



ОФИЦИАЛЬНЫЙ БЮЛЛЕТЕНЬ МУНИЦИПАЛЬНЫХ ПРАВОВЫХ АКТОВ ЗАТО СЕВЕРСК

Ежемесячное печатное издание для опубликования (обнародования)
муниципальных правовых актов ЗАТО Северск

№ 11 (89) 8 июля 2022 г.

бесплатно



Распространяется бесплатно.

Отпечатано в ООО «Интегральный переплет»: 634040, г. Томск, ул. Высоцкого, 28, корп. 1.

Время подписания в печать: по графику - 15.00, фактическое - 15.00.

Заказ № 11. Тираж 30 экз.

Учредитель - Администрация ЗАТО Северск.

Адрес редакции и издателя: 636000, г. Северск, Томская область, пр. Коммунистический, 38,
ООО "Городской еженедельник "Диалог".

Главный редактор - Ирина Николаевна Яковлева.

Телефон – 8(3823)54-84-04.

E-mail: dialog7@seversk.tomsknet.ru

РЕШЕНИЕ

Думы ЗАТО Северск

№ 26/1

от 30.06.2022 г.

О внесении изменений в Решение Думы ЗАТО Северск от 27.12.2016 № 22/2**«Об утверждении Программы комплексного развития социальной инфраструктуры ЗАТО Северск на 2016 - 2035 годы»**

В соответствии с Федеральным законом от 06.10.2003 № 131-ФЗ «Об общих принципах организации местного самоуправления в Российской Федерации», постановлением Правительства Российской Федерации от 01.10.2015 № 1050 «Об утверждении требований к программам комплексного развития социальной инфраструктуры поселений, городских округов», статьей 27 Устава городского округа закрытого административно-территориального образования Северск Томской области, Решением Думы ЗАТО Северск от 09.12.2021 № 20/1 «О бюджете ЗАТО Северск на 2022 год и на плановый период 2023 и 2024 годов», в целях приведения Программы комплексного развития социальной инфраструктуры ЗАТО Северск на 2016 - 2035 годы, утвержденной Решением Думы ЗАТО Северск от 27.12.2016 № 22/2 «Об утверждении Программы комплексного развития социальной инфраструктуры ЗАТО Северск на 2016 - 2035 годы», в соответствие с Федеральным законом от 21.12.2021 № 414-ФЗ «Об общих принципах организации публичной власти в субъектах Российской Федерации» и действующими документами стратегического планирования ЗАТО Северск, рассмотрев внесенный Мэром ЗАТО Северск проект решения Думы ЗАТО Северск «О внесении изменений в Решение Думы ЗАТО Северск от 27.12.2016 № 22/2 «Об утверждении Программы комплексного развития социальной инфраструктуры ЗАТО Северск на 2016 - 2035 годы», **ДУМА ЗАТО СЕВЕРСК РЕШИЛА:**

1. Внести в Программу комплексного развития социальной инфраструктуры ЗАТО Северск на 2016 - 2035 годы (далее – Программа), утвержденную Решением Думы ЗАТО Северск от 27.12.2016 № 22/2 «Об утверждении Программы комплексного развития социальной инфраструктуры ЗАТО Северск на 2016 - 2035 годы», следующие изменения:

1) разделы «Разработчик Программы», «Целевые показатели (индикаторы) обеспеченности населения объектами социальной инфраструктуры», «Объемы и источники финансирования Программы (тыс.руб.)» паспорта Программы изложить в новой редакции согласно приложению 1 к настоящему Решению;

2) в разделе I Программы:

а) таблицу 9 изложить в новой редакции согласно приложению 2 к настоящему Решению;

б) подраздел 1.5 изложить в новой редакции согласно приложению 3 к настоящему Решению;

3) в разделе II Программы:

а) абзац третий изложить в следующей редакции:

«Федеральными законами от 21.12.2021 № 414-ФЗ «Об общих принципах организации публичной власти в субъектах Российской Федерации» и от 06.10.2003 № 131-ФЗ «Об общих принципах организации местного самоуправления в Российской Федерации» определены полномочия органов исполнительной власти субъектов Российской Федерации, вопросы местного значения и полномочия органов местного самоуправления соответственно. На основании установленных полномочий и вопросов местного значения на территории субъектов Российской Федерации и муниципальных образований за счет средств бюджетов соответствующих уровней должна быть создана сеть объектов социальной сферы в различных областях (таблица 10).»;

б) таблицу 10 изложить в новой редакции согласно приложению 4 к настоящему Решению;

в) абзацы шестой, седьмой изложить в следующей редакции:

«В соответствии со статьей 42 Федерального закона от 21.11.2011 № 323-ФЗ «Об основах охраны здоровья граждан в Российской Федерации», согласно постановлению Правительства Российской Федерации от 26.12.2014 № 1540 «Об особенностях организации и финансового обеспечения оказания медицинской помощи, в том числе предоставления дополнительных видов и объемов медицинской помощи, предусмотренных законодательством Российской Федерации, населению закрытых административно-территориальных образований, территорий с опасными для здоровья человека физическими, химическими и биологическими факторами, включенных в соответствующий перечень, работникам организаций, включенных в перечень организаций отдельных отраслей промышленности с особо опасными условиями труда» часть полномочий в сфере здравоохранения ЗАТО Северск осуществляет Федеральное медико-биологическое агентство. При этом все объекты инфраструктуры сферы здравоохранения ЗАТО Северск находятся в федеральной собственности, ввиду чего их строительство, реконструкция, а также содержание осуществляются за счет средств федерального бюджета.

К объектам регионального значения в соответствии с федеральным законодательством относятся объекты социальной инфраструктуры в области социального обслуживания. Мероприятия относительно строительства (реконструкции) объектов регионального значения, в соответствии со статьей 14 Градостроительного кодекса Российской Федерации, должны содержать в своем составе документы территориального планирования субъектов Российской Федерации.»;

г) таблицу 11 изложить в новой редакции согласно приложению 5 к настоящему Решению;

д) таблицу 12 изложить в новой редакции согласно приложению 6 к настоящему Решению;

4) приложение к Программе изложить в новой редакции согласно приложению 7 к настоящему Решению.

2. Опубликовать Решение в средстве массовой информации «Официальный бюллетень муниципальных правовых актов ЗАТО Северск» и разместить в информационно-телекоммуникационной сети «Интернет» на официальном сайте Думы ЗАТО Северск (<https://duma-seversk.ru>) и на официальном сайте Администрации ЗАТО Северск (<https://зато-северск.рф>).

Председатель Думы ЗАТО Северск Г.А. Шамин
Мэр ЗАТО Северск Н.В. Диденко



		к Решению Думы ЗАТО Северск от 30.06.2022 № 26/1						Приложение 1				
		г. Северск, Томская область, ЗАТО Северск										
«Разработчик Программы		1. Администрация ЗАТО Северск (Российская Федерация, Томская область, ЗАТО Северск, г. Северск, просп. Коммунистический, д. 51).										
		2. Управление образования Администрации ЗАТО Северск (Российская Федерация, Томская область, ЗАТО Северск, г. Северск, ул. Ленина, д. 38).										
		3. Управление молодежной и семейной политики, физической культуры и спорта Администрации ЗАТО Северск (Российская Федерация, Томская область, ЗАТО Северск, г. Северск, ул. Свердлова, д. 18).										
		4. Управление культуры Администрации ЗАТО Северск (Российская Федерация, Томская область, ЗАТО Северск, г. Северск, ул. Свердлова, д. 18).										
		5. Комитет архитектуры и градостроительства Администрации ЗАТО Северск (Российская Федерация, Томская область, ЗАТО Северск, г. Северск, ул. Лесная, д. 11а).										
		6. Управление капитального строительства Администрации ЗАТО Северск (Российская Федерация, Томская область, ЗАТО Северск, г. Северск, ул. Лесная, д. 11а)».										
Развитие сети объектов социальной инфраструктуры ЗАТО Северск с увеличением мощностей:		2016 год						2017 год	2018 год	2019 год	2020 год	2021 - 2035 годы
ЗАТО Северск с увеличением мощностей:												
1) в области образования:		7642						7642	7642	7642	7642	до 8402
увеличение количества мест в дошкольных образовательных организациях (мест):		11823						11823	11823	11969	12868	до 13068
увеличение количества мест в общеобразовательных организациях (мест):												
2) в области физической культуры и массового спорта:		16,44						16,44	16,44	16,44	16,44	до 16,82
увеличение площади пола физкультурно-спортивных залов (тыс. кв. м):		114,51						114,51	115,10	117,21	117,81	до 126,90
увеличение площади поверхности плоскостных сооружений (тыс. кв. м):		5,9						5,9	6,1	6,5	3,7	до 7,0
3) в области культуры и туризма:		0						0	0	0	0	до 6»:
увеличение количества посещений учреждений культуры (единиц/1000 чел.);												
увеличение количества объектов туристско-рекреационного кластера (единиц)												
Источники финансирования		областной бюджет (по согласованию)						местный бюджет				внебюджетные источники (по согласованию)
Годы		Объем финансирования (тыс.руб.)		Федеральный бюджет (по согласованию)		областной бюджет (по согласованию)						
Всего, в т.ч.		7133948,82		1033099,88		1588457,16		2024391,78				2488000,00
2016		1919,63		0,00		0,00		1919,63				0,00
2017		0,00		0,00		0,00		0,00				0,00
2018		4126,09		0,00		0,00		4126,09				0,00
2019		3269,70		2999,88		0,00		269,82				0,00
2020		0,00		0,00		0,00		0,00				0,00
2021		0,00		0,00		0,00		0,00				0,00
2022		146234,79		0,00		81020,00		65214,79				0,00
2023		828467,78		0,00		665779,27		162688,51				0,00
2024		736651,81		0,00		454795,01		281856,80				0,00
2025		424182,72		0,00		293662,88		130519,84				0,00
2026		1380097,64		330200,00		50600,00		106297,64				893000,00
2027		1469510,71		362800,00		42600,00		230310,71				833800,00
2028		754436,41		337100,00		0,00		36736,41				380600,00
2029		914825,35		0,00		0,00		534225,35				380600,00
2030		0,00		0,00		0,00		0,00				0,00
2031		4636,83		0,00		0,00		4636,83				0,00
2032		223300,68		0,00		0,00		223300,68				0,00
2033		4928,77		0,00		0,00		4928,77				0,00
2034		237359,91		0,00		0,00		237359,91				0,00
2035		0,00		0,00		0,00		0,00				0,00»
«Объемы и источники финансирования Программы (тыс.руб.)												

**РАСЧЕТ
ПОТРЕБНОСТИ НАСЕЛЕНИЯ ЗАТО СЕВЕРСК В ОБЪЕКТАХ СОЦИАЛЬНОЙ ИНФРАСТРУКТУРЫ МЕСТНОГО ЗНАЧЕНИЯ В ПЕРИОД 2016 - 2035 ГОДОВ**

Таблица 9

Наименование показателя	Норматив	Проектная мощность действующих объектов (с учетом СанПиН)	Сохраняемая мощность действующих объектов (с учетом СанПиН)	Годы													без учета строительства и реконструкции	Дефицит (-), излишек (+) на 2035 год							
				2016	2017	2018	2019	2020	2021	2022	2023	2024	2025	2026	2027	2028			2029	2030	2031	2032	2033	2034	2035
				Прогнозная численность постоянного населения ЗАТО Северск на конец года, тыс. чел.																					
		114,3	113,8	113,3	112,8	112,1	111,5	111,7	111,7	111,7	111,7	111,7	111,7	111,9	111,9	112,1	112,1	112,3	112,3	112,5	112,5	112,7			
Расчет потребности населения ЗАТО Северск в объектах социальной инфраструктуры местного значения в период 2016 - 2035 годов: в области образования (включая отдых и оздоровление детей)																									
Дошкольные образовательные организации, мест	В пределах 85%	7642	7642	6740	6731	6706	6525	6115	5676	5865	6054	6243	6432	6621	6810	6999	7188	7377	7566	7755	7944	8133	8330	-760 мест	72 места
Общественные организации, мест <*>	100% охват детей не-полным средним образованием (1-9 классы) и до 75% охвата детей средним образованием (10-11 классы) при обучении в одну смену	11823 <***>	11823 <***>	10606	10835	10899	11023	11216	11478	11482	11595	11803	11920	12042	12172	12316	12444	12547	12650	12753	12856	12959	13062	-1239 мест <****>	6 мест <****>
Организации дополнительного образования: физкультурно-спортивной направленности, мест	2,3% от общего числа школьников	3619	3619	244	249	251	254	259	261	264	267	271	274	277	280	283	286	289	291	293	296	298	300	3319 мест <****>	3319 мест <****>
детские школы искусств, мест	2,7% от общего числа школьников	2797	2797	286	293	294	298	304	307	310	313	319	322	325	329	333	336	339	342	344	347	350	353	2444 мест <****>	2444 мест <****>
МБУ ДО «Центр «Поиск», мест	7,75% общего числа школьников	1065	1065	926	934	853	908	911	906	908	910	926	936	945	955	967	977	985	993	1001	1009	1018	1026	39 мест	39 мест



Оздоровительные лагеря, в том числе загородные детские лагеря, санатории, мест	1031	1031	1031	1031	1031	1031	1031	1031	1031	1031	1031	1031	1031	1031	1031	1031	1031	1031	1031	1031	0 мест	0 мест				
																							В местных нормативах градостроительного проектирования ЗАТО Северск (далее – МНГП ЗАТО Северск) норматив не установлен			
Физкультурно-спортивные залы, тыс. кв. м площади пола	16,436	16,436	9,18	9,19	9,07	9,02	8,97	9,14	9,19	9,21	9,21	9,22	9,22	9,23	9,23	9,23	9,23	9,23	9,23	9,23	9,25	9,26	9,27	9,3	7,46 тыс. кв. м	7,46 тыс. кв. м
Плавательные бассейны, тыс. кв. м зеркала воды	1,478	1,478	2,87	2,87	2,83	2,82	2,8	2,86	2,86	2,87	2,87	2,88	2,88	2,88	2,88	2,88	2,88	2,88	2,88	2,88	2,89	2,89	2,9	-1,32 тыс. кв. м	-1,32 тыс. кв. м	
Плоскостные сооружения, тыс. кв. м	117,83	117,83	229,6	229,8	226,6	225,6	224,3	228,6	229	229,4	229,8	230	230	230,2	230,4	230,6	230,6	231	231,4	231,8	232,2	232,2	232,2	109,9 тыс. кв. м	109,9 тыс. кв. м	
в области физической культуры и массового спорта																										
в области культуры																										
Общедоступные библиотеки, объектов	8	8	9	9	9	9	8	8	8	8	8	8	8	8	8	8	8	8	8	8	8	8	8	0 объектов	0 объектов	
Клубы, мест	661	661	9144	9104	9096	9096	9144	9144	9160	9176	9192	9200	9200	9208	9208	9224	9224	9240	9256	9272	9288	9288	-8627 мест	-8627 мест		
Музей, объект	5	5	5	5	5	5	5	5	5	5	5	5	5	5	5	5	5	5	5	5	5	5	0 объектов	0 объектов		
Выставочные залы, картинные галереи, объекты	1	1	1	1	1	1	1	1	1	1	1	1	1	1	1	1	1	1	1	1	1	1	0 объектов	0 объектов		
Парки культуры и отдыха, объект	1	1	1	1	1	1	1	1	1	1	1	1	1	1	1	1	1	1	1	1	1	1	0 объектов	0 объектов		
Театры, мест	1060	1060	743	740	739	739	743	743	744	746	747	748	748	748	749	749	751	752	753	755	755	755	305 мест	305 мест		
Кинотеатры, мест	290	290	3429	3414	3411	3411	3429	3429	3435	3441	3447	3450	3450	3453	3456	3459	3465	3471	3477	3483	3483	3483	-3193 места	-3193 места		
Концертные залы, мест	0	0	486	484	483	483	486	486	487	487	488	489	489	489	490	490	491	492	493	493	493	493	-493 места	-493 места		
Цирк, мест	0	0	486	484	483	483	486	486	487	487	488	489	489	489	490	490	491	492	493	493	493	493	-493 места	-493 места		



<*> С произведенной корректировкой на численность обучающихся МБОУ «Северская школа-интернат для обучающихся с ограниченными возможностями здоровья» и ОГБОУ КШИ «Северский кадетский корпус».

<***> С произведенной корректировкой на проектную мощность (с учетом СанПиН 2.4.2.2821-10, утвержденными постановлением Главного государственного санитарного врача Российской Федерации от 29.12.2010 № 189 «Об утверждении СанПиН 2.4.2.2821-10 «Санитарно-эпидемиологические требования к условиям и организации обучения в общеобразовательных учреждениях») МБОУ «Северская школа-интернат для обучающихся с ограниченными возможностями здоровья».

<****> С учетом планируемого капитального ремонта бывших зданий МБОУ «СОШ № 86» (46 мест) и МБОУ «СОШ № 88 имени А.Бородина и А.Кочева» (599 мест).

<*****> При формировании расчета потребности населения ЗАТО Северск в объектах социальной инфраструктуры местного значения в период с 2016 по 2035 годы выявлено, что местные нормативы градостроительного проектирования ЗАТО Северск, утвержденные Решением Думы ЗАТО Северск от 25.12.2014 № 60/9 «Об утверждении местных нормативов градостроительного проектирования ЗАТО Северск», не учитывают нормативы по объектам социальной сферы, которые установлены нормативными правовыми актами федерального уровня. В местных нормативах градостроительного проектирования ЗАТО Северск расчетные показатели по социальной сфере установлены без учета особенностей и специфики территории, а именно: не учитывают природно-климатические условия, социально-возрастной состав населения, образ жизни и культуру населения, систему расселения и иное.

Таким образом, необходимо внести изменения в местные нормативы градостроительного проектирования ЗАТО Северск на предмет учета нормативных значений минимально допустимого уровня обеспеченности населения объектами местного значения и максимально допустимого уровня территориальной доступности таких объектов для населения при планировании развития сети объектов капитального строительства согласно нормативным значениям, установленным нормативными правовыми актами федерального уровня, а также с учетом особенностей и специфики территории, а именно, с учетом природно-климатических условий, социально-возрастного состава населения ЗАТО Северск, образа жизни и культуры населения, системы расселения и так далее.



1.5 ОЦЕНКА НОРМАТИВНОЙ ПРАВОВОЙ БАЗЫ, НЕОБХОДИМОЙ ДЛЯ ФУНКЦИОНИРОВАНИЯ И РАЗВИТИЯ СОЦИАЛЬНОЙ ИНФРАСТРУКТУРЫ (ПО СОСТОЯНИЮ НА КОНЕЦ 2016 ГОДА)

Основы правового регулирования отношений по обеспечению граждан медицинской помощью, образованием, социальной защитой закреплены в Конституции Российской Федерации. В Основном законе страны содержится комплекс социальных норм и гарантий, определяющих в первую очередь базовые принципы формирования социальной инфраструктуры. Предусмотренные статьей 8 Конституции Российской Федерации поддержка конкуренции, признание и равная защита государственной, муниципальной и частной собственности являются конституционной основой для создания и нормального функционирования государственного, муниципального и частного секторов социальной отрасли, конкуренции и свободы выбора при оказании и при получении различного спектра социальных услуг, что создает реальную основу для повышения качества социальной инфраструктуры. Конституция Российской Федерации содержит иные важнейшие положения, составляющие основу регулирования правоотношений социальной сферы. Так, в статье 41 закреплено право каждого на охрану здоровья и медицинскую помощь, статья 43 закрепляет право каждого на образование.

Роль Конституции Российской Федерации в правовом регулировании всех сфер жизни общества, в том числе социальной, заключается в том, что по причине высшей юридической силы Конституции Российской Федерации и ее непосредственного действия на территории всей страны не допускается принятие органами государственной власти и местного самоуправления правовых актов, полностью или частично ей противоречащих.

Принятые в развитие Конституции Российской Федерации Федеральный закон от 06.10.1999 № 184-ФЗ «Об общих принципах организации законодательных (представительных) и исполнительных органов государственной власти субъектов Российской Федерации» в редакции, действующей в 2016 году (далее - Закон № 184-ФЗ), и Федеральный закон от 06.10.2003 № 131-ФЗ «Об общих принципах организации местного самоуправления в Российской Федерации» (далее - Закон № 131-ФЗ) разграничивают полномочия в области функционирования и развития социальной инфраструктуры между органами государственной власти и органами местного самоуправления.

Значительное число вопросов по обеспечению населения объектами социальной инфраструктуры в соответствии с нормами Закона № 131-ФЗ отнесено к вопросам местного значения городских округов.

В настоящее время в области социальной инфраструктуры действует ряд федеральных законов, устанавливающих правовое регулирование общественных отношений в определенной сфере. К таким законам относятся:

- Федеральный закон от 04.12.2007 № 329-ФЗ «О физической культуре и спорте в Российской Федерации»;
- Федеральный закон от 21.11.2011 № 323-ФЗ «Об основах охраны здоровья граждан в Российской Федерации»;
- Федеральный закон от 29.12.2012 № 273-ФЗ «Об образовании в Российской Федерации»;
- Федеральный закон от 17.07.1999 № 178-ФЗ «О государственной социальной помощи»;
- Закон Российской Федерации от 09.10.1992 № 3612-1 «Основы законодательства Российской Федерации о культуре».

Указанные нормативные правовые акты регулируют общественные отношения, возникающие в связи с реализацией гражданами их прав на образование, на медицинскую помощь, культурную деятельность, а также устанавливают правовые, организационные, экономические и социальные основы оказания государственной социальной помощи нуждающимся гражданам и основы деятельности в области физической культуры и спорта.

Развитие социальной сферы невозможно без инвестиций. Правовые акты российского законодательства, регулирующие инвестиции и инвестиционный процесс, направлены на создание благоприятного режима инвестиционной деятельности, в том числе в социальной сфере.

Гражданский кодекс Российской Федерации предусматривает, что при участии Российской Федерации, субъектов Российской Федерации, муниципальных образований в отношениях, регулируемых гражданским законодательством, они участвуют в таких отношениях на равных началах с иными участниками этих отношений – гражданами и юридическими лицами. К участию же названных субъектов в обороте, как правило, применяются нормы, применимые к участию в обороте юридических лиц (статья 124 Гражданского кодекса Российской Федерации).

Система нормативных правовых актов, регулирующих инвестиционную деятельность в России, включает в себя документы, ряд из которых принят еще в 90-х годах. Это, в частности, Федеральный закон от 25.02.1999 № 39-ФЗ «Об инвестиционной деятельности в Российской Федерации, осуществляемой в форме капитальных вложений», Федеральный закон от 09.07.1999 № 160-ФЗ «Об иностранных инвестициях в Российской Федерации».

Федеральный закон от 25.02.1999 № 39-ФЗ «Об инвестиционной деятельности в Российской Федерации, осуществляемой в форме капитальных вложений» является основополагающим законодательным актом в инвестиционной сфере, который определяет правовые и экономические основы инвестиционной деятельности, осуществляемой в форме капитальных вложений, на территории Российской Федерации, а также устанавливает гарантии равной защиты прав, интересов и имущества субъектов инвестиционной деятельности, осуществляемой в форме капитальных вложений, независимо от форм собственности.

Анализ нормативной правовой базы, регламентирующей инвестиционную деятельность в социальной сфере Российской Федерации, показывает, что к настоящему времени сложилась определенная система правовых актов, регулирующих общие проблемы (гражданские, бюджетные, таможенные и другие отношения), которые в той или иной мере относятся и к социальной сфере.

На региональном и местном уровнях в целях создания благоприятных условий для функционирования и развития социальной инфраструктуры особую роль играют документы территориального планирования и нормативы градостроительного проектирования.

Местные нормативы градостроительного проектирования ЗАТО Северск, утвержденные Решением Думы ЗАТО Северск от 25.12.2014 № 60/9 «Об утверждении местных нормативов градостроительного проектирования ЗАТО Северск», содержат совокупность расчетных показателей минимально допустимого уровня обеспеченности объектами регионального значения, в том числе в области образования, здравоохранения, физической культуры и спорта и в иных областях, указанным в части 3 статьи 14 Градостроительного кодекса Российской Федерации и расчетных показателей максимально допустимого уровня территориальной доступности таких объектов для населения ЗАТО Северск, а также содержат предельные значения расчетных показателей минимально допустимого уровня обеспеченности объектами местного значения, предусмотренными частями 3 и 4 статьи 29.2 Градостроительного кодекса Российской Федерации, населения муниципальных образований и предельные значения расчетных показателей максимально допустимого уровня территориальной доступности таких объектов для населения муниципальных образований.

Мероприятия по строительству, реконструкции объектов социальной инфраструктуры в ЗАТО Северск, включая сведения о видах, назначении и наименованиях планируемых для размещения объектов местного значения ЗАТО Северск, утверждаются Генеральным планом городского округа ЗАТО Северск и должны также отражать решения по размещению объектов социальной инфраструктуры.

Таким образом, регулирование вопросов развития и функционирования социальной инфраструктуры осуществляется системой нормативных правовых актов, принятых на федеральном, региональном и местном уровнях в различных областях общественных отношений.

**РАСПРЕДЕЛЕНИЕ
ПОЛНОМОЧИЙ ПО СОЗДАНИЮ И СОДЕРЖАНИЮ ОБЪЕКТОВ СОЦИАЛЬНОЙ ИНФРАСТРУКТУРЫ ОРГАНАМИ ИСПОЛНИТЕЛЬНОЙ ВЛАСТИ
РОССИЙСКОЙ ФЕДЕРАЦИИ И ОРГАНАМИ МЕСТНОГО САМОУПРАВЛЕНИЯ**

Таблица 10

№ п/п	Наименование социальной области	Полномочия по созданию и содержанию объектов социальной инфраструктуры (наличие полномочий +, отсутствие полномочий -)	
		орган исполнительной власти субъекта Российской Федерации	муниципальное образование
1	Образование	+	+
2	Культура и искусство	+	+
3	Физическая культура и спорт	+	+
4	Здравоохранение	-	-
5	Социальное обслуживание	+	-
6	Молодежная политика	-	+

**ПЕРЕЧЕНЬ
ДОКУМЕНТОВ ТЕРРИТОРИАЛЬНОГО ПЛАНИРОВАНИЯ И ДОКУМЕНТОВ СТРАТЕГИЧЕСКОГО СОЦИАЛЬНО-ЭКОНОМИЧЕСКОГО РАЗВИТИЯ
ЗАТО СЕВЕРСК, ПРЕДУСМАТРИВАЮЩИЙ МЕРОПРИЯТИЯ ПО ПРОЕКТИРОВАНИЮ, СТРОИТЕЛЬСТВУ И РЕКОНСТРУКЦИИ ОБЪЕКТОВ
СОЦИАЛЬНОЙ ИНФРАСТРУКТУРЫ**

Таблица 11

№ п/п	Наименование документа	Нормативный правовой акт
1.	Генеральный план городского округа ЗАТО Северск	Решение Думы ЗАТО Северск от 30.08.2012 № 29/1 «Об утверждении Генерального плана городского округа ЗАТО Северск»
2.	Местные нормативы градостроительного проектирования ЗАТО Северск	Решение Думы ЗАТО Северск от 25.12.2014 № 60/9 «Об утверждении местных нормативов градостроительного проектирования ЗАТО Северск»
3.	Стратегия социально-экономического развития ЗАТО Северск Томской области на 2017 - 2030 годы	Решение Думы ЗАТО Северск от 21.12.2017 № 33/2 «Об утверждении Стратегии социально-экономического развития ЗАТО Северск Томской области на 2017 - 2030 годы»
4.	Муниципальная программа «Развитие образования в ЗАТО Северск» на 2015 - 2025 годы	Постановление Администрации ЗАТО Северск от 30.12.2014 № 3542 «Об утверждении муниципальной программы «Развитие образования в ЗАТО Северск» на 2015 - 2025 годы»
5.	Муниципальная программа «Развитие физической культуры и спорта в ЗАТО Северск» на 2015 - 2020 годы	Постановление Администрации ЗАТО Северск от 30.12.2014 № 3508 «Об утверждении муниципальной программы «Развитие физической культуры и спорта в ЗАТО Северск» на 2015 - 2020 годы»
6.	Муниципальная программа «Развитие физической культуры и спорта в ЗАТО Северск» на 2021 - 2024 годы	Постановление Администрации ЗАТО Северск от 21.12.2020 № 2293 «Об утверждении муниципальной программы «Развитие физической культуры и спорта в ЗАТО Северск» на 2021 - 2024 годы»
7.	Муниципальная программа «Развитие культуры и туризма в ЗАТО Северск» на 2021 - 2024 годы	Постановление Администрации ЗАТО Северск от 30.12.2020 № 2445 «Об утверждении муниципальной программы «Развитие культуры и туризма в ЗАТО Северск» на 2021 - 2024 годы»
8.	Муниципальная программа «Обеспечение безопасности населения на территории ЗАТО Северск» на 2021 - 2024 годы	Постановление Администрации ЗАТО Северск от 18.12.2020 № 2290 «Об утверждении муниципальной программы «Обеспечение безопасности населения на территории ЗАТО Северск» на 2021 - 2024 годы»



Приложение 6
к Решению Думы ЗАТО Северск от 30.06.2022 № 26/1

**ПЕРЕЧЕНЬ
МЕРОПРИЯТИЙ (ИНВЕСТИЦИОННЫХ ПРОЕКТОВ) ПО ПРОЕКТИРОВАНИЮ, СТРОИТЕЛЬСТВУ И РЕКОНСТРУКЦИИ ОБЪЕКТОВ СОЦИАЛЬНОЙ ИНФРАСТРУКТУРЫ ЗАТО СЕВЕРСК**

Таблица 12

№ п/п	Технико-экономические параметры			Мероприятие	Сроки реализации мероприятия (годы)	Ответственный исполнитель/соисполнитель	Источник мероприятия
	наименование объекта (вид, назначение)	местоположение объекта	параметры объекта (мощность, площадь)				
I. Дошкольные образовательные организации, общеобразовательные организации (образованию)							
1.1	Дошкольная образовательная организация	г. Северск, микрорайон № 12	130 мест	Строительство	2023 - 2024	Управление капитального строительства Администрации ЗАТО Северск / Управление образования Администрации ЗАТО Северск	Стратегия социально-экономического развития ЗАТО Северск Томской области на 2017 - 2030 годы, Генеральный план городского округа ЗАТО Северск
1.2	Дошкольная образовательная организация	г. Северск, микрорайон № 10	130 мест	Строительство	2026 - 2027	УКС Администрации ЗАТО Северск / Управление образования Администрации ЗАТО Северск	Генеральный план городского округа ЗАТО Северск
1.3	Дошкольная образовательная организация	г. Северск, ул. Ленина, 120	220 мест	Строительство	2028 - 2029	УКС Администрации ЗАТО Северск / Управление образования Администрации ЗАТО Северск	Генеральный план городского округа ЗАТО Северск
1.4	Дошкольная образовательная организация	г. Северск, микрорайон «Сосновка»	130 мест	Строительство	2031 - 2032	УКС Администрации ЗАТО Северск / Управление образования Администрации ЗАТО Северск	Генеральный план городского округа ЗАТО Северск
1.5	Дошкольная образовательная организация	г. Северск, Иглаково	150 мест	Строительство	2033 - 2034	УКС Администрации ЗАТО Северск / Управление образования Администрации ЗАТО Северск	Генеральный план городского округа ЗАТО Северск
1.6	МБОУ «СОШ № 78» (пристройка начальной школы)	г. Северск, ул. Чапаева, 22	300 мест	Реконструкция	2016, 2022 - 2023	УКС Администрации ЗАТО Северск / Управление образования Администрации ЗАТО Северск	Стратегия социально-экономического развития ЗАТО Северск Томской области на 2017 - 2030 годы, Муниципальная программа «Развитие образования в ЗАТО Северск» на 2015 - 2025 годы
1.7	МБОУ «Самумский лицей» (пристройка к спортивному залу)	ЗАТО Северск, пос. Самумь, ул. Пекарского, 30	100 мест	Реконструкция	2018 - 2019, 2025	УКС Администрации ЗАТО Северск / Управление образования Администрации ЗАТО Северск	Муниципальная программа «Развитие образования в ЗАТО Северск» на 2015 - 2025 годы
1.8	Общеобразовательная организация (здание начальной школы)	г. Северск, микрорайон № 12а	200 мест	Строительство	2024 - 2025	УКС Администрации ЗАТО Северск / Управление образования Администрации ЗАТО Северск	Стратегия социально-экономического развития ЗАТО Северск Томской области на 2017 - 2030 годы, Генеральный план городского округа ЗАТО Северск, Муниципальная программа «Развитие образования в ЗАТО Северск» на 2015 - 2025 годы
II. Спортивные сооружения (область физической культуры и массового спорта, область образования)							



№ п/п	Технико-экономические параметры		Мероприятие	Сроки реализации мероприятия (годы)	Ответственный исполнитель/соисполнитель	Источник мероприятия
	наименование объекта (вид, назначение)	местоположение объекта				
I. Дошкольные образовательные организации, общеобразовательные организации						
1.1	Дошкольная образовательная организация	г. Северск, микрорайон № 12	130 мест	Строительство	2023 - 2024	Стратегия социально-экономического развития ЗАТО Северск Томской области на 2017 - 2030 годы, Генеральный план городского округа ЗАТО Северск
1.2	Дошкольная образовательная организация	г. Северск, микрорайон № 10	130 мест	Строительство	2026 - 2027	Генеральный план городского округа ЗАТО Северск
1.3	Дошкольная образовательная организация	г. Северск, ул. Ленина, 120	220 мест	Строительство	2028 - 2029	Генеральный план городского округа ЗАТО Северск
1.4	Дошкольная образовательная организация	г. Северск, микрорайон «Сосновка»	130 мест	Строительство	2031 - 2032	Генеральный план городского округа ЗАТО Северск
1.5	Дошкольная образовательная организация	г. Северск, Иглаково	150 мест	Строительство	2033 - 2034	Генеральный план городского округа ЗАТО Северск
1.6	МБОУ «СОШ № 78» (пристройка начальной школы)	г. Северск, ул. Чапаева, 22	300 мест	Реконструкция	2016, 2022 - 2023	Стратегия социально-экономического развития ЗАТО Северск Томской области на 2017 - 2030 годы, Муниципальная программа «Развитие образования в ЗАТО Северск» на 2015 - 2025 годы
1.7	МБОУ «Самусьский лицей» (пристройка к спортивному залу)	ЗАТО Северск, пос. Самусь, ул. Пекарского, 30	100 мест	Реконструкция	2018 - 2019, 2025	Муниципальная программа «Развитие образования в ЗАТО Северск» на 2015 - 2025 годы
2.1	Комплексная спортивная площадка МБОУ «СОШ № 89»	г. Северск, МБОУ «СОШ № 89»	1 объект - 589,6 кв.м	Строительство	2016, 2018	Стратегия социально-экономического развития ЗАТО Северск Томской области на 2017 - 2030 годы, Муниципальная программа «Развитие физической культуры и спорта в ЗАТО Северск» на 2015 - 2020 годы
2.2	Лыжная база «Янтарь» МАУДО ДЮСШ им.Л.Егоровой	г. Северск, ул. Сосновая, 20	1 объект	Реконструкция	2022 - 2023	Муниципальная программа «Развитие физической культуры и спорта в ЗАТО Северск» на 2021 - 2024 годы



№ п/п	Технико-экономические параметры			Мероприятие	Сроки реализации мероприятия (годы)	Ответственный исполнитель/соисполнитель	Источник мероприятия
	наименование объекта (вид, назначение)	местоположение объекта	параметры объекта (мощность, площадь)				
	I. Дошкольные образовательные организации, общеобразовательные организации, объекты образования						
1.1	Дошкольная образовательная организация	г. Северск, микрорайон № 12	130 мест	Строительство	2023 - 2024	Администрация ЗАТО Северск/ Управление образования Администрации ЗАТО Северск	Стратегия социально-экономического развития ЗАТО Северск Томской области на 2017 - 2030 годы, Генеральный план городского округа ЗАТО Северск
1.2	Дошкольная образовательная организация	г. Северск, микрорайон № 10	130 мест	Строительство	2026 - 2027	УКС Администрации ЗАТО Северск/ Управление образования Администрации ЗАТО Северск	Генеральный план городского округа ЗАТО Северск
1.3	Дошкольная образовательная организация	г. Северск, ул. Ленина, 120	220 мест	Строительство	2028 - 2029	УКС Администрации ЗАТО Северск/ Управление образования Администрации ЗАТО Северск	Генеральный план городского округа ЗАТО Северск
1.4	Дошкольная образовательная организация	г. Северск, микрорайон «Сосновка»	130 мест	Строительство	2031 - 2032	УКС Администрации ЗАТО Северск/ Управление образования Администрации ЗАТО Северск	Генеральный план городского округа ЗАТО Северск
1.5	Дошкольная образовательная организация	г. Северск, Иглаково	150 мест	Строительство	2033 - 2034	УКС Администрации ЗАТО Северск/ Управление образования Администрации ЗАТО Северск	Генеральный план городского округа ЗАТО Северск
1.6	МБОУ «СОШ № 78» (пристройка начальной школы)	г. Северск, ул. Чапаева, 22	300 мест	Реконструкция	2016, 2022 - 2023	УКС Администрации ЗАТО Северск/ Управление образования Администрации ЗАТО Северск	Стратегия социально-экономического развития ЗАТО Северск Томской области на 2017 - 2030 годы, Муниципальная программа «Развитие образования в ЗАТО Северск» на 2015 - 2025 годы
1.7	МБОУ «Самумский лицей» (пристройка к спортивному залу)	ЗАТО Северск, пос. Самумь, ул. Пекарского, 30	100 мест	Реконструкция	2018 - 2019, 2025	УКС Администрации ЗАТО Северск/ Управление образования Администрации ЗАТО Северск	Муниципальная программа «Развитие образования в ЗАТО Северск» на 2015 - 2025 годы
2.3	Специализированный зал бокса «Авангард» МБУДО ДЮСШ «Янтарь»	г. Северск, ул. Мира, 29	1 объект	Реконструкция	2025	УКС Администрации ЗАТО Северск/ УМСП ФКиС Администрации ЗАТО Северск	Стратегия социально-экономического развития ЗАТО Северск Томской области на 2017 - 2030 годы, Муниципальная программа «Развитие физической культуры и спорта в ЗАТО Северск» на 2021 - 2024 годы
2.4	Круговая дорожка для скоростного бега на роликовых коньках	г. Северск	7200 кв.м	Строительство	2022 - 2024	УКС Администрации ЗАТО Северск/ УМСП ФКиС Администрации ЗАТО Северск	Муниципальная программа «Развитие физической культуры и спорта в ЗАТО Северск» на 2021 - 2024 годы
2.5	Спортивный комплекс «Янтарь» МАУДО ДЮСШ «Лидер»	г. Северск, ул. Мира, 28	1 объект	Реконструкция	2022 - 2024	УКС Администрации ЗАТО Северск/ УМСП ФКиС Администрации ЗАТО Северск	Муниципальная программа «Развитие физической культуры и спорта в ЗАТО Северск» на 2021 - 2024 годы

№ п/п	Технико-экономические параметры			Мероприятие	Сроки реализации мероприятия (годы)	Ответственный исполнитель/соисполнитель	Источник мероприятия
	наименование объекта (вид, назначение)	местоположение объекта	параметры объекта (мощность, площадь)				
	I. Дошкольные образовательные организации, общеобразовательные организации						
1.1	Дошкольная образовательная организация	г. Северск, микрорайон № 12	130 мест	Строительство	2023 - 2024	Администрации ЗАТО Северск/ Управление образования Администрации ЗАТО Северск	Стратегия социально-экономического развития ЗАТО Северск Томской области на 2017 - 2030 годы, Генеральный план городского округа ЗАТО Северск
1.2	Дошкольная образовательная организация	г. Северск, микрорайон № 10	130 мест	Строительство	2026 - 2027	УКС Администрации ЗАТО Северск/ Управление образования Администрации ЗАТО Северск	Генеральный план городского округа ЗАТО Северск
1.3	Дошкольная образовательная организация	г. Северск, ул. Ленина, 120	220 мест	Строительство	2028 - 2029	УКС Администрации ЗАТО Северск/ Управление образования Администрации ЗАТО Северск	Генеральный план городского округа ЗАТО Северск
1.4	Дошкольная образовательная организация	г. Северск, микрорайон «Сосновка»	130 мест	Строительство	2031 - 2032	УКС Администрации ЗАТО Северск/ Управление образования Администрации ЗАТО Северск	Генеральный план городского округа ЗАТО Северск
1.5	Дошкольная образовательная организация	г. Северск, Иглаково	150 мест	Строительство	2033 - 2034	УКС Администрации ЗАТО Северск/ Управление образования Администрации ЗАТО Северск	Генеральный план городского округа ЗАТО Северск
1.6	МБОУ «СОШ № 78» (пристройка начальной школы)	г. Северск, ул. Чапаева, 22	300 мест	Реконструкция	2016, 2022 - 2023	УКС Администрации ЗАТО Северск/ Управление образования Администрации ЗАТО Северск	Стратегия социально-экономического развития ЗАТО Северск Томской области на 2017 - 2030 годы, Муниципальная программа «Развитие образования в ЗАТО Северск» на 2015 - 2025 годы
1.7	МБОУ «Самусьский лицей» (пристройка к спортивному залу)	ЗАТО Северск, пос. Самусь, ул. Пекарского, 30	100 мест	Реконструкция	2018 - 2019, 2025	УКС Администрации ЗАТО Северск/ Управление образования Администрации ЗАТО Северск	Муниципальная программа «Развитие образования в ЗАТО Северск» на 2015 - 2025 годы
2.6	Многопрофильная спортивная площадка МБУДО ДЮСШ «Лидер»	г. Северск, ул. Мира, 28/4	4600 кв.м – 4 объекта	Строительство	2019	УКС Администрации ЗАТО Северск/ УМСП ФКиС Администрации ЗАТО Северск	Муниципальная программа «Развитие физической культуры и спорта в ЗАТО Северск» на 2015 - 2020 годы
2.7	Пристройка к стрелковому тиру МБУДО ДЮСШ «Лидер»	г. Северск, ул. Первомайская, 1	1 объект	Строительство	2022 - 2023	УКС Администрации ЗАТО Северск/ УМСП ФКиС Администрации ЗАТО Северск	Муниципальная программа «Развитие физической культуры и спорта в ЗАТО Северск» на 2021 - 2024 годы
2.8	Учебно-тренировочный тир МАУДО ДЮСШ им.Л.Егоровой	г. Северск	1 объект	Строительство	2023 - 2024	УКС Администрации ЗАТО Северск/ УМСП ФКиС Администрации ЗАТО Северск	Стратегия социально-экономического развития ЗАТО Северск Томской области на 2017 - 2030 годы



№ п/п	Технико-экономические параметры		Мероприятие	Сроки реализации мероприятия (годы)	Ответственный исполнитель/соисполнитель	Источник мероприятия
	наименование объекта (вид, назначение)	местоположение объекта				
I. Дошкольные образовательные организации, общеобразовательные организации						
1.1	Дошкольная образовательная организация	г. Северск, микрорайон № 12	Строительство	2023 - 2024	Администрация ЗАТО Северск/ Управление образования Администрации ЗАТО Северск	Стратегия социально-экономического развития ЗАТО Северск Томской области на 2017 - 2030 годы, Генеральный план городского округа ЗАТО Северск
1.2	Дошкольная образовательная организация	г. Северск, микрорайон № 10	Строительство	2026 - 2027	УКС Администрации ЗАТО Северск/ Управление образования Администрации ЗАТО Северск	Генеральный план городского округа ЗАТО Северск
1.3	Дошкольная образовательная организация	г. Северск, ул. Ленина, 120	Строительство	2028 - 2029	УКС Администрации ЗАТО Северск/ Управление образования Администрации ЗАТО Северск	Генеральный план городского округа ЗАТО Северск
1.4	Дошкольная образовательная организация	г. Северск, микрорайон «Сосновка»	Строительство	2031 - 2032	УКС Администрации ЗАТО Северск/ Управление образования Администрации ЗАТО Северск	Генеральный план городского округа ЗАТО Северск
1.5	Дошкольная образовательная организация	г. Северск, Иглаково	Строительство	2033 - 2034	УКС Администрации ЗАТО Северск/ Управление образования Администрации ЗАТО Северск	Генеральный план городского округа ЗАТО Северск
1.6	МБОУ «СОШ № 78» (пристройка начальной школы)	г. Северск, ул. Чапаева, 22	Реконструкция	2016, 2022 - 2023	УКС Администрации ЗАТО Северск/ Управление образования Администрации ЗАТО Северск	Стратегия социально-экономического развития ЗАТО Северск Томской области на 2017 - 2030 годы, Муниципальная программа «Развитие образования в ЗАТО Северск» на 2015 - 2025 годы
1.7	МБОУ «Самумский лицей» (пристройка к спортивному залу)	ЗАТО Северск, пос. Самумь, ул. Пекарского, 30	Реконструкция	2018 - 2019, 2025	УКС Администрации ЗАТО Северск/ Управление образования Администрации ЗАТО Северск	Муниципальная программа «Развитие образования в ЗАТО Северск» на 2015 - 2025 годы
2.9	Лыжероллерная трасса в районе лыжной базы «Янтарь» МАУДО ДЮСШ им. П. Егоровой	г. Северск, ул. Сосновая, д.20	Строительство	2022 - 2024	УКС Администрации ЗАТО Северск/ УМСП ФКиС Администрации ЗАТО Северск	Муниципальная программа «Развитие физической культуры и спорта в ЗАТО Северск» на 2021 - 2024 годы
III. Учреждения культуры и искусства (область культуры, область образования)						
3.1	Детский театр	г. Северск, пр. Коммунистический, д.48	Реконструкция	2022 - 2024	УКС Администрации ЗАТО Северск/ Управление культуры Администрации ЗАТО Северск	Муниципальная программа «Развитие культуры и туризма в ЗАТО Северск» на 2021 - 2024 годы

№ п/п	Технико-экономические параметры			Мероприятие	Сроки реализации мероприятия (годы)	Ответственный исполнитель/соисполнитель	Источник мероприятия
	наименование объекта (вид, назначение)	местоположение объекта	параметры объекта (мощность, площадь)				
I. Дошкольные образовательные организации, общеобразовательные организации							
1.1	Дошкольная образовательная организация	г. Северск, микрорайон № 12	130 мест	Строительство	2023 - 2024	Администрации ЗАТО Северск/ Управление образования Администрации ЗАТО Северск	Стратегия социально-экономического развития ЗАТО Северск Томской области на 2017 - 2030 годы, Генеральный план городского округа ЗАТО Северск
1.2	Дошкольная образовательная организация	г. Северск, микрорайон № 10	130 мест	Строительство	2026 - 2027	УКС Администрации ЗАТО Северск/ Управление образования Администрации ЗАТО Северск	Генеральный план городского округа ЗАТО Северск
1.3	Дошкольная образовательная организация	г. Северск, ул. Ленина, 120	220 мест	Строительство	2028 - 2029	УКС Администрации ЗАТО Северск/ Управление образования Администрации ЗАТО Северск	Генеральный план городского округа ЗАТО Северск
1.4	Дошкольная образовательная организация	г. Северск, микрорайон «Сосновка»	130 мест	Строительство	2031 - 2032	УКС Администрации ЗАТО Северск/ Управление образования Администрации ЗАТО Северск	Генеральный план городского округа ЗАТО Северск
1.5	Дошкольная образовательная организация	г. Северск, Иглаково	150 мест	Строительство	2033 - 2034	УКС Администрации ЗАТО Северск/ Управление образования Администрации ЗАТО Северск	Генеральный план городского округа ЗАТО Северск
1.6	МБОУ «СОШ № 78» (пристройка начальной школы)	г. Северск, ул. Чапаева, 22	300 мест	Реконструкция	2016, 2022 - 2023	УКС Администрации ЗАТО Северск/ Управление образования Администрации ЗАТО Северск	Стратегия социально-экономического развития ЗАТО Северск Томской области на 2017 - 2030 годы, Муниципальная программа «Развитие образования в ЗАТО Северск» на 2015 - 2025 годы
1.7	МБОУ «Самусьский лицей» (пристройка к спортивному залу)	ЗАТО Северск, пос. Самусь, ул. Пекарского, 30	100 мест	Реконструкция	2018 - 2019, 2025	УКС Администрации ЗАТО Северск/ Управление образования Администрации ЗАТО Северск	Муниципальная программа «Развитие образования в ЗАТО Северск» на 2015 - 2025 годы
3.2	Территория Северского природного парка	г. Северск, пр. Коммунистический, 45а	22 га	Реконструкция	2022 - 2024	УКС Администрации ЗАТО Северск/ Управление культуры Администрации ЗАТО Северск	Стратегия социально-экономического развития ЗАТО Северск Томской области на 2017 - 2030 годы, Муниципальная программа «Развитие культуры и туризма в ЗАТО Северск» на 2021 - 2024 годы
3.3	Создание туристско-рекреационного кластера «Северск»	ЗАТО Северск	103 га	Строительство	2025 - 2029	УКС Администрации ЗАТО Северск/ Управление культуры Администрации ЗАТО Северск	Стратегия социально-экономического развития ЗАТО Северск Томской области на 2017 - 2030 годы
IV. Загородные оздоровительные лагеря (область образования (включая отдых и оздоровление детей))							



№ п/п	Технико-экономические параметры		Мероприятие	Сроки реализации мероприятия (годы)	Ответственный исполнитель/соисполнитель	Источник мероприятия
	наименование объекта (вид, назначение)	местоположение объекта				
I. Дошкольные образовательные организации, общеобразовательные организации						
1.1	Дошкольная образовательная организация	г. Северск, микрорайон № 12	130 мест	Строительство	2023 - 2024	Стратегия социально-экономического развития ЗАТО Северск Томской области на 2017 - 2030 годы, Генеральный план городского округа ЗАТО Северск
1.2	Дошкольная образовательная организация	г. Северск, микрорайон № 10	130 мест	Строительство	2026 - 2027	Генеральный план городского округа ЗАТО Северск
1.3	Дошкольная образовательная организация	г. Северск, ул. Ленина, 120	220 мест	Строительство	2028 - 2029	Генеральный план городского округа ЗАТО Северск
1.4	Дошкольная образовательная организация	г. Северск, микрорайон «Сосновка»	130 мест	Строительство	2031 - 2032	Генеральный план городского округа ЗАТО Северск
1.5	Дошкольная образовательная организация	г. Северск, Иглаково	150 мест	Строительство	2033 - 2034	Генеральный план городского округа ЗАТО Северск
1.6	МБОУ «СОШ № 78» (пристройка начальной школы)	г. Северск, ул. Чапаева, 22	300 мест	Реконструкция	2016, 2022 - 2023	Стратегия социально-экономического развития ЗАТО Северск Томской области на 2017 - 2030 годы, Муниципальная программа «Развитие образования в ЗАТО Северск» на 2015 - 2025 годы
1.7	МБОУ «Самумский лицей» (пристройка к спортивному залу)	ЗАТО Северск, пос. Самумь, ул. Пекарского, 30	100 мест	Реконструкция	2018 - 2019, 2025	Муниципальная программа «Развитие образования в ЗАТО Северск» на 2015 - 2025 годы
4.1	Ограждение МАУ ЗАТО Северск ДЮЛ «Зеленый мыс»	Томская область, Томский район, с. Яское	1 объект	Строительство	2022	Муниципальная программа «Обеспечение безопасности населения на территории ЗАТО Северск» на 2021 - 2024 годы

**ОЦЕНКА
ОБЪЕМОВ И ИСТОЧНИКОВ ФИНАНСИРОВАНИЯ МЕРОПРИЯТИЙ (ИНВЕСТИЦИОННЫХ ПРОЕКТОВ) ПО ПРОЕКТИРОВАНИЮ, СТРОИТЕЛЬСТВУ, РЕКОНСТРУКЦИИ ОБЪЕКТОВ СОЦИАЛЬНОЙ
ИНФРАСТРУКТУРЫ ЗАТО СЕВЕРСК**

№ п/п	Наименование объекта	Параметры объ- екта	Мероприятия/ сроки	Срок реализации (годы)	Объем финансиро- вания (тыс.руб.)	В том числе за счет средств				Ответственный исполнитель/ соисполнитель
						федерального бюджета (по согласо- ванию)	областного бюджета (по согласо- ванию)	местного бюд- жета	внебюджетных источников (по согласо- ванию)	
1.					173741,35	0,00	0,00	173741,35	0,00	
				Всего, в т.ч.:						
				2016	0,00	0,00	0,00	0,00	0,00	
				2017	0,00	0,00	0,00	0,00	0,00	
				2018	0,00	0,00	0,00	0,00	0,00	
				2019	0,00	0,00	0,00	0,00	0,00	
				2020	0,00	0,00	0,00	0,00	0,00	
				2021	0,00	0,00	0,00	0,00	0,00	
				2022	0,00	0,00	0,00	0,00	0,00	
				2023	3501,08	0,00	0,00	3501,08	0,00	
				2024	170240,27	0,00	0,00	170240,27	0,00	
1.1	Дошкольная образовательная организация в микрорайоне № 12 по адресу: ЗАТО Северск, г Северск, проезд Новый, 2 (в т.ч. ПИР)	130 мест	ПИР - 2023 год, строи- тельство - 2024 год		0,00	0,00	0,00	0,00	0,00	Управление капитального строительства Администрации ЗАТО Северск/ Управление образования Администрации ЗАТО Северск
				2025	0,00	0,00	0,00	0,00	0,00	
				2026	0,00	0,00	0,00	0,00	0,00	
				2027	0,00	0,00	0,00	0,00	0,00	
				2028	0,00	0,00	0,00	0,00	0,00	
				2029	0,00	0,00	0,00	0,00	0,00	
				2030	0,00	0,00	0,00	0,00	0,00	
				2031	0,00	0,00	0,00	0,00	0,00	
				2032	0,00	0,00	0,00	0,00	0,00	
				2033	0,00	0,00	0,00	0,00	0,00	
				2034	0,00	0,00	0,00	0,00	0,00	
				2035	0,00	0,00	0,00	0,00	0,00	





1.2 Дошкольная образовательная организация в микрорайоне № 10 по адресу: ЗАТО Северск, г Северск, ул. Славского, 26а (в т.ч. ПИР)	130 мест ПИР - 2026 год, строительство - 2027 год	Всего, в т.ч.:	194130,02	0,00	0,00	194130,02	0,00	0,00	Управление капитального строительства Администрации ЗАТО Северск/ Управление образования Администрации ЗАТО Северск
			2016	0,00	0,00	0,00	0,00	0,00	
			2017	0,00	0,00	0,00	0,00	0,00	
			2018	0,00	0,00	0,00	0,00	0,00	
			2019	0,00	0,00	0,00	0,00	0,00	
			2020	0,00	0,00	0,00	0,00	0,00	
			2021	0,00	0,00	0,00	0,00	0,00	
			2022	0,00	0,00	0,00	0,00	0,00	
			2023	0,00	0,00	0,00	0,00	0,00	
			2024	0,00	0,00	0,00	0,00	0,00	
			2025	0,00	0,00	0,00	0,00	0,00	
			2026	3919,31	0,00	0,00	3919,31	0,00	
			2027	190210,71	0,00	0,00	190210,71	0,00	
			2028	0,00	0,00	0,00	0,00	0,00	
			2029	0,00	0,00	0,00	0,00	0,00	
2030	0,00	0,00	0,00	0,00	0,00				
2031	0,00	0,00	0,00	0,00	0,00				
2032	0,00	0,00	0,00	0,00	0,00				
2033	0,00	0,00	0,00	0,00	0,00				
2034	0,00	0,00	0,00	0,00	0,00				
2035	0,00	0,00	0,00	0,00	0,00				
1.3 Дошкольная образовательная организация по адресу: ЗАТО Северск, г Северск, ул. Ленина, д. 120 (в т.ч. ПИР)	220 мест ПИР - 2028 год, строительство - 2029 год	Всего, в т.ч.:	540461,76	0,00	0,00	540461,76	0,00	0,00	Управление капитального строительства Администрации ЗАТО Северск/ Управление образования Администрации ЗАТО Северск
			2016	0,00	0,00	0,00	0,00	0,00	
			2017	0,00	0,00	0,00	0,00	0,00	
			2018	0,00	0,00	0,00	0,00	0,00	
			2019	0,00	0,00	0,00	0,00	0,00	
			2020	0,00	0,00	0,00	0,00	0,00	
			2021	0,00	0,00	0,00	0,00	0,00	
			2022	0,00	0,00	0,00	0,00	0,00	
			2023	0,00	0,00	0,00	0,00	0,00	
			2024	0,00	0,00	0,00	0,00	0,00	
			2025	0,00	0,00	0,00	0,00	0,00	
			2026	0,00	0,00	0,00	0,00	0,00	
			2027	0,00	0,00	0,00	0,00	0,00	
			2028	6236,41	0,00	0,00	6236,41	0,00	
			2029	534225,35	0,00	0,00	534225,35	0,00	
2030	0,00	0,00	0,00	0,00	0,00				
2031	0,00	0,00	0,00	0,00	0,00				
2032	0,00	0,00	0,00	0,00	0,00				
2033	0,00	0,00	0,00	0,00	0,00				
2034	0,00	0,00	0,00	0,00	0,00				
2035	0,00	0,00	0,00	0,00	0,00				



1.6	МБОУ «СОШ № 78» (пристройка начальной школы) по адресу: ЗАТО Северск, г Северск, ул. Чапаева, д. 22 (в т.ч. ПИР)	300 мест	ПИР - 2016 год, реконструкция 2022-2023 годы	Всего,	226553,83	0,00	182276,70	44277,13	0,00	Управление капитального строительства Администрации ЗАТО Северск / Управление образования Администрации ЗАТО Северск
				в т.ч.:	1776,63	0,00	0,00	1776,63	0,00	
				2016	0,00	0,00	0,00	0,00	0,00	
				2017	0,00	0,00	0,00	0,00	0,00	
				2018	0,00	0,00	0,00	0,00	0,00	
				2019	0,00	0,00	0,00	0,00	0,00	
				2020	0,00	0,00	0,00	0,00	0,00	
				2021	0,00	0,00	0,00	0,00	0,00	
				2022	100000,00	0,00	81020,00	18980,00	0,00	
				2023	12477,20	0,00	101256,70	23520,50	0,00	
				2024	0,00	0,00	0,00	0,00	0,00	
				2025	0,00	0,00	0,00	0,00	0,00	
				2026	0,00	0,00	0,00	0,00	0,00	
				2027	0,00	0,00	0,00	0,00	0,00	
				2028	0,00	0,00	0,00	0,00	0,00	
2029	0,00	0,00	0,00	0,00	0,00					
2030	0,00	0,00	0,00	0,00	0,00					
2031	0,00	0,00	0,00	0,00	0,00					
2032	0,00	0,00	0,00	0,00	0,00					
2033	0,00	0,00	0,00	0,00	0,00					
2034	0,00	0,00	0,00	0,00	0,00					
2035	0,00	0,00	0,00	0,00	0,00					
1.7	МБОУ «Самусьский лицей» (пристройка к спортивному залу) по адресу: ЗАТО Северск, пос. Самусь, ул. Пекарского, д. 30 (в т.ч. ПИР)	100 мест	ПИР 2018-2019 годы, реконструкция 2025 год	Всего,	63801,56	0,00	49662,88	14138,68	0,00	Управление капитального строительства Администрации ЗАТО Северск / Управление образования Администрации ЗАТО Северск
				в т.ч.:	0,00	0,00	0,00	0,00	0,00	
				2016	0,00	0,00	0,00	0,00	0,00	
				2017	0,00	0,00	0,00	0,00	0,00	
				2018	1453,14	0,00	0,00	1453,14	0,00	
				2019	269,82	0,00	0,00	269,82	0,00	
				2020	0,00	0,00	0,00	0,00	0,00	
				2021	0,00	0,00	0,00	0,00	0,00	
				2022	0,00	0,00	0,00	0,00	0,00	
				2023	0,00	0,00	0,00	0,00	0,00	
				2024	0,00	0,00	0,00	0,00	0,00	
				2025	62078,60	0,00	49662,88	12415,72	0,00	
				2026	0,00	0,00	0,00	0,00	0,00	
				2027	0,00	0,00	0,00	0,00	0,00	
				2028	0,00	0,00	0,00	0,00	0,00	
2029	0,00	0,00	0,00	0,00	0,00					
2030	0,00	0,00	0,00	0,00	0,00					
2031	0,00	0,00	0,00	0,00	0,00					
2032	0,00	0,00	0,00	0,00	0,00					
2033	0,00	0,00	0,00	0,00	0,00					
2034	0,00	0,00	0,00	0,00	0,00					
2035	0,00	0,00	0,00	0,00	0,00					

1.8	Общеобразовательная организация в микрорайоне № 12а (здание начальной школы) (в т.ч. ПИР)	200 мест	ПИР - 2024 год, строительство - 2025 год	Всего,	207500,00	0,00	164000,00	43500,00	0,00	Управление капитального строительства Администрации ЗАТО Северск / Управление образования Администрации ЗАТО Северск
				в т.ч.:	0,00	0,00	0,00	0,00	0,00	
				2016	0,00	0,00	0,00	0,00	0,00	
				2017	0,00	0,00	0,00	0,00	0,00	
				2018	0,00	0,00	0,00	0,00	0,00	
				2019	0,00	0,00	0,00	0,00	0,00	
				2020	0,00	0,00	0,00	0,00	0,00	
				2021	0,00	0,00	0,00	0,00	0,00	
				2022	0,00	0,00	0,00	0,00	0,00	
				2023	0,00	0,00	0,00	0,00	0,00	
				2024	2500,00	0,00	0,00	2500,00	0,00	
				2025	205000,00	0,00	164000,00	41000,00	0,00	
				2026	0,00	0,00	0,00	0,00	0,00	
				2027	0,00	0,00	0,00	0,00	0,00	
				2028	0,00	0,00	0,00	0,00	0,00	
				2029	0,00	0,00	0,00	0,00	0,00	
				2030	0,00	0,00	0,00	0,00	0,00	
				2031	0,00	0,00	0,00	0,00	0,00	
				2032	0,00	0,00	0,00	0,00	0,00	
				2033	0,00	0,00	0,00	0,00	0,00	
				2034	0,00	0,00	0,00	0,00	0,00	
				2035	0,00	0,00	0,00	0,00	0,00	
				Всего,	1876414,71	0,00	395939,58	1480475,13	0,00	
				в т.ч.:						
				2016	1776,63	0,00	0,00	1776,63	0,00	
				2017	0,00	0,00	0,00	0,00	0,00	
				2018	1453,14	0,00	0,00	1453,14	0,00	
				2019	269,82	0,00	0,00	269,82	0,00	
				2020	0,00	0,00	0,00	0,00	0,00	
				2021	0,00	0,00	0,00	0,00	0,00	
				2022	100000,00	0,00	81020,00	18980,00	0,00	
				2023	128278,28	0,00	101256,70	27021,58	0,00	
				2024	172740,27	0,00	0,00	172740,27	0,00	X
				2025	267078,60	0,00	213662,88	53415,72	0,00	
				2026	3919,31	0,00	0,00	3919,31	0,00	
				2027	190210,71	0,00	0,00	190210,71	0,00	
				2028	6236,41	0,00	0,00	6236,41	0,00	
				2029	534225,35	0,00	0,00	534225,35	0,00	
				2030	0,00	0,00	0,00	0,00	0,00	
				2031	4636,83	0,00	0,00	4636,83	0,00	
				2032	223300,68	0,00	0,00	223300,68	0,00	
				2033	4928,77	0,00	0,00	4928,77	0,00	
				2034	237359,91	0,00	0,00	237359,91	0,00	
				2035	0,00	0,00	0,00	0,00	0,00	
				Х	29221,99	0,00	0,00	29221,99	0,00	X
				Х	286855,80	0,00	231939,58	54916,22	0,00	X
				Х	1560336,92	0,00	164000,00	1396336,92	0,00	X
2.			Спортивные сооружения							



2.5	Спортивный комплекс «Янтарь» МАУДО ДЮСШ «Лидер» по адресу: ЗАТО Северск, г Северск, ул. Мира, д. 28	1 объект	ПИР - 2022 год, рекон- струкция 2023-2024 годы	Всего, в т.ч.:	308053,86	0,00	242728,84	65325,02	0,00	Управление капитального строительства Администрации ЗАТО Северск / Управление молодежной и семейной политики, физической культуры и спорта Администрации ЗАТО Северск
				2016	0,00	0,00	0,00	0,00	0,00	
				2017	0,00	0,00	0,00	0,00	0,00	
				2018	0,00	0,00	0,00	0,00	0,00	
				2019	0,00	0,00	0,00	0,00	0,00	
				2020	0,00	0,00	0,00	0,00	0,00	
				2021	0,00	0,00	0,00	0,00	0,00	
				2022	6938,81	0,00	0,00	6938,81	0,00	
				2023	147100,66	0,00	118577,84	28522,82	0,00	
				2024	154014,39	0,00	124151,00	29863,39	0,00	
				2025	0,00	0,00	0,00	0,00	0,00	
				2026	0,00	0,00	0,00	0,00	0,00	
				2027	0,00	0,00	0,00	0,00	0,00	
				2028	0,00	0,00	0,00	0,00	0,00	
				2029	0,00	0,00	0,00	0,00	0,00	
2030	0,00	0,00	0,00	0,00	0,00					
2031	0,00	0,00	0,00	0,00	0,00					
2032	0,00	0,00	0,00	0,00	0,00					
2033	0,00	0,00	0,00	0,00	0,00					
2034	0,00	0,00	0,00	0,00	0,00					
2035	0,00	0,00	0,00	0,00	0,00					
2.6	Многопрофильная спортивная площадка МБУДО ДЮСШ «Лидер» по адресу: ЗАТО Северск, г Северск, ул. Мира, д. 28/4	4600 кв.м - 4 объекта	Строительство 2019 год	Всего, в т.ч.:	2999,88	2999,88	0,00	0,00	0,00	Управление капитального строительства Администрации ЗАТО Северск / Управление молодежной и семейной политики, физической культуры и спорта Администрации ЗАТО Северск
				2016	0,00	0,00	0,00	0,00	0,00	
				2017	0,00	0,00	0,00	0,00	0,00	
				2018	0,00	0,00	0,00	0,00	0,00	
				2019	2999,88	2999,88	0,00	0,00	0,00	
				2020	0,00	0,00	0,00	0,00	0,00	
				2021	0,00	0,00	0,00	0,00	0,00	
				2022	0,00	0,00	0,00	0,00	0,00	
				2023	0,00	0,00	0,00	0,00	0,00	
				2024	0,00	0,00	0,00	0,00	0,00	
				2025	0,00	0,00	0,00	0,00	0,00	
				2026	0,00	0,00	0,00	0,00	0,00	
				2027	0,00	0,00	0,00	0,00	0,00	
				2028	0,00	0,00	0,00	0,00	0,00	
				2029	0,00	0,00	0,00	0,00	0,00	
2030	0,00	0,00	0,00	0,00	0,00					
2031	0,00	0,00	0,00	0,00	0,00					
2032	0,00	0,00	0,00	0,00	0,00					
2033	0,00	0,00	0,00	0,00	0,00					
2034	0,00	0,00	0,00	0,00	0,00					
2035	0,00	0,00	0,00	0,00	0,00					

2.7	Пристройка к стрелковому тиру МБУДО ДЮСШ «Лидер» по адресу: Томская область, ЗАТО Северск, г. Северск, ул. Первомайская, д. 1 (в т.ч. ПИР)	1 объект	ПИР - 2022 год, строи- тельство - 2023 год	Всего, в т.ч.:	62826,54	48220,50	14606,04	0,00	0,00	Управление капитального строительства Администрации ЗАТО Северск / Управление молодежной и семейной политики, физической культуры и спорта Администрации ЗАТО Северск
				2016	0,00	0,00	0,00	0,00	0,00	
				2017	0,00	0,00	0,00	0,00	0,00	
				2018	0,00	0,00	0,00	0,00	0,00	
				2019	0,00	0,00	0,00	0,00	0,00	
				2020	0,00	0,00	0,00	0,00	0,00	
				2021	0,00	0,00	0,00	0,00	0,00	
				2022	3007,04	0,00	3007,04	0,00	0,00	
				2023	59819,50	48220,50	11599,00	0,00	0,00	
				2024	0,00	0,00	0,00	0,00	0,00	
				2025	0,00	0,00	0,00	0,00	0,00	
				2026	0,00	0,00	0,00	0,00	0,00	
				2027	0,00	0,00	0,00	0,00	0,00	
				2028	0,00	0,00	0,00	0,00	0,00	
				2029	0,00	0,00	0,00	0,00	0,00	
				2030	0,00	0,00	0,00	0,00	0,00	
				2031	0,00	0,00	0,00	0,00	0,00	
2032	0,00	0,00	0,00	0,00	0,00					
2033	0,00	0,00	0,00	0,00	0,00					
2034	0,00	0,00	0,00	0,00	0,00					
2035	0,00	0,00	0,00	0,00	0,00					
2.8	Учебно-тренировочный тир МАУДО ДЮСШ им.Л.Егоровой (в т.ч. ПИР)	1 объект	ПИР - 2025 год, строи- тельство - 2026 год	Всего, в т.ч.:	72688,50	0,00	72688,50	0,00	0,00	Управление капитального строительства Администрации ЗАТО Северск / Управление молодежной и семейной политики, физической культуры и спорта Администрации ЗАТО Северск
				2016	0,00	0,00	0,00	0,00	0,00	
				2017	0,00	0,00	0,00	0,00	0,00	
				2018	0,00	0,00	0,00	0,00	0,00	
				2019	0,00	0,00	0,00	0,00	0,00	
				2020	0,00	0,00	0,00	0,00	0,00	
				2021	0,00	0,00	0,00	0,00	0,00	
				2022	0,00	0,00	0,00	0,00	0,00	
				2023	0,00	0,00	0,00	0,00	0,00	
				2024	0,00	0,00	0,00	0,00	0,00	
				2025	7010,17	0,00	7010,17	0,00	0,00	
				2026	65678,33	0,00	65678,33	0,00	0,00	
				2027	0,00	0,00	0,00	0,00	0,00	
				2028	0,00	0,00	0,00	0,00	0,00	
				2029	0,00	0,00	0,00	0,00	0,00	
				2030	0,00	0,00	0,00	0,00	0,00	
				2031	0,00	0,00	0,00	0,00	0,00	
2032	0,00	0,00	0,00	0,00	0,00					
2033	0,00	0,00	0,00	0,00	0,00					
2034	0,00	0,00	0,00	0,00	0,00					
2035	0,00	0,00	0,00	0,00	0,00					



2.9	Лыжероллерная трасса в районе лыжной базы «Янтарь» МАУДО ДЮСШ им.Л.Егоровой по адресу: Томская область, ЗАТО Северск, г Северск, ул. Сосновая, д. 20 (в т.ч. ПИР)	1 объект	ПИР - 2022 год, строительство 2023-2024 годы	Всего, в т.ч.:	122174,61	0,00	96174,20	26000,41	0,00	Управление капитального строительства Администрации ЗАТО Северск / Управление молодежной и семейной политики, физической культуры и спорта Администрации ЗАТО Северск									
											2016	2017	2018	2019	2020	2021	2022	2023	2024
					122174,61	0,00	96174,20	26000,41	0,00										
				Всего, в т.ч.:	1125889,65	2999,88	773968,11	348921,66	0,00										
				2016	143,00	0,00	0,00	143,00	0,00										
				2017	0,00	0,00	0,00	0,00	0,00										
				2018	2672,95	0,00	0,00	2672,95	0,00										
				2019	2999,88	2999,88	0,00	0,00	0,00										
				2020	0,00	0,00	0,00	0,00	0,00										
				2021	0,00	0,00	0,00	0,00	0,00										
				2022	29606,23	0,00	0,00	29606,23	0,00										
				2023	500189,50	0,00	402762,57	97426,93	0,00										
		X	X	2024	460495,64	0,00	371205,54	89290,10	0,00	X									
				2025	64104,12	0,00	0,00	64104,12	0,00										
				2026	65678,33	0,00	0,00	65678,33	0,00										
				2027	0,00	0,00	0,00	0,00	0,00										
				2028	0,00	0,00	0,00	0,00	0,00										
				2029	0,00	0,00	0,00	0,00	0,00										
				2030	0,00	0,00	0,00	0,00	0,00										
				2031	0,00	0,00	0,00	0,00	0,00										
				2032	0,00	0,00	0,00	0,00	0,00										
				2033	0,00	0,00	0,00	0,00	0,00										
				2034	0,00	0,00	0,00	0,00	0,00										
				2035	0,00	0,00	0,00	0,00	0,00										
		X	X	Всего, в т.ч.:	37857,67	0,00	0,00	37857,67	0,00	X									
		X	X	реконструкция	640083,80	0,00	470393,25	169690,55	0,00	X									
		X	X	строительство	447948,18	2999,88	303574,86	141373,44	0,00	X									
3.					Учреждения культуры														

3.1	Здание Детского театра по адресу: ЗАТО Северск, г Северск, просп. Коммунистический, д. 48 (в т.ч. ПИР)	1 объект	ПИР - 2022 год, реконструкция 2023-2024 годы	Всего,	174984,40	0,00	134715,36	40269,04	0,00	Управление капитального строительства Администрации ЗАТО Северск / Управление культуры Администрации ЗАТО Северск
				в т.ч.:						
				2016	0,00	0,00	0,00	0,00	0,00	
				2017	0,00	0,00	0,00	0,00	0,00	
				2018	0,00	0,00	0,00	0,00	0,00	
				2019	0,00	0,00	0,00	0,00	0,00	
				2020	0,00	0,00	0,00	0,00	0,00	
				2021	0,00	0,00	0,00	0,00	0,00	
				2022	8356,47	0,00	0,00	8356,47	0,00	
				2023	100000,00	0,00	80880,00	19120,00	0,00	
				2024	66627,93	0,00	53835,36	12792,57	0,00	
				2025	0,00	0,00	0,00	0,00	0,00	
				2026	0,00	0,00	0,00	0,00	0,00	
				2027	0,00	0,00	0,00	0,00	0,00	
				2028	0,00	0,00	0,00	0,00	0,00	
				2029	0,00	0,00	0,00	0,00	0,00	
				2030	0,00	0,00	0,00	0,00	0,00	
2031	0,00	0,00	0,00	0,00	0,00					
2032	0,00	0,00	0,00	0,00	0,00					
2033	0,00	0,00	0,00	0,00	0,00					
2034	0,00	0,00	0,00	0,00	0,00					
2035	0,00	0,00	0,00	0,00	0,00					
3.2	Территория Северского пригородного парка по адресу: ЗАТО Северск, г Северск, просп. Коммунистический, д. 48а (в т.ч. ПИР)	22 га	ПИР - 2022 год, реконструкция 2023-2024 годы	Всего,	142780,42	0,00	110634,11	32146,31	0,00	Управление капитального строительства Администрации ЗАТО Северск / Управление культуры Администрации ЗАТО Северск
				в т.ч.:						
				2016	0,00	0,00	0,00	0,00	0,00	
				2017	0,00	0,00	0,00	0,00	0,00	
				2018	0,00	0,00	0,00	0,00	0,00	
				2019	0,00	0,00	0,00	0,00	0,00	
				2020	0,00	0,00	0,00	0,00	0,00	
				2021	0,00	0,00	0,00	0,00	0,00	
				2022	5992,45	0,00	0,00	5992,45	0,00	
				2023	100000,00	0,00	80880,00	19120,00	0,00	
				2024	36787,97	0,00	29754,11	7033,86	0,00	
				2025	0,00	0,00	0,00	0,00	0,00	
				2026	0,00	0,00	0,00	0,00	0,00	
				2027	0,00	0,00	0,00	0,00	0,00	
				2028	0,00	0,00	0,00	0,00	0,00	
				2029	0,00	0,00	0,00	0,00	0,00	
				2030	0,00	0,00	0,00	0,00	0,00	
2031	0,00	0,00	0,00	0,00	0,00					
2032	0,00	0,00	0,00	0,00	0,00					
2033	0,00	0,00	0,00	0,00	0,00					
2034	0,00	0,00	0,00	0,00	0,00					
2035	0,00	0,00	0,00	0,00	0,00					



3.3	Создание туристско-рекреационного кластера «Северск» по адресу: ЗАТО Северск, ЦКПП (в т.ч. ПИР)	103 га	ПИР - 2025 год, строительство 2026-2029 годы	Всего,	3811600,00	1030100,00	173200,00	120300,00	2488000,00	Управление капитального строительства Администрации ЗАТО Северск / Управление культуры Администрации ЗАТО Северск					
				в т.ч.:	0,00	0,00	0,00	0,00	0,00						
				2016	0,00	0,00	0,00	0,00	0,00						
				2017	0,00	0,00	0,00	0,00	0,00						
				2018	0,00	0,00	0,00	0,00	0,00						
				2019	0,00	0,00	0,00	0,00	0,00						
				2020	0,00	0,00	0,00	0,00	0,00						
				2021	0,00	0,00	0,00	0,00	0,00						
				2022	0,00	0,00	0,00	0,00	0,00						
				2023	0,00	0,00	0,00	0,00	0,00						
				2024	0,00	0,00	0,00	0,00	0,00						
				2025	93000,00	0,00	80000,00	13000,00	0,00						
				2026	1310500,00	330200,00	50600,00	36700,00	893000,00						
				2027	1279300,00	362800,00	42600,00	40100,00	833800,00						
				2028	748200,00	337100,00	0,00	30500,00	380600,00						
				2029	380600,00	0,00	0,00	0,00	380600,00						
				2030	0,00	0,00	0,00	0,00	0,00						
				2031	0,00	0,00	0,00	0,00	0,00						
				2032	0,00	0,00	0,00	0,00	0,00						
				2033	0,00	0,00	0,00	0,00	0,00						
				2034	0,00	0,00	0,00	0,00	0,00						
				2035	0,00	0,00	0,00	0,00	0,00						
								Всего,	4129364,82		1030100,00	418549,47	192715,35	2488000,00	
				4.	Итого по учреждениям культуры, в том числе:			Всего,	4129364,82		1030100,00	418549,47	192715,35	2488000,00	X
в т.ч.:	0,00	0,00	0,00					0,00	0,00						
2016	0,00	0,00	0,00					0,00	0,00						
2017	0,00	0,00	0,00					0,00	0,00						
2018	0,00	0,00	0,00					0,00	0,00						
2019	0,00	0,00	0,00					0,00	0,00						
2020	0,00	0,00	0,00					0,00	0,00						
2021	0,00	0,00	0,00					0,00	0,00						
2022	14348,92	0,00	0,00					0,00	14348,92						
2023	20000,00	0,00	161760,00					38240,00	0,00						
2024	103415,90	0,00	83589,47					19826,43	0,00						
2025	93000,00	0,00	80000,00					13000,00	0,00						
2026	1310500,00	330200,00	50600,00					36700,00	893000,00						
2027	1279300,00	362800,00	42600,00					40100,00	833800,00						
2028	748200,00	337100,00	0,00					30500,00	380600,00						
2029	380600,00	0,00	0,00					0,00	380600,00						
2030	0,00	0,00	0,00					0,00	0,00						
2031	0,00	0,00	0,00	0,00	0,00										
2032	0,00	0,00	0,00	0,00	0,00										
2033	0,00	0,00	0,00	0,00	0,00										
2034	0,00	0,00	0,00	0,00	0,00										
2035	0,00	0,00	0,00	0,00	0,00										
				Всего,	4129364,82	1030100,00	418549,47	192715,35	2488000,00						
				в т.ч.:	0,00	0,00	0,00	0,00	0,00						
				2016	0,00	0,00	0,00	0,00	0,00						
				2017	0,00	0,00	0,00	0,00	0,00						
				2018	0,00	0,00	0,00	0,00	0,00						
				2019	0,00	0,00	0,00	0,00	0,00						
				2020	0,00	0,00	0,00	0,00	0,00						
				2021	0,00	0,00	0,00	0,00	0,00						
				2022	14348,92	0,00	0,00	0,00	14348,92						
				2023	20000,00	0,00	161760,00	38240,00	0,00						
				2024	103415,90	0,00	83589,47	19826,43	0,00						
				2025	93000,00	0,00	80000,00	13000,00	0,00						
				2026	1310500,00	330200,00	50600,00	36700,00	893000,00						
				2027	1279300,00	362800,00	42600,00	40100,00	833800,00						
				2028	748200,00	337100,00	0,00	30500,00	380600,00						
				2029	380600,00	0,00	0,00	0,00	380600,00						
				2030	0,00	0,00	0,00	0,00	0,00						
				2031	0,00	0,00	0,00	0,00	0,00						
				2032	0,00	0,00	0,00	0,00	0,00						
				2033	0,00	0,00	0,00	0,00	0,00						
				2034	0,00	0,00	0,00	0,00	0,00						
				2035	0,00	0,00	0,00	0,00	0,00						
				ПИР	107348,92	0,00	80000,00	27348,92	0,00	X					
				реконструкция	303415,90	0,00	245349,47	58066,43	0,00	X					
				строительство	3718600,00	1030100,00	93200,00	107300,00	2488000,00	X					
				Оздоровительные лагеря											



Всего, в т.ч.:	7133948,82	1033099,88	1588457,16	2024391,78	2488000,00
2016	1919,63	0,00	0,00	1919,63	0,00
2017	0,00	0,00	0,00	0,00	0,00
2018	4126,09	0,00	0,00	4126,09	0,00
2019	3269,70	2999,88	0,00	269,82	0,00
2020	0,00	0,00	0,00	0,00	0,00
2021	0,00	0,00	0,00	0,00	0,00
2022	146234,79	0,00	81020,00	65214,79	0,00
2023	828467,78	0,00	665779,27	162688,51	0,00
2024	736651,81	0,00	454795,01	281856,80	0,00
2025	424182,72	0,00	293662,88	130519,84	0,00
2026	1380097,64	330200,00	50600,00	106297,64	893000,00
2027	1469510,71	362800,00	42600,00	230310,71	833800,00
2028	754436,41	337100,00	0,00	36736,41	380600,00
2029	914825,35	0,00	0,00	534225,35	380600,00
2030	0,00	0,00	0,00	0,00	0,00
2031	4636,83	0,00	0,00	4636,83	0,00
2032	223300,68	0,00	0,00	223300,68	0,00
2033	4928,77	0,00	0,00	4928,77	0,00
2034	237359,91	0,00	0,00	237359,91	0,00
2035	0,00	0,00	0,00	0,00	0,00
X	174428,58	0,00	80000,00	94428,58	0,00
X	1230355,50	0,00	947682,30	282673,20	0,00
X	5729164,74	1033099,88	560774,86	1647290,00	2488000,00
Итого по Программе комплексного развития социальной инфраструктуры ЗАТО Северск, в том числе:					
ПИР	X				X
реконструкция	X				X
строительство	X				X

**РЕШЕНИЕ**

Думы ЗАТО Северск

№ 26/2

от 30.06.2022 г.

О внесении изменений в Положение об Управлении образования Администрации ЗАТО Северск, утвержденное Решением Думы ЗАТО Северск от 24.04.2014 № 52/2

В соответствии с пунктом 45 части 1 статьи 28, частью 5 статьи 41 Устава городского округа закрытого административно-территориального образования Северск Томской области, рассмотрев внесенный Мэром ЗАТО Северск проект решения Думы ЗАТО Северск «О внесении изменений в Положение об Управлении образования Администрации ЗАТО Северск, утвержденное Решением Думы ЗАТО Северск от 24.04.2014 № 52/2», **ДУМА ЗАТО СЕВЕРСК РЕШИЛА:**

1. Внести в Положение об Управлении образования Администрации ЗАТО Северск, утвержденное Решением Думы ЗАТО Северск от 24.04.2014 № 52/2 «Об утверждении Положения об Управлении образования Администрации ЗАТО Северск», следующие изменения:

1) в пункте 10:

а) подпункт 10 изложить в следующей редакции:

«10) является уполномоченным органом органа опеки и попечительства Администрации ЗАТО Северск, непосредственно осуществляющим отдельные государственные полномочия по организации и осуществлению деятельности по опеке и попечительству в отношении несовершеннолетних граждан;»;

б) подпункт 12 изложить в следующей редакции:

«12) участвует в предоставлении государственных и муниципальных услуг;»;

в) подпункт 33 изложить в следующей редакции:

«33) осуществляет мониторинг организации питания детей в муниципальных образовательных организациях;»;

г) подпункт 41 изложить в следующей редакции:

«41) формирует перечень муниципальных услуг (работ), оказываемых (выполняемых) организациями, в отношении которых осуществляет функции и полномочия учредителя;»;

2) подпункт 1 пункта 11 изложить в следующей редакции:

«1) издавать в пределах своей компетенции правовые акты (приказы и распоряжения начальника Управления образования), давать разъяснения по ним;»;

3) в пункте 13:

а) подпункт 3 изложить в следующей редакции:

«3) представляет на утверждение Мэру ЗАТО Северск бюджетную смету Управления образования;»;

б) дополнить подпунктом 3.1 следующего содержания:

«3.1) исполняет обязанности представителя нанимателя (работодателя) в отношении муниципальных служащих, замещающих должности муниципальной службы в Управлении образования, за исключением заместителей начальника Управления образования, и иных работников Управления;»;

в) подпункт 9 исключить.

2. Опубликовать Решение в средстве массовой информации «Официальный бюллетень муниципальных правовых актов ЗАТО Северск» и разместить в информационно-телекоммуникационной сети «Интернет» на официальном сайте Думы ЗАТО Северск (<https://duma-seversk.ru>) и на официальном сайте Администрации ЗАТО Северск (<https://зато-северск.рф>).

Председатель Думы ЗАТО Северск Г.А. Шамин
Мэр ЗАТО Северск Н.В. Диденко

РЕШЕНИЕ

Думы ЗАТО Северск

№ 26/3

от 30.06.2022 г.

О внесении изменений в Положение об Управлении молодежной и семейной политики, физической культуры и спорта Администрации ЗАТО Северск, утвержденное Решением Думы ЗАТО Северск от 26.09.2019 № 55/12

В соответствии с пунктом 45 части 1 статьи 28, частью 5 статьи 41 Устава городского округа закрытого административно-территориального образования Северск Томской области, рассмотрев внесенный Мэром ЗАТО Северск проект решения Думы ЗАТО Северск «О внесении изменений в Положение об Управлении молодежной и семейной политики, физической культуры и спорта Администрации ЗАТО Северск, утвержденное Решением Думы ЗАТО Северск от 26.09.2019 № 55/12», **ДУМА ЗАТО СЕВЕРСК РЕШИЛА:**

1. Внести в Положение об Управлении молодежной и семейной политики, физической культуры и спорта Администрации ЗАТО Северск, утвержденное Решением Думы ЗАТО Северск от 26.09.2019 № 55/12 «О реорганизации Управления молодежной и семейной политики, культуры и спорта Администрации ЗАТО Северск», следующие изменения:

1) в пункте 10:

а) подпункт 54 изложить в следующей редакции:

«54) осуществляет ведомственный контроль за соблюдением муниципальными учреждениями, в отношении которых выполняет функции учредителя, требований Федерального закона от 05.04.2013 № 44-ФЗ «О контрактной системе в сфере закупок товаров, работ, услуг для обеспечения государственных и муниципальных нужд», Федерального закона от 18.07.2011 № 223-ФЗ «О закупках товаров, работ, услуг отдельными видами юридических лиц» и иных принятых в соответствии с ним нормативных правовых актов Российской Федерации;»;

б) дополнить подпунктом 56 следующего содержания:

«56) рассматривает обращения граждан и юридических лиц по вопросам, относящимся к компетенции Управления, в порядке и сроки, установленные Федеральным законом от 02.05.2006 № 59-ФЗ «О порядке рассмотрения обращений граждан Российской Федерации.»;

2) в пункте 13:

а) подпункт 6 исключить;

б) подпункт 7 изложить в следующей редакции:

«7) в пределах своей компетенции издает приказы и распоряжения, подлежащие обязательному исполнению работниками Управления и подведомственных учреждений, организует и проверяет их исполнение;»;

в) дополнить подпунктом 10 следующего содержания:

«10) исполняет обязанности представителя нанимателя (работодателя) в отношении муниципальных служащих, замещающих должности муниципальной службы в Управлении, за исключением заместителя начальника Управления, а также иных работников, принимаемых в Управление.».



2. Решение вступает в силу со дня его официального опубликования.

3. Опубликовать Решение в средстве массовой информации «Официальный бюллетень муниципальных правовых актов ЗАТО Северск» и разместить на официальных сайтах Думы ЗАТО Северск (<https://duma-seversk.ru>) и Администрации ЗАТО Северск (<https://зато-северск.рф>) в информационно-телекоммуникационной сети «Интернет».

Председатель Думы ЗАТО Северск Г.А. Шамин
Мэр ЗАТО Северск Н.В. Диденко

РЕШЕНИЕ

Думы ЗАТО Северск

№ 26/4

от 30.06.2022 г.

О внесении изменений в Положение об Управлении культуры Администрации ЗАТО Северск, утвержденное Решением Думы ЗАТО Северск от 26.09.2019 № 55/12

В соответствии с подпунктом 45 части 1 статьи 28 Устава городского округа закрытого административно-территориального образования Северск Томской области, рассмотрев внесенный Мэром ЗАТО Северск проект решения Думы ЗАТО Северск «О внесении изменений в Положение об Управлении культуры Администрации ЗАТО Северск, утвержденное Решением Думы ЗАТО Северск от 26.09.2019 № 55/12», **ДУМА ЗАТО СЕВЕРСК РЕШИЛА:**

1. Внести в пункт 10 Положения об Управлении культуры Администрации ЗАТО Северск, утвержденного Решением Думы ЗАТО Северск от 26.09.2019 № 55/12 «О реорганизации Управления молодежной и семейной политики, культуры и спорта Администрации ЗАТО Северск», следующие изменения:

1) подпункт 61 изложить в следующей редакции:

«61) рассматривает обращения граждан и юридических лиц по вопросам, относящимся к компетенции Управления, в порядке и сроки, установленные Федеральным законом от 02.05.2006 № 59-ФЗ «О порядке рассмотрения обращений граждан Российской Федерации»;»;

2) дополнить подпунктом 62 следующего содержания:

«62) осуществляет иные функции в соответствии с действующим федеральным законодательством, законодательством Томской области, Уставом городского округа закрытого административно-территориального образования Северск Томской области, муниципальными правовыми актами ЗАТО Северск.».

2. Опубликовать Решение в средстве массовой информации «Официальный бюллетень муниципальных правовых актов ЗАТО Северск» и разместить в информационно-телекоммуникационной сети «Интернет» на официальном сайте Администрации ЗАТО Северск (<https://зато-северск.рф>) и на официальном сайте Думы ЗАТО Северск (<https://duma-seversk.ru>).

Председатель Думы ЗАТО Северск Г.А. Шамин
Мэр ЗАТО Северск Н.В. Диденко

РЕШЕНИЕ

Думы ЗАТО Северск

№ 26/5

от 30.06.2022 г.

О внесении изменений в Положение об Управлении по внегородским территориям Администрации ЗАТО Северск, утвержденное Решением Думы ЗАТО Северск от 25.01.2011 № 9/7

В соответствии с пунктом 45 части 1 статьи 28 Устава городского округа закрытого административно-территориального образования Северск Томской области, в целях приведения Положения об Управлении по внегородским территориям Администрации ЗАТО Северск в соответствие с законодательством, рассмотрев внесенный Мэром ЗАТО Северск проект решения Думы ЗАТО Северск «О внесении изменений в Положение об Управлении по внегородским территориям Администрации ЗАТО Северск, утвержденное Решением Думы ЗАТО Северск от 25.01.2011 № 9/7», **ДУМА ЗАТО СЕВЕРСК РЕШИЛА:**

1. Внести в Положение об Управлении по внегородским территориям Администрации ЗАТО Северск, утвержденное Решением Думы ЗАТО Северск от 25.01.2011 № 9/7 следующие изменения:

1) подпункты 1 и 2 пункта 9 изложить в следующей редакции:

«1) взаимодействие с органами и структурными подразделениями Администрации ЗАТО Северск по реализации полномочий Администрации ЗАТО Северск по решению вопросов местного значения городского округа ЗАТО Северск в сфере жизнеобеспечения населения, проживающего на внегородских территориях ЗАТО Северск в пределах, установленных настоящим Положением полномочий, в объемах установленного финансирования на текущий финансовый год и плановый период в соответствии с бюджетной росписью лимитов бюджетных обязательств и кассового плана;

2) координация деятельности организаций, осуществляющих свою деятельность на внегородских территориях ЗАТО Северск, в целях обеспечения жизнедеятельности населения в пределах установленных настоящим Положением полномочий.»;

2) в пункте 10:

а) подпункт 13 исключить;

б) дополнить подпунктом 34.2 следующего содержания:

«34.2) осуществляет рассмотрение обращений граждан и юридических лиц по вопросам, относящимся к компетенции Управления, в порядке и сроки, установленные Федеральным законом от 2 мая 2006 года № 59-ФЗ «О порядке рассмотрения обращений граждан Российской Федерации»;»;

3) пункт 14 изложить в следующей редакции:

«14. В период отсутствия начальника Управления (отпуск, командировка, учеба, временная нетрудоспособность) его обязанности исполняет заместитель начальника Управления. Взаимоотношения между начальником Управления и его заместителем по разграничению функциональных обязанностей и полномочий определяются их должностными инструкциями.».

2. Опубликовать Решение в средстве массовой информации «Официальный бюллетень муниципальных правовых актов ЗАТО Северск» и разместить в информационно-телекоммуникационной сети «Интернет» на официальных сайтах Думы ЗАТО Северск (<https://duma-seversk.ru>) и Администрации ЗАТО Северск (<https://зато-северск.рф>).

Председатель Думы ЗАТО Северск Г.А. Шамин
Мэр ЗАТО Северск Н.В. Диденко

РЕШЕНИЕ

Думы ЗАТО Северск

№ 26/6

от 30.06.2022 г.

**О внесении изменений в Решение Думы ЗАТО Северск от 29.09.2011 № 17/4
«Об утверждении Положения о бюджетном процессе в ЗАТО Северск»**

В соответствии с Решением Думы ЗАТО Северск от 28.04.2022 № 24/17 «О рассмотрении протеста прокурора ЗАТО г.Северск на Решение Думы ЗАТО Северск от 29.09.2011 № 17/4 «Об утверждении Положения о бюджетном процессе в ЗАТО Северск», рассмотрев внесенный Мэром ЗАТО Северск проект решения Думы ЗАТО Северск «О внесении изменений в Решение Думы ЗАТО Северск от 29.09.2011 № 17/4 «Об утверждении Положения о бюджетном процессе в ЗАТО Северск», **ДУМА ЗАТО СЕВЕРСК РЕШИЛА:**

1. Внести в Решение Думы ЗАТО Северск от 29.09.2011 № 17/4 «Об утверждении Положения о бюджетном процессе в ЗАТО Северск», следующие изменения:

в Положении о бюджетном процессе в ЗАТО Северск, утвержденном указанным Решением:

1) пункт 1 статьи 13 изложить в следующей редакции:

«1. Составление проекта бюджета ЗАТО Северск основывается на:

положениях послания Президента Российской Федерации Федеральному Собранию Российской Федерации, определяющих бюджетную политику (требования к бюджетной политике) в Российской Федерации;

документах, определяющих цели национального развития Российской Федерации и направления деятельности органов публичной власти по их достижению;

прогнозе социально-экономического развития ЗАТО Северск;

основных направлениях бюджетной и налоговой политики Российской Федерации, Томской области и ЗАТО Северск;

муниципальных программах (проектах муниципальных программ, проектах изменений указанных программ).»;

2) пункт 2 статьи 26 изложить в следующей редакции:

«2. Казначейское обслуживание исполнения бюджета ЗАТО Северск осуществляется территориальным органом Федерального казначейства.»;

3) пункт 3 статьи 31 дополнить словами «, если иное не предусмотрено Бюджетным кодексом Российской Федерации».

2. Опубликовать Решение в средстве массовой информации «Официальный бюллетень муниципальных правовых актов ЗАТО Северск» и разместить в информационно-телекоммуникационной сети «Интернет» на официальном сайте Думы ЗАТО Северск (<https://duma-seversk.ru>) и на официальном сайте Администрации ЗАТО Северск (<https://зато-северск.рф>).

Председатель Думы ЗАТО Северск Г.А. Шамин

Мэр ЗАТО Северск Н.В. Диденко

РЕШЕНИЕ

Думы ЗАТО Северск

№ 26/7

от 30.06.2022 г.

**О внесении изменений в Положение о муниципальном дорожном фонде ЗАТО Северск,
утвержденное Решением Думы ЗАТО Северск от 29.09.2011 № 17/3**

В соответствии с пунктом 5 статьи 179.4 Бюджетного кодекса Российской Федерации, пунктом 47 части 1 статьи 28 Устава городского округа закрытого административно-территориального образования Северск Томской области, рассмотрев внесенный Мэром ЗАТО Северск проект Решения Думы ЗАТО Северск «О внесении изменений в Положение о муниципальном дорожном фонде ЗАТО Северск, утвержденное Решением Думы ЗАТО Северск от 29.09.2011 № 17/3», **ДУМА ЗАТО СЕВЕРСК РЕШИЛА:**

1. Внести изменения в Положение о муниципальном дорожном фонде ЗАТО Северск, утвержденное Решением Думы ЗАТО Северск от 29.09.2011 № 17/3 «О муниципальном дорожном фонде ЗАТО Северск», признав подпункты 4, 6, 8, 10, 12, 14, 15 пункта 2 утратившими силу.

2. Опубликовать Решение в средстве массовой информации «Официальный бюллетень муниципальных правовых актов ЗАТО Северск» и разместить в информационно-телекоммуникационной сети «Интернет» на официальном сайте Думы ЗАТО Северск (<https://duma-seversk.ru>) и на официальном сайте Администрации ЗАТО Северск (<https://зато-северск.рф>).

Председатель Думы ЗАТО Северск Г.А. Шамин

Мэр ЗАТО Северск Н.В. Диденко

РЕШЕНИЕ

Думы ЗАТО Северск

№ 26/8

от 30.06.2022 г.

**О внесении изменений в Правила землепользования и застройки городского округа ЗАТО Северск Томской области, утвержденные Решением
Думы ЗАТО Северск от 25.02.2021 № 9/8 «Об утверждении Правил землепользования и застройки городского округа ЗАТО Северск
Томской области»**

В соответствии со статьями 30 - 33 Градостроительного кодекса Российской Федерации, пунктом 41 части 1 статьи 28 Устава городского округа закрытого административно-территориального образования Северск Томской области, рассмотрев внесенный Мэром ЗАТО Северск проект решения Думы ЗАТО Северск «О внесении изменений в Правила землепользования и застройки городского округа ЗАТО Северск Томской области, утвержденные Решением Думы ЗАТО Северск от 25.02.2021 № 9/8 «Об утверждении Правил землепользования и застройки городского округа ЗАТО Северск Томской области», **ДУМА ЗАТО СЕВЕРСК РЕШИЛА:**

1. Внести в Правила землепользования и застройки городского округа ЗАТО Северск Томской области, утвержденные Решением Думы ЗАТО Северск от 25.02.2021 № 9/8 «Об утверждении Правил землепользования и застройки городского округа ЗАТО Северск Томской области», следующие изменения:

1) статью 16 изложить в следующей редакции:

«Статья 16. Муниципальный земельный контроль

1. Муниципальный земельный контроль осуществляется в соответствии с Земельным кодексом Российской Федерации, Федеральным законом от 31 июля 2020 года № 248-ФЗ «О государственном контроле (надзоре) и муниципальном контроле в Российской Федерации», Решением Думы ЗАТО Северск от 30.09.2021 № 17/7 «Об утверждении Положения о муниципальном земельном контроле на территории городского округа ЗАТО Северск Томской области».

2. Взаимодействие органов государственного земельного надзора с органами, осуществляющими муниципальный земельный контроль на территории ЗАТО Северск, осуществляется в порядке, установленном постановлением Правительства Российской Федерации от 24.11.2021 № 2019



«Об утверждении Правил взаимодействия федеральных органов исполнительной власти, осуществляющих федеральный государственный земельный контроль (надзор), с органами, осуществляющими муниципальный земельный контроль, и о признании утратившими силу некоторых актов Правительства Российской Федерации».»;

2) пункт 5 статьи 23 изложить в следующей редакции:

«5. Виды разрешенного использования земельных участков приводятся в соответствии с приказом Росреестра от 10.11.2020 № П/0412 «Об утверждении классификатора видов разрешенного использования земельных участков» (далее - Приказ Росреестра от 10.11.2020 № П/0412). Текстовое наименование вида разрешенного использования земельного участка и его код (числовое обозначение) являются равнозначными. При внесении изменений в Приказ Росреестра от 10.11.2020 № П/0412 в части описания видов разрешенного использования земельных участков применяется формулировка согласно действующей редакции Приказа Росреестра от 10.11.2020 № П/0412.»;

3) в статье 26:

а) в подпункте 6 пункта 6 слова «СП 42.13330.2011» заменить словами «СП 42.13330.2016»;

б) подпункт 7 пункта 6 изложить в следующей редакции:

«7) расчетные параметры улиц и дорог города следует принимать по таблице 11.2а, населенных пунктов внегородских территорий - по таблицам 11.3 и 11.4 пункта 11 СП 42.13330.2016»;

4) в статье 27:

а) в строке 5.1 таблицы пункта 5 слова «СП 42.13330.2011» заменить словами «СП 42.13330.2016»;

б) подпункт 1 пункта 5 изложить в следующей редакции:

«1) расчетные параметры улиц и дорог города следует принимать по таблице 11.2а, населенных пунктов внегородских территорий - по таблицам 11.3 и 11.4 пункта 11 СП 42.13330.2016»;

5) пункт 5 статьи 28 изложить в следующей редакции:

«5. Предельные (минимальные и (или) максимальные) размеры земельных участков и предельные параметры разрешенного строительства, реконструкции объектов капитального строительства отражены в таблице.

№ п/п	Наименование параметра	Единица измерения	Значение параметра
1	Предельные (минимальные и (или) максимальные) размеры земельных участков		Не подлежат установлению
2	Минимальные отступы от границ земельных участков в целях определения мест допустимого размещения зданий, строений, сооружений, за пределами которых запрещено строительство зданий, строений, сооружений		Не подлежат установлению
3	Предельное количество этажей или предельная высота зданий, строений, сооружений	м	75
4	Максимальный процент застройки в границах земельного участка, определяемый как отношение суммарной площади земельного участка, которая может быть застроена, ко всей площади земельного участка		Не подлежат установлению
5	Иные предельные параметры разрешенного строительства, реконструкции объектов капитального строительства		
5.1	Коэффициент застройки		0,4
5.2	Коэффициент плотности застройки		1,2
5.3	Минимальная площадь озелененной территории в пределах элемента планировочной структуры (микрорайона, квартала) территориальной зоны (без учета участков общеобразовательных и дошкольных образовательных организаций). Примечание: в площадь отдельных участков озелененной территории включаются площадки для отдыха, игр детей, пешеходные дорожки, если они занимают не более 30% общей площади участка.	%	25
5.4	Минимальная площадь озелененной территории отдельного земельного участка	%	15
5.5	Минимальная общая площадь территории, занимаемой площадками для игр детей, отдыха и занятий физкультурой взрослого населения, от общей площади территории в пределах элемента планировочной структуры (микрорайона, квартала) (без учета участков общеобразовательных и дошкольных образовательных организаций)	%	10
5.6	Минимальная общая площадь территории, занимаемой площадками для игр детей, отдыха и занятий физкультурой взрослого населения, от общей площади отдельного земельного участка	%	6
5.7	Минимальное расстояние от края основной проезжей части магистральных дорог до линии регулирования жилой застройки	м	50
5.8	Минимальное расстояние от края основной проезжей части магистральных дорог до линии регулирования жилой застройки при условии применения шумозащитных устройств, обеспечивающих требования СНиП II-12-77	м	25
5.9	Максимальное расстояние от края основной проезжей части улиц, местных или боковых проездов до линии застройки	м	25
5.10	Минимальный отступ жилых зданий до границ земельного участка, граничащего с улицей или проездом	м	3
5.11	Минимальное расстояние от стен детских дошкольных учреждений и общеобразовательных школ до границ земельного участка, граничащего с улицей или проездом	м	25
5.12	Минимальные разрывы между стенами зданий без окон из жилых комнат	м	6
5.13	Минимальное расстояние между жилыми, общественными и вспомогательными зданиями промышленных предприятий I и II степени огнестойкости	м	6
5.14	Минимальное расстояние между жилыми, общественными и вспомогательными зданиями промышленных предприятий I, II, III степени огнестойкости и зданиями III степени огнестойкости	м	8
5.15	Парковочные карманы, при расстоянии от фасадов жилых зданий - не менее 15 м для парковки автомашин Примечание: для гостевых автостоянок жилых домов разрывы не устанавливаются	Автомашина	Не более 50
5.16	Парковочные карманы, при расстоянии от территории школ, детских учреждений, ПТУ, техникумов, площадок для отдыха, игр и спорта, детских, территории лечебных учреждений стационарного типа, открытых спортивных сооружений общего пользования, мест отдыха населения (сады, скверы, парки) - не менее 50 м для парковки автомашин	Автомашина	Не более 50

5.17	Парковочные карманы, при расстоянии от фасадов жилых зданий - не менее 25 м для парковки автомашин Примечание: для гостевых автостоянок жилых домов разрывы не устанавливаются	Автомашина	Не более 100
5.18	Парковочные карманы, при расстоянии от территории школ, детских учреждений, ПТУ, техникумов, площадок для отдыха, игр и спорта, детских - не менее 50 м для парковки автомашин	Автомашина	Не более 100
5.19	Парковочные карманы, при расстоянии от территории лечебных учреждений стационарного типа, открытых спортивных сооружений общего пользования, мест отдыха населения (сады, скверы, парки) - не менее 50 м для парковки автомашин	Автомашина	Не более 100
5.20	Парковочные карманы, при расстоянии от территории лечебных учреждений стационарного типа, открытых спортивных сооружений общего пользования, мест отдыха населения (сады, скверы, парки) - по расчетам	Автомашина	Не более 50
5.21	Минимальное расстояние между торцами 5-этажных жилых домов с окнами	м	15
5.22	Минимальное расстояние между торцами 5 - 9-этажных жилых домов с окнами	м	18
5.23	Минимально допустимое количество машино-мест для парковки легковых автомобилей на стоянках автомобилей, размещаемых в непосредственной близости от многоквартирных домов	Машино-место	Одно машино-место на 100 метров квадратных площади квартир в многоквартирном доме

Размещение объектов и помещений общественного назначения, предназначенных для обслуживания населения, должно осуществляться на земельных участках, примыкающих к улицам населенного пункта.

Не допускается размещение во встроенных в жилые дома помещениях объектов питания и досуга с числом мест более 50, общей площадью более 250 кв. м, все объекты, функционирующие с музыкальным сопровождением, в том числе дискотеки, танцевальные студии.

Расчетные параметры улиц и дорог города следует принимать по таблице 11.2а, населенных пунктов внегородских территорий - по таблицам 11.3 и 11.4 пункта 11 СП 42.13330.2016.

Запрещается установка сплошного ограждения земельного участка или части территории земельного участка кроме случаев, отдельно предусмотренных действующим законодательством.»;

6) в статье 29:

а) в подпункте 6 пункта 10 слова «СП 42.13330.2011» заменить словами «СП 42.13330.2016»;

б) подпункт 7 пункта 10 изложить в следующей редакции:

«7) расчетные параметры улиц и дорог города следует принимать по таблице 11.2а, населенных пунктов внегородских территорий - по таблицам 11.3 и 11.4 пункта 11 СП 42.13330.2016.»;

7) в статье 31:

а) в подпункте 1 пункта 5 слова «СП 42.13330.2011» заменить словами «СП 42.13330.2016»;

б) подпункт 2 пункта 5 изложить в следующей редакции:

«2) расчетные параметры улиц и дорог города следует принимать по таблице 11.2а, населенных пунктов внегородских территорий - по таблицам 11.3 и 11.4 пункта 11 СП 42.13330.2016.»;

8) подпункт 1 пункта 5 статья 33 изложить в следующей редакции:

«1) расчетные параметры улиц и дорог города следует принимать по таблице 11.2а, населенных пунктов внегородских территорий - по таблицам 11.3 и 11.4 пункта 11 СП 42.13330.2016.»;

9) в статье 37:

а) в строке 5.2 таблицы пункта 7 слова «СП 42.13330.2011» заменить словами «СП 42.13330.2016»;

б) подпункт 1 пункта 7 изложить в следующей редакции:

«1) расчетные параметры улиц и дорог города следует принимать по таблице 11.2а, населенных пунктов внегородских территорий - по таблицам 11.3 и 11.4 пункта 11 СП 42.13330.2016.»;

10) в статье 39:

а) в строке 5.2 таблицы пункта 6 слова «СП 42.13330.2011» заменить словами «СП 42.13330.2016»;

б) подпункт 1 пункта 6 изложить в следующей редакции:

«1) расчетные параметры улиц и дорог города следует принимать по таблице 11.2а, населенных пунктов внегородских территорий - по таблицам 11.3 и 11.4 пункта 11 СП 42.13330.2016.»;

в) в строке 5.2 таблицы пункта 7 слова «СП 42.13330.2011» заменить словами «СП 42.13330.2016»;

г) подпункт 1 пункта 7 изложить в следующей редакции:

«1) расчетные параметры улиц и дорог города следует принимать по таблице 11.2а, населенных пунктов внегородских территорий - по таблицам 11.3 и 11.4 пункта 11 СП 42.13330.2016.»;

11) подпункт 1 пункта 4 статьи 45 изложить в следующей редакции:

«Расчетные параметры улиц и дорог города следует принимать по таблице 11.2а, населенных пунктов внегородских территорий - по таблицам 11.3 и 11.4 пункта 11 СП 42.13330.2016.»;

12) в строке 5.2 таблицы пункта 5 статьи 48 слова «СП 42.13330.2011» заменить словами «СП 42.13330.2016»;

13) подпункт 1 пункта 6 статьи 51 изложить в следующей редакции:

«1) размер санитарно-защитной зоны следует принимать в соответствии с требованиями постановления Главного государственного санитарного врача Российской Федерации от 28.01.2021 № 3.»;

14) пункт 2 статьи 52 изложить в следующей редакции:

«2. Порядок обращения и размещения разного рода отходов регулируется:

1) Федеральным законом от 24 июня 1998 года № 89-ФЗ «Об отходах производства и потребления»;

2) постановлением Главного государственного санитарного врача Российской Федерации от 28.01.2021 № 3.»;

15) пункт 1 статьи 54 изложить в следующей редакции:

«1. Зона предназначена для размещения и правового обеспечения функционирования городского снегоотвала. Порядок обращения и размещения отходов от уборки улиц в зимний период регулируется:

1) Федеральным законом от 24 июня 1998 года № 89-ФЗ «Об отходах производства и потребления»;

2) постановлением Главного государственного санитарного врача Российской Федерации от 28.01.2021 № 3;



3) Решением Думы ЗАТО Северск от 01.02.2018 № 34/1 «Об утверждении Правил благоустройства территории городского округа ЗАТО Северск Томской области.»;

16) пункт 2 статьи 60 изложить в следующей редакции:

«2. Основные виды разрешенного использования отражены в таблице.

Наименование вида разрешенного использования земельного участка	Описание вида разрешенного использования земельного участка	Код
Скотоводство	Осуществление хозяйственной деятельности, в том числе на сельскохозяйственных угодьях, связанной с разведением сельскохозяйственных животных (крупного рогатого скота, овец, коз, лошадей, верблюдов, оленей); сенокошение, выпас сельскохозяйственных животных, производство кормов, размещение зданий, сооружений, используемых для содержания и разведения сельскохозяйственных животных; разведение племенных животных, производство и использование племенной продукции (материала)	1.8
Хранение и переработка сельскохозяйственной продукции	Размещение зданий, сооружений, используемых для производства, хранения, первичной и глубокой переработки сельскохозяйственной продукции	1.15
Обеспечение сельскохозяйственного производства	Размещение машинно-транспортных и ремонтных станций, ангаров и гаражей для сельскохозяйственной техники, амбаров, водонапорных башен, трансформаторных станций и иного технического оборудования, используемого для ведения сельского хозяйства	1.18
Сенокошение	Кошение трав, сбор и заготовка сена	1.19»;

17) подпункт 3 пункта 1 статьи 67 изложить в следующей редакции:

«3) приказ Министерства природных ресурсов и экологии Российской Федерации от 07.02.2020 № 59 «Об утверждении образцов специальных информационных знаков для обозначения границ водоохранных зон и границ прибрежных защитных полос водных объектов.»;

18) подпункт 7 пункта 1 статьи 70 изложить в следующей редакции:

«7) приказ Министерства природных ресурсов и экологии Российской Федерации от 10.07.2020 № 434 «Об утверждении Правил использования лесов для строительства, реконструкции, эксплуатации линейных объектов и Перечня случаев использования лесов для строительства, реконструкции, эксплуатации линейных объектов без предоставления лесного участка, с установлением или без установления сервитута, публичного сервитута.»;

19) подпункт 3 пункта 1 статьи 78 изложить в следующей редакции:

«3) СП 42.13330.2016 «Свод правил. Градостроительство. Планировка и застройка городских и сельских поселений. Актуализированная редакция СНиП 2.07.01-89*», утвержденный приказом Министерства строительства и жилищно-коммунального хозяйства Российской Федерации от 30.12.2016 № 1034/пр.»;

20) подпункт 2 пункта 1 статьи 86 изложить в следующей редакции:

«2) постановление Правительства Российской Федерации от 17.03.2021 № 392 «Об утверждении Положения об охранной зоне стационарных пунктов наблюдений за состоянием окружающей среды, ее загрязнением, о признании утратившим силу постановления Правительства Российской Федерации от 27 августа 1999 г. № 972 и признании не действующим на территории Российской Федерации постановления Совета Министров СССР от 6 января 1983 г. № 19.»;

21) приложение 2 «Карта градостроительного зонирования, карта зон с особыми условиями использования территории» изложить в новой редакции согласно приложению 1;

22) приложение 3 «Карта границ территорий объектов культурного наследия, границ территорий исторических поселений федерального значения, границ территорий исторических поселений регионального значения» изложить в новой редакции согласно приложению 2;

23) приложение 4 «Статья 22. Перечень объектов культурного наследия, исторических поселений федерального значения и памятников археологии, выявленных и расположенных на территории ЗАТО Северск» изложить в новой редакции согласно приложению 3;

24) приложение 5 «Сведения о границах территориальной зоны застройки индивидуальными жилыми домами – «Ж-1» изложить в новой редакции согласно приложению 4;

25) приложение 15 «Сведения о границах территориальной производственной зоны специального назначения – «ПСН» изложить в новой редакции согласно приложению 5;

26) приложение 21 «Сведения о границах территориальной зоны инженерной инфраструктуры – «ИТ-3» изложить в новой редакции согласно приложению 6;

27) приложение 23 «Сведения о границах территориальной зоны озелененных территорий (зеленые насаждения общего пользования: парки, сады, скверы, бульвары; городские леса; ландшафтные территории) – «ЛР-1» изложить в новой редакции согласно приложению 7;

28) приложение 27 «Сведения о границах территориальной зоны свалок, полигонов, отстойников и золоотвалов – «СН-2» изложить в новой редакции согласно приложению 8;

29) приложение 28 «Сведения о границах территориальной зоны зеленых насаждений специального назначения – «СН-3» изложить в новой редакции согласно приложению 9.

2. Опубликовать Решение в средстве массовой информации «Официальный бюллетень муниципальных правовых актов ЗАТО Северск» и разместить в информационно-телекоммуникационной сети «Интернет» на официальном сайте Российской Федерации, определенном Правительством Российской Федерации, на официальных сайтах Думы ЗАТО Северск (<https://duma-seversk.ru>) и Администрации ЗАТО Северск (<https://зато-северск.рф>).

Председатель Думы ЗАТО Северск Г.А. Шамин
Мэр ЗАТО Северск Н.В. Диденко

Приложение 1
к Решению Думы ЗАТО Северск от 30.06.2022 № 26/8

Приложение 2
к Решению Думы ЗАТО Северск от 25.02.2021 № 9/8

**КАРТА ГРАДОСТРОИТЕЛЬНОГО ЗОНИРОВАНИЯ,
КАРТА ЗОН С ОСОБЫМИ УСЛОВИЯМИ
ИСПОЛЬЗОВАНИЯ ТЕРРИТОРИИ**





**СТАТЬЯ 22. ПЕРЕЧЕНЬ ОБЪЕКТОВ КУЛЬТУРНОГО НАСЛЕДИЯ, ИСТОРИЧЕСКИХ ПОСЕЛЕНИЙ ФЕДЕРАЛЬНОГО, РЕГИОНАЛЬНОГО
ЗНАЧЕНИЯ И ПАМЯТНИКОВ АРХЕОЛОГИИ, ВЫЯВЛЕННЫХ И РАСПОЛОЖЕННЫХ НА ТЕРРИТОРИИ ЗАТО СЕВЕРСК**

№ п/п	Наименование объекта
1	Объект археологического наследия федерального значения «Поселение Самусь III»
2	Объект археологического наследия федерального значения «Поселение Самусь IV»
3	Объект археологического наследия «Поселение Камышка»
4	Городище (поселение) Белобородовское
5	Городище Курлак II
6	Городище Чернильщиково 1
7	Селище Мостовское 10
8	Селище Мостовское 11
9	Селище Мостовское 12
10	Курган могильник Мостовский 1
11	Курганный могильник Мостовский 2
12	Селище Кижировская протока 1
13	Селище Кижировская протока 2
14	Местонахождение о.Чернильщиковский
15	Селище Мостовское 2
16	Селище Кижировская протока 4
17	Селище Кижировская протока 3
18	Селище Кижировская протока 5
19	Селище Кижировская протока 6
20	Селище Кижировская протока 7
21	Селище Кижировская протока 8
22	Одиночная западина Кижирова
23	Городище Баранчуково озеро
24	Поселение Баранчуково озеро 1
25	Поселение Баранчуково озеро 2
26	Поселение Баранчуково озеро 3
27	Городище Курлак I
28	Поселение Курлак I
29	Поселение Чекист
30	Могильник у устья Малой Киргизки
31	Поселение в устье Малой Киргизки II
32	Поселение в устье Малой Киргизки I
33	Одиночный курган в устье Малой Киргизки
34	Курганная группа в устье Малой Киргизки II
35	Курганная группа в устье Малой Киргизки III
36	Курганная группа в устье Малой Киргизки IV
37	Курганная группа в устье Малой Киргизки V
38	Курганная группа в устье Малой Киргизки VI
39	Курганная группа в устье Малой Киргизки VII
40	Курганная группа в устье Малой Киргизки VIII
41	Поселение в устье Малой Киргизки III
42	Поселение в устье Малой Киргизки IV
43	Курганный могильник Штамово
44	Поселение Самуська I
45	Поселение Самуська II
46	Поселение Яково озеро I
47	Поселение Яково озеро II
48	Кижировское селище
49	Поселение Самуська III
50	Чернильщиковское I
51	Селище Мостовское 1
52	Прохоровская Грива
53	Селище Мостовское 3
54	Селище Мостовское 4
55	Селище Мостовское 6
56	Селище Мостовское 5
57	Селище Мостовское 7
58	Селище Мостовское 8
59	Селище Мостовское 9
60	Дом настоятеля Томского Богородице-Алексеевского мужского монастыря на Архимандритской заимке
61	Местонахождение «Парусинка»

СВЕДЕНИЯ О ГРАНИЦАХ ТЕРРИТОРИАЛЬНОЙ ЗОНЫ ЗАСТРОЙКИ ИНДИВИДУАЛЬНЫМИ ЖИЛЫМИ ДОМАМИ – «Ж-1»

ОПИСАНИЕ МЕСТОПОЛОЖЕНИЯ ГРАНИЦ		Лист № 1
Границы территориальной зоны Ж-1 ЗАТО Северск Томской области (наименование объекта, местоположение границ которого описано (далее - объект) Сведения об объекте		
№ п/п	Характеристики объекта	Описание характеристик
1	Местоположение объекта	Томская область, ЗАТО Северск, населенные пункты
2	Площадь объекта +/- величина погрешности определения площади (Р +/- Дельта Р)	5751538 кв.м
3	Иные характеристики объекта	Вид зоны: границы территориальной зоны Ж-1 ЗАТО Северск Томской области

ОПИСАНИЕ МЕСТОПОЛОЖЕНИЯ ГРАНИЦ				Лист № 2
Границы территориальной зоны Ж-1 ЗАТО Северск Томской области (наименование объекта землеустройства) Сведения о местоположении границ объекта 1. Система координат МСК-70 2. Сведения о характерных точках границ объекта				
Обозначение характерных точек границ	Координаты, м		Метод определения координат и средняя квадратическая погрешность положения характерной точки (Mt), м <*>	Описание обозначения точки
	X	Y		

1				
1	387489,23	4304215,26	Картометрический метод	-
2	387629,76	4304269,29	Картометрический метод	-
3	387649,77	4304280,53	Картометрический метод	-
4	387654,06	4304322,90	Картометрический метод	-
5	387665,60	4304326,00	Картометрический метод	-
6	387662,53	4304334,40	Картометрический метод	-
7	387661,75	4304336,52	Картометрический метод	-
8	387728,21	4304355,90	Картометрический метод	-
9	387786,51	4304382,79	Картометрический метод	-
10	387847,50	4304436,38	Картометрический метод	-
11	388000,44	4304579,39	Картометрический метод	-
12	387884,89	4304605,26	Картометрический метод	-
13	387743,01	4304598,87	Картометрический метод	-
14	387583,63	4304581,30	Картометрический метод	-
15	387583,73	4304580,76	Картометрический метод	-
16	387583,46	4304579,14	Картометрический метод	-
17	387569,33	4304537,86	Картометрический метод	-
18	387568,93	4304536,98	Картометрический метод	-
19	387528,99	4304472,56	Картометрический метод	-
20	387528,33	4304471,17	Картометрический метод	-
21	387503,01	4304417,60	Картометрический метод	-
22	387493,91	4304323,78	Картометрический метод	-
1	387489,23	4304215,26	Картометрический метод	-
2				
23	388034,77	4304840,62	Картометрический метод	-
24	388052,28	4304850,51	Картометрический метод	-
25	388046,63	4304864,01	Картометрический метод	-
26	388052,26	4304866,67	Картометрический метод	-
27	388053,45	4304868,54	Картометрический метод	-
28	388056,24	4304872,92	Картометрический метод	-
29	388048,26	4304908,64	Картометрический метод	-
30	388052,04	4304938,91	Картометрический метод	-
31	388049,80	4304938,99	Картометрический метод	-
32	388049,81	4304938,98	Картометрический метод	-
33	388028,03	4304939,75	Картометрический метод	-
34	388024,98	4304902,85	Картометрический метод	-
35	387974,06	4304906,57	Картометрический метод	-
36	387974,08	4304901,58	Картометрический метод	-
37	387983,53	4304900,88	Картометрический метод	-
38	387986,11	4304885,13	Картометрический метод	-
39	387988,80	4304872,42	Картометрический метод	-
40	387992,36	4304847,70	Картометрический метод	-
41	388022,65	4304852,69	Картометрический метод	-



23	388034,77	4304840,62	Картометрический метод	-
3				
42	387322,82	4305496,82	Картометрический метод	-
43	387322,03	4305622,80	Картометрический метод	-
44	387322,25	4305624,50	Картометрический метод	-
45	387094,15	4305705,48	Картометрический метод	-
46	387081,13	4305559,45	Картометрический метод	-
47	387175,81	4305535,12	Картометрический метод	-
42	387322,82	4305496,82	Картометрический метод	-
4				
48	386791,15	4305245,42	Картометрический метод	-
49	386873,96	4305297,94	Картометрический метод	-
50	386849,30	4305327,67	Картометрический метод	-
51	386840,81	4305332,58	Картометрический метод	-
52	386808,28	4305373,35	Картометрический метод	-
53	386797,81	4305387,45	Картометрический метод	-
54	386787,20	4305400,39	Картометрический метод	-
55	386776,09	4305414,03	Картометрический метод	-
56	386765,73	4305427,29	Картометрический метод	-
57	386755,57	4305440,53	Картометрический метод	-
58	386727,02	4305475,55	Картометрический метод	-
59	386710,90	4305496,07	Картометрический метод	-
60	386694,42	4305516,96	Картометрический метод	-
61	386663,69	4305557,84	Картометрический метод	-
62	386652,21	4305569,65	Картометрический метод	-
63	386632,52	4305557,05	Картометрический метод	-
64	386586,54	4305521,93	Картометрический метод	-
65	386556,40	4305499,92	Картометрический метод	-
66	386561,01	4305494,95	Картометрический метод	-
67	386582,84	4305468,00	Картометрический метод	-
68	386592,96	4305459,71	Картометрический метод	-
69	386605,98	4305446,78	Картометрический метод	-
70	386616,85	4305435,71	Картометрический метод	-
71	386648,72	4305400,08	Картометрический метод	-
72	386726,73	4305315,37	Картометрический метод	-
73	386725,52	4305314,28	Картометрический метод	-
48	386791,15	4305245,42	Картометрический метод	-
5				
74	387276,73	4305191,22	Картометрический метод	-
75	387274,55	4305191,81	Картометрический метод	-
76	387272,72	4305193,64	Картометрический метод	-
77	387272,05	4305196,14	Картометрический метод	-
78	387272,32	4305197,77	Картометрический метод	-
79	387282,48	4305227,17	Картометрический метод	-
80	387258,13	4305274,65	Картометрический метод	-
81	387257,60	4305276,52	Картометрический метод	-
82	387251,51	4305350,31	Картометрический метод	-
83	387251,49	4305350,72	Картометрический метод	-
84	387251,62	4305351,83	Картометрический метод	-
85	387260,80	4305392,01	Картометрический метод	-
86	387261,19	4305393,11	Картометрический метод	-
87	387277,99	4305427,18	Картометрический метод	-
88	387289,75	4305495,19	Картометрический метод	-
89	387289,90	4305495,61	Картометрический метод	-
90	387289,91	4305495,61	Картометрический метод	-
91	387083,26	4305550,69	Картометрический метод	-
92	387096,97	4305453,69	Картометрический метод	-
93	387082,90	4305422,15	Картометрический метод	-
94	387019,40	4305310,70	Картометрический метод	-
95	386992,38	4305266,11	Картометрический метод	-
96	386980,94	4305245,89	Картометрический метод	-
97	386944,75	4305185,84	Картометрический метод	-
98	386930,33	4305163,02	Картометрический метод	-
99	386927,96	4305132,29	Картометрический метод	-
100	386923,10	4305119,03	Картометрический метод	-
101	386922,92	4305102,78	Картометрический метод	-
102	386933,98	4305081,64	Картометрический метод	-
103	386956,58	4305056,04	Картометрический метод	-
104	386962,18	4305042,39	Картометрический метод	-
105	386977,97	4305017,46	Картометрический метод	-
106	386988,95	4305000,16	Картометрический метод	-
107	387009,04	4304968,47	Картометрический метод	-
108	387021,22	4304944,41	Картометрический метод	-
109	387029,27	4304931,77	Картометрический метод	-
110	387040,25	4304914,82	Картометрический метод	-
111	387048,86	4304899,55	Картометрический метод	-
112	387048,96	4304899,39	Картометрический метод	-
113	387119,66	4304943,40	Картометрический метод	-
114	387132,00	4304953,81	Картометрический метод	-
115	387146,94	4304966,82	Картометрический метод	-
116	387166,77	4304988,32	Картометрический метод	-
117	387193,43	4305020,34	Картометрический метод	-
118	387227,20	4305066,83	Картометрический метод	-
119	387237,89	4305091,47	Картометрический метод	-
120	387241,96	4305100,64	Картометрический метод	-
121	387243,62	4305096,65	Картометрический метод	-
122	387246,94	4305094,35	Картометрический метод	-
123	387252,40	4305124,18	Картометрический метод	-

124	387254.02	4305133.00	Картометрический метод	-
125	387255.12	4305137.70	Картометрический метод	-
126	387256.52	4305137.33	Картометрический метод	-
127	387258.35	4305135.50	Картометрический метод	-
128	387258.61	4305134.99	Картометрический метод	-
129	387305.53	4305027.10	Картометрический метод	-
130	387488.88	4304797.50	Картометрический метод	-
131	387489.05	4304797.26	Картометрический метод	-
132	387572.49	4304678.91	Картометрический метод	-
133	387572.73	4304678.53	Картометрический метод	-
134	387573.40	4304676.03	Картометрический метод	-
135	387573.31	4304675.07	Картометрический метод	-
136	387564.75	4304631.17	Картометрический метод	-
137	387564.93	4304630.71	Картометрический метод	-
138	387878.87	4304630.03	Картометрический метод	-
139	388017.97	4304600.76	Картометрический метод	-
140	388030.92	4304607.91	Картометрический метод	-
141	388019.92	4304649.57	Картометрический метод	-
142	387980.33	4304745.47	Картометрический метод	-
143	387953.17	4304779.73	Картометрический метод	-
144	387780.46	4304978.73	Картометрический метод	-
145	387764.44	4304999.26	Картометрический метод	-
146	387734.73	4305037.38	Картометрический метод	-
147	387691.95	4305092.24	Картометрический метод	-
148	387565.44	4305247.52	Картометрический метод	-
149	387558.91	4305349.42	Картометрический метод	-
150	387380.55	4305233.96	Картометрический метод	-
151	387374.59	4305241.98	Картометрический метод	-
152	387269.58	4305385.56	Картометрический метод	-
153	387261.54	4305350.36	Картометрический метод	-
154	387267.48	4305278.33	Картометрический метод	-
155	387292.35	4305229.83	Картометрический метод	-
156	387292.90	4305227.55	Картометрический метод	-
157	387292.63	4305225.92	Картометрический метод	-
158	387281.78	4305194.51	Картометрический метод	-
159	387281.38	4305193.64	Картометрический метод	-
160	387279.55	4305191.81	Картометрический метод	-
161	387277.05	4305191.14	Картометрический метод	-
74	387276.73	4305191.22	Картометрический метод	-
6				
162	386545.22	4305508.46	Картометрический метод	-
163	386617.87	4305562.53	Картометрический метод	-
164	386640.69	4305581.17	Картометрический метод	-
165	386613.94	4305613.86	Картометрический метод	-
166	386549.46	4305696.55	Картометрический метод	-
167	386514.25	4305666.82	Картометрический метод	-
168	386478.48	4305634.50	Картометрический метод	-
169	386464.45	4305613.19	Картометрический метод	-
170	386484.71	4305589.08	Картометрический метод	-
171	386526.96	4305541.16	Картометрический метод	-
172	386526.96	4305531.32	Картометрический метод	-
162	386545.22	4305508.46	Картометрический метод	-
7				
173	386853.37	4305330.36	Картометрический метод	-
174	386873.88	4305341.01	Картометрический метод	-
175	386866.39	4305350.90	Картометрический метод	-
176	386901.92	4305377.62	Картометрический метод	-
177	386896.59	4305384.89	Картометрический метод	-
178	386906.96	4305392.93	Картометрический метод	-
179	386911.85	4305402.27	Картометрический метод	-
180	386900.14	4305417.13	Картометрический метод	-
181	386895.37	4305437.47	Картометрический метод	-
182	386913.80	4305458.08	Картометрический метод	-
183	386945.18	4305479.86	Картометрический метод	-
184	386927.61	4305504.51	Картометрический метод	-
185	386925.87	4305509.76	Картометрический метод	-
186	386887.21	4305490.28	Картометрический метод	-
187	386862.46	4305473.50	Картометрический метод	-
188	386834.12	4305461.99	Картометрический метод	-
189	386778.28	4305443.96	Картометрический метод	-
190	386790.21	4305428.33	Картометрический метод	-
191	386818.83	4305382.89	Картометрический метод	-
173	386853.37	4305330.36	Картометрический метод	-
8				
192	386770.01	4305454.80	Картометрический метод	-
193	386781.31	4305455.18	Картометрический метод	-
194	386831.98	4305470.77	Картометрический метод	-
195	386870.07	4305491.77	Картометрический метод	-
196	386884.54	4305501.41	Картометрический метод	-
197	386808.60	4305601.97	Картометрический метод	-
198	386785.69	4305627.12	Картометрический метод	-
199	386779.32	4305634.65	Картометрический метод	-
200	386750.37	4305662.40	Картометрический метод	-
201	386749.04	4305663.90	Картометрический метод	-
202	386690.61	4305610.91	Картометрический метод	-
203	386660.51	4305585.78	Картометрический метод	-
204	386660.36	4305585.65	Картометрический метод	-
205	386664.21	4305583.40	Картометрический метод	-



206	386682.97	4305560.91	Картометрический метод	-
207	386721.60	4305512.15	Картометрический метод	-
208	386739.38	4305488.59	Картометрический метод	-
209	386747.24	4305478.84	Картометрический метод	-
192	386770.01	4305454.80	Картометрический метод	-
9				
210	386789.82	4306082.91	Картометрический метод	-
211	386834.93	4306121.30	Картометрический метод	-
212	386742.49	4306232.79	Картометрический метод	-
213	386710.19	4306214.22	Картометрический метод	-
214	386711.30	4306204.18	Картометрический метод	-
215	386723.06	4306175.64	Картометрический метод	-
216	386762.61	4306117.54	Картометрический метод	-
210	386789.82	4306082.91	Картометрический метод	-
10				
217	386256.61	4306061.31	Картометрический метод	-
218	386261.97	4306064.20	Картометрический метод	-
219	386294.75	4306096.56	Картометрический метод	-
220	386331.90	4306132.43	Картометрический метод	-
221	386341.12	4306146.19	Картометрический метод	-
222	386295.78	4306193.60	Картометрический метод	-
223	386280.35	4306209.71	Картометрический метод	-
224	386224.94	4306266.77	Картометрический метод	-
225	386200.66	4306297.21	Картометрический метод	-
226	386193.81	4306306.99	Картометрический метод	-
227	386182.77	4306322.79	Картометрический метод	-
228	386164.78	4306336.05	Картометрический метод	-
229	386152.70	4306345.60	Картометрический метод	-
230	386120.08	4306372.52	Картометрический метод	-
231	386086.42	4306353.38	Картометрический метод	-
232	386036.35	4306294.17	Картометрический метод	-
233	386054.45	4306271.90	Картометрический метод	-
234	386075.67	4306245.55	Картометрический метод	-
235	386089.24	4306231.40	Картометрический метод	-
236	386090.34	4306230.31	Картометрический метод	-
237	386106.54	4306212.58	Картометрический метод	-
238	386112.61	4306202.26	Картометрический метод	-
239	386119.67	4306193.64	Картометрический метод	-
240	386125.09	4306188.69	Картометрический метод	-
241	386157.27	4306160.70	Картометрический метод	-
242	386179.12	4306134.76	Картометрический метод	-
243	386249.64	4306063.42	Картометрический метод	-
217	386256.61	4306061.31	Картометрический метод	-
11				
244	386463.74	4306033.55	Картометрический метод	-
245	386460.80	4306036.15	Картометрический метод	-
246	386484.13	4306056.63	Картометрический метод	-
247	386513.98	4306080.60	Картометрический метод	-
248	386543.68	4306105.14	Картометрический метод	-
249	386566.90	4306123.17	Картометрический метод	-
250	386580.72	4306135.24	Картометрический метод	-
251	386583.61	4306139.26	Картометрический метод	-
252	386583.67	4306142.23	Картометрический метод	-
253	386576.57	4306151.77	Картометрический метод	-
254	386482.20	4306276.46	Картометрический метод	-
255	386477.98	4306276.76	Картометрический метод	-
256	386460.52	4306261.84	Картометрический метод	-
257	386414.31	4306215.61	Картометрический метод	-
258	386388.18	4306190.67	Картометрический метод	-
259	386362.11	4306163.33	Картометрический метод	-
260	386355.38	4306149.62	Картометрический метод	-
261	386355.64	4306141.44	Картометрический метод	-
262	386387.08	4306106.54	Картометрический метод	-
263	386387.07	4306106.56	Картометрический метод	-
264	386379.46	4306128.16	Картометрический метод	-
265	386389.37	4306148.90	Картометрический метод	-
266	386410.01	4306156.59	Картометрический метод	-
267	386432.20	4306146.11	Картометрический метод	-
268	386445.70	4306131.53	Картометрический метод	-
269	386474.92	4306099.97	Картометрический метод	-
270	386482.48	4306078.40	Картометрический метод	-
271	386472.70	4306057.90	Картометрический метод	-
272	386450.51	4306050.21	Картометрический метод	-
273	386430.39	4306059.78	Картометрический метод	-
274	386430.35	4306059.80	Картометрический метод	-
275	386449.29	4306038.43	Картометрический метод	-
276	386458.65	4306029.13	Картометрический метод	-
244	386463.74	4306033.55	Картометрический метод	-
12				
277	386127.27	4305950.00	Картометрический метод	-
278	386131.60	4305954.23	Картометрический метод	-
279	386144.53	4305966.94	Картометрический метод	-
280	386182.94	4306003.50	Картометрический метод	-
281	386242.85	4306054.58	Картометрический метод	-
282	386243.41	4306054.18	Картометрический метод	-
283	386238.26	4306059.07	Картометрический метод	-
284	386213.57	4306078.72	Картометрический метод	-
285	386193.92	4306101.52	Картометрический метод	-



№ 11 (89) 8 июля 2022 г.				
286	386170.02	4306127.34	Картометрический метод	-
287	386145.20	4306149.70	Картометрический метод	-
288	386116.41	4306176.52	Картометрический метод	-
289	386095.43	4306200.24	Картометрический метод	-
290	386063.53	4306243.82	Картометрический метод	-
291	386062.12	4306245.24	Картометрический метод	-
292	386045.45	4306262.08	Картометрический метод	-
293	386041.24	4306264.88	Картометрический метод	-
294	386023.04	4306282.09	Картометрический метод	-
295	385983.66	4306344.24	Картометрический метод	-
296	385948.14	4306385.68	Картометрический метод	-
297	385950.37	4306394.37	Картометрический метод	-
298	385842.57	4306413.23	Картометрический метод	-
299	385767.02	4306479.74	Картометрический метод	-
300	385842.74	4306562.43	Картометрический метод	-
301	385791.58	4306613.49	Картометрический метод	-
302	385622.41	4306419.59	Картометрический метод	-
303	385742.03	4306310.75	Картометрический метод	-
304	385780.91	4306272.77	Картометрический метод	-
305	385826.24	4306241.47	Картометрический метод	-
306	385884.70	4306190.89	Картометрический метод	-
307	385944.26	4306130.60	Картометрический метод	-
308	385962.81	4306113.55	Картометрический метод	-
309	386018.50	4306063.70	Картометрический метод	-
310	386037.13	4306045.78	Картометрический метод	-
311	386053.90	4306031.97	Картометрический метод	-
312	386079.70	4306006.05	Картометрический метод	-
313	386101.55	4305980.92	Картометрический метод	-
277	386127.27	4305950.00	Картометрический метод	-
13				
314	386406.89	4306219.90	Картометрический метод	-
315	386449.81	4306267.90	Картометрический метод	-
316	386472.42	4306289.42	Картометрический метод	-
317	386445.45	4306319.78	Картометрический метод	-
318	386421.74	4306348.19	Картометрический метод	-
319	386372.69	4306404.49	Картометрический метод	-
320	386362.99	4306415.72	Картометрический метод	-
321	386296.38	4306483.68	Картометрический метод	-
322	386223.99	4306391.36	Картометрический метод	-
323	386262.53	4306352.36	Картометрический метод	-
324	386273.75	4306361.68	Картометрический метод	-
325	386306.16	4306330.63	Картометрический метод	-
326	386332.87	4306354.35	Картометрический метод	-
327	386339.50	4306347.46	Картометрический метод	-
328	386343.72	4306351.50	Картометрический метод	-
329	386355.94	4306340.05	Картометрический метод	-
330	386371.86	4306321.52	Картометрический метод	-
331	386353.71	4306305.98	Картометрический метод	-
332	386390.59	4306266.53	Картометрический метод	-
333	386376.57	4306252.94	Картометрический метод	-
314	386406.89	4306219.90	Картометрический метод	-
14				
334	386707.97	4306233.52	Картометрический метод	-
335	386732.21	4306244.95	Картометрический метод	-
336	386730.16	4306247.22	Картометрический метод	-
337	386617.27	4306387.93	Картометрический метод	-
338	386601.64	4306365.34	Картометрический метод	-
339	386588.37	4306349.35	Картометрический метод	-
340	386600.80	4306346.87	Картометрический метод	-
341	386614.34	4306342.62	Картометрический метод	-
342	386624.04	4306334.90	Картометрический метод	-
343	386667.05	4306288.16	Картометрический метод	-
344	386702.53	4306246.27	Картометрический метод	-
345	386707.49	4306237.74	Картометрический метод	-
334	386707.97	4306233.52	Картометрический метод	-
15				
346	386588.21	4306152.99	Картометрический метод	-
347	386595.84	4306153.73	Картометрический метод	-
348	386655.74	4306202.74	Картометрический метод	-
349	386699.95	4306231.27	Картометрический метод	-
350	386694.54	4306243.76	Картометрический метод	-
351	386668.04	4306271.13	Картометрический метод	-
352	386647.40	4306296.99	Картометрический метод	-
353	386624.38	4306325.30	Картометрический метод	-
354	386619.49	4306328.64	Картометрический метод	-
355	386605.51	4306337.69	Картометрический метод	-
356	386595.12	4306340.25	Картометрический метод	-
357	386574.18	4306345.19	Картометрический метод	-
358	386551.12	4306364.96	Картометрический метод	-
359	386529.14	4306392.22	Картометрический метод	-
360	386492.87	4306437.29	Картометрический метод	-
361	386490.69	4306439.49	Картометрический метод	-
362	386411.26	4306527.14	Картометрический метод	-
363	386372.58	4306568.21	Картометрический метод	-
364	386341.04	4306612.48	Картометрический метод	-
365	386342.93	4306614.32	Картометрический метод	-
366	386343.91	4306613.63	Картометрический метод	-
367	386365.97	4306656.16	Картометрический метод	-
368	386302.06	4306704.98	Картометрический метод	-



369	386292.15	4306724.84	Картометрический метод	-
370	386287.59	4306673.62	Картометрический метод	-
371	386292.41	4306527.92	Картометрический метод	-
372	386295.53	4306514.87	Картометрический метод	-
373	386313.11	4306490.20	Картометрический метод	-
374	386342.18	4306460.71	Картометрический метод	-
375	386352.44	4306449.06	Картометрический метод	-
376	386395.88	4306405.30	Картометрический метод	-
377	386404.56	4306395.33	Картометрический метод	-
378	386416.06	4306383.61	Картометрический метод	-
379	386507.66	4306274.94	Картометрический метод	-
380	386569.13	4306181.06	Картометрический метод	-
381	386580.91	4306163.01	Картометрический метод	-
346	386588.21	4306152.99	Картометрический метод	-
16				
382	386361.03	4305929.78	Картометрический метод	-
383	386359.29	4305931.74	Картометрический метод	-
384	386359.24	4305931.70	Картометрический метод	-
382	386361.03	4305929.78	Картометрический метод	-
17				
385	386356.89	4305743.91	Картометрический метод	-
386	386391.24	4305774.96	Картометрический метод	-
387	386438.54	4305822.81	Картометрический метод	-
388	386433.39	4305828.68	Картометрический метод	-
389	386430.29	4305831.88	Картометрический метод	-
390	386352.95	4305923.63	Картометрический метод	-
391	386327.76	4305901.93	Картометрический метод	-
392	386295.14	4305874.74	Картометрический метод	-
393	386291.32	4305871.54	Картометрический метод	-
394	386268.14	4305850.02	Картометрический метод	-
395	386293.04	4305805.66	Картометрический метод	-
396	386302.41	4305793.69	Картометрический метод	-
397	386340.55	4305757.03	Картометрический метод	-
398	386351.20	4305745.01	Картометрический метод	-
385	386356.89	4305743.91	Картометрический метод	-
18				
399	386555.61	4305710.68	Картометрический метод	-
400	386626.49	4305779.98	Картометрический метод	-
401	386635.35	4305790.30	Картометрический метод	-
402	386637.69	4305795.83	Картометрический метод	-
403	386622.94	4305848.74	Картометрический метод	-
404	386558.85	4305911.93	Картометрический метод	-
405	386546.27	4305900.84	Картометрический метод	-
406	386512.44	4305869.55	Картометрический метод	-
407	386458.88	4305822.03	Картометрический метод	-
408	386458.76	4305822.13	Картометрический метод	-
409	386486.56	4305788.48	Картометрический метод	-
410	386505.55	4305765.26	Картометрический метод	-
411	386529.22	4305738.62	Картометрический метод	-
412	386543.46	4305721.08	Картометрический метод	-
399	386555.61	4305710.68	Картометрический метод	-
19				
413	386361.03	4305929.78	Картометрический метод	-
414	386381.23	4305910.05	Картометрический метод	-
415	386388.13	4305901.15	Картометрический метод	-
416	386398.10	4305891.74	Картометрический метод	-
417	386413.60	4305871.27	Картометрический метод	-
418	386429.57	4305854.46	Картометрический метод	-
419	386448.91	4305830.49	Картометрический метод	-
420	386452.07	4305831.47	Картометрический метод	-
421	386511.04	4305883.16	Картометрический метод	-
422	386528.15	4305898.96	Картометрический метод	-
423	386549.64	4305920.30	Картометрический метод	-
424	386528.65	4305945.54	Картометрический метод	-
425	386472.10	4305999.66	Картометрический метод	-
426	386453.42	4306014.86	Картометрический метод	-
427	386396.62	4305963.93	Картометрический метод	-
428	386385.56	4305954.30	Картометрический метод	-
413	386361.03	4305929.78	Картометрический метод	-
20				
429	386893.42	4305508.64	Картометрический метод	-
430	386896.73	4305511.34	Картометрический метод	-
431	386988.90	4305549.34	Картометрический метод	-
432	386991.41	4305545.06	Картометрический метод	-
433	386993.11	4305540.63	Картометрический метод	-
434	387035.53	4305604.89	Картометрический метод	-
435	386985.96	4305675.69	Картометрический метод	-
436	386908.54	4305801.32	Картометрический метод	-
437	386758.50	4305672.72	Картометрический метод	-
438	386775.49	4305653.50	Картометрический метод	-
439	386778.33	4305652.20	Картометрический метод	-
440	386786.04	4305643.45	Картометрический метод	-
441	386786.21	4305643.28	Картометрический метод	-
442	386822.90	4305605.48	Картометрический метод	-
443	386869.57	4305545.03	Картометрический метод	-
429	386893.42	4305508.64	Картометрический метод	-
21				
444	386654.70	4305588.96	Картометрический метод	-

445	386655.08	4305589.27	Картометрический метод	-
446	386686.69	4305615.44	Картометрический метод	-
447	386745.11	4305668.30	Картометрический метод	-
448	386739.87	4305674.19	Картометрический метод	-
449	386715.33	4305698.55	Картометрический метод	-
450	386643.44	4305779.74	Картометрический метод	-
451	386621.76	4305757.42	Картометрический метод	-
452	386608.66	4305743.95	Картометрический метод	-
453	386563.67	4305702.31	Картометрический метод	-
454	386584.54	4305678.71	Картометрический метод	-
455	386605.75	4305651.09	Картометрический метод	-
456	386622.00	4305631.04	Картометрический метод	-
457	386653.26	4305590.82	Картометрический метод	-
458	386653.83	4305590.08	Картометрический метод	-
444	386654.70	4305588.96	Картометрический метод	-
22				
459	386755.69	4305678.22	Картометрический метод	-
460	386755.43	4305678.72	Картометрический метод	-
461	386788.69	4305709.75	Картометрический метод	-
462	386854.23	4305768.29	Картометрический метод	-
463	386900.88	4305810.12	Картометрический метод	-
464	386851.82	4305867.97	Картометрический метод	-
465	386807.21	4305906.72	Картометрический метод	-
466	386794.78	4305917.80	Картометрический метод	-
467	386769.11	4305932.01	Картометрический метод	-
468	386753.75	4305917.17	Картометрический метод	-
469	386739.59	4305901.22	Картометрический метод	-
470	386727.43	4305888.83	Картометрический метод	-
471	386709.71	4305869.69	Картометрический метод	-
472	386669.16	4305829.63	Картометрический метод	-
473	386643.56	4305806.81	Картометрический метод	-
474	386642.59	4305805.94	Картометрический метод	-
475	386642.70	4305803.81	Картометрический метод	-
476	386643.80	4305801.14	Картометрический метод	-
477	386646.16	4305792.79	Картометрический метод	-
478	386721.68	4305711.15	Картометрический метод	-
479	386754.34	4305677.07	Картометрический метод	-
459	386755.69	4305678.22	Картометрический метод	-
23				
480	386454.51	4305624.99	Картометрический метод	-
481	386516.38	4305678.54	Картометрический метод	-
482	386547.41	4305703.30	Картометрический метод	-
483	386547.64	4305703.50	Картометрический метод	-
484	386517.43	4305738.66	Картометрический метод	-
485	386488.34	4305769.19	Картометрический метод	-
486	386485.89	4305766.25	Картометрический метод	-
487	386462.05	4305745.67	Картометрический метод	-
488	386461.10	4305746.81	Картометрический метод	-
489	386448.90	4305761.30	Картометрический метод	-
490	386436.65	4305750.23	Картометрический метод	-
491	386413.03	4305775.34	Картометрический метод	-
492	386412.20	4305776.24	Картометрический метод	-
493	386399.78	4305763.48	Картометрический метод	-
494	386367.76	4305733.65	Картометрический метод	-
495	386368.58	4305730.47	Картометрический метод	-
496	386385.94	4305711.05	Картометрический метод	-
497	386404.61	4305687.58	Картометрический метод	-
498	386409.51	4305680.67	Картометрический метод	-
499	386427.92	4305657.42	Картометрический метод	-
500	386443.88	4305637.25	Картометрический метод	-
480	386454.51	4305624.99	Картометрический метод	-
24				
501	386949.21	4305763.15	Картометрический метод	-
502	386965.43	4305776.28	Картометрический метод	-
503	386975.73	4305803.32	Картометрический метод	-
504	386977.66	4305821.34	Картометрический метод	-
505	386967.60	4305854.66	Картометрический метод	-
506	386955.05	4305879.45	Картометрический метод	-
507	386915.13	4305930.32	Картометрический метод	-
508	386879.07	4305978.92	Картометрический метод	-
509	386828.25	4306033.25	Картометрический метод	-
510	386824.33	4306029.85	Картометрический метод	-
511	386796.86	4306061.93	Картометрический метод	-
512	386776.17	4306090.29	Картометрический метод	-
513	386737.08	4306133.99	Картометрический метод	-
514	386721.47	4306161.74	Картометрический метод	-
515	386709.83	4306184.80	Картометрический метод	-
516	386701.93	4306210.57	Картометрический метод	-
517	386685.95	4306199.52	Картометрический метод	-
518	386675.69	4306191.88	Картометрический метод	-
519	386605.51	4306136.83	Картометрический метод	-
520	386620.06	4306119.52	Картометрический метод	-
521	386621.71	4306117.02	Картометрический метод	-
522	386630.36	4306106.76	Картометрический метод	-
523	386657.73	4306070.91	Картометрический метод	-
524	386684.91	4306036.97	Картометрический метод	-
525	386771.53	4305955.47	Картометрический метод	-
526	386777.70	4305949.80	Картометрический метод	-



527	386800.62	4305931.06	Картометрический метод	-
528	386852.22	4305888.73	Картометрический метод	-
529	386867.21	4305871.13	Картометрический метод	-
530	386900.40	4305836.47	Картометрический метод	-
531	386916.74	4305820.18	Картометрический метод	-
501	386949.21	4305763.15	Картометрический метод	-
25				
532	386260.71	4305859.04	Картометрический метод	-
533	386325.55	4305912.86	Картометрический метод	-
534	386347.84	4305929.92	Картометрический метод	-
535	386337.55	4305943.53	Картометрический метод	-
536	386317.67	4305968.74	Картометрический метод	-
537	386286.06	4306006.99	Картометрический метод	-
538	386254.08	4306046.58	Картометрический метод	-
539	386227.83	4306023.71	Картометрический метод	-
540	386165.07	4305970.47	Картометрический метод	-
541	386162.40	4305967.50	Картометрический метод	-
542	386161.06	4305966.03	Картометрический метод	-
543	386159.58	4305964.44	Картометрический метод	-
544	386139.18	4305942.42	Картометрический метод	-
545	386165.88	4305913.45	Картометрический метод	-
546	386174.25	4305904.42	Картометрический метод	-
547	386185.27	4305901.49	Картометрический метод	-
548	386256.69	4305862.94	Картометрический метод	-
532	386260.71	4305859.04	Картометрический метод	-
26				
549	386355.45	4305936.07	Картометрический метод	-
550	386368.82	4305946.86	Картометрический метод	-
551	386449.37	4306020.64	Картометрический метод	-
552	386449.38	4306020.64	Картометрический метод	-
553	386350.33	4306134.13	Картометрический метод	-
554	386346.08	4306131.58	Картометрический метод	-
555	386331.49	4306115.34	Картометрический метод	-
556	386329.79	4306114.86	Картометрический метод	-
557	386307.21	4306089.62	Картометрический метод	-
558	386264.52	4306051.77	Картометрический метод	-
559	386263.76	4306046.90	Картометрический метод	-
560	386283.94	4306030.65	Картометрический метод	-
561	386321.89	4305977.49	Картометрический метод	-
549	386355.45	4305936.07	Картометрический метод	-
27				
562	386640.79	4305814.91	Картометрический метод	-
563	386662.94	4305835.92	Картометрический метод	-
564	386725.73	4305900.18	Картометрический метод	-
565	386758.37	4305936.71	Картометрический метод	-
566	386740.58	4305952.82	Картометрический метод	-
567	386698.93	4305989.93	Картометрический метод	-
568	386675.60	4306011.66	Картометрический метод	-
569	386671.37	4306017.72	Картометрический метод	-
570	386668.50	4306014.71	Картометрический метод	-
571	386649.23	4305995.60	Картометрический метод	-
572	386585.90	4305936.23	Картометрический метод	-
573	386573.21	4305920.01	Картометрический метод	-
574	386569.33	4305922.98	Картометрический метод	-
575	386568.68	4305922.04	Картометрический метод	-
576	386567.19	4305918.72	Картометрический метод	-
577	386629.79	4305859.50	Картометрический метод	-
562	386640.79	4305814.91	Картометрический метод	-
28				
578	386562.80	4305928.00	Картометрический метод	-
579	386556.08	4305933.15	Картометрический метод	-
580	386586.47	4305963.90	Картометрический метод	-
581	386596.01	4305972.81	Картометрический метод	-
582	386628.60	4306004.02	Картометрический метод	-
583	386644.54	4306020.87	Картометрический метод	-
584	386649.81	4306026.89	Картометрический метод	-
585	386654.66	4306032.13	Картометрический метод	-
586	386658.75	4306037.42	Картометрический метод	-
587	386653.67	4306042.22	Картометрический метод	-
588	386638.12	4306063.07	Картометрический метод	-
589	386605.51	4306105.38	Картометрический метод	-
590	386588.54	4306126.45	Картометрический метод	-
591	386549.20	4306095.53	Картометрический метод	-
592	386525.55	4306075.93	Картометрический метод	-
593	386502.89	4306054.32	Картометрический метод	-
594	386474.09	4306024.43	Картометрический метод	-
595	386468.46	4306029.40	Картометрический метод	-
596	386463.08	4306024.72	Картометрический метод	-
597	386535.88	4305952.39	Картометрический метод	-
598	386554.74	4305930.45	Картометрический метод	-
599	386559.39	4305926.13	Картометрический метод	-
578	386562.80	4305928.00	Картометрический метод	-
29				
600	379748.79	4308741.59	Картометрический метод	-
601	379747.93	4308747.20	Картометрический метод	-
602	379747.32	4308765.86	Картометрический метод	-
603	379741.83	4308788.88	Картометрический метод	-
604	379737.47	4308802.28	Картометрический метод	-

605	379732.01	4308824.74	Картометрический метод	-
606	379726.32	4308843.63	Картометрический метод	-
607	379723.19	4308862.25	Картометрический метод	-
608	379715.48	4308899.99	Картометрический метод	-
609	379705.28	4308930.99	Картометрический метод	-
610	379681.97	4308924.50	Картометрический метод	-
611	379660.80	4308925.64	Картометрический метод	-
612	379637.37	4308932.77	Картометрический метод	-
613	379613.84	4308937.17	Картометрический метод	-
614	379603.70	4308905.11	Картометрический метод	-
615	379604.17	4308904.94	Картометрический метод	-
616	379595.98	4308879.08	Картометрический метод	-
617	379617.09	4308873.20	Картометрический метод	-
618	379624.01	4308871.81	Картометрический метод	-
619	379631.51	4308870.31	Картометрический метод	-
620	379647.65	4308866.39	Картометрический метод	-
621	379649.29	4308870.50	Картометрический метод	-
622	379658.26	4308869.78	Картометрический метод	-
623	379656.87	4308858.45	Картометрический метод	-
624	379658.66	4308843.79	Картометрический метод	-
625	379661.40	4308824.42	Картометрический метод	-
626	379661.08	4308819.83	Картометрический метод	-
627	379657.50	4308820.08	Картометрический метод	-
628	379657.39	4308818.02	Картометрический метод	-
629	379633.59	4308820.95	Картометрический метод	-
630	379609.76	4308822.81	Картометрический метод	-
631	379590.85	4308824.82	Картометрический метод	-
632	379571.82	4308828.79	Картометрический метод	-
633	379566.57	4308827.05	Картометрический метод	-
634	379553.75	4308770.22	Картометрический метод	-
635	379563.95	4308779.26	Картометрический метод	-
636	379582.96	4308775.13	Картометрический метод	-
637	379676.91	4308755.17	Картометрический метод	-
638	379697.31	4308750.62	Картометрический метод	-
639	379721.61	4308746.98	Картометрический метод	-
600	379748.79	4308741.59	Картометрический метод	-
30				
640	380321.22	4308842.66	Картометрический метод	-
641	380313.91	4308801.81	Картометрический метод	-
642	380339.80	4308799.16	Картометрический метод	-
643	380363.85	4308796.70	Картометрический метод	-
644	380387.89	4308794.24	Картометрический метод	-
645	380411.93	4308791.77	Картометрический метод	-
646	380435.98	4308789.31	Картометрический метод	-
647	380460.02	4308786.85	Картометрический метод	-
648	380484.06	4308784.39	Картометрический метод	-
649	380508.10	4308781.92	Картометрический метод	-
650	380532.15	4308779.46	Картометрический метод	-
651	380556.19	4308777.00	Картометрический метод	-
652	380580.23	4308774.54	Картометрический метод	-
653	380604.28	4308772.07	Картометрический метод	-
654	380628.32	4308769.61	Картометрический метод	-
655	380652.36	4308767.15	Картометрический метод	-
656	380670.96	4308765.25	Картометрический метод	-
657	380680.32	4308776.43	Картометрический метод	-
658	380680.07	4308805.90	Картометрический метод	-
659	380656.58	4308808.31	Картометрический метод	-
660	380632.53	4308810.77	Картометрический метод	-
661	380608.49	4308813.23	Картометрический метод	-
662	380584.45	4308815.70	Картометрический метод	-
663	380560.41	4308818.16	Картометрический метод	-
664	380536.36	4308820.62	Картометрический метод	-
665	380512.32	4308823.08	Картометрический метод	-
666	380488.28	4308825.55	Картометрический метод	-
667	380464.23	4308828.01	Картометрический метод	-
668	380440.19	4308830.47	Картометрический метод	-
669	380416.15	4308832.93	Картометрический метод	-
670	380392.11	4308835.40	Картометрический метод	-
671	380368.06	4308837.86	Картометрический метод	-
672	380344.02	4308840.32	Картометрический метод	-
640	380321.22	4308842.66	Картометрический метод	-
31				
673	380686.86	4308830.84	Картометрический метод	-
674	380686.68	4308852.44	Картометрический метод	-
675	380662.34	4308857.98	Картометрический метод	-
676	380635.81	4308830.04	Картометрический метод	-
677	380666.99	4308826.85	Картометрический метод	-
678	380667.60	4308832.81	Картометрический метод	-
673	380686.86	4308830.84	Картометрический метод	-
32				
679	380669.83	4308872.39	Картометрический метод	-
680	380643.56	4308902.90	Картометрический метод	-
681	380626.15	4308884.57	Картометрический метод	-
682	380602.94	4308860.13	Картометрический метод	-
683	380579.81	4308835.77	Картометрический метод	-
684	380630.15	4308830.62	Картометрический метод	-
685	380641.49	4308842.56	Картометрический метод	-
686	380652.85	4308854.52	Картометрический метод	-



679	380669.83	4308872.39	Картометрический метод	-
33				
687	382002.62	4308371.64	Картометрический метод	-
688	382003.95	4308383.02	Картометрический метод	-
689	382006.03	4308441.30	Картометрический метод	-
690	382010.47	4308480.58	Картометрический метод	-
691	382008.53	4308492.04	Картометрический метод	-
692	382003.00	4308501.55	Картометрический метод	-
693	381996.81	4308508.06	Картометрический метод	-
694	381959.96	4308527.87	Картометрический метод	-
695	381825.73	4308612.94	Картометрический метод	-
696	381814.57	4308620.12	Картометрический метод	-
697	381727.91	4308671.37	Картометрический метод	-
698	381720.74	4308679.22	Картометрический метод	-
699	381718.01	4308683.88	Картометрический метод	-
700	381718.01	4308691.36	Картометрический метод	-
701	381718.57	4308701.82	Картометрический метод	-
702	381731.35	4308725.33	Картометрический метод	-
703	381744.85	4308746.54	Картометрический метод	-
704	381753.75	4308761.39	Картометрический метод	-
705	381764.51	4308783.30	Картометрический метод	-
706	381777.30	4308807.39	Картометрический метод	-
707	381780.00	4308812.00	Картометрический метод	-
708	381790.94	4308832.11	Картометрический метод	-
709	381793.84	4308831.06	Картометрический метод	-
710	381794.00	4308831.00	Картометрический метод	-
711	381808.00	4308857.00	Картометрический метод	-
712	381821.84	4308881.47	Картометрический метод	-
713	381837.00	4308907.00	Картометрический метод	-
714	381834.00	4308910.00	Картометрический метод	-
715	381784.76	4308936.91	Картометрический метод	-
716	381714.01	4308975.76	Картометрический метод	-
717	381717.48	4308982.22	Картометрический метод	-
718	381748.97	4308974.63	Картометрический метод	-
719	381779.48	4308962.03	Картометрический метод	-
720	381796.65	4309003.63	Картометрический метод	-
721	381803.14	4309019.36	Картометрический метод	-
722	381808.86	4309033.21	Картометрический метод	-
723	381821.08	4309062.79	Картометрический метод	-
724	381833.30	4309092.37	Картометрический метод	-
725	381845.51	4309121.95	Картометрический метод	-
726	381857.72	4309151.53	Картометрический метод	-
727	381865.56	4309146.92	Картометрический метод	-
728	381867.57	4309135.52	Картометрический метод	-
729	381883.00	4309133.00	Картометрический метод	-
730	381888.26	4309163.24	Картометрический метод	-
731	381932.00	4309300.45	Картометрический метод	-
732	381852.44	4309347.52	Картометрический метод	-
733	381769.96	4309382.38	Картометрический метод	-
734	381710.75	4309212.23	Картометрический метод	-
735	381699.30	4309184.50	Картометрический метод	-
736	381634.68	4309066.96	Картометрический метод	-
737	381620.88	4309031.07	Картометрический метод	-
738	381561.17	4309069.03	Картометрический метод	-
739	381540.47	4309082.83	Картометрический метод	-
740	381449.62	4309114.41	Картометрический метод	-
741	381449.53	4309031.15	Картометрический метод	-
742	381453.84	4308938.39	Картометрический метод	-
743	381476.19	4308748.36	Картометрический метод	-
744	381468.73	4308746.45	Картометрический метод	-
745	381450.00	4308740.29	Картометрический метод	-
746	381429.82	4308704.54	Картометрический метод	-
747	381419.27	4308696.72	Картометрический метод	-
748	381417.63	4308679.72	Картометрический метод	-
749	381419.29	4308664.94	Картометрический метод	-
750	381439.01	4308624.54	Картометрический метод	-
751	381483.87	4308569.32	Картометрический метод	-
752	381530.70	4308526.87	Картометрический метод	-
753	381562.57	4308497.97	Картометрический метод	-
754	381565.35	4308495.31	Картометрический метод	-
755	381589.51	4308478.76	Картометрический метод	-
756	381610.59	4308481.46	Картометрический метод	-
757	381621.52	4308477.42	Картометрический метод	-
758	381671.81	4308460.49	Картометрический метод	-
759	381720.99	4308446.59	Картометрический метод	-
760	381857.05	4308394.33	Картометрический метод	-
761	381915.64	4308380.84	Картометрический метод	-
762	381974.63	4308373.61	Картометрический метод	-
687	382002.62	4308371.64	Картометрический метод	-
34				
763	381857.00	4309016.00	Картометрический метод	-
764	381861.00	4309045.00	Картометрический метод	-
765	381872.00	4309111.00	Картометрический метод	-
766	381859.00	4309116.00	Картометрический метод	-
767	381834.94	4309057.06	Картометрический метод	-
768	381823.49	4309029.33	Картометрический метод	-
763	381857.00	4309016.00	Картометрический метод	-

769	379546.21	4308957.18	Картометрический метод	-
770	379521.77	4308964.71	Картометрический метод	-
771	379507.81	4308920.26	Картометрический метод	-
772	379532.86	4308913.99	Картометрический метод	-
773	379534.19	4308917.71	Картометрический метод	-
769	379546.21	4308957.18	Картометрический метод	-
36				
774	379417.97	4309007.23	Картометрический метод	-
775	379413.93	4309002.70	Картометрический метод	-
776	379410.20	4308979.76	Картометрический метод	-
777	379406.67	4308958.03	Картометрический метод	-
778	379419.55	4308956.76	Картометрический метод	-
779	379418.47	4308947.89	Картометрический метод	-
780	379434.64	4308945.55	Картометрический метод	-
781	379450.95	4308942.21	Картометрический метод	-
782	379449.14	4308926.83	Картометрический метод	-
783	379452.55	4308926.18	Картометрический метод	-
784	379455.31	4308933.44	Картометрический метод	-
785	379473.70	4308930.57	Картометрический метод	-
786	379480.07	4308929.90	Картометрический метод	-
787	379483.53	4308929.25	Картометрический метод	-
788	379492.21	4308925.85	Картометрический метод	-
789	379497.87	4308942.59	Картометрический метод	-
790	379505.06	4308957.93	Картометрический метод	-
791	379507.02	4308963.11	Картометрический метод	-
792	379507.61	4308968.88	Картометрический метод	-
793	379506.52	4308971.97	Картометрический метод	-
794	379495.52	4308975.99	Картометрический метод	-
795	379436.20	4308996.07	Картометрический метод	-
796	379437.15	4309000.02	Картометрический метод	-
774	379417.97	4309007.23	Картометрический метод	-
37				
797	379759.75	4308740.61	Картометрический метод	-
798	379835.17	4308734.58	Картометрический метод	-
799	379862.03	4308733.72	Картометрический метод	-
800	379863.15	4308750.01	Картометрический метод	-
801	379858.85	4308780.73	Картометрический метод	-
802	379851.75	4308813.27	Картометрический метод	-
803	379843.53	4308870.80	Картометрический метод	-
804	379841.33	4308885.00	Картометрический метод	-
805	379834.35	4308912.12	Картометрический метод	-
806	379820.93	4308968.53	Картометрический метод	-
807	379742.31	4308944.66	Картометрический метод	-
808	379720.93	4308938.04	Картометрический метод	-
809	379732.31	4308888.49	Картометрический метод	-
810	379737.58	4308869.22	Картометрический метод	-
811	379740.55	4308855.34	Картометрический метод	-
812	379747.11	4308804.35	Картометрический метод	-
813	379753.34	4308776.21	Картометрический метод	-
797	379759.75	4308740.61	Картометрический метод	-
38				
814	379983.05	4308725.45	Картометрический метод	-
815	379979.27	4308811.27	Картометрический метод	-
816	379978.11	4308832.14	Картометрический метод	-
817	379971.59	4308874.67	Картометрический метод	-
818	379966.82	4308960.14	Картометрический метод	-
819	379964.90	4309012.44	Картометрический метод	-
820	379910.75	4308996.02	Картометрический метод	-
821	379878.87	4308987.56	Картометрический метод	-
822	379836.14	4308974.43	Картометрический метод	-
823	379855.14	4308896.16	Картометрический метод	-
824	379862.33	4308851.99	Картометрический метод	-
825	379865.01	4308833.19	Картометрический метод	-
826	379874.44	4308771.64	Картометрический метод	-
827	379880.10	4308732.80	Картометрический метод	-
828	379923.09	4308729.66	Картометрический метод	-
829	379964.91	4308727.06	Картометрический метод	-
814	379983.05	4308725.45	Картометрический метод	-
39				
830	380686.86	4308830.84	Картометрический метод	-
831	380687.31	4308777.76	Картометрический метод	-
832	380672.88	4308760.52	Картометрический метод	-
833	380313.11	4308797.37	Картометрический метод	-
834	380298.11	4308797.95	Картометрический метод	-
835	380168.97	4308803.07	Картометрический метод	-
836	380145.48	4308883.78	Картометрический метод	-
837	380066.76	4308878.86	Картометрический метод	-
838	380056.13	4308919.48	Картометрический метод	-
839	380054.22	4308930.65	Картометрический метод	-
840	380055.24	4308958.94	Картометрический метод	-
841	380053.90	4308981.42	Картометрический метод	-
842	380083.37	4308984.23	Картометрический метод	-
843	380083.38	4308984.23	Картометрический метод	-
844	380084.52	4308979.32	Картометрический метод	-
845	380106.39	4308981.10	Картометрический метод	-
846	380127.47	4308982.63	Картометрический метод	-
847	380148.47	4308986.58	Картометрический метод	-
848	380229.70	4309012.30	Картометрический метод	-



849	380246.50	4309016.70	Картометрический метод	-
850	380235.20	4309060.20	Картометрический метод	-
851	380230.79	4309079.62	Картометрический метод	-
852	380211.50	4309079.10	Картометрический метод	-
853	380179.60	4309074.30	Картометрический метод	-
854	380135.56	4309062.36	Картометрический метод	-
855	380112.86	4309056.66	Картометрический метод	-
856	380092.16	4309052.02	Картометрический метод	-
857	380030.98	4309037.68	Картометрический метод	-
858	379980.21	4309023.21	Картометрический метод	-
859	379981.91	4308993.00	Картометрический метод	-
860	379987.92	4308897.40	Картометрический метод	-
861	379990.21	4308881.47	Картометрический метод	-
862	379998.61	4308777.44	Картометрический метод	-
863	380000.93	4308723.87	Картометрический метод	-
864	380025.93	4308723.24	Картометрический метод	-
865	380045.51	4308722.59	Картометрический метод	-
866	380070.68	4308722.44	Картометрический метод	-
867	380132.31	4308719.00	Картометрический метод	-
868	380152.01	4308718.44	Картометрический метод	-
869	380239.35	4308716.17	Картометрический метод	-
870	380293.54	4308719.70	Картометрический метод	-
871	380316.40	4308717.20	Картометрический метод	-
872	380663.46	4308675.42	Картометрический метод	-
873	380676.23	4308674.81	Картометрический метод	-
874	380689.03	4308677.36	Картометрический метод	-
875	380702.14	4308684.38	Картометрический метод	-
876	380709.56	4308692.52	Картометрический метод	-
877	380714.65	4308686.83	Картометрический метод	-
878	380730.42	4308671.92	Картометрический метод	-
879	380745.85	4308667.97	Картометрический метод	-
880	380752.35	4308667.69	Картометрический метод	-
881	380835.17	4308642.83	Картометрический метод	-
882	380846.67	4308668.52	Картометрический метод	-
883	380856.38	4308685.96	Картометрический метод	-
884	380864.69	4308700.13	Картометрический метод	-
885	380891.70	4308735.08	Картометрический метод	-
886	380837.16	4308774.93	Картометрический метод	-
887	380836.04	4308776.43	Картометрический метод	-
888	380811.93	4308808.68	Картометрический метод	-
889	380789.57	4308816.99	Картометрический метод	-
890	380790.24	4308831.89	Картометрический метод	-
891	380780.39	4308854.26	Картометрический метод	-
892	380730.37	4308869.99	Картометрический метод	-
893	380669.83	4308872.39	Картометрический метод	-
894	380686.68	4308852.81	Картометрический метод	-
830	380686.86	4308830.84	Картометрический метод	-
40				
895	380552.16	4308838.61	Картометрический метод	-
896	380564.08	4308851.16	Картометрический метод	-
897	380576.18	4308863.90	Картометрический метод	-
898	380593.97	4308882.64	Картометрический метод	-
899	380611.70	4308901.30	Картометрический метод	-
900	380629.14	4308919.66	Картометрический метод	-
901	380603.32	4308948.98	Картометрический метод	-
902	380585.59	4308930.30	Картометрический метод	-
903	380567.88	4308911.65	Картометрический метод	-
904	380550.17	4308893.01	Картометрический метод	-
905	380526.84	4308868.44	Картометрический метод	-
906	380503.26	4308843.61	Картометрический метод	-
895	380552.16	4308838.61	Картометрический метод	-
41				
907	380497.61	4308844.19	Картометрический метод	-
908	380506.99	4308854.07	Картометрический метод	-
909	380517.70	4308865.35	Картометрический метод	-
910	380532.80	4308881.25	Картометрический метод	-
911	380547.74	4308896.97	Картометрический метод	-
912	380562.51	4308912.53	Картометрический метод	-
913	380577.14	4308927.93	Картометрический метод	-
914	380591.69	4308943.25	Картометрический метод	-
915	380600.34	4308952.36	Картометрический метод	-
916	380600.23	4308953.25	Картометрический метод	-
917	380600.24	4308953.24	Картометрический метод	-
918	380597.78	4308975.14	Картометрический метод	-
919	380593.33	4309014.86	Картометрический метод	-
920	380589.98	4309044.73	Картометрический метод	-
921	380586.76	4309073.47	Картометрический метод	-
922	380584.37	4309094.83	Картометрический метод	-
923	380545.40	4309102.47	Картометрический метод	-
924	380551.26	4309069.66	Картометрический метод	-
925	380556.31	4309041.41	Картометрический метод	-
926	380561.76	4309010.90	Картометрический метод	-
927	380566.16	4308986.29	Картометрический метод	-
928	380556.27	4308975.39	Картометрический метод	-
929	380542.22	4308959.91	Картометрический метод	-
930	380527.95	4308944.18	Картометрический метод	-
931	380513.54	4308928.30	Картометрический метод	-
932	380498.97	4308912.24	Картометрический метод	-

933	380484.23	4308896.00	Картометрический метод	-
934	380464.35	4308874.09	Картометрический метод	-
935	380442.36	4308849.85	Картометрический метод	-
907	380497.61	4308844.19	Картометрический метод	-
42				
936	380418.48	4308852.30	Картометрический метод	-
937	380419.31	4308857.19	Картометрический метод	-
938	380425.77	4308864.31	Картометрический метод	-
939	380439.00	4308878.89	Картометрический метод	-
940	380455.13	4308896.67	Картометрический метод	-
941	380471.26	4308914.45	Картометрический метод	-
942	380487.39	4308932.22	Картометрический метод	-
943	380503.52	4308950.00	Картометрический метод	-
944	380519.65	4308967.77	Картометрический метод	-
945	380542.60	4308993.06	Картометрический метод	-
946	380536.54	4309026.99	Картометрический метод	-
947	380532.35	4309050.44	Картометрический метод	-
948	380528.16	4309073.88	Картометрический метод	-
949	380523.96	4309097.33	Картометрический метод	-
950	380521.90	4309107.07	Картометрический метод	-
951	380483.06	4309114.68	Картометрический метод	-
952	380478.36	4309113.88	Картометрический метод	-
953	380482.63	4309089.94	Картометрический метод	-
954	380486.82	4309066.50	Картометрический метод	-
955	380491.02	4309043.05	Картометрический метод	-
956	380495.21	4309019.60	Картометрический метод	-
957	380497.71	4309005.59	Картометрический метод	-
958	380488.80	4308995.77	Картометрический метод	-
959	380472.67	4308977.99	Картометрический метод	-
960	380456.54	4308960.22	Картометрический метод	-
961	380440.41	4308942.44	Картометрический метод	-
962	380424.28	4308924.67	Картометрический метод	-
963	380408.15	4308906.89	Картометрический метод	-
964	380389.12	4308885.92	Картометрический метод	-
965	380379.78	4308875.62	Картометрический метод	-
966	380376.54	4308856.59	Картометрический метод	-
936	380418.48	4308852.30	Картометрический метод	-
43				
967	380372.06	4308857.05	Картометрический метод	-
968	380375.56	4308877.67	Картометрический метод	-
969	380492.89	4309006.98	Картометрический метод	-
970	380489.26	4309027.29	Картометрический метод	-
971	380474.02	4309112.56	Картометрический метод	-
972	380473.93	4309113.07	Картометрический метод	-
973	380437.49	4309106.36	Картометрический метод	-
974	380432.62	4309095.72	Картометрический метод	-
975	380435.42	4309077.44	Картометрический метод	-
976	380439.99	4309051.71	Картометрический метод	-
977	380443.88	4309030.42	Картометрический метод	-
978	380445.20	4309021.53	Картометрический метод	-
979	380443.04	4309019.20	Картометрический метод	-
980	380426.23	4309001.24	Картометрический метод	-
981	380408.96	4308983.83	Картометрический метод	-
982	380392.68	4308964.96	Картометрический метод	-
983	380373.13	4308949.06	Картометрический метод	-
984	380357.15	4308932.93	Картометрический метод	-
985	380341.68	4308915.11	Картометрический метод	-
986	380325.22	4308888.73	Картометрический метод	-
987	380320.02	4308862.32	Картометрический метод	-
988	380324.66	4308861.90	Картометрический метод	-
967	380372.06	4308857.05	Картометрический метод	-
44				
989	380559.12	4309120.10	Картометрический метод	-
990	380575.40	4309194.72	Картометрический метод	-
991	380526.85	4309179.72	Картометрический метод	-
992	380532.23	4309157.00	Картометрический метод	-
993	380540.09	4309123.80	Картометрический метод	-
989	380559.12	4309120.10	Картометрический метод	-
45				
994	380322.06	4309113.57	Картометрический метод	-
995	380405.45	4309124.29	Картометрический метод	-
996	380401.51	4309140.94	Картометрический метод	-
997	380321.42	4309116.30	Картометрический метод	-
994	380322.06	4309113.57	Картометрический метод	-
46				
998	379716.19	4308954.43	Картометрический метод	-
999	379737.08	4308960.49	Картометрический метод	-
1000	379821.59	4308988.30	Картометрический метод	-
1001	379814.50	4309026.96	Картометрический метод	-
1002	379813.74	4309032.00	Картометрический метод	-
1003	379823.96	4309035.91	Картометрический метод	-
1004	379827.99	4308995.66	Картометрический метод	-
1005	379828.80	4308990.93	Картометрический метод	-
1006	379848.54	4308996.11	Картометрический метод	-
1007	379873.33	4309003.15	Картометрический метод	-
1008	379926.27	4309018.75	Картометрический метод	-
1009	379970.95	4309034.04	Картометрический метод	-
1010	380005.38	4309043.47	Картометрический метод	-



1011	380028.20	4309049.85	Картометрический метод	-
1012	380049.97	4309055.61	Картометрический метод	-
1013	380054.01	4309066.27	Картометрический метод	-
1014	380045.75	4309105.69	Картометрический метод	-
1015	380040.95	4309127.67	Картометрический метод	-
1016	380031.58	4309158.19	Картометрический метод	-
1017	380028.45	4309167.11	Картометрический метод	-
1018	380008.99	4309159.27	Картометрический метод	-
1019	379988.15	4309150.87	Картометрический метод	-
1020	379968.42	4309142.92	Картометрический метод	-
1021	379949.86	4309133.06	Картометрический метод	-
1022	379931.77	4309126.07	Картометрический метод	-
1023	379929.35	4309124.86	Картометрический метод	-
1024	379913.91	4309120.53	Картометрический метод	-
1025	379894.48	4309114.52	Картометрический метод	-
1026	379870.12	4309103.16	Картометрический метод	-
1027	379853.80	4309097.66	Картометрический метод	-
1028	379817.30	4309085.10	Картометрический метод	-
1029	379786.37	4309070.54	Картометрический метод	-
1030	379767.77	4309062.65	Картометрический метод	-
1031	379700.54	4309045.31	Картометрический метод	-
1032	379678.54	4309044.70	Картометрический метод	-
1033	379669.75	4309046.55	Картометрический метод	-
1034	379623.20	4309056.80	Картометрический метод	-
1035	379561.28	4309073.95	Картометрический метод	-
1036	379539.74	4309041.53	Картометрический метод	-
1037	379521.12	4309000.00	Картометрический метод	-
1038	379520.43	4308988.31	Картометрический метод	-
1039	379630.46	4308947.78	Картометрический метод	-
1040	379652.22	4308941.43	Картометрический метод	-
1041	379673.14	4308944.23	Картометрический метод	-
1042	379677.64	4308945.71	Картометрический метод	-
1043	379706.79	4308952.90	Картометрический метод	-
998	379716.19	4308954.43	Картометрический метод	-
47				
1044	380297.69	4309129.79	Картометрический метод	-
1045	380289.57	4309164.03	Картометрический метод	-
1046	380281.22	4309199.31	Картометрический метод	-
1047	380270.45	4309244.85	Картометрический метод	-
1048	380244.88	4309217.12	Картометрический метод	-
1049	380222.45	4309192.77	Картометрический метод	-
1050	380228.22	4309168.38	Картометрический метод	-
1051	380234.79	4309140.58	Картометрический метод	-
1052	380241.46	4309112.40	Картометрический метод	-
1053	380267.72	4309120.51	Картометрический метод	-
1044	380297.69	4309129.79	Картометрический метод	-
48				
1054	380396.88	4309160.46	Картометрический метод	-
1055	380390.72	4309186.54	Картометрический метод	-
1056	380384.24	4309213.85	Картометрический метод	-
1057	380377.77	4309241.18	Картометрический метод	-
1058	380371.31	4309268.49	Картометрический метод	-
1059	380362.19	4309307.10	Картометрический метод	-
1060	380330.26	4309276.79	Картометрический метод	-
1061	380313.81	4309291.94	Картометрический метод	-
1062	380286.80	4309262.59	Картометрический метод	-
1063	380289.52	4309251.05	Картометрический метод	-
1064	380294.93	4309228.28	Картометрический метод	-
1065	380300.31	4309205.52	Картометрический метод	-
1066	380305.70	4309182.75	Картометрический метод	-
1067	380311.09	4309159.98	Картометрический метод	-
1068	380316.84	4309135.72	Картометрический метод	-
1069	380360.45	4309149.20	Картометрический метод	-
1054	380396.88	4309160.46	Картометрический метод	-
49				
1070	380503.08	4309193.29	Картометрический метод	-
1071	380498.13	4309214.23	Картометрический метод	-
1072	380492.84	4309236.59	Картометрический метод	-
1073	380487.55	4309258.94	Картометрический метод	-
1074	380482.26	4309281.32	Картометрический метод	-
1075	380476.96	4309303.66	Картометрический метод	-
1076	380471.66	4309326.03	Картометрический метод	-
1077	380466.36	4309348.39	Картометрический метод	-
1078	380461.09	4309370.76	Картометрический метод	-
1079	380455.78	4309393.13	Картометрический метод	-
1080	380413.43	4309383.10	Картометрический метод	-
1081	380393.54	4309378.39	Картометрический метод	-
1082	380389.82	4309374.34	Картометрический метод	-
1083	380357.17	4309338.92	Картометрический метод	-
1084	380376.59	4309321.02	Картометрический метод	-
1085	380380.23	4309317.66	Картометрический метод	-
1086	380383.15	4309305.31	Картометрический метод	-
1087	380388.58	4309282.41	Картометрический метод	-
1088	380394.00	4309259.51	Картометрический метод	-
1089	380399.41	4309236.61	Картометрический метод	-
1090	380404.84	4309213.74	Картометрический метод	-
1091	380410.25	4309190.83	Картометрический метод	-
1092	380416.03	4309166.38	Картометрический метод	-

1093	380461.41	4309180.41	Картометрический метод	-
1070	380503.08	4309193.29	Картометрический метод	-
50				
1094	380518.54	4309127.95	Картометрический метод	-
1095	380507.68	4309173.80	Картометрический метод	-
1096	380420.65	4309146.88	Картометрический метод	-
1097	380425.38	4309126.87	Картометрический метод	-
1098	380484.76	4309134.51	Картометрический метод	-
1094	380518.54	4309127.95	Картометрический метод	-
51				
1099	380575.40	4309215.65	Картометрический метод	-
1100	380571.12	4309233.73	Картометрический метод	-
1101	380566.40	4309253.65	Картометрический метод	-
1102	380561.70	4309273.55	Картометрический метод	-
1103	380557.00	4309293.44	Картометрический метод	-
1104	380552.28	4309313.35	Картометрический метод	-
1105	380547.57	4309333.25	Картометрический метод	-
1106	380542.86	4309353.16	Картометрический метод	-
1107	380538.15	4309373.06	Картометрический метод	-
1108	380533.45	4309392.97	Картометрический метод	-
1109	380528.74	4309412.88	Картометрический метод	-
1110	380524.02	4309432.78	Картометрический метод	-
1111	380519.30	4309452.68	Картометрический метод	-
1112	380514.59	4309472.58	Картометрический метод	-
1113	380505.65	4309510.38	Картометрический метод	-
1114	380477.53	4309505.77	Картометрический метод	-
1115	380450.73	4309501.37	Картометрический метод	-
1116	380460.56	4309459.80	Картометрический метод	-
1117	380465.27	4309439.90	Картометрический метод	-
1118	380469.98	4309419.99	Картометрический метод	-
1119	380474.69	4309400.09	Картометрический метод	-
1120	380479.40	4309380.18	Картометрический метод	-
1121	380484.12	4309360.28	Картометрический метод	-
1122	380488.83	4309340.37	Картометрический метод	-
1123	380493.54	4309320.47	Картометрический метод	-
1124	380498.25	4309300.56	Картометрический метод	-
1125	380502.95	4309280.65	Картометрический метод	-
1126	380507.66	4309260.74	Картометрический метод	-
1127	380512.37	4309240.85	Картометрический метод	-
1128	380517.09	4309220.95	Картометрический метод	-
1129	380522.23	4309199.22	Картометрический метод	-
1099	380575.40	4309215.65	Картометрический метод	-
52				
1130	380451.19	4309412.59	Картометрический метод	-
1131	380441.20	4309454.82	Картометрический метод	-
1132	380431.19	4309497.03	Картометрический метод	-
1133	380408.77	4309491.72	Картометрический метод	-
1134	380386.35	4309486.42	Картометрический метод	-
1135	380379.65	4309484.83	Картометрический метод	-
1136	380361.32	4309477.64	Картометрический метод	-
1137	380345.19	4309471.31	Картометрический метод	-
1138	380333.50	4309461.12	Картометрический метод	-
1139	380313.61	4309443.94	Картометрический метод	-
1140	380297.57	4309426.55	Картометрический метод	-
1141	380281.28	4309408.88	Картометрический метод	-
1142	380311.87	4309380.67	Картометрический метод	-
1143	380342.46	4309352.48	Картометрический метод	-
1144	380358.75	4309370.15	Картометрический метод	-
1145	380375.03	4309387.84	Картометрический метод	-
1146	380382.97	4309396.45	Картометрический метод	-
1147	380386.60	4309397.30	Картометрический метод	-
1148	380406.32	4309401.97	Картометрический метод	-
1149	380428.75	4309407.28	Картометрический метод	-
1130	380451.19	4309412.59	Картометрический метод	-
53				
1150	384428.93	4307867.80	Картометрический метод	-
1151	384717.90	4308273.93	Картометрический метод	-
1152	384726.89	4308307.16	Картометрический метод	-
1153	384660.26	4308354.48	Картометрический метод	-
1154	384565.98	4308418.60	Картометрический метод	-
1155	384495.52	4308361.63	Картометрический метод	-
1156	384455.81	4308315.08	Картометрический метод	-
1157	384444.68	4308274.72	Картометрический метод	-
1158	384378.67	4308183.95	Картометрический метод	-
1159	384366.19	4308077.84	Картометрический метод	-
1160	384346.15	4308005.19	Картометрический метод	-
1161	384359.49	4307959.80	Картометрический метод	-
1162	384350.52	4307919.72	Картометрический метод	-
1150	384428.93	4307867.80	Картометрический метод	-
54				
1163	384016.94	4307890.40	Картометрический метод	-
1164	384051.13	4307929.11	Картометрический метод	-
1165	384163.52	4308090.65	Картометрический метод	-
1166	384418.35	4308487.30	Картометрический метод	-
1167	384289.08	4308601.88	Картометрический метод	-
1168	384036.86	4308717.96	Картометрический метод	-
1169	383916.32	4308737.11	Картометрический метод	-
1170	383693.06	4308762.91	Картометрический метод	-



1171	383687.70	4308710.62	Картометрический метод	-
1172	383683.06	4308645.10	Картометрический метод	-
1173	383669.63	4308548.93	Картометрический метод	-
1174	383622.78	4308454.65	Картометрический метод	-
1175	383547.39	4308277.99	Картометрический метод	-
1176	383478.46	4308139.51	Картометрический метод	-
1177	383590.14	4308085.58	Картометрический метод	-
1178	383662.16	4308059.70	Картометрический метод	-
1179	383764.55	4308015.81	Картометрический метод	-
1180	383834.32	4307985.43	Картометрический метод	-
1181	383924.34	4307947.17	Картометрический метод	-
1163	384016.94	4307890.40	Картометрический метод	-
55				
1182	379442.87	4310059.99	Картометрический метод	-
1183	379509.01	4310110.98	Картометрический метод	-
1184	379504.51	4310118.25	Картометрический метод	-
1185	379490.55	4310145.05	Картометрический метод	-
1186	379496.97	4310148.90	Картометрический метод	-
1187	379495.60	4310151.23	Картометрический метод	-
1188	379489.30	4310147.45	Картометрический метод	-
1189	379470.66	4310183.11	Картометрический метод	-
1190	379428.58	4310124.20	Картометрический метод	-
1182	379442.87	4310059.99	Картометрический метод	-
56				
1191	380024.01	4309179.47	Картометрический метод	-
1192	380015.02	4309207.82	Картометрический метод	-
1193	380001.50	4309246.11	Картометрический метод	-
1194	379994.38	4309267.57	Картометрический метод	-
1195	379968.16	4309336.60	Картометрический метод	-
1196	379968.42	4309342.11	Картометрический метод	-
1197	379957.74	4309351.63	Картометрический метод	-
1198	379894.29	4309342.36	Картометрический метод	-
1199	379776.28	4309392.75	Картометрический метод	-
1200	379767.70	4309374.98	Картометрический метод	-
1201	379763.05	4309360.82	Картометрический метод	-
1202	379750.78	4309339.56	Картометрический метод	-
1203	379728.59	4309310.95	Картометрический метод	-
1204	379663.35	4309217.52	Картометрический метод	-
1205	379650.51	4309200.16	Картометрический метод	-
1206	379636.47	4309180.27	Картометрический метод	-
1207	379627.81	4309168.09	Картометрический метод	-
1208	379586.44	4309110.19	Картометрический метод	-
1209	379574.30	4309091.01	Картометрический метод	-
1210	379575.34	4309087.56	Картометрический метод	-
1211	379589.09	4309080.41	Картометрический метод	-
1212	379621.94	4309071.69	Картометрический метод	-
1213	379642.41	4309066.48	Картометрический метод	-
1214	379650.34	4309064.80	Картометрический метод	-
1215	379695.62	4309056.25	Картометрический метод	-
1216	379710.17	4309058.07	Картометрический метод	-
1217	379746.97	4309070.05	Картометрический метод	-
1218	379770.35	4309078.50	Картометрический метод	-
1219	379820.27	4309096.23	Картометрический метод	-
1220	379823.89	4309097.32	Картометрический метод	-
1221	379840.22	4309104.28	Картометрический метод	-
1222	379945.75	4309151.13	Картометрический метод	-
1223	379991.78	4309165.98	Картометрический метод	-
1191	380024.01	4309179.47	Картометрический метод	-
57				
1224	380073.49	4309062.42	Картометрический метод	-
1225	380105.99	4309073.13	Картометрический метод	-
1226	380118.58	4309076.45	Картометрический метод	-
1227	380177.84	4309086.67	Картометрический метод	-
1228	380177.79	4309089.91	Картометрический метод	-
1229	380229.88	4309094.63	Картометрический метод	-
1230	380216.85	4309164.33	Картометрический метод	-
1231	380206.96	4309176.02	Картометрический метод	-
1232	380193.94	4309191.37	Картометрический метод	-
1233	380212.18	4309211.15	Картометрический метод	-
1234	380228.86	4309229.24	Картометрический метод	-
1235	380245.54	4309247.34	Картометрический метод	-
1236	380262.22	4309265.42	Картометрический метод	-
1237	380278.88	4309283.50	Картометрический метод	-
1238	380295.55	4309301.60	Картометрический метод	-
1239	380312.23	4309319.68	Картометрический метод	-
1240	380328.90	4309337.77	Картометрический метод	-
1241	380297.04	4309367.13	Картометрический метод	-
1242	380282.39	4309380.65	Картометрический метод	-
1243	380267.73	4309394.17	Картометрический метод	-
1244	380249.71	4309374.62	Картометрический метод	-
1245	380231.69	4309335.08	Картометрический метод	-
1246	380213.68	4309335.53	Картометрический метод	-
1247	380195.66	4309315.98	Картометрический метод	-
1248	380177.64	4309296.45	Картометрический метод	-
1249	380172.22	4309290.56	Картометрический метод	-
1250	380162.06	4309274.65	Картометрический метод	-
1251	380145.42	4309248.65	Картометрический метод	-
1252	380138.75	4309256.54	Картометрический метод	-

1253	380122.60	4309228.27	Картометрический метод	-
1254	380104.74	4309202.81	Картометрический метод	-
1255	380085.22	4309195.76	Картометрический метод	-
1256	380043.95	4309174.81	Картометрический метод	-
1257	380049.45	4309155.47	Картометрический метод	-
1224	380073.49	4309062.42	Картометрический метод	-
58				
1258	379645.24	4309215.40	Картометрический метод	-
1259	379645.63	4309215.78	Картометрический метод	-
1260	379667.52	4309250.40	Картометрический метод	-
1261	379672.29	4309257.08	Картометрический метод	-
1262	379674.61	4309261.38	Картометрический метод	-
1263	379684.31	4309276.76	Картометрический метод	-
1264	379713.49	4309318.85	Картометрический метод	-
1265	379728.25	4309339.58	Картометрический метод	-
1266	379737.93	4309352.75	Картометрический метод	-
1267	379749.15	4309375.09	Картометрический метод	-
1268	379706.44	4309387.38	Картометрический метод	-
1269	379702.67	4309388.28	Картометрический метод	-
1270	379682.89	4309395.86	Картометрический метод	-
1271	379660.27	4309401.45	Картометрический метод	-
1272	379656.99	4309382.96	Картометрический метод	-
1273	379553.84	4309248.24	Картометрический метод	-
1274	379554.59	4309244.02	Картометрический метод	-
1275	379632.42	4309218.93	Картометрический метод	-
1258	379645.24	4309215.40	Картометрический метод	-
59				
1276	380038.54	4309192.36	Картометрический метод	-
1277	380078.39	4309208.38	Картометрический метод	-
1278	380091.07	4309217.93	Картометрический метод	-
1279	380094.63	4309221.56	Картометрический метод	-
1280	380109.96	4309237.90	Картометрический метод	-
1281	380137.09	4309283.56	Картометрический метод	-
1282	380153.23	4309307.33	Картометрический метод	-
1283	380225.43	4309383.86	Картометрический метод	-
1284	380278.68	4309441.44	Картометрический метод	-
1285	380292.37	4309454.17	Картометрический метод	-
1286	380271.03	4309457.28	Картометрический метод	-
1287	380233.18	4309446.99	Картометрический метод	-
1288	380219.39	4309439.90	Картометрический метод	-
1289	380167.96	4309413.42	Картометрический метод	-
1290	380113.04	4309391.09	Картометрический метод	-
1291	380086.92	4309375.46	Картометрический метод	-
1292	379993.97	4309341.98	Картометрический метод	-
1293	379989.81	4309334.86	Картометрический метод	-
1294	379988.55	4309331.51	Картометрический метод	-
1295	380001.40	4309296.68	Картометрический метод	-
1296	380032.91	4309207.26	Картометрический метод	-
1276	380038.54	4309192.36	Картометрический метод	-
60				
1297	379638.09	4309522.89	Картометрический метод	-
1298	379634.53	4309526.26	Картометрический метод	-
1299	379585.32	4309535.85	Картометрический метод	-
1300	379560.87	4309538.52	Картометрический метод	-
1301	379550.12	4309531.81	Картометрический метод	-
1302	379549.42	4309527.24	Картометрический метод	-
1303	379547.53	4309514.95	Картометрический метод	-
1304	379545.77	4309477.17	Картометрический метод	-
1305	379543.73	4309457.37	Картометрический метод	-
1306	379539.59	4309418.40	Картометрический метод	-
1307	379531.45	4309381.26	Картометрический метод	-
1308	379517.37	4309318.55	Картометрический метод	-
1309	379508.90	4309287.17	Картометрический метод	-
1310	379507.76	4309262.19	Картометрический метод	-
1311	379525.66	4309258.96	Картометрический метод	-
1312	379538.15	4309254.57	Картометрический метод	-
1313	379544.33	4309252.45	Картометрический метод	-
1314	379601.72	4309321.26	Картометрический метод	-
1315	379647.69	4309386.59	Картометрический метод	-
1316	379652.33	4309414.37	Картометрический метод	-
1317	379655.39	4309454.87	Картометрический метод	-
1297	379638.09	4309522.89	Картометрический метод	-
61				
1318	378624.03	4309045.67	Картометрический метод	-
1319	378638.67	4309043.97	Картометрический метод	-
1320	378634.16	4309050.59	Картометрический метод	-
1321	378633.44	4309055.91	Картометрический метод	-
1322	378642.97	4309098.06	Картометрический метод	-
1323	378640.96	4309127.63	Картометрический метод	-
1324	378583.07	4309137.07	Картометрический метод	-
1325	378543.91	4309145.96	Картометрический метод	-
1326	378311.00	4309207.21	Картометрический метод	-
1327	378295.81	4309164.66	Картометрический метод	-
1328	378283.80	4309139.40	Картометрический метод	-
1329	378250.68	4309078.37	Картометрический метод	-
1330	378285.76	4309050.27	Картометрический метод	-
1331	378369.13	4309041.53	Картометрический метод	-
1332	378387.00	4309038.07	Картометрический метод	-



1333	378411.88	4309035.56	Картометрический метод	-
1334	378437.40	4309035.57	Картометрический метод	-
1335	378450.44	4309037.79	Картометрический метод	-
1336	378470.46	4309040.88	Картометрический метод	-
1337	378501.01	4309043.86	Картометрический метод	-
1338	378542.38	4309042.45	Картометрический метод	-
1339	378560.81	4309041.29	Картометрический метод	-
1340	378604.13	4309038.19	Картометрический метод	-
1318	378624.03	4309045.67	Картометрический метод	-
62				
1341	378239.57	4309083.13	Картометрический метод	-
1342	378244.09	4309083.22	Картометрический метод	-
1343	378264.58	4309127.42	Картометрический метод	-
1344	378272.49	4309143.34	Картометрический метод	-
1345	378289.12	4309177.00	Картометрический метод	-
1346	378223.91	4309191.48	Картометрический метод	-
1347	378228.81	4309213.84	Картометрический метод	-
1348	378232.28	4309224.61	Картометрический метод	-
1349	378268.52	4309216.02	Картометрический метод	-
1350	378269.89	4309222.91	Картометрический метод	-
1351	378273.59	4309226.96	Картометрический метод	-
1352	378283.24	4309274.60	Картометрический метод	-
1353	378284.18	4309283.16	Картометрический метод	-
1354	378212.89	4309302.93	Картометрический метод	-
1355	378195.34	4309269.41	Картометрический метод	-
1356	378186.95	4309253.29	Картометрический метод	-
1357	378177.65	4309234.84	Картометрический метод	-
1358	378168.59	4309216.08	Картометрический метод	-
1359	378158.99	4309198.64	Картометрический метод	-
1360	378127.81	4309140.01	Картометрический метод	-
1361	378147.91	4309129.05	Картометрический метод	-
1362	378167.45	4309119.48	Картометрический метод	-
1363	378185.88	4309109.83	Картометрический метод	-
1364	378203.43	4309101.16	Картометрический метод	-
1365	378221.37	4309091.79	Картометрический метод	-
1341	378239.57	4309083.13	Картометрический метод	-
63				
1366	378114.63	4309147.39	Картометрический метод	-
1367	378146.36	4309205.77	Картометрический метод	-
1368	378164.81	4309242.05	Картометрический метод	-
1369	378195.17	4309297.77	Картометрический метод	-
1370	378199.41	4309307.60	Картометрический метод	-
1371	378174.29	4309318.01	Картометрический метод	-
1372	378150.00	4309326.51	Картометрический метод	-
1373	378081.92	4309352.88	Картометрический метод	-
1374	378052.64	4309308.61	Картометрический метод	-
1375	378043.81	4309291.32	Картометрический метод	-
1376	378029.72	4309270.12	Картометрический метод	-
1377	378013.04	4309240.72	Картометрический метод	-
1378	378013.93	4309236.52	Картометрический метод	-
1379	378025.41	4309221.03	Картометрический метод	-
1380	378034.55	4309209.78	Картометрический метод	-
1381	378034.56	4309209.78	Картометрический метод	-
1382	378036.55	4309207.91	Картометрический метод	-
1383	378055.98	4309187.56	Картометрический метод	-
1384	378096.53	4309158.43	Картометрический метод	-
1366	378114.63	4309147.39	Картометрический метод	-
64				
1385	378623.38	4309266.99	Картометрический метод	-
1386	378643.91	4309278.94	Картометрический метод	-
1387	378655.97	4309290.70	Картометрический метод	-
1388	378683.12	4309317.11	Картометрический метод	-
1389	378684.56	4309318.50	Картометрический метод	-
1390	378696.18	4309329.76	Картометрический метод	-
1391	378669.00	4309328.39	Картометрический метод	-
1392	378652.31	4309326.33	Картометрический метод	-
1393	378634.16	4309320.87	Картометрический метод	-
1394	378623.87	4309319.72	Картометрический метод	-
1385	378623.38	4309266.99	Картометрический метод	-
65				
1395	378799.54	4309308.06	Картометрический метод	-
1396	378804.15	4309314.16	Картометрический метод	-
1397	378825.88	4309317.51	Картометрический метод	-
1398	378823.03	4309326.95	Картометрический метод	-
1399	378814.23	4309356.07	Картометрический метод	-
1400	378813.65	4309357.98	Картометрический метод	-
1401	378797.67	4309353.06	Картометрический метод	-
1402	378771.73	4309343.92	Картометрический метод	-
1403	378748.85	4309335.58	Картометрический метод	-
1404	378730.54	4309330.40	Картометрический метод	-
1405	378722.37	4309328.78	Картометрический метод	-
1406	378723.84	4309326.77	Картометрический метод	-
1407	378729.24	4309326.66	Картометрический метод	-
1408	378735.53	4309314.04	Картометрический метод	-
1409	378753.48	4309319.30	Картометрический метод	-
1410	378755.86	4309302.83	Картометрический метод	-
1411	378754.87	4309275.60	Картометрический метод	-
1412	378770.46	4309275.52	Картометрический метод	-

1413	378768,91	4309282,30	Картометрический метод	-
1414	378783,47	4309283,46	Картометрический метод	-
1415	378782,50	4309288,06	Картометрический метод	-
1416	378783,78	4309307,33	Картометрический метод	-
1395	378799,54	4309308,06	Картометрический метод	-
66				
1417	378001,85	4309240,81	Картометрический метод	-
1418	378022,23	4309276,05	Картометрический метод	-
1419	378032,27	4309293,76	Картометрический метод	-
1420	378042,32	4309313,12	Картометрический метод	-
1421	378069,90	4309358,43	Картометрический метод	-
1422	378018,70	4309380,07	Картометрический метод	-
1423	378015,76	4309381,35	Картометрический метод	-
1424	377994,28	4309388,14	Картометрический метод	-
1425	377985,06	4309393,29	Картометрический метод	-
1426	377972,79	4309398,04	Картометрический метод	-
1427	377949,73	4309358,40	Картометрический метод	-
1428	377930,74	4309325,84	Картометрический метод	-
1429	377912,41	4309296,69	Картометрический метод	-
1430	377908,81	4309275,66	Картометрический метод	-
1431	377924,43	4309268,45	Картометрический метод	-
1432	377954,48	4309257,34	Картометрический метод	-
1433	377975,86	4309253,65	Картометрический метод	-
1434	377999,04	4309241,93	Картометрический метод	-
1417	378001,85	4309240,81	Картометрический метод	-
67				
1435	377902,20	4309304,20	Картометрический метод	-
1436	377923,07	4309340,24	Картометрический метод	-
1437	377927,78	4309348,22	Картометрический метод	-
1438	377931,03	4309357,57	Картометрический метод	-
1439	377939,03	4309380,62	Картометрический метод	-
1440	377951,49	4309402,84	Картометрический метод	-
1441	377967,64	4309431,26	Картометрический метод	-
1442	377980,47	4309453,94	Картометрический метод	-
1443	377987,48	4309466,70	Картометрический метод	-
1444	377993,55	4309479,81	Картометрический метод	-
1445	378000,20	4309495,03	Картометрический метод	-
1446	378002,18	4309499,56	Картометрический метод	-
1447	377983,10	4309506,59	Картометрический метод	-
1448	377937,70	4309521,24	Картометрический метод	-
1449	377934,54	4309506,37	Картометрический метод	-
1450	377927,71	4309497,44	Картометрический метод	-
1451	377923,48	4309484,55	Картометрический метод	-
1452	377910,03	4309458,22	Картометрический метод	-
1453	377884,78	4309404,48	Картометрический метод	-
1454	377876,49	4309388,29	Картометрический метод	-
1455	377871,68	4309378,87	Картометрический метод	-
1456	377869,57	4309372,49	Картометрический метод	-
1457	377865,37	4309362,06	Картометрический метод	-
1435	377902,20	4309304,20	Картометрический метод	-
68				
1458	378301,94	4309475,11	Картометрический метод	-
1459	378300,83	4309483,04	Картометрический метод	-
1460	378304,73	4309511,58	Картометрический метод	-
1461	378303,83	4309519,70	Картометрический метод	-
1462	378300,53	4309528,41	Картометрический метод	-
1463	378296,62	4309534,60	Картометрический метод	-
1464	378213,68	4309556,74	Картометрический метод	-
1465	378196,58	4309510,38	Картометрический метод	-
1466	378196,29	4309509,81	Картометрический метод	-
1458	378301,94	4309475,11	Картометрический метод	-
69				
1467	378563,62	4309454,47	Картометрический метод	-
1468	378510,85	4309435,99	Картометрический метод	-
1469	378494,26	4309432,76	Картометрический метод	-
1470	378480,43	4309431,40	Картометрический метод	-
1471	378451,66	4309429,52	Картометрический метод	-
1472	378446,66	4309429,14	Картометрический метод	-
1473	378423,58	4309432,12	Картометрический метод	-
1474	378424,72	4309424,05	Картометрический метод	-
1475	378428,19	4309380,62	Картометрический метод	-
1476	378473,36	4309376,82	Картометрический метод	-
1477	378490,89	4309373,35	Картометрический метод	-
1478	378530,17	4309364,47	Картометрический метод	-
1479	378563,79	4309355,76	Картометрический метод	-
1480	378596,79	4309349,17	Картометрический метод	-
1481	378590,75	4309359,03	Картометрический метод	-
1482	378583,39	4309390,55	Картометрический метод	-
1483	378576,84	4309412,24	Картометрический метод	-
1484	378569,58	4309432,19	Картометрический метод	-
1467	378563,62	4309454,47	Картометрический метод	-
70				
1485	378633,33	4309339,13	Картометрический метод	-
1486	378663,12	4309346,64	Картометрический метод	-
1487	378705,06	4309345,96	Картометрический метод	-
1488	378696,16	4309386,83	Картометрический метод	-
1489	378690,54	4309410,10	Картометрический метод	-
1490	378685,06	4309433,59	Картометрический метод	-



1491	378675.26	4309431.42	Картометрический метод	-
1492	378674.00	4309439.46	Картометрический метод	-
1493	378650.02	4309432.80	Картометрический метод	-
1494	378648.58	4309437.31	Картометрический метод	-
1495	378644.58	4309460.98	Картометрический метод	-
1496	378642.37	4309468.44	Картометрический метод	-
1497	378630.28	4309466.03	Картометрический метод	-
1498	378601.75	4309460.61	Картометрический метод	-
1499	378582.21	4309455.98	Картометрический метод	-
1500	378588.58	4309433.15	Картометрический метод	-
1501	378600.01	4309382.78	Картометрический метод	-
1502	378604.20	4309368.59	Картометрический метод	-
1503	378607.85	4309350.52	Картометрический метод	-
1504	378612.75	4309344.62	Картометрический метод	-
1505	378619.61	4309340.28	Картометрический метод	-
1485	378633.33	4309339.13	Картометрический метод	-
71				
1506	378182.77	4309391.30	Картометрический метод	-
1507	378195.74	4309406.81	Картометрический метод	-
1508	378204.13	4309438.31	Картометрический метод	-
1509	378203.52	4309438.80	Картометрический метод	-
1510	378126.85	4309460.24	Картометрический метод	-
1511	378114.31	4309468.93	Картометрический метод	-
1512	378078.99	4309482.70	Картометрический метод	-
1513	378074.63	4309481.78	Картометрический метод	-
1514	378063.30	4309482.22	Картометрический метод	-
1515	378023.89	4309494.71	Картометрический метод	-
1516	378017.73	4309496.11	Картометрический метод	-
1517	378015.77	4309491.81	Картометрический метод	-
1518	377993.06	4309444.57	Картометрический метод	-
1519	377987.12	4309431.16	Картометрический метод	-
1520	377981.15	4309415.93	Картометрический метод	-
1521	378010.25	4309403.29	Картометрический метод	-
1522	378033.79	4309394.13	Картометрический метод	-
1523	378108.73	4309367.51	Картометрический метод	-
1524	378129.72	4309357.54	Картометрический метод	-
1525	378159.05	4309346.11	Картометрический метод	-
1526	378167.53	4309341.03	Картометрический метод	-
1506	378182.77	4309391.30	Картометрический метод	-
72				
1527	378561.42	4309466.04	Картометрический метод	-
1528	378545.79	4309515.98	Картометрический метод	-
1529	378538.14	4309535.96	Картометрический метод	-
1530	378526.30	4309578.00	Картометрический метод	-
1531	378523.43	4309586.38	Картометрический метод	-
1532	378517.12	4309620.08	Картометрический метод	-
1533	378506.69	4309639.49	Картометрический метод	-
1534	378492.64	4309679.92	Картометрический метод	-
1535	378465.20	4309778.67	Картометрический метод	-
1536	378429.20	4309769.72	Картометрический метод	-
1537	378447.05	4309708.23	Картометрический метод	-
1538	378447.43	4309700.26	Картометрический метод	-
1539	378448.93	4309687.59	Картометрический метод	-
1540	378436.57	4309679.52	Картометрический метод	-
1541	378418.66	4309666.48	Картометрический метод	-
1542	378387.78	4309655.67	Картометрический метод	-
1543	378367.59	4309649.64	Картометрический метод	-
1544	378352.57	4309644.10	Картометрический метод	-
1545	378364.82	4309586.38	Картометрический метод	-
1546	378351.70	4309518.29	Картометрический метод	-
1547	378318.45	4309527.85	Картометрический метод	-
1548	378312.26	4309484.83	Картометрический метод	-
1549	378344.85	4309475.47	Картометрический метод	-
1550	378439.72	4309449.59	Картометрический метод	-
1551	378440.52	4309449.21	Картометрический метод	-
1552	378446.48	4309447.44	Картометрический метод	-
1553	378455.51	4309444.07	Картометрический метод	-
1554	378491.00	4309443.86	Картометрический метод	-
1555	378510.89	4309448.43	Картометрический метод	-
1527	378561.42	4309466.04	Картометрический метод	-
73				
1556	378664.04	4309488.62	Картометрический метод	-
1557	378659.60	4309512.79	Картометрический метод	-
1558	378654.14	4309534.01	Картометрический метод	-
1559	378647.95	4309554.29	Картометрический метод	-
1560	378607.48	4309684.50	Картометрический метод	-
1561	378603.49	4309696.68	Картометрический метод	-
1562	378591.22	4309734.38	Картометрический метод	-
1563	378585.68	4309754.11	Картометрический метод	-
1564	378578.50	4309778.06	Картометрический метод	-
1565	378571.77	4309806.41	Картометрический метод	-
1566	378485.28	4309784.08	Картометрический метод	-
1567	378507.51	4309710.80	Картометрический метод	-
1568	378519.43	4309676.83	Картометрический метод	-
1569	378532.17	4309622.88	Картометрический метод	-
1570	378541.70	4309582.79	Картометрический метод	-
1571	378560.23	4309536.31	Картометрический метод	-
1572	378578.30	4309471.96	Картометрический метод	-

1573	378590.12	4309471.84	Картометрический метод	-
1574	378624.01	4309479.30	Картометрический метод	-
1575	378637.12	4309482.47	Картометрический метод	-
1556	378664.04	4309488.62	Картометрический метод	-
74				
1576	378683.76	4309496.62	Картометрический метод	-
1577	378744.96	4309509.22	Картометрический метод	-
1578	378765.38	4309516.21	Картометрический метод	-
1579	378811.62	4309530.91	Картометрический метод	-
1580	378796.04	4309576.10	Картометрический метод	-
1581	378789.82	4309596.67	Картометрический метод	-
1582	378783.42	4309616.40	Картометрический метод	-
1583	378776.02	4309636.46	Картометрический метод	-
1584	378730.37	4309622.09	Картометрический метод	-
1585	378711.06	4309620.26	Картометрический метод	-
1586	378687.40	4309611.92	Картометрический метод	-
1587	378651.43	4309601.52	Картометрический метод	-
1588	378672.39	4309538.50	Картометрический метод	-
1589	378678.40	4309516.62	Картометрический метод	-
1576	378683.76	4309496.62	Картометрический метод	-
75				
1590	362576.29	4316347.34	Картометрический метод	-
1591	362577.47	4316354.47	Картометрический метод	-
1592	362578.70	4316364.79	Картометрический метод	-
1593	362579.01	4316373.84	Картометрический метод	-
1594	362579.80	4316384.71	Картометрический метод	-
1595	362559.33	4316378.59	Картометрический метод	-
1596	362546.92	4316375.72	Картометрический метод	-
1597	362532.03	4316374.53	Картометрический метод	-
1598	362532.01	4316374.29	Картометрический метод	-
1599	362531.41	4316361.57	Картометрический метод	-
1600	362535.02	4316360.46	Картометрический метод	-
1601	362543.13	4316358.06	Картометрический метод	-
1602	362554.78	4316354.35	Картометрический метод	-
1603	362565.88	4316350.90	Картометрический метод	-
1590	362576.29	4316347.34	Картометрический метод	-
76				
1604	362471.53	4316362.55	Картометрический метод	-
1605	362476.37	4316382.50	Картометрический метод	-
1606	362462.47	4316388.13	Картометрический метод	-
1607	362436.62	4316393.52	Картометрический метод	-
1608	362431.81	4316373.55	Картометрический метод	-
1609	362431.65	4316373.32	Картометрический метод	-
1610	362436.00	4316370.91	Картометрический метод	-
1611	362462.77	4316361.74	Картометрический метод	-
1604	362471.53	4316362.55	Картометрический метод	-
77				
1612	362422.47	4316395.71	Картометрический метод	-
1613	362425.14	4316399.30	Картометрический метод	-
1614	362431.51	4316434.69	Картометрический метод	-
1615	362438.93	4316475.91	Картометрический метод	-
1616	362442.16	4316493.92	Картометрический метод	-
1617	362443.50	4316504.93	Картометрический метод	-
1618	362444.21	4316510.67	Картометрический метод	-
1619	362452.31	4316575.17	Картометрический метод	-
1620	362454.92	4316605.10	Картометрический метод	-
1621	362456.15	4316620.47	Картометрический метод	-
1622	362456.32	4316622.82	Картометрический метод	-
1623	362456.94	4316683.20	Картометрический метод	-
1624	362456.63	4316696.66	Картометрический метод	-
1625	362455.79	4316722.20	Картометрический метод	-
1626	362449.30	4316722.04	Картометрический метод	-
1627	362440.85	4316696.29	Картометрический метод	-
1628	362434.79	4316677.53	Картометрический метод	-
1629	362421.95	4316578.18	Картометрический метод	-
1630	362414.22	4316512.55	Картометрический метод	-
1631	362411.33	4316479.68	Картометрический метод	-
1632	362410.92	4316466.21	Картометрический метод	-
1633	362410.83	4316463.21	Картометрический метод	-
1634	362410.03	4316436.83	Картометрический метод	-
1635	362408.57	4316418.88	Картометрический метод	-
1636	362407.80	4316403.80	Картометрический метод	-
1637	362412.51	4316396.12	Картометрический метод	-
1612	362422.47	4316395.71	Картометрический метод	-
78				
1638	362731.35	4316691.83	Картометрический метод	-
1639	362703.13	4316695.29	Картометрический метод	-
1640	362682.20	4316697.13	Картометрический метод	-
1641	362666.82	4316697.50	Картометрический метод	-
1642	362657.79	4316697.58	Картометрический метод	-
1643	362648.52	4316698.15	Картометрический метод	-
1644	362642.80	4316668.47	Картометрический метод	-
1645	362642.15	4316664.67	Картометрический метод	-
1646	362640.94	4316657.68	Картометрический метод	-
1647	362636.34	4316611.91	Картометрический метод	-
1648	362633.94	4316581.37	Картометрический метод	-
1649	362633.59	4316576.81	Картометрический метод	-
1650	362629.33	4316530.32	Картометрический метод	-



1651	362627.79	4316510.98	Картометрический метод	-
1652	362621.90	4316450.37	Картометрический метод	-
1653	362621.46	4316446.35	Картометрический метод	-
1654	362620.55	4316436.24	Картометрический метод	-
1655	362616.37	4316415.99	Картометрический метод	-
1656	362612.16	4316410.47	Картометрический метод	-
1657	362607.08	4316404.56	Картометрический метод	-
1658	362603.57	4316402.00	Картометрический метод	-
1659	362605.70	4316401.15	Картометрический метод	-
1660	362606.52	4316398.89	Картометрический метод	-
1661	362607.92	4316389.12	Картометрический метод	-
1662	362628.25	4316386.21	Картометрический метод	-
1663	362636.69	4316385.05	Картометрический метод	-
1664	362649.27	4316383.39	Картометрический метод	-
1665	362655.26	4316382.60	Картометрический метод	-
1666	362659.20	4316412.61	Картометрический метод	-
1667	362694.94	4316408.33	Картометрический метод	-
1668	362695.74	4316415.27	Картометрический метод	-
1669	362656.76	4316418.36	Картометрический метод	-
1670	362658.34	4316431.93	Картометрический метод	-
1671	362659.79	4316440.83	Картометрический метод	-
1672	362677.47	4316438.25	Картометрический метод	-
1673	362679.33	4316451.30	Картометрический метод	-
1674	362680.88	4316451.03	Картометрический метод	-
1675	362681.58	4316450.98	Картометрический метод	-
1676	362682.72	4316465.48	Картометрический метод	-
1677	362697.94	4316464.20	Картометрический метод	-
1678	362698.83	4316473.26	Картометрический метод	-
1679	362699.67	4316480.98	Картометрический метод	-
1680	362684.70	4316483.29	Картометрический метод	-
1681	362686.32	4316493.55	Картометрический метод	-
1682	362686.03	4316494.00	Картометрический метод	-
1683	362686.91	4316503.69	Картометрический метод	-
1684	362686.96	4316504.92	Картометрический метод	-
1685	362690.15	4316526.98	Картометрический метод	-
1686	362691.37	4316534.55	Картометрический метод	-
1687	362674.58	4316538.59	Картометрический метод	-
1688	362675.70	4316550.25	Картометрический метод	-
1689	362676.40	4316557.58	Картометрический метод	-
1690	362676.46	4316558.34	Картометрический метод	-
1691	362677.45	4316568.64	Картометрический метод	-
1692	362699.75	4316564.90	Картометрический метод	-
1693	362700.87	4316577.48	Картометрический метод	-
1694	362701.48	4316584.34	Картометрический метод	-
1695	362703.19	4316602.19	Картометрический метод	-
1696	362696.42	4316602.74	Картометрический метод	-
1697	362696.16	4316614.02	Картометрический метод	-
1698	362671.78	4316616.32	Картометрический метод	-
1699	362672.27	4316628.80	Картометрический метод	-
1700	362697.01	4316627.06	Картометрический метод	-
1701	362723.74	4316625.39	Картометрический метод	-
1702	362723.68	4316624.79	Картометрический метод	-
1703	362733.65	4316624.12	Картометрический метод	-
1704	362733.81	4316626.42	Картометрический метод	-
1705	362741.59	4316626.24	Картометрический метод	-
1706	362741.41	4316619.61	Картометрический метод	-
1707	362759.60	4316615.43	Картометрический метод	-
1708	362763.30	4316615.25	Картометрический метод	-
1709	362780.25	4316613.57	Картометрический метод	-
1710	362793.25	4316611.17	Картометрический метод	-
1711	362793.47	4316611.78	Картометрический метод	-
1712	362796.01	4316625.83	Картометрический метод	-
1713	362818.91	4316618.95	Картометрический метод	-
1714	362823.64	4316617.45	Картометрический метод	-
1715	362824.32	4316624.54	Картометрический метод	-
1716	362839.56	4316623.80	Картометрический метод	-
1717	362839.09	4316615.58	Картометрический метод	-
1718	362846.03	4316613.27	Картометрический метод	-
1719	362860.42	4316613.57	Картометрический метод	-
1720	362857.86	4316604.67	Картометрический метод	-
1721	362855.04	4316601.38	Картометрический метод	-
1722	362867.55	4316597.87	Картометрический метод	-
1723	362870.12	4316615.57	Картометрический метод	-
1724	362892.37	4316612.17	Картометрический метод	-
1725	362891.02	4316603.54	Картометрический метод	-
1726	362899.67	4316602.83	Картометрический метод	-
1727	362903.71	4316602.87	Картометрический метод	-
1728	362903.86	4316605.03	Картометрический метод	-
1729	362910.70	4316604.13	Картометрический метод	-
1730	362920.65	4316602.82	Картометрический метод	-
1731	362926.10	4316636.89	Картометрический метод	-
1732	362928.20	4316636.62	Картометрический метод	-
1733	362940.44	4316632.47	Картометрический метод	-
1734	362951.71	4316628.32	Картометрический метод	-
1735	362956.20	4316625.77	Картометрический метод	-
1736	362961.56	4316623.28	Картометрический метод	-
1737	362967.19	4316624.10	Картометрический метод	-
1738	362981.03	4316619.93	Картометрический метод	-

1739	362991.32	4316615.98	Картометрический метод	-
1740	362996.93	4316613.83	Картометрический метод	-
1741	363021.90	4316606.93	Картометрический метод	-
1742	363028.22	4316623.35	Картометрический метод	-
1743	363006.04	4316633.75	Картометрический метод	-
1744	362990.25	4316641.30	Картометрический метод	-
1745	362975.42	4316646.46	Картометрический метод	-
1746	362957.66	4316651.69	Картометрический метод	-
1747	362946.07	4316655.51	Картометрический метод	-
1748	362942.02	4316657.30	Картометрический метод	-
1749	362933.12	4316658.80	Картометрический метод	-
1750	362919.83	4316661.02	Картометрический метод	-
1751	362914.96	4316662.47	Картометрический метод	-
1752	362899.96	4316664.22	Картометрический метод	-
1753	362876.60	4316668.24	Картометрический метод	-
1754	362849.06	4316674.51	Картометрический метод	-
1755	362829.03	4316678.28	Картометрический метод	-
1756	362826.85	4316678.31	Картометрический метод	-
1757	362797.68	4316682.78	Картометрический метод	-
1758	362797.80	4316684.70	Картометрический метод	-
1759	362779.39	4316686.84	Картометрический метод	-
1760	362778.73	4316687.92	Картометрический метод	-
1761	362766.75	4316688.74	Картометрический метод	-
1762	362747.76	4316689.82	Картометрический метод	-
1638	362731.35	4316691.83	Картометрический метод	-
79				
1763	362591.56	4316402.67	Картометрический метод	-
1764	362596.35	4316407.16	Картометрический метод	-
1765	362603.30	4316419.36	Картометрический метод	-
1766	362605.72	4316425.22	Картометрический метод	-
1767	362607.67	4316430.65	Картометрический метод	-
1768	362610.95	4316444.87	Картометрический метод	-
1769	362607.88	4316454.33	Картометрический метод	-
1770	362611.39	4316507.86	Картометрический метод	-
1771	362612.31	4316517.82	Картометрический метод	-
1772	362616.91	4316611.84	Картометрический метод	-
1773	362618.04	4316619.70	Картометрический метод	-
1774	362618.98	4316623.95	Картометрический метод	-
1775	362622.39	4316651.09	Картометрический метод	-
1776	362624.56	4316667.58	Картометрический метод	-
1777	362626.65	4316687.65	Картометрический метод	-
1778	362626.89	4316701.37	Картометрический метод	-
1779	362620.99	4316701.47	Картометрический метод	-
1780	362621.13	4316703.47	Картометрический метод	-
1781	362600.93	4316705.56	Картометрический метод	-
1782	362556.54	4316712.67	Картометрический метод	-
1783	362552.06	4316713.14	Картометрический метод	-
1784	362533.56	4316715.15	Картометрический метод	-
1785	362530.63	4316714.36	Картометрический метод	-
1786	362467.61	4316721.48	Картометрический метод	-
1787	362468.97	4316686.40	Картометрический метод	-
1788	362470.98	4316660.74	Картометрический метод	-
1789	362471.91	4316632.86	Картометрический метод	-
1790	362468.01	4316599.10	Картометрический метод	-
1791	362464.35	4316567.95	Картометрический метод	-
1792	362462.89	4316554.46	Картометрический метод	-
1793	362461.95	4316542.29	Картометрический метод	-
1794	362454.33	4316506.98	Картометрический метод	-
1795	362450.33	4316486.18	Картометрический метод	-
1796	362447.36	4316447.08	Картометрический метод	-
1797	362446.60	4316432.34	Картометрический метод	-
1798	362442.77	4316402.86	Картометрический метод	-
1799	362447.36	4316400.15	Картометрический метод	-
1800	362459.34	4316396.05	Картометрический метод	-
1801	362478.59	4316391.18	Картометрический метод	-
1802	362502.49	4316387.44	Картометрический метод	-
1803	362524.59	4316385.39	Картометрический метод	-
1804	362529.36	4316384.44	Картометрический метод	-
1805	362550.18	4316385.21	Картометрический метод	-
1806	362558.92	4316387.19	Картометрический метод	-
1807	362577.39	4316394.68	Картометрический метод	-
1808	362583.51	4316398.01	Картометрический метод	-
1763	362591.56	4316402.67	Картометрический метод	-
80				
1809	362786.54	4316697.30	Картометрический метод	-
1810	362789.70	4316703.31	Картометрический метод	-
1811	362792.10	4316716.23	Картометрический метод	-
1812	362794.35	4316729.00	Картометрический метод	-
1813	362797.92	4316740.61	Картометрический метод	-
1814	362802.76	4316746.34	Картометрический метод	-
1815	362804.24	4316757.46	Картометрический метод	-
1816	362805.96	4316772.99	Картометрический метод	-
1817	362806.76	4316785.97	Картометрический метод	-
1818	362808.68	4316837.82	Картометрический метод	-
1819	362813.00	4316889.50	Картометрический метод	-
1820	362814.29	4316906.30	Картометрический метод	-
1821	362816.02	4316931.27	Картометрический метод	-
1822	362813.92	4316935.02	Картометрический метод	-



1823	362807.31	4316935.47	Картометрический метод	-
1824	362776.19	4316935.20	Картометрический метод	-
1825	362763.73	4316936.05	Картометрический метод	-
1826	362743.97	4316937.62	Картометрический метод	-
1827	362718.63	4316941.22	Картометрический метод	-
1828	362695.18	4316944.06	Картометрический метод	-
1829	362666.84	4316945.16	Картометрический метод	-
1830	362659.75	4316894.06	Картометрический метод	-
1831	362658.90	4316879.68	Картометрический метод	-
1832	362658.33	4316863.82	Картометрический метод	-
1833	362656.20	4316833.92	Картометрический метод	-
1834	362655.90	4316831.58	Картометрический метод	-
1835	362733.07	4316826.13	Картометрический метод	-
1836	362732.67	4316820.18	Картометрический метод	-
1837	362655.18	4316825.94	Картометрический метод	-
1838	362655.13	4316825.57	Картометрический метод	-
1839	362652.55	4316799.16	Картометрический метод	-
1840	362652.51	4316798.19	Картометрический метод	-
1841	362650.44	4316774.26	Картометрический метод	-
1842	362650.55	4316741.84	Картометрический метод	-
1843	362649.81	4316731.91	Картометрический метод	-
1844	362647.78	4316709.62	Картометрический метод	-
1845	362678.98	4316705.61	Картометрический метод	-
1846	362687.61	4316704.47	Картометрический метод	-
1847	362695.17	4316703.72	Картометрический метод	-
1848	362706.95	4316703.81	Картометрический метод	-
1849	362742.75	4316700.49	Картометрический метод	-
1850	362751.99	4316700.04	Картометрический метод	-
1809	362786.54	4316697.30	Картометрический метод	-
81				
1851	362628.74	4316714.04	Картометрический метод	-
1852	362631.43	4316736.64	Картометрический метод	-
1853	362632.90	4316757.07	Картометрический метод	-
1854	362634.61	4316777.60	Картометрический метод	-
1855	362639.19	4316826.74	Картометрический метод	-
1856	362553.11	4316833.06	Картометрический метод	-
1857	362553.58	4316839.08	Картометрический метод	-
1858	362639.71	4316832.24	Картометрический метод	-
1859	362639.96	4316834.96	Картометрический метод	-
1860	362641.63	4316856.37	Картометрический метод	-
1861	362642.29	4316869.24	Картометрический метод	-
1862	362642.48	4316874.13	Картометрический метод	-
1863	362644.62	4316920.35	Картометрический метод	-
1864	362647.21	4316950.00	Картометрический метод	-
1865	362621.08	4316953.74	Картометрический метод	-
1866	362595.01	4316953.97	Картометрический метод	-
1867	362575.04	4316962.48	Картометрический метод	-
1868	362554.86	4316972.18	Картометрический метод	-
1869	362538.59	4316976.80	Картометрический метод	-
1870	362504.99	4316983.34	Картометрический метод	-
1871	362496.94	4316951.84	Картометрический метод	-
1872	362486.09	4316894.90	Картометрический метод	-
1873	362484.96	4316888.95	Картометрический метод	-
1874	362475.79	4316817.40	Картометрический метод	-
1875	362472.36	4316799.45	Картометрический метод	-
1876	362470.38	4316788.76	Картометрический метод	-
1877	362468.81	4316771.91	Картометрический метод	-
1878	362468.29	4316762.25	Картометрический метод	-
1879	362466.57	4316746.15	Картометрический метод	-
1880	362466.85	4316731.31	Картометрический метод	-
1881	362499.16	4316728.31	Картометрический метод	-
1882	362522.56	4316726.14	Картометрический метод	-
1883	362532.94	4316724.29	Картометрический метод	-
1884	362554.82	4316721.85	Картометрический метод	-
1885	362588.85	4316718.42	Картометрический метод	-
1886	362599.57	4316717.03	Картометрический метод	-
1851	362628.74	4316714.04	Картометрический метод	-
82				
1887	362932.17	4316671.70	Картометрический метод	-
1888	362933.74	4316683.97	Картометрический метод	-
1889	362933.61	4316686.87	Картометрический метод	-
1890	362932.77	4316699.43	Картометрический метод	-
1891	362935.16	4316724.06	Картометрический метод	-
1892	362935.48	4316730.72	Картометрический метод	-
1893	362934.26	4316791.03	Картометрический метод	-
1894	362935.99	4316819.87	Картометрический метод	-
1895	362938.36	4316844.97	Картометрический метод	-
1896	362936.85	4316848.75	Картометрический метод	-
1897	362937.82	4316865.71	Картометрический метод	-
1898	362934.13	4316872.81	Картометрический метод	-
1899	362935.76	4316897.36	Картометрический метод	-
1900	362935.89	4316899.39	Картометрический метод	-
1901	362936.92	4316926.37	Картометрический метод	-
1902	362905.45	4316930.67	Картометрический метод	-
1903	362896.02	4316931.66	Картометрический метод	-
1904	362893.48	4316931.89	Картометрический метод	-
1905	362858.12	4316935.32	Картометрический метод	-
1906	362852.23	4316935.92	Картометрический метод	-

1907	362846.47	4316925.10	Картометрический метод	-
1908	362842.89	4316903.38	Картометрический метод	-
1909	362841.36	4316877.92	Картометрический метод	-
1910	362838.90	4316855.73	Картометрический метод	-
1911	362838.43	4316849.65	Картометрический метод	-
1912	362839.74	4316802.26	Картометрический метод	-
1913	362838.08	4316766.68	Картометрический метод	-
1914	362834.91	4316748.00	Картометрический метод	-
1915	362834.84	4316743.29	Картометрический метод	-
1916	362832.58	4316727.71	Картометрический метод	-
1917	362831.76	4316720.63	Картометрический метод	-
1918	362834.76	4316714.14	Картометрический метод	-
1919	362833.53	4316700.61	Картометрический метод	-
1920	362833.31	4316688.87	Картометрический метод	-
1921	362837.16	4316685.00	Картометрический метод	-
1922	362878.12	4316679.69	Картометрический метод	-
1923	362887.70	4316678.15	Картометрический метод	-
1924	362909.37	4316674.64	Картометрический метод	-
1925	362916.53	4316673.50	Картометрический метод	-
1887	362932.17	4316671.70	Картометрический метод	-
83				
1926	362989.86	4316669.17	Картометрический метод	-
1927	362989.75	4316670.67	Картометрический метод	-
1928	362991.65	4316679.76	Картометрический метод	-
1929	362991.78	4316681.83	Картометрический метод	-
1930	362992.43	4316691.98	Картометрический метод	-
1931	362992.58	4316694.06	Картометрический метод	-
1932	362993.20	4316702.40	Картометрический метод	-
1933	362993.01	4316702.44	Картометрический метод	-
1934	362993.75	4316712.75	Картометрический метод	-
1935	362999.19	4316712.68	Картометрический метод	-
1936	363000.42	4316724.39	Картометрический метод	-
1937	363000.75	4316735.19	Картометрический метод	-
1938	363009.69	4316734.75	Картометрический метод	-
1939	363009.96	4316755.45	Картометрический метод	-
1940	363005.26	4316755.64	Картометрический метод	-
1941	363006.71	4316776.63	Картометрический метод	-
1942	363001.05	4316777.05	Картометрический метод	-
1943	363002.98	4316786.62	Картометрический метод	-
1944	363002.88	4316797.15	Картометрический метод	-
1945	363004.84	4316797.52	Картометрический метод	-
1946	363018.61	4316795.74	Картометрический метод	-
1947	363018.31	4316813.27	Картометрический метод	-
1948	363000.51	4316814.00	Картометрический метод	-
1949	363001.08	4316826.34	Картометрический метод	-
1950	363001.64	4316835.75	Картометрический метод	-
1951	362999.41	4316835.86	Картометрический метод	-
1952	363000.13	4316849.24	Картометрический метод	-
1953	363007.61	4316848.82	Картометрический метод	-
1954	363007.84	4316853.47	Картометрический метод	-
1955	363028.34	4316853.35	Картометрический метод	-
1956	363058.43	4316851.27	Картометрический метод	-
1957	363064.35	4316877.65	Картометрический метод	-
1958	363002.01	4316880.21	Картометрический метод	-
1959	363002.02	4316881.18	Картометрический метод	-
1960	363002.63	4316888.66	Картометрический метод	-
1961	363002.67	4316897.15	Картометрический метод	-
1962	363002.78	4316902.38	Картометрический метод	-
1963	363003.04	4316914.15	Картометрический метод	-
1964	363020.84	4316913.56	Картометрический метод	-
1965	363033.52	4316914.37	Картометрический метод	-
1966	363068.82	4316915.77	Картометрический метод	-
1967	363055.23	4316947.38	Картометрический метод	-
1968	363054.41	4316964.22	Картометрический метод	-
1969	362998.61	4316966.35	Картометрический метод	-
1970	363000.05	4316987.16	Картометрический метод	-
1971	362981.10	4316988.47	Картометрический метод	-
1972	362953.53	4316992.52	Картометрический метод	-
1973	362952.83	4316978.39	Картометрический метод	-
1974	362950.48	4316955.14	Картометрический метод	-
1975	362950.89	4316919.63	Картометрический метод	-
1976	362951.14	4316907.07	Картометрический метод	-
1977	362952.09	4316885.30	Картометрический метод	-
1978	362952.17	4316860.99	Картометрический метод	-
1979	362952.73	4316838.00	Картометрический метод	-
1980	362953.81	4316796.12	Картометрический метод	-
1981	362953.79	4316792.83	Картометрический метод	-
1982	362954.53	4316782.75	Картометрический метод	-
1983	362953.30	4316757.79	Картометрический метод	-
1984	362952.93	4316736.79	Картометрический метод	-
1985	362949.13	4316701.02	Картометрический метод	-
1986	362948.43	4316696.11	Картометрический метод	-
1987	362949.91	4316671.31	Картометрический метод	-
1926	362989.86	4316669.17	Картометрический метод	-
84				
1988	378031.50	4309927.43	Картометрический метод	-
1989	378035.52	4309934.56	Картометрический метод	-
1990	378046.30	4309938.55	Картометрический метод	-



1991	378059.56	4309955.19	Картометрический метод	-
1992	378068.84	4309969.18	Картометрический метод	-
1993	378081.22	4310001.67	Картометрический метод	-
1994	378009.22	4310019.18	Картометрический метод	-
1995	378008.30	4310010.54	Картометрический метод	-
1996	378006.89	4309986.49	Картометрический метод	-
1997	378005.33	4309961.04	Картометрический метод	-
1998	378003.44	4309924.31	Картометрический метод	-
1999	378030.41	4309925.50	Картометрический метод	-
1988	378031.50	4309927.43	Картометрический метод	-
85				
2000	378466.42	4309923.56	Картометрический метод	-
2001	378471.58	4309923.45	Картометрический метод	-
2002	378471.57	4309923.65	Картометрический метод	-
2000	378466.42	4309923.56	Картометрический метод	-
86				
2003	378648.81	4309610.06	Картометрический метод	-
2004	378650.91	4309611.19	Картометрический метод	-
2005	378714.81	4309629.15	Картометрический метод	-
2006	378730.87	4309634.15	Картометрический метод	-
2007	378750.53	4309643.03	Картометрический метод	-
2008	378772.09	4309649.97	Картометрический метод	-
2009	378753.93	4309710.49	Картометрический метод	-
2010	378742.57	4309752.70	Картометрический метод	-
2011	378712.39	4309838.68	Картометрический метод	-
2012	378683.42	4309831.68	Картометрический метод	-
2013	378651.05	4309826.45	Картометрический метод	-
2014	378628.09	4309819.27	Картометрический метод	-
2015	378588.34	4309811.66	Картометрический метод	-
2016	378596.90	4309782.25	Картометрический метод	-
2017	378615.65	4309717.85	Картометрический метод	-
2018	378627.44	4309679.75	Картометрический метод	-
2019	378634.04	4309659.63	Картометрический метод	-
2003	378648.81	4309610.06	Картометрический метод	-
87				
2020	378472.81	4309823.36	Картометрический метод	-
2021	378477.64	4309809.67	Картометрический метод	-
2022	378540.39	4309825.69	Картометрический метод	-
2023	378562.43	4309830.81	Картометрический метод	-
2024	378577.54	4309834.69	Картометрический метод	-
2025	378602.54	4309840.11	Картометрический метод	-
2026	378623.30	4309845.91	Картометрический метод	-
2027	378645.66	4309850.92	Картометрический метод	-
2028	378708.73	4309861.57	Картометрический метод	-
2029	378700.59	4309899.86	Картометрический метод	-
2030	378691.45	4309938.64	Картометрический метод	-
2031	378690.44	4309945.68	Картометрический метод	-
2032	378698.34	4309947.02	Картометрический метод	-
2033	378704.26	4309947.01	Картометрический метод	-
2034	378710.10	4309948.88	Картометрический метод	-
2035	378720.89	4309905.19	Картометрический метод	-
2036	378727.23	4309875.65	Картометрический метод	-
2037	378729.26	4309867.90	Картометрический метод	-
2038	378737.13	4309869.80	Картометрический метод	-
2039	378763.46	4309874.20	Картометрический метод	-
2040	378790.25	4309877.31	Картометрический метод	-
2041	378815.76	4309882.37	Картометрический метод	-
2042	378803.54	4309934.96	Картометрический метод	-
2043	378798.78	4309957.77	Картометрический метод	-
2044	378790.87	4309985.26	Картометрический метод	-
2045	378770.86	4309980.48	Картометрический метод	-
2046	378697.66	4309961.07	Картометрический метод	-
2047	378665.79	4309955.58	Картометрический метод	-
2048	378670.66	4309937.94	Картометрический метод	-
2049	378535.45	4309901.27	Картометрический метод	-
2050	378479.78	4309923.20	Картометрический метод	-
2051	378477.64	4309911.80	Картометрический метод	-
2052	378472.82	4309894.81	Картометрический метод	-
2053	378465.58	4309877.92	Картометрический метод	-
2054	378463.67	4309867.81	Картометрический метод	-
2055	378464.24	4309856.44	Картометрический метод	-
2056	378467.66	4309840.57	Картометрический метод	-
2020	378472.81	4309823.36	Картометрический метод	-
88				
2057	378466.42	4309923.56	Картометрический метод	-
2058	378469.92	4309977.30	Картометрический метод	-
2059	378470.33	4309980.11	Картометрический метод	-
2060	378469.97	4309996.24	Картометрический метод	-
2061	378462.99	4310021.88	Картометрический метод	-
2062	378456.50	4310027.96	Картометрический метод	-
2063	378450.67	4310030.34	Картометрический метод	-
2064	378445.20	4310033.91	Картометрический метод	-
2065	378438.02	4310040.45	Картометрический метод	-
2066	378433.82	4310045.76	Картометрический метод	-
2067	378430.26	4310053.65	Картометрический метод	-
2068	378414.17	4310047.10	Картометрический метод	-
2069	378398.03	4310081.45	Картометрический метод	-
2070	378384.03	4310075.22	Картометрический метод	-

2071	378324.02	4310043.25	Картометрический метод	-
2072	378316.67	4310057.05	Картометрический метод	-
2073	378311.49	4310079.97	Картометрический метод	-
2074	378305.97	4310090.75	Картометрический метод	-
2075	378302.24	4310088.87	Картометрический метод	-
2076	378273.51	4310075.57	Картометрический метод	-
2077	378281.54	4310055.84	Картометрический метод	-
2078	378265.72	4310047.93	Картометрический метод	-
2079	378275.60	4310033.50	Картометрический метод	-
2080	378279.47	4310024.52	Картометрический метод	-
2081	378281.22	4310019.41	Картометрический метод	-
2082	378294.66	4310029.51	Картометрический метод	-
2083	378296.45	4310026.22	Картометрический метод	-
2084	378284.52	4310016.68	Картометрический метод	-
2085	378286.92	4310011.33	Картометрический метод	-
2086	378291.88	4309991.17	Картометрический метод	-
2087	378293.22	4309986.05	Картометрический метод	-
2088	378296.12	4309968.08	Картометрический метод	-
2089	378322.14	4309984.29	Картометрический метод	-
2090	378333.68	4309992.34	Картометрический метод	-
2091	378354.07	4310001.66	Картометрический метод	-
2092	378357.56	4309995.44	Картометрический метод	-
2093	378361.10	4309991.53	Картометрический метод	-
2094	378367.23	4309980.06	Картометрический метод	-
2095	378374.29	4309967.32	Картометрический метод	-
2096	378375.81	4309964.58	Картометрический метод	-
2097	378379.53	4309957.73	Картометрический метод	-
2098	378385.88	4309946.26	Картометрический метод	-
2099	378366.98	4309935.81	Картометрический метод	-
2100	378351.36	4309928.46	Картометрический метод	-
2101	378302.10	4309900.42	Картометрический метод	-
2102	378339.69	4309862.46	Картометрический метод	-
2103	378346.41	4309850.20	Картометрический метод	-
2104	378348.37	4309843.06	Картометрический метод	-
2105	378349.99	4309838.10	Картометрический метод	-
2106	378354.66	4309832.27	Картометрический метод	-
2107	378383.20	4309798.77	Картометрический метод	-
2108	378393.07	4309782.83	Картометрический метод	-
2109	378393.14	4309782.92	Картометрический метод	-
2110	378432.68	4309797.13	Картометрический метод	-
2111	378464.77	4309806.41	Картометрический метод	-
2112	378447.69	4309861.89	Картометрический метод	-
2113	378451.33	4309876.69	Картометрический метод	-
2114	378458.64	4309893.61	Картометрический метод	-
2115	378463.22	4309907.56	Картометрический метод	-
2057	378466.42	4309923.56	Картометрический метод	-
89				
2116	378028.20	4309508.77	Картометрический метод	-
2117	378050.22	4309551.76	Картометрический метод	-
2118	378062.61	4309651.37	Картометрический метод	-
2119	378058.44	4309663.24	Картометрический метод	-
2120	378057.78	4309680.62	Картометрический метод	-
2121	378057.40	4309740.41	Картометрический метод	-
2122	378057.49	4309758.72	Картометрический метод	-
2123	378057.37	4309778.72	Картометрический метод	-
2124	378056.63	4309802.64	Картометрический метод	-
2125	378065.45	4309802.16	Картометрический метод	-
2126	378065.86	4309742.87	Картометрический метод	-
2127	378065.98	4309729.66	Картометрический метод	-
2128	378066.06	4309720.38	Картометрический метод	-
2129	378066.39	4309709.36	Картометрический метод	-
2130	378068.11	4309700.68	Картометрический метод	-
2131	378068.18	4309676.21	Картометрический метод	-
2132	378068.41	4309653.01	Картометрический метод	-
2133	378110.34	4309661.02	Картометрический метод	-
2134	378118.24	4309692.63	Картометрический метод	-
2135	378111.52	4309771.45	Картометрический метод	-
2136	378107.69	4309784.09	Картометрический метод	-
2137	378101.74	4309797.57	Картометрический метод	-
2138	378098.05	4309806.21	Картометрический метод	-
2139	378048.38	4309807.71	Картометрический метод	-
2140	378045.90	4309826.83	Картометрический метод	-
2141	378042.11	4309851.75	Картометрический метод	-
2142	378044.81	4309882.16	Картометрический метод	-
2143	378009.76	4309876.76	Картометрический метод	-
2144	378003.20	4309875.67	Картометрический метод	-
2145	377999.55	4309875.31	Картометрический метод	-
2146	377993.89	4309847.36	Картометрический метод	-
2147	377992.63	4309825.72	Картометрический метод	-
2148	377989.17	4309797.09	Картометрический метод	-
2149	377988.88	4309794.67	Картометрический метод	-
2150	377989.26	4309779.23	Картометрический метод	-
2151	377989.68	4309743.10	Картометрический метод	-
2152	377992.10	4309651.77	Картометрический метод	-
2153	377991.01	4309632.25	Картометрический метод	-
2154	377990.86	4309613.37	Картометрический метод	-
2155	377990.74	4309594.05	Картометрический метод	-
2156	377990.33	4309573.63	Картометрический метод	-



2157	377987.83	4309524.73	Картометрический метод	-
2158	377984.35	4309526.53	Картометрический метод	-
2159	378012.63	4309511.74	Картометрический метод	-
2160	378012.64	4309511.74	Картометрический метод	-
2161	378016.37	4309512.11	Картометрический метод	-
2162	378028.08	4309508.80	Картометрический метод	-
2116	378028.20	4309508.77	Картометрический метод	-
90				
2163	377974.80	4309530.20	Картометрический метод	-
2164	377970.85	4309531.64	Картометрический метод	-
2165	377974.73	4309543.43	Картометрический метод	-
2166	377975.36	4309572.70	Картометрический метод	-
2167	377975.68	4309594.20	Картометрический метод	-
2168	377975.85	4309652.07	Картометрический метод	-
2169	377975.48	4309669.28	Картометрический метод	-
2170	377975.43	4309678.85	Картометрический метод	-
2171	377975.09	4309694.54	Картометрический метод	-
2172	377975.29	4309720.34	Картометрический метод	-
2173	377975.59	4309748.37	Картометрический метод	-
2174	377975.58	4309773.54	Картометрический метод	-
2175	377976.90	4309794.30	Картометрический метод	-
2176	377984.18	4309883.14	Картометрический метод	-
2177	377987.25	4309918.97	Картометрический метод	-
2178	377992.00	4309976.79	Картометрический метод	-
2179	377996.16	4310020.76	Картометрический метод	-
2180	377999.92	4310079.64	Картометрический метод	-
2181	377948.35	4310080.52	Картометрический метод	-
2182	377909.76	4310077.99	Картометрический метод	-
2183	377879.84	4310054.72	Картометрический метод	-
2184	377877.91	4310020.39	Картометрический метод	-
2185	377933.98	4309983.16	Картометрический метод	-
2186	377944.24	4309976.76	Картометрический метод	-
2187	377917.53	4309829.43	Картометрический метод	-
2188	377913.74	4309806.15	Картометрический метод	-
2189	377919.14	4309756.87	Картометрический метод	-
2190	377919.16	4309694.85	Картометрический метод	-
2191	377924.86	4309695.13	Картометрический метод	-
2192	377931.86	4309695.03	Картометрический метод	-
2193	377932.28	4309650.37	Картометрический метод	-
2194	377929.02	4309628.04	Картометрический метод	-
2195	377927.73	4309616.70	Картометрический метод	-
2196	377924.37	4309554.84	Картометрический метод	-
2197	377923.61	4309547.98	Картометрический метод	-
2163	377974.80	4309530.20	Картометрический метод	-
91				
2198	363598.72	4318314.03	Картометрический метод	-
2199	363654.38	4318330.43	Картометрический метод	-
2200	363692.25	4318338.26	Картометрический метод	-
2201	363693.41	4318343.89	Картометрический метод	-
2202	363694.37	4318354.56	Картометрический метод	-
2203	363695.35	4318367.46	Картометрический метод	-
2204	363734.44	4318375.57	Картометрический метод	-
2205	363779.45	4318373.68	Картометрический метод	-
2206	363781.34	4318365.67	Картометрический метод	-
2207	363784.24	4318357.28	Картометрический метод	-
2208	363788.61	4318358.18	Картометрический метод	-
2209	363804.80	4318362.29	Картометрический метод	-
2210	363805.27	4318386.54	Картометрический метод	-
2211	363804.93	4318402.99	Картометрический метод	-
2212	363804.43	4318426.29	Картометрический метод	-
2213	363803.89	4318451.62	Картометрический метод	-
2214	363803.09	4318497.85	Картометрический метод	-
2215	363793.34	4318589.88	Картометрический метод	-
2216	363786.43	4318594.95	Картометрический метод	-
2217	363737.73	4318597.48	Картометрический метод	-
2218	363631.03	4318603.81	Картометрический метод	-
2219	363629.29	4318594.72	Картометрический метод	-
2220	363622.90	4318561.13	Картометрический метод	-
2221	363613.88	4318516.31	Картометрический метод	-
2222	363603.37	4318474.17	Картометрический метод	-
2223	363594.77	4318382.42	Картометрический метод	-
2224	363594.76	4318350.84	Картометрический метод	-
2198	363598.72	4318314.03	Картометрический метод	-
92				
2225	363010.86	4319385.46	Картометрический метод	-
2226	363014.77	4319438.06	Картометрический метод	-
2227	363017.64	4319487.82	Картометрический метод	-
2228	362997.09	4319494.98	Картометрический метод	-
2229	362982.05	4319496.52	Картометрический метод	-
2230	362978.27	4319491.90	Картометрический метод	-
2231	362974.20	4319485.85	Картометрический метод	-
2232	362972.99	4319482.07	Картометрический метод	-
2233	362969.79	4319479.68	Картометрический метод	-
2234	362966.55	4319473.96	Картометрический метод	-
2235	362957.33	4319440.74	Картометрический метод	-
2236	362940.12	4319393.58	Картометрический метод	-
2225	363010.86	4319385.46	Картометрический метод	-

2237	359950.92	4323450.18	Картометрический метод	-
2238	359939.54	4323513.31	Картометрический метод	-
2239	359993.04	4323543.69	Картометрический метод	-
2240	360000.84	4323559.83	Картометрический метод	-
2241	359999.51	4323560.68	Картометрический метод	-
2242	359960.37	4323668.05	Картометрический метод	-
2243	359961.64	4323677.07	Картометрический метод	-
2244	359959.20	4323675.62	Картометрический метод	-
2245	359958.46	4323673.57	Картометрический метод	-
2246	359954.82	4323669.86	Картометрический метод	-
2247	359937.64	4323667.05	Картометрический метод	-
2248	359938.54	4323665.26	Картометрический метод	-
2249	359935.79	4323663.63	Картометрический метод	-
2250	359920.58	4323658.00	Картометрический метод	-
2251	359881.29	4323620.33	Картометрический метод	-
2252	359865.30	4323617.68	Картометрический метод	-
2253	359859.53	4323617.23	Картометрический метод	-
2254	359876.45	4323596.86	Картометрический метод	-
2255	359871.94	4323486.70	Картометрический метод	-
2256	359881.06	4323441.46	Картометрический метод	-
2237	359950.92	4323450.18	Картометрический метод	-
94				
2257	360553.68	4323939.51	Картометрический метод	-
2258	360588.03	4323943.78	Картометрический метод	-
2259	360591.36	4323944.37	Картометрический метод	-
2260	360643.77	4323980.46	Картометрический метод	-
2261	360619.17	4324016.23	Картометрический метод	-
2262	360614.67	4324017.99	Картометрический метод	-
2263	360583.91	4323976.93	Картометрический метод	-
2264	360549.84	4323975.08	Картометрический метод	-
2257	360553.68	4323939.51	Картометрический метод	-
95				
2265	360477.41	4324387.04	Картометрический метод	-
2266	360497.12	4324417.55	Картометрический метод	-
2267	360503.49	4324424.25	Картометрический метод	-
2268	360503.49	4324424.26	Картометрический метод	-
2269	360489.97	4324464.49	Картометрический метод	-
2270	360486.54	4324470.59	Картометрический метод	-
2271	360483.57	4324474.20	Картометрический метод	-
2272	360474.18	4324483.18	Картометрический метод	-
2273	360461.92	4324491.19	Картометрический метод	-
2274	360464.53	4324498.45	Картометрический метод	-
2275	360489.54	4324542.23	Картометрический метод	-
2276	360473.93	4324621.52	Картометрический метод	-
2277	360375.42	4324607.73	Картометрический метод	-
2278	360367.08	4324656.11	Картометрический метод	-
2279	360394.19	4324697.01	Картометрический метод	-
2280	360366.48	4324730.24	Картометрический метод	-
2281	360335.10	4324720.52	Картометрический метод	-
2282	360259.75	4324637.45	Картометрический метод	-
2283	360252.04	4324575.44	Картометрический метод	-
2284	360251.88	4324571.34	Картометрический метод	-
2285	360249.48	4324535.93	Картометрический метод	-
2286	360313.69	4324463.81	Картометрический метод	-
2287	360386.91	4324376.24	Картометрический метод	-
2288	360424.64	4324334.72	Картометрический метод	-
2289	360436.89	4324331.09	Картометрический метод	-
2265	360477.41	4324387.04	Картометрический метод	-
96				
2290	362656.25	4324739.88	Картометрический метод	-
2291	362663.25	4324745.87	Картометрический метод	-
2292	362685.21	4324773.65	Картометрический метод	-
2293	362701.56	4324778.22	Картометрический метод	-
2294	362718.02	4324777.10	Картометрический метод	-
2295	362731.88	4324765.81	Картометрический метод	-
2296	362736.53	4324755.26	Картометрический метод	-
2297	362737.06	4324777.03	Картометрический метод	-
2298	362737.97	4324777.04	Картометрический метод	-
2299	362742.21	4324838.53	Картометрический метод	-
2300	362746.54	4324901.36	Картометрический метод	-
2301	362746.57	4324901.85	Картометрический метод	-
2302	362709.12	4324952.12	Картометрический метод	-
2303	362574.14	4325153.42	Картометрический метод	-
2304	362572.03	4325149.49	Картометрический метод	-
2305	362559.81	4325139.70	Картометрический метод	-
2306	362554.44	4325135.40	Картометрический метод	-
2307	362528.38	4325079.37	Картометрический метод	-
2308	362522.16	4325066.97	Картометрический метод	-
2309	362515.31	4325052.10	Картометрический метод	-
2310	362470.56	4324954.95	Картометрический метод	-
2311	362463.72	4324940.09	Картометрический метод	-
2312	362441.34	4324891.51	Картометрический метод	-
2313	362423.57	4324852.93	Картометрический метод	-
2314	362466.03	4324849.81	Картометрический метод	-
2315	362466.07	4324849.81	Картометрический метод	-
2316	362464.94	4324833.46	Картометрический метод	-
2317	362464.25	4324823.47	Картометрический метод	-
2318	362459.96	4324761.50	Картометрический метод	-



2319	362461,28	4324753,87	Картометрический метод	-
2290	362656,25	4324739,88	Картометрический метод	-
97				
2320	360430,75	4325175,87	Картометрический метод	-
2321	360533,33	4325339,15	Картометрический метод	-
2322	360516,50	4325349,40	Картометрический метод	-
2323	360471,75	4325299,03	Картометрический метод	-
2324	360430,90	4325289,34	Картометрический метод	-
2325	360375,33	4325301,00	Картометрический метод	-
2326	360345,06	4325320,89	Картометрический метод	-
2327	360341,99	4325317,55	Картометрический метод	-
2328	360333,55	4325293,69	Картометрический метод	-
2329	360373,27	4325218,69	Картометрический метод	-
2320	360430,75	4325175,87	Картометрический метод	-
98				
2330	359660,30	4325460,21	Картометрический метод	-
2331	359624,48	4325505,44	Картометрический метод	-
2332	359570,82	4325537,73	Картометрический метод	-
2333	359555,66	4325543,58	Картометрический метод	-
2334	359507,37	4325527,69	Картометрический метод	-
2335	359489,74	4325541,02	Картометрический метод	-
2336	359479,41	4325537,84	Картометрический метод	-
2337	359477,73	4325537,15	Картометрический метод	-
2338	359408,07	4325472,68	Картометрический метод	-
2339	359394,95	4325456,22	Картометрический метод	-
2340	359382,43	4325433,50	Картометрический метод	-
2341	359370,27	4325413,01	Картометрический метод	-
2342	359357,55	4325389,45	Картометрический метод	-
2343	359356,82	4325384,68	Картометрический метод	-
2344	359344,99	4325363,63	Картометрический метод	-
2345	359336,59	4325348,66	Картометрический метод	-
2346	359313,08	4325312,20	Картометрический метод	-
2347	359284,47	4325279,57	Картометрический метод	-
2348	359280,67	4325275,15	Картометрический метод	-
2349	359282,71	4325273,56	Картометрический метод	-
2350	359236,33	4325216,64	Картометрический метод	-
2351	359252,76	4325205,00	Картометрический метод	-
2352	359376,10	4325263,08	Картометрический метод	-
2353	359377,36	4325273,40	Картометрический метод	-
2354	359393,05	4325335,79	Картометрический метод	-
2355	359459,58	4325438,03	Картометрический метод	-
2356	359476,35	4325438,57	Картометрический метод	-
2357	359507,33	4325434,96	Картометрический метод	-
2358	359536,25	4325432,67	Картометрический метод	-
2359	359549,16	4325431,65	Картометрический метод	-
2360	359579,09	4325430,32	Картометрический метод	-
2361	359594,66	4325430,04	Картометрический метод	-
2330	359660,30	4325460,21	Картометрический метод	-
99				
2362	359231,84	4325221,64	Картометрический метод	-
2363	359308,08	4325316,14	Картометрический метод	-
2364	359332,00	4325351,55	Картометрический метод	-
2365	359340,63	4325366,07	Картометрический метод	-
2366	359351,10	4325384,69	Картометрический метод	-
2367	359350,74	4325386,13	Картометрический метод	-
2368	359390,31	4325459,59	Картометрический метод	-
2369	359403,84	4325477,13	Картометрический метод	-
2370	359473,93	4325540,37	Картометрический метод	-
2371	359478,56	4325544,87	Картометрический метод	-
2372	359486,46	4325548,41	Картометрический метод	-
2373	359489,93	4325551,77	Картометрический метод	-
2374	359491,48	4325557,84	Картометрический метод	-
2375	359491,52	4325557,81	Картометрический метод	-
2376	359491,49	4325557,84	Картометрический метод	-
2377	359491,49	4325557,86	Картометрический метод	-
2378	359491,41	4325557,92	Картометрический метод	-
2379	359491,28	4325558,04	Картометрический метод	-
2380	359532,60	4325601,00	Картометрический метод	-
2381	359557,48	4325600,06	Картометрический метод	-
2382	359716,17	4325539,50	Картометрический метод	-
2383	359757,25	4325532,45	Картометрический метод	-
2384	359767,34	4325577,29	Картометрический метод	-
2385	359552,08	4325654,99	Картометрический метод	-
2386	359462,41	4325577,99	Картометрический метод	-
2387	359462,71	4325577,78	Картометрический метод	-
2388	359402,77	4325520,74	Картометрический метод	-
2389	359371,85	4325512,46	Картометрический метод	-
2390	359368,59	4325513,49	Картометрический метод	-
2391	359195,55	4325252,69	Картометрический метод	-
2392	359195,76	4325248,25	Картометрический метод	-
2393	359226,74	4325220,62	Картометрический метод	-
2362	359231,84	4325221,64	Картометрический метод	-
100				
2394	359261,83	4325439,21	Картометрический метод	-
2395	359248,57	4325492,27	Картометрический метод	-
2396	359232,59	4325535,91	Картометрический метод	-
2397	359291,42	4325691,58	Картометрический метод	-
2398	359272,80	4325710,36	Картометрический метод	-

2399	359263,38	4325715,54	Картометрический метод	-
2400	359258,10	4325718,38	Картометрический метод	-
2401	359148,71	4325702,14	Картометрический метод	-
2402	359016,39	4325474,01	Картометрический метод	-
2403	359055,55	4325416,83	Картометрический метод	-
2404	359060,04	4325416,09	Картометрический метод	-
2405	359167,81	4325402,94	Картометрический метод	-
2394	359261,83	4325439,21	Картометрический метод	-
101				
2406	362838,10	4319103,71	Картометрический метод	-
2407	362878,02	4319111,61	Картометрический метод	-
2408	362885,18	4319111,73	Картометрический метод	-
2409	362900,77	4319111,62	Картометрический метод	-
2410	362910,37	4319111,61	Картометрический метод	-
2411	362916,89	4319111,60	Картометрический метод	-
2412	362930,07	4319111,76	Картометрический метод	-
2413	362938,42	4319111,60	Картометрический метод	-
2414	362942,92	4319111,62	Картометрический метод	-
2415	362963,98	4319111,83	Картометрический метод	-
2416	362966,90	4319111,70	Картометрический метод	-
2417	362972,89	4319111,47	Картометрический метод	-
2418	362973,01	4319108,77	Картометрический метод	-
2419	362998,71	4319108,09	Картометрический метод	-
2420	362998,68	4319107,17	Картометрический метод	-
2421	363032,34	4319107,08	Картометрический метод	-
2422	363068,92	4319106,75	Картометрический метод	-
2423	363069,75	4319119,88	Картометрический метод	-
2424	363066,57	4319120,06	Картометрический метод	-
2425	363066,78	4319123,08	Картометрический метод	-
2426	363068,38	4319144,29	Картометрический метод	-
2427	363069,90	4319144,18	Картометрический метод	-
2428	363070,40	4319150,15	Картометрический метод	-
2429	363071,79	4319150,07	Картометрический метод	-
2430	363076,17	4319202,99	Картометрический метод	-
2431	363071,64	4319203,41	Картометрический метод	-
2432	363071,73	4319205,08	Картометрический метод	-
2433	363072,96	4319204,99	Картометрический метод	-
2434	363073,12	4319207,31	Картометрический метод	-
2435	362873,90	4319219,71	Картометрический метод	-
2436	362862,16	4319185,06	Картометрический метод	-
2437	362845,08	4319130,96	Картометрический метод	-
2406	362838,10	4319103,71	Картометрический метод	-
102				
2438	363237,40	4317835,96	Картометрический метод	-
2439	363238,42	4317848,28	Картометрический метод	-
2440	363239,71	4317865,94	Картометрический метод	-
2441	363234,39	4317867,47	Картометрический метод	-
2442	363209,01	4317869,38	Картометрический метод	-
2443	363207,95	4317869,35	Картометрический метод	-
2444	363206,69	4317850,30	Картометрический метод	-
2445	363206,11	4317837,88	Картометрический метод	-
2438	363237,40	4317835,96	Картометрический метод	-
103				
2446	363532,77	4317968,25	Картометрический метод	-
2447	363532,91	4317969,14	Картометрический метод	-
2448	363523,50	4318061,34	Картометрический метод	-
2449	363520,36	4318061,13	Картометрический метод	-
2450	363515,07	4318062,80	Картометрический метод	-
2451	363477,79	4318067,09	Картометрический метод	-
2452	363477,21	4318060,23	Картометрический метод	-
2453	363474,74	4318060,40	Картометрический метод	-
2454	363474,47	4318053,50	Картометрический метод	-
2455	363467,25	4318053,57	Картометрический метод	-
2456	363457,09	4318053,41	Картометрический метод	-
2457	363432,41	4318057,26	Картометрический метод	-
2458	363416,12	4318057,52	Картометрический метод	-
2459	363415,03	4318041,62	Картометрический метод	-
2460	363413,97	4318041,74	Картометрический метод	-
2461	363411,21	4318020,74	Картометрический метод	-
2462	363410,88	4318017,21	Картометрический метод	-
2463	363411,13	4317975,06	Картометрический метод	-
2464	363407,34	4317914,53	Картометрический метод	-
2465	363405,84	4317895,81	Картометрический метод	-
2466	363403,38	4317871,55	Картометрический метод	-
2467	363402,63	4317864,20	Картометрический метод	-
2468	363401,37	4317835,24	Картометрический метод	-
2469	363399,22	4317806,61	Картометрический метод	-
2470	363397,80	4317787,30	Картометрический метод	-
2471	363397,12	4317777,93	Картометрический метод	-
2472	363397,26	4317772,97	Картометрический метод	-
2473	363396,75	4317764,16	Картометрический метод	-
2474	363396,72	4317746,23	Картометрический метод	-
2475	363396,55	4317732,85	Картометрический метод	-
2476	363396,04	4317711,58	Картометрический метод	-
2477	363394,62	4317691,13	Картометрический метод	-
2478	363396,46	4317688,84	Картометрический метод	-
2479	363418,28	4317685,97	Картометрический метод	-
2480	363418,34	4317685,96	Картометрический метод	-



2481	363421.16	4317709.49	Картометрический метод	-
2482	363445.74	4317707.37	Картометрический метод	-
2483	363447.63	4317730.13	Картометрический метод	-
2484	363447.88	4317743.06	Картометрический метод	-
2485	363448.41	4317750.80	Картометрический метод	-
2486	363450.09	4317753.29	Картометрический метод	-
2487	363451.26	4317759.25	Картометрический метод	-
2488	363451.87	4317769.57	Картометрический метод	-
2489	363452.92	4317783.32	Картометрический метод	-
2490	363453.23	4317786.32	Картометрический метод	-
2491	363453.71	4317793.20	Картометрический метод	-
2492	363455.19	4317792.67	Картометрический метод	-
2493	363454.88	4317796.14	Картометрический метод	-
2494	363444.57	4317796.85	Картометрический метод	-
2495	363444.76	4317801.16	Картометрический метод	-
2496	363431.94	4317801.61	Картометрический метод	-
2497	363432.14	4317804.62	Картометрический метод	-
2498	363432.85	4317813.21	Картометрический метод	-
2499	363422.85	4317813.90	Картометрический метод	-
2500	363423.41	4317822.06	Картометрический метод	-
2501	363432.77	4317821.42	Картометрический метод	-
2502	363433.49	4317827.56	Картометрический метод	-
2503	363442.70	4317827.28	Картометрический метод	-
2504	363443.15	4317834.47	Картометрический метод	-
2505	363444.14	4317834.46	Картометрический метод	-
2506	363444.92	4317842.61	Картометрический метод	-
2507	363448.14	4317842.39	Картометрический метод	-
2508	363449.77	4317861.28	Картометрический метод	-
2509	363514.39	4317854.23	Картометрический метод	-
2446	363532.77	4317968.25	Картометрический метод	-
104				
2510	363250.86	4318086.17	Картометрический метод	-
2511	363252.08	4318103.81	Картометрический метод	-
2512	363222.43	4318105.18	Картометрический метод	-
2513	363220.86	4318088.25	Картометрический метод	-
2514	363221.18	4318088.23	Картометрический метод	-
2510	363250.86	4318086.17	Картометрический метод	-
105				
2515	363241.05	4317883.03	Картометрический метод	-
2516	363242.13	4317922.77	Картометрический метод	-
2517	363250.68	4318068.45	Картометрический метод	-
2518	363199.83	4318072.38	Картометрический метод	-
2519	363185.40	4318072.62	Картометрический метод	-
2520	363152.37	4318074.67	Картометрический метод	-
2521	363148.32	4318073.04	Картометрический метод	-
2522	363146.56	4318052.27	Картометрический метод	-
2523	363145.16	4318031.98	Картометрический метод	-
2524	363143.43	4318017.66	Картометрический метод	-
2525	363140.02	4317993.36	Картометрический метод	-
2526	363139.72	4317980.75	Картометрический метод	-
2527	363138.07	4317953.51	Картометрический метод	-
2528	363137.88	4317930.58	Картометрический метод	-
2529	363141.20	4317916.93	Картометрический метод	-
2530	363139.14	4317889.36	Картометрический метод	-
2531	363167.38	4317886.39	Картометрический метод	-
2532	363187.27	4317884.43	Картометрический метод	-
2533	363237.25	4317880.91	Картометрический метод	-
2515	363241.05	4317883.03	Картометрический метод	-
106				
2534	362828.13	4317270.17	Картометрический метод	-
2535	362837.43	4317275.92	Картометрический метод	-
2536	362838.84	4317285.83	Картометрический метод	-
2537	362841.26	4317315.45	Картометрический метод	-
2538	362843.03	4317339.27	Картометрический метод	-
2539	362844.92	4317366.96	Картометрический метод	-
2540	362846.97	4317390.86	Картометрический метод	-
2541	362831.35	4317391.19	Картометрический метод	-
2542	362821.32	4317393.26	Картометрический метод	-
2543	362786.74	4317396.17	Картометрический метод	-
2544	362775.19	4317395.81	Картометрический метод	-
2545	362717.24	4317402.33	Картометрический метод	-
2546	362712.56	4317376.20	Картометрический метод	-
2547	362706.48	4317348.56	Картометрический метод	-
2548	362700.28	4317307.82	Картометрический метод	-
2549	362697.05	4317302.24	Картометрический метод	-
2550	362695.22	4317294.64	Картометрический метод	-
2551	362691.51	4317270.38	Картометрический метод	-
2552	362759.34	4317268.28	Картометрический метод	-
2553	362781.44	4317271.30	Картометрический метод	-
2534	362828.13	4317270.17	Картометрический метод	-
107				
2554	362623.00	4317263.88	Картометрический метод	-
2555	362674.99	4317264.99	Картометрический метод	-
2556	362675.66	4317271.39	Картометрический метод	-
2557	362676.14	4317283.94	Картометрический метод	-
2558	362679.50	4317297.88	Картометрический метод	-
2559	362680.70	4317305.09	Картометрический метод	-
2560	362682.69	4317315.49	Картометрический метод	-

2561	362685.65	4317335.16	Картометрический метод	-
2562	362696.14	4317380.05	Картометрический метод	-
2563	362700.29	4317403.68	Картометрический метод	-
2564	362704.01	4317425.75	Картометрический метод	-
2565	362709.00	4317455.83	Картометрический метод	-
2566	362718.80	4317498.80	Картометрический метод	-
2567	362724.54	4317524.86	Картометрический метод	-
2568	362722.35	4317525.52	Картометрический метод	-
2569	362682.74	4317532.70	Картометрический метод	-
2570	362657.69	4317535.35	Картометрический метод	-
2571	362620.72	4317538.14	Картометрический метод	-
2572	362614.59	4317539.05	Картометрический метод	-
2573	362611.27	4317539.21	Картометрический метод	-
2574	362611.25	4317522.48	Картометрический метод	-
2575	362610.72	4317517.94	Картометрический метод	-
2576	362606.04	4317457.30	Картометрический метод	-
2577	362603.08	4317441.96	Картометрический метод	-
2578	362594.91	4317398.21	Картометрический метод	-
2579	362584.43	4317345.79	Картометрический метод	-
2580	362583.42	4317339.43	Картометрический метод	-
2581	362577.50	4317302.62	Картометрический метод	-
2582	362576.39	4317295.53	Картометрический метод	-
2583	362571.80	4317270.77	Картометрический метод	-
2584	362579.47	4317266.38	Картометрический метод	-
2585	362585.39	4317265.16	Картометрический метод	-
2586	362610.20	4317264.26	Картометрический метод	-
2554	362623.00	4317263.88	Картометрический метод	-
108				
2587	362824.21	4317074.17	Картометрический метод	-
2588	362746.35	4317062.45	Картометрический метод	-
2589	362672.98	4317065.68	Картометрический метод	-
2590	362671.12	4317017.98	Картометрический метод	-
2591	362668.65	4316982.09	Картометрический метод	-
2592	362667.40	4316962.11	Картометрический метод	-
2593	362672.49	4316961.65	Картометрический метод	-
2594	362682.00	4316960.73	Картометрический метод	-
2595	362687.02	4316960.38	Картометрический метод	-
2596	362699.62	4316959.50	Картометрический метод	-
2597	362722.97	4316957.89	Картометрический метод	-
2598	362737.97	4316957.37	Картометрический метод	-
2599	362764.78	4316955.23	Картометрический метод	-
2600	362775.57	4316953.71	Картометрический метод	-
2601	362807.61	4316950.50	Картометрический метод	-
2602	362816.17	4316949.64	Картометрический метод	-
2603	362819.48	4316991.12	Картометрический метод	-
2604	362819.72	4317026.61	Картометрический метод	-
2605	362822.47	4317062.88	Картометрический метод	-
2587	362824.21	4317074.17	Картометрический метод	-
109				
2606	362935.97	4316941.51	Картометрический метод	-
2607	362936.89	4316967.18	Картометрический метод	-
2608	362937.35	4316974.57	Картометрический метод	-
2609	362937.95	4316992.58	Картометрический метод	-
2610	362939.17	4317019.25	Картометрический метод	-
2611	362940.93	4317037.62	Картометрический метод	-
2612	362943.03	4317057.93	Картометрический метод	-
2613	362943.77	4317069.87	Картометрический метод	-
2614	362942.58	4317069.95	Картометрический метод	-
2615	362900.19	4317072.20	Картометрический метод	-
2616	362894.16	4317072.52	Картометрический метод	-
2617	362895.39	4317091.09	Картометрический метод	-
2618	362892.39	4317091.30	Картометрический метод	-
2619	362892.03	4317085.34	Картометрический метод	-
2620	362856.84	4317087.76	Картометрический метод	-
2621	362856.12	4317082.86	Картометрический метод	-
2622	362854.87	4317051.12	Картометрический метод	-
2623	362853.12	4317025.78	Картометрический метод	-
2624	362851.57	4317001.61	Картометрический метод	-
2625	362849.68	4316975.77	Картометрический метод	-
2626	362848.03	4316958.67	Картометрический метод	-
2627	362852.74	4316949.62	Картометрический метод	-
2628	362853.43	4316947.49	Картометрический метод	-
2629	362891.59	4316944.76	Картометрический метод	-
2606	362935.97	4316941.51	Картометрический метод	-
110				
2630	362646.63	4316962.73	Картометрический метод	-
2631	362648.08	4316985.28	Картометрический метод	-
2632	362648.98	4316991.97	Картометрический метод	-
2633	362650.59	4317011.37	Картометрический метод	-
2634	362653.00	4317035.13	Картометрический метод	-
2635	362657.76	4317070.72	Картометрический метод	-
2636	362610.75	4317076.26	Картометрический метод	-
2637	362607.19	4317078.41	Картометрический метод	-
2638	362604.61	4317082.60	Картометрический метод	-
2639	362608.84	4317085.23	Картометрический метод	-
2640	362610.83	4317082.05	Картометрический метод	-
2641	362612.71	4317080.95	Картометрический метод	-
2642	362619.00	4317080.31	Картометрический метод	-



2643	362626.77	4317078.53	Картометрический метод	-
2644	362631.05	4317078.39	Картометрический метод	-
2645	362658.20	4317075.72	Картометрический метод	-
2646	362658.58	4317077.56	Картометрический метод	-
2647	362662.41	4317127.39	Картометрический метод	-
2648	362664.30	4317151.04	Картометрический метод	-
2649	362665.43	4317166.87	Картометрический метод	-
2650	362668.32	4317199.81	Картометрический метод	-
2651	362672.07	4317238.32	Картометрический метод	-
2652	362672.75	4317248.13	Картометрический метод	-
2653	362631.24	4317249.43	Картометрический метод	-
2654	362604.87	4317250.95	Картометрический метод	-
2655	362576.20	4317251.52	Картометрический метод	-
2656	362567.27	4317252.60	Картометрический метод	-
2657	362554.11	4317192.98	Картометрический метод	-
2658	362548.80	4317169.30	Картометрический метод	-
2659	362540.64	4317147.34	Картометрический метод	-
2660	362538.21	4317133.88	Картометрический метод	-
2661	362530.56	4317110.30	Картометрический метод	-
2662	362528.19	4317098.74	Картометрический метод	-
2663	362513.85	4317039.07	Картометрический метод	-
2664	362511.02	4317023.91	Картометрический метод	-
2665	362510.23	4317013.16	Картометрический метод	-
2666	362508.31	4316992.99	Картометрический метод	-
2667	362550.87	4316982.70	Картометрический метод	-
2668	362564.57	4316976.61	Картометрический метод	-
2669	362567.02	4316976.01	Картометрический метод	-
2670	362569.62	4316973.19	Картометрический метод	-
2671	362581.58	4316971.45	Картометрический метод	-
2672	362584.37	4316969.01	Картометрический метод	-
2673	362600.72	4316966.74	Картометрический метод	-
2674	362621.65	4316965.25	Картометрический метод	-
2630	362646.63	4316962.73	Картометрический метод	-
111				
2675	362744.49	4317067.30	Картометрический метод	-
2676	362807.54	4317076.75	Картометрический метод	-
2677	362813.44	4317077.16	Картометрический метод	-
2678	362813.40	4317077.67	Картометрический метод	-
2679	362821.61	4317078.95	Картометрический метод	-
2680	362825.16	4317082.84	Картометрический метод	-
2681	362825.75	4317091.44	Картометрический метод	-
2682	362828.35	4317164.61	Картометрический метод	-
2683	362828.59	4317200.39	Картометрический метод	-
2684	362782.38	4317200.25	Картометрический метод	-
2685	362768.05	4317203.94	Картометрический метод	-
2686	362760.05	4317203.86	Картометрический метод	-
2687	362742.32	4317206.53	Картометрический метод	-
2688	362690.34	4317209.78	Картометрический метод	-
2689	362687.51	4317185.14	Картометрический метод	-
2690	362685.52	4317163.82	Картометрический метод	-
2691	362681.30	4317116.69	Картометрический метод	-
2692	362680.50	4317109.38	Картометрический метод	-
2693	362679.26	4317092.36	Картометрический метод	-
2694	362677.92	4317079.15	Картометрический метод	-
2695	362673.36	4317070.61	Картометрический метод	-
2675	362744.49	4317067.30	Картометрический метод	-
112				
2696	363271.15	4317188.56	Картометрический метод	-
2697	363261.80	4317189.22	Картометрический метод	-
2698	363253.17	4317170.70	Картометрический метод	-
2699	363212.08	4317173.14	Картометрический метод	-
2700	363209.11	4317173.37	Картометрический метод	-
2701	363205.61	4317173.47	Картометрический метод	-
2702	363203.98	4317154.79	Картометрический метод	-
2703	363207.86	4317154.33	Картометрический метод	-
2704	363247.53	4317151.11	Картометрический метод	-
2705	363252.24	4317151.16	Картометрический метод	-
2706	363258.04	4317151.05	Картометрический метод	-
2707	363266.73	4317150.75	Картометрический метод	-
2708	363271.08	4317150.55	Картометрический метод	-
2709	363270.73	4317153.85	Картометрический метод	-
2710	363270.67	4317159.98	Картометрический метод	-
2711	363272.24	4317159.99	Картометрический метод	-
2712	363272.10	4317170.97	Картометрический метод	-
2713	363271.07	4317170.96	Картометрический метод	-
2696	363271.15	4317188.56	Картометрический метод	-
113				
2714	363667.78	4317211.42	Картометрический метод	-
2715	363669.91	4317228.58	Картометрический метод	-
2716	363674.27	4317263.56	Картометрический метод	-
2717	363695.82	4317380.42	Картометрический метод	-
2718	363694.00	4317380.56	Картометрический метод	-
2719	363692.52	4317409.17	Картометрический метод	-
2720	363654.15	4317404.04	Картометрический метод	-
2721	363612.97	4317415.95	Картометрический метод	-
2722	363599.44	4317384.06	Картометрический метод	-
2723	363574.13	4317392.61	Картометрический метод	-
2724	363558.44	4317398.56	Картометрический метод	-

2725	363519.00	4317368.45	Картометрический метод	-
2726	363507.34	4317373.14	Картометрический метод	-
2727	363507.42	4317349.38	Картометрический метод	-
2728	363581.85	4317312.29	Картометрический метод	-
2729	363565.21	4317254.26	Картометрический метод	-
2730	363584.86	4317241.68	Картометрический метод	-
2731	363613.16	4317241.89	Картометрический метод	-
2732	363631.30	4317240.21	Картометрический метод	-
2733	363647.69	4317230.44	Картометрический метод	-
2714	363667.78	4317211.42	Картометрический метод	-
114				
2734	363448.10	4317208.20	Картометрический метод	-
2735	363453.56	4317208.85	Картометрический метод	-
2736	363454.29	4317224.21	Картометрический метод	-
2737	363440.93	4317225.37	Картометрический метод	-
2738	363431.14	4317226.11	Картометрический метод	-
2739	363415.07	4317227.17	Картометрический метод	-
2740	363398.98	4317228.47	Картометрический метод	-
2741	363366.39	4317235.69	Картометрический метод	-
2742	363348.06	4317237.22	Картометрический метод	-
2743	363337.72	4317234.85	Картометрический метод	-
2744	363334.47	4317225.11	Картометрический метод	-
2745	363329.51	4317208.64	Картометрический метод	-
2746	363326.70	4317191.47	Картометрический метод	-
2747	363340.51	4317191.04	Картометрический метод	-
2748	363363.63	4317189.28	Картометрический метод	-
2749	363371.11	4317189.04	Картометрический метод	-
2750	363370.74	4317185.47	Картометрический метод	-
2751	363390.10	4317183.21	Картометрический метод	-
2752	363396.24	4317183.94	Картометрический метод	-
2753	363401.33	4317183.72	Картометрический метод	-
2754	363407.40	4317183.04	Картометрический метод	-
2755	363407.81	4317185.65	Картометрический метод	-
2756	363412.50	4317185.08	Картометрический метод	-
2757	363427.43	4317184.36	Картометрический метод	-
2758	363427.17	4317181.39	Картометрический метод	-
2759	363428.90	4317181.27	Картометрический метод	-
2760	363437.47	4317180.66	Картометрический метод	-
2761	363445.66	4317180.07	Картометрический метод	-
2734	363448.10	4317208.20	Картометрический метод	-
115				
2762	363064.68	4317169.34	Картометрический метод	-
2763	363067.12	4317204.76	Картометрический метод	-
2764	363062.04	4317205.17	Картометрический метод	-
2765	363036.30	4317207.24	Картометрический метод	-
2766	363037.41	4317223.31	Картометрический метод	-
2767	363032.32	4317223.66	Картометрический метод	-
2768	363034.08	4317250.73	Картометрический метод	-
2769	362967.38	4317253.52	Картометрический метод	-
2770	362963.01	4317179.73	Картометрический метод	-
2771	363003.62	4317178.37	Картометрический метод	-
2772	363012.35	4317178.68	Картометрический метод	-
2773	363030.18	4317177.19	Картометрический метод	-
2774	363046.71	4317170.58	Картометрический метод	-
2762	363064.68	4317169.34	Картометрический метод	-
116				
2775	363227.13	4317500.89	Картометрический метод	-
2776	363227.91	4317475.64	Картометрический метод	-
2777	363226.11	4317455.32	Картометрический метод	-
2778	363223.30	4317414.10	Картометрический метод	-
2779	363222.52	4317396.32	Картометрический метод	-
2780	363220.67	4317360.54	Картометрический метод	-
2781	363219.56	4317345.65	Картометрический метод	-
2782	363218.35	4317327.32	Картометрический метод	-
2783	363217.21	4317310.76	Картометрический метод	-
2784	363214.60	4317274.34	Картометрический метод	-
2785	363213.02	4317255.46	Картометрический метод	-
2786	363240.85	4317255.03	Картометрический метод	-
2787	363242.34	4317254.89	Картометрический метод	-
2788	363254.79	4317498.54	Картометрический метод	-
2775	363227.13	4317500.89	Картометрический метод	-
117				
2789	363253.21	4317616.91	Картометрический метод	-
2790	363252.51	4317609.06	Картометрический метод	-
2791	363252.04	4317601.67	Картометрический метод	-
2792	363250.81	4317601.71	Картометрический метод	-
2793	363250.62	4317601.72	Картометрический метод	-
2794	363250.34	4317601.73	Картометрический метод	-
2795	363248.77	4317581.39	Картометрический метод	-
2796	363249.14	4317580.13	Картометрический метод	-
2797	363249.07	4317577.35	Картометрический метод	-
2798	363247.96	4317561.42	Картометрический метод	-
2799	363247.65	4317559.05	Картометрический метод	-
2800	363260.13	4317558.64	Картометрический метод	-
2801	363291.11	4317558.67	Картометрический метод	-
2802	363292.09	4317575.87	Картометрический метод	-
2803	363289.47	4317586.41	Картометрический метод	-
2804	363285.12	4317590.60	Картометрический метод	-



2805	363285.63	4317616.91	Картометрический метод	-
2789	363253.21	4317616.91	Картометрический метод	-
118				
2806	363040.74	4317520.82	Картометрический метод	-
2807	363093.77	4317520.85	Картометрический метод	-
2808	363094.37	4317529.06	Картометрический метод	-
2809	363095.45	4317544.40	Картометрический метод	-
2810	363097.29	4317597.18	Картометрический метод	-
2811	363099.78	4317622.84	Картометрический метод	-
2812	363101.34	4317648.83	Картометрический метод	-
2813	363105.35	4317701.11	Картометрический метод	-
2814	363107.06	4317726.79	Картометрический метод	-
2815	363109.25	4317755.45	Картометрический метод	-
2816	363107.73	4317756.12	Картометрический метод	-
2817	363103.83	4317761.16	Картометрический метод	-
2818	363091.32	4317762.30	Картометрический метод	-
2819	363066.94	4317764.11	Картометрический метод	-
2820	363013.72	4317767.78	Картометрический метод	-
2821	363006.52	4317768.28	Картометрический метод	-
2822	363006.07	4317760.41	Картометрический метод	-
2823	363003.80	4317708.96	Картометрический метод	-
2824	363003.12	4317691.33	Картометрический метод	-
2825	363002.57	4317682.65	Картометрический метод	-
2826	363002.05	4317676.64	Картометрический метод	-
2827	363000.79	4317664.08	Картометрический метод	-
2828	363000.15	4317657.03	Картометрический метод	-
2829	362999.71	4317630.26	Картометрический метод	-
2830	362994.43	4317577.83	Картометрический метод	-
2831	362993.80	4317565.32	Картометрический метод	-
2832	362989.75	4317524.55	Картометрический метод	-
2833	363018.57	4317522.83	Картометрический метод	-
2806	363040.74	4317520.82	Картометрический метод	-
119				
2834	362976.74	4317525.23	Картометрический метод	-
2835	362976.90	4317527.87	Картометрический метод	-
2836	362979.65	4317548.91	Картометрический метод	-
2837	362979.93	4317554.64	Картометрический метод	-
2838	362981.13	4317579.52	Картометрический метод	-
2839	362983.25	4317606.73	Картометрический метод	-
2840	362984.16	4317633.81	Картометрический метод	-
2841	362986.74	4317674.78	Картометрический метод	-
2842	362990.65	4317708.80	Картометрический метод	-
2843	362992.36	4317744.38	Картометрический метод	-
2844	362993.28	4317762.57	Картометрический метод	-
2845	362993.62	4317769.17	Картометрический метод	-
2846	362962.64	4317771.57	Картометрический метод	-
2847	362923.49	4317774.40	Картометрический метод	-
2848	362901.59	4317775.92	Картометрический метод	-
2849	362901.57	4317775.66	Картометрический метод	-
2850	362900.08	4317735.58	Картометрический метод	-
2851	362897.87	4317705.66	Картометрический метод	-
2852	362894.11	4317655.31	Картометрический метод	-
2853	362892.92	4317636.52	Картометрический метод	-
2854	362892.39	4317626.50	Картометрический метод	-
2855	362888.87	4317539.57	Картометрический метод	-
2856	362888.52	4317532.38	Картометрический метод	-
2857	362933.08	4317527.56	Картометрический метод	-
2858	362949.03	4317526.49	Картометрический метод	-
2859	362954.41	4317526.12	Картометрический метод	-
2834	362976.74	4317525.23	Картометрический метод	-
120				
2860	363175.07	4317636.26	Картометрический метод	-
2861	363175.70	4317644.80	Картометрический метод	-
2862	363177.23	4317670.18	Картометрический метод	-
2863	363178.72	4317673.09	Картометрический метод	-
2864	363181.09	4317697.99	Картометрический метод	-
2865	363181.39	4317714.81	Картометрический метод	-
2866	363181.93	4317724.27	Картометрический метод	-
2867	363172.58	4317724.92	Картометрический метод	-
2868	363174.06	4317754.19	Картометрический метод	-
2869	363181.39	4317754.11	Картометрический метод	-
2870	363183.93	4317767.33	Картометрический метод	-
2871	363187.34	4317779.18	Картометрический метод	-
2872	363166.80	4317779.78	Картометрический метод	-
2873	363167.83	4317794.73	Картометрический метод	-
2874	363183.08	4317793.54	Картометрический метод	-
2875	363183.94	4317797.18	Картометрический метод	-
2876	363184.53	4317803.33	Картометрический метод	-
2877	363182.77	4317803.49	Картометрический метод	-
2878	363182.99	4317806.03	Картометрический метод	-
2879	363182.05	4317806.12	Картометрический метод	-
2880	363183.89	4317816.40	Картометрический метод	-
2881	363161.07	4317819.08	Картометрический метод	-
2882	363161.75	4317832.06	Картометрический метод	-
2883	363163.12	4317844.05	Картометрический метод	-
2884	363156.98	4317844.50	Картометрический метод	-
2885	363161.36	4317871.66	Картометрический метод	-
2886	363161.47	4317872.25	Картометрический метод	-

2887	363137.44	4317873.54	Картометрический метод	-
2888	363133.93	4317846.14	Картометрический метод	-
2889	363133.62	4317822.73	Картометрический метод	-
2890	363131.64	4317796.22	Картометрический метод	-
2891	363129.74	4317770.00	Картометрический метод	-
2892	363126.50	4317754.70	Картометрический метод	-
2893	363122.64	4317717.32	Картометрический метод	-
2894	363122.32	4317705.96	Картометрический метод	-
2895	363122.28	4317674.49	Картометрический метод	-
2896	363121.77	4317667.40	Картометрический метод	-
2897	363120.65	4317648.74	Картометрический метод	-
2898	363119.42	4317623.25	Картометрический метод	-
2899	363118.60	4317594.60	Картометрический метод	-
2900	363116.73	4317564.76	Картометрический метод	-
2901	363114.33	4317562.01	Картометрический метод	-
2902	363172.67	4317563.39	Картометрический метод	-
2903	363173.73	4317578.85	Картометрический метод	-
2904	363173.21	4317588.39	Картометрический метод	-
2905	363173.25	4317590.55	Картометрический метод	-
2906	363173.31	4317595.78	Картометрический метод	-
2907	363173.92	4317604.17	Картометрический метод	-
2908	363173.11	4317612.15	Картометрический метод	-
2909	363173.78	4317618.58	Картометрический метод	-
2910	363174.24	4317624.87	Картометрический метод	-
2911	363173.91	4317620.33	Картометрический метод	-
2912	363174.76	4317620.22	Картометрический метод	-
2913	363221.22	4317615.44	Картометрический метод	-
2914	363221.45	4317617.42	Картометрический метод	-
2915	363222.70	4317632.12	Картометрический метод	-
2916	363176.20	4317636.11	Картометрический метод	-
2860	363175.07	4317636.26	Картометрический метод	-
121				
2917	363104.23	4317766.83	Картометрический метод	-
2918	363102.66	4317769.49	Картометрический метод	-
2919	363110.55	4317770.13	Картометрический метод	-
2920	363112.57	4317797.48	Картометрический метод	-
2921	363115.15	4317847.81	Картометрический метод	-
2922	363117.42	4317873.96	Картометрический метод	-
2923	363063.64	4317876.94	Картометрический метод	-
2924	363000.60	4317883.21	Картометрический метод	-
2925	362990.00	4317883.26	Картометрический метод	-
2926	362962.08	4317884.65	Картометрический метод	-
2927	362906.78	4317889.09	Картометрический метод	-
2928	362901.91	4317782.96	Картометрический метод	-
2929	362952.37	4317779.56	Картометрический метод	-
2930	362983.02	4317777.03	Картометрический метод	-
2931	363012.57	4317774.85	Картометрический метод	-
2932	363049.47	4317771.74	Картометрический метод	-
2933	363066.35	4317770.58	Картометрический метод	-
2934	363083.34	4317769.13	Картометрический метод	-
2935	363092.91	4317768.29	Картометрический метод	-
2917	363104.23	4317766.83	Картометрический метод	-
122				
2936	362947.58	4317148.15	Картометрический метод	-
2937	362954.11	4317254.08	Картометрический метод	-
2938	362949.91	4317254.25	Картометрический метод	-
2939	362895.35	4317262.24	Картометрический метод	-
2940	362868.40	4317264.08	Картометрический метод	-
2941	362866.37	4317234.93	Картометрический метод	-
2942	362863.53	4317184.85	Картометрический метод	-
2943	362865.94	4317184.86	Картометрический метод	-
2944	362889.89	4317183.21	Картометрический метод	-
2945	362891.73	4317183.09	Картометрический метод	-
2946	362890.97	4317170.70	Картометрический метод	-
2947	362897.63	4317168.90	Картометрический метод	-
2948	362915.32	4317161.66	Картометрический метод	-
2949	362930.23	4317153.17	Картометрический метод	-
2950	362932.22	4317152.94	Картометрический метод	-
2951	362942.76	4317149.65	Картометрический метод	-
2936	362947.58	4317148.15	Картометрический метод	-
123				
2952	362960.46	4317277.02	Картометрический метод	-
2953	362960.81	4317281.71	Картометрический метод	-
2954	362961.90	4317294.20	Картометрический метод	-
2955	362962.65	4317302.98	Картометрический метод	-
2956	362963.50	4317317.02	Картометрический метод	-
2957	362963.84	4317332.16	Картометрический метод	-
2958	362965.32	4317349.60	Картометрический метод	-
2959	362965.72	4317360.75	Картометрический метод	-
2960	362970.40	4317420.35	Картометрический метод	-
2961	362970.73	4317425.52	Картометрический метод	-
2962	362973.44	4317475.70	Картометрический метод	-
2963	362976.60	4317508.06	Картометрический метод	-
2964	362953.60	4317510.47	Картометрический метод	-
2965	362930.86	4317513.07	Картометрический метод	-
2966	362927.42	4317513.30	Картометрический метод	-
2967	362911.71	4317514.85	Картометрический метод	-
2968	362886.33	4317513.06	Картометрический метод	-



2969	362885.43	4317505.11	Картометрический метод	-
2970	362883.69	4317485.71	Картометрический метод	-
2971	362882.98	4317481.98	Картометрический метод	-
2972	362882.17	4317471.90	Картометрический метод	-
2973	362880.73	4317455.79	Картометрический метод	-
2974	362878.97	4317431.27	Картометрический метод	-
2975	362878.78	4317427.86	Картометрический метод	-
2976	362877.25	4317412.69	Картометрический метод	-
2977	362877.10	4317397.88	Картометрический метод	-
2978	362875.11	4317365.64	Картометрический метод	-
2979	362872.28	4317311.74	Картометрический метод	-
2980	362870.24	4317283.13	Картометрический метод	-
2981	362897.30	4317281.59	Картометрический метод	-
2982	362907.75	4317280.41	Картометрический метод	-
2983	362914.58	4317279.74	Картометрический метод	-
2984	362917.76	4317279.33	Картометрический метод	-
2985	362930.45	4317279.13	Картометрический метод	-
2986	362937.46	4317279.00	Картометрический метод	-
2952	362960.46	4317277.02	Картометрический метод	-
124				
2987	362872.59	4317782.79	Картометрический метод	-
2988	362874.06	4317788.24	Картометрический метод	-
2989	362876.14	4317821.02	Картометрический метод	-
2990	362876.72	4317841.03	Картометрический метод	-
2991	362877.15	4317849.87	Картометрический метод	-
2992	362877.60	4317858.94	Картометрический метод	-
2993	362878.62	4317891.16	Картометрический метод	-
2994	362877.30	4317891.41	Картометрический метод	-
2995	362847.12	4317894.16	Картометрический метод	-
2996	362830.60	4317895.35	Картометрический метод	-
2997	362813.98	4317884.58	Картометрический метод	-
2998	362814.63	4317883.55	Картометрический метод	-
2999	362802.26	4317860.46	Картометрический метод	-
3000	362797.73	4317832.24	Картометрический метод	-
3001	362797.12	4317826.12	Картометрический метод	-
3002	362798.39	4317805.42	Картометрический метод	-
3003	362793.94	4317787.73	Картометрический метод	-
3004	362813.57	4317785.64	Картометрический метод	-
3005	362823.68	4317785.31	Картометрический метод	-
3006	362845.33	4317784.18	Картометрический метод	-
2987	362872.59	4317782.79	Картометрический метод	-
125				
3007	362847.34	4317394.00	Картометрический метод	-
3008	362848.02	4317399.66	Картометрический метод	-
3009	362850.90	4317480.55	Картометрический метод	-
3010	362851.71	4317504.65	Картометрический метод	-
3011	362851.10	4317507.48	Картометрический метод	-
3012	362845.72	4317515.07	Картометрический метод	-
3013	362812.76	4317517.16	Картометрический метод	-
3014	362769.64	4317520.29	Картометрический метод	-
3015	362740.44	4317522.84	Картометрический метод	-
3016	362736.20	4317497.00	Картометрический метод	-
3017	362733.18	4317480.57	Картометрический метод	-
3018	362727.05	4317446.59	Картометрический метод	-
3019	362725.24	4317435.41	Картометрический метод	-
3020	362717.99	4317406.31	Картометрический метод	-
3021	362712.87	4317406.97	Картометрический метод	-
3022	362748.85	4317401.81	Картометрический метод	-
3023	362772.37	4317399.38	Картометрический метод	-
3024	362787.10	4317399.54	Картометрический метод	-
3025	362822.29	4317397.22	Картометрический метод	-
3026	362831.73	4317394.77	Картометрический метод	-
3007	362847.34	4317394.00	Картометрический метод	-
126				
3027	362505.37	4317037.68	Картометрический метод	-
3028	362509.59	4317049.78	Картометрический метод	-
3029	362525.15	4317119.72	Картометрический метод	-
3030	362526.45	4317129.72	Картометрический метод	-
3031	362530.96	4317151.59	Картометрический метод	-
3032	362534.86	4317167.57	Картометрический метод	-
3033	362542.47	4317201.99	Картометрический метод	-
3034	362547.27	4317222.23	Картометрический метод	-
3035	362552.10	4317244.14	Картометрический метод	-
3036	362558.82	4317293.81	Картометрический метод	-
3037	362566.71	4317326.02	Картометрический метод	-
3038	362568.28	4317336.15	Картометрический метод	-
3039	362573.85	4317362.46	Картометрический метод	-
3040	362581.79	4317403.89	Картометрический метод	-
3041	362584.96	4317420.64	Картометрический метод	-
3042	362589.10	4317442.92	Картометрический метод	-
3043	362592.58	4317469.30	Картометрический метод	-
3044	362592.95	4317477.17	Картометрический метод	-
3045	362595.58	4317501.64	Картометрический метод	-
3046	362595.66	4317503.46	Картометрический метод	-
3047	362597.17	4317523.20	Картометрический метод	-
3048	362602.84	4317581.86	Картометрический метод	-
3049	362605.20	4317600.88	Картометрический метод	-
3050	362609.41	4317615.82	Картометрический метод	-

3051	362612.77	4317644.88	Картометрический метод	-
3052	362618.29	4317667.01	Картометрический метод	-
3053	362623.28	4317681.39	Картометрический метод	-
3054	362626.24	4317686.19	Картометрический метод	-
3055	362638.72	4317687.15	Картометрический метод	-
3056	362631.70	4317679.80	Картометрический метод	-
3057	362627.56	4317653.98	Картометрический метод	-
3058	362626.87	4317648.32	Картометрический метод	-
3059	362620.22	4317607.15	Картометрический метод	-
3060	362617.37	4317588.94	Картометрический метод	-
3061	362613.50	4317558.06	Картометрический метод	-
3062	362616.34	4317557.15	Картометрический метод	-
3063	362640.96	4317551.99	Картометрический метод	-
3064	362650.72	4317550.13	Картометрический метод	-
3065	362660.38	4317545.57	Картометрический метод	-
3066	362669.24	4317544.72	Картометрический метод	-
3067	362685.13	4317542.67	Картометрический метод	-
3068	362727.27	4317537.21	Картометрический метод	-
3069	362726.90	4317540.17	Картометрический метод	-
3070	362730.78	4317571.23	Картометрический метод	-
3071	362735.57	4317598.27	Картометрический метод	-
3072	362742.58	4317627.97	Картометрический метод	-
3073	362752.26	4317687.80	Картометрический метод	-
3074	362770.77	4317752.81	Картометрический метод	-
3075	362772.80	4317763.89	Картометрический метод	-
3076	362773.28	4317766.58	Картометрический метод	-
3077	362774.33	4317772.67	Картометрический метод	-
3078	362788.23	4317834.62	Картометрический метод	-
3079	362790.66	4317843.69	Картометрический метод	-
3080	362792.94	4317853.71	Картометрический метод	-
3081	362793.46	4317854.81	Картометрический метод	-
3082	362796.36	4317864.98	Картометрический метод	-
3083	362793.65	4317865.76	Картометрический метод	-
3084	362792.02	4317870.35	Картометрический метод	-
3085	362770.43	4317856.36	Картометрический метод	-
3086	362734.11	4317829.00	Картометрический метод	-
3087	362691.11	4317797.51	Картометрический метод	-
3088	362687.45	4317793.58	Картометрический метод	-
3089	362687.15	4317789.22	Картометрический метод	-
3090	362666.11	4317758.42	Картометрический метод	-
3091	362646.72	4317728.29	Картометрический метод	-
3092	362619.84	4317688.14	Картометрический метод	-
3093	362594.38	4317650.86	Картометрический метод	-
3094	362554.35	4317590.11	Картометрический метод	-
3095	362518.31	4317535.44	Картометрический метод	-
3096	362511.87	4317519.97	Картометрический метод	-
3097	362504.35	4317462.73	Картометрический метод	-
3098	362498.33	4317413.16	Картометрический метод	-
3099	362493.96	4317373.05	Картометрический метод	-
3100	362486.42	4317304.07	Картометрический метод	-
3101	362484.89	4317281.88	Картометрический метод	-
3102	362486.37	4317254.10	Картометрический метод	-
3103	362488.45	4317212.14	Картометрический метод	-
3104	362491.75	4317176.10	Картометрический метод	-
3105	362495.14	4317139.01	Картометрический метод	-
3106	362496.37	4317122.00	Картометрический метод	-
3107	362498.54	4317089.98	Картометрический метод	-
3108	362500.85	4317068.35	Картометрический метод	-
3109	362503.14	4317051.56	Картометрический метод	-
3027	362505.37	4317037.68	Картометрический метод	-
127				
3110	362854.95	4317536.55	Картометрический метод	-
3111	362856.91	4317569.22	Картометрический метод	-
3112	362860.27	4317598.18	Картометрический метод	-
3113	362861.16	4317606.62	Картометрический метод	-
3114	362864.77	4317681.24	Картометрический метод	-
3115	362867.91	4317723.64	Картометрический метод	-
3116	362869.16	4317738.97	Картометрический метод	-
3117	362870.76	4317773.65	Картометрический метод	-
3118	362871.08	4317777.16	Картометрический метод	-
3119	362871.11	4317777.27	Картометрический метод	-
3120	362843.04	4317779.34	Картометрический метод	-
3121	362817.37	4317780.63	Картометрический метод	-
3122	362804.36	4317781.27	Картометрический метод	-
3123	362792.82	4317782.19	Картометрический метод	-
3124	362776.21	4317712.16	Картометрический метод	-
3125	362773.46	4317697.13	Картометрический метод	-
3126	362770.76	4317683.90	Картометрический метод	-
3127	362768.91	4317671.97	Картометрический метод	-
3128	362766.02	4317656.14	Картометрический метод	-
3129	362749.92	4317567.89	Картометрический метод	-
3130	362744.18	4317539.38	Картометрический метод	-
3131	362777.90	4317534.45	Картометрический метод	-
3132	362788.05	4317534.39	Картометрический метод	-
3133	362809.70	4317535.79	Картометрический метод	-
3134	362851.40	4317535.23	Картометрический метод	-
3110	362854.95	4317536.55	Картометрический метод	-



3135	378869.41	4309391.64	Картометрический метод	-
3136	378898.73	4309400.57	Картометрический метод	-
3137	378914.10	4309405.39	Картометрический метод	-
3138	378934.24	4309416.11	Картометрический метод	-
3139	378955.26	4309423.10	Картометрический метод	-
3140	378952.80	4309431.78	Картометрический метод	-
3141	378931.60	4309502.16	Картометрический метод	-
3142	378918.84	4309543.12	Картометрический метод	-
3143	378897.36	4309536.70	Картометрический метод	-
3144	378876.59	4309530.57	Картометрический метод	-
3145	378828.03	4309520.24	Картометрический метод	-
3146	378853.16	4309432.10	Картометрический метод	-
3147	378860.82	4309409.20	Картометрический метод	-
3148	378866.75	4309394.74	Картометрический метод	-
3135	378869.41	4309391.64	Картометрический метод	-
129				
3149	378892.96	4309693.81	Картометрический метод	-
3150	378947.92	4309713.51	Картометрический метод	-
3151	378966.84	4309720.62	Картометрический метод	-
3152	379019.46	4309739.21	Картометрический метод	-
3153	379008.51	4309799.22	Картометрический метод	-
3154	379004.81	4309822.57	Картометрический метод	-
3155	378999.84	4309842.89	Картометрический метод	-
3156	378990.06	4309885.20	Картометрический метод	-
3157	378987.91	4309894.70	Картометрический метод	-
3158	378906.90	4309883.71	Картометрический метод	-
3159	378850.46	4309866.20	Картометрический метод	-
3160	378844.35	4309863.56	Картометрический метод	-
3161	378850.21	4309844.34	Картометрический метод	-
3162	378855.71	4309821.63	Картометрический метод	-
3163	378857.54	4309813.58	Картометрический метод	-
3164	378861.65	4309798.69	Картометрический метод	-
3165	378879.20	4309735.83	Картометрический метод	-
3149	378892.96	4309693.81	Картометрический метод	-
130				
3166	379883.55	4311149.60	Картометрический метод	-
3167	379938.07	4311152.36	Картометрический метод	-
3168	379992.40	4311156.87	Картометрический метод	-
3169	380043.65	4311162.82	Картометрический метод	-
3170	380047.38	4311162.44	Картометрический метод	-
3171	380059.82	4311161.17	Картометрический метод	-
3172	380090.43	4311170.74	Картометрический метод	-
3173	380119.00	4311177.20	Картометрический метод	-
3174	380149.28	4311188.44	Картометрический метод	-
3175	380182.70	4311206.48	Картометрический метод	-
3176	380203.76	4311219.65	Картометрический метод	-
3177	380228.06	4311237.60	Картометрический метод	-
3178	380232.99	4311242.33	Картометрический метод	-
3179	380276.97	4311281.85	Картометрический метод	-
3180	380239.33	4311371.74	Картометрический метод	-
3181	380236.72	4311377.19	Картометрический метод	-
3182	380116.71	4311347.73	Картометрический метод	-
3183	380089.51	4311341.07	Картометрический метод	-
3184	380040.85	4311326.49	Картометрический метод	-
3185	380023.76	4311322.73	Картометрический метод	-
3186	379988.26	4311313.98	Картометрический метод	-
3187	379961.52	4311309.16	Картометрический метод	-
3188	379946.28	4311305.07	Картометрический метод	-
3189	379927.05	4311297.54	Картометрический метод	-
3190	379879.86	4311287.93	Картометрический метод	-
3191	379861.69	4311284.44	Картометрический метод	-
3192	379845.98	4311284.57	Картометрический метод	-
3193	379787.21	4311300.12	Картометрический метод	-
3194	379749.41	4311309.91	Картометрический метод	-
3195	379723.55	4311316.49	Картометрический метод	-
3196	379674.47	4311334.57	Картометрический метод	-
3197	379646.77	4311341.70	Картометрический метод	-
3198	379658.31	4311355.95	Картометрический метод	-
3199	379662.64	4311374.08	Картометрический метод	-
3200	379661.93	4311382.71	Картометрический метод	-
3201	379656.89	4311408.23	Картометрический метод	-
3202	379643.45	4311470.28	Картометрический метод	-
3203	379640.28	4311484.28	Картометрический метод	-
3204	379630.85	4311498.70	Картометрический метод	-
3205	379606.67	4311517.99	Картометрический метод	-
3206	379554.34	4311525.15	Картометрический метод	-
3207	379535.89	4311525.61	Картометрический метод	-
3208	379515.03	4311525.74	Картометрический метод	-
3209	379496.48	4311524.24	Картометрический метод	-
3210	379496.00	4311517.28	Картометрический метод	-
3211	379492.96	4311517.37	Картометрический метод	-
3212	379463.90	4311503.68	Картометрический метод	-
3213	379423.27	4311570.02	Картометрический метод	-
3214	379394.95	4311612.74	Картометрический метод	-
3215	379338.69	4311660.78	Картометрический метод	-
3216	379359.45	4311686.46	Картометрический метод	-
3217	379369.23	4311709.30	Картометрический метод	-
3218	379379.38	4311742.31	Картометрический метод	-

3219	379390.04	4311774.99	Картометрический метод	-
3220	379395.14	4311783.65	Картометрический метод	-
3221	379421.00	4311816.35	Картометрический метод	-
3222	379411.77	4311825.07	Картометрический метод	-
3223	379299.67	4311897.41	Картометрический метод	-
3224	379279.06	4311860.99	Картометрический метод	-
3225	379264.63	4311822.51	Картометрический метод	-
3226	379259.30	4311799.29	Картометрический метод	-
3227	379246.28	4311785.00	Картометрический метод	-
3228	379219.89	4311694.52	Картометрический метод	-
3229	379210.87	4311667.14	Картометрический метод	-
3230	379173.03	4311639.30	Картометрический метод	-
3231	379169.26	4311626.19	Картометрический метод	-
3232	379168.56	4311544.46	Картометрический метод	-
3233	379180.49	4311536.19	Картометрический метод	-
3234	379200.53	4311516.81	Картометрический метод	-
3235	379224.34	4311490.42	Картометрический метод	-
3236	379255.17	4311461.47	Картометрический метод	-
3237	379294.37	4311420.18	Картометрический метод	-
3238	379311.79	4311399.69	Картометрический метод	-
3239	379364.28	4311347.05	Картометрический метод	-
3240	379399.99	4311314.48	Картометрический метод	-
3241	379452.21	4311271.68	Картометрический метод	-
3242	379491.76	4311243.49	Картометрический метод	-
3243	379525.35	4311228.70	Картометрический метод	-
3244	379575.01	4311212.91	Картометрический метод	-
3245	379638.90	4311197.69	Картометрический метод	-
3246	379731.08	4311180.57	Картометрический метод	-
3247	379817.84	4311158.38	Картометрический метод	-
3248	379859.43	4311150.85	Картометрический метод	-
3166	379883.55	4311149.60	Картометрический метод	-
131				
3249	379512.68	4309705.87	Картометрический метод	-
3250	379513.62	4309717.50	Картометрический метод	-
3251	379512.54	4309740.17	Картометрический метод	-
3252	379513.94	4309745.03	Картометрический метод	-
3253	379512.79	4309770.76	Картометрический метод	-
3254	379509.82	4309772.83	Картометрический метод	-
3255	379488.38	4309824.92	Картометрический метод	-
3256	379467.28	4309933.93	Картометрический метод	-
3257	379411.05	4309933.93	Картометрический метод	-
3258	379404.88	4309866.94	Картометрический метод	-
3259	379401.86	4309847.96	Картометрический метод	-
3260	379392.96	4309755.22	Картометрический метод	-
3261	379392.58	4309688.06	Картометрический метод	-
3262	379399.99	4309688.21	Картометрический метод	-
3263	379420.73	4309690.23	Картометрический метод	-
3264	379471.96	4309699.84	Картометрический метод	-
3249	379512.68	4309705.87	Картометрический метод	-
132				
3265	379376.81	4309687.64	Картометрический метод	-
3266	379388.40	4309824.39	Картометрический метод	-
3267	379388.46	4309824.69	Картометрический метод	-
3268	379359.62	4309823.37	Картометрический метод	-
3269	379340.20	4309821.68	Картометрический метод	-
3270	379293.68	4309815.43	Картометрический метод	-
3271	379293.77	4309795.07	Картометрический метод	-
3272	379290.11	4309774.07	Картометрический метод	-
3273	379283.06	4309712.85	Картометрический метод	-
3274	379282.10	4309700.76	Картометрический метод	-
3275	379280.35	4309671.46	Картометрический метод	-
3276	379327.34	4309680.63	Картометрический метод	-
3277	379340.24	4309682.31	Картометрический метод	-
3265	379376.81	4309687.64	Картометрический метод	-
133				
3278	379037.31	4309747.86	Картометрический метод	-
3279	379088.90	4309762.86	Картометрический метод	-
3280	379103.55	4309768.87	Картометрический метод	-
3281	379118.39	4309775.67	Картометрический метод	-
3282	379154.69	4309793.76	Картометрический метод	-
3283	379204.95	4309811.59	Картометрический метод	-
3284	379218.82	4309814.27	Картометрический метод	-
3285	379273.47	4309826.38	Картометрический метод	-
3286	379291.83	4309953.15	Картометрический метод	-
3287	379257.52	4309951.17	Картометрический метод	-
3288	379234.26	4309947.76	Картометрический метод	-
3289	379207.65	4309941.40	Картометрический метод	-
3290	379191.64	4309938.61	Картометрический метод	-
3291	379166.05	4309934.04	Картометрический метод	-
3292	379105.44	4309922.92	Картометрический метод	-
3293	379085.99	4309918.23	Картометрический метод	-
3294	379066.86	4309913.66	Картометрический метод	-
3295	379006.57	4309899.49	Картометрический метод	-
3296	379015.83	4309854.97	Картометрический метод	-
3297	379027.55	4309792.05	Картометрический метод	-
3298	379032.92	4309762.05	Картометрический метод	-
3278	379037.31	4309747.86	Картометрический метод	-



3299	379119.06	4309276.70	Картометрический метод	-
3300	379157.62	4309281.28	Картометрический метод	-
3301	379197.82	4309277.59	Картометрический метод	-
3302	379211.15	4309277.00	Картометрический метод	-
3303	379217.16	4309318.60	Картометрический метод	-
3304	379222.21	4309365.16	Картометрический метод	-
3305	379230.26	4309442.61	Картометрический метод	-
3306	379239.04	4309501.14	Картометрический метод	-
3307	379242.59	4309525.03	Картометрический метод	-
3308	379250.58	4309593.46	Картометрический метод	-
3309	379255.47	4309618.98	Картометрический метод	-
3310	379257.72	4309643.74	Картометрический метод	-
3311	379249.41	4309644.18	Картометрический метод	-
3312	379207.00	4309633.97	Картометрический метод	-
3313	379164.85	4309621.94	Картометрический метод	-
3314	379160.37	4309620.75	Картометрический метод	-
3315	379112.26	4309605.09	Картометрический метод	-
3316	379065.11	4309591.69	Картометрический метод	-
3317	379068.39	4309571.85	Картометрический метод	-
3318	379071.80	4309549.28	Картометрический метод	-
3319	379075.36	4309523.65	Картометрический метод	-
3320	379078.91	4309500.39	Картометрический метод	-
3321	379079.21	4309497.22	Картометрический метод	-
3322	379084.55	4309463.48	Картометрический метод	-
3323	379094.16	4309417.03	Картометрический метод	-
3324	379108.95	4309344.71	Картометрический метод	-
3325	379111.89	4309323.03	Картометрический метод	-
3326	379116.24	4309302.97	Картометрический метод	-
3327	379119.00	4309276.89	Картометрический метод	-
3299	379119.06	4309276.70	Картометрический метод	-
135				
3328	379405.22	4309550.61	Картометрический метод	-
3329	379449.37	4309553.04	Картометрический метод	-
3330	379466.34	4309553.55	Картометрический метод	-
3331	379490.69	4309553.71	Картометрический метод	-
3332	379522.97	4309552.56	Картометрический метод	-
3333	379514.47	4309598.52	Картометрический метод	-
3334	379512.02	4309620.87	Картометрический метод	-
3335	379509.14	4309644.95	Картометрический метод	-
3336	379502.74	4309686.68	Картометрический метод	-
3337	379502.67	4309691.44	Картометрический метод	-
3338	379484.93	4309687.49	Картометрический метод	-
3339	379454.73	4309684.67	Картометрический метод	-
3340	379429.87	4309682.00	Картометрический метод	-
3341	379391.81	4309676.12	Картометрический метод	-
3342	379394.97	4309646.18	Картометрический метод	-
3343	379399.43	4309600.53	Картометрический метод	-
3328	379405.22	4309550.61	Картометрический метод	-
136				
3344	379483.62	4308982.87	Картометрический метод	-
3345	379498.30	4308994.29	Картометрический метод	-
3346	379499.22	4308994.44	Картометрический метод	-
3347	379510.78	4309015.07	Картометрический метод	-
3348	379522.80	4309038.78	Картометрический метод	-
3349	379535.44	4309054.67	Картометрический метод	-
3350	379562.55	4309099.47	Картометрический метод	-
3351	379604.13	4309159.48	Картометрический метод	-
3352	379609.53	4309165.78	Картометрический метод	-
3353	379617.38	4309176.63	Картометрический метод	-
3354	379637.36	4309207.59	Картометрический метод	-
3355	379593.99	4309218.61	Картометрический метод	-
3356	379542.41	4309238.18	Картометрический метод	-
3357	379505.13	4309244.89	Картометрический метод	-
3358	379479.41	4309250.42	Картометрический метод	-
3359	379449.58	4309259.20	Картометрический метод	-
3360	379415.47	4309267.04	Картометрический метод	-
3361	379396.38	4309270.66	Картометрический метод	-
3362	379350.12	4309281.96	Картометрический метод	-
3363	379338.94	4309253.59	Картометрический метод	-
3364	379329.90	4309226.37	Картометрический метод	-
3365	379325.82	4309208.76	Картометрический метод	-
3366	379322.09	4309194.15	Картометрический метод	-
3367	379301.08	4309114.83	Картометрический метод	-
3368	379298.61	4309084.55	Картометрический метод	-
3369	379299.63	4309067.17	Картометрический метод	-
3370	379338.03	4309058.89	Картометрический метод	-
3371	379364.10	4309055.33	Картометрический метод	-
3372	379384.83	4309046.01	Картометрический метод	-
3373	379430.66	4309023.18	Картометрический метод	-
3374	379426.71	4309014.43	Картометрический метод	-
3375	379424.92	4309010.46	Картометрический метод	-
3376	379442.11	4309003.73	Картометрический метод	-
3377	379441.22	4309000.43	Картометрический метод	-
3344	379483.62	4308982.87	Картометрический метод	-
137				
3378	379488.26	4309266.33	Картометрический метод	-
3379	379498.37	4309315.90	Картометрический метод	-
3380	379511.98	4309377.56	Картометрический метод	-

3381	379521.54	4309417.60	Картометрический метод	-
3382	379523.95	4309427.96	Картометрический метод	-
3383	379525.12	4309437.78	Картометрический метод	-
3384	379529.30	4309480.71	Картометрический метод	-
3385	379530.22	4309502.42	Картометрический метод	-
3386	379532.90	4309537.54	Картометрический метод	-
3387	379494.57	4309539.19	Картометрический метод	-
3388	379457.86	4309540.87	Картометрический метод	-
3389	379428.96	4309541.88	Картометрический метод	-
3390	379405.95	4309541.16	Картометрический метод	-
3391	379398.30	4309512.21	Картометрический метод	-
3392	379385.26	4309432.13	Картометрический метод	-
3393	379381.65	4309413.64	Картометрический метод	-
3394	379378.80	4309399.39	Картометрический метод	-
3395	379378.07	4309395.69	Картометрический метод	-
3396	379374.20	4309373.32	Картометрический метод	-
3397	379369.17	4309333.58	Картометрический метод	-
3398	379366.52	4309311.03	Картометрический метод	-
3399	379361.38	4309288.34	Картометрический метод	-
3400	379405.23	4309280.79	Картометрический метод	-
3401	379424.88	4309278.26	Картометрический метод	-
3402	379468.18	4309270.06	Картометрический метод	-
3378	379488.26	4309266.33	Картометрический метод	-
138				
3403	379342.86	4309293.08	Картометрический метод	-
3404	379388.06	4309527.36	Картометрический метод	-
3405	379387.05	4309539.32	Картометрический метод	-
3406	379340.35	4309538.61	Картометрический метод	-
3407	379318.35	4309537.05	Картометрический метод	-
3408	379261.73	4309535.87	Картометрический метод	-
3409	379260.96	4309521.03	Картометрический метод	-
3410	379254.58	4309467.31	Картометрический метод	-
3411	379250.15	4309430.23	Картометрический метод	-
3412	379247.05	4309412.39	Картометрический метод	-
3413	379242.59	4309388.54	Картометрический метод	-
3414	379236.32	4309343.04	Картометрический метод	-
3415	379231.55	4309310.09	Картометрический метод	-
3416	379239.75	4309308.42	Картометрический метод	-
3417	379284.70	4309301.82	Картометрический метод	-
3418	379303.68	4309300.51	Картометрический метод	-
3403	379342.86	4309293.08	Картометрический метод	-
139				
3419	379183.90	4309090.75	Картометрический метод	-
3420	379185.85	4309101.64	Картометрический метод	-
3421	379191.79	4309130.59	Картометрический метод	-
3422	379197.93	4309175.90	Картометрический метод	-
3423	379202.97	4309213.72	Картометрический метод	-
3424	379204.42	4309227.14	Картометрический метод	-
3425	379206.76	4309249.88	Картометрический метод	-
3426	379210.57	4309268.48	Картометрический метод	-
3427	379179.89	4309271.34	Картометрический метод	-
3428	379158.05	4309272.31	Картометрический метод	-
3429	379137.61	4309270.21	Картометрический метод	-
3430	379128.04	4309265.22	Картометрический метод	-
3431	379124.37	4309260.82	Картометрический метод	-
3432	379130.37	4309230.07	Картометрический метод	-
3433	379136.00	4309159.52	Картометрический метод	-
3434	379137.53	4309145.42	Картометрический метод	-
3435	379138.36	4309126.18	Картометрический метод	-
3436	379159.24	4309105.15	Картометрический метод	-
3419	379183.90	4309090.75	Картометрический метод	-
140				
3437	379286.87	4309068.02	Картометрический метод	-
3438	379291.41	4309121.91	Картометрический метод	-
3439	379296.10	4309137.48	Картометрический метод	-
3440	379302.25	4309155.41	Картометрический метод	-
3441	379304.24	4309164.78	Картометрический метод	-
3442	379309.95	4309200.52	Картометрический метод	-
3443	379316.08	4309226.27	Картометрический метод	-
3444	379331.34	4309262.65	Картометрический метод	-
3445	379335.21	4309273.50	Картометрический метод	-
3446	379335.68	4309276.66	Картометрический метод	-
3447	379337.64	4309283.28	Картометрический метод	-
3448	379298.61	4309290.09	Картометрический метод	-
3449	379230.15	4309300.30	Картометрический метод	-
3450	379228.32	4309288.58	Картометрический метод	-
3451	379226.40	4309277.13	Картометрический метод	-
3452	379224.07	4309261.95	Картометрический метод	-
3453	379222.85	4309253.81	Картометрический метод	-
3454	379220.20	4309236.20	Картометрический метод	-
3455	379218.05	4309211.17	Картометрический метод	-
3456	379216.61	4309190.26	Картометрический метод	-
3457	379216.27	4309184.98	Картометрический метод	-
3458	379194.98	4309077.95	Картометрический метод	-
3459	379217.57	4309072.69	Картометрический метод	-
3460	379231.56	4309071.23	Картометрический метод	-
3437	379286.87	4309068.02	Картометрический метод	-



3461	378901.41	4309286.62	Картометрический метод	-
3462	378914.71	4309287.28	Картометрический метод	-
3463	378952.53	4309295.15	Картометрический метод	-
3464	378984.46	4309309.20	Картометрический метод	-
3465	378978.99	4309334.73	Картометрический метод	-
3466	378960.87	4309404.76	Картометрический метод	-
3467	378926.48	4309394.93	Картометрический метод	-
3468	378918.21	4309392.92	Картометрический метод	-
3469	378912.79	4309390.84	Картометрический метод	-
3470	378908.22	4309389.72	Картометрический метод	-
3471	378871.44	4309373.42	Картометрический метод	-
3472	378875.49	4309370.68	Картометрический метод	-
3461	378901.41	4309286.62	Картометрический метод	-
142				
3473	379060.39	4309611.17	Картометрический метод	-
3474	379148.79	4309633.17	Картометрический метод	-
3475	379168.10	4309638.42	Картометрический метод	-
3476	379207.73	4309652.67	Картометрический метод	-
3477	379230.15	4309659.03	Картометрический метод	-
3478	379260.34	4309666.19	Картометрический метод	-
3479	379263.25	4309693.47	Картометрический метод	-
3480	379266.63	4309743.05	Картометрический метод	-
3481	379270.09	4309789.70	Картометрический метод	-
3482	379273.26	4309811.07	Картометрический метод	-
3483	379273.27	4309811.77	Картометрический метод	-
3484	379261.56	4309809.93	Картометрический метод	-
3485	379159.50	4309775.37	Картометрический метод	-
3486	379122.74	4309758.75	Картометрический метод	-
3487	379102.99	4309751.70	Картометрический метод	-
3488	379084.51	4309745.47	Картометрический метод	-
3489	379040.04	4309729.38	Картометрический метод	-
3490	379049.65	4309683.45	Картометрический метод	-
3491	379053.35	4309658.93	Картометрический метод	-
3473	379060.39	4309611.17	Картометрический метод	-
143				
3492	379070.23	4309214.28	Картометрический метод	-
3493	379099.42	4309217.50	Картометрический метод	-
3494	379115.89	4309220.73	Картометрический метод	-
3495	379119.40	4309221.12	Картометрический метод	-
3496	379119.38	4309221.21	Картометрический метод	-
3497	379114.69	4309254.25	Картометрический метод	-
3498	379104.98	4309293.23	Картометрический метод	-
3499	379081.51	4309392.03	Картометрический метод	-
3500	379068.74	4309456.86	Картометрический метод	-
3501	379063.62	4309478.49	Картометрический метод	-
3502	379060.93	4309489.53	Картометрический метод	-
3503	379051.73	4309561.32	Картометрический метод	-
3504	379051.05	4309567.73	Картометрический метод	-
3505	379048.38	4309574.04	Картометрический метод	-
3506	379044.92	4309583.75	Картометрический метод	-
3507	378977.61	4309565.70	Картометрический метод	-
3508	378936.32	4309552.05	Картометрический метод	-
3509	378944.14	4309528.65	Картометрический метод	-
3510	378972.19	4309435.23	Картометрический метод	-
3511	378975.26	4309424.66	Картометрический метод	-
3512	378982.02	4309406.90	Картометрический метод	-
3513	378987.39	4309383.97	Картометрический метод	-
3514	378993.03	4309362.21	Картометрический метод	-
3515	378997.11	4309344.47	Картометрический метод	-
3516	379002.69	4309323.62	Картометрический метод	-
3517	379005.06	4309297.69	Картометрический метод	-
3518	379002.78	4309277.84	Картометрический метод	-
3519	379020.97	4309271.30	Картометрический метод	-
3520	379039.29	4309273.64	Картометрический метод	-
3521	379046.10	4309275.57	Картометрический метод	-
3522	379047.80	4309265.49	Картометрический метод	-
3523	379058.27	4309240.94	Картометрический метод	-
3524	379062.11	4309226.24	Картометрический метод	-
3492	379070.23	4309214.28	Картометрический метод	-
144				
3525	378725.67	4309348.20	Картометрический метод	-
3526	378790.28	4309367.53	Картометрический метод	-
3527	378855.46	4309387.39	Картометрический метод	-
3528	378840.57	4309431.49	Картометрический метод	-
3529	378833.87	4309451.08	Картометрический метод	-
3530	378826.14	4309478.90	Картометрический метод	-
3531	378823.07	4309491.81	Картометрический метод	-
3532	378816.62	4309514.90	Картометрический метод	-
3533	378806.07	4309511.83	Картометрический метод	-
3534	378748.86	4309495.79	Картометрический метод	-
3535	378726.50	4309490.25	Картометрический метод	-
3536	378683.92	4309478.46	Картометрический метод	-
3537	378691.17	4309455.31	Картометрический метод	-
3538	378719.60	4309463.09	Картометрический метод	-
3539	378724.78	4309448.22	Картометрический метод	-
3540	378727.35	4309439.25	Картометрический метод	-
3541	378698.25	4309432.25	Картометрический метод	-
3542	378704.13	4309414.88	Картометрический метод	-

3543	378713.39	4309392.66	Картометрический метод	-
3525	378725.67	4309348.20	Картометрический метод	-
145				
3544	379263.35	4309547.74	Картометрический метод	-
3545	379334.48	4309548.38	Картометрический метод	-
3546	379383.33	4309550.33	Картометрический метод	-
3547	379385.35	4309550.01	Картометрический метод	-
3548	379382.62	4309570.41	Картометрический метод	-
3549	379378.62	4309617.52	Картометрический метод	-
3550	379375.79	4309644.62	Картометрический метод	-
3551	379373.51	4309673.98	Картометрический метод	-
3552	379303.33	4309663.64	Картометрический метод	-
3553	379276.29	4309660.16	Картометрический метод	-
3554	379275.53	4309649.98	Картометрический метод	-
3555	379275.14	4309639.07	Картометрический метод	-
3556	379268.23	4309591.02	Картометрический метод	-
3557	379265.75	4309569.22	Картометрический метод	-
3544	379263.35	4309547.74	Картометрический метод	-
146				
3558	378931.75	4309569.28	Картометрический метод	-
3559	378963.96	4309579.78	Картометрический метод	-
3560	379002.22	4309590.07	Картометрический метод	-
3561	379009.17	4309592.14	Картометрический метод	-
3562	379042.10	4309604.77	Картометрический метод	-
3563	379033.96	4309651.54	Картометрический метод	-
3564	379028.55	4309679.98	Картометрический метод	-
3565	379025.45	4309698.06	Картометрический метод	-
3566	379021.29	4309724.58	Картометрический метод	-
3567	378966.87	4309704.87	Картометрический метод	-
3568	378944.95	4309695.62	Картометрический метод	-
3569	378921.97	4309686.83	Картометрический метод	-
3570	378895.75	4309679.60	Картометрический метод	-
3571	378908.42	4309643.46	Картометрический метод	-
3572	378921.51	4309599.91	Картометрический метод	-
3558	378931.75	4309569.28	Картометрический метод	-
147				
3573	378827.47	4309537.94	Картометрический метод	-
3574	378870.92	4309550.38	Картометрический метод	-
3575	378912.32	4309565.85	Картометрический метод	-
3576	378907.55	4309583.80	Картометрический метод	-
3577	378900.53	4309605.50	Картометрический метод	-
3578	378893.97	4309625.33	Картометрический метод	-
3579	378878.59	4309671.80	Картометрический метод	-
3580	378849.08	4309662.33	Картометрический метод	-
3581	378837.99	4309658.37	Картометрический метод	-
3582	378794.24	4309643.41	Картометрический метод	-
3583	378808.45	4309599.61	Картометрический метод	-
3573	378827.47	4309537.94	Картометрический метод	-
148				
3584	379265.74	4310248.35	Картометрический метод	-
3585	379262.90	4310364.70	Картометрический метод	-
3586	379260.80	4310368.92	Картометрический метод	-
3587	379198.61	4310370.59	Картометрический метод	-
3588	379148.54	4310367.10	Картометрический метод	-
3589	379125.21	4310364.21	Картометрический метод	-
3590	379127.70	4310310.79	Картометрический метод	-
3591	379128.05	4310305.22	Картометрический метод	-
3592	379101.11	4310302.00	Картометрический метод	-
3593	379092.45	4310301.41	Картометрический метод	-
3594	379077.09	4310299.72	Картометрический метод	-
3595	379077.08	4310299.72	Картометрический метод	-
3596	379077.07	4310300.20	Картометрический метод	-
3597	379076.34	4310324.74	Картометрический метод	-
3598	379073.95	4310361.75	Картометрический метод	-
3599	379043.15	4310361.36	Картометрический метод	-
3600	379041.97	4310361.27	Картометрический метод	-
3601	378987.25	4310359.75	Картометрический метод	-
3602	378959.54	4310358.03	Картометрический метод	-
3603	378934.35	4310357.76	Картометрический метод	-
3604	378922.33	4310324.04	Картометрический метод	-
3605	378912.35	4310315.44	Картометрический метод	-
3606	378904.78	4310300.21	Картометрический метод	-
3607	378884.30	4310296.88	Картометрический метод	-
3608	378849.41	4310322.69	Картометрический метод	-
3609	378842.12	4310323.53	Картометрический метод	-
3610	378836.09	4310290.53	Картометрический метод	-
3611	378821.53	4310226.28	Картометрический метод	-
3612	378812.13	4310204.95	Картометрический метод	-
3613	378816.09	4310213.78	Картометрический метод	-
3614	378862.20	4310215.37	Картометрический метод	-
3615	378903.17	4310224.65	Картометрический метод	-
3616	378908.12	4310224.03	Картометрический метод	-
3617	378909.34	4310223.88	Картометрический метод	-
3618	378941.69	4310225.93	Картометрический метод	-
3619	378971.49	4310228.53	Картометрический метод	-
3620	378997.03	4310230.43	Картометрический метод	-
3621	379047.70	4310233.76	Картометрический метод	-
3622	379081.66	4310235.89	Картометрический метод	-



3623	379207.53	4310244.21	Картометрический метод	-
3584	379265.74	4310248.35	Картометрический метод	-
149				
3624	378842.65	4310326.45	Картометрический метод	-
3625	378843.41	4310330.03	Картометрический метод	-
3626	378843.31	4310330.05	Картометрический метод	-
3624	378842.65	4310326.45	Картометрический метод	-
150				
3627	379285.32	4310255.38	Картометрический метод	-
3628	379324.56	4310263.16	Картометрический метод	-
3629	379363.80	4310270.94	Картометрический метод	-
3630	379385.14	4310274.51	Картометрический метод	-
3631	379424.21	4310283.03	Картометрический метод	-
3632	379424.07	4310368.06	Картометрический метод	-
3633	379423.70	4310402.32	Картометрический метод	-
3634	379280.98	4310382.62	Картометрический метод	-
3635	379281.88	4310375.37	Картометрический метод	-
3627	379285.32	4310255.38	Картометрический метод	-
151				
3636	378930.07	4310369.93	Картометрический метод	-
3637	378950.47	4310375.66	Картометрический метод	-
3638	379009.96	4310377.79	Картометрический метод	-
3639	379085.99	4310379.08	Картометрический метод	-
3640	379111.41	4310379.33	Картометрический метод	-
3641	379139.31	4310382.35	Картометрический метод	-
3642	379191.17	4310379.91	Картометрический метод	-
3643	379211.55	4310379.84	Картометрический метод	-
3644	379236.76	4310383.01	Картометрический метод	-
3645	379263.01	4310387.78	Картометрический метод	-
3646	379261.24	4310446.24	Картометрический метод	-
3647	379184.85	4310446.63	Картометрический метод	-
3648	379160.07	4310443.76	Картометрический метод	-
3649	379113.76	4310440.43	Картометрический метод	-
3650	379083.16	4310441.04	Картометрический метод	-
3651	378977.90	4310456.34	Картометрический метод	-
3652	378955.89	4310461.54	Картометрический метод	-
3653	378901.76	4310438.80	Картометрический метод	-
3654	378900.84	4310373.39	Картометрический метод	-
3636	378930.07	4310369.93	Картометрический метод	-
152				
3655	378790.13	4309656.21	Картометрический метод	-
3656	378839.40	4309673.59	Картометрический метод	-
3657	378874.38	4309685.94	Картометрический метод	-
3658	378832.58	4309830.19	Картометрический метод	-
3659	378822.60	4309861.54	Картометрический метод	-
3660	378791.18	4309856.12	Картометрический метод	-
3661	378762.78	4309852.59	Картометрический метод	-
3662	378737.76	4309845.90	Картометрический метод	-
3663	378742.84	4309813.56	Картометрический метод	-
3664	378756.71	4309763.36	Картометрический метод	-
3665	378763.56	4309739.12	Картометрический метод	-
3666	378773.24	4309710.74	Картометрический метод	-
3655	378790.13	4309656.21	Картометрический метод	-
153				
3667	379297.48	4309828.39	Картометрический метод	-
3668	379346.07	4309830.88	Картометрический метод	-
3669	379390.05	4309833.48	Картометрический метод	-
3670	379390.10	4309833.75	Картометрический метод	-
3671	379397.01	4309894.77	Картометрический метод	-
3672	379404.17	4309959.76	Картометрический метод	-
3673	379409.93	4310016.95	Картометрический метод	-
3674	379415.56	4310075.51	Картометрический метод	-
3675	379417.97	4310100.40	Картометрический метод	-
3676	379419.45	4310120.34	Картометрический метод	-
3677	379362.89	4310161.85	Картометрический метод	-
3678	379302.85	4310167.33	Картометрический метод	-
3679	379289.99	4310169.26	Картометрический метод	-
3680	379295.67	4310092.84	Картометрический метод	-
3681	379298.48	4310053.61	Картометрический метод	-
3682	379309.22	4309999.57	Картометрический метод	-
3683	379309.45	4309994.27	Картометрический метод	-
3684	379311.47	4309976.86	Картометрический метод	-
3685	379309.42	4309957.30	Картометрический метод	-
3686	379307.91	4309938.34	Картометрический метод	-
3687	379301.16	4309873.05	Картометрический метод	-
3667	379297.48	4309828.39	Картометрический метод	-
154				
3688	378837.22	4309879.32	Картометрический метод	-
3689	378835.80	4309885.94	Картометрический метод	-
3690	378936.91	4309908.05	Картометрический метод	-
3691	378986.65	4309908.64	Картометрический метод	-
3692	378980.02	4309949.80	Картометрический метод	-
3693	378961.75	4310033.05	Картометрический метод	-
3694	378955.11	4310072.58	Картометрический метод	-
3695	378945.62	4310118.38	Картометрический метод	-
3696	378937.79	4310150.18	Картометрический метод	-
3697	378933.07	4310161.46	Картометрический метод	-
3698	378912.75	4310210.07	Картометрический метод	-

3699	378909.98	4310211.46	Картометрический метод	-
3700	378886.19	4310207.14	Картометрический метод	-
3701	378882.87	4310206.55	Картометрический метод	-
3702	378829.90	4310192.67	Картометрический метод	-
3703	378808.89	4310188.77	Картометрический метод	-
3704	378798.82	4310141.86	Картометрический метод	-
3705	378793.10	4310096.36	Картометрический метод	-
3706	378794.70	4310053.83	Картометрический метод	-
3707	378799.96	4310025.48	Картометрический метод	-
3708	378818.55	4309955.41	Картометрический метод	-
3709	378821.29	4309944.17	Картометрический метод	-
3688	378837.22	4309879.32	Картометрический метод	-
155				
3710	379005.17	4309912.30	Картометрический метод	-
3711	379064.42	4309924.26	Картометрический метод	-
3712	379086.55	4309930.68	Картометрический метод	-
3713	379144.74	4309944.49	Картометрический метод	-
3714	379208.88	4309956.78	Картометрический метод	-
3715	379232.56	4309962.51	Картометрический метод	-
3716	379254.82	4309965.93	Картометрический метод	-
3717	379276.26	4309967.90	Картометрический метод	-
3718	379294.24	4309968.43	Картометрический метод	-
3719	379294.83	4309987.51	Картометрический метод	-
3720	379288.01	4310013.28	Картометрический метод	-
3721	379279.13	4310030.66	Картометрический метод	-
3722	379273.75	4310036.53	Картометрический метод	-
3723	379271.40	4310091.46	Картометрический метод	-
3724	379270.64	4310111.94	Картометрический метод	-
3725	379269.74	4310136.92	Картометрический метод	-
3726	379268.85	4310161.89	Картометрический метод	-
3727	379267.94	4310186.89	Картометрический метод	-
3728	379265.89	4310226.26	Картометрический метод	-
3729	379265.88	4310226.96	Картометрический метод	-
3730	378994.52	4310217.21	Картометрический метод	-
3731	378960.02	4310214.83	Картометрический метод	-
3732	378938.57	4310212.54	Картометрический метод	-
3733	378948.64	4310160.92	Картометрический метод	-
3734	378954.81	4310141.35	Картометрический метод	-
3735	378973.57	4310068.94	Картометрический метод	-
3736	378977.22	4310049.29	Картометрический метод	-
3737	378985.96	4310014.74	Картометрический метод	-
3738	378998.39	4309952.39	Картометрический метод	-
3739	379002.83	4309930.73	Картометрический метод	-
3710	379005.17	4309912.30	Картометрический метод	-
156				
3740	382617.93	4308316.93	Картометрический метод	-
3741	382630.57	4308369.00	Картометрический метод	-
3742	382642.20	4308404.53	Картометрический метод	-
3743	382651.58	4308437.03	Картометрический метод	-
3744	382666.10	4308483.12	Картометрический метод	-
3745	382676.04	4308517.44	Картометрический метод	-
3746	382693.68	4308547.35	Картометрический метод	-
3747	382799.70	4308780.96	Картометрический метод	-
3748	382657.21	4308858.31	Картометрический метод	-
3749	382486.21	4309000.81	Картометрический метод	-
3750	382311.14	4309133.13	Картометрический метод	-
3751	382172.72	4309186.06	Картометрический метод	-
3752	381938.23	4309289.88	Картометрический метод	-
3753	381911.62	4309213.69	Картометрический метод	-
3754	381897.16	4309162.45	Картометрический метод	-
3755	381861.00	4308926.62	Картометрический метод	-
3756	381853.65	4308896.21	Картометрический метод	-
3757	381838.89	4308871.44	Картометрический метод	-
3758	381832.74	4308860.99	Картометрический метод	-
3759	381830.06	4308862.59	Картометрический метод	-
3760	381821.04	4308846.81	Картометрический метод	-
3761	381806.92	4308822.34	Картометрический метод	-
3762	381779.63	4308774.09	Картометрический метод	-
3763	381769.96	4308756.58	Картометрический метод	-
3764	381745.09	4308713.50	Картометрический метод	-
3765	381737.55	4308701.25	Картометрический метод	-
3766	381733.41	4308694.54	Картометрический метод	-
3767	381725.89	4308682.25	Картометрический метод	-
3768	381815.35	4308632.80	Картометрический метод	-
3769	381851.97	4308614.37	Картометрический метод	-
3770	381878.04	4308599.02	Картометрический метод	-
3771	381956.98	4308554.83	Картометрический метод	-
3772	381977.98	4308539.53	Картометрический метод	-
3773	381988.40	4308530.51	Картометрический метод	-
3774	382016.95	4308505.80	Картометрический метод	-
3775	382020.54	4308495.99	Картометрический метод	-
3776	382016.85	4308450.78	Картометрический метод	-
3777	382014.35	4308403.58	Картометрический метод	-
3778	382015.85	4308393.07	Картометрический метод	-
3779	382015.22	4308388.95	Картометрический метод	-
3780	382016.61	4308379.42	Картометрический метод	-
3781	382040.12	4308369.01	Картометрический метод	-
3782	382134.03	4308368.74	Картометрический метод	-



3783	382253.57	4308376.08	Картометрический метод	-
3784	382353.74	4308375.35	Картометрический метод	-
3785	382431.46	4308366.78	Картометрический метод	-
3786	382464.15	4308367.11	Картометрический метод	-
3787	382471.25	4308367.74	Картометрический метод	-
3788	382494.21	4308368.67	Картометрический метод	-
3789	382534.03	4308384.91	Картометрический метод	-
3790	382532.05	4308372.31	Картометрический метод	-
3791	382530.11	4308352.75	Картометрический метод	-
3792	382531.40	4308332.81	Картометрический метод	-
3740	382617.93	4308316.93	Картометрический метод	-
157				
3793	382011.97	4308692.19	Картометрический метод	-
3794	381949.51	4308704.51	Картометрический метод	-
3795	381957.34	4308767.65	Картометрический метод	-
3796	382101.51	4308760.14	Картометрический метод	-
3797	382100.07	4308730.19	Картометрический метод	-
3798	382070.24	4308732.54	Картометрический метод	-
3799	382068.52	4308709.58	Картометрический метод	-
3800	382016.99	4308717.59	Картометрический метод	-
3793	382011.97	4308692.19	Картометрический метод	-
158				
3801	382465.75	4308436.31	Картометрический метод	-
3802	382401.07	4308452.82	Картометрический метод	-
3803	382312.43	4308477.79	Картометрический метод	-
3804	382318.34	4308517.13	Картометрический метод	-
3805	382320.19	4308529.40	Картометрический метод	-
3806	382293.77	4308533.36	Картометрический метод	-
3807	382223.32	4308545.63	Картометрический метод	-
3808	382221.46	4308517.12	Картометрический метод	-
3809	382220.98	4308508.79	Картометрический метод	-
3810	382202.99	4308509.55	Картометрический метод	-
3811	382196.99	4308509.80	Картометрический метод	-
3812	382186.98	4308510.22	Картометрический метод	-
3813	382090.83	4308514.24	Картометрический метод	-
3814	382092.99	4308525.20	Картометрический метод	-
3815	382109.15	4308612.99	Картометрический метод	-
3816	382114.08	4308617.16	Картометрический метод	-
3817	382176.26	4308612.56	Картометрический метод	-
3818	382177.52	4308630.85	Картометрический метод	-
3819	382194.82	4308629.69	Картометрический метод	-
3820	382198.40	4308682.01	Картометрический метод	-
3821	382169.04	4308684.04	Картометрический метод	-
3822	382128.77	4308686.71	Картометрический метод	-
3823	382110.89	4308688.06	Картометрический метод	-
3824	382114.74	4308812.36	Картометрический метод	-
3825	382117.04	4308886.49	Картометрический метод	-
3826	382170.85	4308796.48	Картометрический метод	-
3827	382222.64	4308709.83	Картометрический метод	-
3828	382220.83	4308694.77	Картометрический метод	-
3829	382218.54	4308679.82	Картометрический метод	-
3830	382218.29	4308673.51	Картометрический метод	-
3831	382224.18	4308672.32	Картометрический метод	-
3832	382538.85	4308608.65	Картометрический метод	-
3833	382526.16	4308572.29	Картометрический метод	-
3801	382465.75	4308436.31	Картометрический метод	-
159				
3834	382270.28	4308891.87	Картометрический метод	-
3835	382280.92	4308924.01	Картометрический метод	-
3836	382296.20	4308953.72	Картометрический метод	-
3837	382318.01	4309003.86	Картометрический метод	-
3838	382419.03	4308943.81	Картометрический метод	-
3839	382374.78	4308818.48	Картометрический метод	-
3840	382343.03	4308833.24	Картометрический метод	-
3834	382270.28	4308891.87	Картометрический метод	-
160				
3841	382353.27	4308751.11	Картометрический метод	-
3842	382326.37	4308758.52	Картометрический метод	-
3843	382297.72	4308758.51	Картометрический метод	-
3844	382199.18	4308789.10	Картометрический метод	-
3845	382229.60	4308895.07	Картометрический метод	-
3846	382270.28	4308891.87	Картометрический метод	-
3847	382343.03	4308833.24	Картометрический метод	-
3848	382374.78	4308818.48	Картометрический метод	-
3841	382353.27	4308751.11	Картометрический метод	-
161				
3849	382401.73	4308656.78	Картометрический метод	-
3850	382315.21	4308671.03	Картометрический метод	-
3851	382110.89	4308688.06	Картометрический метод	-
3852	382100.07	4308730.19	Картометрический метод	-
3853	382101.51	4308760.14	Картометрический метод	-
3854	381957.34	4308767.65	Картометрический метод	-
3855	381982.38	4308828.29	Картометрический метод	-
3856	382102.74	4308816.07	Картометрический метод	-
3857	382199.18	4308789.10	Картометрический метод	-
3858	382297.72	4308758.51	Картометрический метод	-
3859	382293.05	4308752.05	Картометрический метод	-
3860	382289.41	4308747.01	Картометрический метод	-

3861	382266.18	4308714.84	Картометрический метод	-
3862	382288.92	4308692.00	Картометрический метод	-
3863	382301.31	4308681.97	Картометрический метод	-
3864	382324.62	4308687.32	Картометрический метод	-
3865	382351.98	4308710.58	Картометрический метод	-
3866	382364.86	4308725.63	Картометрический метод	-
3867	382353.27	4308751.11	Картометрический метод	-
3868	382425.14	4308730.07	Картометрический метод	-
3849	382401.73	4308656.78	Картометрический метод	-
162				
3869	382194.82	4308629.69	Картометрический метод	-
3870	382177.52	4308630.85	Картометрический метод	-
3871	382176.26	4308612.56	Картометрический метод	-
3872	382114.08	4308617.16	Картометрический метод	-
3873	382110.89	4308688.06	Картометрический метод	-
3874	382198.40	4308682.01	Картометрический метод	-
3869	382194.82	4308629.69	Картометрический метод	-
163				
3875	382092.99	4308525.20	Картометрический метод	-
3876	381992.65	4308559.64	Картометрический метод	-
3877	382004.85	4308624.28	Картометрический метод	-
3878	382061.58	4308618.14	Картометрический метод	-
3879	382109.15	4308612.99	Картометрический метод	-
3875	382092.99	4308525.20	Картометрический метод	-
164				
3880	382109.15	4308612.99	Картометрический метод	-
3881	382061.58	4308618.14	Картометрический метод	-
3882	382061.97	4308621.99	Картометрический метод	-
3883	382070.24	4308732.54	Картометрический метод	-
3884	382100.07	4308730.19	Картометрический метод	-
3885	382110.89	4308688.06	Картометрический метод	-
3886	382114.08	4308617.16	Картометрический метод	-
3880	382109.15	4308612.99	Картометрический метод	-
165				
3887	387392.90	4304175.41	Картометрический метод	-
3888	387414.29	4304186.45	Картометрический метод	-
3889	387479.05	4304211.35	Картометрический метод	-
3890	387483.93	4304324.34	Картометрический метод	-
3891	387483.95	4304324.61	Картометрический метод	-
3892	387493.14	4304419.43	Картометрический метод	-
3893	387493.60	4304421.08	Картометрический метод	-
3894	387520.07	4304477.08	Картометрический метод	-
3895	387520.26	4304477.45	Картометрический метод	-
3896	387520.34	4304477.58	Картометрический метод	-
3897	387520.64	4304478.07	Картометрический метод	-
3898	387474.27	4304514.69	Картометрический метод	-
3899	387466.98	4304531.89	Картометрический метод	-
3900	387480.51	4304586.73	Картометрический метод	-
3901	387482.39	4304595.95	Картометрический метод	-
3902	387483.62	4304622.85	Картометрический метод	-
3903	387484.94	4304646.83	Картометрический метод	-
3904	387481.51	4304647.08	Картометрический метод	-
3905	387481.72	4304650.08	Картометрический метод	-
3906	387474.95	4304677.01	Картометрический метод	-
3907	387477.92	4304703.80	Картометрический метод	-
3908	387560.57	4304678.46	Картометрический метод	-
3909	387480.97	4304791.38	Картометрический метод	-
3910	387299.03	4305019.21	Картометрический метод	-
3911	387297.30	4305021.38	Картометрический метод	-
3912	387296.88	4305022.00	Картометрический метод	-
3913	387296.62	4305022.51	Картометрический метод	-
3914	387252.40	4305124.18	Картометрический метод	-
3915	387246.94	4305094.35	Картометрический метод	-
3916	387239.20	4305074.69	Картометрический метод	-
3917	387226.25	4305052.63	Картометрический метод	-
3918	387202.16	4305015.94	Картометрический метод	-
3919	387191.57	4305003.63	Картометрический метод	-
3920	387184.44	4304995.20	Картометрический метод	-
3921	387147.08	4304953.11	Картометрический метод	-
3922	387121.32	4304934.89	Картометрический метод	-
3923	387058.14	4304897.12	Картометрический метод	-
3924	387052.70	4304893.87	Картометрический метод	-
3925	387051.47	4304895.69	Картометрический метод	-
3926	387062.68	4304879.12	Картометрический метод	-
3927	387081.00	4304850.88	Картометрический метод	-
3928	387089.99	4304840.50	Картометрический метод	-
3929	387103.87	4304828.35	Картометрический метод	-
3930	387111.85	4304817.70	Картометрический метод	-
3931	387124.10	4304805.09	Картометрический метод	-
3932	387136.04	4304797.69	Картометрический метод	-
3933	387150.31	4304790.17	Картометрический метод	-
3934	387163.77	4304789.56	Картометрический метод	-
3935	387172.25	4304791.74	Картометрический метод	-
3936	387180.90	4304793.27	Картометрический метод	-
3937	387198.18	4304784.18	Картометрический метод	-
3938	387216.99	4304767.66	Картометрический метод	-
3939	387291.76	4304673.47	Картометрический метод	-
3940	387302.86	4304666.54	Картометрический метод	-



3941	387304.00	4304660.72	Картометрический метод	-
3942	387308.69	4304635.54	Картометрический метод	-
3943	387309.02	4304615.37	Картометрический метод	-
3944	387293.23	4304579.32	Картометрический метод	-
3945	387310.32	4304495.03	Картометрический метод	-
3946	387300.00	4304486.29	Картометрический метод	-
3947	387294.80	4304504.31	Картометрический метод	-
3948	387286.03	4304549.45	Картометрический метод	-
3949	387278.00	4304589.80	Картометрический метод	-
3950	387290.89	4304612.38	Картометрический метод	-
3951	387291.53	4304646.50	Картометрический метод	-
3952	387288.31	4304660.66	Картометрический метод	-
3953	387277.37	4304667.10	Картометрический метод	-
3954	387248.40	4304712.82	Картометрический метод	-
3955	387212.98	4304752.09	Картометрический метод	-
3956	387191.36	4304767.22	Картометрический метод	-
3957	387178.14	4304779.43	Картометрический метод	-
3958	387174.98	4304781.38	Картометрический метод	-
3959	387156.10	4304774.70	Картометрический метод	-
3960	387140.96	4304766.49	Картометрический метод	-
3961	387122.87	4304752.61	Картометрический метод	-
3962	387142.71	4304728.76	Картометрический метод	-
3963	387163.93	4304685.57	Картометрический метод	-
3964	387172.85	4304670.97	Картометрический метод	-
3965	387240.14	4304560.66	Картометрический метод	-
3966	387253.61	4304533.25	Картометрический метод	-
3967	387277.90	4304466.40	Картометрический метод	-
3968	387258.62	4304448.86	Картометрический метод	-
3969	387231.80	4304424.45	Картометрический метод	-
3970	387284.36	4304323.10	Картометрический метод	-
3971	387373.12	4304369.12	Картометрический метод	-
3972	387419.17	4304280.38	Картометрический метод	-
3973	387330.38	4304234.34	Картометрический метод	-
3974	387356.25	4304184.45	Картометрический метод	-
3887	387392.90	4304175.41	Картометрический метод	-

<*>Средняя квадратическая погрешность положения характерной точки (Mt) - 10 см.


Лист № 3


ОПИСАНИЕ МЕСТОПОЛОЖЕНИЯ ГРАНИЦ


Границы территориальной зоны Ж-1
ЗАТО Северск Томской области
(наименование объекта)

План границ объекта

Полигон 1
Площадь: 101866 кв. м
Масштаб 1: 4 890

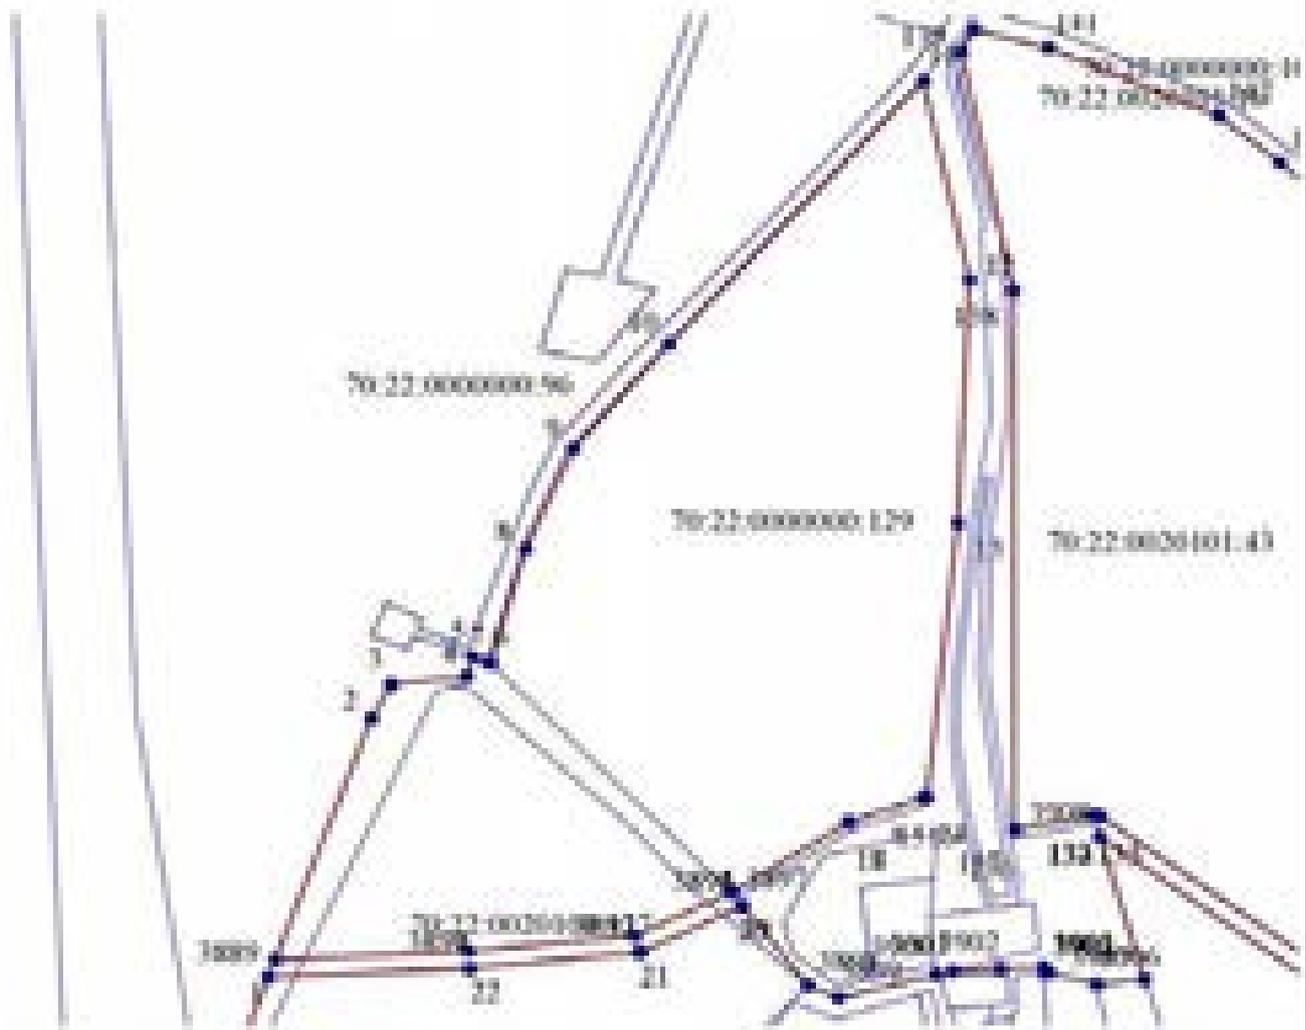

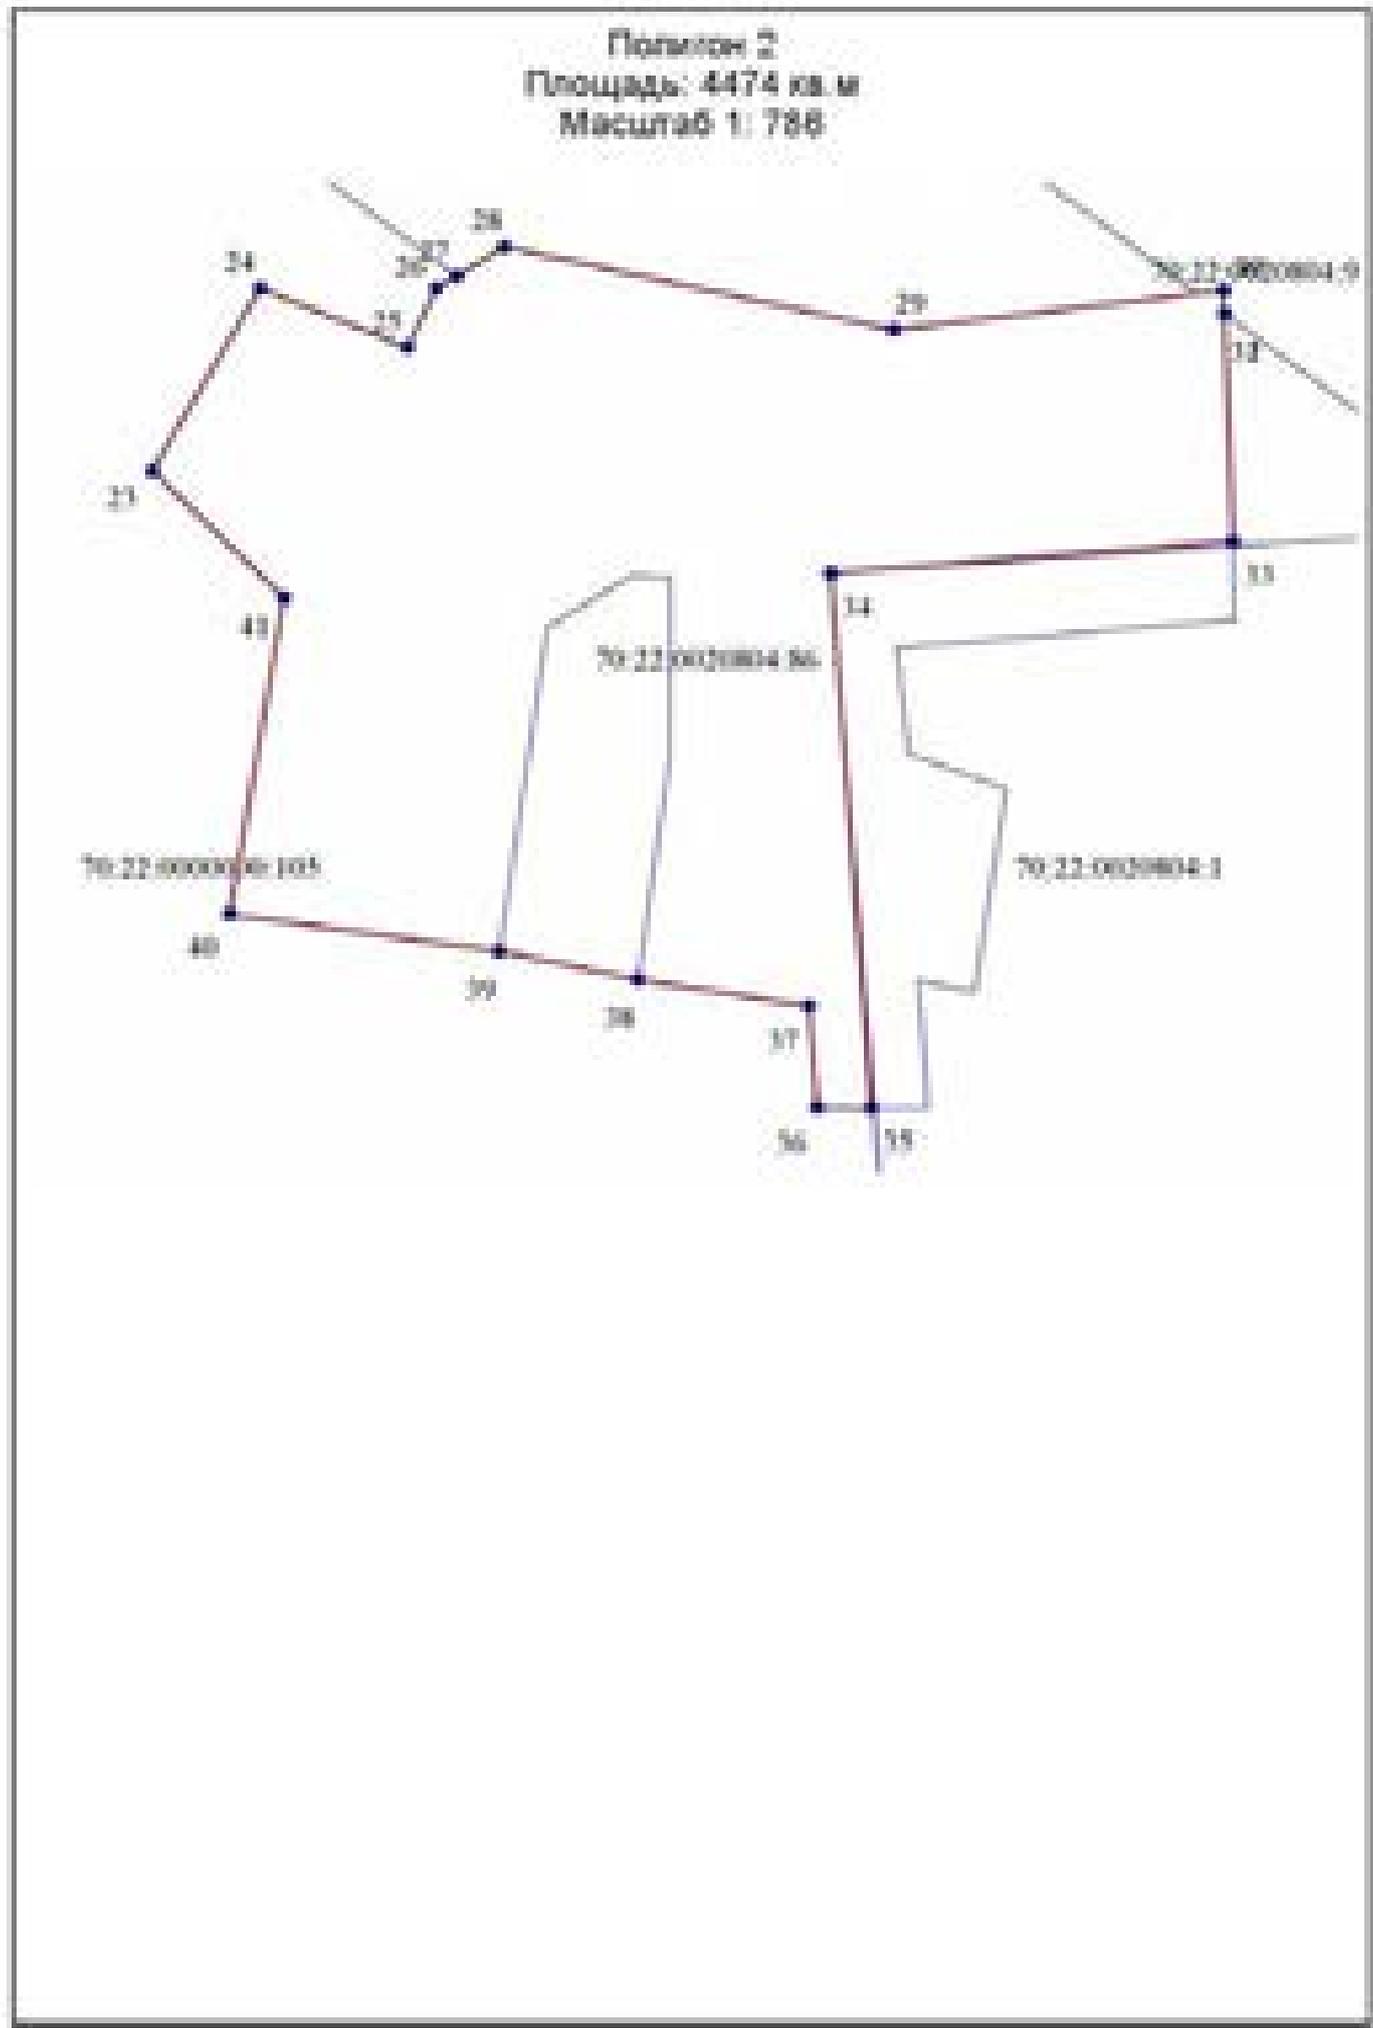


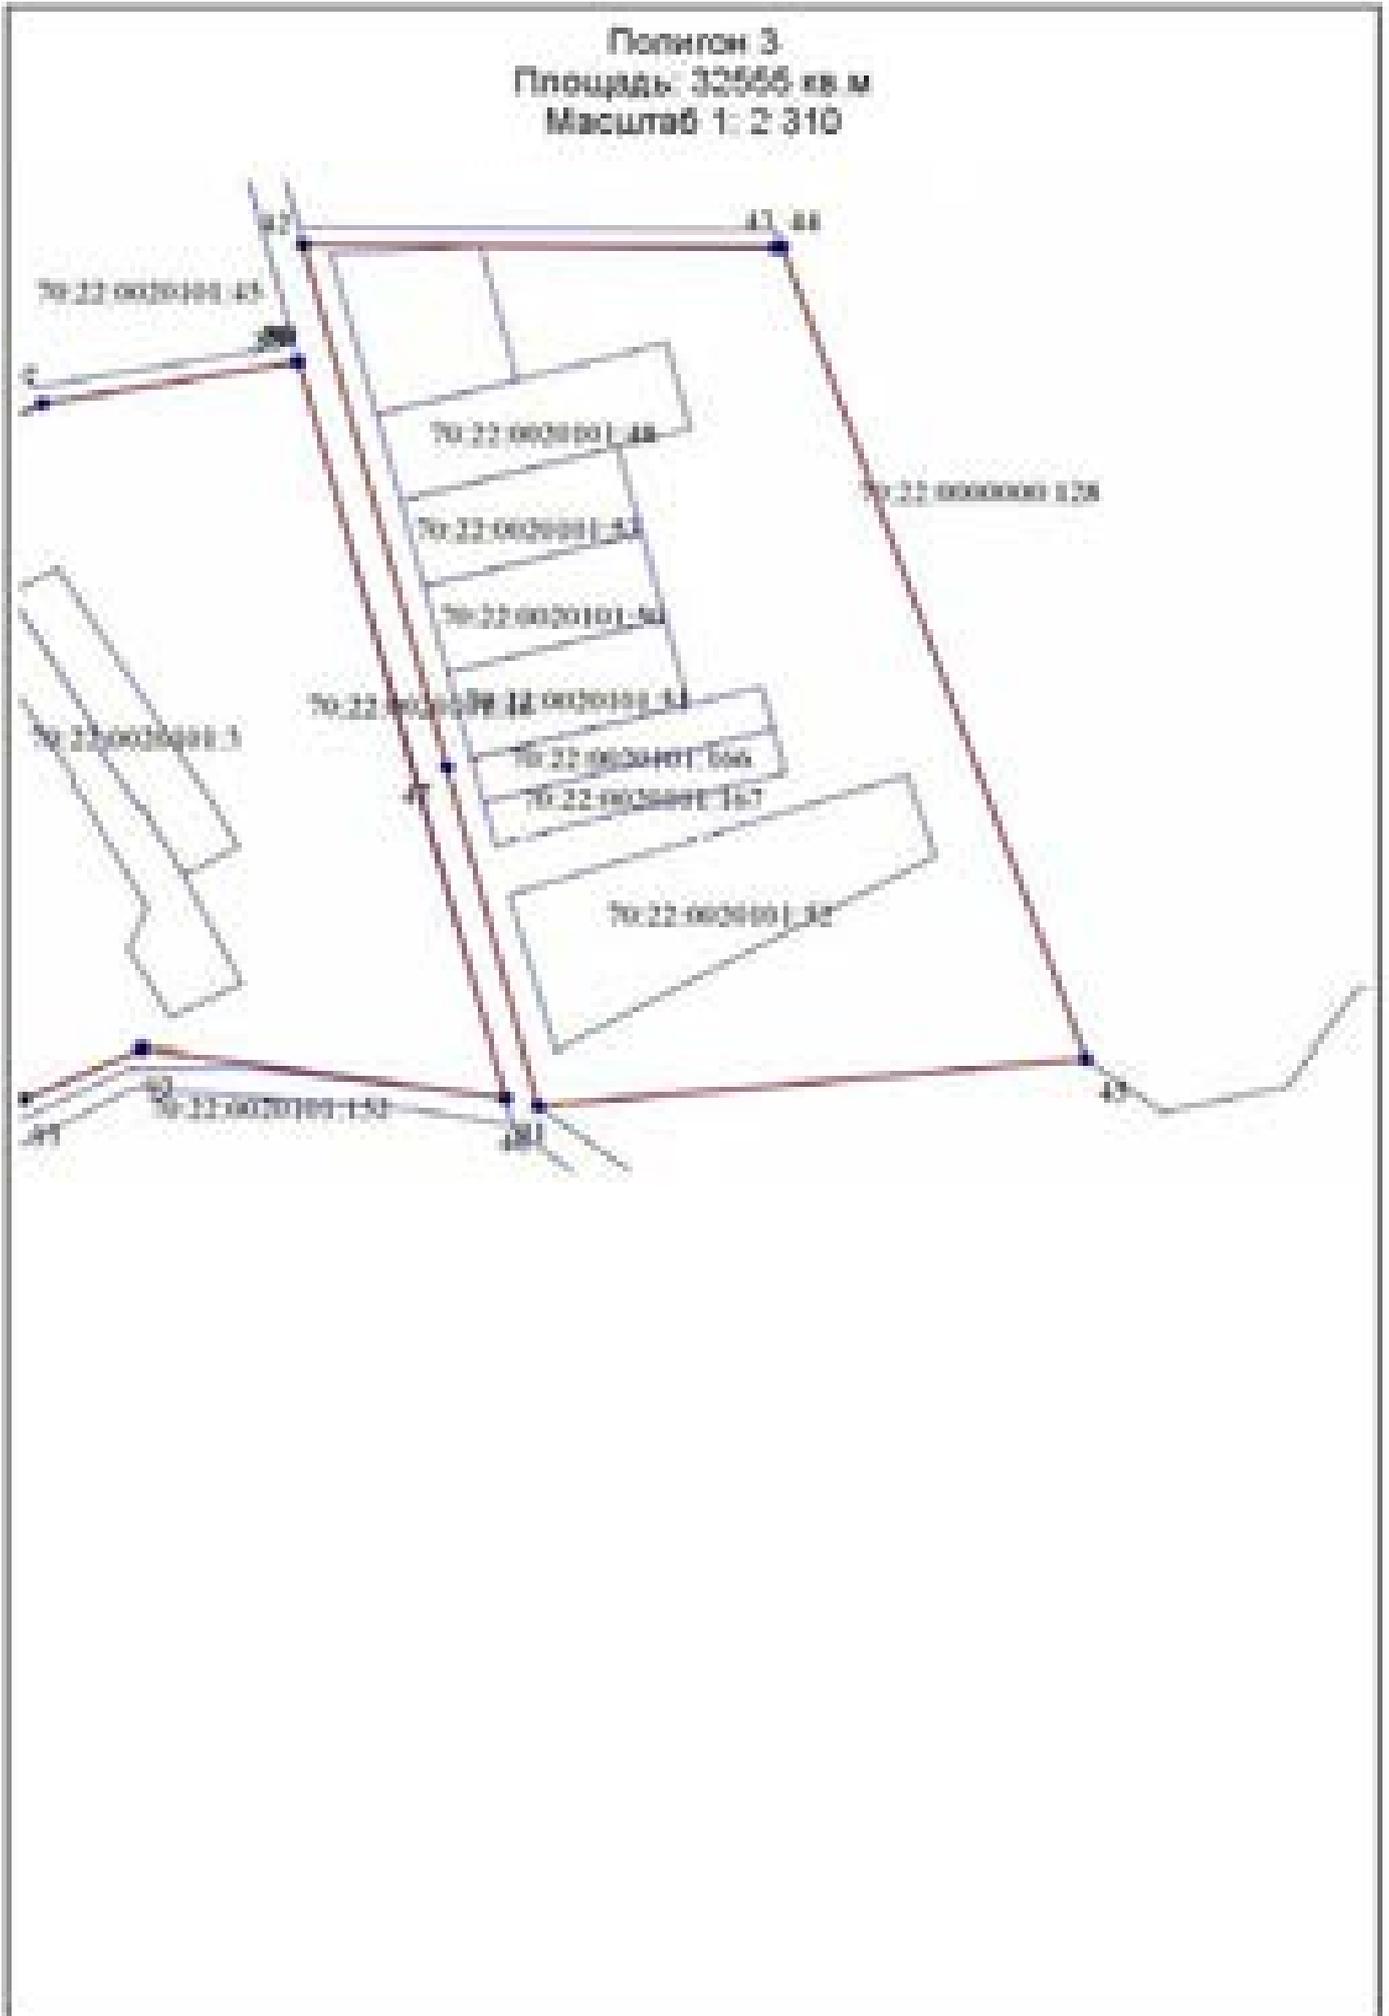






Полигон 4
Площадь: 37088 кв.м
Масштаб 1: 3 036




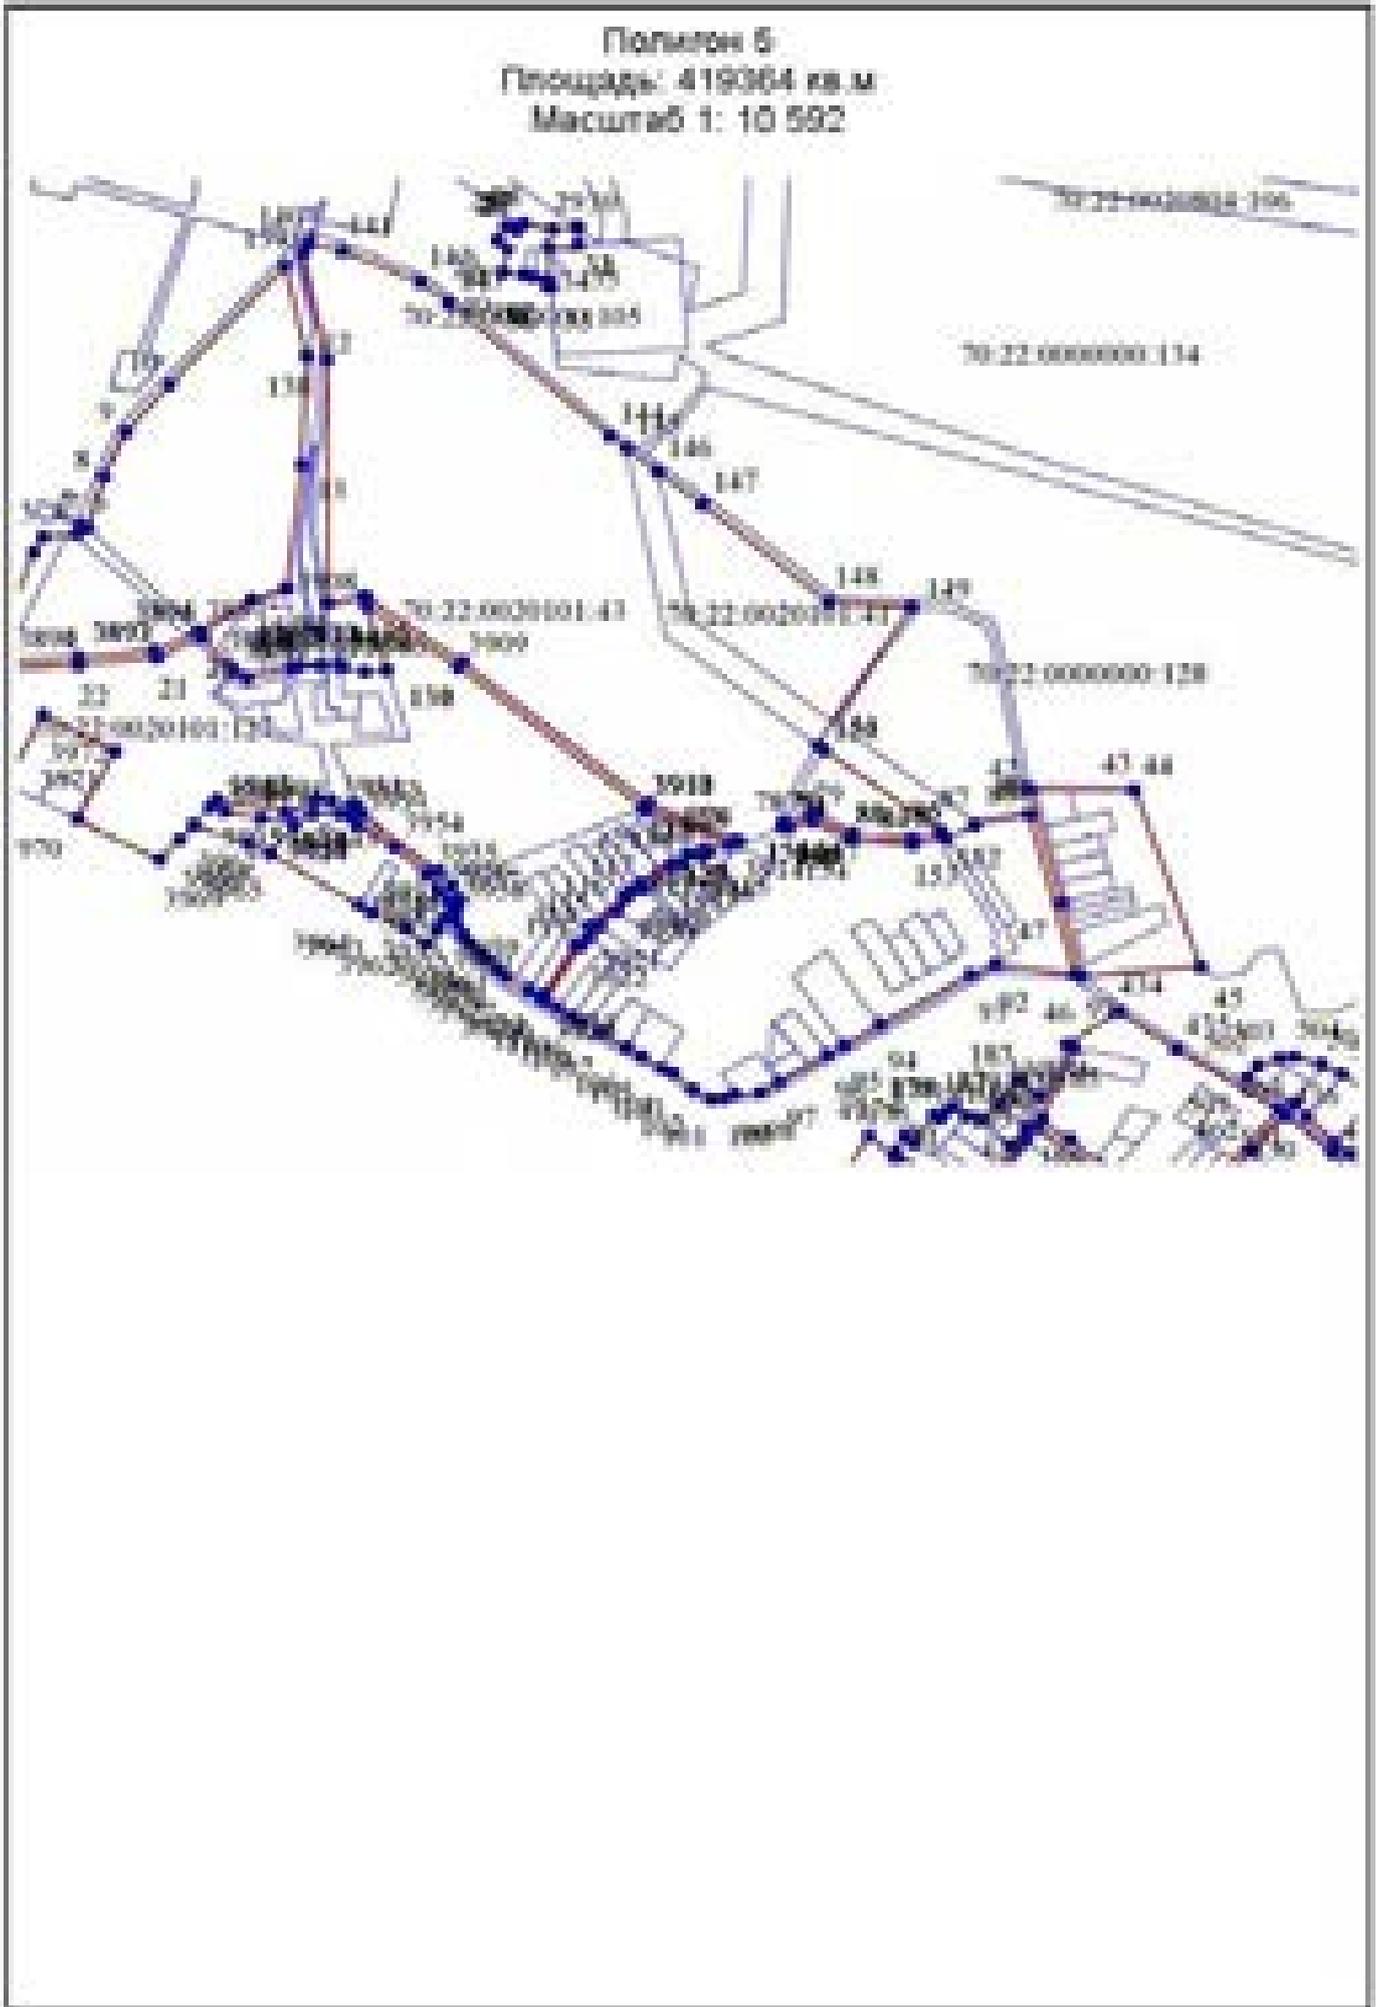

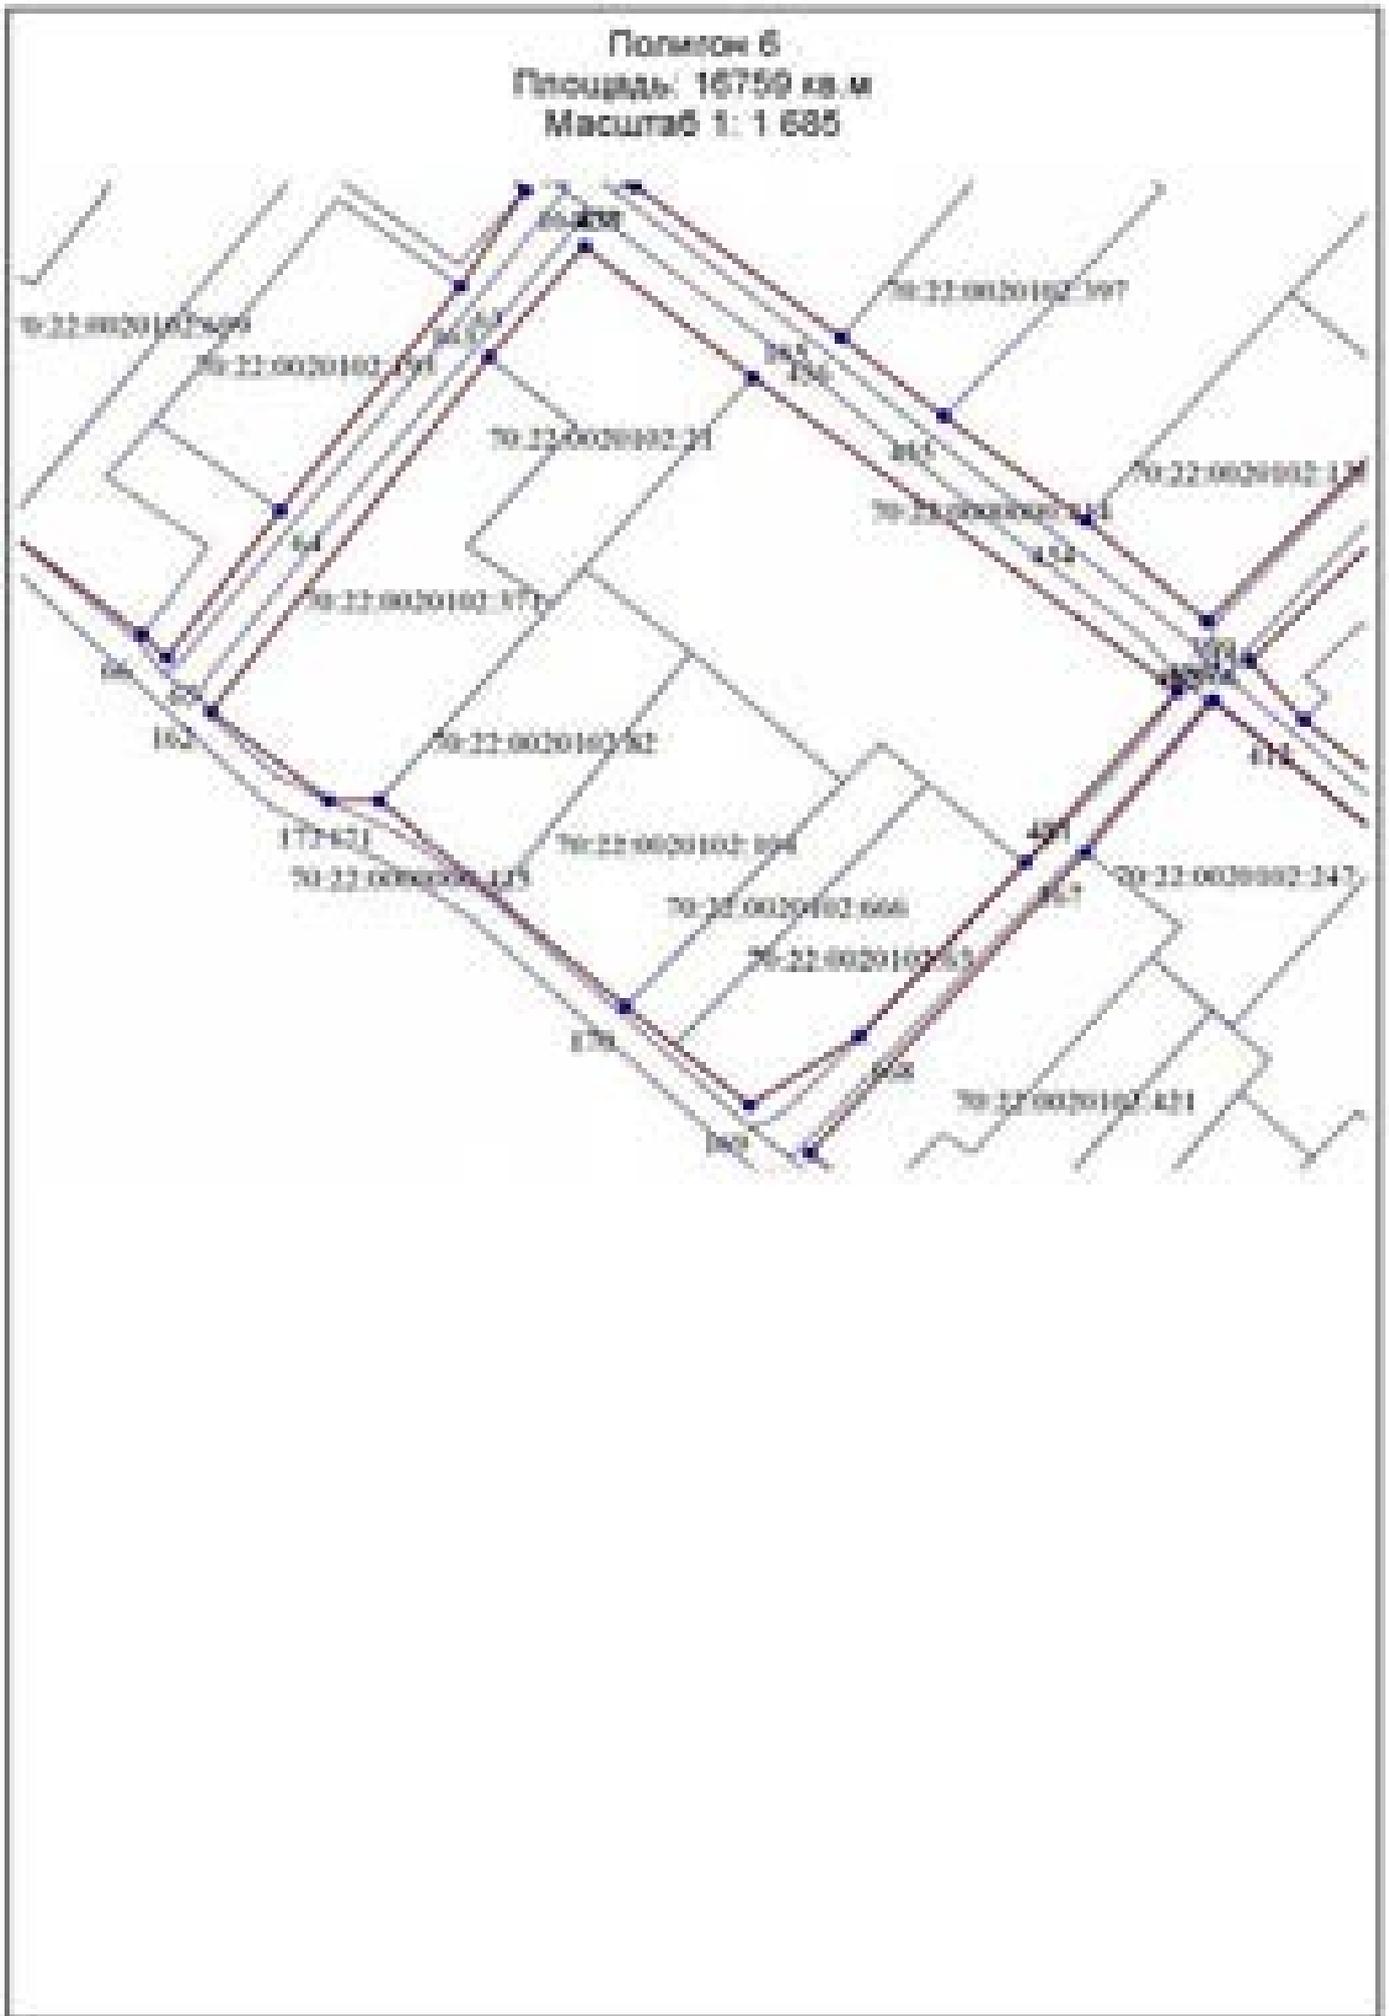

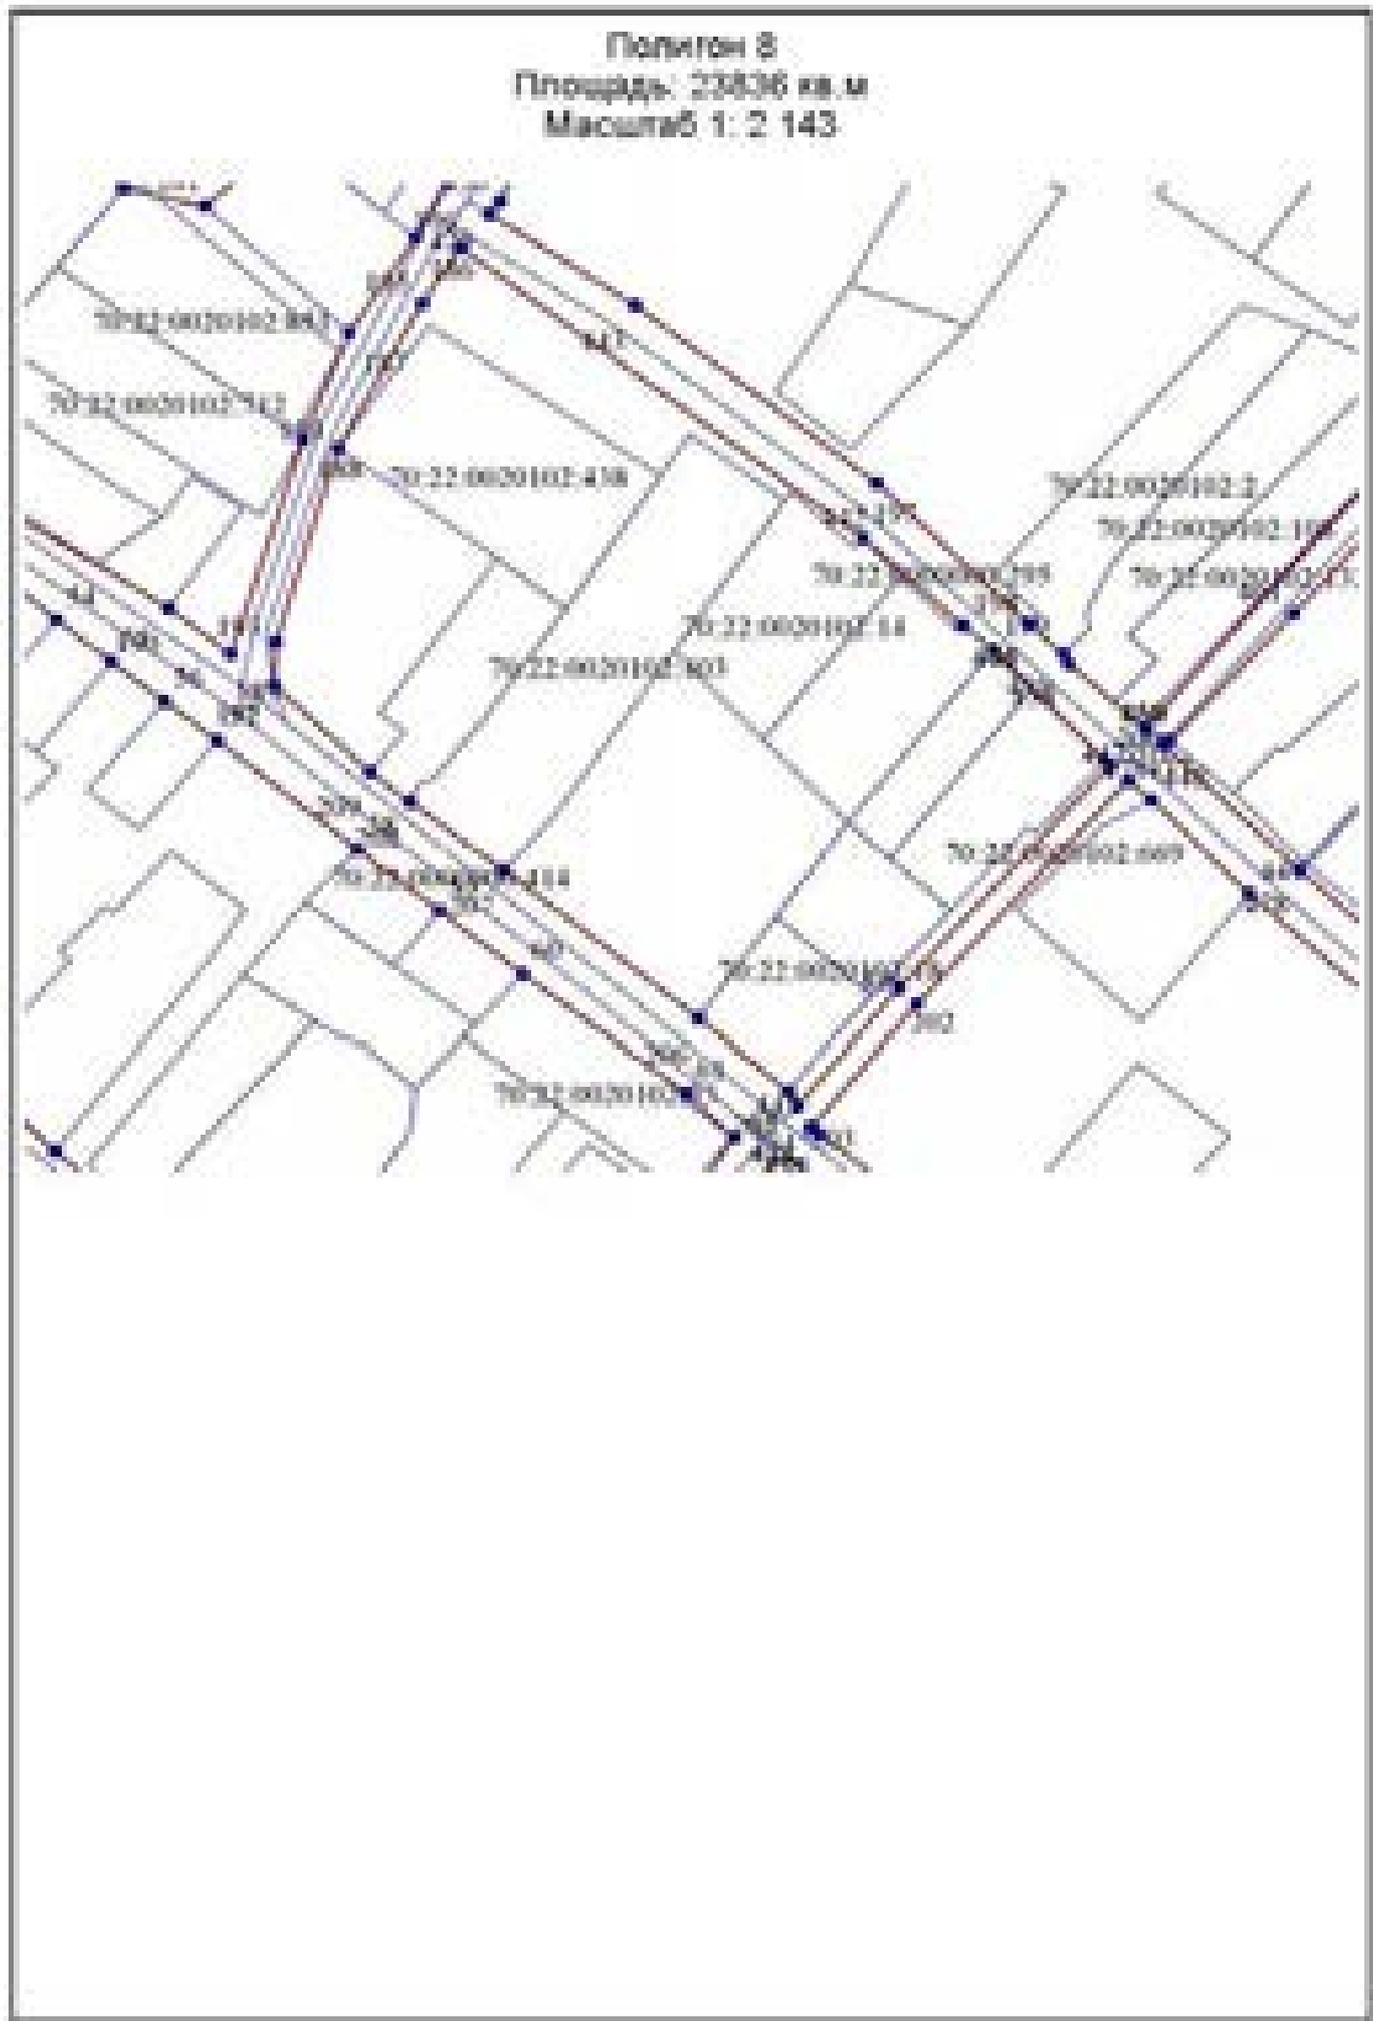


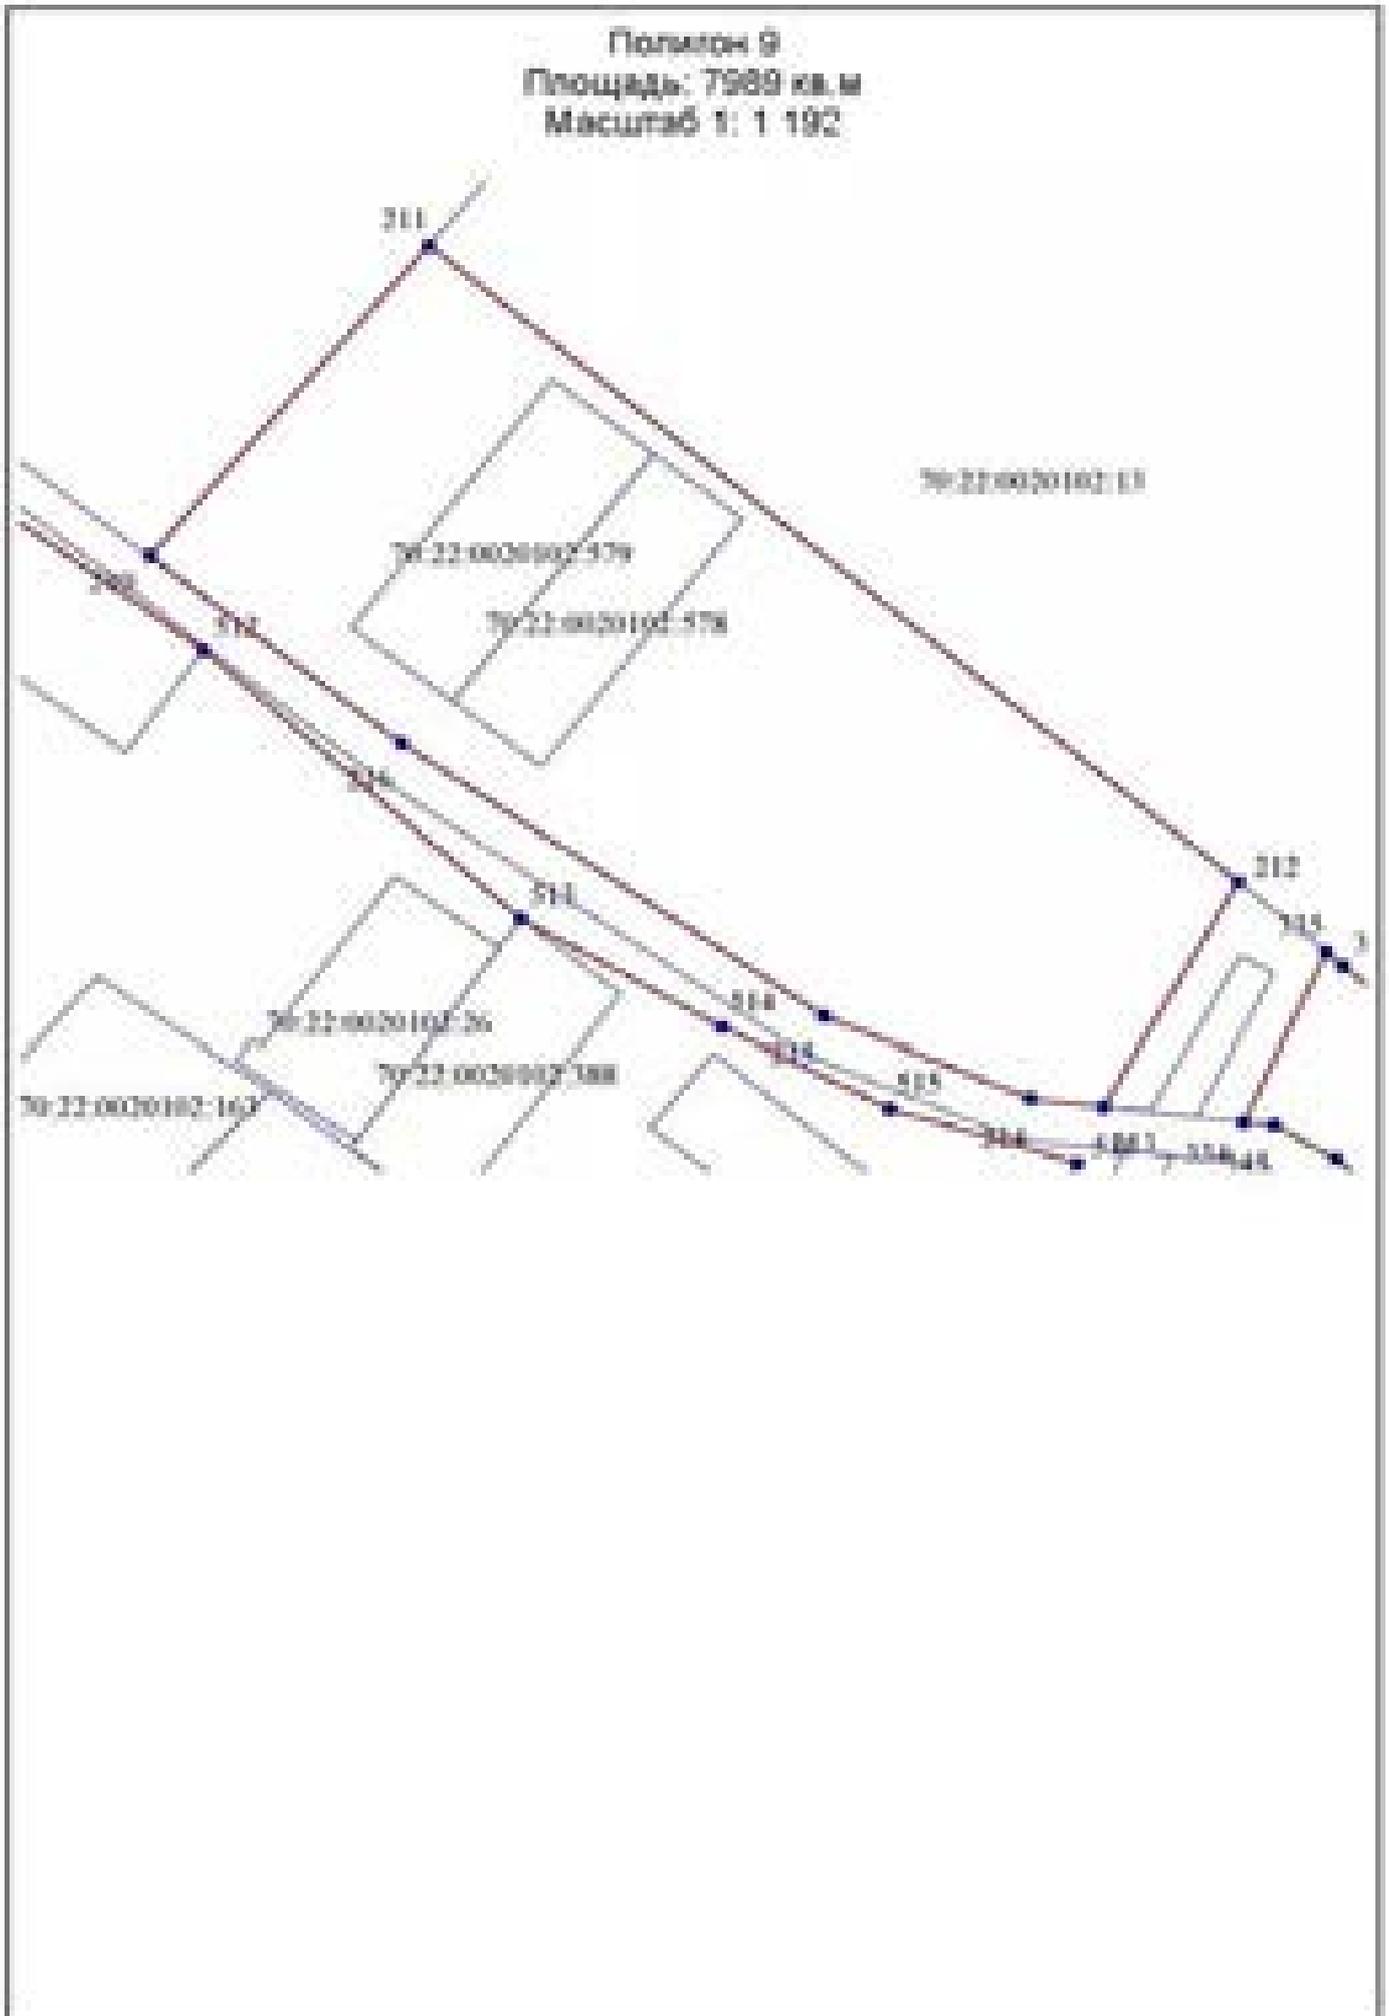


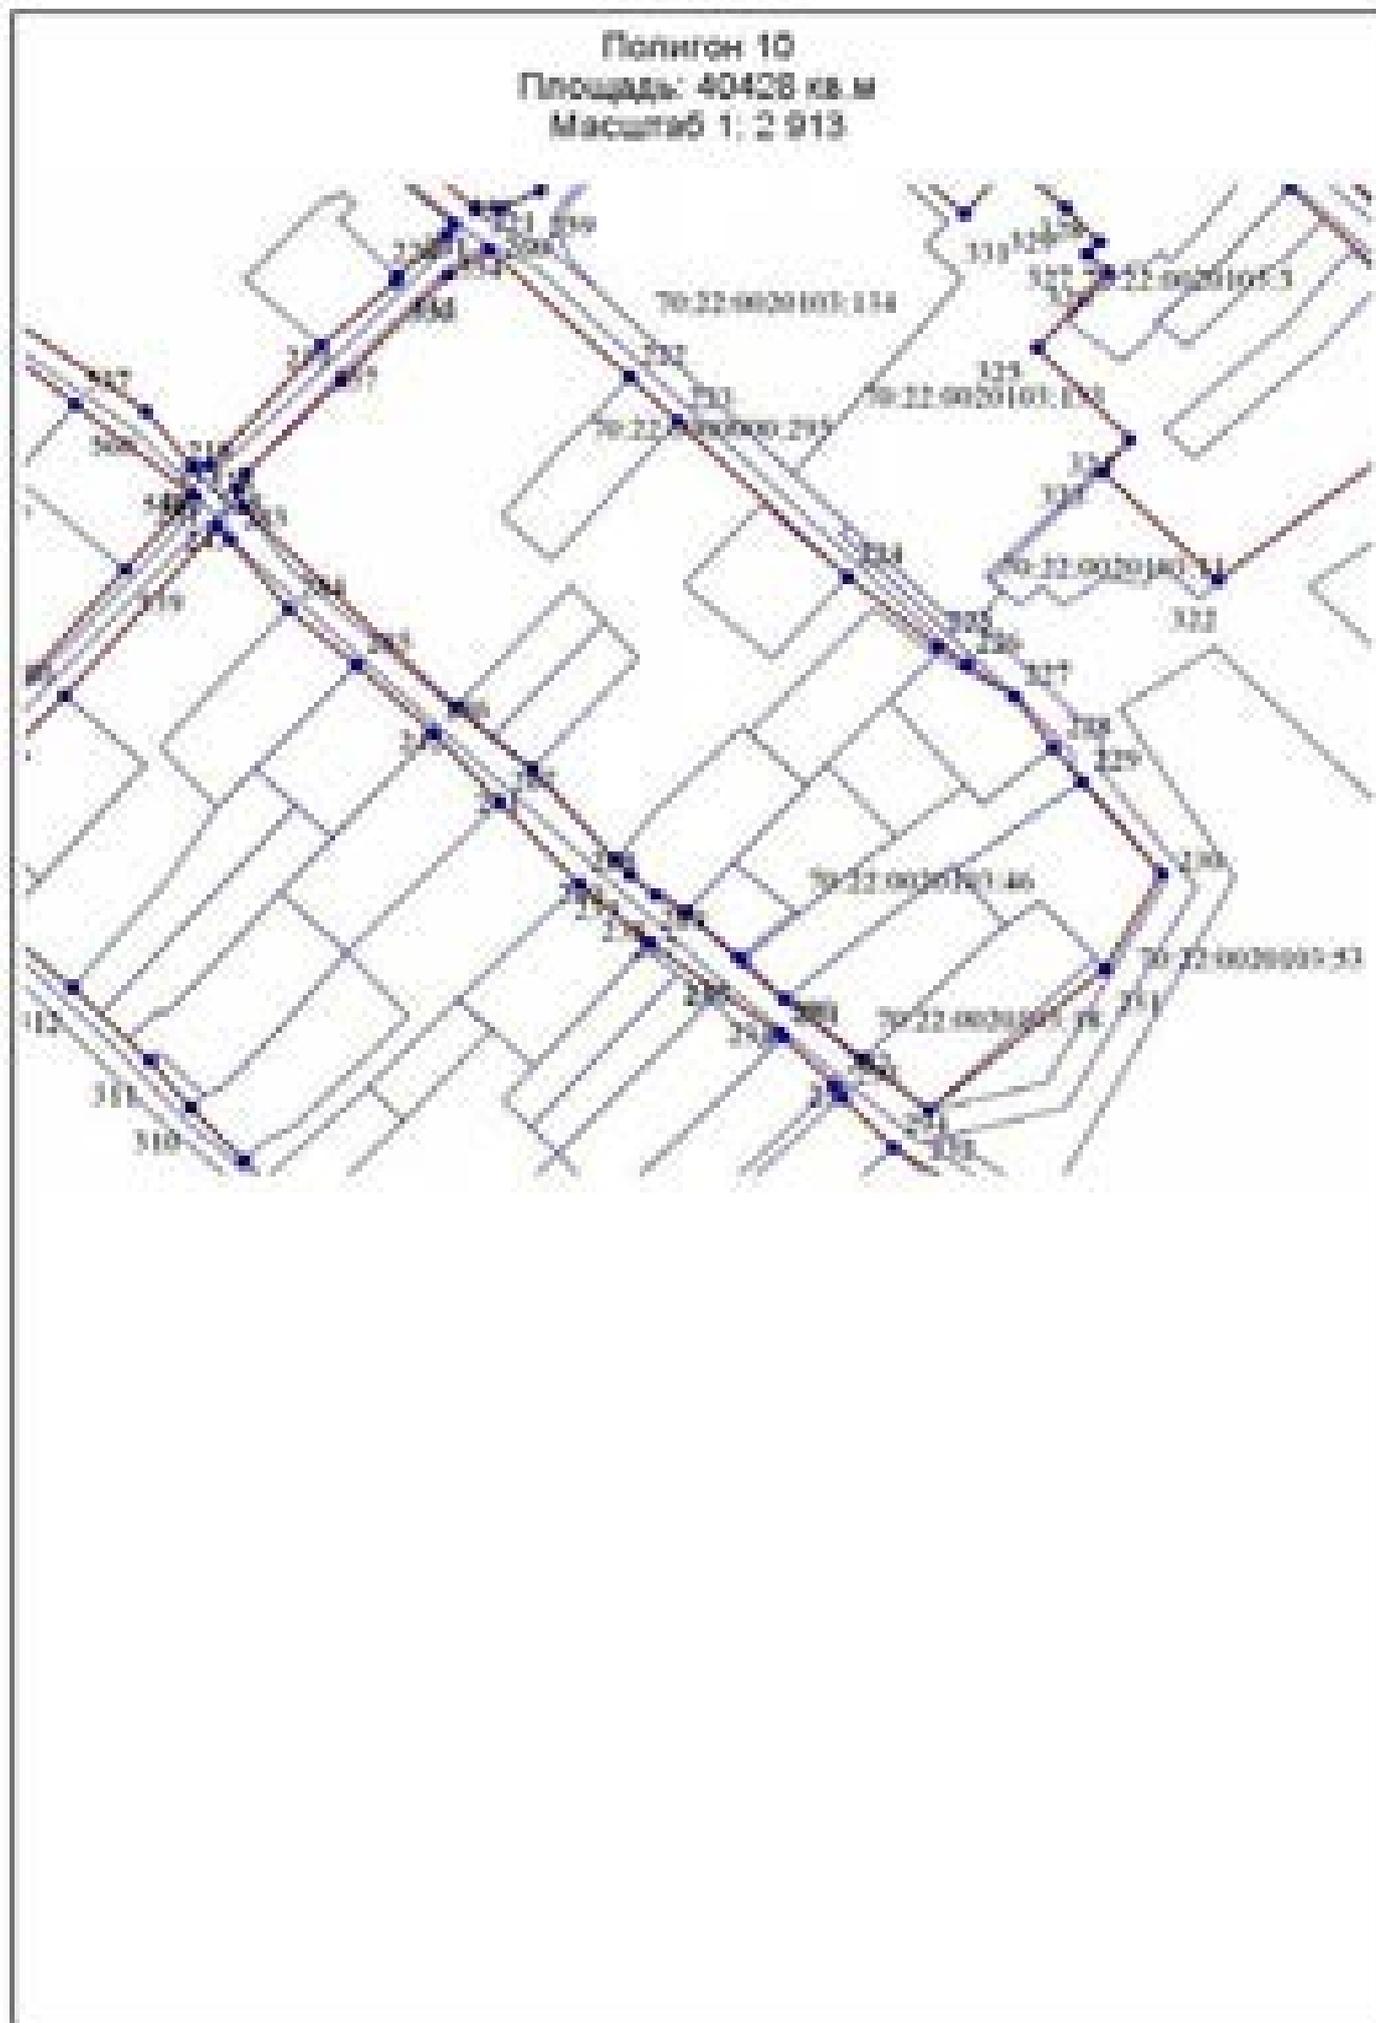

Полигон 11
Площадь: 23211 кв.м
Масштаб 1: 2 182



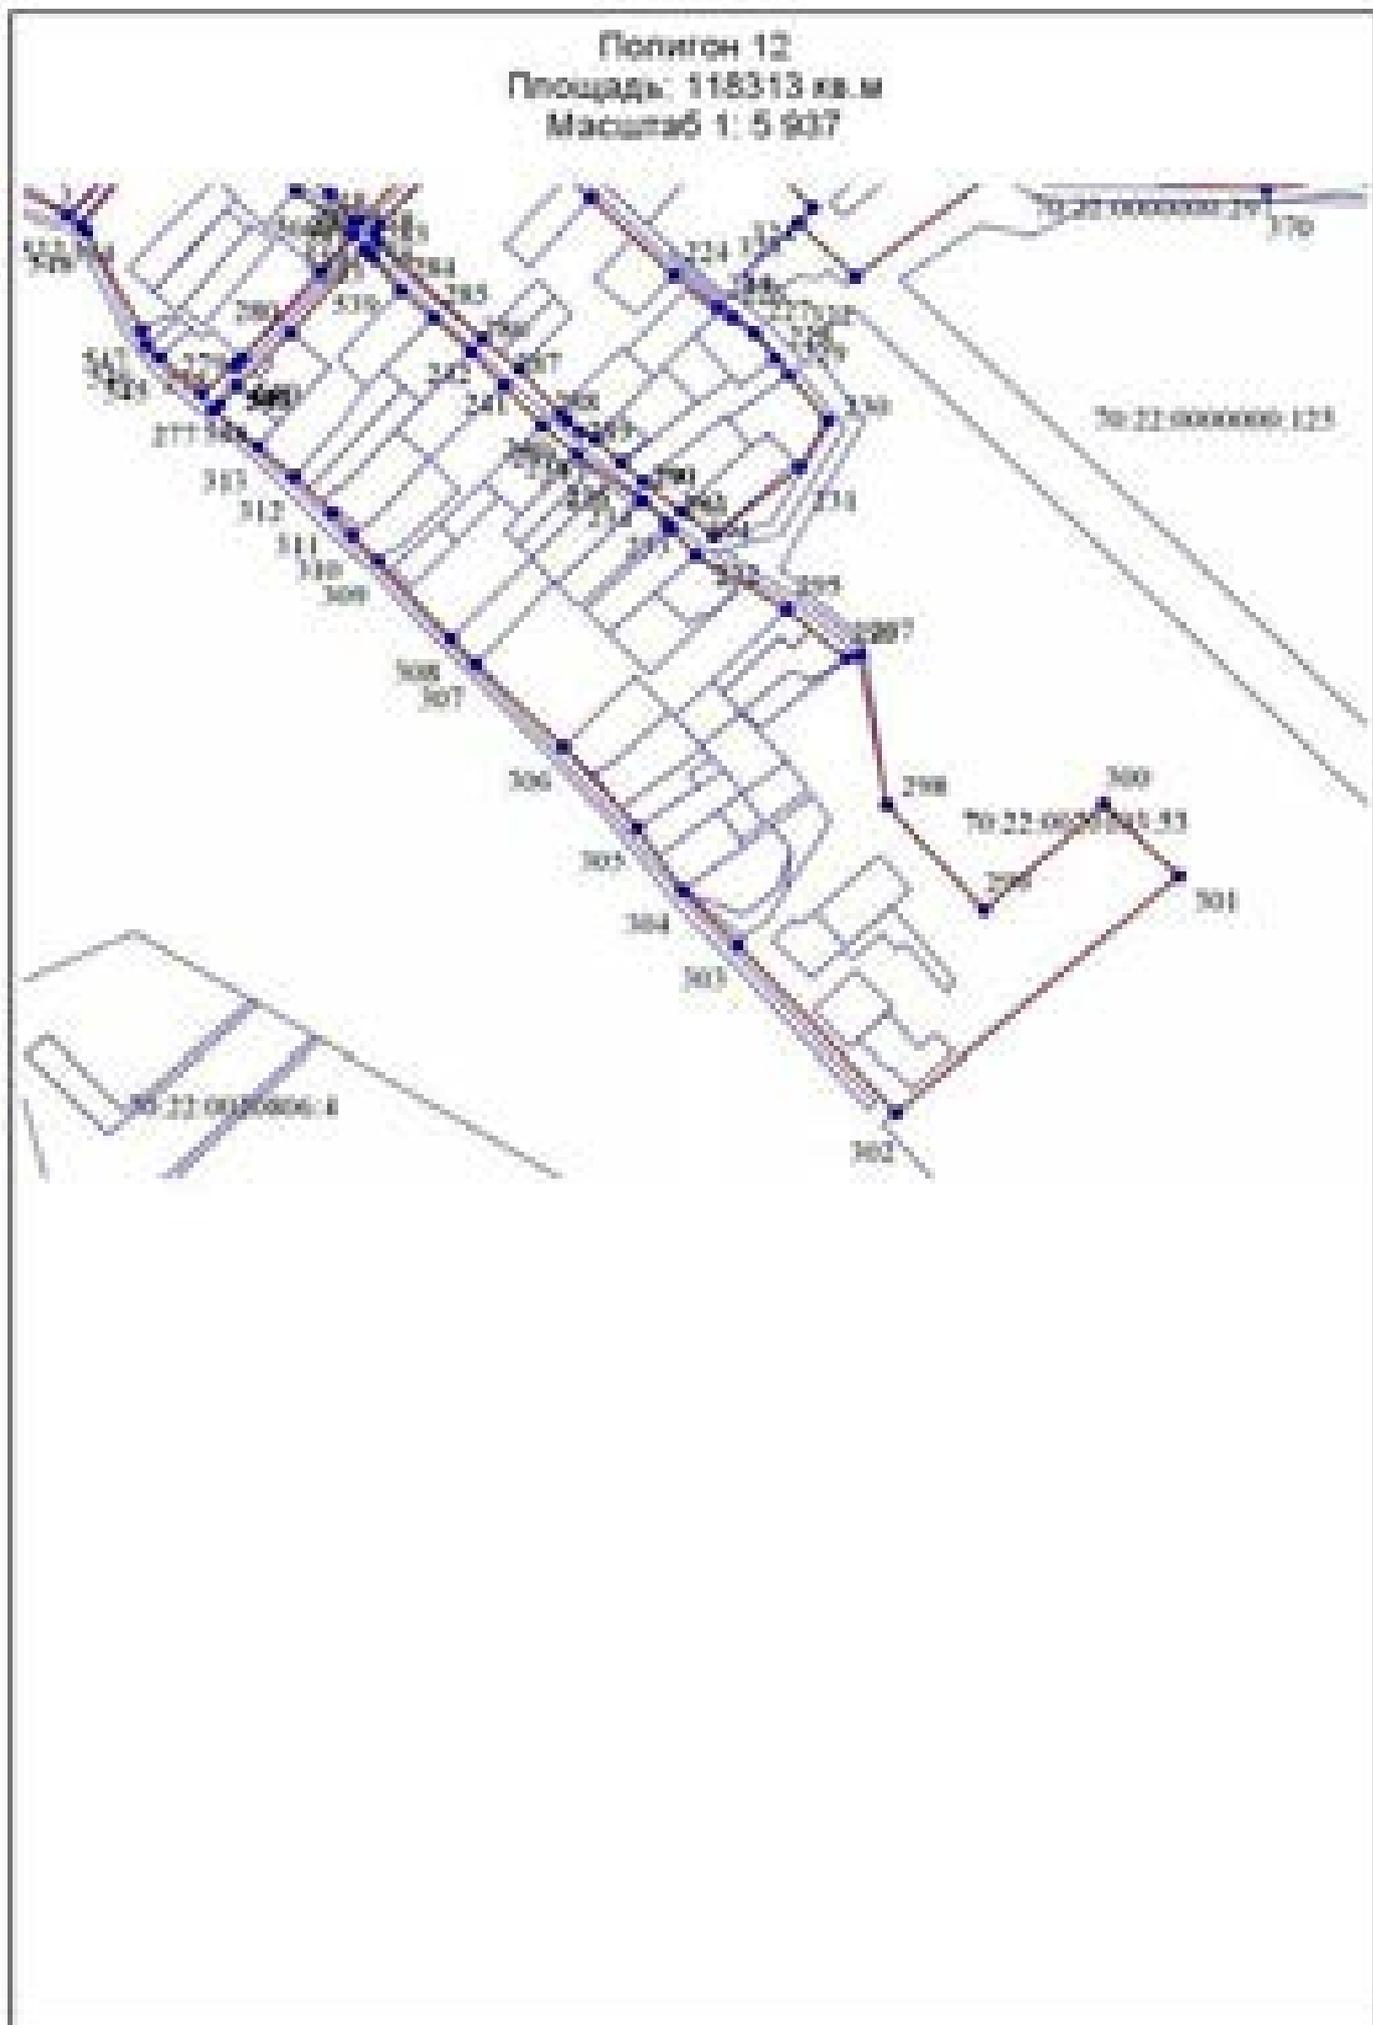

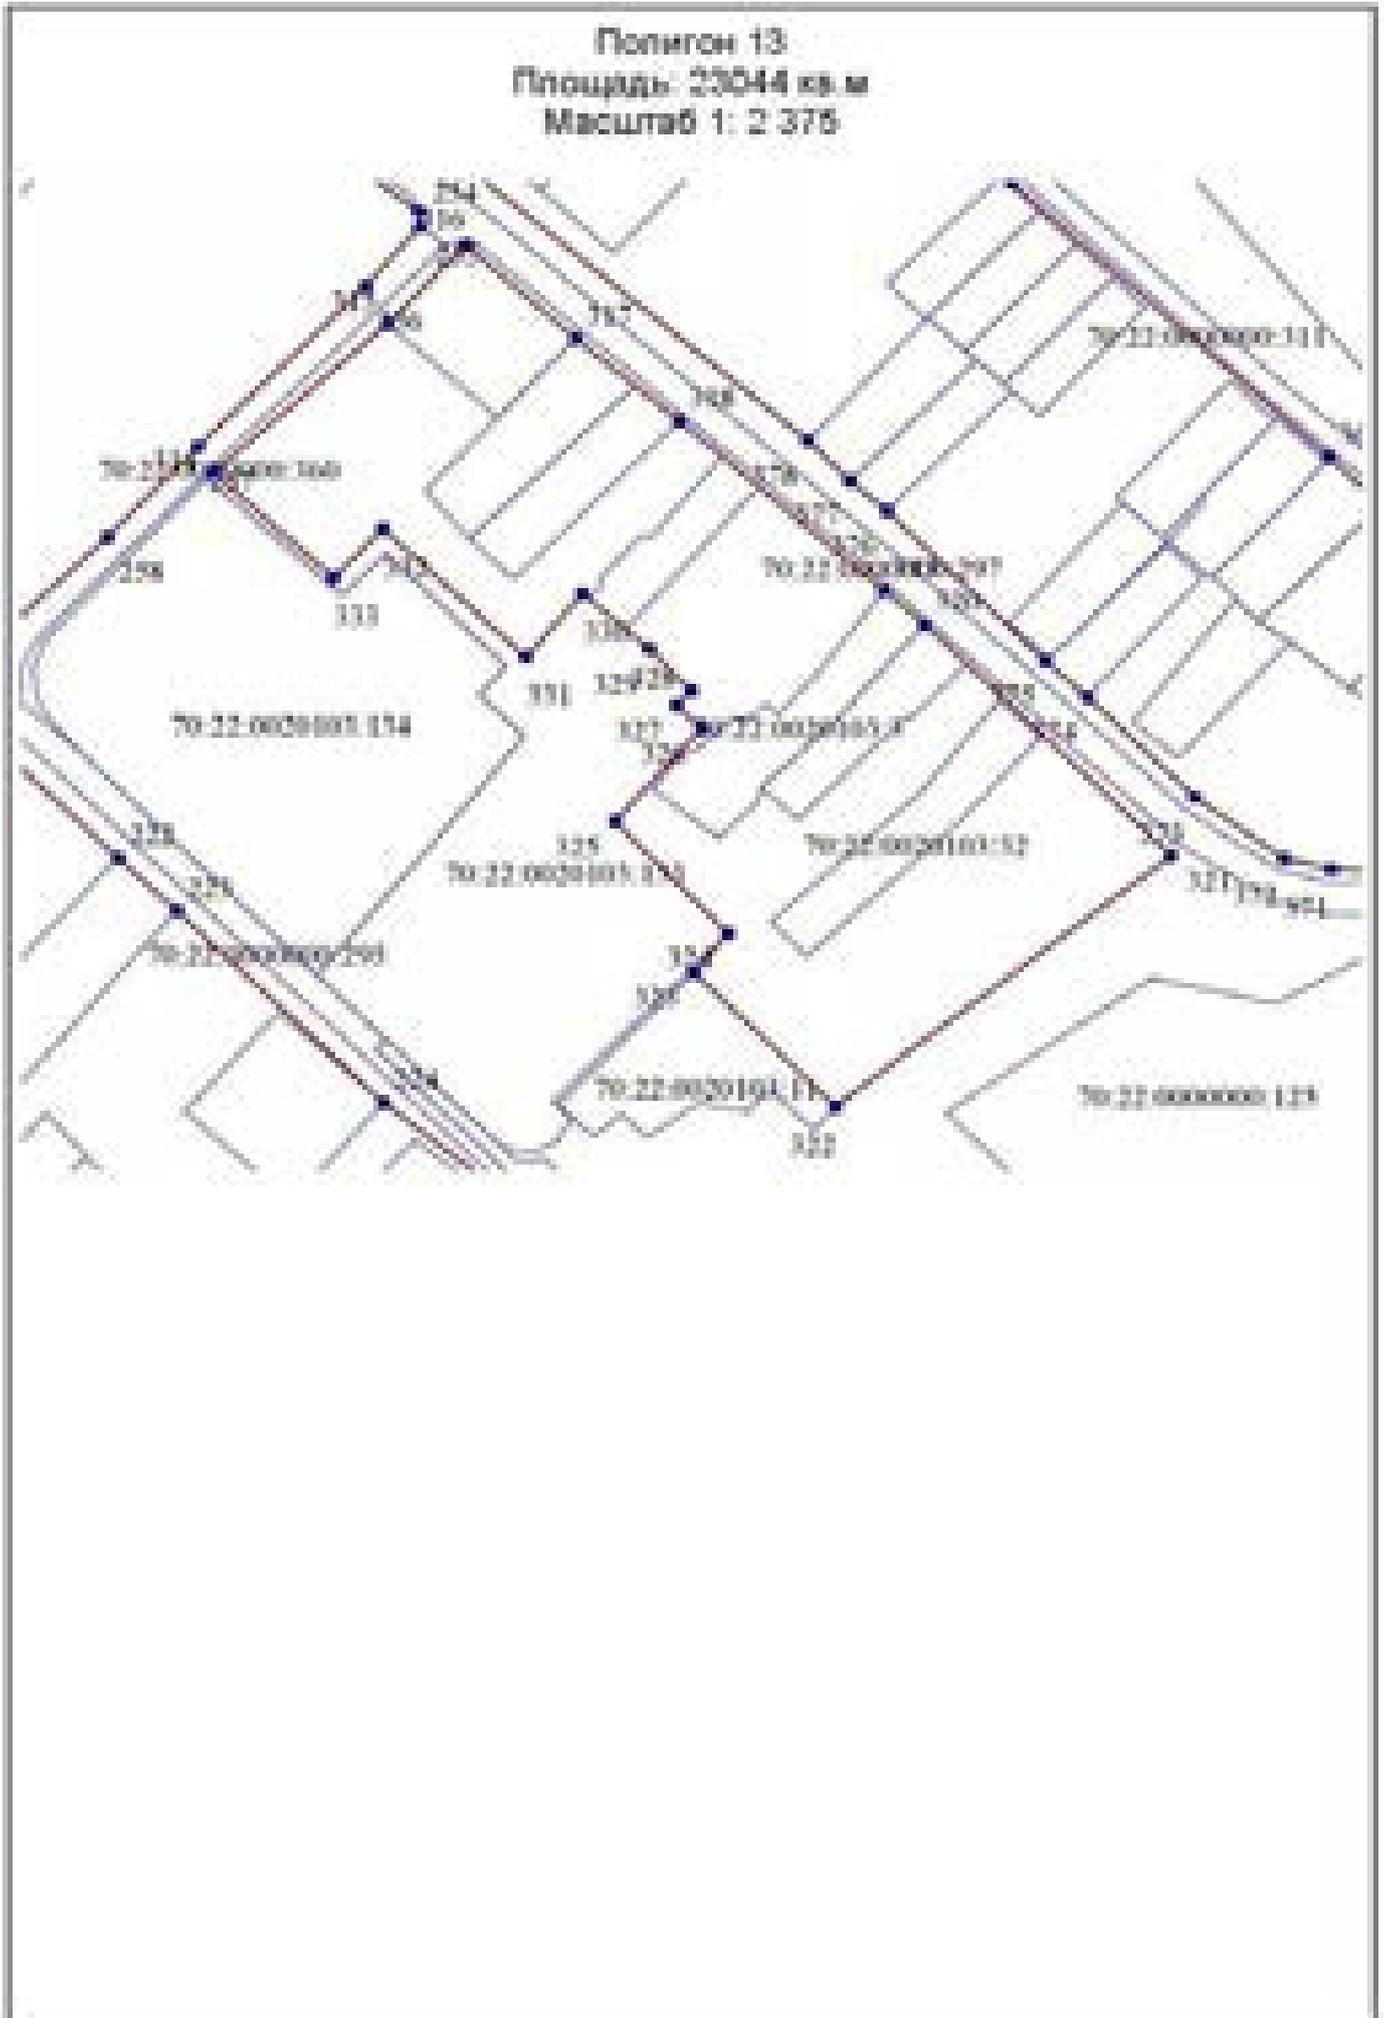



Полигон 14
Площадь: 4712 кв.м
Масштаб 1: 1 375





Полигон 15
Площадь: 59639 кв.м
Масштаб 1: 4 227






Полигон 16
Площадь: 1 кв. м
Масштаб 1: 17





Таб. 22 (составлено в 1:4)


Полигон 17
Площадь: 16185 кв.м
Масштаб 1: 1 629

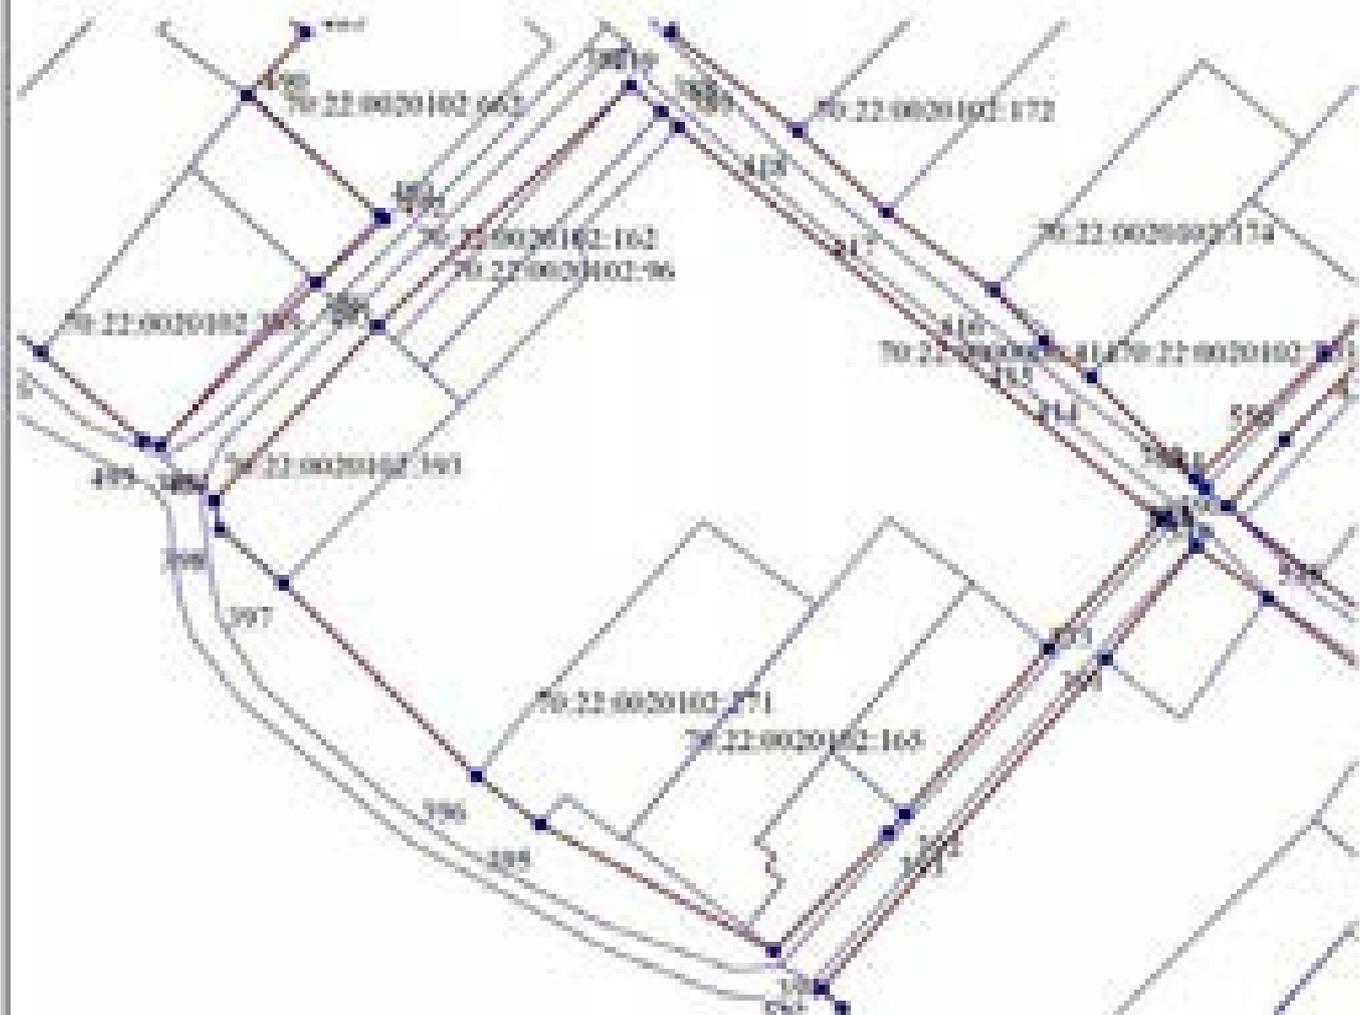




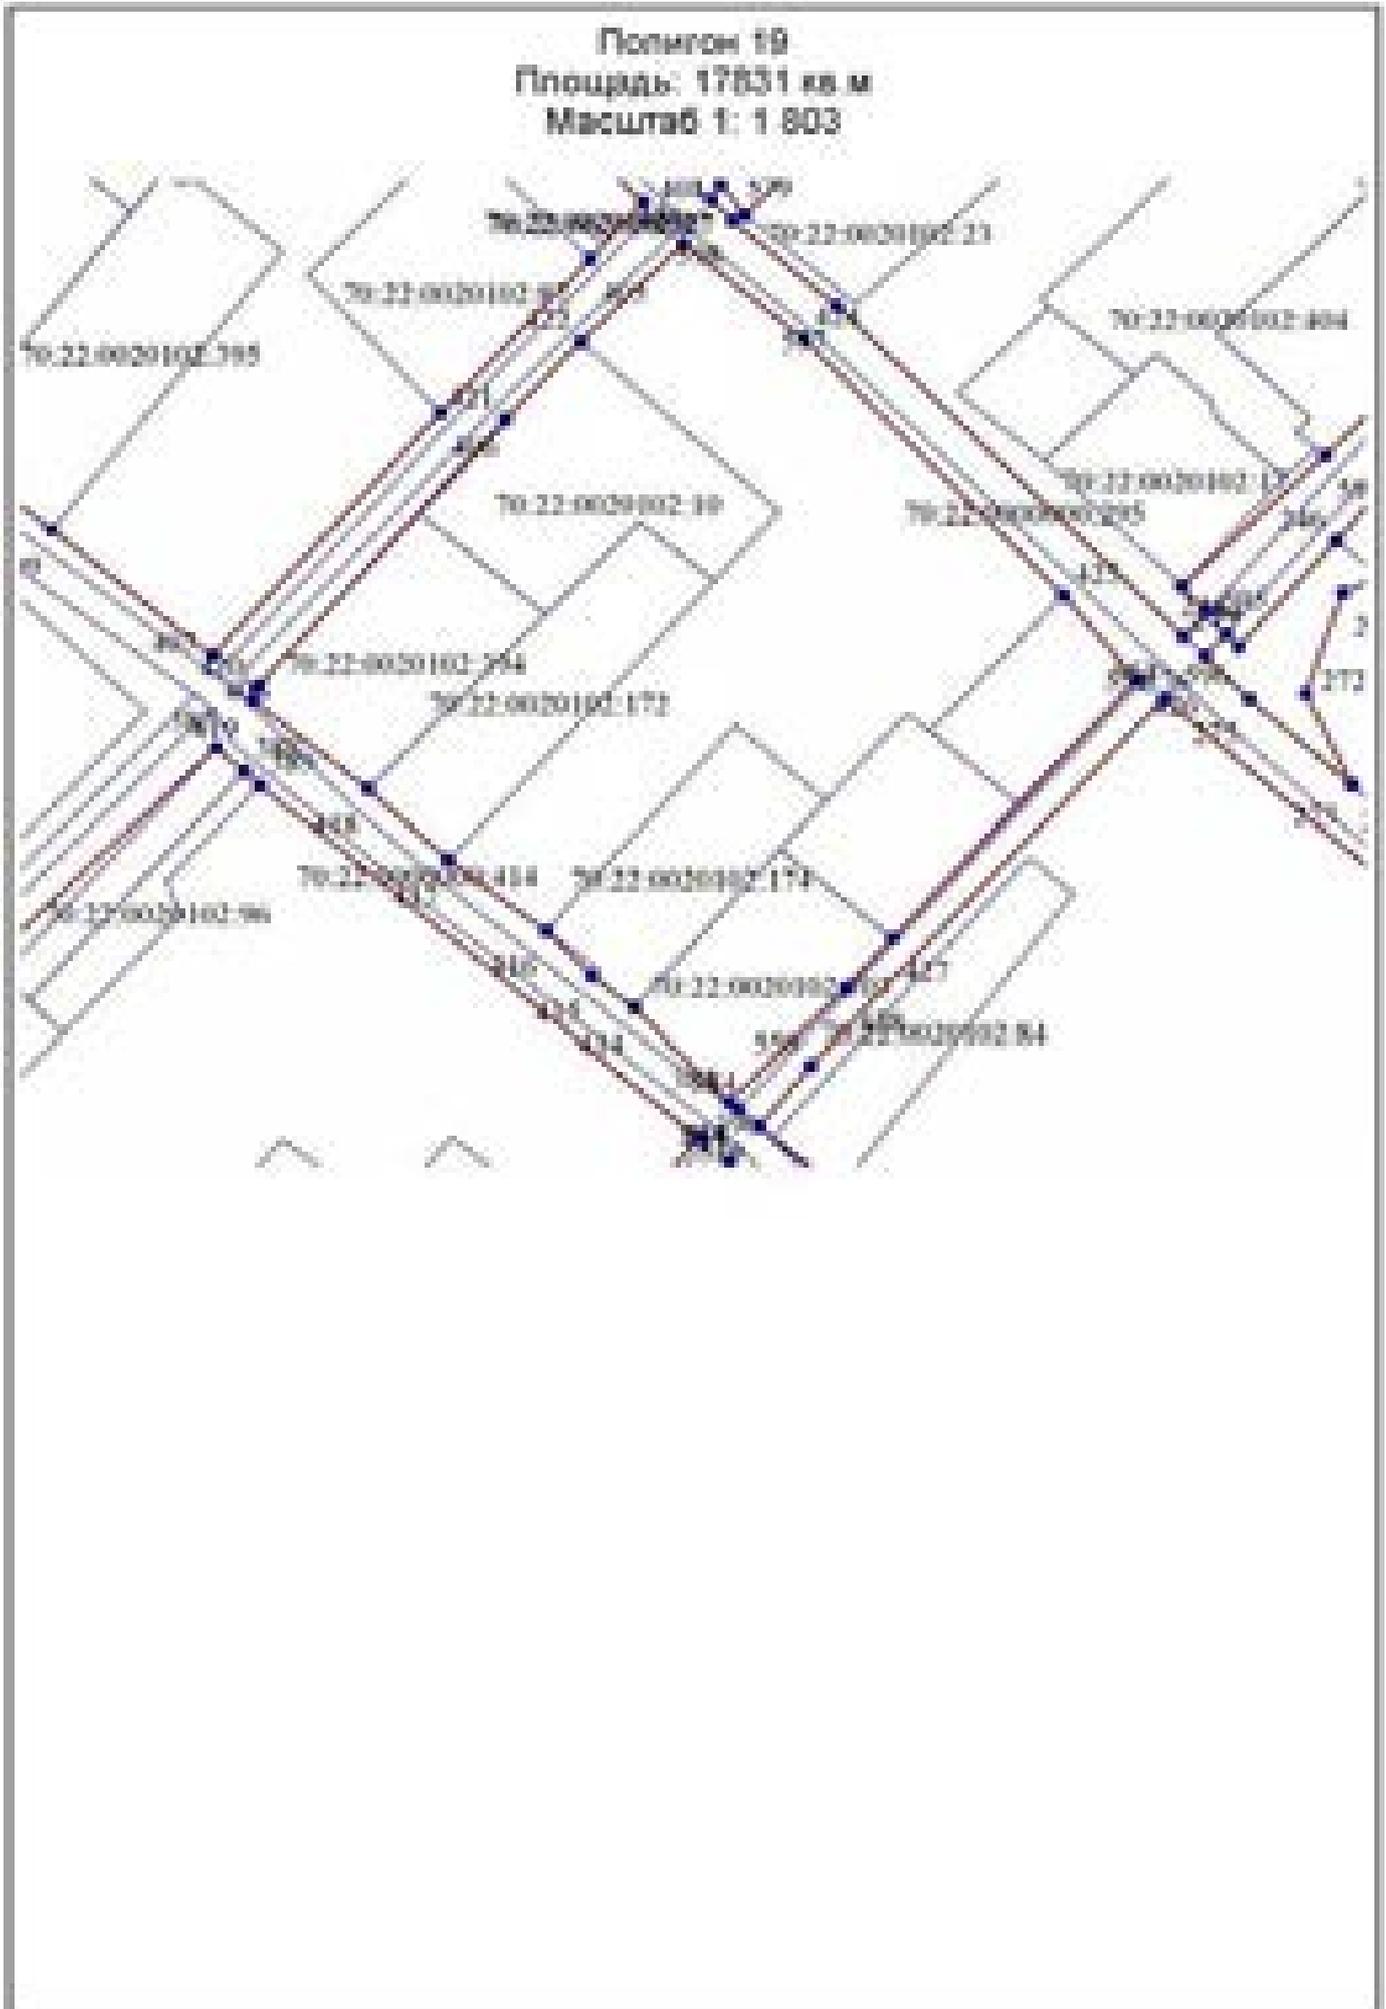


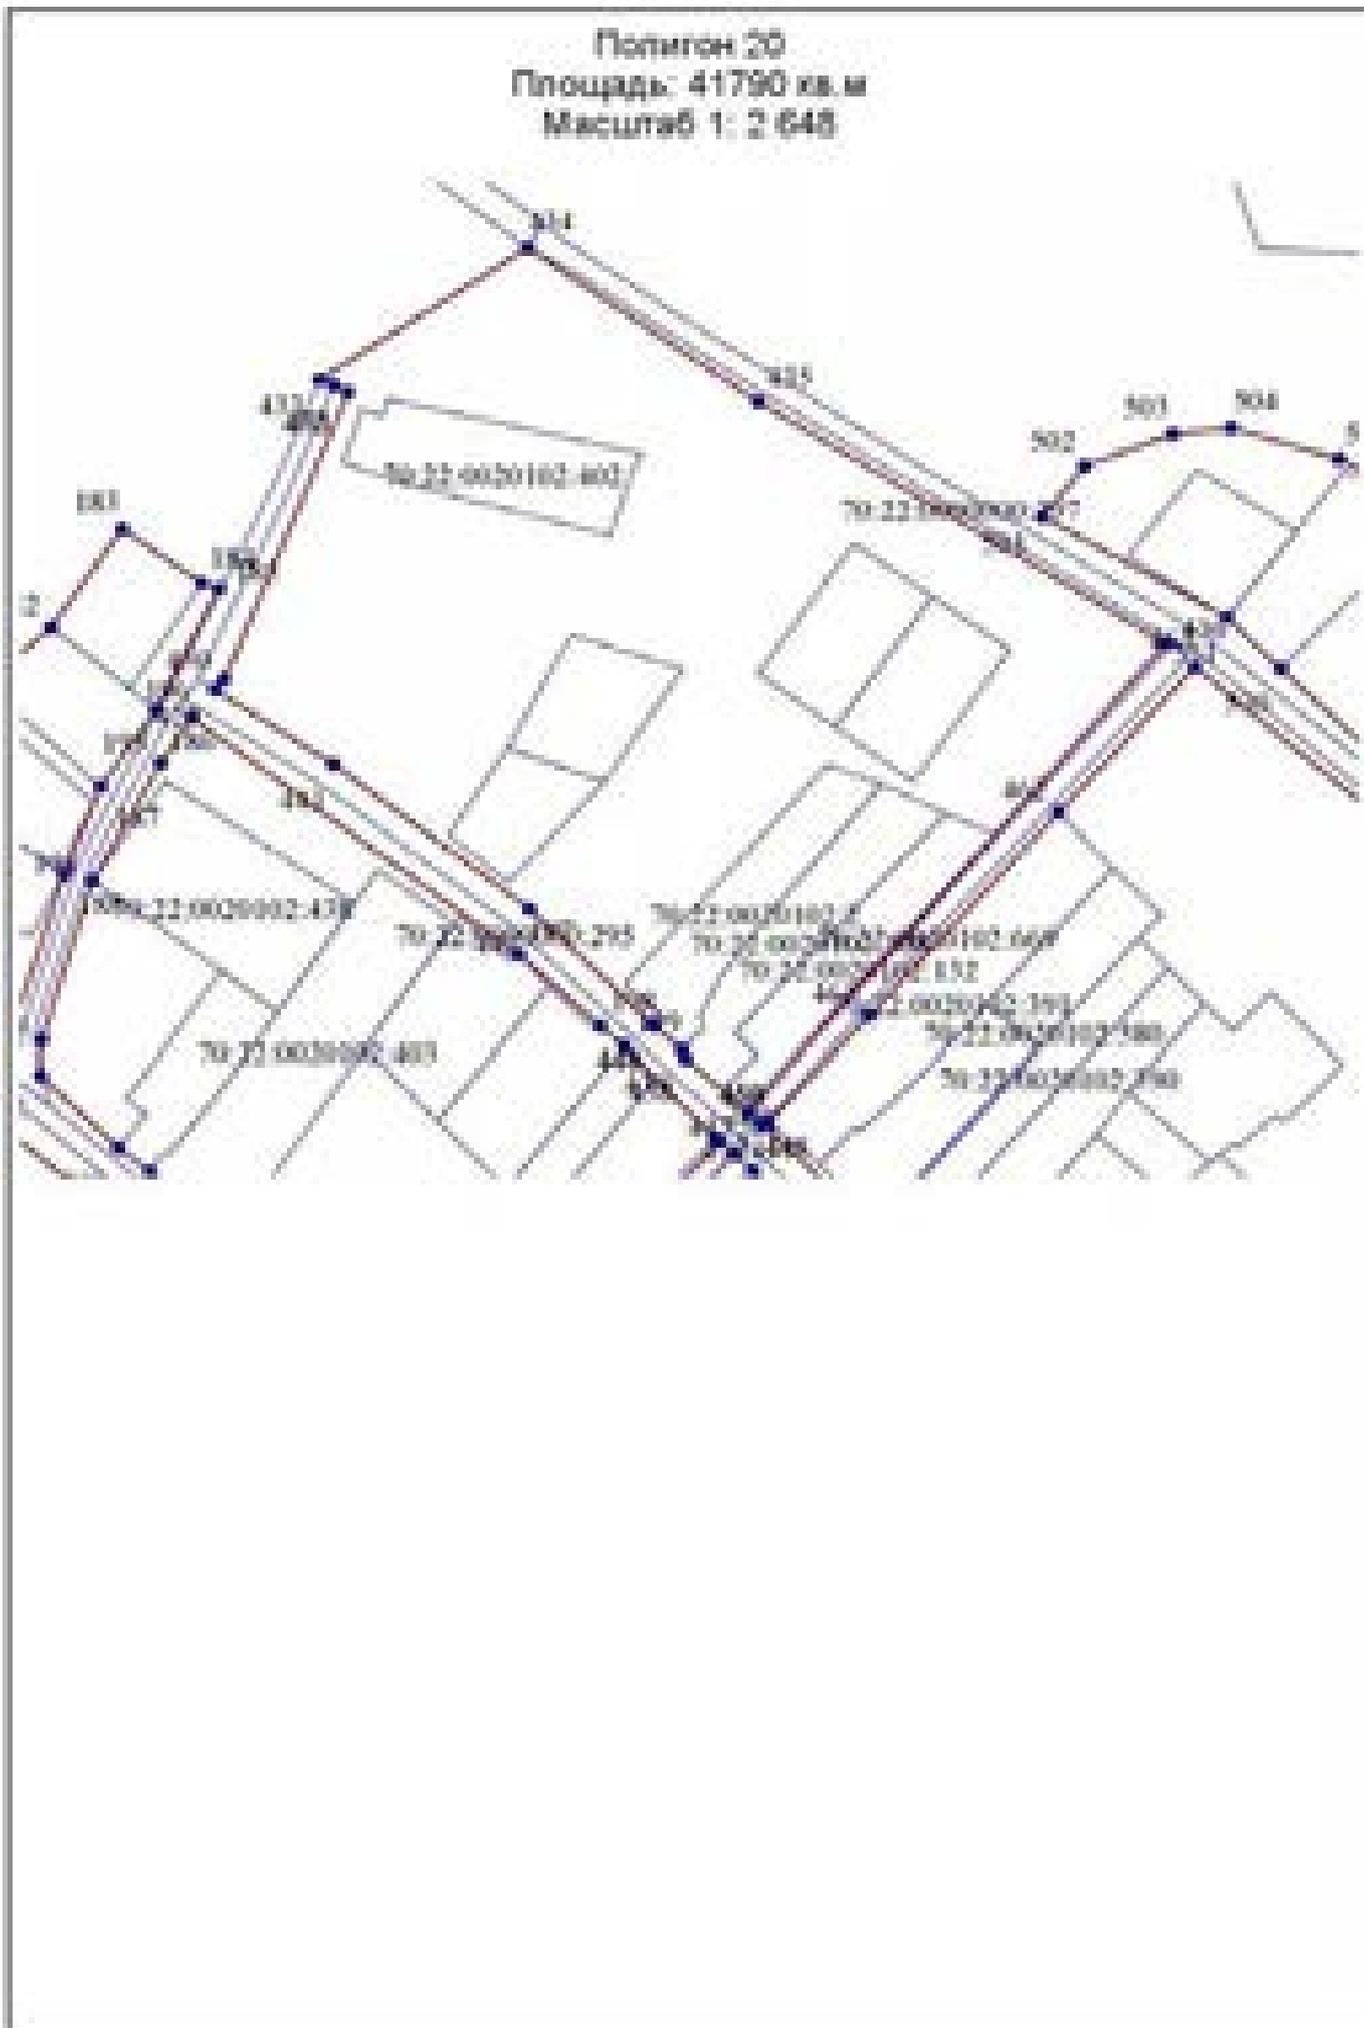

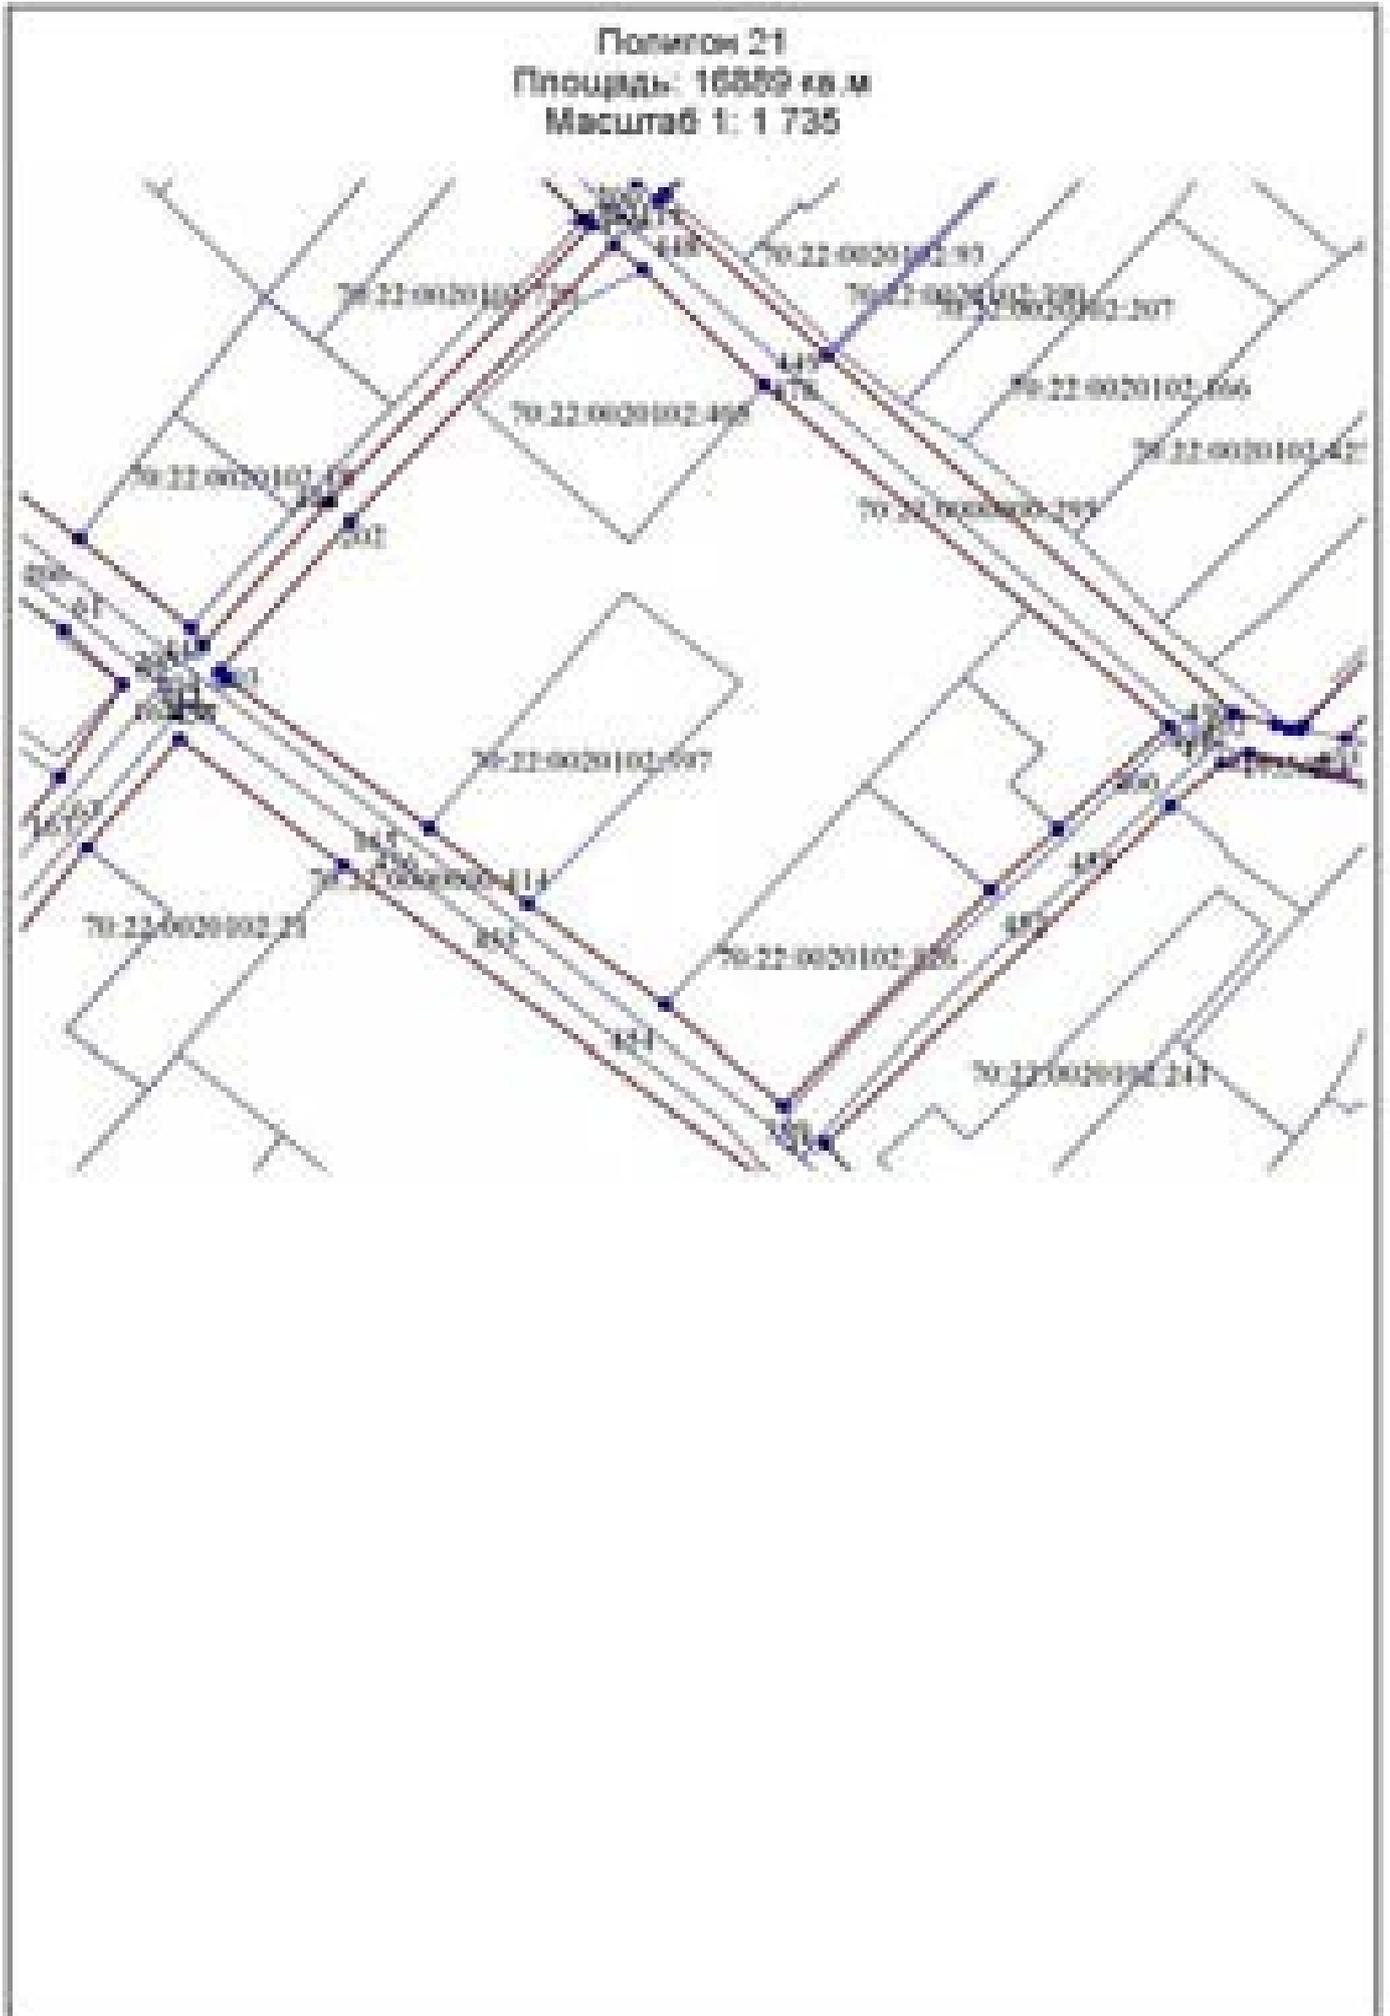

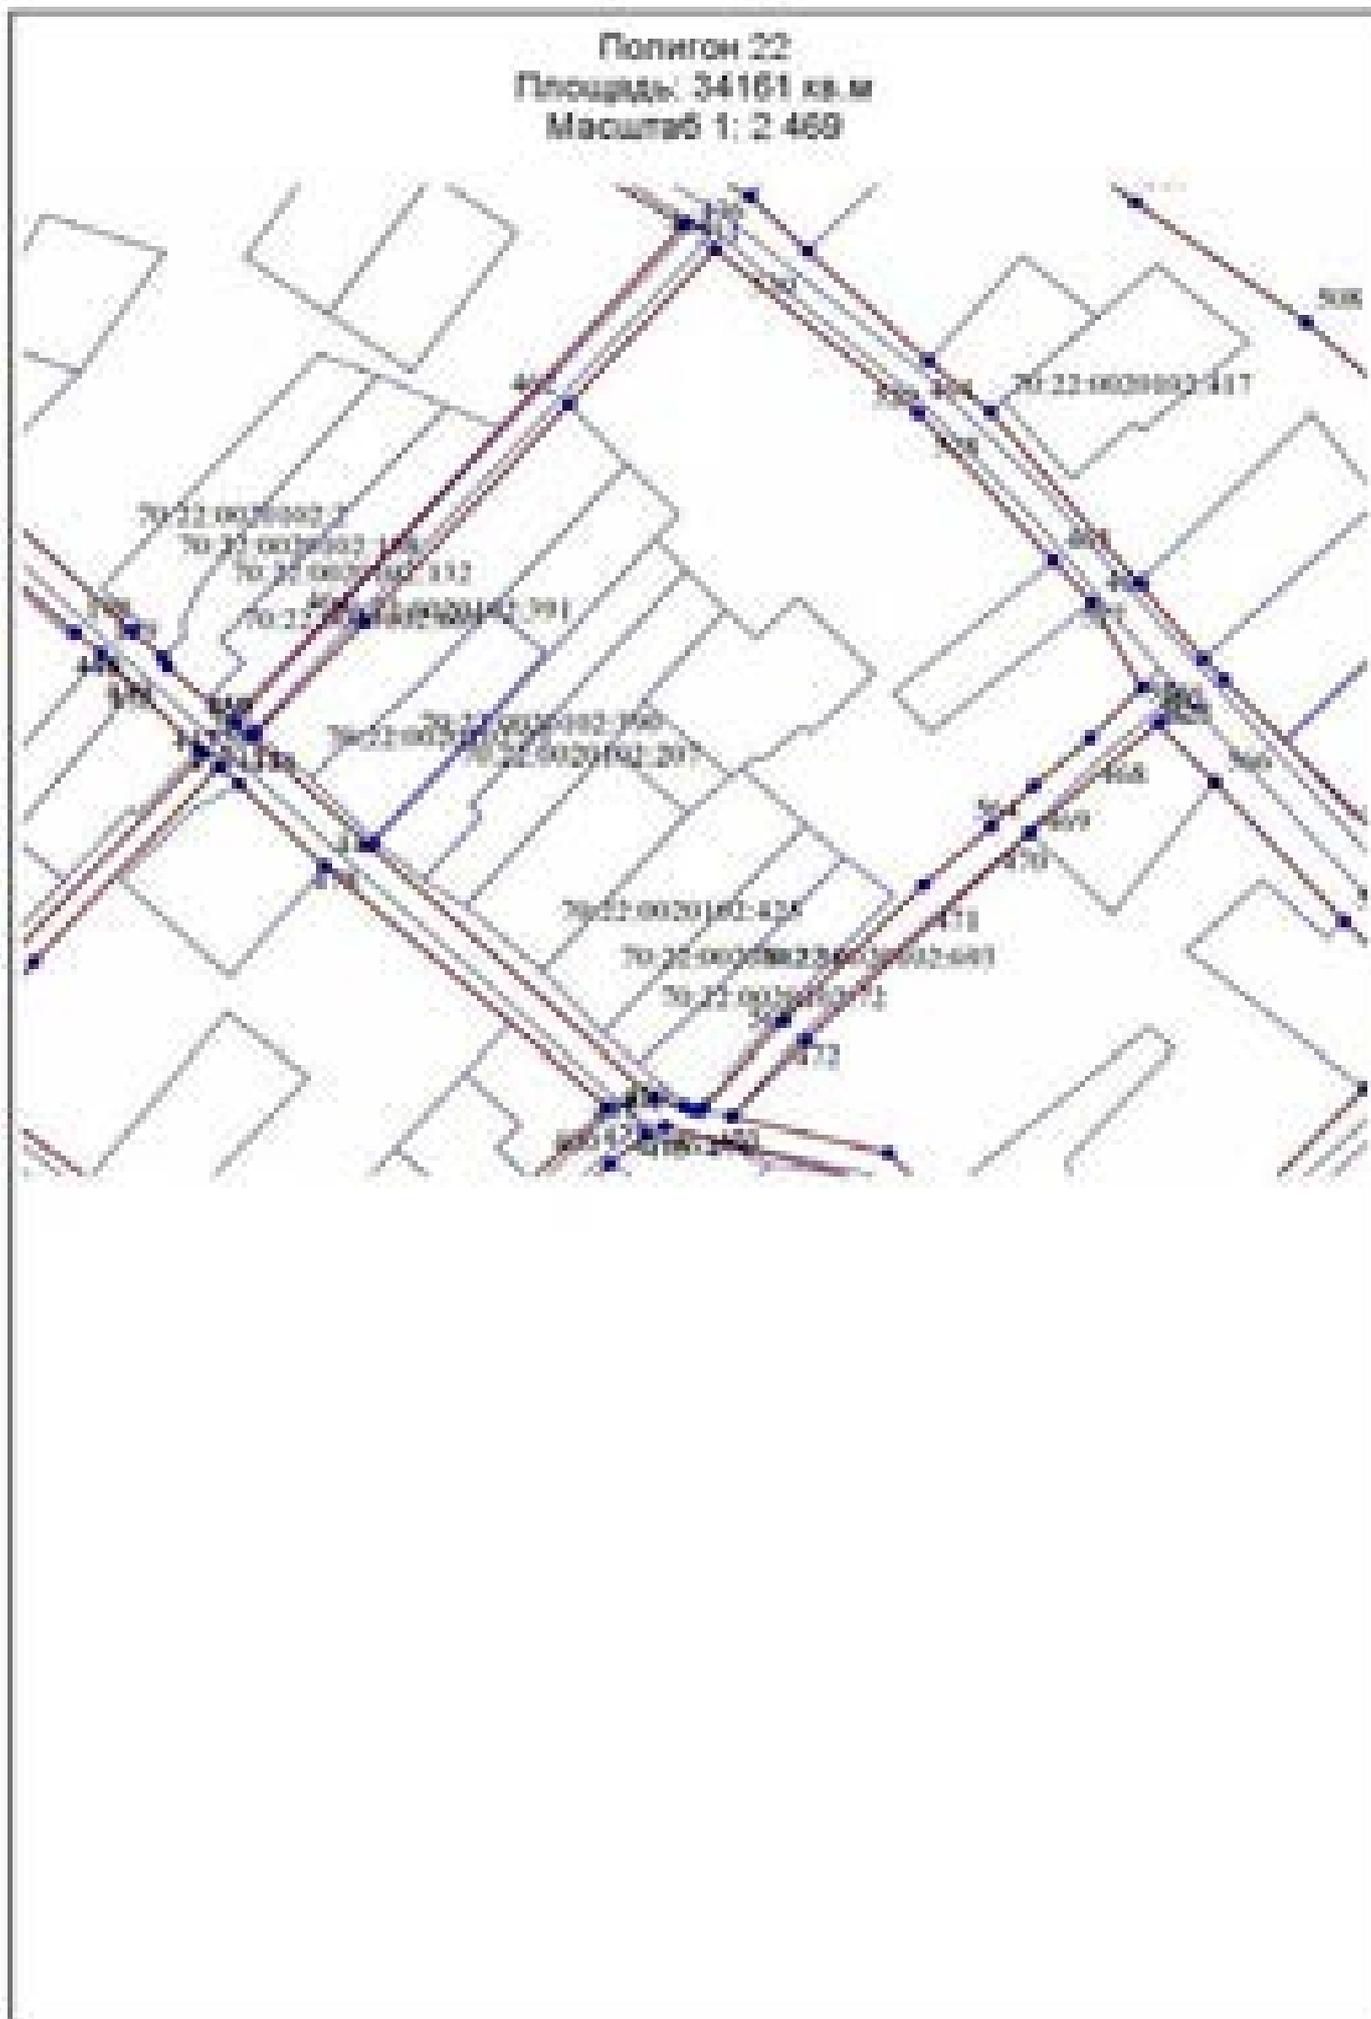


Полигон 23
Площадь: 14173 кв.м
Масштаб 1: 1 720

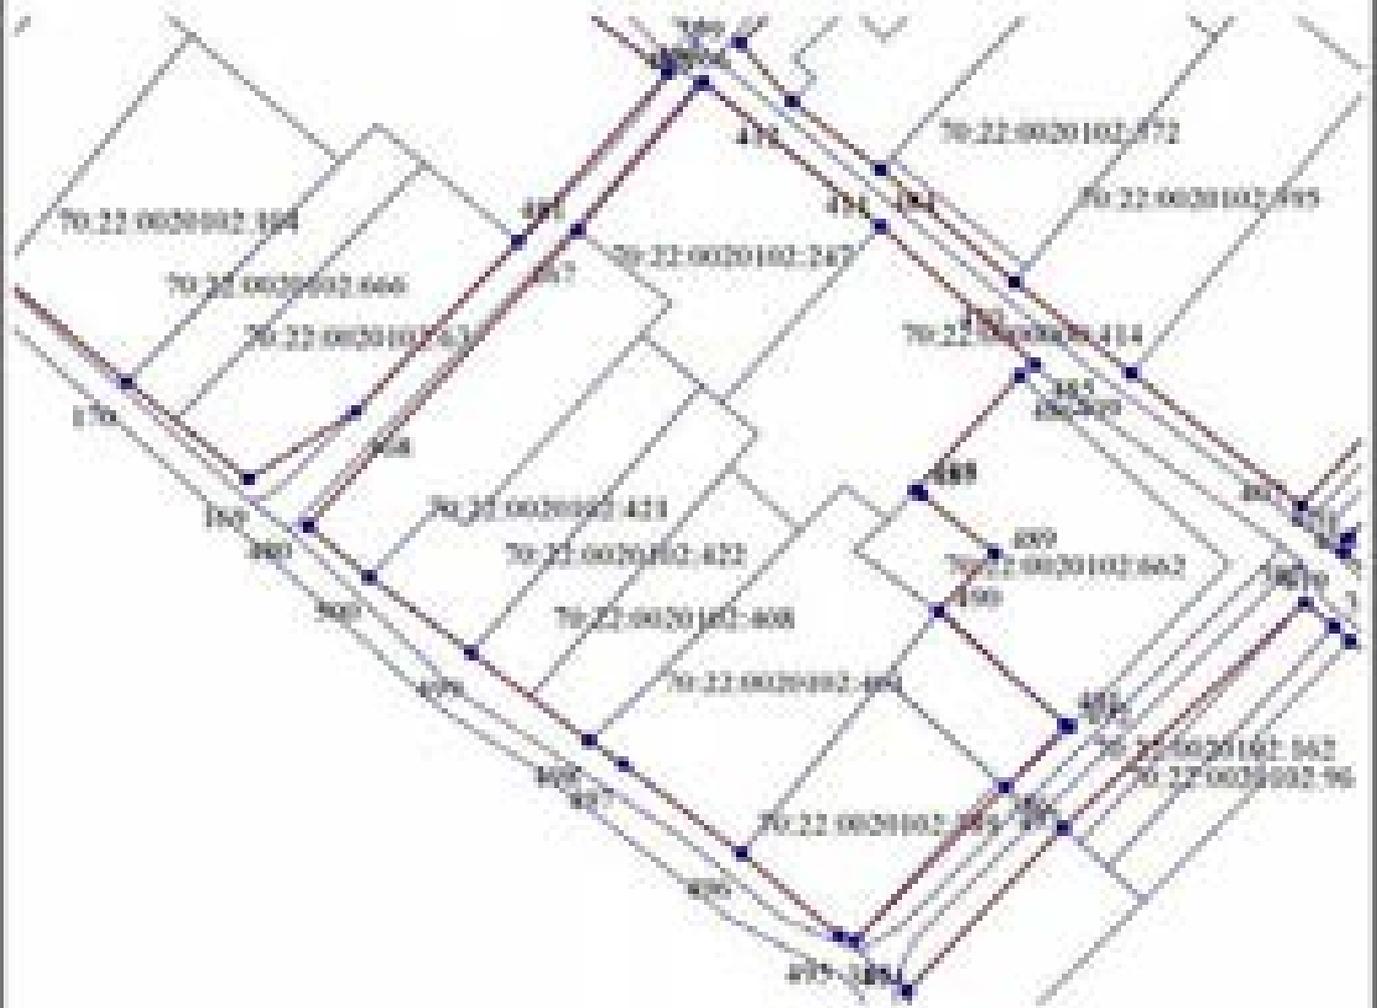



Полигон 24
Площадь: 43820 кв. м
Масштаб 1: 3 558




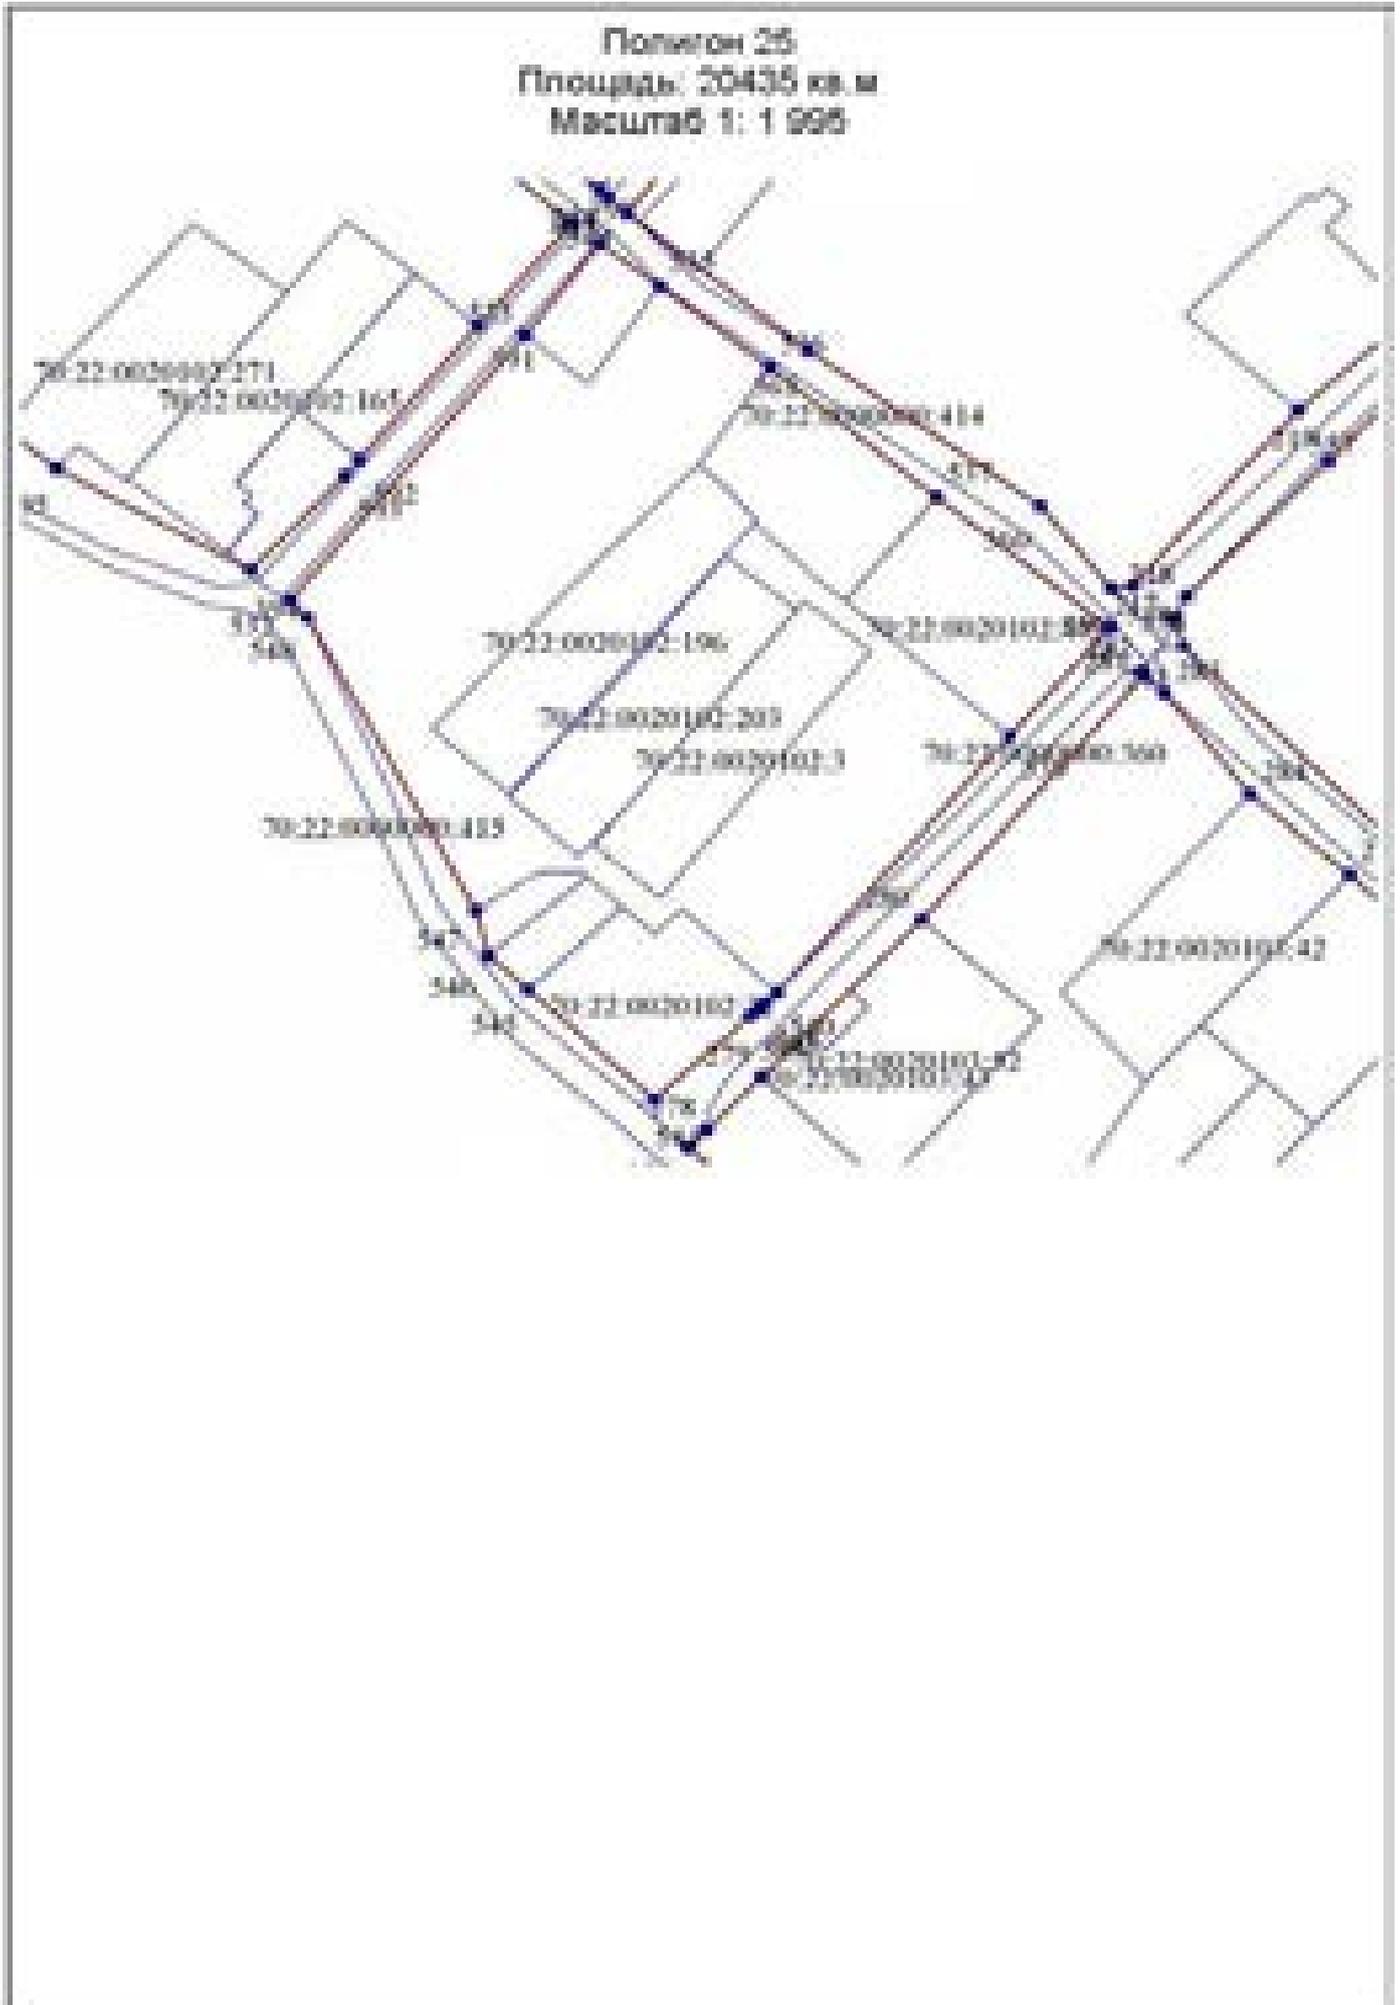




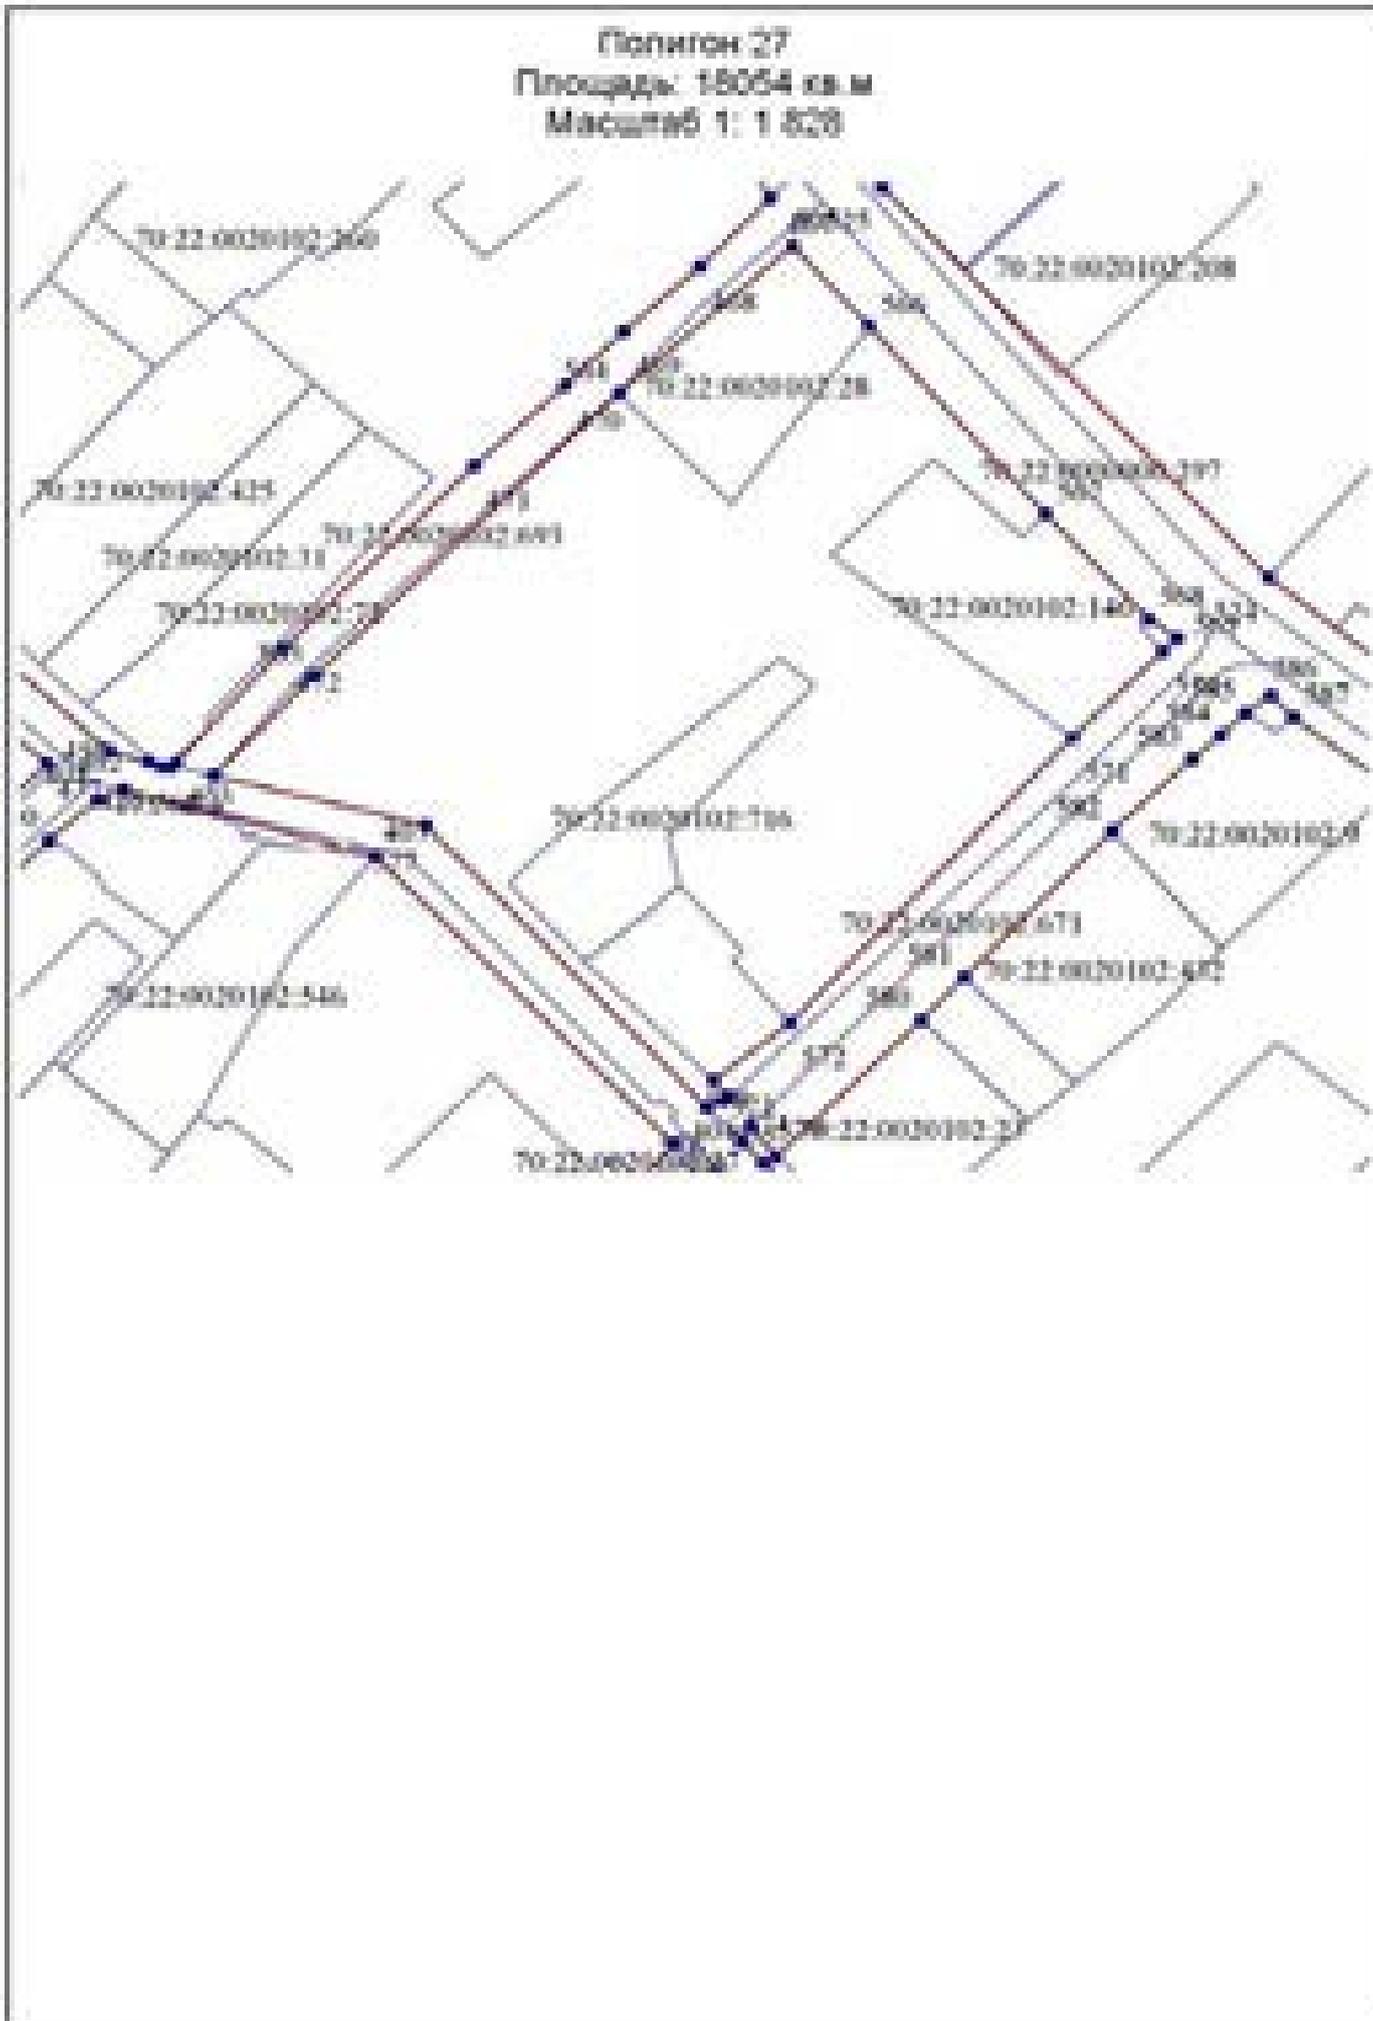


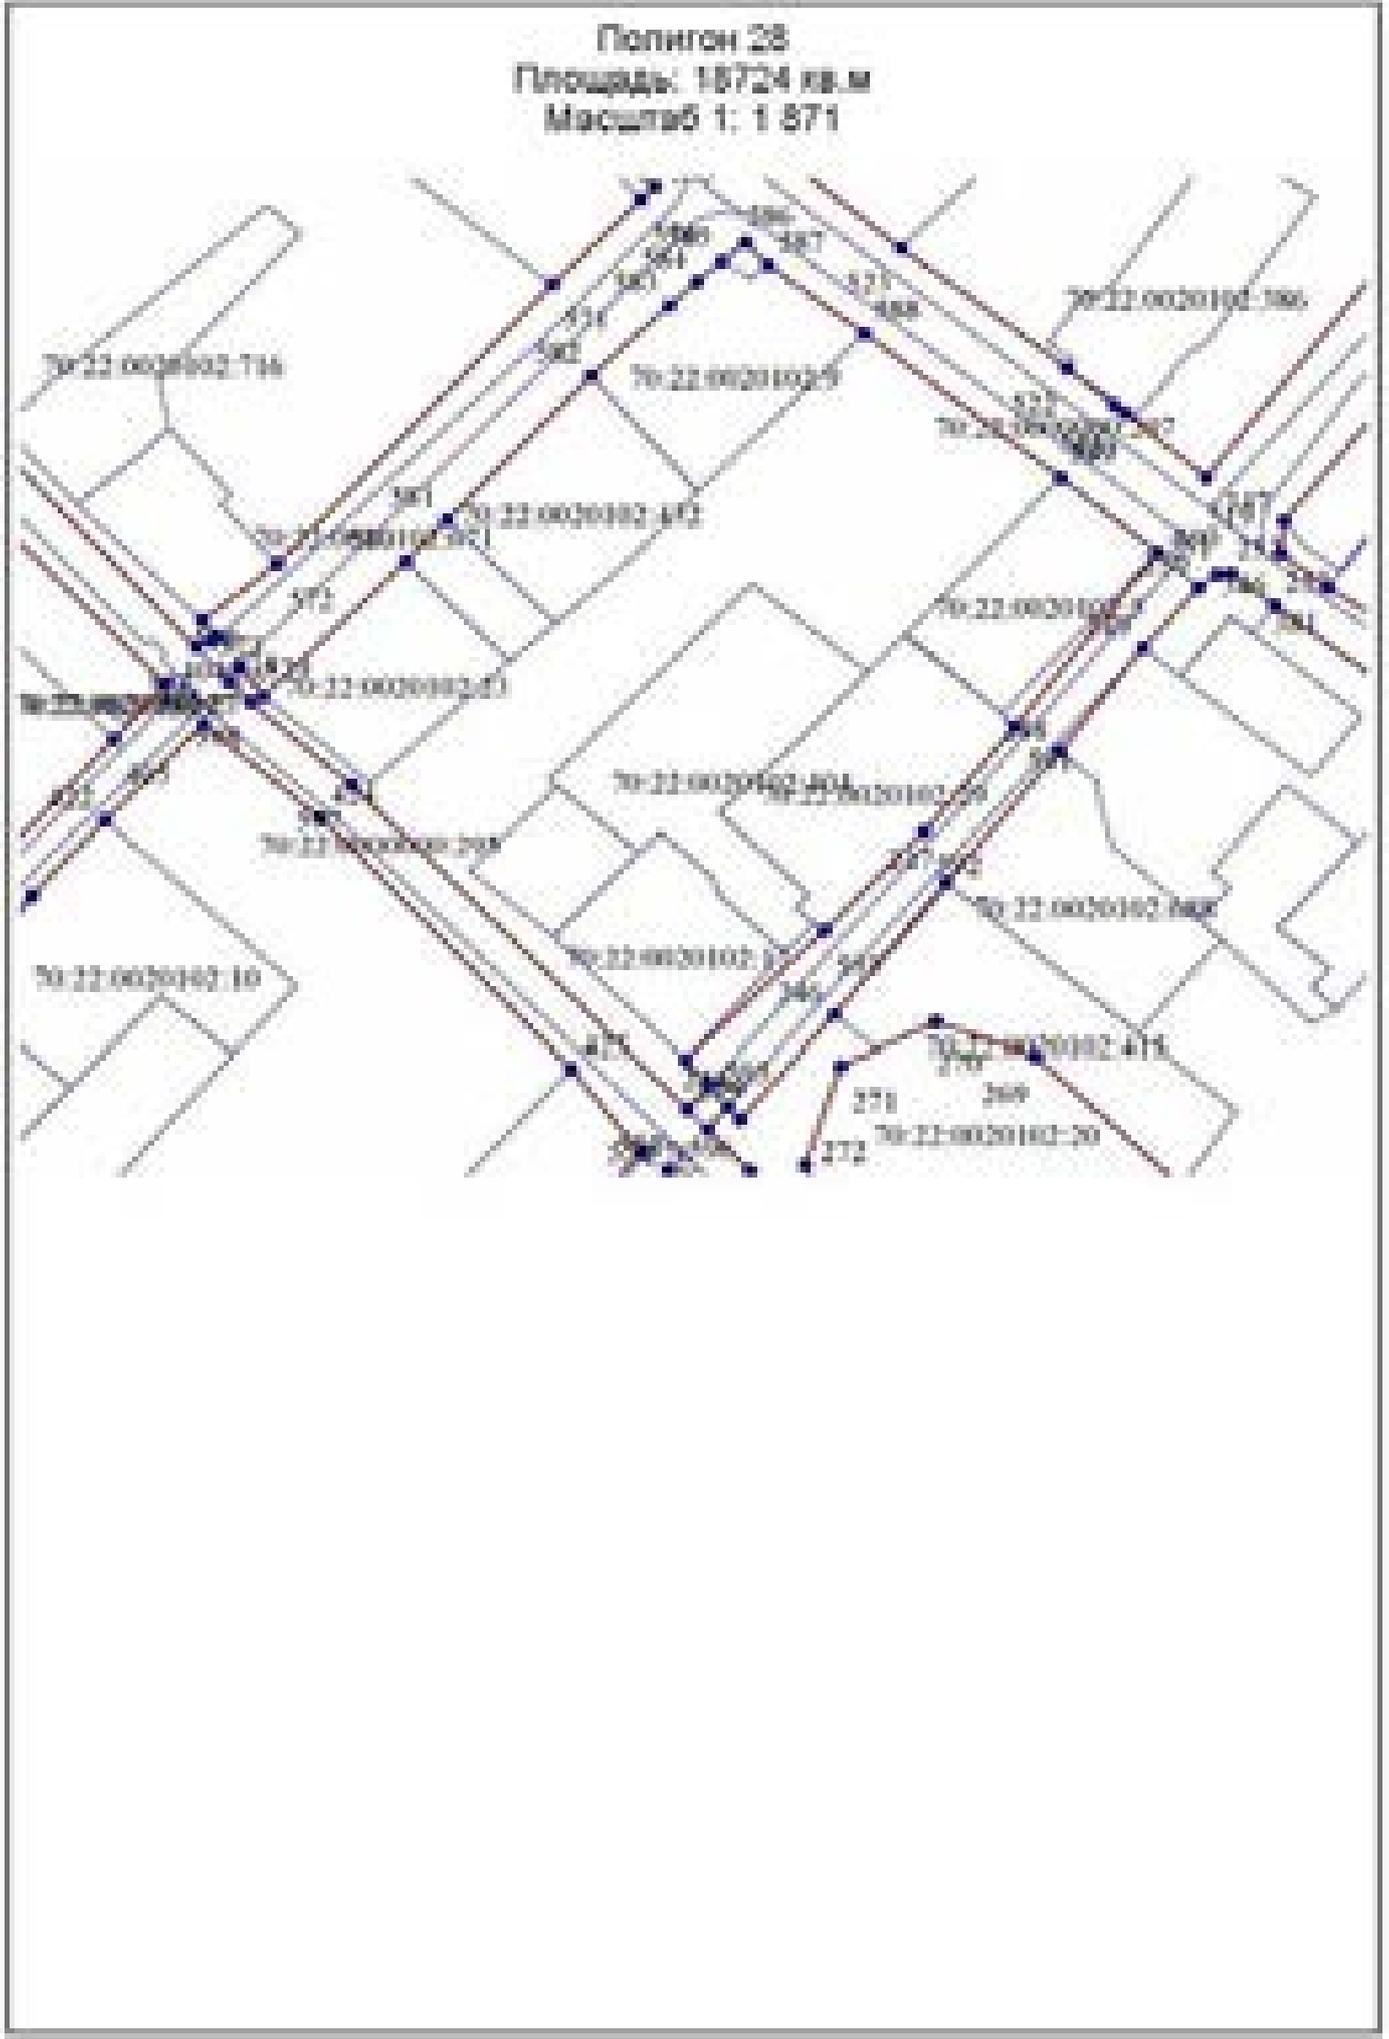

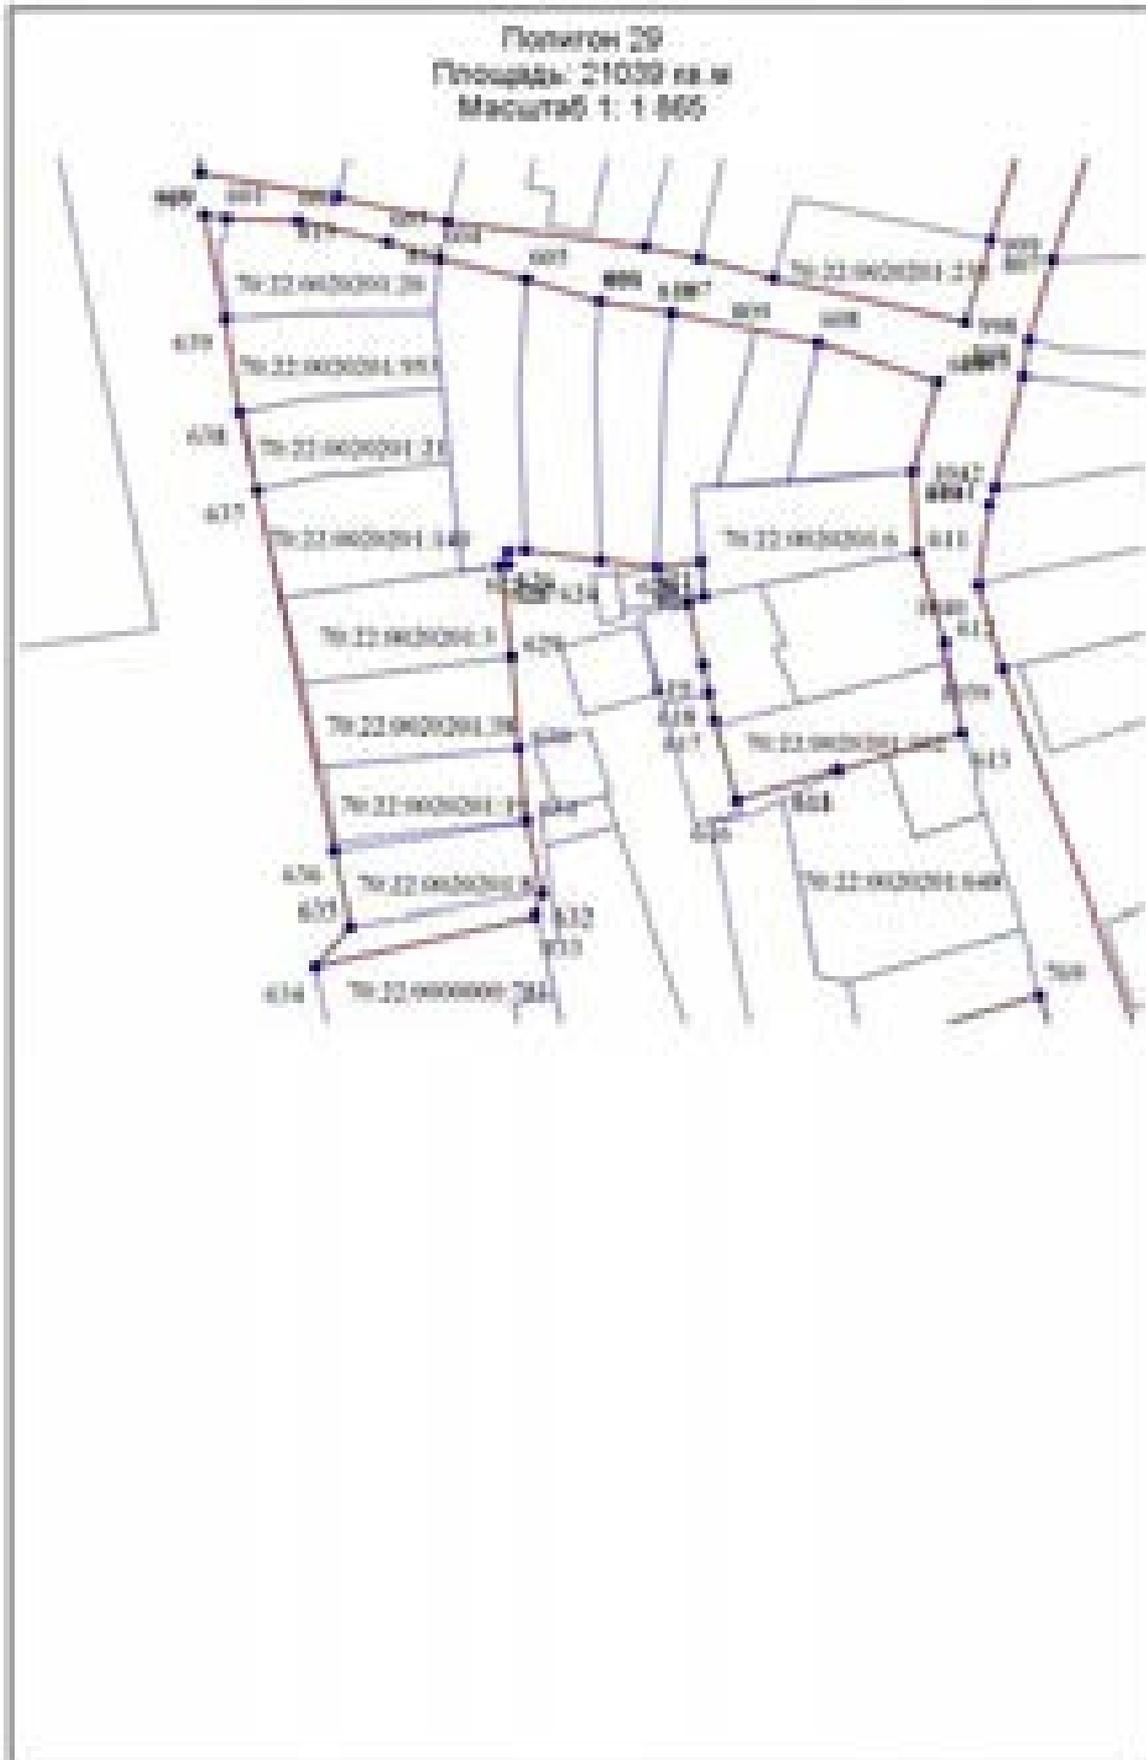



Полигон 30
 Площадь: 15026 кв.м
 Масштаб 1:3 500

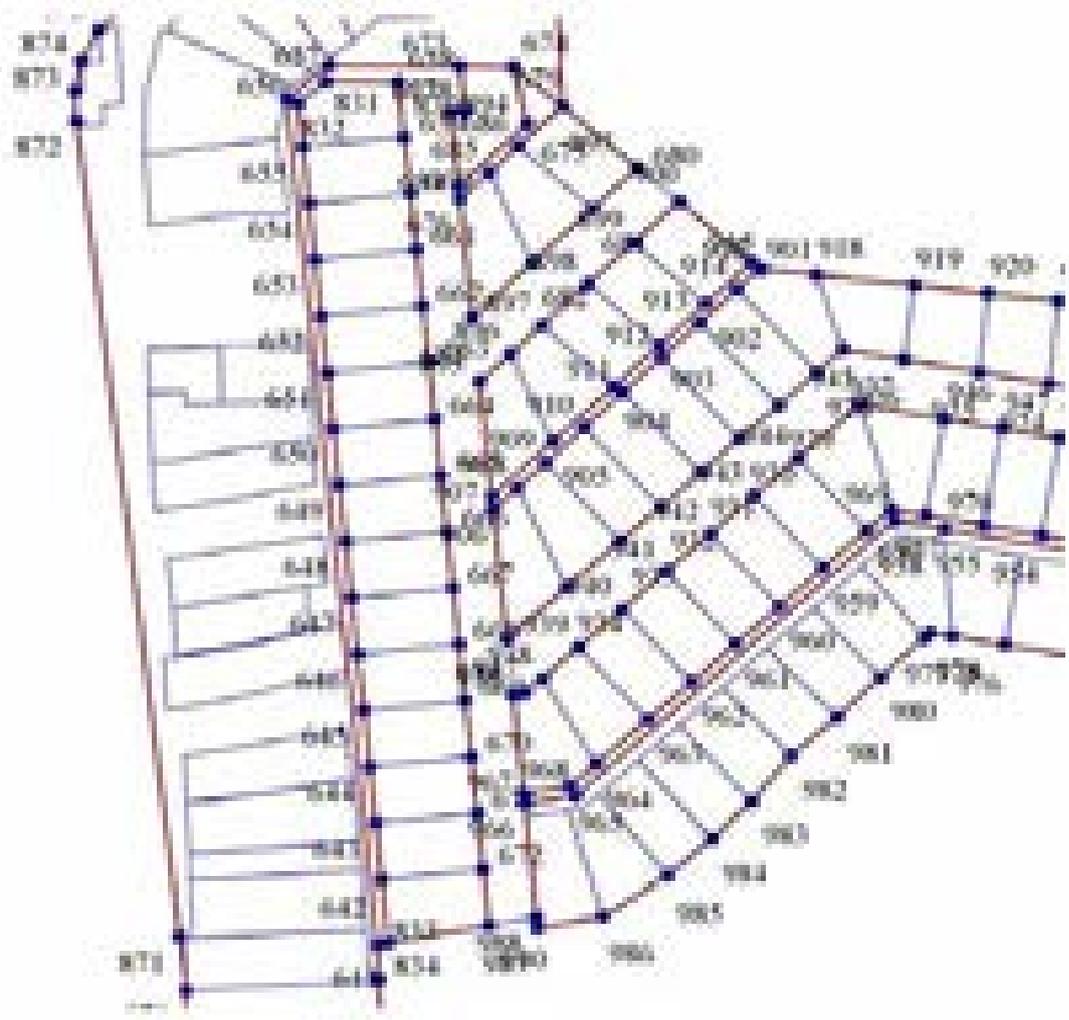


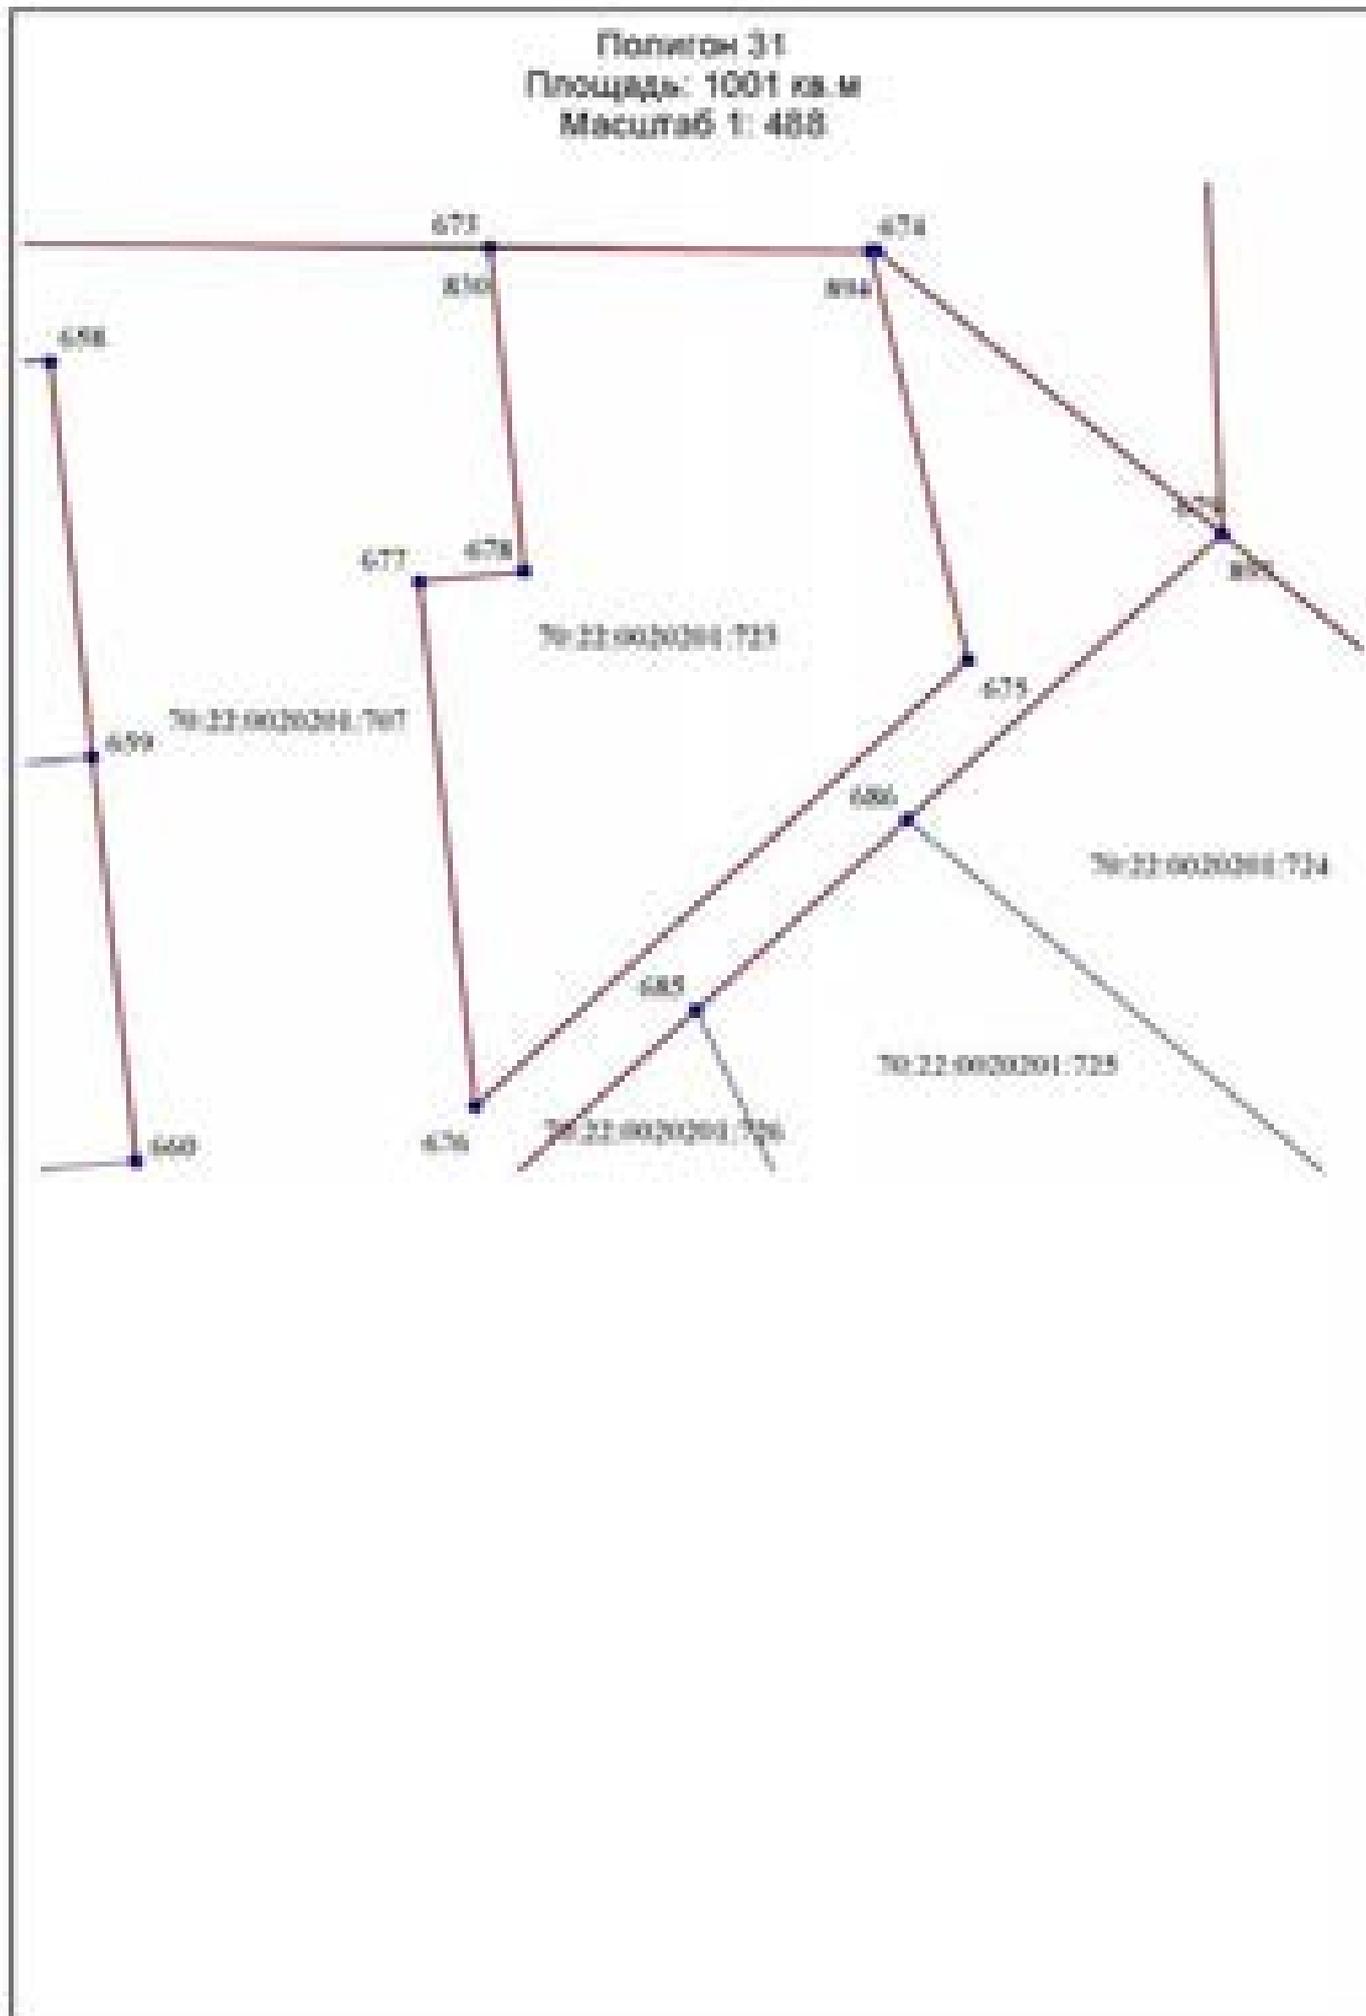

Полигон 32
Площадь: 3008 кв.м
Масштаб 1:851

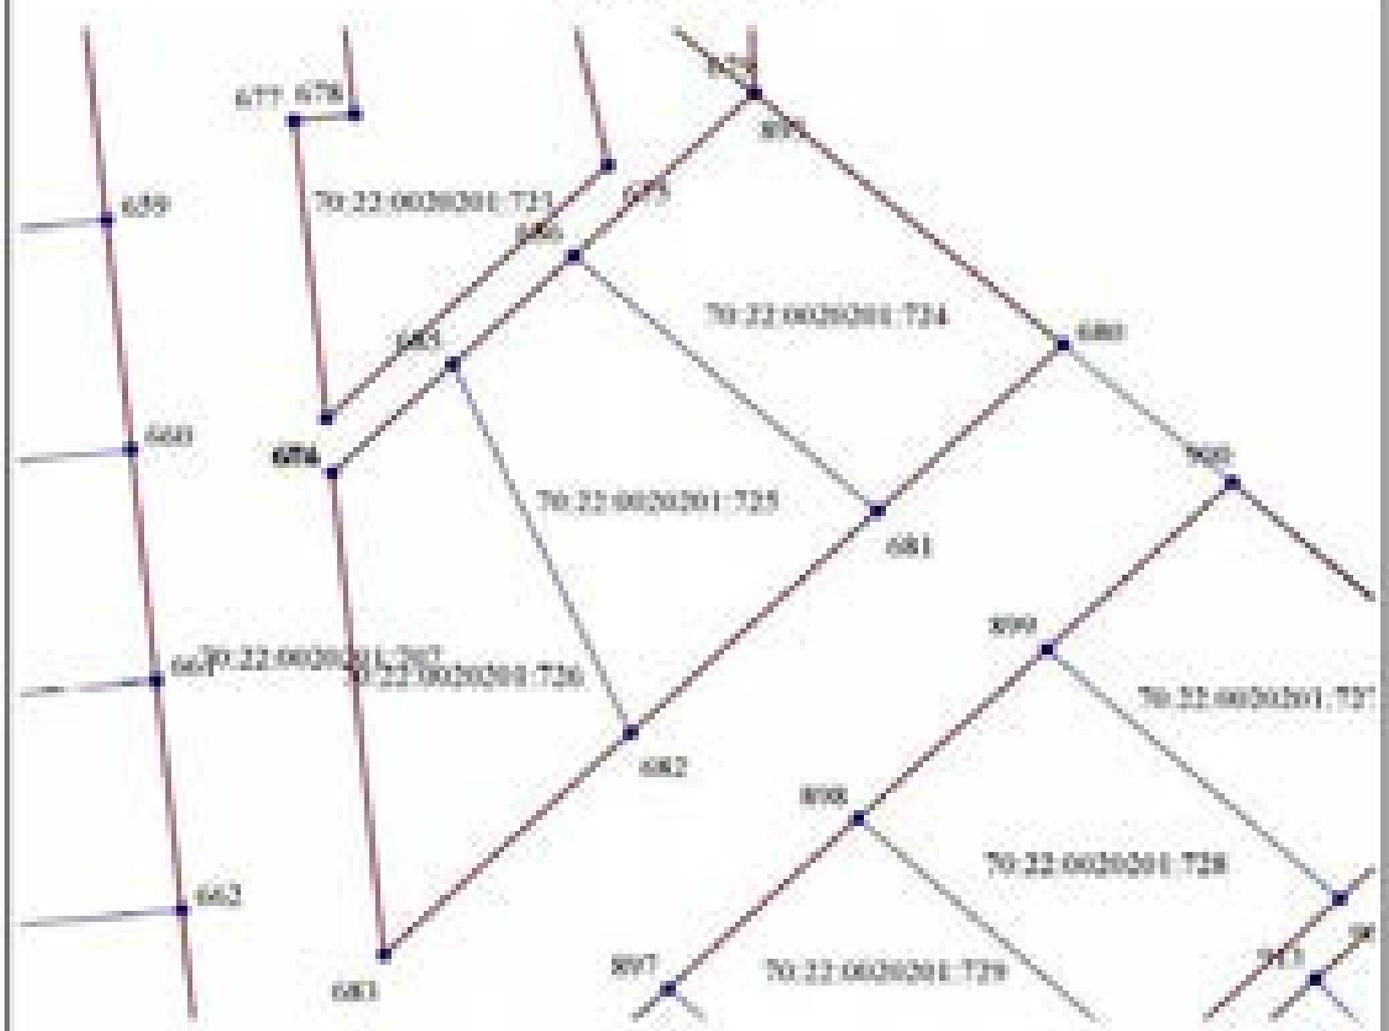

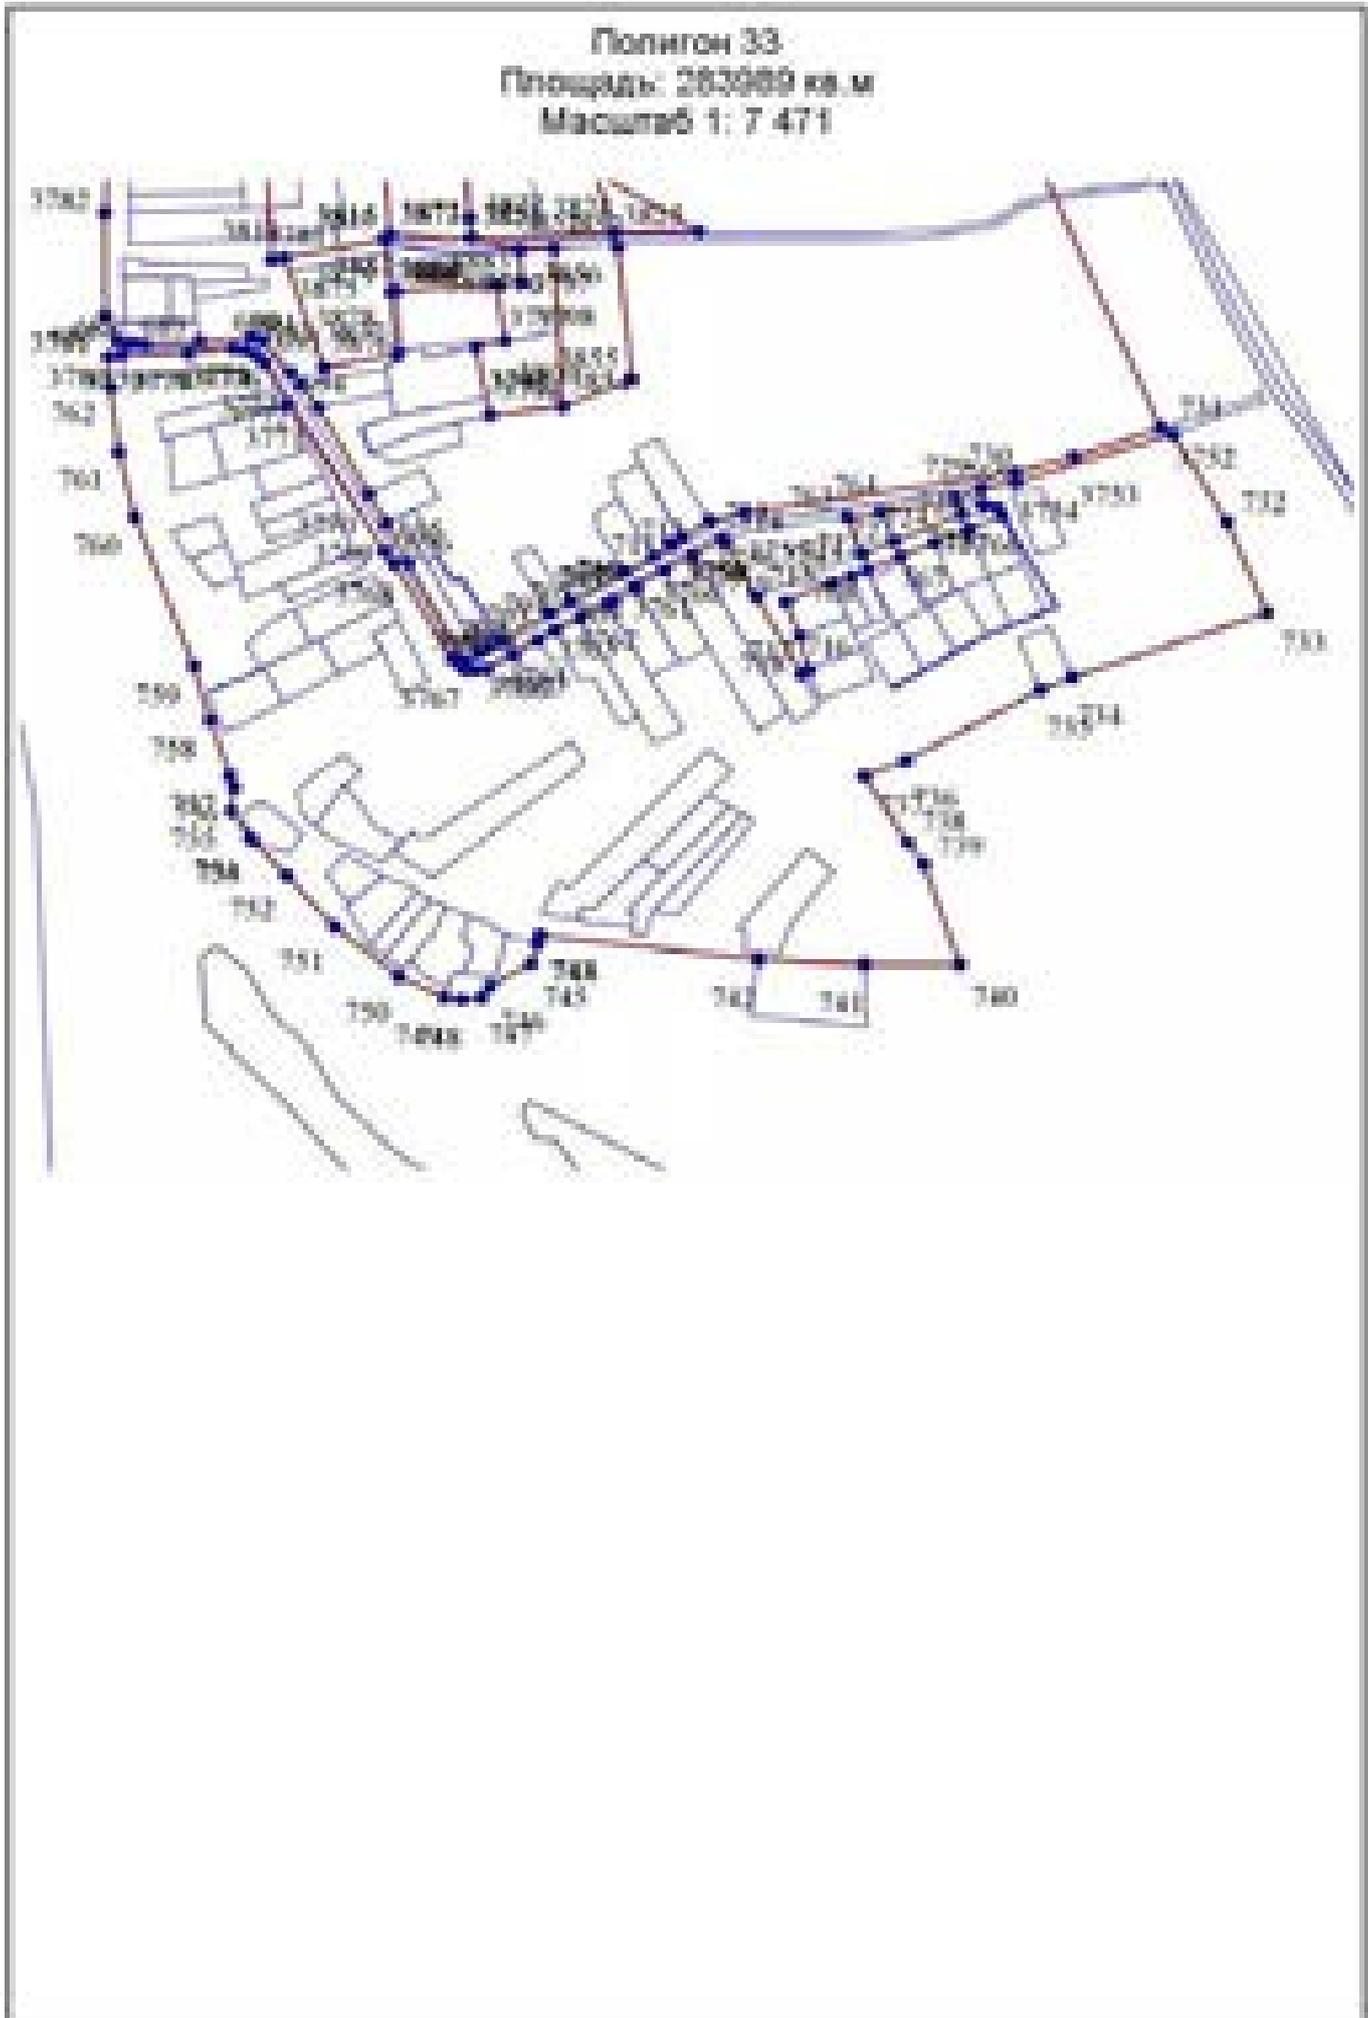


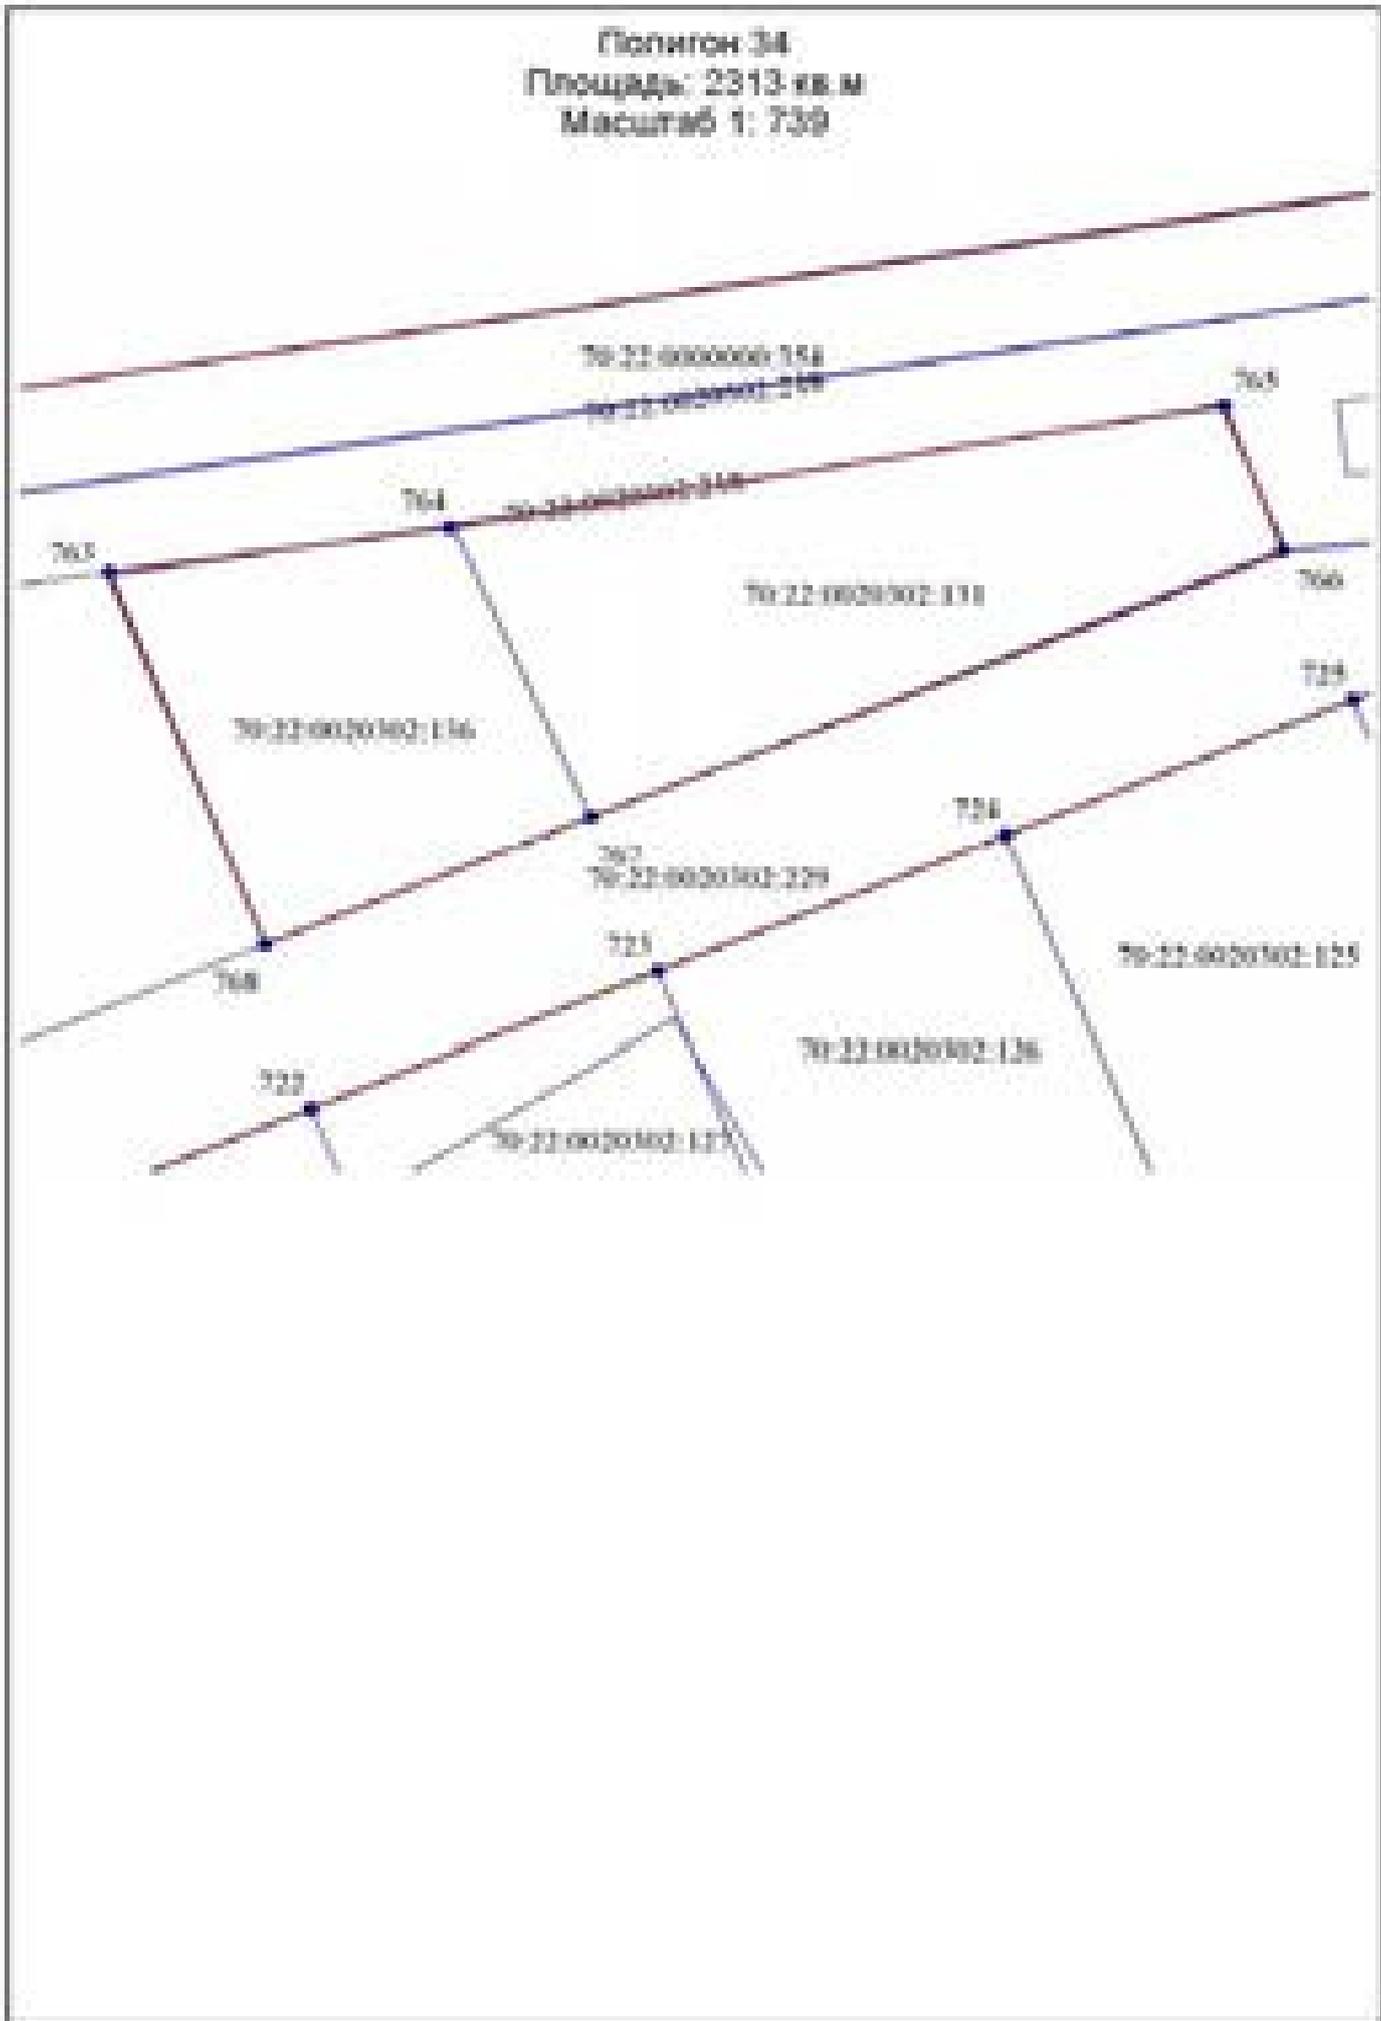





Полигон 35
Площадь: 1183 кв.м
Масштаб 1:375

70-22-0030301-040

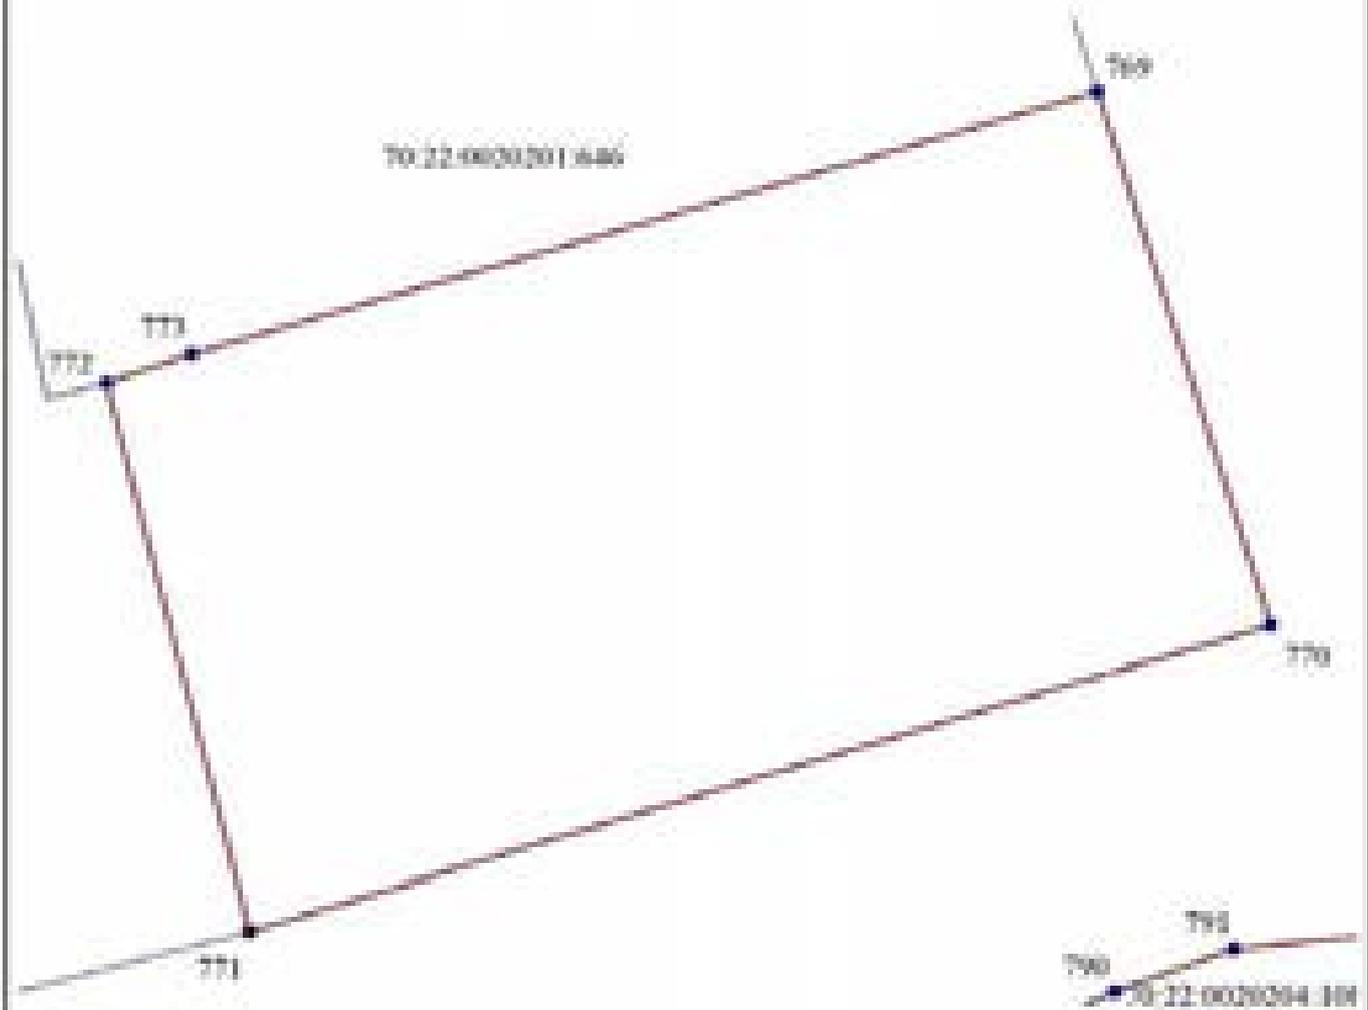

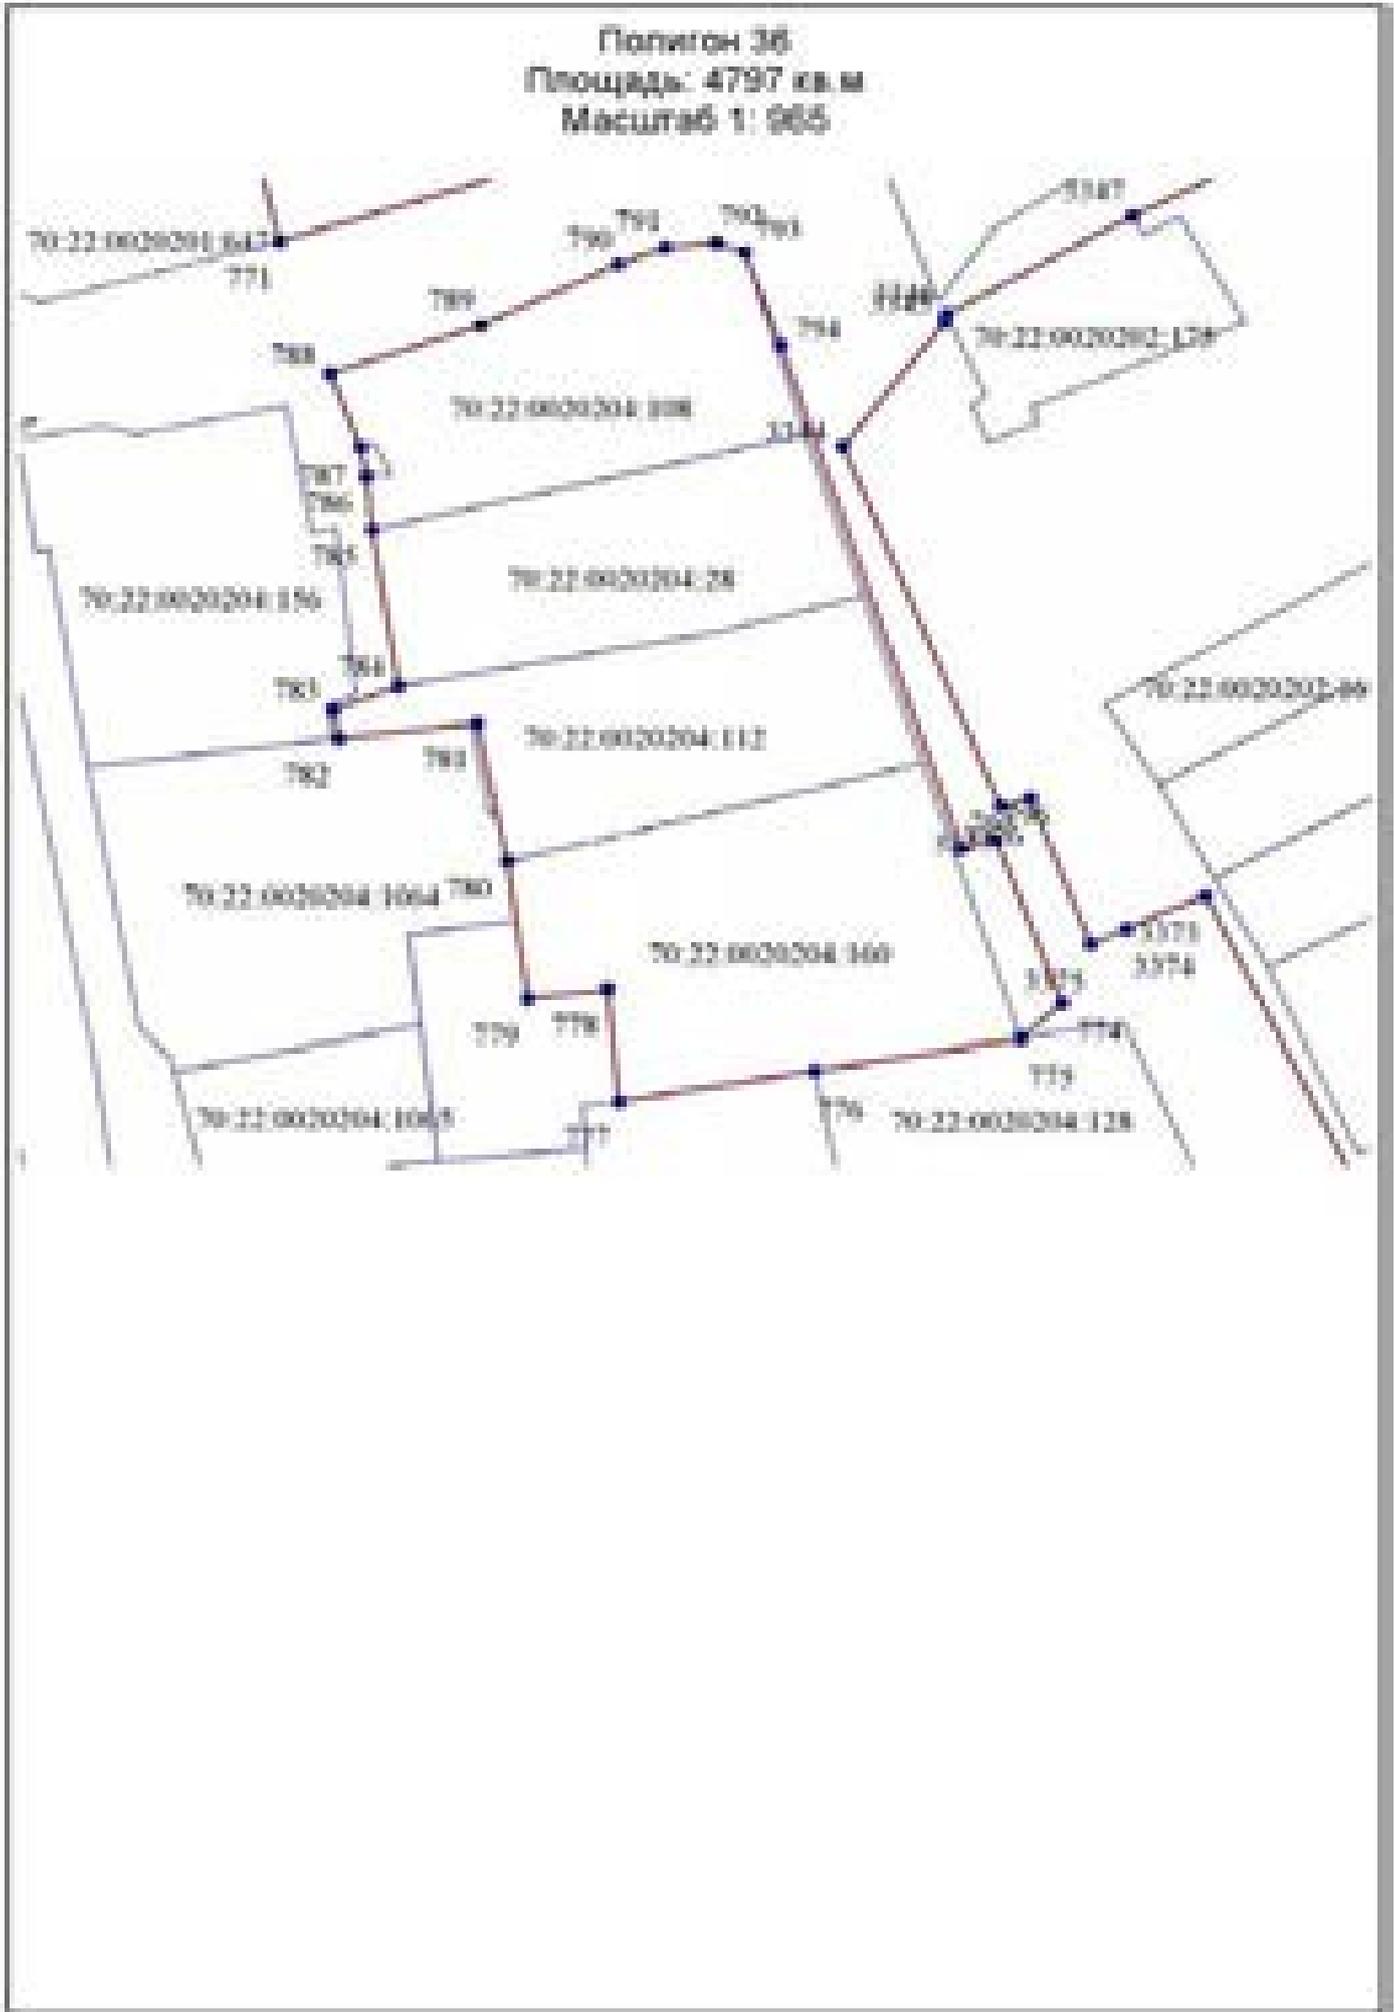

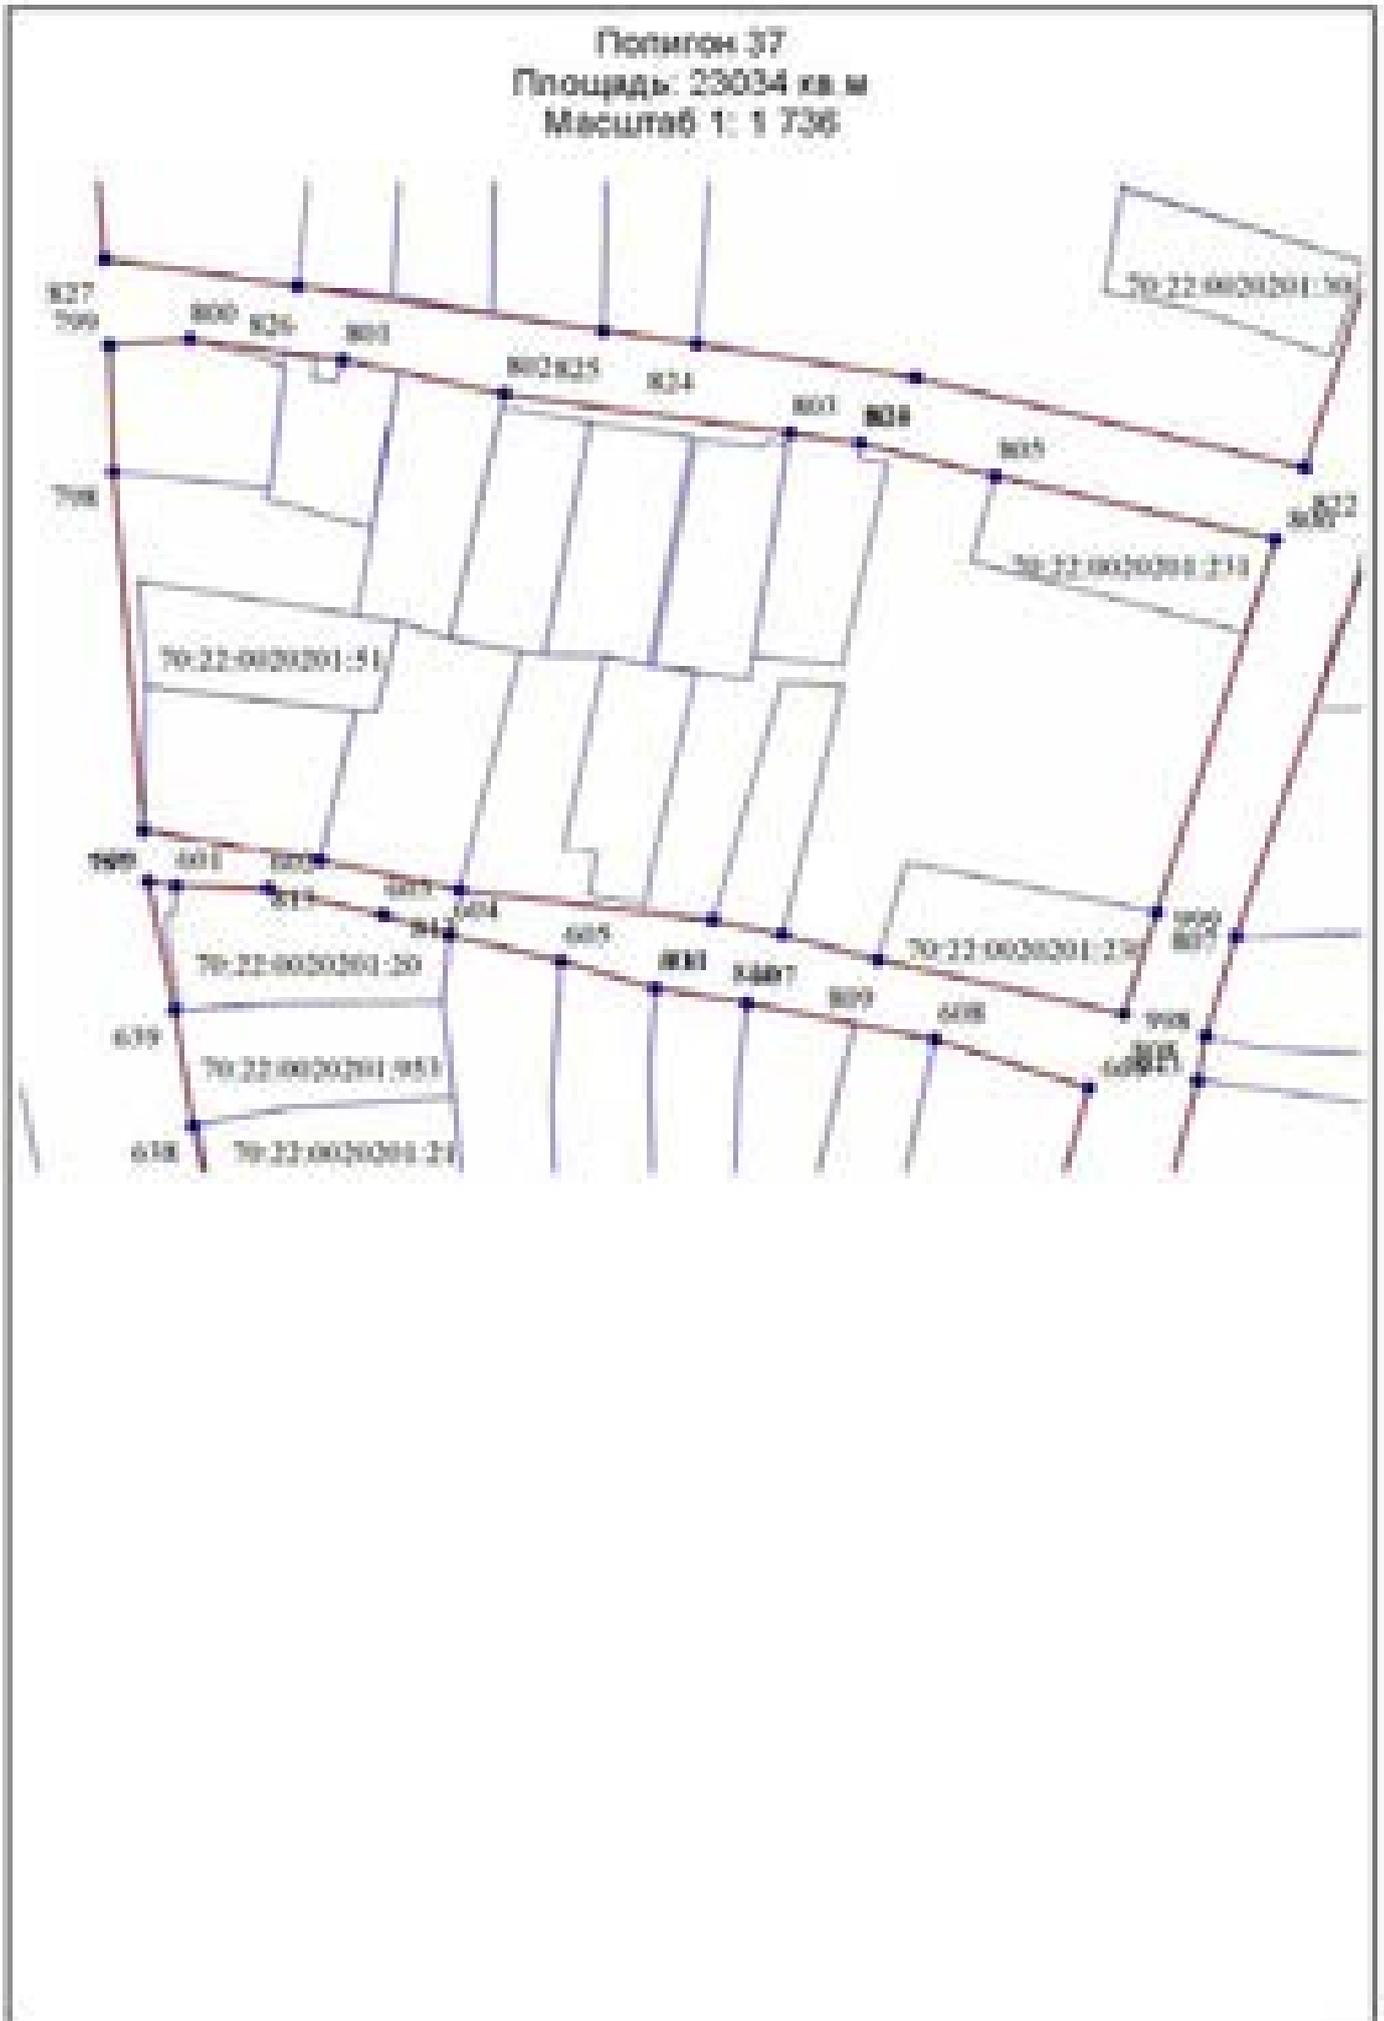


Полигон 38
Площадь: 30400 кв. м
Масштаб 1: 2 121





ПолYGON 39
Площадь: 124561 кв.м
Масштаб 1: 8 714




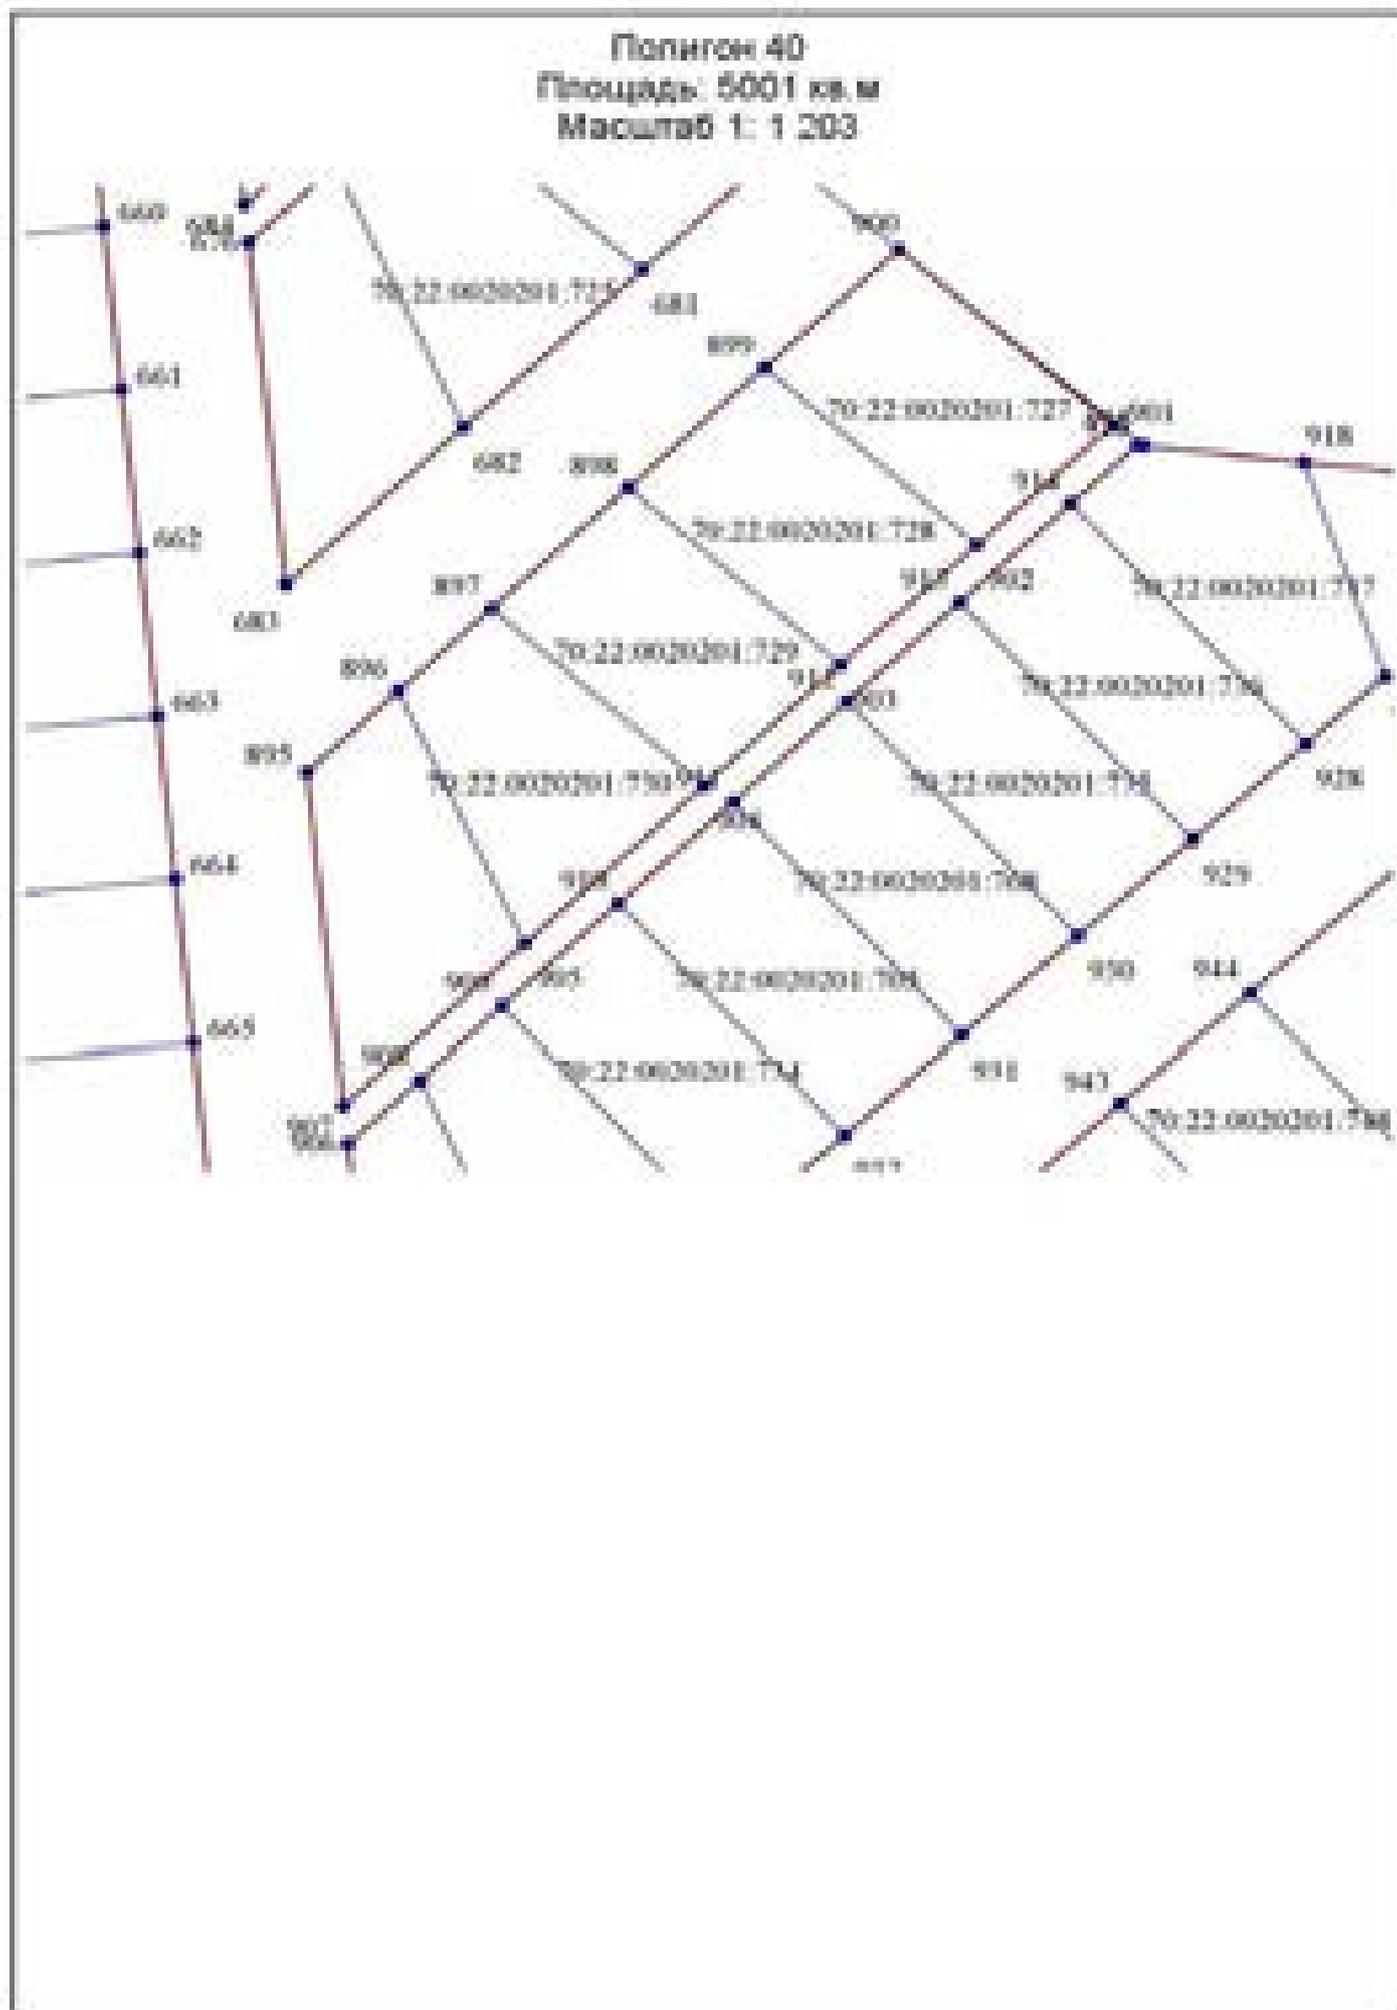

Полигон 41
Площадь: 12059 кв.м
Масштаб 1: 1 900

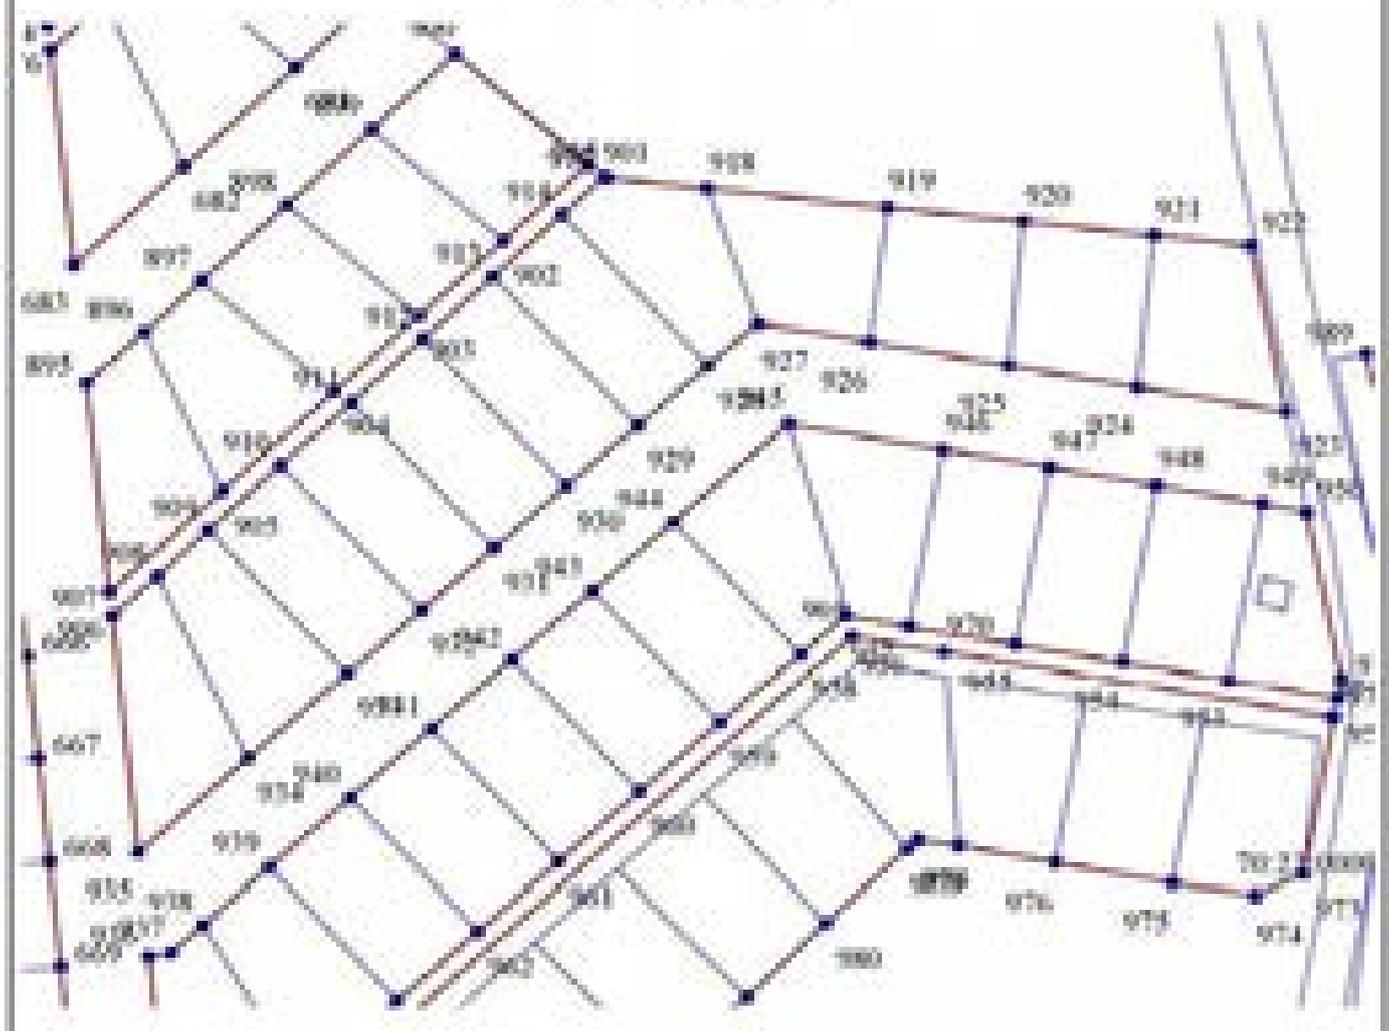

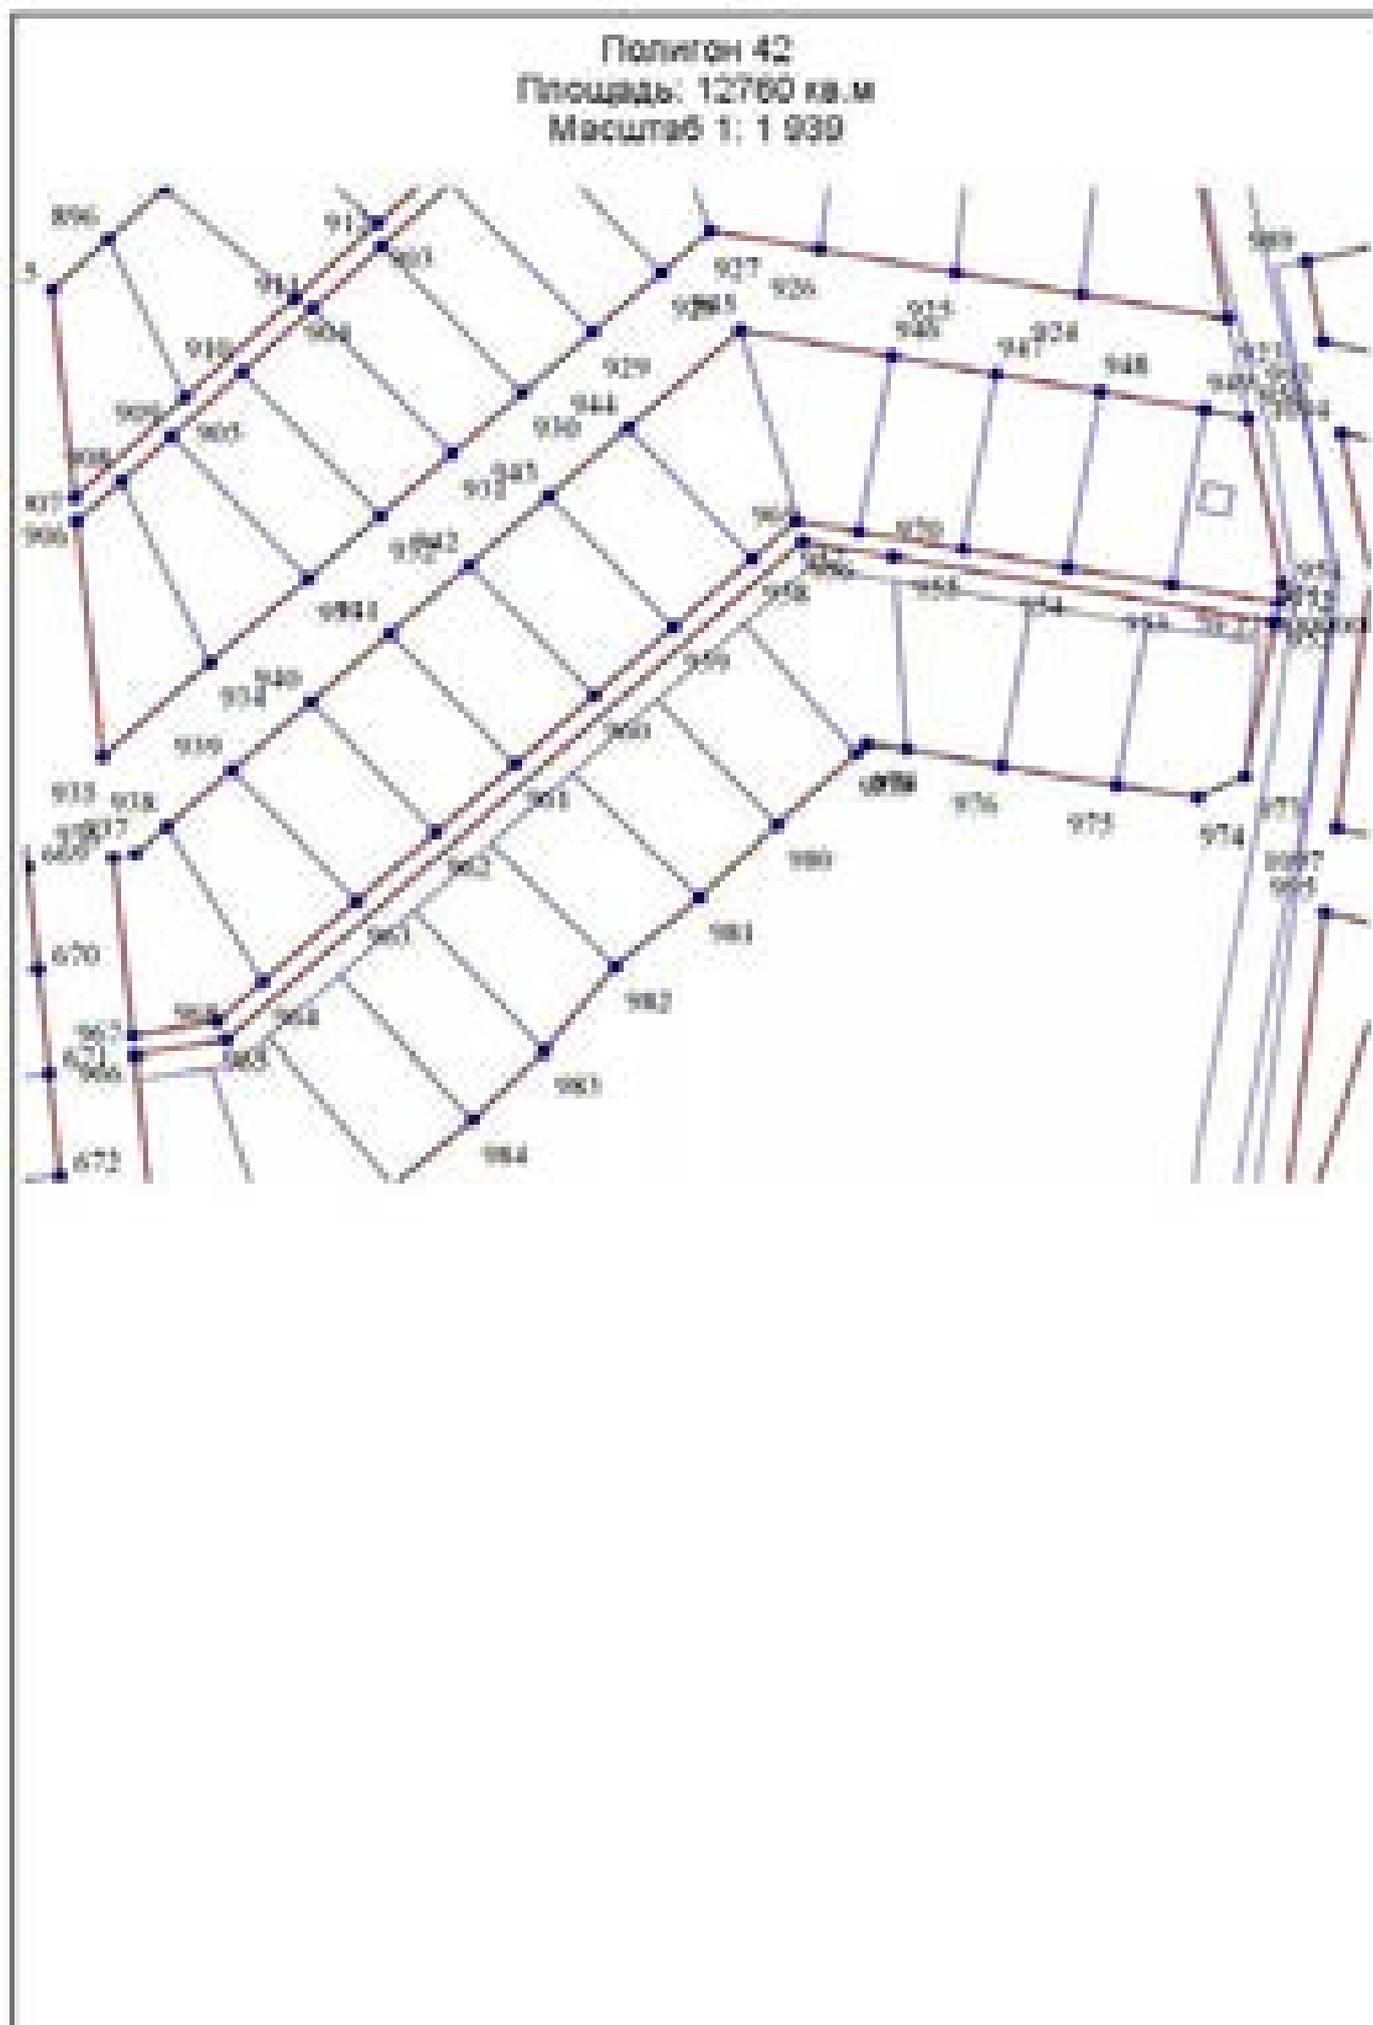

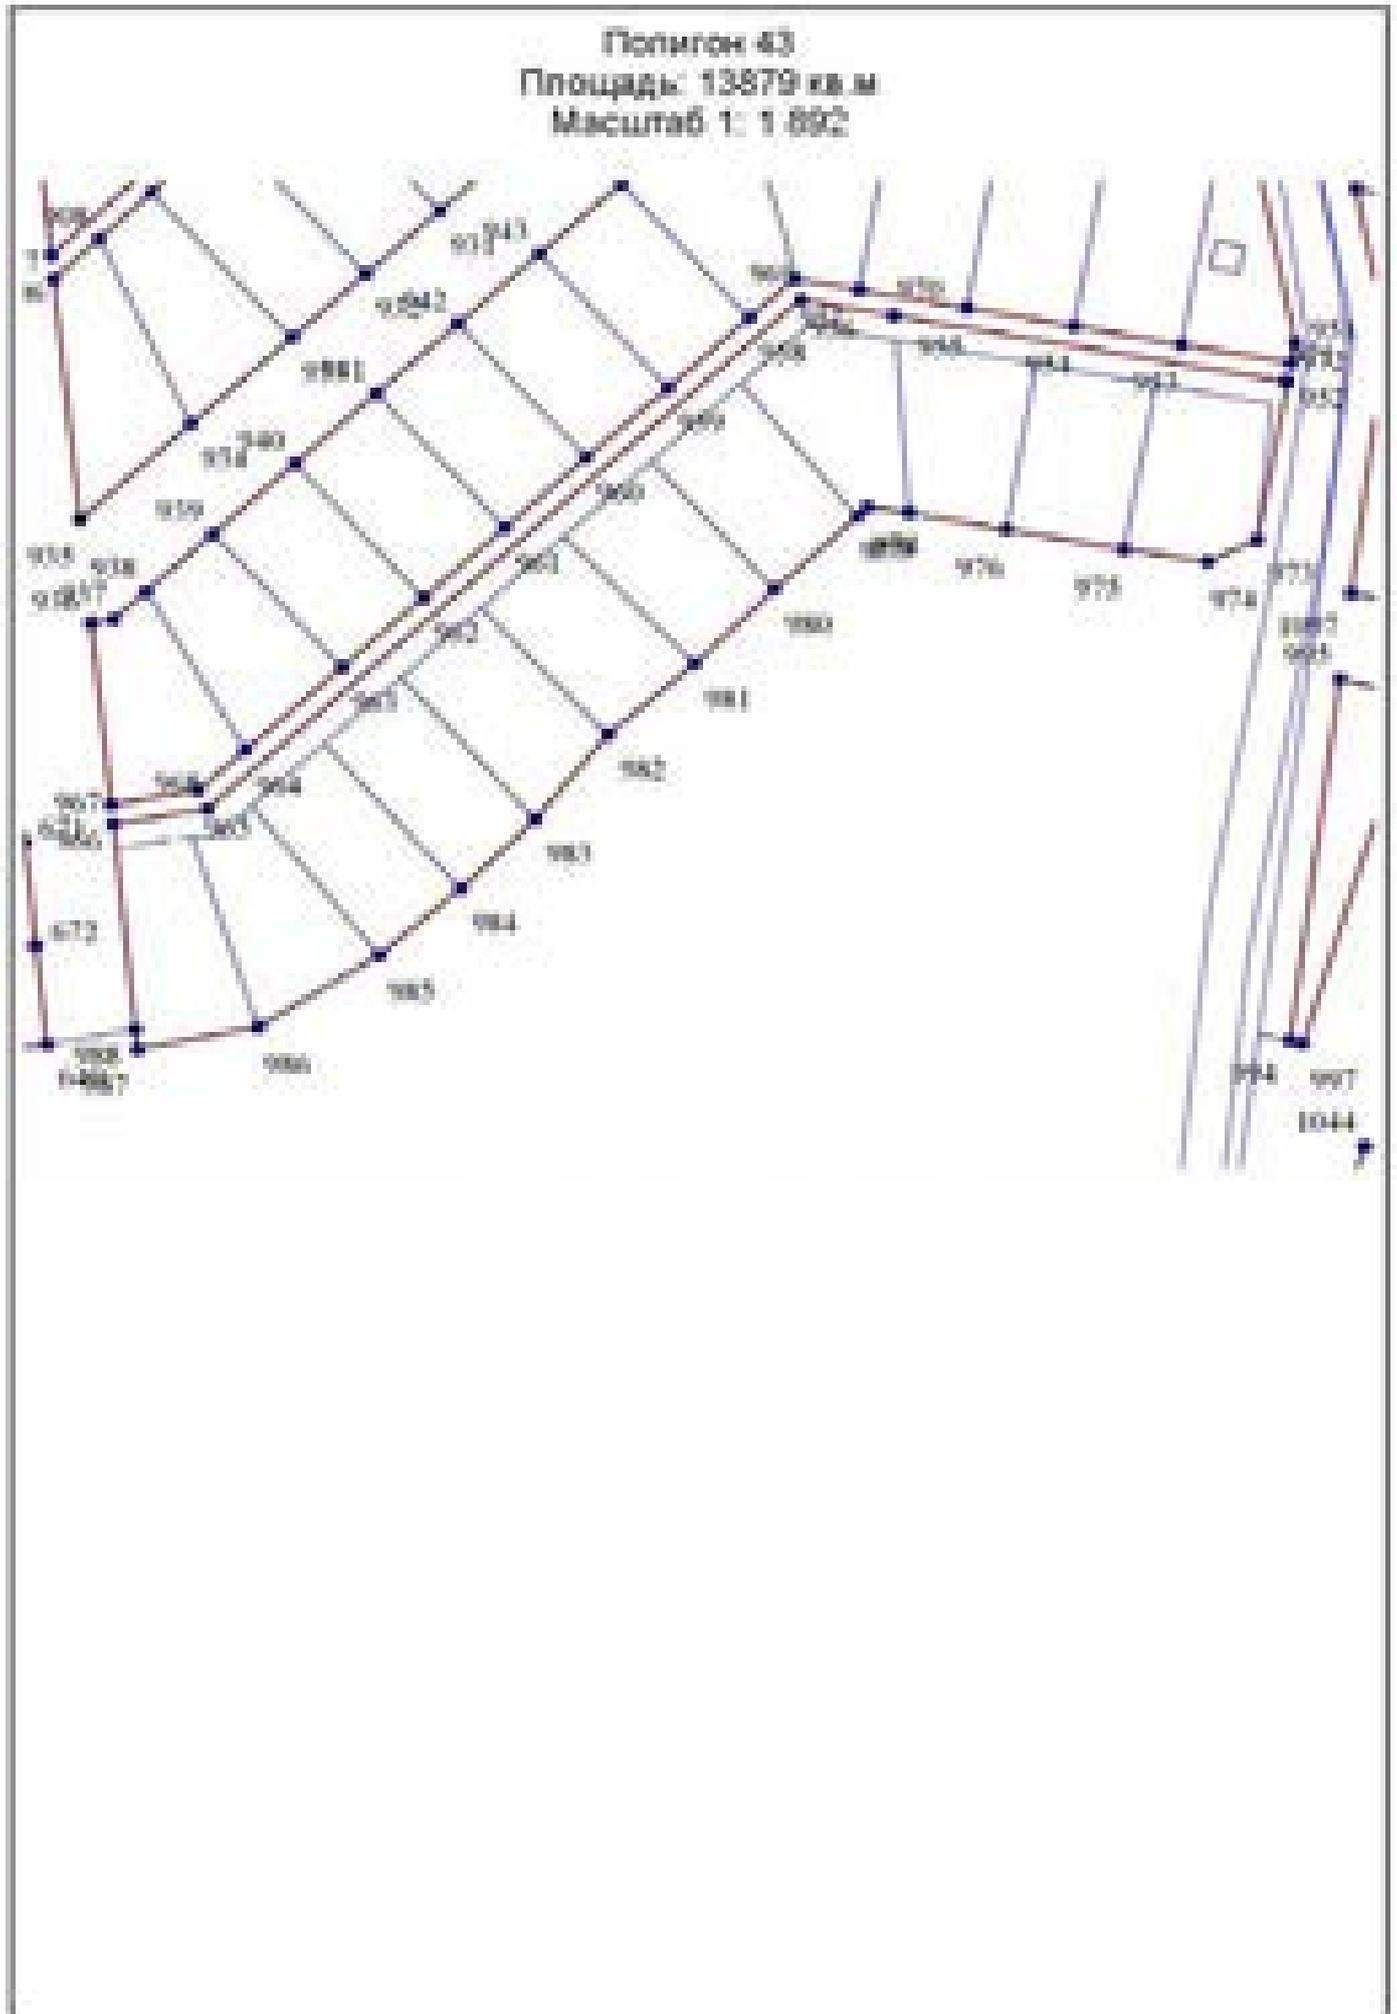

Полигон 44
Площадь: 2197 кв.м
Масштаб 1: 552







Полигон 45
Площадь: 833 кв. м
Масштаб 1: 803





Полигон 46
Площадь: 51989 кв.м
Масштаб 1: 5 101



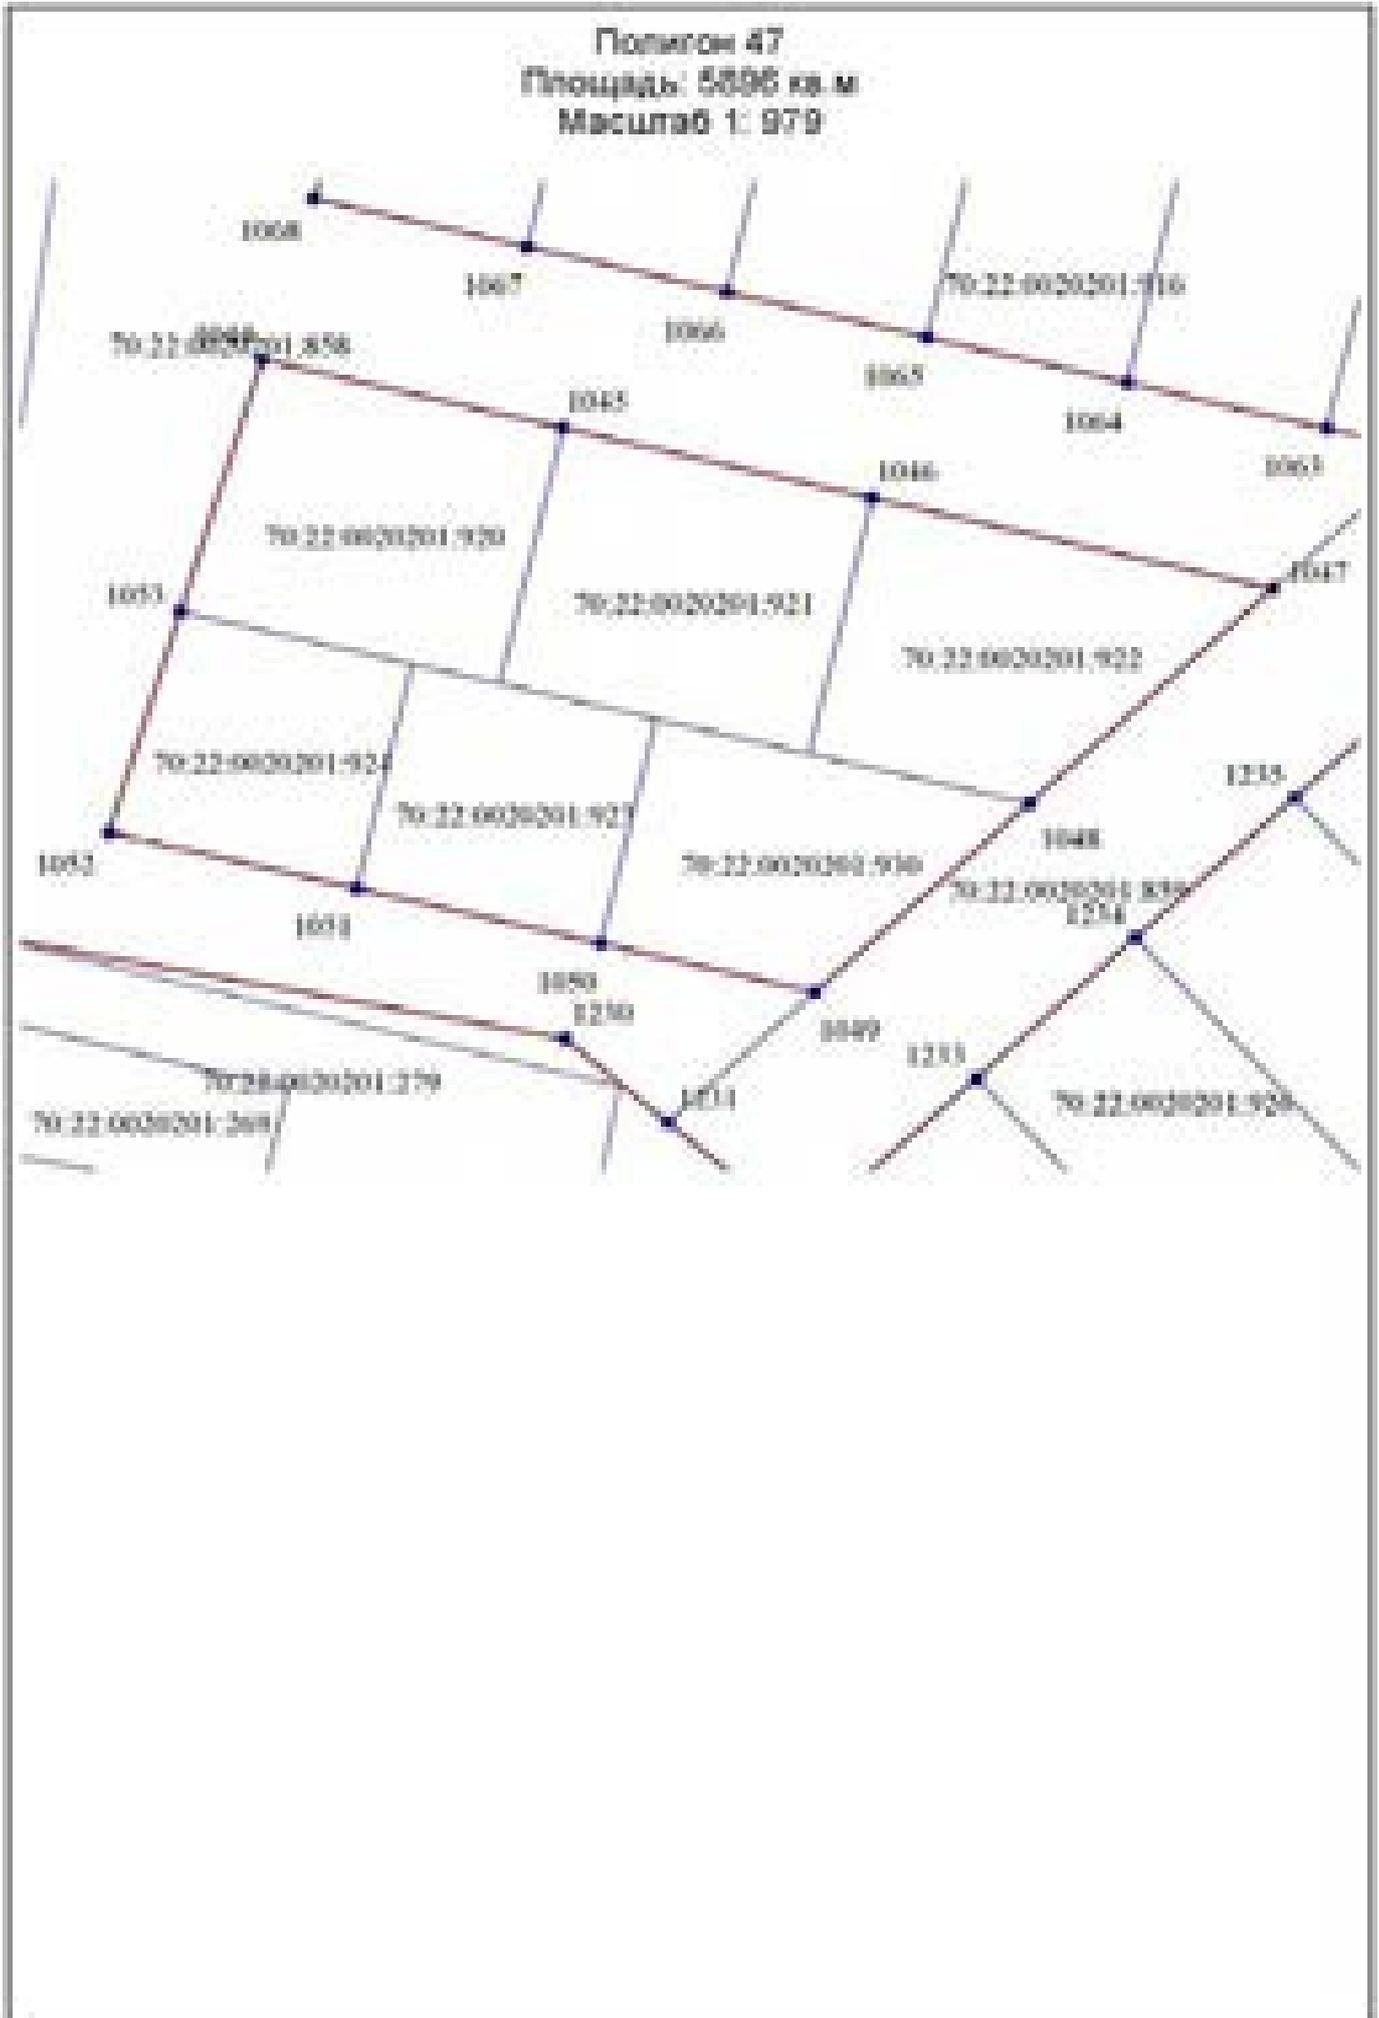

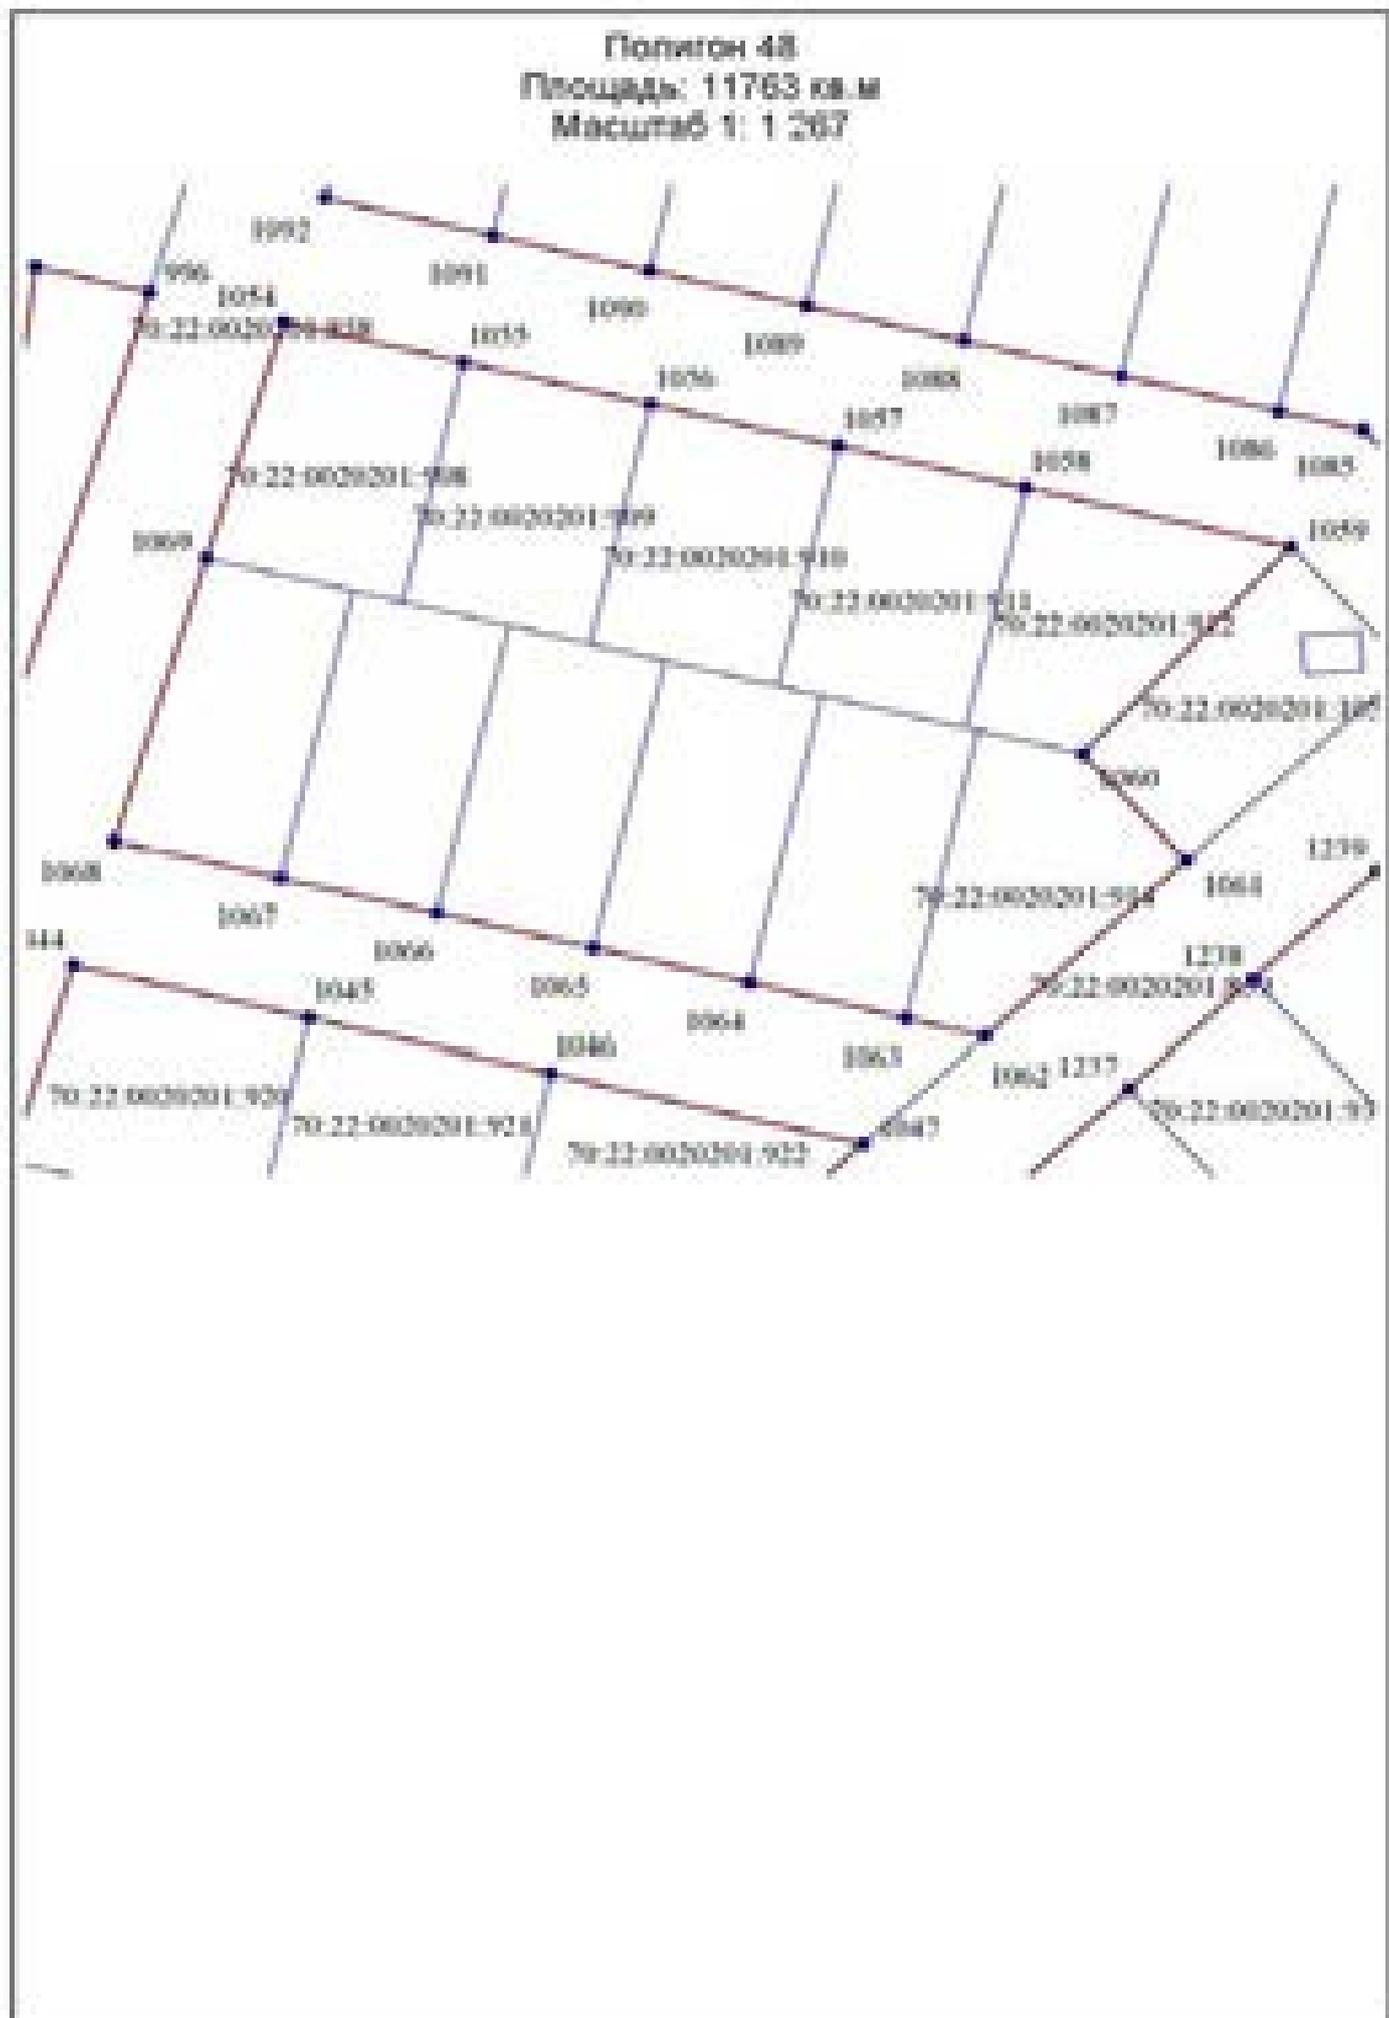

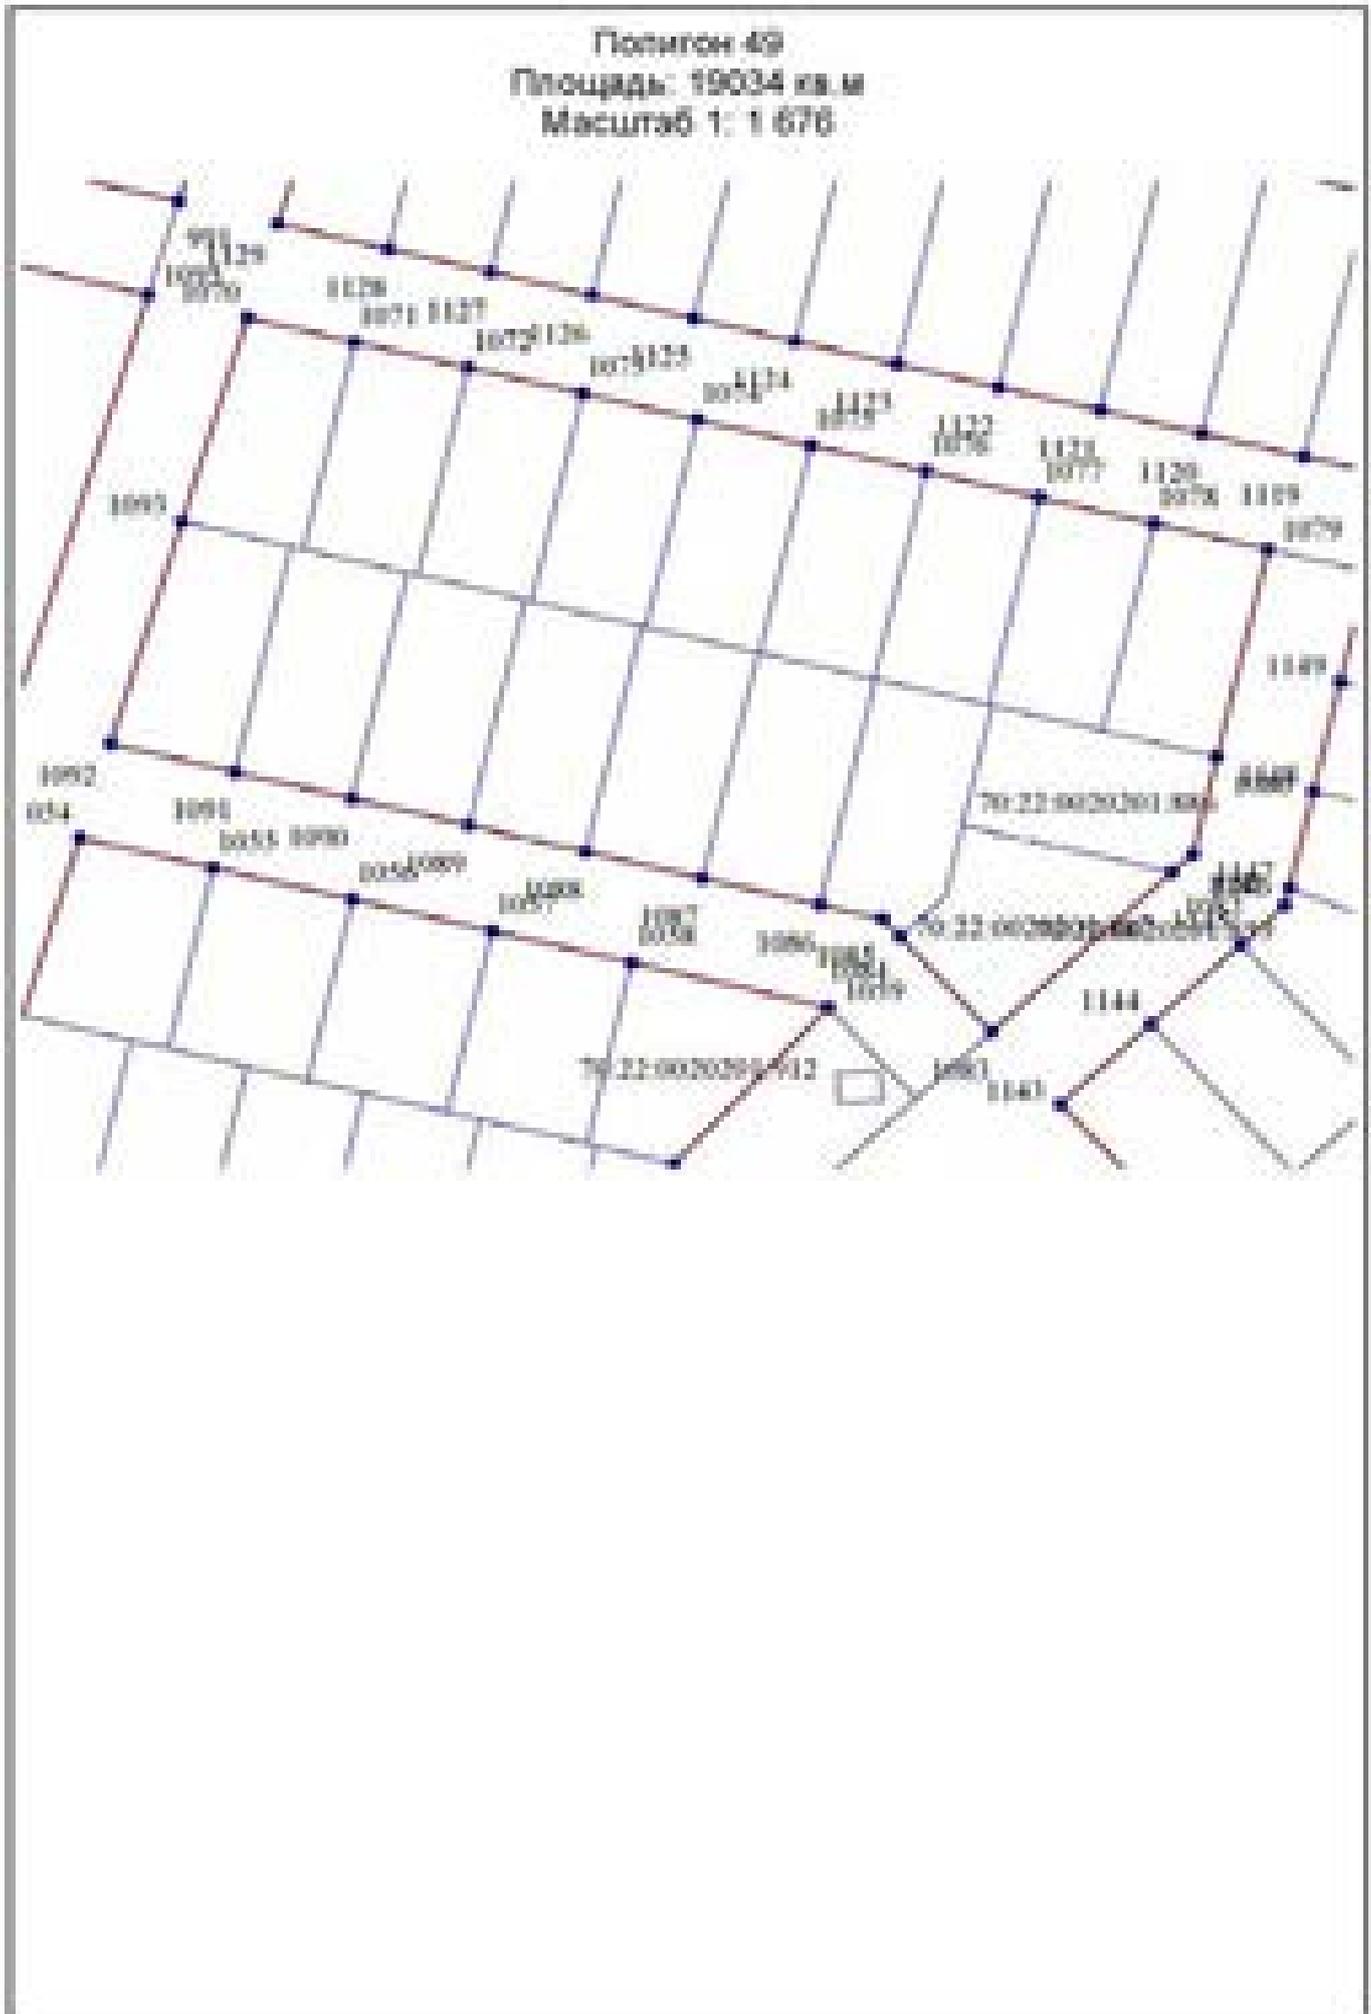


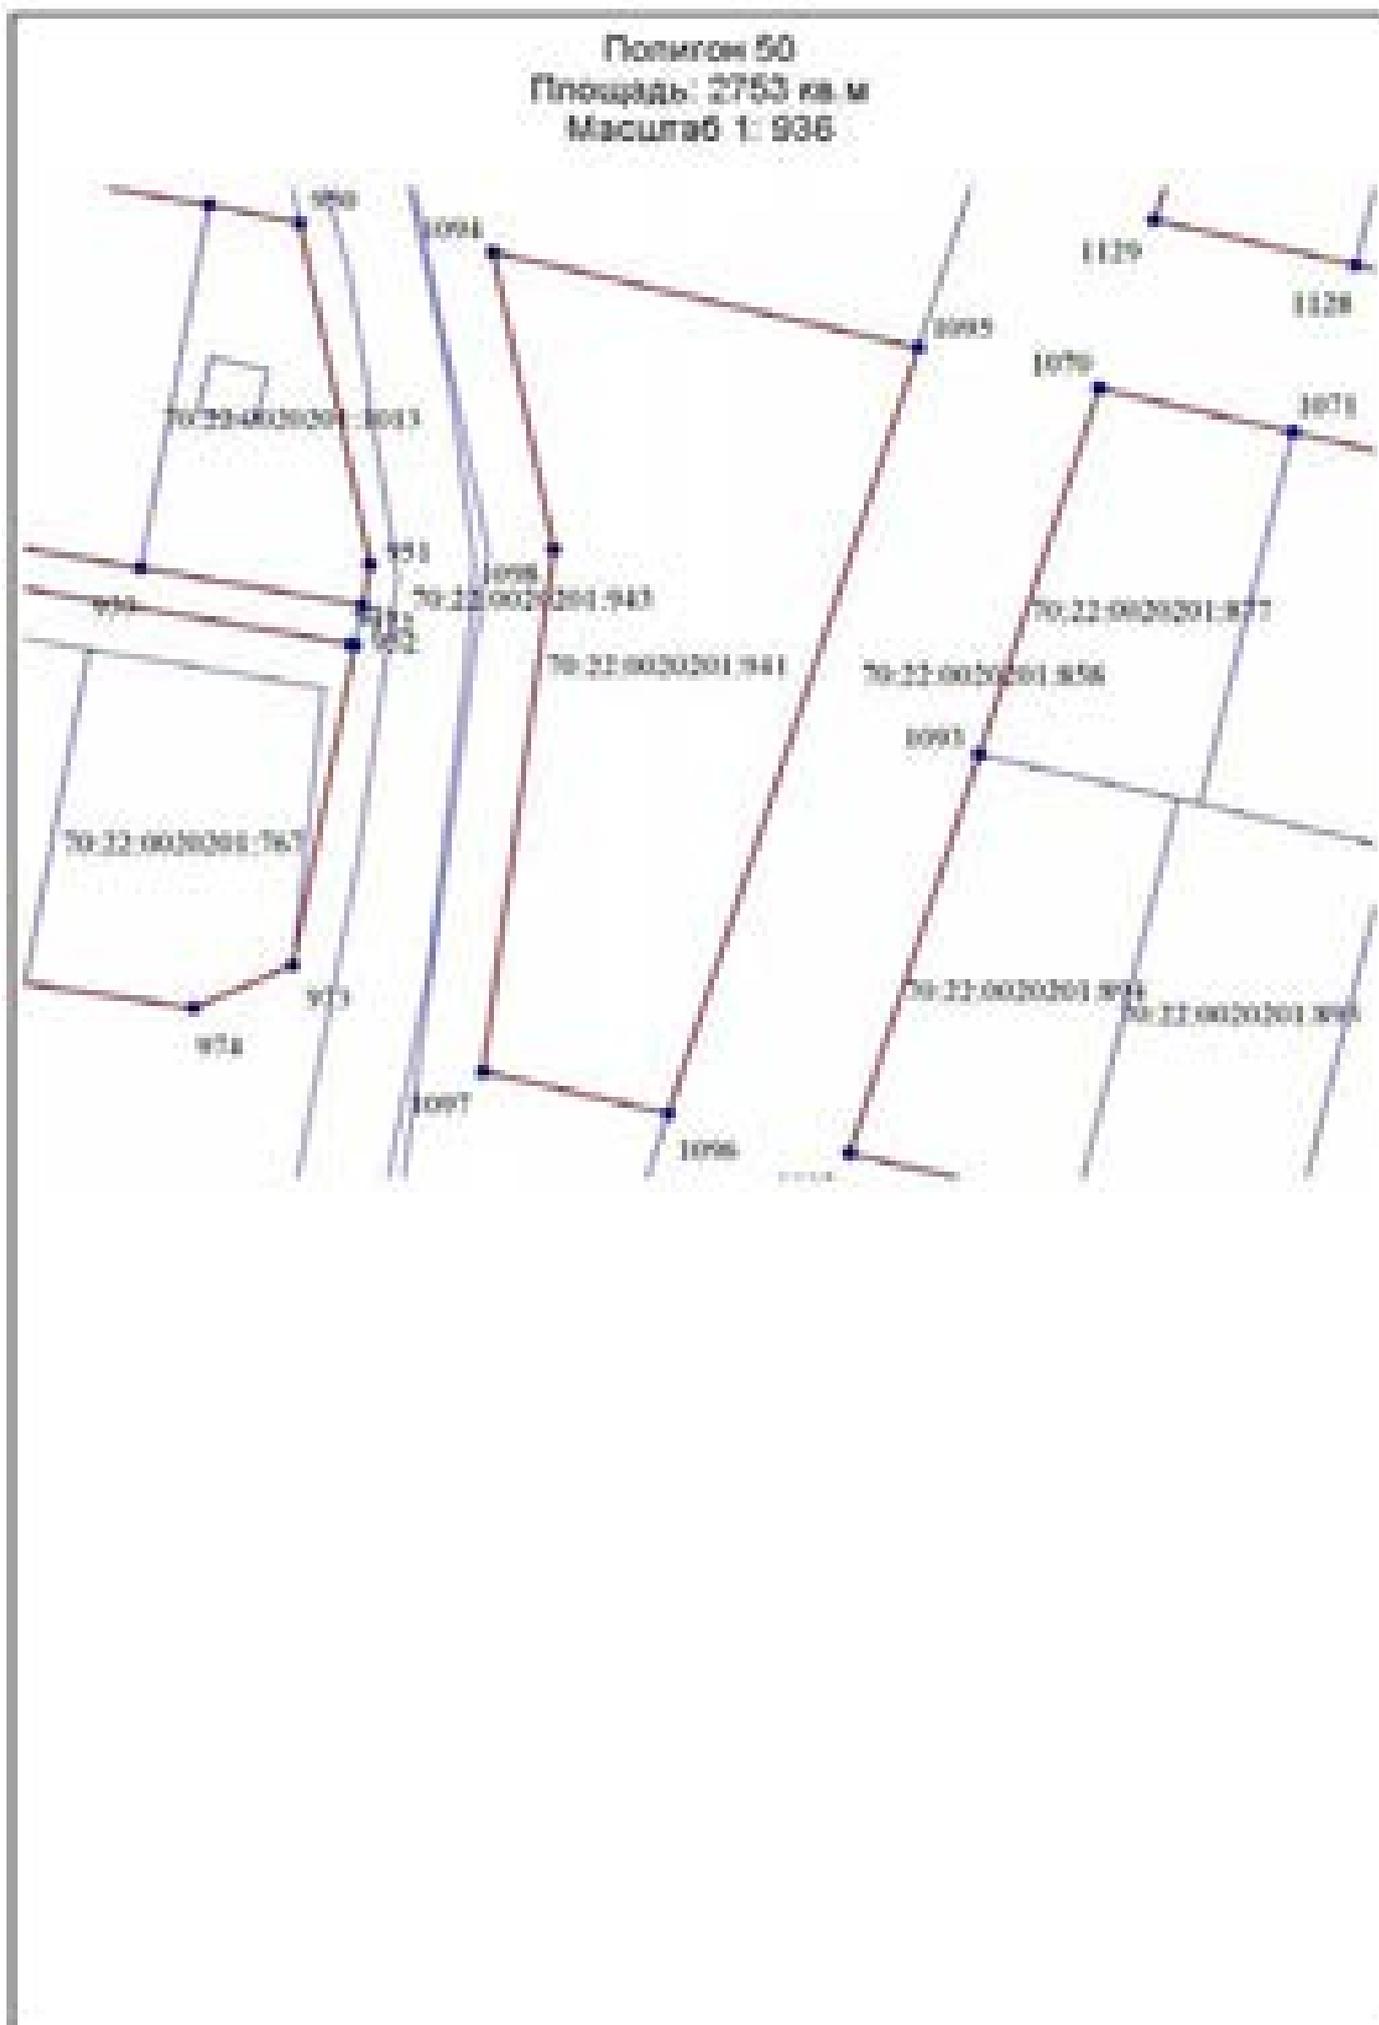






Полигон 51
Площадь: 17000 кв. м
Масштаб 1:2 300



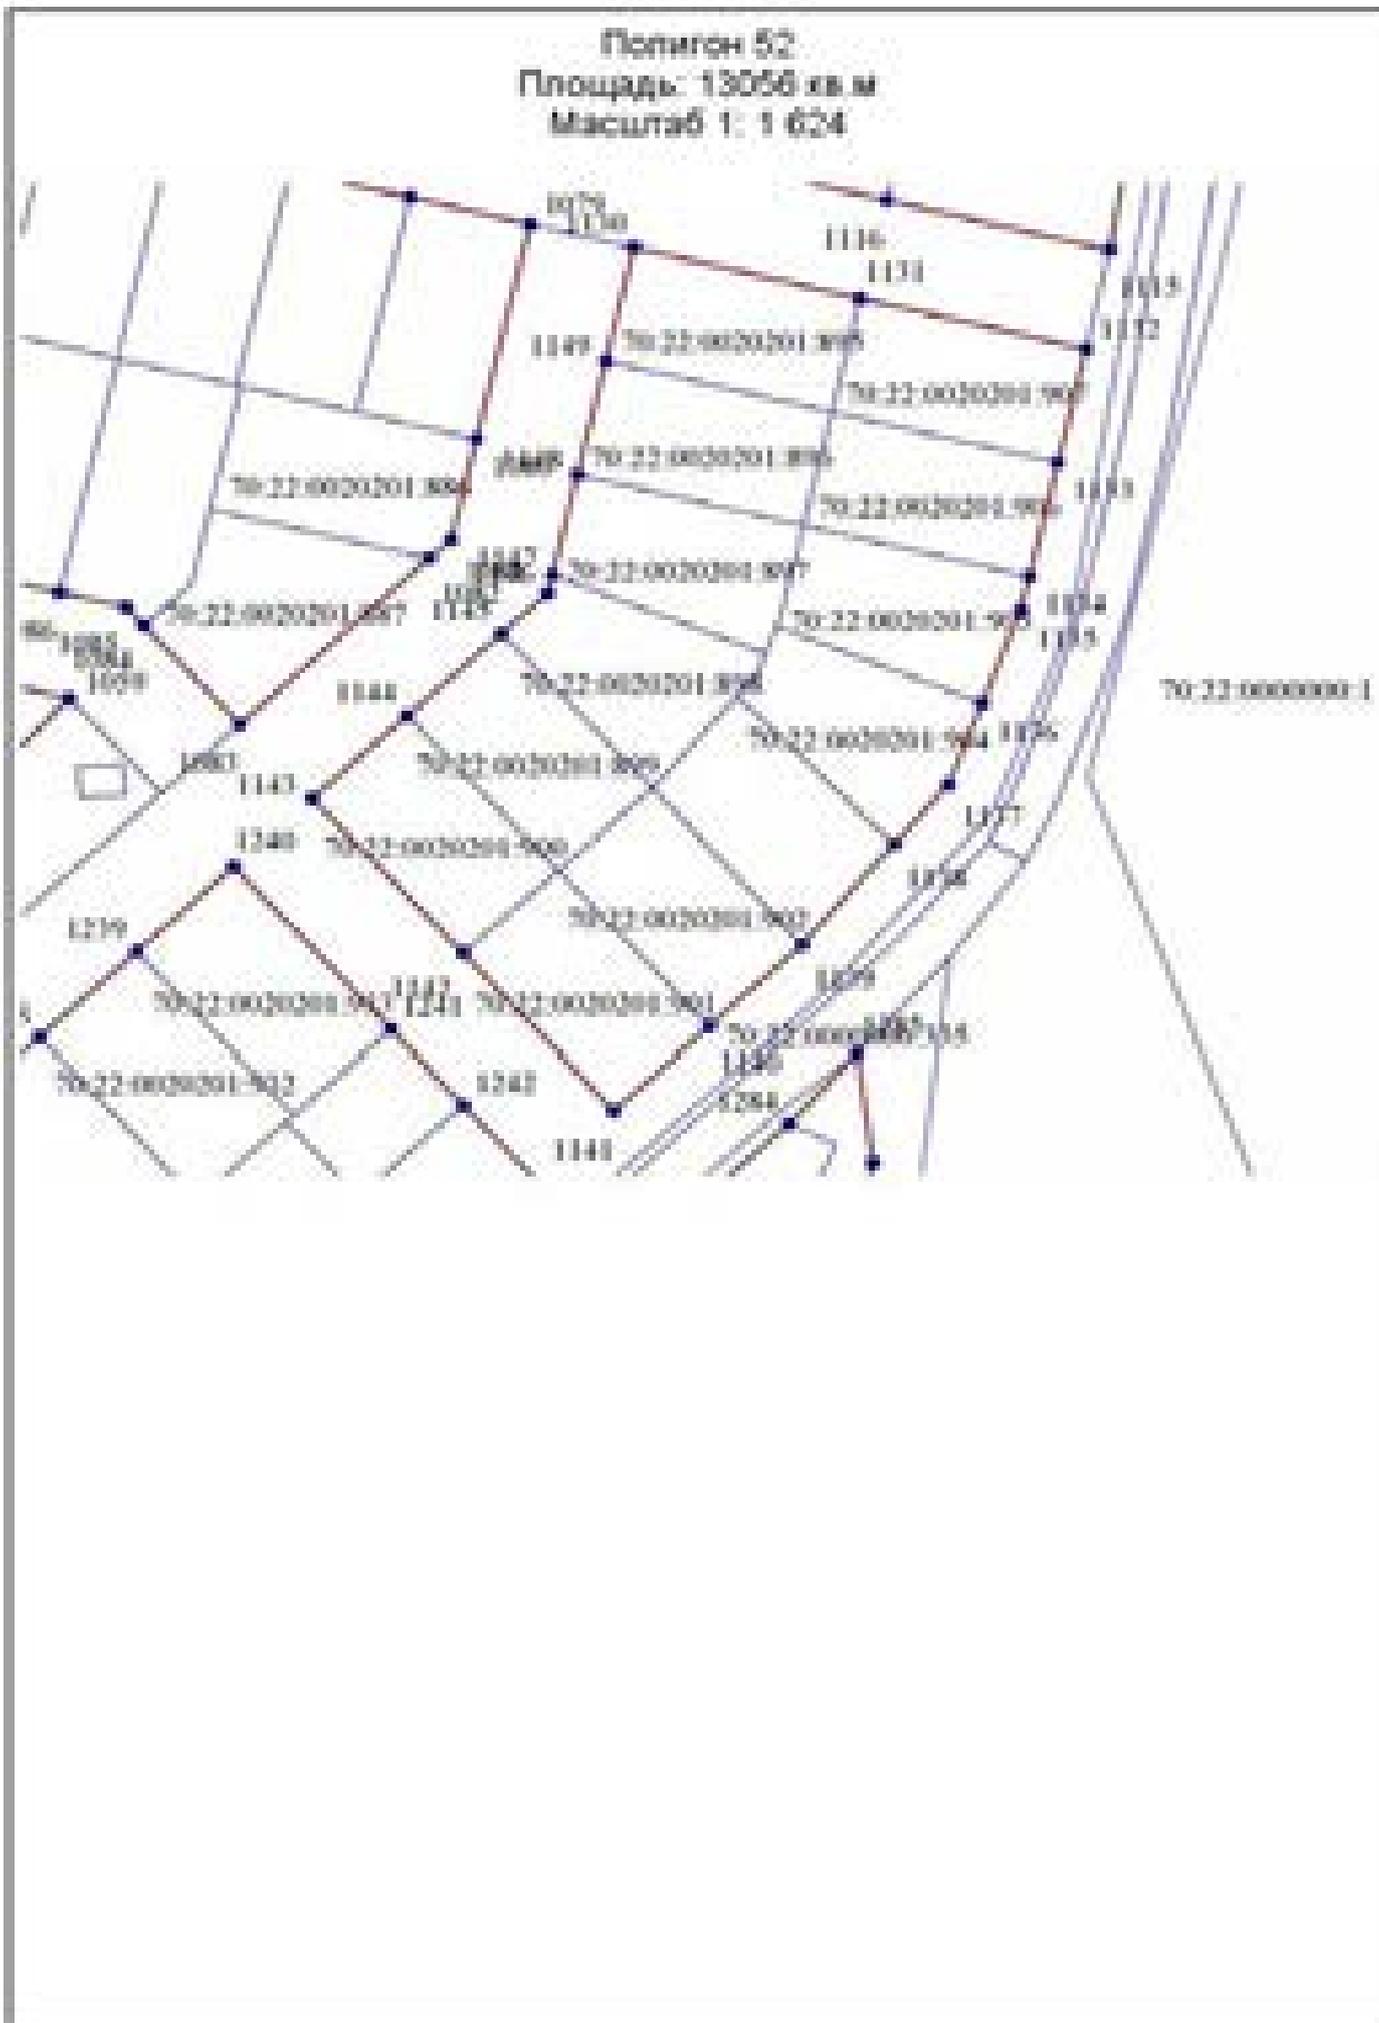

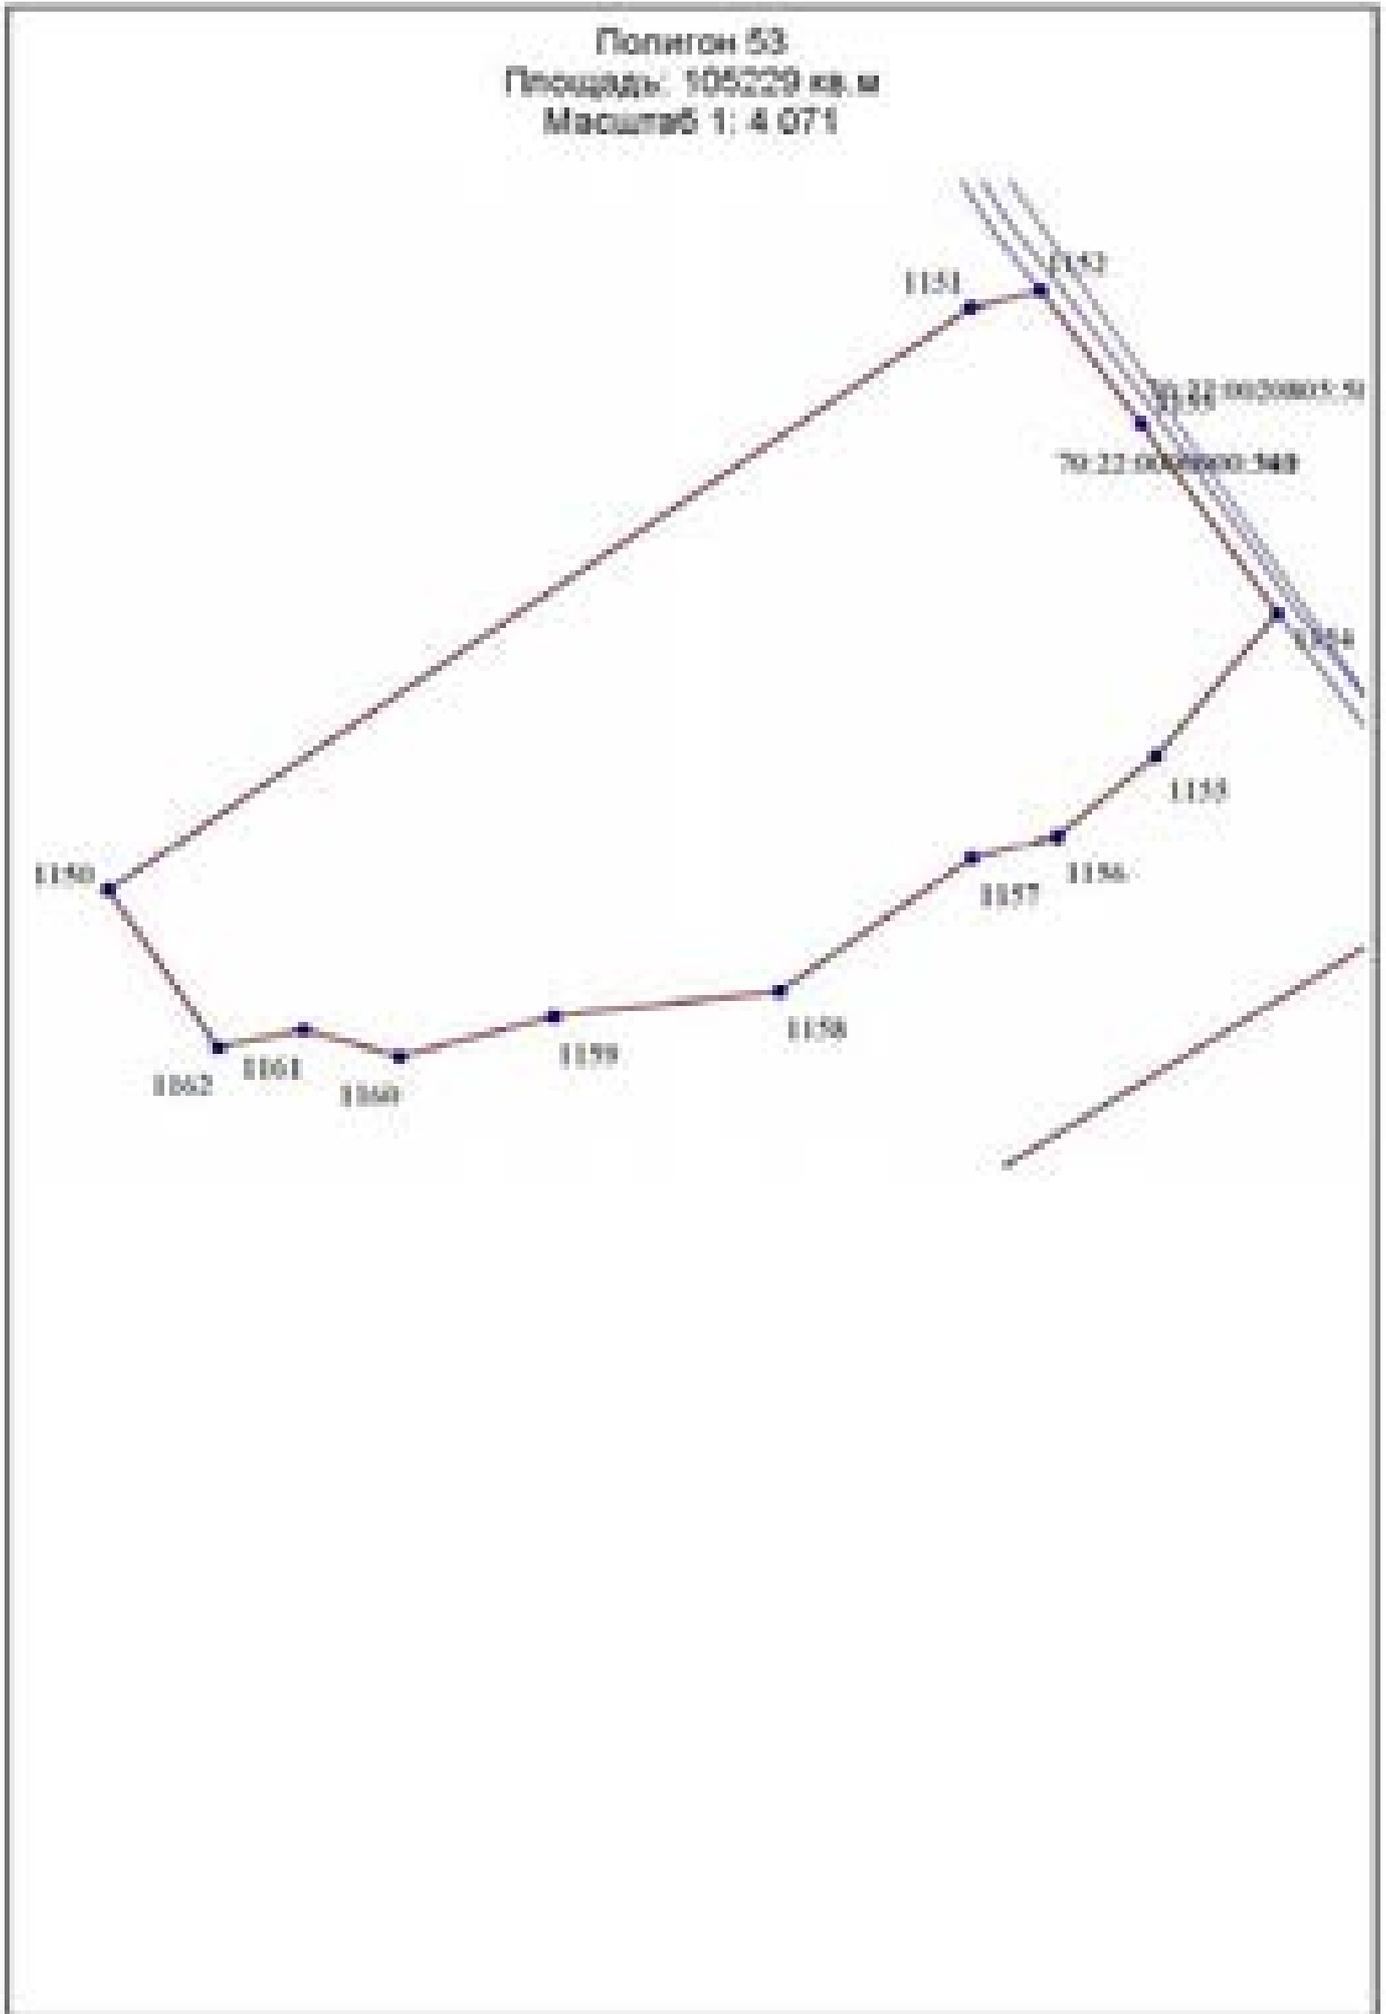

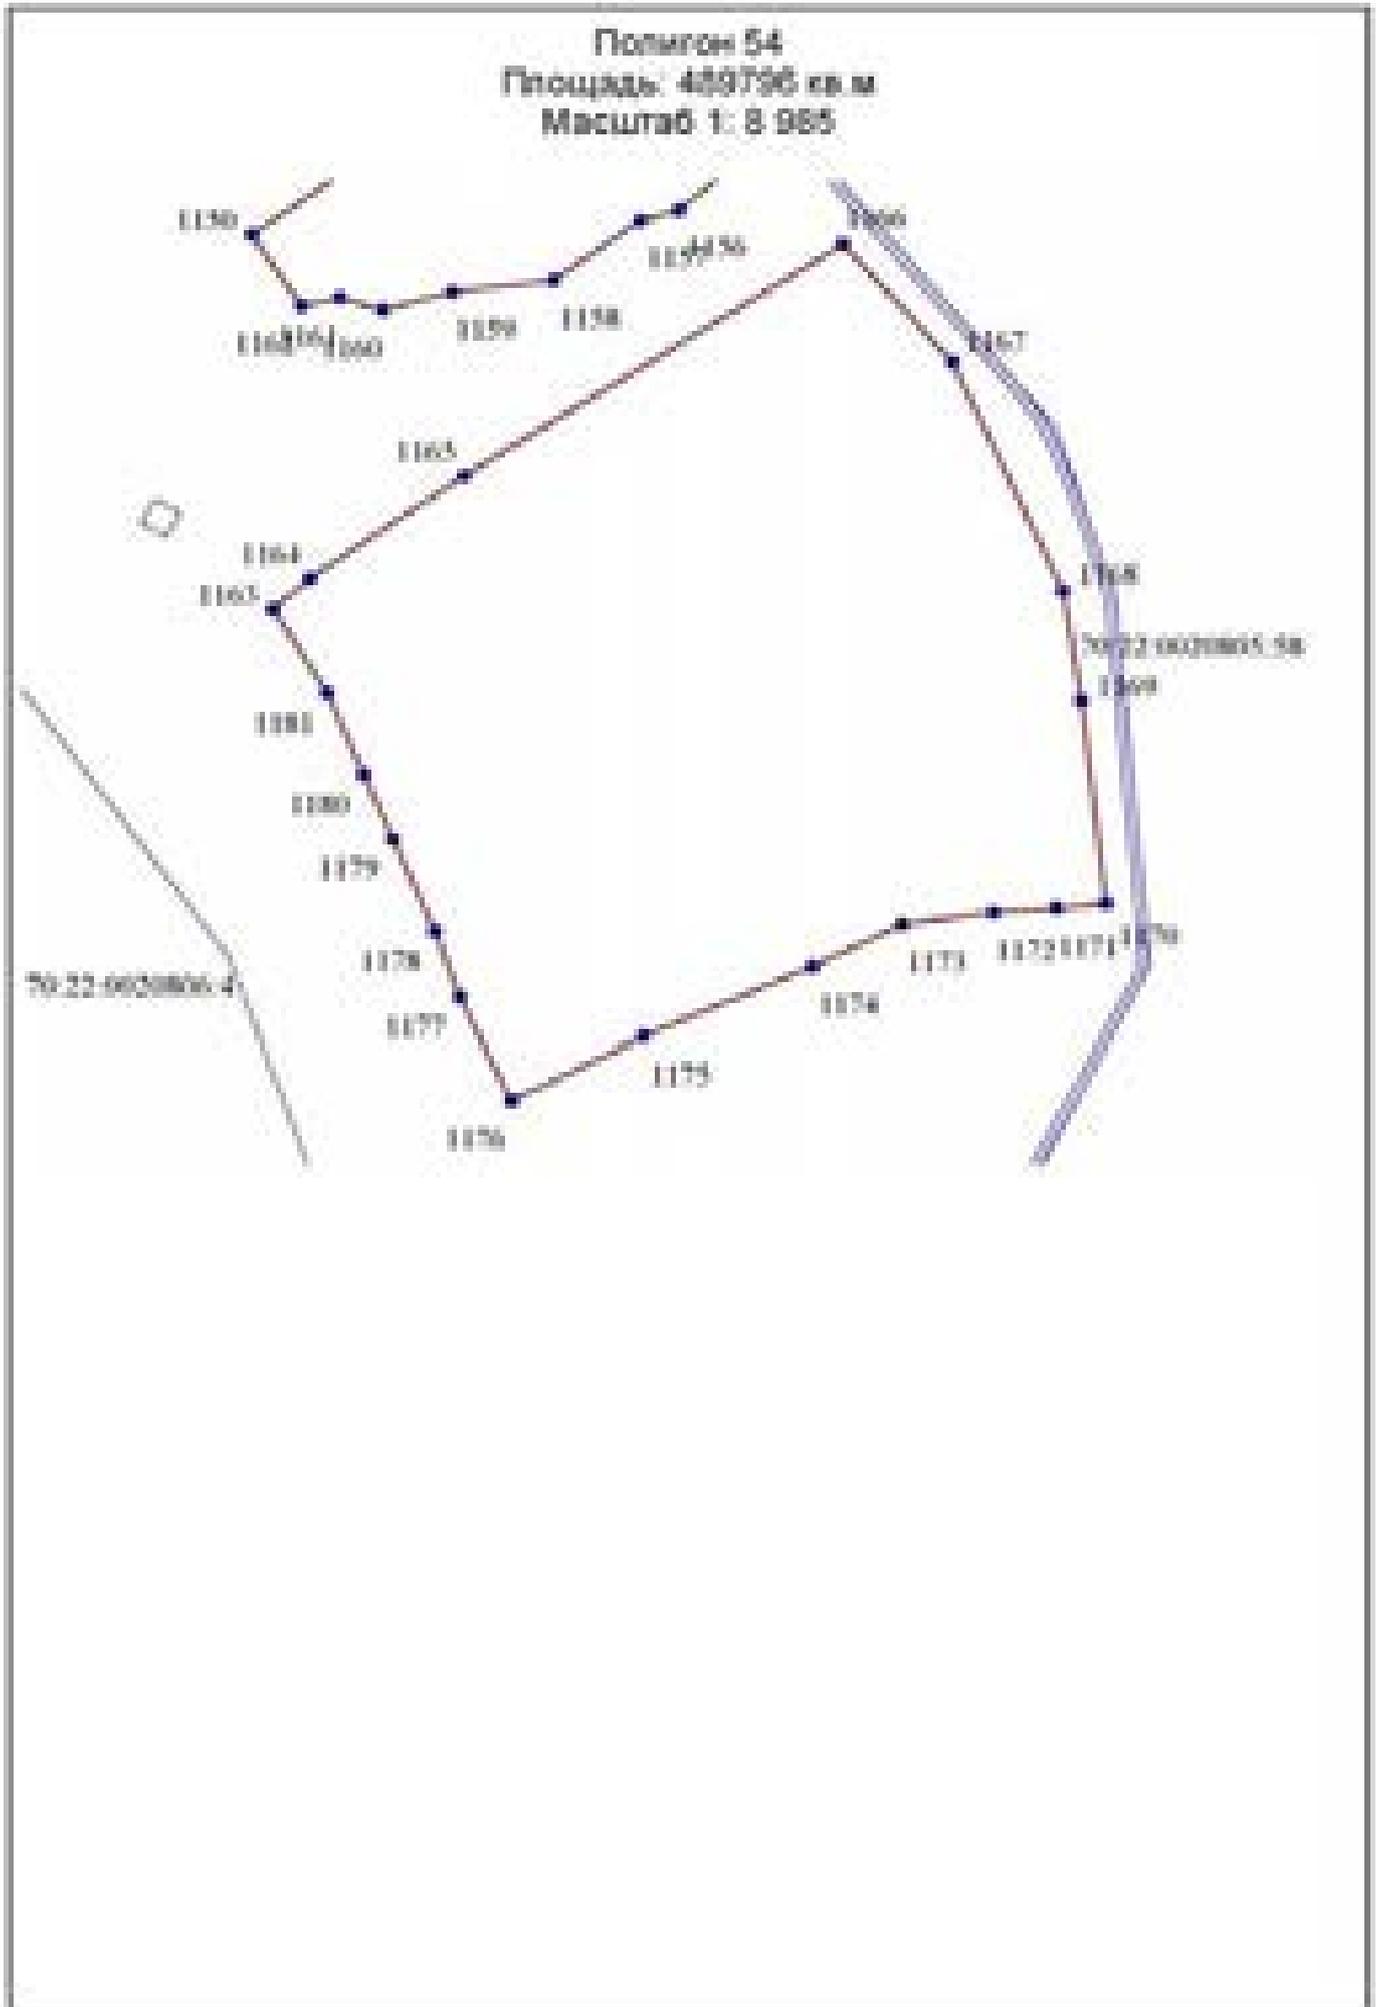

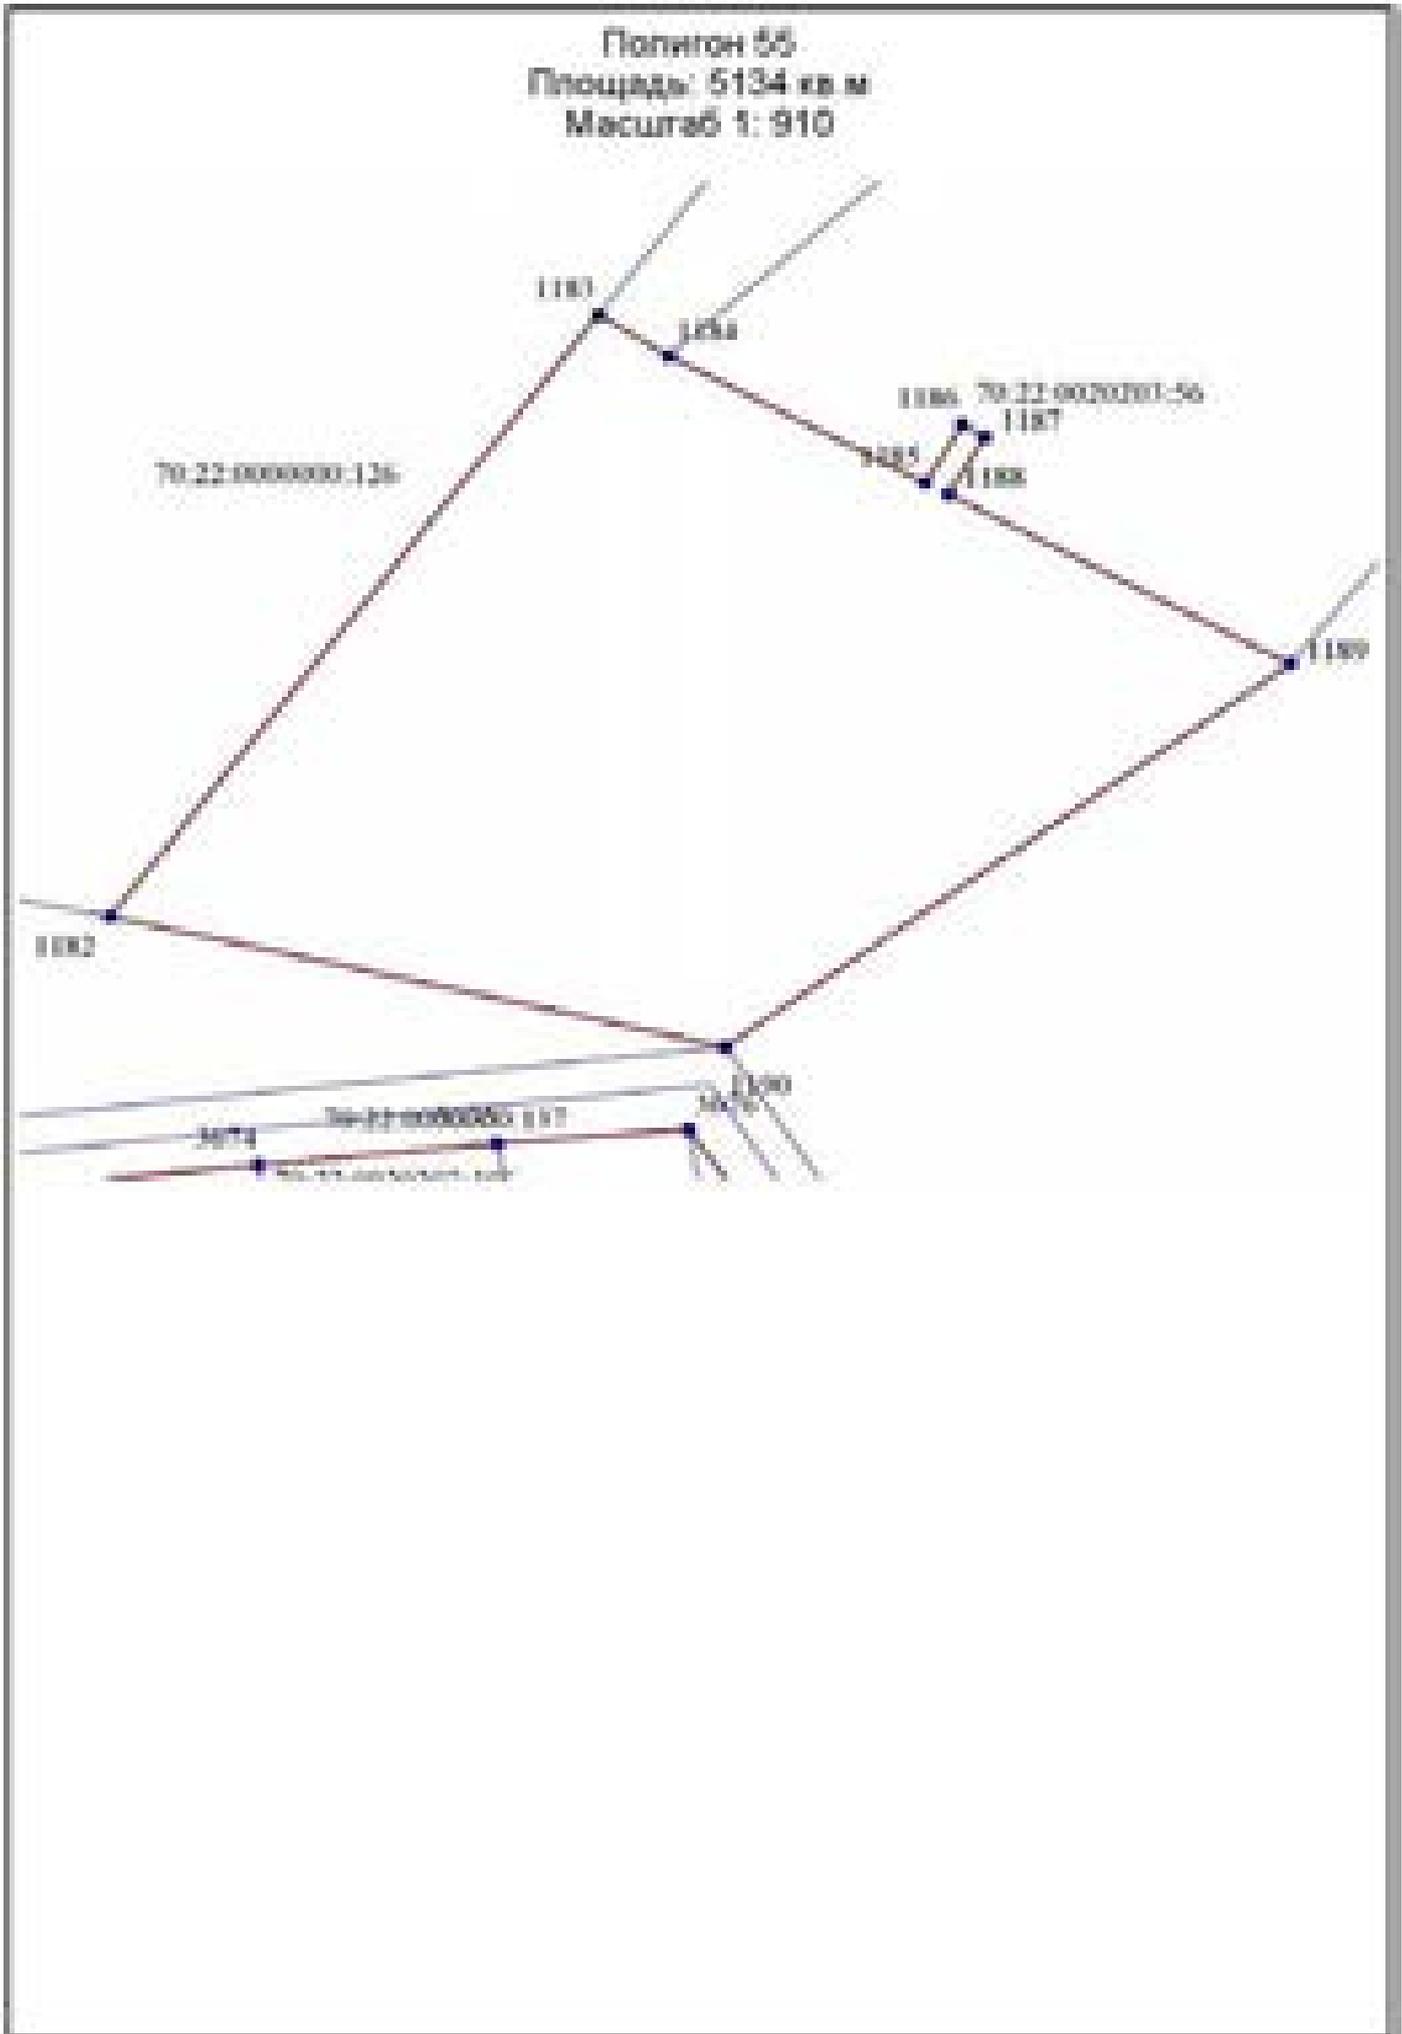

Полигон 56
Площадь: 85117 кв.м
Масштаб 1: 4 299








Полигон 57
Площадь: 37046 кв. м
Масштаб 1: 2 724







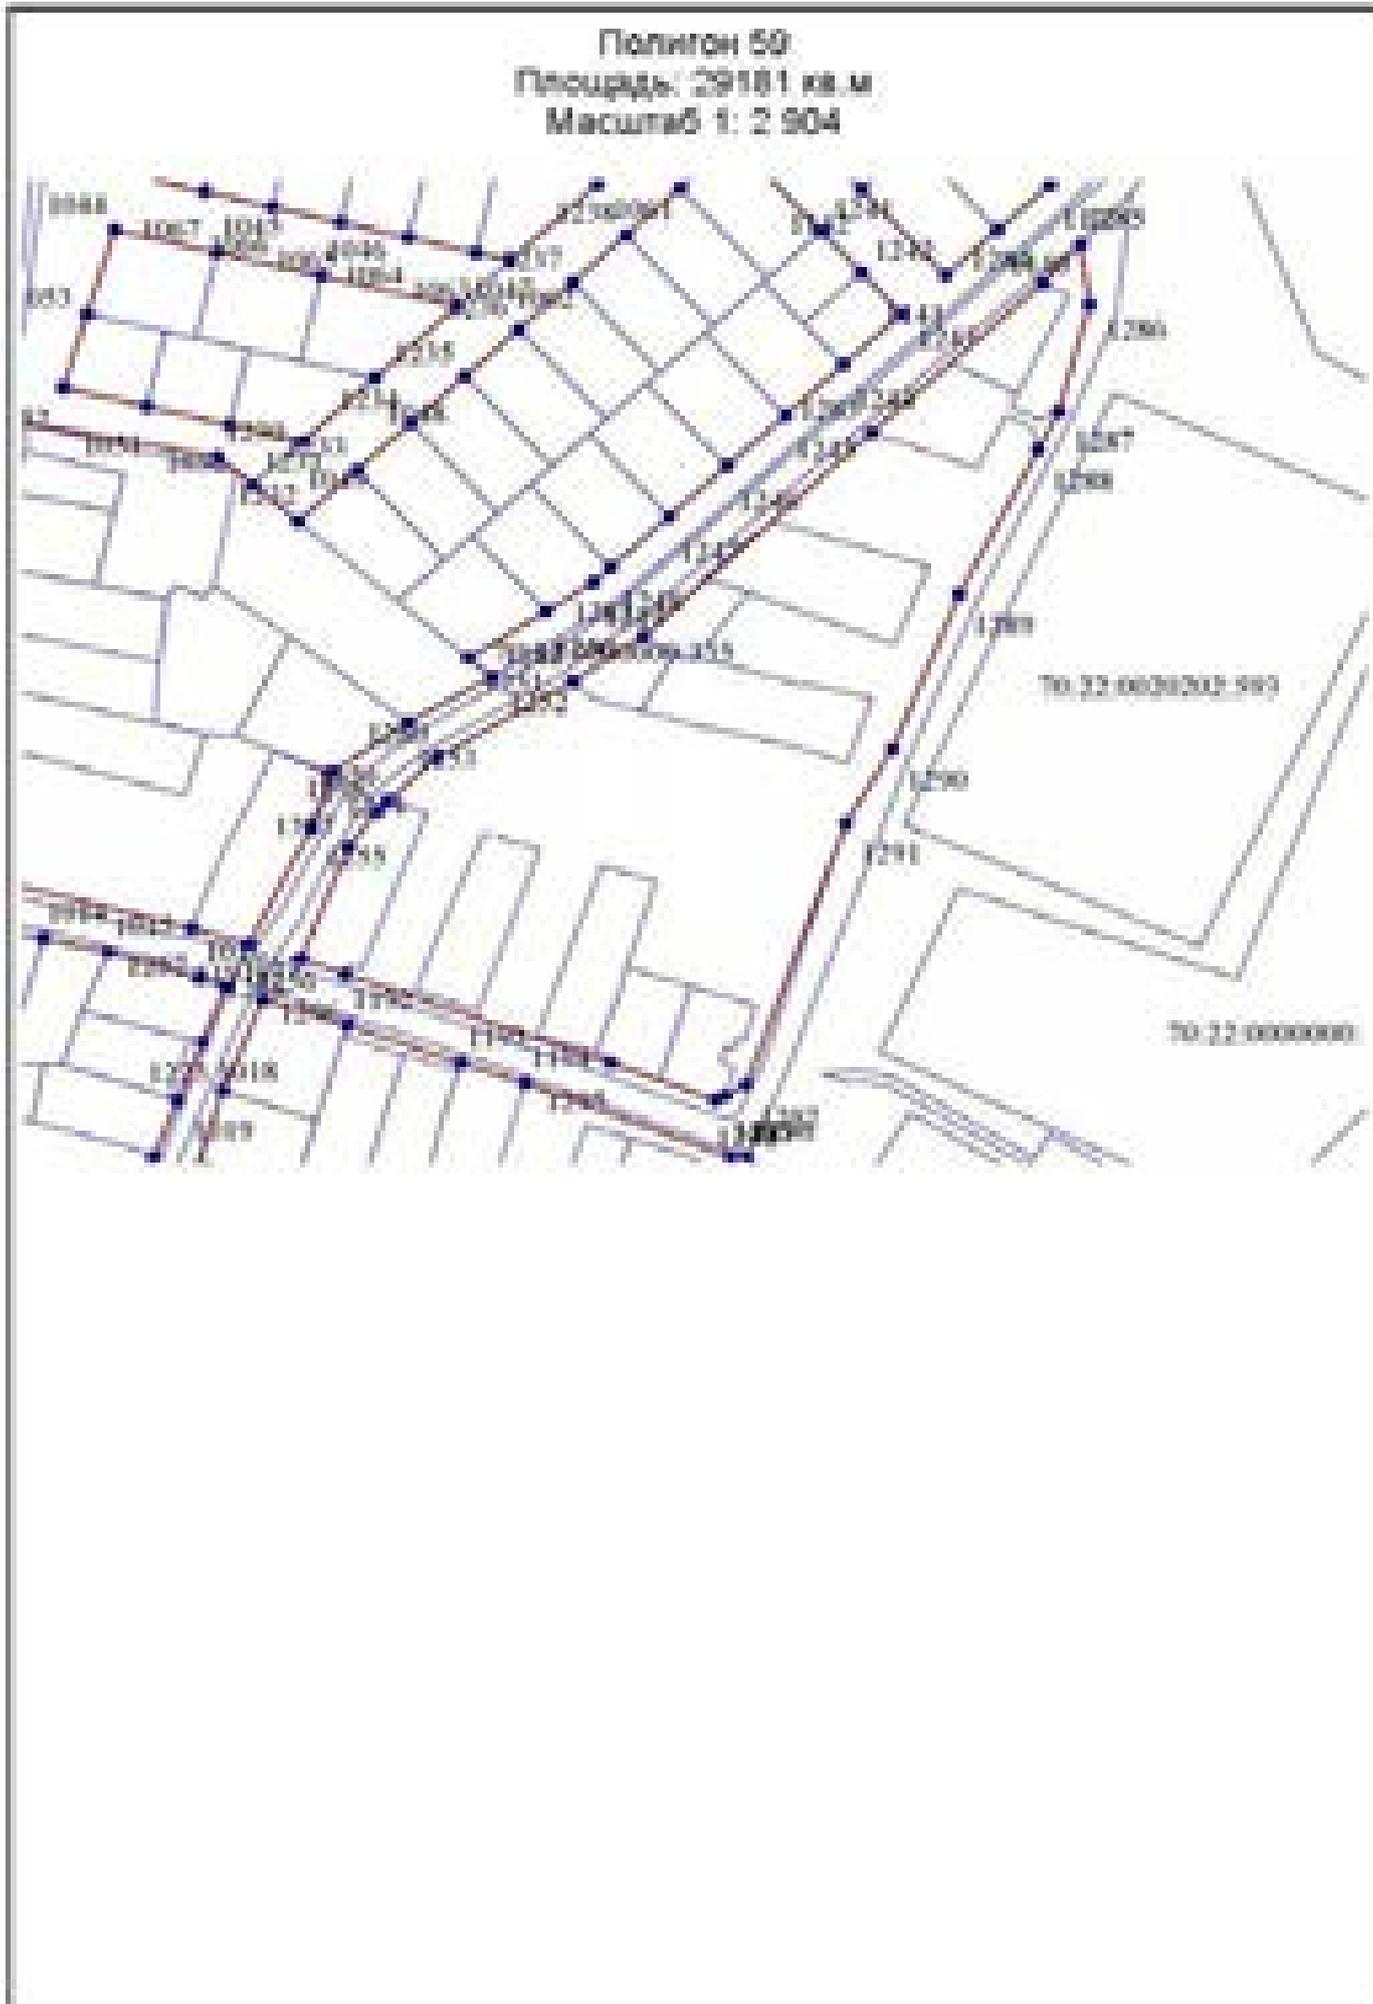

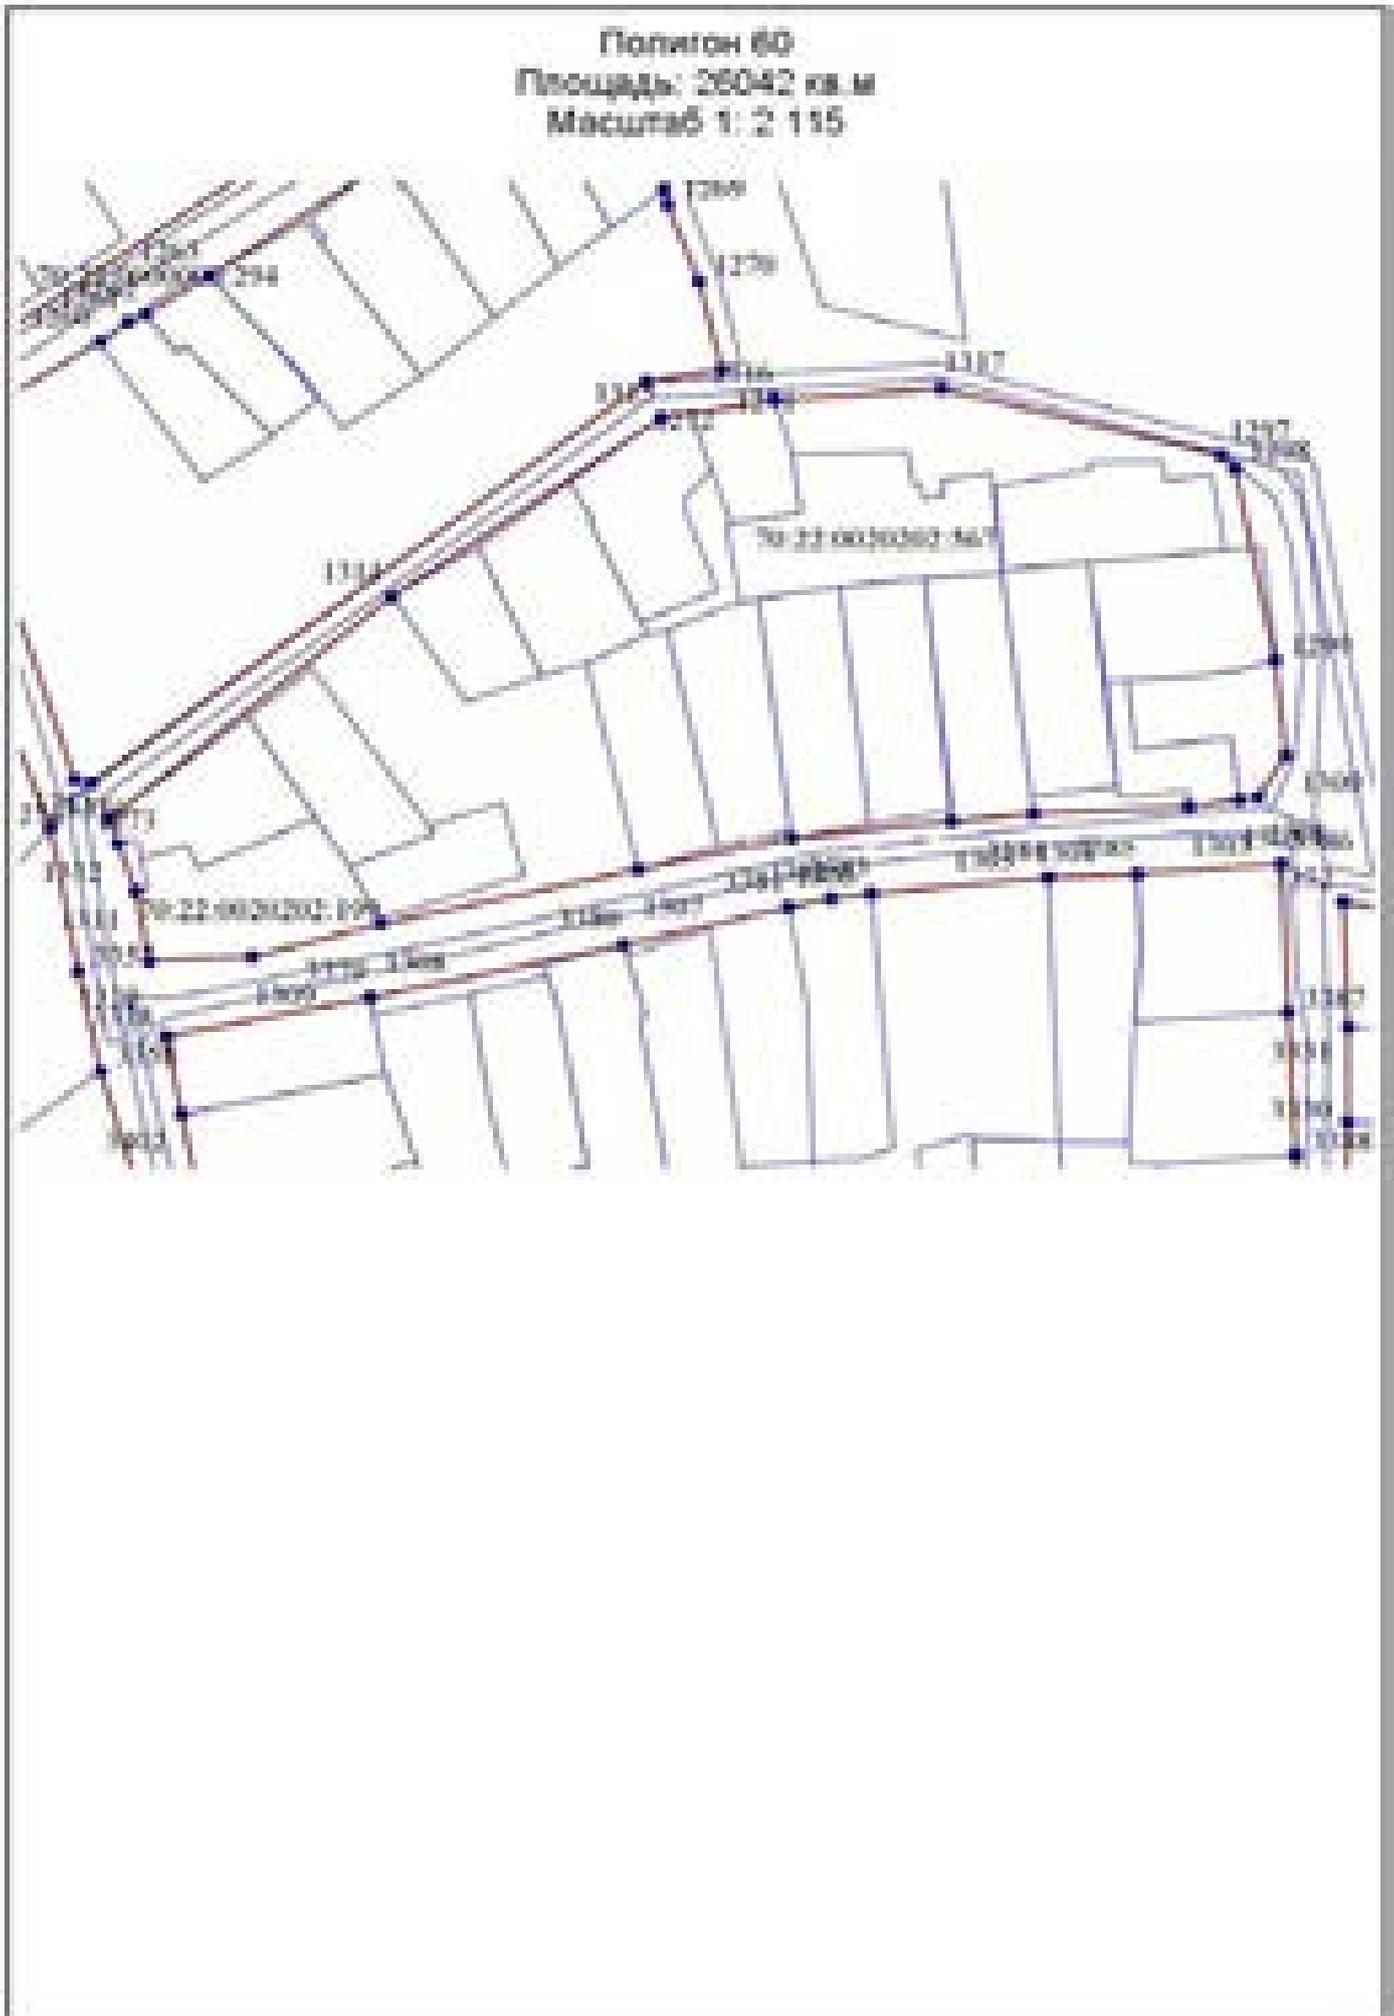

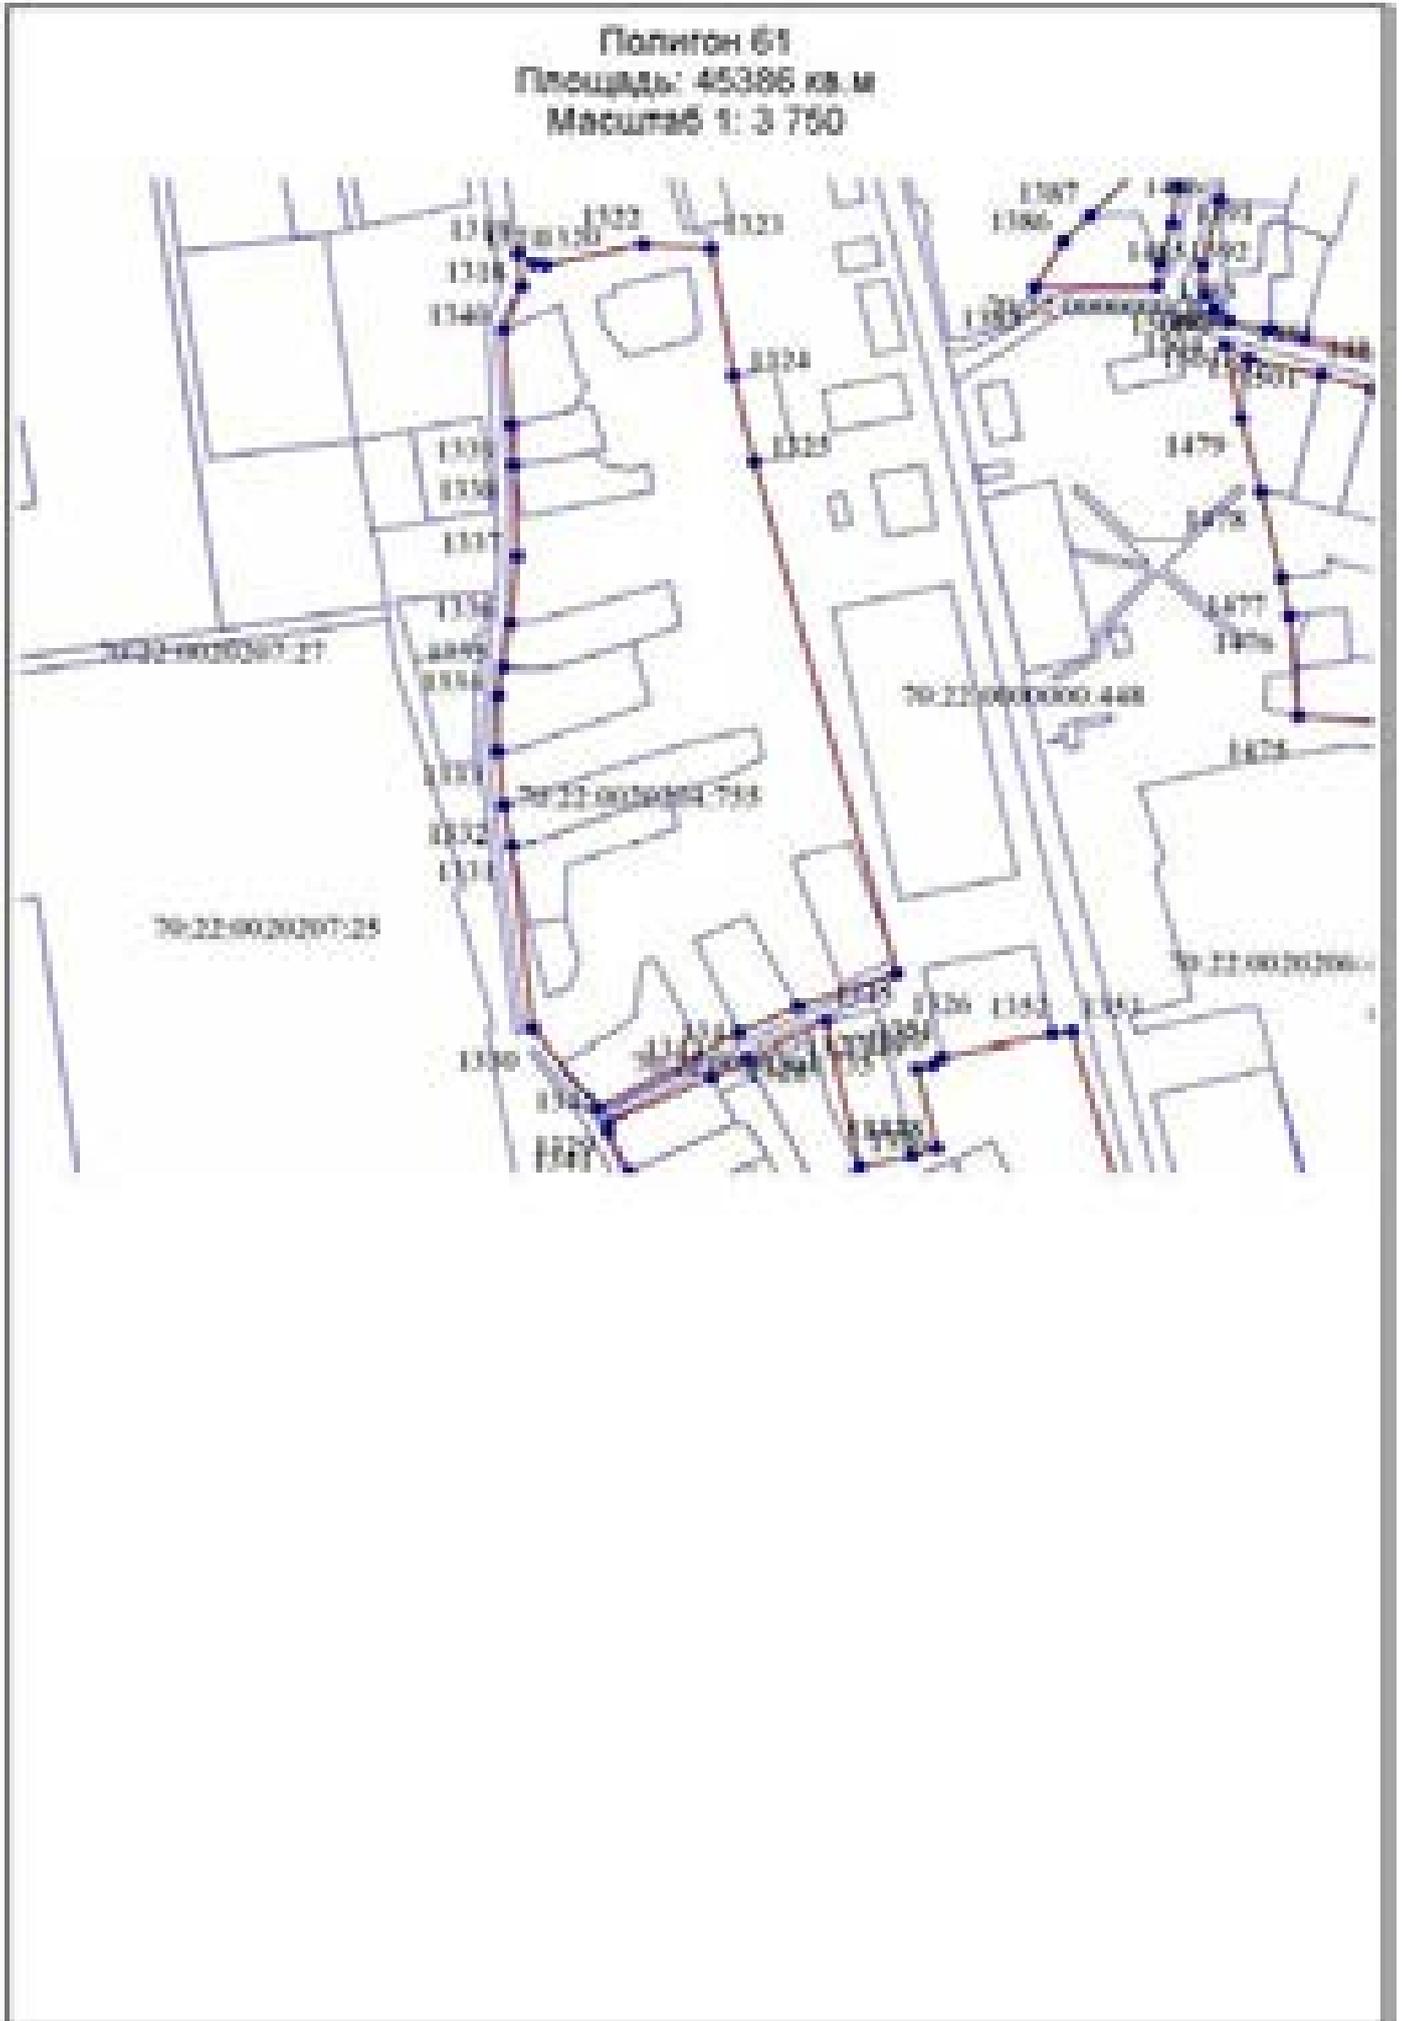


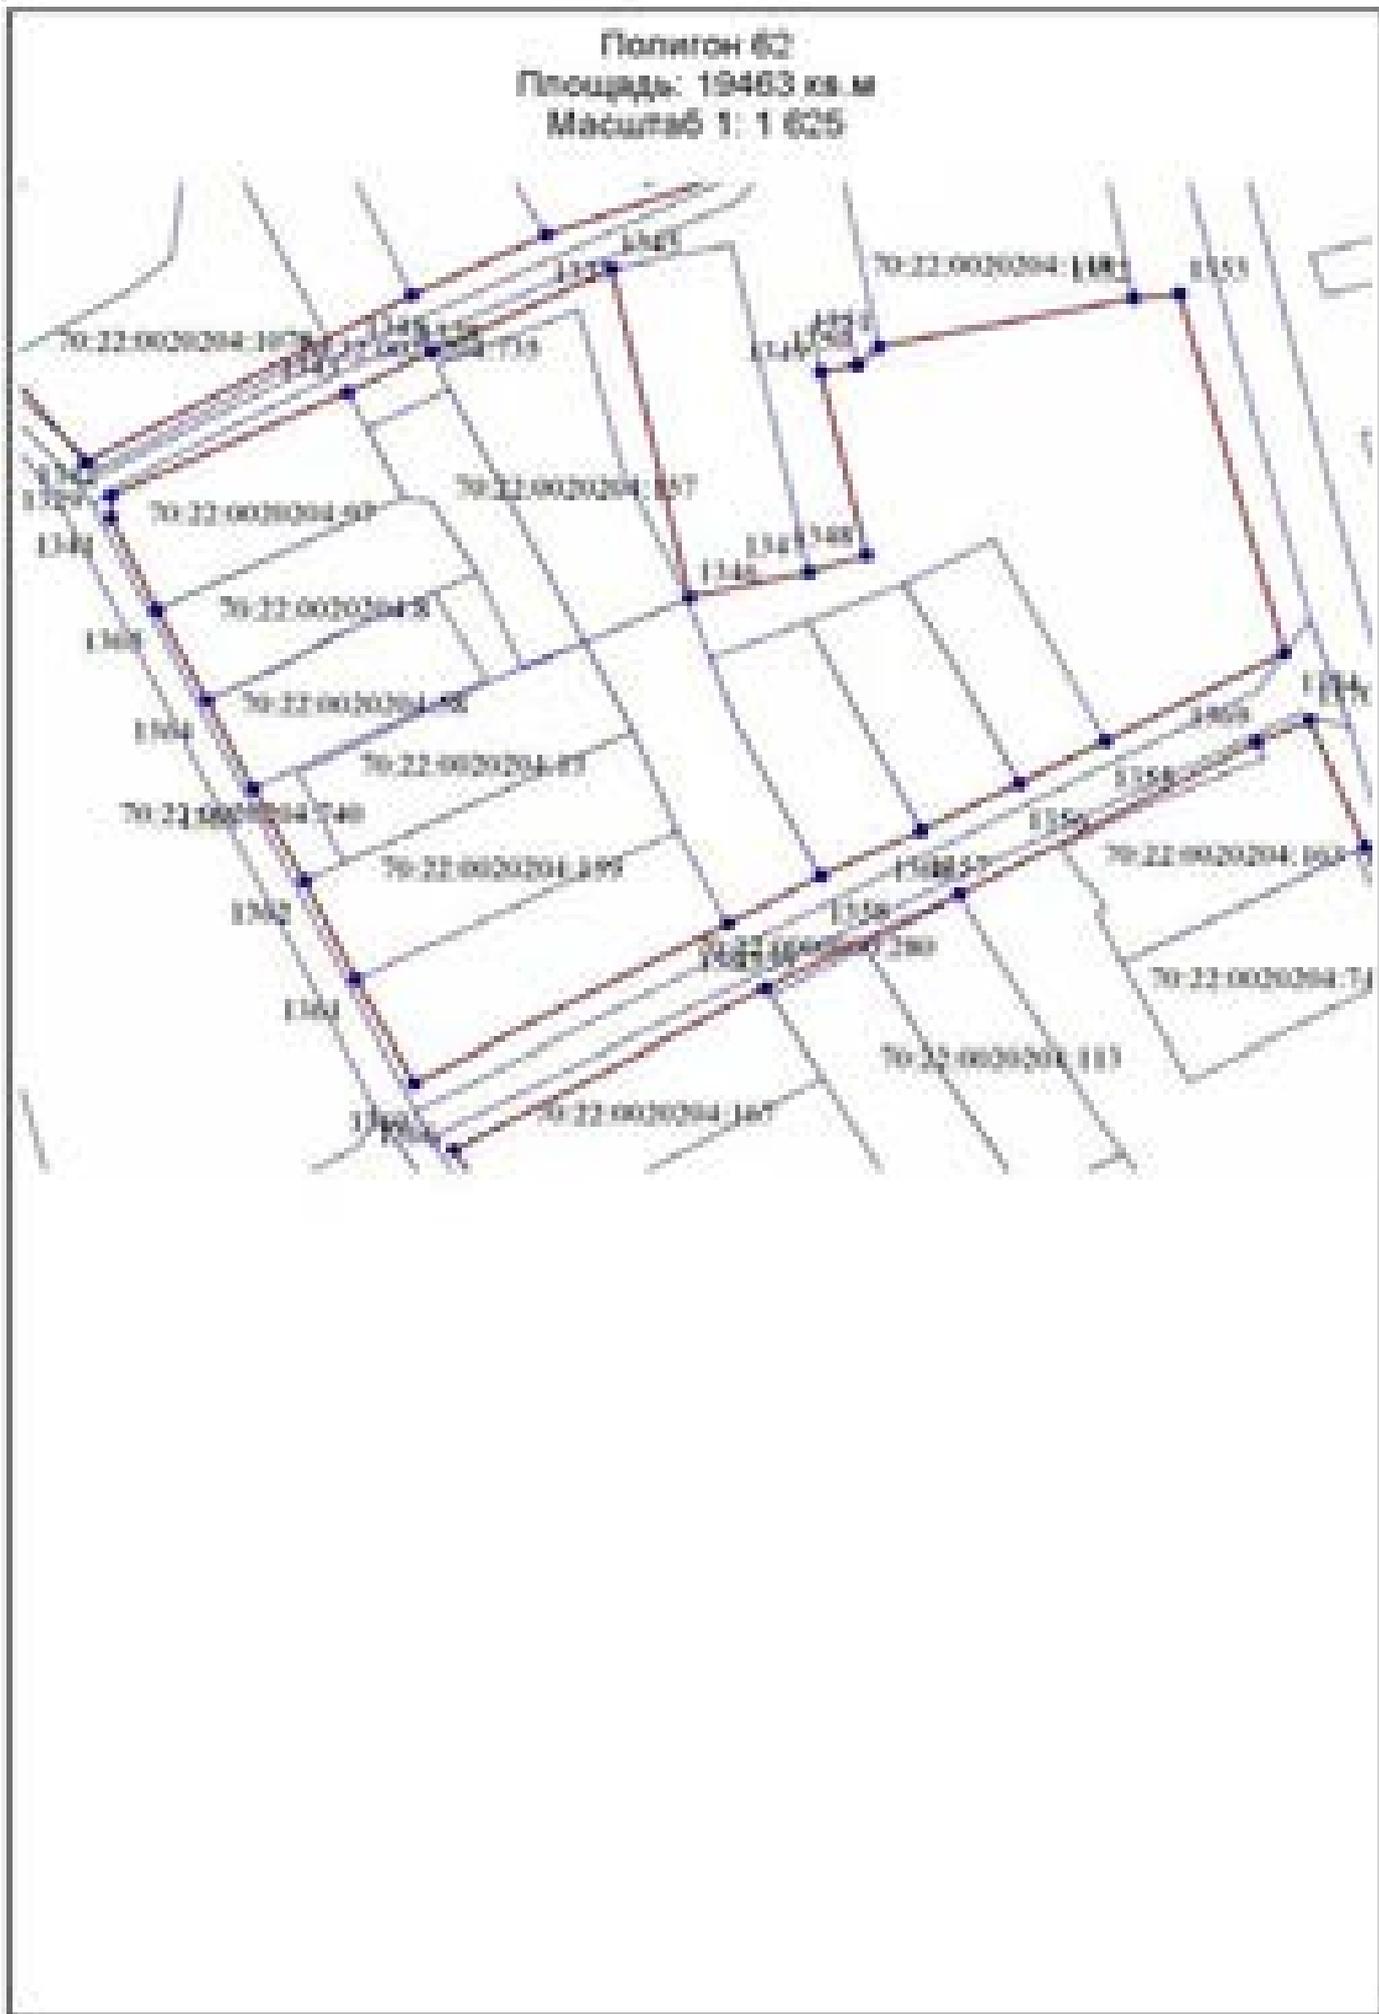

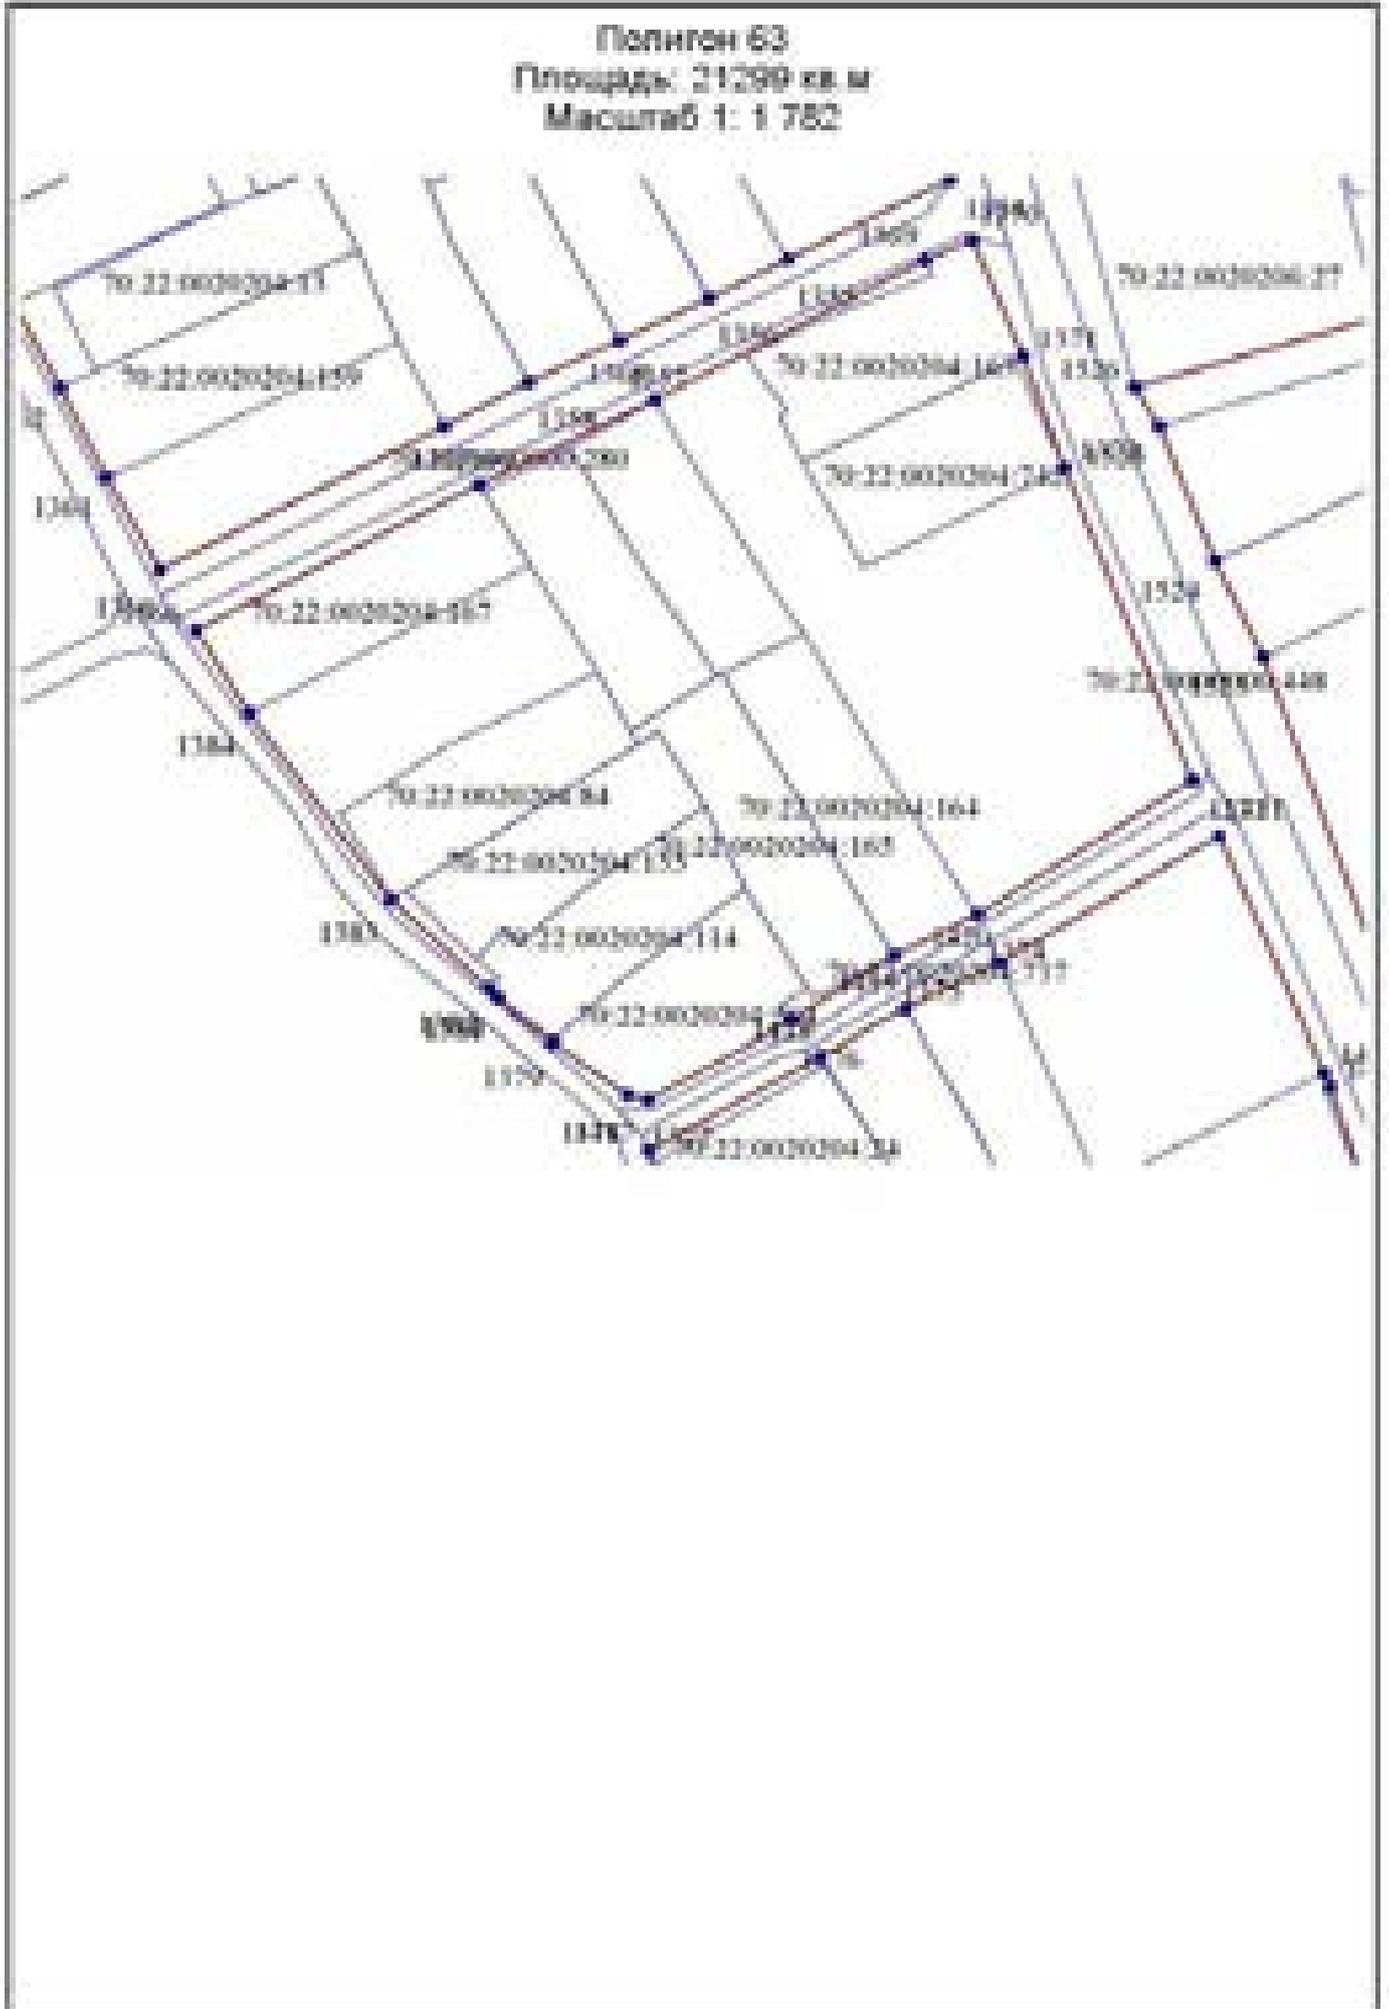




Полигон 64
Площадь: 2207 кв.м
Масштаб 1: 696

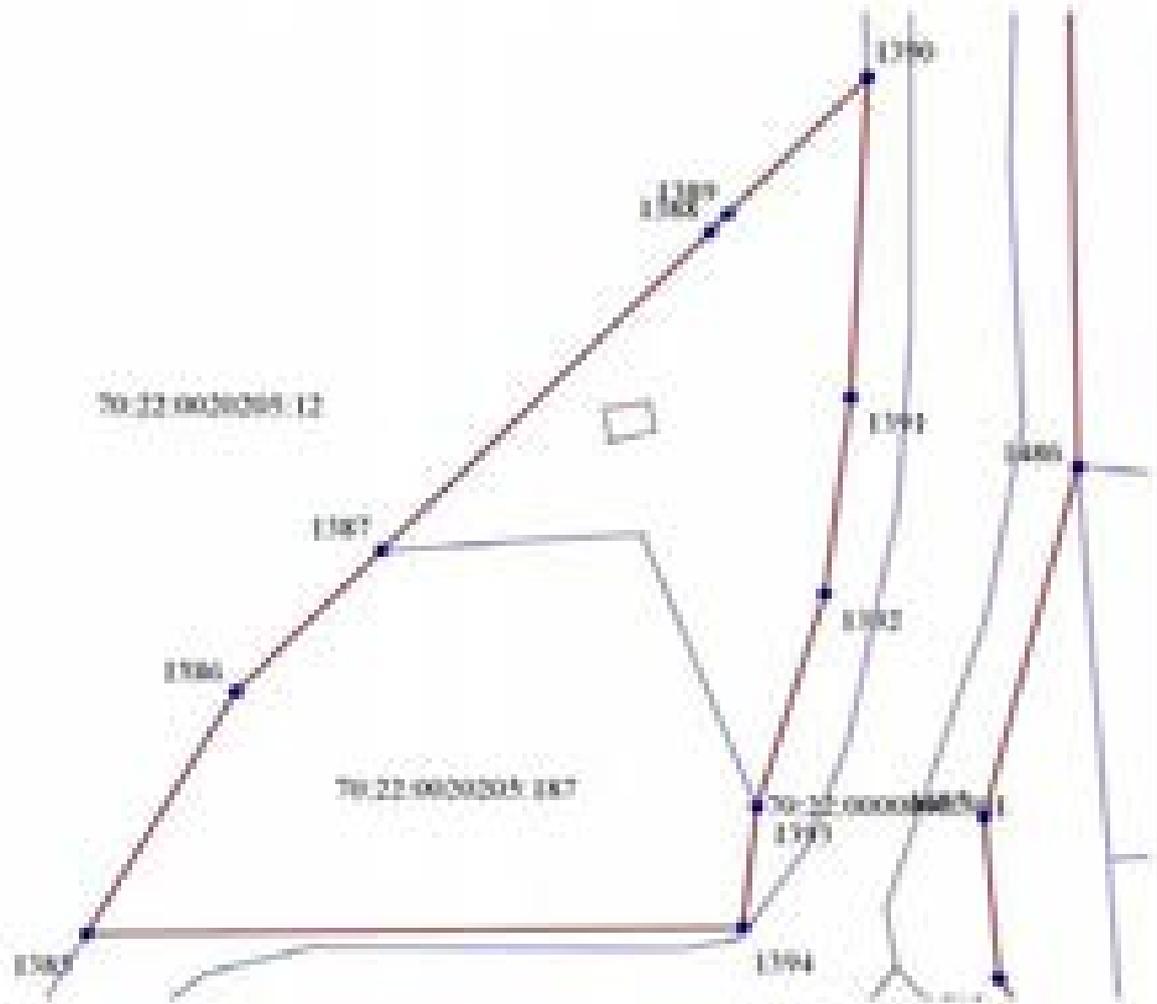





Полигон 65
Площадь: 3783 кв. м
Масштаб 1: 990

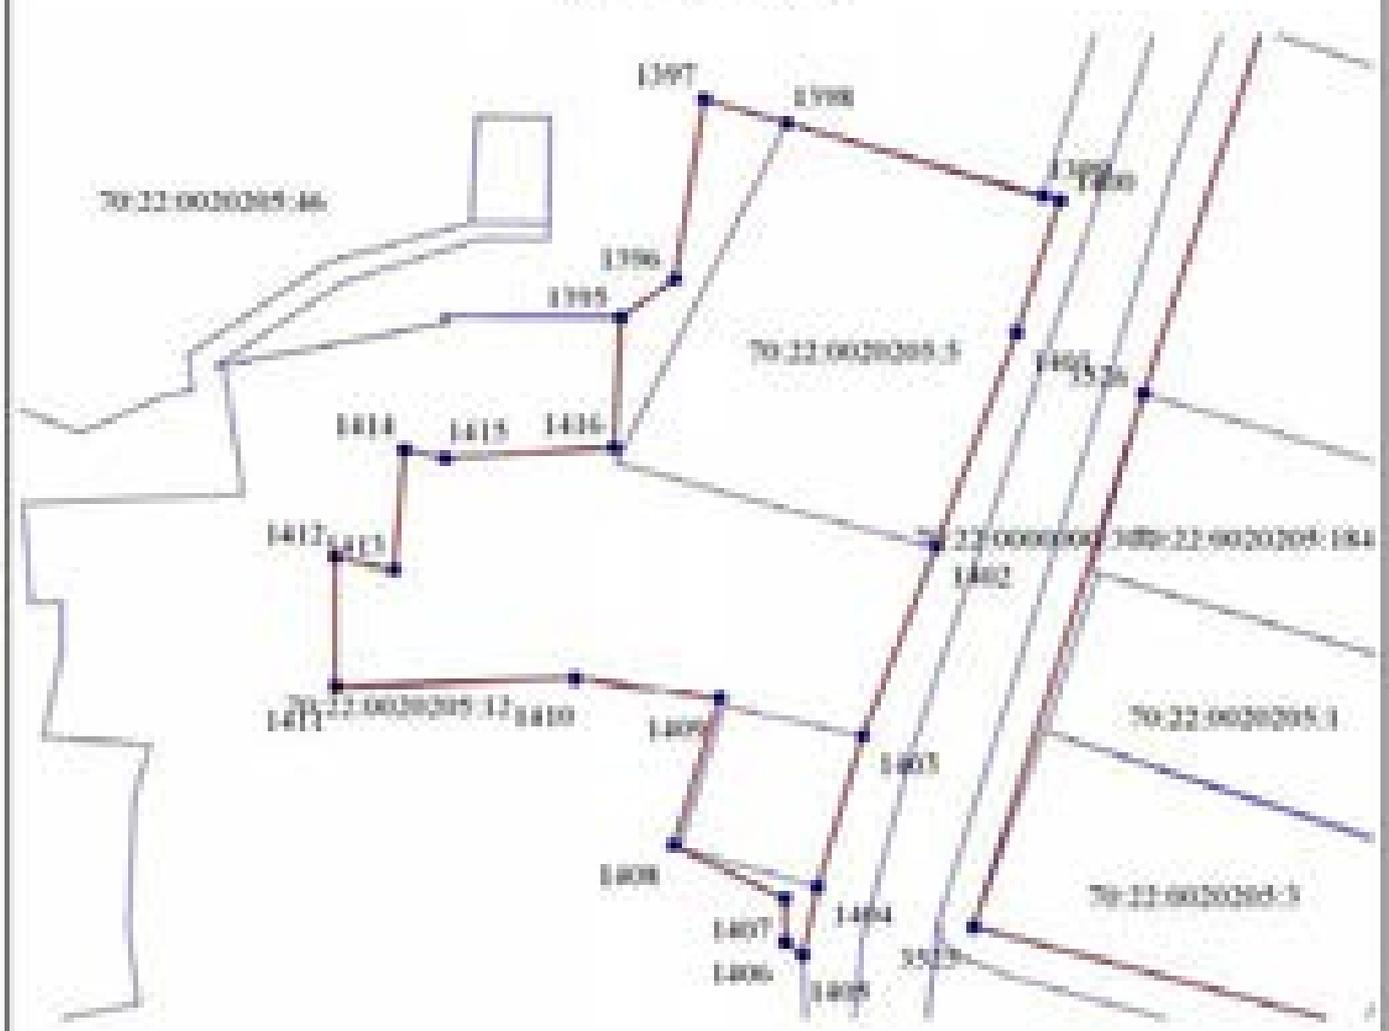



Полигон 66
Площадь: 14230 кв.м
Масштаб 1: 1 540



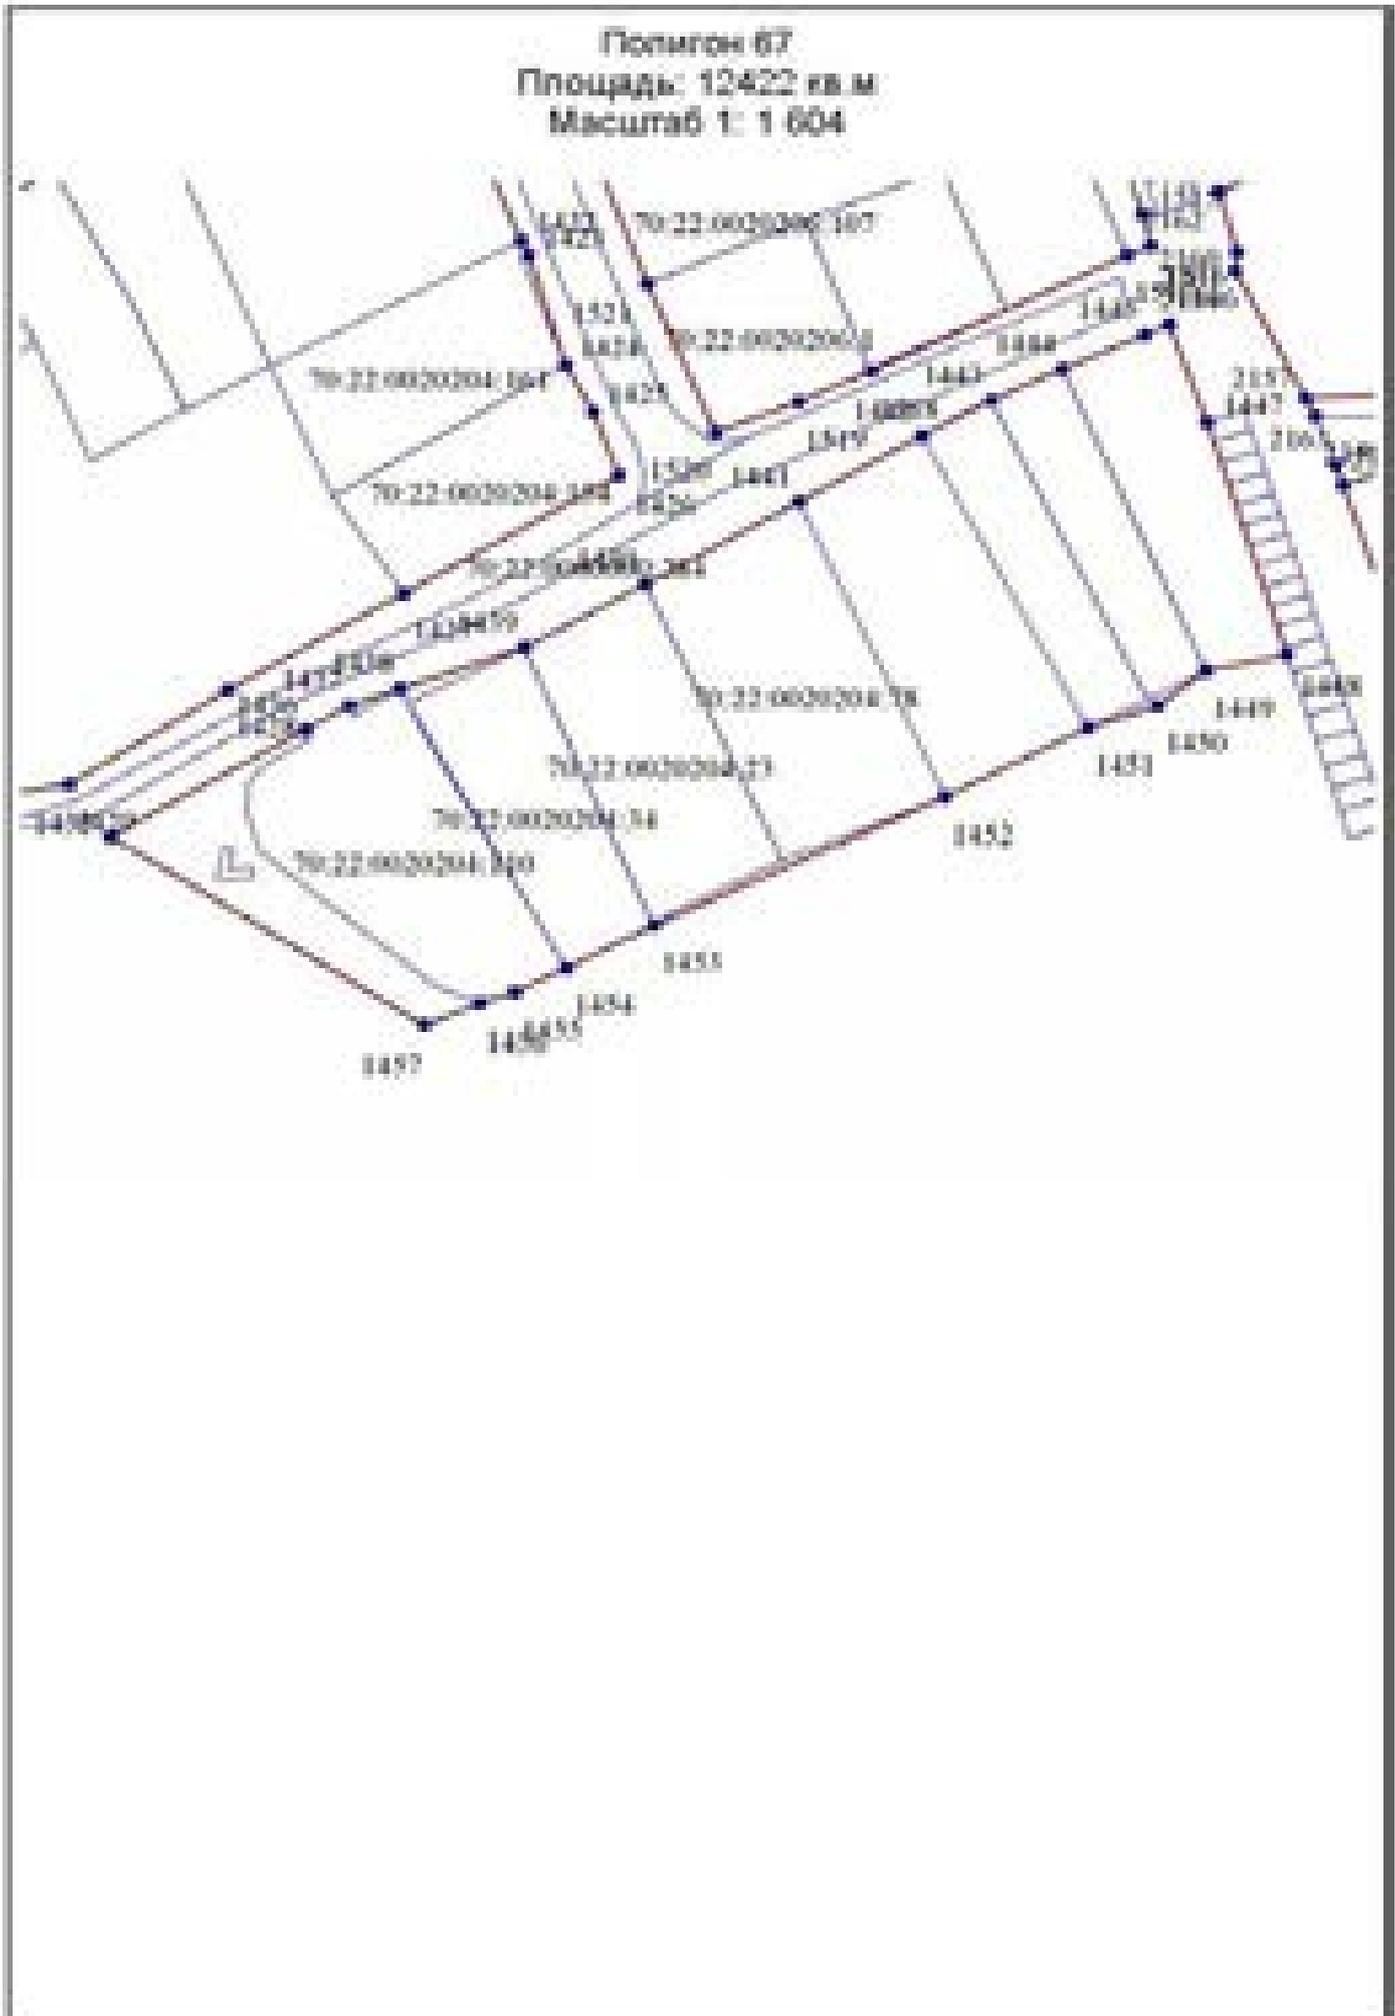


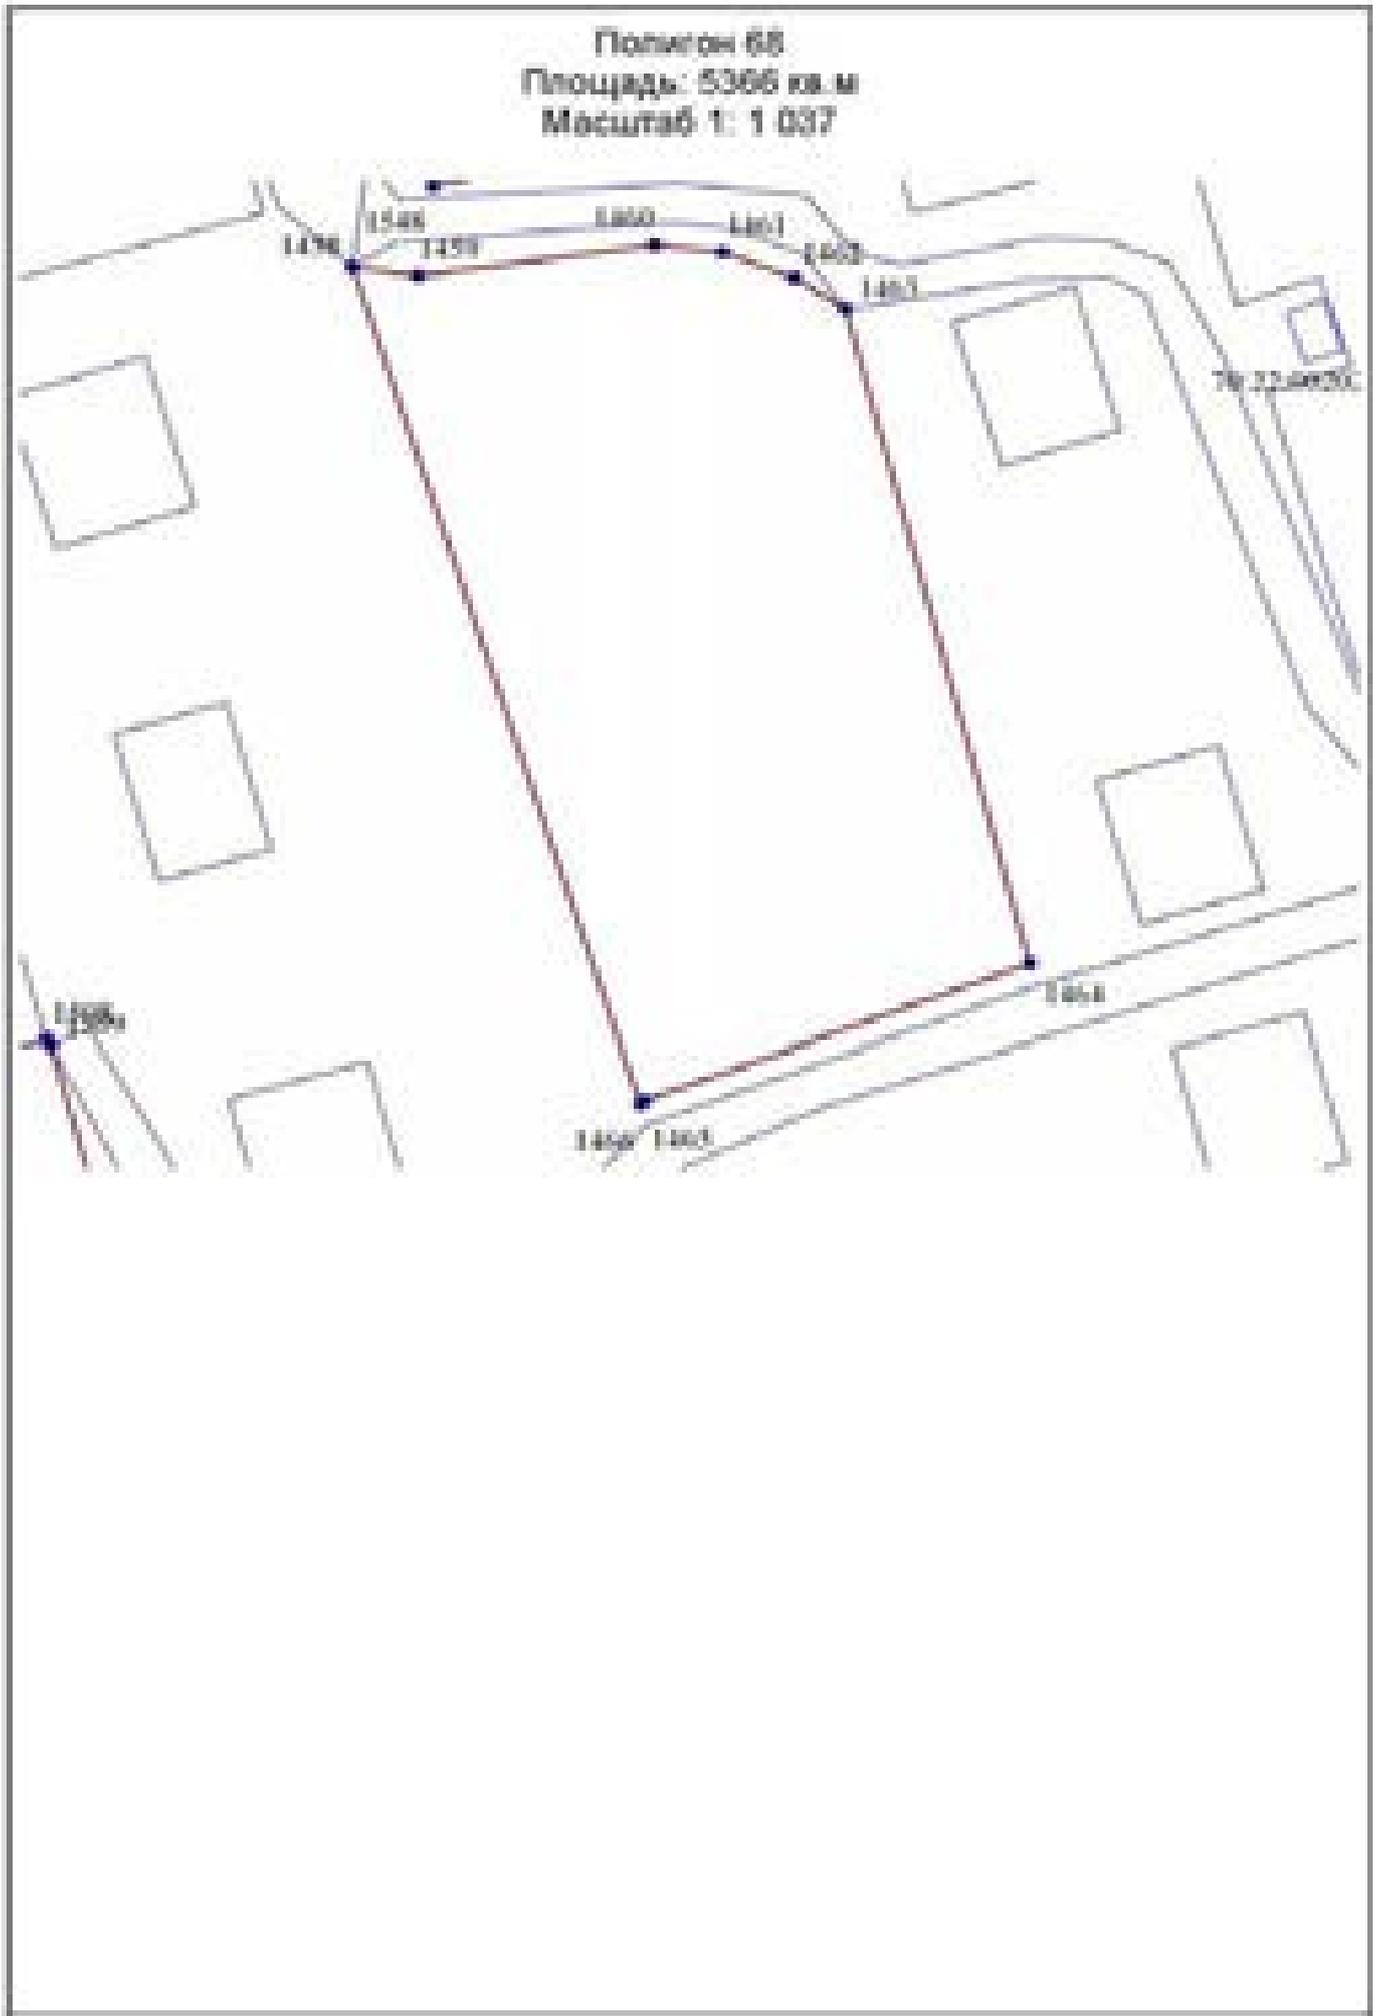


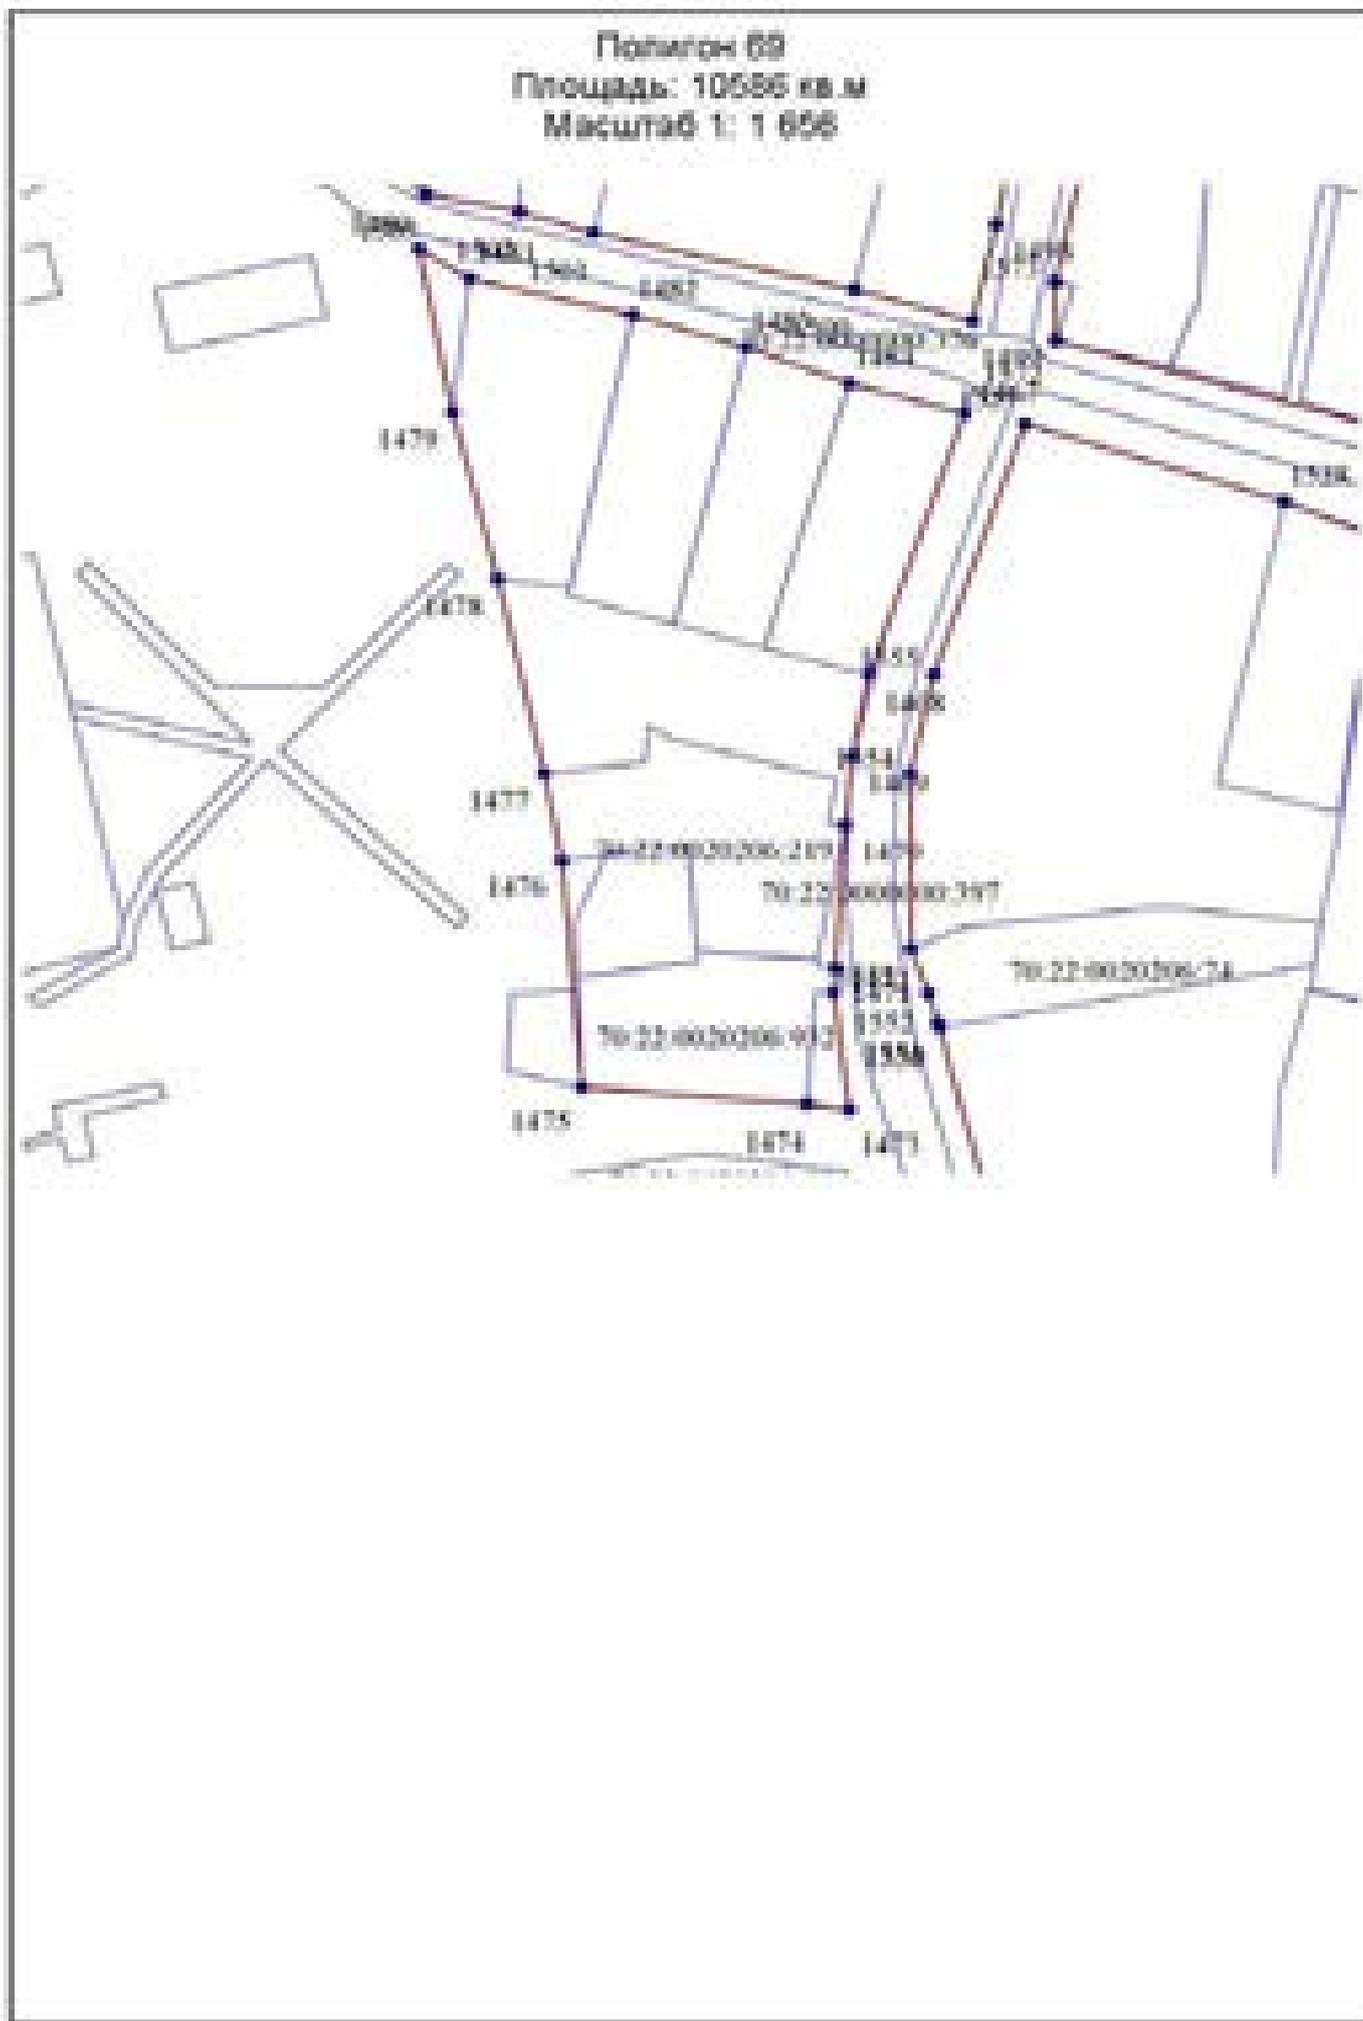

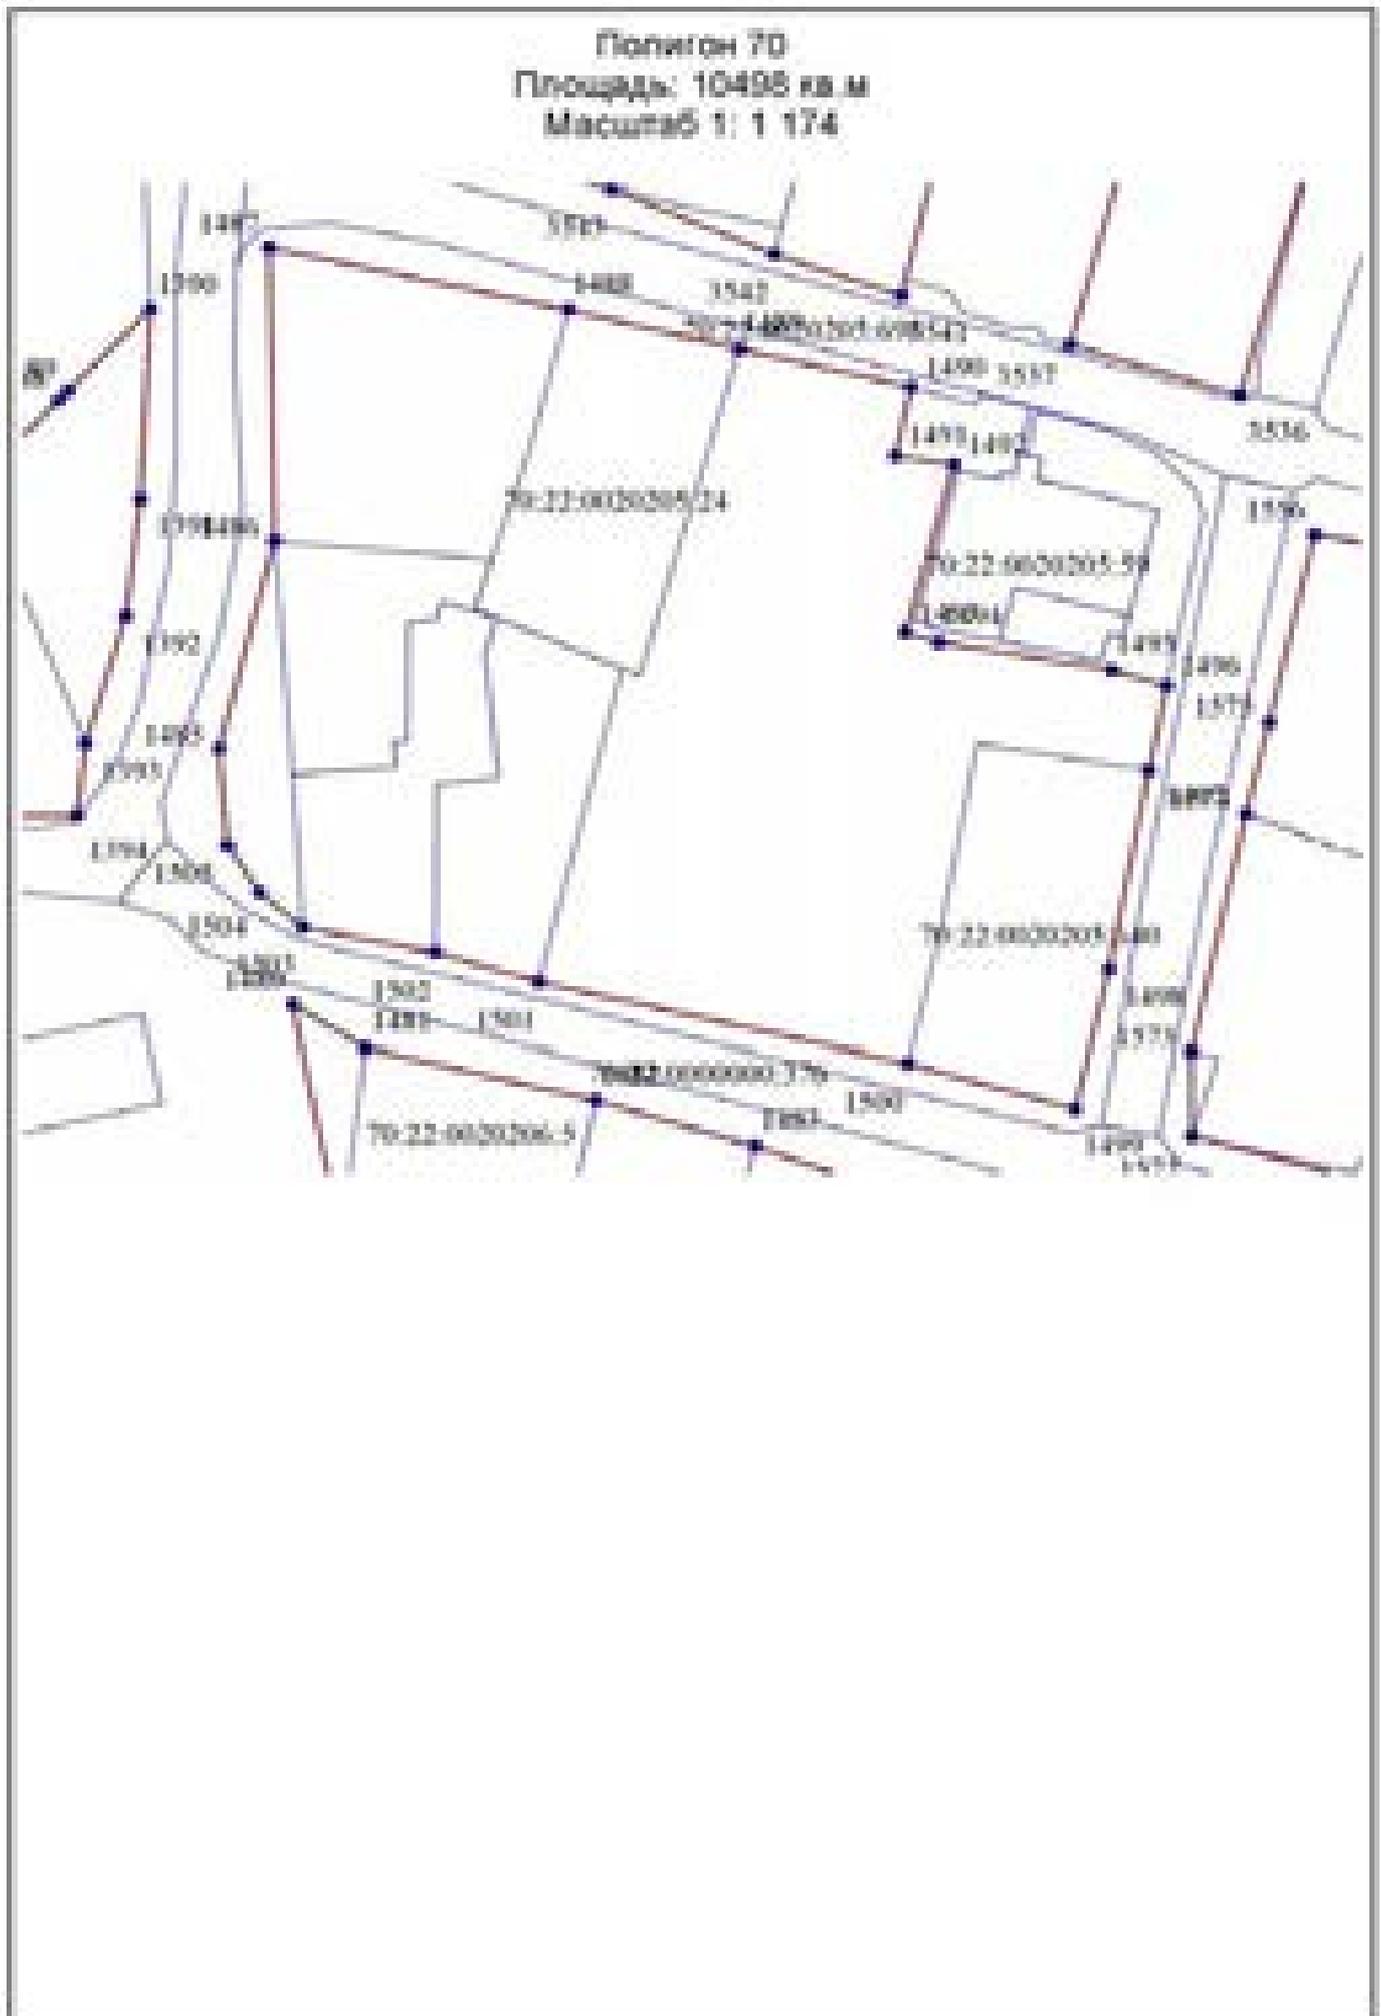



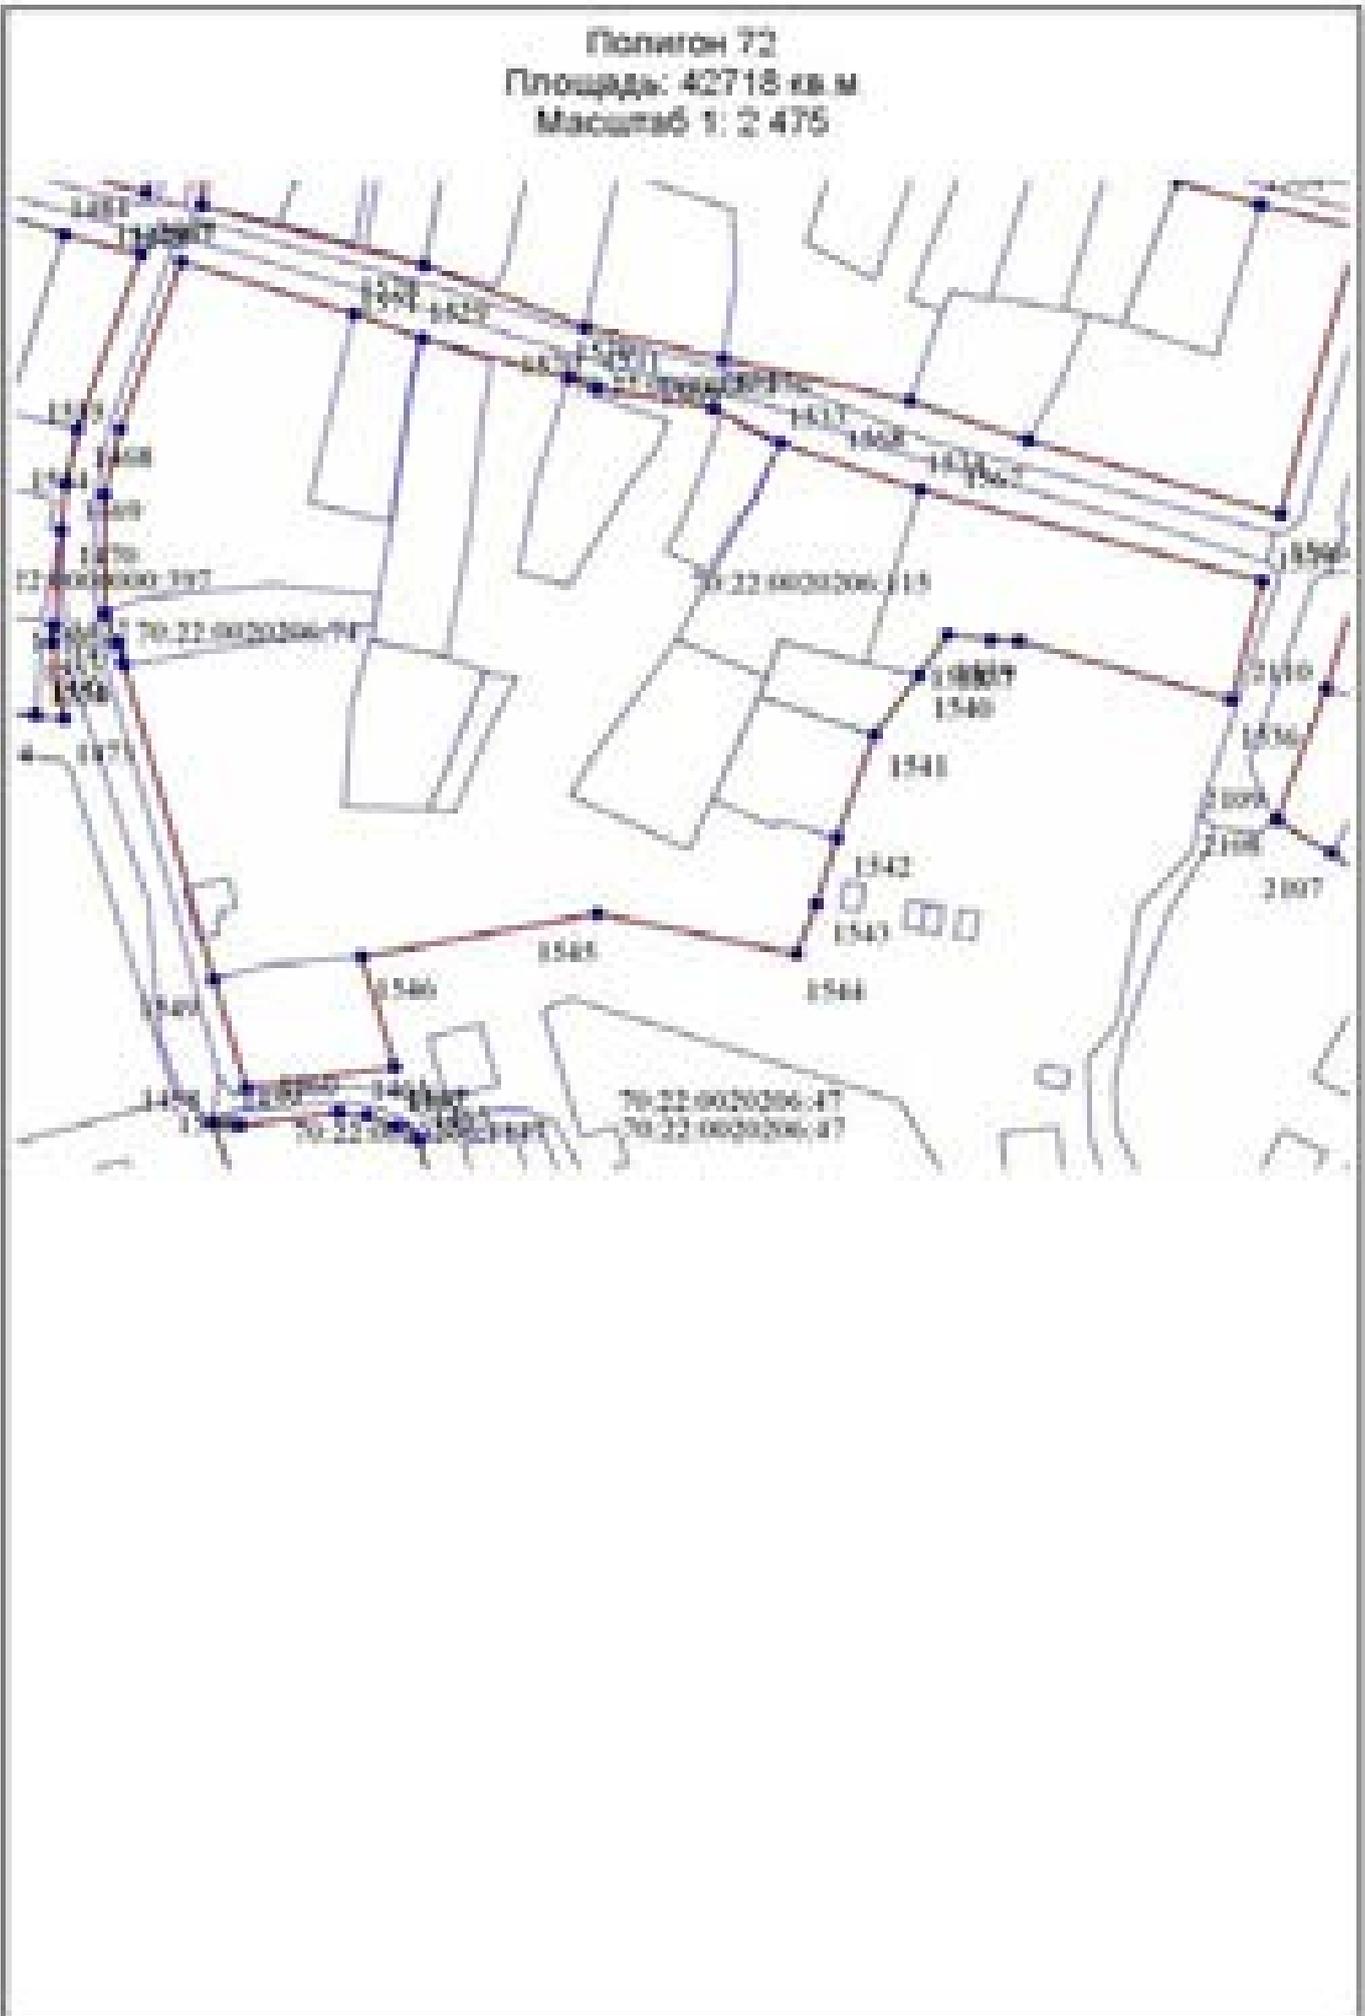


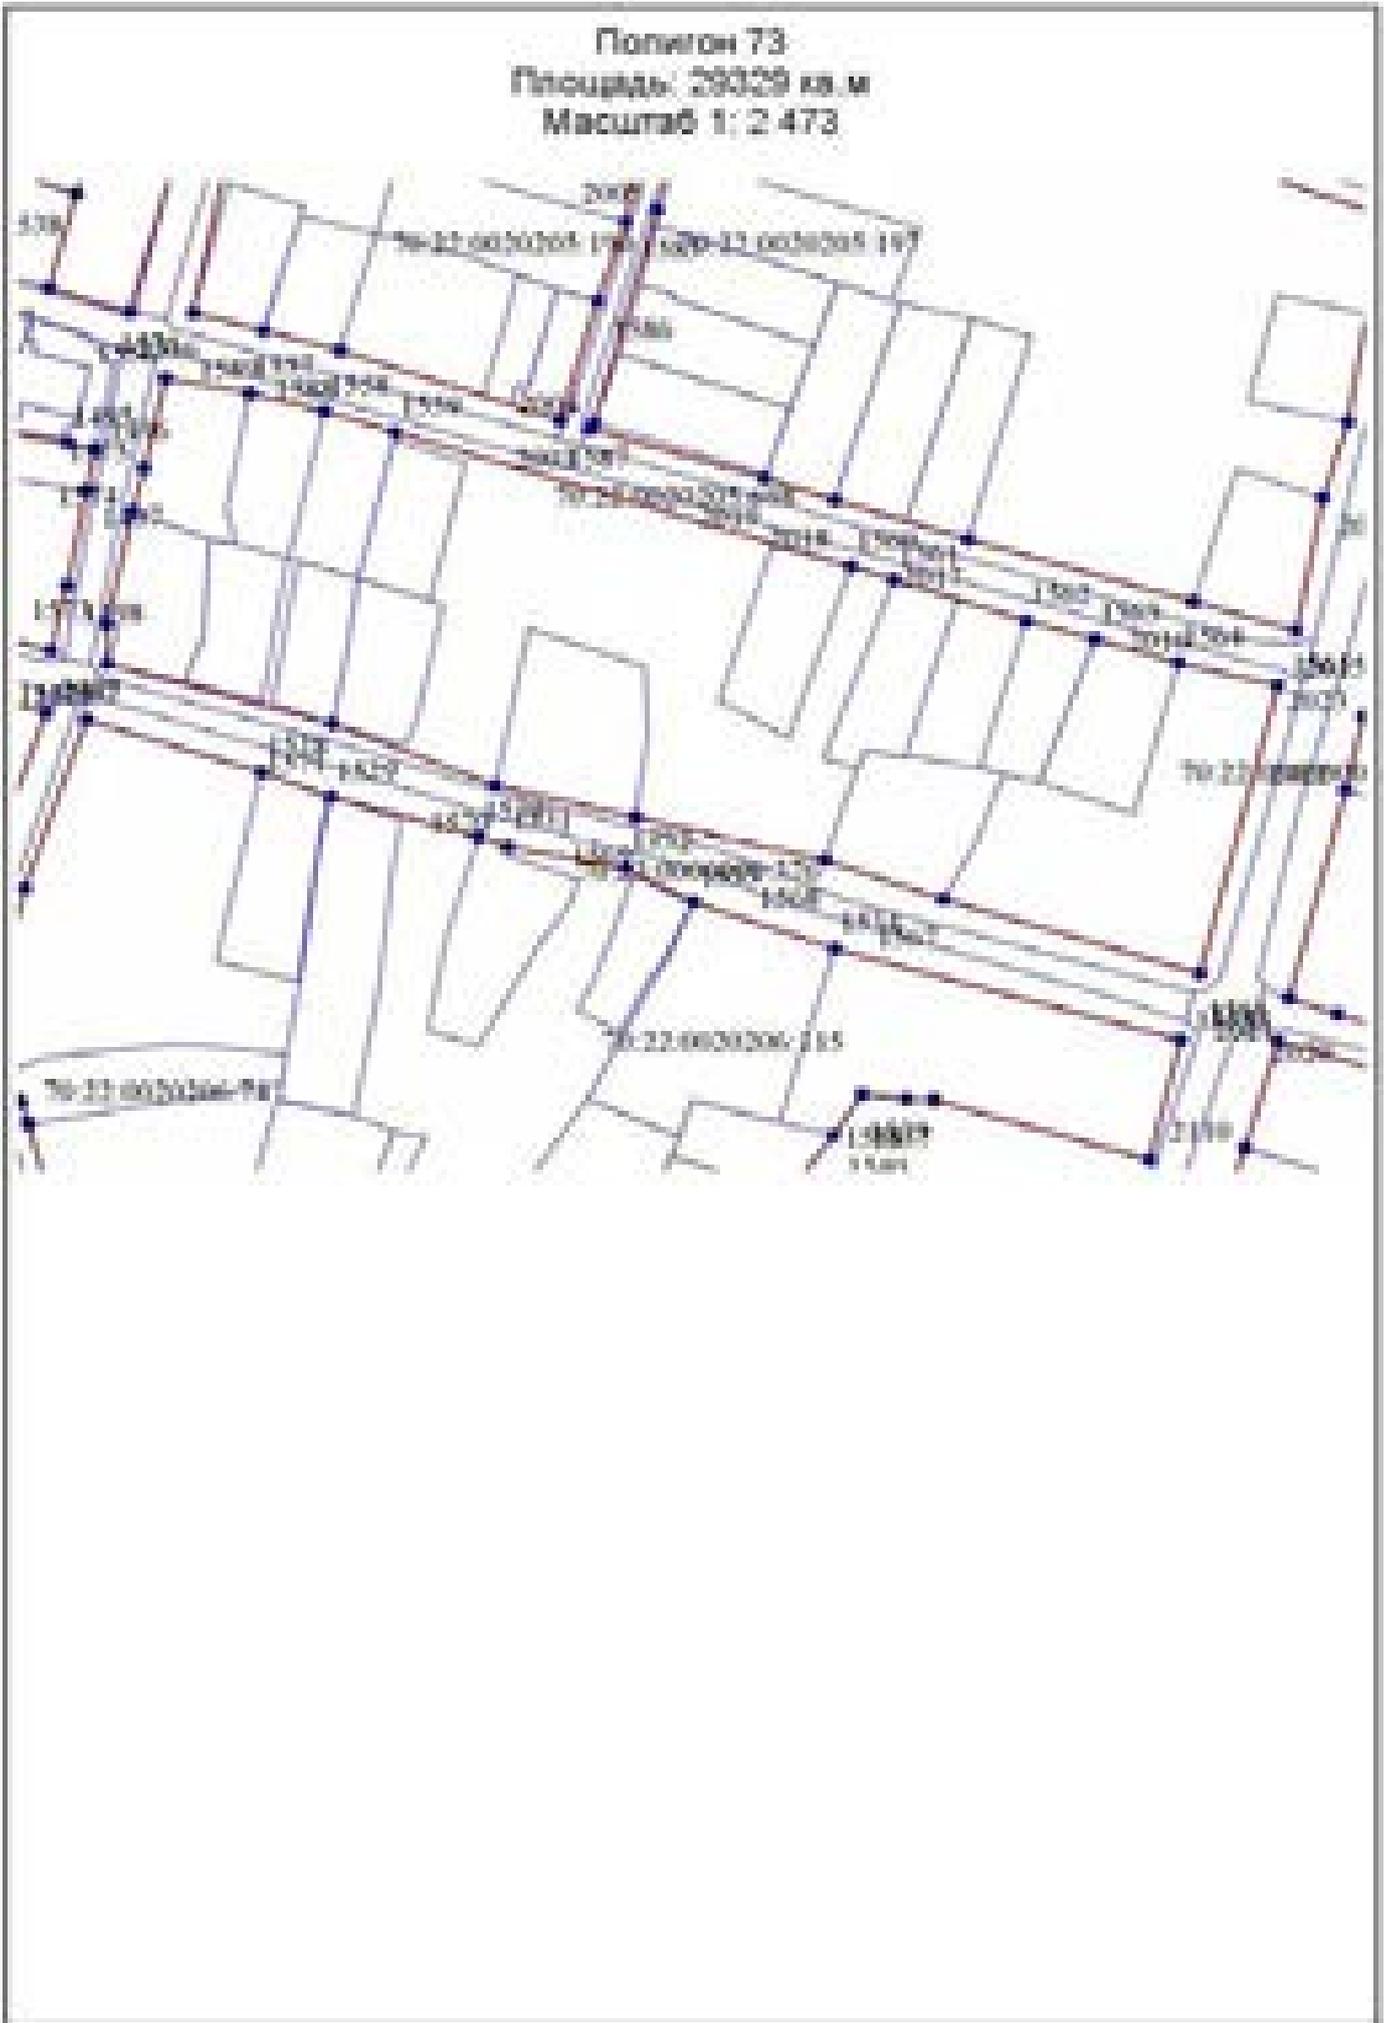




Полигон 74
Площадь: 14619 кв. м
Масштаб 1: 1 531



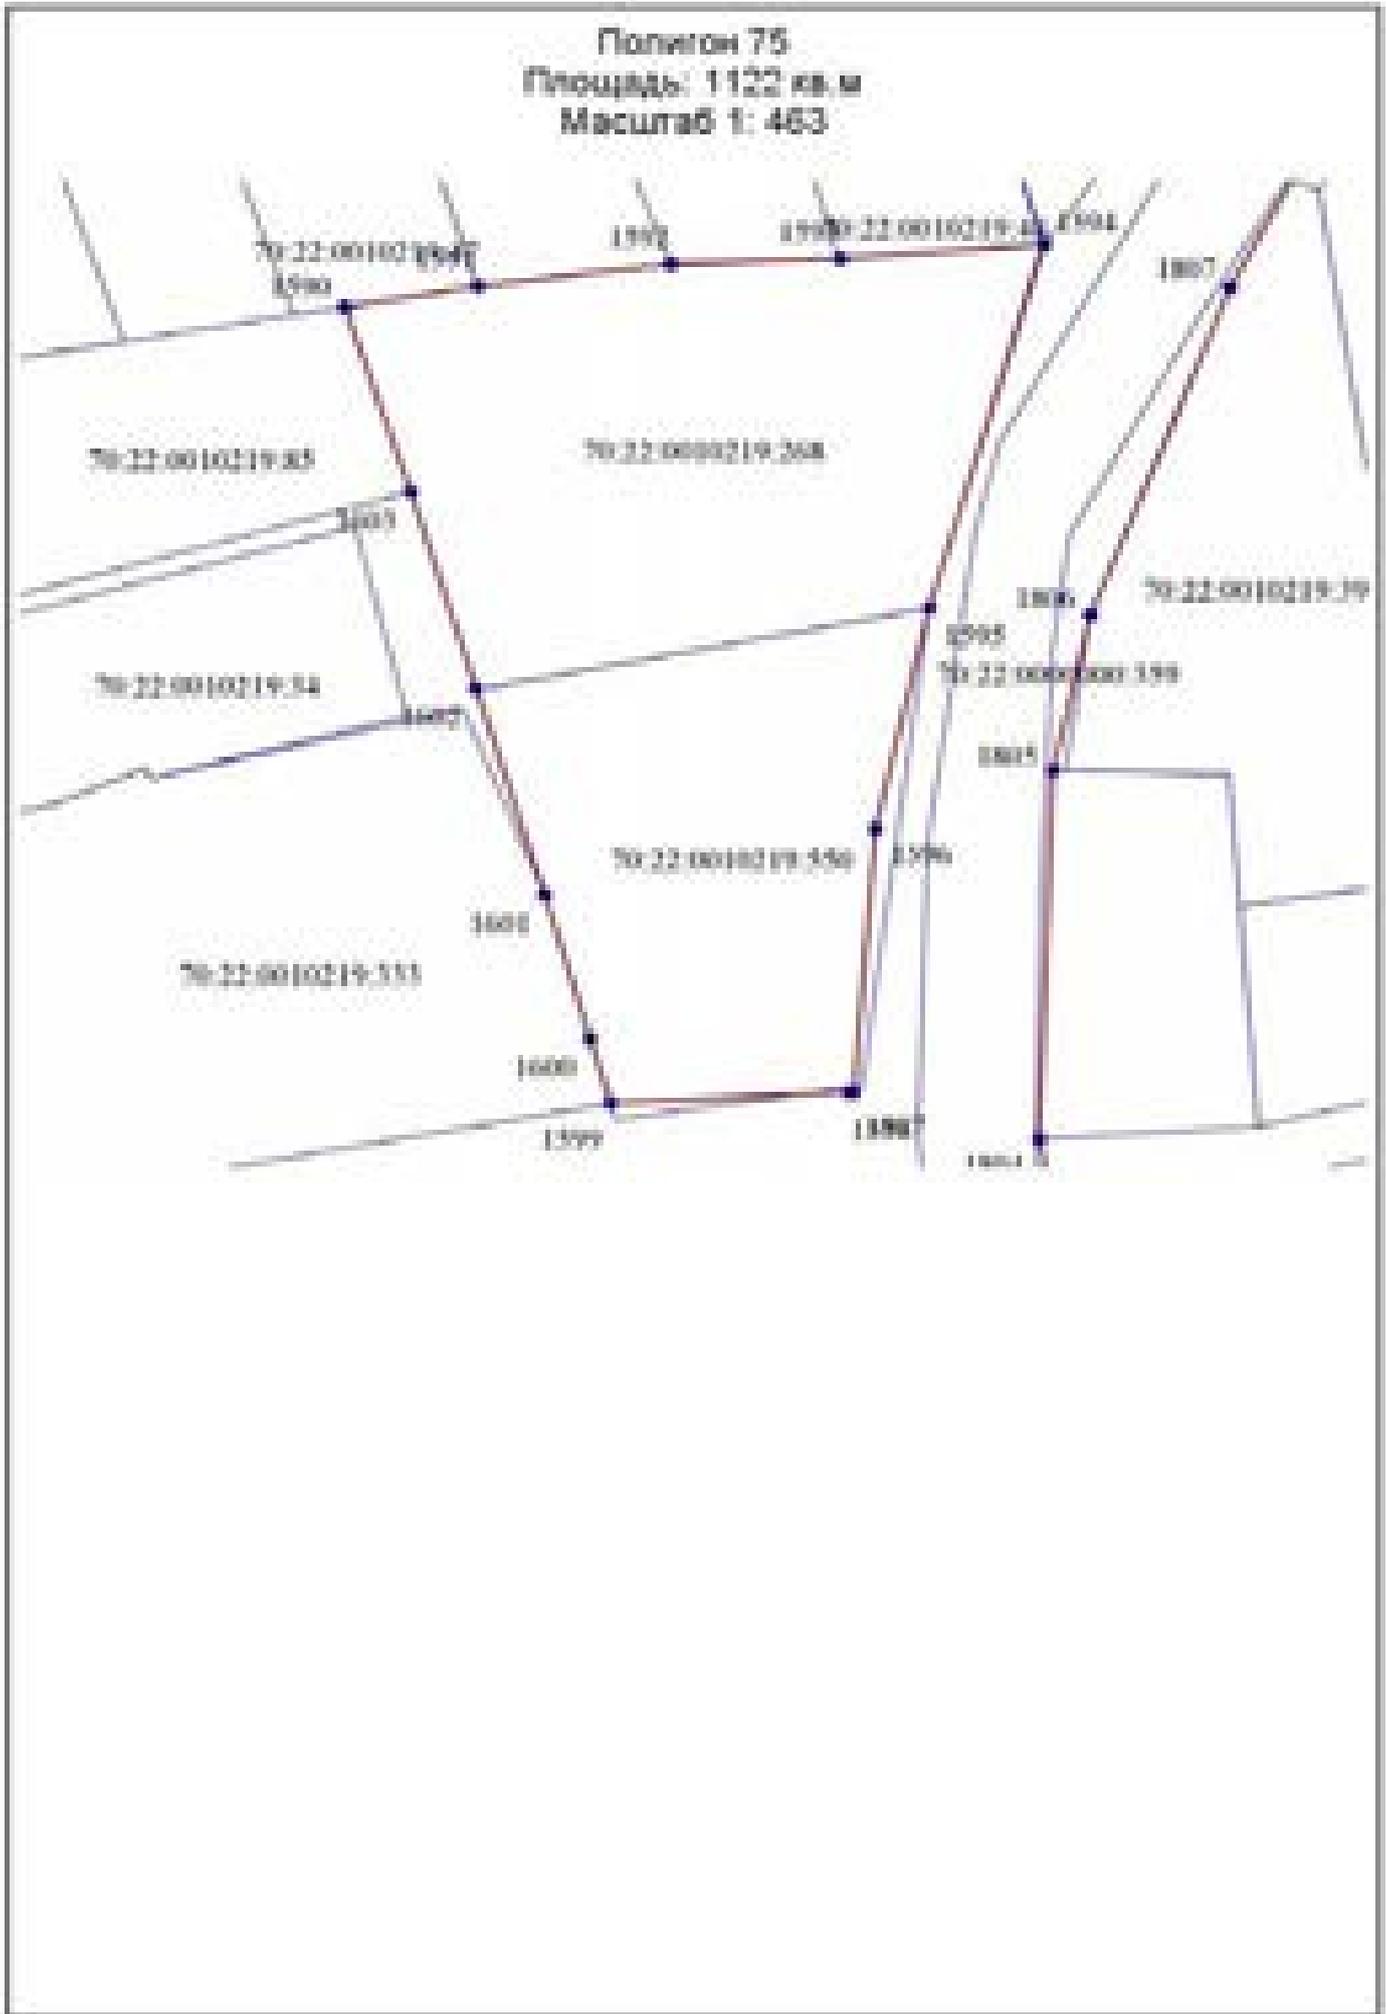

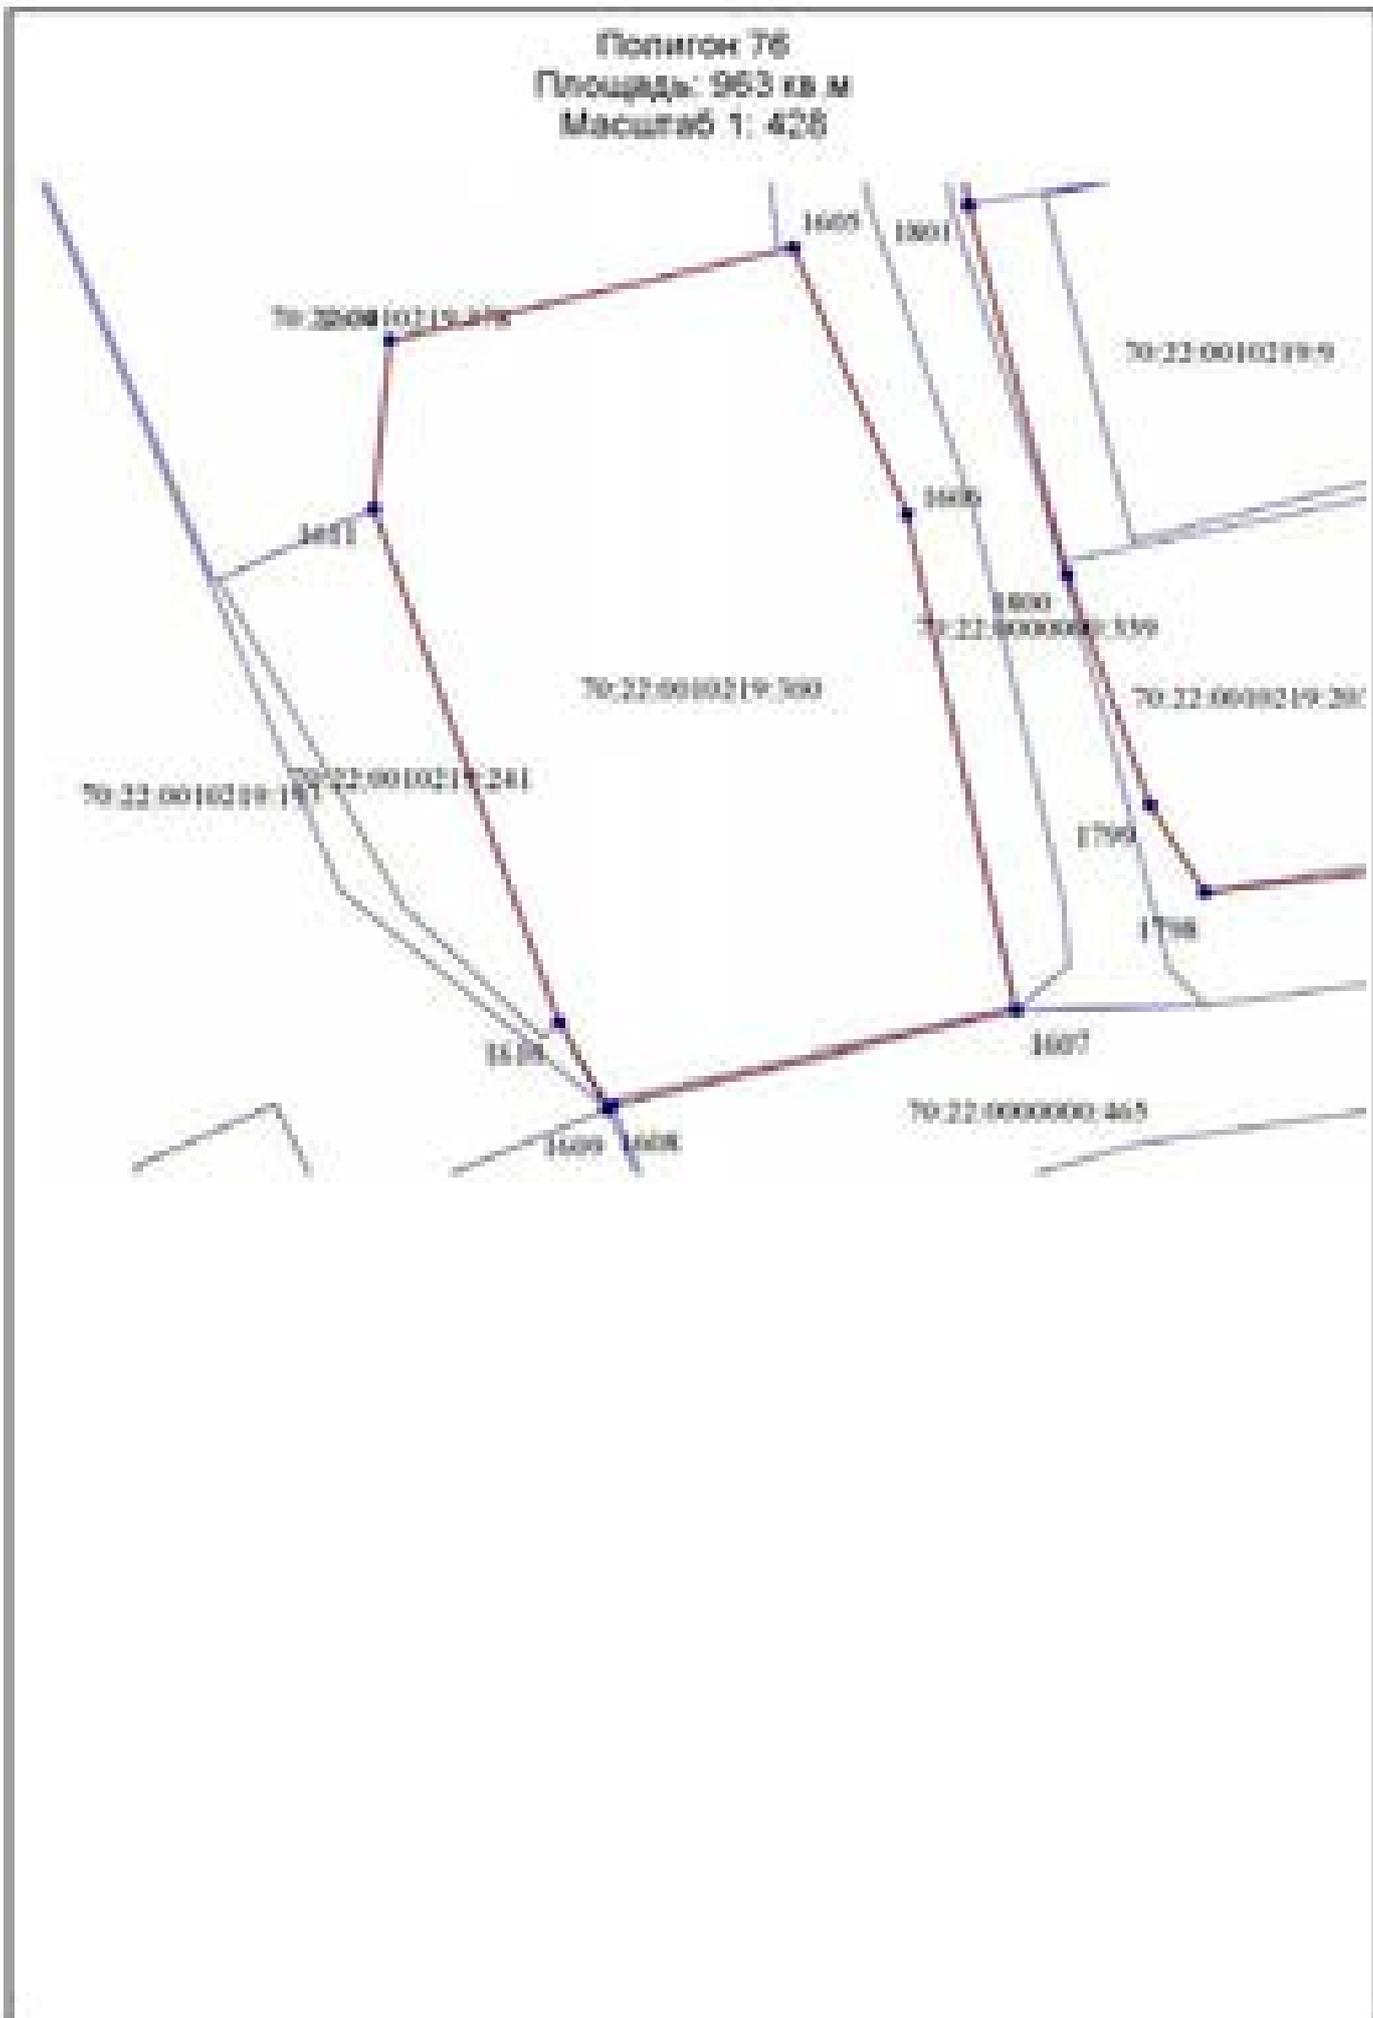



Полигон 77
Площадь: 8179 кв. м
Масштаб 1: 2 413




Полигон 78
Площадь: 34357 кв м
Масштаб 1: 4 000





Полигон 79
Площадь: 49580 кв. м
Масштаб 1: 2 491



Полигон 80
Площадь: 35419 кв.м
Масштаб 1:1832

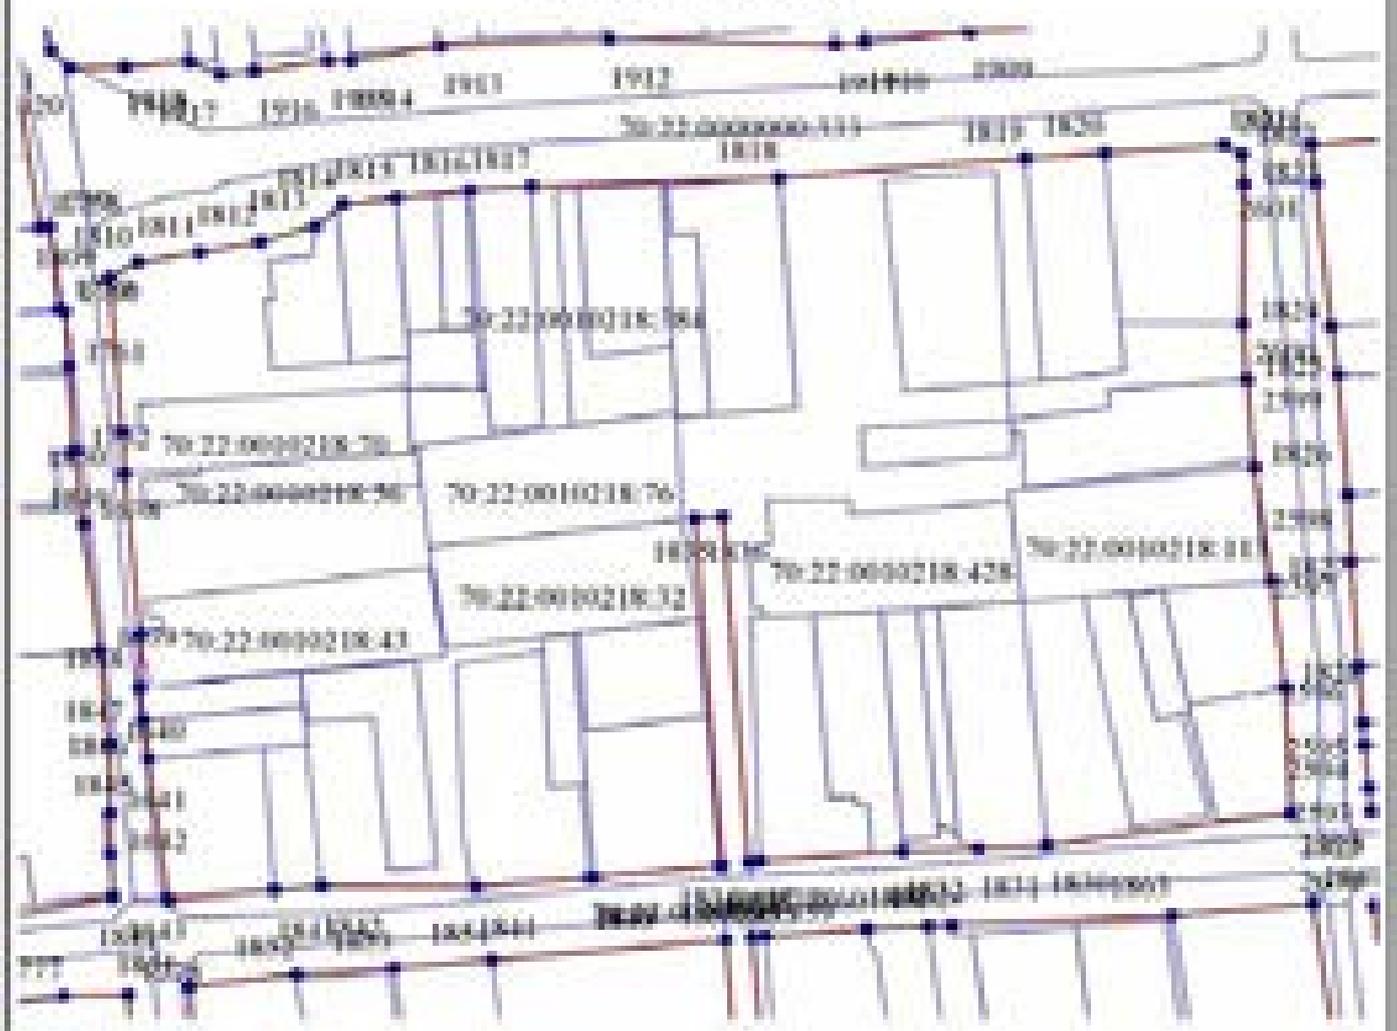

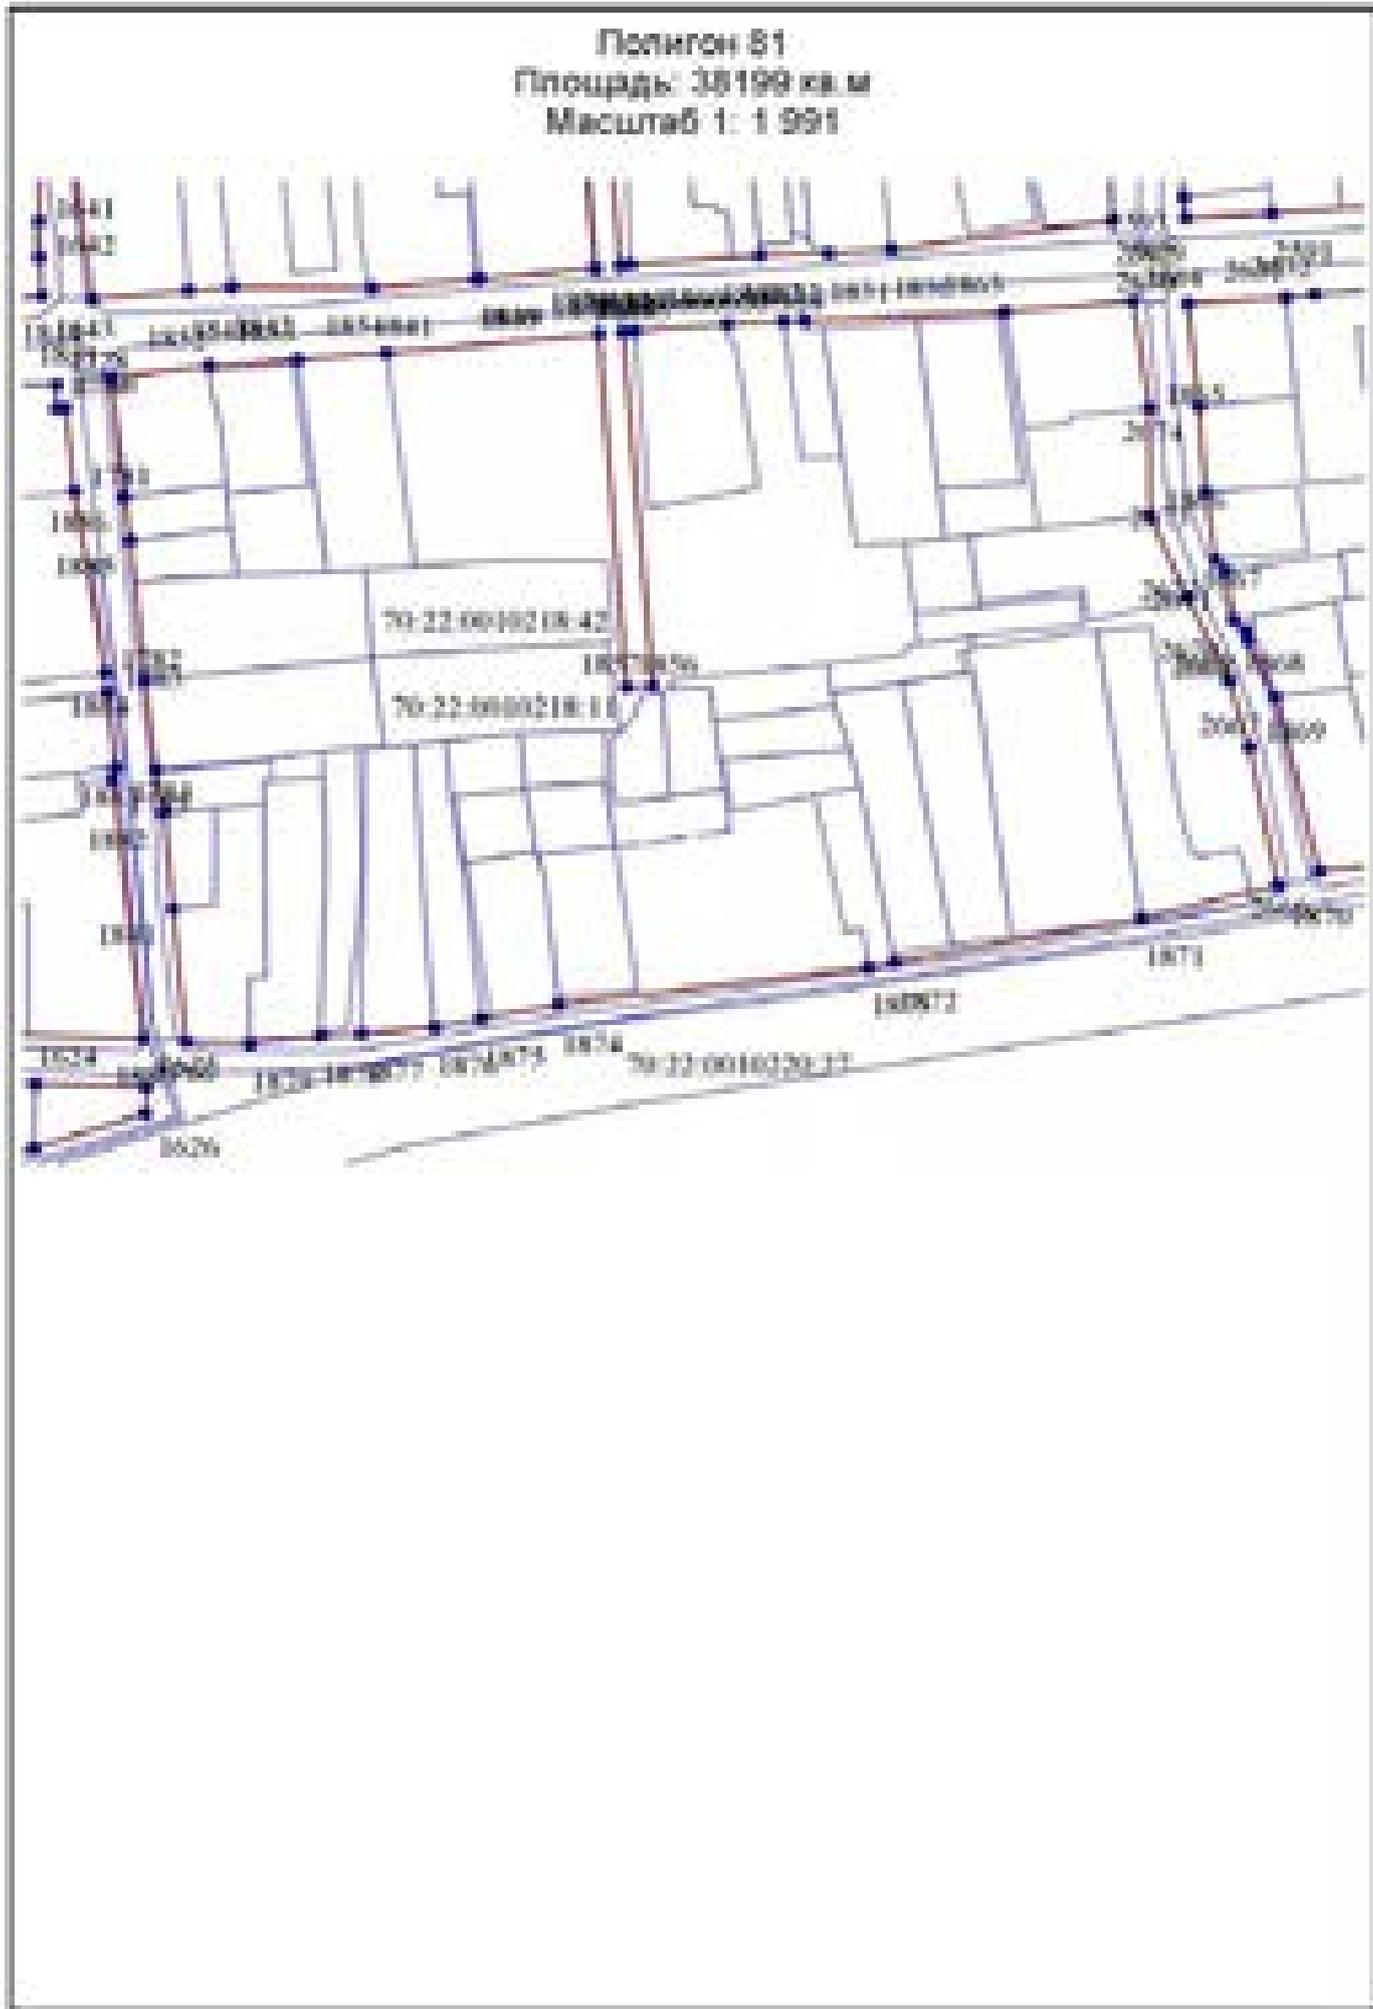


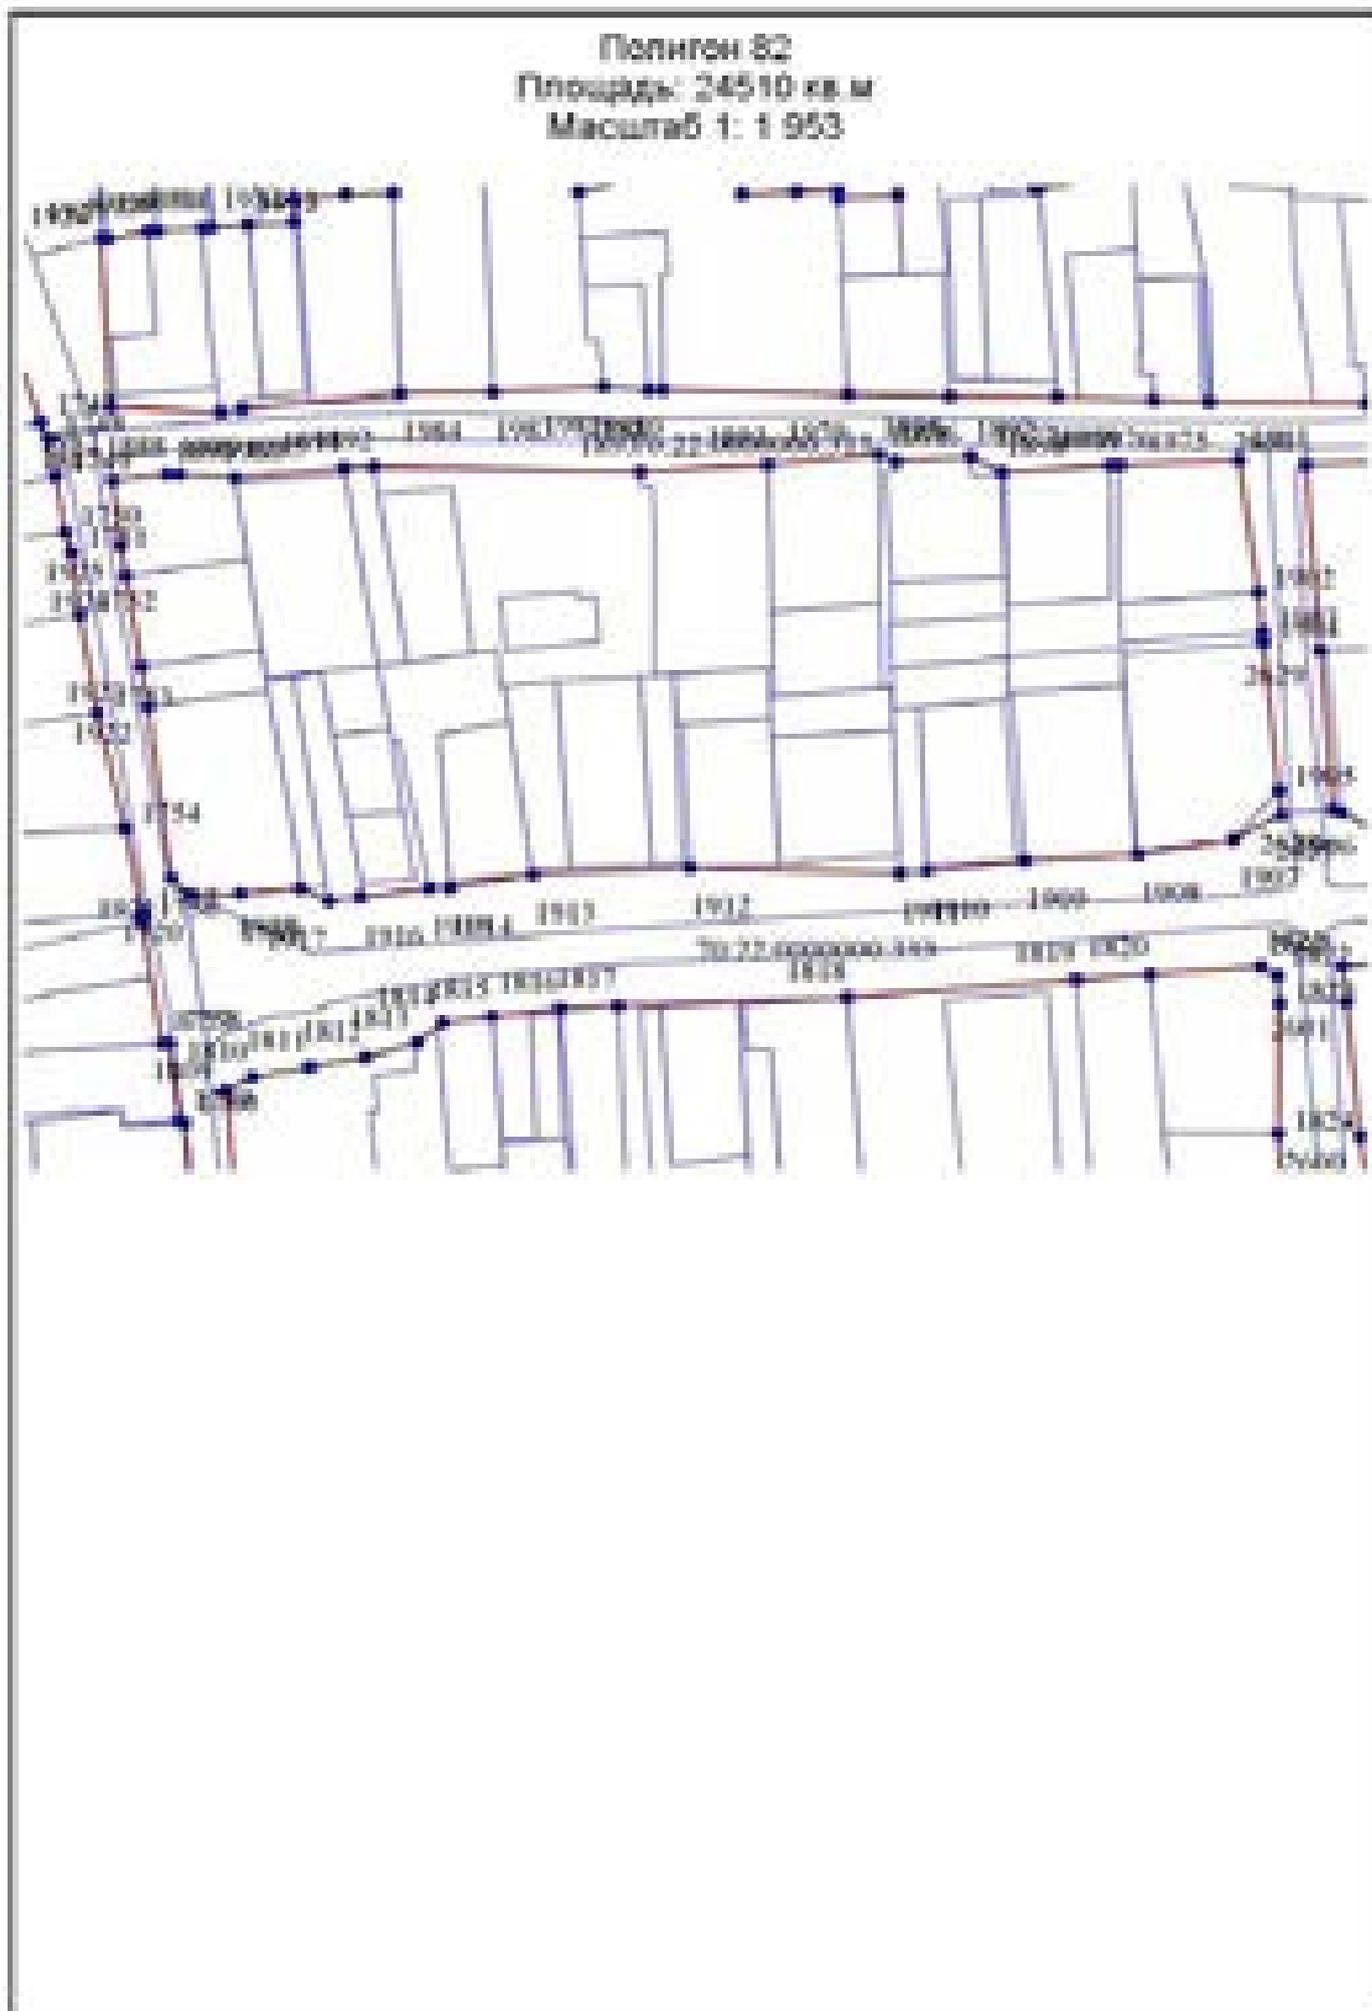




Полигон 83
Площадь: 20476 кв.м
Масштаб 1:2390



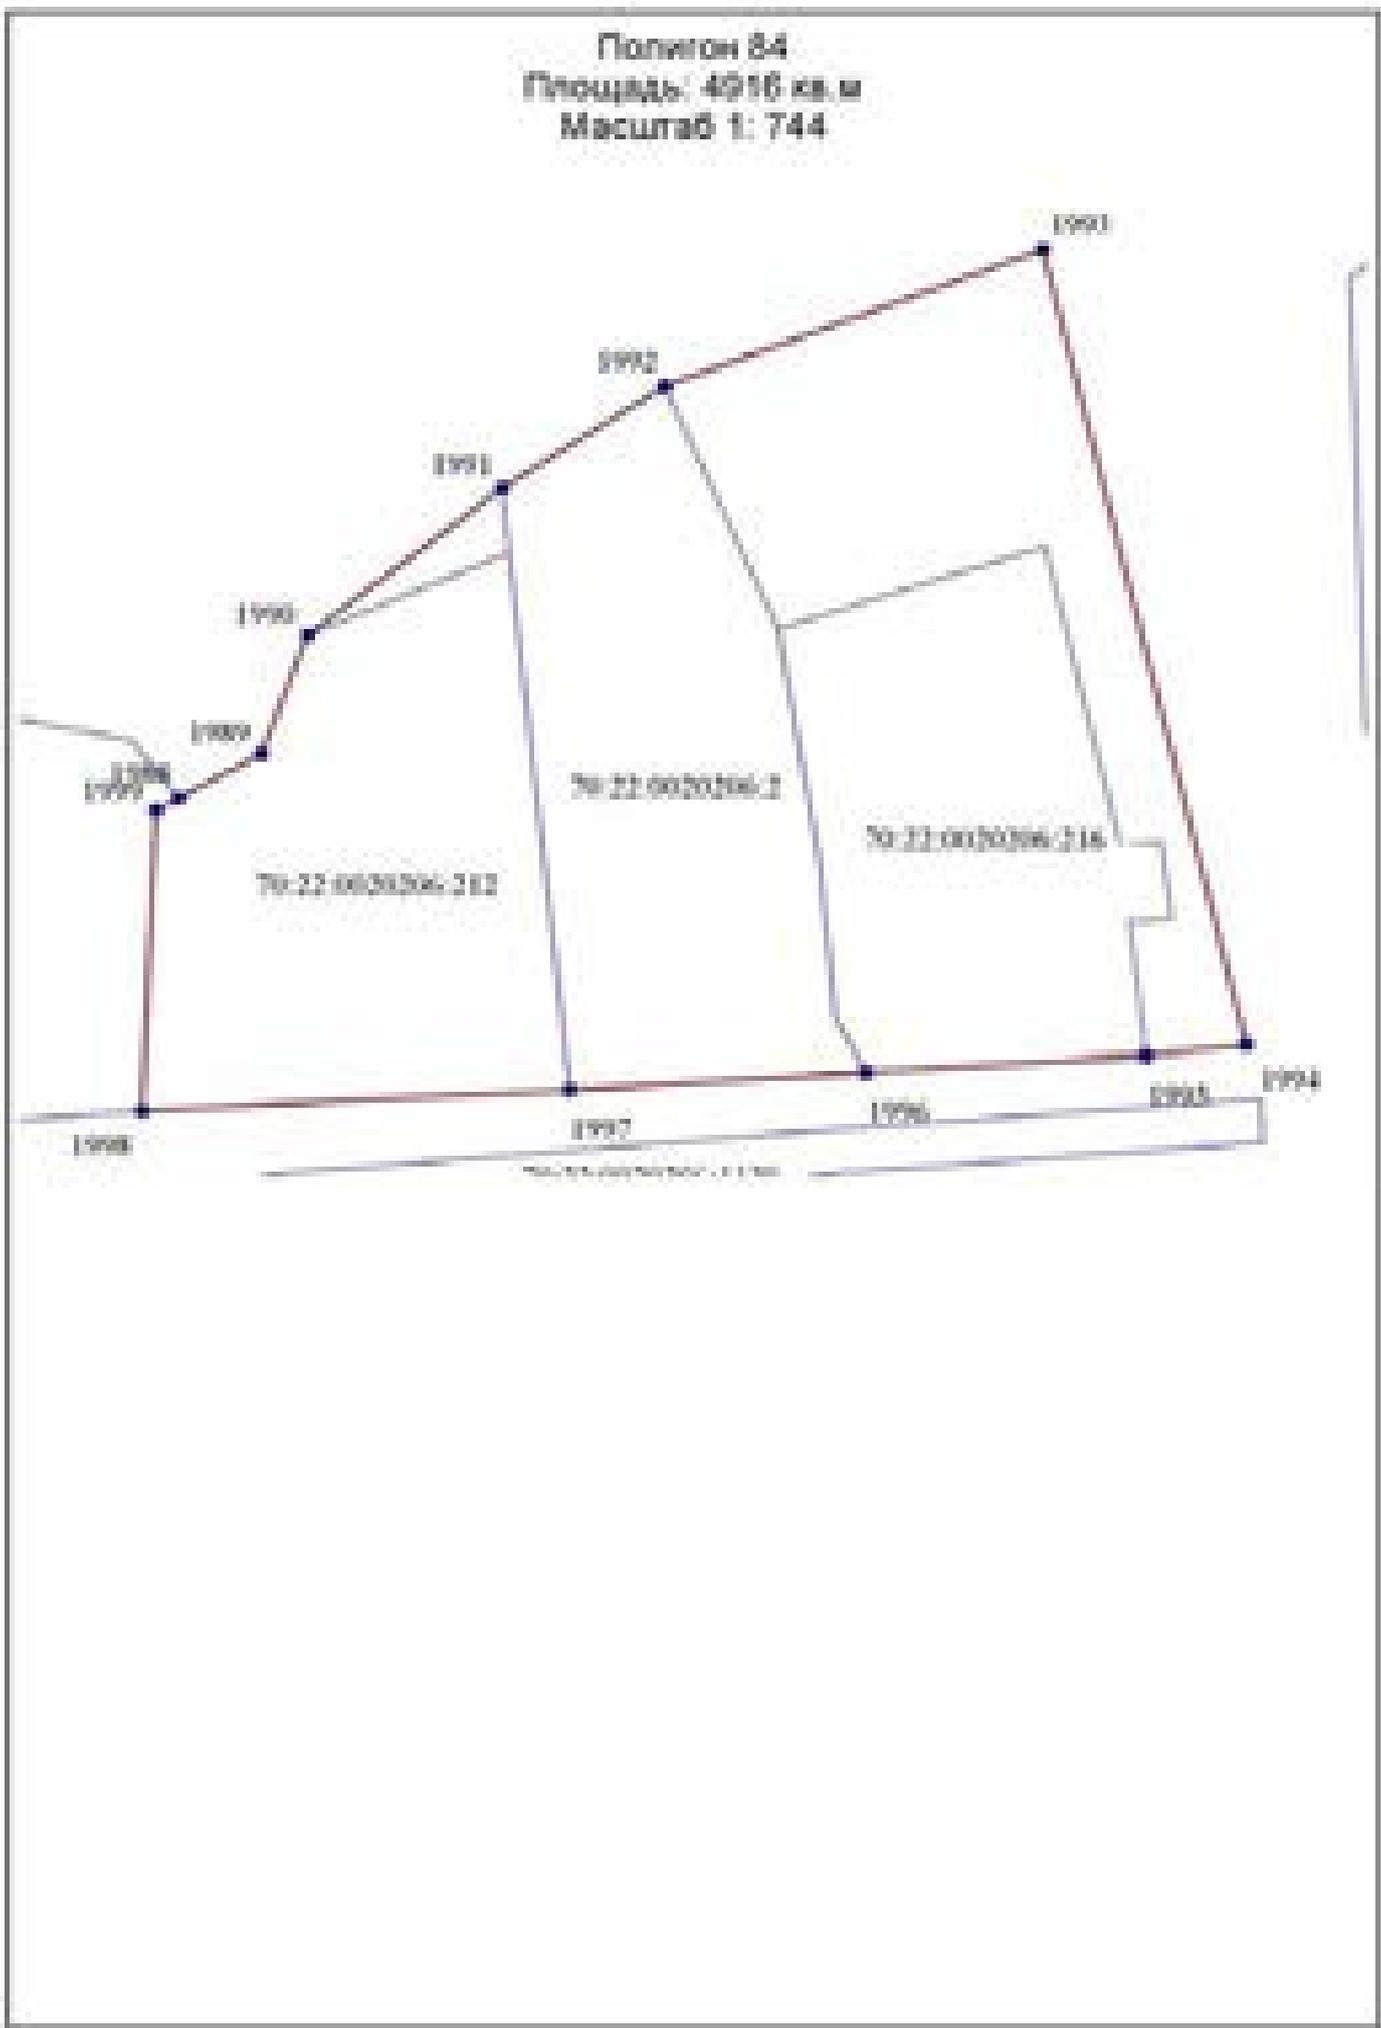



Полигон 85
Площадь: 1 кв. м
Масштаб 1: 49

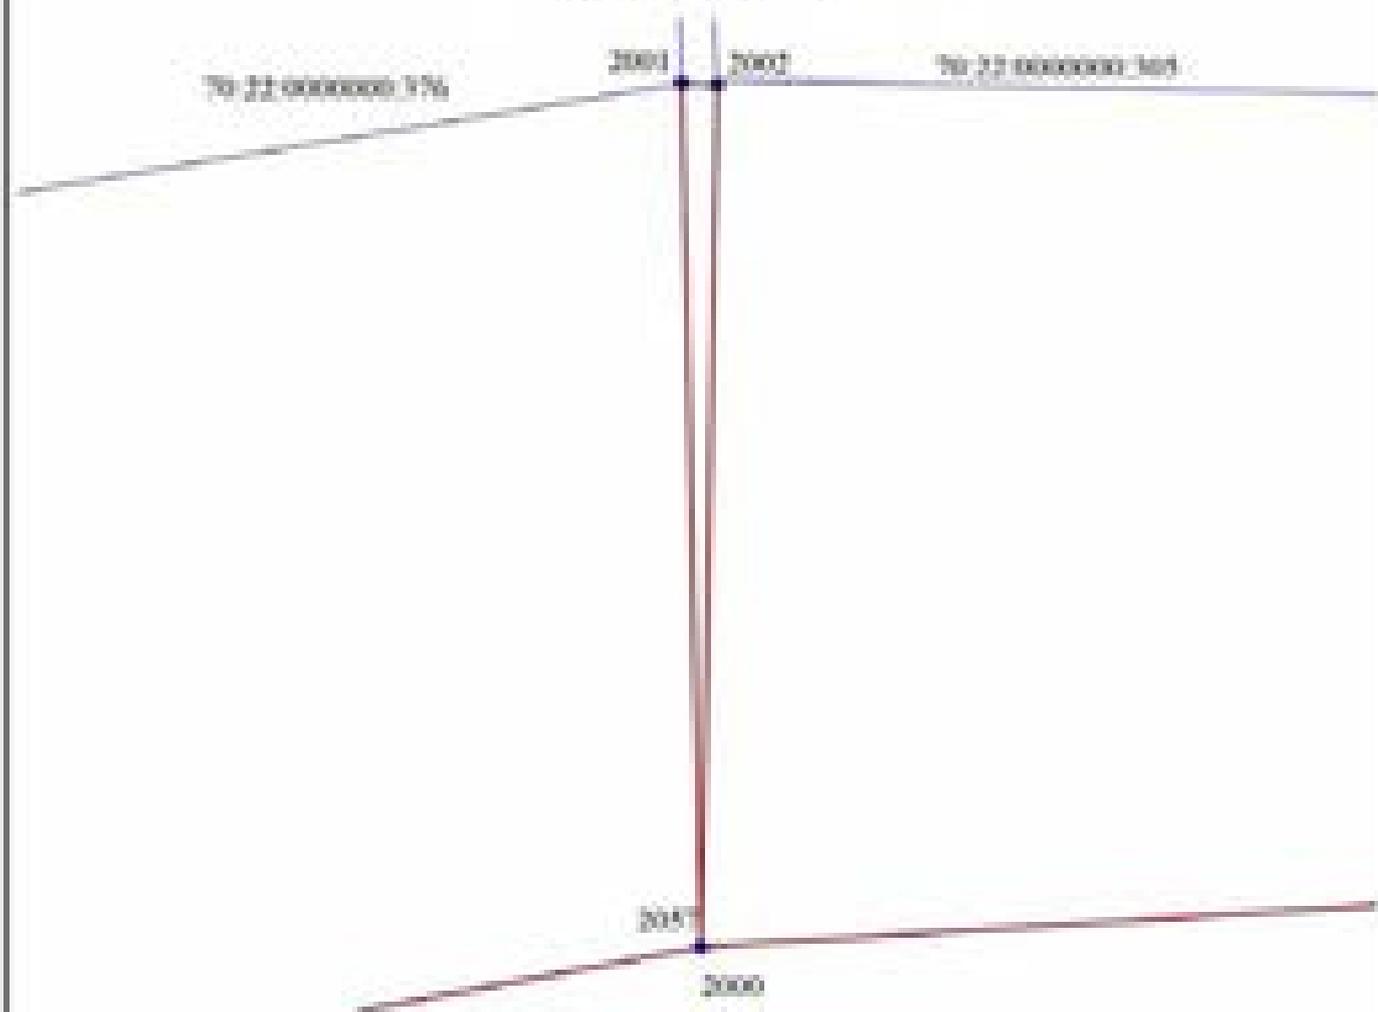



Полигон 86
Площадь: 26548 кв. м
Масштаб 1: 1 757



Полигон 87
Площадь: 29083 кв. м
Масштаб 1: 3 355



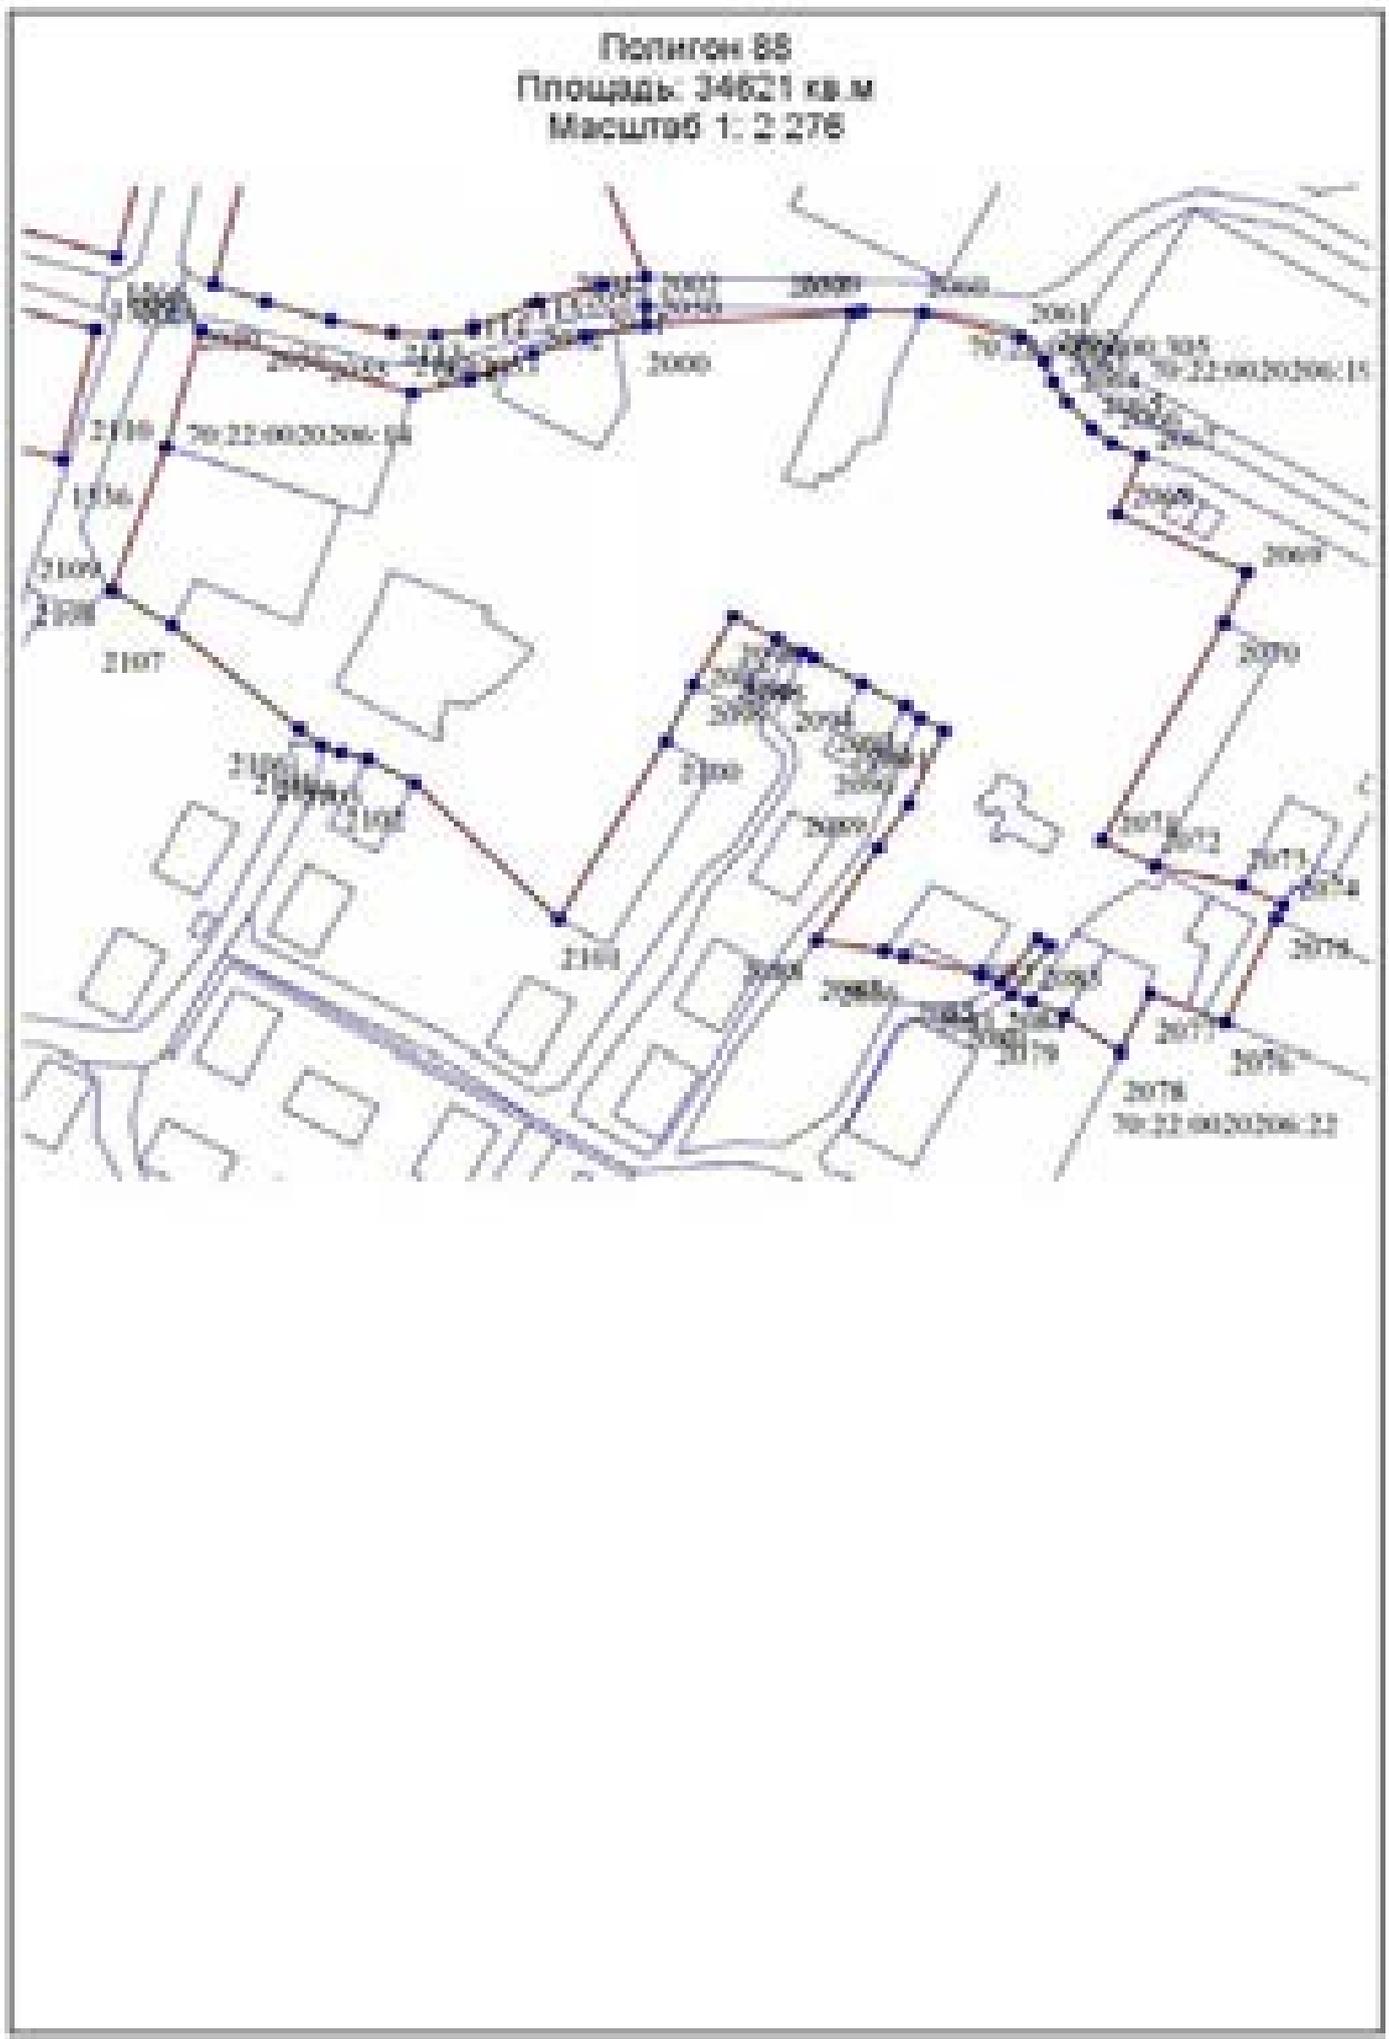


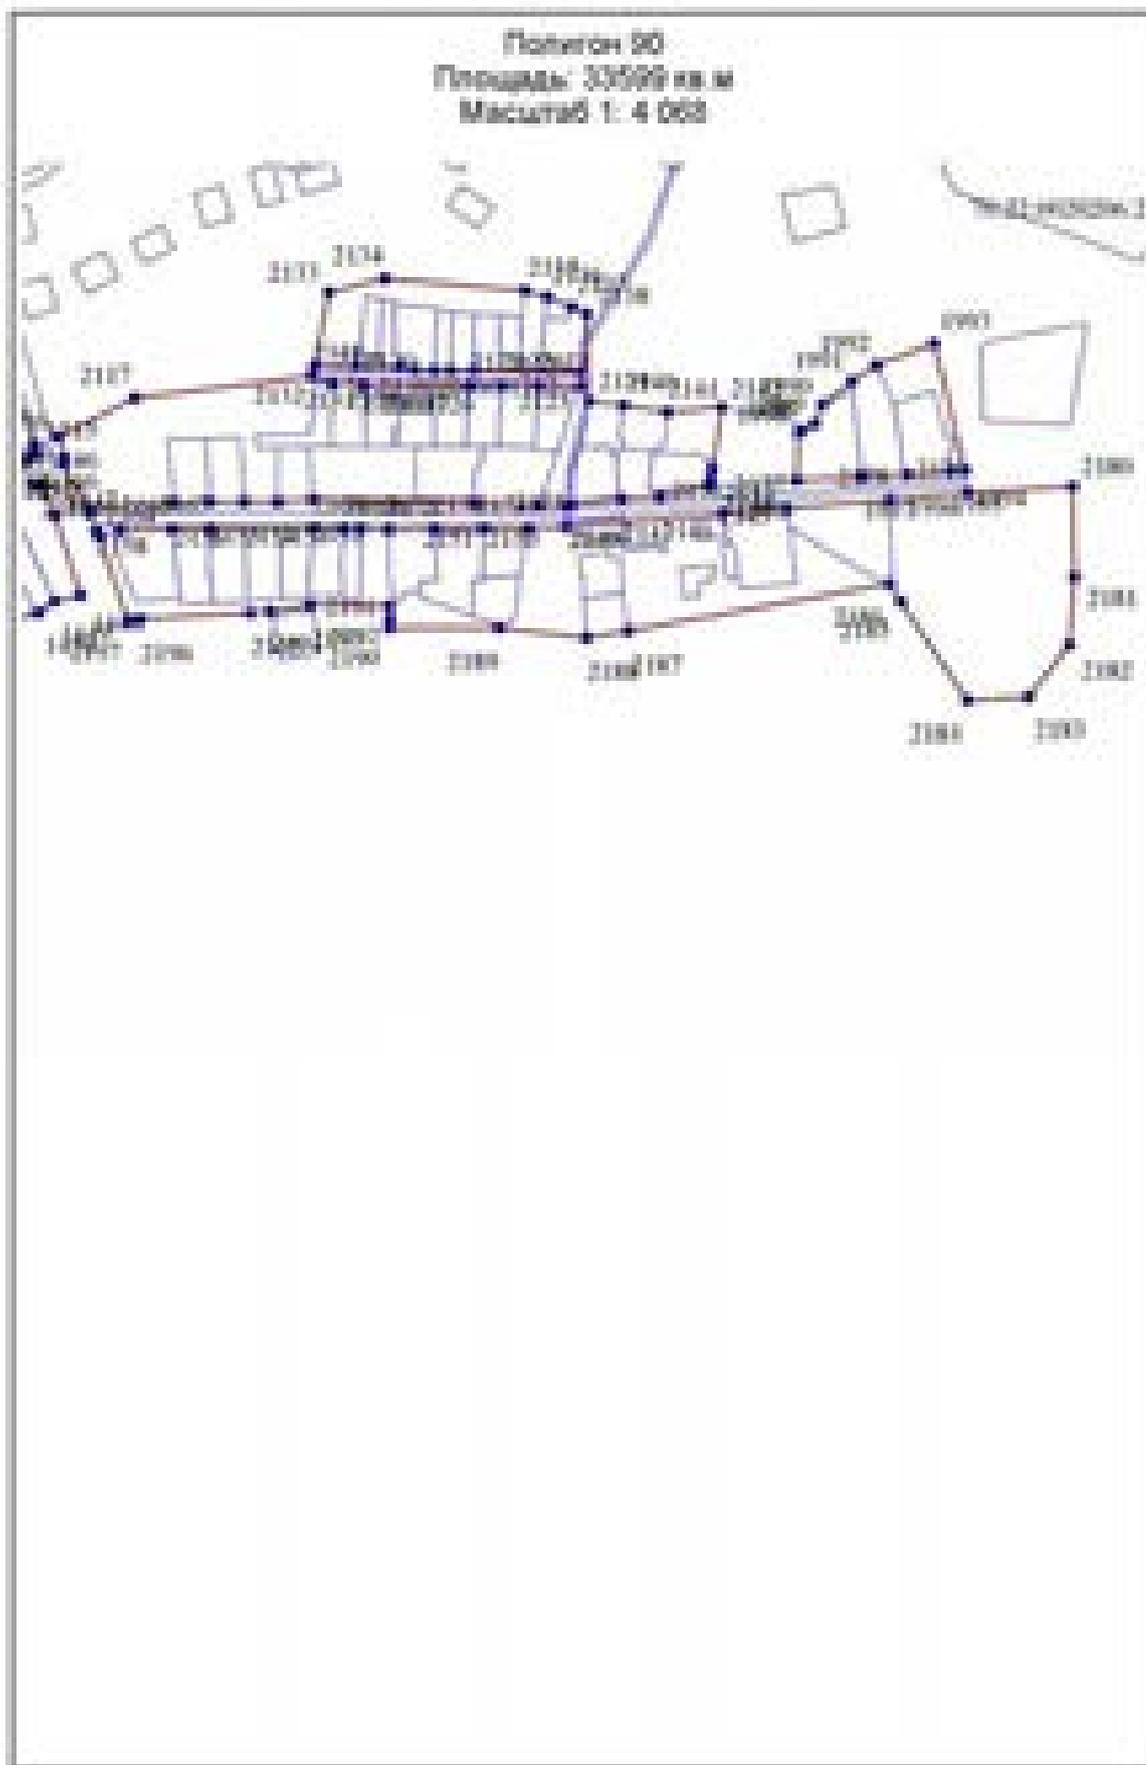






Полигон 91
Площадь: 48266 кв. м
Масштаб 1: 2 142




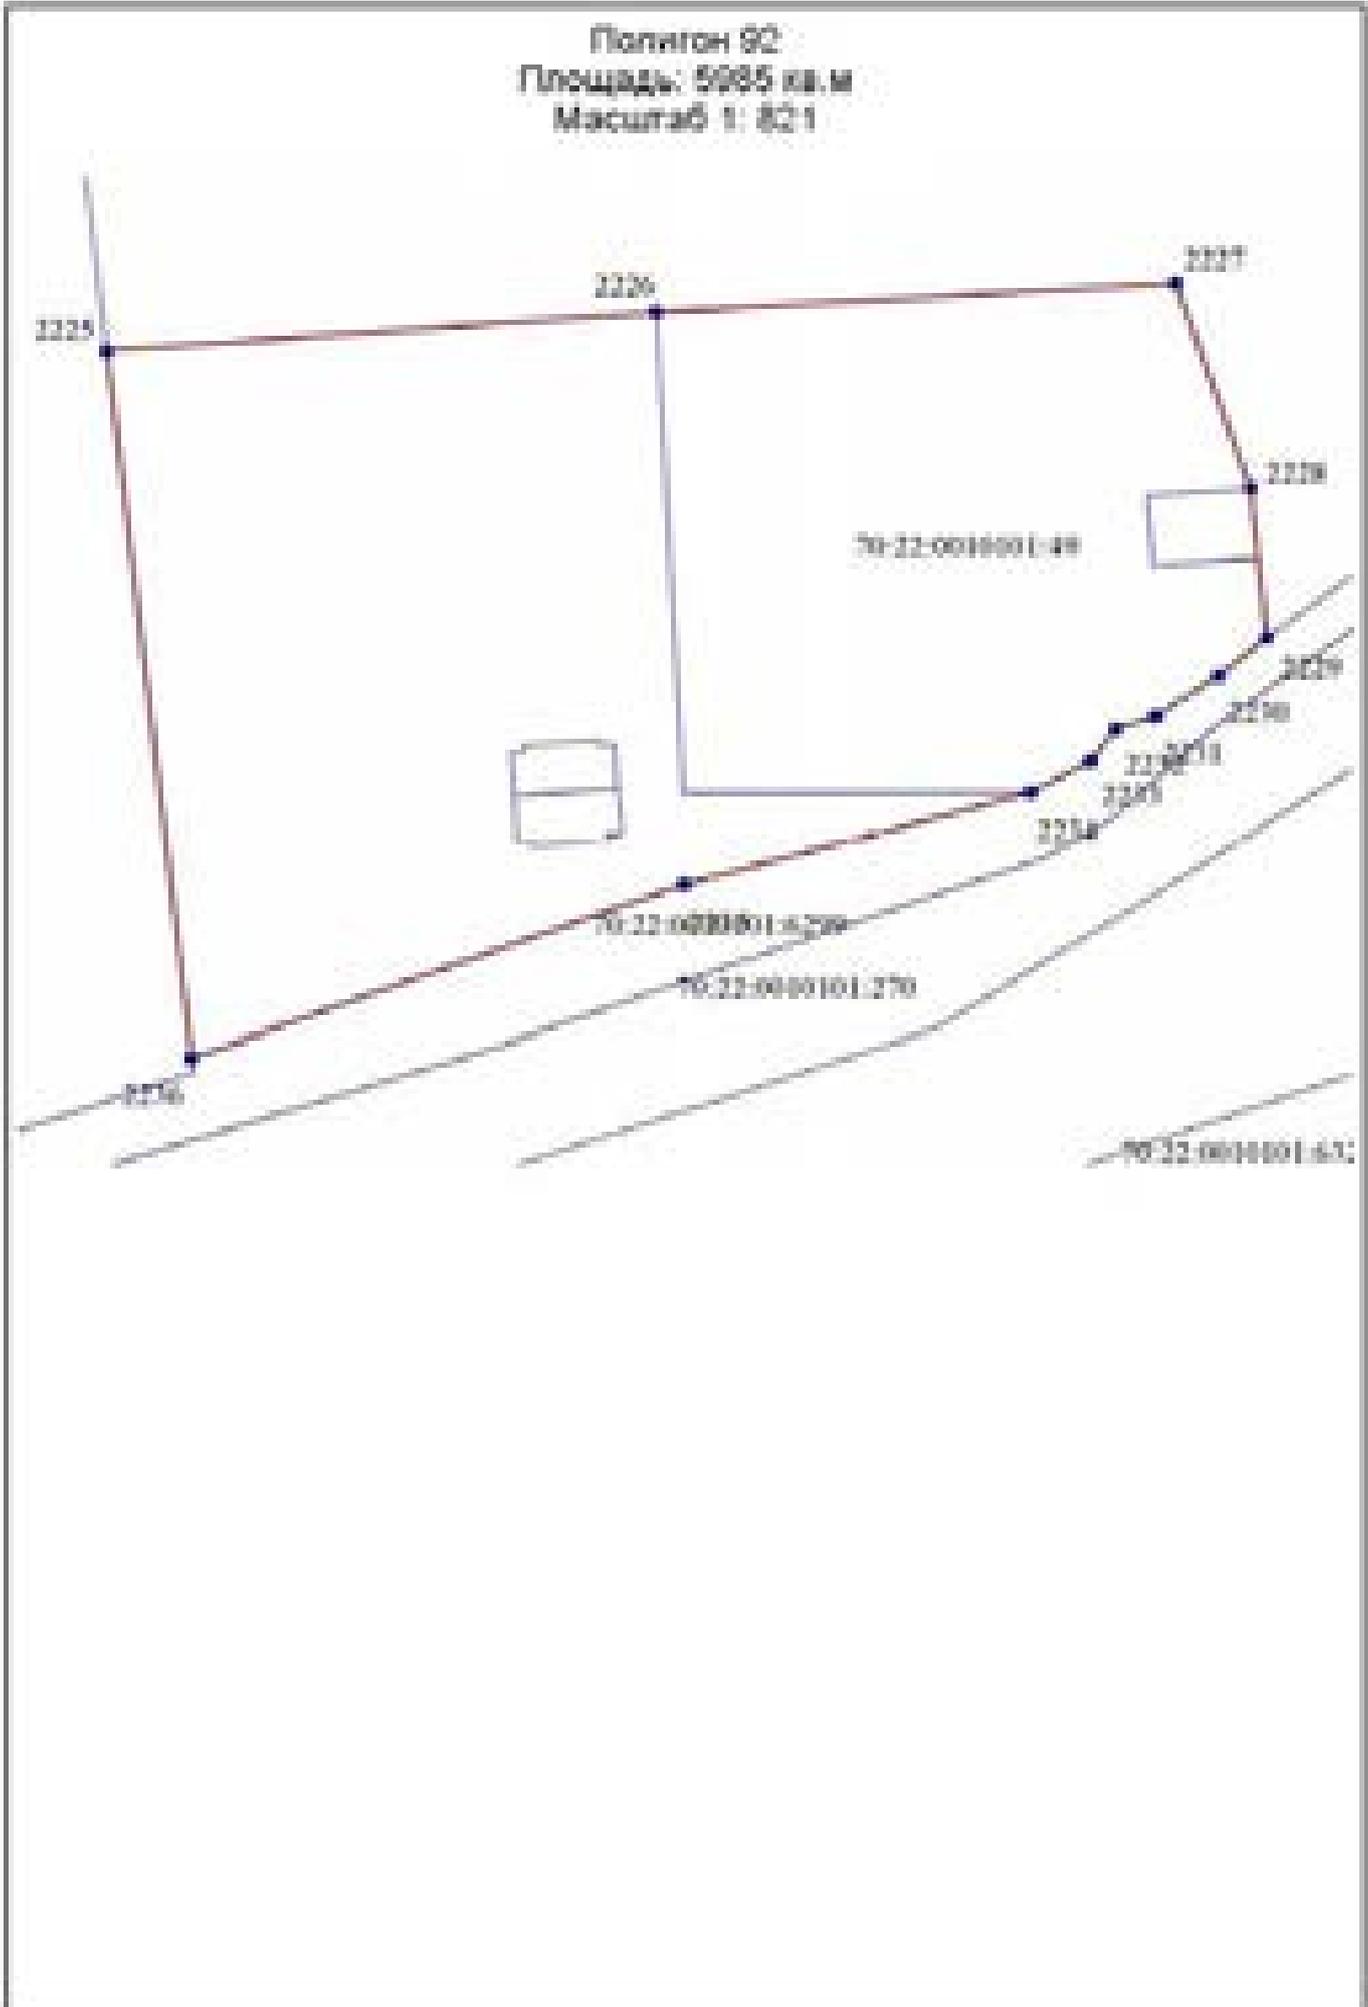

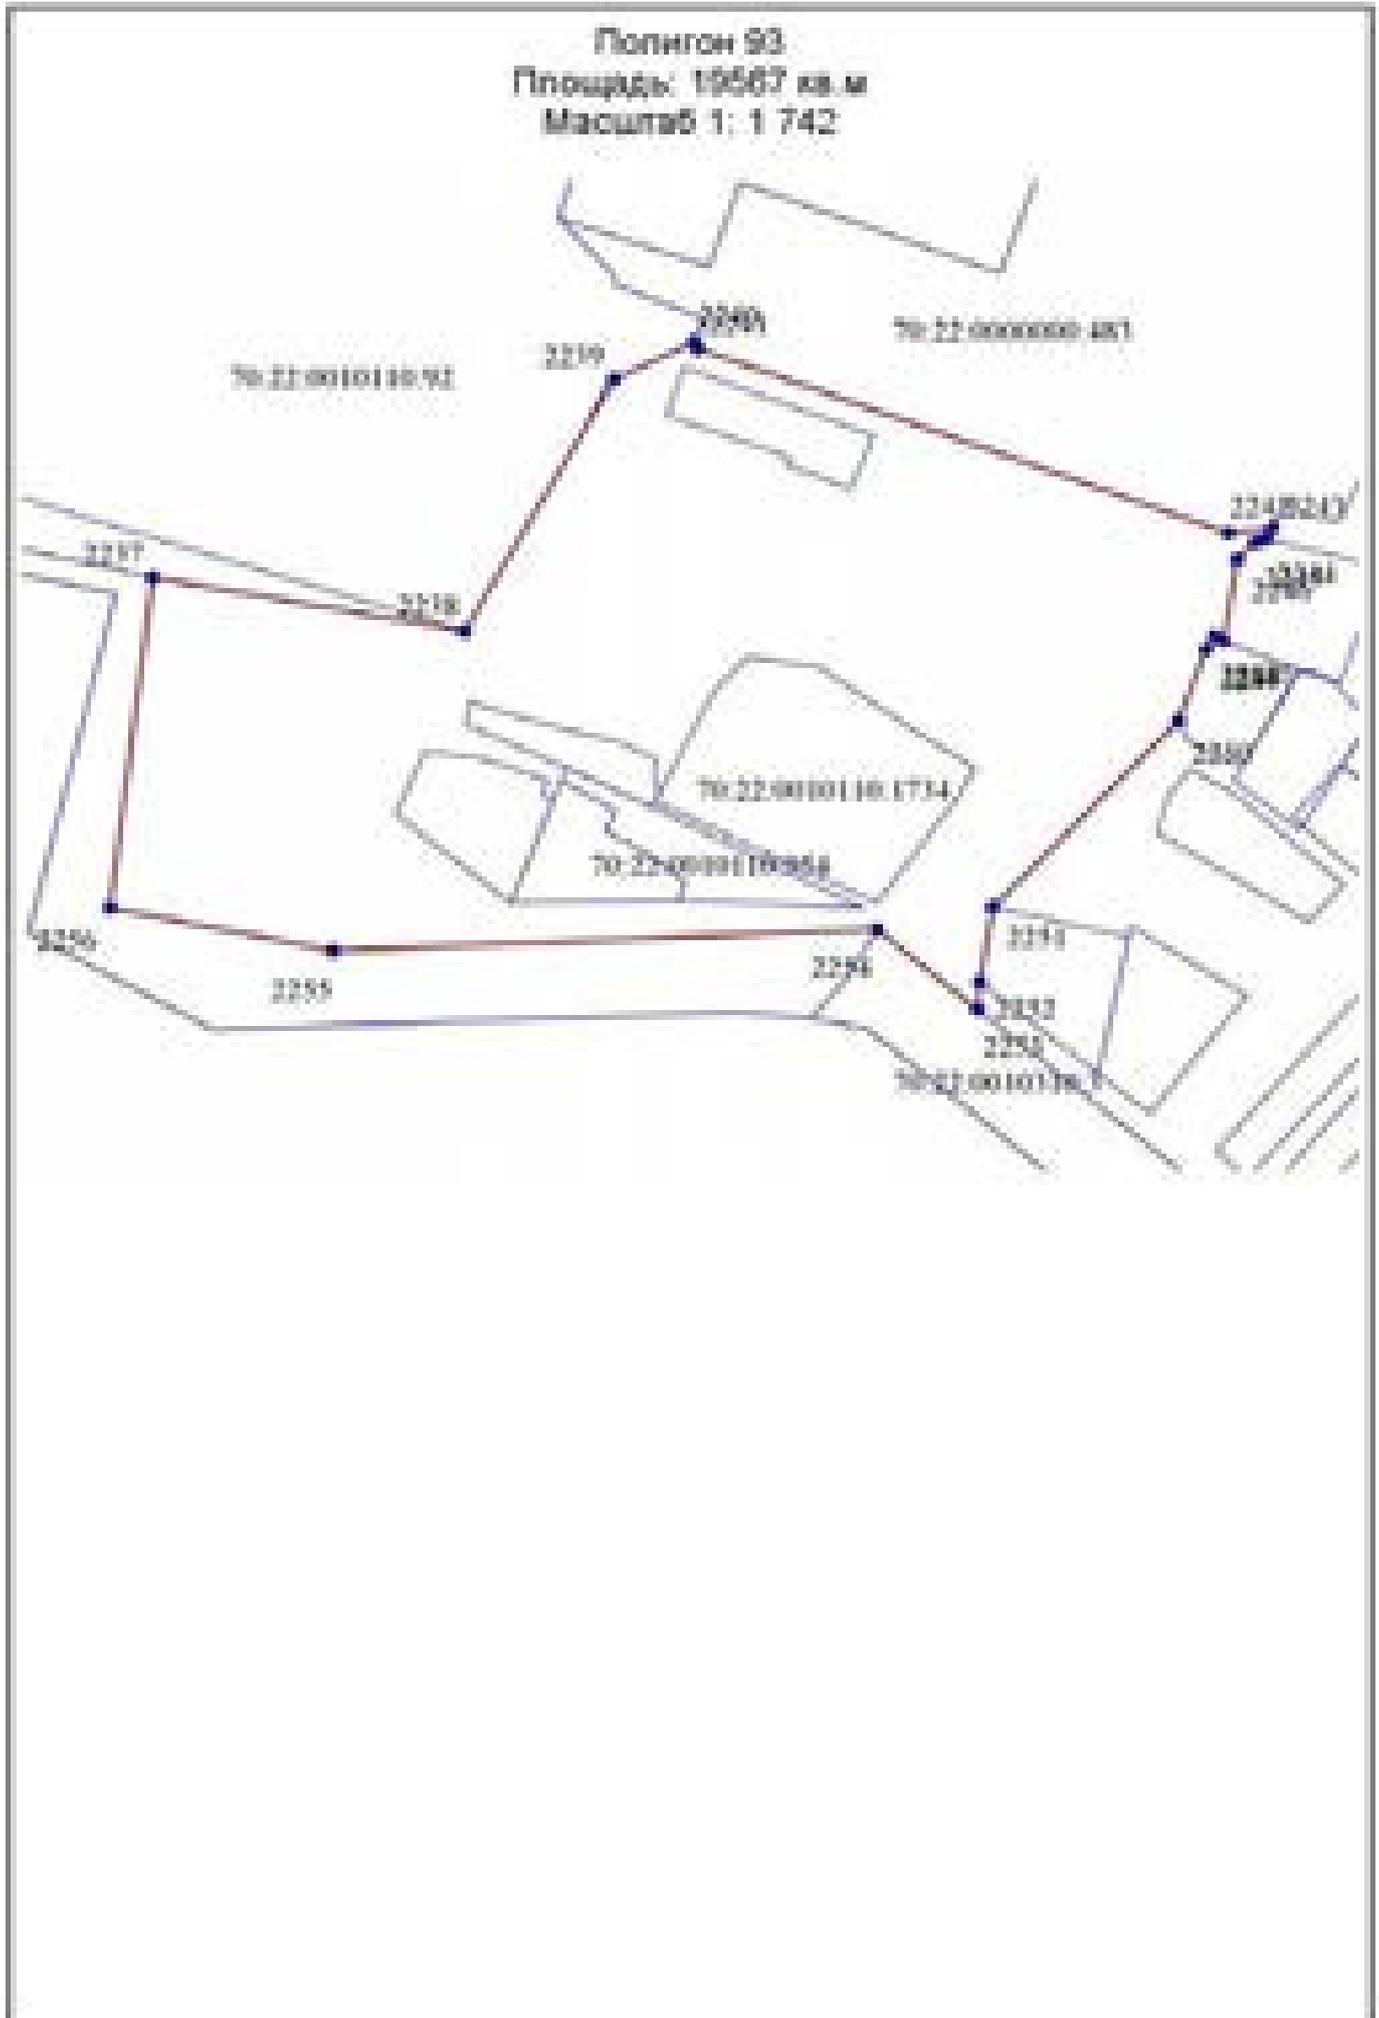

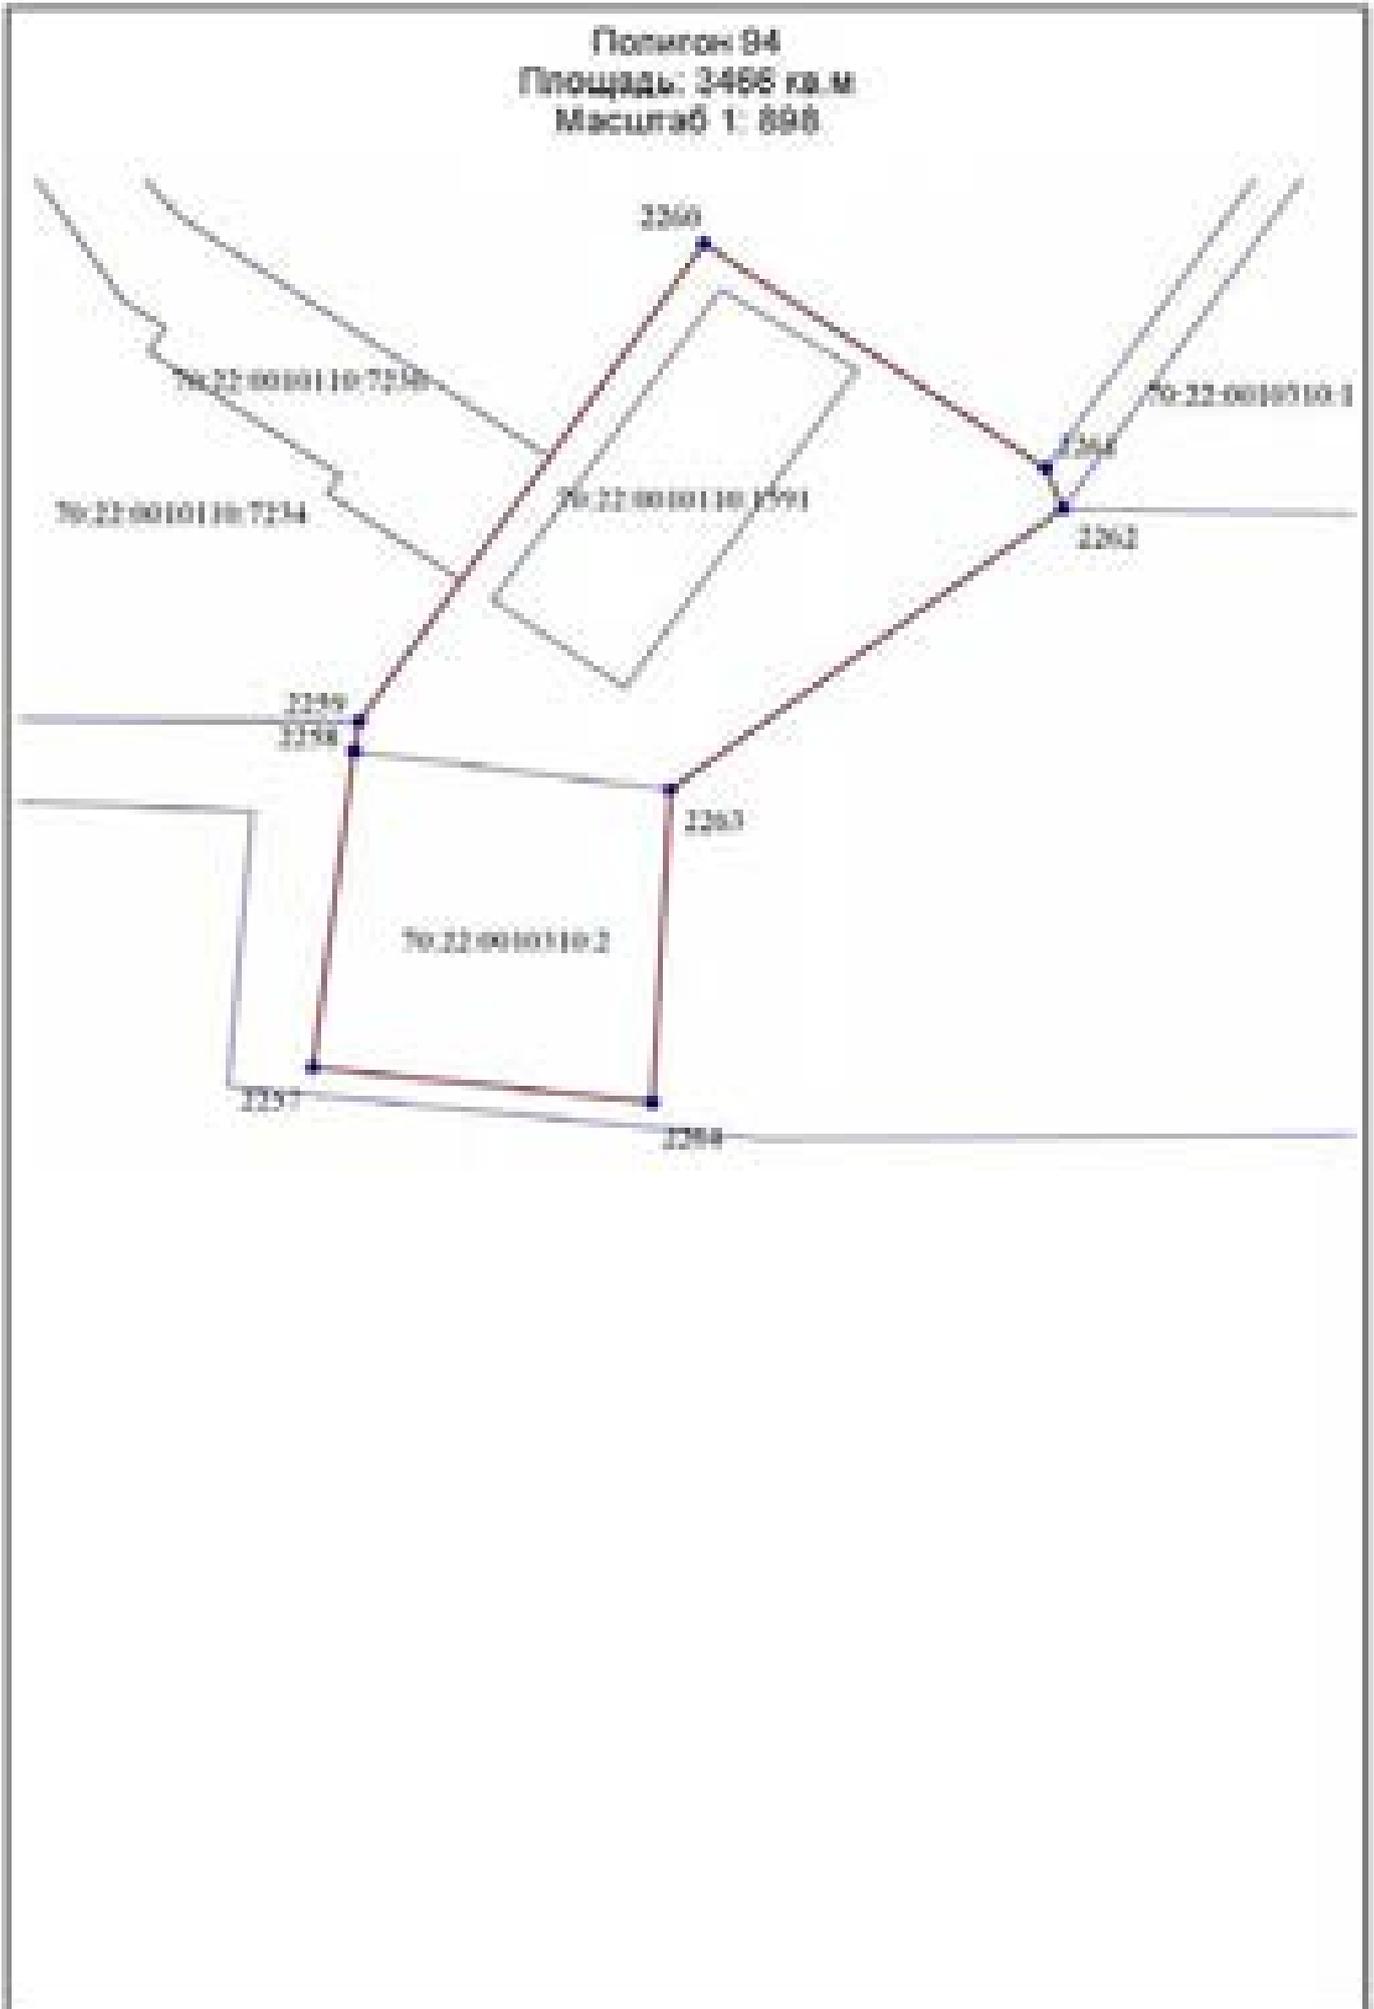

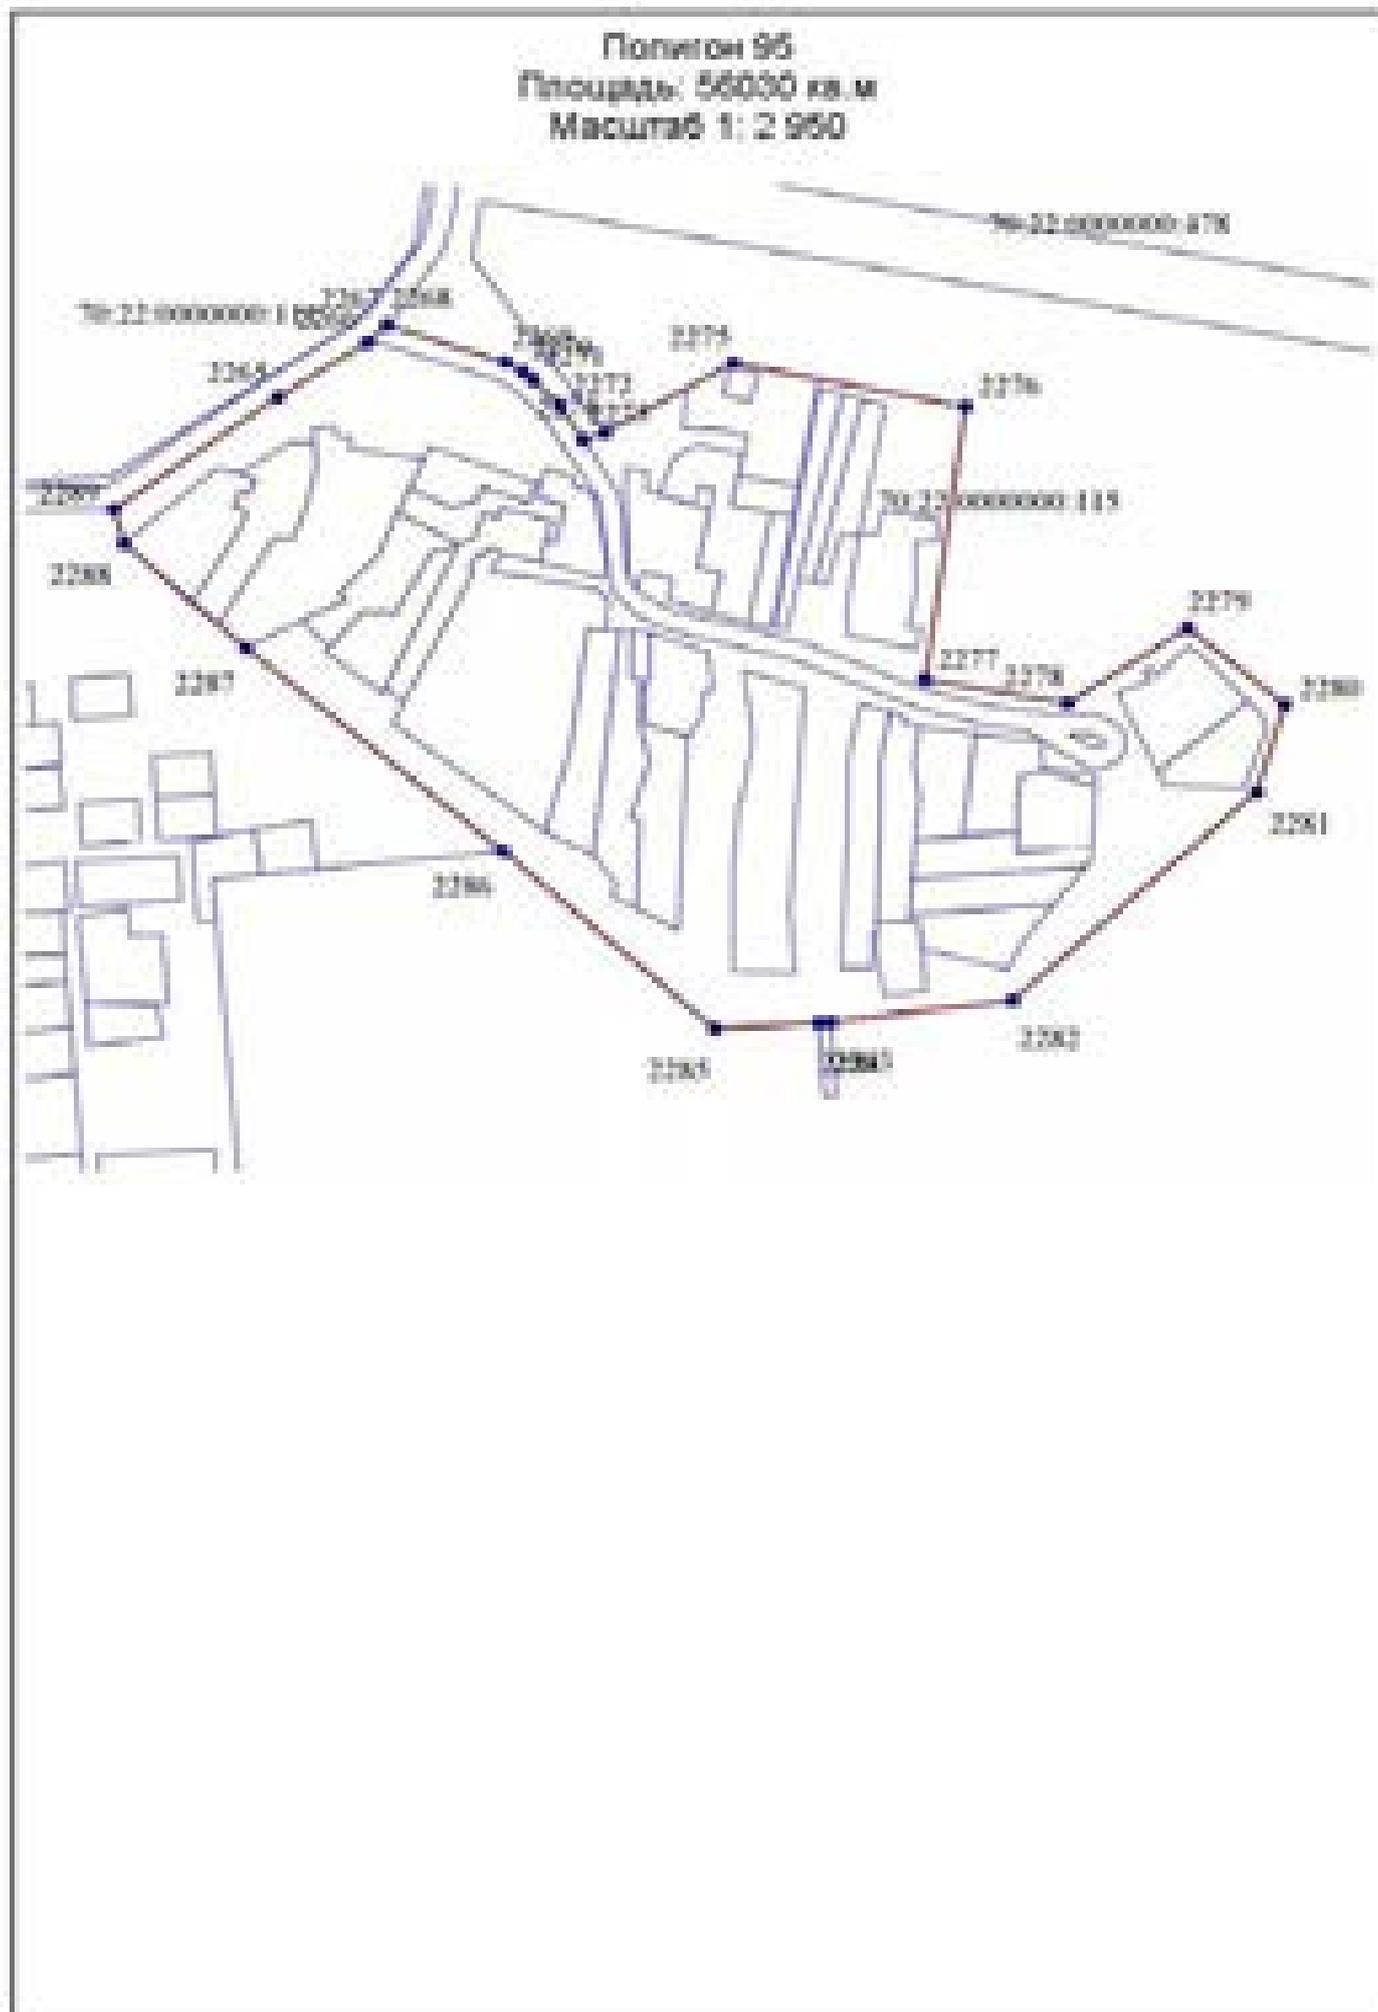

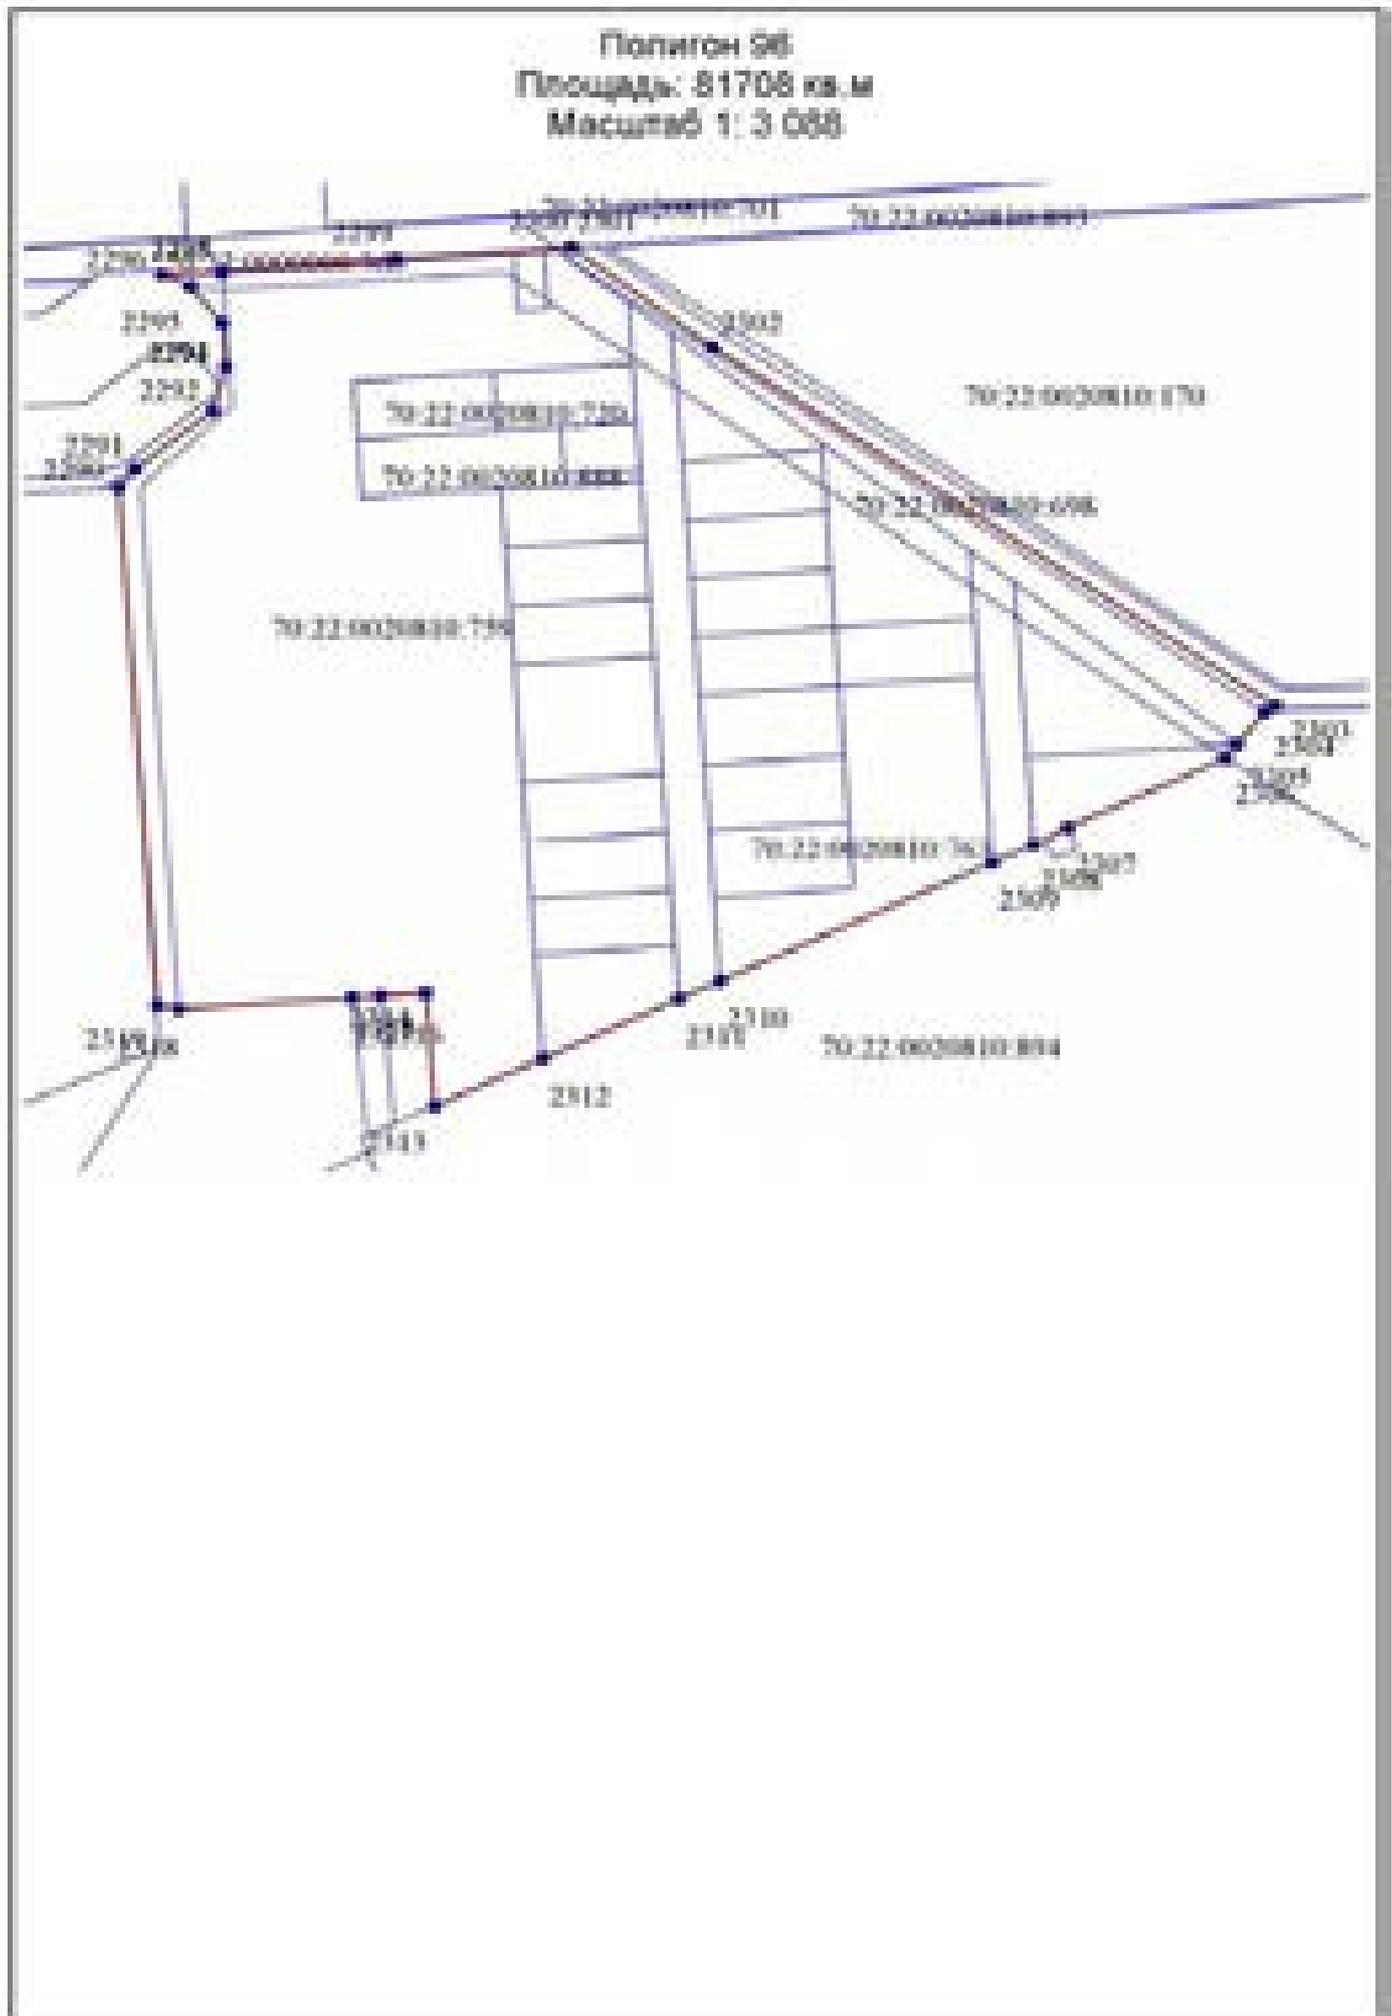






Полигон 97
Площадь: 13764 кв. м
Масштаб 1: 1 910





Полигон 98
Площадь: 37114 кв. м
Масштаб 1:4053

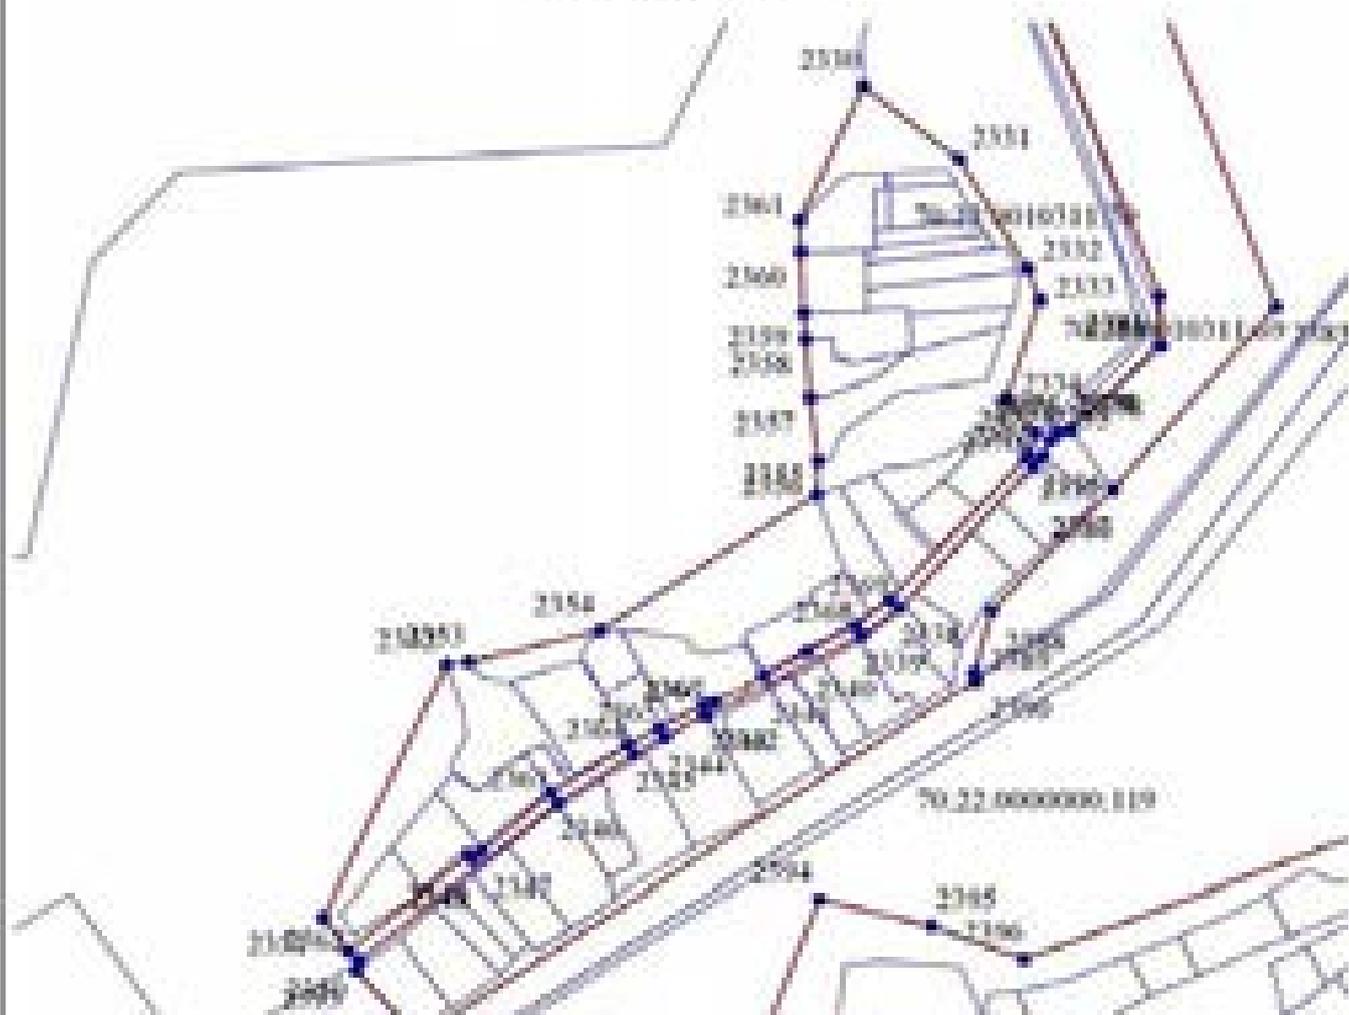

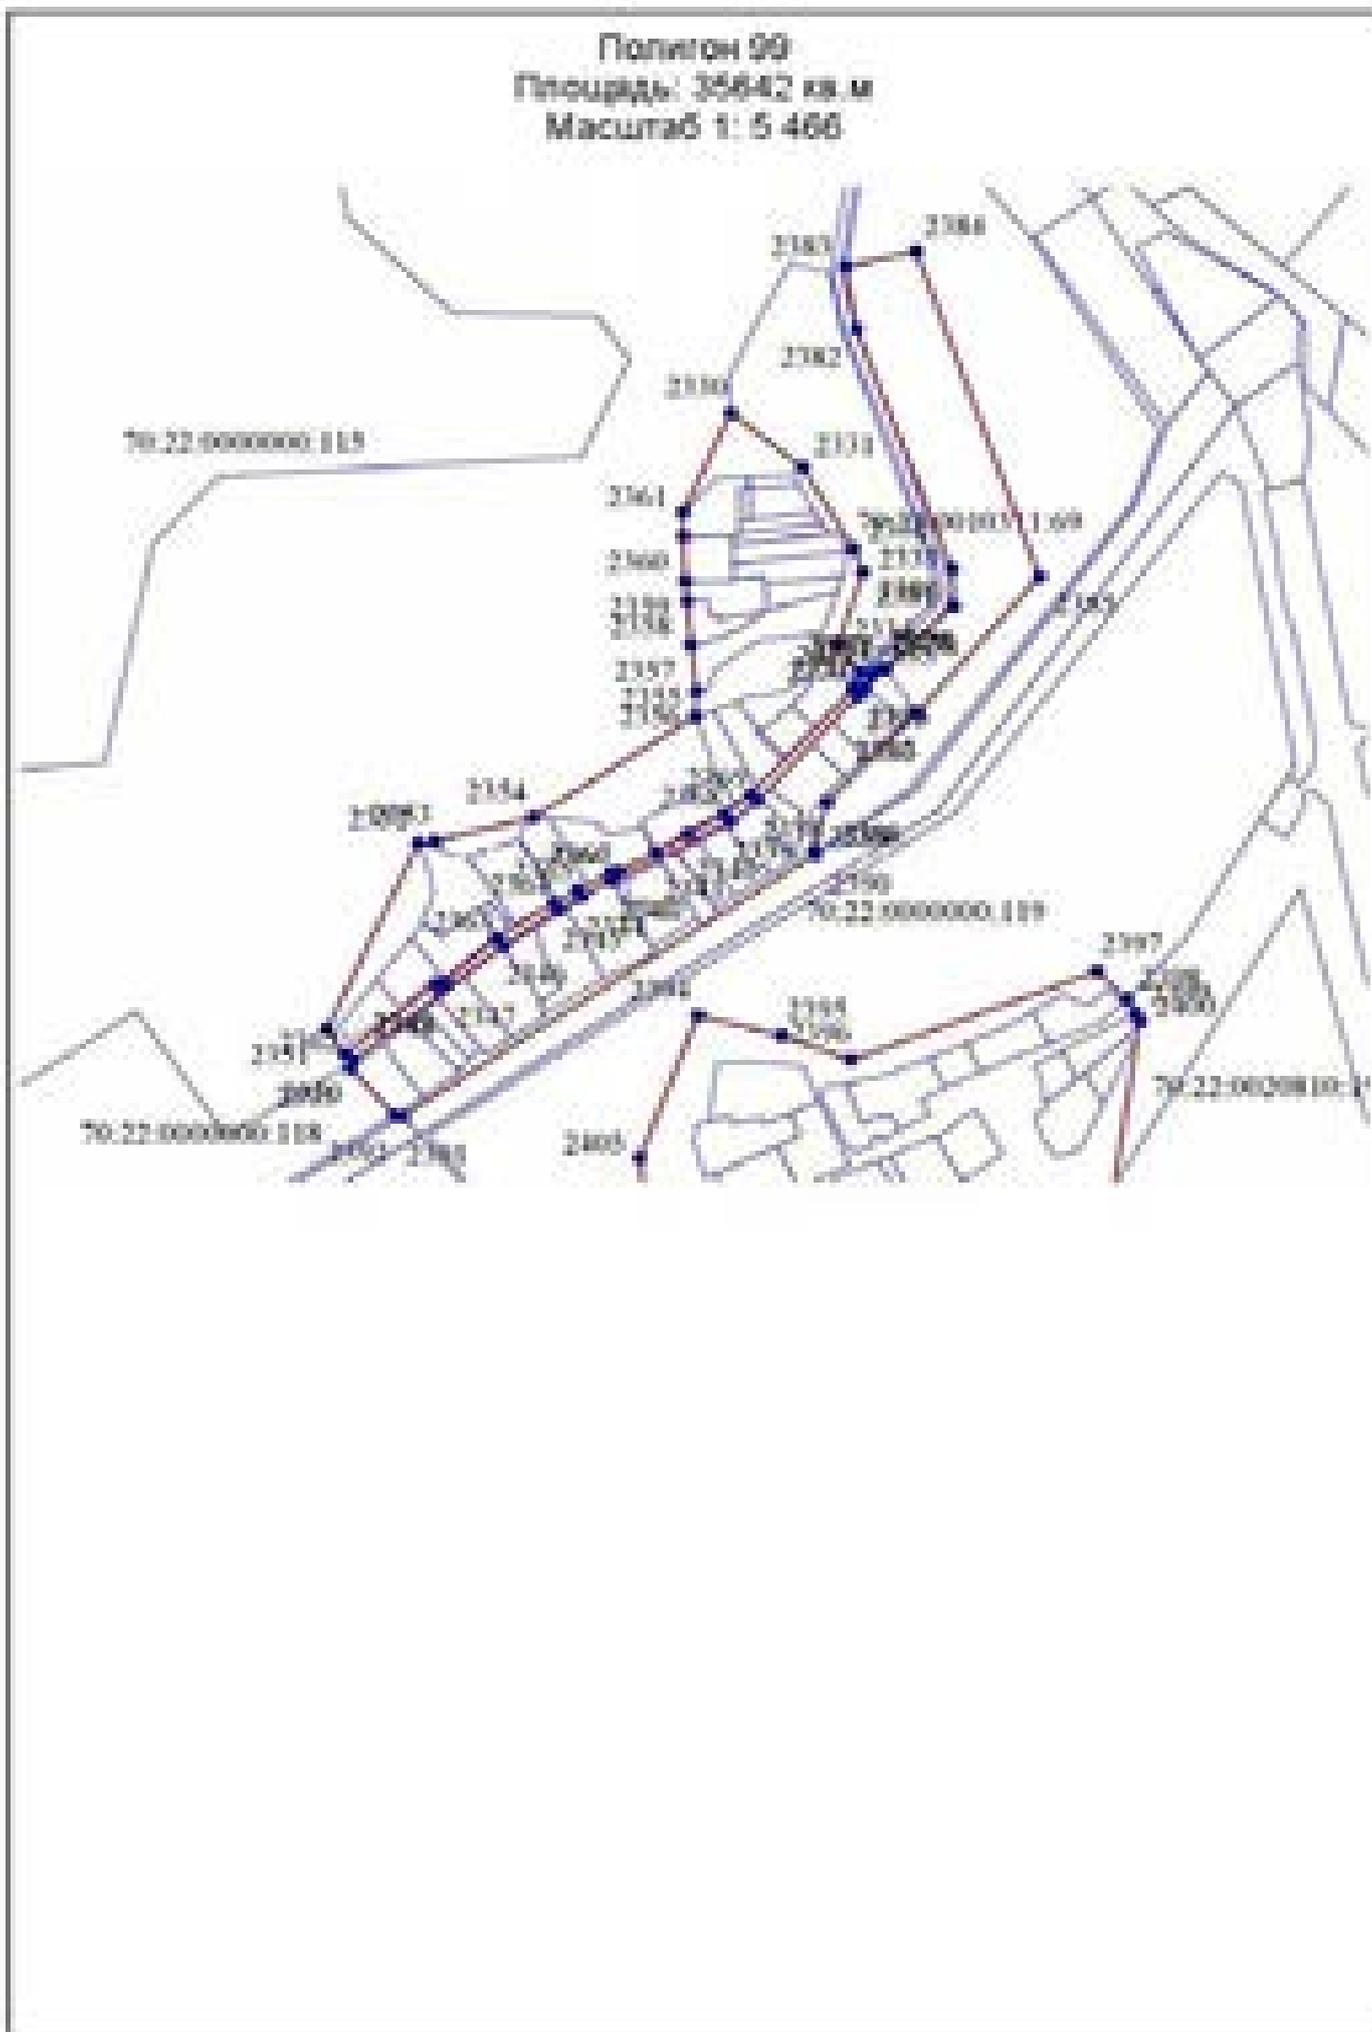

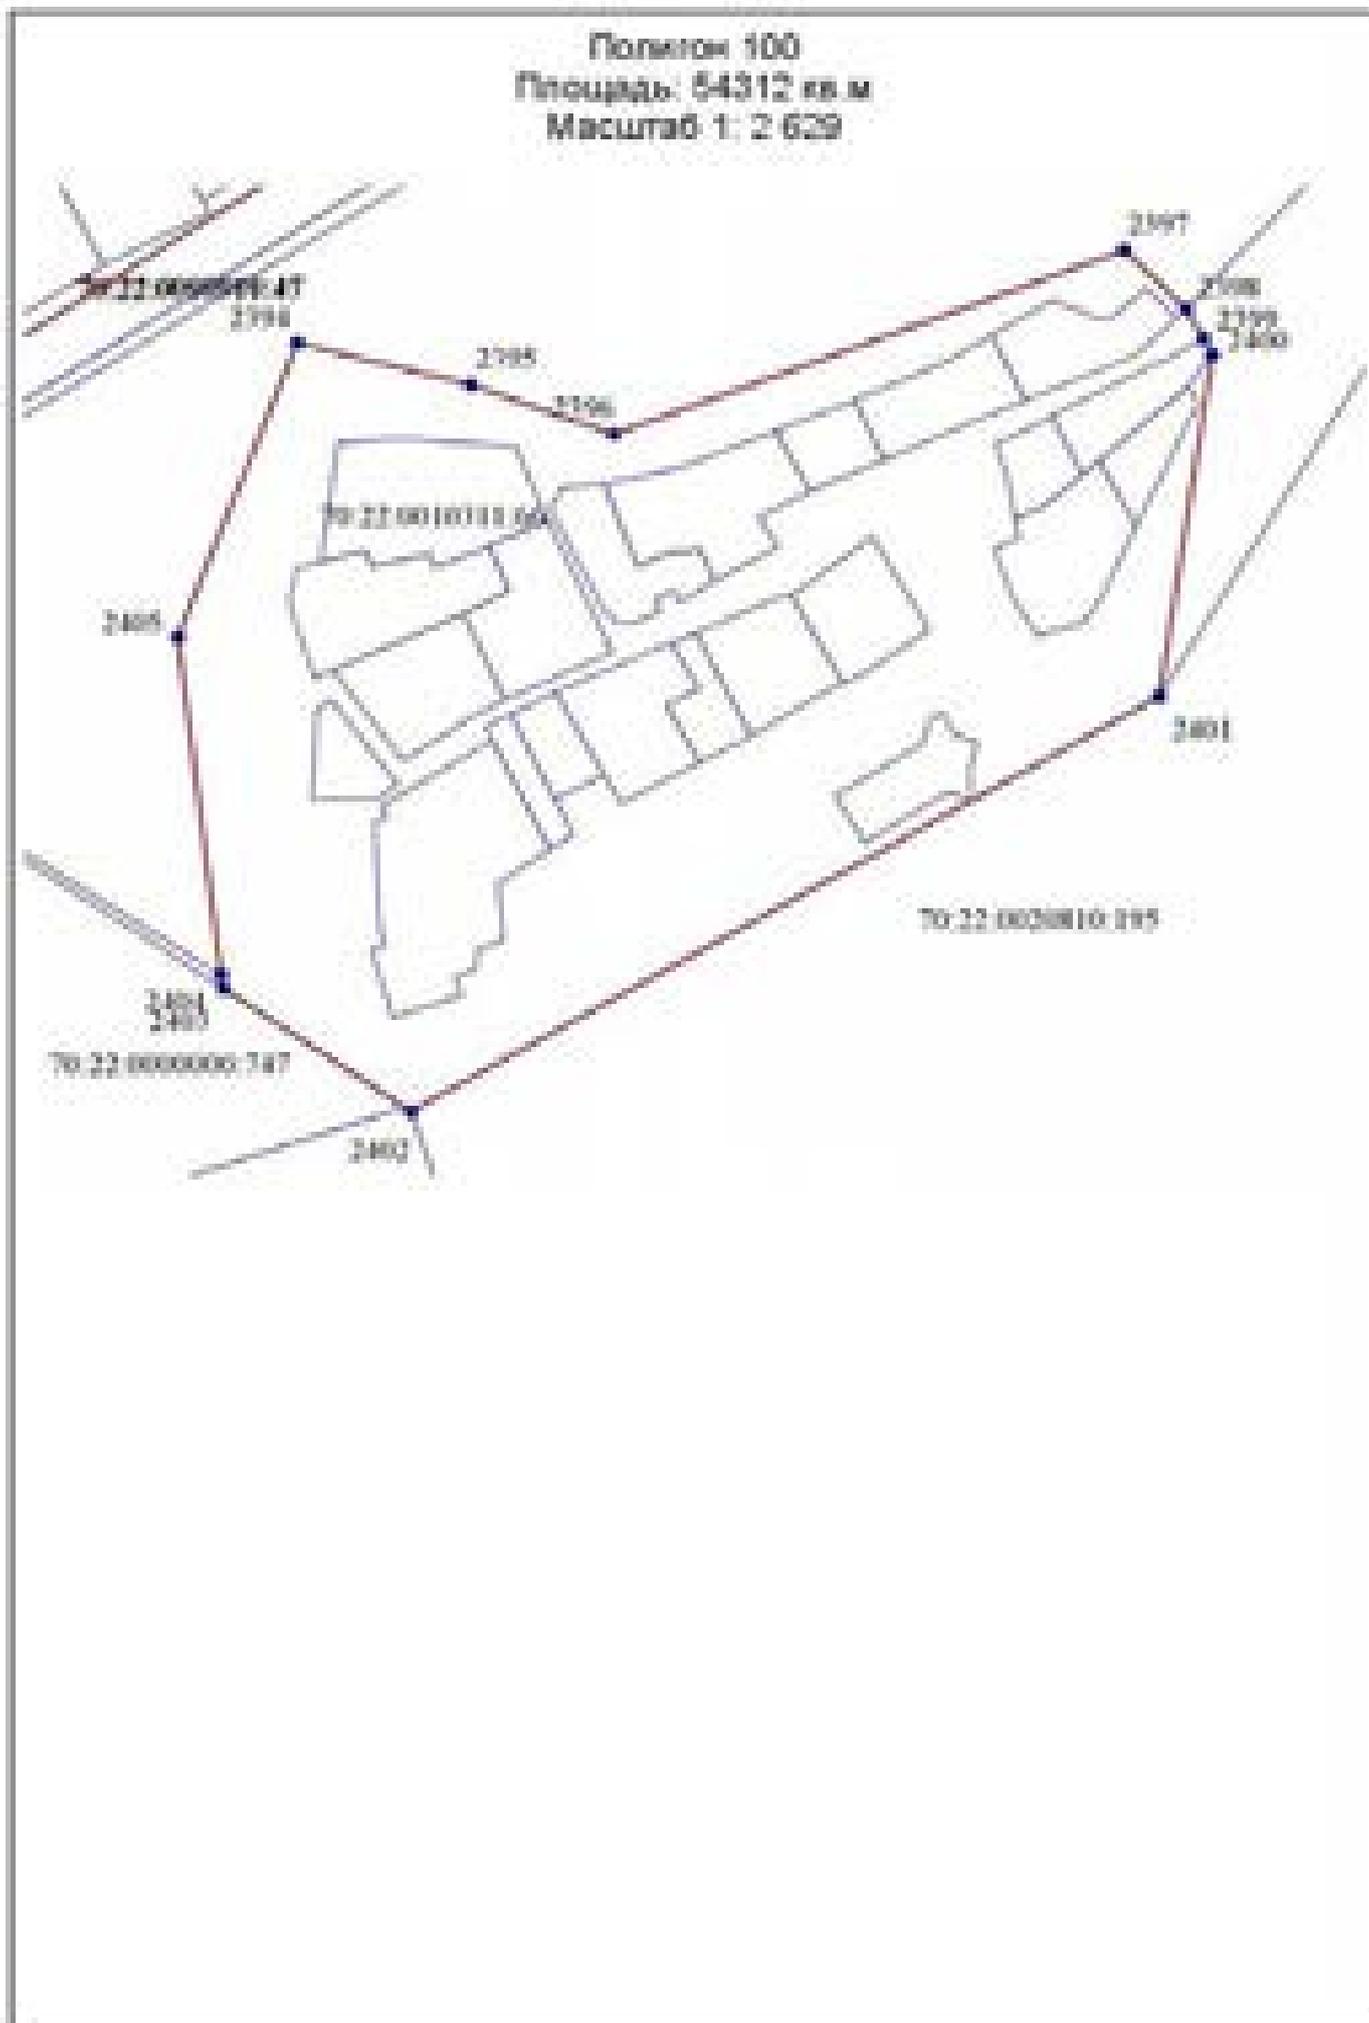


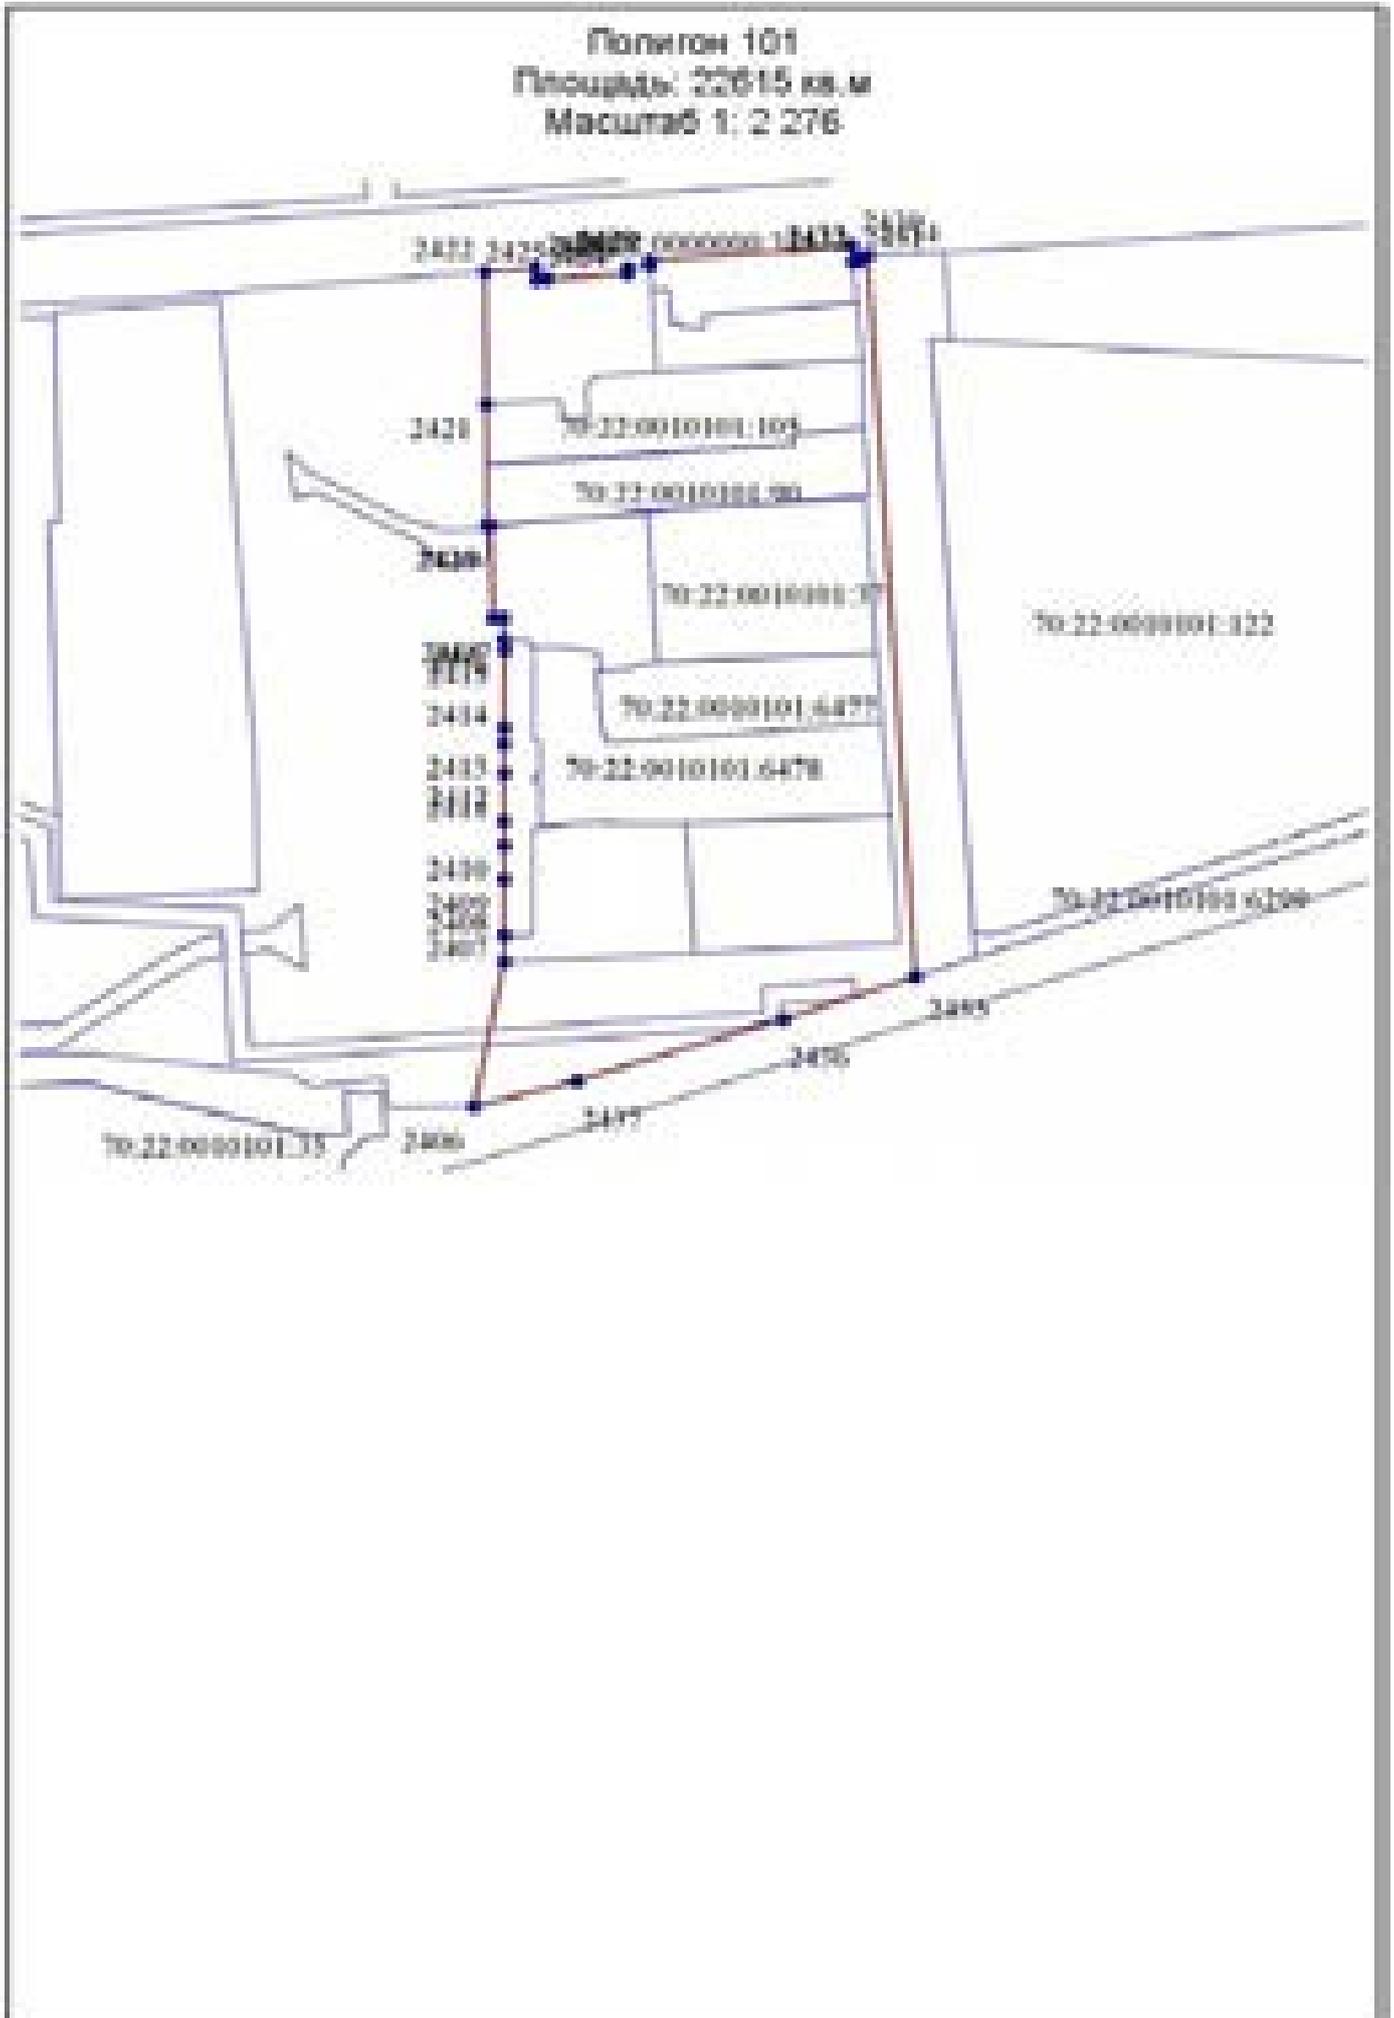

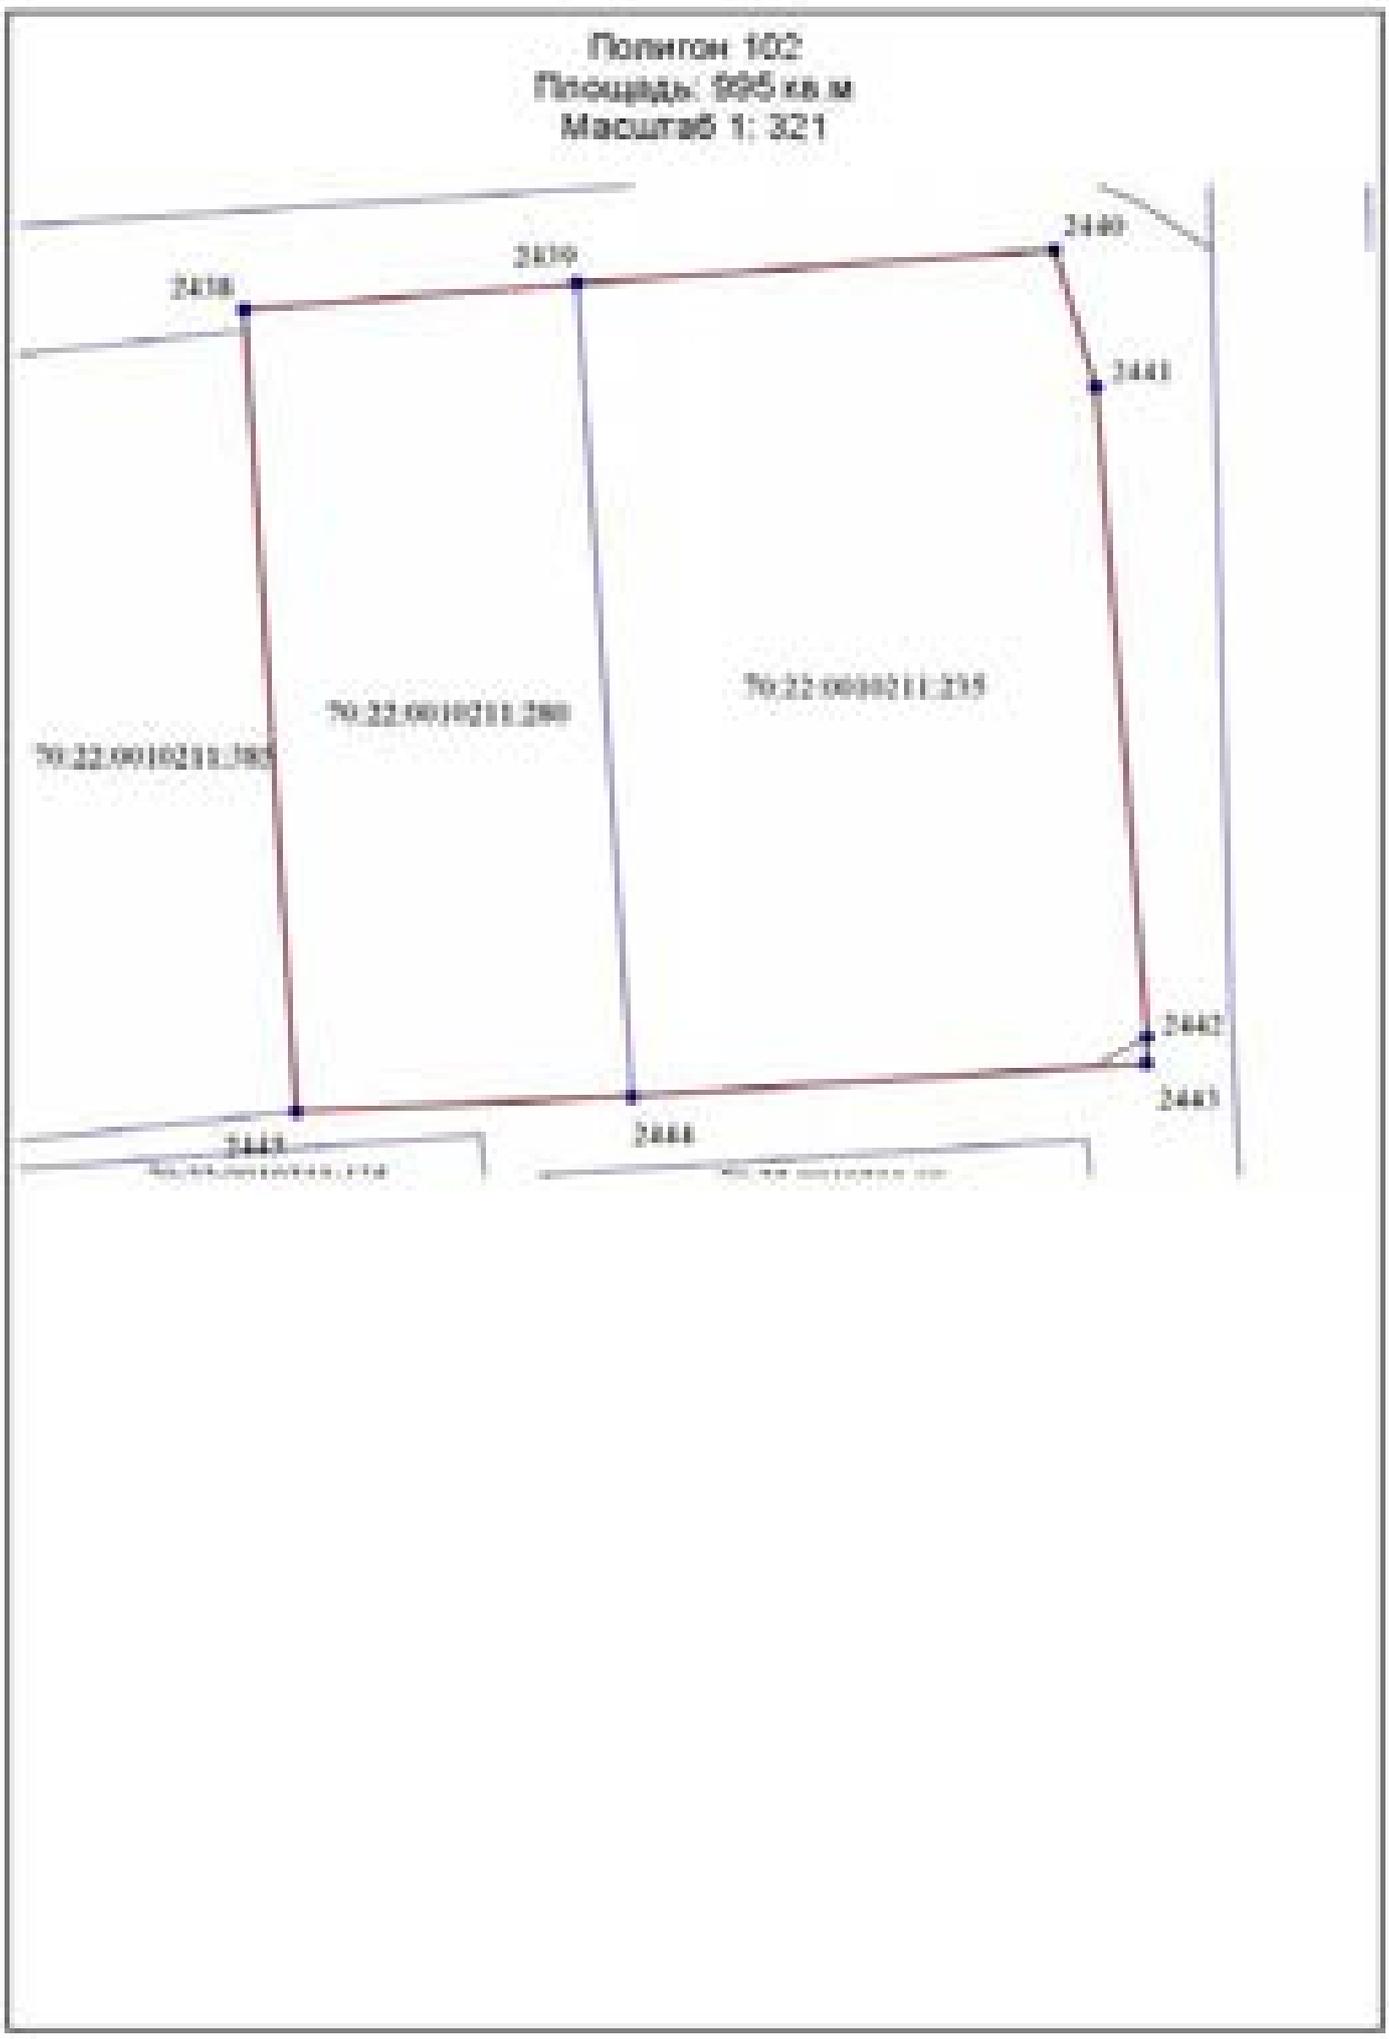

Полигон 103
Площадь: 31042 кв. м
Масштаб 1: 2 817




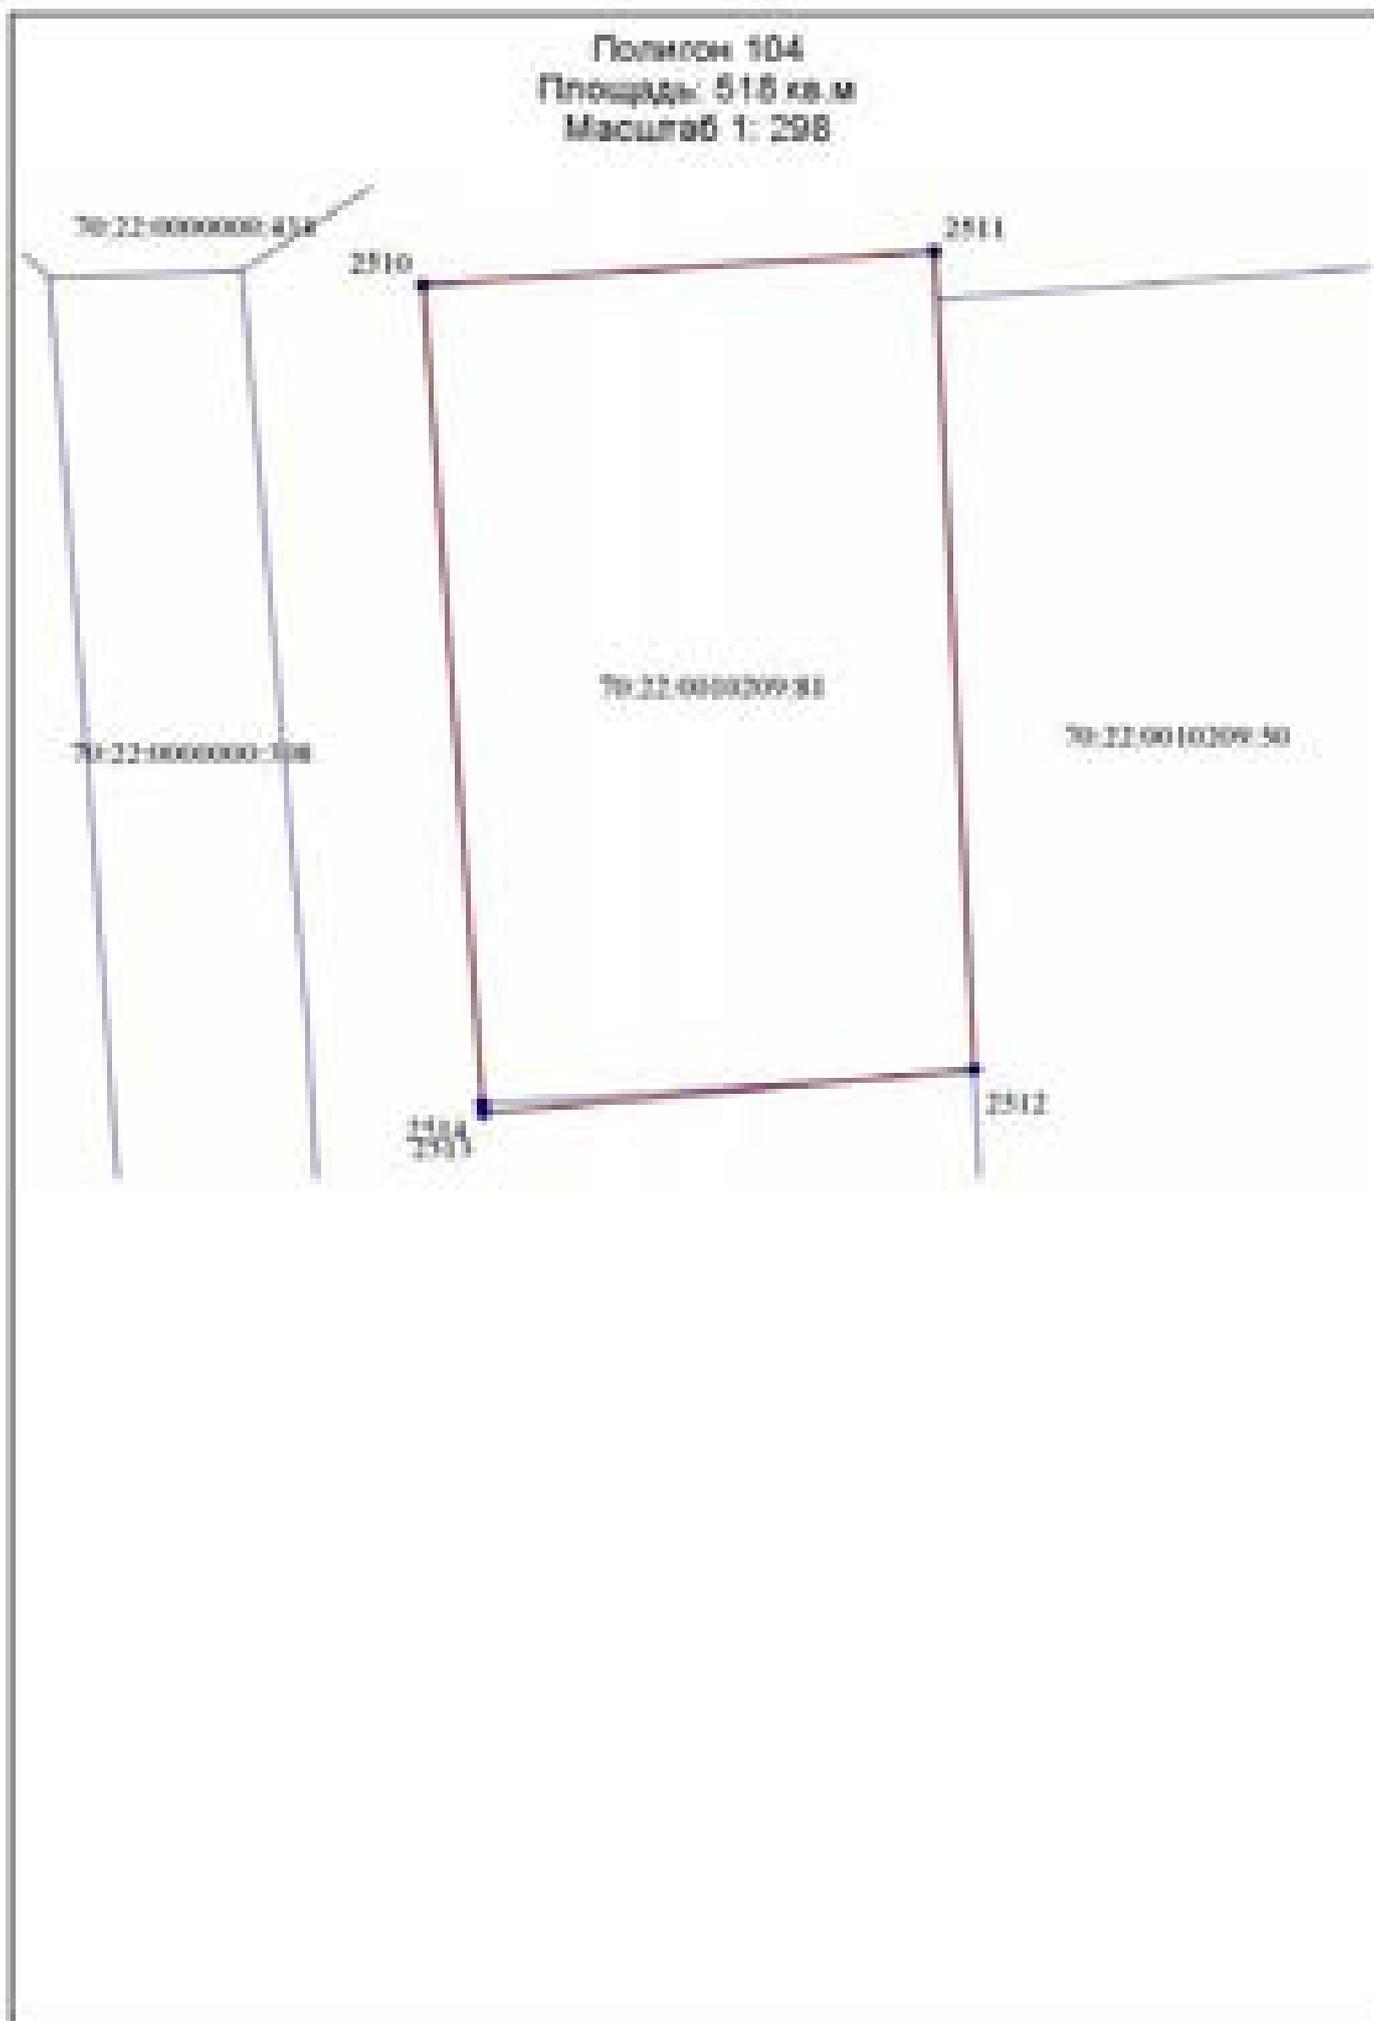



Полигон 105
Площадь: 10475 кв.м
Масштаб 1: 1 432




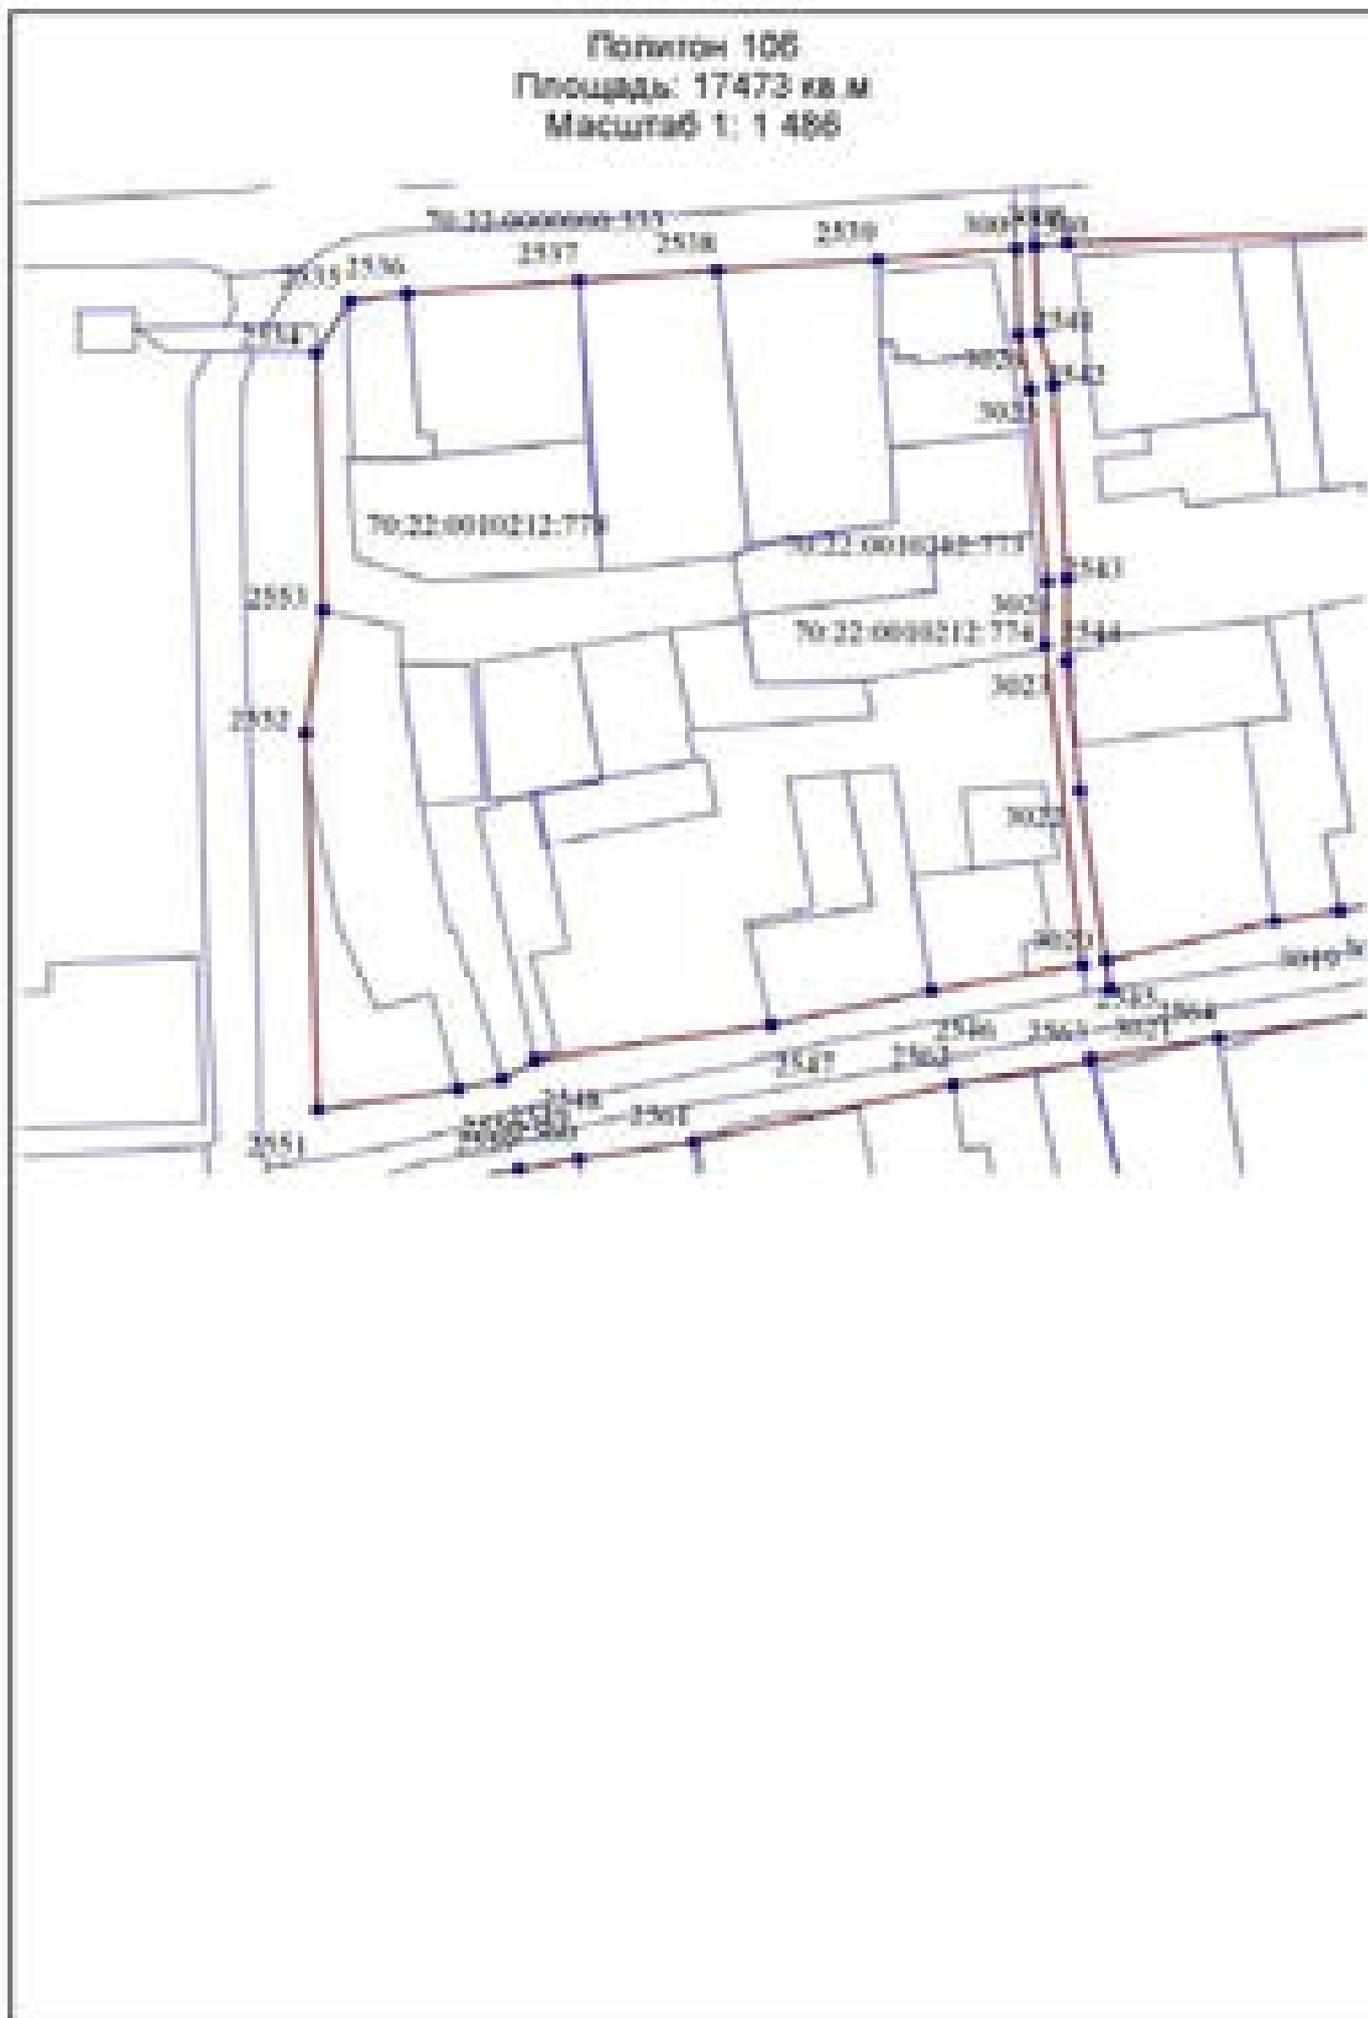





Полыгон 107
Площадь: 28232 кв.м
Масштаб 1: 2 000




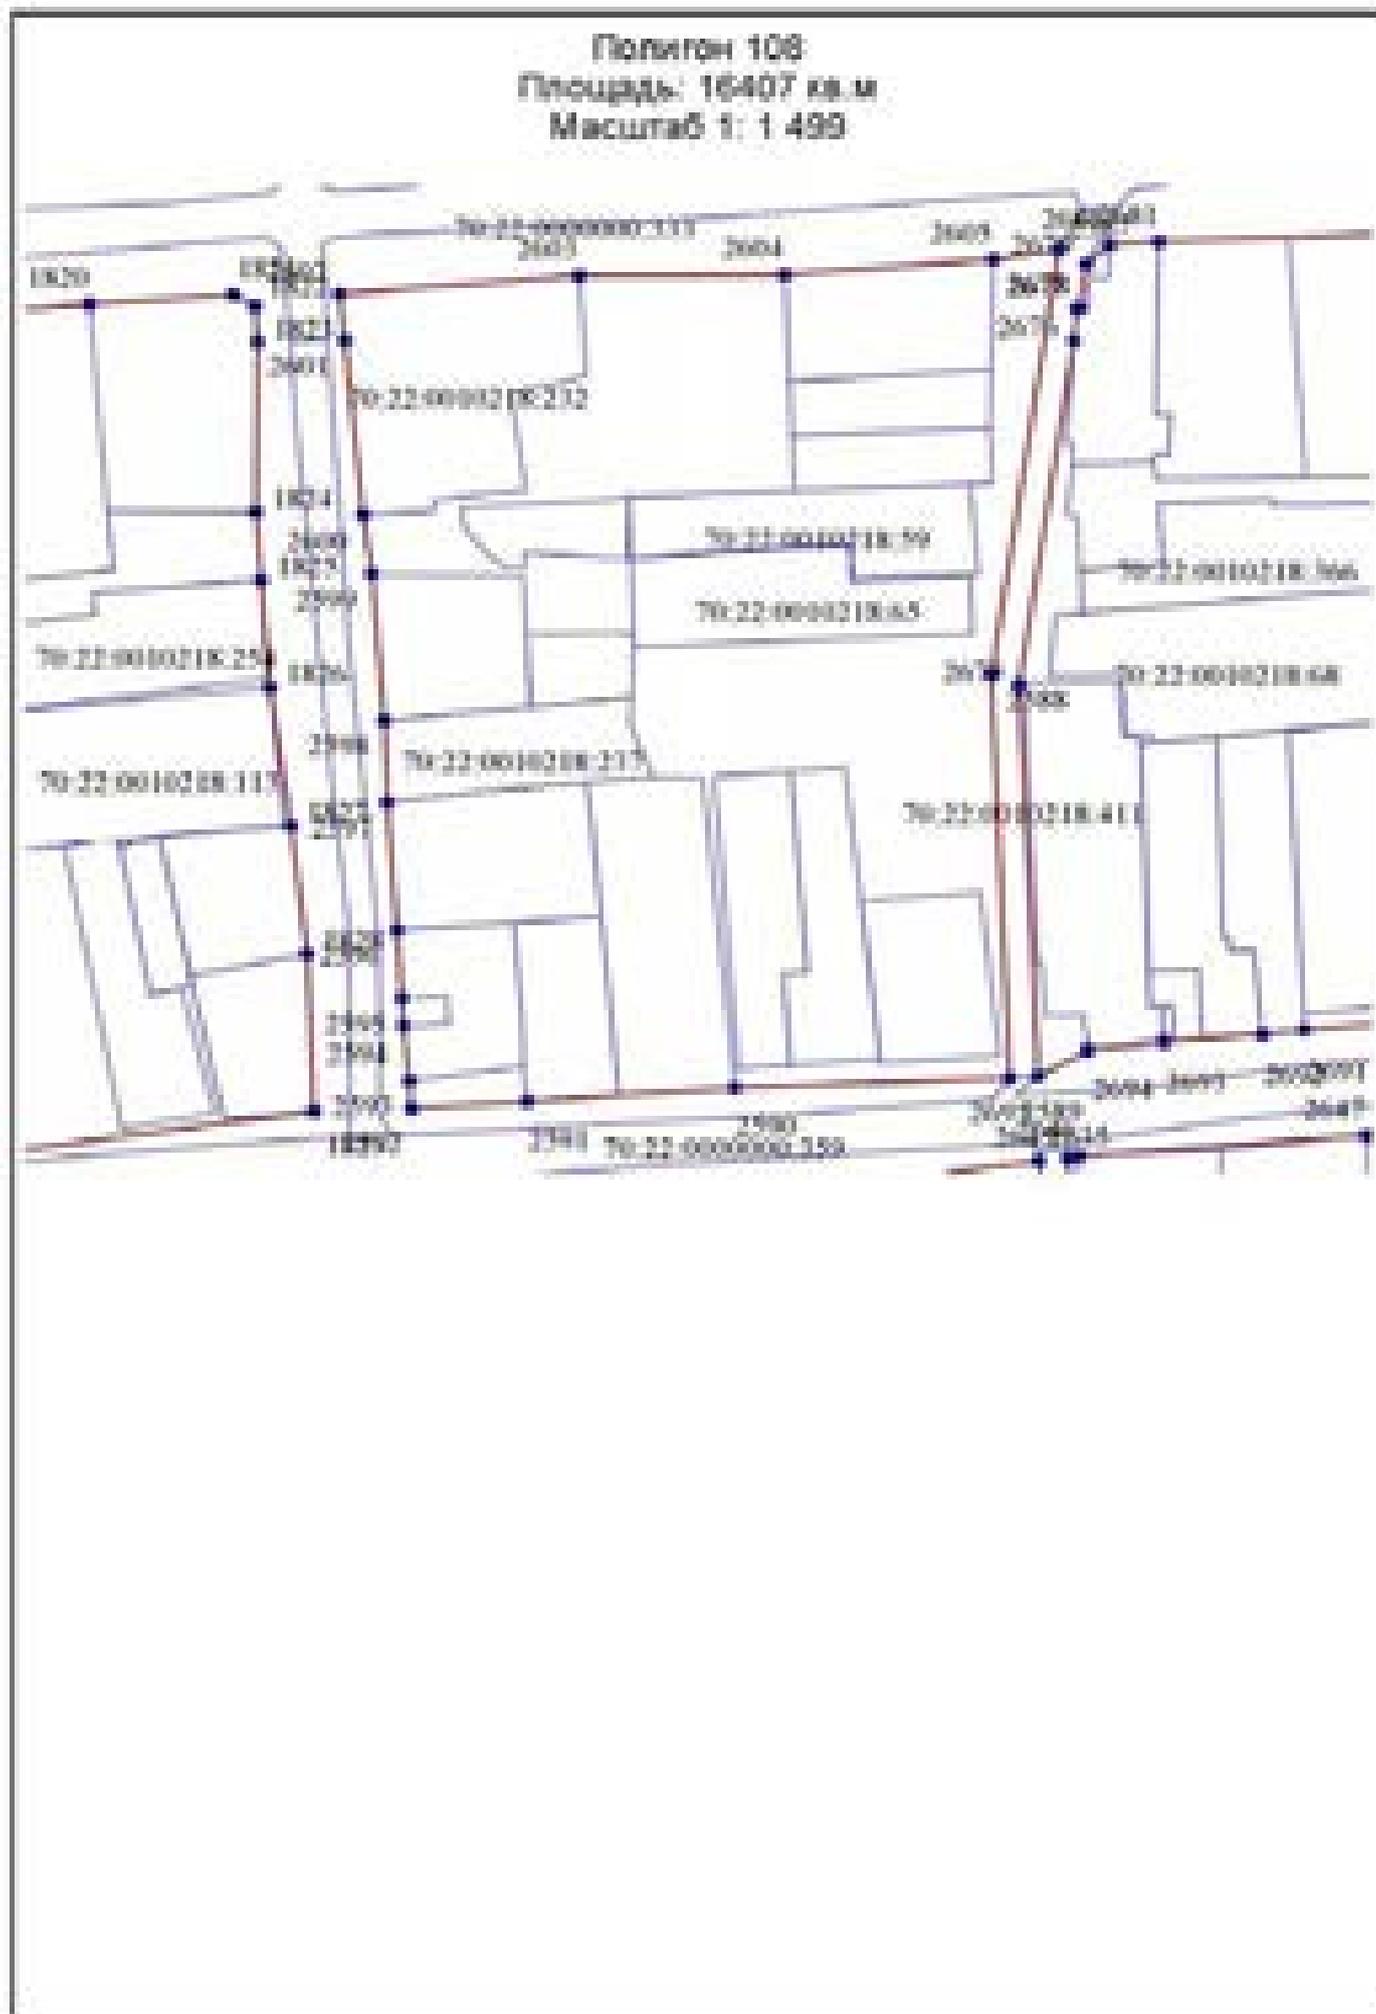


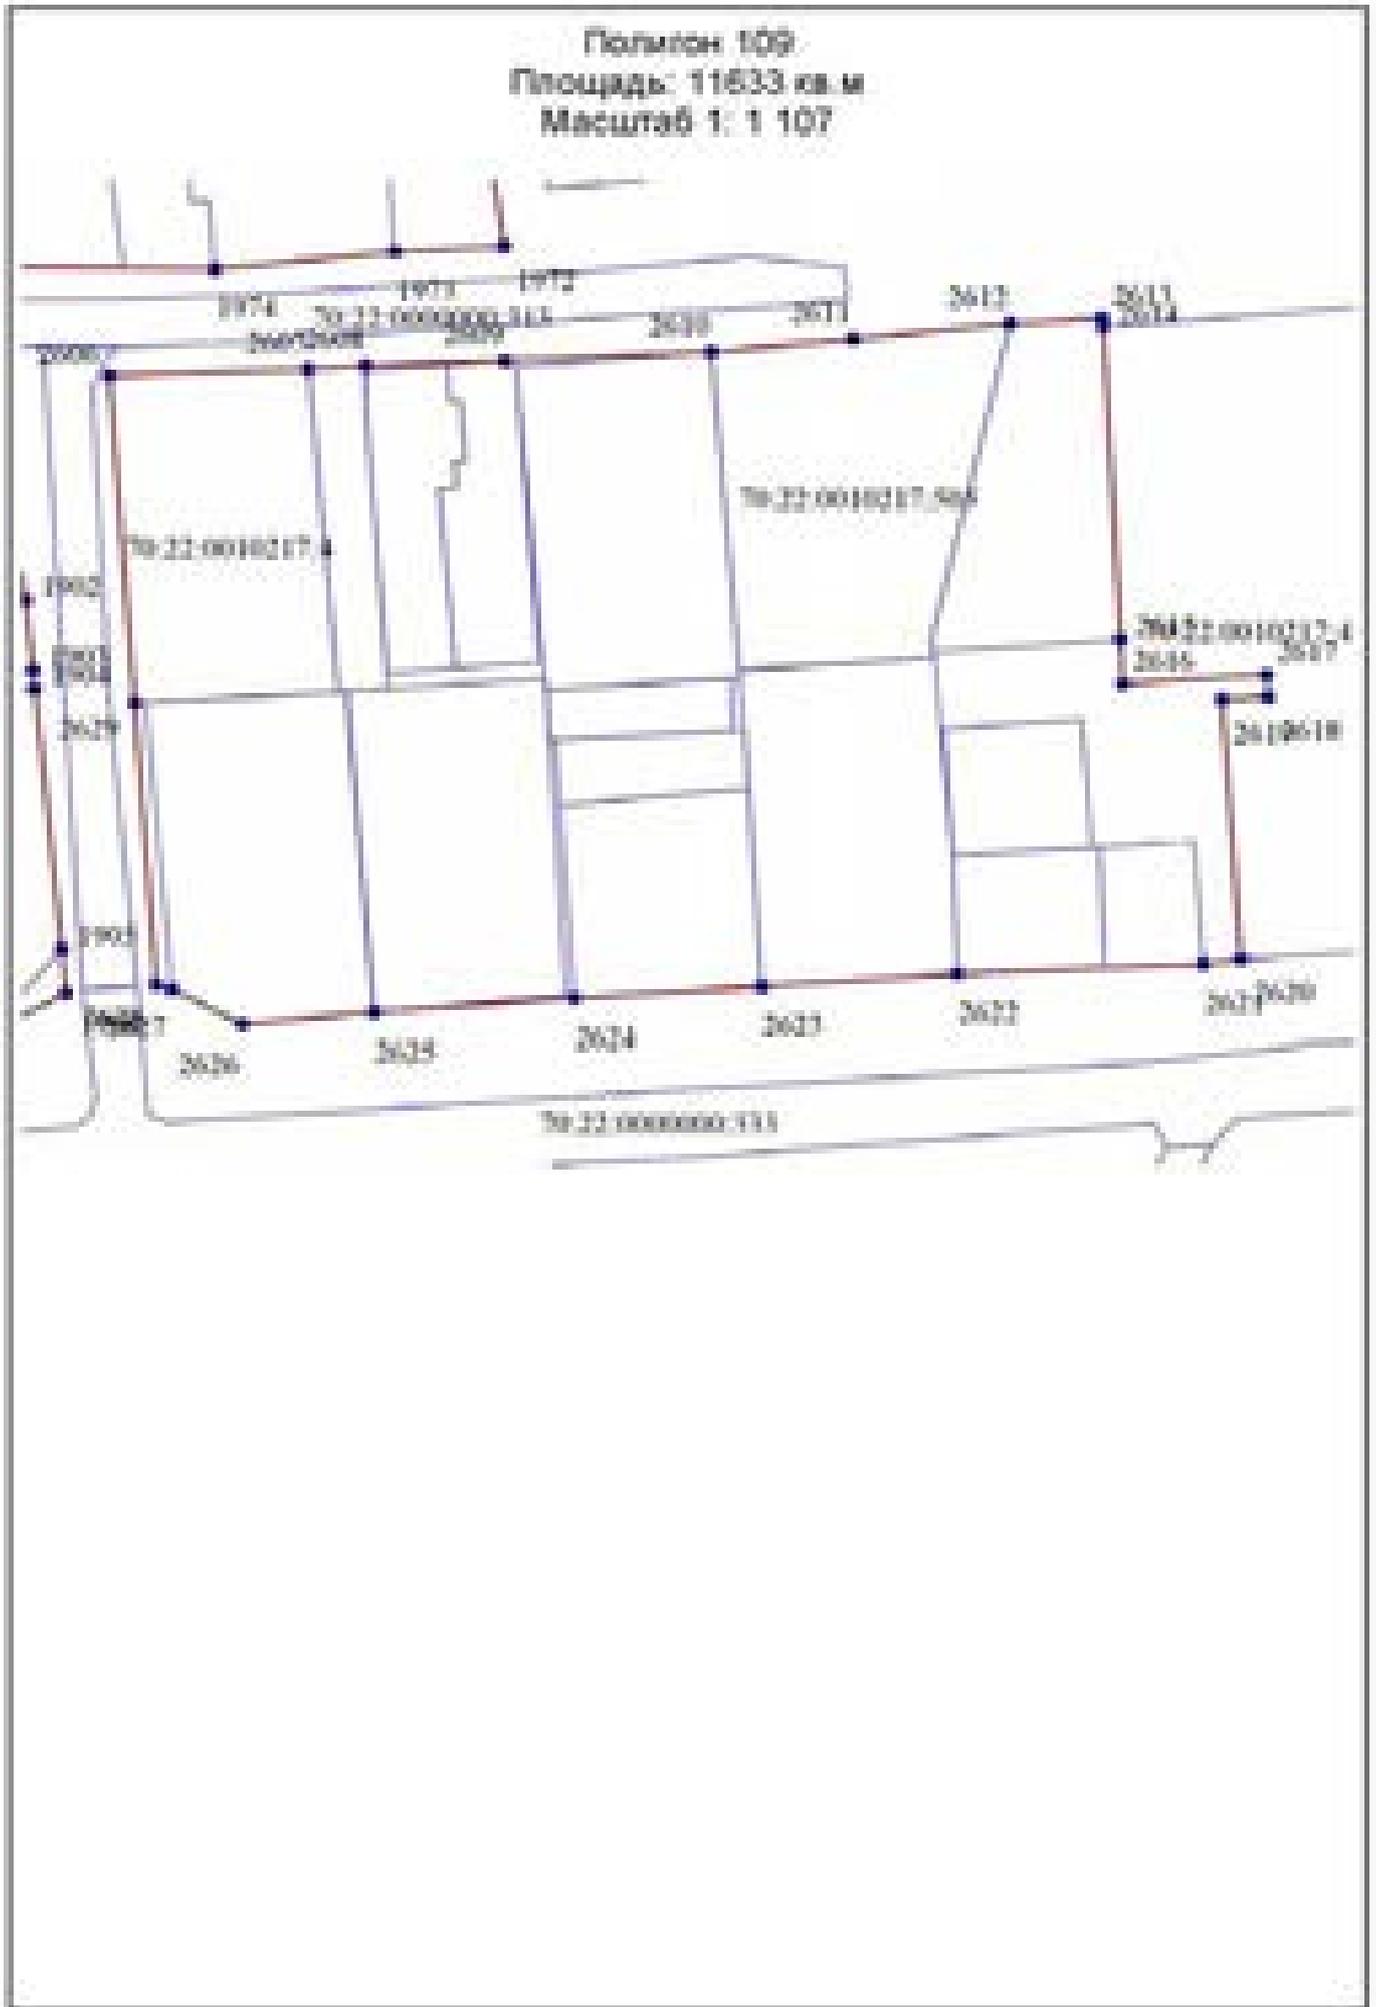


Полигон 110
 Площадь: 34723 кв.м
 Масштаб 1: 2 143

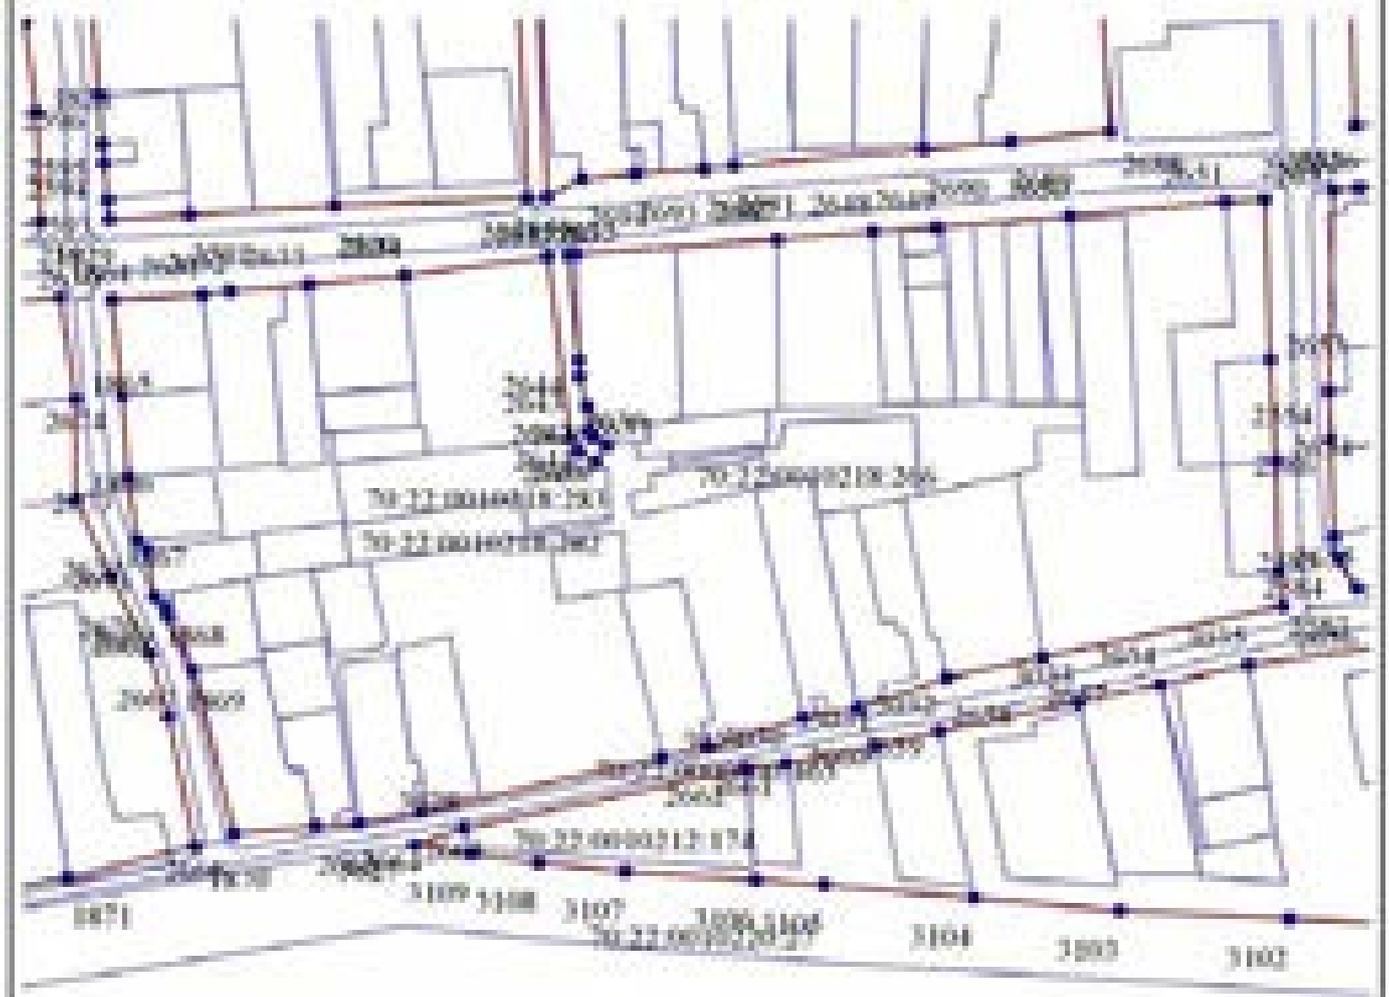


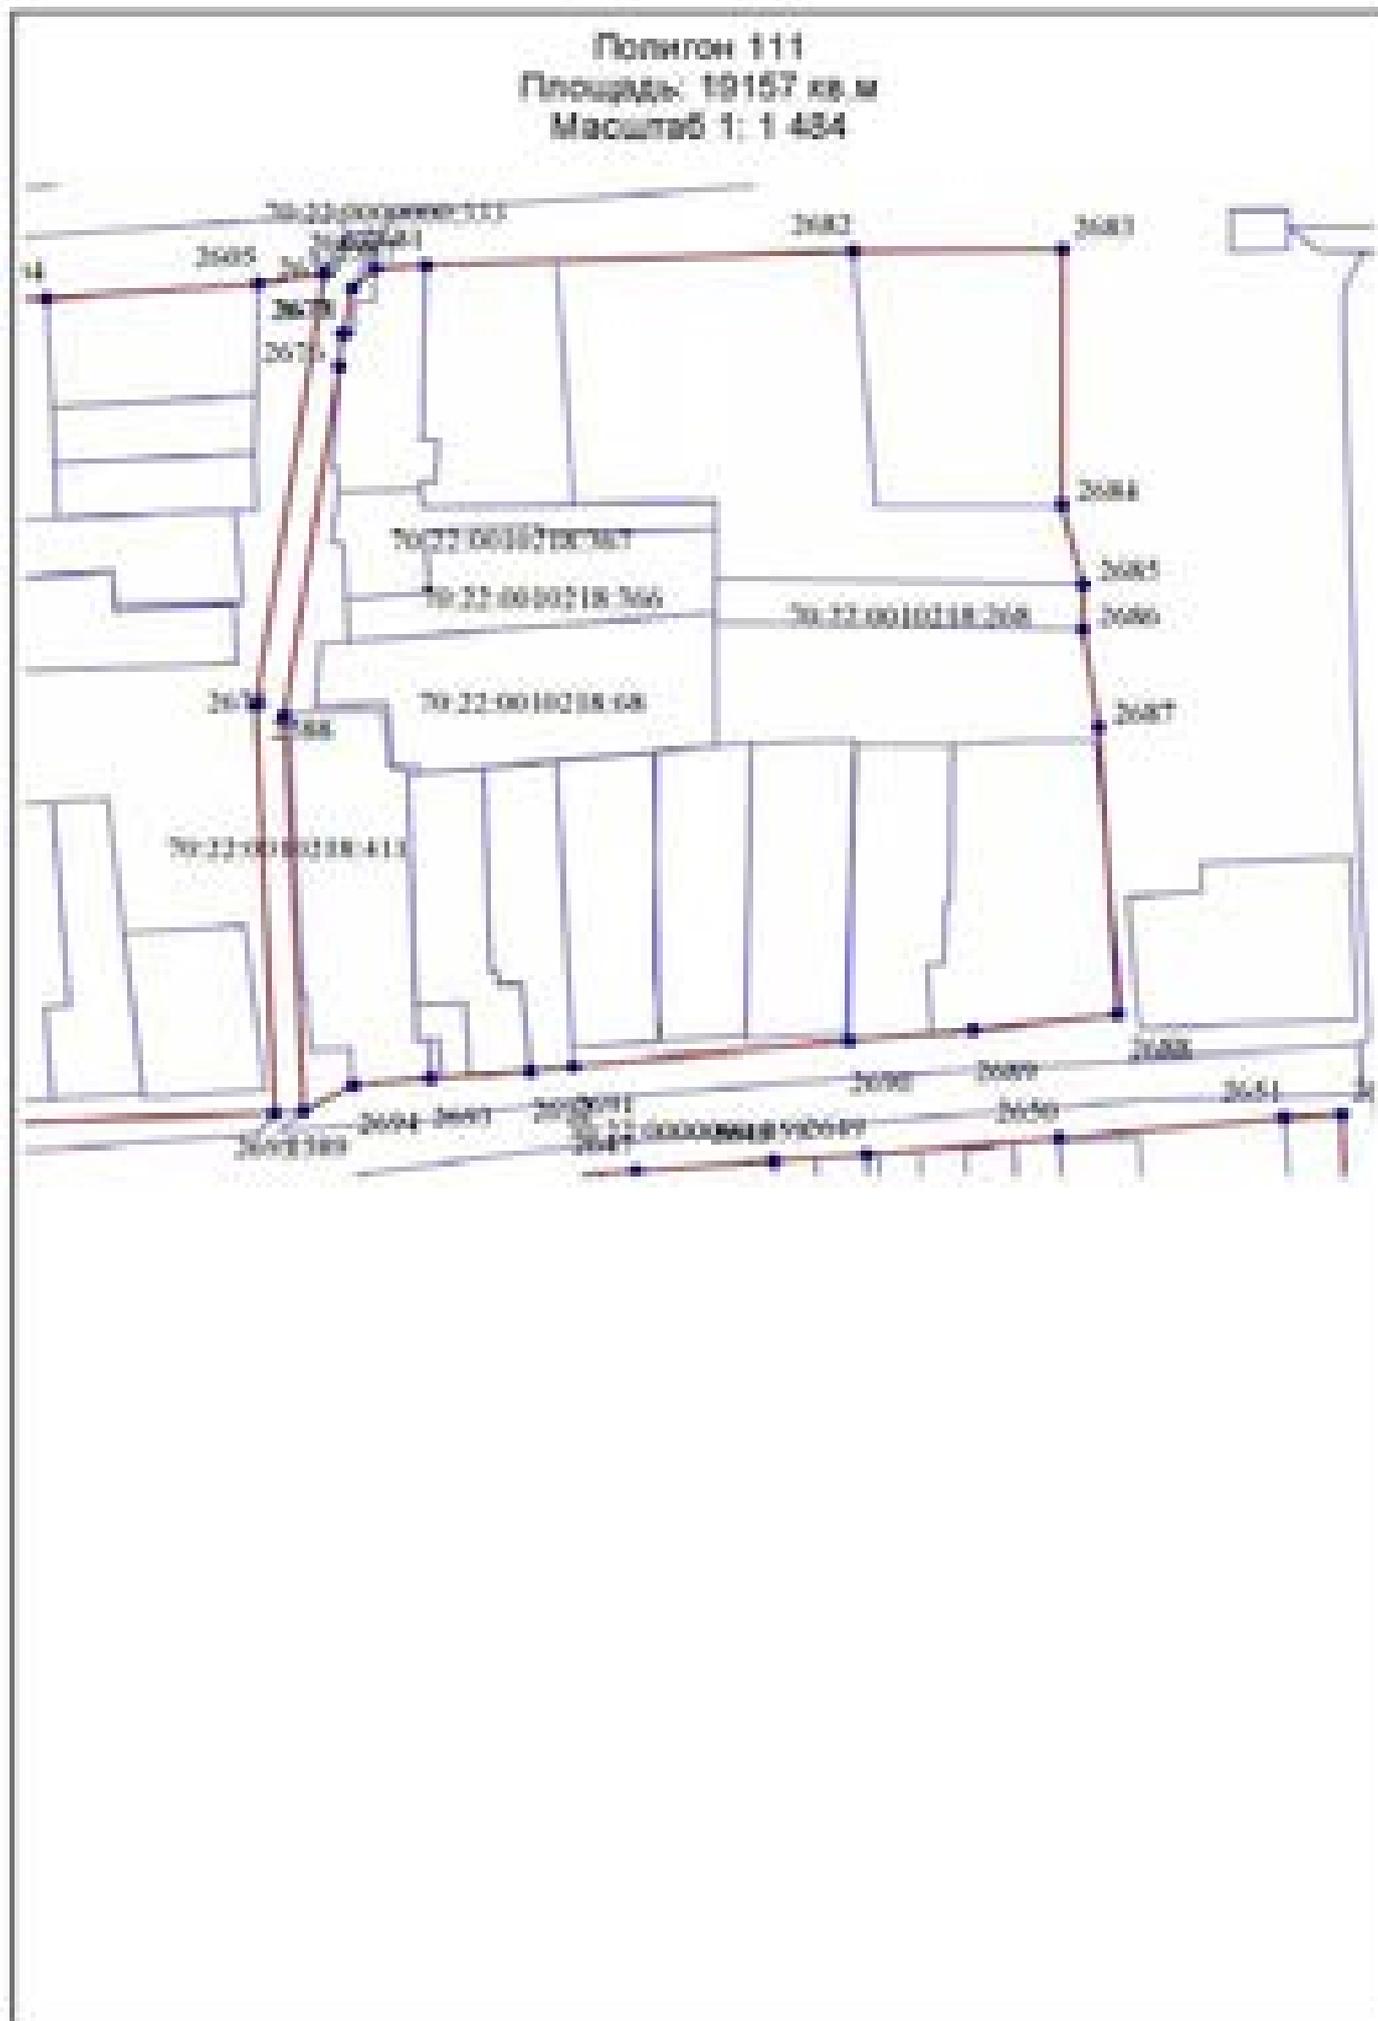

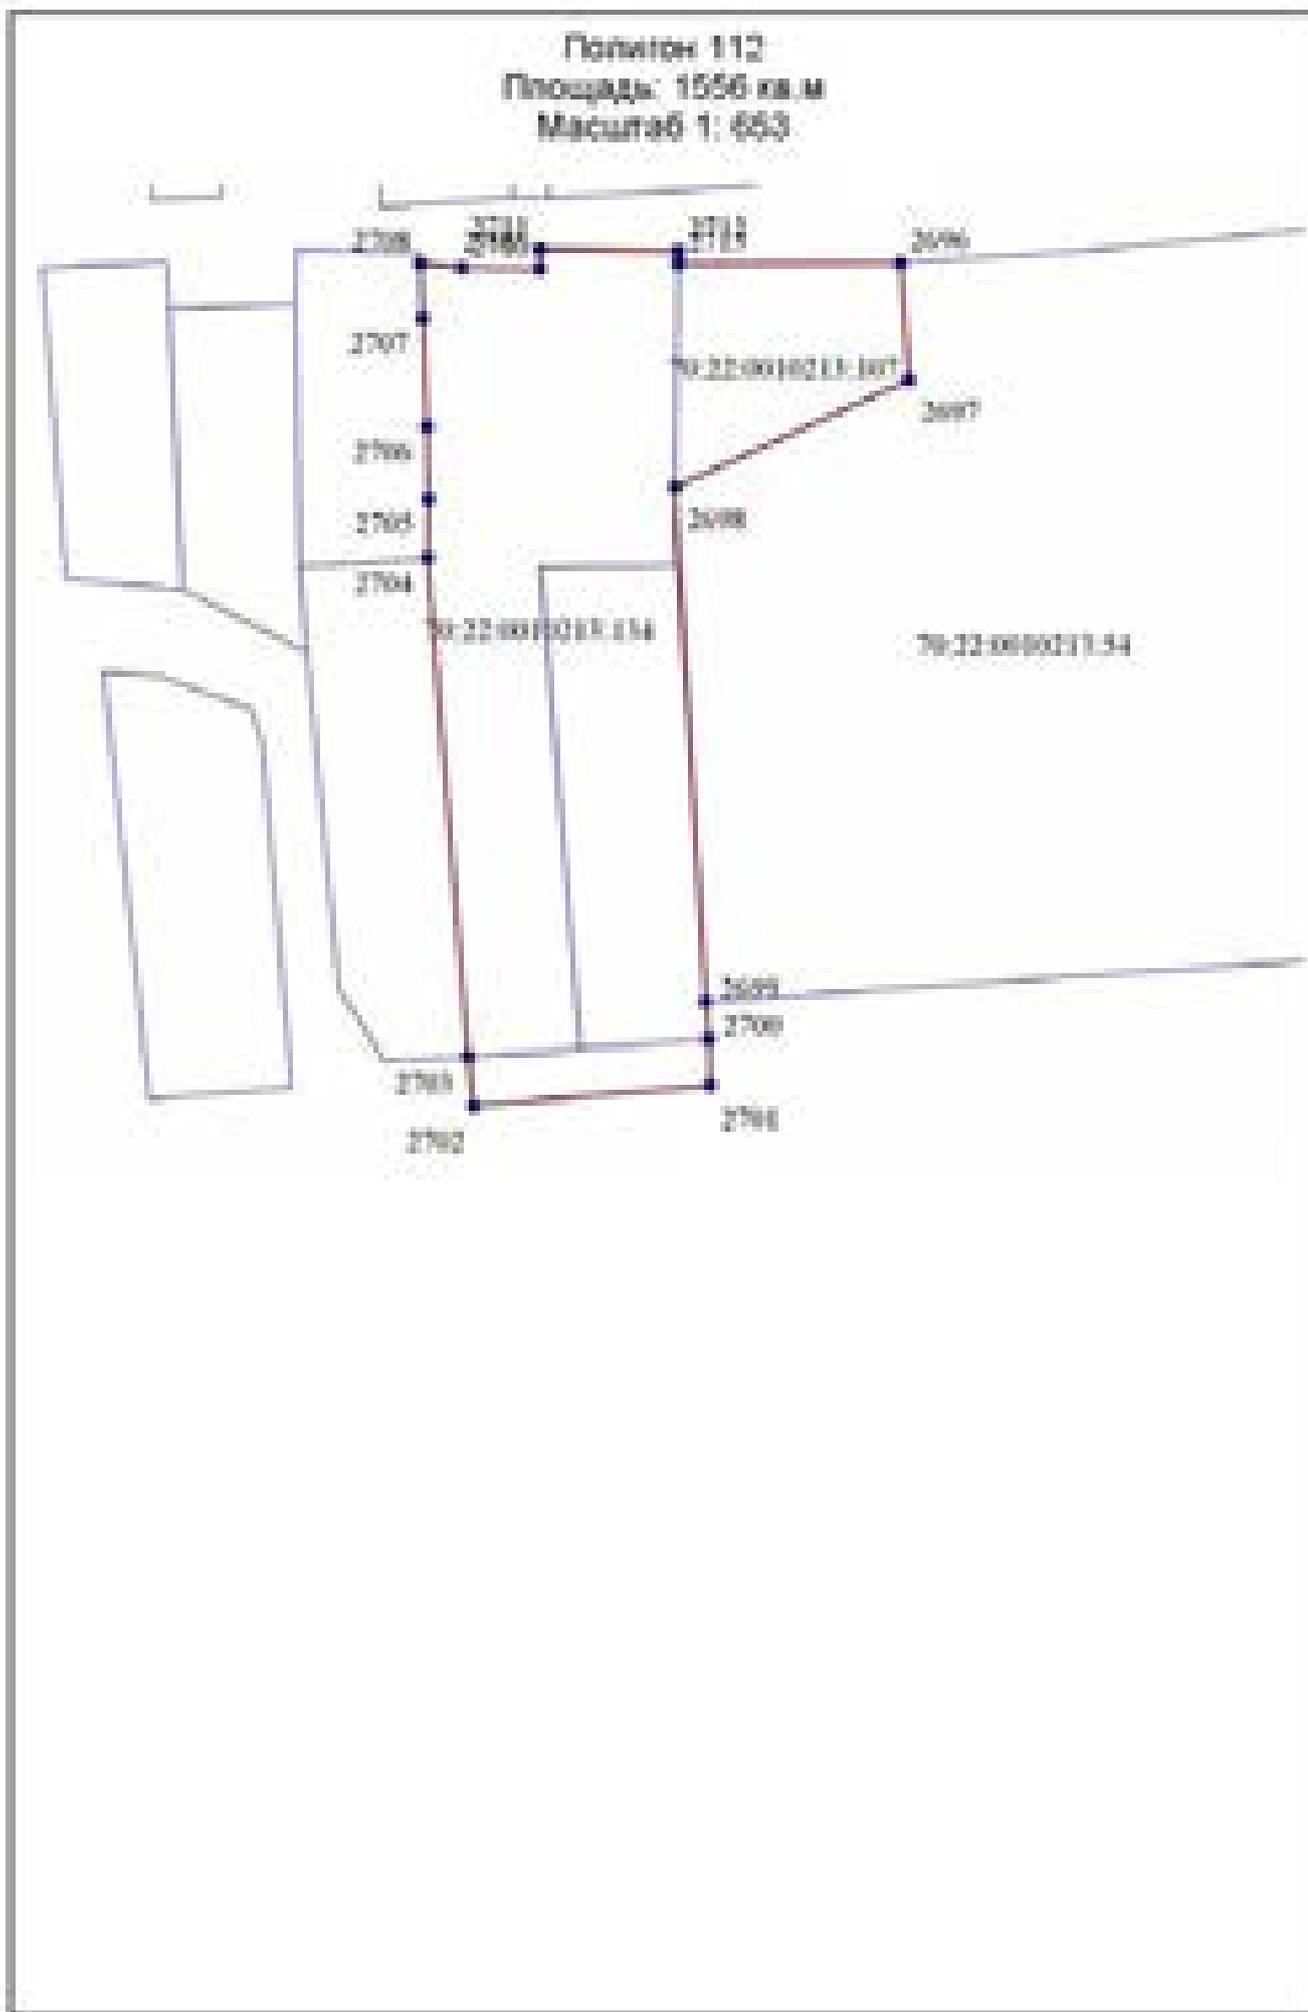

Полигон 113
Площадь: 21856 кв. м
Масштаб 1: 1.802

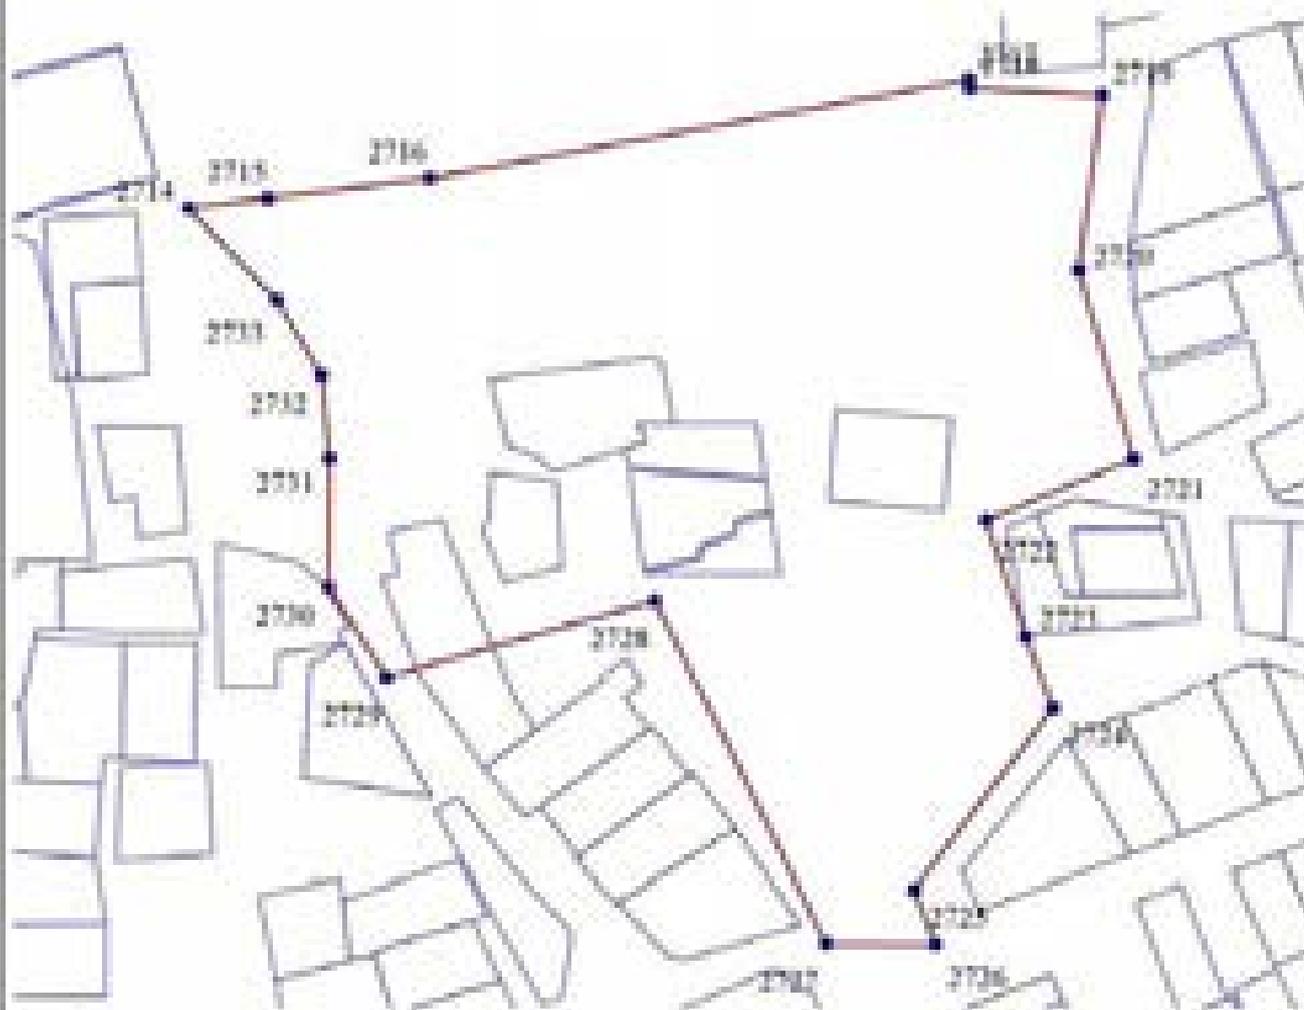


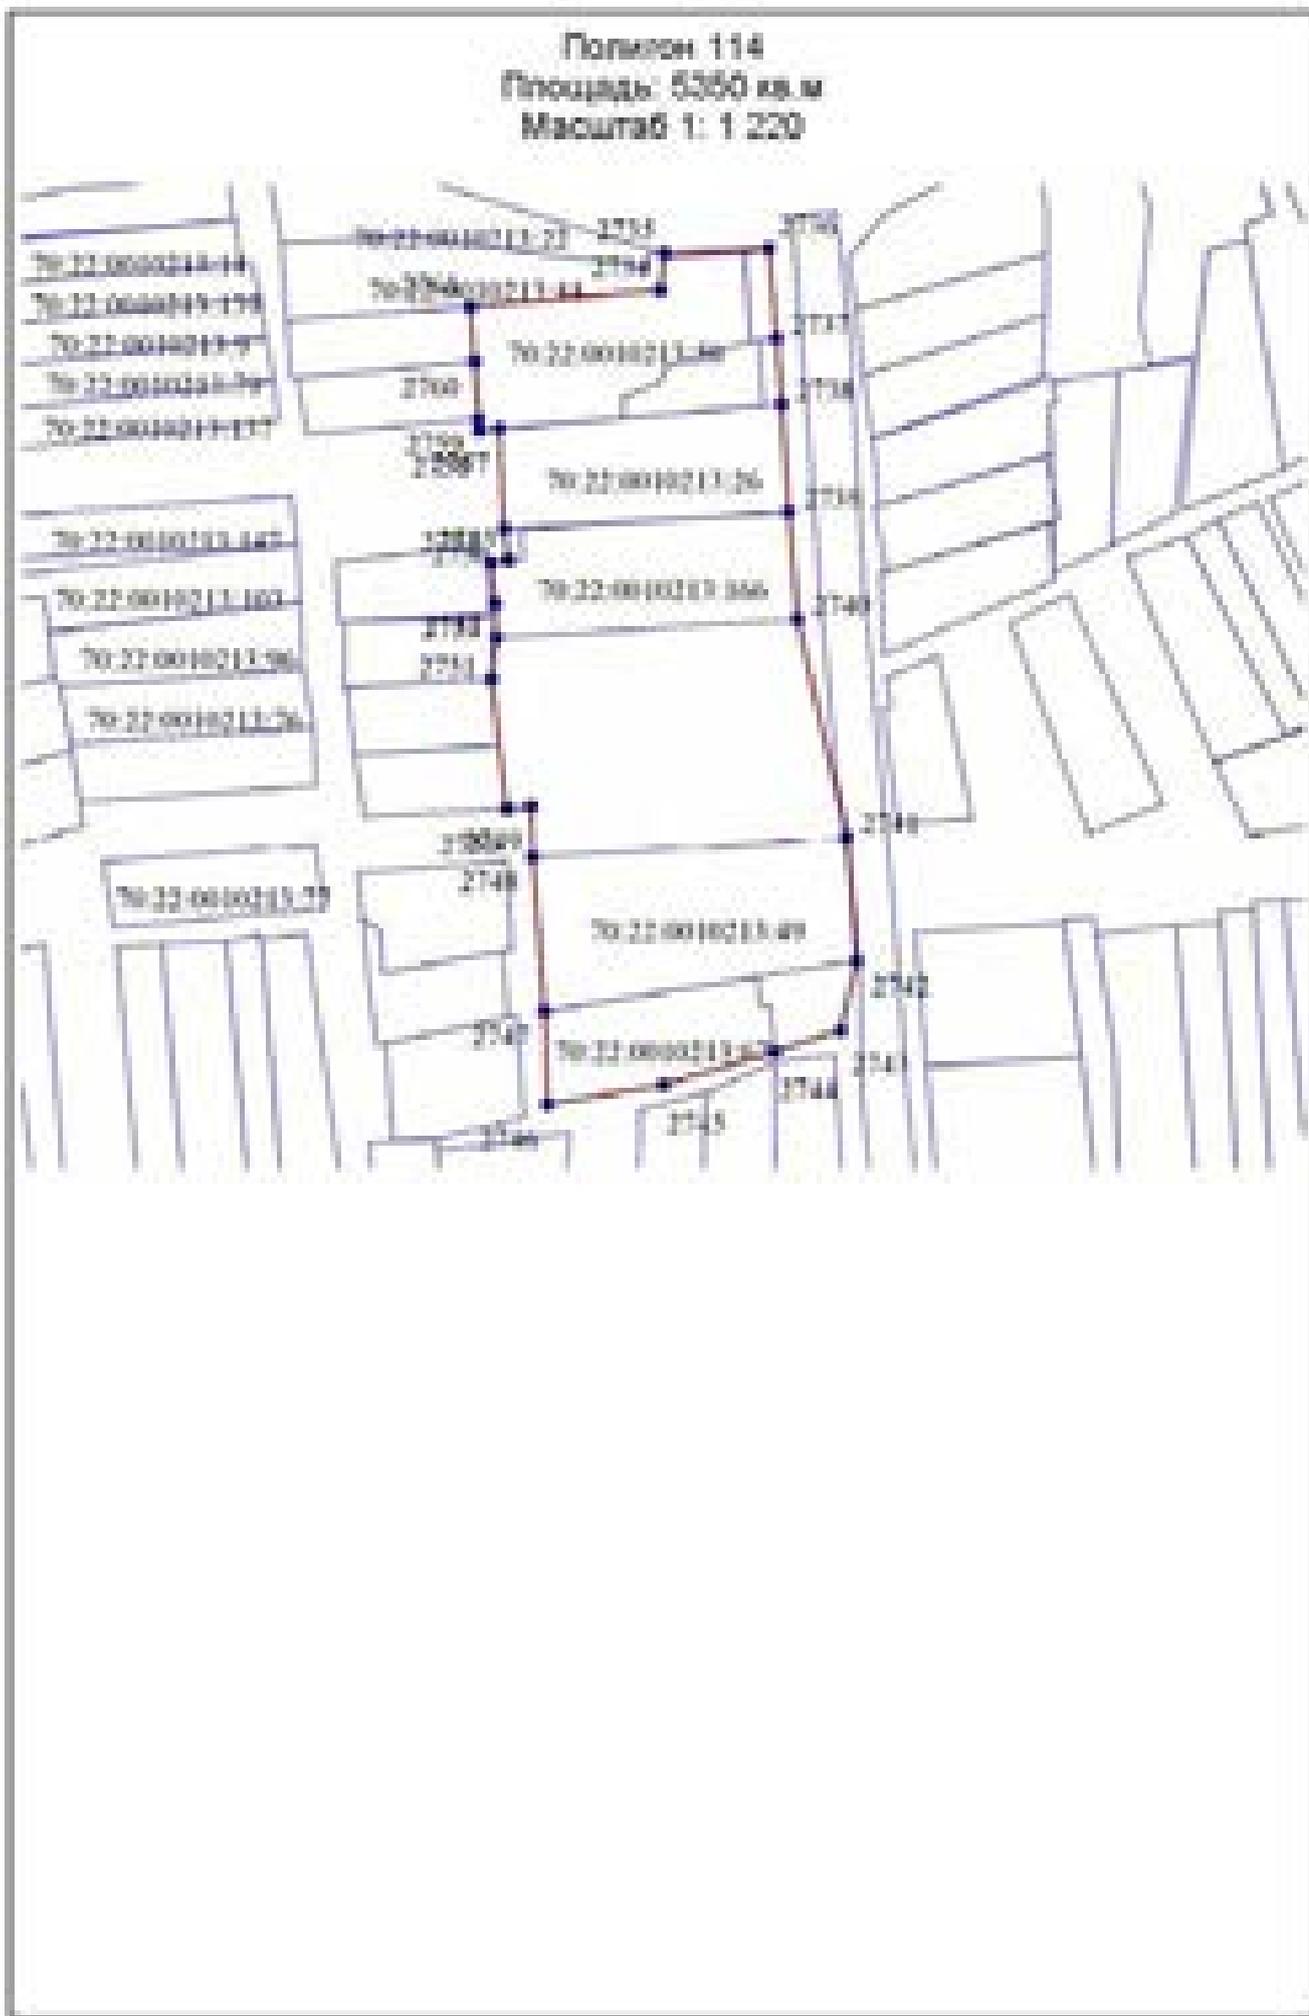

Полигон 115
Площадь: 6207 кв.м
Масштаб 1: 995






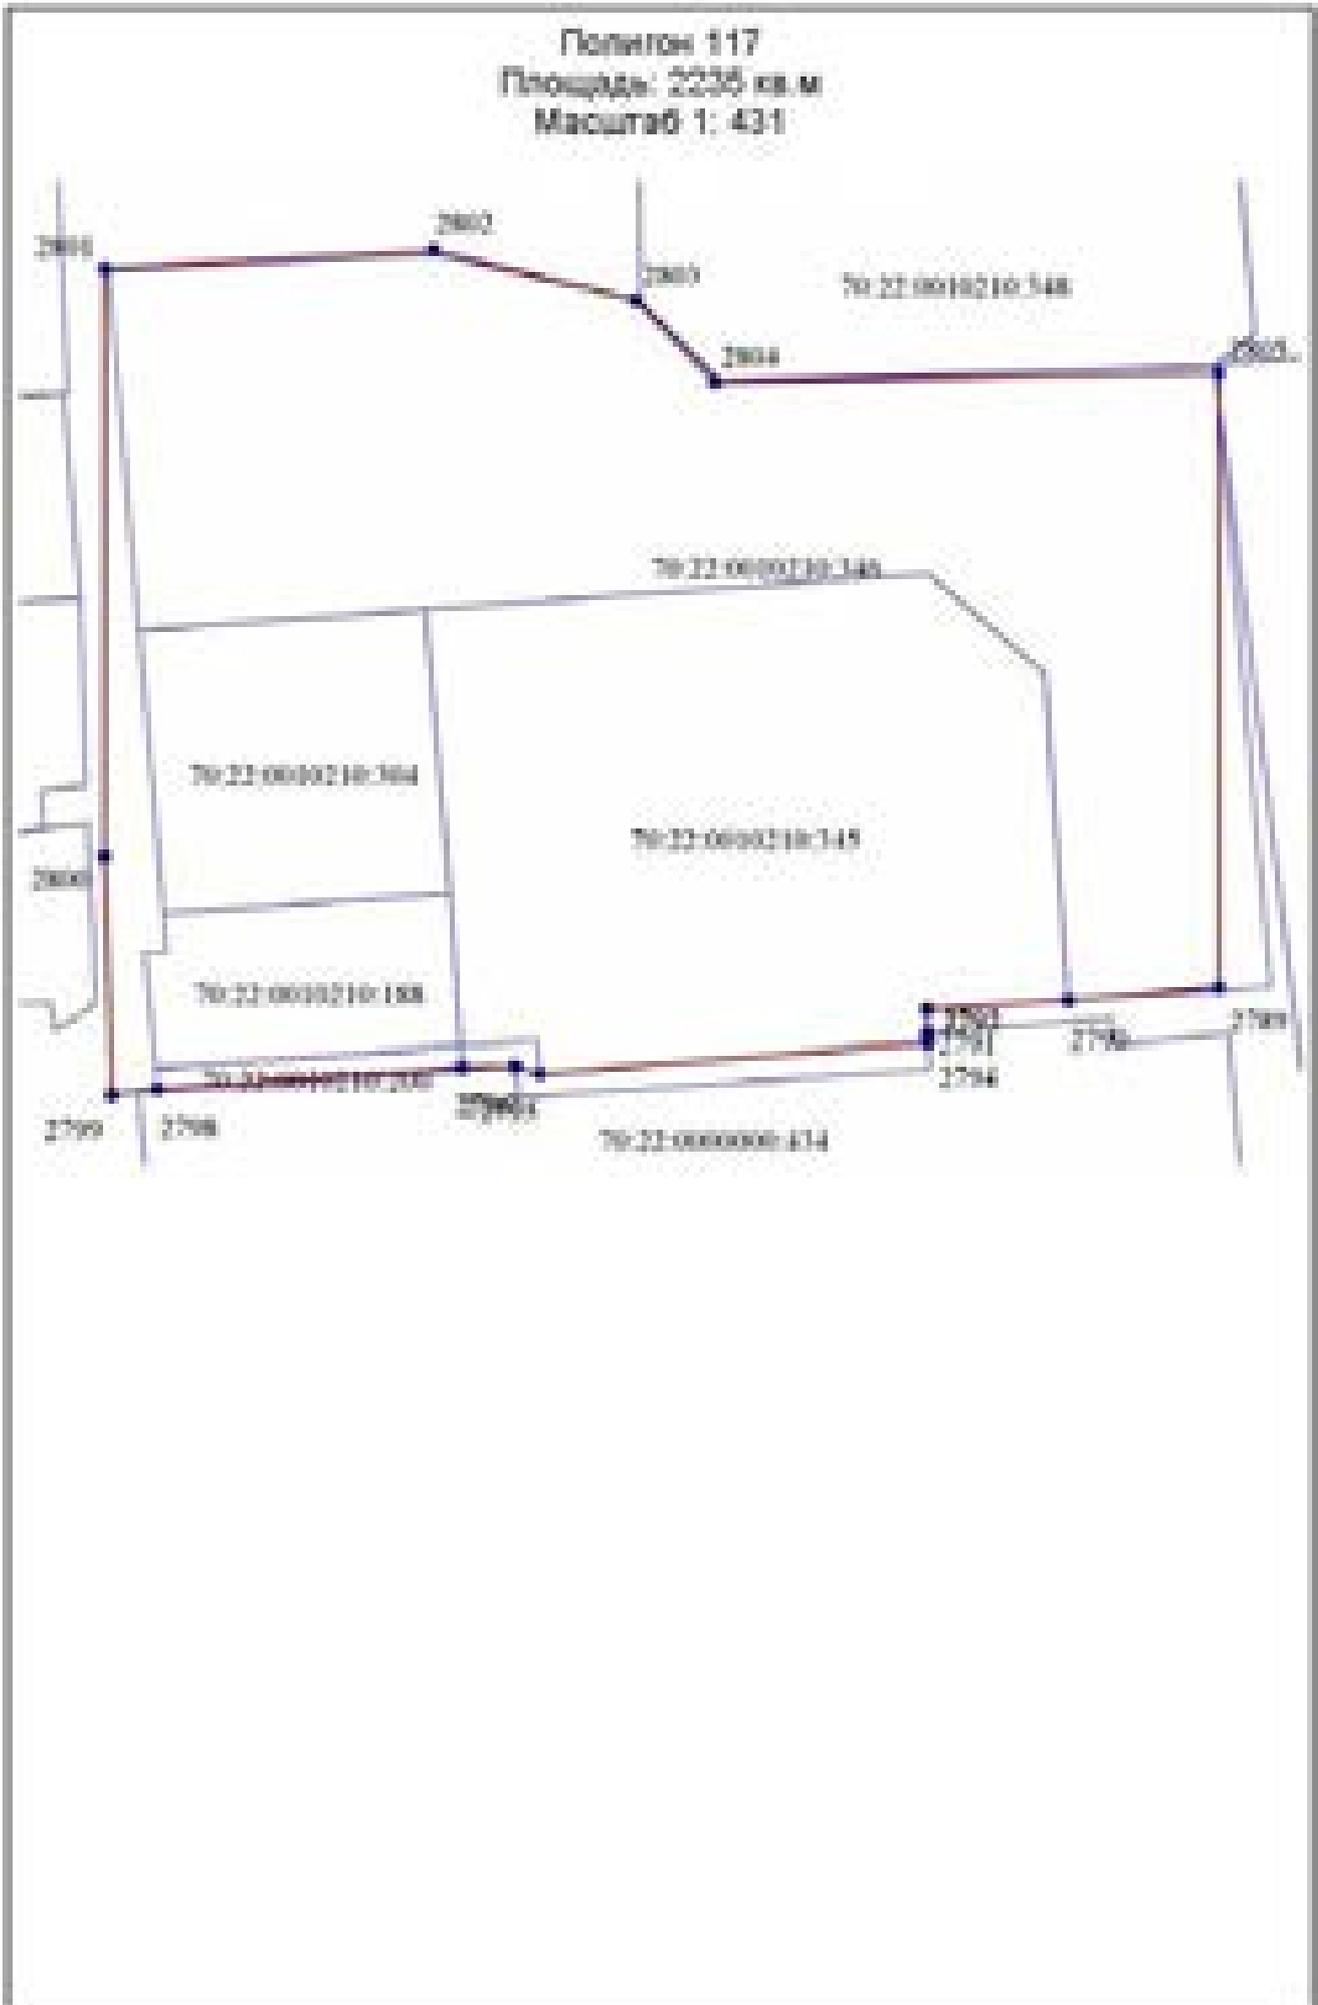


Полигон 118
Площадь: 24776 кв.м
Масштаб 1: 1 800



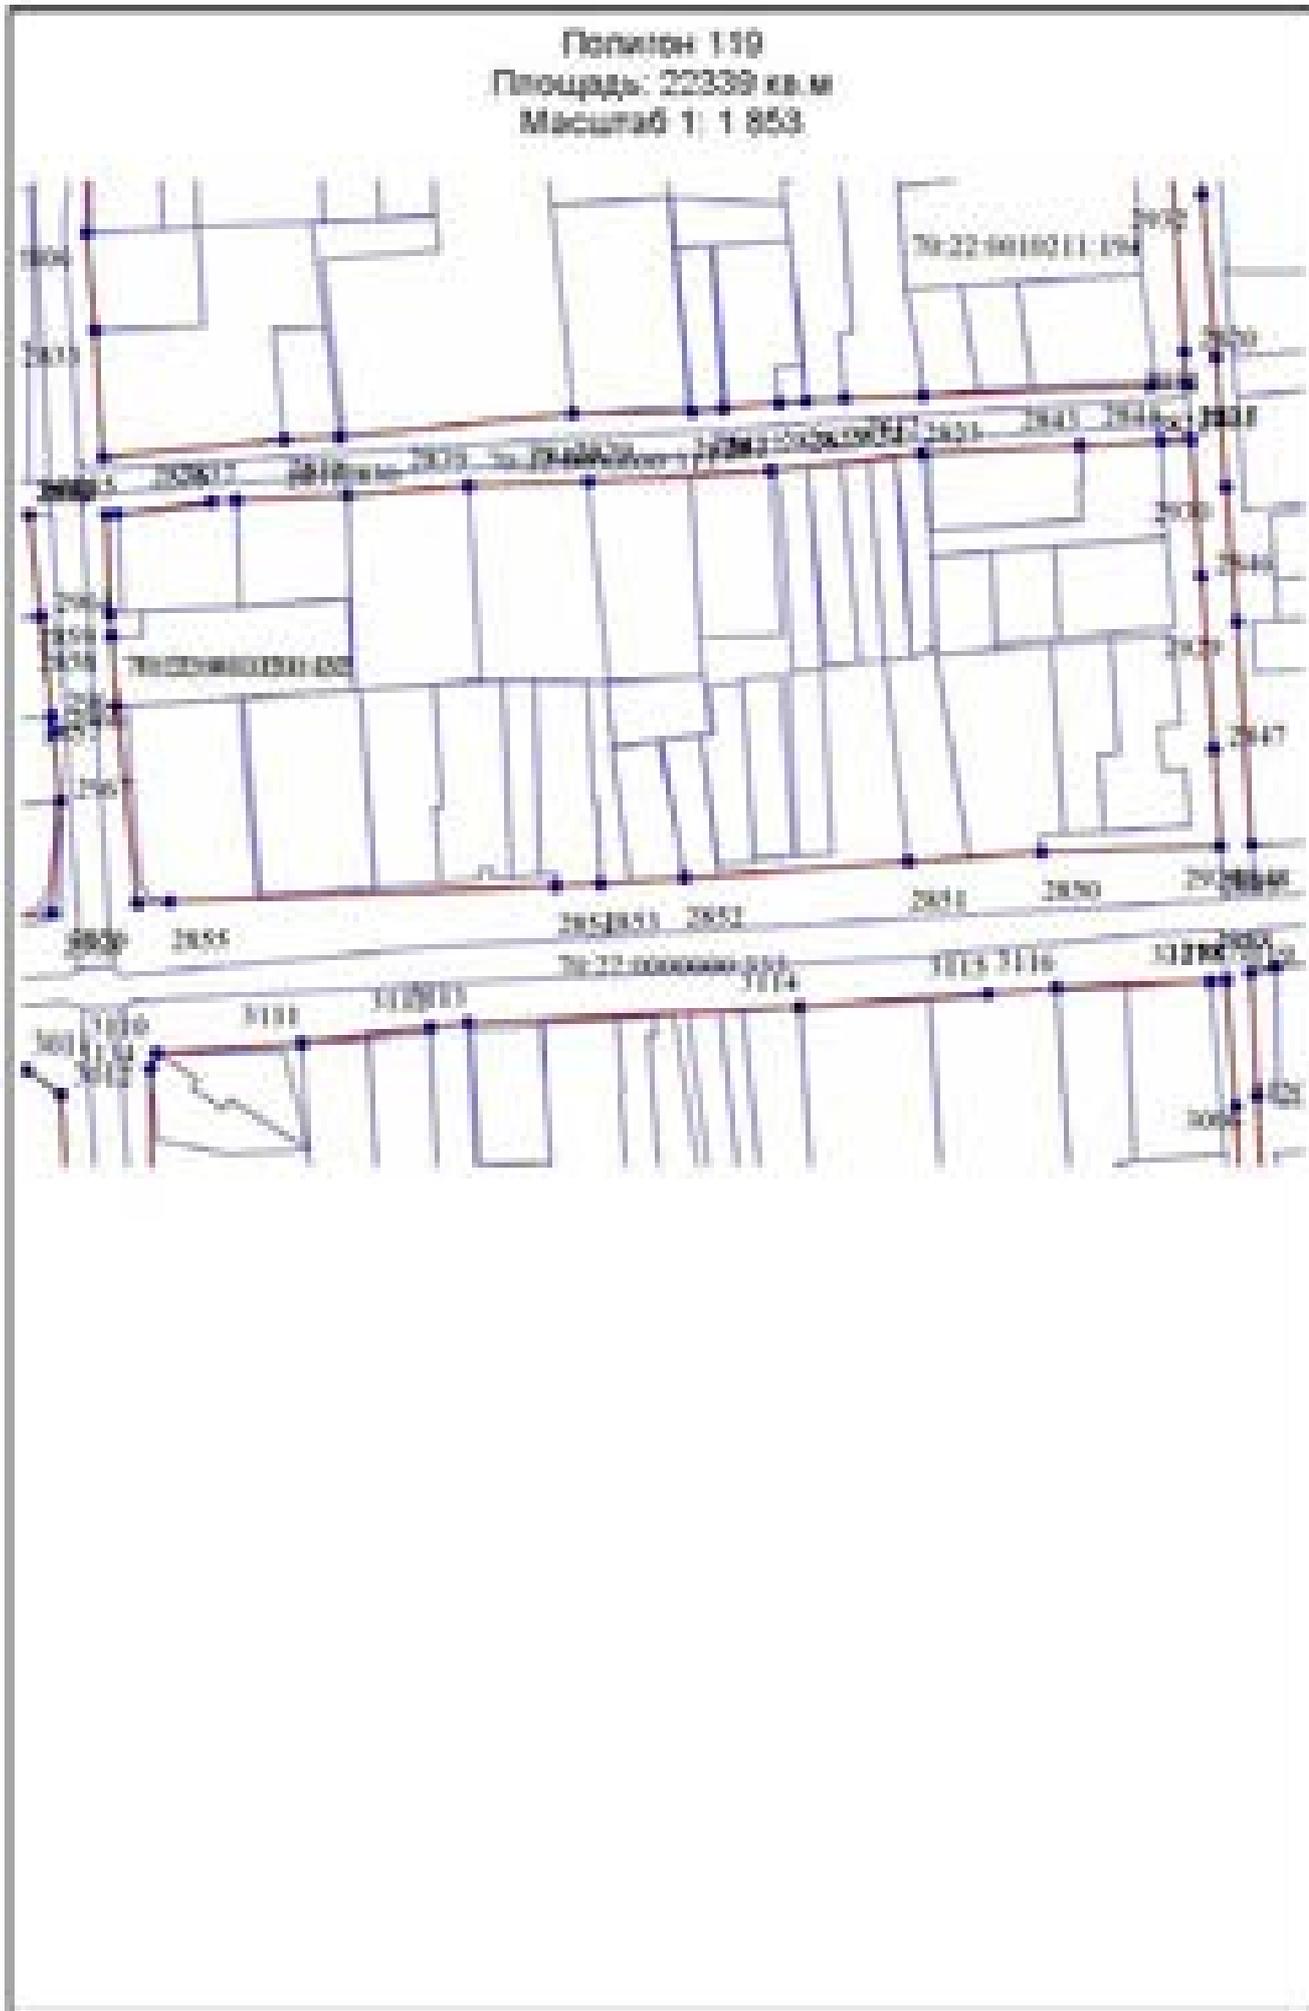







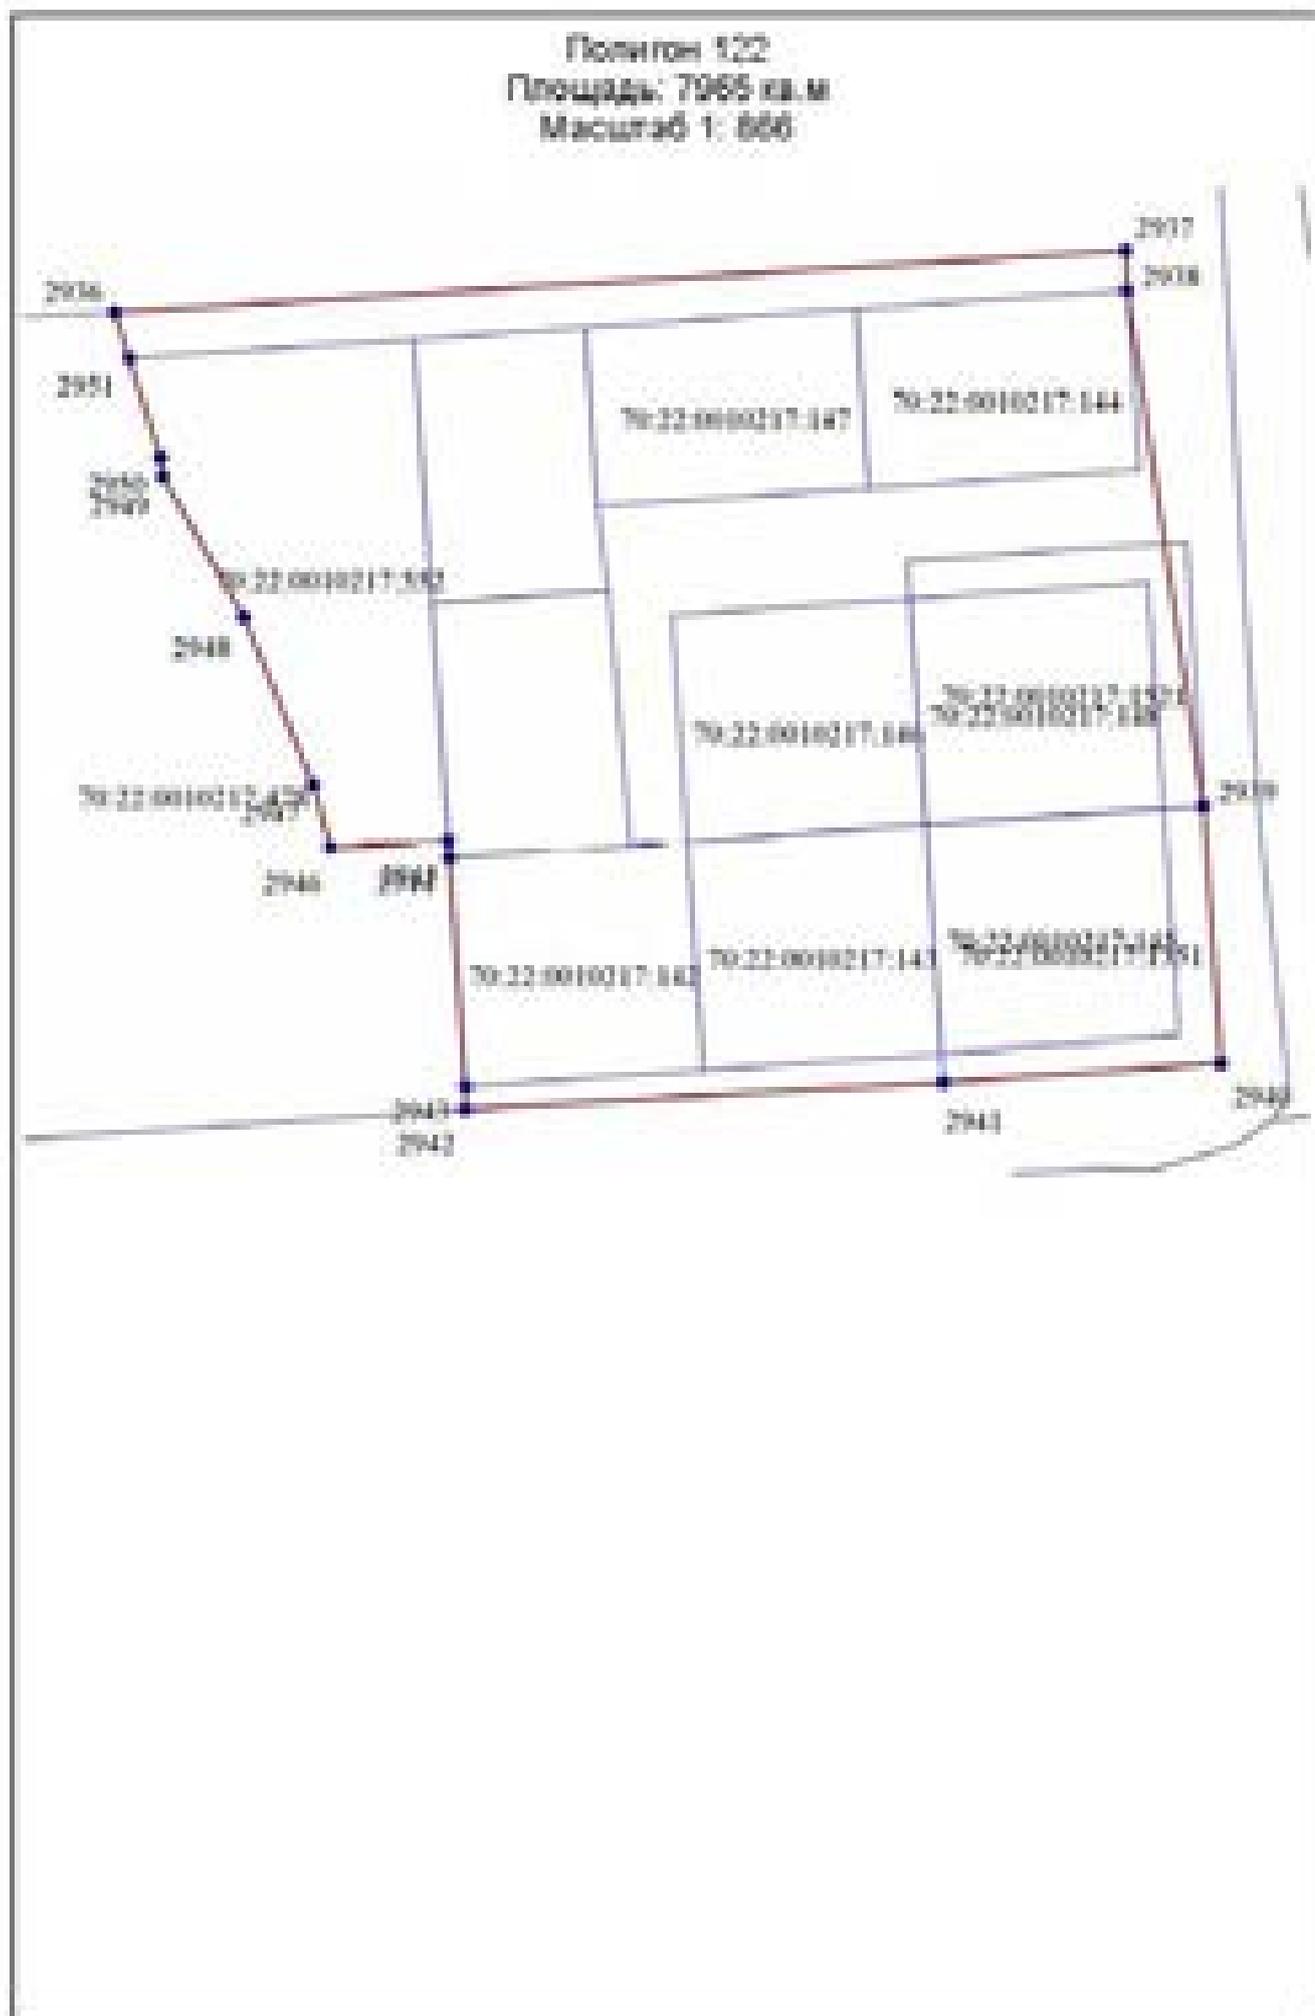

Полигон 123
Площадь: 21174 кв. м
Масштаб 1: 1 758




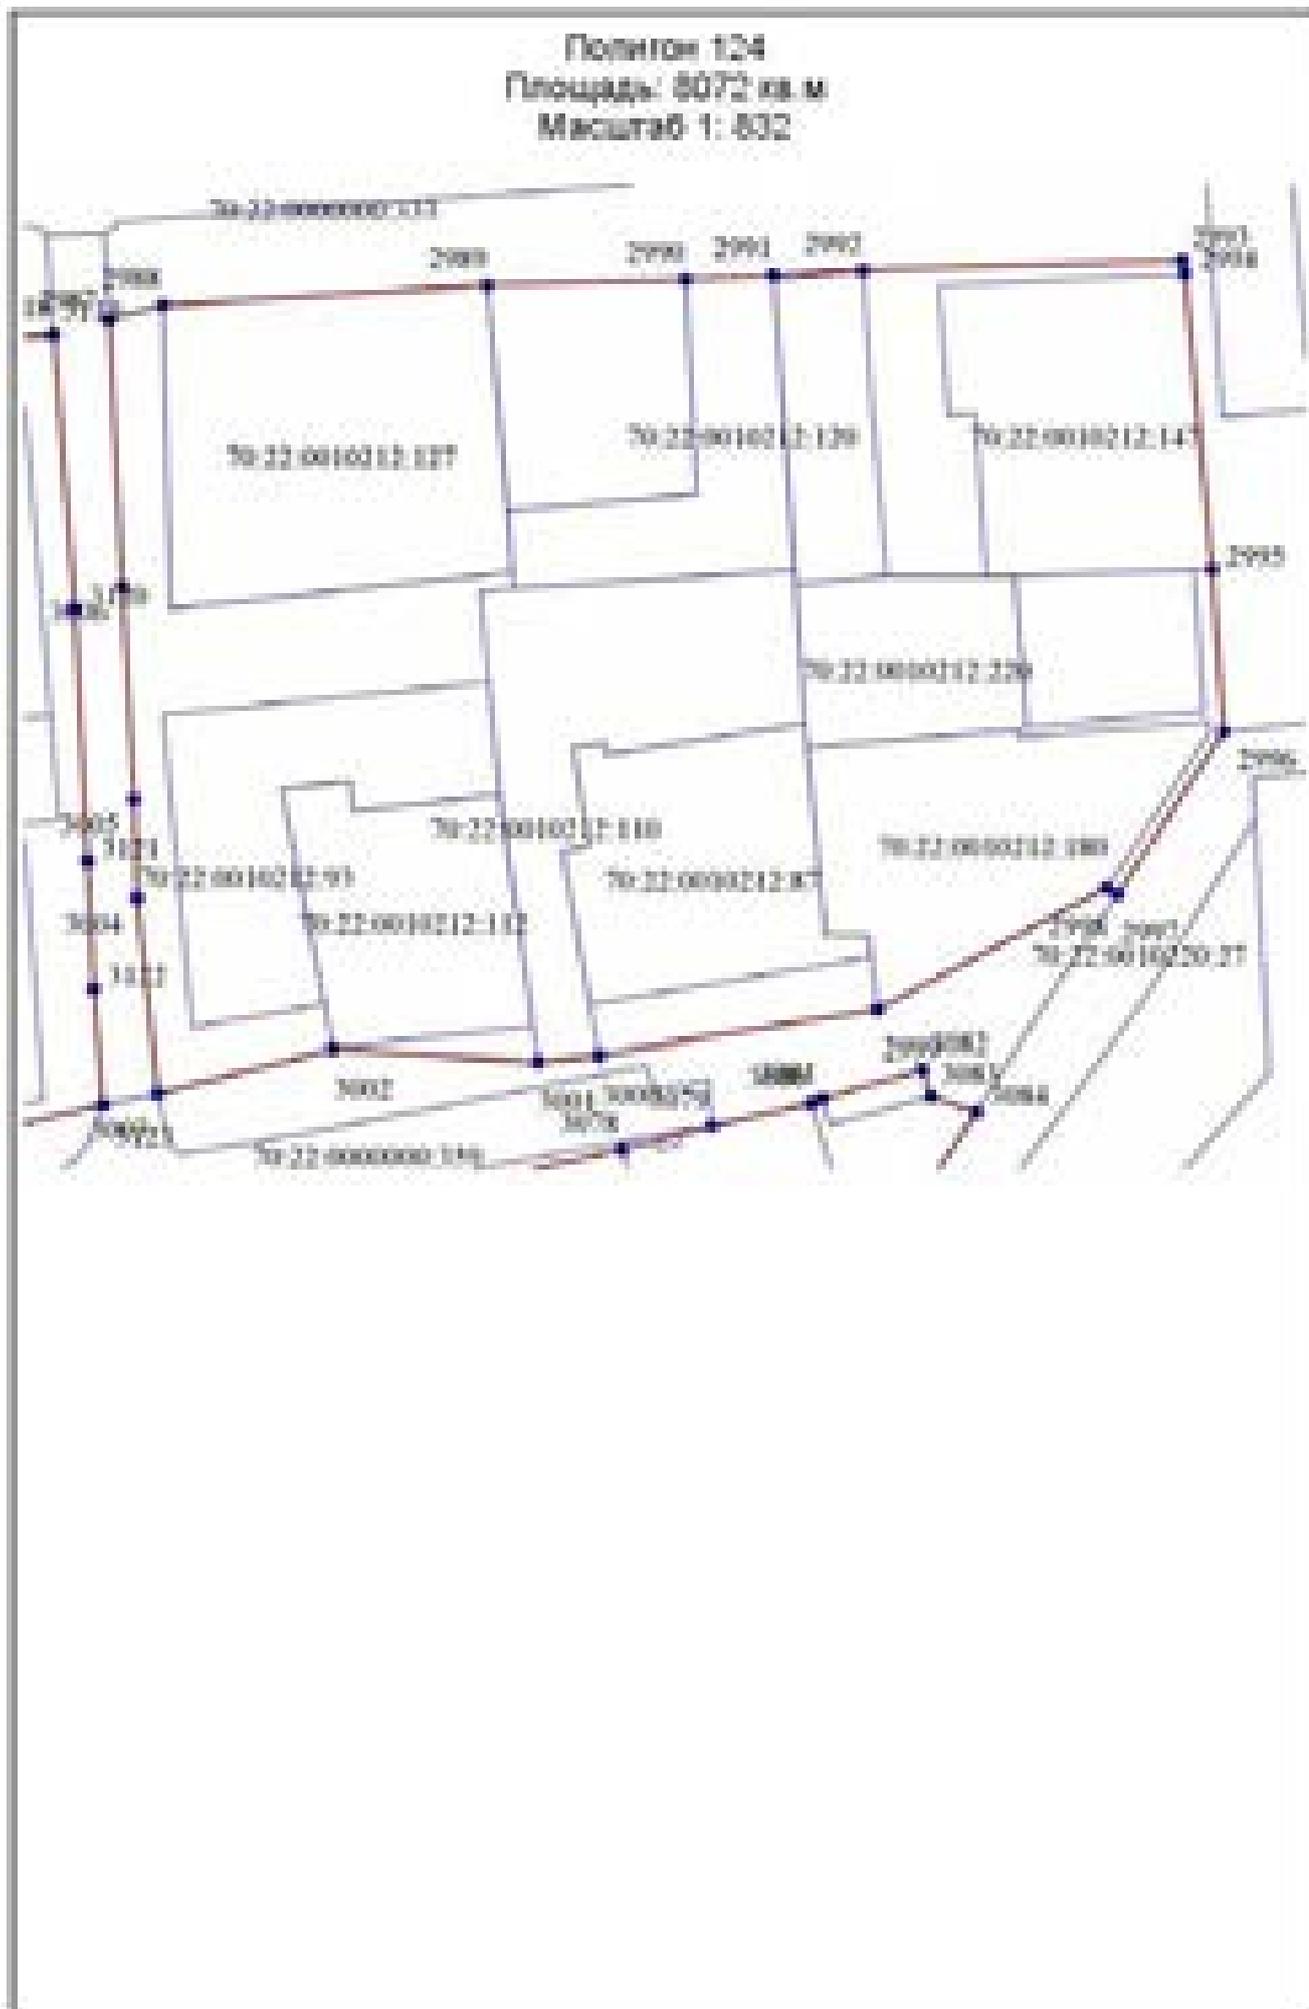

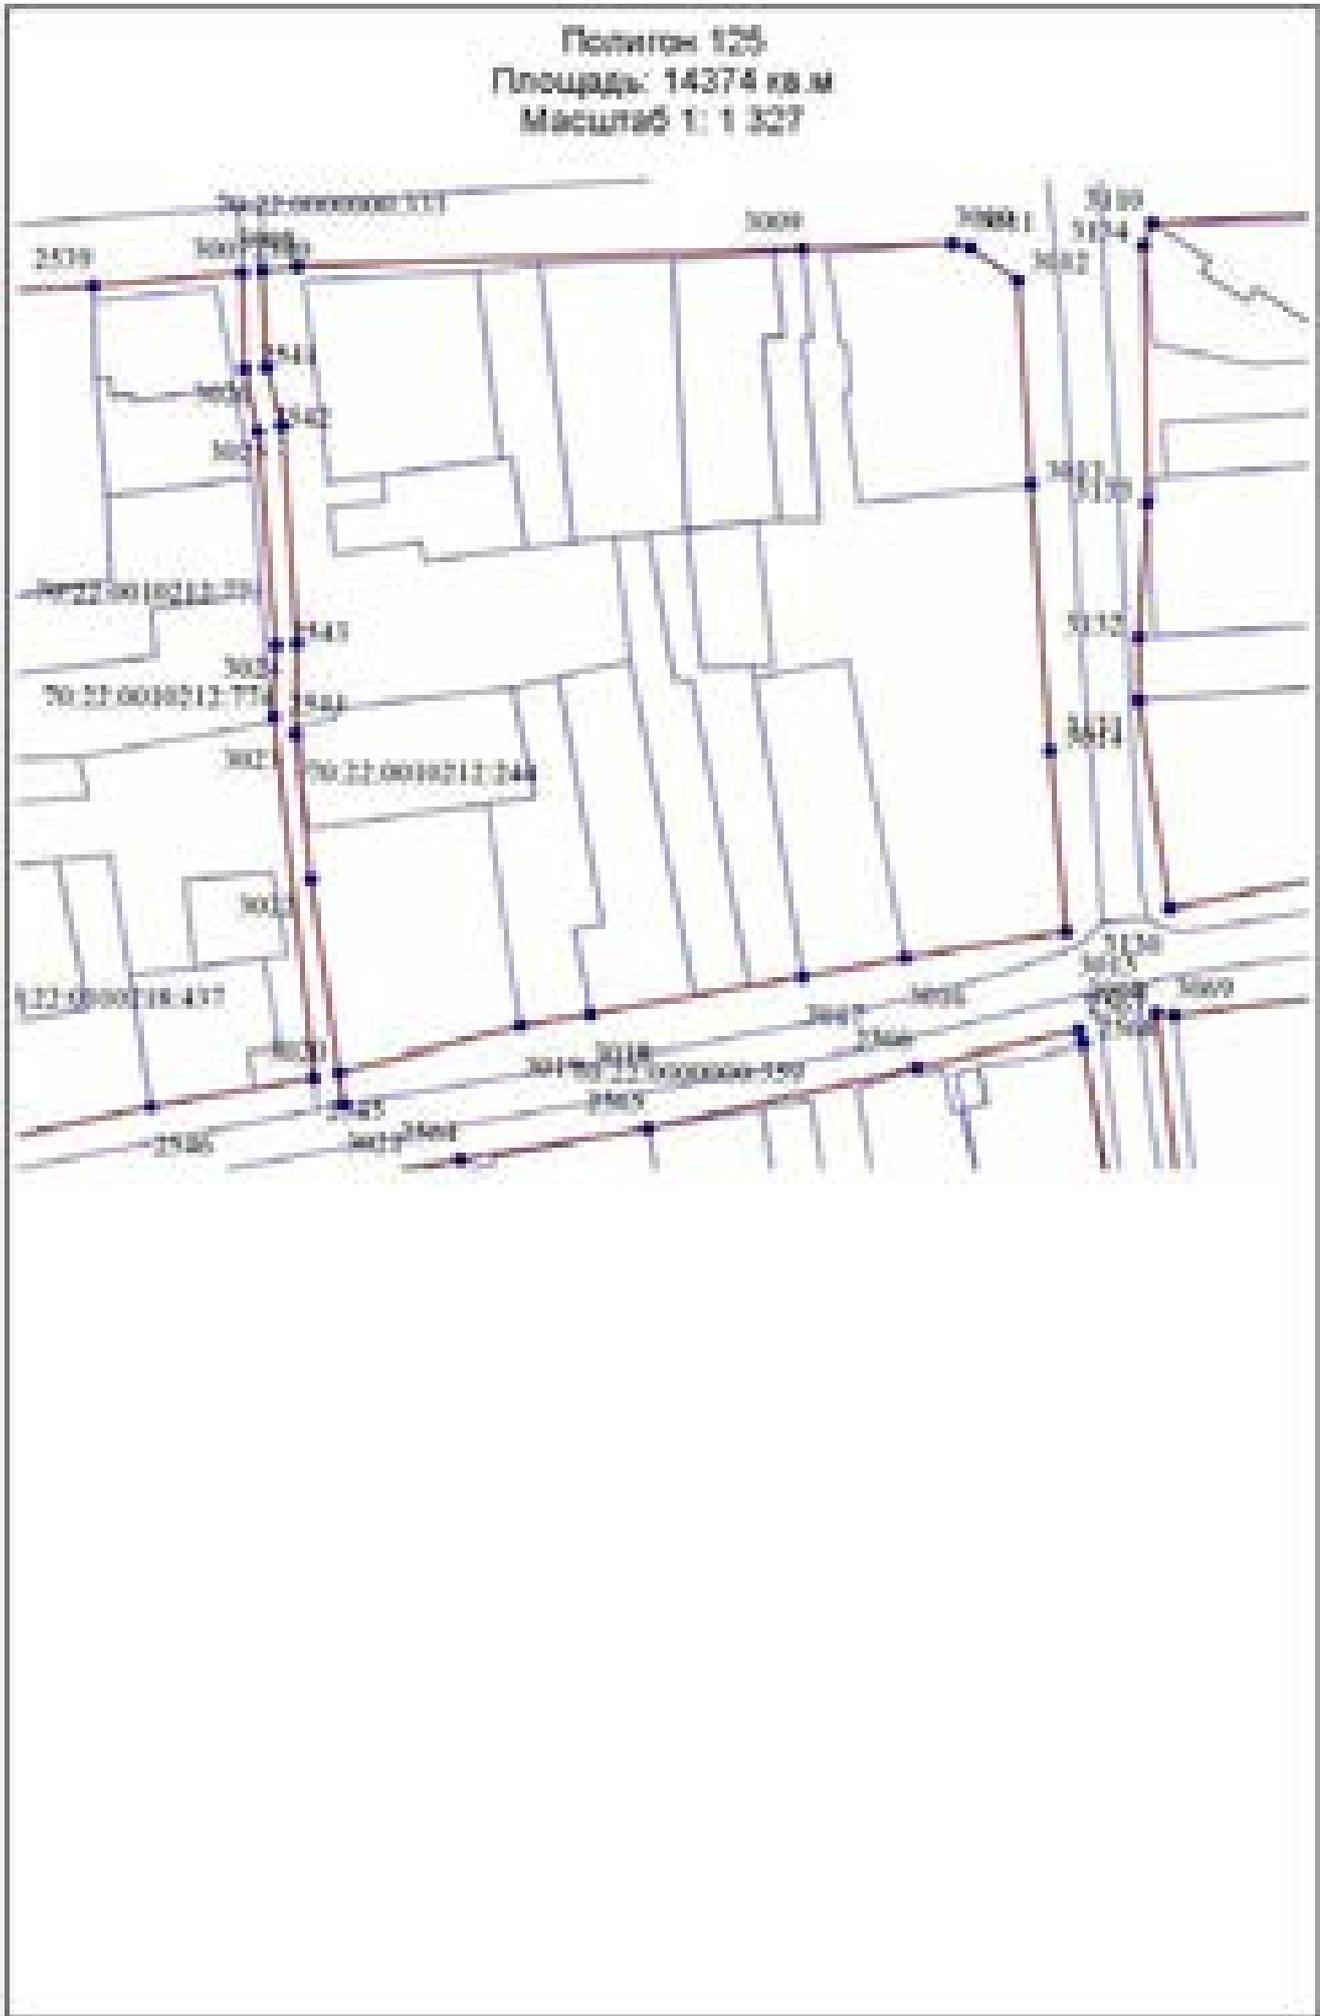





Полигон 126
Площадь: 69048 кв. м
Масштаб 1: 6 155

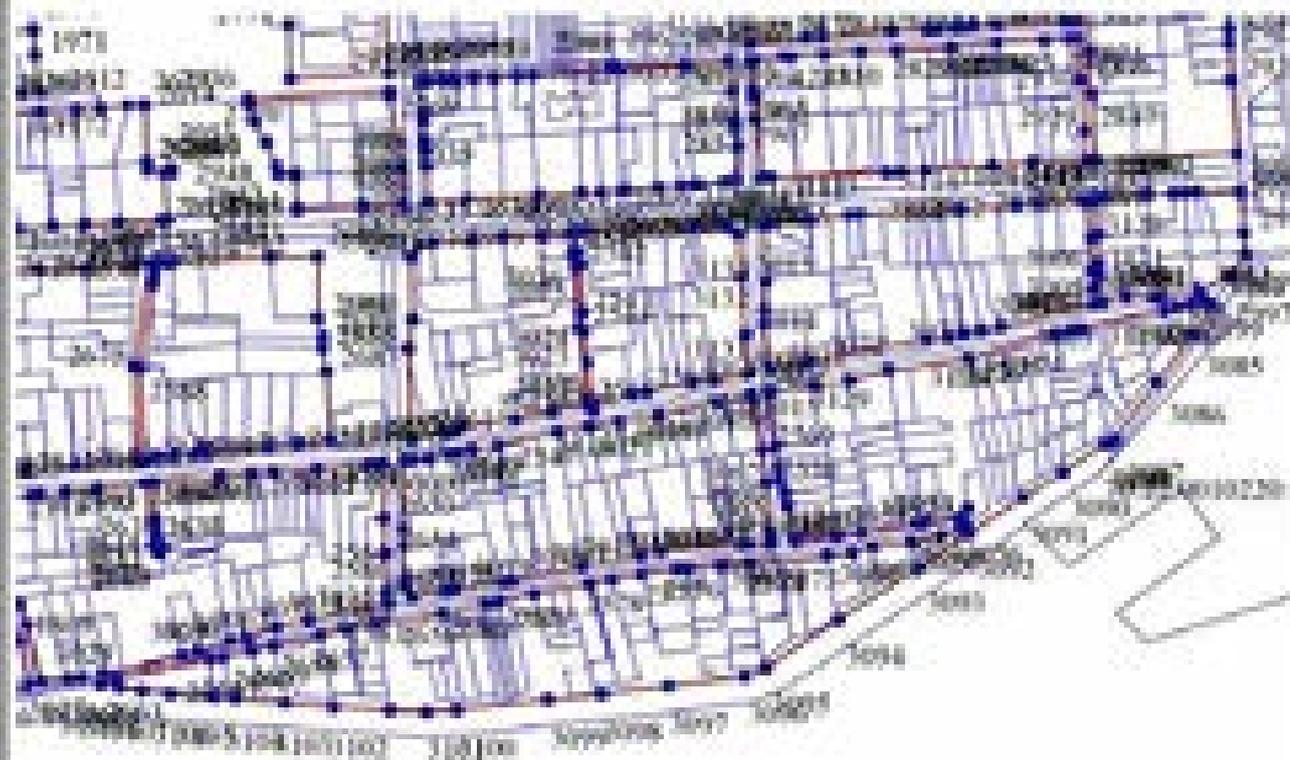





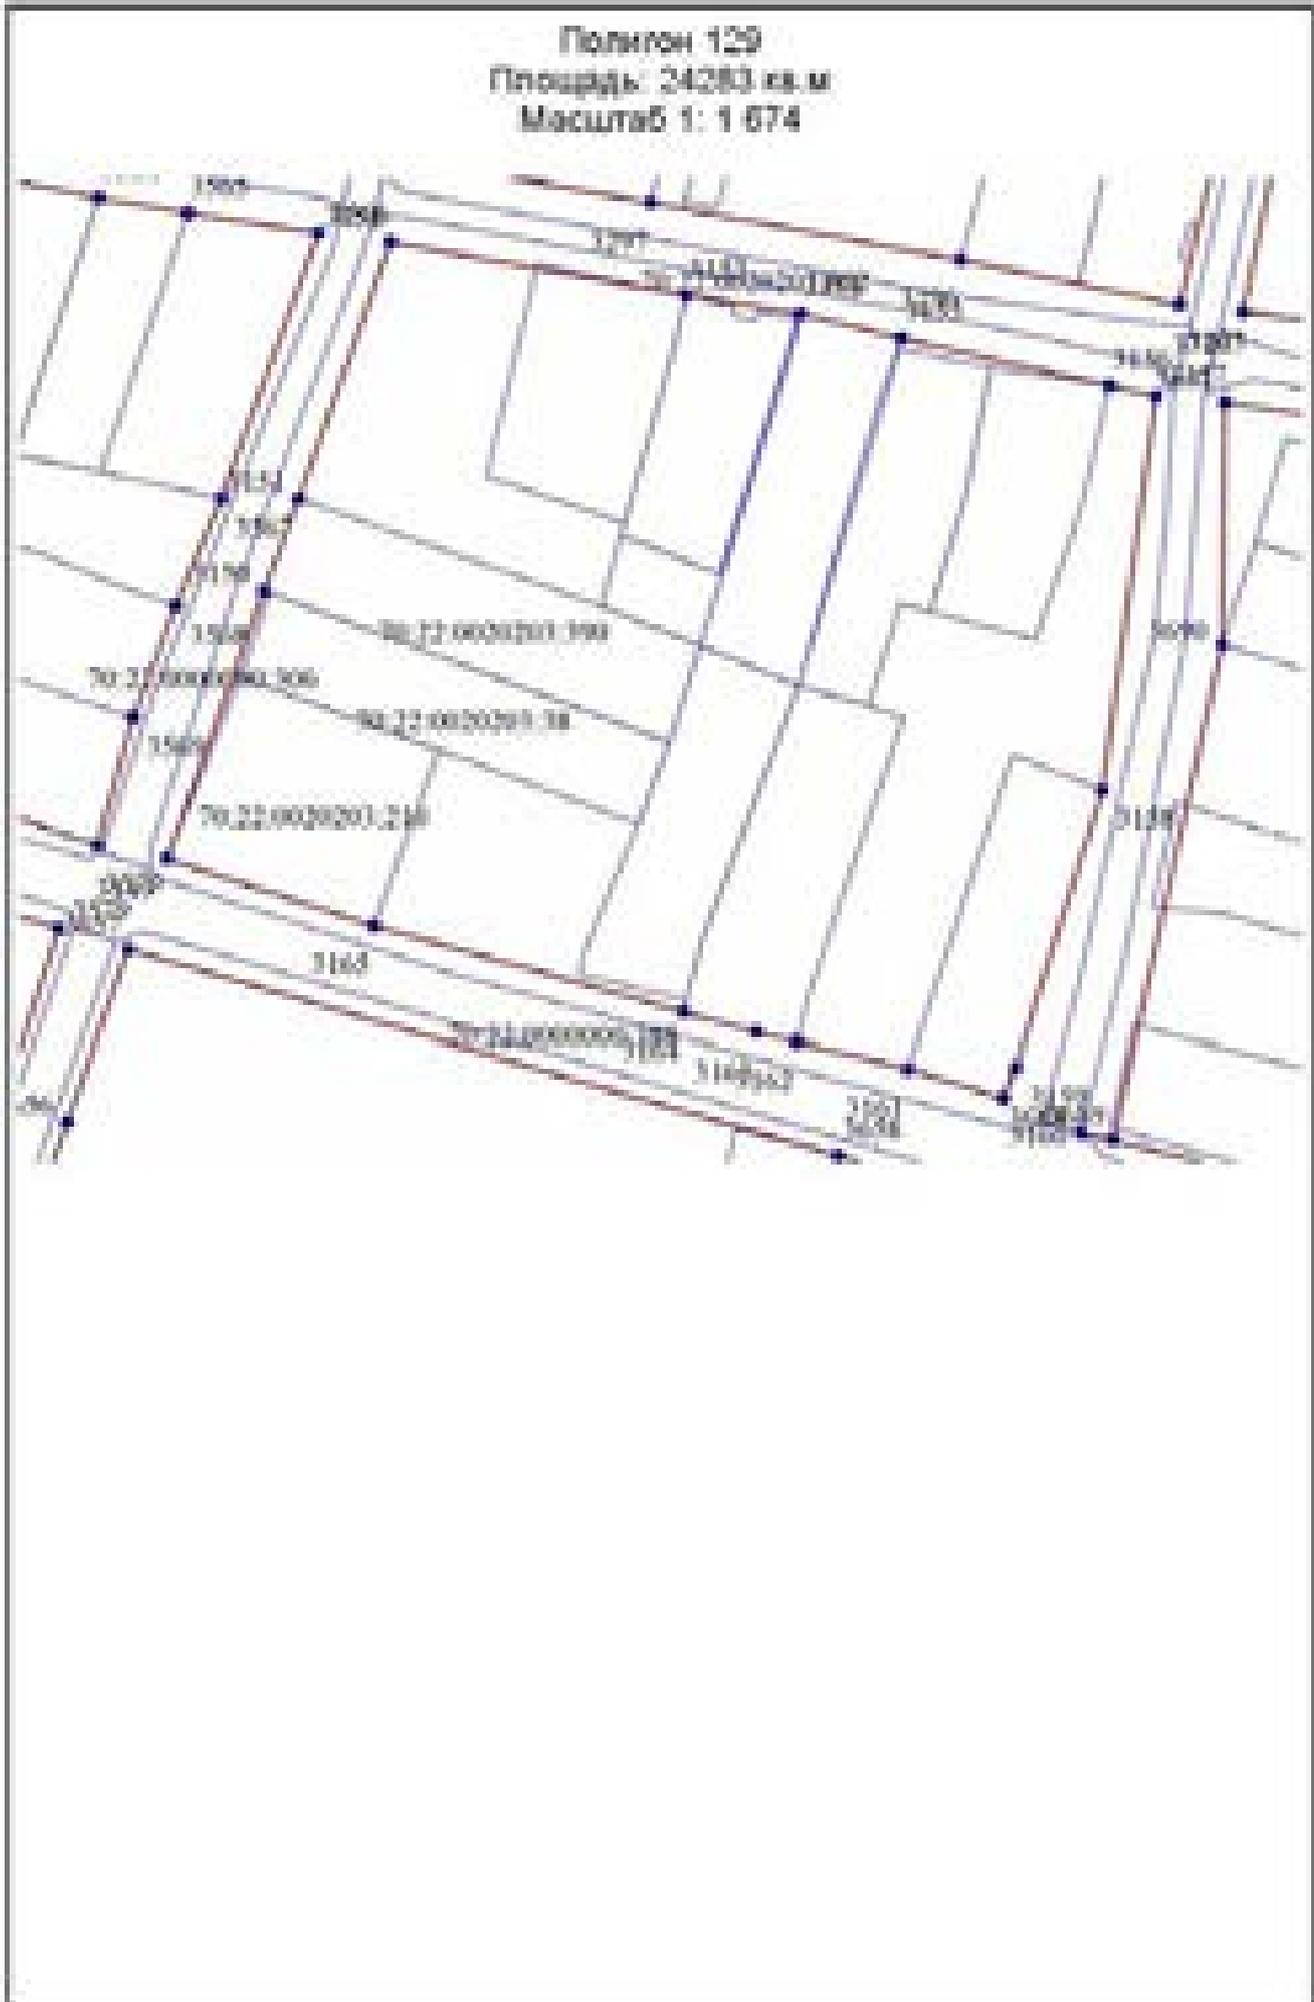


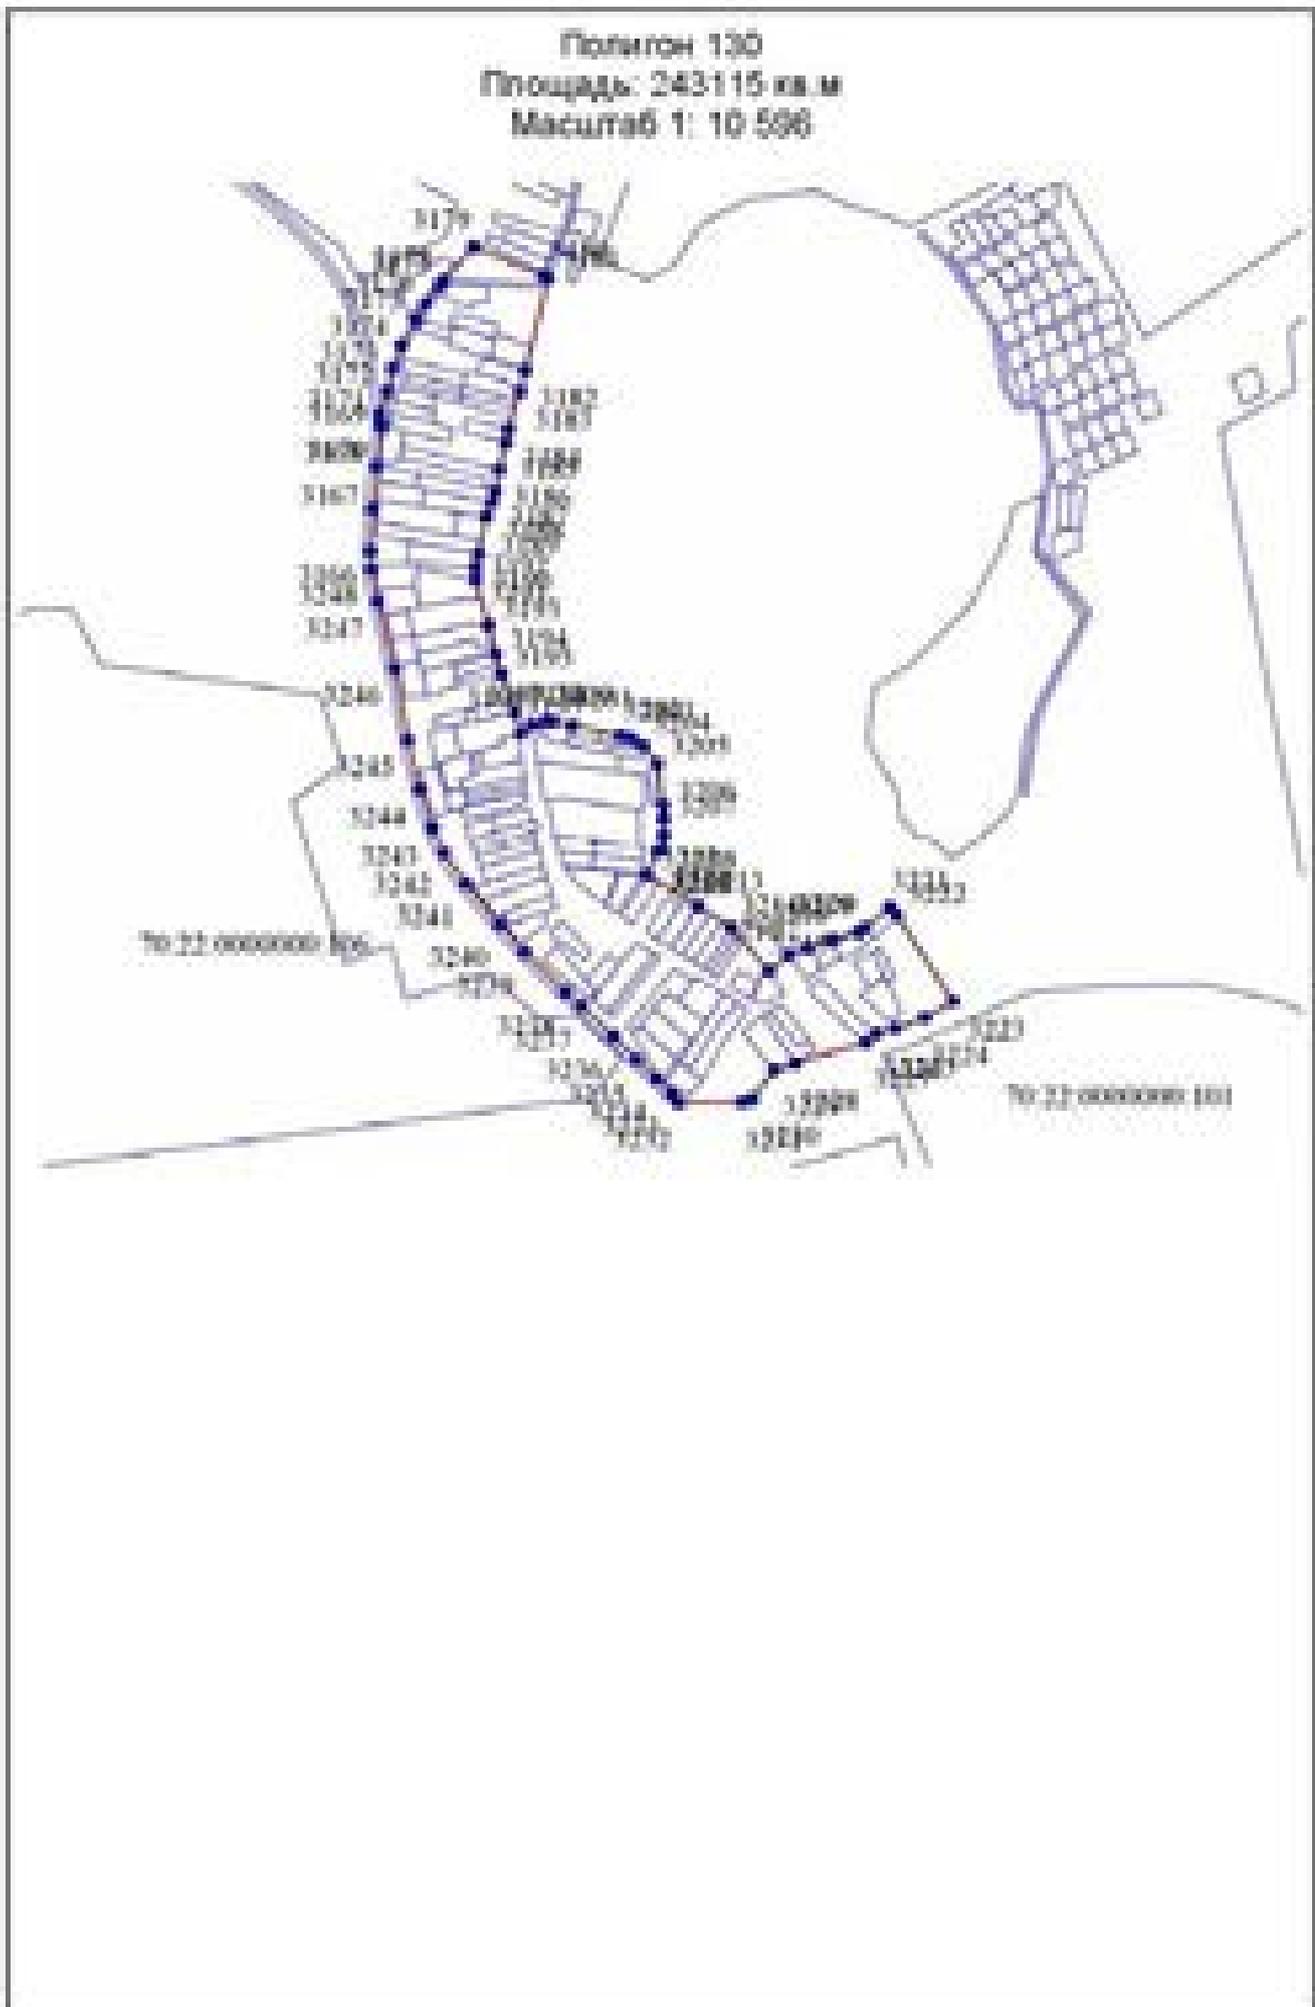

Полиморф 131
Площадь: 22375 кв.м
Масштаб 1: 1 817

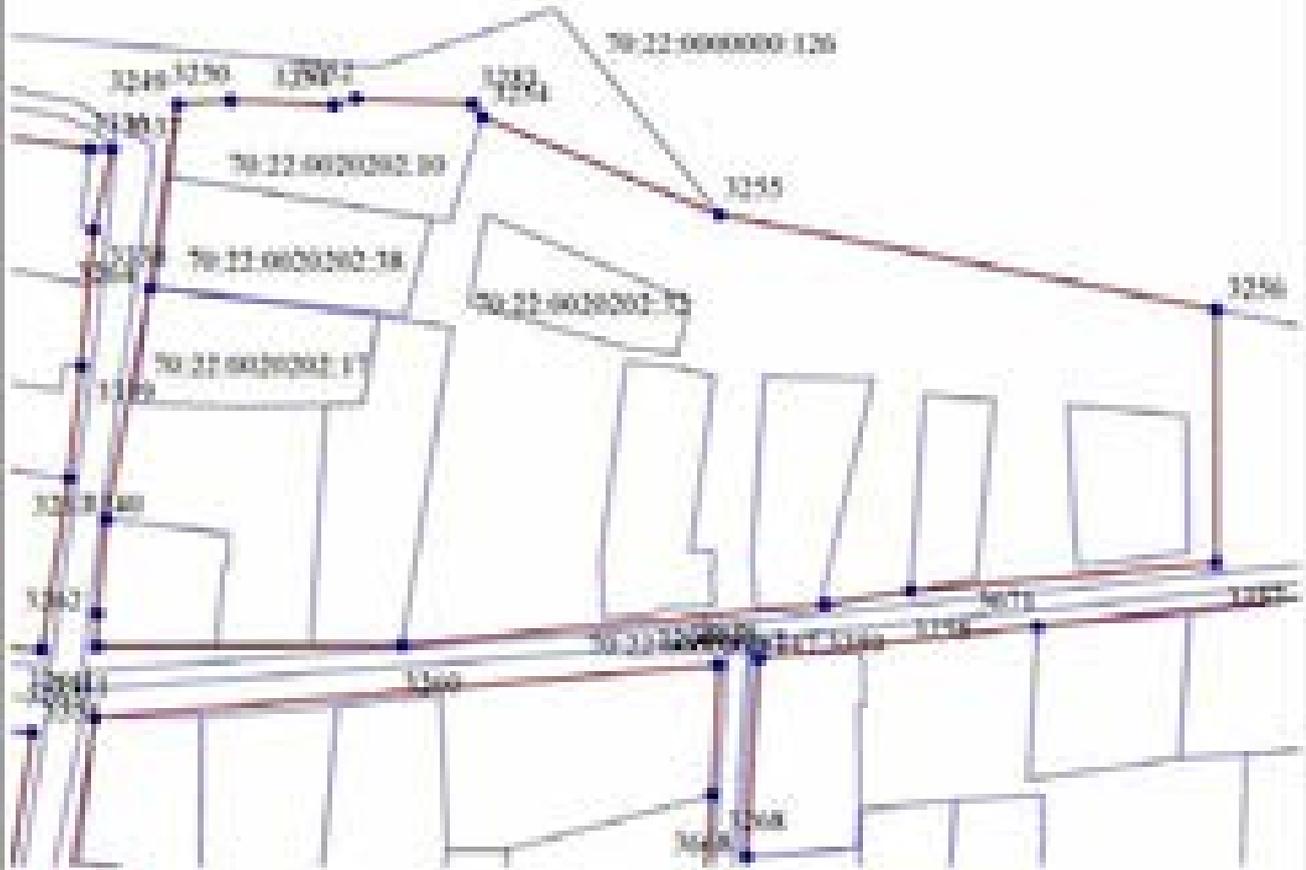


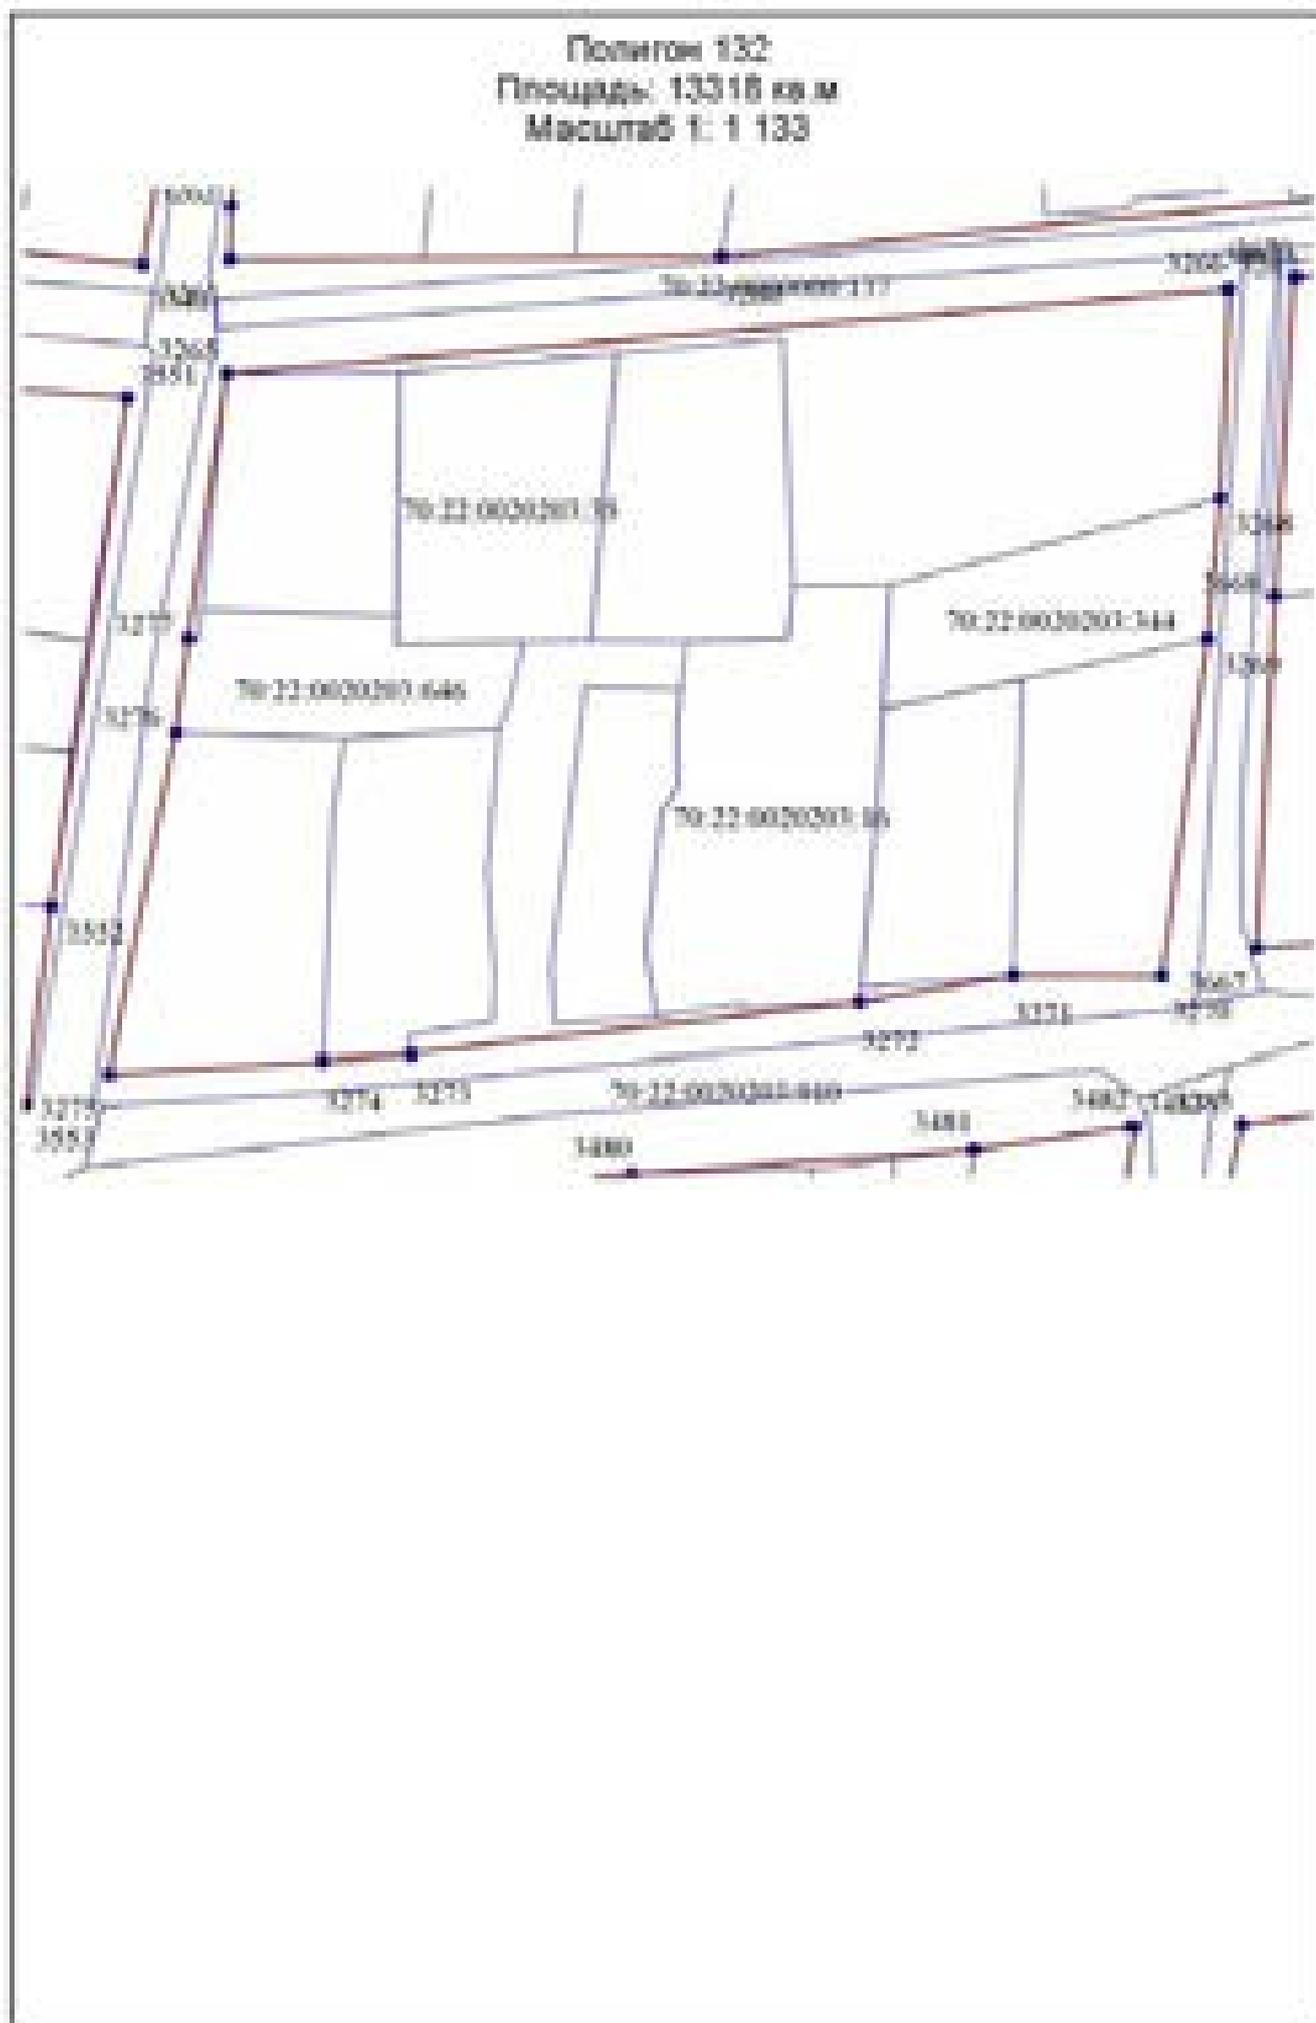

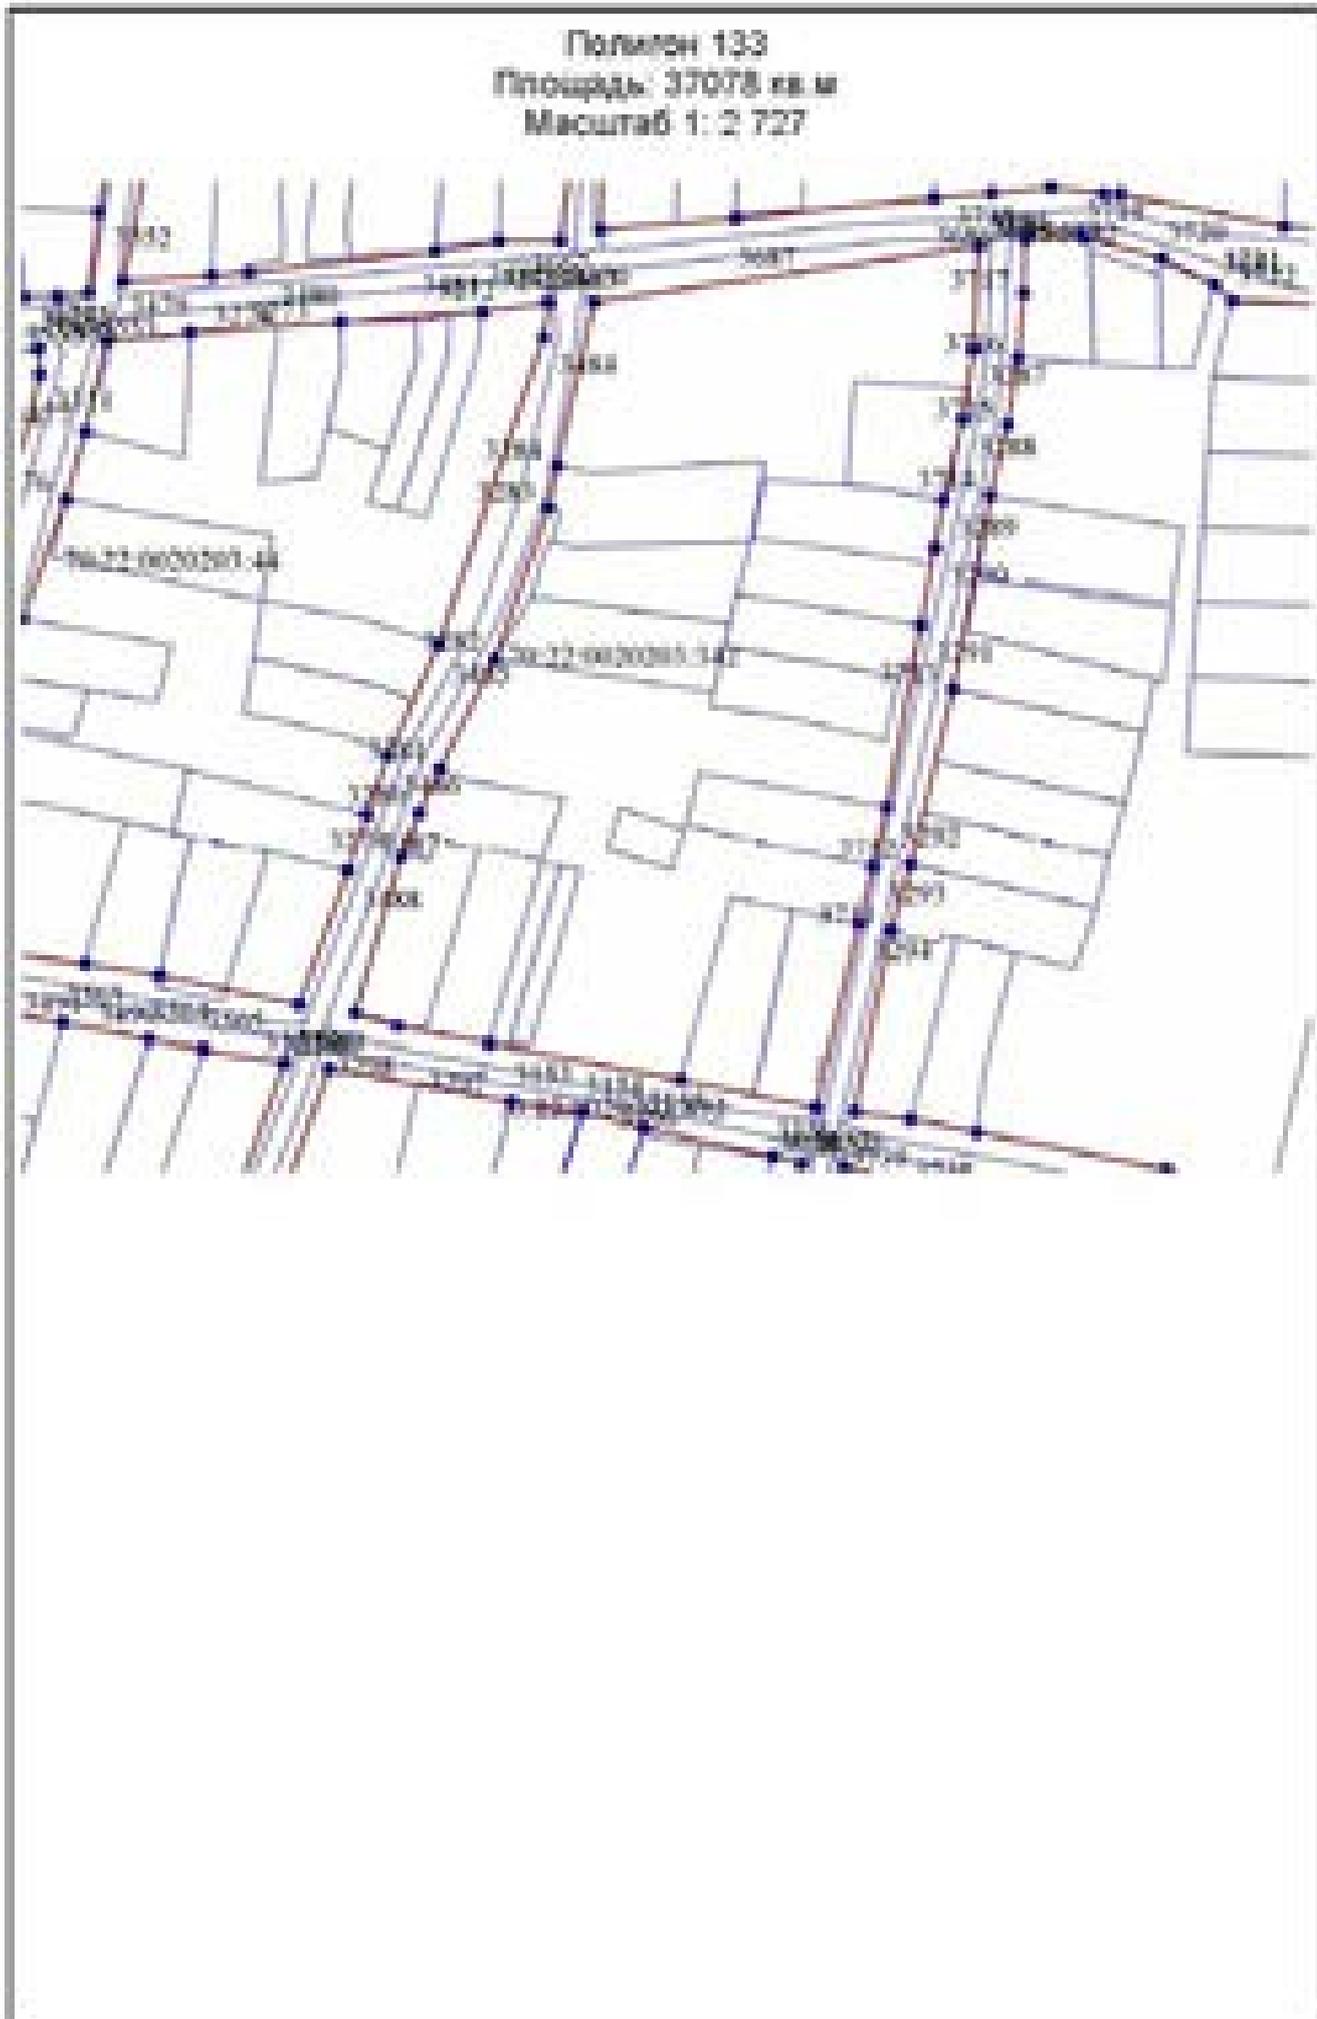




Полигон 134
Площадь: 48850 кв. м
Масштаб 1: 2 716

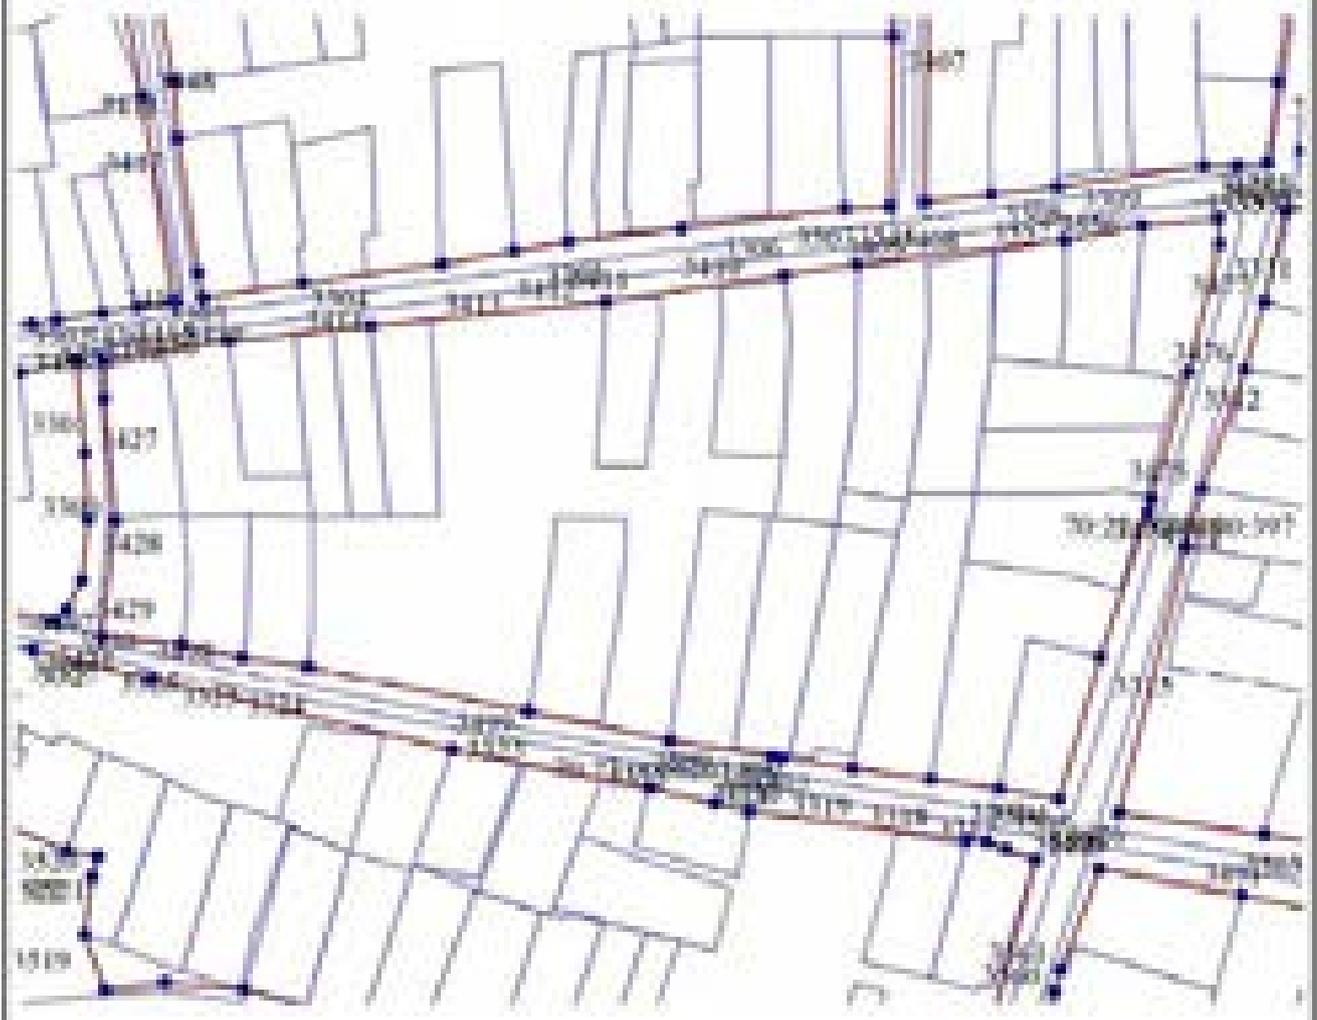


Полигон 135
Площадь: 15011 кв.м
Масштаб 1: 1 254



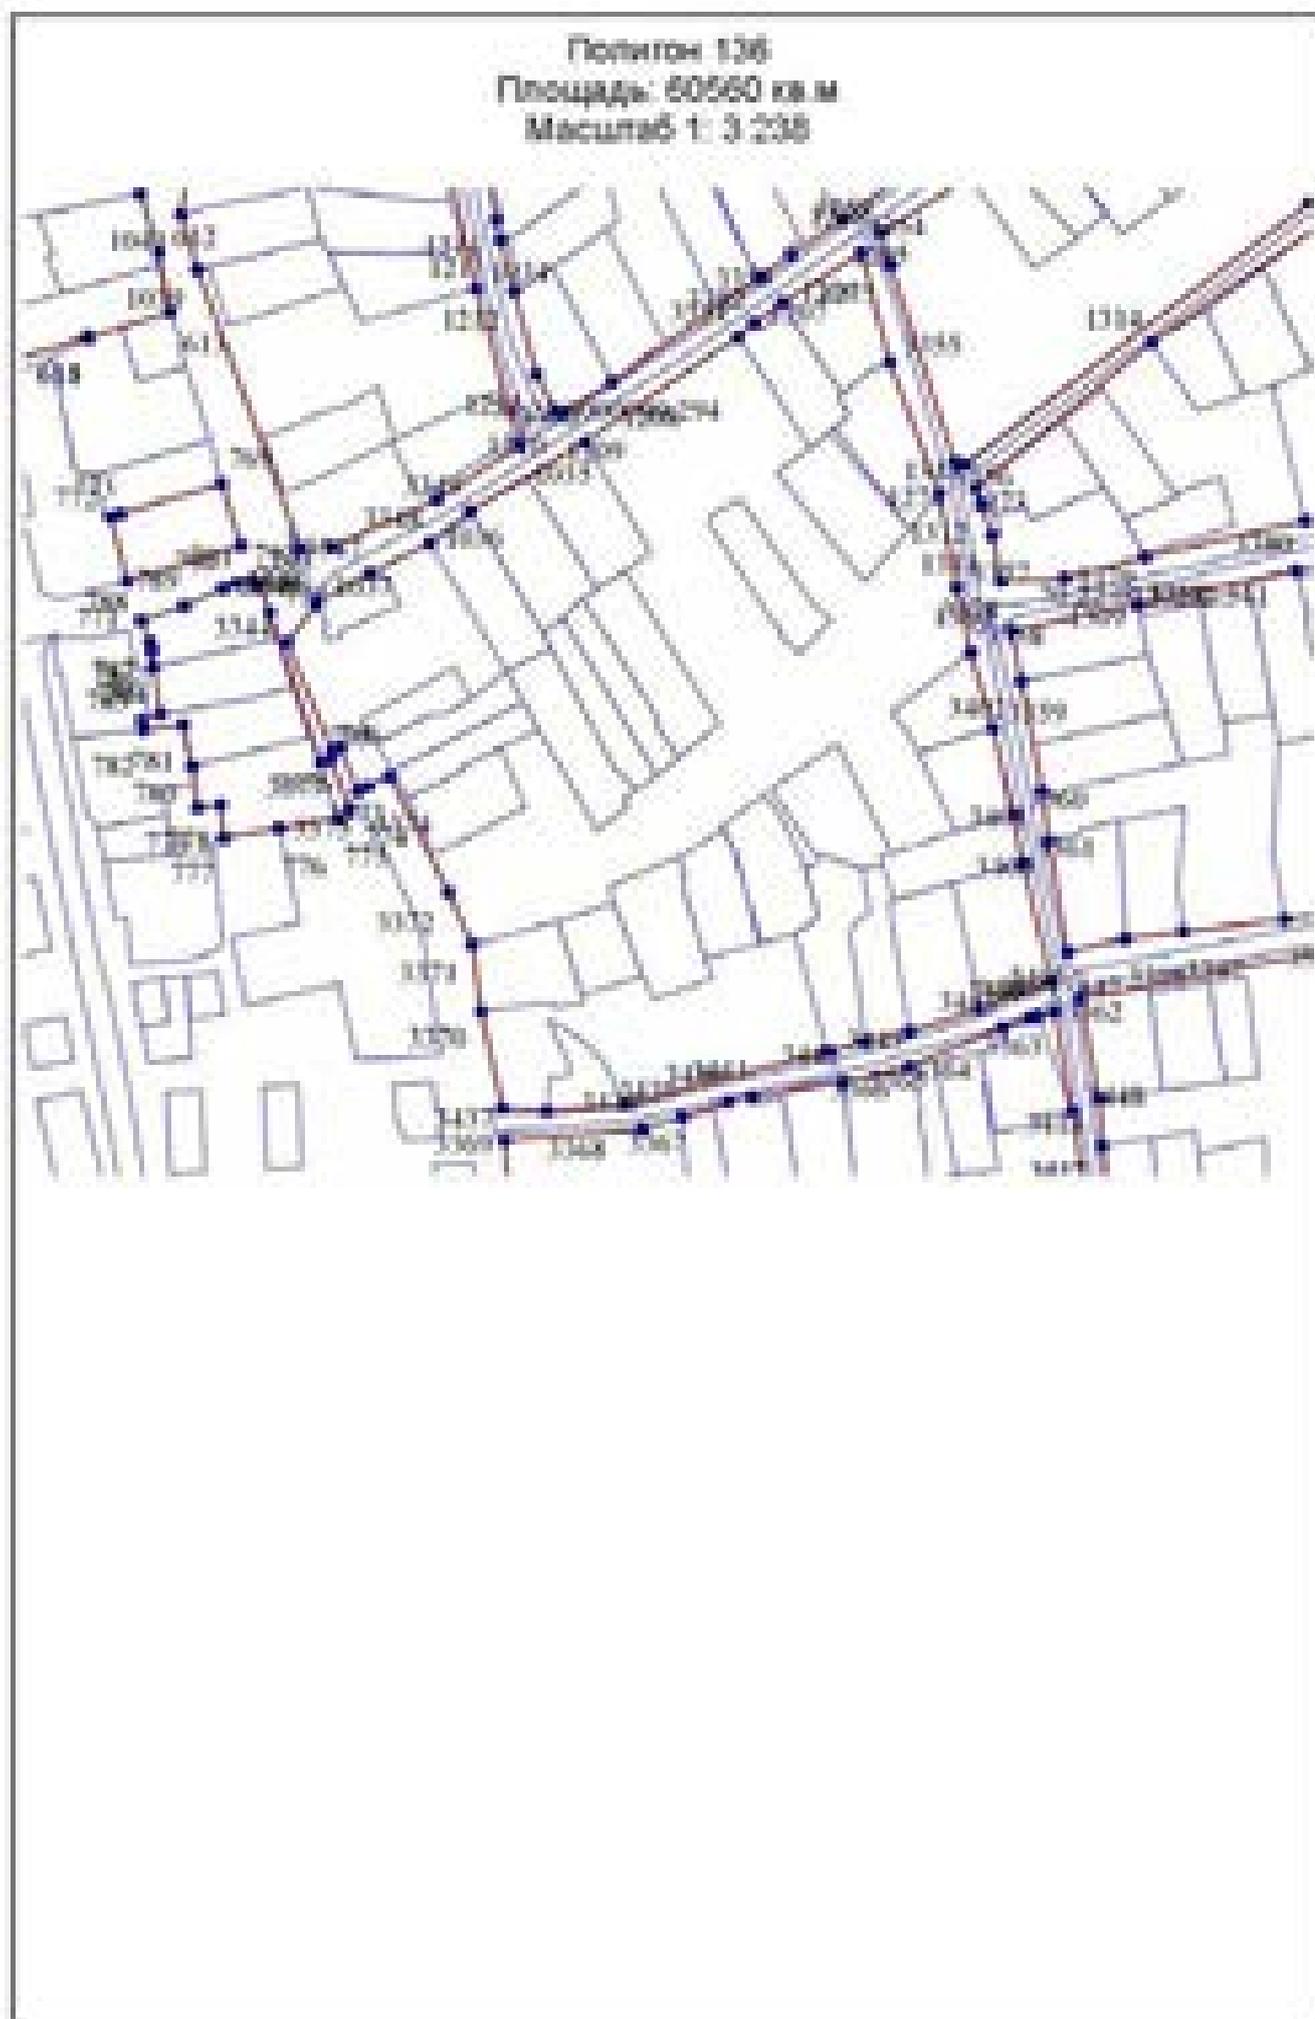


Полигон 137
Площадь: 35407 кв м
Масштаб 1: 2 007



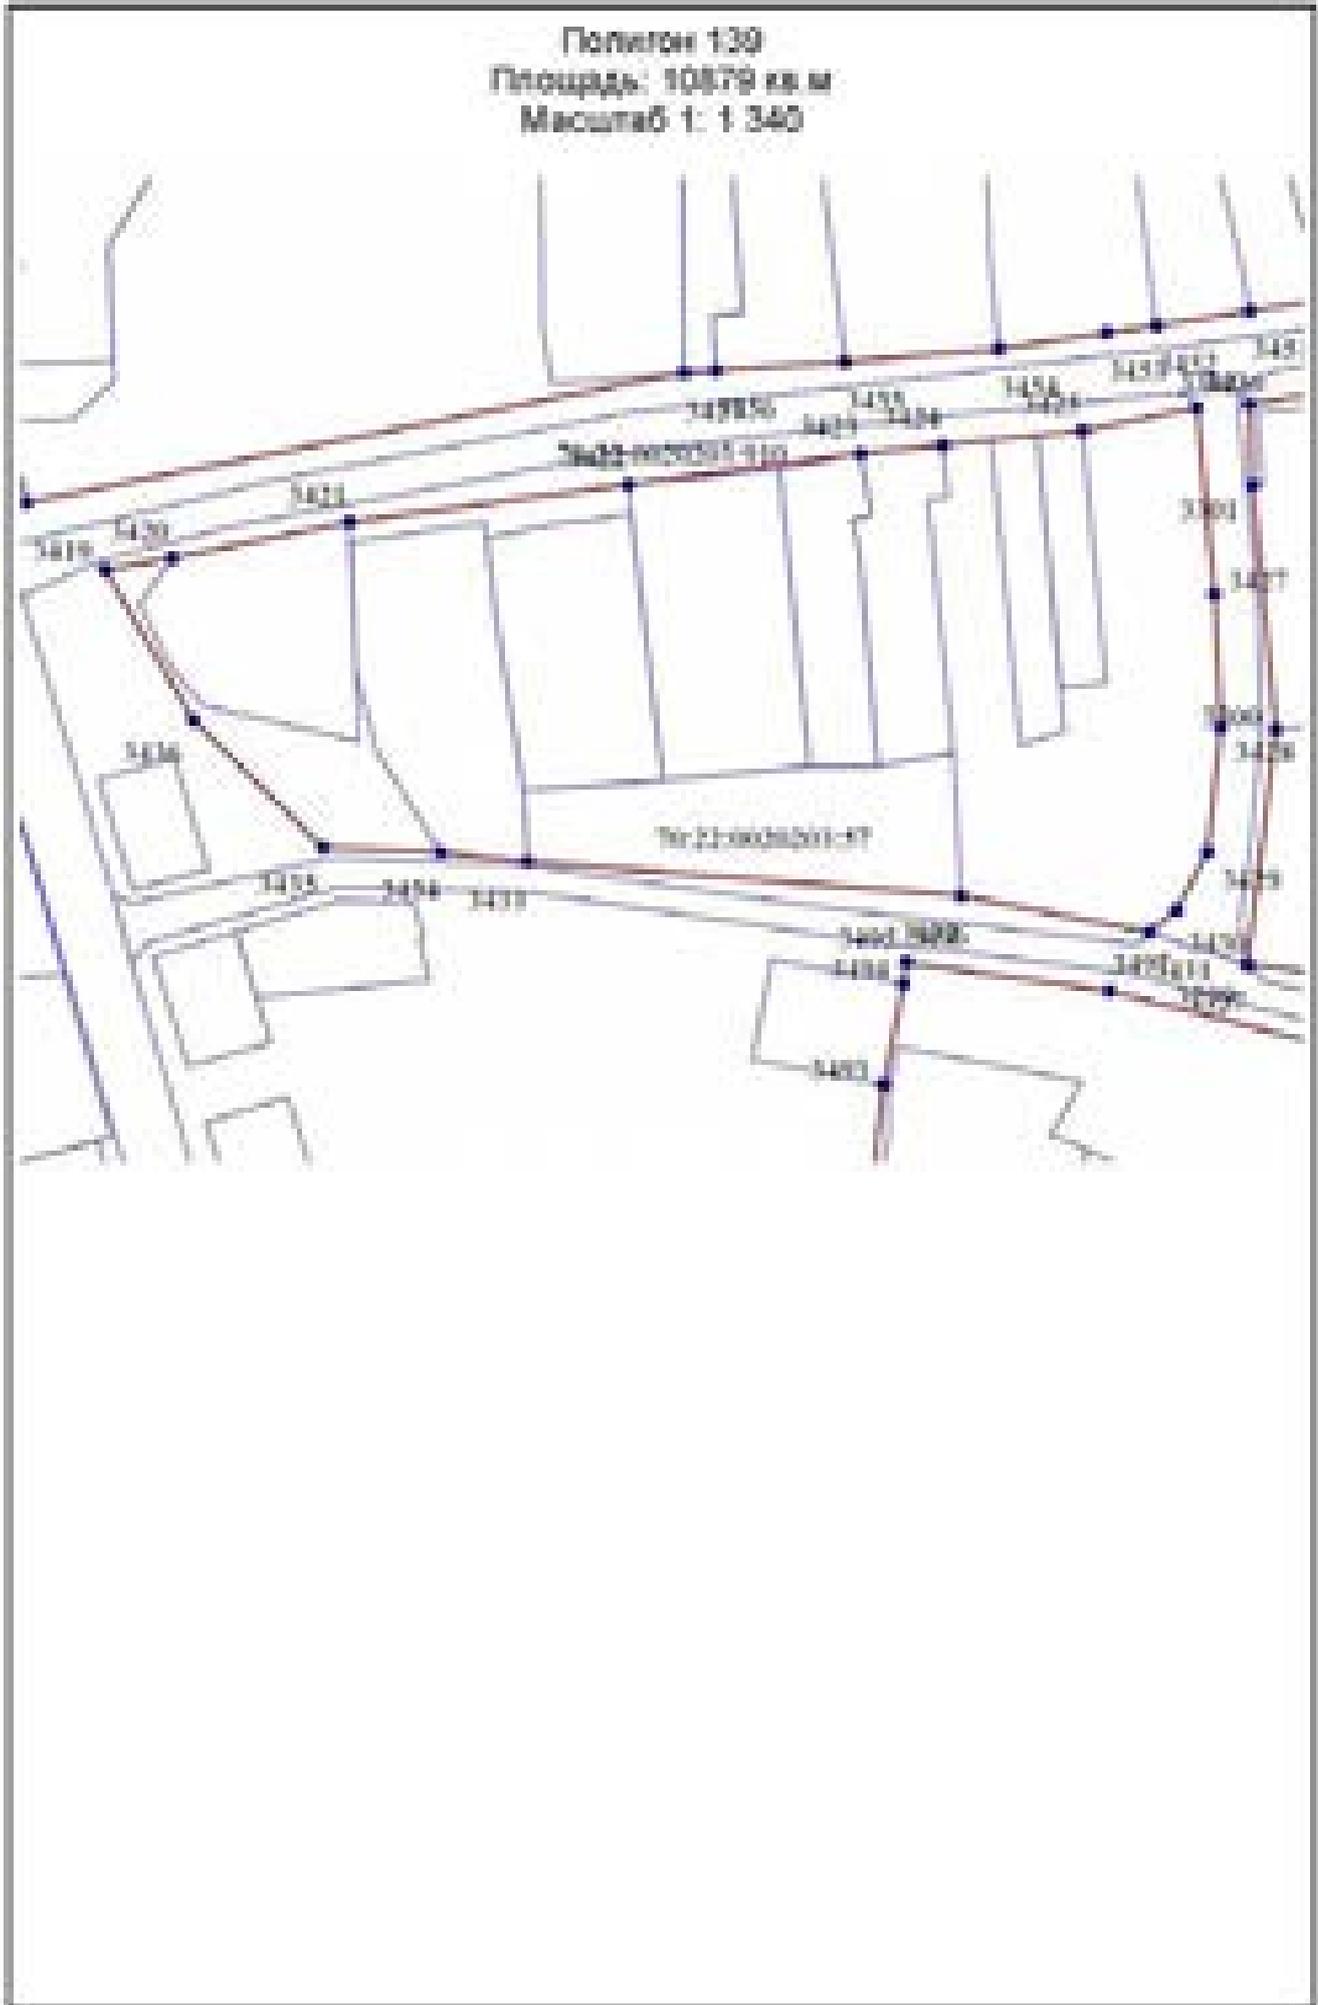




Полигон 140
Площадь: 21091 кв. м
Масштаб 1: 1 717

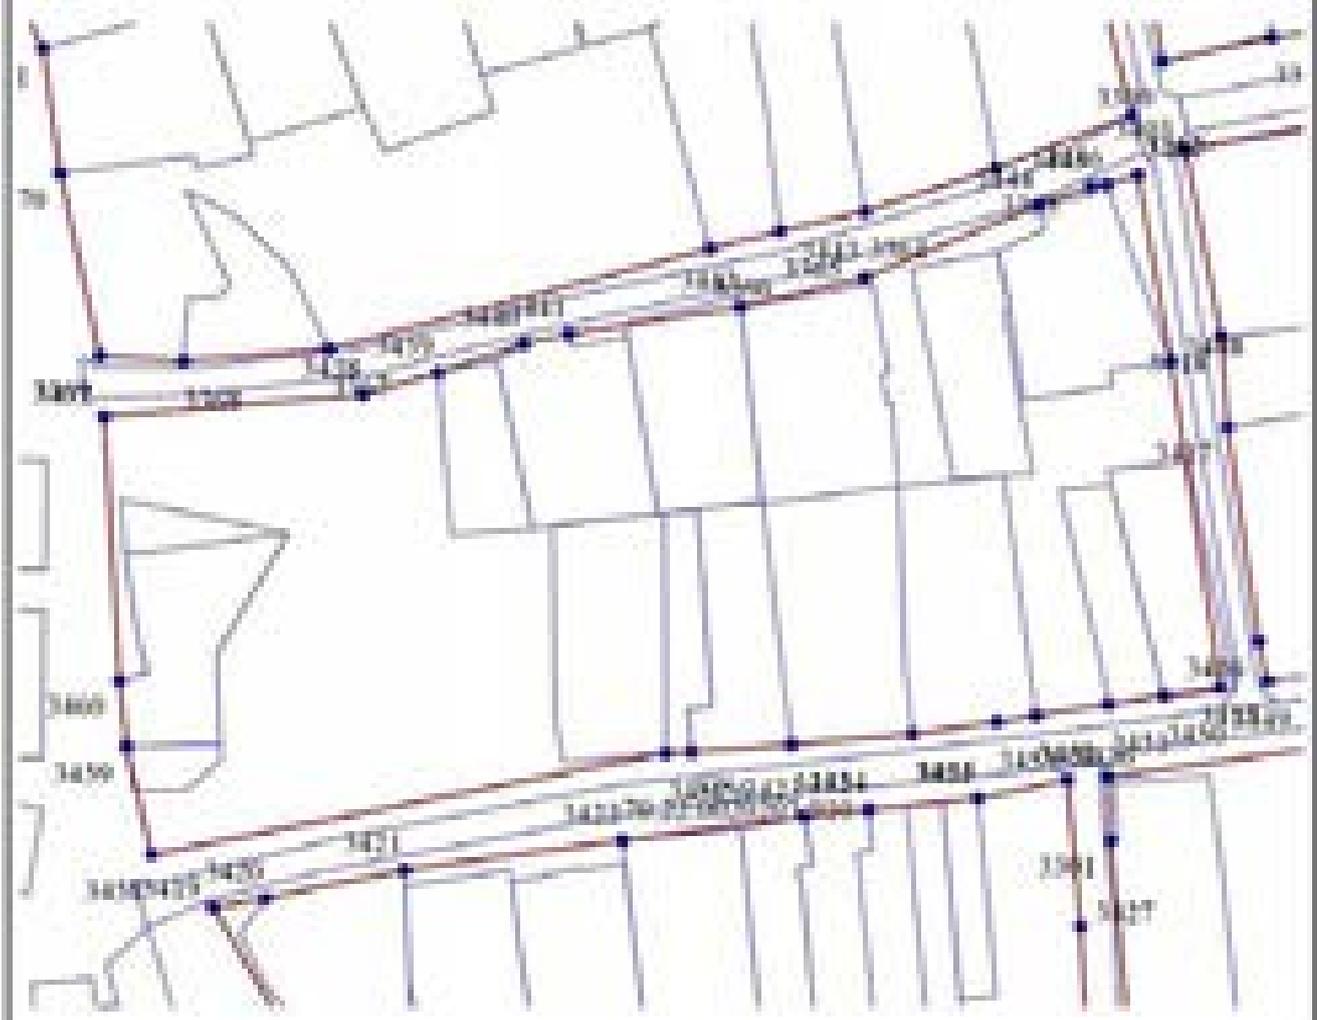



Полигон 141
Площадь: 8908 кв. м
Масштаб 1: 1 080




Полигон 142
 Площадь: 29219 кв.м
 Масштаб 1: 2 200

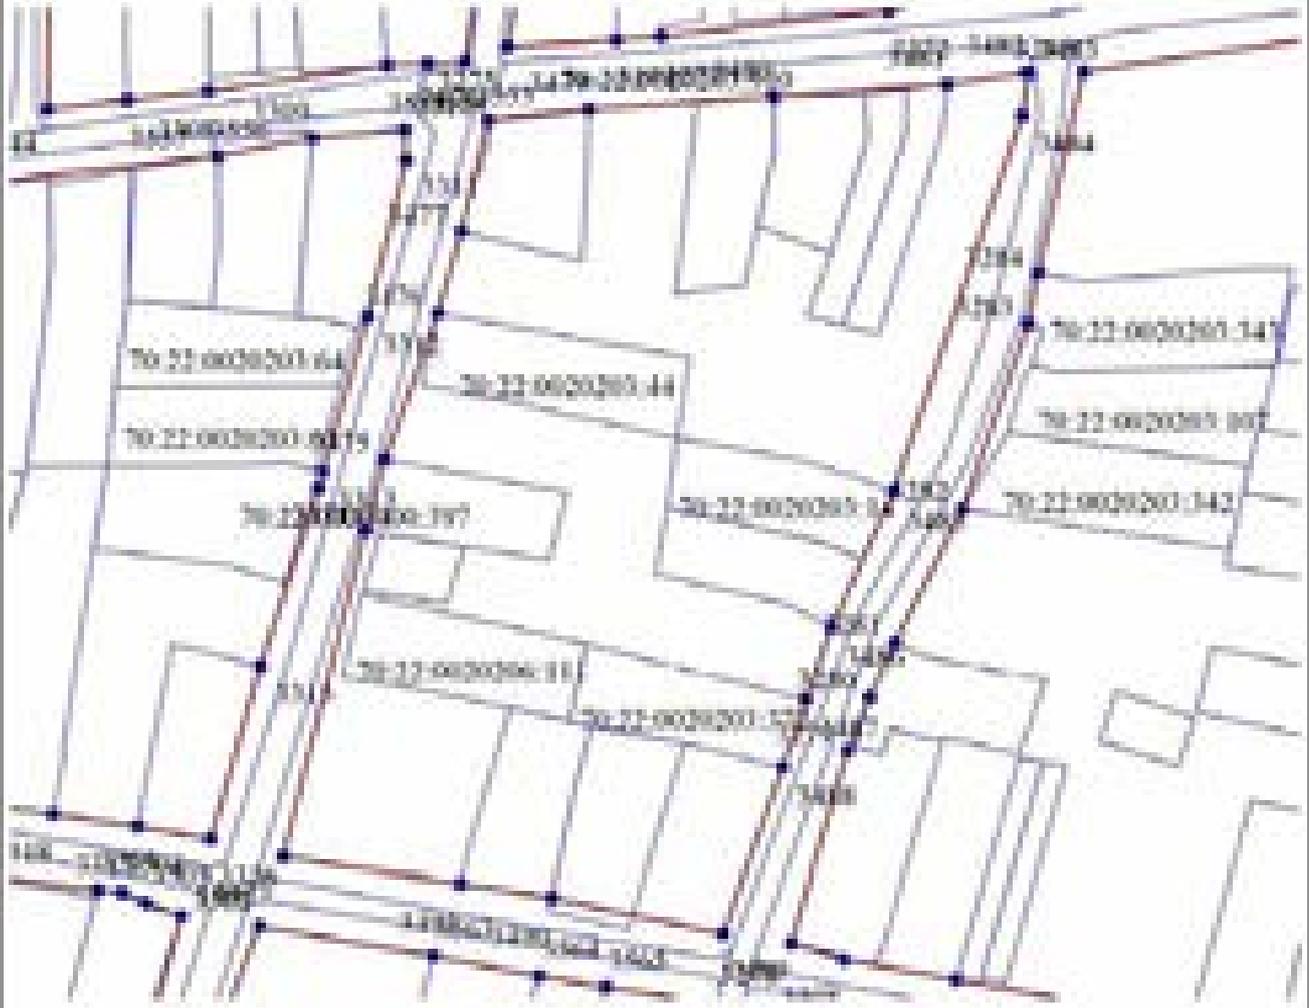

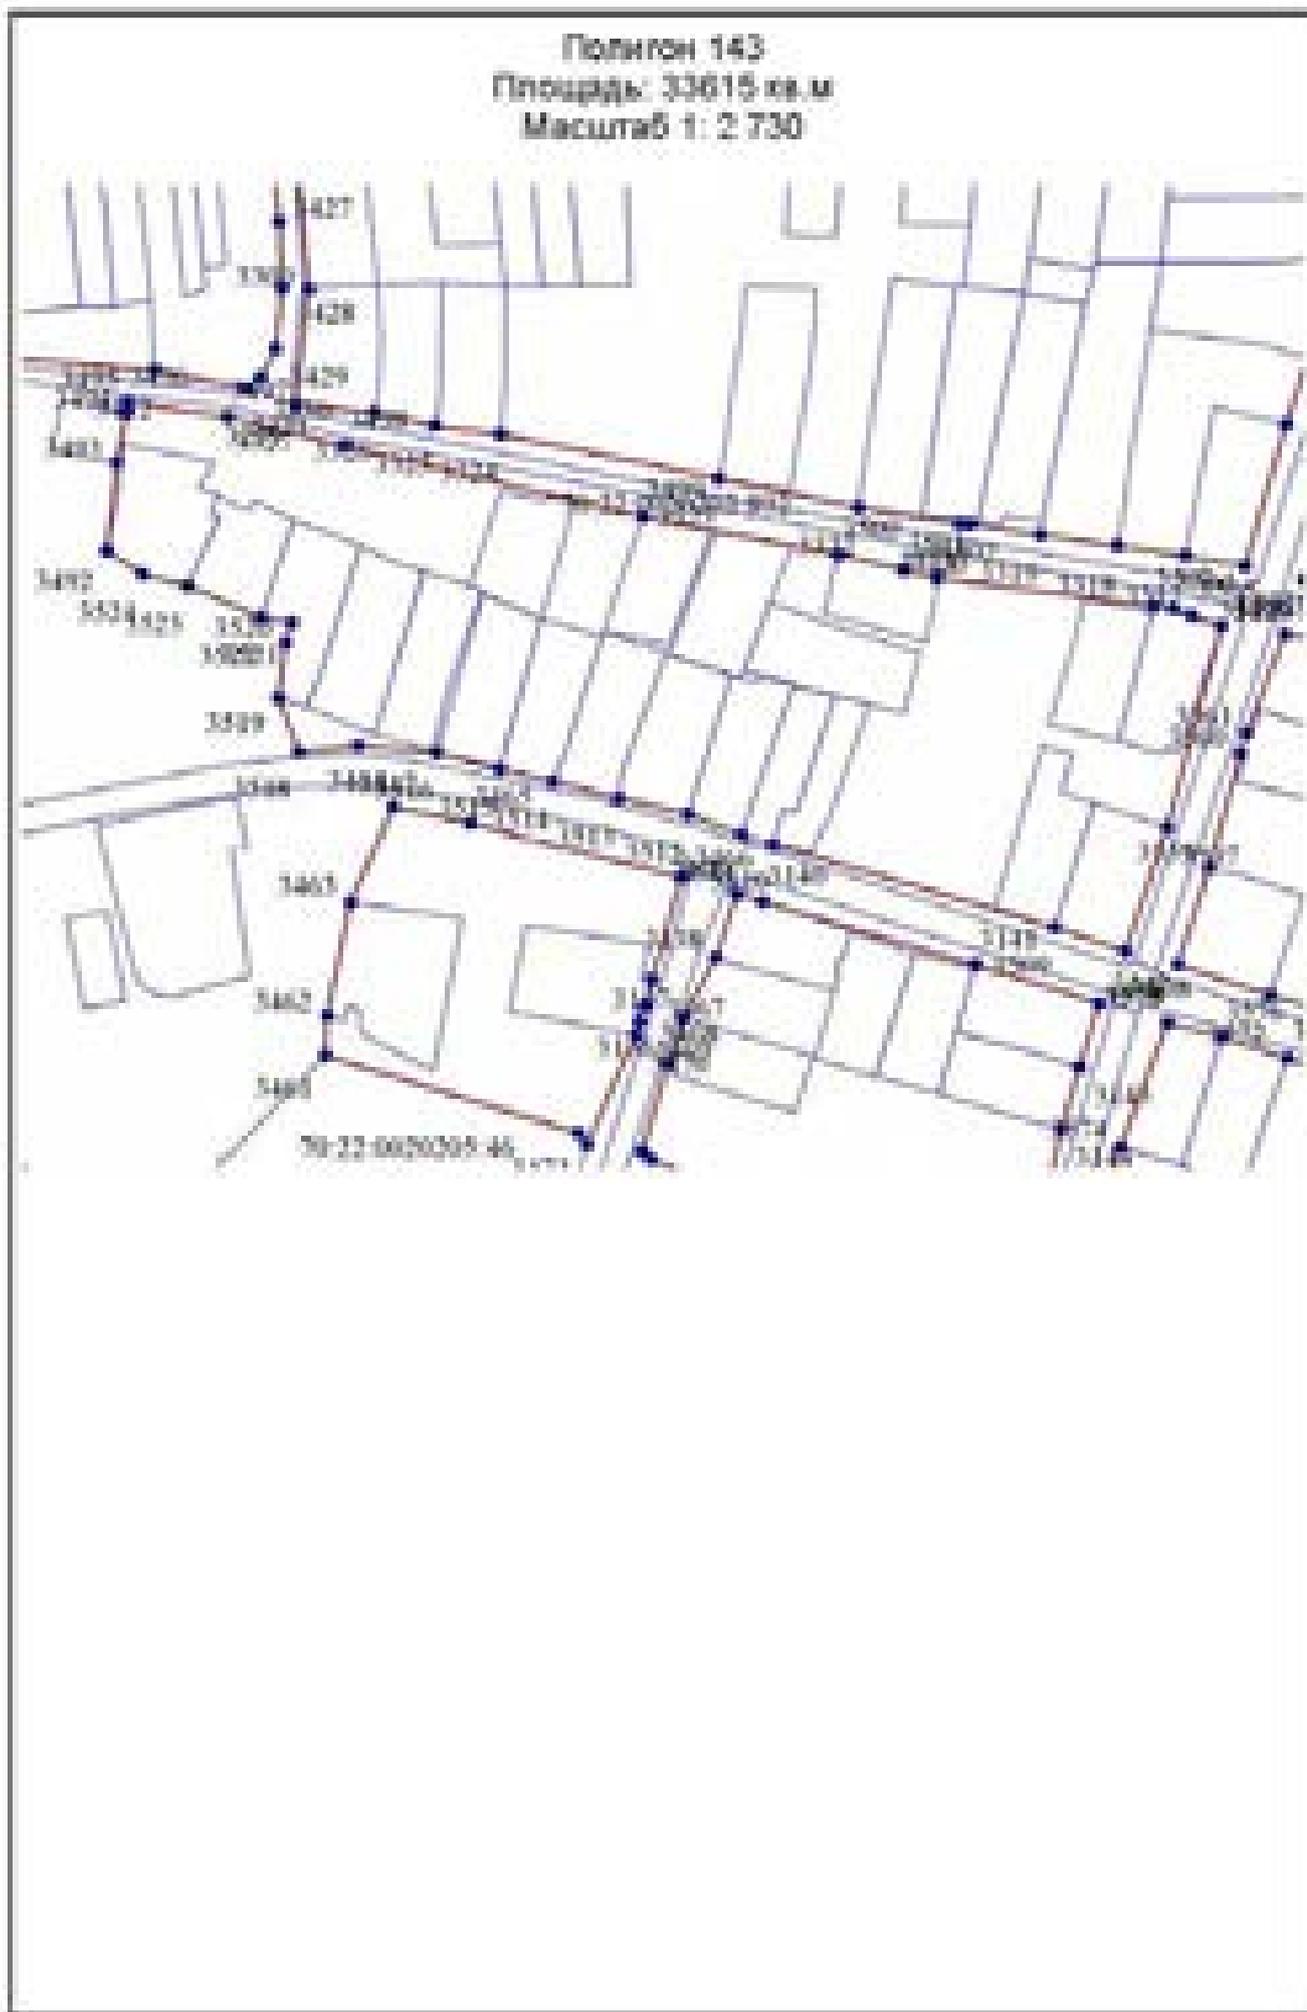

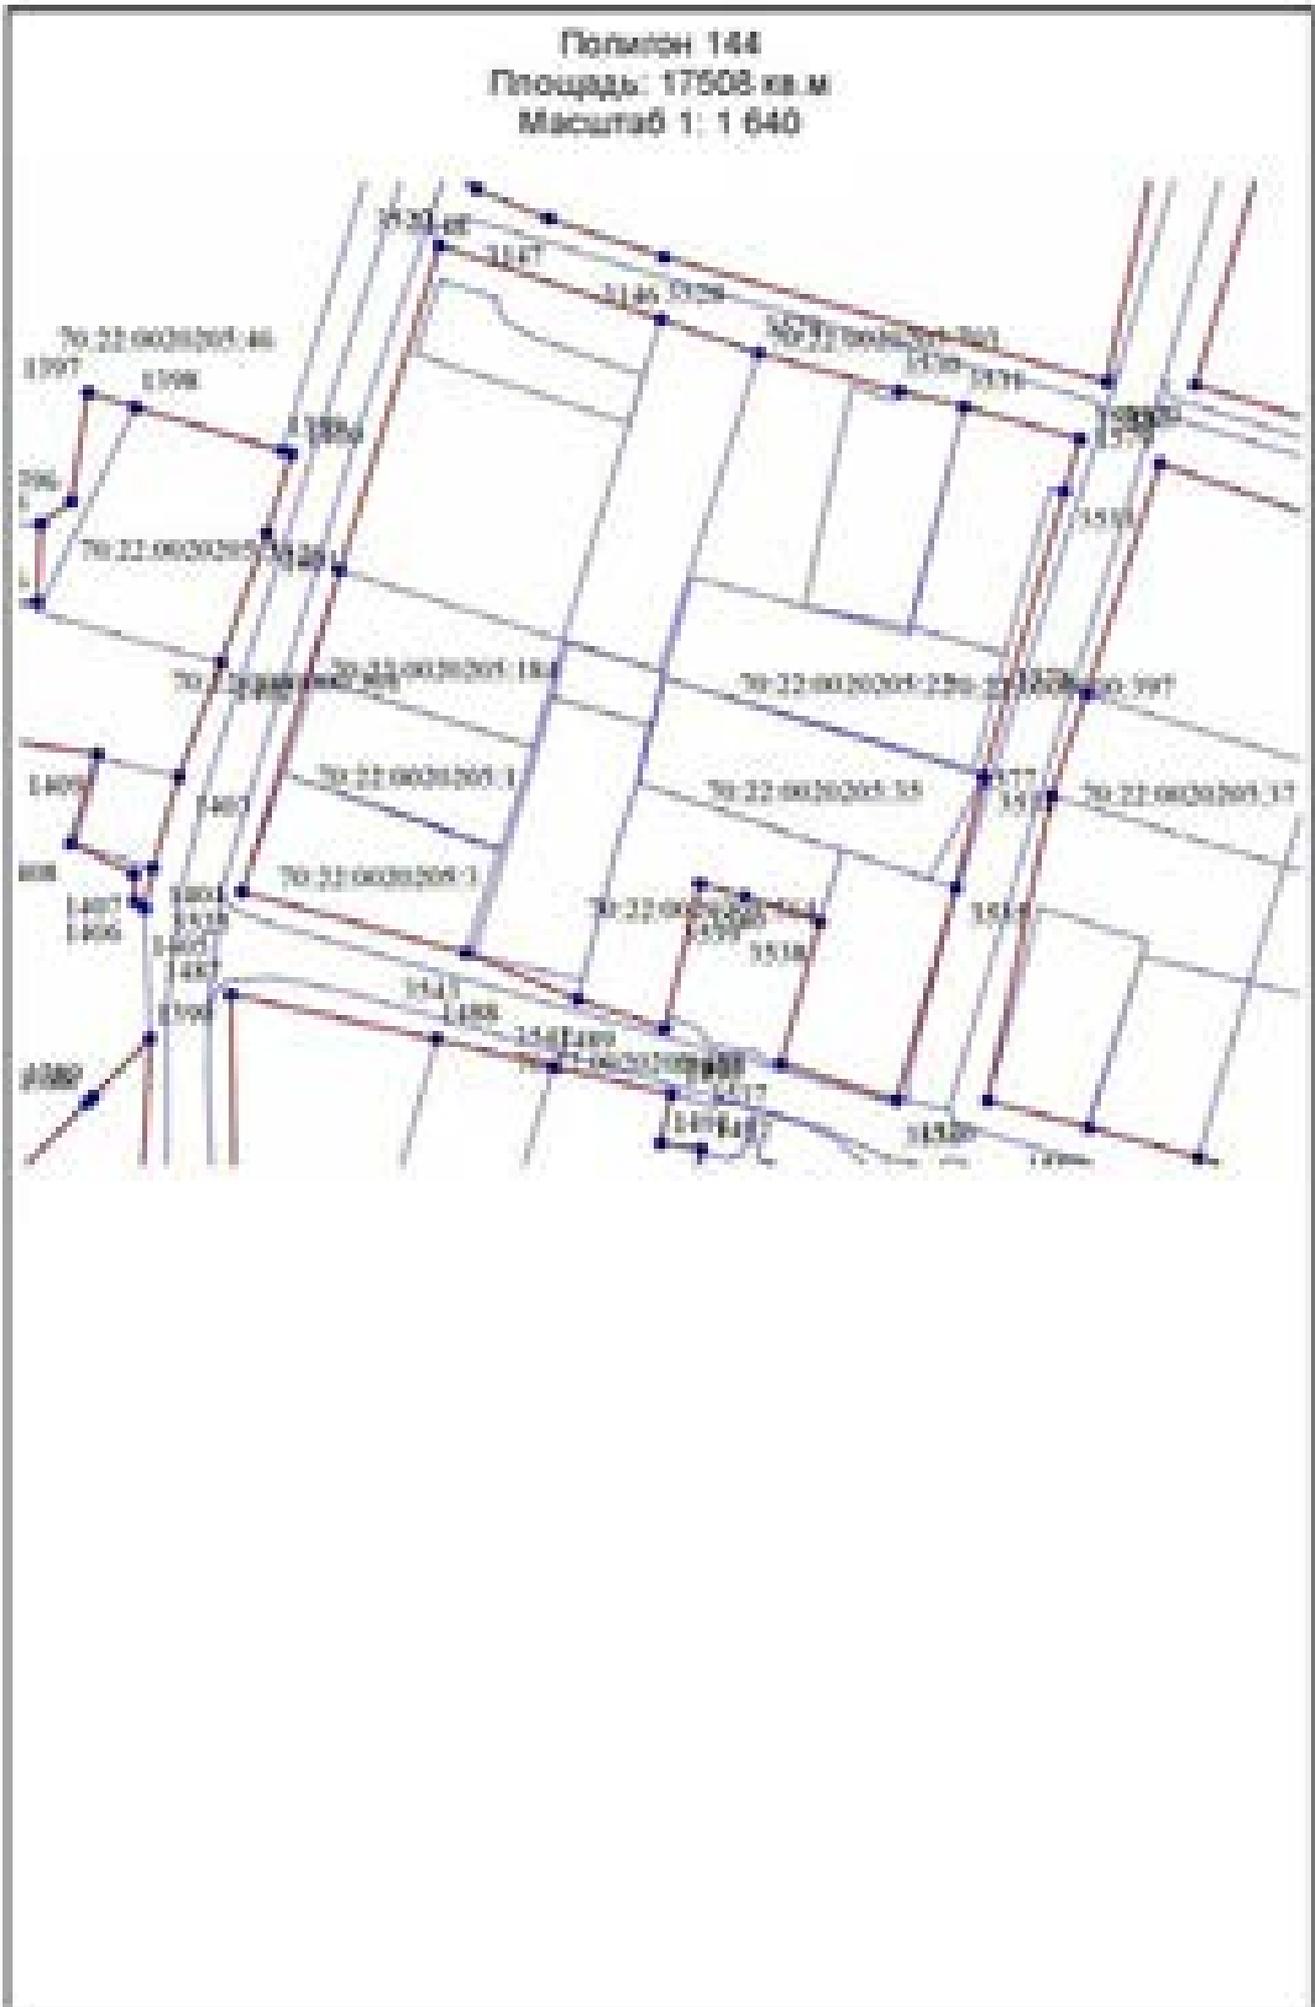


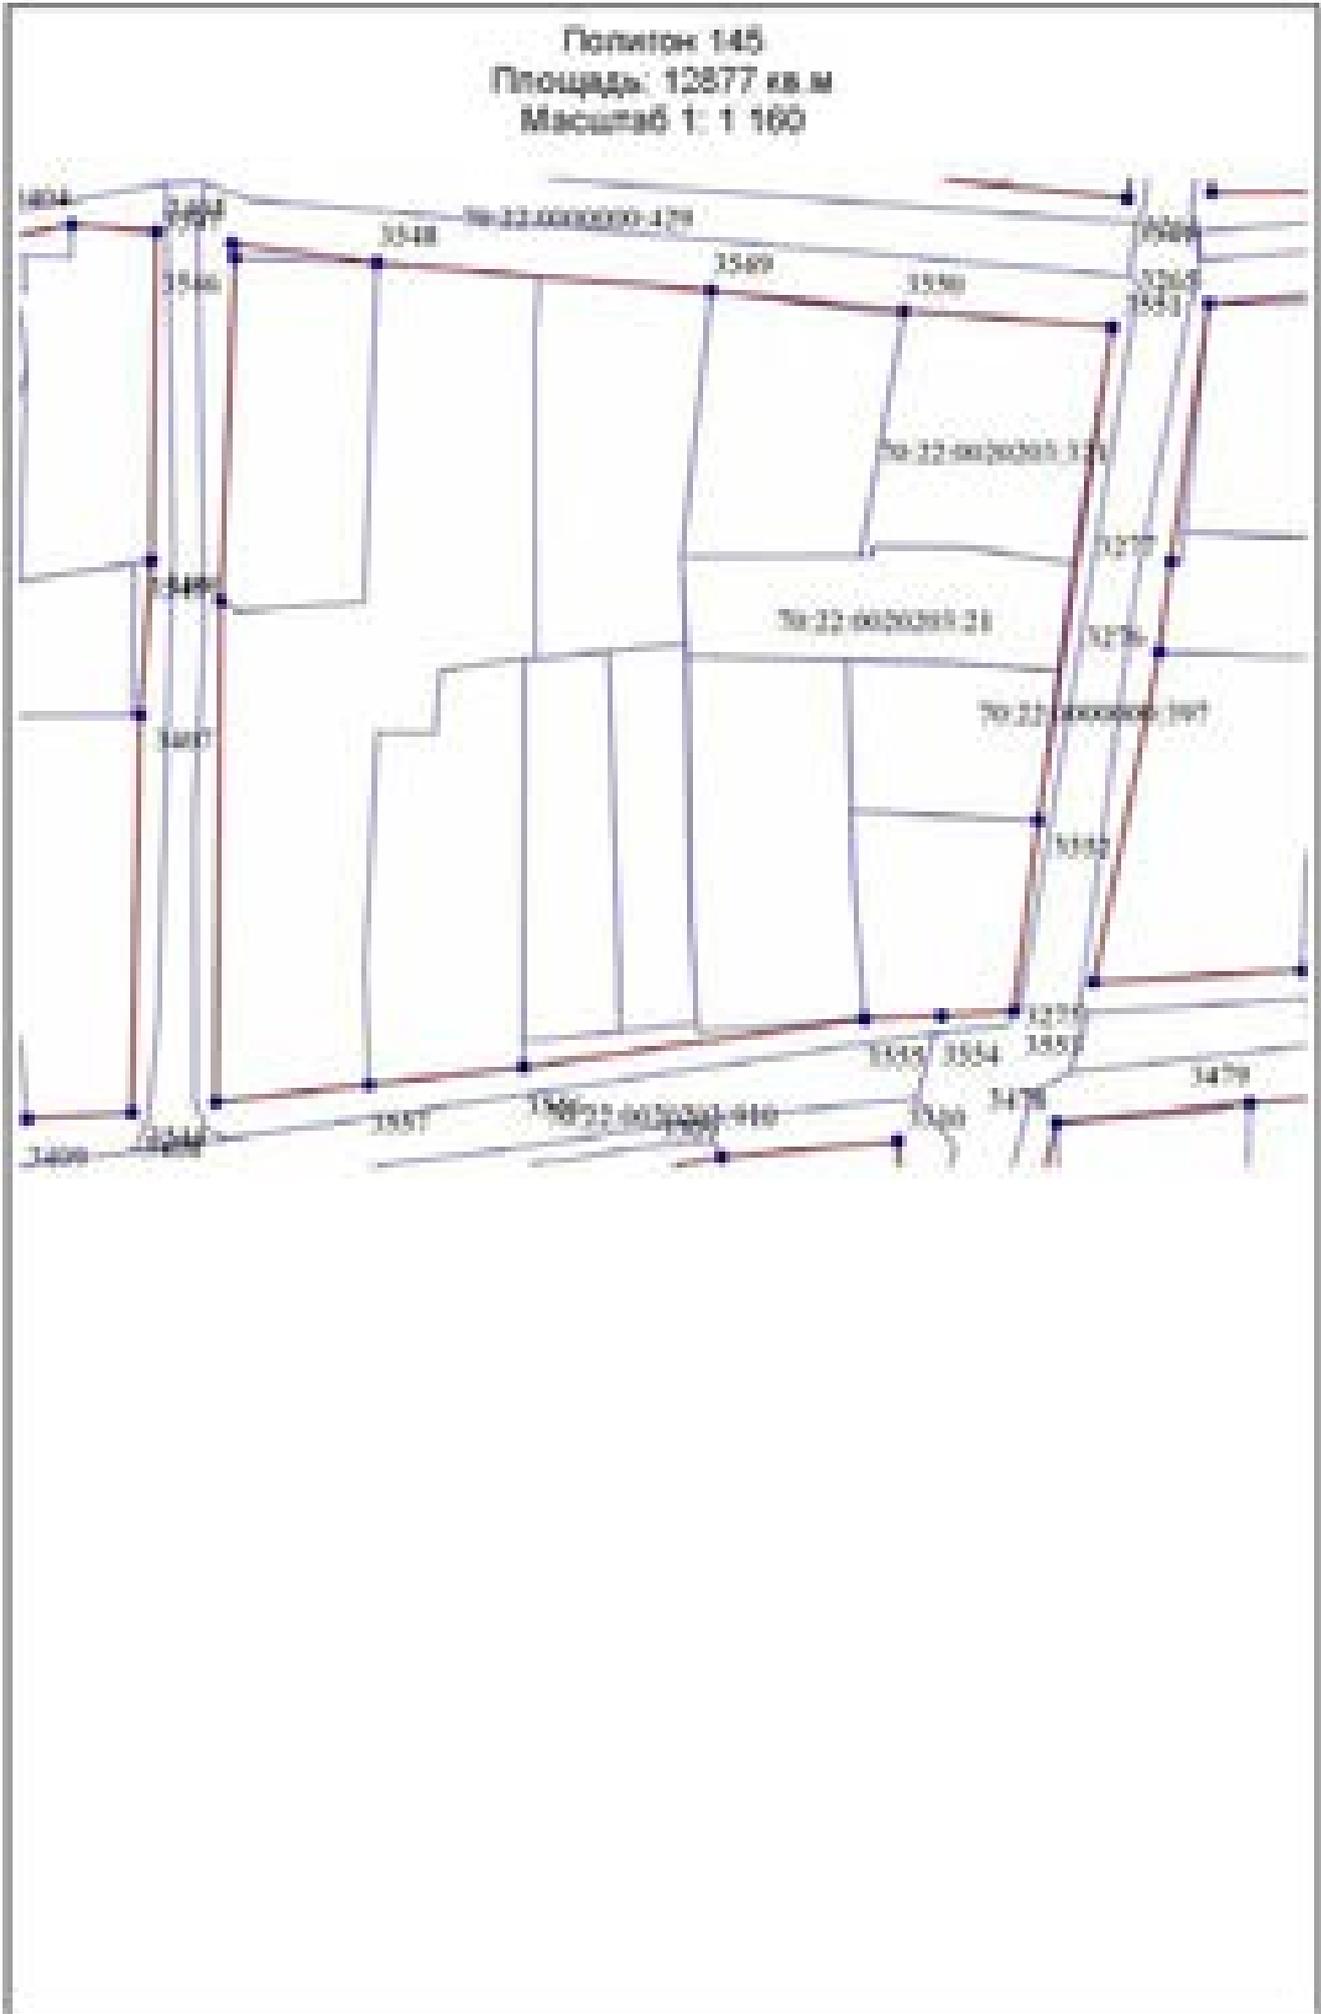




Полигон 146
Площадь: 14648 кв.м
Масштаб 1: 1 390



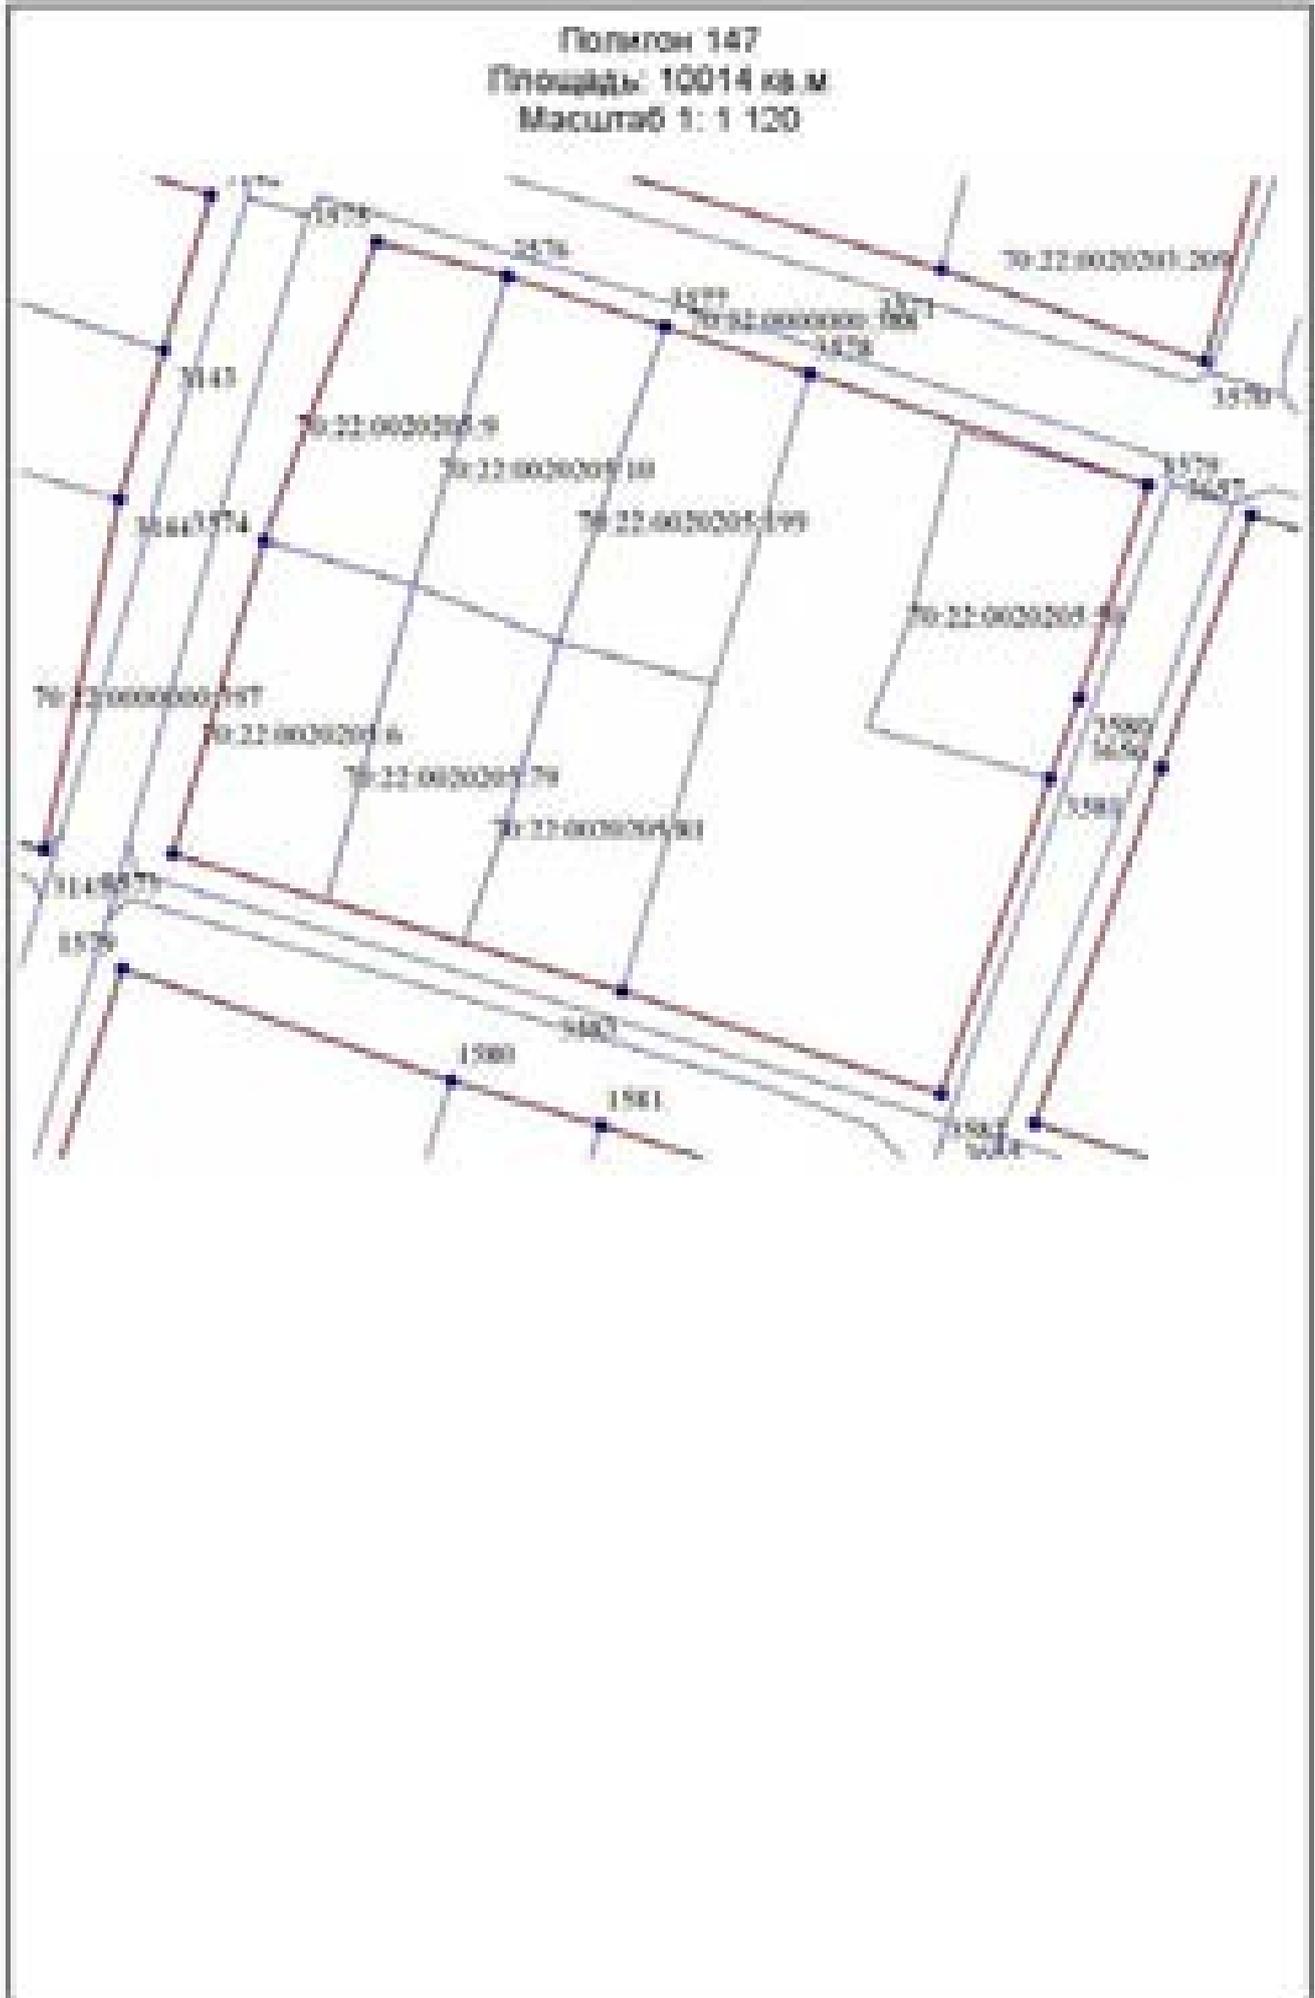




Полигон 149
Площадь: 1 кв. м
Масштаб 1:27

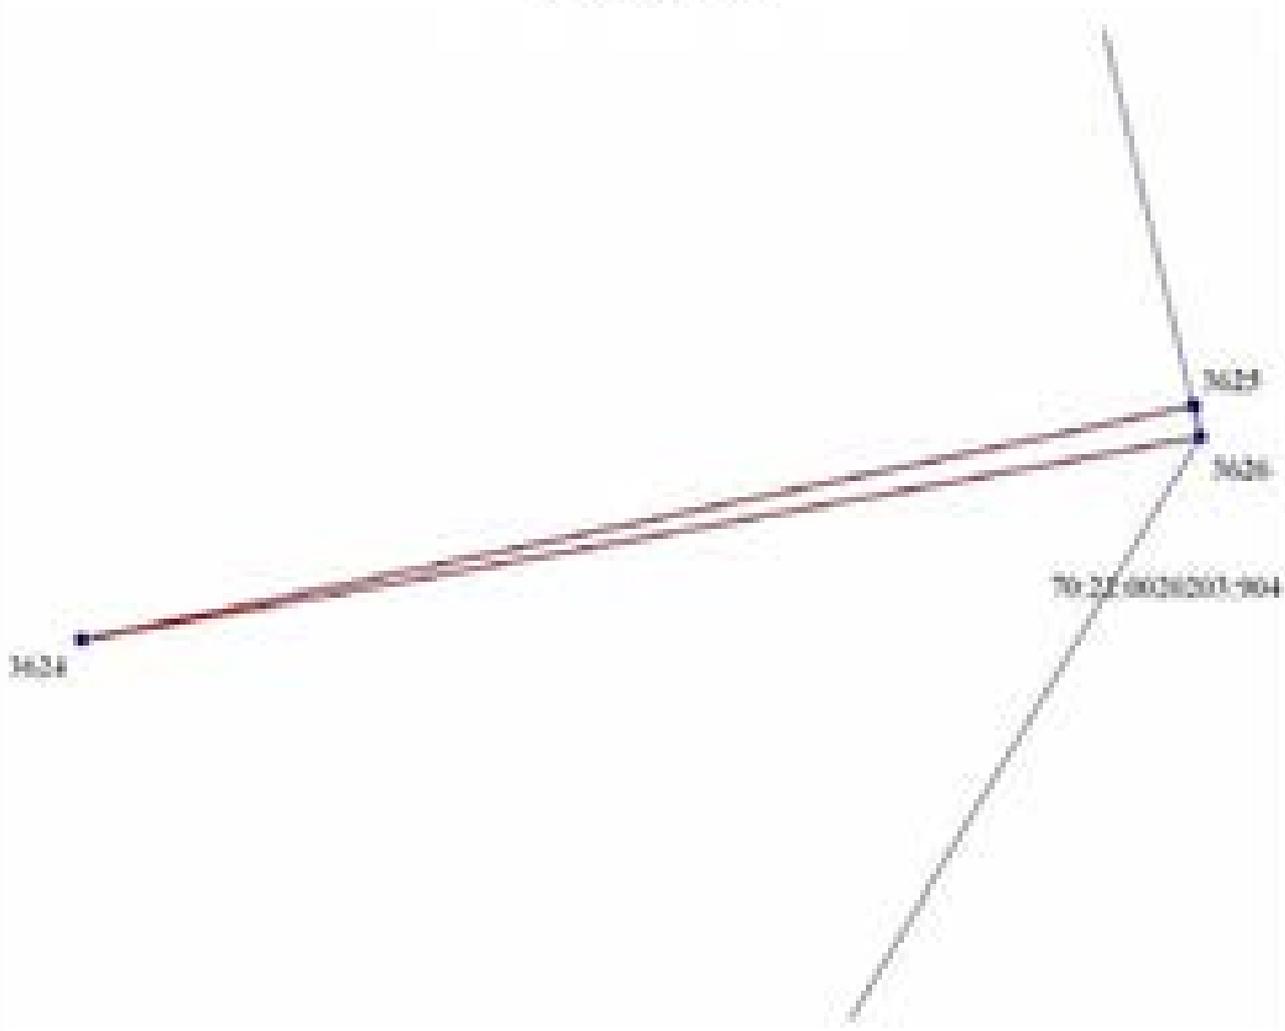






Полигон 150
Площадь: 17412 кв.м
Масштаб 1: 1 500

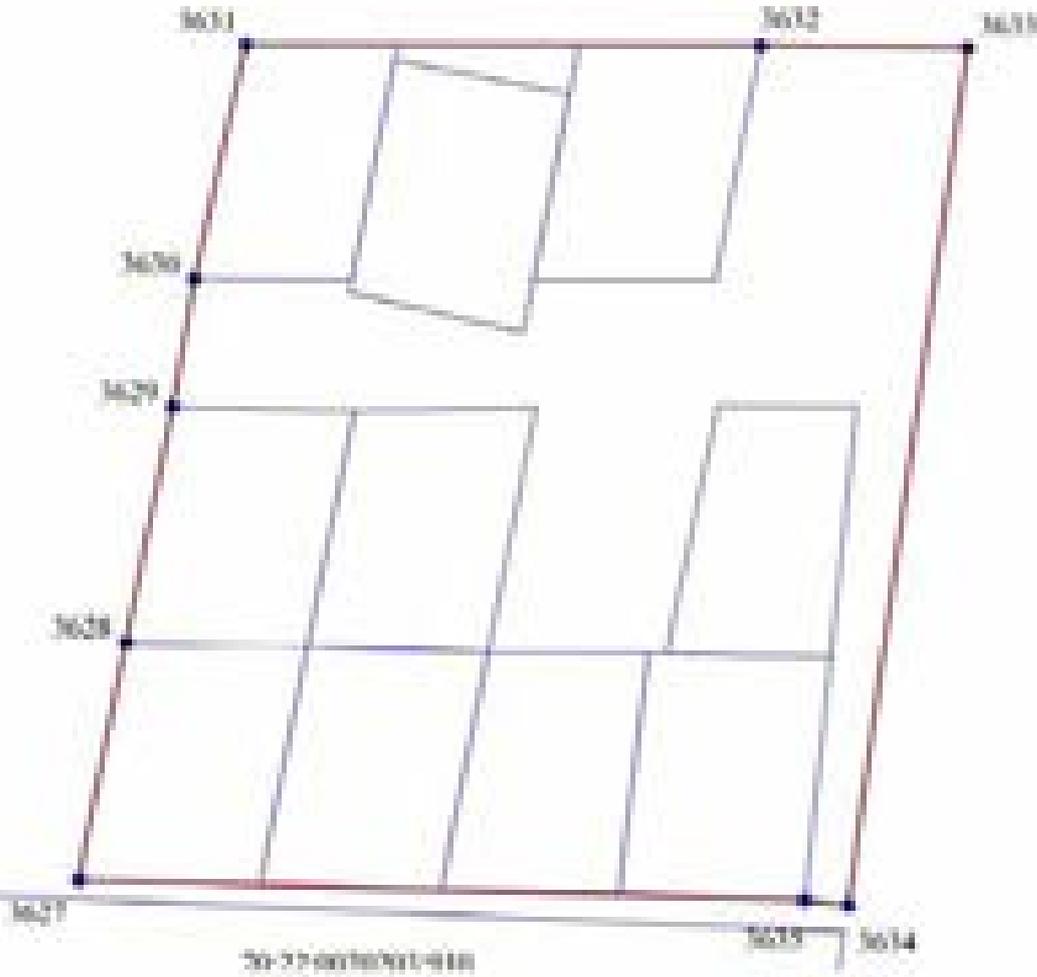

Полигон 151
Площадь: 24748 кв. м
Масштаб 1: 3 450

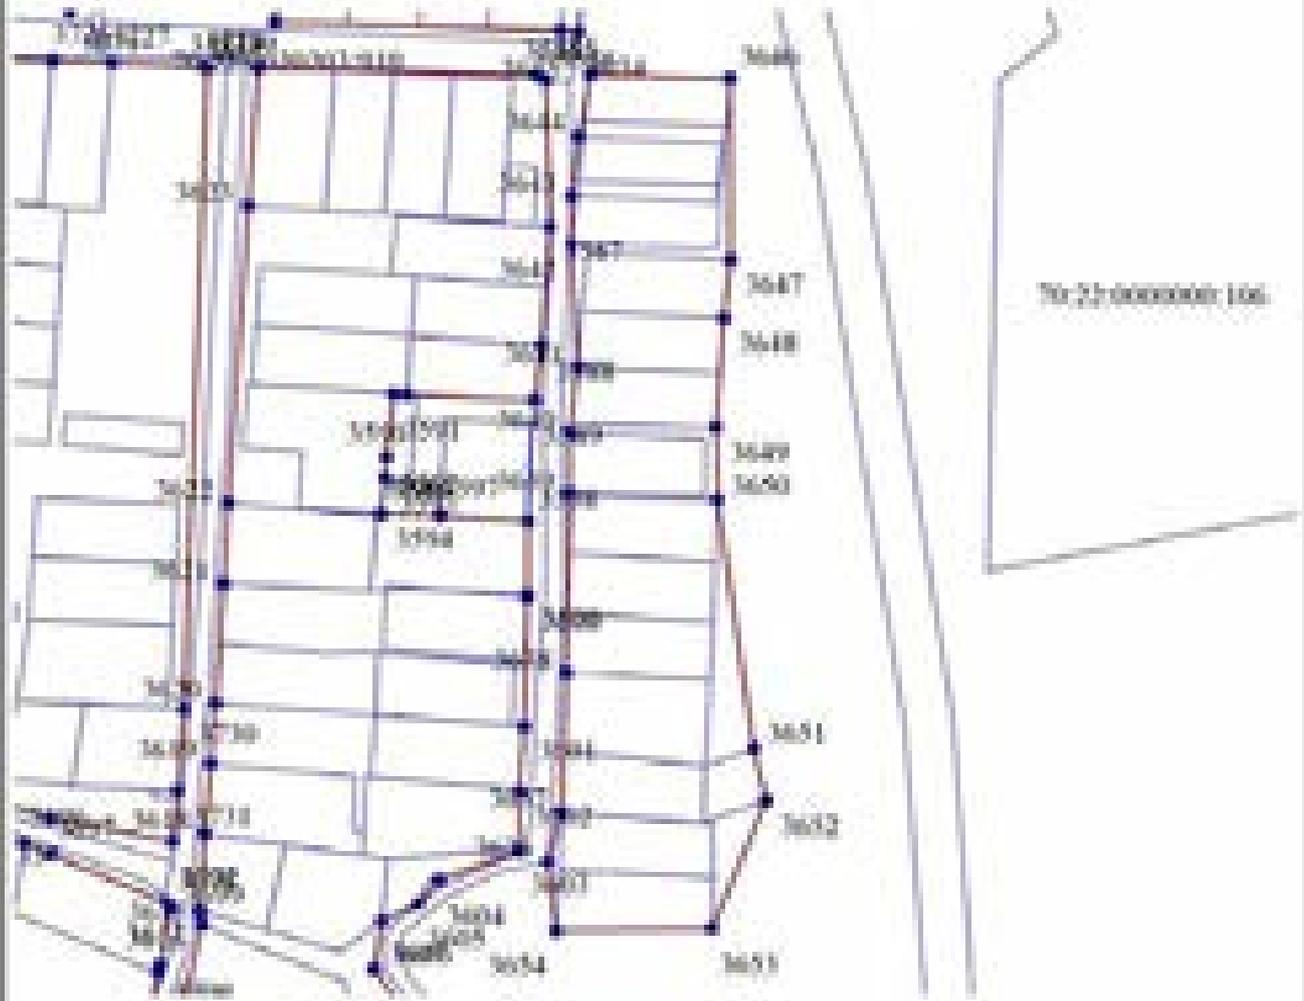

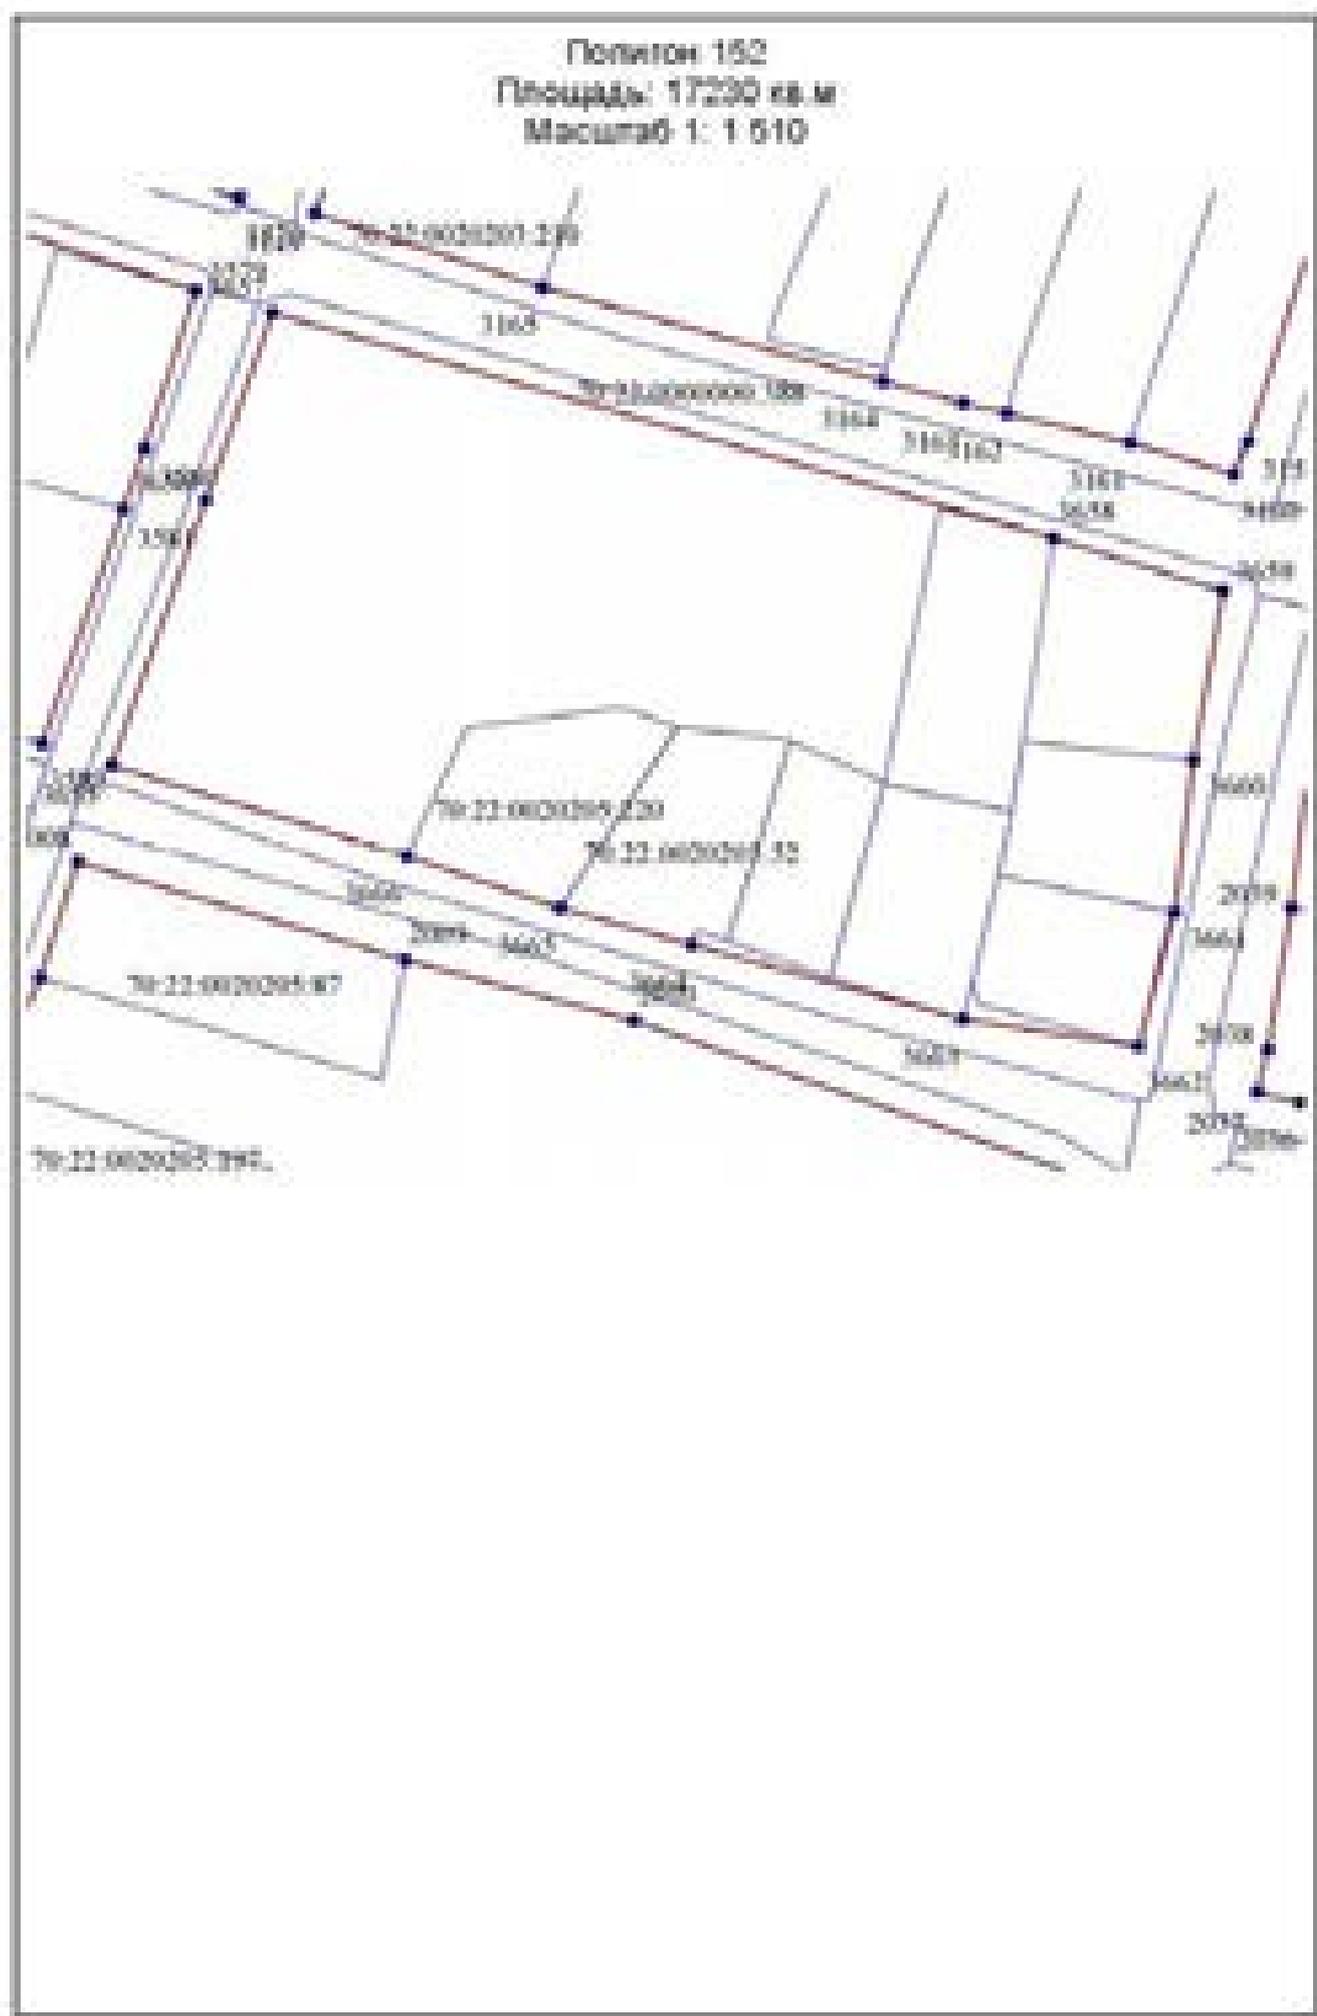

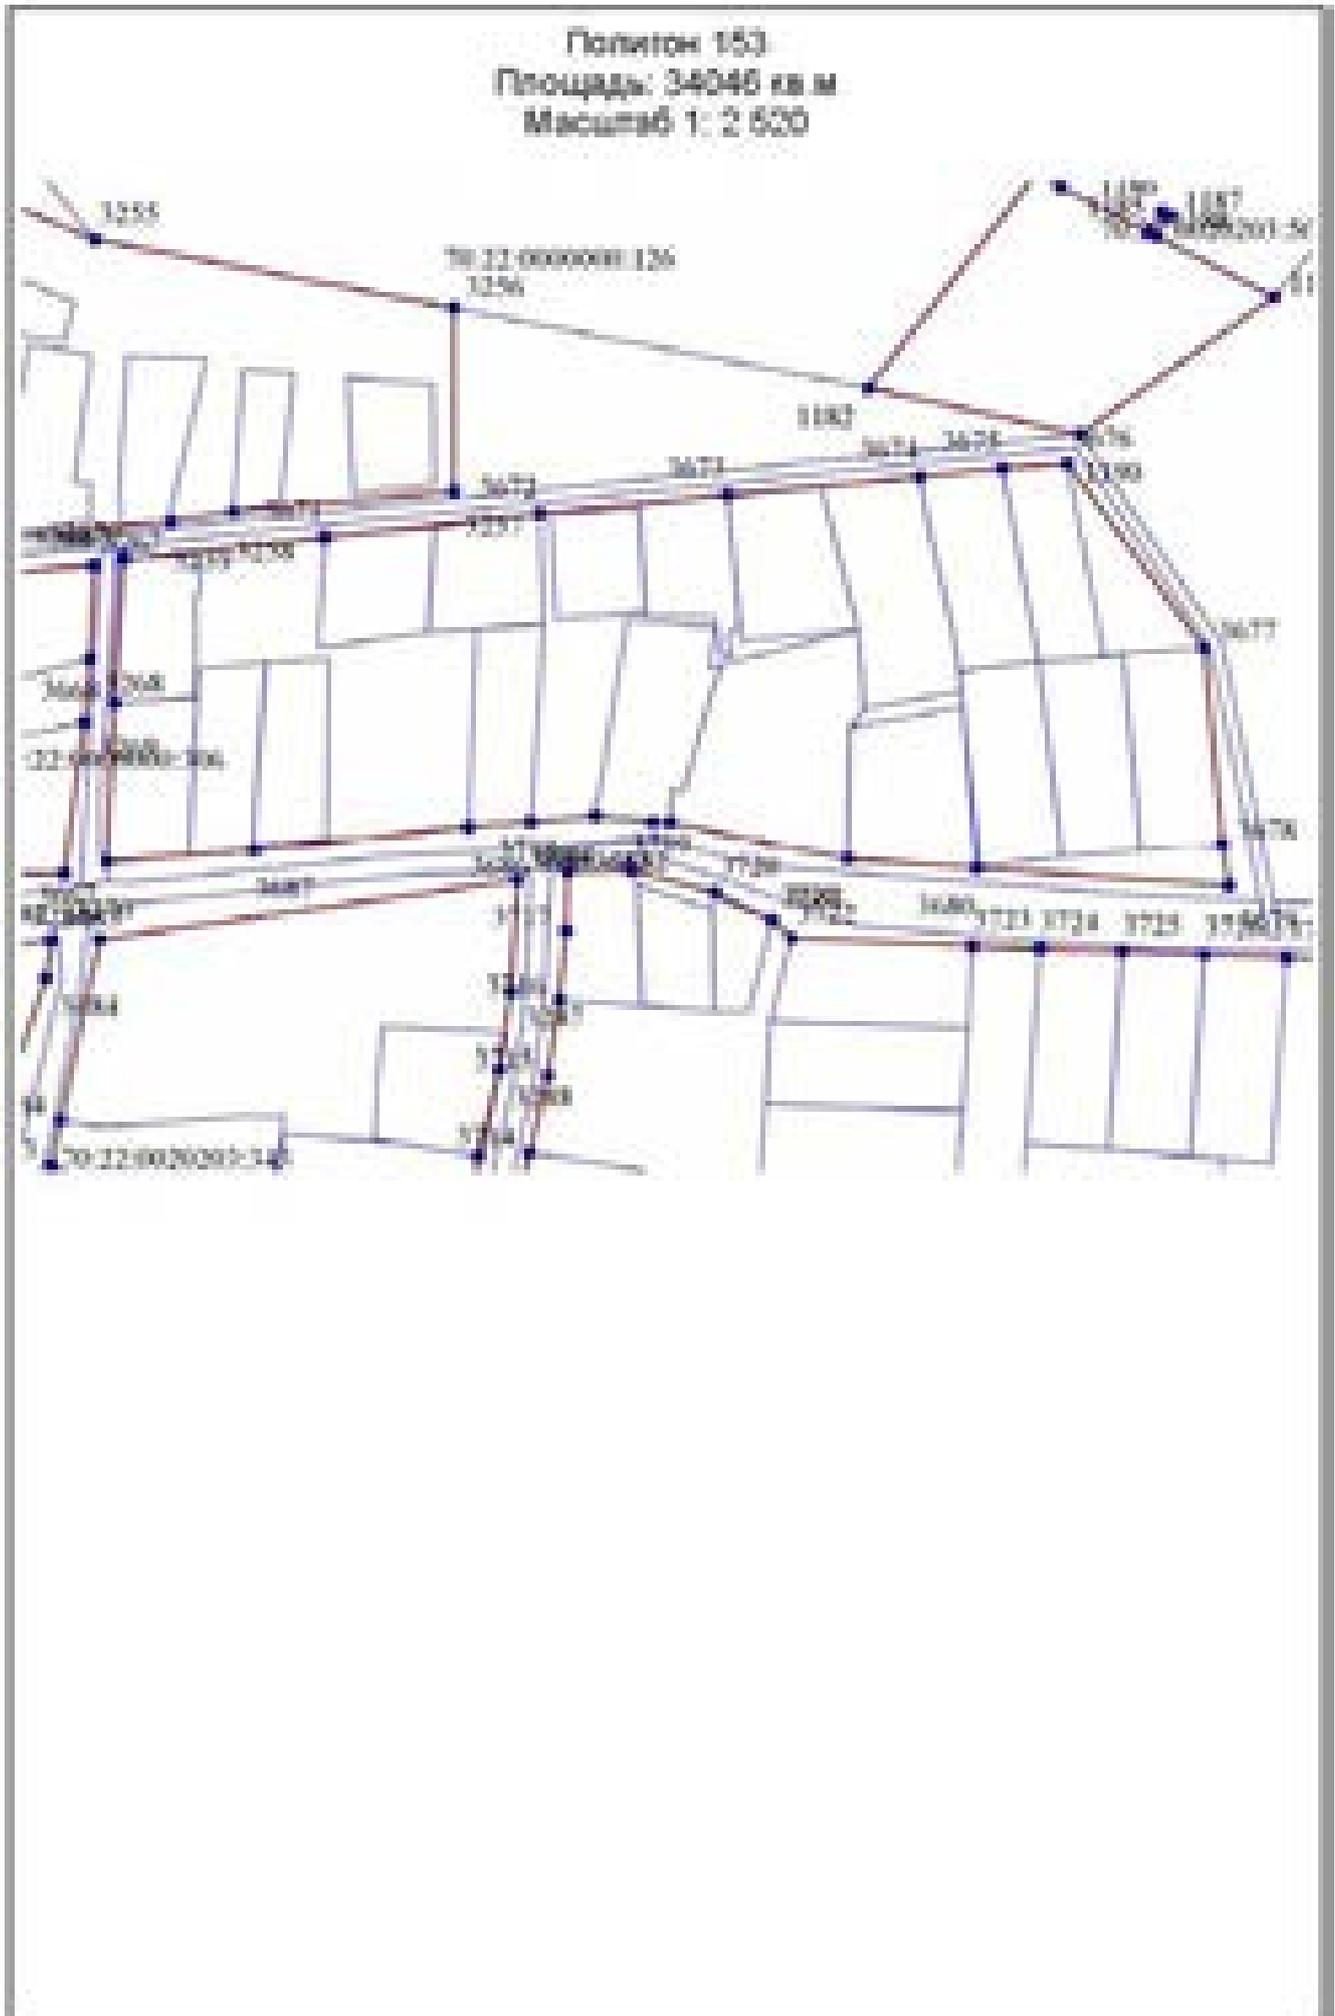






Полигон 154
Площадь: 45069 кв. м
Масштаб 1:2450



Полигон 155
Площадь: 85396 кв.м
Масштаб 1:3400

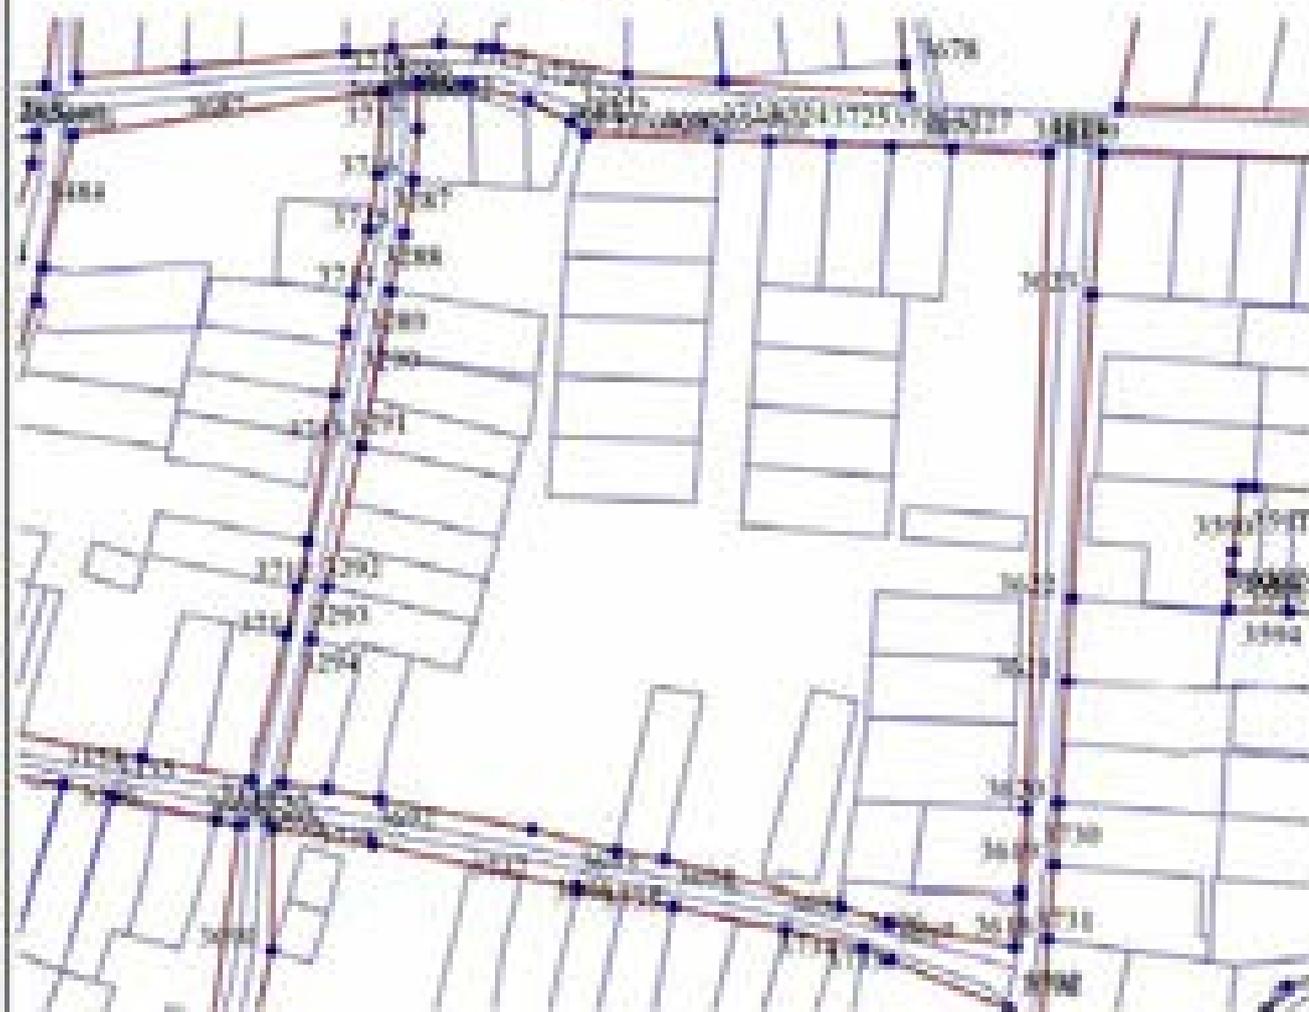


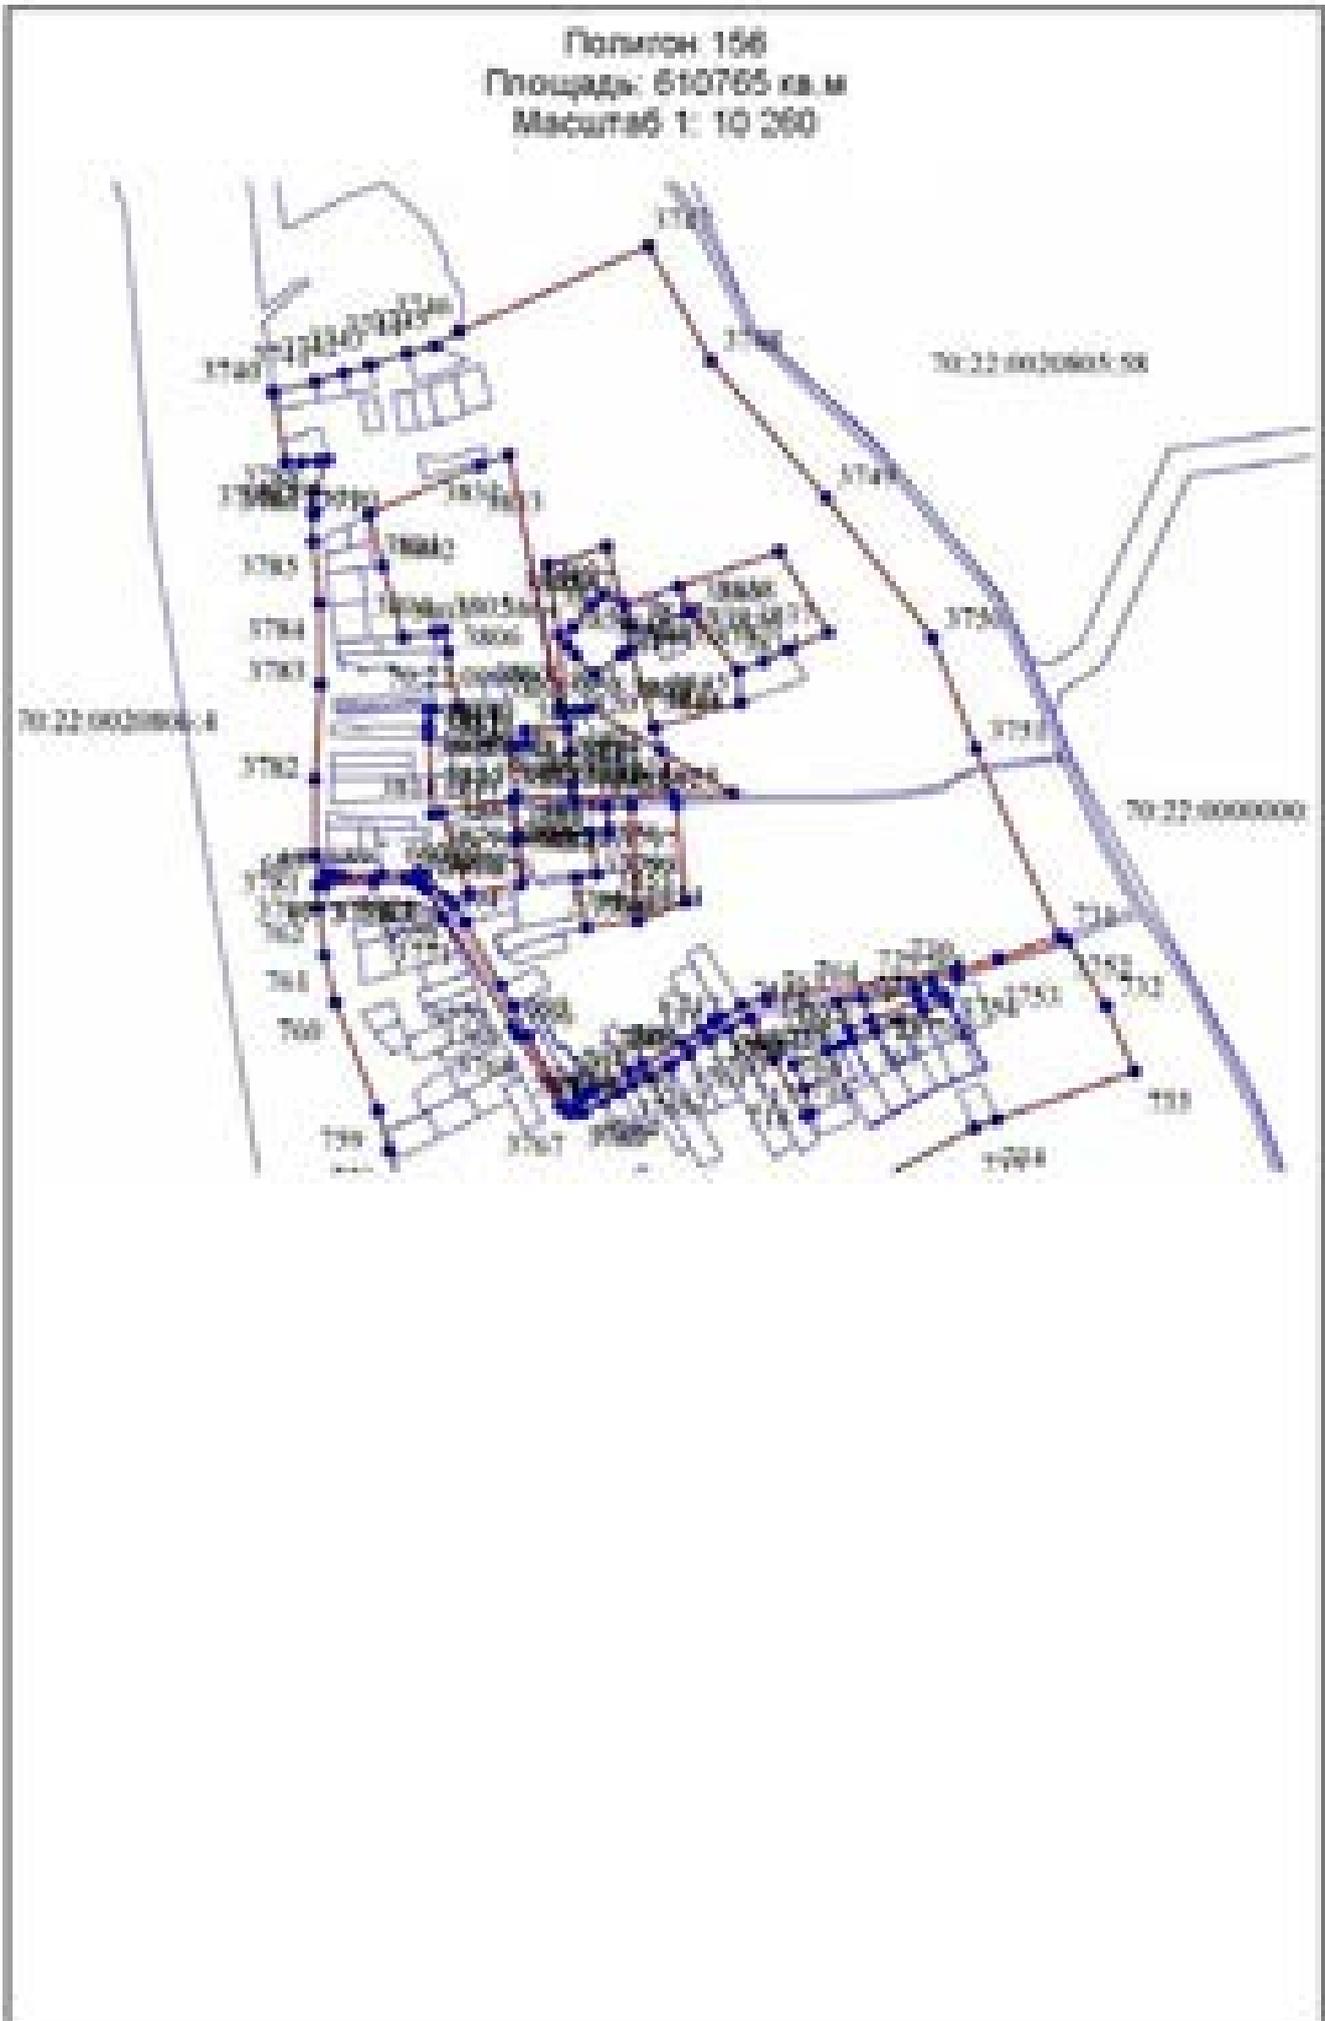

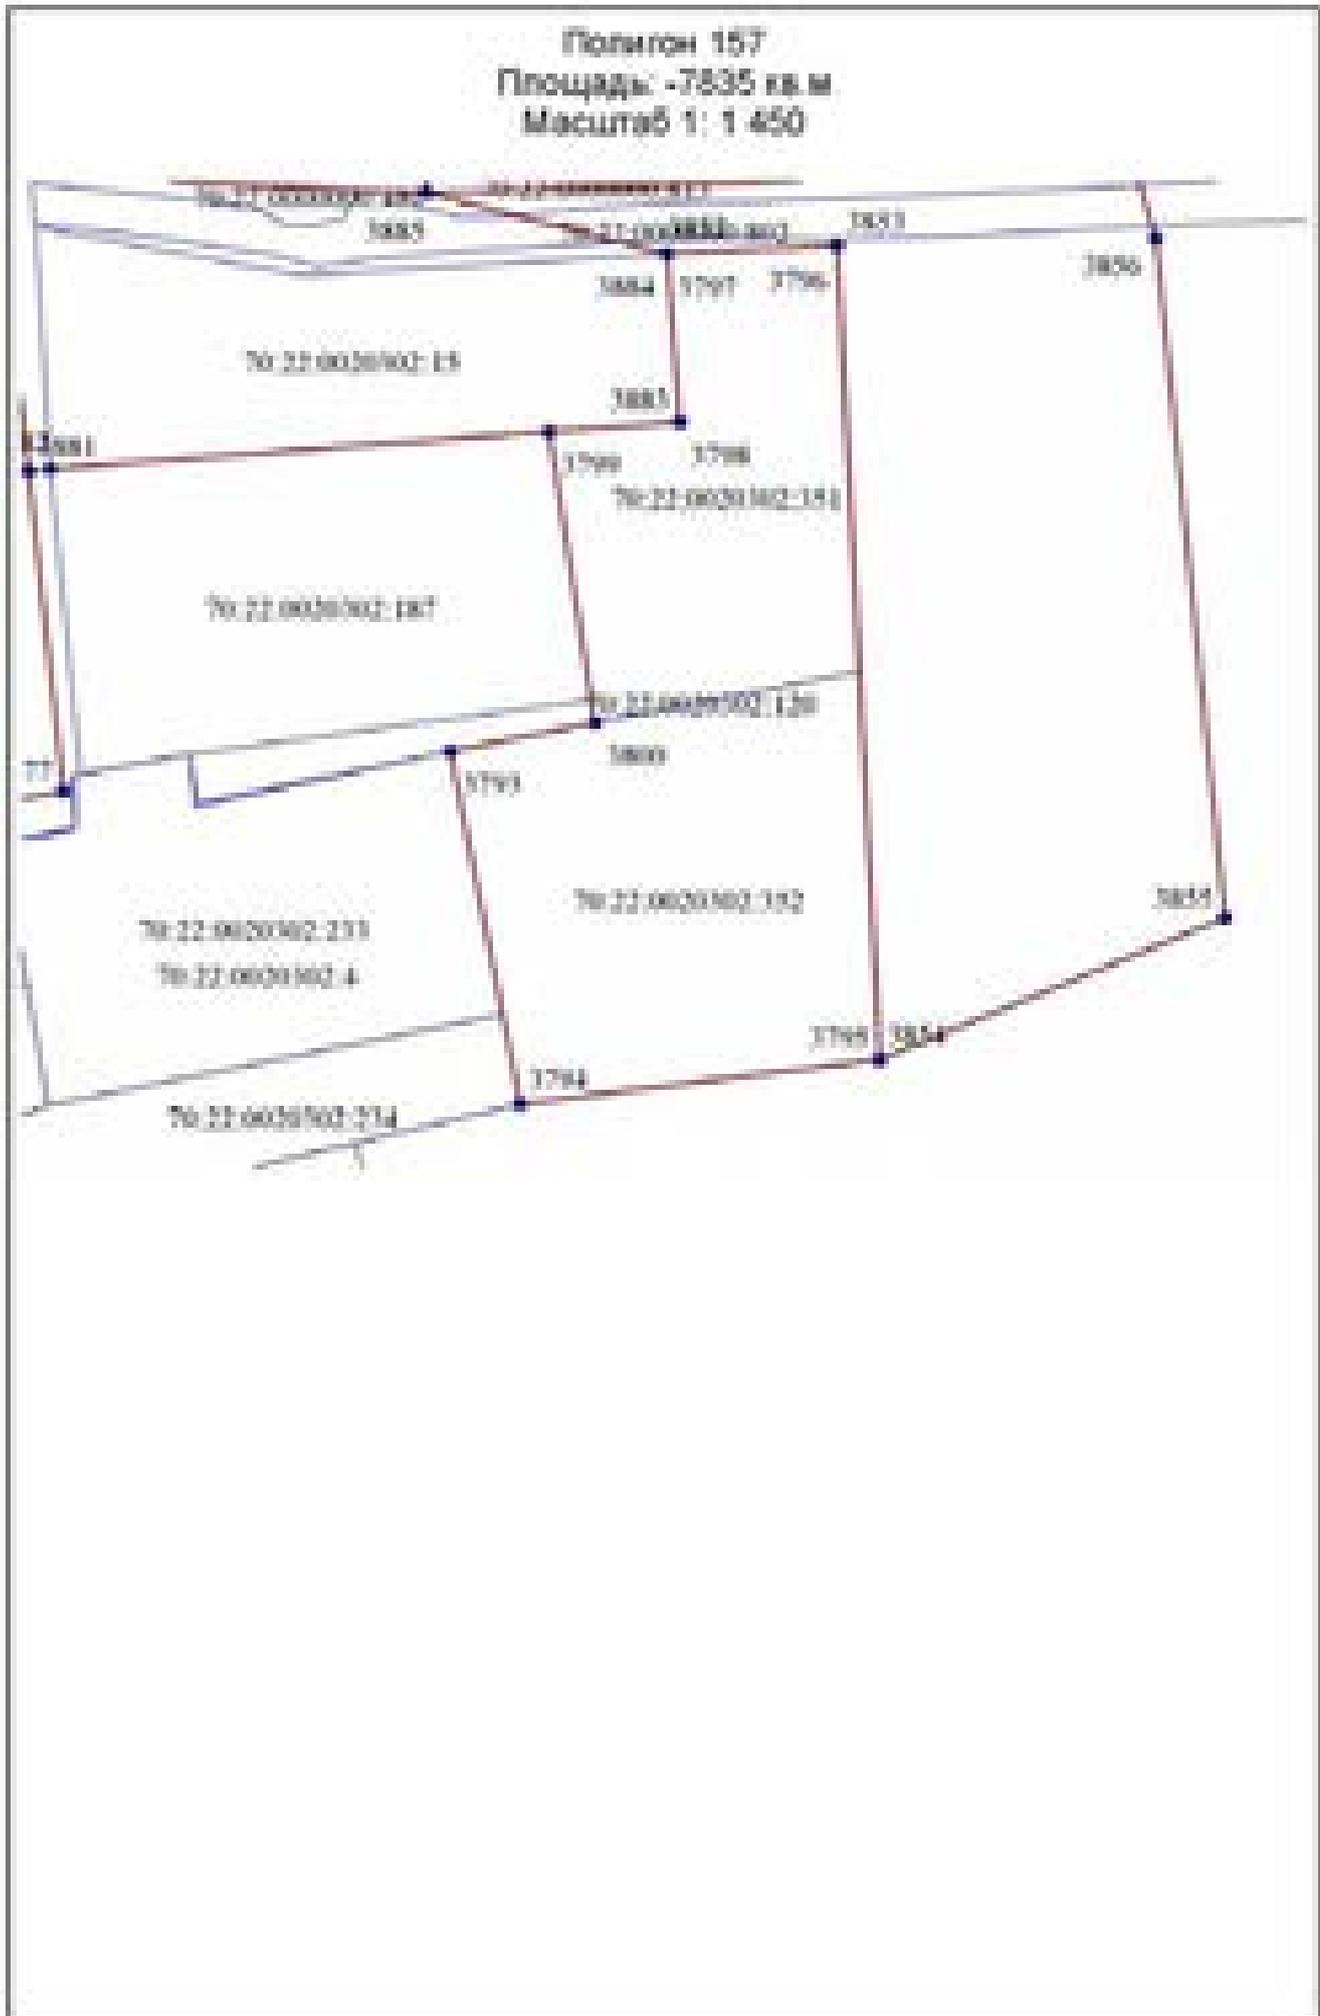




Полигон 158
Площадь - 73389 кв. м
Масштаб 1: 4 280

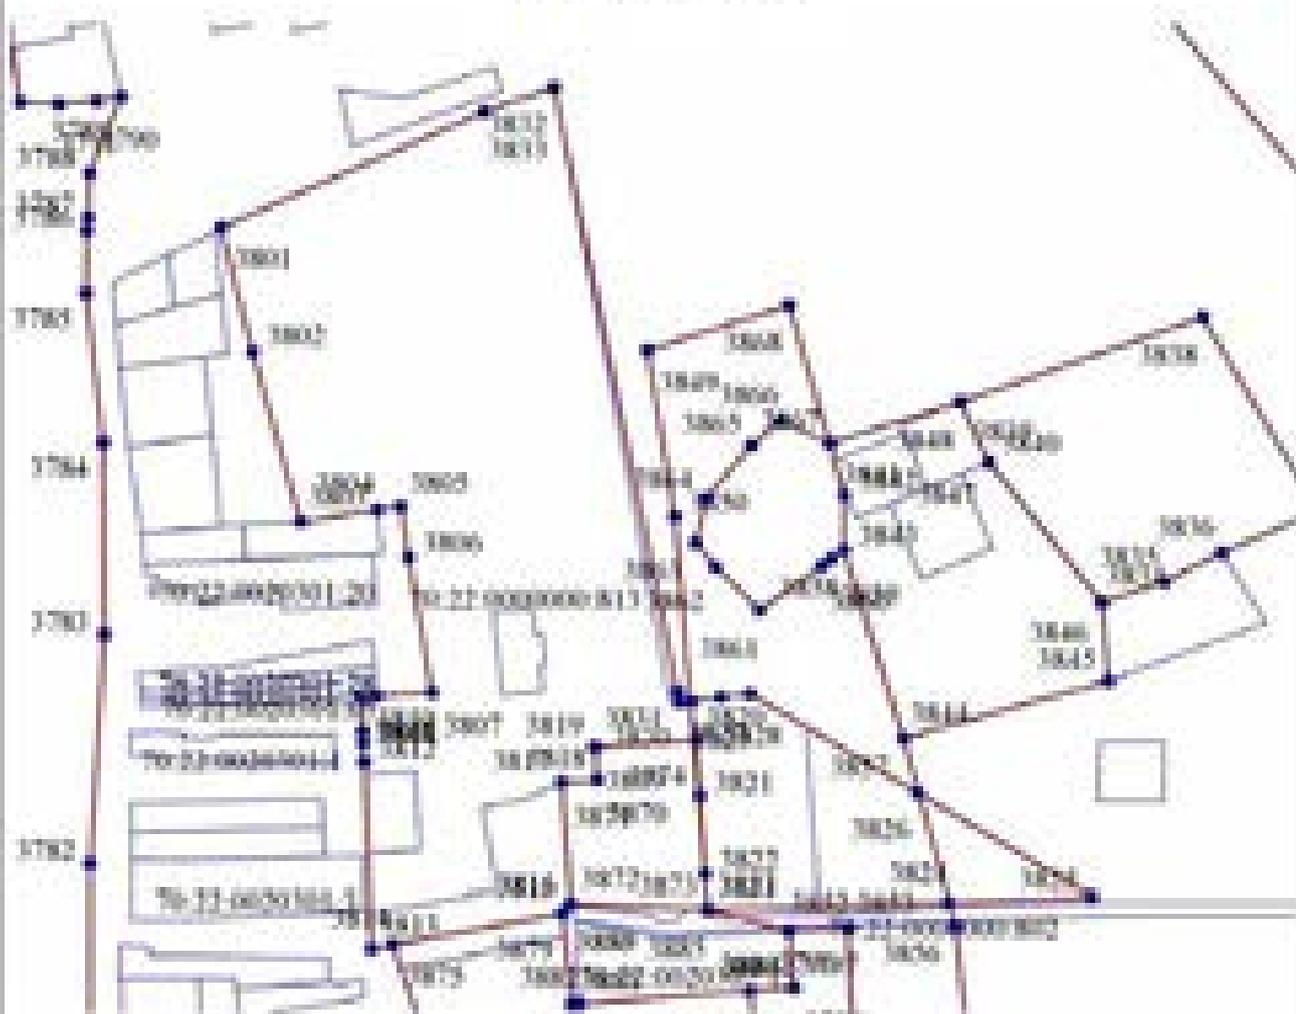



ПолYGON 159
Площадь: -15767 кв.м
Масштаб 1: 1 420




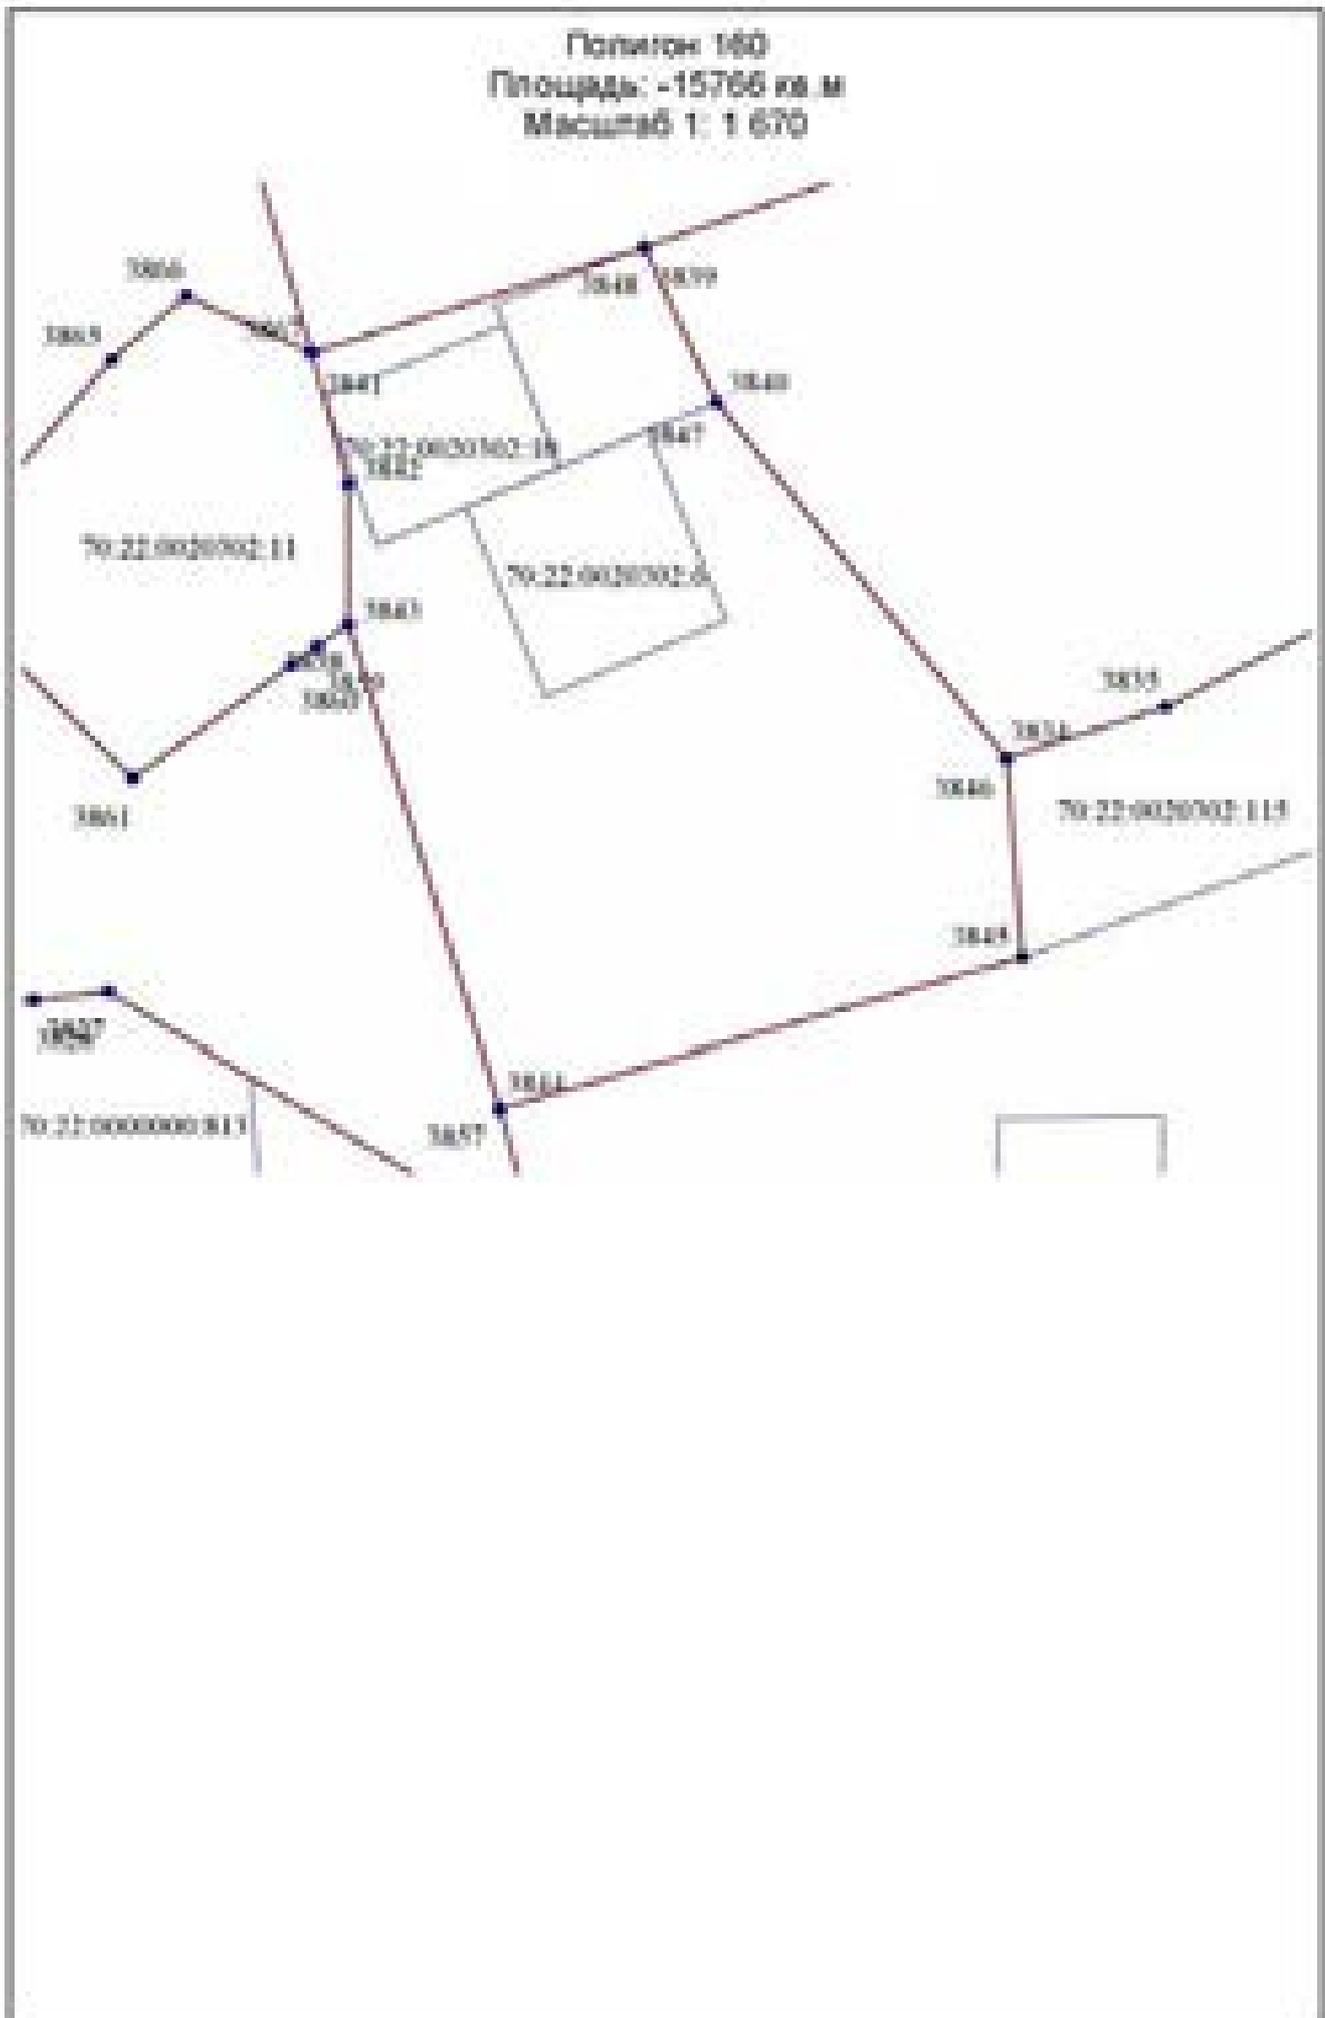




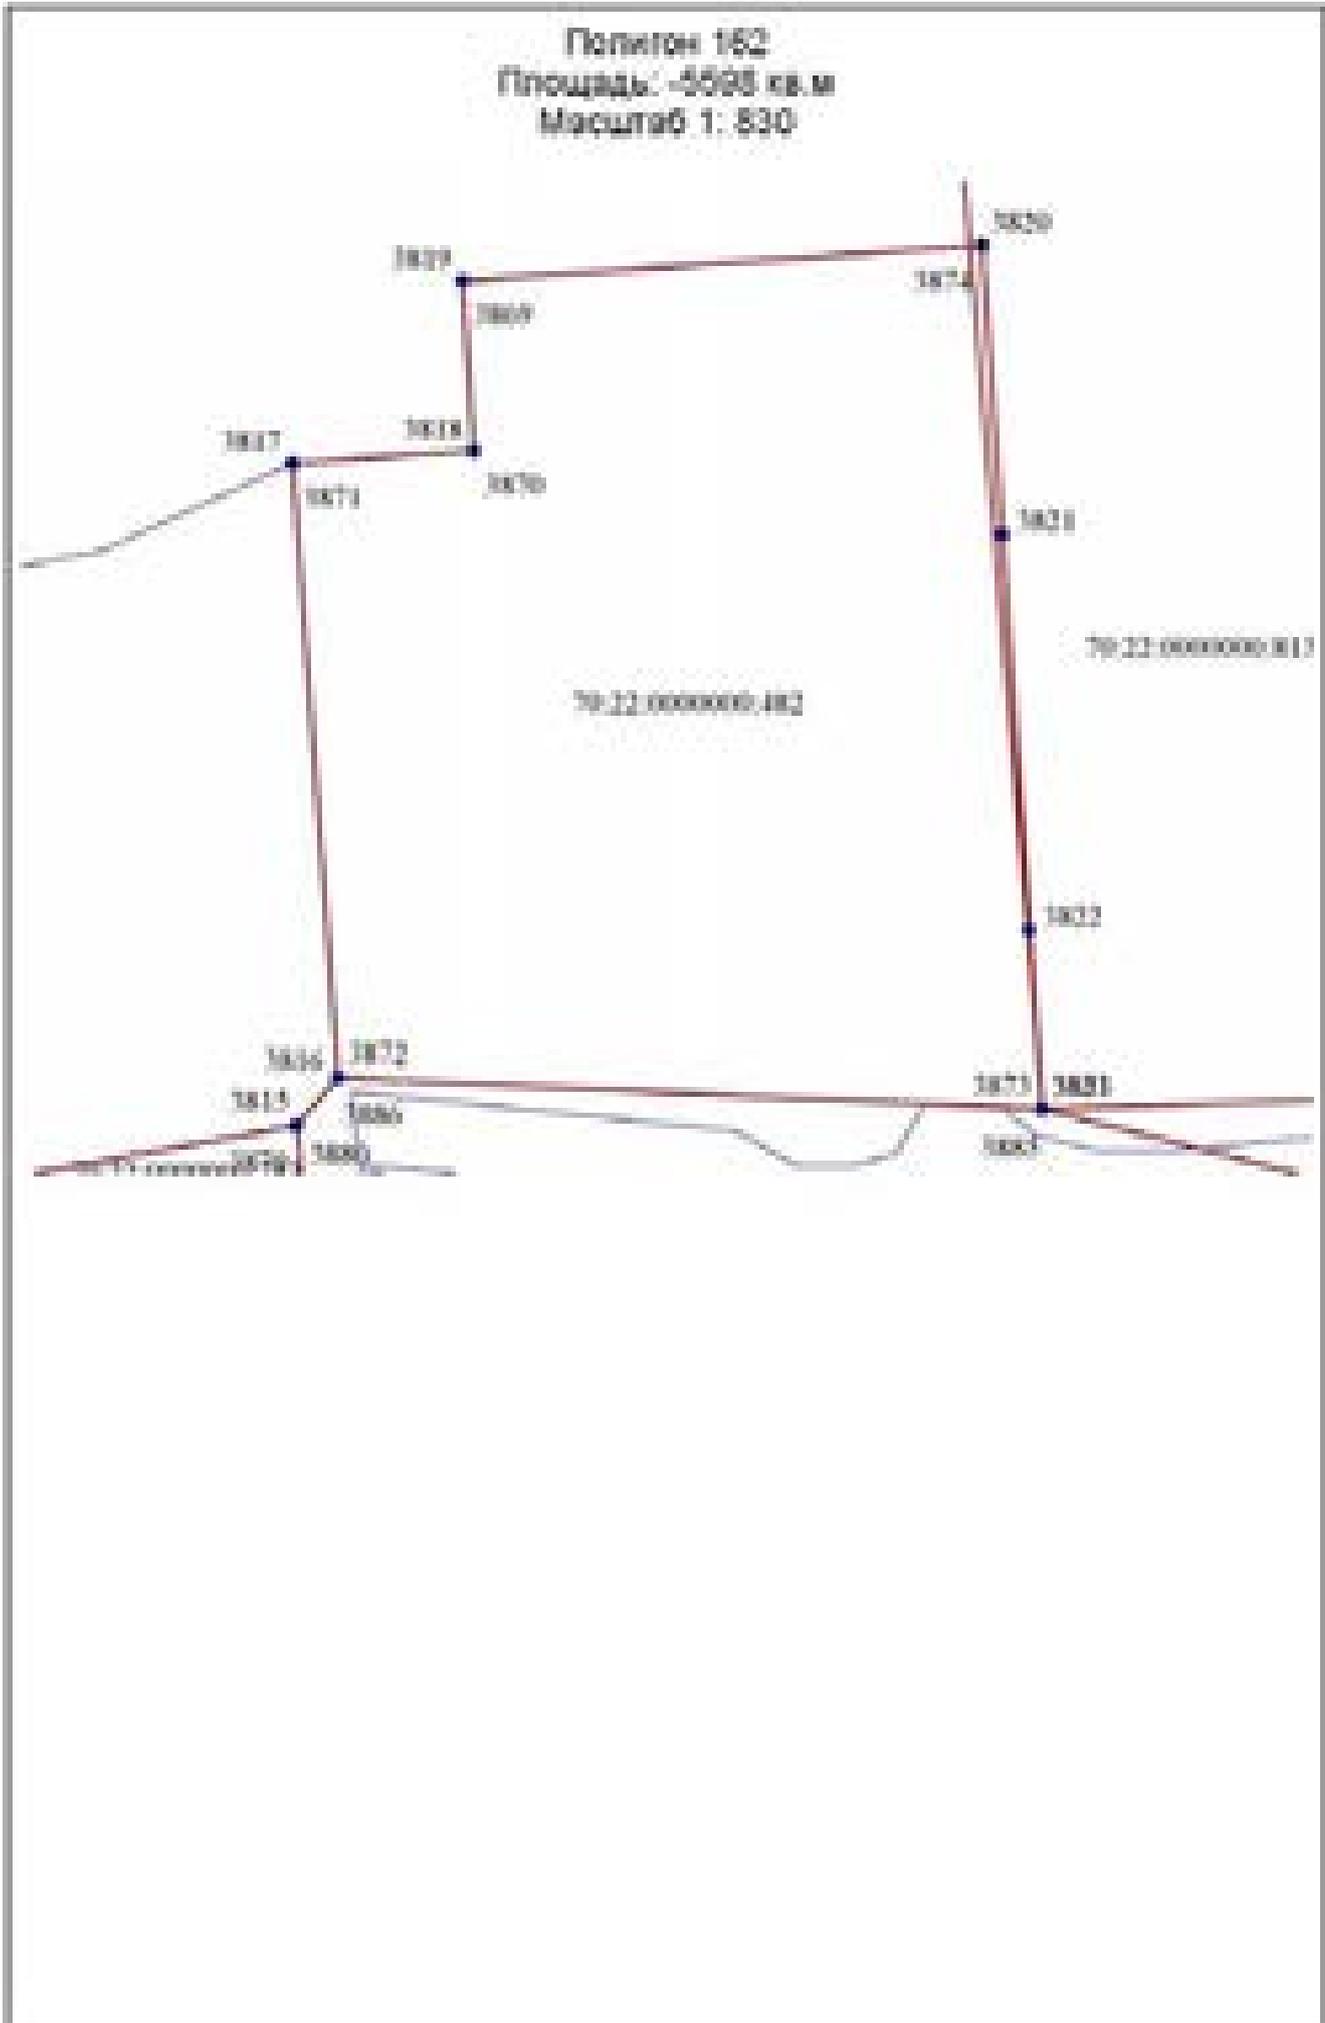

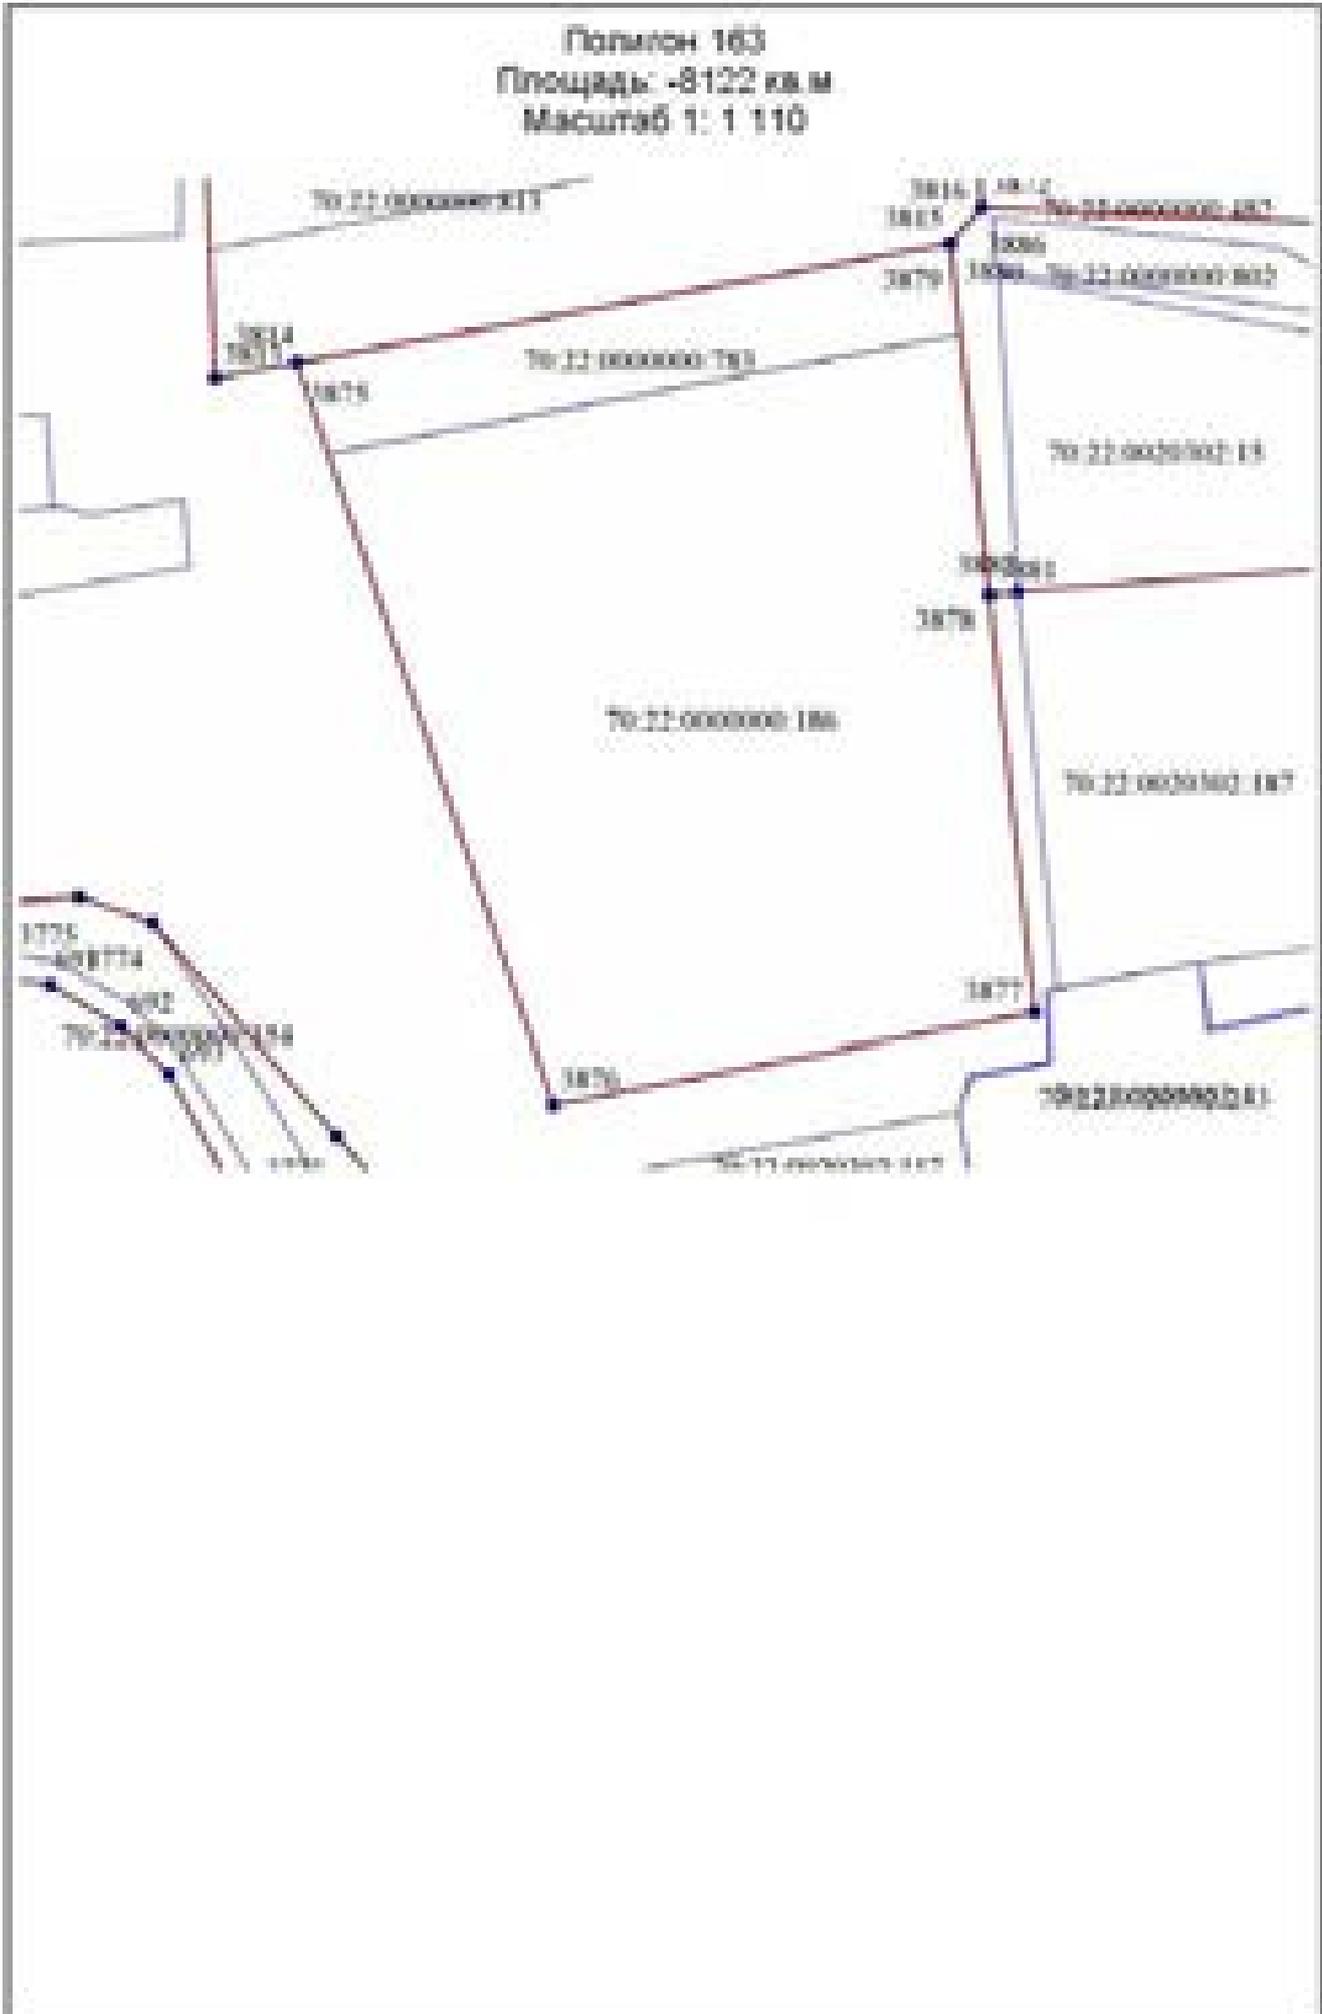

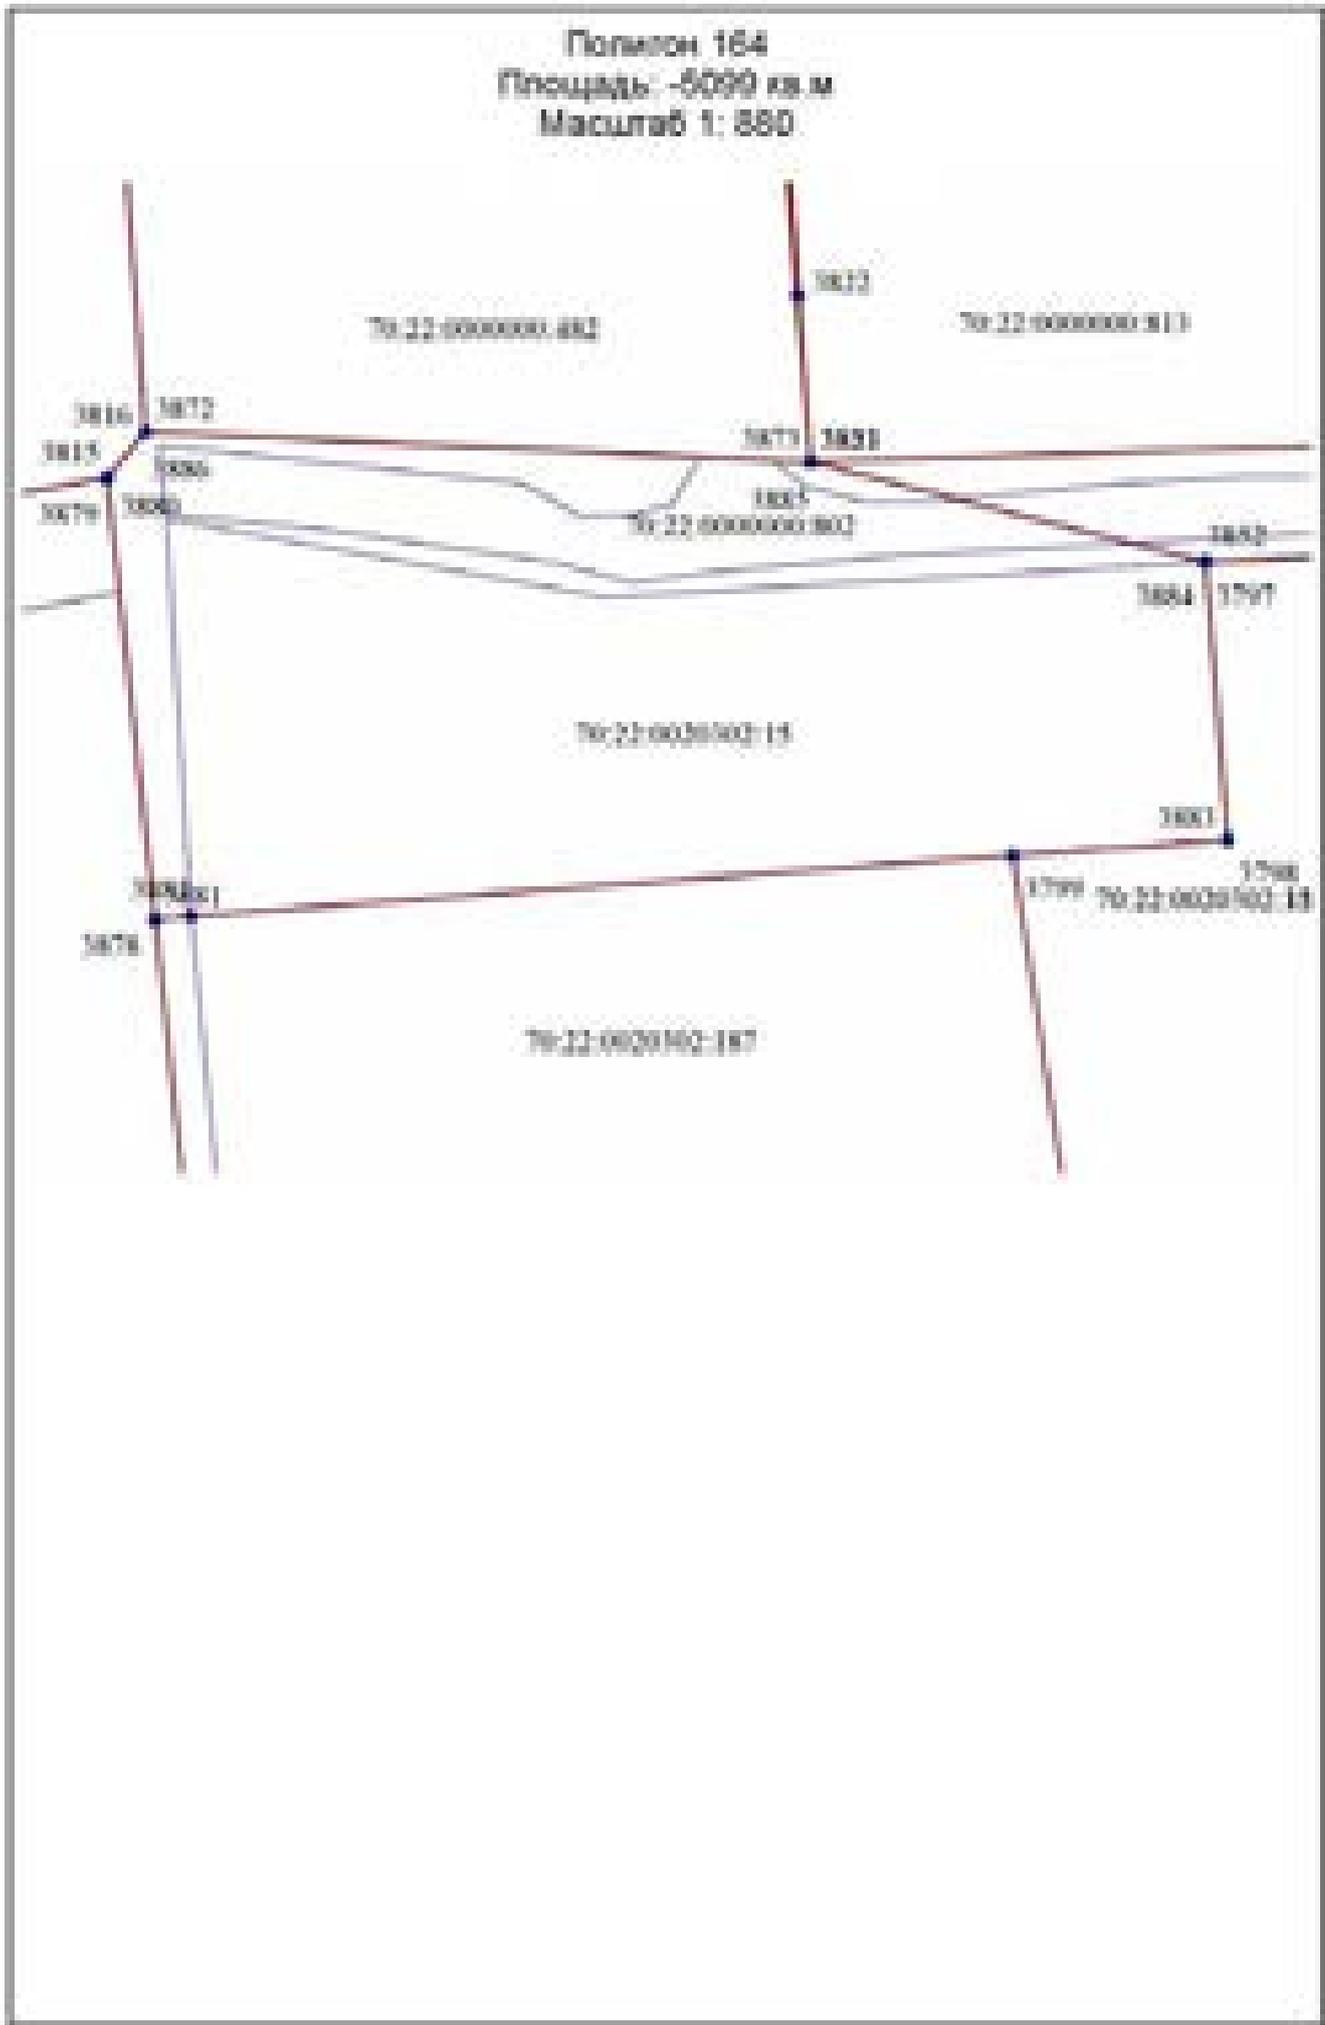

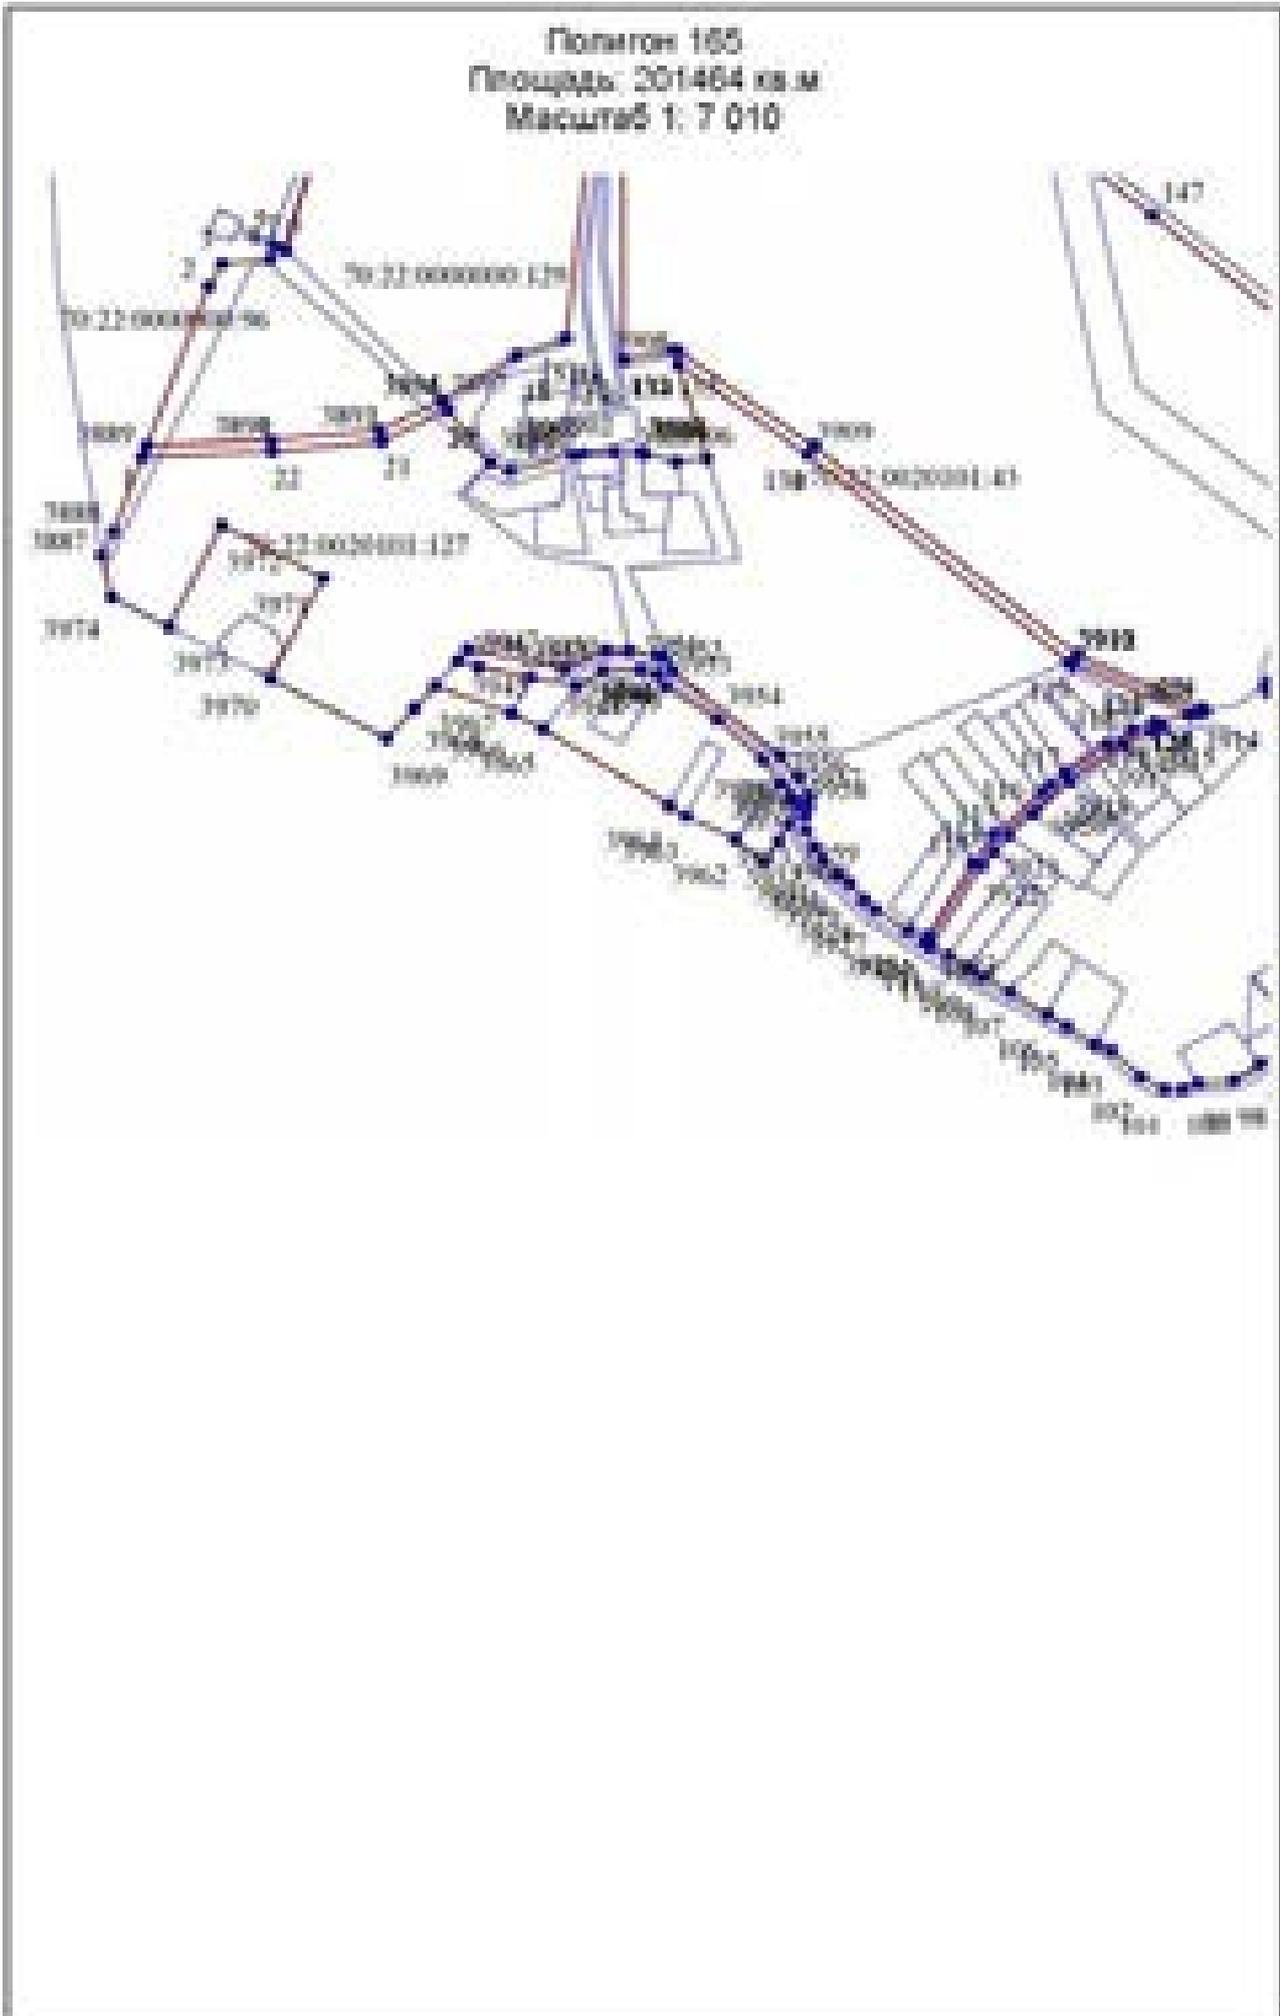

**Используемые условные знаки и обозначения:**

— граница земельного участка, установленная в соответствии с федеральным законодательством, внесенная в Единый государственный реестр недвижимости.



— граница полигона территориальной зоны «Ж-1».



— характерная точка границы территориальной зоны.

СВЕДЕНИЯ О ГРАНИЦАХ ТЕРРИТОРИАЛЬНОЙ ПРОИЗВОДСТВЕННОЙ ЗОНЫ СПЕЦИАЛЬНОГО НАЗНАЧЕНИЯ– «ПСН»

ОПИСАНИЕ МЕСТОПОЛОЖЕНИЯ ГРАНИЦ		Лист № 1
Границы территориальной зоны ПСН ЗАТО Северск Томской области (наименование объекта, местоположение границ которого описано (далее - объект) Сведения об объекте		
№ п/п	Характеристики объекта	Описание характеристик
1	Местоположение объекта	Томская область, ЗАТО Северск, населенные пункты
2	Площадь объекта +/- величина погрешности определения площади (Р +/- Дельта Р)	26718284 кв.м
3	Иные характеристики объекта	Вид зоны: границы территориальной зоны ПСН ЗАТО Северск Томской области

ОПИСАНИЕ МЕСТОПОЛОЖЕНИЯ ГРАНИЦ				Лист № 2
Границы территориальной зоны ПСН ЗАТО Северск Томской области (наименование объекта землеустройства) Сведения о местоположении границ объекта 1. Система координат МСК-70 2. Сведения о характерных точках границ объекта				
Обозначение харак- терных точек границ	Координаты, м		Метод определения координат и средняя квадратическая погрешность положения характерной точки (Mt), м <*>	Описание обозначения точки
	X	Y		
1				
1	384646,46	4311770,30	Картометрический метод	-
2	385542,71	4310083,65	Картометрический метод	-
3	385946,73	4310298,47	Картометрический метод	-
4	386043,25	4310116,94	Картометрический метод	-
5	386601,75	4310414,41	Картометрический метод	-
6	385532,75	4312423,22	Картометрический метод	-
7	385069,47	4312176,65	Картометрический метод	-
8	385144,61	4312035,60	Картометрический метод	-
1	384646,46	4311770,30	Картометрический метод	-
2				
9	370359,43	4321594,12	Картометрический метод	-
10	370401,38	4322205,42	Картометрический метод	-
11	370497,47	4322218,84	Картометрический метод	-
12	371038,41	4322343,91	Картометрический метод	-
13	370952,41	4322550,31	Картометрический метод	-
14	370814,66	4322660,06	Картометрический метод	-
15	370902,95	4324027,39	Картометрический метод	-
16	370897,19	4324027,67	Картометрический метод	-
17	370517,22	4324038,56	Картометрический метод	-
18	370460,45	4324050,04	Картометрический метод	-
19	370411,69	4324070,63	Картометрический метод	-
20	370371,74	4324093,94	Картометрический метод	-
21	370271,81	4324175,20	Картометрический метод	-
22	370245,81	4324196,32	Картометрический метод	-
23	370169,54	4324247,53	Картометрический метод	-
24	369966,83	4324321,20	Картометрический метод	-
25	369877,77	4324136,56	Картометрический метод	-
26	369429,71	4324033,87	Картометрический метод	-
27	369484,20	4323767,84	Картометрический метод	-
28	369612,49	4323108,23	Картометрический метод	-
29	369615,77	4323081,42	Картометрический метод	-
30	369616,79	4323061,09	Картометрический метод	-
31	369516,23	4321634,15	Картометрический метод	-
32	369531,92	4321560,04	Картометрический метод	-
33	369531,93	4321559,98	Картометрический метод	-
34	370128,95	4321519,79	Картометрический метод	-
35	370207,59	4321516,68	Картометрический метод	-
36	370357,70	4321593,29	Картометрический метод	-
9	370359,43	4321594,12	Картометрический метод	-
3				
37	366871,12	4322778,82	Картометрический метод	-
38	366871,46	4322779,14	Картометрический метод	-
39	366335,41	4323399,38	Картометрический метод	-
40	366334,54	4323399,39	Картометрический метод	-



41	366334.51	4323399.11	Картометрический метод	-
42	366334.68	4323399.11	Картометрический метод	-
37	366871.12	4322778.82	Картометрический метод	-
4				
43	364821.31	4317857.27	Картометрический метод	-
44	364791.75	4317443.82	Картометрический метод	-
45	364717.98	4316391.89	Картометрический метод	-
46	364663.01	4316313.48	Картометрический метод	-
47	364569.24	4316316.92	Картометрический метод	-
48	364537.82	4316320.56	Картометрический метод	-
49	364470.18	4316328.02	Картометрический метод	-
50	364470.19	4316327.97	Картометрический метод	-
51	364517.62	4316057.00	Картометрический метод	-
52	364643.00	4315953.34	Картометрический метод	-
53	364648.30	4315943.04	Картометрический метод	-
54	364500.69	4315656.02	Картометрический метод	-
55	364497.41	4315650.74	Картометрический метод	-
56	364518.72	4315640.97	Картометрический метод	-
57	364519.08	4315641.00	Картометрический метод	-
58	364538.73	4315642.50	Картометрический метод	-
59	364569.70	4315664.82	Картометрический метод	-
60	364617.06	4315720.42	Картометрический метод	-
61	364681.30	4315816.32	Картометрический метод	-
62	364696.91	4315868.30	Картометрический метод	-
63	364700.99	4315891.23	Картометрический метод	-
64	364701.23	4315892.68	Картометрический метод	-
65	364733.43	4315886.75	Картометрический метод	-
66	364704.96	4315804.73	Картометрический метод	-
67	364570.11	4315622.50	Картометрический метод	-
68	364508.83	4315619.45	Картометрический метод	-
69	364486.40	4315618.35	Картометрический метод	-
70	364486.82	4315607.02	Картометрический метод	-
71	364482.70	4315600.40	Картометрический метод	-
72	364446.07	4315556.98	Картометрический метод	-
73	364459.09	4315541.90	Картометрический метод	-
74	364459.18	4315541.98	Картометрический метод	-
75	364462.89	4315525.12	Картометрический метод	-
76	364479.00	4315518.57	Картометрический метод	-
77	364508.31	4315507.75	Картометрический метод	-
78	364510.62	4315514.05	Картометрический метод	-
79	364515.79	4315521.68	Картометрический метод	-
80	364518.99	4315526.89	Картометрический метод	-
81	364521.94	4315532.23	Картометрический метод	-
82	364523.40	4315534.86	Картометрический метод	-
83	364542.16	4315567.36	Картометрический метод	-
84	364572.95	4315611.40	Картометрический метод	-
85	364575.36	4315614.85	Картометрический метод	-
86	364592.26	4315646.46	Картометрический метод	-
87	364591.50	4315646.78	Картометрический метод	-
88	364595.28	4315652.94	Картометрический метод	-
89	364599.79	4315658.59	Картометрический метод	-
90	364615.67	4315681.93	Картометрический метод	-
91	364717.50	4315813.99	Картометрический метод	-
92	364821.90	4315862.45	Картометрический метод	-
93	365195.22	4315837.50	Картометрический метод	-
94	365557.30	4315812.88	Картометрический метод	-
95	365646.66	4315960.07	Картометрический метод	-
96	365662.68	4316047.18	Картометрический метод	-
97	365643.70	4316062.52	Картометрический метод	-
98	365651.37	4316101.08	Картометрический метод	-
99	365653.95	4316153.03	Картометрический метод	-
100	365611.02	4316257.23	Картометрический метод	-
101	365586.63	4316383.21	Картометрический метод	-
102	365628.28	4316402.41	Картометрический метод	-
103	365662.94	4316446.56	Картометрический метод	-
104	365686.76	4316698.26	Картометрический метод	-
105	365661.29	4316700.01	Картометрический метод	-
106	365714.13	4317127.39	Картометрический метод	-
107	365735.56	4317300.68	Картометрический метод	-
108	365693.51	4317234.34	Картометрический метод	-
109	365691.11	4317229.90	Картометрический метод	-
110	365688.26	4317225.49	Картометрический метод	-
111	365627.33	4317179.86	Картометрический метод	-
112	365629.29	4317208.13	Картометрический метод	-
113	365655.15	4317228.24	Картометрический метод	-
114	365681.76	4317249.41	Картометрический метод	-
115	365739.96	4317335.22	Картометрический метод	-
116	365748.07	4317399.51	Картометрический метод	-
117	365798.22	4318118.44	Картометрический метод	-
118	365756.87	4318044.55	Картометрический метод	-
119	365684.11	4317982.30	Картометрический метод	-
120	365577.94	4317903.04	Картометрический метод	-
121	365467.24	4317845.63	Картометрический метод	-
122	365469.56	4317890.98	Картометрический метод	-
123	365650.38	4317983.94	Картометрический метод	-
124	365711.71	4318032.16	Картометрический метод	-
125	365751.08	4318074.37	Картометрический метод	-
126	365787.57	4318145.15	Картометрический метод	-

127	365802,87	4318188,81	Картометрический метод	-
128	365806,13	4318237,85	Картометрический метод	-
129	365807,72	4318261,80	Картометрический метод	-
130	365808,03	4318266,39	Картометрический метод	-
131	365808,00	4318267,06	Картометрический метод	-
132	364855,28	4318332,78	Картометрический метод	-
133	364855,23	4318331,80	Картометрический метод	-
43	364821,31	4317857,27	Картометрический метод	-
5				
134	364821,31	4317857,27	Картометрический метод	-
135	364823,09	4317857,20	Картометрический метод	-
136	364836,84	4318053,81	Картометрический метод	-
137	364892,72	4318050,97	Картометрический метод	-
138	364893,12	4318056,47	Картометрический метод	-
139	364904,25	4318083,73	Картометрический метод	-
140	364910,31	4318083,33	Картометрический метод	-
141	364913,41	4318113,65	Картометрический метод	-
142	365176,51	4318095,51	Картометрический метод	-
143	365164,09	4317988,10	Картометрический метод	-
144	365473,22	4317964,77	Картометрический метод	-
145	365442,11	4317412,30	Картометрический метод	-
146	364838,00	4317453,28	Картометрический метод	-
147	364849,79	4317645,92	Картометрический метод	-
148	364813,94	4317649,40	Картометрический метод	-
149	364818,41	4317714,24	Картометрический метод	-
150	364812,47	4317729,69	Картометрический метод	-
134	364821,31	4317857,27	Картометрический метод	-
6				
151	364737,91	4316624,28	Картометрический метод	-
152	364757,81	4316879,43	Картометрический метод	-
153	364795,72	4316876,82	Картометрический метод	-
154	364806,70	4316876,06	Картометрический метод	-
155	364812,79	4316964,35	Картометрический метод	-
156	364809,18	4316964,60	Картометрический метод	-
157	364802,91	4316965,03	Картометрический метод	-
158	364801,82	4316965,11	Картометрический метод	-
159	364761,41	4316967,89	Картометрический метод	-
160	364774,49	4317157,44	Картометрический метод	-
161	364824,90	4317154,46	Картометрический метод	-
162	364842,81	4317413,85	Картометрический метод	-
163	365637,82	4317357,70	Картометрический метод	-
164	365620,57	4317107,60	Картометрический метод	-
165	365310,02	4316834,32	Картометрический метод	-
166	365326,31	4316826,46	Картометрический метод	-
167	365504,05	4316740,75	Картометрический метод	-
168	365449,87	4316710,90	Картометрический метод	-
169	365349,23	4316618,10	Картометрический метод	-
170	365224,47	4316625,72	Картометрический метод	-
171	365234,44	4316712,24	Картометрический метод	-
172	365003,71	4316738,68	Картометрический метод	-
173	364785,36	4316624,93	Картометрический метод	-
151	364737,91	4316624,28	Картометрический метод	-
7				
174	365465,12	4314936,14	Картометрический метод	-
175	365641,26	4314827,61	Картометрический метод	-
176	365617,79	4314902,54	Картометрический метод	-
177	365666,96	4315164,79	Картометрический метод	-
178	365662,97	4315165,07	Картометрический метод	-
179	365501,74	4314913,61	Картометрический метод	-
174	365465,12	4314936,14	Картометрический метод	-
8				
180	365242,35	4315072,62	Картометрический метод	-
181	365242,35	4315072,64	Картометрический метод	-
182	365253,49	4315127,12	Картометрический метод	-
183	365283,15	4315206,66	Картометрический метод	-
184	365451,03	4315449,40	Картометрический метод	-
185	365548,97	4315585,90	Картометрический метод	-
186	365563,69	4315799,40	Картометрический метод	-
187	365392,28	4315809,51	Картометрический метод	-
188	365382,40	4315810,19	Картометрический метод	-
189	365363,86	4315811,47	Картометрический метод	-
190	365216,31	4315821,65	Картометрический метод	-
191	365194,11	4315821,38	Картометрический метод	-
192	365082,00	4315828,92	Картометрический метод	-
193	365063,73	4315495,94	Картометрический метод	-
194	365063,71	4315494,76	Картометрический метод	-
195	365063,53	4315481,69	Картометрический метод	-
196	365063,52	4315481,26	Картометрический метод	-
197	365063,49	4315479,06	Картометрический метод	-
198	365095,77	4315476,63	Картометрический метод	-
199	365075,21	4315178,55	Картометрический метод	-
200	365099,32	4315161,00	Картометрический метод	-
201	365104,12	4315157,50	Картометрический метод	-
180	365242,35	4315072,62	Картометрический метод	-
9				
202	367650,83	4321409,61	Картометрический метод	-
203	367650,91	4321410,08	Картометрический метод	-
204	367658,56	4321519,52	Картометрический метод	-



205	367648.59	4321520.22	Картометрический метод	-
206	367650.37	4321546.14	Картометрический метод	-
207	367660.25	4321545.46	Картометрический метод	-
208	367660.62	4321550.75	Картометрический метод	-
209	367661.50	4321563.62	Картометрический метод	-
210	367667.51	4321650.71	Картометрический метод	-
211	367668.45	4321666.50	Картометрический метод	-
212	367283.59	4321693.04	Картометрический метод	-
213	367253.10	4321692.11	Картометрический метод	-
214	367220.00	4321679.95	Картометрический метод	-
215	366213.48	4321078.78	Картометрический метод	-
216	366194.26	4321074.54	Картометрический метод	-
217	366194.75	4321023.62	Картометрический метод	-
218	366193.16	4321000.46	Картометрический метод	-
219	366193.39	4321000.49	Картометрический метод	-
220	366809.92	4321362.56	Картометрический метод	-
221	366908.92	4321398.46	Картометрический метод	-
222	367216.62	4321439.17	Картометрический метод	-
202	367650.83	4321409.61	Картометрический метод	-
10				
223	366195.69	4321096.50	Картометрический метод	-
224	366205.89	4321100.15	Картометрический метод	-
225	367249.95	4321722.43	Картометрический метод	-
226	367285.79	4321716.41	Картометрический метод	-
227	367719.78	4321686.49	Картометрический метод	-
228	367719.62	4321684.99	Картометрический метод	-
229	368017.22	4321664.48	Картометрический метод	-
230	368017.70	4321664.78	Картометрический метод	-
231	368050.91	4322127.68	Картометрический метод	-
232	367629.73	4322004.69	Картометрический метод	-
233	367483.40	4322071.09	Картометрический метод	-
234	366885.72	4322762.63	Картометрический метод	-
235	366876.94	4322753.76	Картометрический метод	-
236	367473.87	4322061.88	Картометрический метод	-
237	367480.07	4322059.06	Картометрический метод	-
238	367486.96	4322051.54	Картометрический метод	-
239	367624.49	4321991.28	Картометрический метод	-
240	367628.34	4321991.49	Картометрический метод	-
241	367630.00	4321990.73	Картометрический метод	-
242	367637.83	4321991.98	Картометрический метод	-
243	367678.63	4321994.34	Картометрический метод	-
244	367689.53	4321704.48	Картометрический метод	-
245	367708.24	4321703.46	Картометрический метод	-
246	367707.74	4321693.53	Картометрический метод	-
247	367679.89	4321694.51	Картометрический метод	-
248	367668.84	4321983.92	Картометрический метод	-
249	367623.35	4321981.49	Картометрический метод	-
250	367481.18	4322042.89	Картометрический метод	-
251	367460.70	4322063.95	Картометрический метод	-
252	366962.50	4322646.06	Картометрический метод	-
253	366869.24	4322746.21	Картометрический метод	-
254	366765.27	4322643.07	Картометрический метод	-
255	366783.84	4322626.91	Картометрический метод	-
256	366765.44	4322603.69	Картометрический метод	-
257	366744.46	4322620.02	Картометрический метод	-
258	366732.33	4322604.06	Картометрический метод	-
259	366753.60	4322585.30	Картометрический метод	-
260	366718.88	4322548.32	Картометрический метод	-
261	366697.54	4322566.12	Картометрический метод	-
262	366690.28	4322565.18	Картометрический метод	-
263	366597.07	4322411.24	Картометрический метод	-
264	366569.61	4322358.29	Картометрический метод	-
265	366585.10	4322293.46	Картометрический метод	-
266	366609.85	4322241.83	Картометрический метод	-
267	366657.27	4322184.30	Картометрический метод	-
268	366683.33	4322109.52	Картометрический метод	-
269	366689.99	4322046.16	Картометрический метод	-
270	366681.08	4321896.00	Картометрический метод	-
271	366603.86	4321751.05	Картометрический метод	-
272	366363.36	4321612.56	Картометрический метод	-
273	366335.46	4321590.95	Картометрический метод	-
274	366166.69	4321406.70	Картометрический метод	-
275	366078.54	4321305.21	Картометрический метод	-
276	366046.41	4321229.17	Картометрический метод	-
277	366038.65	4321193.22	Картометрический метод	-
278	366035.14	4321135.37	Картометрический метод	-
279	366028.96	4321107.76	Картометрический метод	-
223	366195.69	4321096.50	Картометрический метод	-
11				
280	367265.34	4319784.25	Картометрический метод	-
281	367268.91	4319842.92	Картометрический метод	-
282	367281.68	4319868.56	Картометрический метод	-
283	367329.93	4320275.95	Картометрический метод	-
284	367298.66	4320645.83	Картометрический метод	-
285	367321.81	4320965.93	Картометрический метод	-
286	367322.68	4320977.26	Картометрический метод	-
287	367329.17	4321059.25	Картометрический метод	-
288	367398.37	4321054.84	Картометрический метод	-

289	367415.20	4321311.35	Картометрический метод	-
290	367419.42	4321411.47	Картометрический метод	-
291	367216.60	4321425.25	Картометрический метод	-
292	367179.26	4321420.24	Картометрический метод	-
293	366911.78	4321384.34	Картометрический метод	-
294	366816.87	4321344.79	Картометрический метод	-
295	366705.31	4321279.50	Картометрический метод	-
296	366335.41	4321063.02	Картометрический метод	-
297	366191.98	4320979.09	Картометрический метод	-
298	366191.70	4320979.10	Картометрический метод	-
299	366122.24	4319965.14	Картометрический метод	-
300	366349.19	4319850.28	Картометрический метод	-
301	366819.89	4319814.44	Картометрический метод	-
280	367265.34	4319784.25	Картометрический метод	-
12				
302	366080.26	4320947.15	Картометрический метод	-
303	366152.88	4320976.72	Картометрический метод	-
304	366172.46	4320988.24	Картометрический метод	-
305	366177.37	4321052.95	Картометрический метод	-
306	366172.32	4321075.97	Картометрический метод	-
307	366022.61	4321085.66	Картометрический метод	-
308	365978.85	4321015.37	Картометрический метод	-
309	365932.94	4320976.29	Картометрический метод	-
310	365832.28	4320960.13	Картометрический метод	-
302	366080.26	4320947.15	Картометрический метод	-
13				
311	368442.94	4324702.91	Картометрический метод	-
312	366371.38	4323428.45	Картометрический метод	-
313	366336.54	4323415.80	Картометрический метод	-
314	366794.25	4322886.30	Картометрический метод	-
315	366879.90	4322787.23	Картометрический метод	-
316	366899.92	4322806.16	Картометрический метод	-
317	367063.32	4322850.10	Картометрический метод	-
318	367178.87	4322826.76	Картометрический метод	-
319	367590.24	4322573.19	Картометрический метод	-
320	367792.72	4322558.80	Картометрический метод	-
321	367850.52	4322554.28	Картометрический метод	-
322	368309.59	4322783.50	Картометрический метод	-
323	368973.37	4323114.93	Картометрический метод	-
324	369204.05	4323264.19	Картометрический метод	-
325	369258.00	4323322.40	Картометрический метод	-
326	369255.31	4323422.46	Картометрический метод	-
327	369245.11	4323455.82	Картометрический метод	-
328	369194.45	4323702.74	Картометрический метод	-
329	369146.23	4323985.04	Картометрический метод	-
330	369162.77	4323988.22	Картометрический метод	-
331	369237.03	4323623.95	Картометрический метод	-
332	369256.45	4323626.92	Картометрический метод	-
333	369266.25	4323581.11	Картометрический метод	-
334	369245.49	4323572.47	Картометрический метод	-
335	369260.32	4323509.02	Картометрический метод	-
336	369270.29	4323423.83	Картометрический метод	-
337	369273.78	4323321.32	Картометрический метод	-
338	369224.66	4323221.95	Картометрический метод	-
339	369231.75	4323206.10	Картометрический метод	-
340	369352.08	4323231.41	Картометрический метод	-
341	369434.58	4323306.87	Картометрический метод	-
342	369436.58	4323412.36	Картометрический метод	-
343	369449.21	4323414.37	Картометрический метод	-
344	369446.01	4323298.39	Картометрический метод	-
345	369389.43	4323243.72	Картометрический метод	-
346	369494.75	4323267.18	Картометрический метод	-
347	369558.45	4323271.91	Картометрический метод	-
348	369558.73	4323255.09	Картометрический метод	-
349	369483.08	4323237.26	Картометрический метод	-
350	369193.33	4323185.23	Картометрический метод	-
351	368978.70	4323094.88	Картометрический метод	-
352	368374.25	4322803.36	Картометрический метод	-
353	367875.40	4322525.20	Картометрический метод	-
354	367786.87	4322530.97	Картометрический метод	-
355	367786.86	4322530.97	Картометрический метод	-
356	367770.61	4322488.73	Картометрический метод	-
357	367567.56	4322558.92	Картометрический метод	-
358	367169.49	4322809.17	Картометрический метод	-
359	367062.40	4322830.00	Картометрический метод	-
360	366913.71	4322790.32	Картометрический метод	-
361	366894.01	4322770.90	Картометрический метод	-
362	367485.00	4322087.23	Картометрический метод	-
363	367631.14	4322021.57	Картометрический метод	-
364	368052.50	4322160.53	Картометрический метод	-
365	368053.61	4322165.29	Картометрический метод	-
366	368058.89	4322166.86	Картометрический метод	-
367	368068.84	4322166.18	Картометрический метод	-
368	368074.75	4322156.92	Картометрический метод	-
369	368040.27	4321662.89	Картометрический метод	-
370	369425.30	4321567.43	Картометрический метод	-
371	369497.62	4321640.57	Картометрический метод	-
372	369594.70	4323060.80	Картометрический метод	-



373	369594.04	4323082.00	Картометрический метод	-
374	369590.60	4323110.96	Картометрический метод	-
375	369562.45	4323255.61	Картометрический метод	-
376	369462.45	4323768.62	Картометрический метод	-
377	369430.39	4323928.10	Картометрический метод	-
378	369406.00	4324049.40	Картометрический метод	-
379	369873.71	4324156.48	Картометрический метод	-
380	369962.72	4324331.61	Картометрический метод	-
381	370171.88	4324255.07	Картометрический метод	-
382	370249.90	4324203.15	Картометрический метод	-
383	370376.69	4324100.10	Картометрический метод	-
384	370415.22	4324077.95	Картометрический метод	-
385	370463.38	4324057.55	Картометрический метод	-
386	370517.62	4324046.54	Картометрический метод	-
387	370898.08	4324036.20	Картометрический метод	-
388	370902.83	4324035.92	Картометрический метод	-
389	370903.52	4324036.15	Картометрический метод	-
390	370944.83	4324675.87	Картометрический метод	-
391	370942.35	4324828.94	Картометрический метод	-
392	370526.78	4325106.94	Картометрический метод	-
393	369236.52	4325191.15	Картометрический метод	-
394	369194.34	4325165.20	Картометрический метод	-
395	369102.61	4325108.69	Картометрический метод	-
311	368442.94	4324702.91	Картометрический метод	-
14				
396	368442.94	4324702.91	Картометрический метод	-
397	368606.61	4324268.07	Картометрический метод	-
398	368943.24	4324329.95	Картометрический метод	-
399	369088.79	4323997.22	Картометрический метод	-
400	368766.19	4323844.09	Картометрический метод	-
401	368635.12	4323780.26	Картометрический метод	-
402	368428.79	4323681.78	Картометрический метод	-
403	368235.46	4323591.02	Картометрический метод	-
404	368048.21	4323500.06	Картометрический метод	-
405	367858.04	4323409.69	Картометрический метод	-
406	367666.50	4323317.89	Картометрический метод	-
407	367477.84	4323230.08	Картометрический метод	-
408	367232.80	4323111.08	Картометрический метод	-
409	367034.10	4323016.82	Картометрический метод	-
410	366795.69	4322902.86	Картометрический метод	-
411	366794.25	4322886.30	Картометрический метод	-
412	366336.54	4323415.80	Картометрический метод	-
413	366371.38	4323428.45	Картометрический метод	-
396	368442.94	4324702.91	Картометрический метод	-
15				
414	366005.18	4321108.92	Картометрический метод	-
415	366005.31	4321109.48	Картометрический метод	-
416	366013.35	4321153.67	Картометрический метод	-
417	366022.82	4321235.12	Картометрический метод	-
418	366060.43	4321320.88	Картометрический метод	-
419	366142.51	4321417.97	Картометрический метод	-
420	366325.98	4321613.70	Картометрический метод	-
421	366593.15	4321762.83	Картометрический метод	-
422	366658.15	4321883.67	Картометрический метод	-
423	366665.50	4322045.93	Картометрический метод	-
424	366662.50	4322099.91	Картометрический метод	-
425	366645.37	4322164.95	Картометрический метод	-
426	366592.92	4322225.71	Картометрический метод	-
427	366565.13	4322282.37	Картометрический метод	-
428	366554.25	4322361.38	Картометрический метод	-
429	366566.39	4322405.19	Картометрический метод	-
430	366477.71	4322309.53	Картометрический метод	-
431	366469.08	4322316.83	Картометрический метод	-
432	366577.07	4322441.44	Картометрический метод	-
433	366726.03	4322638.10	Картометрический метод	-
434	366721.14	4322643.72	Картометрический метод	-
435	366736.03	4322660.73	Картометрический метод	-
436	366701.31	4322700.60	Картометрический метод	-
437	366539.08	4322663.33	Картометрический метод	-
438	366481.54	4322631.56	Картометрический метод	-
439	366437.67	4322630.38	Картометрический метод	-
440	366374.24	4322643.07	Картометрический метод	-
441	366123.54	4322651.36	Картометрический метод	-
442	365474.78	4322681.10	Картометрический метод	-
443	365443.40	4322682.65	Картометрический метод	-
444	365378.59	4322617.88	Картометрический метод	-
445	364947.17	4322186.71	Картометрический метод	-
446	364905.94	4321180.56	Картометрический метод	-
414	366005.18	4321108.92	Картометрический метод	-
16				
447	365924.34	4321004.73	Картометрический метод	-
448	365959.02	4321034.03	Картометрический метод	-
449	365992.93	4321087.00	Картометрический метод	-
450	365993.24	4321087.57	Картометрический метод	-
451	364905.21	4321158.05	Картометрический метод	-
452	364909.36	4321116.40	Картометрический метод	-
453	364905.71	4321113.20	Картометрический метод	-
454	364874.97	4321113.73	Картометрический метод	-

455	364794.99	4321039.54	Картометрический метод	-
456	365408.52	4320997.46	Картометрический метод	-
457	365411.34	4321038.48	Картометрический метод	-
458	365433.93	4321036.81	Картометрический метод	-
459	365431.77	4320997.94	Картометрический метод	-
460	365759.67	4320973.66	Картометрический метод	-
461	365790.31	4320972.10	Картометрический метод	-
462	365821.71	4320969.54	Картометрический метод	-
463	365822.52	4320969.49	Картометрический метод	-
447	365924.34	4321004.73	Картометрический метод	-
17				
464	366103.14	4319978.15	Картометрический метод	-
465	366170.92	4320966.83	Картометрический метод	-
466	366097.28	4320901.80	Картометрический метод	-
467	366068.42	4320859.14	Картометрический метод	-
468	366032.46	4320783.36	Картометрический метод	-
469	366005.34	4320689.69	Картометрический метод	-
470	366005.11	4320689.58	Картометрический метод	-
471	365985.17	4320415.70	Картометрический метод	-
472	365991.31	4320415.18	Картометрический метод	-
473	365982.59	4320184.80	Картометрический метод	-
474	366006.77	4320097.43	Картометрический метод	-
475	366018.03	4320071.89	Картометрический метод	-
476	366054.36	4320021.56	Картометрический метод	-
477	366081.92	4319994.00	Картометрический метод	-
464	366103.14	4319978.15	Картометрический метод	-
18				
478	365465.12	4314936.14	Картометрический метод	-
479	365656.65	4315218.62	Картометрический метод	-
480	365825.83	4316348.67	Картометрический метод	-
481	365875.27	4316341.27	Картометрический метод	-
482	365792.39	4316508.52	Картометрический метод	-
483	365775.14	4316516.00	Картометрический метод	-
484	365788.28	4316548.84	Картометрический метод	-
485	365769.19	4316584.98	Картометрический метод	-
486	365790.30	4316876.76	Картометрический метод	-
487	365885.61	4318261.57	Картометрический метод	-
488	365884.79	4318261.76	Картометрический метод	-
489	365832.50	4318265.42	Картометрический метод	-
490	365832.50	4318265.37	Картометрический метод	-
491	365832.48	4318264.70	Картометрический метод	-
492	365830.88	4318241.54	Картометрический метод	-
493	365804.32	4317856.61	Картометрический метод	-
494	365809.75	4317856.44	Картометрический метод	-
495	365786.49	4317522.12	Картометрический метод	-
496	365790.72	4317405.42	Картометрический метод	-
497	365765.98	4317046.84	Картометрический метод	-
498	365754.23	4317047.87	Картометрический метод	-
499	365751.57	4317004.22	Картометрический метод	-
500	365742.15	4316867.64	Картометрический метод	-
501	365753.17	4316867.08	Картометрический метод	-
502	365752.60	4316657.26	Картометрический метод	-
503	365718.07	4316661.86	Картометрический метод	-
504	365708.54	4316465.37	Картометрический метод	-
505	365695.68	4316144.63	Картометрический метод	-
506	365662.28	4315905.66	Картометрический метод	-
507	365606.90	4315654.72	Картометрический метод	-
508	365582.10	4315626.64	Картометрический метод	-
509	365566.73	4315592.09	Картометрический метод	-
510	365290.24	4315202.61	Картометрический метод	-
511	365261.25	4315124.75	Картометрический метод	-
512	365249.48	4315068.26	Картометрический метод	-
513	365249.48	4315068.25	Картометрический метод	-
514	365254.38	4315065.25	Картометрический метод	-
478	365465.12	4314936.14	Картометрический метод	-
19				
515	365964.40	4314566.35	Картометрический метод	-
516	366048.06	4314831.18	Картометрический метод	-
517	365916.38	4314839.54	Картометрический метод	-
518	365804.25	4314835.32	Картометрический метод	-
519	365786.42	4314691.92	Картометрический метод	-
515	365964.40	4314566.35	Картометрический метод	-
20				
520	365682.27	4314830.02	Картометрический метод	-
521	365753.16	4314853.71	Картометрический метод	-
522	365918.81	4314874.77	Картометрический метод	-
523	366058.58	4314865.75	Картометрический метод	-
524	366083.21	4314954.79	Картометрический метод	-
525	366094.75	4315039.39	Картометрический метод	-
526	366077.89	4315107.32	Картометрический метод	-
527	366074.54	4315120.61	Картометрический метод	-
528	366047.46	4315108.90	Картометрический метод	-
529	366010.32	4315098.42	Картометрический метод	-
530	365939.68	4315110.86	Картометрический метод	-
531	365804.20	4315169.72	Картометрический метод	-
532	365720.98	4315266.31	Картометрический метод	-
533	365686.56	4314877.93	Картометрический метод	-
534	365669.17	4314862.66	Картометрический метод	-



520	365682,27	4314830,02	Картометрический метод	-
21				
535	365811,73	4315184,73	Картометрический метод	-
536	365927,60	4315374,43	Картометрический метод	-
537	366106,47	4315794,60	Картометрический метод	-
538	366103,00	4315889,06	Картометрический метод	-
539	366021,90	4316192,99	Картометрический метод	-
540	366077,08	4316279,10	Картометрический метод	-
541	366021,49	4316383,56	Картометрический метод	-
542	365990,37	4316420,39	Картометрический метод	-
543	365978,30	4316445,03	Картометрический метод	-
544	365914,45	4316571,95	Картометрический метод	-
545	365929,01	4316624,00	Картометрический метод	-
546	365907,61	4316645,28	Картометрический метод	-
547	365885,37	4316667,40	Картометрический метод	-
548	365890,20	4316693,12	Картометрический метод	-
549	365891,34	4316699,16	Картометрический метод	-
550	365932,34	4316727,46	Картометрический метод	-
551	365895,96	4316783,36	Картометрический метод	-
552	365855,55	4316845,45	Картометрический метод	-
553	365841,03	4316859,44	Картометрический метод	-
554	365818,83	4316539,68	Картометрический метод	-
555	365818,39	4316525,66	Картометрический метод	-
556	365830,90	4316501,29	Картометрический метод	-
557	365908,95	4316349,22	Картометрический метод	-
558	365730,86	4315282,00	Картометрический метод	-
559	365756,70	4315250,44	Картометрический метод	-
535	365811,73	4315184,73	Картометрический метод	-
22				
560	365929,04	4315915,17	Картометрический метод	-
561	366013,94	4315895,53	Картометрический метод	-
562	365998,58	4315824,57	Картометрический метод	-
563	365912,09	4315845,22	Картометрический метод	-
560	365929,04	4315915,17	Картометрический метод	-
23				
564	365808,99	4318289,17	Картометрический метод	-
565	365884,41	4319373,51	Картометрический метод	-
566	365840,11	4319490,74	Картометрический метод	-
567	365849,77	4319494,21	Картометрический метод	-
568	365850,32	4319493,23	Картометрический метод	-
569	365873,85	4319451,16	Картометрический метод	-
570	365889,87	4319449,86	Картометрический метод	-
571	365930,43	4320040,56	Картометрический метод	-
572	365903,17	4320042,64	Картометрический метод	-
573	365907,64	4320107,39	Картометрический метод	-
574	365934,32	4320105,75	Картометрический метод	-
575	365955,82	4320417,43	Картометрический метод	-
576	365976,22	4320750,27	Картометрический метод	-
577	365925,65	4320820,63	Картометрический метод	-
578	365873,35	4320876,26	Картометрический метод	-
579	365798,14	4320926,96	Картометрический метод	-
580	365781,66	4320928,02	Картометрический метод	-
581	364764,80	4321006,12	Картометрический метод	-
582	364673,19	4320920,18	Картометрический метод	-
583	364656,95	4320652,25	Картометрический метод	-
584	364636,43	4320313,24	Картометрический метод	-
585	364646,47	4320312,54	Картометрический метод	-
586	364642,35	4320243,38	Картометрический метод	-
587	364638,43	4320177,36	Картометрический метод	-
588	364628,46	4320178,04	Картометрический метод	-
589	364622,55	4320076,94	Картометрический метод	-
590	364663,94	4320064,88	Картометрический метод	-
591	364640,10	4319710,34	Картометрический метод	-
592	364694,16	4319644,49	Картометрический метод	-
593	364675,47	4319372,70	Картометрический метод	-
594	364674,80	4319364,26	Картометрический метод	-
595	364639,03	4318843,93	Картометрический метод	-
596	364715,79	4318838,47	Картометрический метод	-
597	364684,87	4318366,59	Картометрический метод	-
598	365590,66	4318304,20	Картометрический метод	-
564	365808,99	4318289,17	Картометрический метод	-
24				
599	364717,02	4318423,91	Картометрический метод	-
600	364740,03	4318772,74	Картометрический метод	-
601	365161,69	4318742,85	Картометрический метод	-
602	365145,55	4318563,93	Картометрический метод	-
603	365184,78	4318555,21	Картометрический метод	-
604	365184,41	4318505,06	Картометрический метод	-
605	365359,13	4318493,13	Картометрический метод	-
606	365351,51	4318380,13	Картометрический метод	-
599	364717,02	4318423,91	Картометрический метод	-
25				
607	370357,66	4321568,28	Картометрический метод	-
608	370356,24	4321568,28	Картометрический метод	-
609	370205,73	4321494,76	Картометрический метод	-
610	369703,16	4321525,93	Картометрический метод	-
611	369683,21	4321527,30	Картометрический метод	-
612	369528,66	4321538,21	Картометрический метод	-

613	367698.77	4321664.40	Картометрический метод	-
614	367684.50	4321665.45	Картометрический метод	-
615	367684.56	4321649.54	Картометрический метод	-
616	367678.56	4321562.45	Картометрический метод	-
617	367677.68	4321549.58	Картометрический метод	-
618	367667.97	4321408.91	Картометрический метод	-
619	367667.88	4321408.45	Картометрический метод	-
620	367681.24	4321407.54	Картометрический метод	-
621	367702.06	4321406.14	Картометрический метод	-
622	367812.08	4321398.58	Картометрический метод	-
623	367813.02	4321405.24	Картометрический метод	-
624	367890.97	4321400.82	Картометрический метод	-
625	367890.48	4321393.65	Картометрический метод	-
626	368175.57	4321374.02	Картометрический метод	-
627	368195.82	4321372.24	Картометрический метод	-
628	368616.85	4321343.54	Картометрический метод	-
629	368615.32	4321321.30	Картометрический метод	-
630	368507.10	4321328.77	Картометрический метод	-
631	368506.43	4321319.04	Картометрический метод	-
632	368345.66	4321330.08	Картометрический метод	-
633	368346.55	4321343.05	Картометрический метод	-
634	368194.49	4321353.60	Картометрический метод	-
635	368174.24	4321354.78	Картометрический метод	-
636	367809.76	4321371.85	Картометрический метод	-
637	367801.53	4321373.74	Картометрический метод	-
638	367787.87	4321381.83	Картометрический метод	-
639	367722.78	4321391.77	Картометрический метод	-
640	367701.08	4321393.18	Картометрический метод	-
641	367680.35	4321394.57	Картометрический метод	-
642	367667.06	4321395.45	Картометрический метод	-
643	367667.02	4321395.03	Картометрический метод	-
644	367663.79	4321346.09	Картометрический метод	-
645	367457.68	4321360.96	Картометрический метод	-
646	367434.44	4321024.26	Картометрический метод	-
647	367502.06	4320947.04	Картометрический метод	-
648	367687.72	4320932.41	Картометрический метод	-
649	367732.61	4320929.32	Картометрический метод	-
650	367758.83	4320931.52	Картометрический метод	-
651	368476.13	4320882.03	Картометрический метод	-
652	368477.63	4320901.58	Картометрический метод	-
653	369276.94	4320855.82	Картометрический метод	-
654	369456.11	4321056.24	Картометрический метод	-
655	369489.78	4321539.93	Картометрический метод	-
656	369489.76	4321540.89	Картометрический метод	-
657	369507.80	4321539.65	Картометрический метод	-
658	369507.82	4321538.69	Картометрический метод	-
659	369477.14	4321093.91	Картометрический метод	-
660	369482.88	4321097.04	Картометрический метод	-
661	369659.11	4321198.19	Картометрический метод	-
662	369679.53	4321196.45	Картометрический метод	-
663	369707.11	4321018.45	Картометрический метод	-
664	369982.97	4321000.34	Картометрический метод	-
665	370113.96	4320991.30	Картометрический метод	-
666	370141.88	4321246.25	Картометрический метод	-
667	370200.06	4321242.22	Картометрический метод	-
668	370193.73	4321150.43	Картометрический метод	-
669	370399.52	4321140.25	Картометрический метод	-
670	370677.64	4320785.14	Картометрический метод	-
671	370679.17	4320784.71	Картометрический метод	-
672	370705.46	4321119.09	Картометрический метод	-
673	370349.43	4321448.38	Картометрический метод	-
607	370357.66	4321568.28	Картометрический метод	-
26				
674	365842.22	4319490.58	Картометрический метод	-
675	365849.77	4319494.21	Картометрический метод	-
676	365826.14	4319541.02	Картометрический метод	-
677	365832.88	4319545.77	Картометрический метод	-
678	365904.85	4320594.82	Картометрический метод	-
679	365786.33	4320602.99	Картометрический метод	-
680	365636.36	4320547.48	Картометрический метод	-
681	364664.49	4320614.93	Картометрический метод	-
682	364632.89	4320084.35	Картометрический метод	-
683	364669.73	4320073.39	Картометрический метод	-
684	364645.77	4319718.89	Картометрический метод	-
685	364704.41	4319647.69	Картометрический метод	-
686	364653.42	4318908.44	Картометрический метод	-
687	365526.89	4318873.63	Картометрический метод	-
688	365533.77	4318973.41	Картометрический метод	-
689	365528.99	4319001.40	Картометрический метод	-
690	365533.74	4319025.33	Картометрический метод	-
691	365564.54	4319460.05	Картометрический метод	-
692	365809.59	4319536.66	Картометрический метод	-
674	365842.22	4319490.58	Картометрический метод	-


 <*>Средняя квадратическая погрешность положения характерной точки (Mt) - 10 см.


Лист № 3


ОПИСАНИЕ МЕСТОПОЛОЖЕНИЯ ГРАНИЦ


Границы территориальной зоны ПСН
ЗАТО Северск Томской области
(наименование объекта)

План-график объекта

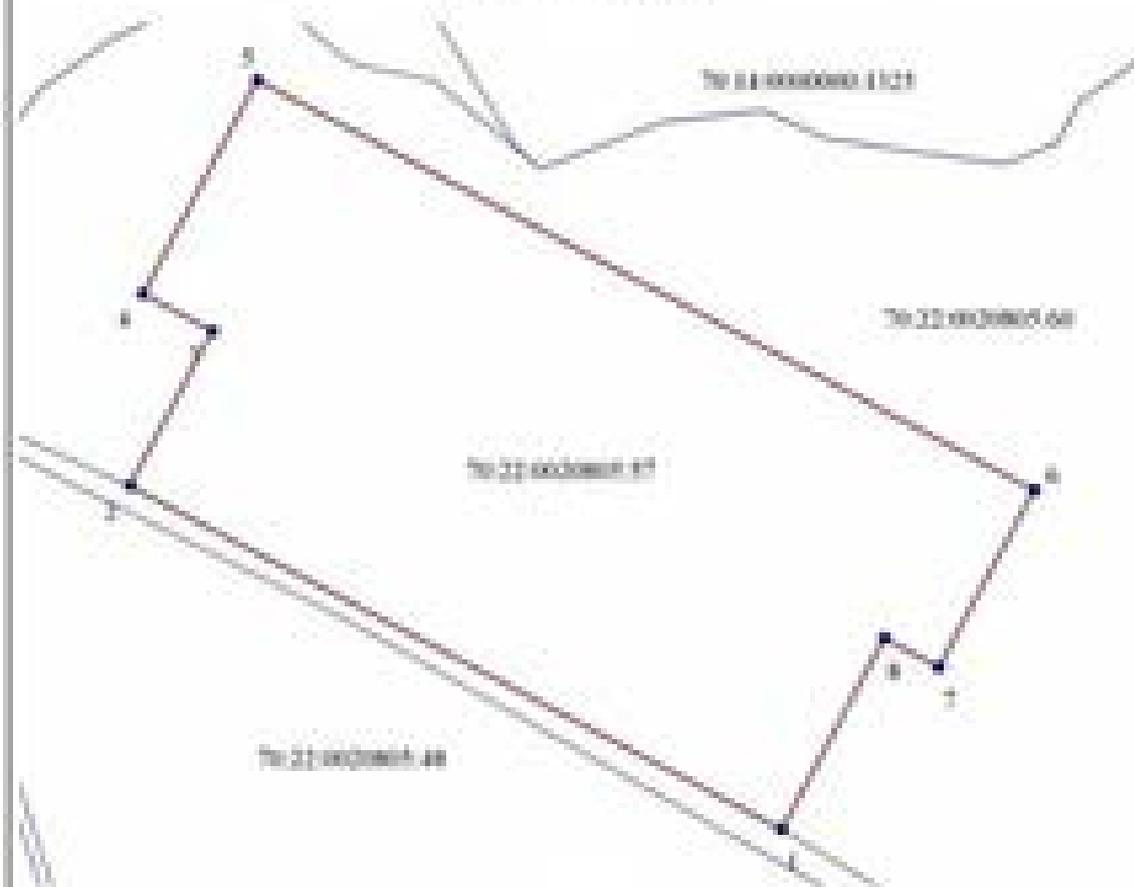Полигон 1
Площадь: 2295507 кв. м
Масштаб 1: 18 700

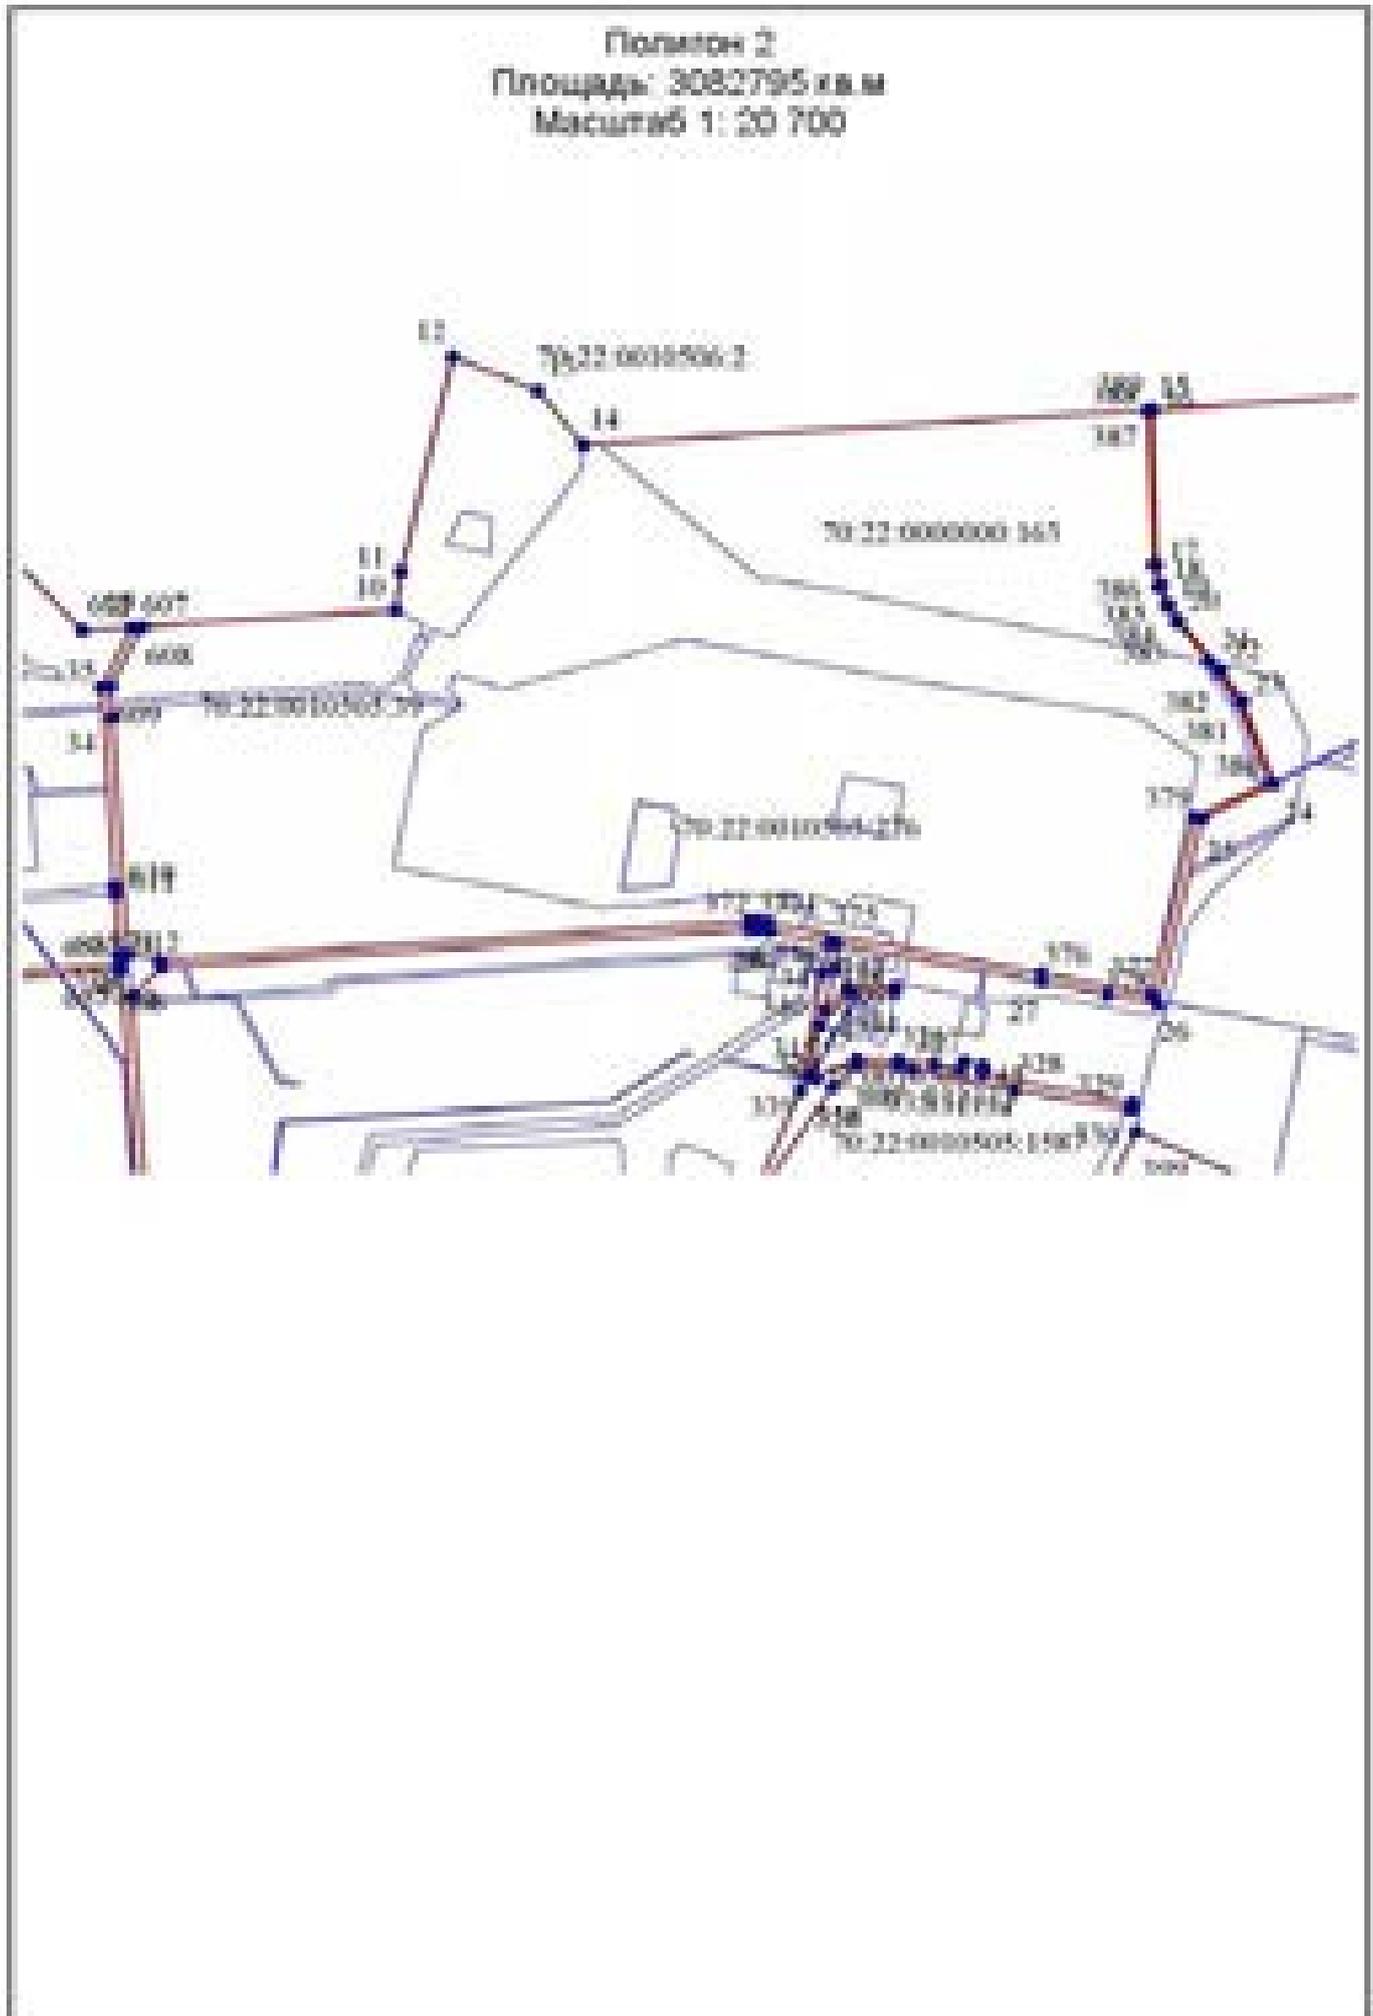


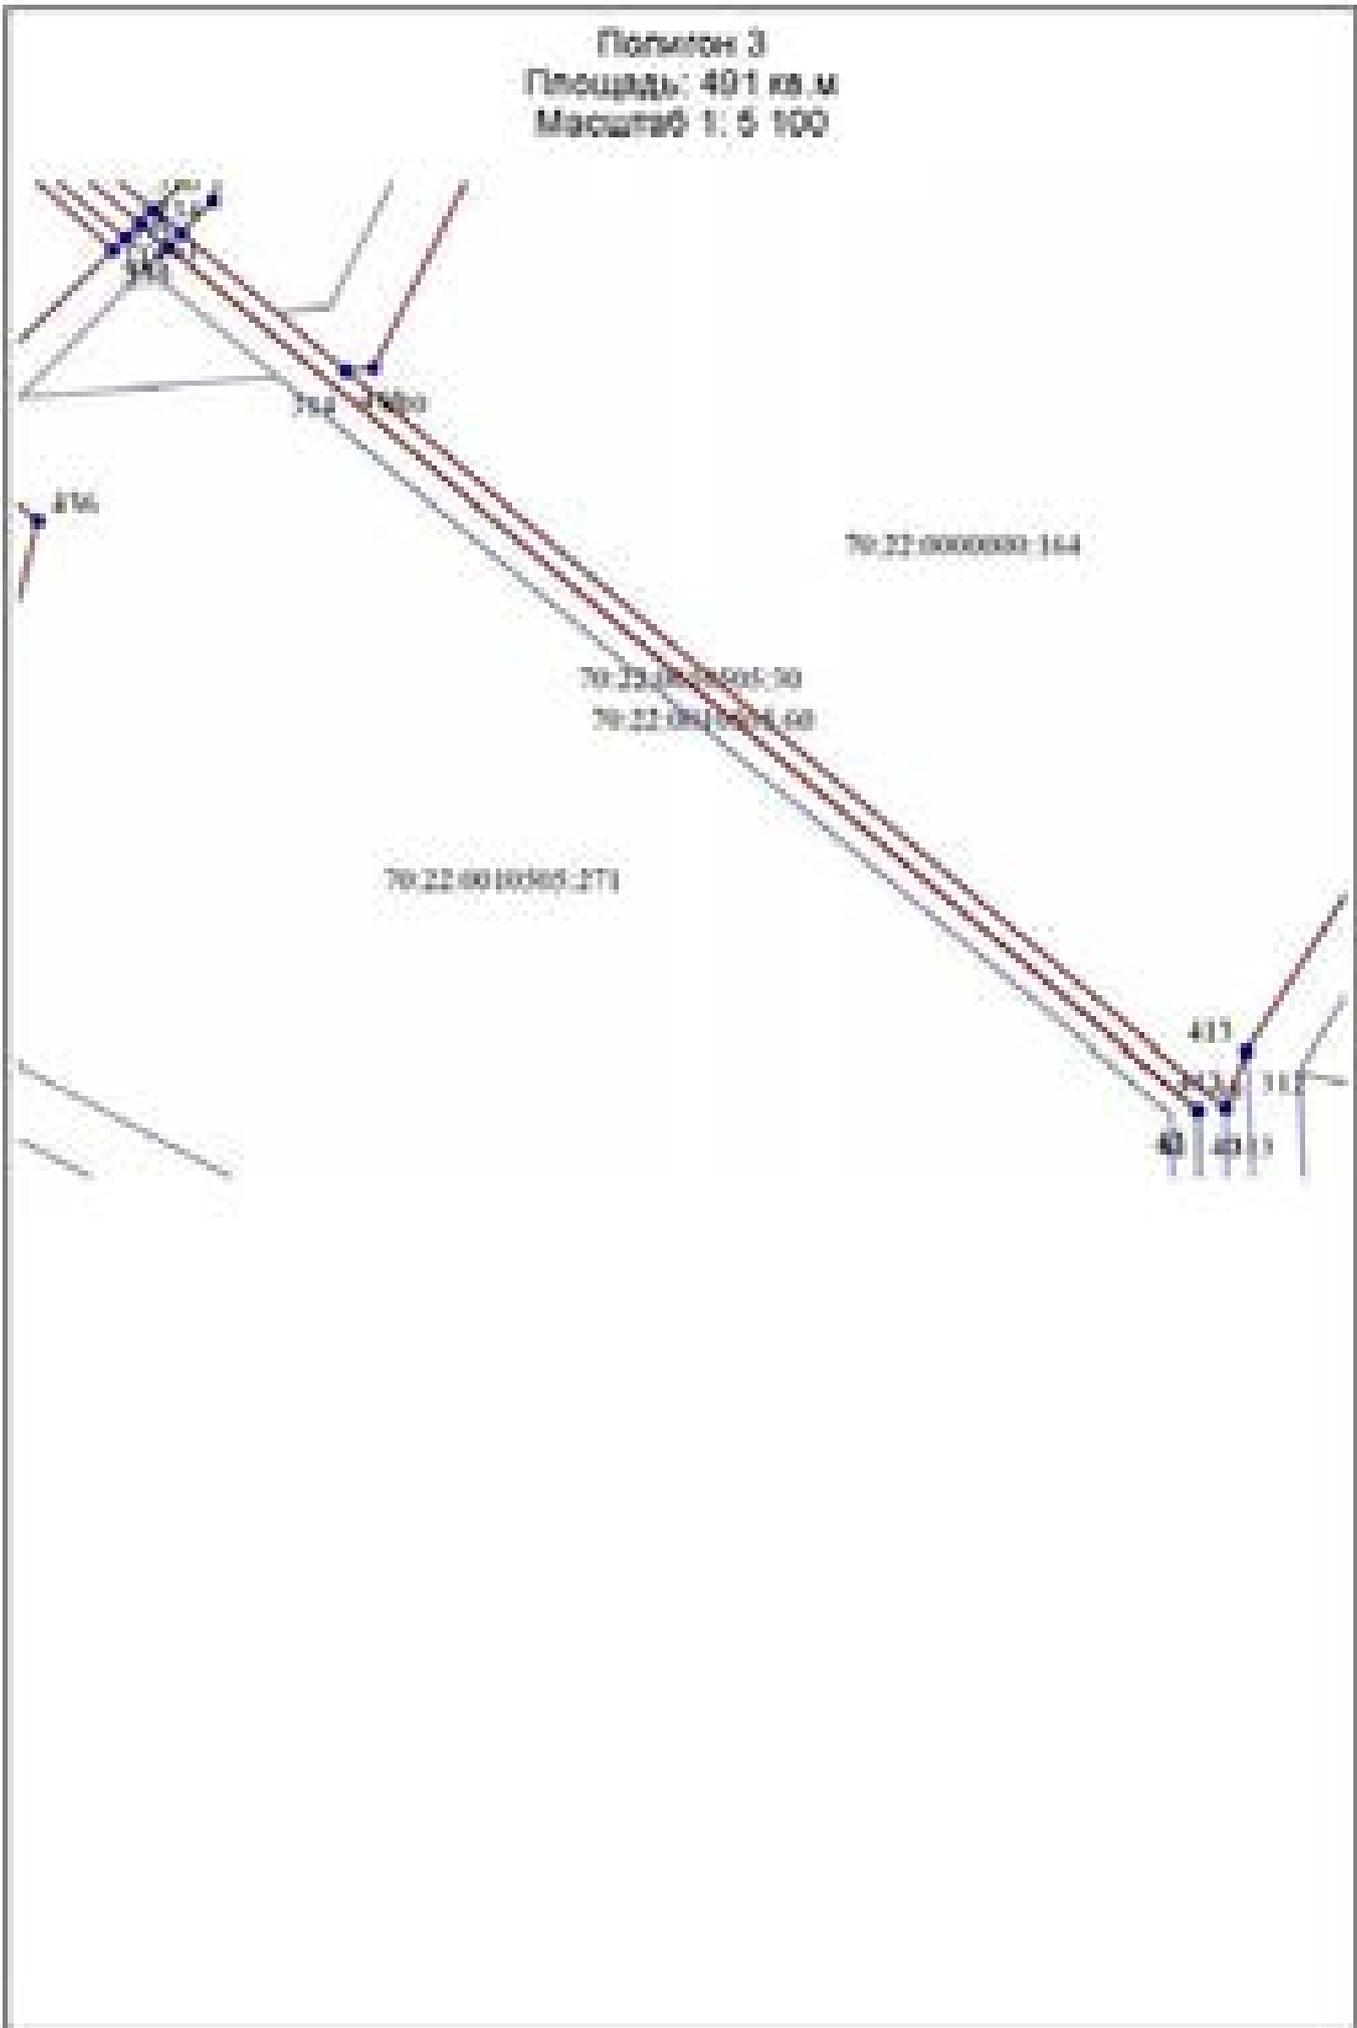


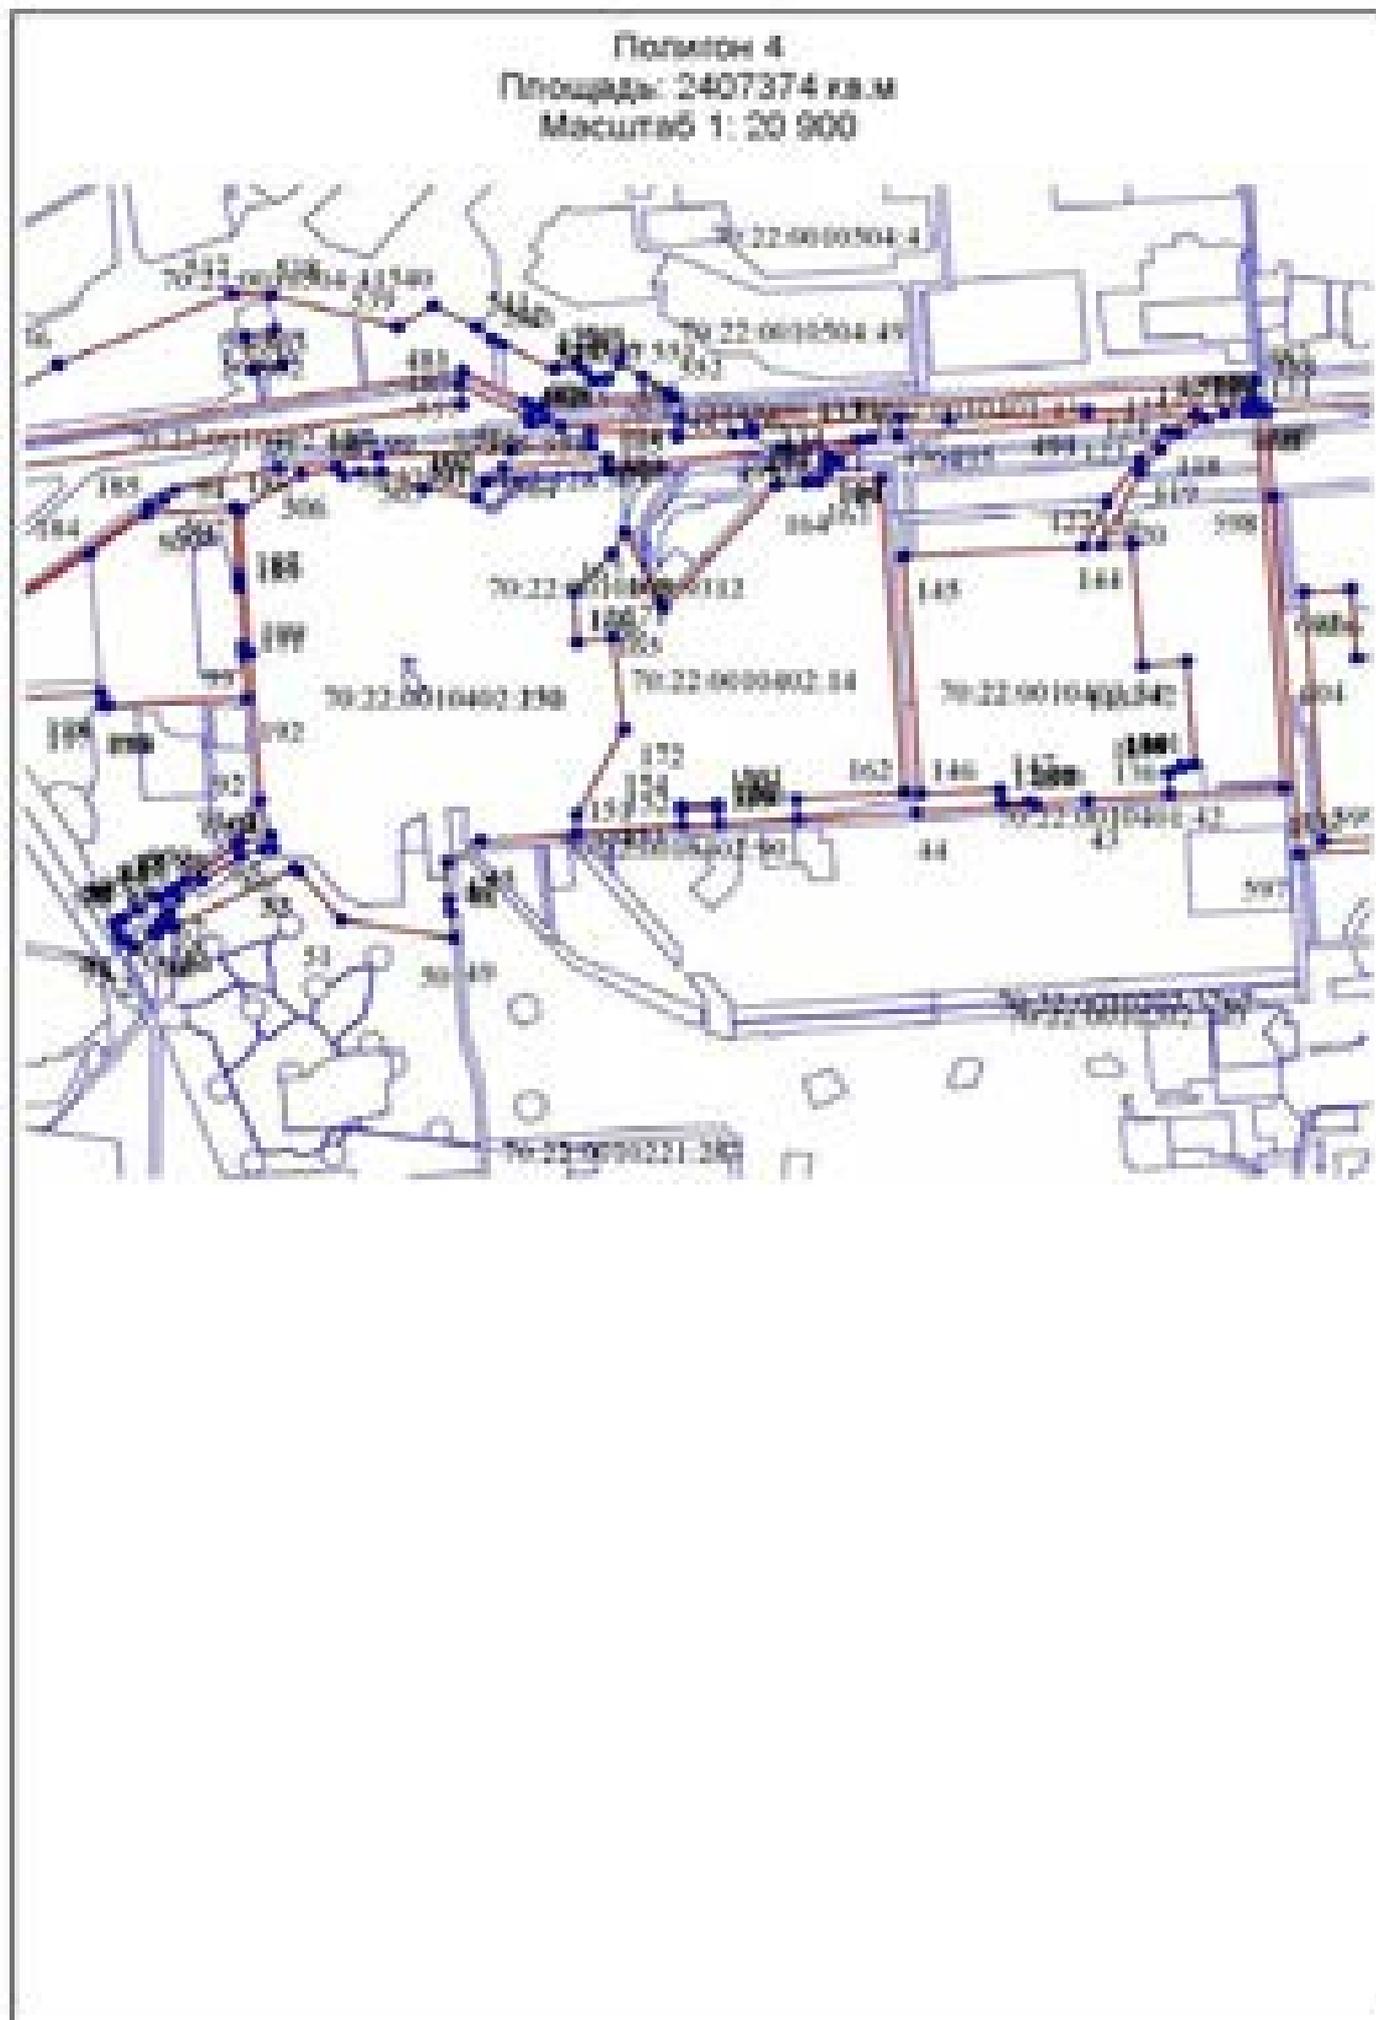





Полигон 5
Площадь: -381457 кв. м
Масштаб 1: 6 300

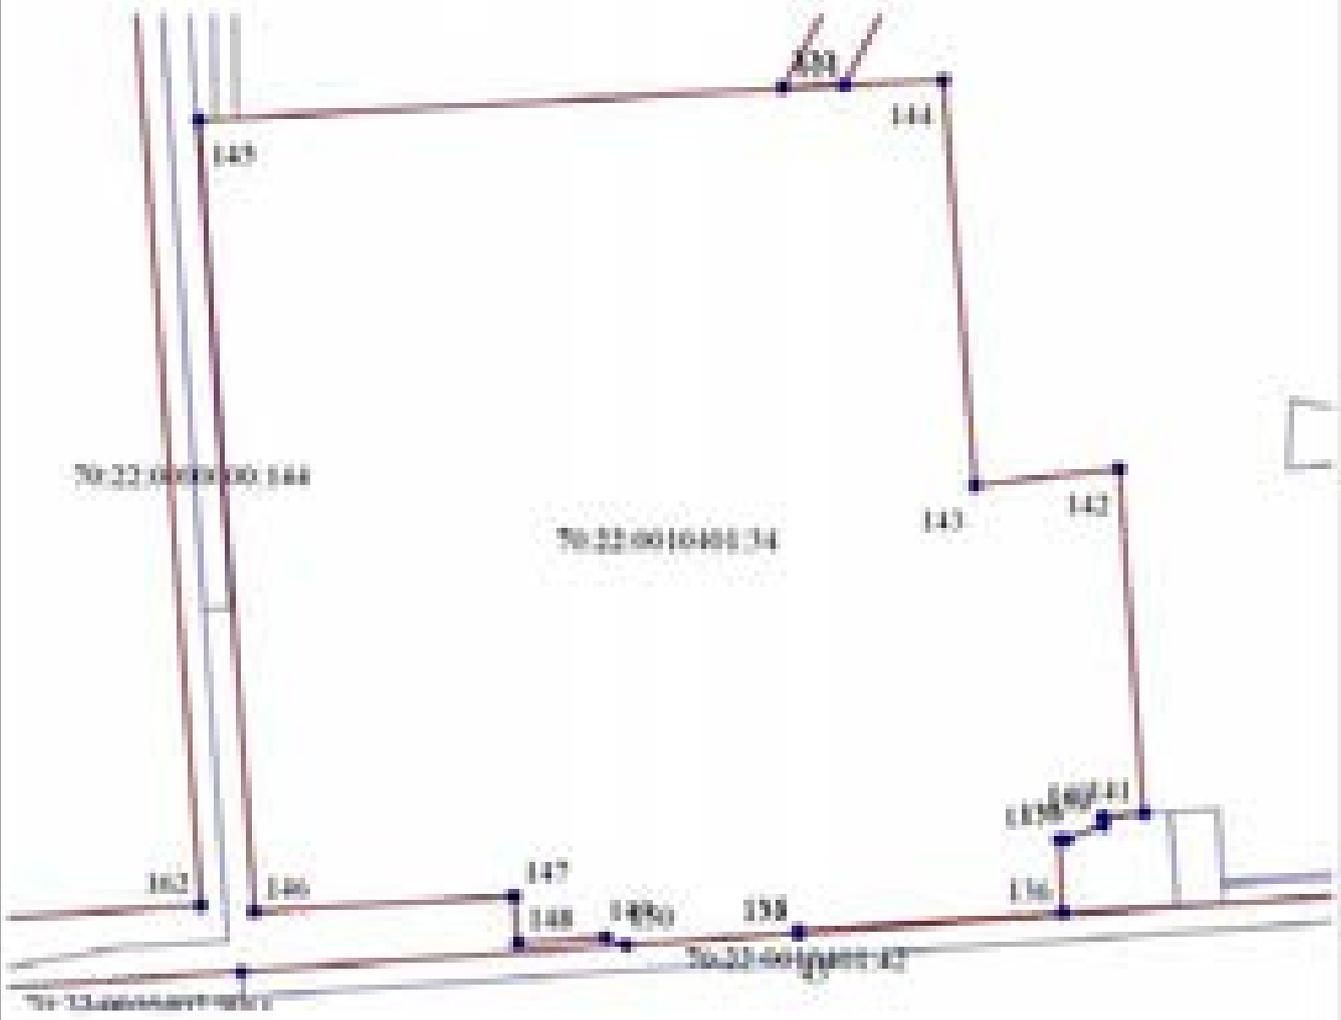


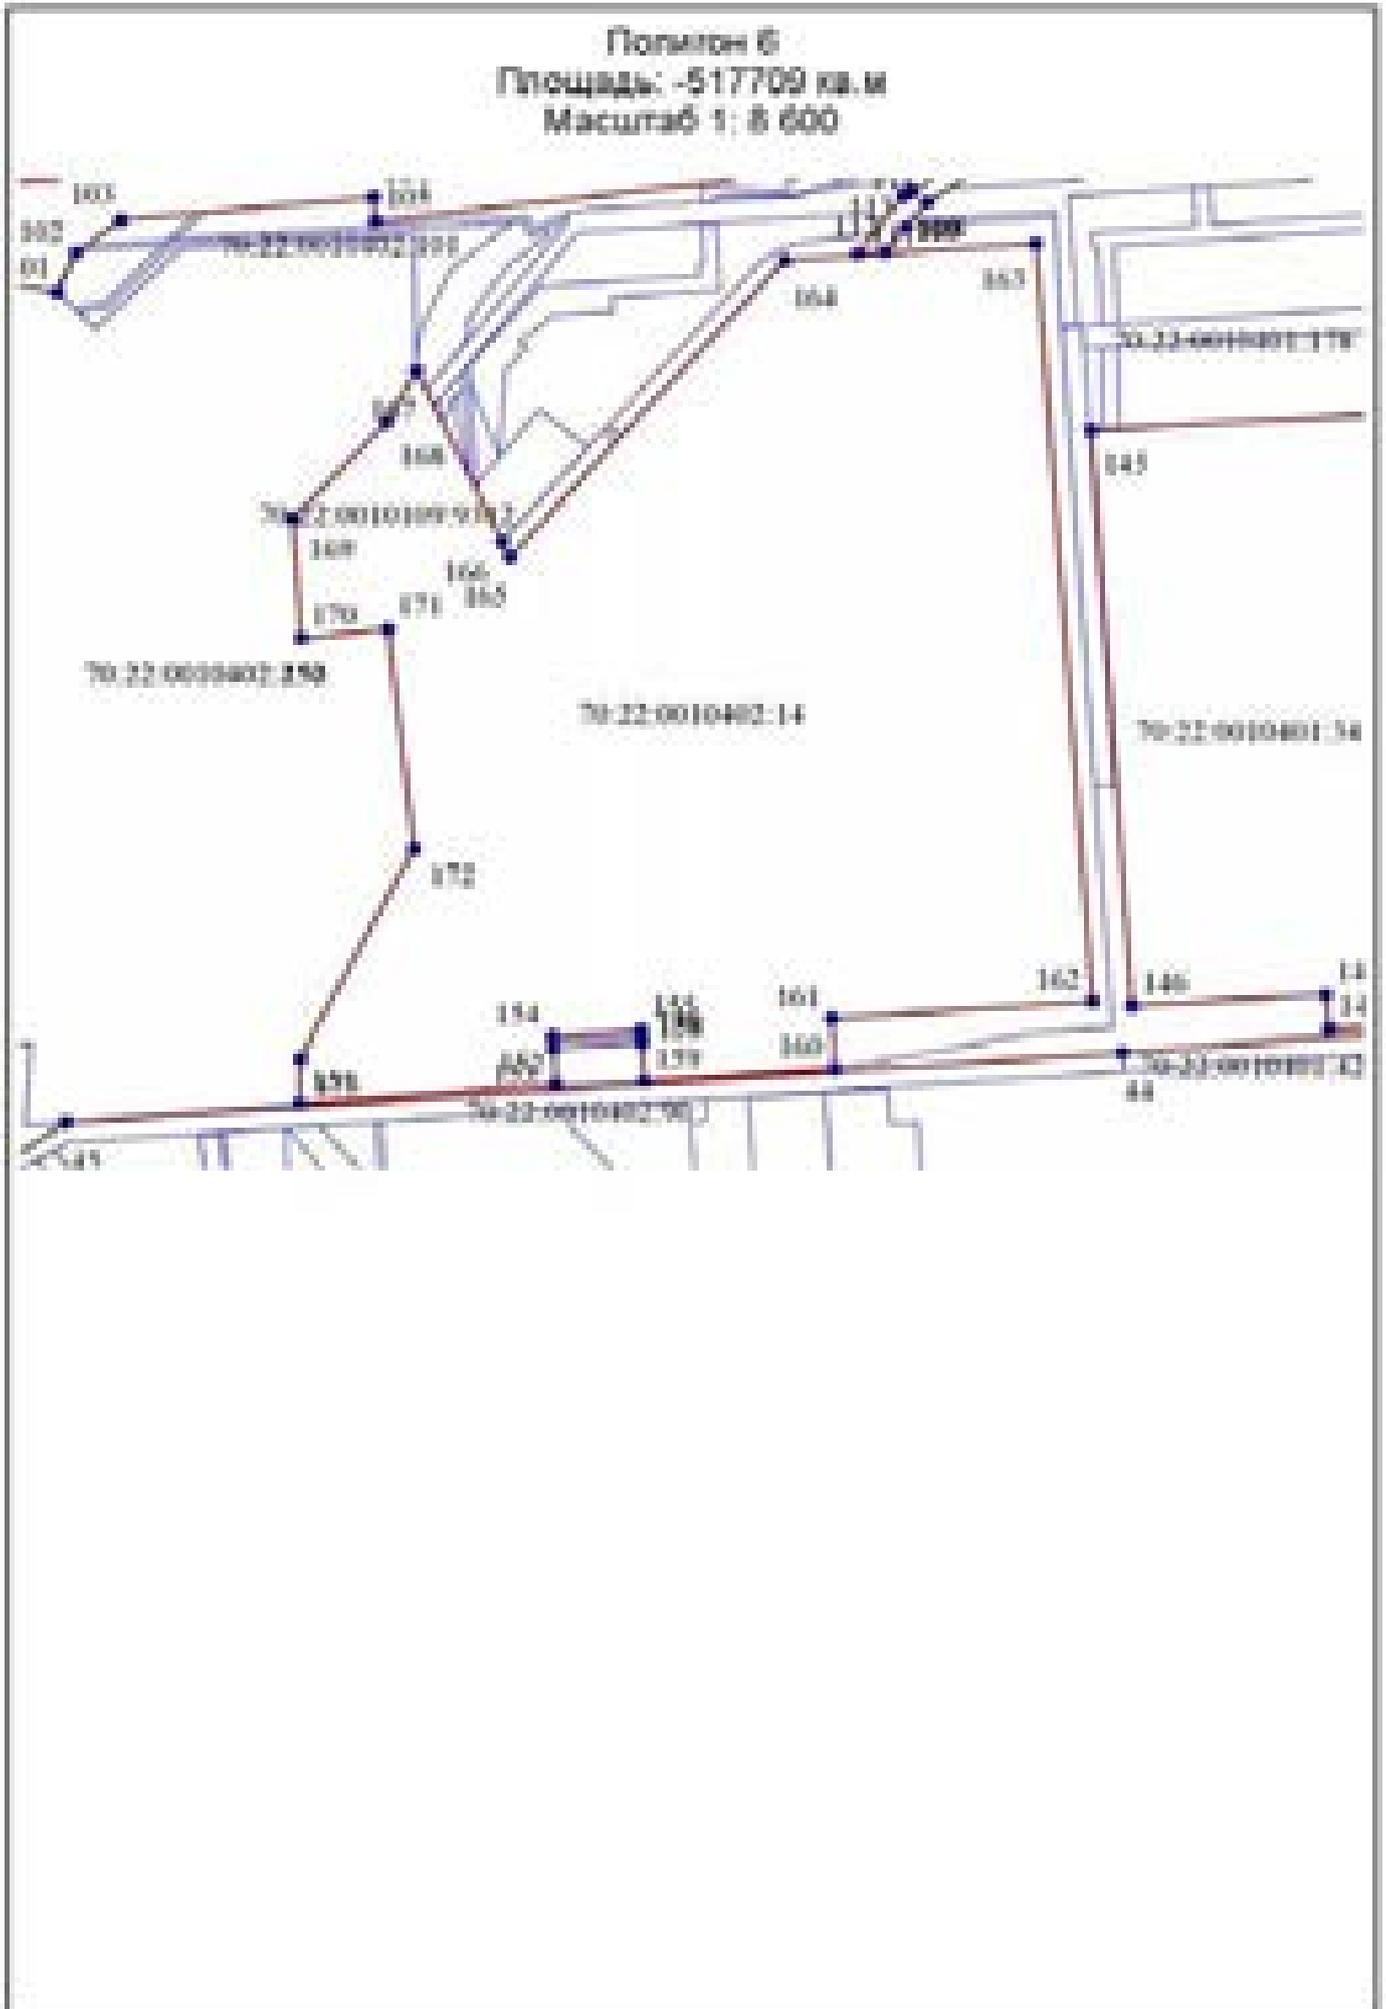



Полигон 7
Площадь: 20235 кв. м
Масштаб 1: 2 500

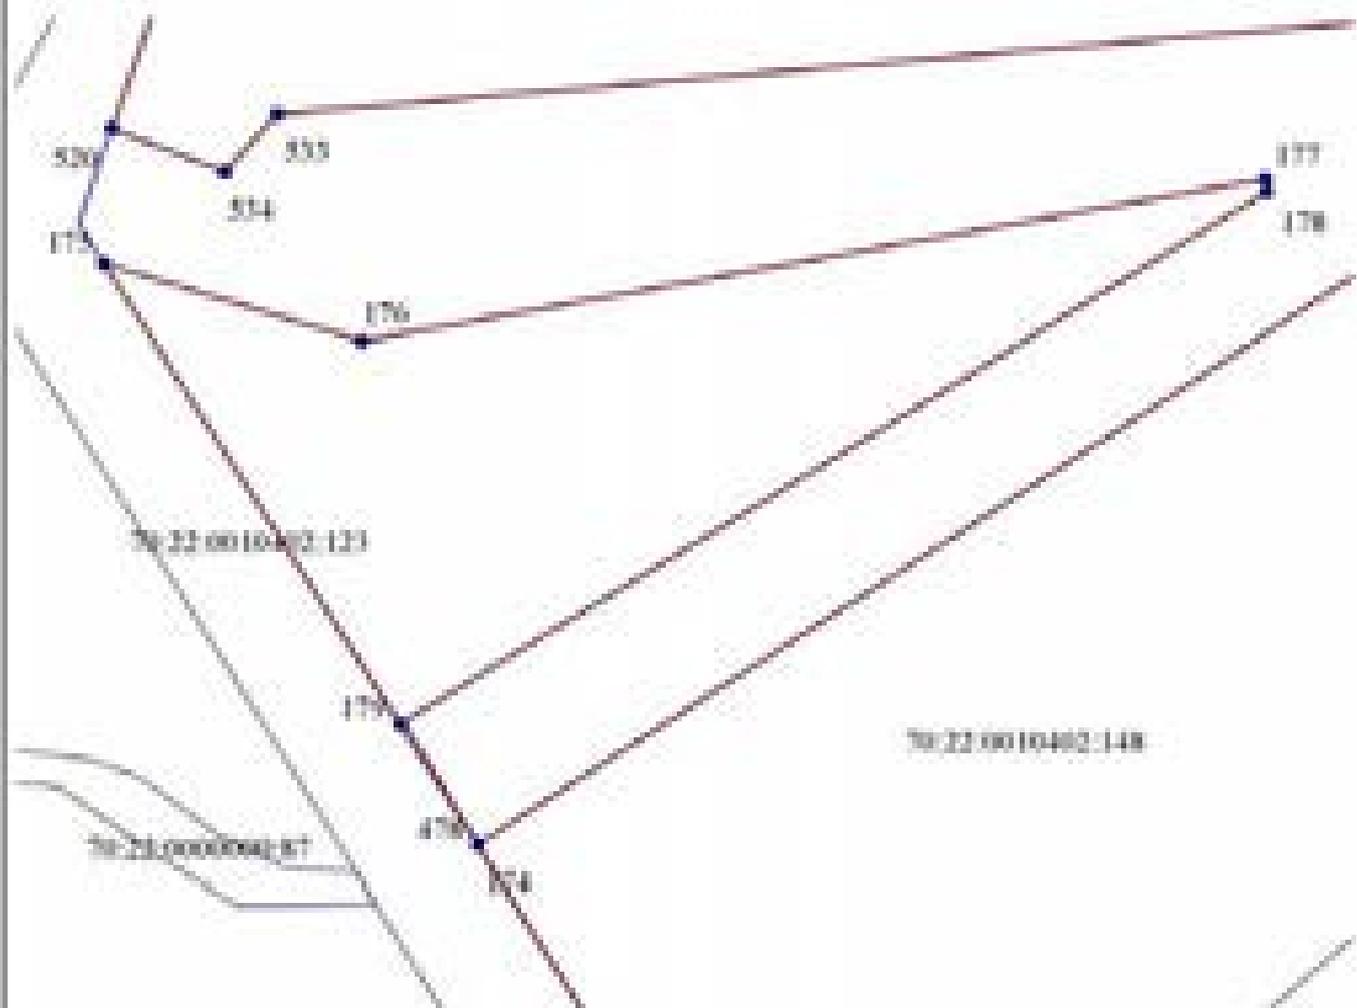


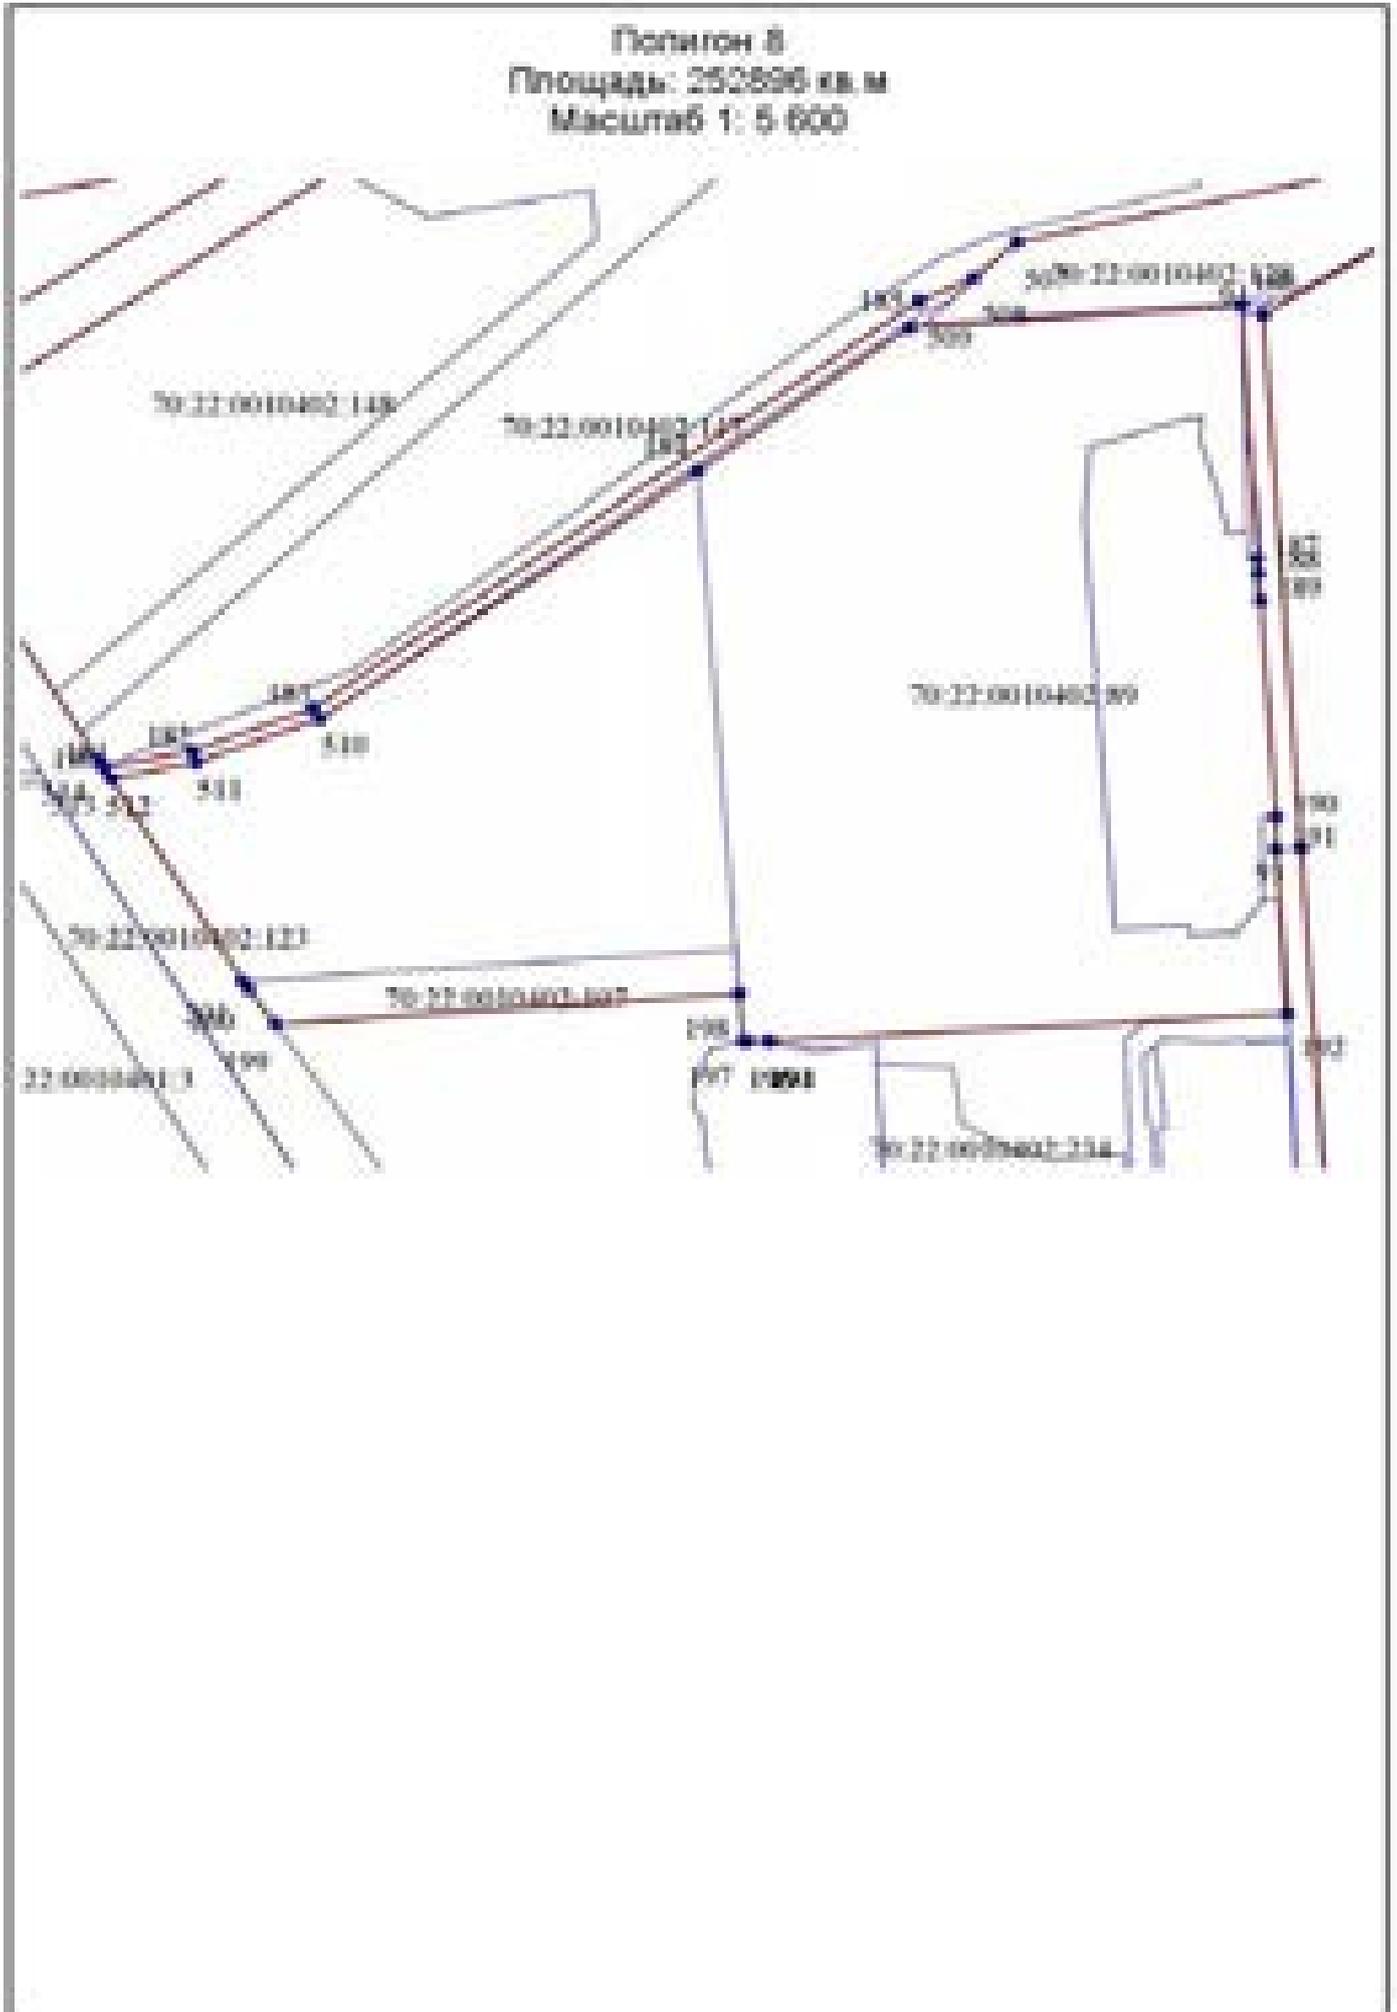


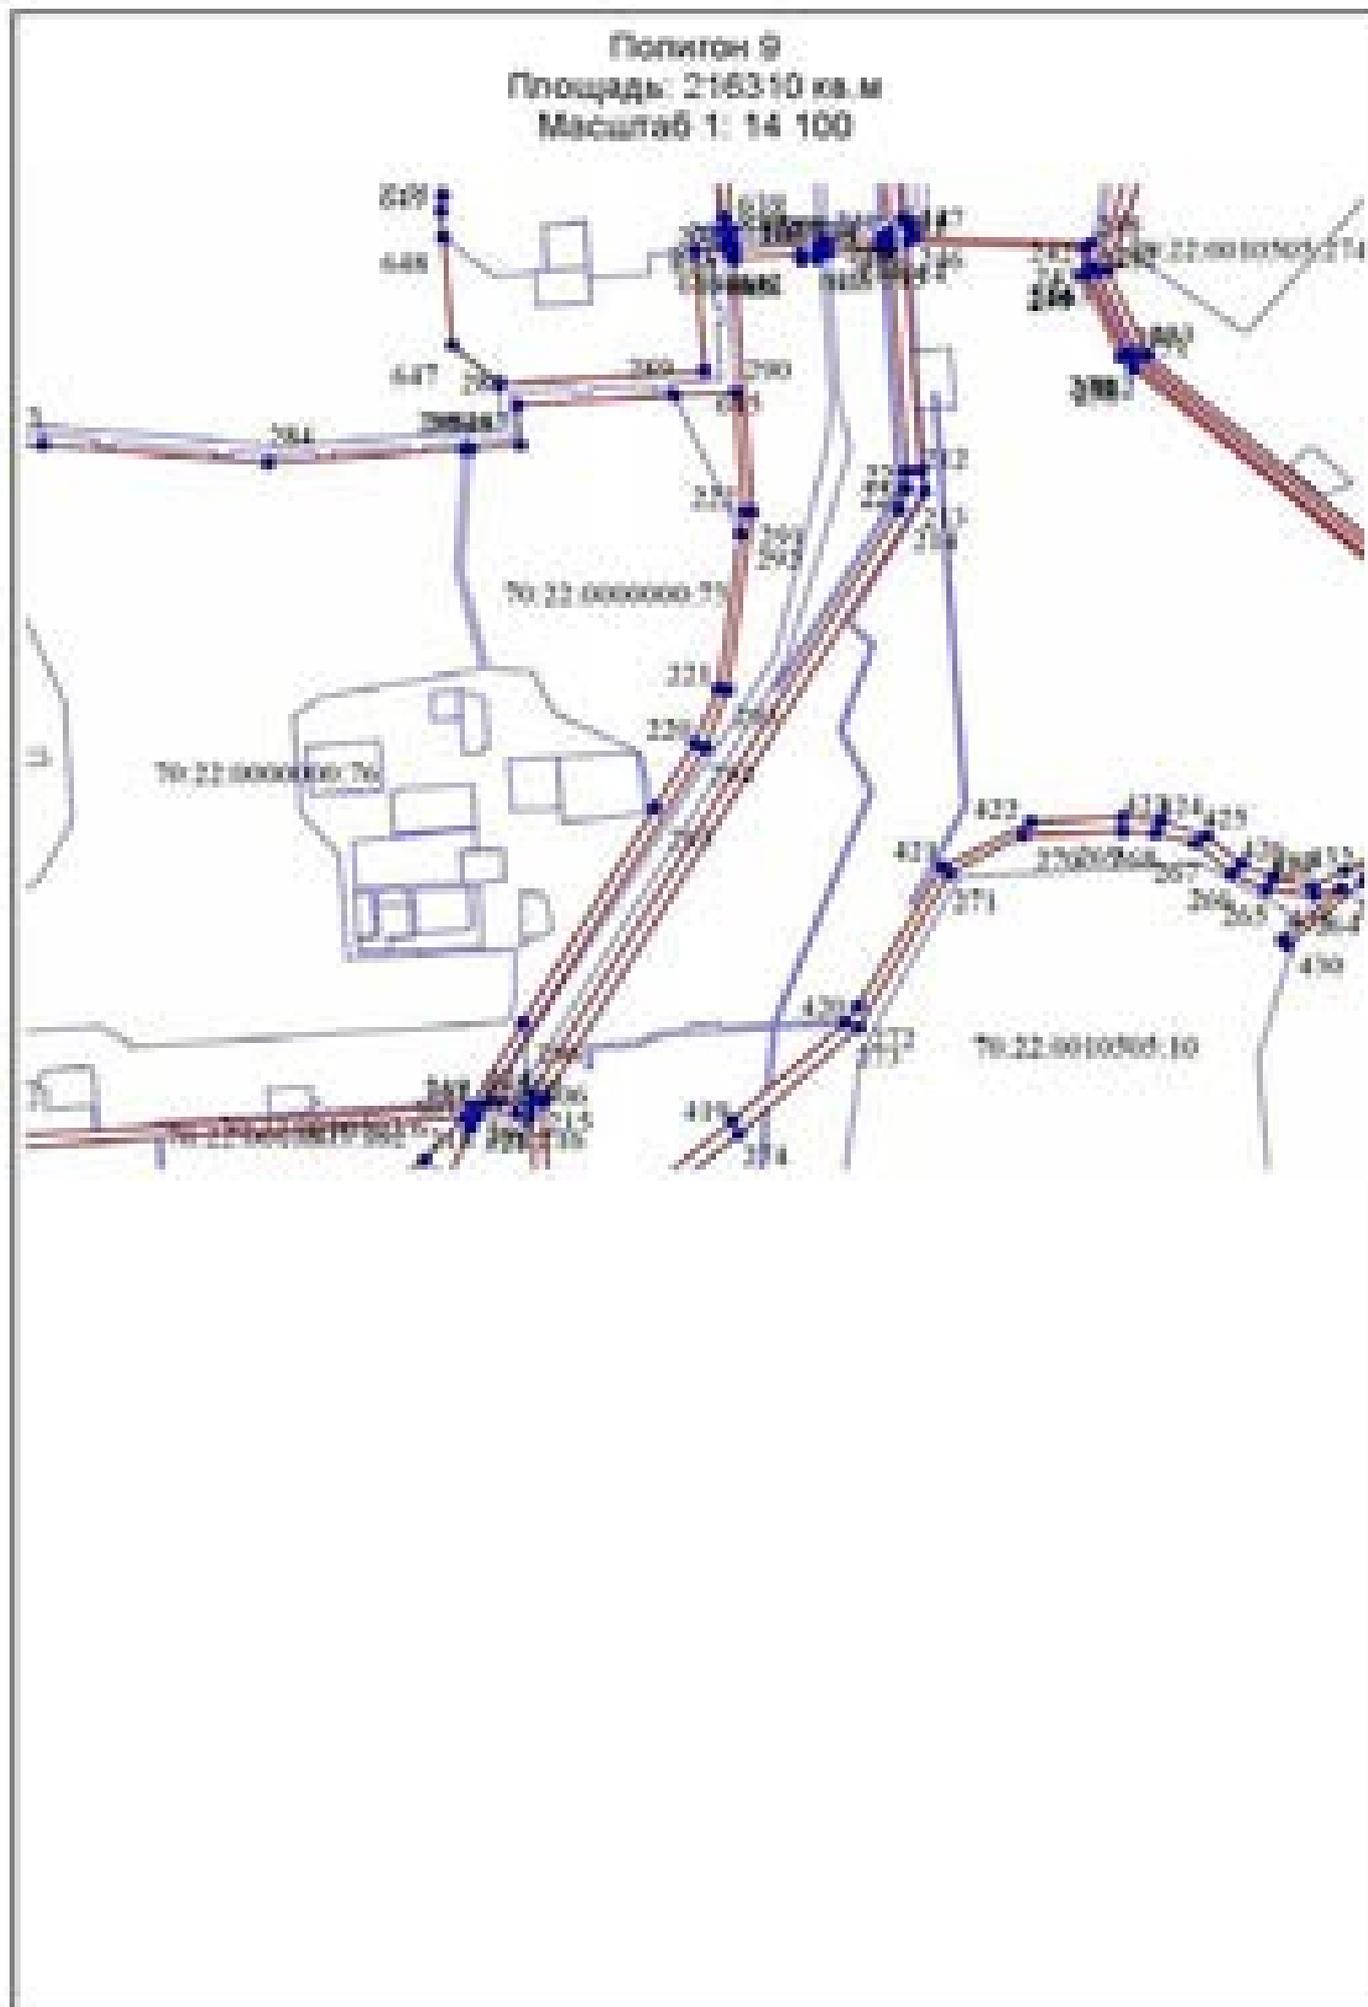


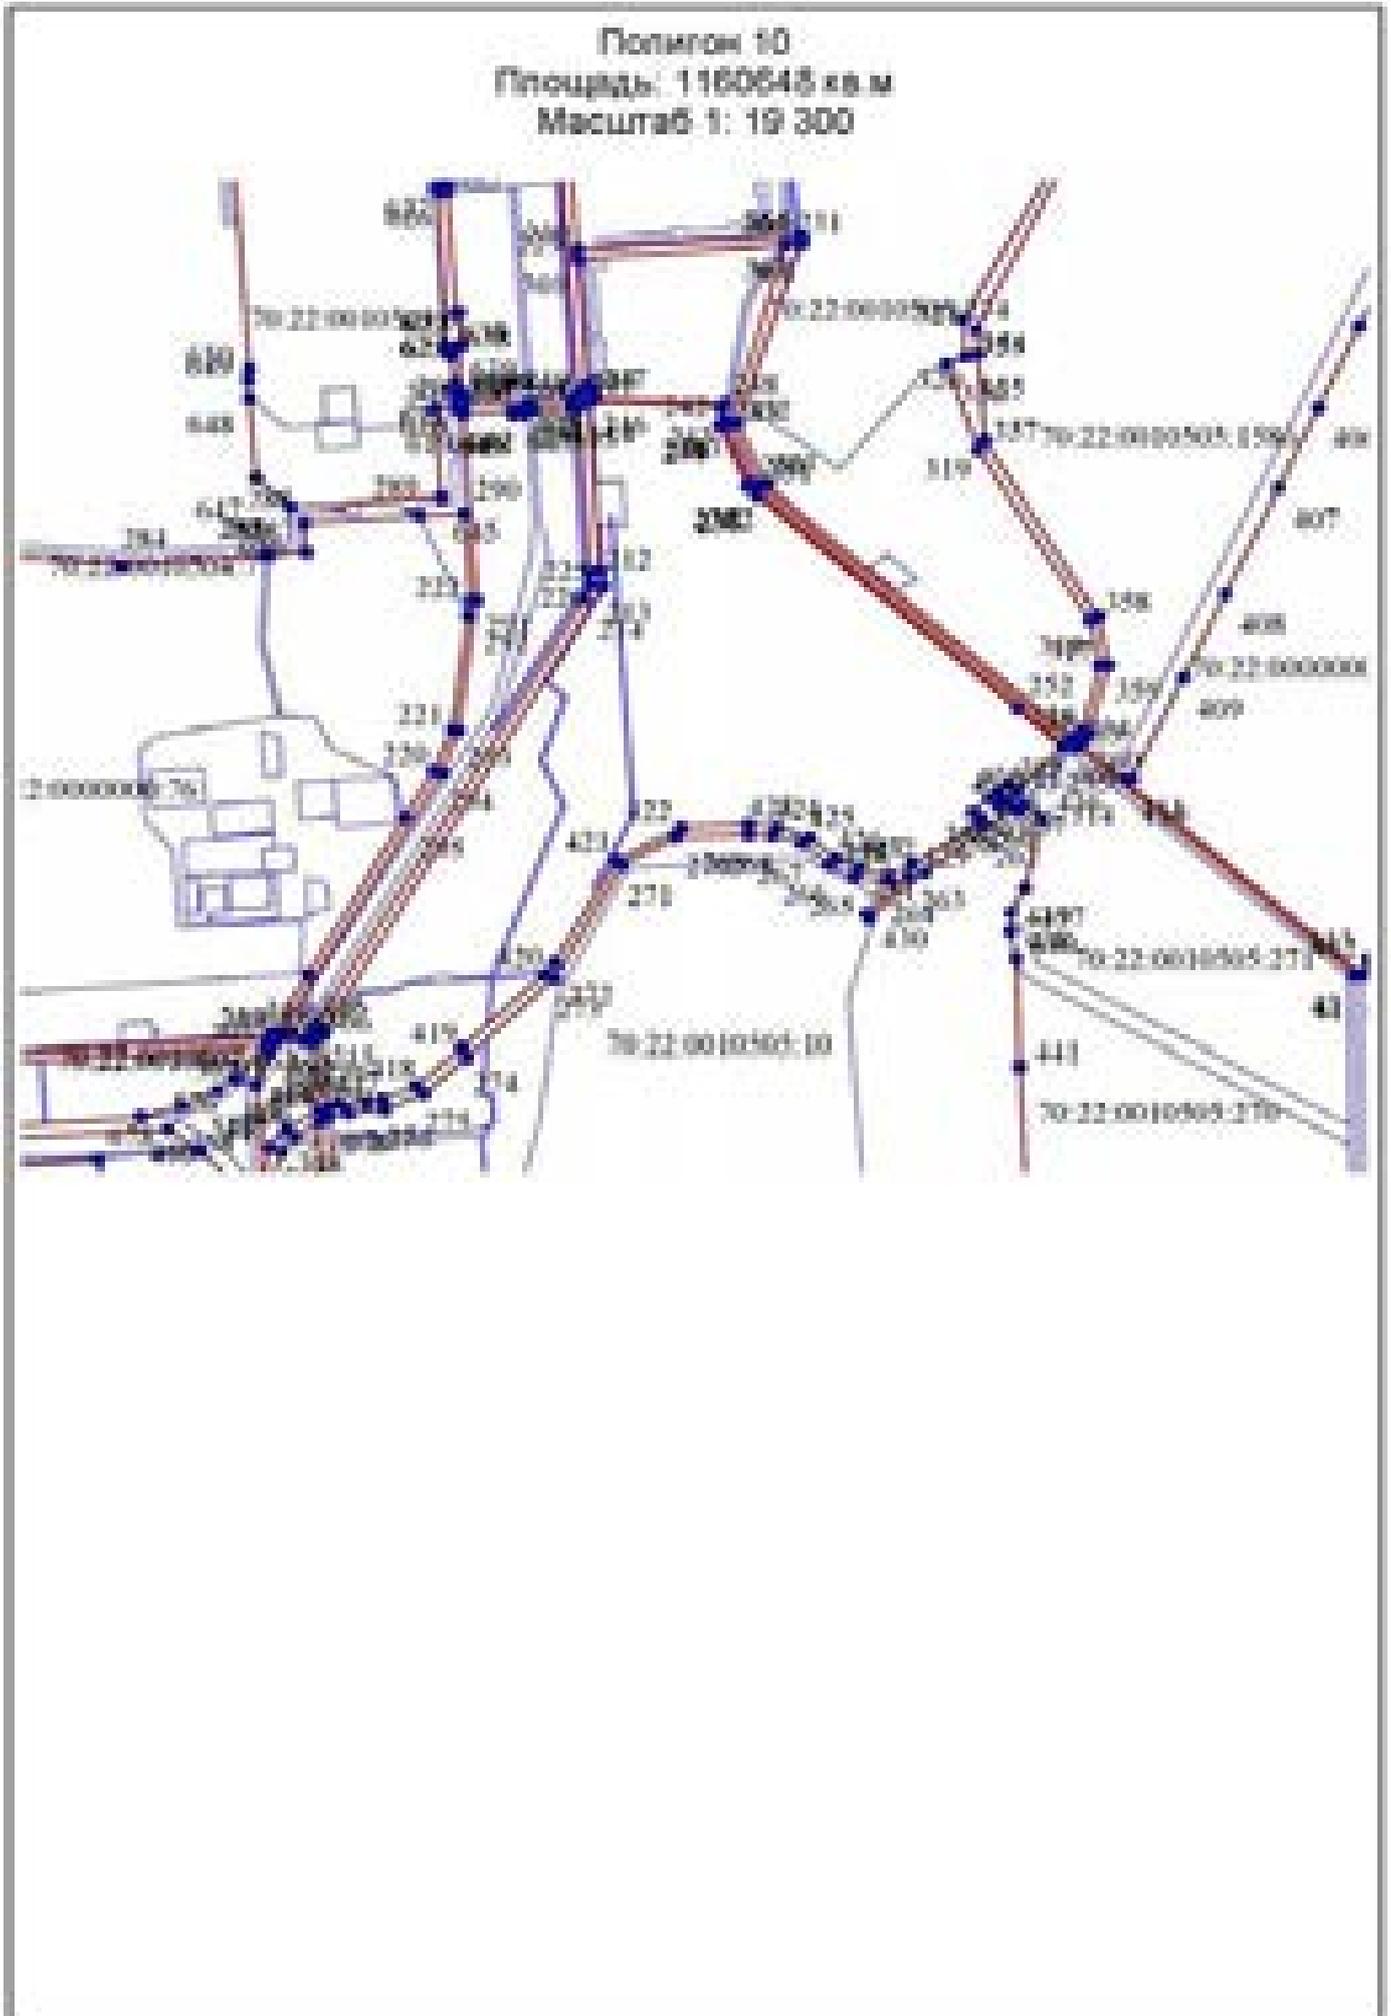


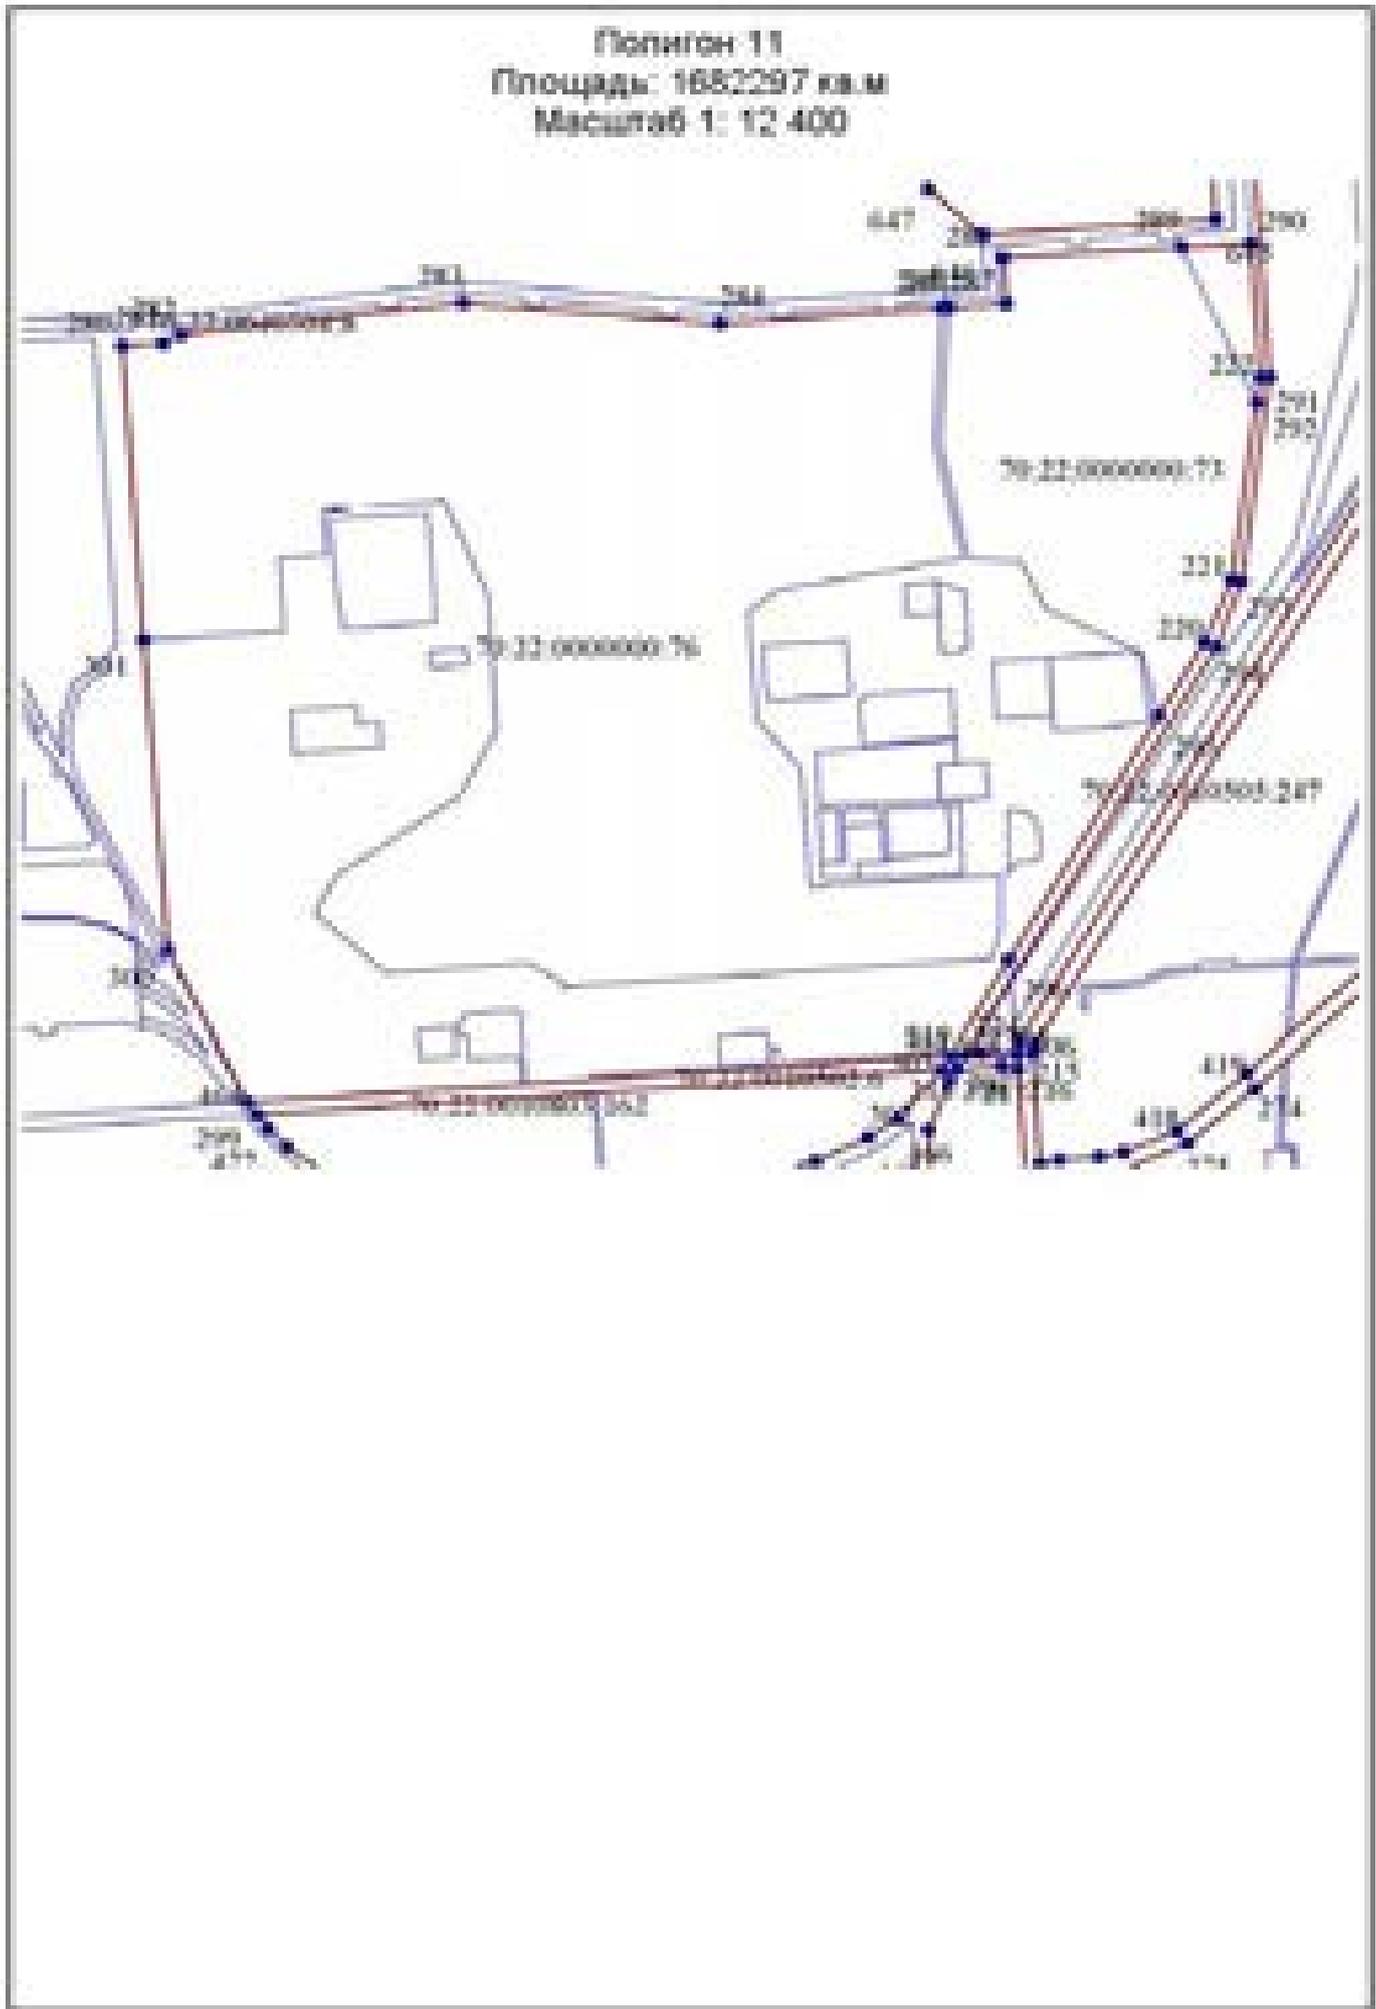


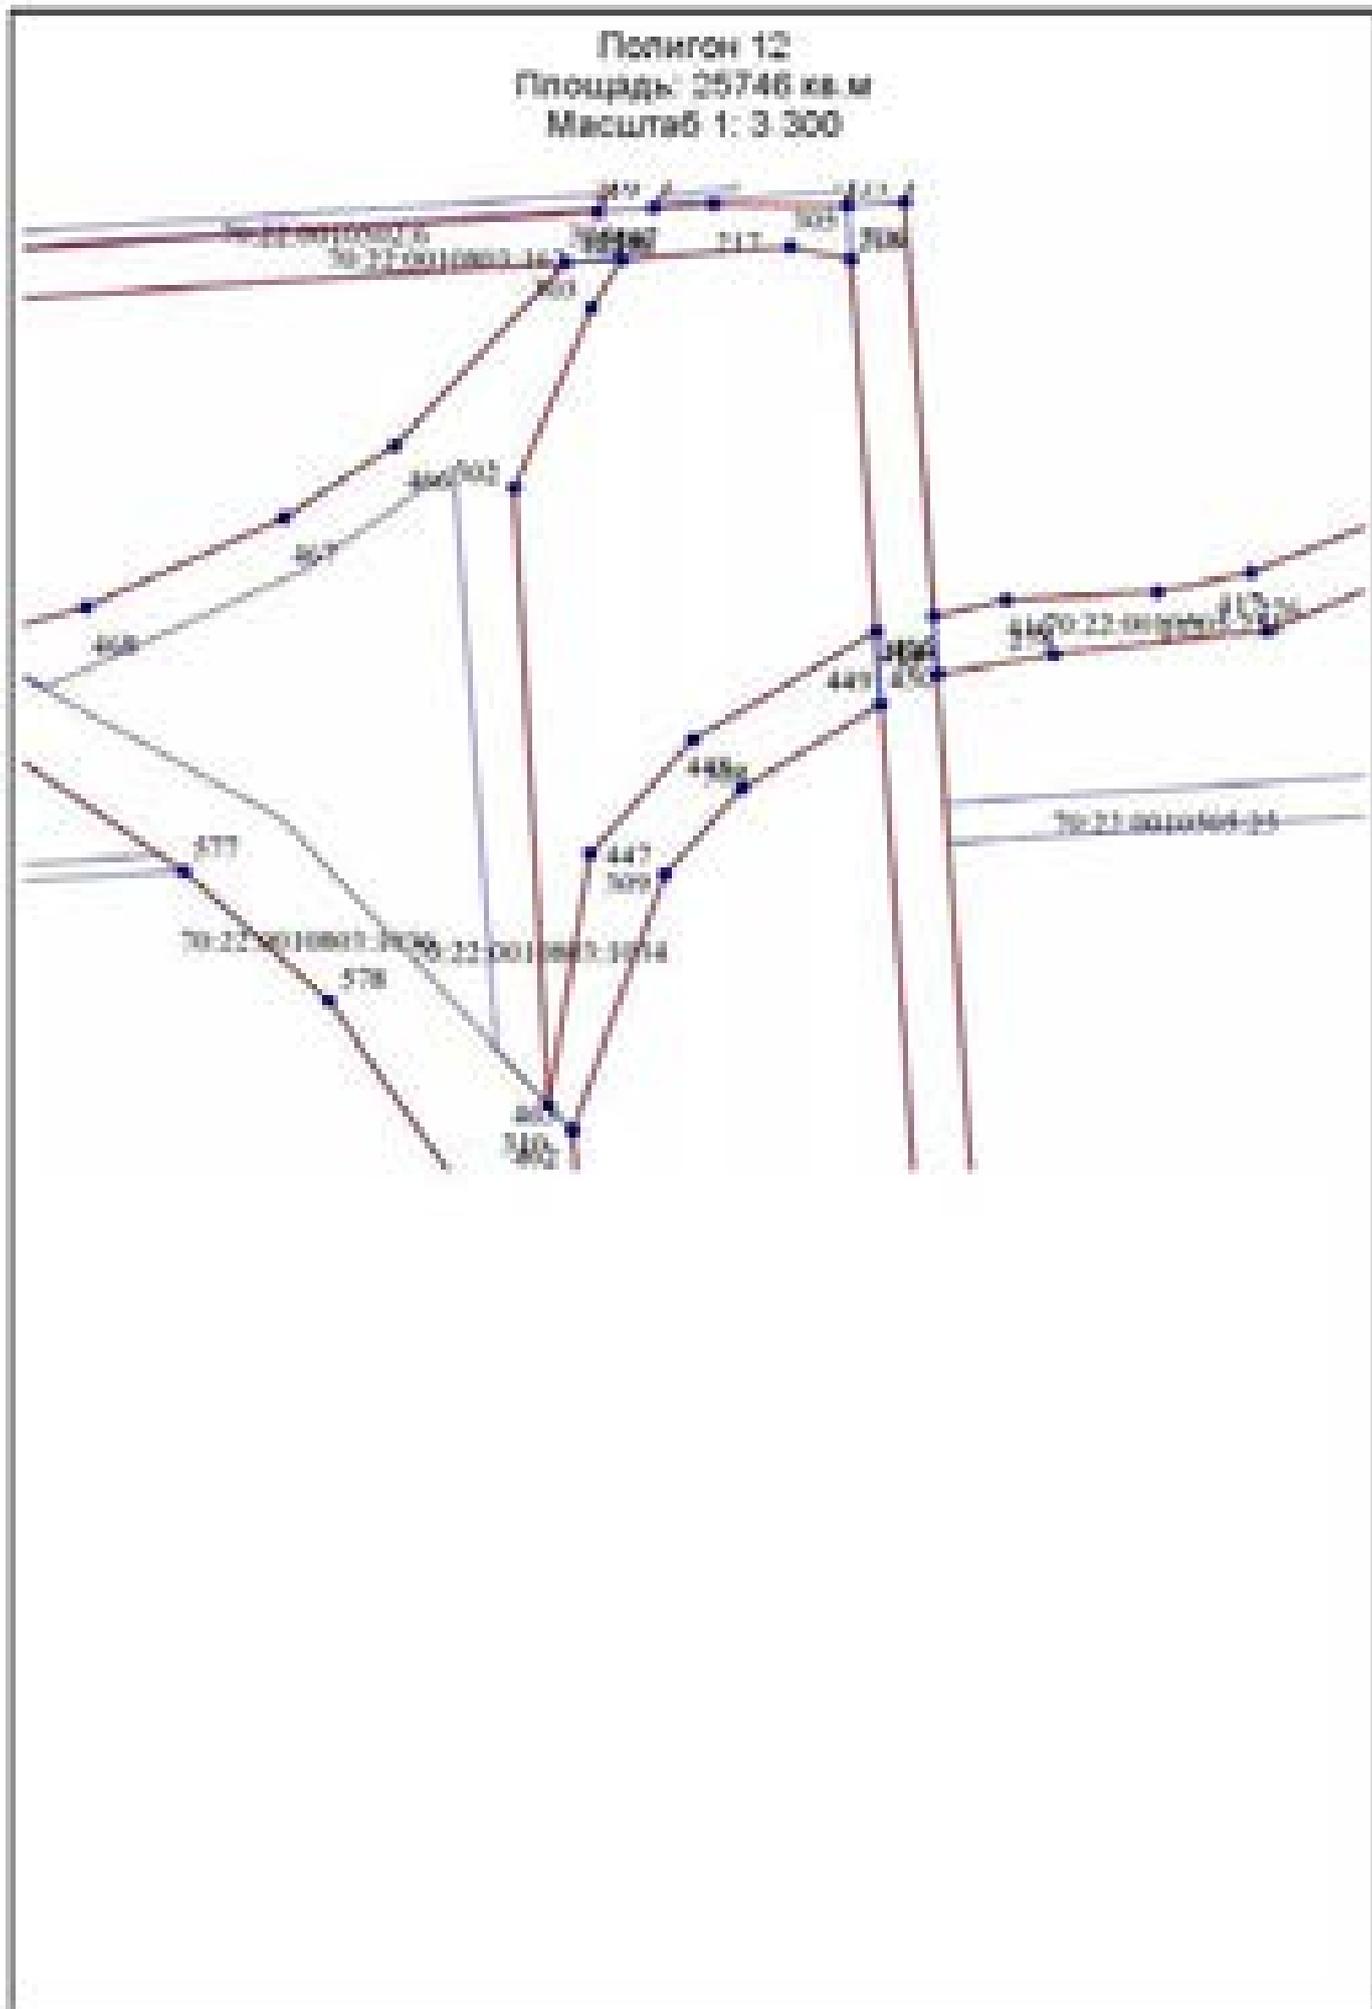


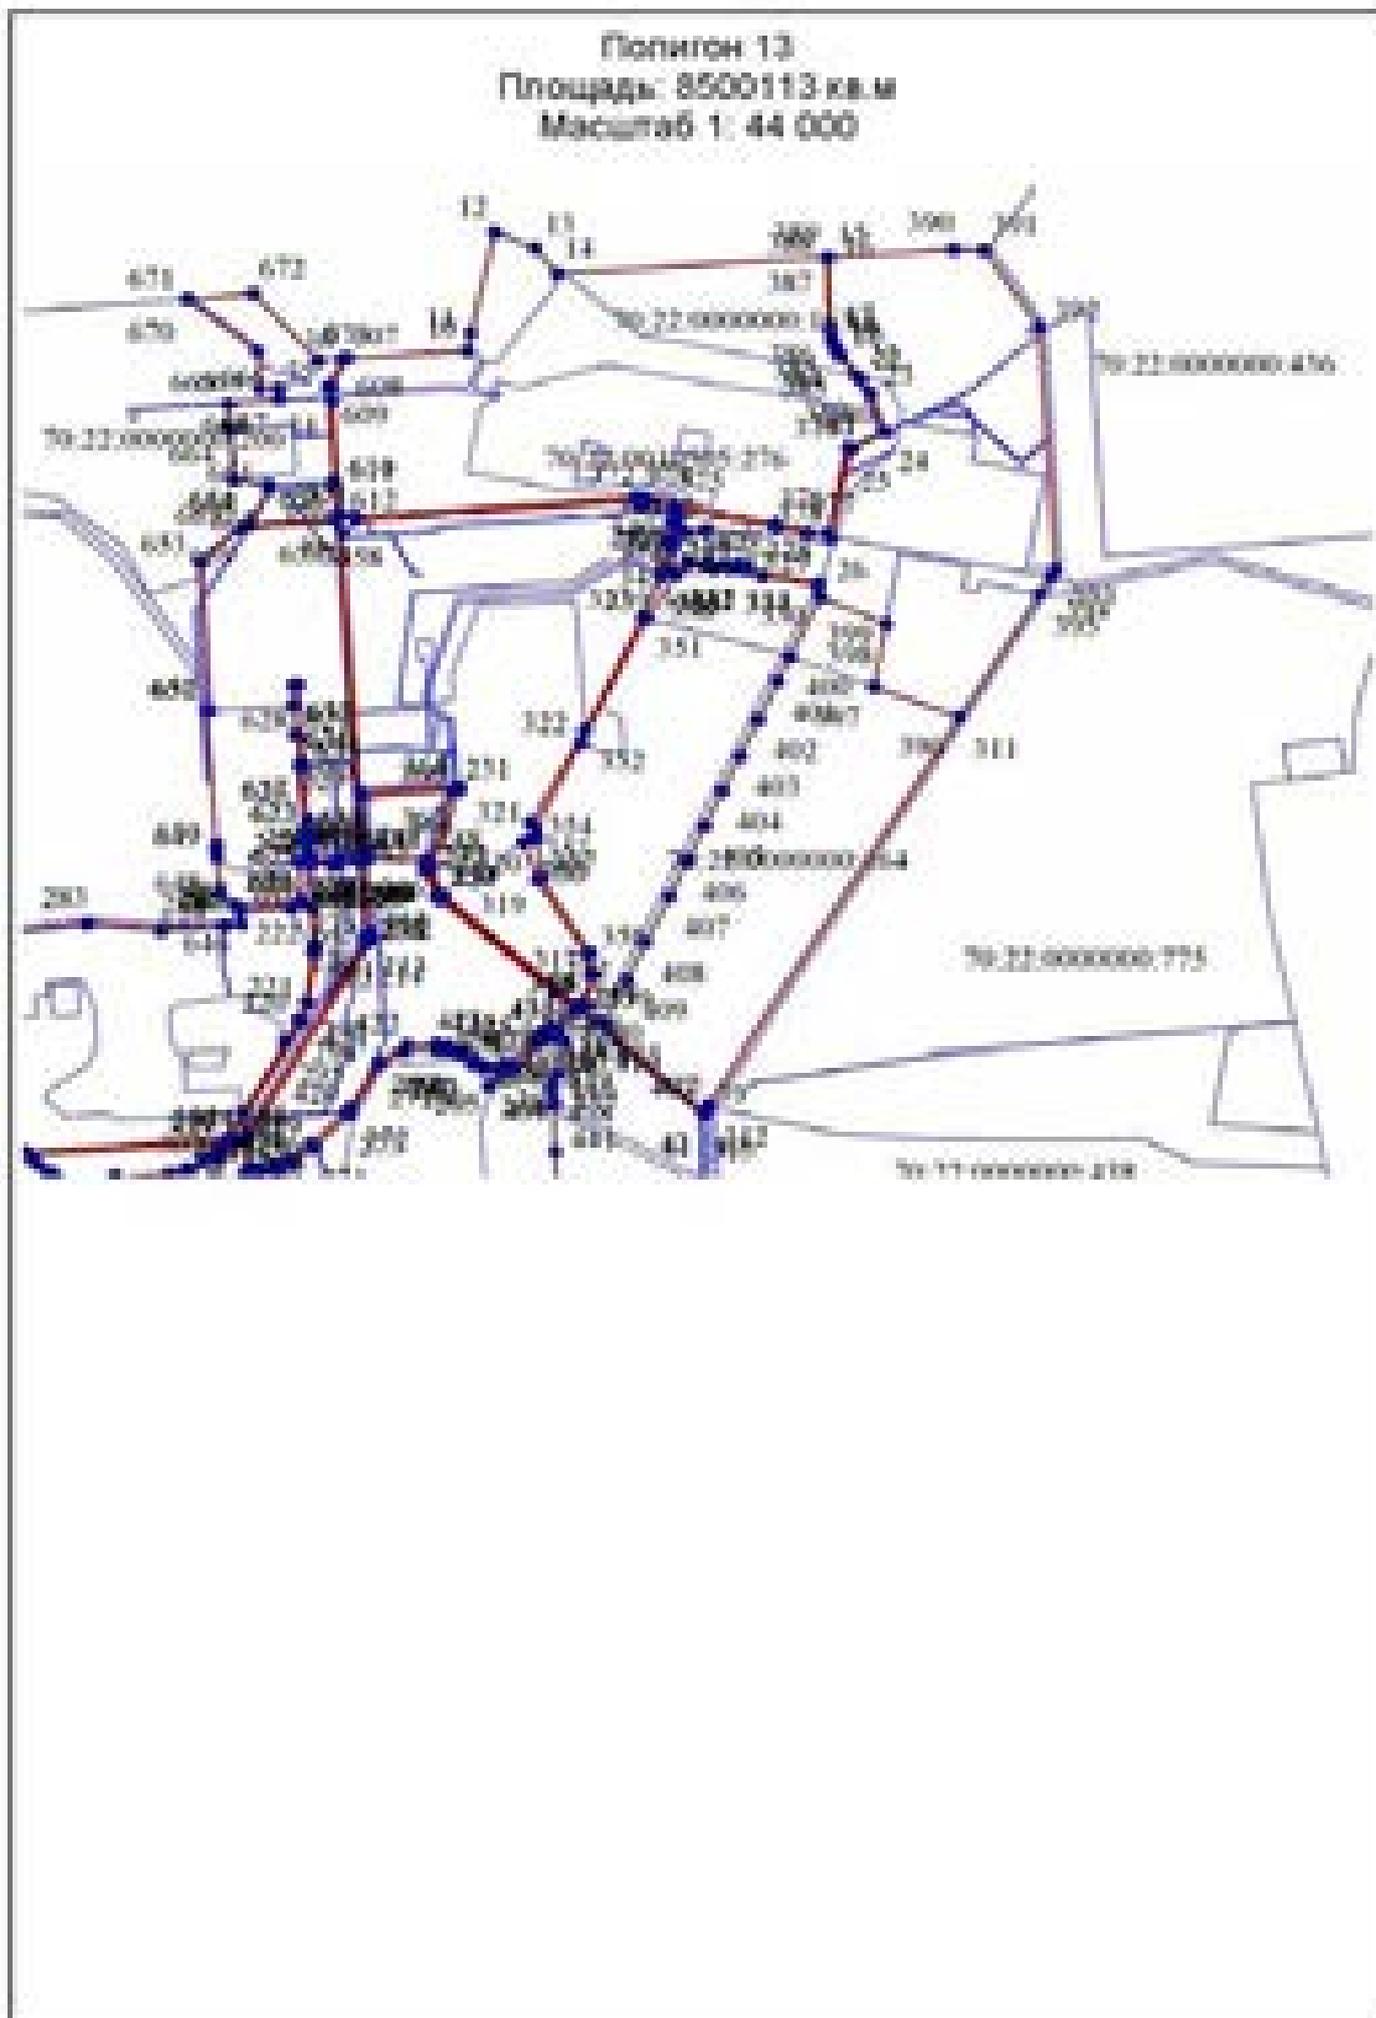


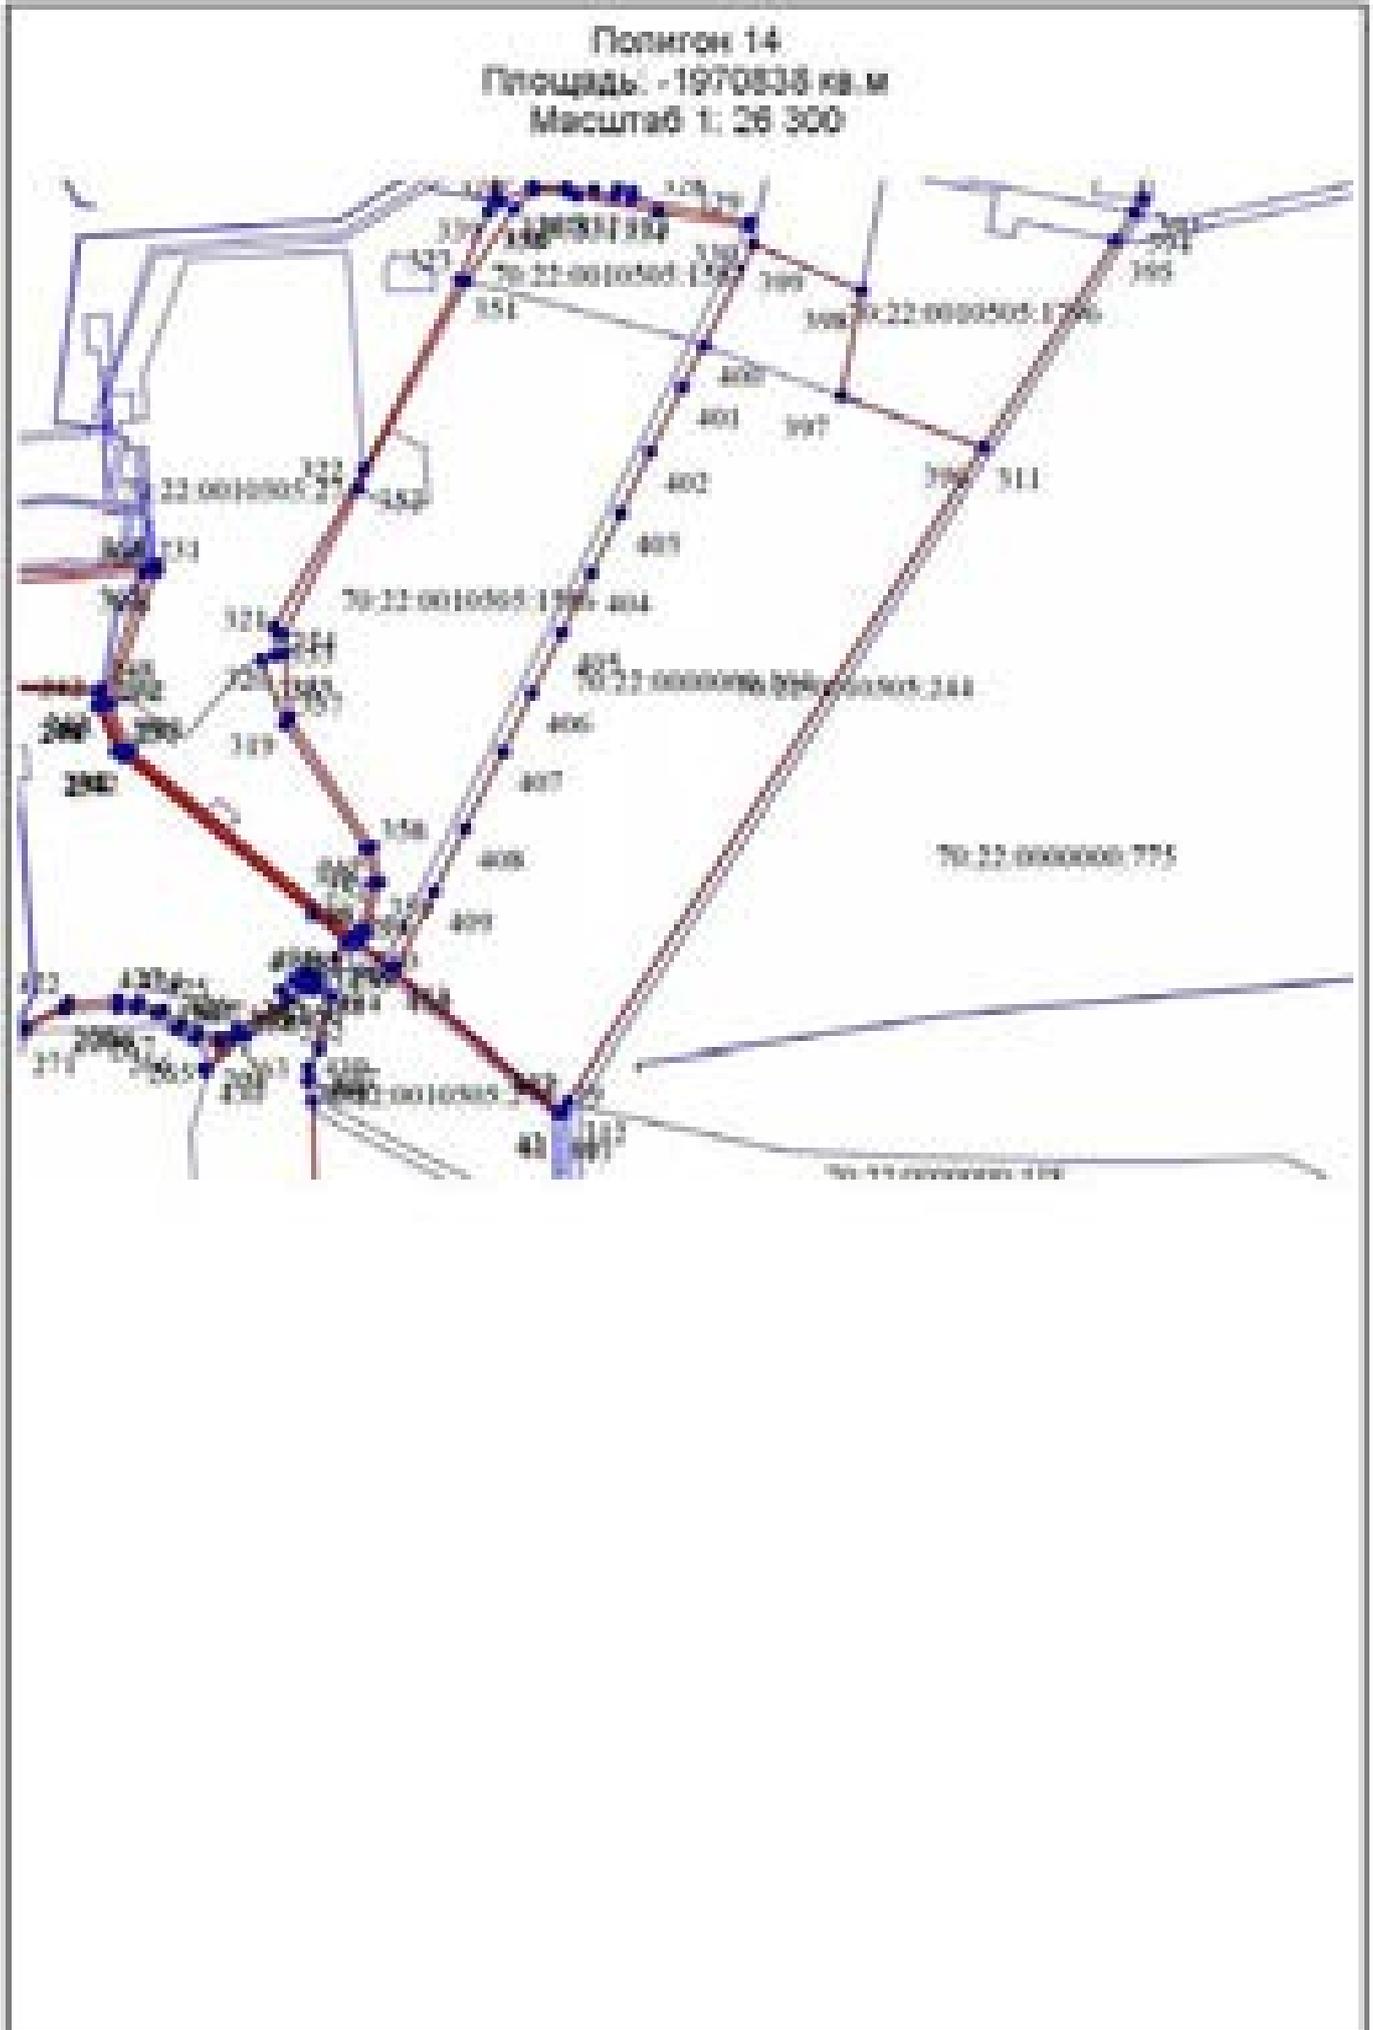


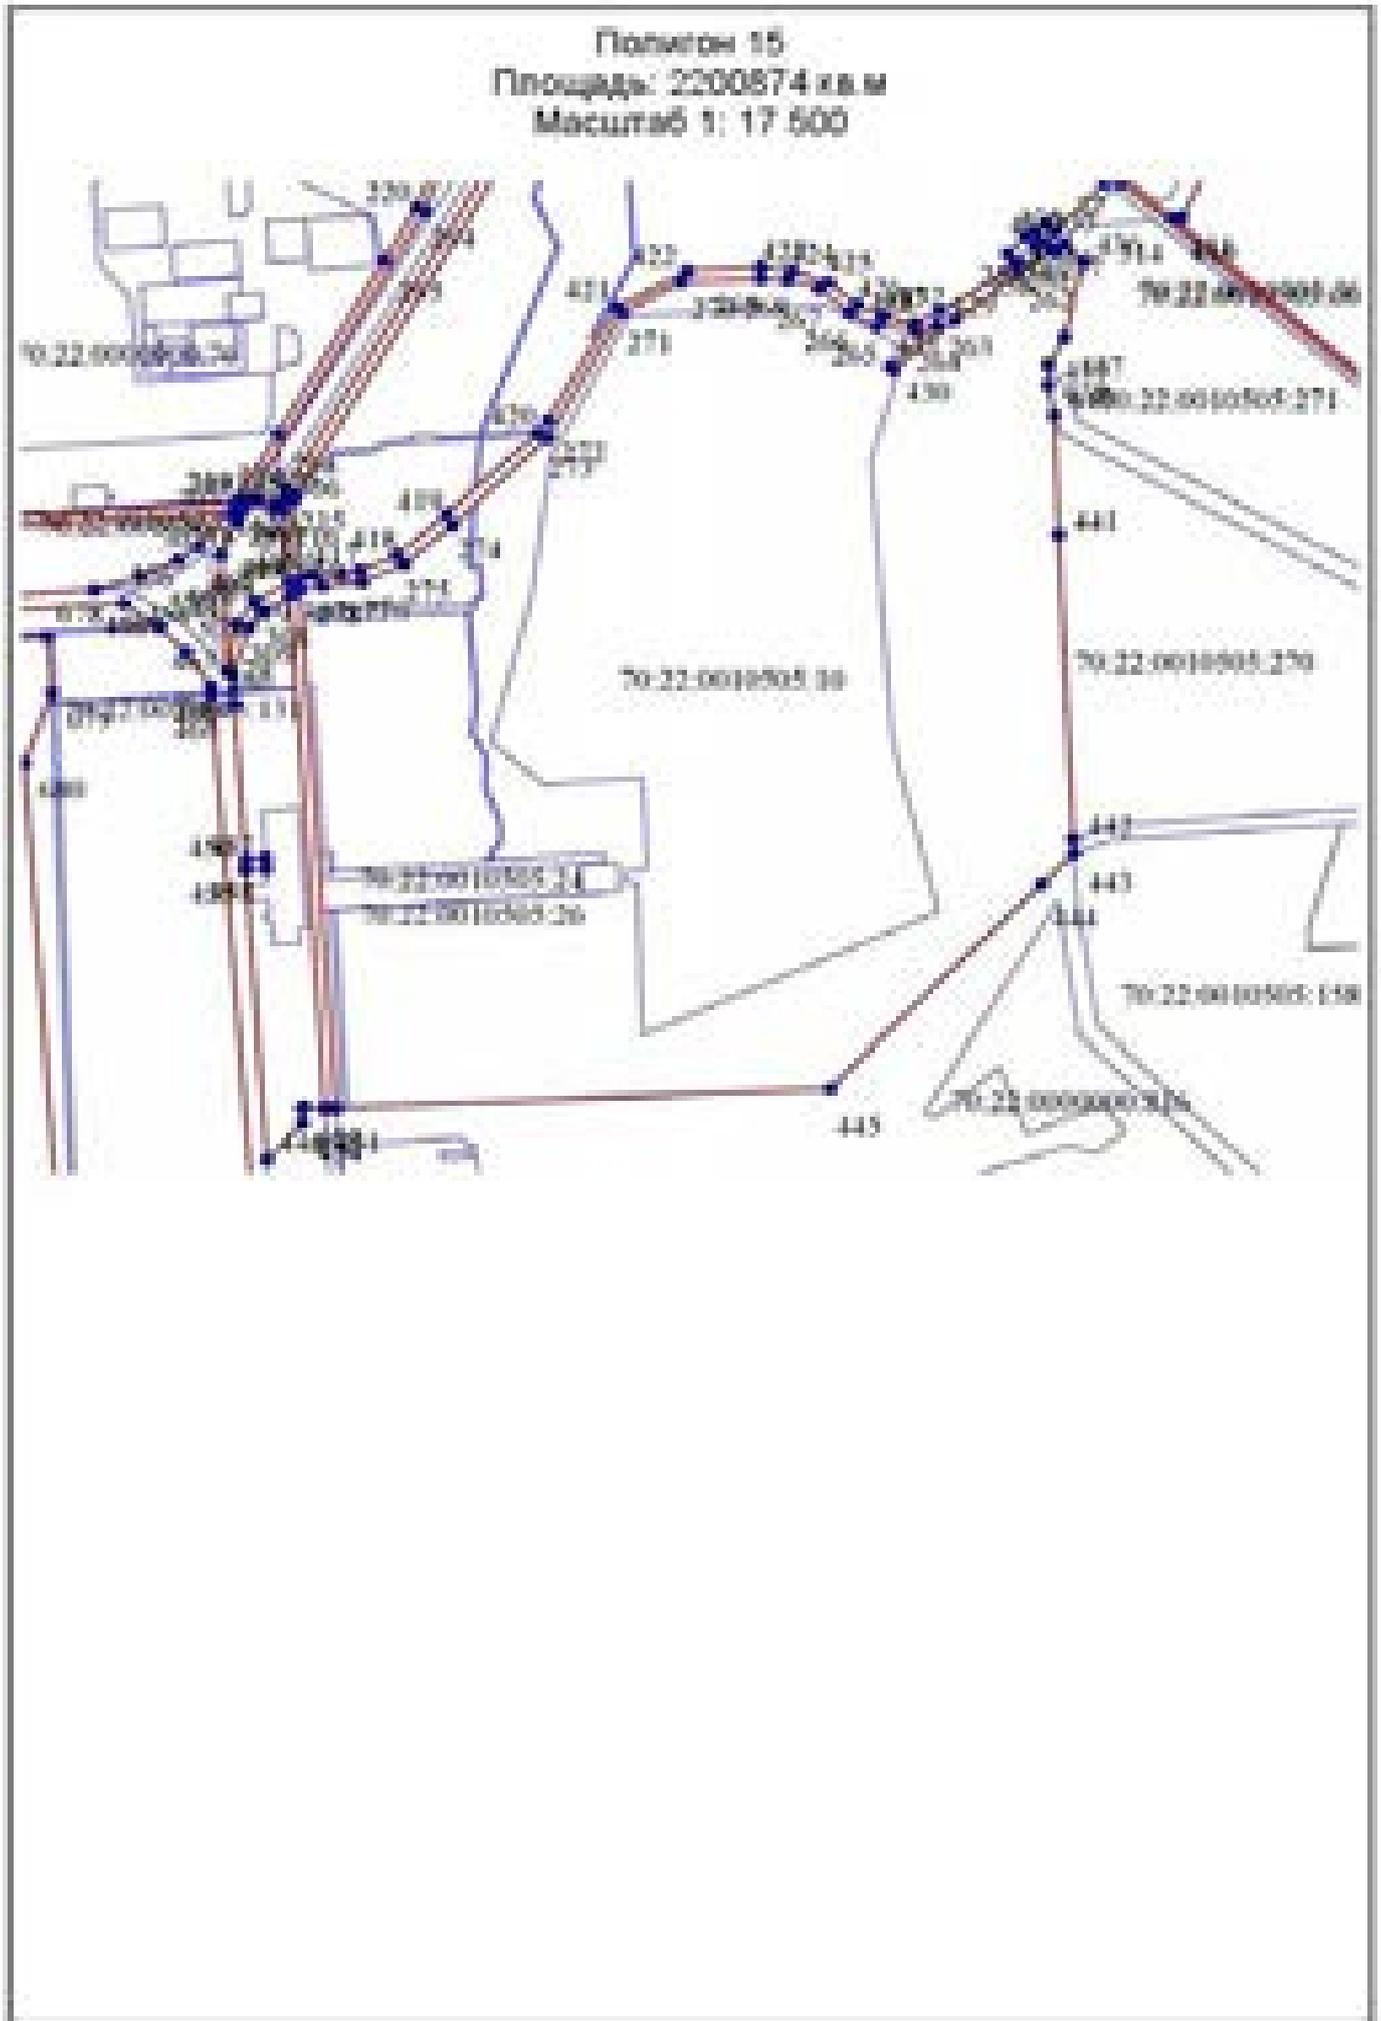


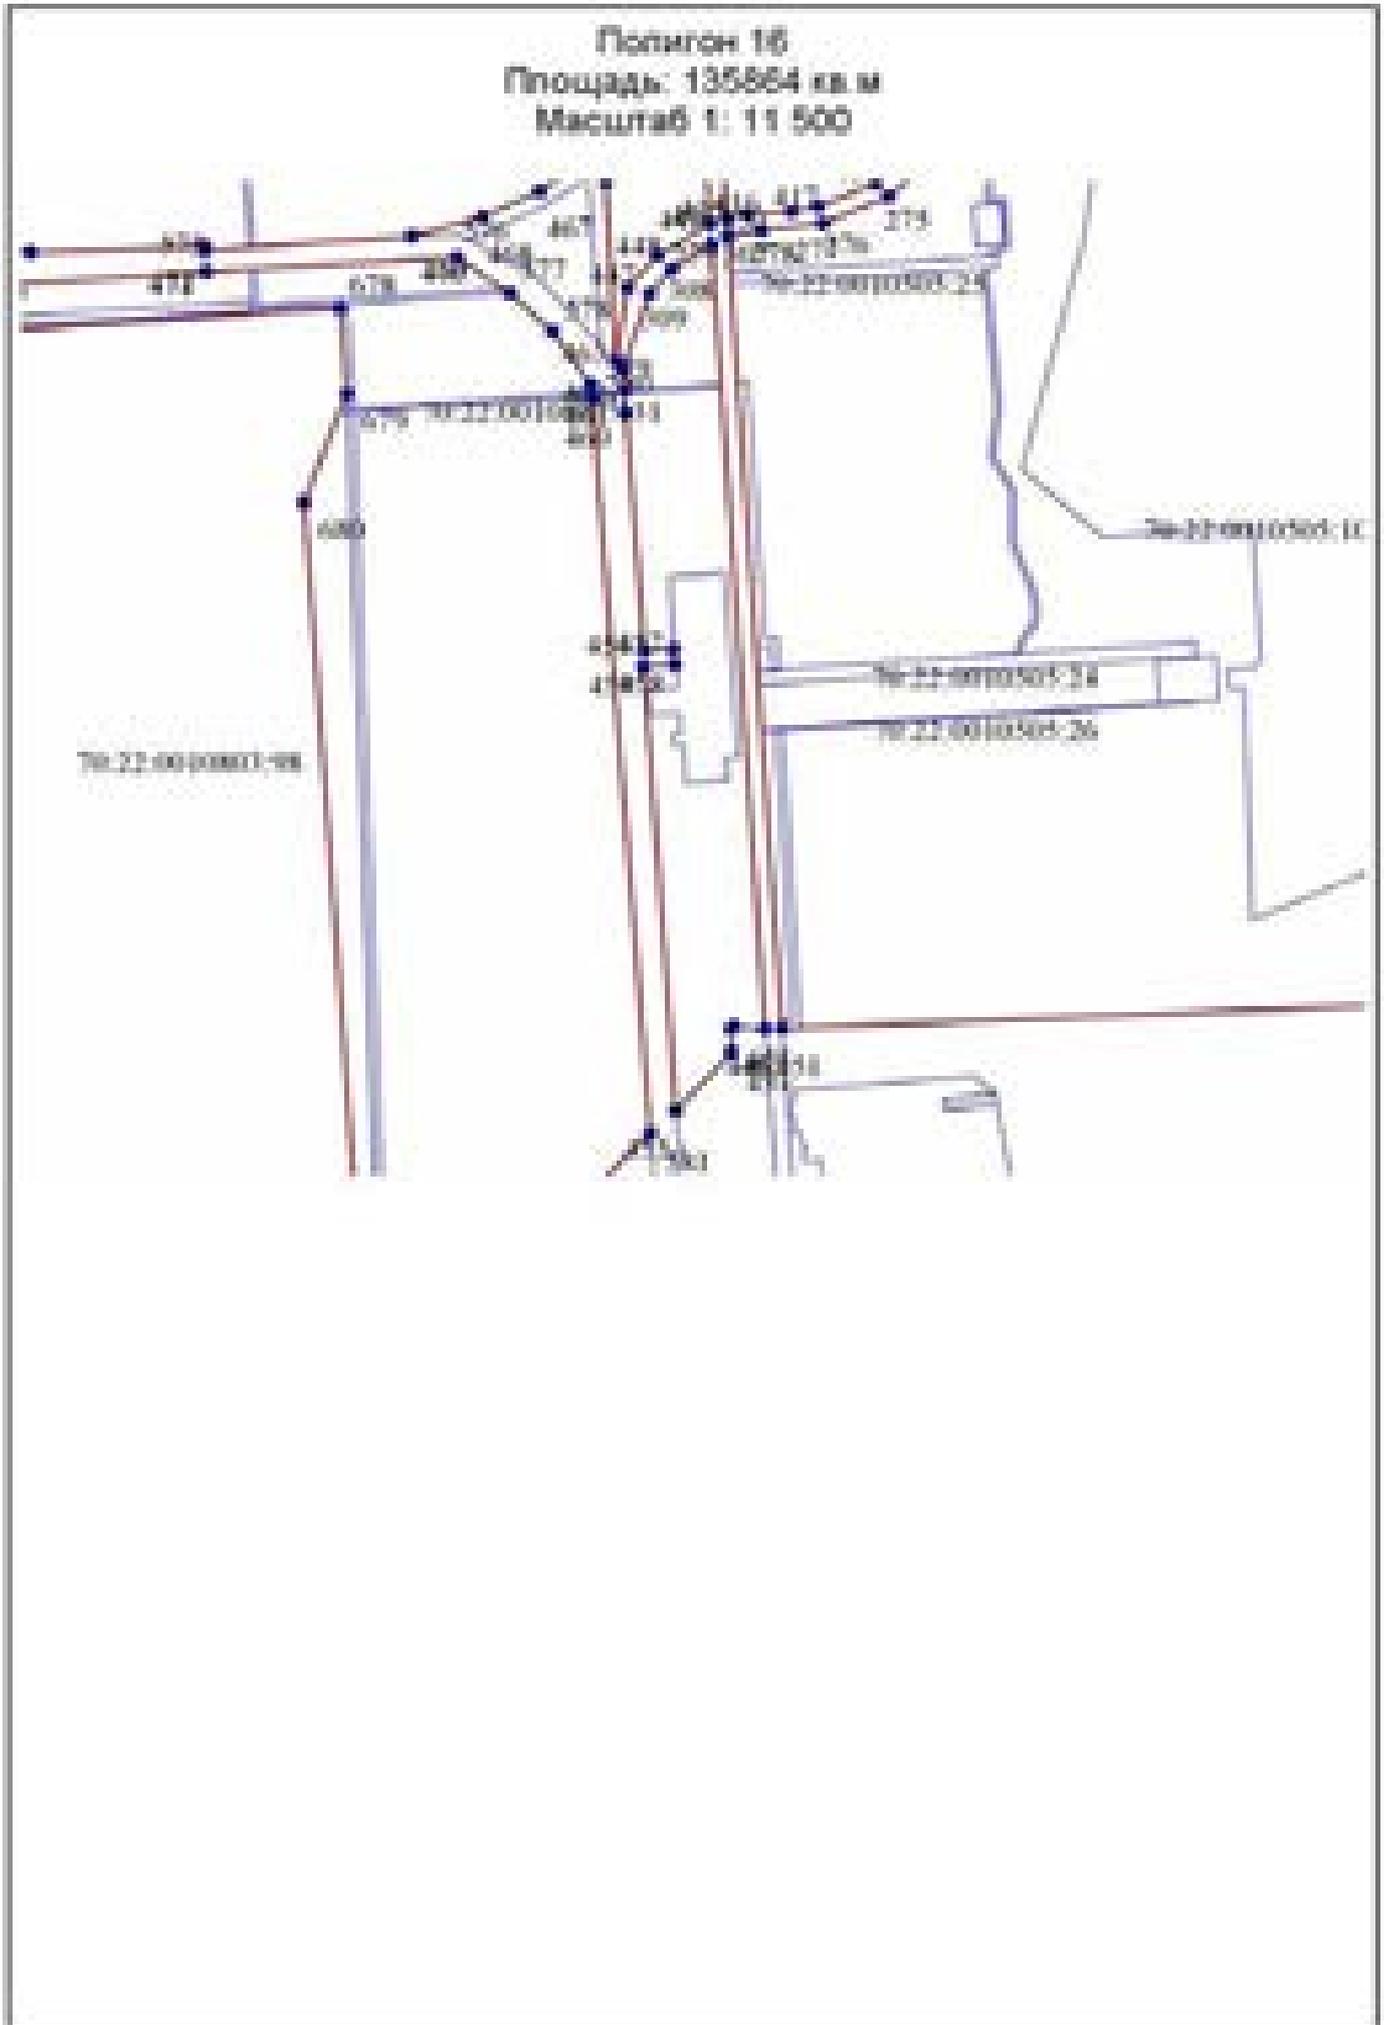

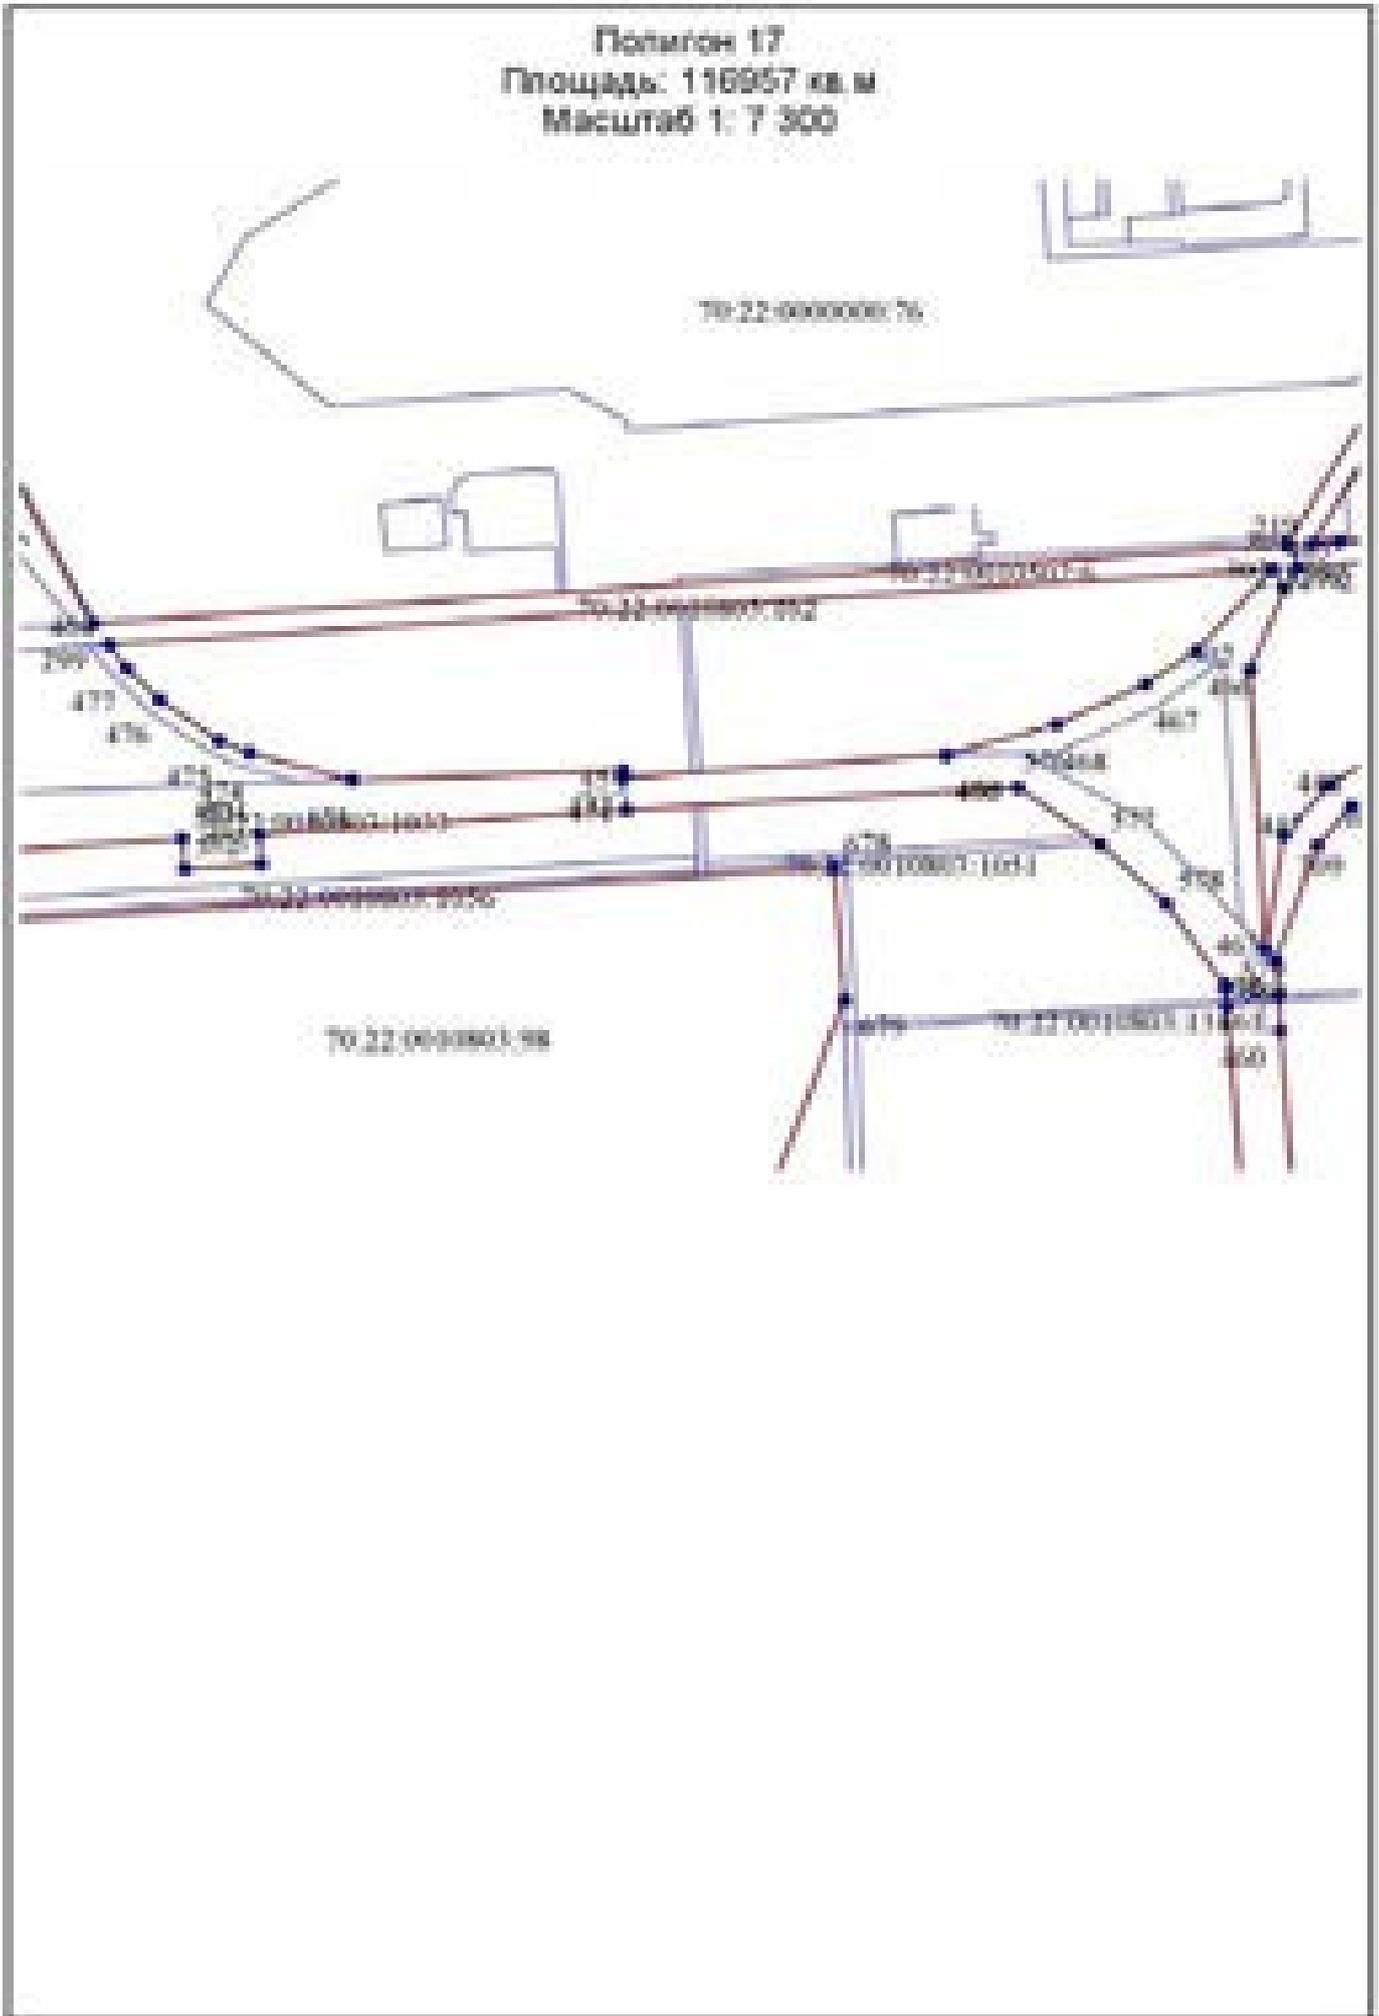

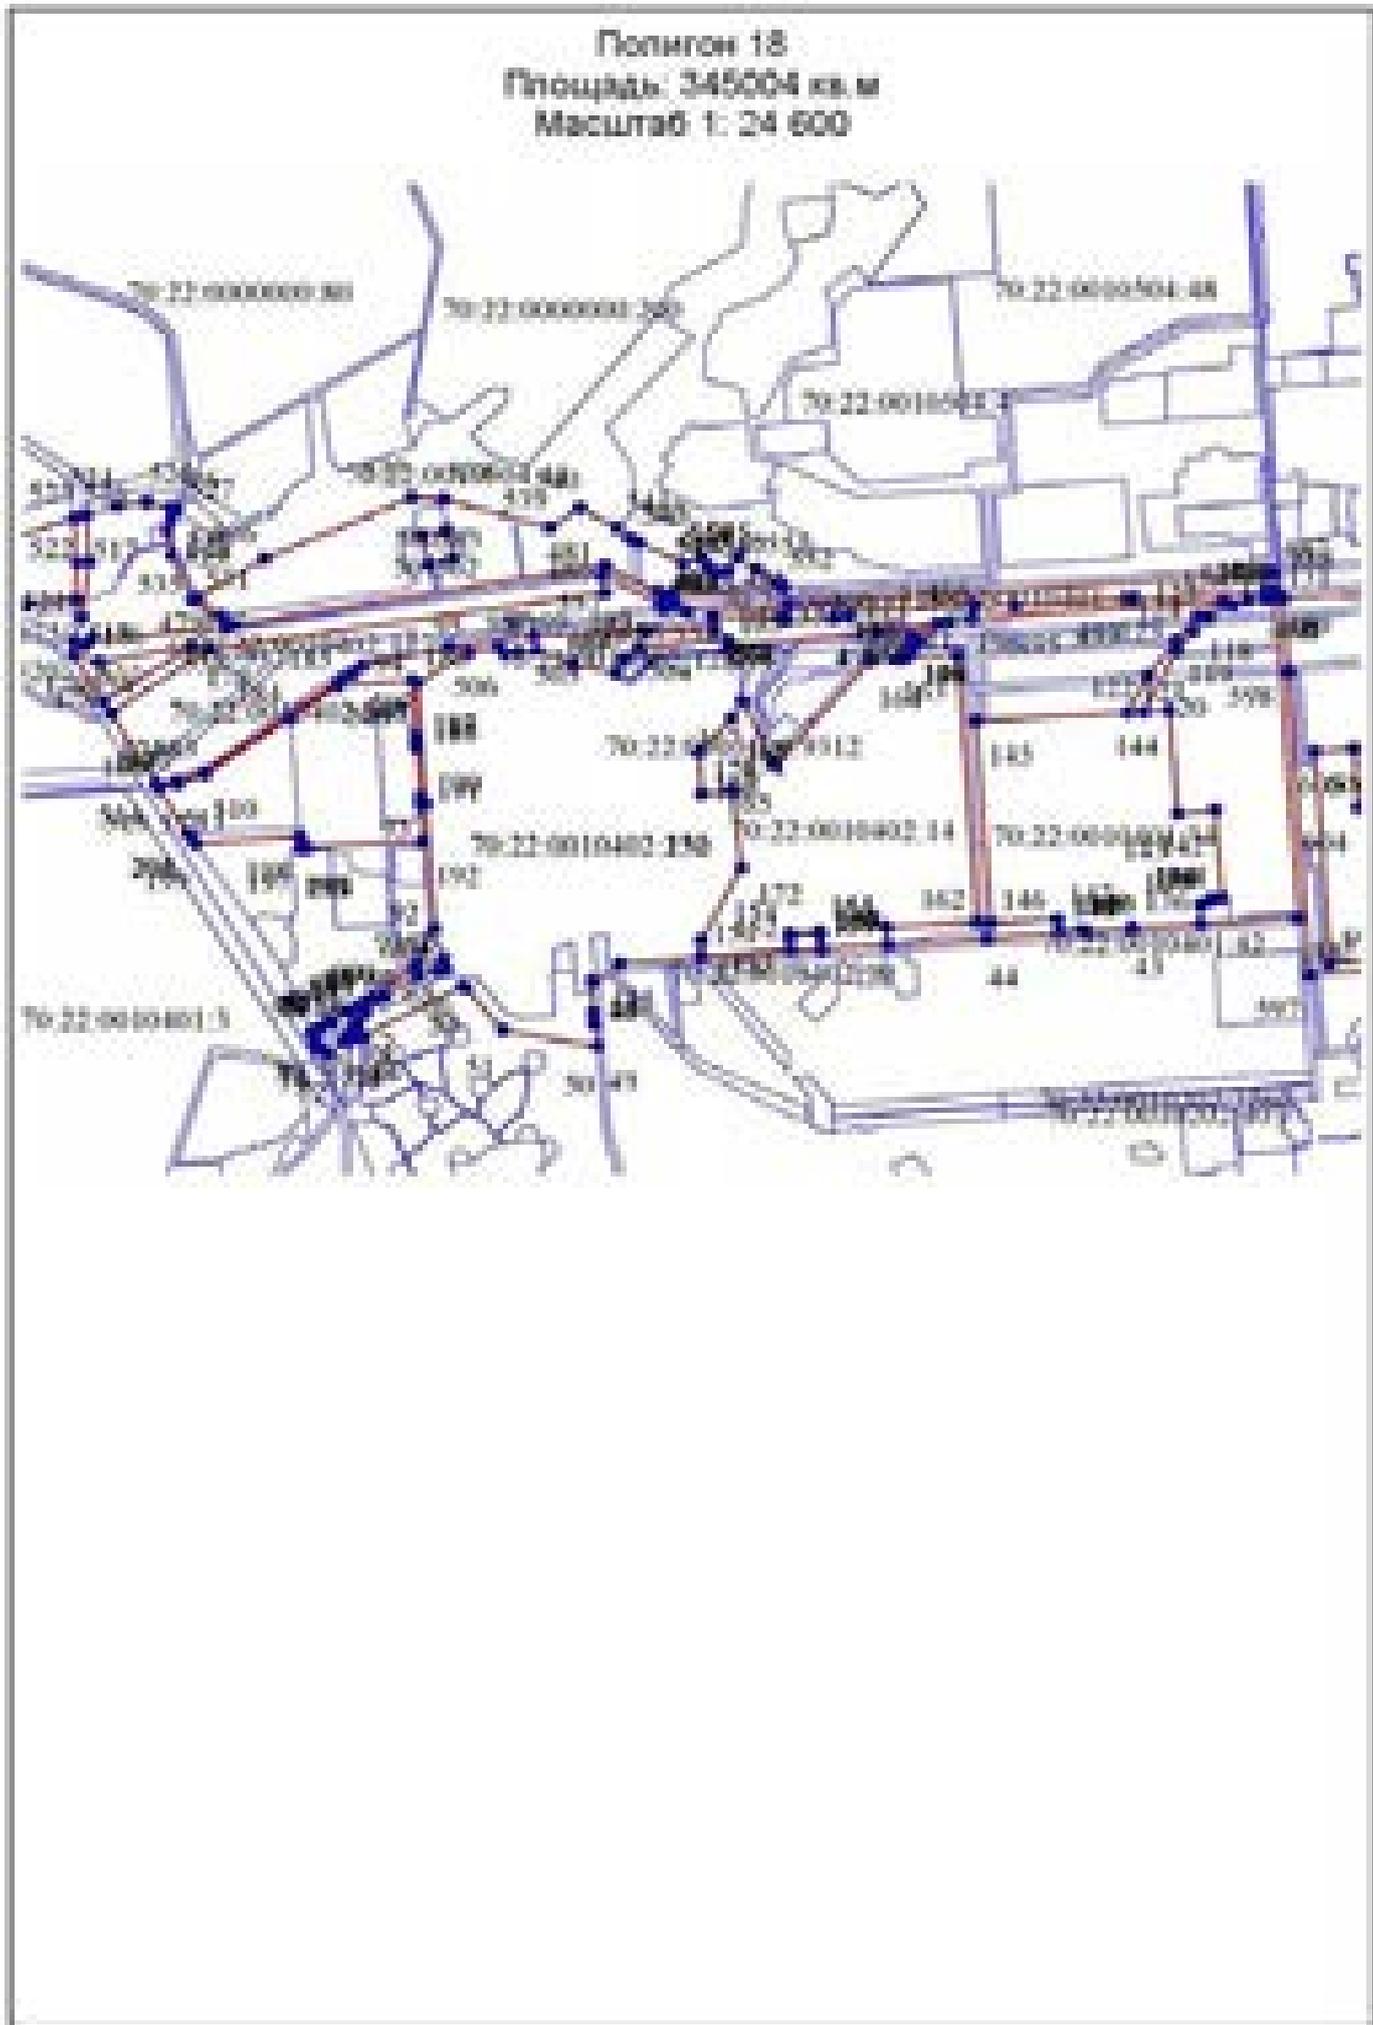

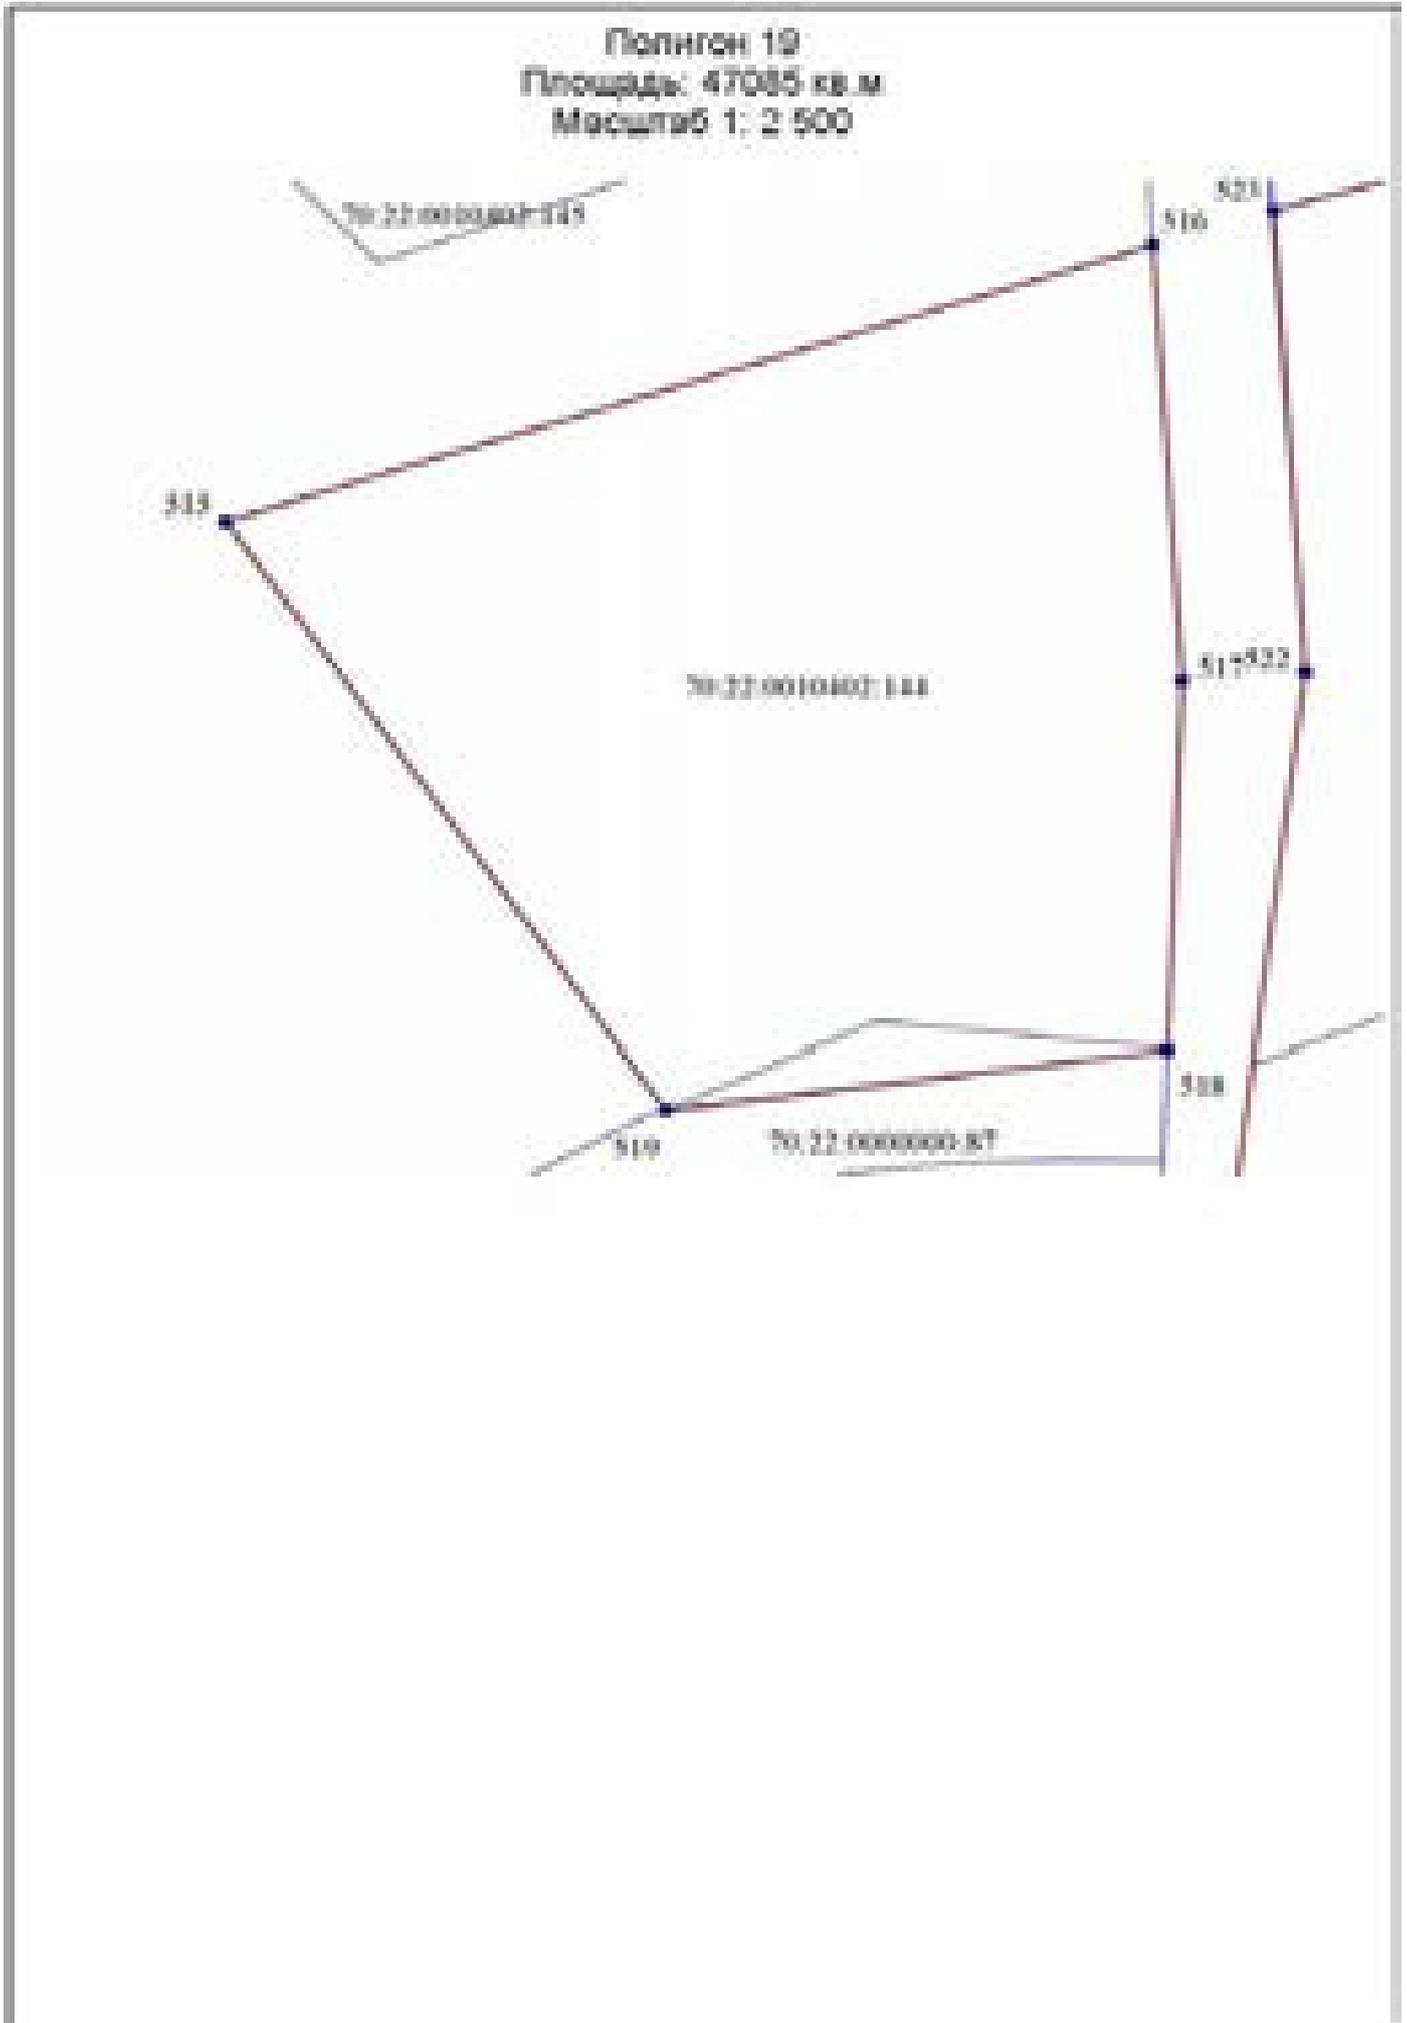

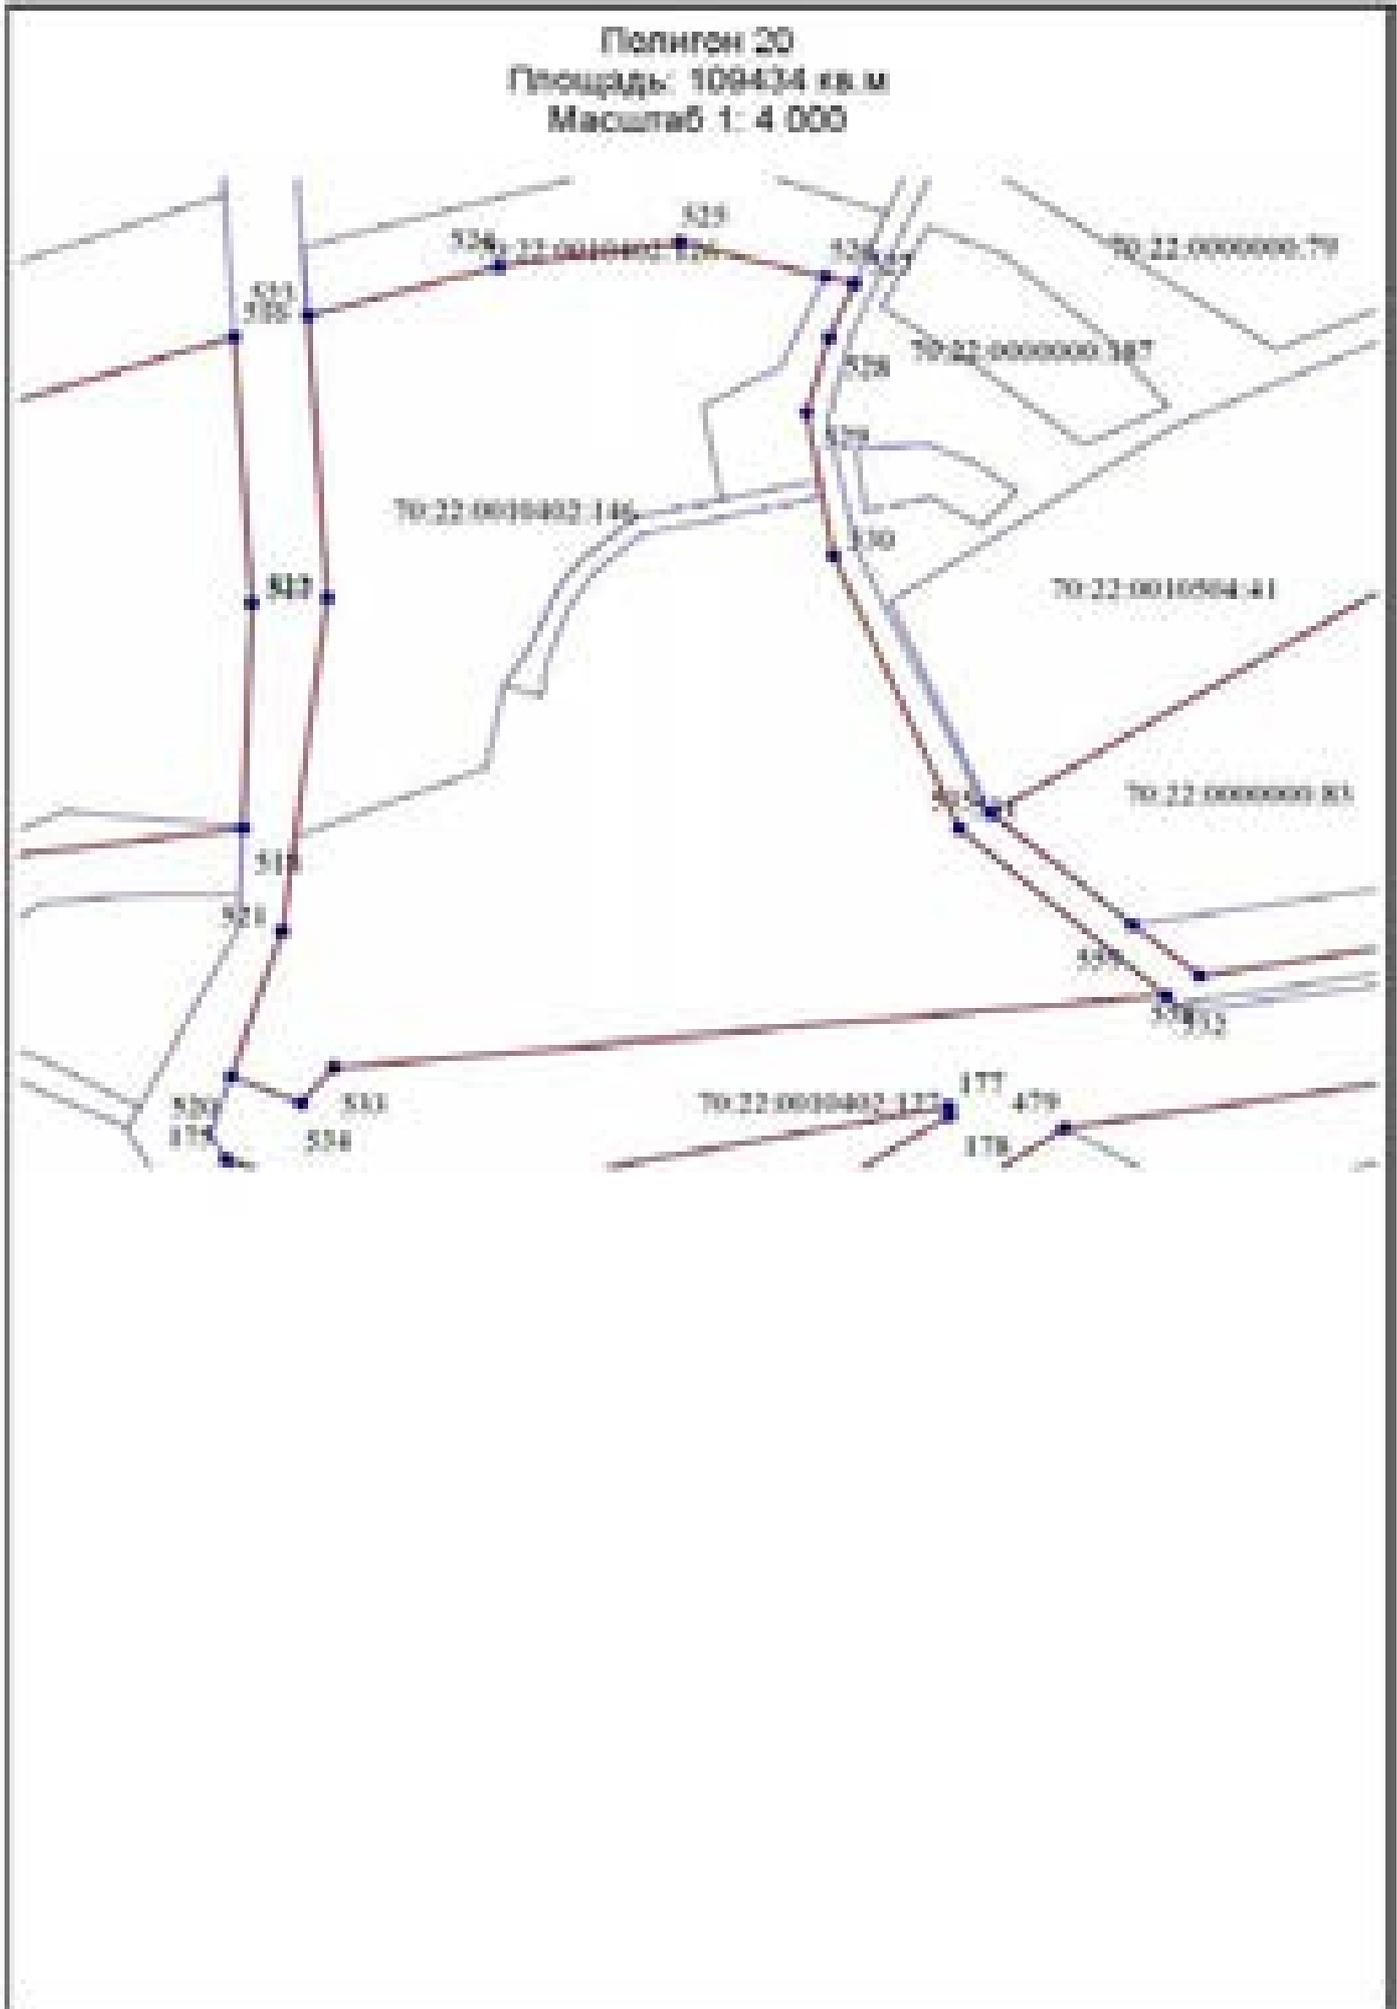





Полигон 22
Площадь: -6363 кв. м
Масштаб 1: 1000



Полигон 24
Площадь: -173306 кв.м
Масштаб 1: 6 100

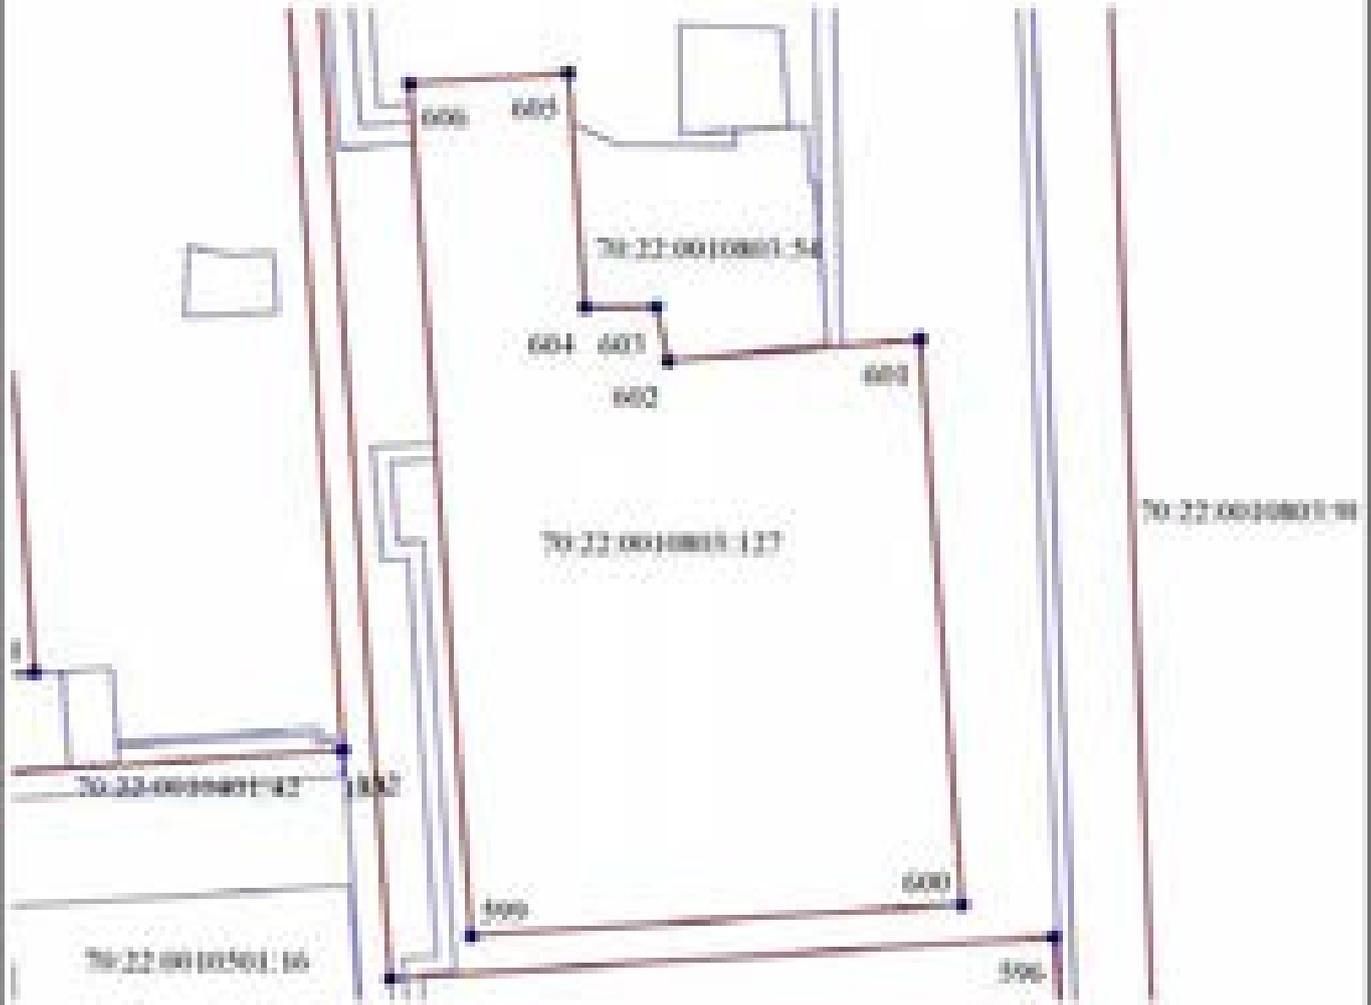

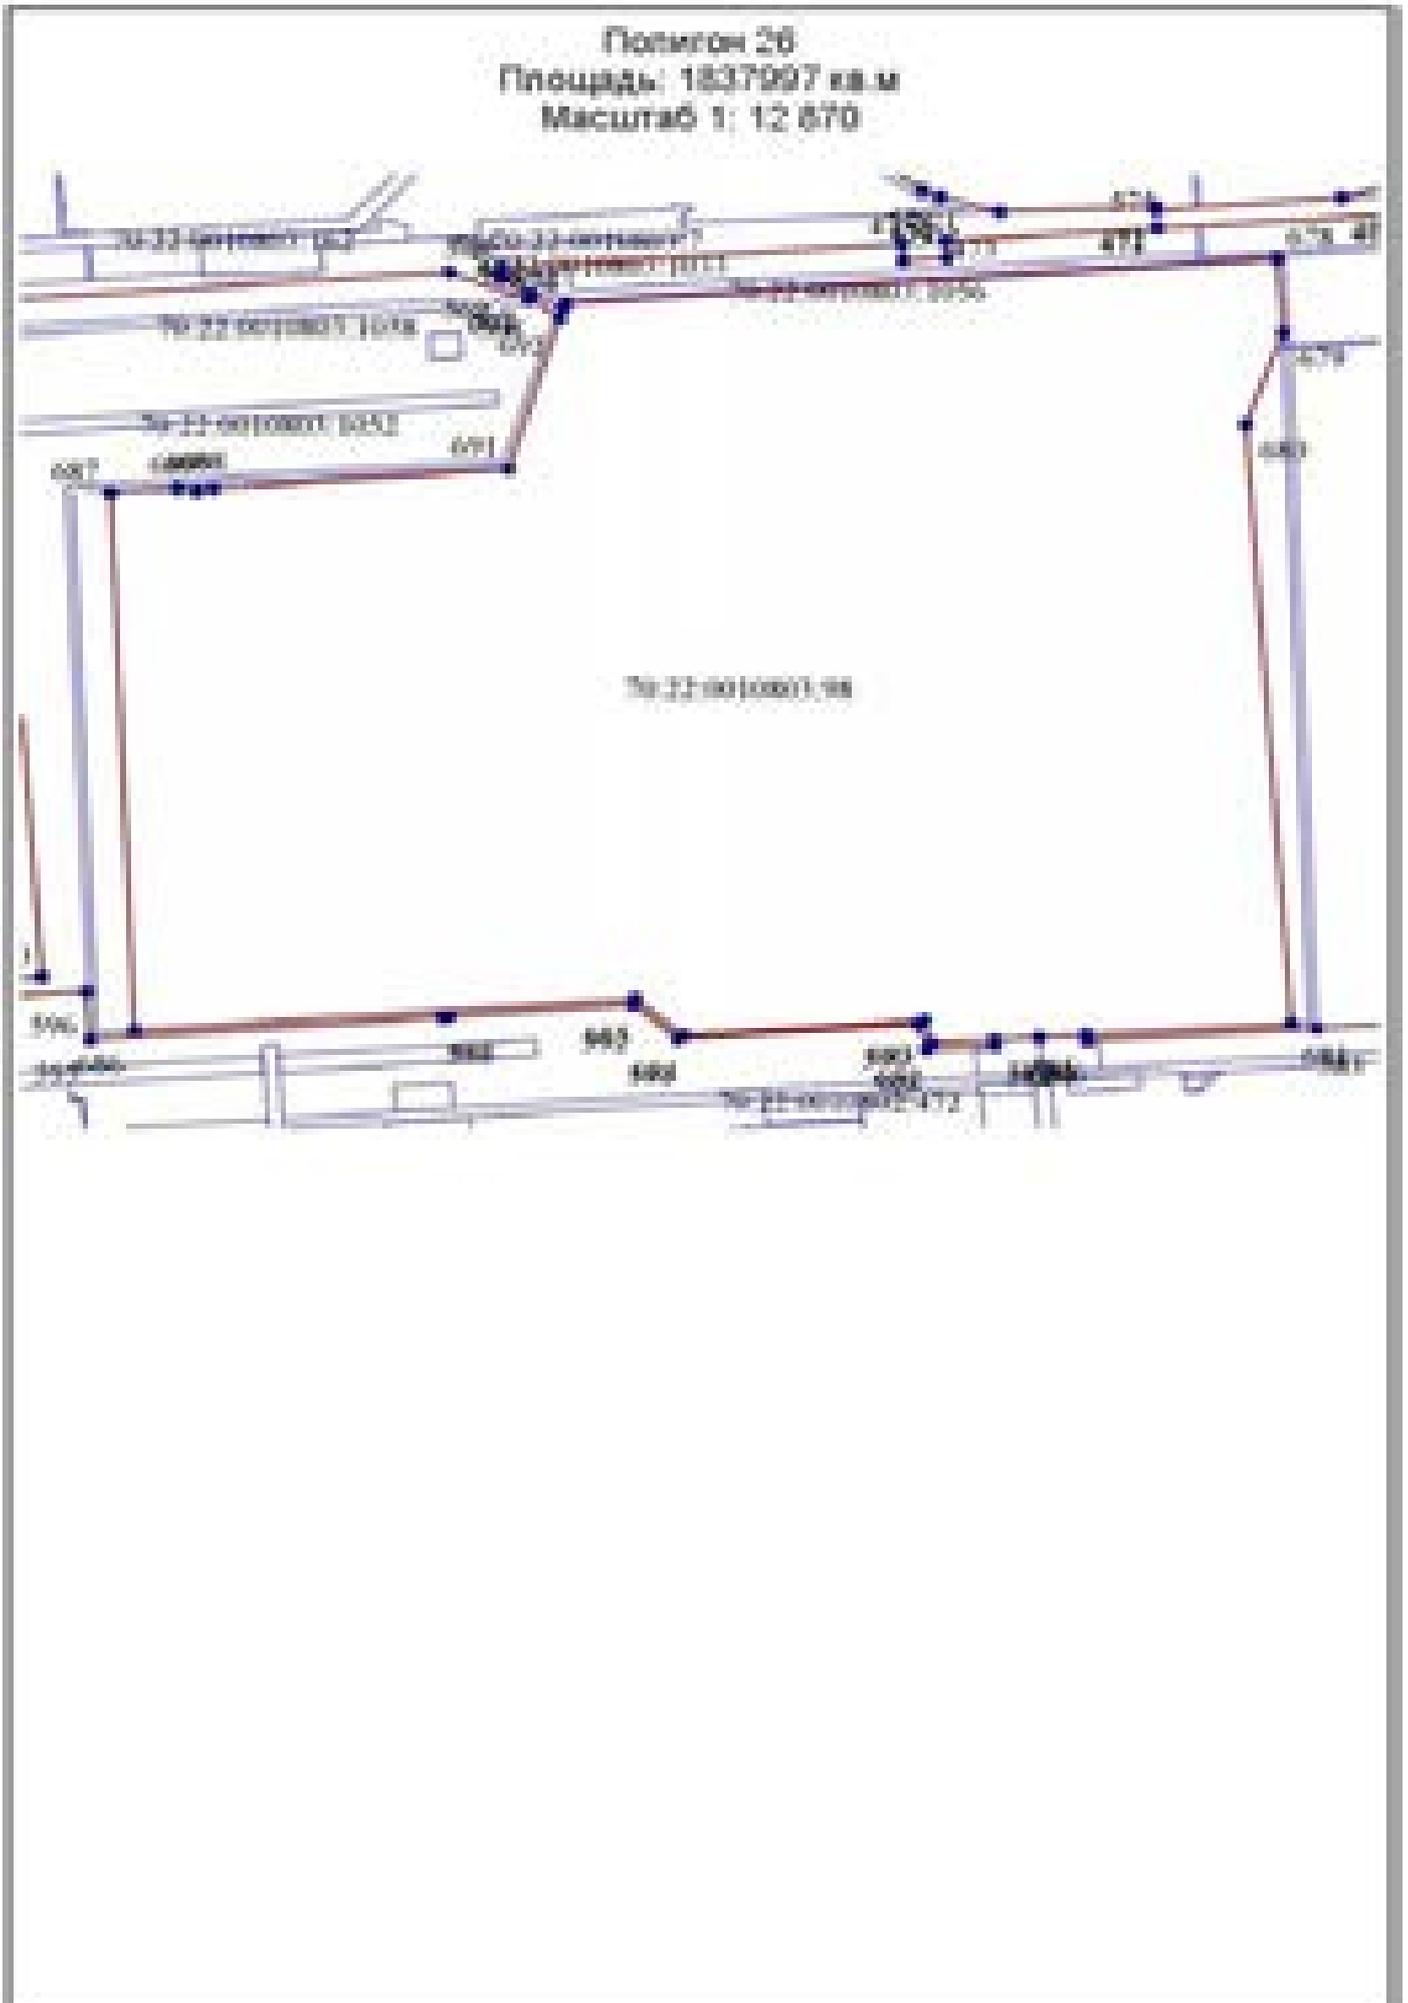

Используемые условные знаки и обозначения:



— граница земельного участка, установленная в соответствии с Федеральным законодательством, внесенная в Единый государственный реестр недвижимости.



— граница полигона территориальной зоны «ПСН (изменяемый)».



— характерная точка границы территориальной зоны.

СВЕДЕНИЯ О ГРАНИЦАХ ТЕРРИТОРИАЛЬНОЙ ЗОНЫ ИНЖЕНЕРНОЙ ИНФРАСТРУКТУРЫ – «ИТ-3»

ОПИСАНИЕ МЕСТОПОЛОЖЕНИЯ ГРАНИЦ			Лист № 1
Границы территориальной зоны ИТ-3 ЗАТО Северск Томской области (наименование объекта, местоположение границ которого описано (далее - объект) Сведения об объекте			
№ п/п	Характеристики объекта	Описание характеристик	
1	Местоположение объекта	Томская область, ЗАТО Северск, населенные пункты	
2	Площадь объекта +/- величина погрешности определения площади P +/- Дельта P)	16934758 кв.м	
3	Иные характеристики объекта	Вид зоны: границы территориальной зоны ИТ-3 ЗАТО Северск Томской области	

ОПИСАНИЕ МЕСТОПОЛОЖЕНИЯ ГРАНИЦ					Лист № 2
Границы территориальной зоны ИТ-3 ЗАТО Северск Томской области (наименование объекта землеустройства) Сведения о местоположении границ объекта 1. Система координат МСК-70 2. Сведения о характерных точках границ объекта					
Обозначение харак- терных точек границ	Координаты, м		Метод определения координат и средняя квадратическая погрешность положения характерной точки (Mt), м <*>	Описание обозначения точки	
	X	Y			
1					
1	387317.09	4304277.67	Картометрический метод	-	
2	387340.64	4304302.05	Картометрический метод	-	
3	387324.93	4304327.95	Картометрический метод	-	
4	387310.98	4304334.42	Картометрический метод	-	
5	387293.23	4304325.23	Картометрический метод	-	
6	387290.36	4304311.53	Картометрический метод	-	
7	387305.55	4304282.23	Картометрический метод	-	
1	387317.09	4304277.67	Картометрический метод	-	
2					
8	377999.55	4309875.31	Картометрический метод	-	
9	378003.20	4309875.67	Картометрический метод	-	
10	378009.76	4309876.76	Картометрический метод	-	
11	378044.81	4309882.16	Картометрический метод	-	
12	378036.77	4309923.44	Картометрический метод	-	
13	378031.50	4309927.43	Картометрический метод	-	
14	378030.41	4309925.50	Картометрический метод	-	
15	378003.44	4309924.31	Картометрический метод	-	
8	377999.55	4309875.31	Картометрический метод	-	
3					
16	386262.53	4306352.36	Картометрический метод	-	
17	386223.99	4306391.36	Картометрический метод	-	
18	386217.29	4306385.18	Картометрический метод	-	
19	386228.84	4306373.09	Картометрический метод	-	
20	386222.38	4306366.90	Картометрический метод	-	
21	386224.65	4306353.23	Картометрический метод	-	
22	386215.06	4306339.28	Картометрический метод	-	
23	386221.70	4306332.55	Картометрический метод	-	
24	386215.42	4306324.72	Картометрический метод	-	
25	386220.18	4306319.08	Картометрический метод	-	
26	386220.70	4306318.46	Картометрический метод	-	
27	386224.24	4306314.87	Картометрический метод	-	
16	386262.53	4306352.36	Картометрический метод	-	
4					
28	386472.70	4306057.90	Картометрический метод	-	
29	386482.48	4306078.40	Картометрический метод	-	
30	386474.92	4306099.97	Картометрический метод	-	
31	386432.20	4306146.11	Картометрический метод	-	
32	386410.01	4306156.59	Картометрический метод	-	
33	386389.37	4306148.90	Картометрический метод	-	
34	386379.46	4306128.16	Картометрический метод	-	
35	386387.07	4306106.56	Картометрический метод	-	
36	386387.08	4306106.55	Картометрический метод	-	
37	386430.35	4306059.81	Картометрический метод	-	
38	386430.39	4306059.78	Картометрический метод	-	



39	386450.51	4306050.21	Картометрический метод	-
28	386472.70	4306057.90	Картометрический метод	-
5				
40	389732.11	4304039.18	Картометрический метод	-
41	389772.55	4304067.85	Картометрический метод	-
42	389761.19	4304071.48	Картометрический метод	-
43	389659.17	4304106.63	Картометрический метод	-
44	389575.72	4304136.48	Картометрический метод	-
45	389494.54	4304154.85	Картометрический метод	-
46	389405.90	4304195.27	Картометрический метод	-
47	388338.22	4304571.08	Картометрический метод	-
48	388330.12	4304573.96	Картометрический метод	-
49	388275.75	4304644.71	Картометрический метод	-
50	388275.65	4304645.29	Картометрический метод	-
51	388275.38	4304645.23	Картометрический метод	-
52	388275.37	4304645.24	Картометрический метод	-
53	388275.28	4304645.35	Картометрический метод	-
54	388267.82	4304644.10	Картометрический метод	-
55	388269.08	4304587.75	Картометрический метод	-
56	388276.90	4304577.57	Картометрический метод	-
57	388294.26	4304554.97	Картометрический метод	-
58	388305.63	4304540.14	Картометрический метод	-
59	388366.35	4304518.87	Картометрический метод	-
60	388998.05	4304297.51	Картометрический метод	-
61	388999.73	4304305.71	Картометрический метод	-
62	389087.64	4304277.50	Картометрический метод	-
63	389085.45	4304266.89	Картометрический метод	-
64	389402.75	4304155.68	Картометрический метод	-
65	389481.07	4304116.89	Картометрический метод	-
66	389564.53	4304098.01	Картометрический метод	-
67	389645.92	4304068.88	Картометрический метод	-
40	389732.11	4304039.18	Картометрический метод	-
6				
68	387520.64	4304478.07	Картометрический метод	-
69	387549.71	4304522.80	Картометрический метод	-
70	387560.05	4304541.63	Картометрический метод	-
71	387573.41	4304580.66	Картометрический метод	-
72	387554.90	4304628.93	Картометрический метод	-
73	387554.57	4304630.72	Картометрический метод	-
74	387554.66	4304631.68	Картометрический метод	-
75	387563.08	4304674.89	Картометрический метод	-
76	387560.59	4304678.43	Картометрический метод	-
77	387477.92	4304703.80	Картометрический метод	-
78	387474.95	4304677.01	Картометрический метод	-
79	387481.72	4304650.08	Картометрический метод	-
80	387481.51	4304647.08	Картометрический метод	-
81	387484.94	4304646.83	Картометрический метод	-
82	387483.62	4304622.87	Картометрический метод	-
83	387482.39	4304595.95	Картометрический метод	-
84	387480.51	4304586.73	Картометрический метод	-
85	387466.98	4304531.89	Картометрический метод	-
86	387474.27	4304514.69	Картометрический метод	-
68	387520.64	4304478.07	Картометрический метод	-
7				
87	388000.44	4304579.39	Картометрический метод	-
88	388013.18	4304593.32	Картометрический метод	-
89	388023.43	4304602.92	Картометрический метод	-
90	388025.16	4304602.52	Картометрический метод	-
91	388030.92	4304607.91	Картометрический метод	-
92	388017.97	4304600.76	Картометрический метод	-
93	387878.87	4304630.03	Картометрический метод	-
94	387564.93	4304630.71	Картометрический метод	-
95	387583.40	4304582.55	Картометрический метод	-
96	387583.63	4304581.30	Картометрический метод	-
97	387743.01	4304598.87	Картометрический метод	-
98	387884.89	4304605.26	Картометрический метод	-
87	388000.44	4304579.39	Картометрический метод	-
8				
99	386939.18	4313800.46	Картометрический метод	-
100	387018.89	4313807.10	Картометрический метод	-
101	386849.03	4316372.09	Картометрический метод	-
102	386848.29	4316378.68	Картометрический метод	-
103	386766.47	4316410.59	Картометрический метод	-
104	386766.72	4316404.02	Картометрический метод	-
99	386939.18	4313800.46	Картометрический метод	-
9				
105	392327.57	4314240.82	Картометрический метод	-
106	392417.21	4314247.79	Картометрический метод	-
107	391500.52	4316899.40	Картометрический метод	-
108	391455.14	4317029.54	Картометрический метод	-
109	391445.60	4316953.07	Картометрический метод	-
110	391436.36	4316922.61	Картометрический метод	-
111	391401.68	4316908.76	Картометрический метод	-
112	391421.47	4316846.48	Картометрический метод	-
113	391421.48	4316846.47	Картометрический метод	-
114	391893.65	4315491.77	Картометрический метод	-
105	392327.57	4314240.82	Картометрический метод	-

115	388115.18	4315884.24	Картометрический метод	-
116	388192.52	4316073.88	Картометрический метод	-
117	388326.62	4316383.52	Картометрический метод	-
118	388451.10	4316661.14	Картометрический метод	-
119	388605.38	4317011.43	Картометрический метод	-
120	388608.43	4317018.35	Картометрический метод	-
121	388608.96	4317019.56	Картометрический метод	-
122	388641.68	4317093.85	Картометрический метод	-
123	388641.66	4317093.86	Картометрический метод	-
124	388636.28	4317095.69	Картометрический метод	-
125	388628.36	4317078.53	Картометрический метод	-
126	388597.82	4317009.18	Картометрический метод	-
127	388445.62	4316663.58	Картометрический метод	-
128	388321.13	4316385.94	Картометрический метод	-
129	388186.99	4316076.20	Картометрический метод	-
130	388109.72	4315886.74	Картометрический метод	-
115	388115.18	4315884.24	Картометрический метод	-
11				
131	382364.86	4308725.63	Картометрический метод	-
132	382353.27	4308751.11	Картометрический метод	-
133	382344.17	4308753.48	Картометрический метод	-
134	382326.37	4308758.52	Картометрический метод	-
135	382297.72	4308758.51	Картометрический метод	-
136	382293.05	4308752.05	Картометрический метод	-
137	382289.41	4308747.01	Картометрический метод	-
138	382266.18	4308714.84	Картометрический метод	-
139	382288.92	4308692.00	Картометрический метод	-
140	382301.31	4308681.97	Картометрический метод	-
141	382324.62	4308687.32	Картометрический метод	-
142	382351.98	4308710.58	Картометрический метод	-
131	382364.86	4308725.63	Картометрический метод	-
12				
143	381839.80	4308900.97	Картометрический метод	-
144	381846.02	4308911.05	Картометрический метод	-
145	381852.00	4308927.00	Картометрический метод	-
146	381862.71	4309000.01	Картометрический метод	-
147	381883.00	4309133.00	Картометрический метод	-
148	381867.57	4309135.52	Картометрический метод	-
149	381865.56	4309146.92	Картометрический метод	-
150	381857.72	4309151.53	Картометрический метод	-
151	381845.51	4309121.95	Картометрический метод	-
152	381833.30	4309092.37	Картометрический метод	-
153	381821.08	4309062.79	Картометрический метод	-
154	381808.86	4309033.21	Картометрический метод	-
155	381803.14	4309019.36	Картометрический метод	-
156	381796.65	4309003.63	Картометрический метод	-
157	381779.48	4308962.03	Картометрический метод	-
158	381748.97	4308974.63	Картометрический метод	-
159	381717.48	4308982.22	Картометрический метод	-
160	381714.01	4308975.76	Картометрический метод	-
161	381784.76	4308936.91	Картометрический метод	-
162	381823.49	4309029.33	Картометрический метод	-
163	381834.94	4309057.06	Картометрический метод	-
164	381858.82	4309116.43	Картометрический метод	-
165	381872.00	4309111.00	Картометрический метод	-
166	381861.00	4309045.00	Картометрический метод	-
167	381857.00	4309016.00	Картометрический метод	-
168	381843.00	4308926.00	Картометрический метод	-
169	381834.00	4308910.00	Картометрический метод	-
170	381837.00	4308907.00	Картометрический метод	-
171	381821.84	4308881.47	Картометрический метод	-
172	381808.00	4308857.00	Картометрический метод	-
173	381794.00	4308831.00	Картометрический метод	-
174	381793.84	4308831.06	Картометрический метод	-
175	381793.76	4308830.92	Картометрический метод	-
176	381791.00	4308832.00	Картометрический метод	-
177	381780.00	4308812.00	Картометрический метод	-
178	381785.00	4308809.00	Картометрический метод	-
143	381839.80	4308900.97	Картометрический метод	-
13				
179	380807.06	4308981.89	Картометрический метод	-
180	380812.74	4309023.55	Картометрический метод	-
181	380774.90	4309028.60	Картометрический метод	-
182	380773.20	4309006.62	Картометрический метод	-
183	380772.09	4308982.59	Картометрический метод	-
179	380807.06	4308981.89	Картометрический метод	-
14				
184	379617.61	4308556.24	Картометрический метод	-
185	379738.99	4308550.18	Картометрический метод	-
186	379738.99	4308550.16	Картометрический метод	-
187	379780.90	4308575.12	Картометрический метод	-
188	379785.01	4308569.75	Картометрический метод	-
189	379786.70	4308571.77	Картометрический метод	-
190	379945.67	4308566.15	Картометрический метод	-
191	379947.16	4308604.01	Картометрический метод	-
192	379887.72	4308621.32	Картометрический метод	-
193	379819.67	4308625.68	Картометрический метод	-
194	379814.46	4308642.09	Картометрический метод	-



195	379796.49	4308643.17	Картометрический метод	-
196	379798.09	4308674.14	Картометрический метод	-
197	379771.12	4308675.24	Картометрический метод	-
198	379763.36	4308704.18	Картометрический метод	-
199	379640.72	4308728.99	Картометрический метод	-
184	379617.61	4308556.24	Картометрический метод	-
15				
200	379472.49	4308810.27	Картометрический метод	-
201	379466.90	4308787.66	Картометрический метод	-
202	379510.02	4308779.18	Картометрический метод	-
203	379553.75	4308770.22	Картометрический метод	-
204	379566.57	4308827.05	Картометрический метод	-
205	379535.70	4308834.47	Картометрический метод	-
206	379536.55	4308837.60	Картометрический метод	-
207	379530.69	4308838.86	Картометрический метод	-
208	379517.72	4308841.66	Картометрический метод	-
209	379514.41	4308842.95	Картометрический метод	-
210	379514.41	4308842.97	Картометрический метод	-
211	379514.81	4308853.10	Картометрический метод	-
212	379484.33	4308858.81	Картометрический метод	-
213	379473.19	4308813.17	Картометрический метод	-
214	379471.84	4308813.74	Картометрический метод	-
215	379459.75	4308816.34	Картометрический метод	-
216	379455.40	4308805.27	Картометрический метод	-
217	379437.45	4308810.75	Картометрический метод	-
218	379433.68	4308787.48	Картометрический метод	-
219	379435.30	4308783.82	Картометрический метод	-
220	379429.94	4308766.69	Картометрический метод	-
221	379423.49	4308725.97	Картометрический метод	-
222	379410.29	4308643.05	Картометрический метод	-
223	379402.95	4308599.55	Картометрический метод	-
224	379407.95	4308598.69	Картометрический метод	-
225	379423.06	4308596.90	Картометрический метод	-
226	379423.76	4308601.80	Картометрический метод	-
227	379408.77	4308603.51	Картометрический метод	-
228	379408.44	4308603.56	Картометрический метод	-
229	379414.14	4308637.19	Картометрический метод	-
230	379415.62	4308636.99	Картометрический метод	-
231	379416.90	4308644.55	Картометрический метод	-
232	379415.42	4308644.75	Картометрический метод	-
233	379427.92	4308723.17	Картометрический метод	-
234	379429.40	4308722.91	Картометрический метод	-
235	379430.63	4308730.89	Картометрический метод	-
236	379429.15	4308731.14	Картометрический метод	-
237	379434.74	4308766.69	Картометрический метод	-
238	379440.10	4308783.82	Картометрический метод	-
239	379438.48	4308787.48	Картометрический метод	-
240	379441.29	4308804.57	Картометрический метод	-
241	379458.17	4308799.29	Картометрический метод	-
242	379462.70	4308810.72	Картометрический метод	-
243	379470.67	4308809.08	Картометрический метод	-
200	379472.49	4308810.27	Картометрический метод	-
16				
244	380362.19	4309307.10	Картометрический метод	-
245	380343.54	4309324.29	Картометрический метод	-
246	380313.81	4309291.94	Картометрический метод	-
247	380330.26	4309276.79	Картометрический метод	-
244	380362.19	4309307.10	Картометрический метод	-
17				
248	372948.90	4311556.58	Картометрический метод	-
249	372968.49	4311571.36	Картометрический метод	-
250	373138.07	4311559.66	Картометрический метод	-
251	373142.95	4311609.23	Картометрический метод	-
252	372973.66	4311621.00	Картометрический метод	-
253	372968.99	4311623.36	Картометрический метод	-
254	372917.67	4311572.30	Картометрический метод	-
248	372948.90	4311556.58	Картометрический метод	-
18				
255	372900.78	4311580.80	Картометрический метод	-
256	372952.23	4311631.75	Картометрический метод	-
257	372631.47	4311793.12	Картометрический метод	-
258	372622.77	4311797.54	Картометрический метод	-
259	372595.74	4311755.11	Картометрический метод	-
260	372604.62	4311750.68	Картометрический метод	-
261	372669.12	4311718.32	Картометрический метод	-
262	372674.20	4311694.86	Картометрический метод	-
255	372900.78	4311580.80	Картометрический метод	-
19				
263	366453.02	4313806.15	Картометрический метод	-
264	366522.46	4313925.13	Картометрический метод	-
265	366538.27	4313954.94	Картометрический метод	-
266	366493.30	4313961.34	Картометрический метод	-
267	366487.69	4313945.27	Картометрический метод	-
268	366432.47	4313850.18	Картометрический метод	-
269	365644.34	4313982.06	Картометрический метод	-
270	365498.16	4314112.08	Картометрический метод	-
271	365440.94	4314267.27	Картометрический метод	-
272	365268.58	4314386.43	Картометрический метод	-

273	365306.30	4314991.38	Картометрический метод	-
274	365246.84	4315027.12	Картометрический метод	-
275	365242.18	4314956.72	Картометрический метод	-
276	365259.16	4314903.45	Картометрический метод	-
277	365230.11	4314364.12	Картометрический метод	-
278	365414.99	4314247.37	Картометрический метод	-
279	365474.85	4314091.28	Картометрический метод	-
280	365482.52	4314077.31	Картометрический метод	-
281	365614.89	4313965.33	Картометрический метод	-
282	365654.52	4313941.85	Картометрический метод	-
263	366453.02	4313806.15	Картометрический метод	-
20				
283	365235.60	4314975.42	Картометрический метод	-
284	365239.45	4315031.45	Картометрический метод	-
285	364438.28	4315513.92	Картометрический метод	-
286	364432.40	4315517.42	Картометрический метод	-
287	364416.38	4315536.47	Картометрический метод	-
288	364377.20	4315549.91	Картометрический метод	-
289	364313.75	4315571.58	Картометрический метод	-
290	364283.15	4315578.12	Картометрический метод	-
291	364276.88	4315573.52	Картометрический метод	-
292	364313.20	4315524.86	Картометрический метод	-
293	364396.19	4315488.01	Картометрический метод	-
283	365235.60	4314975.42	Картометрический метод	-
21				
294	371571.83	4312211.36	Картометрический метод	-
295	371482.76	4312188.47	Картометрический метод	-
296	370965.34	4312906.45	Картометрический метод	-
297	370751.96	4313073.33	Картометрический метод	-
298	370361.27	4313590.25	Картометрический метод	-
299	369853.66	4314040.05	Картометрический метод	-
300	369402.62	4314268.99	Картометрический метод	-
301	368893.54	4314187.97	Картометрический метод	-
302	368883.42	4314186.35	Картометрический метод	-
303	368602.29	4314141.59	Картометрический метод	-
304	368131.81	4313918.48	Картометрический метод	-
305	367728.93	4313727.43	Картометрический метод	-
306	367477.77	4313726.19	Картометрический метод	-
307	367328.46	4313736.47	Картометрический метод	-
308	367216.97	4313813.43	Картометрический метод	-
309	367203.54	4313822.72	Картометрический метод	-
310	367189.82	4313801.59	Картометрический метод	-
311	367215.11	4313771.88	Картометрический метод	-
312	367334.76	4313691.72	Картометрический метод	-
313	367433.64	4313683.24	Картометрический метод	-
314	367691.92	4313679.08	Картометрический метод	-
315	367856.56	4313734.35	Картометрический метод	-
316	368038.30	4313817.96	Картометрический метод	-
317	368155.30	4313879.19	Картометрический метод	-
318	368451.17	4314034.02	Картометрический метод	-
319	368572.73	4314082.63	Картометрический метод	-
320	368723.35	4314116.60	Картометрический метод	-
321	368880.60	4314145.40	Картометрический метод	-
322	368880.54	4314144.55	Картометрический метод	-
323	368890.67	4314146.40	Картометрический метод	-
324	368890.73	4314147.25	Картометрический метод	-
325	368996.48	4314166.62	Картометрический метод	-
326	369386.92	4314212.56	Картометрический метод	-
327	369417.55	4314206.60	Картометрический метод	-
328	369633.26	4314110.53	Картометрический метод	-
329	369678.71	4314087.42	Картометрический метод	-
330	369868.93	4313965.17	Картометрический метод	-
331	370032.48	4313821.34	Картометрический метод	-
332	370186.69	4313690.68	Картометрический метод	-
333	370338.17	4313549.46	Картометрический метод	-
334	370526.28	4313297.30	Картометрический метод	-
335	370698.98	4313120.43	Картометрический метод	-
336	370760.83	4312992.19	Картометрический метод	-
337	370768.58	4312996.71	Картометрический метод	-
338	370883.80	4312906.62	Картометрический метод	-
339	370934.56	4312822.14	Картометрический метод	-
340	370957.75	4312752.37	Картометрический метод	-
341	371019.14	4312746.65	Картометрический метод	-
342	371463.00	4312131.40	Картометрический метод	-
343	371584.46	4312162.60	Картометрический метод	-
294	371571.83	4312211.36	Картометрический метод	-
22				
344	367331.98	4313672.39	Картометрический метод	-
345	367203.04	4313756.23	Картометрический метод	-
346	367046.25	4313944.37	Картометрический метод	-
347	366928.64	4314260.81	Картометрический метод	-
348	366704.84	4314042.30	Картометрический метод	-
349	366684.10	4314022.12	Картометрический метод	-
350	366731.32	4313990.43	Картометрический метод	-
351	366555.00	4314086.86	Картометрический метод	-
352	366510.48	4314010.52	Картометрический метод	-
353	366499.44	4313978.89	Картометрический метод	-
354	366540.83	4313970.30	Картометрический метод	-



355	366544.98	4313968.74	Картометрический метод	-
356	366553.47	4313985.32	Картометрический метод	-
357	366573.80	4314019.84	Картометрический метод	-
358	367043.88	4313762.51	Картометрический метод	-
359	367082.77	4313762.52	Картометрический метод	-
360	367082.79	4313762.52	Картометрический метод	-
361	367235.88	4313635.25	Картометрический метод	-
362	367264.94	4313677.86	Картометрический метод	-
344	367331.98	4313672.39	Картометрический метод	-
23				
363	370202.99	4313651.73	Картометрический метод	-
364	370095.38	4313723.06	Картометрический метод	-
365	370020.77	4313810.75	Картометрический метод	-
366	369873.18	4313943.42	Картометрический метод	-
367	369786.58	4313997.77	Картометрический метод	-
368	369722.40	4314041.32	Картометрический метод	-
369	369577.00	4314118.47	Картометрический метод	-
370	369362.29	4314196.53	Картометрический метод	-
371	368996.92	4314149.48	Картометрический метод	-
372	368950.66	4314094.50	Картометрический метод	-
373	368967.66	4314078.96	Картометрический метод	-
374	369006.93	4314127.68	Картометрический метод	-
375	369359.23	4314173.15	Картометрический метод	-
376	369566.99	4314097.73	Картометрический метод	-
377	369672.85	4314041.73	Картометрический метод	-
378	369645.24	4313953.21	Картометрический метод	-
379	369655.58	4313915.73	Картометрический метод	-
380	369687.03	4313909.74	Картометрический метод	-
381	369699.39	4313943.04	Картометрический метод	-
382	369700.01	4314028.24	Картометрический метод	-
383	369773.19	4313978.99	Картометрический метод	-
384	369858.79	4313925.41	Картометрический метод	-
385	370006.16	4313793.06	Картометрический метод	-
386	370081.21	4313704.94	Картометрический метод	-
387	370188.92	4313633.54	Картометрический метод	-
388	370207.77	4313615.64	Картометрический метод	-
389	370279.27	4313579.37	Картометрический метод	-
363	370202.99	4313651.73	Картометрический метод	-
24				
390	367667.88	4321408.45	Картометрический метод	-
391	367667.97	4321408.91	Картометрический метод	-
392	367677.68	4321549.58	Картометрический метод	-
393	367678.56	4321562.45	Картометрический метод	-
394	367684.56	4321649.54	Картометрический метод	-
395	367684.50	4321665.45	Картометрический метод	-
396	367668.45	4321666.50	Картометрический метод	-
397	367667.51	4321650.71	Картометрический метод	-
398	367661.50	4321563.62	Картометрический метод	-
399	367660.62	4321550.75	Картометрический метод	-
400	367660.25	4321545.46	Картометрический метод	-
401	367650.37	4321546.14	Картометрический метод	-
402	367648.59	4321520.22	Картометрический метод	-
403	367658.56	4321519.52	Картометрический метод	-
404	367650.91	4321410.08	Картометрический метод	-
405	367650.83	4321409.61	Картометрический метод	-
390	367667.88	4321408.45	Картометрический метод	-
25				
406	363084.52	4316700.37	Картометрический метод	-
407	363091.61	4316767.61	Картометрический метод	-
408	363076.75	4316769.49	Картометрический метод	-
409	363050.75	4316704.64	Картометрический метод	-
406	363084.52	4316700.37	Картометрический метод	-
26				
410	363795.76	4316402.00	Картометрический метод	-
411	363778.88	4316403.10	Картометрический метод	-
412	363760.80	4316290.65	Картометрический метод	-
413	363787.10	4316288.97	Картометрический метод	-
410	363795.76	4316402.00	Картометрический метод	-
27				
414	363709.20	4316450.58	Картометрический метод	-
415	363713.76	4316449.56	Картометрический метод	-
416	363713.70	4316448.56	Картометрический метод	-
417	363726.63	4316446.68	Картометрический метод	-
418	363747.91	4316460.90	Картометрический метод	-
419	363752.78	4316496.88	Картометрический метод	-
420	363749.59	4316502.83	Картометрический метод	-
421	363740.87	4316512.44	Картометрический метод	-
422	363696.08	4316514.79	Картометрический метод	-
423	363679.91	4316500.99	Картометрический метод	-
424	363677.34	4316467.10	Картометрический метод	-
425	363687.06	4316455.66	Картометрический метод	-
426	363709.13	4316449.59	Картометрический метод	-
414	363709.20	4316450.58	Картометрический метод	-
28				
427	367930.04	4315426.80	Картометрический метод	-
428	367940.46	4315438.18	Картометрический метод	-
429	367936.72	4315439.77	Картометрический метод	-
430	368139.26	4315660.16	Картометрический метод	-

431	368044.65	4315738.55	Картометрический метод	-
432	368040.83	4315733.93	Картометрический метод	-
433	368132.45	4315658.00	Картометрический метод	-
434	367931.47	4315441.91	Картометрический метод	-
435	366859.26	4315883.44	Картометрический метод	-
436	366408.96	4315800.23	Картометрический метод	-
437	366338.84	4315904.18	Картометрический метод	-
438	366327.32	4315832.18	Картометрический метод	-
439	366256.66	4315799.22	Картометрический метод	-
440	366345.93	4315775.23	Картометрический метод	-
441	366401.65	4315788.70	Картометрический метод	-
442	366854.74	4315868.71	Картометрический метод	-
443	367925.90	4315428.23	Картометрический метод	-
444	367929.96	4315426.83	Картометрический метод	-
427	367930.04	4315426.80	Картометрический метод	-
29				
445	365929.04	4315915.17	Картометрический метод	-
446	365912.09	4315845.22	Картометрический метод	-
447	365998.58	4315824.57	Картометрический метод	-
448	366013.94	4315895.53	Картометрический метод	-
445	365929.04	4315915.17	Картометрический метод	-
30				
449	364276.93	4315603.34	Картометрический метод	-
450	364334.98	4315651.58	Картометрический метод	-
451	364497.41	4315650.74	Картометрический метод	-
452	364500.69	4315656.02	Картометрический метод	-
453	364648.30	4315943.04	Картометрический метод	-
454	364643.00	4315953.34	Картометрический метод	-
455	364517.62	4316057.00	Картометрический метод	-
456	364470.19	4316327.97	Картометрический метод	-
457	364470.18	4316328.02	Картометрический метод	-
458	364205.51	4316348.53	Картометрический метод	-
459	364106.93	4316379.11	Картометрический метод	-
460	363882.34	4316396.31	Картометрический метод	-
461	363862.21	4316087.88	Картометрический метод	-
462	363888.16	4316086.41	Картометрический метод	-
463	363872.25	4315774.35	Картометрический метод	-
464	364229.04	4315620.83	Картометрический метод	-
449	364276.93	4315603.34	Картометрический метод	-
31				
465	365788.28	4316548.84	Картометрический метод	-
466	365775.14	4316516.00	Картометрический метод	-
467	365792.39	4316508.52	Картометрический метод	-
468	365875.27	4316341.27	Картометрический метод	-
469	365801.08	4315854.41	Картометрический метод	-
470	365811.14	4315852.74	Картометрический метод	-
471	365892.00	4316352.46	Картометрический метод	-
465	365788.28	4316548.84	Картометрический метод	-
32				
472	366481.54	4322631.56	Картометрический метод	-
473	366457.50	4322636.05	Картометрический метод	-
474	366453.96	4322654.29	Картометрический метод	-
475	366361.60	4322691.18	Картометрический метод	-
476	366249.33	4322900.63	Картометрический метод	-
477	366147.17	4323092.78	Картометрический метод	-
478	365986.76	4323388.32	Картометрический метод	-
479	365940.76	4323389.02	Картометрический метод	-
480	365979.70	4323318.01	Картометрический метод	-
481	366111.93	4323073.87	Картометрический метод	-
482	366214.03	4322881.80	Картометрический метод	-
483	366333.23	4322659.43	Картометрический метод	-
484	366374.24	4322643.07	Картометрический метод	-
485	366437.67	4322630.38	Картометрический метод	-
472	366481.54	4322631.56	Картометрический метод	-
33				
486	366876.94	4322753.76	Картометрический метод	-
487	366869.24	4322746.21	Картометрический метод	-
488	366962.50	4322646.06	Картометрический метод	-
489	367460.70	4322063.95	Картометрический метод	-
490	367481.18	4322042.89	Картометрический метод	-
491	367623.35	4321981.49	Картометрический метод	-
492	367668.84	4321983.92	Картометрический метод	-
493	367679.89	4321694.51	Картометрический метод	-
494	367707.74	4321693.53	Картометрический метод	-
495	367708.24	4321703.46	Картометрический метод	-
496	367689.53	4321704.48	Картометрический метод	-
497	367678.63	4321994.34	Картометрический метод	-
498	367637.83	4321991.98	Картометрический метод	-
499	367630.00	4321990.73	Картометрический метод	-
500	367628.34	4321991.49	Картометрический метод	-
501	367624.49	4321991.28	Картометрический метод	-
502	367486.96	4322051.54	Картометрический метод	-
503	367480.07	4322059.06	Картометрический метод	-
504	367473.87	4322061.88	Картометрический метод	-
486	366876.94	4322753.76	Картометрический метод	-
34				
505	368046.30	4315380.23	Картометрический метод	-
506	371079.28	4314110.78	Картометрический метод	-



507	371571.83	4312211.36	Картометрический метод	-
508	371593.13	4312129.20	Картометрический метод	-
509	371643.31	4312126.18	Картометрический метод	-
510	371642.79	4312126.11	Картометрический метод	-
511	371698.05	4312055.20	Картометрический метод	-
512	371669.02	4311998.00	Картометрический метод	-
513	371664.34	4311954.83	Картометрический метод	-
514	371671.08	4311935.84	Картометрический метод	-
515	371684.57	4311919.22	Картометрический метод	-
516	372205.60	4311514.19	Картометрический метод	-
517	372440.84	4311343.74	Картометрический метод	-
518	372459.11	4311326.21	Картометрический метод	-
519	372705.88	4311118.85	Картометрический метод	-
520	372713.15	4311109.99	Картометрический метод	-
521	372704.25	4311081.10	Картометрический метод	-
522	372080.97	4311171.31	Картометрический метод	-
523	372030.98	4311142.87	Картометрический метод	-
524	372017.20	4311132.42	Картометрический метод	-
525	372312.77	4311089.91	Картометрический метод	-
526	372233.98	4311004.35	Картометрический метод	-
527	372269.63	4311021.57	Картометрический метод	-
528	372331.23	4311086.17	Картометрический метод	-
529	372686.12	4311039.55	Картометрический метод	-
530	372613.07	4310900.61	Картометрический метод	-
531	372578.90	4310832.20	Картометрический метод	-
532	372572.30	4310818.98	Картометрический метод	-
533	372183.76	4310141.98	Картометрический метод	-
534	372406.44	4310088.73	Картометрический метод	-
535	372811.25	4310811.34	Картометрический метод	-
536	372816.43	4310820.52	Картометрический метод	-
537	372937.33	4311036.38	Картометрический метод	-
538	375062.03	4310814.34	Картометрический метод	-
539	376149.72	4310710.19	Картометрический метод	-
540	377089.77	4310610.94	Картометрический метод	-
541	377370.59	4310463.80	Картометрический метод	-
542	377474.81	4310393.38	Картометрический метод	-
543	377571.91	4310347.87	Картометрический метод	-
544	377678.12	4310281.11	Картометрический метод	-
545	377729.71	4310232.55	Картометрический метод	-
546	377784.33	4310150.63	Картометрический метод	-
547	377859.09	4310038.58	Картометрический метод	-
548	377879.84	4310054.72	Картометрический метод	-
549	377909.76	4310077.99	Картометрический метод	-
550	377923.16	4310088.42	Картометрический метод	-
551	377879.16	4310147.59	Картометрический метод	-
552	377830.61	4310256.83	Картометрический метод	-
553	377828.34	4310287.41	Картометрический метод	-
554	377929.68	4310341.21	Картометрический метод	-
555	378099.66	4310528.02	Картометрический метод	-
556	378127.37	4310540.90	Картометрический метод	-
557	378268.04	4310517.61	Картометрический метод	-
558	378541.94	4310513.50	Картометрический метод	-
559	378568.45	4310519.82	Картометрический метод	-
560	378692.31	4310549.36	Картометрический метод	-
561	378737.79	4310547.41	Картометрический метод	-
562	378837.71	4310530.70	Картометрический метод	-
563	378873.79	4310528.07	Картометрический метод	-
564	378891.40	4310526.78	Картометрический метод	-
565	378912.79	4310525.22	Картометрический метод	-
566	378987.64	4310519.75	Картометрический метод	-
567	379222.61	4310482.98	Картометрический метод	-
568	379313.78	4310460.66	Картометрический метод	-
569	379686.63	4310358.62	Картометрический метод	-
570	379699.93	4310354.98	Картометрический метод	-
571	379663.22	4310294.01	Картометрический метод	-
572	380150.45	4310373.28	Картометрический метод	-
573	380582.55	4310622.56	Картометрический метод	-
574	380585.86	4310624.64	Картометрический метод	-
575	380577.28	4310637.99	Картометрический метод	-
576	380566.05	4310655.11	Картометрический метод	-
577	380133.52	4310417.64	Картометрический метод	-
578	379699.97	4310355.04	Картометрический метод	-
579	379810.91	4310510.39	Картометрический метод	-
580	379814.55	4310522.39	Картометрический метод	-
581	379833.79	4310517.03	Картометрический метод	-
582	379839.73	4310536.44	Картометрический метод	-
583	379800.26	4310547.35	Картометрический метод	-
584	379792.92	4310519.25	Картометрический метод	-
585	379691.72	4310377.95	Картометрический метод	-
586	379691.71	4310377.94	Картометрический метод	-
587	379449.63	4310444.16	Картометрический метод	-
588	379318.92	4310479.92	Картометрический метод	-
589	379225.83	4310502.91	Картометрический метод	-
590	378989.83	4310539.83	Картометрический метод	-
591	378918.39	4310544.97	Картометрический метод	-
592	378896.98	4310546.47	Картометрический метод	-
593	378881.65	4310547.57	Картометрический метод	-
594	378839.88	4310550.56	Картометрический метод	-

595	378739.77	4310567.30	Картометрический метод	-
596	378690.08	4310569.33	Картометрический метод	-
597	378610.72	4310550.37	Картометрический метод	-
598	378539.31	4310533.31	Картометрический метод	-
599	378394.92	4310529.03	Картометрический метод	-
600	378123.96	4310561.16	Картометрический метод	-
601	378087.41	4310544.66	Картометрический метод	-
602	377917.16	4310357.07	Картометрический метод	-
603	377823.27	4310307.33	Картометрический метод	-
604	377659.05	4310381.10	Картометрический метод	-
605	377626.84	4310415.94	Картометрический метод	-
606	377491.00	4310494.93	Картометрический метод	-
607	377421.79	4310512.49	Картометрический метод	-
608	377379.28	4310523.26	Картометрический метод	-
609	377206.27	4310640.27	Картометрический метод	-
610	377161.32	4310653.37	Картометрический метод	-
611	377141.20	4310657.59	Картометрический метод	-
612	377130.65	4310659.85	Картометрический метод	-
613	377080.24	4310670.37	Картометрический метод	-
614	376987.70	4310680.96	Картометрический метод	-
615	376894.69	4310689.42	Картометрический метод	-
616	376913.59	4311250.70	Картометрический метод	-
617	377263.62	4311402.59	Картометрический метод	-
618	377278.12	4311685.78	Картометрический метод	-
619	376937.60	4311963.25	Картометрический метод	-
620	376962.23	4312694.20	Картометрический метод	-
621	375987.98	4312781.85	Картометрический метод	-
622	375980.52	4312783.42	Картометрический метод	-
623	375719.03	4312854.67	Картометрический метод	-
624	375568.76	4312804.97	Картометрический метод	-
625	375383.55	4312876.25	Картометрический метод	-
626	375322.12	4313003.33	Картометрический метод	-
627	375095.69	4313151.69	Картометрический метод	-
628	374402.77	4312877.59	Картометрический метод	-
629	373769.24	4312011.40	Картометрический метод	-
630	373485.99	4312005.53	Картометрический метод	-
631	373390.31	4312002.77	Картометрический метод	-
632	373278.31	4311911.21	Картометрический метод	-
633	373163.52	4311817.38	Картометрический метод	-
634	373146.38	4311644.01	Картометрический метод	-
635	373097.19	4311144.30	Картометрический метод	-
636	373089.92	4311070.46	Картометрический метод	-
637	372850.47	4311094.86	Картометрический метод	-
638	372546.55	4311355.53	Картометрический метод	-
639	372521.00	4311373.09	Картометрический метод	-
640	372379.91	4311475.89	Картометрический метод	-
641	372372.10	4311481.56	Картометрический метод	-
642	372362.42	4311488.59	Картометрический метод	-
643	371714.83	4311960.54	Картометрический метод	-
644	371717.08	4311982.90	Картометрический метод	-
645	371812.69	4312148.60	Картометрический метод	-
646	372579.04	4311763.56	Картометрический метод	-
647	372588.09	4311758.97	Картометрический метод	-
648	372615.07	4311801.35	Картометрический метод	-
649	372606.00	4311805.94	Картометрический метод	-
650	371837.90	4312192.28	Картометрический метод	-
651	372164.51	4312758.27	Картометрический метод	-
652	372902.34	4313494.89	Картометрический метод	-
653	373702.84	4314291.86	Картометрический метод	-
654	374353.18	4314925.87	Картометрический метод	-
655	374750.69	4315311.53	Картометрический метод	-
656	375051.16	4315602.69	Картометрический метод	-
657	375383.09	4315920.64	Картометрический метод	-
658	375686.36	4316260.48	Картометрический метод	-
659	376081.99	4316702.04	Картометрический метод	-
660	376363.17	4317023.77	Картометрический метод	-
661	376954.96	4317696.43	Картометрический метод	-
662	377136.15	4317901.27	Картометрический метод	-
663	377217.19	4317993.27	Картометрический метод	-
664	378444.63	4319433.75	Картометрический метод	-
665	378405.92	4319465.23	Картометрический метод	-
666	378405.77	4319465.34	Картометрический метод	-
667	378303.90	4319346.94	Картометрический метод	-
668	378292.08	4319375.84	Картометрический метод	-
669	378390.68	4322247.50	Картометрический метод	-
670	378391.47	4322246.89	Картометрический метод	-
671	378397.56	4322311.20	Картометрический метод	-
672	378411.55	4322484.59	Картометрический метод	-
673	378407.75	4322557.23	Картометрический метод	-
674	378419.11	4322564.89	Картометрический метод	-
675	378467.21	4323077.55	Картометрический метод	-
676	378477.76	4323141.73	Картометрический метод	-
677	378509.47	4323199.25	Картометрический метод	-
678	378597.98	4323333.55	Картометрический метод	-
679	378628.97	4323394.72	Картометрический метод	-
680	378641.08	4323396.25	Картометрический метод	-
681	378703.58	4323502.30	Картометрический метод	-
682	378674.30	4323524.11	Картометрический метод	-



683	378618.35	4323430.00	Картометрический метод	-
684	378604.84	4323428.28	Картометрический метод	-
685	378566.36	4323352.34	Картометрический метод	-
686	378478.21	4323218.52	Картометрический метод	-
687	378442.93	4323154.55	Картометрический метод	-
688	378431.20	4323083.22	Картометрический метод	-
689	378384.58	4322585.82	Картометрический метод	-
690	378370.52	4322576.35	Картометрический метод	-
691	378375.24	4322486.25	Картометрический метод	-
692	378361.47	4322315.44	Картометрический метод	-
693	378357.29	4322271.37	Картометрический метод	-
694	378341.36	4322282.28	Картометрический метод	-
695	378341.35	4322282.28	Картометрический метод	-
696	378329.64	4321957.12	Картометрический метод	-
697	378313.44	4321505.09	Картометрический метод	-
698	378301.36	4321145.15	Картометрический метод	-
699	378285.39	4320669.28	Картометрический метод	-
700	378267.79	4320195.31	Картометрический метод	-
701	378239.19	4319278.83	Картометрический метод	-
702	378143.01	4319160.77	Картометрический метод	-
703	377826.55	4318787.40	Картометрический метод	-
704	377215.18	4318066.13	Картометрический метод	-
705	377192.32	4318040.29	Картометрический метод	-
706	377185.45	4318032.58	Картометрический метод	-
707	377112.63	4317950.17	Картометрический метод	-
708	376514.95	4317273.57	Картометрический метод	-
709	376148.63	4316854.15	Картометрический метод	-
710	375841.23	4316508.26	Картометрический метод	-
711	375347.39	4315955.66	Картометрический метод	-
712	375190.32	4315806.19	Картометрический метод	-
713	374736.33	4315367.27	Картометрический метод	-
714	374473.14	4315111.65	Картометрический метод	-
715	374160.89	4314809.45	Картометрический метод	-
716	374042.69	4314694.31	Картометрический метод	-
717	373769.22	4314427.96	Картометрический метод	-
718	373673.43	4314333.06	Картометрический метод	-
719	373451.70	4314112.43	Картометрический метод	-
720	373444.62	4314105.41	Картометрический метод	-
721	373064.29	4313727.03	Картометрический метод	-
722	372126.79	4312791.25	Картометрический метод	-
723	371802.57	4312239.91	Картометрический метод	-
724	371788.09	4312217.36	Картометрический метод	-
725	371722.86	4312250.15	Картометрический метод	-
726	371588.81	4312215.71	Картометрический метод	-
727	371093.28	4314124.85	Картометрический метод	-
728	368054.93	4315390.07	Картометрический метод	-
729	368009.34	4315409.15	Картометрический метод	-
730	367984.62	4315419.56	Картометрический метод	-
731	367975.30	4315409.28	Картометрический метод	-
505	368046.30	4315380.23	Картометрический метод	-
35				
732	371588.81	4312215.71	Картометрический метод	-
733	371601.47	4312166.97	Картометрический метод	-
734	371717.03	4312196.66	Картометрический метод	-
735	371760.75	4312174.71	Картометрический метод	-
736	371738.23	4312139.60	Картометрический метод	-
737	371737.89	4312139.55	Картометрический метод	-
738	371607.22	4312144.77	Картометрический метод	-
732	371588.81	4312215.71	Картометрический метод	-
36				
739	378092.07	4310087.64	Картометрический метод	-
740	378034.91	4310078.33	Картометрический метод	-
741	378037.51	4310029.40	Картометрический метод	-
742	378078.74	4310028.06	Картометрический метод	-
743	378082.36	4310033.12	Картометрический метод	-
744	378091.83	4310082.14	Картометрический метод	-
739	378092.07	4310087.64	Картометрический метод	-
37				
745	389809.27	4305212.70	Картометрический метод	-
746	390301.46	4305231.38	Картометрический метод	-
747	390610.30	4305243.12	Картометрический метод	-
748	390821.70	4305249.79	Картометрический метод	-
749	390841.39	4305299.32	Картометрический метод	-
750	390608.41	4305293.08	Картометрический метод	-
751	389793.17	4305262.12	Картометрический метод	-
752	388657.33	4308747.49	Картометрический метод	-
753	388577.81	4308812.82	Картометрический метод	-
754	388617.90	4308868.00	Картометрический метод	-
755	388476.12	4309303.52	Картометрический метод	-
756	388364.53	4309387.72	Картометрический метод	-
757	389228.80	4306735.73	Картометрический метод	-
758	389720.24	4305258.79	Картометрический метод	-
759	389392.53	4305246.23	Картометрический метод	-
760	389365.25	4305193.72	Картометрический метод	-
761	389736.44	4305207.86	Картометрический метод	-
762	389970.19	4304462.07	Картометрический метод	-
763	389710.18	4304378.89	Картометрический метод	-
764	388261.48	4304924.83	Картометрический метод	-

765	388252.15	4304928.38	Картометрический метод	-
766	388248.71	4304943.03	Картометрический метод	-
767	388276.38	4304932.45	Картометрический метод	-
768	388274.63	4304933.47	Картометрический метод	-
769	388272.13	4304935.22	Картометрический метод	-
770	388269.11	4304937.91	Картометрический метод	-
771	388266.47	4304941.00	Картометрический метод	-
772	388263.79	4304945.30	Картометрический метод	-
773	388262.55	4304948.08	Картометрический метод	-
774	388261.34	4304951.95	Картометрический метод	-
775	388260.77	4304954.94	Картометрический метод	-
776	388260.59	4304957.22	Картометрический метод	-
777	388259.84	4304962.22	Картометрический метод	-
778	388258.78	4304965.87	Картометрический метод	-
779	388257.31	4304969.37	Картометрический метод	-
780	388255.46	4304972.68	Картометрический метод	-
781	388254.02	4304974.76	Картометрический метод	-
782	388251.57	4304977.67	Картометрический метод	-
783	388249.76	4304979.44	Картометрический метод	-
784	388246.81	4304981.83	Картометрический метод	-
785	388243.59	4304983.86	Картометрический метод	-
786	388241.34	4304985.01	Картометрический метод	-
787	388235.32	4305015.61	Картометрический метод	-
788	388229.39	4305057.61	Картометрический метод	-
789	388224.93	4305094.34	Картометрический метод	-
790	388215.26	4305154.26	Картометрический метод	-
791	388215.27	4305154.26	Картометрический метод	-
792	388226.65	4305154.69	Картометрический метод	-
793	388393.02	4305160.57	Картометрический метод	-
794	388385.09	4305208.19	Картометрический метод	-
795	388219.29	4305201.91	Картометрический метод	-
796	388207.67	4305201.47	Картометрический метод	-
797	388207.66	4305201.47	Картометрический метод	-
798	388096.09	4305893.83	Картометрический метод	-
799	388095.49	4305897.68	Картометрический метод	-
800	388091.34	4305903.37	Картометрический метод	-
801	388094.27	4305905.50	Картометрический метод	-
802	387909.55	4307091.36	Картометрический метод	-
803	387908.81	4307096.14	Картометрический метод	-
804	387497.45	4309737.02	Картометрический метод	-
805	387451.91	4309770.86	Картометрический метод	-
806	387751.79	4307807.88	Картометрический метод	-
807	387871.79	4307022.41	Картометрический метод	-
808	388086.48	4305617.10	Картометрический метод	-
809	388160.68	4305200.13	Картометрический метод	-
810	388155.51	4305199.93	Картометрический метод	-
811	387930.23	4305191.37	Картометрический метод	-
812	387924.29	4305174.14	Картометрический метод	-
813	387897.95	4305097.92	Картометрический метод	-
814	387886.47	4305112.11	Картометрический метод	-
815	387865.76	4305172.72	Картометрический метод	-
816	387737.69	4305547.63	Картометрический метод	-
817	387722.65	4305604.28	Картометрический метод	-
818	387596.52	4306008.45	Картометрический метод	-
819	387578.16	4306043.00	Картометрический метод	-
820	387148.13	4307661.31	Картометрический метод	-
821	386453.33	4308373.88	Картометрический метод	-
822	386261.44	4308567.76	Картометрический метод	-
823	385873.98	4309345.59	Картометрический метод	-
824	385542.71	4310083.65	Картометрический метод	-
825	384646.46	4311770.30	Картометрический метод	-
826	383838.33	4313100.68	Картометрический метод	-
827	383343.38	4313976.55	Картометрический метод	-
828	383334.05	4314026.77	Картометрический метод	-
829	380934.68	4318341.54	Картометрический метод	-
830	380831.42	4318388.98	Картометрический метод	-
831	383348.01	4313907.40	Картометрический метод	-
832	385201.44	4310628.32	Картометрический метод	-
833	386193.90	4308636.02	Картометрический метод	-
834	385177.23	4309663.32	Картометрический метод	-
835	384636.35	4309837.46	Картометрический метод	-
836	383457.59	4310219.78	Картометрический метод	-
837	382758.32	4310446.68	Картометрический метод	-
838	381546.93	4310839.66	Картометрический метод	-
839	381553.60	4310853.71	Картометрический метод	-
840	381138.20	4310986.17	Картометрический метод	-
841	380592.60	4310662.66	Картометрический метод	-
842	380575.62	4310657.83	Картометрический метод	-
843	380585.23	4310643.19	Картометрический метод	-
844	380593.90	4310629.69	Картометрический метод	-
845	380600.23	4310633.67	Картометрический метод	-
846	381144.40	4310937.18	Картометрический метод	-
847	381527.54	4310814.41	Картометрический метод	-
848	382808.16	4310399.03	Картометрический метод	-
849	382841.68	4310388.02	Картометрический метод	-
850	384627.12	4309808.92	Картометрический метод	-
851	385161.06	4309637.01	Картометрический метод	-
852	386236.69	4308550.13	Картометрический метод	-



853	386588.66	4307843.63	Картометрический метод	-
854	386025.78	4307506.85	Картометрический метод	-
855	386025.16	4307506.46	Картометрический метод	-
856	386043.99	4307491.59	Картометрический метод	-
857	386048.36	4307485.91	Картометрический метод	-
858	386048.86	4307485.91	Картометрический метод	-
859	386602.59	4307817.00	Картометрический метод	-
860	386680.82	4307673.36	Картометрический метод	-
861	386688.54	4307659.21	Картометрический метод	-
862	386812.87	4307436.70	Картометрический метод	-
863	386818.19	4307427.48	Картометрический метод	-
864	387323.09	4306471.33	Картометрический метод	-
865	387395.97	4306319.12	Картометрический метод	-
866	387404.27	4306305.97	Картометрический метод	-
867	387539.90	4306073.88	Картометрический метод	-
868	387589.96	4305988.23	Картометрический метод	-
869	387859.81	4305097.36	Картометрический метод	-
870	387885.75	4305065.19	Картометрический метод	-
871	387853.54	4305057.68	Картометрический метод	-
872	387869.93	4304914.16	Картометрический метод	-
873	387974.06	4304906.57	Картометрический метод	-
874	388024.98	4304902.85	Картометрический метод	-
875	388028.03	4304939.75	Картометрический метод	-
876	388049.81	4304938.98	Картометрический метод	-
877	388049.80	4304938.99	Картометрический метод	-
878	388029.42	4304965.50	Картометрический метод	-
879	388036.43	4305064.20	Картометрический метод	-
880	388006.97	4305066.49	Картометрический метод	-
881	387999.86	4305086.90	Картометрический метод	-
882	387942.91	4305075.60	Картометрический метод	-
883	387966.33	4305142.69	Картометрический метод	-
884	388169.53	4305150.42	Картометрический метод	-
885	388205.96	4304945.63	Картометрический метод	-
886	388066.23	4304999.34	Картометрический метод	-
887	388031.72	4304997.80	Картометрический метод	-
888	388029.58	4304967.67	Картометрический метод	-
889	388061.31	4304969.09	Картометрический метод	-
890	388191.84	4304918.94	Картометрический метод	-
891	388212.10	4304911.14	Картометрический метод	-
892	388235.18	4304763.48	Картометрический метод	-
893	388227.77	4304759.12	Картометрический метод	-
894	388230.67	4304726.06	Картометрический метод	-
895	388267.97	4304747.95	Картометрический метод	-
896	388244.40	4304898.76	Картометрический метод	-
897	388259.22	4304893.10	Картометрический метод	-
898	388263.71	4304891.36	Картометрический метод	-
899	388264.41	4304891.09	Картометрический метод	-
900	388265.76	4304890.58	Картометрический метод	-
901	388526.71	4304790.63	Картометрический метод	-
902	389180.41	4304540.27	Картометрический метод	-
903	389704.77	4304339.44	Картометрический метод	-
904	389888.91	4304398.54	Картометрический метод	-
905	389980.83	4304428.03	Картометрический метод	-
906	390026.55	4304287.89	Картометрический метод	-
907	390091.73	4304344.87	Картометрический метод	-
908	390057.00	4304452.48	Картометрический метод	-
909	390047.71	4304481.01	Картометрический метод	-
745	389809.27	4305212.70	Картометрический метод	-
38				
910	386304.22	4308481.90	Картометрический метод	-
911	386431.92	4308352.86	Картометрический метод	-
912	387121.16	4307646.00	Картометрический метод	-
913	387516.06	4306159.85	Картометрический метод	-
914	387118.91	4306905.90	Картометрический метод	-
915	387021.85	4307086.07	Картометрический метод	-
916	386837.63	4307448.19	Картометрический метод	-
917	386621.51	4307844.94	Картометрический метод	-
910	386304.22	4308481.90	Картометрический метод	-
39				
918	378181.07	4310006.44	Картометрический метод	-
919	378203.05	4310016.87	Картометрический метод	-
920	378210.84	4310020.83	Картометрический метод	-
921	378281.54	4310055.84	Картометрический метод	-
922	378273.51	4310075.57	Картометрический метод	-
923	378253.38	4310125.43	Картометрический метод	-
924	378239.07	4310160.20	Картометрический метод	-
925	378127.89	4310118.66	Картометрический метод	-
926	378167.05	4310015.94	Картометрический метод	-
927	378171.56	4310011.08	Картометрический метод	-
918	378181.07	4310006.44	Картометрический метод	-
40				
928	378158.17	4310160.15	Картометрический метод	-
929	378180.83	4310209.46	Картометрический метод	-
930	378180.44	4310212.52	Картометрический метод	-
931	378156.40	4310223.46	Картометрический метод	-
932	378142.09	4310226.85	Картометрический метод	-
933	378125.11	4310223.21	Картометрический метод	-
934	378111.88	4310208.47	Картометрический метод	-

935	378110.67	4310189.63	Картометрический метод	-
936	378113.54	4310179.45	Картометрический метод	-
928	378158.17	4310160.15	Картометрический метод	-
41				
937	379077.09	4310299.72	Картометрический метод	-
938	379092.45	4310301.41	Картометрический метод	-
939	379101.11	4310302.00	Картометрический метод	-
940	379128.05	4310305.22	Картометрический метод	-
941	379127.70	4310310.79	Картометрический метод	-
942	379125.21	4310364.21	Картометрический метод	-
943	379073.95	4310361.75	Картометрический метод	-
944	379076.34	4310324.74	Картометрический метод	-
945	379077.07	4310300.20	Картометрический метод	-
937	379077.09	4310299.72	Картометрический метод	-
42				
946	378194.41	4310424.04	Картометрический метод	-
947	378160.56	4310468.02	Картометрический метод	-
948	378112.81	4310431.89	Картометрический метод	-
949	378152.03	4310385.65	Картометрический метод	-
946	378194.41	4310424.04	Картометрический метод	-
43				
950	379905.41	4310705.46	Картометрический метод	-
951	379877.83	4310710.92	Картометрический метод	-
952	379872.39	4310683.35	Картометрический метод	-
953	379899.94	4310677.88	Картометрический метод	-
950	379905.41	4310705.46	Картометрический метод	-
44				
954	360726.00	4322565.19	Картометрический метод	-
955	360744.72	4322580.97	Картометрический метод	-
956	360747.99	4322577.73	Картометрический метод	-
957	360781.49	4322607.67	Картометрический метод	-
958	360807.12	4322631.16	Картометрический метод	-
959	360809.33	4322633.19	Картометрический метод	-
960	360813.05	4322636.60	Картометрический метод	-
961	360823.07	4322629.87	Картометрический метод	-
962	360827.83	4322626.67	Картометрический метод	-
963	360828.81	4322628.45	Картометрический метод	-
964	360864.35	4322692.77	Картометрический метод	-
965	360796.00	4322713.64	Картометрический метод	-
966	360792.20	4322703.36	Картометрический метод	-
967	360784.01	4322689.96	Картометрический метод	-
968	360740.85	4322644.02	Картометрический метод	-
969	360718.78	4322628.57	Картометрический метод	-
970	360707.45	4322612.94	Картометрический метод	-
971	360701.39	4322601.30	Картометрический метод	-
972	360698.42	4322594.54	Картометрический метод	-
973	360719.25	4322570.89	Картометрический метод	-
954	360726.00	4322565.19	Картометрический метод	-
45				
974	361071.46	4322766.74	Картометрический метод	-
975	361088.90	4322781.83	Картометрический метод	-
976	361087.33	4322790.91	Картометрический метод	-
977	361066.10	4322772.98	Картометрический метод	-
974	361071.46	4322766.74	Картометрический метод	-
46				
978	361087.25	4322844.23	Картометрический метод	-
979	361091.99	4322838.55	Картометрический метод	-
980	361096.33	4322833.34	Картометрический метод	-
981	361100.93	4322827.81	Картометрический метод	-
982	361107.69	4322819.68	Картометрический метод	-
983	361114.73	4322817.99	Картометрический метод	-
984	361149.32	4322848.17	Картометрический метод	-
985	361119.73	4322881.25	Картометрический метод	-
986	361084.92	4322850.12	Картометрический метод	-
978	361087.25	4322844.23	Картометрический метод	-
47				
987	361115.06	4322804.60	Картометрический метод	-
988	361186.14	4322865.92	Картометрический метод	-
989	361181.65	4322874.99	Картометрический метод	-
990	361193.75	4322881.68	Картометрический метод	-
991	361188.49	4322884.49	Картометрический метод	-
992	361175.03	4322877.08	Картометрический метод	-
993	361179.27	4322868.54	Картометрический метод	-
994	361106.08	4322806.74	Картометрический метод	-
987	361115.06	4322804.60	Картометрический метод	-
48				
995	361232.76	4322860.03	Картометрический метод	-
996	361233.70	4322862.90	Картометрический метод	-
997	361217.04	4322870.94	Картометрический метод	-
998	361202.38	4322877.19	Картометрический метод	-
999	361196.33	4322872.00	Картометрический метод	-
1000	361199.51	4322878.62	Картометрический метод	-
1001	361197.74	4322879.56	Картометрический метод	-
1002	361193.11	4322869.92	Картометрический метод	-
1003	361197.02	4322868.64	Картометрический метод	-
1004	361203.46	4322874.16	Картометрический метод	-
995	361232.76	4322860.03	Картометрический метод	-
49				



1005	360372.00	4327225.94	Картометрический метод	-
1006	360376.15	4327236.12	Картометрический метод	-
1007	360365.97	4327240.27	Картометрический метод	-
1008	360361.82	4327230.09	Картометрический метод	-
1005	360372.00	4327225.94	Картометрический метод	-
50				
1009	361759.38	4324321.39	Картометрический метод	-
1010	361939.69	4324579.71	Картометрический метод	-
1011	361960.81	4324590.61	Картометрический метод	-
1012	362013.55	4324671.12	Картометрический метод	-
1013	362017.04	4324677.15	Картометрический метод	-
1014	361972.42	4324706.10	Картометрический метод	-
1015	361929.35	4324628.97	Картометрический метод	-
1016	361722.65	4324340.32	Картометрический метод	-
1009	361759.38	4324321.39	Картометрический метод	-
51				
1017	362718.71	4324347.06	Картометрический метод	-
1018	362718.73	4324347.69	Картометрический метод	-
1019	362717.66	4324347.70	Картометрический метод	-
1020	362682.95	4324325.65	Картометрический метод	-
1021	362503.19	4324437.14	Картометрический метод	-
1022	362501.63	4324433.88	Картометрический метод	-
1023	362682.66	4324321.79	Картометрический метод	-
1024	362695.32	4324331.20	Картометрический метод	-
1025	362697.97	4324330.72	Картометрический метод	-
1026	362700.80	4324335.66	Картометрический метод	-
1017	362718.71	4324347.06	Картометрический метод	-
52				
1027	361180.56	4326843.25	Картометрический метод	-
1028	361176.42	4326833.07	Картометрический метод	-
1029	361186.60	4326828.92	Картометрический метод	-
1030	361190.75	4326839.11	Картометрический метод	-
1027	361180.56	4326843.25	Картометрический метод	-
53				
1031	363638.46	4325135.69	Картометрический метод	-
1032	363777.42	4324947.04	Картометрический метод	-
1033	363811.36	4324875.07	Картометрический метод	-
1034	363845.72	4324829.43	Картометрический метод	-
1035	363889.88	4324775.91	Картометрический метод	-
1036	364012.06	4324774.17	Картометрический метод	-
1037	363953.57	4324856.45	Картометрический метод	-
1038	363922.17	4324900.60	Картометрический метод	-
1039	363035.97	4326147.17	Картометрический метод	-
1040	363027.00	4326156.39	Картометрический метод	-
1041	363027.01	4326156.39	Картометрический метод	-
1042	363158.40	4326276.25	Картометрический метод	-
1043	363289.46	4326311.29	Картометрический метод	-
1044	363317.97	4326336.69	Картометрический метод	-
1045	363318.76	4326338.71	Картометрический метод	-
1046	363336.08	4326553.47	Картометрический метод	-
1047	363337.18	4326553.53	Картометрический метод	-
1048	363349.22	4326663.52	Картометрический метод	-
1049	363360.12	4326760.94	Картометрический метод	-
1050	363472.05	4326752.83	Картометрический метод	-
1051	363496.15	4327102.84	Картометрический метод	-
1052	363527.90	4327554.51	Картометрический метод	-
1053	363524.09	4327555.12	Картометрический метод	-
1054	363524.09	4327555.10	Картометрический метод	-
1055	363495.57	4327559.54	Картометрический метод	-
1056	363392.30	4327550.08	Картометрический метод	-
1057	362840.77	4327673.76	Картометрический метод	-
1058	362836.94	4327646.36	Картометрический метод	-
1059	363472.24	4327513.19	Картометрический метод	-
1060	363465.96	4327455.96	Картометрический метод	-
1061	363440.03	4327063.84	Картометрический метод	-
1062	363391.04	4327067.21	Картометрический метод	-
1063	363389.63	4327046.66	Картометрический метод	-
1064	363438.61	4327043.29	Картометрический метод	-
1065	363430.17	4326918.49	Картометрический метод	-
1066	363182.24	4326783.73	Картометрический метод	-
1067	363126.43	4326787.06	Картометрический метод	-
1068	363137.77	4326951.37	Картометрический метод	-
1069	363120.41	4326952.57	Картометрический метод	-
1070	363109.08	4326788.26	Картометрический метод	-
1071	362973.27	4326798.20	Картометрический метод	-
1072	362986.63	4327129.14	Картометрический метод	-
1073	362795.35	4327262.33	Картометрический метод	-
1074	362794.41	4327262.27	Картометрический метод	-
1075	362795.14	4327231.66	Картометрический метод	-
1076	362965.01	4327116.20	Картометрический метод	-
1077	362952.32	4326800.43	Картометрический метод	-
1078	362952.26	4326800.43	Картометрический метод	-
1079	362889.29	4326803.28	Картометрический метод	-
1080	362888.43	4326789.01	Картометрический метод	-
1081	362889.36	4326789.03	Картометрический метод	-
1082	362942.93	4326785.53	Картометрический метод	-
1083	362951.67	4326785.86	Картометрический метод	-
1084	362946.49	4326655.27	Картометрический метод	-

1085	362876.76	4326618.18	Картометрический метод	-
1086	362873.39	4326568.99	Картометрический метод	-
1087	362944.37	4326605.23	Картометрический метод	-
1088	362944.57	4326605.33	Картометрический метод	-
1089	362935.29	4326380.43	Картометрический метод	-
1090	362926.78	4326378.43	Картометрический метод	-
1091	362918.81	4326373.96	Картометрический метод	-
1092	362880.81	4326352.65	Картометрический метод	-
1093	362859.33	4326349.72	Картометрический метод	-
1094	362858.40	4326349.70	Картометрический метод	-
1095	362857.28	4326333.42	Картометрический метод	-
1096	362883.77	4326337.22	Картометрический метод	-
1097	362922.12	4326358.51	Картометрический метод	-
1098	362934.58	4326362.86	Картометрический метод	-
1099	362929.34	4326233.07	Картометрический метод	-
1100	362917.25	4326241.92	Картометрический метод	-
1101	362857.22	4326318.93	Картометрический метод	-
1102	362856.29	4326318.90	Картометрический метод	-
1103	362849.49	4326219.34	Картометрический метод	-
1104	362891.28	4326161.83	Картометрический метод	-
1105	362893.16	4326159.29	Картометрический метод	-
1106	362845.64	4326163.19	Картометрический метод	-
1107	362833.23	4326164.20	Картометрический метод	-
1108	362833.52	4326168.34	Картометрический метод	-
1109	362832.46	4326168.53	Картометрический метод	-
1110	362802.71	4326201.12	Картометрический метод	-
1111	362754.08	4326263.81	Картометрический метод	-
1112	362760.16	4326289.12	Картометрический метод	-
1113	362785.98	4326304.22	Картометрический метод	-
1114	362837.02	4326235.20	Картометрический метод	-
1115	362838.09	4326235.04	Картометрический метод	-
1116	362845.81	4326347.58	Картометрический метод	-
1117	362844.75	4326347.74	Картометрический метод	-
1118	362835.72	4326346.51	Картометрический метод	-
1119	362734.92	4326475.86	Картометрический метод	-
1120	362757.70	4326505.92	Картометрический метод	-
1121	362859.35	4326560.92	Картометрический метод	-
1122	362860.42	4326560.75	Картометрический метод	-
1123	362863.79	4326609.90	Картометрический метод	-
1124	362862.72	4326610.07	Картометрический метод	-
1125	362733.49	4326539.83	Картометрический метод	-
1126	362710.19	4326507.20	Картометрический метод	-
1127	362638.56	4326529.23	Картометрический метод	-
1128	362632.02	4326606.61	Картометрический метод	-
1129	362602.13	4326604.14	Картометрический метод	-
1130	362607.66	4326538.72	Картометрический метод	-
1131	362540.74	4326559.31	Картометрический метод	-
1132	362751.25	4327033.30	Картометрический метод	-
1133	362139.90	4327303.52	Картометрический метод	-
1134	361375.47	4327129.00	Картометрический метод	-
1135	361275.09	4326948.37	Картометрический метод	-
1136	361245.31	4326894.75	Картометрический метод	-
1137	361215.35	4326840.84	Картометрический метод	-
1138	361200.46	4326814.04	Картометрический метод	-
1139	360850.22	4326183.72	Картометрический метод	-
1140	360653.45	4325873.19	Картометрический метод	-
1141	360621.97	4325813.96	Картометрический метод	-
1142	360618.03	4325723.25	Картометрический метод	-
1143	360651.81	4325666.08	Картометрический метод	-
1144	361305.26	4325619.47	Картометрический метод	-
1145	361315.31	4325621.62	Картометрический метод	-
1146	361424.84	4325645.06	Картометрический метод	-
1147	361605.68	4325579.83	Картометрический метод	-
1148	361898.12	4325674.55	Картометрический метод	-
1149	362197.76	4325791.70	Картометрический метод	-
1150	362216.08	4325802.20	Картометрический метод	-
1151	362239.52	4325844.15	Картометрический метод	-
1152	362264.31	4325887.92	Картометрический метод	-
1153	362263.80	4325897.18	Картометрический метод	-
1154	362293.11	4325947.22	Картометрический метод	-
1155	362294.80	4325951.43	Картометрический метод	-
1156	362297.04	4325957.01	Картометрический метод	-
1157	362298.36	4325960.31	Картометрический метод	-
1158	362338.47	4325950.81	Картометрический метод	-
1159	362542.49	4325834.17	Картометрический метод	-
1160	362550.98	4325840.22	Картометрический метод	-
1161	362607.85	4325880.79	Картометрический метод	-
1162	362672.14	4325964.02	Картометрический метод	-
1163	362678.19	4325927.66	Картометрический метод	-
1164	362601.45	4325723.62	Картометрический метод	-
1165	362597.67	4325709.08	Картометрический метод	-
1166	362594.68	4325622.11	Картометрический метод	-
1167	362598.14	4325629.59	Картометрический метод	-
1168	362705.98	4325916.30	Картометрический метод	-
1169	362775.37	4325982.89	Картометрический метод	-
1170	362817.90	4325940.58	Картометрический метод	-
1171	362818.85	4325954.42	Картометрический метод	-
1172	362818.80	4325953.66	Картометрический метод	-



1173	362820.64	4325980.58	Картометрический метод	-
1174	362819.57	4325980.73	Картометрический метод	-
1175	362775.97	4326025.06	Картометрический метод	-
1176	362710.50	4325962.22	Картометрический метод	-
1177	362703.14	4326004.15	Картометрический метод	-
1178	362804.86	4326135.84	Картометрический метод	-
1179	362822.75	4326134.33	Картометрический метод	-
1180	362831.14	4326133.68	Картометрический метод	-
1181	362843.56	4326132.66	Картометрический метод	-
1182	362843.55	4326132.59	Картометрический метод	-
1183	362832.22	4325966.91	Картометрический метод	-
1184	362829.48	4325926.91	Картометрический метод	-
1185	362721.49	4324347.65	Картометрический метод	-
1186	362722.40	4324347.60	Картометрический метод	-
1187	362750.89	4324764.21	Картометрический метод	-
1188	362754.30	4324814.10	Картометрический метод	-
1189	362830.41	4325926.94	Картометрический метод	-
1190	362885.75	4325870.68	Картометрический метод	-
1191	363124.58	4325619.56	Картометрический метод	-
1192	363219.11	4325572.58	Картометрический метод	-
1193	363355.91	4325373.46	Картометрический метод	-
1194	363550.76	4325114.61	Картометрический метод	-
1195	363674.30	4324951.29	Картометрический метод	-
1196	363738.88	4324858.37	Картометрический метод	-
1197	363771.86	4324810.92	Картометрический метод	-
1198	363797.62	4324777.22	Картометрический метод	-
1199	363835.36	4324776.68	Картометрический метод	-
1200	363803.08	4324818.75	Картометрический метод	-
1201	363770.36	4324865.63	Картометрический метод	-
1202	363698.59	4324968.91	Картометрический метод	-
1203	363598.53	4325101.24	Картометрический метод	-
1031	363638.46	4325135.69	Картометрический метод	-
54				
1204	362291.54	4325977.19	Картометрический метод	-
1205	362290.72	4325992.46	Картометрический метод	-
1206	362290.08	4325994.89	Картометрический метод	-
1207	362477.21	4326416.25	Картометрический метод	-
1208	362621.48	4326371.31	Картометрический метод	-
1209	362622.48	4326359.23	Картометрический метод	-
1210	362644.30	4326131.11	Картометрический метод	-
1211	362665.45	4326004.15	Картометрический метод	-
1212	362586.65	4325902.31	Картометрический метод	-
1213	362540.28	4325869.42	Картометрический метод	-
1214	362346.68	4325980.70	Картометрический метод	-
1215	362306.68	4325990.79	Картометрический метод	-
1204	362291.54	4325977.19	Картометрический метод	-
55				
1216	362703.52	4326053.34	Картометрический метод	-
1217	362745.10	4326226.44	Картометрический метод	-
1218	362779.74	4326181.79	Картометрический метод	-
1219	362791.91	4326167.59	Картометрический метод	-
1216	362703.52	4326053.34	Картометрический метод	-
56				
1220	362921.88	4326126.25	Картометрический метод	-
1221	362925.25	4326122.03	Картометрический метод	-
1222	362950.49	4326090.31	Картометрический метод	-
1223	363135.22	4325832.83	Картометрический метод	-
1224	363566.43	4325233.39	Картометрический метод	-
1225	363628.71	4325148.88	Картометрический метод	-
1226	363617.54	4325139.10	Картометрический метод	-
1227	363446.99	4325340.65	Картометрический метод	-
1228	363280.07	4325575.79	Картометрический метод	-
1229	363239.43	4325596.00	Картометрический метод	-
1230	363203.87	4325647.74	Картометрический метод	-
1231	363032.93	4325885.69	Картометрический метод	-
1232	362932.83	4326023.43	Картометрический метод	-
1233	362892.57	4326095.83	Картометрический метод	-
1234	362882.82	4326113.37	Картометрический метод	-
1235	362870.32	4326127.04	Картометрический метод	-
1236	362866.95	4326130.75	Картометрический метод	-
1220	362921.88	4326126.25	Картометрический метод	-
57				
1237	362833.15	4325966.94	Картометрический метод	-
1238	362843.09	4326112.40	Картометрический метод	-
1239	362858.31	4326095.73	Картометрический метод	-
1240	362879.74	4326057.17	Картометрический метод	-
1241	362881.90	4326053.28	Картометрический метод	-
1242	362887.52	4326043.18	Картометрический метод	-
1243	362907.48	4326007.26	Картометрический метод	-
1244	363184.17	4325623.42	Картометрический метод	-
1245	363142.65	4325644.06	Картометрический метод	-
1237	362833.15	4325966.94	Картометрический метод	-
58				
1246	363001.62	4326181.94	Картометрический метод	-
1247	362950.31	4326236.60	Картометрический метод	-
1248	362956.04	4326377.35	Картометрический метод	-
1249	363127.49	4326472.58	Картометрический метод	-
1250	363327.51	4326760.41	Картометрический метод	-

1251	363335.05	4326759.91	Картометрический метод	-
1252	363339.03	4326796.62	Картометрический метод	-
1253	363312.69	4326552.85	Картометрический метод	-
1254	363296.07	4326363.06	Картометрический метод	-
1255	363272.07	4326342.19	Картометрический метод	-
1256	363139.89	4326307.70	Картометрический метод	-
1246	363001.62	4326181.94	Картометрический метод	-
59				
1257	363238.79	4326766.21	Картометрический метод	-
1258	363311.45	4326761.46	Картометрический метод	-
1259	363117.26	4326485.26	Картометрический метод	-
1260	362956.77	4326395.25	Картометрический метод	-
1261	362965.52	4326613.55	Картометрический метод	-
1257	363238.79	4326766.21	Картометрический метод	-
60				
1262	362972.57	4326783.60	Картометрический метод	-
1263	363159.54	4326771.39	Картометрический метод	-
1264	362967.84	4326667.20	Картометрический метод	-
1262	362972.57	4326783.60	Картометрический метод	-
61				
1265	362489.47	4326443.86	Картометрический метод	-
1266	362516.21	4326504.06	Картометрический метод	-
1267	362612.99	4326474.31	Картометрический метод	-
1268	362618.82	4326403.57	Картометрический метод	-
1265	362489.47	4326443.86	Картометрический метод	-
62				
1269	362654.09	4326343.75	Картометрический метод	-
1270	362731.44	4326244.06	Картометрический метод	-
1271	362687.12	4326056.65	Картометрический метод	-
1272	362674.05	4326135.01	Картометрический метод	-
1269	362654.09	4326343.75	Картометрический метод	-
63				
1273	362649.71	4326393.93	Картометрический метод	-
1274	362643.87	4326464.83	Картометрический метод	-
1275	362674.08	4326455.53	Картометрический метод	-
1276	362776.59	4326316.92	Картометрический метод	-
1277	362744.26	4326298.29	Картометрический метод	-
1278	362740.30	4326281.58	Картометрический метод	-
1279	362654.22	4326392.53	Картометрический метод	-
1273	362649.71	4326393.93	Картометрический метод	-
64				
1280	362082.22	4324798.27	Картометрический метод	-
1281	362393.01	4325253.61	Картометрический метод	-
1282	362486.29	4325400.72	Картометрический метод	-
1283	362549.86	4325501.24	Картометрический метод	-
1284	362586.94	4325599.83	Картометрический метод	-
1285	362587.98	4325600.85	Картометрический метод	-
1286	362591.13	4325693.62	Картометрический метод	-
1287	362590.04	4325693.26	Картометрический метод	-
1288	362523.64	4325516.32	Картометрический метод	-
1289	362522.86	4325514.70	Картометрический метод	-
1290	362367.93	4325270.04	Картометрический метод	-
1291	362210.52	4325037.73	Картометрический метод	-
1292	362057.84	4324815.46	Картометрический метод	-
1280	362082.22	4324798.27	Картометрический метод	-
65				
1293	361425.10	4323638.18	Картометрический метод	-
1294	361430.30	4323635.94	Картометрический метод	-
1295	361440.84	4323637.84	Картометрический метод	-
1296	361434.81	4323643.46	Картометрический метод	-
1297	361412.87	4323648.95	Картометрический метод	-
1298	361418.71	4323674.39	Картометрический метод	-
1299	361431.39	4323679.31	Картометрический метод	-
1300	361440.05	4323677.25	Картометрический метод	-
1301	361449.30	4323680.00	Картометрический метод	-
1302	361451.77	4323691.62	Картометрический метод	-
1303	361433.89	4323686.77	Картометрический метод	-
1304	361423.09	4323694.52	Картометрический метод	-
1305	361425.91	4323721.73	Картометрический метод	-
1306	361441.75	4323727.89	Картометрический метод	-
1307	361448.28	4323735.53	Картометрический метод	-
1308	361459.97	4323733.17	Картометрический метод	-
1309	361464.82	4323756.98	Картометрический метод	-
1310	361485.40	4323753.62	Картометрический метод	-
1311	361492.98	4323788.17	Картометрический метод	-
1312	361476.30	4323813.80	Картометрический метод	-
1313	361387.90	4323825.63	Картометрический метод	-
1314	361548.00	4324038.98	Картометрический метод	-
1315	361587.07	4324089.44	Картометрический метод	-
1316	361687.56	4324222.61	Картометрический метод	-
1317	361747.49	4324302.52	Картометрический метод	-
1318	361747.50	4324302.53	Картометрический метод	-
1319	361720.67	4324319.65	Картометрический метод	-
1320	361708.53	4324324.74	Картометрический метод	-
1321	361332.21	4323825.72	Картометрический метод	-
1322	361329.07	4323827.16	Картометрический метод	-
1323	361311.96	4323789.16	Картометрический метод	-
1324	361230.74	4323757.10	Картометрический метод	-



1325	361297.88	4323588.05	Картометрический метод	-
1293	361425.10	4323638.18	Картометрический метод	-
66				
1326	361338.07	4323640.14	Картометрический метод	-
1327	361382.33	4323656.57	Картометрический метод	-
1328	361338.09	4323640.08	Картометрический метод	-
1326	361338.07	4323640.14	Картометрический метод	-
67				
1329	363921.07	4316992.43	Картометрический метод	-
1330	363879.68	4316672.87	Картометрический метод	-
1331	363876.45	4316608.95	Картометрический метод	-
1332	363881.90	4316412.23	Картометрический метод	-
1333	363883.31	4316412.13	Картометрический метод	-
1334	364115.42	4316394.90	Картометрический метод	-
1335	364224.80	4316362.61	Картометрический метод	-
1336	364467.23	4316344.31	Картометрический метод	-
1337	364474.85	4316543.75	Картометрический метод	-
1338	364402.19	4316608.16	Картометрический метод	-
1339	364250.33	4316903.24	Картометрический метод	-
1340	364252.19	4316930.33	Картометрический метод	-
1341	364288.14	4316929.23	Картометрический метод	-
1342	364322.67	4316932.53	Картометрический метод	-
1343	364376.41	4316888.19	Картометрический метод	-
1344	364395.74	4316872.24	Картометрический метод	-
1345	364712.18	4316611.17	Картометрический метод	-
1346	364712.41	4316611.24	Картометрический метод	-
1347	364714.77	4316644.35	Картометрический метод	-
1348	364714.66	4316644.37	Картометрический метод	-
1349	364448.73	4316873.88	Картометрический метод	-
1350	364379.63	4316933.53	Картометрический метод	-
1351	364303.90	4316997.96	Картометрический метод	-
1352	364292.32	4316999.02	Картометрический метод	-
1353	364257.36	4317001.65	Картометрический метод	-
1354	364293.70	4317488.21	Картометрический метод	-
1355	364322.47	4317873.42	Картометрический метод	-
1356	364326.55	4317873.14	Картометрический метод	-
1357	364328.99	4317908.54	Картометрический метод	-
1358	364325.12	4317908.81	Картометрический метод	-
1359	364359.69	4318366.12	Картометрический метод	-
1360	364359.66	4318366.96	Картометрический метод	-
1361	364310.62	4318370.35	Картометрический метод	-
1362	364315.18	4318369.72	Картометрический метод	-
1363	364317.13	4318350.87	Картометрический метод	-
1364	364308.35	4318223.67	Картометрический метод	-
1365	364311.06	4318219.31	Картометрический метод	-
1366	364310.44	4318206.97	Картометрический метод	-
1367	364308.98	4318206.70	Картометрический метод	-
1368	364304.16	4318115.95	Картометрический метод	-
1369	364298.68	4318073.15	Картометрический метод	-
1370	364293.09	4317992.74	Картометрический метод	-
1371	364282.03	4317831.61	Картометрический метод	-
1372	364258.55	4317491.55	Картометрический метод	-
1373	364255.09	4317488.28	Картометрический метод	-
1374	364091.38	4317489.85	Картометрический метод	-
1375	364082.34	4317490.47	Картометрический метод	-
1376	364056.19	4317490.54	Картометрический метод	-
1377	364009.60	4317488.36	Картометрический метод	-
1378	363974.08	4317504.20	Картометрический метод	-
1379	363963.09	4317499.78	Картометрический метод	-
1380	363971.02	4317481.53	Картометрический метод	-
1381	363943.35	4317476.41	Картометрический метод	-
1382	363938.12	4317366.50	Картометрический метод	-
1383	363924.00	4317191.12	Картометрический метод	-
1384	363855.62	4317176.88	Картометрический метод	-
1385	363871.38	4317123.80	Картометрический метод	-
1386	363930.46	4317130.12	Картометрический метод	-
1387	363922.54	4317015.04	Картометрический метод	-
1388	363819.05	4317021.42	Картометрический метод	-
1389	363787.31	4316452.27	Картометрический метод	-
1390	363754.18	4316454.50	Картометрический метод	-
1391	363752.67	4316432.54	Картометрический метод	-
1392	363571.10	4316445.08	Картометрический метод	-
1393	363570.33	4316434.31	Картометрический метод	-
1394	363798.57	4316418.06	Картометрический метод	-
1395	363838.78	4316997.96	Картометрический метод	-
1329	363921.07	4316992.43	Картометрический метод	-
68				
1396	364366.07	4318582.32	Картометрический метод	-
1397	364367.50	4318601.45	Картометрический метод	-
1398	364361.53	4318601.81	Картометрический метод	-
1399	364358.63	4318601.99	Картометрический метод	-
1400	364363.04	4318665.43	Картометрический метод	-
1401	364365.91	4318665.26	Картометрический метод	-
1402	364371.98	4318664.89	Картометрический метод	-
1403	364374.24	4318699.06	Картометрический метод	-
1404	364407.98	4319112.62	Картометрический метод	-
1405	364386.36	4319114.41	Картометрический метод	-
1406	364382.40	4319067.26	Картометрический метод	-

1407	364377.31	4319063.20	Картометрический метод	-
1408	364375.49	4319030.86	Картометрический метод	-
1409	364368.32	4319031.56	Картометрический метод	-
1410	364366.05	4319004.65	Картометрический метод	-
1411	364373.63	4319004.12	Картометрический метод	-
1412	364360.75	4318850.84	Картометрический метод	-
1413	364351.58	4318851.47	Картометрический метод	-
1414	364349.49	4318824.05	Картометрический метод	-
1415	364359.04	4318808.66	Картометрический метод	-
1416	364349.60	4318712.38	Картометрический метод	-
1417	364355.73	4318706.86	Картометрический метод	-
1418	364363.09	4318703.13	Картометрический метод	-
1419	364349.29	4318601.84	Картометрический метод	-
1420	364339.54	4318595.70	Картометрический метод	-
1421	364329.04	4318585.29	Картометрический метод	-
1396	364366.07	4318582.32	Картометрический метод	-
69				
1422	364314.23	4318392.45	Картометрический метод	-
1423	364357.22	4318389.49	Картометрический метод	-
1424	364360.04	4318419.90	Картометрический метод	-
1425	364317.25	4318425.72	Картометрический метод	-
1422	364314.23	4318392.45	Картометрический метод	-
70				
1426	364362.15	4318444.08	Картометрический метод	-
1427	364367.02	4318497.17	Картометрический метод	-
1428	364375.92	4318554.80	Картометрический метод	-
1429	364364.73	4318555.57	Картометрический метод	-
1430	364364.98	4318563.46	Картометрический метод	-
1431	364328.14	4318566.01	Картометрический метод	-
1432	364319.98	4318445.88	Картометрический метод	-
1426	364362.15	4318444.08	Картометрический метод	-
71				
1433	365443.40	4322682.65	Картометрический метод	-
1434	365474.78	4322681.10	Картометрический метод	-
1435	365501.30	4322753.46	Картометрический метод	-
1436	365519.90	4322991.23	Картометрический метод	-
1437	365535.09	4323224.17	Картометрический метод	-
1438	365544.90	4323394.95	Картометрический метод	-
1439	365514.88	4323395.40	Картометрический метод	-
1440	365505.37	4323229.44	Картометрический метод	-
1441	365489.97	4322993.37	Картометрический метод	-
1442	365471.71	4322759.91	Картометрический метод	-
1433	365443.40	4322682.65	Картометрический метод	-
72				
1443	365443.40	4322682.65	Картометрический метод	-
1444	365376.52	4322685.93	Картометрический метод	-
1445	365365.70	4322687.57	Картометрический метод	-
1446	365357.25	4322688.10	Картометрический метод	-
1447	365078.03	4322731.07	Картометрический метод	-
1448	364854.26	4322969.18	Картометрический метод	-
1449	364608.45	4323228.61	Картометрический метод	-
1450	364621.24	4323408.79	Картометрический метод	-
1451	364620.99	4323408.80	Картометрический метод	-
1452	366332.56	4323383.15	Картометрический метод	-
1453	366790.67	4322844.91	Картометрический метод	-
1454	366857.65	4322766.21	Картометрический метод	-
1455	366871.12	4322778.82	Картометрический метод	-
1456	366334.54	4323399.39	Картометрический метод	-
1457	364997.79	4323421.29	Картометрический метод	-
1458	364747.49	4323422.80	Картометрический метод	-
1459	364505.71	4323428.31	Картометрический метод	-
1460	364042.25	4323508.80	Картометрический метод	-
1461	363729.97	4323527.12	Картометрический метод	-
1462	362772.79	4324156.39	Картометрический метод	-
1463	362761.42	4324157.02	Картометрический метод	-
1464	362782.76	4324136.74	Картометрический метод	-
1465	362931.31	4324039.59	Картометрический метод	-
1466	362938.80	4324034.73	Картометрический метод	-
1467	362951.46	4324026.41	Картометрический метод	-
1468	362951.56	4324025.20	Картометрический метод	-
1469	362938.84	4324004.52	Картометрический метод	-
1470	362933.81	4324004.17	Картометрический метод	-
1471	362923.25	4323997.86	Картометрический метод	-
1472	362910.08	4323983.98	Картометрический метод	-
1473	362919.19	4323977.17	Картометрический метод	-
1474	362928.98	4323990.43	Картометрический метод	-
1475	362945.10	4323995.18	Картометрический метод	-
1476	362953.60	4324008.96	Картометрический метод	-
1477	362992.86	4323983.57	Картометрический метод	-
1478	362992.87	4323983.57	Картометрический метод	-
1479	363447.95	4323689.23	Картометрический метод	-
1480	363712.62	4323517.10	Картометрический метод	-
1481	363733.62	4323514.78	Картометрический метод	-
1482	363927.48	4323502.78	Картометрический метод	-
1483	363918.49	4323488.25	Картометрический метод	-
1484	363731.53	4323196.59	Картометрический метод	-
1485	363725.71	4323187.51	Картометрический метод	-
1486	363687.91	4323127.45	Картометрический метод	-



1487	363662.96	4323115.99	Картометрический метод	-
1488	363652.18	4323111.20	Картометрический метод	-
1489	363642.77	4323081.38	Картометрический метод	-
1490	363650.59	4323071.08	Картометрический метод	-
1491	363637.90	4323065.19	Картометрический метод	-
1492	363644.48	4323056.51	Картометрический метод	-
1493	363672.17	4323053.80	Картометрический метод	-
1494	363684.32	4323058.56	Картометрический метод	-
1495	363730.43	4323080.03	Картометрический метод	-
1496	363801.22	4323189.21	Картометрический метод	-
1497	363981.43	4323479.49	Картометрический метод	-
1498	363994.73	4323498.52	Картометрический метод	-
1499	364044.90	4323495.51	Картометрический метод	-
1500	364506.12	4323410.52	Картометрический метод	-
1501	364577.32	4323410.09	Картометрический метод	-
1502	364577.55	4323409.45	Картометрический метод	-
1503	364580.27	4323401.87	Картометрический метод	-
1504	364567.41	4323215.22	Картометрический метод	-
1505	365058.17	4322692.86	Картометрический метод	-
1506	365340.35	4322649.82	Картометрический метод	-
1507	364896.90	4322380.39	Картометрический метод	-
1508	364699.78	4322268.81	Картометрический метод	-
1509	364947.17	4322186.71	Картометрический метод	-
1510	365378.59	4322617.88	Картометрический метод	-
1443	365443.40	4322682.65	Картометрический метод	-
73				
1511	366351.15	4317472.04	Картометрический метод	-
1512	366422.64	4317467.15	Картометрический метод	-
1513	366444.20	4317731.34	Картометрический метод	-
1514	366512.19	4317772.24	Картометрический метод	-
1515	366639.47	4318003.11	Картометрический метод	-
1516	366657.35	4318212.80	Картометрический метод	-
1517	366638.61	4318214.03	Картометрический метод	-
1518	366639.44	4318224.23	Картометрический метод	-
1519	367223.46	4318183.93	Картометрический метод	-
1520	367223.55	4318185.20	Картометрический метод	-
1521	367247.00	4318525.22	Картометрический метод	-
1522	367272.44	4318523.47	Картометрический метод	-
1523	367281.43	4318614.47	Картометрический метод	-
1524	367303.67	4318692.82	Картометрический метод	-
1525	367305.61	4318720.96	Картометрический метод	-
1526	367309.58	4318737.82	Картометрический метод	-
1527	367315.26	4318875.36	Картометрический метод	-
1528	367317.08	4318901.70	Картометрический метод	-
1529	367331.68	4319091.55	Картометрический метод	-
1530	367335.66	4319117.33	Картометрический метод	-
1531	367333.64	4319199.87	Картометрический метод	-
1532	367330.24	4319245.01	Картометрический метод	-
1533	367334.22	4319269.29	Картометрический метод	-
1534	367307.72	4319332.76	Картометрический метод	-
1535	367294.76	4319333.67	Картометрический метод	-
1536	367300.07	4319487.89	Картометрический метод	-
1537	367313.85	4319886.45	Картометрический метод	-
1538	367363.05	4320272.69	Картометрический метод	-
1539	367329.40	4320662.54	Картометрический метод	-
1540	367350.54	4320970.28	Картометрический метод	-
1541	367354.63	4321029.77	Картометрический метод	-
1542	367434.44	4321024.26	Картометрический метод	-
1543	367457.68	4321360.96	Картометрический метод	-
1544	367663.79	4321346.09	Картометрический метод	-
1545	367667.02	4321395.03	Картометрический метод	-
1546	367667.06	4321395.45	Картометрический метод	-
1547	367419.42	4321411.47	Картометрический метод	-
1548	367415.20	4321311.35	Картометрический метод	-
1549	367398.37	4321054.84	Картометрический метод	-
1550	367329.17	4321059.25	Картометрический метод	-
1551	367322.68	4320977.26	Картометрический метод	-
1552	367321.81	4320965.93	Картометрический метод	-
1553	367298.66	4320645.83	Картометрический метод	-
1554	367329.93	4320275.95	Картометрический метод	-
1555	367281.68	4319868.56	Картометрический метод	-
1556	367268.91	4319842.92	Картометрический метод	-
1557	367265.34	4319784.25	Картометрический метод	-
1558	367276.29	4319742.87	Картометрический метод	-
1559	367262.73	4319318.73	Картометрический метод	-
1560	367275.44	4319307.92	Картометрический метод	-
1561	367292.90	4319306.73	Картометрический метод	-
1562	367300.79	4319271.49	Картометрический метод	-
1563	367301.85	4319271.13	Картометрический метод	-
1564	367283.45	4318977.85	Картометрический метод	-
1565	367290.33	4318977.38	Картометрический метод	-
1566	367268.80	4318665.53	Картометрический метод	-
1567	367267.31	4318663.56	Картометрический метод	-
1568	367229.16	4318617.52	Картометрический метод	-
1569	367198.51	4318211.30	Картометрический метод	-
1570	366672.51	4318242.90	Картометрический метод	-
1571	366646.26	4318244.71	Картометрический метод	-
1572	366645.87	4318234.71	Картометрический метод	-

1573	366624.24	4318236.20	Картометрический метод	-
1574	366623.30	4318225.87	Картометрический метод	-
1575	366622.33	4318215.08	Картометрический метод	-
1576	366604.23	4318013.25	Картометрический метод	-
1577	366480.91	4317790.51	Картометрический метод	-
1578	366406.20	4317743.54	Картометрический метод	-
1579	366391.13	4317510.42	Картометрический метод	-
1580	366137.77	4317527.81	Картометрический метод	-
1581	366118.77	4317529.11	Картометрический метод	-
1582	366114.42	4317466.21	Картометрический метод	-
1583	366113.61	4317454.48	Картометрический метод	-
1584	365851.65	4317472.76	Картометрический метод	-
1585	365806.12	4316824.70	Картометрический метод	-
1586	365789.03	4316582.86	Картометрический метод	-
1587	365796.79	4316567.74	Картометрический метод	-
1588	365818.39	4316525.66	Картометрический метод	-
1589	365818.83	4316539.68	Картометрический метод	-
1590	365841.03	4316859.44	Картометрический метод	-
1591	365880.46	4317427.45	Картометрический метод	-
1592	365901.85	4317425.86	Картометрический метод	-
1593	365902.40	4317434.35	Картометрический метод	-
1594	366160.56	4317417.60	Картометрический метод	-
1595	366164.70	4317484.85	Картометрический метод	-
1596	366215.98	4317481.33	Картометрический метод	-
1597	366208.85	4317389.08	Картометрический метод	-
1598	366173.45	4317391.52	Картометрический метод	-
1599	366149.72	4317082.35	Картометрический метод	-
1600	366246.45	4316978.34	Картометрический метод	-
1601	366243.62	4316970.87	Картометрический метод	-
1602	366239.01	4316933.14	Картометрический метод	-
1603	366236.72	4316931.80	Картометрический метод	-
1604	366228.12	4316847.67	Картометрический метод	-
1605	366210.98	4316848.35	Картометрический метод	-
1606	366204.20	4316845.00	Картометрический метод	-
1607	366128.95	4316804.92	Картометрический метод	-
1608	366130.63	4316814.78	Картометрический метод	-
1609	366129.67	4316814.87	Картометрический метод	-
1610	366093.81	4316818.32	Картометрический метод	-
1611	366073.88	4316631.35	Картометрический метод	-
1612	366121.75	4316534.81	Картометрический метод	-
1613	366150.95	4316498.80	Картометрический метод	-
1614	366182.77	4316523.36	Картометрический метод	-
1615	366203.87	4316539.64	Картометрический метод	-
1616	366210.73	4316530.10	Картометрический метод	-
1617	366223.99	4316511.67	Картометрический метод	-
1618	366232.38	4316517.11	Картометрический метод	-
1619	366238.46	4316532.71	Картометрический метод	-
1620	366284.39	4316544.56	Картометрический метод	-
1621	366284.12	4316569.66	Картометрический метод	-
1622	366300.35	4316572.06	Картометрический метод	-
1623	366309.72	4316577.41	Картометрический метод	-
1624	366324.91	4316594.40	Картометрический метод	-
1625	366325.31	4316600.18	Картометрический метод	-
1626	366317.66	4316619.95	Картометрический метод	-
1627	366327.53	4316734.20	Картометрический метод	-
1628	366327.19	4316758.29	Картометрический метод	-
1629	366331.19	4316806.73	Картометрический метод	-
1630	366436.69	4316863.68	Картометрический метод	-
1631	366497.44	4316894.24	Картометрический метод	-
1632	366505.71	4317013.92	Картометрический метод	-
1633	366667.85	4317002.70	Картометрический метод	-
1634	366732.26	4317055.03	Картометрический метод	-
1635	366752.24	4317344.26	Картометрический метод	-
1636	366344.26	4317372.30	Картометрический метод	-
1511	366351.15	4317472.04	Картометрический метод	-
74				
1637	364407.11	4319135.65	Картометрический метод	-
1638	364456.79	4319983.92	Картометрический метод	-
1639	364380.15	4319989.21	Картометрический метод	-
1640	364379.27	4319979.26	Картометрический метод	-
1641	364391.48	4319968.99	Картометрический метод	-
1642	364436.42	4319965.09	Картометрический метод	-
1643	364430.97	4319886.78	Картометрический метод	-
1644	364429.89	4319871.34	Картометрический метод	-
1645	364427.09	4319871.44	Картометрический метод	-
1646	364425.81	4319854.73	Картометрический метод	-
1647	364431.93	4319854.61	Картометрический метод	-
1648	364424.75	4319746.30	Картометрический метод	-
1649	364424.35	4319740.28	Картометрический метод	-
1650	364423.73	4319701.36	Картометрический метод	-
1651	364405.11	4319505.56	Картометрический метод	-
1652	364403.75	4319479.87	Картометрический метод	-
1653	364403.13	4319468.07	Картометрический метод	-
1654	364395.72	4319468.21	Картометрический метод	-
1655	364389.49	4319350.01	Картометрический метод	-
1656	364391.06	4319260.10	Картометрический метод	-
1657	364389.21	4319230.95	Картометрический метод	-
1658	364376.84	4319231.70	Картометрический метод	-



1659	364375.32	4319209.02	Картометрический метод	-
1660	364387.13	4319208.31	Картометрический метод	-
1661	364382.42	4319137.03	Картометрический метод	-
1637	364407.11	4319135.65	Картометрический метод	-
75				
1662	363655.75	4317120.76	Картометрический метод	-
1663	363667.05	4317164.18	Картометрический метод	-
1664	363659.68	4317178.20	Картометрический метод	-
1665	363625.56	4317186.44	Картометрический метод	-
1666	363594.94	4317190.20	Картометрический метод	-
1667	363590.94	4317190.38	Картометрический метод	-
1668	363590.83	4317183.91	Картометрический метод	-
1669	363590.68	4317175.37	Картометрический метод	-
1670	363590.01	4317136.71	Картометрический метод	-
1671	363608.14	4317139.05	Картометрический метод	-
1662	363655.75	4317120.76	Картометрический метод	-
76				
1672	363716.76	4317286.45	Картометрический метод	-
1673	363716.99	4317280.76	Картометрический метод	-
1674	363720.09	4317253.87	Картометрический метод	-
1675	363721.78	4317252.04	Картометрический метод	-
1676	363771.73	4317251.97	Картометрический метод	-
1677	363793.91	4317291.94	Картометрический метод	-
1678	363796.06	4317319.78	Картометрический метод	-
1679	363734.31	4317327.91	Картометрический метод	-
1680	363732.08	4317325.89	Картометрический метод	-
1681	363721.15	4317311.84	Картометрический метод	-
1672	363716.76	4317286.45	Картометрический метод	-
77				
1682	363479.98	4317294.97	Картометрический метод	-
1683	363483.47	4317296.33	Картометрический метод	-
1684	363502.02	4317338.15	Картометрический метод	-
1685	363496.28	4317346.59	Картометрический метод	-
1686	363465.08	4317360.57	Картометрический метод	-
1687	363453.79	4317355.32	Картометрический метод	-
1688	363435.11	4317321.22	Картометрический метод	-
1689	363442.70	4317310.34	Картометрический метод	-
1690	363467.67	4317299.21	Картометрический метод	-
1682	363479.98	4317294.97	Картометрический метод	-
78				
1691	363786.63	4317840.27	Картометрический метод	-
1692	363787.59	4317848.21	Картометрический метод	-
1693	363788.51	4317852.92	Картометрический метод	-
1694	363791.53	4317896.64	Картометрический метод	-
1695	363764.08	4317937.31	Картометрический метод	-
1696	363740.13	4317943.76	Картометрический метод	-
1697	363716.76	4317916.48	Картометрический метод	-
1698	363716.15	4317912.01	Картометрический метод	-
1699	363725.84	4317889.77	Картометрический метод	-
1700	363738.82	4317867.81	Картометрический метод	-
1701	363743.03	4317859.85	Картометрический метод	-
1702	363753.23	4317841.08	Картометрический метод	-
1691	363786.63	4317840.27	Картометрический метод	-
79				
1703	363571.72	4319461.33	Картометрический метод	-
1704	363574.71	4319460.31	Картометрический метод	-
1705	363575.83	4319464.26	Картометрический метод	-
1706	363579.79	4319478.24	Картометрический метод	-
1707	363588.52	4319509.16	Картометрический метод	-
1708	363585.54	4319509.36	Картометрический метод	-
1709	363576.76	4319478.91	Картометрический метод	-
1710	363572.72	4319464.86	Картометрический метод	-
1703	363571.72	4319461.33	Картометрический метод	-
80				
1711	363584.82	4317610.60	Картометрический метод	-
1712	363574.72	4317609.22	Картометрический метод	-
1713	363564.46	4317605.68	Картометрический метод	-
1714	363562.32	4317604.60	Картометрический метод	-
1715	363553.01	4317578.44	Картометрический метод	-
1716	363553.59	4317572.06	Картометрический метод	-
1717	363562.07	4317556.95	Картометрический метод	-
1718	363588.76	4317548.49	Картометрический метод	-
1719	363597.91	4317548.36	Картометрический метод	-
1720	363609.84	4317556.16	Картометрический метод	-
1721	363619.84	4317583.40	Картометрический метод	-
1722	363607.03	4317604.07	Картометрический метод	-
1711	363584.82	4317610.60	Картометрический метод	-
81				
1723	363826.02	4317606.29	Картометрический метод	-
1724	363824.54	4317608.73	Картометрический метод	-
1725	363822.47	4317612.44	Картометрический метод	-
1726	363804.72	4317617.53	Картометрический метод	-
1727	363772.84	4317602.35	Картометрический метод	-
1728	363769.34	4317589.57	Картометрический метод	-
1729	363783.79	4317561.88	Картометрический метод	-
1730	363793.80	4317554.92	Картометрический метод	-
1731	363806.13	4317554.51	Картометрический метод	-
1732	363828.28	4317565.77	Картометрический метод	-

1733	363837.40	4317582.49	Картометрический метод	-
1734	363828.86	4317598.80	Картометрический метод	-
1723	363826.02	4317606.29	Картометрический метод	-
82				
1735	362627.72	4317729.89	Картометрический метод	-
1736	362665.18	4317786.17	Картометрический метод	-
1737	362803.47	4317887.40	Картометрический метод	-
1738	362821.21	4317898.22	Картометрический метод	-
1739	362825.85	4317898.29	Картометрический метод	-
1740	362826.54	4317904.57	Картометрический метод	-
1741	362834.80	4317965.29	Картометрический метод	-
1742	362848.23	4317964.57	Картометрический метод	-
1743	362881.90	4317959.77	Картометрический метод	-
1744	362888.14	4318063.63	Картометрический метод	-
1745	362894.00	4318123.05	Картометрический метод	-
1746	362891.36	4318116.96	Картометрический метод	-
1747	362571.63	4317929.64	Картометрический метод	-
1748	362537.73	4317821.20	Картометрический метод	-
1749	362560.26	4317798.43	Картометрический метод	-
1750	362613.74	4317871.34	Картометрический метод	-
1751	362651.05	4317844.36	Картометрический метод	-
1752	362626.79	4317808.72	Картометрический метод	-
1753	362627.22	4317809.09	Картометрический метод	-
1754	362595.39	4317762.58	Картометрический метод	-
1735	362627.72	4317729.89	Картометрический метод	-
83				
1755	362698.74	4318840.06	Картометрический метод	-
1756	362745.92	4318864.68	Картометрический метод	-
1757	362747.52	4318865.56	Картометрический метод	-
1758	362753.15	4318868.85	Картометрический метод	-
1759	362766.40	4318875.37	Картометрический метод	-
1760	362774.77	4318880.16	Картометрический метод	-
1761	362788.10	4318887.58	Картометрический метод	-
1762	362801.23	4318895.78	Картометрический метод	-
1763	362812.07	4318901.82	Картометрический метод	-
1764	362820.19	4318907.10	Картометрический метод	-
1765	362826.26	4318914.20	Картометрический метод	-
1766	362832.09	4318926.41	Картометрический метод	-
1767	362842.06	4318941.36	Картометрический метод	-
1768	362842.06	4318941.37	Картометрический метод	-
1769	362842.39	4318947.30	Картометрический метод	-
1770	362843.51	4318976.90	Картометрический метод	-
1771	362844.48	4319002.67	Картометрический метод	-
1772	362830.42	4319058.96	Картометрический метод	-
1773	362830.13	4319070.05	Картометрический метод	-
1774	362830.12	4319070.55	Картометрический метод	-
1775	362842.13	4319069.87	Картометрический метод	-
1776	362841.47	4319074.24	Картометрический метод	-
1777	362841.80	4319079.76	Картометрический метод	-
1778	362829.74	4319080.59	Картометрический метод	-
1779	362829.74	4319080.56	Картометрический метод	-
1780	362829.41	4319075.36	Картометрический метод	-
1781	362823.89	4319069.60	Картометрический метод	-
1782	362816.67	4319068.59	Картометрический метод	-
1783	362777.39	4319063.11	Картометрический метод	-
1784	362772.60	4319060.54	Картометрический метод	-
1785	362766.48	4319056.11	Картометрический метод	-
1786	362750.37	4319040.24	Картометрический метод	-
1787	362724.82	4319010.97	Картометрический метод	-
1788	362709.02	4318989.27	Картометрический метод	-
1789	362685.32	4318951.12	Картометрический метод	-
1790	362661.72	4318911.82	Картометрический метод	-
1791	362674.66	4318892.16	Картометрический метод	-
1792	362703.70	4318919.04	Картометрический метод	-
1793	362727.75	4318881.24	Картометрический метод	-
1794	362691.13	4318856.36	Картометрический метод	-
1755	362698.74	4318840.06	Картометрический метод	-
84				
1795	363576.66	4319518.26	Картометрический метод	-
1796	363584.31	4319591.95	Картометрический метод	-
1797	363561.64	4319593.21	Картометрический метод	-
1798	363562.61	4319619.18	Картометрический метод	-
1799	363508.64	4319623.19	Картометрический метод	-
1800	363512.21	4319669.43	Картометрический метод	-
1801	363474.89	4319672.19	Картометрический метод	-
1802	363472.10	4319631.88	Картометрический метод	-
1803	363483.41	4319630.40	Картометрический метод	-
1804	363483.30	4319589.88	Картометрический метод	-
1805	363484.50	4319589.54	Картометрический метод	-
1806	363483.42	4319576.68	Картометрический метод	-
1807	363495.76	4319573.34	Картометрический метод	-
1808	363503.46	4319573.21	Картометрический метод	-
1809	363502.78	4319563.43	Картометрический метод	-
1810	363504.98	4319557.52	Картометрический метод	-
1811	363511.13	4319556.44	Картометрический метод	-
1812	363508.99	4319554.05	Картометрический метод	-
1813	363504.70	4319533.38	Картометрический метод	-
1814	363515.57	4319521.80	Картометрический метод	-



1815	363520.79	4319521.50	Картометрический метод	-
1816	363557.65	4319519.36	Картометрический метод	-
1795	363576.66	4319518.26	Картометрический метод	-
85				
1817	363264.44	4319576.95	Картометрический метод	-
1818	363264.89	4319582.26	Картометрический метод	-
1819	363265.24	4319587.28	Картометрический метод	-
1820	363267.03	4319587.16	Картометрический метод	-
1821	363267.38	4319592.18	Картометрический метод	-
1822	363265.58	4319592.31	Картометрический метод	-
1823	363266.01	4319598.49	Картометрический метод	-
1824	363252.02	4319599.45	Картометрический метод	-
1825	363253.35	4319618.72	Картометрический метод	-
1826	363237.24	4319619.83	Картометрический метод	-
1827	363237.30	4319621.20	Картометрический метод	-
1828	363237.31	4319621.31	Картометрический метод	-
1829	363240.54	4319674.10	Картометрический метод	-
1830	363176.56	4319679.36	Картометрический метод	-
1831	363173.00	4319624.83	Картометрический метод	-
1832	363181.49	4319624.40	Картометрический метод	-
1833	363182.32	4319620.42	Картометрический метод	-
1834	363184.75	4319619.36	Картометрический метод	-
1835	363199.19	4319617.77	Картометрический метод	-
1836	363198.71	4319610.93	Картометрический метод	-
1837	363208.23	4319609.57	Картометрический метод	-
1838	363207.39	4319604.55	Картометрический метод	-
1839	363206.86	4319596.86	Картометрический метод	-
1840	363204.38	4319597.04	Картометрический метод	-
1841	363204.05	4319592.19	Картометрический метод	-
1842	363206.52	4319592.02	Картометрический метод	-
1843	363206.13	4319586.31	Картометрический метод	-
1844	363205.71	4319580.93	Картометрический метод	-
1845	363219.78	4319579.97	Картометрический метод	-
1817	363264.44	4319576.95	Картометрический метод	-
86				
1846	362923.25	4321955.05	Картометрический метод	-
1847	362942.38	4321986.03	Картометрический метод	-
1848	362949.89	4322037.07	Картометрический метод	-
1849	362949.65	4322039.45	Картометрический метод	-
1850	362920.70	4322043.78	Картометрический метод	-
1851	362920.70	4322043.79	Картометрический метод	-
1852	362917.79	4322042.21	Картометрический метод	-
1853	362914.09	4322038.46	Картометрический метод	-
1854	362911.47	4322034.35	Картометрический метод	-
1855	362910.43	4322031.97	Картометрический метод	-
1846	362923.25	4321955.05	Картометрический метод	-
87				
1856	364047.12	4324585.31	Картометрический метод	-
1857	364631.14	4324111.36	Картометрический метод	-
1858	364630.89	4324108.26	Картометрический метод	-
1859	364567.40	4324109.18	Картометрический метод	-
1860	364325.81	4324104.37	Картометрический метод	-
1861	364202.85	4324279.01	Картометрический метод	-
1862	364083.48	4324450.73	Картометрический метод	-
1863	363955.18	4324620.53	Картометрический метод	-
1864	363894.51	4324699.59	Картометрический метод	-
1865	363855.66	4324701.31	Картометрический метод	-
1866	363931.31	4324602.36	Картометрический метод	-
1867	364059.18	4324433.13	Картометрический метод	-
1868	364178.26	4324261.81	Картометрический метод	-
1869	364306.97	4324079.03	Картометрический метод	-
1870	364249.78	4323983.74	Картометрический метод	-
1871	363992.16	4323575.77	Картометрический метод	-
1872	364026.82	4323574.07	Картометрический метод	-
1873	364026.82	4323574.08	Картометрический метод	-
1874	364063.02	4323631.11	Картометрический метод	-
1875	364275.33	4323968.02	Картометрический метод	-
1876	364327.17	4324054.39	Картометрический метод	-
1877	364567.47	4324059.18	Картометрический метод	-
1878	364626.80	4324058.17	Картометрический метод	-
1879	364590.91	4323546.45	Картометрический метод	-
1880	364630.88	4323544.49	Картометрический метод	-
1881	364630.88	4323544.50	Картометрический метод	-
1882	364666.88	4324057.50	Картометрический метод	-
1883	364792.24	4324055.40	Картометрический метод	-
1884	365027.65	4324050.01	Картометрический метод	-
1885	365211.68	4324037.32	Картометрический метод	-
1886	365394.72	4324024.24	Картометрический метод	-
1887	365558.41	4324004.14	Картометрический метод	-
1888	365535.21	4323674.36	Картометрический метод	-
1889	365521.89	4323500.86	Картометрический метод	-
1890	365536.29	4323500.16	Картометрический метод	-
1891	365551.87	4323499.40	Картометрический метод	-
1892	365565.13	4323672.14	Картометрический метод	-
1893	365591.78	4324050.41	Картометрический метод	-
1894	365399.56	4324074.04	Картометрический метод	-
1895	365029.95	4324099.97	Картометрический метод	-
1896	364670.96	4324107.44	Картометрический метод	-



1897	364672.68	4324128.48	Картометрический метод	-
1898	364670.76	4324156.48	Картометрический метод	-
1899	364314.66	4324446.28	Картометрический метод	-
1900	364778.85	4324151.59	Картометрический метод	-
1901	365072.97	4324125.05	Картометрический метод	-
1902	365357.68	4324098.87	Картометрический метод	-
1903	365642.19	4324073.17	Картометрический метод	-
1904	365648.60	4324043.36	Картометрический метод	-
1905	365865.33	4323526.57	Картометрический метод	-
1906	365889.30	4323482.88	Картометрический метод	-
1907	365918.54	4323481.44	Картометрический метод	-
1908	365935.01	4323480.63	Картометрический метод	-
1909	365900.12	4323544.29	Картометрический метод	-
1910	365780.31	4323826.74	Картометрический метод	-
1911	365658.13	4324122.04	Картометрический метод	-
1912	365646.30	4324133.13	Картометрический метод	-
1913	365361.83	4324158.83	Картометрический метод	-
1914	365077.11	4324184.97	Картометрический метод	-
1915	364797.39	4324210.19	Картометрический метод	-
1916	364566.56	4324356.30	Картометрический метод	-
1917	364492.27	4324388.73	Картометрический метод	-
1918	364084.31	4324642.24	Картометрический метод	-
1919	364076.07	4324684.14	Картометрический метод	-
1920	364070.61	4324691.81	Картометрический метод	-
1921	364019.20	4324694.09	Картометрический метод	-
1922	363955.04	4324696.92	Картометрический метод	-
1856	364047.12	4324585.31	Картометрический метод	-





ОПИСАНИЕ МЕСТОПОЛОЖЕНИЯ ГРАНИЦ


Границы территориальной зоны ИТ-3
ЗАТО Северск Томской области
(наименование объекта)


План-границы объекта

Полигон 1
Площадь: 1771 кв.м
Масштаб 1: 480

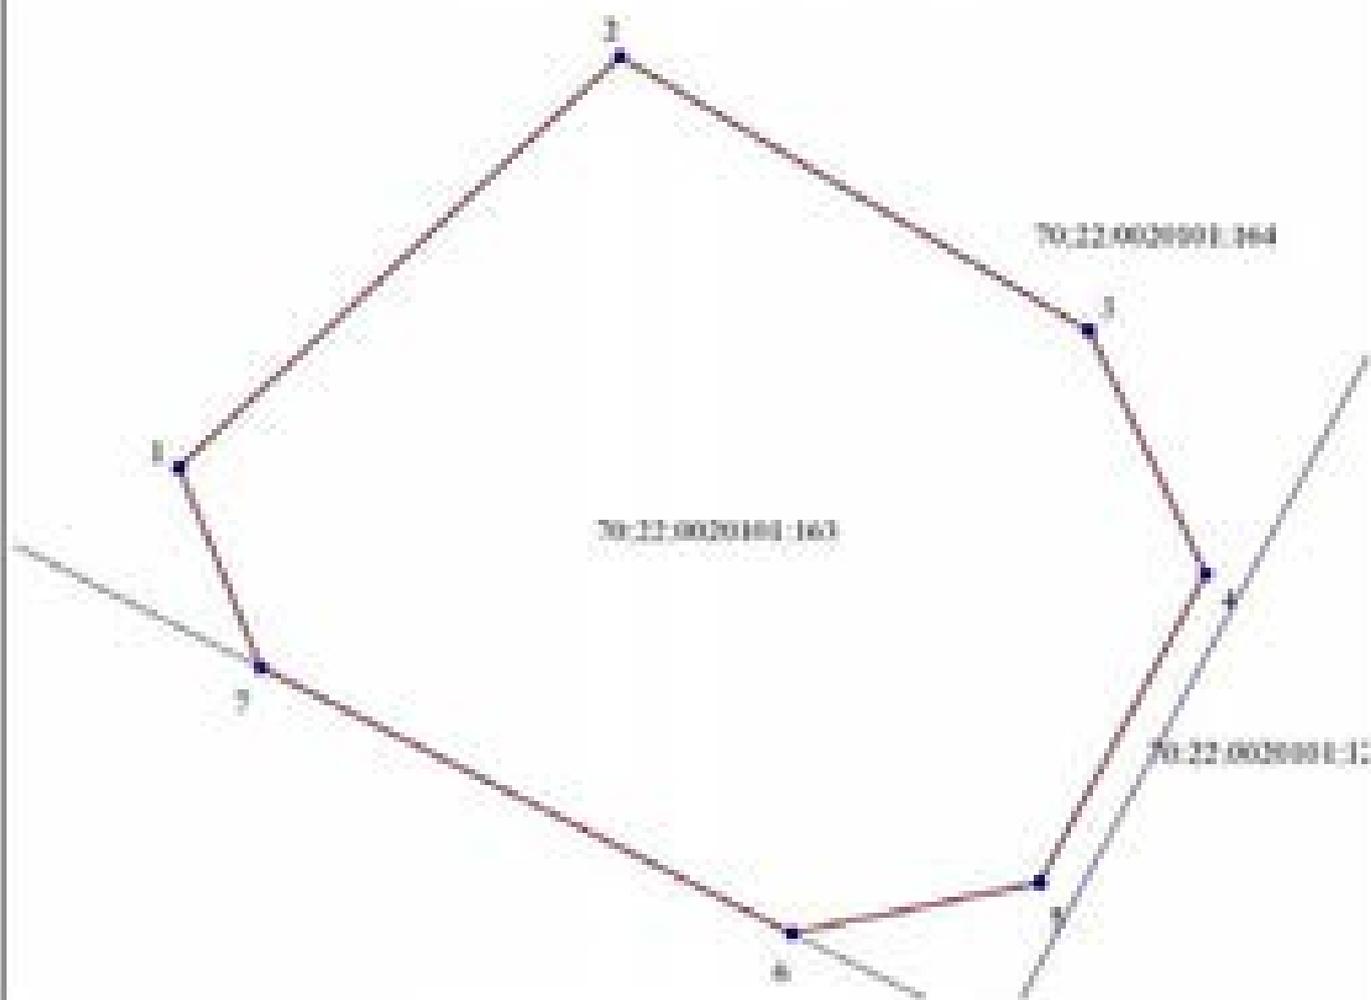

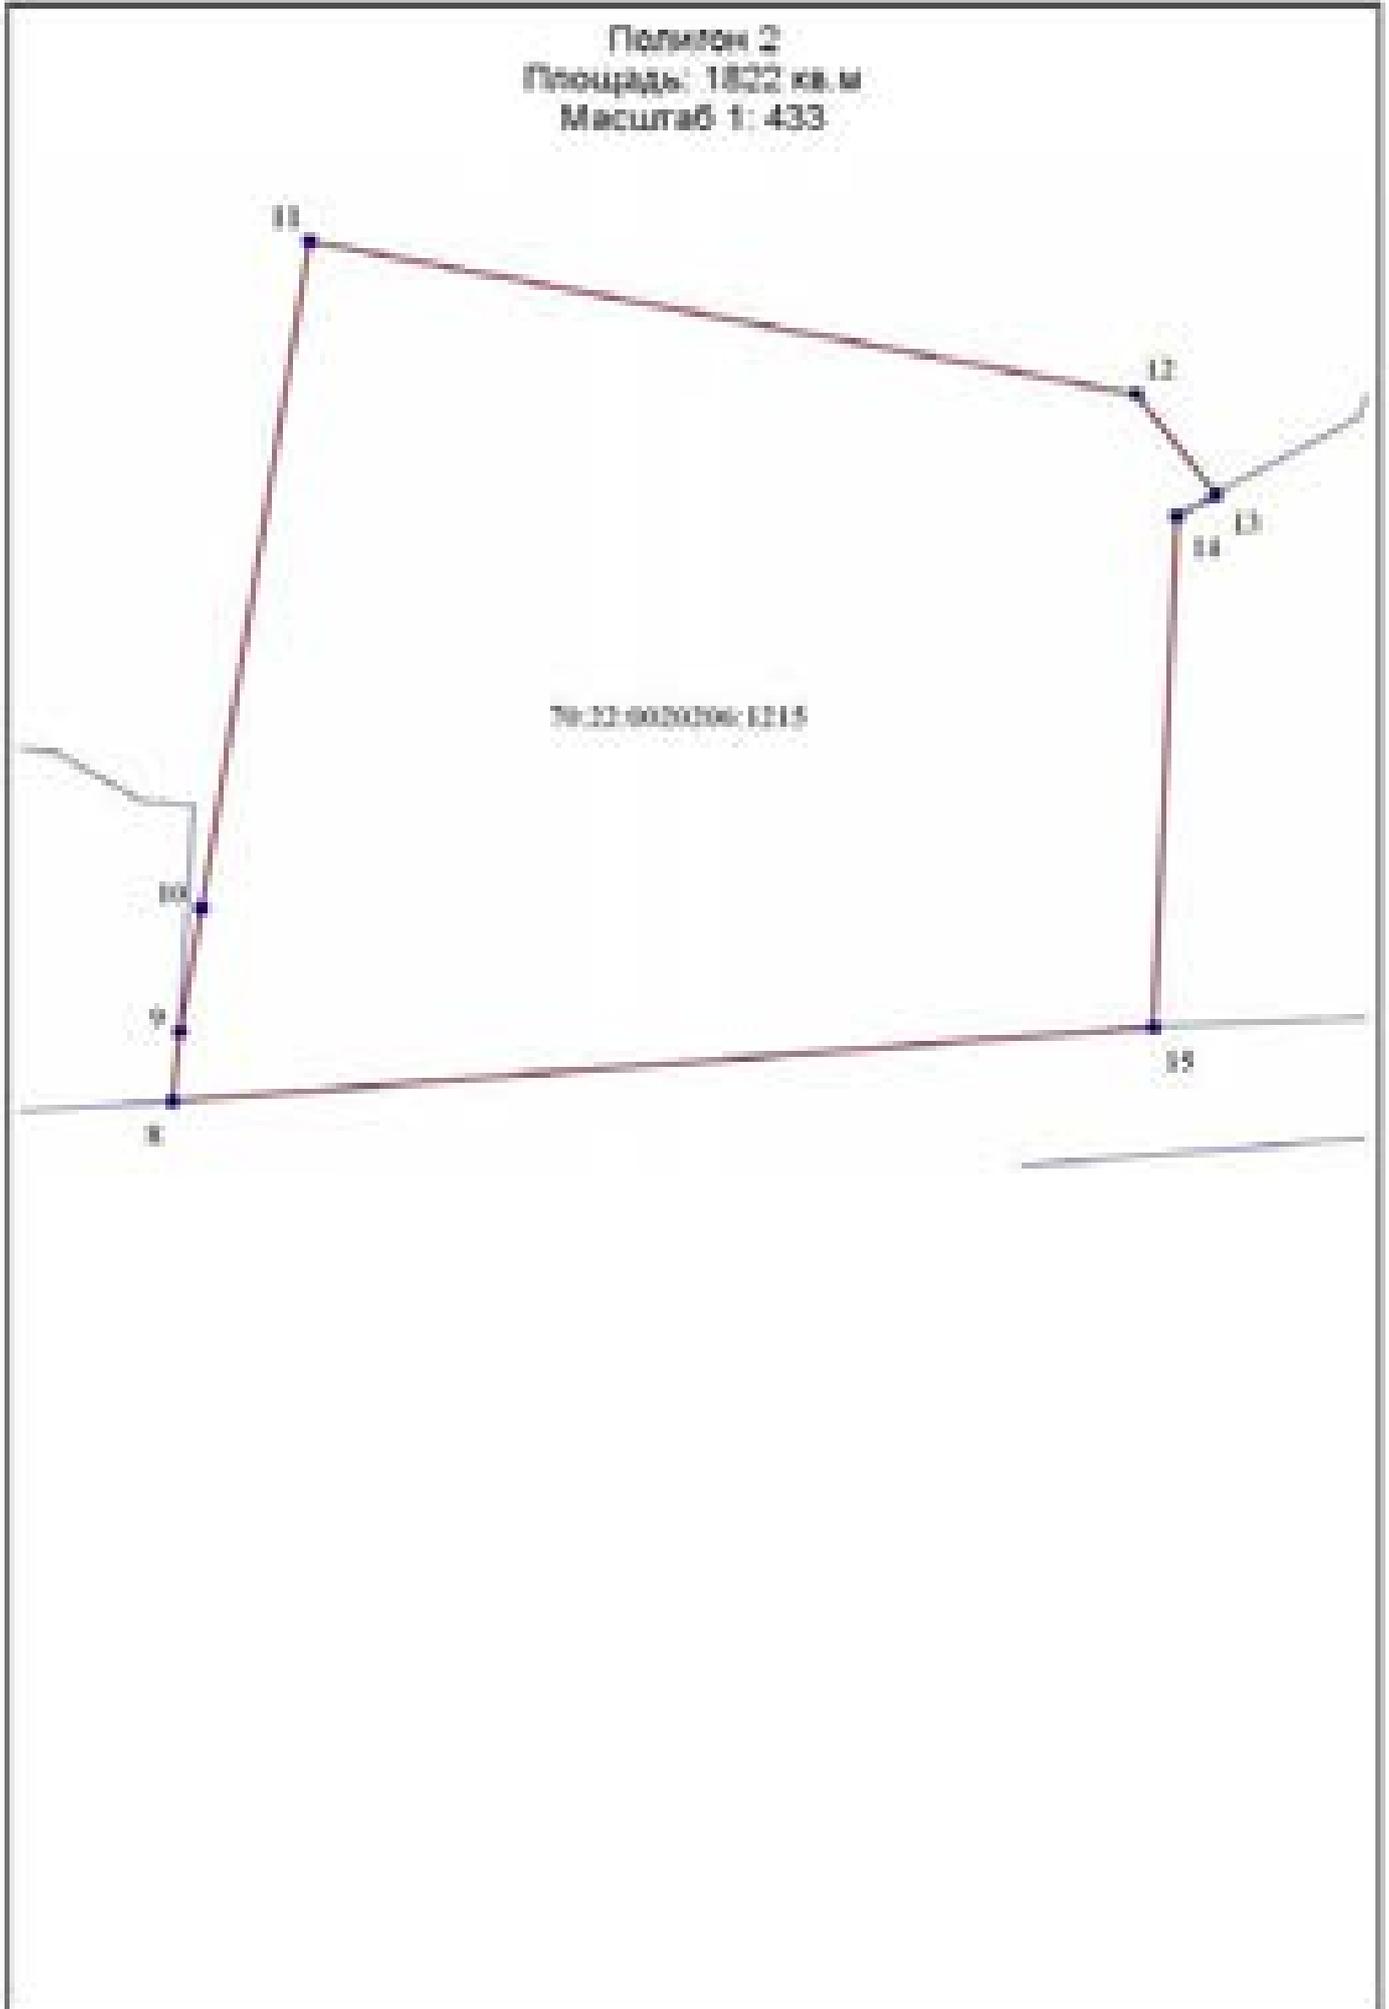

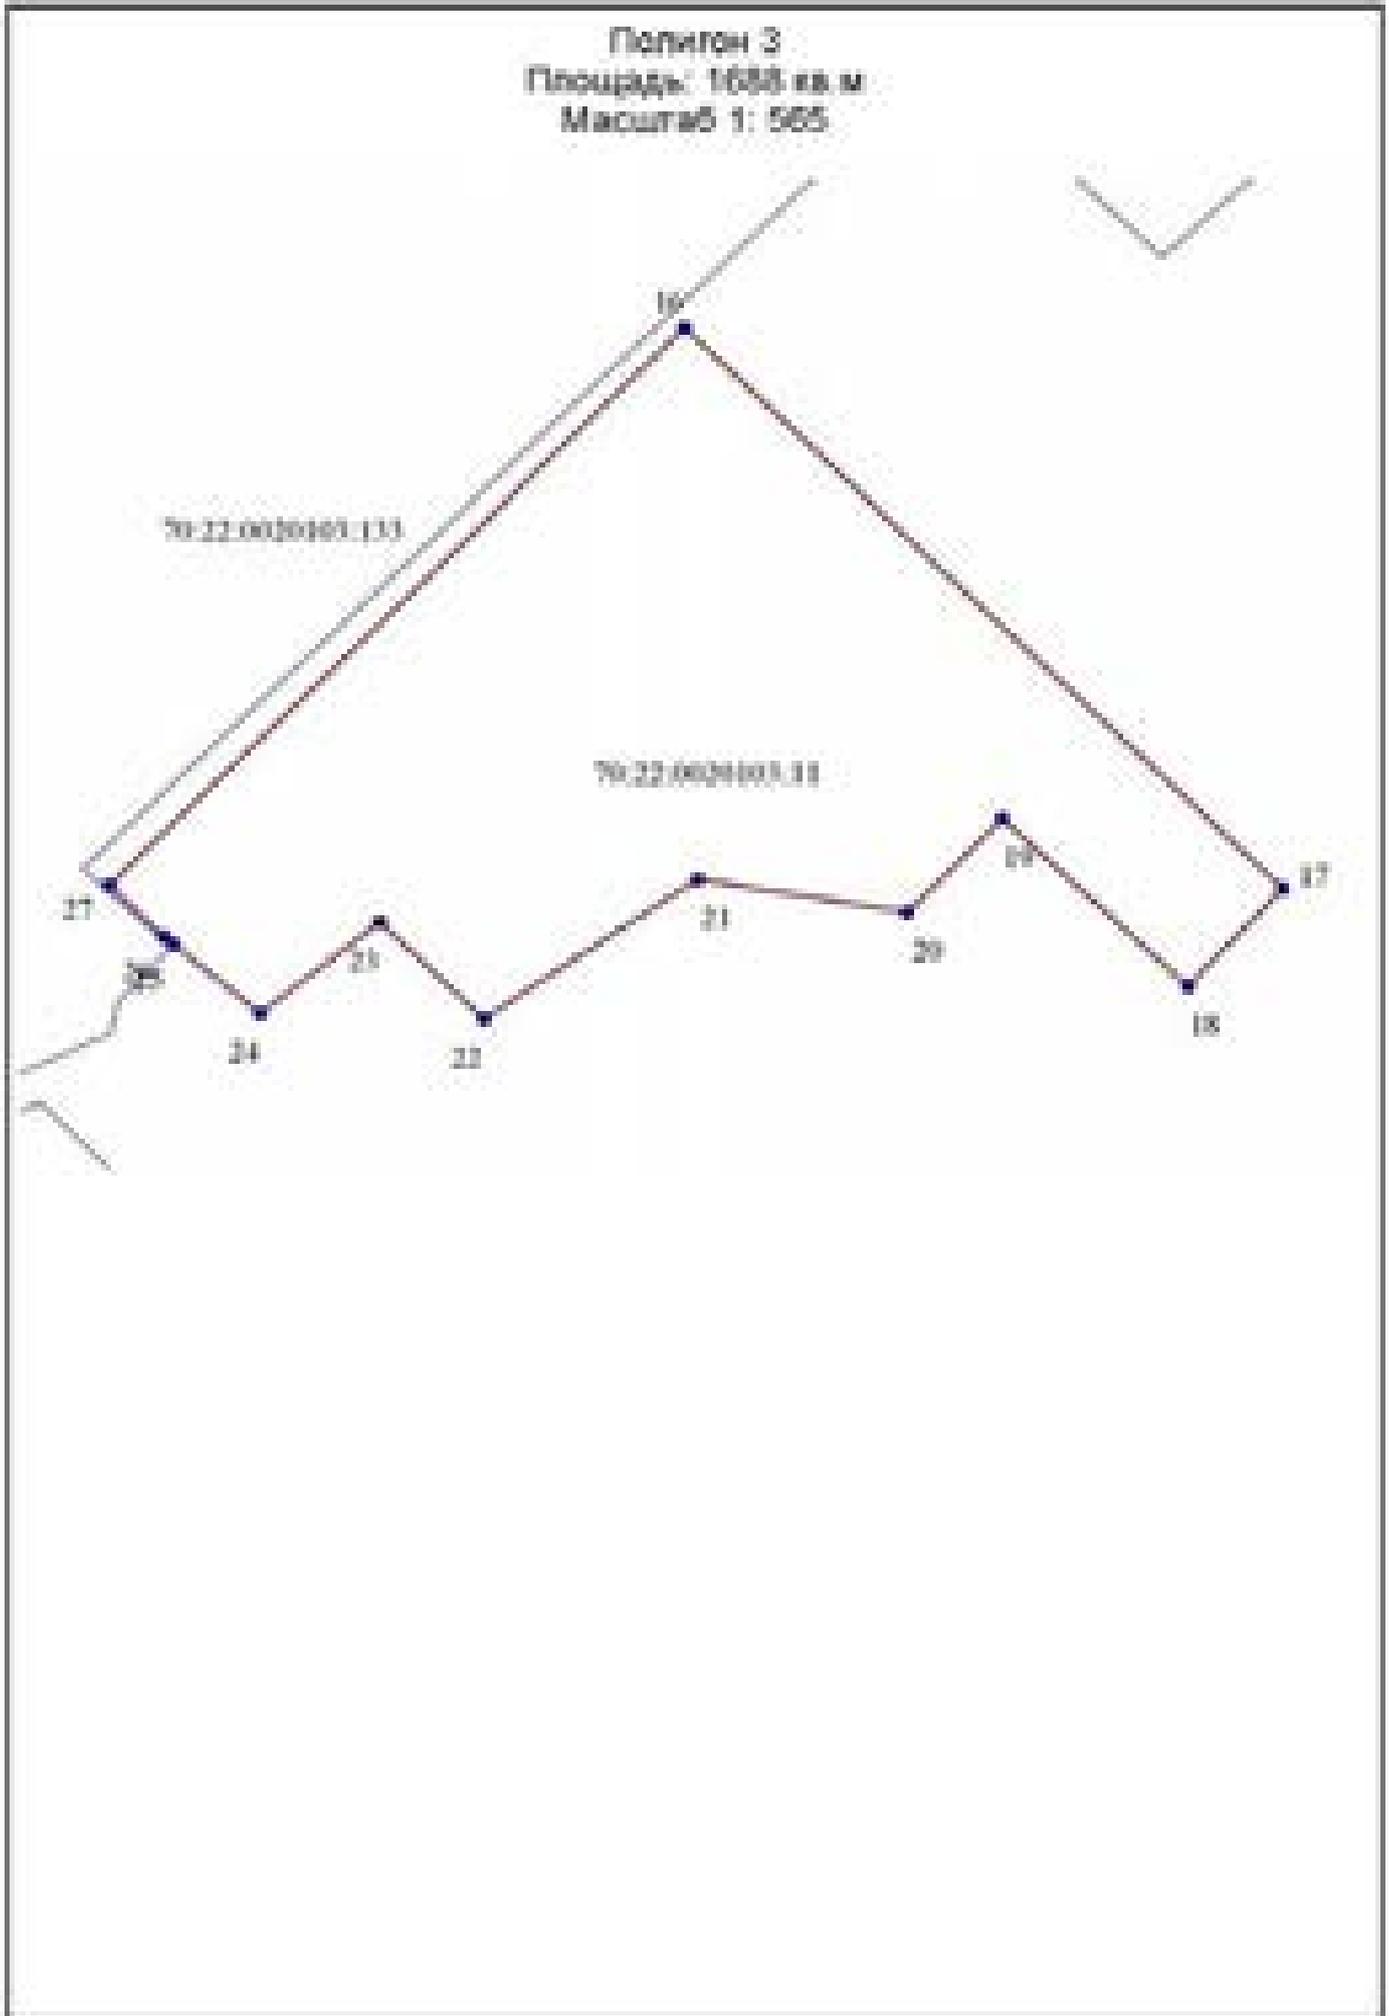


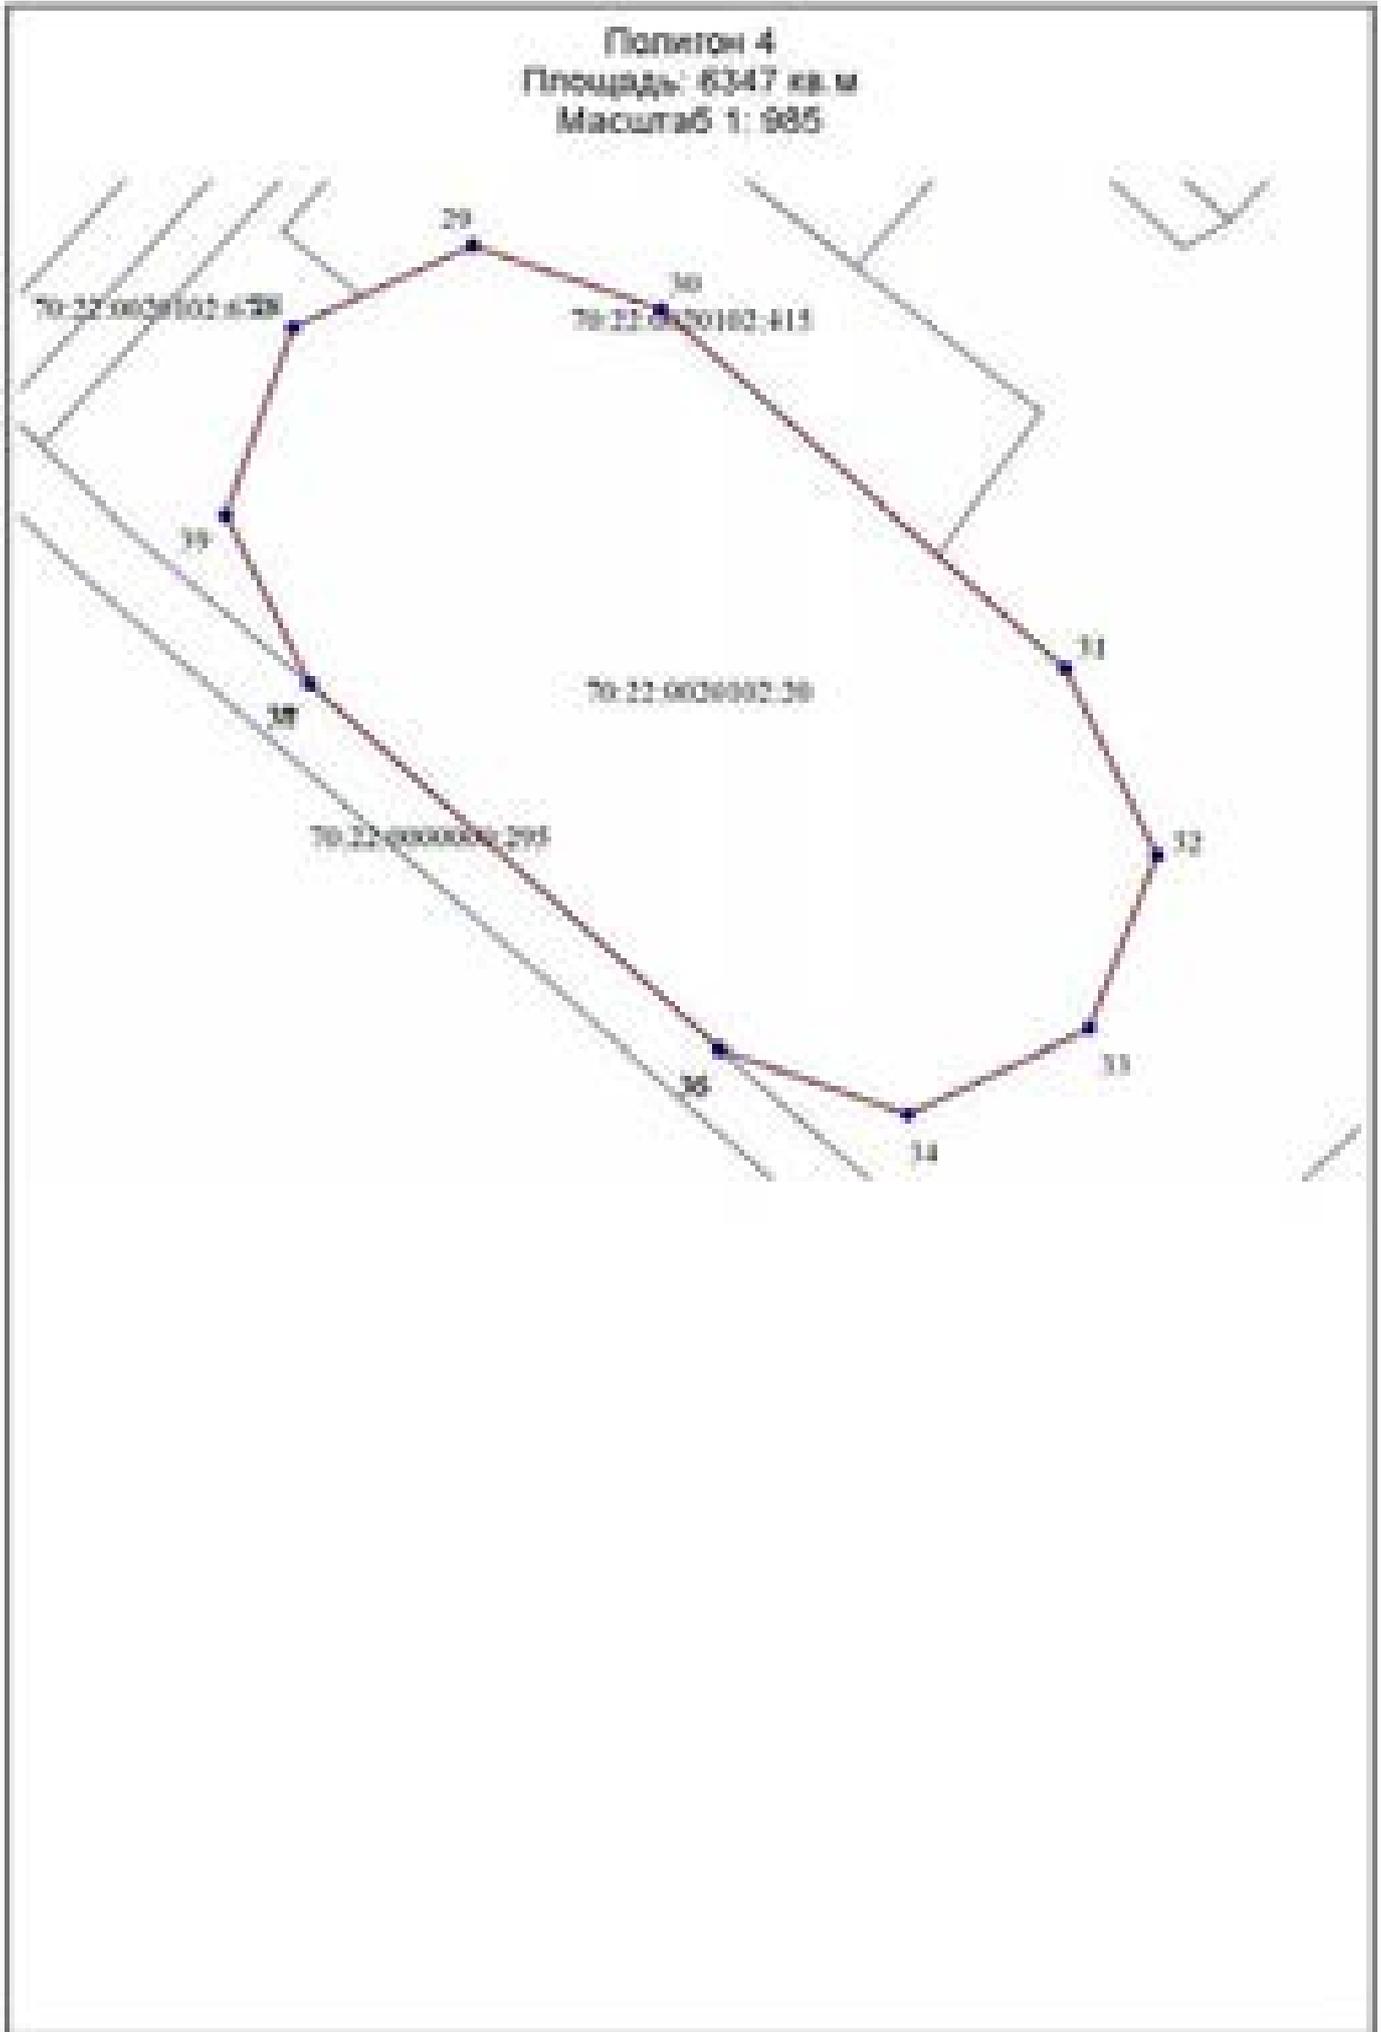






Полигон 5
Площадь: 62117 кв.м
Масштаб 1: 14 385




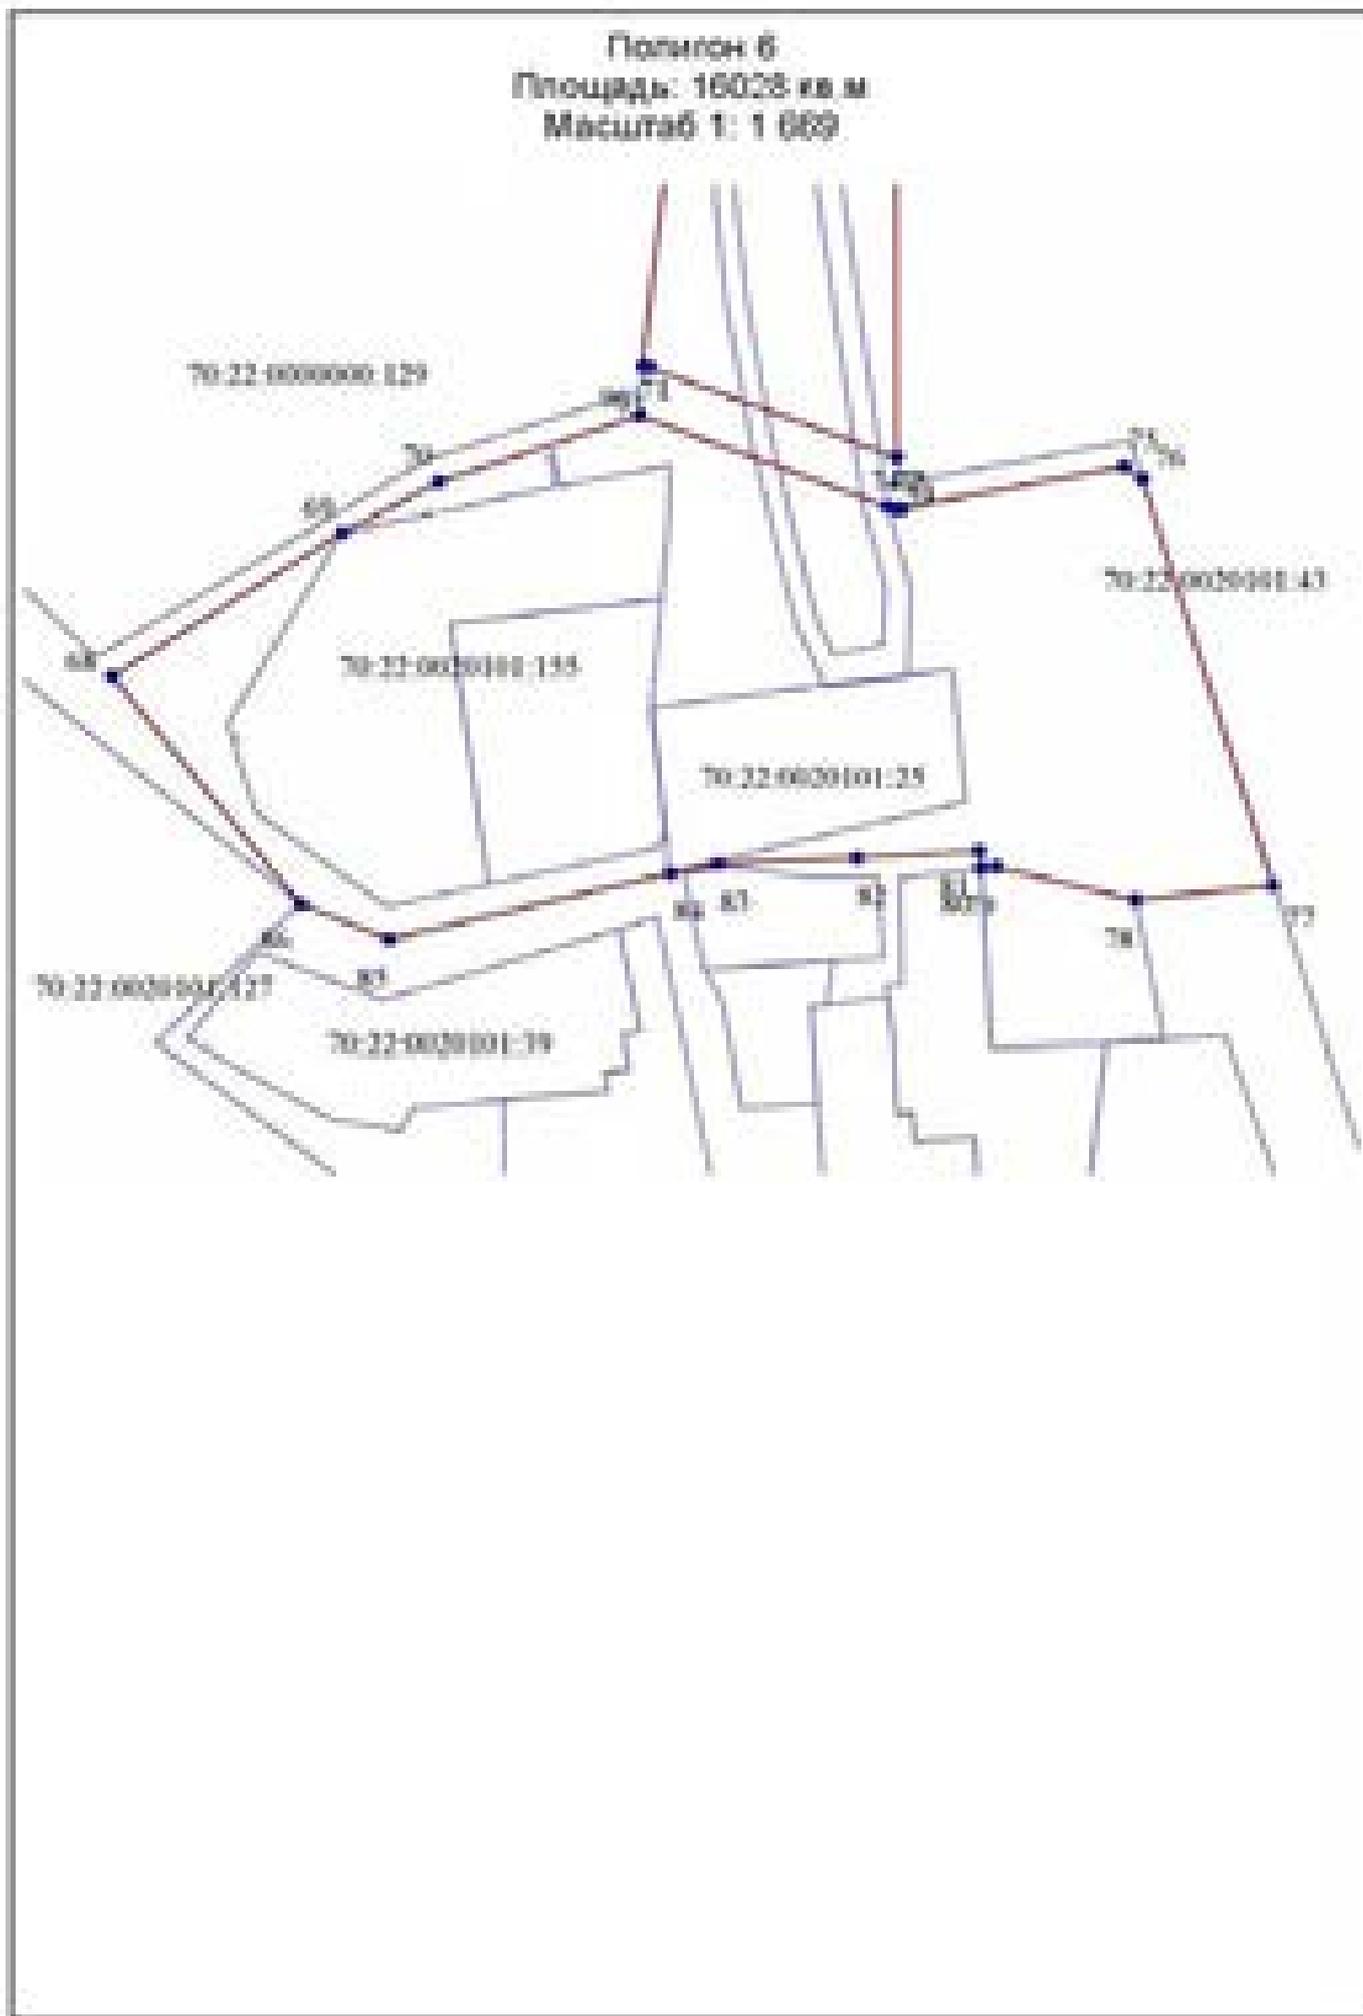

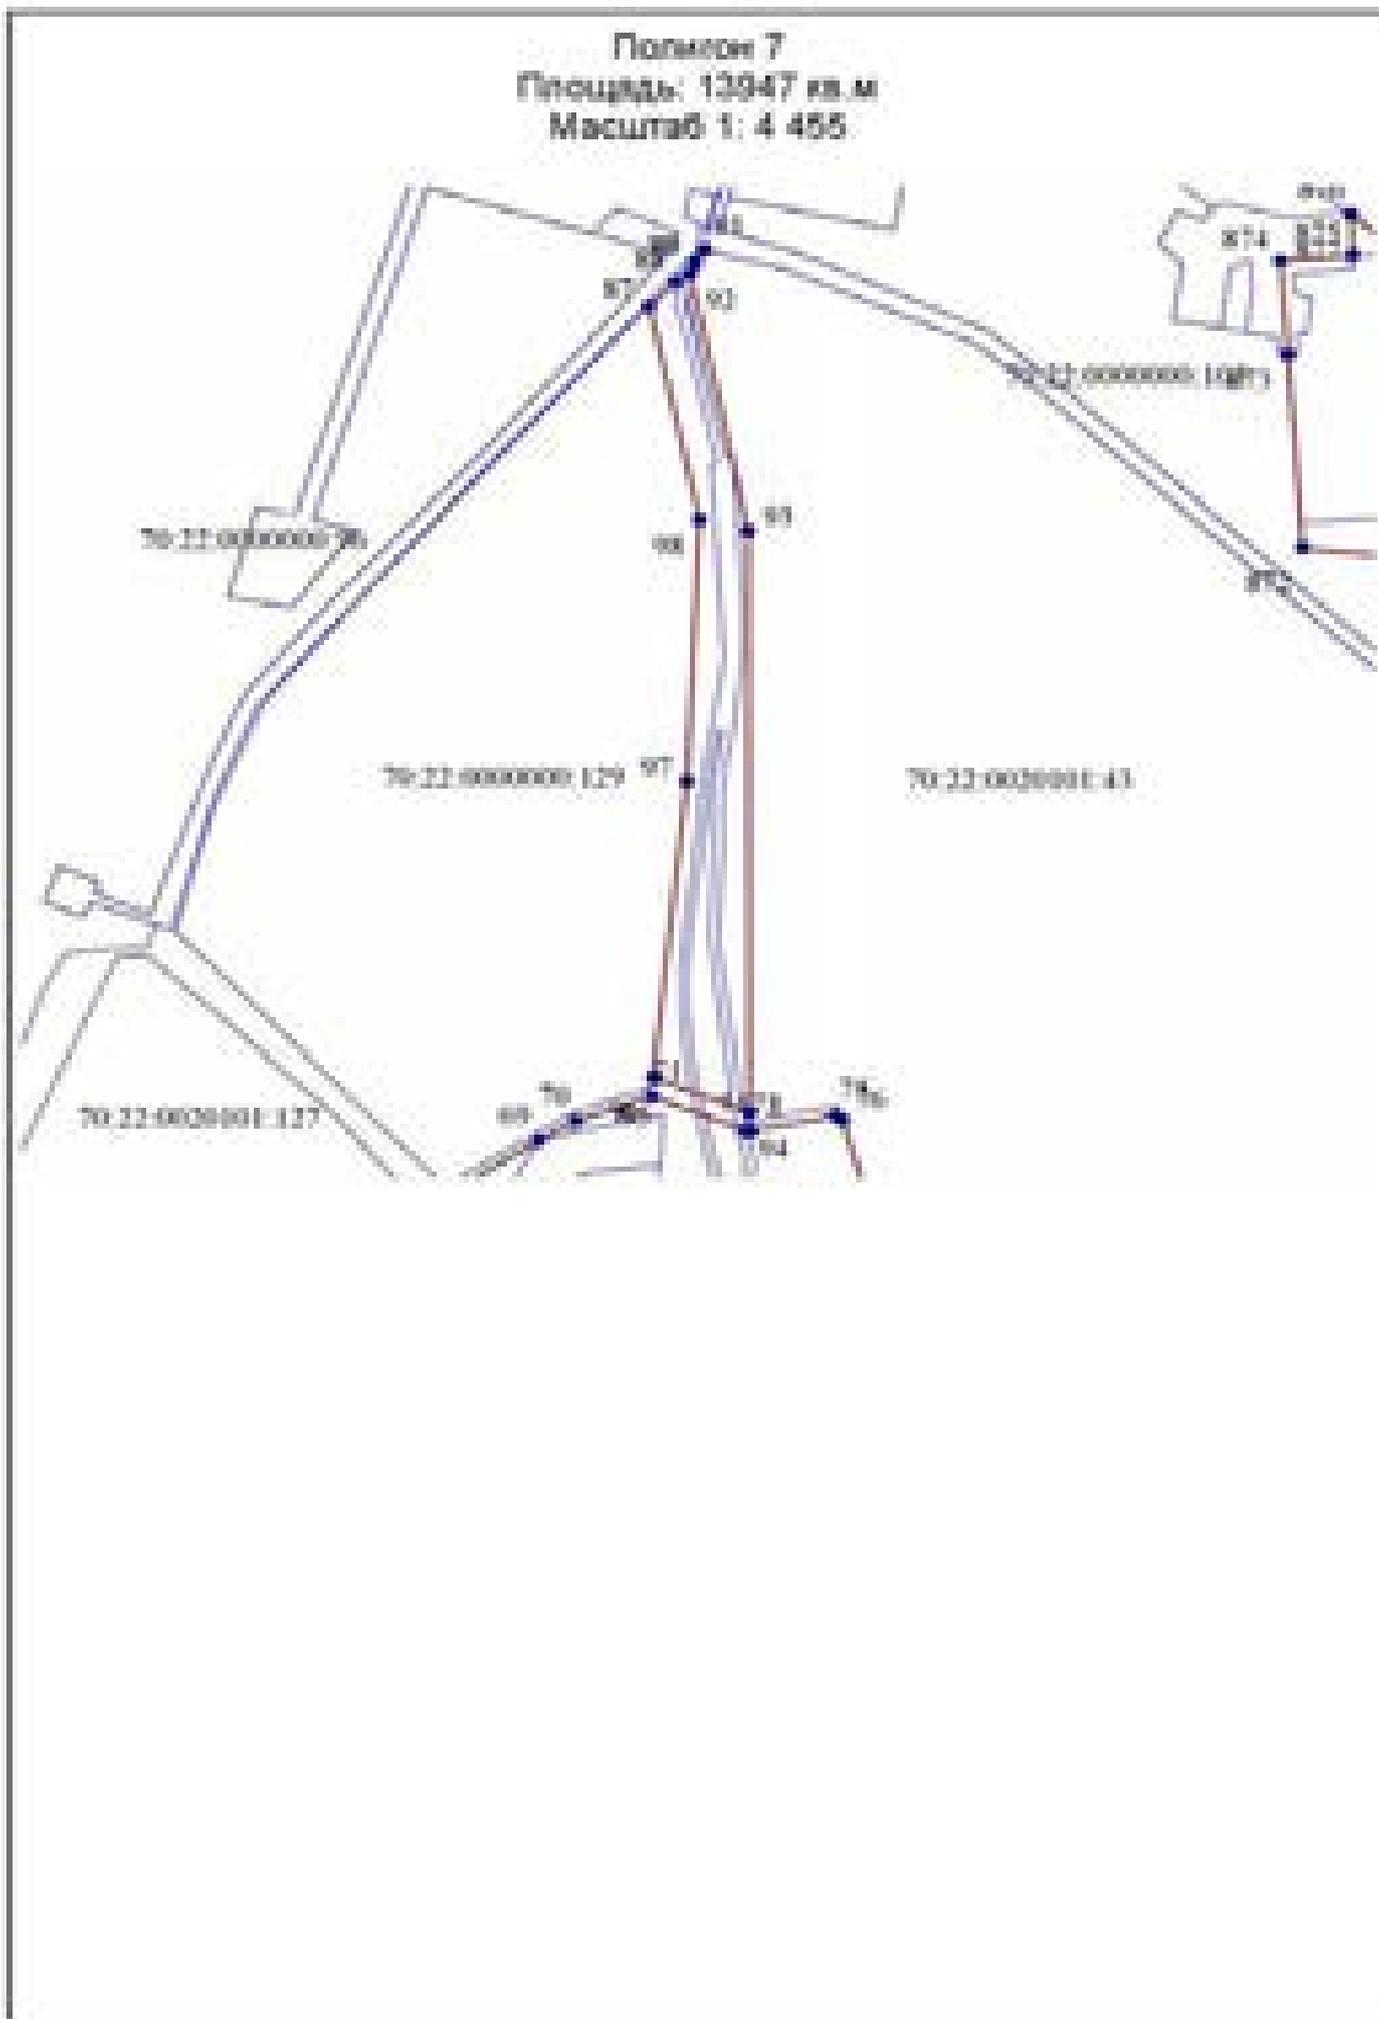

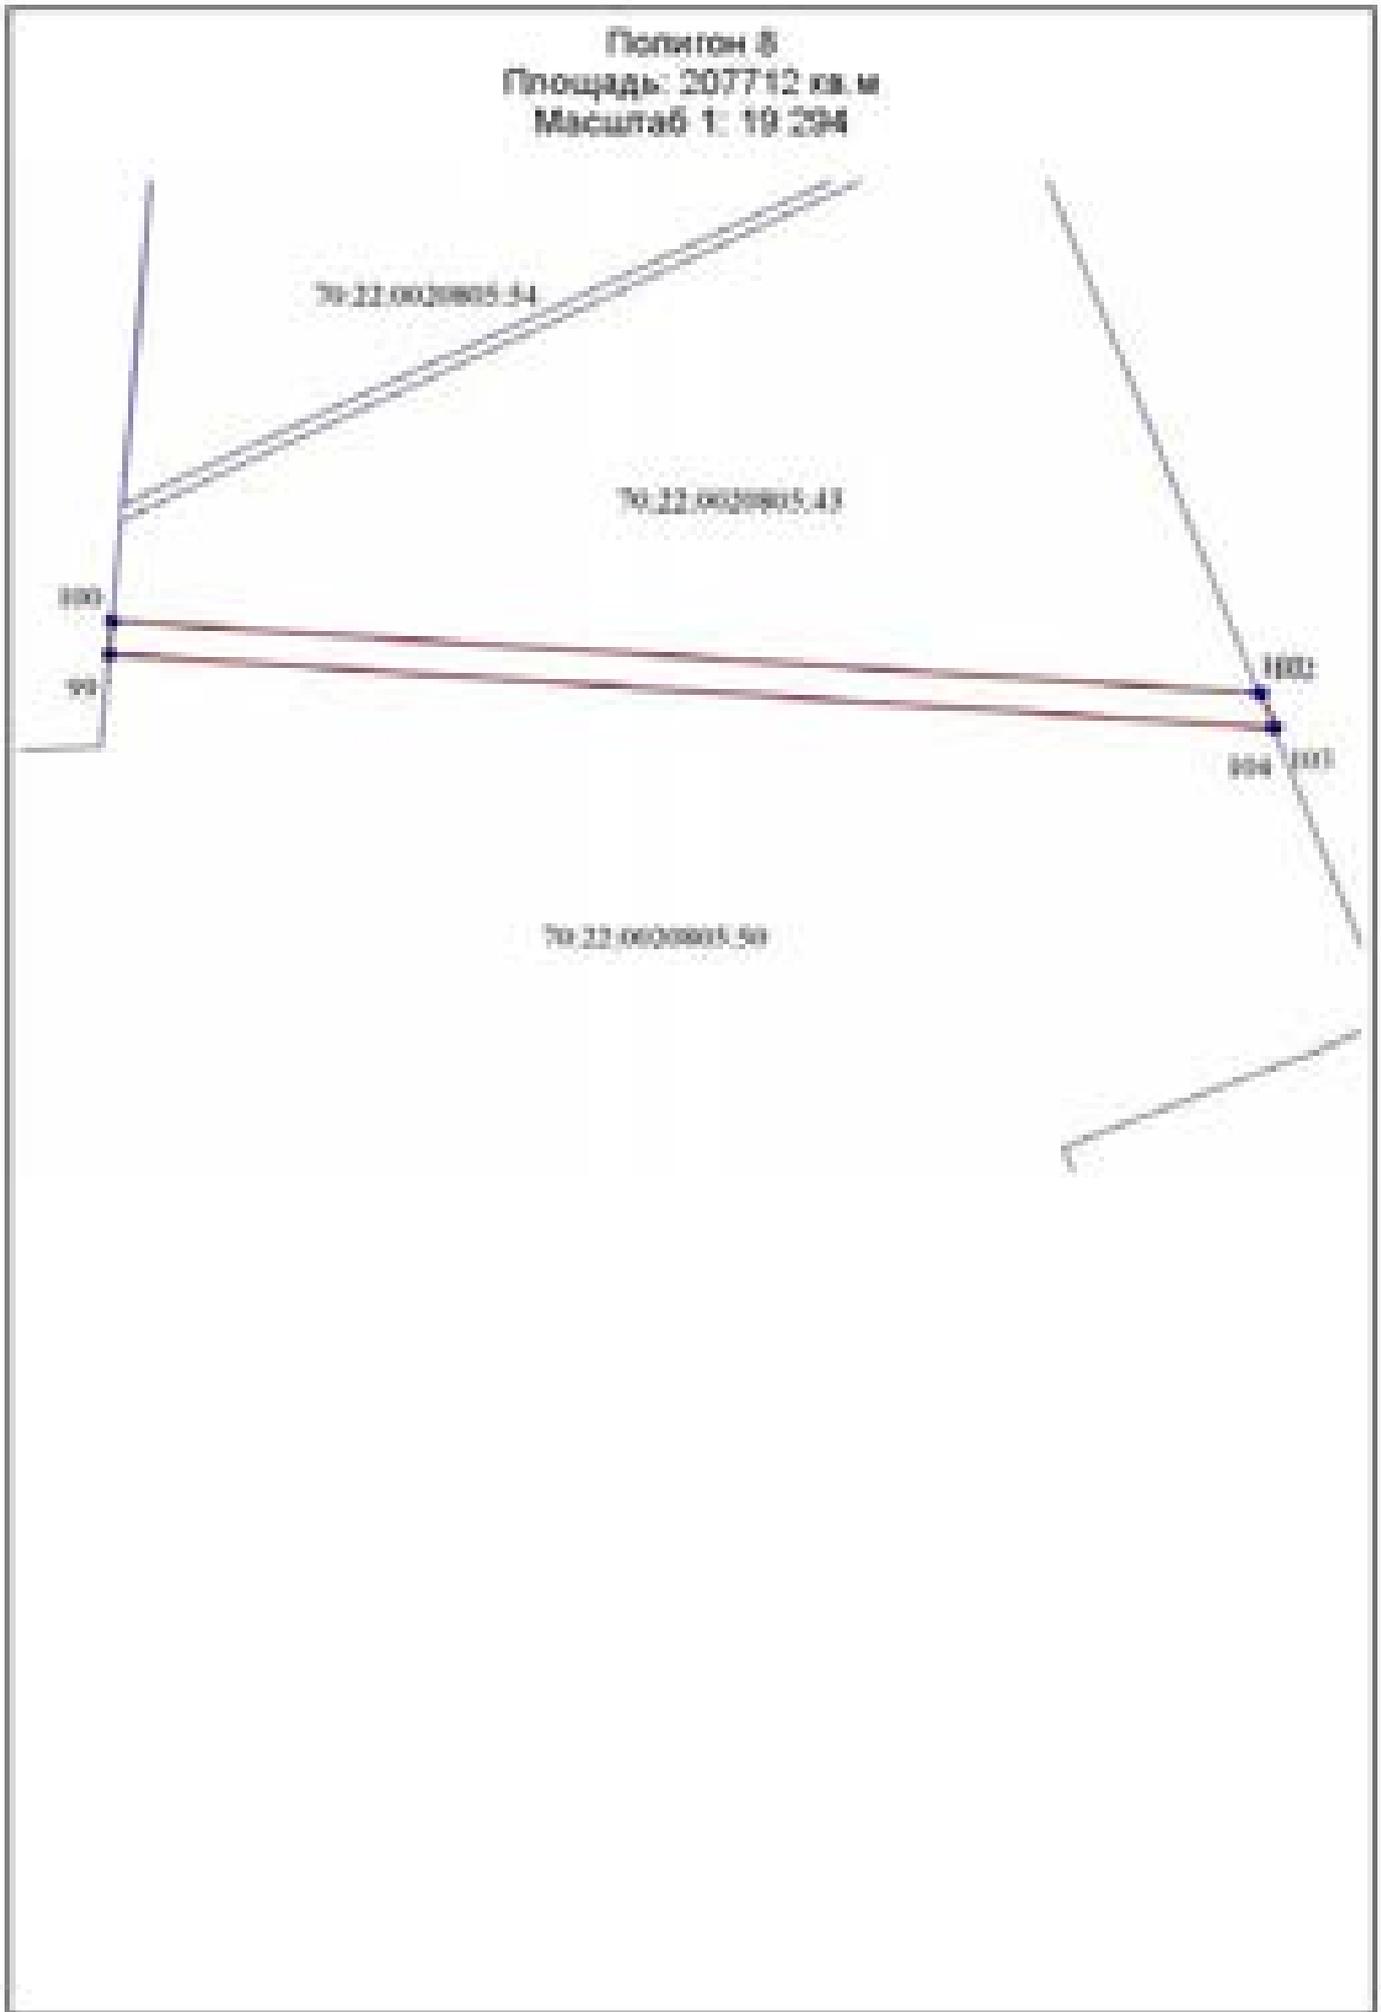


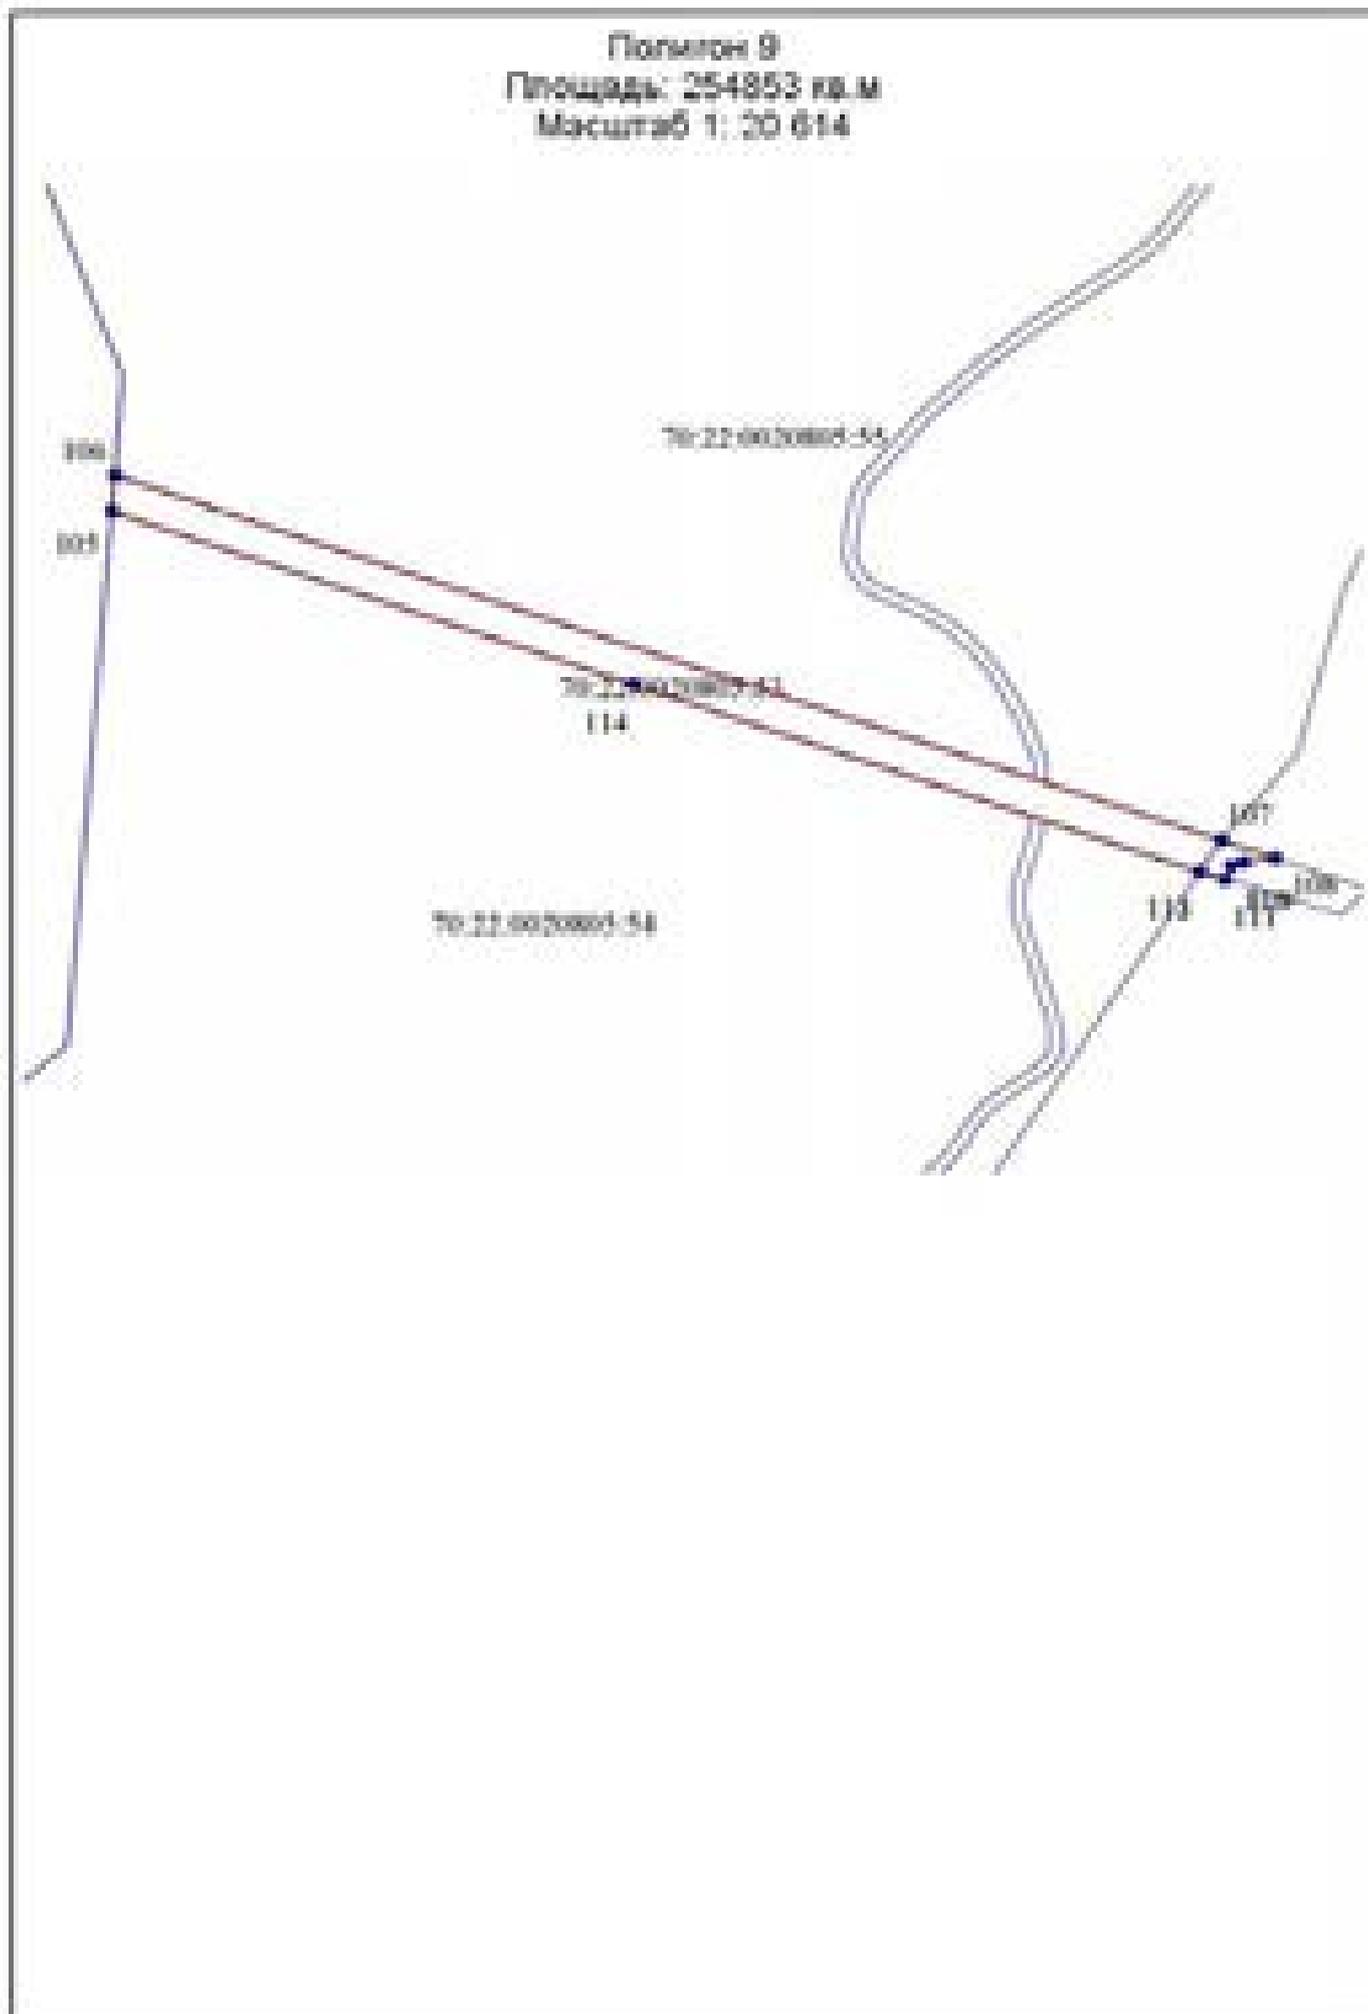

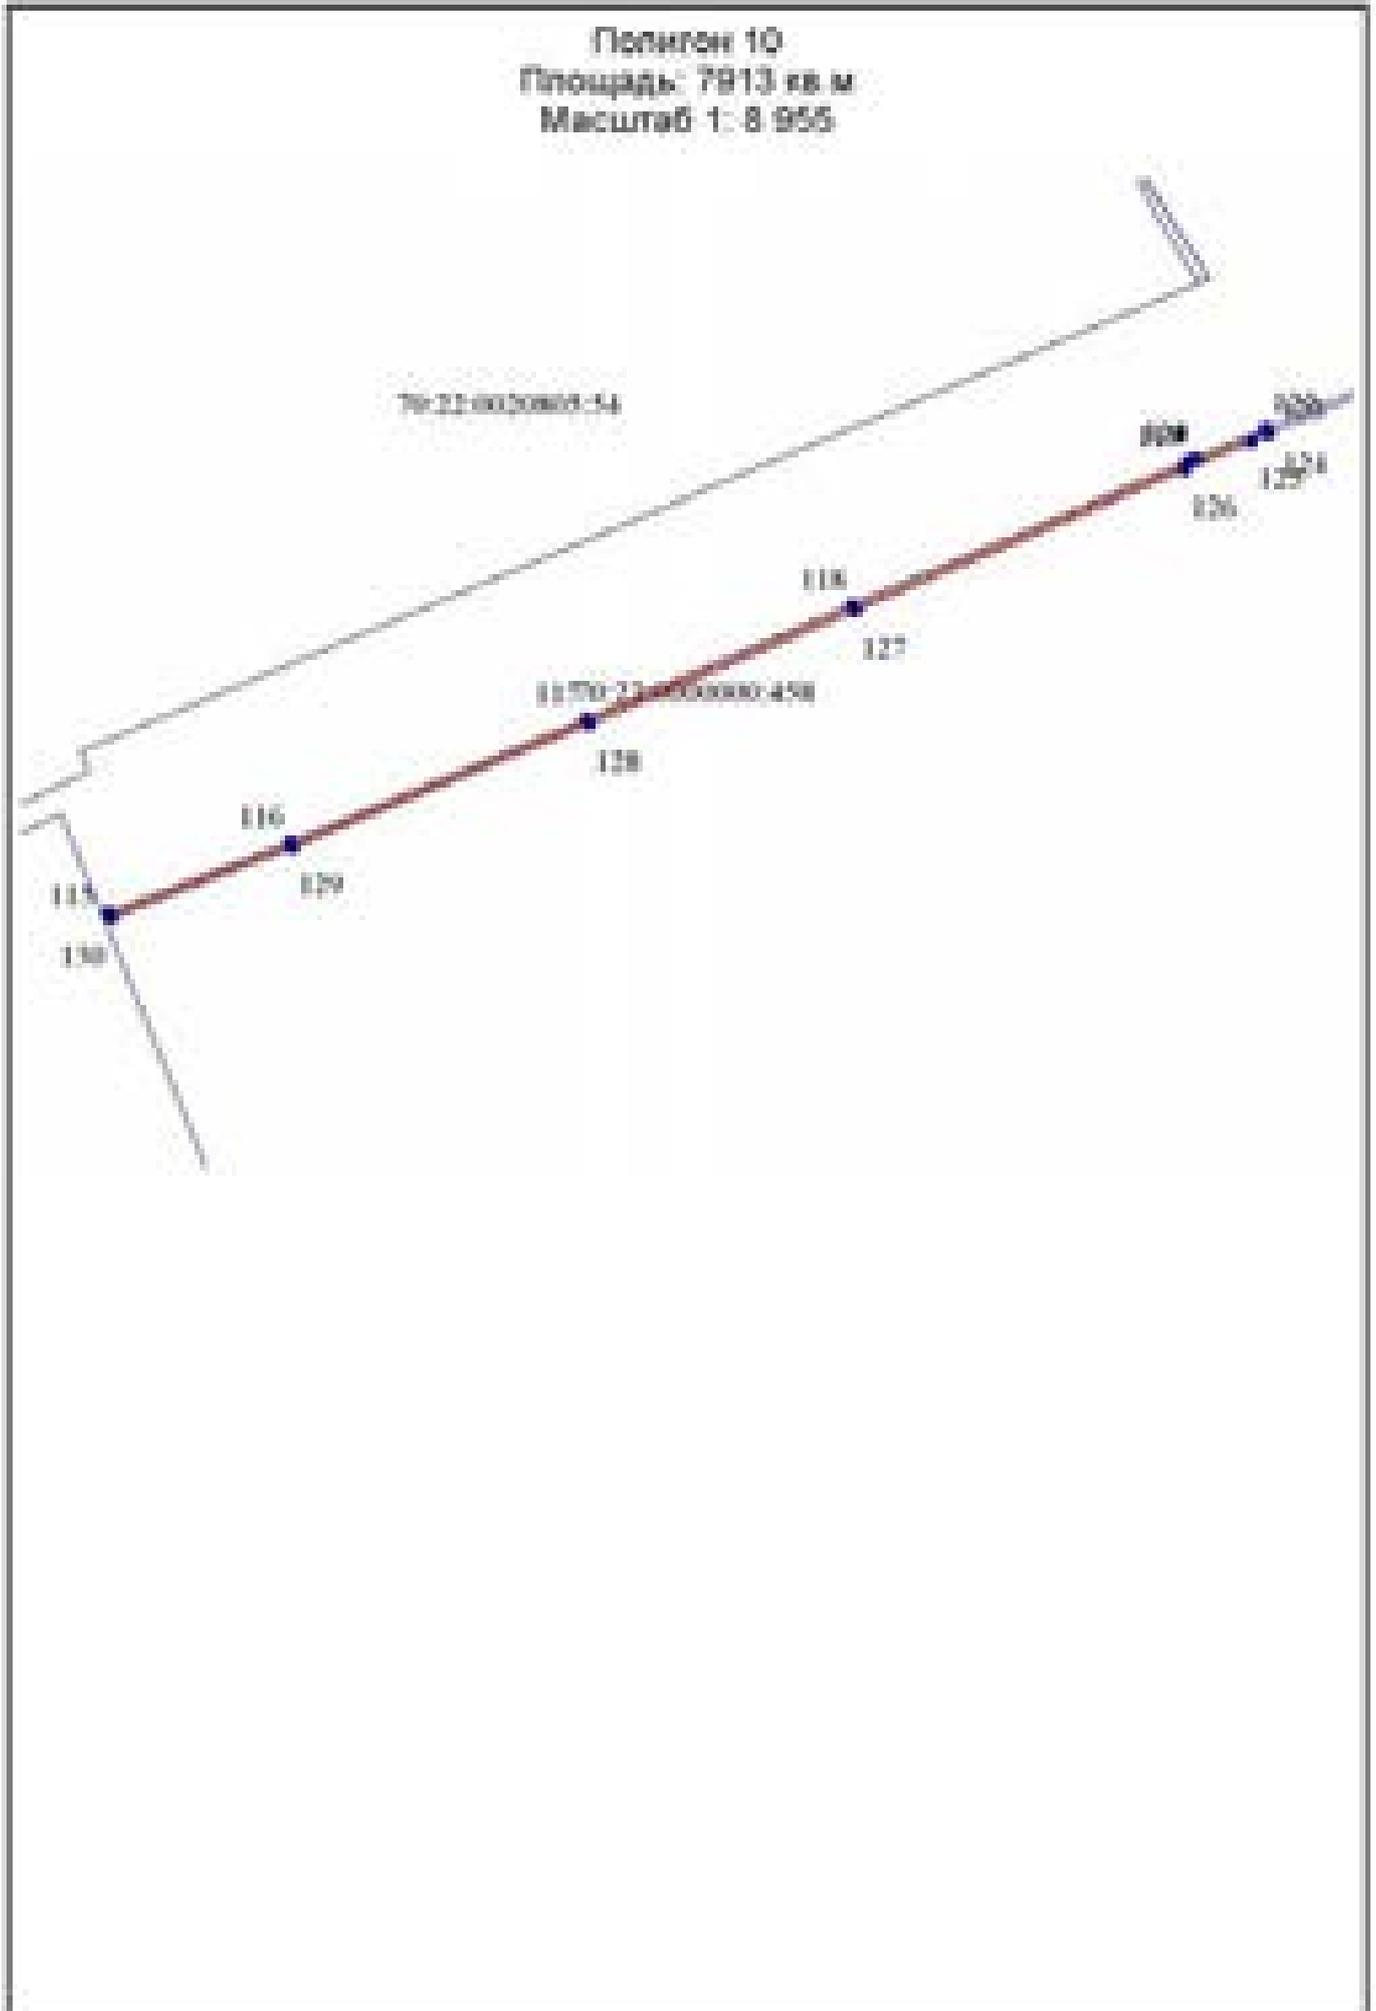




Полигон 11
Площадь: 4988 кв.м
Масштаб 1: 943

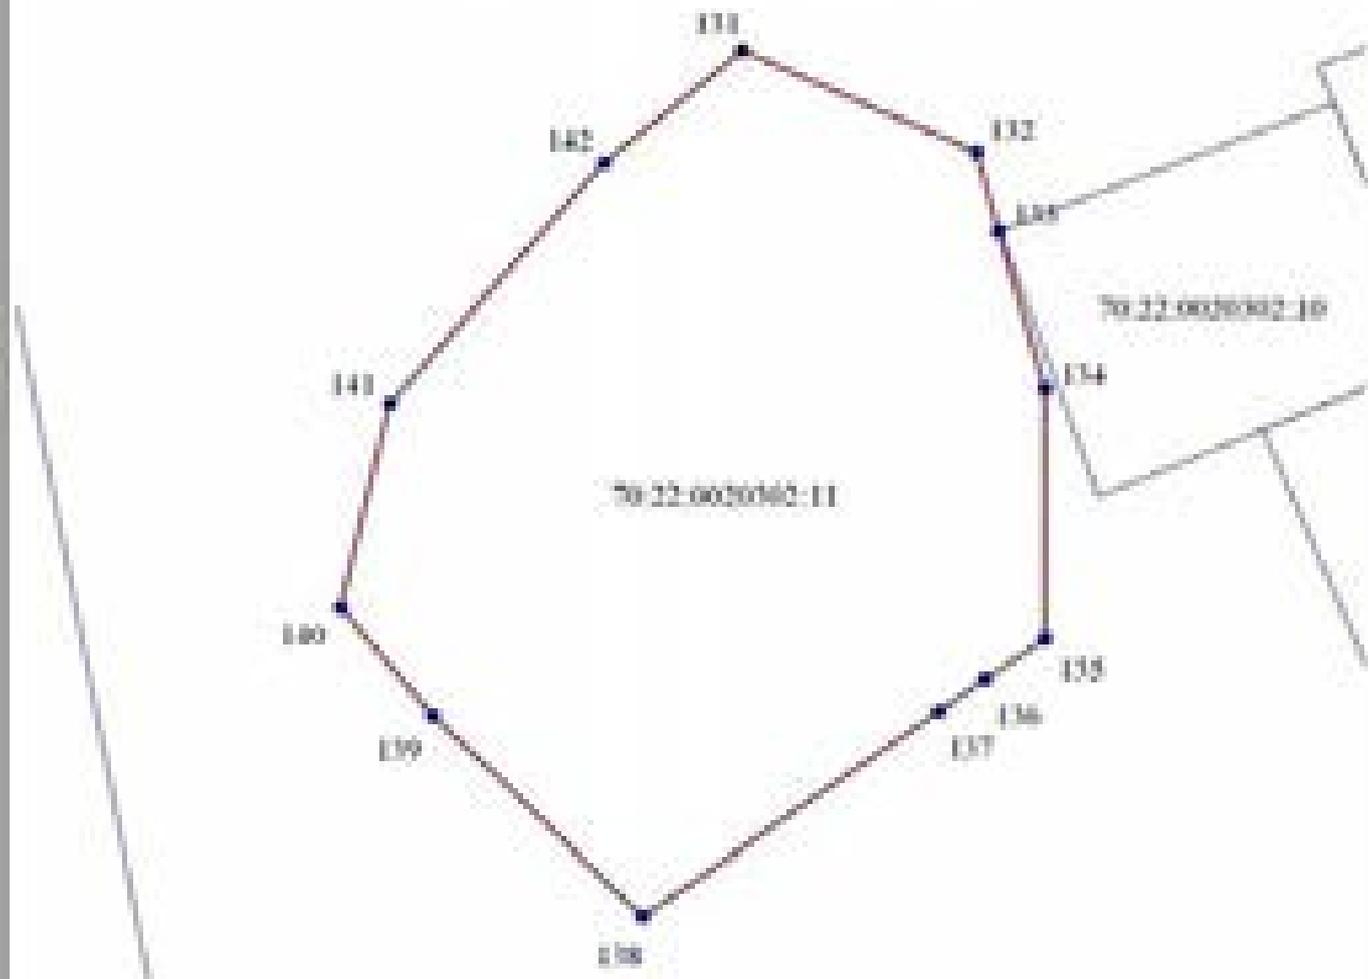


Полигон 12
Площадь: 6983 кв. м
Масштаб 1: 2 500

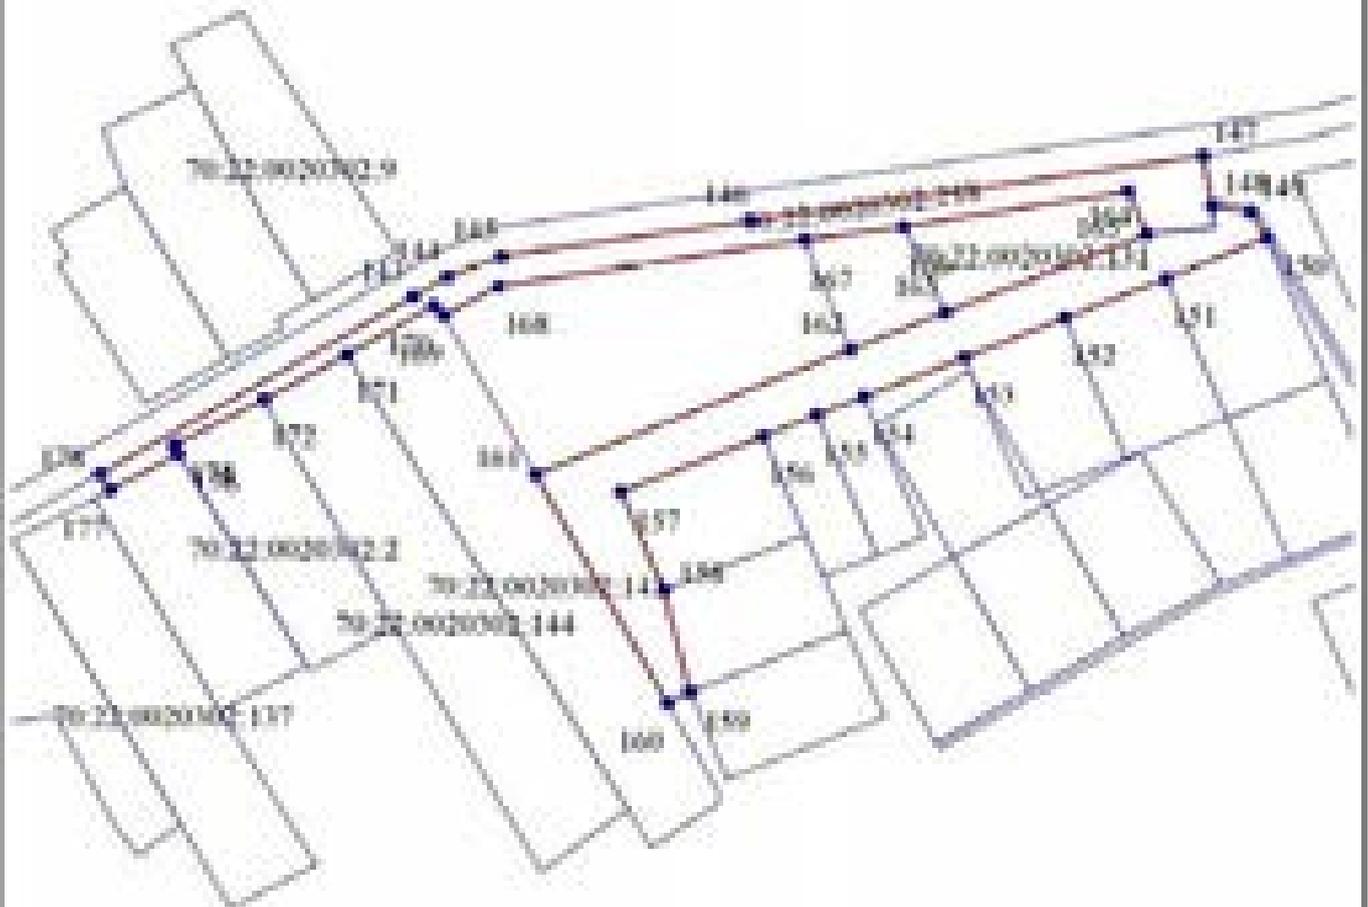




Полигон 13
Площадь: 1617 кв. м
Масштаб 1:359

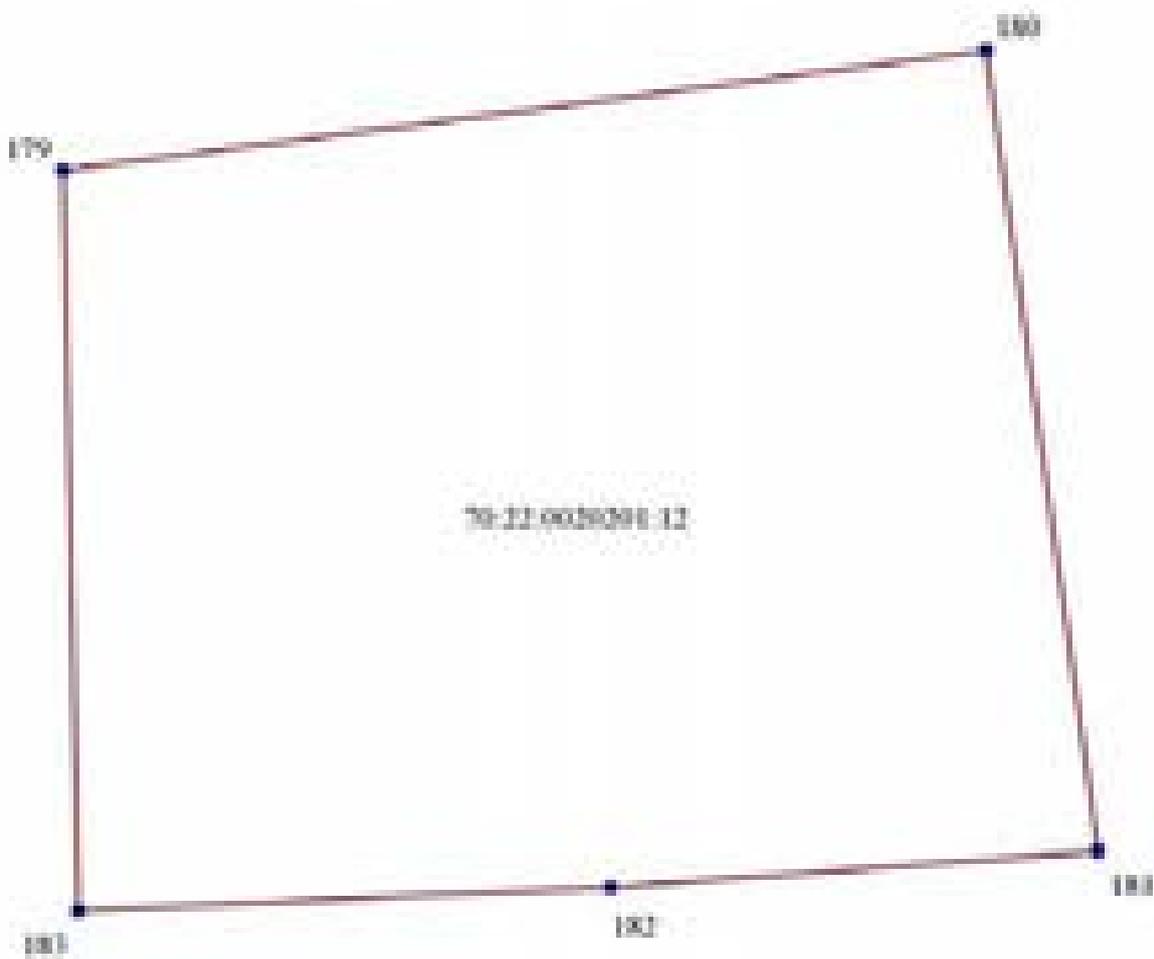


Полигон 14
Площадь: 33559 кв. м
Масштаб 1: 3 150

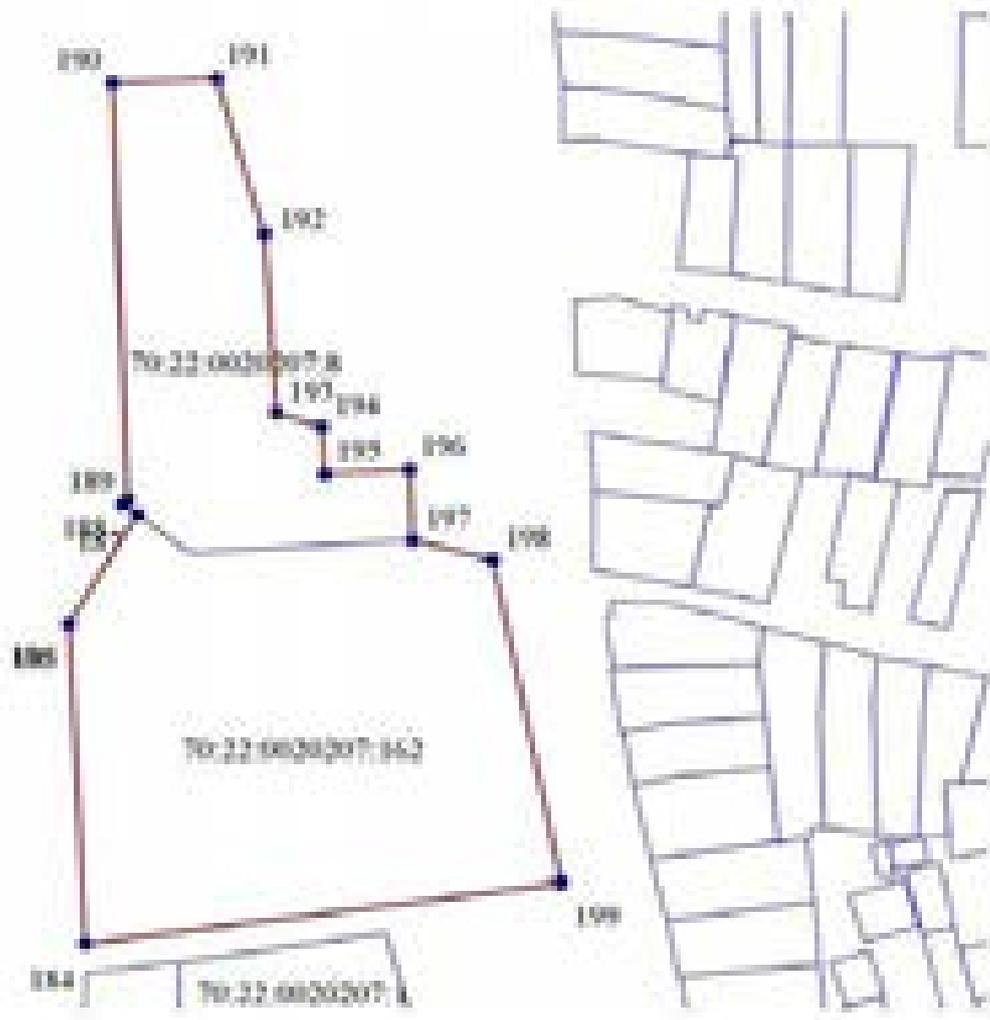





Полигон 15
Площадь: 7044 кв. м
Масштаб 1:1936

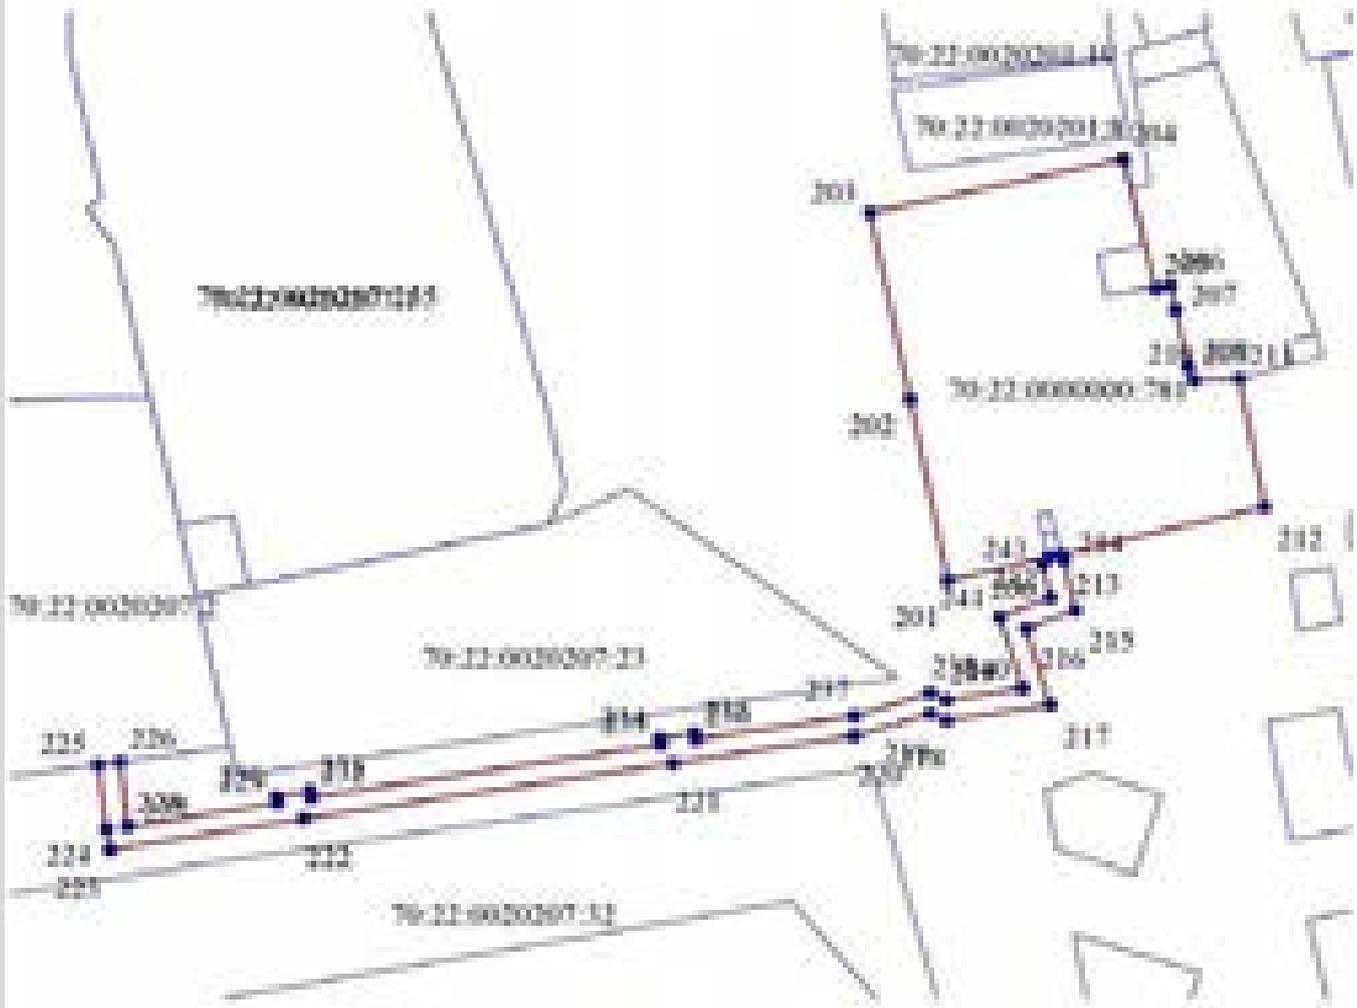



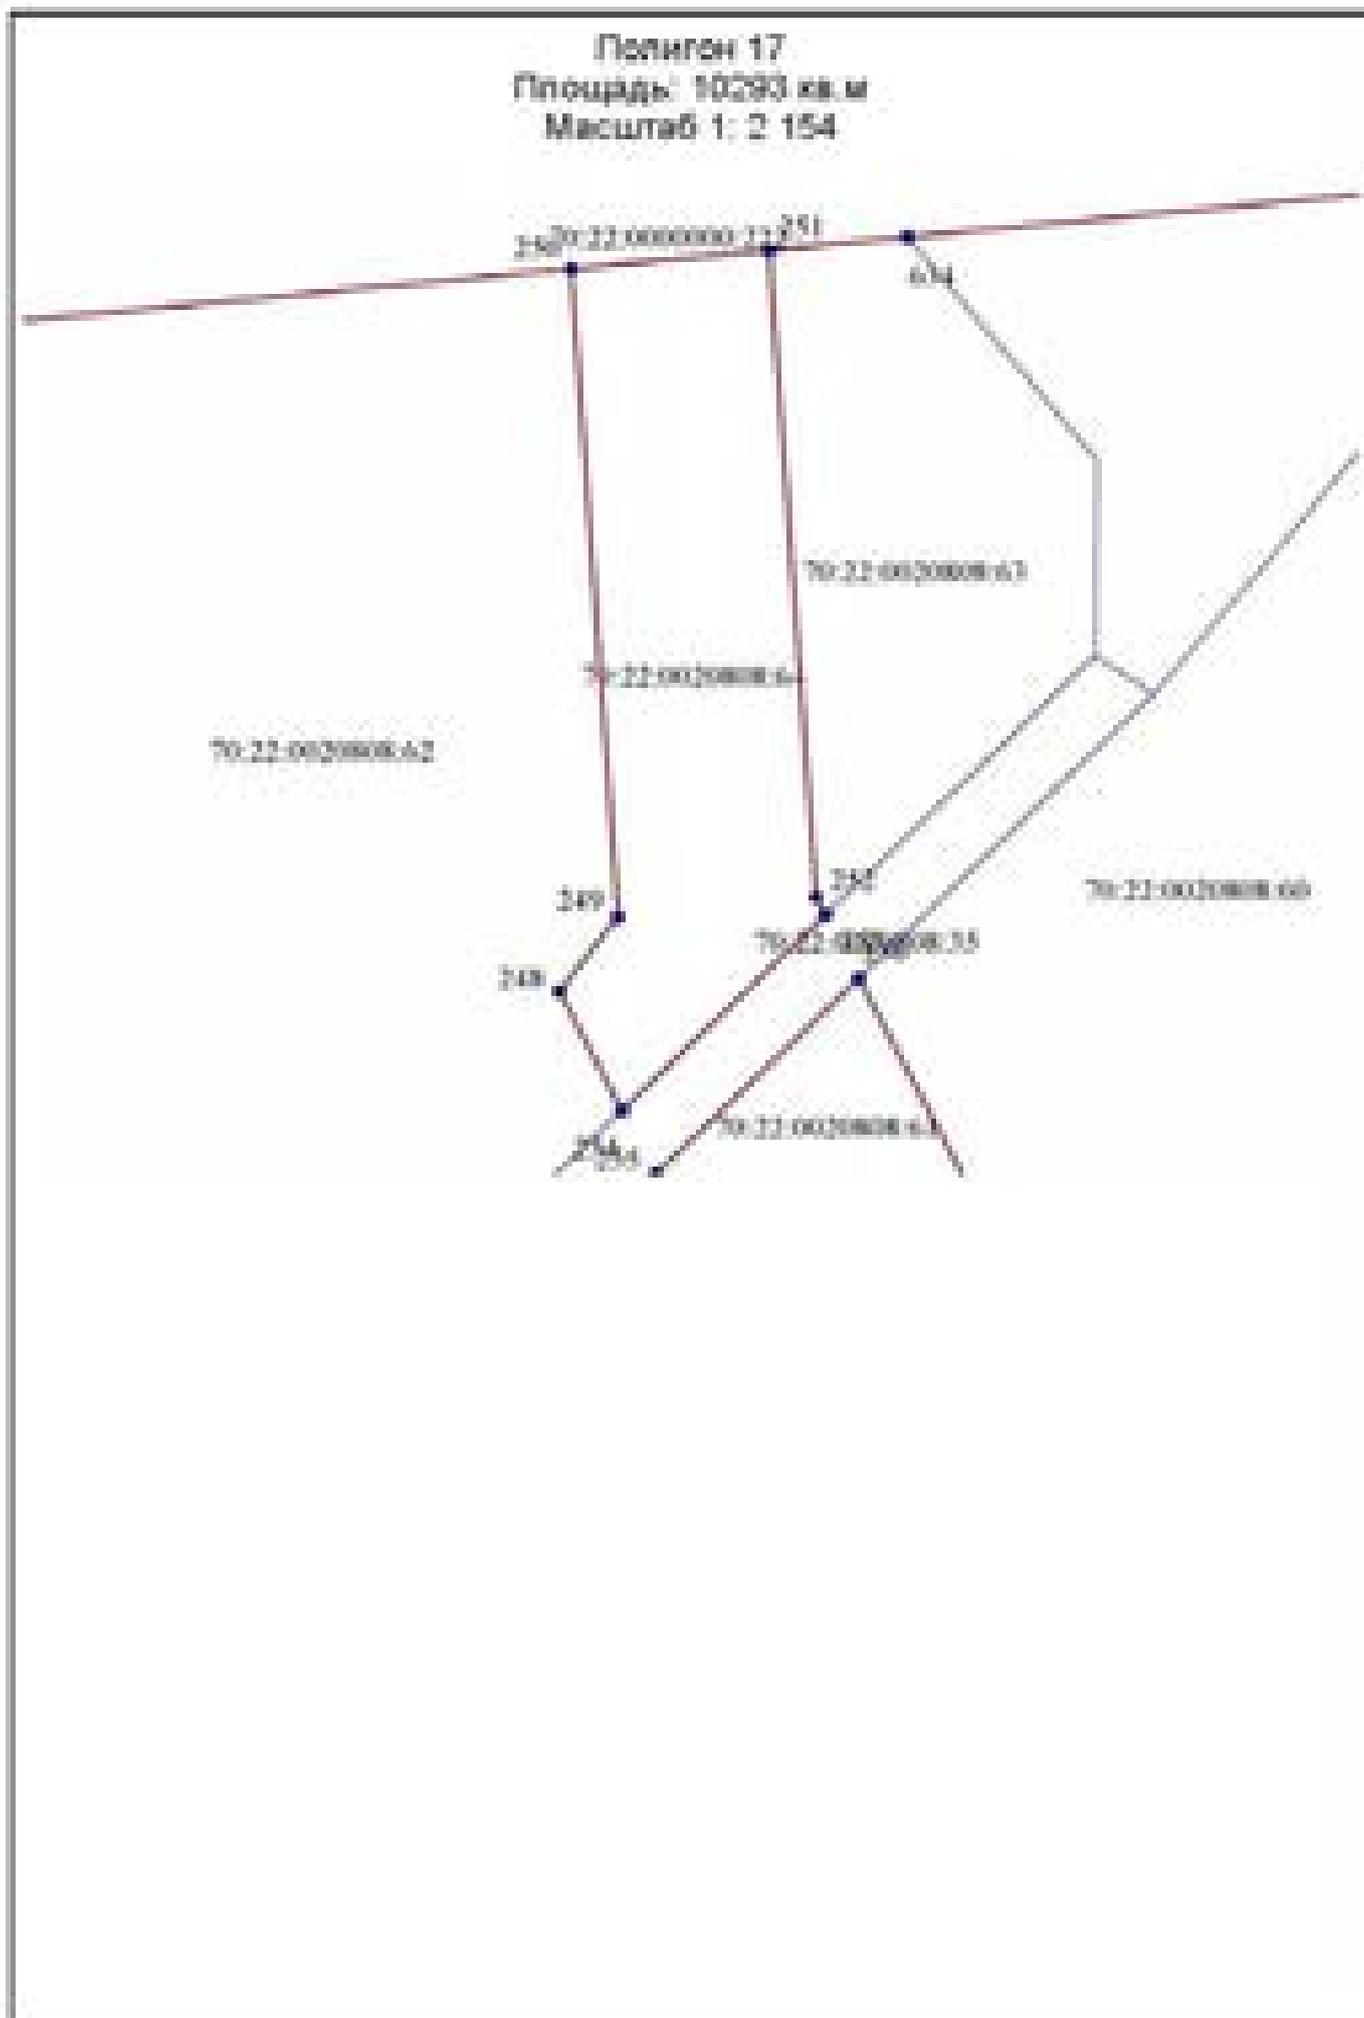


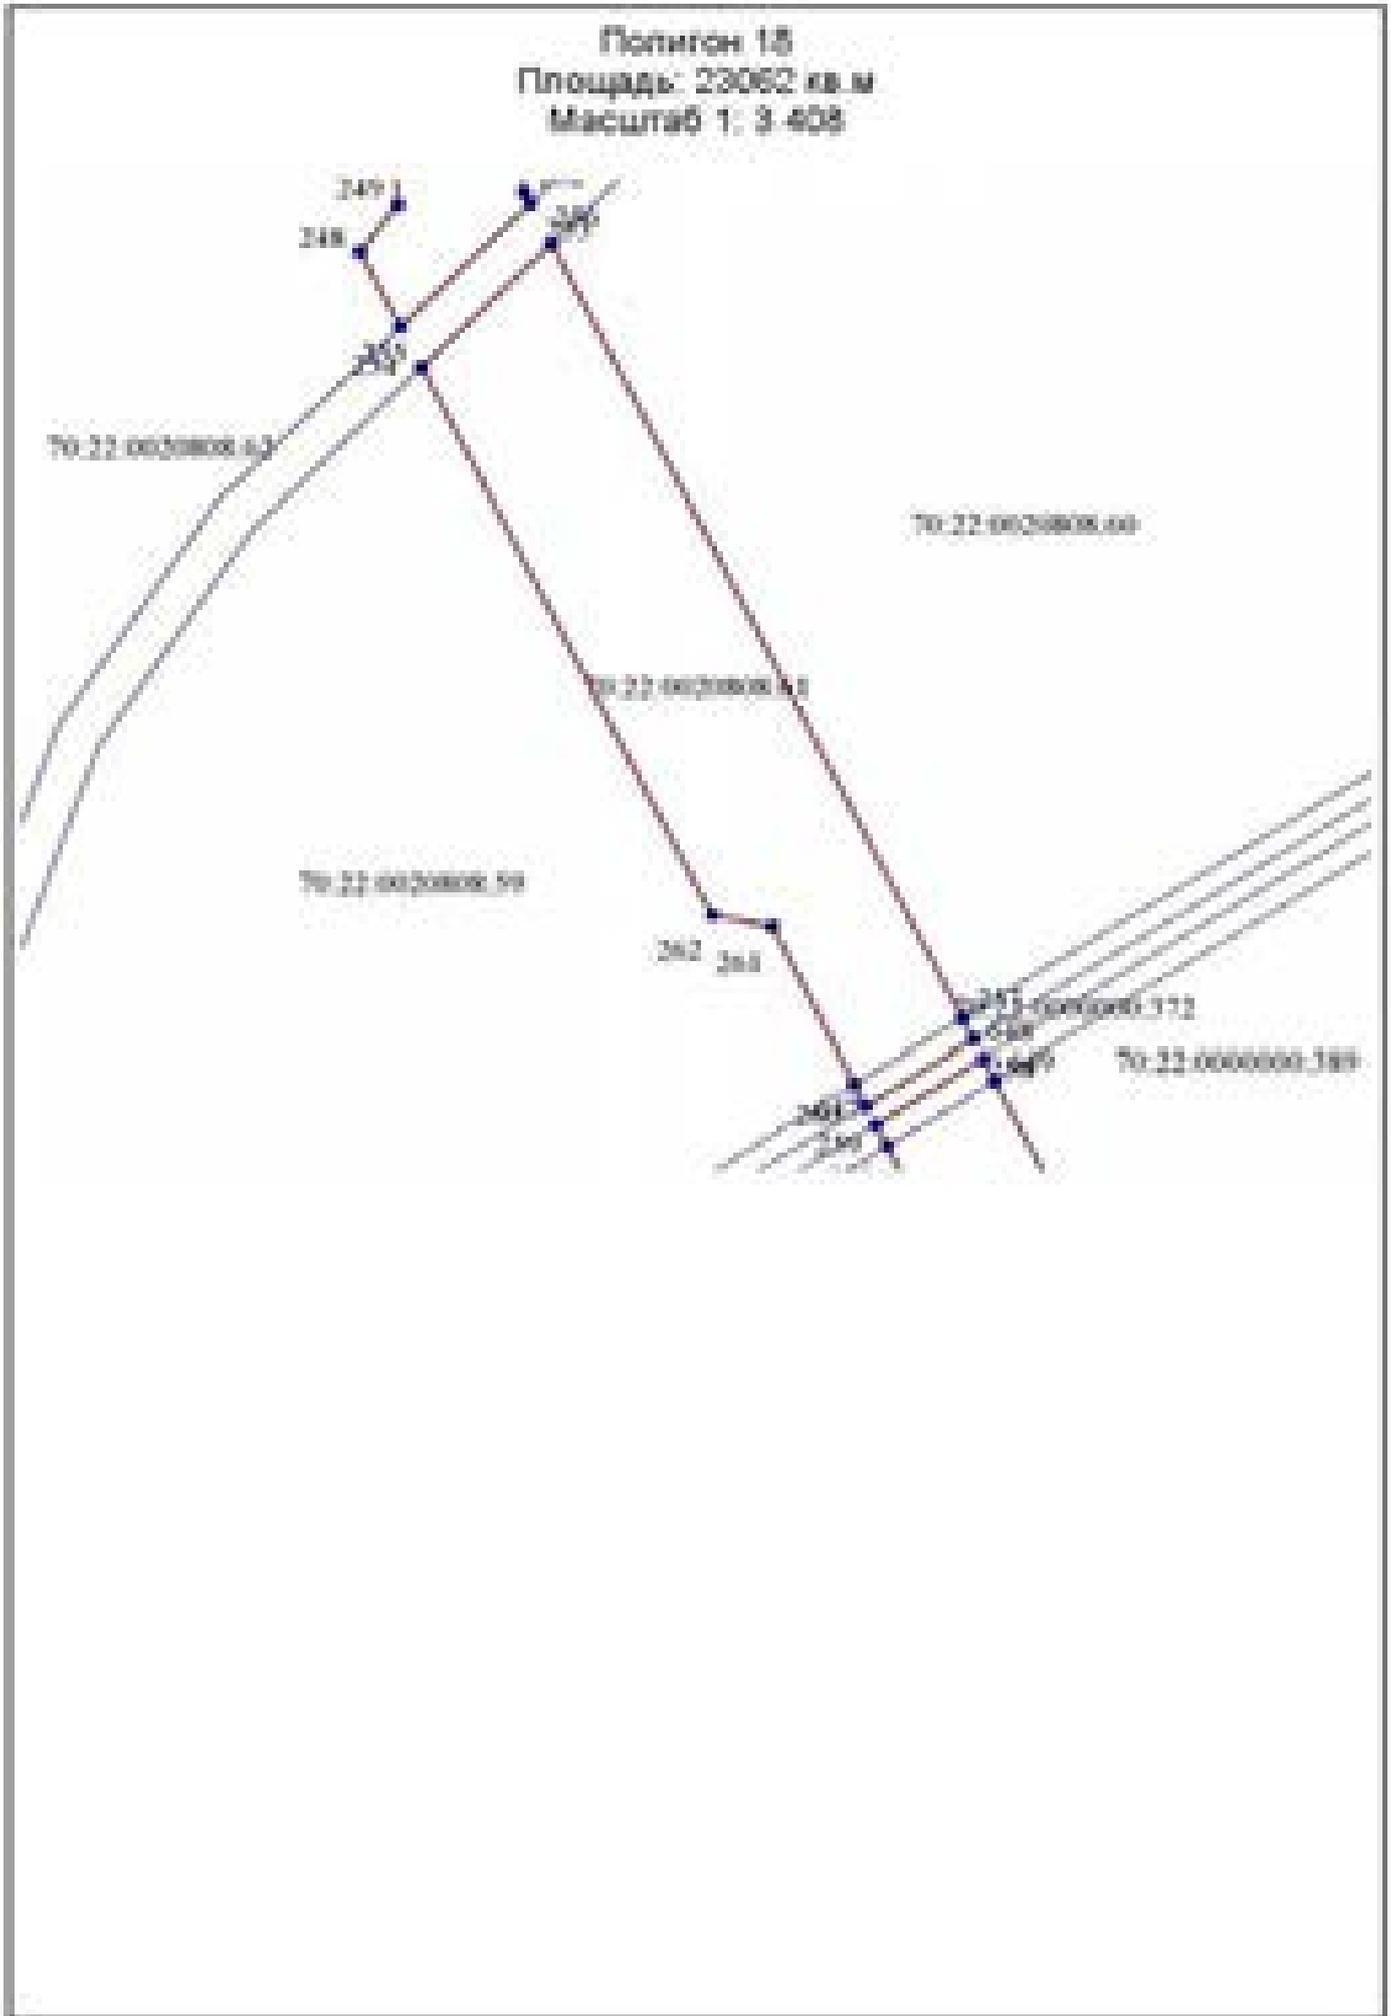





Полигон 19
Площадь: 64033 кв.м
Масштаб 1: 12 500



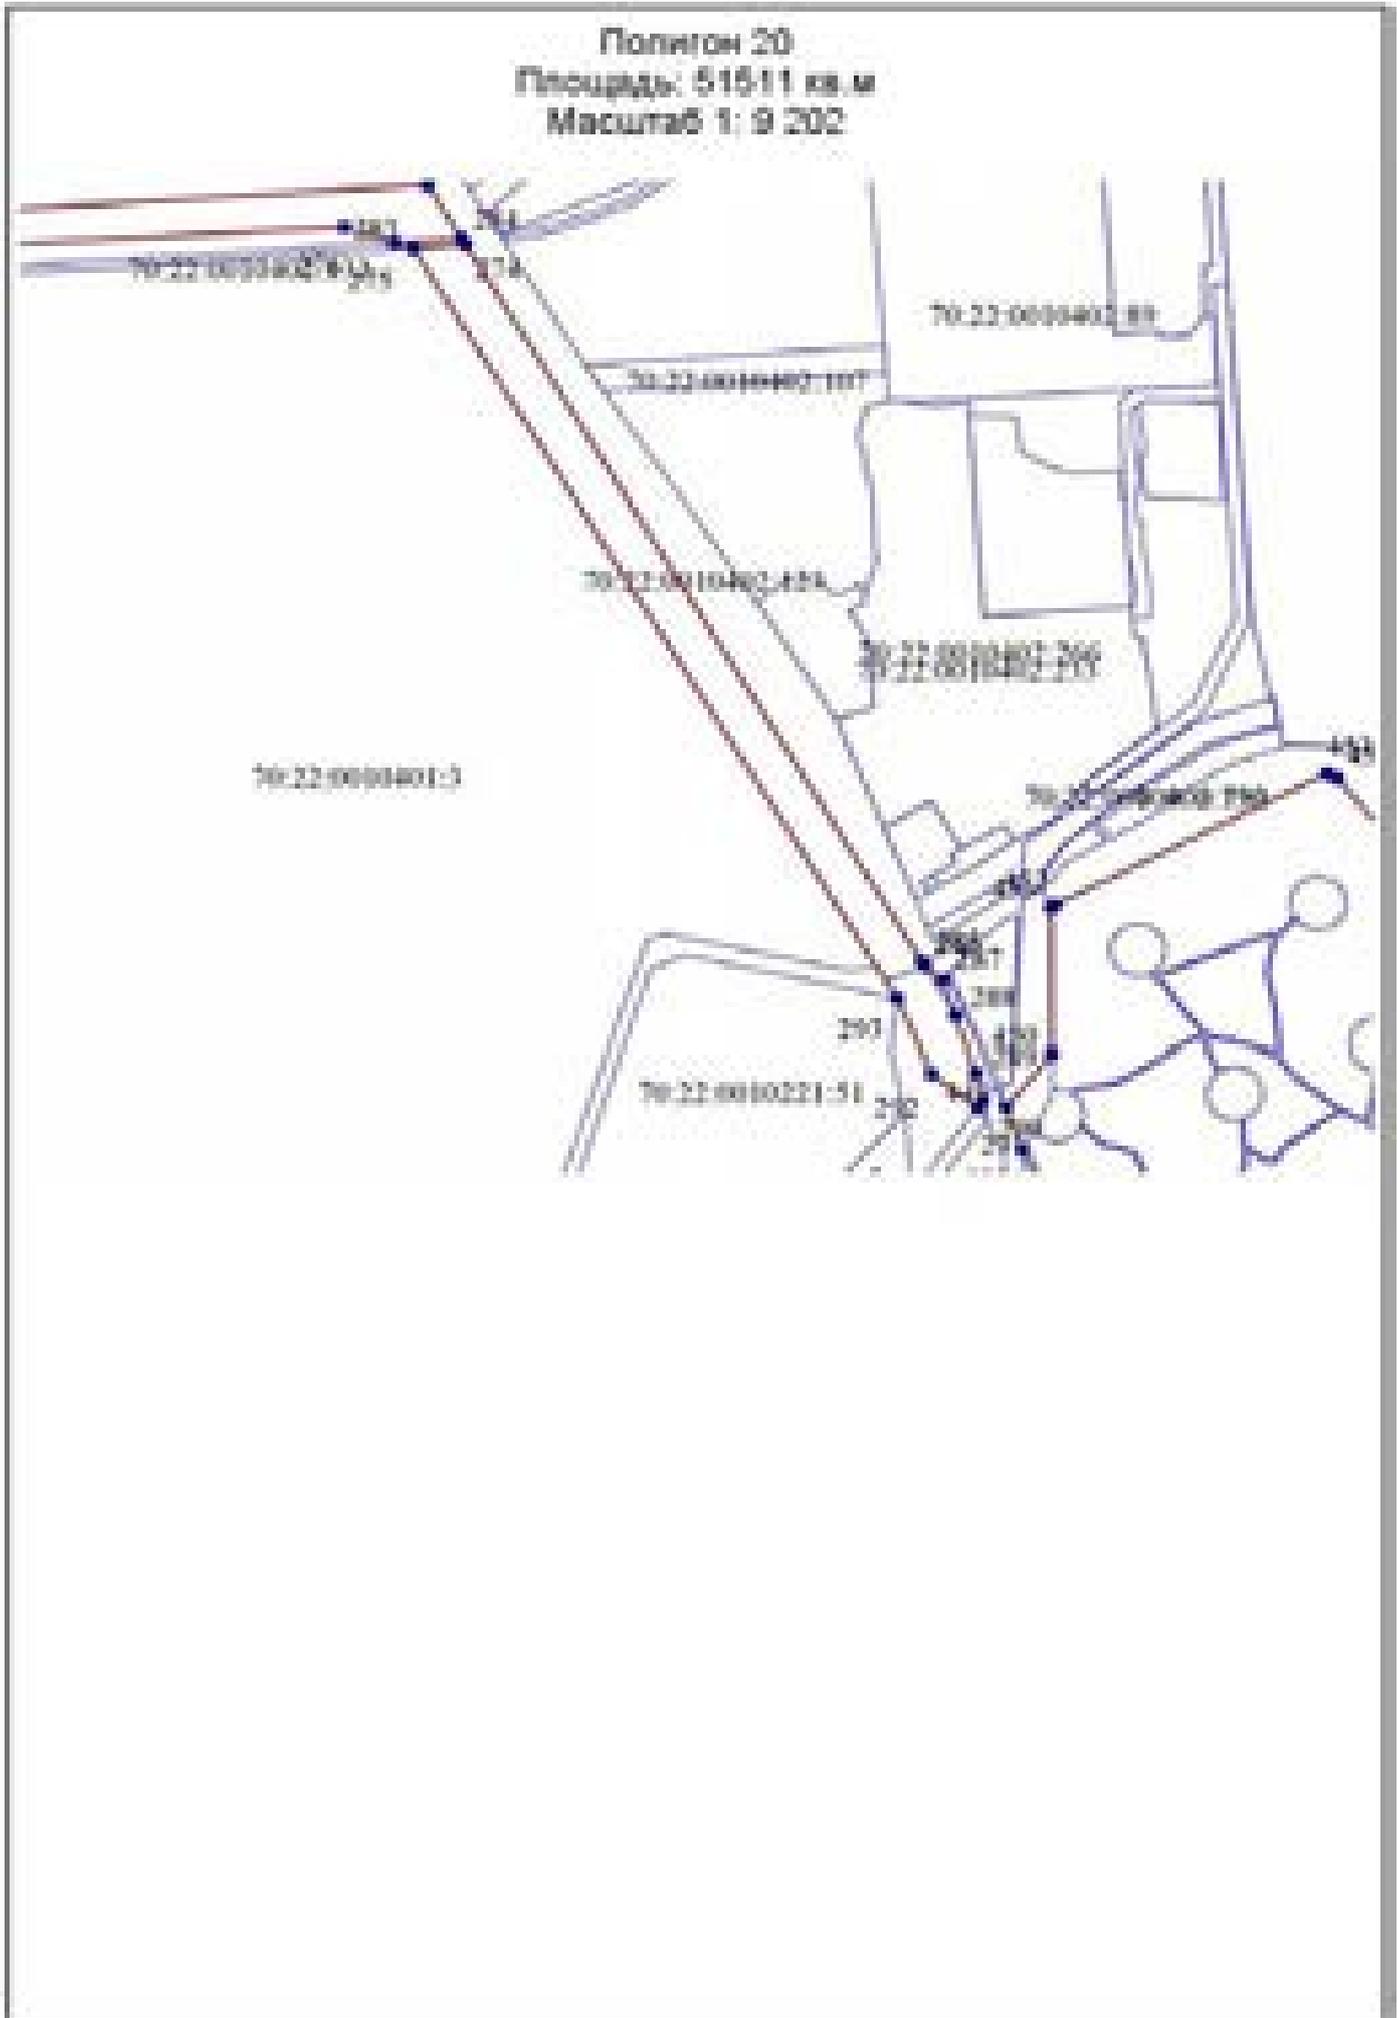


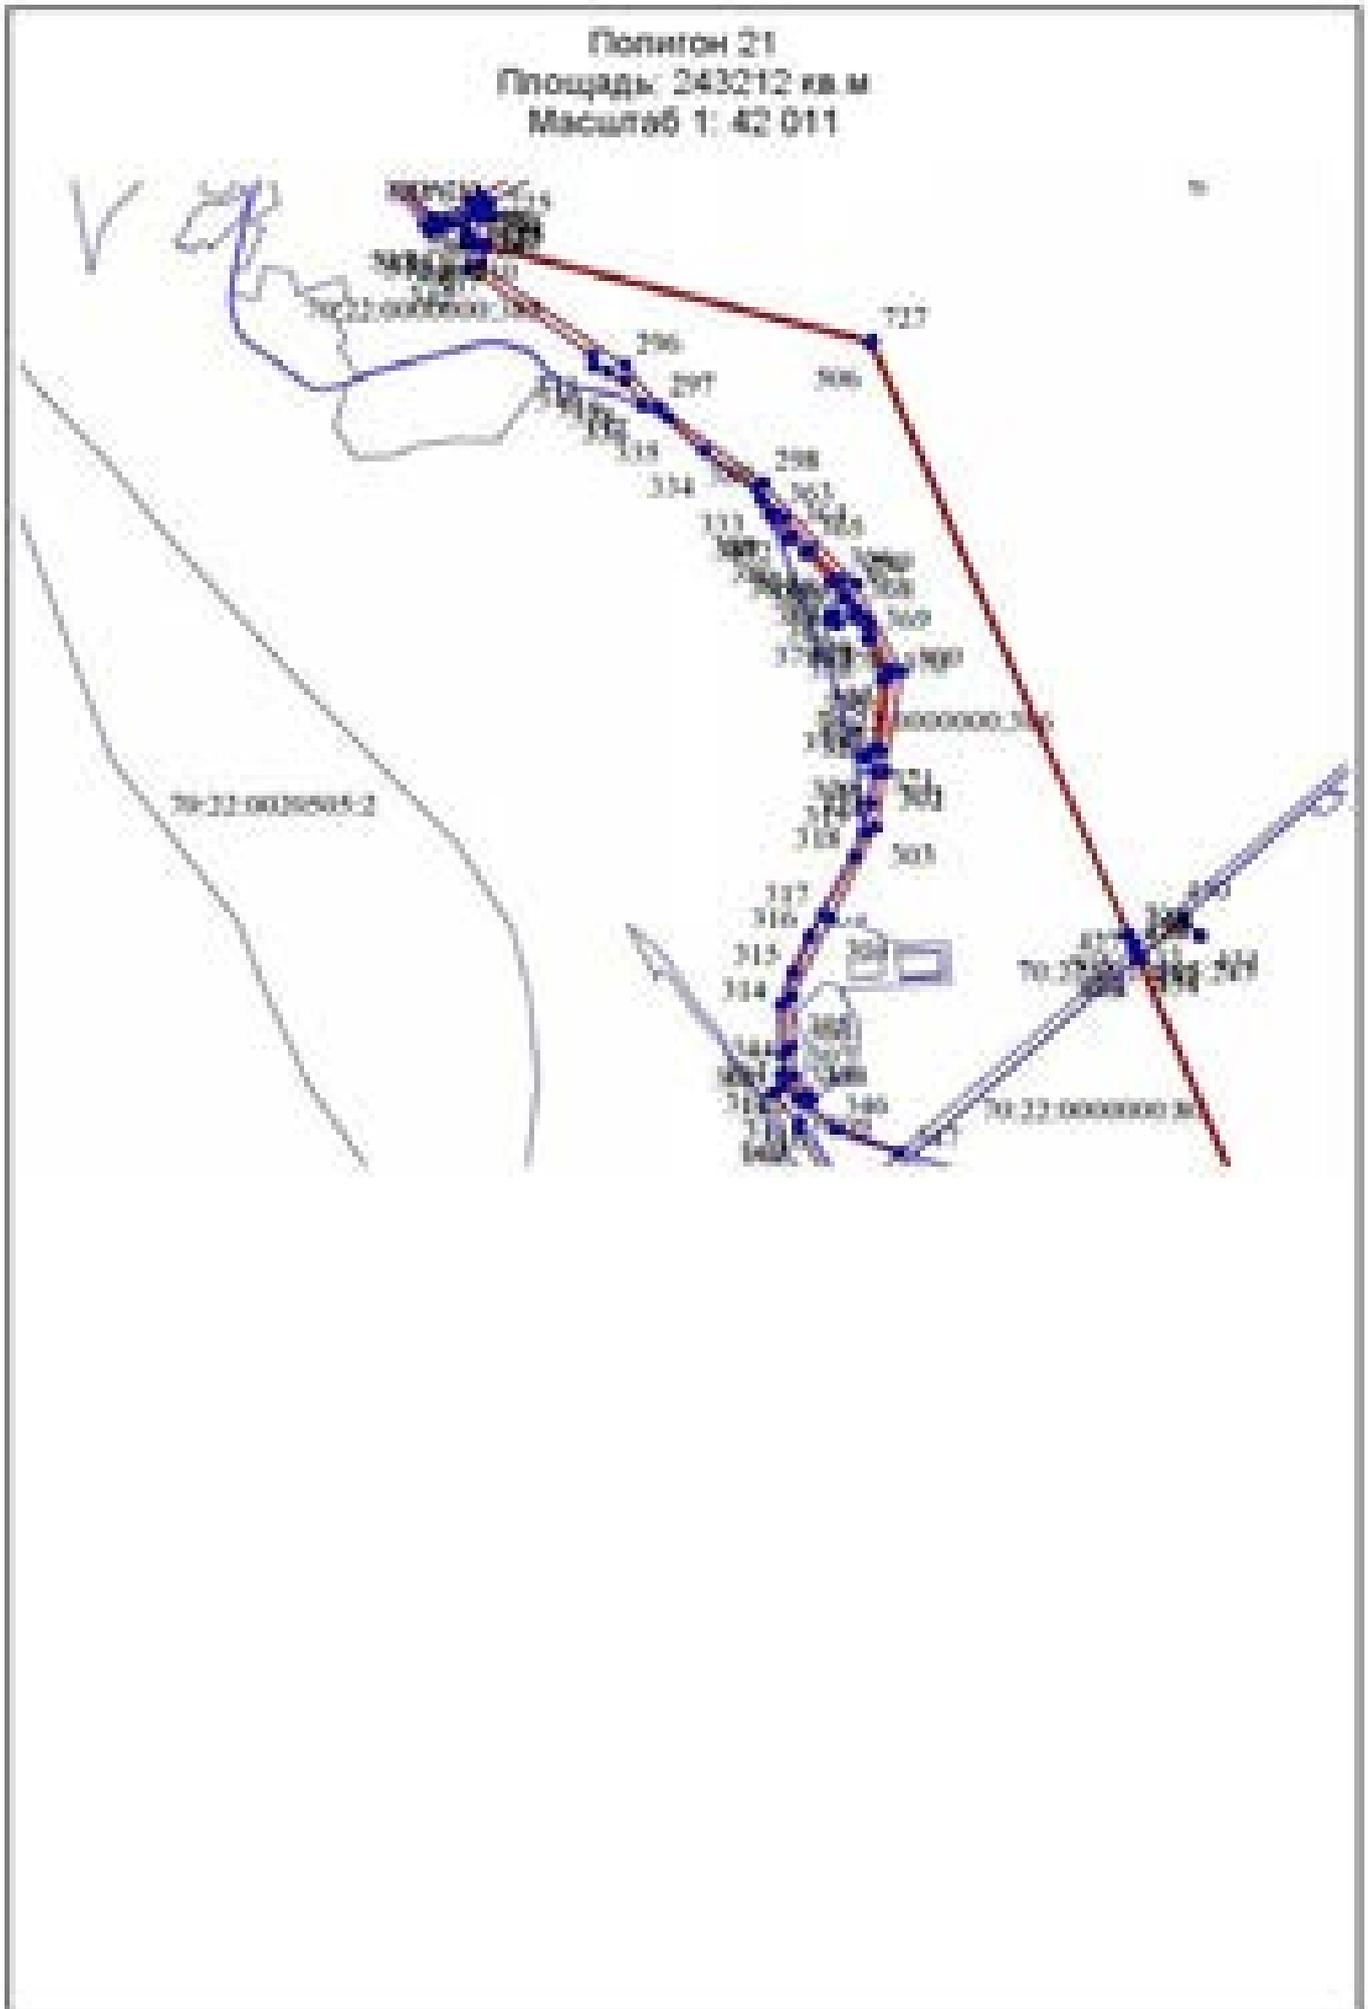

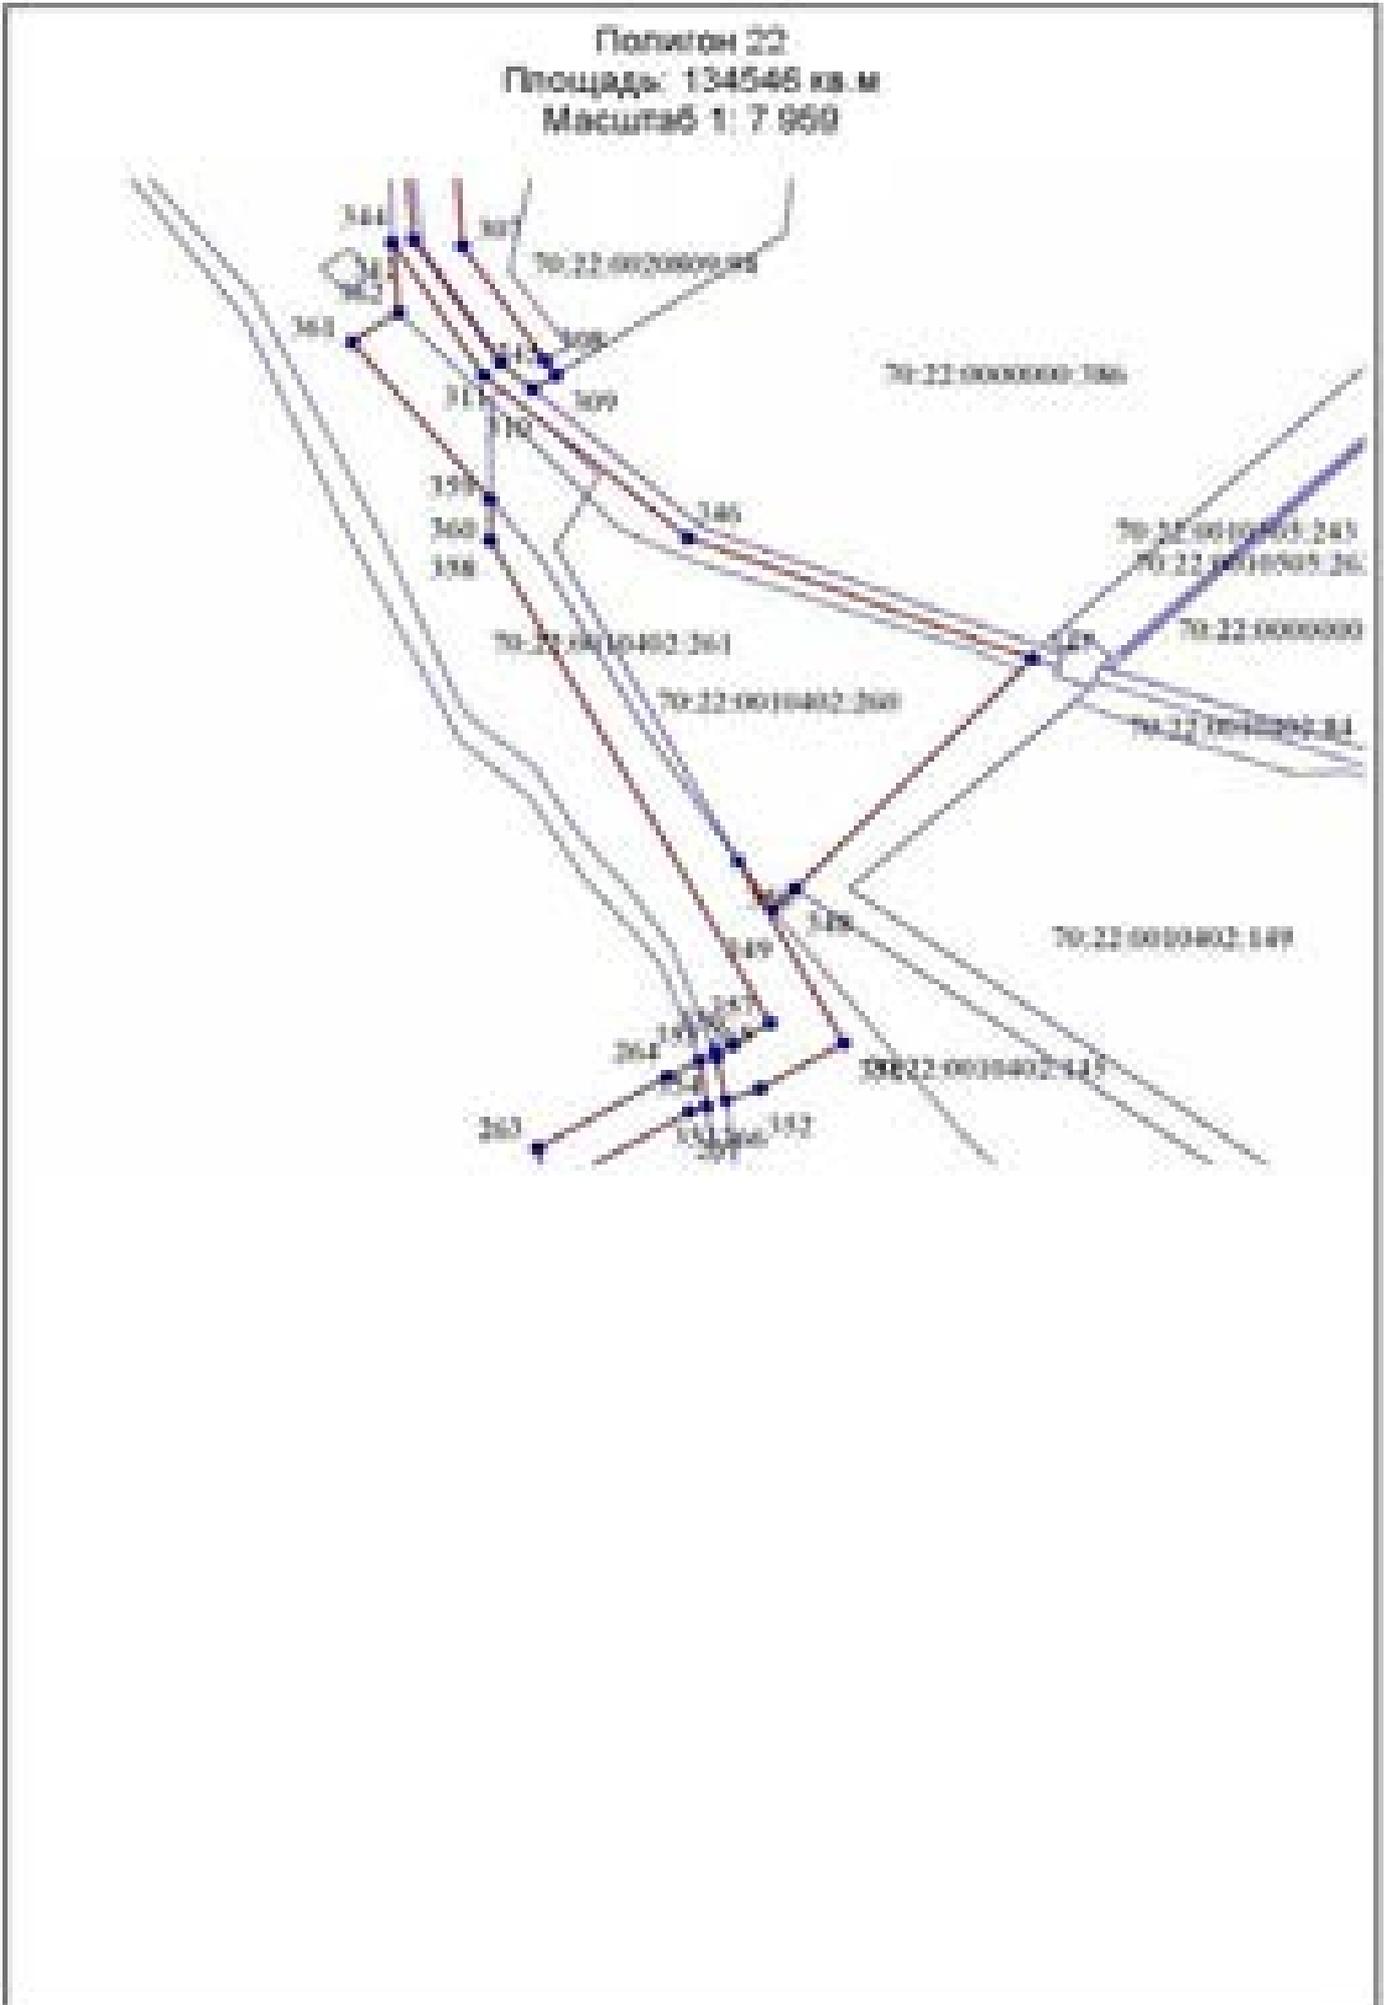





Полигон 23
Площадь: 39616 кв.м
Масштаб 1: 12 701

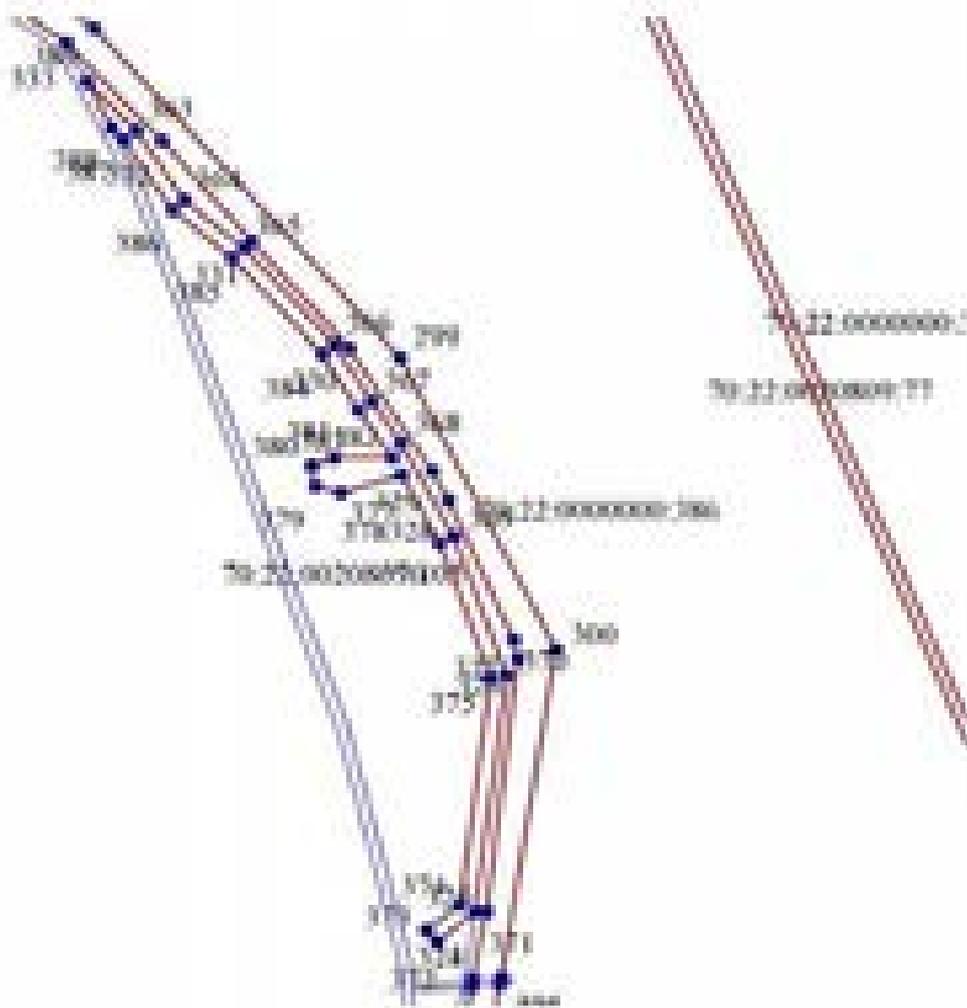


Полигон 24
Площадь: 4648 кв. м.
Масштаб 1: 1 907

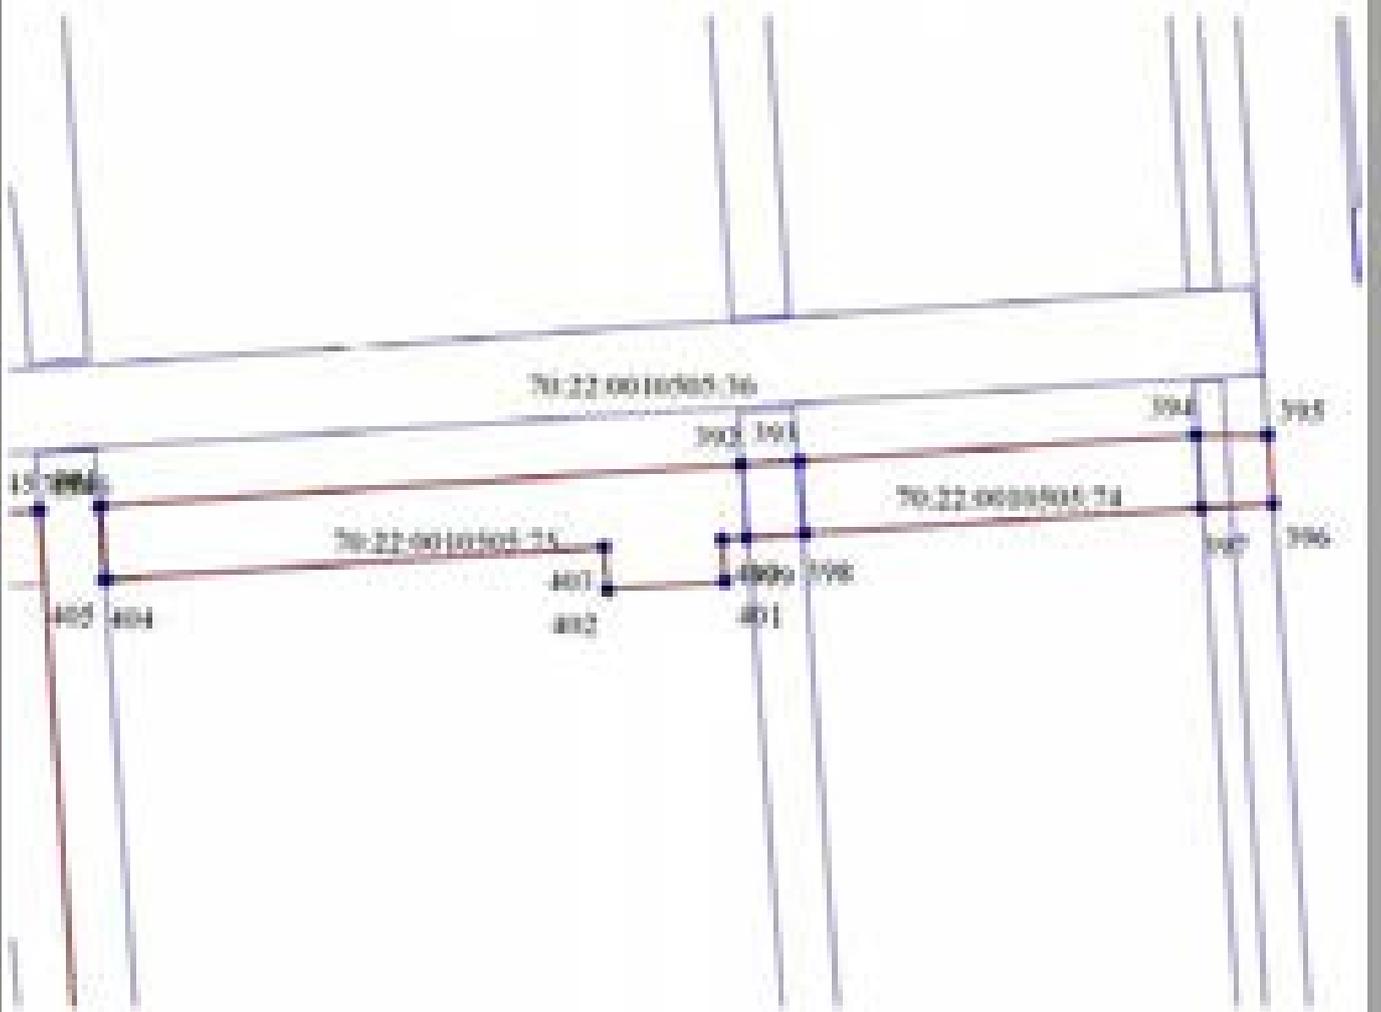

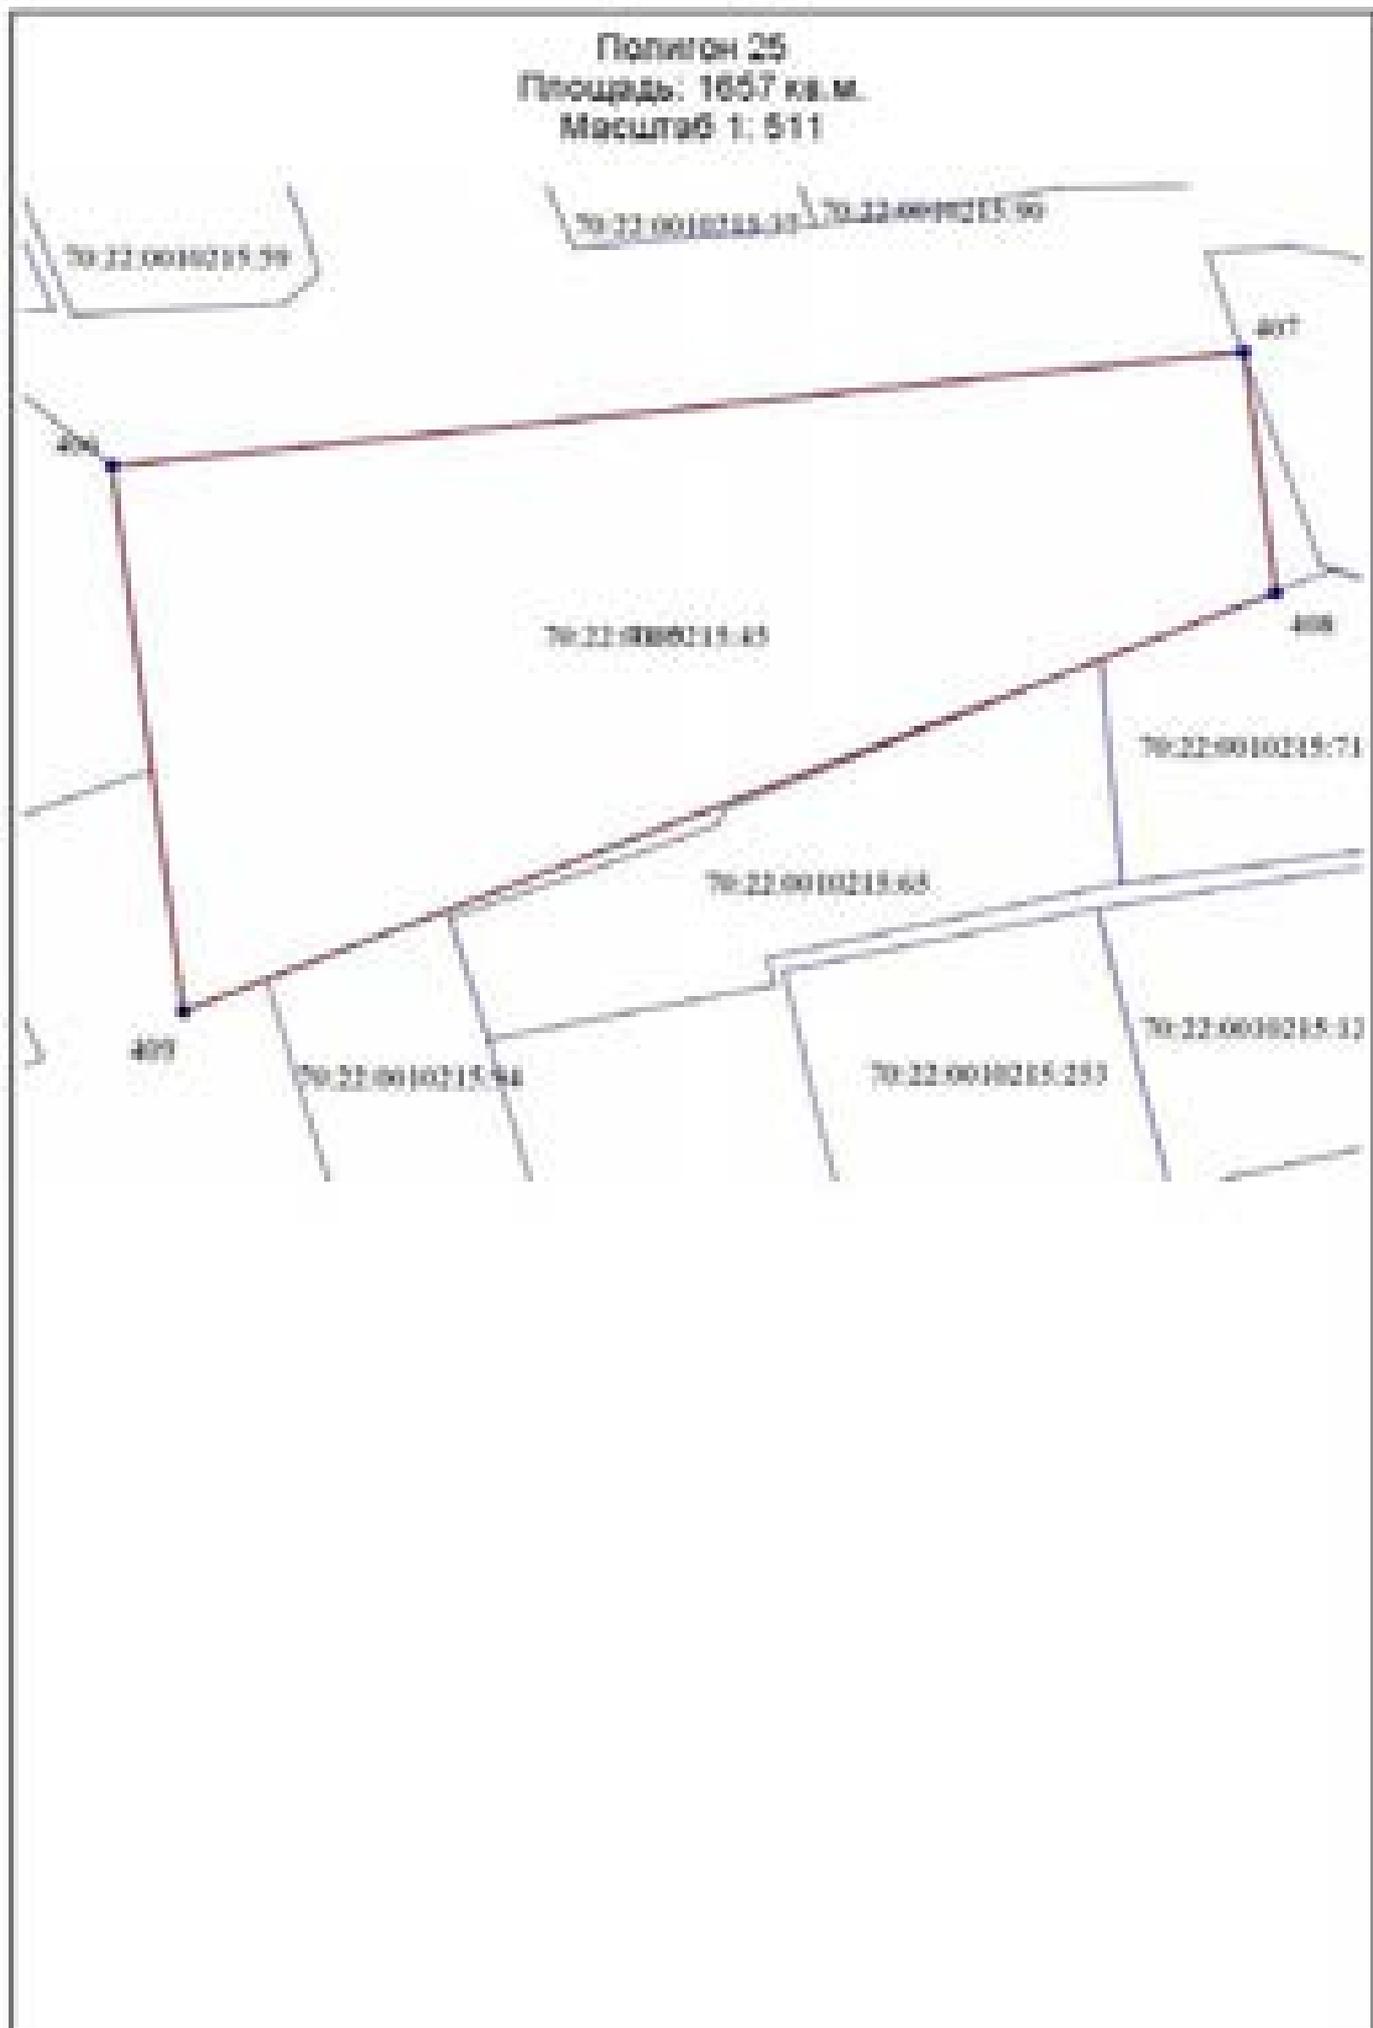



Полигон 26
Площадь: 2453 кв.м
Масштаб 1: 844

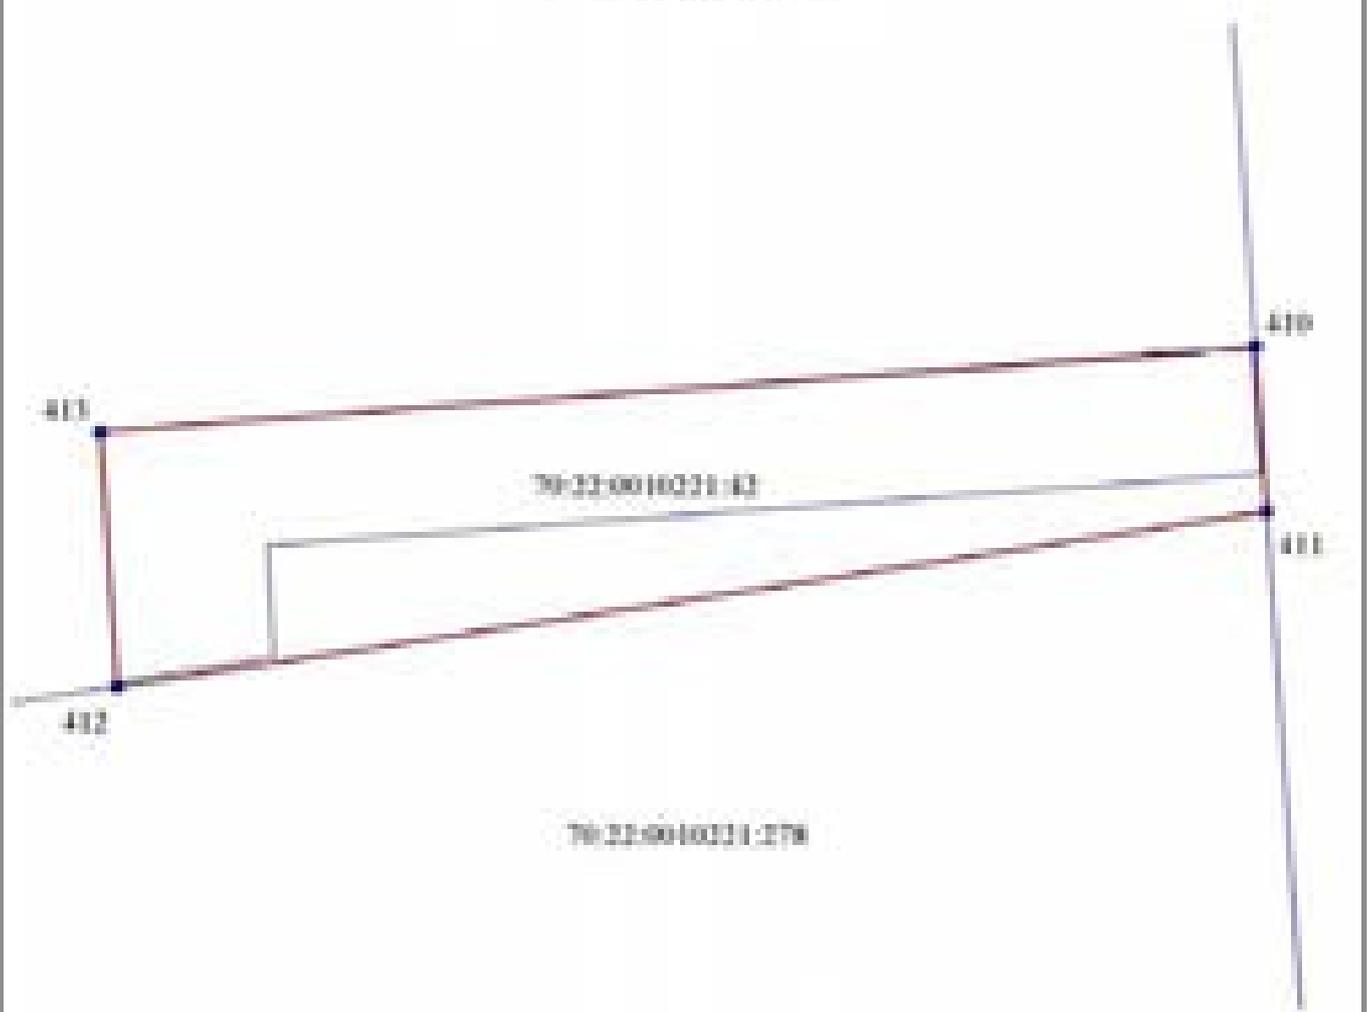



Полигон 27
Площадь: 4176 кв. м
Масштаб 1: 721

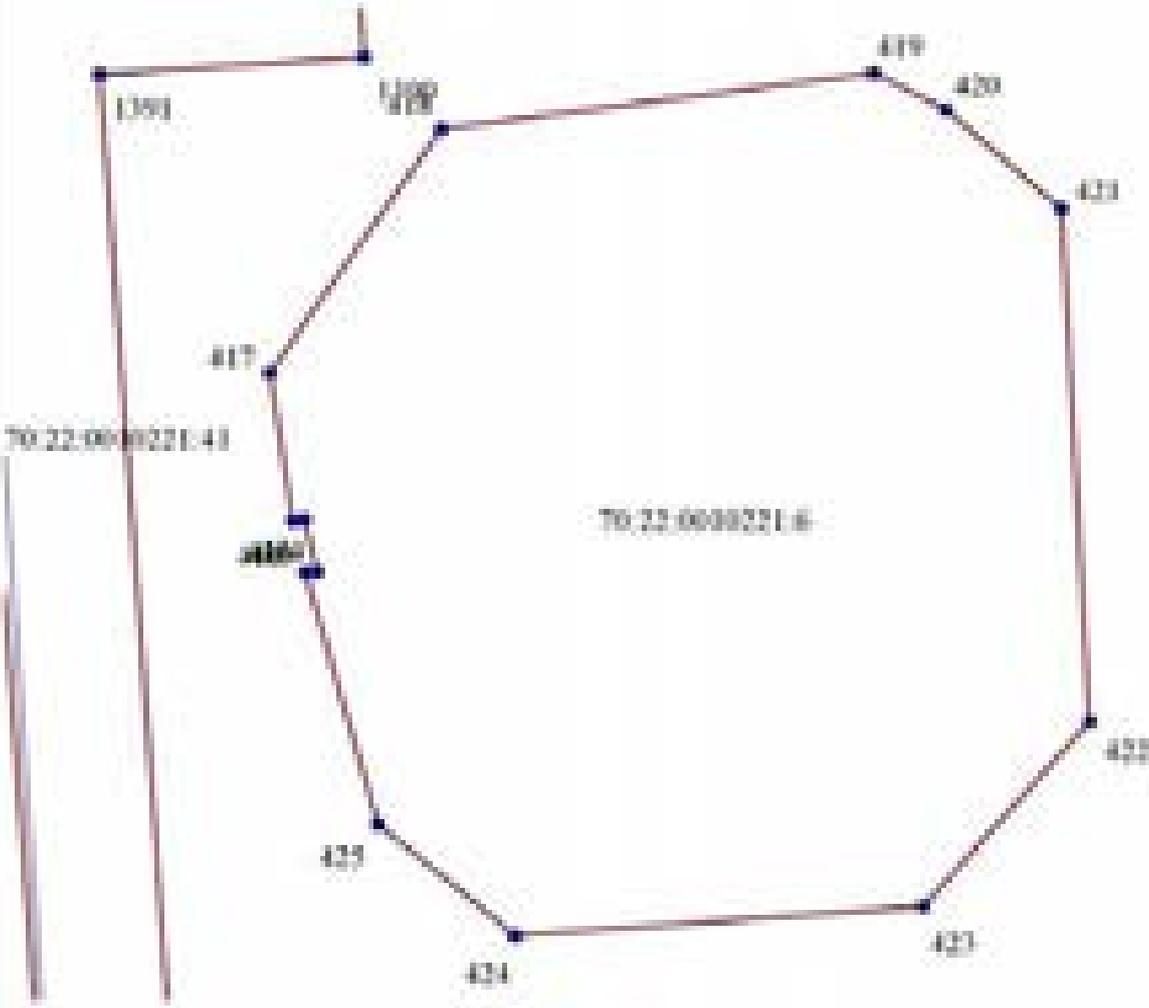


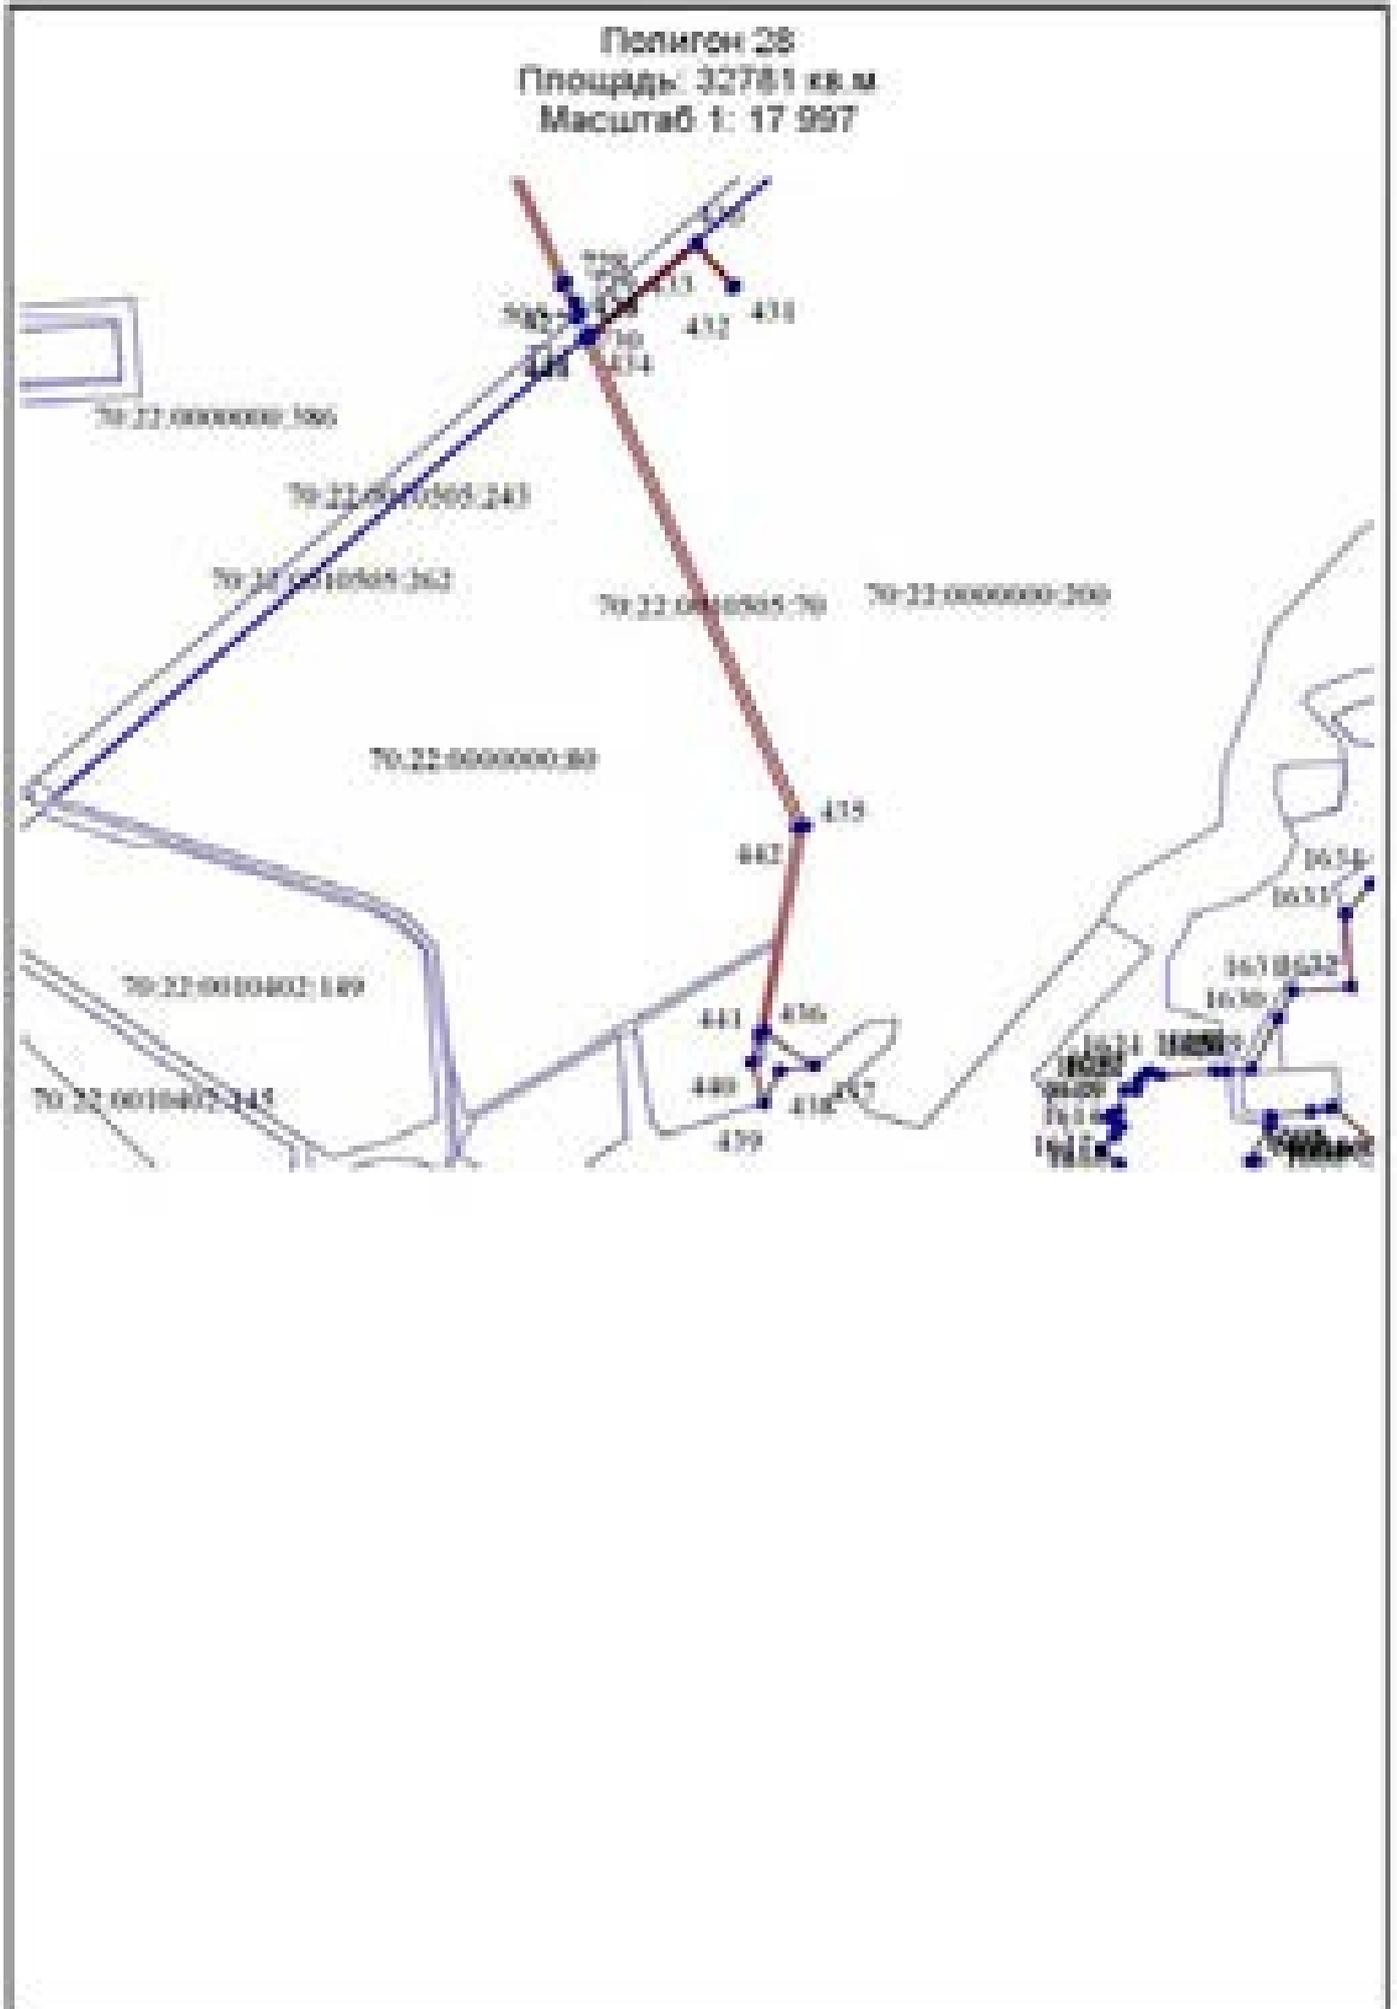





Полигон 29
Площадь: 6364 кв.м
Масштаб 1: 974




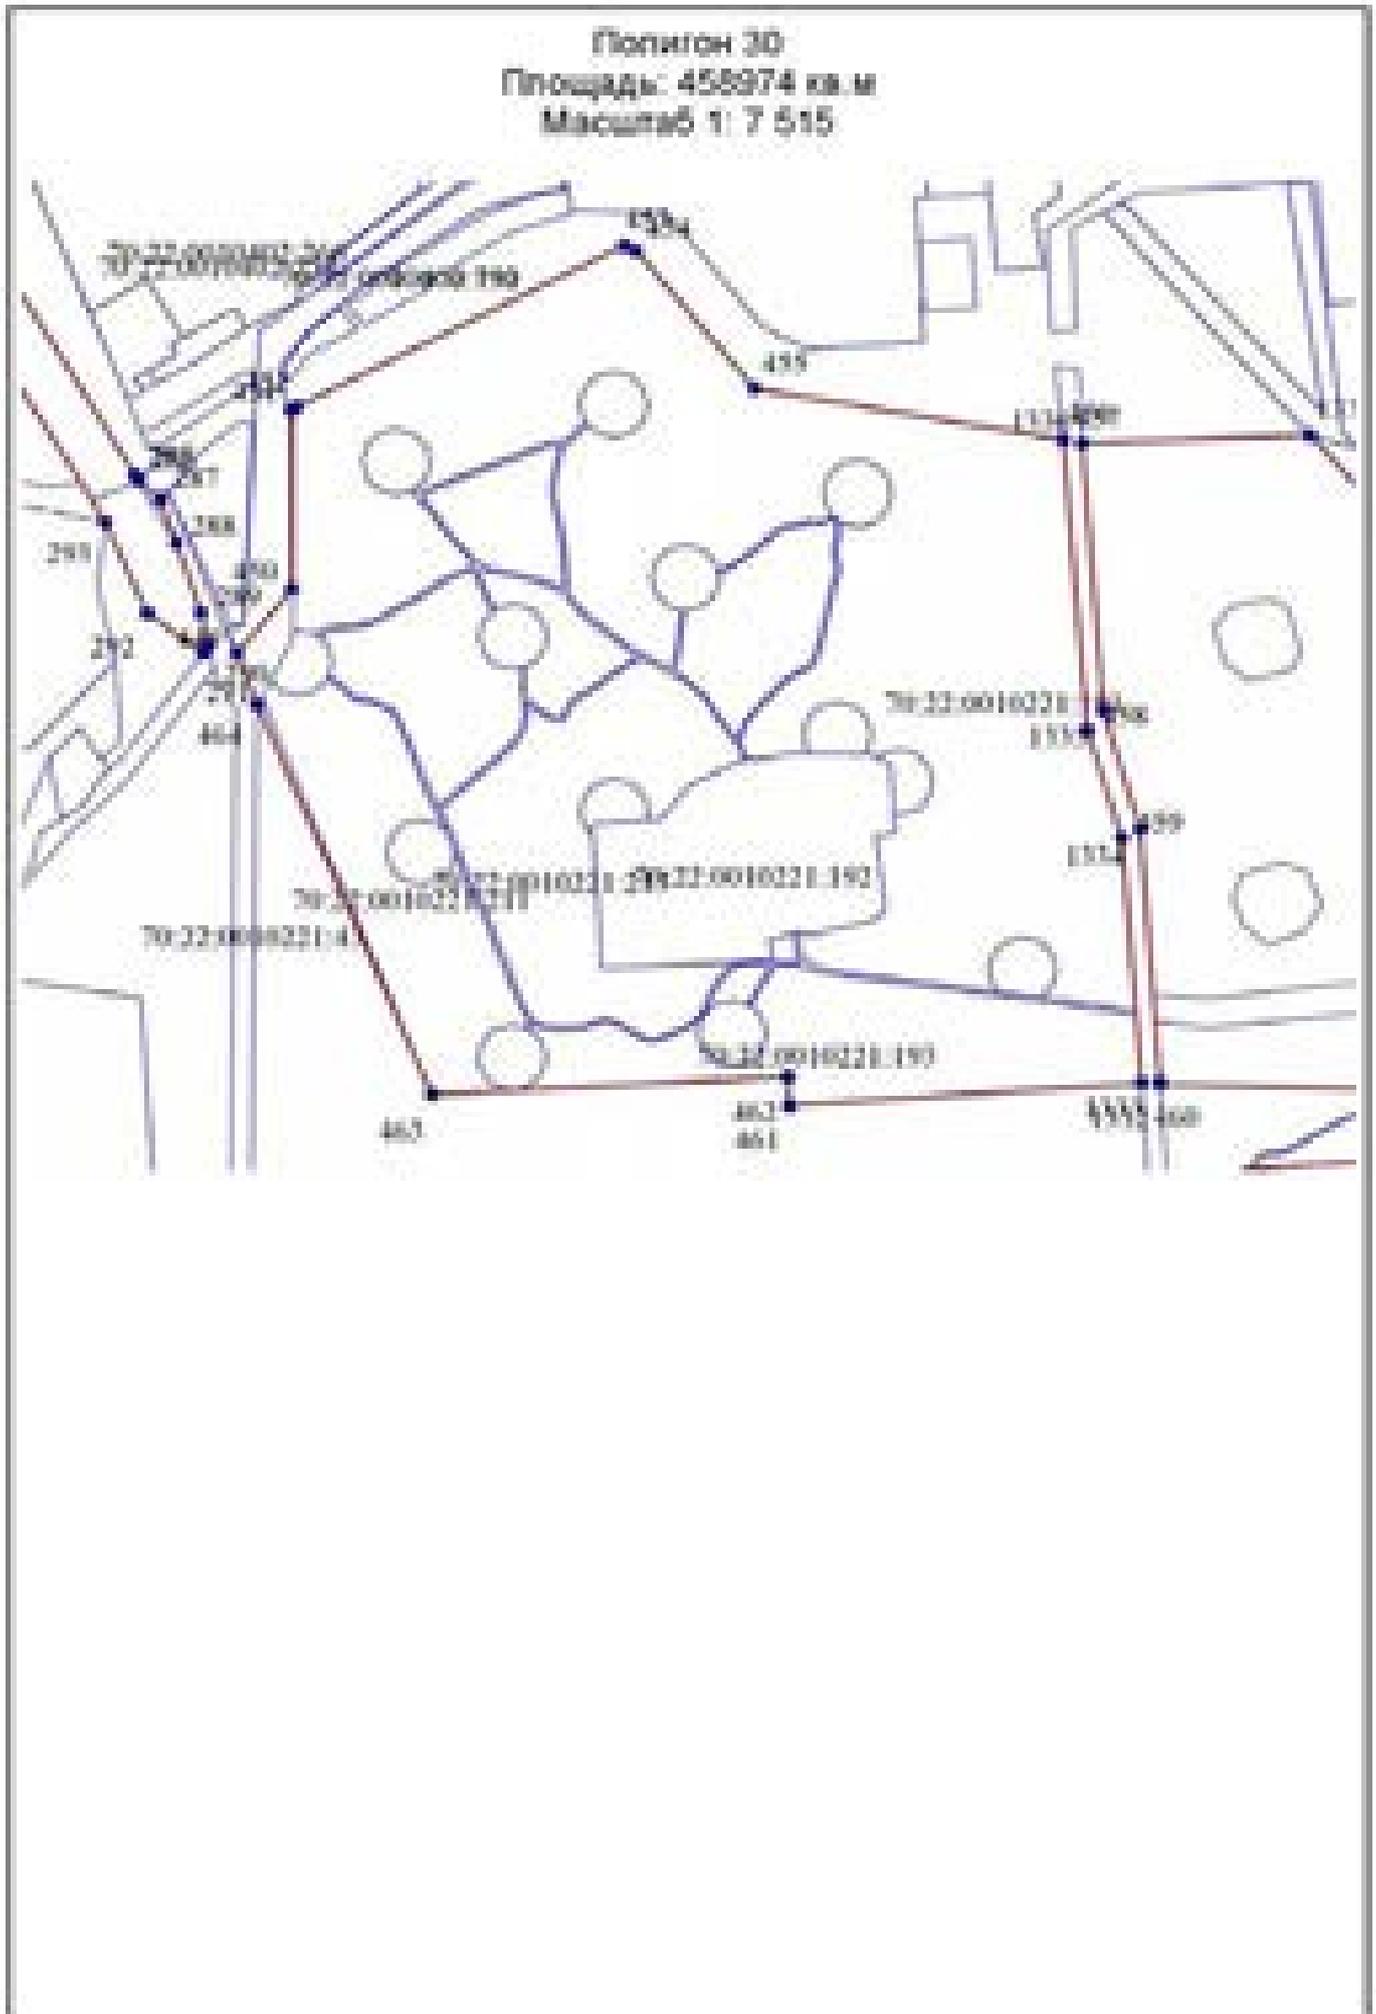


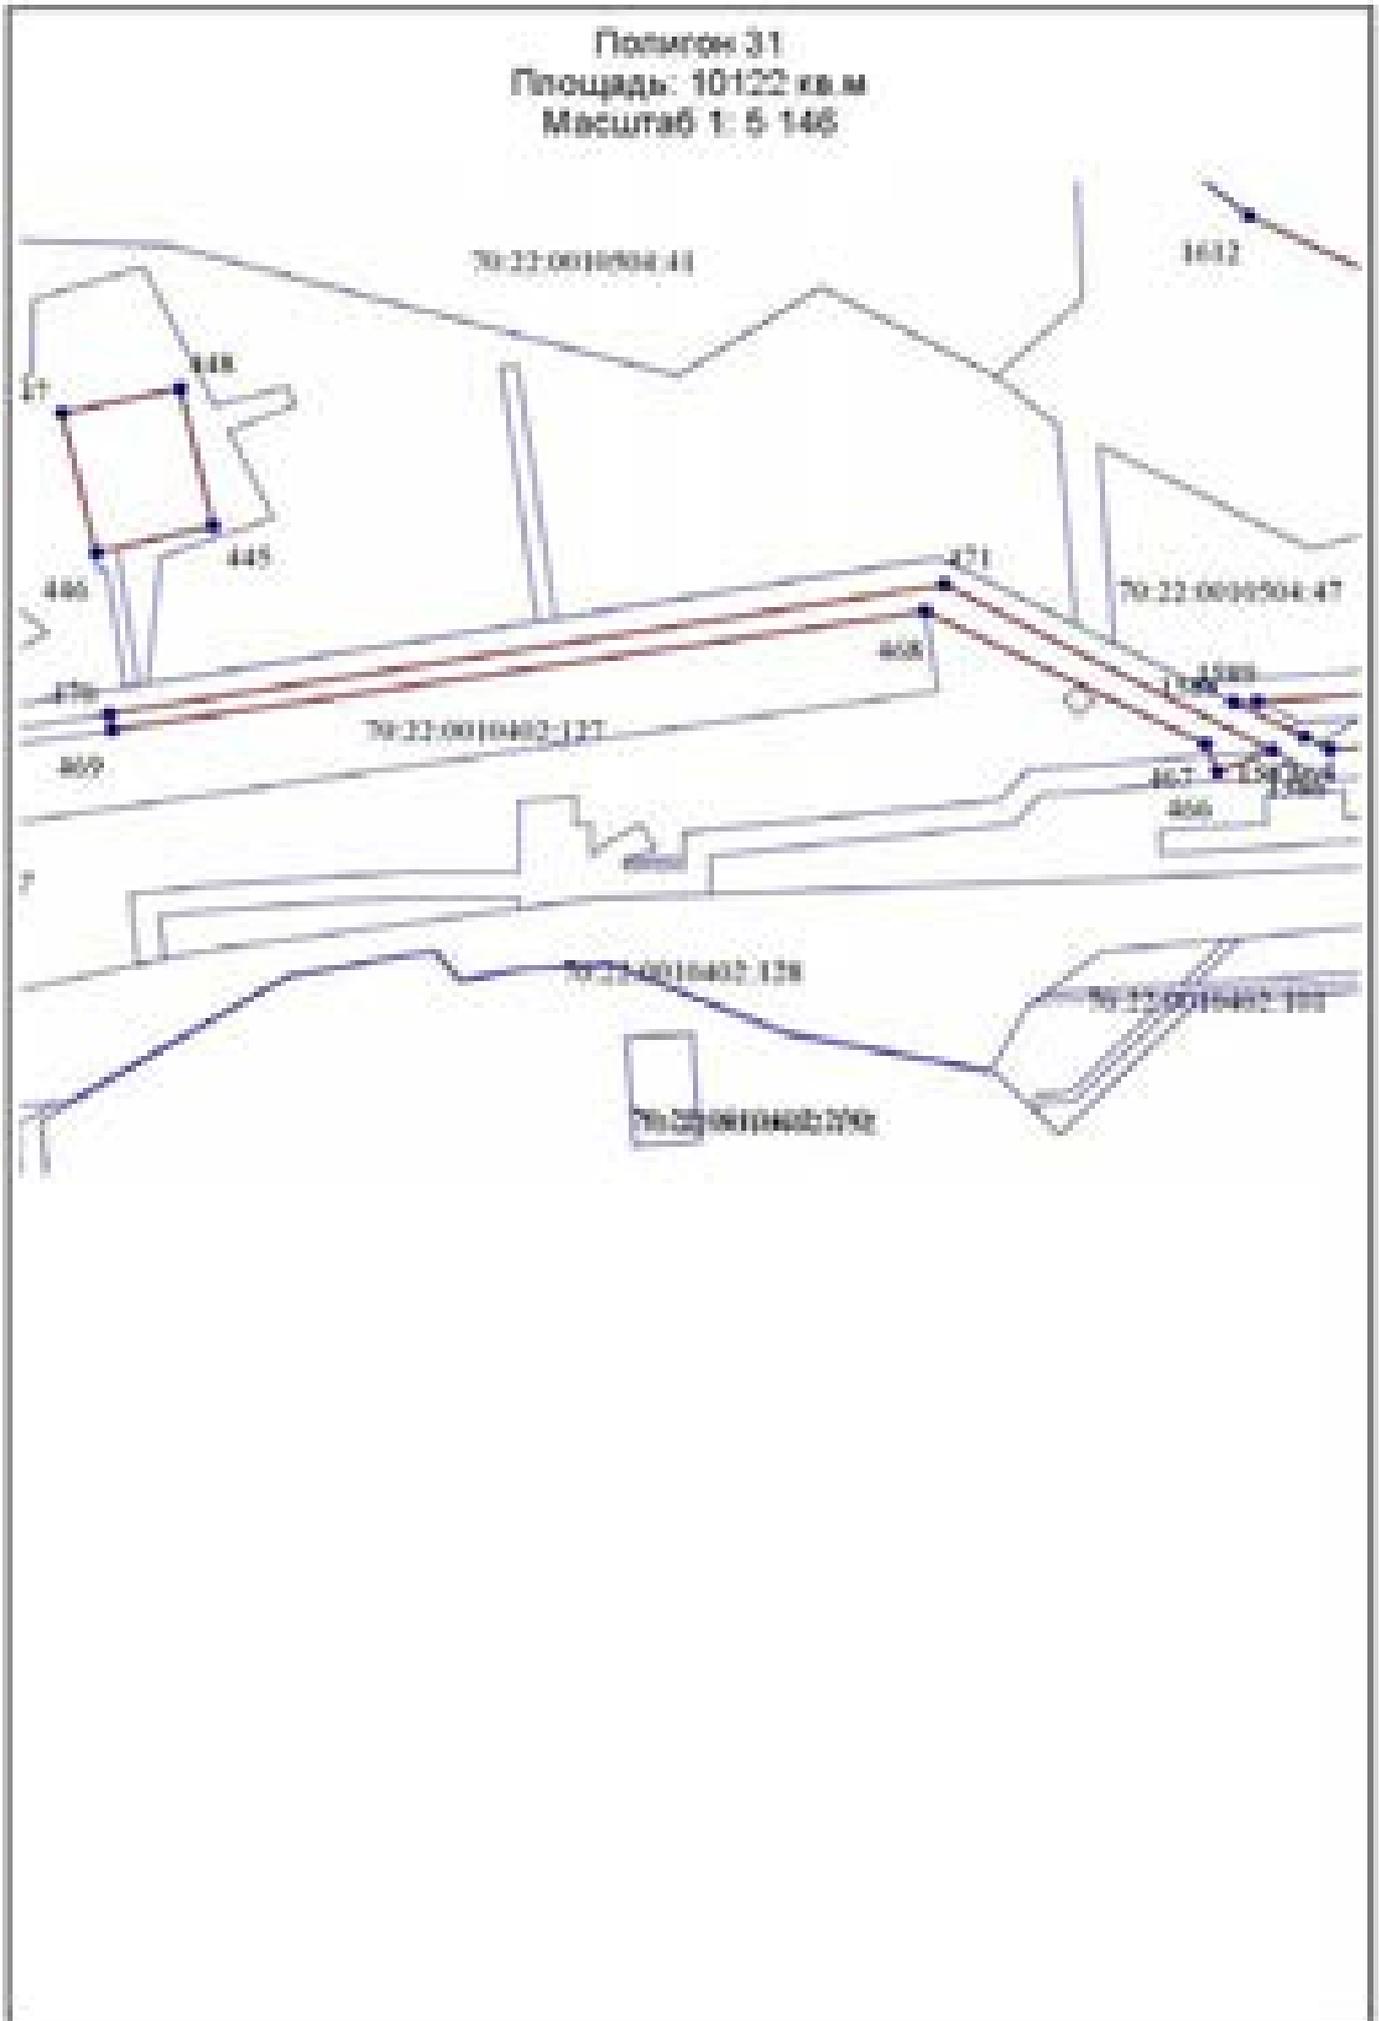


Полигон 32
Площадь: 36395 кв.м
Масштаб 1: 5 608

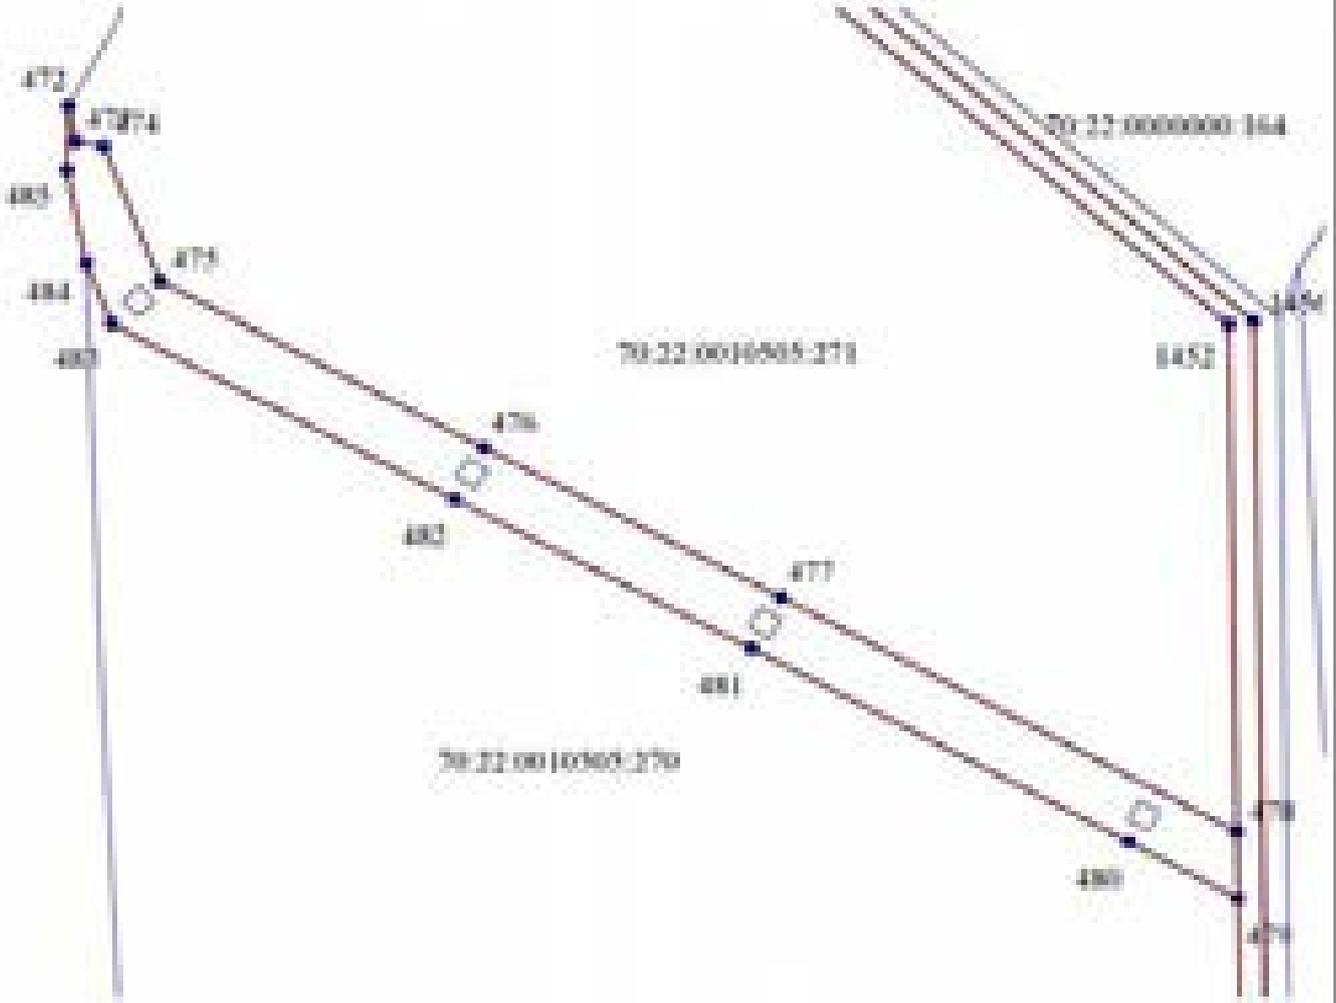


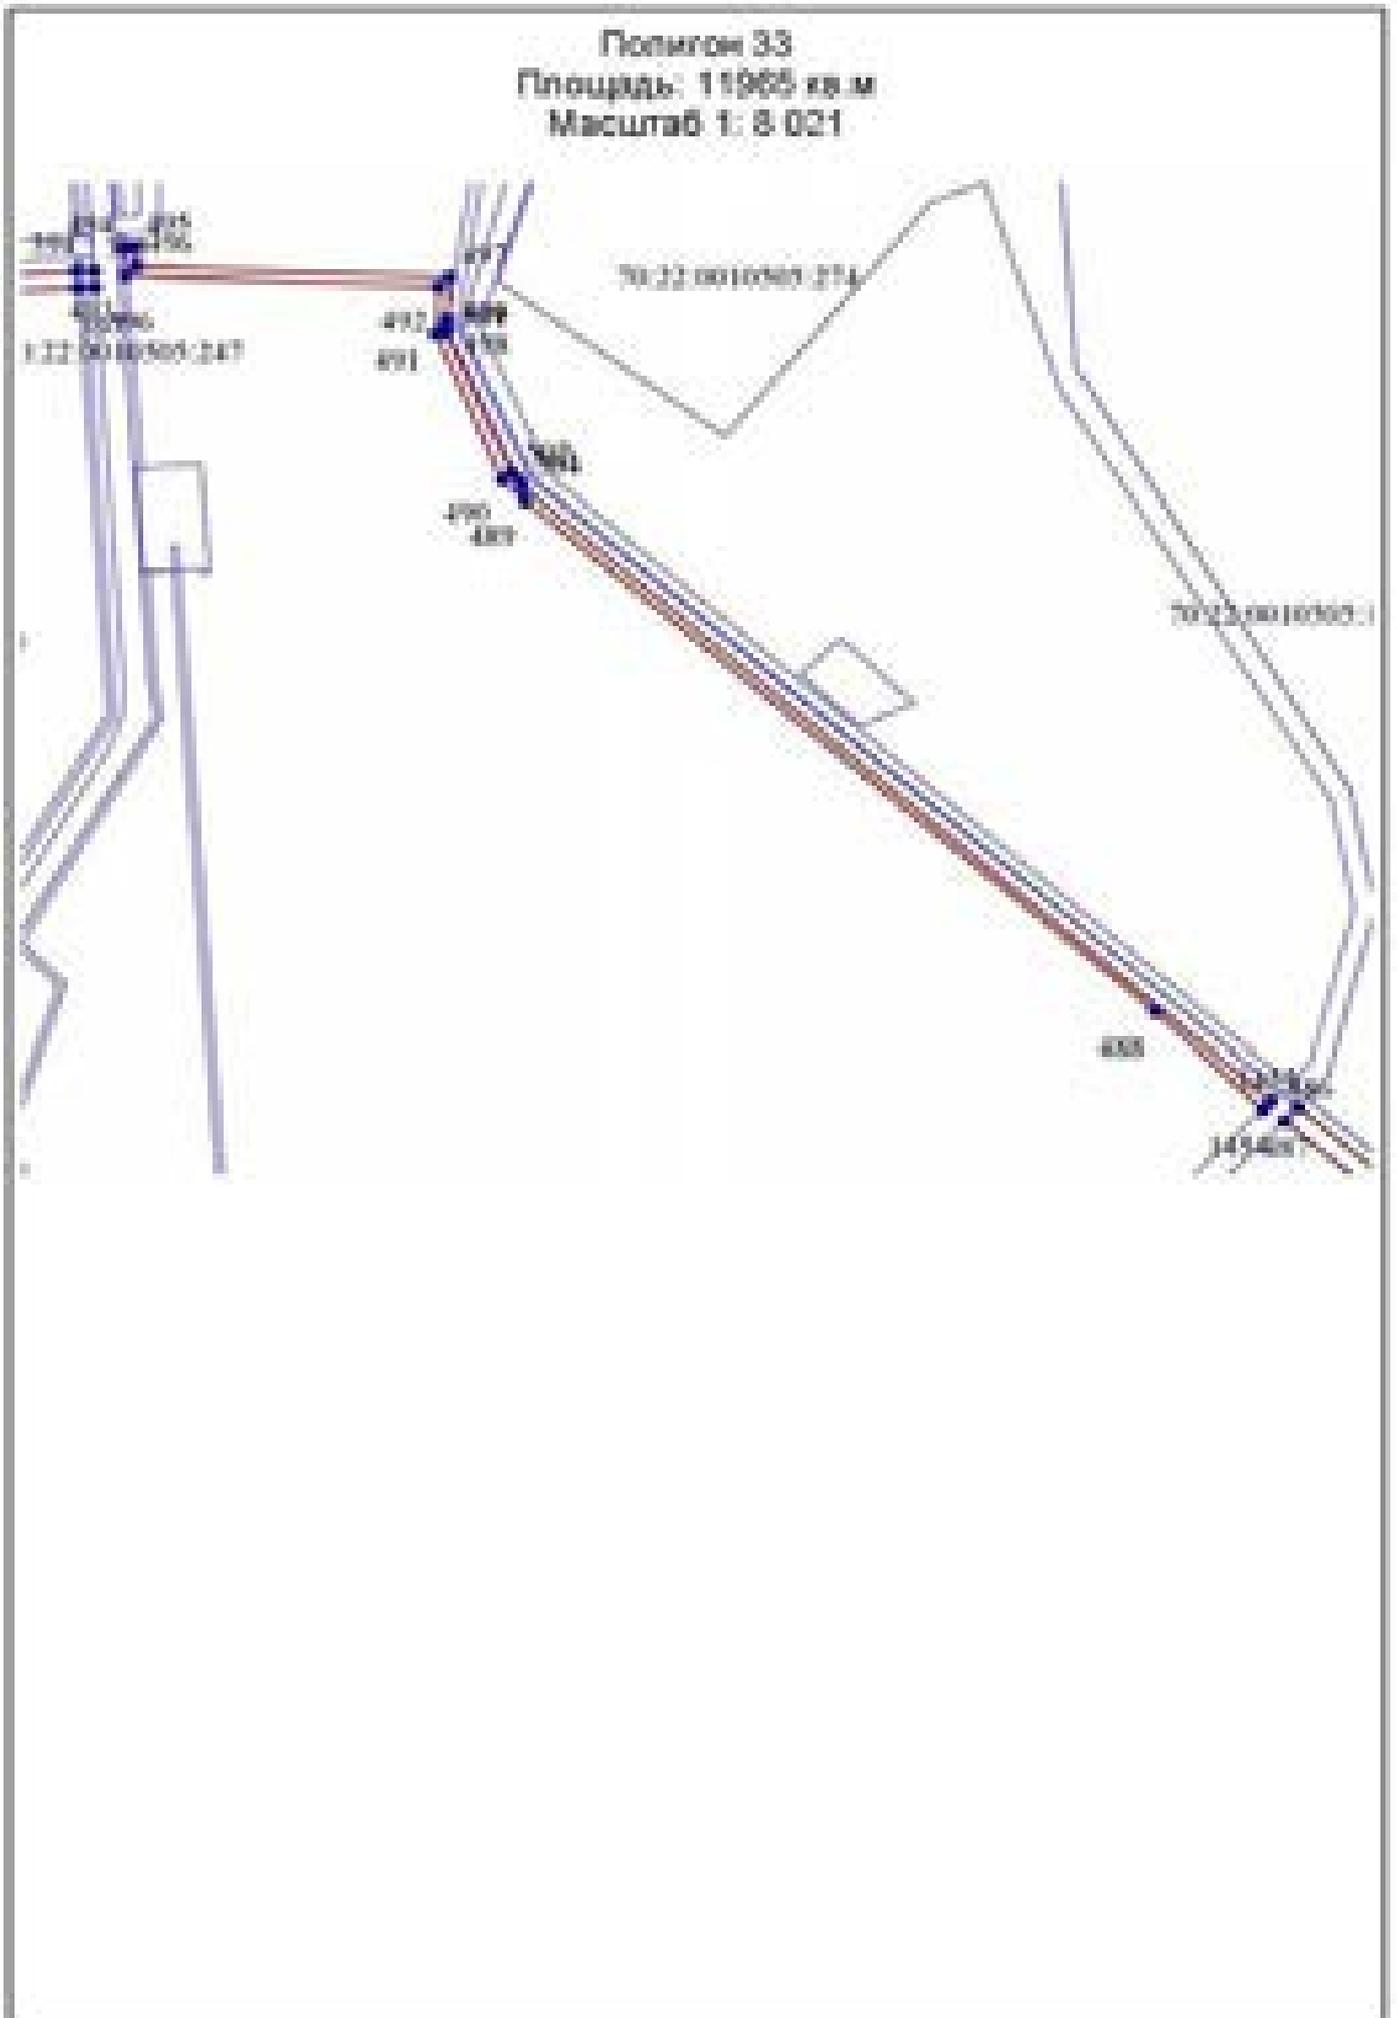


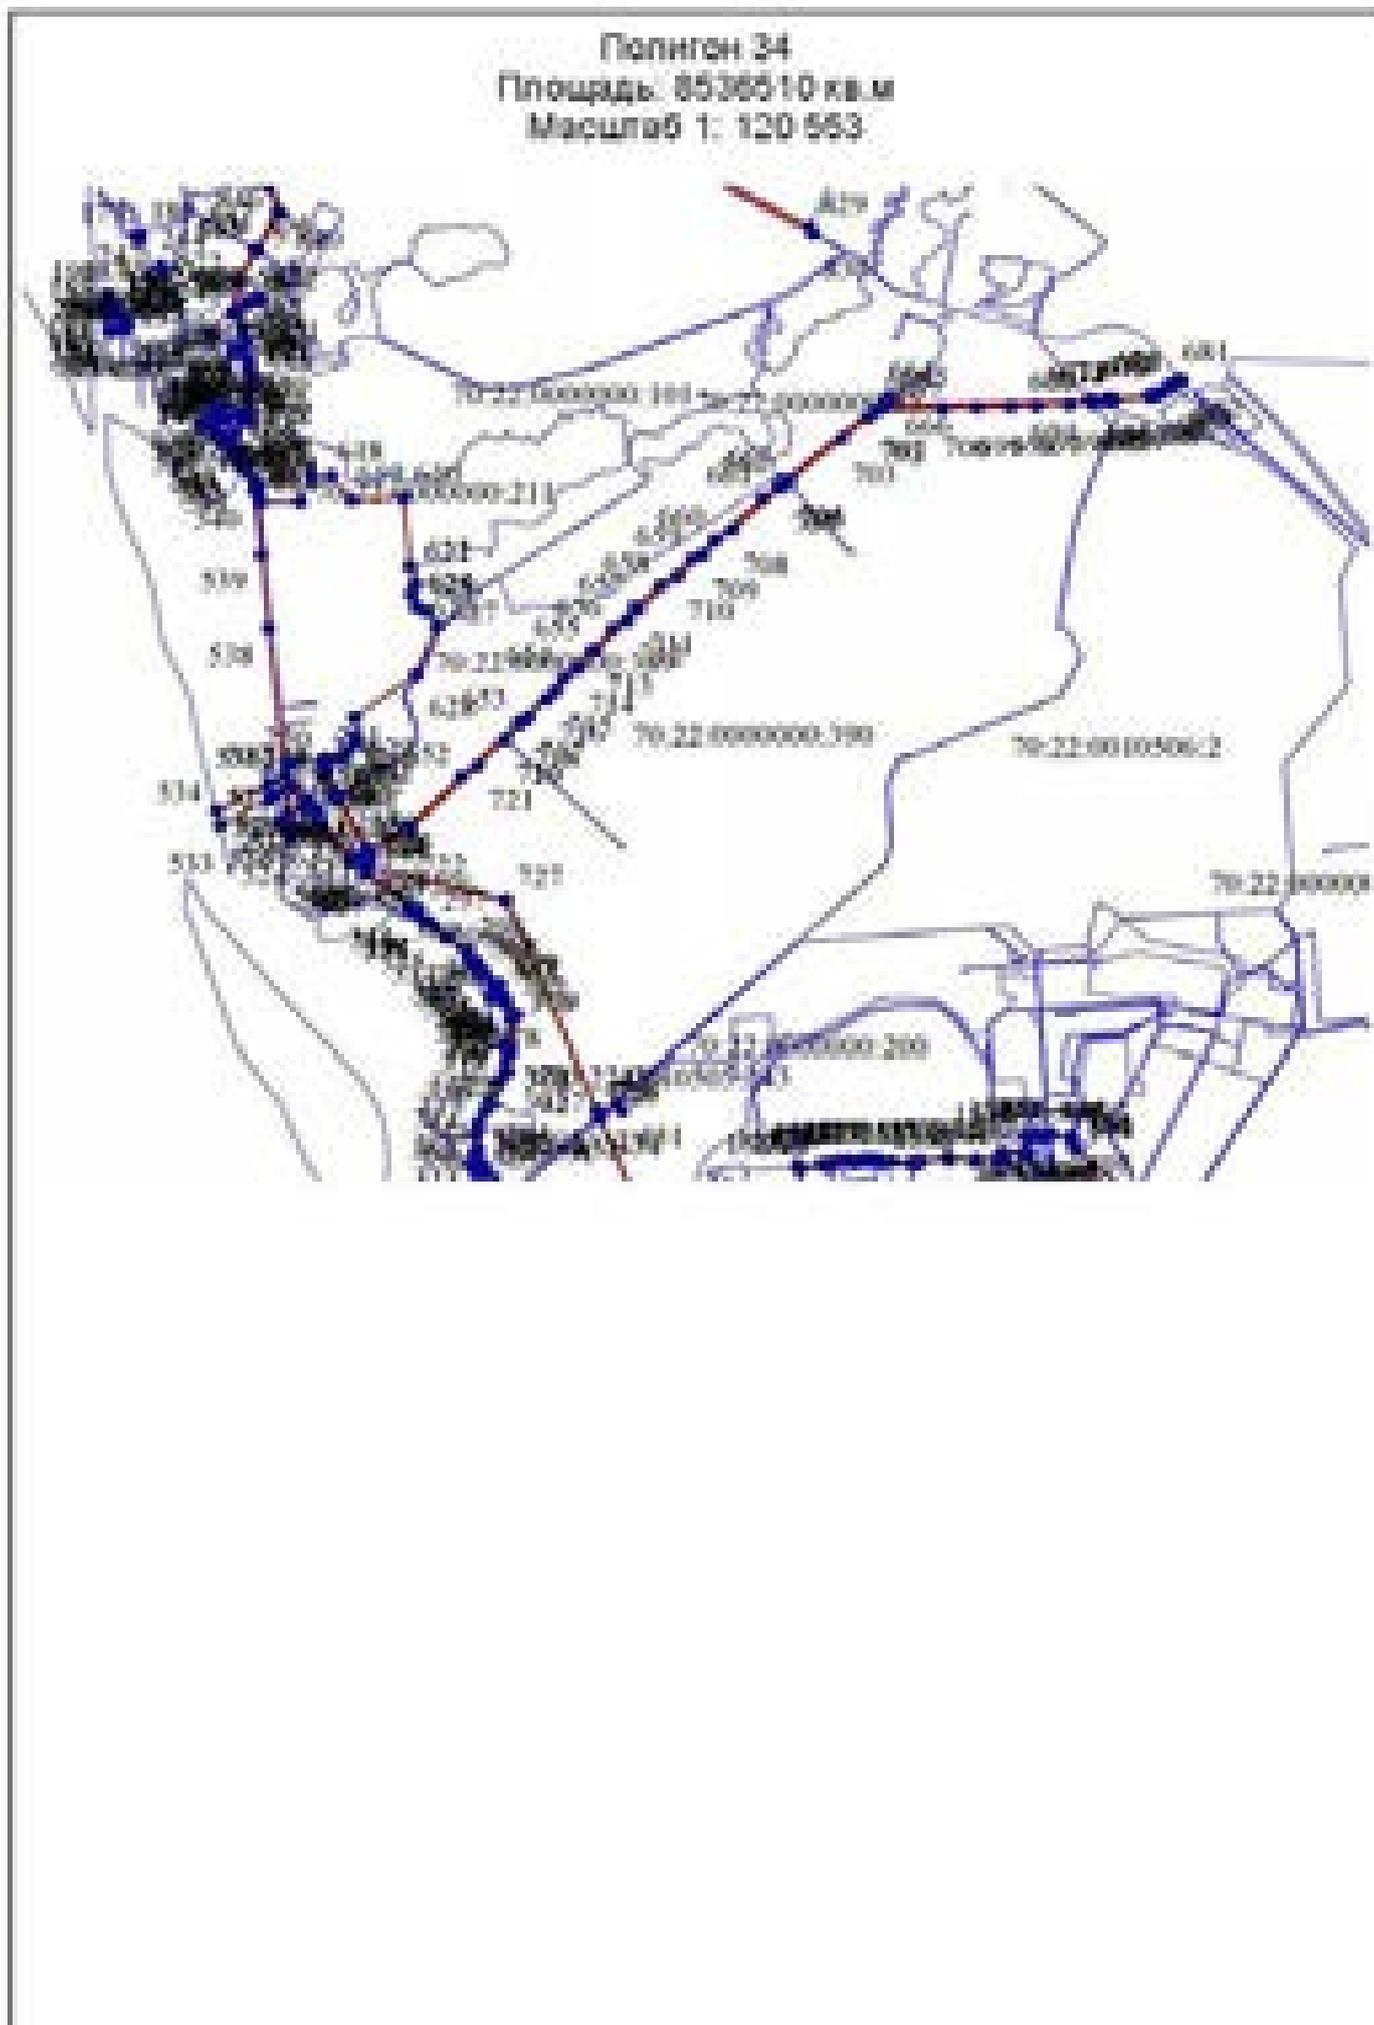


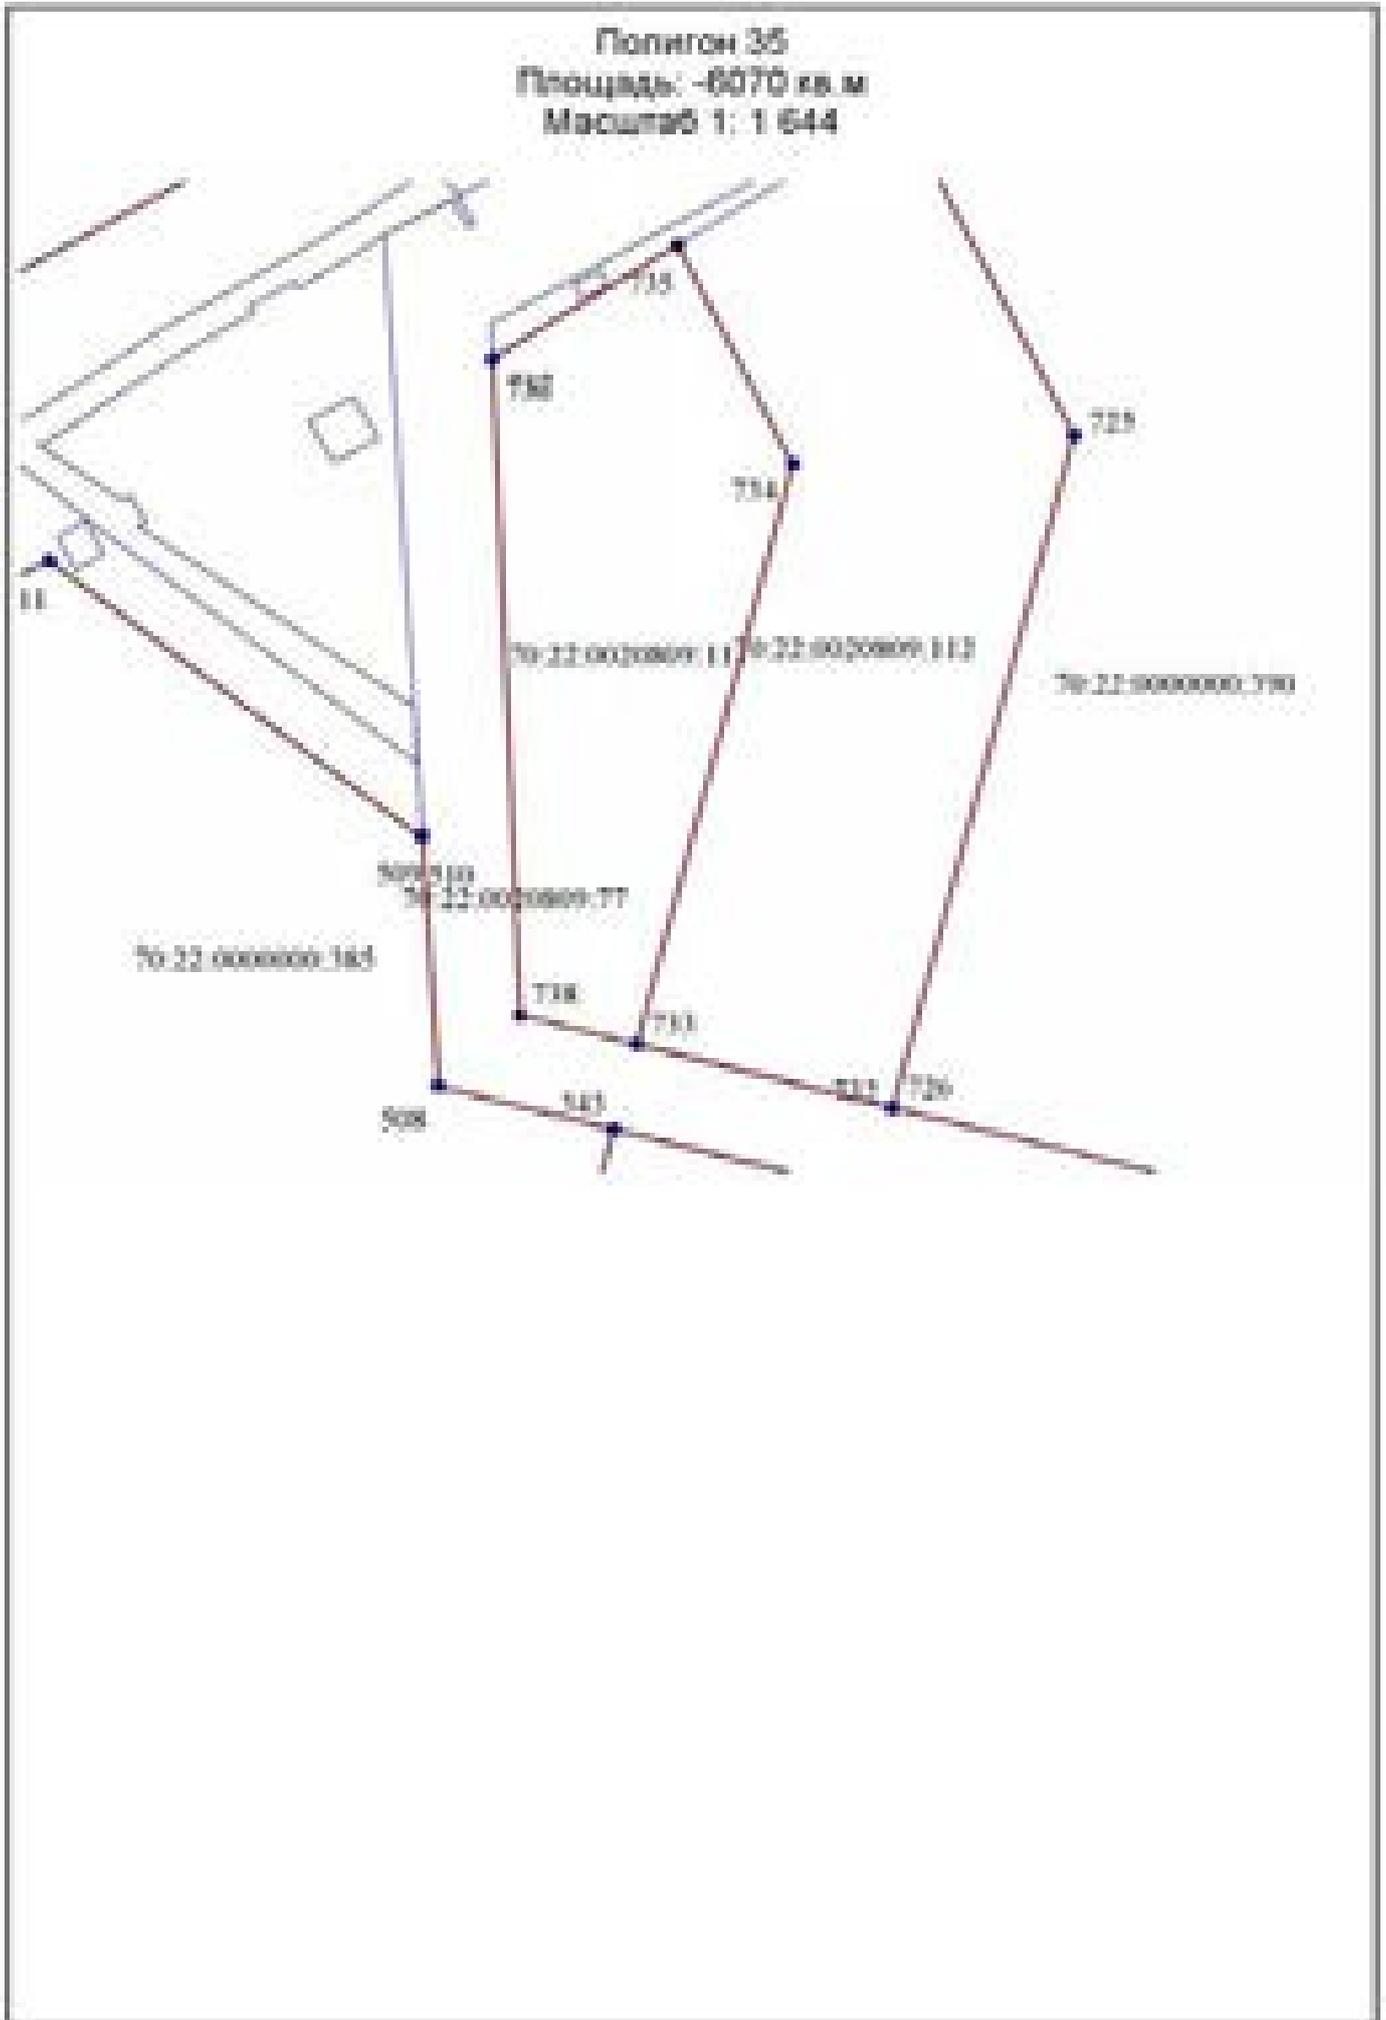


Полигон 36
Площадь: 2742 кв. м
Масштаб 1: 546

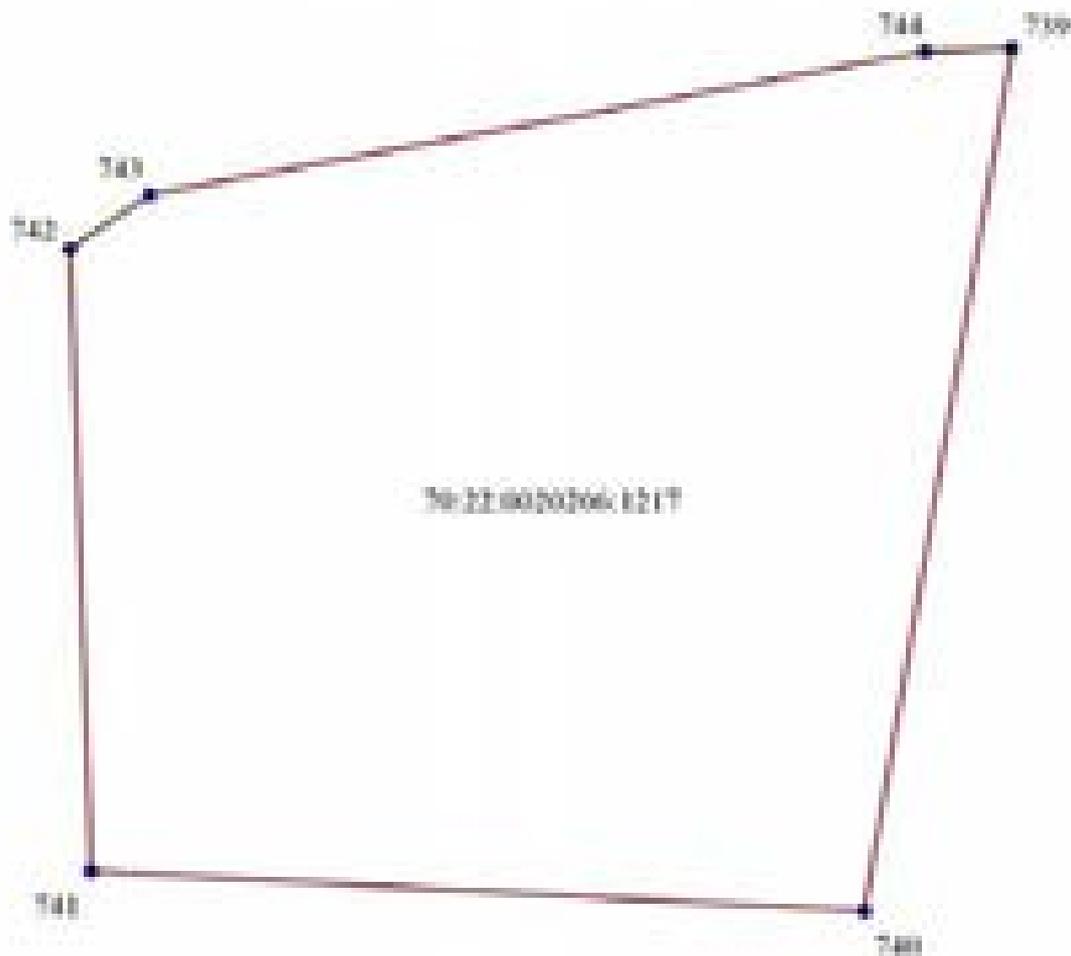


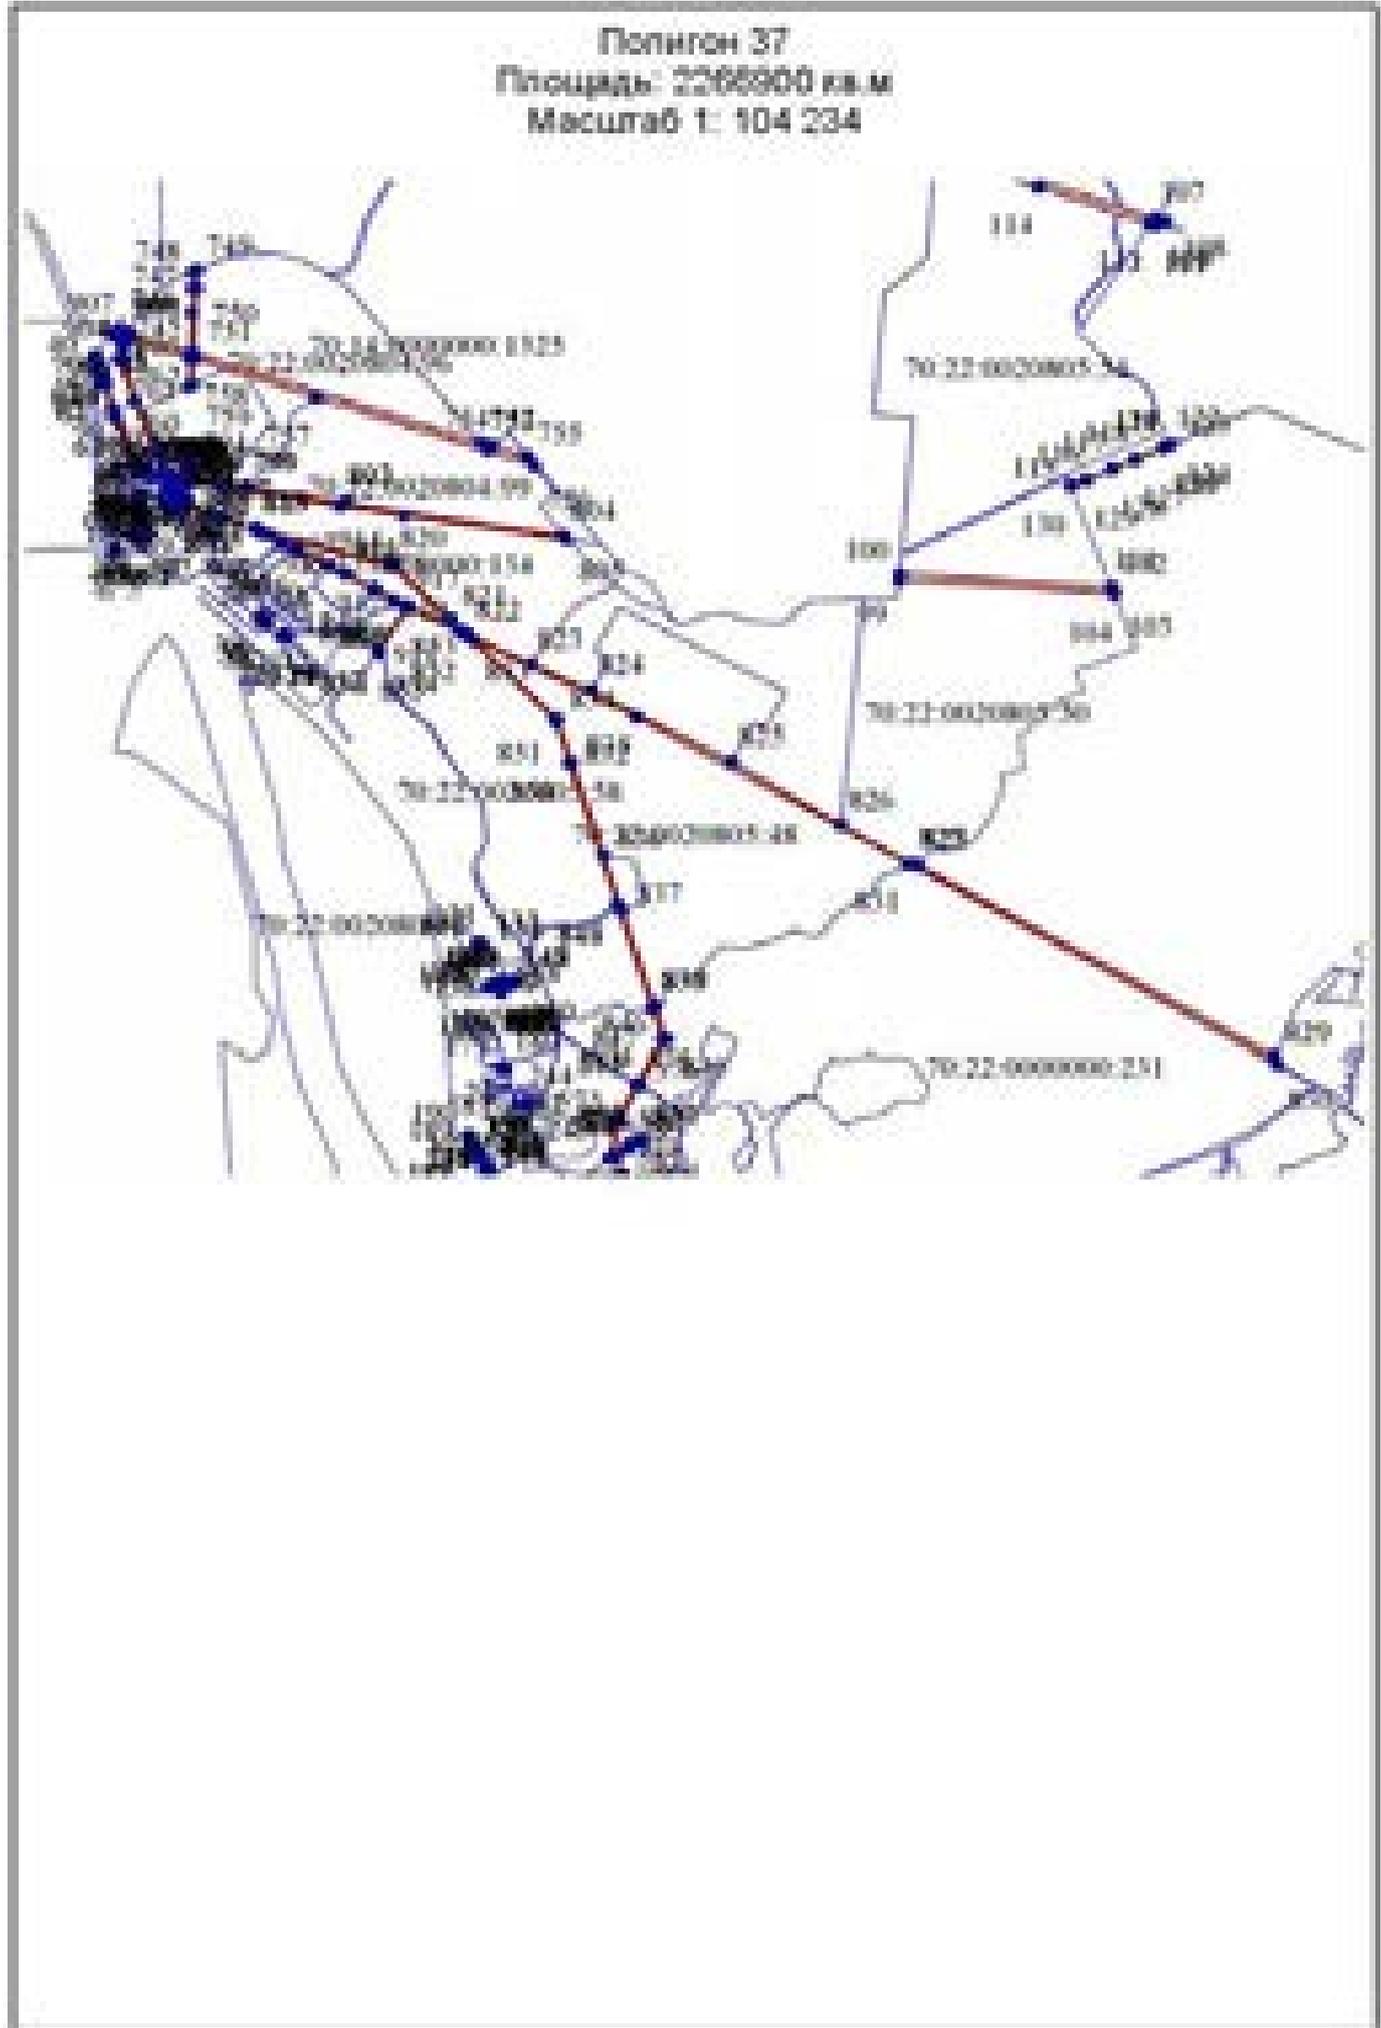


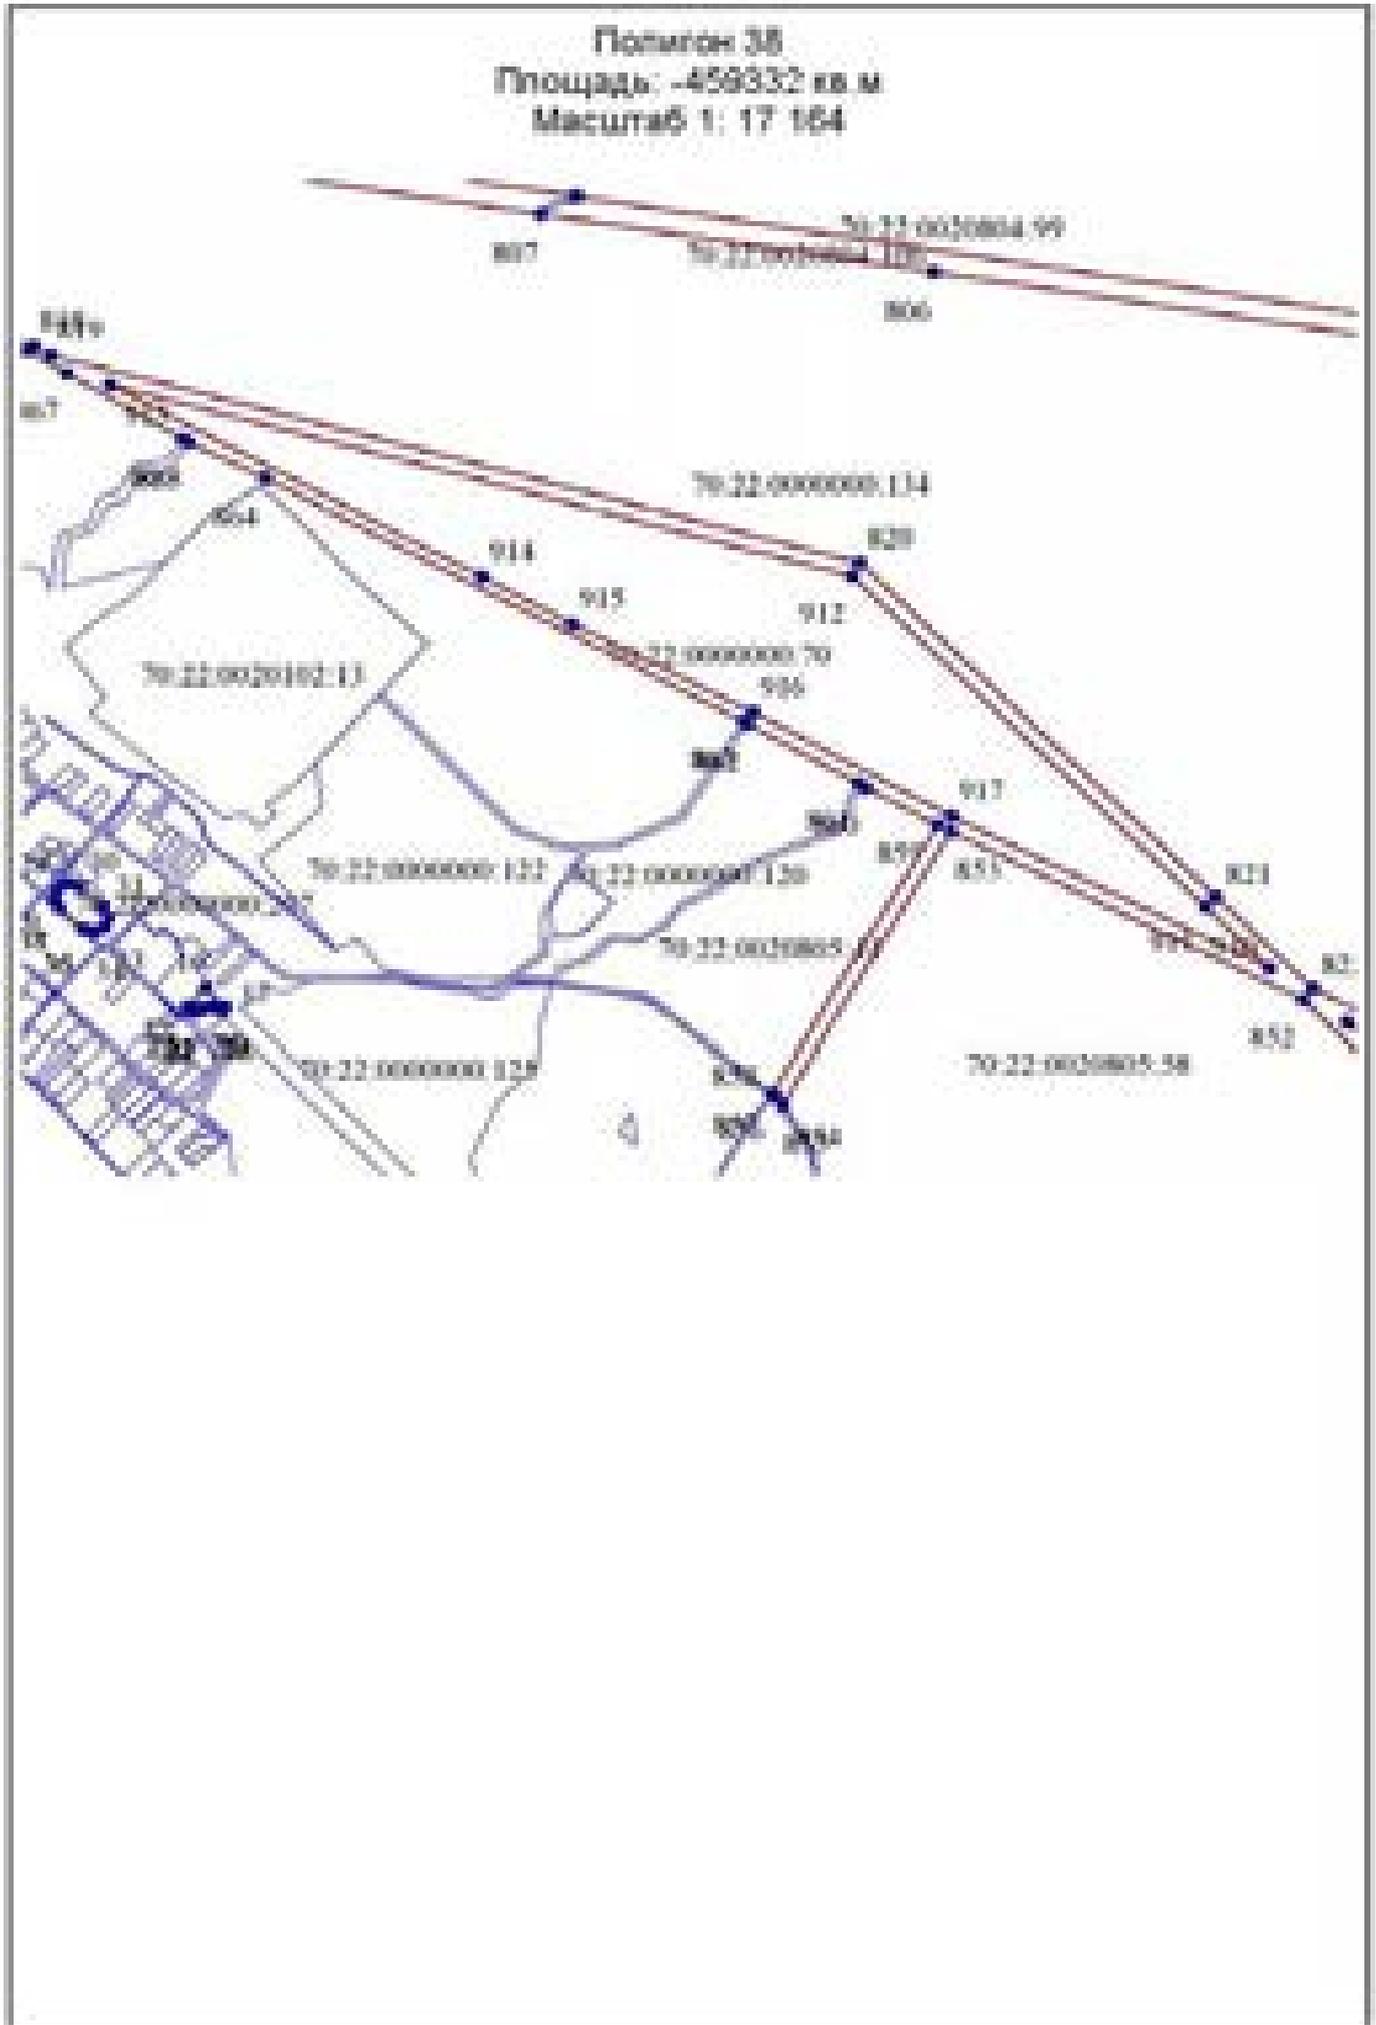

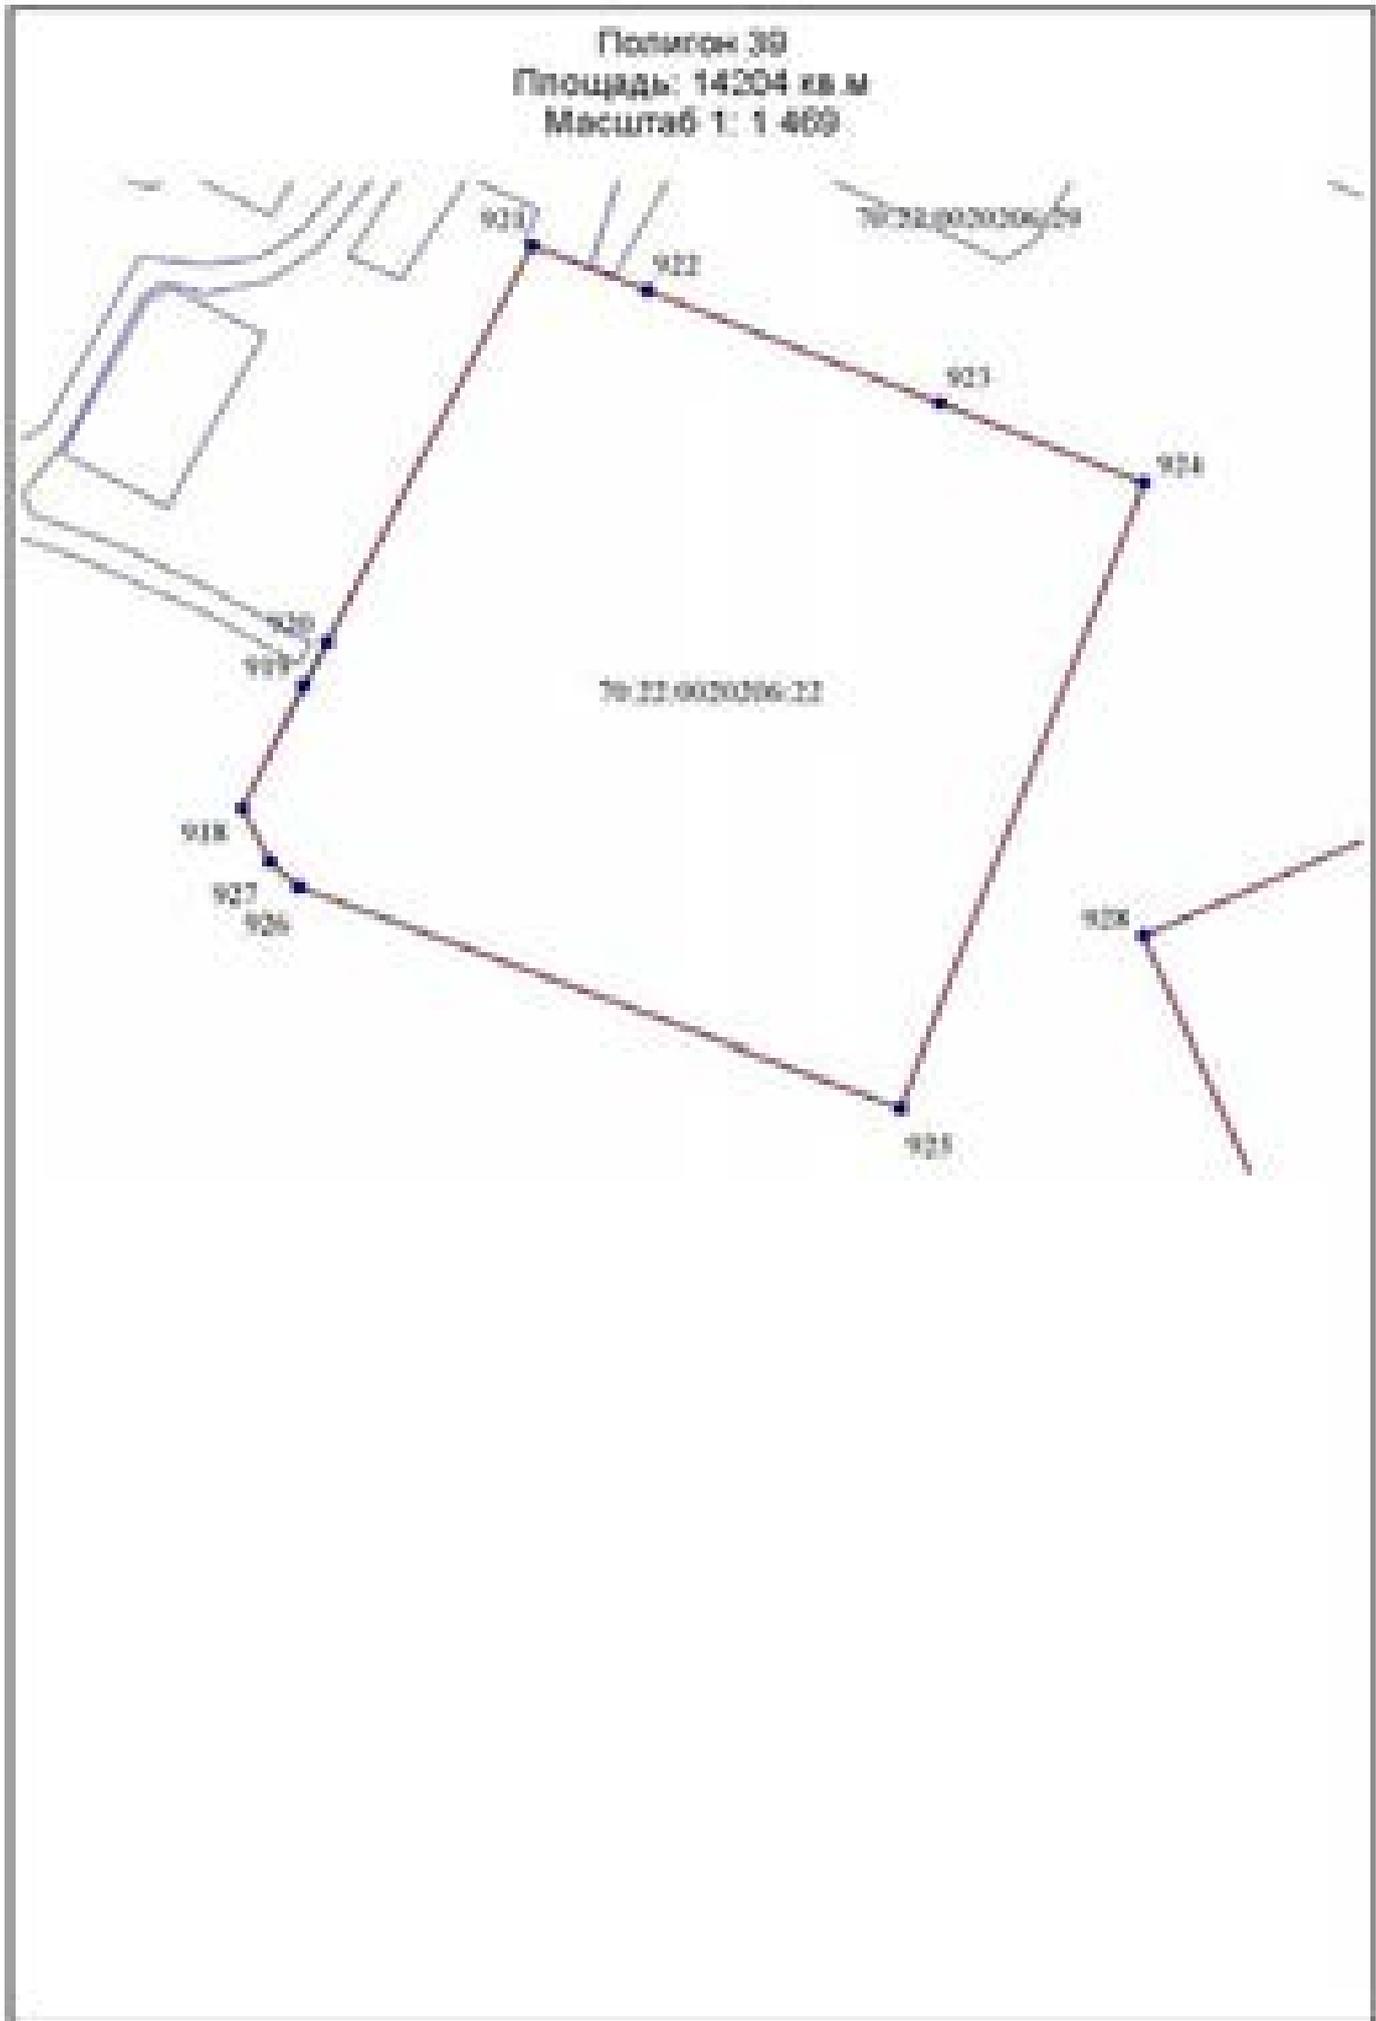


Полигон 40
Площадь: 3167 кв.м
Масштаб 1: 671

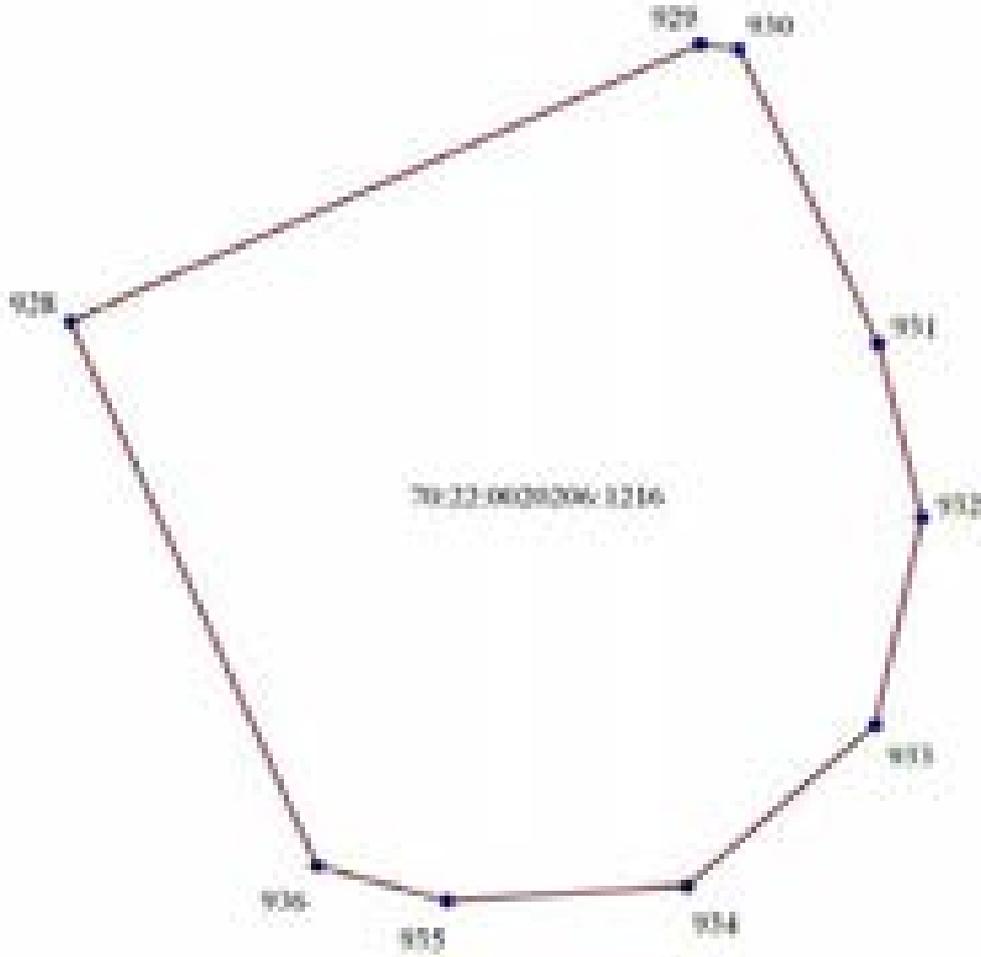


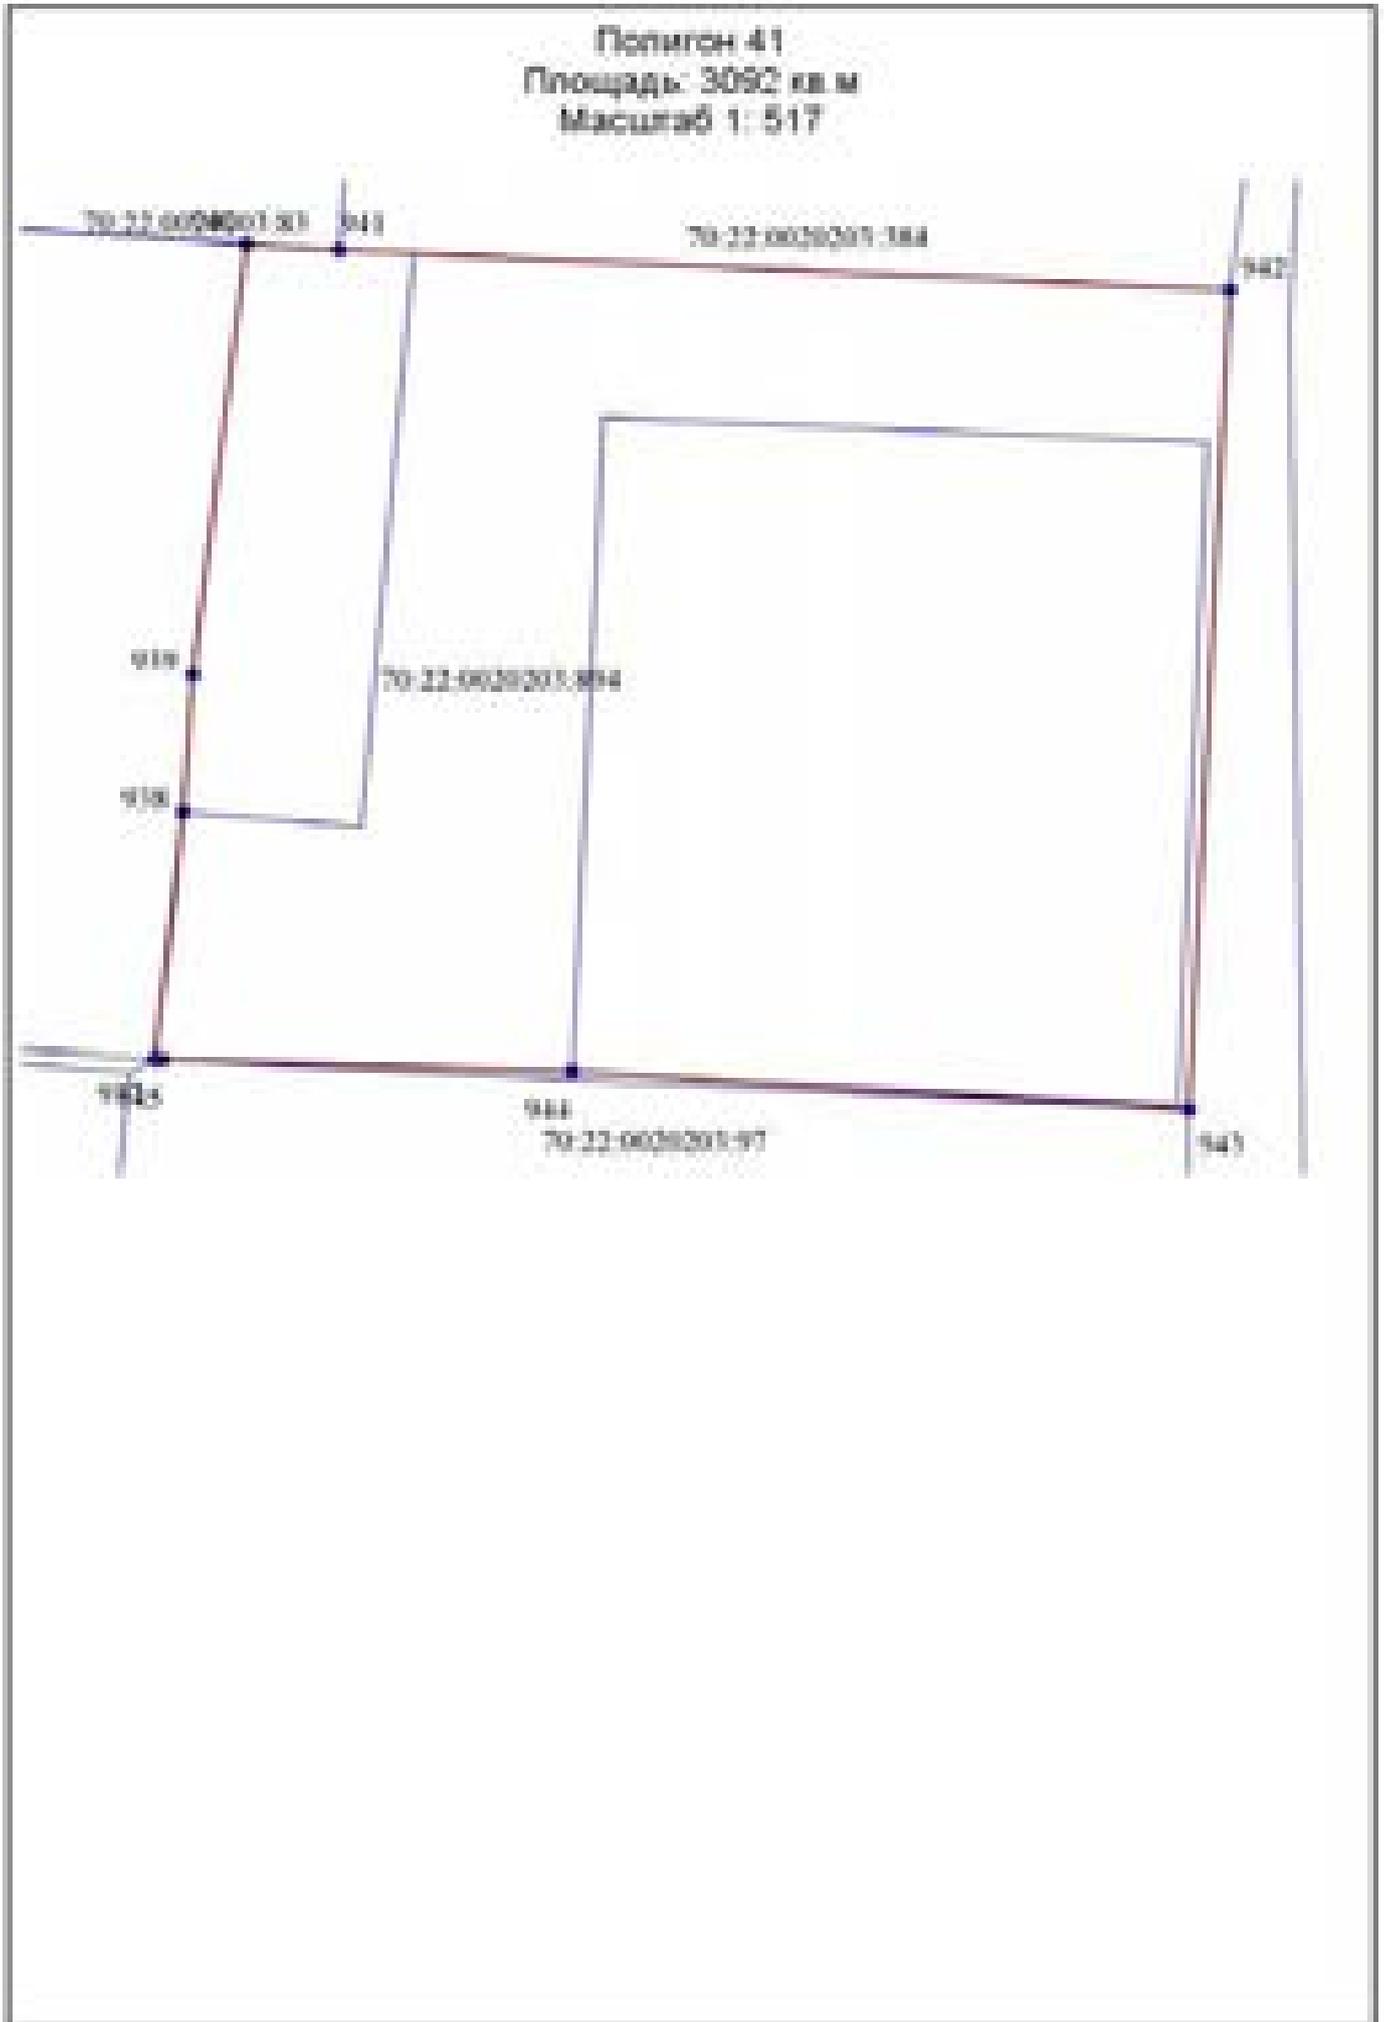

Полигон 42
Площадь: 3395 кв. м
Масштаб 1: 780

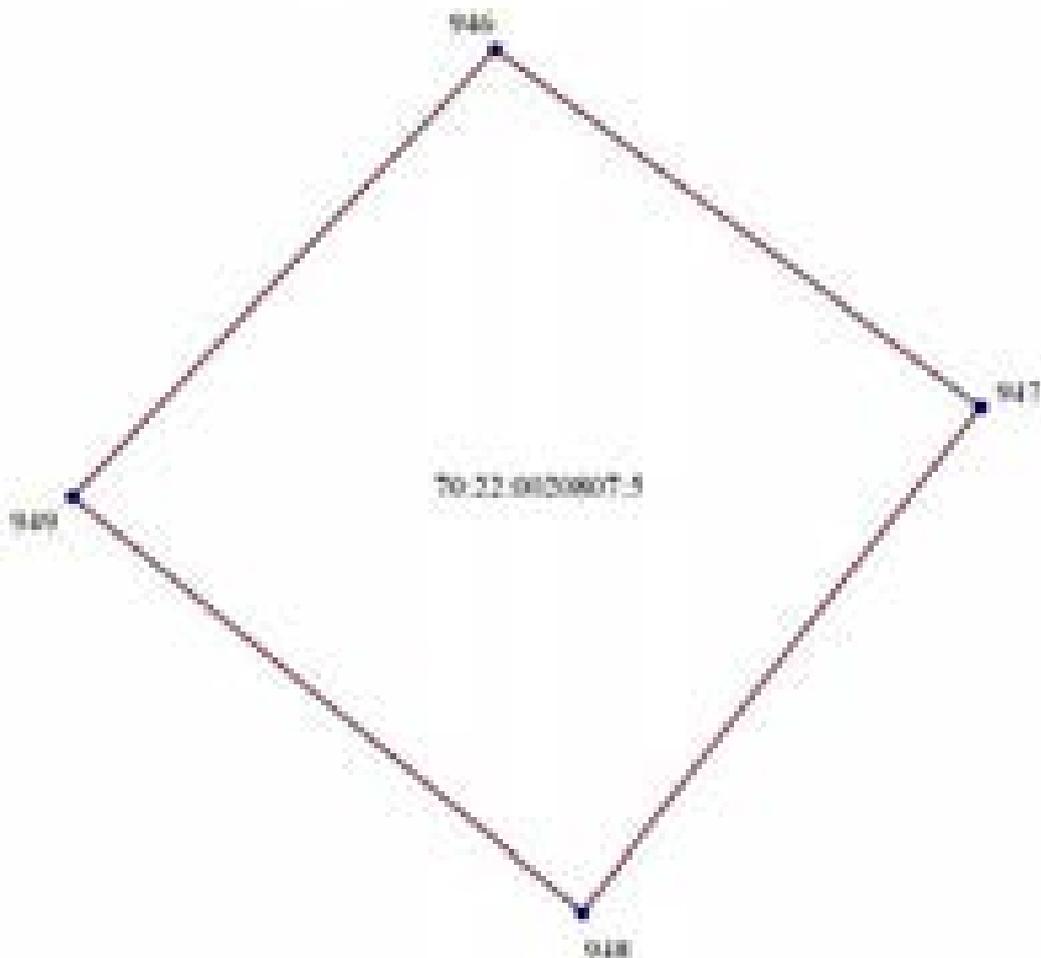


Полигон 43
Площадь: 790 кв.м
Масштаб 1: 318

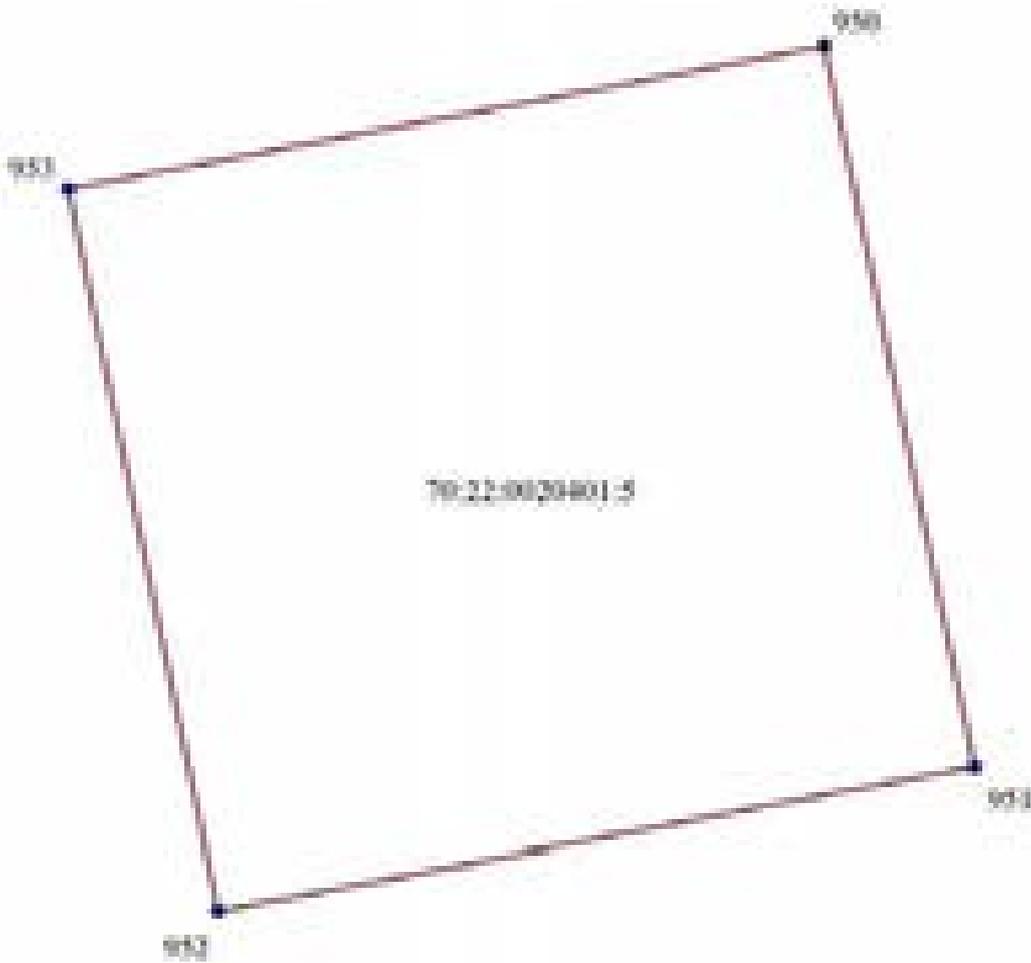


Полигон 44
Площадь: 10068 кв.м
Масштаб 1: 1 586




Полигон 45
Площадь: 206 кв. м
Масштаб 1: 218

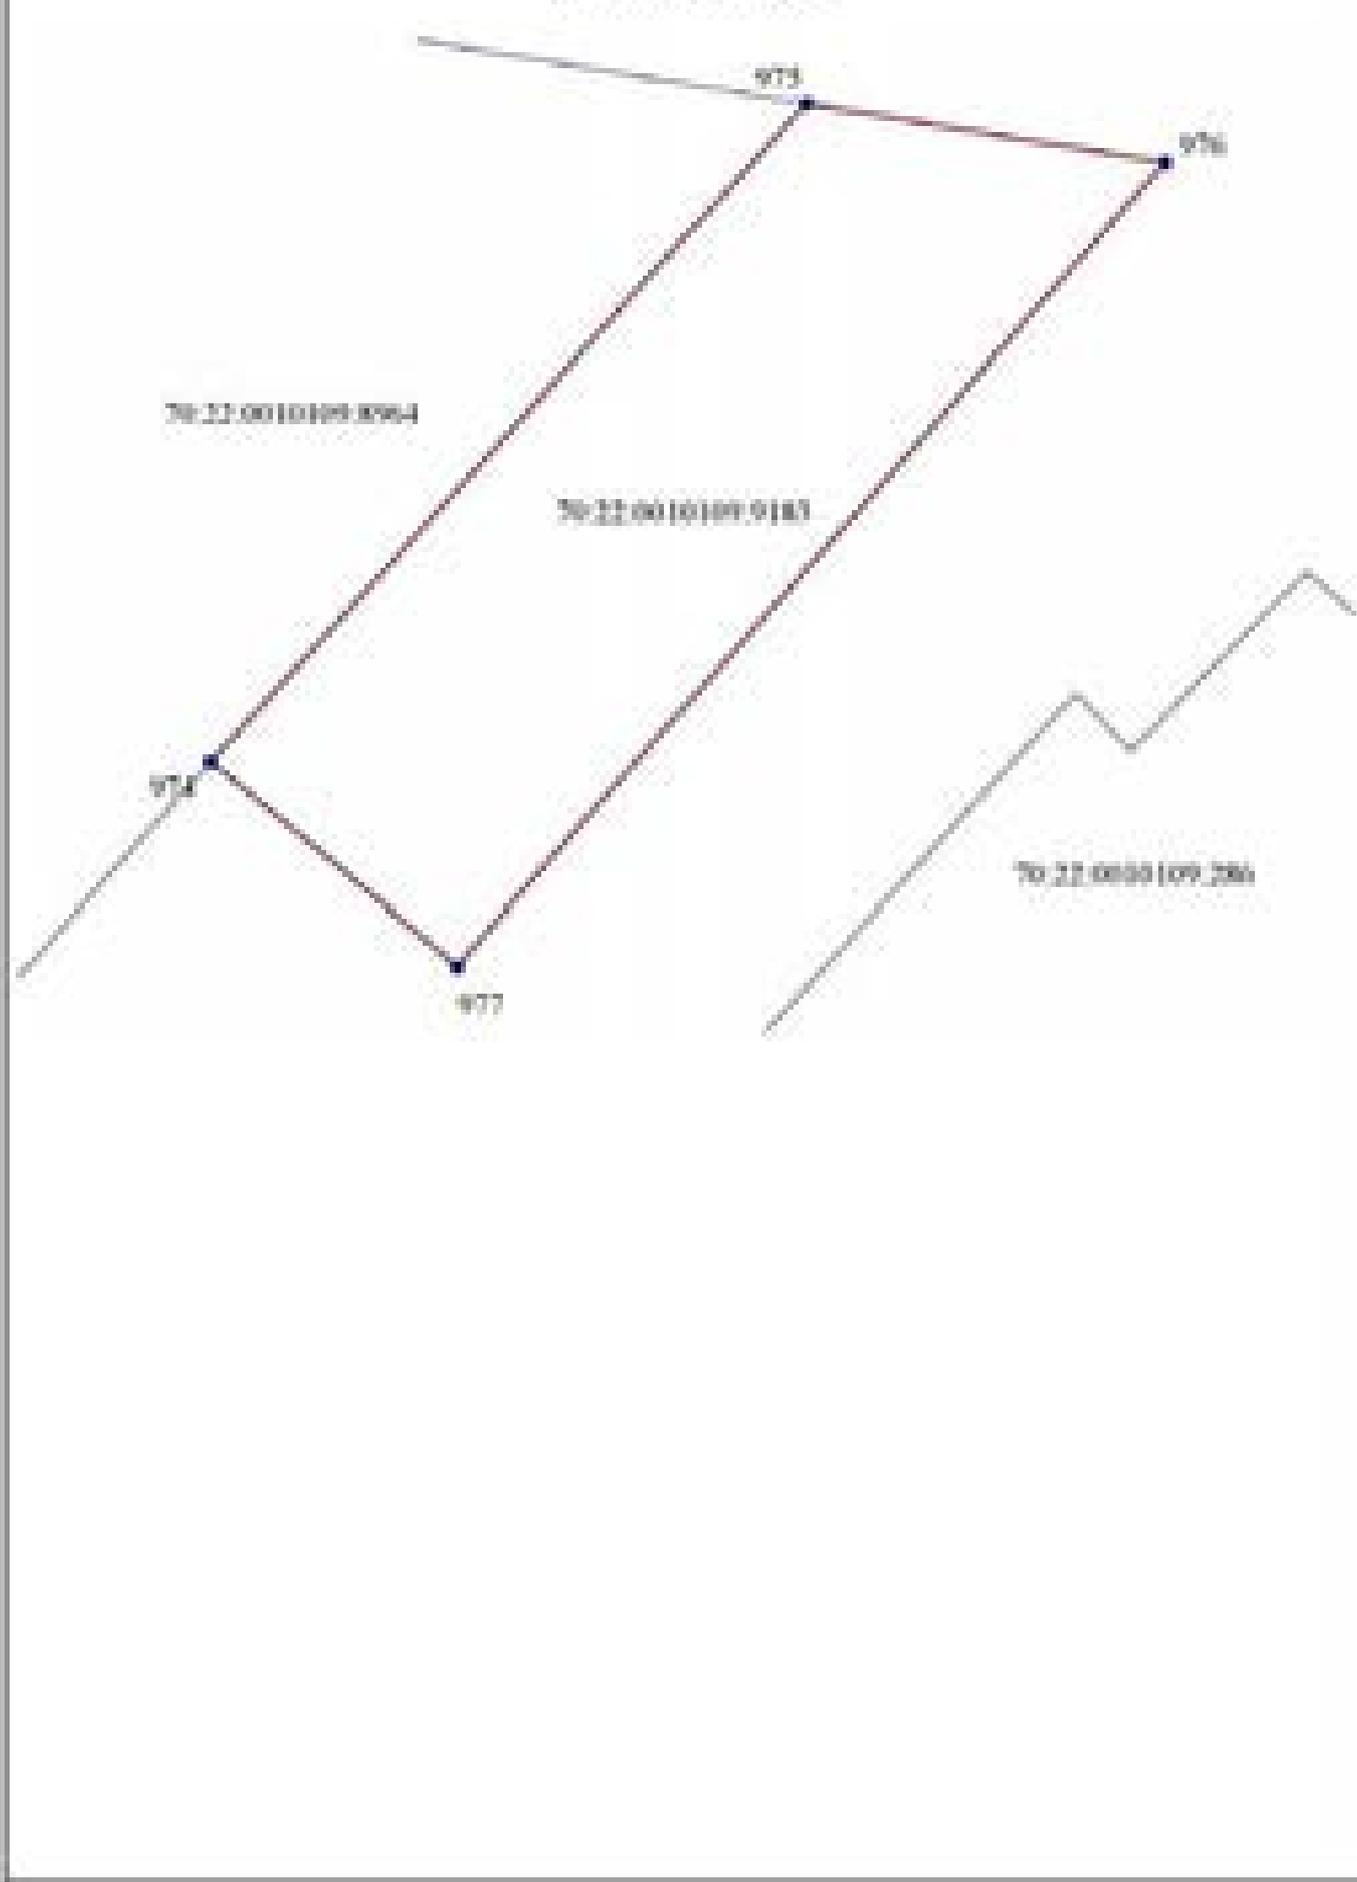

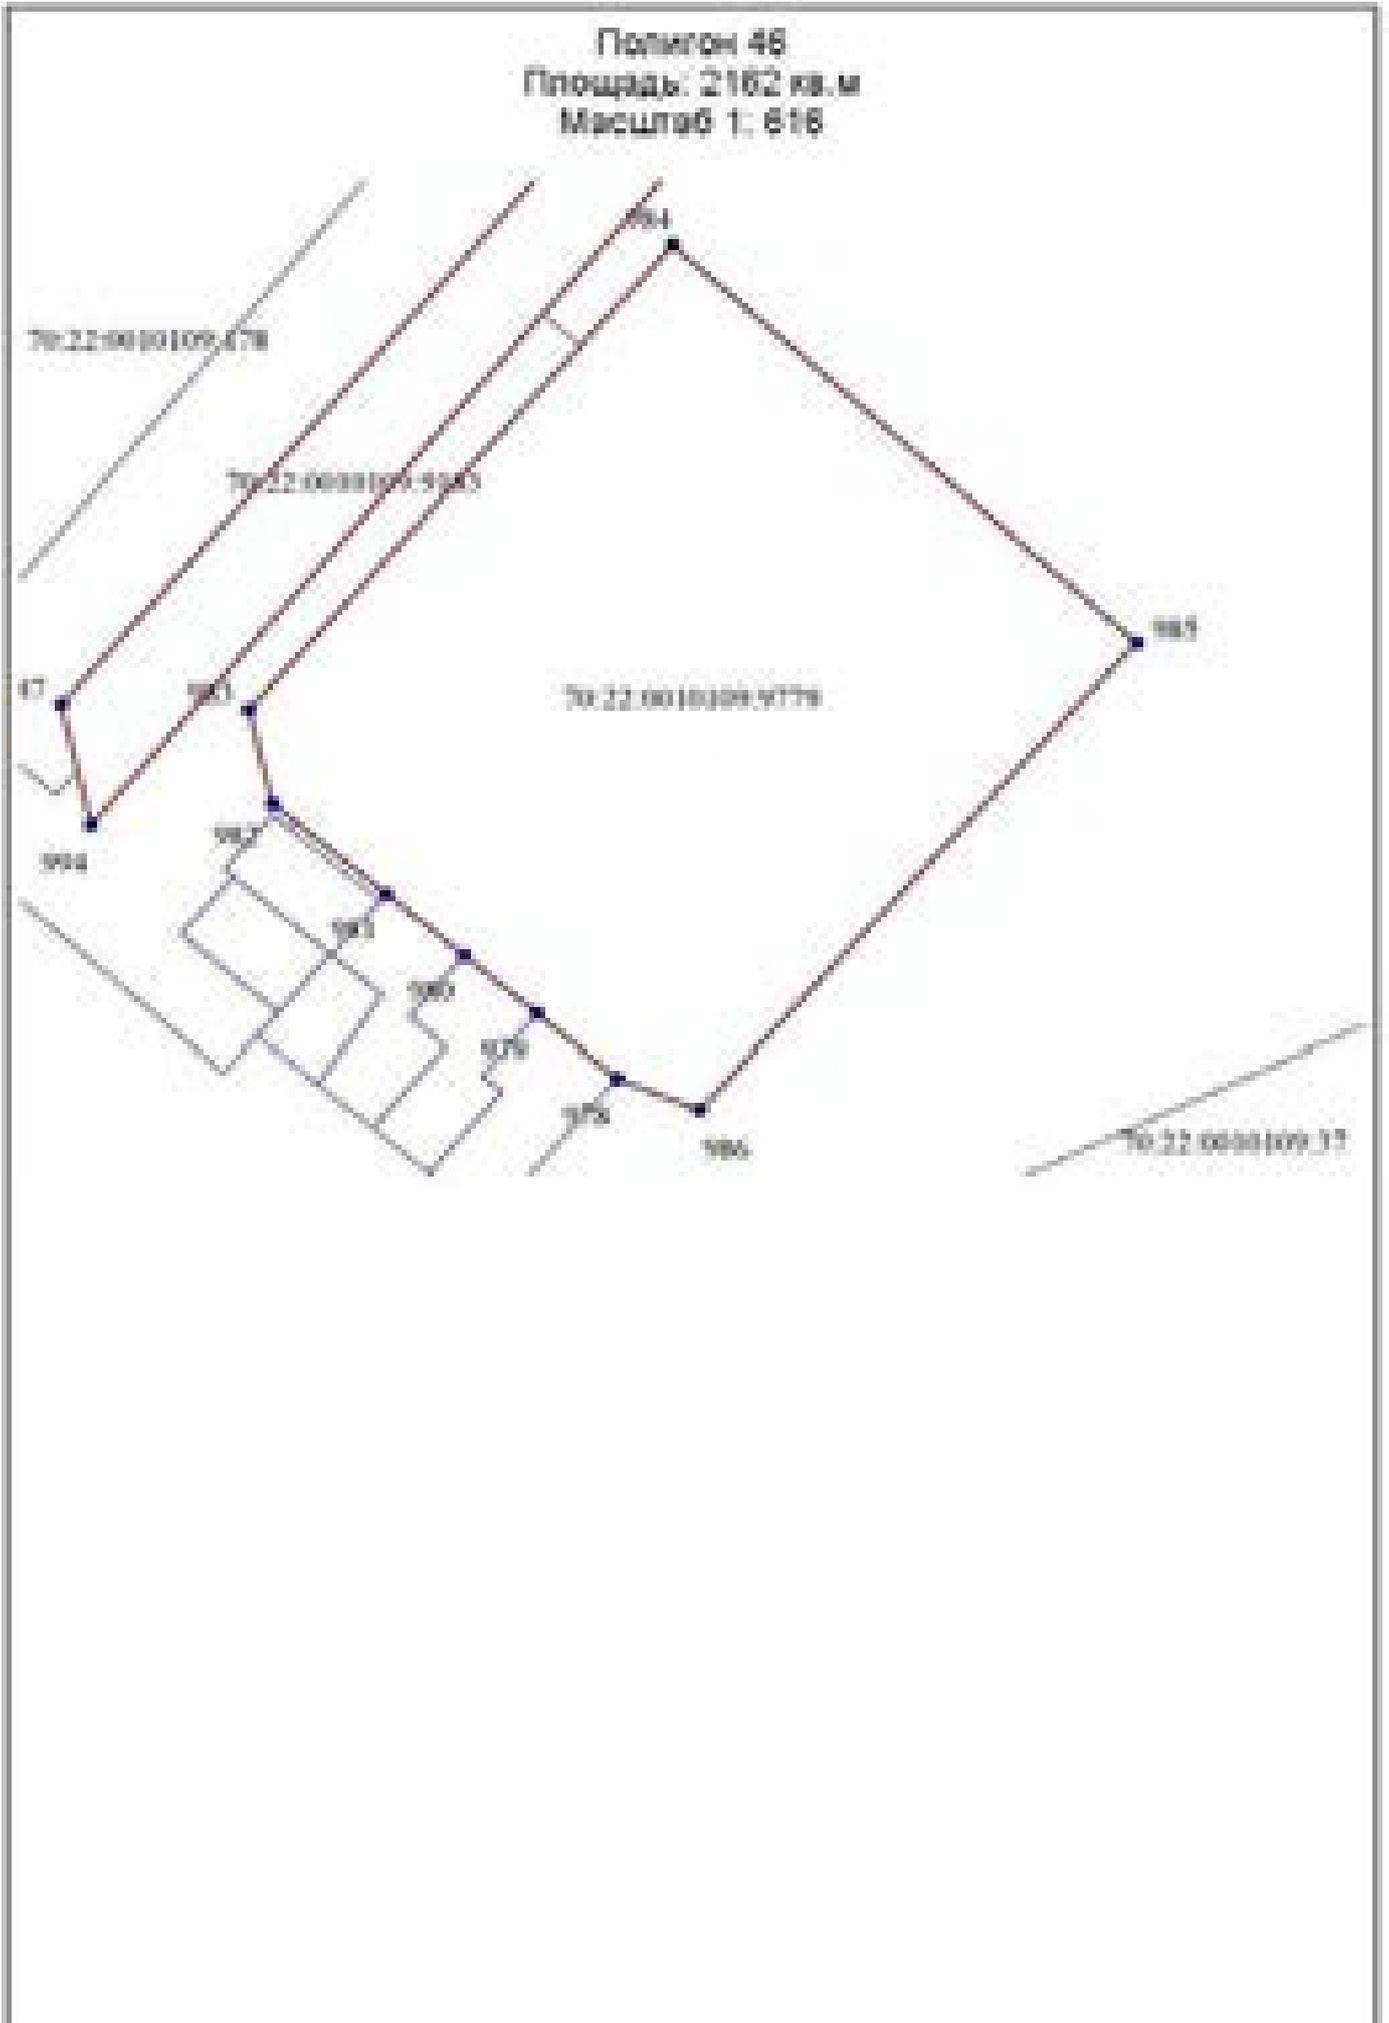




Полигон 47
Площадь: 782 кв.м
Масштаб 1: 838

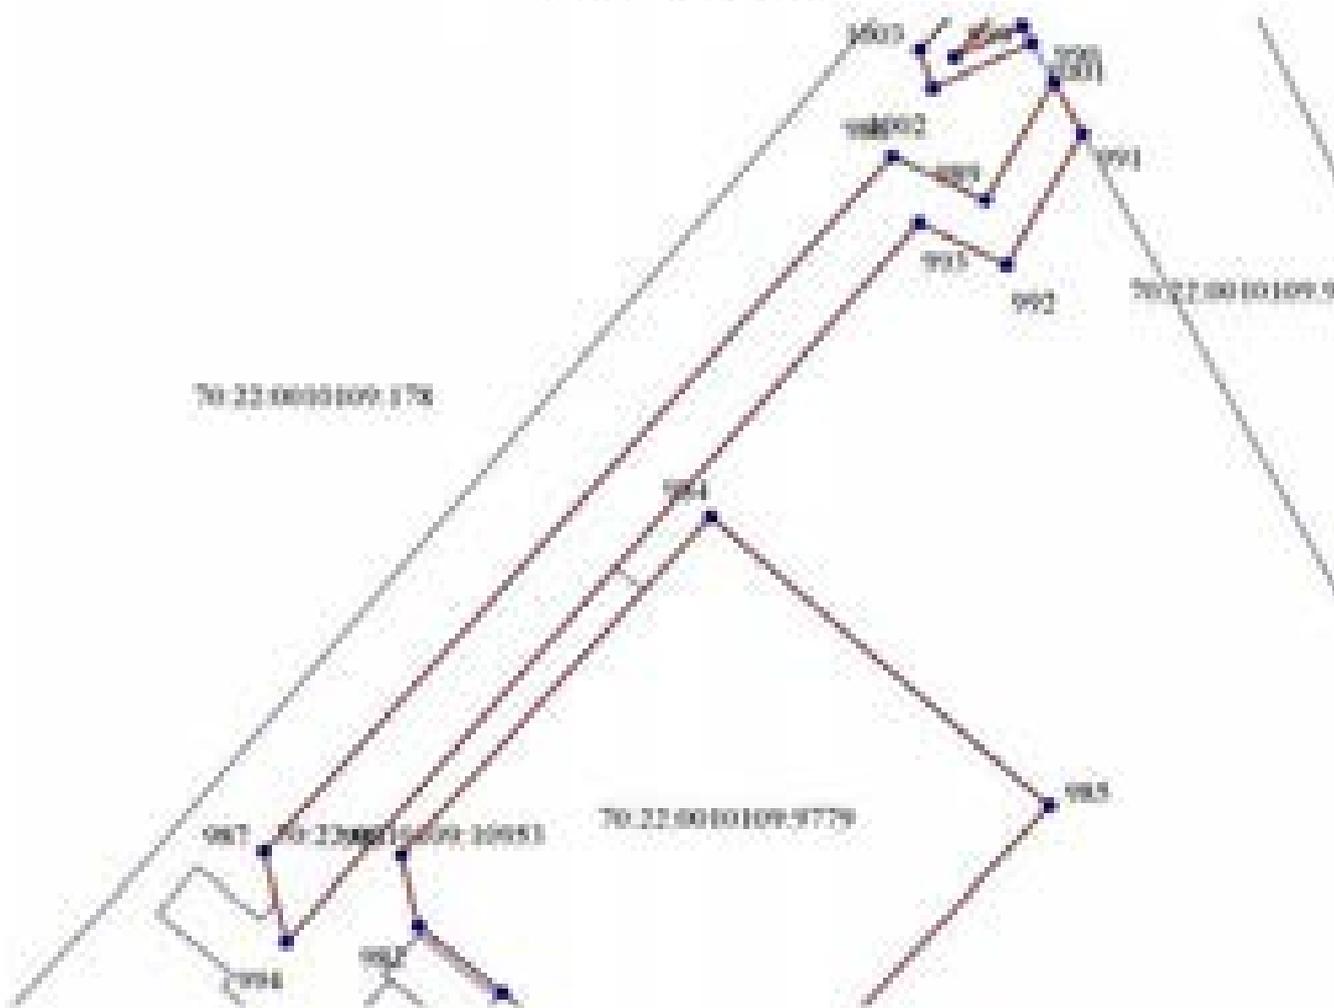



Полигон 48
Площадь: 145 кв. м
Масштаб 1: 388

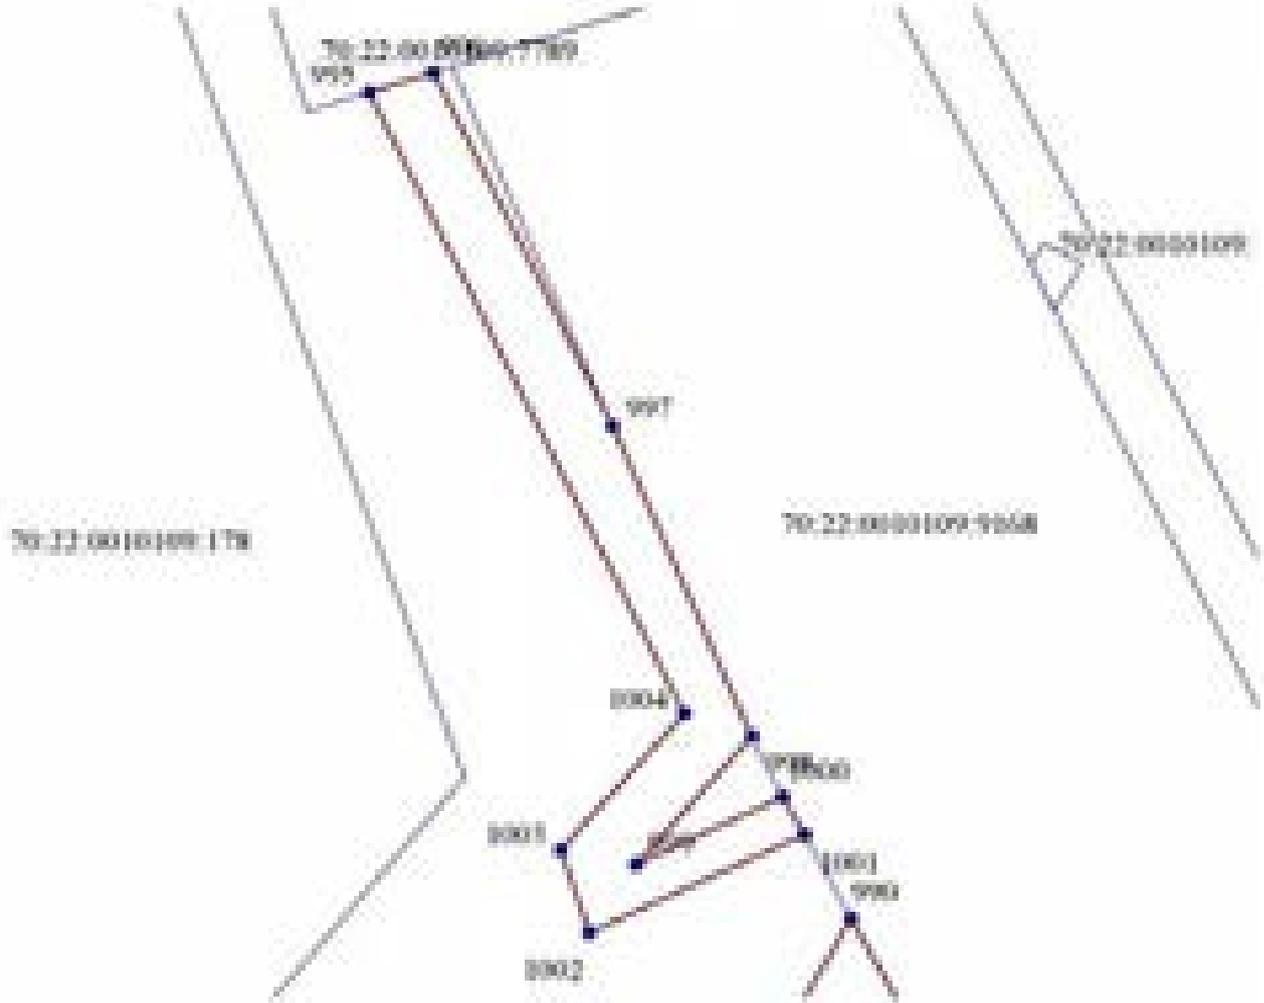




Полигон 49
Площадь: 121 кв.м
Масштаб 1: 137

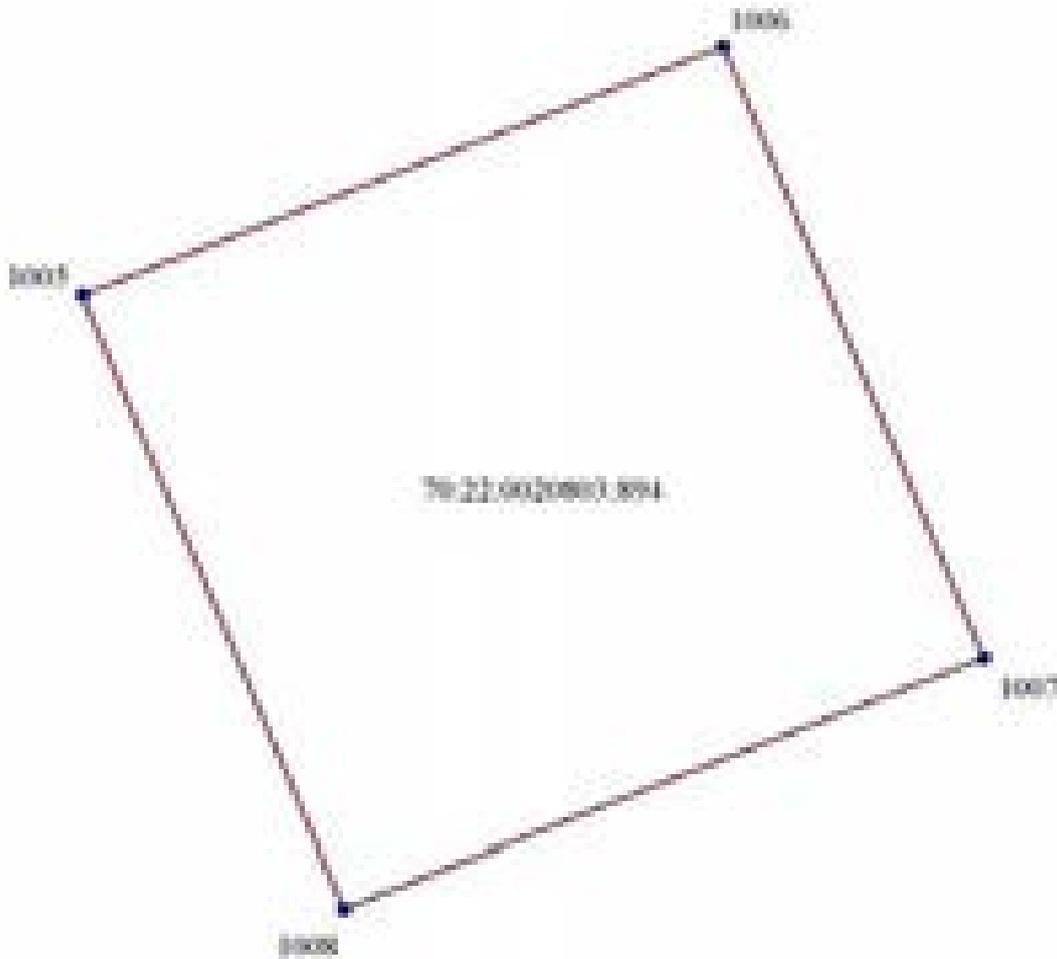


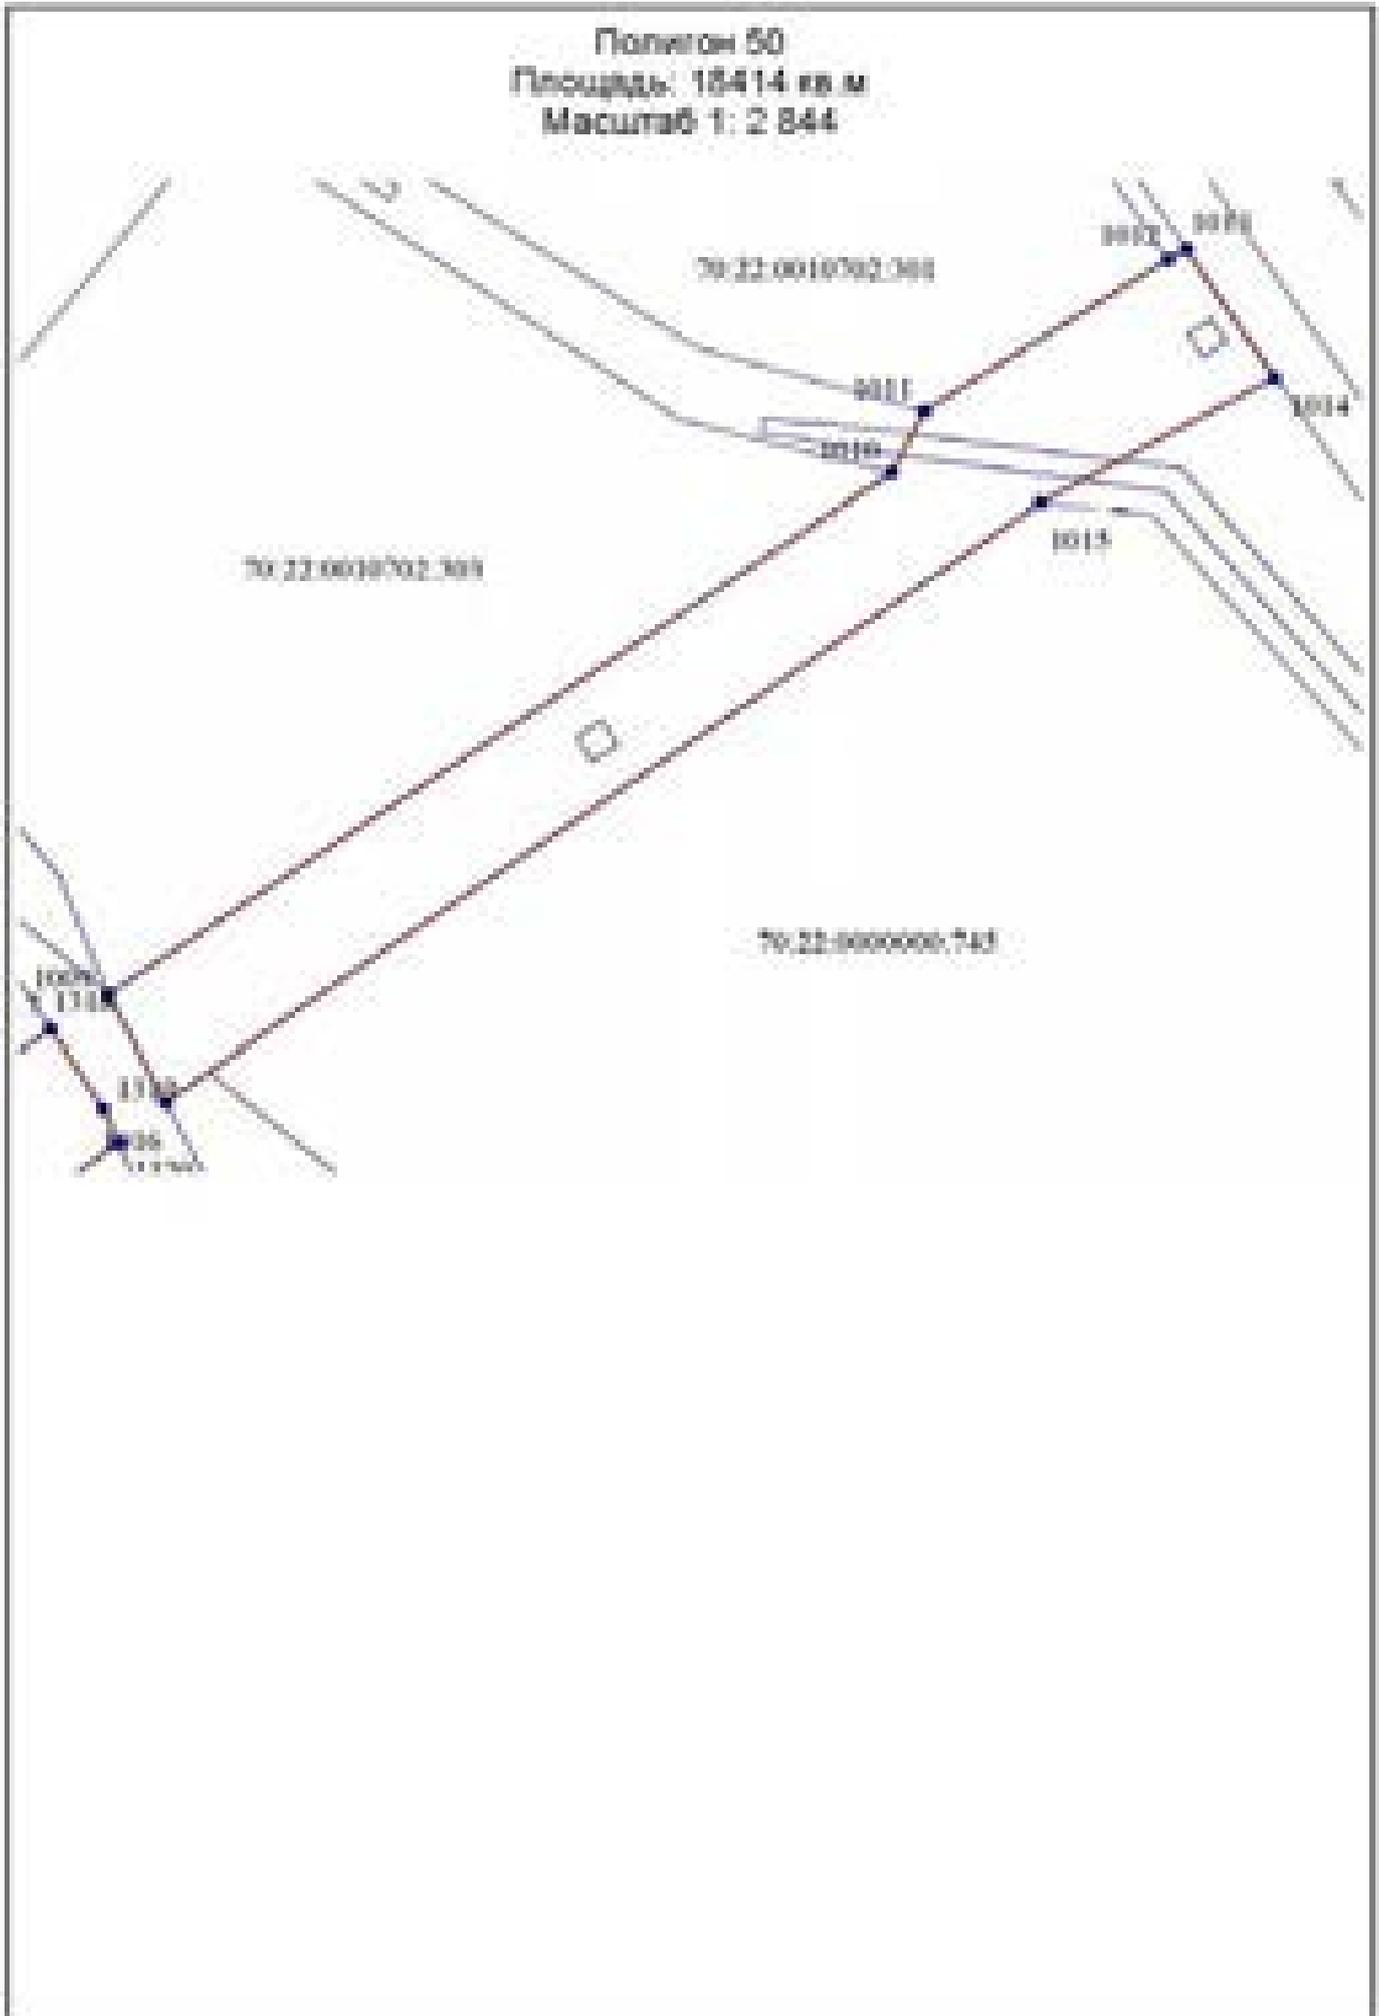


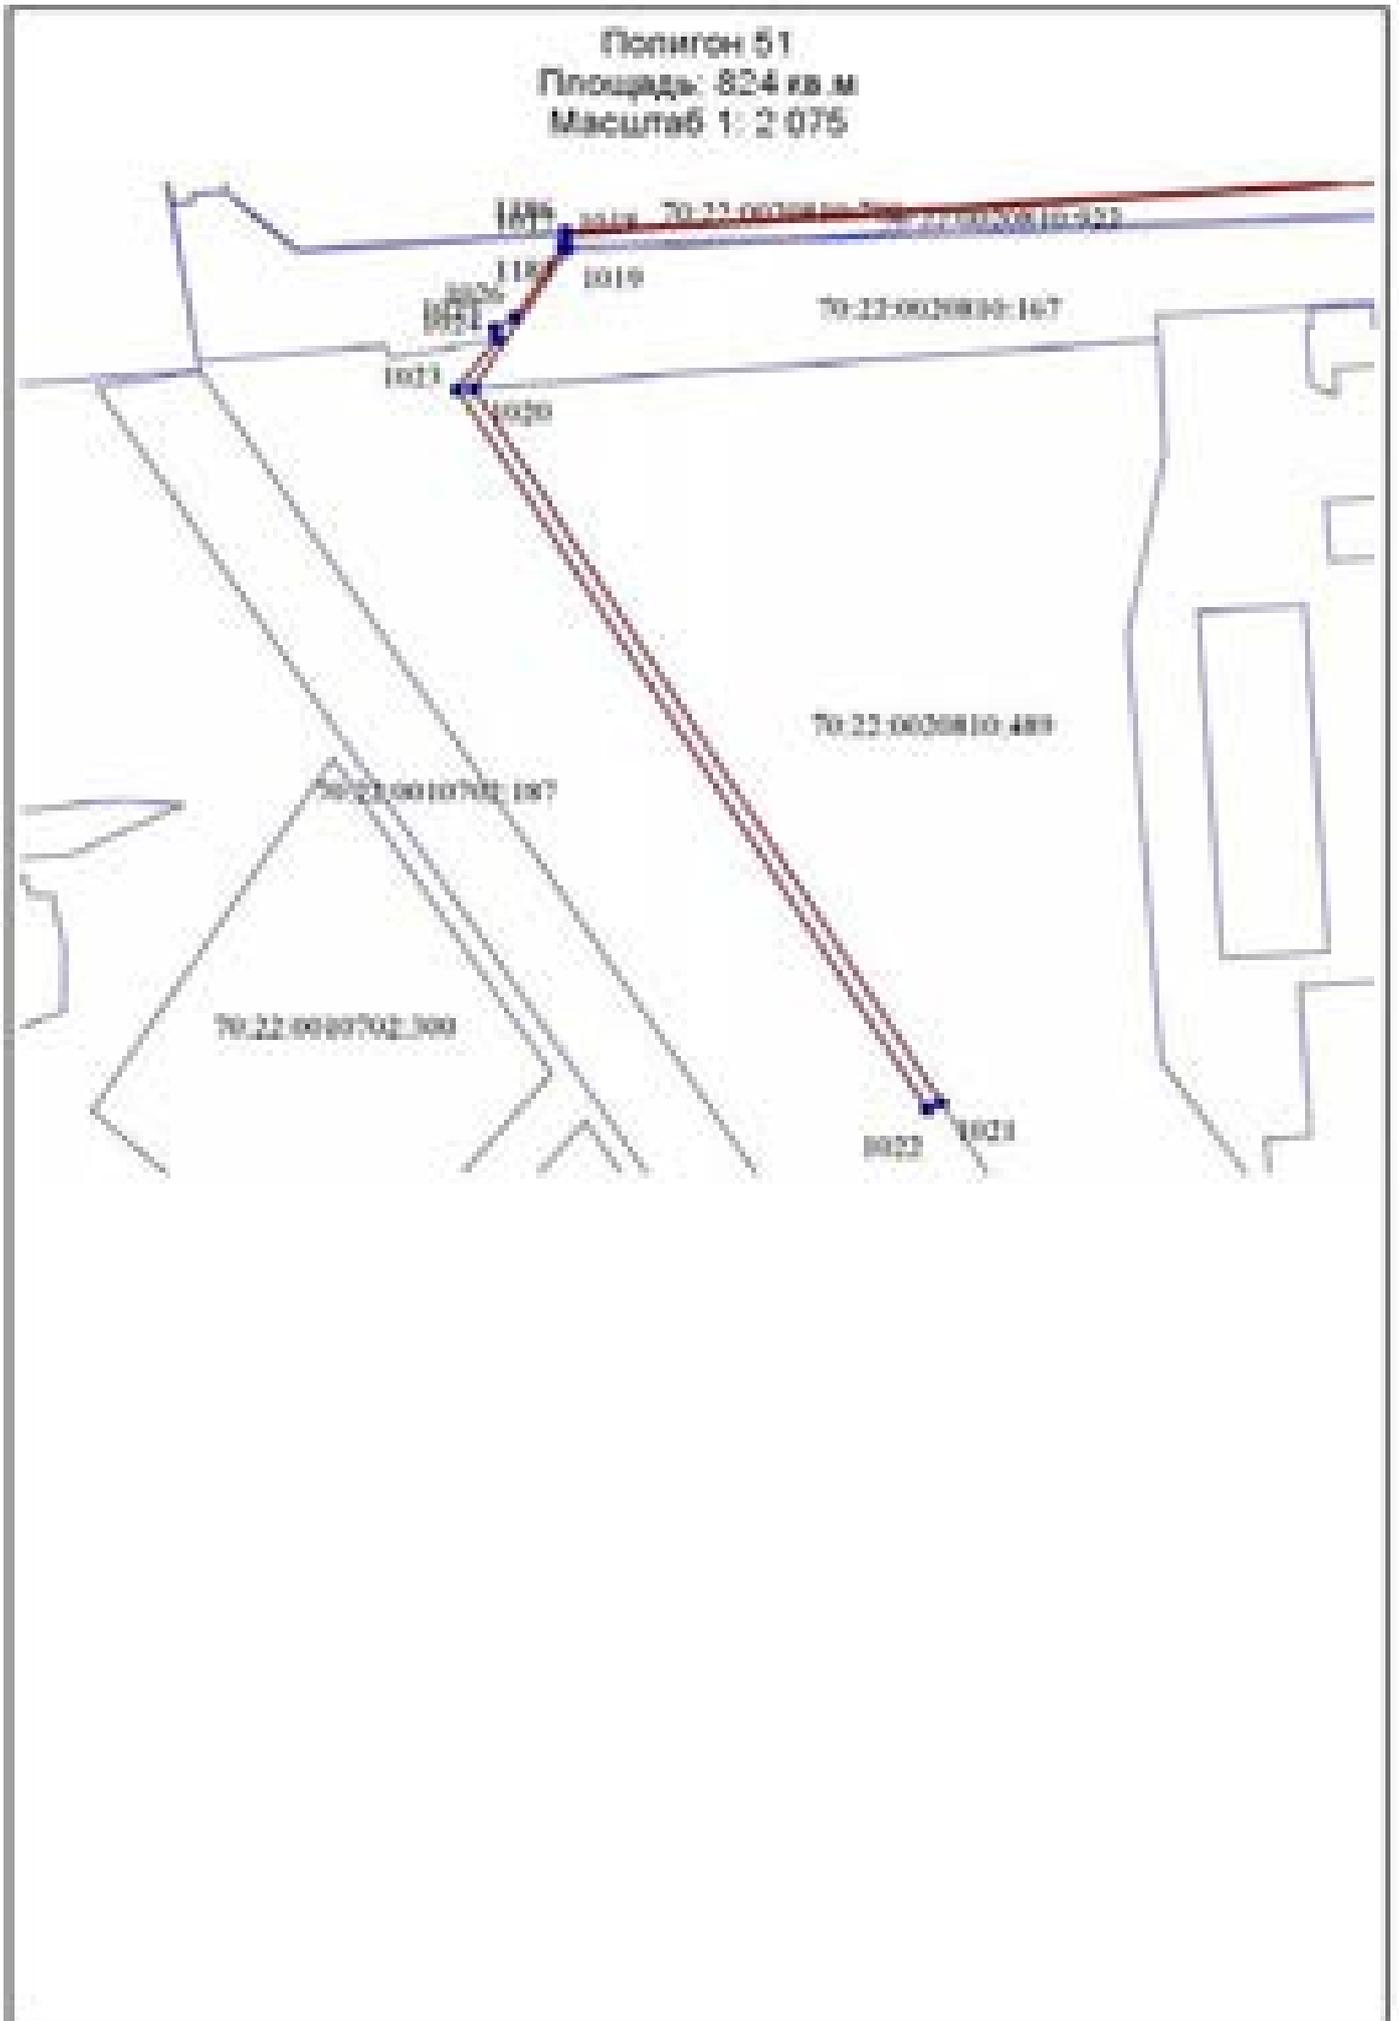


Полигон 52
Площадь: 121 кв.м
Масштаб 1: 137




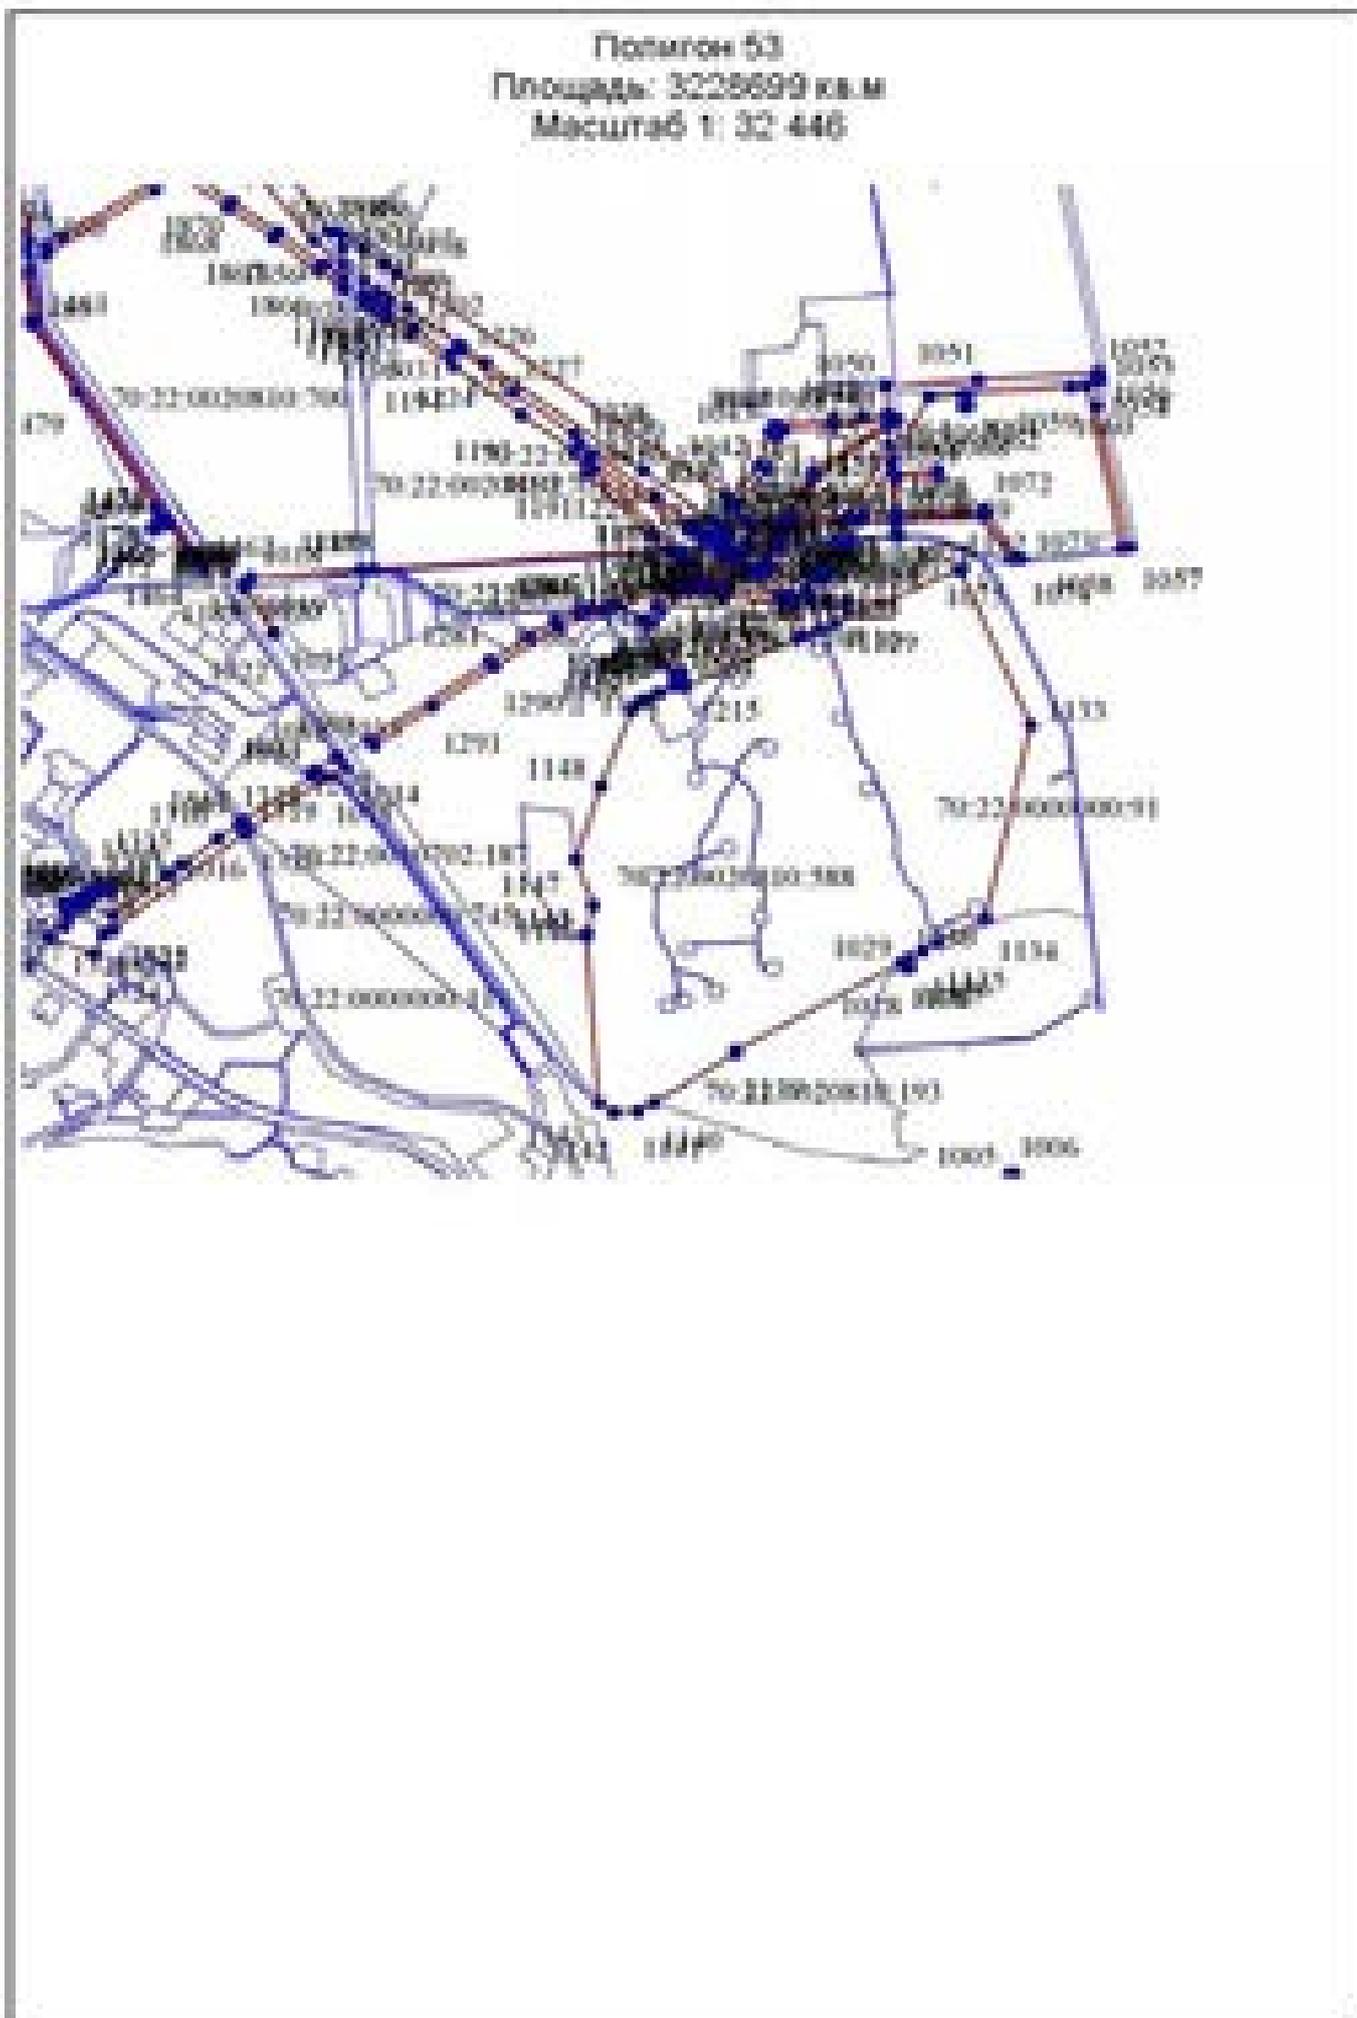


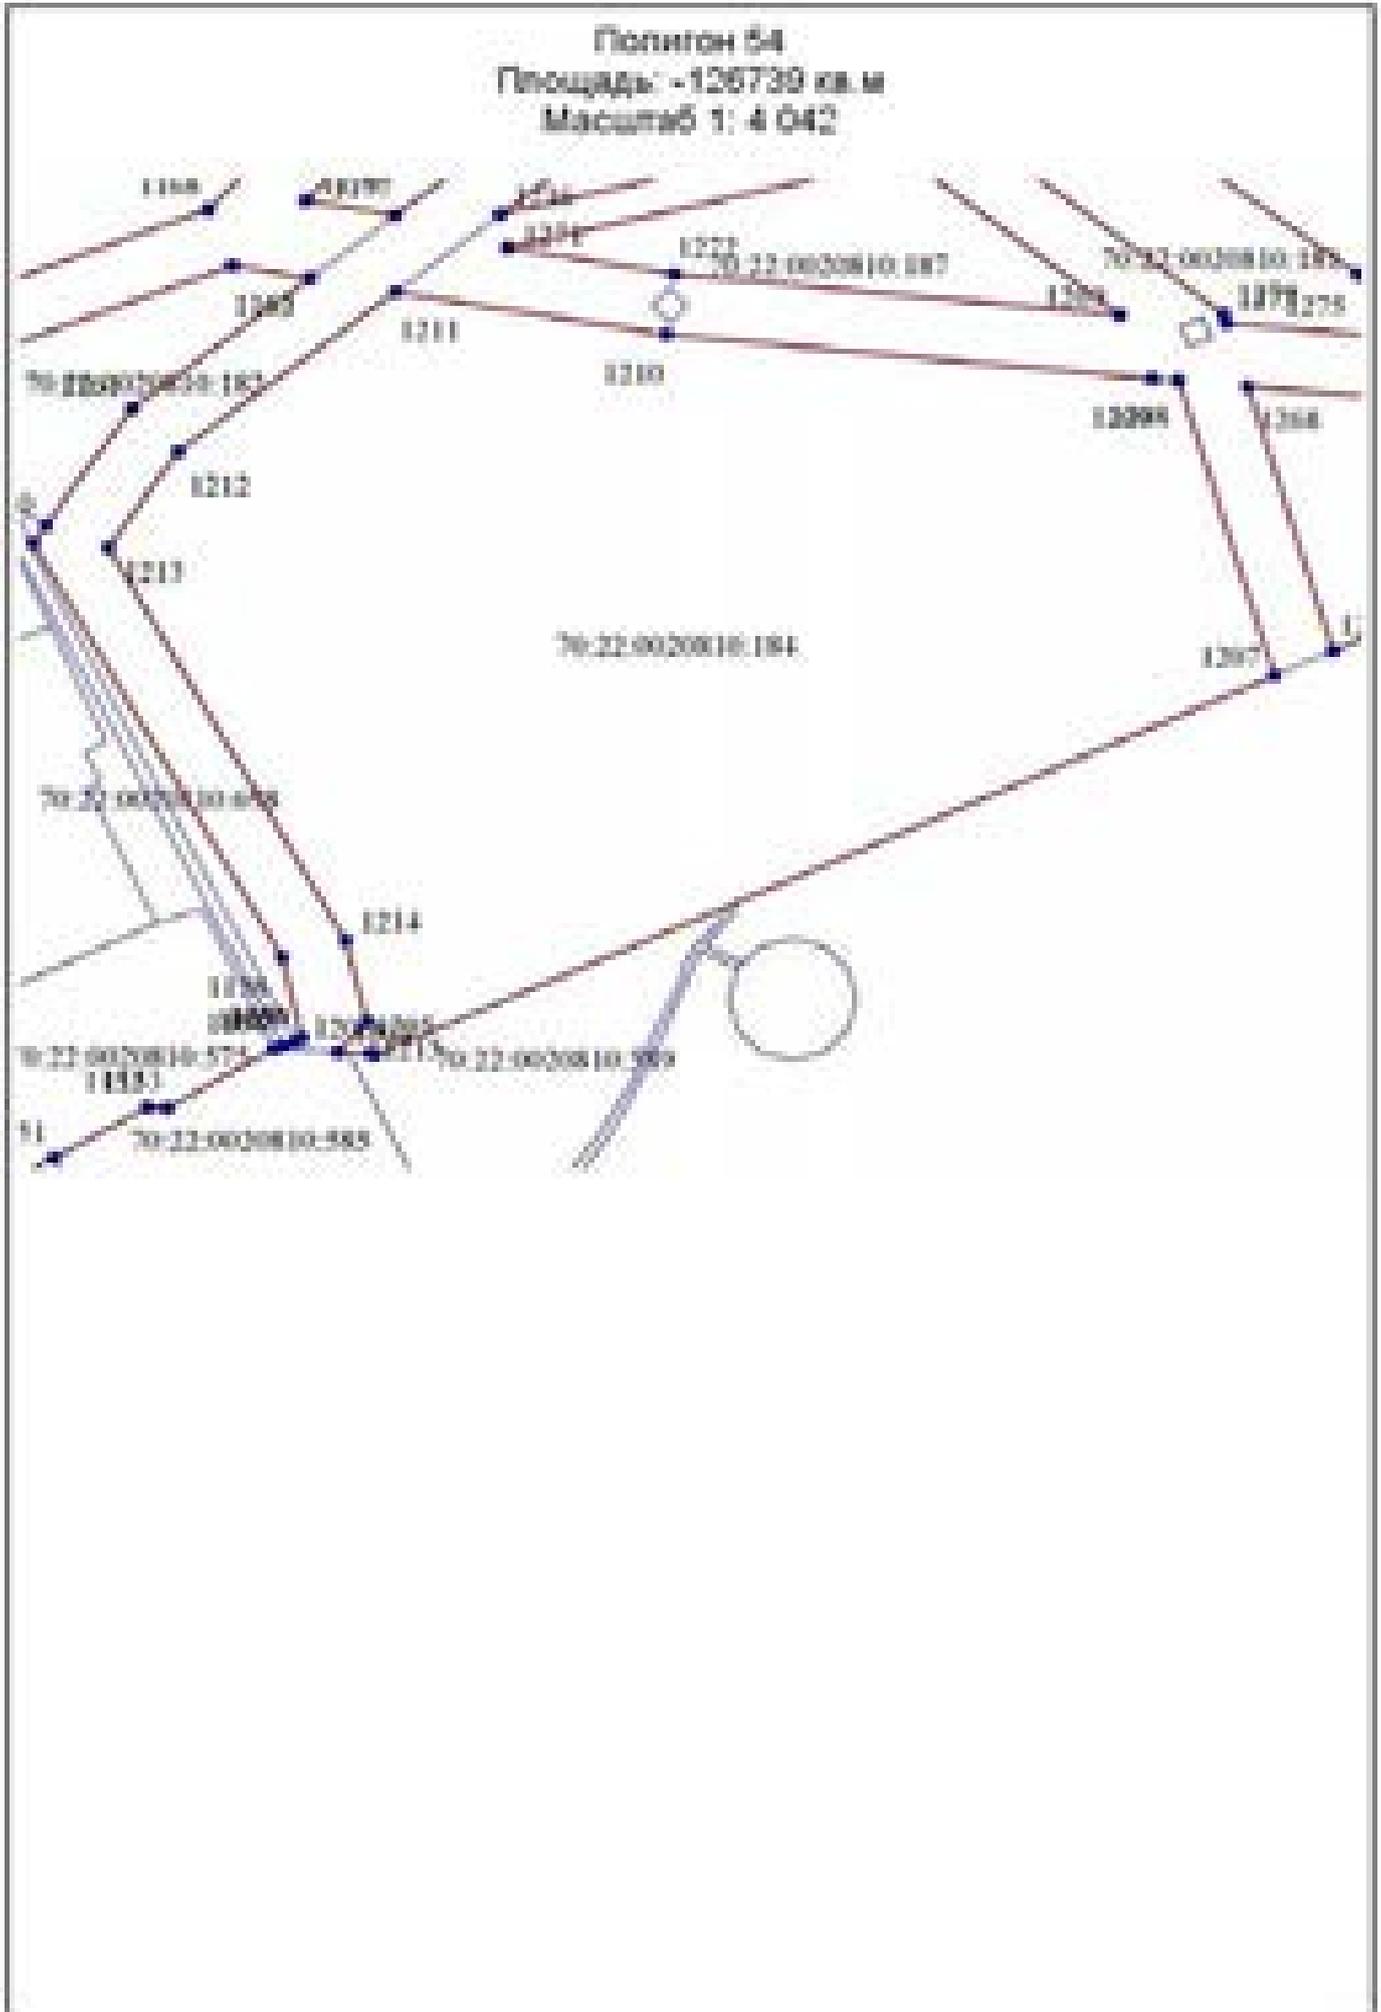


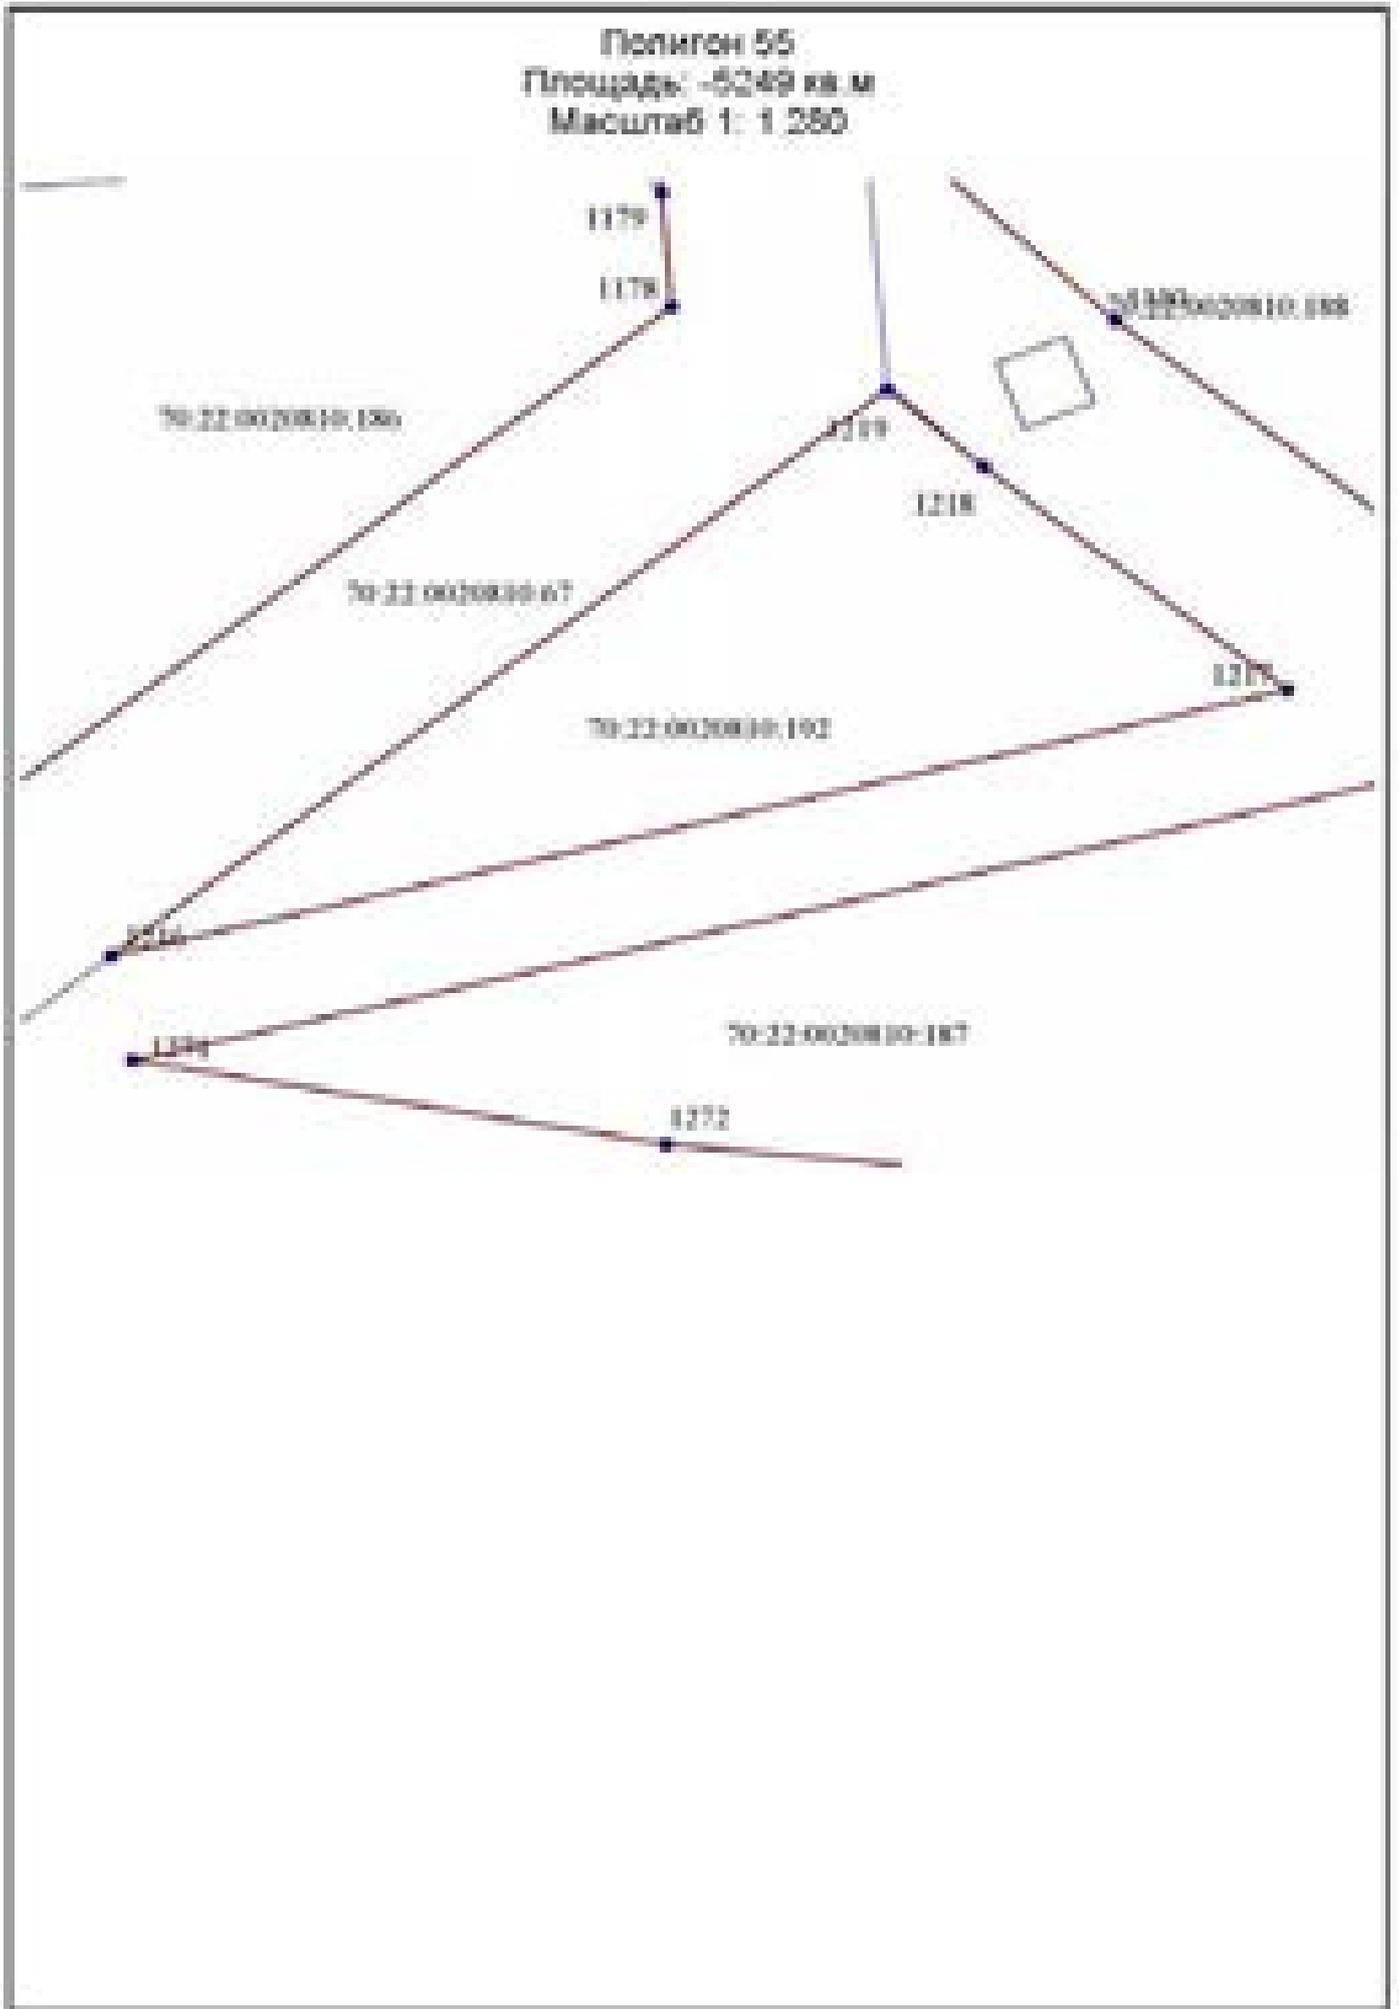


Полигон 56
Площадь: -50332 кв.м
Масштаб 1: 7 330

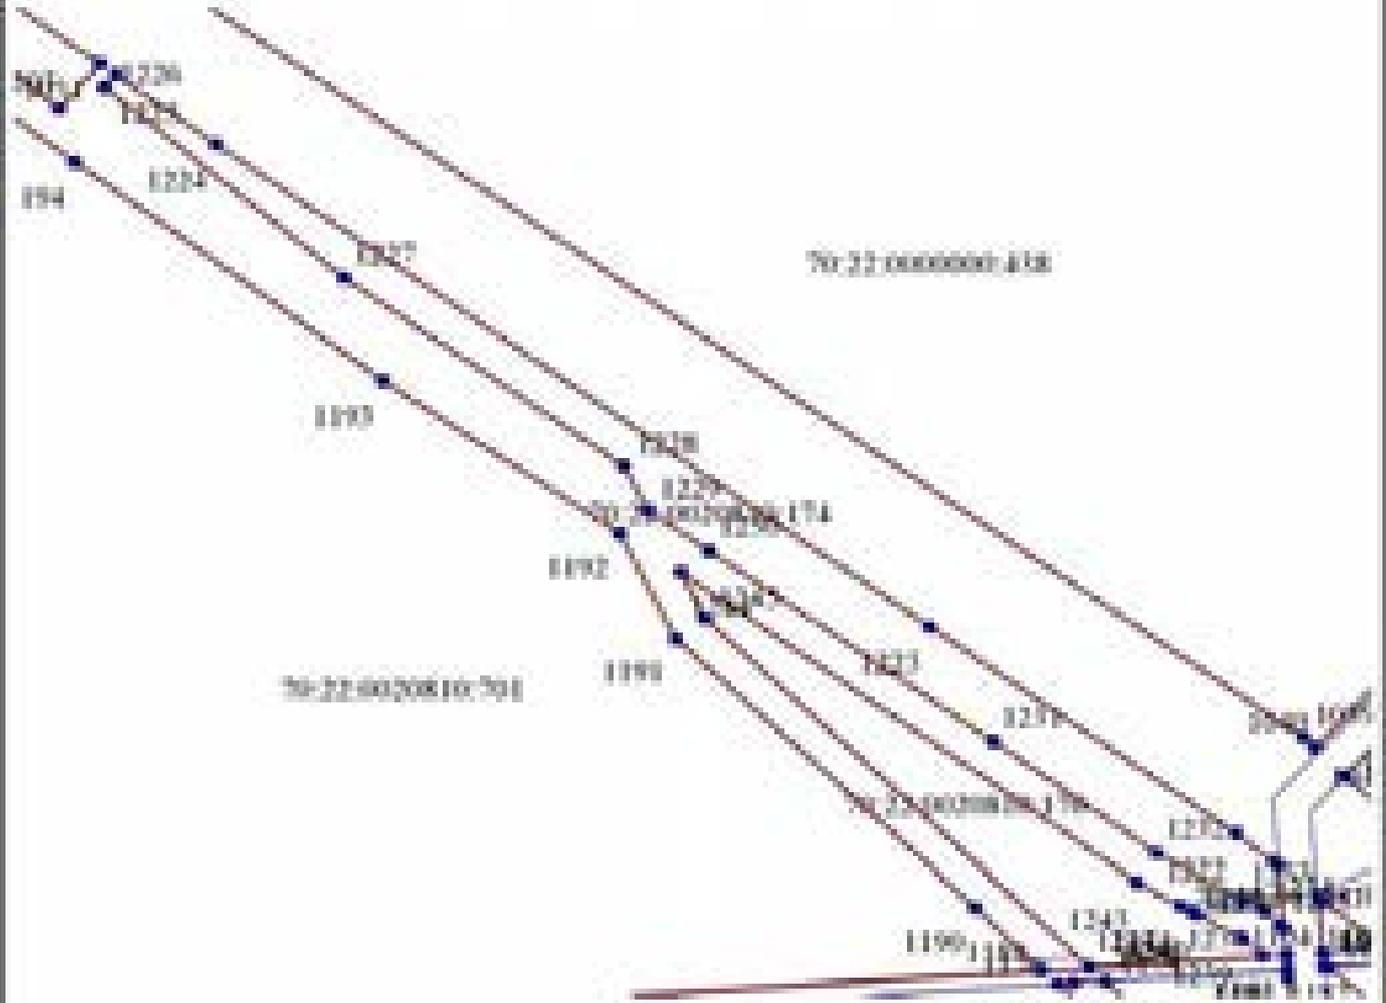


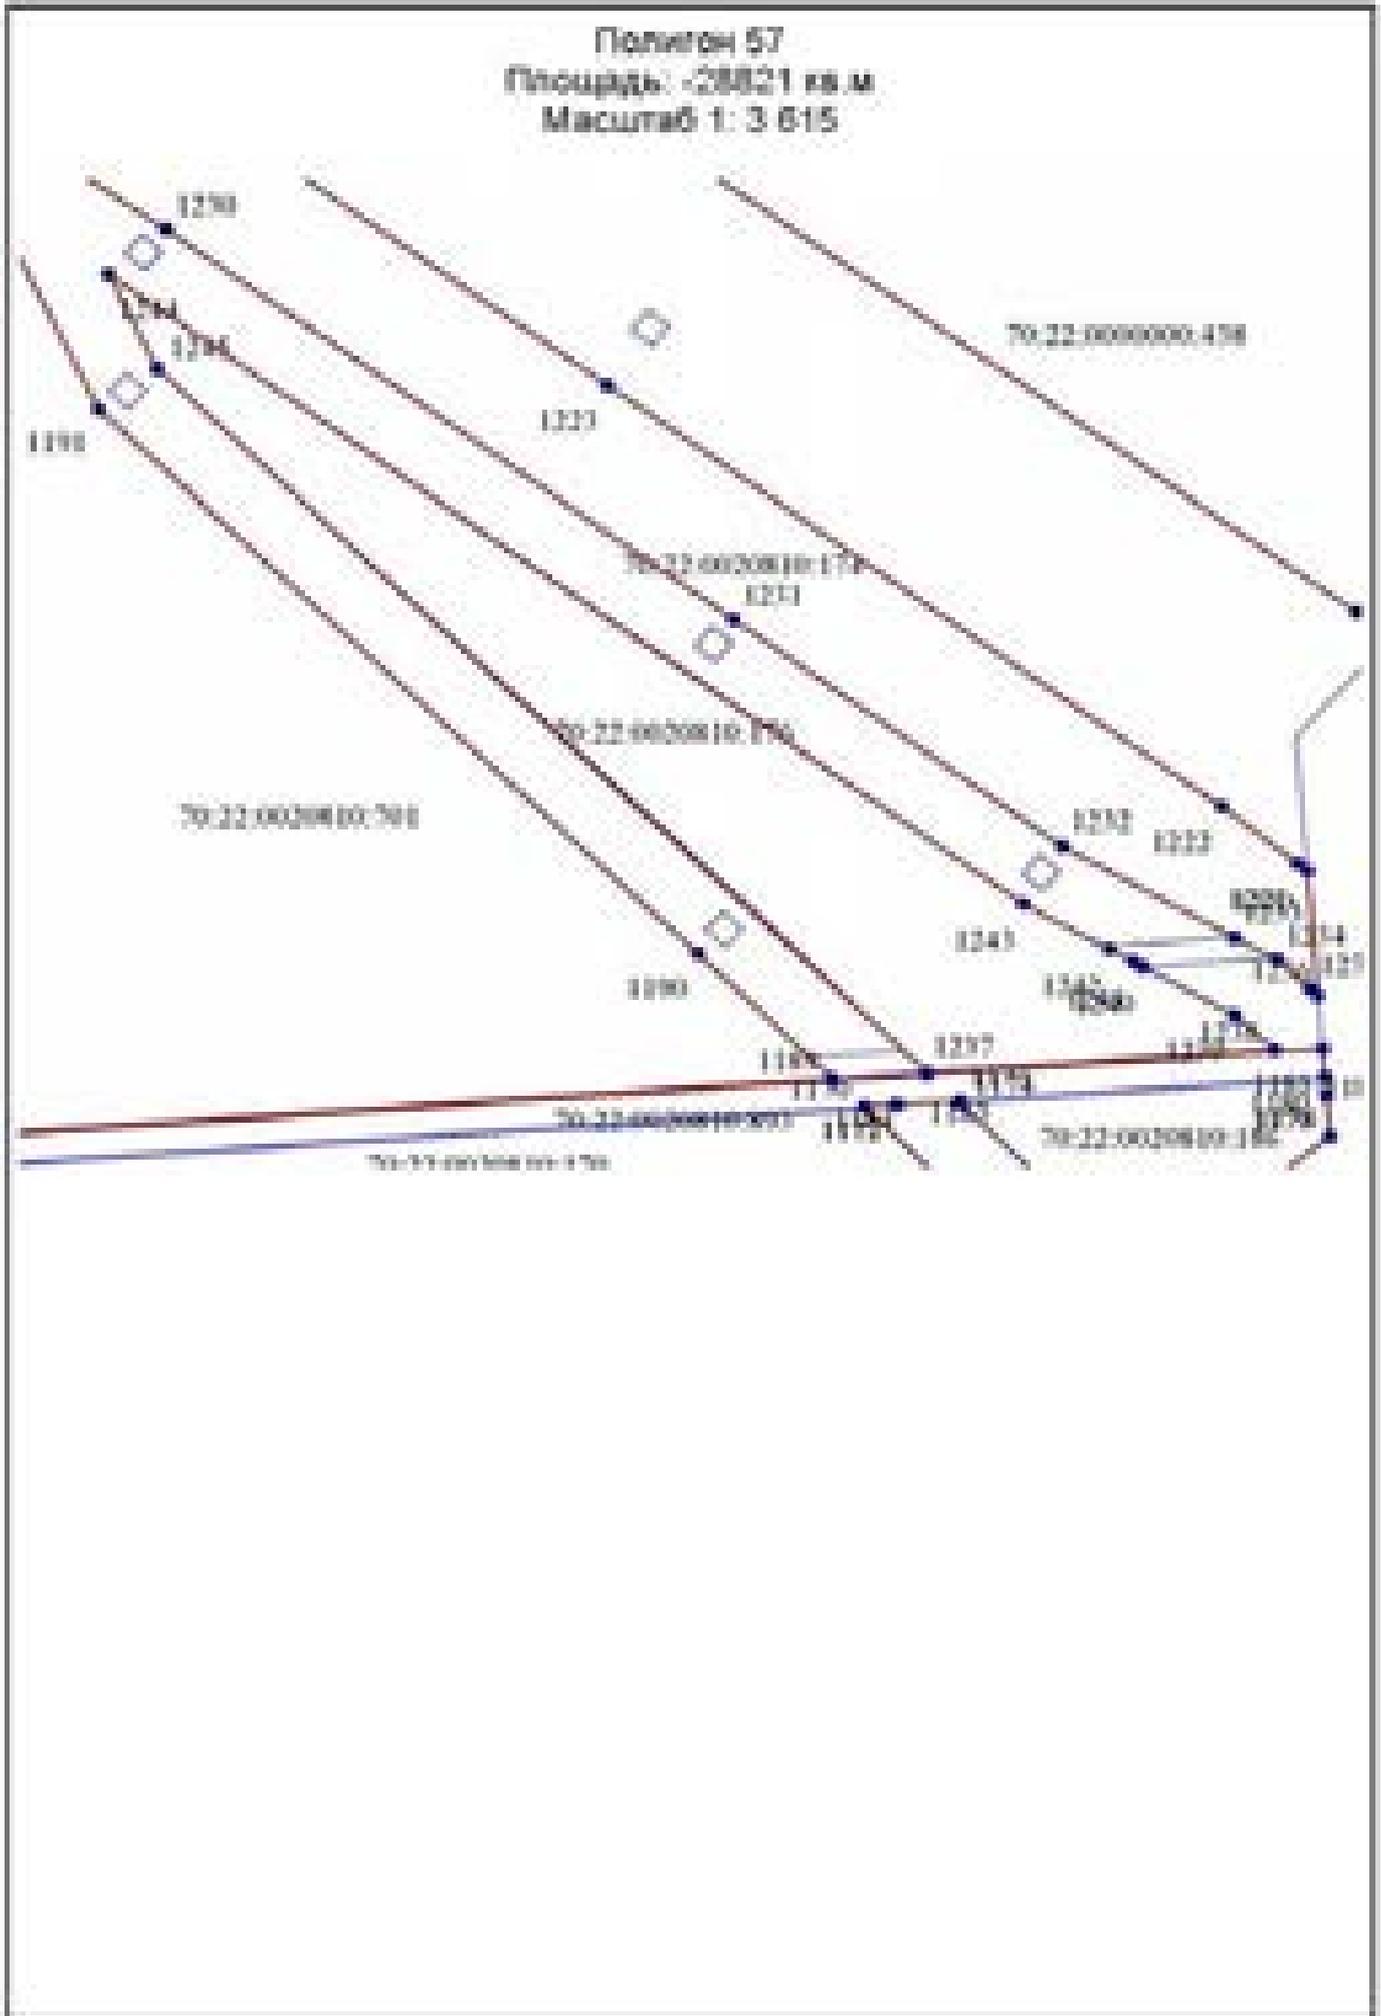


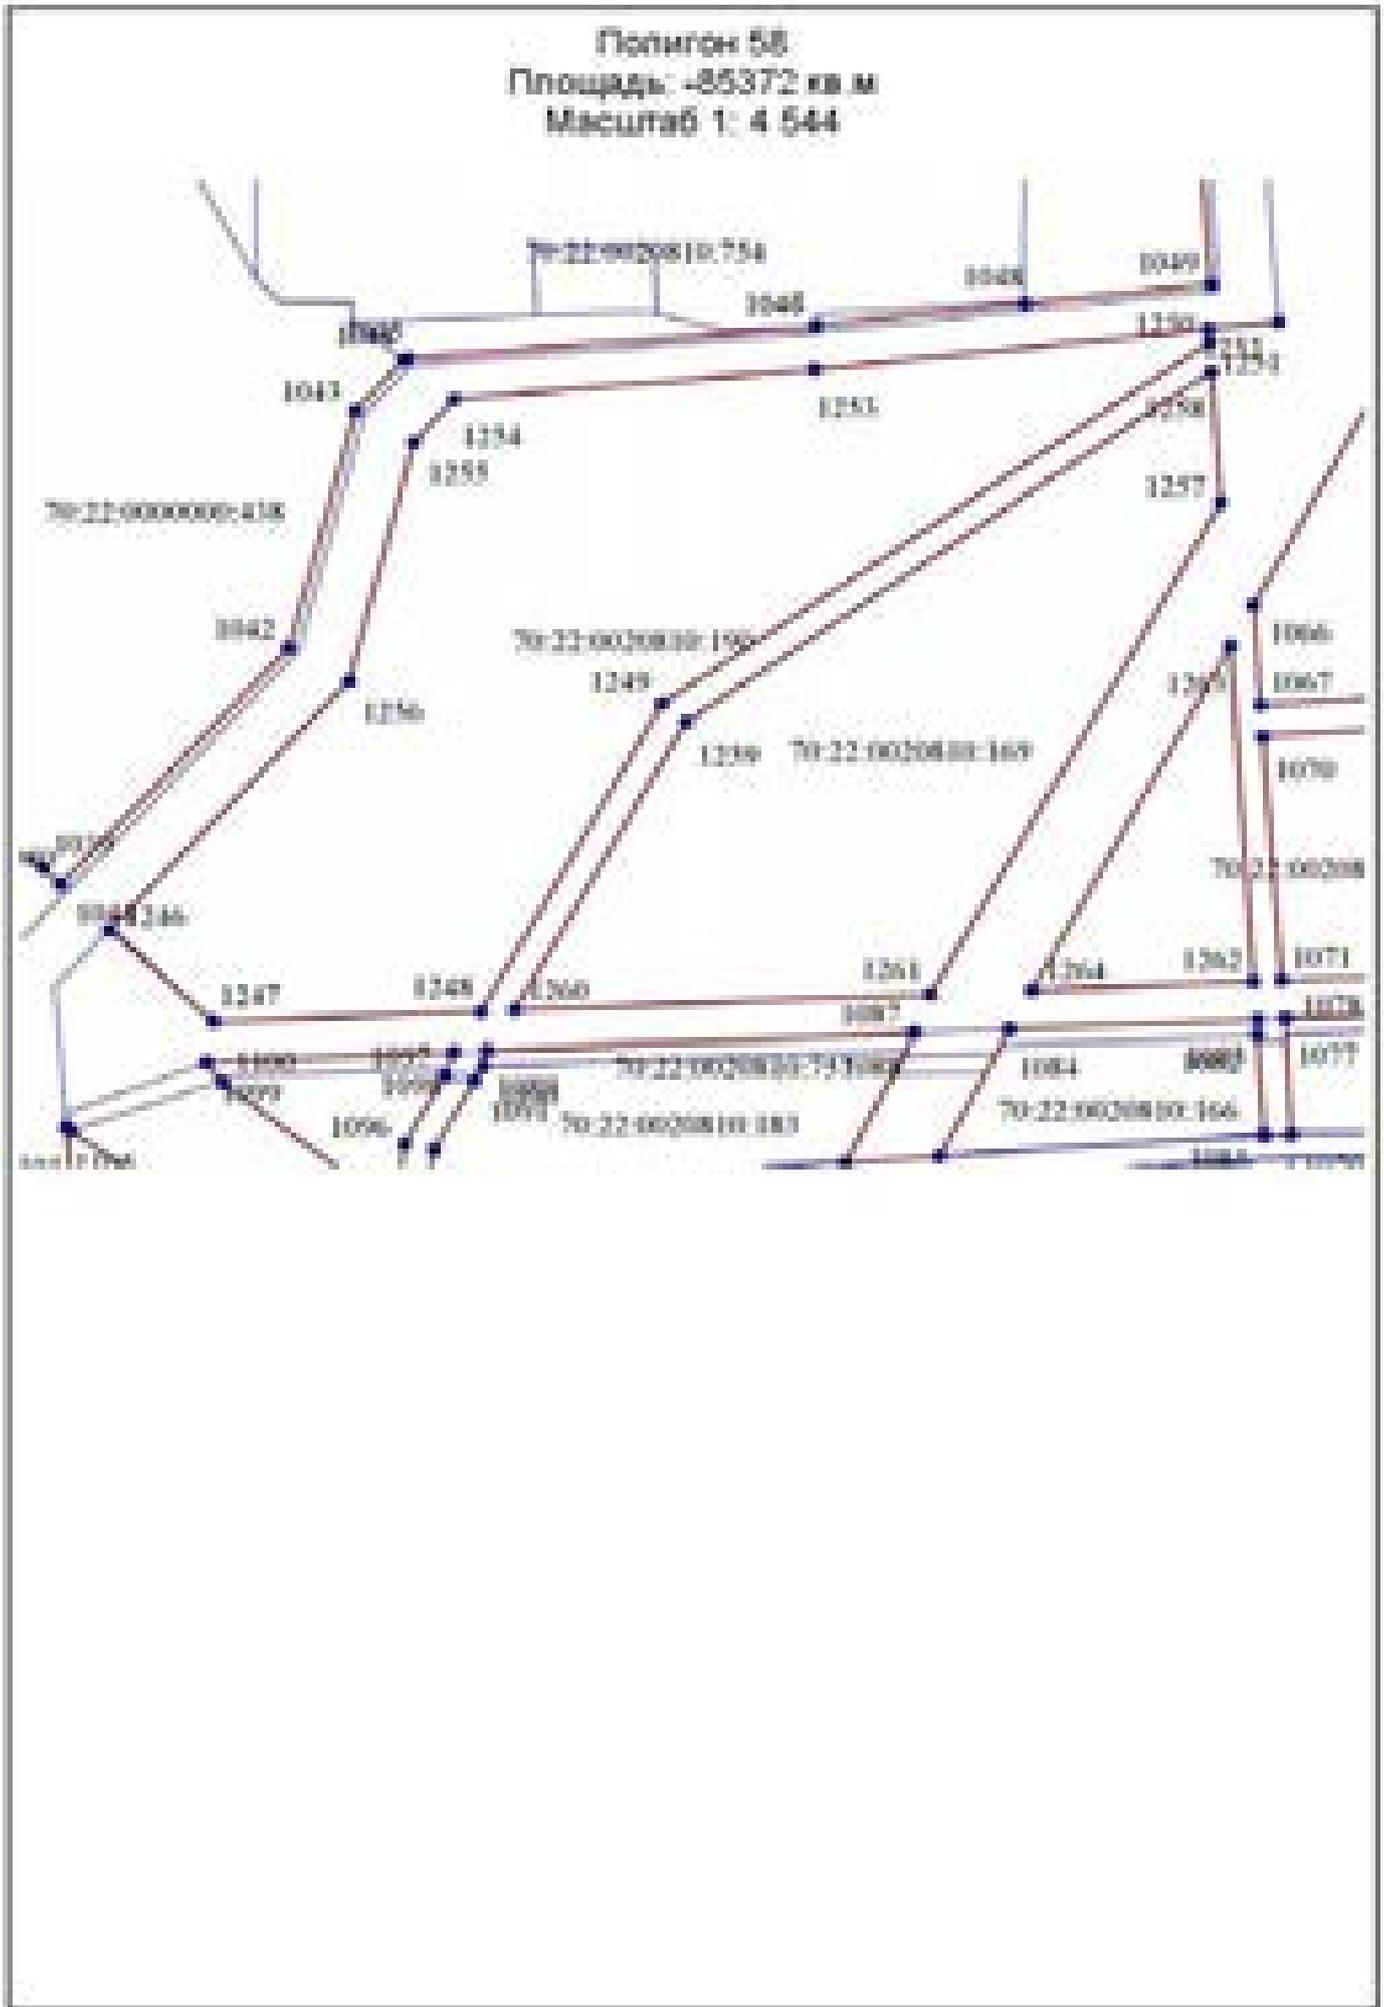


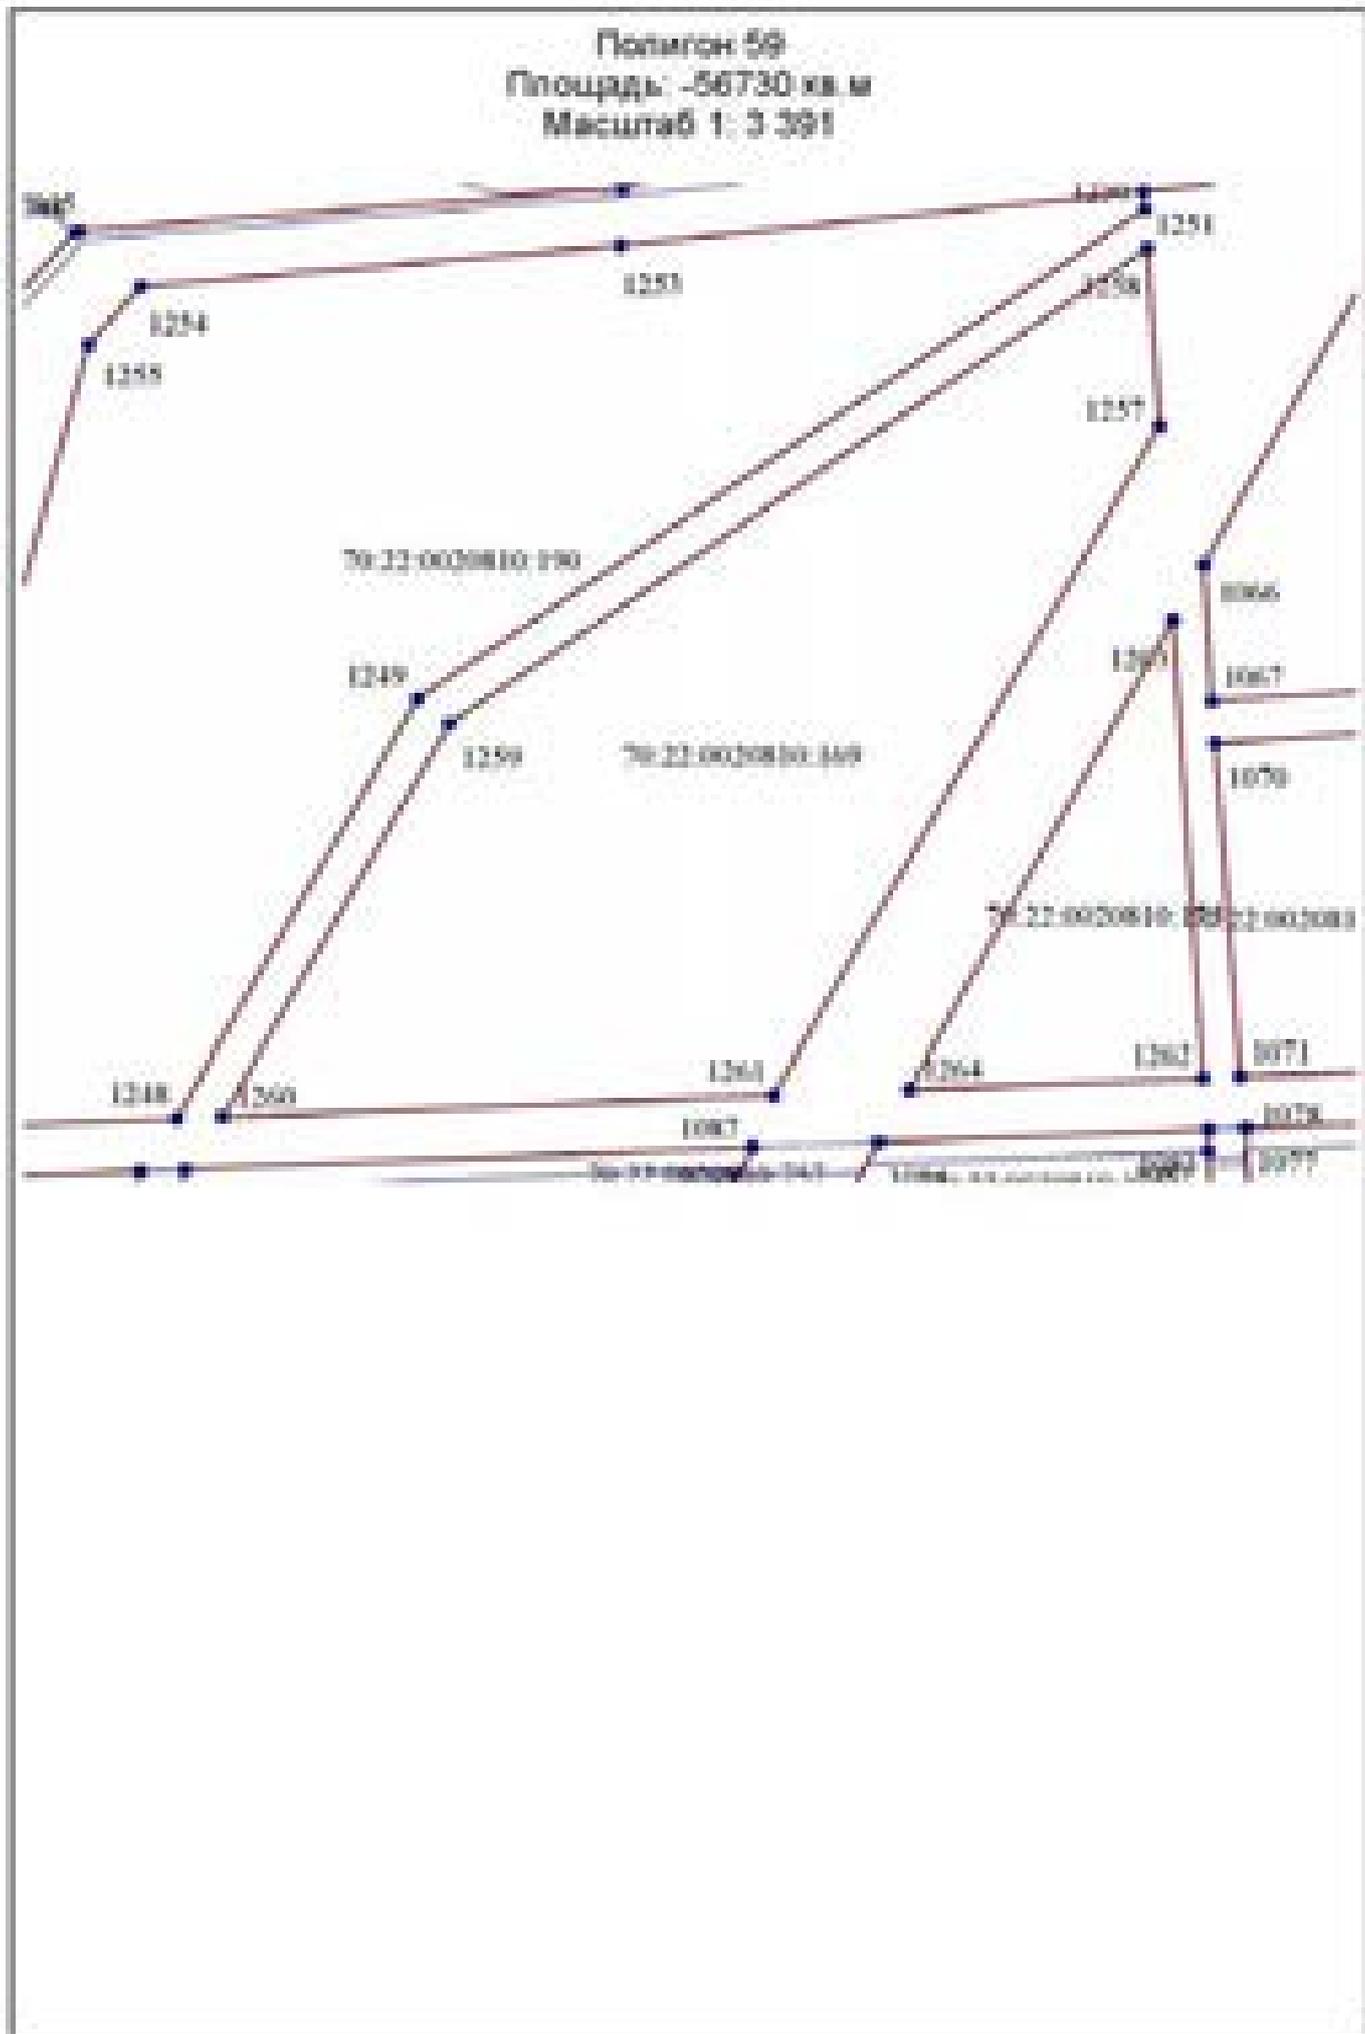


Полигон 60
Площадь: - 10910 кв. м
Масштаб 1: 1 833

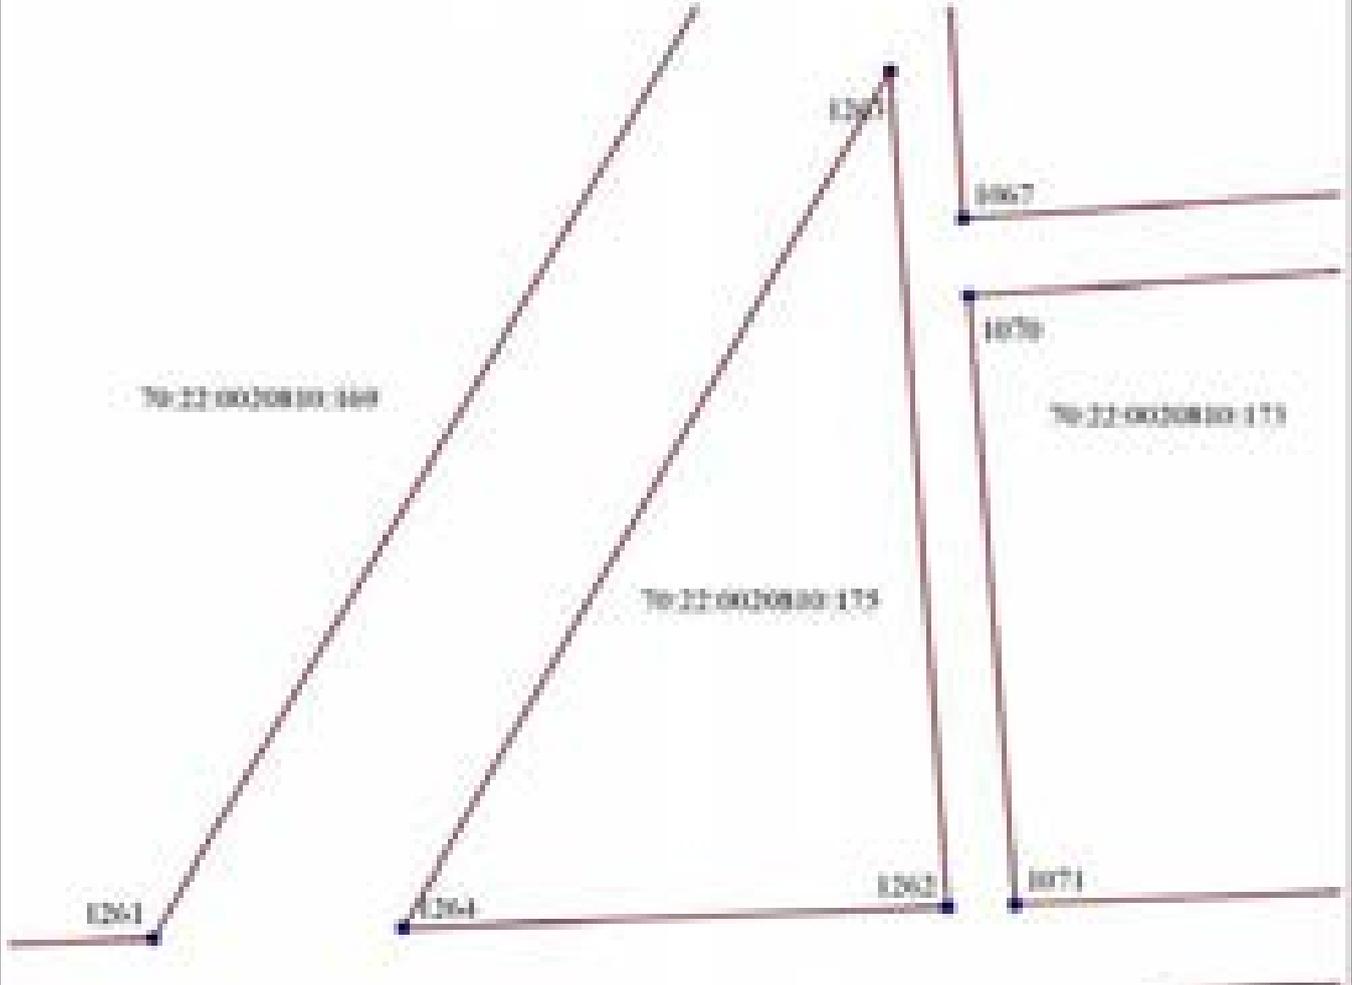

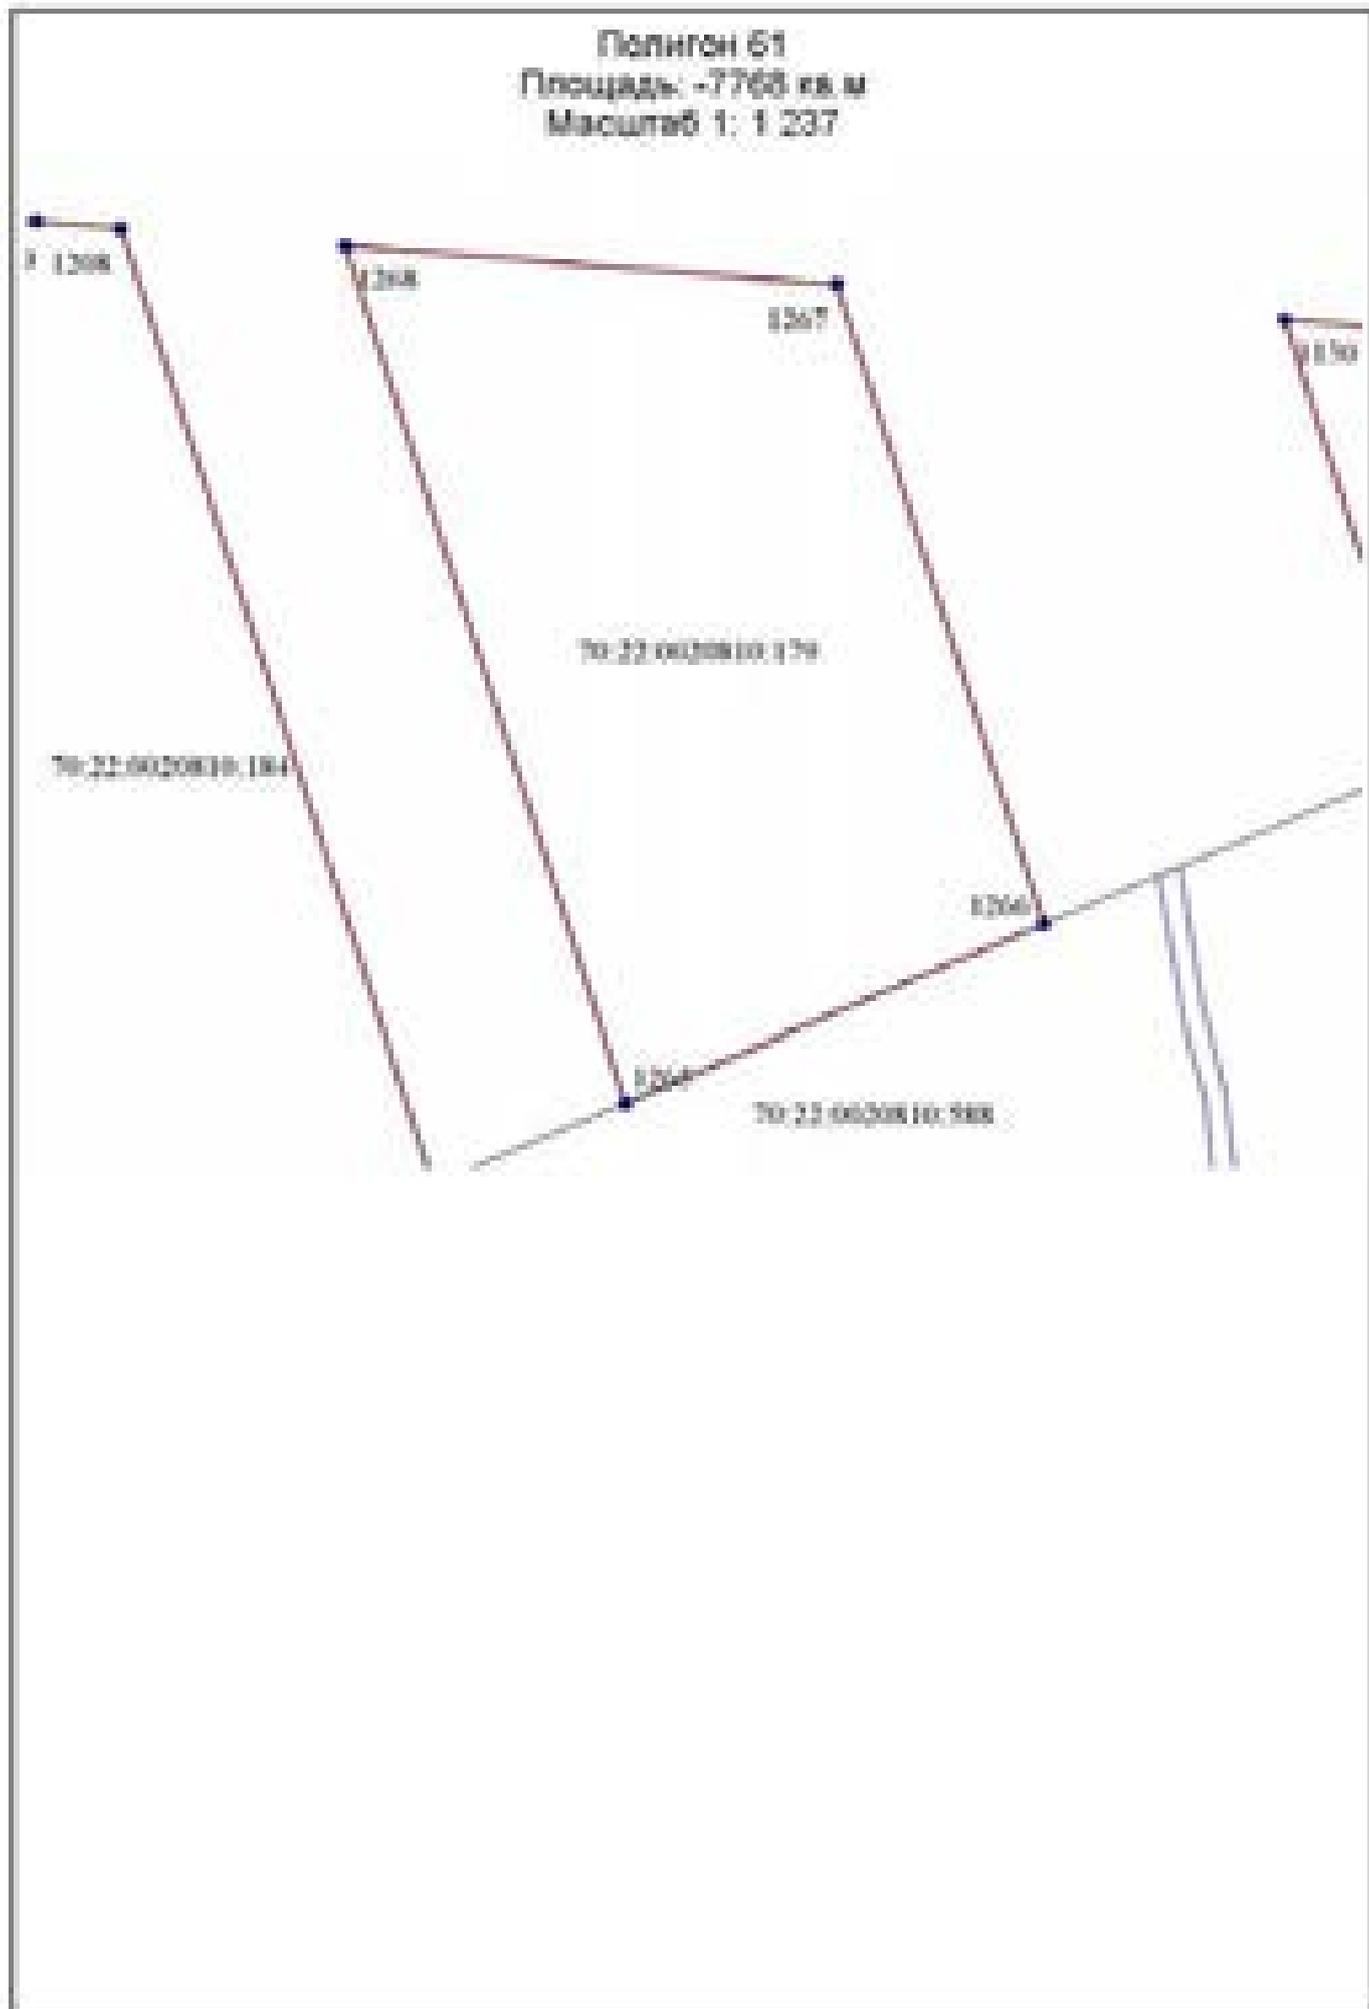


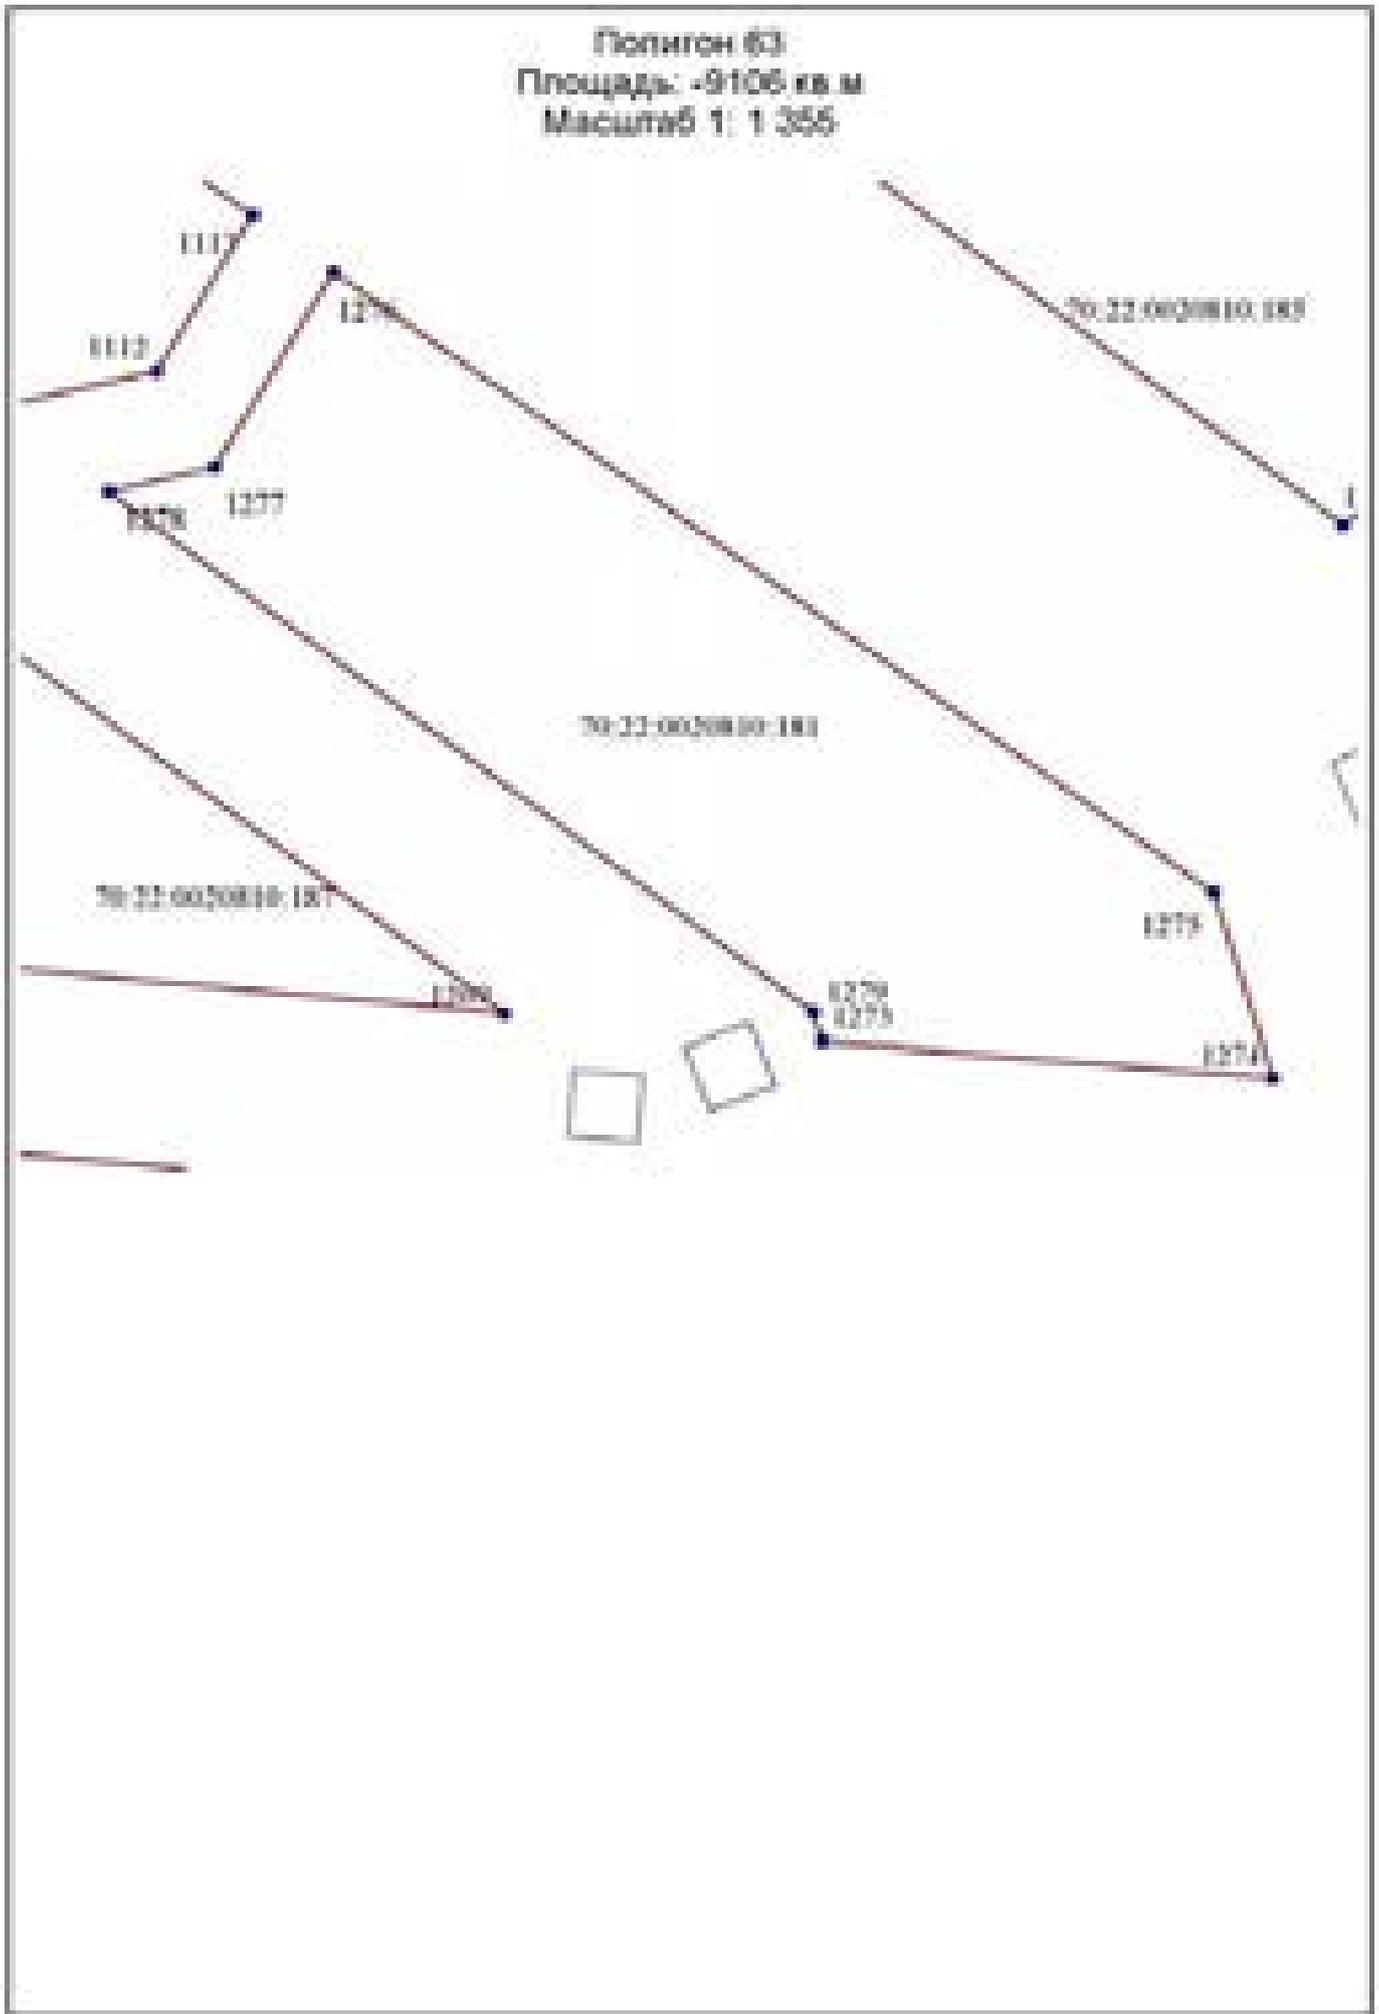


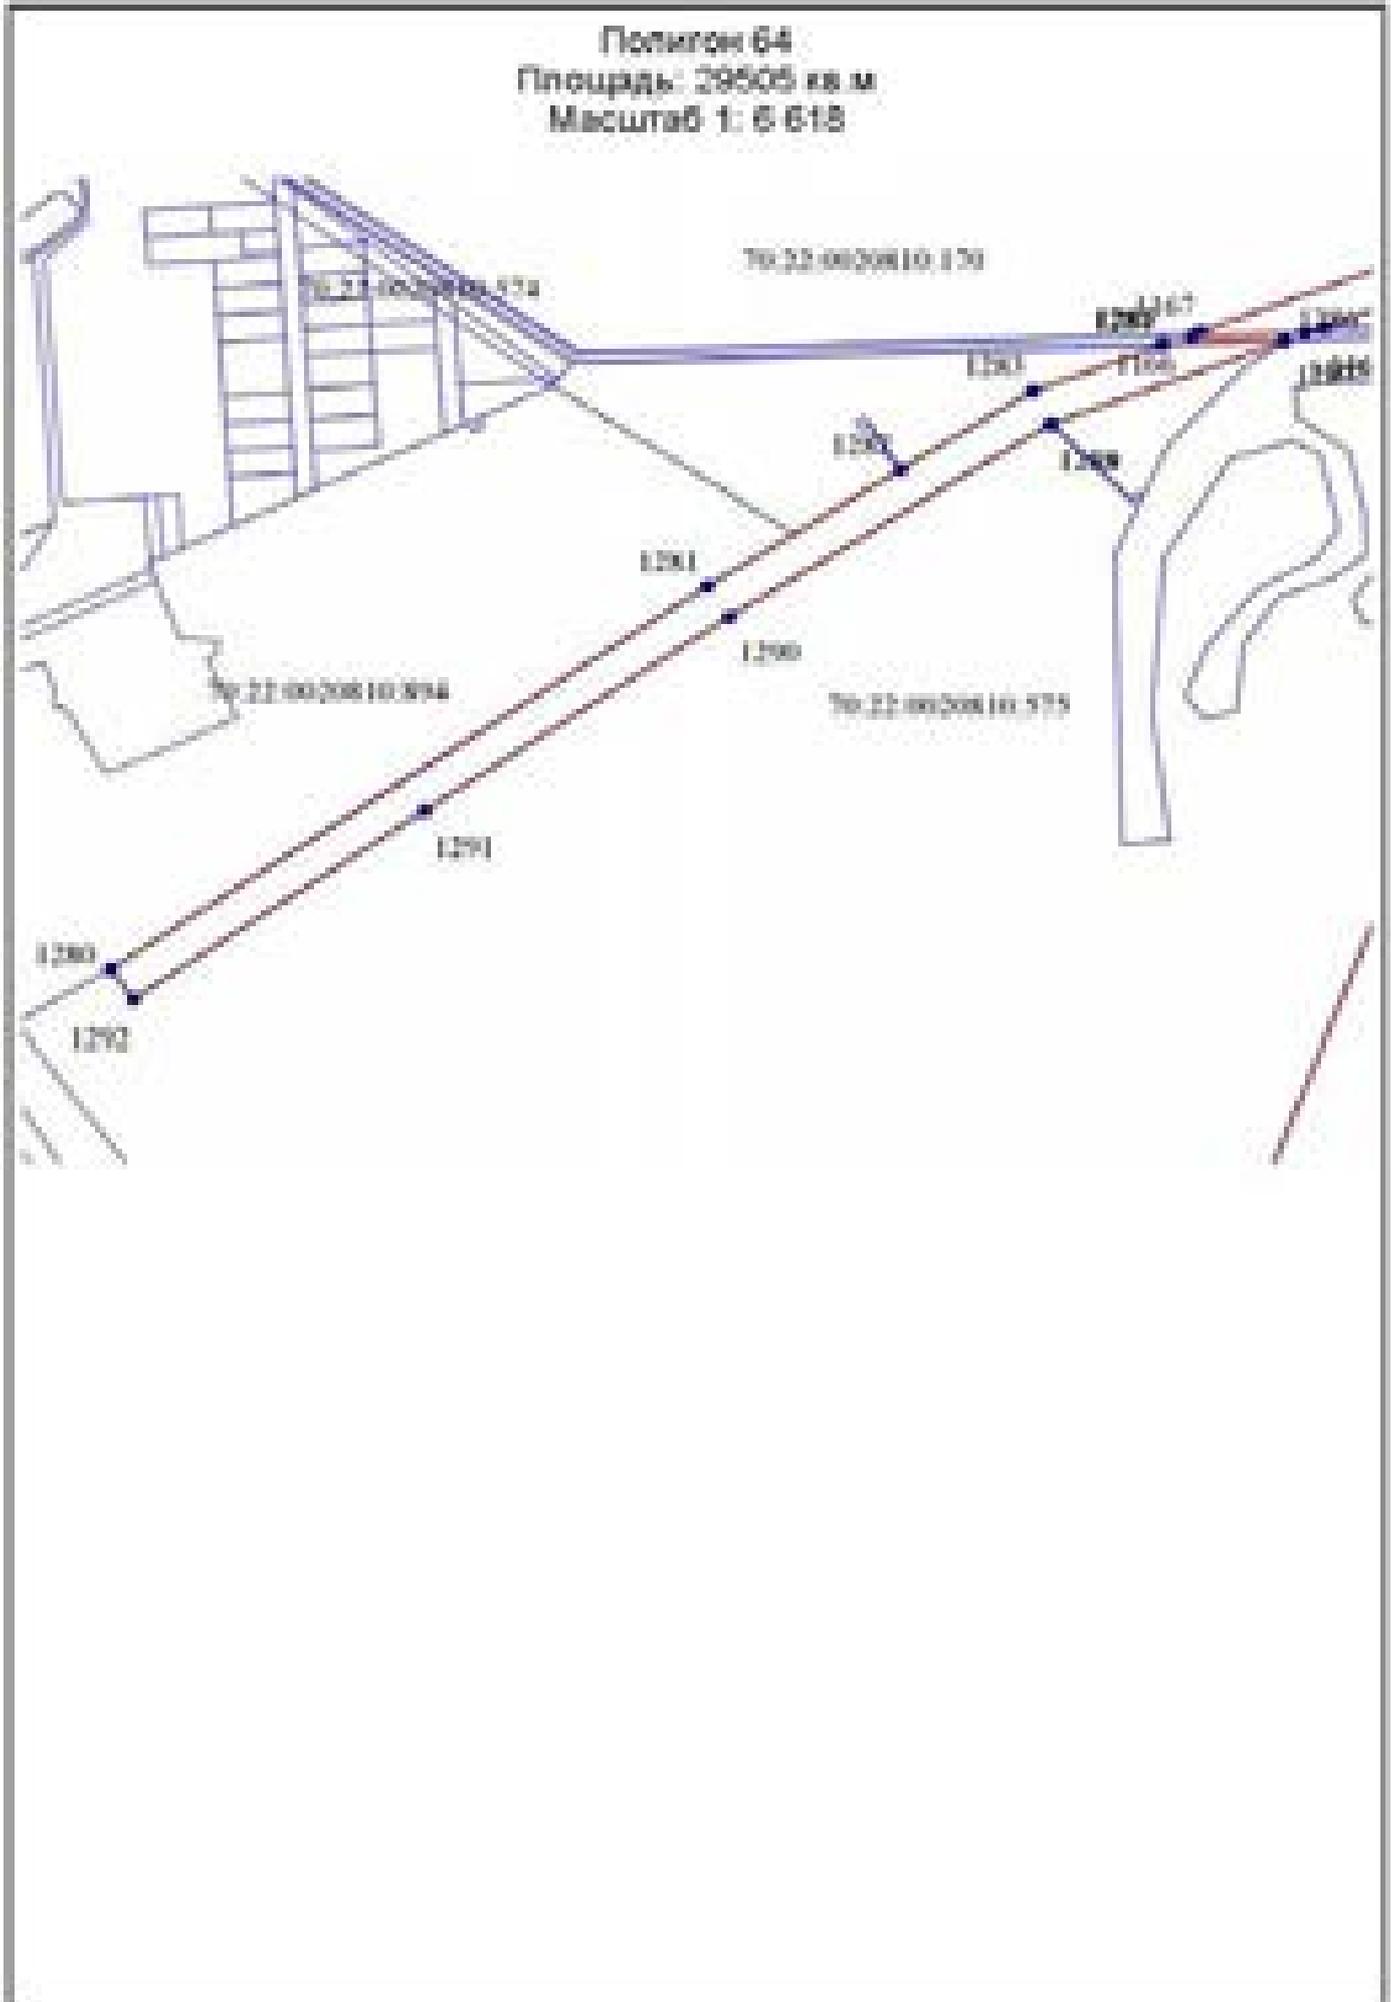





Полигон 65
Площадь: 64717 кв. м
Масштаб 1: 5 446

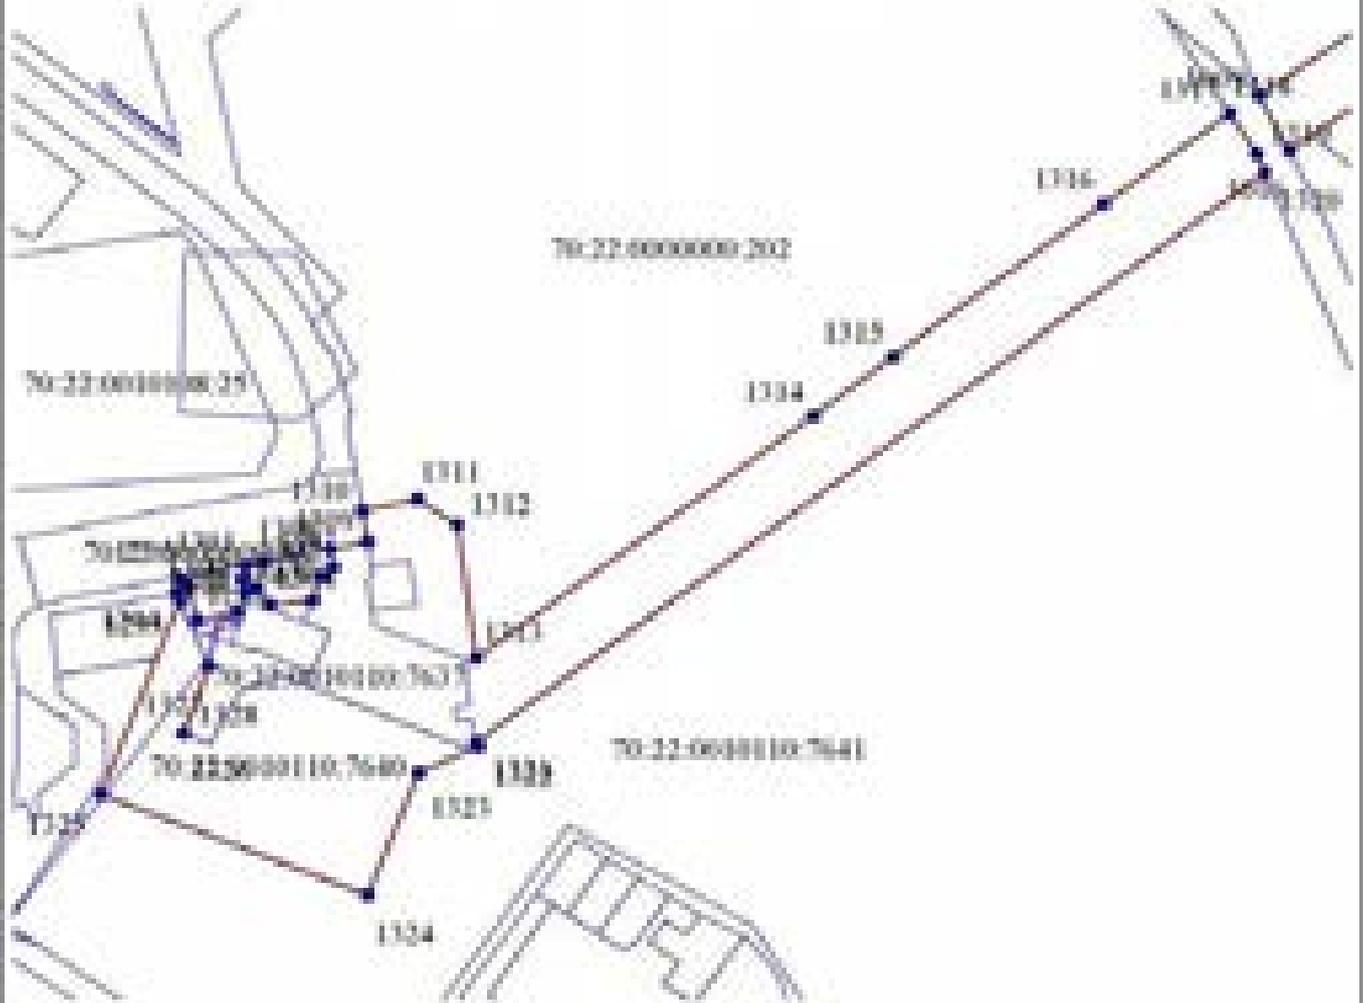

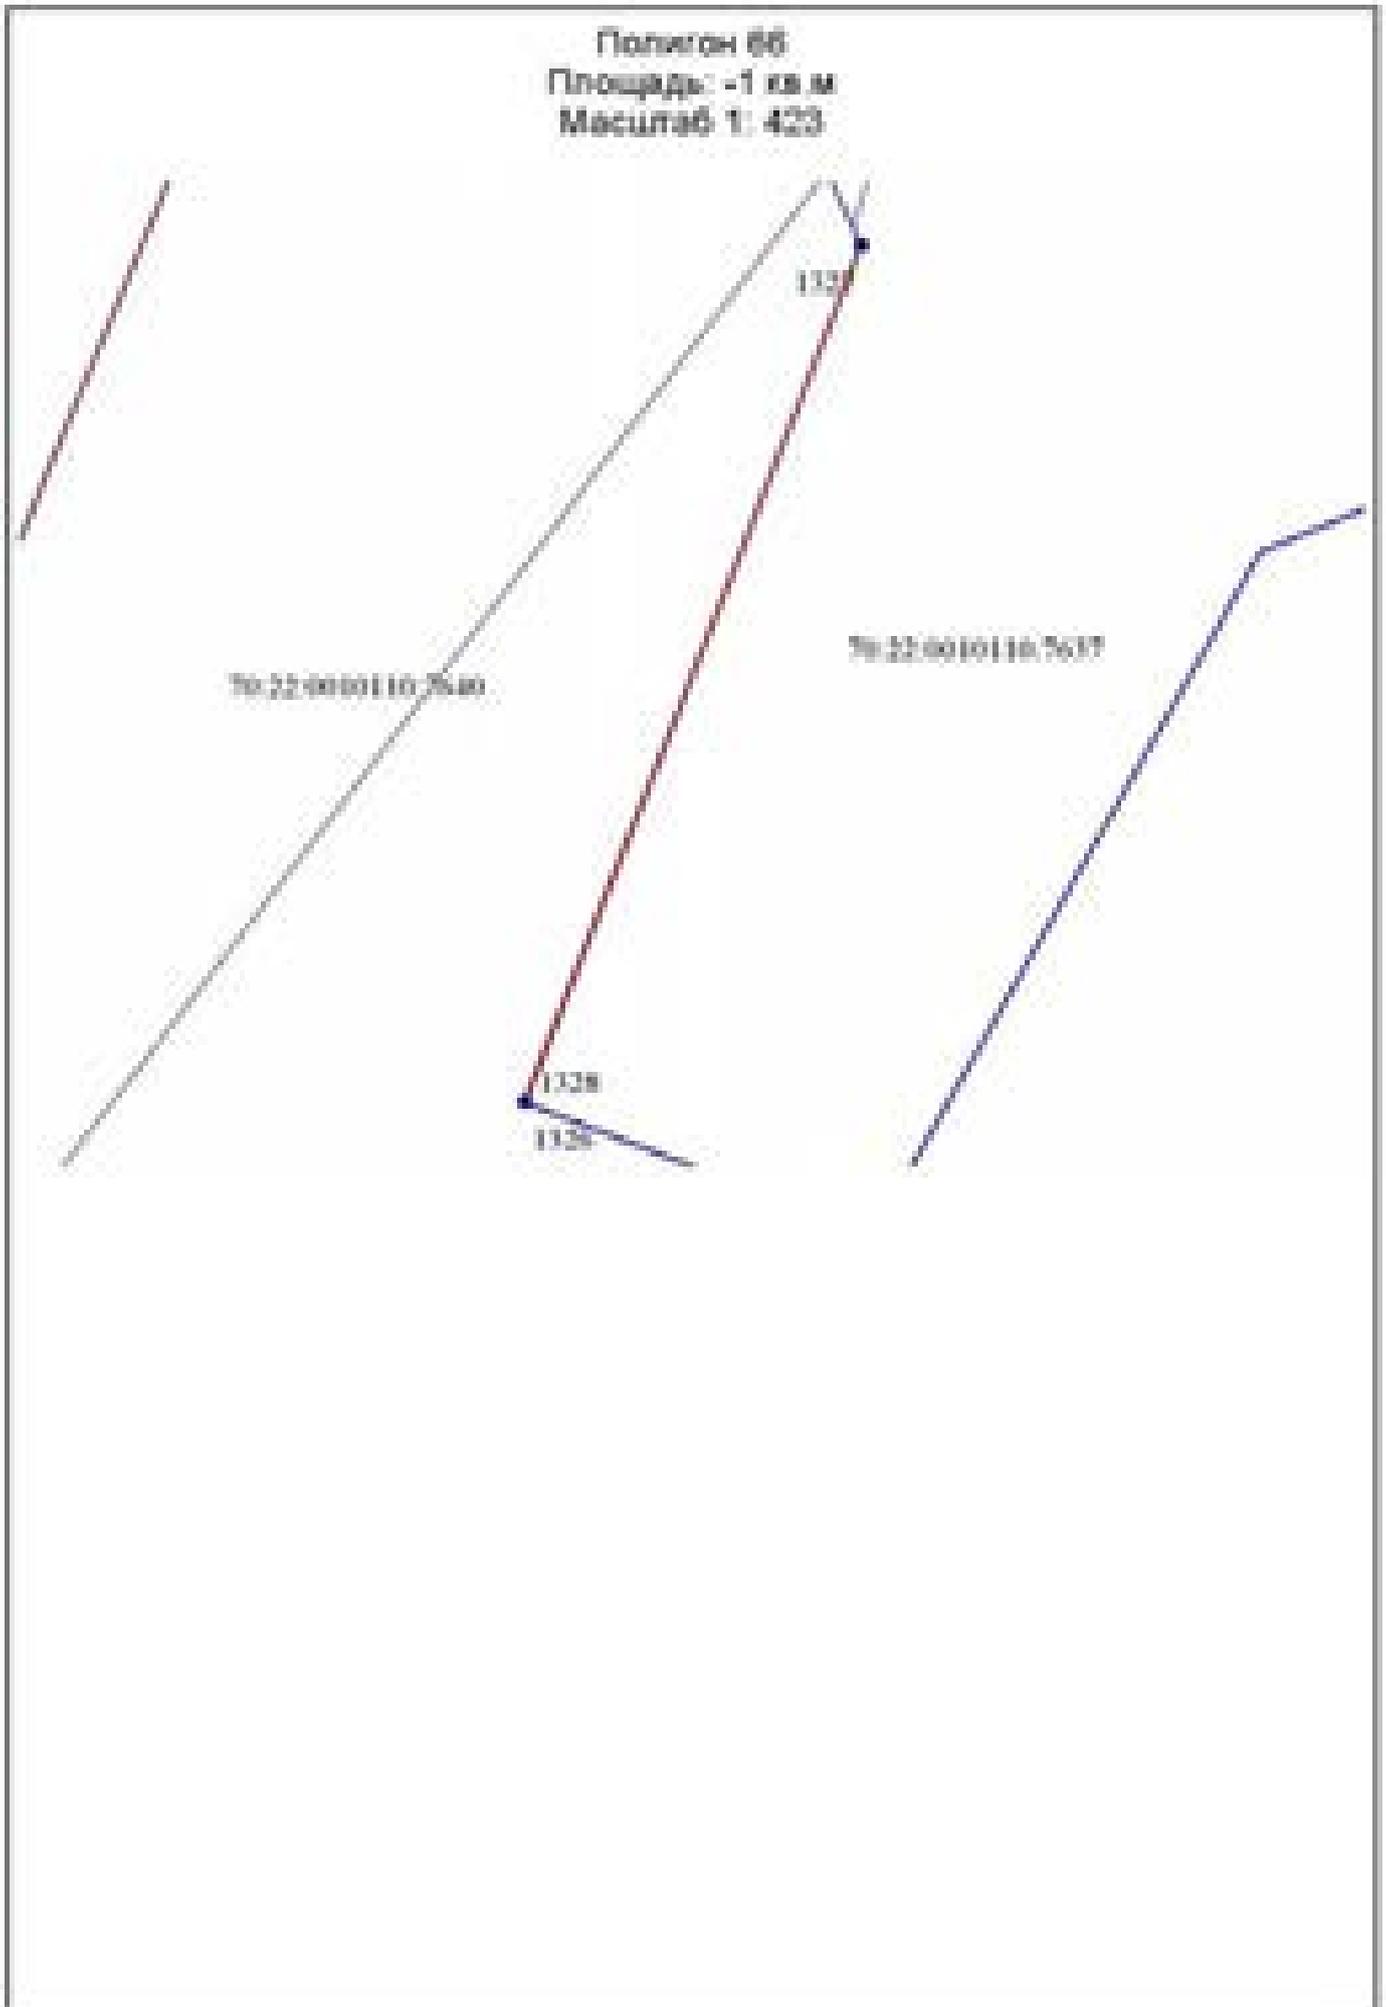

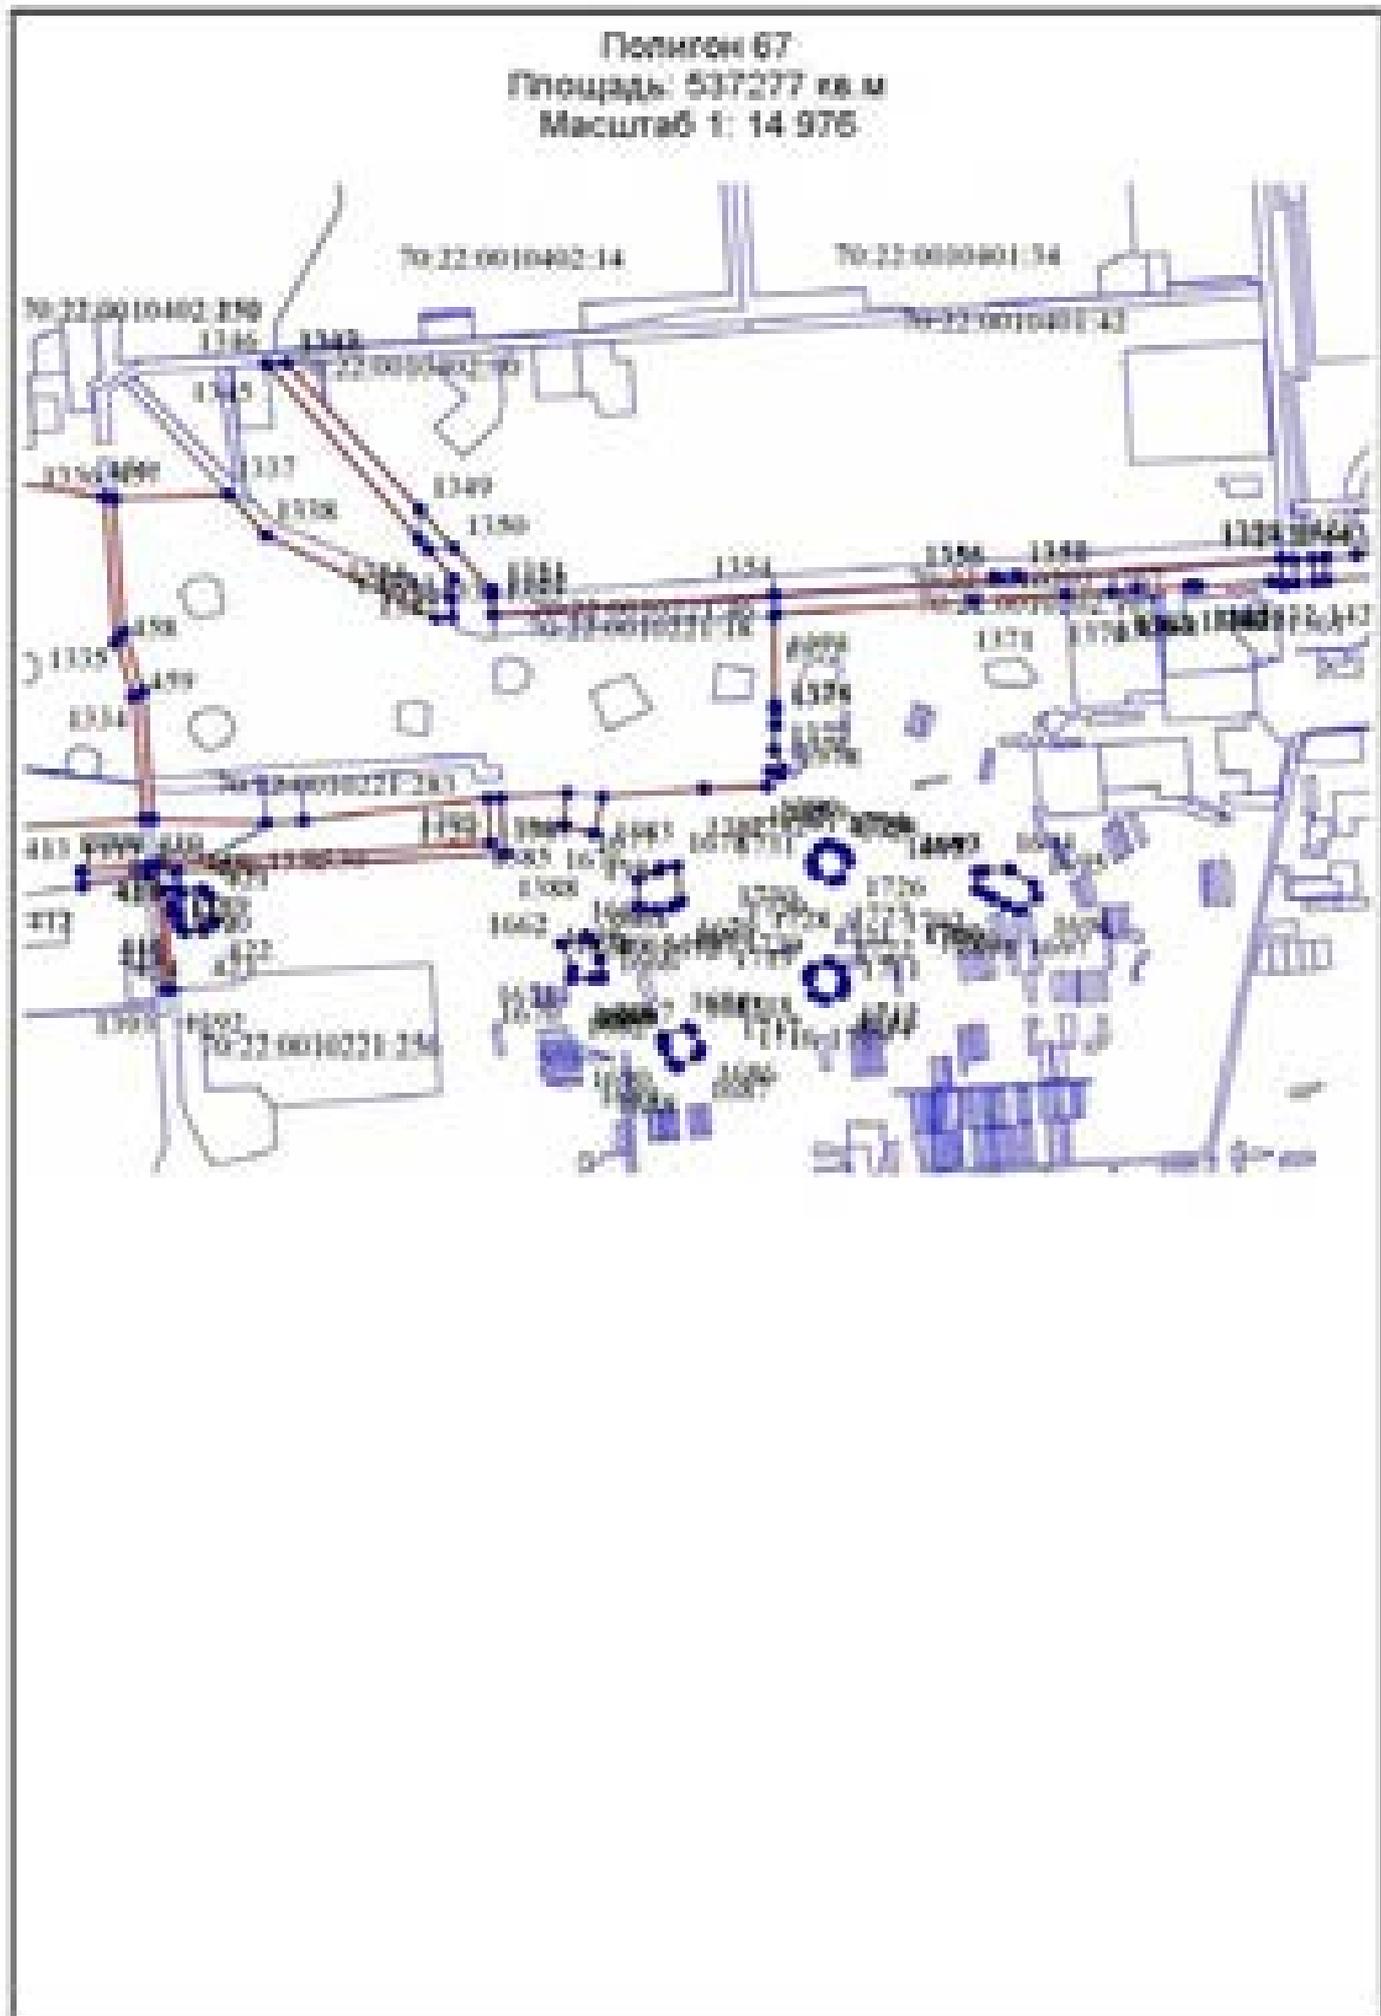


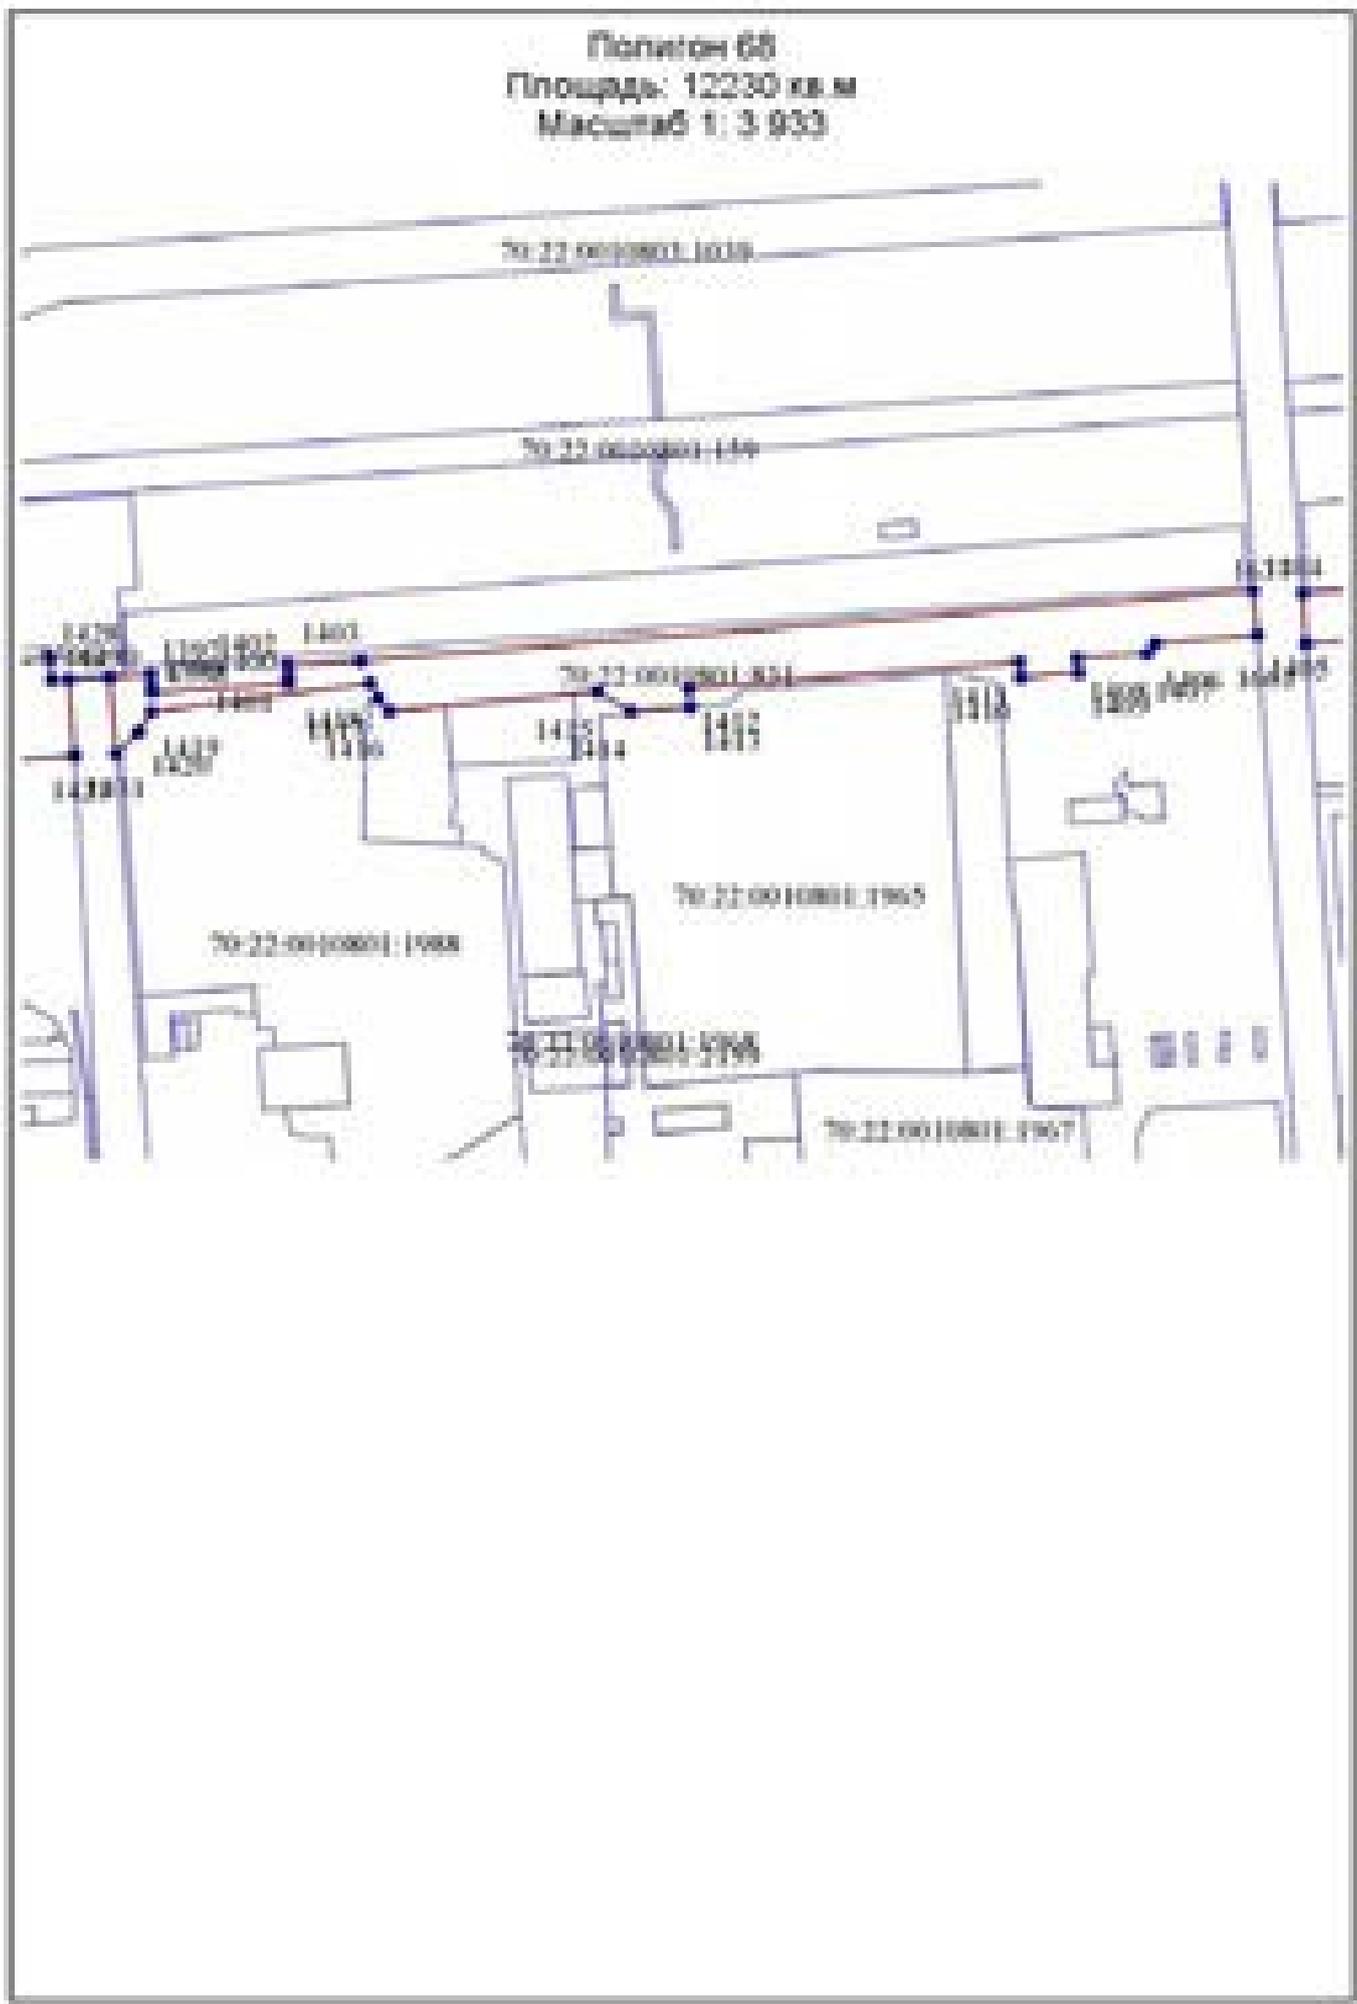




Полигон 59
Площадь: 1379 кв. м
Масштаб 1: 438




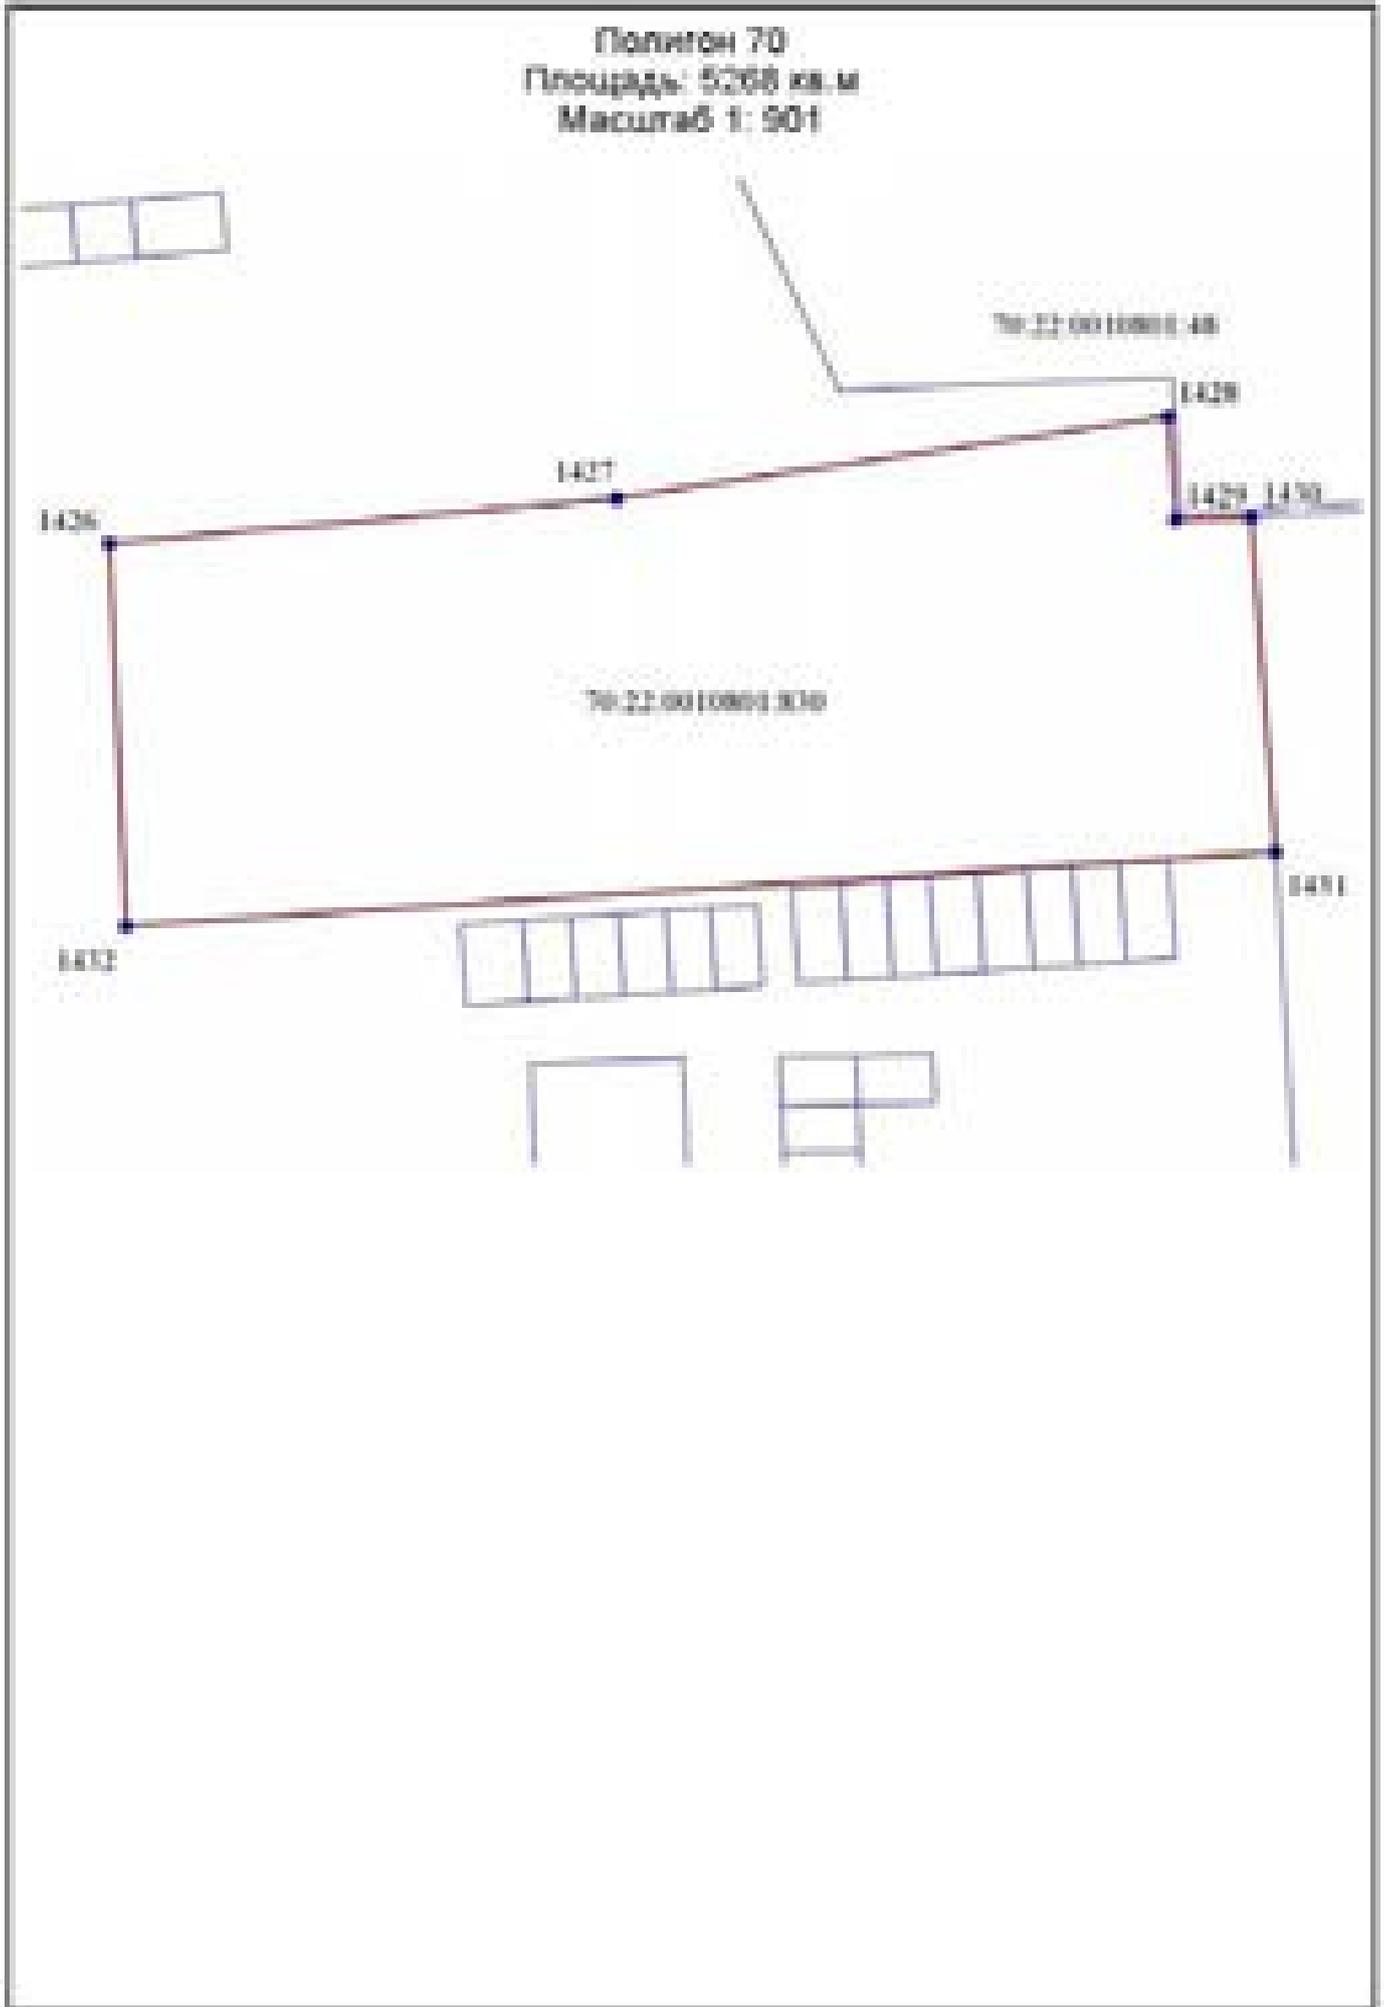




Полигон Т1
Площадь: 21589 кв. м
Масштаб 1: 5 280

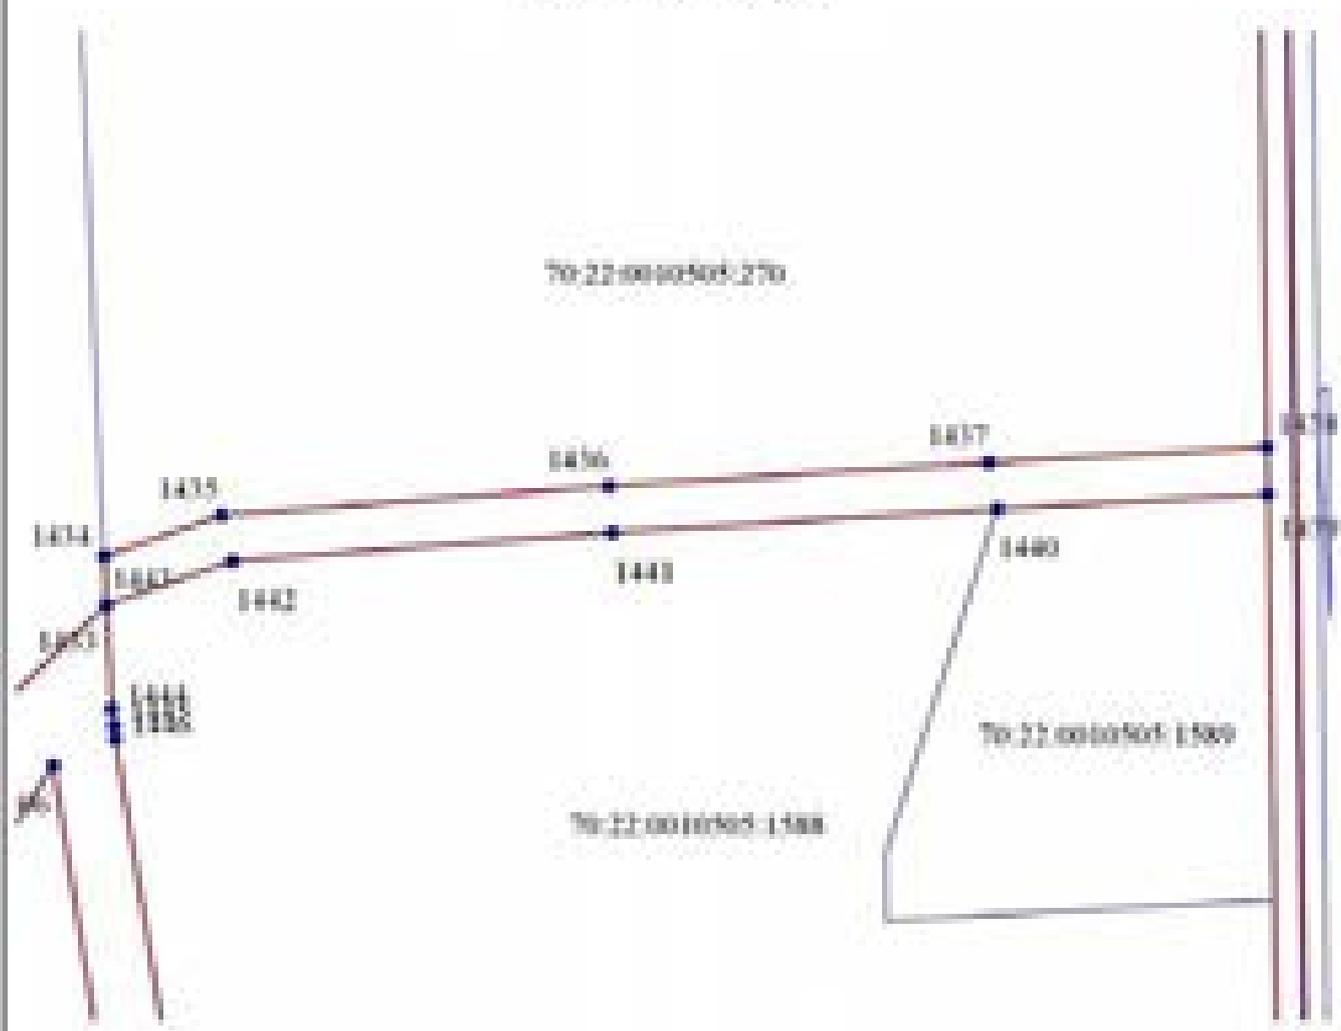


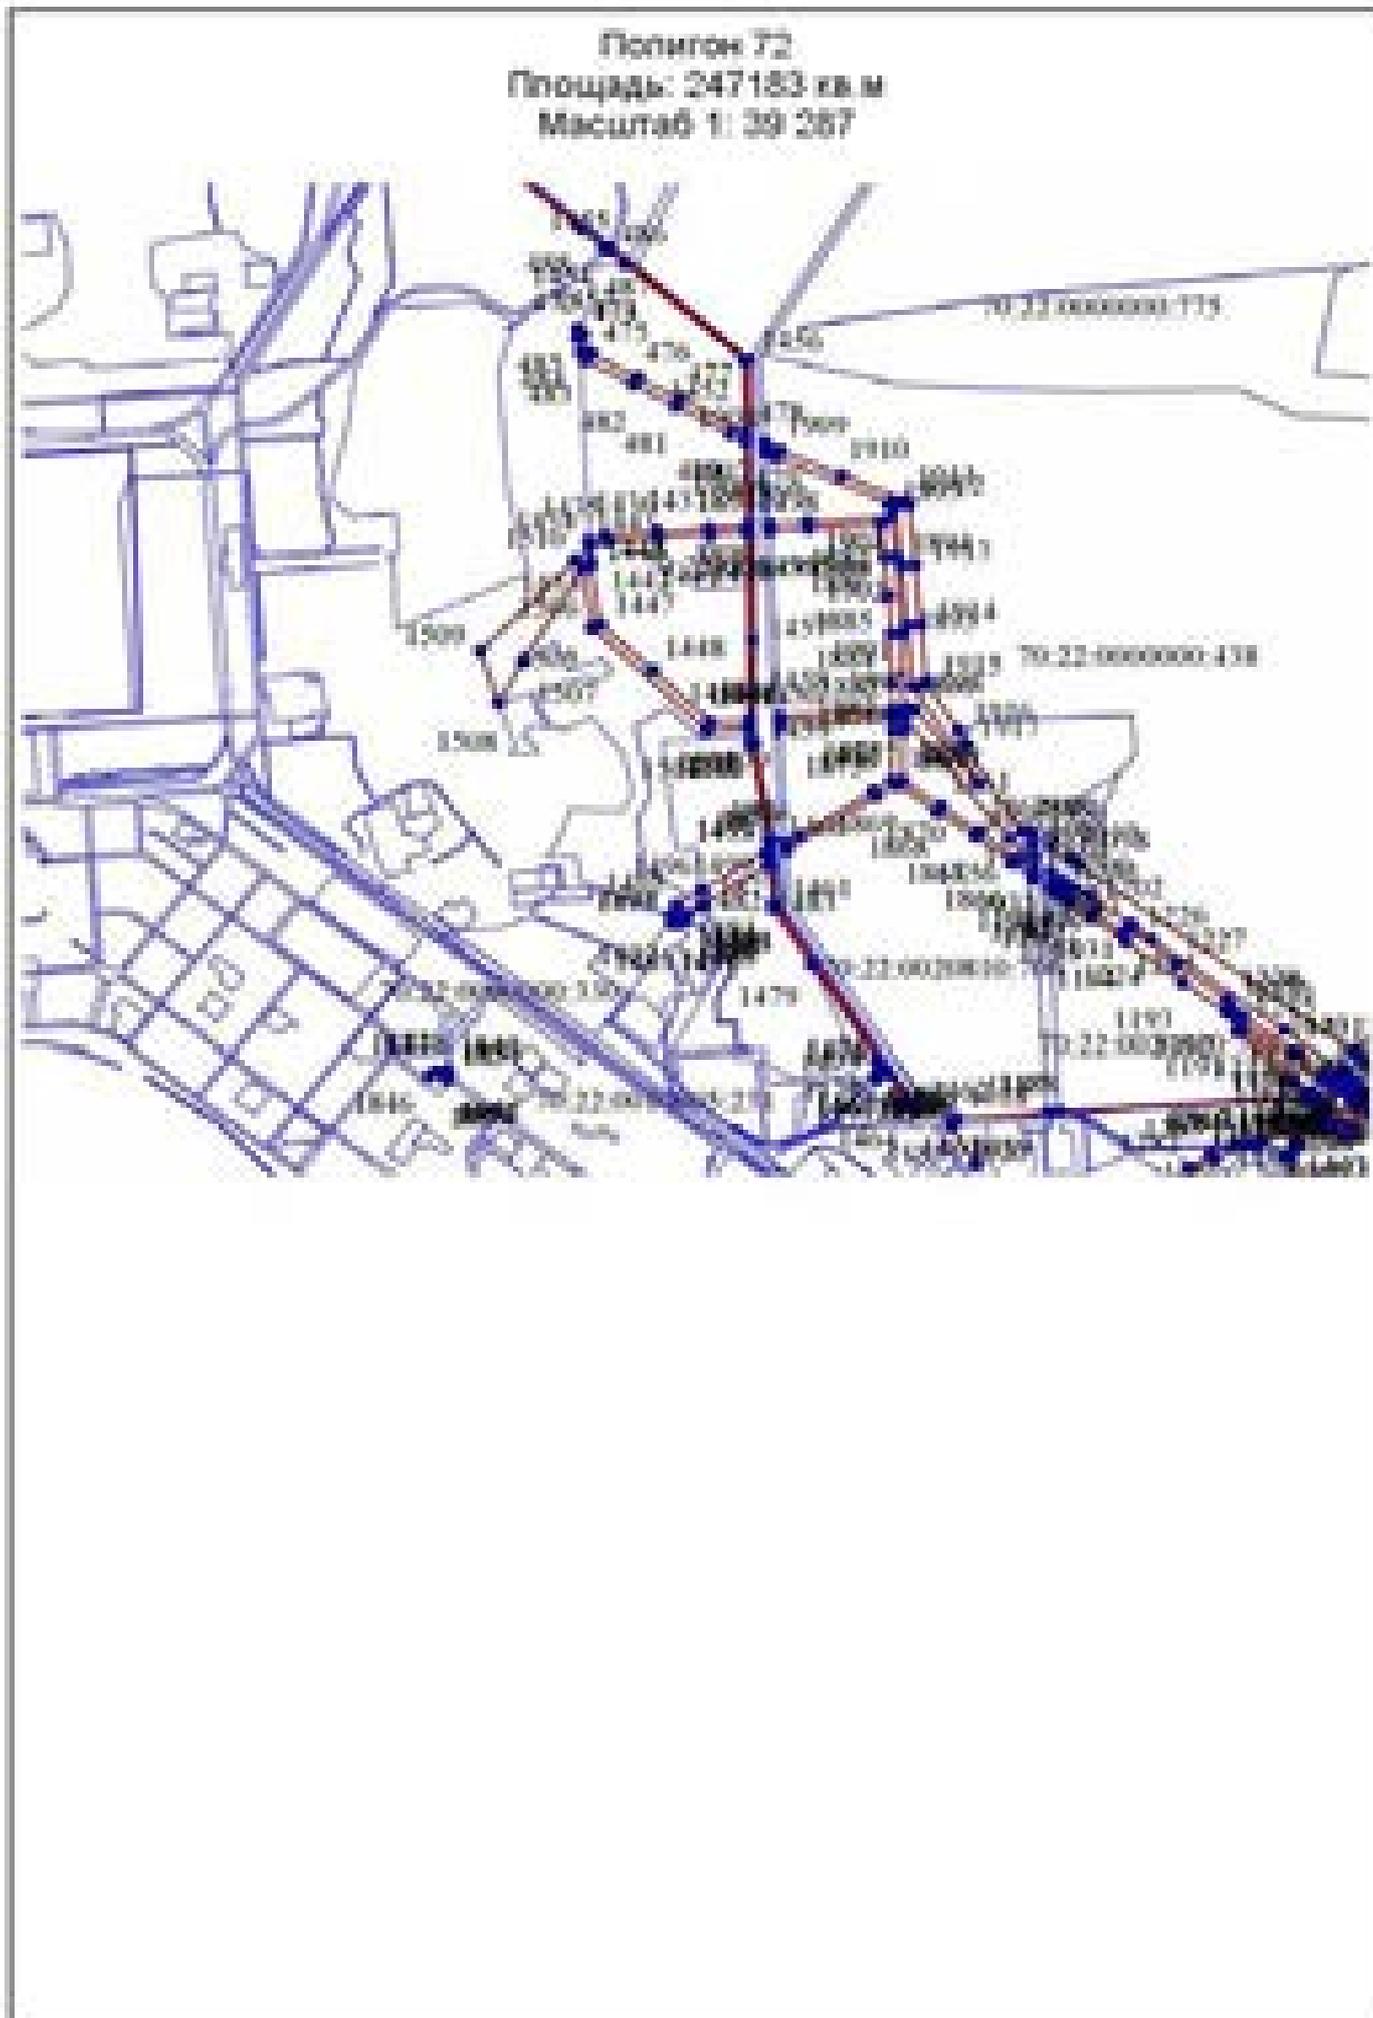





Полигон 73
Площадь: 545906 кв. м
Масштаб 1: 26 314

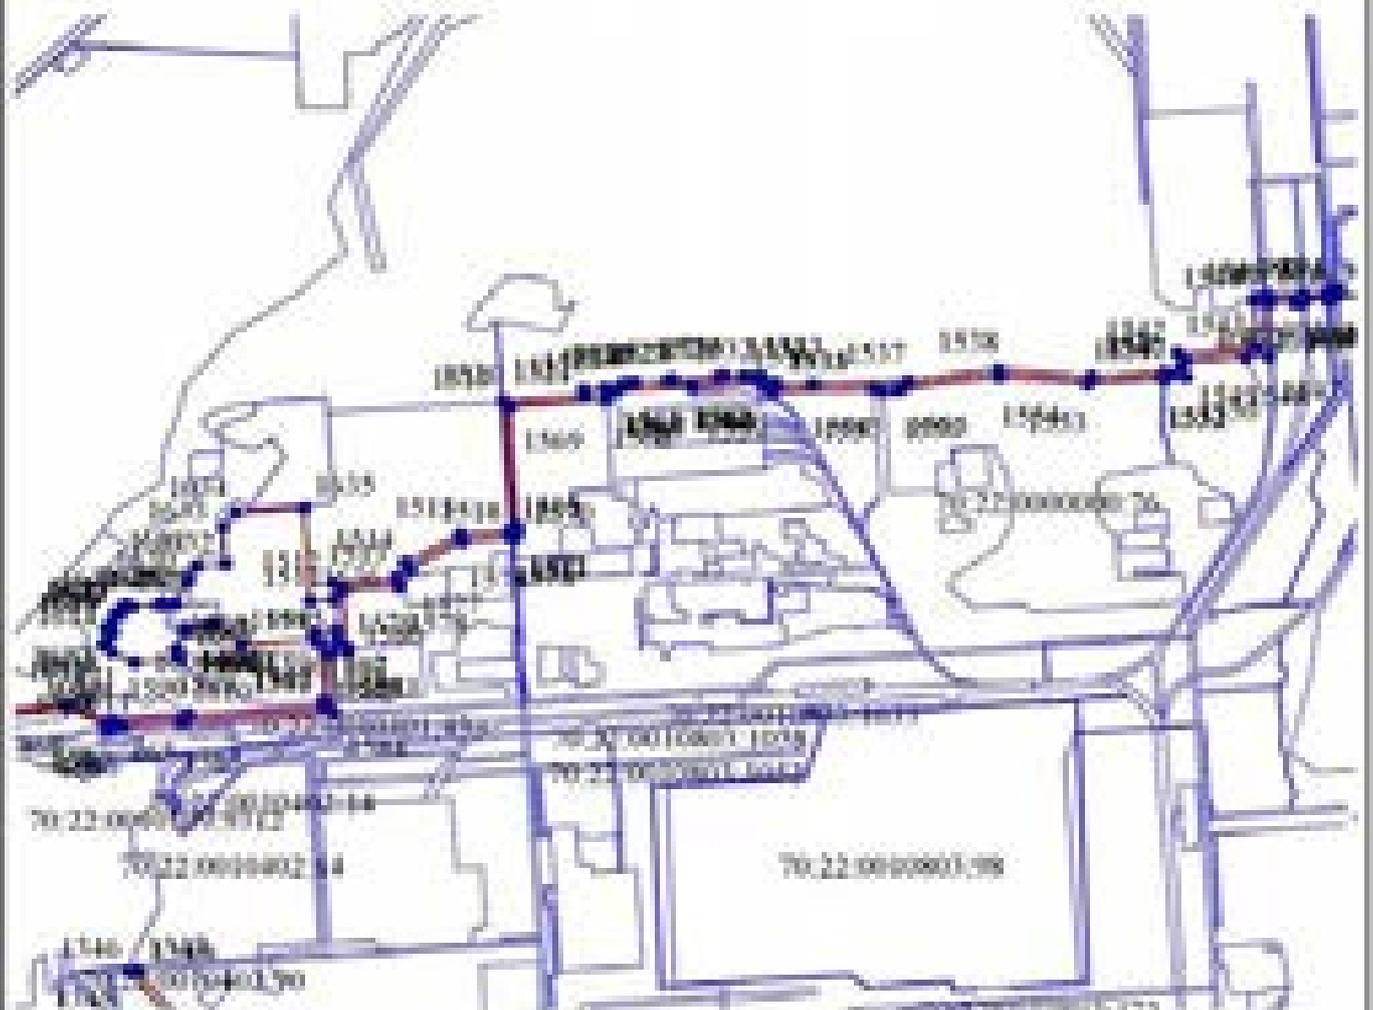

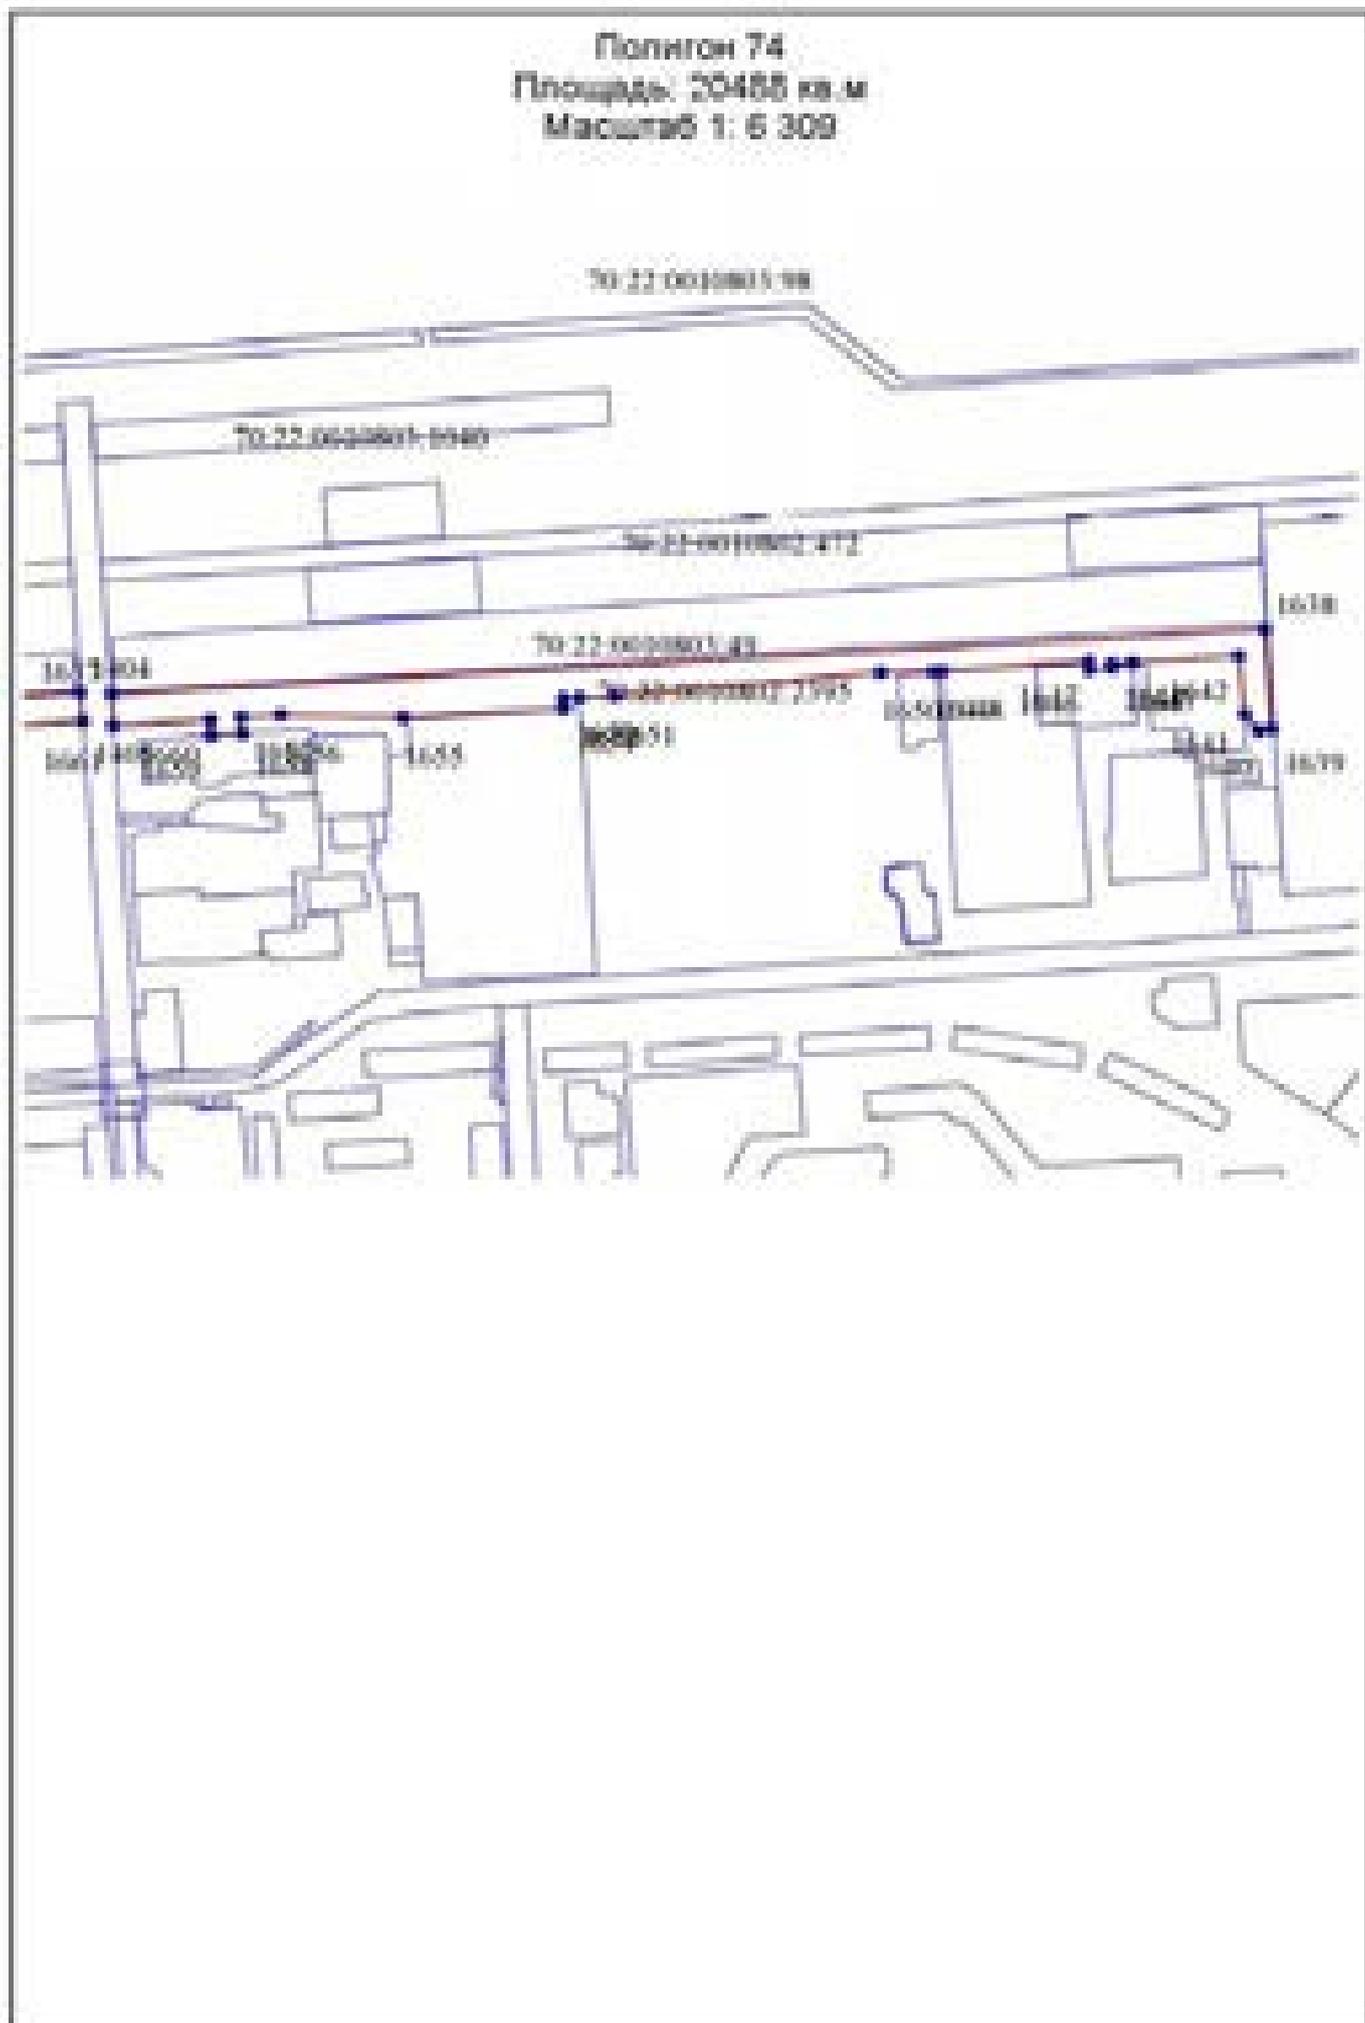


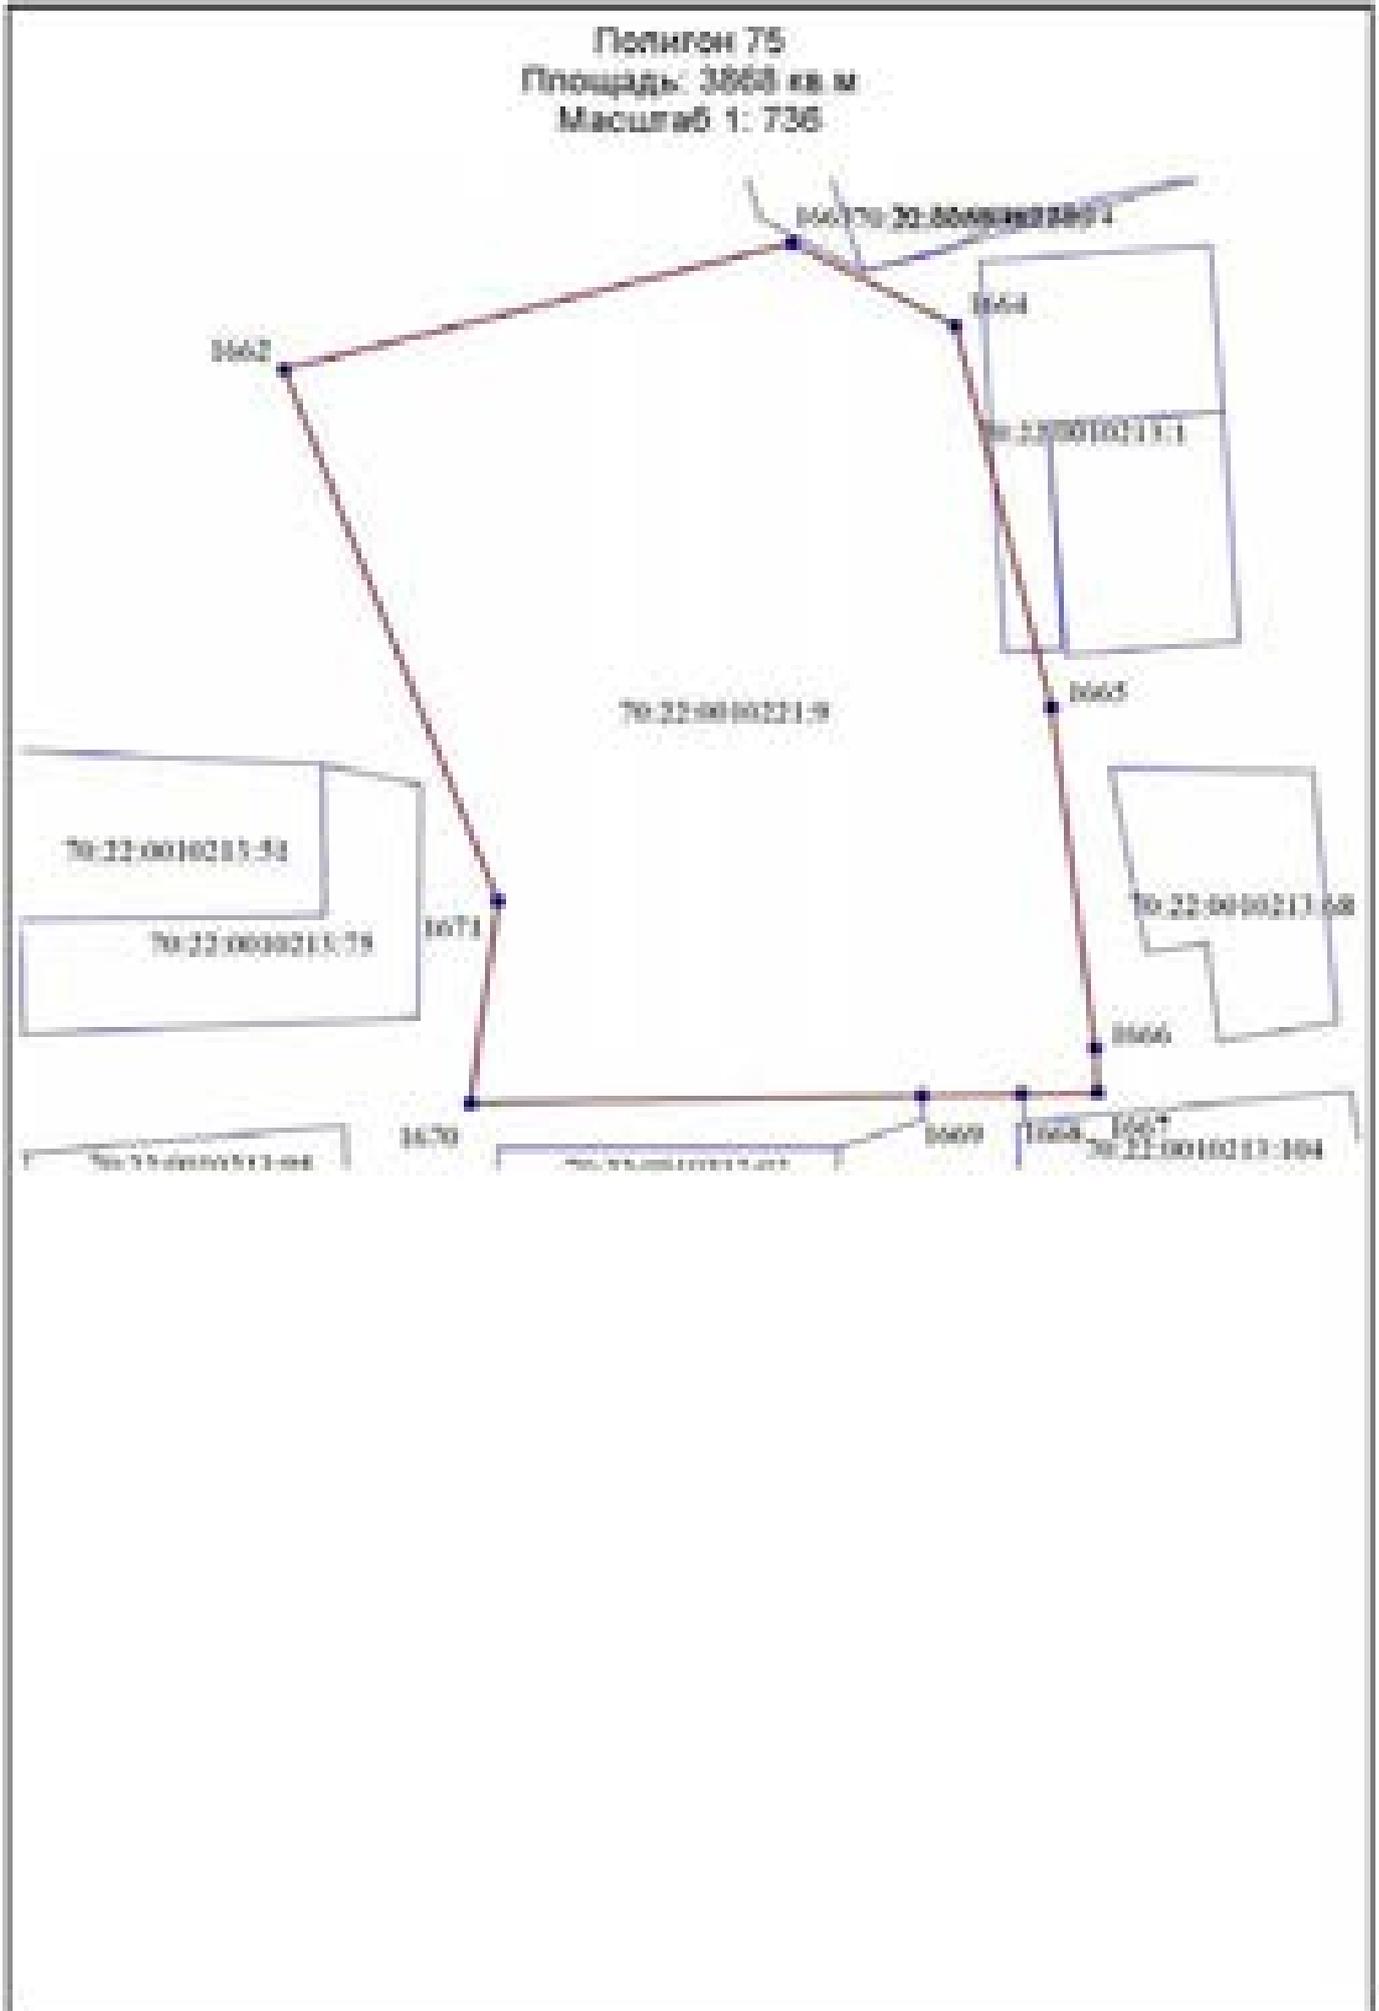

Полигон 76
Площадь: 4927 кв.м
Масштаб 1: 758

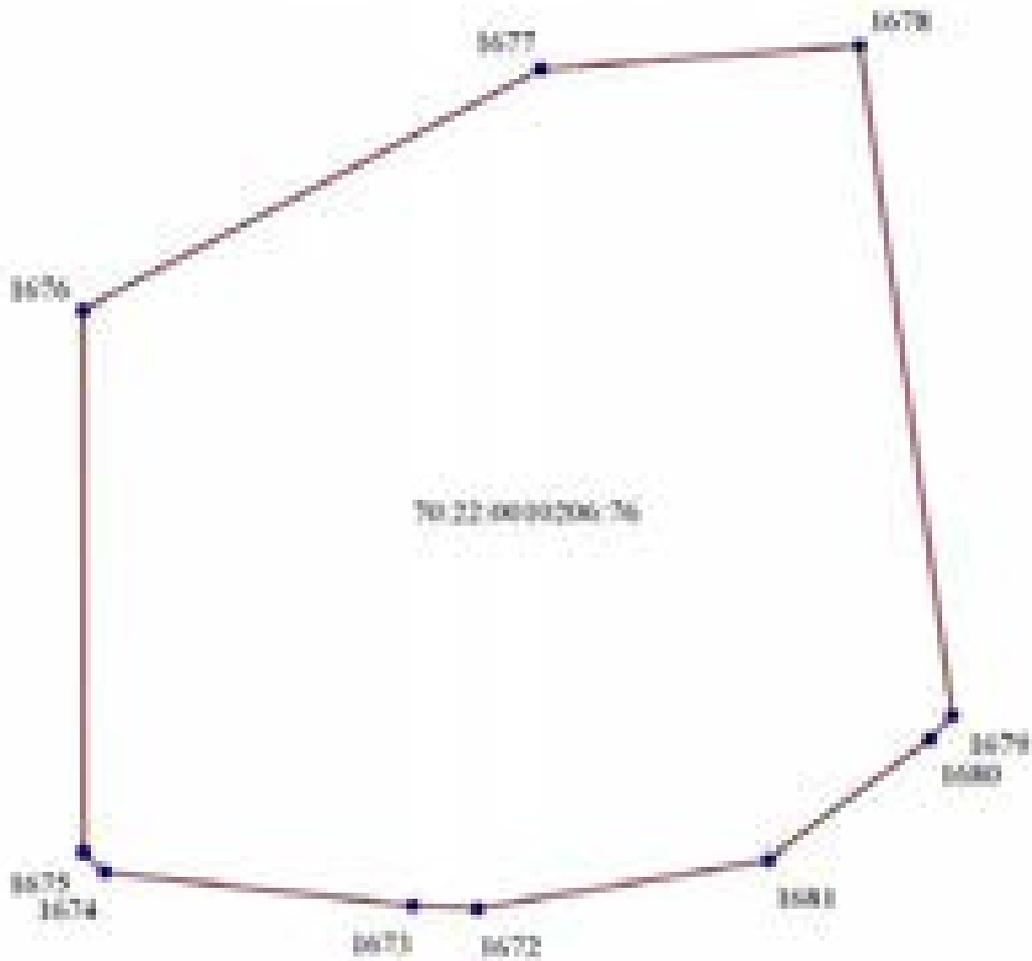





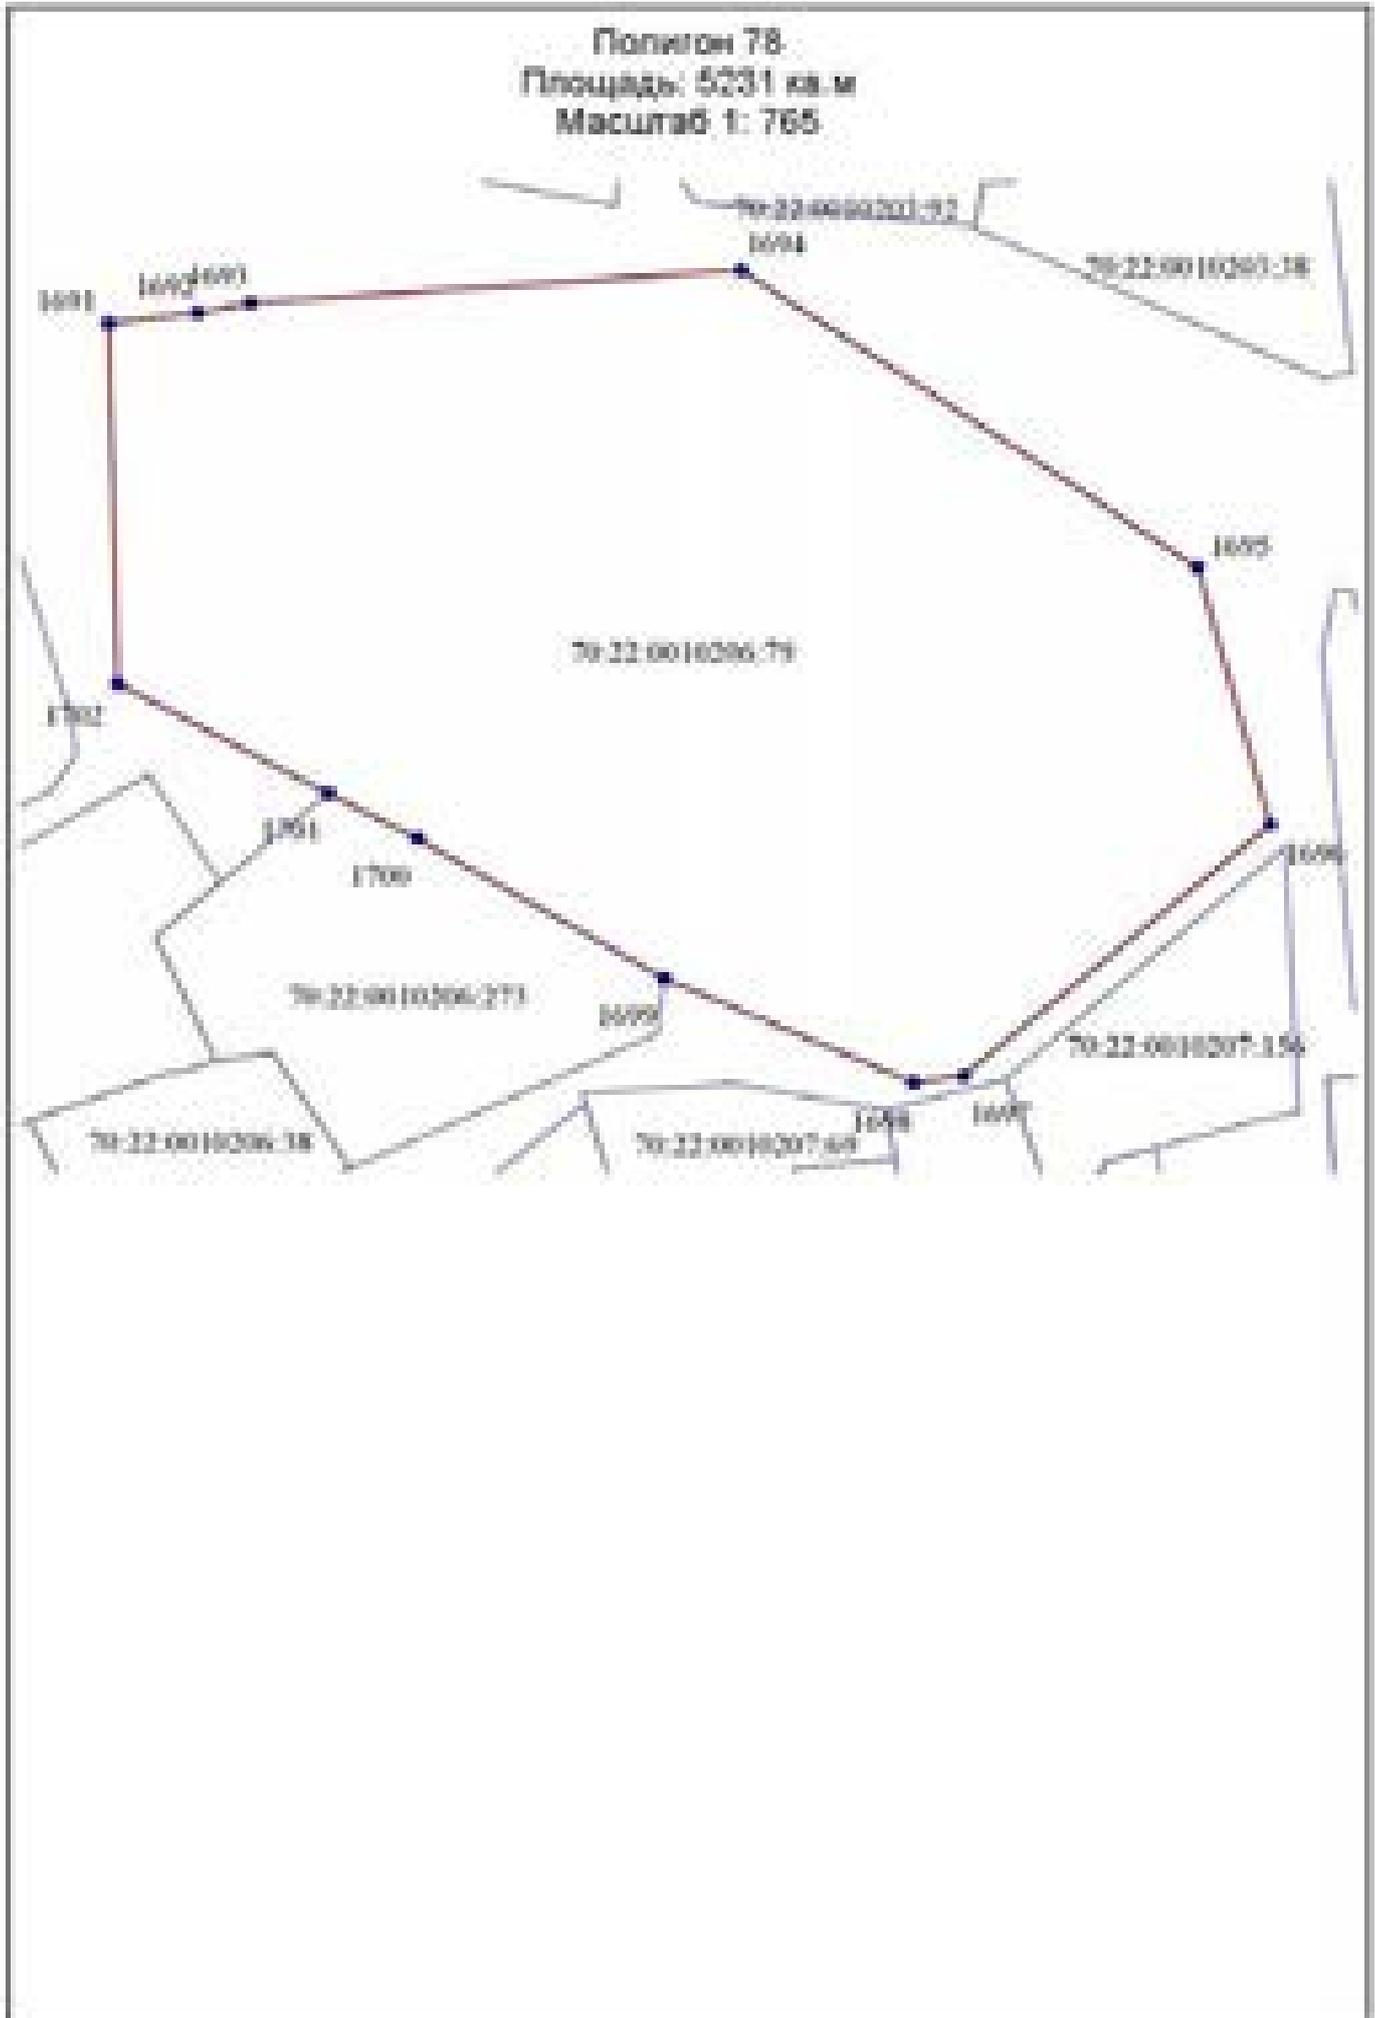






Полигон 79
Площадь: 154 кв. м
Масштаб 1: 363

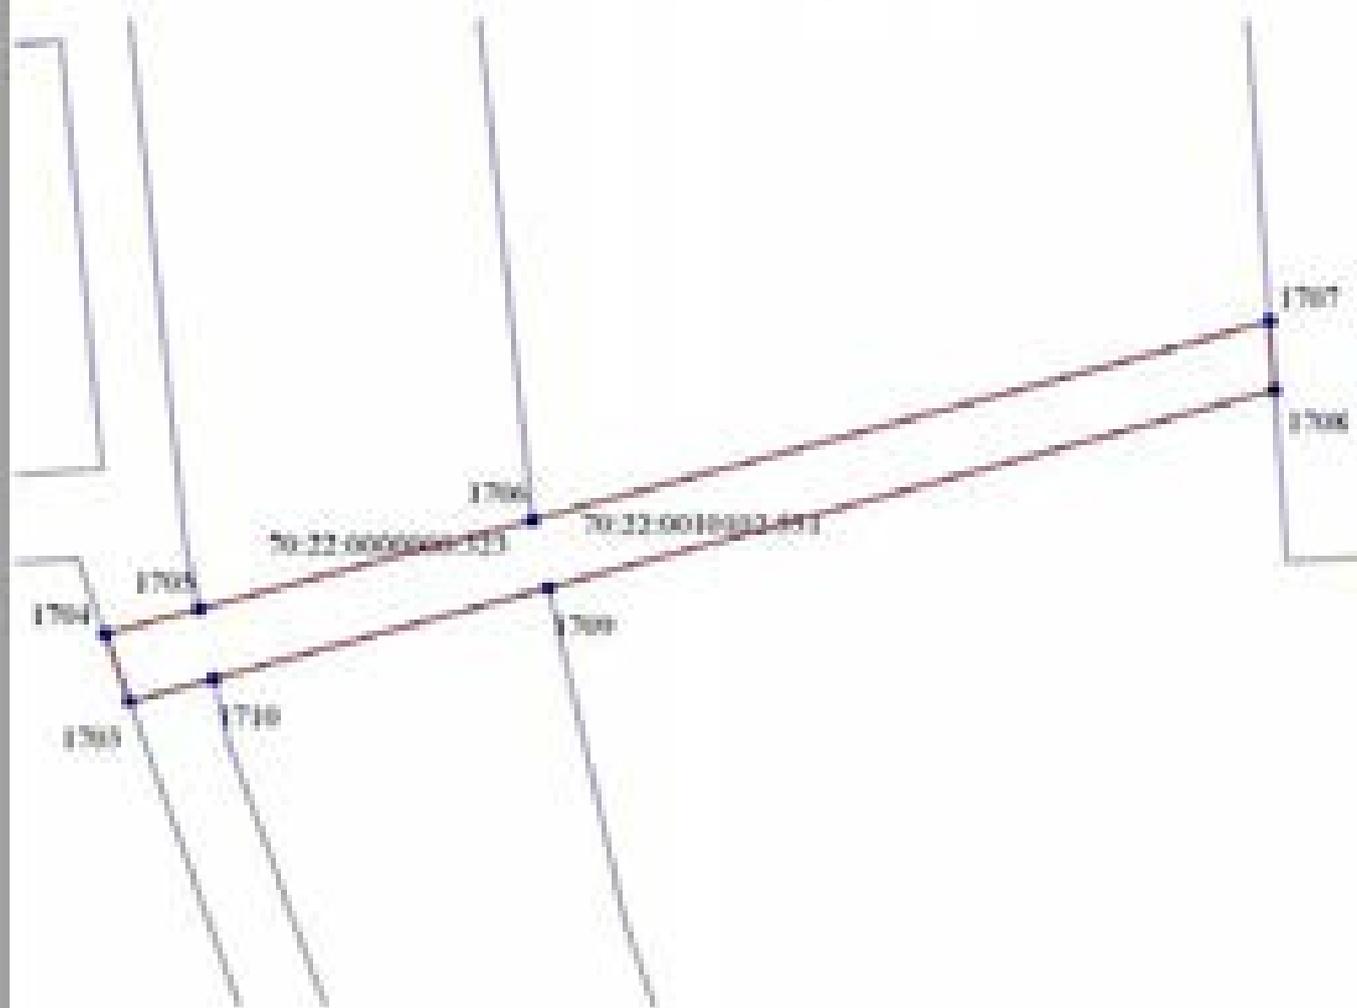


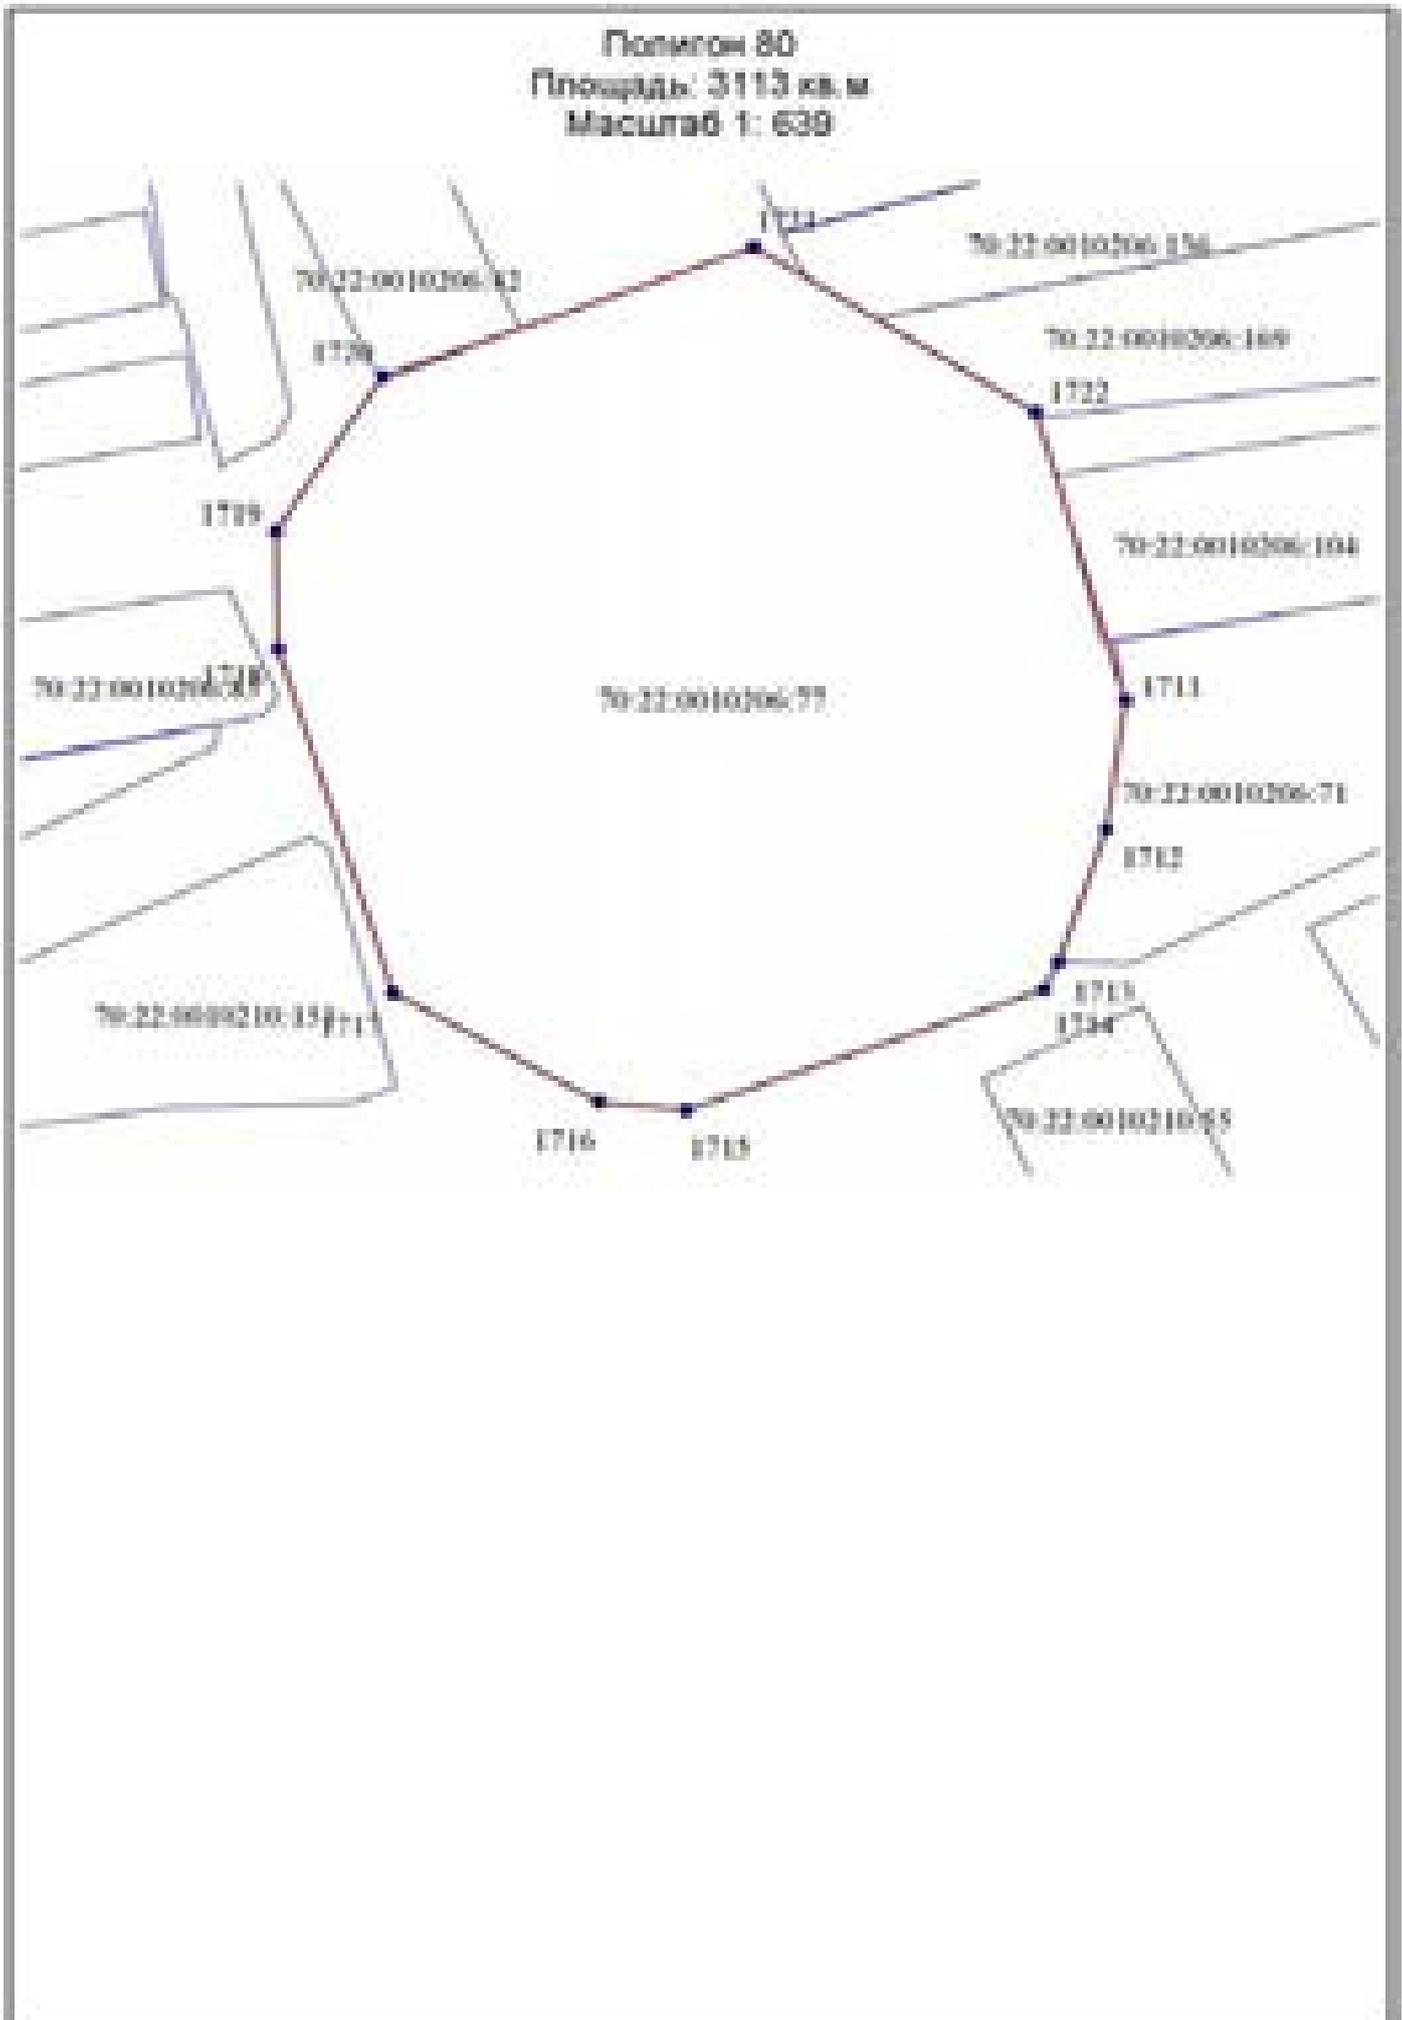


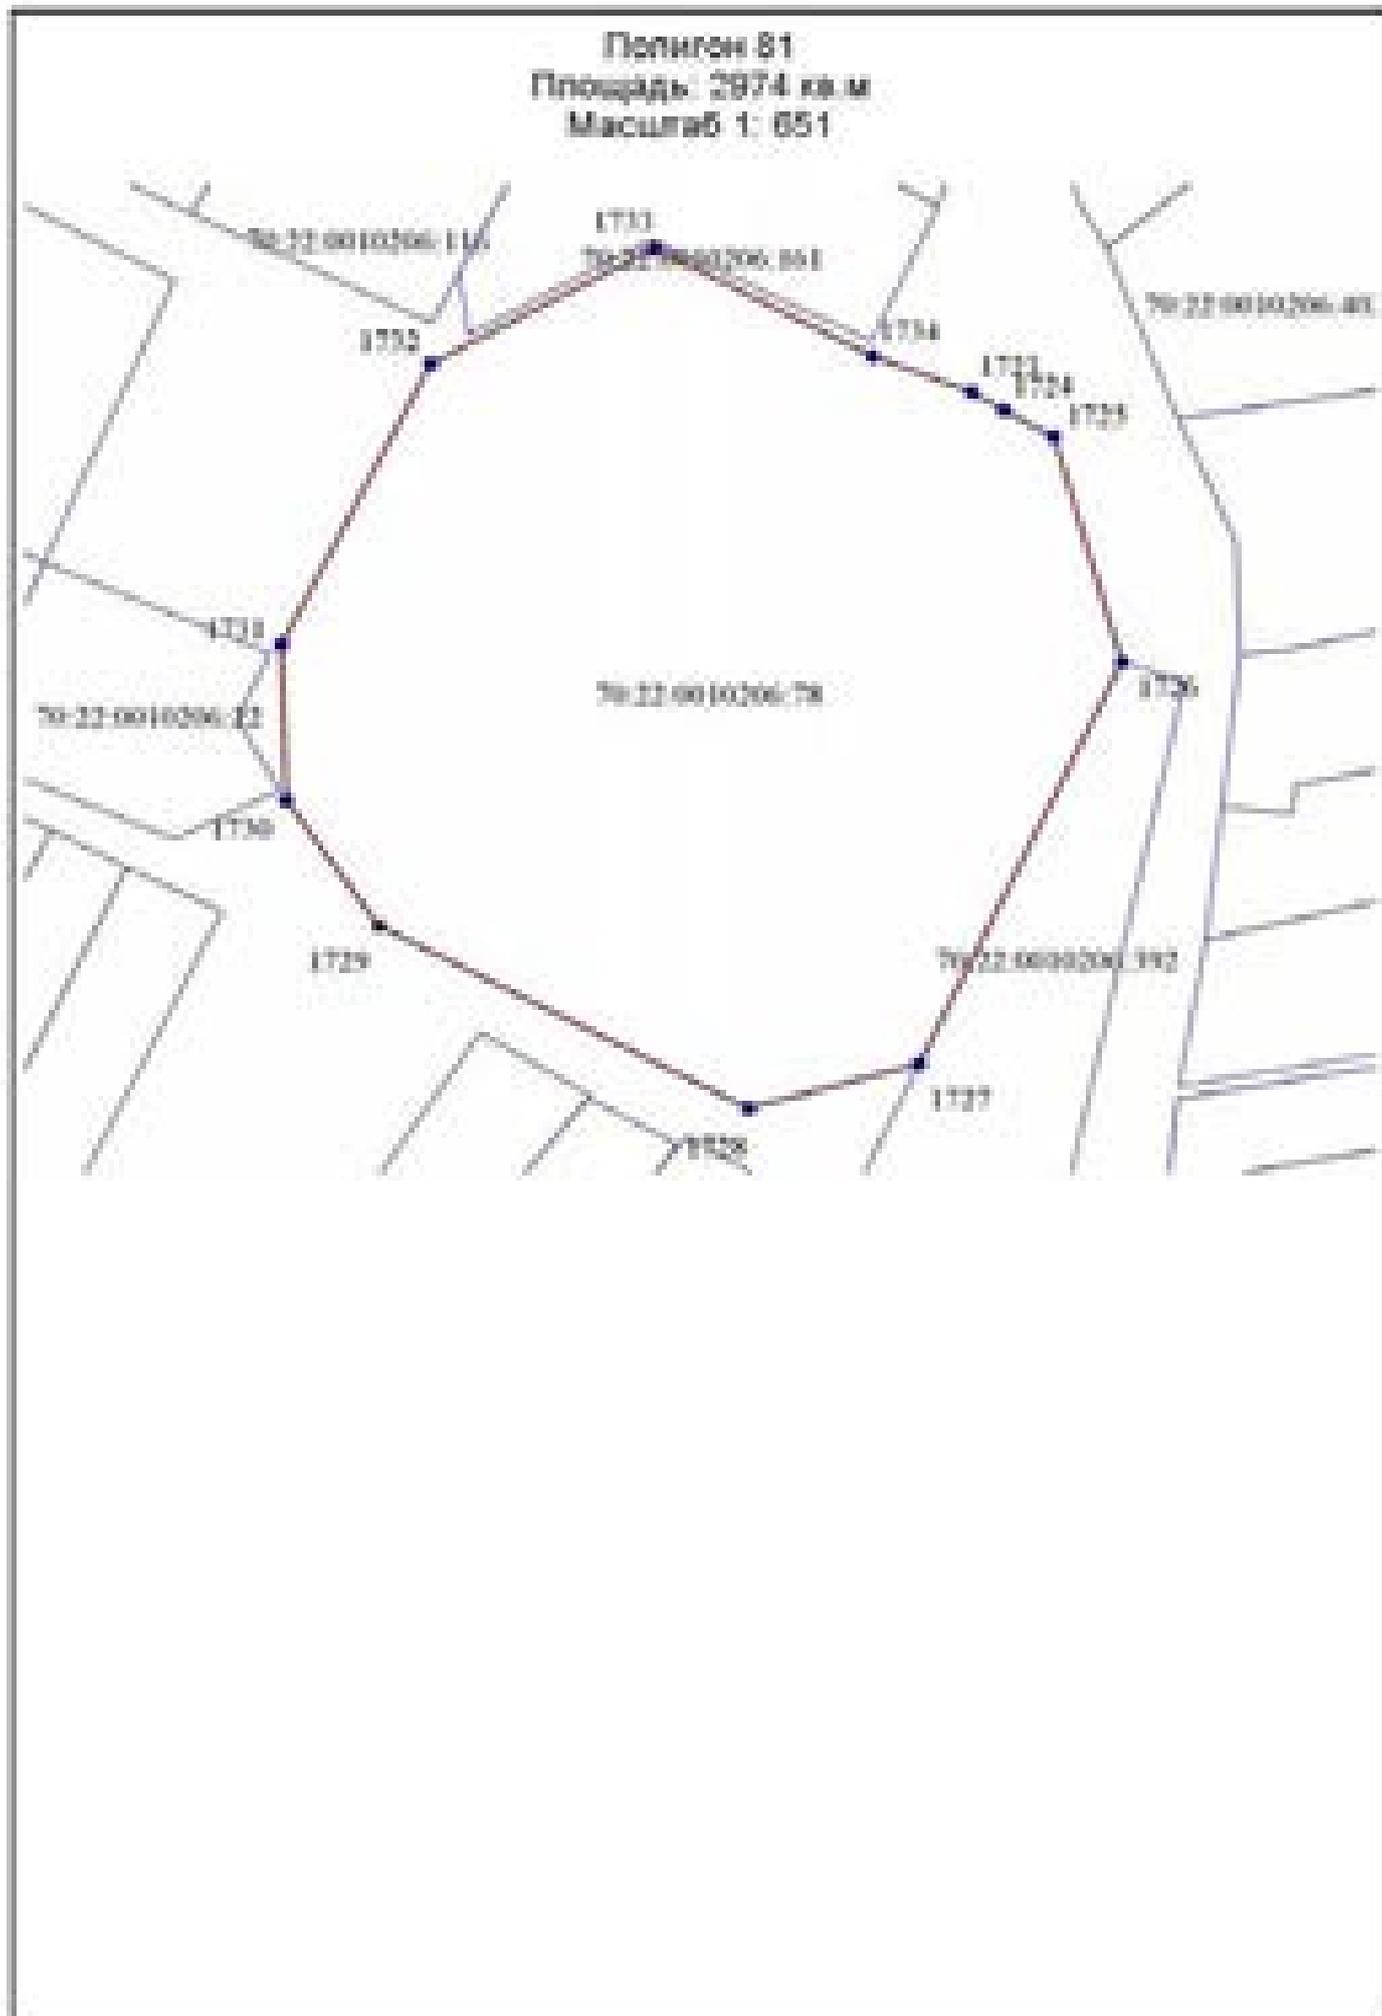


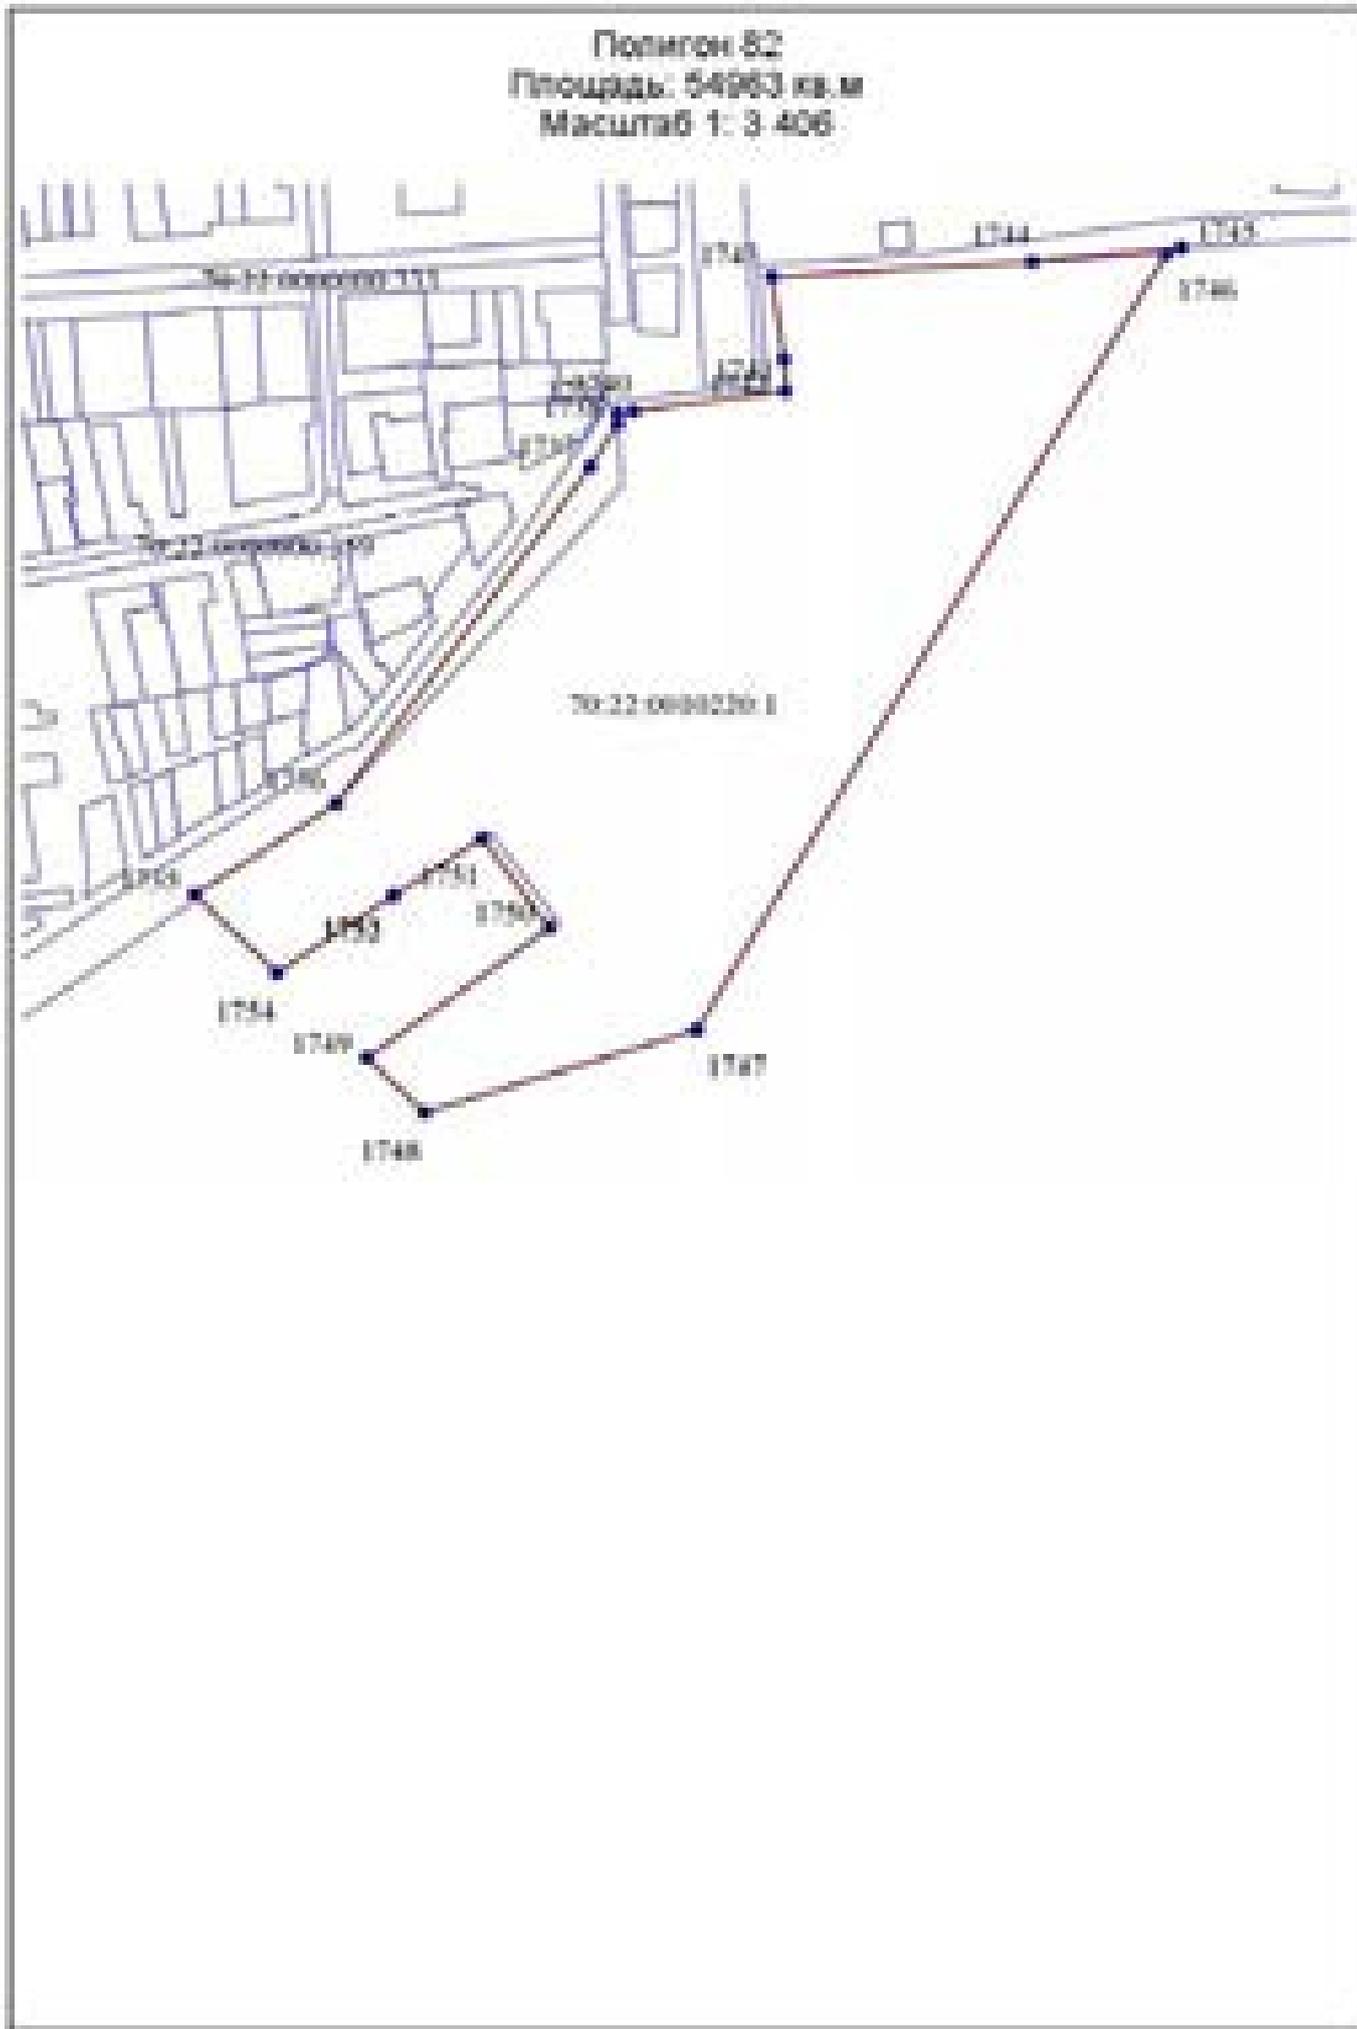

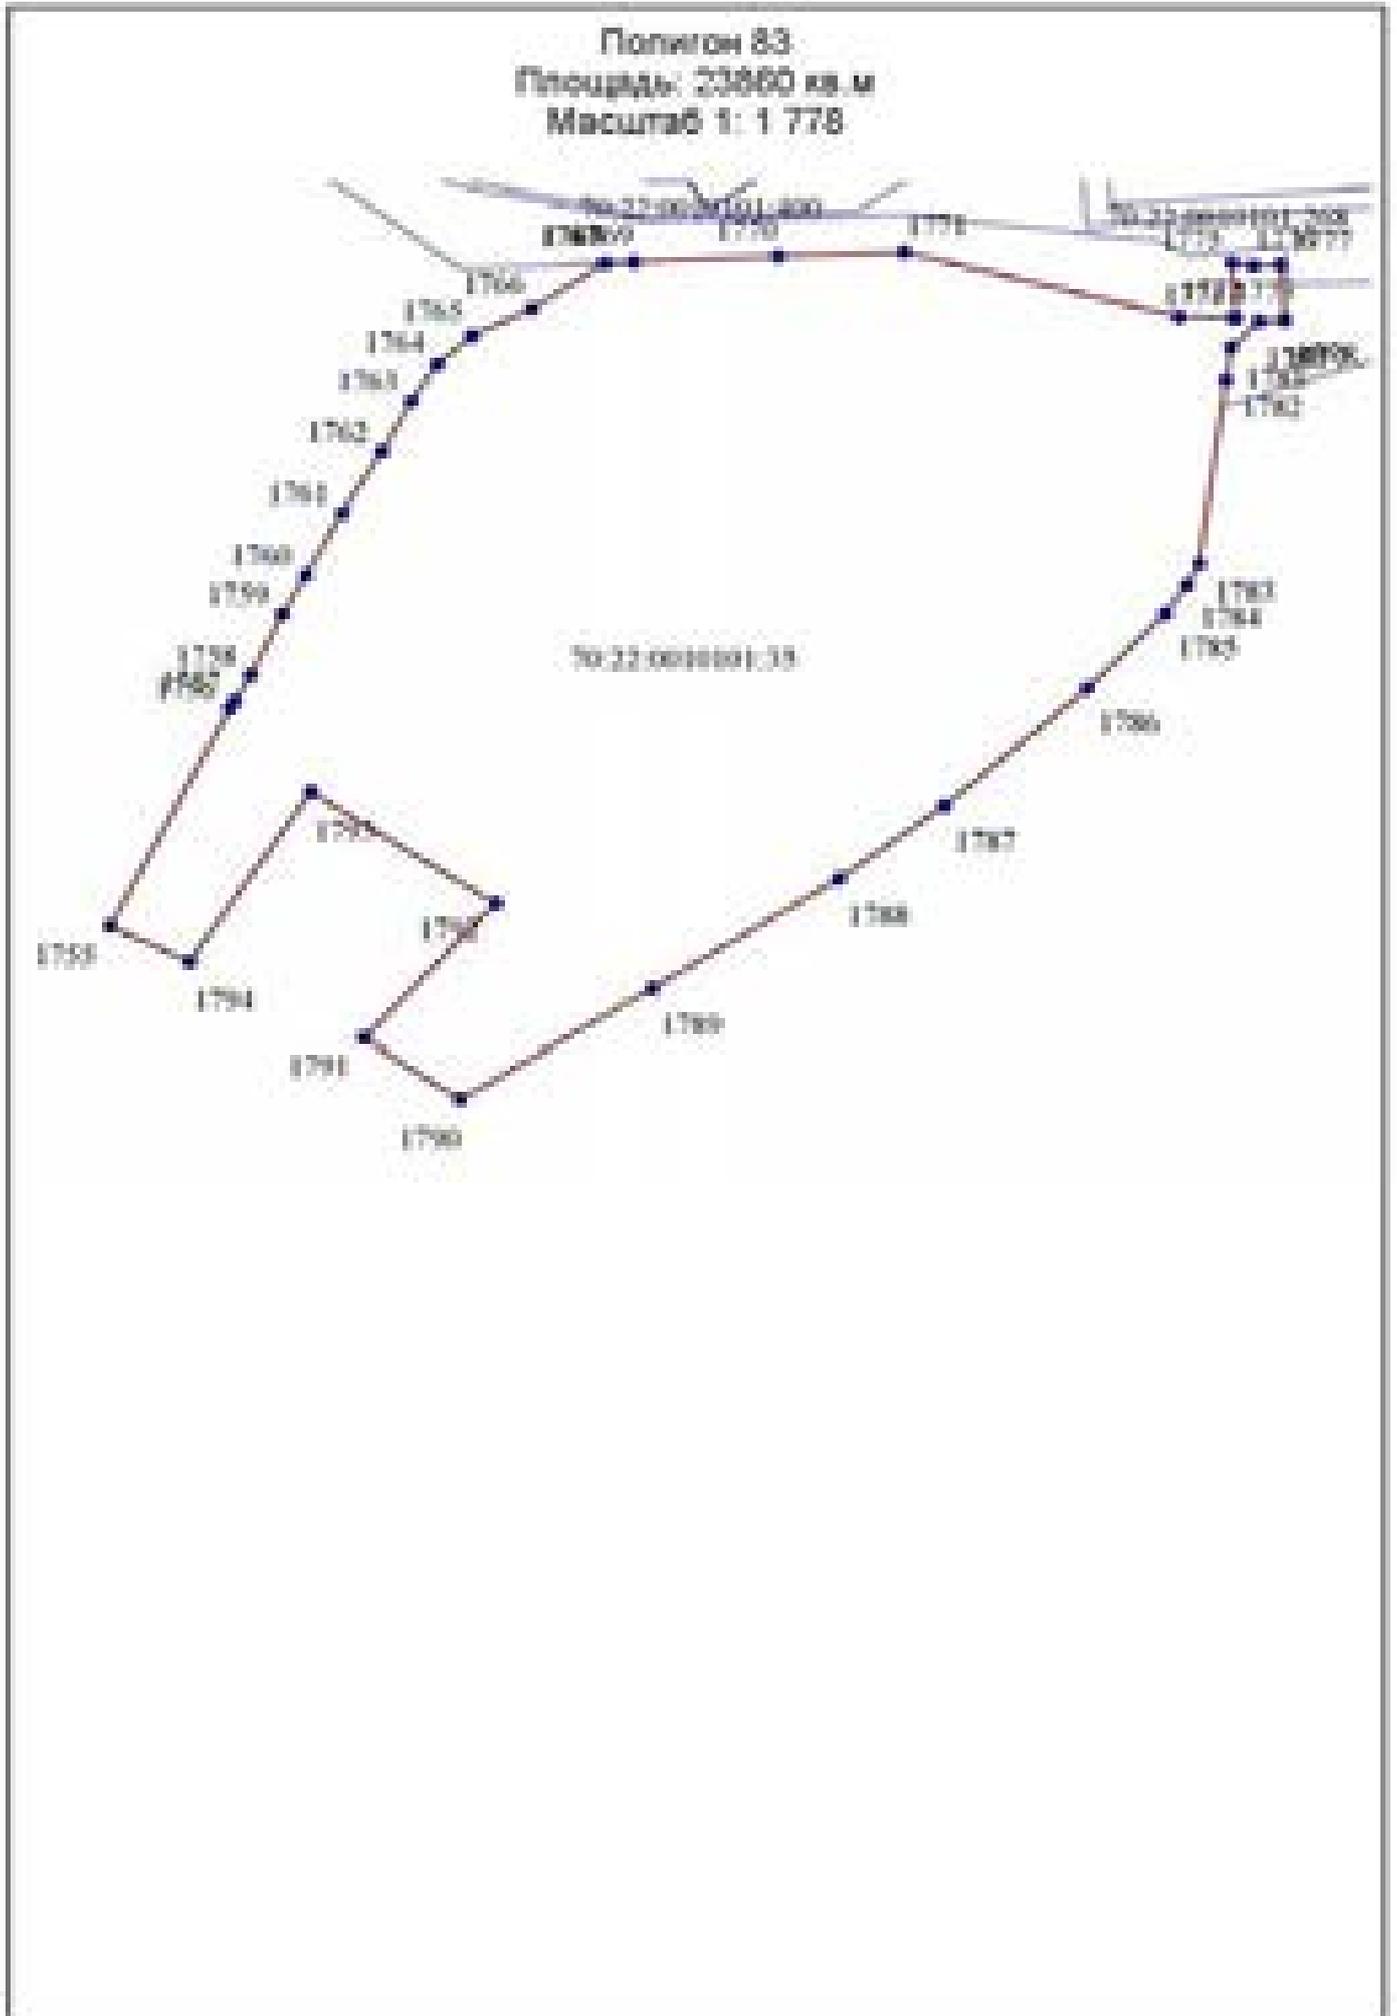

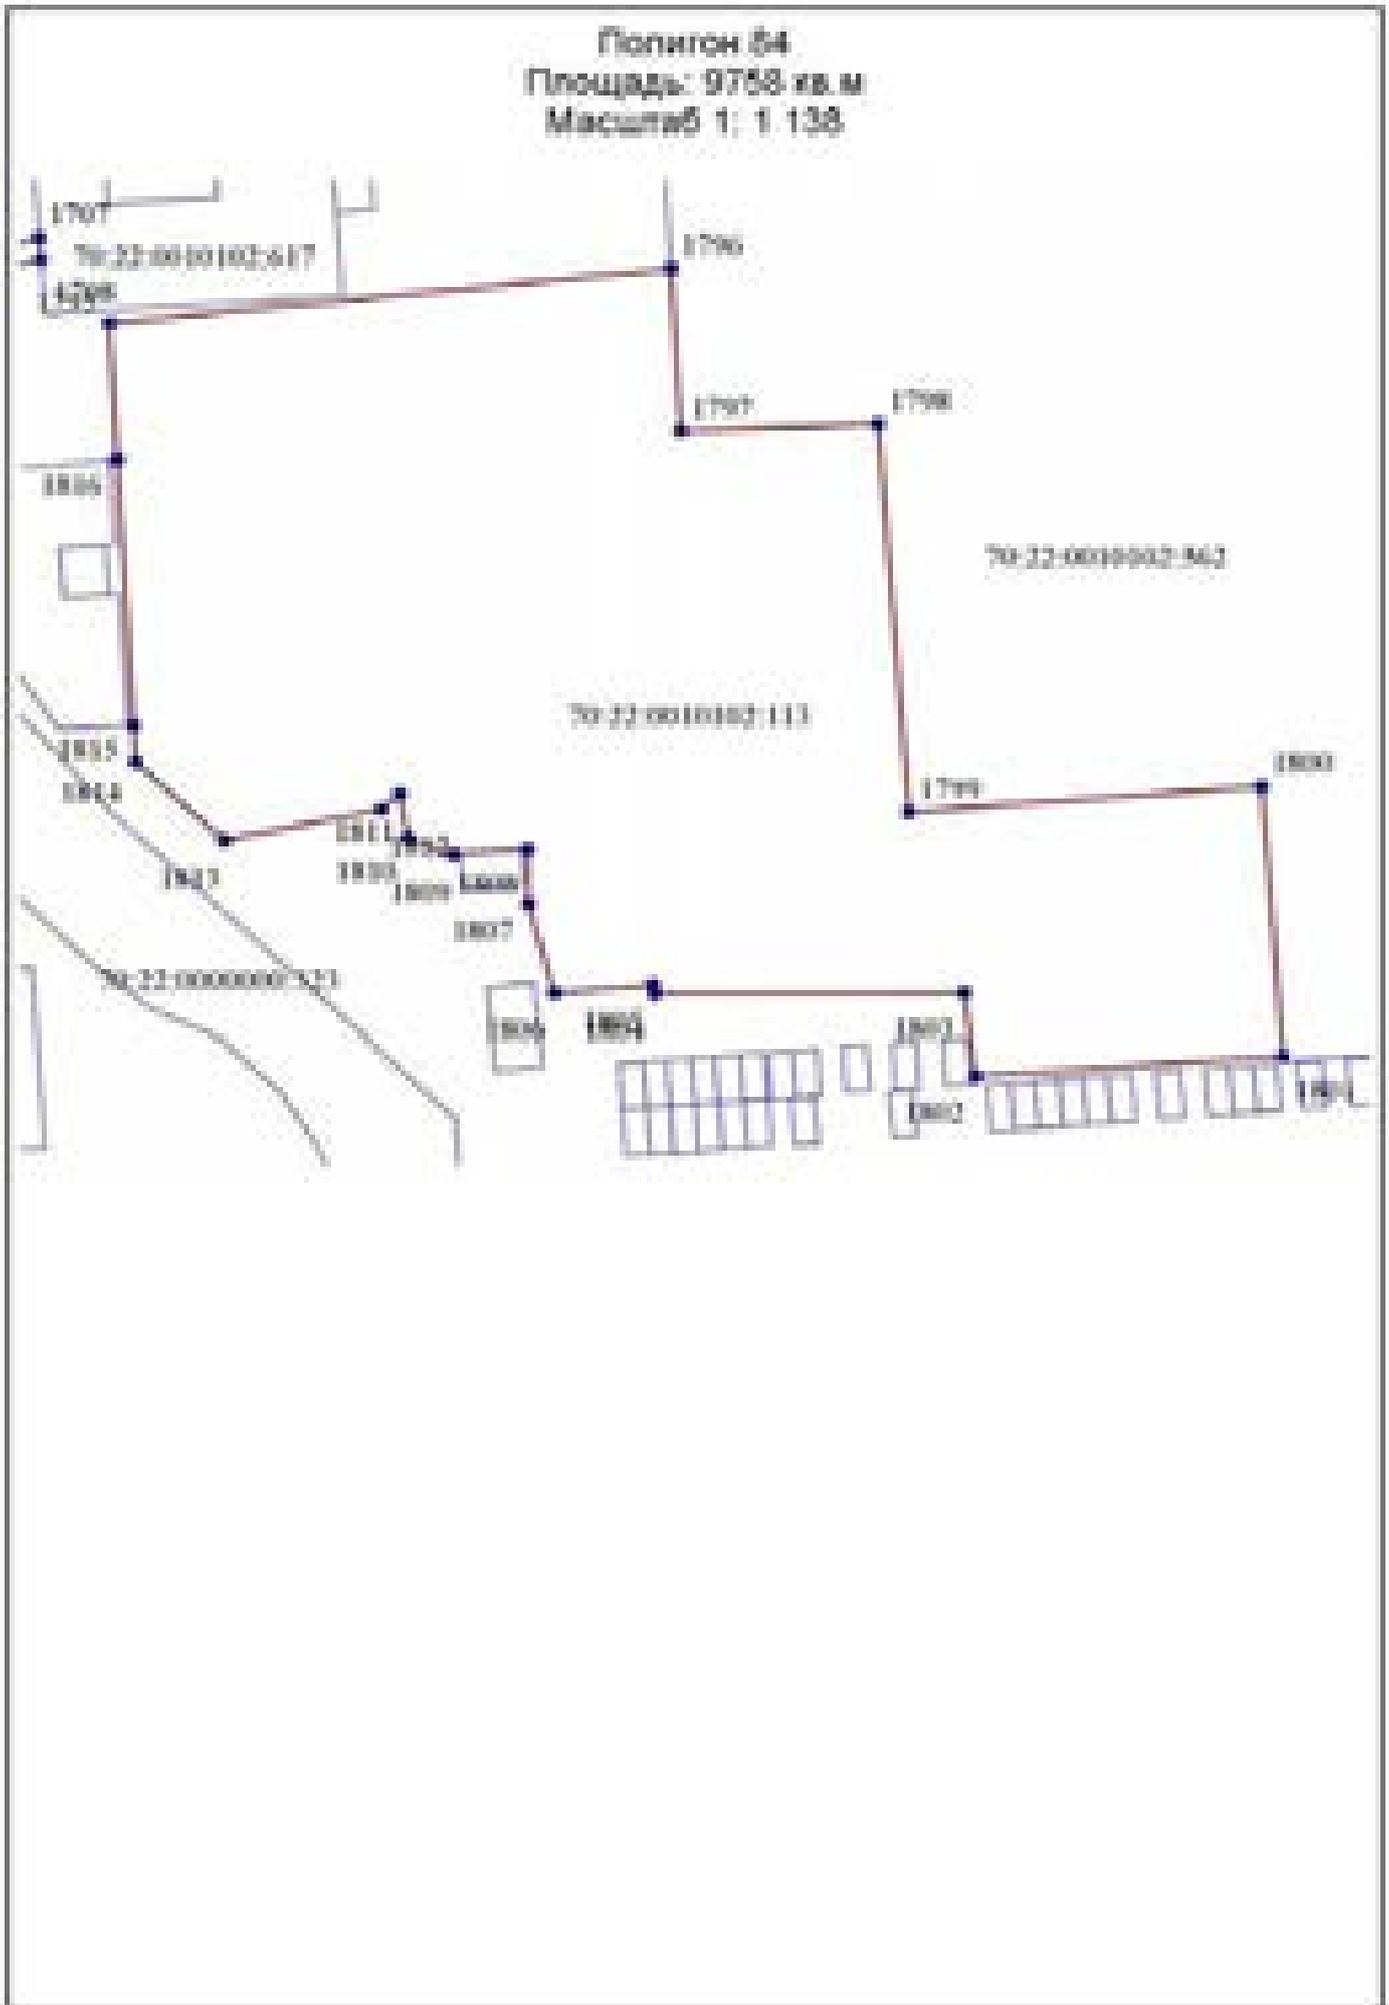

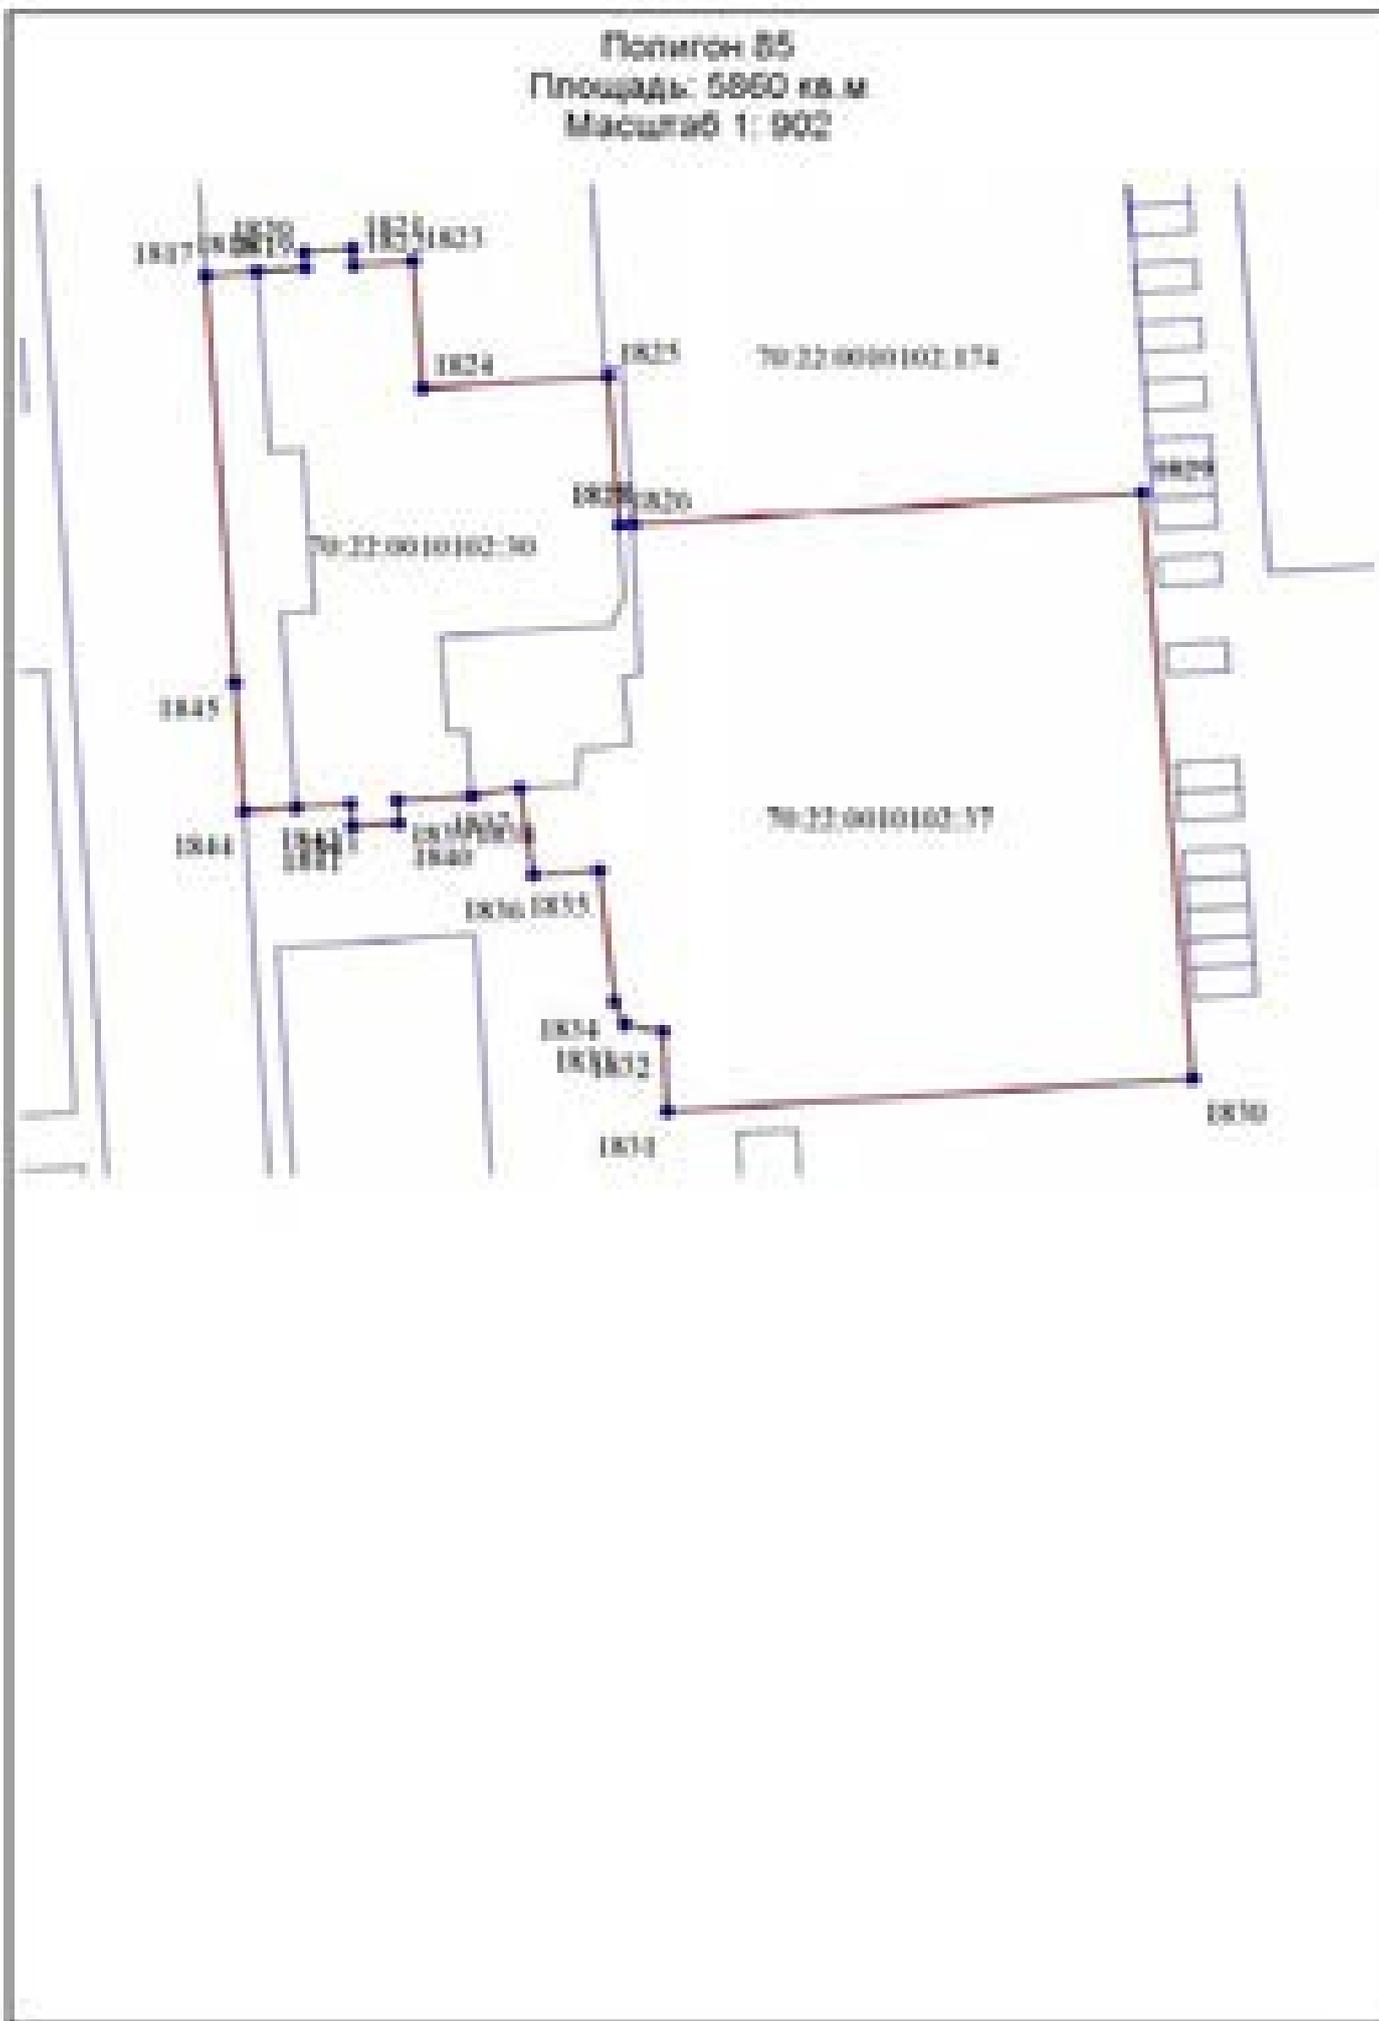

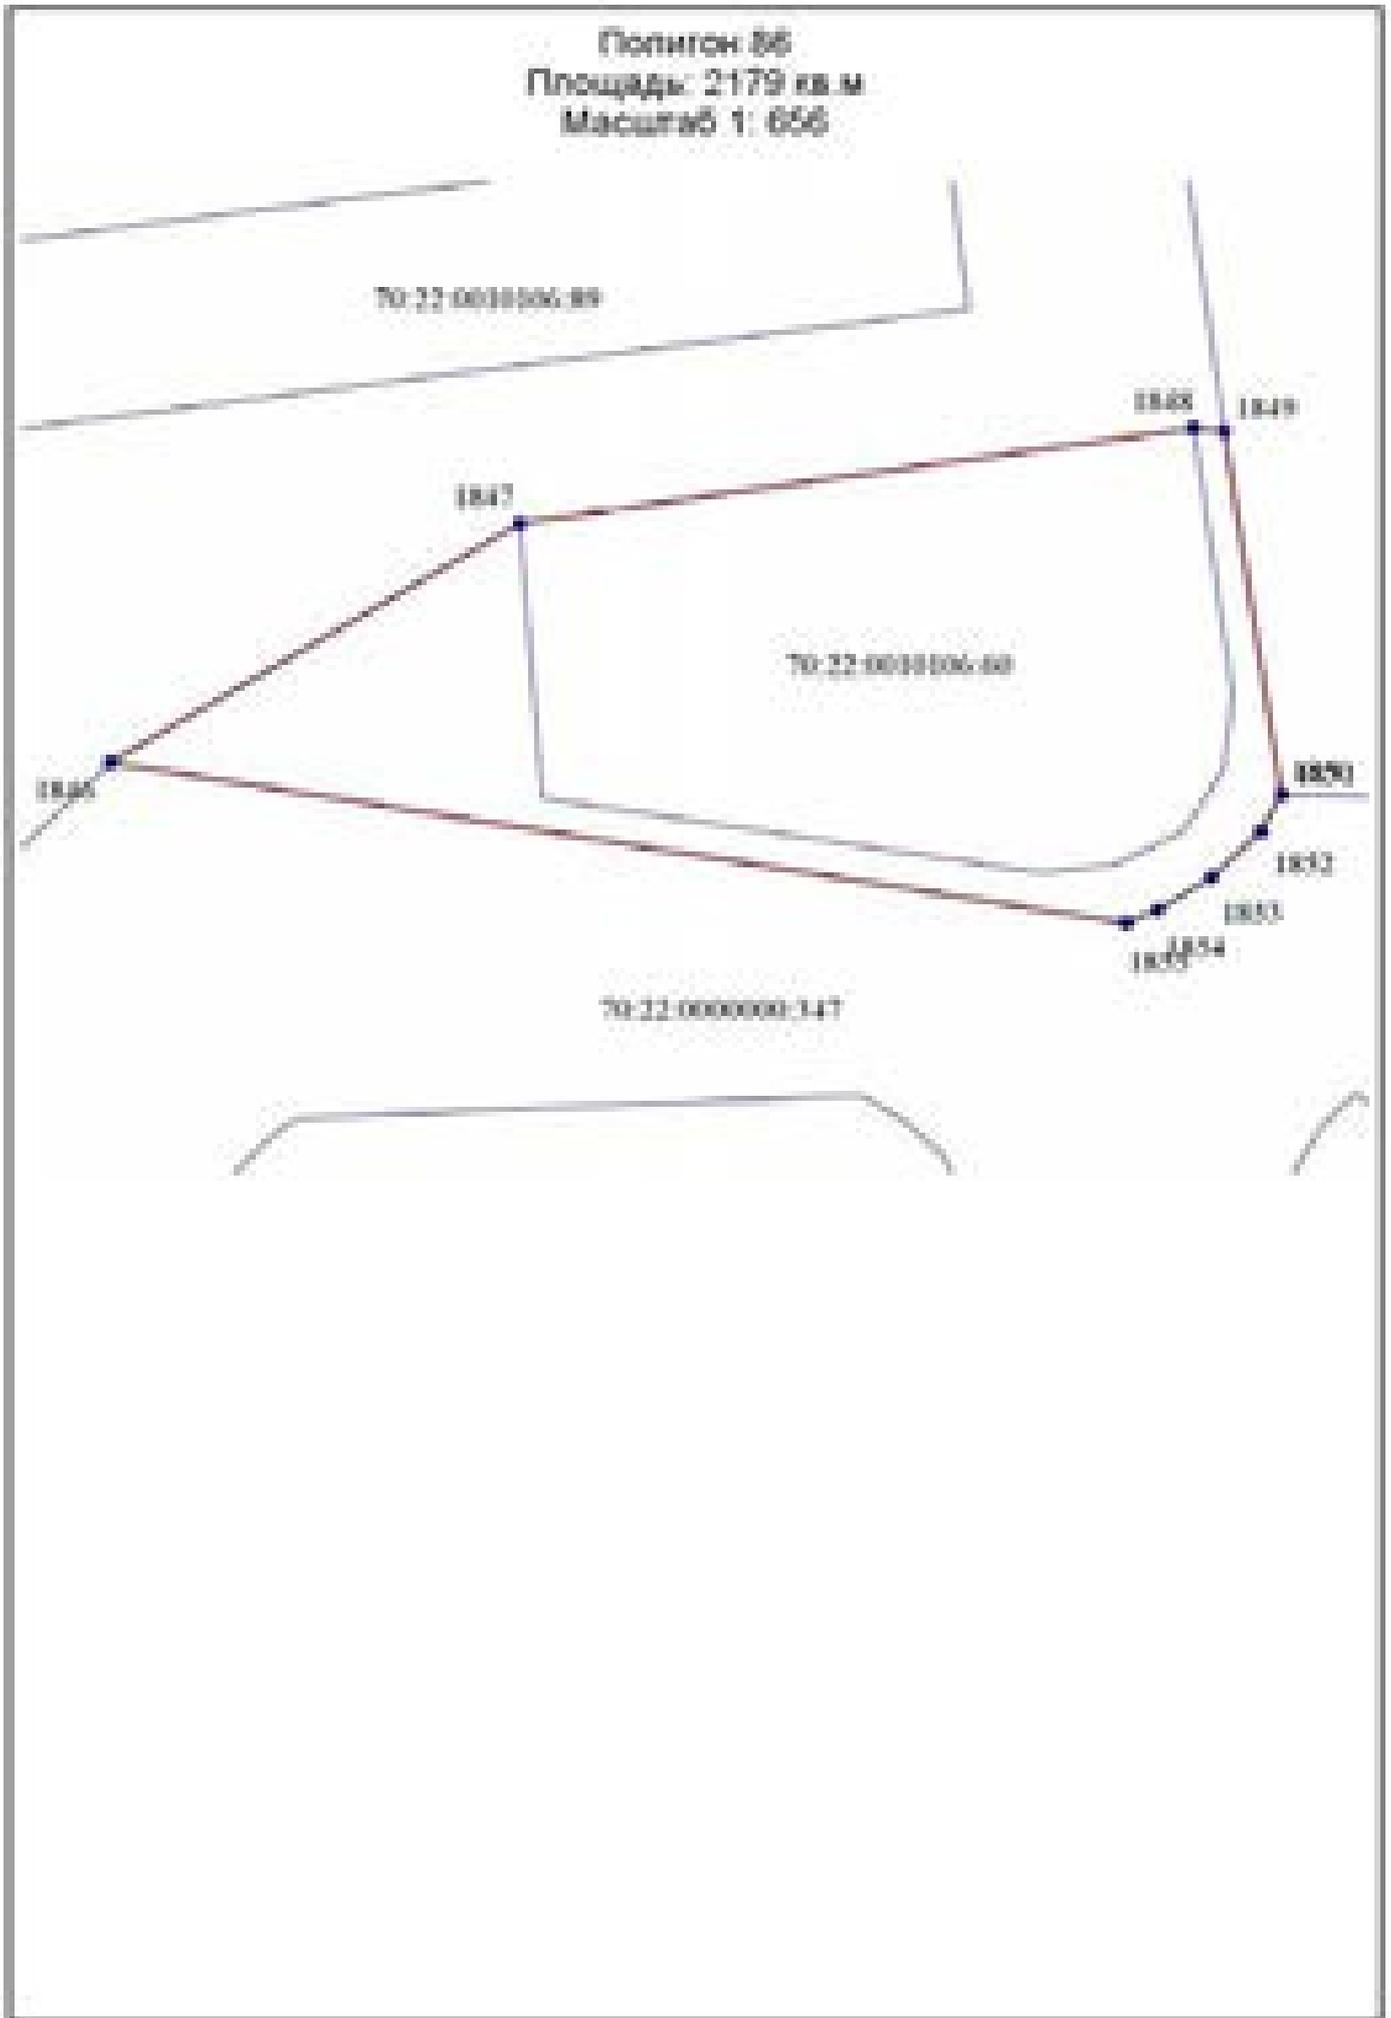

**Используемые условные знаки и обозначения:**

— граница земельного участка, установленная в соответствии с Федеральным законодательством, внесенная в Единый государственный реестр недвижимости.



— граница полигона территориальной зоны «ИТ-3».



— характерная точка границы территориальной зоны.



СВЕДЕНИЯ О ГРАНИЦАХ ТЕРРИТОРИАЛЬНОЙ ЗОНЫ ОЗЕЛЕННЫХ ТЕРРИТОРИЙ (ЗЕЛЕННЫЕ НАСАЖДЕНИЯ ОБЩЕГО ПОЛЬЗОВАНИЯ: ПАРКИ, САДЫ, СКВЕРЫ, БУЛЬВАРЫ; ГОРОДСКИЕ ЛЕСА; ЛАНДШАФТНЫЕ ТЕРРИТОРИИ) – «ЛР-1»

ОПИСАНИЕ МЕСТОПОЛОЖЕНИЯ ГРАНИЦ			Лист № 1
Границы территориальной зоны ЛР-1 ЗАТО Северск Томской области (наименование объекта, местоположение границ которого описано (далее - объект))			
Сведения об объекте			
№ п/п	Характеристики объекта	Описание характеристик	
1	Местоположение объекта	Томская область, ЗАТО Северск. Территории расположены к востоку, северо-востоку от г.Северска и к югу от п.Самусь и п.Орловка	
2	Площадь объекта +/- величина погрешности определения площади (Р +/- Дельта Р)	5516414 кв.м	
3	Иные характеристики объекта	Вид зоны: границы территориальной зоны ЛР-1 ЗАТО Северск Томской области	

ОПИСАНИЕ МЕСТОПОЛОЖЕНИЯ ГРАНИЦ					Лист № 2
Границы территориальной зоны ЛР-1 ЗАТО Северск Томской области (наименование объекта землеустройства)					
Сведения о местоположении границ объекта					
1. Система координат МСК-70					
2. Сведения о характерных точках границ объекта					
Обозначение характерных точек границ	Координаты, м		Метод определения координат и средняя квадратическая погрешность положения характерной точки (Mt), м <*>	Описание обозначения точки	
	X	Y			
1	2	3	4	5	
			1		
1	387330,38	4304234,34	Картометрический метод	-	
2	387419,17	4304280,38	Картометрический метод	-	
3	387373,12	4304369,12	Картометрический метод	-	
4	387284,36	4304323,10	Картометрический метод	-	
5	387290,36	4304311,53	Картометрический метод	-	
6	387293,23	4304325,23	Картометрический метод	-	
7	387310,98	4304334,42	Картометрический метод	-	
8	387324,93	4304327,95	Картометрический метод	-	
9	387340,64	4304302,05	Картометрический метод	-	
10	387317,09	4304277,67	Картометрический метод	-	
11	387305,55	4304282,23	Картометрический метод	-	
1	387330,38	4304234,34	Картометрический метод	-	
			2		
12	386027,15	4306300,15	Картометрический метод	-	
13	386037,32	4306339,97	Картометрический метод	-	
14	386115,42	4306384,24	Картометрический метод	-	
15	386155,18	4306352,91	Картометрический метод	-	
16	386167,88	4306351,86	Картометрический метод	-	
17	386209,27	4306310,36	Картометрический метод	-	
18	386214,06	4306315,00	Картометрический метод	-	
19	386216,20	4306315,46	Картометрический метод	-	
20	386219,99	4306318,88	Картометрический метод	-	
21	386220,18	4306319,08	Картометрический метод	-	
22	386215,42	4306324,72	Картометрический метод	-	
23	386221,70	4306332,55	Картометрический метод	-	
24	386215,06	4306339,28	Картометрический метод	-	
25	386224,65	4306353,23	Картометрический метод	-	
26	386222,38	4306366,90	Картометрический метод	-	
27	386228,84	4306373,09	Картометрический метод	-	
28	386217,29	4306385,18	Картометрический метод	-	
29	386223,99	4306391,36	Картометрический метод	-	
30	386296,38	4306483,68	Картометрический метод	-	
31	386282,83	4306512,87	Картометрический метод	-	
32	386279,55	4306526,90	Картометрический метод	-	
33	386278,23	4306558,44	Картометрический метод	-	
34	386278,07	4306674,39	Картометрический метод	-	
35	386283,64	4306724,60	Картометрический метод	-	
36	386280,36	4306746,93	Картометрический метод	-	
37	386274,33	4306766,62	Картометрический метод	-	
38	386274,19	4306767,24	Картометрический метод	-	
39	386267,26	4306814,44	Картометрический метод	-	

40	386263.05	4306843.41	Картометрический метод	-
41	386263.01	4306843.67	Картометрический метод	-
42	386261.18	4306865.90	Картометрический метод	-
43	386259.28	4306889.85	Картометрический метод	-
44	386259.27	4306890.26	Картометрический метод	-
45	386259.90	4306926.42	Картометрический метод	-
46	386260.13	4306927.74	Картометрический метод	-
47	386269.73	4306955.80	Картометрический метод	-
48	386272.42	4306988.98	Картометрический метод	-
49	386267.57	4307041.36	Картометрический метод	-
50	386267.40	4307042.43	Картометрический метод	-
51	386184.83	4307020.58	Картометрический метод	-
52	386108.65	4307019.22	Картометрический метод	-
53	386033.44	4306938.89	Картометрический метод	-
54	385908.70	4306881.06	Картометрический метод	-
55	385852.69	4306905.85	Картометрический метод	-
56	385764.16	4306879.48	Картометрический метод	-
57	385661.81	4306922.51	Картометрический метод	-
58	385623.70	4306941.47	Картометрический метод	-
59	385448.43	4306862.53	Картометрический метод	-
60	385329.85	4306657.10	Картометрический метод	-
61	385614.27	4306410.26	Картометрический метод	-
62	385622.35	4306419.65	Картометрический метод	-
63	385791.58	4306613.49	Картометрический метод	-
64	385842.74	4306562.43	Картометрический метод	-
65	385767.02	4306479.74	Картометрический метод	-
66	385842.57	4306413.23	Картометрический метод	-
67	385950.37	4306394.37	Картометрический метод	-
68	385955.33	4306397.71	Картометрический метод	-
69	385985.32	4306363.24	Картометрический метод	-
70	386010.22	4306324.05	Картометрический метод	-
12	386027.15	4306300.15	Картометрический метод	-
3				
71	387074.32	4305553.14	Картометрический метод	-
72	387035.53	4305604.89	Картометрический метод	-
73	386993.11	4305540.63	Картометрический метод	-
74	386959.39	4305526.66	Картометрический метод	-
75	386925.67	4305510.37	Картометрический метод	-
76	386925.87	4305509.76	Картометрический метод	-
77	386927.61	4305504.51	Картометрический метод	-
78	386945.18	4305479.86	Картометрический метод	-
79	386972.67	4305442.12	Картометрический метод	-
80	387026.75	4305478.18	Картометрический метод	-
71	387074.32	4305553.14	Картометрический метод	-
4				
81	387763.91	4305013.12	Картометрический метод	-
82	387786.76	4305041.59	Картометрический метод	-
83	387816.67	4305068.66	Картометрический метод	-
84	387833.51	4305082.75	Картометрический метод	-
85	387856.23	4305095.56	Картометрический метод	-
86	387857.62	4305096.32	Картометрический метод	-
87	387859.81	4305097.36	Картометрический метод	-
88	387589.96	4305988.23	Картометрический метод	-
89	387539.90	4306073.88	Картометрический метод	-
90	387404.27	4306305.97	Картометрический метод	-
91	387395.97	4306319.12	Картометрический метод	-
92	387323.09	4306471.33	Картометрический метод	-
93	386812.87	4307436.70	Картометрический метод	-
94	386688.54	4307659.21	Картометрический метод	-
95	386657.09	4307636.84	Картометрический метод	-
96	386632.55	4307632.67	Картометрический метод	-
97	386592.11	4307611.60	Картометрический метод	-
98	386566.73	4307536.64	Картометрический метод	-
99	386520.54	4307431.92	Картометрический метод	-
100	386479.63	4307377.10	Картометрический метод	-
101	386438.23	4307299.20	Картометрический метод	-
102	386397.49	4307268.24	Картометрический метод	-
103	386369.71	4307222.45	Картометрический метод	-
104	386372.62	4307163.52	Картометрический метод	-
105	386326.58	4307108.70	Картометрический метод	-
106	386305.76	4307052.14	Картометрический метод	-
107	386282.34	4307048.25	Картометрический метод	-
108	386275.56	4307047.23	Картометрический метод	-
109	386280.92	4306988.96	Картометрический метод	-
110	386283.80	4306970.33	Картометрический метод	-
111	386334.15	4307036.78	Картометрический метод	-
112	386369.64	4307035.93	Картометрический метод	-
113	386370.53	4307089.98	Картометрический метод	-
114	386387.48	4307119.79	Картометрический метод	-
115	386440.08	4307166.57	Картометрический метод	-
116	386447.71	4307164.58	Картометрический метод	-
117	386503.72	4307089.27	Картометрический метод	-
118	386498.68	4307087.02	Картометрический метод	-
119	386472.21	4307062.59	Картометрический метод	-
120	386475.43	4307060.63	Картометрический метод	-
121	386414.83	4307024.26	Картометрический метод	-
122	386338.78	4307026.56	Картометрический метод	-
123	386285.83	4306957.16	Картометрический метод	-



124	386268,38	4306925,61	Картометрический метод	-
125	386267,77	4306890,31	Картометрический метод	-
126	386271,47	4306844,50	Картометрический метод	-
127	386282,55	4306768,79	Картометрический метод	-
128	386288,72	4306748,49	Картометрический метод	-
129	386292,15	4306724,84	Картометрический метод	-
130	386302,06	4306704,98	Картометрический метод	-
131	386365,97	4306656,16	Картометрический метод	-
132	386343,91	4306613,63	Картометрический метод	-
133	386528,82	4306459,19	Картометрический метод	-
134	386638,13	4306584,53	Картометрический метод	-
135	386732,71	4306572,79	Картометрический метод	-
136	386870,73	4306696,54	Картометрический метод	-
137	386981,87	4306796,18	Картометрический метод	-
138	387118,59	4306646,12	Картометрический метод	-
139	387226,24	4306548,70	Картометрический метод	-
140	387305,66	4306461,28	Картометрический метод	-
141	387247,78	4306362,60	Картометрический метод	-
142	387149,53	4306271,26	Картометрический метод	-
143	387097,15	4306064,20	Картометрический метод	-
144	387091,95	4306041,11	Картометрический метод	-
145	387135,75	4306023,24	Картометрический метод	-
146	387142,61	4305984,24	Картометрический метод	-
147	387063,13	4305926,95	Картометрический метод	-
148	387033,62	4305869,70	Картометрический метод	-
149	387035,13	4305830,13	Картометрический метод	-
150	387117,09	4305800,80	Картометрический метод	-
151	387112,95	4305777,96	Картометрический метод	-
152	387086,49	4305759,42	Картометрический метод	-
153	387079,23	4305726,15	Картометрический метод	-
154	387094,15	4305705,48	Картометрический метод	-
155	387322,25	4305624,50	Картометрический метод	-
156	387332,75	4305683,98	Картометрический метод	-
157	387333,09	4305685,10	Картометрический метод	-
158	387373,63	4305778,51	Картометрический метод	-
159	387373,88	4305779,02	Картометрический метод	-
160	387374,81	4305780,18	Картометрический метод	-
161	387536,03	4305930,01	Картометрический метод	-
162	387536,93	4305930,67	Картометрический метод	-
163	387539,43	4305931,34	Картометрический метод	-
164	387541,93	4305930,67	Картометрический метод	-
165	387543,76	4305928,84	Картометрический метод	-
166	387544,43	4305926,34	Картометрический метод	-
167	387543,76	4305923,84	Картометрический метод	-
168	387542,84	4305922,68	Картометрический метод	-
169	387382,38	4305773,57	Картометрический метод	-
170	387342,49	4305681,66	Картометрический метод	-
171	387332,03	4305622,38	Картометрический метод	-
172	387332,83	4305495,54	Картометрический метод	-
173	387332,83	4305495,51	Картометрический метод	-
174	387332,50	4305494,29	Картометрический метод	-
175	387346,65	4305490,61	Картометрический метод	-
176	387491,31	4305463,19	Картометрический метод	-
177	387524,58	4305455,87	Картометрический метод	-
178	387542,23	4305448,64	Картометрический метод	-
179	387566,99	4305395,01	Картометрический метод	-
180	387570,10	4305280,28	Картометрический метод	-
181	387574,66	4305253,30	Картометрический метод	-
182	387699,55	4305099,19	Картометрический метод	-
183	387756,97	4305022,39	Картометрический метод	-
81	387763,91	4305013,12	Картометрический метод	-
5				
184	384240,08	4307604,97	Картометрический метод	-
185	384428,93	4307867,80	Картометрический метод	-
186	384350,52	4307919,72	Картометрический метод	-
187	384344,97	4307894,99	Картометрический метод	-
188	384292,09	4307849,37	Картометрический метод	-
189	384251,76	4307840,73	Картометрический метод	-
190	384213,07	4307831,96	Картометрический метод	-
191	384182,04	4307814,42	Картометрический метод	-
192	384158,31	4307783,19	Картометрический метод	-
193	384115,19	4307735,24	Картометрический метод	-
194	384106,67	4307681,20	Картометрический метод	-
184	384240,08	4307604,97	Картометрический метод	-
6				
195	379411,05	4309933,93	Картометрический метод	-
196	379467,28	4309933,93	Картометрический метод	-
197	379442,87	4310059,99	Картометрический метод	-
198	379428,58	4310124,20	Картометрический метод	-
195	379411,05	4309933,93	Картометрический метод	-
7				
199	378777,30	4310042,62	Картометрический метод	-
200	378772,92	4310083,02	Картометрический метод	-
201	378773,71	4310105,27	Картометрический метод	-
202	378778,47	4310136,61	Картометрический метод	-
203	378778,47	4310136,64	Картометрический метод	-
204	378747,25	4310130,02	Картометрический метод	-
205	378618,58	4310102,47	Картометрический метод	-

206	378631.27	4310055.51	Картометрический метод	-
207	378647.78	4310059.22	Картометрический метод	-
208	378733.44	4310081.04	Картометрический метод	-
209	378746.37	4310037.65	Картометрический метод	-
199	378777.30	4310042.62	Картометрический метод	-
8				
210	380790.24	4308831.89	Картометрический метод	-
211	380792.27	4308841.78	Картометрический метод	-
212	380792.93	4308845.04	Картометрический метод	-
213	380820.22	4308977.51	Картометрический метод	-
214	380829.19	4309021.46	Картометрический метод	-
215	380831.67	4309031.60	Картометрический метод	-
216	380816.71	4309036.09	Картометрический метод	-
217	380796.56	4309045.84	Картометрический метод	-
218	380775.54	4309059.93	Картометрический метод	-
219	380757.44	4309068.93	Картометрический метод	-
220	380743.34	4309073.09	Картометрический метод	-
221	380608.58	4309091.21	Картометрический метод	-
222	380584.37	4309094.83	Картометрический метод	-
223	380586.76	4309073.47	Картометрический метод	-
224	380589.98	4309044.73	Картометрический метод	-
225	380593.33	4309014.86	Картометрический метод	-
226	380597.78	4308975.14	Картометрический метод	-
227	380600.24	4308953.24	Картометрический метод	-
228	380600.34	4308952.36	Картометрический метод	-
229	380603.32	4308948.98	Картометрический метод	-
230	380629.14	4308919.66	Картометрический метод	-
231	380669.83	4308872.39	Картометрический метод	-
232	380730.37	4308869.99	Картометрический метод	-
233	380780.39	4308854.26	Картометрический метод	-
210	380790.24	4308831.89	Картометрический метод	-
9				
234	380807.06	4308981.89	Картометрический метод	-
235	380772.09	4308982.59	Картометрический метод	-
236	380773.20	4309006.62	Картометрический метод	-
237	380774.90	4309028.60	Картометрический метод	-
238	380812.74	4309023.55	Картометрический метод	-
234	380807.06	4308981.89	Картометрический метод	-
10				
239	379130.39	4309034.46	Картометрический метод	-
240	379170.62	4309034.80	Картометрический метод	-
241	379167.99	4309053.08	Картометрический метод	-
242	379162.10	4309053.50	Картометрический метод	-
243	379161.83	4309049.51	Картометрический метод	-
244	379115.34	4309052.53	Картометрический метод	-
245	379113.82	4309052.62	Картометрический метод	-
246	379113.57	4309048.18	Картометрический метод	-
239	379130.39	4309034.46	Картометрический метод	-
11				
247	378901.59	4309010.38	Картометрический метод	-
248	378906.96	4309012.71	Картометрический метод	-
249	378914.57	4309020.05	Картометрический метод	-
250	378930.52	4309025.31	Картометрический метод	-
251	378953.00	4309122.20	Картометрический метод	-
252	378926.56	4309126.71	Картометрический метод	-
253	378921.28	4309101.95	Картометрический метод	-
254	378901.79	4309089.30	Картометрический метод	-
255	378890.18	4309046.89	Картометрический метод	-
256	378844.22	4309059.46	Картометрический метод	-
257	378790.58	4309070.63	Картометрический метод	-
258	378753.82	4309080.12	Картометрический метод	-
259	378751.75	4309065.98	Картометрический метод	-
260	378769.09	4309060.86	Картометрический метод	-
261	378765.76	4309024.48	Картометрический метод	-
262	378769.51	4309023.90	Картометрический метод	-
263	378784.21	4309023.97	Картометрический метод	-
264	378823.28	4309014.73	Картометрический метод	-
265	378825.92	4309024.79	Картометрический метод	-
247	378901.59	4309010.38	Картометрический метод	-
12				
266	382799.70	4308780.96	Картометрический метод	-
267	382828.84	4308837.85	Картометрический метод	-
268	382714.50	4308895.28	Картометрический метод	-
269	382698.00	4308902.99	Картометрический метод	-
270	382640.03	4308959.17	Картометрический метод	-
271	382599.13	4309003.29	Картометрический метод	-
272	382535.85	4309065.62	Картометрический метод	-
273	382519.40	4309080.50	Картометрический метод	-
274	382422.09	4309158.64	Картометрический метод	-
275	382377.66	4309193.59	Картометрический метод	-
276	382352.17	4309212.35	Картометрический метод	-
277	382348.77	4309214.28	Картометрический метод	-
278	382304.13	4309233.12	Картометрический метод	-
279	382241.52	4309258.82	Картометрический метод	-
280	382206.39	4309274.31	Картометрический метод	-
281	382068.06	4309334.66	Картометрический метод	-
282	381977.88	4309382.11	Картометрический метод	-
283	381971.44	4309376.52	Картометрический метод	-



284	381965.38	4309369.26	Картометрический метод	-
285	381938.23	4309289.88	Картометрический метод	-
286	382172.72	4309186.06	Картометрический метод	-
287	382311.14	4309133.13	Картометрический метод	-
288	382486.21	4309000.81	Картометрический метод	-
289	382657.21	4308858.31	Картометрический метод	-
266	382799.70	4308780.96	Картометрический метод	-
13				
290	381524.88	4308515.80	Картометрический метод	-
291	381530.70	4308526.87	Картометрический метод	-
292	381483.87	4308569.32	Картометрический метод	-
293	381439.01	4308624.54	Картометрический метод	-
294	381419.29	4308664.94	Картометрический метод	-
295	381417.63	4308679.72	Картометрический метод	-
296	381412.92	4308696.92	Картометрический метод	-
297	381383.02	4309033.66	Картометрический метод	-
298	381377.49	4309137.18	Картометрический метод	-
299	381390.35	4309135.28	Картометрический метод	-
300	381449.62	4309114.41	Картометрический метод	-
301	381540.47	4309082.83	Картометрический метод	-
302	381620.88	4309031.07	Картометрический метод	-
303	381634.68	4309066.96	Картометрический метод	-
304	381699.30	4309184.50	Картометрический метод	-
305	381710.75	4309212.23	Картометрический метод	-
306	381769.96	4309382.38	Картометрический метод	-
307	381852.44	4309347.52	Картометрический метод	-
308	381932.00	4309300.45	Картометрический метод	-
309	381950.73	4309345.96	Картометрический метод	-
310	381958.49	4309371.90	Картометрический метод	-
311	381959.50	4309380.75	Картометрический метод	-
312	381959.50	4309393.72	Картометрический метод	-
313	381939.86	4309408.57	Картометрический метод	-
314	381875.55	4309450.33	Картометрический метод	-
315	381718.29	4309529.16	Картометрический метод	-
316	381571.21	4309582.72	Картометрический метод	-
317	381501.56	4309607.00	Картометрический метод	-
318	381471.53	4309619.37	Картометрический метод	-
319	381447.80	4309628.80	Картометрический метод	-
320	381322.50	4309662.69	Картометрический метод	-
321	381273.85	4309675.70	Картометрический метод	-
322	381243.90	4309685.10	Картометрический метод	-
323	381233.94	4309677.72	Картометрический метод	-
324	381223.27	4309665.00	Картометрический метод	-
325	381214.29	4309660.23	Картометрический метод	-
326	381205.56	4309659.00	Картометрический метод	-
327	381162.23	4309662.38	Картометрический метод	-
328	381089.43	4309673.04	Картометрический метод	-
329	381075.98	4309671.28	Картометрический метод	-
330	381066.72	4309661.66	Картометрический метод	-
331	381059.10	4309649.74	Картометрический метод	-
332	381041.98	4309615.91	Картометрический метод	-
333	381020.69	4309569.47	Картометрический метод	-
334	380997.11	4309509.76	Картометрический метод	-
335	380953.94	4309387.48	Картометрический метод	-
336	380937.81	4309335.83	Картометрический метод	-
337	380923.40	4309278.57	Картометрический метод	-
338	380926.72	4309240.90	Картометрический метод	-
339	380940.70	4309241.09	Картометрический метод	-
340	380974.48	4309232.85	Картометрический метод	-
341	380992.67	4309185.85	Картометрический метод	-
342	381041.68	4309128.48	Картометрический метод	-
343	381040.53	4309070.67	Картометрический метод	-
344	381040.18	4309047.85	Картометрический метод	-
345	381036.84	4309028.55	Картометрический метод	-
346	381024.44	4309030.96	Картометрический метод	-
347	381019.57	4309006.52	Картометрический метод	-
348	381000.74	4308995.76	Картометрический метод	-
349	380994.27	4308963.85	Картометрический метод	-
350	381111.65	4308971.38	Картометрический метод	-
351	381196.36	4308933.35	Картометрический метод	-
352	381268.06	4308851.04	Картометрический метод	-
353	381327.38	4308738.85	Картометрический метод	-
354	381335.07	4308716.97	Картометрический метод	-
355	381338.37	4308714.47	Картометрический метод	-
356	381344.67	4308707.70	Картометрический метод	-
357	381362.25	4308699.30	Картометрический метод	-
358	381379.78	4308690.06	Картометрический метод	-
359	381383.75	4308680.08	Картометрический метод	-
360	381390.54	4308655.56	Картометрический метод	-
361	381392.59	4308636.02	Картометрический метод	-
362	381395.94	4308623.13	Картометрический метод	-
363	381406.77	4308608.45	Картометрический метод	-
364	381414.80	4308596.08	Картометрический метод	-
365	381440.22	4308578.69	Картометрический метод	-
366	381502.58	4308539.32	Картометрический метод	-
367	381520.49	4308523.30	Картометрический метод	-
290	381524.88	4308515.80	Картометрический метод	-

368	380823.33	4309047.65	Картометрический метод	-
369	380827.74	4309084.15	Картометрический метод	-
370	380829.72	4309096.48	Картометрический метод	-
371	380835.53	4309136.25	Картометрический метод	-
372	380790.91	4309142.53	Картометрический метод	-
373	380794.87	4309178.12	Картометрический метод	-
374	380795.60	4309183.23	Картометрический метод	-
375	380819.90	4309338.55	Картометрический метод	-
376	380854.25	4309332.07	Картометрический метод	-
377	380880.28	4309327.11	Картометрический метод	-
378	380888.64	4309324.71	Картометрический метод	-
379	380916.87	4309320.26	Картометрический метод	-
380	380924.98	4309320.08	Картометрический метод	-
381	380940.98	4309383.56	Картометрический метод	-
382	380984.78	4309505.36	Картометрический метод	-
383	381010.93	4309572.10	Картометрический метод	-
384	381039.74	4309636.37	Картометрический метод	-
385	381047.77	4309660.55	Картометрический метод	-
386	381045.60	4309665.09	Картометрический метод	-
387	381041.79	4309666.80	Картометрический метод	-
388	381036.64	4309666.13	Картометрический метод	-
389	380949.12	4309640.44	Картометрический метод	-
390	380880.18	4309623.13	Картометрический метод	-
391	380768.91	4309592.37	Картометрический метод	-
392	380767.80	4309592.05	Картометрический метод	-
393	380644.22	4309556.56	Картометрический метод	-
394	380591.90	4309538.82	Картометрический метод	-
395	380581.87	4309535.26	Картометрический метод	-
396	380517.93	4309521.17	Картометрический метод	-
397	380510.18	4309519.90	Картометрический метод	-
398	380510.54	4309516.41	Картометрический метод	-
399	380580.69	4309218.99	Картометрический метод	-
400	380575.40	4309194.72	Картометрический метод	-
401	380559.12	4309120.10	Картометрический метод	-
402	380557.64	4309113.26	Картометрический метод	-
403	380573.81	4309107.91	Картометрический метод	-
404	380664.04	4309092.04	Картометрический метод	-
405	380752.78	4309079.79	Картометрический метод	-
406	380775.33	4309068.60	Картометрический метод	-
407	380796.84	4309053.96	Картометрический метод	-
408	380803.74	4309049.92	Картометрический метод	-
409	380817.73	4309043.29	Картометрический метод	-
368	380823.33	4309047.65	Картометрический метод	-
15				
410	378253.38	4310125.43	Картометрический метод	-
411	378278.77	4310136.17	Картометрический метод	-
412	378282.48	4310141.63	Картометрический метод	-
413	378323.50	4310165.07	Картометрический метод	-
414	378357.66	4310183.50	Картометрический метод	-
415	378348.65	4310207.73	Картометрический метод	-
416	378239.07	4310160.20	Картометрический метод	-
410	378253.38	4310125.43	Картометрический метод	-
16				
417	363953.52	4320433.70	Картометрический метод	-
418	363954.44	4320441.87	Картометрический метод	-
419	363959.38	4320512.45	Картометрический метод	-
420	363956.75	4320512.47	Картометрический метод	-
421	363866.71	4320519.04	Картометрический метод	-
422	363868.48	4320541.26	Картометрический метод	-
423	363863.77	4320544.24	Картометрический метод	-
424	363846.28	4320544.66	Картометрический метод	-
425	363846.04	4320541.16	Картометрический метод	-
426	363822.85	4320542.97	Картометрический метод	-
427	363823.13	4320546.26	Картометрический метод	-
428	363802.78	4320547.53	Картометрический метод	-
429	363801.42	4320546.21	Картометрический метод	-
430	363799.86	4320522.65	Картометрический метод	-
431	363753.10	4320525.60	Картометрический метод	-
432	363752.84	4320520.62	Картометрический метод	-
433	363751.86	4320504.81	Картометрический метод	-
434	363704.73	4320508.07	Картометрический метод	-
435	363701.15	4320450.87	Картометрический метод	-
417	363953.52	4320433.70	Картометрический метод	-
17				
436	363489.24	4320465.27	Картометрический метод	-
437	363490.70	4320487.99	Картометрический метод	-
438	363465.78	4320552.38	Картометрический метод	-
439	363455.76	4320575.88	Картометрический метод	-
440	363449.64	4320571.21	Картометрический метод	-
441	363420.77	4320549.72	Картометрический метод	-
442	363420.73	4320545.27	Картометрический метод	-
443	363442.43	4320474.15	Картометрический метод	-
444	363443.89	4320470.65	Картометрический метод	-
445	363446.13	4320467.51	Картометрический метод	-
446	363454.46	4320467.63	Картометрический метод	-
436	363489.24	4320465.27	Картометрический метод	-
18				
447	362782.38	4317200.25	Картометрический метод	-



448	362781.08	4317245.23	Картометрический метод	-
449	362780.58	4317245.24	Картометрический метод	-
450	362744.15	4317246.38	Картометрический метод	-
451	362742.32	4317206.53	Картометрический метод	-
452	362760.05	4317203.86	Картометрический метод	-
453	362768.05	4317203.94	Картометрический метод	-
447	362782.38	4317200.25	Картометрический метод	-
19				
454	363063.15	4319039.83	Картометрический метод	-
455	363064.05	4319046.21	Картометрический метод	-
456	363064.44	4319051.96	Картометрический метод	-
457	363068.92	4319106.75	Картометрический метод	-
458	363032.34	4319107.08	Картометрический метод	-
459	362998.68	4319107.17	Картометрический метод	-
460	362998.71	4319108.09	Картометрический метод	-
461	362973.01	4319108.77	Картометрический метод	-
462	362972.89	4319111.47	Картометрический метод	-
463	362966.90	4319111.70	Картометрический метод	-
464	362963.98	4319111.83	Картометрический метод	-
465	362942.92	4319111.62	Картометрический метод	-
466	362938.42	4319111.60	Картометрический метод	-
467	362930.07	4319111.76	Картометрический метод	-
468	362916.89	4319111.60	Картометрический метод	-
469	362910.37	4319111.61	Картометрический метод	-
470	362900.77	4319111.62	Картометрический метод	-
471	362885.18	4319111.73	Картометрический метод	-
472	362878.02	4319111.61	Картометрический метод	-
473	362838.10	4319103.71	Картометрический метод	-
474	362837.58	4319081.48	Картометрический метод	-
475	362845.75	4319080.31	Картометрический метод	-
476	362843.59	4319061.15	Картометрический метод	-
477	362846.81	4319054.98	Картометрический метод	-
478	362897.50	4319046.94	Картометрический метод	-
479	362934.17	4319046.11	Картометрический метод	-
454	363063.15	4319039.83	Картометрический метод	-
20				
480	362068.34	4321661.91	Картометрический метод	-
481	362089.50	4321646.74	Картометрический метод	-
482	362090.51	4321646.00	Картометрический метод	-
483	362105.56	4321667.65	Картометрический метод	-
484	362088.97	4321679.40	Картометрический метод	-
485	362108.27	4321705.76	Картометрический метод	-
486	362100.63	4321711.00	Картометрический метод	-
487	362037.05	4321755.48	Картометрический метод	-
488	362032.49	4321741.74	Картометрический метод	-
489	362006.77	4321706.05	Картометрический метод	-
480	362068.34	4321661.91	Картометрический метод	-
21				
490	362071.30	4321689.24	Картометрический метод	-
491	362040.63	4321711.50	Картометрический метод	-
492	362029.14	4321720.19	Картометрический метод	-
493	362039.77	4321734.73	Картометрический метод	-
494	362082.00	4321703.55	Картометрический метод	-
490	362071.30	4321689.24	Картометрический метод	-
22				
495	362895.13	4321969.92	Картометрический метод	-
496	362896.85	4322011.16	Картометрический метод	-
497	362896.77	4322012.08	Картометрический метод	-
498	362894.84	4322015.13	Картометрический метод	-
499	362892.07	4322018.18	Картометрический метод	-
500	362890.65	4322018.74	Картометрический метод	-
501	362886.59	4322019.14	Картометрический метод	-
502	362884.61	4322018.34	Картометрический метод	-
503	362866.66	4322003.36	Картометрический метод	-
504	362864.44	4322001.76	Картометрический метод	-
505	362863.05	4322000.17	Картометрический метод	-
506	362861.85	4321997.98	Картометрический метод	-
507	362860.92	4321994.72	Картометрический метод	-
508	362860.61	4321992.70	Картометрический метод	-
509	362860.79	4321990.18	Картометрический метод	-
510	362861.47	4321989.03	Картометрический метод	-
511	362870.92	4321976.37	Картометрический метод	-
512	362880.95	4321963.56	Картометрический метод	-
513	362883.33	4321962.46	Картометрический метод	-
514	362884.58	4321962.08	Картометрический метод	-
515	362887.27	4321962.13	Картометрический метод	-
516	362889.28	4321963.28	Картометрический метод	-
517	362893.30	4321966.88	Картометрический метод	-
518	362894.61	4321968.55	Картометрический метод	-
495	362895.13	4321969.92	Картометрический метод	-
23				
519	363320.49	4322257.34	Картометрический метод	-
520	363336.86	4322270.24	Картометрический метод	-
521	363147.86	4322518.19	Картометрический метод	-
522	363117.70	4322557.79	Картометрический метод	-
523	363056.28	4322637.62	Картометрический метод	-
524	363047.34	4322622.91	Картометрический метод	-
519	363320.49	4322257.34	Картометрический метод	-

24				
525	363264.96	4317994.68	Картометрический метод	-
526	363264.78	4317983.81	Картометрический метод	-
527	363296.60	4317981.50	Картометрический метод	-
528	363334.68	4317979.39	Картометрический метод	-
529	363335.68	4317991.63	Картометрический метод	-
525	363264.96	4317994.68	Картометрический метод	-
25				
530	364054.87	4318606.30	Картометрический метод	-
531	364058.83	4318662.34	Картометрический метод	-
532	363981.07	4318670.16	Картометрический метод	-
533	363978.76	4318637.05	Картометрический метод	-
534	363946.54	4318638.88	Картометрический метод	-
535	363948.74	4318672.15	Картометрический метод	-
536	363926.76	4318674.67	Картометрический метод	-
537	363927.23	4318681.28	Картометрический метод	-
538	363538.01	4318707.10	Картометрический метод	-
539	363334.89	4318720.67	Картометрический метод	-
540	363333.76	4318706.79	Картометрический метод	-
541	363333.10	4318701.93	Картометрический метод	-
542	363332.41	4318700.12	Картометрический метод	-
543	363330.23	4318696.06	Картометрический метод	-
544	363328.02	4318692.93	Картометрический метод	-
545	363325.78	4318690.01	Картометрический метод	-
546	363324.06	4318687.96	Картометрический метод	-
547	363321.38	4318686.06	Картометрический метод	-
548	363318.39	4318684.41	Картометрический метод	-
549	363314.43	4318682.88	Картометрический метод	-
550	363311.09	4318682.19	Картометрический метод	-
551	363308.14	4318681.74	Картометрический метод	-
552	363302.46	4318681.43	Картометрический метод	-
553	363300.02	4318681.74	Картометрический метод	-
554	363293.88	4318683.36	Картометрический метод	-
555	363291.62	4318684.40	Картометрический метод	-
556	363287.73	4318686.42	Картометрический метод	-
557	363285.78	4318687.81	Картометрический метод	-
558	363282.42	4318691.42	Картометрический метод	-
559	363280.00	4318694.74	Картометрический метод	-
560	363278.90	4318696.90	Картометрический метод	-
561	363277.29	4318701.14	Картометрический метод	-
562	363276.86	4318703.01	Картометрический метод	-
563	363276.24	4318706.85	Картометрический метод	-
564	363277.36	4318724.51	Картометрический метод	-
565	363189.63	4318730.31	Картометрический метод	-
566	363189.15	4318727.69	Картометрический метод	-
567	363186.36	4318698.31	Картометрический метод	-
568	363156.28	4318667.12	Картометрический метод	-
569	363296.34	4318657.64	Картометрический метод	-
530	364054.87	4318606.30	Картометрический метод	-
26				
570	363363.48	4319730.00	Картометрический метод	-
571	363365.90	4319765.37	Картометрический метод	-
572	363359.27	4319765.81	Картометрический метод	-
573	363314.27	4319769.31	Картометрический метод	-
574	363313.58	4319769.36	Картометрический метод	-
575	363313.51	4319767.89	Картометрический метод	-
576	363312.05	4319746.72	Картометрический метод	-
577	363316.32	4319739.79	Картометрический метод	-
578	363360.57	4319736.23	Картометрический метод	-
570	363363.48	4319730.00	Картометрический метод	-
27				
579	363311.64	4320587.43	Картометрический метод	-
580	363317.53	4320592.89	Картометрический метод	-
581	363333.04	4320604.66	Картометрический метод	-
582	363336.05	4320607.21	Картометрический метод	-
583	363309.15	4320642.12	Картометрический метод	-
584	363299.33	4320655.06	Картометрический метод	-
585	363278.11	4320638.33	Картометрический метод	-
586	363309.14	4320597.07	Картометрический метод	-
587	363307.62	4320592.52	Картометрический метод	-
579	363311.64	4320587.43	Картометрический метод	-
28				
588	363218.89	4322034.16	Картометрический метод	-
589	363218.97	4322040.38	Картометрический метод	-
590	363170.70	4322101.73	Картометрический метод	-
591	363087.70	4322040.00	Картометрический метод	-
592	363107.95	4322044.27	Картометрический метод	-
593	363119.81	4322044.83	Картометрический метод	-
594	363158.05	4322041.54	Картометрический метод	-
595	363159.42	4322042.21	Картометрический метод	-
596	363214.16	4322034.85	Картометрический метод	-
588	363218.89	4322034.16	Картометрический метод	-
29				
597	362917.26	4320788.58	Картометрический метод	-
598	362919.17	4320793.64	Картометрический метод	-
599	362919.83	4320794.36	Картометрический метод	-
600	362952.55	4320820.98	Картометрический метод	-
601	362957.55	4320822.32	Картометрический метод	-



602	362989,22	4320847,01	Картометрический метод	-
603	363091,80	4320925,11	Картометрический метод	-
604	363067,17	4320957,24	Картометрический метод	-
605	363035,28	4320998,26	Картометрический метод	-
606	363028,93	4320994,99	Картометрический метод	-
607	363007,96	4320978,70	Картометрический метод	-
608	363017,50	4320941,82	Картометрический метод	-
609	362953,55	4320890,45	Картометрический метод	-
610	362954,01	4320889,79	Картометрический метод	-
611	362938,97	4320877,52	Картометрический метод	-
612	362933,10	4320872,06	Картометрический метод	-
613	362914,34	4320856,95	Картометрический метод	-
614	362889,45	4320837,94	Картометрический метод	-
615	362884,18	4320832,87	Картометрический метод	-
616	362888,27	4320827,58	Картометрический метод	-
617	362890,03	4320824,87	Картометрический метод	-
597	362917,26	4320788,58	Картометрический метод	-
30				
618	363060,54	4320932,23	Картометрический метод	-
619	363039,88	4320916,26	Картометрический метод	-
620	363031,94	4320921,99	Картометрический метод	-
621	363018,39	4320939,15	Картометрический метод	-
622	363020,41	4320940,91	Картометрический метод	-
623	363019,63	4320941,81	Картометрический метод	-
624	363021,58	4320960,50	Картометрический метод	-
625	363037,37	4320973,42	Картометрический метод	-
626	363041,37	4320982,65	Картометрический метод	-
627	363071,47	4320943,25	Картометрический метод	-
628	363061,26	4320939,15	Картометрический метод	-
618	363060,54	4320932,23	Картометрический метод	-
31				
629	363366,59	4319775,09	Картометрический метод	-
630	363368,01	4319794,92	Картометрический метод	-
631	363314,13	4319798,64	Картометрический метод	-
632	363244,36	4319804,03	Картометрический метод	-
633	363141,15	4319810,99	Картометрический метод	-
634	363140,68	4319811,02	Картометрический метод	-
635	363139,23	4319790,90	Картометрический метод	-
636	363141,12	4319790,77	Картометрический метод	-
637	363241,35	4319783,65	Картометрический метод	-
638	363312,75	4319778,58	Картометрический метод	-
629	363366,59	4319775,09	Картометрический метод	-
32				
639	363368,71	4319804,91	Картометрический метод	-
640	363370,07	4319836,92	Картометрический метод	-
641	363365,62	4319833,30	Картометрический метод	-
642	363321,51	4319836,31	Картометрический метод	-
643	363317,47	4319829,95	Картометрический метод	-
644	363316,17	4319809,10	Картометрический метод	-
645	363316,12	4319808,14	Картометрический метод	-
646	363319,52	4319807,93	Картометрический метод	-
647	363322,10	4319807,78	Картометрический метод	-
639	363368,71	4319804,91	Картометрический метод	-
33				
648	363389,64	4320101,06	Картометрический метод	-
649	363394,59	4320171,73	Картометрический метод	-
650	363318,35	4320177,10	Картометрический метод	-
651	363317,77	4320162,53	Картометрический метод	-
652	363314,37	4320159,27	Картометрический метод	-
653	363266,73	4320162,56	Картометрический метод	-
654	363266,89	4320164,90	Картометрический метод	-
655	363262,02	4320165,30	Картометрический метод	-
656	363211,95	4320168,59	Картометрический метод	-
657	363209,16	4320168,97	Картометрический метод	-
658	363163,95	4320171,74	Картометрический метод	-
659	363160,97	4320171,90	Картометрический метод	-
660	363160,97	4320171,89	Картометрический метод	-
661	363158,42	4320132,48	Картометрический метод	-
662	363158,76	4320132,46	Картометрический метод	-
663	363161,85	4320132,28	Картометрический метод	-
664	363207,43	4320129,45	Картометрический метод	-
665	363212,76	4320128,22	Картометрический метод	-
666	363259,41	4320125,11	Картометрический метод	-
667	363265,68	4320124,07	Картометрический метод	-
668	363295,12	4320122,15	Картометрический метод	-
669	363295,13	4320123,78	Картометрический метод	-
670	363298,08	4320123,58	Картометрический метод	-
671	363297,97	4320121,95	Картометрический метод	-
672	363309,08	4320121,29	Картометрический метод	-
673	363314,71	4320119,86	Картометрический метод	-
674	363313,78	4320106,29	Картометрический метод	-
648	363389,64	4320101,06	Картометрический метод	-
34				
675	363384,69	4320113,68	Картометрический метод	-
676	363329,64	4320117,19	Картометрический метод	-
677	363325,65	4320119,59	Картометрический метод	-
678	363321,45	4320124,52	Картометрический метод	-
679	363319,93	4320129,18	Картометрический метод	-

680	363321.62	4320154.92	Картометрический метод	-
681	363326.16	4320160.61	Картометрический метод	-
682	363330.80	4320163.46	Картометрический метод	-
683	363334.82	4320164.35	Картометрический метод	-
684	363388.11	4320160.28	Картометрический метод	-
675	363384.69	4320113.68	Картометрический метод	-
35				
685	363205.67	4320455.21	Картометрический метод	-
686	363288.68	4320480.09	Картометрический метод	-
687	363283.62	4320498.83	Картометрический метод	-
688	363201.00	4320471.84	Картометрический метод	-
685	363205.67	4320455.21	Картометрический метод	-
36				
689	363244.18	4320469.80	Картометрический метод	-
690	363242.62	4320469.27	Картометрический метод	-
691	363243.10	4320467.52	Картометрический метод	-
692	363237.49	4320465.54	Картометрический метод	-
693	363236.93	4320467.25	Картометрический метод	-
694	363234.34	4320466.34	Картометрический метод	-
695	363232.57	4320471.91	Картометрический метод	-
696	363242.39	4320475.39	Картометрический метод	-
689	363244.18	4320469.80	Картометрический метод	-
37				
697	361025.47	4322338.16	Картометрический метод	-
698	361137.90	4322425.19	Картометрический метод	-
699	361126.76	4322438.71	Картометрический метод	-
700	361008.03	4322347.03	Картометрический метод	-
701	361007.22	4322346.36	Картометрический метод	-
697	361025.47	4322338.16	Картометрический метод	-
38				
702	362973.94	4322641.87	Картометрический метод	-
703	362994.26	4322656.98	Картометрический метод	-
704	363003.49	4322645.68	Картометрический метод	-
705	363028.73	4322646.77	Картометрический метод	-
706	363042.72	4322655.54	Картометрический метод	-
707	362947.07	4322782.00	Картометрический метод	-
708	362947.02	4322782.75	Картометрический метод	-
709	362888.77	4322857.92	Картометрический метод	-
710	362746.34	4323044.50	Картометрический метод	-
711	362747.91	4323045.74	Картометрический метод	-
712	362735.21	4323062.40	Картометрический метод	-
713	362733.87	4323060.93	Картометрический метод	-
714	362633.59	4323193.87	Картометрический метод	-
715	362628.42	4323203.62	Картометрический метод	-
716	362610.19	4323224.79	Картометрический метод	-
717	362610.11	4323224.83	Картометрический метод	-
718	362564.23	4323269.89	Картометрический метод	-
719	362528.20	4323246.01	Картометрический метод	-
720	362540.88	4323239.56	Картометрический метод	-
721	362539.94	4323223.36	Картометрический метод	-
722	362571.23	4323177.78	Картометрический метод	-
723	362585.61	4323159.24	Картометрический метод	-
724	362580.49	4323155.09	Картометрический метод	-
725	362506.29	4323104.07	Картометрический метод	-
726	362602.66	4322950.71	Картометрический метод	-
727	362606.53	4322946.14	Картометрический метод	-
728	362621.01	4322933.53	Картометрический метод	-
729	362644.93	4322950.86	Картометрический метод	-
730	362647.41	4322950.99	Картометрический метод	-
731	362649.81	4322949.74	Картометрический метод	-
732	362658.42	4322937.82	Картометрический метод	-
733	362658.67	4322934.28	Картометрический метод	-
734	362636.47	4322915.84	Картометрический метод	-
735	362662.48	4322881.98	Картометрический метод	-
736	362688.70	4322876.80	Картометрический метод	-
737	362701.29	4322888.23	Картометрический метод	-
738	362720.76	4322868.11	Картометрический метод	-
739	362715.43	4322863.29	Картометрический метод	-
740	362784.16	4322804.00	Картометрический метод	-
741	362875.03	4322757.94	Картометрический метод	-
742	362886.54	4322743.34	Картометрический метод	-
743	362901.64	4322723.89	Картометрический метод	-
744	362913.14	4322709.09	Картометрический метод	-
745	362929.93	4322685.23	Картометрический метод	-
746	362941.17	4322671.33	Картометрический метод	-
702	362973.94	4322641.87	Картометрический метод	-
39				
747	362016.25	4323002.84	Картометрический метод	-
748	362019.12	4323002.99	Картометрический метод	-
749	362026.43	4323006.61	Картометрический метод	-
750	362115.54	4323058.28	Картометрический метод	-
751	362117.51	4323060.60	Картометрический метод	-
752	362100.07	4323086.14	Картометрический метод	-
753	362095.73	4323085.20	Картометрический метод	-
754	362011.30	4323036.60	Картометрический метод	-
755	362010.11	4323033.53	Картометрический метод	-
756	362010.53	4323028.54	Картометрический метод	-
757	362012.37	4323006.53	Картометрический метод	-



758	362013.62	4323004.42	Картометрический метод	-
747	362016.25	4323002.84	Картометрический метод	-
40				
759	362262.57	4323360.12	Картометрический метод	-
760	362272.16	4323368.36	Картометрический метод	-
761	362268.99	4323373.16	Картометрический метод	-
762	362273.09	4323376.68	Картометрический метод	-
763	362282.69	4323374.06	Картометрический метод	-
764	362294.19	4323385.89	Картометрический метод	-
765	362303.36	4323399.15	Картометрический метод	-
766	362282.85	4323412.29	Картометрический метод	-
767	362277.30	4323408.07	Картометрический метод	-
768	362116.30	4323551.24	Картометрический метод	-
769	362119.36	4323547.06	Картометрический метод	-
770	362160.56	4323492.92	Картометрический метод	-
771	362166.45	4323485.16	Картометрический метод	-
772	362206.72	4323432.88	Картометрический метод	-
759	362262.57	4323360.12	Картометрический метод	-
41				
773	360354.25	4322563.13	Картометрический метод	-
774	360355.90	4322564.63	Картометрический метод	-
775	360358.10	4322567.03	Картометрический метод	-
776	360371.83	4322599.14	Картометрический метод	-
777	360389.91	4322644.17	Картометрический метод	-
778	360397.36	4322648.68	Картометрический метод	-
779	360391.83	4322658.88	Картометрический метод	-
780	360309.94	4322765.63	Картометрический метод	-
781	360309.28	4322766.91	Картометрический метод	-
782	360316.54	4322735.52	Картометрический метод	-
783	360311.60	4322724.56	Картометрический метод	-
784	360299.58	4322718.59	Картометрический метод	-
785	360298.36	4322715.73	Картометрический метод	-
786	360346.56	4322702.94	Картометрический метод	-
787	360339.44	4322682.26	Картометрический метод	-
788	360371.20	4322673.42	Картометрический метод	-
789	360333.61	4322570.64	Картометрический метод	-
790	360338.97	4322568.63	Картометрический метод	-
773	360354.25	4322563.13	Картометрический метод	-
42				
791	360358.06	4322780.37	Картометрический метод	-
792	360366.84	4322782.68	Картометрический метод	-
793	360307.80	4322933.42	Картометрический метод	-
794	360291.95	4322934.68	Картометрический метод	-
795	360279.96	4322894.76	Картометрический метод	-
796	360279.64	4322893.81	Картометрический метод	-
797	360269.39	4322863.42	Картометрический метод	-
798	360270.31	4322863.06	Картометрический метод	-
799	360288.54	4322856.26	Картометрический метод	-
800	360307.60	4322866.65	Картометрический метод	-
801	360326.93	4322859.10	Картометрический метод	-
791	360358.06	4322780.37	Картометрический метод	-
43				
802	359959.20	4323675.62	Картометрический метод	-
803	359961.64	4323677.07	Картометрический метод	-
804	359966.39	4323679.27	Картометрический метод	-
805	359962.89	4323688.22	Картометрический метод	-
806	359963.38	4323690.80	Картометрический метод	-
807	360040.31	4323725.71	Картометрический метод	-
808	360063.25	4323730.90	Картометрический метод	-
809	360081.11	4323720.00	Картометрический метод	-
810	360099.38	4323704.70	Картометрический метод	-
811	360097.80	4323680.74	Картометрический метод	-
812	360121.80	4323600.93	Картометрический метод	-
813	360125.67	4323581.14	Картометрический метод	-
814	360129.85	4323576.56	Картометрический метод	-
815	360132.67	4323567.22	Картометрический метод	-
816	360136.70	4323559.31	Картометрический метод	-
817	360184.29	4323523.21	Картометрический метод	-
818	360204.80	4323482.03	Картометрический метод	-
819	360209.90	4323478.10	Картометрический метод	-
820	360231.43	4323436.13	Картометрический метод	-
821	360257.10	4323419.87	Картометрический метод	-
822	360259.53	4323427.80	Картометрический метод	-
823	360266.12	4323443.90	Картометрический метод	-
824	360274.72	4323449.70	Картометрический метод	-
825	360280.65	4323478.59	Картометрический метод	-
826	360259.50	4323487.86	Картометрический метод	-
827	360235.24	4323504.39	Картометрический метод	-
828	360218.10	4323527.48	Картометрический метод	-
829	360199.03	4323553.20	Картометрический метод	-
830	360175.99	4323591.73	Картометрический метод	-
831	360161.21	4323621.64	Картометрический метод	-
832	360142.69	4323659.81	Картометрический метод	-
833	360137.07	4323686.44	Картометрический метод	-
834	360133.99	4323686.75	Картометрический метод	-
835	360133.87	4323701.59	Картометрический метод	-
836	360130.64	4323717.39	Картометрический метод	-
837	360132.17	4323733.51	Картометрический метод	-

838	360134.61	4323748.09	Картометрический метод	-
839	360136.49	4323763.47	Картометрический метод	-
840	360139.32	4323779.28	Картометрический метод	-
841	360135.13	4323794.33	Картометрический метод	-
842	360131.60	4323794.67	Картометрический метод	-
843	360128.25	4323817.57	Картометрический метод	-
844	360122.79	4323829.71	Картометрический метод	-
845	360111.34	4323827.82	Картометрический метод	-
846	360105.94	4323849.56	Картометрический метод	-
847	360103.95	4323858.05	Картометрический метод	-
848	360103.44	4323873.44	Картометрический метод	-
849	360102.06	4323887.24	Картометрический метод	-
850	360101.07	4323903.65	Картометрический метод	-
851	360098.80	4323911.04	Картометрический метод	-
852	360089.15	4323922.11	Картометрический метод	-
853	360089.61	4323934.88	Картометрический метод	-
854	360084.33	4323945.34	Картометрический метод	-
855	359983.05	4323952.55	Картометрический метод	-
856	359982.18	4323938.05	Картометрический метод	-
857	359973.92	4323936.62	Картометрический метод	-
858	359968.27	4323909.55	Картометрический метод	-
859	359961.31	4323910.01	Картометрический метод	-
860	359956.79	4323911.79	Картометрический метод	-
861	359956.74	4323903.57	Картометрический метод	-
862	359944.85	4323905.15	Картометрический метод	-
863	359949.21	4323879.42	Картометрический метод	-
864	359946.33	4323877.78	Картометрический метод	-
865	359940.04	4323875.90	Картометрический метод	-
866	359940.34	4323874.94	Картометрический метод	-
867	359930.20	4323871.86	Картометрический метод	-
868	359922.08	4323869.21	Картометрический метод	-
869	359923.35	4323853.95	Картометрический метод	-
870	359921.83	4323829.11	Картометрический метод	-
871	359920.34	4323806.27	Картометрический метод	-
872	359918.71	4323799.05	Картометрический метод	-
873	359925.54	4323777.73	Картометрический метод	-
874	359925.21	4323773.30	Картометрический метод	-
875	359936.91	4323743.74	Картометрический метод	-
876	359937.02	4323742.10	Картометрический метод	-
877	359941.08	4323733.18	Картометрический метод	-
878	359953.10	4323699.67	Картометрический метод	-
802	359959.20	4323675.62	Картометрический метод	-
44				
879	360798.94	4323569.48	Картометрический метод	-
880	360721.28	4323401.10	Картометрический метод	-
881	360787.85	4323375.83	Картометрический метод	-
882	360789.14	4323379.45	Картометрический метод	-
883	360790.00	4323381.70	Картометрический метод	-
884	360839.25	4323502.88	Картометрический метод	-
885	360875.28	4323506.08	Картометрический метод	-
886	360889.25	4323533.76	Картометрический метод	-
879	360798.94	4323569.48	Картометрический метод	-
45				
887	359371.85	4325512.46	Картометрический метод	-
888	359402.77	4325520.74	Картометрический метод	-
889	359462.82	4325577.88	Картометрический метод	-
890	359491.49	4325557.86	Картометрический метод	-
891	359489.93	4325551.77	Картометрический метод	-
892	359502.15	4325568.27	Картометрический метод	-
893	359525.44	4325591.26	Картометрический метод	-
894	359532.32	4325596.89	Картометрический метод	-
895	359543.66	4325599.95	Картометрический метод	-
896	359553.52	4325598.63	Картометрический метод	-
897	359566.51	4325591.67	Картометрический метод	-
898	359632.96	4325570.47	Картометрический метод	-
899	359715.92	4325538.41	Картометрический метод	-
900	359753.59	4325529.87	Картометрический метод	-
901	359791.63	4325534.66	Картометрический метод	-
902	359813.64	4325539.37	Картометрический метод	-
903	359822.68	4325541.98	Картометрический метод	-
904	359833.13	4325546.44	Картометрический метод	-
905	359842.07	4325551.19	Картометрический метод	-
906	359862.35	4325566.74	Картометрический метод	-
907	359866.78	4325571.21	Картометрический метод	-
908	359868.67	4325576.08	Картометрический метод	-
909	359870.56	4325585.69	Картометрический метод	-
910	359870.97	4325590.45	Картометрический метод	-
911	359870.45	4325605.76	Картометрический метод	-
912	359875.62	4325616.84	Картометрический метод	-
913	359853.18	4325640.79	Картометрический метод	-
914	359847.85	4325645.19	Картометрический метод	-
915	359802.62	4325688.50	Картометрический метод	-
916	359802.50	4325688.62	Картометрический метод	-
917	359802.19	4325687.88	Картометрический метод	-
918	359777.55	4325651.94	Картометрический метод	-
919	359652.24	4325735.49	Картометрический метод	-
920	359600.11	4325715.51	Картометрический метод	-
921	359410.40	4325576.63	Картометрический метод	-



922	359368.59	4325513.49	Картометрический метод	-
887	359371.85	4325512.46	Картометрический метод	-
46				
923	360805.18	4324460.43	Картометрический метод	-
924	360920.79	4324548.61	Картометрический метод	-
925	360938.82	4324573.94	Картометрический метод	-
926	360829.15	4324658.73	Картометрический метод	-
927	360756.13	4324748.60	Картометрический метод	-
928	360654.03	4325013.85	Картометрический метод	-
929	360640.62	4325254.73	Картометрический метод	-
930	360618.78	4325325.87	Картометрический метод	-
931	360527.55	4325467.49	Картометрический метод	-
932	360494.80	4325504.41	Картометрический метод	-
933	360394.98	4325569.38	Картометрический метод	-
934	360317.58	4325586.27	Картометрический метод	-
935	360049.00	4325596.89	Картометрический метод	-
936	359981.67	4325606.48	Картометрический метод	-
937	359901.54	4325636.43	Картометрический метод	-
938	359900.68	4325633.62	Картометрический метод	-
939	360169.16	4325350.88	Картометрический метод	-
940	360188.65	4325317.01	Картометрический метод	-
941	360224.48	4325279.16	Картометрический метод	-
942	360283.06	4325233.66	Картометрический метод	-
943	360354.78	4325166.06	Картометрический метод	-
944	360455.62	4325016.46	Картометрический метод	-
945	360530.52	4324890.31	Картометрический метод	-
946	360601.57	4324497.88	Картометрический метод	-
947	360609.53	4324467.75	Картометрический метод	-
948	360610.19	4324468.03	Картометрический метод	-
949	360619.15	4324471.84	Картометрический метод	-
950	360668.28	4324485.12	Картометрический метод	-
951	360791.77	4324477.46	Картометрический метод	-
952	360794.58	4324461.16	Картометрический метод	-
923	360805.18	4324460.43	Картометрический метод	-
47				
953	360396.42	4325346.68	Картометрический метод	-
954	360361.59	4325381.45	Картометрический метод	-
955	360338.74	4325410.65	Картометрический метод	-
956	360330.63	4325416.69	Картометрический метод	-
957	360336.53	4325470.41	Картометрический метод	-
958	360346.44	4325478.53	Картометрический метод	-
959	360369.06	4325485.63	Картометрический метод	-
960	360401.01	4325491.93	Картометрический метод	-
961	360420.11	4325490.52	Картометрический метод	-
962	360432.61	4325481.65	Картометрический метод	-
963	360444.24	4325469.91	Картометрический метод	-
964	360491.46	4325402.68	Картометрический метод	-
965	360446.25	4325369.09	Картометрический метод	-
953	360396.42	4325346.68	Картометрический метод	-
48				
966	360345.06	4325320.89	Картометрический метод	-
967	360375.33	4325301.00	Картометрический метод	-
968	360430.90	4325289.34	Картометрический метод	-
969	360471.75	4325299.03	Картометрический метод	-
970	360516.50	4325349.40	Картометрический метод	-
971	360533.33	4325339.15	Картометрический метод	-
972	360430.75	4325175.87	Картометрический метод	-
973	360373.27	4325218.69	Картометрический метод	-
974	360333.55	4325293.69	Картометрический метод	-
975	360341.99	4325317.55	Картометрический метод	-
966	360345.06	4325320.89	Картометрический метод	-
49				
976	359278.58	4324357.78	Картометрический метод	-
977	359312.16	4323995.96	Картометрический метод	-
978	359625.91	4323909.36	Картометрический метод	-
979	359724.83	4324201.21	Картометрический метод	-
980	359600.19	4324233.59	Картометрический метод	-
981	359604.66	4324290.45	Картометрический метод	-
976	359278.58	4324357.78	Картометрический метод	-
50				
982	359180.17	4324807.28	Картометрический метод	-
983	359264.18	4324737.01	Картометрический метод	-
984	359312.58	4324668.73	Картометрический метод	-
985	359305.52	4324606.08	Картометрический метод	-
986	359261.55	4324566.12	Картометрический метод	-
987	359279.08	4324378.31	Картометрический метод	-
988	359606.59	4324311.82	Картометрический метод	-
989	359614.60	4324415.99	Картометрический метод	-
990	359717.05	4324380.57	Картометрический метод	-
991	359833.40	4324347.39	Картометрический метод	-
992	359851.82	4324528.15	Картометрический метод	-
993	360086.22	4324506.48	Картометрический метод	-
994	360079.12	4324383.49	Картометрический метод	-
995	360303.64	4324364.80	Картометрический метод	-
996	360313.69	4324463.81	Картометрический метод	-
997	360249.48	4324535.93	Картометрический метод	-
998	360251.88	4324571.34	Картометрический метод	-
999	360226.02	4324573.33	Картометрический метод	-

1000	360226.28	4324577.20	Картометрический метод	-
1001	360252.04	4324575.44	Картометрический метод	-
1002	360259.75	4324637.45	Картометрический метод	-
1003	360335.10	4324720.52	Картометрический метод	-
1004	360366.48	4324730.24	Картометрический метод	-
1005	360394.19	4324697.01	Картометрический метод	-
1006	360367.08	4324656.11	Картометрический метод	-
1007	360375.42	4324607.73	Картометрический метод	-
1008	360473.93	4324621.52	Картометрический метод	-
1009	360489.54	4324542.23	Картометрический метод	-
1010	360464.53	4324498.45	Картометрический метод	-
1011	360527.36	4324453.19	Картометрический метод	-
1012	360548.01	4324456.33	Картометрический метод	-
1013	360471.96	4324882.28	Картометрический метод	-
1014	360453.66	4324951.77	Картометрический метод	-
1015	360330.99	4325118.94	Картометрический метод	-
1016	360281.82	4325116.84	Картометрический метод	-
1017	360222.81	4325177.62	Картометрический метод	-
1018	360155.63	4325206.49	Картометрический метод	-
1019	360101.52	4325192.40	Картометрический метод	-
1020	360019.34	4325289.08	Картометрический метод	-
1021	359965.03	4325265.39	Картометрический метод	-
1022	359992.12	4325166.55	Картометрический метод	-
1023	359922.09	4325121.07	Картометрический метод	-
1024	359856.90	4325205.15	Картометрический метод	-
1025	359789.12	4325218.52	Картометрический метод	-
1026	359726.82	4325285.01	Картометрический метод	-
1027	359724.38	4325375.75	Картометрический метод	-
1028	359695.59	4325396.49	Картометрический метод	-
1029	359631.65	4325366.14	Картометрический метод	-
1030	359618.59	4325136.98	Картометрический метод	-
1031	359574.52	4325095.65	Картометрический метод	-
1032	359429.26	4325064.96	Картометрический метод	-
1033	359422.29	4324977.18	Картометрический метод	-
1034	359345.50	4324853.50	Картометрический метод	-
1035	359260.77	4324833.74	Картометрический метод	-
1036	359195.84	4324841.87	Картометрический метод	-
982	359180.17	4324807.28	Картометрический метод	-

51

1037	360271.36	4323042.44	Картометрический метод	-
1038	360286.46	4323075.94	Картометрический метод	-
1039	360338.96	4323185.58	Картометрический метод	-
1040	360387.75	4323283.57	Картометрический метод	-
1041	360410.56	4323330.58	Картометрический метод	-
1042	360409.61	4323335.98	Картометрический метод	-
1043	360427.82	4323374.61	Картометрический метод	-
1044	360432.72	4323377.25	Картометрический метод	-
1045	360442.33	4323398.43	Картометрический метод	-
1046	360449.27	4323414.02	Картометрический метод	-
1047	360493.22	4323511.54	Картометрический метод	-
1048	360528.73	4323584.04	Картометрический метод	-
1049	360534.63	4323593.16	Картометрический метод	-
1050	360557.09	4323637.78	Картометрический метод	-
1051	360595.97	4323720.08	Картометрический метод	-
1052	360599.23	4323727.47	Картометрический метод	-
1053	360644.14	4323817.27	Картометрический метод	-
1054	360592.31	4323803.01	Картометрический метод	-
1055	360591.36	4323944.37	Картометрический метод	-
1056	360588.03	4323943.78	Картометрический метод	-
1057	360553.68	4323939.51	Картометрический метод	-
1058	360549.84	4323975.08	Картометрический метод	-
1059	360583.91	4323976.93	Картометрический метод	-
1060	360614.67	4324017.99	Картометрический метод	-
1061	360612.61	4324114.83	Картометрический метод	-
1062	360694.46	4324169.87	Картометрический метод	-
1063	360704.81	4324174.96	Картометрический метод	-
1064	360652.06	4324253.06	Картометрический метод	-
1065	360594.56	4324374.81	Картометрический метод	-
1066	360577.88	4324442.09	Картометрический метод	-
1067	360564.64	4324440.70	Картометрический метод	-
1068	360548.31	4324439.52	Картометрический метод	-
1069	360534.26	4324436.46	Картометрический метод	-
1070	360510.43	4324419.93	Картометрический метод	-
1071	360504.04	4324413.47	Картометрический метод	-
1072	360481.77	4324380.34	Картометрический метод	-
1073	360444.85	4324328.52	Картометрический метод	-
1074	360443.97	4324284.58	Картометрический метод	-
1075	360445.31	4324263.72	Картометрический метод	-
1076	360500.07	4324232.61	Картометрический метод	-
1077	360484.63	4324025.35	Картометрический метод	-
1078	360513.48	4323915.88	Картометрический метод	-
1079	360513.90	4323779.10	Картометрический метод	-
1080	360491.48	4323606.85	Картометрический метод	-
1081	360476.95	4323579.03	Картометрический метод	-
1082	360406.85	4323416.94	Картометрический метод	-
1083	360426.81	4323403.40	Картометрический метод	-
1084	360315.76	4323165.32	Картометрический метод	-
1085	360292.55	4323148.55	Картометрический метод	-



1086	360281.15	4323125.87	Картометрический метод	-
1087	360282.43	4323125.34	Картометрический метод	-
1088	360259.55	4323082.42	Картометрический метод	-
1089	360200.59	4323098.09	Картометрический метод	-
1090	360208.56	4323085.79	Картометрический метод	-
1091	360216.39	4323078.53	Картометрический метод	-
1092	360242.84	4323062.11	Картометрический метод	-
1093	360251.74	4323056.57	Картометрический метод	-
1094	360262.45	4323051.47	Картометрический метод	-
1095	360260.57	4323047.11	Картометрический метод	-
1037	360271.36	4323042.44	Картометрический метод	-
52				
1096	358838.54	4324756.72	Картометрический метод	-
1097	358869.23	4324730.35	Картометрический метод	-
1098	359069.51	4324980.89	Картометрический метод	-
1099	359086.67	4324944.04	Картометрический метод	-
1100	359193.44	4324977.84	Картометрический метод	-
1101	359264.49	4325084.98	Картометрический метод	-
1102	359182.31	4325142.32	Картометрический метод	-
1103	359228.58	4325217.96	Картометрический метод	-
1104	359195.95	4325247.40	Картометрический метод	-
1105	359110.11	4325117.58	Картометрический метод	-
1096	358838.54	4324756.72	Картометрический метод	-
53				
1106	359182.59	4325263.70	Картометрический метод	-
1107	359397.57	4325591.35	Картометрический метод	-
1108	359664.55	4325779.10	Картометрический метод	-
1109	359609.60	4325800.96	Картометрический метод	-
1110	359608.02	4325796.76	Картометрический метод	-
1111	359566.36	4325805.99	Картометрический метод	-
1112	359557.74	4325805.73	Картометрический метод	-
1113	359526.62	4325811.31	Картометрический метод	-
1114	359518.89	4325815.29	Картометрический метод	-
1115	359445.94	4325828.68	Картометрический метод	-
1116	359437.85	4325829.11	Картометрический метод	-
1117	359431.56	4325828.69	Картометрический метод	-
1118	359424.13	4325826.37	Картометрический метод	-
1119	359418.50	4325823.07	Картометрический метод	-
1120	359413.63	4325818.61	Картометрический метод	-
1121	359421.86	4325813.00	Картометрический метод	-
1122	359391.67	4325794.93	Картометрический метод	-
1123	359313.76	4325748.24	Картометрический метод	-
1124	359272.80	4325710.36	Картометрический метод	-
1125	359291.42	4325691.58	Картометрический метод	-
1126	359232.59	4325535.91	Картометрический метод	-
1127	359248.57	4325492.27	Картометрический метод	-
1128	359261.83	4325439.21	Картометрический метод	-
1129	359167.81	4325402.94	Картометрический метод	-
1130	359060.04	4325416.09	Картометрический метод	-
1131	359055.55	4325416.83	Картометрический метод	-
1132	359059.60	4325410.92	Картометрический метод	-
1133	359127.03	4325310.67	Картометрический метод	-
1106	359182.59	4325263.70	Картометрический метод	-
54				
1134	361722.65	4324340.32	Картометрический метод	-
1135	361929.35	4324628.97	Картометрический метод	-
1136	361972.42	4324706.10	Картометрический метод	-
1137	360992.94	4325355.59	Картометрический метод	-
1138	360809.06	4325504.92	Картометрический метод	-
1139	360730.28	4325568.90	Картометрический метод	-
1140	360642.79	4325639.97	Картометрический метод	-
1141	359829.71	4325874.78	Картометрический метод	-
1142	359750.88	4325816.99	Картометрический метод	-
1143	359757.70	4325809.20	Картометрический метод	-
1144	359809.18	4325749.23	Картометрический метод	-
1145	359865.27	4325684.81	Картометрический метод	-
1146	359911.97	4325653.53	Картометрический метод	-
1147	359983.52	4325628.79	Картометрический метод	-
1148	360051.71	4325617.15	Картометрический метод	-
1149	360134.90	4325617.35	Картометрический метод	-
1150	360338.43	4325610.90	Картометрический метод	-
1151	360405.29	4325589.80	Картометрический метод	-
1152	360460.34	4325564.87	Картометрический метод	-
1153	360504.94	4325527.15	Картометрический метод	-
1154	360524.68	4325507.30	Картометрический метод	-
1155	360568.12	4325439.61	Картометрический метод	-
1156	360577.04	4325426.32	Картометрический метод	-
1157	360586.11	4325411.57	Картометрический метод	-
1158	360635.25	4325334.97	Картометрический метод	-
1159	360663.97	4325253.77	Картометрический метод	-
1160	360673.35	4325016.48	Картометрический метод	-
1161	360771.11	4324759.77	Картометрический метод	-
1162	360844.36	4324673.53	Картометрический метод	-
1163	360951.32	4324592.54	Картометрический метод	-
1164	361070.53	4324531.12	Картометрический метод	-
1165	361565.94	4324406.57	Картометрический метод	-
1166	361684.19	4324360.14	Картометрический метод	-
1134	361722.65	4324340.32	Картометрический метод	-

55				
1167	359489,74	4325541,02	Картометрический метод	-
1168	359507,37	4325527,69	Картометрический метод	-
1169	359555,66	4325543,58	Картометрический метод	-
1170	359570,82	4325537,73	Картометрический метод	-
1171	359624,48	4325505,44	Картометрический метод	-
1172	359660,30	4325460,21	Картометрический метод	-
1173	359684,72	4325459,21	Картометрический метод	-
1174	359715,53	4325474,00	Картометрический метод	-
1175	359759,53	4325497,71	Картометрический метод	-
1176	359753,46	4325522,62	Картометрический метод	-
1177	359715,02	4325529,84	Картометрический метод	-
1178	359571,67	4325583,17	Картометрический метод	-
1179	359538,28	4325590,50	Картометрический метод	-
1167	359489,74	4325541,02	Картометрический метод	-
56				
1180	361838,58	4322544,76	Картометрический метод	-
1181	361847,27	4322561,65	Картометрический метод	-
1182	361841,55	4322582,89	Картометрический метод	-
1183	361836,11	4322585,18	Картометрический метод	-
1184	361835,54	4322585,42	Картометрический метод	-
1185	361827,21	4322588,93	Картометрический метод	-
1186	361771,47	4322660,09	Картометрический метод	-
1187	361712,59	4322614,40	Картометрический метод	-
1188	361712,32	4322610,41	Картометрический метод	-
1189	361712,33	4322610,41	Картометрический метод	-
1190	361727,27	4322609,08	Картометрический метод	-
1191	361729,84	4322602,25	Картометрический метод	-
1192	361764,32	4322584,01	Картометрический метод	-
1193	361766,66	4322588,43	Картометрический метод	-
1194	361794,06	4322573,94	Картометрический метод	-
1195	361791,72	4322569,52	Картометрический метод	-
1180	361838,58	4322544,76	Картометрический метод	-
57				
1196	361058,77	4322322,92	Картометрический метод	-
1197	361216,91	4322448,66	Картометрический метод	-
1198	361310,27	4322521,42	Картометрический метод	-
1199	361420,46	4322613,88	Картометрический метод	-
1200	361472,44	4322658,57	Картометрический метод	-
1201	361525,79	4322695,16	Картометрический метод	-
1202	361533,17	4322701,91	Картометрический метод	-
1203	361639,55	4322790,46	Картометрический метод	-
1204	361650,75	4322800,44	Картометрический метод	-
1205	361654,61	4322803,36	Картометрический метод	-
1206	361638,53	4322822,97	Картометрический метод	-
1207	361507,85	4322715,92	Картометрический метод	-
1208	361455,40	4322678,43	Картометрический метод	-
1209	361404,05	4322631,43	Картометрический метод	-
1210	361318,26	4322554,20	Картометрический метод	-
1211	361281,06	4322521,86	Картометрический метод	-
1212	361259,83	4322505,56	Картометрический метод	-
1213	361146,51	4322414,78	Картометрический метод	-
1214	361040,68	4322331,14	Картометрический метод	-
1196	361058,77	4322322,92	Картометрический метод	-
58				
1215	361847,46	4323707,39	Картометрический метод	-
1216	361796,24	4323656,44	Картометрический метод	-
1217	361699,54	4323676,03	Картометрический метод	-
1218	361629,90	4323741,72	Картометрический метод	-
1219	361608,25	4323722,00	Картометрический метод	-
1220	361616,10	4323718,05	Картометрический метод	-
1221	361641,64	4323701,57	Картометрический метод	-
1222	361659,40	4323687,01	Картометрический метод	-
1223	361680,50	4323666,67	Картометрический метод	-
1224	361693,40	4323652,17	Картометрический метод	-
1225	361705,96	4323635,98	Картометрический метод	-
1226	361729,94	4323631,57	Картометрический метод	-
1227	361731,40	4323631,30	Картометрический метод	-
1228	361821,60	4323614,41	Картометрический метод	-
1229	361877,62	4323656,07	Картометрический метод	-
1230	361919,38	4323598,04	Картометрический метод	-
1231	361890,71	4323576,31	Картометрический метод	-
1232	361898,26	4323566,72	Картометрический метод	-
1233	361929,33	4323591,66	Картометрический метод	-
1234	361886,08	4323672,96	Картометрический метод	-
1235	361932,30	4323752,09	Картометрический метод	-
1236	361940,05	4323752,60	Картометрический метод	-
1237	361997,45	4323700,04	Картометрический метод	-
1238	362037,84	4323668,77	Картометрический метод	-
1239	362085,35	4323631,07	Картометрический метод	-
1240	362098,32	4323648,08	Картометрический метод	-
1241	362103,59	4323654,96	Картометрический метод	-
1242	362118,13	4323645,45	Картометрический метод	-
1243	362117,23	4323644,28	Картометрический метод	-
1244	362143,14	4323624,67	Картометрический метод	-
1245	362153,52	4323637,94	Картометрический метод	-
1246	362156,65	4323641,82	Картометрический метод	-
1247	362164,32	4323651,63	Картометрический метод	-



1248	362172.92	4323659.60	Картометрический метод	-
1249	362186.83	4323674.97	Картометрический метод	-
1250	362196.26	4323682.62	Картометрический метод	-
1251	362221.63	4323710.61	Картометрический метод	-
1252	362267.07	4323758.87	Картометрический метод	-
1253	362157.66	4323899.93	Картометрический метод	-
1254	362155.94	4323902.13	Картометрический метод	-
1255	362141.86	4323920.13	Картометрический метод	-
1256	362130.84	4323933.97	Картометрический метод	-
1257	362128.37	4323937.22	Картометрический метод	-
1258	362113.57	4323956.29	Картометрический метод	-
1259	362106.66	4323965.20	Картометрический метод	-
1260	362106.63	4323965.17	Картометрический метод	-
1215	361847.46	4323707.39	Картометрический метод	-
59				
1261	361520.48	4322741.23	Картометрический метод	-
1262	361520.08	4322741.14	Картометрический метод	-
1263	361515.92	4322739.64	Картометрический метод	-
1264	361511.36	4322740.23	Картометрический метод	-
1265	361425.43	4322782.58	Картометрический метод	-
1266	361421.51	4322773.62	Картометрический метод	-
1267	361417.96	4322765.51	Картометрический метод	-
1268	361420.70	4322763.51	Картометрический метод	-
1269	361444.60	4322751.58	Картометрический метод	-
1270	361464.92	4322727.21	Картометрический метод	-
1271	361442.53	4322709.26	Картометрический метод	-
1272	361436.32	4322700.05	Картометрический метод	-
1273	361303.12	4322593.97	Картометрический метод	-
1274	361319.05	4322576.02	Картометрический метод	-
1275	361252.71	4322516.47	Картометрический метод	-
1276	361318.90	4322572.52	Картометрический метод	-
1277	361395.78	4322642.27	Картометрический метод	-
1278	361446.06	4322687.13	Картометрический метод	-
1279	361500.63	4322725.11	Картометрический метод	-
1261	361520.48	4322741.23	Картометрический метод	-
60				
1280	361715.95	4322827.19	Картометрический метод	-
1281	361737.35	4322839.56	Картометрический метод	-
1282	361766.22	4322856.61	Картометрический метод	-
1283	361815.36	4322885.49	Картометрический метод	-
1284	361817.15	4322890.08	Картометрический метод	-
1285	361814.48	4322894.19	Картометрический метод	-
1286	361807.81	4322897.20	Картометрический метод	-
1287	361795.25	4322907.39	Картометрический метод	-
1288	361788.07	4322907.20	Картометрический метод	-
1289	361776.40	4322900.26	Картометрический метод	-
1290	361767.25	4322891.37	Картометрический метод	-
1291	361700.36	4322850.97	Картометрический метод	-
1280	361715.95	4322827.19	Картометрический метод	-
61				
1292	360924.90	4322640.79	Картометрический метод	-
1293	361017.37	4322720.14	Картометрический метод	-
1294	361071.46	4322766.74	Картометрический метод	-
1295	361066.10	4322772.98	Картометрический метод	-
1296	361087.33	4322790.91	Картометрический метод	-
1297	361088.90	4322781.83	Картометрический метод	-
1298	361090.47	4322772.94	Картометрический метод	-
1299	361090.58	4322772.31	Картометрический метод	-
1300	361116.02	4322794.66	Картометрический метод	-
1301	361183.88	4322850.73	Картометрический метод	-
1302	361200.47	4322864.32	Картометрический метод	-
1303	361201.83	4322868.19	Картометрический метод	-
1304	361231.86	4322857.26	Картометрический метод	-
1305	361232.76	4322860.03	Картометрический метод	-
1306	361203.46	4322874.16	Картометрический метод	-
1307	361197.02	4322868.64	Картометрический метод	-
1308	361193.11	4322869.92	Картометрический метод	-
1309	361197.74	4322879.56	Картометрический метод	-
1310	361199.51	4322878.62	Картометрический метод	-
1311	361196.33	4322872.00	Картометрический метод	-
1312	361202.38	4322877.19	Картометрический метод	-
1313	361217.04	4322870.94	Картометрический метод	-
1314	361233.70	4322862.90	Картометрический метод	-
1315	361233.97	4322863.73	Картометрический метод	-
1316	361216.98	4322870.98	Картометрический метод	-
1317	361202.37	4322877.20	Картометрический метод	-
1318	361201.39	4322877.62	Картометрический метод	-
1319	361199.50	4322878.63	Картометрический метод	-
1320	361196.38	4322880.29	Картометрический метод	-
1321	361193.76	4322881.68	Картометрический метод	-
1322	361193.75	4322881.68	Картометрический метод	-
1323	361181.65	4322874.99	Картометрический метод	-
1324	361186.14	4322865.92	Картометрический метод	-
1325	361115.06	4322804.60	Картометрический метод	-
1326	361106.08	4322806.74	Картометрический метод	-
1327	361179.27	4322868.54	Картометрический метод	-
1328	361175.03	4322877.08	Картометрический метод	-
1329	361188.47	4322884.50	Картометрический метод	-

1330	361105.83	4322928.47	Картометрический метод	-
1331	361104.79	4322927.08	Картометрический метод	-
1332	361057.32	4322823.87	Картометрический метод	-
1333	360978.12	4322861.61	Картометрический метод	-
1334	360968.77	4322843.87	Картометрический метод	-
1335	360942.15	4322795.68	Картометрический метод	-
1336	360938.90	4322791.67	Картометрический метод	-
1337	360875.88	4322690.74	Картометрический метод	-
1338	360887.60	4322679.66	Картометрический метод	-
1339	360893.82	4322673.83	Картометрический метод	-
1292	360924.90	4322640.79	Картометрический метод	-
62				
1340	361092.12	4322820.06	Картометрический метод	-
1341	361090.39	4322818.55	Картометрический метод	-
1342	361086.82	4322822.89	Картометрический метод	-
1343	361083.58	4322826.82	Картометрический метод	-
1344	361080.28	4322830.83	Картометрический метод	-
1345	361076.73	4322835.13	Картометрический метод	-
1346	361087.25	4322844.23	Картометрический метод	-
1347	361084.92	4322850.12	Картометрический метод	-
1348	361119.73	4322881.25	Картометрический метод	-
1349	361149.32	4322848.17	Картометрический метод	-
1350	361114.73	4322817.99	Картометрический метод	-
1351	361107.69	4322819.68	Картометрический метод	-
1352	361100.93	4322827.81	Картометрический метод	-
1353	361100.36	4322827.32	Картометрический метод	-
1354	361106.79	4322819.66	Картометрический метод	-
1355	361102.78	4322816.21	Картометрический метод	-
1356	361102.20	4322816.91	Картометрический метод	-
1357	361097.92	4322813.17	Картометрический метод	-
1340	361092.12	4322820.06	Картометрический метод	-
63				
1358	361057.95	4322775.14	Картометрический метод	-
1359	361047.60	4322787.19	Картометрический метод	-
1360	361046.46	4322786.15	Картометрический метод	-
1361	361041.34	4322792.33	Картометрический метод	-
1362	361042.88	4322793.57	Картометрический метод	-
1363	361042.43	4322794.26	Картометрический метод	-
1364	361048.37	4322799.86	Картометрический метод	-
1365	361046.40	4322802.30	Картометрический метод	-
1366	361054.96	4322809.23	Картометрический метод	-
1367	361061.74	4322801.90	Картометрический метод	-
1368	361065.93	4322805.89	Картометрический метод	-
1369	361069.63	4322801.90	Картометрический метод	-
1370	361068.23	4322800.60	Картометрический метод	-
1371	361071.53	4322797.21	Картометрический метод	-
1372	361072.97	4322798.55	Картометрический метод	-
1373	361076.50	4322794.49	Картометрический метод	-
1374	361071.76	4322790.05	Картометрический метод	-
1375	361073.27	4322788.67	Картометрический метод	-
1358	361057.95	4322775.14	Картометрический метод	-
64				
1376	361524.20	4322744.33	Картометрический метод	-
1377	361631.07	4322832.07	Картометрический метод	-
1378	361626.71	4322837.49	Картометрический метод	-
1379	361626.32	4322854.34	Картометрический метод	-
1380	361626.39	4322858.69	Картометрический метод	-
1381	361622.85	4322863.53	Картометрический метод	-
1382	361613.97	4322875.65	Картометрический метод	-
1383	361613.97	4322875.66	Картометрический метод	-
1384	361614.31	4322876.45	Картометрический метод	-
1385	361614.01	4322876.56	Картометрический метод	-
1386	361613.05	4322876.90	Картометрический метод	-
1387	361597.53	4322898.12	Картометрический метод	-
1388	361593.98	4322902.96	Картометрический метод	-
1389	361583.27	4322907.01	Картометрический метод	-
1390	361556.55	4322939.78	Картометрический метод	-
1391	361550.20	4322947.21	Картометрический метод	-
1392	361475.79	4323046.04	Картометрический метод	-
1393	361475.66	4323047.99	Картометрический метод	-
1394	361472.41	4323053.39	Картометрический метод	-
1395	361469.25	4323050.63	Картометрический метод	-
1396	361462.05	4323045.64	Картометрический метод	-
1397	361462.76	4323042.74	Картометрический метод	-
1398	361456.42	4323041.23	Картометрический метод	-
1399	361450.28	4323043.79	Картометрический метод	-
1400	361440.96	4323046.16	Картометрический метод	-
1401	361426.76	4323048.72	Картометрический метод	-
1402	361419.35	4323049.74	Картометрический метод	-
1403	361398.43	4323050.53	Картометрический метод	-
1404	361395.32	4323053.42	Картометрический метод	-
1405	361382.73	4323052.33	Картометрический метод	-
1406	361380.28	4323049.05	Картометрический метод	-
1407	361358.78	4323047.80	Картометрический метод	-
1408	361341.66	4323056.09	Картометрический метод	-
1409	361336.56	4323056.09	Картометрический метод	-
1410	361315.04	4323057.65	Картометрический метод	-
1411	361301.23	4323058.53	Картометрический метод	-



1412	361300.59	4323061.88	Картометрический метод	-
1413	361272.50	4323053.00	Картометрический метод	-
1414	361230.96	4323063.09	Картометрический метод	-
1415	361193.26	4323081.68	Картометрический метод	-
1416	361123.84	4323124.58	Картометрический метод	-
1417	361114.34	4323125.36	Картометрический метод	-
1418	361071.97	4323117.98	Картометрический метод	-
1419	361060.36	4323117.90	Картометрический метод	-
1420	361037.56	4323115.07	Картометрический метод	-
1421	361044.45	4323094.67	Картометрический метод	-
1422	361127.71	4323105.66	Картометрический метод	-
1423	361143.97	4323089.85	Картометрический метод	-
1424	361155.91	4323077.64	Картометрический метод	-
1425	361163.82	4323071.51	Картометрический метод	-
1426	361174.86	4323063.68	Картометрический метод	-
1427	361183.17	4323058.29	Картометрический метод	-
1428	361195.20	4323051.40	Картометрический метод	-
1429	361203.71	4323046.89	Картометрический метод	-
1430	361215.99	4323040.84	Картометрический метод	-
1431	361225.24	4323036.75	Картометрический метод	-
1432	361238.01	4323031.87	Картометрический метод	-
1433	361247.10	4323028.82	Картометрический метод	-
1434	361259.92	4323025.07	Картометрический метод	-
1435	361271.67	4323022.12	Картометрический метод	-
1436	361287.26	4323019.07	Картометрический метод	-
1437	361287.40	4323020.83	Картометрический метод	-
1438	361322.90	4323016.26	Картометрический метод	-
1439	361335.83	4323021.85	Картометрический метод	-
1440	361382.69	4323024.75	Картометрический метод	-
1441	361383.44	4323017.26	Картометрический метод	-
1442	361454.63	4323034.41	Картометрический метод	-
1443	361462.34	4323032.18	Картометрический метод	-
1444	361616.38	4322840.41	Картометрический метод	-
1445	361618.79	4322830.69	Картометрический метод	-
1446	361574.31	4322793.83	Картометрический метод	-
1447	361520.94	4322749.70	Картометрический метод	-
1376	361524.20	4322744.33	Картометрический метод	-
65				
1448	361831.26	4322893.92	Картометрический метод	-
1449	361936.99	4322954.43	Картометрический метод	-
1450	362001.06	4322992.63	Картометрический метод	-
1451	362004.31	4322996.18	Картометрический метод	-
1452	362007.33	4323001.50	Картометрический метод	-
1453	362005.44	4323025.74	Картометрический метод	-
1454	362001.56	4323028.25	Картометрический метод	-
1455	361997.97	4323028.98	Картометрический метод	-
1456	361921.72	4322983.80	Картометрический метод	-
1457	361802.84	4322916.19	Картометрический метод	-
1458	361802.14	4322911.72	Картометрический метод	-
1459	361802.58	4322908.26	Картометрический метод	-
1460	361820.62	4322896.23	Картометрический метод	-
1448	361831.26	4322893.92	Картометрический метод	-
66				
1461	361022.84	4323772.75	Картометрический метод	-
1462	361025.36	4323775.31	Картометрический метод	-
1463	361026.48	4323773.57	Картометрический метод	-
1464	361119.61	4323863.32	Картометрический метод	-
1465	361126.49	4323869.24	Картометрический метод	-
1466	361111.95	4323890.70	Картометрический метод	-
1467	361094.10	4323917.05	Картометрический метод	-
1468	361026.14	4324016.31	Картометрический метод	-
1469	360883.40	4323971.78	Картометрический метод	-
1470	361018.82	4323778.50	Картометрический метод	-
1461	361022.84	4323772.75	Картометрический метод	-
67				
1471	362158.56	4322029.66	Картометрический метод	-
1472	362218.03	4322074.67	Картометрический метод	-
1473	362213.79	4322083.90	Картометрический метод	-
1474	362193.12	4322111.63	Картометрический метод	-
1475	362186.15	4322121.23	Картометрический метод	-
1476	362170.66	4322142.53	Картометрический метод	-
1477	362163.39	4322153.89	Картометрический метод	-
1478	362085.80	4322093.73	Картометрический метод	-
1479	362120.47	4322047.70	Картометрический метод	-
1480	362135.41	4322059.11	Картометрический метод	-
1481	362143.49	4322048.53	Картометрический метод	-
1471	362158.56	4322029.66	Картометрический метод	-
68				
1482	362561.06	4322108.93	Картометрический метод	-
1483	362549.85	4322126.03	Картометрический метод	-
1484	362517.34	4322127.11	Картометрический метод	-
1485	362493.57	4322130.74	Картометрический метод	-
1486	362474.44	4322136.84	Картометрический метод	-
1487	362458.44	4322148.30	Картометрический метод	-
1488	362452.62	4322147.49	Картометрический метод	-
1489	362447.51	4322152.99	Картометрический метод	-
1490	362408.85	4322190.48	Картометрический метод	-
1491	362397.84	4322181.68	Картометрический метод	-

1492	362368.56	4322158.62	Картометрический метод	-
1493	362371.86	4322153.88	Картометрический метод	-
1494	362403.19	4322113.53	Картометрический метод	-
1495	362410.28	4322098.16	Картометрический метод	-
1496	362428.16	4322111.23	Картометрический метод	-
1497	362443.64	4322091.04	Картометрический метод	-
1498	362461.19	4322069.02	Картометрический метод	-
1499	362484.20	4322088.66	Картометрический метод	-
1500	362480.37	4322093.68	Картометрический метод	-
1501	362499.07	4322107.89	Картометрический метод	-
1502	362495.34	4322112.82	Картометрический метод	-
1503	362499.33	4322121.06	Картометрический метод	-
1504	362502.32	4322121.22	Картометрический метод	-
1505	362498.33	4322112.61	Картометрический метод	-
1506	362507.47	4322101.59	Картометрический метод	-
1507	362527.38	4322116.33	Картометрический метод	-
1508	362539.43	4322100.66	Картометрический метод	-
1509	362543.26	4322095.45	Картометрический метод	-
1482	362561.06	4322108.93	Картометрический метод	-
69				
1510	362258.32	4322104.21	Картометрический метод	-
1511	362286.76	4322126.21	Картометрический метод	-
1512	362298.18	4322135.30	Картометрический метод	-
1513	362297.62	4322136.01	Картометрический метод	-
1514	362258.20	4322187.55	Картометрический метод	-
1515	362256.07	4322190.34	Картометрический метод	-
1516	362219.78	4322237.78	Картометрический метод	-
1517	362206.04	4322259.39	Картометрический метод	-
1518	362153.26	4322222.38	Картометрический метод	-
1519	362167.52	4322203.36	Картометрический метод	-
1520	362176.44	4322190.69	Картометрический метод	-
1521	362182.75	4322190.60	Картометрический метод	-
1522	362190.60	4322193.68	Картометрический метод	-
1523	362223.90	4322150.78	Картометрический метод	-
1510	362258.32	4322104.21	Картометрический метод	-
70				
1524	362018.24	4322075.12	Картометрический метод	-
1525	362076.12	4322120.92	Картометрический метод	-
1526	362034.98	4322178.68	Картометрический метод	-
1527	361975.24	4322132.18	Картометрический метод	-
1524	362018.24	4322075.12	Картометрический метод	-
71				
1528	362753.03	4322278.02	Картометрический метод	-
1529	362776.25	4322296.08	Картометрический метод	-
1530	362773.25	4322329.75	Картометрический метод	-
1531	362759.27	4322349.53	Картометрический метод	-
1532	362759.96	4322352.04	Картометрический метод	-
1533	362776.47	4322408.80	Картометрический метод	-
1534	362795.59	4322465.41	Картометрический метод	-
1535	362798.08	4322482.65	Картометрический метод	-
1536	362766.56	4322529.25	Картометрический метод	-
1537	362758.21	4322523.36	Картометрический метод	-
1538	362718.58	4322493.93	Картометрический метод	-
1539	362717.51	4322487.19	Картометрический метод	-
1540	362706.76	4322479.41	Картометрический метод	-
1541	362693.09	4322448.55	Картометрический метод	-
1542	362707.91	4322428.73	Картометрический метод	-
1543	362709.40	4322424.38	Картометрический метод	-
1544	362730.44	4322386.43	Картометрический метод	-
1545	362746.01	4322365.61	Картометрический метод	-
1546	362728.78	4322352.74	Картометрический метод	-
1547	362729.08	4322352.34	Картометрический метод	-
1548	362711.22	4322338.98	Картометрический метод	-
1549	362708.28	4322336.64	Картометрический метод	-
1550	362709.97	4322334.43	Картометрический метод	-
1551	362748.16	4322284.74	Картометрический метод	-
1528	362753.03	4322278.02	Картометрический метод	-

<*>Средняя квадратическая погрешность положения характерной точки (Mt) - 10 см.




ОПИСАНИЕ МЕСТОПОЛОЖЕНИЯ ГРАНИЦ

Границы территориальной зоны ЛР-1
ЗАТО Северск Томской области
(наименование объекта)


План границ объекта

Полюс 1
Площадь: 8228 кв. м
Масштаб 1: 1 200

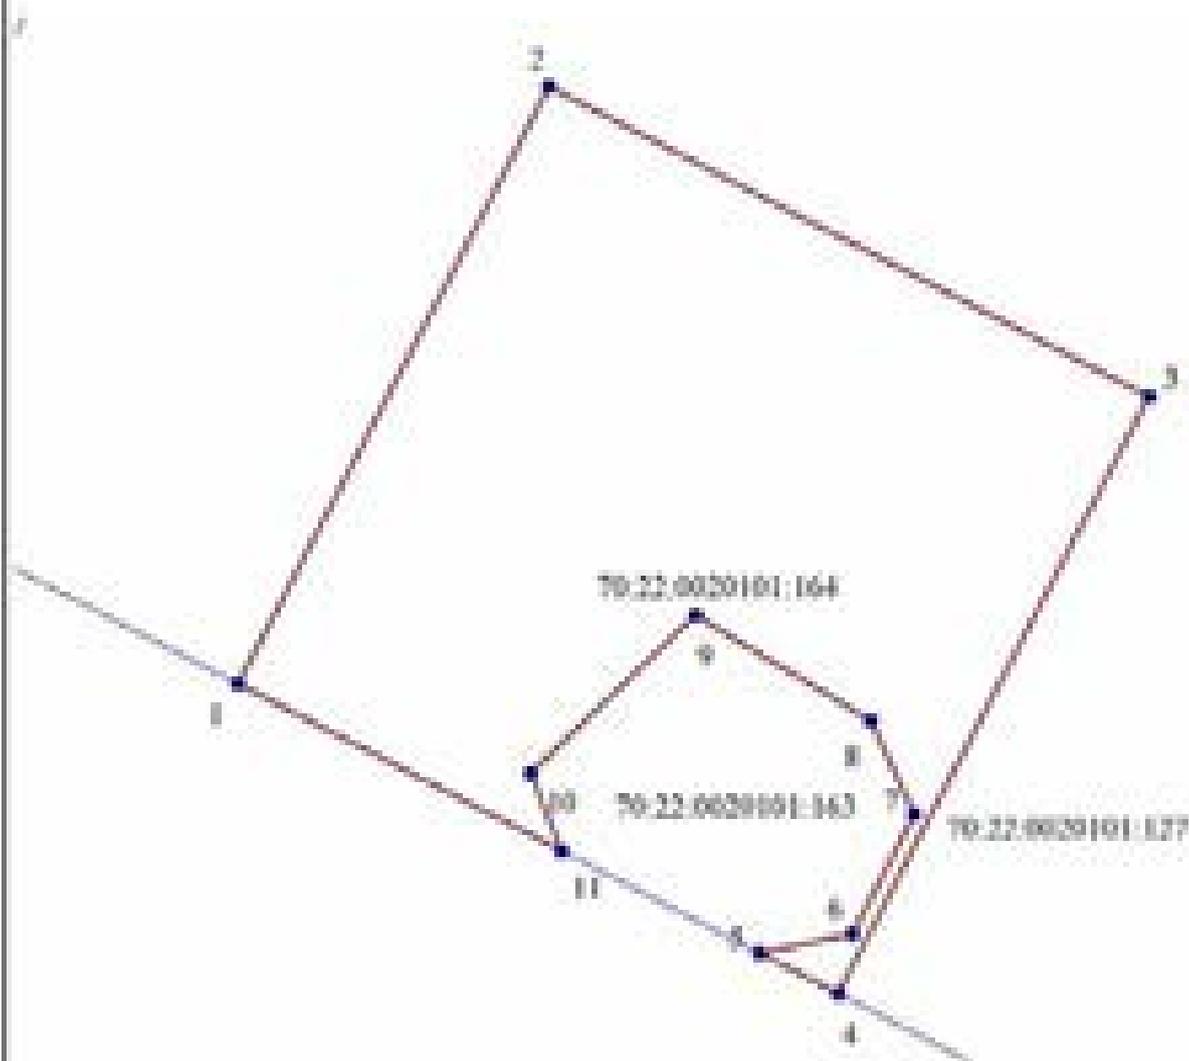




Полигон 2
Площадь: 433818 кв. м
Масштаб 1: 9 200

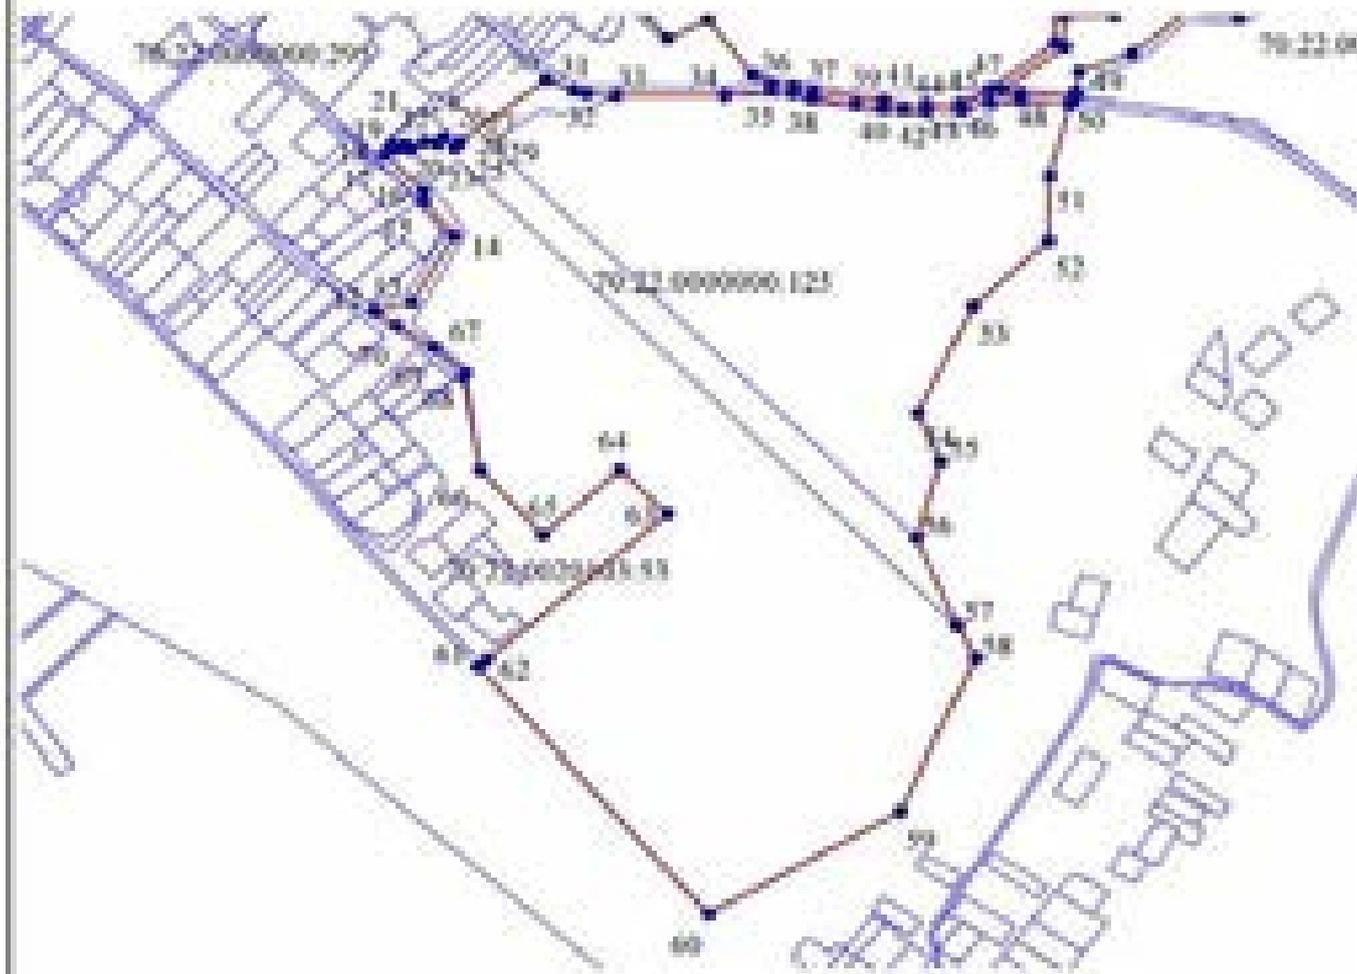



Полигон 3
Площадь: 10516 кв.м
Масштаб 1: 1 400

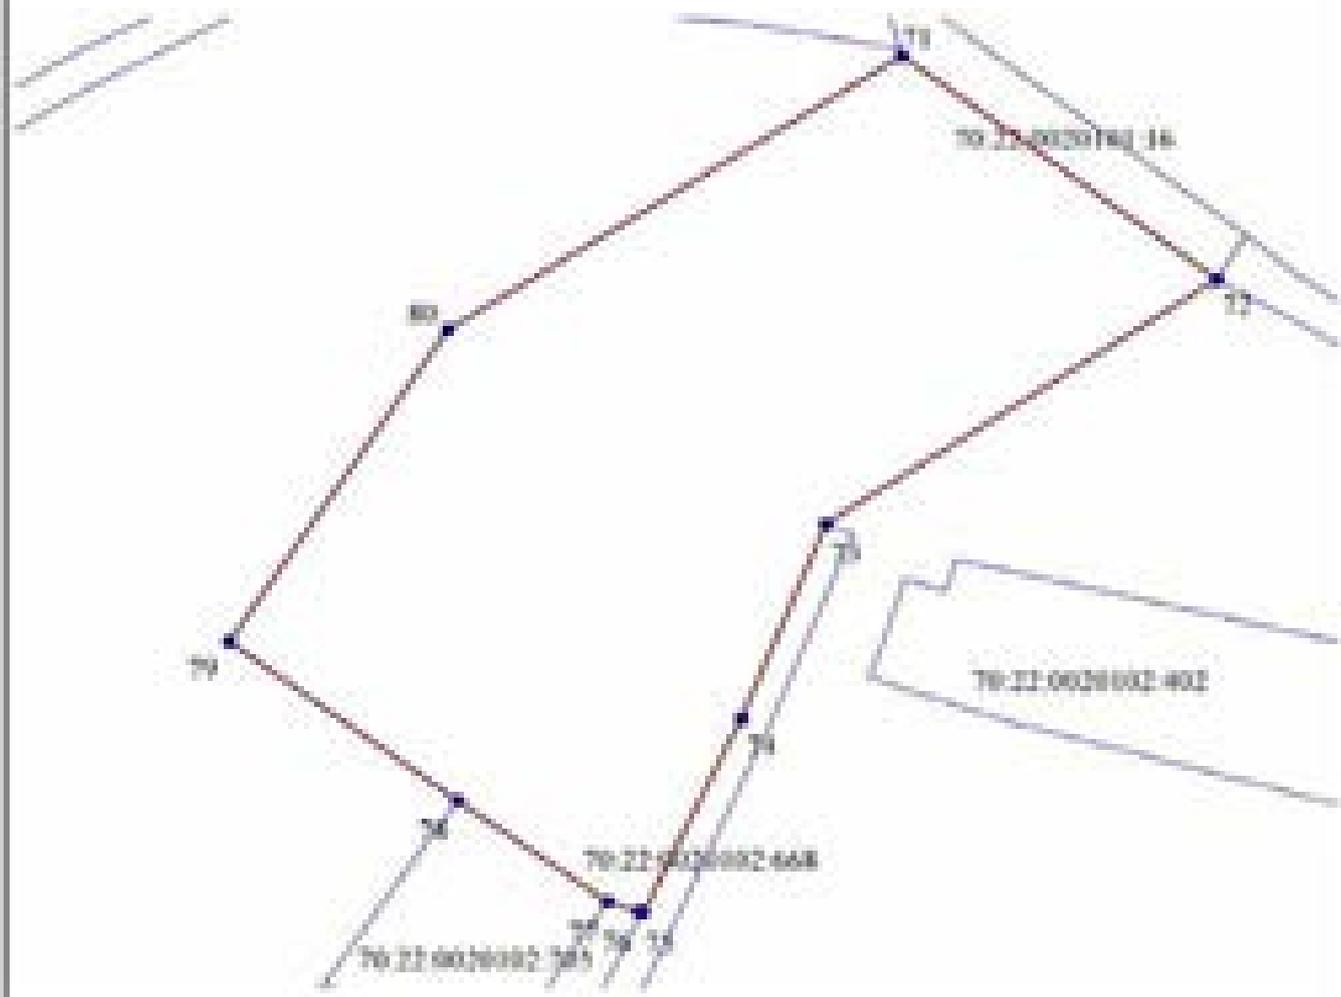



Политгон 4
Площадь: 1063760 кв.м
Масштаб 1: 19 200





Полигон 5
Площадь: 46006 кв. м
Масштаб 1: 3 000

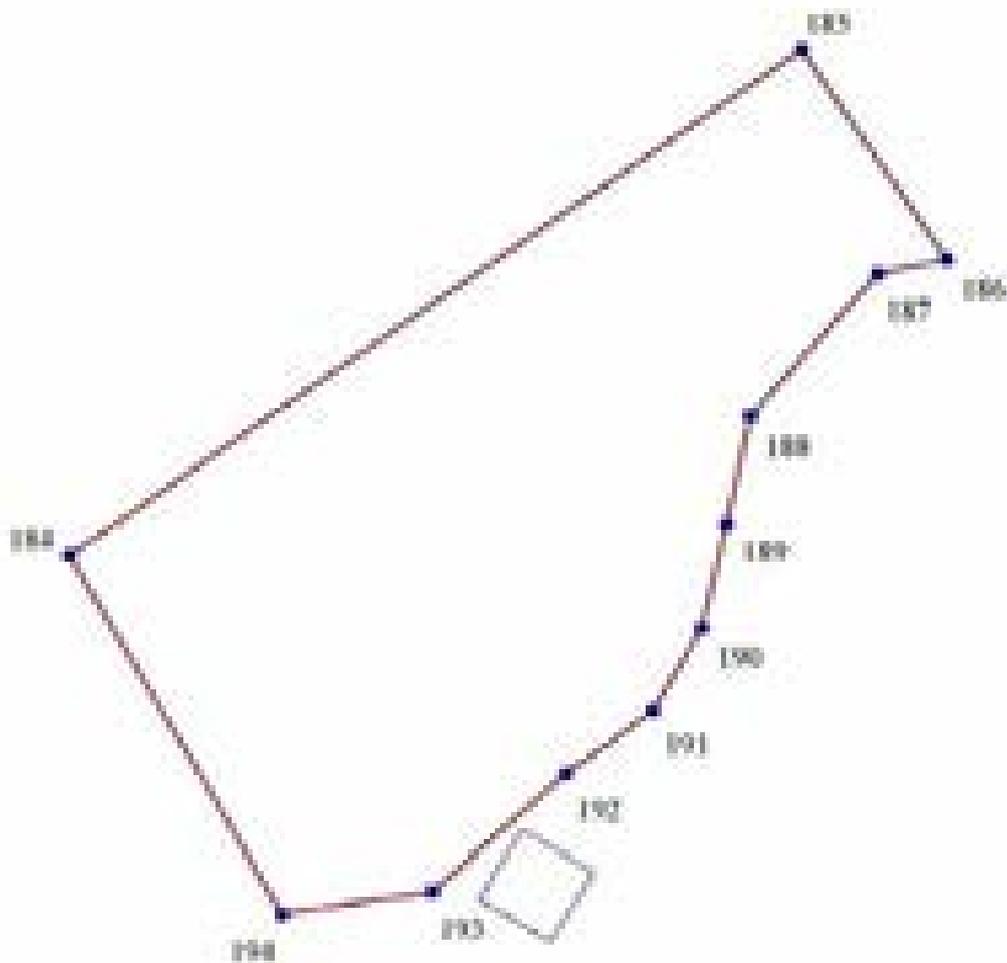

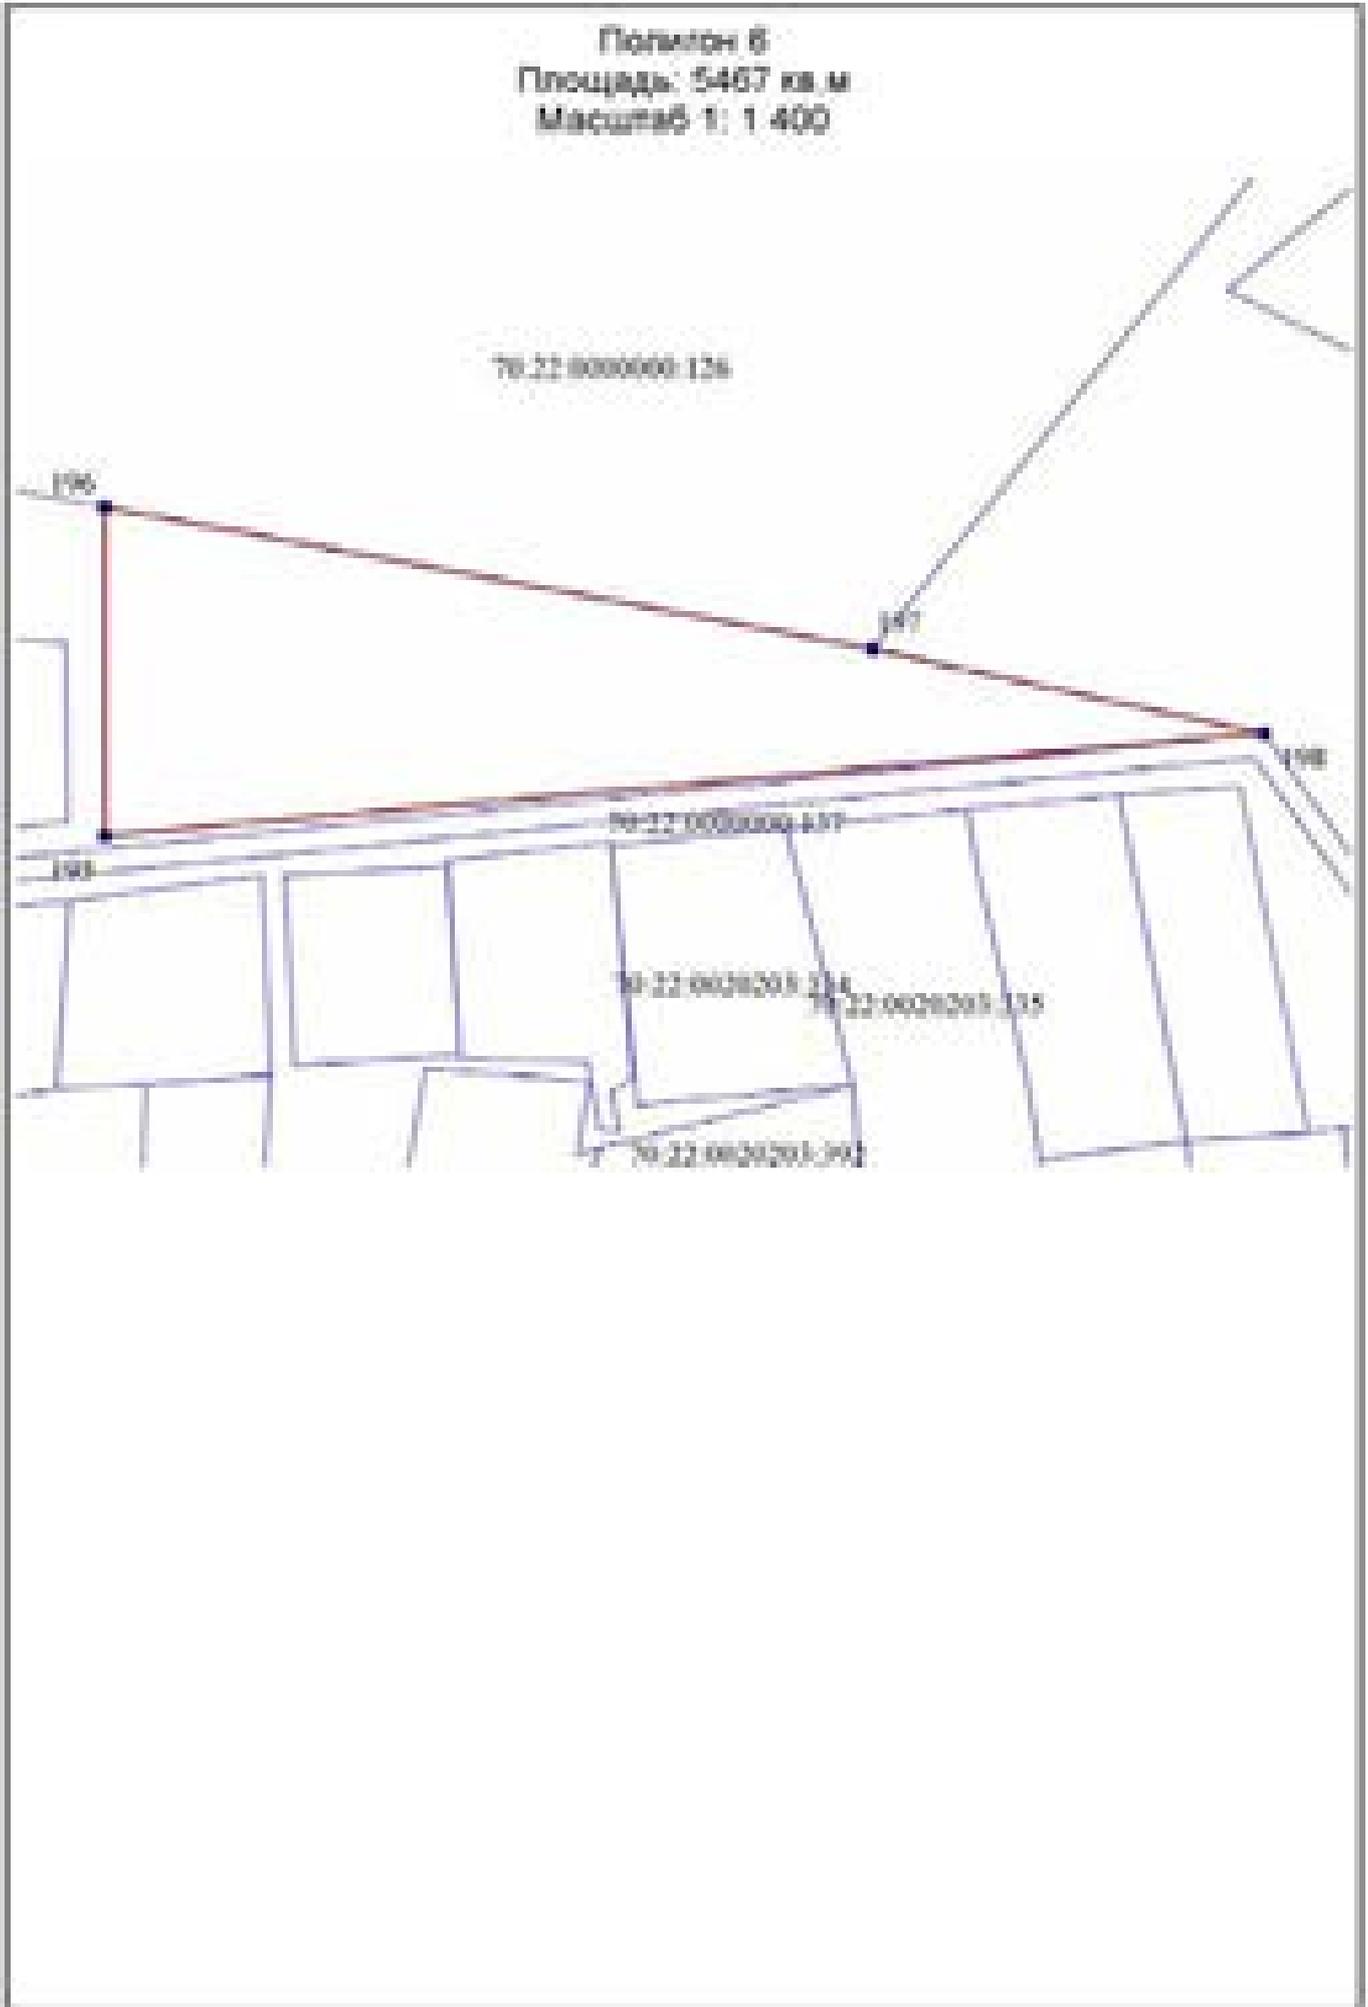




Полигон 8
Площадь: 42666 кв.м
Масштаб 1: 2 300







Полигон 9
Площадь: -1618 кв.м
Масштаб 1:400

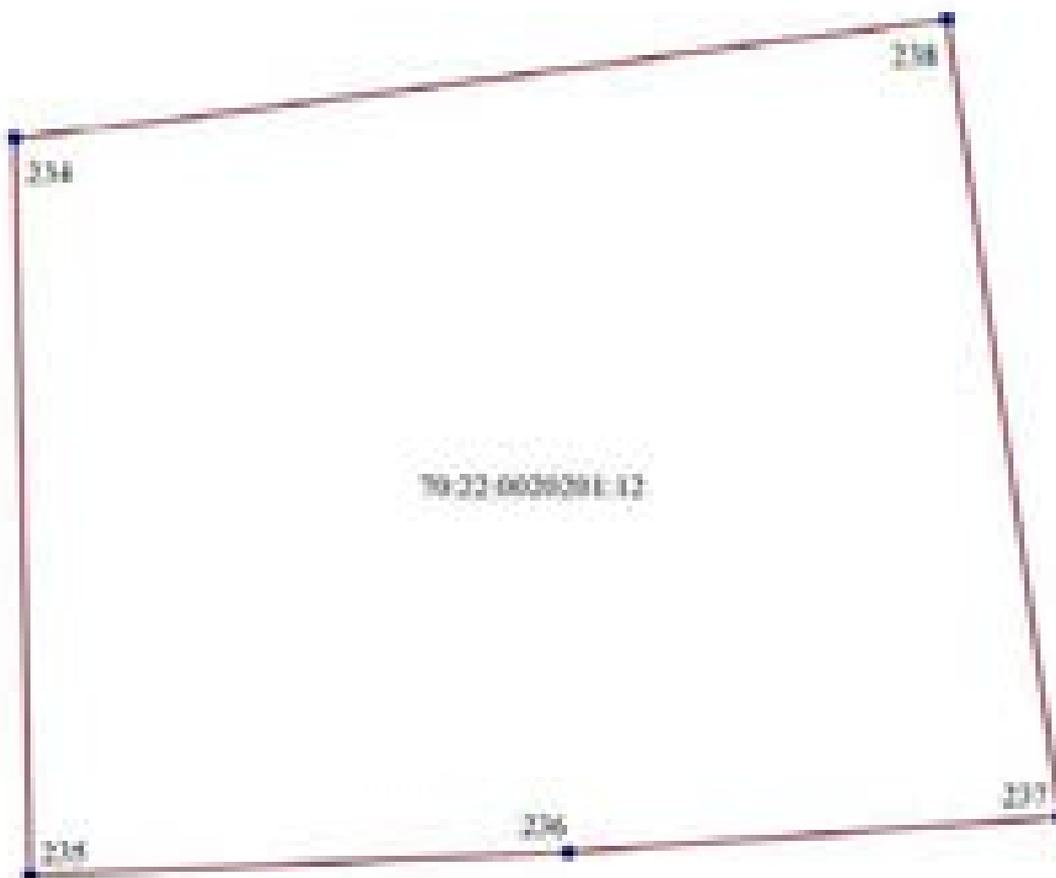




Полигон 10
Площадь: 820 кв.м
Масштаб 1: 500

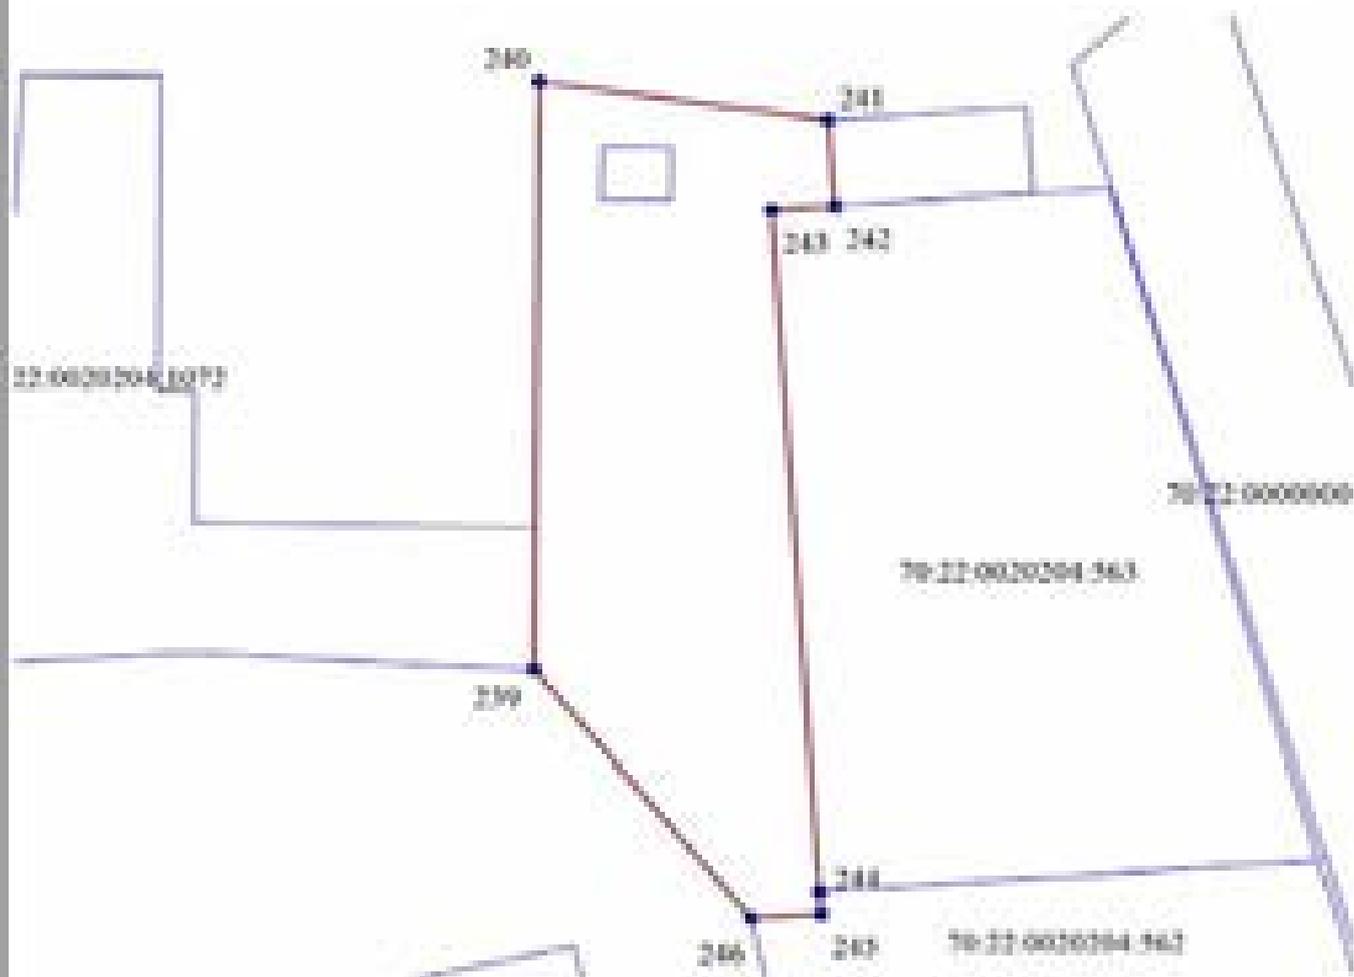

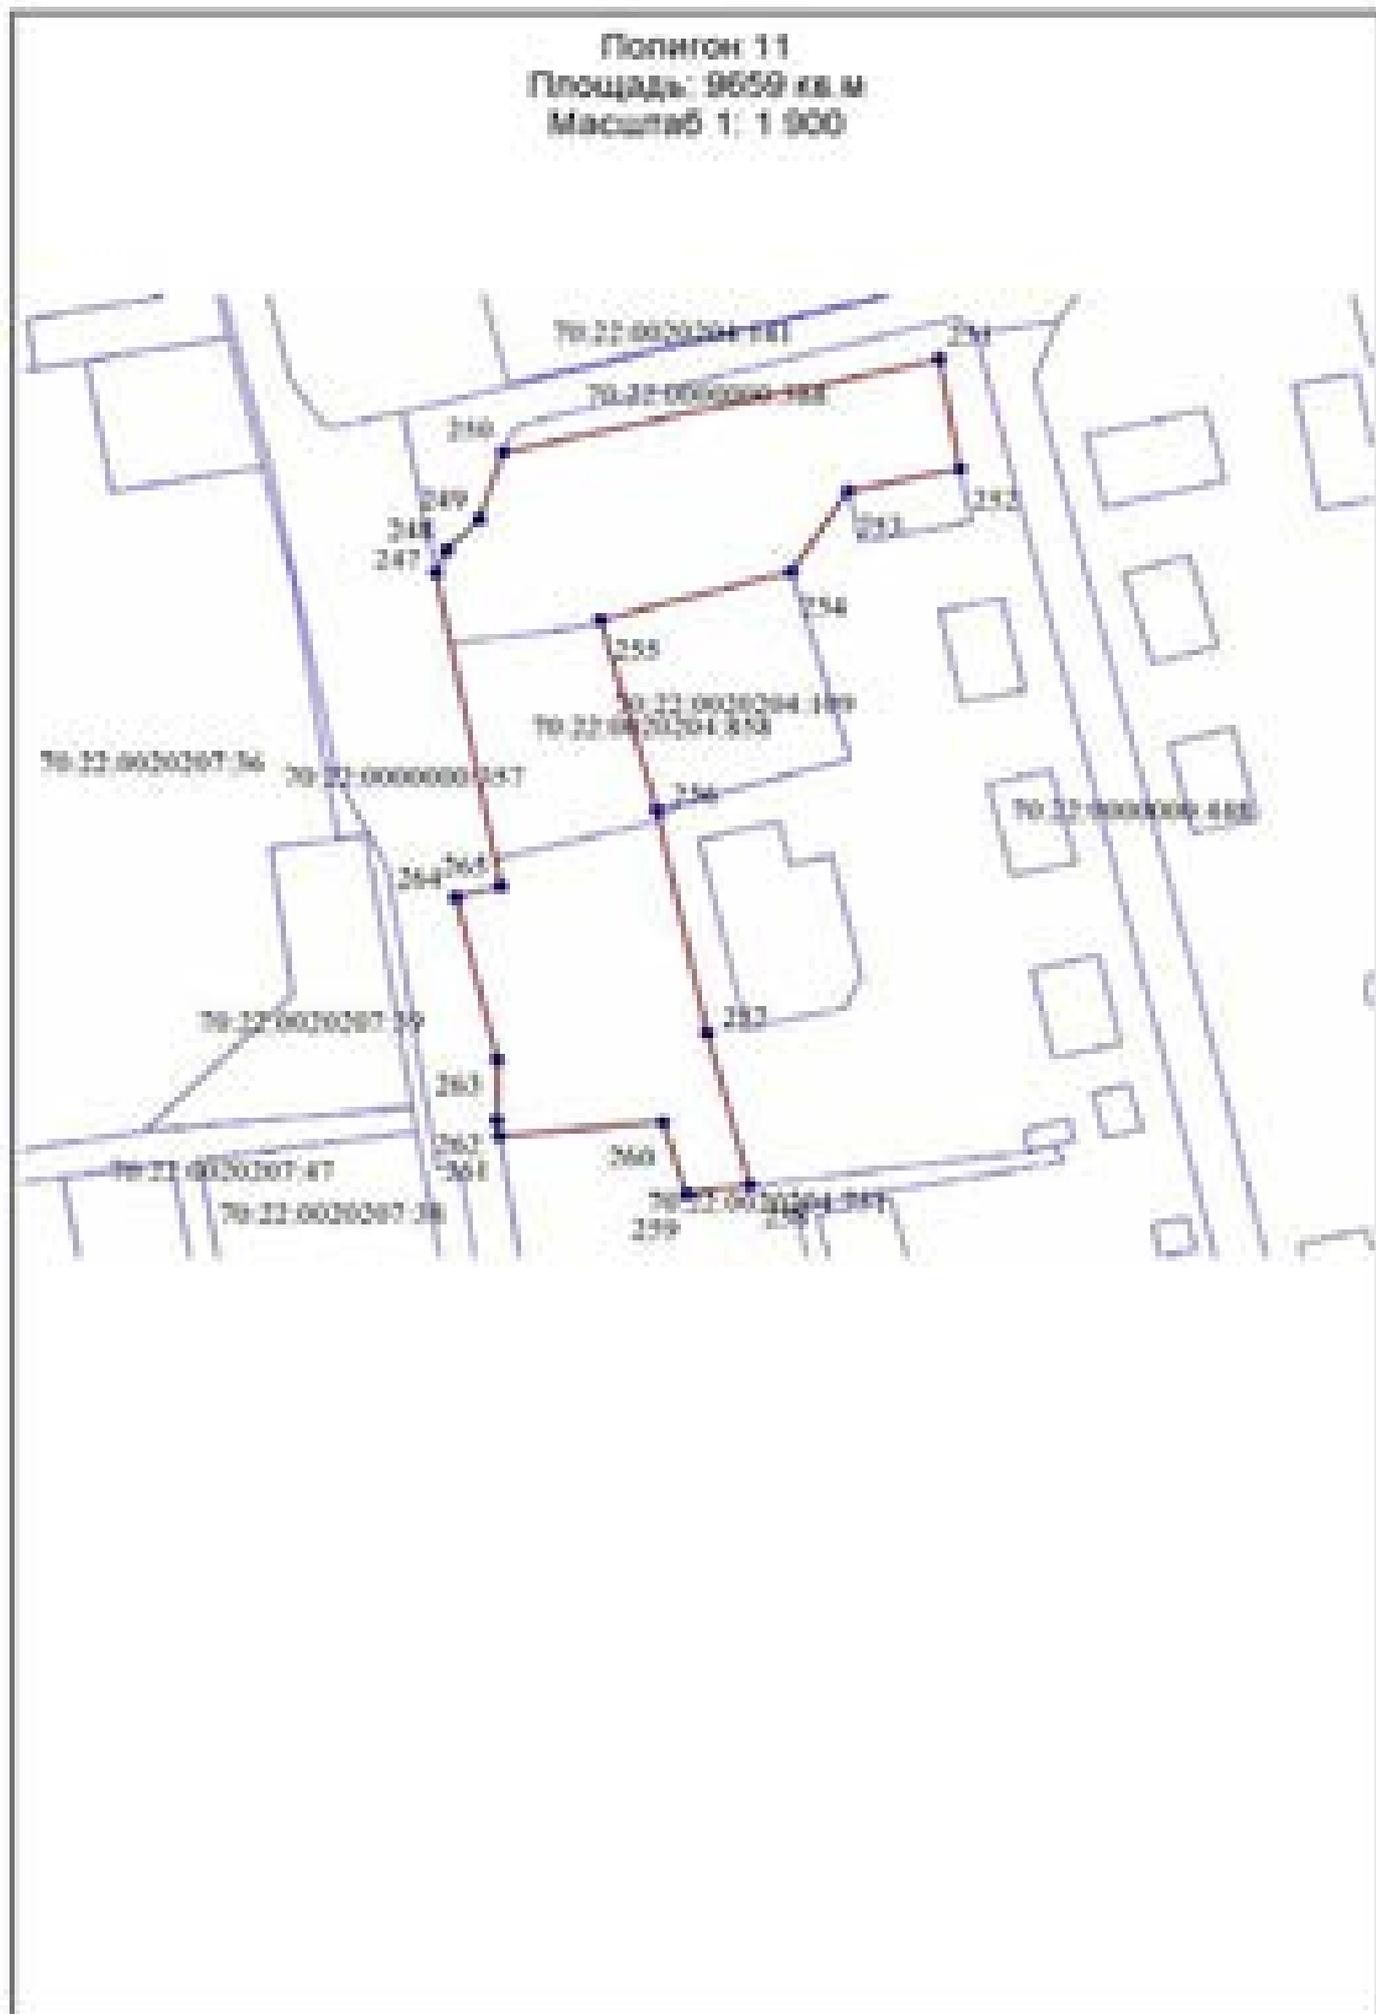

Полигон 12
Площадь: 83579 кв. м
Масштаб 1: 8 500

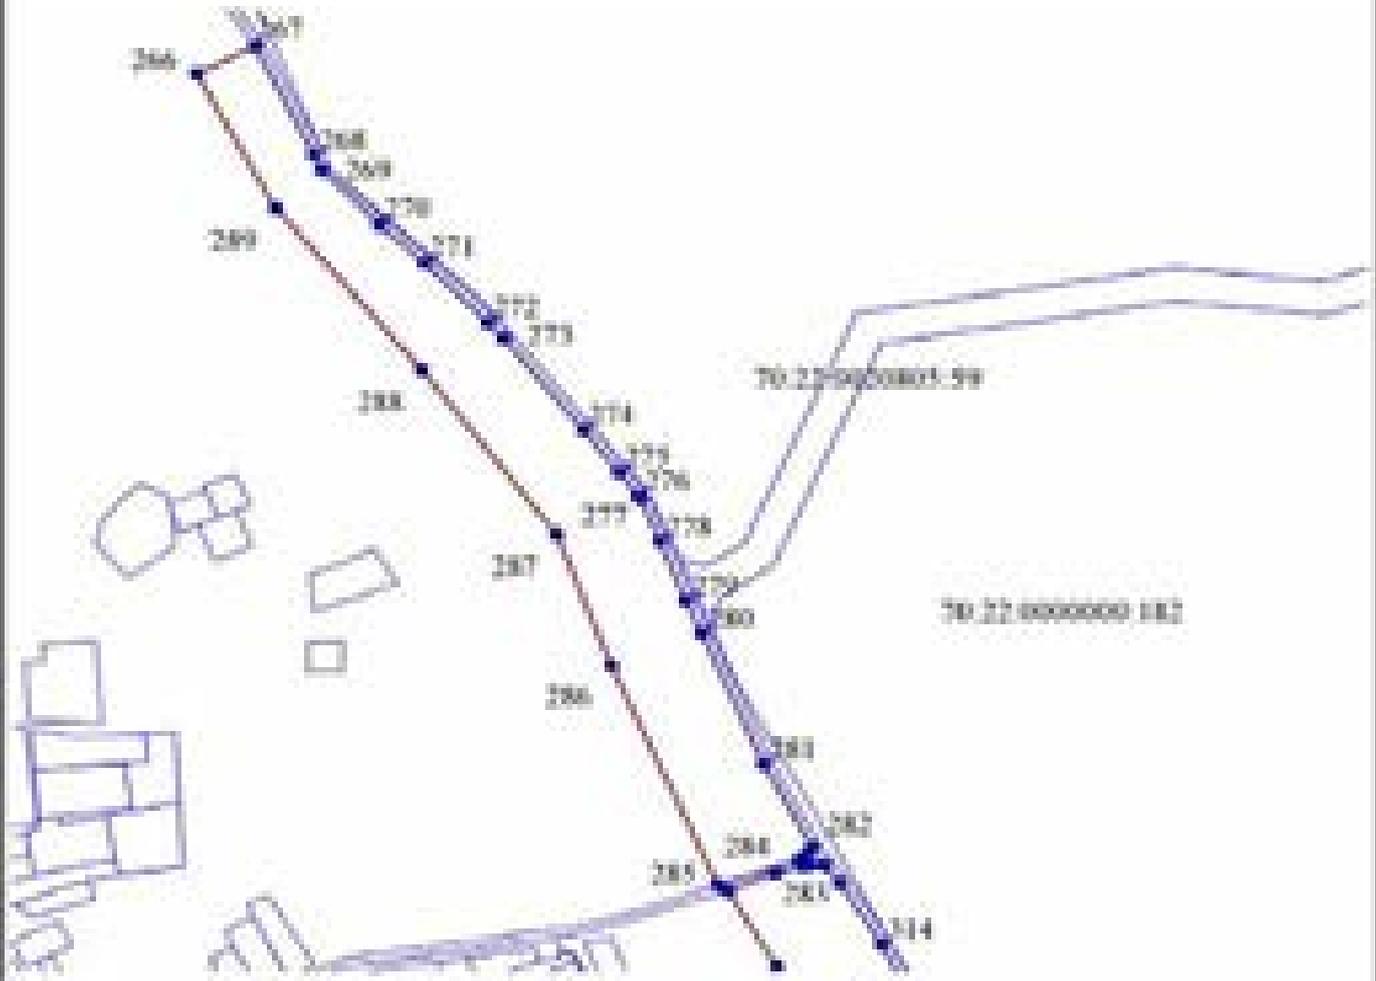




Полигон 13
Площадь: 507530 кв.м
Масштаб 1: 9 000




Полигон 14
Площадь: 176049 кв.м
Масштаб 1:5100

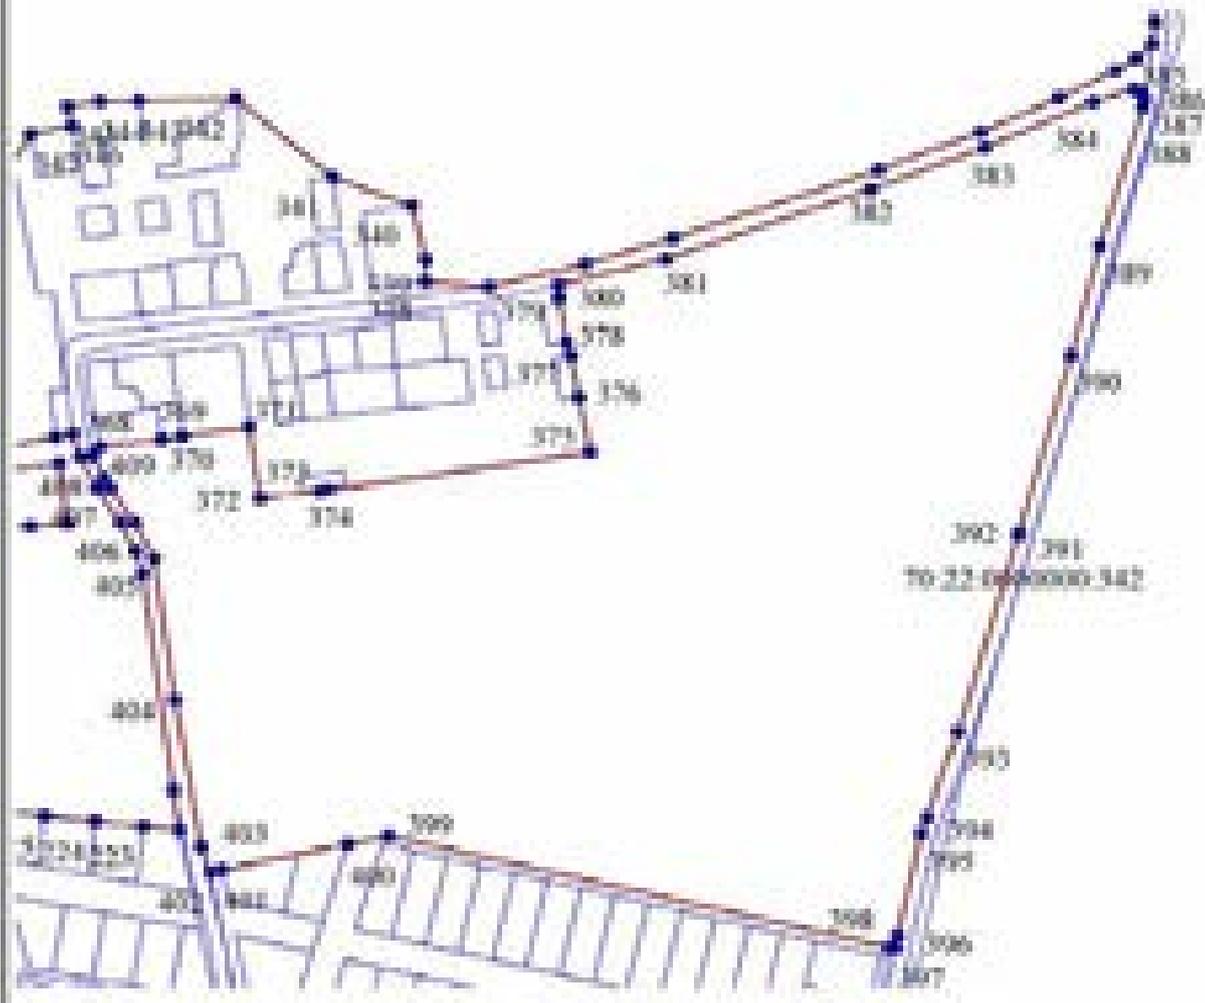




Полигон 15
Площадь: 3798 кв. м
Масштаб 1: 1 100

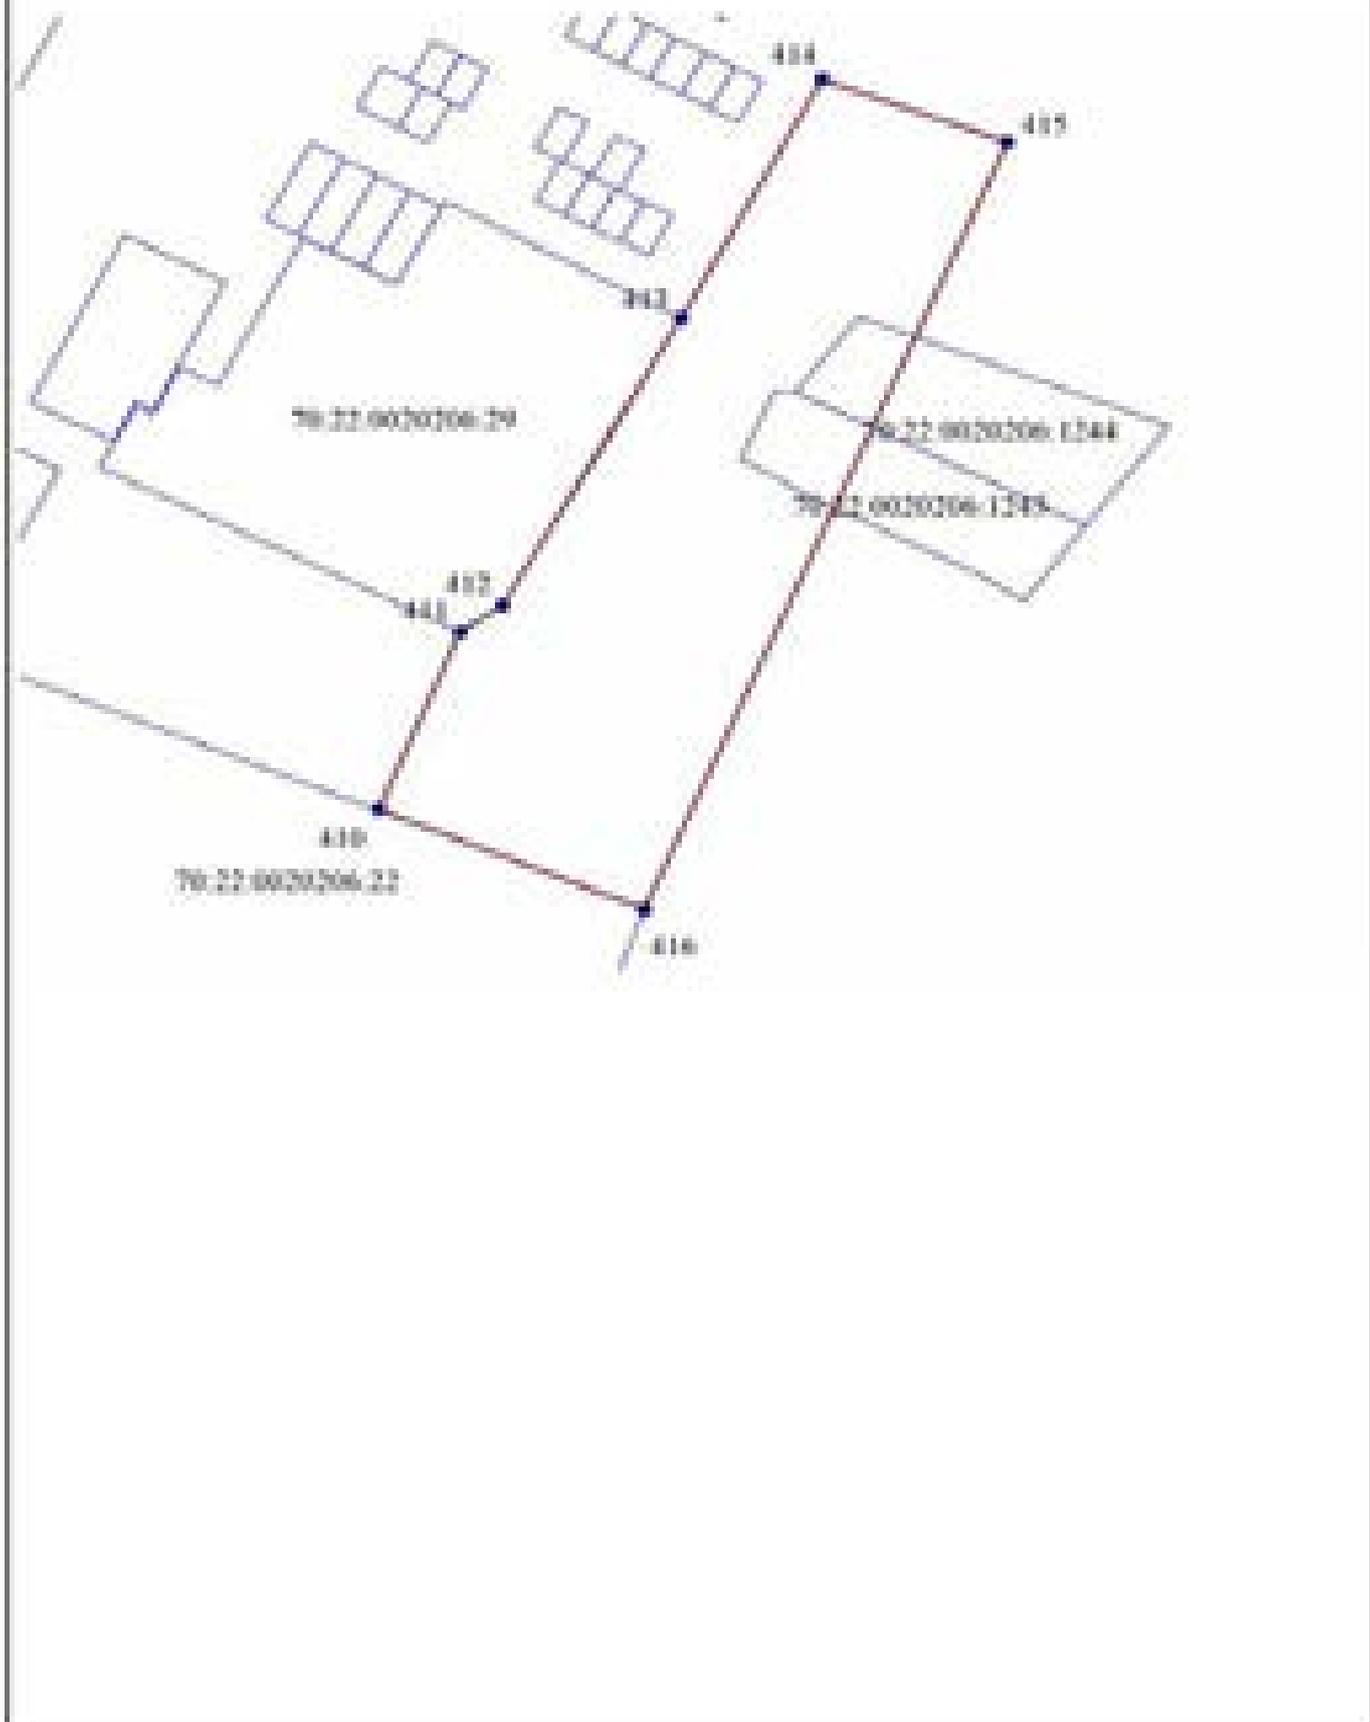


Полигон 16
Площадь: 20534 кв.м
Масштаб 1:2400

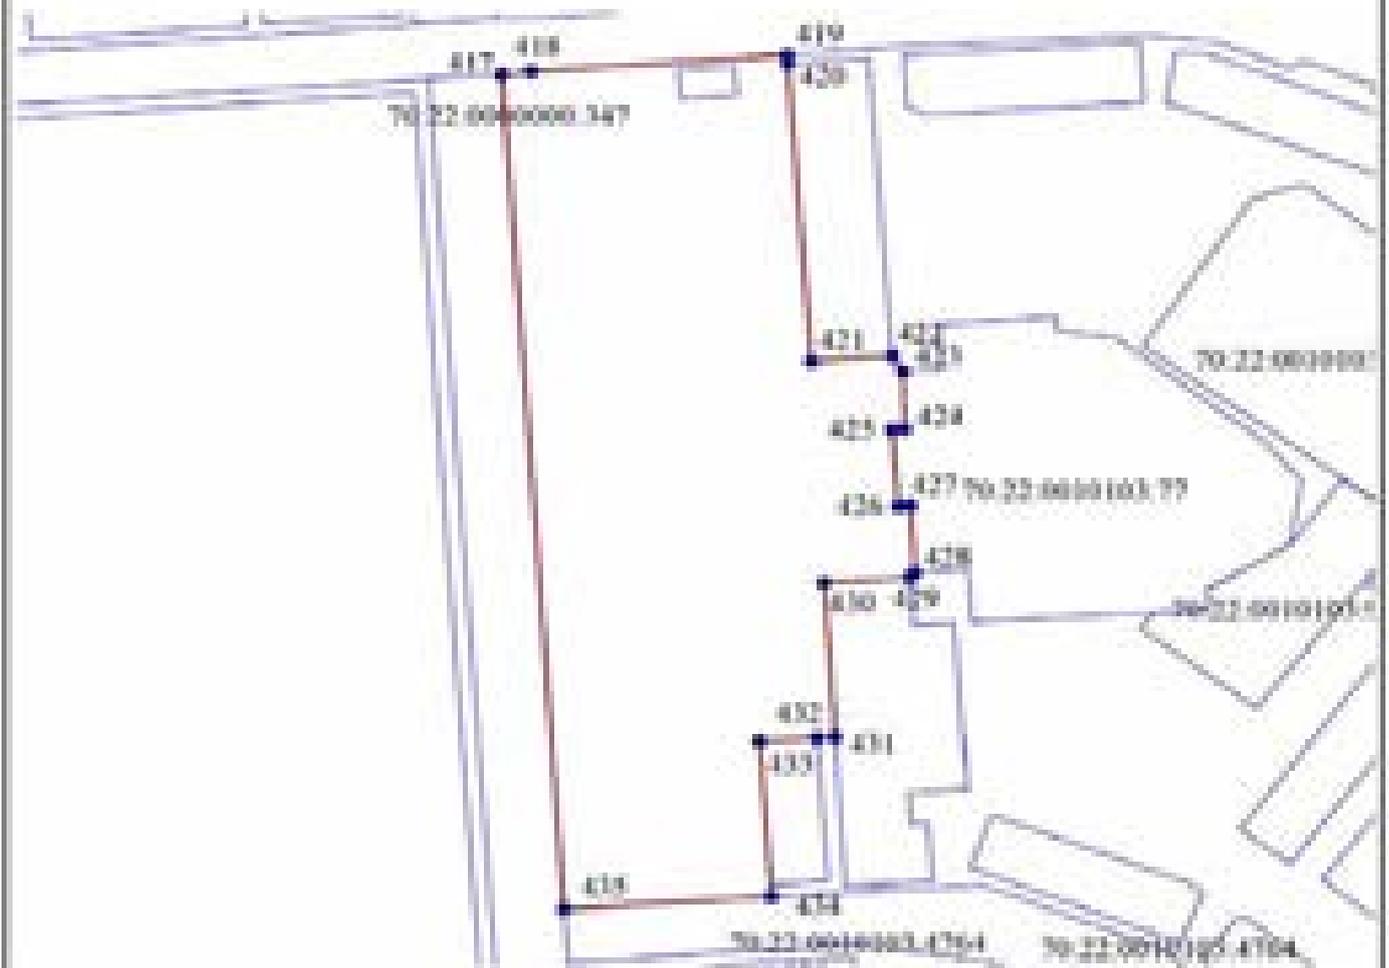




Полигон 17
Площадь: 4714 кв.м
Масштаб 1: 800

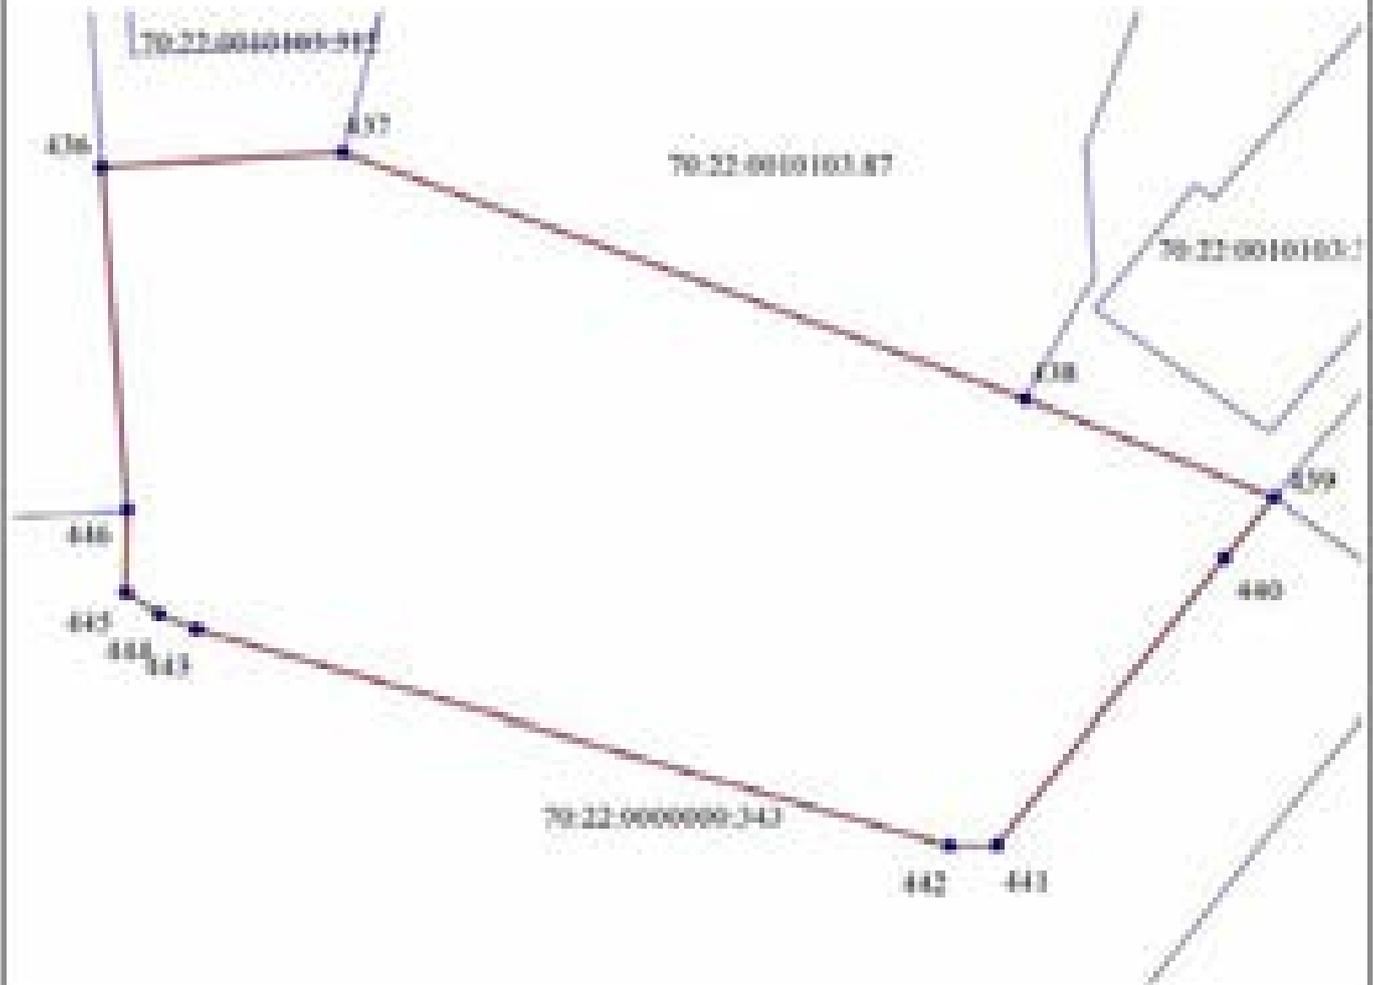


Полигон 18
Площадь: 1617 кв. м
Масштаб 1: 300

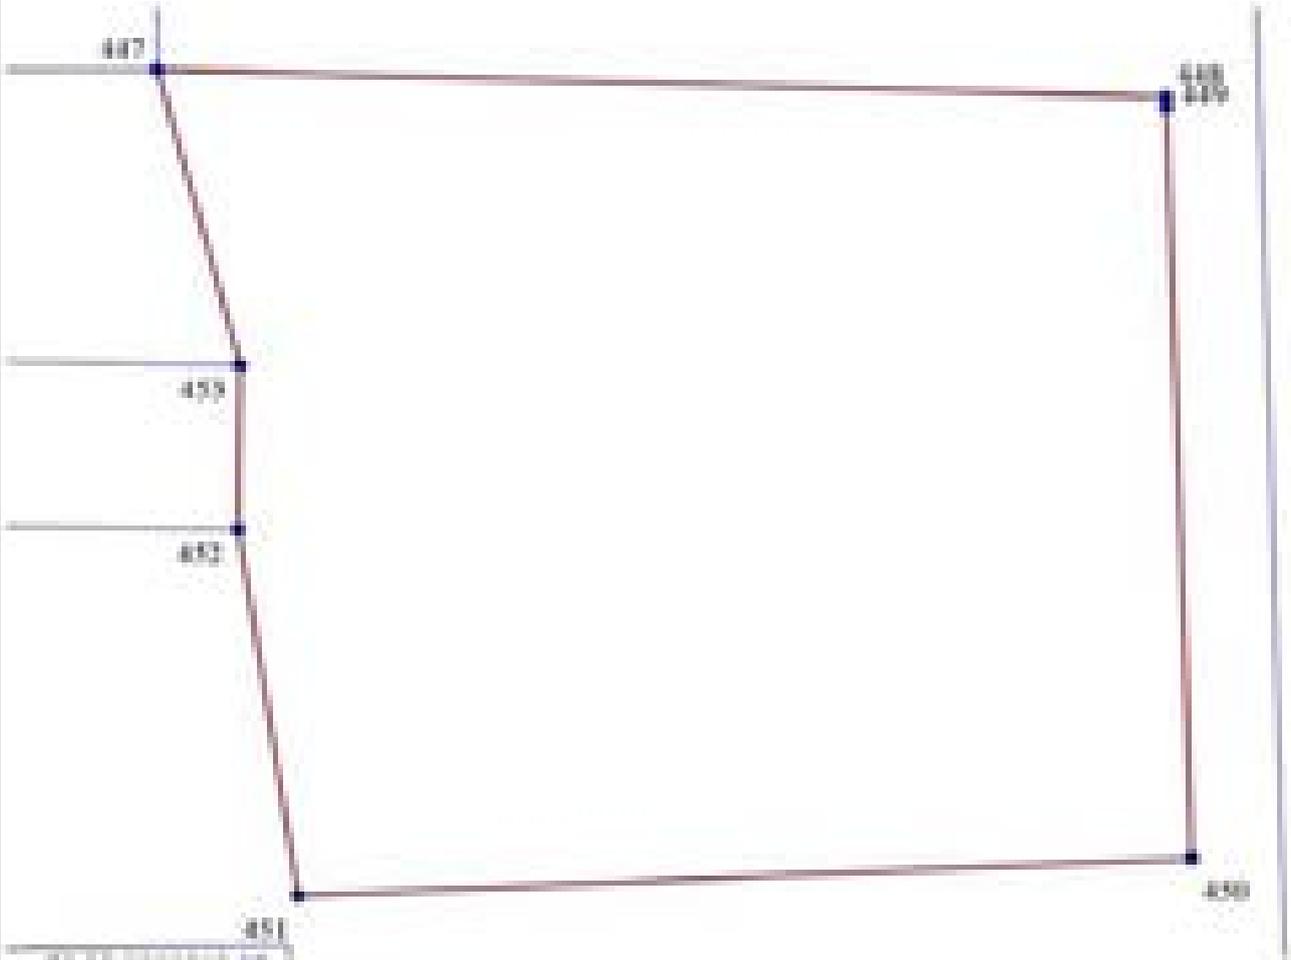



Полигон 19
Площадь: 14314 кв. м
Масштаб 1: 2 200

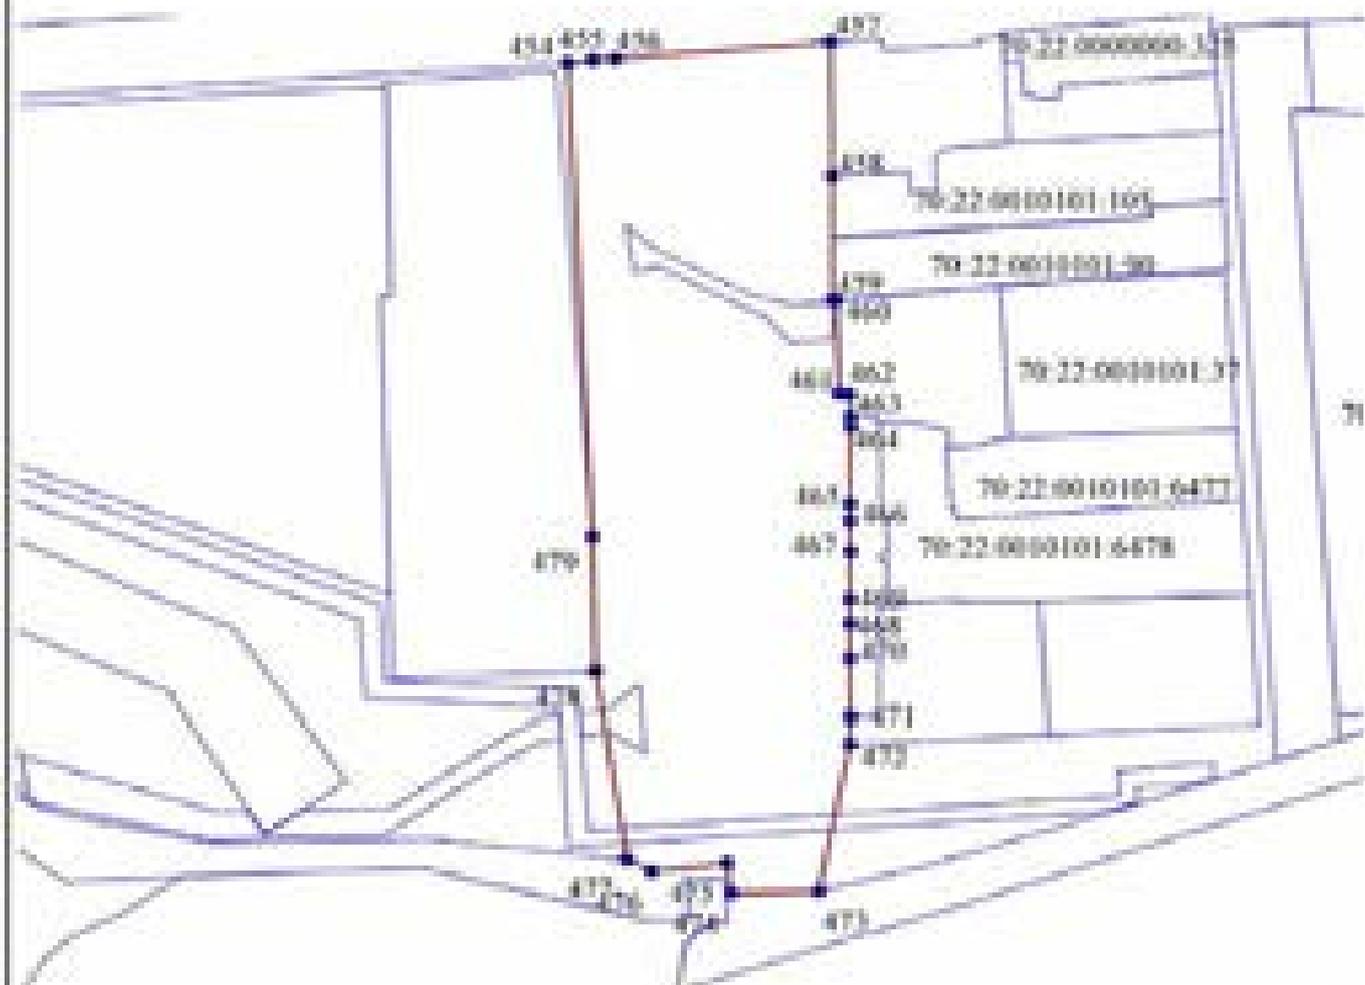


ПолYGON 20
Площадь: 5375 кв.м
Масштаб 1: 900






Полигон 21
Площадь: -945 кв. м
Масштаб 1: 500

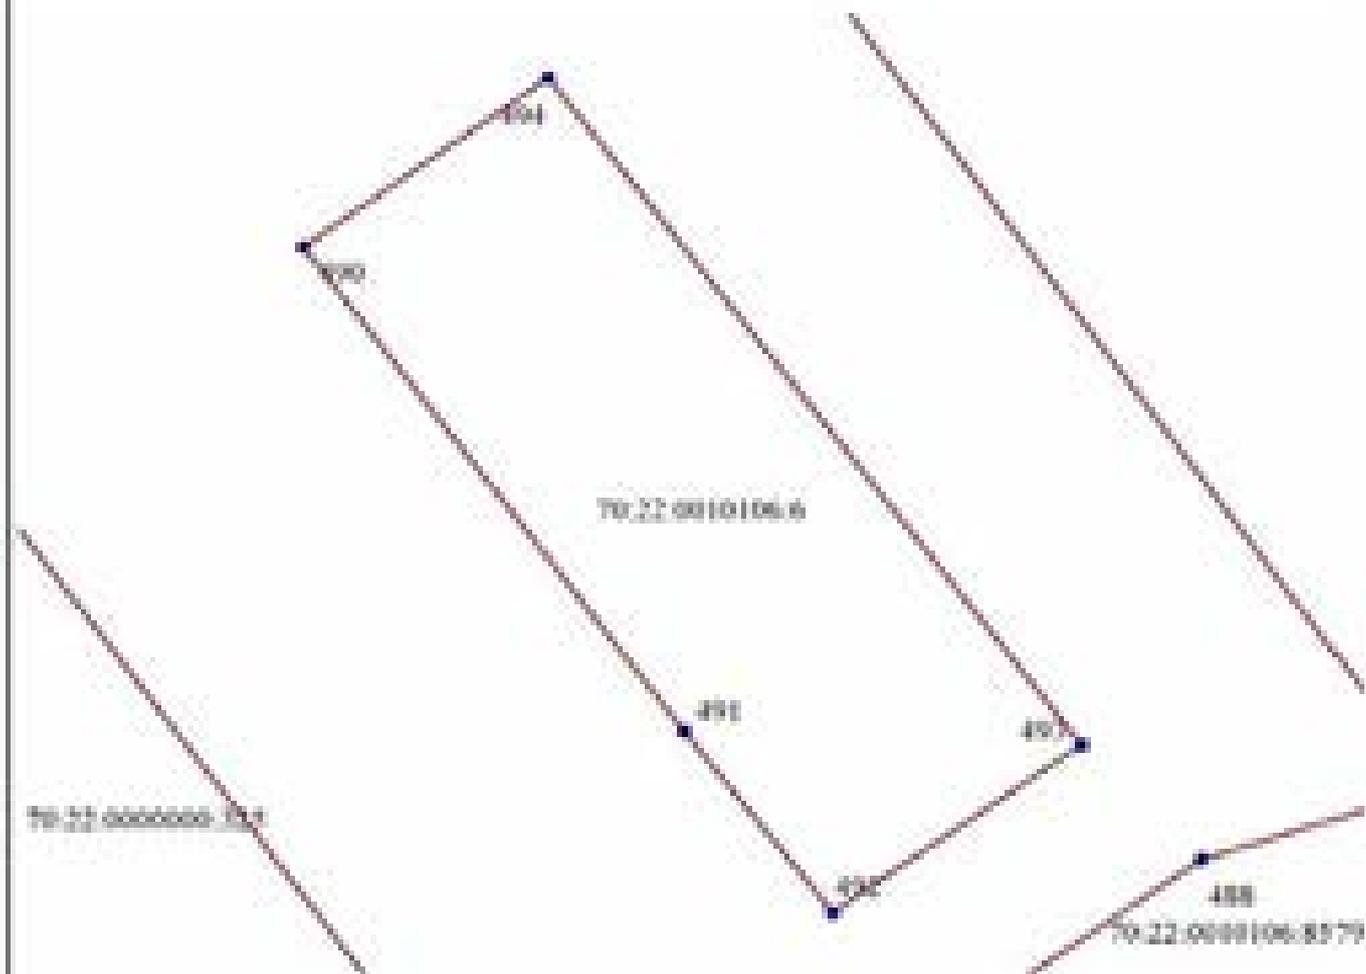


Полигон 22
Площадь: 1410 кв. м
Масштаб 1: 600

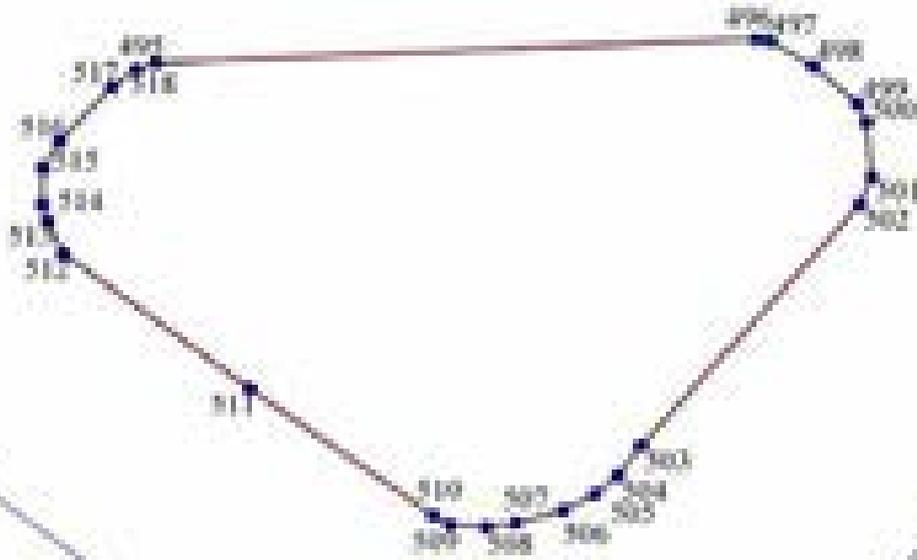



Полигон 23
Площадь: 8540 кв.м
Масштаб 1: 2 800

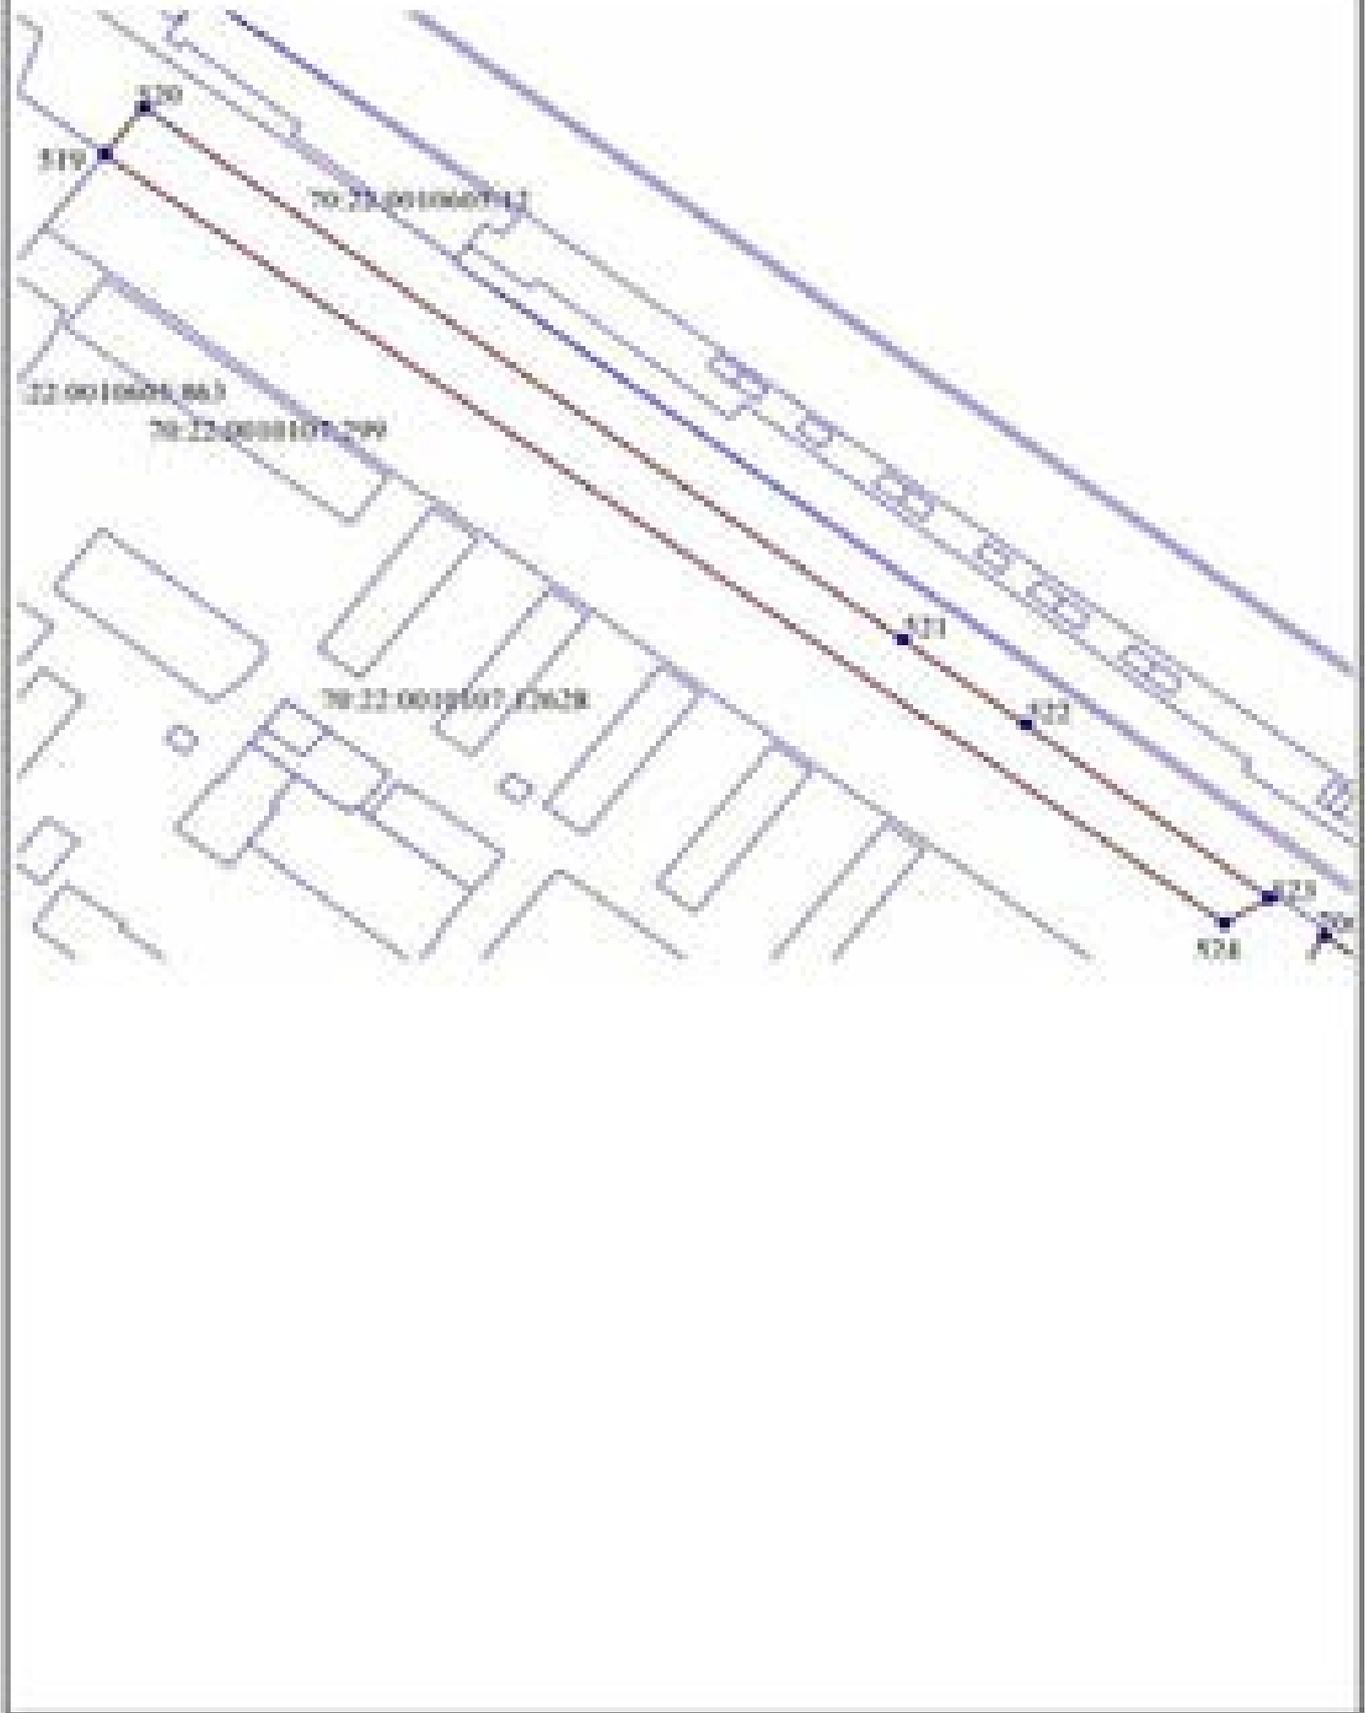



Полигон 24
Площадь: 826 кв. м
Масштаб 1: 600







Полигон 26
Площадь: 53683 кв. м
Масштаб 1: 8 600




Полигон 26
Площадь: 1533 кв. м
Масштаб 1: 500

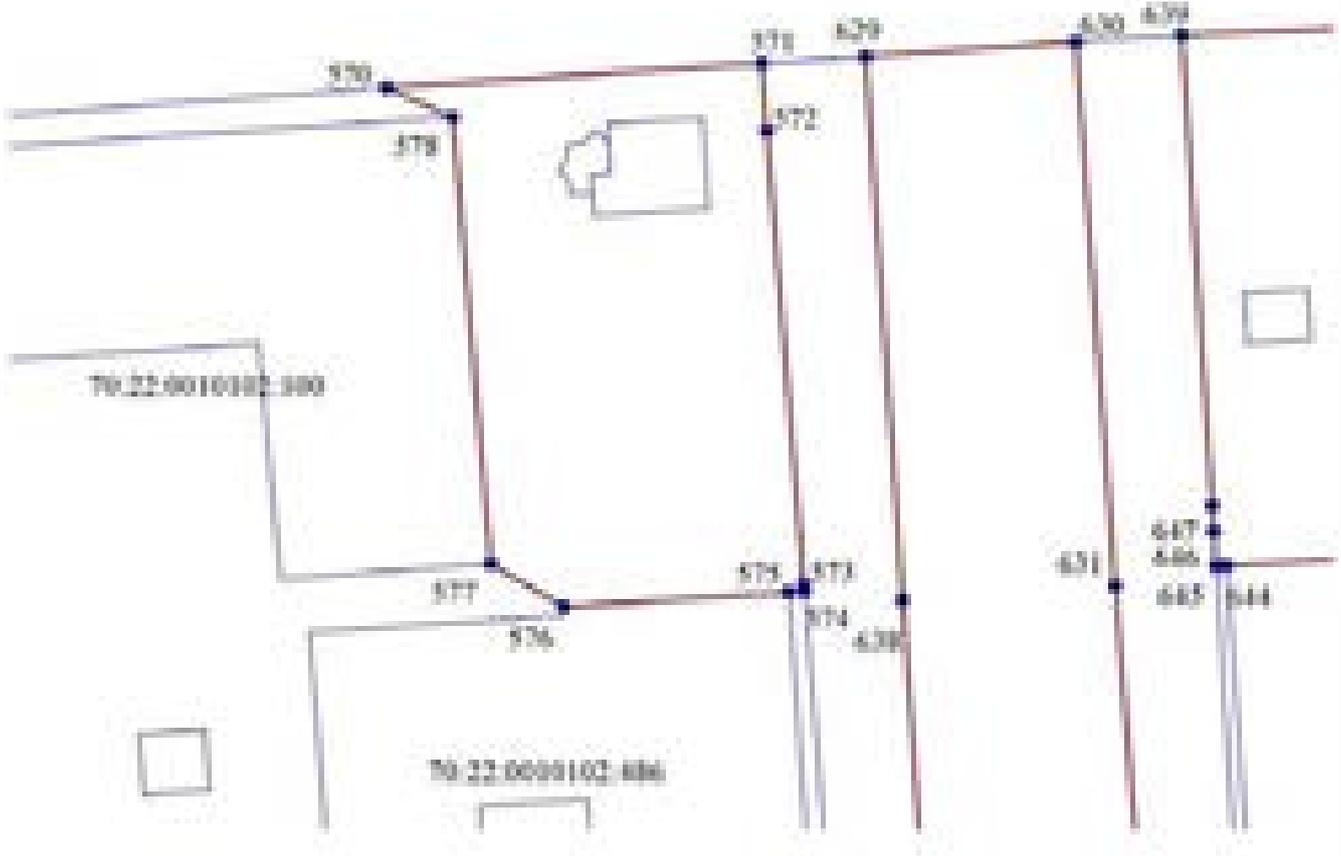


Полигон 27
Площадь: 1674 кв.м
Масштаб 1: 600

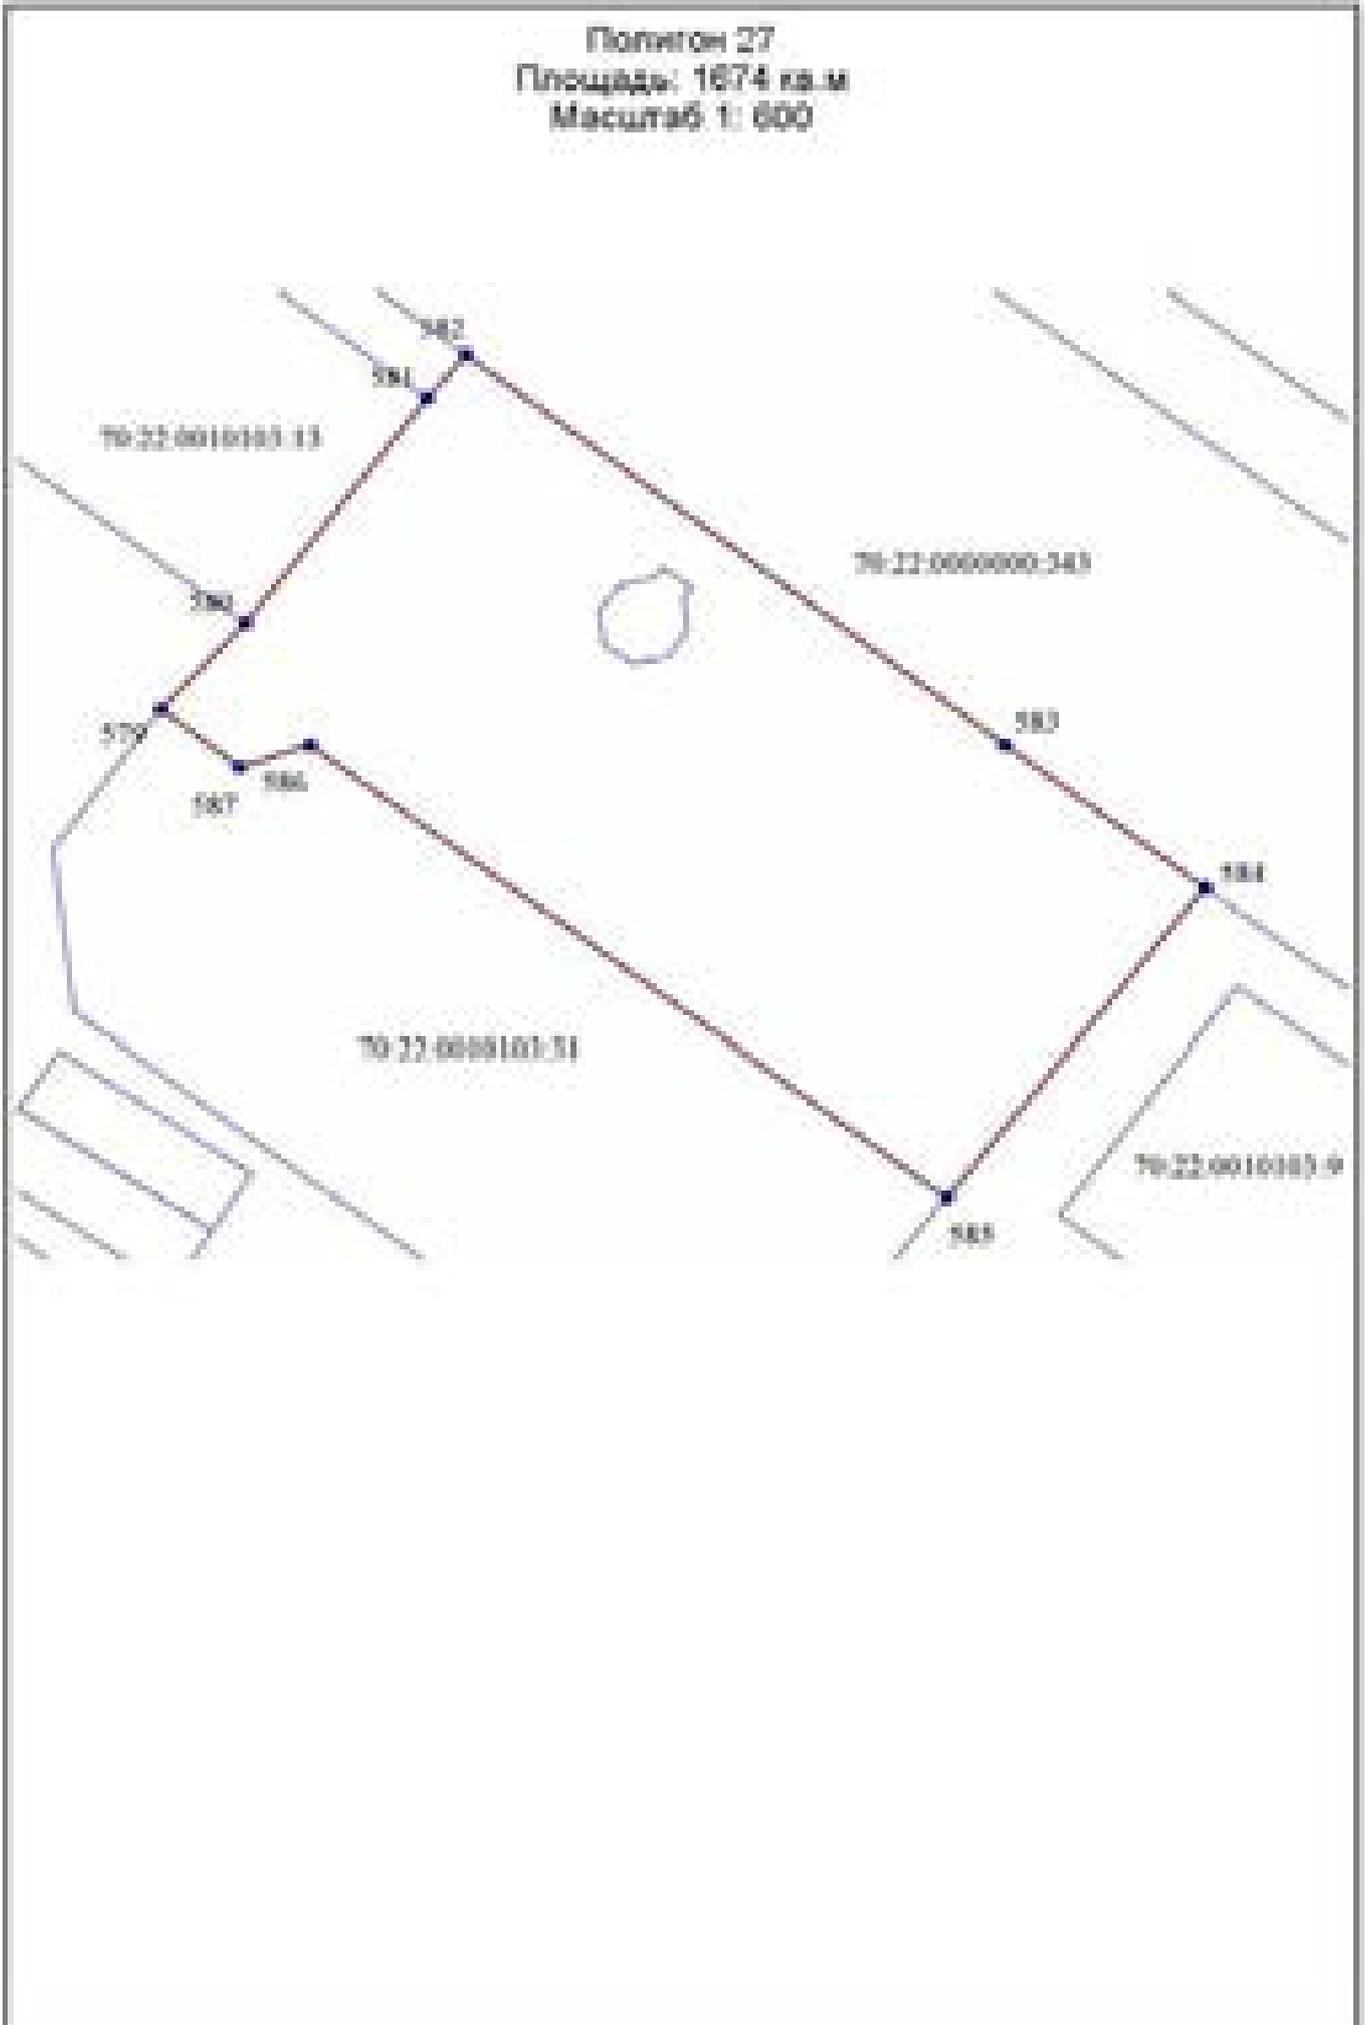


Полигон 28
Площадь: 3946 кв. м
Масштаб 1: 1 200

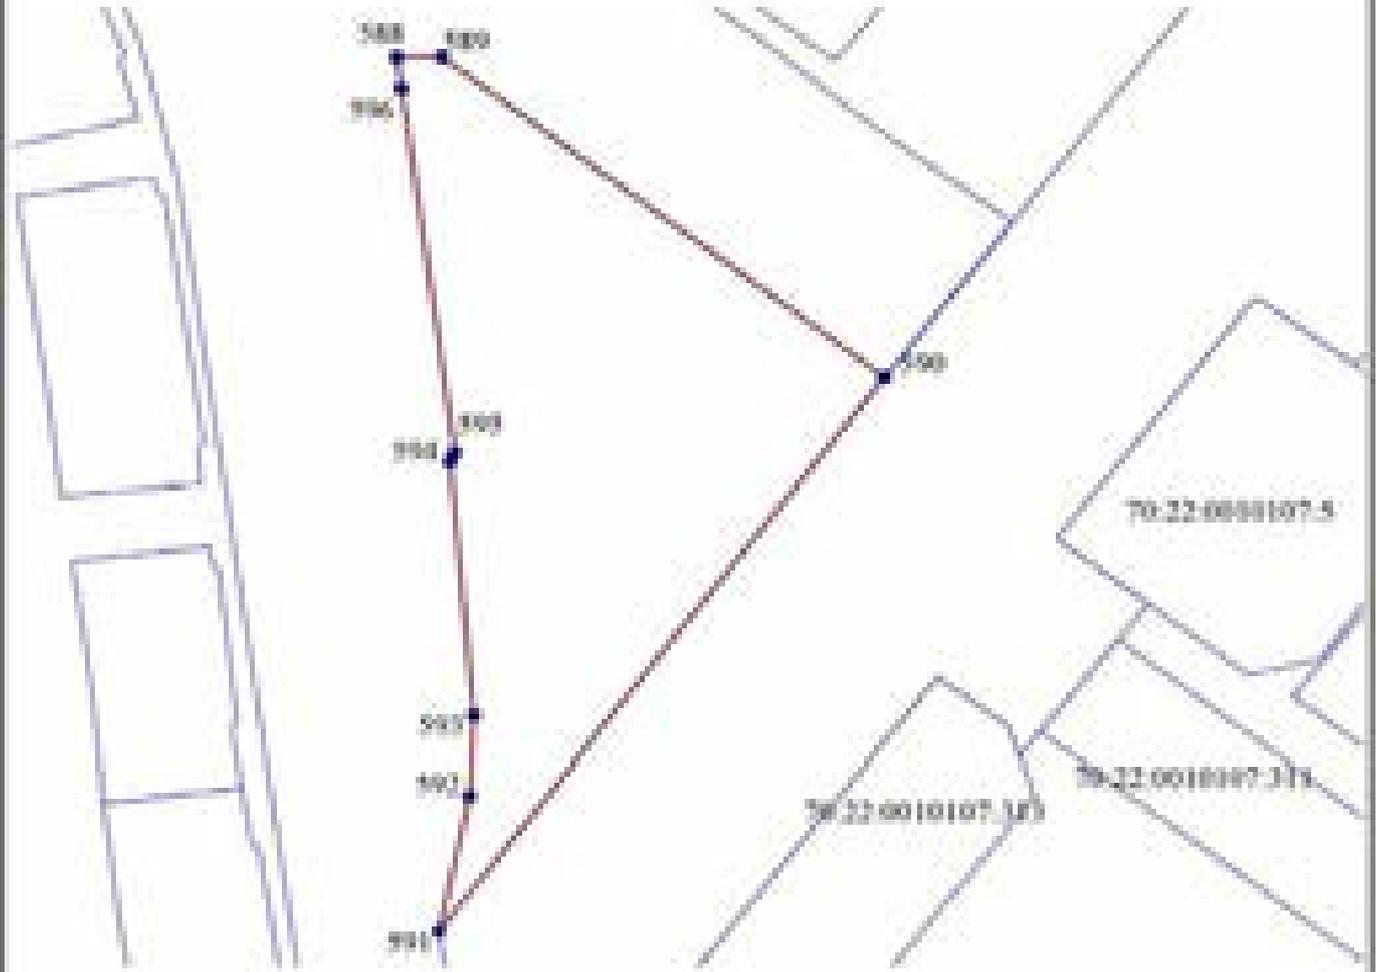


Полигон 30
Площадь: -1899 кв.м
Масштаб 1: 500

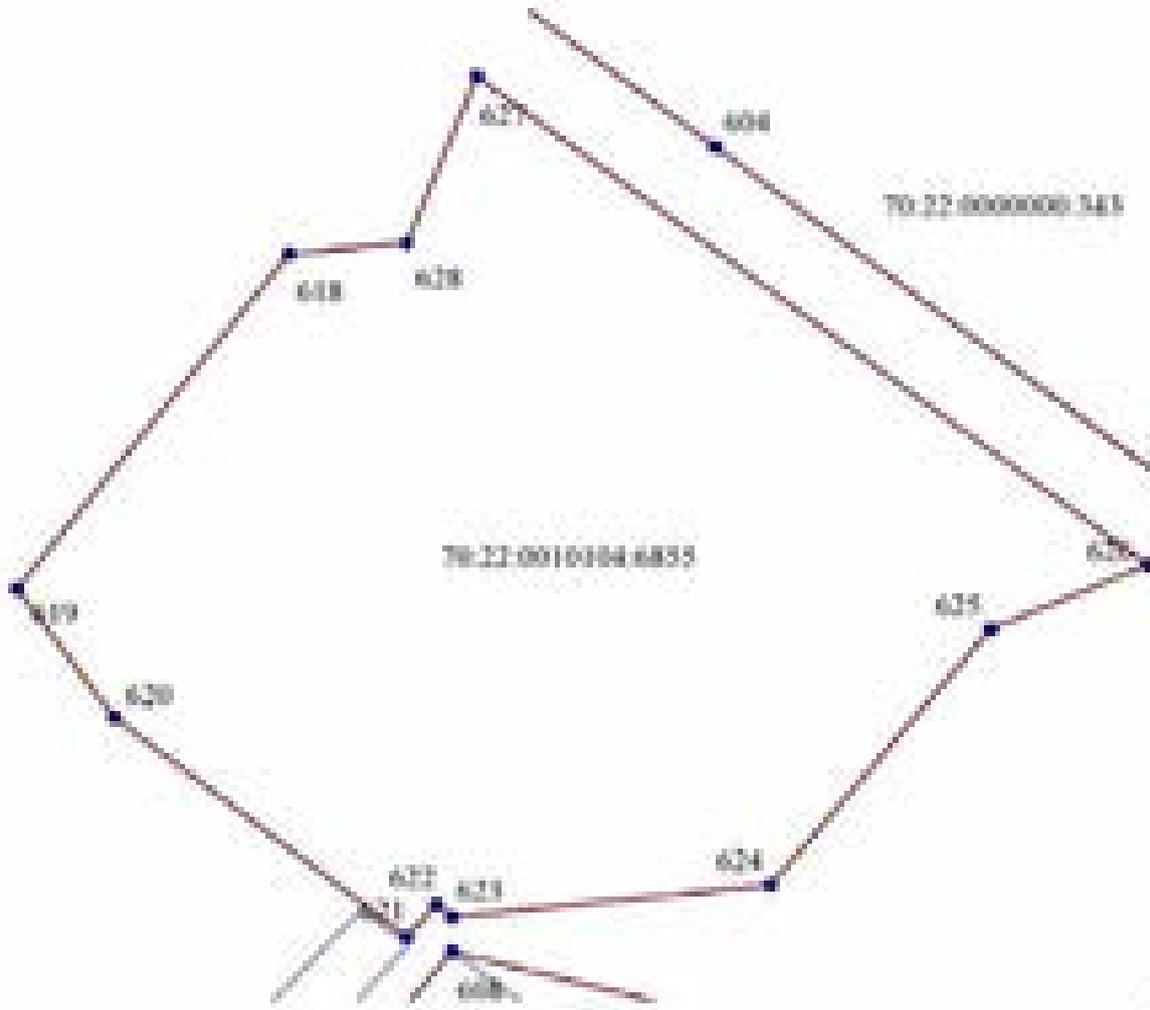



Полюс 31
 Площадь: 4618 кв.м
 Масштаб 1: 2 100

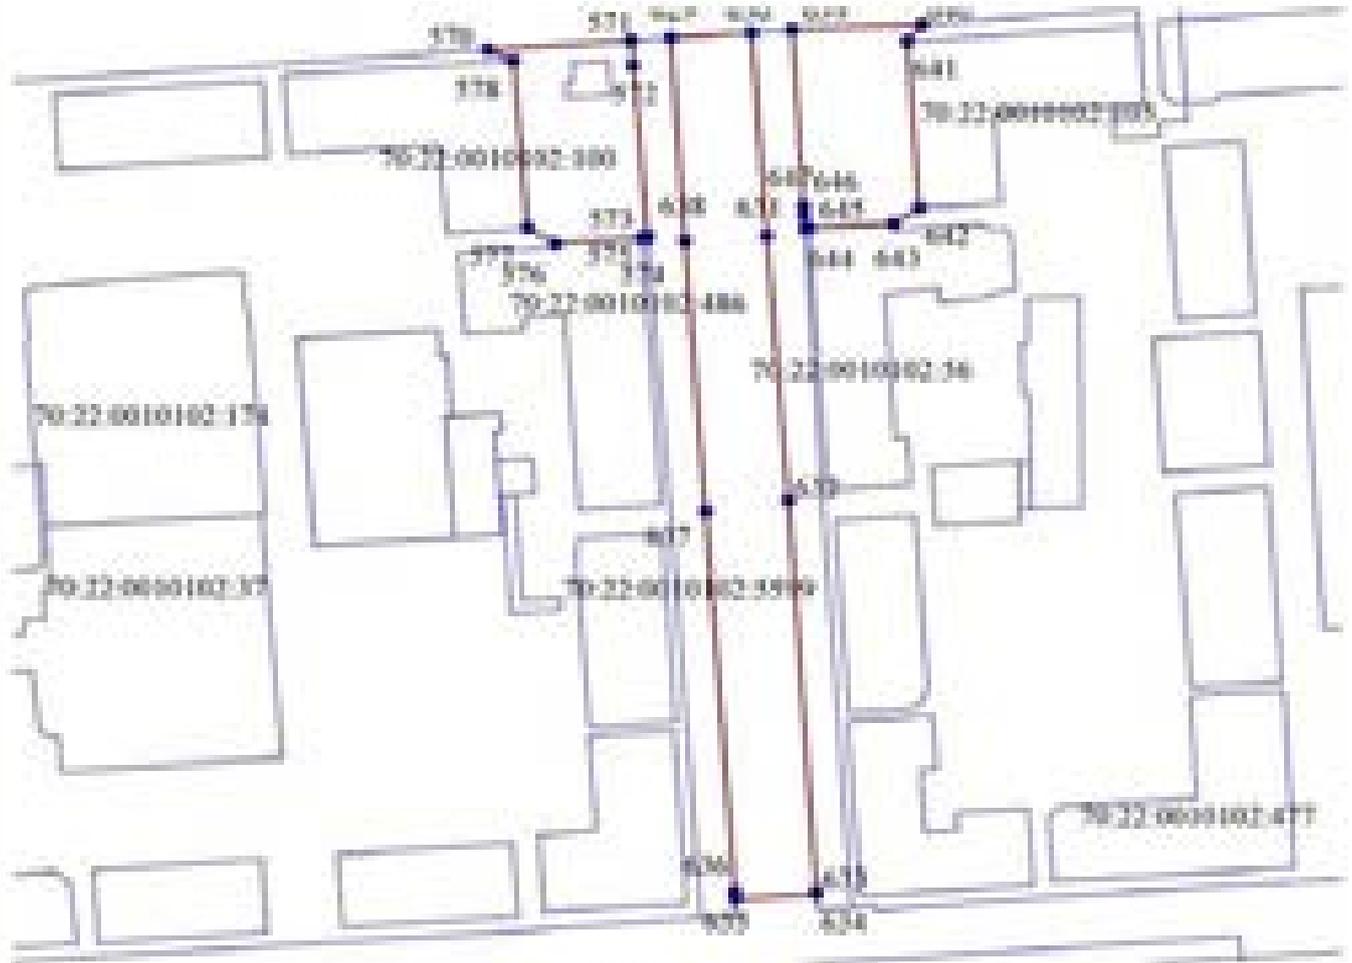

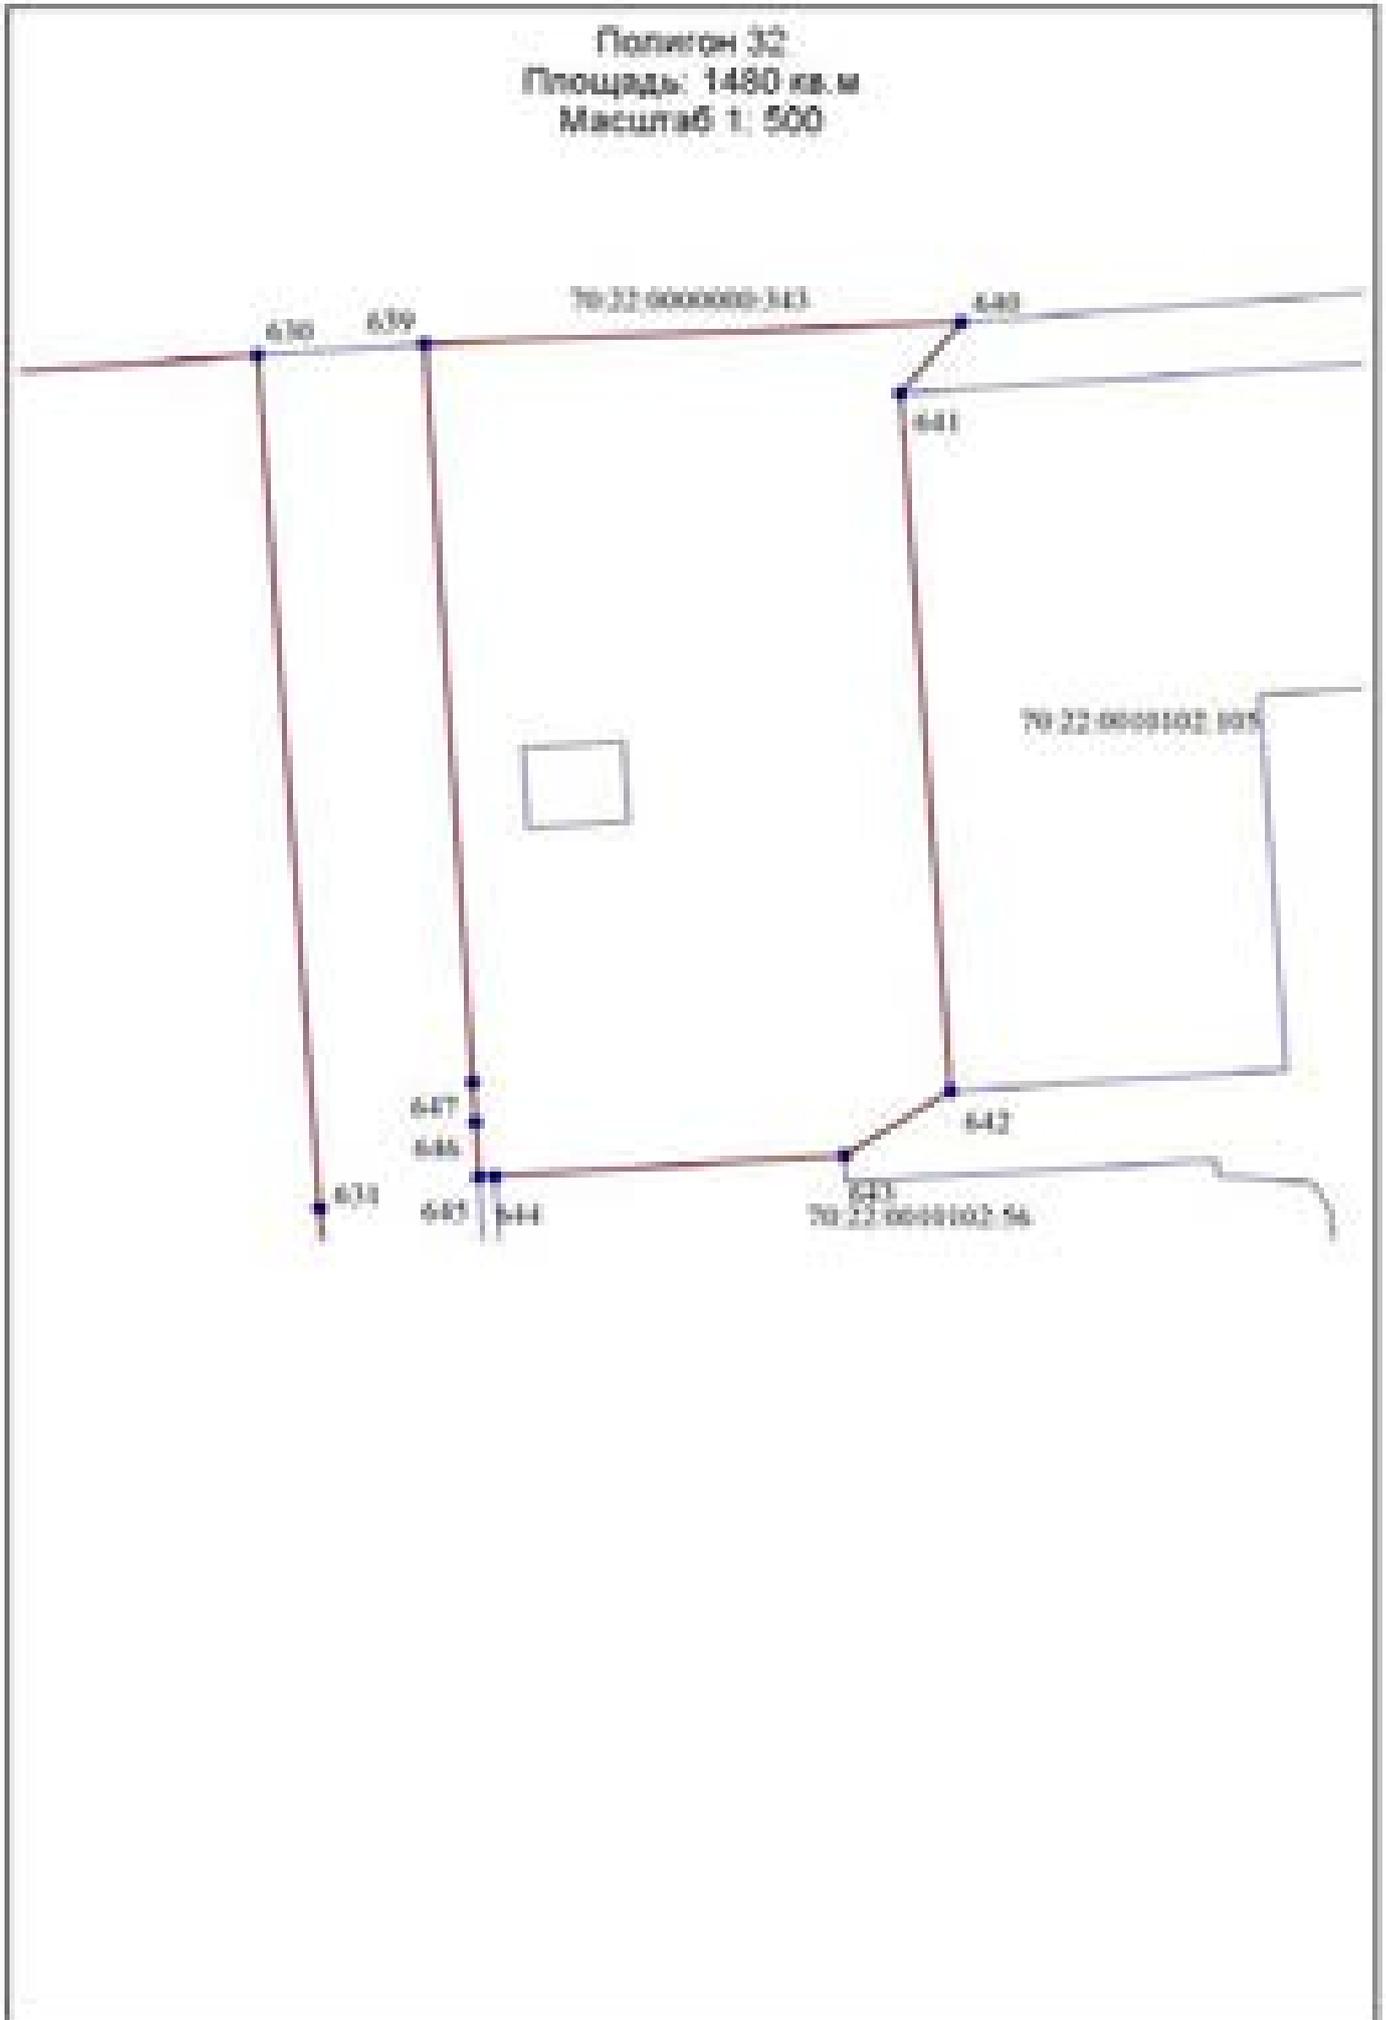

Полигон 33
Площадь: 11582 кв.м
Масштаб 1: 2 200

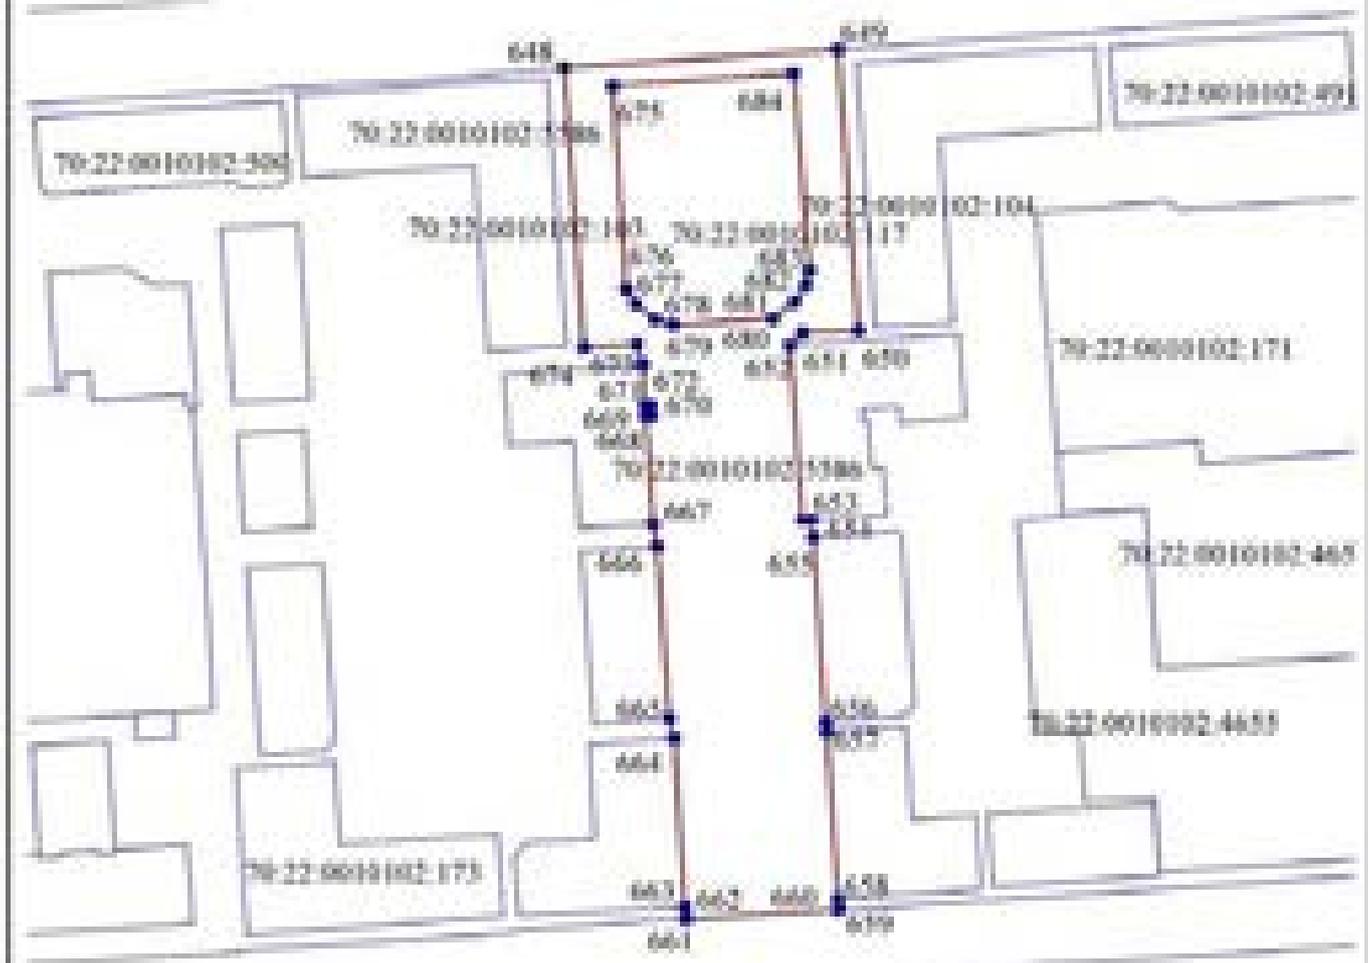

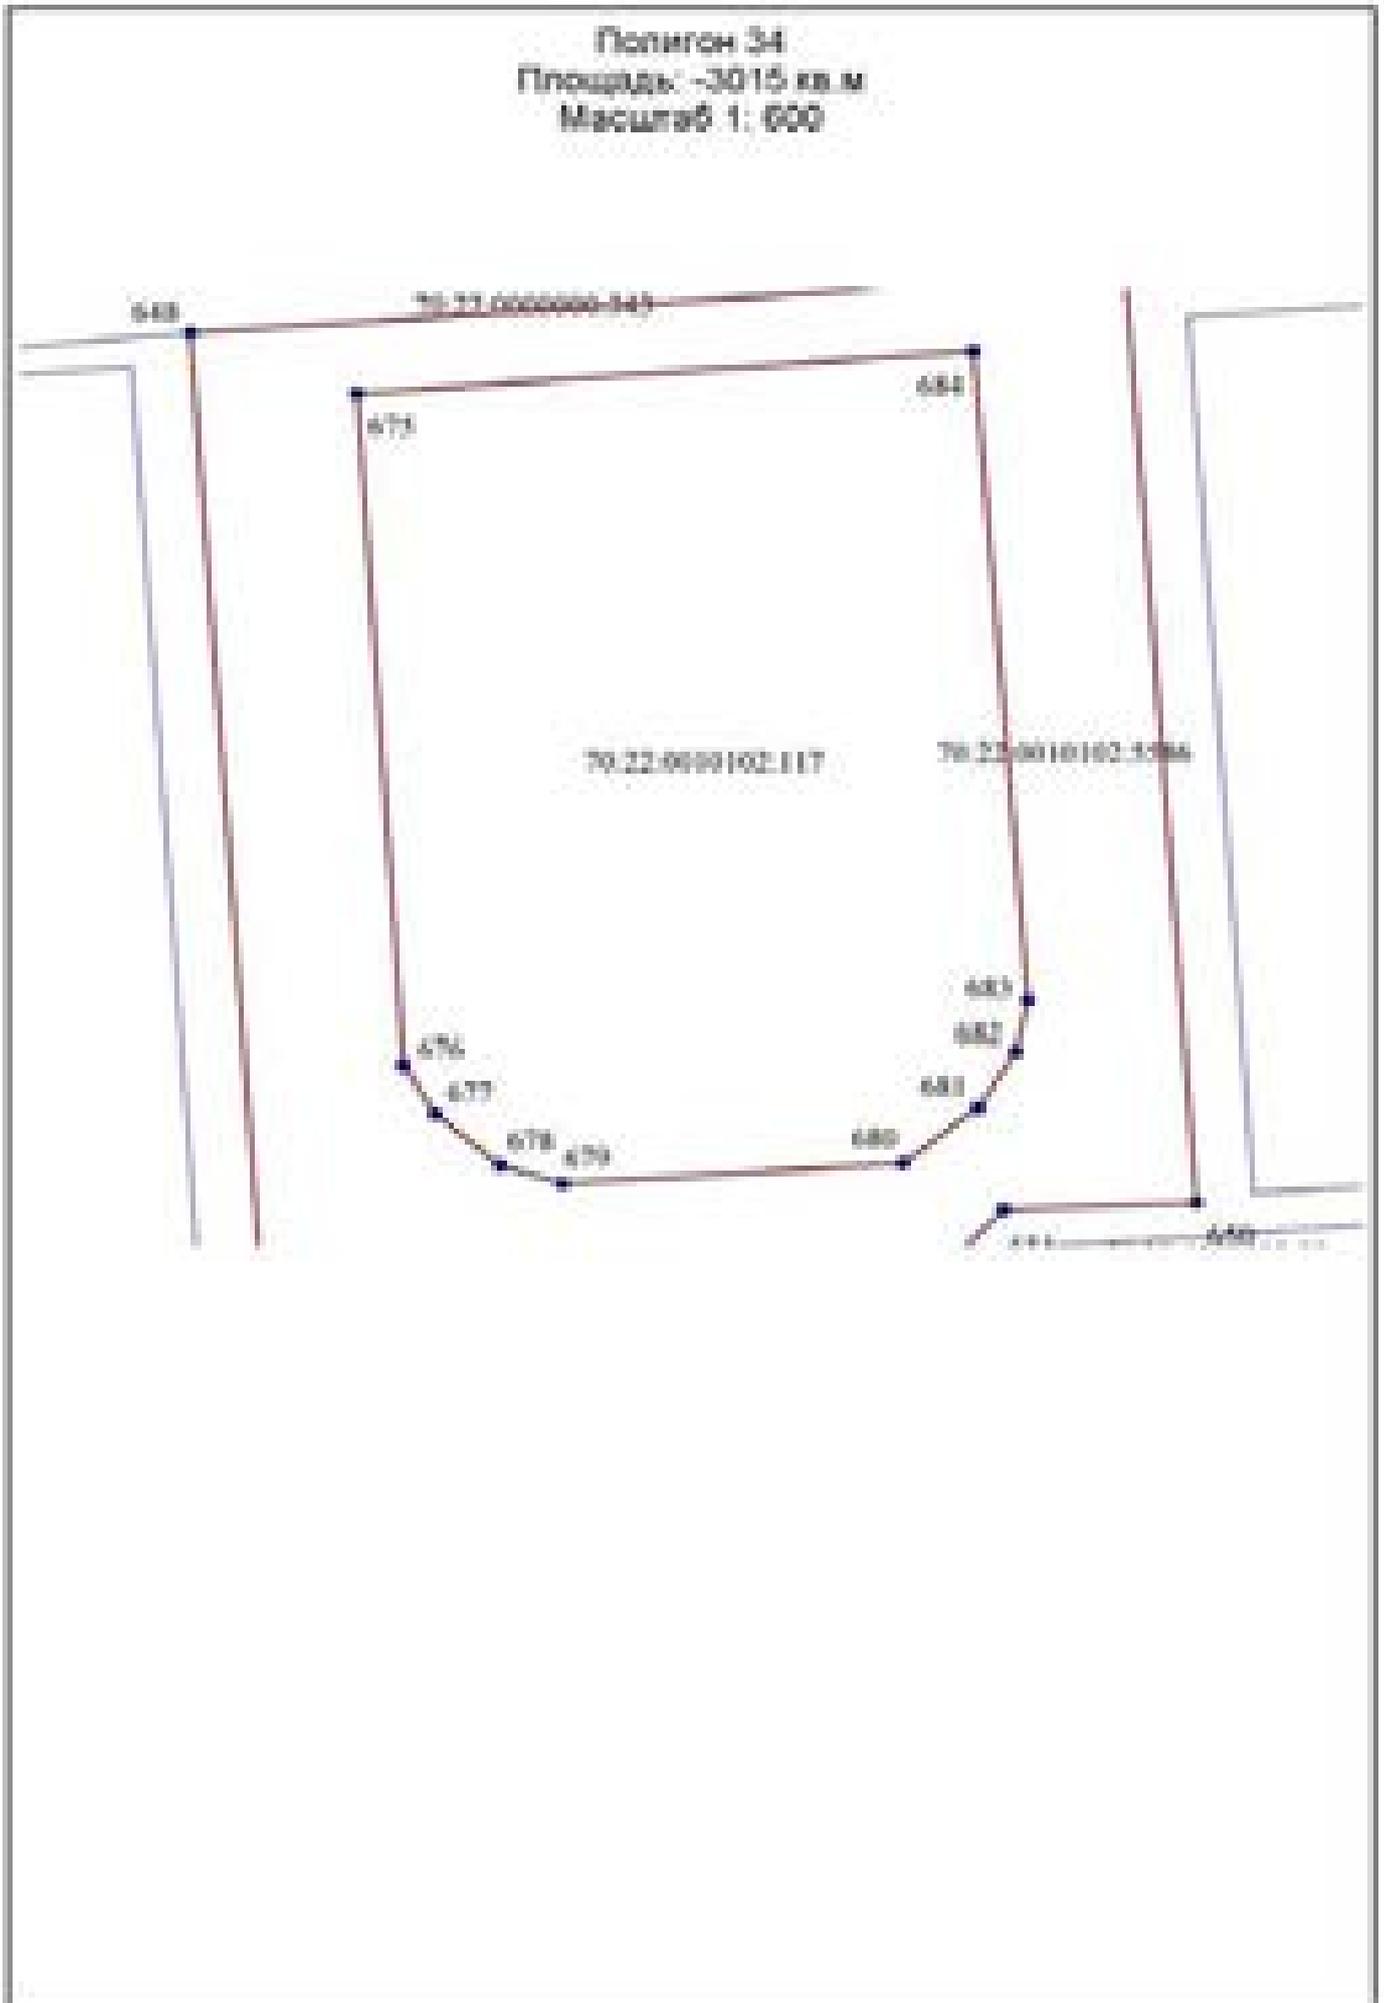





Полигон 35
Площадь: 1501 кв. м
Масштаб 1: 500




Полигон 36
Площадь: -71 кв. м
Масштаб 1: 100

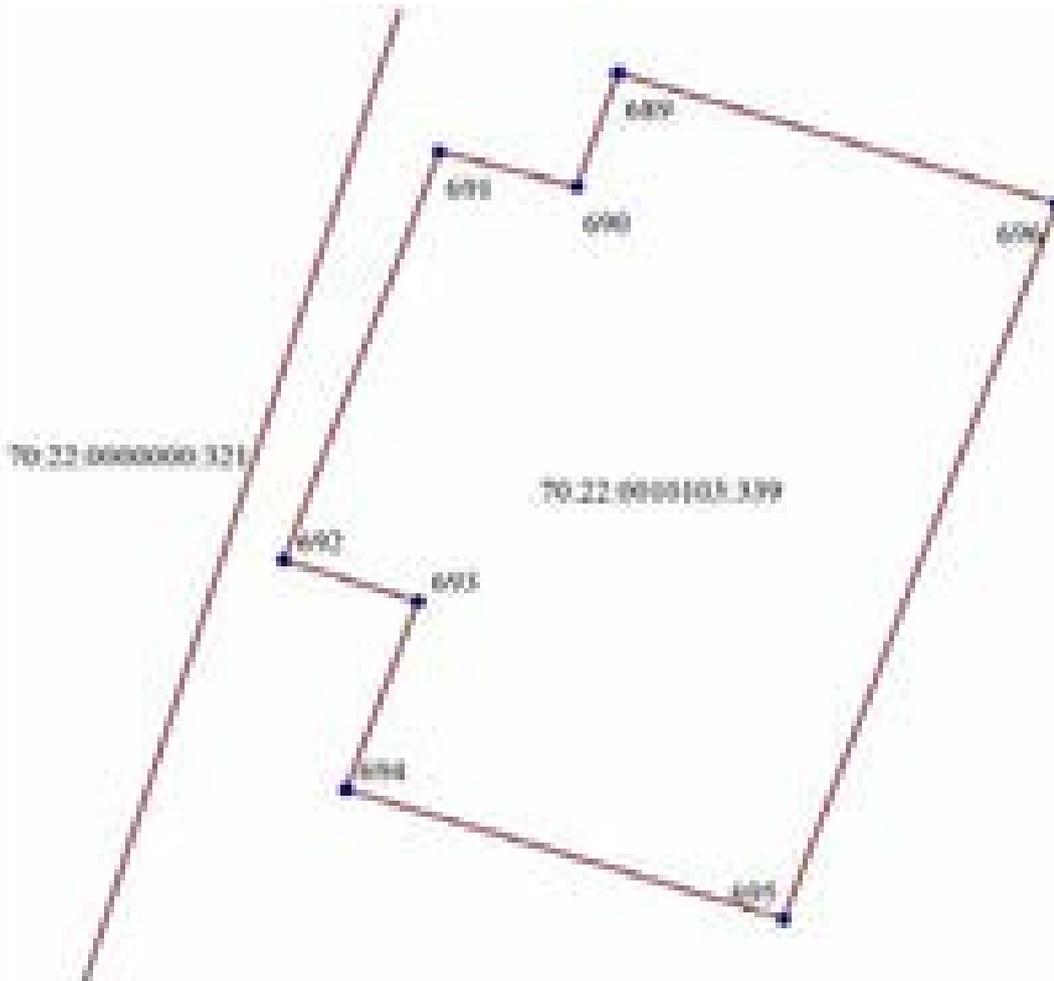


Полигон 37
Площадь: 2581 кв. м
Масштаб 1: 1 200

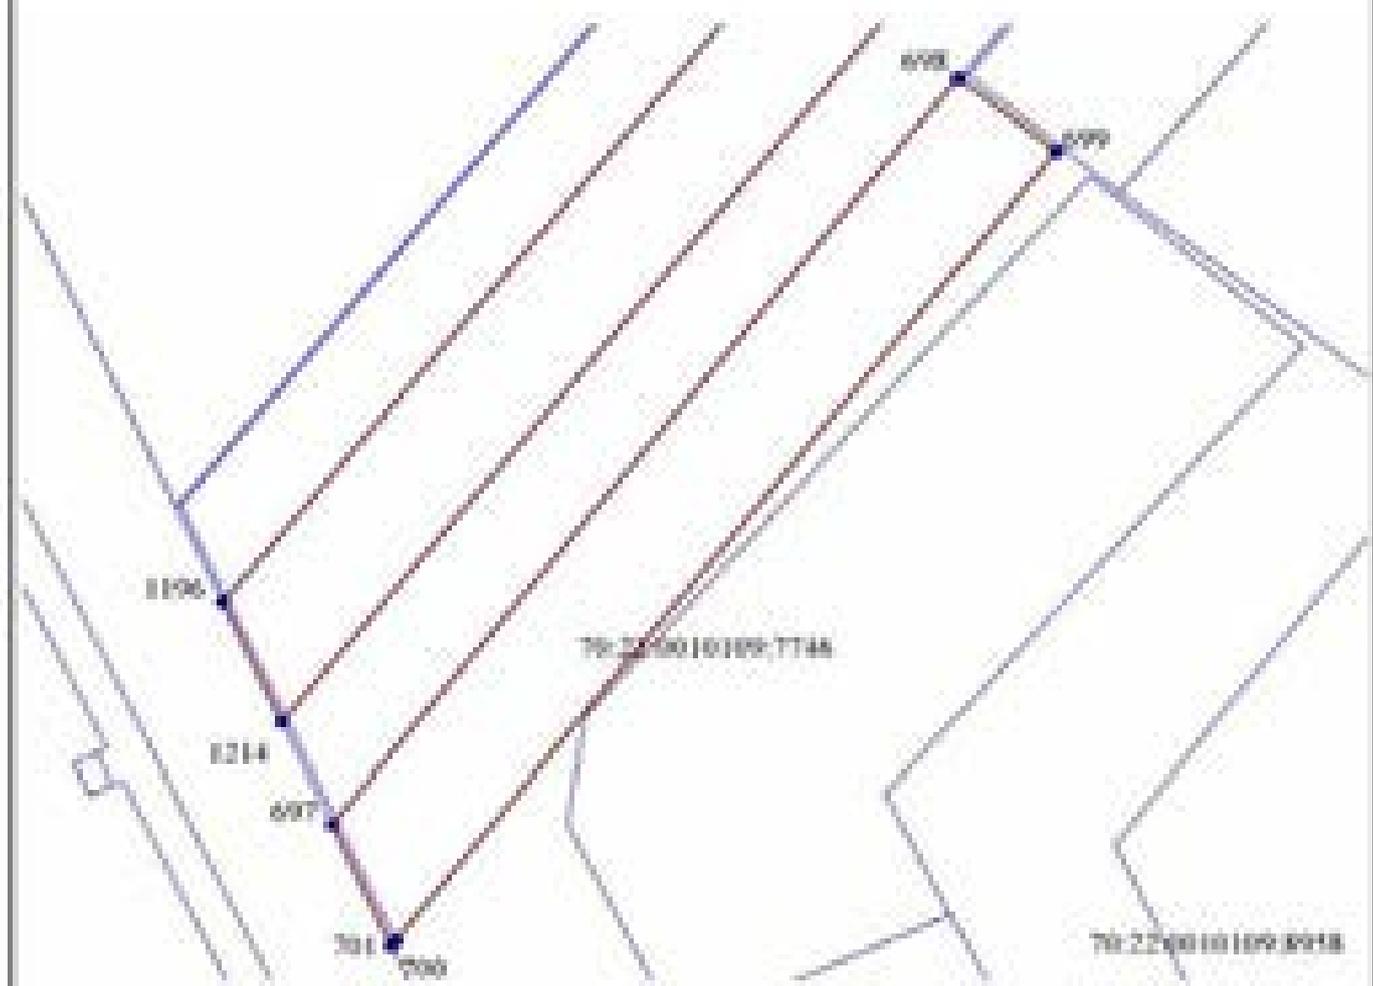


Полигон 35
Площадь: 87016 кв. м
Масштаб 1: 5 100

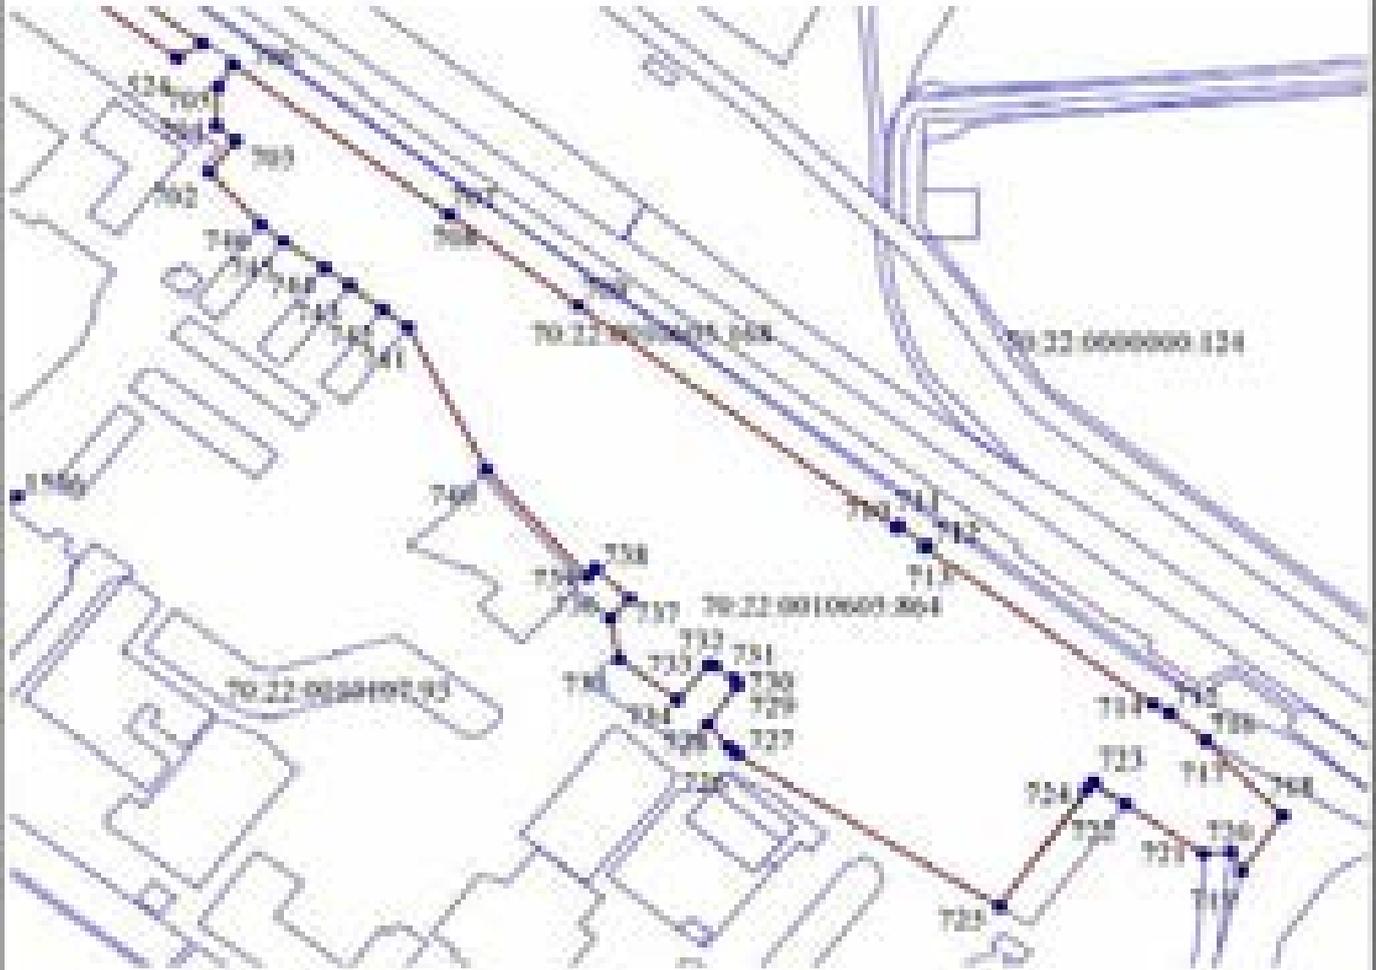

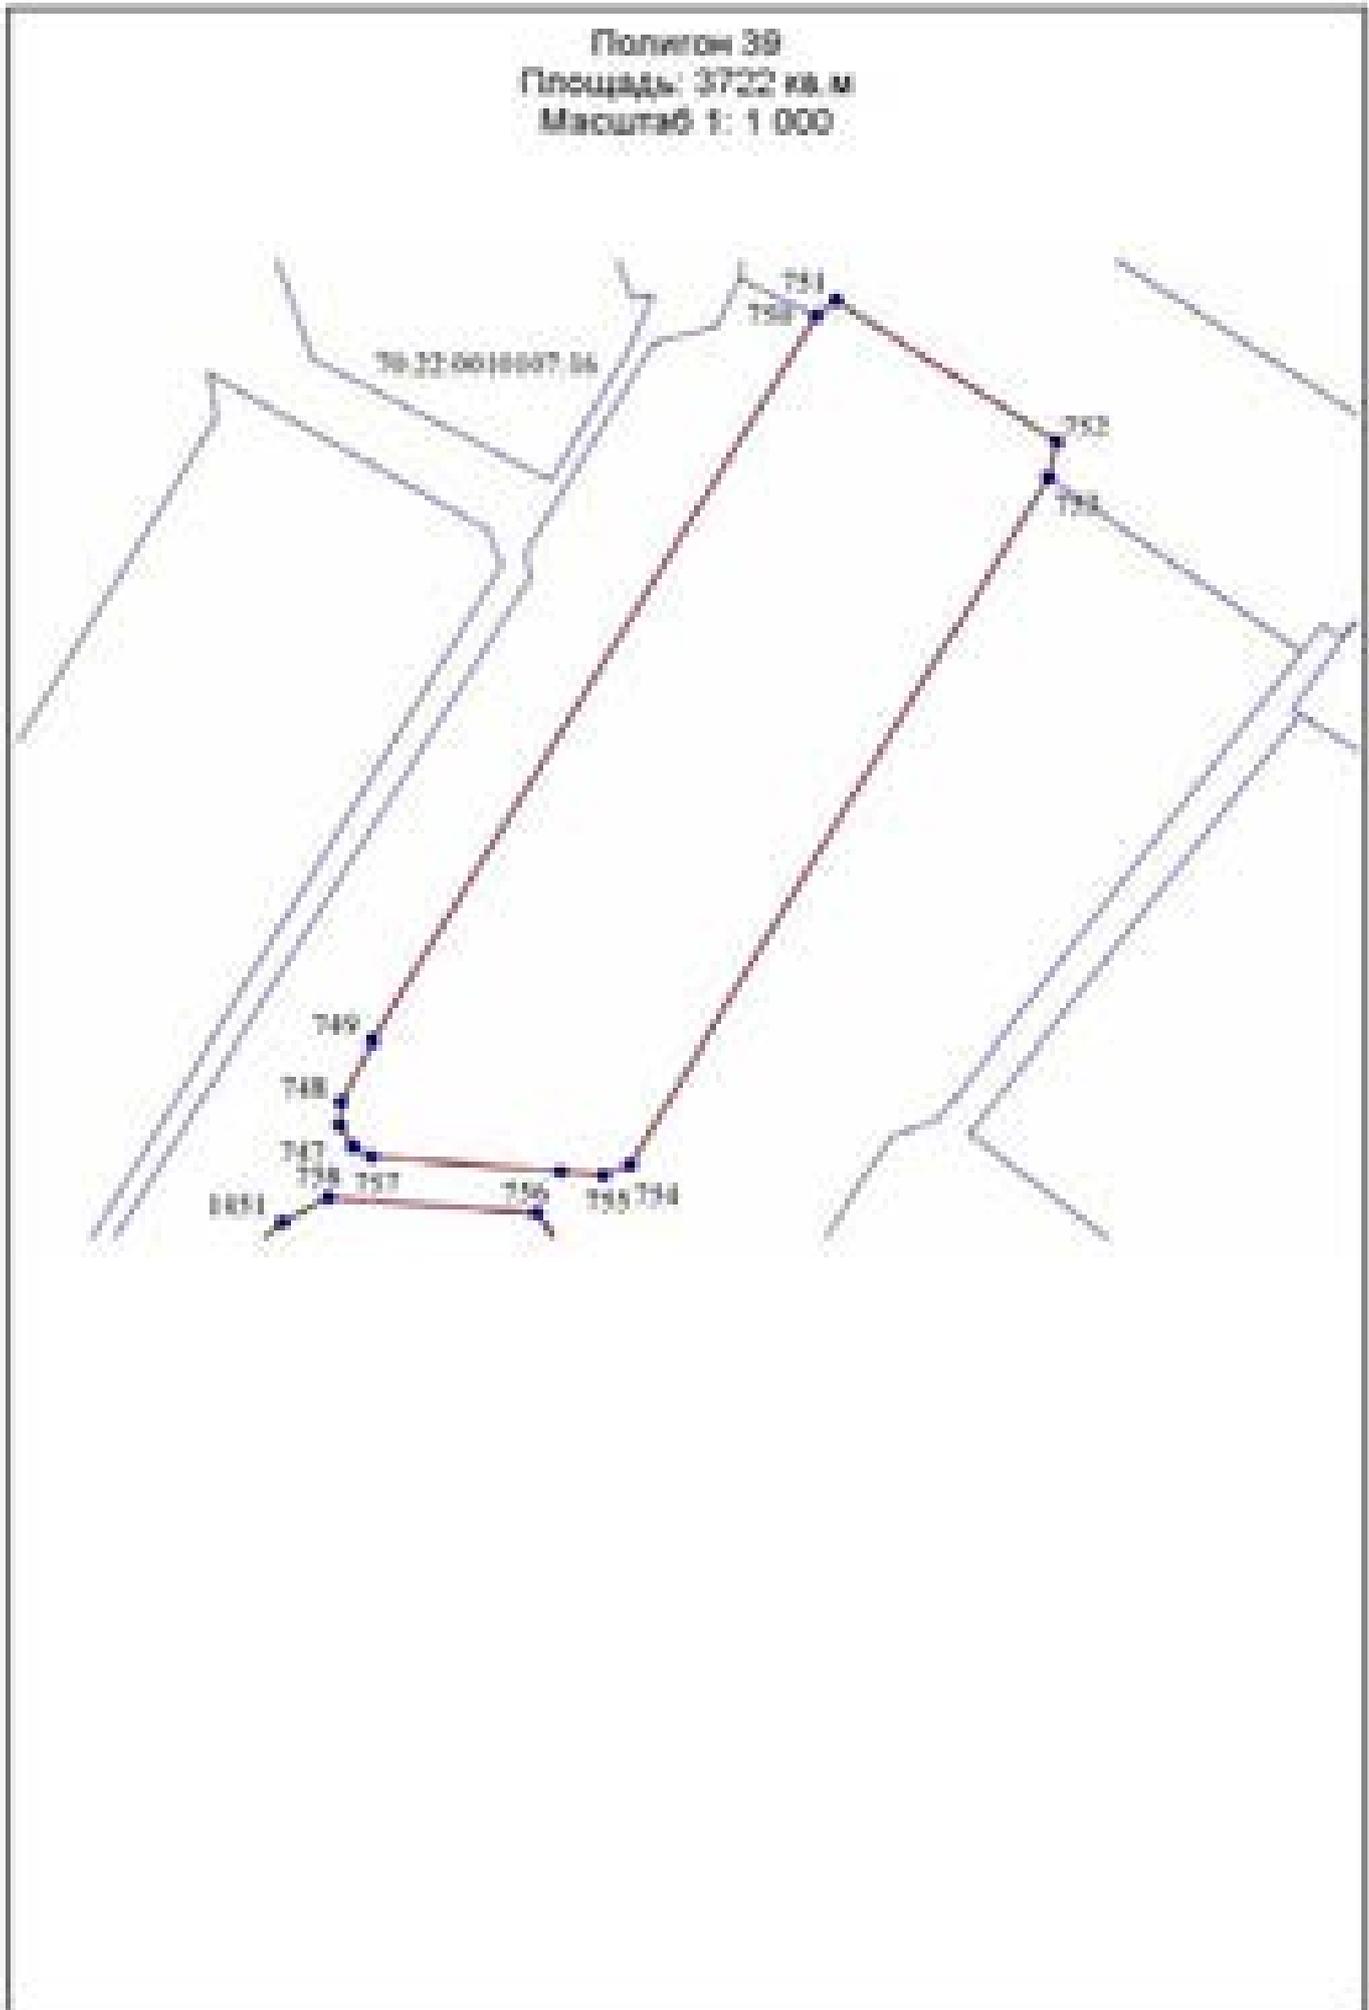




Полигон 40
Площадь: 5781 кв. м
Масштаб 1: 1 000

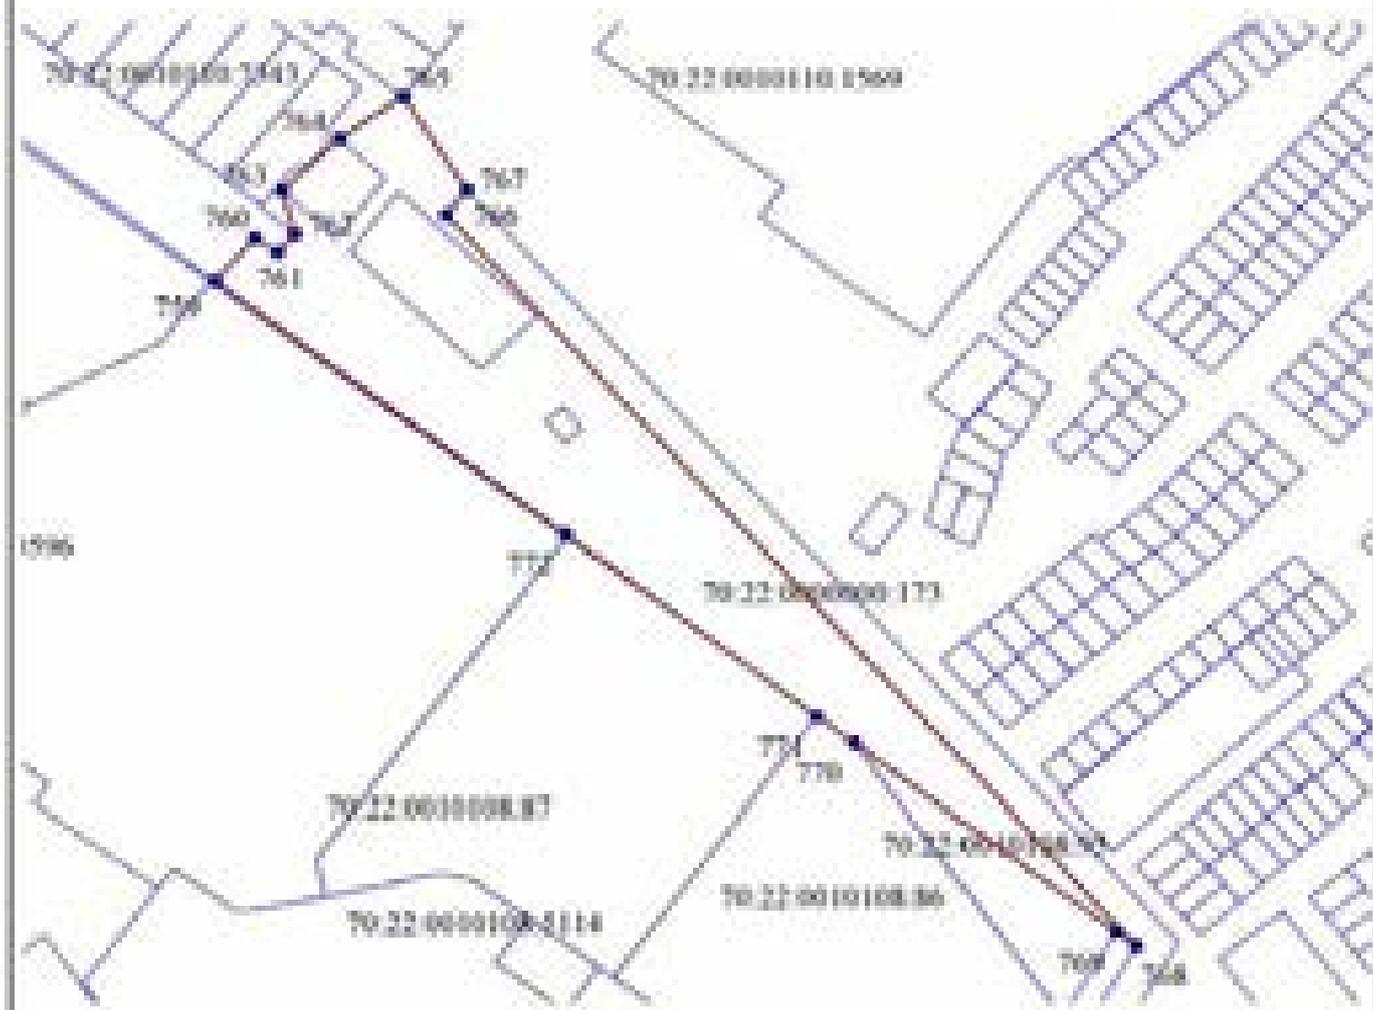





Полигон 41
Площадь: 4808 кв. м
Масштаб 1:1500

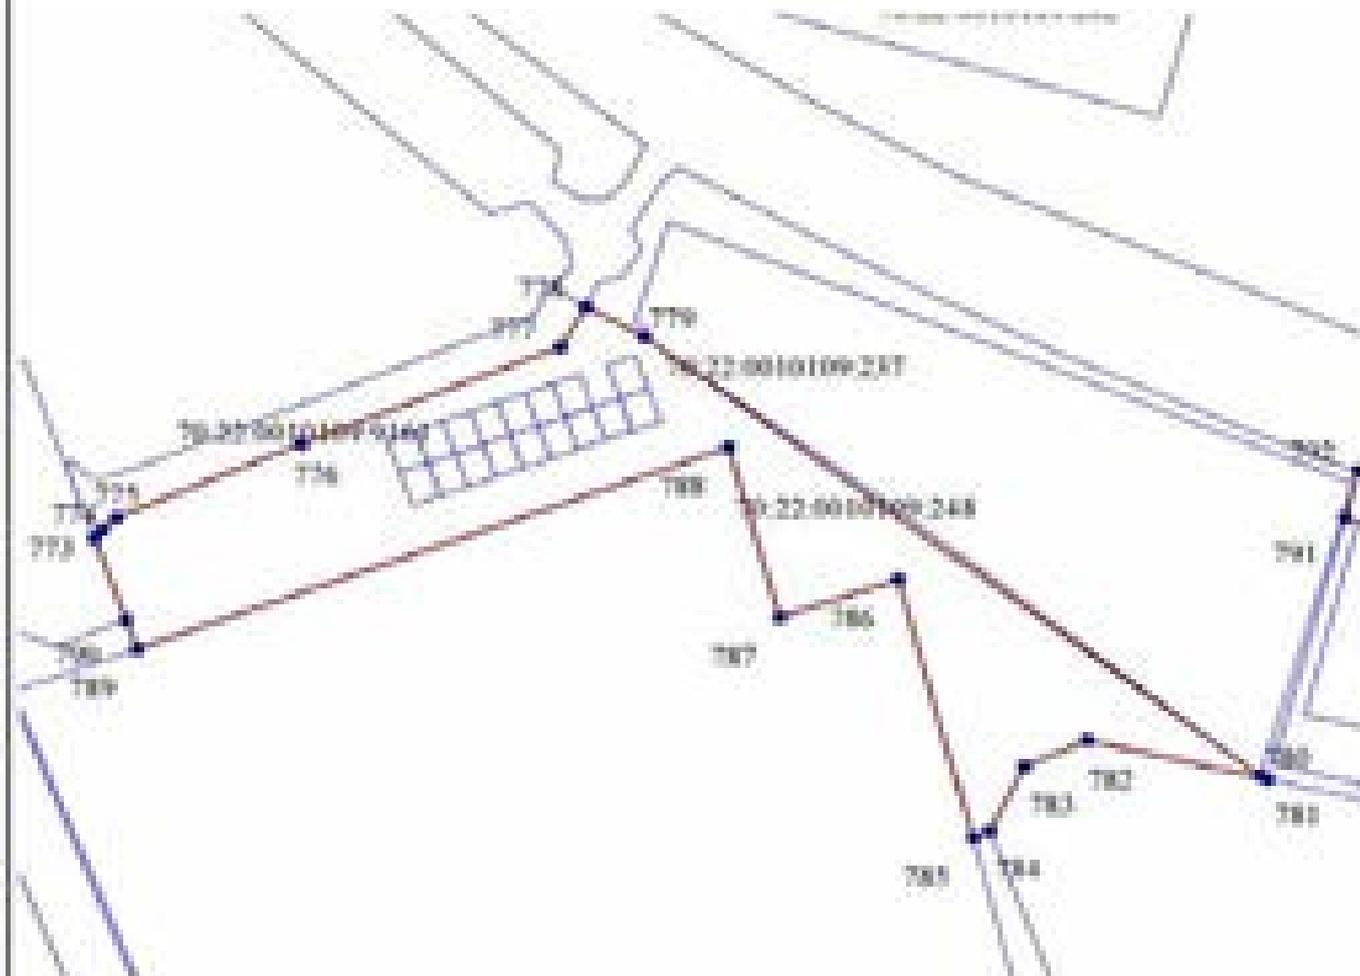

Полигон 42
Площадь: 3779 кв.м
Масштаб 1: 1 1200

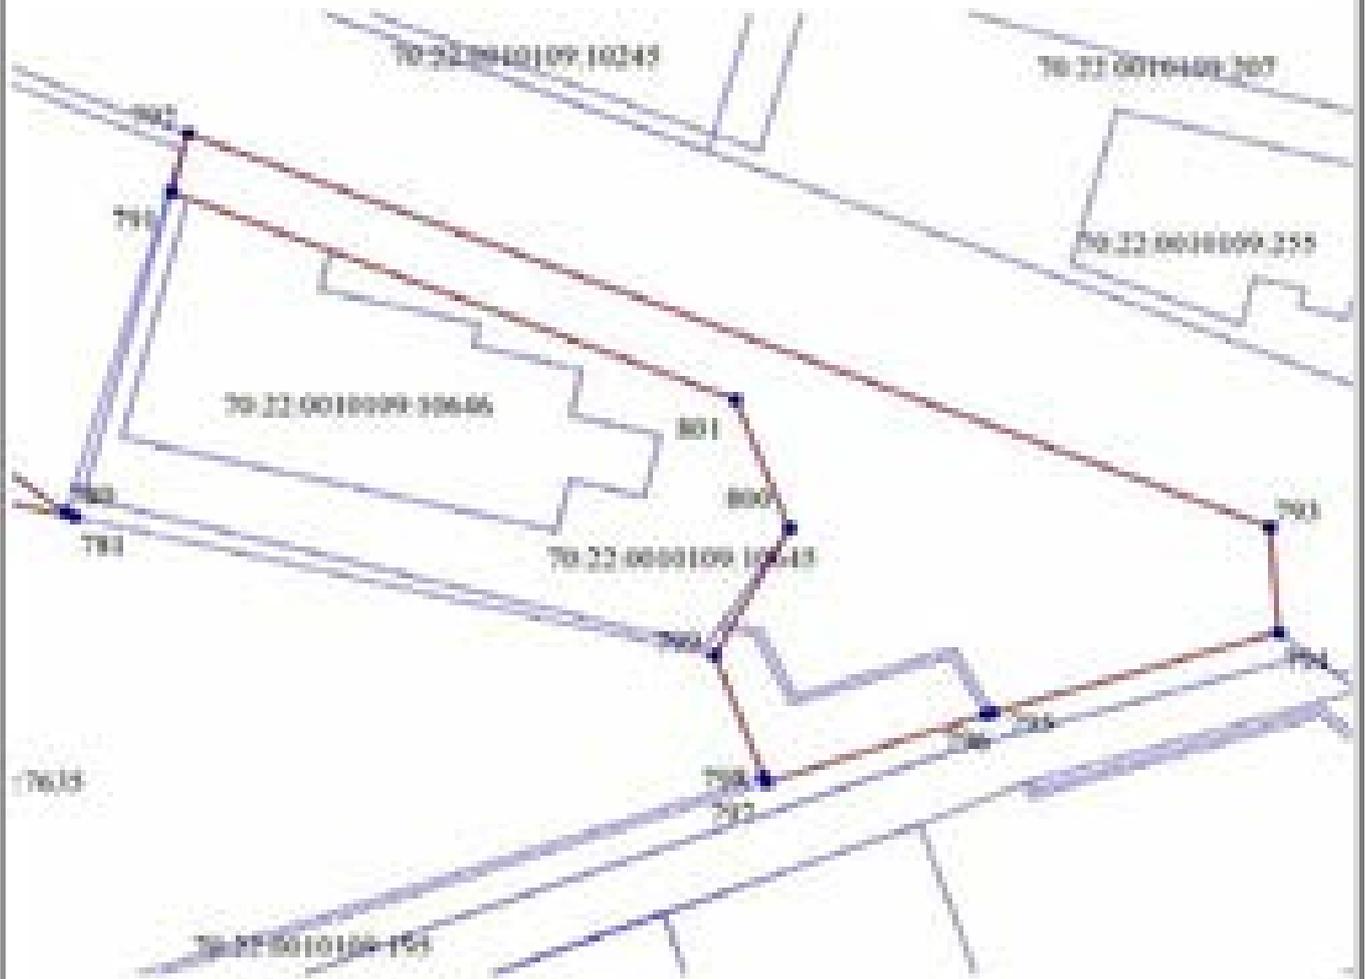


ПолYGON 43
Площадь: 55262 кв. м
Масштаб 1: 4 000

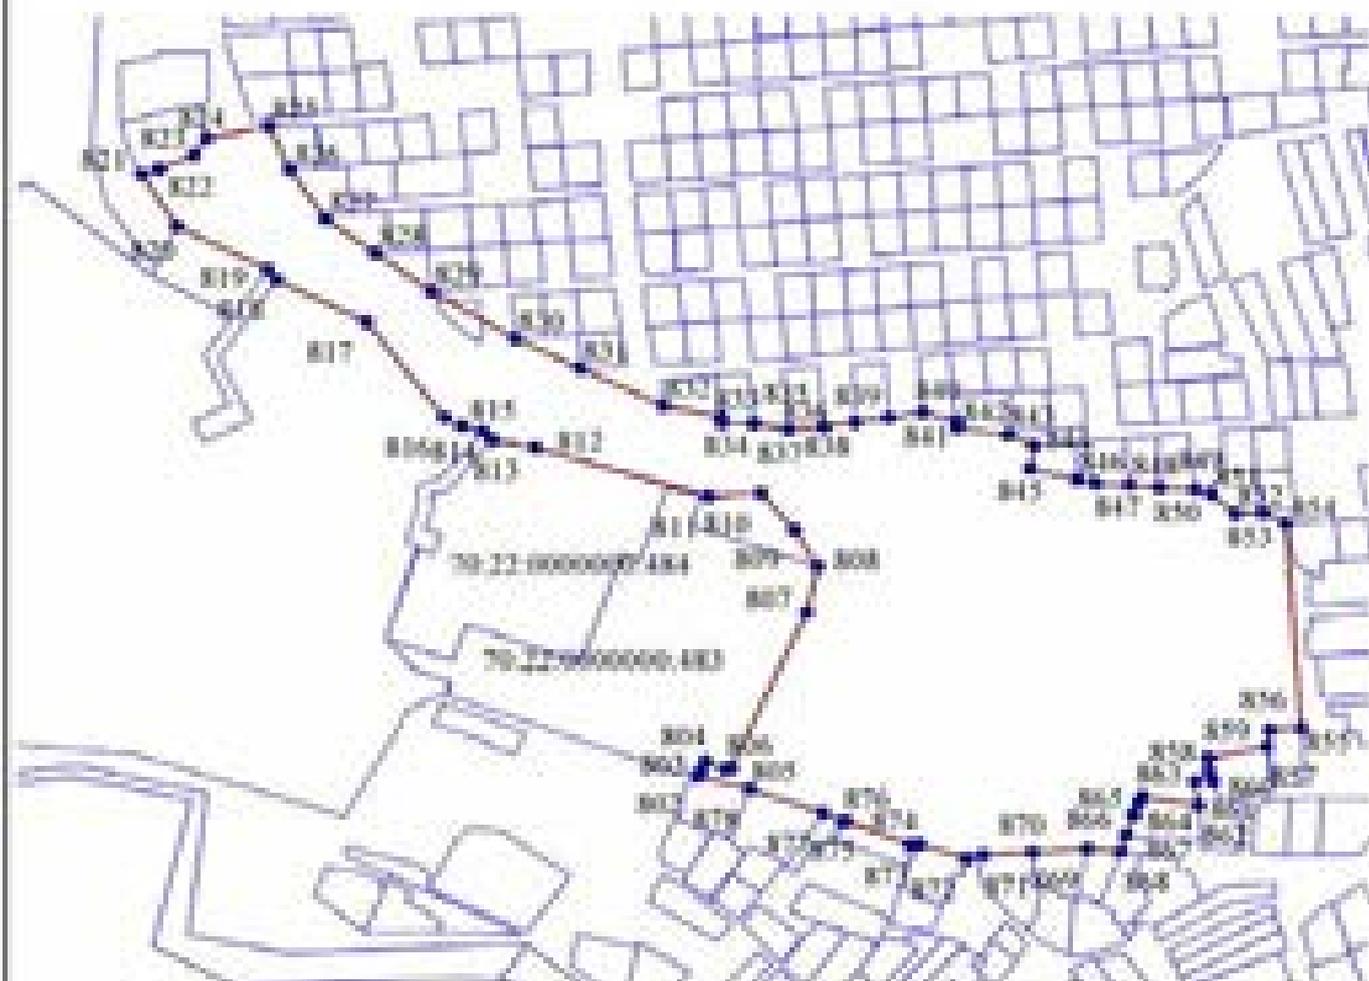




Полигон 44
Площадь: 13608 кв.м
Масштаб 1: 1 000

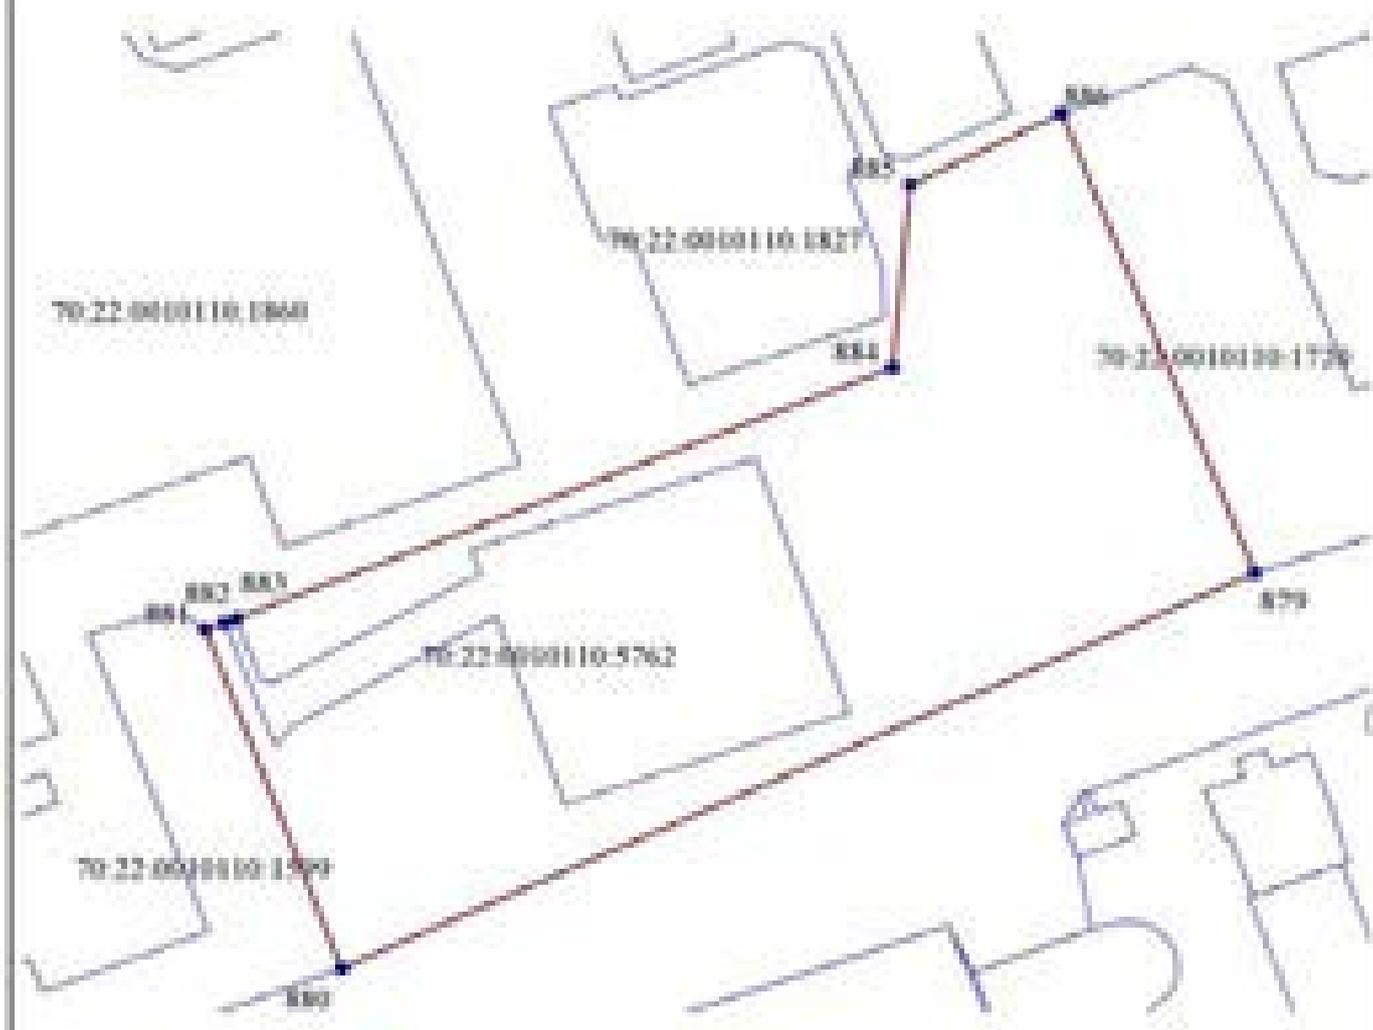





Полигон 45
Площадь: 53294 кв.м
Масштаб 1: 4 800

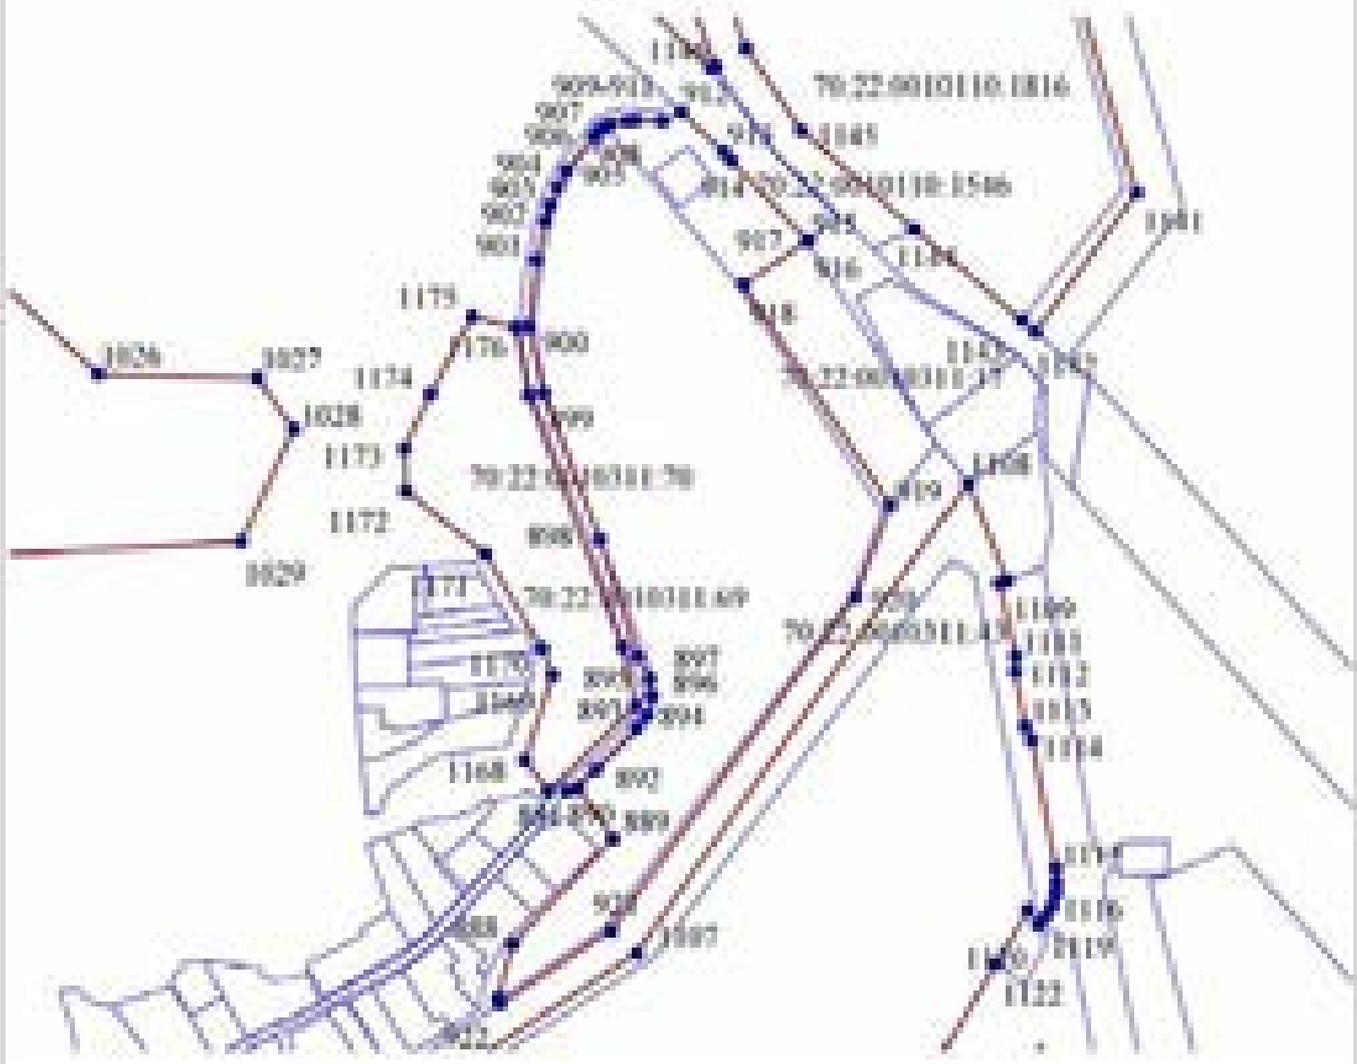


Полигон 47
Площадь - 15069 кв. м
Масштаб 1: 1 500

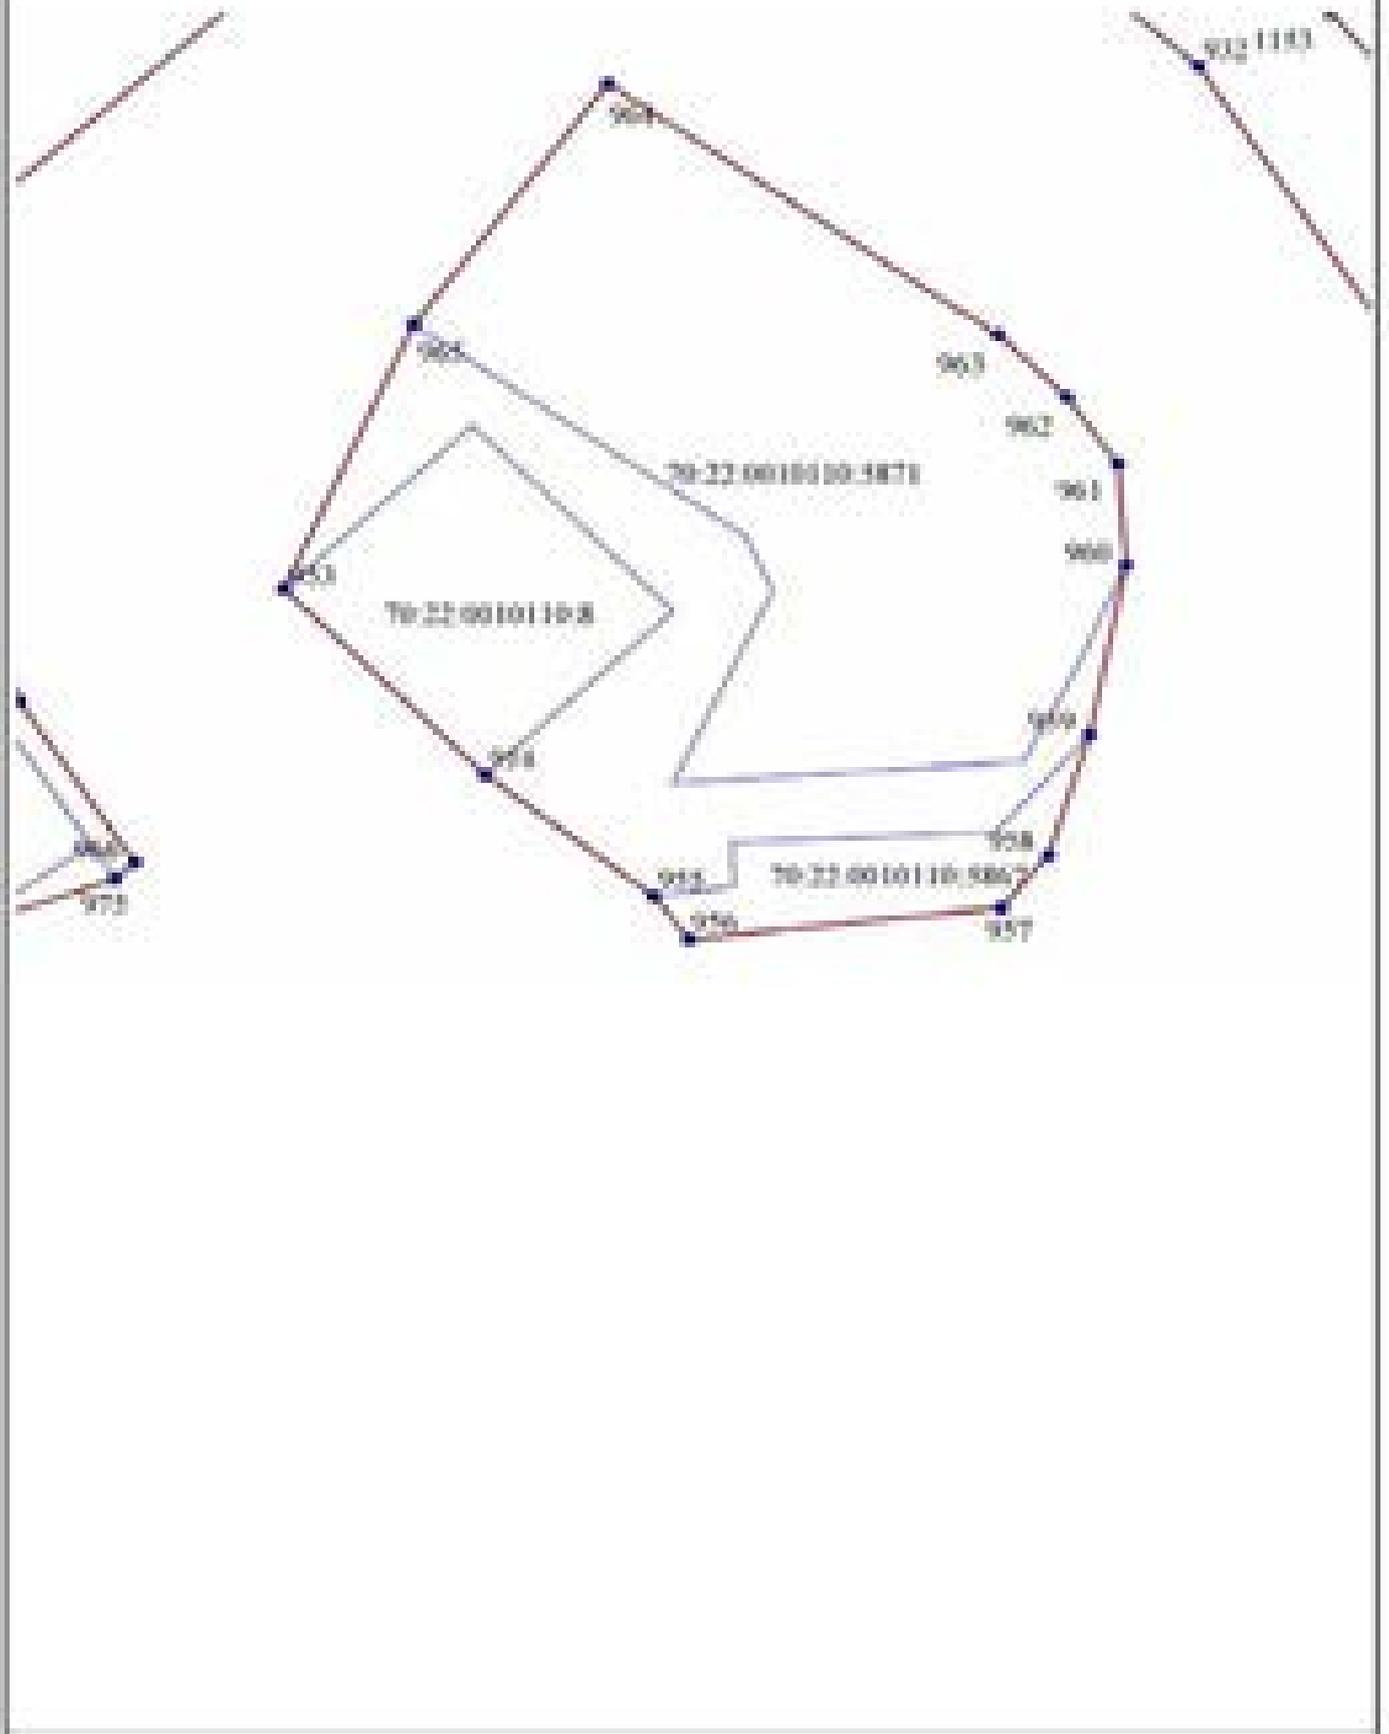


Полигон 48
Площадь: -13763 кв. м
Масштаб 1: 1 000

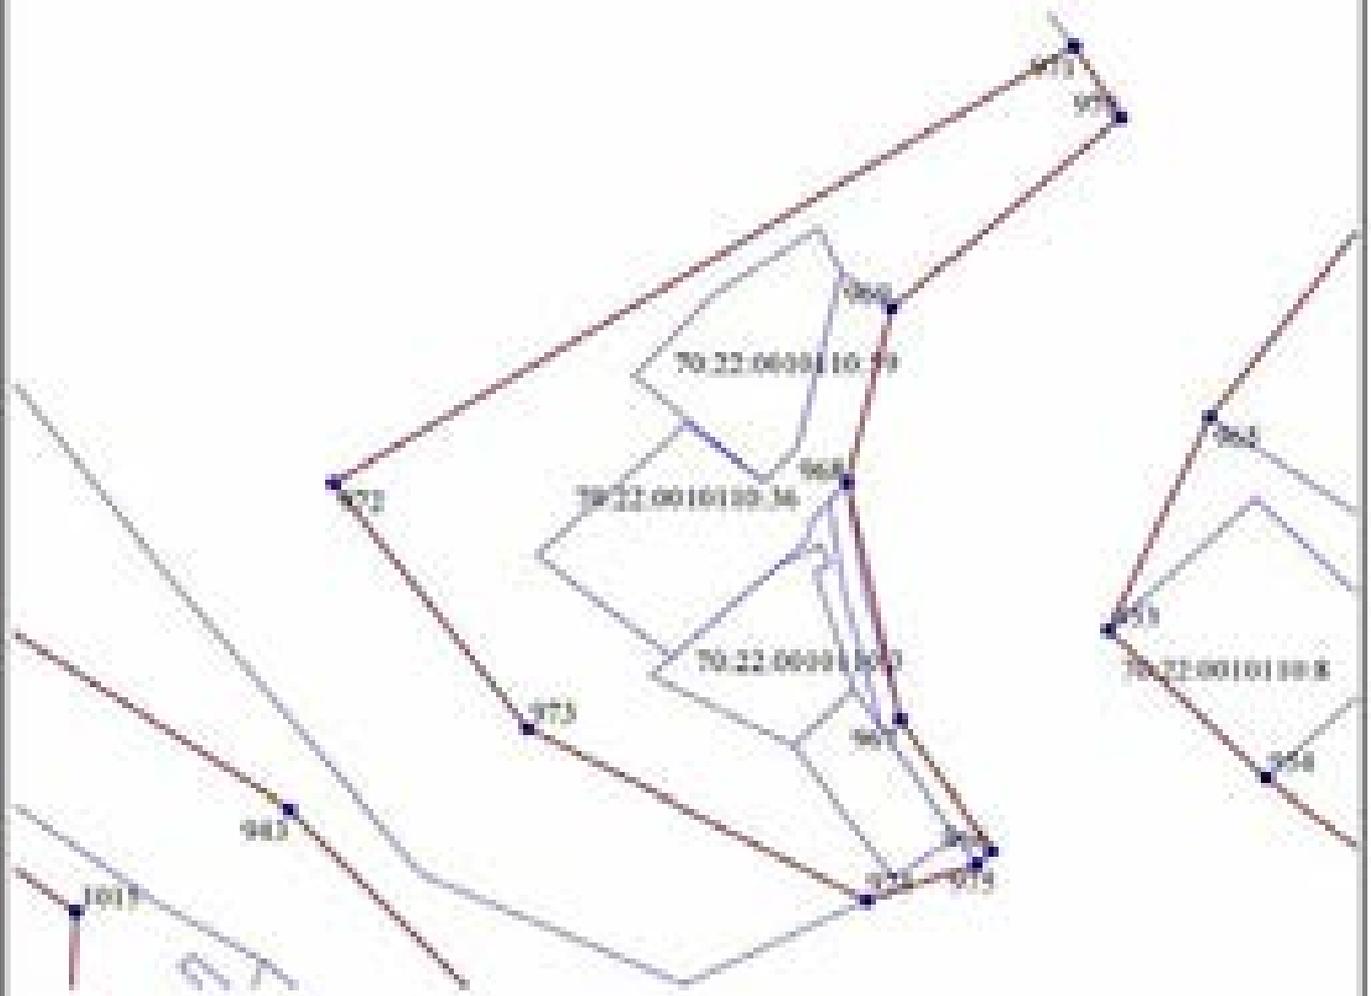


Полигон 49
Площадь: 135058 кв. м
Масштаб 1: 4 200

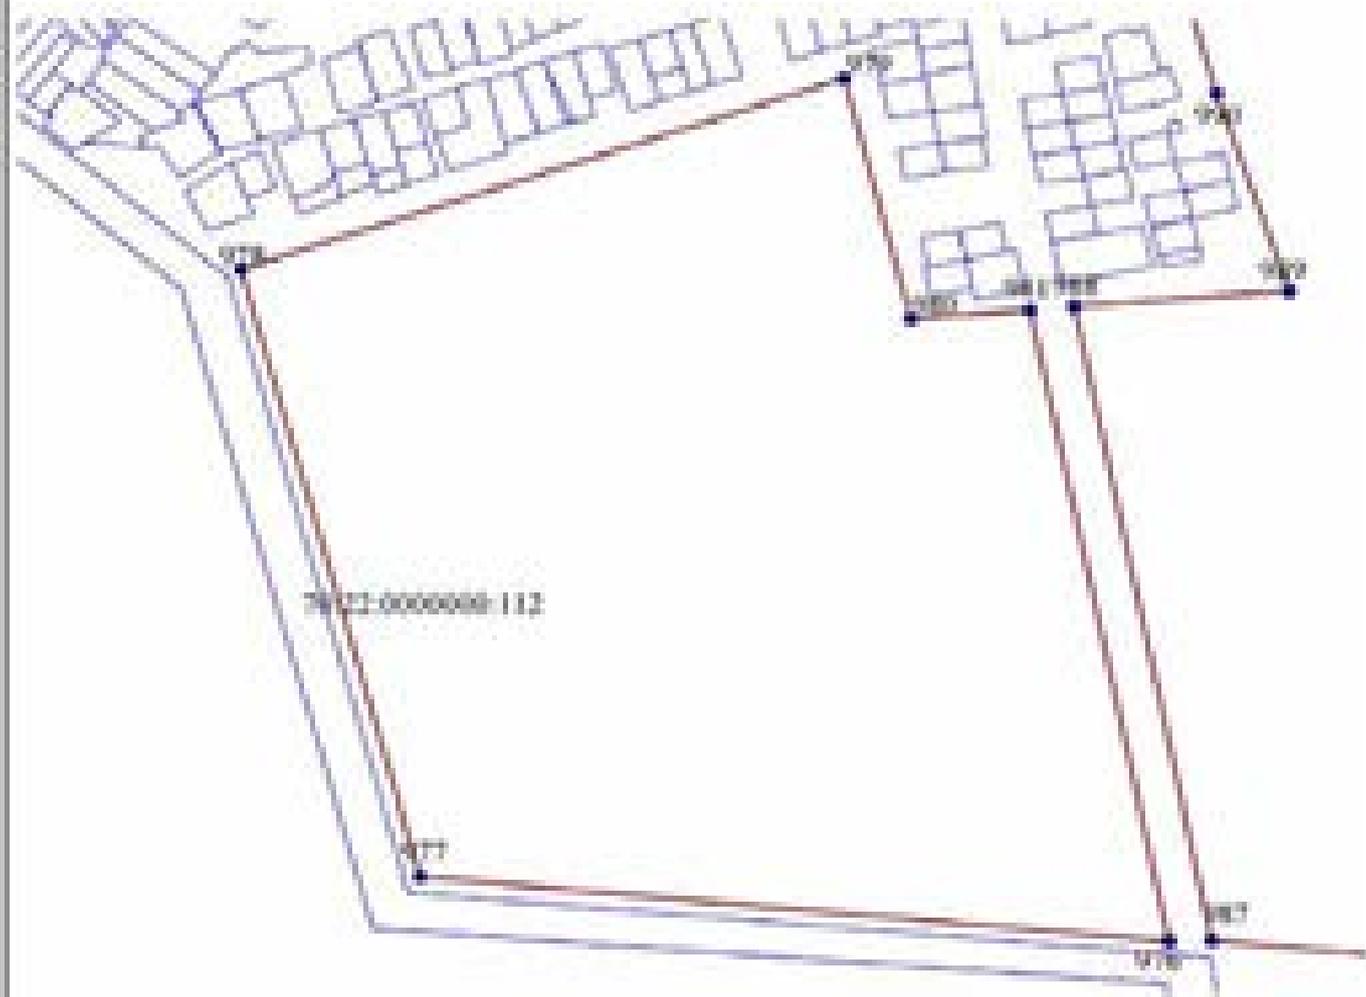

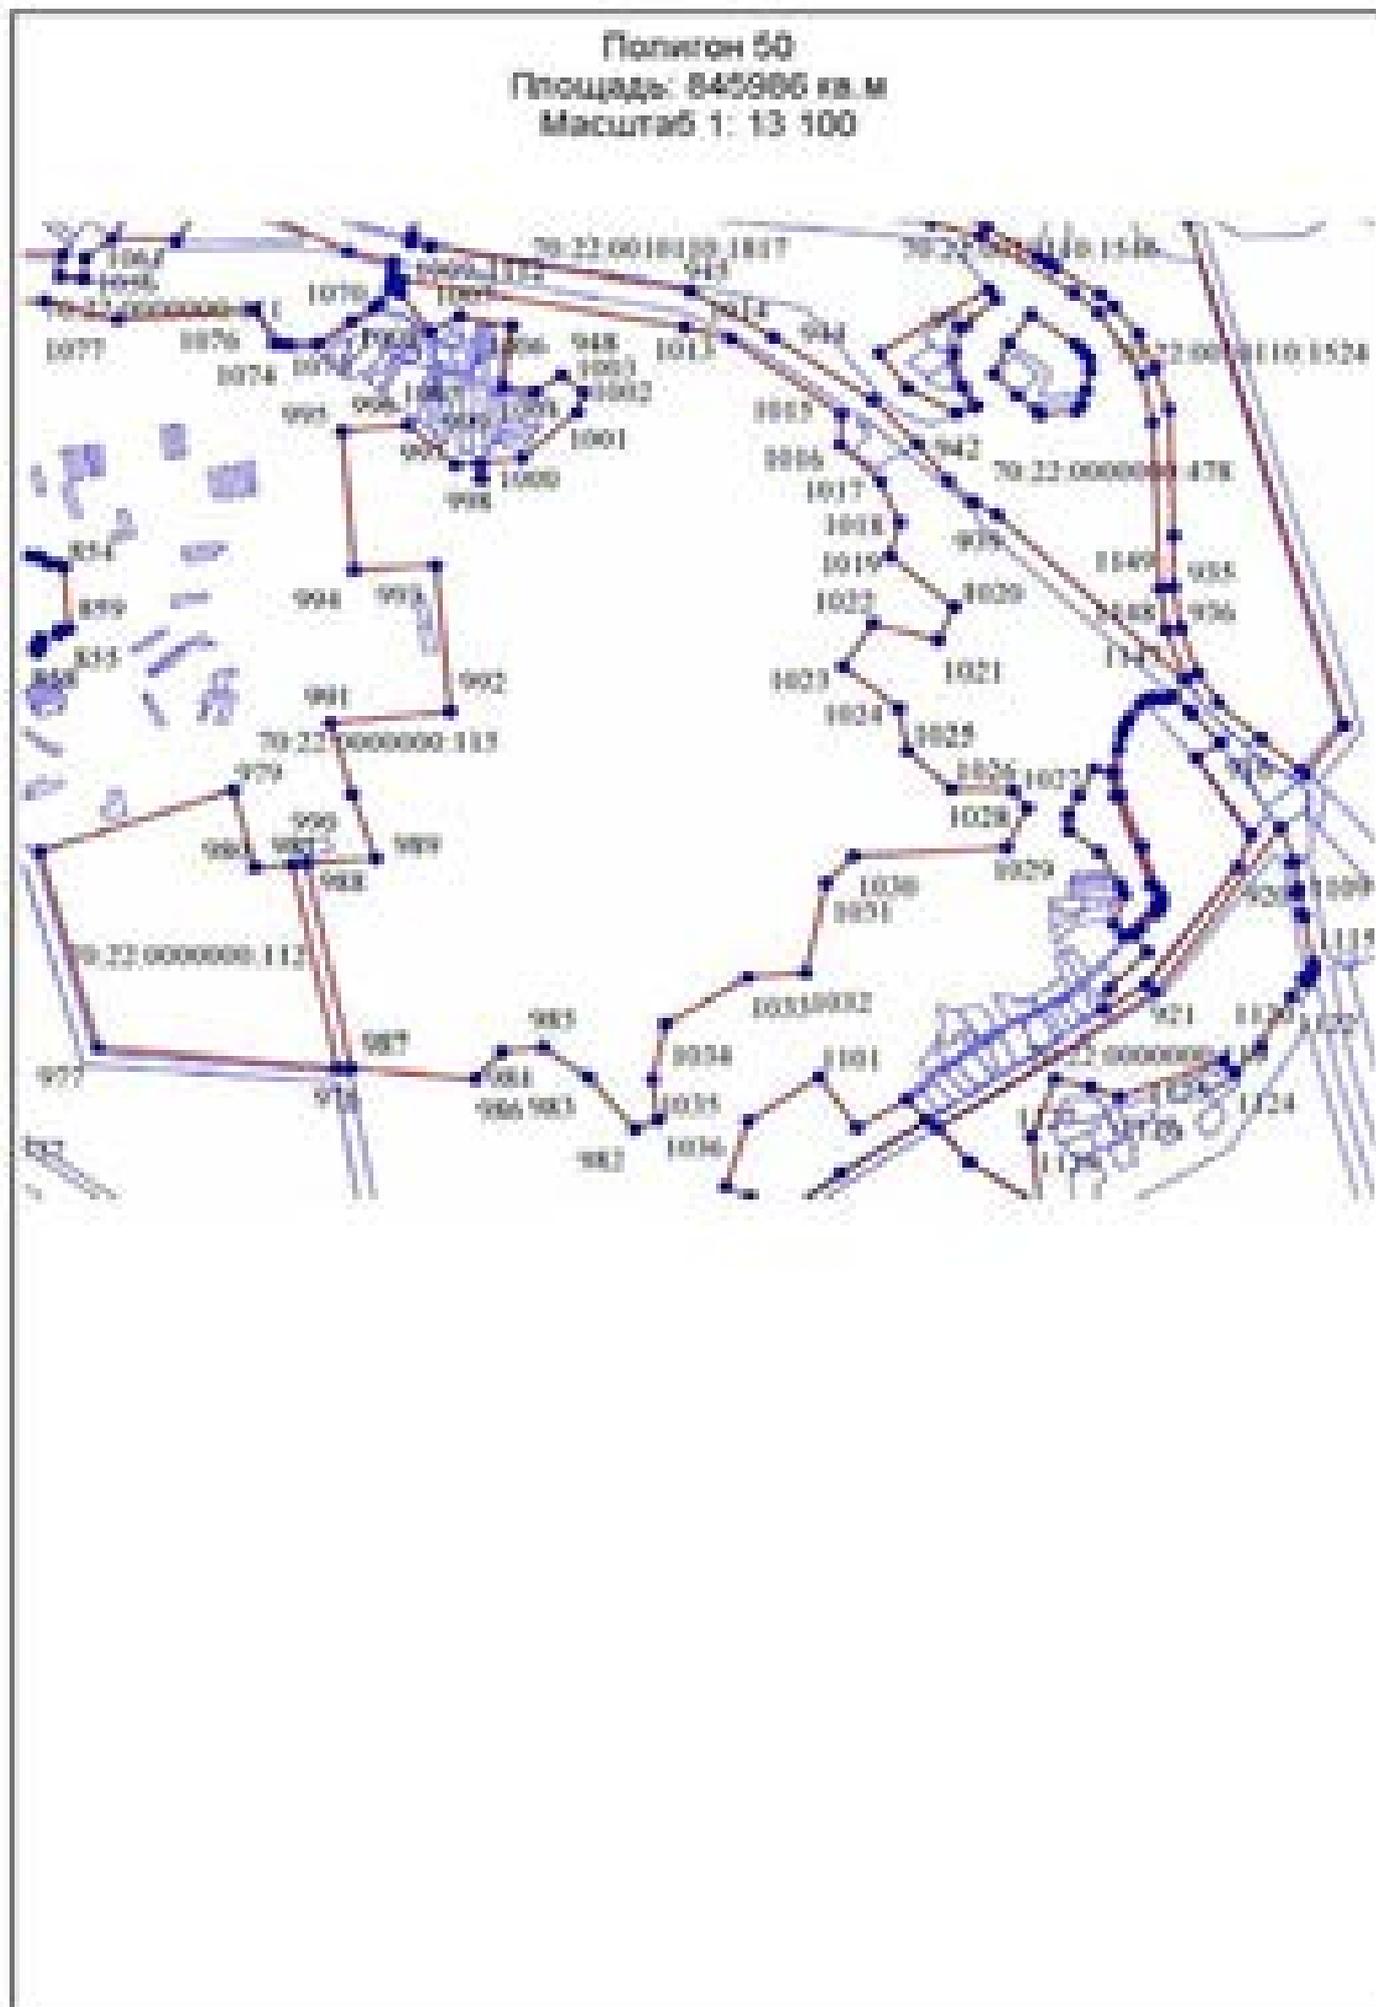




Полюс 51
Площадь: 114050 кв. м
Масштаб 1: 10 400

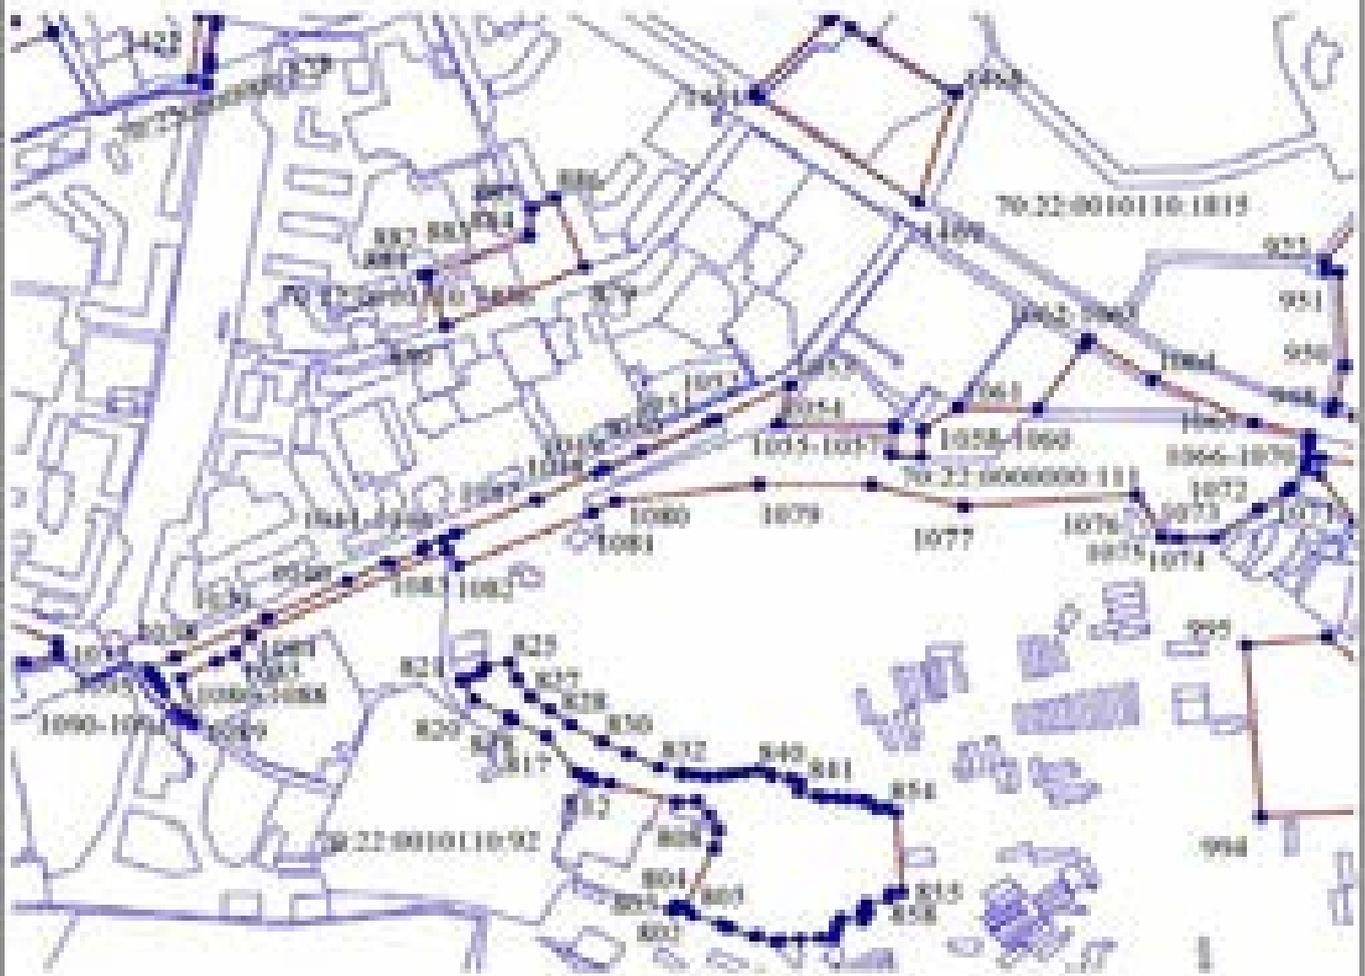




Политон 53
Площадь: 88116 кв.м.
Масштаб 1: 5 900

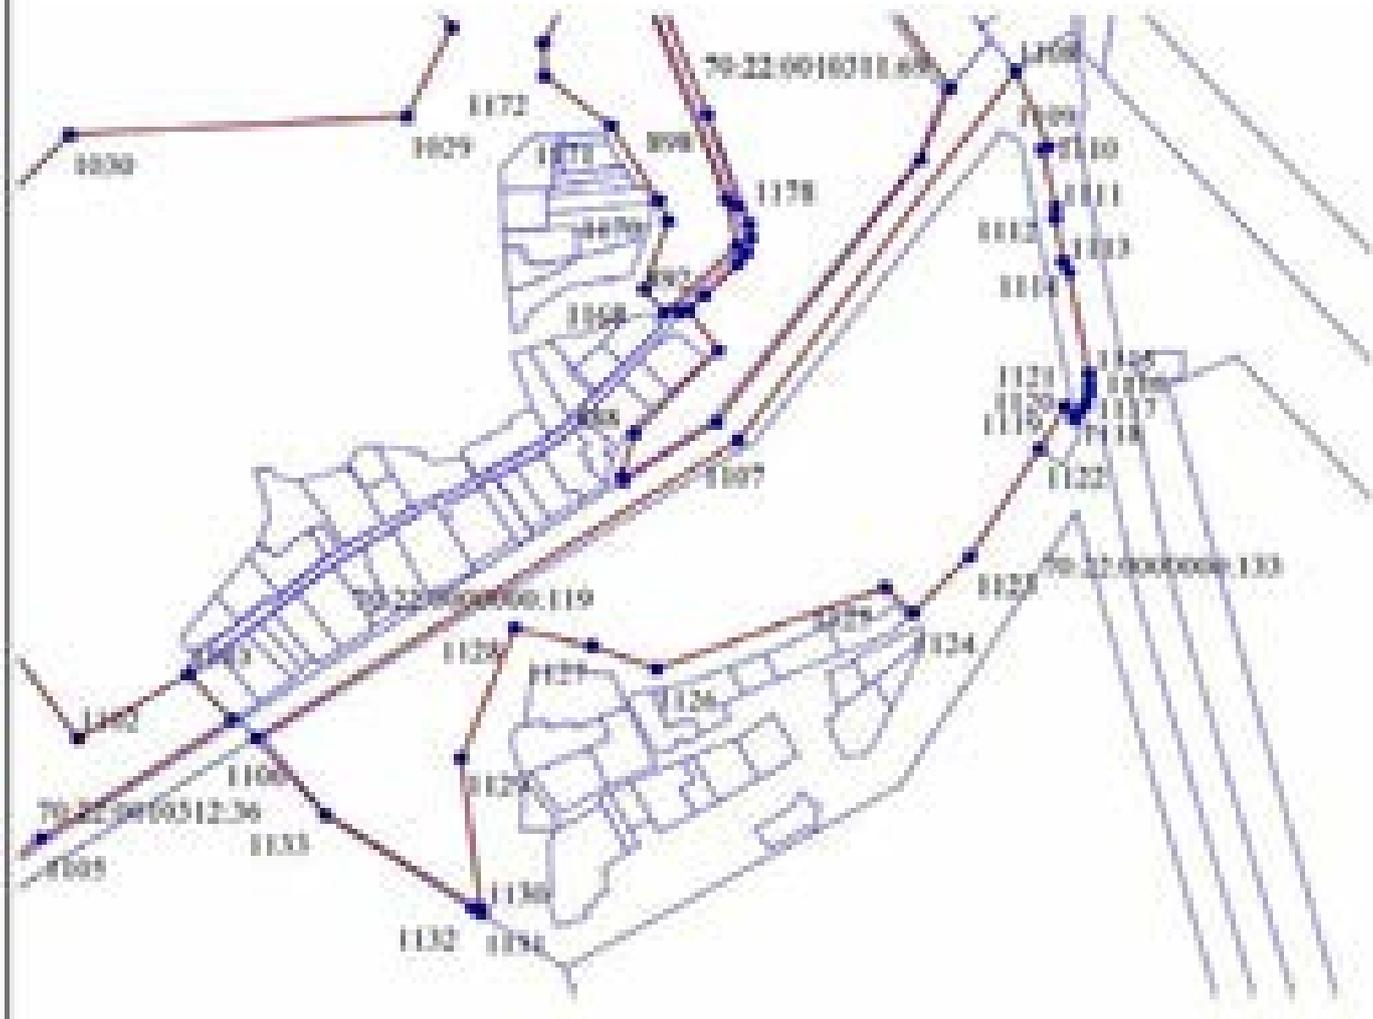



Полигон 55
Площадь: 14411 кв. м
Масштаб 1: 2 600

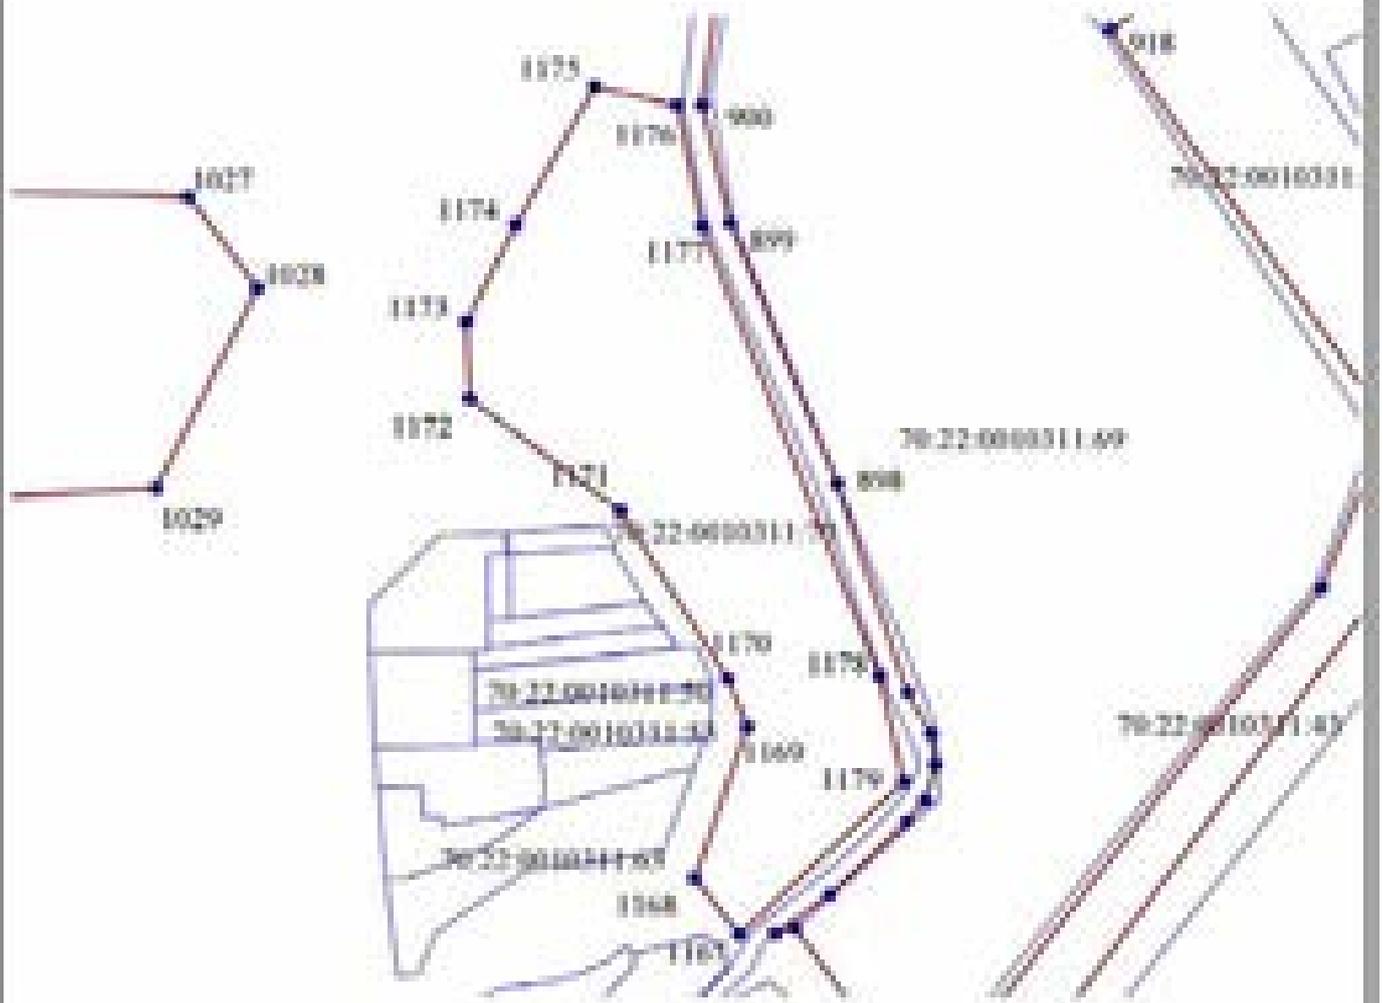




Полигон 57
Площадь: 16742 кв.м
Масштаб 1:5 800





Полигон 58
Площадь: 78528 кв м
Масштаб 1: 6 300

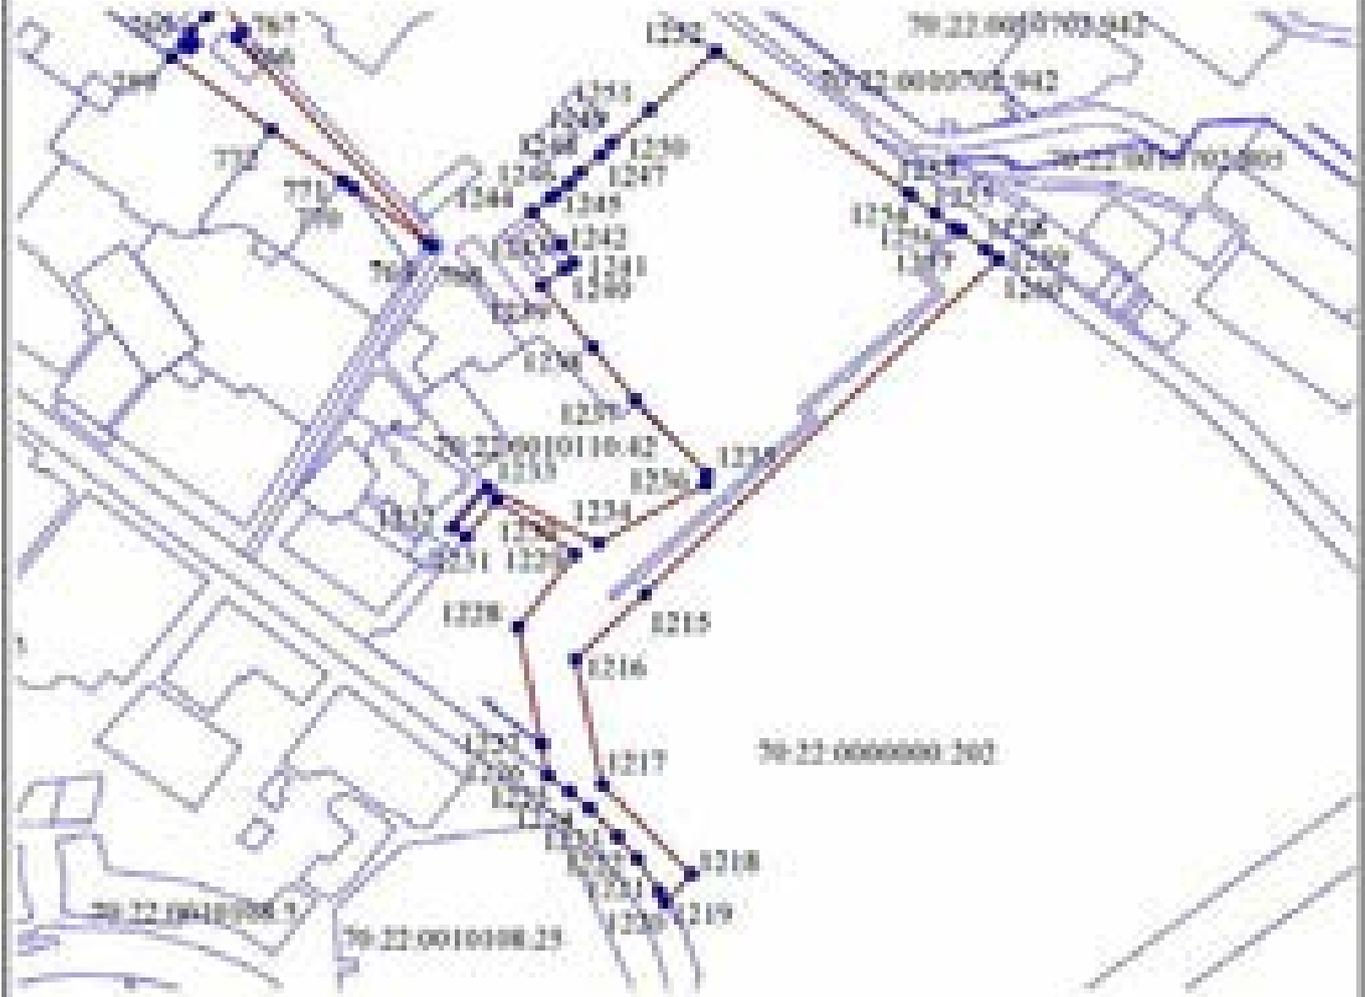




Полигон 59
Площадь: 7050 кв. м
Масштаб 1:2 600

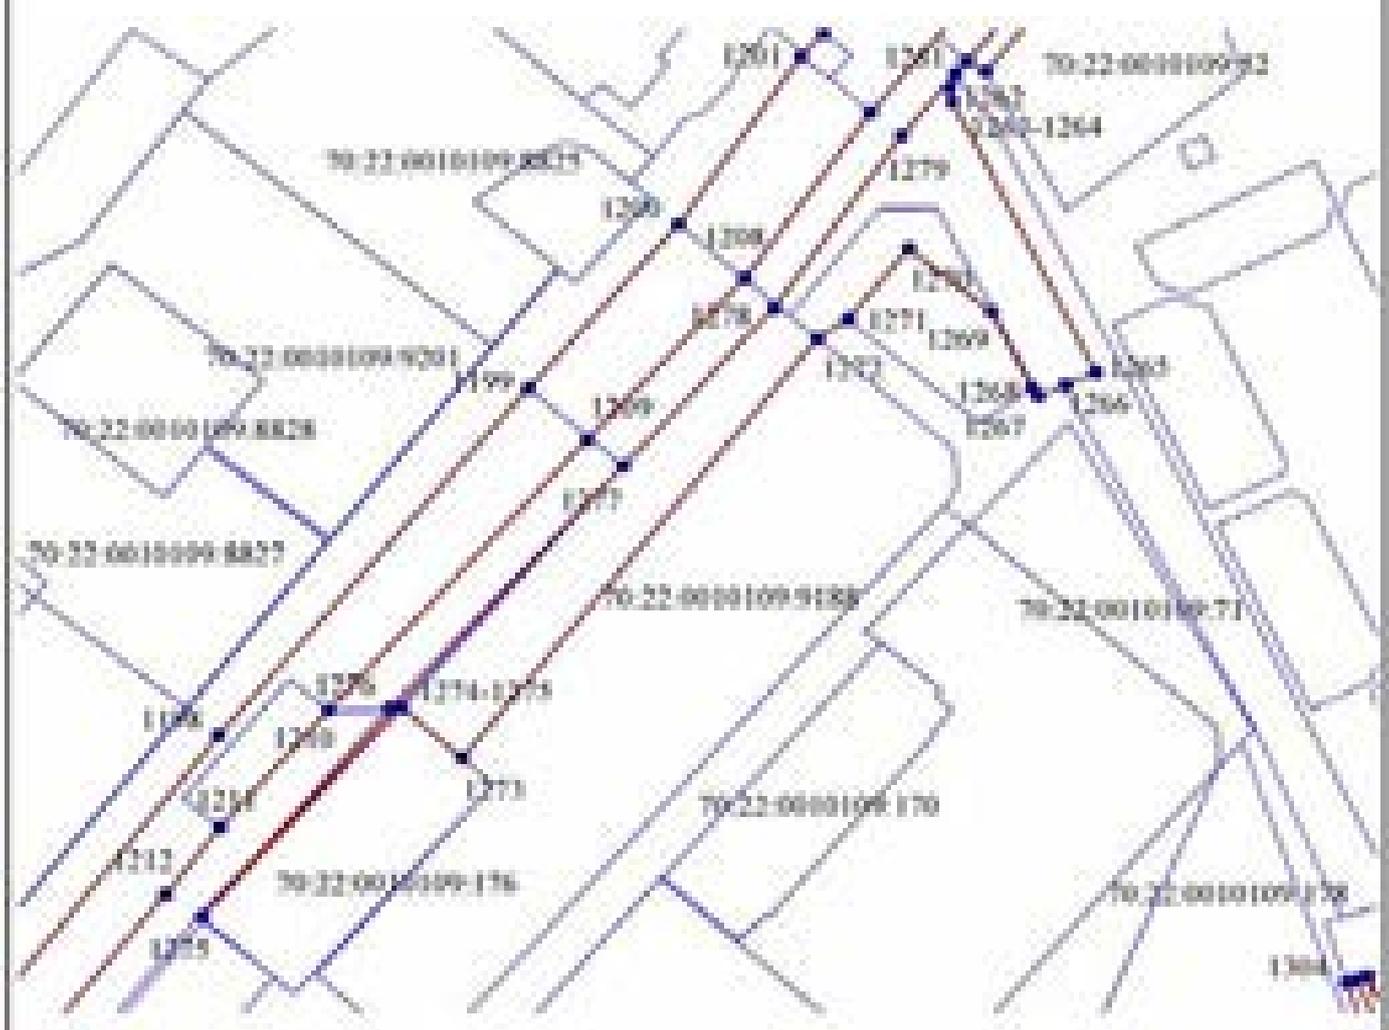

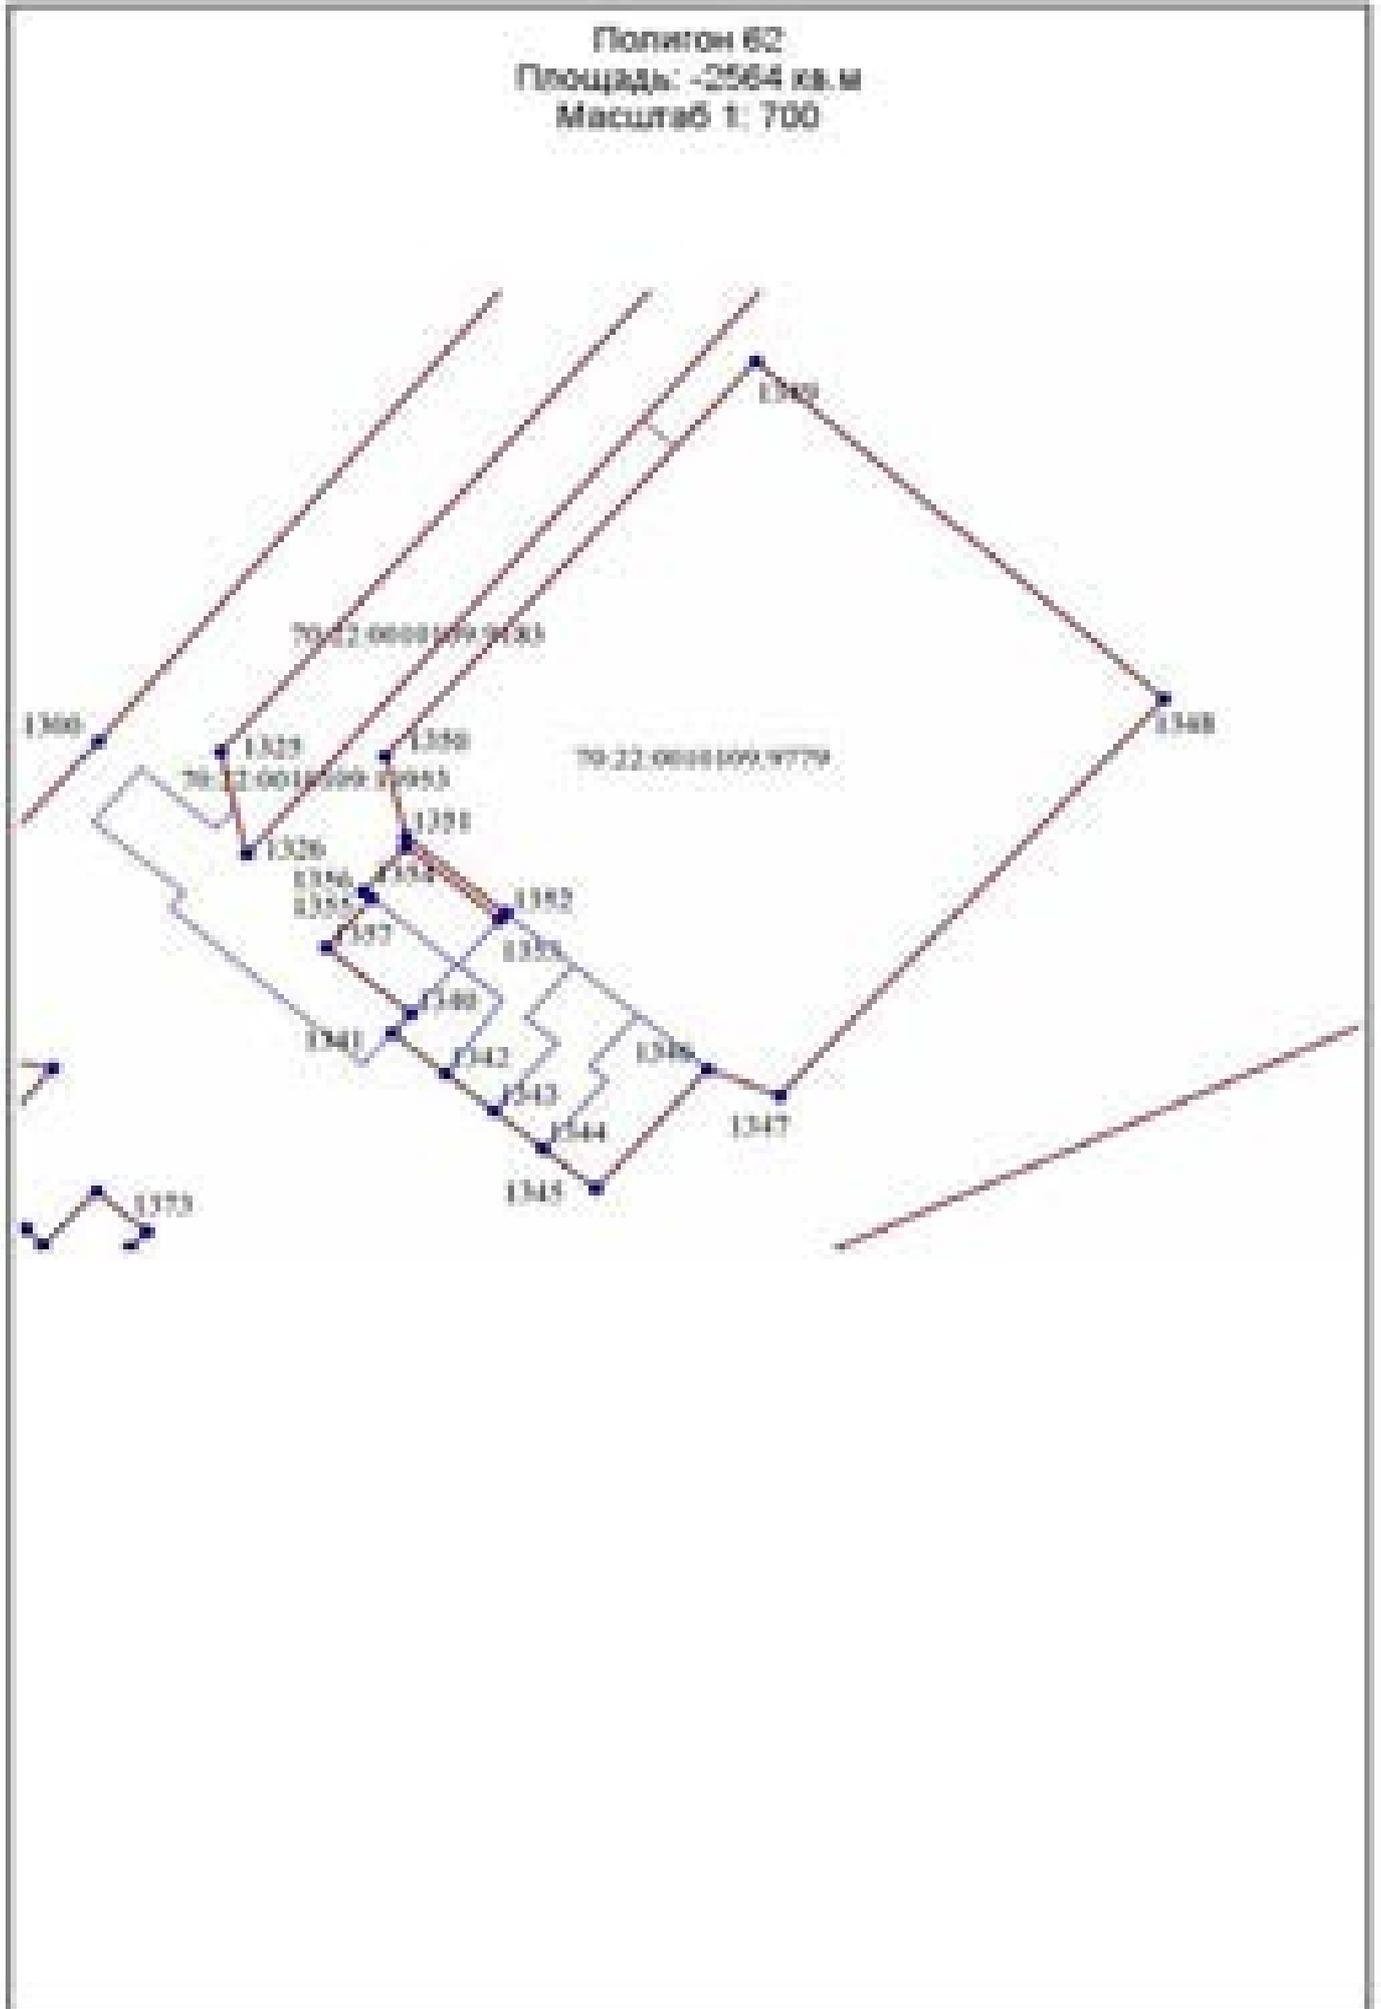






Полигон 63
Площадь: -632 кв.м
Масштаб 1: 300

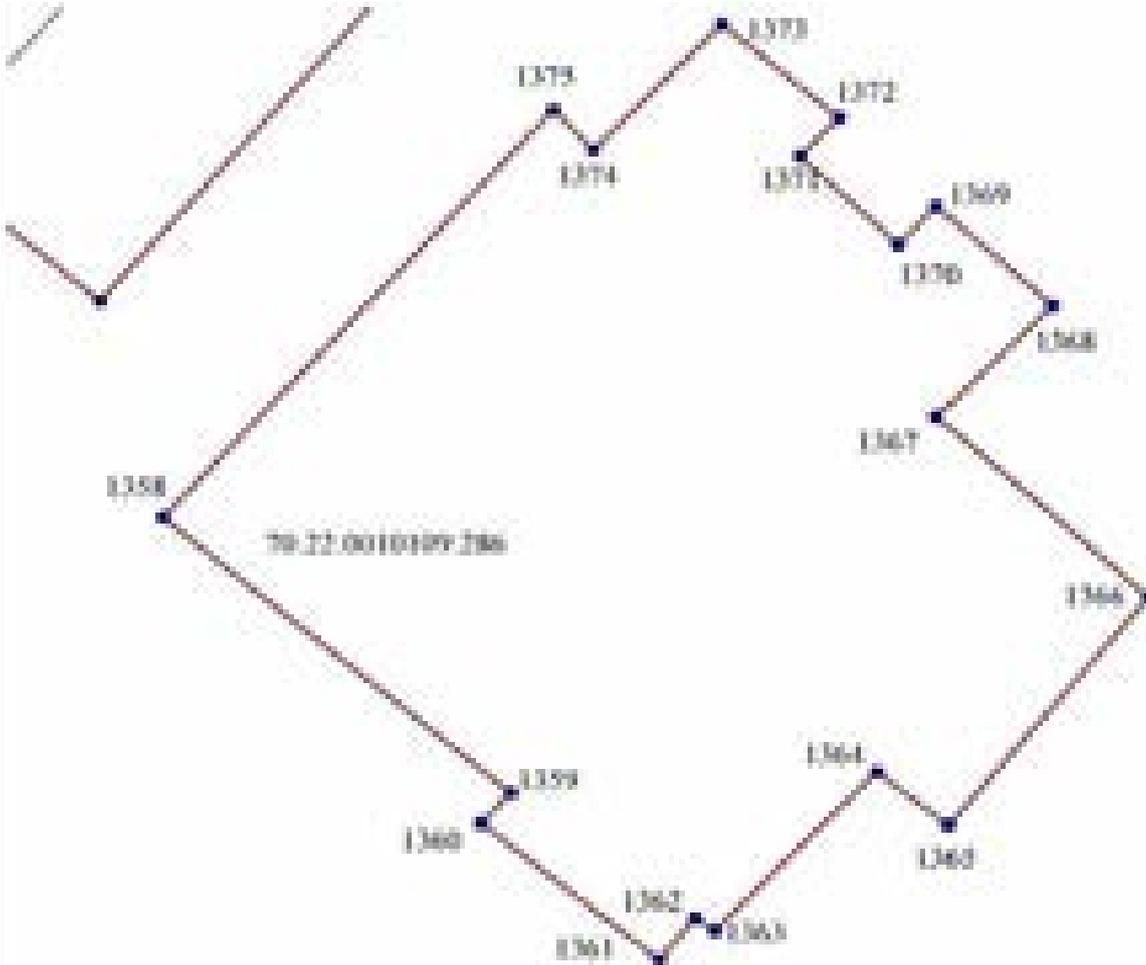

Политон 54
Площадь: 16790 кв. м
Масштаб 1: 5 700

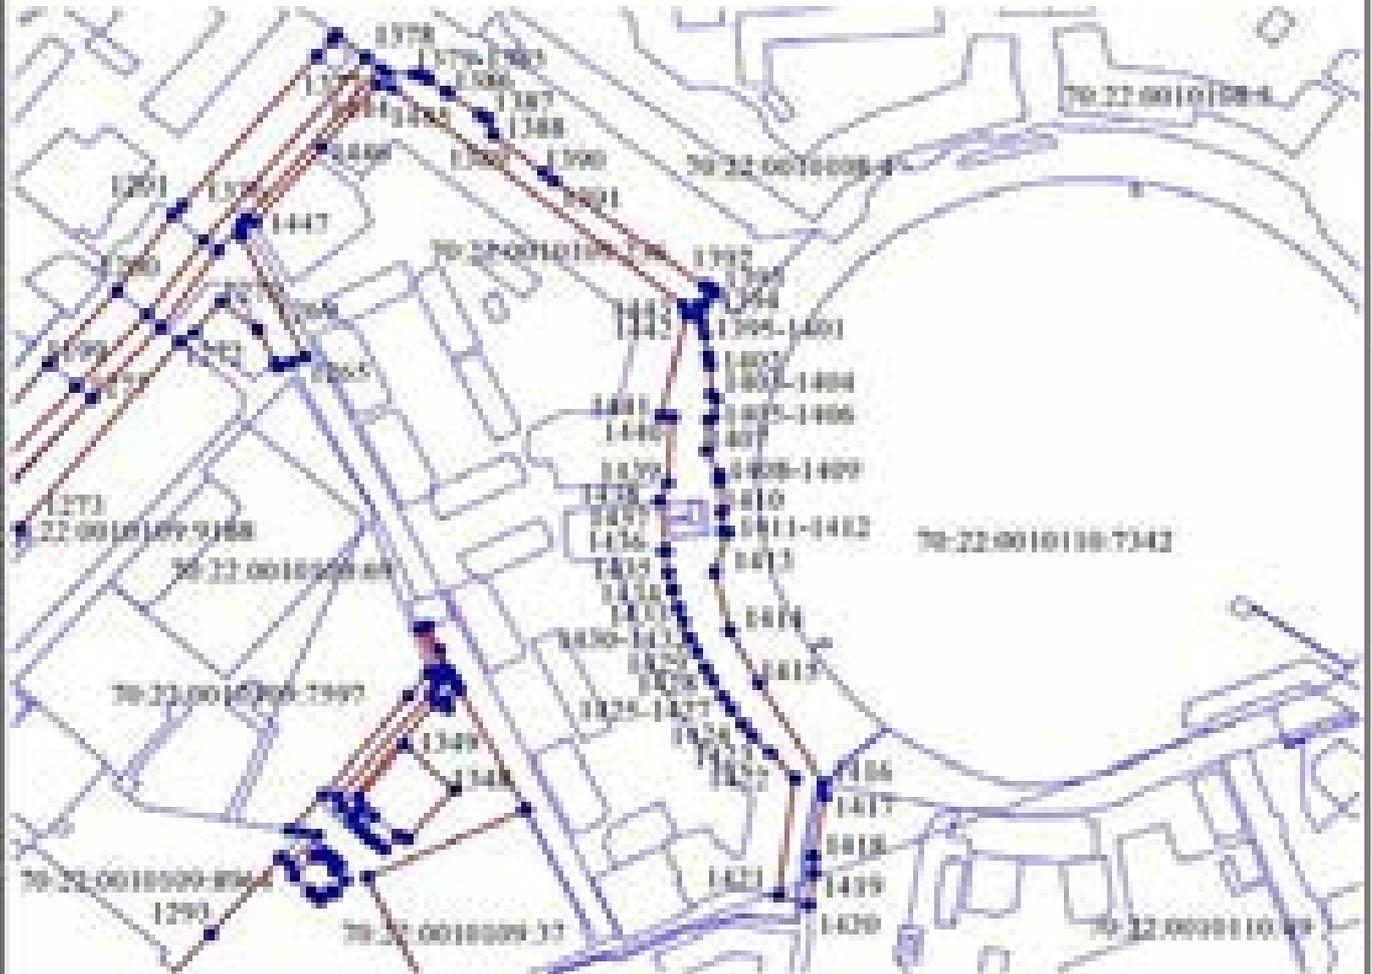


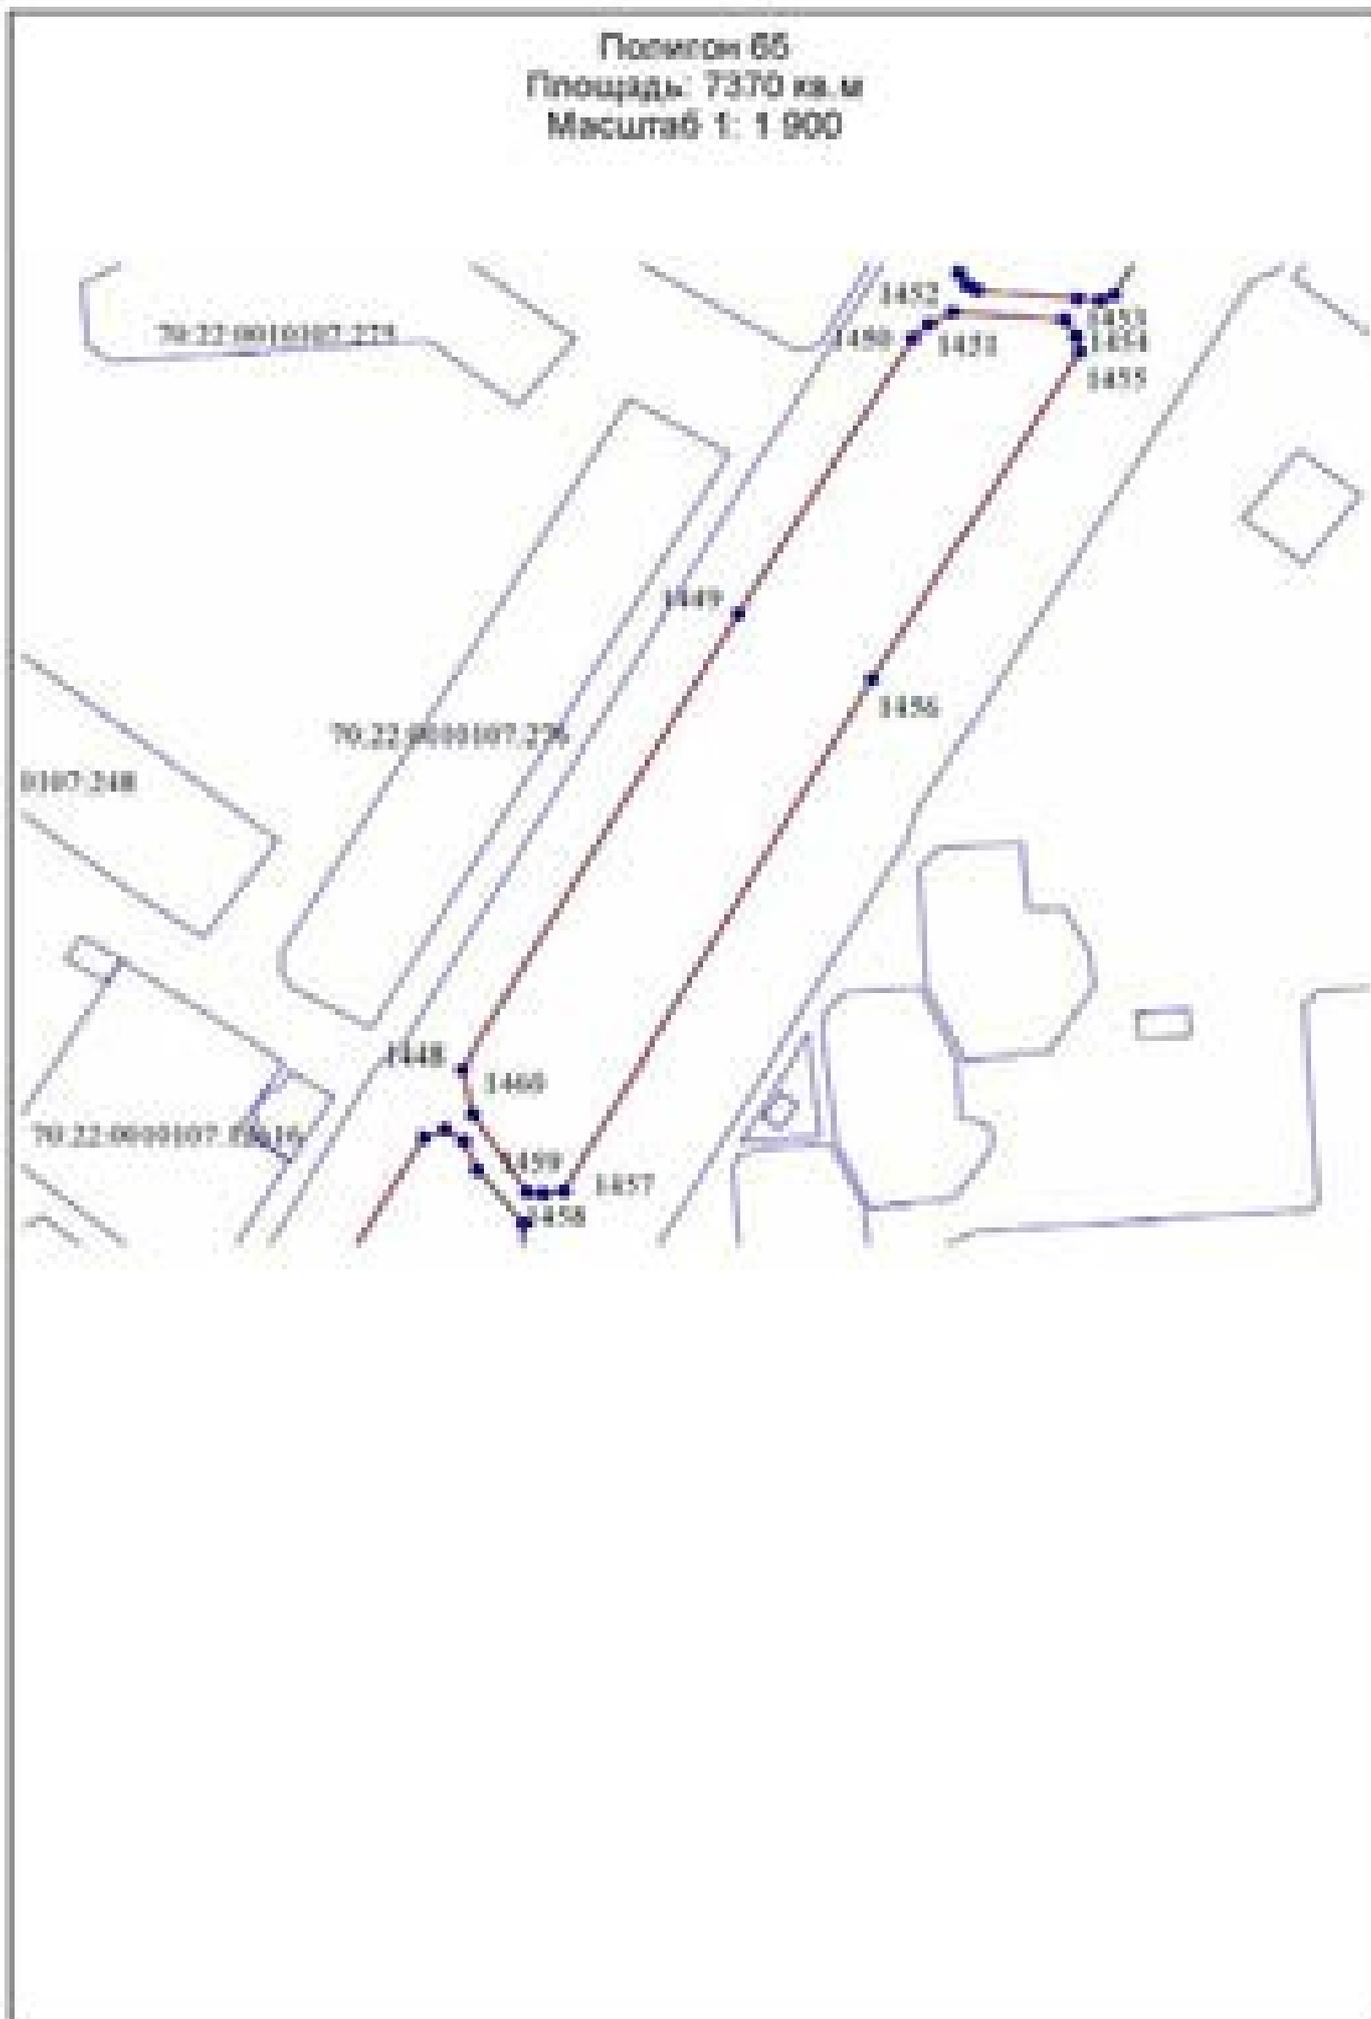

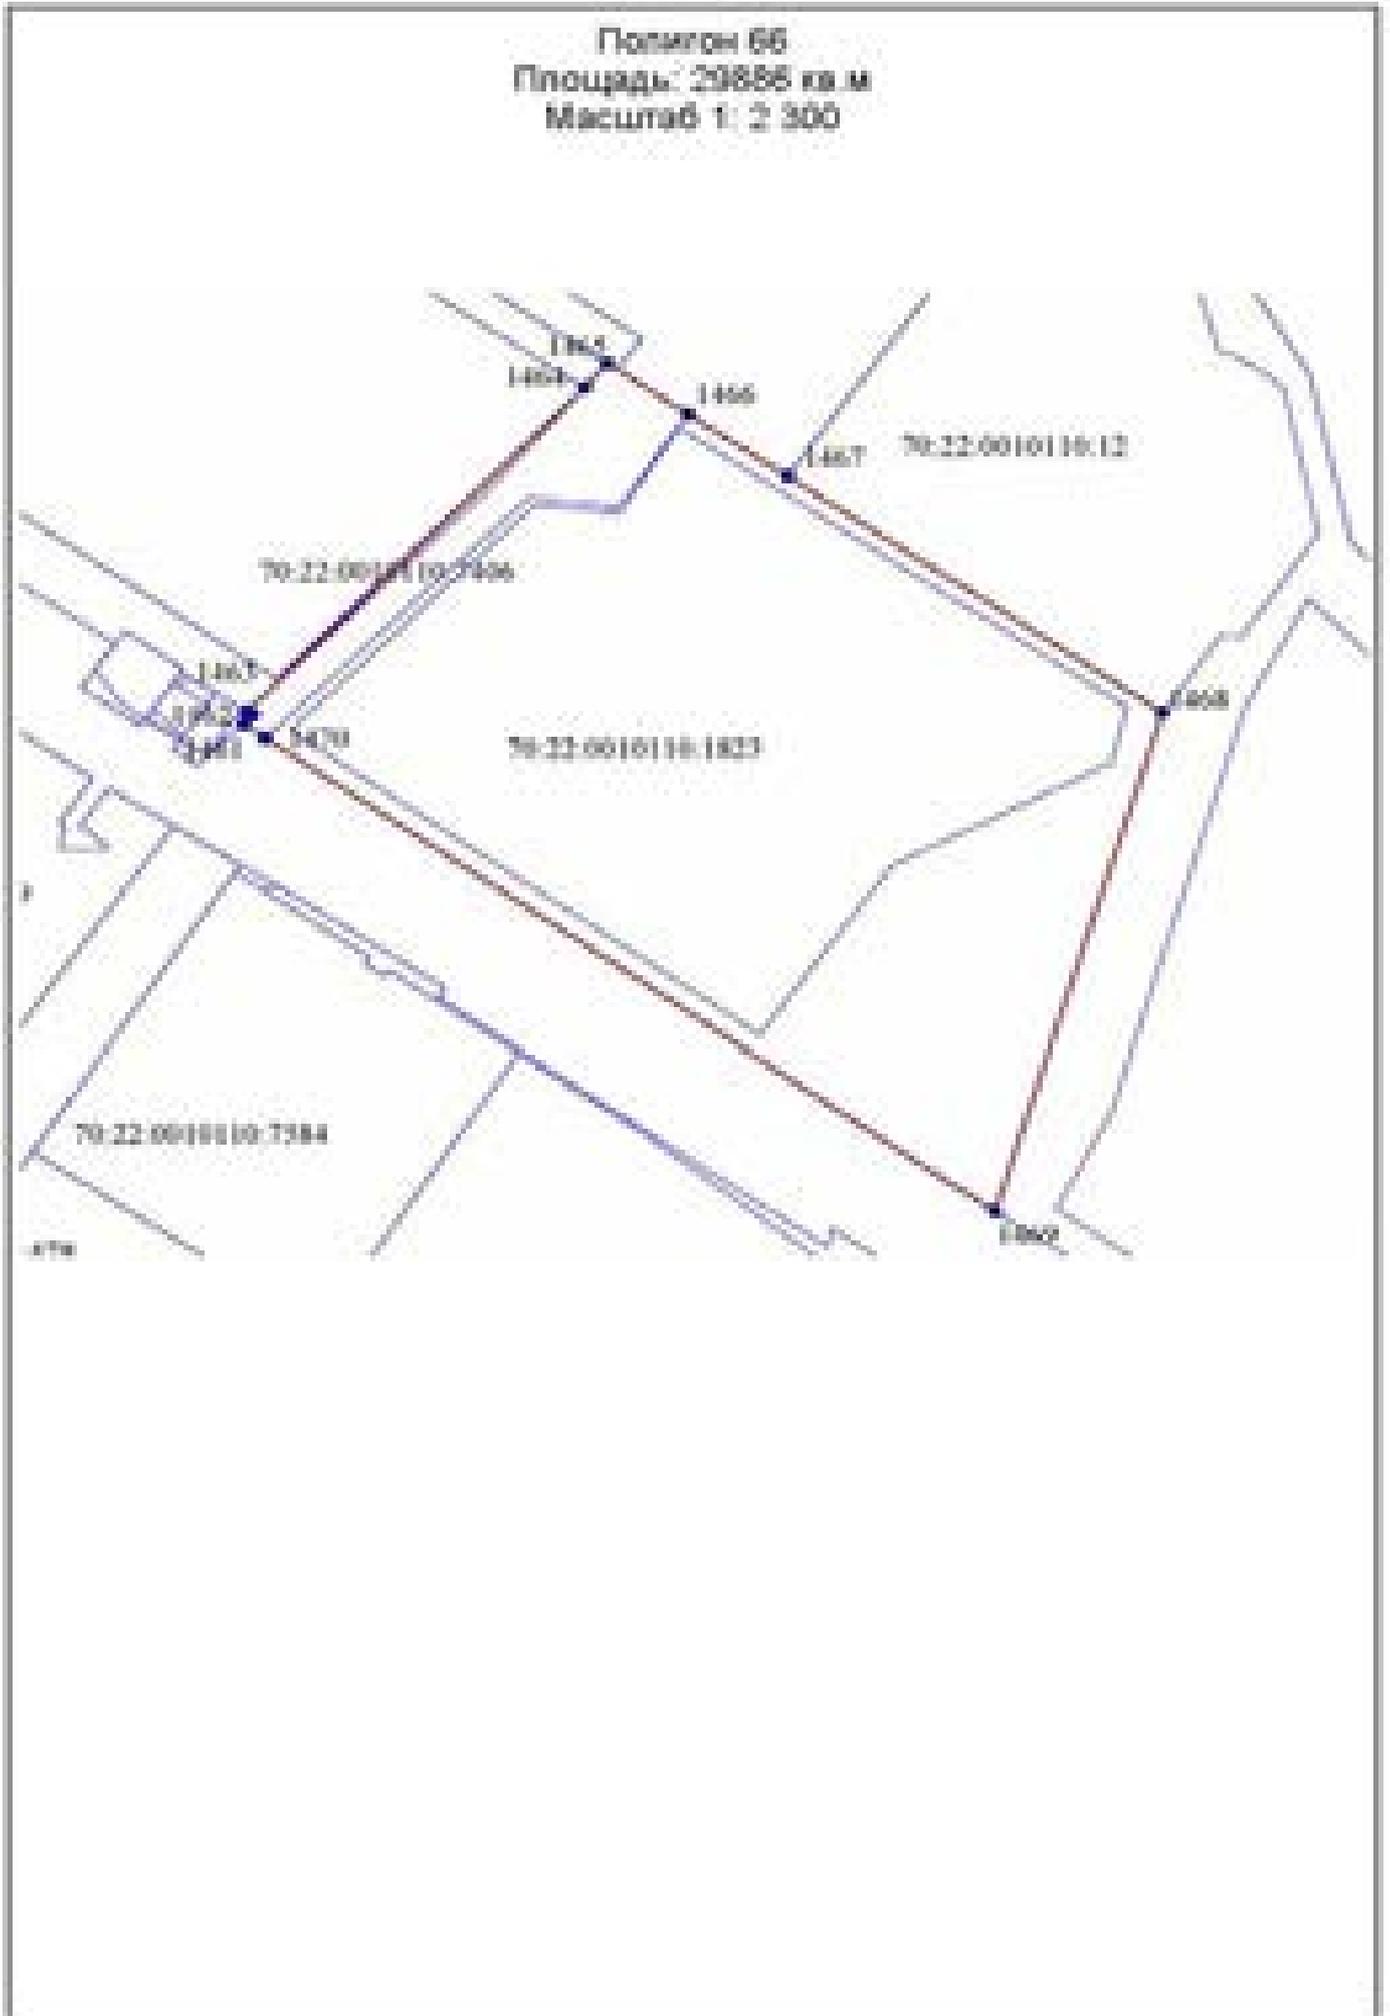



Полигон Б8
Площадь: 8388 кв.м
Масштаб 1: 1 900

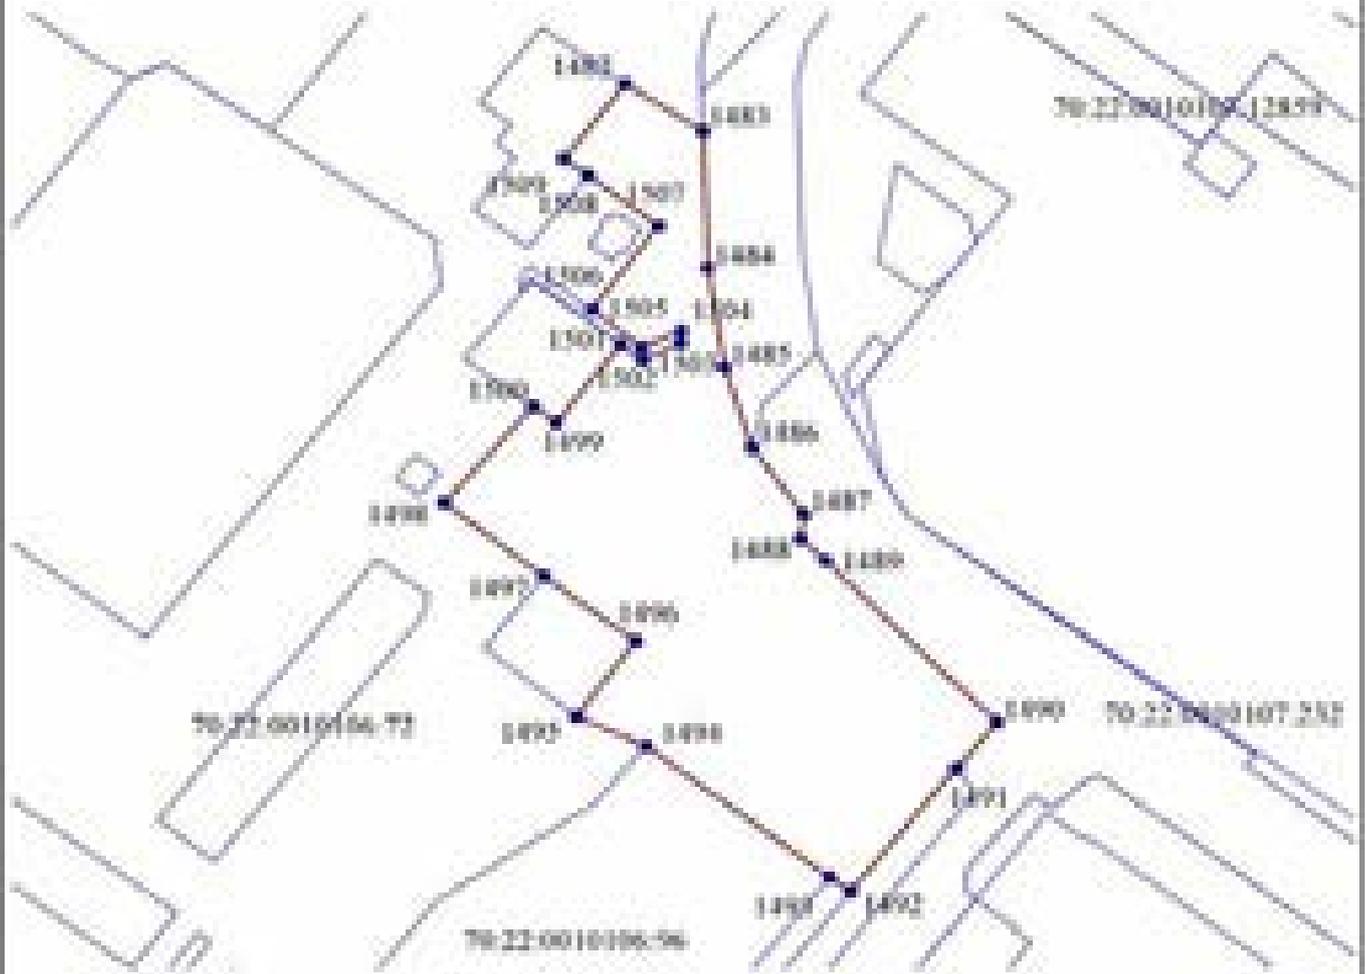



Полигон 69
 Площадь: 8356 кв. м
 Масштаб 1: 1 300





Полигон 70
Площадь: 5315 кв. м
Масштаб 1: 1000

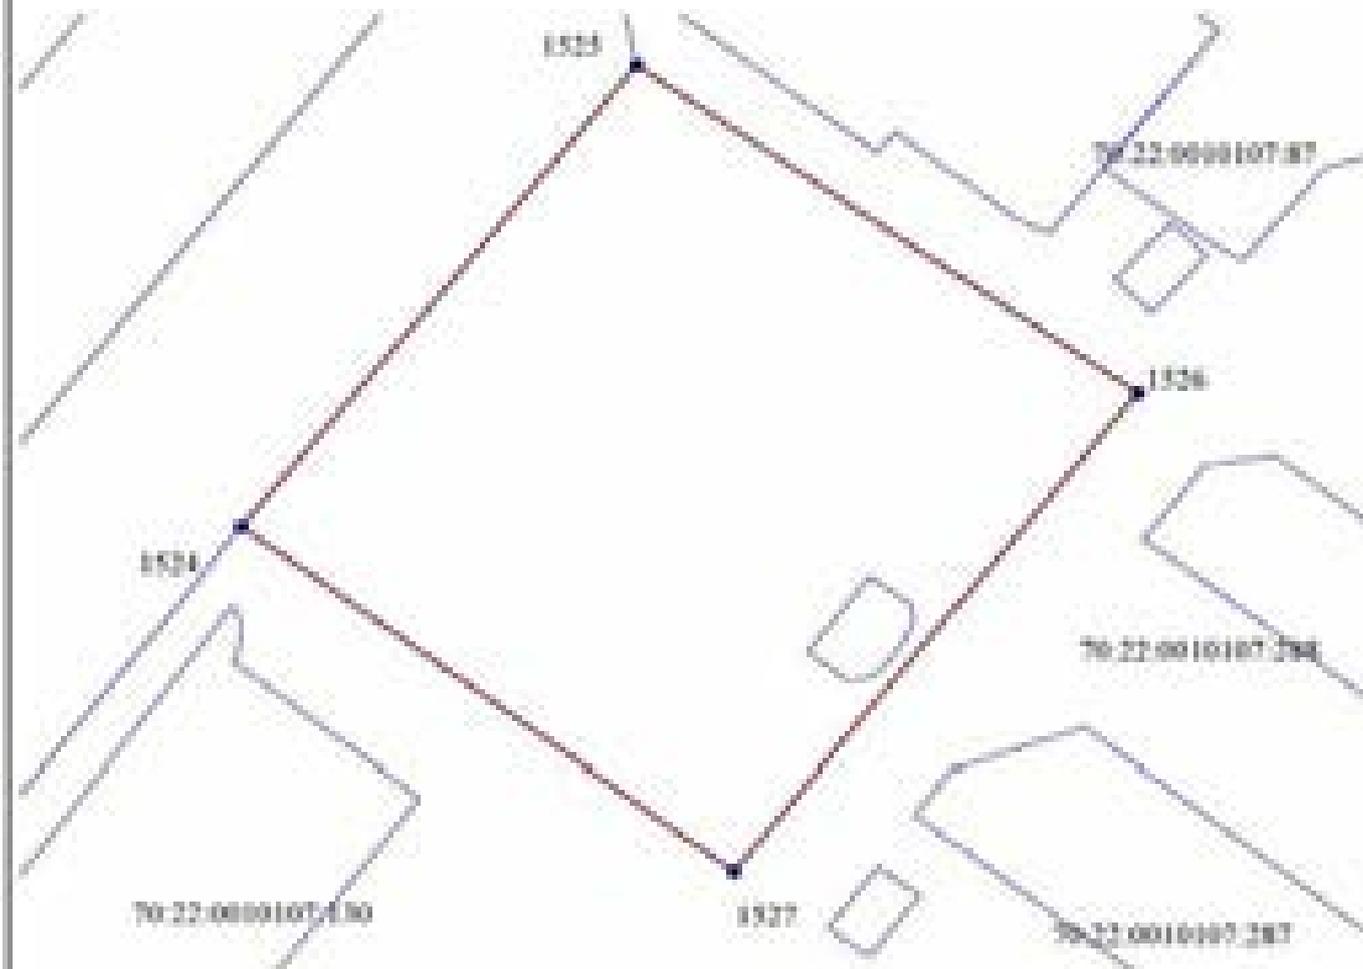

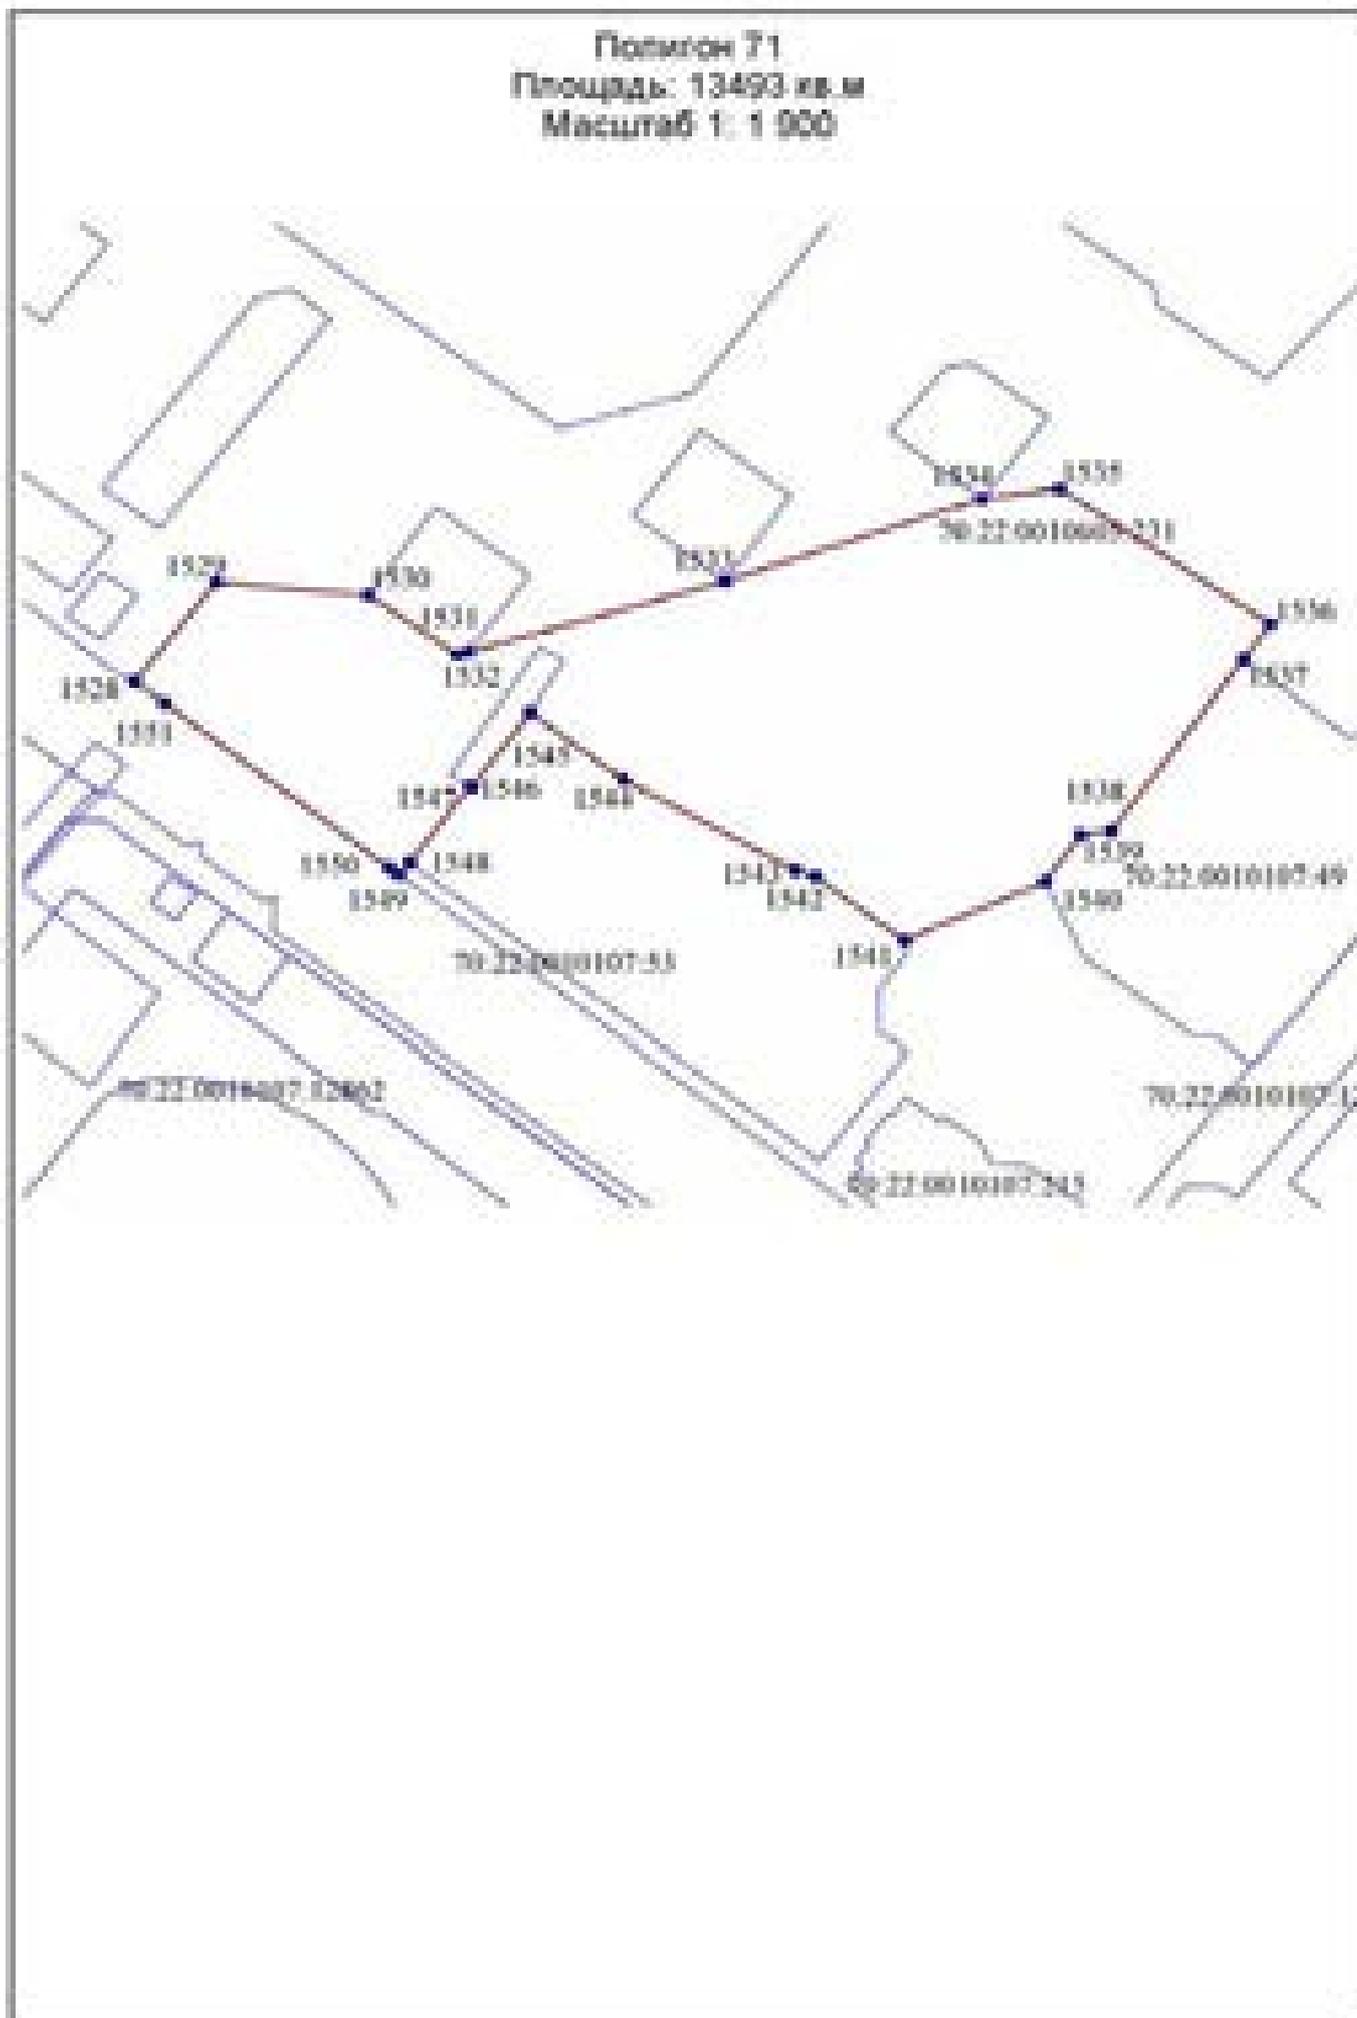

Используемые условные знаки и обозначения:

 – граница земельного участка, установленная в соответствии с федеральным законодательством, внесенная в Единый государственный реестр недвижимости.

 – граница полигона территориальной зоны «ПР-1».

 – характерная точка границы территориальной зоны.

СВЕДЕНИЯ О ГРАНИЦАХ ТЕРРИТОРИАЛЬНОЙ ЗОНЫ СВАЛОК, ПОЛИГОНОВ, ОТСТОЙНИКОВ И ЗОЛОТОВАЛОВ – «СН-2»

ОПИСАНИЕ МЕСТОПОЛОЖЕНИЯ ГРАНИЦ		Лист № 1
<p align="center">Границы территориальной зоны СН-2 ЗАТО Северск Томской области (наименование объекта, местоположение границ которого описано (далее - объект) Сведения об объекте</p>		
№ п/п	Характеристики объекта	Описание характеристик
1	Местоположение объекта	Томская область, ЗАТО Северск, населенные пункты
2	Площадь объекта +/- величина погрешности определения площади (Р +/- Дельта Р)	37534754 кв.м
3	Иные характеристики объекта	Вид зоны: границы территориальной зоны СН-2 (изменяемый) ЗАТО Северск Томской области

ОПИСАНИЕ МЕСТОПОЛОЖЕНИЯ ГРАНИЦ				Лист № 2
<p align="center">Границы территориальной зоны СН-2 ЗАТО Северск Томской области (наименование объекта землеустройства) Сведения о местоположении границ объекта</p>				
1. Система координат МСК-70				
2. Сведения о характерных точках границ объекта				
Обозначение харак- терных точек границ	Координаты, м		Метод определения координат и средняя квадратическая погрешность положения характерной точки (Mt), м <*>	Описание обозначения точки
	X	Y		

1	366983.66	4316858.47	Картометрический метод	-
2	366993.97	4316882.72	Картометрический метод	-
3	367000.10	4316974.60	Картометрический метод	-
4	367000.37	4316999.96	Картометрический метод	-
5	367043.18	4316995.02	Картометрический метод	-
6	367132.92	4316915.42	Картометрический метод	-
7	367157.42	4316932.58	Картометрический метод	-
8	367199.90	4317030.83	Картометрический метод	-
9	367217.18	4317130.32	Картометрический метод	-
10	367217.19	4317130.41	Картометрический метод	-
11	367239.10	4317440.64	Картометрический метод	-
12	367172.36	4317444.97	Картометрический метод	-
13	366777.53	4317470.79	Картометрический метод	-
14	366767.13	4317343.24	Картометрический метод	-
15	366747.69	4317104.68	Картометрический метод	-
16	366747.77	4317104.69	Картометрический метод	-
17	366798.02	4317069.09	Картометрический метод	-
18	366726.40	4316979.88	Картометрический метод	-
19	366681.82	4316998.12	Картометрический метод	-
20	366558.75	4316997.20	Картометрический метод	-
21	366541.06	4316934.92	Картометрический метод	-
22	366520.81	4316884.09	Картометрический метод	-
23	366351.22	4316793.15	Картометрический метод	-
24	366351.52	4316756.03	Картометрический метод	-
25	366429.60	4316742.73	Картометрический метод	-
26	366460.49	4316633.68	Картометрический метод	-
27	366534.31	4316635.82	Картометрический метод	-
28	366560.41	4316633.03	Картометрический метод	-
29	366620.45	4316669.96	Картометрический метод	-
30	366662.07	4316683.05	Картометрический метод	-
31	366705.95	4316801.54	Картометрический метод	-
32	366760.91	4316872.14	Картометрический метод	-
33	366823.94	4316901.52	Картометрический метод	-
34	366865.24	4316881.81	Картометрический метод	-
35	366892.33	4316869.51	Картометрический метод	-
36	366926.73	4316861.12	Картометрический метод	-
1	366983.66	4316858.47	Картометрический метод	-
2				
37	382758.32	4310446.68	Картометрический метод	-
38	383457.59	4310219.78	Картометрический метод	-
39	383401.73	4310592.42	Картометрический метод	-
40	382853.77	4310749.00	Картометрический метод	-
37	382758.32	4310446.68	Картометрический метод	-
3				

41	371611.45	4319412.75	Картометрический метод	-
42	371915.23	4319486.02	Картометрический метод	-
43	372775.86	4319436.68	Картометрический метод	-
44	373169.03	4319600.90	Картометрический метод	-
45	373193.44	4319764.73	Картометрический метод	-
46	374074.43	4321841.01	Картометрический метод	-
47	374651.25	4322138.02	Картометрический метод	-
48	375038.15	4321948.96	Картометрический метод	-
49	375093.90	4321811.81	Картометрический метод	-
50	376607.78	4322049.15	Картометрический метод	-
51	377992.77	4322565.32	Картометрический метод	-
52	378228.20	4322653.06	Картометрический метод	-
53	377585.24	4324506.73	Картометрический метод	-
54	377140.34	4325075.70	Картометрический метод	-
55	376248.20	4325947.18	Картометрический метод	-
56	375784.64	4325722.54	Картометрический метод	-
57	374232.60	4325833.62	Картометрический метод	-
58	374232.59	4325833.62	Картометрический метод	-
59	373085.82	4324946.43	Картометрический метод	-
60	371258.09	4325071.53	Картометрический метод	-
61	370942.72	4324849.84	Картометрический метод	-
62	370944.83	4324675.87	Картометрический метод	-
63	370903.52	4324036.15	Картометрический метод	-
64	370902.95	4324027.39	Картометрический метод	-
65	370814.66	4322660.06	Картометрический метод	-
66	370952.41	4322550.31	Картометрический метод	-
67	371038.41	4322343.91	Картометрический метод	-
68	370497.47	4322218.84	Картометрический метод	-
69	370401.38	4322205.42	Картометрический метод	-
70	370359.43	4321594.12	Картометрический метод	-
71	370357.66	4321568.28	Картометрический метод	-
72	370349.43	4321448.38	Картометрический метод	-
73	370705.46	4321119.09	Картометрический метод	-
74	370679.17	4320784.71	Картометрический метод	-
75	370677.64	4320785.14	Картометрический метод	-
76	370656.51	4320516.28	Картометрический метод	-
77	370587.96	4319644.12	Картометрический метод	-
78	370532.56	4318947.27	Картометрический метод	-
79	370475.00	4318202.97	Картометрический метод	-
80	370474.36	4318193.35	Картометрический метод	-
81	370473.90	4318174.28	Картометрический метод	-
41	371611.45	4319412.75	Картометрический метод	-
4				
82	368146.88	4326665.78	Картометрический метод	-
83	368083.16	4326187.76	Картометрический метод	-
84	368079.78	4326160.29	Картометрический метод	-
85	368022.15	4325691.40	Картометрический метод	-
86	368507.39	4325633.85	Картометрический метод	-
87	368625.59	4326587.22	Картометрический метод	-
82	368146.88	4326665.78	Картометрический метод	-
5				
88	368053.94	4318257.11	Картометрический метод	-
89	367572.93	4317993.25	Картометрический метод	-
90	367704.87	4317734.88	Картометрический метод	-
91	368183.12	4318004.24	Картометрический метод	-
88	368053.94	4318257.11	Картометрический метод	-
6				
92	367519.99	4318417.65	Картометрический метод	-
93	367554.22	4318252.03	Картометрический метод	-
94	367562.37	4318214.25	Картометрический метод	-
95	367571.82	4318166.85	Картометрический метод	-
96	367558.86	4318163.35	Картометрический метод	-
97	367559.66	4318162.00	Картометрический метод	-
98	367566.09	4318151.21	Картометрический метод	-
99	367573.61	4318138.63	Картометрический метод	-
100	367527.75	4318113.26	Картометрический метод	-
101	367530.17	4318065.68	Картометрический метод	-
102	367537.47	4318044.33	Картометрический метод	-
103	367551.89	4318033.46	Картометрический метод	-
104	367581.87	4318051.59	Картометрический метод	-
105	367607.84	4318058.79	Картометрический метод	-
106	367655.66	4318103.12	Картометрический метод	-
107	367708.58	4318147.97	Картометрический метод	-
108	367753.38	4318189.66	Картометрический метод	-
109	367769.61	4318240.56	Картометрический метод	-
110	367765.86	4318262.54	Картометрический метод	-
111	367755.03	4318359.87	Картометрический метод	-
112	367734.08	4318403.02	Картометрический метод	-
113	367678.06	4318415.00	Картометрический метод	-
114	367618.53	4318414.28	Картометрический метод	-
115	367654.75	4318484.42	Картометрический метод	-
92	367519.99	4318417.65	Картометрический метод	-
7				
116	370195.57	4311245.48	Картометрический метод	-
117	370580.49	4312275.22	Картометрический метод	-
118	370919.21	4312531.34	Картометрический метод	-
119	370894.21	4312553.03	Картометрический метод	-
120	370844.82	4312654.02	Картометрический метод	-





121	370806.40	4312864.22	Картометрический метод	-
122	370686.83	4313113.71	Картометрический метод	-
123	370513.95	4313287.84	Картометрический метод	-
124	370329.60	4313534.94	Картометрический метод	-
125	370110.51	4313646.99	Картометрический метод	-
126	369271.53	4313949.73	Картометрический метод	-
127	368910.09	4314040.72	Картометрический метод	-
128	368572.87	4314064.75	Картометрический метод	-
129	368445.51	4314011.72	Картометрический метод	-
130	368034.19	4313798.32	Картометрический метод	-
131	367870.12	4313721.72	Картометрический метод	-
132	367699.76	4313663.43	Картометрический метод	-
133	367597.47	4313440.23	Картометрический метод	-
134	367719.78	4313334.41	Картометрический метод	-
135	368013.88	4313177.74	Картометрический метод	-
136	368129.32	4313077.42	Картометрический метод	-
137	368243.39	4312937.24	Картометрический метод	-
116	370195.57	4311245.48	Картометрический метод	-
8				
138	364431.59	4315466.39	Картометрический метод	-
139	364396.19	4315488.01	Картометрический метод	-
140	364444.76	4315262.14	Картометрический метод	-
141	364428.82	4315227.14	Картометрический метод	-
142	364124.08	4315125.38	Картометрический метод	-
143	364113.32	4315118.66	Картометрический метод	-
144	364023.17	4315114.48	Картометрический метод	-
145	363800.86	4315038.91	Картометрический метод	-
146	363690.91	4314757.88	Картометрический метод	-
147	363674.85	4314270.31	Картометрический метод	-
148	363683.71	4314264.65	Картометрический метод	-
149	363715.87	4314813.18	Картометрический метод	-
150	363862.20	4315019.57	Картометрический метод	-
151	364463.83	4315224.90	Картометрический метод	-
152	364468.67	4315245.00	Картометрический метод	-
153	364427.04	4315438.89	Картометрический метод	-
138	364431.59	4315466.39	Картометрический метод	-

<*>Средняя квадратическая погрешность положения характерной точки (Mt) - 10 см.



Полюсов 2
Площадь: 214254 кв. м
Масштаб 1: 6 680

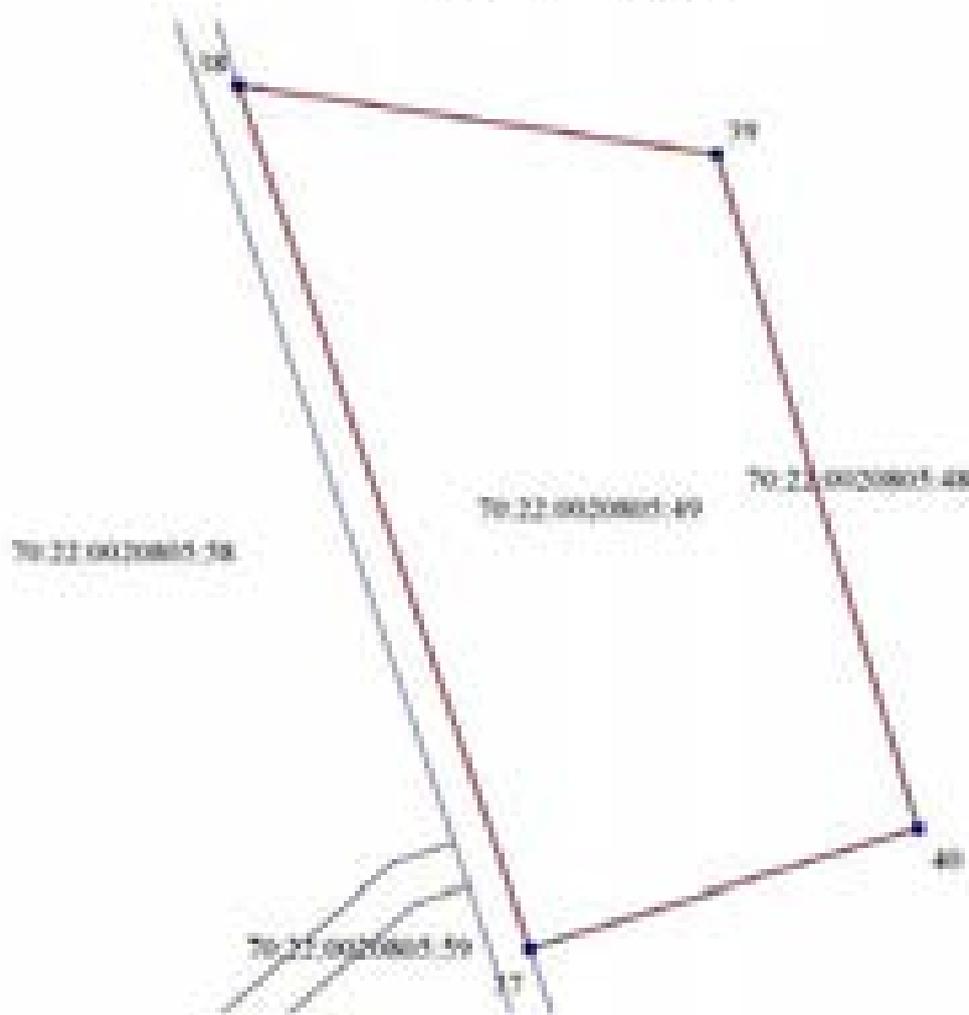

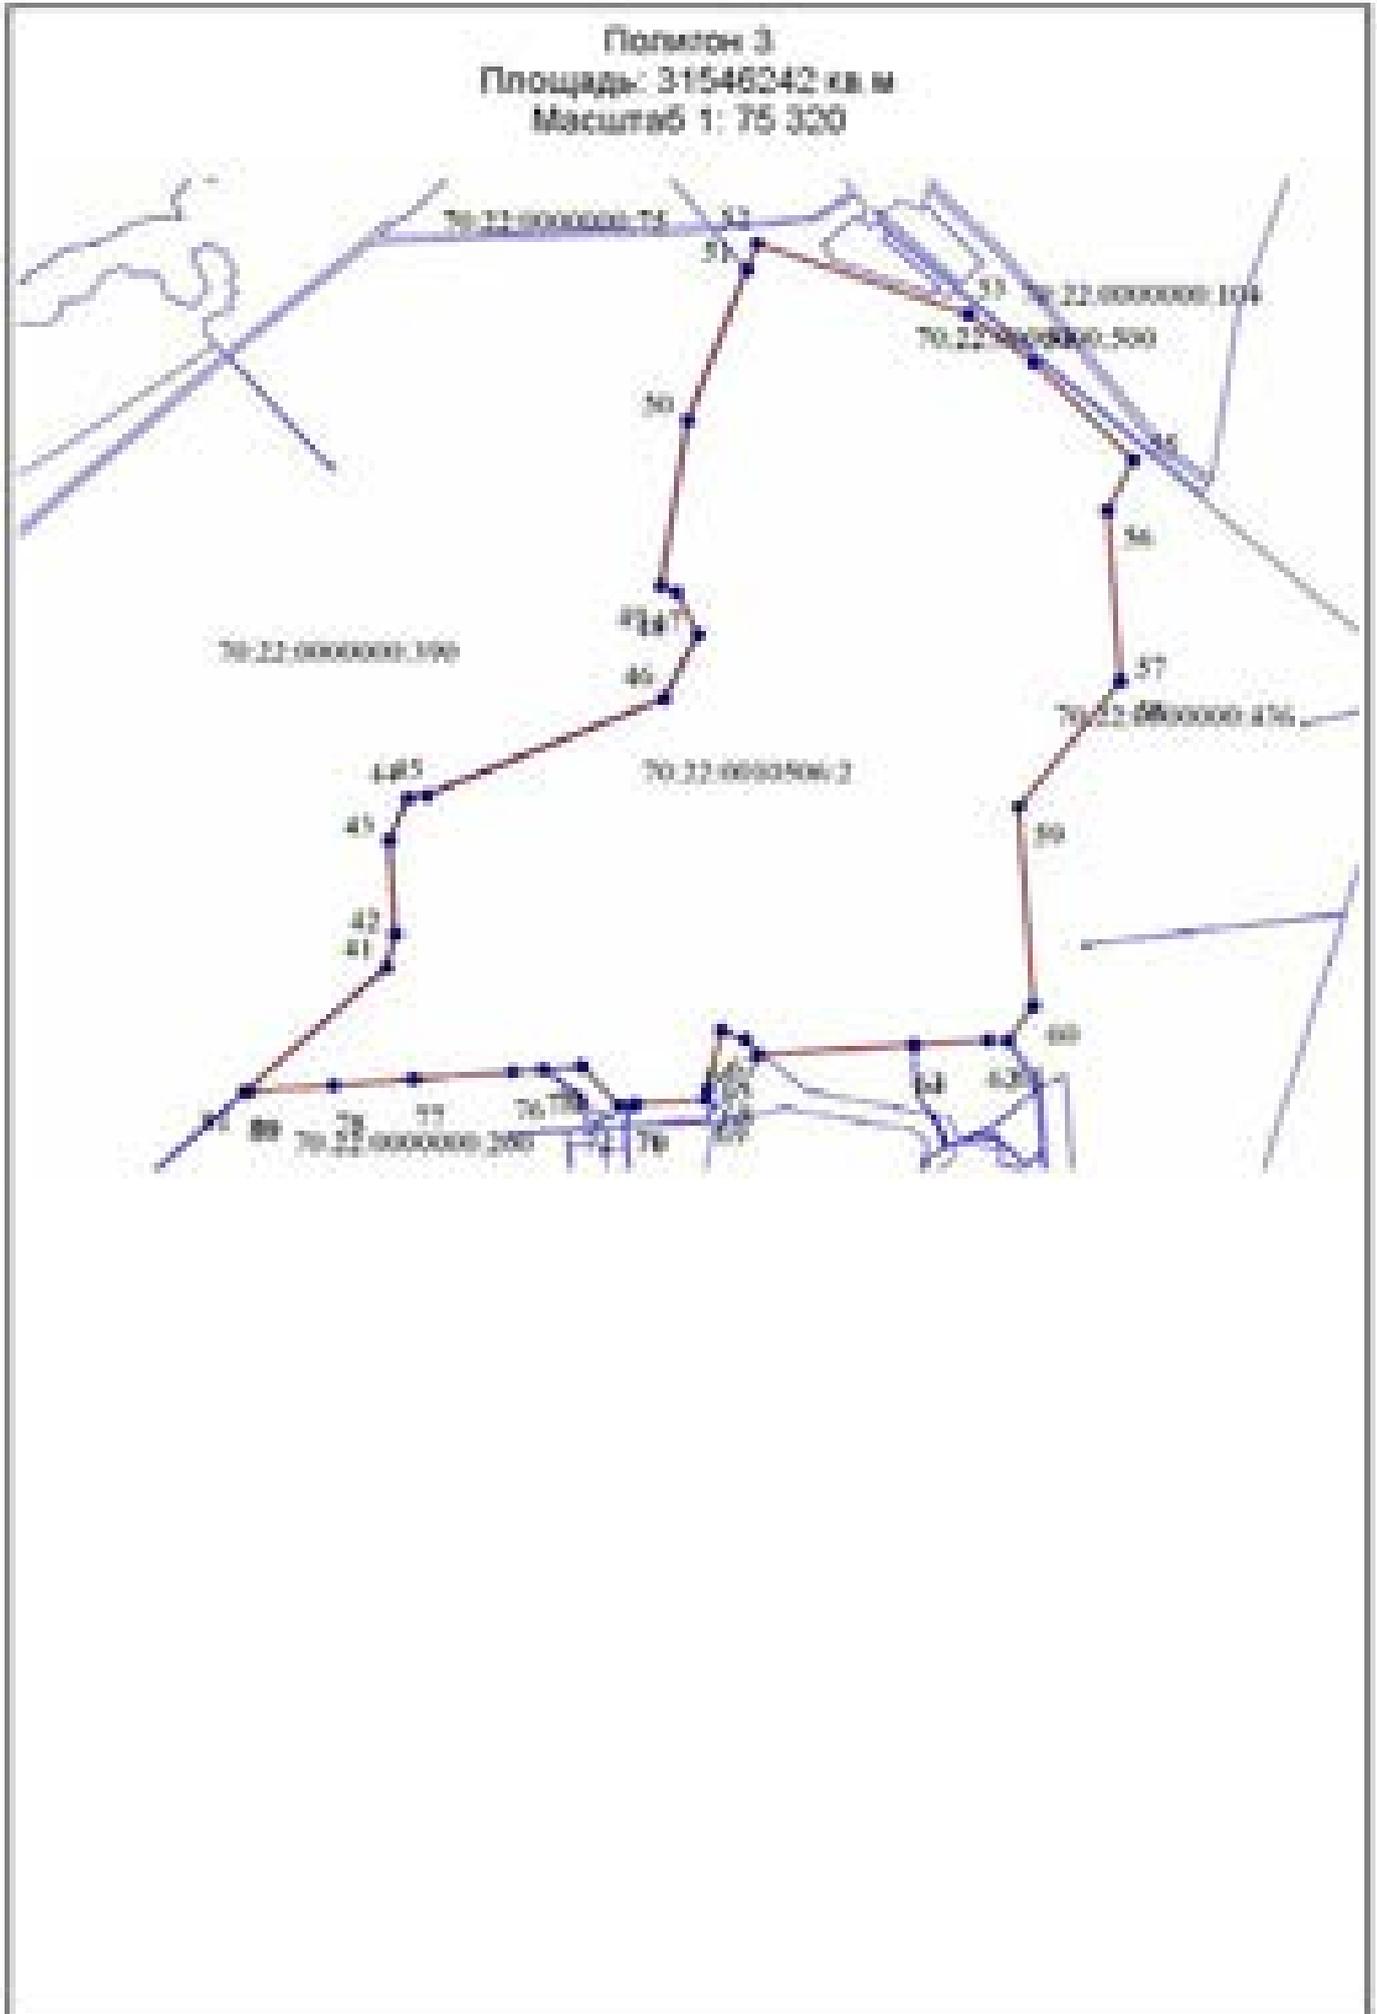




Поляна 4
Площадь: 474063 кв.м
Масштаб 1: 7 630





Полигон 5
Площадь: 157412 кв.м
Масштаб 1: 5 830

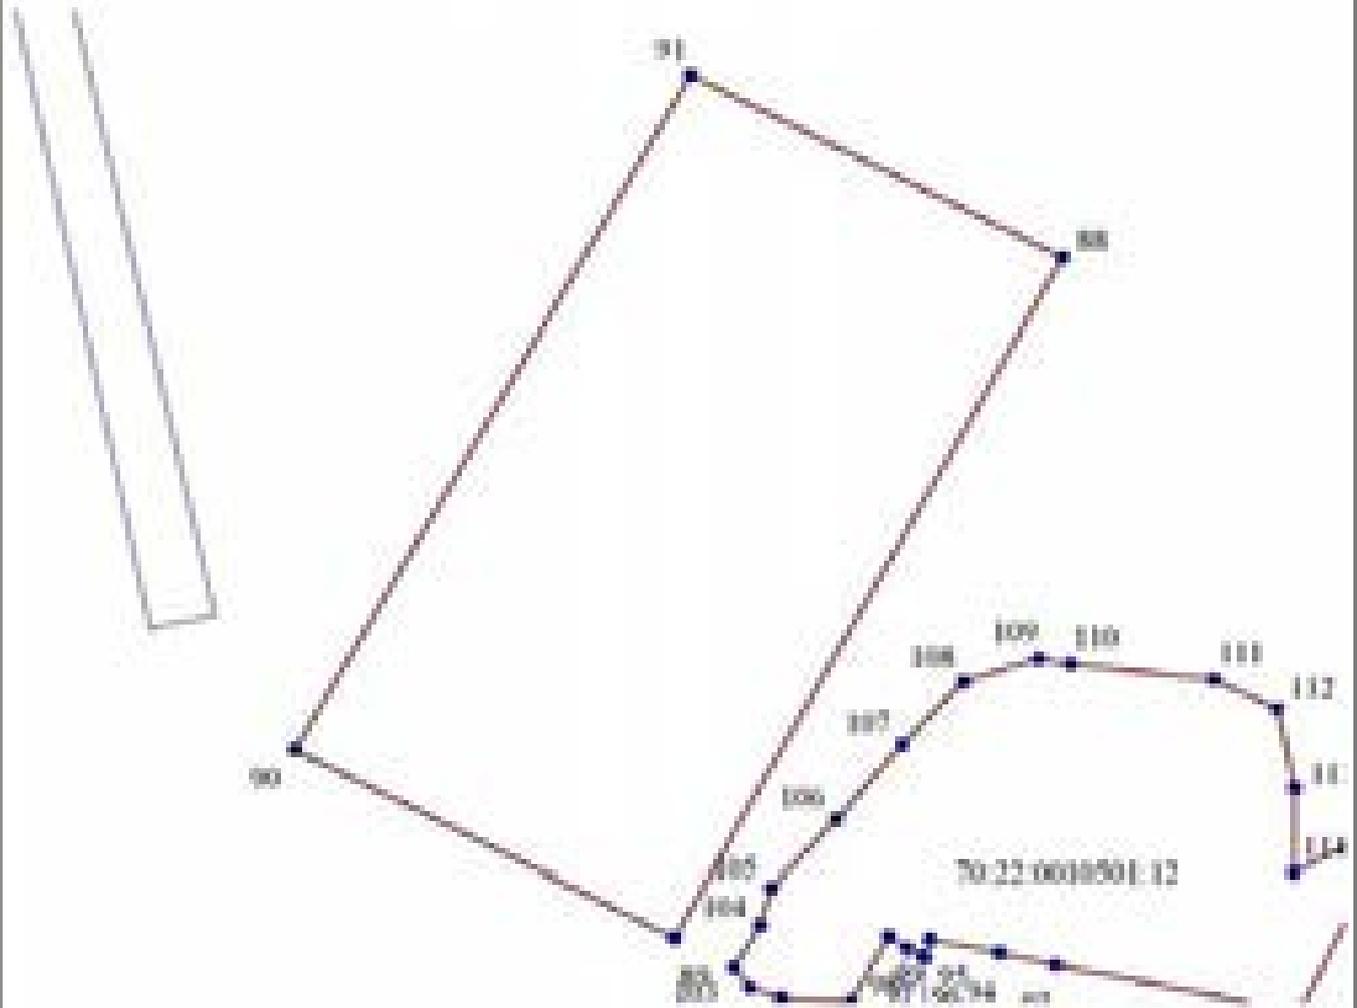




Полигон 6
Площадь: 69478 кв. м
Масштаб 1: 3 330

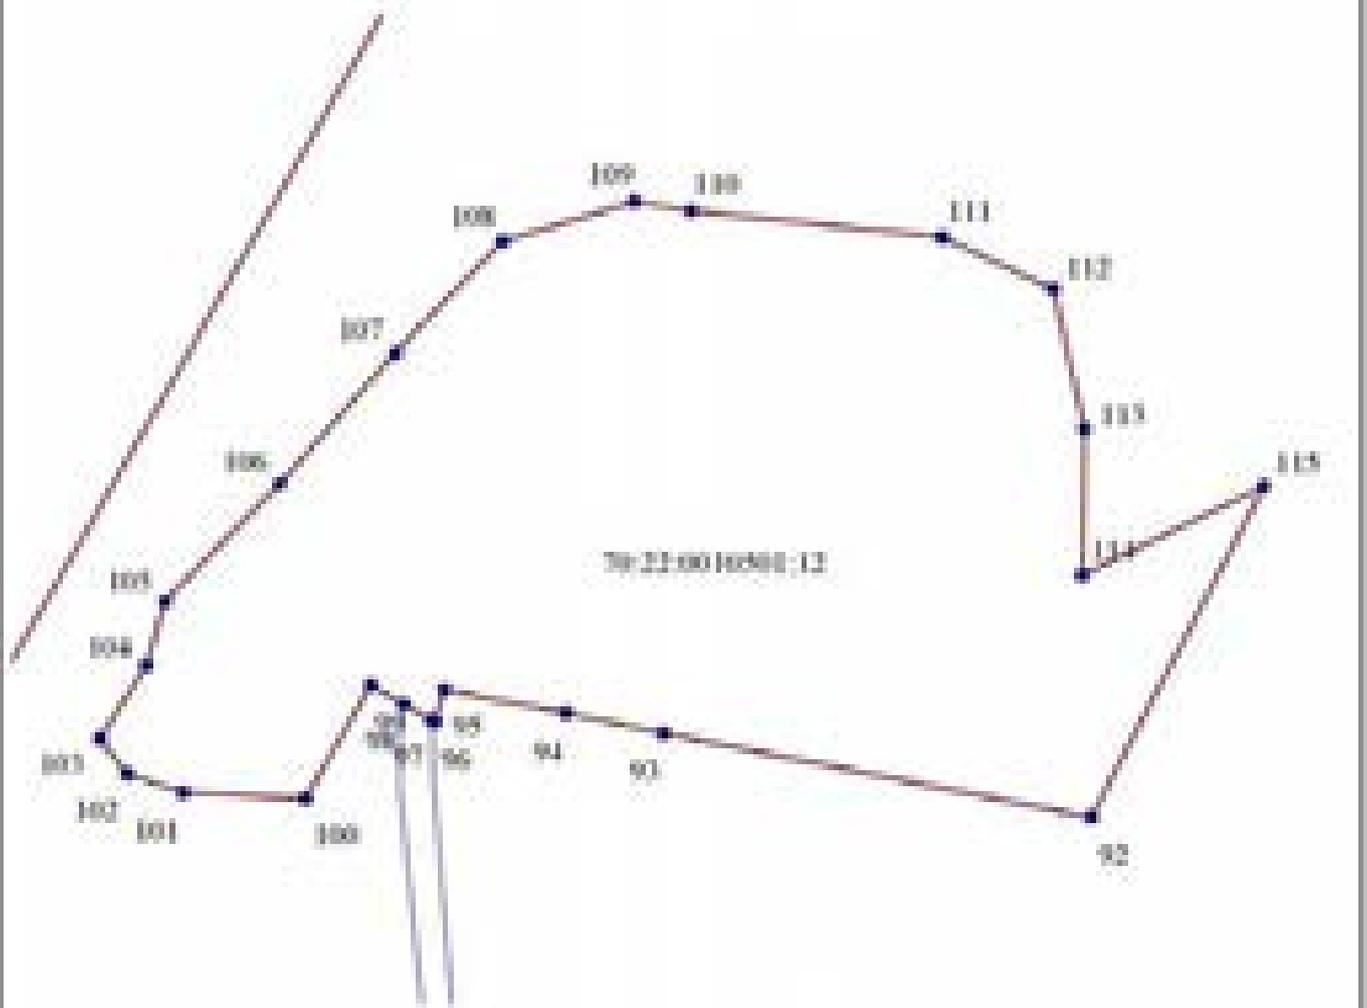

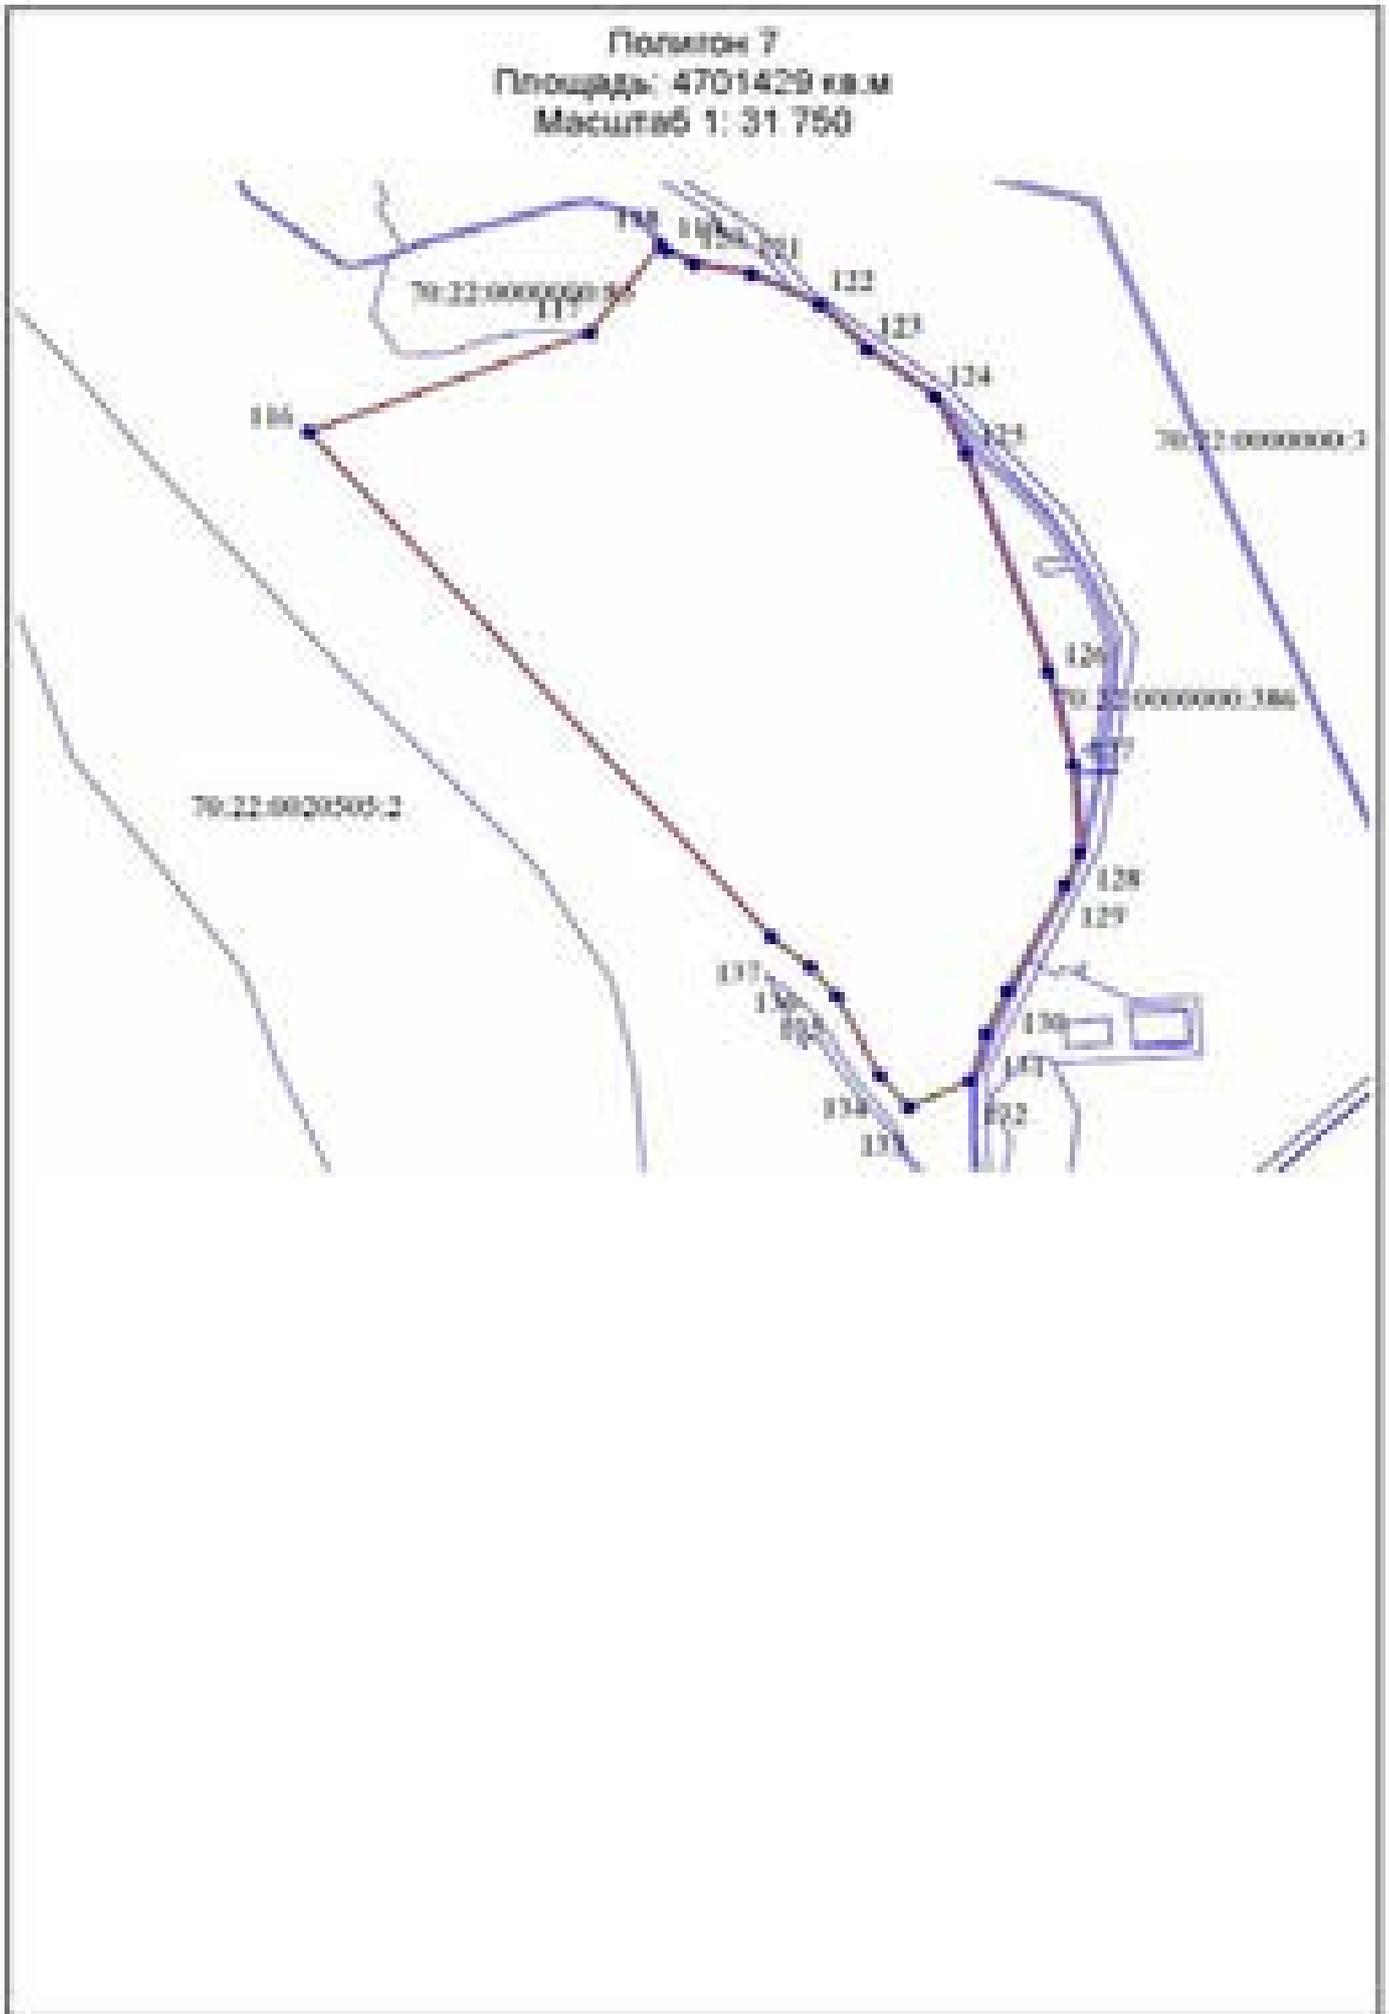



Полигон 8
Площадь: 37239 кв.м
Масштаб 1: 9 040

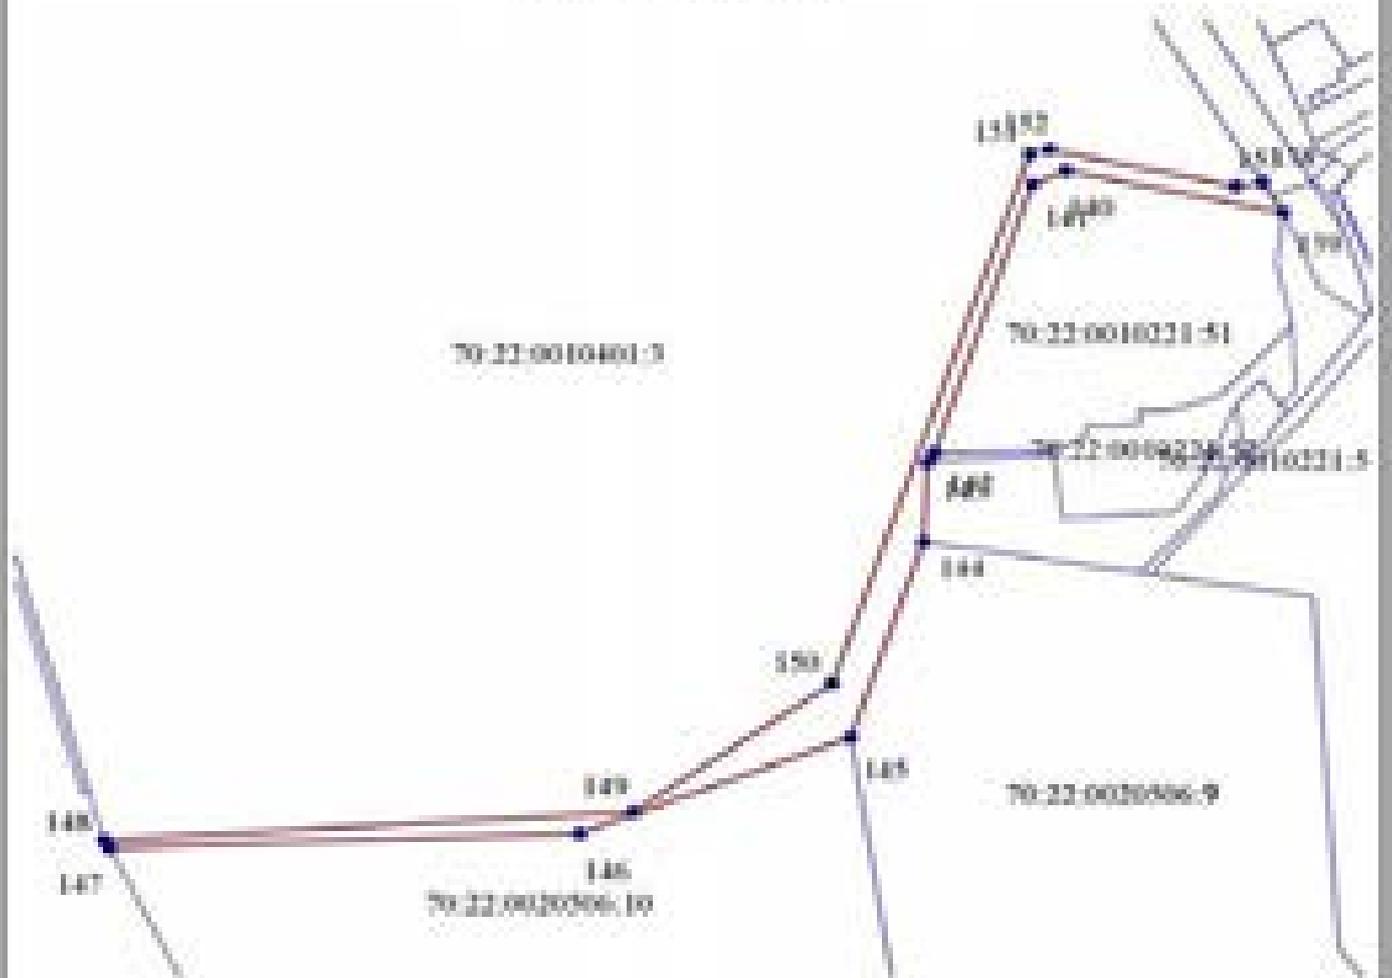

Используемые условные знаки и обозначения:

-  — граница земельного участка, установленная в соответствии с федеральным законодательством, внесенная в Единый государственный реестр недвижимости.
-  — граница полигона территориальной зоны «СН-2».
-  — характерная точка границы территориальной зоны.

Окончание к Решению Думы ЗАТО Северск от 30.06.2022 № 26/8 (приложение 9) опубликовано в Официальном бюллетене муниципальных правовых актов ЗАТО Северск № 12 (90) от 8 июля 2022 г.

**РЕШЕНИЕ**

Думы ЗАТО Северск

№ 26/9

от 30.06.2022 г.

О внесении изменений в Решение Думы ЗАТО Северск от 24.06.2021 № 15/1

В соответствии с Федеральным законом от 16 октября 2003 года № 131-ФЗ «Об общих принципах организации местного самоуправления в Российской Федерации», пунктом 45 части 1 статьи 28, частью 5 статьи 41 Устава городского округа закрытого административно-территориального образования Северск Томской области, Решением Думы ЗАТО Северск от 09.12.2010 № 6/2 «Об утверждении структуры Администрации ЗАТО Северск», рассмотрев внесенный Мэром ЗАТО Северск проект решения Думы ЗАТО Северск «О внесении изменений в Решение Думы ЗАТО Северск от 24.06.2021 № 15/1», **ДУМА ЗАТО СЕВЕРСК РЕШИЛА:**

1. Внести в Решение Думы ЗАТО Северск от 24.06.2021 № 15/1 «Об утверждении Положения об Управлении имущественных отношений Администрации ЗАТО Северск» следующие изменения:

в Положении об Управлении имущественных отношений Администрации ЗАТО Северск, утвержденном указанным Решением:

1) подпункт 5 пункта 16 признать утратившим силу;

2) дополнить пунктом 16.1 следующего содержания:

«16.1. Вопросы регулирования трудовых отношений начальника и иных работников Управления определяются принятыми в соответствии с законодательством Российской Федерации и Томской области муниципальными правовыми актами Мэра ЗАТО Северск, а также соответствующими должностными инструкциями.».

2. Опубликовать Решение в средстве массовой информации «Официальный бюллетень муниципальных правовых актов ЗАТО Северск» и разместить в информационно-телекоммуникационной сети «Интернет» на официальных сайтах Думы ЗАТО Северск (<https://duma-seversk.ru>) и Администрации ЗАТО Северск (<https://зато-северск.рф>).

Председатель Думы ЗАТО Северск Г.А. Шамин

Мэр ЗАТО Северск Н.В. Диденко

РЕШЕНИЕ

Думы ЗАТО Северск

№ 26/10

от 30.06.2022 г.

О внесении изменений в Решение Думы ЗАТО Северск от 29.08.2013 № 43/8

В соответствии с пунктом 5 статьи 27 Устава городского округа закрытого административно-территориального образования Северск Томской области, заключением Счетной палаты ЗАТО Северск на проект бюджета на 2022 год и плановый период 2023-2024 годов от 18.11.2021, рассмотрев внесенный Мэром ЗАТО Северск проект решения Думы ЗАТО Северск «О внесении изменений в Решение Думы ЗАТО Северск от 29.08.2013 № 43/8», **ДУМА ЗАТО СЕВЕРСК РЕШИЛА:**

1. Внести в Решение Думы ЗАТО Северск от 29.08.2013 № 43/8 «Об утверждении Положения о порядке предоставления имущества, находящегося в муниципальной собственности городского округа ЗАТО Северск Томской области, в аренду, безвозмездное пользование» следующие изменения:

в Положении о порядке предоставления имущества, находящегося в муниципальной собственности городского округа ЗАТО Северск Томской области, в аренду, безвозмездное пользование, утвержденном указанным Решением:

1) абзац второй пункта 19 изложить в следующей редакции:

«В случае предоставления муниципального имущества в безвозмездное пользование на основании решения Думы ЗАТО Северск Управление в 30-дневный срок со дня получения документов, указанных в пункте 11 настоящего Положения, разрабатывает и направляет в Думу ЗАТО Северск проект решения Думы ЗАТО Северск о предоставлении муниципального имущества в безвозмездное пользование. Договор безвозмездного пользования заключается сторонами в 10-дневный срок с даты принятия соответствующего решения Думы ЗАТО Северск.»;

2) в приложении 2:

а) пункт 2.3.1 дополнить абзацем следующего содержания:

«Обязательным приложением к акту приема-передачи является акт технического состояния муниципального имущества, оформляемый по форме, аналогичной приложению 1 к договору безвозмездного пользования.»;

б) дополнить пунктом 4.4 следующего содержания:

«4.4. Во всех вышеуказанных случаях Ссудополучатель возвращает имущество Ссудодателю по акту приема-передачи, оформляемому по форме, аналогичной приложению 1 к договору безвозмездного пользования.».

2. Опубликовать Решение в средстве массовой информации «Официальный бюллетень муниципальных правовых актов ЗАТО Северск» и разместить в информационно-телекоммуникационной сети «Интернет» на официальном сайте Администрации ЗАТО Северск (<https://зато-северск.рф>) и на официальном сайте Думы ЗАТО Северск (<https://duma-seversk.ru>).

Председатель Думы ЗАТО Северск Г.А. Шамин

Мэр ЗАТО Северск Н.В. Диденко

РЕШЕНИЕ

Думы ЗАТО Северск

№ 26/11

от 30.06.2022 г.

О внесении изменений в Решение Думы ЗАТО Северск от 25.09.2014 № 56/5

В соответствии с пунктом 5 статьи 27 Устава городского округа закрытого административно-территориального образования Северск Томской области, Решением Думы ЗАТО Северск от 28.08.2014 № 55/6 «Об утверждении Положения о порядке формирования, ведения и обязательного опубликования перечней имущества, находящегося в собственности ЗАТО Северск и свободного от прав третьих лиц (за исключением права хозяйственного ведения, права оперативного управления, а также имущественных прав субъектов малого и среднего предпринимательства), предназначенного для предоставления во владение и (или) в пользование на долгосрочной основе субъектам малого и среднего предпринимательства и организациям, образующим инфраструктуру поддержки субъектов малого и среднего предпринимательства, порядке и условиях предоставления в аренду имущества из указанных перечней», обращениями Ассоциации «Некоммерческое партнерство «Агентство развития предпринимательства – Северск» от 04.03.2022 и от 23.03.2022 о передаче муниципального имущества в аренду, рассмотрев внесенный Мэром ЗАТО Северск проект решения Думы ЗАТО Северск «О внесении изменений в Решение Думы ЗАТО Северск от 25.09.2014 № 56/5», **ДУМА ЗАТО СЕВЕРСК РЕШИЛА:**

1. Внести в Решение Думы ЗАТО Северск от 25.09.2014 № 56/5 «Об утверждении социально значимых видов деятельности, осуществляемых субъектами малого и среднего предпринимательства на территории ЗАТО Северск, и перечней имущества, находящегося в собственности ЗАТО Северск, свободного от прав третьих лиц (за исключением права хозяйственного ведения, права оперативного управления, а также имущественных прав субъектов малого и среднего предпринимательства), предназначенного для предоставления во владение и (или) в пользование на долгосрочной основе субъектам малого и среднего предпринимательства и организациям, образующим инфраструктуру поддержки субъектов малого и среднего предпринимательства, с ежегодным до 1 ноября текущего года дополнением таких перечней муниципальным имуществом» следующие изменения:

1) в перечне имущества, находящегося в собственности ЗАТО Северск и свободного от прав третьих лиц (за исключением права хозяйственного ведения, права оперативного управления, а также имущественных прав субъектов малого и среднего предпринимательства), предназначенного для предоставления во владение и (или) в пользование на долгосрочной основе субъектам малого и среднего предпринимательства, утвержденном указанным Решением (приложение 1 к Решению):

а) строку 32 исключить;

б) строки 31, 33, 41 изложить в следующей редакции:

«31	г. Северск, ул. Лесная, 11а, строение № 3	Часть отдельно стоящего здания (склад, гараж)	383,10»;
«33	г. Северск, ул. Парусинка, 17, строение № 2	Часть отдельно стоящего здания (производство)	4997,80»;
«41	г. Северск, ул. Северная, 2а, строение № 6	Часть отдельно стоящего здания (склад)	295,30»;

в) дополнить строками 59-60 следующего содержания:

«59	г. Северск, ул. Калинина, 157	Встроенное помещение (общественное питание)	47,10
60	г. Северск, ул. Ленина, 94	Встроенное помещение (торговля продовольственными товарами)	240,30»;

г) строку «ИТОГО» изложить в следующей редакции:

«ИТОГО			24320,88»;
--------	--	--	------------

2) в перечне имущества, находящегося в собственности ЗАТО Северск и свободного от прав третьих лиц (за исключением права хозяйственного ведения, права оперативного управления, а также имущественных прав субъектов малого и среднего предпринимательства), предназначенного для предоставления во владение и (или) в пользование на долгосрочной основе организациям, образующим инфраструктуру поддержки субъектов малого и среднего предпринимательства, утвержденном указанным Решением (приложение 2 к Решению):

а) строку 13 изложить в следующей редакции:

«13	г. Северск, ул. Северная, 2а, строение № 8	Часть отдельно стоящего здания (производство)	816,70»;
-----	--	--	----------

б) дополнить строками 18-22 следующего содержания:

«18	г. Северск, ул. Северная, 2а, строение № 6	Часть отдельно стоящего здания (производство)	1413,80
19	г. Северск, ул. Парусинка, 17, строение № 2	Часть отдельно стоящего здания (производство)	930,80
20	г. Северск, ул. Лесная, 11а, строение № 8	Отдельно стоящее здание (производство)	701,00
21	г. Северск, ул. Лесная, 11а, строение № 3	Часть отдельно стоящего здания (производство)	118,20
22	г. Северск, ул. Первомайская, 30, строение № 12	Часть отдельно стоящего здания (производство)	32,70»;

в) строку «ИТОГО» изложить в следующей редакции:

«ИТОГО			17060,50».
--------	--	--	------------

2. Опубликовать Решение в средстве массовой информации «Официальный бюллетень муниципальных правовых актов ЗАТО Северск» и разместить в информационно-телекоммуникационной сети «Интернет» на официальном сайте Администрации ЗАТО Северск (<https://зато-северск.рф>) и на официальном сайте Думы ЗАТО Северск (<https://duma-seversk.ru>).

Председатель Думы ЗАТО Северск Г.А. Шамин
Мэр ЗАТО Северск Н.В. Диденко

**РЕШЕНИЕ**

Думы ЗАТО Северск

проект**О внесении изменения в Устав городского округа закрытого административно-территориального образования Северск Томской области**

1. В целях приведения в соответствие с законодательством **ДУМА ЗАТО СЕВЕРСК РЕШИЛА:**

2. Внести в Устав городского округа закрытого административно-территориального образования Северск Томской области, принятый решением сессии Собрания народных представителей ЗАТО Северск от 12.04.2005 № 69/1, изменение, заменив в части 2.2 статьи 3 слова «а также деятельность международных организаций (объединений)» словами «деятельность международных организаций (объединений), за исключением случаев, предусмотренных федеральными законами».

3. Настоящее Решение вступает в силу после его официального опубликования.

Председатель Думы ЗАТО Северск Г.А. Шамин
Мэр ЗАТО Северск Н.В. Диденко

ПОСТАНОВЛЕНИЕ

Администрации ЗАТО Северск

№ 890

от 02.06.2022 г.

О внесении изменений в постановление Администрации ЗАТО Северск от 19.10.2018 № 1903

В целях совершенствования муниципального правового акта **ПОСТАНОВЛЯЮ:**

1. Внести в постановление от 19.10.2018 № 1903 «Об утверждении Методики оценки эффективности деятельности муниципальных бюджетных и автономных учреждений» следующие изменения:

1) пункт 4 изложить в следующей редакции:

«4. Контроль за исполнением постановления возложить на заместителя Мэра ЗАТО Северск по экономике и финансам.»;

2) в Методике оценки эффективности деятельности муниципальных бюджетных и автономных учреждений, утвержденной указанным постановлением:

а) в пункте 12 слова «заместителю Главы Администрации ЗАТО Северск» заменить словами «заместителю Мэра ЗАТО Северск»;

б) в подпункте 3 пункта 13 слова «Главе Администрации ЗАТО Северск» заменить словами «Мэру ЗАТО Северск».

2. Опубликовать постановление в средстве массовой информации «Официальный бюллетень муниципальных правовых актов ЗАТО Северск» и разместить на официальном сайте Администрации ЗАТО Северск в информационно-телекоммуникационной сети «Интернет» (<https://зато-северск.рф>).

Мэр ЗАТО Северск Н.В. Диденко

ПОСТАНОВЛЕНИЕ

Администрации ЗАТО Северск

№ 904

от 03.06.2022 г.

О внесении изменений в постановление Администрации ЗАТО Северск от 06.03.2018 № 402

В целях приведения нормативного правового акта в соответствие с требованиями действующего законодательства **ПОСТАНОВЛЯЮ:**

1. Внести в постановление Администрации ЗАТО Северск от 06.03.2018 № 402 «Об утверждении Порядка проведения внеплановых проверок деятельности управляющих организаций на территории ЗАТО Северск» следующие изменения:

1) пункт 3 изложить в следующей редакции:

«3. Контроль за исполнением постановления возложить на первого заместителя Мэра ЗАТО Северск.»;

2) пункт 2 Порядка проведения внеплановых проверок деятельности управляющих организаций на территории ЗАТО Северск, утвержденного указанным постановлением, изложить в следующей редакции:

«2. Уполномоченным органом Администрации ЗАТО Северск, непосредственно осуществляющим проведение внеплановых проверок деятельности организаций по управлению многоквартирными домами (далее - МКД) и общих собраний собственников помещений в МКД, является Управление жилищно-коммунального хозяйства, транспорта и связи Администрации ЗАТО Северск (далее - уполномоченный орган Администрации).».

2. Опубликовать постановление в средстве массовой информации «Официальный бюллетень муниципальных правовых актов ЗАТО Северск» и разместить на официальном сайте Администрации ЗАТО Северск в информационно-телекоммуникационной сети «Интернет» (<https://зато-северск.рф>).

Мэр ЗАТО Северск Н.В. Диденко

ПОСТАНОВЛЕНИЕ

Администрации ЗАТО Северск

№ 909

от 06.06.2022 г.

О проведении смотра-конкурса на лучшее содержание защитных сооружений гражданской обороны среди организаций ЗАТО Северск

В соответствии со статьей 42 Устава городского округа ЗАТО Северск Томской области, в целях улучшения содержания и использования защитных сооружений гражданской обороны, поддержания их в постоянной готовности к приему укрываемых **ПОСТАНОВЛЯЮ:**

1. Провести смотр-конкурс на лучшее содержание защитных сооружений гражданской обороны среди организаций ЗАТО Северск в период с 07.06.2022 по 20.06.2022.

2. Утвердить прилагаемые:

1) Положение о проведении смотра-конкурса на лучшее содержание защитных сооружений гражданской обороны среди организаций ЗАТО Северск (далее – Положение);

2) форму протокола проверки состояния защитного сооружения гражданской обороны (далее – ЗС ГО), представленного на смотр-конкурс.

3. Создать комиссию по проведению смотра-конкурса на лучшее содержание защитных сооружений гражданской обороны среди организаций ЗАТО Северск (далее – комиссия) в составе:

Председатель комиссии

Дежкин Александр Витальевич - заместитель начальника Управления – начальник оперативного отдела Управления по делам защиты населения и территорий от чрезвычайных ситуаций Администрации ЗАТО Северск

Члены комиссии:

Барановский Сергей Владимирович - ведущий инженер по ремонту отдела по использованию муниципального имущества и контролю за его состоянием Управления имущественных отношений Администрации ЗАТО Северск

Тартышный Валерий Владимирович - главный специалист оперативного отдела Управления по делам защиты населения и территорий от чрезвычайных ситуаций Администрации ЗАТО Северск.

4. Рекомендовать АО «СХК», АО «РИР» (филиал в г. Северске), ФГБУ СибФНЦК ФМБА России создать в организации комиссию по проведению смотра-конкурса на лучшее содержание ЗС ГО и до 20.06.2022 представить протоколы проверки состояния ЗС ГО с приложением фотоматериалов.

5. Опубликовать постановление в средстве массовой информации «Официальный бюллетень муниципальных правовых актов ЗАТО Северск» и разместить на официальном сайте Администрации ЗАТО Северск в информационно-телекоммуникационной сети «Интернет» (<https://зато-северск.рф>).

6. Контроль за исполнением постановления возложить на заместителя Мэра ЗАТО Северск по общественной безопасности.

Мэр ЗАТО Северск Н.В. Диденко



**ПОЛОЖЕНИЕ
О ПРОВЕДЕНИИ СМОТРА-КОНКУРСА НА ЛУЧШЕЕ СОДЕРЖАНИЕ ЗАЩИТНЫХ СООРУЖЕНИЙ ГРАЖДАНСКОЙ ОБОРОНЫ
СРЕДИ ОРГАНИЗАЦИЙ ЗАТО СЕВЕРСК**

I. ОБЩИЕ ПОЛОЖЕНИЯ

1. Смотр-конкурс на лучшее содержание защитных сооружений гражданской обороны среди организаций ЗАТО Северск (далее – смотр-конкурс) проводится в целях:

- 1) определения готовности защитных сооружений гражданской обороны к приему укрываемых в соответствии с требованиями приказов Министерства Российской Федерации по делам гражданской обороны, чрезвычайным ситуациям и ликвидации последствий стихийных бедствий от 15.12.2002 № 583 «Об утверждении и введении в действие Правил эксплуатации защитных сооружений гражданской обороны» (далее – Правила) и от 21.07.2005 № 575 «Об утверждении Порядка содержания и использования защитных сооружений гражданской обороны в мирное время»;
- 2) обобщения и распространения передового опыта эксплуатации защитных сооружений гражданской обороны;
- 3) проведения мероприятий, направленных на сохранение фонда защитных сооружений гражданской обороны и поддержания их в состоянии постоянной готовности к использованию в соответствии с требованиями действующего законодательства;
- 4) выявления и устранения недостатков в состоянии, использовании, готовности защитных сооружений гражданской обороны к приему укрываемых.

II. ЦЕЛИ ПРОВЕДЕНИЯ СМОТРА-КОНКУРСА

2. Цели проведения смотр-конкурса:

- 1) улучшение содержания и эксплуатации защитных сооружений гражданской обороны ЗАТО Северск (далее – ЗС ГО), поддержание ЗС ГО в постоянной готовности к приему укрываемых;
- 2) повышение эффективности использования ЗС ГО;
- 3) распространение передового опыта содержания, эксплуатации и использования ЗС ГО.

III. ПРОВЕРКА ЗС ГО

3. В ходе смотр-конкурса проверке подлежат:

- 1) соответствие ЗС ГО требованиям нормативных документов по проектированию, строительству и эксплуатации ЗС ГО;
- 2) текущее состояние служебных помещений и инженерно-технических систем жизнеобеспечения, степень готовности ЗС ГО к использованию по назначению;
- 3) полнота и качество проведения работ по техническому обслуживанию и ремонту технических систем, содержанию строительных ограждающих конструкций и защитных устройств ЗС ГО;
- 4) наличие технической и эксплуатационной документации, подготовка обслуживающего персонала ЗС ГО.

IV. ЭТАПЫ СМОТРА-КОНКУРСА

4. Смотр-конкурс проводится в два этапа:

- 1) первый этап (подготовительный).

В организациях, эксплуатирующих ЗС ГО (далее – организации), приказами руководителей могут создаваться комиссии для проведения первого этапа смотр-конкурса (далее – комиссии организаций). В состав комиссий организаций включаются представители штабов и служб гражданской обороны. Комиссии организаций возглавляют руководители гражданской обороны организаций или их заместители.

Комиссии организаций проверяют состояние каждого представленного на смотр-конкурс ЗС ГО (с проведением фотофиксации) и направляют в Управление ЧС Администрации ЗАТО Северск протокол проверки состояния защитного сооружения гражданской обороны, который утверждается соответствующим руководителем гражданской обороны, с приложением таблицы оценки состояния защитного сооружения гражданской обороны и фотоматериалов, отражающих реальное состояние ЗС ГО;

- 2) второй этап (проведение смотр-конкурса).

На втором этапе комиссией рассматриваются ЗС ГО, представленные организациями на смотр-конкурс. По итогам смотр-конкурса определяются лучшие ЗС ГО в соответствии с Положением.

V. ПОРЯДОК ОЦЕНКИ СОСТОЯНИЯ ЗАЩИТНЫХ СООРУЖЕНИЙ

5. Смотр-конкурс проводится с учетом вместимости убежищ, разделенных на следующие условные группы:

- 1) I группа - убежища вместимостью до 150 человек;
- 2) II группа - убежища вместимостью от 150 до 600 человек;
- 3) III группа - убежища вместимостью от 600 человек и более.

Результаты смотр-конкурса отражаются в протоколе проверки состояния защитного сооружения гражданской обороны, который утверждается соответствующим руководителем гражданской обороны, с приложением таблицы оценки состояния защитного сооружения гражданской обороны и фотоматериалов, отражающих реальное состояние ЗС ГО (не менее 20 качественных фотографий с разрешением не менее 3000x2000 пикселей), в том числе:

- а) фильтро-вентиляционного оборудования (в каком состоянии находятся установленные фильтры, дата их изготовления);
- б) защитно-герметических и герметических ворот, дверей, ставней;
- в) элементов систем жизнеобеспечения (электроснабжения, в том числе дизельных станций, водоснабжения, водоотведения, отопления, технологии обитания, противопожарного оборудования);
- г) строительных конструкций (стен, колонн, полов и перекрытия);
- д) качество и правильность окраски инженерных систем (в соответствии с Правилами);
- е) наличие документации и наглядных пособий.

В каждой группе присуждаются три призовых места.

Победители смотр-конкурса определяются по наибольшей сумме баллов.

При наличии недостатков из максимального количества баллов вычитается сумма баллов, снижающая оценку защитного сооружения, согласно таблице.

**ОЦЕНКА
СОСТОЯНИЯ ЗАЩИТНОГО СООРУЖЕНИЯ ГРАЖДАНСКОЙ ОБОРОНЫ ПРИ ПРОВЕДЕНИИ СМОТРА-КОНКУРСА
(МАКСИМАЛЬНО ВОЗМОЖНОЕ КОЛИЧЕСТВО БАЛЛОВ – 3000)**

Основные недостатки, снижающие готовность защитных сооружений гражданской обороны (далее - ЗС ГО)	Количество баллов, снижающих оценку состояния ЗС ГО
При оценке герметичности убежища и состояния ограждающих конструкций и защитных устройств	
Герметичность убежища не обеспечена, величина эксплуатационного подпора меньше, чем предусмотрено проектом (в этом случае остальные показатели не оцениваются, убежище выставляется для участия в конкурсе только после устранения выявленных неисправностей)	Убежище выставляется для участия в конкурсе только после устранения выявленных неисправностей
В защитных конструкциях (стенах, перекрытии) имеются проемы, не предусмотренные проектом	500
Неисправны защитные и защитно-герметические ворота, двери, ставни (перекок полотна, неисправность затворов), нет уплотнительной резины	10 (за каждую дверь, ставень)
Неисправны противовзрывные устройства, а именно малогабаритные защитные секции (далее - МЗС), унифицированные защитные секции (далее - УЗС), клапан избыточного давления (далее - КИД), установлены негерметично, сопряженные детали не смазаны	10 (за каждое устройство)
Гермоклапаны (далее - ГК) неисправны, закрываются с применением инструмента	20 (за каждый ГК)
Отсутствует маркировка на воротах, дверях, ставнях	5 (за каждое наименование)
Помещения убежища влажные, имеют протечки	30
Планово-предупредительный ремонт сооружения и/или техническое обслуживание не проводятся	50
Примечание: при наличии сборно-разборных нар начисляются баллы в количестве 50.	
При оценке состояния инженерно-технического обслуживания	
Срок эксплуатации фильтров-поглотителей истек (свыше 20 лет)	60 (за каждый комплект)
Фильтровентиляционное оборудование содержится с нарушением правил их эксплуатации	30
Отсутствуют отдельные виды оборудования, предусмотренные проектом	60 (за каждый агрегат)
Воздуховоды, трубы имеют коррозию, их окраска не соответствует установленному цвету	15
Емкости запасов воды имеют нарушение теплоизоляции	10
Неисправны унитаз, раковина, писсуар, запорная арматура	20 (за каждый прибор)
Оборудование, предназначенное для обеспечения жизнеобеспечения в автономном режиме, находится в неисправном состоянии	200
Примечание: наличие оборудования, предназначенного для обеспечения жизнеобеспечения убежища в автономном режиме, обязательно (согласно проектной документации).	
Отсутствует противопожарное имущество (ручной пенный или углекислотный огнетушитель, ящик с песком, передвижная углекислотная установка)	20 (за каждое наименование)
В сооружении отсутствуют измерительные приборы (тягонапомер, психрометр, термометр)	10 (за каждый прибор)
В сооружении отсутствует телефонная связь с пунктом управления	50
При оценке технической и эксплуатационной документации	
В защитном сооружении отсутствуют:	
График приведения защитного сооружения в готовность	50
Паспорт защитного сооружения	20
Журнал содержания и табель оснащения защитного сооружения	10
Журнал проверки состояния защитного сооружения	10
Правила поведения укрываемых	10
План внешних и внутренних инженерных сетей с указанием отключающих устройств	10 (по каждой из сетей)
План защитного сооружения с указанием оборудования для сидения, лежания и путей эвакуации	10
Инструкции постам по эксплуатации фильтровентиляционного и другого оборудования	10 (по каждой из систем)
При оценке готовности личного состава формирований по обслуживанию защитных сооружений	
Формирования по обслуживанию защитных сооружений созданы с нарушением требований Правил	100
Личный состав недостаточно подготовлен к выполнению мероприятий по приведению защитного сооружения в готовность к приему укрываемых	150
Группы (звенья) по обслуживанию ЗС ГО не в полной мере обеспечены средствами индивидуальной защиты, РХР, специальной обработки, связи, медицинским имуществом и инструментом согласно нормам, установленным Правилами	100
При оценке готовности к заполнению защитных сооружений укрываемыми	
Подходы к защитным сооружениям не расчищены, входы загромождены	100
Ключи хранятся с нарушением установленного порядка. На дверях убежищ нет надписей с указанием мест хранения ключей	300
При оценке эффективности использования защитного сооружения для нужд народного хозяйства и обслуживании населения	
Защитное сооружение не используется в соответствии с проектным назначением в народнохозяйственных целях	50



Основные недостатки, снижающие готовность защитных сооружений гражданской обороны (далее - ЗС ГО)	Количество баллов, снижающих оценку состояния ЗС ГО
Не выполняются все требования, обеспечивающие пригодность помещений к переводу их в установленные сроки на режим защитного сооружения (материальные ценности хранятся без стеллажей, которые могут быть использованы для сидения и лежания укрываемых, отсутствуют средства механизации для освобождения помещений)	100
В случае равного количества баллов предпочтение отдается ЗС ГО, получившим большее количество баллов по оценке герметичности убежища и состояния ограждающих конструкций и защитных устройств	

ПРОТОКОЛ №
ПРОВЕРКИ СОСТОЯНИЯ ЗАЩИТНОГО СООРУЖЕНИЯ ГРАЖДАНСКОЙ ОБОРОНЫ, ПРЕДСТАВЛЕННОГО НА СМОТР-КОНКУРС

г. Северск «___» _____ 2022 г.

Комиссия в составе:

председателя комиссии - (Ф.И.О., должность) _____,

членов комиссии - (Ф.И.О., должность) _____

провела оценку готовности предъявленного к проверке владельцем (балансодержателем) защитного сооружения гражданской обороны (далее – ЗС ГО)

№ в реестре ЗС ГО МЧС России _____ инв. № _____,

расположенного по адресу: _____,

введенного в эксплуатацию _____,

согласно проекту ЗС ГО предназначенного для укрытия в особый период наибольшей работающей смены ___ чел., (трудоспособного населения

___ чел., нетранспортабельных больных ___ чел.), в мирное время используемого как _____,

сведения о которой отражены в таблице.

№ п/п	Наименование вопроса, входящего в порядок проверки ЗС ГО	Отмеченные недостатки	Количество баллов, снижающих оценку
Состояние ограждающих конструкций и защитных устройств, состояние входа			
1	Наличие знака, таблички		
2	Наличие клиньев под двери		
3	Исправность запоров		
4	Плотность прилегания, плавность хода		
5	Нумерация дверей		
6	Стрелки «Откр.», «Закр.»		
7	Внешний вид дверей		
8	Исправность запоров, плотность прилегания герметических дверей (далее - ГД), защитных герметических дверей (далее - ЗГД)		
9	Качество уплотнительной резины, внешний вид		
10	Состояние ограждающих конструкций		
11	Герметичность		
12	Наличие протечек		
13	Состояние малогабаритных защитных секций (далее - МЗС), унифицированных защитных секций (далее - УЗС), клапанов избыточного давления (далее - КИД)		
14	Проведение планово-предупредительного ремонта		
Документация(примечание: необходимая документация вывешивается на рабочих местах.)			
15	Паспорт ЗС ГО с приложением заверенных копий поэтажного плана эксплуатации помещений		
16	Журнал проверки состояния ЗС ГО		
17	Сигналы оповещения гражданской обороны		
18	План перевода ЗС ГО на режим по прямому назначению		
19	План ЗС ГО с указанием всех помещений и находящихся в них оборудования и путей эвакуации		
20	Планы внешних и внутренних инженерных сетей с указанием отключающих устройств		
21	Список личного состава группы (звена) по обслуживанию ЗС ГО		
22	Эксплуатационная схема систем вентиляции ЗС ГО		
23	Эксплуатационная схема систем водоснабжения и канализации ЗС ГО		
24	Эксплуатационная схема систем электроснабжения ЗС ГО		
25	Инструкция по технике безопасности при обслуживании оборудования		
26	Инструкция по эксплуатации средств индивидуальной защиты		
27	Инструкция по эксплуатации фильтровентиляционного и другого инженерного оборудования		
28	Правила пользования приборами		
29	Инструкция по обслуживанию дизельной электростанции (далее - ДЭС)		
30	Инструкция по противопожарной безопасности		
31	Журнал регистрации показателей микроклимата и газового состава воздуха в ЗС ГО		
32	Журнал учета обращений укрываемых за медицинской помощью		
33	Журнал учета работы ДЭС		
34	Журнал регистрации демонтажа, ремонта и замены оборудования		
35	Схема эвакуации укрываемых		
36	Список телефонов		
Связь			
37	Наличие и исправность радиоточки		
38	Наличие телефонной точки и исправность телефона		
Обслуживание			
39	Список личного состава группы (звена) по обслуживанию ЗС ГО (для каждой смены отдельно)		
40	Схема размещения постов на плане ЗС ГО		
41	Обязанности личного состава звеньев (постов)		
42	Перечень и наличие средств индивидуальной защиты, радиационной и химической разведки для личного состава		
43	Список и наличие инструментов согласно нормам оснащения		
Фильтровентиляция			
44	Дата изготовителя фильтра-поглотителя (далее - ФП)		
45	Наличие ключа гермоклапана		
46	Расцветка воздуховодов		



47	Эксплуатационная схема вентиляции		
48	Инструкция по обслуживанию фильтровентиляционного оборудования		
49	Инструкция по технике безопасности при обслуживании оборудования		
50	Установка ФП по сопротивлению		
51	Внешний вид ФП		
52	Проверка работы агрегатов		
53	Трубка подпоромера		
54	Фильтры ячеистые противопыльные (далее - ФЯРы или ФЯПы)		
55	Тягонапоромер		
56	Нумерация гермоклапанов (далее - ГК), обозначение «закрыто», «открыто», опломбирование		
57	График, время работы фильтровентиляционного оборудования (далее - ФВО) в ручном режиме		
58	Герметичность по проекту и фактически (мм вод. столба). График, акт проверки исправности		
Электроснабжение			
59	Эксплуатационная схема энергоснабжения ЗС ГО		
60	Исправность электрооборудования		
61	Аварийное освещение		
ДЭС (примечание: при наличии другого оборудования, предназначенного для эксплуатации убежища в автономном режиме, оценивать согласно технической документации на это оборудование.)			
62	Эксплуатационная схема ДЭС		
63	Вентиляция приток-вытяжка		
64	Журнал учета запуск и работы ДЭС		
65	Теплоизоляция выхлопной трубы		
66	Компенсатор		
67	Резервуары запасов топлива, масла, поддоны (заполнение)		
68	Противопожарный щит, огнетушители		
69	Щит переключения на аварийное освещение		
70	Аккумуляторы и их зарядка		
71	Наличие инструмента, наушников, глушителей		
72	Инструкция по обеспечению ДЭС и по технике безопасности		
Водоснабжение			
73	Эксплуатационная схема водоснабжения		
74	Расцветка труб		
75	Наличие резервуаров (проточность), их емкость		
76	Водомерное стекло		
77	Краны водораздаточные		
78	Люки в баках аварийного запаса воды		
79	Наличие противопожарного резервуара и насоса подачи воды		
Канализация			
80	Наличие приборов, смывных бачков		
81	Наличие фекального насоса		
82	Задвижка «Лудло»		
83	Наличие крышки в фекальную емкость и отверстий		
84	Проверка работы фекального насоса		
Запасной выход			
85	Надпись на дверях (ставнях)		
86	Лестницы, скобы		
87	Жалюзи, решетки, сетки предохранительные		
Оголовки			
88	Расчетное удаление		
89	Защитные секции УЗС, МЗС их установки		
90	Приток-вытяжка на каком удалении приток-вытяжка от ДЭС		
91	Защита от атмосферных осадков		
92	Итого снято баллов по всем проверенным вопросам:		
Вывод о пригодности и готовности к использованию в качестве защитного сооружения гражданской обороны на особый период:			

Состояние защитного сооружения оценено в _____ баллов.

Председатель комиссии _____
(подпись) (фамилия, инициалы)

(дата)

Члены комиссии _____
(подпись) (фамилия, инициалы)

(дата)

(подпись) (фамилия, инициалы)

(дата)

(подпись) (фамилия, инициалы)

(дата)

ПОСТАНОВЛЕНИЕ

Администрации ЗАТО Северск

№ 918

от 07.06.2022 г.

О внесении изменения в постановление Администрации ЗАТО Северск от 20.08.2014 № 2075

В соответствии с частью 7 статьи 170 Жилищного кодекса Российской Федерации **ПОСТАНОВЛЯЮ:**

1. Внести в постановление Администрации ЗАТО Северск от 20.08.2014 № 2075 «О формировании фонда капитального ремонта многоквартирных домов на территории ЗАТО Северск, собственники которых не выбрали способ формирования фонда капитального ремонта или выбранный ими способ не был реализован в 6-месячный срок с даты опубликования Региональной программы капитального ремонта, на счете регионального оператора» изменение, дополнив перечень многоквартирных домов на территории ЗАТО Северск, собственники которых не выбрали способ формирования фонда капитального ремонта или выбранный ими способ не был реализован в 6-месячный срок с даты опубликования региональной программы капитального ремонта, утвержденный указанным постановлением, пунктом 738 согласно приложению.

2. Опубликовать постановление в средстве массовой информации «Официальный бюллетень муниципальных правовых актов ЗАТО Северск» и разместить на официальном сайте Администрации ЗАТО Северск в информационно-телекоммуникационной сети «Интернет» (<https://зато-северск.рф>).

Мэр ЗАТО Северск Н.В. Диденко

Приложение

к постановлению Администрации ЗАТО Северск от 07.06.2022 № 918

«738	г. Северск	ЗАТО Северск	ул. Пушкина	14»	
------	------------	--------------	-------------	-----	--

ПОСТАНОВЛЕНИЕ

Администрации ЗАТО Северск

№ 940

от 08.06.2022 г.

О внесении изменений в постановление Администрации ЗАТО Северск от 17.03.2016 № 416

В целях совершенствования муниципального правового акта **ПОСТАНОВЛЯЮ:**

1. Внести в постановление Администрации ЗАТО Северск от 17.03.2016 № 416 «Об утверждении Порядка ведения реестра расходных обязательств ЗАТО Северск» следующие изменения:

в Порядке ведения расходных обязательств ЗАТО Северск, утвержденном указанным постановлением:

1) пункт 4 изложить в следующей редакции:

«4. Реестр ведется Финансовым управлением Администрации ЗАТО Северск по форме согласно приложению № 3 к приказу Министерства финансов Российской Федерации от 03.03.2020 № 34н «Об утверждении Порядка, форм и сроков представления реестра расходных обязательств субъекта Российской Федерации, свода реестров расходных обязательств муниципальных образований, входящих в состав субъекта Российской Федерации».»;

2) в пункте 5 слова «автоматизированной системы сбора информации» заменить словами «программного комплекса «Проект СМАРТ ПРО».

2. Опубликовать постановление в средстве массовой информации «Официальный бюллетень муниципальных правовых актов ЗАТО Северск» и разместить на официальном сайте Администрации ЗАТО Северск в информационно-телекоммуникационной сети «Интернет» (<https://зато-северск.рф>).

Мэр ЗАТО Северск Н.В. Диденко

ПОСТАНОВЛЕНИЕ

Администрации ЗАТО Северск

№ 941

от 08.06.2022 г.

О внесении изменений в постановление Администрации ЗАТО Северск от 23.12.2019 № 2842

В соответствии с пунктом 7 статьи 168 Жилищного кодекса Российской Федерации и пунктом 6.2 статьи 4 Закона Томской области от 7 июня 2013 года № 116-ОЗ «Об организации проведения капитального ремонта общего имущества в многоквартирных домах на территории Томской области» **ПОСТАНОВЛЯЮ:**

1. Внести в постановление Администрации ЗАТО Северск от 23.12.2019 № 2842 «О капитальном ремонте общего имущества в многоквартирных домах ЗАТО Северск в 2020 - 2022 годах» следующие изменения:

1) перечень многоквартирных домов ЗАТО Северск, включенных в краткосрочный план реализации в 2020 - 2022 годах Региональной программы капитального ремонта общего имущества в многоквартирных домах, расположенных на территории Томской области, утвержденный указанным постановлением, изложить в новой редакции согласно приложению 1;

2) перечень работ и услуг по капитальному ремонту общего имущества в многоквартирных домах ЗАТО Северск, включенных в краткосрочный план реализации в 2020 - 2022 годах Региональной программы капитального ремонта общего имущества в многоквартирных домах, расположенных на территории Томской области, утвержденный указанным постановлением, изложить в новой редакции согласно приложению 2.

2. Опубликовать постановление в средстве массовой информации «Официальный бюллетень муниципальных правовых актов ЗАТО Северск» и разместить на официальном сайте Администрации ЗАТО Северск в информационно-телекоммуникационной сети «Интернет» (<https://зато-северск.рф>).

Мэр ЗАТО Северск Н.В. Диденко

13	6087	г. Северск, ул. Крупской, д. 14а	1964	ХВС, ГВС, ВО, ТС	СМР (з)	4,009,90	2,459,10	221	5,890,924,75	0,00	0,00	0,00	0,00	0,00	0,00	5,746,585,00	144,339,75	2,395,56	5,271,00	2020	1
14	6120	г. Северск, ул. Курчатова, д. 13	1971	ЛО	ПСД	3,182,70	2,259,10	85	31,801,00	0,00	0,00	0,00	0,00	0,00	0,00	31,801,00	0,00	14,08	14,29	2020	1
15	6125	г. Северск, ул. Курчатова, д. 21	1969	ЛО	ПСД, СМР	2,916,20	2,272,80	86	2,262,719,76	0,00	0,00	0,00	0,00	0,00	0,00	2,206,407,50	56,312,26	995,56	1,021,61	2020	1
16	6143	г. Северск, ул. Ленина, д. 14	1954	К, НОК	СМР	2,169,70	1,897,70	76	8,398,898,95	0,00	0,00	0,00	0,00	0,00	0,00	8,107,707,86	291,191,09	4,425,83	9,490,00	2020	1
17	6152	г. Северск, ул. Ленина, д. 34	1957	К	СМР (з)	2,850,40	2,611,60	115	4,992,672,33	0,00	0,00	0,00	0,00	0,00	0,00	4,845,717,45	146,954,88	1,911,73	5,144,00	2020	1
18	6176	г. Северск, ул. Ленина, д. 102	1973	К	СМР	14,775,36	11,233,84	413	11,232,106,05	0,00	0,00	0,00	0,00	0,00	0,00	11,034,078,26	198,027,79	999,85	2,492,00	2020	1
19	6183	г. Северск, ул. Ленина, д. 122	2009	К	ПСД, СМР (н)	13,239,20	10,161,30	378	6,219,893,07	0,00	0,00	0,00	0,00	0,00	0,00	5,998,182,37	221,710,70	612,12	2,604,00	2021	1
20	6184	г. Северск, ул. Ленина, д. 132	2008	К	СМР (н)	13,239,20	10,125,50	378	5,490,887,77	0,00	0,00	0,00	0,00	0,00	0,00	5,354,209,23	136,678,54	542,28	2,440,00	2021	1
21	6193	г. Северск, ул. Ленинградская, д. 12	1990	ЛО	ПСД	12,387,70	11,067,60	418	0,00	0,00	0,00	0,00	0,00	0,00	0,00	0,00	0,00	0,00	2,92	2020	1
22	6237	г. Северск, ул. Мира, д. 2	1953	К, НОК	СМР	588,70	542,7	25	4,083,295,00	0,00	0,00	0,00	0,00	0,00	0,00	3,975,824,35	107,470,65	7,524,04	12,034,00	2020	1
23	6273	г. Северск, ул. Парковая, д. 22	1954	К	СМР	1,891,20	1,500,80	76	5,106,318,45	0,00	0,00	0,00	0,00	0,00	0,00	4,934,231,37	172,087,08	3,402,40	5,144,00	2020	1
24	6324	г. Северск, ул. Победы, д. 17	1994	ЛО	ПСД, СМР	7,539,30	6,717,20	254	4,776,846,99	0,00	0,00	0,00	0,00	0,00	0,00	4,607,910,22	168,936,77	711,14	1,037,01	2020	1
25	6330	г. Северск, ул. Победы, д. 23	1996	ЛО	ПСД	11,732,10	10,514,20	397	54,232,08	0,00	0,00	0,00	0,00	0,00	0,00	54,232,08	0,00	5,16	6,14	2020	1
26	6364	г. Северск, ул. Северная, д. 8	1967	К	ПСД, СМР (н)	3,412,30	2,466,50	93	2,628,448,65	0,00	0,00	0,00	0,00	0,00	0,00	2,623,648,12	4,800,53	1,065,66	3,966,00	2021	1
27	6373	г. Северск, ул. Северная, д. 30	1990	ЛО	ПСД	11,155,32	8,155,30	308	108,464,16	0,00	0,00	0,00	0,00	0,00	0,00	108,464,16	0,00	13,30	15,83	2020	1
28	6374	г. Северск, ул. Северная, д. 34	1994, 1995	ЛО	ПСД, СМР (н)	12,629,25	9,480,00	358	3,463,850,81	0,00	0,00	0,00	0,00	0,00	0,00	3,182,289,53	281,561,28	365,39	1,199,33	2021	1
29	6387	г. Северск, ул. Советская, д. 5	1955	К	ПСД, СМР (н)	1,507,00	880,00	33	1,610,218,00	0,00	0,00	0,00	0,00	0,00	0,00	1,555,342,07	54,875,93	1,829,79	7,787,00	2021	1
30	6407	г. Северск, ул. Солнечная, д. 7а	1978	К	СМР	3,604,60	2,722,00	103	8,106,371,83	0,00	0,00	0,00	0,00	0,00	0,00	7,850,421,95	255,949,88	2,978,09	3,878,00	2020	1
31	6408	г. Северск, ул. Солнечная, д. 8	1994	ЛО	ПСД	4,545,70	3,930,30	102	62,882,00	0,00	0,00	0,00	0,00	0,00	0,00	62,882,00	0,00	16,00	16,42	2020	1
32	6413	г. Северск, ул. Солнечная, д. 13	1980	К	СМР	11,003,22	8,338,86	315	23,261,796,94	0,00	0,00	0,00	0,00	0,00	0,00	22,477,693,27	784,103,67	2,789,57	3,878,00	2020	1
33	8214	г. Северск, ул. Сосновая 16, д. 4	2010	К	СМР	10,767,50	7,976,70	254	4,786,703,00	0,00	0,00	0,00	0,00	0,00	0,00	4,721,724,82	64,978,18	600,09	3,878,00	2020	1
34	6480	г. Северск, ул. Туликовая, д. 6	1954	К, НОК	СМР	434,60	402,40	24	2,711,787,73	0,00	0,00	0,00	0,00	0,00	0,00	2,626,319,12	85,468,61	6,739,04	12,034,00	2020	1
35	6490	г. Северск, ул. Царевского, д. 8	1966	К	СМР	3,827,50	3,518,30	190	9,584,212,00	0,00	0,00	0,00	0,00	0,00	0,00	9,253,385,98	330,826,02	2,724,10	3,878,00	2020	1
36	6550	пос. Самуль, ул. Карла Маркса, д. 1	1957	Ф	СМР	531,60	485,60	27	958,673,60	0,00	0,00	0,00	0,00	0,00	0,00	935,980,47	22,693,13	1,974,20	5,668,00	2020	1
37	6510	п. Самуль, ул. Розы Люксембург, д. 2	1930	ТС, ХВС	ПСД, СМР (н)	502,90	461,90	17	282,861,38	0,00	0,00	0,00	0,00	0,00	0,00	269,115,85	13,745,53	612,39	3,603,00	2021	1
2021 год			Х	Х	Х	366,704,11	300,142,32	11,042	166,960,400,90	0,00	0,00	0,00	0,00	0,00	162,841,175,90	4,119,225,00	Х	Х	Х	Х	Х
1	5956	г. Северск, пр. Коммунистический, д. 4	1953	ТС, ХВС, ГВС	ПСД, СМР (н)	1,328,50	1,225,20	46	1,415,057,06	0,00	0,00	0,00	0,00	0,00	0,00	1,355,601,08	29,455,98	1,154,96	6,206,00	2022	1
2	5990	г. Северск, пр. Коммунистический, д. 44	1960	К	ПСД, СМР (н)	3,890,80	3,134,00	117	3,564,477,63	0,00	0,00	0,00	0,00	0,00	0,00	3,495,074,49	69,403,14	1,137,36	4,507,00	2022	1
3	5997	г. Северск, пр. Коммунистический, д. 58	1962	К	ПСД	4,486,80	3,458,90	131	372,931,75	0,00	0,00	0,00	0,00	0,00	0,00	362,783,20	10,148,55	107,82	169,00	2021	1
4	6007	г. Северск, пр. Коммунистический, д. 69	1961	К	ПСД	4,050,50	3,159,50	121	401,804,47	0,00	0,00	0,00	0,00	0,00	0,00	394,262,15	7,542,32	127,17	169,00	2021	1
5	6024	г. Северск, пр. Коммунистический, д. 89	1966	К	ПСД	2,982,40	2,445,60	98	401,078,40	0,00	0,00	0,00	0,00	0,00	0,00	394,115,20	6,963,20	164,00	164,00	2021	1



6	6026	г. Северск, пр. Коммунистический, д. 90а	1982	К	СМР (з)	3,706,70	2,728,70	103	5,941,819,49	0,00	0,00	0,00	5,830,217,32	111,602,17	2,177,53	3,878,00	2021	1
7	6030	г. Северск, пр. Коммунистический, д. 96	1974	К	СМР (з)	18,906,49	16,378,81	458	11,837,719,71	0,00	0,00	0,00	11,654,059,92	183,659,79	722,75	2,492,00	2021	1
8	6031	г. Северск, пр. Коммунистический, д. 98	1970, 1971	К	ПСД	7,107,46	5,197,39	196	478,316,32	0,00	0,00	0,00	468,706,04	9,610,28	92,03	169,00	2021	1
9	6039	г. Северск, пр. Коммунистический, д. 112	1973	ЛО	СМР	10,649,70	8,988,26	252	2,306,802,91	0,00	0,00	0,00	2,264,115,98	42,686,93	256,65	279,40	2021	1
10	6045	г. Северск, пр. Коммунистический, д. 120	1983, 1984, 1985	ЛО	ПСД	39,009,90	33,779,60	1,375	25,029,01	0,00	0,00	0,00	24,468,57	560,44	0,74	0,96	2021	1
11	6061	г. Северск, пр. Коммунистический, д. 151	1994, 1995, 1996, 1997, 1998	ЛО	ПСД, СМР	46,580,10	43,711,70	1,568	11,272,698,89	0,00	0,00	0,00	11,075,308,41	197,390,48	257,89	265,61	2021	1
12	5835	г. Северск, ул. 40 лет Октября, д. 6	1960	К	ПСД, СМР (н)	4,087,20	3,133,10	118	3,693,472,20	0,00	0,00	0,00	3,624,077,39	69,394,81	1,178,86	4,507,00	2022	1
13	5836	г. Северск, ул. 40 лет Октября, д. 10	1959	К	ПСД, СМР (н)	1,657,20	1,222,10	46	1,912,194,43	0,00	0,00	0,00	1,875,068,73	37,125,70	1,564,68	7,094,00	2022	1
14	5847	г. Северск, ул. Горького, д. 9а	1969	К	ПСД, СМР (н)	4,420,60	3,433,20	130	3,267,881,02	0,00	0,00	0,00	3,192,291,20	75,589,82	951,85	4,507,00	2022	1
15	5851	г. Северск, ул. Горького, д. 14	1951	К	ПСД	969,00	878,68	33	227,314,52	0,00	0,00	0,00	223,348,24	3,966,28	258,70	260,00	2021	1
16	5864	г. Северск, ул. Калинин, д. 4	1959	К	СМР (з)	3,876,90	2,829,00	107	5,603,475,48	0,00	0,00	0,00	5,494,459,87	109,015,61	1,980,73	5,144,00	2021	1
17	5922	г. Северск, ул. Калинин, д. 95	1968	К	ПСД, СМР (н)	6,820,40	5,449,10	196	5,936,786,87	0,00	0,00	0,00	5,567,437,06	369,349,81	1,089,50	4,507,00	2022	1
18	5925	г. Северск, ул. Калинин, д. 99	1969	К	ПСД, СМР (н)	4,607,90	3,413,90	129	3,856,627,65	0,00	0,00	0,00	3,781,535,60	75,092,05	1,129,68	4,507,00	2022	1
19	5928	г. Северск, ул. Калинин, д. 103	1968	К	ПСД, СМР (н)	6,751,70	5,262,70	199	5,660,645,58	0,00	0,00	0,00	5,546,647,82	113,997,76	1,075,62	4,507,00	2022	1
20	6080	г. Северск, ул. Крупской, д. 6	1961	К	ПСД	3,234,20	2,511,40	95	337,922,62	0,00	0,00	0,00	331,554,40	6,368,22	134,56	169,00	2021	1
21	6090	г. Северск, ул. Крупской, д. 18	1962	К	ПСД	4,386,90	3,430,20	129	372,139,19	0,00	0,00	0,00	362,074,84	10,064,35	108,49	169,00	2021	1
22	6117	г. Северск, ул. Курчатова, д. 8	1970, 1971	К	ПСД	5,741,00	4,372,33	165	425,132,06	0,00	0,00	0,00	416,768,24	8,363,82	97,23	169,00	2021	1
23	6120	г. Северск, ул. Курчатова, д. 13	1971	ЛО	СМР	3,182,70	2,259,10	85	1,894,191,72	0,00	0,00	0,00	1,861,306,30	32,885,42	838,47	1,013,50	2021	1
24	6124	г. Северск, ул. Курчатова, д. 19	1970	ЛО	ПСД	2,962,90	2,318,60	88	32,281,00	0,00	0,00	0,00	32,281,00	0,00	13,92	13,92	2021	1
25	6145	г. Северск, ул. Ленина, д. 18	1954	ТС, ХВС, ГВС	ПСД	1,799,80	1,653,94	68	302,896,46	0,00	0,00	0,00	297,297,16	5,599,30	183,14	195,00	2021	1
26	6162	г. Северск, ул. Ленина, д. 62	1962	К	ПСД	3,301,20	2,535,10	96	327,667,92	0,00	0,00	0,00	320,229,83	7,438,09	129,25	169,00	2021	1
27	6163	г. Северск, ул. Ленина, д. 64	1961	К	ПСД	3,173,80	2,467,50	93	353,533,87	0,00	0,00	0,00	346,973,62	6,560,25	143,28	169,00	2021	1
28	6171	г. Северск, ул. Ленина, д. 92	1970, 1971	ЛО	ПСД	14,841,66	10,922,43	413	32,281,00	0,00	0,00	0,00	32,281,00	0,00	2,96	2,96	2021	1
29	6183	г. Северск, ул. Ленина, д. 122	2009	К	СМР (з)	13,239,20	10,161,30	378	11,617,485,15	0,00	0,00	0,00	11,400,466,33	217,018,82	1,143,31	2,492,00	2021	1
30	6184	г. Северск, ул. Ленина, д. 132	2008	К	СМР (з)	13,239,20	10,125,50	378	12,719,409,23	0,00	0,00	0,00	12,496,976,43	222,432,80	1,256,18	2,492,00	2021	1
31	6193	г. Северск, ул. Ленинградская, д. 12	1990	ЛО	СМР	12,387,70	11,067,60	418	2,158,559,14	0,00	0,00	0,00	2,119,641,48	38,917,66	195,03	206,87	2021	1
32	6304	г. Северск, ул. Пионерская, д. 14	1969	К	ПСД	4,221,48	3,493,48	132	398,835,64	0,00	0,00	0,00	391,125,22	7,710,42	114,17	169,00	2021	1
33	6320	г. Северск, ул. Победы, д. 13	1995	ЛО	ПСД	7,526,00	6,684,90	253	73,647,05	0,00	0,00	0,00	71,965,74	1,681,31	11,02	14,49	2021	1
34	6330	г. Северск, ул. Победы, д. 23	1996	ЛО	ПСД, СМР	11,732,10	10,514,20	397	3,951,696,36	0,00	0,00	0,00	3,872,179,73	79,516,63	375,84	444,73	2021	1
35	6334	г. Северск, ул. Победы, д. 33	1998	ЛО	ПСД	9,029,80	8,062,80	305	64,562,00	0,00	0,00	0,00	64,562,00	0,00	8,01	8,01	2021	1
36	6359	г. Северск, ул. Свердлова, д. 17	1959	К	ПСД, СМР	4,856,00	3,142,80	119	10,677,122,23	0,00	0,00	0,00	10,432,004,32	245,117,91	3,397,33	4,617,00	2021	1
37	6360	г. Северск, ул. Свердлова, д. 19	1959	К	ПСД, СМР (н)	3,876,00	2,816,30	106	3,568,233,26	0,00	0,00	0,00	3,311,584,69	256,648,57	1,266,99	7,094,00	2022	1

38	6363	г. Северск, ул. Северная, д. 4	1967	К	ПСД, СМР (Н)	2,695,40	2,513,90	95	2,929,469,17	0,00	0,00	0,00	2,757,288,77	172,180,40	1,165,31	4,507,00	2022	1
39	6364	г. Северск, ул. Северная, д. 8	1967	К	СМР (з)	3,412,30	2,466,50	93	5,383,403,15	0,00	0,00	0,00	5,283,848,89	99,554,26	2,182,61	3,878,00	2021	1
40	6365	г. Северск, ул. Северная, д. 10	1967	К	ПСД, СМР (Н)	3,334,20	2,488,50	94	2,960,311,05	0,00	0,00	0,00	2,789,744,56	170,566,49	1,189,60	4,507,00	2022	1
41	6373	г. Северск, ул. Северная, д. 30	1990	ЛО	СМР	11,155,32	8,155,30	308	8,876,922,12	0,00	0,00	0,00	8,721,251,48	155,670,64	1,088,49	1,123,00	2021	1
42	6374	г. Северск, ул. Северная, д. 34	1994, 1995	ЛО	СМР (з)	12,629,25	9,480,00	358	7,767,306,85	0,00	0,00	0,00	7,631,095,04	136,211,81	819,34	1,207,61	2021	1
43	6387	г. Северск, ул. Советская, д. 5	1955	К	СМР (з)	1,507,00	880,00	33	3,601,047,50	0,00	0,00	0,00	3,542,290,25	58,757,25	4,092,10	7,688,00	2021	1
44	6395	г. Северск, ул. Советская, д. 23	1959	К	ПСД, СМР (Н)	3,874,40	2,820,20	107	3,557,757,07	0,00	0,00	0,00	3,300,618,82	257,138,25	1,261,53	7,094,00	2022	1
45	6399	г. Северск, ул. Советская, д. 34	1959	К	ПСД	4,252,90	3,130,70	118	397,499,13	0,00	0,00	0,00	326,400,39	71,098,74	126,97	169,00	2021	1
46	6400	г. Северск, ул. Советская, д. 36	1960	ТС, ХВС, ГВС	ПСД	3,898,90	2,803,90	106	402,703,69	0,00	0,00	0,00	336,688,46	66,015,23	143,62	195,00	2021	1
47	6408	г. Северск, ул. Солнечная, д. 8	1994	ЛО	СМР	4,545,70	3,930,30	102	5,448,774,46	0,00	0,00	0,00	5,354,177,25	94,597,21	1,386,35	1,437,23	2021	1
48	6430	г. Северск, ул. Строителей, д. 19	1961	К	ПСД	3,270,40	2,506,40	95	340,131,61	0,00	0,00	0,00	333,727,99	6,403,62	135,71	169,00	2021	1
49	6433	г. Северск, ул. Строителей, д. 22	1960	К	ПСД, СМР (Н)	3,979,80	3,100,30	114	3,880,525,68	0,00	0,00	0,00	3,811,822,47	68,703,21	1,251,66	4,507,00	2022	1
50	6436	г. Северск, ул. Строителей, д. 28	1960	К	ПСД, СМР (Н)	4,119,90	3,173,90	115	3,058,094,82	0,00	0,00	0,00	2,989,089,96	69,004,86	963,51	4,507,00	2022	1
51	6439	г. Северск, ул. Строителей, д. 33	1961	К	ПСД	4,438,40	3,449,60	130	391,176,39	0,00	0,00	0,00	383,723,77	7,452,62	113,40	169,00	2021	1
52	6538	п. Самуль, ул. Пекарского, д. 20	1926	ТС, ХВС, ГВС	ПСД	465,45	412,00	16	83,668,00	0,00	0,00	0,00	73,583,97	10,084,03	203,08	220,00	2021	1
53	6510	п. Самуль, ул. Розы Люксембург, д. 2	1930	ТС, ХВС	СМР (з)	502,90	461,90	17	397,880,92	0,00	0,00	0,00	390,973,23	6,907,69	861,40	3,497,00	2021	1
2022 год			Х	Х	Х	311,929,98	254,147,08	9,612	301,336,904,22	0,00	0,00	0,00	297,941,828,53	3,395,075,69	Х	Х	Х	Х
1	5956	г. Северск, пр. Коммунистический, д. 4	1953	ТС, ХВС, ГВС	СМР (з)	1,328,50	1,225,20	46	2,758,023,93	0,00	0,00	0,00	2,722,318,89	35,705,04	2,251,08	6,139,00	2022	1
2	5990	г. Северск, пр. Коммунистический, д. 44	1960	К	СМР (з)	3,890,80	3,134,00	117	7,390,194,66	0,00	0,00	0,00	7,294,522,12	95,672,54	2,358,07	4,431,00	2022	1
3	5997	г. Северск, пр. Коммунистический, д. 58	1962	К	СМР	4,486,80	3,458,90	131	13,589,550,01	0,00	0,00	0,00	13,419,526,08	170,023,93	3,928,86	4,431,00	2022	1
4	6007	г. Северск, пр. Коммунистический, д. 69	1961	К	СМР	4,050,50	3,159,50	121	13,200,009,62	0,00	0,00	0,00	13,044,702,85	155,306,77	4,177,88	4,431,00	2022	1
5	6008	г. Северск, пр. Коммунистический, д. 70	1967	К	ПСД	3,001,20	2,432,00	93	396,853,76	0,00	0,00	0,00	391,690,32	5,163,44	163,18	185,00	2022	1
6	6015	г. Северск, пр. Коммунистический, д. 82	1963	К	ПСД	4,997,60	3,528,70	126	430,350,16	0,00	0,00	0,00	422,629,88	7,720,28	121,96	190,00	2022	1
7	6023	г. Северск, пр. Коммунистический, д. 88	1964	К	ПСД	4,504,60	3,504,60	132	379,181,85	0,00	0,00	0,00	371,514,30	7,667,55	108,20	190,00	2022	1
8	6024	г. Северск, пр. Коммунистический, д. 89	1966	К	СМР	2,982,40	2,445,60	98	3,277,303,06	0,00	0,00	0,00	3,200,051,60	77,251,46	1340,08	3,128,00	2022	1
9	6031	г. Северск, пр. Коммунистический, д. 98	1970, 1971	К	СМР	7,107,46	5,197,39	196	16,628,679,92	0,00	0,00	0,00	16,373,199,67	255,480,25	3,199,43	4,431,00	2022	1
10	6033	г. Северск, пр. Коммунистический, д. 100	1971	ЛО	ПСД	14,549,38	10,846,30	402	62,002,00	0,00	0,00	0,00	61,166,19	835,81	5,72	6,52	2022	1
11	6035	г. Северск, пр. Коммунистический, д. 106	1972	К	ПСД	7,200,44	5,208,32	208	469,169,21	0,00	0,00	0,00	457,032,48	12,136,73	90,08	315,00	2022	1



12	6045	г. Северск, пр. Коммунистический, д. 120	1983, 1984, 1985	ЛО	СМР	39,009,90	33,779,60	1,375	1,995,189,27	0,00	0,00	0,00	0,00	1,969,359,80	25,829,47	59,06	91,47	2022	1
13	6061	г. Северск, пр. Коммунистический, д. 151	1994, 1995, 1996, 1997, 1998	ЛО	ПСД, СМР	46,580,10	43,711,70	1,568	12,416,309,18	0,00	0,00	0,00	0,00	12,247,732,66	168,576,52	284,05	430,62	2022	1
14	5835	г. Северск, ул. 40 лет Октября, д. 6	1960	К	СМР (з)	4,087,20	3,133,10	118	7,695,098,61	0,00	0,00	0,00	0,00	7,595,478,82	99,619,79	2,456,07	4,431,00	2022	1
15	5836	г. Северск, ул. 40 лет Октября, д. 10	1959	К	СМР (з)	1,657,20	1,222,10	46	3,642,645,31	0,00	0,00	0,00	0,00	3,590,967,17	51,678,14	2,980,64	7,002,00	2022	1
16	5847	г. Северск, ул. Горького, д. 9а	1969	К	СМР (з)	4,420,60	3,433,20	130	6,444,855,28	0,00	0,00	0,00	0,00	6,358,194,81	86,660,47	1,877,22	4,431,00	2022	1
17	5851	г. Северск, ул. Горького, д. 14	1951	К	СМР	969,00	878,68	33	7,965,403,84	0,00	0,00	0,00	0,00	7,879,782,09	85,621,75	9,065,19	11,012,00	2022	1
18	5922	г. Северск, ул. Калинина, д. 95	1968	К	СМР (з)	6,820,40	5,449,10	196	11,725,469,80	0,00	0,00	0,00	0,00	11,725,469,80	0,00	2,151,82	4,431,00	2022	1
19	5925	г. Северск, ул. Калинина, д. 99	1969	К	СМР (з)	4,607,90	3,413,90	129	7,641,948,22	0,00	0,00	0,00	0,00	7,641,948,22	0,00	2,238,48	4,431,00	2022	1
20	5928	г. Северск, ул. Калинина, д. 103	1968	К	СМР (з)	6,751,70	5,262,70	199	12,039,146,54	0,00	0,00	0,00	0,00	11,883,289,24	155,857,30	2,287,64	4,431,00	2022	1
21	6073	г. Северск, ул. Комсомольская, д. 22а	1953	К, НОК	ПСД	968,10	894,50	34	268,696,59	0,00	0,00	0,00	0,00	263,253,95	5,442,64	300,39	517,00	2022	1
22	6080	г. Северск, ул. Крупской, д. 6	1961	К	СМР	3,234,20	2,511,40	95	9,704,113,67	0,00	0,00	0,00	0,00	9,580,664,57	123,449,10	3,864,03	4,431,00	2022	1
23	6090	г. Северск, ул. Крупской, д. 18	1962	К	СМР	4,386,90	3,430,20	129	13,368,822,65	0,00	0,00	0,00	0,00	13,200,209,48	168,613,17	3,897,39	4,431,00	2022	1
24	6117	г. Северск, ул. Курчатова, д. 8	1970, 1971	К	СМР	5,741,00	4,372,33	165	16,740,344,60	0,00	0,00	0,00	0,00	16,525,420,58	214,924,02	3,828,70	4,431,00	2022	1
25	6123	г. Северск, ул. Курчатова, д. 18	1971	К	ПСД	3,582,11	2,709,29	105	329,950,77	0,00	0,00	0,00	0,00	323,637,43	6,313,34	121,78	315,00	2022	1
26	6125	г. Северск, ул. Курчатова, д. 21	1969	К	ПСД	2,916,20	2,272,80	86	232,982,94	0,00	0,00	0,00	0,00	229,918,79	3,064,15	102,51	185,00	2022	1
27	6145	г. Северск, ул. Ленина, д. 18	1954	ТС, ХВС, ГВС	СМР	1,799,80	1,653,94	68	4,340,169,57	0,00	0,00	0,00	0,00	4,283,982,27	56,187,30	2,624,14	6,139,00	2022	1
28	6161	г. Северск, ул. Ленина, д. 60	1962	К	ПСД	2,722,40	2,018,70	77	438,694,16	0,00	0,00	0,00	0,00	432,448,17	6,245,99	217,32	260,00	2022	1
29	6162	г. Северск, ул. Ленина, д. 62	1962	К	СМР	3,301,20	2,535,10	96	9,845,575,20	0,00	0,00	0,00	0,00	9,720,961,11	124,614,09	3,883,70	4,431,00	2022	1
30	6163	г. Северск, ул. Ленина, д. 64	1961	К	СМР	3,173,80	2,467,50	93	7,396,673,60	0,00	0,00	0,00	0,00	7,275,382,43	121,291,17	2,997,64	4,431,00	2022	1
31	6167	г. Северск, ул. Ленина, д. 74	1964	К	ПСД	4,534,60	3,534,60	133	424,515,15	0,00	0,00	0,00	0,00	416,781,96	7,733,19	120,10	190,00	2022	1
32	6171	г. Северск, ул. Ленина, д. 92	1970, 1971	ЛО	СМР	14,841,66	10,922,43	413	2,663,582,69	0,00	0,00	0,00	0,00	2,634,562,61	29,020,08	243,86	282,89	2022	1
33	6212	г. Северск, ул. Лесная, д. 1	1967	К	ПСД	4,136,90	3,155,90	120	413,535,75	0,00	0,00	0,00	0,00	406,609,23	6,926,52	130,62	190,00	2022	1
34	6236	г. Северск, ул. Мира, д. 1а	1953	К	ПСД	963,50	893,50	34	213,979,38	0,00	0,00	0,00	0,00	210,971,92	3,007,46	239,48	283,00	2022	1
35	6304	г. Северск, ул. Пионерская, д. 14	1969	К	СМР	4,221,48	3,493,48	132	10,852,550,81	0,00	0,00	0,00	0,00	10,680,827,08	171,723,73	3,106,52	4,431,00	2022	1
36	6320	г. Северск, ул. Победы, д. 13	1995	ЛО	СМР	7,526,00	6,684,90	253	6,305,666,43	0,00	0,00	0,00	0,00	6,223,878,46	81,787,97	943,27	1,386,63	2022	1
37	6330	г. Северск, ул. Победы, д. 23	1996	ЛО	СМР	11,732,10	10,514,20	397	6,222,919,60	0,00	0,00	0,00	0,00	6,142,358,45	80,561,15	591,86	881,64	2022	1
38	6360	г. Северск, ул. Свердлова, д. 19	1959	К	СМР (з)	3,876,00	2,816,30	106	6,813,248,95	0,00	0,00	0,00	0,00	6,813,248,95	0,00	2,419,22	7,002,00	2022	1
39	6363	г. Северск, ул. Северная, д. 4	1967	К	СМР (з)	2,695,40	2,513,90	95	5,562,600,25	0,00	0,00	0,00	0,00	5,562,600,25	0,00	2,212,74	4,431,00	2022	1
40	6365	г. Северск, ул. Северная, д. 10	1967	К	СМР (з)	3,334,20	2,488,50	94	5,613,098,91	0,00	0,00	0,00	0,00	5,613,098,91	0,00	2,255,62	4,431,00	2022	1
41	6395	г. Северск, ул. Советская, д. 23	1959	К	СМР (з)	3,874,40	2,820,20	107	6,282,779,84	0,00	0,00	0,00	0,00	6,282,779,84	0,00	2,227,78	7,002,00	2022	1
42	6399	г. Северск, ул. Советская, д. 34	1959	К	СМР	4,252,90	3,130,70	118	13,575,954,35	0,00	0,00	0,00	0,00	13,422,063,25	153,891,10	4,336,40	4,431,00	2022	1
43	6401	г. Северск, ул. Солнечная, д. 1	1971	К	ПСД	7,178,17	5,190,23	198	474,724,84	0,00	0,00	0,00	0,00	462,484,63	12,240,21	91,47	315,00	2022	1
44	6430	г. Северск, ул. Строителей, д. 19	1961	К	СМР	3,270,40	2,506,40	95	8,330,145,02	0,00	0,00	0,00	0,00	8,206,941,70	123,203,32	3,323,55	4,431,00	2022	1



45	6433	г. Северск, ул. Строителей, д. 22	1960	К	СМР (з)	3,979,80	3,100,30	114	6,803,884,75	0,00	0,00	0,00	6,698,622,99	105,261,76	2,194,59	4,431,00	2022	1
46	6436	г. Северск, ул. Строителей, д. 28	1960	К	СМР (з)	4,119,90	3,173,90	115	5,700,022,67	0,00	0,00	0,00	5,619,474,70	80,547,97	1,795,90	4,431,00	2022	1
47	6439	г. Северск, ул. Строителей, д. 33	1961	К	СМР	4,438,40	3,449,60	130	13,299,281,64	0,00	0,00	0,00	13,129,714,86	169,566,78	3,855,31	4,431,00	2022	1
48	6449	г. Северск, ул. Транспортная, д. 6	1955	К	ПСД	1,763,20	1,621,00	61	381,029,81	0,00	0,00	0,00	376,014,33	5,015,48	235,06	260,00	2022	1
49	6488	г. Северск, ул. Царевского, д. 6	1963	К	ПСД	4,478,10	3,478,10	131	422,129,90	0,00	0,00	0,00	414,520,33	7,609,57	121,37	190,00	2022	1
50	6492	г. Северск, ул. Царевского, д. 10	1956	ТС, ХВС, ГВС	ПСД СМР (н)	4,832,40	3,832,40	145	5,830,218,98	0,00	0,00	0,00	5,822,479,23	7,739,75	1,521,30	5,047,00	2023	1
51	6497	г. Северск, ул. Царевского, д. 20	1966	ТС, ХВС, ГВС	ПСД	6,217,29	4,777,29	180	1,022,340,06	0,00	0,00	0,00	1,022,340,06	0,00	214,00	214,00	2022	1
52	6601	п. Самуль, ул. Камышка, д. 17	1960	К	ПСД	368,34	336,90	13	87,156,03	0,00	0,00	0,00	86,022,05	1,133,98	258,70	283,00	2022	1
53	6538	п. Самуль, ул. Пекарского, д. 20	1926	ТС, ХВС, ГВС	СМР	465,45	412,00	16	1,228,130,43	0,00	0,00	0,00	1,206,976,97	21,153,46	2,980,90	6,139,00	2022	1



УТВЕРЖДЕН

постановлением Администрации ЗАТО Северск от 23.12.2019 № 2842

ПЕРЕЧЕНЬ

РАБОТ И УСЛУГ ПО КАПИТАЛЬНОМУ РЕМОНТУ ОБЩЕГО ИМУЩЕСТВА В МНОГОКВАРТИРНЫХ ДОМАХ ЗАТО СЕВЕРСК, ВКЛЮЧЕННЫХ В КРАТКОСРОЧНЫЙ ПЛАН РЕАЛИЗАЦИИ В 2020 - 2022 ГОДАХ РЕГИОНАЛЬНОЙ ПРОГРАММЫ КАПИТАЛЬНОГО РЕМОНТА ОБЩЕГО ИМУЩЕСТВА В МНОГОКВАРТИРНЫХ ДОМАХ, РАСПОЛОЖЕННЫХ НА ТЕРРИТОРИИ ТОМСКОЙ ОБЛАСТИ

№ п/п	Код МКД	Адрес МКД	Площадь помещений МКД, кв. м	Материал стен <4>	Количество этажей	Вид элемента строительных конструкций, оборудования, инженерных систем	Вид работы (услуги) по капитальному ремонту	Стоимость работы (услуги), руб.	Удельная стоимость работы (услуги), руб./кв.м	Пределная стоимость работы (услуги), руб./кв.м
		Итого по городскому округу ЗАТО Северск 2020 год	800,606,82					657,131,898,96		
1	6026	г. Северск, пр-кт Коммунистический, д. 90а	246,317,42 2,728,70	П	5	крыша	разработка проектной документации, включая проведение проверки достоверности определения сметной стоимости (ремонт)	188,834,593,84 2,934,280,57	1,075,34 65,71	3,966,00 169,00
2	6030	г. Северск, пр-кт Коммунистический, д. 96	16,378,81	К	9	крыша	ремонт	2,754,966,85	1,009,63	3,797,00
3	6039	г. Северск, пр-кт Коммунистический, д. 112	8,988,26	К	10	лифтовое оборудование (подъезд № 2)	ремонт	4,533,752,47	276,81	2,440,00
							ремонт	4,533,752,47	276,81	2,440,00
							Итого	27,116,04	3,02	3,59
							разработка проектной документации, включая проведение проверки достоверности определения сметной стоимости	27,116,04	3,02	3,59
4	6058	г. Северск, пр-кт Коммунистический, д. 147	4,985,10	К	12	лифтовое оборудование (подъезд № 1)	Итого	5,253,840,43	1,053,91	1,172,10
							ремонт	0,00	0,00	6,48
							разработка проектной документации, включая проведение проверки достоверности определения сметной стоимости			
							замена	2,335,817,19	468,56	518,04
							строительный контроль	0,00	0,00	11,09
							разработка проектной документации, включая проведение проверки достоверности определения сметной стоимости	0,00	0,00	6,48
							замена	2,918,023,24	585,35	616,16
							строительный контроль	0,00	0,00	13,85
							Итого	4,120,117,13	708,19	982,03
5	6059	г. Северск, пр-кт Коммунистический, д. 147а	5,817,85	К	12	лифтовое оборудование (подъезд № 1)	Итого	0,00	0,00	5,55
							ремонт	0,00	0,00	5,55
							разработка проектной документации, включая проведение проверки достоверности определения сметной стоимости	1,831,772,83	314,85	422,62
							замена	0,00	0,00	9,04
							строительный контроль	0,00	0,00	5,55
							разработка проектной документации, включая проведение проверки достоверности определения сметной стоимости	2,288,344,30	393,34	527,97
							замена	0,00	0,00	11,30
							строительный контроль	0,00	0,00	56,82
							Итого	2,398,299,60	54,87	0,74
6	6061	г. Северск, пр-кт Коммунистический, д. 151	43,711,70	К	9	лифтовое оборудование (подъезд № 8)	разработка проектной документации, включая проведение проверки достоверности определения сметной стоимости	27,116,04	0,62	

7	5864	г. Северск, ул. Калинина, д. 4	К	4	2,829,00	крыша	лифтовое оборудование (подъезд № 9)	разработка проектной документации, включая проведение проверки достоверности определения сметной стоимости	27,116,04	0,62	0,74
							лифтовое оборудование (подъезд № 13)	разработка проектной документации, включая проведение проверки достоверности определения сметной стоимости	27,116,04	0,62	0,74
							лифтовое оборудование (подъезд № 14)	ности определения сметной стоимости	27,116,04	0,62	0,74
							лифтовое оборудование (подъезд № 15)	разработка проектной документации, включая проведение проверки достоверности определения сметной стоимости	27,116,04	0,62	0,74
							лифтовое оборудование (подъезд № 19)	включая проведение проверки достоверности определения сметной стоимости	32,281,00	0,74	0,74
								замена	2,230,438,40	51,03	51,28
								строительный контроль	0,00	0,00	1,10
								Итого	2,691,115,91	95,126	5,036,00
								ремонт	2,691,115,91	95,126	5,036,00
								Итого	12,438,504,54	1,055,58	1,182,27
								разработка проектной документации, включая проведение проверки достоверности определения сметной стоимости	0,00	0,00	2,74
								замена	2,077,915,81	176,34	190,24
								строительный контроль	0,00	0,00	4,07
								разработка проектной документации, включая проведение проверки достоверности определения сметной стоимости	0,00	0,00	2,74
								замена	2,063,420,65	175,11	190,24
								строительный контроль	0,00	0,00	4,07
								разработка проектной документации, включая проведение проверки достоверности определения сметной стоимости	0,00	0,00	2,74
								замена	2,077,915,81	176,34	190,24
								строительный контроль	0,00	0,00	4,07
								разработка проектной документации, включая проведение проверки достоверности определения сметной стоимости	0,00	0,00	2,74
								замена	2,077,915,81	176,34	190,23
								строительный контроль	0,00	0,00	4,07
								разработка проектной документации, включая проведение проверки достоверности определения сметной стоимости	0,00	0,00	2,74
								замена	2,063,420,65	175,11	190,23
								строительный контроль	0,00	0,00	4,07
								разработка проектной документации, включая проведение проверки достоверности определения сметной стоимости	0,00	0,00	2,74
								замена	2,077,915,81	176,34	190,23
								строительный контроль	0,00	0,00	4,07
								разработка проектной документации, включая проведение проверки достоверности определения сметной стоимости	0,00	0,00	2,74
								замена	2,077,915,81	176,34	190,23
								строительный контроль	0,00	0,00	4,07
								Итого	9,034,319,06	1,054,76	1,084,33
9	5926	г. Северск, ул. Калинина, д. 100	П	10	8,565,30		лифтовое оборудование (подъезд № 6)	разработка проектной документации, включая проведение проверки достоверности определения сметной стоимости	2,077,915,81	176,34	190,23
								замена	0,00	0,00	4,07
								строительный контроль	0,00	0,00	2,74
								Итого	2,077,915,81	176,34	190,23



10	5937 г. Северск, ул. Калинина, д. 133	10,637,80	П	9	лифтовое оборудование (подъезд № 1)	разработка проектной документации, включая проведение проверки достоверности определения сметной стоимости замена	28,141,00	3,29	3,77
						замена	2,230,438,76	260,40	261,71
						строительный контроль	0,00	0,00	5,60
					лифтовое оборудование (подъезд № 2)	разработка проектной документации, включая проведение проверки достоверности определения сметной стоимости замена	28,141,00	3,29	3,77
						замена	2,230,438,77	260,40	261,71
						строительный контроль	0,00	0,00	5,60
					лифтовое оборудование (подъезд № 3)	разработка проектной документации, включая проведение проверки достоверности определения сметной стоимости замена	28,141,00	3,29	3,77
						замена	2,230,438,76	260,40	261,72
						строительный контроль	0,00	0,00	5,60
					лифтовое оборудование (подъезд № 4)	разработка проектной документации, включая проведение проверки достоверности определения сметной стоимости замена	28,141,00	3,29	3,77
						замена	2,230,438,77	260,40	261,71
						строительный контроль	0,00	0,00	5,60
					11	5940 г. Северск, ул. Кирова, д. 2	10,637,80	П	9
лифтовое оборудование (подъезд № 1)	разработка проектной документации, включая проведение проверки достоверности определения сметной стоимости замена	26,374,34	2,48	3,03					
	замена	2,230,438,76	209,67	210,73					
	строительный контроль	0,00	0,00	4,51					
лифтовое оборудование (подъезд № 2)	разработка проектной документации, включая проведение проверки достоверности определения сметной стоимости замена	26,374,33	2,48	3,03					
	замена	2,230,438,77	209,67	210,73					
	строительный контроль	0,00	0,00	4,51					
лифтовое оборудование (подъезд № 3)	разработка проектной документации, включая проведение проверки достоверности определения сметной стоимости замена	26,374,34	2,48	3,03					
	замена	2,230,438,76	209,67	210,73					
	строительный контроль	0,00	0,00	4,51					
лифтовое оборудование (подъезд № 4)	разработка проектной документации, включая проведение проверки достоверности определения сметной стоимости замена	26,374,33	2,48	3,03					
	замена	2,230,438,76	209,67	210,73					
	строительный контроль	0,00	0,00	4,51					
12	5948 г. Северск, ул. Кирова, д. 10	3,856,60	П	5	лифтовое оборудование (подъезд № 5)	разработка проектной документации, включая проведение проверки достоверности определения сметной стоимости замена	26,374,33	2,48	3,03
						замена	2,230,438,77	209,67	210,73
						строительный контроль	0,00	0,00	4,51
					лифтовое оборудование (подъезд № 6)	разработка проектной документации, включая проведение проверки достоверности определения сметной стоимости замена	26,374,33	2,48	3,03
						замена	2,230,438,77	209,67	210,73
						строительный контроль	0,00	0,00	4,51
					фасад	ремонт	7,805,280,68	2,023,88	6,136,00
						Итого	7,805,280,68	2,023,88	6,007,00
						строительный контроль	0,00	0,00	129,00
						Итого	7,950,222,52	2,063,17	6,136,00

13	6087	г. Северск, ул. Крупской, д. 14а			К	5	2,459,10	фасад	ремонт строительный контроль Итого	7,950,222,52 0,00 5,890,924,75 1,316,316,76	2,063,17 0,00 2,395,56 535,28	6,007,00 129,00 5,271,00 961,00
								внутридомовая инженерная система водоотведения	ремонт	0,00	0,00	21,00
								внутридомовая инженерная система холодного водоснабжения	ремонт	662,698,68	269,49	746,00
								внутридомовая инженерная система горячего водоснабжения	строительный контроль	0,00	0,00	16,00
								внутридомовая инженерная система теплоснабжения	ремонт	424,556,90	172,65	542,00
								лифтовое оборудование (подъезд № 1)	строительный контроль	0,00	0,00	12,00
								лифтовое оборудование (подъезд № 1)	ремонт	3,487,352,41	1,418,14	2,911,00
								несущие и ограждающие несущие конструкции, не отнесенные в соответствии с законодательством о градостроительной деятельности к реконструкции объектов капитального строительства	строительный контроль	0,00	0,00	62,00
14	6120	г. Северск, ул. Курчатова, д. 13			К	9	2,259,10	разработка проектной документации, включая проведение проверки достоверности определения сметной стоимости	Итого	31,801,00 31,801,00	14,08 14,08	14,29 14,29
15	6125	г. Северск, ул. Курчатова, д. 21			К	9	2,272,80	разработка проектной документации, включая проведение проверки достоверности определения сметной стоимости	Итого	2,262,719,76 32,281,00	995,56 14,20	1,021,61 14,20
16	6143	г. Северск, ул. Ленина, д. 14			К	3	1,897,70	крыша	строительный контроль	2,230,438,76 0,00	981,36 0,00	986,30 21,11
								несущие и ограждающие несущие конструкции, не отнесенные в соответствии с законодательством о градостроительной деятельности к реконструкции объектов капитального строительства	ремонт	8,398,898,95 5,859,105,95	4,425,83 3,087,48	9,490,00 5,036,00
17	6152	г. Северск, ул. Ленина, д. 34			К	4	2,611,60	крыша	строительный контроль	0,00	0,00	91,00
18	6176	г. Северск, ул. Ленина, д. 102			К	9	11,233,84	крыша	ремонт	4,992,672,33 4,992,672,33	1,911,73 1,911,73	5,144,00 5,036,00
19	6183	г. Северск, ул. Ленина, д. 122			К	10	10,161,30	крыша	строительный контроль	0,00	0,00	108,00
								разработка проектной документации, включая проведение проверки достоверности определения сметной стоимости (ремонт)	ремонт	11,232,106,05 11,232,106,05	999,85 999,85	2,492,00 2,440,00
20	6184	г. Северск, ул. Ленина, д. 132			К	10	10,125,50	крыша	строительный контроль	0,00	0,00	52,00
21	6193	г. Северск, ул. Ленинградская, д. 12			П	9	11,067,60	разработка проектной документации, включая проведение проверки достоверности определения сметной стоимости (ремонт)	Итого	6,219,893,07 862,652,75	612,12 84,90	2,604,00 164,00
								разработка проектной документации, включая проведение проверки достоверности определения сметной стоимости (ремонт)	ремонт	5,357,240,32	527,22	2,440,00
								разработка проектной документации, включая проведение проверки достоверности определения сметной стоимости (ремонт)	Итого	5,490,887,77	542,28	2,440,00
								разработка проектной документации, включая проведение проверки достоверности определения сметной стоимости (ремонт)	ремонт	5,490,887,77	542,28	2,440,00
								разработка проектной документации, включая проведение проверки достоверности определения сметной стоимости (ремонт)	Итого	0,00	0,00	2,92



22	6237 г. Северск, ул. Мира, д. 2	542,70	Д	2	лифтовое оборудование (подъезд № 1) крыша несущие и ограждающие несущие конструкции, не отнесенные в соответствии с законодательством о градостроительной деятельности к реконструкции объектов капитального строительства	разработка проектной документации, включая проведение проверки достоверности определения сметной стоимости Итого ремонт строительный контроль ремонт	0,00 4,083,295,00 2,205,962,00 0,00 1,877,333,00	0,00 7,524,04 4,064,79 0,00 3,459,25	0,00	2,92	
23	6273 г. Северск, ул. Парковая, д. 22	1,500,80	Пр	3	крыша	строительный контроль Итого ремонт строительный контроль	0,00 5,106,318,45 3,402,40 3,402,40	0,00 3,402,40 0,00 0,00	0,00	91,00 5,144,00 5,036,00 108,00	
24	6324 г. Северск, ул. Победы, д. 17	6,717,20	П	10	лифтовое оборудование (подъезд № 1)	разработка проектной документации, включая проведение проверки достоверности определения сметной стоимости замена строительный контроль разработка проектной документации, включая проведение проверки достоверности определения сметной стоимости замена строительный контроль	4,776,846,99 29,854,33 0,00 29,854,33 0,00	7,11,14 4,44 0,00 4,44	1,037,01 4,81	333,72 7,14 4,81	
25	6330 г. Северск, ул. Победы, д. 23	10,514,20	П	10	лифтовое оборудование (подъезд № 3)	разработка проектной документации, включая проведение проверки достоверности определения сметной стоимости замена строительный контроль разработка проектной документации, включая проведение проверки достоверности определения сметной стоимости замена строительный контроль	1,562,428,00 0,00 29,854,34 0,00 1,562,428,00	232,60 0,00 4,44	232,60 0,00 4,44	333,72 7,14 4,81	
26	6364 г. Северск, ул. Северная, д. 8	2,466,50	К	5	крыша	разработка проектной документации, включая проведение проверки достоверности определения сметной стоимости Итого ремонт строительный контроль разработка проектной документации, включая проведение проверки достоверности определения сметной стоимости Итого ремонт строительный контроль	2,628,448,65 170,891,80 0,00 54,232,08 27,116,04 27,116,04	1,065,66 69,29 0,00 5,16 2,58	3,966,00 169,00	3,07	
27	6373 г. Северск, ул. Северная, д. 30	8,155,30	П	10	лифтовое оборудование (подъезд № 1) лифтовое оборудование (подъезд № 2)	разработка проектной документации, включая проведение проверки достоверности определения сметной стоимости ремонт Итого ремонт строительный контроль разработка проектной документации, включая проведение проверки достоверности определения сметной стоимости Итого ремонт строительный контроль	2,457,556,85 108,464,16 27,116,04 0,00 2,457,556,85 108,464,16 27,116,04	996,37 13,30 3,33 0,00 996,37 13,30 3,33	3,33	3,797,00 15,83 3,95	3,96

28	6374	г. Северск, ул. Северная, д. 34	9,480,00	П	10	лифтовое оборудование (подъезд № 3)	разработка проектной документации, включая проведение проверки достоверности определения сметной стоимости	27,116,04	3,33	3,96
						лифтовое оборудование (подъезд № 4)	разработка проектной документации, включая проведение проверки достоверности определения сметной стоимости	27,116,04	3,32	3,96
						лифтовое оборудование (подъезд № 1)	Итого разработка проектной документации, включая проведение проверки достоверности определения сметной стоимости	3,463,850,81 27,001,00	365,39 2,85	1,199,33 3,41
						лифтовое оборудование (подъезд № 2)	замена разработка проектной документации, включая проведение проверки достоверности определения сметной стоимости	665,769,16 27,001,00	70,23 2,85	236,45 3,41
						лифтовое оборудование (подъезд № 3)	замена разработка проектной документации, включая проведение проверки достоверности определения сметной стоимости	665,769,16 27,001,00	70,23 2,85	236,45 3,41
						лифтовое оборудование (подъезд № 4)	замена разработка проектной документации, включая проведение проверки достоверности определения сметной стоимости	665,769,16 27,001,00	70,22 2,85	236,46 3,41
						лифтовое оборудование (подъезд № 5)	замена разработка проектной документации, включая проведение проверки достоверности определения сметной стоимости	665,769,16 27,001,00	70,23 2,85	236,46 3,41
29	6387	г. Северск, ул. Советская, д. 5	880,00	Д	2	крыша	Итого разработка проектной документации, включая проведение проверки достоверности определения сметной стоимости	665,769,17 1,610,218,00	70,23 1,829,79	236,46 7,787,00
30	6407	г. Северск, ул. Солнечная, д. 7а	2,722,00	П	5	крыша	Итого разработка проектной документации, включая проведение проверки достоверности определения сметной стоимости (ремонт)	1,450,458,00 8,106,371,83	1,648,24 2,978,09	7,527,00 3,878,00
31	6408	г. Северск, ул. Солнечная, д. 8	3,930,30	К	12		ремонт Итого строительный контроль	8,106,371,83 0,00 62,882,00	2,978,09 0,00 16,00	3,797,00 81,00 16,42
32	6413	г. Северск, ул. Солнечная, д. 13	8,338,86	П	5	лифтовое оборудование (подъезд № 1)	разработка проектной документации, включая проведение проверки достоверности определения сметной стоимости	31,441,00	8,00	8,21
33	8214	г. Северск, ул. Сосновая 16, д. 4	7,976,70	К	5	крыша	Итого ремонт строительный контроль	23,261,796,94 0,00 4,786,703,00	2,789,57 0,00 600,09	3,878,00 81,00 3,878,00
34	6480	г. Северск, ул. Туликовская, д. 6	402,40	Д	2	крыша	Итого ремонт строительный контроль	0,00 2,711,787,73 1,747,885,86	0,00 6,739,04 4,343,66	81,00 12,034,00 7,527,00
							строительный контроль	0,00	0,00	161,00



12	5835	г. Северск, ул. 40 лет Октября, д. 6			3,133,10	К	5	лифтовое оборудование (подъезд № 15)	замена	2,230,438,76	51,03	51,28
									строительный контроль	0,00	0,00	1,10
									Итого	3,693,472,20	1,178,86	4,507,00
									крыша	395,572,79	126,26	169,00
									разработка проектной документации, включая проведение проверки достоверности определения сметной стоимости (ремонт)			
									ремонт	3,297,899,41	1,052,60	4,338,00
13	5836	г. Северск, ул. 40 лет Октября, д. 10			1,222,10	К	4	крыша	разработка проектной документации, включая проведение проверки достоверности определения сметной стоимости (ремонт)	1,912,194,43	1,564,68	7,094,00
									Итого	201,396,69	164,80	239,00
14	5847	г. Северск, ул. Горького, д. 9а			3,433,20	К	5	крыша	разработка проектной документации, включая проведение проверки достоверности определения сметной стоимости (ремонт)	1,710,797,74	1,399,88	6,855,00
									Итого	3,267,881,02	951,85	4,507,00
15	5851	г. Северск, ул. Горького, д. 14			878,68	Пр	2	крыша	разработка проектной документации, включая проведение проверки достоверности определения сметной стоимости (ремонт)	398,998,30	116,22	169,00
									Итого	2,868,882,72	835,63	4,338,00
16	5864	г. Северск, ул. Калинина, д. 4			2,829,00	К	4	крыша	ремонт	227,314,52	258,70	260,00
									Итого	227,314,52	258,70	260,00
17	5922	г. Северск, ул. Калинина, д. 95			5,449,10	К	5	крыша	разработка проектной документации, включая проведение проверки достоверности определения сметной стоимости (ремонт)	5,603,475,48	1,980,73	5,144,00
									ремонт	5,603,475,48	1,980,73	5,036,00
									строительный контроль	0,00	0,00	108,00
									Итого	5,936,786,87	1,099,50	4,507,00
									разработка проектной документации, включая проведение проверки достоверности определения сметной стоимости (ремонт)	513,896,67	94,31	169,00
18	5925	г. Северск, ул. Калинина, д. 99			3,413,90	К	5	крыша	ремонт	5,422,890,20	995,19	4,338,00
									Итого	3,856,627,65	1,129,68	4,507,00
									разработка проектной документации, включая проведение проверки достоверности определения сметной стоимости (ремонт)	398,578,76	116,75	169,00
19	5928	г. Северск, ул. Калинина, д. 103			5,262,70	К	5	крыша	ремонт	3,458,048,89	1,012,93	4,338,00
									Итого	5,660,645,58	1,075,62	4,507,00
									разработка проектной документации, включая проведение проверки достоверности определения сметной стоимости (ремонт)	501,011,35	95,20	169,00
20	6080	г. Северск, ул. Крупской, д. 6			2,511,40	П	5	крыша	ремонт	5,159,634,23	980,42	4,338,00
									Итого	337,922,62	134,56	169,00
									разработка проектной документации, включая проведение проверки достоверности определения сметной стоимости (ремонт)	337,922,62	134,56	169,00
21	6090	г. Северск, ул. Крупской, д. 18			3,430,20	П	5		Итого	372,139,19	108,49	169,00

22	6117	г. Северск, ул. Курчатова, д. 8	4,372,33	П	5	крыша	разработка проектной документации, включая проведение проверки достоверности определения сметной стоимости (ремонт) Итого	372,139,19	108,49	169,00
						крыша	разработка проектной документации, включая проведение проверки достоверности определения сметной стоимости (ремонт) Итого	425,132,06 425,132,06	97,23 97,23	169,00 169,00
23	6120	г. Северск, ул. Курчатова, д. 13	2,259,10	К	9	лифтовое оборудование (подъезд № 1)	замена Итого	1,894,191,72 1,894,191,72	838,47 838,47	1,013,50 992,27
24	6124	г. Северск, ул. Курчатова, д. 19	2,318,60	К	9	лифтовое оборудование (подъезд № 1)	строительный контроль Итого	0,00 32,281,00	0,00 13,92	21,23 13,92
25	6145	г. Северск, ул. Ленина, д. 18	1,653,94	Пр	4	внутридомовая инженерная система теплоснабжения	разработка проектной документации, включая проведение проверки достоверности определения сметной стоимости	302,896,46 215,143,71	183,14 130,09	195,00 137,00
						внутридомовая инженерная система холодного водоснабжения	разработка проектной документации, включая проведение проверки достоверности определения сметной стоимости	43,603,85	26,36	29,00
						внутридомовая инженерная система горячего водоснабжения	разработка проектной документации, включая проведение проверки достоверности определения сметной стоимости	44,148,90	26,69	29,00
26	6162	г. Северск, ул. Ленина, д. 62	2,535,10	П	5	крыша	Итого	327,667,92	129,25	169,00
						крыша	разработка проектной документации, включая проведение проверки достоверности определения сметной стоимости (ремонт) Итого	327,667,92	129,25	169,00
27	6163	г. Северск, ул. Ленина, д. 64	2,467,50	К	5	крыша	разработка проектной документации, включая проведение проверки достоверности определения сметной стоимости (ремонт) Итого	353,533,87 353,533,87	143,28 143,28	169,00 169,00
28	6171	г. Северск, ул. Ленина, д. 92	10,922,43	К	9	лифтовое оборудование (подъезд № 3)	разработка проектной документации, включая проведение проверки достоверности определения сметной стоимости (ремонт) Итого	32,281,00 32,281,00	2,96 2,96	2,96 2,96
29	6183	г. Северск, ул. Ленина, д. 122	10,161,30	К	10	крыша	Итого	11,617,485,15	1,143,31	2,492,00
						крыша	ремонт строительный контроль	11,617,485,15 0,00	1,143,31 0,00	2,440,00 52,00
30	6184	г. Северск, ул. Ленина, д. 132	10,125,50	К	10	крыша	Итого	12,719,409,23	1,256,18	2,492,00
						крыша	ремонт строительный контроль	12,719,409,23 0,00	1,256,18 0,00	2,440,00 52,00
31	6193	г. Северск, ул. Ленинградская, д. 12	11,067,60	П	9	лифтовое оборудование (подъезд № 1)	Итого	2,158,559,14	195,03	206,87
						лифтовое оборудование (подъезд № 1)	замена Итого	2,158,559,14 0,00	195,03 0,00	202,54 4,33
32	6304	г. Северск, ул. Пионерская, д. 14	3,493,48	К	5	крыша	строительный контроль Итого	0,00 398,835,64	0,00 114,17	4,33 169,00



33	6320 г. Северск, ул. Победы, д. 13	6,684,90	П	10	разработка проектной документации, включая проведение проверки достоверности определения сметной стоимости (ремонт) Итого	398,835,64	114,17	169,00
	лифтовое оборудование (подъезд № 1)				разработка проектной документации, включая проведение проверки достоверности определения сметной стоимости	73,647,05	11,02	14,49
	лифтовое оборудование (подъезд № 2)				разработка проектной документации, включая проведение проверки достоверности определения сметной стоимости	24,549,02	3,68	4,83
	лифтовое оборудование (подъезд № 3)				разработка проектной документации, включая проведение проверки достоверности определения сметной стоимости	24,549,01	3,67	4,83
	лифтовое оборудование (подъезд № 4)				разработка проектной документации, включая проведение проверки достоверности определения сметной стоимости	24,549,02	3,67	4,83
34	6330 г. Северск, ул. Победы, д. 23	10,514,20	П	10	разработка проектной документации, включая проведение проверки достоверности определения сметной стоимости	3,951,696,36	375,84	444,73
	лифтовое оборудование (подъезд № 1)				разработка проектной документации, включая проведение проверки достоверности определения сметной стоимости	24,549,02	2,33	3,07
	лифтовое оборудование (подъезд № 2)				разработка проектной документации, включая проведение проверки достоверности определения сметной стоимости	24,549,01	2,33	3,07
	лифтовое оборудование (подъезд № 3)				разработка проектной документации, включая проведение проверки достоверности определения сметной стоимости	24,549,02	2,33	3,07
	лифтовое оборудование (подъезд № 4)				разработка проектной документации, включая проведение проверки достоверности определения сметной стоимости	1,939,024,65	184,43	213,20
	лифтовое оборудование (подъезд № 5)				строительный контроль замена	0,00	0,00	4,56
	лифтовое оборудование (подъезд № 1)				строительный контроль	1,939,024,66	184,42	213,20
	лифтовое оборудование (подъезд № 2)				строительный контроль	0,00	0,00	4,56
35	6334 г. Северск, ул. Победы, д. 33	8,062,80	П	10	разработка проектной документации, включая проведение проверки достоверности определения сметной стоимости	64,562,00	8,01	8,01
	лифтовое оборудование (подъезд № 1)				разработка проектной документации, включая проведение проверки достоверности определения сметной стоимости	32,281,00	4,01	4,01
	лифтовое оборудование (подъезд № 2)				разработка проектной документации, включая проведение проверки достоверности определения сметной стоимости	32,281,00	4,00	4,00
36	6359 г. Северск, ул. Свердлова, д. 17	3,142,80	К	5	разработка проектной документации, включая проведение проверки достоверности определения сметной стоимости	10,677,122,23	3,397,33	4,617,00
	крыша				разработка проектной документации, включая проведение проверки достоверности определения сметной стоимости	401,263,20	127,68	169,00
	крыша				ремонт	10,275,859,03	3,269,65	4,355,00
	крыша				строительный контроль	0,00	0,00	93,00
37	6360 г. Северск, ул. Свердлова, д. 19	2,816,30	К	4	разработка проектной документации, включая проведение проверки достоверности определения сметной стоимости	3,568,233,26	1,266,99	7,094,00
	крыша				разработка проектной документации, включая проведение проверки достоверности определения сметной стоимости	376,570,21	133,71	239,00
	крыша				ремонт	3,191,663,05	1,133,28	6,855,00
38	6363 г. Северск, ул. Северная, д. 4	2,513,90	К	5	ремонт	2,929,469,17	1,165,31	4,507,00
	крыша				Итого			



46	6400 г. Северск, ул. Советская, д. 36			К	4	2,803,90	397,499,13	126,97	169,00	разработка проектной документации, включая проведение проверки достоверности определения сметной стоимости (ремонт) Итого
							402,703,69	143,62	195,00	разработка проектной документации, включая проведение проверки достоверности определения сметной стоимости
							307,636,76	109,72	137,00	внутридомовая инженерная система теплоснабжения
							51,970,14	18,53	29,00	внутридомовая инженерная система холодного водоснабжения
							43,096,79	15,37	29,00	внутридомовая инженерная система горячего водоснабжения
47	6408 г. Северск, ул. Солнечная, д. 8			К	12	3,930,30	5,448,774,46	1,386,35	1,437,23	лифтовое оборудование (подъезд № 1)
							2,434,168,45	619,33	625,60	замена
							0,00	0,00	13,39	строительный контроль
							3,014,606,01	767,02	781,52	замена
48	6430 г. Северск, ул. Строителей, д. 19			П	5	2,506,40	0,00	0,00	16,72	строительный контроль
							340,131,61	135,71	169,00	Итого
							340,131,61	135,71	169,00	разработка проектной документации, включая проведение проверки достоверности определения сметной стоимости (ремонт)
49	6433 г. Северск, ул. Строителей, д. 22			К	5	3,100,30	3,880,525,68	1,251,66	4,507,00	Итого
							395,849,83	127,68	169,00	разработка проектной документации, включая проведение проверки достоверности определения сметной стоимости (ремонт)
							3,484,675,85	1,123,98	4,338,00	ремонт
							3,058,094,82	963,51	4,507,00	Итого
50	6436 г. Северск, ул. Строителей, д. 28			К	5	3,173,90	3,391,565,49	123,37	169,00	Итого
							3,484,675,85	1,123,98	4,338,00	ремонт
							3,058,094,82	963,51	4,507,00	Итого
51	6439 г. Северск, ул. Строителей, д. 33			П	5	3,449,60	2,666,529,33	840,14	4,338,00	ремонт
							391,176,39	113,40	169,00	Итого
							391,176,39	113,40	169,00	разработка проектной документации, включая проведение проверки достоверности определения сметной стоимости (ремонт)
52	6538 п. Самусь, ул. Пекарского, д. 20			Д	2	412,00	83,668,00	203,08	220,00	ремонт
							54,043,80	131,18	137,00	Итого
							83,668,00	203,08	220,00	разработка проектной документации, включая проведение проверки достоверности определения сметной стоимости (ремонт)
							54,043,80	131,18	137,00	Итого
							14,903,80	36,17	42,00	разработка проектной документации, включая проведение проверки достоверности определения сметной стоимости (ремонт)

53	6510	п. Самуль, ул. Розы Люксембург, д. 2	461,90	Д	2	внутридомовая инженерная система горячего водоснабжения	разработка проектной документации, включая проведение проверки достоверности определения сметной стоимости	14,720,40	35,73	41,00
						Итого		397,880,92	861,40	3,497,00
						ремонт		363,575,12	787,13	2,911,00
						строительный контроль		0,00	0,00	62,00
						ремонт		34,305,80	74,27	513,00
						строительный контроль		0,00	0,00	11,00
						Итого		301,336,904,22		
2022 год			254,147,08					2,758,023,93	2,251,08	6,139,00
1	5956	г. Северск, пр-кт Коммунистический, д. 4	1,225,20	К	3	внутридомовая инженерная система теплоснабжения		2,290,018,88	1,869,09	3,786,00
						ремонт		0,00	0,00	81,00
						строительный контроль		199,395,30	162,75	584,00
						ремонт		0,00	0,00	12,00
						строительный контроль		268,609,75	219,24	1,641,00
						ремонт		0,00	0,00	35,00
						строительный контроль		7,390,194,66	2,358,07	4,431,00
2	5990	г. Северск, пр-кт Коммунистический, д. 44	3,134,00	К	5	крыша		7,390,194,66	2,358,07	4,338,00
						ремонт		0,00	0,00	93,00
						строительный контроль		13,589,550,01	3,928,86	4,431,00
3	5997	г. Северск, пр-кт Коммунистический, д. 58	3,458,90	П	5	крыша		13,589,550,01	3,928,86	4,338,00
						ремонт		0,00	0,00	93,00
						строительный контроль		13,200,009,62	4,177,88	4,431,00
4	6007	г. Северск, пр-кт Коммунистический, д. 69	3,159,50	К	5	крыша		13,200,009,62	4,177,88	4,338,00
						ремонт		0,00	0,00	93,00
						строительный контроль		396,853,76	163,18	185,00
5	6008	г. Северск, пр-кт Коммунистический, д. 70	2,432,00	К	9	крыша	разработка проектной документации, включая проведение проверки достоверности определения сметной стоимости	396,853,76	163,18	185,00
						ремонт		0,00	0,00	190,00
						строительный контроль		430,350,16	121,96	190,00
6	6015	г. Северск, пр-кт Коммунистический, д. 82	3,528,70	К	5	крыша	разработка проектной документации, включая проведение проверки достоверности определения сметной стоимости	430,350,16	121,96	190,00
						ремонт		0,00	0,00	66,00
						строительный контроль		379,181,85	108,20	190,00
7	6023	г. Северск, пр-кт Коммунистический, д. 88	3,504,60	П	5	крыша	разработка проектной документации, включая проведение проверки достоверности определения сметной стоимости	379,181,85	108,20	190,00
						ремонт		0,00	0,00	3,128,00
						строительный контроль		3,277,303,06	1,340,08	3,062,00
8	6024	г. Северск, пр-кт Коммунистический, д. 89	2,445,60	К	9	крыша	разработка проектной документации, включая проведение проверки достоверности определения сметной стоимости	0,00	0,00	66,00
						ремонт		16,628,679,92	3,199,43	4,431,00
						строительный контроль		16,628,679,92	3,199,43	4,338,00
9	6031	г. Северск, пр-кт Коммунистический, д. 98	5,197,39	К	5	крыша	разработка проектной документации, включая проведение проверки достоверности определения сметной стоимости	0,00	0,00	93,00
						ремонт		0,00	0,00	3,128,00
						строительный контроль		3,277,303,06	1,340,08	3,062,00
						ремонт		0,00	0,00	66,00
						строительный контроль		16,628,679,92	3,199,43	4,431,00
						ремонт		16,628,679,92	3,199,43	4,338,00
						строительный контроль		0,00	0,00	93,00



10	6033 г. Северск, пр-кт Коммунистический, д. 100	10,846,30	К	9	лифтовое оборудование (подъезд № 4)	Итого разработка проектной документации, включая проведение проверки достоверности определения сметной стоимости	62,002,00 31,001,00	5,72 2,86	6,52 3,26
					лифтовое оборудование (подъезд № 5)	разработка проектной документации, включая проведение проверки достоверности определения сметной стоимости	31,001,00	2,86	3,26
11	6035 г. Северск, пр-кт Коммунистический, д. 106	5,208,32	К	5	крыша	Итого разработка проектной документации, включая проведение проверки достоверности определения сметной стоимости	469,169,21 469,169,21	90,08 90,08	315,00 315,00
12	6045 г. Северск, пр-кт Коммунистический, д. 120	33,779,60	К	9	лифтовое оборудование (подъезд № 16)	Итого замена	1,995,189,27 1,995,189,27	59,06 59,06	91,47 89,55
13	6061 г. Северск, пр-кт Коммунистический, д. 151	43,711,70	К	9	лифтовое оборудование (подъезд № 1)	строительный контроль	0,00	0,00	1,92
					лифтовое оборудование (подъезд № 2)	Итого замена	12,416,309,18 1,903,949,67	284,05 43,56	430,62 69,21
					лифтовое оборудование (подъезд № 3)	строительный контроль	0,00	0,00	1,48
					лифтовое оборудование (подъезд № 4)	Итого замена	1,904,759,50 1,904,759,50	43,58 43,58	69,21 69,21
					лифтовое оборудование (подъезд № 5)	строительный контроль	0,00	0,00	1,48
					лифтовое оборудование (подъезд № 6)	Итого разработка проектной документации, включая проведение проверки достоверности определения сметной стоимости	31,081,00 31,081,00	0,71 0,71	0,81 0,81
					лифтовое оборудование (подъезд № 7)	разработка проектной документации, включая проведение проверки достоверности определения сметной стоимости	31,081,00	0,71	0,81
					лифтовое оборудование (подъезд № 10)	Итого замена	2,645,483,34 0,00	60,51 0,00	69,21 1,48
					лифтовое оборудование (подъезд № 11)	строительный контроль	31,081,00	0,71	0,81
					лифтовое оборудование (подъезд № 12)	Итого замена	1,903,949,67 0,00	43,56 0,00	69,21 1,48
					лифтовое оборудование (подъезд № 16)	строительный контроль	31,081,00	0,71	0,81

14	5835	г. Северск, ул. 40 лет Октября, д. 6				К	5	крыша	разработка проектной документации, включая проведение проверки достоверности определения сметной стоимости	31,081,00	0,71	0,81
									разработка проектной документации, включая проведение проверки достоверности определения сметной стоимости	31,081,00	0,71	0,81
15	5836	г. Северск, ул. 40 лет Октября, д. 10				К	4	крыша	Итого ремонт строительный контроль	7,695,098.61 7,695,098.61 0.00	2,456.07 2,456.07 0.00	4,431.00 4,338.00 93.00
16	5847	г. Северск, ул. Горького, д. 9а				К	5	крыша	Итого ремонт строительный контроль	3,642,645.31 3,642,645.31 0.00	2,980.64 2,980.64 0.00	7,002.00 6,855.00 147.00
17	5851	г. Северск, ул. Горького, д. 14				Пр	2	крыша	Итого ремонт строительный контроль	6,444,855.28 6,444,855.28 0.00	1,877.22 1,877.22 0.00	4,431.00 4,338.00 93.00
18	5922	г. Северск, ул. Калинина, д. 95				К	5	крыша	Итого ремонт строительный контроль	7,965,403.84 7,965,403.84 0.00	9,065.19 9,065.19 0.00	11,012.00 10,781.00 231.00
19	5925	г. Северск, ул. Калинина, д. 99				К	5	крыша	Итого ремонт строительный контроль	11,725,469.80 11,725,469.80 0.00	2,151.82 2,151.82 0.00	4,431.00 4,338.00 93.00
20	5928	г. Северск, ул. Калинина, д. 103				К	5	крыша	Итого ремонт строительный контроль	7,641,948.22 7,641,948.22 0.00	2,238.48 2,238.48 0.00	4,431.00 4,338.00 93.00
21	6073	г. Северск, ул. Комсомольская, д. 22а				Д	2	крыша	Итого ремонт строительный контроль	12,039,146.54 12,039,146.54 0.00	2,287.64 2,287.64 0.00	4,431.00 4,338.00 93.00
22	6080	г. Северск, ул. Крупской, д. 6				П	5	крыша	Итого ремонт строительный контроль	268,696.59 134,360.34 134,336.25	300.39 150.21 150.18	517.00 283.00 234.00
23	6090	г. Северск, ул. Крупской, д. 18				П	5	крыша	Итого ремонт строительный контроль	9,704,113.67 9,704,113.67 0.00	3,864.03 3,864.03 0.00	4,431.00 4,338.00 93.00
24	6117	г. Северск, ул. Курчатова, д. 8				П	5	крыша	Итого ремонт строительный контроль	13,368,822.65 13,368,822.65 0.00	3,897.39 3,897.39 0.00	4,431.00 4,338.00 93.00
25	6123	г. Северск, ул. Курчатова, д. 18				П	5	крыша	Итого ремонт строительный контроль	16,740,344.60 16,740,344.60 0.00	3,828.70 3,828.70 0.00	4,431.00 4,338.00 93.00
26	6125	г. Северск, ул. Курчатова, д. 21				К	9	крыша	Итого ремонт строительный контроль разработка проектной документации, включая проведение проверки достоверности определения сметной стоимости (переустройство неветилируемой крыши)	329,950.77 329,950.77 232,982.94	121.78 121.78 102.51	315.00 315.00 185.00



27	6145	г. Северск, ул. Ленина, д. 18		1,653,94	Пр	4	разработка проектной документации, включая проведение проверки достоверности определения сметной стоимости (ремонт) Итого ремонт строительный контроль ремонт строительный контроль ремонт Итого	232,982,94	102,51	185,00
							внутридомовая инженерная система теплоснабжения	4,340,169,57	2,624,14	6,139,00
							внутридомовая инженерная система холодного водоснабжения	3,672,161,21	2,220,25	3,786,00
							внутридомовая инженерная система горячего водоснабжения	0,00	0,00	81,00
							внутридомовая инженерная система горячего водоснабжения	265,719,71	160,66	584,00
							ремонт	0,00	0,00	12,00
							ремонт	402,288,65	243,23	1,641,00
28	6161	г. Северск, ул. Ленина, д. 60		2,018,70	К	4	строительный контроль Итого разработка проектной документации, включая проведение проверки достоверности определения сметной стоимости (ремонт) Итого ремонт строительный контроль Итого	0,00	0,00	35,00
							крыша	438,694,16	217,32	260,00
							крыша	438,694,16	217,32	260,00
29	6162	г. Северск, ул. Ленина, д. 62		2,535,10	П	5	ремонт Итого ремонт строительный контроль Итого	9,845,575,20	3,883,70	4,431,00
							крыша	9,845,575,20	3,883,70	4,338,00
30	6163	г. Северск, ул. Ленина, д. 64		2,467,50	К	5	ремонт Итого ремонт строительный контроль Итого	0,00	0,00	93,00
							крыша	7,396,673,60	2,997,64	4,431,00
31	6167	г. Северск, ул. Ленина, д. 74		3,534,60	П	5	ремонт Итого ремонт строительный контроль Итого	0,00	0,00	93,00
							крыша	424,515,15	120,10	190,00
							ремонт	424,515,15	120,10	190,00
32	6171	г. Северск, ул. Ленина, д. 92		10,922,43	К	9	разработка проектной документации, включая проведение проверки достоверности определения сметной стоимости (ремонт) Итого замена Итого	2,663,582,69	243,86	282,89
							лифтовое оборудование (подъезд № 3)	2,663,582,69	243,86	276,96
33	6212	г. Северск, ул. Лесная, д. 1		3,165,90	К	5	строительный контроль Итого разработка проектной документации, включая проведение проверки достоверности определения сметной стоимости (ремонт) Итого	0,00	0,00	5,93
							крыша	413,535,75	130,62	190,00
							ремонт	413,535,75	130,62	190,00
34	6236	г. Северск, ул. Мира, д. 1а		893,50	Д	2	ремонт Итого разработка проектной документации, включая проведение проверки достоверности определения сметной стоимости (ремонт) Итого	213,979,38	239,48	283,00
							крыша	213,979,38	239,48	283,00
35	6304	г. Северск, ул. Пионерская, д. 14		3,493,48	К	5	ремонт Итого ремонт строительный контроль Итого	10,852,550,81	3,106,52	4,431,00
							крыша	10,852,550,81	3,106,52	4,338,00
							ремонт	0,00	0,00	93,00
36	6320	г. Северск, ул. Победы, д. 13		6,684,90	П	10	ремонт Итого замена Итого строительный контроль Итого	6,305,666,43	943,27	1,386,63
							лифтовое оборудование (подъезд № 1)	2,113,463,08	316,16	452,53
							ремонт	0,00	0,00	9,68
							строительный контроль	0,00	0,00	9,68

37	г. Северск, ул. Победы, д. 23	10,514,20	П	10	лифтовое оборудование (подъезд № 2)	замена	2,096,005,55	313,54	452,53
					лифтовое оборудование (подъезд № 3)	строительный контроль замена	0,00 2,096,197,80	0,00 313,57	9,68 452,53
					лифтовое оборудование (подъезд № 1)	строительный контроль Итого	0,00 6,222,919,60	0,00 591,86	9,68 881,64
					лифтовое оборудование (подъезд № 2)	замена	2,085,973,38	198,40	287,72
					лифтовое оборудование (подъезд № 2)	строительный контроль замена	0,00 2,067,937,25	0,00 196,68	6,16 287,72
					лифтовое оборудование (подъезд № 3)	строительный контроль замена	0,00 2,069,008,97	0,00 196,78	6,16 287,72
38	г. Северск, ул. Свердлова, д. 19	2,816,30	К	4	крыша	строительный контроль Итого	0,00 6,813,248,95	0,00 2,419,22	6,16 7,002,00
					крыша	ремонт	6,813,248,95	2,419,22	6,855,00
39	г. Северск, ул. Северная, д. 4	2,513,90	К	5	крыша	строительный контроль Итого	0,00 5,562,600,25	0,00 2,212,74	147,00 4,431,00
					крыша	ремонт	5,562,600,25	2,212,74	4,338,00
40	г. Северск, ул. Северная, д. 10	2,488,50	К	5	крыша	строительный контроль Итого	0,00 5,613,098,91	0,00 2,255,62	93,00 4,431,00
					крыша	ремонт	5,613,098,91	2,255,62	4,338,00
41	г. Северск, ул. Советская, д. 23	2,820,20	К	4	крыша	строительный контроль Итого	0,00 6,282,779,84	0,00 2,227,78	93,00 7,002,00
					крыша	ремонт	6,282,779,84	2,227,78	6,855,00
42	г. Северск, ул. Советская, д. 34	3,130,70	К	5	крыша	строительный контроль Итого	0,00 13,575,954,35	0,00 4,336,40	147,00 4,431,00
					крыша	ремонт	13,575,954,35	4,336,40	4,338,00
43	г. Северск, ул. Солнечная, д. 1	5,190,23	К	5	крыша	строительный контроль Итого	0,00 474,724,84	0,00 91,47	93,00 315,00
					крыша	разработка проектной документации, включая проведение проверки достоверности определения сметной стоимости (переустройство неветилируемой крыши на вентилируемую крышу)	474,724,84	91,47	315,00
44	г. Северск, ул. Строителей, д. 19	2,506,40	П	5	крыша	строительный контроль Итого	8,330,145,02	3,323,55	4,431,00
					крыша	ремонт	8,330,145,02	3,323,55	4,338,00
45	г. Северск, ул. Строителей, д. 22	3,100,30	К	5	крыша	строительный контроль Итого	0,00 6,803,884,75	0,00 2,194,59	93,00 4,431,00
					крыша	ремонт	6,803,884,75	2,194,59	4,338,00
46	г. Северск, ул. Строителей, д. 28	3,173,90	К	5	крыша	строительный контроль Итого	0,00 5,700,022,67	0,00 1,795,90	93,00 4,431,00
					крыша	ремонт	5,700,022,67	1,795,90	4,338,00
47	г. Северск, ул. Строителей, д. 33	3,449,60	П	5	крыша	строительный контроль Итого	0,00 13,299,281,64	0,00 3,855,31	93,00 4,431,00
					крыша	ремонт	13,299,281,64	3,855,31	4,338,00
48	г. Северск, ул. Транспортная, д. 6	1,621,00	К	4	крыша	строительный контроль Итого	0,00 381,029,81	0,00 235,06	93,00 260,00
					крыша	разработка проектной документации, включая проведение проверки достоверности определения сметной стоимости (ремонт)	381,029,81	235,06	260,00
49	г. Северск, ул. Царевского, д. 6	3,478,10	П	5	крыша	строительный контроль Итого	422,129,90	121,37	190,00

(тепловой энергии, горячей и холодной воды, газа); НОК - ремонт и усиление несущих и ограждающих ненесущих конструкций, не отнесенные в соответствии с законодательством о градостроительной деятельности к реконструкции объектов капитального строительства; НОКр - замена и (или) восстановление несущих строительных конструкций многоквартирного дома и (или) инженерных сетей многоквартирного дома, отнесенные в соответствии с законодательством о градостроительной деятельности к реконструкции объектов капитального строительства; П - устройство, ремонт пандусов и иные работы по приспособлению общего имущества в многоквартирном доме в целях обеспечения его доступности для инвалидов и других маломобильных групп населения;

<2> выбирается из списка: ПСД, СМР - разработка проектно-сметной документации, включая проведение проверки достоверности определения сметной стоимости и выполнение работ по капитальному ремонту и осуществлению строительного контроля; ПСД, СМР (н) - разработка проектно-сметной документации, включая проведение проверки достоверности определения сметной стоимости и начало работ по капитальному ремонту; СМР (з) - завершение работ по капитальному ремонту и осуществление строительного контроля; ПСД - разработка проектно-сметной документации, включая проведение проверки достоверности определения сметной стоимости; СМР - выполнение работ по капитальному ремонту и осуществление строительного контроля;

<3> выбирается из списка: 1 - счет регионального оператора; 2 - специальный счет, владельцем которого является региональный оператор; 3 - специальный счет, владельцем которого является управляющая компания; 4 - специальный счет, владельцем которого является товарищество собственников жилья; 5 - специальный счет, владельцем которого является жилищный кооператив; 6 - специальный счет, владельцем которого является лицо, не указанное в кодах 2 - 5;

<4> выбирается из списка: К - кирпичные, П - панельные, Д - деревянные, Пр - прочие.

Примечание:

МКД - многоквартирный дом;

Фонд - государственная корпорация - Фонд содействия реформированию жилищно-коммунального хозяйства.

ПОСТАНОВЛЕНИЕ

Администрации ЗАТО Северск

№ 942

от 08.06.2022 г.

О внесении изменений в постановление Администрации ЗАТО Северск от 28.04.2022 № 709

В соответствии с пунктом 7 статьи 168 Жилищного кодекса Российской Федерации и пунктом 6.2 статьи 4 Закона Томской области от 7 июня 2013 года № 116-ОЗ «Об организации проведения капитального ремонта общего имущества в многоквартирных домах на территории Томской области» **ПОСТАНОВЛЯЮ:**

1. Внести в постановление Администрации ЗАТО Северск от 28.04.2022 № 709 «О капитальном ремонте общего имущества в многоквартирных домах ЗАТО Северск в 2023 - 2025 годах» следующие изменения:

1) перечень многоквартирных домов ЗАТО Северск, включенных в краткосрочный план реализации в 2023 - 2025 годах Региональной программы капитального ремонта общего имущества в многоквартирных домах, расположенных на территории Томской области, утвержденный указанным постановлением, изложить в новой редакции согласно приложению 1;

2) перечень работ и услуг по капитальному ремонту общего имущества в многоквартирных домах ЗАТО Северск, включенных в краткосрочный план реализации в 2023 - 2025 годах Региональной программы капитального ремонта общего имущества в многоквартирных домах, расположенных на территории Томской области, утвержденный указанным постановлением, изложить в новой редакции согласно приложению 2.

2. Опубликовать постановление в средстве массовой информации «Официальный бюллетень муниципальных правовых актов ЗАТО Северск» и разместить на официальном сайте Администрации ЗАТО Северскв информационно-телекоммуникационной сети «Интернет»(<https://зато-северск.рф>).

Мэр ЗАТО Северск Н.В. Диденко

14	6178	г. Северск, ул. Ленина, д. 106	1972	К	ПСД	5,754,89	4,389,80	186	1,382,787,00	0,00	0,00	1,382,787,00	0,00	0,00	1,382,787,00	0,00	0,00	315,00	315,00	2023	1	
15	6212	г. Северск, ул. Лесная, д. 1	1967	К	СМР	4,136,90	3,165,90	120	13,733,674,20	0,00	0,00	13,733,674,20	0,00	0,00	4,338,00	4,431,00	2023	1	4,338,00	4,431,00	2023	1
16	6309	г. Северск, ул. Победы, д. 1	1995	ЛО	ПСД	6,918,70	6,207,70	235	106,224,00	0,00	0,00	106,224,00	0,00	0,00	17,11	17,11	2023	1	17,11	17,11	2023	1
17	6313	г. Северск, ул. Победы, д. 5	1995	ЛО	ПСД	1,992,90	1,523,90	58	35,408,00	0,00	0,00	35,408,00	0,00	0,00	23,24	23,24	2023	1	23,24	23,24	2023	1
18	6316	г. Северск, ул. Победы, д. 7	1995	ЛО	ПСД	7,494,10	6,692,80	253	106,224,00	0,00	0,00	106,224,00	0,00	0,00	15,87	15,87	2023	1	15,87	15,87	2023	1
19	6318	г. Северск, ул. Победы, д. 9	1995	ЛО	ПСД	1,683,50	1,517,50	57	35,408,00	0,00	0,00	35,408,00	0,00	0,00	23,33	23,33	2023	1	23,33	23,33	2023	1
20	6322	г. Северск, ул. Победы, д. 15	1995	ЛО	ПСД	1,689,60	1,521,20	57	35,408,00	0,00	0,00	35,408,00	0,00	0,00	23,28	23,28	2023	1	23,28	23,28	2023	1
21	6332	г. Северск, ул. Победы, д. 29	2000	ЛО	ПСД	4,956,20	3,623,70	131	70,816,00	0,00	0,00	70,816,00	0,00	0,00	19,54	19,54	2023	1	19,54	19,54	2023	1
22	6334	г. Северск, ул. Победы, д. 33	1998	ЛО	ПСД, СМР	9,029,80	8,062,80	305	6,121,070,00	0,00	0,00	6,121,070,00	0,00	0,00	759,17	775,23	2023	1	759,17	775,23	2023	1
23	6353	г. Северск, ул. Пушкина, д. 12а	1953	К НОК	ПСД	963,40	865,40	34	447,411,80	0,00	0,00	447,411,80	0,00	0,00	517,00	517,00	2023	1	517,00	517,00	2023	1
24	6401	г. Северск, ул. Солнечная, д. 1	1971	К	СМР	7,178,17	5,190,23	198	36,549,599,66	0,00	0,00	36,549,599,66	0,00	0,00	7,042,00	7,193,00	2023	1	7,042,00	7,193,00	2023	1
25	6405	г. Северск, ул. Солнечная, д. 5	1972	К	ПСД	5,772,59	4,394,20	166	1,384,173,00	0,00	0,00	1,384,173,00	0,00	0,00	315,00	315,00	2023	1	315,00	315,00	2023	1
26	6411	г. Северск, ул. Солнечная, д. 11	1972, 1973	ЛО	ПСД	9,922,16	7,418,32	275	35,408,00	0,00	0,00	35,408,00	0,00	0,00	4,77	4,77	2023	1	4,77	4,77	2023	1
27	6449	г. Северск, ул. Транспортная, д. 6	1955	К	СМР	1,763,20	1,621,00	61	11,111,955,00	0,00	0,00	11,111,955,00	0,00	0,00	6,855,00	7,002,00	2023	1	6,855,00	7,002,00	2023	1
28	6465	г. Северск, ул. Транспортная, д. 64	1955	К НОК	ПСД	565,00	520,20	20	268,943,40	0,00	0,00	268,943,40	0,00	0,00	517,00	517,00	2023	1	517,00	517,00	2023	1
29	6488	г. Северск, ул. Царевского, д. 6	1963	К	СМР	4,478,10	3,478,10	131	15,087,997,80	0,00	0,00	15,087,997,80	0,00	0,00	4,338,00	4,431,00	2023	1	4,338,00	4,431,00	2023	1
30	6492	г. Северск, ул. Царевского, д. 10	1956	ТС ХВС ГВС	СМР (з)	4,832,40	3,832,40	145	12,965,392,44	0,00	0,00	12,965,392,44	0,00	0,00	3,383,10	4,936,00	2023	1	3,383,10	4,936,00	2023	1
31	6497	г. Северск, ул. Царевского, д. 20	1966	ТС ХВС ГВС	СМР (н)	6,217,29	4,777,29	180	6,926,592,78	0,00	0,00	6,926,592,78	0,00	0,00	1,449,90	4,833,00	2024	1	1,449,90	4,833,00	2024	1
2024 год				Х	Х	185,147,55	147,222,88	5,576	247,387,812,05	0,00	0,00	247,387,812,05	0,00	0,00	Х	Х	Х	Х	Х	Х	Х	Х
1	5966	г. Северск, пр. Коммунистический, д. 16	1954	К	ПСД	3,847,20	3,524,20	133	916,292,00	0,00	0,00	916,292,00	0,00	0,00	260,00	260,00	2024	1	260,00	260,00	2024	1
2	6033	г. Северск, пр. Коммунистический, д. 100	1971	ЛО	ПСД	14,549,38	10,846,30	402	70,816,00	0,00	0,00	70,816,00	0,00	0,00	6,53	6,53	2024	1	6,53	6,53	2024	1
3	6035	г. Северск, пр. Коммунистический, д. 106	1972	К	СМР	7,200,44	5,208,32	208	36,676,989,44	0,00	0,00	36,676,989,44	0,00	0,00	7,042,00	7,193,00	2024	1	7,042,00	7,193,00	2024	1
4	6036	г. Северск, пр. Коммунистический, д. 107	1966	К	ПСД	4,443,10	3,443,10	130	654,189,00	0,00	0,00	654,189,00	0,00	0,00	190,00	190,00	2024	1	190,00	190,00	2024	1
5	6038	г. Северск, пр. Коммунистический, д. 109	1966	К	ПСД	4,442,60	3,442,60	131	654,094,00	0,00	0,00	654,094,00	0,00	0,00	190,00	190,00	2024	1	190,00	190,00	2024	1
6	6054	г. Северск, пр. Коммунистический, д. 131	1973	К	ПСД	3,580,34	2,764,34	111	870,767,10	0,00	0,00	870,767,10	0,00	0,00	315,00	315,00	2024	1	315,00	315,00	2024	1
7	6064	г. Северск, пр. Коммунистический, д. 161	2000	ЛО	ПСД	22,476,30	18,135,10	676	141,632,00	0,00	0,00	141,632,00	0,00	0,00	7,81	7,81	2024	1	7,81	7,81	2024	1
8	6100	г. Северск, ул. Куйбышева, д. 2	1973	К	ПСД	5,720,15	4,419,00	167	839,610,00	0,00	0,00	839,610,00	0,00	0,00	190,00	190,00	2024	1	190,00	190,00	2024	1
9	6133	г. Северск, ул. Курчатова, д. 36а	1998	ЛО	СМР	5,078,50	3,761,80	142	2,797,691,00	0,00	0,00	2,797,691,00	0,00	0,00	743,71	759,63	2024	1	743,71	759,63	2024	1
10	6134	г. Северск, ул. Курчатова, д. 38а	2000	ЛО	ПСД	5,022,60	3,819,80	144	35,408,00	0,00	0,00	35,408,00	0,00	0,00	9,27	9,27	2024	1	9,27	9,27	2024	1
11	6146	г. Северск, ул. Ленина, д. 20	1954	К	СМР (н)	1,788,60	1,644,60	62	3,382,119,90	0,00	0,00	3,382,119,90	0,00	0,00	2,056,50	6,855,00	2025	1	2,056,50	6,855,00	2025	1
12	6167	г. Северск, ул. Ленина, д. 74	1964	К	СМР (з)	4,534,60	3,534,60	133	10,733,166,36	0,00	0,00	10,733,166,36	0,00	0,00	3,036,60	4,431,00	2024	1	3,036,60	4,431,00	2024	1
13	6171	г. Северск, ул. Ленина, д. 92	1970, 1971	ЛО	ПСД	14,841,66	10,922,43	413	106,224,00	0,00	0,00	106,224,00	0,00	0,00	9,73	9,73	2024	1	9,73	9,73	2024	1
14	6175	г. Северск, ул. Ленина, д. 100	1972	К	СМР	5,730,68	4,370,68	165	30,778,328,56	0,00	0,00	30,778,328,56	0,00	0,00	7,042,00	7,193,00	2024	1	7,042,00	7,193,00	2024	1
15	6178	г. Северск, ул. Ленина, д. 106	1972	К	СМР	5,754,89	4,389,80	186	30,912,971,60	0,00	0,00	30,912,971,60	0,00	0,00	7,042,00	7,193,00	2024	1	7,042,00	7,193,00	2024	1
16	6236	г. Северск, ул. Мира, д. 1а	1953	К	СМР	963,50	893,50	34	9,632,823,50	0,00	0,00	9,632,823,50	0,00	0,00	10,781,00	11,012,00	2024	1	10,781,00	11,012,00	2024	1
17	6309	г. Северск, ул. Победы, д. 1	1995	ЛО	СМР	6,918,70	6,207,70	235	9,075,381,00	0,00	0,00	9,075,381,00	0,00	0,00	1461,96	1,493,25	2024	1	1461,96	1,493,25	2024	1



18	6313	г. Северск, ул. Победы, д. 5	1995	ЛО	СМР	1,692,90	1,523,90	58	3,025,127,00	0,00	0,00	3,025,127,00	0,00	0,00	1,985,12	2,027,60	2024	1
19	6316	г. Северск, ул. Победы, д. 7	1995	ЛО	СМР	7,494,10	6,692,80	253	9,075,381,00	0,00	0,00	9,075,381,00	0,00	0,00	1,355,99	1,385,00	2024	1
20	6318	г. Северск, ул. Победы, д. 9	1995	ЛО	СМР	1,683,50	1,517,50	57	3,025,127,00	0,00	0,00	3,025,127,00	0,00	0,00	1,993,49	2,036,15	2024	1
21	6322	г. Северск, ул. Победы, д. 15	1995	ЛО	СМР	1,689,60	1,521,20	57	3,025,127,00	0,00	0,00	3,025,127,00	0,00	0,00	1,988,65	2,031,21	2024	1
22	6332	г. Северск, ул. Победы, д. 29	2000	ЛО	СМР	4,356,20	3,623,70	131	6,292,710,00	0,00	0,00	6,292,710,00	0,00	0,00	1,736,54	1,773,70	2024	1
23	6334	г. Северск, ул. Победы, д. 33	1998	ЛО	СМР	9,029,80	8,062,80	305	6,050,254,00	0,00	0,00	6,050,254,00	0,00	0,00	750,39	766,45	2024	1
24	6353	г. Северск, ул. Пушкина, д. 12а	1953	КНОК	СМР	963,40	865,40	34	13,520,144,20	0,00	0,00	13,520,144,20	0,00	0,00	15,623,00	15,958,00	2024	1
25	6390	г. Северск, ул. Советская, д. 14	1954	КНОК	ПСД	571,63	531,00	20	274,527,00	0,00	0,00	274,527,00	0,00	0,00	517,00	517,00	2024	1
26	6405	г. Северск, ул. Солнечная, д. 5	1972	К	СМР	5,772,59	4,394,20	166	30,943,956,40	0,00	0,00	30,943,956,40	0,00	0,00	7,042,00	7,193,00	2024	1
27	6411	г. Северск, ул. Солнечная, д. 11	1972, 1973	ЛО	СМР	9,922,16	7,418,32	275	3,025,127,00	0,00	0,00	3,025,127,00	0,00	0,00	407,79	416,52	2024	1
28	6450	г. Северск, ул. Транспорная, д. 10	1955	К	ПСД	1,744,30	1,601,90	61	416,494,00	0,00	0,00	416,494,00	0,00	0,00	260,00	260,00	2024	1
29	6465	г. Северск, ул. Транспорная, д. 64	1955	КНОК	СМР	565,00	520,20	20	8,127,084,60	0,00	0,00	8,127,084,60	0,00	0,00	15,623,00	15,958,00	2024	1
30	6469	г. Северск, ул. Транспорная, д. 82	1958	К	ПСД	724,60	626,60	25	167,928,80	0,00	0,00	167,928,80	0,00	0,00	268,00	268,00	2024	1
31	6470	г. Северск, ул. Транспорная, д. 84	1958	К	ПСД	722,10	666,40	25	178,595,20	0,00	0,00	178,595,20	0,00	0,00	268,00	268,00	2024	1
32	6489	г. Северск, ул. Царевского, д. 7	1966	К	ПСД	6,224,00	4,788,70	181	909,853,00	0,00	0,00	909,853,00	0,00	0,00	190,00	190,00	2024	1
33	6491	г. Северск, ул. Царевского, д. 9	1966	К	ПСД	4,687,60	3,496,20	132	664,278,00	0,00	0,00	664,278,00	0,00	0,00	190,00	190,00	2024	1
34	6493	г. Северск, ул. Царевского, д. 11	1966	К	ПСД	3,397,10	2,535,10	96	481,669,00	0,00	0,00	481,669,00	0,00	0,00	190,00	190,00	2024	1
35	6497	г. Северск, ул. Царевского, д. 20	1966	ТСХВС ГВС	СМР (с)	6,217,29	4,777,29	180	16,162,049,79	0,00	0,00	16,162,049,79	0,00	0,00	3,383,10	4,936,00	2024	1
36	6601	п. Самушь, ул. Камышка, д. 17	1960	К	СМР	368,34	336,90	13	3,632,118,90	0,00	0,00	3,632,118,90	0,00	0,00	10,781,00	11,012,00	2024	1
37	6552	п. Самушь, ул. Урицкого, д. 37	1959	К	ПСД	428,10	394,90	15	111,756,70	0,00	0,00	111,756,70	0,00	0,00	283,00	283,00	2024	1
2025 год				Х	Х	99,211,36	77,602,27	2,924	214,991,356,38	0,00	0,00	214,991,356,38	0,00	0,00	Х	Х	Х	Х
1	5966	г. Северск, пр. Коммунистический, д. 16	1954	К	СМР	3,847,20	3,524,20	133	24,158,391,00	0,00	0,00	24,158,391,00	0,00	0,00	6,855,00	7,002,00	2025	1
2	6033	г. Северск, пр. Коммунистический, д. 100	1971	ЛО	СМР	14,549,38	10,846,30	402	6,050,254,00	0,00	0,00	6,050,254,00	0,00	0,00	557,82	569,76	2025	1
3	6036	г. Северск, пр. Коммунистический, д. 107	1966	К	СМР	4,443,10	3,443,10	130	14,936,167,80	0,00	0,00	14,936,167,80	0,00	0,00	4,338,00	4,431,00	2025	1
4	6038	г. Северск, пр. Коммунистический, д. 109	1966	К	СМР	4,442,60	3,442,60	131	14,933,998,80	0,00	0,00	14,933,998,80	0,00	0,00	4,338,00	4,431,00	2025	1
5	6054	г. Северск, пр. Коммунистический, д. 131	1973	К	СМР	3,580,34	2,764,34	111	19,466,482,28	0,00	0,00	19,466,482,28	0,00	0,00	7,042,00	7,193,00	2025	1
6	6064	г. Северск, пр. Коммунистический, д. 161	2000	ЛО	СМР	22,476,30	18,135,10	676	12,100,508,00	0,00	0,00	12,100,508,00	0,00	0,00	667,24	681,52	2025	1
7	6100	г. Северск, ул. Куйбышева, д. 2	1973	К	СМР	5,720,15	4,419,00	167	19,169,622,00	0,00	0,00	19,169,622,00	0,00	0,00	4,338,00	4,431,00	2025	1
8	6134	г. Северск, ул. Курчатова, д. 38а	2000	ЛО	СМР	5,022,60	3,819,80	144	2,797,691,00	0,00	0,00	2,797,691,00	0,00	0,00	732,42	748,09	2025	1
9	6146	г. Северск, ул. Ленина, д. 20	1954	К	СМР (с)	1,788,60	1,644,60	62	7,891,613,10	0,00	0,00	7,891,613,10	0,00	0,00	4,798,50	7,002,00	2025	1
10	6171	г. Северск, ул. Ленина, д. 92	1970, 1971	ЛО	СМР	14,841,66	10,922,43	413	9,075,381,00	0,00	0,00	9,075,381,00	0,00	0,00	830,89	848,68	2025	1

11	6390	г. Северск, ул. Советская, д. 14	1954	К НОК	СМР	571,63	531,00	20	8,295,813,00	0,00	0,00	0,00	0,00	8,295,813,00	0,00	15,623,00	15,958,00	2025	1
12	6450	г. Северск, ул. Транспортная, д. 10	1955	К	СМР	1,744,30	1,601,90	61	10,981,024,50	0,00	0,00	0,00	0,00	10,981,024,50	0,00	6,855,00	7,002,00	2025	1
13	6469	г. Северск, ул. Транспортная, д. 82	1958	К	СМР	724,60	626,60	25	6,755,374,60	0,00	0,00	0,00	0,00	6,755,374,60	0,00	10,781,00	11,012,00	2025	1
14	6470	г. Северск, ул. Транспортная, д. 84	1958	К	СМР	722,10	666,40	25	7,184,458,40	0,00	0,00	0,00	0,00	7,184,458,40	0,00	10,781,00	11,012,00	2025	1
15	6489	г. Северск, ул. Царевского, д. 7	1966	К	СМР	6,224,00	4,788,70	181	20,773,380,60	0,00	0,00	0,00	0,00	20,773,380,60	0,00	4,338,00	4,431,00	2025	1
16	6491	г. Северск, ул. Царевского, д. 9	1966	К	СМР	4,687,60	3,496,20	132	15,166,515,60	0,00	0,00	0,00	0,00	15,166,515,60	0,00	4,338,00	4,431,00	2025	1
17	6493	г. Северск, ул. Царевского, д. 11	1966	К	СМР	3,397,10	2,535,10	96	10,997,263,80	0,00	0,00	0,00	0,00	10,997,263,80	0,00	4,338,00	4,431,00	2025	1
18	6552	п. Самушь, ул. Урицкого, д. 37	1959	К	СМР	428,10	394,90	15	4,257,416,90	0,00	0,00	0,00	0,00	4,257,416,90	0,00	10,781,00	11,012,00	2025	1



Приложение 2

к постановлению Администрации ЗАТО Северск от 08.06.2022 № 942

УТВЕРЖДЕН

постановлением Администрации ЗАТО Северск от 28.04.2022 № 709

ПЕРЕЧЕНЬ

РАБОТ И УСЛУГ ПО КАПИТАЛЬНОМУ РЕМОНТУ ОБЩЕГО ИМУЩЕСТВА В МНОГОКВАРТИРНЫХ ДОМАХ ЗАТО СЕВЕРСК, ВКЛЮЧЕННЫХ В КРАТКОСРОЧНЫЙ ПЛАН РЕАЛИЗАЦИИ В 2023 - 2025 ГОДАХ РЕГИОНАЛЬНОЙ ПРОГРАММЫ КАПИТАЛЬНОГО РЕМОНТА ОБЩЕГО ИМУЩЕСТВА В МНОГОКВАРТИРНЫХ ДОМАХ, РАСПОЛОЖЕННЫХ НА ТЕРРИТОРИИ ТОМСКОЙ ОБЛАСТИ

№ п/п	Код МКД	Адрес МКД	Площадь помещений МКД, кв. м	Material	Стен <4	Количество этажей	Вид элемента строительных конструкций, оборудования, инженерных систем	Вид работы (услуги) по капитальному ремонту	Стоимость работы (услуги), руб.	Удельная стоимость работы (услуги), руб./кв.м	Предельная стоимость работы (услуги), руб./кв.м
Всего по городскому округу ЗАТО Северск 2023 год											
Итого по городскому округу ЗАТО Северск											
1	6008	г. Северск, пр. Коммунистический, д. 70	154,078,51 2,432,00	К	К	9	крыша	Итого ремонт строительный контроль	227,944,481,30 7,446,784,00 7,446,784,00	3,062,00 3,062,00	3,128,00 3,062,00
2	6015	г. Северск, пр. Коммунистический, д. 82	3,528,70	К	К	5	крыша	Итого ремонт строительный контроль	15,307,500,60 15,307,500,60	4,338,00 4,338,00	4,431,00 4,338,00
3	6023	г. Северск, пр. Коммунистический, д. 88	3,504,60	П	П	5	крыша	Итого ремонт строительный контроль	15,202,954,80 15,202,954,80	4,338,00 4,338,00	4,431,00 4,338,00
4	6033	г. Северск, пр. Коммунистический, д. 100	10,846,30	К	К	9	лифтовое оборудование (подъезд № 4)	Итого замена	6,050,254,00 3,025,127,00	557,82 278,91	569,76 278,91
							лифтовое оборудование (подъезд № 5)	строительный контроль замена	0,00 3,025,127,00	0,00 278,91	5,97 278,91
5	6061	г. Северск, пр. Коммунистический, д. 151	43,711,70	К	К	9	лифтовое оборудование (подъезд № 5)	Итого замена	0,00 21,175,889,00 3,025,127,00	0,00 484,44 69,20	5,97 494,80 69,20
							лифтовое оборудование (подъезд № 6)	строительный контроль замена	0,00 3,025,127,00	0,00 69,20	1,48 69,20
							лифтовое оборудование (подъезд № 7)	строительный контроль замена	0,00 3,025,127,00	0,00 69,20	1,48 69,20
							лифтовое оборудование (подъезд № 11)	строительный контроль замена	0,00 3,025,127,00	0,00 69,21	1,48 69,21
							лифтовое оборудование (подъезд № 16)	строительный контроль замена	0,00 3,025,127,00	0,00 69,21	1,48 69,21
							лифтовое оборудование (подъезд № 17)	строительный контроль замена	0,00 3,025,127,00	0,00 69,21	1,48 69,21
							лифтовое оборудование (подъезд № 18)	строительный контроль замена	0,00 3,025,127,00	0,00 69,21	1,48 69,21

6	6073	г. Северск, ул. Комсомольская, д. 22а	894,50	Д	2	строительный контроль Итого ремонт строительный контроль ремонт несущие и ограждающие несущие конструкции, не отнесенные в соответствии с законодательством о градостроительной деятельности к реконструкции объектов капитального строительства	0,00 13,974,773,50 9,643,604,50 0,00 4,331,169,00	0,00 15,623,00 10,781,00 0,00 4,842,00	1,48 15,958,00 10,781,00 231,00 4,842,00
7	6123	г. Северск, ул. Курчатова, д. 18	2,709,29	П	5	крыша	0,00 19,078,820,18 19,078,820,18	0,00 7,042,00 7,042,00	104,00 7,193,00 7,042,00
8	6124	г. Северск, ул. Курчатова, д. 19	2,318,60	К	9	крыша	0,00 3,025,127,00 3,025,127,00	0,00 1,304,72 1,304,72	151,00 1,332,64 1,304,72
9	6133	г. Северск, ул. Курчатова, д. 36а	3,761,80	К	10	лифтовое оборудование (подъезд № 1)	0,00 35,408,00 35,408,00	0,00 9,41 9,41	27,92 9,41 9,41
10	6146	г. Северск, ул. Ленина, д. 20	1,644,60	К	4	крыша	427,596,00 427,596,00	260,00 260,00	260,00 260,00
11	6161	г. Северск, ул. Ленина, д. 60	2,018,70	К	4	крыша	13,838,188,50 13,838,188,50 0,00	6,855,00 6,855,00 0,00	7,002,00 6,855,00 147,00
12	6167	г. Северск, ул. Ленина, д. 74	3,534,60	П	5	крыша	4,599,928,44 4,599,928,44	1,301,40 1,301,40	4,338,00 4,338,00
13	6175	г. Северск, ул. Ленина, д. 100	4,370,68	П	5	крыша	1,376,764,20 1,376,764,20	315,00 315,00	315,00 315,00
14	6178	г. Северск, ул. Ленина, д. 106	4,389,80	П	5	крыша	1,382,787,00 1,382,787,00	315,00 315,00	315,00 315,00
15	6212	г. Северск, ул. Лесная, д. 1	3,165,90	К	5	крыша	13,733,674,20 13,733,674,20 0,00	4,338,00 4,338,00 0,00	4,431,00 4,338,00 93,00
16	6309	г. Северск, ул. Победы, д. 1	6,207,70	П	10	лифтовое оборудование (подъезд № 1)	106,224,00 35,408,00	17,11 5,71	17,11 5,71



17	6313	г. Северск, ул. Победы, д. 5	1,523,90	П	8	лифтовое оборудование (подъезд № 2)	разработка проектной документации, включая проведение проверки достоверности определения сметной стоимости	35,408,00	5,70	5,70
						лифтовое оборудование (подъезд № 3)	разработка проектной документации, включая проведение проверки достоверности определения сметной стоимости	35,408,00	5,70	5,70
						Итого		35,408,00	23,24	23,24
18	6316	г. Северск, ул. Победы, д. 7	6,692,80	П	10	лифтовое оборудование (подъезд № 1)	разработка проектной документации, включая проведение проверки достоверности определения сметной стоимости	106,224,00	15,87	15,87
						лифтовое оборудование (подъезд № 1)	разработка проектной документации, включая проведение проверки достоверности определения сметной стоимости	35,408,00	5,29	5,29
						лифтовое оборудование (подъезд № 2)	разработка проектной документации, включая проведение проверки достоверности определения сметной стоимости	35,408,00	5,29	5,29
						лифтовое оборудование (подъезд № 3)	разработка проектной документации, включая проведение проверки достоверности определения сметной стоимости	35,408,00	5,29	5,29
						Итого		35,408,00	23,33	23,33
19	6318	г. Северск, ул. Победы, д. 9	1,517,50	П	8	лифтовое оборудование (подъезд № 1)	разработка проектной документации, включая проведение проверки достоверности определения сметной стоимости	35,408,00	23,33	23,33
20	6322	г. Северск, ул. Победы, д. 15	1,521,20	П	8	лифтовое оборудование (подъезд № 1)	разработка проектной документации, включая проведение проверки достоверности определения сметной стоимости	35,408,00	23,28	23,28
21	6332	г. Северск, ул. Победы, д. 29	3,623,70	К	12	лифтовое оборудование (подъезд № 1)	разработка проектной документации, включая проведение проверки достоверности определения сметной стоимости	70,816,00	19,54	19,54
						Итого		35,408,00	9,77	9,77
22	6334	г. Северск, ул. Победы, д. 33	8,062,80	П	10	лифтовое оборудование (подъезд № 1)	разработка проектной документации, включая проведение проверки достоверности определения сметной стоимости	35,408,00	9,77	9,77
						Итого		6,121,070,00	759,17	775,23
						замена		3,025,127,00	375,19	375,19
						строительный контроль		0,00	0,00	8,03
						замена		3,025,127,00	375,20	375,20
						строительный контроль		0,00	0,00	8,03
						разработка проектной документации, включая проведение проверки достоверности определения сметной стоимости		35,408,00	4,39	4,39
						Итого		35,408,00	4,39	4,39
23	6353	г. Северск, ул. Пушкина, д. 12а	865,40	Д	2	лифтовое оборудование (подъезд № 4)	разработка проектной документации, включая проведение проверки достоверности определения сметной стоимости	447,411,80	517,00	517,00

24	6401	г. Северск, ул. Солнечная, д. 1	5,190,23	К	5	крыша несущие и ограждающие несущие конструкции, не отнесенные в соответствии с законодательством о градостроительной деятельности к реконструкции объектов капитального строительства	разработка проектной документации, включая проведение проверки достоверности определения сметной стоимости (ремонт) разработка проектной документации, включая проведение проверки достоверности определения сметной стоимости	244,908,20	283,00	283,00	283,00
25	6405	г. Северск, ул. Солнечная, д. 5	4,394,20	П	5	крыша	Итого перустройство неветилируемой крыши на вентилируемую крышу строительный контроль Итого разработка проектной документации, включая проведение проверки достоверности определения сметной стоимости (перустройство неветилируемой крыши на вентилируемую крышу)	36,549,599,66 36,549,599,66 0,00 1,384,173,00 1,384,173,00	7,042,00 7,042,00 0,00 315,00 315,00	7,042,00 7,042,00 0,00 315,00 315,00	7,193,00 7,042,00
26	6411	г. Северск, ул. Солнечная, д. 11	7,418,32	К	9	лифтовое оборудование (подъезд № 1)	Итого разработка проектной документации, включая проведение проверки достоверности определения сметной стоимости	35,408,00 35,408,00	4,77 4,77	4,77 4,77	4,77 4,77
27	6449	г. Северск, ул. Транспортная, д. 6	1,621,00	К	4	крыша	Итого ремонт строительный контроль	11,111,955,00 11,111,955,00 0,00	6,855,00 6,855,00 0,00	6,855,00 6,855,00 0,00	7,002,00 6,855,00 147,00
28	6465	г. Северск, ул. Транспортная, д. 64	520,20	Д	2	крыша	Итого разработка проектной документации, включая проведение проверки достоверности определения сметной стоимости	268,943,40 147,216,60	517,00 283,00	517,00 283,00	517,00 283,00
29	6488	г. Северск, ул. Царевского, д. 6	3,478,10	П	5	несущие и ограждающие несущие конструкции, не отнесенные в соответствии с законодательством о градостроительной деятельности к реконструкции объектов капитального строительства	Итого ремонт строительный контроль Итого ремонт	15,087,997,80 15,087,997,80 0,00 12,965,392,44 6,996,429,44	4,338,00 4,338,00 0,00 3,383,10 1,825,60	4,338,00 4,338,00 0,00 3,383,10 1,825,60	4,431,00 4,338,00 93,00 4,936,00 2,608,00
30	6492	г. Северск, ул. Царевского, д. 10	3,832,40	К	5	внутридомовая инженерная система теплоснабжения	Итого ремонт строительный контроль ремонт	0,00 1,566,685,12	0,00 408,80	0,00 408,80	56,00 584,00
						строительный контроль	строительный контроль	0,00	0,00	0,00	12,00



31	6497	г. Северск, ул. Царевского, д. 20	4,777,29	К	5	внутридомовая инженерная система горячего водоснабжения	ремонт	4,402,277,88	1,148,70	1,641,00
							строительный контроль	0,00	0,00	35,00
							Итого	6,926,592,78	1,449,90	4,833,00
							ремонт	3,737,751,70	782,40	2,608,00
							ремонт	836,981,21	175,20	584,00
							ремонт	2,351,859,87	492,30	1,641,00
2024 год										
Итого по городскому округу ЗАТО Северск			147,222,88					247,387,812,05		
1	5966	г. Северск, пр. Коммунистический, д. 16	3,524,20	К	4	крыша	разработка проектной документации, включая проведение проверки достоверности определения сметной стоимости (ремонт)	916,292,00	260,00	260,00
2	6033	г. Северск, пр. Коммунистический, д. 100	10,846,30	К	9	лифтовое оборудование (подъезд № 1)	разработка проектной документации, включая проведение проверки достоверности определения сметной стоимости	35,408,00	6,53	6,53
							лифтовое оборудование (подъезд № 3)	35,408,00	3,26	3,26
3	6035	г. Северск, пр. Коммунистический, д. 106	5,208,32	К	5	крыша	переустройство неветилируемой крыши на вентилируемую крышу	36,676,989,44	7,042,00	7,193,00
							строительный контроль	0,00	0,00	151,00
							Итого	654,189,00	190,00	190,00
4	6036	г. Северск, пр. Коммунистический, д. 107	3,443,10	П	5	крыша	разработка проектной документации, включая проведение проверки достоверности определения сметной стоимости	654,189,00	190,00	190,00
5	6038	г. Северск, пр. Коммунистический, д. 109	3,442,60	П	5	крыша	разработка проектной документации, включая проведение проверки достоверности определения сметной стоимости	654,094,00	190,00	190,00
6	6054	г. Северск, пр. Коммунистический, д. 131	2,764,34	П	5	крыша	разработка проектной документации, включая проведение проверки достоверности определения сметной стоимости	870,767,10	315,00	315,00
							Итого	870,767,10	315,00	315,00
7	6064	г. Северск, пр. Коммунистический, д. 161	18,135,10	К	9	лифтовое оборудование (подъезд № 5)	разработка проектной документации, включая проведение проверки достоверности определения сметной стоимости	141,632,00	7,81	7,81
							Итого	35,408,00	1,96	1,96

8	6100	г. Северск, ул. Куйбышева, д. 2	4,419,00	П	5	крыша	лифтовое оборудование (подъезд № 6)	разработка проектной документации, включая проведение проверки достоверности определения сметной стоимости	35,408,00	1,95	1,95
							лифтовое оборудование (подъезд № 7)	разработка проектной документации, включая проведение проверки достоверности определения сметной стоимости	35,408,00	1,95	1,95
							лифтовое оборудование (подъезд № 8)	разработка проектной документации, включая проведение проверки достоверности определения сметной стоимости	35,408,00	1,95	1,95
							Итого	Итого	839,610,00	190,00	190,00
							крыша	разработка проектной документации, включая проведение проверки достоверности определения сметной стоимости (ремонт)	839,610,00	190,00	190,00
9	6133	г. Северск, ул. Курчатова, д. 36а	3,761,80	К	10		лифтовое оборудование (подъезд № 1)	Итого замена	2,797,691,00 2,797,691,00	743,71 743,71	759,63 743,71
10	6134	г. Северск, ул. Курчатова, д. 38а	3,819,80	К	10		лифтовое оборудование (подъезд № 1)	строительный контроль	0,00	0,00	15,92
							Итого	Итого	35,408,00	9,27	9,27
11	6146	г. Северск, ул. Ленина, д. 20	1,644,60	К	4		лифтовое оборудование (подъезд № 1)	разработка проектной документации, включая проведение проверки достоверности определения сметной стоимости	35,408,00	9,27	9,27
12	6167	г. Северск, ул. Ленина, д. 74	3,534,60	П	5		крыша	Итого	3,382,119,90	2,056,50	6,855,00
							Итого	ремонт	3,382,119,90	2,056,50	6,855,00
							крыша	Итого	10,733,166,36	3,036,60	4,431,00
							Итого	ремонт	10,733,166,36	3,036,60	4,338,00
							Итого	строительный контроль	0,00	0,00	93,00
13	6171	г. Северск, ул. Ленина, д. 92	10,922,43	К	9		лифтовое оборудование (подъезд № 1)	разработка проектной документации, включая проведение проверки достоверности определения сметной стоимости	106,224,00	9,73	9,73
							Итого	Итого	35,408,00	3,25	3,25
14	6175	г. Северск, ул. Ленина, д. 100	4,370,68	П	5		крыша	разработка проектной документации, включая проведение проверки достоверности определения сметной стоимости	35,408,00	3,24	3,24
15	6178	г. Северск, ул. Ленина, д. 106	4,389,80	П	5		крыша	разработка проектной документации, включая проведение проверки достоверности определения сметной стоимости	35,408,00	3,24	3,24
16	6236	г. Северск, ул. Мира, д. 1а	893,50	Д	2		крыша	Итого	30,778,328,56	7,042,00	7,193,00
							Итого	Итого	30,778,328,56	7,042,00	7,042,00
							крыша	переустройство неветилируемой крыши на вентилируемую крышу	0,00	0,00	151,00
							Итого	Итого	30,912,971,60	7,042,00	7,193,00
							Итого	Итого	30,912,971,60	7,042,00	7,042,00
17	6309	г. Северск, ул. Победы, д. 1	6,207,70	П	10		лифтовое оборудование (подъезд № 1)	переустройство неветилируемой крыши на вентилируемую крышу	0,00	0,00	151,00
							Итого	Итого	9,632,823,50	10,781,00	11,012,00
							Итого	Итого	9,632,823,50	10,781,00	10,781,00
							Итого	Итого	0,00	0,00	231,00
							Итого	Итого	9,075,381,00	1,461,96	1,493,25
							Итого	Итого	3,025,127,00	487,32	487,32
							Итого	Итого	0,00	0,00	10,43
							Итого	Итого	3,025,127,00	487,32	487,32



18	6313	г. Северск, ул. Победы, д. 5	1,523,90	П	8	лифтовое оборудование (подъезд № 3)	строительный контроль замена	0,00 3,025,127,00	0,00 487,32	10,43 487,32
19	6316	г. Северск, ул. Победы, д. 7	6,692,80	П	10	лифтовое оборудование (подъезд № 1)	строительный контроль Итого замена	0,00 3,025,127,00 3,025,127,00	0,00 1,985,12 1,985,12	10,43 2,027,60 1,985,12
20	6318	г. Северск, ул. Победы, д. 9	1,517,50	П	8	лифтовое оборудование (подъезд № 1)	строительный контроль Итого замена	0,00 9,075,381,00 3,025,127,00	0,00 1,355,99 451,99	42,48 1,385,00 451,99
21	6322	г. Северск, ул. Победы, д. 15	1,521,20	П	8	лифтовое оборудование (подъезд № 1)	строительный контроль Итого замена	0,00 3,025,127,00 3,025,127,00	0,00 1,988,65 1,988,65	42,66 2,031,21 1,988,65
22	6332	г. Северск, ул. Победы, д. 29	3,623,70	К	12	лифтовое оборудование (подъезд № 1)	строительный контроль Итого замена	0,00 6,292,710,00 2,797,691,00	0,00 1,736,54 772,05	42,56 1,773,70 772,05
23	6334	г. Северск, ул. Победы, д. 33	8,062,80	П	10	лифтовое оборудование (подъезд № 3)	строительный контроль Итого замена	0,00 6,050,254,00 3,025,127,00	0,00 750,39 375,19	20,64 766,45 375,19
24	6353	г. Северск, ул. Пушкина, д. 12а	865,40	Д	2	лифтовое оборудование (подъезд № 4)	строительный контроль Итого ремонт строительный контроль ремонт	0,00 3,025,127,00 13,520,144,20 9,329,877,40 0,00 4,190,266,80	0,00 375,20 15,623,00 10,781,00 0,00 4,842,00	8,03 375,20 8,03 15,958,00 10,781,00 231,00 4,842,00
25	6390	г. Северск, ул. Советская, д. 14	531,00	Пр	2	несущие и ограждающие несущие конструкции, не отнесенные в соответствии с законодательством о градостроительной деятельности к реконструкции объектов капитального строительства	строительный контроль Итого	0,00 274,527,00	0,00 517,00	104,00 517,00

26	6405	г. Северск, ул. Солнечная, д. 5	4,394,20	П	5	крыша	разработка проектной документации, включая проведение проверки достоверности определения сметной стоимости (ремонт)	150,273,00	283,00	283,00
						несущие и ограждающие несущие конструкции, не отнесенные в соответствии с законодательством о градостроительной деятельности к реконструкции объектов капитального строительства	разработка проектной документации, включая проведение проверки достоверности определения сметной стоимости	124,254,00	234,00	234,00
27	6411	г. Северск, ул. Солнечная, д. 11	7,418,32	К	9	крыша	Итого переустройство неветилируемой крыши на вентилируемую крышу	30,943,956,40	7,042,00	7,193,00
						лифтовое оборудование (подъезд № 1)	строительный контроль	0,00	0,00	151,00
28	6450	г. Северск, ул. Транспортная, д. 10	1,601,90	К	4	крыша	Итого разработка проектной документации, включая проведение проверки достоверности определения сметной стоимости (ремонт)	3,025,127,00	407,79	416,52
						крыша	ремонт	3,025,127,00	407,79	407,79
29	6465	г. Северск, ул. Транспортная, д. 64	520,20	Д	2	крыша	Итого ремонт	0,00	0,00	8,73
						несущие и ограждающие несущие конструкции, не отнесенные в соответствии с законодательством о градостроительной деятельности к реконструкции объектов капитального строительства	ремонт	8,127,084,60	15,623,00	15,958,00
30	6469	г. Северск, ул. Транспортная, д. 82	626,60	К	2	крыша	Итого строительный контроль	5,608,276,20	10,781,00	10,781,00
						крыша	ремонт	0,00	0,00	231,00
31	6470	г. Северск, ул. Транспортная, д. 84	666,40	К	2	крыша	Итого разработка проектной документации, включая проведение проверки достоверности определения сметной стоимости (ремонт)	2,518,808,40	4,842,00	4,842,00
						крыша	ремонт	0,00	0,00	104,00
32	6489	г. Северск, ул. Царевского, д. 7	4,788,70	К	5	крыша	Итого разработка проектной документации, включая проведение проверки достоверности определения сметной стоимости (ремонт)	167,928,80	268,00	268,00
						крыша	ремонт	167,928,80	268,00	268,00
33	6491	г. Северск, ул. Царевского, д. 9	3,496,20	П	5	крыша	Итого разработка проектной документации, включая проведение проверки достоверности определения сметной стоимости (ремонт)	178,595,20	268,00	268,00
						крыша	ремонт	178,595,20	268,00	268,00
						крыша	ремонт	909,853,00	190,00	190,00
						крыша	ремонт	909,853,00	190,00	190,00
						крыша	ремонт	664,278,00	190,00	190,00



34	6493	г. Северск, ул. Царевского, д. 11	2,535,10	П	5	крыша	разработка проектной документации, включая проведение проверки достоверности определения сметной стоимости (ремонт) Итого	664,278,00	190,00	190,00
						крыша	разработка проектной документации, включая проведение проверки достоверности определения сметной стоимости (ремонт) Итого	481,669,00 481,669,00	190,00 190,00	190,00 190,00
35	6497	г. Северск, ул. Царевского, д. 20	4,777,29	К	5	внутридомовая инженерная система теплоснабжения	ремонт	16,162,049,79 8,721,420,62	3,383,10 1,825,60	4,936,00 2,608,00
						внутридомовая инженерная система холодного водоснабжения	строительный контроль ремонт	0,00 1,952,956,15	0,00 408,80	56,00 584,00
						внутридомовая инженерная система горячего водоснабжения	строительный контроль ремонт	0,00 5,487,673,02	0,00 1,148,70	12,00 1,641,00
36	6601	п. Самушь, ул. Камышка, д. 17	336,90	Д	2	крыша	строительный контроль Итого ремонт	0,00 3,632,118,90 3,632,118,90	0,00 10,781,00 10,781,00	35,00 11,012,00 10,781,00
37	6552	п. Самушь, ул. Урицкого, д. 37	394,90	Д	2	крыша	строительный контроль Итого	0,00 111,756,70 111,756,70	0,00 283,00 283,00	283,00 283,00
						крыша	разработка проектной документации, включая проведение проверки достоверности определения сметной стоимости (ремонт)			
						крыша	Итого	214,991,356,38		
						крыша	ремонт	24,158,391,00	6,855,00	7,002,00
						крыша	строительный контроль	24,158,391,00	6,855,00	6,855,00
						крыша	Итого	0,00	0,00	147,00
						лифтовое оборудование (подъезд № 1)	замена	6,050,254,00	557,82	569,76
						лифтовое оборудование (подъезд № 3)	замена	3,025,127,00	278,91	278,91
						лифтовое оборудование (подъезд № 3)	строительный контроль замена	0,00 3,025,127,00	0,00 278,91	5,97 278,91
						крыша	строительный контроль Итого	0,00 14,936,167,80	0,00 4,338,00	5,97 4,431,00
						крыша	ремонт	14,936,167,80	4,338,00	4,338,00
						крыша	строительный контроль	0,00	0,00	93,00
						крыша	строительный контроль Итого	14,933,998,80	4,338,00	4,431,00
						крыша	ремонт	14,933,998,80	4,338,00	4,338,00
						крыша	строительный контроль Итого	0,00 19,466,482,28	0,00 7,042,00	93,00 7,193,00
						крыша	перестройство неветилируемой крыши на вентилируемую крышу	19,466,482,28	7,042,00	7,042,00
						крыша	строительный контроль	0,00	0,00	151,00
						лифтовое оборудование (подъезд № 5)	Итого	12,100,508,00	667,24	681,52
						лифтовое оборудование (подъезд № 5)	замена	3,025,127,00	166,81	166,81
						лифтовое оборудование (подъезд № 5)	строительный контроль	0,00	0,00	3,57

2025 год

7	6100	г. Северск, ул. Куйбышева, д. 2	4,419,00	П	5	лифтовое оборудование (подъезд № 6)	замена	3,025,127,00	166,81	166,81	3,57
							строительный контроль	0,00	0,00	0,00	166,81
							замена	3,025,127,00	166,81	166,81	3,57
							строительный контроль	0,00	0,00	0,00	166,81
							замена	3,025,127,00	166,81	166,81	3,57
							строительный контроль	0,00	0,00	0,00	3,57
							Итого	19,169,622,00	4,338,00	4,338,00	4,431,00
							ремонт	19,169,622,00	4,338,00	4,338,00	4,431,00
							строительный контроль	0,00	0,00	0,00	93,00
							Итого	2,797,691,00	732,42	732,42	748,09
							замена	2,797,691,00	732,42	732,42	748,09
							строительный контроль	0,00	0,00	0,00	15,67
							Итого	7,891,613,10	4,798,50	4,798,50	7,002,00
							ремонт	7,891,613,10	4,798,50	4,798,50	6,855,00
							строительный контроль	0,00	0,00	0,00	147,00
							Итого	9,075,381,00	830,89	830,89	848,68
							замена	3,025,127,00	276,97	276,97	276,97
							строительный контроль	0,00	0,00	0,00	5,93
							замена	3,025,127,00	276,96	276,96	276,96
							строительный контроль	0,00	0,00	0,00	5,93
							замена	3,025,127,00	276,96	276,96	276,96
							строительный контроль	0,00	0,00	0,00	5,93
							Итого	8,295,813,00	15,623,00	15,623,00	15,958,00
							ремонт	5,724,711,00	10,781,00	10,781,00	10,781,00
							строительный контроль	0,00	0,00	0,00	231,00
							ремонт	2,571,102,00	4,842,00	4,842,00	4,842,00
							строительный контроль	0,00	0,00	0,00	104,00
							Итого	10,981,024,50	6,855,00	6,855,00	7,002,00
							ремонт	10,981,024,50	6,855,00	6,855,00	6,855,00
							строительный контроль	0,00	0,00	0,00	147,00
							Итого	6,755,374,60	10,781,00	10,781,00	11,012,00
							ремонт	6,755,374,60	10,781,00	10,781,00	10,781,00
							строительный контроль	0,00	0,00	0,00	231,00
							Итого	7,184,458,40	10,781,00	10,781,00	11,012,00
							ремонт	7,184,458,40	10,781,00	10,781,00	10,781,00
							строительный контроль	0,00	0,00	0,00	231,00
							Итого	20,773,380,60	4,338,00	4,338,00	4,431,00
							ремонт	20,773,380,60	4,338,00	4,338,00	4,338,00
							строительный контроль	0,00	0,00	0,00	93,00
							Итого	15,166,515,60	4,338,00	4,338,00	4,431,00
							ремонт	15,166,515,60	4,338,00	4,338,00	4,338,00
							строительный контроль	0,00	0,00	0,00	93,00
							Итого	10,997,263,80	4,338,00	4,338,00	4,431,00
							ремонт	10,997,263,80	4,338,00	4,338,00	4,431,00
							строительный контроль	0,00	0,00	0,00	93,00
							Итого	10,997,263,80	4,338,00	4,338,00	4,431,00
11	6390	г. Северск, ул. Советская, д. 14	531,00	Пр	2	крыша	замена	0,00	0,00	0,00	5,93
							строительный контроль	0,00	0,00	0,00	5,93
							Итого	8,295,813,00	15,623,00	15,623,00	15,958,00
							ремонт	5,724,711,00	10,781,00	10,781,00	10,781,00
							строительный контроль	0,00	0,00	0,00	231,00
							ремонт	2,571,102,00	4,842,00	4,842,00	4,842,00
							строительный контроль	0,00	0,00	0,00	104,00
							Итого	10,981,024,50	6,855,00	6,855,00	7,002,00
							ремонт	10,981,024,50	6,855,00	6,855,00	6,855,00
							строительный контроль	0,00	0,00	0,00	147,00
							Итого	6,755,374,60	10,781,00	10,781,00	11,012,00
							ремонт	6,755,374,60	10,781,00	10,781,00	10,781,00
							строительный контроль	0,00	0,00	0,00	231,00
							Итого	7,184,458,40	10,781,00	10,781,00	11,012,00
							ремонт	7,184,458,40	10,781,00	10,781,00	10,781,00
							строительный контроль	0,00	0,00	0,00	231,00
							Итого	20,773,380,60	4,338,00	4,338,00	4,431,00
							ремонт	20,773,380,60	4,338,00	4,338,00	4,338,00
							строительный контроль	0,00	0,00	0,00	93,00
							Итого	15,166,515,60	4,338,00	4,338,00	4,431,00
							ремонт	15,166,515,60	4,338,00	4,338,00	4,338,00
							строительный контроль	0,00	0,00	0,00	93,00
							Итого	10,997,263,80	4,338,00	4,338,00	4,431,00
							ремонт	10,997,263,80	4,338,00	4,338,00	4,431,00
							строительный контроль	0,00	0,00	0,00	93,00
							Итого	10,997,263,80	4,338,00	4,338,00	4,431,00
12	6450	г. Северск, ул. Транспортная, д. 10	1,601,90	К	4	крыша	замена	0,00	0,00	0,00	5,93
							строительный контроль	0,00	0,00	0,00	5,93
							Итого	8,295,813,00	15,623,00	15,623,00	15,958,00
							ремонт	5,724,711,00	10,781,00	10,781,00	10,781,00
							строительный контроль	0,00	0,00	0,00	231,00
							ремонт	2,571,102,00	4,842,00	4,842,00	4,842,00
							строительный контроль	0,00	0,00	0,00	104,00
							Итого	10,981,024,50	6,855,00	6,855,00	7,002,00
							ремонт	10,981,024,50	6,855,00	6,855,00	6,855,00
							строительный контроль	0,00	0,00	0,00	147,00
							Итого	6,755,374,60	10,781,00	10,781,00	11,012,00
							ремонт	6,755,374,60	10,781,00	10,781,00	10,781,00
							строительный контроль	0,00	0,00	0,00	231,00
							Итого	7,184,458,40	10,781,00	10,781,00	11,012,00
							ремонт	7,184,458,40	10,781,00	10,781,00	10,781,00
							строительный контроль	0,00	0,00	0,00	231,00
							Итого	20,773,380,60	4,338,00	4,338,00	4,431,00
							ремонт	20,773,380,60	4,338,00	4,338,00	4,338,00
							строительный контроль	0,00	0,00	0,00	93,00
							Итого	15,166,515,60	4,338,00	4,338,00	4,431,00
							ремонт	15,166,515,60	4,338,00	4,338,00	4,338,00
							строительный контроль	0,00	0,00	0,00	93,00
							Итого	10,997,263,80	4,338,00	4,338,00	4,431,00
							ремонт	10,997,263,80	4,338,00	4,338,00	4,431,00
							строительный контроль	0,00	0,00	0,00	93,00
							Итого	10,997,263,80	4,338,00	4,338,00	4,431,00
13	6469	г. Северск, ул. Транспортная, д. 82	626,60	К	2	крыша	замена	0,00	0,00	0,00	5,93
							строительный контроль	0,00	0,00	0,00	5,93
							Итого	8,295,813,00	15,623,00	15,623,00	15,958,00
							ремонт	5,724,711,00	10,781,00	10,781,00	10,781,00
							строительный контроль	0,00	0,00	0,00	231,00
							ремонт	2,571,102,00	4,842,00	4,842,00	4,842,00
							строительный контроль	0,00	0,00	0,00	104,00
							Итого	10,981,024,50	6,855,00	6,855,00	7,002,00
							ремонт	10,981,024,50	6,855,00	6,855,00	6,855,00
							строительный контроль	0,00	0,00	0,00	147,00
							Итого	6,755,374,60	10,781,00	10,781,00	11,012,00
							ремонт	6,755,374,60	10,781,00	10,781,00	10,781,00
							строительный контроль	0,00	0,00	0,00	231,00
							Итого	7,184,458,40	10,781,00	10,781,00	11,012,00
							ремонт	7,184,458,40	10,781,00	10,781,00	10,781,00
							строительный контроль	0,00	0,00	0,00	231,00
							Итого	20,773,380,60	4,338,00	4,338,00	4,431,00
							ремонт	20,773			



18	6552	п. Самуль, ул. Урицкого, д. 37	394,90	Д	2	крыша	ремонт строительный контроль	10,997,263.80 0,00	4,338,00 0,00	4,338,00 93,00
						крыша	Итого ремонт строительный контроль	4,257,416.90 4,257,416.90 0,00	10,781,00 10,781,00 0,00	11,012,00 10,781,00 231,00

<1> выбирается из списка: ЭС - ремонт внутридомовых инженерных систем электроснабжения; ГС - ремонт внутридомовых инженерных систем газоснабжения; ТС - ремонт внутридомовых инженерных систем теплоснабжения; ВО - ремонт внутридомовых инженерных систем водоотведения; ЛО - ремонт или замена лифтового оборудования, признанного непригодным для эксплуатации; ремонт лифтовых шахт; К - ремонт крыши/переустройство невентилируемой крыши на вентилируемую крышу/устройство выходов на кровлю; ПП - ремонт подвальных помещений, относящихся к общему имуществу в многоквартирных домах; РУФ - утепление и (или) ремонт фасадов; Ф - ремонт фундаментов; ГВС - ремонт внутридомовых инженерных систем горячего водоснабжения; ХВС - ремонт внутридомовых инженерных систем холодного водоснабжения; ПУ, УУ - установка коллективных (общедомовых) приборов учета потребления ресурсов необходимых для предоставления коммунальных услуг; и (или) узлов управления и регулирования потребления этих ресурсов (тепловой энергии, горячей и холодной воды, газа); НОК - ремонт и усиление несущих и ограждающих несущих конструкций, не отнесенные в соответствии с законодательством о градостроительной деятельности к реконструкции объектов капитального строительства; НОКр - замена и (или) восстановление несущих строительных конструкций многоквартирного дома и (или) инженерных сетей многоквартирного дома, отнесенные в соответствии с законодательством о градостроительной деятельности к реконструкции объектов капитального строительства; П - устройство, ремонт пандусов и иные работы по приспособлению общего имущества в многоквартирном доме в целях обеспечения его доступности для инвалидов и других маломобильных групп населения;

<2> выбирается из списка: ПСД, СМР - разработка проектно-сметной документации, включая проведение проверки достоверности определения сметной стоимости и выполнение работ по капитальному ремонту и осуществлению строительного контроля; ПСД, СМР (н) - разработка проектно-сметной документации, включая проведение проверки достоверности определения сметной стоимости и начало работ по капитальному ремонту; СМР (з) - завершение работ по капитальному ремонту и осуществление строительного контроля; ПСД - разработка проектно-сметной документации, включая проведение проверки достоверности определения сметной стоимости; СМР - выполнение работ по капитальному ремонту и осуществление строительного контроля;

<3> выбирается из списка: 1 - счет регионального оператора; 2 - специальный счет, владельцем которого является региональный оператор; 3 - специальный счет, владельцем которого является управляющая компания; 4 - специальный счет, владельцем которого является товарищество собственников жилья; 5 - специальный счет, владельцем которого является жилищный кооператив; 6 - специальный счет, владельцем которого является лицо, не указанное в кодах 2 - 5.

<4> выбирается из списка: К - кирпичные, П - панельные, Д - деревянные, Пр - прочие.

Примечание:

МКД - многоквартирный дом;

Фонд - государственная корпорация - Фонд содействия реформированию жилищно-коммунального хозяйства.

ПОСТАНОВЛЕНИЕ

Администрации ЗАТО Северск

№ 955
от 09.06.2022 г.**О внесении изменения в постановление Администрации ЗАТО Северск от 19.04.2022 № 658**

В целях создания необходимых условий для отбывания наказания лицами, которым по постановлению суда назначено административное наказание в виде обязательных работ, на территории ЗАТО Северск, в соответствии со статьями 3.13, 32.13 Кодекса Российской Федерации об административных правонарушениях, в связи с обращением исполнительного директора Общества с ограниченной ответственностью «МКД-Северск» Шарафутдинова И.А. от 24.05.2022 № 01-23/3149 **ПОСТАНОВЛЯЮ:**

1. Внести в постановление Администрации ЗАТО Северск от 19.04.2022 № 658 «Об утверждении перечня видов обязательных работ и перечня организаций, в которых лица, которым назначено административное наказание в виде обязательных работ, отбывают обязательные работы» изменение, дополнив перечень организаций, расположенных на территории ЗАТО Северск, в которых лица, которым назначено административное наказание в виде обязательных работ, отбывают обязательные работы, утвержденный указанным постановлением, пунктом 14 следующего содержания:

«14. Общество с ограниченной ответственностью «МКД-Северск» (Томская область, ЗАТО Северск, г. Северск, ул. Пионерская, 26).».

2. Опубликовать постановление в средстве массовой информации «Официальный бюллетень муниципальных правовых актов ЗАТО Северск» и разместить на официальном сайте Администрации ЗАТО Северск в информационно-телекоммуникационной сети «Интернет» (<https://зато-северск.рф>).

Мэр ЗАТО Северск Н.В. Диденко**ПОСТАНОВЛЕНИЕ**

Администрации ЗАТО Северск

№ 956
от 10.06.2022 г.**О подготовке и проведении на территории ЗАТО Северск празднования Дня города и Дня молодежи в 2022 году**

В соответствии с Законом Томской области от 15 января 2003 года № 12-ОЗ «О массовых мероприятиях, проводимых в Томской области», в связи с празднованием Дня города и Дня молодежи в 2022 году **ПОСТАНОВЛЯЮ:**

1. Утвердить прилагаемый план мероприятий по подготовке и проведению на территории ЗАТО Северск празднования Дня города и Дня молодежи в 2022 году (далее - План).

2. Ответственным исполнителям мероприятий Плана организовать подготовку и проведение мероприятий.

3. Управлению жилищно-коммунального хозяйства, транспорта и связи Администрации ЗАТО Северск обеспечить праздничное оформление своевременную санитарную уборку улиц г. Северска.

4. Комитету архитектуры и градостроительства Администрации ЗАТО Северск и Отделу потребительского рынка и защиты прав потребителей Администрации ЗАТО Северск рекомендовать собственникам объектов потребительского рынка, расположенных на просп. Коммунистическом, оформить фасады и центральные входы зданий и сооружений праздничной атрибутикой к 20.06.2022.

5. Отделу информационной политики Администрации ЗАТО Северск обеспечить освещение подготовки и проведения массовых мероприятий, посвященных празднованию Дня города и Дня молодежи (далее – массовые мероприятия), в средствах массовой информации ЗАТО Северск.

6. Отделу потребительского рынка и защиты прав потребителей Администрации ЗАТО Северск рекомендовать организациям, обеспечивающим праздничную торговлю, ограничить в местах проведения массовых мероприятий реализацию напитков и продукции в стеклянной таре.

7. Рекомендовать ФГКУ «Специальное управление ФПС № 8 МЧС России» провести профилактические мероприятия по обеспечению пожарной безопасности на объектах с массовым пребыванием людей.

8. Рекомендовать ФГБУ СибФНКЦ ФМБА России обеспечить дежурство бригады скорой медицинской помощи в местах проведения массовых мероприятий на территории ЗАТО Северск.

9. Рекомендовать УМВД России по ЗАТО Северск Томской области принять меры по обеспечению общественного порядка в местах проведения массовых мероприятий на территории ЗАТО Северск.

10. Опубликовать постановление в средстве массовой информации «Официальный бюллетень муниципальных правовых актов ЗАТО Северск» и разместить на официальном сайте Администрации ЗАТО Северск в информационно-телекоммуникационной сети «Интернет» (<https://зато-северск.рф>).

11. Контроль за исполнением постановления возложить на заместителя Мэра ЗАТО Северск по социальной политике.

Мэр ЗАТО Северск Н.В. Диденко

**ПЛАН
МЕРОПРИЯТИЙ ПО ПОДГОТОВКЕ И ПРОВЕДЕНИЮ НА ТЕРРИТОРИИ ЗАТО СЕВЕРСК
ПРАЗДНОВАНИЯ ДНЯ ГОРОДА И ДНЯ МОЛОДЕЖИ В 2022 ГОДУ**

№ п/п	Наименование мероприятия	Дата и время проведения	Место проведения	Ответственный исполнитель
I. Информационно-пропагандистские мероприятия				
1.	Анонсирование и освещение массовых мероприятий, посвященных празднованию на территории ЗАТО Северск Дня города и Дня молодежи в 2022 году	Июнь	ООО «СТ-7»; ООО «Радио Северска»; ООО «Городской еженедельник «Диалог»; официальный сайт Администрации ЗАТО Северск; социальные сети (официальные группы Администрации ЗАТО Северск)	Отдел информационной политики Администрации ЗАТО Северск
II. Культурно-массовые и спортивные мероприятия				
2.	Праздничная программа на главной сцене «Город талантов» (1-й день)	24 июня, 18:00-21:00	Театральная площадь	Управление культуры; учреждения культуры и дополнительного образования
3.	Физкультурное мероприятие «ГТО для всех!»	25 июня, 11:00	Стадион «Янтарь» (ул. Мира, 33/1)	УМСП ФКиС Администрации ЗАТО Северск
4.	Семейный праздник «Город талантов», посвященный Дню города и Году культурного наследия народов России	25 июня, 12:00-16:00	МАУ «СПП»	Управление культуры; МАУ «СПП»
5.	Демонстрация пожарной и спасательной техники	25 июня, 11:00	Театральная площадь (проезжая часть)	ФГКУ «Специальное управление ФПС № 8 МЧС России»
6.	«Зумба-марафон»	25 июня, 12:00	Театральная площадь	Управление культуры; МБУ ДО ДЮСШ «Смена»
7.	Выставка-ярмарка прикладного и художественного творчества «Северский Арбат»	25 июня, 12:00-19:00	МБУ «Музей г. Северска» (площадка около здания); МАУДО ДШИ (площадка около корпуса № 1)	Управление культуры; МБУ «Музей г. Северска»; МАУДО ДШИ
8.	Концерт «Открытый микрофон: стихи и песни о Северске»	25 июня, 12:00-14:00	МБУ «Музей г. Северска» (площадка около здания)	МБУ «Музей г. Северска»
9.	Выставка достижений ЗАТО Северск «Город талантов»	25 июня, 12:00-18:00	Театральная площадь	Управление культуры; Управление образования; АО «СХК»; СТИ НИЯУ МИФИ; учреждения культуры и дополнительного образования
10.	Пешая экскурсия «Архитектура старого города»	25 июня, 12:00	От здания МАУ «ГДК» до здания кинотеатра «Мир»	МБУ «Музей г. Северска»
11.	Пешая экскурсия «История площади Ленина»	25 июня, 13:00	От памятника В.И. Ленину по площади Ленина	МБУ «Музей г. Северска»
12.	Молодежный фестиваль «Живи ярко!»	25 июня, 17:00	МСК «Олимпия» (площадка около здания)	УМСП ФКиС Администрации ЗАТО Северск
13.	Праздничная программа на главной сцене «Город талантов» (2-й день)	25 июня, 18:00-22:45	Театральная площадь	Управление культуры; УМСП ФКиС Администрации ЗАТО Северск; МАУ «ГДК»; МБУ СМТ; МАУДО ДШИ
14.	Праздничный салют	25 июня, 22:45	Театральная площадь	Управление культуры; ФГКУ «Специальное управление ФПС № 8 МЧС России»; МАУ «ГДК»; МБУ СМТ

РАСПОРЯЖЕНИЕ

Администрации ЗАТО Северск

№ 587-р
от 17.06.2022 г.**О признании утратившим силу распоряжения Администрации ЗАТО Северск от 01.04.2022 № 348-р**

В соответствии со ст. 30 Устава городского округа ЗАТО Северск Томской области и с установлением собственника самовольно размещенного объекта:

1. Признать утратившим силу распоряжение Администрации ЗАТО Северск от 01.04.2022 № 348-р «О демонтаже самовольно размещенного объекта по адресу: Томская область, ЗАТО Северск, г. Северск, ул. Транспортная, 11».

2. Опубликовать распоряжение в средстве массовой информации «Официальный бюллетень Администрации ЗАТО Северск» и разместить на официальном сайте Администрации ЗАТО Северск в информационно-телекоммуникационной сети «Интернет» (<https://зато-северск.рф>).

Мэр ЗАТО Северск Н.В. Диденко**РАСПОРЯЖЕНИЕ**

Администрации ЗАТО Северск

№ 599-р
от 21.06.2022 г.**О присуждении ежегодной премии Администрации ЗАТО Северск в области молодежной политики**

В соответствии с протоколом заседания комиссии по присуждению премии Администрации ЗАТО Северск в области молодежной политики, утвержденной постановлением Администрации ЗАТО Северск от 22.06.2018 № 1055 «Об учреждении ежегодной премии Администрации ЗАТО Северск в области молодежной политики», от 14.06.2022 № 1:

1. Присудить ежегодную премию Администрации ЗАТО Северск в области молодежной политики (далее - премия) в следующих размерах и количестве:

1) 5 премий I степени по 5 тысяч рублей в следующих номинациях:

а) «Патриотизм» – **РОСКОШ Арине Сергеевне**, обучающейся МБОУ «СОШ № 84»;

б) «Социально значимая и общественная деятельность» – **ПОПАДЕЙКИНУ Артему Игоревичу**, студенту ОГБПОУ «СПК»;

в) «Достижения в области науки» – **САМОСУДОВОЙ Анастасии Витальевне**, студентке СТИ НИЯУ МИФИ;

г) «Творчество» – **КИСЕЛЕВОЙ Ульяне Алексеевне**, студентке ОГБПОУ «СПК»;

д) «Формирование здорового образа жизни» – **МЕЩЕРЯКОВУ Денису Валерьевичу**, тренеру по спорту ИП Синаевской Г.В.;

2) 5 премий II степени по 4 тысячи рублей в номинациях:

а) «Патриотизм» – **МАСТИХИНУ Михаилу Михайловичу**, студенту ОГБПОУ «СПК»;

б) «Социально значимая и общественная деятельность» – **РОМАНОВОЙ Екатерине Александровне**, студентке СТИ НИЯУ МИФИ;

в) «Достижения в области науки» – **СТЕПАНОВУ Кириллу Игоревичу**, студенту СТИ НИЯУ МИФИ;

г) «Творчество» – **САВИТСКОЙ Софье Алексеевне**, обучающейся МБОУ «СОШ № 88 имени А.Бородина и А.Кочева»;

д) «Формирование здорового образа жизни» – **ГЛАЗКИНУ Сергею Николаевичу**, заместителю директора по учебно-воспитательной работе МБУДО ДЮСШ «Лидер»;

3) 5 премий III степени по 3 тысячи рублей в номинациях:

а) «Патриотизм» – **ПЯТРИНОЙ Устине Юрьевне**, обучающейся МБОУ «СОШ № 88 имени А.Бородина и А.Кочева»;

б) «Социально значимая и общественная деятельность» – **СИБИРЯКОВОЙ Марине Николаевне**, руководителю молодежно-социального проекта «Правопорядок»;

в) «Достижения в области науки» – **НИЖЕГОРОДОВУ Даниле Сергеевичу**, студенту СТИ НИЯУ МИФИ;

г) «Творчество» – **КОМПАНИЕЦЕВОЙ Анастасии Алексеевне**, обучающейся МБОУ «СОШ № 88 имени А.Бородина и А.Кочева»;

д) «Формирование здорового образа жизни» – **ОСКОЛКОВУ Роману Николаевичу**, инструктору по спорту МБУ ДО ДЮСШ «Смена».

2. Управлению молодежной и семейной политики, физической культуры и спорта Администрации ЗАТО Северск организовать торжественное вручение премии.

3. Опубликовать распоряжение в средстве массовой информации «Официальный бюллетень муниципальных правовых актов ЗАТО Северск» и разместить на официальном сайте Администрации ЗАТО Северск в информационно-телекоммуникационной сети «Интернет» (<https://зато-северск.рф>).

4. Контроль за исполнением распоряжения возложить на заместителя Мэра ЗАТО Северск по социальной политике.

Мэр ЗАТО Северск Н.В. Диденко



СОДЕРЖАНИЕ

РЕШЕНИЯ ДУМЫ

- Решение Думы № 26/1 от 30.06.2022** О внесении изменений в Решение Думы ЗАТО Северск от 27.12.2016 № 22/2 «Об утверждении Программы комплексного развития социальной инфраструктуры ЗАТО Северск на 2016 - 2035 годы» - **стр. 3**
- Решение Думы № 26/2 от 30.06.2022** О внесении изменений в Положение об Управлении образования Администрации ЗАТО Северск, утвержденное Решением Думы ЗАТО Северск от 24.04.2014 № 52/2 - **стр. 31**
- Решение Думы № 26/3 от 30.06.2022** О внесении изменений в Положение об Управлении молодежной и семейной политики, физической культуры и спорта Администрации ЗАТО Северск, утвержденное Решением Думы ЗАТО Северск от 26.09.2019 № 55/12 - **стр. 31**
- Решение Думы № 26/4 от 30.06.2022** О внесении изменений в Положение об Управлении культуры Администрации ЗАТО Северск, утвержденное Решением Думы ЗАТО Северск от 26.09.2019 № 55/12 - **стр. 32**
- Решение Думы № 26/5 от 30.06.2022** О внесении изменений в Положение об Управлении по внегородским территориям Администрации ЗАТО Северск, утвержденное Решением Думы ЗАТО Северск от 25.01.2011 № 9/7 - **стр. 33**
- Решение Думы № 26/6 от 30.06.2022** О внесении изменений в Решение Думы ЗАТО Северск от 29.09.2011 № 17/4 «Об утверждении Положения о бюджетном процессе в ЗАТО Северск» - **стр. 33**
- Решение Думы № 26/7 от 30.06.2022** О внесении изменений в Положение о муниципальном дорожном фонде ЗАТО Северск, утвержденное Решением Думы ЗАТО Северск от 29.09.2011 № 17/3 - **стр. 33**
- Решение Думы № 26/8 от 30.06.2022** О внесении изменений в Правила землепользования и застройки городского округа ЗАТО Северск Томской области, утвержденные Решением Думы ЗАТО Северск от 25.02.2021 № 9/8 «Об утверждении Правил землепользования и застройки городского округа ЗАТО Северск Томской области» (приложения 1, 3-8) - **стр. 33**
- Решение Думы № 26/9 от 30.06.2022** О внесении изменений в Решение Думы ЗАТО Северск от 24.06.2021 № 15/1 - **стр. 508**
- Решение Думы № 26/10 от 30.06.2022** О внесении изменений в Решение Думы ЗАТО Северск от 29.08.2013 № 43/8 - **стр. 508**
- Решение Думы № 26/11 от 30.06.2022** О внесении изменений в Решение Думы ЗАТО Северск от 25.09.2014 № 56/5 - **стр. 509**
- Проект Решения Думы** - О внесении изменения в Устав городского округа закрытого административно-территориального образования Северск Томской области - **стр. 510**

ПОСТАНОВЛЕНИЯ АДМИНИСТРАЦИИ

- Постановление № 890 от 02.06.2022** О внесении изменений в постановление Администрации ЗАТО Северск от 19.10.2018 № 1903 - **стр. 511**
- Постановление № 904 от 03.06.2022** О внесении изменений в постановление Администрации ЗАТО Северск от 06.03.2018 № 402 - **стр. 511**
- Постановление № 909 от 06.06.2022** О проведении смотра-конкурса на лучшее содержание защитных сооружений гражданской обороны среди организаций ЗАТО Северск - **стр. 511**
- Постановление № 918 от 07.06.2022** О внесении изменения в постановление Администрации ЗАТО Северск от 20.08.2014 № 2075 - **стр. 517**
- Постановление № 940 от 08.06.2022** О внесении изменений в постановление Администрации ЗАТО Северск от 17.03.2016 № 416 - **стр. 517**
- Постановление № 941 от 08.06.2022** О внесении изменений в постановление Администрации ЗАТО Северск от 23.12.2019 № 2842 - **стр. 517**
- Постановление № 942 от 08.06.2022** О внесении изменений в постановление Администрации ЗАТО Северск от 28.04.2022 № 709 - **стр. 543**
- Постановление № 955 от 09.06.2022** О внесении изменения в постановление Администрации ЗАТО Северск от 19.04.2022 № 658 - **стр. 559**
- Постановление № 956 от 10.06.2022** О подготовке и проведении на территории ЗАТО Северск празднования Дня города и Дня молодежи в 2022 году - **стр. 559**

РАСПОРЯЖЕНИЯ АДМИНИСТРАЦИИ

- Распоряжение № 587-р от 17.06.2022** О признании утратившим силу распоряжения Администрации ЗАТО Северск от 01.04.2022 № 348-р - **стр. 561**
- Распоряжение № 599-р от 21.06.2022** О присуждении ежегодной премии Администрации ЗАТО Северск в области молодежной политики - **стр. 561**