



ОФИЦИАЛЬНЫЙ БЮЛЛЕТЕНЬ МУНИЦИПАЛЬНЫХ ПРАВОВЫХ АКТОВ ЗАТО СЕВЕРСК

Ежемесячное печатное издание для опубликования (обнародования)
муниципальных правовых актов ЗАТО Северск

№ 19 (97) 1 ноября 2022 г.

бесплатно



Распространяется бесплатно.

Отпечатано в ООО «Интегральный переплет»: 634040, г. Томск, ул. Высоцкого, 28, корп. 1.

Время подписания в печать: по графику - 15.00, фактическое - 15.00.

Заказ № 19. Тираж 30 экз.

Учредитель - Администрация ЗАТО Северск.

Адрес редакции и издателя: 636000, г. Северск, Томская область, пр. Коммунистический, 38,
ООО "Городской еженедельник "Диалог".

Главный редактор - Ирина Николаевна Яковлева.

Телефон – 8(3823)54-84-04.

E-mail: dialog7@seversk.tomsknet.ru

РЕШЕНИЕ

Думы ЗАТО Северск

№ 30/1
от 27.10.2022 г.**О внесении изменений в Решение Думы ЗАТО Северск от 09.12.2021 № 20/1**

В соответствии с Бюджетным кодексом Российской Федерации, пунктом 2 статьи 27 Устава городского округа закрытого административно-территориального образования Северск Томской области, рассмотрев внесенный Администрацией ЗАТО Северск проект решения Думы ЗАТО Северск «О внесении изменений в Решение Думы ЗАТО Северск от 09.12.2021 № 20/1», **ДУМА ЗАТО СЕВЕРСК РЕШИЛА:**

1. Внести в Решение Думы ЗАТО Северск от 09.12.2021 № 20/1 «О бюджете ЗАТО Северск на 2022 год и на плановый период 2023 и 2024 годов» следующие изменения:

1) пункт 1 изложить в следующей редакции:

«1. Утвердить основные характеристики бюджета ЗАТО Северск на 2022 год:

1) общий объем доходов бюджета ЗАТО Северск в сумме 5 314 491,43 тыс. руб., в том числе налоговые и неналоговые доходы в сумме 1 252 782,08 тыс. руб., безвозмездные поступления в сумме 4 061 709,35 тыс. руб., из них межбюджетные трансферты в сумме 4 073 504,14 тыс. руб.;

2) общий объем расходов бюджета ЗАТО Северск в сумме 5 422 957,84 тыс. руб.;

3) дефицит бюджета ЗАТО Северск в сумме 108 466,41 тыс. руб.»;

2) пункт 3 изложить в следующей редакции:

«3. Установить верхний предел муниципального внутреннего долга ЗАТО Северск по состоянию на 1 января 2023 года в сумме 363 670,99 тыс. руб., в том числе верхний предел муниципального долга по муниципальным гарантиям ЗАТО Северск в сумме 0,00 тыс. руб.; верхний предел муниципального внутреннего долга ЗАТО Северск по состоянию на 1 января 2024 года в сумме 363 670,99 тыс. руб., в том числе верхний предел муниципального долга по муниципальным гарантиям ЗАТО Северск в сумме 0,00 тыс. руб.; верхний предел муниципального внутреннего долга ЗАТО Северск по состоянию на 1 января 2025 года в сумме 363 670,99 тыс. руб., в том числе верхний предел муниципального долга по муниципальным гарантиям ЗАТО Северск в сумме 0,00 тыс. руб.»;

3) пункт 7 изложить в следующей редакции:

«7. Утвердить общий объем бюджетных ассигнований на исполнение публичных нормативных обязательств на 2022 год в сумме 6 752,42 тыс. руб. согласно приложению 9, на 2023 год в сумме 4 704,41 тыс. руб. и на 2024 год в сумме 4 704,41 тыс. руб. согласно приложению 9.1.»;

4) пункт 8 изложить в следующей редакции:

«8. Утвердить объем бюджетных ассигнований дорожного фонда ЗАТО Северск на 2022 год в сумме 458 850,87 тыс. руб., на 2023 год в сумме 233 334,66 тыс. руб., на 2024 год в сумме 251 722,33 тыс. руб.»;

5) приложения 1 – 7, 8–9, 10 – 12, 14, 14.1 изложить в следующей редакции:

ДОХОДЫ БЮДЖЕТА ЗАТО СЕВЕРСК НА 2022 ГОД

Наименование	Код главного административного округа	Код классификации доходов	Утверждено	Изменение	Утверждено с учетом изменений
НАЛОГОВЫЕ И НЕНАЛОГОВЫЕ ДОХОДЫ		1000000000000000	1,252,782,08		1,252,782,08
НАЛОГОВЫЕ ДОХОДЫ			1,099,000,35		1,099,000,35
Налоги на прибыль, доходы		1010000000000000	811,046,75		811,046,75
Налог на доходы физических лиц	182	1010200000000110	811,046,75		811,046,75
Налог, взимаемый в связи с применением упрощенной системы налогообложения на территории Российской Федерации		1030000000000000	10,617,00		10,617,00
Акцизы по подакцизным товарам (продукции), производимым на территории Российской Федерации	100	1030200000000110	10,617,00		10,617,00
Налоги на совокупный доход		1050000000000000	117,504,00		117,504,00
Налог, взимаемый в связи с применением упрощенной системы налогообложения	182	1050100000000110	92,855,00		92,855,00
Единый налог на вмененный доход для отдельных видов деятельности	182	1050200000000110	500,00		500,00
Единый сельскохозяйственный налог	182	1050300000000110	117,00		117,00
Налог, взимаемый в связи с применением патентной системы налогообложения	182	1050400000000110	24,032,00		24,032,00
Налоги на имущество		1060000000000000	143,981,00		143,981,00
Налог на имущество физических лиц	182	1060100000000110	35,249,00		35,249,00
Земельный налог	182	1060600000000110	108,732,00		108,732,00
Налоги, сборы и регулярные платежи за пользование природными ресурсами		1070000000000000	344,00		344,00
Налог на добычу полезных ископаемых	182	1070100000000110	344,00		344,00
Государственная пошлина		1080000000000000	15,507,60		15,507,60
НЕНАЛОГОВЫЕ ДОХОДЫ			153,781,73		153,781,73
Доходы от использования имущества, находящегося в государственной и муниципальной собственности		1110000000000000	110,492,48		110,492,48
Доходы в виде прибыли, приходящейся на доли в уставных (складочных) капиталах хозяйственных товариществ и обществ, или дивидендов по акциям, принадлежащим городским округам	909	11101040040000120	438,26		438,26
Арендная плата за землю - всего			69,783,25		69,783,25
Доходы, получаемые в виде арендной платы за земельные участки, государственная собственность на которые не разграничена и которые расположены в границах городских округов, а также средства от продажи права на заключение договоров аренды указанных земельных участков	909	11105012040000120	26,785,05		26,785,05
Доходы, получаемые в виде арендной платы, а также средства от продажи права на заключение договоров аренды за земли, находящиеся в собственности городских округов (за исключением земельных участков муниципальных бюджетных и автономных учреждений)	909	11105024040000120	42,997,92		42,997,92
Плата по соглашениям об установлении сервитута, заключенным органами местного самоуправления городских округов, государственными или муниципальными предприятиями либо государственными или муниципальными учреждениями в отношении земельных участков, государственная собственность на которые не разграничена и которые расположены в границах городских округов	909	11105312040000120	0,28		0,28
Прочие доходы от использования имущества и прав, находящихся в государственной и муниципальной собственности (за исключением имущества бюджетных и автономных учреждений, а также имущества государственных и муниципальных унитарных предприятий, в том числе казенных)		11109000000000120	40,270,97		40,270,97
Прочие поступления от использования имущества, находящегося в собственности городских округов (за исключением имущества муниципальных бюджетных и автономных учреждений, а также имущества муниципальных унитарных предприятий, в том числе казенных) (аренда помещений нежилого фонда)	909	11109044040001120	24,859,63		24,859,63
Прочие поступления от использования имущества, находящегося в собственности городских округов (за исключением имущества муниципальных бюджетных и автономных учреждений, а также имущества муниципальных унитарных предприятий, в том числе казенных) (плата за наем жилых помещений)	952	11109044040002120	7,265,72		7,265,72
Прочие поступления от использования имущества, находящегося в собственности городских округов (за исключением имущества муниципальных бюджетных и автономных учреждений, а также имущества муниципальных унитарных предприятий, в том числе казенных) (аренда сетей инженерно-технического обеспечения)	909	11109044040003120	1,286,79		1,286,79



Прочие поступления от использования имущества, находящегося в собственности городских округов (за исключением имущества муниципальных бюджетных и автономных учреждений, а также имущества муниципальных унитарных предприятий, в том числе казенных) (аренда движимого имущества)	909	11109044040004120	1,275,90		1,275,90
Прочие поступления от использования имущества, находящегося в собственности городских округов (за исключением имущества муниципальных бюджетных и автономных учреждений, а также имущества муниципальных унитарных предприятий, в том числе казенных) (доходы в виде процентов, установленных частью 3 статьи 5 Федерального закона от 22 июля 2008 года № 159-ФЗ "Об особенностях отчуждения недвижимого имущества, находящегося в государственной или в муниципальной собственности и арендуемого субъектами малого и среднего предпринимательства, и о внесении изменений в отдельные законодательные акты Российской Федерации")	909	11109044040006120	576,84		576,84
Плата, поступившая в рамках договора за предоставление права на размещение и эксплуатацию нестационарного торгового объекта, установку и эксплуатацию рекламных конструкций на землях или земельных участках, находящихся в собственности городских округов, и на землях или земельных участках, государственная собственность на которые не разграничена (установка и эксплуатация рекламных конструкций)	909	11109080040001120	2,935,86		2,935,86
Плата, поступившая в рамках договора за предоставление права на размещение и эксплуатацию нестационарного торгового объекта, установку и эксплуатацию рекламных конструкций на землях или земельных участках, находящихся в собственности городских округов, и на землях или земельных участках, государственная собственность на которые не разграничена (размещение и эксплуатация нестационарных торговых объектов)	909	11109080040002120	2,070,23		2,070,23
Платежи при пользовании природными ресурсами		11200000000000000	6,717,08		6,717,08
Доходы от оказания платных услуг и компенсации затрат государства		11300000000000000	15,110,48		15,110,48
Доходы от продажи материальных и нематериальных активов		11400000000000000	13,966,68		13,966,68
Штрафы, санкции, возмещение ущерба		11600000000000000	6,562,15		6,562,15
Прочие неналоговые доходы		11700000000000000	932,86		932,86
БЕЗВОЗМЕЗДНЫЕ ПОСТУПЛЕНИЯ		20000000000000000	4,042,568,79	19,140,56	4,061,709,35
Безвозмездные поступления от других бюджетов бюджетной системы Российской Федерации		20200000000000000	4,054,363,58	19,140,56	4,073,504,14
Дотации бюджетам бюджетной системы Российской Федерации		20210000000000150	1,605,932,20		1,605,932,20
Дотации бюджетам городских округов на выравнивание бюджетной обеспеченности из бюджета субъекта Российской Федерации	903	20215001040000150	270,490,30		270,490,30
Дотации бюджетам городских округов на поддержку мер по обеспечению сбалансированности бюджетов	903	20215002040000150	486,347,80		486,347,80
Дотации бюджетам городских округов, связанные с особым режимом безопасного функционирования закрытых административно-территориальных образований	903	20215010040000150	849,094,10		849,094,10
Субсидии бюджетам бюджетной системы Российской Федерации (межбюджетные субсидии)		20220000000000150	644,355,81	2,079,00	646,434,81
Субсидии бюджетам городских округов на софинансирование капитальных вложений в объекты муниципальной собственности (на разработку (приобретение) проектной документации в целях модернизации коммунальной инфраструктуры Томской области в рамках государственной программы "Развитие коммунальной инфраструктуры в Томской области")	953	20220077040134150	21,594,60		21,594,60
Субсидии бюджетам городских округов на государственную поддержку спортивных организаций, осуществляющих подготовку спортивного резерва для спортивных сборных команд, в том числе спортивных сборных команд Российской Федерации	908	20225081040000150	2,091,60		2,091,60
Субсидии бюджетам городских округов на обеспечение образовательных организаций материально-технической базой для внедрения цифровой образовательной среды	907	20225210040000150	5,382,71	-1,515,51	3,867,20
Субсидии бюджетам городских округов на создание центров цифрового образования детей	907	20225219040000150	17,443,50		17,443,50
Субсидии бюджетам городских округов на строительство и реконструкцию (модернизацию) объектов питьевого водоснабжения	953	20225243040000150	44,371,70	283,06	44,654,76
Субсидии бюджетам городских округов на организацию бесплатного горячего питания обучающихся, получающих начальное общее образование в государственных и муниципальных образовательных организациях	907	20225304040000150	45,721,00	2,167,10	47,888,10
Субсидии бюджетам городских округов на финансовое обеспечение дорожной деятельности в рамках реализации национального проекта "Безопасные качественные дороги"	953	20225393040000150	117,000,00		117,000,00
Субсидии бюджетам городских округов на поддержку творческой деятельности и укрепление материально-технической базы муниципальных театров в населенных пунктах с численностью населения до 300 тысяч человек	905	20225466040000150	9,861,49		9,861,49

Субсидии бюджетам городских округов на реализацию мероприятий по обеспечению жильем молодых семей	908	20225497040000150	10,471,97		10,471,97
Субсидии бюджетам городских округов на поддержку творческой деятельности и техническое оснащение детских и кукольных театров	905	20225517040000150	14,898,33		14,898,33
Субсидии бюджетам городских округов на поддержку отрасли культуры (государственная поддержка отрасли культуры)	905	20225519040001150	439,41		439,41
Субсидии бюджетам городских округов на поддержку отрасли культуры (оснащение образовательных учреждений в сфере культуры (детских школ искусств по видам искусств и училищ) музыкальными инструментами, оборудованием и учебными материалами)	905	20225519040002150	5,737,72		5,737,72
Субсидии бюджетам городских округов на государственную поддержку малого и среднего предпринимательства, а также физических лиц, применяющих специальный налоговый режим "Налог на профессиональный доход", в субъектах Российской Федерации (реализация проектов, отобранных по итогам проведения конкурса проектов и направленных на создание условий для развития туризма и туристической инфраструктуры в Томской области)	905	20225527040080150	598,00		598,00
Субсидии бюджетам городских округов на государственную поддержку малого и среднего предпринимательства, а также физических лиц, применяющих специальный налоговый режим «Налог на профессиональный доход», в субъектах Российской Федерации (реализация проектов, отобранных по итогам проведения конкурса проектов детского и социального туризма)	905	20225527040081150	298,82		298,82
Субсидии бюджетам городских округов на государственную поддержку малого и среднего предпринимательства, а также физических лиц, применяющих специальный налоговый режим «Налог на профессиональный доход», в субъектах Российской Федерации (создание, развитие и обеспечение деятельности муниципальных бизнес-инкубаторов, предусмотренных в муниципальных программах (подпрограммах), содержащих мероприятия, направленные на развитие малого и среднего предпринимательства)	902	20225527040091150	2,297,24		2,297,24
Субсидии бюджетам городских округов на государственную поддержку малого и среднего предпринимательства, а также физических лиц, применяющих специальный налоговый режим «Налог на профессиональный доход», в субъектах Российской Федерации (создание, развитие и обеспечение деятельности муниципальных центров поддержки предпринимательства и центров молодежного инновационного творчества, предусмотренных в муниципальных программах (подпрограммах), содержащих мероприятия, направленные на развитие малого и среднего предпринимательства)	902	20225527040093150	296,93		296,93
Субсидии бюджетам городских округов на государственную поддержку малого и среднего предпринимательства, а также физических лиц, применяющих специальный налоговый режим "Налог на профессиональный доход", в субъектах Российской Федерации (субсидии бюджетам муниципальных образований Томской области, в том числе отнесенных к монопрофильным, на софинансирование расходов на развитие и обеспечение деятельности микрофинансовых организаций, предусмотренных в муниципальных программах (подпрограммах), содержащих мероприятия, направленные на развитие малого и среднего предпринимательства)	902	20225527040094150	8,500,00		8,500,00
Субсидии бюджетам городских округов на государственную поддержку малого и среднего предпринимательства, а также физических лиц, применяющих специальный налоговый режим «Налог на профессиональный доход», в субъектах Российской Федерации (реализация мероприятий муниципальных программ (подпрограмм), направленных на развитие малого и среднего предпринимательства)	902	20225527040095150	5,370,00		5,370,00
Субсидии бюджетам городских округов на реализацию программ формирования современной городской среды	953	20225555040000150	41,057,95		41,057,95
Субсидии бюджетам городских округов на софинансирование капитальных вложений в объекты государственной (муниципальной) собственности в рамках обеспечения комплексного развития сельских территорий (строительство инженерной инфраструктуры на территории для размещения индивидуального жилищного строительства в пос. Самусь)	953	20227576040133150	19,429,80		19,429,80
Прочие субсидии бюджетам городских округов		20229999040000150	271,493,04	1,144,35	272,637,39
Субсидии на обеспечение организации отдыха детей в каникулярное время	908	20229999040011150	12,205,50	1,080,55	13,286,05
Субсидии на достижение целевых показателей по плану мероприятий ("дорожной карте") "Изменения в сфере образования в Томской области" в части повышения заработной платы педагогических работников муниципальных организаций дополнительного образования	905	20229999040012150	23,399,90		23,399,90



Субсидии на достижение целевых показателей по плану мероприятий ("дорожной карте") "Изменения в сфере образования в Томской области" в части повышения заработной платы педагогических работников муниципальных организаций дополнительного образования	907	20229999040012150	6,248,20		6,248,20
Субсидии на достижение целевых показателей по плану мероприятий ("дорожной карте") "Изменения в сфере образования в Томской области" в части повышения заработной платы педагогических работников муниципальных организаций дополнительного образования	908	20229999040012150	45,082,60		45,082,60
Субсидии на оплату труда руководителей и специалистов муниципальных учреждений культуры и искусства, в части выплат надбавок и доплат к тарифной ставке (должностному окладу)	905	20229999040018150	7,789,40		7,789,40
Субсидии на достижение целевых показателей по плану мероприятий ("дорожной карте") "Изменения в отраслях социальной сферы, направленные на повышение эффективности здравоохранения Томской области" в части повышения заработной платы работников муниципальных учреждений дополнительного образования детей в сфере физической культуры и спорта, занимающих должности врачей, а также среднего медицинского персонала	908	20229999040019150	7,020,70		7,020,70
Субсидии на внедрение и функционирование целевой модели цифровой образовательной среды в муниципальных общеобразовательных организациях	907	20229999040024150	3,112,30		3,112,30
Субсидии на достижение целевых показателей по плану мероприятий ("дорожной карте") "Изменения в сфере культуры, направленные на повышение ее эффективности" в части повышения заработной платы работников культуры муниципальных учреждений культуры	905	20229999040032150	139,931,90		139,931,90
Субсидии на организацию предоставления общедоступного и бесплатного начального общего, основного общего, среднего общего образования по основным общеобразовательным программам в части обеспечения расходов на содержание зданий, оплаты коммунальных услуг и прочих расходов, не связанных с обеспечением реализации основных общеобразовательных программ, за исключением расходов на капитальный ремонт, в муниципальных общеобразовательных организациях, осуществляющих образовательную деятельность только по адаптированным основным общеобразовательным программам, и муниципальных санаторных общеобразовательных организациях	907	20229999040033150	11,141,30		11,141,30
Субсидии на обеспечение условий для развития физической культуры и массового спорта	908	20229999040038150	4,043,40		4,043,40
Субсидии на стимулирующие выплаты в муниципальных организациях дополнительного образования Томской области	905	20229999040042150	2,716,50		2,716,50
Субсидии на стимулирующие выплаты в муниципальных организациях дополнительного образования Томской области	907	20229999040042150	746,40		746,40
Субсидии на стимулирующие выплаты в муниципальных организациях дополнительного образования Томской области	908	20229999040042150	2,750,90		2,750,90
Субсидии на обеспечение уровня финансирования организаций, осуществляющих спортивную подготовку, в соответствии с требованиями федеральных стандартов спортивной подготовки	908	20229999040043150	2,990,60		2,990,60
Субсидии на компенсацию расходов по организации теплоснабжения теплоснабжающими организациями	954	20229999040052150	1,268,10		1,268,10
Субсидии на достижение целевых показателей по плану мероприятий («дорожной карте») «Изменения в отраслях социальной сферы, направленные на повышение эффективности здравоохранения Томской области» в части повышения заработной платы работников муниципальных образовательных организаций, занимающих должности среднего медицинского персонала	907	20229999040056150	256,70	63,80	320,50
Субсидии на частичное возмещение процентной ставки, частичную оплату первоначального взноса по ипотечным жилищным кредитам, взятым на приобретение вновь построенного жилья у застройщиков по договорам купли-продажи	952	20229999040063150	788,64		788,64
Субвенции бюджетам бюджетной системы Российской Федерации		2023000000000150	1,450,375,14	6,520,09	1,456,895,23
Субвенции на обеспечение государственных гарантий реализации прав на получение общедоступного и бесплатного дошкольного, начального общего, основного общего, среднего общего образования в муниципальных общеобразовательных организациях в Томской области, обеспечение дополнительного образования детей в муниципальных общеобразовательных организациях в Томской области	907	20230024040010150	783,496,40		783,496,40
Субвенции на обеспечение государственных гарантий реализации прав на получение общедоступного и бесплатного дошкольного образования в муниципальных дошкольных образовательных организациях в Томской области	907	20230024040015150	543,651,50		543,651,50
Субвенции на осуществление отдельных государственных полномочий по организации мероприятий при осуществлении деятельности по обращению с животными без владельцев	952	20230024040021150	4,375,50		4,375,50

Субвенции на осуществление отдельных государственных полномочий по организации мероприятий при осуществлении деятельности по обращению с животными без владельцев (на осуществление управленческих функций органами местного самоуправления)	952	20230024040022150	68,20		68,20
Субвенции на осуществление отдельных государственных полномочий по выплате надбавок к должностному окладу педагогическим работникам муниципальных образовательных организаций	905	20230024040030150	70,30		70,30
Субвенции на осуществление отдельных государственных полномочий по выплате надбавок к должностному окладу педагогическим работникам муниципальных образовательных организаций	907	20230024040030150	844,00		844,00
Субвенции на осуществление отдельных государственных полномочий по выплате надбавок к должностному окладу педагогическим работникам муниципальных образовательных организаций	908	20230024040030150	47,00		47,00
Субвенции на осуществление отдельных государственных полномочий по созданию и обеспечению деятельности комиссий по делам несовершеннолетних и защите их прав	902	20230024040040150	2,674,70		2,674,70
Субвенции на осуществление отдельных государственных полномочий по регулированию тарифов на перевозки пассажиров и багажа всеми видами общественного транспорта в городском, пригородном и междугородном сообщении (кроме железнодорожного транспорта) по городским, пригородным и междугородным муниципальным маршрутам	902	20230024040060150	21,10		21,10
Субвенции на осуществление государственных полномочий по регистрации и учету граждан, имеющих право на получение социальных выплат для приобретения жилья в связи с переселением из районов Крайнего Севера и приравненных к ним местностей	952	20230024040070150	0,60		0,60
Субвенции на осуществление отдельных государственных полномочий по хранению, комплектованию, учету и использованию архивных документов, относящихся к собственности Томской области	902	20230024040080150	138,10		138,10
Субвенции на осуществление отдельных государственных полномочий по опеке и попечительству в отношении несовершеннолетних граждан	902	20230024040101150	6,959,00	-2,595,66	4,363,34
Субвенции на осуществление отдельных государственных полномочий по опеке и попечительству в отношении несовершеннолетних граждан	907	20230024040101150		2,595,66	2,595,66
Субвенции на осуществление отдельных государственных полномочий по опеке и попечительству в отношении совершеннолетних граждан	902	20230024040102150	2,064,80		2,064,80
Субвенции на осуществление отдельных государственных полномочий по государственной поддержке сельскохозяйственного производства (на осуществление управленческих функций органами местного самоуправления)	954	20230024040120150	151,50		151,50
Субвенции на осуществление отдельных государственных полномочий по государственной поддержке сельскохозяйственного производства (поддержка малых форм хозяйствования)	954	20230024040121150	620,20	-338,51	281,69
Субвенции на обеспечение одеждой, обувью, мягким инвентарем, оборудованием и единовременным денежным пособием детей-сирот и детей, оставшихся без попечения родителей, а также лиц из числа детей-сирот и детей, оставшихся без попечения родителей, - выпускников муниципальных образовательных организаций, находящихся (находившихся) под опекой (попечительством) или в приемных семьях, и выпускников частных общеобразовательных организаций, находящихся (находившихся) под опекой (попечительством), в приемных семьях	907	20230024040150150	1,402,20	-138,45	1,263,75
Субвенции на осуществление отдельных государственных полномочий по подготовке и оформлению документов, удостоверяющих уточненные границы горного отвода (горноотводный акт и графические приложения) и являющихся неотъемлемой составной частью лицензии на пользование недрами, в отношении участков недр местного значения в случаях, установленных Правительством Российской Федерации	902	20230024040160150	2,10		2,10
Субвенции на осуществление отдельных государственных полномочий по созданию и обеспечению деятельности административных комиссий в Томской области	902	20230024040170150	699,10		699,10
Субвенции на осуществление отдельных государственных полномочий по созданию и обеспечению деятельности административных комиссий в Томской области	954	20230024040170150	699,10		699,10
Субвенции на осуществление отдельных государственных полномочий по обеспечению предоставления бесплатной методической, психолого-педагогической, диагностической и консультативной помощи, в том числе в дошкольных образовательных организациях и общеобразовательных организациях, если в них созданы соответствующие консультационные центры, родителям (законным представителям) несовершеннолетних обучающихся, обеспечивающих получение детьми дошкольного образования в форме семейного образования	907	20230024040215150	407,90		407,90



Субвенции на осуществление отдельных государственных полномочий на проведение ремонта жилых помещений, единственными собственниками которых являются дети-сироты и дети, оставшиеся без попечения родителей	952	20230024040235150	185,52	-0,01	185,51
Субвенции на осуществление отдельных государственных полномочий по обеспечению обучающихся с ограниченными возможностями здоровья, проживающих в муниципальных (частных) образовательных организациях, осуществляющих образовательную деятельность по основным общеобразовательным программам, питанием, одеждой, обувью, мягким и жестким инвентарем и обеспечению обучающихся с ограниченными возможностями здоровья, не проживающих в муниципальных (частных) образовательных организациях, осуществляющих образовательную деятельность по основным общеобразовательным программам, бесплатным двухразовым питанием	907	20230024040245150	37,845,00	1,864,80	39,709,80
Субвенции на осуществление отдельных государственных полномочий по регистрации коллективных договоров	902	20230024040250150	489,70		489,70
Субвенции бюджетам городских округов на содержание ребенка в семье опекуна и приемной семье, а также вознаграждение, причитающееся приемному родителю (на ежемесячную выплату денежных средств опекунам (попечителям) на содержание детей и обеспечение денежными средствами лиц из числа детей-сирот и детей, оставшихся без попечения родителей, находившихся под опекой (попечительством), в приемной семье и продолжающих обучение в муниципальных общеобразовательных организациях)	902	20230027040113150	5,896,80	-1,615,19	4,281,61
Субвенции бюджетам городских округов на содержание ребенка в семье опекуна и приемной семье, а также вознаграждение, причитающееся приемному родителю (на ежемесячную выплату денежных средств опекунам (попечителям) на содержание детей и обеспечение денежными средствами лиц из числа детей-сирот и детей, оставшихся без попечения родителей, находившихся под опекой (попечительством), в приемной семье и продолжающих обучение в муниципальных общеобразовательных организациях)	907	20230027040113150		2,428,19	2,428,19
Субвенции бюджетам городских округов на содержание ребенка в семье опекуна и приемной семье, а также вознаграждение, причитающееся приемному родителю (на содержание приемных семей, включающее в себя денежные средства приемным семьям на содержание детей и ежемесячную выплату вознаграждения, причитающегося приемным родителям)	902	20230027040114150	46,116,00	-13,854,61	32,261,39
Субвенции бюджетам городских округов на содержание ребенка в семье опекуна и приемной семье, а также вознаграждение, причитающееся приемному родителю (на содержание приемных семей, включающее в себя денежные средства приемным семьям на содержание детей и ежемесячную выплату вознаграждения, причитающегося приемным родителям)	907	20230027040114150		16,188,61	16,188,61
Субвенции бюджетам городских округов на предоставление жилых помещений детям-сиротам и детям, оставшимся без попечения родителей, лицам из их числа по договорам найма специализированных жилых помещений	952	20235082040000150	5,802,72	1,985,26	7,787,98
Субвенции бюджетам городских округов на осуществление полномочий по составлению (изменению) списков кандидатов в присяжные заседатели федеральных судов общей юрисдикции в Российской Федерации	902	20235120040000150	135,00		135,00
Субвенции бюджетам городских округов на организацию бесплатного горячего питания обучающихся, получающих начальное общее образование в государственных и муниципальных образовательных организациях (обеспечение обучающихся с ограниченными возможностями здоровья, проживающих в муниципальных (частных) образовательных организациях, осуществляющих образовательную деятельность по основным общеобразовательным программам, питанием, одеждой, обувью, мягким и жестким инвентарем и обеспечению обучающихся с ограниченными возможностями здоровья, не проживающих в муниципальных (частных) образовательных организациях, осуществляющих образовательную деятельность по основным общеобразовательным программам, бесплатным двухразовым питанием, в части организации бесплатного горячего питания обучающихся, получающих начальное общее образование в муниципальных образовательных организациях)	907	20235304040246150	5,511,10		5,511,10
Иные межбюджетные трансферты		20240000000000150	353,700,43	10,541,47	364,241,90
Межбюджетные трансферты, передаваемые бюджетам городских округов на ежемесячное денежное вознаграждение за классное руководство педагогическим работникам государственных и муниципальных общеобразовательных организаций	907	20245303040000150	59,058,70	-357,62	58,701,08



Межбюджетные трансферты, передаваемые бюджетам городских округов на создание виртуальных концертных залов	905	20245453040000150	5,700,00		5,700,00
Прочие межбюджетные трансферты из резервного фонда непредвиденных расходов Администрации Томской области	905	20249999040016150	264,00		264,00
Прочие межбюджетные трансферты из резервного фонда непредвиденных расходов Администрации Томской области	907	20249999040016150	835,88	250,00	1,085,88
Прочие межбюджетные трансферты из резервного фонда непредвиденных расходов Администрации Томской области	908	20249999040016150	468,54	60,00	528,54
Прочие межбюджетные трансферты из резервного фонда непредвиденных расходов Администрации Томской области	954	20249999040016150	509,70		509,70
Прочие межбюджетные трансферты на проведение областного ежегодного конкурса на лучшее муниципальное образование Томской области по профилактике правонарушений	906	20249999040018150		200,00	200,00
Прочие межбюджетные трансферты на частичную оплату стоимости питания отдельных категорий обучающихся в муниципальных общеобразовательных организациях Томской области, за исключением обучающихся с ограниченными возможностями здоровья и обучающихся по образовательным программам начального общего образования	907	20249999040025150	6,982,60	411,80	7,394,40
Прочие межбюджетные трансферты на оказание помощи в ремонте и (или) переустройстве жилых помещений граждан, не стоящих на учете в качестве нуждающихся в улучшении жилищных условий и не реализовавших свое право на улучшение жилищных условий за счет средств федерального и областного бюджетов в 2009 и последующих годах, из числа: участников и инвалидов Великой Отечественной войны 1941 - 1945 годов; тружеников тыла военных лет; лиц, награжденных знаком "Жителю блокадного Ленинграда"; бывших несовершеннолетних узников концлагерей; вдов погибших (умерших) участников Великой Отечественной войны 1941 - 1945 годов, не вступивших в повторный брак	902	20249999040027150	1,010,00		1,010,00
Прочие межбюджетные трансферты на выплату ежемесячной стипендии Губернатора Томской области молодым учителям муниципальных образовательных организаций Томской области	907	20249999040029150	1,422,00		1,422,00
Прочие межбюджетные трансферты на организацию системы выявления, сопровождения одаренных детей	907	20249999040039150	503,70		503,70
Прочие межбюджетные трансферты, передаваемые бюджетам городских округов (исполнение судебных актов)	952	20249999040047150	12,892,91	9,977,29	22,870,20
Прочие межбюджетные трансферты на достижение целевых показателей по плану мероприятий ("дорожной карте") "Изменения в сфере образования в Томской области" в части повышения заработной платы педагогических работников муниципальных дошкольных образовательных организаций	907	20249999040050150	168,803,50		168,803,50
Прочие межбюджетные трансферты на достижение целевых показателей по плану мероприятий ("дорожной карте") "Изменения в сфере образования в Томской области" в части повышения заработной платы педагогических работников муниципальных общеобразовательных организаций	907	20249999040051150	95,248,90		95,248,90
Доходы бюджетов бюджетной системы Российской Федерации от возврата остатков субсидий, субвенций и иных межбюджетных трансфертов, имеющих целевое назначение, прошлых лет		21800000000000000	262,16		262,16
Возврат остатков субсидий, субвенций и иных межбюджетных трансфертов, имеющих целевое назначение, прошлых лет		21900000000000000	-12,056,95		-12,056,95
Всего			5,295,350,87	19,140,56	531 4491,43;



ДОХОДЫ БЮДЖЕТА ЗАТО СЕВЕРСК НА ПЛАНОВЫЙ ПЕРИОД 2023 И 2024 ГОДОВ

Наименование	Код главного администратора	Код классификации доходов	Утверждено на 2023 год	Изменение	Утверждено на 2023 год с учетом изменений	Утверждено на 2024 год	Изменение	Утверждено на 2024 год с учетом изменений
			тыс. руб.					
НАЛОГОВЫЕ И НЕНАЛОГОВЫЕ ДОХОДЫ		100000000000000000	1,244,027,66		1,244,027,66	1,261,826,79		1,261,826,79
НАЛОГОВЫЕ ДОХОДЫ			1,102,300,53		1,102,300,53	1,140,973,60		1,140,973,60
Налоги на прибыль, доходы		101000000000000000	795,675,78		795,675,78	822,662,97		822,662,97
Налог на доходы физических лиц	182	101020000000000110	795,675,78		795,675,78	822,662,97		822,662,97
Налоги на товары (работы, услуги), реализуемые на территории Российской Федерации		103000000000000000	10,772,95		10,772,95	11,363,03		11,363,03
Акцизы по подакцизным товарам (продукции), производимым на территории Российской Федерации	100	103020000000000110	10,772,95		10,772,95	11,363,03		11,363,03
Налоги на совокупный доход		105000000000000000	113,417,00		113,417,00	118,126,00		118,126,00
Налог, взимаемый в связи с применением упрощенной системы налогообложения	182	105010000000000110	95,480,00		95,480,00	99,260,00		99,260,00
Единый сельскохозяйственный налог	182	105030000000000110	265,00		265,00	276,00		276,00
Налог, взимаемый в связи с применением патентной системы налогообложения	182	105040000000000110	17,672,00		17,672,00	18,590,00		18,590,00
Налоги на имущество		106000000000000000	164,190,00		164,190,00	169,591,00		169,591,00
Налог на имущество физических лиц	182	106010000000000110	55,345,00		55,345,00	60,483,00		60,483,00
Земельный налог	182	106060000000000110	108,845,00		108,845,00	109,108,00		109,108,00
Налоги, сборы и регулярные платежи за пользование природными ресурсами		107000000000000000	1,825,00		1,825,00	1,843,00		1,843,00
Налог на добычу полезных ископаемых	182	107010000000000110	1,825,00		1,825,00	1,843,00		1,843,00
Государственная пошлина		108000000000000000	16,419,80		16,419,80	17,387,60		17,387,60
НЕНАЛОГОВЫЕ ДОХОДЫ			141,727,13		141,727,13	120,853,19		120,853,19
Доходы от использования имущества, находящегося в государственной и муниципальной собственности		111000000000000000	111,995,82		111,995,82	93,122,94		93,122,94
Доходы в виде прибыли, приходящейся на доли в уставных (складочных) капиталах хозяйственных товариществ и обществ, или дивидендов по акциям, принадлежащим городским округам	909	11101040040000120	468,83		468,83	468,83		468,83
Арендная плата за землю - всего			75,123,54		75,123,54	57,248,79		57,248,79
Доходы, получаемые в виде арендной платы за земельные участки, государственная собственность на которые не разграничена и которые расположены в границах городских округов, а также средства от продажи права на заключение договоров аренды указанных земельных участков	909	11105012040000120	24,629,49		24,629,49	24,629,49		24,629,49
Доходы, получаемые в виде арендной платы, а также средства от продажи права на заключение договоров аренды за земли, находящиеся в собственности городских округов (за исключением земельных участков муниципальных бюджетных и автономных учреждений)	909	11105024040000120	50,494,05		50,494,05	32,619,30		32,619,30



Прочие доходы от использования имущества и прав, находящихся в государственной и муниципальной собственности (за исключением имущества бюджетных и автономных учреждений, а также имущества государственных и муниципальных унитарных предприятий, в том числе казенных)		11109000000000120	36,403,45		36,403,45	35,405,32	35,405,32
Прочие поступления от использования имущества, находящегося в собственности городских округов (за исключением имущества муниципальных бюджетных и автономных учреждений, а также имущества муниципальных унитарных предприятий, в том числе казенных) (аренда помещений нежилого фонда)	909	11109044040001120	23,078,78		23,078,78	23,078,78	23,078,78
Прочие поступления от использования имущества, находящегося в собственности городских округов (за исключением имущества муниципальных бюджетных и автономных учреждений, а также имущества муниципальных унитарных предприятий, в том числе казенных) (плата за наем жилых помещений)	952	11109044040002120	7,009,88		7,009,88	6,815,25	6,815,25
Прочие поступления от использования имущества, находящегося в собственности городских округов (за исключением имущества муниципальных бюджетных и автономных учреждений, а также имущества муниципальных унитарных предприятий, в том числе казенных) (аренда сетей инженерно-технического обеспечения)	909	11109044040003120	557,19		557,19	557,19	557,19
Прочие поступления от использования имущества, находящегося в собственности городских округов (за исключением имущества муниципальных бюджетных и автономных учреждений, а также имущества муниципальных унитарных предприятий, в том числе казенных) (аренда движимого имущества)	909	11109044040004120	1,218,90		1,218,90	1,218,90	1,218,90
Прочие поступления от использования имущества, находящегося в собственности городских округов (за исключением имущества муниципальных бюджетных и автономных учреждений, а также имущества муниципальных унитарных предприятий, в том числе казенных) (плата за установку и эксплуатацию рекламных конструкций)	909	11109044040005120	2,378,93		2,378,93	1,575,43	1,575,43



Прочие поступления от использования имущества, находящегося в собственности городских округов (за исключением имущества муниципальных бюджетных и автономных учреждений, а также имущества муниципальных унитарных предприятий, в том числе казенных) (плата за размещение временных торговых сооружений)	909	11109044040106120	2,159,77		2,159,77	2,159,77		2,159,77
Платежи при пользовании природными ресурсами		11200000000000000	10,871,57		10,871,57	11,208,63		11,208,63
Доходы от оказания платных услуг и компенсации затрат государства		11300000000000000	4,393,95		4,393,95	4,437,43		4,437,43
Доходы от продажи материальных и нематериальных активов		11400000000000000	3,150,08		3,150,08	677,57		677,57
Штрафы, санкции, возмещение ущерба		11600000000000000	10,644,21		10,644,21	10,735,12		10,735,12
Прочие неналоговые доходы		11700000000000000	671,50		671,50	671,50		671,50
БЕЗВОЗМЕЗДНЫЕ ПОСТУПЛЕНИЯ		20000000000000000	2,691,028,30		2,691,028,30	2,645,332,70		2,645,332,70
Безвозмездные поступления от других бюджетов бюджетной системы Российской Федерации		20200000000000000	2,691,028,30		2,691,028,30	2,645,332,70		2,645,332,70
Дотации бюджетам бюджетной системы Российской Федерации		20210000000000150	1,038,071,90		1,038,071,90	1,048,726,40		1,048,726,40
Дотации бюджетам городских округов на выравнивание бюджетной обеспеченности из бюджета субъекта Российской Федерации	903	20215001040000150	242,849,90		242,849,90	238,921,90		238,921,90
Дотации бюджетам городских округов на поддержку мер по обеспечению сбалансированности бюджетов	903	20215002040000150	130,530,00		130,530,00	130,530,00		130,530,00
Дотации бюджетам городских округов, связанные с особым режимом безопасного функционирования закрытых административно-территориальных образований	903	20215010040000150	664,692,00		664,692,00	679,274,50		679,274,50
Субсидии бюджетам бюджетной системы Российской Федерации (межбюджетные субсидии)		20220000000000150	195,532,10		195,532,10	138,451,60		138,451,60
Субсидии бюджетам городских округов на софинансирование капитальных вложений в объекты муниципальной собственности (капитальные вложения в объекты муниципальной собственности в сфере газификации в рамках государственной программы "Развитие коммунальной инфраструктуры в Томской области")	953	20220077040132150	78,210,20		78,210,20			
Субсидии бюджетам городских округов на государственную поддержку спортивных организаций, осуществляющих подготовку спортивного резерва для спортивных сборных команд, в том числе спортивных сборных команд Российской Федерации	908	20225081040000150	2,091,60		2,091,60	2,305,50		2,305,50
Субсидии бюджетам городских округов на создание и обеспечение функционирования центров образования естественно-научной и технологической направленностей в общеобразовательных организациях, расположенных в сельской местности и малых городах	907	20225169040000150	1,367,25		1,367,25			
Субсидии бюджетам городских округов на создание детских технопарков "Кванториум"	907	20225173040000150				21,108,90		21,108,90

Субсидии бюджетам городских округов на обеспечение образовательных организаций материально-технической базой для внедрения цифровой образовательной среды	907	20225210040000150	1,871,44		1,871,44		
Субсидии бюджетам городских округов на организацию бесплатного горячего питания обучающихся, получающих начальное общее образование в государственных и муниципальных образовательных организациях	907	20225304040000150	45,526,00		45,526,00	46,877,00	46,877,00
Субсидии бюджетам городских округов на поддержку творческой деятельности и укрепление материально-технической базы муниципальных театров в населенных пунктах с численностью населения до 300 тысяч человек	905	20225466040000150	9,884,71		9,884,71	10,084,02	10,084,02
Субсидии бюджетам городских округов на создание новых мест в образовательных организациях различных типов для реализации дополнительных общеразвивающих программ всех направленностей	907	20225491040000150				544,50	544,50
Субсидии бюджетам городских округов на поддержку творческой деятельности и техническое оснащение детских и кукольных театров	905	20225517040000150	10,520,00		10,520,00	11,653,68	11,653,68
Прочие субсидии бюджетам городских округов		20229999040000150	46,060,90		46,060,90	45,878,00	45,878,00
Субсидии на обеспечение организации отдыха детей в каникулярное время	908	20229999040011150	10,805,50		10,805,50	10,805,50	10,805,50
Субсидии на оплату труда руководителей и специалистов муниципальных учреждений культуры и искусства, в части выплат надбавок и доплат к тарифной ставке (должностному окладу)	905	20229999040018150	7,789,40		7,789,40	7,789,40	7,789,40
Субсидии на внедрение и функционирование целевой модели цифровой образовательной среды в муниципальных общеобразовательных организациях	907	20229999040024150	2,586,40		2,586,40	2,403,50	2,403,50
Субсидии на организацию предоставления общедоступного и бесплатного начального общего, основного общего, среднего общего образования по основным общеобразовательным программам в части обеспечения расходов на содержание зданий, оплаты коммунальных услуг и прочих расходов, не связанных с обеспечением реализации основных общеобразовательных программ, за исключением расходов на капитальный ремонт, в муниципальных общеобразовательных организациях, осуществляющих образовательную деятельность только по адаптированным основным общеобразовательным программам, и муниципальных санаторных общеобразовательных организациях	907	20229999040033150	11,141,30		11,141,30	11,141,30	11,141,30
Субсидии на обеспечение условий для развития физической культуры и массового спорта	908	20229999040038150	3,847,90		3,847,90	3,847,90	3,847,90



Субсидии на стимулирующие выплаты в муниципальных организациях дополнительного образования Томской области	905	20229999040042150	2,716,50		2,716,50	2,716,50		2,716,50
Субсидии на стимулирующие выплаты в муниципальных организациях дополнительного образования Томской области	907	20229999040042150	746,40		746,40	746,40		746,40
Субсидии на стимулирующие выплаты в муниципальных организациях дополнительного образования Томской области	908	20229999040042150	2,750,90		2,750,90	2,750,90		2,750,90
Субсидии на обеспечение уровня финансирования организаций, осуществляющих спортивную подготовку, в соответствии с требованиями федеральных стандартов спортивной подготовки	908	20229999040043150	2,408,50		2,408,50	2,408,50		2,408,50
Субсидии на компенсацию расходов по организации теплоснабжения теплоснабжающими организациями	954	20229999040052150	1,268,10		1,268,10	1,268,10		1,268,10
Субвенции бюджетам бюджетной системы Российской Федерации		20230000000000150	1,387,983,10		1,387,983,10	1,388,244,80		1,388,244,80
Субвенции на обеспечение государственных гарантий реализации прав на получение общедоступного и бесплатного дошкольного, начального общего, основного общего, среднего общего образования в муниципальных общеобразовательных организациях в Томской области, обеспечение дополнительного образования детей в муниципальных общеобразовательных организациях в Томской области	907	20230024040010150	739,507,00		739,507,00	739,769,50		739,769,50
Субвенции на обеспечение государственных гарантий реализации прав на получение общедоступного и бесплатного дошкольного образования в муниципальных дошкольных образовательных организациях в Томской области	907	20230024040015150	526,495,30		526,495,30	526,495,30		526,495,30
Субвенции на осуществление отдельных государственных полномочий по организации мероприятий при осуществлении деятельности по обращению с животными без владельцев	952	20230024040021150	4,470,90		4,470,90	4,470,90		4,470,90
Субвенции на осуществление отдельных государственных полномочий по организации мероприятий при осуществлении деятельности по обращению с животными без владельцев (на осуществление управленческих функций органами местного самоуправления)	952	20230024040022150	64,40		64,40	64,40		64,40
Субвенции на осуществление отдельных государственных полномочий по выплате надбавок к должностному окладу педагогическим работникам муниципальных образовательных организаций	905	20230024040030150	70,30		70,30	70,30		70,30

Субвенции на осуществление отдельных государственных полномочий по выплате надбавок к должностному окладу педагогическим работникам муниципальных образовательных организаций	907	20230024040030150	796,00		796,00	796,00		796,00
Субвенции на осуществление отдельных государственных полномочий по выплате надбавок к должностному окладу педагогическим работникам муниципальных образовательных организаций	908	20230024040030150	23,40		23,40	23,40		23,40
Субвенции на осуществление отдельных государственных полномочий по созданию и обеспечению деятельности комиссий по делам несовершеннолетних и защите их прав	902	20230024040040150	2,540,10		2,540,10	2,540,10		2,540,10
Субвенции на осуществление отдельных государственных полномочий по регулированию тарифов на перевозки пассажиров и багажа всеми видами общественного транспорта в городском, пригородном и междугородном сообщении (кроме железнодорожного транспорта) по городским, пригородным и междугородным муниципальным маршрутам	902	20230024040060150	20,00		20,00	20,00		20,00
Субвенции на осуществление государственных полномочий по регистрации и учету граждан, имеющих право на получение социальных выплат для приобретения жилья в связи с переселением из районов Крайнего Севера и приравненных к ним местностей	952	20230024040070150	0,60		0,60	0,60		0,60
Субвенции на осуществление отдельных государственных полномочий по хранению, комплектованию, учету и использованию архивных документов, относящихся к собственности Томской области	902	20230024040080150	131,30		131,30	131,30		131,30
Субвенции на осуществление отдельных государственных полномочий по опеке и попечительству в отношении несовершеннолетних граждан	902	20230024040101150	6,608,50	-6,608,50	0,00	6,608,50	-6,608,50	0,00
Субвенции на осуществление отдельных государственных полномочий по опеке и попечительству в отношении несовершеннолетних граждан	907	20230024040101150		6,608,50	6,608,50		6,608,50	6,608,50
Субвенции на осуществление отдельных государственных полномочий по опеке и попечительству в отношении совершеннолетних граждан	902	20230024040102150	1,960,80		1,960,80	1,960,80		1,960,80
Субвенции на осуществление отдельных государственных полномочий по государственной поддержке сельскохозяйственного производства (на осуществление управленческих функций органами местного самоуправления)	954	20230024040120150	143,90		143,90	143,90		143,90



Субвенции на осуществление отдельных государственных полномочий по государственной поддержке сельскохозяйственного производства (поддержка малых форм хозяйствования)	954	20230024040121150	620,20	620,20	620,20	620,20
Субвенции на обеспечение одеждой, обувью, мягким инвентарем, оборудованием и единовременным денежным пособием детей-сирот и детей, оставшихся без попечения родителей, а также лиц из числа детей-сирот и детей, оставшихся без попечения родителей, - выпускников муниципальных образовательных организаций, находящихся (находившихся) под опекой (попечительством) или в приемных семьях, и выпускников частных общеобразовательных организаций, находящихся (находившихся) под опекой (попечительством), в приемных семьях	907	20230024040150150	1,402,20	1,402,20	1,402,20	1,402,20
Субвенции на осуществление отдельных государственных полномочий по подготовке и оформлению документов, удостоверяющих уточненные границы горного отвода (горноотводный акт и графические приложения) и являющихся неотъемлемой составной частью лицензии на пользование недрами, в отношении участков недр местного значения в случаях, установленных Правительством Российской Федерации	902	20230024040160150	2,00	2,00	2,00	2,00
Субвенции на осуществление отдельных государственных полномочий по созданию и обеспечению деятельности административных комиссий в Томской области	902	20230024040170150	664,65	664,65	664,65	664,65
Субвенции на осуществление отдельных государственных полномочий по созданию и обеспечению деятельности административных комиссий в Томской области	954	20230024040170150	664,65	664,65	664,65	664,65
Субвенции на осуществление отдельных государственных полномочий по обеспечению предоставления бесплатной методической, психолого-педагогической, диагностической и консультативной помощи, в том числе в дошкольных образовательных организациях и общеобразовательных организациях, если в них созданы соответствующие консультационные центры, родителям (законным представителям) несовершеннолетних обучающихся, обеспечивающих получение детьми дошкольного образования в форме семейного образования	907	20230024040215150	407,90	407,90	407,90	407,90

Субвенции на осуществление отдельных государственных полномочий на проведение ремонта жилых помещений, единственными собственниками которых являются дети-сироты и дети, оставшиеся без попечения родителей	952	20230024040235150	210,20		210,20	210,20		210,20
Субвенции на осуществление отдельных государственных полномочий по обеспечению обучающихся с ограниченными возможностями здоровья, проживающих в муниципальных (частных) образовательных организациях, осуществляющих образовательную деятельность по основным общеобразовательным программам, питанием, одеждой, обувью, мягким и жестким инвентарем и обеспечению обучающихся с ограниченными возможностями здоровья, не проживающих в муниципальных (частных) образовательных организациях, осуществляющих образовательную деятельность по основным общеобразовательным программам, бесплатным двухразовым питанием	907	20230024040245150	37,842,40		37,842,40	37,684,90		37,684,90
Субвенции на осуществление отдельных государственных полномочий по регистрации коллективных договоров	902	20230024040250150	463,00		463,00	463,00		463,00
Субвенции бюджетам городских округов на содержание ребенка в семье опекуна и приемной семье, а также вознаграждение, причитающееся приемному родителю (на ежемесячную выплату денежных средств опекунам (попечителям) на содержание детей и обеспечение денежными средствами лиц из числа детей-сирот и детей, оставшихся без попечения родителей, находившихся под опекой (попечительством), в приемной семье и продолжающих обучение в муниципальных общеобразовательных организациях)	902	20230027040113150	5,896,80	-5,896,80	0,00	5,896,80	-5,896,80	0,00
Субвенции бюджетам городских округов на содержание ребенка в семье опекуна и приемной семье, а также вознаграждение, причитающееся приемному родителю (на ежемесячную выплату денежных средств опекунам (попечителям) на содержание детей и обеспечение денежными средствами лиц из числа детей-сирот и детей, оставшихся без попечения родителей, находившихся под опекой (попечительством), в приемной семье и продолжающих обучение в муниципальных общеобразовательных организациях)	907	20230027040113150		5,896,80	5,896,80		5,896,80	5,896,80



Субвенции бюджетам городских округов на содержание ребенка в семье опекуна и приемной семье, а также вознаграждение, причитающееся приемному родителю (на содержание приемных семей, включающее в себя денежные средства приемным семьям на содержание детей и ежемесячную выплату вознаграждения, причитающегося приемным родителям)	902	20230027040114150	46,116,00	-46,116,00	0,00	46,116,00	-46,116,00	0,00
Субвенции бюджетам городских округов на содержание ребенка в семье опекуна и приемной семье, а также вознаграждение, причитающееся приемному родителю (на содержание приемных семей, включающее в себя денежные средства приемным семьям на содержание детей и ежемесячную выплату вознаграждения, причитающегося приемным родителям)	907	20230027040114150		46,116,00	46,116,00		46,116,00	46,116,00
Субвенции бюджетам городских округов на предоставление жилых помещений детям-сиротам и детям, оставшимся без попечения родителей, лицам из их числа по договорам найма специализированных жилых помещений	952	20235082040000150	5,336,90		5,336,90	5,336,90		5,336,90
Субвенции бюджетам городских округов на осуществление полномочий по составлению (изменению) списков кандидатов в присяжные заседатели федеральных судов общей юрисдикции в Российской Федерации	902	20235120040000150	10,00		10,00	8,00		8,00
Субвенции бюджетам городских округов на организацию бесплатного горячего питания обучающихся, получающих начальное общее образование в государственных и муниципальных образовательных организациях (обеспечение обучающихся с ограниченными возможностями здоровья, проживающих в муниципальных (частных) образовательных организациях, осуществляющих образовательную деятельность по основным общеобразовательным программам, питанием, одеждой, обувью, мягким и жестким инвентарем и обеспечению обучающихся с ограниченными возможностями здоровья, не проживающих в муниципальных (частных) образовательных организациях, осуществляющих образовательную деятельность по основным общеобразовательным программам, бесплатным двухразовым питанием, в части организации бесплатного горячего питания обучающихся, получающих начальное общее образование в муниципальных образовательных организациях)	907	20235304040246150	5,513,70		5,513,70	5,672,40		5,672,40

Иные межбюджетные трансферты		20240000000000150	69,441,20		69,441,20	69,909,90		69,909,90
Межбюджетные трансферты, передаваемые бюджетам городских округов на ежемесячное денежное вознаграждение за классное руководство педагогическим работникам государственных и муниципальных общеобразовательных организаций	907	20245303040000150	60,464,90		60,464,90	60,933,60		60,933,60
Прочие межбюджетные трансферты на частичную оплату стоимости питания отдельных категорий обучающихся в муниципальных общеобразовательных организациях Томской области, за исключением обучающихся с ограниченными возможностями здоровья и обучающихся по образовательным программам начального общего образования	907	20249999040025150	6,982,60		6,982,60	6,982,60		6,982,60
Прочие межбюджетные трансферты на оказание помощи в ремонте и (или) переустройстве жилых помещений граждан, не стоящих на учете в качестве нуждающихся в улучшении жилищных условий и не реализовавших свое право на улучшение жилищных условий за счет средств федерального и областного бюджетов в 2009 и последующих годах, из числа: участников и инвалидов Великой Отечественной войны 1941 - 1945 годов; тружеников тыла военных лет; лиц, награжденных знаком "Жителю блокадного Ленинграда"; бывших несовершеннолетних узников концлагерей; вдов погибших (умерших) участников Великой Отечественной войны 1941 - 1945 годов, не вступивших в повторный брак	902	20249999040027150	505,00		505,00	505,00		505,00
Прочие межбюджетные трансферты на выплату ежемесячной стипендии Губернатора Томской области молодым учителям муниципальных образовательных организаций Томской области	907	20249999040029150	985,00		985,00	985,00		985,00
Прочие межбюджетные трансферты на организацию системы выявления, сопровождения одаренных детей	907	20249999040039150	503,70		503,70	503,70		503,70
Всего			3,935,055,96		3,935,055,96	3,907,159,49		3,907,159,49



РАСПРЕДЕЛЕНИЕ БЮДЖЕТНЫХ АССИГНОВАНИЙ БЮДЖЕТА ЗАТО СЕВЕРСК ПО РАЗДЕЛАМ И ПОДРАЗДЕЛАМ, ЦЕЛЕВЫМ СТАТЬЯМ (МУНИЦИПАЛЬНЫМ ПРОГРАММАМ И НЕПРОГРАММНЫМ НАПРАВЛЕНИЯМ ДЕЯТЕЛЬНОСТИ), ГРУППАМ (ГРУППАМ И ПОДГРУППАМ) ВИДОВ РАСХОДОВ КЛАССИФИКАЦИИ РАСХОДОВ БЮДЖЕТОВ НА 2022 ГОД

Наименование	Раздел, подраздел	Целевая статья	Вид расхода	Утверждено	Изменение	Утверждено с учетом изменений
Общегосударственные вопросы	0100			353,733,02	11,639,67	365,372,69
Функционирование высшего должностного лица субъекта Российской Федерации и муниципального образования	0102			3,099,70		3,099,70
Непрограммные направления деятельности	0102	8800000000		3,099,70		3,099,70
Обеспечение деятельности органов местного самоуправления и казенных учреждений	0102	8800100000		3,099,70		3,099,70
Расходы на выплаты персоналу в целях обеспечения выполнения функций государственными (муниципальными) органами, казенными учреждениями, органами управления государственными внебюджетными фондами	0102	8800100000	100	3,099,70		3,099,70
Расходы на выплаты персоналу государственных (муниципальных) органов	0102	8800100000	120	3,099,70		3,099,70
Функционирование законодательных (представительных) органов государственной власти и представительных органов муниципальных образований	0103			46,070,86	-466,24	45,604,62
Непрограммные направления деятельности	0103	8800000000		46,070,86	-466,24	45,604,62
Обеспечение деятельности органов местного самоуправления и казенных учреждений	0103	8800100000		46,070,86	-466,24	45,604,62
Расходы на выплаты персоналу в целях обеспечения выполнения функций государственными (муниципальными) органами, казенными учреждениями, органами управления государственными внебюджетными фондами	0103	8800100000	100	42,043,61	-466,24	41,577,37
Расходы на выплаты персоналу государственных (муниципальных) органов	0103	8800100000	120	42,043,61	-466,24	41,577,37
Закупка товаров, работ и услуг для обеспечения государственных (муниципальных) нужд	0103	8800100000	200	3,984,35		3,984,35
Иные закупки товаров, работ и услуг для обеспечения государственных (муниципальных) нужд	0103	8800100000	240	3,984,35		3,984,35
Иные бюджетные ассигнования	0103	8800100000	800	42,90		42,90
Уплата налогов, сборов и иных платежей	0103	8800100000	850	42,90		42,90
Функционирование Правительства Российской Федерации, высших исполнительных органов государственной власти субъектов Российской Федерации, местных администраций	0104			194,120,12	-418,98	193,701,14
Муниципальная программа "Улучшение жизнедеятельности внегородских территорий ЗАТО Северск"	0104	3900000000		13,330,51		13,330,51
Обеспечивающая подпрограмма	0104	3930000000		13,330,51		13,330,51
Расходы на выплаты персоналу в целях обеспечения выполнения функций государственными (муниципальными) органами, казенными учреждениями, органами управления государственными внебюджетными фондами	0104	3930000000	100	10,172,14		10,172,14
Расходы на выплаты персоналу государственных (муниципальных) органов	0104	3930000000	120	10,172,14		10,172,14
Закупка товаров, работ и услуг для обеспечения государственных (муниципальных) нужд	0104	3930000000	200	3,137,56		3,137,56
Иные закупки товаров, работ и услуг для обеспечения государственных (муниципальных) нужд	0104	3930000000	240	3,137,56		3,137,56
Иные бюджетные ассигнования	0104	3930000000	800	20,81		20,81
Уплата налогов, сборов и иных платежей	0104	3930000000	850	20,81		20,81
Непрограммные направления деятельности	0104	8800000000		180,789,61	-418,98	180,370,63
Обеспечение деятельности органов местного самоуправления и казенных учреждений	0104	8800100000		179,305,29	-1,696,70	177,608,59
Расходы на выплаты персоналу в целях обеспечения выполнения функций государственными (муниципальными) органами, казенными учреждениями, органами управления государственными внебюджетными фондами	0104	8800100000	100	153,478,45	-2,371,45	151,107,00
Расходы на выплаты персоналу государственных (муниципальных) органов	0104	8800100000	120	153,478,45	-2,371,45	151,107,00
Закупка товаров, работ и услуг для обеспечения государственных (муниципальных) нужд	0104	8800100000	200	24,121,63	674,74	24,796,37
Иные закупки товаров, работ и услуг для обеспечения государственных (муниципальных) нужд	0104	8800100000	240	24,121,63	674,74	24,796,37
Социальное обеспечение и иные выплаты населению	0104	8800100000	300	10,59		10,59
Социальные выплаты гражданам, кроме публичных нормативных социальных выплат	0104	8800100000	320	10,59		10,59
Иные бюджетные ассигнования	0104	8800100000	800	1,694,62		1,694,62
Уплата налогов, сборов и иных платежей	0104	8800100000	850	1,694,62		1,694,62
Резервные фонды	0104	8800200000		1,484,32	1,277,72	2,762,04
Расходы на выплаты персоналу в целях обеспечения выполнения функций государственными (муниципальными) органами, казенными учреждениями, органами управления государственными внебюджетными фондами	0104	8800200000	100	1,484,32	1,277,72	2,762,04
Расходы на выплаты персоналу государственных (муниципальных) органов	0104	8800200000	120	1,484,32	1,277,72	2,762,04
Судебная система	0105			135,00		135,00
Непрограммные направления деятельности	0105	8800000000		135,00		135,00
Прочие расходы	0105	8800700000		135,00		135,00
Закупка товаров, работ и услуг для обеспечения государственных (муниципальных) нужд	0105	8800700000	200	135,00		135,00

Иные закупки товаров, работ и услуг для обеспечения государственных (муниципальных) нужд	0105	8800700000	240	135,00		135,00
Обеспечение деятельности финансовых, налоговых и таможенных органов и органов финансового (финансово-бюджетного) надзора	0106			45,776,78	252,23	46,029,01
Муниципальная программа "Эффективное управление муниципальными финансами ЗАТО Северск"	0106	4200000000		28,613,18	252,23	28,865,41
Обеспечивающая подпрограмма	0106	4230000000		28,613,18	252,23	28,865,41
Расходы на выплаты персоналу в целях обеспечения выполнения функций государственными (муниципальными) органами, казенными учреждениями, органами управления государственными внебюджетными фондами	0106	4230000000	100	27,291,44	2,26	27,293,70
Расходы на выплаты персоналу государственных (муниципальных) органов	0106	4230000000	120	27,291,44	2,26	27,293,70
Закупка товаров, работ и услуг для обеспечения государственных (муниципальных) нужд	0106	4230000000	200	1,296,74	249,97	1,546,71
Иные закупки товаров, работ и услуг для обеспечения государственных (муниципальных) нужд	0106	4230000000	240	1,296,74	249,97	1,546,71
Иные бюджетные ассигнования	0106	4230000000	800	25,00		25,00
Уплата налогов, сборов и иных платежей	0106	4230000000	850	25,00		25,00
Непрограммные направления деятельности	0106	8800000000		17,163,60		17,163,60
Обеспечение деятельности органов местного самоуправления и казенных учреждений	0106	8800100000		16,668,05		16,668,05
Расходы на выплаты персоналу в целях обеспечения выполнения функций государственными (муниципальными) органами, казенными учреждениями, органами управления государственными внебюджетными фондами	0106	8800100000	100	13,562,80		13,562,80
Расходы на выплаты персоналу государственных (муниципальных) органов	0106	8800100000	120	13,562,80		13,562,80
Закупка товаров, работ и услуг для обеспечения государственных (муниципальных) нужд	0106	8800100000	200	3,085,47		3,085,47
Иные закупки товаров, работ и услуг для обеспечения государственных (муниципальных) нужд	0106	8800100000	240	3,085,47		3,085,47
Иные бюджетные ассигнования	0106	8800100000	800	19,78		19,78
Уплата налогов, сборов и иных платежей	0106	8800100000	850	19,78		19,78
Резервные фонды	0106	8800200000		495,55		495,55
Расходы на выплаты персоналу в целях обеспечения выполнения функций государственными (муниципальными) органами, казенными учреждениями, органами управления государственными внебюджетными фондами	0106	8800200000	100	495,55		495,55
Расходы на выплаты персоналу государственных (муниципальных) органов	0106	8800200000	120	495,55		495,55
Резервные фонды	0111			3,832,50	9,764,98	13,597,48
Непрограммные направления деятельности	0111	8800000000		3,832,50	9,764,98	13,597,48
Резервные фонды	0111	8800200000		3,832,50	9,764,98	13,597,48
Иные бюджетные ассигнования	0111	8800200000	800	3,832,50	9,764,98	13,597,48
Резервные средства	0111	8800200000	870	3,832,50	9,764,98	13,597,48
Другие общегосударственные вопросы	0113			60,698,06	2,507,68	63,205,74
Муниципальная программа "Обеспечение безопасности населения на территории ЗАТО Северск"	0113	4000000000		198,72		198,72
Подпрограмма "Обеспечение первичных мер пожарной безопасности на территории ЗАТО Северск"	0113	4020000000		198,72		198,72
Основное мероприятие: обеспечение пожарной безопасности в муниципальных учреждениях	0113	4024300000		198,72		198,72
Закупка товаров, работ и услуг для обеспечения государственных (муниципальных) нужд	0113	4024300000	200	198,72		198,72
Иные закупки товаров, работ и услуг для обеспечения государственных (муниципальных) нужд	0113	4024300000	240	198,72		198,72
Муниципальная программа "Эффективное управление муниципальными финансами ЗАТО Северск"	0113	4200000000		522,00		522,00
Подпрограмма "Повышение эффективности управления муниципальными финансами"	0113	4210000000		522,00		522,00
Ведомственная целевая программа "Совершенствование информационно-технического сопровождения бюджетного процесса на территории ЗАТО Северск"	0113	4212200000		522,00		522,00
Закупка товаров, работ и услуг для обеспечения государственных (муниципальных) нужд	0113	4212200000	200	522,00		522,00
Иные закупки товаров, работ и услуг для обеспечения государственных (муниципальных) нужд	0113	4212200000	240	522,00		522,00
Муниципальная программа "Эффективное управление муниципальным имуществом ЗАТО Северск"	0113	4300000000		19,445,96	-284,35	19,161,61
Подпрограмма "Признание прав и регулирование отношений по муниципальной собственности ЗАТО Северск"	0113	4310000000		2,429,31	403,72	2,833,03
Ведомственная целевая программа "Организация учета объектов недвижимого и движимого имущества ЗАТО Северск, в том числе признанных бесхозными, в Реестре муниципального имущества ЗАТО Северск"	0113	4312100000		1,502,03	-5,41	1,496,62
Закупка товаров, работ и услуг для обеспечения государственных (муниципальных) нужд	0113	4312100000	200	1,502,03	-5,41	1,496,62
Иные закупки товаров, работ и услуг для обеспечения государственных (муниципальных) нужд	0113	4312100000	240	1,502,03	-5,41	1,496,62
Ведомственная целевая программа "Уплата в федеральный бюджет налога на добавленную стоимость (НДС) с доходов, полученных от реализации (передачи) имущества, составляющего муниципальную казну ЗАТО Северск, физическим лицам, не являющимся индивидуальными предпринимателями, при приватизации и в аренду"	0113	4312200000		917,28	409,13	1,326,41
Иные бюджетные ассигнования	0113	4312200000	800	917,28	409,13	1,326,41
Уплата налогов, сборов и иных платежей	0113	4312200000	850	917,28	409,13	1,326,41



Ведомственная целевая программа "Подготовка объектов коммунального комплекса к передаче по концессионному соглашению"	0113	4312400000		10,00		10,00
Закупка товаров, работ и услуг для обеспечения государственных (муниципальных) нужд	0113	4312400000	200	10,00		10,00
Иные закупки товаров, работ и услуг для обеспечения государственных (муниципальных) нужд	0113	4312400000	240	10,00		10,00
Подпрограмма "Содержание, обслуживание и строительство муниципального имущества ЗАТО Северск, содержание общего имущества в многоквартирных домах"	0113	4320000000		17,016,65	-688,07	16,328,58
Ведомственная целевая программа "Организация деятельности по содержанию и обслуживанию временно не используемого имущества муниципальной казны ЗАТО Северск, финансовое обеспечение платежей в части муниципальных нежилых помещений, расположенных в многоквартирных домах"	0113	4322100000		17,016,65	-688,07	16,328,58
Закупка товаров, работ и услуг для обеспечения государственных (муниципальных) нужд	0113	4322100000	200	16,864,07	-688,07	16,176,00
Иные закупки товаров, работ и услуг для обеспечения государственных (муниципальных) нужд	0113	4322100000	240	16,864,07	-688,07	16,176,00
Иные бюджетные ассигнования	0113	4322100000	800	152,58		152,58
Уплата налогов, сборов и иных платежей	0113	4322100000	850	152,58		152,58
Муниципальная программа "Цифровое развитие ЗАТО Северск"	0113	4600000000		4,877,14		4,877,14
Подпрограмма "Цифровизация городского хозяйства "Умный город"	0113	4610000000		825,60		825,60
Основное мероприятие: создание и совершенствование цифровой платформы для вовлечения граждан в решение вопросов городского развития ("Активный гражданин")	0113	4614100000		642,53		642,53
Закупка товаров, работ и услуг для обеспечения государственных (муниципальных) нужд	0113	4614100000	200	642,53		642,53
Иные закупки товаров, работ и услуг для обеспечения государственных (муниципальных) нужд	0113	4614100000	240	642,53		642,53
Основное мероприятие: создание и введение в эксплуатацию системы интеллектуального видеонаблюдения в местах массового скопления людей	0113	4614500000		183,07		183,07
Закупка товаров, работ и услуг для обеспечения государственных (муниципальных) нужд	0113	4614500000	200	183,07		183,07
Иные закупки товаров, работ и услуг для обеспечения государственных (муниципальных) нужд	0113	4614500000	240	183,07		183,07
Подпрограмма "Импортозамещение в информационных технологиях"	0113	4620000000		3,258,69		3,258,69
Основное мероприятие: переход на использование отечественного прикладного и специализированного программного обеспечения на автоматизированных рабочих местах и серверных станциях	0113	4624200000		3,058,69		3,058,69
Закупка товаров, работ и услуг для обеспечения государственных (муниципальных) нужд	0113	4624200000	200	3,058,69		3,058,69
Иные закупки товаров, работ и услуг для обеспечения государственных (муниципальных) нужд	0113	4624200000	240	3,058,69		3,058,69
Основное мероприятие: проведение модернизации серверного оборудования и оборудования связи, техники установленной на рабочих местах работников Администрации ЗАТО Северск	0113	4624300000		200,00		200,00
Закупка товаров, работ и услуг для обеспечения государственных (муниципальных) нужд	0113	4624300000	200	200,00		200,00
Иные закупки товаров, работ и услуг для обеспечения государственных (муниципальных) нужд	0113	4624300000	240	200,00		200,00
Подпрограмма "Эффективное управление с использованием информационно-телекоммуникационных технологий в ЗАТО Северск"	0113	4630000000		792,85		792,85
Основное мероприятие: комплекс мероприятий по обеспечению доступности гражданам и субъектам малого и среднего предпринимательства ЗАТО Северск муниципальных услуг и сервисов, в т.ч. предоставляемых исключительно в цифровом виде	0113	4634100000		342,85		342,85
Закупка товаров, работ и услуг для обеспечения государственных (муниципальных) нужд	0113	4634100000	200	342,85		342,85
Иные закупки товаров, работ и услуг для обеспечения государственных (муниципальных) нужд	0113	4634100000	240	342,85		342,85
Основное мероприятие: повышение открытости органов местного самоуправления ЗАТО Северск	0113	4634200000		450,00		450,00
Закупка товаров, работ и услуг для обеспечения государственных (муниципальных) нужд	0113	4634200000	200	450,00		450,00
Иные закупки товаров, работ и услуг для обеспечения государственных (муниципальных) нужд	0113	4634200000	240	450,00		450,00
Непрограммные направления деятельности	0113	8800000000		35,654,24	2,792,03	38,446,27
Обеспечение деятельности органов местного самоуправления и казенных учреждений	0113	8800100000		5,620,24		5,620,24
Расходы на выплаты персоналу в целях обеспечения выполнения функций государственными (муниципальными) органами, казенными учреждениями, органами управления государственными внебюджетными фондами	0113	8800100000	100	4,837,84		4,837,84
Расходы на выплаты персоналу казенных учреждений	0113	8800100000	110	4,837,84		4,837,84
Закупка товаров, работ и услуг для обеспечения государственных (муниципальных) нужд	0113	8800100000	200	778,99		778,99
Иные закупки товаров, работ и услуг для обеспечения государственных (муниципальных) нужд	0113	8800100000	240	778,99		778,99
Иные бюджетные ассигнования	0113	8800100000	800	3,41		3,41
Уплата налогов, сборов и иных платежей	0113	8800100000	850	3,41		3,41

Резервные фонды	0113	8800200000		2,890,94	957,30	3,848,24
Иные бюджетные ассигнования	0113	8800200000	800	2,890,94	957,30	3,848,24
Исполнение судебных актов	0113	8800200000	830	2,890,94	957,30	3,848,24
Расходы на осуществление адресных выплат	0113	8800300000		4,248,58	-80,00	4,168,58
Закупка товаров, работ и услуг для обеспечения государственных (муниципальных) нужд	0113	8800300000	200	24,58		24,58
Иные закупки товаров, работ и услуг для обеспечения государственных (муниципальных) нужд	0113	8800300000	240	24,58		24,58
Социальное обеспечение и иные выплаты населению	0113	8800300000	300	4,224,00	-80,00	4,144,00
Иные выплаты населению	0113	8800300000	360	4,224,00	-80,00	4,144,00
Исполнение судебных актов	0113	8800400000		3,785,53	1,884,73	5,670,26
Иные бюджетные ассигнования	0113	8800400000	800	3,785,53	1,884,73	5,670,26
Исполнение судебных актов	0113	8800400000	830	860,53	105,46	965,99
Уплата налогов, сборов и иных платежей	0113	8800400000	850	2,925,00	1,779,27	4,704,27
Оплата членских, целевых и других взносов для участия городского округа ЗАТО Северск в различных Ассоциациях, межмуниципальных объединениях и организациях, некоммерческих организациях	0113	8800500000		2,328,25		2,328,25
Иные бюджетные ассигнования	0113	8800500000	800	2,328,25		2,328,25
Уплата налогов, сборов и иных платежей	0113	8800500000	850	2,328,25		2,328,25
Информационные расходы органов местного самоуправления	0113	8800600000		16,780,70	30,00	16,810,70
Закупка товаров, работ и услуг для обеспечения государственных (муниципальных) нужд	0113	8800600000	200	16,780,70	30,00	16,810,70
Иные закупки товаров, работ и услуг для обеспечения государственных (муниципальных) нужд	0113	8800600000	240	16,780,70	30,00	16,810,70
Национальная оборона	0200			79,11		79,11
Мобилизационная подготовка экономики	0204			79,11		79,11
Непрограммные направления деятельности	0204	8800000000		79,11		79,11
Прочие расходы	0204	8800700000		79,11		79,11
Закупка товаров, работ и услуг для обеспечения государственных (муниципальных) нужд	0204	8800700000	200	79,11		79,11
Иные закупки товаров, работ и услуг для обеспечения государственных (муниципальных) нужд	0204	8800700000	240	79,11		79,11
Национальная безопасность и правоохранительная деятельность	0300			27,671,84	325,70	27,997,54
Гражданская оборона	0309			4,85		4,85
Муниципальная программа "Обеспечение безопасности населения на территории ЗАТО Северск"	0309	4000000000		4,85		4,85
Подпрограмма "Повышение уровня защиты населения и территории ЗАТО Северск от чрезвычайных ситуаций мирного и военного времени"	0309	4030000000		4,85		4,85
Ведомственная целевая программа "Содержание объектов гражданской обороны"	0309	4032100000		3,85		3,85
Закупка товаров, работ и услуг для обеспечения государственных (муниципальных) нужд	0309	4032100000	200	3,85		3,85
Иные закупки товаров, работ и услуг для обеспечения государственных (муниципальных) нужд	0309	4032100000	240	3,85		3,85
Основное мероприятие: совершенствование системы оповещения населения ЗАТО Северск	0309	4034300000		1,00		1,00
Капитальные вложения в объекты государственной (муниципальной) собственности	0309	4034300000	400	1,00		1,00
Бюджетные инвестиции	0309	4034300000	410	1,00		1,00
Защита населения и территории от чрезвычайных ситуаций природного и техногенного характера, пожарная безопасность	0310			27,666,99	325,70	27,992,69
Муниципальная программа "Обеспечение безопасности населения на территории ЗАТО Северск"	0310	4000000000		27,525,00	325,70	27,850,70
Подпрограмма "Профилактика преступлений и иных правонарушений на территории ЗАТО Северск"	0310	4010000000		306,60		306,60
Основное мероприятие: создание условий для деятельности общественных объединений граждан правоохранительной направленности	0310	4014100000		300,00		300,00
Расходы на выплаты персоналу в целях обеспечения выполнения функций государственными (муниципальными) органами, казенными учреждениями, органами управления государственными внебюджетными фондами	0310	4014100000	100	300,00		300,00
Расходы на выплаты персоналу государственных (муниципальных) органов	0310	4014100000	120	300,00		300,00
Основное мероприятие: противодействие распространению идеологии терроризма на территории ЗАТО Северск	0310	4014200000		6,60		6,60
Закупка товаров, работ и услуг для обеспечения государственных (муниципальных) нужд	0310	4014200000	200	6,60		6,60
Иные закупки товаров, работ и услуг для обеспечения государственных (муниципальных) нужд	0310	4014200000	240	6,60		6,60
Подпрограмма "Обеспечение первичных мер пожарной безопасности на территории ЗАТО Северск"	0310	4020000000		259,50		259,50
Основное мероприятие: организация обучения населения ЗАТО Северск в области пожарной безопасности	0310	4024200000		7,00		7,00
Закупка товаров, работ и услуг для обеспечения государственных (муниципальных) нужд	0310	4024200000	200	7,00		7,00
Иные закупки товаров, работ и услуг для обеспечения государственных (муниципальных) нужд	0310	4024200000	240	7,00		7,00
Основное мероприятие: проведение комплекса противопожарных мер на территории ЗАТО Северск	0310	4024400000		252,50		252,50
Закупка товаров, работ и услуг для обеспечения государственных (муниципальных) нужд	0310	4024400000	200	252,50		252,50
Иные закупки товаров, работ и услуг для обеспечения государственных (муниципальных) нужд	0310	4024400000	240	252,50		252,50



Подпрограмма "Повышение уровня защиты населения и территории ЗАТО Северск от чрезвычайных ситуаций мирного и военного времени"	0310	4030000000		15,065,96	325,70	15,391,66
Ведомственная целевая программа "Обеспечение деятельности МКУ "Единая дежурно-диспетчерская служба ЗАТО Северск"	0310	4032200000		13,931,86	325,70	14,257,56
Расходы на выплаты персоналу в целях обеспечения выполнения функций государственными (муниципальными) органами, казенными учреждениями, органами управления государственными внебюджетными фондами	0310	4032200000	100	12,160,16		12,160,16
Расходы на выплаты персоналу казенных учреждений	0310	4032200000	110	12,160,16		12,160,16
Закупка товаров, работ и услуг для обеспечения государственных (муниципальных) нужд	0310	4032200000	200	1,720,16	325,70	2,045,86
Иные закупки товаров, работ и услуг для обеспечения государственных (муниципальных) нужд	0310	4032200000	240	1,720,16	325,70	2,045,86
Иные бюджетные ассигнования	0310	4032200000	800	51,54		51,54
Уплата налогов, сборов и иных платежей	0310	4032200000	850	51,54		51,54
Основное мероприятие: проведение мероприятий, направленных на предупреждение чрезвычайных ситуаций	0310	4034100000		27,10		27,10
Закупка товаров, работ и услуг для обеспечения государственных (муниципальных) нужд	0310	4034100000	200	27,10		27,10
Иные закупки товаров, работ и услуг для обеспечения государственных (муниципальных) нужд	0310	4034100000	240	27,10		27,10
Основное мероприятие: обеспечение безопасного пребывания людей на водных объектах, расположенных на территории ЗАТО Северск	0310	4034200000		1,107,00		1,107,00
Закупка товаров, работ и услуг для обеспечения государственных (муниципальных) нужд	0310	4034200000	200	1,107,00		1,107,00
Иные закупки товаров, работ и услуг для обеспечения государственных (муниципальных) нужд	0310	4034200000	240	1,107,00		1,107,00
Обеспечивающая подпрограмма	0310	4040000000		11,892,94		11,892,94
Расходы на выплаты персоналу в целях обеспечения выполнения функций государственными (муниципальными) органами, казенными учреждениями, органами управления государственными внебюджетными фондами	0310	4040000000	100	11,262,78		11,262,78
Расходы на выплаты персоналу государственных (муниципальных) органов	0310	4040000000	120	11,262,78		11,262,78
Закупка товаров, работ и услуг для обеспечения государственных (муниципальных) нужд	0310	4040000000	200	625,12		625,12
Иные закупки товаров, работ и услуг для обеспечения государственных (муниципальных) нужд	0310	4040000000	240	625,12		625,12
Иные бюджетные ассигнования	0310	4040000000	800	5,04		5,04
Уплата налогов, сборов и иных платежей	0310	4040000000	850	5,04		5,04
Непрограммные направления деятельности	0310	8800000000		141,99		141,99
Резервные фонды	0310	8800200000		141,99		141,99
Закупка товаров, работ и услуг для обеспечения государственных (муниципальных) нужд	0310	8800200000	200	141,99		141,99
Иные закупки товаров, работ и услуг для обеспечения государственных (муниципальных) нужд	0310	8800200000	240	141,99		141,99
Национальная экономика	0400			634,308,69	388,70	634,697,39
Общэкономические вопросы	0401			109,765,46	20,10	109,785,56
Муниципальная программа "Улучшение качественного состояния объектов благоустройства и озеленения города Северска"	0401	3600000000		33,653,57		33,653,57
Обеспечивающая подпрограмма УЖКХ ТиС	0401	3640000000		33,653,57		33,653,57
Расходы на выплаты персоналу в целях обеспечения выполнения функций государственными (муниципальными) органами, казенными учреждениями, органами управления государственными внебюджетными фондами	0401	3640000000	100	30,337,92		30,337,92
Расходы на выплаты персоналу государственных (муниципальных) органов	0401	3640000000	120	30,337,92		30,337,92
Закупка товаров, работ и услуг для обеспечения государственных (муниципальных) нужд	0401	3640000000	200	3,209,41		3,209,41
Иные закупки товаров, работ и услуг для обеспечения государственных (муниципальных) нужд	0401	3640000000	240	3,209,41		3,209,41
Иные бюджетные ассигнования	0401	3640000000	800	106,24		106,24
Уплата налогов, сборов и иных платежей	0401	3640000000	850	106,24		106,24
Муниципальная программа "Эффективное управление муниципальным имуществом ЗАТО Северск"	0401	4300000000		48,332,93	20,10	48,353,03
Обеспечивающая подпрограмма	0401	4340000000		48,332,93	20,10	48,353,03
Расходы на выплаты персоналу в целях обеспечения выполнения функций государственными (муниципальными) органами, казенными учреждениями, органами управления государственными внебюджетными фондами	0401	4340000000	100	37,006,51	1,59	37,008,10
Расходы на выплаты персоналу государственных (муниципальных) органов	0401	4340000000	120	37,006,51	1,59	37,008,10
Закупка товаров, работ и услуг для обеспечения государственных (муниципальных) нужд	0401	4340000000	200	11,224,63	18,51	11,243,14
Иные закупки товаров, работ и услуг для обеспечения государственных (муниципальных) нужд	0401	4340000000	240	11,224,63	18,51	11,243,14
Иные бюджетные ассигнования	0401	4340000000	800	101,79		101,79
Уплата налогов, сборов и иных платежей	0401	4340000000	850	101,79		101,79
Муниципальная программа "Дорожная деятельность и транспортное обслуживание на территории ЗАТО Северск"	0401	4700000000		27,289,26		27,289,26
Обеспечивающая подпрограмма УКС Администрации ЗАТО Северск	0401	4750000000		27,289,26		27,289,26
Расходы на выплаты персоналу в целях обеспечения выполнения функций государственными (муниципальными) органами, казенными учреждениями, органами управления государственными внебюджетными фондами	0401	4750000000	100	24,720,99		24,720,99
Расходы на выплаты персоналу государственных (муниципальных) органов	0401	4750000000	120	24,720,99		24,720,99
Закупка товаров, работ и услуг для обеспечения государственных (муниципальных) нужд	0401	4750000000	200	2,496,31	-5,00	2,491,31

Иные закупки товаров, работ и услуг для обеспечения государственных (муниципальных) нужд	0401	4750000000	240	2,496,31	-5,00	2,491,31
Иные бюджетные ассигнования	0401	4750000000	800	71,96	5,00	76,96
Уплата налогов, сборов и иных платежей	0401	4750000000	850	71,96	5,00	76,96
Непрограммные направления деятельности	0401	8800000000		489,70		489,70
Обеспечение деятельности органов местного самоуправления и казенных учреждений	0401	8800100000		489,70		489,70
Расходы на выплаты персоналу в целях обеспечения выполнения функций государственными (муниципальными) органами, казенными учреждениями, органами управления государственными внебюджетными фондами	0401	8800100000	100	484,90		484,90
Расходы на выплаты персоналу государственных (муниципальных) органов	0401	8800100000	120	484,90		484,90
Закупка товаров, работ и услуг для обеспечения государственных (муниципальных) нужд	0401	8800100000	200	4,80		4,80
Иные закупки товаров, работ и услуг для обеспечения государственных (муниципальных) нужд	0401	8800100000	240	4,80		4,80
Сельское хозяйство и рыболовство	0405			5,215,40	-338,51	4,876,89
Муниципальная программа "Улучшение качественного состояния объектов благоустройства и озеленения города Северска"	0405	3600000000		4,443,70		4,443,70
Подпрограмма "Благоустройство города Северска"	0405	3620000000		4,375,50		4,375,50
Ведомственная целевая программа "Проведение мероприятий для обеспечения безопасных и комфортных условий проживания на территории города Северска"	0405	3622200000		4,375,50		4,375,50
Закупка товаров, работ и услуг для обеспечения государственных (муниципальных) нужд	0405	3622200000	200	4,375,50		4,375,50
Иные закупки товаров, работ и услуг для обеспечения государственных (муниципальных) нужд	0405	3622200000	240	4,375,50		4,375,50
Обеспечивающая подпрограмма УЖКХ ТиС	0405	3640000000		68,20		68,20
Расходы на выплаты персоналу в целях обеспечения выполнения функций государственными (муниципальными) органами, казенными учреждениями, органами управления государственными внебюджетными фондами	0405	3640000000	100	68,20		68,20
Расходы на выплаты персоналу государственных (муниципальных) органов	0405	3640000000	120	68,20		68,20
Муниципальная программа "Улучшение жизнедеятельности внегородских территорий ЗАТО Северск"	0405	3900000000		771,70	-338,51	433,19
Подпрограмма «Создание условий для развития субъектов малых форм хозяйствования и обеспечения граждан внегородских территорий услугами теплоснабжения и водоснабжения»	0405	3920000000		620,20	-338,51	281,69
Ведомственная целевая программа "Оказание поддержки субъектам малых форм хозяйствования на территории ЗАТО Северск"	0405	3922100000		620,20	-338,51	281,69
Закупка товаров, работ и услуг для обеспечения государственных (муниципальных) нужд	0405	3922100000	200	91,64		91,64
Иные закупки товаров, работ и услуг для обеспечения государственных (муниципальных) нужд	0405	3922100000	240	91,64		91,64
Иные бюджетные ассигнования	0405	3922100000	800	528,56	-338,51	190,05
Субсидии юридическим лицам (кроме некоммерческих организаций), индивидуальным предпринимателям, физическим лицам - производителям товаров, работ, услуг	0405	3922100000	810	528,56	-338,51	190,05
Обеспечивающая подпрограмма	0405	3930000000		151,50		151,50
Расходы на выплаты персоналу в целях обеспечения выполнения функций государственными (муниципальными) органами, казенными учреждениями, органами управления государственными внебюджетными фондами	0405	3930000000	100	138,45		138,45
Расходы на выплаты персоналу государственных (муниципальных) органов	0405	3930000000	120	138,45		138,45
Закупка товаров, работ и услуг для обеспечения государственных (муниципальных) нужд	0405	3930000000	200	13,05		13,05
Иные закупки товаров, работ и услуг для обеспечения государственных (муниципальных) нужд	0405	3930000000	240	13,05		13,05
Лесное хозяйство	0407			19,110,94	74,35	19,185,29
Муниципальная программа "Обеспечение безопасности населения на территории ЗАТО Северск"	0407	4000000000		401,91		401,91
Подпрограмма "Обеспечение первичных мер пожарной безопасности на территории ЗАТО Северск"	0407	4020000000		401,91		401,91
Основное мероприятие: организация обучения населения ЗАТО Северск в области пожарной безопасности	0407	4024200000		18,99	-18,99	
Закупка товаров, работ и услуг для обеспечения государственных (муниципальных) нужд	0407	4024200000	200	18,99	-18,99	
Иные закупки товаров, работ и услуг для обеспечения государственных (муниципальных) нужд	0407	4024200000	240	18,99	-18,99	
Основное мероприятие: проведение комплекса противопожарных мер на территории ЗАТО Северск	0407	4024400000		382,92	18,99	401,91
Закупка товаров, работ и услуг для обеспечения государственных (муниципальных) нужд	0407	4024400000	200	382,92	18,99	401,91
Иные закупки товаров, работ и услуг для обеспечения государственных (муниципальных) нужд	0407	4024400000	240	382,92	18,99	401,91
Муниципальная программа "Эффективное управление муниципальным имуществом ЗАТО Северск"	0407	4300000000		18,709,03	74,35	18,783,38
Подпрограмма "Обеспечение устойчивого управления лесами ЗАТО Северск"	0407	4330000000		18,709,03	74,35	18,783,38
Ведомственная целевая программа "Обеспечение деятельности МКУ "Лесничество ЗАТО Северск"	0407	4332100000		17,158,27	111,15	17,269,42
Расходы на выплаты персоналу в целях обеспечения выполнения функций государственными (муниципальными) органами, казенными учреждениями, органами управления государственными внебюджетными фондами	0407	4332100000	100	12,871,41		12,871,41



Расходы на выплаты персоналу казенных учреждений	0407	4332100000	110	12,871,41		12,871,41
Закупка товаров, работ и услуг для обеспечения государственных (муниципальных) нужд	0407	4332100000	200	4,010,07	111,15	4,121,22
Иные закупки товаров, работ и услуг для обеспечения государственных (муниципальных) нужд	0407	4332100000	240	4,010,07	111,15	4,121,22
Иные бюджетные ассигнования	0407	4332100000	800	276,79		276,79
Уплата налогов, сборов и иных платежей	0407	4332100000	850	276,79		276,79
Ведомственная целевая программа "Организация лесохозяйственных мероприятий"	0407	4332200000		1,550,76	-36,80	1,513,96
Закупка товаров, работ и услуг для обеспечения государственных (муниципальных) нужд	0407	4332200000	200	1,550,76	-36,80	1,513,96
Иные закупки товаров, работ и услуг для обеспечения государственных (муниципальных) нужд	0407	4332200000	240	1,550,76	-36,80	1,513,96
Транспорт	0408			14,781,41		14,781,41
Муниципальная программа "Дорожная деятельность и транспортное обслуживание на территории ЗАТО Северск"	0408	4700000000		11,260,69		11,260,69
Подпрограмма "Транспортное обслуживание населения в границах ЗАТО Северск"	0408	4740000000		11,260,69		11,260,69
Ведомственная целевая программа "Организация транспортного обслуживания населения ЗАТО Северск автомобильным транспортом по муниципальным маршрутам регулярных перевозок"	0408	4742100000		11,260,69		11,260,69
Закупка товаров, работ и услуг для обеспечения государственных (муниципальных) нужд	0408	4742100000	200	6,800,38		6,800,38
Иные закупки товаров, работ и услуг для обеспечения государственных (муниципальных) нужд	0408	4742100000	240	6,800,38		6,800,38
Иные бюджетные ассигнования	0408	4742100000	800	4,460,31		4,460,31
Субсидии юридическим лицам (кроме некоммерческих организаций), индивидуальным предпринимателям, физическим лицам - производителям товаров, работ, услуг	0408	4742100000	810	4,460,31		4,460,31
Непрограммные направления деятельности	0408	8800000000		3,520,72		3,520,72
Выплаты в связи с ликвидацией муниципального учреждения, предприятия	0408	8800900000		3,520,72		3,520,72
Социальное обеспечение и иные выплаты населению	0408	8800900000	300	2,314,98		2,314,98
Социальные выплаты гражданам, кроме публичных нормативных социальных выплат	0408	8800900000	320	2,314,98		2,314,98
Иные бюджетные ассигнования	0408	8800900000	800	1,205,74		1,205,74
Специальные расходы	0408	8800900000	880	1,205,74		1,205,74
Дорожное хозяйство (дорожные фонды)	0409			458,218,11	632,76	458,850,87
Муниципальная программа "Повышение энергоэффективности в ЗАТО Северск"	0409	3700000000		1,793,62		1,793,62
Подпрограмма "Развитие сетей энергоснабжения в ЗАТО Северск"	0409	3720000000		1,793,62		1,793,62
Ведомственная целевая программа "Организация уличного освещения и текущего содержания электрооборудования объектов благоустройства и объектов дорожного обустройства ЗАТО Северск"	0409	3722100000		1,793,62		1,793,62
Предоставление субсидий бюджетным, автономным учреждениям и иным некоммерческим организациям	0409	3722100000	600	1,793,62		1,793,62
Субсидии бюджетным учреждениям	0409	3722100000	610	1,793,62		1,793,62
Муниципальная программа "Улучшение жизнедеятельности внегородских территорий ЗАТО Северск"	0409	3900000000		18,642,65		18,642,65
Подпрограмма "Содержание и ремонт улично-дорожной сети и благоустройство внегородских территорий ЗАТО Северск"	0409	3910000000		18,642,65		18,642,65
Ведомственная целевая программа "Содержание и ремонт улично-дорожной сети внегородских территорий ЗАТО Северск"	0409	3912100000		18,642,65		18,642,65
Закупка товаров, работ и услуг для обеспечения государственных (муниципальных) нужд	0409	3912100000	200	18,642,65		18,642,65
Иные закупки товаров, работ и услуг для обеспечения государственных (муниципальных) нужд	0409	3912100000	240	18,642,65		18,642,65
Муниципальная программа "Дорожная деятельность и транспортное обслуживание на территории ЗАТО Северск"	0409	4700000000		437,781,84	632,76	438,414,60
Подпрограмма "Строительство и ремонт объектов улично-дорожной сети"	0409	4710000000		182,413,73	-13,89	182,399,84
Основное мероприятие: строительство и ремонт объектов улично-дорожной сети	0409	4714100000		2,336,73	-0,01	2,336,72
Закупка товаров, работ и услуг для обеспечения государственных (муниципальных) нужд	0409	4714100000	200	826,49		826,49
Иные закупки товаров, работ и услуг для обеспечения государственных (муниципальных) нужд	0409	4714100000	240	826,49		826,49
Капитальные вложения в объекты государственной (муниципальной) собственности	0409	4714100000	400	1,510,24	-0,01	1,510,23
Бюджетные инвестиции	0409	4714100000	410	1,510,24	-0,01	1,510,23
Основное мероприятие: участие в региональном проекте "Региональная и местная дорожная сеть"	0409	471R100000		180,077,00	-13,88	180,063,12
Закупка товаров, работ и услуг для обеспечения государственных (муниципальных) нужд	0409	471R100000	200	180,077,00	-13,88	180,063,12
Иные закупки товаров, работ и услуг для обеспечения государственных (муниципальных) нужд	0409	471R100000	240	180,077,00	-13,88	180,063,12
Подпрограмма "Повышение безопасности дорожного движения на территории ЗАТО Северск"	0409	4720000000		15,001,25		15,001,25
Ведомственная целевая программа "Организация мероприятий по техническому обслуживанию и текущему содержанию технических средств организации дорожного движения на территории ЗАТО Северск Томской области"	0409	4722100000		1,955,75		1,955,75
Предоставление субсидий бюджетным, автономным учреждениям и иным некоммерческим организациям	0409	4722100000	600	1,955,75		1,955,75
Субсидии бюджетным учреждениям	0409	4722100000	610	1,955,75		1,955,75

Основное мероприятие: приведение объектов муниципальной собственности в соответствие с требованиями нормативных стандартов в части безопасности дорожного движения	0409	4724300000		13,045,50		13,045,50
Закупка товаров, работ и услуг для обеспечения государственных (муниципальных) нужд	0409	4724300000	200	12,030,66		12,030,66
Иные закупки товаров, работ и услуг для обеспечения государственных (муниципальных) нужд	0409	4724300000	240	12,030,66		12,030,66
Предоставление субсидий бюджетным, автономным учреждениям и иным некоммерческим организациям	0409	4724300000	600	1,014,84		1,014,84
Субсидии бюджетным учреждениям	0409	4724300000	610	1,014,84		1,014,84
Подпрограмма "Обеспечение сохранности и доступности автомобильных дорог г.Северска, улучшение транспортной инфраструктуры"	0409	4730000000		239,724,86	646,65	240,371,51
Ведомственная целевая программа "Текущее содержание объектов улично-дорожной сети г.Северска"	0409	4732100000		239,724,86	646,65	240,371,51
Закупка товаров, работ и услуг для обеспечения государственных (муниципальных) нужд	0409	4732100000	200	34,943,37	526,66	35,470,03
Иные закупки товаров, работ и услуг для обеспечения государственных (муниципальных) нужд	0409	4732100000	240	34,943,37	526,66	35,470,03
Предоставление субсидий бюджетным, автономным учреждениям и иным некоммерческим организациям	0409	4732100000	600	204,781,49	119,99	204,901,48
Субсидии бюджетным учреждениям	0409	4732100000	610	204,781,49	119,99	204,901,48
Подпрограмма "Транспортное обслуживание населения в границах ЗАТО Северск"	0409	4740000000		642,00		642,00
Основное мероприятие: устройство и ремонт остановок общественного транспорта	0409	4744100000		642,00		642,00
Закупка товаров, работ и услуг для обеспечения государственных (муниципальных) нужд	0409	4744100000	200	475,00		475,00
Иные закупки товаров, работ и услуг для обеспечения государственных (муниципальных) нужд	0409	4744100000	240	475,00		475,00
Предоставление субсидий бюджетным, автономным учреждениям и иным некоммерческим организациям	0409	4744100000	600	167,00		167,00
Субсидии бюджетным учреждениям	0409	4744100000	610	167,00		167,00
Другие вопросы в области национальной экономики	0412			27,217,37		27,217,37
Муниципальная программа "Развитие предпринимательства в ЗАТО Северск"	0412	3000000000		24,169,92		24,169,92
Подпрограмма "Развитие эффективной инфраструктуры поддержки предпринимательства в ЗАТО Северск"	0412	3010000000		7,494,45		7,494,45
Основное мероприятие: предоставление субсидий на текущую деятельность инфраструктуры поддержки малого и среднего предпринимательства	0412	3014100000		7,494,35		7,494,35
Предоставление субсидий бюджетным, автономным учреждениям и иным некоммерческим организациям	0412	3014100000	600	7,494,35		7,494,35
Субсидии некоммерческим организациям (за исключением государственных (муниципальных) учреждений)	0412	3014100000	630	7,494,35		7,494,35
Основное мероприятие: создание условий для развития территории опережающего социально-экономического развития "Северск"	0412	3014200000		0,10		0,10
Иные бюджетные ассигнования	0412	3014200000	800	0,10		0,10
Субсидии юридическим лицам (кроме некоммерческих организаций), индивидуальным предпринимателям, физическим лицам - производителям товаров, работ, услуг	0412	3014200000	810	0,10		0,10
Подпрограмма "Финансовая, имущественная, информационная и консультационная поддержка субъектов малого и среднего предпринимательства, развитие молодежного предпринимательства"	0412	3020000000		16,046,75		16,046,75
Основное мероприятие: предоставление финансовой поддержки субъектам малого и среднего предпринимательства	0412	3024100000		6,513,75		6,513,75
Иные бюджетные ассигнования	0412	3024100000	800	6,513,75		6,513,75
Субсидии юридическим лицам (кроме некоммерческих организаций), индивидуальным предпринимателям, физическим лицам - производителям товаров, работ, услуг	0412	3024100000	810	6,513,75		6,513,75
Основное мероприятие: предоставление субсидий Фонду "МКК ФРМСП ЗАТО Северск" в целях оказания финансовой поддержки субъектам малого и среднего предпринимательства	0412	3024300000		9,444,45		9,444,45
Предоставление субсидий бюджетным, автономным учреждениям и иным некоммерческим организациям	0412	3024300000	600	9,444,45		9,444,45
Субсидии некоммерческим организациям (за исключением государственных (муниципальных) учреждений)	0412	3024300000	630	9,444,45		9,444,45
Основное мероприятие: реализация мероприятий, направленных на обеспечение доступности для субъектов малого и среднего предпринимательства информационной и консультационной поддержки по вопросам ведения предпринимательской деятельности	0412	3024400000		50,00		50,00
Предоставление субсидий бюджетным, автономным учреждениям и иным некоммерческим организациям	0412	3024400000	600	50,00		50,00
Субсидии некоммерческим организациям (за исключением государственных (муниципальных) учреждений)	0412	3024400000	630	50,00		50,00
Основное мероприятие: развитие молодежного предпринимательства	0412	3024500000		38,55		38,55
Предоставление субсидий бюджетным, автономным учреждениям и иным некоммерческим организациям	0412	3024500000	600	38,55		38,55
Субсидии некоммерческим организациям (за исключением государственных (муниципальных) учреждений)	0412	3024500000	630	38,55		38,55
Подпрограмма "Создание общественной (социальной) среды, благоприятной для развития бизнеса"	0412	3030000000		628,72		628,72



Основное мероприятие: реализация мер, направленных на формирование положительного образа субъекта предпринимательства	0412	3034200000		628,72		628,72
Предоставление субсидий бюджетным, автономным учреждениям и иным некоммерческим организациям	0412	3034200000	600	503,72		503,72
Субсидии некоммерческим организациям (за исключением государственных (муниципальных) учреждений)	0412	3034200000	630	503,72		503,72
Иные бюджетные ассигнования	0412	3034200000	800	125,00		125,00
Уплата налогов, сборов и иных платежей	0412	3034200000	850	125,00		125,00
Муниципальная программа "Развитие культуры и туризма в ЗАТО Северск"	0412	3300000000		950,49		950,49
Подпрограмма "Развитие туризма на территории ЗАТО Северск"	0412	3320000000		950,49		950,49
Основное мероприятие: реконструкция, благоустройство, строительство объектов туристской инфраструктуры	0412	3324100000		631,99		631,99
Предоставление субсидий бюджетным, автономным учреждениям и иным некоммерческим организациям	0412	3324100000	600	631,99		631,99
Субсидии автономным учреждениям	0412	3324100000	620	631,99		631,99
Основное мероприятие: создание условий для развития туризма и поддержка приоритетных направлений туризма	0412	3324200000		318,50		318,50
Предоставление субсидий бюджетным, автономным учреждениям и иным некоммерческим организациям	0412	3324200000	600	318,50		318,50
Субсидии бюджетным учреждениям	0412	3324200000	610	318,50		318,50
Муниципальная программа "Эффективное управление муниципальным имуществом ЗАТО Северск"	0412	4300000000		2,096,96		2,096,96
Подпрограмма "Признание прав и регулирование отношений по муниципальной собственности ЗАТО Северск"	0412	4310000000		211,93		211,93
Ведомственная целевая программа "Эффективное управление земельными ресурсами на территории ЗАТО Северск"	0412	4312300000		211,93		211,93
Закупка товаров, работ и услуг для обеспечения государственных (муниципальных) нужд	0412	4312300000	200	211,93		211,93
Иные закупки товаров, работ и услуг для обеспечения государственных (муниципальных) нужд	0412	4312300000	240	211,93		211,93
Подпрограмма "Территориальное планирование и градостроительное зонирование территории ЗАТО Северск"	0412	4350000000		1,885,03		1,885,03
Основное мероприятие: актуализация сведений, содержащихся в действующих документах территориального планирования и градостроительного зонирования территории ЗАТО Северск	0412	4354100000		1,885,03		1,885,03
Закупка товаров, работ и услуг для обеспечения государственных (муниципальных) нужд	0412	4354100000	200	1,885,03		1,885,03
Иные закупки товаров, работ и услуг для обеспечения государственных (муниципальных) нужд	0412	4354100000	240	1,885,03		1,885,03
Жилищно-коммунальное хозяйство	0500			480,116,75	-7,624,84	472,491,91
Жилищное хозяйство	0501			23,901,33	600,00	24,501,33
Муниципальная программа "Повышение энергоэффективности в ЗАТО Северск"	0501	3700000000		1,624,00	45,64	1,669,64
Подпрограмма "Повышение энергетической эффективности в муниципальном и жилищном секторе"	0501	3710000000		1,624,00	45,64	1,669,64
Основное мероприятие: реализация энергосберегающих мероприятий в жилищном секторе	0501	3714200000		1,624,00	45,64	1,669,64
Закупка товаров, работ и услуг для обеспечения государственных (муниципальных) нужд	0501	3714200000	200	1,624,00	45,64	1,669,64
Иные закупки товаров, работ и услуг для обеспечения государственных (муниципальных) нужд	0501	3714200000	240	1,624,00	45,64	1,669,64
Муниципальная программа "Обеспечение доступным и комфортным жильем граждан ЗАТО Северск"	0501	3800000000		22,277,33	554,36	22,831,69
Подпрограмма "Строительство (приобретение) жилья и ликвидация аварийного жилищного фонда в ЗАТО Северск"	0501	3810000000		3,205,30	-10,00	3,195,30
Ведомственная целевая программа "Обследование технического состояния многоквартирных домов ЗАТО Северск"	0501	3812100000		10,00	-10,00	
Закупка товаров, работ и услуг для обеспечения государственных (муниципальных) нужд	0501	3812100000	200	10,00	-10,00	
Иные закупки товаров, работ и услуг для обеспечения государственных (муниципальных) нужд	0501	3812100000	240	10,00	-10,00	
Основное мероприятие: строительство многоквартирных домов (приобретение квартир) для расселения аварийного жилищного фонда	0501	3814100000		3,195,30		3,195,30
Иные бюджетные ассигнования	0501	3814100000	800	3,195,30		3,195,30
Уплата налогов, сборов и иных платежей	0501	3814100000	850	3,195,30		3,195,30
Подпрограмма "Содержание и управление многоквартирными домами в ЗАТО Северск"	0501	3820000000		19,072,03	564,36	19,636,39
Ведомственная целевая программа "Ремонт жилых помещений, находящихся в муниципальной собственности ЗАТО Северск"	0501	3822100000		4,878,96	-27,94	4,851,02
Закупка товаров, работ и услуг для обеспечения государственных (муниципальных) нужд	0501	3822100000	200	4,878,96	-27,94	4,851,02
Иные закупки товаров, работ и услуг для обеспечения государственных (муниципальных) нужд	0501	3822100000	240	4,878,96	-27,94	4,851,02
Ведомственная целевая программа "Содержание жилых помещений до заселения муниципального жилищного фонда ЗАТО Северск"	0501	3822200000		3,587,10		3,587,10
Закупка товаров, работ и услуг для обеспечения государственных (муниципальных) нужд	0501	3822200000	200	3,587,10		3,587,10
Иные закупки товаров, работ и услуг для обеспечения государственных (муниципальных) нужд	0501	3822200000	240	3,587,10		3,587,10

Ведомственная целевая программа "Мероприятия по развитию и поддержке деятельности товариществ собственников жилья в ЗАТО Северск"	0501	3822400000		1,88		1,88
Закупка товаров, работ и услуг для обеспечения государственных (муниципальных) нужд	0501	3822400000	200	1,88		1,88
Иные закупки товаров, работ и услуг для обеспечения государственных (муниципальных) нужд	0501	3822400000	240	1,88		1,88
Ведомственная целевая программа "Финансовое обеспечение капитального ремонта общего имущества в многоквартирных домах ЗАТО Северск в части муниципального жилищного фонда"	0501	3822500000		10,501,77	600,00	11,101,77
Закупка товаров, работ и услуг для обеспечения государственных (муниципальных) нужд	0501	3822500000	200	10,501,77	600,00	11,101,77
Иные закупки товаров, работ и услуг для обеспечения государственных (муниципальных) нужд	0501	3822500000	240	10,501,77	600,00	11,101,77
Ведомственная целевая программа "Организация оценки недвижимости и регистрации права собственности на жилые помещения жилищного фонда ЗАТО Северск"	0501	3822600000		92,50		92,50
Закупка товаров, работ и услуг для обеспечения государственных (муниципальных) нужд	0501	3822600000	200	92,50		92,50
Иные закупки товаров, работ и услуг для обеспечения государственных (муниципальных) нужд	0501	3822600000	240	92,50		92,50
Основное мероприятие: изготовление и установка пандусов и поручней в жилых домах	0501	3824100000		9,82	-7,70	2,12
Закупка товаров, работ и услуг для обеспечения государственных (муниципальных) нужд	0501	3824100000	200	9,82	-7,70	2,12
Иные закупки товаров, работ и услуг для обеспечения государственных (муниципальных) нужд	0501	3824100000	240	9,82	-7,70	2,12
Коммунальное хозяйство	0502			123,283,66	-482,89	122,800,77
Муниципальная программа "Повышение энергоэффективности в ЗАТО Северск"	0502	3700000000		963,43		963,43
Подпрограмма "Повышение энергетической эффективности в муниципальном и жилищном секторе"	0502	3710000000		0,01		0,01
Основное мероприятие: реализация организационно-технических мероприятий по повышению энергоэффективности потребления энергетических ресурсов ОМСУ и МУ	0502	3714100000		0,01		0,01
Закупка товаров, работ и услуг для обеспечения государственных (муниципальных) нужд	0502	3714100000	200	0,01		0,01
Иные закупки товаров, работ и услуг для обеспечения государственных (муниципальных) нужд	0502	3714100000	240	0,01		0,01
Подпрограмма "Развитие сетей энергоснабжения в ЗАТО Северск"	0502	3720000000		963,42		963,42
Основное мероприятие: организация строительства газораспределительных сетей	0502	3724200000		747,00		747,00
Капитальные вложения в объекты государственной (муниципальной) собственности	0502	3724200000	400	747,00		747,00
Бюджетные инвестиции	0502	3724200000	410	747,00		747,00
Основное мероприятие: модернизация освещения пешеходных переходов г.Северска	0502	3724300000		216,42		216,42
Закупка товаров, работ и услуг для обеспечения государственных (муниципальных) нужд	0502	3724300000	200	216,42		216,42
Иные закупки товаров, работ и услуг для обеспечения государственных (муниципальных) нужд	0502	3724300000	240	216,42		216,42
Муниципальная программа "Улучшение жизнедеятельности внегородских территорий ЗАТО Северск"	0502	3900000000		21,269,66	4,906,58	26,176,24
Подпрограмма «Создание условий для развития субъектов малых форм хозяйствования и обеспечения граждан внегородских территорий услугами теплоснабжения и водоснабжения»	0502	3920000000		21,269,66	4,906,58	26,176,24
Ведомственная целевая программа "Возмещение ресурсоснабжающим организациям затрат в связи с оказанием услуг в сфере теплоснабжения и водоснабжения гражданам на внегородских территориях ЗАТО Северск"	0502	3922200000		21,269,66	4,405,64	25,675,30
Иные бюджетные ассигнования	0502	3922200000	800	21,269,66	4,405,64	25,675,30
Субсидии юридическим лицам (кроме некоммерческих организаций), индивидуальным предпринимателям, физическим лицам - производителям товаров, работ, услуг	0502	3922200000	810	21,269,66	4,405,64	25,675,30
ВЦП "Оказание услуг водоснабжения и водоотведения населению на внегородских территориях ЗАТО Северск"	0502	3922300000			500,94	500,94
Иные бюджетные ассигнования	0502	3922300000	800		500,94	500,94
Субсидии юридическим лицам (кроме некоммерческих организаций), индивидуальным предпринимателям, физическим лицам - производителям товаров, работ, услуг	0502	3922300000	810		500,94	500,94
Программа "Комплексное развитие систем коммунальной инфраструктуры ЗАТО Северск" на 2013 год и на перспективу до 2035 года	0502	8000000000		100,540,87	-5,389,47	95,151,40
Инвестиционные проекты по развитию электрических сетей на территории ЗАТО Северск	0502	8004100000		221,86		221,86
Закупка товаров, работ и услуг для обеспечения государственных (муниципальных) нужд	0502	8004100000	200	221,86		221,86
Иные закупки товаров, работ и услуг для обеспечения государственных (муниципальных) нужд	0502	8004100000	240	221,86		221,86
Инвестиционные проекты по развитию системы теплоснабжения на территории ЗАТО Северск	0502	8004200000		3,318,91	-1,349,10	1,969,81



Закупка товаров, работ и услуг для обеспечения государственных (муниципальных) нужд	0502	8004200000	200	1,969,81		1,969,81
Иные закупки товаров, работ и услуг для обеспечения государственных (муниципальных) нужд	0502	8004200000	240	1,969,81		1,969,81
Капитальные вложения в объекты государственной (муниципальной) собственности	0502	8004200000	400	1,349,10	-1,349,10	
Бюджетные инвестиции	0502	8004200000	410	1,349,10	-1,349,10	
Инвестиционные проекты по развитию системы водоснабжения на территории ЗАТО Северск	0502	8004300000		10,801,45	-4,323,43	6,478,02
Закупка товаров, работ и услуг для обеспечения государственных (муниципальных) нужд	0502	8004300000	200	4,872,20	-600,00	4,272,20
Иные закупки товаров, работ и услуг для обеспечения государственных (муниципальных) нужд	0502	8004300000	240	4,872,20	-600,00	4,272,20
Капитальные вложения в объекты государственной (муниципальной) собственности	0502	8004300000	400	5,929,25	-3,723,43	2,205,82
Бюджетные инвестиции	0502	8004300000	410	5,929,25	-3,723,43	2,205,82
Инвестиционные проекты по развитию системы водоотведения на территории ЗАТО Северск	0502	8004400000		35,991,00		35,991,00
Капитальные вложения в объекты государственной (муниципальной) собственности	0502	8004400000	400	35,991,00		35,991,00
Бюджетные инвестиции	0502	8004400000	410	35,991,00		35,991,00
Инвестиционные проекты по развитию инженерной инфраструктуры и городского освещения на территории ЗАТО Северск	0502	8004600000		747,34		747,34
Закупка товаров, работ и услуг для обеспечения государственных (муниципальных) нужд	0502	8004600000	200	747,34		747,34
Иные закупки товаров, работ и услуг для обеспечения государственных (муниципальных) нужд	0502	8004600000	240	747,34		747,34
Субсидии на строительство и реконструкцию (модернизацию) объектов питьевого водоснабжения в рамках регионального проекта "Чистая вода"	0502	800F500000		49,460,31	283,06	49,743,37
Капитальные вложения в объекты государственной (муниципальной) собственности	0502	800F500000	400	49,460,31	283,06	49,743,37
Бюджетные инвестиции	0502	800F500000	410	49,460,31	283,06	49,743,37
Непрограммные направления деятельности	0502	8800000000		509,70		509,70
Резервные фонды	0502	8800200000		509,70		509,70
Иные бюджетные ассигнования	0502	8800200000	800	509,70		509,70
Субсидии юридическим лицам (кроме некоммерческих организаций), индивидуальным предпринимателям, физическим лицам - производителям товаров, работ, услуг	0502	8800200000	810	509,70		509,70
Благоустройство	0503			261,616,17	-2,941,00	258,675,17
Муниципальная программа "Улучшение качественного состояния объектов благоустройства и озеленения города Северска"	0503	3600000000		167,019,73	-2,654,94	164,364,79
Подпрограмма "Озеленение города Северска"	0503	3610000000		23,513,02	-119,99	23,393,03
Ведомственная целевая программа "Организация мероприятий по текущему содержанию объектов озеленения города Северска"	0503	3612100000		22,854,68	-119,99	22,734,69
Закупка товаров, работ и услуг для обеспечения государственных (муниципальных) нужд	0503	3612100000	200	3,997,00		3,997,00
Иные закупки товаров, работ и услуг для обеспечения государственных (муниципальных) нужд	0503	3612100000	240	3,997,00		3,997,00
Предоставление субсидий бюджетным, автономным учреждениям и иным некоммерческим организациям	0503	3612100000	600	18,857,68	-119,99	18,737,69
Субсидии бюджетным учреждениям	0503	3612100000	610	18,857,68	-119,99	18,737,69
Ведомственная целевая программа "Восстановление зеленого фонда города Северска"	0503	3612200000		658,34		658,34
Предоставление субсидий бюджетным, автономным учреждениям и иным некоммерческим организациям	0503	3612200000	600	658,34		658,34
Субсидии бюджетным учреждениям	0503	3612200000	610	658,34		658,34
Подпрограмма "Благоустройство города Северска"	0503	3620000000		75,736,62	1,704,22	77,440,84
Ведомственная целевая программа "Текущее содержание и ремонт объектов благоустройства на территории города Северска"	0503	3622100000		75,258,25	1,704,22	76,962,47
Закупка товаров, работ и услуг для обеспечения государственных (муниципальных) нужд	0503	3622100000	200	63,329,42	1,704,22	65,033,64
Иные закупки товаров, работ и услуг для обеспечения государственных (муниципальных) нужд	0503	3622100000	240	63,329,42	1,704,22	65,033,64
Социальное обеспечение и иные выплаты населению	0503	3622100000	300	148,00		148,00
Иные выплаты населению	0503	3622100000	360	148,00		148,00
Предоставление субсидий бюджетным, автономным учреждениям и иным некоммерческим организациям	0503	3622100000	600	11,780,83		11,780,83
Субсидии бюджетным учреждениям	0503	3622100000	610	11,780,83		11,780,83
Ведомственная целевая программа "Проведение мероприятий для обеспечения безопасных и комфортных условий проживания на территории города Северска"	0503	3622200000		478,37		478,37
Закупка товаров, работ и услуг для обеспечения государственных (муниципальных) нужд	0503	3622200000	200	478,37		478,37
Иные закупки товаров, работ и услуг для обеспечения государственных (муниципальных) нужд	0503	3622200000	240	478,37		478,37
Подпрограмма "Создание комфортной среды в местах массового посещения на территории города Северска"	0503	3630000000		67,770,09	-4,239,17	63,530,92
Основное мероприятие: строительство, реконструкция и капитальный ремонт объектов благоустройства	0503	3634200000		67,770,09	-4,239,17	63,530,92

Закупка товаров, работ и услуг для обеспечения государственных (муниципальных) нужд	0503	3634200000	200	102,42		102,42
Иные закупки товаров, работ и услуг для обеспечения государственных (муниципальных) нужд	0503	3634200000	240	102,42		102,42
Капитальные вложения в объекты государственной (муниципальной) собственности	0503	3634200000	400	67,667,67	-4,239,17	63,428,50
Бюджетные инвестиции	0503	3634200000	410	67,667,67	-4,239,17	63,428,50
Муниципальная программа "Повышение энергоэффективности в ЗАТО Северск"	0503	3700000000		41,036,21	-196,64	40,839,57
Подпрограмма "Развитие сетей энергоснабжения в ЗАТО Северск"	0503	3720000000		41,036,21	-196,64	40,839,57
Ведомственная целевая программа "Организация уличного освещения и текущего содержания электрооборудования объектов благоустройства и объектов дорожного обустройства ЗАТО Северск"	0503	3722100000		41,036,21	-196,64	40,839,57
Закупка товаров, работ и услуг для обеспечения государственных (муниципальных) нужд	0503	3722100000	200	40,627,88	-196,64	40,431,24
Иные закупки товаров, работ и услуг для обеспечения государственных (муниципальных) нужд	0503	3722100000	240	40,627,88	-196,64	40,431,24
Предоставление субсидий бюджетным, автономным учреждениям и иным некоммерческим организациям	0503	3722100000	600	408,33		408,33
Субсидии бюджетным учреждениям	0503	3722100000	610	408,33		408,33
Муниципальная программа "Улучшение жизнедеятельности внегородских территорий ЗАТО Северск"	0503	3900000000		4,081,76	100,00	4,181,76
Подпрограмма "Содержание и ремонт улично-дорожной сети и благоустройство внегородских территорий ЗАТО Северск"	0503	3910000000		4,081,76	100,00	4,181,76
Ведомственная целевая программа "Благоустройство и повышение внешней привлекательности внегородских территорий ЗАТО Северск"	0503	3912200000		4,081,76	100,00	4,181,76
Закупка товаров, работ и услуг для обеспечения государственных (муниципальных) нужд	0503	3912200000	200	4,081,76	100,00	4,181,76
Иные закупки товаров, работ и услуг для обеспечения государственных (муниципальных) нужд	0503	3912200000	240	4,081,76	100,00	4,181,76
Муниципальная программа "Охрана окружающей среды на территории ЗАТО Северск"	0503	4100000000		660,13	-100,00	560,13
Подпрограмма "Содержание особо охраняемой природной территории местного значения "Озерный комплекс пос. Самусь ЗАТО Северск"	0503	4120000000		660,13	-100,00	560,13
Основное мероприятие: содержание рекреационной зоны ООПТ	0503	4124200000		649,96	-100,00	549,96
Закупка товаров, работ и услуг для обеспечения государственных (муниципальных) нужд	0503	4124200000	200	649,96	-100,00	549,96
Иные закупки товаров, работ и услуг для обеспечения государственных (муниципальных) нужд	0503	4124200000	240	649,96	-100,00	549,96
Основное мероприятие: организация охраны ООПТ и повышение информированности населения о правилах поведения на территории ООПТ	0503	4124300000		10,17		10,17
Закупка товаров, работ и услуг для обеспечения государственных (муниципальных) нужд	0503	4124300000	200	10,17		10,17
Иные закупки товаров, работ и услуг для обеспечения государственных (муниципальных) нужд	0503	4124300000	240	10,17		10,17
Муниципальная программа "Формирование современной городской среды ЗАТО Северск"	0503	4500000000		46,658,34	-89,42	46,568,92
Подпрограмма "Благоустройство дворовых территорий"	0503	4510000000		2,986,76	-89,32	2,897,44
Основное мероприятие: благоустройство дворовых территорий в соответствии с рейтинговым перечнем	0503	4514100000		2,986,76	-89,32	2,897,44
Закупка товаров, работ и услуг для обеспечения государственных (муниципальных) нужд	0503	4514100000	200	2,986,76	-89,32	2,897,44
Иные закупки товаров, работ и услуг для обеспечения государственных (муниципальных) нужд	0503	4514100000	240	2,986,76	-89,32	2,897,44
Подпрограмма "Благоустройство общественных пространств"	0503	4520000000		43,671,58	-0,10	43,671,48
Основное мероприятие: выполнение работ по благоустройству общественных пространств	0503	4524100000		452,68	-0,10	452,58
Закупка товаров, работ и услуг для обеспечения государственных (муниципальных) нужд	0503	4524100000	200	452,68	-0,10	452,58
Иные закупки товаров, работ и услуг для обеспечения государственных (муниципальных) нужд	0503	4524100000	240	452,68	-0,10	452,58
Основное мероприятие: выполнение работ по благоустройству общественных пространств, включая участие в региональном проекте "Формирование комфортной городской среды"	0503	452F200000		43,218,90		43,218,90
Закупка товаров, работ и услуг для обеспечения государственных (муниципальных) нужд	0503	452F200000	200	43,218,90		43,218,90
Иные закупки товаров, работ и услуг для обеспечения государственных (муниципальных) нужд	0503	452F200000	240	43,218,90		43,218,90
Программа "Комплексное развитие систем коммунальной инфраструктуры ЗАТО Северск" на 2013 год и на перспективу до 2035 года	0503	8000000000		2,160,00		2,160,00
Инвестиционные проекты по развитию системы утилизации (захоронения) твердых бытовых отходов на территории ЗАТО Северск	0503	8004500000		2,160,00		2,160,00
Капитальные вложения в объекты государственной (муниципальной) собственности	0503	8004500000	400	2,160,00		2,160,00
Бюджетные инвестиции	0503	8004500000	410	2,160,00		2,160,00
Другие вопросы в области жилищно-коммунального хозяйства	0505			71,315,59	-4,800,95	66,514,64
Муниципальная программа "Обеспечение доступным и комфортным жильем граждан ЗАТО Северск"	0505	3800000000		2,021,09		2,021,09
Подпрограмма "Строительство (приобретение) жилья и ликвидация аварийного жилищного фонда в ЗАТО Северск"	0505	3810000000		1,383,65		1,383,65



Основное мероприятие: оплата расходов по договорам пожизненной ренты	0505	3814400000		1,383,65		1,383,65
Закупка товаров, работ и услуг для обеспечения государственных (муниципальных) нужд	0505	3814400000	200	75,00		75,00
Иные закупки товаров, работ и услуг для обеспечения государственных (муниципальных) нужд	0505	3814400000	240	75,00		75,00
Социальное обеспечение и иные выплаты населению	0505	3814400000	300	1,308,65		1,308,65
Социальные выплаты гражданам, кроме публичных нормативных социальных выплат	0505	3814400000	320	1,308,65		1,308,65
Подпрограмма "Содержание и управление многоквартирными домами в ЗАТО Северск"	0505	3820000000		637,44		637,44
Ведомственная целевая программа "Организация и обеспечение деятельности ТОС в ЗАТО Северск"	0505	3822300000		637,44		637,44
Предоставление субсидий бюджетным, автономным учреждениям и иным некоммерческим организациям	0505	3822300000	600	637,44		637,44
Субсидии некоммерческим организациям (за исключением государственных (муниципальных) учреждений)	0505	3822300000	630	637,44		637,44
Муниципальная программа "Дорожная деятельность и транспортное обслуживание на территории ЗАТО Северск"	0505	4700000000		43,605,34		43,605,34
Подпрограмма "Обеспечение сохранности и доступности автомобильных дорог г.Северска, улучшение транспортной инфраструктуры"	0505	4730000000		43,605,34		43,605,34
Ведомственная целевая программа "Обеспечение контроля качества выполнения работ по ремонту и содержанию объектов улично-дорожной сети и транспортного обслуживания"	0505	4732200000		43,605,34		43,605,34
Расходы на выплаты персоналу в целях обеспечения выполнения функций государственными (муниципальными) органами, казенными учреждениями, органами управления государственными внебюджетными фондами	0505	4732200000	100	38,065,23		38,065,23
Расходы на выплаты персоналу казенных учреждений	0505	4732200000	110	38,065,23		38,065,23
Закупка товаров, работ и услуг для обеспечения государственных (муниципальных) нужд	0505	4732200000	200	5,161,71	-9,30	5,152,41
Иные закупки товаров, работ и услуг для обеспечения государственных (муниципальных) нужд	0505	4732200000	240	5,161,71	-9,30	5,152,41
Иные бюджетные ассигнования	0505	4732200000	800	378,40	9,30	387,70
Уплата налогов, сборов и иных платежей	0505	4732200000	850	378,40	9,30	387,70
Программа "Комплексное развитие систем коммунальной инфраструктуры ЗАТО Северск" на 2013 год и на перспективу до 2035 года	0505	8000000000		25,689,16	-4,800,95	20,888,21
Инвестиционные проекты по развитию инженерной инфраструктуры и городского освещения на территории ЗАТО Северск	0505	8004600000		25,689,16	-4,800,95	20,888,21
Капитальные вложения в объекты государственной (муниципальной) собственности	0505	8004600000	400	25,689,16	-4,800,95	20,888,21
Бюджетные инвестиции	0505	8004600000	410	25,689,16	-4,800,95	20,888,21
Охрана окружающей среды	0600			213,16	-45,33	167,83
Охрана объектов растительного и животного мира и среды их обитания	0603			213,16	-45,33	167,83
Муниципальная программа "Охрана окружающей среды на территории ЗАТО Северск"	0603	4100000000		213,16	-45,33	167,83
Подпрограмма "Экологическое развитие ЗАТО Северск"	0603	4110000000		77,51	-30,51	47,00
Основное мероприятие: экологическое воспитание, образование и информирование населения	0603	4114100000		77,51	-30,51	47,00
Закупка товаров, работ и услуг для обеспечения государственных (муниципальных) нужд	0603	4114100000	200	77,51	-30,51	47,00
Иные закупки товаров, работ и услуг для обеспечения государственных (муниципальных) нужд	0603	4114100000	240	77,51	-30,51	47,00
Подпрограмма "Содержание особо охраняемой природной территории местного значения "Озерный комплекс пос.Самусь ЗАТО Северск"	0603	4120000000		135,65	-14,82	120,83
Основное мероприятие: обследование состояния природных объектов ООПТ	0603	4124100000		98,00		98,00
Закупка товаров, работ и услуг для обеспечения государственных (муниципальных) нужд	0603	4124100000	200	98,00		98,00
Иные закупки товаров, работ и услуг для обеспечения государственных (муниципальных) нужд	0603	4124100000	240	98,00		98,00
Основное мероприятие: организация охраны ООПТ и повышение информированности населения о правилах поведения на территории ООПТ	0603	4124300000		37,65	-14,82	22,83
Закупка товаров, работ и услуг для обеспечения государственных (муниципальных) нужд	0603	4124300000	200	37,65	-14,82	22,83
Иные закупки товаров, работ и услуг для обеспечения государственных (муниципальных) нужд	0603	4124300000	240	37,65	-14,82	22,83
Образование	0700			3,052,626,07	21,682,41	3,074,308,48
Дошкольное образование	0701			1,179,054,99	6,444,66	1,185,499,65
Муниципальная программа "Развитие образования в ЗАТО Северск"	0701	3400000000		1,177,283,17	6,194,66	1,183,477,83
Подпрограмма "Развитие инфраструктуры образования ЗАТО Северск"	0701	3410000000		1,900,10		1,900,10
Основное мероприятие: устройство новых малых архитектурных форм в дошкольных образовательных организациях ЗАТО Северск	0701	3414400000		1,900,10		1,900,10
Предоставление субсидий бюджетным, автономным учреждениям и иным некоммерческим организациям	0701	3414400000	600	1,900,10		1,900,10
Субсидии бюджетным учреждениям	0701	3414400000	610	1,900,10		1,900,10
Подпрограмма "Организация деятельности образовательных организаций ЗАТО Северск, организация работы по развитию форм жизнеустройства детей-сирот и детей, оставшихся без попечения родителей"	0701	3450000000		1,175,383,07	6,194,66	1,181,577,73
Ведомственная целевая программа "Организация деятельности дошкольных образовательных организаций ЗАТО Северск"	0701	3452100000		1,175,383,07	6,194,66	1,181,577,73
Предоставление субсидий бюджетным, автономным учреждениям и иным некоммерческим организациям	0701	3452100000	600	1,175,383,07	6,194,66	1,181,577,73

Субсидии бюджетным учреждениям	0701	3452100000	610	1,037,956,35	6,057,24	1,044,013,59
Субсидии автономным учреждениям	0701	3452100000	620	137,426,72	137,42	137,564,14
Муниципальная программа "Обеспечение безопасности населения на территории ЗАТО Северск"	0701	4000000000		1,035,94		1,035,94
Подпрограмма "Обеспечение первичных мер пожарной безопасности на территории ЗАТО Северск"	0701	4020000000		1,035,94		1,035,94
Основное мероприятие: обеспечение пожарной безопасности в муниципальных учреждениях	0701	4024300000		1,035,94		1,035,94
Предоставление субсидий бюджетным, автономным учреждениям и иным некоммерческим организациям	0701	4024300000	600	1,035,94		1,035,94
Субсидии бюджетным учреждениям	0701	4024300000	610	987,94		987,94
Субсидии автономным учреждениям	0701	4024300000	620	48,00		48,00
Непрограммные направления деятельности	0701	8800000000		735,88	250,00	985,88
Резервные фонды	0701	8800200000		735,88	250,00	985,88
Предоставление субсидий бюджетным, автономным учреждениям и иным некоммерческим организациям	0701	8800200000	600	735,88	250,00	985,88
Субсидии бюджетным учреждениям	0701	8800200000	610	640,88	250,00	890,88
Субсидии автономным учреждениям	0701	8800200000	620	95,00		95,00
Общее образование	0702			1,278,681,47	1,127,07	1,279,808,54
Муниципальная программа "Развитие образования в ЗАТО Северск"	0702	3400000000		1,272,584,08	1,191,94	1,273,776,02
Подпрограмма "Развитие инфраструктуры образования ЗАТО Северск"	0702	3410000000		62,206,73	651,59	62,858,32
Ведомственная целевая программа "Организация бесплатного горячего питания обучающихся, получающих начальное общее образование в муниципальных образовательных организациях"	0702	3412100000		52,427,88	2,167,10	54,594,98
Предоставление субсидий бюджетным, автономным учреждениям и иным некоммерческим организациям	0702	3412100000	600	52,427,88	2,167,10	54,594,98
Субсидии бюджетным учреждениям	0702	3412100000	610	44,506,03	1,804,60	46,310,63
Субсидии автономным учреждениям	0702	3412100000	620	7,921,85	362,50	8,284,35
Основное мероприятие: капитальный ремонт, выполнение ПИР и строительные работы в общеобразовательных организациях и МБУ "Комбинат школьного питания"	0702	3414200000		895,32		895,32
Закупка товаров, работ и услуг для обеспечения государственных (муниципальных) нужд	0702	3414200000	200	895,32		895,32
Иные закупки товаров, работ и услуг для обеспечения государственных (муниципальных) нужд	0702	3414200000	240	895,32		895,32
Основное мероприятие: приобретение оборудования для столовых и мебели для обеденных залов образовательных организаций	0702	3414500000		388,52		388,52
Предоставление субсидий бюджетным, автономным учреждениям и иным некоммерческим организациям	0702	3414500000	600	388,52		388,52
Субсидии бюджетным учреждениям	0702	3414500000	610	388,52		388,52
Основное мероприятие: участие в региональном проекте "Цифровая образовательная среда"	0702	341E400000		8,495,01	-1,515,51	6,979,50
Закупка товаров, работ и услуг для обеспечения государственных (муниципальных) нужд	0702	341E400000	200	5,382,71	-1,515,51	3,867,20
Иные закупки товаров, работ и услуг для обеспечения государственных (муниципальных) нужд	0702	341E400000	240	5,382,71	-1,515,51	3,867,20
Предоставление субсидий бюджетным, автономным учреждениям и иным некоммерческим организациям	0702	341E400000	600	3,112,30		3,112,30
Субсидии бюджетным учреждениям	0702	341E400000	610	2,547,21		2,547,21
Субсидии автономным учреждениям	0702	341E400000	620	565,09		565,09
Подпрограмма "Развитие системы выявления, сопровождения и поддержки одаренных детей"	0702	3430000000		634,98		634,98
Основное мероприятие: выявление, сопровождение и поддержка одаренных детей	0702	3434100000		634,98		634,98
Предоставление субсидий бюджетным, автономным учреждениям и иным некоммерческим организациям	0702	3434100000	600	634,98		634,98
Субсидии бюджетным учреждениям	0702	3434100000	610	131,28		131,28
Субсидии автономным учреждениям	0702	3434100000	620	503,70		503,70
Подпрограмма "Организация деятельности образовательных организаций ЗАТО Северск, организация работы по развитию форм жизнеустройства детей-сирот и детей, оставшихся без попечения родителей"	0702	3450000000		1,209,742,37	540,35	1,210,282,72
Ведомственная целевая программа "Организация деятельности общеобразовательных организаций и организации дополнительного образования детей ЗАТО Северск"	0702	3452200000		1,209,742,37	540,35	1,210,282,72
Предоставление субсидий бюджетным, автономным учреждениям и иным некоммерческим организациям	0702	3452200000	600	1,209,742,37	540,35	1,210,282,72
Субсидии бюджетным учреждениям	0702	3452200000	610	1,026,603,38	309,18	1,026,912,56
Субсидии автономным учреждениям	0702	3452200000	620	183,138,99	231,17	183,370,16
Муниципальная программа "Обеспечение безопасности населения на территории ЗАТО Северск"	0702	4000000000		5,922,66	-64,87	5,857,79
Подпрограмма "Обеспечение первичных мер пожарной безопасности на территории ЗАТО Северск"	0702	4020000000		5,922,66	-64,87	5,857,79
Основное мероприятие: обеспечение пожарной безопасности в муниципальных учреждениях	0702	4024300000		5,922,66	-64,87	5,857,79
Предоставление субсидий бюджетным, автономным учреждениям и иным некоммерческим организациям	0702	4024300000	600	5,922,66	-64,87	5,857,79
Субсидии бюджетным учреждениям	0702	4024300000	610	5,890,59	-64,87	5,825,72
Субсидии автономным учреждениям	0702	4024300000	620	32,07		32,07
Непрограммные направления деятельности	0702	8800000000		174,73		174,73
Резервные фонды	0702	8800200000		100,00		100,00



Предоставление субсидий бюджетным, автономным учреждениям и иным некоммерческим организациям	0702	8800200000	600	100,00		100,00
Субсидии бюджетным учреждениям	0702	8800200000	610	100,00		100,00
Исполнение судебных актов	0702	8800400000		74,73		74,73
Предоставление субсидий бюджетным, автономным учреждениям и иным некоммерческим организациям	0702	8800400000	600	74,73		74,73
Субсидии бюджетным учреждениям	0702	8800400000	610	74,73		74,73
Дополнительное образование детей	0703			375,999,08	10,805,10	386,804,18
Муниципальная программа "Развитие физической культуры и спорта в ЗАТО Северск"	0703	3100000000		158,246,64	136,17	158,382,81
Подпрограмма "Развитие системы подготовки спортивного резерва"	0703	3120000000		158,246,64	136,17	158,382,81
Ведомственная целевая программа "Организация предоставления дополнительного образования детей в учреждениях физкультурно-спортивной направленности"	0703	3122100000		158,246,64	136,17	158,382,81
Предоставление субсидий бюджетным, автономным учреждениям и иным некоммерческим организациям	0703	3122100000	600	158,246,64	136,17	158,382,81
Субсидии бюджетным учреждениям	0703	3122100000	610	115,683,83	112,57	115,796,40
Субсидии автономным учреждениям	0703	3122100000	620	42,562,81	23,60	42,586,41
Муниципальная программа "Развитие культуры и туризма в ЗАТО Северск"	0703	3300000000		144,030,84	514,92	144,545,76
Подпрограмма "Развитие культуры в ЗАТО Северск"	0703	3310000000		144,030,84	514,92	144,545,76
Ведомственная целевая программа "Организация предоставления дополнительного художественного образования"	0703	3312200000		144,030,84	514,92	144,545,76
Предоставление субсидий бюджетным, автономным учреждениям и иным некоммерческим организациям	0703	3312200000	600	144,030,84	514,92	144,545,76
Субсидии бюджетным учреждениям	0703	3312200000	610	42,202,75		42,202,75
Субсидии автономным учреждениям	0703	3312200000	620	101,828,09	514,92	102,343,01
Муниципальная программа "Развитие образования в ЗАТО Северск"	0703	3400000000		73,204,90	10,154,01	83,358,91
Подпрограмма "Развитие инфраструктуры образования ЗАТО Северск"	0703	3410000000		34,982,67	10,154,01	45,136,68
Основное мероприятие: капитальный ремонт, выполнение ПИР и строительные работы в общеобразовательных организациях и МБУ "Комбинат школьного питания"	0703	3414200000		17,539,16	10,154,01	27,693,17
Закупка товаров, работ и услуг для обеспечения государственных (муниципальных) нужд	0703	3414200000	200	17,539,16	10,154,01	27,693,17
Иные закупки товаров, работ и услуг для обеспечения государственных (муниципальных) нужд	0703	3414200000	240	17,539,16	10,154,01	27,693,17
Основное мероприятие: участие в региональном проекте "Цифровая образовательная среда"	0703	341E400000		17,443,51		17,443,51
Предоставление субсидий бюджетным, автономным учреждениям и иным некоммерческим организациям	0703	341E400000	600	17,443,51		17,443,51
Субсидии бюджетным учреждениям	0703	341E400000	610	17,443,51		17,443,51
Подпрограмма "Организация деятельности образовательных организаций ЗАТО Северск, организация работы по развитию форм жизнеустройства детей-сирот и детей, оставшихся без попечения родителей"	0703	3450000000		38,222,23		38,222,23
Ведомственная целевая программа "Организация деятельности общеобразовательных организаций и организации дополнительного образования детей ЗАТО Северск"	0703	3452200000		38,222,23		38,222,23
Предоставление субсидий бюджетным, автономным учреждениям и иным некоммерческим организациям	0703	3452200000	600	38,222,23		38,222,23
Субсидии бюджетным учреждениям	0703	3452200000	610	38,222,23		38,222,23
Муниципальная программа "Обеспечение безопасности населения на территории ЗАТО Северск"	0703	4000000000		306,70		306,70
Подпрограмма "Обеспечение первичных мер пожарной безопасности на территории ЗАТО Северск"	0703	4020000000		306,70		306,70
Основное мероприятие: организация обучения населения ЗАТО Северск в области пожарной безопасности	0703	4024200000		29,70		29,70
Предоставление субсидий бюджетным, автономным учреждениям и иным некоммерческим организациям	0703	4024200000	600	29,70		29,70
Субсидии бюджетным учреждениям	0703	4024200000	610	29,70		29,70
Основное мероприятие: обеспечение пожарной безопасности в муниципальных учреждениях	0703	4024300000		277,00		277,00
Предоставление субсидий бюджетным, автономным учреждениям и иным некоммерческим организациям	0703	4024300000	600	277,00		277,00
Субсидии автономным учреждениям	0703	4024300000	620	277,00		277,00
Непрограммные направления деятельности	0703	8800000000		210,00		210,00
Резервные фонды	0703	8800200000		210,00		210,00
Предоставление субсидий бюджетным, автономным учреждениям и иным некоммерческим организациям	0703	8800200000	600	210,00		210,00
Субсидии бюджетным учреждениям	0703	8800200000	610	210,00		210,00
Молодежная политика	0707			88,674,40	1,080,55	89,754,95
Муниципальная программа "Молодежная политика в ЗАТО Северск"	0707	3200000000		85,640,43	1,080,55	86,720,98
Подпрограмма "Молодежь ЗАТО Северск"	0707	3210000000		2,553,30		2,553,30
Ведомственная целевая программа "Реализация молодежной политики ЗАТО Северск"	0707	3212100000		409,00	-25,50	383,50
Закупка товаров, работ и услуг для обеспечения государственных (муниципальных) нужд	0707	3212100000	200	87,50		87,50
Иные закупки товаров, работ и услуг для обеспечения государственных (муниципальных) нужд	0707	3212100000	240	87,50		87,50
Социальное обеспечение и иные выплаты населению	0707	3212100000	300	176,50	-25,50	151,00
Стипендии	0707	3212100000	340	116,50	-25,50	91,00
Премии и гранты	0707	3212100000	350	60,00		60,00

Предоставление субсидий бюджетным, автономным учреждениям и иным некоммерческим организациям	0707	3212100000	600	145,00		145,00
Субсидии автономным учреждениям	0707	3212100000	620	145,00		145,00
Основное мероприятие: обеспечение временной занятости и трудоустройства несовершеннолетних граждан в возрасте от 14 до 18 лет в свободное от учебы время	0707	3214100000		2,144,30	25,50	2,169,80
Иные бюджетные ассигнования	0707	3214100000	800	2,144,30	25,50	2,169,80
Субсидии юридическим лицам (кроме некоммерческих организаций), индивидуальным предпринимателям, физическим лицам - производителям товаров, работ, услуг	0707	3214100000	810	2,144,30	25,50	2,169,80
Подпрограмма "Семейная политика ЗАТО Северск"	0707	3220000000		83,087,13	1,080,55	84,167,68
Основное мероприятие: обеспечение отдыха и оздоровления детей ЗАТО Северск, организация функционирования детских оздоровительных лагерей	0707	3224100000		82,965,32	1,080,55	84,045,87
Социальное обеспечение и иные выплаты населению	0707	3224100000	300	200,00		200,00
Иные выплаты населению	0707	3224100000	360	200,00		200,00
Предоставление субсидий бюджетным, автономным учреждениям и иным некоммерческим организациям	0707	3224100000	600	82,765,32	1,080,55	83,845,87
Субсидии бюджетным учреждениям	0707	3224100000	610	4,749,06	76,02	4,825,08
Субсидии автономным учреждениям	0707	3224100000	620	78,016,26	1,004,53	79,020,79
Основное мероприятие: предоставление семьям компенсационной выплаты на оплату услуг няни	0707	3224200000		121,81		121,81
Закупка товаров, работ и услуг для обеспечения государственных (муниципальных) нужд	0707	3224200000	200	1,81		1,81
Иные закупки товаров, работ и услуг для обеспечения государственных (муниципальных) нужд	0707	3224200000	240	1,81		1,81
Социальное обеспечение и иные выплаты населению	0707	3224200000	300	120,00		120,00
Иные выплаты населению	0707	3224200000	360	120,00		120,00
Муниципальная программа "Обеспечение безопасности населения на территории ЗАТО Северск"	0707	4000000000		2,600,00		2,600,00
Подпрограмма "Обеспечение первичных мер пожарной безопасности на территории ЗАТО Северск"	0707	4020000000		2,600,00		2,600,00
Основное мероприятие: обеспечение пожарной безопасности в муниципальных учреждениях	0707	4024300000		2,600,00		2,600,00
Предоставление субсидий бюджетным, автономным учреждениям и иным некоммерческим организациям	0707	4024300000	600	2,600,00		2,600,00
Субсидии автономным учреждениям	0707	4024300000	620	2,600,00		2,600,00
Муниципальная программа "Профилактика алкоголизма, наркомании, токсикомании и ВИЧ-инфекции среди подростков и молодежи ЗАТО Северск"	0707	4400000000		433,97		433,97
Подпрограмма "Совершенствование форм и методов профилактики злоупотребления спиртными напитками и психоактивными веществами"	0707	4410000000		372,93		372,93
Основное мероприятие: проведение мероприятий, пропагандирующих здоровый образ жизни	0707	4414100000		268,40		268,40
Предоставление субсидий бюджетным, автономным учреждениям и иным некоммерческим организациям	0707	4414100000	600	268,40		268,40
Субсидии автономным учреждениям	0707	4414100000	620	268,40		268,40
Основное мероприятие: проведение семинаров-тренингов, сборов с родителями, волонтерами и другими категориями населения	0707	4414200000		104,53		104,53
Предоставление субсидий бюджетным, автономным учреждениям и иным некоммерческим организациям	0707	4414200000	600	104,53		104,53
Субсидии бюджетным учреждениям	0707	4414200000	610	104,53		104,53
Подпрограмма "Мониторинг распространения потребления психоактивных веществ среди подростков и молодежи ЗАТО Северск"	0707	4420000000		61,04		61,04
Основное мероприятие: публикация в средствах массовой информации материалов (печатных и видео) антинаркотической направленности	0707	4424200000		61,04		61,04
Предоставление субсидий бюджетным, автономным учреждениям и иным некоммерческим организациям	0707	4424200000	600	61,04		61,04
Субсидии автономным учреждениям	0707	4424200000	620	61,04		61,04
Другие вопросы в области образования	0709			130,216,14	2,225,03	132,441,17
Муниципальная программа "Молодежная политика в ЗАТО Северск"	0709	3200000000		18,734,96		18,734,96
Обеспечивающая подпрограмма	0709	3230000000		18,734,96		18,734,96
Расходы на выплаты персоналу в целях обеспечения выполнения функций государственными (муниципальными) органами, казенными учреждениями, органами управления государственными внебюджетными фондами	0709	3230000000	100	15,676,42		15,676,42
Расходы на выплаты персоналу государственных (муниципальных) органов	0709	3230000000	120	15,676,42		15,676,42
Закупка товаров, работ и услуг для обеспечения государственных (муниципальных) нужд	0709	3230000000	200	3,006,59		3,006,59
Иные закупки товаров, работ и услуг для обеспечения государственных (муниципальных) нужд	0709	3230000000	240	3,006,59		3,006,59
Иные бюджетные ассигнования	0709	3230000000	800	51,95		51,95
Уплата налогов, сборов и иных платежей	0709	3230000000	850	51,95		51,95
Муниципальная программа "Развитие культуры и туризма в ЗАТО Северск"	0709	3300000000		6,544,98		6,544,98
Подпрограмма "Развитие культуры в ЗАТО Северск"	0709	3310000000		6,544,98		6,544,98
Основное мероприятие: организация и проведение культурно-массовых и творческих мероприятий	0709	3314300000		629,80		629,80
Предоставление субсидий бюджетным, автономным учреждениям и иным некоммерческим организациям	0709	3314300000	600	629,80		629,80
Субсидии автономным учреждениям	0709	3314300000	620	629,80		629,80
Основное мероприятие: участие в региональном проекте «Культурная среда»	0709	331A100000		5,915,18		5,915,18
Предоставление субсидий бюджетным, автономным учреждениям и иным некоммерческим организациям	0709	331A100000	600	5,915,18		5,915,18



Субсидии бюджетным учреждениям	0709	331A100000	610	5,915,18		5,915,18
Муниципальная программа "Развитие образования в ЗАТО Северск"	0709	3400000000		101,029,01	2,225,03	103,254,04
Подпрограмма "Развитие системы выявления, сопровождения и поддержки одаренных детей"	0709	3430000000		550,40		550,40
Основное мероприятие: выявление, сопровождение и поддержка одаренных детей	0709	3434100000		50,00		50,00
Предоставление субсидий бюджетным, автономным учреждениям и иным некоммерческим организациям	0709	3434100000	600	50,00		50,00
Субсидии автономным учреждениям	0709	3434100000	620	50,00		50,00
Основное мероприятие: адресная поддержка одаренных детей	0709	3434300000		500,40		500,40
Предоставление субсидий бюджетным, автономным учреждениям и иным некоммерческим организациям	0709	3434300000	600	500,40		500,40
Субсидии автономным учреждениям	0709	3434300000	620	500,40		500,40
Подпрограмма "Педагогические кадры"	0709	3440000000		205,00		205,00
Основное мероприятие: проведение мероприятий, направленных на повышение профессионального мастерства, мотивации, рост творческой активности педагогических работников и кадрового резерва	0709	3444200000		205,00		205,00
Предоставление субсидий бюджетным, автономным учреждениям и иным некоммерческим организациям	0709	3444200000	600	205,00		205,00
Субсидии автономным учреждениям	0709	3444200000	620	205,00		205,00
Подпрограмма "Организация деятельности Муниципального автономного учреждения ЗАТО Северск "Ресурсный центр образования", Муниципального казенного учреждения ЗАТО Северск "Централизованная бухгалтерия образовательных учреждений" и Муниципального бюджетного учреждения ЗАТО Северск "Комбинат школьного питания"	0709	3460000000		75,100,29	-732,81	74,367,48
Ведомственная целевая программа "Организация деятельности Муниципального автономного учреждения ЗАТО Северск "Ресурсный центр образования"	0709	3462100000		36,051,80	-732,81	35,318,99
Предоставление субсидий бюджетным, автономным учреждениям и иным некоммерческим организациям	0709	3462100000	600	36,051,80	-732,81	35,318,99
Субсидии автономным учреждениям	0709	3462100000	620	36,051,80	-732,81	35,318,99
Ведомственная целевая программа "Организация деятельности Муниципального казенного учреждения ЗАТО Северск "Централизованная бухгалтерия образовательных учреждений"	0709	3462200000		39,048,49		39,048,49
Расходы на выплаты персоналу в целях обеспечения выполнения функций государственными (муниципальными) органами, казенными учреждениями, органами управления государственными внебюджетными фондами	0709	3462200000	100	35,647,00		35,647,00
Расходы на выплаты персоналу казенных учреждений	0709	3462200000	110	35,647,00		35,647,00
Закупка товаров, работ и услуг для обеспечения государственных (муниципальных) нужд	0709	3462200000	200	3,224,49		3,224,49
Иные закупки товаров, работ и услуг для обеспечения государственных (муниципальных) нужд	0709	3462200000	240	3,224,49		3,224,49
Иные бюджетные ассигнования	0709	3462200000	800	177,00		177,00
Уплата налогов, сборов и иных платежей	0709	3462200000	850	177,00		177,00
Обеспечивающая подпрограмма	0709	3470000000		25,173,32	2,957,84	28,131,16
Расходы на выплаты персоналу в целях обеспечения выполнения функций государственными (муниципальными) органами, казенными учреждениями, органами управления государственными внебюджетными фондами	0709	3470000000	100	24,111,23	2,447,16	26,558,39
Расходы на выплаты персоналу государственных (муниципальных) органов	0709	3470000000	120	24,111,23	2,447,16	26,558,39
Закупка товаров, работ и услуг для обеспечения государственных (муниципальных) нужд	0709	3470000000	200	1,062,09	510,69	1,572,78
Иные закупки товаров, работ и услуг для обеспечения государственных (муниципальных) нужд	0709	3470000000	240	1,062,09	510,69	1,572,78
Муниципальная программа "Обеспечение безопасности населения на территории ЗАТО Северск"	0709	4000000000		3,768,80		3,768,80
Подпрограмма "Обеспечение первичных мер пожарной безопасности на территории ЗАТО Северск"	0709	4020000000		3,768,80		3,768,80
Основное мероприятие: обеспечение пожарной безопасности в муниципальных учреждениях	0709	4024300000		3,768,80		3,768,80
Предоставление субсидий бюджетным, автономным учреждениям и иным некоммерческим организациям	0709	4024300000	600	3,768,80		3,768,80
Субсидии автономным учреждениям	0709	4024300000	620	3,768,80		3,768,80
Муниципальная программа "Охрана окружающей среды на территории ЗАТО Северск"	0709	4100000000		89,17		89,17
Подпрограмма "Экологическое развитие ЗАТО Северск"	0709	4110000000		89,17		89,17
Основное мероприятие: экологическое воспитание, образование и информирование населения	0709	4114100000		89,17		89,17
Предоставление субсидий бюджетным, автономным учреждениям и иным некоммерческим организациям	0709	4114100000	600	89,17		89,17
Субсидии автономным учреждениям	0709	4114100000	620	89,17		89,17
Муниципальная программа "Дорожная деятельность и транспортное обслуживание на территории ЗАТО Северск"	0709	4700000000		49,22		49,22
Подпрограмма "Повышение безопасности дорожного движения на территории ЗАТО Северск"	0709	4720000000		49,22		49,22
Основное мероприятие: оснащение детских учреждений специализированными элементами дорожного обустройства и обучение	0709	4724200000		49,22		49,22
Предоставление субсидий бюджетным, автономным учреждениям и иным некоммерческим организациям	0709	4724200000	600	49,22		49,22
Субсидии автономным учреждениям	0709	4724200000	620	49,22		49,22
Культура, кинематография	0800			445,770,91	-346,60	445,424,31

Культура	0801			429,074,99	-346,60	428,728,39
Муниципальная программа "Развитие культуры и туризма в ЗАТО Северск"	0801	3300000000		420,400,01	-4,15	420,395,86
Подпрограмма "Развитие культуры в ЗАТО Северск"	0801	3310000000		420,400,01	-4,15	420,395,86
Ведомственная целевая программа "Создание условий для организации досуга и обеспечения населения ЗАТО Северск услугами организаций культуры"	0801	3312100000		385,676,02		385,676,02
Предоставление субсидий бюджетным, автономным учреждениям и иным некоммерческим организациям	0801	3312100000	600	385,676,02		385,676,02
Субсидии бюджетным учреждениям	0801	3312100000	610	270,956,49		270,956,49
Субсидии автономным учреждениям	0801	3312100000	620	114,719,53		114,719,53
Основное мероприятие: организация мероприятий, направленных на развитие материально-технической базы учреждений культуры	0801	3314200000		2,694,17	-4,15	2,690,02
Закупка товаров, работ и услуг для обеспечения государственных (муниципальных) нужд	0801	3314200000	200	1,350,83	-4,15	1,346,68
Иные закупки товаров, работ и услуг для обеспечения государственных (муниципальных) нужд	0801	3314200000	240	1,350,83	-4,15	1,346,68
Предоставление субсидий бюджетным, автономным учреждениям и иным некоммерческим организациям	0801	3314200000	600	1,343,34		1,343,34
Субсидии бюджетным учреждениям	0801	3314200000	610	1,343,34		1,343,34
Основное мероприятие: организация мероприятий, направленных на поддержку творческой деятельности муниципальных учреждений культуры, их работников и иных организаций в сфере культуры	0801	3314400000		26,329,82		26,329,82
Социальное обеспечение и иные выплаты населению	0801	3314400000	300	60,00		60,00
Премии и гранты	0801	3314400000	350	60,00		60,00
Предоставление субсидий бюджетным, автономным учреждениям и иным некоммерческим организациям	0801	3314400000	600	26,269,82		26,269,82
Субсидии бюджетным учреждениям	0801	3314400000	610	22,865,00		22,865,00
Субсидии автономным учреждениям	0801	3314400000	620	3,404,82		3,404,82
Основное мероприятие: участие в региональном проекте "Цифровая культура"	0801	331A300000		5,700,00		5,700,00
Предоставление субсидий бюджетным, автономным учреждениям и иным некоммерческим организациям	0801	331A300000	600	5,700,00		5,700,00
Субсидии автономным учреждениям	0801	331A300000	620	5,700,00		5,700,00
Муниципальная программа "Формирование благоприятного социального климата в ЗАТО Северск"	0801	3500000000		1,360,00	-285,60	1,074,40
Подпрограмма "Доступная среда"	0801	3520000000		1,360,00	-285,60	1,074,40
Основное мероприятие: адаптация муниципальных учреждений социальной инфраструктуры для беспрепятственного доступа инвалидов и маломобильных групп населения	0801	3524100000		1,360,00	-285,60	1,074,40
Предоставление субсидий бюджетным, автономным учреждениям и иным некоммерческим организациям	0801	3524100000	600	1,360,00	-285,60	1,074,40
Субсидии бюджетным учреждениям	0801	3524100000	610	1,360,00	-285,60	1,074,40
Муниципальная программа "Обеспечение безопасности населения на территории ЗАТО Северск"	0801	4000000000		7,260,98	-56,85	7,204,13
Подпрограмма "Профилактика преступлений и иных правонарушений на территории ЗАТО Северск"	0801	4010000000			285,60	285,60
Основное мероприятие: оснащение мест с массовым пребыванием людей и иных потенциальных объектов террористических посягательств на территории ЗАТО Северск средствами обеспечения безопасности	0801	4014300000			285,60	285,60
Предоставление субсидий бюджетным, автономным учреждениям и иным некоммерческим организациям	0801	4014300000	600		285,60	285,60
Субсидии бюджетным учреждениям	0801	4014300000	610		285,60	285,60
Подпрограмма "Обеспечение первичных мер пожарной безопасности на территории ЗАТО Северск"	0801	4020000000		7,260,98	-342,45	6,918,53
Основное мероприятие: обеспечение пожарной безопасности в муниципальных учреждениях	0801	4024300000		7,260,98	-342,45	6,918,53
Закупка товаров, работ и услуг для обеспечения государственных (муниципальных) нужд	0801	4024300000	200	3,576,29	-342,45	3,233,84
Иные закупки товаров, работ и услуг для обеспечения государственных (муниципальных) нужд	0801	4024300000	240	3,576,29	-342,45	3,233,84
Предоставление субсидий бюджетным, автономным учреждениям и иным некоммерческим организациям	0801	4024300000	600	3,684,69		3,684,69
Субсидии бюджетным учреждениям	0801	4024300000	610	2,210,12		2,210,12
Субсидии автономным учреждениям	0801	4024300000	620	1,474,57		1,474,57
Непрограммные направления деятельности	0801	8800000000		54,00		54,00
Резервные фонды	0801	8800200000		54,00		54,00
Предоставление субсидий бюджетным, автономным учреждениям и иным некоммерческим организациям	0801	8800200000	600	54,00		54,00
Субсидии бюджетным учреждениям	0801	8800200000	610	54,00		54,00
Другие вопросы в области культуры, кинематографии	0804			16,695,92		16,695,92
Муниципальная программа "Развитие культуры и туризма в ЗАТО Северск"	0804	3300000000		16,695,92		16,695,92
Подпрограмма "Развитие культуры в ЗАТО Северск"	0804	3310000000		4,962,70		4,962,70
Основное мероприятие: организация и проведение культурно-массовых и творческих мероприятий	0804	3314300000		4,626,70		4,626,70
Предоставление субсидий бюджетным, автономным учреждениям и иным некоммерческим организациям	0804	3314300000	600	4,626,70		4,626,70
Субсидии бюджетным учреждениям	0804	3314300000	610	2,877,76		2,877,76
Субсидии автономным учреждениям	0804	3314300000	620	1,748,94		1,748,94
Основное мероприятие: организация мероприятий, направленных на поддержку творческой деятельности муниципальных учреждений культуры, их работников и иных организаций в сфере культуры	0804	3314400000		336,00		336,00
Социальное обеспечение и иные выплаты населению	0804	3314400000	300	336,00		336,00



Стипендии	0804	3314400000	340	336,00		336,00
Обеспечивающая подпрограмма	0804	3330000000		11,733,22		11,733,22
Расходы на выплаты персоналу в целях обеспечения выполнения функций государственными (муниципальными) органами, казенными учреждениями, органами управления государственными внебюджетными фондами	0804	3330000000	100	10,471,76		10,471,76
Расходы на выплаты персоналу государственных (муниципальных) органов	0804	3330000000	120	10,471,76		10,471,76
Закупка товаров, работ и услуг для обеспечения государственных (муниципальных) нужд	0804	3330000000	200	1,258,42		1,258,42
Иные закупки товаров, работ и услуг для обеспечения государственных (муниципальных) нужд	0804	3330000000	240	1,258,42		1,258,42
Иные бюджетные ассигнования	0804	3330000000	800	3,04		3,04
Уплата налогов, сборов и иных платежей	0804	3330000000	850	3,04		3,04
Социальная политика	1000			119,823,11	16,189,55	136,012,66
Социальное обеспечение населения	1003			3,202,96		3,202,96
Муниципальная программа "Формирование благоприятного социального климата в ЗАТО Северск"	1003	3500000000		2,020,00		2,020,00
Подпрограмма "Реализация социальных мер (льгот) для отдельных категорий граждан и поддержка социально ориентированных некоммерческих организаций"	1003	3510000000		2,020,00		2,020,00
Основное мероприятие: улучшение социального положения отдельных категорий граждан	1003	3514100000		2,020,00		2,020,00
Закупка товаров, работ и услуг для обеспечения государственных (муниципальных) нужд	1003	3514100000	200	20,00		20,00
Иные закупки товаров, работ и услуг для обеспечения государственных (муниципальных) нужд	1003	3514100000	240	20,00		20,00
Социальное обеспечение и иные выплаты населению	1003	3514100000	300	2,000,00		2,000,00
Публичные нормативные социальные выплаты гражданам	1003	3514100000	310	2,000,00		2,000,00
Муниципальная программа "Обеспечение доступным и комфортным жильем граждан ЗАТО Северск"	1003	3800000000		1,182,96		1,182,96
Подпрограмма "Строительство (приобретение) жилья и ликвидация аварийного жилищного фонда в ЗАТО Северск"	1003	3810000000		1,182,96		1,182,96
Основное мероприятие: реализация проекта "Губернаторская ипотека" на территории Томской области"	1003	3814300000		1,182,96		1,182,96
Социальное обеспечение и иные выплаты населению	1003	3814300000	300	1,182,96		1,182,96
Социальные выплаты гражданам, кроме публичных нормативных социальных выплат	1003	3814300000	320	1,182,96		1,182,96
Охрана семьи и детства	1004			90,367,92	15,109,55	105,477,47
Муниципальная программа "Молодежная политика в ЗАТО Северск"	1004	3200000000		14,958,73		14,958,73
Подпрограмма "Молодежь ЗАТО Северск"	1004	3210000000		14,958,73		14,958,73
Основное мероприятие: предоставление молодым семьям в установленном порядке социальных выплат на приобретение (строительство) жилья	1004	3214200000		14,958,73		14,958,73
Социальное обеспечение и иные выплаты населению	1004	3214200000	300	14,958,73		14,958,73
Социальные выплаты гражданам, кроме публичных нормативных социальных выплат	1004	3214200000	320	14,958,73		14,958,73
Муниципальная программа "Формирование благоприятного социального климата в ЗАТО Северск"	1004	3500000000		58,001,03	5,132,26	63,133,29
Подпрограмма "Опека детей-сирот и детей, оставшихся без попечения родителей"	1004	3530000000		58,001,03	5,132,26	63,133,29
Основное мероприятие: осуществление социальной поддержки в отношении детей-сирот и детей, оставшихся без попечения родителей, а также лиц из числа детей-сирот и детей, оставшихся без попечения родителей	1004	3534100000		52,012,80	3,147,00	55,159,80
Закупка товаров, работ и услуг для обеспечения государственных (муниципальных) нужд	1004	3534100000	200	518,97	45,01	563,98
Иные закупки товаров, работ и услуг для обеспечения государственных (муниципальных) нужд	1004	3534100000	240	518,97	45,01	563,98
Социальное обеспечение и иные выплаты населению	1004	3534100000	300	51,493,83	3,101,99	54,595,82
Социальные выплаты гражданам, кроме публичных нормативных социальных выплат	1004	3534100000	320	51,493,83	3,101,99	54,595,82
Основное мероприятие: обеспечение жильем детей-сирот и детей, оставшихся без попечения родителей, и проведение ремонта жилых помещений, принадлежащих детям-сиротам и детям, оставшимся без попечения родителей	1004	3534200000		5,988,23	1,985,26	7,973,49
Закупка товаров, работ и услуг для обеспечения государственных (муниципальных) нужд	1004	3534200000	200	185,51		185,51
Иные закупки товаров, работ и услуг для обеспечения государственных (муниципальных) нужд	1004	3534200000	240	185,51		185,51
Капитальные вложения в объекты государственной (муниципальной) собственности	1004	3534200000	400	5,802,72	1,985,26	7,787,98
Бюджетные инвестиции	1004	3534200000	410	5,802,72	1,985,26	7,787,98
Непрограммные направления деятельности	1004	8800000000		17,408,16	9,977,30	27,385,46
Исполнение судебных актов	1004	8800400000		17,408,16	9,977,30	27,385,46
Капитальные вложения в объекты государственной (муниципальной) собственности	1004	8800400000	400	17,408,16	9,977,30	27,385,46
Бюджетные инвестиции	1004	8800400000	410	17,408,16	9,977,30	27,385,46
Другие вопросы в области социальной политики	1006			26,252,23	1,080,00	27,332,23
Муниципальная программа "Формирование благоприятного социального климата в ЗАТО Северск"	1006	3500000000		26,252,23	1,080,00	27,332,23
Подпрограмма "Реализация социальных мер (льгот) для отдельных категорий граждан и поддержка социально ориентированных некоммерческих организаций"	1006	3510000000		26,252,23	1,080,00	27,332,23
Основное мероприятие: улучшение социального положения отдельных категорий граждан	1006	3514100000		19,366,32	1,000,00	20,366,32

Закупка товаров, работ и услуг для обеспечения государственных (муниципальных) нужд	1006	3514100000	200	40,20	10,00	50,20
Иные закупки товаров, работ и услуг для обеспечения государственных (муниципальных) нужд	1006	3514100000	240	40,20	10,00	50,20
Социальное обеспечение и иные выплаты населению	1006	3514100000	300	19,326,12	990,00	20,316,12
Публичные нормативные социальные выплаты гражданам	1006	3514100000	310	2,882,42	990,00	3,872,42
Социальные выплаты гражданам, кроме публичных нормативных социальных выплат	1006	3514100000	320	16,443,70		16,443,70
Основное мероприятие: оказание финансовой, имущественной, информационной и консультационной поддержки социально ориентированным некоммерческим организациям	1006	3514200000		6,885,91	80,00	6,965,91
Предоставление субсидий бюджетным, автономным учреждениям и иным некоммерческим организациям	1006	3514200000	600	6,885,91	80,00	6,965,91
Субсидии некоммерческим организациям (за исключением государственных (муниципальных) учреждений)	1006	3514200000	630	6,885,91	80,00	6,965,91
Физическая культура и спорт	1100			246,266,73	788,35	247,055,08
Физическая культура	1101			240,694,13	788,35	241,482,48
Муниципальная программа "Развитие физической культуры и спорта в ЗАТО Северск"	1101	3100000000		235,405,37	728,35	236,133,72
Подпрограмма "Развитие физической культуры и массового спорта"	1101	3110000000		9,344,91		9,344,91
Ведомственная целевая программа "Обеспечение условий для организации проведения официальных физкультурных и спортивных мероприятий, повышение эффективности пропаганды физической культуры и спорта"	1101	3112100000		2,279,51		2,279,51
Закупка товаров, работ и услуг для обеспечения государственных (муниципальных) нужд	1101	3112100000	200	319,84		319,84
Иные закупки товаров, работ и услуг для обеспечения государственных (муниципальных) нужд	1101	3112100000	240	319,84		319,84
Социальное обеспечение и иные выплаты населению	1101	3112100000	300	250,00		250,00
Премии и гранты	1101	3112100000	350	250,00		250,00
Предоставление субсидий бюджетным, автономным учреждениям и иным некоммерческим организациям	1101	3112100000	600	1,709,67		1,709,67
Субсидии бюджетным учреждениям	1101	3112100000	610	1,335,44		1,335,44
Субсидии автономным учреждениям	1101	3112100000	620	374,23		374,23
Основное мероприятие: строительство, приобретение, реконструкция и капитальный ремонт объектов спортивного назначения	1101	3114100000		2,141,29		2,141,29
Закупка товаров, работ и услуг для обеспечения государственных (муниципальных) нужд	1101	3114100000	200	2,141,29		2,141,29
Иные закупки товаров, работ и услуг для обеспечения государственных (муниципальных) нужд	1101	3114100000	240	2,141,29		2,141,29
Основное мероприятие: участие в региональном проекте "Спорт - норма жизни"	1101	311P500000		4,924,11		4,924,11
Предоставление субсидий бюджетным, автономным учреждениям и иным некоммерческим организациям	1101	311P500000	600	4,924,11		4,924,11
Субсидии бюджетным учреждениям	1101	311P500000	610	4,924,11		4,924,11
Подпрограмма "Развитие системы подготовки спортивного резерва"	1101	3120000000		225,260,46	728,35	225,988,81
Ведомственная целевая программа "Организация предоставления дополнительного образования детей в учреждениях физкультурно-спортивной направленности"	1101	3122100000		223,378,66	728,35	224,107,01
Предоставление субсидий бюджетным, автономным учреждениям и иным некоммерческим организациям	1101	3122100000	600	223,378,66	728,35	224,107,01
Субсидии бюджетным учреждениям	1101	3122100000	610	169,403,93	423,73	169,827,66
Субсидии автономным учреждениям	1101	3122100000	620	53,974,73	304,62	54,279,35
Ведомственная целевая программа "Обеспечение спортивных сборных команд ЗАТО Северск, реализация мероприятий, направленная на социальную поддержку спортсменов и их тренеров"	1101	3122200000		1,881,80		1,881,80
Социальное обеспечение и иные выплаты населению	1101	3122200000	300	880,00		880,00
Публичные нормативные выплаты гражданам несоциального характера	1101	3122200000	330	880,00		880,00
Предоставление субсидий бюджетным, автономным учреждениям и иным некоммерческим организациям	1101	3122200000	600	1,001,80		1,001,80
Субсидии бюджетным учреждениям	1101	3122200000	610	891,80		891,80
Субсидии автономным учреждениям	1101	3122200000	620	110,00		110,00
Подпрограмма "Развитие детско-юношеского и массового хоккея"	1101	3130000000		800,00		800,00
Ведомственная целевая программа "Развитие детско-юношеского и массового хоккея"	1101	3132100000		800,00		800,00
Предоставление субсидий бюджетным, автономным учреждениям и иным некоммерческим организациям	1101	3132100000	600	800,00		800,00
Субсидии бюджетным учреждениям	1101	3132100000	610	800,00		800,00
Муниципальная программа "Обеспечение безопасности населения на территории ЗАТО Северск"	1101	4000000000		4,820,22		4,820,22
Подпрограмма "Профилактика преступлений и иных правонарушений на территории ЗАТО Северск"	1101	4010000000		1,994,22		1,994,22
Основное мероприятие: оснащение мест с массовым пребыванием людей и иных потенциальных объектов террористических посягательств на территории ЗАТО Северск средствами обеспечения безопасности	1101	4014300000		1,994,22		1,994,22
Предоставление субсидий бюджетным, автономным учреждениям и иным некоммерческим организациям	1101	4014300000	600	1,994,22		1,994,22
Субсидии бюджетным учреждениям	1101	4014300000	610	1,994,22		1,994,22
Подпрограмма "Обеспечение первичных мер пожарной безопасности на территории ЗАТО Северск"	1101	4020000000		2,826,00		2,826,00
Основное мероприятие: обеспечение пожарной безопасности в муниципальных учреждениях	1101	4024300000		2,826,00		2,826,00



Предоставление субсидий бюджетным, автономным учреждениям и иным некоммерческим организациям	1101	4024300000	600	2,826,00		2,826,00
Субсидии бюджетным учреждениям	1101	4024300000	610	2,826,00		2,826,00
Непрограммные направления деятельности	1101	8800000000		468,54	60,00	528,54
Резервные фонды	1101	8800200000		468,54	60,00	528,54
Предоставление субсидий бюджетным, автономным учреждениям и иным некоммерческим организациям	1101	8800200000	600	468,54	60,00	528,54
Субсидии бюджетным учреждениям	1101	8800200000	610	468,54	60,00	528,54
Спорт высших достижений	1103			5,304,30		5,304,30
Муниципальная программа "Развитие физической культуры и спорта в ЗАТО Северск"	1103	3100000000		5,304,30		5,304,30
Подпрограмма "Развитие физической культуры и массового спорта"	1103	3110000000		5,304,30		5,304,30
Основное мероприятие: участие в региональном проекте "Спорт - норма жизни"	1103	311P500000		5,304,30		5,304,30
Предоставление субсидий бюджетным, автономным учреждениям и иным некоммерческим организациям	1103	311P500000	600	5,304,30		5,304,30
Субсидии бюджетным учреждениям	1103	311P500000	610	4,188,21	-97,26	4,090,95
Субсидии автономным учреждениям	1103	311P500000	620	1,116,09	97,26	1,213,35
Другие вопросы в области физической культуры и спорта	1105			268,30		268,30
Муниципальная программа "Развитие физической культуры и спорта в ЗАТО Северск"	1105	3100000000		268,30		268,30
Подпрограмма "Развитие системы подготовки спортивного резерва"	1105	3120000000		268,30		268,30
Ведомственная целевая программа "Обеспечение спортивных сборных команд ЗАТО Северск, реализация мероприятий, направленная на социальную поддержку спортсменов и их тренеров"	1105	3122200000		268,30		268,30
Расходы на выплаты персоналу в целях обеспечения выполнения функций государственными (муниципальными) органами, казенными учреждениями, органами управления государственными внебюджетными фондами	1105	3122200000	100	268,30		268,30
Расходы на выплаты персоналу государственных (муниципальных) органов	1105	3122200000	120	268,30		268,30
Обслуживание государственного и муниципального долга	1300			19,633,07	-282,23	19,350,84
Обслуживание государственного внутреннего и муниципального долга	1301			19,633,07	-282,23	19,350,84
Муниципальная программа "Эффективное управление муниципальными финансами ЗАТО Северск"	1301	4200000000		19,633,07	-282,23	19,350,84
Подпрограмма "Обеспечение долговой устойчивости бюджета ЗАТО Северск"	1301	4220000000		19,633,07	-282,23	19,350,84
Ведомственная целевая программа "Эффективное управление муниципальным долгом ЗАТО Северск"	1301	4222100000		19,633,07	-282,23	19,350,84
Обслуживание государственного (муниципального) долга	1301	4222100000	700	19,633,07	-282,23	19,350,84
Обслуживание муниципального долга	1301	4222100000	730	19,633,07	-282,23	19,350,84
ВСЕГО:				5,380,242,47	42,715,37	5 422 957,84;

**РАСПРЕДЕЛЕНИЕ БЮДЖЕТНЫХ АССИГНОВАНИЙ БЮДЖЕТА ЗАТО СЕВЕРСК ПО РАЗДЕЛАМ И ПОДРАЗДЕЛАМ, ЦЕЛЕВЫМ СТАТЬЯМ
(МУНИЦИПАЛЬНЫМ ПРОГРАММАМ И НЕПРОГРАММНЫМ НАПРАВЛЕНИЯМ ДЕЯТЕЛЬНОСТИ), ГРУППАМ (ГРУППАМ И ПОДГРУППАМ)
ВИДОВ РАСХОДОВ КЛАССИФИКАЦИИ РАСХОДОВ БЮДЖЕТОВ НА ПЛАНОВЫЙ ПЕРИОД 2023 И 2024 ГОДОВ**

Наименование	Раздел, подраздел	Целевая статья	Вид расхода	Утверждено	Изменение	Утверждено	Изменение	Утверждено	
				на 2023 год		на 2023 год с учетом изменений		на 2024 год	на 2024 год с учетом изменений
				(тыс. руб.)					
Общегосударственные вопросы	0100			350,578,94	-6,608,50	343,970,44	-6,608,50	398,575,98	
Функционирование высшего должностного лица субъекта Российской Федерации и муниципального образования	0102			2,776,09		2,776,09		2,776,09	
Непрограммные направления деятельности	0102	8800000000		2,776,09		2,776,09		2,776,09	
Обеспечение деятельности органов местного самоуправления и казенных учреждений	0102	8800100000		2,776,09		2,776,09		2,776,09	
Расходы на выплаты персоналу в целях обеспечения выполнения функций государственными (муниципальными) органами, казенными учреждениями, органами управления государственными внебюджетными фондами	0102	8800100000	100	2,776,09		2,776,09		2,776,09	
Расходы на выплаты персоналу государственных (муниципальных) органов	0102	8800100000	120	2,776,09		2,776,09		2,776,09	
Функционирование законодательных (представительных) органов государственной власти и представительных органов муниципальных образований	0103			35,052,86		35,052,86		35,052,86	
Непрограммные направления деятельности	0103	8800000000		35,052,86		35,052,86		35,052,86	
Обеспечение деятельности органов местного самоуправления и казенных учреждений	0103	8800100000		35,052,86		35,052,86		35,052,86	
Расходы на выплаты персоналу в целях обеспечения выполнения функций государственными (муниципальными) органами, казенными учреждениями, органами управления государственными внебюджетными фондами	0103	8800100000	100	30,824,40		30,824,40		30,824,40	
Расходы на выплаты персоналу государственных (муниципальных) органов	0103	8800100000	120	30,824,40		30,824,40		30,824,40	
Закупка товаров, работ и услуг для обеспечения государственных (муниципальных) нужд	0103	8800100000	200	4,185,56		4,185,56		4,185,56	
Иные закупки товаров, работ и услуг для обеспечения государственных (муниципальных) нужд	0103	8800100000	240	4,185,56		4,185,56		4,185,56	
Иные бюджетные ассигнования	0103	8800100000	800	42,90		42,90		42,90	
Уплата налогов, сборов и иных платежей	0103	8800100000	850	42,90		42,90		42,90	
Функционирование Правительства Российской Федерации, высших исполнительных органов государственной власти субъектов Российской Федерации, местных администраций	0104			178,210,65	-6,608,50	171,602,15	-6,608,50	168,409,04	
Муниципальная программа "Улучшение жизнедеятельности внегородских территорий ЗАТО Северск"	0104	3900000000		12,932,53		12,932,53		12,932,53	
Обеспечивающая подпрограмма	0104	3930000000		12,932,53		12,932,53		12,932,53	



Расходы на выплаты персоналу в целях обеспечения выполнения функций государственными (муниципальными) органами, казенными учреждениями, органами управления государственными внебюджетными фондами	0104	3930000000	100	9,840,16		9,840,16	9,840,16		9,840,16
Расходы на выплаты персоналу государственных (муниципальных) органов	0104	3930000000	120	9,840,16		9,840,16	9,840,16		9,840,16
Закупка товаров, работ и услуг для обеспечения государственных (муниципальных) нужд	0104	3930000000	200	3,071,83		3,071,83	3,072,09		3,072,09
Иные закупки товаров, работ и услуг для обеспечения государственных (муниципальных) нужд	0104	3930000000	240	3,071,83		3,071,83	3,072,09		3,072,09
Иные бюджетные ассигнования	0104	3930000000	800	20,54		20,54	20,28		20,28
Уплата налогов, сборов и иных платежей	0104	3930000000	850	20,54		20,54	20,28		20,28
Непрограммные направления деятельности	0104	8800000000		165,278,12	-6,608,50	158,669,62	162,085,01	-6,608,50	155,476,51
Обеспечение деятельности органов местного самоуправления и казенных учреждений	0104	8800100000		165,278,12	-6,608,50	158,669,62	162,085,01	-6,608,50	155,476,51
Расходы на выплаты персоналу в целях обеспечения выполнения функций государственными (муниципальными) органами, казенными учреждениями, органами управления государственными внебюджетными фондами	0104	8800100000	100	136,834,95	-6,007,72	130,827,23	136,834,95	-6,007,72	130,827,23
Расходы на выплаты персоналу государственных (муниципальных) органов	0104	8800100000	120	136,834,95	-6,007,72	130,827,23	136,834,95	-6,007,72	130,827,23
Закупка товаров, работ и услуг для обеспечения государственных (муниципальных) нужд	0104	8800100000	200	26,781,25	-600,78	26,180,47	23,588,14	-600,78	22,987,36
Иные закупки товаров, работ и услуг для обеспечения государственных (муниципальных) нужд	0104	8800100000	240	26,781,25	-600,78	26,180,47	23,588,14	-600,78	22,987,36
Иные бюджетные ассигнования	0104	8800100000	800	1,661,92		1,661,92	1,661,92		1,661,92
Уплата налогов, сборов и иных платежей	0104	8800100000	850	1,661,92		1,661,92	1,661,92		1,661,92
Судебная система	0105			10,00		10,00	8,00		8,00
Непрограммные направления деятельности	0105	8800000000		10,00		10,00	8,00		8,00
Прочие расходы	0105	8800700000		10,00		10,00	8,00		8,00
Закупка товаров, работ и услуг для обеспечения государственных (муниципальных) нужд	0105	8800700000	200	10,00		10,00	8,00		8,00
Иные закупки товаров, работ и услуг для обеспечения государственных (муниципальных) нужд	0105	8800700000	240	10,00		10,00	8,00		8,00
Обеспечение деятельности финансовых, налоговых и таможенных органов и органов финансового (финансово-бюджетного) надзора	0106			39,814,90		39,814,90	39,600,60		39,600,60
Муниципальная программа "Эффективное управление муниципальными финансами ЗАТО Северск"	0106	4200000000		27,334,02		27,334,02	27,334,02		27,334,02
Обеспечивающая подпрограмма	0106	4230000000		27,334,02		27,334,02	27,334,02		27,334,02
Расходы на выплаты персоналу в целях обеспечения выполнения функций государственными (муниципальными) органами, казенными учреждениями, органами управления государственными внебюджетными фондами	0106	4230000000	100	25,701,58		25,701,58	25,701,58		25,701,58
Расходы на выплаты персоналу государственных (муниципальных) органов	0106	4230000000	120	25,701,58		25,701,58	25,701,58		25,701,58
Закупка товаров, работ и услуг для обеспечения государственных (муниципальных) нужд	0106	4230000000	200	1,607,44		1,607,44	1,607,44		1,607,44

Иные закупки товаров, работ и услуг для обеспечения государственных (муниципальных) нужд	0106	4230000000	240	1,607,44		1,607,44	1,607,44		1,607,44
Иные бюджетные ассигнования	0106	4230000000	800	25,00		25,00	25,00		25,00
Уплата налогов, сборов и иных платежей	0106	4230000000	850	25,00		25,00	25,00		25,00
Непрограммные направления деятельности	0106	8800000000		12,480,88		12,480,88	12,266,58		12,266,58
Обеспечение деятельности органов местного самоуправления и казенных учреждений	0106	8800100000		12,480,88		12,480,88	12,266,58		12,266,58
Расходы на выплаты персоналу в целях обеспечения выполнения функций государственными (муниципальными) органами, казенными учреждениями, органами управления государственными внебюджетными фондами	0106	8800100000	100	12,480,88		12,480,88	12,266,58		12,266,58
Расходы на выплаты персоналу государственных (муниципальных) органов	0106	8800100000	120	12,480,88		12,480,88	12,266,58		12,266,58
Резервные фонды	0111			3,840,97		3,840,97	3,840,97		3,840,97
Непрограммные направления деятельности	0111	8800000000		3,840,97		3,840,97	3,840,97		3,840,97
Резервные фонды	0111	8800200000		3,840,97		3,840,97	3,840,97		3,840,97
Иные бюджетные ассигнования	0111	8800200000	800	3,840,97		3,840,97	3,840,97		3,840,97
Резервные средства	0111	8800200000	870	3,840,97		3,840,97	3,840,97		3,840,97
Другие общегосударственные вопросы	0113			90,873,47		90,873,47	148,888,42		148,888,42
Муниципальная программа "Эффективное управление муниципальными финансами ЗАТО Северск"	0113	4200000000		522,00		522,00	522,00		522,00
Подпрограмма "Повышение эффективности управления муниципальными финансами"	0113	4210000000		522,00		522,00	522,00		522,00
Ведомственная целевая программа "Совершенствование информационно-технического сопровождения бюджетного процесса на территории ЗАТО Северск"	0113	4212200000		522,00		522,00	522,00		522,00
Закупка товаров, работ и услуг для обеспечения государственных (муниципальных) нужд	0113	4212200000	200	522,00		522,00	522,00		522,00
Иные закупки товаров, работ и услуг для обеспечения государственных (муниципальных) нужд	0113	4212200000	240	522,00		522,00	522,00		522,00
Муниципальная программа "Эффективное управление муниципальным имуществом ЗАТО Северск"	0113	4300000000		14,650,32		14,650,32	14,875,45		14,875,45
Подпрограмма "Признание прав и регулирование отношений по муниципальной собственности ЗАТО Северск"	0113	4310000000		1,253,74		1,253,74	1,253,74		1,253,74
Ведомственная целевая программа "Организация учета объектов недвижимого и движимого имущества ЗАТО Северск, в том числе признанных бесхозяйными, в Реестре муниципального имущества ЗАТО Северск"	0113	4312100000		1,253,74		1,253,74	1,253,74		1,253,74
Закупка товаров, работ и услуг для обеспечения государственных (муниципальных) нужд	0113	4312100000	200	1,253,74		1,253,74	1,253,74		1,253,74
Иные закупки товаров, работ и услуг для обеспечения государственных (муниципальных) нужд	0113	4312100000	240	1,253,74		1,253,74	1,253,74		1,253,74
Подпрограмма "Содержание, обслуживание и строительство муниципального имущества ЗАТО Северск, содержание общего имущества в многоквартирных домах"	0113	4320000000		13,396,58		13,396,58	13,621,71		13,621,71



Ведомственная целевая программа "Организация деятельности по содержанию и обслуживанию временно не используемого имущества муниципальной казны ЗАТО Северск, финансовое обеспечение платежей в части муниципальных нежилых помещений, расположенных в многоквартирных домах"	0113	4322100000		13,396,58		13,396,58	13,621,71		13,621,71
Закупка товаров, работ и услуг для обеспечения государственных (муниципальных) нужд	0113	4322100000	200	13,244,00		13,244,00	13,469,13		13,469,13
Иные закупки товаров, работ и услуг для обеспечения государственных (муниципальных) нужд	0113	4322100000	240	13,244,00		13,244,00	13,469,13		13,469,13
Иные бюджетные ассигнования	0113	4322100000	800	152,58		152,58	152,58		152,58
Уплата налогов, сборов и иных платежей	0113	4322100000	850	152,58		152,58	152,58		152,58
Муниципальная программа "Цифровое развитие ЗАТО Северск"	0113	4600000000		2,218,09		2,218,09	2,218,09		2,218,09
Подпрограмма "Импортозамещение в информационных технологиях"	0113	4620000000		2,218,09		2,218,09	2,218,09		2,218,09
Основное мероприятие: переход на использование отечественного прикладного и специализированного программного обеспечения на автоматизированных рабочих местах и серверных станциях	0113	4624200000		2,218,09		2,218,09	2,218,09		2,218,09
Закупка товаров, работ и услуг для обеспечения государственных (муниципальных) нужд	0113	4624200000	200	2,218,09		2,218,09	2,218,09		2,218,09
Иные закупки товаров, работ и услуг для обеспечения государственных (муниципальных) нужд	0113	4624200000	240	2,218,09		2,218,09	2,218,09		2,218,09
Непрограммные направления деятельности	0113	8800000000		73,483,06		73,483,06	131,272,88		131,272,88
Обеспечение деятельности органов местного самоуправления и казенных учреждений	0113	8800100000		5,044,74		5,044,74	5,044,74		5,044,74
Расходы на выплаты персоналу в целях обеспечения выполнения функций государственными (муниципальными) органами, казенными учреждениями, органами управления государственными внебюджетными фондами	0113	8800100000	100	4,776,13		4,776,13	4,776,13		4,776,13
Расходы на выплаты персоналу казенных учреждений	0113	8800100000	110	4,776,13		4,776,13	4,776,13		4,776,13
Закупка товаров, работ и услуг для обеспечения государственных (муниципальных) нужд	0113	8800100000	200	261,11		261,11	261,11		261,11
Иные закупки товаров, работ и услуг для обеспечения государственных (муниципальных) нужд	0113	8800100000	240	261,11		261,11	261,11		261,11
Иные бюджетные ассигнования	0113	8800100000	800	7,50		7,50	7,50		7,50
Уплата налогов, сборов и иных платежей	0113	8800100000	850	7,50		7,50	7,50		7,50
Расходы на осуществление адресных выплат	0113	8800300000		2,375,58		2,375,58	2,375,58		2,375,58
Закупка товаров, работ и услуг для обеспечения государственных (муниципальных) нужд	0113	8800300000	200	5,58		5,58	5,58		5,58
Иные закупки товаров, работ и услуг для обеспечения государственных (муниципальных) нужд	0113	8800300000	240	5,58		5,58	5,58		5,58
Социальное обеспечение и иные выплаты населению	0113	8800300000	300	2,370,00		2,370,00	2,370,00		2,370,00
Иные выплаты населению	0113	8800300000	360	2,370,00		2,370,00	2,370,00		2,370,00
Исполнение судебных актов	0113	8800400000		0,10		0,10	0,10		0,10
Иные бюджетные ассигнования	0113	8800400000	800	0,10		0,10	0,10		0,10
Уплата налогов, сборов и иных платежей	0113	8800400000	850	0,10		0,10	0,10		0,10

Оплата членских, целевых и других взносов для участия городского округа ЗАТО Северск в различных Ассоциациях, межмуниципальных объединениях и организациях, некоммерческих организациях	0113	8800500000		890,54		890,54	890,54		890,54
Иные бюджетные ассигнования	0113	8800500000	800	890,54		890,54	890,54		890,54
Уплата налогов, сборов и иных платежей	0113	8800500000	850	890,54		890,54	890,54		890,54
Информационные расходы органов местного самоуправления	0113	8800600000		8,119,10		8,119,10	7,433,92		7,433,92
Закупка товаров, работ и услуг для обеспечения государственных (муниципальных) нужд	0113	8800600000	200	8,119,10		8,119,10	7,433,92		7,433,92
Иные закупки товаров, работ и услуг для обеспечения государственных (муниципальных) нужд	0113	8800600000	240	8,119,10		8,119,10	7,433,92		7,433,92
Условно утвержденные расходы	0113	8800800000		57,053,00		57,053,00	115,528,00		115,528,00
Иные бюджетные ассигнования	0113	8800800000	800	57,053,00		57,053,00	115,528,00		115,528,00
Резервные средства	0113	8800800000	870	57,053,00		57,053,00	115,528,00		115,528,00
Национальная оборона	0200			68,00		68,00	68,00		68,00
Мобилизационная подготовка экономики	0204			68,00		68,00	68,00		68,00
Непрограммные направления деятельности	0204	8800000000		68,00		68,00	68,00		68,00
Прочие расходы	0204	8800700000		68,00		68,00	68,00		68,00
Закупка товаров, работ и услуг для обеспечения государственных (муниципальных) нужд	0204	8800700000	200	68,00		68,00	68,00		68,00
Иные закупки товаров, работ и услуг для обеспечения государственных (муниципальных) нужд	0204	8800700000	240	68,00		68,00	68,00		68,00
Национальная безопасность и правоохранительная деятельность	0300			20,798,89		20,798,89	20,443,47		20,443,47
Защита населения и территории от чрезвычайных ситуаций природного и техногенного характера, пожарная безопасность	0310			20,798,89		20,798,89	20,443,47		20,443,47
Муниципальная программа "Обеспечение безопасности населения на территории ЗАТО Северск"	0310	4000000000		20,798,89		20,798,89	20,443,47		20,443,47
Подпрограмма "Обеспечение первичных мер пожарной безопасности на территории ЗАТО Северск"	0310	4020000000		86,80		86,80	86,80		86,80
Основное мероприятие: проведение комплекса противопожарных мер на территории ЗАТО Северск	0310	4024400000		86,80		86,80	86,80		86,80
Закупка товаров, работ и услуг для обеспечения государственных (муниципальных) нужд	0310	4024400000	200	86,80		86,80	86,80		86,80
Иные закупки товаров, работ и услуг для обеспечения государственных (муниципальных) нужд	0310	4024400000	240	86,80		86,80	86,80		86,80
Подпрограмма "Повышение уровня защиты населения и территории ЗАТО Северск от чрезвычайных ситуаций мирного и военного времени"	0310	4030000000		9,920,98		9,920,98	9,565,56		9,565,56
Ведомственная целевая программа "Обеспечение деятельности МКУ "Единая дежурно-диспетчерская служба ЗАТО Северск"	0310	4032200000		9,908,98		9,908,98	9,553,56		9,553,56
Расходы на выплаты персоналу в целях обеспечения выполнения функций государственными (муниципальными) органами, казенными учреждениями, органами управления государственными внебюджетными фондами	0310	4032200000	100	9,908,98		9,908,98	9,553,56		9,553,56
Расходы на выплаты персоналу казенных учреждений	0310	4032200000	110	9,908,98		9,908,98	9,553,56		9,553,56
Основное мероприятие: проведение мероприятий, направленных на предупреждение чрезвычайных ситуаций	0310	4034100000		12,00		12,00	12,00		12,00



Закупка товаров, работ и услуг для обеспечения государственных (муниципальных) нужд	0310	4034100000	200	12,00		12,00	12,00		12,00
Иные закупки товаров, работ и услуг для обеспечения государственных (муниципальных) нужд	0310	4034100000	240	12,00		12,00	12,00		12,00
Обеспечивающая подпрограмма	0310	4040000000		10,791,11		10,791,11	10,791,11		10,791,11
Расходы на выплаты персоналу в целях обеспечения выполнения функций государственными (муниципальными) органами, казенными учреждениями, органами управления государственными внебюджетными фондами	0310	4040000000	100	10,786,07		10,786,07	10,786,07		10,786,07
Расходы на выплаты персоналу государственных (муниципальных) органов	0310	4040000000	120	10,786,07		10,786,07	10,786,07		10,786,07
Иные бюджетные ассигнования	0310	4040000000	800	5,04		5,04	5,04		5,04
Уплата налогов, сборов и иных платежей	0310	4040000000	850	5,04		5,04	5,04		5,04
Национальная экономика	0400			364,722,37	-1,991,81	362,730,56	394,433,55		394,433,55
Общеэкономические вопросы	0401			103,384,52		103,384,52	103,474,85		103,474,85
Муниципальная программа "Улучшение качественного состояния объектов благоустройства и озеленения города Северска"	0401	3600000000		31,916,17		31,916,17	31,916,17		31,916,17
Обеспечивающая подпрограмма УЖКХ ТиС	0401	3640000000		31,916,17		31,916,17	31,916,17		31,916,17
Расходы на выплаты персоналу в целях обеспечения выполнения функций государственными (муниципальными) органами, казенными учреждениями, органами управления государственными внебюджетными фондами	0401	3640000000	100	28,620,40		28,620,40	28,620,40		28,620,40
Расходы на выплаты персоналу государственных (муниципальных) органов	0401	3640000000	120	28,620,40		28,620,40	28,620,40		28,620,40
Закупка товаров, работ и услуг для обеспечения государственных (муниципальных) нужд	0401	3640000000	200	3,191,29		3,191,29	3,193,05		3,193,05
Иные закупки товаров, работ и услуг для обеспечения государственных (муниципальных) нужд	0401	3640000000	240	3,191,29		3,191,29	3,193,05		3,193,05
Иные бюджетные ассигнования	0401	3640000000	800	104,48		104,48	102,72		102,72
Уплата налогов, сборов и иных платежей	0401	3640000000	850	104,48		104,48	102,72		102,72
Муниципальная программа "Эффективное управление муниципальным имуществом ЗАТО Северск"	0401	4300000000		45,614,31		45,614,31	45,704,64		45,704,64
Обеспечивающая подпрограмма	0401	4340000000		45,614,31		45,614,31	45,704,64		45,704,64
Расходы на выплаты персоналу в целях обеспечения выполнения функций государственными (муниципальными) органами, казенными учреждениями, органами управления государственными внебюджетными фондами	0401	4340000000	100	34,922,96		34,922,96	34,922,96		34,922,96
Расходы на выплаты персоналу государственных (муниципальных) органов	0401	4340000000	120	34,922,96		34,922,96	34,922,96		34,922,96
Закупка товаров, работ и услуг для обеспечения государственных (муниципальных) нужд	0401	4340000000	200	10,589,56		10,589,56	10,679,89		10,679,89
Иные закупки товаров, работ и услуг для обеспечения государственных (муниципальных) нужд	0401	4340000000	240	10,589,56		10,589,56	10,679,89		10,679,89
Иные бюджетные ассигнования	0401	4340000000	800	101,79		101,79	101,79		101,79
Уплата налогов, сборов и иных платежей	0401	4340000000	850	101,79		101,79	101,79		101,79
Муниципальная программа "Дорожная деятельность и транспортное обслуживание на территории ЗАТО Северск"	0401	4700000000		25,391,04		25,391,04	25,391,04		25,391,04

Обеспечивающая подпрограмма УКС Администрации ЗАТО Северск	0401	4750000000		25,391,04		25,391,04	25,391,04	25,391,04
Расходы на выплаты персоналу в целях обеспечения выполнения функций государственными (муниципальными) органами, казенными учреждениями, органами управления государственными внебюджетными фондами	0401	4750000000	100	23,337,69		23,337,69	23,337,69	23,337,69
Расходы на выплаты персоналу государственных (муниципальных) органов	0401	4750000000	120	23,337,69		23,337,69	23,337,69	23,337,69
Закупка товаров, работ и услуг для обеспечения государственных (муниципальных) нужд	0401	4750000000	200	1,981,39		1,981,39	1,981,39	1,981,39
Иные закупки товаров, работ и услуг для обеспечения государственных (муниципальных) нужд	0401	4750000000	240	1,981,39		1,981,39	1,981,39	1,981,39
Иные бюджетные ассигнования	0401	4750000000	800	71,96		71,96	71,96	71,96
Уплата налогов, сборов и иных платежей	0401	4750000000	850	71,96		71,96	71,96	71,96
Непрограммные направления деятельности	0401	8800000000		463,00		463,00	463,00	463,00
Обеспечение деятельности органов местного самоуправления и казенных учреждений	0401	8800100000		463,00		463,00	463,00	463,00
Расходы на выплаты персоналу в целях обеспечения выполнения функций государственными (муниципальными) органами, казенными учреждениями, органами управления государственными внебюджетными фондами	0401	8800100000	100	458,20		458,20	458,20	458,20
Расходы на выплаты персоналу государственных (муниципальных) органов	0401	8800100000	120	458,20		458,20	458,20	458,20
Закупка товаров, работ и услуг для обеспечения государственных (муниципальных) нужд	0401	8800100000	200	4,80		4,80	4,80	4,80
Иные закупки товаров, работ и услуг для обеспечения государственных (муниципальных) нужд	0401	8800100000	240	4,80		4,80	4,80	4,80
Сельское хозяйство и рыболовство	0405			828,50		828,50	828,50	828,50
Муниципальная программа "Улучшение качественного состояния объектов благоустройства и озеленения города Северска"	0405	3600000000		64,40		64,40	64,40	64,40
Обеспечивающая подпрограмма УЖКХ ТиС	0405	3640000000		64,40		64,40	64,40	64,40
Расходы на выплаты персоналу в целях обеспечения выполнения функций государственными (муниципальными) органами, казенными учреждениями, органами управления государственными внебюджетными фондами	0405	3640000000	100	64,40		64,40	64,40	64,40
Расходы на выплаты персоналу государственных (муниципальных) органов	0405	3640000000	120	64,40		64,40	64,40	64,40
Муниципальная программа "Улучшение жизнедеятельности внегородских территорий ЗАТО Северск"	0405	3900000000		764,10		764,10	764,10	764,10
Подпрограмма «Создание условий для развития субъектов малых форм хозяйствования и обеспечения граждан внегородских территорий услугами теплоснабжения и водоснабжения»	0405	3920000000		620,20		620,20	620,20	620,20
Ведомственная целевая программа "Оказание поддержки субъектам малых форм хозяйствования на территории ЗАТО Северск"	0405	3922100000		620,20		620,20	620,20	620,20
Закупка товаров, работ и услуг для обеспечения государственных (муниципальных) нужд	0405	3922100000	200	93,75		93,75	93,75	93,75



Иные закупки товаров, работ и услуг для обеспечения государственных (муниципальных) нужд	0405	3922100000	240	93,75		93,75	93,75	93,75
Иные бюджетные ассигнования	0405	3922100000	800	526,45		526,45	526,45	526,45
Субсидии юридическим лицам (кроме некоммерческих организаций), индивидуальным предпринимателям, физическим лицам - производителям товаров, работ, услуг	0405	3922100000	810	526,45		526,45	526,45	526,45
Обеспечивающая подпрограмма	0405	3930000000		143,90		143,90	143,90	143,90
Расходы на выплаты персоналу в целях обеспечения выполнения функций государственными (муниципальными) органами, казенными учреждениями, органами управления государственными внебюджетными фондами	0405	3930000000	100	130,85		130,85	130,85	130,85
Расходы на выплаты персоналу государственных (муниципальных) органов	0405	3930000000	120	130,85		130,85	130,85	130,85
Закупка товаров, работ и услуг для обеспечения государственных (муниципальных) нужд	0405	3930000000	200	13,05		13,05	13,05	13,05
Иные закупки товаров, работ и услуг для обеспечения государственных (муниципальных) нужд	0405	3930000000	240	13,05		13,05	13,05	13,05
Лесное хозяйство	0407			13,893,84		13,893,84	12,301,44	12,301,44
Муниципальная программа "Обеспечение безопасности населения на территории ЗАТО Северск"	0407	4000000000		875,31		875,31	516,75	516,75
Подпрограмма "Обеспечение первичных мер пожарной безопасности на территории ЗАТО Северск"	0407	4020000000		875,31		875,31	516,75	516,75
Основное мероприятие: организация обучения населения ЗАТО Северск в области пожарной безопасности	0407	4024200000		18,00		18,00	18,00	18,00
Закупка товаров, работ и услуг для обеспечения государственных (муниципальных) нужд	0407	4024200000	200	18,00		18,00	18,00	18,00
Иные закупки товаров, работ и услуг для обеспечения государственных (муниципальных) нужд	0407	4024200000	240	18,00		18,00	18,00	18,00
Основное мероприятие: проведение комплекса противопожарных мер на территории ЗАТО Северск	0407	4024400000		857,31		857,31	498,75	498,75
Закупка товаров, работ и услуг для обеспечения государственных (муниципальных) нужд	0407	4024400000	200	857,31		857,31	498,75	498,75
Иные закупки товаров, работ и услуг для обеспечения государственных (муниципальных) нужд	0407	4024400000	240	857,31		857,31	498,75	498,75
Муниципальная программа "Эффективное управление муниципальным имуществом ЗАТО Северск"	0407	4300000000		13,018,53		13,018,53	11,784,69	11,784,69
Подпрограмма "Обеспечение устойчивого управления лесами ЗАТО Северск"	0407	4330000000		13,018,53		13,018,53	11,784,69	11,784,69
Ведомственная целевая программа "Обеспечение деятельности МКУ "Лесничество ЗАТО Северск"	0407	4332100000		10,311,03		10,311,03	9,942,98	9,942,98
Расходы на выплаты персоналу в целях обеспечения выполнения функций государственными (муниципальными) органами, казенными учреждениями, органами управления государственными внебюджетными фондами	0407	4332100000	100	8,736,05		8,736,05	8,351,65	8,351,65
Расходы на выплаты персоналу казенных учреждений	0407	4332100000	110	8,736,05		8,736,05	8,351,65	8,351,65
Закупка товаров, работ и услуг для обеспечения государственных (муниципальных) нужд	0407	4332100000	200	1,311,27		1,311,27	1,341,32	1,341,32

Иные закупки товаров, работ и услуг для обеспечения государственных (муниципальных) нужд	0407	4332100000	240	1,311,27		1,311,27	1,341,32		1,341,32
Иные бюджетные ассигнования	0407	4332100000	800	263,71		263,71	250,01		250,01
Уплата налогов, сборов и иных платежей	0407	4332100000	850	263,71		263,71	250,01		250,01
Ведомственная целевая программа "Организация лесохозяйственных мероприятий"	0407	4332200000		2,707,50		2,707,50	1,841,71		1,841,71
Закупка товаров, работ и услуг для обеспечения государственных (муниципальных) нужд	0407	4332200000	200	2,707,50		2,707,50	1,841,71		1,841,71
Иные закупки товаров, работ и услуг для обеспечения государственных (муниципальных) нужд	0407	4332200000	240	2,707,50		2,707,50	1,841,71		1,841,71
Транспорт	0408			7,723,39		7,723,39	22,540,78		22,540,78
Муниципальная программа "Дорожная деятельность и транспортное обслуживание на территории ЗАТО Северск"	0408	4700000000		7,723,39		7,723,39	22,540,78		22,540,78
Подпрограмма "Транспортное обслуживание населения в границах ЗАТО Северск"	0408	4740000000		7,723,39		7,723,39	22,540,78		22,540,78
Ведомственная целевая программа "Организация транспортного обслуживания населения ЗАТО Северск автомобильным транспортом по муниципальным маршрутам регулярных перевозок"	0408	4742100000		7,723,39		7,723,39	22,540,78		22,540,78
Закупка товаров, работ и услуг для обеспечения государственных (муниципальных) нужд	0408	4742100000	200	7,723,39		7,723,39	22,540,78		22,540,78
Иные закупки товаров, работ и услуг для обеспечения государственных (муниципальных) нужд	0408	4742100000	240	7,723,39		7,723,39	22,540,78		22,540,78
Дорожное хозяйство (дорожные фонды)	0409			235,326,47	-1,991,81	233,334,66	251,722,33		251,722,33
Муниципальная программа "Повышение энергоэффективности в ЗАТО Северск"	0409	3700000000		1,793,62		1,793,62	1,793,62		1,793,62
Подпрограмма "Развитие сетей энергоснабжения в ЗАТО Северск"	0409	3720000000		1,793,62		1,793,62	1,793,62		1,793,62
Ведомственная целевая программа "Организация уличного освещения и текущего содержания электрооборудования объектов благоустройства и объектов дорожного обустройства ЗАТО Северск"	0409	3722100000		1,793,62		1,793,62	1,793,62		1,793,62
Предоставление субсидий бюджетным, автономным учреждениям и иным некоммерческим организациям	0409	3722100000	600	1,793,62		1,793,62	1,793,62		1,793,62
Субсидии бюджетным учреждениям	0409	3722100000	610	1,793,62		1,793,62	1,793,62		1,793,62
Муниципальная программа "Улучшение жизнедеятельности внегородских территорий ЗАТО Северск"	0409	3900000000		16,233,84		16,233,84	16,233,84		16,233,84
Подпрограмма "Содержание и ремонт улично-дорожной сети и благоустройство внегородских территорий ЗАТО Северск"	0409	3910000000		16,233,84		16,233,84	16,233,84		16,233,84
Ведомственная целевая программа "Содержание и ремонт улично-дорожной сети внегородских территорий ЗАТО Северск"	0409	3912100000		16,233,84		16,233,84	16,233,84		16,233,84
Закупка товаров, работ и услуг для обеспечения государственных (муниципальных) нужд	0409	3912100000	200	16,233,84		16,233,84	16,233,84		16,233,84
Иные закупки товаров, работ и услуг для обеспечения государственных (муниципальных) нужд	0409	3912100000	240	16,233,84		16,233,84	16,233,84		16,233,84
Муниципальная программа "Дорожная деятельность и транспортное обслуживание на территории ЗАТО Северск"	0409	4700000000		217,299,01	-1,991,81	215,307,20	233,694,87		233,694,87
Подпрограмма "Строительство и ремонт объектов улично-дорожной сети"	0409	4710000000		63,000,00		63,000,00	63,000,00		63,000,00



Основное мероприятие: участие в региональном проекте "Региональная и местная дорожная сеть"	0409	471R100000		63,000,00		63,000,00	63,000,00		63,000,00
Закупка товаров, работ и услуг для обеспечения государственных (муниципальных) нужд	0409	471R100000	200	63,000,00		63,000,00	63,000,00		63,000,00
Иные закупки товаров, работ и услуг для обеспечения государственных (муниципальных) нужд	0409	471R100000	240	63,000,00		63,000,00	63,000,00		63,000,00
Подпрограмма "Повышение безопасности дорожного движения на территории ЗАТО Северск"	0409	4720000000		6,061,01		6,061,01	6,061,01		6,061,01
Ведомственная целевая программа "Организация мероприятий по техническому обслуживанию и текущему содержанию технических средств организации дорожного движения на территории ЗАТО Северск Томской области"	0409	4722100000		1,865,20		1,865,20	1,865,20		1,865,20
Предоставление субсидий бюджетным, автономным учреждениям и иным некоммерческим организациям	0409	4722100000	600	1,865,20		1,865,20	1,865,20		1,865,20
Субсидии бюджетным учреждениям	0409	4722100000	610	1,865,20		1,865,20	1,865,20		1,865,20
Основное мероприятие: приведение объектов муниципальной собственности в соответствие с требованиями нормативных стандартов в части безопасности дорожного движения	0409	4724300000		4,195,81		4,195,81	4,195,81		4,195,81
Закупка товаров, работ и услуг для обеспечения государственных (муниципальных) нужд	0409	4724300000	200	3,218,85		3,218,85	3,218,85		3,218,85
Иные закупки товаров, работ и услуг для обеспечения государственных (муниципальных) нужд	0409	4724300000	240	3,218,85		3,218,85	3,218,85		3,218,85
Предоставление субсидий бюджетным, автономным учреждениям и иным некоммерческим организациям	0409	4724300000	600	976,96		976,96	976,96		976,96
Субсидии бюджетным учреждениям	0409	4724300000	610	976,96		976,96	976,96		976,96
Подпрограмма "Обеспечение сохранности и доступности автомобильных дорог г.Северска, улучшение транспортной инфраструктуры"	0409	4730000000		148,088,00	-1,991,81	146,096,19	164,633,86		164,633,86
Ведомственная целевая программа "Текущее содержание объектов улично-дорожной сети г.Северска"	0409	4732100000		148,088,00	-1,991,81	146,096,19	164,633,86		164,633,86
Закупка товаров, работ и услуг для обеспечения государственных (муниципальных) нужд	0409	4732100000	200	16,731,69		16,731,69	10,731,69		10,731,69
Иные закупки товаров, работ и услуг для обеспечения государственных (муниципальных) нужд	0409	4732100000	240	16,731,69		16,731,69	10,731,69		10,731,69
Предоставление субсидий бюджетным, автономным учреждениям и иным некоммерческим организациям	0409	4732100000	600	131,356,31	-1,991,81	129,364,50	153,902,17		153,902,17
Субсидии бюджетным учреждениям	0409	4732100000	610	131,356,31	-1,991,81	129,364,50	153,902,17		153,902,17
Подпрограмма "Транспортное обслуживание населения в границах ЗАТО Северск"	0409	4740000000		150,00		150,00			
Основное мероприятие: устройство и ремонт остановок общественного транспорта	0409	4744100000		150,00		150,00			
Предоставление субсидий бюджетным, автономным учреждениям и иным некоммерческим организациям	0409	4744100000	600	150,00		150,00			
Субсидии бюджетным учреждениям	0409	4744100000	610	150,00		150,00			
Другие вопросы в области национальной экономики	0412			3,565,65		3,565,65	3,565,65		3,565,65
Муниципальная программа "Развитие предпринимательства в ЗАТО Северск"	0412	3000000000		3,353,72		3,353,72	3,353,72		3,353,72

Подпрограмма "Развитие эффективной инфраструктуры поддержки предпринимательства в ЗАТО Северск"	0412	3010000000		1,200,00		1,200,00	1,200,00	1,200,00
Основное мероприятие: предоставление субсидий на текущую деятельность инфраструктуры поддержки малого и среднего предпринимательства	0412	3014100000		1,200,00		1,200,00	1,200,00	1,200,00
Предоставление субсидий бюджетным, автономным учреждениям и иным некоммерческим организациям	0412	3014100000	600	1,200,00		1,200,00	1,200,00	1,200,00
Субсидии некоммерческим организациям (за исключением государственных (муниципальных) учреждений)	0412	3014100000	630	1,200,00		1,200,00	1,200,00	1,200,00
Подпрограмма "Финансовая, имущественная, информационная и консультационная поддержка субъектов малого и среднего предпринимательства, развитие молодежного предпринимательства"	0412	3020000000		1,733,47		1,733,47	1,733,47	1,733,47
Основное мероприятие: предоставление финансовой поддержки субъектам малого и среднего предпринимательства	0412	3024100000		157,90		157,90	157,90	157,90
Иные бюджетные ассигнования	0412	3024100000	800	157,90		157,90	157,90	157,90
Субсидии юридическим лицам (кроме некоммерческих организаций), индивидуальным предпринимателям, физическим лицам - производителям товаров, работ, услуг	0412	3024100000	810	157,90		157,90	157,90	157,90
Основное мероприятие: предоставление субсидий Фонду "МКК ФРМСП ЗАТО Северск" в целях оказания финансовой поддержки субъектам малого и среднего предпринимательства	0412	3024300000		1,325,57		1,325,57	1,325,57	1,325,57
Предоставление субсидий бюджетным, автономным учреждениям и иным некоммерческим организациям	0412	3024300000	600	1,325,57		1,325,57	1,325,57	1,325,57
Субсидии некоммерческим организациям (за исключением государственных (муниципальных) учреждений)	0412	3024300000	630	1,325,57		1,325,57	1,325,57	1,325,57
Основное мероприятие: реализация мероприятий, направленных на обеспечение доступности для субъектов малого и среднего предпринимательства информационной и консультационной поддержки по вопросам ведения предпринимательской деятельности	0412	3024400000		100,00		100,00	100,00	100,00
Предоставление субсидий бюджетным, автономным учреждениям и иным некоммерческим организациям	0412	3024400000	600	100,00		100,00	100,00	100,00
Субсидии некоммерческим организациям (за исключением государственных (муниципальных) учреждений)	0412	3024400000	630	100,00		100,00	100,00	100,00
Основное мероприятие: развитие молодежного предпринимательства	0412	3024500000		150,00		150,00	150,00	150,00
Предоставление субсидий бюджетным, автономным учреждениям и иным некоммерческим организациям	0412	3024500000	600	150,00		150,00	150,00	150,00
Субсидии некоммерческим организациям (за исключением государственных (муниципальных) учреждений)	0412	3024500000	630	150,00		150,00	150,00	150,00



Подпрограмма "Создание общественной (социальной) среды, благоприятной для развития бизнеса"	0412	3030000000		420,25		420,25	420,25	420,25
Основное мероприятие: реализация мер, направленных на формирование положительного образа субъекта предпринимательства	0412	3034200000		420,25		420,25	420,25	420,25
Предоставление субсидий бюджетным, автономным учреждениям и иным некоммерческим организациям	0412	3034200000	600	130,25		130,25	130,25	130,25
Субсидии некоммерческим организациям (за исключением государственных (муниципальных) учреждений)	0412	3034200000	630	130,25		130,25	130,25	130,25
Иные бюджетные ассигнования	0412	3034200000	800	290,00		290,00	290,00	290,00
Уплата налогов, сборов и иных платежей	0412	3034200000	850	290,00		290,00	290,00	290,00
Муниципальная программа "Эффективное управление муниципальным имуществом ЗАТО Северск"	0412	4300000000		211,93		211,93	211,93	211,93
Подпрограмма "Признание прав и регулирование отношений по муниципальной собственности ЗАТО Северск"	0412	4310000000		211,93		211,93	211,93	211,93
Ведомственная целевая программа "Эффективное управление земельными ресурсами на территории ЗАТО Северск"	0412	4312300000		211,93		211,93	211,93	211,93
Закупка товаров, работ и услуг для обеспечения государственных (муниципальных) нужд	0412	4312300000	200	211,93		211,93	211,93	211,93
Иные закупки товаров, работ и услуг для обеспечения государственных (муниципальных) нужд	0412	4312300000	240	211,93		211,93	211,93	211,93
Жилищно-коммунальное хозяйство	0500			314,278,37	1,991,81	316,270,18	219,931,66	219,931,66
Жилищное хозяйство	0501			3,600,00		3,600,00	3,600,00	3,600,00
Муниципальная программа "Повышение энергоэффективности в ЗАТО Северск"	0501	3700000000		300,00		300,00	300,00	300,00
Подпрограмма "Повышение энергетической эффективности в муниципальном и жилищном секторе"	0501	3710000000		300,00		300,00	300,00	300,00
Основное мероприятие: реализация энергоберегающих мероприятий в жилищном секторе	0501	3714200000		300,00		300,00	300,00	300,00
Закупка товаров, работ и услуг для обеспечения государственных (муниципальных) нужд	0501	3714200000	200	300,00		300,00	300,00	300,00
Иные закупки товаров, работ и услуг для обеспечения государственных (муниципальных) нужд	0501	3714200000	240	300,00		300,00	300,00	300,00
Муниципальная программа "Обеспечение доступным и комфортным жильем граждан ЗАТО Северск"	0501	3800000000		3,300,00		3,300,00	3,300,00	3,300,00
Подпрограмма "Содержание и управление многоквартирными домами в ЗАТО Северск"	0501	3820000000		3,300,00		3,300,00	3,300,00	3,300,00
Ведомственная целевая программа "Ремонт жилых помещений, находящихся в муниципальной собственности ЗАТО Северск"	0501	3822100000		400,00		400,00	400,00	400,00
Закупка товаров, работ и услуг для обеспечения государственных (муниципальных) нужд	0501	3822100000	200	400,00		400,00	400,00	400,00
Иные закупки товаров, работ и услуг для обеспечения государственных (муниципальных) нужд	0501	3822100000	240	400,00		400,00	400,00	400,00
Ведомственная целевая программа "Содержание жилых помещений до заселения муниципального жилищного фонда ЗАТО Северск"	0501	3822200000		400,00		400,00	400,00	400,00
Закупка товаров, работ и услуг для обеспечения государственных (муниципальных) нужд	0501	3822200000	200	400,00		400,00	400,00	400,00

Иные закупки товаров, работ и услуг для обеспечения государственных (муниципальных) нужд	0501	3822200000	240	400,00		400,00	400,00		400,00
Ведомственная целевая программа "Финансовое обеспечение капитального ремонта общего имущества в многоквартирных домах ЗАТО Северск в части муниципального жилищного фонда"	0501	3822500000		2,500,00		2,500,00	2,500,00		2,500,00
Закупка товаров, работ и услуг для обеспечения государственных (муниципальных) нужд	0501	3822500000	200	2,500,00		2,500,00	2,500,00		2,500,00
Иные закупки товаров, работ и услуг для обеспечения государственных (муниципальных) нужд	0501	3822500000	240	2,500,00		2,500,00	2,500,00		2,500,00
Коммунальное хозяйство	0502			99,687,94	5,427,89	105,115,83	10,728,35		10,728,35
Муниципальная программа "Повышение энергоэффективности в ЗАТО Северск"	0502	3700000000		78,210,20		78,210,20			
Подпрограмма "Развитие сетей энергоснабжения в ЗАТО Северск"	0502	3720000000		78,210,20		78,210,20			
Основное мероприятие: организация строительства газораспределительных сетей	0502	3724200000		78,210,20		78,210,20			
Капитальные вложения в объекты государственной (муниципальной) собственности	0502	3724200000	400	78,210,20		78,210,20			
Бюджетные инвестиции	0502	3724200000	410	78,210,20		78,210,20			
Муниципальная программа "Улучшение жизнедеятельности внегородских территорий ЗАТО Северск"	0502	3900000000		11,516,43		11,516,43	10,728,35		10,728,35
Подпрограмма «Создание условий для развития субъектов малых форм хозяйствования и обеспечения граждан внегородских территорий услугами теплоснабжения и водоснабжения»	0502	3920000000		11,516,43		11,516,43	10,728,35		10,728,35
Ведомственная целевая программа "Возмещение ресурсоснабжающим организациям затрат в связи с оказанием услуг в сфере теплоснабжения и водоснабжения гражданам на внегородских территориях ЗАТО Северск"	0502	3922200000		11,516,43		11,516,43	10,728,35		10,728,35
Иные бюджетные ассигнования	0502	3922200000	800	11,516,43		11,516,43	10,728,35		10,728,35
Субсидии юридическим лицам (кроме некоммерческих организаций), индивидуальным предпринимателям, физическим лицам - производителям товаров, работ, услуг	0502	3922200000	810	11,516,43		11,516,43	10,728,35		10,728,35
Программа "Комплексное развитие систем коммунальной инфраструктуры ЗАТО Северск" на 2013 год и на перспективу до 2035 года	0502	8000000000		9,961,31	5,427,89	15,389,20			
Инвестиционные проекты по развитию системы водоснабжения на территории ЗАТО Северск	0502	8004300000		9,961,31	5,427,89	15,389,20			
Капитальные вложения в объекты государственной (муниципальной) собственности	0502	8004300000	400	9,961,31	5,427,89	15,389,20			
Бюджетные инвестиции	0502	8004300000	410	9,961,31	5,427,89	15,389,20			
Благоустройство	0503			169,585,43	-3,436,08	166,149,35	164,199,71		164,199,71
Муниципальная программа "Улучшение качественного состояния объектов благоустройства и озеленения города Северска"	0503	3600000000		130,777,25	-3,436,08	127,341,17	125,391,53		125,391,53
Подпрограмма "Озеленение города Северска"	0503	3610000000		15,724,13		15,724,13	15,724,13		15,724,13
Ведомственная целевая программа "Организация мероприятий по текущему содержанию объектов озеленения города Северска"	0503	3612100000		15,093,29		15,093,29	15,093,29		15,093,29
Предоставление субсидий бюджетным, автономным учреждениям и иным некоммерческим организациям	0503	3612100000	600	15,093,29		15,093,29	15,093,29		15,093,29
Субсидии бюджетным учреждениям	0503	3612100000	610	15,093,29		15,093,29	15,093,29		15,093,29



Ведомственная целевая программа "Восстановление зеленого фонда города Северска"	0503	3612200000		630,84		630,84	630,84	630,84
Предоставление субсидий бюджетным, автономным учреждениям и иным некоммерческим организациям	0503	3612200000	600	630,84		630,84	630,84	630,84
Субсидии бюджетным учреждениям	0503	3612200000	610	630,84		630,84	630,84	630,84
Подпрограмма "Благоустройство города Северска"	0503	3620000000		47,516,79		47,516,79	47,508,27	47,508,27
Ведомственная целевая программа "Текущее содержание и ремонт объектов благоустройства на территории города Северска"	0503	3622100000		41,590,12		41,590,12	41,581,60	41,581,60
Закупка товаров, работ и услуг для обеспечения государственных (муниципальных) нужд	0503	3622100000	200	31,983,76		31,983,76	31,983,76	31,983,76
Иные закупки товаров, работ и услуг для обеспечения государственных (муниципальных) нужд	0503	3622100000	240	31,983,76		31,983,76	31,983,76	31,983,76
Предоставление субсидий бюджетным, автономным учреждениям и иным некоммерческим организациям	0503	3622100000	600	9,606,36		9,606,36	9,597,84	9,597,84
Субсидии бюджетным учреждениям	0503	3622100000	610	9,606,36		9,606,36	9,597,84	9,597,84
Ведомственная целевая программа "Проведение мероприятий для обеспечения безопасных и комфортных условий проживания на территории города Северска"	0503	3622200000		5,926,67		5,926,67	5,926,67	5,926,67
Закупка товаров, работ и услуг для обеспечения государственных (муниципальных) нужд	0503	3622200000	200	5,926,67		5,926,67	5,926,67	5,926,67
Иные закупки товаров, работ и услуг для обеспечения государственных (муниципальных) нужд	0503	3622200000	240	5,926,67		5,926,67	5,926,67	5,926,67
Подпрограмма "Создание комфортной среды в местах массового посещения на территории города Северска"	0503	3630000000		67,536,33	-3,436,08	64,100,25	62,159,13	62,159,13
Основное мероприятие: строительство, реконструкция и капитальный ремонт объектов благоустройства	0503	3634200000		67,536,33	-3,436,08	64,100,25	62,159,13	62,159,13
Капитальные вложения в объекты государственной (муниципальной) собственности	0503	3634200000	400	67,536,33	-3,436,08	64,100,25	62,159,13	62,159,13
Бюджетные инвестиции	0503	3634200000	410	67,536,33	-3,436,08	64,100,25	62,159,13	62,159,13
Муниципальная программа "Повышение энергоэффективности в ЗАТО Северск"	0503	3700000000		30,651,29		30,651,29	30,651,29	30,651,29
Подпрограмма "Развитие сетей энергоснабжения в ЗАТО Северск"	0503	3720000000		30,651,29		30,651,29	30,651,29	30,651,29
Ведомственная целевая программа "Организация уличного освещения и текущего содержания электрооборудования объектов благоустройства и объектов дорожного обустройства ЗАТО Северск"	0503	3722100000		30,651,29		30,651,29	30,651,29	30,651,29
Закупка товаров, работ и услуг для обеспечения государственных (муниципальных) нужд	0503	3722100000	200	30,242,96		30,242,96	30,242,96	30,242,96
Иные закупки товаров, работ и услуг для обеспечения государственных (муниципальных) нужд	0503	3722100000	240	30,242,96		30,242,96	30,242,96	30,242,96
Предоставление субсидий бюджетным, автономным учреждениям и иным некоммерческим организациям	0503	3722100000	600	408,33		408,33	408,33	408,33
Субсидии бюджетным учреждениям	0503	3722100000	610	408,33		408,33	408,33	408,33
Муниципальная программа "Улучшение жизнедеятельности внегородских территорий ЗАТО Северск"	0503	3900000000		3,919,15		3,919,15	3,919,15	3,919,15
Подпрограмма "Содержание и ремонт улично-дорожной сети и благоустройство внегородских территорий ЗАТО Северск"	0503	3910000000		3,919,15		3,919,15	3,919,15	3,919,15

Ведомственная целевая программа "Благоустройство и повышение внешней привлекательности внегородских территорий ЗАТО Северск"	0503	3912200000		3,919,15		3,919,15	3,919,15		3,919,15
Закупка товаров, работ и услуг для обеспечения государственных (муниципальных) нужд	0503	3912200000	200	3,919,15		3,919,15	3,919,15		3,919,15
Иные закупки товаров, работ и услуг для обеспечения государственных (муниципальных) нужд	0503	3912200000	240	3,919,15		3,919,15	3,919,15		3,919,15
Муниципальная программа "Охрана окружающей среды на территории ЗАТО Северск"	0503	4100000000		911,87		911,87	911,87		911,87
Подпрограмма "Содержание особо охраняемой природной территории местного значения "Озерный комплекс пос.Самусь ЗАТО Северск"	0503	4120000000		911,87		911,87	911,87		911,87
Основное мероприятие: содержание рекреационной зоны ООПТ	0503	4124200000		897,13		897,13	897,13		897,13
Закупка товаров, работ и услуг для обеспечения государственных (муниципальных) нужд	0503	4124200000	200	897,13		897,13	897,13		897,13
Иные закупки товаров, работ и услуг для обеспечения государственных (муниципальных) нужд	0503	4124200000	240	897,13		897,13	897,13		897,13
Основное мероприятие: организация охраны ООПТ и повышение информированности населения о правилах поведения на территории ООПТ	0503	4124300000		14,74		14,74	14,74		14,74
Закупка товаров, работ и услуг для обеспечения государственных (муниципальных) нужд	0503	4124300000	200	14,74		14,74	14,74		14,74
Иные закупки товаров, работ и услуг для обеспечения государственных (муниципальных) нужд	0503	4124300000	240	14,74		14,74	14,74		14,74
Муниципальная программа "Формирование современной городской среды ЗАТО Северск"	0503	4500000000		3,325,87		3,325,87	3,325,87		3,325,87
Подпрограмма "Благоустройство общественных пространств"	0503	4520000000		3,325,87		3,325,87	3,325,87		3,325,87
Основное мероприятие: выполнение работ по благоустройству общественных пространств, включая участие в региональном проекте "Формирование комфортной городской среды"	0503	452F200000		3,325,87		3,325,87	3,325,87		3,325,87
Закупка товаров, работ и услуг для обеспечения государственных (муниципальных) нужд	0503	452F200000	200	3,325,87		3,325,87	3,325,87		3,325,87
Иные закупки товаров, работ и услуг для обеспечения государственных (муниципальных) нужд	0503	452F200000	240	3,325,87		3,325,87	3,325,87		3,325,87
Другие вопросы в области жилищно-коммунального хозяйства	0505			41,405,00		41,405,00	41,403,60		41,403,60
Муниципальная программа "Обеспечение доступным и комфортным жильем граждан ЗАТО Северск"	0505	3800000000		1,680,90		1,680,90	1,680,90		1,680,90
Подпрограмма "Строительство (приобретение) жилья и ликвидация аварийного жилищного фонда в ЗАТО Северск"	0505	3810000000		1,380,90		1,380,90	1,380,90		1,380,90
Основное мероприятие: оплата расходов по договорам пожизненной ренты	0505	3814400000		1,380,90		1,380,90	1,380,90		1,380,90
Социальное обеспечение и иные выплаты населению	0505	3814400000	300	1,380,90		1,380,90	1,380,90		1,380,90
Социальные выплаты гражданам, кроме публичных нормативных социальных выплат	0505	3814400000	320	1,380,90		1,380,90	1,380,90		1,380,90
Подпрограмма "Содержание и управление многоквартирными домами в ЗАТО Северск"	0505	3820000000		300,00		300,00	300,00		300,00



Ведомственная целевая программа "Организация и обеспечение деятельности ТОС в ЗАТО Северск"	0505	3822300000		300,00		300,00	300,00		300,00
Предоставление субсидий бюджетным, автономным учреждениям и иным некоммерческим организациям	0505	3822300000	600	300,00		300,00	300,00		300,00
Субсидии некоммерческим организациям (за исключением государственных (муниципальных) учреждений)	0505	3822300000	630	300,00		300,00	300,00		300,00
Муниципальная программа "Дорожная деятельность и транспортное обслуживание на территории ЗАТО Северск"	0505	4700000000		39,724,10		39,724,10	39,722,70		39,722,70
Подпрограмма "Обеспечение сохранности и доступности автомобильных дорог г.Северска, улучшение транспортной инфраструктуры"	0505	4730000000		39,724,10		39,724,10	39,722,70		39,722,70
Ведомственная целевая программа "Обеспечение контроля качества выполнения работ по ремонту и содержанию объектов улично-дорожной сети и транспортного обслуживания"	0505	4732200000		39,724,10		39,724,10	39,722,70		39,722,70
Расходы на выплаты персоналу в целях обеспечения выполнения функций государственными (муниципальными) органами, казенными учреждениями, органами управления государственными внебюджетными фондами	0505	4732200000	100	34,842,90		34,842,90	34,842,90		34,842,90
Расходы на выплаты персоналу казенных учреждений	0505	4732200000	110	34,842,90		34,842,90	34,842,90		34,842,90
Закупка товаров, работ и услуг для обеспечения государственных (муниципальных) нужд	0505	4732200000	200	4,504,21		4,504,21	4,504,21		4,504,21
Иные закупки товаров, работ и услуг для обеспечения государственных (муниципальных) нужд	0505	4732200000	240	4,504,21		4,504,21	4,504,21		4,504,21
Иные бюджетные ассигнования	0505	4732200000	800	376,99		376,99	375,59		375,59
Уплата налогов, сборов и иных платежей	0505	4732200000	850	376,99		376,99	375,59		375,59
Охрана окружающей среды	0600			199,20		199,20	199,20		199,20
Охрана объектов растительного и животного мира и среды их обитания	0603			199,20		199,20	199,20		199,20
Муниципальная программа "Охрана окружающей среды на территории ЗАТО Северск"	0603	4100000000		199,20		199,20	199,20		199,20
Подпрограмма "Экологическое развитие ЗАТО Северск"	0603	4110000000		41,27		41,27	41,27		41,27
Основное мероприятие: экологическое воспитание, образование и информирование населения	0603	4114100000		41,27		41,27	41,27		41,27
Закупка товаров, работ и услуг для обеспечения государственных (муниципальных) нужд	0603	4114100000	200	41,27		41,27	41,27		41,27
Иные закупки товаров, работ и услуг для обеспечения государственных (муниципальных) нужд	0603	4114100000	240	41,27		41,27	41,27		41,27
Подпрограмма "Содержание особо охраняемой природной территории местного значения "Озерный комплекс пос. Самусь ЗАТО Северск"	0603	4120000000		157,93		157,93	157,93		157,93
Основное мероприятие: обследование состояния природных объектов ООПТ	0603	4124100000		130,00		130,00	130,00		130,00
Закупка товаров, работ и услуг для обеспечения государственных (муниципальных) нужд	0603	4124100000	200	130,00		130,00	130,00		130,00
Иные закупки товаров, работ и услуг для обеспечения государственных (муниципальных) нужд	0603	4124100000	240	130,00		130,00	130,00		130,00

Основное мероприятие: организация охраны ООПТ и повышение информированности населения о правилах поведения на территории ООПТ	0603	4124300000		27,93		27,93	27,93		27,93
Закупка товаров, работ и услуг для обеспечения государственных (муниципальных) нужд	0603	4124300000	200	27,93		27,93	27,93		27,93
Иные закупки товаров, работ и услуг для обеспечения государственных (муниципальных) нужд	0603	4124300000	240	27,93		27,93	27,93		27,93
Образование	0700			2,356,913,86	6,608,50	2,363,522,36	2,352,842,81	6,608,50	2,359,451,31
Дошкольное образование	0701			873,884,61		873,884,61	866,688,28		866,688,28
Муниципальная программа "Развитие образования в ЗАТО Северск"	0701	3400000000		865,911,94		865,911,94	859,645,91		859,645,91
Подпрограмма "Развитие инфраструктуры образования ЗАТО Северск"	0701	3410000000		0,10		0,10	544,60		544,60
Основное мероприятие: устройство новых малых архитектурных форм в дошкольных образовательных организациях ЗАТО Северск	0701	3414400000		0,10		0,10	0,10		0,10
Предоставление субсидий бюджетным, автономным учреждениям и иным некоммерческим организациям	0701	3414400000	600	0,10		0,10	0,10		0,10
Субсидии бюджетным учреждениям	0701	3414400000	610	0,10		0,10	0,10		0,10
Основное мероприятие: участие в региональном проекте "Успех каждого ребенка"	0701	341E200000					544,50		544,50
Предоставление субсидий бюджетным, автономным учреждениям и иным некоммерческим организациям	0701	341E200000	600				544,50		544,50
Субсидии бюджетным учреждениям	0701	341E200000	610				181,50		181,50
Субсидии автономным учреждениям	0701	341E200000	620				363,00		363,00
Подпрограмма "Организация деятельности образовательных организаций ЗАТО Северск, организация работы по развитию форм жизнеустройства детей-сирот и детей, оставшихся без попечения родителей"	0701	3450000000		865,911,84		865,911,84	859,101,31		859,101,31
Ведомственная целевая программа "Организация деятельности дошкольных образовательных организаций ЗАТО Северск"	0701	3452100000		865,911,84		865,911,84	859,101,31		859,101,31
Предоставление субсидий бюджетным, автономным учреждениям и иным некоммерческим организациям	0701	3452100000	600	865,911,84		865,911,84	859,101,31		859,101,31
Субсидии бюджетным учреждениям	0701	3452100000	610	770,873,72		770,873,72	764,741,94		764,741,94
Субсидии автономным учреждениям	0701	3452100000	620	95,038,12		95,038,12	94,359,37		94,359,37
Муниципальная программа "Обеспечение безопасности населения на территории ЗАТО Северск"	0701	4000000000		7,972,67		7,972,67	7,042,37		7,042,37
Подпрограмма "Обеспечение первичных мер пожарной безопасности на территории ЗАТО Северск"	0701	4020000000		7,972,67		7,972,67	7,042,37		7,042,37
Основное мероприятие: обеспечение пожарной безопасности в муниципальных учреждениях	0701	4024300000		7,972,67		7,972,67	7,042,37		7,042,37
Предоставление субсидий бюджетным, автономным учреждениям и иным некоммерческим организациям	0701	4024300000	600	7,972,67		7,972,67	7,042,37		7,042,37
Субсидии бюджетным учреждениям	0701	4024300000	610	7,972,67		7,972,67	5,852,72		5,852,72
Субсидии автономным учреждениям	0701	4024300000	620				1,189,65		1,189,65
Общее образование	0702			1,072,445,34		1,072,445,34	1,087,409,92		1,087,409,92
Муниципальная программа "Развитие образования в ЗАТО Северск"	0702	3400000000		1,069,640,91		1,069,640,91	1,083,675,19		1,083,675,19
Подпрограмма "Развитие инфраструктуры образования ЗАТО Северск"	0702	3410000000		58,399,49		58,399,49	76,061,80		76,061,80



Ведомственная целевая программа "Организация бесплатного горячего питания обучающихся, получающих начальное общее образование в муниципальных образовательных организациях"	0702	3412100000		51,039,70		51,039,70	52,549,40		52,549,40
Предоставление субсидий бюджетным, автономным учреждениям и иным некоммерческим организациям	0702	3412100000	600	51,039,70		51,039,70	52,549,40		52,549,40
Субсидии бюджетным учреждениям	0702	3412100000	610	43,448,67		43,448,67	43,448,67		43,448,67
Субсидии автономным учреждениям	0702	3412100000	620	7,591,03		7,591,03	9,100,73		9,100,73
Основное мероприятие: капитальный ремонт, выполнение ПИР и строительные работы в общеобразовательных организациях и МБУ "Комбинат школьного питания"	0702	3414200000		1,534,70		1,534,70			
Закупка товаров, работ и услуг для обеспечения государственных (муниципальных) нужд	0702	3414200000	200	1,534,70		1,534,70			
Иные закупки товаров, работ и услуг для обеспечения государственных (муниципальных) нужд	0702	3414200000	240	1,534,70		1,534,70			
Основное мероприятие: участие в региональном проекте "Современная школа"	0702	341E100000		1,367,26		1,367,26	21,108,90		21,108,90
Закупка товаров, работ и услуг для обеспечения государственных (муниципальных) нужд	0702	341E100000	200	1,367,26		1,367,26	21,108,90		21,108,90
Иные закупки товаров, работ и услуг для обеспечения государственных (муниципальных) нужд	0702	341E100000	240	1,367,26		1,367,26	21,108,90		21,108,90
Основное мероприятие: участие в региональном проекте "Цифровая образовательная среда"	0702	341E400000		4,457,84		4,457,84	2,403,50		2,403,50
Закупка товаров, работ и услуг для обеспечения государственных (муниципальных) нужд	0702	341E400000	200	1,871,44		1,871,44			
Иные закупки товаров, работ и услуг для обеспечения государственных (муниципальных) нужд	0702	341E400000	240	1,871,44		1,871,44			
Предоставление субсидий бюджетным, автономным учреждениям и иным некоммерческим организациям	0702	341E400000	600	2,586,40		2,586,40	2,403,50		2,403,50
Субсидии бюджетным учреждениям	0702	341E400000	610	2,113,17		2,113,17	1,957,33		1,957,33
Субсидии автономным учреждениям	0702	341E400000	620	473,23		473,23	446,17		446,17
Подпрограмма "Развитие системы выявления, сопровождения и поддержки одаренных детей"	0702	3430000000		1,034,98		1,034,98	1,034,98		1,034,98
Основное мероприятие: выявление, сопровождение и поддержка одаренных детей	0702	3434100000		1,034,98		1,034,98	1,034,98		1,034,98
Предоставление субсидий бюджетным, автономным учреждениям и иным некоммерческим организациям	0702	3434100000	600	1,034,98		1,034,98	1,034,98		1,034,98
Субсидии бюджетным учреждениям	0702	3434100000	610	231,28		231,28	231,28		231,28
Субсидии автономным учреждениям	0702	3434100000	620	803,70		803,70	803,70		803,70
Подпрограмма "Организация деятельности образовательных организаций ЗАТО Северск, организация работы по развитию форм жизнеустройства детей-сирот и детей, оставшихся без попечения родителей"	0702	3450000000		1,010,206,44		1,010,206,44	1,006,578,41		1,006,578,41
Ведомственная целевая программа "Организация деятельности общеобразовательных организаций и организации дополнительного образования детей ЗАТО Северск"	0702	3452200000		1,010,206,44		1,010,206,44	1,006,578,41		1,006,578,41
Предоставление субсидий бюджетным, автономным учреждениям и иным некоммерческим организациям	0702	3452200000	600	1,010,206,44		1,010,206,44	1,006,578,41		1,006,578,41
Субсидии бюджетным учреждениям	0702	3452200000	610	866,002,13		866,002,13	863,010,87		863,010,87



№ 19 (97) 1 ноября 2022 г.

Субсидии автономным учреждениям	0702	3452200000	620	144,204,31		144,204,31	143,567,54		143,567,54
Муниципальная программа "Обеспечение безопасности населения на территории ЗАТО Северск"	0702	4000000000		2,804,43		2,804,43	3,734,73		3,734,73
Подпрограмма "Обеспечение первичных мер пожарной безопасности на территории ЗАТО Северск"	0702	4020000000		2,804,43		2,804,43	3,734,73		3,734,73
Основное мероприятие: организация обучения населения ЗАТО Северск в области пожарной безопасности	0702	4024200000		20,00		20,00	20,00		20,00
Предоставление субсидий бюджетным, автономным учреждениям и иным некоммерческим организациям	0702	4024200000	600	20,00		20,00	20,00		20,00
Субсидии бюджетным учреждениям	0702	4024200000	610	20,00		20,00	20,00		20,00
Основное мероприятие: обеспечение пожарной безопасности в муниципальных учреждениях	0702	4024300000		2,784,43		2,784,43	3,714,73		3,714,73
Предоставление субсидий бюджетным, автономным учреждениям и иным некоммерческим организациям	0702	4024300000	600	2,784,43		2,784,43	3,714,73		3,714,73
Субсидии бюджетным учреждениям	0702	4024300000	610	2,784,43		2,784,43	3,714,73		3,714,73
Дополнительное образование детей	0703			236,387,70		236,387,70	225,360,57		225,360,57
Муниципальная программа "Развитие физической культуры и спорта в ЗАТО Северск"	0703	3100000000		99,763,73		99,763,73	97,398,06		97,398,06
Подпрограмма "Развитие системы подготовки спортивного резерва"	0703	3120000000		99,763,73		99,763,73	97,398,06		97,398,06
Ведомственная целевая программа "Организация предоставления дополнительного образования детей в учреждениях физкультурно-спортивной направленности"	0703	3122100000		99,763,73		99,763,73	97,398,06		97,398,06
Предоставление субсидий бюджетным, автономным учреждениям и иным некоммерческим организациям	0703	3122100000	600	99,763,73		99,763,73	97,398,06		97,398,06
Субсидии бюджетным учреждениям	0703	3122100000	610	69,458,95		69,458,95	69,298,87		69,298,87
Субсидии автономным учреждениям	0703	3122100000	620	30,304,78		30,304,78	28,099,19		28,099,19
Муниципальная программа "Развитие культуры и туризма в ЗАТО Северск"	0703	3300000000		88,761,05		88,761,05	88,761,05		88,761,05
Подпрограмма "Развитие культуры в ЗАТО Северск"	0703	3310000000		88,761,05		88,761,05	88,761,05		88,761,05
Ведомственная целевая программа "Организация предоставления дополнительного художественного образования"	0703	3312200000		88,761,05		88,761,05	88,761,05		88,761,05
Предоставление субсидий бюджетным, автономным учреждениям и иным некоммерческим организациям	0703	3312200000	600	88,761,05		88,761,05	88,761,05		88,761,05
Субсидии бюджетным учреждениям	0703	3312200000	610	30,868,19		30,868,19	30,868,19		30,868,19
Субсидии автономным учреждениям	0703	3312200000	620	57,892,86		57,892,86	57,892,86		57,892,86
Муниципальная программа "Развитие образования в ЗАТО Северск"	0703	3400000000		46,906,06		46,906,06	38,088,67		38,088,67
Подпрограмма "Развитие инфраструктуры образования ЗАТО Северск"	0703	3410000000		8,817,39		8,817,39			
Основное мероприятие: капитальный ремонт, выполнение ПИР и строительные работы в общеобразовательных организациях и МБУ "Комбинат школьного питания"	0703	3414200000		8,817,39		8,817,39			
Закупка товаров, работ и услуг для обеспечения государственных (муниципальных) нужд	0703	3414200000	200	8,817,39		8,817,39			
Иные закупки товаров, работ и услуг для обеспечения государственных (муниципальных) нужд	0703	3414200000	240	8,817,39		8,817,39			



Подпрограмма "Организация деятельности образовательных организаций ЗАТО Северск, организация работы по развитию форм жизнеустройства детей-сирот и детей, оставшихся без попечения родителей"	0703	3450000000		38,088,67		38,088,67	38,088,67		38,088,67
Ведомственная целевая программа "Организация деятельности общеобразовательных организаций и организации дополнительного образования детей ЗАТО Северск"	0703	3452200000		38,088,67		38,088,67	38,088,67		38,088,67
Предоставление субсидий бюджетным, автономным учреждениям и иным некоммерческим организациям	0703	3452200000	600	38,088,67		38,088,67	38,088,67		38,088,67
Субсидии бюджетным учреждениям	0703	3452200000	610	38,088,67		38,088,67	38,088,67		38,088,67
Муниципальная программа "Обеспечение безопасности населения на территории ЗАТО Северск"	0703	4000000000		956,86		956,86	1,112,79		1,112,79
Подпрограмма "Обеспечение первичных мер пожарной безопасности на территории ЗАТО Северск"	0703	4020000000		956,86		956,86	1,112,79		1,112,79
Основное мероприятие: организация обучения населения ЗАТО Северск в области пожарной безопасности	0703	4024200000		203,99		203,99	203,99		203,99
Предоставление субсидий бюджетным, автономным учреждениям и иным некоммерческим организациям	0703	4024200000	600	203,99		203,99	203,99		203,99
Субсидии бюджетным учреждениям	0703	4024200000	610	203,99		203,99	203,99		203,99
Основное мероприятие: обеспечение пожарной безопасности в муниципальных учреждениях	0703	4024300000		752,87		752,87	908,80		908,80
Предоставление субсидий бюджетным, автономным учреждениям и иным некоммерческим организациям	0703	4024300000	600	752,87		752,87	908,80		908,80
Субсидии бюджетным учреждениям	0703	4024300000	610	261,16		261,16	754,64		754,64
Субсидии автономным учреждениям	0703	4024300000	620	491,71		491,71	154,16		154,16
Молодежная политика	0707			62,401,18		62,401,18	61,140,78		61,140,78
Муниципальная программа "Молодежная политика в ЗАТО Северск"	0707	3200000000		61,447,65		61,447,65	60,187,25		60,187,25
Подпрограмма "Семейная политика ЗАТО Северск"	0707	3220000000		61,447,65		61,447,65	60,187,25		60,187,25
Основное мероприятие: обеспечение отдыха и оздоровления детей ЗАТО Северск, организация функционирования детских оздоровительных лагерей	0707	3224100000		61,084,05		61,084,05	59,823,65		59,823,65
Социальное обеспечение и иные выплаты населению	0707	3224100000	300	200,00		200,00	200,00		200,00
Иные выплаты населению	0707	3224100000	360	200,00		200,00	200,00		200,00
Предоставление субсидий бюджетным, автономным учреждениям и иным некоммерческим организациям	0707	3224100000	600	60,884,05		60,884,05	59,623,65		59,623,65
Субсидии бюджетным учреждениям	0707	3224100000	610	4,871,38		4,871,38	4,871,38		4,871,38
Субсидии автономным учреждениям	0707	3224100000	620	56,012,67		56,012,67	54,752,27		54,752,27
Основное мероприятие: предоставление семьям компенсационной выплаты на оплату услуг няни	0707	3224200000		363,60		363,60	363,60		363,60
Закупка товаров, работ и услуг для обеспечения государственных (муниципальных) нужд	0707	3224200000	200	3,60		3,60	3,60		3,60
Иные закупки товаров, работ и услуг для обеспечения государственных (муниципальных) нужд	0707	3224200000	240	3,60		3,60	3,60		3,60
Социальное обеспечение и иные выплаты населению	0707	3224200000	300	360,00		360,00	360,00		360,00
Иные выплаты населению	0707	3224200000	360	360,00		360,00	360,00		360,00

Муниципальная программа "Профилактика алкоголизма, наркомании, токсикомании и ВИЧ-инфекции среди подростков и молодежи ЗАТО Северск"	0707	4400000000		953,53		953,53	953,53		953,53
Подпрограмма "Совершенствование форм и методов профилактики злоупотребления спиртными напитками и психоактивными веществами"	0707	4410000000		753,49		753,49	753,49		753,49
Основное мероприятие: проведение мероприятий, пропагандирующих здоровый образ жизни	0707	4414100000		611,87		611,87	611,87		611,87
Предоставление субсидий бюджетным, автономным учреждениям и иным некоммерческим организациям	0707	4414100000	600	611,87		611,87	611,87		611,87
Субсидии автономным учреждениям	0707	4414100000	620	611,87		611,87	611,87		611,87
Основное мероприятие: проведение семинаров-тренингов, сборов с родителями, волонтерами и другими категориями населения	0707	4414200000		141,62		141,62	141,62		141,62
Предоставление субсидий бюджетным, автономным учреждениям и иным некоммерческим организациям	0707	4414200000	600	141,62		141,62	141,62		141,62
Субсидии бюджетным учреждениям	0707	4414200000	610	104,53		104,53	104,53		104,53
Субсидии автономным учреждениям	0707	4414200000	620	37,09		37,09	37,09		37,09
Подпрограмма "Мониторинг распространения потребления психоактивных веществ среди подростков и молодежи ЗАТО Северск"	0707	4420000000		200,04		200,04	200,04		200,04
Основное мероприятие: публикация в средствах массовой информации материалов (печатных и видео) антинаркотической направленности	0707	4424200000		200,04		200,04	200,04		200,04
Предоставление субсидий бюджетным, автономным учреждениям и иным некоммерческим организациям	0707	4424200000	600	200,04		200,04	200,04		200,04
Субсидии бюджетным учреждениям	0707	4424200000	610	20,00		20,00	20,00		20,00
Субсидии автономным учреждениям	0707	4424200000	620	180,04		180,04	180,04		180,04
Другие вопросы в области образования	0709			111,795,03	6,608,50	118,403,53	112,243,26	6,608,50	118,851,76
Муниципальная программа "Молодежная политика в ЗАТО Северск"	0709	3200000000		18,030,04		18,030,04	18,352,21		18,352,21
Обеспечивающая подпрограмма	0709	3230000000		18,030,04		18,030,04	18,352,21		18,352,21
Расходы на выплаты персоналу в целях обеспечения выполнения функций государственными (муниципальными) органами, казенными учреждениями, органами управления государственными внебюджетными фондами	0709	3230000000	100	14,769,17		14,769,17	15,091,34		15,091,34
Расходы на выплаты персоналу государственных (муниципальных) органов	0709	3230000000	120	14,769,17		14,769,17	15,091,34		15,091,34
Закупка товаров, работ и услуг для обеспечения государственных (муниципальных) нужд	0709	3230000000	200	3,208,92		3,208,92	3,208,92		3,208,92
Иные закупки товаров, работ и услуг для обеспечения государственных (муниципальных) нужд	0709	3230000000	240	3,208,92		3,208,92	3,208,92		3,208,92
Иные бюджетные ассигнования	0709	3230000000	800	51,95		51,95	51,95		51,95
Уплата налогов, сборов и иных платежей	0709	3230000000	850	51,95		51,95	51,95		51,95
Муниципальная программа "Развитие культуры и туризма в ЗАТО Северск"	0709	3300000000		50,00		50,00	50,00		50,00
Подпрограмма "Развитие культуры в ЗАТО Северск"	0709	3310000000		50,00		50,00	50,00		50,00
Основное мероприятие: организация и проведение культурно-массовых и творческих мероприятий	0709	3314300000		50,00		50,00	50,00		50,00
Предоставление субсидий бюджетным, автономным учреждениям и иным некоммерческим организациям	0709	3314300000	600	50,00		50,00	50,00		50,00



Субсидии автономным учреждениям	0709	3314300000	620	50,00		50,00	50,00	50,00	50,00
Муниципальная программа "Развитие образования в ЗАТО Северск"	0709	3400000000		93,576,60	6,608,50	100,185,10	93,702,66	6,608,50	100,311,16
Подпрограмма "Развитие системы выявления, сопровождения и поддержки одаренных детей"	0709	3430000000		971,12		971,12	971,12		971,12
Основное мероприятие: выявление, сопровождение и поддержка одаренных детей	0709	3434100000		357,77		357,77	357,77		357,77
Предоставление субсидий бюджетным, автономным учреждениям и иным некоммерческим организациям	0709	3434100000	600	357,77		357,77	357,77		357,77
Субсидии автономным учреждениям	0709	3434100000	620	357,77		357,77	357,77		357,77
Основное мероприятие: адресная поддержка одаренных детей	0709	3434300000		613,35		613,35	613,35		613,35
Предоставление субсидий бюджетным, автономным учреждениям и иным некоммерческим организациям	0709	3434300000	600	613,35		613,35	613,35		613,35
Субсидии автономным учреждениям	0709	3434300000	620	613,35		613,35	613,35		613,35
Подпрограмма "Педагогические кадры"	0709	3440000000		205,00		205,00	205,00		205,00
Основное мероприятие: проведение мероприятий, направленных на повышение профессионального мастерства, мотивации, рост творческой активности педагогических работников и кадрового резерва	0709	3444200000		205,00		205,00	205,00		205,00
Предоставление субсидий бюджетным, автономным учреждениям и иным некоммерческим организациям	0709	3444200000	600	205,00		205,00	205,00		205,00
Субсидии автономным учреждениям	0709	3444200000	620	205,00		205,00	205,00		205,00
Подпрограмма "Организация деятельности Муниципального автономного учреждения ЗАТО Северск "Ресурсный центр образования", Муниципального казенного учреждения ЗАТО Северск "Централизованная бухгалтерия образовательных учреждений" и Муниципального бюджетного учреждения ЗАТО Северск "Комбинат школьного питания"	0709	3460000000		68,776,45		68,776,45	68,902,51		68,902,51
Ведомственная целевая программа "Организация деятельности Муниципального автономного учреждения ЗАТО Северск "Ресурсный центр образования"	0709	3462100000		31,514,94		31,514,94	31,608,09		31,608,09
Предоставление субсидий бюджетным, автономным учреждениям и иным некоммерческим организациям	0709	3462100000	600	31,514,94		31,514,94	31,608,09		31,608,09
Субсидии автономным учреждениям	0709	3462100000	620	31,514,94		31,514,94	31,608,09		31,608,09
Ведомственная целевая программа "Организация деятельности Муниципального казенного учреждения ЗАТО Северск "Централизованная бухгалтерия образовательных учреждений"	0709	3462200000		37,261,51		37,261,51	37,294,42		37,294,42
Расходы на выплаты персоналу в целях обеспечения выполнения функций государственными (муниципальными) органами, казенными учреждениями, органами управления государственными внебюджетными фондами	0709	3462200000	100	33,727,63		33,727,63	33,727,63		33,727,63
Расходы на выплаты персоналу казенных учреждений	0709	3462200000	110	33,727,63		33,727,63	33,727,63		33,727,63
Закупка товаров, работ и услуг для обеспечения государственных (муниципальных) нужд	0709	3462200000	200	3,356,89		3,356,89	3,389,80		3,389,80
Иные закупки товаров, работ и услуг для обеспечения государственных (муниципальных) нужд	0709	3462200000	240	3,356,89		3,356,89	3,389,80		3,389,80

Иные бюджетные ассигнования	0709	3462200000	800	176,99		176,99	176,99		176,99
Уплата налогов, сборов и иных платежей	0709	3462200000	850	176,99		176,99	176,99		176,99
Обеспечивающая подпрограмма	0709	3470000000		23,624,03	6,608,50	30,232,53	23,624,03	6,608,50	30,232,53
Расходы на выплаты персоналу в целях обеспечения выполнения функций государственными (муниципальными) органами, казенными учреждениями, органами управления государственными внебюджетными фондами	0709	3470000000	100	22,551,94	6,007,72	28,559,66	22,551,94	6,007,72	28,559,66
Расходы на выплаты персоналу государственных (муниципальных) органов	0709	3470000000	120	22,551,94	6,007,72	28,559,66	22,551,94	6,007,72	28,559,66
Закупка товаров, работ и услуг для обеспечения государственных (муниципальных) нужд	0709	3470000000	200	1,072,09	600,78	1,672,87	1,072,09	600,78	1,672,87
Иные закупки товаров, работ и услуг для обеспечения государственных (муниципальных) нужд	0709	3470000000	240	1,072,09	600,78	1,672,87	1,072,09	600,78	1,672,87
Муниципальная программа "Охрана окружающей среды на территории ЗАТО Северск"	0709	4100000000		89,17		89,17	89,17		89,17
Подпрограмма "Экологическое развитие ЗАТО Северск"	0709	4110000000		89,17		89,17	89,17		89,17
Основное мероприятие: экологическое воспитание, образование и информирование населения	0709	4114100000		89,17		89,17	89,17		89,17
Предоставление субсидий бюджетным, автономным учреждениям и иным некоммерческим организациям	0709	4114100000	600	89,17		89,17	89,17		89,17
Субсидии автономным учреждениям	0709	4114100000	620	89,17		89,17	89,17		89,17
Муниципальная программа "Дорожная деятельность и транспортное обслуживание на территории ЗАТО Северск"	0709	4700000000		49,22		49,22	49,22		49,22
Подпрограмма "Повышение безопасности дорожного движения на территории ЗАТО Северск"	0709	4720000000		49,22		49,22	49,22		49,22
Основное мероприятие: оснащение детских учреждений специализированными элементами дорожного обустройства и обучение	0709	4724200000		49,22		49,22	49,22		49,22
Предоставление субсидий бюджетным, автономным учреждениям и иным некоммерческим организациям	0709	4724200000	600	49,22		49,22	49,22		49,22
Субсидии автономным учреждениям	0709	4724200000	620	49,22		49,22	49,22		49,22
Культура, кинематография	0800			237,916,18		237,916,18	234,002,37		234,002,37
Культура	0801			225,876,17		225,876,17	221,873,90		221,873,90
Муниципальная программа "Развитие культуры и туризма в ЗАТО Северск"	0801	3300000000		221,629,04		221,629,04	217,782,70		217,782,70
Подпрограмма "Развитие культуры в ЗАТО Северск"	0801	3310000000		221,629,04		221,629,04	217,782,70		217,782,70
Ведомственная целевая программа "Создание условий для организации досуга и обеспечения населения ЗАТО Северск услугами организаций культуры"	0801	3312100000		199,835,48		199,835,48	194,630,49		194,630,49
Предоставление субсидий бюджетным, автономным учреждениям и иным некоммерческим организациям	0801	3312100000	600	199,835,48		199,835,48	194,630,49		194,630,49
Субсидии бюджетным учреждениям	0801	3312100000	610	136,902,78		136,902,78	131,723,45		131,723,45
Субсидии автономным учреждениям	0801	3312100000	620	62,932,70		62,932,70	62,907,04		62,907,04
Основное мероприятие: организация мероприятий, направленных на развитие материально-технической базы учреждений культуры	0801	3314200000		506,85		506,85	532,51		532,51
Предоставление субсидий бюджетным, автономным учреждениям и иным некоммерческим организациям	0801	3314200000	600	506,85		506,85	532,51		532,51
Субсидии бюджетным учреждениям	0801	3314200000	610	506,85		506,85	532,51		532,51



Основное мероприятие: организация мероприятий, направленных на поддержку творческой деятельности муниципальных учреждений культуры, их работников и иных организаций в сфере культуры	0801	3314400000		21,286,71		21,286,71	22,619,70		22,619,70
Социальное обеспечение и иные выплаты населению	0801	3314400000	300	60,00		60,00	60,00		60,00
Премии и гранты	0801	3314400000	350	60,00		60,00	60,00		60,00
Предоставление субсидий бюджетным, автономным учреждениям и иным некоммерческим организациям	0801	3314400000	600	21,226,71		21,226,71	22,559,70		22,559,70
Субсидии бюджетным учреждениям	0801	3314400000	610	18,302,32		18,302,32	19,455,01		19,455,01
Субсидии автономным учреждениям	0801	3314400000	620	2,924,39		2,924,39	3,104,69		3,104,69
Муниципальная программа "Обеспечение безопасности населения на территории ЗАТО Северск"	0801	4000000000		4,247,13		4,247,13	4,091,20		4,091,20
Подпрограмма "Обеспечение первичных мер пожарной безопасности на территории ЗАТО Северск"	0801	4020000000		4,247,13		4,247,13	4,091,20		4,091,20
Основное мероприятие: обеспечение пожарной безопасности в муниципальных учреждениях	0801	4024300000		4,247,13		4,247,13	4,091,20		4,091,20
Предоставление субсидий бюджетным, автономным учреждениям и иным некоммерческим организациям	0801	4024300000	600	4,247,13		4,247,13	4,091,20		4,091,20
Субсидии бюджетным учреждениям	0801	4024300000	610	2,770,33		2,770,33	4,014,83		4,014,83
Субсидии автономным учреждениям	0801	4024300000	620	1,476,80		1,476,80	76,37		76,37
Другие вопросы в области культуры, кинематографии	0804			12,040,01		12,040,01	12,128,47		12,128,47
Муниципальная программа "Развитие культуры и туризма в ЗАТО Северск"	0804	3300000000		12,040,01		12,040,01	12,128,47		12,128,47
Подпрограмма "Развитие культуры в ЗАТО Северск"	0804	3310000000		986,00		986,00	986,00		986,00
Основное мероприятие: организация и проведение культурно-массовых и творческих мероприятий	0804	3314300000		550,00		550,00	550,00		550,00
Предоставление субсидий бюджетным, автономным учреждениям и иным некоммерческим организациям	0804	3314300000	600	550,00		550,00	550,00		550,00
Субсидии бюджетным учреждениям	0804	3314300000	610	550,00		550,00	550,00		550,00
Основное мероприятие: организация мероприятий, направленных на поддержку творческой деятельности муниципальных учреждений культуры, их работников и иных организаций в сфере культуры	0804	3314400000		436,00		436,00	436,00		436,00
Социальное обеспечение и иные выплаты населению	0804	3314400000	300	336,00		336,00	336,00		336,00
Стипендии	0804	3314400000	340	336,00		336,00	336,00		336,00
Предоставление субсидий бюджетным, автономным учреждениям и иным некоммерческим организациям	0804	3314400000	600	100,00		100,00	100,00		100,00
Субсидии некоммерческим организациям (за исключением государственных (муниципальных) учреждений)	0804	3314400000	630	100,00		100,00	100,00		100,00
Обеспечивающая подпрограмма	0804	3330000000		11,054,01		11,054,01	11,142,47		11,142,47
Расходы на выплаты персоналу в целях обеспечения выполнения функций государственными (муниципальными) органами, казенными учреждениями, органами управления государственными внебюджетными фондами	0804	3330000000	100	9,985,49		9,985,49	10,073,95		10,073,95
Расходы на выплаты персоналу государственных (муниципальных) органов	0804	3330000000	120	9,985,49		9,985,49	10,073,95		10,073,95
Закупка товаров, работ и услуг для обеспечения государственных (муниципальных) нужд	0804	3330000000	200	1,065,48		1,065,48	1,065,48		1,065,48

Иные закупки товаров, работ и услуг для обеспечения государственных (муниципальных) нужд	0804	3330000000	240	1,065,48		1,065,48	1,065,48	1,065,48
Иные бюджетные ассигнования	0804	3330000000	800	3,04		3,04	3,04	3,04
Уплата налогов, сборов и иных платежей	0804	3330000000	850	3,04		3,04	3,04	3,04
Социальная политика	1000			70,129,88		70,129,88	70,129,88	70,129,88
Социальное обеспечение населения	1003			1,010,00		1,010,00	1,010,00	1,010,00
Муниципальная программа "Формирование благоприятного социального климата в ЗАТО Северск"	1003	3500000000		1,010,00		1,010,00	1,010,00	1,010,00
Подпрограмма "Реализация социальных мер (льгот) для отдельных категорий граждан и поддержка социально ориентированных некоммерческих организаций"	1003	3510000000		1,010,00		1,010,00	1,010,00	1,010,00
Основное мероприятие: улучшение социального положения отдельных категорий граждан	1003	3514100000		1,010,00		1,010,00	1,010,00	1,010,00
Закупка товаров, работ и услуг для обеспечения государственных (муниципальных) нужд	1003	3514100000	200	10,00		10,00	10,00	10,00
Иные закупки товаров, работ и услуг для обеспечения государственных (муниципальных) нужд	1003	3514100000	240	10,00		10,00	10,00	10,00
Социальное обеспечение и иные выплаты населению	1003	3514100000	300	1,000,00		1,000,00	1,000,00	1,000,00
Публичные нормативные социальные выплаты гражданам	1003	3514100000	310	1,000,00		1,000,00	1,000,00	1,000,00
Охрана семьи и детства	1004			57,559,90		57,559,90	57,559,90	57,559,90
Муниципальная программа "Формирование благоприятного социального климата в ЗАТО Северск"	1004	3500000000		57,559,90		57,559,90	57,559,90	57,559,90
Подпрограмма "Опека детей-сирот и детей, оставшихся без попечения родителей"	1004	3530000000		57,559,90		57,559,90	57,559,90	57,559,90
Основное мероприятие: осуществление социальной поддержки в отношении детей-сирот и детей, оставшихся без попечения родителей, а также лиц из числа детей-сирот и детей, оставшихся без попечения родителей	1004	3534100000		52,012,80		52,012,80	52,012,80	52,012,80
Закупка товаров, работ и услуг для обеспечения государственных (муниципальных) нужд	1004	3534100000	200	518,97		518,97	518,97	518,97
Иные закупки товаров, работ и услуг для обеспечения государственных (муниципальных) нужд	1004	3534100000	240	518,97		518,97	518,97	518,97
Социальное обеспечение и иные выплаты населению	1004	3534100000	300	51,493,83		51,493,83	51,493,83	51,493,83
Социальные выплаты гражданам, кроме публичных нормативных социальных выплат	1004	3534100000	320	51,493,83		51,493,83	51,493,83	51,493,83
Основное мероприятие: обеспечение жильем детей-сирот и детей, оставшихся без попечения родителей, и проведение ремонта жилых помещений, принадлежащих детям-сиротам и детям, оставшимся без попечения родителей	1004	3534200000		5,547,10		5,547,10	5,547,10	5,547,10
Закупка товаров, работ и услуг для обеспечения государственных (муниципальных) нужд	1004	3534200000	200	210,20		210,20	210,20	210,20
Иные закупки товаров, работ и услуг для обеспечения государственных (муниципальных) нужд	1004	3534200000	240	210,20		210,20	210,20	210,20
Капитальные вложения в объекты государственной (муниципальной) собственности	1004	3534200000	400	5,336,90		5,336,90	5,336,90	5,336,90
Бюджетные инвестиции	1004	3534200000	410	5,336,90		5,336,90	5,336,90	5,336,90
Другие вопросы в области социальной политики	1006			11,559,98		11,559,98	11,559,98	11,559,98
Муниципальная программа "Формирование благоприятного социального климата в ЗАТО Северск"	1006	3500000000		11,559,98		11,559,98	11,559,98	11,559,98



Подпрограмма "Реализация социальных мер (льгот) для отдельных категорий граждан и поддержка социально ориентированных некоммерческих организаций"	1006	3510000000		11,559,98		11,559,98	11,559,98	11,559,98
Основное мероприятие: улучшение социального положения отдельных категорий граждан	1006	3514100000		6,099,05		6,099,05	6,099,05	6,099,05
Закупка товаров, работ и услуг для обеспечения государственных (муниципальных) нужд	1006	3514100000	200	50,00		50,00	50,00	50,00
Иные закупки товаров, работ и услуг для обеспечения государственных (муниципальных) нужд	1006	3514100000	240	50,00		50,00	50,00	50,00
Социальное обеспечение и иные выплаты населению	1006	3514100000	300	6,049,05		6,049,05	6,049,05	6,049,05
Публичные нормативные социальные выплаты гражданам	1006	3514100000	310	3,704,41		3,704,41	3,704,41	3,704,41
Социальные выплаты гражданам, кроме публичных нормативных социальных выплат	1006	3514100000	320	2,344,64		2,344,64	2,344,64	2,344,64
Основное мероприятие: оказание финансовой, имущественной, информационной и консультационной поддержки социально ориентированным некоммерческим организациям	1006	3514200000		5,460,93		5,460,93	5,460,93	5,460,93
Предоставление субсидий бюджетным, автономным учреждениям и иным некоммерческим организациям	1006	3514200000	600	5,460,93		5,460,93	5,460,93	5,460,93
Субсидии некоммерческим организациям (за исключением государственных (муниципальных) учреждений)	1006	3514200000	630	5,460,93		5,460,93	5,460,93	5,460,93
Физическая культура и спорт	1100			188,121,97		188,121,97	185,721,97	185,721,97
Физическая культура	1101			183,415,70		183,415,70	180,801,80	180,801,80
Муниципальная программа "Развитие физической культуры и спорта в ЗАТО Северск"	1101	3100000000		183,415,70		183,415,70	180,801,80	180,801,80
Подпрограмма "Развитие физической культуры и массового спорта"	1101	3110000000		4,681,51		4,681,51	4,681,51	4,681,51
Основное мероприятие: участие в региональном проекте "Спорт - норма жизни"	1101	311P500000		4,681,51		4,681,51	4,681,51	4,681,51
Предоставление субсидий бюджетным, автономным учреждениям и иным некоммерческим организациям	1101	311P500000	600	4,681,51		4,681,51	4,681,51	4,681,51
Субсидии бюджетным учреждениям	1101	311P500000	610	4,681,51		4,681,51	4,681,51	4,681,51
Подпрограмма "Развитие системы подготовки спортивного резерва"	1101	3120000000		178,734,19		178,734,19	176,120,29	176,120,29
Ведомственная целевая программа "Организация предоставления дополнительного образования детей в учреждениях физкультурно-спортивной направленности"	1101	3122100000		178,734,19		178,734,19	176,120,29	176,120,29
Предоставление субсидий бюджетным, автономным учреждениям и иным некоммерческим организациям	1101	3122100000	600	178,734,19		178,734,19	176,120,29	176,120,29
Субсидии бюджетным учреждениям	1101	3122100000	610	135,577,75		135,577,75	133,531,63	133,531,63
Субсидии автономным учреждениям	1101	3122100000	620	43,156,44		43,156,44	42,588,66	42,588,66
Спорт высших достижений	1103			4,706,27		4,706,27	4,920,17	4,920,17
Муниципальная программа "Развитие физической культуры и спорта в ЗАТО Северск"	1103	3100000000		4,706,27		4,706,27	4,920,17	4,920,17
Подпрограмма "Развитие физической культуры и массового спорта"	1103	3110000000		4,706,27		4,706,27	4,920,17	4,920,17
Основное мероприятие: участие в региональном проекте "Спорт - норма жизни"	1103	311P500000		4,706,27		4,706,27	4,920,17	4,920,17
Предоставление субсидий бюджетным, автономным учреждениям и иным некоммерческим организациям	1103	311P500000	600	4,706,27		4,706,27	4,920,17	4,920,17



№ 19 (97) 1 ноября 2022 г.

Субсидии бюджетным учреждениям	1103	311P500000	610	3,838,64		3,838,64	4,001,28		4,001,28
Субсидии автономным учреждениям	1103	311P500000	620	867,63		867,63	918,89		918,89
Обслуживание государственного и муниципального долга	1300			31,328,30		31,328,30	24,202,10		24,202,10
Обслуживание государственного внутреннего и муниципального долга	1301			31,328,30		31,328,30	24,202,10		24,202,10
Муниципальная программа "Эффективное управление муниципальными финансами ЗАТО Северск"	1301	4200000000		31,328,30		31,328,30	24,202,10		24,202,10
Подпрограмма "Обеспечение долговой устойчивости бюджета ЗАТО Северск"	1301	4220000000		31,328,30		31,328,30	24,202,10		24,202,10
Ведомственная целевая программа "Эффективное управление муниципальным долгом ЗАТО Северск"	1301	4222100000		31,328,30		31,328,30	24,202,10		24,202,10
Обслуживание государственного (муниципального) долга	1301	4222100000	700	31,328,30		31,328,30	24,202,10		24,202,10
Обслуживание муниципального долга	1301	4222100000	730	31,328,30		31,328,30	24,202,10		24,202,10
ВСЕГО:				3,935,055,96	0,00	3,935,055,96	3,907,159,49		3 907 159,49



РАСПРЕДЕЛЕНИЕ БЮДЖЕТНЫХ АССИГНОВАНИЙ ПО ВЕДОМСТВЕННОЙ СТРУКТУРЕ РАСХОДОВ БЮДЖЕТА ЗАТО СЕВЕРСК НА 2022 ГОД

№	Наименование	ГРБС	Раздел, подраздел	Целевая статья	Вид расхода	Утверждено	Изменение	Утверждено с учетом изменений
						(тыс. руб)		
1	Дума ЗАТО Северск	901				50,722,22	-436,24	50,285,98
	Общегосударственные вопросы	901	0100			50,722,22	-436,24	50,285,98
	Функционирование законодательных (представительных) органов государственной власти и представительных органов муниципальных образований	901	0103			46,070,86	-466,24	45,604,62
	Непрограммные направления деятельности	901	0103	8800000000		46,070,86	-466,24	45,604,62
	Обеспечение деятельности органов местного самоуправления и казенных учреждений	901	0103	8800100000		46,070,86	-466,24	45,604,62
	Обеспечение деятельности	901	0103	8800199000		46,070,86	-466,24	45,604,62
	Расходы на выплаты персоналу в целях обеспечения выполнения функций государственными (муниципальными) органами, казенными учреждениями, органами управления государственными внебюджетными фондами	901	0103	8800199000	100	42,043,61	-466,24	41,577,37
	Расходы на выплаты персоналу государственных (муниципальных) органов	901	0103	8800199000	120	42,043,61	-466,24	41,577,37
	Закупка товаров, работ и услуг для обеспечения государственных (муниципальных) нужд	901	0103	8800199000	200	3,984,35		3,984,35
	Иные закупки товаров, работ и услуг для обеспечения государственных (муниципальных) нужд	901	0103	8800199000	240	3,984,35		3,984,35
	Иные бюджетные ассигнования	901	0103	8800199000	800	42,90		42,90
	Уплата налогов, сборов и иных платежей	901	0103	8800199000	850	42,90		42,90
	Другие общегосударственные вопросы	901	0113			4,651,36	30,00	4,681,36
	Непрограммные направления деятельности	901	0113	8800000000		4,651,36	30,00	4,681,36
	Расходы на осуществление адресных выплат	901	0113	8800300000		1,050,00		1,050,00
	Единовременные поощрительные выплаты ОМСУ ЗАТО Северск	901	0113	8800301000		1,050,00		1,050,00
	Социальное обеспечение и иные выплаты населению	901	0113	8800301000	300	1,050,00		1,050,00
	Иные выплаты населению	901	0113	8800301000	360	1,050,00		1,050,00
	Оплата членских, целевых и других взносов для участия городского округа ЗАТО Северск в различных Ассоциациях, межмуниципальных объединениях и организациях, некоммерческих организациях	901	0113	8800500000		684,23		684,23
	Иные бюджетные ассигнования	901	0113	8800500000	800	684,23		684,23
	Уплата налогов, сборов и иных платежей	901	0113	8800500000	850	684,23		684,23
	Информационные расходы органов местного самоуправления	901	0113	8800600000		2,917,13	30,00	2,947,13
	Закупка товаров, работ и услуг для обеспечения государственных (муниципальных) нужд	901	0113	8800600000	200	2,917,13	30,00	2,947,13
	Иные закупки товаров, работ и услуг для обеспечения государственных (муниципальных) нужд	901	0113	8800600000	240	2,917,13	30,00	2,947,13
2	Администрация ЗАТО Северск	902				320,907,38	-13,299,39	307,607,99
	Общегосударственные вопросы	902	0100			213,663,72	1,135,75	214,799,47
	Функционирование высшего должностного лица субъекта Российской Федерации и муниципального образования	902	0102			3,099,70		3,099,70
	Непрограммные направления деятельности	902	0102	8800000000		3,099,70		3,099,70
	Обеспечение деятельности органов местного самоуправления и казенных учреждений	902	0102	8800100000		3,099,70		3,099,70
	Обеспечение деятельности	902	0102	8800199000		3,099,70		3,099,70
	Расходы на выплаты персоналу в целях обеспечения выполнения функций государственными (муниципальными) органами, казенными учреждениями, органами управления государственными внебюджетными фондами	902	0102	8800199000	100	3,099,70		3,099,70
	Расходы на выплаты персоналу государственных (муниципальных) органов	902	0102	8800199000	120	3,099,70		3,099,70
	Функционирование Правительства Российской Федерации, высших исполнительных органов государственной власти субъектов Российской Федерации, местных администраций	902	0104			180,789,61	-418,98	180,370,63
	Непрограммные направления деятельности	902	0104	8800000000		180,789,61	-418,98	180,370,63
	Обеспечение деятельности органов местного самоуправления и казенных учреждений	902	0104	8800100000		179,305,29	-1,696,70	177,608,59
	Субвенции на осуществление отдельных государственных полномочий по подготовке и оформлению документов, удостоверяющих уточненные границы горного отвода (горноотводный акт и графические приложения) и являющихся неотъемлемой составной частью лицензии на пользование недрами, в отношении участков недр местного значения в случаях, установленных Правительством Российской Федерации	902	0104	8800140100		2,10		2,10
	Расходы на выплаты персоналу в целях обеспечения выполнения функций государственными (муниципальными) органами, казенными учреждениями, органами управления государственными внебюджетными фондами	902	0104	8800140100	100	1,92		1,92
	Расходы на выплаты персоналу государственных (муниципальных) органов	902	0104	8800140100	120	1,92		1,92
	Закупка товаров, работ и услуг для обеспечения государственных (муниципальных) нужд	902	0104	8800140100	200	0,18		0,18
	Иные закупки товаров, работ и услуг для обеспечения государственных (муниципальных) нужд	902	0104	8800140100	240	0,18		0,18

Субвенции на осуществление отдельных государственных полномочий по регулированию тарифов на перевозки пассажиров и багажа всеми видами общественного транспорта в городском, пригородном и междугородном сообщении (кроме железнодорожного транспорта) по городским, пригородным и междугородным муниципальным маршрутам	902	0104	8800140110		21,10		21,10
Расходы на выплаты персоналу в целях обеспечения выполнения функций государственными (муниципальными) органами, казенными учреждениями, органами управления государственными внебюджетными фондами	902	0104	8800140110	100	19,28		19,28
Расходы на выплаты персоналу государственных (муниципальных) органов	902	0104	8800140110	120	19,28		19,28
Закупка товаров, работ и услуг для обеспечения государственных (муниципальных) нужд	902	0104	8800140110	200	1,82		1,82
Иные закупки товаров, работ и услуг для обеспечения государственных (муниципальных) нужд	902	0104	8800140110	240	1,82		1,82
Субвенции на осуществление отдельных государственных полномочий по хранению, комплектованию, учету и использованию архивных документов, относящихся к собственности Томской области	902	0104	8800140640		138,10		138,10
Расходы на выплаты персоналу в целях обеспечения выполнения функций государственными (муниципальными) органами, казенными учреждениями, органами управления государственными внебюджетными фондами	902	0104	8800140640	100	122,67		122,67
Расходы на выплаты персоналу государственных (муниципальных) органов	902	0104	8800140640	120	122,67		122,67
Закупка товаров, работ и услуг для обеспечения государственных (муниципальных) нужд	902	0104	8800140640	200	15,43		15,43
Иные закупки товаров, работ и услуг для обеспечения государственных (муниципальных) нужд	902	0104	8800140640	240	15,43		15,43
Субвенции на осуществление отдельных государственных полномочий по опеке и попечительству в Томской области в отношении совершеннолетних граждан	902	0104	8800140700		2,064,80		2,064,80
Расходы на выплаты персоналу в целях обеспечения выполнения функций государственными (муниципальными) органами, казенными учреждениями, органами управления государственными внебюджетными фондами	902	0104	8800140700	100	1,886,55		1,886,55
Расходы на выплаты персоналу государственных (муниципальных) органов	902	0104	8800140700	120	1,886,55		1,886,55
Закупка товаров, работ и услуг для обеспечения государственных (муниципальных) нужд	902	0104	8800140700	200	178,25		178,25
Иные закупки товаров, работ и услуг для обеспечения государственных (муниципальных) нужд	902	0104	8800140700	240	178,25		178,25
Субвенции на осуществление отдельных государственных полномочий по созданию и обеспечению деятельности комиссий по делам несовершеннолетних и защите их прав	902	0104	8800140730		2,674,70		2,674,70
Расходы на выплаты персоналу в целях обеспечения выполнения функций государственными (муниципальными) органами, казенными учреждениями, органами управления государственными внебюджетными фондами	902	0104	8800140730	100	2,443,78		2,443,78
Расходы на выплаты персоналу государственных (муниципальных) органов	902	0104	8800140730	120	2,443,78		2,443,78
Закупка товаров, работ и услуг для обеспечения государственных (муниципальных) нужд	902	0104	8800140730	200	230,92		230,92
Иные закупки товаров, работ и услуг для обеспечения государственных (муниципальных) нужд	902	0104	8800140730	240	230,92		230,92
Субвенции на осуществление отдельных государственных полномочий по опеке и попечительству в Томской области в отношении несовершеннолетних граждан	902	0104	8800140780		6,959,00	-2,595,66	4,363,34
Расходы на выплаты персоналу в целях обеспечения выполнения функций государственными (муниципальными) органами, казенными учреждениями, органами управления государственными внебюджетными фондами	902	0104	8800140780	100	6,358,22	-2,371,45	3,986,77
Расходы на выплаты персоналу государственных (муниципальных) органов	902	0104	8800140780	120	6,358,22	-2,371,45	3,986,77
Закупка товаров, работ и услуг для обеспечения государственных (муниципальных) нужд	902	0104	8800140780	200	600,78	-224,22	376,56
Иные закупки товаров, работ и услуг для обеспечения государственных (муниципальных) нужд	902	0104	8800140780	240	600,78	-224,22	376,56
Субвенции на осуществление отдельных государственных полномочий по созданию и обеспечению деятельности административных комиссий в Томской области	902	0104	8800140940		699,10		699,10
Расходы на выплаты персоналу в целях обеспечения выполнения функций государственными (муниципальными) органами, казенными учреждениями, органами управления государственными внебюджетными фондами	902	0104	8800140940	100	624,76		624,76
Расходы на выплаты персоналу государственных (муниципальных) органов	902	0104	8800140940	120	624,76		624,76
Закупка товаров, работ и услуг для обеспечения государственных (муниципальных) нужд	902	0104	8800140940	200	74,34		74,34
Иные закупки товаров, работ и услуг для обеспечения государственных (муниципальных) нужд	902	0104	8800140940	240	74,34		74,34
Обеспечение деятельности	902	0104	8800199000		166,746,39	898,96	167,645,35
Расходы на выплаты персоналу в целях обеспечения выполнения функций государственными (муниципальными) органами, казенными учреждениями, органами управления государственными внебюджетными фондами	902	0104	8800199000	100	142,021,27		142,021,27
Расходы на выплаты персоналу государственных (муниципальных) органов	902	0104	8800199000	120	142,021,27		142,021,27
Закупка товаров, работ и услуг для обеспечения государственных (муниципальных) нужд	902	0104	8800199000	200	23,019,91	898,96	23,918,87
Иные закупки товаров, работ и услуг для обеспечения государственных (муниципальных) нужд	902	0104	8800199000	240	23,019,91	898,96	23,918,87



Социальное обеспечение и иные выплаты населению	902	0104	8800199000	300	10,59		10,59
Социальные выплаты гражданам, кроме публичных нормативных социальных выплат	902	0104	8800199000	320	10,59		10,59
Иные бюджетные ассигнования	902	0104	8800199000	800	1,694,62		1,694,62
Уплата налогов, сборов и иных платежей	902	0104	8800199000	850	1,694,62		1,694,62
Резервные фонды	902	0104	8800200000		1,484,32	1,277,72	2,762,04
Фонд непредвиденных расходов Администрации ЗАТО Северск	902	0104	8800201000		1,484,32	1,277,72	2,762,04
Расходы на выплаты персоналу в целях обеспечения выполнения функций государственными (муниципальными) органами, казенными учреждениями, органами управления государственными внебюджетными фондами	902	0104	8800201000	100	1,484,32	1,277,72	2,762,04
Расходы на выплаты персоналу государственных (муниципальных) органов	902	0104	8800201000	120	1,484,32	1,277,72	2,762,04
Судебная система	902	0105			135,00		135,00
Непрограммные направления деятельности	902	0105	8800000000		135,00		135,00
Прочие расходы	902	0105	8800700000		135,00		135,00
Субвенции на осуществление полномочий по составлению (изменению) списков кандидатов в присяжные заседатели федеральных судов общей юрисдикции в Российской Федерации	902	0105	8800751200		135,00		135,00
Закупка товаров, работ и услуг для обеспечения государственных (муниципальных) нужд	902	0105	8800751200	200	135,00		135,00
Иные закупки товаров, работ и услуг для обеспечения государственных (муниципальных) нужд	902	0105	8800751200	240	135,00		135,00
Другие общегосударственные вопросы	902	0113			29,639,41	1,554,73	31,194,14
Муниципальная программа "Цифровое развитие ЗАТО Северск"	902	0113	4600000000		4,694,07		4,694,07
Подпрограмма "Цифровизация городского хозяйства "Умный город"	902	0113	4610000000		642,53		642,53
Основное мероприятие: создание и совершенствование цифровой платформы для вовлечения граждан в решение вопросов городского развития ("Активный гражданин")	902	0113	4614100000		642,53		642,53
Закупка товаров, работ и услуг для обеспечения государственных (муниципальных) нужд	902	0113	4614100000	200	642,53		642,53
Иные закупки товаров, работ и услуг для обеспечения государственных (муниципальных) нужд	902	0113	4614100000	240	642,53		642,53
Подпрограмма "Импортозамещение в информационных технологиях"	902	0113	4620000000		3,258,69		3,258,69
Основное мероприятие: переход на использование отечественного прикладного и специализированного программного обеспечения на автоматизированных рабочих местах и серверных станциях	902	0113	4624200000		3,058,69		3,058,69
Закупка товаров, работ и услуг для обеспечения государственных (муниципальных) нужд	902	0113	4624200000	200	3,058,69		3,058,69
Иные закупки товаров, работ и услуг для обеспечения государственных (муниципальных) нужд	902	0113	4624200000	240	3,058,69		3,058,69
Основное мероприятие: проведение модернизации серверного оборудования и оборудования связи, техники установленной на рабочих местах работников Администрации ЗАТО Северск	902	0113	4624300000		200,00		200,00
Закупка товаров, работ и услуг для обеспечения государственных (муниципальных) нужд	902	0113	4624300000	200	200,00		200,00
Иные закупки товаров, работ и услуг для обеспечения государственных (муниципальных) нужд	902	0113	4624300000	240	200,00		200,00
Подпрограмма "Эффективное управление с использованием информационно-телекоммуникационных технологий в ЗАТО Северск"	902	0113	4630000000		792,85		792,85
Основное мероприятие: комплекс мероприятий по обеспечению доступности гражданам и субъектам малого и среднего предпринимательства ЗАТО Северск муниципальных услуг и сервисов, в т.ч. предоставляемых исключительно в цифровом виде	902	0113	4634100000		342,85		342,85
Закупка товаров, работ и услуг для обеспечения государственных (муниципальных) нужд	902	0113	4634100000	200	342,85		342,85
Иные закупки товаров, работ и услуг для обеспечения государственных (муниципальных) нужд	902	0113	4634100000	240	342,85		342,85
Основное мероприятие: повышение открытости органов местного самоуправления ЗАТО Северск	902	0113	4634200000		450,00		450,00
Закупка товаров, работ и услуг для обеспечения государственных (муниципальных) нужд	902	0113	4634200000	200	450,00		450,00
Иные закупки товаров, работ и услуг для обеспечения государственных (муниципальных) нужд	902	0113	4634200000	240	450,00		450,00
Непрограммные направления деятельности	902	0113	8800000000		24,945,34	1,554,73	26,500,07
Обеспечение деятельности органов местного самоуправления и казенных учреждений	902	0113	8800100000		5,620,24		5,620,24
Содержание муниципальных казенных учреждений	902	0113	8800188000		5,620,24		5,620,24
Расходы на выплаты персоналу в целях обеспечения выполнения функций государственными (муниципальными) органами, казенными учреждениями, органами управления государственными внебюджетными фондами	902	0113	8800188000	100	4,837,84		4,837,84
Расходы на выплаты персоналу казенных учреждений	902	0113	8800188000	110	4,837,84		4,837,84
Закупка товаров, работ и услуг для обеспечения государственных (муниципальных) нужд	902	0113	8800188000	200	778,99		778,99
Иные закупки товаров, работ и услуг для обеспечения государственных (муниципальных) нужд	902	0113	8800188000	240	778,99		778,99
Иные бюджетные ассигнования	902	0113	8800188000	800	3,41		3,41
Уплата налогов, сборов и иных платежей	902	0113	8800188000	850	3,41		3,41
Расходы на осуществление адресных выплат	902	0113	8800300000		3,198,58	-80,00	3,118,58
Единовременные поощрительные выплаты ОМСУ ЗАТО Северск	902	0113	8800301000		950,00		950,00
Социальное обеспечение и иные выплаты населению	902	0113	8800301000	300	950,00		950,00

Иные выплаты населению	902	0113	8800301000	360	950,00		950,00
Выплаты несоциального характера физическим лицам	902	0113	8800303000		2,248,58	-80,00	2,168,58
Закупка товаров, работ и услуг для обеспечения государственных (муниципальных) нужд	902	0113	8800303000	200	24,58		24,58
Иные закупки товаров, работ и услуг для обеспечения государственных (муниципальных) нужд	902	0113	8800303000	240	24,58		24,58
Социальное обеспечение и иные выплаты населению	902	0113	8800303000	300	2,224,00	-80,00	2,144,00
Иные выплаты населению	902	0113	8800303000	360	2,224,00	-80,00	2,144,00
Исполнение судебных актов	902	0113	8800400000		643,93	1,634,73	2,278,66
Иные бюджетные ассигнования	902	0113	8800400000	800	643,93	1,634,73	2,278,66
Исполнение судебных актов	902	0113	8800400000	830	523,93	105,46	629,39
Уплата налогов, сборов и иных платежей	902	0113	8800400000	850	120,00	1,529,27	1,649,27
Оплата членских, целевых и других взносов для участия городского округа ЗАТО Северск в различных Ассоциациях, межмуниципальных объединениях и организациях, некоммерческих организациях	902	0113	8800500000		1,619,02		1,619,02
Иные бюджетные ассигнования	902	0113	8800500000	800	1,619,02		1,619,02
Уплата налогов, сборов и иных платежей	902	0113	8800500000	850	1,619,02		1,619,02
Информационные расходы органов местного самоуправления	902	0113	8800600000		13,863,57		13,863,57
Закупка товаров, работ и услуг для обеспечения государственных (муниципальных) нужд	902	0113	8800600000	200	13,863,57		13,863,57
Иные закупки товаров, работ и услуг для обеспечения государственных (муниципальных) нужд	902	0113	8800600000	240	13,863,57		13,863,57
Национальная оборона	902	0200			79,11		79,11
Мобилизационная подготовка экономики	902	0204			79,11		79,11
Непрограммные направления деятельности	902	0204	8800000000		79,11		79,11
Прочие расходы	902	0204	8800700000		79,11		79,11
Мероприятия по обеспечению мобилизационной готовности экономики	902	0204	8800702000		79,11		79,11
Закупка товаров, работ и услуг для обеспечения государственных (муниципальных) нужд	902	0204	8800702000	200	79,11		79,11
Иные закупки товаров, работ и услуг для обеспечения государственных (муниципальных) нужд	902	0204	8800702000	240	79,11		79,11
Национальная экономика	902	0400			26,544,55		26,544,55
Общэкономические вопросы	902	0401			489,70		489,70
Непрограммные направления деятельности	902	0401	8800000000		489,70		489,70
Обеспечение деятельности органов местного самоуправления и казенных учреждений	902	0401	8800100000		489,70		489,70
Субвенции на осуществление отдельных государственных полномочий по регистрации коллективных договоров	902	0401	8800140140		489,70		489,70
Расходы на выплаты персоналу в целях обеспечения выполнения функций государственными (муниципальными) органами, казенными учреждениями, органами управления государственными внебюджетными фондами	902	0401	8800140140	100	484,90		484,90
Расходы на выплаты персоналу государственных (муниципальных) органов	902	0401	8800140140	120	484,90		484,90
Закупка товаров, работ и услуг для обеспечения государственных (муниципальных) нужд	902	0401	8800140140	200	4,80		4,80
Иные закупки товаров, работ и услуг для обеспечения государственных (муниципальных) нужд	902	0401	8800140140	240	4,80		4,80
Другие вопросы в области национальной экономики	902	0412			26,054,85		26,054,85
Муниципальная программа "Развитие предпринимательства в ЗАТО Северск"	902	0412	3000000000		24,169,82		24,169,82
Подпрограмма "Развитие эффективной инфраструктуры поддержки предпринимательства в ЗАТО Северск"	902	0412	3010000000		7,494,35		7,494,35
Основное мероприятие: предоставление субсидий на текущую деятельность инфраструктуры поддержки малого и среднего предпринимательства	902	0412	3014100000		7,494,35		7,494,35
Предоставление субсидий бюджетным, автономным учреждениям и иным некоммерческим организациям	902	0412	3014100000	600	4,399,90		4,399,90
Субсидии некоммерческим организациям (за исключением государственных (муниципальных) учреждений)	902	0412	3014100000	630	4,399,90		4,399,90
Субсидия на софинансирование расходов на создание, развитие и обеспечение деятельности муниципальных бизнес-инкубаторов, предусмотренных в муниципальных программах (подпрограммах), содержащих мероприятия, направленные на развитие малого и среднего предпринимательства	902	0412	3014140050		2,297,24		2,297,24
Предоставление субсидий бюджетным, автономным учреждениям и иным некоммерческим организациям	902	0412	3014140050	600	2,297,24		2,297,24
Субсидии некоммерческим организациям (за исключением государственных (муниципальных) учреждений)	902	0412	3014140050	630	2,297,24		2,297,24
Субсидия на софинансирование расходов на создание, развитие и обеспечение деятельности муниципальных центров поддержки предпринимательства, предусмотренных в муниципальных программах (подпрограммах), содержащих мероприятия, направленные на развитие малого и среднего предпринимательства	902	0412	3014140080		296,93		296,93
Предоставление субсидий бюджетным, автономным учреждениям и иным некоммерческим организациям	902	0412	3014140080	600	296,93		296,93
Субсидии некоммерческим организациям (за исключением государственных (муниципальных) учреждений)	902	0412	3014140080	630	296,93		296,93
Обеспечение условий софинансирования расходов на создание, развитие и обеспечение деятельности муниципальных бизнес-инкубаторов	902	0412	30141S0050		300,00		300,00
Предоставление субсидий бюджетным, автономным учреждениям и иным некоммерческим организациям	902	0412	30141S0050	600	300,00		300,00



Субсидии некоммерческим организациям (за исключением государственных (муниципальных) учреждений)	902	0412	30141S0050	630	300,00		300,00
Обеспечение условий софинансирования расходов на создание, развитие и обеспечение деятельности муниципальных центров поддержки предпринимательства и центров молодежного инновационного творчества, предусмотренных в муниципальных программах (подпрограммах), содержащих мероприятия, направленные на развитие малого и среднего предпринимательства	902	0412	30141S0080		200,28		200,28
Предоставление субсидий бюджетным, автономным учреждениям и иным некоммерческим организациям	902	0412	30141S0080	600	200,28		200,28
Субсидии некоммерческим организациям (за исключением государственных (муниципальных) учреждений)	902	0412	30141S0080	630	200,28		200,28
Подпрограмма "Финансовая, имущественная, информационная и консультационная поддержка субъектов малого и среднего предпринимательства, развитие молодежного предпринимательства"	902	0412	3020000000		16,046,75		16,046,75
Основное мероприятие: предоставление финансовой поддержки субъектам малого и среднего предпринимательства	902	0412	3024100000		6,513,75		6,513,75
Иные бюджетные ассигнования	902	0412	3024100000	800	1,113,75		1,113,75
Субсидии юридическим лицам (кроме некоммерческих организаций), индивидуальным предпринимателям, физическим лицам - производителям товаров, работ, услуг	902	0412	3024100000	810	1,113,75		1,113,75
Субсидия на софинансирование расходов на реализацию мероприятий муниципальных программ (подпрограмм), направленных на развитие малого и среднего предпринимательства	902	0412	3024140020		5,130,00		5,130,00
Иные бюджетные ассигнования	902	0412	3024140020	800	5,130,00		5,130,00
Субсидии юридическим лицам (кроме некоммерческих организаций), индивидуальным предпринимателям, физическим лицам - производителям товаров, работ, услуг	902	0412	3024140020	810	5,130,00		5,130,00
Обеспечение условий софинансирования расходов на реализацию мероприятий муниципальных программ (подпрограмм), направленных на развитие малого и среднего предпринимательства	902	0412	30241S0020		270,00		270,00
Иные бюджетные ассигнования	902	0412	30241S0020	800	270,00		270,00
Субсидии юридическим лицам (кроме некоммерческих организаций), индивидуальным предпринимателям, физическим лицам - производителям товаров, работ, услуг	902	0412	30241S0020	810	270,00		270,00
Основное мероприятие: предоставление субсидий Фонду "МКК ФРМСП ЗАТО Северск" в целях оказания финансовой поддержки субъектам малого и среднего предпринимательства	902	0412	3024300000		9,444,45		9,444,45
Субсидия на софинансирование расходов на развитие и обеспечение деятельности микрофинансовых организаций, предусмотренных в муниципальных программах (подпрограммах), содержащих мероприятия, направленные на развитие малого и среднего предпринимательства	902	0412	3024340070		8,500,00		8,500,00
Предоставление субсидий бюджетным, автономным учреждениям и иным некоммерческим организациям	902	0412	3024340070	600	8,500,00		8,500,00
Субсидии некоммерческим организациям (за исключением государственных (муниципальных) учреждений)	902	0412	3024340070	630	8,500,00		8,500,00
Обеспечение условий софинансирования субсидии на развитие и обеспечение деятельности микрофинансовых организаций, предусмотренных в муниципальных программах (подпрограммах), содержащих мероприятия, направленные на развитие малого и среднего предпринимательства	902	0412	30243S0070		944,45		944,45
Предоставление субсидий бюджетным, автономным учреждениям и иным некоммерческим организациям	902	0412	30243S0070	600	944,45		944,45
Субсидии некоммерческим организациям (за исключением государственных (муниципальных) учреждений)	902	0412	30243S0070	630	944,45		944,45
Основное мероприятие: реализация мероприятий, направленных на обеспечение доступности для субъектов малого и среднего предпринимательства информационной и консультационной поддержки по вопросам ведения предпринимательской деятельности	902	0412	3024400000		50,00		50,00
Предоставление субсидий бюджетным, автономным учреждениям и иным некоммерческим организациям	902	0412	3024400000	600	50,00		50,00
Субсидии некоммерческим организациям (за исключением государственных (муниципальных) учреждений)	902	0412	3024400000	630	50,00		50,00
Основное мероприятие: развитие молодежного предпринимательства	902	0412	3024500000		38,55		38,55
Предоставление субсидий бюджетным, автономным учреждениям и иным некоммерческим организациям	902	0412	3024500000	600	38,55		38,55
Субсидии некоммерческим организациям (за исключением государственных (муниципальных) учреждений)	902	0412	3024500000	630	38,55		38,55
Подпрограмма "Создание общественной (социальной) среды, благоприятной для развития бизнеса"	902	0412	3030000000		628,72		628,72
Основное мероприятие: реализация мер, направленных на формирование положительного образа субъекта предпринимательства	902	0412	3034200000		628,72		628,72
Предоставление субсидий бюджетным, автономным учреждениям и иным некоммерческим организациям	902	0412	3034200000	600	203,72		203,72
Субсидии некоммерческим организациям (за исключением государственных (муниципальных) учреждений)	902	0412	3034200000	630	203,72		203,72
Иные бюджетные ассигнования	902	0412	3034200000	800	125,00		125,00

Уплата налогов, сборов и иных платежей	902	0412	3034200000	850	125,00		125,00
Субсидия на софинансирование расходов на реализацию мероприятий муниципальных программ (подпрограмм), направленных на развитие малого и среднего предпринимательства	902	0412	3034240020		240,00		240,00
Предоставление субсидий бюджетным, автономным учреждениям и иным некоммерческим организациям	902	0412	3034240020	600	240,00		240,00
Субсидии некоммерческим организациям (за исключением государственных (муниципальных) учреждений)	902	0412	3034240020	630	240,00		240,00
Обеспечение условий софинансирования расходов на реализацию мероприятий муниципальных программ (подпрограмм), направленных на развитие малого и среднего предпринимательства	902	0412	30342S0020		60,00		60,00
Предоставление субсидий бюджетным, автономным учреждениям и иным некоммерческим организациям	902	0412	30342S0020	600	60,00		60,00
Субсидии некоммерческим организациям (за исключением государственных (муниципальных) учреждений)	902	0412	30342S0020	630	60,00		60,00
Муниципальная программа "Эффективное управление муниципальным имуществом ЗАТО Северск"	902	0412	4300000000		1,885,03		1,885,03
Подпрограмма "Территориальное планирование и градостроительное зонирование территории ЗАТО Северск"	902	0412	4350000000		1,885,03		1,885,03
Основное мероприятие: актуализация сведений, содержащихся в действующих документах территориального планирования и градостроительного зонирования территории ЗАТО Северск	902	0412	4354100000		1,885,03		1,885,03
Закупка товаров, работ и услуг для обеспечения государственных (муниципальных) нужд	902	0412	4354100000	200	1,885,03		1,885,03
Иные закупки товаров, работ и услуг для обеспечения государственных (муниципальных) нужд	902	0412	4354100000	240	1,885,03		1,885,03
Охрана окружающей среды	902	0600			213,16	-45,33	167,83
Охрана объектов растительного и животного мира и среды их обитания	902	0603			213,16	-45,33	167,83
Муниципальная программа "Охрана окружающей среды на территории ЗАТО Северск"	902	0603	4100000000		213,16	-45,33	167,83
Подпрограмма "Экологическое развитие ЗАТО Северск"	902	0603	4110000000		77,51	-30,51	47,00
Основное мероприятие: экологическое воспитание, образование и информирование населения	902	0603	4114100000		77,51	-30,51	47,00
Закупка товаров, работ и услуг для обеспечения государственных (муниципальных) нужд	902	0603	4114100000	200	77,51	-30,51	47,00
Иные закупки товаров, работ и услуг для обеспечения государственных (муниципальных) нужд	902	0603	4114100000	240	77,51	-30,51	47,00
Подпрограмма "Содержание особо охраняемой природной территории местного значения "Озерный комплекс пос. Самусь ЗАТО Северск"	902	0603	4120000000		135,65	-14,82	120,83
Основное мероприятие: обследование состояния природных объектов ООПТ	902	0603	4124100000		98,00		98,00
Закупка товаров, работ и услуг для обеспечения государственных (муниципальных) нужд	902	0603	4124100000	200	98,00		98,00
Иные закупки товаров, работ и услуг для обеспечения государственных (муниципальных) нужд	902	0603	4124100000	240	98,00		98,00
Основное мероприятие: организация охраны ООПТ и повышение информированности населения о правилах поведения на территории ООПТ	902	0603	4124300000		37,65	-14,82	22,83
Закупка товаров, работ и услуг для обеспечения государственных (муниципальных) нужд	902	0603	4124300000	200	37,65	-14,82	22,83
Иные закупки товаров, работ и услуг для обеспечения государственных (муниципальных) нужд	902	0603	4124300000	240	37,65	-14,82	22,83
Образование	902	0700			121,81		121,81
Молодежная политика	902	0707			121,81		121,81
Муниципальная программа "Молодежная политика в ЗАТО Северск"	902	0707	3200000000		121,81		121,81
Подпрограмма "Семейная политика ЗАТО Северск"	902	0707	3220000000		121,81		121,81
Основное мероприятие: предоставление семьям компенсационной выплаты на оплату услуг няни	902	0707	3224200000		121,81		121,81
Закупка товаров, работ и услуг для обеспечения государственных (муниципальных) нужд	902	0707	3224200000	200	1,81		1,81
Иные закупки товаров, работ и услуг для обеспечения государственных (муниципальных) нужд	902	0707	3224200000	240	1,81		1,81
Социальное обеспечение и иные выплаты населению	902	0707	3224200000	300	120,00		120,00
Иные выплаты населению	902	0707	3224200000	360	120,00		120,00
Социальная политика	902	1000			80,285,03	-14,389,81	65,895,22
Социальное обеспечение населения	902	1003			2,020,00		2,020,00
Муниципальная программа "Формирование благоприятного социального климата в ЗАТО Северск"	902	1003	3500000000		2,020,00		2,020,00
Подпрограмма "Реализация социальных мер (льгот) для отдельных категорий граждан и поддержка социально ориентированных некоммерческих организаций"	902	1003	3510000000		2,020,00		2,020,00
Основное мероприятие: улучшение социального положения отдельных категорий граждан	902	1003	3514100000		2,020,00		2,020,00



Иные межбюджетные трансферты на оказание помощи в ремонте и (или) переустройстве жилых помещений граждан, не стоящих на учете в качестве нуждающихся в улучшении жилищных условий и не реализовавших свое право на улучшение жилищных условий за счет средств федерального и областного бюджетов в 2009 и последующих годах, из числа: участников и инвалидов Великой Отечественной войны 1941 - 1945 годов; тружеников тыла военных лет; лиц, награжденных знаком "Жителю блокадного Ленинграда"; бывших несовершеннолетних узников концлагерей; вдов погибших (умерших) участников Великой Отечественной войны 1941 - 1945 годов, не вступивших в повторный брак	902	1003	3514140710		1,010,00		1,010,00
Закупка товаров, работ и услуг для обеспечения государственных (муниципальных) нужд	902	1003	3514140710	200	10,00		10,00
Иные закупки товаров, работ и услуг для обеспечения государственных (муниципальных) нужд	902	1003	3514140710	240	10,00		10,00
Социальное обеспечение и иные выплаты населению	902	1003	3514140710	300	1,000,00		1,000,00
Публичные нормативные социальные выплаты гражданам	902	1003	3514140710	310	1,000,00		1,000,00
Обеспечение условий софинансирования иных межбюджетных трансфертов на оказание помощи в ремонте и (или) переустройстве жилых помещений граждан, не стоящих на учете в качестве нуждающихся в улучшении жилищных условий и не реализовавших свое право на улучшение жилищных условий за счет средств федерального и областного бюджетов в 2009 и последующих годах, из числа: участников и инвалидов Великой Отечественной войны 1941 - 1945 годов; тружеников тыла военных лет; лиц, награжденных знаком "Жителю блокадного Ленинграда"; бывших несовершеннолетних узников концлагерей; вдов погибших (умерших) участников Великой Отечественной войны 1941 - 1945 годов, не вступивших в повторный брак	902	1003	35141S0710		1,010,00		1,010,00
Закупка товаров, работ и услуг для обеспечения государственных (муниципальных) нужд	902	1003	35141S0710	200	10,00		10,00
Иные закупки товаров, работ и услуг для обеспечения государственных (муниципальных) нужд	902	1003	35141S0710	240	10,00		10,00
Социальное обеспечение и иные выплаты населению	902	1003	35141S0710	300	1,000,00		1,000,00
Публичные нормативные социальные выплаты гражданам	902	1003	35141S0710	310	1,000,00		1,000,00
Охрана семьи и детства	902	1004			52,012,80	-15,469,81	36,542,99
Муниципальная программа "Формирование благоприятного социального климата в ЗАТО Северск"	902	1004	3500000000		52,012,80	-15,469,81	36,542,99
Подпрограмма "Опека детей-сирот и детей, оставшихся без попечения родителей"	902	1004	3530000000		52,012,80	-15,469,81	36,542,99
Основное мероприятие: осуществление социальной поддержки в отношении детей-сирот и детей, оставшихся без попечения родителей, а также лиц из числа детей-сирот и детей, оставшихся без попечения родителей	902	1004	3534100000		52,012,80	-15,469,81	36,542,99
Субвенции на ежемесячную выплату денежных средств опекунам (попечителям) на содержание детей и обеспечение денежными средствами лиц из числа детей-сирот и детей, оставшихся без попечения родителей, находившихся под опекой (попечительством), в приемной семье и продолжающих обучение в муниципальных общеобразовательных организациях	902	1004	3534140760		5,896,80	-1,615,19	4,281,61
Закупка товаров, работ и услуг для обеспечения государственных (муниципальных) нужд	902	1004	3534140760	200	58,97	-12,19	46,78
Иные закупки товаров, работ и услуг для обеспечения государственных (муниципальных) нужд	902	1004	3534140760	240	58,97	-12,19	46,78
Социальное обеспечение и иные выплаты населению	902	1004	3534140760	300	5,837,83	-1,603,00	4,234,83
Социальные выплаты гражданам, кроме публичных нормативных социальных выплат	902	1004	3534140760	320	5,837,83	-1,603,00	4,234,83
Субвенции на содержание приемных семей, включающее в себя денежные средства приемным семьям на содержание детей и ежемесячную выплату вознаграждения, причитающегося приемным родителям	902	1004	3534140770		46,116,00	-13,854,61	32,261,39
Закупка товаров, работ и услуг для обеспечения государственных (муниципальных) нужд	902	1004	3534140770	200	460,00	-155,26	304,74
Иные закупки товаров, работ и услуг для обеспечения государственных (муниципальных) нужд	902	1004	3534140770	240	460,00	-155,26	304,74
Социальное обеспечение и иные выплаты населению	902	1004	3534140770	300	45,656,00	-13,699,36	31,956,64
Социальные выплаты гражданам, кроме публичных нормативных социальных выплат	902	1004	3534140770	320	45,656,00	-13,699,36	31,956,64
Другие вопросы в области социальной политики	902	1006			26,252,23	1,080,00	27,332,23
Муниципальная программа "Формирование благоприятного социального климата в ЗАТО Северск"	902	1006	3500000000		26,252,23	1,080,00	27,332,23
Подпрограмма "Реализация социальных мер (льгот) для отдельных категорий граждан и поддержка социально ориентированных некоммерческих организаций"	902	1006	3510000000		26,252,23	1,080,00	27,332,23
Основное мероприятие: улучшение социального положения отдельных категорий граждан	902	1006	3514100000		19,366,32	1,000,00	20,366,32
Ежегодная денежная выплата на частичную оплату стоимости помывки в бане пенсионерам, проживающим в квартирах, не оборудованных ванной или душем	902	1006	3514160000		29,10		29,10
Закупка товаров, работ и услуг для обеспечения государственных (муниципальных) нужд	902	1006	3514160000	200	0,30		0,30

Иные закупки товаров, работ и услуг для обеспечения государственных (муниципальных) нужд	902	1006	3514160000	240	0,30		0,30
Социальное обеспечение и иные выплаты населению	902	1006	3514160000	300	28,80		28,80
Публичные нормативные социальные выплаты гражданам	902	1006	3514160000	310	28,80		28,80
Единовременная денежная выплата отдельным категориям граждан в ознаменование Дня Победы советского народа в Великой Отечественной войне 1941-1945 годов	902	1006	3514165000		1,280,40		1,280,40
Закупка товаров, работ и услуг для обеспечения государственных (муниципальных) нужд	902	1006	3514165000	200	18,40		18,40
Иные закупки товаров, работ и услуг для обеспечения государственных (муниципальных) нужд	902	1006	3514165000	240	18,40		18,40
Социальное обеспечение и иные выплаты населению	902	1006	3514165000	300	1,262,00		1,262,00
Публичные нормативные социальные выплаты гражданам	902	1006	3514165000	310	1,262,00		1,262,00
Оказание материальной помощи жителям ЗАТО Северск, оказавшимся в трудной жизненной ситуации	902	1006	3514167000		1,463,00	1,000,00	2,463,00
Закупка товаров, работ и услуг для обеспечения государственных (муниципальных) нужд	902	1006	3514167000	200	20,00	10,00	30,00
Иные закупки товаров, работ и услуг для обеспечения государственных (муниципальных) нужд	902	1006	3514167000	240	20,00	10,00	30,00
Социальное обеспечение и иные выплаты населению	902	1006	3514167000	300	1,443,00	990,00	2,433,00
Публичные нормативные социальные выплаты гражданам	902	1006	3514167000	310	1,443,00	990,00	2,433,00
Компенсация расходов на оплату жилого помещения и коммунальных услуг гражданам, награжденным орденом "Родительская слава", и членам их семей	902	1006	3514172000		150,12		150,12
Закупка товаров, работ и услуг для обеспечения государственных (муниципальных) нужд	902	1006	3514172000	200	1,50		1,50
Иные закупки товаров, работ и услуг для обеспечения государственных (муниципальных) нужд	902	1006	3514172000	240	1,50		1,50
Социальное обеспечение и иные выплаты населению	902	1006	3514172000	300	148,62		148,62
Публичные нормативные социальные выплаты гражданам	902	1006	3514172000	310	148,62		148,62
Иные расходы по подпрограмме	902	1006	3514177000		16,443,70		16,443,70
Социальное обеспечение и иные выплаты населению	902	1006	3514177000	300	16,443,70		16,443,70
Социальные выплаты гражданам, кроме публичных нормативных социальных выплат	902	1006	3514177000	320	16,443,70		16,443,70
Основное мероприятие: оказание финансовой, имущественной, информационной и консультационной поддержки социально ориентированным некоммерческим организациям	902	1006	3514200000		6,885,91	80,00	6,965,91
Предоставление субсидий бюджетным, автономным учреждениям и иным некоммерческим организациям	902	1006	3514200000	600	6,885,91	80,00	6,965,91
Субсидии некоммерческим организациям (за исключением государственных (муниципальных) учреждений)	902	1006	3514200000	630	6,885,91	80,00	6,965,91
3 Финансовое управление Администрации ЗАТО Северск	903				53,096,30	10,692,28	63,788,58
Общегосударственные вопросы	903	0100			33,463,23	10,974,51	44,437,74
Обеспечение деятельности финансовых, налоговых и таможенных органов и органов финансового (финансово-бюджетного) надзора	903	0106			29,108,73	252,23	29,360,96
Муниципальная программа "Эффективное управление муниципальными финансами ЗАТО Северск"	903	0106	4200000000		28,613,18	252,23	28,865,41
Обеспечивающая подпрограмма	903	0106	4230000000		28,613,18	252,23	28,865,41
Обеспечение деятельности	903	0106	4230099000		28,613,18	252,23	28,865,41
Расходы на выплаты персоналу в целях обеспечения выполнения функций государственными (муниципальными) органами, казенными учреждениями, органами управления государственными внебюджетными фондами	903	0106	4230099000	100	27,291,44	2,26	27,293,70
Расходы на выплаты персоналу государственных (муниципальных) органов	903	0106	4230099000	120	27,291,44	2,26	27,293,70
Закупка товаров, работ и услуг для обеспечения государственных (муниципальных) нужд	903	0106	4230099000	200	1,296,74	249,97	1,546,71
Иные закупки товаров, работ и услуг для обеспечения государственных (муниципальных) нужд	903	0106	4230099000	240	1,296,74	249,97	1,546,71
Иные бюджетные ассигнования	903	0106	4230099000	800	25,00		25,00
Уплата налогов, сборов и иных платежей	903	0106	4230099000	850	25,00		25,00
Непрограммные направления деятельности	903	0106	8800000000		495,55		495,55
Резервные фонды	903	0106	8800200000		495,55		495,55
Фонд непредвиденных расходов Администрации ЗАТО Северск	903	0106	8800201000		495,55		495,55
Расходы на выплаты персоналу в целях обеспечения выполнения функций государственными (муниципальными) органами, казенными учреждениями, органами управления государственными внебюджетными фондами	903	0106	8800201000	100	495,55		495,55
Расходы на выплаты персоналу государственных (муниципальных) органов	903	0106	8800201000	120	495,55		495,55
Резервные фонды	903	0111			3,832,50	9,764,98	13,597,48
Непрограммные направления деятельности	903	0111	8800000000		3,832,50	9,764,98	13,597,48
Резервные фонды	903	0111	8800200000		3,832,50	9,764,98	13,597,48
Фонд непредвиденных расходов Администрации ЗАТО Северск	903	0111	8800201000		2,548,92	9,764,98	12,313,90
Иные бюджетные ассигнования	903	0111	8800201000	800	2,548,92	9,764,98	12,313,90
Резервные средства	903	0111	8800201000	870	2,548,92	9,764,98	12,313,90
Резервный фонд Администрации ЗАТО Северск по предупреждению, ликвидации чрезвычайных ситуаций и последствий стихийных бедствий	903	0111	8800202000		1,283,58		1,283,58
Иные бюджетные ассигнования	903	0111	8800202000	800	1,283,58		1,283,58
Резервные средства	903	0111	8800202000	870	1,283,58		1,283,58
Другие общегосударственные вопросы	903	0113			522,00	957,30	1,479,30
Муниципальная программа "Эффективное управление муниципальными финансами ЗАТО Северск"	903	0113	4200000000		522,00		522,00
Подпрограмма "Повышение эффективности управления муниципальными финансами"	903	0113	4210000000		522,00		522,00



Ведомственная целевая программа "Совершенствование информационно-технического сопровождения бюджетного процесса на территории ЗАТО Северск"	903	0113	4212200000		522,00		522,00
Закупка товаров, работ и услуг для обеспечения государственных (муниципальных) нужд	903	0113	4212200000	200	522,00		522,00
Иные закупки товаров, работ и услуг для обеспечения государственных (муниципальных) нужд	903	0113	4212200000	240	522,00		522,00
Непрограммные направления деятельности	903	0113	8800000000			957,30	957,30
Резервные фонды	903	0113	8800200000			957,30	957,30
Фонд непредвиденных расходов Администрации ЗАТО Северск	903	0113	8800201000			957,30	957,30
Иные бюджетные ассигнования	903	0113	8800201000	800		957,30	957,30
Исполнение судебных актов	903	0113	8800201000	830		957,30	957,30
Обслуживание государственного и муниципального долга	903	1300			19,633,07	-282,23	19,350,84
Обслуживание государственного внутреннего и муниципального долга	903	1301			19,633,07	-282,23	19,350,84
Муниципальная программа "Эффективное управление муниципальными финансами ЗАТО Северск"	903	1301	4200000000		19,633,07	-282,23	19,350,84
Подпрограмма "Обеспечение долговой устойчивости бюджета ЗАТО Северск"	903	1301	4220000000		19,633,07	-282,23	19,350,84
Ведомственная целевая программа "Эффективное управление муниципальным долгом ЗАТО Северск"	903	1301	4222100000		19,633,07	-282,23	19,350,84
Обслуживание государственного (муниципального) долга	903	1301	4222100000	700	19,633,07	-282,23	19,350,84
Обслуживание муниципального долга	903	1301	4222100000	730	19,633,07	-282,23	19,350,84
4 Управление культуры Администрации ЗАТО Северск	905				592,857,10	514,92	593,372,02
Национальная экономика	905	0400			950,49		950,49
Другие вопросы в области национальной экономики	905	0412			950,49		950,49
Муниципальная программа "Развитие культуры и туризма в ЗАТО Северск"	905	0412	3300000000		950,49		950,49
Подпрограмма "Развитие туризма на территории ЗАТО Северск"	905	0412	3320000000		950,49		950,49
Основное мероприятие: реконструкция, благоустройство, строительство объектов туристской инфраструктуры	905	0412	3324100000		631,99		631,99
Субсидии на реализацию проектов, отобранных по итогам проведения конкурса проектов и направленных на создание условий для развития туризма и туристической инфраструктуры в Томской области	905	0412	3324141040		598,00		598,00
Предоставление субсидий бюджетным, автономным учреждениям и иным некоммерческим организациям	905	0412	3324141040	600	598,00		598,00
Субсидии автономным учреждениям	905	0412	3324141040	620	598,00		598,00
Расходы на софинансирование субсидии на реализацию проектов, отобранных по итогам проведения конкурса проектов и направленных на создание условий для развития туризма и туристической инфраструктуры в Томской области	905	0412	33241S1040		33,99		33,99
Предоставление субсидий бюджетным, автономным учреждениям и иным некоммерческим организациям	905	0412	33241S1040	600	33,99		33,99
Субсидии автономным учреждениям	905	0412	33241S1040	620	33,99		33,99
Основное мероприятие: создание условий для развития туризма и поддержка приоритетных направлений туризма	905	0412	3324200000		318,50		318,50
Субсидии на реализацию проектов, отобранных по итогам проведения конкурса проектов детского и социального туризма	905	0412	3324241180		298,82		298,82
Предоставление субсидий бюджетным, автономным учреждениям и иным некоммерческим организациям	905	0412	3324241180	600	298,82		298,82
Субсидии бюджетным учреждениям	905	0412	3324241180	610	298,82		298,82
Расходы на софинансирование субсидии на реализацию проектов, отобранных по итогам проведения конкурса проектов детского и социального туризма	905	0412	33242S1180		19,68		19,68
Предоставление субсидий бюджетным, автономным учреждениям и иным некоммерческим организациям	905	0412	33242S1180	600	19,68		19,68
Субсидии бюджетным учреждениям	905	0412	33242S1180	610	19,68		19,68
Образование	905	0700			151,062,82	514,92	151,577,74
Дополнительное образование детей	905	0703			144,517,84	514,92	145,032,76
Муниципальная программа "Развитие культуры и туризма в ЗАТО Северск"	905	0703	3300000000		144,030,84	514,92	144,545,76
Подпрограмма "Развитие культуры в ЗАТО Северск"	905	0703	3310000000		144,030,84	514,92	144,545,76
Ведомственная целевая программа "Организация предоставления дополнительного художественного образования"	905	0703	3312200000		144,030,84	514,92	144,545,76
Предоставление субсидий бюджетным, автономным учреждениям и иным некоммерческим организациям	905	0703	3312200000	600	117,844,14	514,92	118,359,06
Субсидии бюджетным учреждениям	905	0703	3312200000	610	35,265,91		35,265,91
Субсидии автономным учреждениям	905	0703	3312200000	620	82,578,23	514,92	83,093,15
Субсидии на стимулирующие выплаты в муниципальных организациях дополнительного образования Томской области	905	0703	3312240400		2,716,50		2,716,50
Предоставление субсидий бюджетным, автономным учреждениям и иным некоммерческим организациям	905	0703	3312240400	600	2,716,50		2,716,50
Субсидии бюджетным учреждениям	905	0703	3312240400	610	1,007,77		1,007,77
Субсидии автономным учреждениям	905	0703	3312240400	620	1,708,73		1,708,73
Субвенции на осуществление отдельных государственных полномочий по выплате надбавок к должностному окладу педагогическим работникам муниципальных образовательных организаций	905	0703	3312240530		70,30		70,30
Предоставление субсидий бюджетным, автономным учреждениям и иным некоммерческим организациям	905	0703	3312240530	600	70,30		70,30
Субсидии бюджетным учреждениям	905	0703	3312240530	610	46,87		46,87
Субсидии автономным учреждениям	905	0703	3312240530	620	23,43		23,43

Субсидии на достижение целевых показателей по плану мероприятий ("дорожной карте") "Изменения в сфере образования в Томской области", в части повышения заработной платы педагогических работников муниципальных организаций дополнительного образования	905	0703	3312240670		23,399,90	23,399,90
Предоставление субсидий бюджетным, автономным учреждениям и иным некоммерческим организациям	905	0703	3312240670	600	23,399,90	23,399,90
Субсидии бюджетным учреждениям	905	0703	3312240670	610	5,882,20	5,882,20
Субсидии автономным учреждениям	905	0703	3312240670	620	17,517,70	17,517,70
Муниципальная программа "Обеспечение безопасности населения на территории ЗАТО Северск"	905	0703	4000000000		277,00	277,00
Подпрограмма "Обеспечение первичных мер пожарной безопасности на территории ЗАТО Северск"	905	0703	4020000000		277,00	277,00
Основное мероприятие: обеспечение пожарной безопасности в муниципальных учреждениях	905	0703	4024300000		277,00	277,00
Предоставление субсидий бюджетным, автономным учреждениям и иным некоммерческим организациям	905	0703	4024300000	600	277,00	277,00
Субсидии автономным учреждениям	905	0703	4024300000	620	277,00	277,00
Непрограммные направления деятельности	905	0703	8800000000		210,00	210,00
Резервные фонды	905	0703	8800200000		210,00	210,00
Резервный фонд непредвиденных расходов Администрации Томской области	905	0703	8800200001		210,00	210,00
Предоставление субсидий бюджетным, автономным учреждениям и иным некоммерческим организациям	905	0703	8800200001	600	210,00	210,00
Субсидии бюджетным учреждениям	905	0703	8800200001	610	210,00	210,00
Другие вопросы в области образования	905	0709			6,544,98	6,544,98
Муниципальная программа "Развитие культуры и туризма в ЗАТО Северск"	905	0709	3300000000		6,544,98	6,544,98
Подпрограмма "Развитие культуры в ЗАТО Северск"	905	0709	3310000000		6,544,98	6,544,98
Основное мероприятие: организация и проведение культурно-массовых и творческих мероприятий	905	0709	3314300000		629,80	629,80
Предоставление субсидий бюджетным, автономным учреждениям и иным некоммерческим организациям	905	0709	3314300000	600	629,80	629,80
Субсидии автономным учреждениям	905	0709	3314300000	620	629,80	629,80
Основное мероприятие: участие в региональном проекте «Культурная среда»	905	0709	331A100000		5,915,18	5,915,18
Субсидия на оснащение образовательных учреждений в сфере культуры (детских школ искусств по видам искусств и училищ) музыкальными инструментами, оборудованием и учебными материалами	905	0709	331A155192		5,915,18	5,915,18
Предоставление субсидий бюджетным, автономным учреждениям и иным некоммерческим организациям	905	0709	331A155192	600	5,915,18	5,915,18
Субсидии бюджетным учреждениям	905	0709	331A155192	610	5,915,18	5,915,18
Культура, кинематография	905	0800			440,843,79	440,843,79
Культура	905	0801			424,147,87	424,147,87
Муниципальная программа "Развитие культуры и туризма в ЗАТО Северск"	905	0801	3300000000		419,049,18	419,049,18
Подпрограмма "Развитие культуры в ЗАТО Северск"	905	0801	3310000000		419,049,18	419,049,18
Ведомственная целевая программа "Создание условий для организации досуга и обеспечения населения ЗАТО Северск услугами организаций культуры"	905	0801	3312100000		385,676,02	385,676,02
Расходы по дворцам и домам культуры, другим учреждениям культуры	905	0801	3312140000		82,883,65	82,883,65
Предоставление субсидий бюджетным, автономным учреждениям и иным некоммерческим организациям	905	0801	3312140000	600	82,883,65	82,883,65
Субсидии бюджетным учреждениям	905	0801	3312140000	610	6,873,92	6,873,92
Субсидии автономным учреждениям	905	0801	3312140000	620	76,009,73	76,009,73
Субсидии на достижение целевых показателей по плану мероприятий ("дорожной карте") "Изменения в сфере культуры, направленные на повышение её эффективности", в части повышения заработной платы работников культуры муниципальных учреждений культуры	905	0801	3312140650		139,931,90	139,931,90
Предоставление субсидий бюджетным, автономным учреждениям и иным некоммерческим организациям	905	0801	3312140650	600	139,931,90	139,931,90
Субсидии бюджетным учреждениям	905	0801	3312140650	610	102,921,60	102,921,60
Субсидии автономным учреждениям	905	0801	3312140650	620	37,010,30	37,010,30
Субсидии на оплату труда руководителей и специалистов муниципальных учреждений культуры и искусства в части выплат надбавок и доплат к тарифной ставке (должностному окладу)	905	0801	3312140660		7,789,40	7,789,40
Предоставление субсидий бюджетным, автономным учреждениям и иным некоммерческим организациям	905	0801	3312140660	600	7,789,40	7,789,40
Субсидии бюджетным учреждениям	905	0801	3312140660	610	6,089,90	6,089,90
Субсидии автономным учреждениям	905	0801	3312140660	620	1,699,50	1,699,50
Расходы по музеям и постоянным выставкам	905	0801	3312141000		12,888,37	12,888,37
Предоставление субсидий бюджетным, автономным учреждениям и иным некоммерческим организациям	905	0801	3312141000	600	12,888,37	12,888,37
Субсидии бюджетным учреждениям	905	0801	3312141000	610	12,888,37	12,888,37
Расходы по библиотекам	905	0801	3312142000		45,458,04	45,458,04
Предоставление субсидий бюджетным, автономным учреждениям и иным некоммерческим организациям	905	0801	3312142000	600	45,458,04	45,458,04
Субсидии бюджетным учреждениям	905	0801	3312142000	610	45,458,04	45,458,04
Расходы по театрам, циркам, концертным и другим организациям исполнительских искусств	905	0801	3312143000		96,724,66	96,724,66
Предоставление субсидий бюджетным, автономным учреждениям и иным некоммерческим организациям	905	0801	3312143000	600	96,724,66	96,724,66
Субсидии бюджетным учреждениям	905	0801	3312143000	610	96,724,66	96,724,66



Основное мероприятие: организация мероприятий, направленных на развитие материально-технической базы учреждений культуры	905	0801	3314200000		1,343,34		1,343,34
Предоставление субсидий бюджетным, автономным учреждениям и иным некоммерческим организациям	905	0801	3314200000	600	880,80		880,80
Субсидии бюджетным учреждениям	905	0801	3314200000	610	880,80		880,80
Субсидии на государственную поддержку отрасли культуры	905	0801	33142L5190		462,54		462,54
Предоставление субсидий бюджетным, автономным учреждениям и иным некоммерческим организациям	905	0801	33142L5190	600	462,54		462,54
Субсидии бюджетным учреждениям	905	0801	33142L5190	610	462,54		462,54
Основное мероприятие: организация мероприятий, направленных на поддержку творческой деятельности муниципальных учреждений культуры, их работников и иных организаций в сфере культуры	905	0801	3314400000		26,329,82		26,329,82
Социальное обеспечение и иные выплаты населению	905	0801	3314400000	300	60,00		60,00
Премии и гранты	905	0801	3314400000	350	60,00		60,00
Субсидии на поддержку творческой деятельности и укрепления материально-технической базы муниципальных театров в населенных пунктах с численностью населения до 300 тысяч человек	905	0801	33144L4660		10,461,49		10,461,49
Предоставление субсидий бюджетным, автономным учреждениям и иным некоммерческим организациям	905	0801	33144L4660	600	10,461,49		10,461,49
Субсидии бюджетным учреждениям	905	0801	33144L4660	610	7,056,68		7,056,68
Субсидии автономным учреждениям	905	0801	33144L4660	620	3,404,82		3,404,82
Субсидии на поддержку творческой деятельности и техническое оснащение детских и кукольных театров	905	0801	33144L5170		15,808,32		15,808,32
Предоставление субсидий бюджетным, автономным учреждениям и иным некоммерческим организациям	905	0801	33144L5170	600	15,808,32		15,808,32
Субсидии бюджетным учреждениям	905	0801	33144L5170	610	15,808,32		15,808,32
Основное мероприятие: участие в региональном проекте "Цифровая культура"	905	0801	331A300000		5,700,00		5,700,00
Иные межбюджетные трансферты на создание виртуальных концертных залов по результатам конкурсного отбора, проводимого Министерством культуры Российской Федерации	905	0801	331A354530		5,700,00		5,700,00
Предоставление субсидий бюджетным, автономным учреждениям и иным некоммерческим организациям	905	0801	331A354530	600	5,700,00		5,700,00
Субсидии автономным учреждениям	905	0801	331A354530	620	5,700,00		5,700,00
Муниципальная программа "Формирование благоприятного социального климата в ЗАТО Северск"	905	0801	3500000000		1,360,00	-285,60	1,074,40
Подпрограмма "Доступная среда"	905	0801	3520000000		1,360,00	-285,60	1,074,40
Основное мероприятие: адаптация муниципальных учреждений социальной инфраструктуры для беспрепятственного доступа инвалидов и маломобильных групп населения	905	0801	3524100000		1,360,00	-285,60	1,074,40
Предоставление субсидий бюджетным, автономным учреждениям и иным некоммерческим организациям	905	0801	3524100000	600	1,360,00	-285,60	1,074,40
Субсидии бюджетным учреждениям	905	0801	3524100000	610	1,360,00	-285,60	1,074,40
Муниципальная программа "Обеспечение безопасности населения на территории ЗАТО Северск"	905	0801	4000000000		3,684,69	285,60	3,970,29
Подпрограмма "Профилактика преступлений и иных правонарушений на территории ЗАТО Северск"	905	0801	4010000000			285,60	285,60
Основное мероприятие: оснащение мест с массовым пребыванием людей и иных потенциальных объектов террористических посягательств на территории ЗАТО Северск средствами обеспечения безопасности	905	0801	4014300000			285,60	285,60
Предоставление субсидий бюджетным, автономным учреждениям и иным некоммерческим организациям	905	0801	4014300000	600		285,60	285,60
Субсидии бюджетным учреждениям	905	0801	4014300000	610		285,60	285,60
Подпрограмма "Обеспечение первичных мер пожарной безопасности на территории ЗАТО Северск"	905	0801	4020000000		3,684,69		3,684,69
Основное мероприятие: обеспечение пожарной безопасности в муниципальных учреждениях	905	0801	4024300000		3,684,69		3,684,69
Предоставление субсидий бюджетным, автономным учреждениям и иным некоммерческим организациям	905	0801	4024300000	600	3,684,69		3,684,69
Субсидии бюджетным учреждениям	905	0801	4024300000	610	2,210,12		2,210,12
Субсидии автономным учреждениям	905	0801	4024300000	620	1,474,57		1,474,57
Непрограммные направления деятельности	905	0801	8800000000		54,00		54,00
Резервные фонды	905	0801	8800200000		54,00		54,00
Резервный фонд непредвиденных расходов Администрации Томской области	905	0801	8800200001		54,00		54,00
Предоставление субсидий бюджетным, автономным учреждениям и иным некоммерческим организациям	905	0801	8800200001	600	54,00		54,00
Субсидии бюджетным учреждениям	905	0801	8800200001	610	54,00		54,00
Другие вопросы в области культуры, кинематографии	905	0804			16,695,92		16,695,92
Муниципальная программа "Развитие культуры и туризма в ЗАТО Северск"	905	0804	3300000000		16,695,92		16,695,92
Подпрограмма "Развитие культуры в ЗАТО Северск"	905	0804	3310000000		4,962,70		4,962,70
Основное мероприятие: организация и проведение культурно-массовых и творческих мероприятий	905	0804	3314300000		4,626,70		4,626,70
Предоставление субсидий бюджетным, автономным учреждениям и иным некоммерческим организациям	905	0804	3314300000	600	4,626,70		4,626,70
Субсидии бюджетным учреждениям	905	0804	3314300000	610	2,877,76		2,877,76
Субсидии автономным учреждениям	905	0804	3314300000	620	1,748,94		1,748,94
Основное мероприятие: организация мероприятий, направленных на поддержку творческой деятельности муниципальных учреждений культуры, их работников и иных организаций в сфере культуры	905	0804	3314400000		336,00		336,00

	Социальное обеспечение и иные выплаты населению	905	0804	3314400000	300	336,00		336,00
	Стипендии	905	0804	3314400000	340	336,00		336,00
	Обеспечивающая подпрограмма	905	0804	3330000000		11,733,22		11,733,22
	Обеспечение деятельности	905	0804	3330099000		11,733,22		11,733,22
	Расходы на выплаты персоналу в целях обеспечения выполнения функций государственными (муниципальными) органами, казенными учреждениями, органами управления государственными внебюджетными фондами	905	0804	3330099000	100	10,471,76		10,471,76
	Расходы на выплаты персоналу государственных (муниципальных) органов	905	0804	3330099000	120	10,471,76		10,471,76
	Закупка товаров, работ и услуг для обеспечения государственных (муниципальных) нужд	905	0804	3330099000	200	1,258,42		1,258,42
	Иные закупки товаров, работ и услуг для обеспечения государственных (муниципальных) нужд	905	0804	3330099000	240	1,258,42		1,258,42
	Иные бюджетные ассигнования	905	0804	3330099000	800	3,04		3,04
	Уплата налогов, сборов и иных платежей	905	0804	3330099000	850	3,04		3,04
5	Управление по делам защиты населения и территорий от чрезвычайных ситуаций Администрации ЗАТО Северск	906				27,583,94	325,70	27,909,64
	Национальная безопасность и правоохранительная деятельность	906	0300			27,583,94	325,70	27,909,64
	Гражданская оборона	906	0309			3,85		3,85
	Муниципальная программа "Обеспечение безопасности населения на территории ЗАТО Северск"	906	0309	4000000000		3,85		3,85
	Подпрограмма "Повышение уровня защиты населения и территории ЗАТО Северск от чрезвычайных ситуаций мирного и военного времени"	906	0309	4030000000		3,85		3,85
	Ведомственная целевая программа "Содержание объектов гражданской обороны"	906	0309	4032100000		3,85		3,85
	Закупка товаров, работ и услуг для обеспечения государственных (муниципальных) нужд	906	0309	4032100000	200	3,85		3,85
	Иные закупки товаров, работ и услуг для обеспечения государственных (муниципальных) нужд	906	0309	4032100000	240	3,85		3,85
	Защита населения и территории от чрезвычайных ситуаций природного и техногенного характера, пожарная безопасность	906	0310			27,580,09	325,70	27,905,79
	Муниципальная программа "Обеспечение безопасности населения на территории ЗАТО Северск"	906	0310	4000000000		27,438,10	325,70	27,763,80
	Подпрограмма "Профилактика преступлений и иных правонарушений на территории ЗАТО Северск"	906	0310	4010000000		306,60		306,60
	Основное мероприятие: создание условий для деятельности общественных объединений граждан правоохранительной направленности	906	0310	4014100000		300,00		300,00
	Расходы на выплаты персоналу в целях обеспечения выполнения функций государственными (муниципальными) органами, казенными учреждениями, органами управления государственными внебюджетными фондами	906	0310	4014100000	100	300,00		300,00
	Расходы на выплаты персоналу государственных (муниципальных) органов	906	0310	4014100000	120	300,00		300,00
	Основное мероприятие: противодействие распространению идеологии терроризма на территории ЗАТО Северск	906	0310	4014200000		6,60		6,60
	Закупка товаров, работ и услуг для обеспечения государственных (муниципальных) нужд	906	0310	4014200000	200	6,60		6,60
	Иные закупки товаров, работ и услуг для обеспечения государственных (муниципальных) нужд	906	0310	4014200000	240	6,60		6,60
	Подпрограмма "Обеспечение первичных мер пожарной безопасности на территории ЗАТО Северск"	906	0310	4020000000		172,70		172,70
	Основное мероприятие: организация обучения населения ЗАТО Северск в области пожарной безопасности	906	0310	4024200000		7,00		7,00
	Закупка товаров, работ и услуг для обеспечения государственных (муниципальных) нужд	906	0310	4024200000	200	7,00		7,00
	Иные закупки товаров, работ и услуг для обеспечения государственных (муниципальных) нужд	906	0310	4024200000	240	7,00		7,00
	Основное мероприятие: проведение комплекса противопожарных мер на территории ЗАТО Северск	906	0310	4024400000		165,70		165,70
	Закупка товаров, работ и услуг для обеспечения государственных (муниципальных) нужд	906	0310	4024400000	200	165,70		165,70
	Иные закупки товаров, работ и услуг для обеспечения государственных (муниципальных) нужд	906	0310	4024400000	240	165,70		165,70
	Подпрограмма "Повышение уровня защиты населения и территории ЗАТО Северск от чрезвычайных ситуаций мирного и военного времени"	906	0310	4030000000		15,065,86	325,70	15,391,56
	Ведомственная целевая программа "Обеспечение деятельности МКУ "Единая дежурно-диспетчерская служба ЗАТО Северск"	906	0310	4032200000		13,931,86	325,70	14,257,56
	Иные межбюджетные трансферты на проведение областного ежегодного конкурса на лучшее муниципальное образование Томской области по профилактике правонарушений	906	0310	4032240860			200,00	200,00
	Закупка товаров, работ и услуг для обеспечения государственных (муниципальных) нужд	906	0310	4032240860	200		200,00	200,00
	Иные закупки товаров, работ и услуг для обеспечения государственных (муниципальных) нужд	906	0310	4032240860	240		200,00	200,00
	Обеспечение деятельности МКУ "Единая дежурно-диспетчерская служба ЗАТО Северск"	906	0310	4032288000		13,931,86	125,70	14,057,56
	Расходы на выплаты персоналу в целях обеспечения выполнения функций государственными (муниципальными) органами, казенными учреждениями, органами управления государственными внебюджетными фондами	906	0310	4032288000	100	12,160,16		12,160,16
	Расходы на выплаты персоналу казенных учреждений	906	0310	4032288000	110	12,160,16		12,160,16
	Закупка товаров, работ и услуг для обеспечения государственных (муниципальных) нужд	906	0310	4032288000	200	1,720,16	125,70	1,845,86



	Иные закупки товаров, работ и услуг для обеспечения государственных (муниципальных) нужд	906	0310	4032288000	240	1,720,16	125,70	1,845,86
	Иные бюджетные ассигнования	906	0310	4032288000	800	51,54		51,54
	Уплата налогов, сборов и иных платежей	906	0310	4032288000	850	51,54		51,54
	Основное мероприятие: проведение мероприятий, направленных на предупреждение чрезвычайных ситуаций	906	0310	4034100000		27,00		27,00
	Закупка товаров, работ и услуг для обеспечения государственных (муниципальных) нужд	906	0310	4034100000	200	27,00		27,00
	Иные закупки товаров, работ и услуг для обеспечения государственных (муниципальных) нужд	906	0310	4034100000	240	27,00		27,00
	Основное мероприятие: обеспечение безопасного пребывания людей на водных объектах, расположенных на территории ЗАТО Северск	906	0310	4034200000		1,107,00		1,107,00
	Закупка товаров, работ и услуг для обеспечения государственных (муниципальных) нужд	906	0310	4034200000	200	1,107,00		1,107,00
	Иные закупки товаров, работ и услуг для обеспечения государственных (муниципальных) нужд	906	0310	4034200000	240	1,107,00		1,107,00
	Обеспечивающая подпрограмма	906	0310	4040000000		11,892,94		11,892,94
	Обеспечение деятельности	906	0310	4040099000		11,892,94		11,892,94
	Расходы на выплаты персоналу в целях обеспечения выполнения функций государственными (муниципальными) органами, казенными учреждениями, органами управления государственными внебюджетными фондами	906	0310	4040099000	100	11,262,78		11,262,78
	Расходы на выплаты персоналу государственных (муниципальных) органов	906	0310	4040099000	120	11,262,78		11,262,78
	Закупка товаров, работ и услуг для обеспечения государственных (муниципальных) нужд	906	0310	4040099000	200	625,12		625,12
	Иные закупки товаров, работ и услуг для обеспечения государственных (муниципальных) нужд	906	0310	4040099000	240	625,12		625,12
	Иные бюджетные ассигнования	906	0310	4040099000	800	5,04		5,04
	Уплата налогов, сборов и иных платежей	906	0310	4040099000	850	5,04		5,04
	Непрограммные направления деятельности	906	0310	8800000000		141,99		141,99
	Резервные фонды	906	0310	8800200000		141,99		141,99
	Резервный фонд Администрации ЗАТО Северск по предупреждению, ликвидации чрезвычайных ситуаций и последствий стихийных бедствий	906	0310	8800202000		141,99		141,99
	Закупка товаров, работ и услуг для обеспечения государственных (муниципальных) нужд	906	0310	8800202000	200	141,99		141,99
	Иные закупки товаров, работ и услуг для обеспечения государственных (муниципальных) нужд	906	0310	8800202000	240	141,99		141,99
6	Управление образования Администрации ЗАТО Северск	907				2,621,222,47	28,483,66	2,649,706,13
	Образование	907	0700			2,621,222,47	9,866,85	2,631,089,32
	Дошкольное образование	907	0701			1,179,054,99	6,444,66	1,185,499,65
	Муниципальная программа "Развитие образования в ЗАТО Северск"	907	0701	3400000000		1,177,283,17	6,194,66	1,183,477,83
	Подпрограмма "Развитие инфраструктуры образования ЗАТО Северск"	907	0701	3410000000		1,900,10		1,900,10
	Основное мероприятие: устройство новых малых архитектурных форм в дошкольных образовательных организациях ЗАТО Северск	907	0701	3414400000		1,900,10		1,900,10
	Предоставление субсидий бюджетным, автономным учреждениям и иным некоммерческим организациям	907	0701	3414400000	600	1,900,10		1,900,10
	Субсидии бюджетным учреждениям	907	0701	3414400000	610	1,900,10		1,900,10
	Подпрограмма "Организация деятельности образовательных организаций ЗАТО Северск, организация работы по развитию форм жизнеустройства детей-сирот и детей, оставшихся без попечения родителей"	907	0701	3450000000		1,175,383,07	6,194,66	1,181,577,73
	Ведомственная целевая программа "Организация деятельности дошкольных образовательных организаций ЗАТО Северск"	907	0701	3452100000		1,175,383,07	6,194,66	1,181,577,73
	Предоставление субсидий бюджетным, автономным учреждениям и иным некоммерческим организациям	907	0701	3452100000	600	448,429,30	4,995,68	453,424,98
	Субсидии бюджетным учреждениям	907	0701	3452100000	610	388,540,37	4,890,68	393,431,05
	Субсидии автономным учреждениям	907	0701	3452100000	620	59,888,93	105,00	59,993,93
	Субвенции на обеспечение государственных гарантий реализации прав на получение общедоступного и бесплатного дошкольного образования в муниципальных дошкольных образовательных организациях в Томской области	907	0701	3452140370		543,651,50		543,651,50
	Предоставление субсидий бюджетным, автономным учреждениям и иным некоммерческим организациям	907	0701	3452140370	600	543,651,50		543,651,50
	Субсидии бюджетным учреждениям	907	0701	3452140370	610	491,278,90		491,278,90
	Субсидии автономным учреждениям	907	0701	3452140370	620	52,372,60		52,372,60
	Субвенции на осуществление отдельных государственных полномочий по обеспечению предоставления бесплатной методической, психолого-педагогической, диагностической и консультативной помощи, в том числе в дошкольных образовательных организациях и общеобразовательных организациях, если в них созданы соответствующие консультационные центры, родителям (законным представителям) несовершеннолетних обучающихся, обеспечивающих получение детьми дошкольного образования в форме семейного образования	907	0701	3452140380		407,90		407,90
	Предоставление субсидий бюджетным, автономным учреждениям и иным некоммерческим организациям	907	0701	3452140380	600	407,90		407,90
	Субсидии бюджетным учреждениям	907	0701	3452140380	610	407,90		407,90
	Иные межбюджетные трансферты на достижение целевых показателей по плану мероприятий ("дорожной карте") "Изменения в сфере образования в Томской области" в части повышения заработной платы педагогических работников муниципальных дошкольных	907	0701	3452140390		168,803,50		168,803,50

Предоставление субсидий бюджетным, автономным учреждениям и иным некоммерческим организациям	907	0701	3452140390	600	168,803,50		168,803,50
Субсидии бюджетным учреждениям	907	0701	3452140390	610	144,539,00		144,539,00
Субсидии автономным учреждениям	907	0701	3452140390	620	24,264,50		24,264,50
Субвенции на осуществление отдельных государственных полномочий по обеспечению обучающихся с ограниченными возможностями здоровья, проживающих в муниципальных (частных) образовательных организациях, осуществляющих образовательную деятельность по основным общеобразовательным программам, питанием, одеждой, обувью, мягким и жестким инвентарем и обеспечению обучающихся с ограниченными возможностями здоровья, не проживающих в муниципальных (частных) образовательных организациях, осуществляющих образовательную деятельность по основным общеобразовательным программам, бесплатным двухразовым питанием	907	0701	3452140470		13,905,32	1,198,98	15,104,30
Предоставление субсидий бюджетным, автономным учреждениям и иным некоммерческим организациям	907	0701	3452140470	600	13,905,32	1,198,98	15,104,30
Субсидии бюджетным учреждениям	907	0701	3452140470	610	13,004,63	1,166,56	14,171,19
Субсидии автономным учреждениям	907	0701	3452140470	620	900,69	32,42	933,11
Субвенции на осуществление отдельных государственных полномочий по выплате надбавок к должностному окладу педагогическим работникам муниципальных образовательных организаций	907	0701	3452140530		185,55		185,55
Предоставление субсидий бюджетным, автономным учреждениям и иным некоммерческим организациям	907	0701	3452140530	600	185,55		185,55
Субсидии бюджетным учреждениям	907	0701	3452140530	610	185,55		185,55
Муниципальная программа "Обеспечение безопасности населения на территории ЗАТО Северск"	907	0701	4000000000		1,035,94		1,035,94
Подпрограмма "Обеспечение первичных мер пожарной безопасности на территории ЗАТО Северск"	907	0701	4020000000		1,035,94		1,035,94
Основное мероприятие: обеспечение пожарной безопасности в муниципальных учреждениях	907	0701	4024300000		1,035,94		1,035,94
Предоставление субсидий бюджетным, автономным учреждениям и иным некоммерческим организациям	907	0701	4024300000	600	1,035,94		1,035,94
Субсидии бюджетным учреждениям	907	0701	4024300000	610	987,94		987,94
Субсидии автономным учреждениям	907	0701	4024300000	620	48,00		48,00
Непрограммные направления деятельности	907	0701	8800000000		735,88	250,00	985,88
Резервные фонды	907	0701	8800200000		735,88	250,00	985,88
Резервный фонд непредвиденных расходов Администрации Томской области	907	0701	8800200001		735,88	250,00	985,88
Предоставление субсидий бюджетным, автономным учреждениям и иным некоммерческим организациям	907	0701	8800200001	600	735,88	250,00	985,88
Субсидии бюджетным учреждениям	907	0701	8800200001	610	640,88	250,00	890,88
Субсидии автономным учреждениям	907	0701	8800200001	620	95,00		95,00
Общее образование	907	0702			1,277,786,15	1,127,07	1,278,913,22
Муниципальная программа "Развитие образования в ЗАТО Северск"	907	0702	3400000000		1,271,688,76	1,191,94	1,272,880,70
Подпрограмма "Развитие инфраструктуры образования ЗАТО Северск"	907	0702	3410000000		61,311,41	651,59	61,963,00
Ведомственная целевая программа "Организация бесплатного горячего питания обучающихся, получающих начальное общее образование в муниципальных образовательных организациях"	907	0702	3412100000		52,427,88	2,167,10	54,594,98
Предоставление субсидий бюджетным, автономным учреждениям и иным некоммерческим организациям	907	0702	3412100000	600	1,195,78		1,195,78
Субсидии бюджетным учреждениям	907	0702	3412100000	610	1,057,36		1,057,36
Субсидии автономным учреждениям	907	0702	3412100000	620	138,42		138,42
Субсидии на организацию бесплатного горячего питания обучающихся, получающих начальное общее образование в муниципальных образовательных организациях	907	0702	34121L3041		45,721,00		45,721,00
Предоставление субсидий бюджетным, автономным учреждениям и иным некоммерческим организациям	907	0702	34121L3041	600	45,721,00		45,721,00
Субсидии бюджетным учреждениям	907	0702	34121L3041	610	38,279,75		38,279,75
Субсидии автономным учреждениям	907	0702	34121L3041	620	7,441,25		7,441,25
Субсидии на организацию бесплатного горячего питания обучающихся, получающих начальное общее образование в муниципальных образовательных организациях, в части дополнительных ассигнований в связи с индексацией расходов	907	0702	34121L3044			2,167,10	2,167,10
Предоставление субсидий бюджетным, автономным учреждениям и иным некоммерческим организациям	907	0702	34121L3044	600		2,167,10	2,167,10
Субсидии бюджетным учреждениям	907	0702	34121L3044	610		1,823,01	1,823,01
Субсидии автономным учреждениям	907	0702	34121L3044	620		344,09	344,09



Субвенции на осуществление отдельных государственных полномочий по обеспечению обучающихся с ограниченными возможностями здоровья, проживающих в муниципальных (частных) образовательных организациях, осуществляющих образовательную деятельность по основным общеобразовательным программам, питанием, одеждой, обувью, мягким и жестким инвентарем и обеспечению обучающихся с ограниченными возможностями здоровья, не проживающих в муниципальных (частных) образовательных организациях, осуществляющих образовательную деятельность по основным общеобразовательным программам, бесплатным двухразовым питанием в части организации бесплатного горячего питания обучающихся, получающих начальное общее образование в муниципальных образовательных организациях	907	0702	34121R3043		5,511,10		5,511,10
Предоставление субсидий бюджетным, автономным учреждениям и иным некоммерческим организациям	907	0702	34121R3043	600	5,511,10		5,511,10
Субсидии бюджетным учреждениям	907	0702	34121R3043	610	5,168,93	-18,41	5,150,51
Субсидии автономным учреждениям	907	0702	34121R3043	620	342,17	18,41	360,59
Основное мероприятие: приобретение оборудования для столовых и мебели для обеденных залов образовательных организаций	907	0702	3414500000		388,52		388,52
Предоставление субсидий бюджетным, автономным учреждениям и иным некоммерческим организациям	907	0702	3414500000	600	388,52		388,52
Субсидии бюджетным учреждениям	907	0702	3414500000	610	388,52		388,52
Основное мероприятие: участие в региональном проекте "Цифровая образовательная среда"	907	0702	341E400000		8,495,01	-1,515,51	6,979,50
Субсидии на внедрение и функционирование целевой модели цифровой образовательной среды в муниципальных общеобразовательных организациях	907	0702	341E441900		3,112,30		3,112,30
Предоставление субсидий бюджетным, автономным учреждениям и иным некоммерческим организациям	907	0702	341E441900	600	3,112,30		3,112,30
Субсидии бюджетным учреждениям	907	0702	341E441900	610	2,547,21		2,547,21
Субсидии автономным учреждениям	907	0702	341E441900	620	565,09		565,09
Субсидии на обеспечение образовательных организаций материально-технической базой для внедрения цифровой образовательной среды	907	0702	341E452100		5,382,71	-1,515,51	3,867,20
Закупка товаров, работ и услуг для обеспечения государственных (муниципальных) нужд	907	0702	341E452100	200	5,382,71	-1,515,51	3,867,20
Иные закупки товаров, работ и услуг для обеспечения государственных (муниципальных) нужд	907	0702	341E452100	240	5,382,71	-1,515,51	3,867,20
Подпрограмма "Развитие системы выявления, сопровождения и поддержки одаренных детей"	907	0702	3430000000		634,98		634,98
Основное мероприятие: выявление, сопровождение и поддержка одаренных детей	907	0702	3434100000		634,98		634,98
Предоставление субсидий бюджетным, автономным учреждениям и иным некоммерческим организациям	907	0702	3434100000	600	131,28		131,28
Субсидии бюджетным учреждениям	907	0702	3434100000	610	131,28		131,28
Иные межбюджетные трансферты на организацию системы выявления сопровождения одаренных детей	907	0702	3434140500		503,70		503,70
Предоставление субсидий бюджетным, автономным учреждениям и иным некоммерческим организациям	907	0702	3434140500	600	503,70		503,70
Субсидии автономным учреждениям	907	0702	3434140500	620	503,70		503,70
Подпрограмма "Организация деятельности образовательных организаций ЗАТО Северск, организация работы по развитию форм жизнеустройства детей-сирот и детей, оставшихся без попечения родителей"	907	0702	3450000000		1,209,742,37	540,35	1,210,282,72
Ведомственная целевая программа "Организация деятельности общеобразовательных организаций и организации дополнительного образования детей ЗАТО Северск"	907	0702	3452200000		1,209,742,37	540,35	1,210,282,72
Предоставление субсидий бюджетным, автономным учреждениям и иным некоммерческим организациям	907	0702	3452200000	600	217,917,09	-105,00	217,812,09
Субсидии бюджетным учреждениям	907	0702	3452200000	610	183,655,25	-105,00	183,550,25
Субсидии автономным учреждениям	907	0702	3452200000	620	34,261,84		34,261,84
Субсидии на достижение целевых показателей по плану мероприятий ("дорожной карте") "Изменения в отраслях социальной сферы, направленные на повышение эффективности здравоохранения в Томской области" в части повышения заработной платы работников муниципальных образовательных организаций, занимающих должности врачей, а также среднего медицинского персонала	907	0702	3452240360		256,70	63,80	320,50
Предоставление субсидий бюджетным, автономным учреждениям и иным некоммерческим организациям	907	0702	3452240360	600	256,70	63,80	320,50
Субсидии бюджетным учреждениям	907	0702	3452240360	610	256,70	63,80	320,50
Субвенции на обеспечение государственных гарантий реализации прав на получение общедоступного и бесплатного дошкольного, начального общего, основного общего, среднего общего образования в муниципальных общеобразовательных организациях в Томской области, обеспечение дополнительного образования детей в муниципальных общеобразовательных организациях Томской области	907	0702	3452240420		783,496,40		783,496,40
Предоставление субсидий бюджетным, автономным учреждениям и иным некоммерческим организациям	907	0702	3452240420	600	783,496,40		783,496,40
Субсидии бюджетным учреждениям	907	0702	3452240420	610	671,509,51		671,509,51
Субсидии автономным учреждениям	907	0702	3452240420	620	111,986,89		111,986,89

Иные межбюджетные трансферты на частичную оплату стоимости питания отдельных категорий обучающихся в муниципальных общеобразовательных организациях Томской области, за исключением обучающихся с ограниченными возможностями здоровья и обучающихся по образовательным программам начального общего образования	907	0702	3452240440		6,982,60	411,80	7,394,40
Предоставление субсидий бюджетным, автономным учреждениям и иным некоммерческим организациям	907	0702	3452240440	600	6,982,60	411,80	7,394,40
Субсидии бюджетным учреждениям	907	0702	3452240440	610	5,935,06	132,64	6,067,70
Субсидии автономным учреждениям	907	0702	3452240440	620	1,047,54	279,16	1,326,70
Иные межбюджетные трансферты на достижение целевых показателей по плану мероприятий ("дорожной карте") "Изменения в сфере образования в Томской области" в части повышения заработной платы педагогических работников муниципальных общеобразовательных организаций	907	0702	3452240460		95,248,90		95,248,90
Предоставление субсидий бюджетным, автономным учреждениям и иным некоммерческим организациям	907	0702	3452240460	600	95,248,90		95,248,90
Субсидии бюджетным учреждениям	907	0702	3452240460	610	71,941,66		71,941,66
Субсидии автономным учреждениям	907	0702	3452240460	620	23,307,24		23,307,24
Субвенции на осуществление отдельных государственных полномочий по обеспечению обучающихся с ограниченными возможностями здоровья, проживающих в муниципальных (частных) образовательных организациях, осуществляющих образовательную деятельность по основным общеобразовательным программам, питанием, одеждой, обувью, мягким и жестким инвентарем и обеспечению обучающихся с ограниченными возможностями здоровья, не проживающих в муниципальных (частных) образовательных организациях, осуществляющих образовательную деятельность по основным общеобразовательным программам, бесплатным двухразовым питанием	907	0702	3452240470		23,939,68	665,82	24,605,50
Предоставление субсидий бюджетным, автономным учреждениям и иным некоммерческим организациям	907	0702	3452240470	600	23,939,68	665,82	24,605,50
Субсидии бюджетным учреждениям	907	0702	3452240470	610	22,421,29	601,58	23,022,87
Субсидии автономным учреждениям	907	0702	3452240470	620	1,518,39	64,24	1,582,63
Субсидии на организацию предоставления общедоступного и бесплатного начального общего, основного общего, среднего общего образования по основным общеобразовательным программам в части обеспечения расходов на содержание зданий, оплаты коммунальных услуг и прочих расходов, не связанных с обеспечением реализации основных общеобразовательных программ, за исключением расходов на капитальный ремонт, в муниципальных общеобразовательных организациях, осуществляющих образовательную деятельность только по адаптированным основным общеобразовательным программам и муниципальных санаторных общеобразовательных организациях	907	0702	3452240480		11,141,30		11,141,30
Предоставление субсидий бюджетным, автономным учреждениям и иным некоммерческим организациям	907	0702	3452240480	600	11,141,30		11,141,30
Субсидии бюджетным учреждениям	907	0702	3452240480	610	11,141,30		11,141,30
Иные межбюджетные трансферты на выплату ежемесячной стипендии Губернатора Томской области молодым учителям муниципальных образовательных организаций Томской области	907	0702	3452240520		1,422,00		1,422,00
Предоставление субсидий бюджетным, автономным учреждениям и иным некоммерческим организациям	907	0702	3452240520	600	1,422,00		1,422,00
Субсидии бюджетным учреждениям	907	0702	3452240520	610	1,236,69		1,236,69
Субсидии автономным учреждениям	907	0702	3452240520	620	185,31		185,31
Субвенции на осуществление отдельных государственных полномочий по выплате надбавок к должностному окладу педагогическим работникам муниципальных образовательных организаций	907	0702	3452240530		640,88		640,88
Предоставление субсидий бюджетным, автономным учреждениям и иным некоммерческим организациям	907	0702	3452240530	600	640,88		640,88
Субсидии бюджетным учреждениям	907	0702	3452240530	610	549,08		549,08
Субсидии автономным учреждениям	907	0702	3452240530	620	91,80		91,80
Субвенции на обеспечение одеждой, обувью, мягким инвентарем, оборудованием и единовременным денежным пособием детей-сирот и детей, оставшихся без попечения родителей, а также лиц из числа детей-сирот и детей, оставшихся без попечения родителей, - выпускников муниципальных образовательных организаций, находящихся (находившихся) под опекой (попечительством) или в приемных семьях, и выпускников частных общеобразовательных организаций, находящихся (находившихся) под опекой (попечительством), в приемных семьях	907	0702	3452240740		1,402,20	-138,45	1,263,75
Предоставление субсидий бюджетным, автономным учреждениям и иным некоммерческим организациям	907	0702	3452240740	600	1,402,20	-138,45	1,263,75
Субсидии бюджетным учреждениям	907	0702	3452240740	610	1,095,35	-26,22	1,069,13
Субсидии автономным учреждениям	907	0702	3452240740	620	306,85	-112,23	194,62
Иные межбюджетные трансферты на выплату ежемесячного денежного вознаграждения за классное руководство педагогических работников муниципальных общеобразовательных организаций	907	0702	34522L3030		59,058,70	-357,62	58,701,08
Предоставление субсидий бюджетным, автономным учреждениям и иным некоммерческим организациям	907	0702	34522L3030	600	59,058,70	-357,62	58,701,08
Субсидии бюджетным учреждениям	907	0702	34522L3030	610	50,270,20	-357,62	49,912,58
Субсидии автономным учреждениям	907	0702	34522L3030	620	8,788,50		8,788,50



Обеспечение условий софинансирования на частичную оплату стоимости питания отдельных категорий обучающихся в муниципальных общеобразовательных организациях Томской области, за исключением обучающихся с ограниченными возможностями здоровья и обучающихся по образовательным программам начального общего образования	907	0702	34522S0440			8,235,92		8,235,92
Предоставление субсидий бюджетным, автономным учреждениям и иным некоммерческим организациям	907	0702	34522S0440	600		8,235,92		8,235,92
Субсидии бюджетным учреждениям	907	0702	34522S0440	610		6,591,29		6,591,29
Субсидии автономным учреждениям	907	0702	34522S0440	620		1,644,63		1,644,63
Муниципальная программа "Обеспечение безопасности населения на территории ЗАТО Северск"	907	0702	4000000000			5,922,66	-64,87	5,857,79
Подпрограмма "Обеспечение первичных мер пожарной безопасности на территории ЗАТО Северск"	907	0702	4020000000			5,922,66	-64,87	5,857,79
Основное мероприятие: обеспечение пожарной безопасности в муниципальных учреждениях	907	0702	4024300000			5,922,66	-64,87	5,857,79
Предоставление субсидий бюджетным, автономным учреждениям и иным некоммерческим организациям	907	0702	4024300000	600		5,922,66	-64,87	5,857,79
Субсидии бюджетным учреждениям	907	0702	4024300000	610		5,890,59	-64,87	5,825,72
Субсидии автономным учреждениям	907	0702	4024300000	620		32,07		32,07
Непрограммные направления деятельности	907	0702	8800000000			174,73		174,73
Резервные фонды	907	0702	8800200000			100,00		100,00
Резервный фонд непредвиденных расходов Администрации Томской области	907	0702	8800200001			100,00		100,00
Предоставление субсидий бюджетным, автономным учреждениям и иным некоммерческим организациям	907	0702	8800200001	600		100,00		100,00
Субсидии бюджетным учреждениям	907	0702	8800200001	610		100,00		100,00
Исполнение судебных актов	907	0702	8800400000			74,73		74,73
Предоставление субсидий бюджетным, автономным учреждениям и иным некоммерческим организациям	907	0702	8800400000	600		74,73		74,73
Субсидии бюджетным учреждениям	907	0702	8800400000	610		74,73		74,73
Дополнительное образование детей	907	0703				55,695,44		55,695,44
Муниципальная программа "Развитие образования в ЗАТО Северск"	907	0703	3400000000			55,665,74		55,665,74
Подпрограмма "Развитие инфраструктуры образования ЗАТО Северск"	907	0703	3410000000			17,443,51		17,443,51
Основное мероприятие: участие в региональном проекте "Цифровая образовательная среда"	907	0703	341E400000			17,443,51		17,443,51
Субсидия на создание центров цифрового образования детей	907	0703	341E452190			17,443,51		17,443,51
Предоставление субсидий бюджетным, автономным учреждениям и иным некоммерческим организациям	907	0703	341E452190	600		17,443,51		17,443,51
Субсидии бюджетным учреждениям	907	0703	341E452190	610		17,443,51		17,443,51
Подпрограмма "Организация деятельности образовательных организаций ЗАТО Северск, организация работы по развитию форм жизнеустройства детей-сирот и детей, оставшихся без попечения родителей"	907	0703	3450000000			38,222,23		38,222,23
Ведомственная целевая программа "Организация деятельности общеобразовательных организаций и организации дополнительного образования детей ЗАТО Северск"	907	0703	3452200000			38,222,23		38,222,23
Предоставление субсидий бюджетным, автономным учреждениям и иным некоммерческим организациям	907	0703	3452200000	600		31,210,06		31,210,06
Субсидии бюджетным учреждениям	907	0703	3452200000	610		31,210,06		31,210,06
Субсидии на стимулирующие выплаты в муниципальных организациях дополнительного образования Томской области	907	0703	3452240400			746,40		746,40
Предоставление субсидий бюджетным, автономным учреждениям и иным некоммерческим организациям	907	0703	3452240400	600		746,40		746,40
Субсидии бюджетным учреждениям	907	0703	3452240400	610		746,40		746,40
Субсидии на достижение целевых показателей по плану мероприятий ("дорожной карте") "Изменения в сфере образования в Томской области" в части повышения заработной платы педагогических работников муниципальных организаций дополнительного образования	907	0703	3452240410			6,248,20		6,248,20
Предоставление субсидий бюджетным, автономным учреждениям и иным некоммерческим организациям	907	0703	3452240410	600		6,248,20		6,248,20
Субсидии бюджетным учреждениям	907	0703	3452240410	610		6,248,20		6,248,20
Субвенции на осуществление отдельных государственных полномочий по выплате надбавок к должностному окладу педагогическим работникам муниципальных образовательных организаций	907	0703	3452240530			17,57		17,57
Предоставление субсидий бюджетным, автономным учреждениям и иным некоммерческим организациям	907	0703	3452240530	600		17,57		17,57
Субсидии бюджетным учреждениям	907	0703	3452240530	610		17,57		17,57
Муниципальная программа "Обеспечение безопасности населения на территории ЗАТО Северск"	907	0703	4000000000			29,70		29,70
Подпрограмма "Обеспечение первичных мер пожарной безопасности на территории ЗАТО Северск"	907	0703	4020000000			29,70		29,70
Основное мероприятие: организация обучения населения ЗАТО Северск в области пожарной безопасности	907	0703	4024200000			29,70		29,70
Предоставление субсидий бюджетным, автономным учреждениям и иным некоммерческим организациям	907	0703	4024200000	600		29,70		29,70
Субсидии бюджетным учреждениям	907	0703	4024200000	610		29,70		29,70
Молодежная политика	907	0707				3,749,70	70,09	3,819,79
Муниципальная программа "Молодежная политика в ЗАТО Северск"	907	0707	3200000000			3,315,73	70,09	3,385,82
Подпрограмма "Семейная политика ЗАТО Северск"	907	0707	3220000000			3,315,73	70,09	3,385,82

Основное мероприятие: обеспечение отдыха и оздоровления детей ЗАТО Северск, организация функционирования детских оздоровительных лагерей	907	0707	3224100000		3,315,73	70,09	3,385,82
Субсидии на обеспечение организации отдыха детей в каникулярное время	907	0707	3224140790		3,000,00	70,09	3,070,09
Предоставление субсидий бюджетным, автономным учреждениям и иным некоммерческим организациям	907	0707	3224140790	600	3,000,00	70,09	3,070,09
Субсидии бюджетным учреждениям	907	0707	3224140790	610	2,347,20	76,02	2,423,22
Субсидии автономным учреждениям	907	0707	3224140790	620	652,80	-5,94	646,86
Расходы по мероприятиям на проведение оздоровительной кампании	907	0707	32241S0790		315,73		315,73
Предоставление субсидий бюджетным, автономным учреждениям и иным некоммерческим организациям	907	0707	32241S0790	600	315,73		315,73
Субсидии бюджетным учреждениям	907	0707	32241S0790	610	252,44		252,44
Субсидии автономным учреждениям	907	0707	32241S0790	620	63,29		63,29
Муниципальная программа "Профилактика алкоголизма, наркомании, токсикомании и ВИЧ-инфекции среди подростков и молодежи ЗАТО Северск"	907	0707	4400000000		433,97		433,97
Подпрограмма "Совершенствование форм и методов профилактики злоупотребления спиртными напитками и психоактивными веществами"	907	0707	4410000000		372,93		372,93
Основное мероприятие: проведение мероприятий, пропагандирующих здоровый образ жизни	907	0707	4414100000		268,40		268,40
Предоставление субсидий бюджетным, автономным учреждениям и иным некоммерческим организациям	907	0707	4414100000	600	268,40		268,40
Субсидии автономным учреждениям	907	0707	4414100000	620	268,40		268,40
Основное мероприятие: проведение семинаров-тренингов, сборов с родителями, волонтерами и другими категориями населения	907	0707	4414200000		104,53		104,53
Предоставление субсидий бюджетным, автономным учреждениям и иным некоммерческим организациям	907	0707	4414200000	600	104,53		104,53
Субсидии бюджетным учреждениям	907	0707	4414200000	610	104,53		104,53
Подпрограмма "Мониторинг распространения потребления психоактивных веществ среди подростков и молодежи ЗАТО Северск"	907	0707	4420000000		61,04		61,04
Основное мероприятие: публикация в средствах массовой информации материалов (печатных и видео) антинаркотической направленности	907	0707	4424200000		61,04		61,04
Предоставление субсидий бюджетным, автономным учреждениям и иным некоммерческим организациям	907	0707	4424200000	600	61,04		61,04
Субсидии автономным учреждениям	907	0707	4424200000	620	61,04		61,04
Другие вопросы в области образования	907	0709			104,936,20	2,225,03	107,161,23
Муниципальная программа "Развитие образования в ЗАТО Северск"	907	0709	3400000000		101,029,01	2,225,03	103,254,04
Подпрограмма "Развитие системы выявления, сопровождения и поддержки одаренных детей"	907	0709	3430000000		550,40		550,40
Основное мероприятие: выявление, сопровождение и поддержка одаренных детей	907	0709	3434100000		50,00		50,00
Предоставление субсидий бюджетным, автономным учреждениям и иным некоммерческим организациям	907	0709	3434100000	600	50,00		50,00
Субсидии автономным учреждениям	907	0709	3434100000	620	50,00		50,00
Основное мероприятие: адресная поддержка одаренных детей	907	0709	3434300000		500,40		500,40
Предоставление субсидий бюджетным, автономным учреждениям и иным некоммерческим организациям	907	0709	3434300000	600	500,40		500,40
Субсидии автономным учреждениям	907	0709	3434300000	620	500,40		500,40
Подпрограмма "Педагогические кадры"	907	0709	3440000000		205,00		205,00
Основное мероприятие: проведение мероприятий, направленных на повышение профессионального мастерства, мотивации, рост творческой активности педагогических работников и кадрового резерва	907	0709	3444200000		205,00		205,00
Предоставление субсидий бюджетным, автономным учреждениям и иным некоммерческим организациям	907	0709	3444200000	600	205,00		205,00
Субсидии автономным учреждениям	907	0709	3444200000	620	205,00		205,00
Подпрограмма "Организация деятельности Муниципального автономного учреждения ЗАТО Северск "Ресурсный центр образования", Муниципального казенного учреждения ЗАТО Северск "Централизованная бухгалтерия образовательных учреждений" и Муниципального бюджетного учреждения ЗАТО Северск "Комбинат школьного питания"	907	0709	3460000000		75,100,29	-732,81	74,367,48
Ведомственная целевая программа "Организация деятельности Муниципального автономного учреждения ЗАТО Северск "Ресурсный центр образования"	907	0709	3462100000		36,051,80	-732,81	35,318,99
Предоставление субсидий бюджетным, автономным учреждениям и иным некоммерческим организациям	907	0709	3462100000	600	36,051,80	-732,81	35,318,99
Субсидии автономным учреждениям	907	0709	3462100000	620	36,051,80	-732,81	35,318,99
Ведомственная целевая программа "Организация деятельности Муниципального казенного учреждения ЗАТО Северск "Централизованная бухгалтерия образовательных учреждений"	907	0709	3462200000		39,048,49		39,048,49
Обеспечение деятельности МКУ ЗАТО Северск "Централизованная бухгалтерия образовательных учреждений"	907	0709	3462288000		38,481,96	19,64	38,501,60
Расходы на выплаты персоналу в целях обеспечения выполнения функций государственными (муниципальными) органами, казенными учреждениями, органами управления государственными внебюджетными фондами	907	0709	3462288000	100	35,493,19	19,64	35,512,83
Расходы на выплаты персоналу казенных учреждений	907	0709	3462288000	110	35,493,19	19,64	35,512,83
Закупка товаров, работ и услуг для обеспечения государственных (муниципальных) нужд	907	0709	3462288000	200	2,811,77		2,811,77
Иные закупки товаров, работ и услуг для обеспечения государственных (муниципальных) нужд	907	0709	3462288000	240	2,811,77		2,811,77
Иные бюджетные ассигнования	907	0709	3462288000	800	177,00		177,00
Уплата налогов, сборов и иных платежей	907	0709	3462288000	850	177,00		177,00



Обеспечение деятельности Муниципального казенного учреждения ЗАТО Северск "Централизованная бухгалтерия образовательных учреждений" (расходы за счет приносящей доход деятельности до момента подтверждения)	907	0709	3462288014		566,53	-19,64	546,89
Расходы на выплаты персоналу в целях обеспечения выполнения функций государственными (муниципальными) органами, казенными учреждениями, органами управления государственными внебюджетными фондами	907	0709	3462288014	100	153,81	-19,64	134,17
Расходы на выплаты персоналу казенных учреждений	907	0709	3462288014	110	153,81	-19,64	134,17
Закупка товаров, работ и услуг для обеспечения государственных (муниципальных) нужд	907	0709	3462288014	200	412,72		412,72
Иные закупки товаров, работ и услуг для обеспечения государственных (муниципальных) нужд	907	0709	3462288014	240	412,72		412,72
Обеспечивающая подпрограмма	907	0709	3470000000		25,173,32	2,957,84	28,131,16
Субвенции на осуществление отдельных государственных полномочий по организации и осуществлению деятельности по опеке и попечительству в Томской области в отношении несовершеннолетних граждан	907	0709	3470040780			2,595,66	2,595,66
Расходы на выплаты персоналу в целях обеспечения выполнения функций государственными (муниципальными) органами, казенными учреждениями, органами управления государственными внебюджетными фондами	907	0709	3470040780	100		2,371,45	2,371,45
Расходы на выплаты персоналу государственных (муниципальных) органов	907	0709	3470040780	120		2,371,45	2,371,45
Закупка товаров, работ и услуг для обеспечения государственных (муниципальных) нужд	907	0709	3470040780	200		224,22	224,22
Иные закупки товаров, работ и услуг для обеспечения государственных (муниципальных) нужд	907	0709	3470040780	240		224,22	224,22
Обеспечение деятельности	907	0709	3470099000		25,173,32	362,18	25,535,50
Расходы на выплаты персоналу в целях обеспечения выполнения функций государственными (муниципальными) органами, казенными учреждениями, органами управления государственными внебюджетными фондами	907	0709	3470099000	100	24,111,23	75,71	24,186,94
Расходы на выплаты персоналу государственных (муниципальных) органов	907	0709	3470099000	120	24,111,23	75,71	24,186,94
Закупка товаров, работ и услуг для обеспечения государственных (муниципальных) нужд	907	0709	3470099000	200	1,062,09	286,47	1,348,56
Иные закупки товаров, работ и услуг для обеспечения государственных (муниципальных) нужд	907	0709	3470099000	240	1,062,09	286,47	1,348,56
Муниципальная программа "Обеспечение безопасности населения на территории ЗАТО Северск"	907	0709	4000000000		3,768,80		3,768,80
Подпрограмма "Обеспечение первичных мер пожарной безопасности на территории ЗАТО Северск"	907	0709	4020000000		3,768,80		3,768,80
Основное мероприятие: обеспечение пожарной безопасности в муниципальных учреждениях	907	0709	4024300000		3,768,80		3,768,80
Предоставление субсидий бюджетным, автономным учреждениям и иным некоммерческим организациям	907	0709	4024300000	600	3,768,80		3,768,80
Субсидии автономным учреждениям	907	0709	4024300000	620	3,768,80		3,768,80
Муниципальная программа "Охрана окружающей среды на территории ЗАТО Северск"	907	0709	4100000000		89,17		89,17
Подпрограмма "Экологическое развитие ЗАТО Северск"	907	0709	4110000000		89,17		89,17
Основное мероприятие: экологическое воспитание, образование и информирование населения	907	0709	4114100000		89,17		89,17
Предоставление субсидий бюджетным, автономным учреждениям и иным некоммерческим организациям	907	0709	4114100000	600	89,17		89,17
Субсидии автономным учреждениям	907	0709	4114100000	620	89,17		89,17
Муниципальная программа "Дорожная деятельность и транспортное обслуживание на территории ЗАТО Северск"	907	0709	4700000000		49,22		49,22
Подпрограмма "Повышение безопасности дорожного движения на территории ЗАТО Северск"	907	0709	4720000000		49,22		49,22
Основное мероприятие: оснащение детских учреждений специализированными элементами дорожного обустройства и обучение	907	0709	4724200000		49,22		49,22
Предоставление субсидий бюджетным, автономным учреждениям и иным некоммерческим организациям	907	0709	4724200000	600	49,22		49,22
Субсидии автономным учреждениям	907	0709	4724200000	620	49,22		49,22
Социальная политика	907	1000				18,616,81	18,616,81
Охрана семьи и детства	907	1004				18,616,81	18,616,81
Муниципальная программа "Формирование благоприятного социального климата в ЗАТО Северск"	907	1004	3500000000			18,616,81	18,616,81
Подпрограмма "Опека детей-сирот и детей, оставшихся без попечения родителей"	907	1004	3530000000			18,616,81	18,616,81
Основное мероприятие: осуществление социальной поддержки в отношении детей-сирот и детей, оставшихся без попечения родителей, а также лиц из числа детей-сирот и детей, оставшихся без попечения родителей	907	1004	3534100000			18,616,81	18,616,81
Субвенции на ежемесячную выплату денежных средств опекунам (попечителям) на содержание детей и обеспечение денежными средствами лиц из числа детей-сирот и детей, оставшихся без попечения родителей, находившихся под опекой (попечительством), в приемной семье и продолжающих обучение в муниципальных общеобразовательных организациях	907	1004	3534140760			2,428,19	2,428,19
Закупка товаров, работ и услуг для обеспечения государственных (муниципальных) нужд	907	1004	3534140760	200		36,19	36,19
Иные закупки товаров, работ и услуг для обеспечения государственных (муниципальных) нужд	907	1004	3534140760	240		36,19	36,19
Социальное обеспечение и иные выплаты населению	907	1004	3534140760	300		2,392,00	2,392,00

	Социальные выплаты гражданам, кроме публичных нормативных социальных выплат	907	1004	3534140760	320			2,392,00	2,392,00
	Субвенции на содержание приемных семей, включающее в себя денежные средства приемным семьям на содержание детей и ежемесячную выплату вознаграждения, причитающегося приемным родителям	907	1004	3534140770				16,188,61	16,188,61
	Закупка товаров, работ и услуг для обеспечения государственных (муниципальных) нужд	907	1004	3534140770	200			176,27	176,27
	Иные закупки товаров, работ и услуг для обеспечения государственных (муниципальных) нужд	907	1004	3534140770	240			176,27	176,27
	Социальное обеспечение и иные выплаты населению	907	1004	3534140770	300			16,012,35	16,012,35
	Социальные выплаты гражданам, кроме публичных нормативных социальных выплат	907	1004	3534140770	320			16,012,35	16,012,35
7	УМСП ФКиС Администрации ЗАТО Северск	908					520,868,66	1,934,98	522,803,64
	Образование	908	0700				261,784,49	1,146,63	262,931,12
	Дополнительное образование детей	908	0703				158,246,64	136,17	158,382,81
	Муниципальная программа "Развитие физической культуры и спорта в ЗАТО Северск"	908	0703	3100000000			158,246,64	136,17	158,382,81
	Подпрограмма "Развитие системы подготовки спортивного резерва"	908	0703	3120000000			158,246,64	136,17	158,382,81
	Ведомственная целевая программа "Организация предоставления дополнительного образования детей в учреждениях физкультурно-спортивной направленности"	908	0703	3122100000			158,246,64	136,17	158,382,81
	Предоставление субсидий бюджетным, автономным учреждениям и иным некоммерческим организациям	908	0703	3122100000	600	103,345,44		136,17	103,481,61
	Субсидии бюджетным учреждениям	908	0703	3122100000	610	71,767,43		136,17	71,903,60
	Субсидии автономным учреждениям	908	0703	3122100000	620	31,578,01			31,578,01
	Субсидии на достижение целевых показателей по плану мероприятий ("дорожной карте") "Изменения в сфере образования в Томской области", в части повышения заработной платы педагогических работников муниципальных организаций дополнительного образования	908	0703	3122140330		45,082,60			45,082,60
	Предоставление субсидий бюджетным, автономным учреждениям и иным некоммерческим организациям	908	0703	3122140330	600	45,082,60			45,082,60
	Субсидии бюджетным учреждениям	908	0703	3122140330	610	36,936,47			36,936,47
	Субсидии автономным учреждениям	908	0703	3122140330	620	8,146,13			8,146,13
	Субсидии на достижение целевых показателей по плану мероприятий ("дорожной карте") "Изменения в отраслях социальной сферы, направленные на повышение эффективности здравоохранения в Томской области", в части повышения заработной платы работников муниципальных учреждений дополнительного образования детей в сфере физической культуры и спорта, занимающих должности врачей, а также среднего медицинского персонала	908	0703	3122140340		7,020,70			7,020,70
	Предоставление субсидий бюджетным, автономным учреждениям и иным некоммерческим организациям	908	0703	3122140340	600	7,020,70			7,020,70
	Субсидии бюджетным учреждениям	908	0703	3122140340	610	4,591,25			4,591,25
	Субсидии автономным учреждениям	908	0703	3122140340	620	2,429,45			2,429,45
	Субсидии на стимулирующие выплаты в муниципальных организациях дополнительного образования Томской области	908	0703	3122140400		2,750,90			2,750,90
	Предоставление субсидий бюджетным, автономным учреждениям и иным некоммерческим организациям	908	0703	3122140400	600	2,750,90			2,750,90
	Субсидии бюджетным учреждениям	908	0703	3122140400	610	2,341,68			2,341,68
	Субсидии автономным учреждениям	908	0703	3122140400	620	409,22			409,22
	Субвенции на осуществление отдельных государственных полномочий по выплате надбавок к должностному окладу педагогическим работникам муниципальных образовательных организаций	908	0703	3122140530		47,00			47,00
	Предоставление субсидий бюджетным, автономным учреждениям и иным некоммерческим организациям	908	0703	3122140530	600	47,00			47,00
	Субсидии бюджетным учреждениям	908	0703	3122140530	610	47,00		-23,60	23,40
	Субсидии автономным учреждениям	908	0703	3122140530	620			23,60	23,60
	Молодежная политика	908	0707			84,802,89		1,010,46	85,813,35
	Муниципальная программа "Молодежная политика в ЗАТО Северск"	908	0707	3200000000		82,202,89		1,010,46	83,213,35
	Подпрограмма "Молодежь ЗАТО Северск"	908	0707	3210000000		2,553,30			2,553,30
	Ведомственная целевая программа "Реализация молодежной политики ЗАТО Северск"	908	0707	3212100000		409,00		-25,50	383,50
	Закупка товаров, работ и услуг для обеспечения государственных (муниципальных) нужд	908	0707	3212100000	200	87,50			87,50
	Иные закупки товаров, работ и услуг для обеспечения государственных (муниципальных) нужд	908	0707	3212100000	240	87,50			87,50
	Социальное обеспечение и иные выплаты населению	908	0707	3212100000	300	176,50		-25,50	151,00
	Стипендии	908	0707	3212100000	340	116,50		-25,50	91,00
	Премии и гранты	908	0707	3212100000	350	60,00			60,00
	Предоставление субсидий бюджетным, автономным учреждениям и иным некоммерческим организациям	908	0707	3212100000	600	145,00			145,00
	Субсидии автономным учреждениям	908	0707	3212100000	620	145,00			145,00
	Основное мероприятие: обеспечение временной занятости и трудоустройства несовершеннолетних граждан в возрасте от 14 до 18 лет в свободное от учебы время	908	0707	3214100000		2,144,30		25,50	2,169,80
	Субсидии юридическим лицам на возмещение затрат, связанных с обеспечением временной занятости и трудоустройства несовершеннолетних граждан в возрасте от 14 до 18 лет в свободное от учебы время	908	0707	3214115000		2,144,30		25,50	2,169,80
	Иные бюджетные ассигнования	908	0707	3214115000	800	2,144,30		25,50	2,169,80



Субсидии юридическим лицам (кроме некоммерческих организаций), индивидуальным предпринимателям, физическим лицам - производителям товаров, работ, услуг	908	0707	3214115000	810	2,144,30	25,50	2,169,80
Подпрограмма "Семейная политика ЗАТО Северск"	908	0707	3220000000		79,649,59	1,010,46	80,660,05
Основное мероприятие: обеспечение отдыха и оздоровления детей ЗАТО Северск, организация функционирования детских оздоровительных лагерей	908	0707	3224100000		79,649,59	1,010,46	80,660,05
Расходы по детским загородным оздоровительным лагерям	908	0707	3224121000		55,968,62		55,968,62
Предоставление субсидий бюджетным, автономным учреждениям и иным некоммерческим организациям	908	0707	3224121000	600	55,968,62		55,968,62
Субсидии автономным учреждениям	908	0707	3224121000	620	55,968,62		55,968,62
Субсидии на обеспечение организации отдыха детей в каникулярное время	908	0707	3224140790		9,205,50	1,010,46	10,215,96
Социальное обеспечение и иные выплаты населению	908	0707	3224140790	300	200,00		200,00
Иные выплаты населению	908	0707	3224140790	360	200,00		200,00
Предоставление субсидий бюджетным, автономным учреждениям и иным некоммерческим организациям	908	0707	3224140790	600	9,005,50	1,010,46	10,015,96
Субсидии бюджетным учреждениям	908	0707	3224140790	610	1,771,00		1,771,00
Субсидии автономным учреждениям	908	0707	3224140790	620	7,234,50	1,010,46	8,244,96
Расходы по мероприятиям на проведение оздоровительной кампании	908	0707	32241S0790		14,475,47		14,475,47
Предоставление субсидий бюджетным, автономным учреждениям и иным некоммерческим организациям	908	0707	32241S0790	600	14,475,47		14,475,47
Субсидии бюджетным учреждениям	908	0707	32241S0790	610	378,42		378,42
Субсидии автономным учреждениям	908	0707	32241S0790	620	14,097,05		14,097,05
Муниципальная программа "Обеспечение безопасности населения на территории ЗАТО Северск"	908	0707	4000000000		2,600,00		2,600,00
Подпрограмма "Обеспечение первичных мер пожарной безопасности на территории ЗАТО Северск"	908	0707	4020000000		2,600,00		2,600,00
Основное мероприятие: обеспечение пожарной безопасности в муниципальных учреждениях	908	0707	4024300000		2,600,00		2,600,00
Предоставление субсидий бюджетным, автономным учреждениям и иным некоммерческим организациям	908	0707	4024300000	600	2,600,00		2,600,00
Субсидии автономным учреждениям	908	0707	4024300000	620	2,600,00		2,600,00
Другие вопросы в области образования	908	0709			18,734,96		18,734,96
Муниципальная программа "Молодежная политика в ЗАТО Северск"	908	0709	3200000000		18,734,96		18,734,96
Обеспечивающая подпрограмма	908	0709	3230000000		18,734,96		18,734,96
Обеспечение деятельности	908	0709	3230099000		18,734,96		18,734,96
Расходы на выплаты персоналу в целях обеспечения выполнения функций государственными (муниципальными) органами, казенными учреждениями, органами управления государственными внебюджетными фондами	908	0709	3230099000	100	15,676,42		15,676,42
Расходы на выплаты персоналу государственных (муниципальных) органов	908	0709	3230099000	120	15,676,42		15,676,42
Закупка товаров, работ и услуг для обеспечения государственных (муниципальных) нужд	908	0709	3230099000	200	3,006,59		3,006,59
Иные закупки товаров, работ и услуг для обеспечения государственных (муниципальных) нужд	908	0709	3230099000	240	3,006,59		3,006,59
Иные бюджетные ассигнования	908	0709	3230099000	800	51,95		51,95
Уплата налогов, сборов и иных платежей	908	0709	3230099000	850	51,95		51,95
Социальная политика	908	1000			14,958,73		14,958,73
Охрана семьи и детства	908	1004			14,958,73		14,958,73
Муниципальная программа "Молодежная политика в ЗАТО Северск"	908	1004	3200000000		14,958,73		14,958,73
Подпрограмма "Молодежь ЗАТО Северск"	908	1004	3210000000		14,958,73		14,958,73
Основное мероприятие: предоставление молодым семьям в установленном порядке социальных выплат на приобретение (строительство) жилья	908	1004	3214200000		14,958,73		14,958,73
Обеспечение условий софинансирования на реализацию мероприятий по обеспечению жильем молодых семей	908	1004	32142L4970		14,958,73		14,958,73
Социальное обеспечение и иные выплаты населению	908	1004	32142L4970	300	14,958,73		14,958,73
Социальные выплаты гражданам, кроме публичных нормативных социальных выплат	908	1004	32142L4970	320	14,958,73		14,958,73
Физическая культура и спорт	908	1100			244,125,44	788,35	244,913,79
Физическая культура	908	1101			238,552,84	788,35	239,341,19
Муниципальная программа "Развитие физической культуры и спорта в ЗАТО Северск"	908	1101	3100000000		233,264,08	728,35	233,992,43
Подпрограмма "Развитие физической культуры и массового спорта"	908	1101	3110000000		7,203,62		7,203,62
Ведомственная целевая программа "Обеспечение условий для организации проведения официальных физкультурных и спортивных мероприятий, повышение эффективности пропаганды физической культуры и спорта"	908	1101	3112100000		2,279,51		2,279,51
Закупка товаров, работ и услуг для обеспечения государственных (муниципальных) нужд	908	1101	3112100000	200	319,84		319,84
Иные закупки товаров, работ и услуг для обеспечения государственных (муниципальных) нужд	908	1101	3112100000	240	319,84		319,84
Социальное обеспечение и иные выплаты населению	908	1101	3112100000	300	250,00		250,00
Премии и гранты	908	1101	3112100000	350	250,00		250,00
Предоставление субсидий бюджетным, автономным учреждениям и иным некоммерческим организациям	908	1101	3112100000	600	1,709,67		1,709,67
Субсидии бюджетным учреждениям	908	1101	3112100000	610	1,335,44		1,335,44
Субсидии автономным учреждениям	908	1101	3112100000	620	374,23		374,23
Основное мероприятие: участие в региональном проекте "Спорт - норма жизни"	908	1101	311P500000		4,924,11		4,924,11
Субсидии на обеспечение условий для развития физической культуры и массового спорта	908	1101	311P540008		4,924,11		4,924,11
Предоставление субсидий бюджетным, автономным учреждениям и иным некоммерческим организациям	908	1101	311P540008	600	4,924,11		4,924,11
Субсидии бюджетным учреждениям	908	1101	311P540008	610	4,924,11		4,924,11

Подпрограмма "Развитие системы подготовки спортивного резерва"	908	1101	3120000000		225,260,46	728,35	225,988,81
Ведомственная целевая программа "Организация предоставления дополнительного образования детей в учреждениях физкультурно-спортивной направленности"	908	1101	3122100000		223,378,66	728,35	224,107,01
Предоставление субсидий бюджетным, автономным учреждениям и иным некоммерческим организациям	908	1101	3122100000	600	223,378,66	728,35	224,107,01
Субсидии бюджетным учреждениям	908	1101	3122100000	610	169,403,93	423,73	169,827,66
Субсидии автономным учреждениям	908	1101	3122100000	620	53,974,73	304,62	54,279,35
Ведомственная целевая программа "Обеспечение спортивных сборных команд ЗАТО Северск, реализация мероприятий, направленная на социальную поддержку спортсменов и их тренеров"	908	1101	3122200000		1,881,80		1,881,80
Социальное обеспечение и иные выплаты населению	908	1101	3122200000	300	520,00		520,00
Публичные нормативные выплаты гражданам не социального характера	908	1101	3122200000	330	520,00		520,00
Предоставление субсидий бюджетным, автономным учреждениям и иным некоммерческим организациям	908	1101	3122200000	600	1,001,80		1,001,80
Субсидии бюджетным учреждениям	908	1101	3122200000	610	891,80		891,80
Субсидии автономным учреждениям	908	1101	3122200000	620	110,00		110,00
Ежемесячная выплата стипендии ЗАТО Северск лучшим спортсменам в возрасте от 18 лет и старше по олимпийским видам спорта	908	1101	3122210000		240,00		240,00
Социальное обеспечение и иные выплаты населению	908	1101	3122210000	300	240,00		240,00
Публичные нормативные выплаты гражданам не социального характера	908	1101	3122210000	330	240,00		240,00
Ежемесячная выплата стипендии ЗАТО Северск лучшим спортсменам в возрасте от 18 лет и старше по неолимпийским видам спорта	908	1101	3122211000		120,00		120,00
Социальное обеспечение и иные выплаты населению	908	1101	3122211000	300	120,00		120,00
Публичные нормативные выплаты гражданам не социального характера	908	1101	3122211000	330	120,00		120,00
Подпрограмма "Развитие детско-юношеского и массового хоккея"	908	1101	3130000000		800,00		800,00
Ведомственная целевая программа "Развитие детско-юношеского и массового хоккея"	908	1101	3132100000		800,00		800,00
Предоставление субсидий бюджетным, автономным учреждениям и иным некоммерческим организациям	908	1101	3132100000	600	800,00		800,00
Субсидии бюджетным учреждениям	908	1101	3132100000	610	800,00		800,00
Муниципальная программа "Обеспечение безопасности населения на территории ЗАТО Северск"	908	1101	4000000000		4,820,22		4,820,22
Подпрограмма "Профилактика преступлений и иных правонарушений на территории ЗАТО Северск"	908	1101	4010000000		1,994,22		1,994,22
Основное мероприятие: оснащение мест с массовым пребыванием людей и иных потенциальных объектов террористических посягательств на территории ЗАТО Северск средствами обеспечения безопасности	908	1101	4014300000		1,994,22		1,994,22
Предоставление субсидий бюджетным, автономным учреждениям и иным некоммерческим организациям	908	1101	4014300000	600	1,994,22		1,994,22
Субсидии бюджетным учреждениям	908	1101	4014300000	610	1,994,22		1,994,22
Подпрограмма "Обеспечение первичных мер пожарной безопасности на территории ЗАТО Северск"	908	1101	4020000000		2,826,00		2,826,00
Основное мероприятие: обеспечение пожарной безопасности в муниципальных учреждениях	908	1101	4024300000		2,826,00		2,826,00
Предоставление субсидий бюджетным, автономным учреждениям и иным некоммерческим организациям	908	1101	4024300000	600	2,826,00		2,826,00
Субсидии бюджетным учреждениям	908	1101	4024300000	610	2,826,00		2,826,00
Непрограммные направления деятельности	908	1101	8800000000		468,54	60,00	528,54
Резервные фонды	908	1101	8800200000		468,54	60,00	528,54
Резервный фонд непредвиденных расходов Администрации Томской области	908	1101	8800200001		468,54	60,00	528,54
Предоставление субсидий бюджетным, автономным учреждениям и иным некоммерческим организациям	908	1101	8800200001	600	468,54	60,00	528,54
Субсидии бюджетным учреждениям	908	1101	8800200001	610	468,54	60,00	528,54
Спорт высших достижений	908	1103			5,304,30		5,304,30
Муниципальная программа "Развитие физической культуры и спорта в ЗАТО Северск"	908	1103	3100000000		5,304,30		5,304,30
Подпрограмма "Развитие физической культуры и массового спорта"	908	1103	3110000000		5,304,30		5,304,30
Основное мероприятие: участие в региональном проекте "Спорт - норма жизни"	908	1103	311P500000		5,304,30		5,304,30
Субсидии на обеспечение уровня финансирования организаций, осуществляющих спортивную подготовку, в соответствии с требованиями федеральных стандартов спортивной подготовки	908	1103	311P540007		3,148,00		3,148,00
Предоставление субсидий бюджетным, автономным учреждениям и иным некоммерческим организациям	908	1103	311P540007	600	3,148,00		3,148,00
Субсидии бюджетным учреждениям	908	1103	311P540007	610	2,548,62		2,548,62
Субсидии автономным учреждениям	908	1103	311P540007	620	599,38		599,38
Субсидии на государственную поддержку спортивных организаций, осуществляющих подготовку спортивного резерва для спортивных сборных команд, в том числе спортивных сборных команд Российской Федерации	908	1103	311P550810		2,156,30		2,156,30
Предоставление субсидий бюджетным, автономным учреждениям и иным некоммерческим организациям	908	1103	311P550810	600	2,156,30		2,156,30
Субсидии бюджетным учреждениям	908	1103	311P550810	610	1,639,59	-97,26	1,542,33
Субсидии автономным учреждениям	908	1103	311P550810	620	516,71	97,26	613,97
Другие вопросы в области физической культуры и спорта	908	1105			268,30		268,30
Муниципальная программа "Развитие физической культуры и спорта в ЗАТО Северск"	908	1105	3100000000		268,30		268,30
Подпрограмма "Развитие системы подготовки спортивного резерва"	908	1105	3120000000		268,30		268,30



Ведомственная целевая программа "Обеспечение спортивных сборных команд ЗАТО Северск, реализация мероприятий, направленная на социальную поддержку спортсменов и их тренеров"	908	1105	3122200000		268,30		268,30
Расходы на выплаты персоналу в целях обеспечения выполнения функций государственными (муниципальными) органами, казенными учреждениями, органами управления государственными внебюджетными фондами	908	1105	3122200000	100	268,30		268,30
Расходы на выплаты персоналу государственных (муниципальных) органов	908	1105	3122200000	120	268,30		268,30
8 Управление имущественных отношений Администрации ЗАТО Северск	909				93.569,52	-189,90	93.379,62
Общегосударственные вопросы	909	0100			22.392,90	-284,35	22.108,55
Другие общегосударственные вопросы	909	0113			22.392,90	-284,35	22.108,55
Муниципальная программа "Эффективное управление муниципальным имуществом ЗАТО Северск"	909	0113	4300000000		19,445,96	-284,35	19,161,61
Подпрограмма "Признание прав и регулирование отношений по муниципальной собственности ЗАТО Северск"	909	0113	4310000000		2,429,31	403,72	2,833,03
Ведомственная целевая программа "Организация учета объектов недвижимого и движимого имущества ЗАТО Северск, в том числе признанных бесхозяйными, в Реестре муниципального имущества ЗАТО Северск"	909	0113	4312100000		1,502,03	-5,41	1,496,62
Закупка товаров, работ и услуг для обеспечения государственных (муниципальных) нужд	909	0113	4312100000	200	1,502,03	-5,41	1,496,62
Иные закупки товаров, работ и услуг для обеспечения государственных (муниципальных) нужд	909	0113	4312100000	240	1,502,03	-5,41	1,496,62
Ведомственная целевая программа "Уплата в федеральный бюджет налога на добавленную стоимость (НДС) с доходов, полученных от реализации (передачи) имущества, составляющего муниципальную казну ЗАТО Северск, физическим лицам, не являющимися индивидуальными предпринимателями, при приватизации и в аренду"	909	0113	4312200000		917,28	409,13	1,326,41
Иные бюджетные ассигнования	909	0113	4312200000	800	917,28	409,13	1,326,41
Уплата налогов, сборов и иных платежей	909	0113	4312200000	850	917,28	409,13	1,326,41
Ведомственная целевая программа "Подготовка объектов коммунального комплекса к передаче по концессионному соглашению"	909	0113	4312400000		10,00		10,00
Закупка товаров, работ и услуг для обеспечения государственных (муниципальных) нужд	909	0113	4312400000	200	10,00		10,00
Иные закупки товаров, работ и услуг для обеспечения государственных (муниципальных) нужд	909	0113	4312400000	240	10,00		10,00
Подпрограмма "Содержание, обслуживание и строительство муниципального имущества ЗАТО Северск, содержание общего имущества в многоквартирных домах"	909	0113	4320000000		17,016,65	-688,07	16,328,58
Ведомственная целевая программа "Организация деятельности по содержанию и обслуживанию временно не используемого имущества муниципальной казны ЗАТО Северск, финансовое обеспечение платежей в части муниципальных нежилых помещений, расположенных в многоквартирных домах"	909	0113	4322100000		17,016,65	-688,07	16,328,58
Закупка товаров, работ и услуг для обеспечения государственных (муниципальных) нужд	909	0113	4322100000	200	16,864,07	-688,07	16,176,00
Иные закупки товаров, работ и услуг для обеспечения государственных (муниципальных) нужд	909	0113	4322100000	240	16,864,07	-688,07	16,176,00
Иные бюджетные ассигнования	909	0113	4322100000	800	152,58		152,58
Уплата налогов, сборов и иных платежей	909	0113	4322100000	850	152,58		152,58
Непрограммные направления деятельности	909	0113	8800000000		2,946,94		2,946,94
Резервные фонды	909	0113	8800200000		2,890,94		2,890,94
Фонд непредвиденных расходов Администрации ЗАТО Северск	909	0113	8800201000		2,890,94		2,890,94
Иные бюджетные ассигнования	909	0113	8800201000	800	2,890,94		2,890,94
Исполнение судебных актов	909	0113	8800201000	830	2,890,94		2,890,94
Исполнение судебных актов	909	0113	8800400000		56,00		56,00
Иные бюджетные ассигнования	909	0113	8800400000	800	56,00		56,00
Исполнение судебных актов	909	0113	8800400000	830	56,00		56,00
Национальная экономика	909	0400			71,176,62	94,45	71,271,07
Общэкономические вопросы	909	0401			48,332,93	20,10	48,353,03
Муниципальная программа "Эффективное управление муниципальным имуществом ЗАТО Северск"	909	0401	4300000000		48,332,93	20,10	48,353,03
Обеспечивающая подпрограмма	909	0401	4340000000		48,332,93	20,10	48,353,03
Обеспечение деятельности	909	0401	4340099000		48,332,93	20,10	48,353,03
Расходы на выплаты персоналу в целях обеспечения выполнения функций государственными (муниципальными) органами, казенными учреждениями, органами управления государственными внебюджетными фондами	909	0401	4340099000	100	37,006,51	1,59	37,008,10
Расходы на выплаты персоналу государственных (муниципальных) органов	909	0401	4340099000	120	37,006,51	1,59	37,008,10
Закупка товаров, работ и услуг для обеспечения государственных (муниципальных) нужд	909	0401	4340099000	200	11,224,63	18,51	11,243,14
Иные закупки товаров, работ и услуг для обеспечения государственных (муниципальных) нужд	909	0401	4340099000	240	11,224,63	18,51	11,243,14
Иные бюджетные ассигнования	909	0401	4340099000	800	101,79		101,79
Уплата налогов, сборов и иных платежей	909	0401	4340099000	850	101,79		101,79
Лесное хозяйство	909	0407			19,110,94	74,35	19,185,29
Муниципальная программа "Обеспечение безопасности населения на территории ЗАТО Северск"	909	0407	4000000000		401,91		401,91
Подпрограмма "Обеспечение первичных мер пожарной безопасности на территории ЗАТО Северск"	909	0407	4020000000		401,91		401,91
Основное мероприятие: организация обучения населения ЗАТО Северск в области пожарной безопасности	909	0407	4024200000		18,99	-18,99	

	Закупка товаров, работ и услуг для обеспечения государственных (муниципальных) нужд	909	0407	4024200000	200	18,99	-18,99	
	Иные закупки товаров, работ и услуг для обеспечения государственных (муниципальных) нужд	909	0407	4024200000	240	18,99	-18,99	
	Основное мероприятие: проведение комплекса противопожарных мер на территории ЗАТО Северск	909	0407	4024400000		382,92	18,99	401,91
	Закупка товаров, работ и услуг для обеспечения государственных (муниципальных) нужд	909	0407	4024400000	200	382,92	18,99	401,91
	Иные закупки товаров, работ и услуг для обеспечения государственных (муниципальных) нужд	909	0407	4024400000	240	382,92	18,99	401,91
	Муниципальная программа "Эффективное управление муниципальным имуществом ЗАТО Северск"	909	0407	4300000000		18,709,03	74,35	18,783,38
	Подпрограмма "Обеспечение устойчивого управления лесами ЗАТО Северск"	909	0407	4330000000		18,709,03	74,35	18,783,38
	Ведомственная целевая программа "Обеспечение деятельности МКУ "Лесничество ЗАТО Северск"	909	0407	4332100000		17,158,27	111,15	17,269,42
	Обеспечение деятельности МКУ "Лесничество ЗАТО Северск"	909	0407	4332188000		17,158,27	111,15	17,269,42
	Расходы на выплаты персоналу в целях обеспечения выполнения функций государственными (муниципальными) органами, казенными учреждениями, органами управления государственными внебюджетными фондами	909	0407	4332188000	100	12,871,41		12,871,41
	Расходы на выплаты персоналу казенных учреждений	909	0407	4332188000	110	12,871,41		12,871,41
	Закупка товаров, работ и услуг для обеспечения государственных (муниципальных) нужд	909	0407	4332188000	200	4,010,07	111,15	4,121,22
	Иные закупки товаров, работ и услуг для обеспечения государственных (муниципальных) нужд	909	0407	4332188000	240	4,010,07	111,15	4,121,22
	Иные бюджетные ассигнования	909	0407	4332188000	800	276,79		276,79
	Уплата налогов, сборов и иных платежей	909	0407	4332188000	850	276,79		276,79
	Ведомственная целевая программа "Организация лесохозяйственных мероприятий"	909	0407	4332200000		1,550,76	-36,80	1,513,96
	Закупка товаров, работ и услуг для обеспечения государственных (муниципальных) нужд	909	0407	4332200000	200	1,550,76	-36,80	1,513,96
	Иные закупки товаров, работ и услуг для обеспечения государственных (муниципальных) нужд	909	0407	4332200000	240	1,550,76	-36,80	1,513,96
	Транспорт	909	0408			3,520,72		3,520,72
	Непрограммные направления деятельности	909	0408	8800000000		3,520,72		3,520,72
	Выплаты в связи с ликвидацией муниципального учреждения, предприятия	909	0408	8800900000		3,520,72		3,520,72
	Социальное обеспечение и иные выплаты населению	909	0408	8800900000	300	2,314,98		2,314,98
	Социальные выплаты гражданам, кроме публичных нормативных социальных выплат	909	0408	8800900000	320	2,314,98		2,314,98
	Иные бюджетные ассигнования	909	0408	8800900000	800	1,205,74		1,205,74
	Специальные расходы	909	0408	8800900000	880	1,205,74		1,205,74
	Другие вопросы в области национальной экономики	909	0412			212,03		212,03
	Муниципальная программа "Развитие предпринимательства в ЗАТО Северск"	909	0412	3000000000		0,10		0,10
	Подпрограмма "Развитие эффективной инфраструктуры поддержки предпринимательства в ЗАТО Северск"	909	0412	3010000000		0,10		0,10
	Основное мероприятие: создание условий для развития территории опережающего социально-экономического развития "Северск"	909	0412	3014200000		0,10		0,10
	Обеспечение условий софинансирования субсидии на реализацию мероприятия "Создание территории опережающего социально-экономического развития в муниципальном образовании "Городской округ закрытое административно-территориальное образование Северск Томской области"	909	0412	30142S0630		0,10		0,10
	Иные бюджетные ассигнования	909	0412	30142S0630	800	0,10		0,10
	Субсидии юридическим лицам (кроме некоммерческих организаций), индивидуальным предпринимателям, физическим лицам - производителям товаров, работ, услуг	909	0412	30142S0630	810	0,10		0,10
	Муниципальная программа "Эффективное управление муниципальным имуществом ЗАТО Северск"	909	0412	4300000000		211,93		211,93
	Подпрограмма "Признание прав и регулирование отношений по муниципальной собственности ЗАТО Северск"	909	0412	4310000000		211,93		211,93
	Ведомственная целевая программа "Эффективное управление земельными ресурсами на территории ЗАТО Северск"	909	0412	4312300000		211,93		211,93
	Закупка товаров, работ и услуг для обеспечения государственных (муниципальных) нужд	909	0412	4312300000	200	211,93		211,93
	Иные закупки товаров, работ и услуг для обеспечения государственных (муниципальных) нужд	909	0412	4312300000	240	211,93		211,93
9	Счетная палата ЗАТО Северск	937				16,693,05		16,693,05
	Общегосударственные вопросы	937	0100			16,693,05		16,693,05
	Обеспечение деятельности финансовых, налоговых и таможенных органов и органов финансового (финансово-бюджетного) надзора	937	0106			16,668,05		16,668,05
	Непрограммные направления деятельности	937	0106	8800000000		16,668,05		16,668,05
	Обеспечение деятельности органов местного самоуправления и казенных учреждений	937	0106	8800100000		16,668,05		16,668,05
	Обеспечение деятельности	937	0106	8800199000		16,668,05		16,668,05
	Расходы на выплаты персоналу в целях обеспечения выполнения функций государственными (муниципальными) органами, казенными учреждениями, органами управления государственными внебюджетными фондами	937	0106	8800199000	100	13,562,80		13,562,80
	Расходы на выплаты персоналу государственных (муниципальных) органов	937	0106	8800199000	120	13,562,80		13,562,80



	Закупка товаров, работ и услуг для обеспечения государственных (муниципальных) нужд	937	0106	8800199000	200	3,085,47		3,085,47
	Иные закупки товаров, работ и услуг для обеспечения государственных (муниципальных) нужд	937	0106	8800199000	240	3,085,47		3,085,47
	Иные бюджетные ассигнования	937	0106	8800199000	800	19,78		19,78
	Уплата налогов, сборов и иных платежей	937	0106	8800199000	850	19,78		19,78
	Другие общегосударственные вопросы	937	0113			25,00		25,00
	Непрограммные направления деятельности	937	0113	8800000000		25,00		25,00
	Оплата членских, целевых и других взносов для участия городского округа ЗАТО Северск в различных Ассоциациях, межмуниципальных объединениях и организациях, некоммерческих организациях	937	0113	8800500000		25,00		25,00
	Иные бюджетные ассигнования	937	0113	8800500000	800	25,00		25,00
	Уплата налогов, сборов и иных платежей	937	0113	8800500000	850	25,00		25,00
10	УЖКХ ТиС	952				552,772,72	14,458,41	567,231,13
	Общегосударственные вопросы	952	0100			2,663,67	50,00	2,713,67
	Другие общегосударственные вопросы	952	0113			2,663,67	50,00	2,713,67
	Муниципальная программа "Цифровое развитие ЗАТО Северск"	952	0113	4600000000		183,07		183,07
	Подпрограмма "Цифровизация городского хозяйства "Умный город"	952	0113	4610000000		183,07		183,07
	Основное мероприятие: создание и введение в эксплуатацию системы интеллектуального видеонаблюдения в местах массового скопления людей	952	0113	4614500000		183,07		183,07
	Закупка товаров, работ и услуг для обеспечения государственных (муниципальных) нужд	952	0113	4614500000	200	183,07		183,07
	Иные закупки товаров, работ и услуг для обеспечения государственных (муниципальных) нужд	952	0113	4614500000	240	183,07		183,07
	Непрограммные направления деятельности	952	0113	8800000000		2,480,60	50,00	2,530,60
	Исполнение судебных актов	952	0113	8800400000		2,480,60	50,00	2,530,60
	Иные бюджетные ассигнования	952	0113	8800400000	800	2,480,60	50,00	2,530,60
	Исполнение судебных актов	952	0113	8800400000	830	280,60		280,60
	Уплата налогов, сборов и иных платежей	952	0113	8800400000	850	2,200,00	50,00	2,250,00
	Национальная экономика	952	0400			304,701,69	646,65	305,348,34
	Общезкономические вопросы	952	0401			33,653,57		33,653,57
	Муниципальная программа "Улучшение качественного состояния объектов благоустройства и озеленения города Северска"	952	0401	3600000000		33,653,57		33,653,57
	Обеспечивающая подпрограмма УЖКХ ТиС	952	0401	3640000000		33,653,57		33,653,57
	Субвенции на осуществление государственных полномочий по регистрации и учету граждан, имеющих право на получение социальных выплат для приобретения жилья в связи с переселением из районов Крайнего Севера и приравненных к ним местностей	952	0401	3640040800		0,60		0,60
	Расходы на выплаты персоналу в целях обеспечения выполнения функций государственными (муниципальными) органами, казенными учреждениями, органами управления государственными внебюджетными фондами	952	0401	3640040800	100	0,52		0,52
	Расходы на выплаты персоналу государственных (муниципальных) органов	952	0401	3640040800	120	0,52		0,52
	Закупка товаров, работ и услуг для обеспечения государственных (муниципальных) нужд	952	0401	3640040800	200	0,08		0,08
	Иные закупки товаров, работ и услуг для обеспечения государственных (муниципальных) нужд	952	0401	3640040800	240	0,08		0,08
	Обеспечение деятельности	952	0401	3640099000		33,652,97		33,652,97
	Расходы на выплаты персоналу в целях обеспечения выполнения функций государственными (муниципальными) органами, казенными учреждениями, органами управления государственными внебюджетными фондами	952	0401	3640099000	100	30,337,40		30,337,40
	Расходы на выплаты персоналу государственных (муниципальных) органов	952	0401	3640099000	120	30,337,40		30,337,40
	Закупка товаров, работ и услуг для обеспечения государственных (муниципальных) нужд	952	0401	3640099000	200	3,209,33		3,209,33
	Иные закупки товаров, работ и услуг для обеспечения государственных (муниципальных) нужд	952	0401	3640099000	240	3,209,33		3,209,33
	Иные бюджетные ассигнования	952	0401	3640099000	800	106,24		106,24
	Уплата налогов, сборов и иных платежей	952	0401	3640099000	850	106,24		106,24
	Сельское хозяйство и рыболовство	952	0405			4,443,70		4,443,70
	Муниципальная программа "Улучшение качественного состояния объектов благоустройства и озеленения города Северска"	952	0405	3600000000		4,443,70		4,443,70
	Подпрограмма "Благоустройство города Северска"	952	0405	3620000000		4,375,50		4,375,50
	Ведомственная целевая программа "Проведение мероприятий для обеспечения безопасных и комфортных условий проживания на территории города Северска"	952	0405	3622200000		4,375,50		4,375,50
	Субвенции на осуществление отдельных государственных полномочий по регулированию численности безнадзорных животных	952	0405	3622240160		4,375,50		4,375,50
	Закупка товаров, работ и услуг для обеспечения государственных (муниципальных) нужд	952	0405	3622240160	200	4,375,50		4,375,50
	Иные закупки товаров, работ и услуг для обеспечения государственных (муниципальных) нужд	952	0405	3622240160	240	4,375,50		4,375,50
	Обеспечивающая подпрограмма УЖКХ ТиС	952	0405	3640000000		68,20		68,20
	Субвенции на осуществление отдельных государственных полномочий по организации мероприятий при осуществлении деятельности по обращению с животными без владельцев (на осуществление управленческих функций органами местного самоуправления)	952	0405	3640040170		68,20		68,20
	Расходы на выплаты персоналу в целях обеспечения выполнения функций государственными (муниципальными) органами, казенными учреждениями, органами управления государственными внебюджетными фондами	952	0405	3640040170	100	68,20		68,20
	Расходы на выплаты персоналу государственных (муниципальных) органов	952	0405	3640040170	120	68,20		68,20
	Транспорт	952	0408			11,260,69		11,260,69

Муниципальная программа "Дорожная деятельность и транспортное обслуживание на территории ЗАТО Северск"	952	0408	4700000000		11,260,69		11,260,69
Подпрограмма "Транспортное обслуживание населения в границах ЗАТО Северск"	952	0408	4740000000		11,260,69		11,260,69
Ведомственная целевая программа "Организация транспортного обслуживания населения ЗАТО Северск автомобильным транспортом по муниципальным маршрутам регулярных перевозок"	952	0408	4742100000		11,260,69		11,260,69
Субсидии на возмещение недополученных доходов по осуществлению пассажирских перевозок автомобильным транспортом на муниципальных маршрутах регулярных перевозок	952	0408	4742114000		4,460,31		4,460,31
Иные бюджетные ассигнования	952	0408	4742114000	800	4,460,31		4,460,31
Субсидии юридическим лицам (кроме некоммерческих организаций), индивидуальным предпринимателям, физическим лицам - производителям товаров, работ, услуг	952	0408	4742114000	810	4,460,31		4,460,31
Осуществление регулярных перевозок пассажиров по муниципальным маршрутам	952	0408	4742115000		6,800,38		6,800,38
Закупка товаров, работ и услуг для обеспечения государственных (муниципальных) нужд	952	0408	4742115000	200	6,800,38		6,800,38
Иные закупки товаров, работ и услуг для обеспечения государственных (муниципальных) нужд	952	0408	4742115000	240	6,800,38		6,800,38
Дорожное хозяйство (дорожные фонды)	952	0409			255,343,73	646,65	255,990,38
Муниципальная программа "Повышение энергоэффективности в ЗАТО Северск"	952	0409	3700000000		1,793,62		1,793,62
Подпрограмма "Развитие сетей энергоснабжения в ЗАТО Северск"	952	0409	3720000000		1,793,62		1,793,62
Ведомственная целевая программа "Организация уличного освещения и текущего содержания электрооборудования объектов благоустройства и объектов дорожного обустройства ЗАТО Северск"	952	0409	3722100000		1,793,62		1,793,62
Предоставление субсидий бюджетным, автономным учреждениям и иным некоммерческим организациям	952	0409	3722100000	600	1,793,62		1,793,62
Субсидии бюджетным учреждениям	952	0409	3722100000	610	1,793,62		1,793,62
Муниципальная программа "Дорожная деятельность и транспортное обслуживание на территории ЗАТО Северск"	952	0409	4700000000		253,550,11	646,65	254,196,76
Подпрограмма "Повышение безопасности дорожного движения на территории ЗАТО Северск"	952	0409	4720000000		13,658,25		13,658,25
Ведомственная целевая программа "Организация мероприятий по техническому обслуживанию и текущему содержанию технических средств организации дорожного движения на территории ЗАТО Северск Томской области"	952	0409	4722100000		1,955,75		1,955,75
Предоставление субсидий бюджетным, автономным учреждениям и иным некоммерческим организациям	952	0409	4722100000	600	1,955,75		1,955,75
Субсидии бюджетным учреждениям	952	0409	4722100000	610	1,955,75		1,955,75
Основное мероприятие: приведение объектов муниципальной собственности в соответствие с требованиями нормативных стандартов в части безопасности дорожного движения	952	0409	4724300000		11,702,50		11,702,50
Закупка товаров, работ и услуг для обеспечения государственных (муниципальных) нужд	952	0409	4724300000	200	10,687,66		10,687,66
Иные закупки товаров, работ и услуг для обеспечения государственных (муниципальных) нужд	952	0409	4724300000	240	10,687,66		10,687,66
Предоставление субсидий бюджетным, автономным учреждениям и иным некоммерческим организациям	952	0409	4724300000	600	1,014,84		1,014,84
Субсидии бюджетным учреждениям	952	0409	4724300000	610	1,014,84		1,014,84
Подпрограмма "Обеспечение сохранности и доступности автомобильных дорог г.Северска, улучшение транспортной инфраструктуры"	952	0409	4730000000		239,724,86	646,65	240,371,51
Ведомственная целевая программа "Текущее содержание объектов улично-дорожной сети г.Северска"	952	0409	4732100000		239,724,86	646,65	240,371,51
Закупка товаров, работ и услуг для обеспечения государственных (муниципальных) нужд	952	0409	4732100000	200	34,943,37	526,66	35,470,03
Иные закупки товаров, работ и услуг для обеспечения государственных (муниципальных) нужд	952	0409	4732100000	240	34,943,37	526,66	35,470,03
Предоставление субсидий бюджетным, автономным учреждениям и иным некоммерческим организациям	952	0409	4732100000	600	204,781,49	119,99	204,901,48
Субсидии бюджетным учреждениям	952	0409	4732100000	610	204,781,49	119,99	204,901,48
Подпрограмма "Транспортное обслуживание населения в границах ЗАТО Северск"	952	0409	4740000000		167,00		167,00
Основное мероприятие: устройство и ремонт остановок общественного транспорта	952	0409	4744100000		167,00		167,00
Предоставление субсидий бюджетным, автономным учреждениям и иным некоммерческим организациям	952	0409	4744100000	600	167,00		167,00
Субсидии бюджетным учреждениям	952	0409	4744100000	610	167,00		167,00
Жилищно-коммунальное хозяйство	952	0500			220,828,01	1,799,21	222,627,22
Жилищное хозяйство	952	0501			23,901,33	600,00	24,501,33
Муниципальная программа "Повышение энергоэффективности в ЗАТО Северск"	952	0501	3700000000		1,624,00	45,64	1,669,64
Подпрограмма "Повышение энергетической эффективности в муниципальном и жилищном секторе"	952	0501	3710000000		1,624,00	45,64	1,669,64
Основное мероприятие: реализация энергосберегающих мероприятий в жилищном секторе	952	0501	3714200000		1,624,00	45,64	1,669,64
Закупка товаров, работ и услуг для обеспечения государственных (муниципальных) нужд	952	0501	3714200000	200	1,624,00	45,64	1,669,64



Иные закупки товаров, работ и услуг для обеспечения государственных (муниципальных) нужд	952	0501	3714200000	240	1,624,00	45,64	1,669,64
Муниципальная программа "Обеспечение доступным и комфортным жильем граждан ЗАТО Северск"	952	0501	3800000000		22,277,33	554,36	22,831,69
Подпрограмма "Строительство (приобретение) жилья и ликвидация аварийного жилищного фонда в ЗАТО Северск"	952	0501	3810000000		3,205,30	-10,00	3,195,30
Ведомственная целевая программа "Обследование технического состояния многоквартирных домов ЗАТО Северск"	952	0501	3812100000		10,00	-10,00	
Закупка товаров, работ и услуг для обеспечения государственных (муниципальных) нужд	952	0501	3812100000	200	10,00	-10,00	
Иные закупки товаров, работ и услуг для обеспечения государственных (муниципальных) нужд	952	0501	3812100000	240	10,00	-10,00	
Основное мероприятие: строительство многоквартирных домов (приобретение квартир) для расселения аварийного жилищного фонда	952	0501	3814100000		3,195,30		3,195,30
Иные бюджетные ассигнования	952	0501	3814100000	800	3,195,30		3,195,30
Уплата налогов, сборов и иных платежей	952	0501	3814100000	850	3,195,30		3,195,30
Подпрограмма "Содержание и управление многоквартирными домами в ЗАТО Северск"	952	0501	3820000000		19,072,03	564,36	19,636,39
Ведомственная целевая программа "Ремонт жилых помещений, находящихся в муниципальной собственности ЗАТО Северск"	952	0501	3822100000		4,878,96	-27,94	4,851,02
Закупка товаров, работ и услуг для обеспечения государственных (муниципальных) нужд	952	0501	3822100000	200	4,878,96	-27,94	4,851,02
Иные закупки товаров, работ и услуг для обеспечения государственных (муниципальных) нужд	952	0501	3822100000	240	4,878,96	-27,94	4,851,02
Ведомственная целевая программа "Содержание жилых помещений до заселения муниципального жилищного фонда ЗАТО Северск"	952	0501	3822200000		3,587,10		3,587,10
Закупка товаров, работ и услуг для обеспечения государственных (муниципальных) нужд	952	0501	3822200000	200	3,587,10		3,587,10
Иные закупки товаров, работ и услуг для обеспечения государственных (муниципальных) нужд	952	0501	3822200000	240	3,587,10		3,587,10
Ведомственная целевая программа "Мероприятия по развитию и поддержке деятельности товариществ собственников жилья в ЗАТО Северск"	952	0501	3822400000		1,88		1,88
Закупка товаров, работ и услуг для обеспечения государственных (муниципальных) нужд	952	0501	3822400000	200	1,88		1,88
Иные закупки товаров, работ и услуг для обеспечения государственных (муниципальных) нужд	952	0501	3822400000	240	1,88		1,88
Ведомственная целевая программа "Финансовое обеспечение капитального ремонта общего имущества в многоквартирных домах ЗАТО Северск в части муниципального жилищного фонда"	952	0501	3822500000		10,501,77	600,00	11,101,77
Закупка товаров, работ и услуг для обеспечения государственных (муниципальных) нужд	952	0501	3822500000	200	10,501,77	600,00	11,101,77
Иные закупки товаров, работ и услуг для обеспечения государственных (муниципальных) нужд	952	0501	3822500000	240	10,501,77	600,00	11,101,77
Ведомственная целевая программа "Организация оценки недвижимости и регистрации права собственности на жилые помещения жилищного фонда ЗАТО Северск"	952	0501	3822600000		92,50		92,50
Закупка товаров, работ и услуг для обеспечения государственных (муниципальных) нужд	952	0501	3822600000	200	92,50		92,50
Иные закупки товаров, работ и услуг для обеспечения государственных (муниципальных) нужд	952	0501	3822600000	240	92,50		92,50
Основное мероприятие: изготовление и установка пандусов и поручней в жилых домах	952	0501	3824100000		9,82	-7,70	2,12
Закупка товаров, работ и услуг для обеспечения государственных (муниципальных) нужд	952	0501	3824100000	200	9,82	-7,70	2,12
Иные закупки товаров, работ и услуг для обеспечения государственных (муниципальных) нужд	952	0501	3824100000	240	9,82	-7,70	2,12
Коммунальное хозяйство	952	0502			8,027,64	-99,06	7,928,58
Муниципальная программа "Повышение энергоэффективности в ЗАТО Северск"	952	0502	3700000000		216,43		216,43
Подпрограмма "Повышение энергетической эффективности в муниципальном и жилищном секторе"	952	0502	3710000000		0,01		0,01
Основное мероприятие: реализация организационно-технических мероприятий по повышению энергоэффективности потребления энергетических ресурсов ОМСУ и МУ	952	0502	3714100000		0,01		0,01
Закупка товаров, работ и услуг для обеспечения государственных (муниципальных) нужд	952	0502	3714100000	200	0,01		0,01
Иные закупки товаров, работ и услуг для обеспечения государственных (муниципальных) нужд	952	0502	3714100000	240	0,01		0,01
Подпрограмма "Развитие сетей энергоснабжения в ЗАТО Северск"	952	0502	3720000000		216,42		216,42
Основное мероприятие: модернизация освещения пешеходных переходов г. Северска	952	0502	3724300000		216,42		216,42
Закупка товаров, работ и услуг для обеспечения государственных (муниципальных) нужд	952	0502	3724300000	200	216,42		216,42
Иные закупки товаров, работ и услуг для обеспечения государственных (муниципальных) нужд	952	0502	3724300000	240	216,42		216,42
Муниципальная программа "Улучшение жизнедеятельности внегородских территорий ЗАТО Северск"	952	0502	3900000000			500,94	500,94

Подпрограмма «Создание условий для развития субъектов малых форм хозяйствования и обеспечения граждан внегородских территорий услугами теплоснабжения и водоснабжения»	952	0502	3920000000			500,94	500,94
ВЦП "Оказание услуг водоснабжения и водоотведения населению на внегородских территориях ЗАТО Северск"	952	0502	3922300000			500,94	500,94
Субсидия на финансовое обеспечение затрат, связанных с осуществлением услуг водоснабжения и водоотведения населению на внегородских территориях ЗАТО Северск	952	0502	3922323000			500,94	500,94
Иные бюджетные ассигнования	952	0502	3922323000	800		500,94	500,94
Субсидии юридическим лицам (кроме некоммерческих организаций), индивидуальным предпринимателям, физическим лицам - производителям товаров, работ, услуг	952	0502	3922323000	810		500,94	500,94
Программа "Комплексное развитие систем коммунальной инфраструктуры ЗАТО Северск" на 2013 год и на перспективу до 2035 года	952	0502	8000000000		7,811,21	-600,00	7,211,21
Инвестиционные проекты по развитию электрических сетей на территории ЗАТО Северск	952	0502	8004100000		221,86		221,86
Закупка товаров, работ и услуг для обеспечения государственных (муниципальных) нужд	952	0502	8004100000	200	221,86		221,86
Иные закупки товаров, работ и услуг для обеспечения государственных (муниципальных) нужд	952	0502	8004100000	240	221,86		221,86
Инвестиционные проекты по развитию системы теплоснабжения на территории ЗАТО Северск	952	0502	8004200000		1,969,81		1,969,81
Закупка товаров, работ и услуг для обеспечения государственных (муниципальных) нужд	952	0502	8004200000	200	1,969,81		1,969,81
Иные закупки товаров, работ и услуг для обеспечения государственных (муниципальных) нужд	952	0502	8004200000	240	1,969,81		1,969,81
Инвестиционные проекты по развитию системы водоснабжения на территории ЗАТО Северск	952	0502	8004300000		4,872,20	-600,00	4,272,20
Закупка товаров, работ и услуг для обеспечения государственных (муниципальных) нужд	952	0502	8004300000	200	4,872,20	-600,00	4,272,20
Иные закупки товаров, работ и услуг для обеспечения государственных (муниципальных) нужд	952	0502	8004300000	240	4,872,20	-600,00	4,272,20
Инвестиционные проекты по развитию инженерной инфраструктуры и городского освещения на территории ЗАТО Северск	952	0502	8004600000		747,34		747,34
Закупка товаров, работ и услуг для обеспечения государственных (муниципальных) нужд	952	0502	8004600000	200	747,34		747,34
Иные закупки товаров, работ и услуг для обеспечения государственных (муниципальных) нужд	952	0502	8004600000	240	747,34		747,34
Благоустройство	952	0503			143,272,61	1,298,27	144,570,88
Муниципальная программа "Улучшение качественного состояния объектов благоустройства и озеленения города Северска"	952	0503	3600000000		99,249,64	1,584,23	100,833,87
Подпрограмма "Озеленение города Северска"	952	0503	3610000000		23,513,02	-119,99	23,393,03
Ведомственная целевая программа "Организация мероприятий по текущему содержанию объектов озеленения города Северска"	952	0503	3612100000		22,854,68	-119,99	22,734,69
Закупка товаров, работ и услуг для обеспечения государственных (муниципальных) нужд	952	0503	3612100000	200	3,997,00		3,997,00
Иные закупки товаров, работ и услуг для обеспечения государственных (муниципальных) нужд	952	0503	3612100000	240	3,997,00		3,997,00
Предоставление субсидий бюджетным, автономным учреждениям и иным некоммерческим организациям	952	0503	3612100000	600	18,857,68	-119,99	18,737,69
Субсидии бюджетным учреждениям	952	0503	3612100000	610	18,857,68	-119,99	18,737,69
Ведомственная целевая программа "Восстановление зеленого фонда города Северска"	952	0503	3612200000		658,34		658,34
Предоставление субсидий бюджетным, автономным учреждениям и иным некоммерческим организациям	952	0503	3612200000	600	658,34		658,34
Субсидии бюджетным учреждениям	952	0503	3612200000	610	658,34		658,34
Подпрограмма "Благоустройство города Северска"	952	0503	3620000000		75,736,62	1,704,22	77,440,84
Ведомственная целевая программа "Текущее содержание и ремонт объектов благоустройства на территории города Северска"	952	0503	3622100000		75,258,25	1,704,22	76,962,47
Закупка товаров, работ и услуг для обеспечения государственных (муниципальных) нужд	952	0503	3622100000	200	63,329,42	1,704,22	65,033,64
Иные закупки товаров, работ и услуг для обеспечения государственных (муниципальных) нужд	952	0503	3622100000	240	63,329,42	1,704,22	65,033,64
Социальное обеспечение и иные выплаты населению	952	0503	3622100000	300	148,00		148,00
Иные выплаты населению	952	0503	3622100000	360	148,00		148,00
Предоставление субсидий бюджетным, автономным учреждениям и иным некоммерческим организациям	952	0503	3622100000	600	11,780,83		11,780,83
Субсидии бюджетным учреждениям	952	0503	3622100000	610	11,780,83		11,780,83
Ведомственная целевая программа "Проведение мероприятий для обеспечения безопасных и комфортных условий проживания на территории города Северска"	952	0503	3622200000		478,37		478,37
Закупка товаров, работ и услуг для обеспечения государственных (муниципальных) нужд	952	0503	3622200000	200	478,37		478,37
Иные закупки товаров, работ и услуг для обеспечения государственных (муниципальных) нужд	952	0503	3622200000	240	478,37		478,37
Муниципальная программа "Повышение энергоэффективности в ЗАТО Северск"	952	0503	3700000000		41,036,21	-196,64	40,839,57
Подпрограмма "Развитие сетей энергоснабжения в ЗАТО Северск"	952	0503	3720000000		41,036,21	-196,64	40,839,57



Ведомственная целевая программа "Организация уличного освещения и текущего содержания электрооборудования объектов благоустройства и объектов дорожного обустройства ЗАТО Северск"	952	0503	3722100000		41,036,21	-196,64	40,839,57
Закупка товаров, работ и услуг для обеспечения государственных (муниципальных) нужд	952	0503	3722100000	200	40,627,88	-196,64	40,431,24
Иные закупки товаров, работ и услуг для обеспечения государственных (муниципальных) нужд	952	0503	3722100000	240	40,627,88	-196,64	40,431,24
Предоставление субсидий бюджетным, автономным учреждениям и иным некоммерческим организациям	952	0503	3722100000	600	408,33		408,33
Субсидии бюджетным учреждениям	952	0503	3722100000	610	408,33		408,33
Муниципальная программа "Формирование современной городской среды ЗАТО Северск"	952	0503	4500000000		2,986,76	-89,32	2,897,44
Подпрограмма "Благоустройство дворовых территорий"	952	0503	4510000000		2,986,76	-89,32	2,897,44
Основное мероприятие: благоустройство дворовых территорий в соответствии с рейтинговым перечнем	952	0503	4514100000		2,986,76	-89,32	2,897,44
Закупка товаров, работ и услуг для обеспечения государственных (муниципальных) нужд	952	0503	4514100000	200	2,986,76	-89,32	2,897,44
Иные закупки товаров, работ и услуг для обеспечения государственных (муниципальных) нужд	952	0503	4514100000	240	2,986,76	-89,32	2,897,44
Другие вопросы в области жилищно-коммунального хозяйства	952	0505			45,626,43		45,626,43
Муниципальная программа "Обеспечение доступным и комфортным жильем граждан ЗАТО Северск"	952	0505	3800000000		2,021,09		2,021,09
Подпрограмма "Строительство (приобретение) жилья и ликвидация аварийного жилищного фонда в ЗАТО Северск"	952	0505	3810000000		1,383,65		1,383,65
Основное мероприятие: оплата расходов по договорам пожизненной ренты	952	0505	3814400000		1,383,65		1,383,65
Закупка товаров, работ и услуг для обеспечения государственных (муниципальных) нужд	952	0505	3814400000	200	75,00		75,00
Иные закупки товаров, работ и услуг для обеспечения государственных (муниципальных) нужд	952	0505	3814400000	240	75,00		75,00
Социальное обеспечение и иные выплаты населению	952	0505	3814400000	300	1,308,65		1,308,65
Социальные выплаты гражданам, кроме публичных нормативных социальных выплат	952	0505	3814400000	320	1,308,65		1,308,65
Подпрограмма "Содержание и управление многоквартирными домами в ЗАТО Северск"	952	0505	3820000000		637,44		637,44
Ведомственная целевая программа "Организация и обеспечение деятельности ТОС в ЗАТО Северск"	952	0505	3822300000		637,44		637,44
Предоставление субсидий бюджетным, автономным учреждениям и иным некоммерческим организациям	952	0505	3822300000	600	637,44		637,44
Субсидии некоммерческим организациям (за исключением государственных (муниципальных) учреждений)	952	0505	3822300000	630	637,44		637,44
Муниципальная программа "Дорожная деятельность и транспортное обслуживание на территории ЗАТО Северск"	952	0505	4700000000		43,605,34		43,605,34
Подпрограмма "Обеспечение сохранности и доступности автомобильных дорог г.Северска, улучшение транспортной инфраструктуры"	952	0505	4730000000		43,605,34		43,605,34
Ведомственная целевая программа "Обеспечение контроля качества выполнения работ по ремонту и содержанию объектов улично-дорожной сети и транспортного обслуживания"	952	0505	4732200000		43,605,34		43,605,34
Обеспечение деятельности МКУ "Технический Центр"	952	0505	4732288000		43,605,34		43,605,34
Расходы на выплаты персоналу в целях обеспечения выполнения функций государственными (муниципальными) органами, казенными учреждениями, органами управления государственными внебюджетными фондами	952	0505	4732288000	100	38,065,23		38,065,23
Расходы на выплаты персоналу казенных учреждений	952	0505	4732288000	110	38,065,23		38,065,23
Закупка товаров, работ и услуг для обеспечения государственных (муниципальных) нужд	952	0505	4732288000	200	5,161,71	-9,30	5,152,41
Иные закупки товаров, работ и услуг для обеспечения государственных (муниципальных) нужд	952	0505	4732288000	240	5,161,71	-9,30	5,152,41
Иные бюджетные ассигнования	952	0505	4732288000	800	378,40	9,30	387,70
Уплата налогов, сборов и иных платежей	952	0505	4732288000	850	378,40	9,30	387,70
Социальная политика	952	1000			24,579,35	11,962,55	36,541,90
Социальное обеспечение населения	952	1003			1,182,96		1,182,96
Муниципальная программа "Дорожная деятельность и транспортное обслуживание на территории ЗАТО Северск"	952	1003	3800000000		1,182,96		1,182,96
Подпрограмма "Строительство (приобретение) жилья и ликвидация аварийного жилищного фонда в ЗАТО Северск"	952	1003	3810000000		1,182,96		1,182,96
Основное мероприятие: реализация проекта "Губернаторская ипотека" на территории Томской области"	952	1003	3814300000		1,182,96		1,182,96
Субсидии на частичное возмещение процентной ставки, частичную оплату первоначального взноса по ипотечным жилищным кредитам, взятым на приобретение вновь построенного жилья у застройщиков по договорам купли - продажи	952	1003	3814340890		788,64		788,64
Социальное обеспечение и иные выплаты населению	952	1003	3814340890	300	788,64		788,64
Социальные выплаты гражданам, кроме публичных нормативных социальных выплат	952	1003	3814340890	320	788,64		788,64
Обеспечение условий софинансирования субсидии на частичное возмещение процентной ставки, частичную оплату первоначального взноса по ипотечным жилищным кредитам, взятым на приобретение вновь построенного жилья у застройщиков по договорам купли - продажи	952	1003	38143S0890		394,32		394,32
Социальное обеспечение и иные выплаты населению	952	1003	38143S0890	300	394,32		394,32

Социальные выплаты гражданам, кроме публичных нормативных социальных выплат	952	1003	38143S0890	320	394,32		394,32
Охрана семьи и детства	952	1004			23,396,39	11,962,55	35,358,95
Муниципальная программа "Формирование благоприятного социального климата в ЗАТО Северск"	952	1004	3500000000		5,988,23	1,985,26	7,973,49
Подпрограмма "Опека детей-сирот и детей, оставшихся без попечения родителей"	952	1004	3530000000		5,988,23	1,985,26	7,973,49
Основное мероприятие: обеспечение жильем детей-сирот и детей, оставшихся без попечения родителей, и проведение ремонта жилых помещений, принадлежащих детям-сиротам и детям, оставшимся без попечения родителей	952	1004	3534200000		5,988,23	1,985,26	7,973,49
Субвенции на осуществление отдельных государственных полномочий на проведение ремонта жилых помещений, единственными собственниками которых являются дети-сироты и дети, оставшиеся без попечения родителей	952	1004	3534240750		185,51		185,51
Закупка товаров, работ и услуг для обеспечения государственных (муниципальных) нужд	952	1004	3534240750	200	185,51		185,51
Иные закупки товаров, работ и услуг для обеспечения государственных (муниципальных) нужд	952	1004	3534240750	240	185,51		185,51
Субвенции на предоставление жилых помещений детям-сиротам и детям, оставшимся без попечения родителей, лицам из их числа по договорам найма специализированных жилых помещений	952	1004	3534240820		3,291,15	1,985,26	5,276,41
Капитальные вложения в объекты государственной (муниципальной) собственности	952	1004	3534240820	400	3,291,15	1,985,26	5,276,41
Бюджетные инвестиции	952	1004	3534240820	410	3,291,15	1,985,26	5,276,41
Предоставление жилых помещений детям-сиротам и детям, оставшимся без попечения родителей, лицам из их числа по договорам найма специализированных жилых помещений	952	1004	35342R0820		2,511,57		2,511,57
Капитальные вложения в объекты государственной (муниципальной) собственности	952	1004	35342R0820	400	2,511,57		2,511,57
Бюджетные инвестиции	952	1004	35342R0820	410	2,511,57		2,511,57
Непрограммные направления деятельности	952	1004	8800000000		17,408,16	9,977,30	27,385,46
Исполнение судебных актов	952	1004	8800400000		17,408,16	9,977,30	27,385,46
Капитальные вложения в объекты государственной (муниципальной) собственности	952	1004	8800400000	400	17,408,16	9,977,30	27,385,46
Бюджетные инвестиции	952	1004	8800400000	410	17,408,16	9,977,30	27,385,46
11 УКС Администрации ЗАТО Северск	953				468,173,10	-4,036,17	464,136,93
Общегосударственные вопросы	953	0100			198,72		198,72
Другие общегосударственные вопросы	953	0113			198,72		198,72
Муниципальная программа "Обеспечение безопасности населения на территории ЗАТО Северск"	953	0113	4000000000		198,72		198,72
Подпрограмма "Обеспечение первичных мер пожарной безопасности на территории ЗАТО Северск"	953	0113	4020000000		198,72		198,72
Основное мероприятие: обеспечение пожарной безопасности в муниципальных учреждениях	953	0113	4024300000		198,72		198,72
Закупка товаров, работ и услуг для обеспечения государственных (муниципальных) нужд	953	0113	4024300000	200	198,72		198,72
Иные закупки товаров, работ и услуг для обеспечения государственных (муниципальных) нужд	953	0113	4024300000	240	198,72		198,72
Национальная безопасность и правоохранительная деятельность	953	0300			1,00		1,00
Гражданская оборона	953	0309			1,00		1,00
Муниципальная программа "Обеспечение безопасности населения на территории ЗАТО Северск"	953	0309	4000000000		1,00		1,00
Подпрограмма "Повышение уровня защиты населения и территории ЗАТО Северск от чрезвычайных ситуаций мирного и военного времени"	953	0309	4030000000		1,00		1,00
Основное мероприятие: совершенствование системы оповещения населения ЗАТО Северск	953	0309	4034300000		1,00		1,00
Капитальные вложения в объекты государственной (муниципальной) собственности	953	0309	4034300000	400	1,00		1,00
Бюджетные инвестиции	953	0309	4034300000	410	1,00		1,00
Национальная экономика	953	0400			209,702,99	-13,89	209,689,10
Общэкономические вопросы	953	0401			27,289,26		27,289,26
Муниципальная программа "Дорожная деятельность и транспортное обслуживание на территории ЗАТО Северск"	953	0401	4700000000		27,289,26		27,289,26
Обеспечивающая подпрограмма УКС Администрации ЗАТО Северск	953	0401	4750000000		27,289,26		27,289,26
Обеспечение деятельности	953	0401	4750099000		27,289,26		27,289,26
Расходы на выплаты персоналу в целях обеспечения выполнения функций государственными (муниципальными) органами, казенными учреждениями, органами управления государственными внебюджетными фондами	953	0401	4750099000	100	24,720,99		24,720,99
Расходы на выплаты персоналу государственных (муниципальных) органов	953	0401	4750099000	120	24,720,99		24,720,99
Закупка товаров, работ и услуг для обеспечения государственных (муниципальных) нужд	953	0401	4750099000	200	2,496,31	-5,00	2,491,31
Иные закупки товаров, работ и услуг для обеспечения государственных (муниципальных) нужд	953	0401	4750099000	240	2,496,31	-5,00	2,491,31
Иные бюджетные ассигнования	953	0401	4750099000	800	71,96	5,00	76,96
Уплата налогов, сборов и иных платежей	953	0401	4750099000	850	71,96	5,00	76,96
Дорожное хозяйство (дорожные фонды)	953	0409			182,413,73	-13,89	182,399,84
Муниципальная программа "Дорожная деятельность и транспортное обслуживание на территории ЗАТО Северск"	953	0409	4700000000		182,413,73	-13,89	182,399,84

Подпрограмма "Строительство и ремонт объектов улично-дорожной сети"	953	0409	4710000000		182,413,73	-13,89	182,399,84
Основное мероприятие: строительство и ремонт объектов улично-дорожной сети	953	0409	4714100000		2,336,73	-0,01	2,336,72
Закупка товаров, работ и услуг для обеспечения государственных (муниципальных) нужд	953	0409	4714100000	200	826,49		826,49
Иные закупки товаров, работ и услуг для обеспечения государственных (муниципальных) нужд	953	0409	4714100000	240	826,49		826,49
Капитальные вложения в объекты государственной (муниципальной) собственности	953	0409	4714100000	400	1,510,24	-0,01	1,510,23
Бюджетные инвестиции	953	0409	4714100000	410	1,510,24	-0,01	1,510,23
Основное мероприятие: участие в региональном проекте "Региональная и местная дорожная сеть"	953	0409	471R100000		180,077,00	-13,88	180,063,12
Закупка товаров, работ и услуг для обеспечения государственных (муниципальных) нужд	953	0409	471R100000	200	77,00	-13,88	63,12
Иные закупки товаров, работ и услуг для обеспечения государственных (муниципальных) нужд	953	0409	471R100000	240	77,00	-13,88	63,12
Финансовое обеспечение дорожной деятельности в рамках реализации национального проекта "Безопасные качественные дороги"	953	0409	471R153930		180,000,00		180,000,00
Закупка товаров, работ и услуг для обеспечения государственных (муниципальных) нужд	953	0409	471R153930	200	180,000,00		180,000,00
Иные закупки товаров, работ и услуг для обеспечения государственных (муниципальных) нужд	953	0409	471R153930	240	180,000,00		180,000,00
Жилищно-коммунальное хозяйство	953	0500			232,767,49	-13,829,69	218,937,80
Коммунальное хозяйство	953	0502			93,476,66	-4,789,47	88,687,19
Муниципальная программа "Повышение энергоэффективности в ЗАТО Северск"	953	0502	3700000000		747,00		747,00
Подпрограмма "Развитие сетей энергоснабжения в ЗАТО Северск"	953	0502	3720000000		747,00		747,00
Основное мероприятие: организация строительства газораспределительных сетей	953	0502	3724200000		747,00		747,00
Капитальные вложения в объекты государственной (муниципальной) собственности	953	0502	3724200000	400	747,00		747,00
Бюджетные инвестиции	953	0502	3724200000	410	747,00		747,00
Программа "Комплексное развитие систем коммунальной инфраструктуры ЗАТО Северск" на 2013 год и на перспективу до 2035 года	953	0502	8000000000		92,729,66	-4,789,47	87,940,19
Инвестиционные проекты по развитию системы теплоснабжения на территории ЗАТО Северск	953	0502	8004200000		1,349,10	-1,349,10	
Капитальные вложения в объекты государственной (муниципальной) собственности	953	0502	8004200000	400	1,349,10	-1,349,10	
Бюджетные инвестиции	953	0502	8004200000	410	1,349,10	-1,349,10	
Инвестиционные проекты по развитию системы водоснабжения на территории ЗАТО Северск	953	0502	8004300000		5,929,25	-3,723,43	2,205,82
Капитальные вложения в объекты государственной (муниципальной) собственности	953	0502	8004300000	400	5,929,25	-3,723,43	2,205,82
Бюджетные инвестиции	953	0502	8004300000	410	5,929,25	-3,723,43	2,205,82
Инвестиционные проекты по развитию системы водоотведения на территории ЗАТО Северск	953	0502	8004400000		35,991,00		35,991,00
Расходы на софинансирование капитальных вложений в объекты муниципальной собственности (на разработку (приобретение) проектной документации в целях модернизации коммунальной инфраструктуры Томской области в рамках государственной программы «Развитие коммунальной инфраструктуры в Томской области») (очистные сооружения)	953	0502	800444P920		21,594,60		21,594,60
Капитальные вложения в объекты государственной (муниципальной) собственности	953	0502	800444P920	400	21,594,60		21,594,60
Бюджетные инвестиции	953	0502	800444P920	410	21,594,60		21,594,60
Софинансирование капитальных вложений в объекты муниципальной собственности (на разработку (приобретение) проектной документации в целях модернизации коммунальной инфраструктуры Томской области в рамках государственной программы «Развитие коммунальной инфраструктуры в Томской области») (очистные сооружения)	953	0502	800444SP920		14,396,40		14,396,40
Капитальные вложения в объекты государственной (муниципальной) собственности	953	0502	800444SP920	400	14,396,40		14,396,40
Бюджетные инвестиции	953	0502	800444SP920	410	14,396,40		14,396,40
Субсидии на строительство и реконструкцию (модернизацию) объектов питьевого водоснабжения в рамках регионального проекта "Чистая вода"	953	0502	800F500000		49,460,31	283,06	49,743,37
Субсидии на строительство и реконструкцию (модернизацию) объектов питьевого водоснабжения в рамках регионального проекта "Чистая вода"	953	0502	800F552430		49,460,31	283,06	49,743,37
Капитальные вложения в объекты государственной (муниципальной) собственности	953	0502	800F552430	400	49,460,31	283,06	49,743,37
Бюджетные инвестиции	953	0502	800F552430	410	49,460,31	283,06	49,743,37
Благоустройство	953	0503			113,601,67	-4,239,27	109,362,40
Муниципальная программа "Улучшение качественного состояния объектов благоустройства и озеленения города Северска"	953	0503	3600000000		67,770,09	-4,239,17	63,530,92
Подпрограмма "Создание комфортной среды в местах массового посещения на территории города Северска"	953	0503	3630000000		67,770,09	-4,239,17	63,530,92
Основное мероприятие: строительство, реконструкция и капитальный ремонт объектов благоустройства	953	0503	3634200000		67,770,09	-4,239,17	63,530,92
Закупка товаров, работ и услуг для обеспечения государственных (муниципальных) нужд	953	0503	3634200000	200	102,42		102,42

Иные закупки товаров, работ и услуг для обеспечения государственных (муниципальных) нужд	953	0503	3634200000	240	102,42		102,42
Капитальные вложения в объекты государственной (муниципальной) собственности	953	0503	3634200000	400	67,667,67	-4,239,17	63,428,50
Бюджетные инвестиции	953	0503	3634200000	410	67,667,67	-4,239,17	63,428,50
Муниципальная программа "Формирование современной городской среды ЗАТО Северск"	953	0503	4500000000		43,671,58	-0,10	43,671,48
Подпрограмма "Благоустройство общественных пространств"	953	0503	4520000000		43,671,58	-0,10	43,671,48
Основное мероприятие: выполнение работ по благоустройству общественных пространств	953	0503	4524100000		452,68	-0,10	452,58
Закупка товаров, работ и услуг для обеспечения государственных (муниципальных) нужд	953	0503	4524100000	200	452,68	-0,10	452,58
Иные закупки товаров, работ и услуг для обеспечения государственных (муниципальных) нужд	953	0503	4524100000	240	452,68	-0,10	452,58
Основное мероприятие: выполнение работ по благоустройству общественных пространств, включая участие в региональном проекте "Формирование комфортной городской среды"	953	0503	452F200000		43,218,90		43,218,90
Расходы на реализацию программ формирования современной городской среды	953	0503	452F255550		43,218,90		43,218,90
Закупка товаров, работ и услуг для обеспечения государственных (муниципальных) нужд	953	0503	452F255550	200	43,218,90		43,218,90
Иные закупки товаров, работ и услуг для обеспечения государственных (муниципальных) нужд	953	0503	452F255550	240	43,218,90		43,218,90
Программа "Комплексное развитие систем коммунальной инфраструктуры ЗАТО Северск" на 2013 год и на перспективу до 2035 года	953	0503	8000000000		2,160,00		2,160,00
Инвестиционные проекты по развитию системы утилизации (захоронения) твердых бытовых отходов на территории ЗАТО Северск	953	0503	8004500000		2,160,00		2,160,00
Капитальные вложения в объекты государственной (муниципальной) собственности	953	0503	8004500000	400	2,160,00		2,160,00
Бюджетные инвестиции	953	0503	8004500000	410	2,160,00		2,160,00
Другие вопросы в области жилищно-коммунального хозяйства	953	0505			25,689,16	-4,800,95	20,888,21
Программа "Комплексное развитие систем коммунальной инфраструктуры ЗАТО Северск" на 2013 год и на перспективу до 2035 года	953	0505	8000000000		25,689,16	-4,800,95	20,888,21
Инвестиционные проекты по развитию инженерной инфраструктуры и городского освещения на территории ЗАТО Северск	953	0505	8004600000		25,689,16	-4,800,95	20,888,21
Капитальные вложения в объекты государственной (муниципальной) собственности	953	0505	8004600000	400	2,964,42	-1,646,94	1,317,48
Бюджетные инвестиции	953	0505	8004600000	410	2,964,42	-1,646,94	1,317,48
Расходы на обеспечение комплексного развития сельских территорий (Строительство инженерной инфраструктуры на территории для размещения индивидуального жилищного строительства в пос. Самусь Томской области, Томская область, ЗАТО Северск)	953	0505	80046L5760		22,724,74	-3,154,01	19,570,73
Капитальные вложения в объекты государственной (муниципальной) собственности	953	0505	80046L5760	400	22,724,74	-3,154,01	19,570,73
Бюджетные инвестиции	953	0505	80046L5760	410	22,724,74	-3,154,01	19,570,73
Образование	953	0700			18,434,48	10,154,01	28,588,49
Общее образование	953	0702			895,32		895,32
Муниципальная программа "Развитие образования в ЗАТО Северск"	953	0702	3400000000		895,32		895,32
Подпрограмма "Развитие инфраструктуры образования ЗАТО Северск"	953	0702	3410000000		895,32		895,32
Основное мероприятие: капитальный ремонт, выполнение ПИР и строительные работы в общеобразовательных организациях и МБУ "Комбинат школьного питания"	953	0702	3414200000		895,32		895,32
Расходы по общеобразовательным организациям	953	0702	3414224000		895,32		895,32
Закупка товаров, работ и услуг для обеспечения государственных (муниципальных) нужд	953	0702	3414224000	200	895,32		895,32
Иные закупки товаров, работ и услуг для обеспечения государственных (муниципальных) нужд	953	0702	3414224000	240	895,32		895,32
Дополнительное образование детей	953	0703			17,539,16	10,154,01	27,693,17
Муниципальная программа "Развитие образования в ЗАТО Северск"	953	0703	3400000000		17,539,16	10,154,01	27,693,17
Подпрограмма "Развитие инфраструктуры образования ЗАТО Северск"	953	0703	3410000000		17,539,16	10,154,01	27,693,17
Основное мероприятие: капитальный ремонт, выполнение ПИР и строительные работы в общеобразовательных организациях и МБУ "Комбинат школьного питания"	953	0703	3414200000		17,539,16	10,154,01	27,693,17
Закупка товаров, работ и услуг для обеспечения государственных (муниципальных) нужд	953	0703	3414200000	200	17,539,16	10,154,01	27,693,17
Иные закупки товаров, работ и услуг для обеспечения государственных (муниципальных) нужд	953	0703	3414200000	240	17,539,16	10,154,01	27,693,17
Культура, кинематография	953	0800			4,927,12	-346,60	4,580,52
Культура	953	0801			4,927,12	-346,60	4,580,52
Муниципальная программа "Развитие культуры и туризма в ЗАТО Северск"	953	0801	3300000000		1,350,83	-4,15	1,346,68
Подпрограмма "Развитие культуры в ЗАТО Северск"	953	0801	3310000000		1,350,83	-4,15	1,346,68
Основное мероприятие: организация мероприятий, направленных на развитие материально-технической базы учреждений культуры	953	0801	3314200000		1,350,83	-4,15	1,346,68
Расходы по музеям и постоянным выставкам	953	0801	3314241000		1,350,83	-4,15	1,346,68
Закупка товаров, работ и услуг для обеспечения государственных (муниципальных) нужд	953	0801	3314241000	200	1,350,83	-4,15	1,346,68
Иные закупки товаров, работ и услуг для обеспечения государственных (муниципальных) нужд	953	0801	3314241000	240	1,350,83	-4,15	1,346,68



Муниципальная программа "Обеспечение безопасности населения на территории ЗАТО Северск"	953	0801	4000000000		3,576,29	-342,45	3,233,84
Подпрограмма "Обеспечение первичных мер пожарной безопасности на территории ЗАТО Северск"	953	0801	4020000000		3,576,29	-342,45	3,233,84
Основное мероприятие: обеспечение пожарной безопасности в муниципальных учреждениях	953	0801	4024300000		3,576,29	-342,45	3,233,84
Расходы по театрам, циркам, концертным и другим организациям исполнительских искусств	953	0801	4024343000		3,576,29	-342,45	3,233,84
Закупка товаров, работ и услуг для обеспечения государственных (муниципальных) нужд	953	0801	4024343000	200	3,576,29	-342,45	3,233,84
Иные закупки товаров, работ и услуг для обеспечения государственных (муниципальных) нужд	953	0801	4024343000	240	3,576,29	-342,45	3,233,84
Физическая культура и спорт	953	1100			2,141,29		2,141,29
Физическая культура	953	1101			2,141,29		2,141,29
Муниципальная программа "Развитие физической культуры и спорта в ЗАТО Северск"	953	1101	3100000000		2,141,29		2,141,29
Подпрограмма "Развитие физической культуры и массового спорта"	953	1101	3110000000		2,141,29		2,141,29
Основное мероприятие: строительство, приобретение, реконструкция и капитальный ремонт объектов спортивного назначения	953	1101	3114100000		2,141,29		2,141,29
Закупка товаров, работ и услуг для обеспечения государственных (муниципальных) нужд	953	1101	3114100000	200	2,141,29		2,141,29
Иные закупки товаров, работ и услуг для обеспечения государственных (муниципальных) нужд	953	1101	3114100000	240	2,141,29		2,141,29
12 УВГТ Администрации ЗАТО Северск	954				61,776,01	4,267,13	66,043,14
Общегосударственные вопросы	954	0100			13,935,51	200,00	14,135,51
Функционирование Правительства Российской Федерации, высших исполнительных органов государственной власти субъектов Российской Федерации, местных администраций	954	0104			13,330,51		13,330,51
Муниципальная программа "Улучшение жизнедеятельности внегородских территорий ЗАТО Северск"	954	0104	3900000000		13,330,51		13,330,51
Обеспечивающая подпрограмма	954	0104	3930000000		13,330,51		13,330,51
Субвенции на осуществление госполномочий по созданию и обеспечению деятельности административных комиссий в Томской области	954	0104	3930040940		699,10		699,10
Расходы на выплаты персоналу в целях обеспечения выполнения функций государственными (муниципальными) органами, казенными учреждениями, органами управления государственными внебюджетными фондами	954	0104	3930040940	100	624,76		624,76
Расходы на выплаты персоналу государственных (муниципальных) органов	954	0104	3930040940	120	624,76		624,76
Закупка товаров, работ и услуг для обеспечения государственных (муниципальных) нужд	954	0104	3930040940	200	74,34		74,34
Иные закупки товаров, работ и услуг для обеспечения государственных (муниципальных) нужд	954	0104	3930040940	240	74,34		74,34
Обеспечение деятельности	954	0104	3930099000		12,631,41		12,631,41
Расходы на выплаты персоналу в целях обеспечения выполнения функций государственными (муниципальными) органами, казенными учреждениями, органами управления государственными внебюджетными фондами	954	0104	3930099000	100	9,547,38		9,547,38
Расходы на выплаты персоналу государственных (муниципальных) органов	954	0104	3930099000	120	9,547,38		9,547,38
Закупка товаров, работ и услуг для обеспечения государственных (муниципальных) нужд	954	0104	3930099000	200	3,063,22		3,063,22
Иные закупки товаров, работ и услуг для обеспечения государственных (муниципальных) нужд	954	0104	3930099000	240	3,063,22		3,063,22
Иные бюджетные ассигнования	954	0104	3930099000	800	20,81		20,81
Уплата налогов, сборов и иных платежей	954	0104	3930099000	850	20,81		20,81
Другие общегосударственные вопросы	954	0113			605,00	200,00	805,00
Непрограммные направления деятельности	954	0113	8800000000		605,00	200,00	805,00
Исполнение судебных актов	954	0113	8800400000		605,00	200,00	805,00
Иные бюджетные ассигнования	954	0113	8800400000	800	605,00	200,00	805,00
Уплата налогов, сборов и иных платежей	954	0113	8800400000	850	605,00	200,00	805,00
Национальная безопасность и правоохранительная деятельность	954	0300			86,90		86,90
Защита населения и территории от чрезвычайных ситуаций природного и техногенного характера, пожарная безопасность	954	0310			86,90		86,90
Муниципальная программа "Обеспечение безопасности населения на территории ЗАТО Северск"	954	0310	4000000000		86,90		86,90
Подпрограмма "Обеспечение первичных мер пожарной безопасности на территории ЗАТО Северск"	954	0310	4020000000		86,80		86,80
Основное мероприятие: проведение комплекса противопожарных мер на территории ЗАТО Северск	954	0310	4024400000		86,80		86,80
Закупка товаров, работ и услуг для обеспечения государственных (муниципальных) нужд	954	0310	4024400000	200	86,80		86,80
Иные закупки товаров, работ и услуг для обеспечения государственных (муниципальных) нужд	954	0310	4024400000	240	86,80		86,80
Подпрограмма "Повышение уровня защиты населения и территории ЗАТО Северск от чрезвычайных ситуаций мирного и военного времени"	954	0310	4030000000		0,10		0,10
Основное мероприятие: проведение мероприятий, направленных на предупреждение чрезвычайных ситуаций	954	0310	4034100000		0,10		0,10
Закупка товаров, работ и услуг для обеспечения государственных (муниципальных) нужд	954	0310	4034100000	200	0,10		0,10
Иные закупки товаров, работ и услуг для обеспечения государственных (муниципальных) нужд	954	0310	4034100000	240	0,10		0,10
Национальная экономика	954	0400			21,232,35	-338,51	20,893,84
Сельское хозяйство и рыболовство	954	0405			771,70	-338,51	433,19

Муниципальная программа "Улучшение жизнедеятельности внегородских территорий ЗАТО Северск"	954	0405	3900000000		771,70	-338,51	433,19
Подпрограмма «Создание условий для развития субъектов малых форм хозяйствования и обеспечения граждан внегородских территорий услугами теплоснабжения и водоснабжения»	954	0405	3920000000		620,20	-338,51	281,69
Ведомственная целевая программа "Оказание поддержки субъектам малых форм хозяйствования на территории ЗАТО Северск"	954	0405	3922100000		620,20	-338,51	281,69
Субвенции на осуществление отдельных государственных полномочий по государственной поддержке сельскохозяйственного производства (поддержка малых форм хозяйствования - расходы по оплате услуг по искусственному осеменению коров в личных подсобных хозяйствах и предоставлению субсидий физическим лицам и индивидуальным предпринимателям - производителям товаров, работ, услуг в целях возмещения затрат на развитие личных подсобных хозяйств (содержание коров))	954	0405	3922140200		620,20	-338,51	281,69
Закупка товаров, работ и услуг для обеспечения государственных (муниципальных) нужд	954	0405	3922140200	200	91,64		91,64
Иные закупки товаров, работ и услуг для обеспечения государственных (муниципальных) нужд	954	0405	3922140200	240	91,64		91,64
Иные бюджетные ассигнования	954	0405	3922140200	800	528,56	-338,51	190,05
Субсидии юридическим лицам (кроме некоммерческих организаций), индивидуальным предпринимателям, физическим лицам - производителям товаров, работ, услуг	954	0405	3922140200	810	528,56	-338,51	190,05
Обеспечивающая подпрограмма	954	0405	3930000000		151,50		151,50
Субвенции на осуществление отдельных государственных полномочий по государственной поддержке сельскохозяйственного производства (на осуществление управленческих функций органами местного самоуправления)	954	0405	3930040210		151,50		151,50
Расходы на выплаты персоналу в целях обеспечения выполнения функций государственными (муниципальными) органами, казенными учреждениями, органами управления государственными внебюджетными фондами	954	0405	3930040210	100	138,45		138,45
Расходы на выплаты персоналу государственных (муниципальных) органов	954	0405	3930040210	120	138,45		138,45
Закупка товаров, работ и услуг для обеспечения государственных (муниципальных) нужд	954	0405	3930040210	200	13,05		13,05
Иные закупки товаров, работ и услуг для обеспечения государственных (муниципальных) нужд	954	0405	3930040210	240	13,05		13,05
Дорожное хозяйство (дорожные фонды)	954	0409			20,460,65		20,460,65
Муниципальная программа "Улучшение жизнедеятельности внегородских территорий ЗАТО Северск"	954	0409	3900000000		18,642,65		18,642,65
Подпрограмма "Содержание и ремонт улично-дорожной сети и благоустройство внегородских территорий ЗАТО Северск"	954	0409	3910000000		18,642,65		18,642,65
Ведомственная целевая программа "Содержание и ремонт улично-дорожной сети внегородских территорий ЗАТО Северск"	954	0409	3912100000		18,642,65		18,642,65
Закупка товаров, работ и услуг для обеспечения государственных (муниципальных) нужд	954	0409	3912100000	200	18,642,65		18,642,65
Иные закупки товаров, работ и услуг для обеспечения государственных (муниципальных) нужд	954	0409	3912100000	240	18,642,65		18,642,65
Муниципальная программа "Дорожная деятельность и транспортное обслуживание на территории ЗАТО Северск"	954	0409	4700000000		1,818,00		1,818,00
Подпрограмма "Повышение безопасности дорожного движения на территории ЗАТО Северск"	954	0409	4720000000		1,343,00		1,343,00
Основное мероприятие: приведение объектов муниципальной собственности в соответствие с требованиями нормативных стандартов в части безопасности дорожного движения	954	0409	4724300000		1,343,00		1,343,00
Закупка товаров, работ и услуг для обеспечения государственных (муниципальных) нужд	954	0409	4724300000	200	1,343,00		1,343,00
Иные закупки товаров, работ и услуг для обеспечения государственных (муниципальных) нужд	954	0409	4724300000	240	1,343,00		1,343,00
Подпрограмма "Транспортное обслуживание населения в границах ЗАТО Северск"	954	0409	4740000000		475,00		475,00
Основное мероприятие: устройство и ремонт остановок общественного транспорта	954	0409	4744100000		475,00		475,00
Закупка товаров, работ и услуг для обеспечения государственных (муниципальных) нужд	954	0409	4744100000	200	475,00		475,00
Иные закупки товаров, работ и услуг для обеспечения государственных (муниципальных) нужд	954	0409	4744100000	240	475,00		475,00
Жилищно-коммунальное хозяйство	954	0500			26,521,25	4,405,64	30,926,89
Коммунальное хозяйство	954	0502			21,779,36	4,405,64	26,185,00
Муниципальная программа "Улучшение жизнедеятельности внегородских территорий ЗАТО Северск"	954	0502	3900000000		21,269,66	4,405,64	25,675,30
Подпрограмма «Создание условий для развития субъектов малых форм хозяйствования и обеспечения граждан внегородских территорий услугами теплоснабжения и водоснабжения»	954	0502	3920000000		21,269,66	4,405,64	25,675,30
Ведомственная целевая программа "Возмещение ресурсоснабжающим организациям затрат в связи с оказанием услуг в сфере теплоснабжения и водоснабжения гражданам на внегородских территориях ЗАТО Северск"	954	0502	3922200000		21,269,66	4,405,64	25,675,30
Субсидии на возмещение теплоснабжающим организациям затрат в связи с оказанием услуг в сфере теплоснабжения гражданам на внегородских территориях ЗАТО Северск	954	0502	3922216000		16,638,40		16,638,40



Иные бюджетные ассигнования	954	0502	3922216000	800	16,638,40		16,638,40
Субсидии юридическим лицам (кроме некоммерческих организаций), индивидуальным предпринимателям, физическим лицам - производителям товаров, работ, услуг	954	0502	3922216000	810	16,638,40		16,638,40
Субсидии на возмещение теплоснабжающим организациям затрат в связи с оказанием услуг горячего водоснабжения гражданам на внегородских территориях ЗАТО Северск в межотопительный период	954	0502	3922218000		3,262,96	856,87	4,119,83
Иные бюджетные ассигнования	954	0502	3922218000	800	3,262,96	856,87	4,119,83
Субсидии юридическим лицам (кроме некоммерческих организаций), индивидуальным предпринимателям, физическим лицам - производителям товаров, работ, услуг	954	0502	3922218000	810	3,262,96	856,87	4,119,83
Субсидии на частичное возмещение теплоснабжающим организациям внегородских территорий ЗАТО Северск, использующими в качестве основного топлива уголь, затрат, не предусмотренных тарифом на тепловую энергию на отопительный период 2021 - 2022 годов	954	0502	3922220000		100,00	-100,00	
Иные бюджетные ассигнования	954	0502	3922220000	800	100,00	-100,00	
Субсидии юридическим лицам (кроме некоммерческих организаций), индивидуальным предпринимателям, физическим лицам - производителям товаров, работ, услуг	954	0502	3922220000	810	100,00	-100,00	
Субсидии на частичное возмещение теплоснабжающим организациям внегородских территорий ЗАТО Северск, использующими в качестве основного топлива уголь, затрат, не предусмотренных тарифом на тепловую энергию на отопительный период 2021 - 2022 годов	954	0502	3922222000			3,648,77	3,648,77
Иные бюджетные ассигнования	954	0502	3922222000	800		3,648,77	3,648,77
Субсидии юридическим лицам (кроме некоммерческих организаций), индивидуальным предпринимателям, физическим лицам - производителям товаров, работ, услуг	954	0502	3922222000	810		3,648,77	3,648,77
Субсидии на компенсацию расходов по организации теплоснабжения теплоснабжающими организациями	954	0502	3922240130		1,268,10		1,268,10
Иные бюджетные ассигнования	954	0502	3922240130	800	1,268,10		1,268,10
Субсидии юридическим лицам (кроме некоммерческих организаций), индивидуальным предпринимателям, физическим лицам - производителям товаров, работ, услуг	954	0502	3922240130	810	1,268,10		1,268,10
Обеспечение условий софинансирования субсидии на компенсацию расходов по организации теплоснабжения теплоснабжающими организациями	954	0502	39222S0130		0,20		0,20
Иные бюджетные ассигнования	954	0502	39222S0130	800	0,20		0,20
Субсидии юридическим лицам (кроме некоммерческих организаций), индивидуальным предпринимателям, физическим лицам - производителям товаров, работ, услуг	954	0502	39222S0130	810	0,20		0,20
Непрограммные направления деятельности	954	0502	8800000000		509,70		509,70
Резервные фонды	954	0502	8800200000		509,70		509,70
Резервный фонд непредвиденных расходов Администрации Томской области	954	0502	8800200001		509,70		509,70
Иные бюджетные ассигнования	954	0502	8800200001	800	509,70		509,70
Субсидии юридическим лицам (кроме некоммерческих организаций), индивидуальным предпринимателям, физическим лицам - производителям товаров, работ, услуг	954	0502	8800200001	810	509,70		509,70
Благоустройство	954	0503			4,741,89		4,741,89
Муниципальная программа "Улучшение жизнедеятельности внегородских территорий ЗАТО Северск"	954	0503	3900000000		4,081,76	100,00	4,181,76
Подпрограмма "Содержание и ремонт улично-дорожной сети и благоустройство внегородских территорий ЗАТО Северск"	954	0503	3910000000		4,081,76	100,00	4,181,76
Ведомственная целевая программа "Благоустройство и повышение внешней привлекательности внегородских территорий ЗАТО Северск"	954	0503	3912200000		4,081,76	100,00	4,181,76
Закупка товаров, работ и услуг для обеспечения государственных (муниципальных) нужд	954	0503	3912200000	200	4,081,76	100,00	4,181,76
Иные закупки товаров, работ и услуг для обеспечения государственных (муниципальных) нужд	954	0503	3912200000	240	4,081,76	100,00	4,181,76
Муниципальная программа "Охрана окружающей среды на территории ЗАТО Северск"	954	0503	4100000000		660,13	-100,00	560,13
Подпрограмма "Содержание особо охраняемой природной территории местного значения "Озерный комплекс пос. Самусь ЗАТО Северск"	954	0503	4120000000		660,13	-100,00	560,13
Основное мероприятие: содержание рекреационной зоны ООПТ	954	0503	4124200000		649,96	-100,00	549,96
Закупка товаров, работ и услуг для обеспечения государственных (муниципальных) нужд	954	0503	4124200000	200	649,96	-100,00	549,96
Иные закупки товаров, работ и услуг для обеспечения государственных (муниципальных) нужд	954	0503	4124200000	240	649,96	-100,00	549,96
Основное мероприятие: организация охраны ООПТ и повышение информированности населения о правилах поведения на территории ООПТ	954	0503	4124300000		10,17		10,17
Закупка товаров, работ и услуг для обеспечения государственных (муниципальных) нужд	954	0503	4124300000	200	10,17		10,17
Иные закупки товаров, работ и услуг для обеспечения государственных (муниципальных) нужд	954	0503	4124300000	240	10,17		10,17
ВСЕГО:					5,380,242,47	42,715,37	5 422 957,84:

**РАСПРЕДЕЛЕНИЕ БЮДЖЕТНЫХ АССИГНОВАНИЙ ПО ВЕДОМСТВЕННОЙ СТРУКТУРЕ РАСХОДОВ БЮДЖЕТА ЗАТО СЕВЕРСК
НА ПЛАНОВЫЙ ПЕРИОД 2023 И 2024 ГОДОВ**

№	Наименование	ГРБС	Раздел, подраздел	Целевая статья	Вид расхода	Утверждено на 2023 год	Изме- нение	Утверждено на 2023 год с учетом изменений	Утверждено на 2024 год	Изме- нение	Утверждено на 2024 год с учетом изменений
1	Дума ЗАТО Северск	901				39,906,19		39,906,19	39,221,01		39,221,01
	Общегосударственные вопросы	901	0100			39,906,19		39,906,19	39,221,01		39,221,01
	Функционирование законодательных (представительных) органов государственной власти и представительных органов муниципальных образований	901	0103			35,052,86		35,052,86	35,052,86		35,052,86
	Непрограммные направления деятельности	901	0103	8800000000		35,052,86		35,052,86	35,052,86		35,052,86
	Обеспечение деятельности органов местного самоуправления и казенных учреждений	901	0103	8800100000		35,052,86		35,052,86	35,052,86		35,052,86
	Обеспечение деятельности	901	0103	8800199000		35,052,86		35,052,86	35,052,86		35,052,86
	Расходы на выплаты персоналу в целях обеспечения выполнения функций государственными (муниципальными) органами, казенными учреждениями, органами управления государственными внебюджетными фондами	901	0103	8800199000	100	30,824,40		30,824,40	30,824,40		30,824,40
	Расходы на выплаты персоналу государственных (муниципальных) органов	901	0103	8800199000	120	30,824,40		30,824,40	30,824,40		30,824,40
	Закупка товаров, работ и услуг для обеспечения государственных (муниципальных) нужд	901	0103	8800199000	200	4,185,56		4,185,56	4,185,56		4,185,56
	Иные закупки товаров, работ и услуг для обеспечения государственных (муниципальных) нужд	901	0103	8800199000	240	4,185,56		4,185,56	4,185,56		4,185,56
	Иные бюджетные ассигнования	901	0103	8800199000	800	42,90		42,90	42,90		42,90
	Уплата налогов, сборов и иных платежей	901	0103	8800199000	850	42,90		42,90	42,90		42,90
	Другие общегосударственные вопросы	901	0113			4,853,33		4,853,33	4,168,15		4,168,15
	Непрограммные направления деятельности	901	0113	8800000000		4,853,33		4,853,33	4,168,15		4,168,15
	Расходы на осуществление адресных выплат	901	0113	8800300000		1,050,00		1,050,00	1,050,00		1,050,00
	Единовременные поощрительные выплаты ОМСУ ЗАТО Северск	901	0113	8800301000		1,050,00		1,050,00	1,050,00		1,050,00
	Социальное обеспечение и иные выплаты населению	901	0113	8800301000	300	1,050,00		1,050,00	1,050,00		1,050,00
	Иные выплаты населению	901	0113	8800301000	360	1,050,00		1,050,00	1,050,00		1,050,00
	Оплата членских, целевых и других взносов для участия городского округа ЗАТО Северск в различных Ассоциациях, межмуниципальных объединениях и организациях, некоммерческих организациях	901	0113	8800500000		684,23		684,23	684,23		684,23
	Иные бюджетные ассигнования	901	0113	8800500000	800	684,23		684,23	684,23		684,23
	Уплата налогов, сборов и иных платежей	901	0113	8800500000	850	684,23		684,23	684,23		684,23
	Информационные расходы органов местного самоуправления	901	0113	8800600000		3,119,10		3,119,10	2,433,92		2,433,92
	Закупка товаров, работ и услуг для обеспечения государственных (муниципальных) нужд	901	0113	8800600000	200	3,119,10		3,119,10	2,433,92		2,433,92



	Иные закупки товаров, работ и услуг для обеспечения государственных (муниципальных) нужд	901	0113	8800600000	240	3,119,10		3,119,10	2,433,92		2,433,92
2	Администрация ЗАТО Северск	902				250,889,23	-58,621,30	192,267,93	247,694,12	-58,621,30	189,072,82
	Общегосударственные вопросы	902	0100			181,858,93	-6,608,50	175,250,43	178,663,82	-6,608,50	172,055,32
	Функционирование высшего должностного лица субъекта Российской Федерации и муниципального образования	902	0102			2,776,09		2,776,09	2,776,09		2,776,09
	Непрограммные направления деятельности	902	0102	8800000000		2,776,09		2,776,09	2,776,09		2,776,09
	Обеспечение деятельности органов местного самоуправления и казенных учреждений	902	0102	8800100000		2,776,09		2,776,09	2,776,09		2,776,09
	Обеспечение деятельности	902	0102	8800199000		2,776,09		2,776,09	2,776,09		2,776,09
	Расходы на выплаты персоналу в целях обеспечения выполнения функций государственными (муниципальными) органами, казенными учреждениями, органами управления государственными внебюджетными фондами	902	0102	8800199000	100	2,776,09		2,776,09	2,776,09		2,776,09
	Расходы на выплаты персоналу государственных (муниципальных) органов	902	0102	8800199000	120	2,776,09		2,776,09	2,776,09		2,776,09
	Функционирование Правительства Российской Федерации, высших исполнительных органов государственной власти субъектов Российской Федерации, местных администраций	902	0104			165,278,12	-6,608,50	158,669,62	162,085,01	-6,608,50	155,476,51
	Непрограммные направления деятельности	902	0104	8800000000		165,278,12	-6,608,50	158,669,62	162,085,01	-6,608,50	155,476,51
	Обеспечение деятельности органов местного самоуправления и казенных учреждений	902	0104	8800100000		165,278,12	-6,608,50	158,669,62	162,085,01	-6,608,50	155,476,51
	Субвенции на осуществление отдельных государственных полномочий по подготовке и оформлению документов, удостоверяющих уточненные границы горного отвода (горноотводный акт и графические приложения) и являющихся неотъемлемой составной частью лицензии на пользование недрами, в отношении участков недр местного значения в случаях, установленных Правительством Российской Федерации	902	0104	8800140100		2,00		2,00	2,00		2,00
	Расходы на выплаты персоналу в целях обеспечения выполнения функций государственными (муниципальными) органами, казенными учреждениями, органами управления государственными внебюджетными фондами	902	0104	8800140100	100	1,82		1,82	1,82		1,82
	Расходы на выплаты персоналу государственных (муниципальных) органов	902	0104	8800140100	120	1,82		1,82	1,82		1,82
	Закупка товаров, работ и услуг для обеспечения государственных (муниципальных) нужд	902	0104	8800140100	200	0,18		0,18	0,18		0,18
	Иные закупки товаров, работ и услуг для обеспечения государственных (муниципальных) нужд	902	0104	8800140100	240	0,18		0,18	0,18		0,18



Субвенции на осуществление отдельных государственных полномочий по регулированию тарифов на перевозки пассажиров и багажа всеми видами общественного транспорта в городском, пригородном и междугородном сообщении (кроме железнодорожного транспорта) по городским, пригородным и междугородным муниципальным маршрутам	902	0104	8800140110		20,00		20,00	20,00		20,00
Расходы на выплаты персоналу в целях обеспечения выполнения функций государственными (муниципальными) органами, казенными учреждениями, органами управления государственными внебюджетными фондами	902	0104	8800140110	100	18,18		18,18	18,18		18,18
Расходы на выплаты персоналу государственных (муниципальных) органов	902	0104	8800140110	120	18,18		18,18	18,18		18,18
Закупка товаров, работ и услуг для обеспечения государственных (муниципальных) нужд	902	0104	8800140110	200	1,82		1,82	1,82		1,82
Иные закупки товаров, работ и услуг для обеспечения государственных (муниципальных) нужд	902	0104	8800140110	240	1,82		1,82	1,82		1,82
Субвенции на осуществление отдельных государственных полномочий по хранению, комплектованию, учету и использованию архивных документов, относящихся к собственности Томской области	902	0104	8800140640		131,30		131,30	131,30		131,30
Расходы на выплаты персоналу в целях обеспечения выполнения функций государственными (муниципальными) органами, казенными учреждениями, органами управления государственными внебюджетными фондами	902	0104	8800140640	100	119,36		119,36	119,36		119,36
Расходы на выплаты персоналу государственных (муниципальных) органов	902	0104	8800140640	120	119,36		119,36	119,36		119,36
Закупка товаров, работ и услуг для обеспечения государственных (муниципальных) нужд	902	0104	8800140640	200	11,94		11,94	11,94		11,94
Иные закупки товаров, работ и услуг для обеспечения государственных (муниципальных) нужд	902	0104	8800140640	240	11,94		11,94	11,94		11,94
Субвенции на осуществление отдельных государственных полномочий по опеке и попечительству в Томской области в отношении совершеннолетних граждан	902	0104	8800140700		1,960,80		1,960,80	1,960,80		1,960,80
Расходы на выплаты персоналу в целях обеспечения выполнения функций государственными (муниципальными) органами, казенными учреждениями, органами управления государственными внебюджетными фондами	902	0104	8800140700	100	1,782,56		1,782,56	1,782,56		1,782,56
Расходы на выплаты персоналу государственных (муниципальных) органов	902	0104	8800140700	120	1,782,56		1,782,56	1,782,56		1,782,56



	Закупка товаров, работ и услуг для обеспечения государственных (муниципальных) нужд	902	0104	8800140700	200	178,24		178,24	178,24	178,24
	Иные закупки товаров, работ и услуг для обеспечения государственных (муниципальных) нужд	902	0104	8800140700	240	178,24		178,24	178,24	178,24
	Субвенции на осуществление отдельных государственных полномочий по созданию и обеспечению деятельности комиссий по делам несовершеннолетних и защите их прав	902	0104	8800140730		2,540,10		2,540,10	2,540,10	2,540,10
	Расходы на выплаты персоналу в целях обеспечения выполнения функций государственными (муниципальными) органами, казенными учреждениями, органами управления государственными внебюджетными фондами	902	0104	8800140730	100	2,309,18		2,309,18	2,309,18	2,309,18
	Расходы на выплаты персоналу государственных (муниципальных) органов	902	0104	8800140730	120	2,309,18		2,309,18	2,309,18	2,309,18
	Закупка товаров, работ и услуг для обеспечения государственных (муниципальных) нужд	902	0104	8800140730	200	230,92		230,92	230,92	230,92
	Иные закупки товаров, работ и услуг для обеспечения государственных (муниципальных) нужд	902	0104	8800140730	240	230,92		230,92	230,92	230,92
	Субвенции на осуществление отдельных государственных полномочий по опеке и попечительству в Томской области в отношении несовершеннолетних граждан	902	0104	8800140780		6,608,50	-6,608,50		6,608,50	-6,608,50
	Расходы на выплаты персоналу в целях обеспечения выполнения функций государственными (муниципальными) органами, казенными учреждениями, органами управления государственными внебюджетными фондами	902	0104	8800140780	100	6,007,72	-6,007,72		6,007,72	-6,007,72
	Расходы на выплаты персоналу государственных (муниципальных) органов	902	0104	8800140780	120	6,007,72	-6,007,72		6,007,72	-6,007,72
	Закупка товаров, работ и услуг для обеспечения государственных (муниципальных) нужд	902	0104	8800140780	200	600,78	-600,78		600,78	-600,78
	Иные закупки товаров, работ и услуг для обеспечения государственных (муниципальных) нужд	902	0104	8800140780	240	600,78	-600,78		600,78	-600,78
	Субвенции на осуществление отдельных государственных полномочий по созданию и обеспечению деятельности административных комиссий в Томской области	902	0104	8800140940		664,65		664,65	664,65	664,65
	Расходы на выплаты персоналу в целях обеспечения выполнения функций государственными (муниципальными) органами, казенными учреждениями, органами управления государственными внебюджетными фондами	902	0104	8800140940	100	590,31		590,31	590,31	590,31

	Расходы на выплаты персоналу государственных (муниципальных) органов	902	0104	8800140940	120	590,31		590,31	590,31		590,31
	Закупка товаров, работ и услуг для обеспечения государственных (муниципальных) нужд	902	0104	8800140940	200	74,34		74,34	74,34		74,34
	Иные закупки товаров, работ и услуг для обеспечения государственных (муниципальных) нужд	902	0104	8800140940	240	74,34		74,34	74,34		74,34
	Обеспечение деятельности	902	0104	8800199000		153,350,77		153,350,77	150,157,66		150,157,66
	Расходы на выплаты персоналу в целях обеспечения выполнения функций государственными (муниципальными) органами, казенными учреждениями, органами управления государственными внебюджетными фондами	902	0104	8800199000	100	126,005,82		126,005,82	126,005,82		126,005,82
	Расходы на выплаты персоналу государственных (муниципальных) органов	902	0104	8800199000	120	126,005,82		126,005,82	126,005,82		126,005,82
	Закупка товаров, работ и услуг для обеспечения государственных (муниципальных) нужд	902	0104	8800199000	200	25,683,03		25,683,03	22,489,92		22,489,92
	Иные закупки товаров, работ и услуг для обеспечения государственных (муниципальных) нужд	902	0104	8800199000	240	25,683,03		25,683,03	22,489,92		22,489,92
	Иные бюджетные ассигнования	902	0104	8800199000	800	1,661,92		1,661,92	1,661,92		1,661,92
	Уплата налогов, сборов и иных платежей	902	0104	8800199000	850	1,661,92		1,661,92	1,661,92		1,661,92
	Судебная система	902	0105			10,00		10,00	8,00		8,00
	Непрограммные направления деятельности	902	0105	8800000000		10,00		10,00	8,00		8,00
	Прочие расходы	902	0105	8800700000		10,00		10,00	8,00		8,00
	Субвенции на осуществление полномочий по составлению (изменению) списков кандидатов в присяжные заседатели федеральных судов общей юрисдикции в Российской Федерации	902	0105	8800751200		10,00		10,00	8,00		8,00
	Закупка товаров, работ и услуг для обеспечения государственных (муниципальных) нужд	902	0105	8800751200	200	10,00		10,00	8,00		8,00
	Иные закупки товаров, работ и услуг для обеспечения государственных (муниципальных) нужд	902	0105	8800751200	240	10,00		10,00	8,00		8,00
	Другие общегосударственные вопросы	902	0113			13,794,72		13,794,72	13,794,72		13,794,72
	Муниципальная программа "Цифровое развитие ЗАТО Северск"	902	0113	4600000000		2,218,09		2,218,09	2,218,09		2,218,09
	Подпрограмма "Импортозамещение в информационных технологиях"	902	0113	4620000000		2,218,09		2,218,09	2,218,09		2,218,09
	Основное мероприятие: переход на использование отечественного прикладного и специализированного программного обеспечения на автоматизированных рабочих местах и серверных станциях	902	0113	4624200000		2,218,09		2,218,09	2,218,09		2,218,09
	Закупка товаров, работ и услуг для обеспечения государственных (муниципальных) нужд	902	0113	4624200000	200	2,218,09		2,218,09	2,218,09		2,218,09



	Иные закупки товаров, работ и услуг для обеспечения государственных (муниципальных) нужд	902	0113	4624200000	240	2,218,09		2,218,09	2,218,09	2,218,09
	Непрограммные направления деятельности	902	0113	8800000000		11,576,63		11,576,63	11,576,63	11,576,63
	Обеспечение деятельности органов местного самоуправления и казенных учреждений	902	0113	8800100000		5,044,74		5,044,74	5,044,74	5,044,74
	Содержание муниципальных казенных учреждений	902	0113	8800188000		5,044,74		5,044,74	5,044,74	5,044,74
	Расходы на выплаты персоналу в целях обеспечения выполнения функций государственными (муниципальными) органами, казенными учреждениями, органами управления государственными внебюджетными фондами	902	0113	8800188000	100	4,776,13		4,776,13	4,776,13	4,776,13
	Расходы на выплаты персоналу казенных учреждений	902	0113	8800188000	110	4,776,13		4,776,13	4,776,13	4,776,13
	Закупка товаров, работ и услуг для обеспечения государственных (муниципальных) нужд	902	0113	8800188000	200	261,11		261,11	261,11	261,11
	Иные закупки товаров, работ и услуг для обеспечения государственных (муниципальных) нужд	902	0113	8800188000	240	261,11		261,11	261,11	261,11
	Иные бюджетные ассигнования	902	0113	8800188000	800	7,50		7,50	7,50	7,50
	Уплата налогов, сборов и иных платежей	902	0113	8800188000	850	7,50		7,50	7,50	7,50
	Расходы на осуществление адресных выплат	902	0113	8800300000		1,325,58		1,325,58	1,325,58	1,325,58
	Единовременные поощрительные выплаты ОМСУ ЗАТО Северск	902	0113	8800301000		720,00		720,00	720,00	720,00
	Социальное обеспечение и иные выплаты населению	902	0113	8800301000	300	720,00		720,00	720,00	720,00
	Иные выплаты населению	902	0113	8800301000	360	720,00		720,00	720,00	720,00
	Выплаты несоциального характера физическим лицам	902	0113	8800303000		605,58		605,58	605,58	605,58
	Закупка товаров, работ и услуг для обеспечения государственных (муниципальных) нужд	902	0113	8800303000	200	5,58		5,58	5,58	5,58
	Иные закупки товаров, работ и услуг для обеспечения государственных (муниципальных) нужд	902	0113	8800303000	240	5,58		5,58	5,58	5,58
	Социальное обеспечение и иные выплаты населению	902	0113	8800303000	300	600,00		600,00	600,00	600,00
	Иные выплаты населению	902	0113	8800303000	360	600,00		600,00	600,00	600,00
	Оплата членских, целевых и других взносов для участия городского округа ЗАТО Северск в различных Ассоциациях, межмуниципальных объединениях и организациях, некоммерческих организациях	902	0113	8800500000		206,31		206,31	206,31	206,31
	Иные бюджетные ассигнования	902	0113	8800500000	800	206,31		206,31	206,31	206,31
	Уплата налогов, сборов и иных платежей	902	0113	8800500000	850	206,31		206,31	206,31	206,31
	Информационные расходы органов местного самоуправления	902	0113	8800600000		5,000,00		5,000,00	5,000,00	5,000,00
	Закупка товаров, работ и услуг для обеспечения государственных (муниципальных) нужд	902	0113	8800600000	200	5,000,00		5,000,00	5,000,00	5,000,00
	Иные закупки товаров, работ и услуг для обеспечения государственных (муниципальных) нужд	902	0113	8800600000	240	5,000,00		5,000,00	5,000,00	5,000,00
	Национальная оборона	902	0200			68,00		68,00	68,00	68,00

Мобилизационная подготовка экономики	902	0204			68,00		68,00	68,00	68,00
Непрограммные направления деятельности	902	0204	8800000000		68,00		68,00	68,00	68,00
Прочие расходы	902	0204	8800700000		68,00		68,00	68,00	68,00
Мероприятия по обеспечению мобилизационной готовности экономики	902	0204	8800702000		68,00		68,00	68,00	68,00
Закупка товаров, работ и услуг для обеспечения государственных (муниципальных) нужд	902	0204	8800702000	200	68,00		68,00	68,00	68,00
Иные закупки товаров, работ и услуг для обеспечения государственных (муниципальных) нужд	902	0204	8800702000	240	68,00		68,00	68,00	68,00
Национальная экономика	902	0400			3,816,72		3,816,72	3,816,72	3,816,72
Общеэкономические вопросы	902	0401			463,00		463,00	463,00	463,00
Непрограммные направления деятельности	902	0401	8800000000		463,00		463,00	463,00	463,00
Обеспечение деятельности органов местного самоуправления и казенных учреждений	902	0401	8800100000		463,00		463,00	463,00	463,00
Субвенции на осуществление отдельных государственных полномочий по регистрации коллективных договоров	902	0401	8800140140		463,00		463,00	463,00	463,00
Расходы на выплаты персоналу в целях обеспечения выполнения функций государственными (муниципальными) органами, казенными учреждениями, органами управления государственными внебюджетными фондами	902	0401	8800140140	100	458,20		458,20	458,20	458,20
Расходы на выплаты персоналу государственных (муниципальных) органов	902	0401	8800140140	120	458,20		458,20	458,20	458,20
Закупка товаров, работ и услуг для обеспечения государственных (муниципальных) нужд	902	0401	8800140140	200	4,80		4,80	4,80	4,80
Иные закупки товаров, работ и услуг для обеспечения государственных (муниципальных) нужд	902	0401	8800140140	240	4,80		4,80	4,80	4,80
Другие вопросы в области национальной экономики	902	0412			3,353,72		3,353,72	3,353,72	3,353,72
Муниципальная программа "Развитие предпринимательства в ЗАТО Северск"	902	0412	3000000000		3,353,72		3,353,72	3,353,72	3,353,72
Подпрограмма "Развитие эффективной инфраструктуры поддержки предпринимательства в ЗАТО Северск"	902	0412	3010000000		1,200,00		1,200,00	1,200,00	1,200,00
Основное мероприятие: предоставление субсидий на текущую деятельность инфраструктуры поддержки малого и среднего предпринимательства	902	0412	3014100000		1,200,00		1,200,00	1,200,00	1,200,00
Предоставление субсидий бюджетным, автономным учреждениям и иным некоммерческим организациям	902	0412	3014100000	600	700,00		700,00	700,00	700,00
Субсидии некоммерческим организациям (за исключением государственных (муниципальных) учреждений)	902	0412	3014100000	630	700,00		700,00	700,00	700,00
Обеспечение условий софинансирования расходов на создание, развитие и обеспечение деятельности муниципальных бизнес-инкубаторов	902	0412	30141S0050		300,00		300,00	300,00	300,00



	Предоставление субсидий бюджетным, автономным учреждениям и иным некоммерческим организациям	902	0412	30141S0050	600	300,00		300,00	300,00	300,00
	Субсидии некоммерческим организациям (за исключением государственных (муниципальных) учреждений)	902	0412	30141S0050	630	300,00		300,00	300,00	300,00
	Обеспечение условий софинансирования расходов на создание, развитие и обеспечение деятельности муниципальных центров поддержки предпринимательства и центров молодежного инновационного творчества, предусмотренных в муниципальных программах (подпрограммах), содержащих мероприятия, направленные на развитие малого и среднего предпринимательства	902	0412	30141S0080		200,00		200,00	200,00	200,00
	Предоставление субсидий бюджетным, автономным учреждениям и иным некоммерческим организациям	902	0412	30141S0080	600	200,00		200,00	200,00	200,00
	Субсидии некоммерческим организациям (за исключением государственных (муниципальных) учреждений)	902	0412	30141S0080	630	200,00		200,00	200,00	200,00
	Подпрограмма "Финансовая, имущественная, информационная и консультационная поддержка субъектов малого и среднего предпринимательства, развитие молодежного предпринимательства"	902	0412	3020000000		1,733,47		1,733,47	1,733,47	1,733,47
	Основное мероприятие: предоставление финансовой поддержки субъектам малого и среднего предпринимательства	902	0412	3024100000		157,90		157,90	157,90	157,90
	Обеспечение условий софинансирования расходов на реализацию мероприятий муниципальных программ (подпрограмм), направленных на развитие малого и среднего предпринимательства	902	0412	30241S0020		157,90		157,90	157,90	157,90
	Иные бюджетные ассигнования	902	0412	30241S0020	800	157,90		157,90	157,90	157,90
	Субсидии юридическим лицам (кроме некоммерческих организаций), индивидуальным предпринимателям, физическим лицам - производителям товаров, работ, услуг	902	0412	30241S0020	810	157,90		157,90	157,90	157,90
	Основное мероприятие: предоставление субсидий Фонду "МКК ФРМСП ЗАТО Северск" в целях оказания финансовой поддержки субъектам малого и среднего предпринимательства	902	0412	3024300000		1,325,57		1,325,57	1,325,57	1,325,57
	Предоставление субсидий бюджетным, автономным учреждениям и иным некоммерческим организациям	902	0412	3024300000	600	1,325,57		1,325,57	1,325,57	1,325,57
	Субсидии некоммерческим организациям (за исключением государственных (муниципальных) учреждений)	902	0412	3024300000	630	1,325,57		1,325,57	1,325,57	1,325,57



Основное мероприятие: реализация мероприятий, направленных на обеспечение доступности для субъектов малого и среднего предпринимательства информационной и консультационной поддержки по вопросам ведения предпринимательской деятельности	902	0412	3024400000		100,00		100,00	100,00	100,00
Предоставление субсидий бюджетным, автономным учреждениям и иным некоммерческим организациям	902	0412	3024400000	600	100,00		100,00	100,00	100,00
Субсидии некоммерческим организациям (за исключением государственных (муниципальных) учреждений)	902	0412	3024400000	630	100,00		100,00	100,00	100,00
Основное мероприятие: развитие молодежного предпринимательства	902	0412	3024500000		150,00		150,00	150,00	150,00
Предоставление субсидий бюджетным, автономным учреждениям и иным некоммерческим организациям	902	0412	3024500000	600	150,00		150,00	150,00	150,00
Субсидии некоммерческим организациям (за исключением государственных (муниципальных) учреждений)	902	0412	3024500000	630	150,00		150,00	150,00	150,00
Подпрограмма "Создание общественной (социальной) среды, благоприятной для развития бизнеса"	902	0412	3030000000		420,25		420,25	420,25	420,25
Основное мероприятие: реализация мер, направленных на формирование положительного образа субъекта предпринимательства	902	0412	3034200000		420,25		420,25	420,25	420,25
Предоставление субсидий бюджетным, автономным учреждениям и иным некоммерческим организациям	902	0412	3034200000	600	130,25		130,25	130,25	130,25
Субсидии некоммерческим организациям (за исключением государственных (муниципальных) учреждений)	902	0412	3034200000	630	130,25		130,25	130,25	130,25
Иные бюджетные ассигнования	902	0412	3034200000	800	290,00		290,00	290,00	290,00
Уплата налогов, сборов и иных платежей	902	0412	3034200000	850	290,00		290,00	290,00	290,00
Охрана окружающей среды	902	0600			199,20		199,20	199,20	199,20
Охрана объектов растительного и животного мира и среды их обитания	902	0603			199,20		199,20	199,20	199,20
Муниципальная программа "Охрана окружающей среды на территории ЗАТО Северск"	902	0603	4100000000		199,20		199,20	199,20	199,20
Подпрограмма "Экологическое развитие ЗАТО Северск"	902	0603	4110000000		41,27		41,27	41,27	41,27
Основное мероприятие: экологическое воспитание, образование и информирование населения	902	0603	4114100000		41,27		41,27	41,27	41,27
Закупка товаров, работ и услуг для обеспечения государственных (муниципальных) нужд	902	0603	4114100000	200	41,27		41,27	41,27	41,27
Иные закупки товаров, работ и услуг для обеспечения государственных (муниципальных) нужд	902	0603	4114100000	240	41,27		41,27	41,27	41,27
Подпрограмма "Содержание особо охраняемой природной территории местного значения "Озерный комплекс пос. Самусь ЗАТО Северск"	902	0603	4120000000		157,93		157,93	157,93	157,93



Основное мероприятие: обследование состояния природных объектов ООПТ	902	0603	4124100000		130,00		130,00	130,00		130,00
Закупка товаров, работ и услуг для обеспечения государственных (муниципальных) нужд	902	0603	4124100000	200	130,00		130,00	130,00		130,00
Иные закупки товаров, работ и услуг для обеспечения государственных (муниципальных) нужд	902	0603	4124100000	240	130,00		130,00	130,00		130,00
Основное мероприятие: организация охраны ООПТ и повышение информированности населения о правилах поведения на территории ООПТ	902	0603	4124300000		27,93		27,93	27,93		27,93
Закупка товаров, работ и услуг для обеспечения государственных (муниципальных) нужд	902	0603	4124300000	200	27,93		27,93	27,93		27,93
Иные закупки товаров, работ и услуг для обеспечения государственных (муниципальных) нужд	902	0603	4124300000	240	27,93		27,93	27,93		27,93
Образование	902	0700			363,60		363,60	363,60		363,60
Молодежная политика	902	0707			363,60		363,60	363,60		363,60
Муниципальная программа "Молодежная политика в ЗАТО Северск"	902	0707	3200000000		363,60		363,60	363,60		363,60
Подпрограмма "Семейная политика ЗАТО Северск"	902	0707	3220000000		363,60		363,60	363,60		363,60
Основное мероприятие: предоставление семьям компенсационной выплаты на оплату услуг няни	902	0707	3224200000		363,60		363,60	363,60		363,60
Закупка товаров, работ и услуг для обеспечения государственных (муниципальных) нужд	902	0707	3224200000	200	3,60		3,60	3,60		3,60
Иные закупки товаров, работ и услуг для обеспечения государственных (муниципальных) нужд	902	0707	3224200000	240	3,60		3,60	3,60		3,60
Социальное обеспечение и иные выплаты населению	902	0707	3224200000	300	360,00		360,00	360,00		360,00
Иные выплаты населению	902	0707	3224200000	360	360,00		360,00	360,00		360,00
Социальная политика	902	1000			64,582,78	-52,012,80	12,569,98	64,582,78	-52,012,80	12,569,98
Социальное обеспечение населения	902	1003			1,010,00		1,010,00	1,010,00		1,010,00
Муниципальная программа "Формирование благоприятного социального климата в ЗАТО Северск"	902	1003	3500000000		1,010,00		1,010,00	1,010,00		1,010,00
Подпрограмма "Реализация социальных мер (льгот) для отдельных категорий граждан и поддержка социально ориентированных некоммерческих организаций"	902	1003	3510000000		1,010,00		1,010,00	1,010,00		1,010,00
Основное мероприятие: улучшение социального положения отдельных категорий граждан	902	1003	3514100000		1,010,00		1,010,00	1,010,00		1,010,00



Иные межбюджетные трансферты на оказание помощи в ремонте и (или) переустройстве жилых помещений граждан, не стоящих на учете в качестве нуждающихся в улучшении жилищных условий и не реализовавших свое право на улучшение жилищных условий за счет средств федерального и областного бюджетов в 2009 и последующих годах, из числа: участников и инвалидов Великой Отечественной войны 1941 - 1945 годов; труженников тыла военных лет; лиц, награжденных знаком "Жителю блокадного Ленинграда"; бывших несовершеннолетних узников концлагерей; вдов погибших (умерших) участников Великой Отечественной войны 1941 - 1945 годов, не вступивших в повторный брак	902	1003	3514140710		505,00		505,00	505,00		505,00
Закупка товаров, работ и услуг для обеспечения государственных (муниципальных) нужд	902	1003	3514140710	200	5,00		5,00	5,00		5,00
Иные закупки товаров, работ и услуг для обеспечения государственных (муниципальных) нужд	902	1003	3514140710	240	5,00		5,00	5,00		5,00
Социальное обеспечение и иные выплаты населению	902	1003	3514140710	300	500,00		500,00	500,00		500,00
Публичные нормативные социальные выплаты гражданам	902	1003	3514140710	310	500,00		500,00	500,00		500,00
Обеспечение условий софинансирования иных межбюджетных трансфертов на оказание помощи в ремонте и (или) переустройстве жилых помещений граждан, не стоящих на учете в качестве нуждающихся в улучшении жилищных условий и не реализовавших свое право на улучшение жилищных условий за счет средств федерального и областного бюджетов в 2009 и последующих годах, из числа: участников и инвалидов Великой Отечественной войны 1941 - 1945 годов; труженников тыла военных лет; лиц, награжденных знаком "Жителю блокадного Ленинграда"; бывших несовершеннолетних узников концлагерей; вдов погибших (умерших) участников Великой Отечественной войны 1941 - 1945 годов, не вступивших в повторный брак	902	1003	35141S0710		505,00		505,00	505,00		505,00
Закупка товаров, работ и услуг для обеспечения государственных (муниципальных) нужд	902	1003	35141S0710	200	5,00		5,00	5,00		5,00
Иные закупки товаров, работ и услуг для обеспечения государственных (муниципальных) нужд	902	1003	35141S0710	240	5,00		5,00	5,00		5,00
Социальное обеспечение и иные выплаты населению	902	1003	35141S0710	300	500,00		500,00	500,00		500,00
Публичные нормативные социальные выплаты гражданам	902	1003	35141S0710	310	500,00		500,00	500,00		500,00
Охрана семьи и детства	902	1004			52,012,80	-52,012,80		52,012,80	-52,012,80	



Муниципальная программа "Формирование благоприятного социального климата в ЗАТО Северск"	902	1004	3500000000		52,012,80	-52,012,80		52,012,80	-52,012,80	
Подпрограмма "Опека детей-сирот и детей, оставшихся без попечения родителей"	902	1004	3530000000		52,012,80	-52,012,80		52,012,80	-52,012,80	
Основное мероприятие: осуществление социальной поддержки в отношении детей-сирот и детей, оставшихся без попечения родителей, а также лиц из числа детей-сирот и детей, оставшихся без попечения родителей	902	1004	3534100000		52,012,80	-52,012,80		52,012,80	-52,012,80	
Субвенции на ежемесячную выплату денежных средств опекунам (попечителям) на содержание детей и обеспечение денежными средствами лиц из числа детей-сирот и детей, оставшихся без попечения родителей, находившихся под опекой (попечительством), в приемной семье и продолжающих обучение в муниципальных общеобразовательных организациях	902	1004	3534140760		5,896,80	-5,896,80		5,896,80	-5,896,80	
Закупка товаров, работ и услуг для обеспечения государственных (муниципальных) нужд	902	1004	3534140760	200	58,97	-58,97		58,97	-58,97	
Иные закупки товаров, работ и услуг для обеспечения государственных (муниципальных) нужд	902	1004	3534140760	240	58,97	-58,97		58,97	-58,97	
Социальное обеспечение и иные выплаты населению	902	1004	3534140760	300	5,837,83	-5,837,83		5,837,83	-5,837,83	
Социальные выплаты гражданам, кроме публичных нормативных социальных выплат	902	1004	3534140760	320	5,837,83	-5,837,83		5,837,83	-5,837,83	
Субвенции на содержание приемных семей, включающее в себя денежные средства приемным семьям на содержание детей и ежемесячную выплату вознаграждения, причитающегося приемным родителям	902	1004	3534140770		46,116,00	-46,116,00		46,116,00	-46,116,00	
Закупка товаров, работ и услуг для обеспечения государственных (муниципальных) нужд	902	1004	3534140770	200	460,00	-460,00		460,00	-460,00	
Иные закупки товаров, работ и услуг для обеспечения государственных (муниципальных) нужд	902	1004	3534140770	240	460,00	-460,00		460,00	-460,00	
Социальное обеспечение и иные выплаты населению	902	1004	3534140770	300	45,656,00	-45,656,00		45,656,00	-45,656,00	
Социальные выплаты гражданам, кроме публичных нормативных социальных выплат	902	1004	3534140770	320	45,656,00	-45,656,00		45,656,00	-45,656,00	
Другие вопросы в области социальной политики	902	1006			11,559,98		11,559,98	11,559,98		11,559,98
Муниципальная программа "Формирование благоприятного социального климата в ЗАТО Северск"	902	1006	3500000000		11,559,98		11,559,98	11,559,98		11,559,98
Подпрограмма "Реализация социальных мер (льгот) для отдельных категорий граждан и поддержка социально ориентированных некоммерческих организаций"	902	1006	3510000000		11,559,98		11,559,98	11,559,98		11,559,98
Основное мероприятие: улучшение социального положения отдельных категорий граждан	902	1006	3514100000		6,099,05		6,099,05	6,099,05		6,099,05

Ежегодная денежная выплата на частичную оплату стоимости помывки в бане пенсионерам, проживающим в квартирах, не оборудованных ванной или душем	902	1006	3514160000		92,20		92,20	92,20	92,20
Закупка товаров, работ и услуг для обеспечения государственных (муниципальных) нужд	902	1006	3514160000	200	1,00		1,00	1,00	1,00
Иные закупки товаров, работ и услуг для обеспечения государственных (муниципальных) нужд	902	1006	3514160000	240	1,00		1,00	1,00	1,00
Социальное обеспечение и иные выплаты населению	902	1006	3514160000	300	91,20		91,20	91,20	91,20
Публичные нормативные социальные выплаты гражданам	902	1006	3514160000	310	91,20		91,20	91,20	91,20
Единовременная денежная выплата отдельным категориям граждан в ознаменование Дня Победы советского народа в Великой Отечественной войне 1941-1945 годов	902	1006	3514165000		497,60		497,60	497,60	497,60
Закупка товаров, работ и услуг для обеспечения государственных (муниципальных) нужд	902	1006	3514165000	200	17,60		17,60	17,60	17,60
Иные закупки товаров, работ и услуг для обеспечения государственных (муниципальных) нужд	902	1006	3514165000	240	17,60		17,60	17,60	17,60
Социальное обеспечение и иные выплаты населению	902	1006	3514165000	300	480,00		480,00	480,00	480,00
Публичные нормативные социальные выплаты гражданам	902	1006	3514165000	310	480,00		480,00	480,00	480,00
Оказание материальной помощи жителям ЗАТО Северск, оказавшимся в трудной жизненной ситуации	902	1006	3514167000		3,030,00		3,030,00	3,030,00	3,030,00
Закупка товаров, работ и услуг для обеспечения государственных (муниципальных) нужд	902	1006	3514167000	200	30,00		30,00	30,00	30,00
Иные закупки товаров, работ и услуг для обеспечения государственных (муниципальных) нужд	902	1006	3514167000	240	30,00		30,00	30,00	30,00
Социальное обеспечение и иные выплаты населению	902	1006	3514167000	300	3,000,00		3,000,00	3,000,00	3,000,00
Публичные нормативные социальные выплаты гражданам	902	1006	3514167000	310	3,000,00		3,000,00	3,000,00	3,000,00
Компенсация расходов на оплату жилого помещения и коммунальных услуг гражданам, награжденным орденом "Родительская слава", и членам их семей	902	1006	3514172000		134,61		134,61	134,61	134,61
Закупка товаров, работ и услуг для обеспечения государственных (муниципальных) нужд	902	1006	3514172000	200	1,40		1,40	1,40	1,40
Иные закупки товаров, работ и услуг для обеспечения государственных (муниципальных) нужд	902	1006	3514172000	240	1,40		1,40	1,40	1,40
Социальное обеспечение и иные выплаты населению	902	1006	3514172000	300	133,21		133,21	133,21	133,21
Публичные нормативные социальные выплаты гражданам	902	1006	3514172000	310	133,21		133,21	133,21	133,21
Иные расходы по подпрограмме	902	1006	3514177000		2,344,64		2,344,64	2,344,64	2,344,64
Социальное обеспечение и иные выплаты населению	902	1006	3514177000	300	2,344,64		2,344,64	2,344,64	2,344,64
Социальные выплаты гражданам, кроме публичных нормативных социальных выплат	902	1006	3514177000	320	2,344,64		2,344,64	2,344,64	2,344,64



	Основное мероприятие: оказание финансовой, имущественной, информационной и консультационной поддержки социально ориентированным некоммерческим организациям	902	1006	3514200000		5,460,93		5,460,93	5,460,93	5,460,93
	Предоставление субсидий бюджетным, автономным учреждениям и иным некоммерческим организациям	902	1006	3514200000	600	5,460,93		5,460,93	5,460,93	5,460,93
	Субсидии некоммерческим организациям (за исключением государственных (муниципальных) учреждений)	902	1006	3514200000	630	5,460,93		5,460,93	5,460,93	5,460,93
3	Финансовое управление Администрации ЗАТО Северск	903				120,078,29		120,078,29	171,427,09	171,427,09
	Общегосударственные вопросы	903	0100			88,749,99		88,749,99	147,224,99	147,224,99
	Обеспечение деятельности финансовых, налоговых и таможенных органов и органов финансового (финансово-бюджетного) надзора	903	0106			27,334,02		27,334,02	27,334,02	27,334,02
	Муниципальная программа "Эффективное управление муниципальными финансами ЗАТО Северск"	903	0106	4200000000		27,334,02		27,334,02	27,334,02	27,334,02
	Обеспечивающая подпрограмма	903	0106	4230000000		27,334,02		27,334,02	27,334,02	27,334,02
	Обеспечение деятельности	903	0106	4230099000		27,334,02		27,334,02	27,334,02	27,334,02
	Расходы на выплаты персоналу в целях обеспечения выполнения функций государственными (муниципальными) органами, казенными учреждениями, органами управления государственными внебюджетными фондами	903	0106	4230099000	100	25,701,58		25,701,58	25,701,58	25,701,58
	Расходы на выплаты персоналу государственных (муниципальных) органов	903	0106	4230099000	120	25,701,58		25,701,58	25,701,58	25,701,58
	Закупка товаров, работ и услуг для обеспечения государственных (муниципальных) нужд	903	0106	4230099000	200	1,607,44		1,607,44	1,607,44	1,607,44
	Иные закупки товаров, работ и услуг для обеспечения государственных (муниципальных) нужд	903	0106	4230099000	240	1,607,44		1,607,44	1,607,44	1,607,44
	Иные бюджетные ассигнования	903	0106	4230099000	800	25,00		25,00	25,00	25,00
	Уплата налогов, сборов и иных платежей	903	0106	4230099000	850	25,00		25,00	25,00	25,00
	Резервные фонды	903	0111			3,840,97		3,840,97	3,840,97	3,840,97
	Непрограммные направления деятельности	903	0111	8800000000		3,840,97		3,840,97	3,840,97	3,840,97
	Резервные фонды	903	0111	8800200000		3,840,97		3,840,97	3,840,97	3,840,97
	Фонд непредвиденных расходов Администрации ЗАТО Северск	903	0111	8800201000		2,843,10		2,843,10	2,843,10	2,843,10
	Иные бюджетные ассигнования	903	0111	8800201000	800	2,843,10		2,843,10	2,843,10	2,843,10
	Резервные средства	903	0111	8800201000	870	2,843,10		2,843,10	2,843,10	2,843,10
	Резервный фонд Администрации ЗАТО Северск по предупреждению, ликвидации чрезвычайных ситуаций и последствий стихийных бедствий	903	0111	8800202000		997,87		997,87	997,87	997,87
	Иные бюджетные ассигнования	903	0111	8800202000	800	997,87		997,87	997,87	997,87
	Резервные средства	903	0111	8800202000	870	997,87		997,87	997,87	997,87
	Другие общегосударственные вопросы	903	0113			57,575,00		57,575,00	116,050,00	116,050,00
	Муниципальная программа "Эффективное управление муниципальными финансами ЗАТО Северск"	903	0113	4200000000		522,00		522,00	522,00	522,00

Подпрограмма "Повышение эффективности управления муниципальными финансами"	903	0113	4210000000		522,00		522,00	522,00	522,00
Ведомственная целевая программа "Совершенствование информационно-технического сопровождения бюджетного процесса на территории ЗАТО Северск"	903	0113	4212200000		522,00		522,00	522,00	522,00
Закупка товаров, работ и услуг для обеспечения государственных (муниципальных) нужд	903	0113	4212200000	200	522,00		522,00	522,00	522,00
Иные закупки товаров, работ и услуг для обеспечения государственных (муниципальных) нужд	903	0113	4212200000	240	522,00		522,00	522,00	522,00
Непрограммные направления деятельности	903	0113	8800000000		57,053,00		57,053,00	115,528,00	115,528,00
Условно утвержденные расходы	903	0113	8800800000		57,053,00		57,053,00	115,528,00	115,528,00
Иные бюджетные ассигнования	903	0113	8800800000	800	57,053,00		57,053,00	115,528,00	115,528,00
Резервные средства	903	0113	8800800000	870	57,053,00		57,053,00	115,528,00	115,528,00
Обслуживание государственного и муниципального долга	903	1300			31,328,30		31,328,30	24,202,10	24,202,10
Обслуживание государственного внутреннего и муниципального долга	903	1301			31,328,30		31,328,30	24,202,10	24,202,10
Муниципальная программа "Эффективное управление муниципальными финансами ЗАТО Северск"	903	1301	4200000000		31,328,30		31,328,30	24,202,10	24,202,10
Подпрограмма "Обеспечение долговой устойчивости бюджета ЗАТО Северск"	903	1301	4220000000		31,328,30		31,328,30	24,202,10	24,202,10
Ведомственная целевая программа "Эффективное управление муниципальным долгом ЗАТО Северск"	903	1301	4222100000		31,328,30		31,328,30	24,202,10	24,202,10
Обслуживание государственного (муниципального) долга	903	1301	4222100000	700	31,328,30		31,328,30	24,202,10	24,202,10
Обслуживание муниципального долга	903	1301	4222100000	730	31,328,30		31,328,30	24,202,10	24,202,10
4 Управление культуры Администрации ЗАТО Северск	905				327,480,10		327,480,10	323,722,22	323,722,22
Образование	905	0700			89,563,92		89,563,92	89,719,85	89,719,85
Дополнительное образование детей	905	0703			89,513,92		89,513,92	89,669,85	89,669,85
Муниципальная программа "Развитие культуры и туризма в ЗАТО Северск"	905	0703	3300000000		88,761,05		88,761,05	88,761,05	88,761,05
Подпрограмма "Развитие культуры в ЗАТО Северск"	905	0703	3310000000		88,761,05		88,761,05	88,761,05	88,761,05
Ведомственная целевая программа "Организация предоставления дополнительного художественного образования"	905	0703	3312200000		88,761,05		88,761,05	88,761,05	88,761,05
Предоставление субсидий бюджетным, автономным учреждениям и иным некоммерческим организациям	905	0703	3312200000	600	85,974,25		85,974,25	85,974,25	85,974,25
Субсидии бюджетным учреждениям	905	0703	3312200000	610	29,813,55		29,813,55	29,813,55	29,813,55
Субсидии автономным учреждениям	905	0703	3312200000	620	56,160,70		56,160,70	56,160,70	56,160,70
Субсидии на стимулирующие выплаты в муниципальных организациях дополнительного образования Томской области	905	0703	3312240400		2,716,50		2,716,50	2,716,50	2,716,50
Предоставление субсидий бюджетным, автономным учреждениям и иным некоммерческим организациям	905	0703	3312240400	600	2,716,50		2,716,50	2,716,50	2,716,50
Субсидии бюджетным учреждениям	905	0703	3312240400	610	1,007,77		1,007,77	1,007,77	1,007,77



Субсидии автономным учреждениям	905	0703	3312240400	620	1,708,73		1,708,73	1,708,73	1,708,73
Субвенции на осуществление отдельных государственных полномочий по выплате надбавок к должностному окладу педагогическим работникам муниципальных образовательных организаций	905	0703	3312240530		70,30		70,30	70,30	70,30
Предоставление субсидий бюджетным, автономным учреждениям и иным некоммерческим организациям	905	0703	3312240530	600	70,30		70,30	70,30	70,30
Субсидии бюджетным учреждениям	905	0703	3312240530	610	46,87		46,87	46,87	46,87
Субсидии автономным учреждениям	905	0703	3312240530	620	23,43		23,43	23,43	23,43
Муниципальная программа "Обеспечение безопасности населения на территории ЗАТО Северск"	905	0703	4000000000		752,87		752,87	908,80	908,80
Подпрограмма "Обеспечение первичных мер пожарной безопасности на территории ЗАТО Северск"	905	0703	4020000000		752,87		752,87	908,80	908,80
Основное мероприятие: обеспечение пожарной безопасности в муниципальных учреждениях	905	0703	4024300000		752,87		752,87	908,80	908,80
Предоставление субсидий бюджетным, автономным учреждениям и иным некоммерческим организациям	905	0703	4024300000	600	752,87		752,87	908,80	908,80
Субсидии бюджетным учреждениям	905	0703	4024300000	610	261,16		261,16	754,64	754,64
Субсидии автономным учреждениям	905	0703	4024300000	620	491,71		491,71	154,16	154,16
Другие вопросы в области образования	905	0709			50,00		50,00	50,00	50,00
Муниципальная программа "Развитие культуры и туризма в ЗАТО Северск"	905	0709	3300000000		50,00		50,00	50,00	50,00
Подпрограмма "Развитие культуры в ЗАТО Северск"	905	0709	3310000000		50,00		50,00	50,00	50,00
Основное мероприятие: организация и проведение культурно-массовых и творческих мероприятий	905	0709	3314300000		50,00		50,00	50,00	50,00
Предоставление субсидий бюджетным, автономным учреждениям и иным некоммерческим организациям	905	0709	3314300000	600	50,00		50,00	50,00	50,00
Субсидии автономным учреждениям	905	0709	3314300000	620	50,00		50,00	50,00	50,00
Культура, кинематография	905	0800			237,916,18		237,916,18	234,002,37	234,002,37
Культура	905	0801			225,876,17		225,876,17	221,873,90	221,873,90
Муниципальная программа "Развитие культуры и туризма в ЗАТО Северск"	905	0801	3300000000		221,629,04		221,629,04	217,782,70	217,782,70
Подпрограмма "Развитие культуры в ЗАТО Северск"	905	0801	3310000000		221,629,04		221,629,04	217,782,70	217,782,70
Ведомственная целевая программа "Создание условий для организации досуга и обеспечения населения ЗАТО Северск услугами организаций культуры"	905	0801	3312100000		199,835,48		199,835,48	194,630,49	194,630,49
Расходы по дворцам и домам культуры, другим учреждениям культуры	905	0801	3312140000		66,568,27		66,568,27	66,542,61	66,542,61
Предоставление субсидий бюджетным, автономным учреждениям и иным некоммерческим организациям	905	0801	3312140000	600	66,568,27		66,568,27	66,542,61	66,542,61
Субсидии бюджетным учреждениям	905	0801	3312140000	610	5,335,07		5,335,07	5,335,07	5,335,07
Субсидии автономным учреждениям	905	0801	3312140000	620	61,233,20		61,233,20	61,207,54	61,207,54



Субсидии на оплату труда работников и специалистов муниципальных учреждений культуры и искусства в части выплат надбавок и доплат к тарифной ставке (должностному окладу)	905	0801	3312140660		7,789,40		7,789,40	7,789,40	7,789,40
Предоставление субсидий бюджетным, автономным учреждениям и иным некоммерческим организациям	905	0801	3312140660	600	7,789,40		7,789,40	7,789,40	7,789,40
Субсидии бюджетным учреждениям	905	0801	3312140660	610	6,089,90		6,089,90	6,089,90	6,089,90
Субсидии автономным учреждениям	905	0801	3312140660	620	1,699,50		1,699,50	1,699,50	1,699,50
Расходы по музеям и постоянным выставкам	905	0801	3312141000		12,750,85		12,750,85	12,750,85	12,750,85
Предоставление субсидий бюджетным, автономным учреждениям и иным некоммерческим организациям	905	0801	3312141000	600	12,750,85		12,750,85	12,750,85	12,750,85
Субсидии бюджетным учреждениям	905	0801	3312141000	610	12,750,85		12,750,85	12,750,85	12,750,85
Расходы по библиотекам	905	0801	3312142000		31,513,22		31,513,22	31,513,22	31,513,22
Предоставление субсидий бюджетным, автономным учреждениям и иным некоммерческим организациям	905	0801	3312142000	600	31,513,22		31,513,22	31,513,22	31,513,22
Субсидии бюджетным учреждениям	905	0801	3312142000	610	31,513,22		31,513,22	31,513,22	31,513,22
Расходы по театрам, циркам, концертным и другим организациям исполнительских искусств	905	0801	3312143000		81,213,74		81,213,74	76,034,41	76,034,41
Предоставление субсидий бюджетным, автономным учреждениям и иным некоммерческим организациям	905	0801	3312143000	600	81,213,74		81,213,74	76,034,41	76,034,41
Субсидии бюджетным учреждениям	905	0801	3312143000	610	81,213,74		81,213,74	76,034,41	76,034,41
Основное мероприятие: организация мероприятий, направленных на развитие материально-технической базы учреждений культуры	905	0801	3314200000		506,85		506,85	532,51	532,51
Предоставление субсидий бюджетным, автономным учреждениям и иным некоммерческим организациям	905	0801	3314200000	600	506,85		506,85	532,51	532,51
Субсидии бюджетным учреждениям	905	0801	3314200000	610	506,85		506,85	532,51	532,51
Основное мероприятие: организация мероприятий, направленных на поддержку творческой деятельности муниципальных учреждений культуры, их работников и иных организаций в сфере культуры	905	0801	3314400000		21,286,71		21,286,71	22,619,70	22,619,70
Социальное обеспечение и иные выплаты населению	905	0801	3314400000	300	60,00		60,00	60,00	60,00
Премии и гранты	905	0801	3314400000	350	60,00		60,00	60,00	60,00
Субсидии на поддержку творческой деятельности и укрепления материально-технической базы муниципальных театров в населенных пунктах с численностью населения до 300 тысяч человек	905	0801	33144L4660		10,495,71		10,495,71	10,695,02	10,695,02
Предоставление субсидий бюджетным, автономным учреждениям и иным некоммерческим организациям	905	0801	33144L4660	600	10,495,71		10,495,71	10,695,02	10,695,02
Субсидии бюджетным учреждениям	905	0801	33144L4660	610	7,571,32		7,571,32	7,590,33	7,590,33
Субсидии автономным учреждениям	905	0801	33144L4660	620	2,924,39		2,924,39	3,104,69	3,104,69



Субсидии на поддержку творческой деятельности и техническое оснащение детских и кукольных театров	905	0801	33144L5170		10,731,00		10,731,00	11,864,68	11,864,68
Предоставление субсидий бюджетным, автономным учреждениям и иным некоммерческим организациям	905	0801	33144L5170	600	10,731,00		10,731,00	11,864,68	11,864,68
Субсидии бюджетным учреждениям	905	0801	33144L5170	610	10,731,00		10,731,00	11,864,68	11,864,68
Муниципальная программа "Обеспечение безопасности населения на территории ЗАТО Северск"	905	0801	4000000000		4,247,13		4,247,13	4,091,20	4,091,20
Подпрограмма "Обеспечение первичных мер пожарной безопасности на территории ЗАТО Северск"	905	0801	4020000000		4,247,13		4,247,13	4,091,20	4,091,20
Основное мероприятие: обеспечение пожарной безопасности в муниципальных учреждениях	905	0801	4024300000		4,247,13		4,247,13	4,091,20	4,091,20
Предоставление субсидий бюджетным, автономным учреждениям и иным некоммерческим организациям	905	0801	4024300000	600	4,247,13		4,247,13	4,091,20	4,091,20
Субсидии бюджетным учреждениям	905	0801	4024300000	610	2,770,33		2,770,33	4,014,83	4,014,83
Субсидии автономным учреждениям	905	0801	4024300000	620	1,476,80		1,476,80	76,37	76,37
Другие вопросы в области культуры, кинематографии	905	0804			12,040,01		12,040,01	12,128,47	12,128,47
Муниципальная программа "Развитие культуры и туризма в ЗАТО Северск"	905	0804	3300000000		12,040,01		12,040,01	12,128,47	12,128,47
Подпрограмма "Развитие культуры в ЗАТО Северск"	905	0804	3310000000		986,00		986,00	986,00	986,00
Основное мероприятие: организация и проведение культурно-массовых и творческих мероприятий	905	0804	3314300000		550,00		550,00	550,00	550,00
Предоставление субсидий бюджетным, автономным учреждениям и иным некоммерческим организациям	905	0804	3314300000	600	550,00		550,00	550,00	550,00
Субсидии бюджетным учреждениям	905	0804	3314300000	610	550,00		550,00	550,00	550,00
Основное мероприятие: организация мероприятий, направленных на поддержку творческой деятельности муниципальных учреждений культуры, их работников и иных организаций в сфере культуры	905	0804	3314400000		436,00		436,00	436,00	436,00
Социальное обеспечение и иные выплаты населению	905	0804	3314400000	300	336,00		336,00	336,00	336,00
Стипендии	905	0804	3314400000	340	336,00		336,00	336,00	336,00
Предоставление субсидий бюджетным, автономным учреждениям и иным некоммерческим организациям	905	0804	3314400000	600	100,00		100,00	100,00	100,00
Субсидии некоммерческим организациям (за исключением государственных (муниципальных) учреждений)	905	0804	3314400000	630	100,00		100,00	100,00	100,00
Обеспечивающая подпрограмма	905	0804	3330000000		11,054,01		11,054,01	11,142,47	11,142,47
Обеспечение деятельности	905	0804	3330099000		11,054,01		11,054,01	11,142,47	11,142,47
Расходы на выплаты персоналу в целях обеспечения выполнения функций государственными (муниципальными) органами, казенными учреждениями, органами управления государственными внебюджетными фондами	905	0804	3330099000	100	9,985,49		9,985,49	10,073,95	10,073,95

	Расходы на выплаты персоналу государственных (муниципальных) органов	905	0804	3330099000	120	9,985,49	9,985,49	10,073,95	10,073,95		
	Закупка товаров, работ и услуг для обеспечения государственных (муниципальных) нужд	905	0804	3330099000	200	1,065,48	1,065,48	1,065,48	1,065,48		
	Иные закупки товаров, работ и услуг для обеспечения государственных (муниципальных) нужд	905	0804	3330099000	240	1,065,48	1,065,48	1,065,48	1,065,48		
	Иные бюджетные ассигнования	905	0804	3330099000	800	3,04	3,04	3,04	3,04		
	Уплата налогов, сборов и иных платежей	905	0804	3330099000	850	3,04	3,04	3,04	3,04		
5	Управление по делам защиты населения и территорий от чрезвычайных ситуаций Администрации ЗАТО Северск	906				20,700,09	20,700,09	20,344,67	20,344,67		
	Национальная безопасность и правоохранительная деятельность	906	0300			20,700,09	20,700,09	20,344,67	20,344,67		
	Защита населения и территории от чрезвычайных ситуаций природного и техногенного характера, пожарная безопасность	906	0310			20,700,09	20,700,09	20,344,67	20,344,67		
	Муниципальная программа "Обеспечение безопасности населения на территории ЗАТО Северск"	906	0310	4000000000		20,700,09	20,700,09	20,344,67	20,344,67		
	Подпрограмма "Повышение уровня защиты населения и территории ЗАТО Северск от чрезвычайных ситуаций мирного и военного времени"	906	0310	4030000000		9,908,98	9,908,98	9,553,56	9,553,56		
	Ведомственная целевая программа "Обеспечение деятельности МКУ "Единая дежурно-диспетчерская служба ЗАТО Северск"	906	0310	4032200000		9,908,98	9,908,98	9,553,56	9,553,56		
	Обеспечение деятельности МКУ "Единая дежурно-диспетчерская служба ЗАТО Северск"	906	0310	4032288000		9,908,98	9,908,98	9,553,56	9,553,56		
	Расходы на выплаты персоналу в целях обеспечения выполнения функций государственными (муниципальными) органами, казенными учреждениями, органами управления государственными внебюджетными фондами	906	0310	4032288000	100	9,908,98	9,908,98	9,553,56	9,553,56		
	Расходы на выплаты персоналу казенных учреждений	906	0310	4032288000	110	9,908,98	9,908,98	9,553,56	9,553,56		
	Обеспечивающая подпрограмма	906	0310	4040000000		10,791,11	10,791,11	10,791,11	10,791,11		
	Обеспечение деятельности	906	0310	4040099000		10,791,11	10,791,11	10,791,11	10,791,11		
	Расходы на выплаты персоналу в целях обеспечения выполнения функций государственными (муниципальными) органами, казенными учреждениями, органами управления государственными внебюджетными фондами	906	0310	4040099000	100	10,786,07	10,786,07	10,786,07	10,786,07		
	Расходы на выплаты персоналу государственных (муниципальных) органов	906	0310	4040099000	120	10,786,07	10,786,07	10,786,07	10,786,07		
	Иные бюджетные ассигнования	906	0310	4040099000	800	5,04	5,04	5,04	5,04		
	Уплата налогов, сборов и иных платежей	906	0310	4040099000	850	5,04	5,04	5,04	5,04		
6	Управление образования Администрации ЗАТО Северск	907				2,081,166,72	58,621,30	2,139,788,02	2,090,595,73	58,621,30	2,149,217,03
	Образование	907	0700			2,081,166,72	6,608,50	2,087,775,22	2,090,595,73	6,608,50	2,097,204,23
	Дошкольное образование	907	0701			873,884,61		873,884,61	866,688,28		866,688,28



Муниципальная программа "Развитие образования в ЗАТО Северск"	907	0701	3400000000		865,911,94		865,911,94	859,645,91		859,645,91
Подпрограмма "Развитие инфраструктуры образования ЗАТО Северск"	907	0701	3410000000		0,10		0,10	544,60		544,60
Основное мероприятие: устройство новых малых архитектурных форм в дошкольных образовательных организациях ЗАТО Северск	907	0701	3414400000		0,10		0,10	0,10		0,10
Предоставление субсидий бюджетным, автономным учреждениям и иным некоммерческим организациям	907	0701	3414400000	600	0,10		0,10	0,10		0,10
Субсидии бюджетным учреждениям	907	0701	3414400000	610	0,10		0,10	0,10		0,10
Основное мероприятие: участие в региональном проекте "Успех каждого ребенка"	907	0701	341E200000					544,50		544,50
Субсидия на создание новых мест в образовательных организациях различных типов для реализации дополнительных общеразвивающих программ всех направленностей	907	0701	341E254910					544,50		544,50
Предоставление субсидий бюджетным, автономным учреждениям и иным некоммерческим организациям	907	0701	341E254910	600				544,50		544,50
Субсидии бюджетным учреждениям	907	0701	341E254910	610				181,50		181,50
Субсидии автономным учреждениям	907	0701	341E254910	620				363,00		363,00
Подпрограмма "Организация деятельности образовательных организаций ЗАТО Северск, организация работы по развитию форм жизнеустройства детей-сирот и детей, оставшихся без попечения родителей"	907	0701	3450000000		865,911,84		865,911,84	859,101,31		859,101,31
Ведомственная целевая программа "Организация деятельности дошкольных образовательных организаций ЗАТО Северск"	907	0701	3452100000		865,911,84		865,911,84	859,101,31		859,101,31
Предоставление субсидий бюджетным, автономным учреждениям и иным некоммерческим организациям	907	0701	3452100000	600	326,984,16		326,984,16	320,173,63		320,173,63
Субсидии бюджетным учреждениям	907	0701	3452100000	610	283,361,47		283,361,47	277,229,69		277,229,69
Субсидии автономным учреждениям	907	0701	3452100000	620	43,622,69		43,622,69	42,943,94		42,943,94
Субвенции на обеспечение государственных гарантий реализации прав на получение общедоступного и бесплатного дошкольного образования в муниципальных дошкольных образовательных организациях в Томской области	907	0701	3452140370		526,495,30		526,495,30	526,495,30		526,495,30
Предоставление субсидий бюджетным, автономным учреждениям и иным некоммерческим организациям	907	0701	3452140370	600	526,495,30		526,495,30	526,495,30		526,495,30
Субсидии бюджетным учреждениям	907	0701	3452140370	610	475,775,40		475,775,40	475,775,40		475,775,40
Субсидии автономным учреждениям	907	0701	3452140370	620	50,719,90		50,719,90	50,719,90		50,719,90

Субвенции на осуществление отдельных государственных полномочий по обеспечению предоставления бесплатной методической, психолого-педагогической, диагностической и консультативной помощи, в том числе в дошкольных образовательных организациях и общеобразовательных организациях, если в них созданы соответствующие консультационные центры, родителям (законным представителям) несовершеннолетних обучающихся, обеспечивающих получение детьми дошкольного образования в форме семейного образования	907	0701	3452140380		407,90		407,90	407,90	407,90
Предоставление субсидий бюджетным, автономным учреждениям и иным некоммерческим организациям	907	0701	3452140380	600	407,90		407,90	407,90	407,90
Субсидии бюджетным учреждениям	907	0701	3452140380	610	407,90		407,90	407,90	407,90
Субвенции на осуществление отдельных государственных полномочий по обеспечению обучающихся с ограниченными возможностями здоровья, проживающих в муниципальных (частных) образовательных организациях, осуществляющих образовательную деятельность по основным общеобразовательным программам, питанием, одеждой, обувью, мягким и жестким инвентарем и обеспечению обучающихся с ограниченными возможностями здоровья, не проживающих в муниципальных (частных) образовательных организациях, осуществляющих образовательную деятельность по основным общеобразовательным программам, бесплатным двухразовым питанием	907	0701	3452140470		11,860,42		11,860,42	11,860,42	11,860,42
Предоставление субсидий бюджетным, автономным учреждениям и иным некоммерческим организациям	907	0701	3452140470	600	11,860,42		11,860,42	11,860,42	11,860,42
Субсидии бюджетным учреждениям	907	0701	3452140470	610	11,164,89		11,164,89	11,164,89	11,164,89
Субсидии автономным учреждениям	907	0701	3452140470	620	695,53		695,53	695,53	695,53
Субвенции на осуществление отдельных государственных полномочий по выплате надбавок к должностному окладу педагогическим работникам муниципальных образовательных организаций	907	0701	3452140530		164,06		164,06	164,06	164,06
Предоставление субсидий бюджетным, автономным учреждениям и иным некоммерческим организациям	907	0701	3452140530	600	164,06		164,06	164,06	164,06
Субсидии бюджетным учреждениям	907	0701	3452140530	610	164,06		164,06	164,06	164,06
Муниципальная программа "Обеспечение безопасности населения на территории ЗАТО Северск"	907	0701	4000000000		7,972,67		7,972,67	7,042,37	7,042,37



Подпрограмма "Обеспечение первичных мер пожарной безопасности на территории ЗАТО Северск"	907	0701	4020000000		7,972,67		7,972,67	7,042,37		7,042,37
Основное мероприятие: обеспечение пожарной безопасности в муниципальных учреждениях	907	0701	4024300000		7,972,67		7,972,67	7,042,37		7,042,37
Предоставление субсидий бюджетным, автономным учреждениям и иным некоммерческим организациям	907	0701	4024300000	600	7,972,67		7,972,67	7,042,37		7,042,37
Субсидии бюджетным учреждениям	907	0701	4024300000	610	7,972,67		7,972,67	5,852,72		5,852,72
Субсидии автономным учреждениям	907	0701	4024300000	620				1,189,65		1,189,65
Общее образование	907	0702			1,070,910,64		1,070,910,64	1,087,409,92		1,087,409,92
Муниципальная программа "Развитие образования в ЗАТО Северск"	907	0702	3400000000		1,068,106,21		1,068,106,21	1,083,675,19		1,083,675,19
Подпрограмма "Развитие инфраструктуры образования ЗАТО Северск"	907	0702	3410000000		56,864,79		56,864,79	76,061,80		76,061,80
Ведомственная целевая программа "Организация бесплатного горячего питания обучающихся, получающих начальное общее образование в муниципальных образовательных организациях"	907	0702	3412100000		51,039,70		51,039,70	52,549,40		52,549,40
Субсидии на организацию бесплатного горячего питания обучающихся, получающих начальное общее образование в муниципальных образовательных организациях	907	0702	34121L3041		45,526,00		45,526,00	46,877,00		46,877,00
Предоставление субсидий бюджетным, автономным учреждениям и иным некоммерческим организациям	907	0702	34121L3041	600	45,526,00		45,526,00	46,877,00		46,877,00
Субсидии бюджетным учреждениям	907	0702	34121L3041	610	38,279,75		38,279,75	38,279,75		38,279,75
Субсидии автономным учреждениям	907	0702	34121L3041	620	7,246,25		7,246,25	8,597,25		8,597,25
Субвенции на осуществление отдельных государственных полномочий по обеспечению обучающихся с ограниченными возможностями здоровья, проживающих в муниципальных (частных) образовательных организациях, осуществляющих образовательную деятельность по основным общеобразовательным программам, питанием, одеждой, обувью, мягким и жестким инвентарем и обеспечению обучающихся с ограниченными возможностями здоровья, не проживающих в муниципальных (частных) образовательных организациях, осуществляющих образовательную деятельность по основным общеобразовательным программам, бесплатным двухразовым питанием в части организации бесплатного горячего питания обучающихся, получающих начальное общее образование в муниципальных образовательных организациях	907	0702	34121R3043		5,513,70		5,513,70	5,672,40		5,672,40
Предоставление субсидий бюджетным, автономным учреждениям и иным некоммерческим организациям	907	0702	34121R3043	600	5,513,70		5,513,70	5,672,40		5,672,40

	Субсидии бюджетным учреждениям	907	0702	34121R3043	610	5,168,93		5,168,93	5,168,93		5,168,93
	Субсидии автономным учреждениям	907	0702	34121R3043	620	344,77		344,77	503,47		503,47
	Основное мероприятие: участие в региональном проекте "Современная школа"	907	0702	341E100000		1,367,26		1,367,26	21,108,90		21,108,90
	Субсидии на создание и обеспечение функционирования центров образования естественно-научной и технологической направленностей в общеобразовательных организациях, расположенных в сельской местности и малых городах	907	0702	341E151690		1,367,26		1,367,26			
	Закупка товаров, работ и услуг для обеспечения государственных (муниципальных) нужд	907	0702	341E151690	200	1,367,26		1,367,26			
	Иные закупки товаров, работ и услуг для обеспечения государственных (муниципальных) нужд	907	0702	341E151690	240	1,367,26		1,367,26			
	Субсидии на создание детских технопарков "Кванториум"	907	0702	341E151730					21,108,90		21,108,90
	Закупка товаров, работ и услуг для обеспечения государственных (муниципальных) нужд	907	0702	341E151730	200				21,108,90		21,108,90
	Иные закупки товаров, работ и услуг для обеспечения государственных (муниципальных) нужд	907	0702	341E151730	240				21,108,90		21,108,90
	Основное мероприятие: участие в региональном проекте "Цифровая образовательная среда"	907	0702	341E400000		4,457,84		4,457,84	2,403,50		2,403,50
	Субсидии на внедрение и функционирование целевой модели цифровой образовательной среды в муниципальных общеобразовательных организациях	907	0702	341E441900		2,586,40		2,586,40	2,403,50		2,403,50
	Предоставление субсидий бюджетным, автономным учреждениям и иным некоммерческим организациям	907	0702	341E441900	600	2,586,40		2,586,40	2,403,50		2,403,50
	Субсидии бюджетным учреждениям	907	0702	341E441900	610	2,113,17		2,113,17	1,957,33		1,957,33
	Субсидии автономным учреждениям	907	0702	341E441900	620	473,23		473,23	446,17		446,17
	Субсидии на обеспечение образовательных организаций материально-технической базой для внедрения цифровой образовательной среды	907	0702	341E452100		1,871,44		1,871,44			
	Закупка товаров, работ и услуг для обеспечения государственных (муниципальных) нужд	907	0702	341E452100	200	1,871,44		1,871,44			
	Иные закупки товаров, работ и услуг для обеспечения государственных (муниципальных) нужд	907	0702	341E452100	240	1,871,44		1,871,44			
	Подпрограмма "Развитие системы выявления, сопровождения и поддержки одаренных детей"	907	0702	3430000000		1,034,98		1,034,98	1,034,98		1,034,98
	Основное мероприятие: выявление, сопровождение и поддержка одаренных детей	907	0702	3434100000		1,034,98		1,034,98	1,034,98		1,034,98
	Предоставление субсидий бюджетным, автономным учреждениям и иным некоммерческим организациям	907	0702	3434100000	600	531,28		531,28	531,28		531,28
	Субсидии бюджетным учреждениям	907	0702	3434100000	610	231,28		231,28	231,28		231,28



	Субсидии автономным учреждениям	907	0702	3434100000	620	300,00		300,00	300,00		300,00
	Иные межбюджетные трансферты на организацию системы выявления сопровождающих одаренных детей	907	0702	3434140500		503,70		503,70	503,70		503,70
	Предоставление субсидий бюджетным, автономным учреждениям и иным некоммерческим организациям	907	0702	3434140500	600	503,70		503,70	503,70		503,70
	Субсидии автономным учреждениям	907	0702	3434140500	620	503,70		503,70	503,70		503,70
	Подпрограмма "Организация деятельности образовательных организаций ЗАТО Северск, организация работы по развитию форм жизнеустройства детей-сирот и детей, оставшихся без попечения родителей"	907	0702	3450000000		1,010,206,44		1,010,206,44	1,006,578,41		1,006,578,41
	Ведомственная целевая программа "Организация деятельности общеобразовательных организаций и организации дополнительного образования детей ЗАТО Северск"	907	0702	3452200000		1,010,206,44		1,010,206,44	1,006,578,41		1,006,578,41
	Предоставление субсидий бюджетным, автономным учреждениям и иным некоммерческим организациям	907	0702	3452200000	600	154,198,62		154,198,62	149,996,89		149,996,89
	Субсидии бюджетным учреждениям	907	0702	3452200000	610	129,788,65		129,788,65	126,261,49		126,261,49
	Субсидии автономным учреждениям	907	0702	3452200000	620	24,409,97		24,409,97	23,735,40		23,735,40
	Субвенции на обеспечение государственных гарантий реализации прав на получение общедоступного и бесплатного дошкольного, начального общего, основного общего, среднего общего образования в муниципальных общеобразовательных организациях в Томской области, обеспечение дополнительного образования детей в муниципальных общеобразовательных организациях Томской области	907	0702	3452240420		739,507,00		739,507,00	739,769,50		739,769,50
	Предоставление субсидий бюджетным, автономным учреждениям и иным некоммерческим организациям	907	0702	3452240420	600	739,507,00		739,507,00	739,769,50		739,769,50
	Субсидии бюджетным учреждениям	907	0702	3452240420	610	632,952,35		632,952,35	633,177,05		633,177,05
	Субсидии автономным учреждениям	907	0702	3452240420	620	106,554,65		106,554,65	106,592,45		106,592,45
	Иные межбюджетные трансферты на частичную оплату стоимости питания отдельных категорий обучающихся в муниципальных общеобразовательных организациях Томской области, за исключением обучающихся с ограниченными возможностями здоровья и обучающихся по образовательным программам начального общего образования	907	0702	3452240440		6,982,60		6,982,60	6,982,60		6,982,60
	Предоставление субсидий бюджетным, автономным учреждениям и иным некоммерческим организациям	907	0702	3452240440	600	6,982,60		6,982,60	6,982,60		6,982,60
	Субсидии бюджетным учреждениям	907	0702	3452240440	610	5,935,06		5,935,06	5,935,06		5,935,06
	Субсидии автономным учреждениям	907	0702	3452240440	620	1,047,54		1,047,54	1,047,54		1,047,54

Субвенции на осуществление отдельных государственных полномочий по обеспечению обучающихся с ограниченными возможностями здоровья, проживающих в муниципальных (частных) образовательных организациях, осуществляющих образовательную деятельность по основным общеобразовательным программам, питанием, одеждой, обувью, мягким и жестким инвентарем и обеспечению обучающихся с ограниченными возможностями здоровья, не проживающих в муниципальных (частных) образовательных организациях, осуществляющих образовательную деятельность по основным общеобразовательным программам, бесплатным двухразовым питанием	907	0702	3452240470		25,981,98		25,981,98	25,824,48		25,824,48
Предоставление субсидий бюджетным, автономным учреждениям и иным некоммерческим организациям	907	0702	3452240470	600	25,981,98		25,981,98	25,824,48		25,824,48
Субсидии бюджетным учреждениям	907	0702	3452240470	610	24,478,33		24,478,33	24,320,83		24,320,83
Субсидии автономным учреждениям	907	0702	3452240470	620	1,503,65		1,503,65	1,503,65		1,503,65
Субсидии на организацию предоставления общедоступного и бесплатного начального общего, основного общего, среднего общего образования по основным общеобразовательным программам в части обеспечения расходов на содержание зданий, оплаты коммунальных услуг и прочих расходов, не связанных с обеспечением реализации основных общеобразовательных программ, за исключением расходов на капитальный ремонт, в муниципальных общеобразовательных организациях, осуществляющих образовательную деятельность только по адаптированным основным общеобразовательным программам и муниципальных санаторных общеобразовательных организациях	907	0702	3452240480		11,141,30		11,141,30	11,141,30		11,141,30
Предоставление субсидий бюджетным, автономным учреждениям и иным некоммерческим организациям	907	0702	3452240480	600	11,141,30		11,141,30	11,141,30		11,141,30
Субсидии бюджетным учреждениям	907	0702	3452240480	610	11,141,30		11,141,30	11,141,30		11,141,30
Иные межбюджетные трансферты на выплату ежемесячной стипендии Губернатора Томской области молодым учителям муниципальных образовательных организаций Томской области	907	0702	3452240520		985,00		985,00	985,00		985,00
Предоставление субсидий бюджетным, автономным учреждениям и иным некоммерческим организациям	907	0702	3452240520	600	985,00		985,00	985,00		985,00
Субсидии бюджетным учреждениям	907	0702	3452240520	610	839,20		839,20	839,20		839,20
Субсидии автономным учреждениям	907	0702	3452240520	620	145,80		145,80	145,80		145,80



Субвенции на осуществление отдельных государственных полномочий по выплате надбавок к должностному окладу педагогическим работникам муниципальных образовательных организаций	907	0702	3452240530		631,94		631,94	631,94	631,94
Предоставление субсидий бюджетным, автономным учреждениям и иным некоммерческим организациям	907	0702	3452240530	600	631,94		631,94	631,94	631,94
Субсидии бюджетным учреждениям	907	0702	3452240530	610	522,57		522,57	522,57	522,57
Субсидии автономным учреждениям	907	0702	3452240530	620	109,37		109,37	109,37	109,37
Субвенции на обеспечение одежды, обувью, мягким инвентарем, оборудованием и единовременным денежным пособием детей-сирот и детей, оставшихся без попечения родителей, а также лиц из числа детей-сирот и детей, оставшихся без попечения родителей, - выпускников муниципальных образовательных организаций, находящихся (находившихся) под опекой (попечительством) или в приемных семьях, и выпускников частных общеобразовательных организаций, находящихся (находившихся) под опекой (попечительством), в приемных семьях	907	0702	3452240740		1,402,20		1,402,20	1,402,20	1,402,20
Предоставление субсидий бюджетным, автономным учреждениям и иным некоммерческим организациям	907	0702	3452240740	600	1,402,20		1,402,20	1,402,20	1,402,20
Субсидии бюджетным учреждениям	907	0702	3452240740	610	1,351,48		1,351,48	1,351,48	1,351,48
Субсидии автономным учреждениям	907	0702	3452240740	620	50,72		50,72	50,72	50,72
Иные межбюджетные трансферты на выплату ежемесячного денежного вознаграждения за классное руководство педагогических работников муниципальных общеобразовательных организаций	907	0702	34522L3030		60,464,90		60,464,90	60,933,60	60,933,60
Предоставление субсидий бюджетным, автономным учреждениям и иным некоммерческим организациям	907	0702	34522L3030	600	60,464,90		60,464,90	60,933,60	60,933,60
Субсидии бюджетным учреждениям	907	0702	34522L3030	610	51,676,40		51,676,40	52,145,10	52,145,10
Субсидии автономным учреждениям	907	0702	34522L3030	620	8,788,50		8,788,50	8,788,50	8,788,50
Обеспечение условий софинансирования на частичную оплату стоимости питания отдельных категорий обучающихся в муниципальных общеобразовательных организациях Томской области, за исключением обучающихся с ограниченными возможностями здоровья и обучающихся по образовательным программам начального общего образования	907	0702	34522S0440		8,910,90		8,910,90	8,910,90	8,910,90
Предоставление субсидий бюджетным, автономным учреждениям и иным некоммерческим организациям	907	0702	34522S0440	600	8,910,90		8,910,90	8,910,90	8,910,90
Субсидии бюджетным учреждениям	907	0702	34522S0440	610	7,316,79		7,316,79	7,316,79	7,316,79
Субсидии автономным учреждениям	907	0702	34522S0440	620	1,594,11		1,594,11	1,594,11	1,594,11



Муниципальная программа "Обеспечение безопасности населения на территории ЗАТО Северск"	907	0702	4000000000		2,804,43		2,804,43	3,734,73		3,734,73
Подпрограмма "Обеспечение первичных мер пожарной безопасности на территории ЗАТО Северск"	907	0702	4020000000		2,804,43		2,804,43	3,734,73		3,734,73
Основное мероприятие: организация обучения населения ЗАТО Северск в области пожарной безопасности	907	0702	4024200000		20,00		20,00	20,00		20,00
Предоставление субсидий бюджетным, автономным учреждениям и иным некоммерческим организациям	907	0702	4024200000	600	20,00		20,00	20,00		20,00
Субсидии бюджетным учреждениям	907	0702	4024200000	610	20,00		20,00	20,00		20,00
Основное мероприятие: обеспечение пожарной безопасности в муниципальных учреждениях	907	0702	4024300000		2,784,43		2,784,43	3,714,73		3,714,73
Предоставление субсидий бюджетным, автономным учреждениям и иным некоммерческим организациям	907	0702	4024300000	600	2,784,43		2,784,43	3,714,73		3,714,73
Субсидии бюджетным учреждениям	907	0702	4024300000	610	2,784,43		2,784,43	3,714,73		3,714,73
Дополнительное образование детей	907	0703			38,292,66		38,292,66	38,292,66		38,292,66
Муниципальная программа "Развитие образования в ЗАТО Северск"	907	0703	3400000000		38,088,67		38,088,67	38,088,67		38,088,67
Подпрограмма "Организация деятельности образовательных организаций ЗАТО Северск, организация работы по развитию форм жизнеустройства детей-сирот и детей, оставшихся без попечения родителей"	907	0703	3450000000		38,088,67		38,088,67	38,088,67		38,088,67
Ведомственная целевая программа "Организация деятельности общеобразовательных организаций и организации дополнительного образования детей ЗАТО Северск"	907	0703	3452200000		38,088,67		38,088,67	38,088,67		38,088,67
Предоставление субсидий бюджетным, автономным учреждениям и иным некоммерческим организациям	907	0703	3452200000	600	37,342,27		37,342,27	37,342,27		37,342,27
Субсидии бюджетным учреждениям	907	0703	3452200000	610	37,342,27		37,342,27	37,342,27		37,342,27
Субсидии на стимулирующие выплаты в муниципальных организациях дополнительного образования Томской области	907	0703	3452240400		746,40		746,40	746,40		746,40
Предоставление субсидий бюджетным, автономным учреждениям и иным некоммерческим организациям	907	0703	3452240400	600	746,40		746,40	746,40		746,40
Субсидии бюджетным учреждениям	907	0703	3452240400	610	746,40		746,40	746,40		746,40
Муниципальная программа "Обеспечение безопасности населения на территории ЗАТО Северск"	907	0703	4000000000		203,99		203,99	203,99		203,99
Подпрограмма "Обеспечение первичных мер пожарной безопасности на территории ЗАТО Северск"	907	0703	4020000000		203,99		203,99	203,99		203,99
Основное мероприятие: организация обучения населения ЗАТО Северск в области пожарной безопасности	907	0703	4024200000		203,99		203,99	203,99		203,99



	Предоставление субсидий бюджетным, автономным учреждениям и иным некоммерческим организациям	907	0703	4024200000	600	203,99		203,99	203,99	203,99
	Субсидии бюджетным учреждениям	907	0703	4024200000	610	203,99		203,99	203,99	203,99
	Молодежная политика	907	0707			4,363,82		4,363,82	4,363,82	4,363,82
	Муниципальная программа "Молодежная политика в ЗАТО Северск"	907	0707	3200000000		3,410,29		3,410,29	3,410,29	3,410,29
	Подпрограмма "Семейная политика ЗАТО Северск"	907	0707	3220000000		3,410,29		3,410,29	3,410,29	3,410,29
	Основное мероприятие: обеспечение отдыха и оздоровления детей ЗАТО Северск, организация функционирования детских оздоровительных лагерей	907	0707	3224100000		3,410,29		3,410,29	3,410,29	3,410,29
	Субсидии на обеспечение организации отдыха детей в каникулярное время	907	0707	3224140790		3,000,00		3,000,00	3,000,00	3,000,00
	Предоставление субсидий бюджетным, автономным учреждениям и иным некоммерческим организациям	907	0707	3224140790	600	3,000,00		3,000,00	3,000,00	3,000,00
	Субсидии бюджетным учреждениям	907	0707	3224140790	610	2,420,44		2,420,44	2,420,44	2,420,44
	Субсидии автономным учреждениям	907	0707	3224140790	620	579,56		579,56	579,56	579,56
	Расходы по мероприятиям на проведение оздоровительной кампании	907	0707	32241S0790		410,29		410,29	410,29	410,29
	Предоставление субсидий бюджетным, автономным учреждениям и иным некоммерческим организациям	907	0707	32241S0790	600	410,29		410,29	410,29	410,29
	Субсидии бюджетным учреждениям	907	0707	32241S0790	610	351,77		351,77	351,77	351,77
	Субсидии автономным учреждениям	907	0707	32241S0790	620	58,52		58,52	58,52	58,52
	Муниципальная программа "Профилактика алкоголизма, наркомании, токсикомании и ВИЧ-инфекции среди подростков и молодежи ЗАТО Северск"	907	0707	4400000000		953,53		953,53	953,53	953,53
	Подпрограмма "Совершенствование форм и методов профилактики злоупотребления спиртными напитками и психоактивными веществами"	907	0707	4410000000		753,49		753,49	753,49	753,49
	Основное мероприятие: проведение мероприятий, пропагандирующих здоровый образ жизни	907	0707	4414100000		611,87		611,87	611,87	611,87
	Предоставление субсидий бюджетным, автономным учреждениям и иным некоммерческим организациям	907	0707	4414100000	600	611,87		611,87	611,87	611,87
	Субсидии автономным учреждениям	907	0707	4414100000	620	611,87		611,87	611,87	611,87
	Основное мероприятие: проведение семинаров-тренингов, сборов с родителями, волонтерами и другими категориями населения	907	0707	4414200000		141,62		141,62	141,62	141,62
	Предоставление субсидий бюджетным, автономным учреждениям и иным некоммерческим организациям	907	0707	4414200000	600	141,62		141,62	141,62	141,62
	Субсидии бюджетным учреждениям	907	0707	4414200000	610	104,53		104,53	104,53	104,53
	Субсидии автономным учреждениям	907	0707	4414200000	620	37,09		37,09	37,09	37,09



Подпрограмма "Мониторинг распространения потребления психоактивных веществ среди подростков и молодежи ЗАТО Северск"	907	0707	4420000000		200,04		200,04	200,04		200,04
Основное мероприятие: публикация в средствах массовой информации материалов (печатных и видео) антинаркотической направленности	907	0707	4424200000		200,04		200,04	200,04		200,04
Предоставление субсидий бюджетным, автономным учреждениям и иным некоммерческим организациям	907	0707	4424200000	600	200,04		200,04	200,04		200,04
Субсидии бюджетным учреждениям	907	0707	4424200000	610	20,00		20,00	20,00		20,00
Субсидии автономным учреждениям	907	0707	4424200000	620	180,04		180,04	180,04		180,04
Другие вопросы в области образования	907	0709			93,714,99	6,608,50	100,323,49	93,841,05	6,608,50	100,449,55
Муниципальная программа "Развитие образования в ЗАТО Северск"	907	0709	3400000000		93,576,60	6,608,50	100,185,10	93,702,66	6,608,50	100,311,16
Подпрограмма "Развитие системы выявления, сопровождения и поддержки одаренных детей"	907	0709	3430000000		971,12		971,12	971,12		971,12
Основное мероприятие: выявление, сопровождение и поддержка одаренных детей	907	0709	3434100000		357,77		357,77	357,77		357,77
Предоставление субсидий бюджетным, автономным учреждениям и иным некоммерческим организациям	907	0709	3434100000	600	357,77		357,77	357,77		357,77
Субсидии автономным учреждениям	907	0709	3434100000	620	357,77		357,77	357,77		357,77
Основное мероприятие: адресная поддержка одаренных детей	907	0709	3434300000		613,35		613,35	613,35		613,35
Предоставление субсидий бюджетным, автономным учреждениям и иным некоммерческим организациям	907	0709	3434300000	600	613,35		613,35	613,35		613,35
Субсидии автономным учреждениям	907	0709	3434300000	620	613,35		613,35	613,35		613,35
Подпрограмма "Педагогические кадры"	907	0709	3440000000		205,00		205,00	205,00		205,00
Основное мероприятие: проведение мероприятий, направленных на повышение профессионального мастерства, мотивации, рост творческой активности педагогических работников и кадрового резерва	907	0709	3444200000		205,00		205,00	205,00		205,00
Предоставление субсидий бюджетным, автономным учреждениям и иным некоммерческим организациям	907	0709	3444200000	600	205,00		205,00	205,00		205,00
Субсидии автономным учреждениям	907	0709	3444200000	620	205,00		205,00	205,00		205,00
Подпрограмма "Организация деятельности Муниципального автономного учреждения ЗАТО Северск "Ресурсный центр образования", Муниципального казенного учреждения ЗАТО Северск "Централизованная бухгалтерия образовательных учреждений" и Муниципального бюджетного учреждения ЗАТО Северск "Комбинат школьного питания"	907	0709	3460000000		68,776,45		68,776,45	68,902,51		68,902,51
Ведомственная целевая программа "Организация деятельности Муниципального автономного учреждения ЗАТО Северск "Ресурсный центр образования"	907	0709	3462100000		31,514,94		31,514,94	31,608,09		31,608,09



	Предоставление субсидий бюджетным, автономным учреждениям и иным некоммерческим организациям	907	0709	3462100000	600	31,514,94		31,514,94	31,608,09		31,608,09
	Субсидии автономным учреждениям	907	0709	3462100000	620	31,514,94		31,514,94	31,608,09		31,608,09
	Ведомственная целевая программа "Организация деятельности Муниципального казенного учреждения ЗАТО Северск "Централизованная бухгалтерия образовательных учреждений"	907	0709	3462200000		37,261,51		37,261,51	37,294,42		37,294,42
	Обеспечение деятельности МКУ ЗАТО Северск "Централизованная бухгалтерия образовательных учреждений"	907	0709	3462288000		35,061,75		35,061,75	35,094,66		35,094,66
	Расходы на выплаты персоналу в целях обеспечения выполнения функций государственными (муниципальными) органами, казенными учреждениями, органами управления государственными внебюджетными фондами	907	0709	3462288000	100	32,679,39		32,679,39	32,679,39		32,679,39
	Расходы на выплаты персоналу казенных учреждений	907	0709	3462288000	110	32,679,39		32,679,39	32,679,39		32,679,39
	Закупка товаров, работ и услуг для обеспечения государственных (муниципальных) нужд	907	0709	3462288000	200	2,205,37		2,205,37	2,238,28		2,238,28
	Иные закупки товаров, работ и услуг для обеспечения государственных (муниципальных) нужд	907	0709	3462288000	240	2,205,37		2,205,37	2,238,28		2,238,28
	Иные бюджетные ассигнования	907	0709	3462288000	800	176,99		176,99	176,99		176,99
	Уплата налогов, сборов и иных платежей	907	0709	3462288000	850	176,99		176,99	176,99		176,99
	Обеспечение деятельности Муниципального казенного учреждения ЗАТО Северск "Централизованная бухгалтерия образовательных учреждений" (расходы за счет приносящей доход деятельности до момента подтверждения)	907	0709	3462288014		2,199,76		2,199,76	2,199,76		2,199,76
	Расходы на выплаты персоналу в целях обеспечения выполнения функций государственными (муниципальными) органами, казенными учреждениями, органами управления государственными внебюджетными фондами	907	0709	3462288014	100	1,048,24		1,048,24	1,048,24		1,048,24
	Расходы на выплаты персоналу казенных учреждений	907	0709	3462288014	110	1,048,24		1,048,24	1,048,24		1,048,24
	Закупка товаров, работ и услуг для обеспечения государственных (муниципальных) нужд	907	0709	3462288014	200	1,151,52		1,151,52	1,151,52		1,151,52
	Иные закупки товаров, работ и услуг для обеспечения государственных (муниципальных) нужд	907	0709	3462288014	240	1,151,52		1,151,52	1,151,52		1,151,52
	Обеспечивающая подпрограмма	907	0709	3470000000		23,624,03	6,608,50	30,232,53	23,624,03	6,608,50	30,232,53
	Субвенции на осуществление отдельных государственных полномочий по организации и осуществлению деятельности по опеке и попечительству в Томской области в отношении несовершеннолетних граждан	907	0709	3470040780			6,608,50	6,608,50		6,608,50	6,608,50



	Расходы на выплаты персоналу в целях обеспечения выполнения функций государственными (муниципальными) органами, казенными учреждениями, органами управления государственными внебюджетными фондами	907	0709	3470040780	100		6,007,72	6,007,72		6,007,72	6,007,72
	Расходы на выплаты персоналу государственных (муниципальных) органов	907	0709	3470040780	120		6,007,72	6,007,72		6,007,72	6,007,72
	Закупка товаров, работ и услуг для обеспечения государственных (муниципальных) нужд	907	0709	3470040780	200		600,78	600,78		600,78	600,78
	Иные закупки товаров, работ и услуг для обеспечения государственных (муниципальных) нужд	907	0709	3470040780	240		600,78	600,78		600,78	600,78
	Обеспечение деятельности	907	0709	3470099000		23,624,03		23,624,03	23,624,03		23,624,03
	Расходы на выплаты персоналу в целях обеспечения выполнения функций государственными (муниципальными) органами, казенными учреждениями, органами управления государственными внебюджетными фондами	907	0709	3470099000	100	22,551,94		22,551,94	22,551,94		22,551,94
	Расходы на выплаты персоналу государственных (муниципальных) органов	907	0709	3470099000	120	22,551,94		22,551,94	22,551,94		22,551,94
	Закупка товаров, работ и услуг для обеспечения государственных (муниципальных) нужд	907	0709	3470099000	200	1,072,09		1,072,09	1,072,09		1,072,09
	Иные закупки товаров, работ и услуг для обеспечения государственных (муниципальных) нужд	907	0709	3470099000	240	1,072,09		1,072,09	1,072,09		1,072,09
	Муниципальная программа "Охрана окружающей среды на территории ЗАТО Северск"	907	0709	4100000000		89,17		89,17	89,17		89,17
	Подпрограмма "Экологическое развитие ЗАТО Северск"	907	0709	4110000000		89,17		89,17	89,17		89,17
	Основное мероприятие: экологическое воспитание, образование и информирование населения	907	0709	4114100000		89,17		89,17	89,17		89,17
	Предоставление субсидий бюджетным, автономным учреждениям и иным некоммерческим организациям	907	0709	4114100000	600	89,17		89,17	89,17		89,17
	Субсидии автономным учреждениям	907	0709	4114100000	620	89,17		89,17	89,17		89,17
	Муниципальная программа "Дорожная деятельность и транспортное обслуживание на территории ЗАТО Северск"	907	0709	4700000000		49,22		49,22	49,22		49,22
	Подпрограмма "Повышение безопасности дорожного движения на территории ЗАТО Северск"	907	0709	4720000000		49,22		49,22	49,22		49,22
	Основное мероприятие: оснащение детских учреждений специализированными элементами дорожного обустройства и обучение	907	0709	4724200000		49,22		49,22	49,22		49,22
	Предоставление субсидий бюджетным, автономным учреждениям и иным некоммерческим организациям	907	0709	4724200000	600	49,22		49,22	49,22		49,22
	Субсидии автономным учреждениям	907	0709	4724200000	620	49,22		49,22	49,22		49,22
	Социальная политика	907	1000			52,012,80	52,012,80			52,012,80	52,012,80
	Охрана семьи и детства	907	1004			52,012,80	52,012,80			52,012,80	52,012,80



Муниципальная программа "Формирование благоприятного социального климата в ЗАТО Северск"	907	1004	3500000000			52,012,80	52,012,80		52,012,80	52,012,80
Подпрограмма "Опека детей-сирот и детей, оставшихся без попечения родителей"	907	1004	3530000000			52,012,80	52,012,80		52,012,80	52,012,80
Основное мероприятие: осуществление социальной поддержки в отношении детей-сирот и детей, оставшихся без попечения родителей, а также лиц из числа детей-сирот и детей, оставшихся без попечения родителей	907	1004	3534100000			52,012,80	52,012,80		52,012,80	52,012,80
Субвенции на ежемесячную выплату денежных средств опекунам (попечителям) на содержание детей и обеспечение денежными средствами лиц из числа детей-сирот и детей, оставшихся без попечения родителей, находившихся под опекой (попечительством), в приемной семье и продолжающих обучение в муниципальных общеобразовательных организациях	907	1004	3534140760			5,896,80	5,896,80		5,896,80	5,896,80
Закупка товаров, работ и услуг для обеспечения государственных (муниципальных) нужд	907	1004	3534140760	200		58,97	58,97		58,97	58,97
Иные закупки товаров, работ и услуг для обеспечения государственных (муниципальных) нужд	907	1004	3534140760	240		58,97	58,97		58,97	58,97
Социальное обеспечение и иные выплаты населению	907	1004	3534140760	300		5,837,83	5,837,83		5,837,83	5,837,83
Социальные выплаты гражданам, кроме публичных нормативных социальных выплат	907	1004	3534140760	320		5,837,83	5,837,83		5,837,83	5,837,83
Субвенции на содержание приемных семей, включающее в себя денежные средства приемным семьям на содержание детей и ежемесячную выплату вознаграждения, причитающегося приемным родителям	907	1004	3534140770			46,116,00	46,116,00		46,116,00	46,116,00
Закупка товаров, работ и услуг для обеспечения государственных (муниципальных) нужд	907	1004	3534140770	200		460,00	460,00		460,00	460,00
Иные закупки товаров, работ и услуг для обеспечения государственных (муниципальных) нужд	907	1004	3534140770	240		460,00	460,00		460,00	460,00
Социальное обеспечение и иные выплаты населению	907	1004	3534140770	300		45,656,00	45,656,00		45,656,00	45,656,00
Социальные выплаты гражданам, кроме публичных нормативных социальных выплат	907	1004	3534140770	320		45,656,00	45,656,00		45,656,00	45,656,00
7 УМСП ФКиС Администрации ЗАТО Северск	908					363,589,50	363,589,50	357,885,60		357,885,60
Образование	908	0700				175,467,53	175,467,53	172,163,63		172,163,63
Дополнительное образование детей	908	0703				99,763,73	99,763,73	97,398,06		97,398,06
Муниципальная программа "Развитие физической культуры и спорта в ЗАТО Северск"	908	0703	3100000000			99,763,73	99,763,73	97,398,06		97,398,06
Подпрограмма "Развитие системы подготовки спортивного резерва"	908	0703	3120000000			99,763,73	99,763,73	97,398,06		97,398,06



Ведомственная целевая программа "Организация предоставления дополнительного образования детей в учреждениях физкультурно-спортивной направленности"	908	0703	3122100000		99,763,73		99,763,73	97,398,06	97,398,06
Предоставление субсидий бюджетным, автономным учреждениям и иным некоммерческим организациям	908	0703	3122100000	600	96,989,43		96,989,43	94,623,76	94,623,76
Субсидии бюджетным учреждениям	908	0703	3122100000	610	67,131,95		67,131,95	66,971,87	66,971,87
Субсидии автономным учреждениям	908	0703	3122100000	620	29,857,48		29,857,48	27,651,89	27,651,89
Субсидии на стимулирующие выплаты в муниципальных организациях дополнительного образования Томской области	908	0703	3122140400		2,750,90		2,750,90	2,750,90	2,750,90
Предоставление субсидий бюджетным, автономным учреждениям и иным некоммерческим организациям	908	0703	3122140400	600	2,750,90		2,750,90	2,750,90	2,750,90
Субсидии бюджетным учреждениям	908	0703	3122140400	610	2,303,60		2,303,60	2,303,60	2,303,60
Субсидии автономным учреждениям	908	0703	3122140400	620	447,30		447,30	447,30	447,30
Субвенции на осуществление отдельных государственных полномочий по выплате надбавок к должностному окладу педагогическим работникам муниципальных образовательных организаций	908	0703	3122140530		23,40		23,40	23,40	23,40
Предоставление субсидий бюджетным, автономным учреждениям и иным некоммерческим организациям	908	0703	3122140530	600	23,40		23,40	23,40	23,40
Субсидии бюджетным учреждениям	908	0703	3122140530	610	23,40		23,40	23,40	23,40
Молодежная политика	908	0707			57,673,76		57,673,76	56,413,36	56,413,36
Муниципальная программа "Молодежная политика в ЗАТО Северск"	908	0707	3200000000		57,673,76		57,673,76	56,413,36	56,413,36
Подпрограмма "Семейная политика ЗАТО Северск"	908	0707	3220000000		57,673,76		57,673,76	56,413,36	56,413,36
Основное мероприятие: обеспечение отдыха и оздоровления детей ЗАТО Северск, организация функционирования детских оздоровительных лагерей	908	0707	3224100000		57,673,76		57,673,76	56,413,36	56,413,36
Расходы по детским загородным оздоровительным лагерям	908	0707	3224121000		37,834,60		37,834,60	36,673,20	36,673,20
Предоставление субсидий бюджетным, автономным учреждениям и иным некоммерческим организациям	908	0707	3224121000	600	37,834,60		37,834,60	36,673,20	36,673,20
Субсидии автономным учреждениям	908	0707	3224121000	620	37,834,60		37,834,60	36,673,20	36,673,20
Субсидии на обеспечение организации отдыха детей в каникулярное время	908	0707	3224140790		7,805,50		7,805,50	7,805,50	7,805,50
Социальное обеспечение и иные выплаты населению	908	0707	3224140790	300	200,00		200,00	200,00	200,00
Иные выплаты населению	908	0707	3224140790	360	200,00		200,00	200,00	200,00
Предоставление субсидий бюджетным, автономным учреждениям и иным некоммерческим организациям	908	0707	3224140790	600	7,605,50		7,605,50	7,605,50	7,605,50
Субсидии бюджетным учреждениям	908	0707	3224140790	610	1,771,00		1,771,00	1,771,00	1,771,00
Субсидии автономным учреждениям	908	0707	3224140790	620	5,834,50		5,834,50	5,834,50	5,834,50
Расходы по мероприятиям на проведение оздоровительной кампании	908	0707	32241S0790		12,033,66		12,033,66	11,934,66	11,934,66



	Предоставление субсидий бюджетным, автономным учреждениям и иным некоммерческим организациям	908	0707	32241S0790	600	12,033,66		12,033,66	11,934,66	11,934,66
	Субсидии бюджетным учреждениям	908	0707	32241S0790	610	328,17		328,17	328,17	328,17
	Субсидии автономным учреждениям	908	0707	32241S0790	620	11,705,49		11,705,49	11,606,49	11,606,49
	Другие вопросы в области образования	908	0709			18,030,04		18,030,04	18,352,21	18,352,21
	Муниципальная программа "Молодежная политика в ЗАТО Северск"	908	0709	3200000000		18,030,04		18,030,04	18,352,21	18,352,21
	Обеспечивающая подпрограмма	908	0709	3230000000		18,030,04		18,030,04	18,352,21	18,352,21
	Обеспечение деятельности	908	0709	3230099000		18,030,04		18,030,04	18,352,21	18,352,21
	Расходы на выплаты персоналу в целях обеспечения выполнения функций государственными (муниципальными) органами, казенными учреждениями, органами управления государственными внебюджетными фондами	908	0709	3230099000	100	14,769,17		14,769,17	15,091,34	15,091,34
	Расходы на выплаты персоналу государственных (муниципальных) органов	908	0709	3230099000	120	14,769,17		14,769,17	15,091,34	15,091,34
	Закупка товаров, работ и услуг для обеспечения государственных (муниципальных) нужд	908	0709	3230099000	200	3,208,92		3,208,92	3,208,92	3,208,92
	Иные закупки товаров, работ и услуг для обеспечения государственных (муниципальных) нужд	908	0709	3230099000	240	3,208,92		3,208,92	3,208,92	3,208,92
	Иные бюджетные ассигнования	908	0709	3230099000	800	51,95		51,95	51,95	51,95
	Уплата налогов, сборов и иных платежей	908	0709	3230099000	850	51,95		51,95	51,95	51,95
	Физическая культура и спорт	908	1100			188,121,97		188,121,97	185,721,97	185,721,97
	Физическая культура	908	1101			183,415,70		183,415,70	180,801,80	180,801,80
	Муниципальная программа "Развитие физической культуры и спорта в ЗАТО Северск"	908	1101	3100000000		183,415,70		183,415,70	180,801,80	180,801,80
	Подпрограмма "Развитие физической культуры и массового спорта"	908	1101	3110000000		4,681,51		4,681,51	4,681,51	4,681,51
	Основное мероприятие: участие в региональном проекте "Спорт - норма жизни"	908	1101	311P500000		4,681,51		4,681,51	4,681,51	4,681,51
	Субсидии на обеспечение условий для развития физической культуры и массового спорта	908	1101	311P540008		4,681,51		4,681,51	4,681,51	4,681,51
	Предоставление субсидий бюджетным, автономным учреждениям и иным некоммерческим организациям	908	1101	311P540008	600	4,681,51		4,681,51	4,681,51	4,681,51
	Субсидии бюджетным учреждениям	908	1101	311P540008	610	4,681,51		4,681,51	4,681,51	4,681,51
	Подпрограмма "Развитие системы подготовки спортивного резерва"	908	1101	3120000000		178,734,19		178,734,19	176,120,29	176,120,29
	Ведомственная целевая программа "Организация предоставления дополнительного образования детей в учреждениях физкультурно-спортивной направленности"	908	1101	3122100000		178,734,19		178,734,19	176,120,29	176,120,29
	Предоставление субсидий бюджетным, автономным учреждениям и иным некоммерческим организациям	908	1101	3122100000	600	178,734,19		178,734,19	176,120,29	176,120,29
	Субсидии бюджетным учреждениям	908	1101	3122100000	610	135,577,75		135,577,75	133,531,63	133,531,63
	Субсидии автономным учреждениям	908	1101	3122100000	620	43,156,44		43,156,44	42,588,66	42,588,66
	Спорт высших достижений	908	1103			4,706,27		4,706,27	4,920,17	4,920,17

Муниципальная программа "Развитие физической культуры и спорта в ЗАТО Северск"	908	1103	3100000000		4,706,27		4,706,27	4,920,17		4,920,17
Подпрограмма "Развитие физической культуры и массового спорта"	908	1103	3110000000		4,706,27		4,706,27	4,920,17		4,920,17
Основное мероприятие: участие в региональном проекте "Спорт - норма жизни"	908	1103	311P500000		4,706,27		4,706,27	4,920,17		4,920,17
Субсидии на обеспечение уровня финансирования организаций, осуществляющих спортивную подготовку, в соответствии с требованиями федеральных стандартов спортивной подготовки	908	1103	311P540007		2,539,50		2,539,50	2,539,50		2,539,50
Предоставление субсидий бюджетным, автономным учреждениям и иным некоммерческим организациям	908	1103	311P540007	600	2,539,50		2,539,50	2,539,50		2,539,50
Субсидии бюджетным учреждениям	908	1103	311P540007	610	2,187,07		2,187,07	2,187,07		2,187,07
Субсидии автономным учреждениям	908	1103	311P540007	620	352,43		352,43	352,43		352,43
Субсидии на государственную поддержку спортивных организаций, осуществляющих подготовку спортивного резерва для спортивных сборных команд, в том числе спортивных сборных команд Российской Федерации	908	1103	311P550810		2,166,77		2,166,77	2,380,67		2,380,67
Предоставление субсидий бюджетным, автономным учреждениям и иным некоммерческим организациям	908	1103	311P550810	600	2,166,77		2,166,77	2,380,67		2,380,67
Субсидии бюджетным учреждениям	908	1103	311P550810	610	1,651,57		1,651,57	1,814,21		1,814,21
Субсидии автономным учреждениям	908	1103	311P550810	620	515,20		515,20	566,46		566,46
8 Управление имущественных отношений Администрации ЗАТО Северск	909				74,370,40		74,370,40	73,093,46		73,093,46
Общегосударственные вопросы	909	0100			14,650,32		14,650,32	14,875,45		14,875,45
Другие общегосударственные вопросы	909	0113			14,650,32		14,650,32	14,875,45		14,875,45
Муниципальная программа "Эффективное управление муниципальным имуществом ЗАТО Северск"	909	0113	4300000000		14,650,32		14,650,32	14,875,45		14,875,45
Подпрограмма "Признание прав и регулирование отношений по муниципальной собственности ЗАТО Северск"	909	0113	4310000000		1,253,74		1,253,74	1,253,74		1,253,74
Ведомственная целевая программа "Организация учета объектов недвижимого и движимого имущества ЗАТО Северск, в том числе признанных бесхозными, в Реестре муниципального имущества ЗАТО Северск"	909	0113	4312100000		1,253,74		1,253,74	1,253,74		1,253,74
Закупка товаров, работ и услуг для обеспечения государственных (муниципальных) нужд	909	0113	4312100000	200	1,253,74		1,253,74	1,253,74		1,253,74
Иные закупки товаров, работ и услуг для обеспечения государственных (муниципальных) нужд	909	0113	4312100000	240	1,253,74		1,253,74	1,253,74		1,253,74
Подпрограмма "Содержание, обслуживание и строительство муниципального имущества ЗАТО Северск, содержание общего имущества в многоквартирных домах"	909	0113	4320000000		13,396,58		13,396,58	13,621,71		13,621,71



Ведомственная целевая программа "Организация деятельности по содержанию и обслуживанию временно не используемого имущества муниципальной казны ЗАТО Северск, финансовое обеспечение платежей в части муниципальных нежилых помещений, расположенных в многоквартирных домах"	909	0113	4322100000		13,396,58		13,396,58	13,621,71		13,621,71
Закупка товаров, работ и услуг для обеспечения государственных (муниципальных) нужд	909	0113	4322100000	200	13,244,00		13,244,00	13,469,13		13,469,13
Иные закупки товаров, работ и услуг для обеспечения государственных (муниципальных) нужд	909	0113	4322100000	240	13,244,00		13,244,00	13,469,13		13,469,13
Иные бюджетные ассигнования	909	0113	4322100000	800	152,58		152,58	152,58		152,58
Уплата налогов, сборов и иных платежей	909	0113	4322100000	850	152,58		152,58	152,58		152,58
Национальная экономика	909	0400			59,720,08		59,720,08	58,218,01		58,218,01
Общэкономические вопросы	909	0401			45,614,31		45,614,31	45,704,64		45,704,64
Муниципальная программа "Эффективное управление муниципальным имуществом ЗАТО Северск"	909	0401	4300000000		45,614,31		45,614,31	45,704,64		45,704,64
Обеспечивающая подпрограмма	909	0401	4340000000		45,614,31		45,614,31	45,704,64		45,704,64
Обеспечение деятельности	909	0401	4340099000		45,614,31		45,614,31	45,704,64		45,704,64
Расходы на выплаты персоналу в целях обеспечения выполнения функций государственными (муниципальными) органами, казенными учреждениями, органами управления государственными внебюджетными фондами	909	0401	4340099000	100	34,922,96		34,922,96	34,922,96		34,922,96
Расходы на выплаты персоналу государственных (муниципальных) органов	909	0401	4340099000	120	34,922,96		34,922,96	34,922,96		34,922,96
Закупка товаров, работ и услуг для обеспечения государственных (муниципальных) нужд	909	0401	4340099000	200	10,589,56		10,589,56	10,679,89		10,679,89
Иные закупки товаров, работ и услуг для обеспечения государственных (муниципальных) нужд	909	0401	4340099000	240	10,589,56		10,589,56	10,679,89		10,679,89
Иные бюджетные ассигнования	909	0401	4340099000	800	101,79		101,79	101,79		101,79
Уплата налогов, сборов и иных платежей	909	0401	4340099000	850	101,79		101,79	101,79		101,79
Лесное хозяйство	909	0407			13,893,84		13,893,84	12,301,44		12,301,44
Муниципальная программа "Обеспечение безопасности населения на территории ЗАТО Северск"	909	0407	4000000000		875,31		875,31	516,75		516,75
Подпрограмма "Обеспечение первичных мер пожарной безопасности на территории ЗАТО Северск"	909	0407	4020000000		875,31		875,31	516,75		516,75
Основное мероприятие: организация обучения населения ЗАТО Северск в области пожарной безопасности	909	0407	4024200000		18,00		18,00	18,00		18,00
Закупка товаров, работ и услуг для обеспечения государственных (муниципальных) нужд	909	0407	4024200000	200	18,00		18,00	18,00		18,00
Иные закупки товаров, работ и услуг для обеспечения государственных (муниципальных) нужд	909	0407	4024200000	240	18,00		18,00	18,00		18,00



Основное мероприятие: проведение комплекса противопожарных мер на территории ЗАТО Северск	909	0407	4024400000		857,31		857,31	498,75		498,75
Закупка товаров, работ и услуг для обеспечения государственных (муниципальных) нужд	909	0407	4024400000	200	857,31		857,31	498,75		498,75
Иные закупки товаров, работ и услуг для обеспечения государственных (муниципальных) нужд	909	0407	4024400000	240	857,31		857,31	498,75		498,75
Муниципальная программа "Эффективное управление муниципальным имуществом ЗАТО Северск"	909	0407	4300000000		13,018,53		13,018,53	11,784,69		11,784,69
Подпрограмма "Обеспечение устойчивого управления лесами ЗАТО Северск"	909	0407	4330000000		13,018,53		13,018,53	11,784,69		11,784,69
Ведомственная целевая программа "Обеспечение деятельности МКУ "Лесничество ЗАТО Северск"	909	0407	4332100000		10,311,03		10,311,03	9,942,98		9,942,98
Обеспечение деятельности МКУ "Лесничество ЗАТО Северск"	909	0407	4332188000		10,311,03		10,311,03	9,942,98		9,942,98
Расходы на выплаты персоналу в целях обеспечения выполнения функций государственными (муниципальными) органами, казенными учреждениями, органами управления государственными внебюджетными фондами	909	0407	4332188000	100	8,736,05		8,736,05	8,351,65		8,351,65
Расходы на выплаты персоналу казенных учреждений	909	0407	4332188000	110	8,736,05		8,736,05	8,351,65		8,351,65
Закупка товаров, работ и услуг для обеспечения государственных (муниципальных) нужд	909	0407	4332188000	200	1,311,27		1,311,27	1,341,32		1,341,32
Иные закупки товаров, работ и услуг для обеспечения государственных (муниципальных) нужд	909	0407	4332188000	240	1,311,27		1,311,27	1,341,32		1,341,32
Иные бюджетные ассигнования	909	0407	4332188000	800	263,71		263,71	250,01		250,01
Уплата налогов, сборов и иных платежей	909	0407	4332188000	850	263,71		263,71	250,01		250,01
Ведомственная целевая программа "Организация лесохозяйственных мероприятий"	909	0407	4332200000		2,707,50		2,707,50	1,841,71		1,841,71
Закупка товаров, работ и услуг для обеспечения государственных (муниципальных) нужд	909	0407	4332200000	200	2,707,50		2,707,50	1,841,71		1,841,71
Иные закупки товаров, работ и услуг для обеспечения государственных (муниципальных) нужд	909	0407	4332200000	240	2,707,50		2,707,50	1,841,71		1,841,71
Другие вопросы в области национальной экономики	909	0412			211,93		211,93	211,93		211,93
Муниципальная программа "Эффективное управление муниципальным имуществом ЗАТО Северск"	909	0412	4300000000		211,93		211,93	211,93		211,93
Подпрограмма "Признание прав и регулирование отношений по муниципальной собственности ЗАТО Северск"	909	0412	4310000000		211,93		211,93	211,93		211,93
Ведомственная целевая программа "Эффективное управление земельными ресурсами на территории ЗАТО Северск"	909	0412	4312300000		211,93		211,93	211,93		211,93
Закупка товаров, работ и услуг для обеспечения государственных (муниципальных) нужд	909	0412	4312300000	200	211,93		211,93	211,93		211,93



	Иные закупки товаров, работ и услуг для обеспечения государственных (муниципальных) нужд	909	0412	4312300000	240	211,93		211,93	211,93	211,93
9	Счетная палата ЗАТО Северск	937				12,480,88		12,480,88	12,266,58	12,266,58
	Общегосударственные вопросы	937	0100			12,480,88		12,480,88	12,266,58	12,266,58
	Обеспечение деятельности финансовых, налоговых и таможенных органов и органов финансового (финансово-бюджетного) надзора	937	0106			12,480,88		12,480,88	12,266,58	12,266,58
	Непрограммные направления деятельности	937	0106	8800000000		12,480,88		12,480,88	12,266,58	12,266,58
	Обеспечение деятельности органов местного самоуправления и казенных учреждений	937	0106	8800100000		12,480,88		12,480,88	12,266,58	12,266,58
	Обеспечение деятельности	937	0106	8800199000		12,480,88		12,480,88	12,266,58	12,266,58
	Расходы на выплаты персоналу в целях обеспечения выполнения функций государственными (муниципальными) органами, казенными учреждениями, органами управления государственными внебюджетными фондами	937	0106	8800199000	100	12,480,88		12,480,88	12,266,58	12,266,58
	Расходы на выплаты персоналу государственных (муниципальных) органов	937	0106	8800199000	120	12,480,88		12,480,88	12,266,58	12,266,58
10	УЖКХ ТиС	952				338,022,05	-1,991,81	336,030,24	369,225,38	369,225,38
	Национальная экономика	952	0400			193,577,74	-1,991,81	191,585,93	224,790,99	224,790,99
	Общеэкономические вопросы	952	0401			31,916,17		31,916,17	31,916,17	31,916,17
	Муниципальная программа "Улучшение качественного состояния объектов благоустройства и озеленения города Северска"	952	0401	3600000000		31,916,17		31,916,17	31,916,17	31,916,17
	Обеспечивающая подпрограмма УЖКХ ТиС	952	0401	3640000000		31,916,17		31,916,17	31,916,17	31,916,17
	Субвенции на осуществление государственных полномочий по регистрации и учету граждан, имеющих право на получение социальных выплат для приобретения жилья в связи с переселением из районов Крайнего Севера и приравненных к ним местностей	952	0401	3640040800		0,60		0,60	0,60	0,60
	Расходы на выплаты персоналу в целях обеспечения выполнения функций государственными (муниципальными) органами, казенными учреждениями, органами управления государственными внебюджетными фондами	952	0401	3640040800	100	0,52		0,52	0,52	0,52
	Расходы на выплаты персоналу государственных (муниципальных) органов	952	0401	3640040800	120	0,52		0,52	0,52	0,52
	Закупка товаров, работ и услуг для обеспечения государственных (муниципальных) нужд	952	0401	3640040800	200	0,08		0,08	0,08	0,08
	Иные закупки товаров, работ и услуг для обеспечения государственных (муниципальных) нужд	952	0401	3640040800	240	0,08		0,08	0,08	0,08
	Обеспечение деятельности	952	0401	3640099000		31,915,57		31,915,57	31,915,57	31,915,57
	Расходы на выплаты персоналу в целях обеспечения выполнения функций государственными (муниципальными) органами, казенными учреждениями, органами управления государственными внебюджетными фондами	952	0401	3640099000	100	28,619,88		28,619,88	28,619,88	28,619,88



	Расходы на выплаты персоналу государственных (муниципальных) органов	952	0401	3640099000	120	28,619,88		28,619,88	28,619,88	28,619,88
	Закупка товаров, работ и услуг для обеспечения государственных (муниципальных) нужд	952	0401	3640099000	200	3,191,21		3,191,21	3,192,97	3,192,97
	Иные закупки товаров, работ и услуг для обеспечения государственных (муниципальных) нужд	952	0401	3640099000	240	3,191,21		3,191,21	3,192,97	3,192,97
	Иные бюджетные ассигнования	952	0401	3640099000	800	104,48		104,48	102,72	102,72
	Уплата налогов, сборов и иных платежей	952	0401	3640099000	850	104,48		104,48	102,72	102,72
	Сельское хозяйство и рыболовство	952	0405			64,40		64,40	64,40	64,40
	Муниципальная программа "Улучшение качественного состояния объектов благоустройства и озеленения города Северска"	952	0405	3600000000		64,40		64,40	64,40	64,40
	Обеспечивающая подпрограмма УЖКХ ТиС	952	0405	3640000000		64,40		64,40	64,40	64,40
	Субвенции на осуществление отдельных государственных полномочий по организации мероприятий при осуществлении деятельности по обращению с животными без владельцев (на осуществление управленческих функций органами местного самоуправления)	952	0405	3640040170		64,40		64,40	64,40	64,40
	Расходы на выплаты персоналу в целях обеспечения выполнения функций государственными (муниципальными) органами, казенными учреждениями, органами управления государственными внебюджетными фондами	952	0405	3640040170	100	64,40		64,40	64,40	64,40
	Расходы на выплаты персоналу государственных (муниципальных) органов	952	0405	3640040170	120	64,40		64,40	64,40	64,40
	Транспорт	952	0408			7,723,39		7,723,39	22,540,78	22,540,78
	Муниципальная программа "Дорожная деятельность и транспортное обслуживание на территории ЗАТО Северск"	952	0408	4700000000		7,723,39		7,723,39	22,540,78	22,540,78
	Подпрограмма "Транспортное обслуживание населения в границах ЗАТО Северск"	952	0408	4740000000		7,723,39		7,723,39	22,540,78	22,540,78
	Ведомственная целевая программа "Организация транспортного обслуживания населения ЗАТО Северск автомобильным транспортом по муниципальным маршрутам регулярных перевозок"	952	0408	4742100000		7,723,39		7,723,39	22,540,78	22,540,78
	Осуществление регулярных перевозок пассажиров по муниципальным маршрутам	952	0408	4742115000		7,723,39		7,723,39	22,540,78	22,540,78
	Закупка товаров, работ и услуг для обеспечения государственных (муниципальных) нужд	952	0408	4742115000	200	7,723,39		7,723,39	22,540,78	22,540,78
	Иные закупки товаров, работ и услуг для обеспечения государственных (муниципальных) нужд	952	0408	4742115000	240	7,723,39		7,723,39	22,540,78	22,540,78
	Дорожное хозяйство (дорожные фонды)	952	0409			153,873,78	-1,991,81	151,881,97	170,269,64	170,269,64
	Муниципальная программа "Повышение энергоэффективности в ЗАТО Северск"	952	0409	3700000000		1,793,62		1,793,62	1,793,62	1,793,62



Подпрограмма "Развитие сетей энергоснабжения в ЗАТО Северск"	952	0409	3720000000		1,793,62		1,793,62	1,793,62		1,793,62
Ведомственная целевая программа "Организация уличного освещения и текущего содержания электрооборудования объектов благоустройства и объектов дорожного обустройства ЗАТО Северск"	952	0409	3722100000		1,793,62		1,793,62	1,793,62		1,793,62
Предоставление субсидий бюджетным, автономным учреждениям и иным некоммерческим организациям	952	0409	3722100000	600	1,793,62		1,793,62	1,793,62		1,793,62
Субсидии бюджетным учреждениям	952	0409	3722100000	610	1,793,62		1,793,62	1,793,62		1,793,62
Муниципальная программа "Дорожная деятельность и транспортное обслуживание на территории ЗАТО Северск"	952	0409	4700000000		152,080,16	-1,991,81	150,088,35	168,476,02		168,476,02
Подпрограмма "Повышение безопасности дорожного движения на территории ЗАТО Северск"	952	0409	4720000000		3,842,16		3,842,16	3,842,16		3,842,16
Ведомственная целевая программа "Организация мероприятий по техническому обслуживанию и текущему содержанию технических средств организации дорожного движения на территории ЗАТО Северск Томской области"	952	0409	4722100000		1,865,20		1,865,20	1,865,20		1,865,20
Предоставление субсидий бюджетным, автономным учреждениям и иным некоммерческим организациям	952	0409	4722100000	600	1,865,20		1,865,20	1,865,20		1,865,20
Субсидии бюджетным учреждениям	952	0409	4722100000	610	1,865,20		1,865,20	1,865,20		1,865,20
Основное мероприятие: приведение объектов муниципальной собственности в соответствие с требованиями нормативных стандартов в части безопасности дорожного движения	952	0409	4724300000		1,976,96		1,976,96	1,976,96		1,976,96
Закупка товаров, работ и услуг для обеспечения государственных (муниципальных) нужд	952	0409	4724300000	200	1,000,00		1,000,00	1,000,00		1,000,00
Иные закупки товаров, работ и услуг для обеспечения государственных (муниципальных) нужд	952	0409	4724300000	240	1,000,00		1,000,00	1,000,00		1,000,00
Предоставление субсидий бюджетным, автономным учреждениям и иным некоммерческим организациям	952	0409	4724300000	600	976,96		976,96	976,96		976,96
Субсидии бюджетным учреждениям	952	0409	4724300000	610	976,96		976,96	976,96		976,96
Подпрограмма "Обеспечение сохранности и доступности автомобильных дорог г.Северска, улучшение транспортной инфраструктуры"	952	0409	4730000000		148,088,00	-1,991,81	146,096,19	164,633,86		164,633,86
Ведомственная целевая программа "Текущее содержание объектов улично-дорожной сети г.Северска"	952	0409	4732100000		148,088,00	-1,991,81	146,096,19	164,633,86		164,633,86
Закупка товаров, работ и услуг для обеспечения государственных (муниципальных) нужд	952	0409	4732100000	200	16,731,69		16,731,69	10,731,69		10,731,69
Иные закупки товаров, работ и услуг для обеспечения государственных (муниципальных) нужд	952	0409	4732100000	240	16,731,69		16,731,69	10,731,69		10,731,69

	Предоставление субсидий бюджетным, автономным учреждениям и иным некоммерческим организациям	952	0409	4732100000	600	131,356,31	-1,991,81	129,364,50	153,902,17		153,902,17
	Субсидии бюджетным учреждениям	952	0409	4732100000	610	131,356,31	-1,991,81	129,364,50	153,902,17		153,902,17
	Подпрограмма "Транспортное обслуживание населения в границах ЗАТО Северск"	952	0409	4740000000		150,00		150,00			
	Основное мероприятие: устройство и ремонт остановок общественного транспорта	952	0409	4744100000		150,00		150,00			
	Предоставление субсидий бюджетным, автономным учреждениям и иным некоммерческим организациям	952	0409	4744100000	600	150,00		150,00			
	Субсидии бюджетным учреждениям	952	0409	4744100000	610	150,00		150,00			
	Жилищно-коммунальное хозяйство	952	0500			138,897,21		138,897,21	138,887,29		138,887,29
	Жилищное хозяйство	952	0501			3,600,00		3,600,00	3,600,00		3,600,00
	Муниципальная программа "Повышение энергоэффективности в ЗАТО Северск"	952	0501	3700000000		300,00		300,00	300,00		300,00
	Подпрограмма "Повышение энергетической эффективности в муниципальном и жилищном секторе"	952	0501	3710000000		300,00		300,00	300,00		300,00
	Основное мероприятие: реализация энергосберегающих мероприятий в жилищном секторе	952	0501	3714200000		300,00		300,00	300,00		300,00
	Закупка товаров, работ и услуг для обеспечения государственных (муниципальных) нужд	952	0501	3714200000	200	300,00		300,00	300,00		300,00
	Иные закупки товаров, работ и услуг для обеспечения государственных (муниципальных) нужд	952	0501	3714200000	240	300,00		300,00	300,00		300,00
	Муниципальная программа "Обеспечение доступным и комфортным жильем граждан ЗАТО Северск"	952	0501	3800000000		3,300,00		3,300,00	3,300,00		3,300,00
	Подпрограмма "Содержание и управление многоквартирными домами в ЗАТО Северск"	952	0501	3820000000		3,300,00		3,300,00	3,300,00		3,300,00
	Ведомственная целевая программа "Ремонт жилых помещений, находящихся в муниципальной собственности ЗАТО Северск"	952	0501	3822100000		400,00		400,00	400,00		400,00
	Закупка товаров, работ и услуг для обеспечения государственных (муниципальных) нужд	952	0501	3822100000	200	400,00		400,00	400,00		400,00
	Иные закупки товаров, работ и услуг для обеспечения государственных (муниципальных) нужд	952	0501	3822100000	240	400,00		400,00	400,00		400,00
	Ведомственная целевая программа "Содержание жилых помещений до заселения муниципального жилищного фонда ЗАТО Северск"	952	0501	3822200000		400,00		400,00	400,00		400,00
	Закупка товаров, работ и услуг для обеспечения государственных (муниципальных) нужд	952	0501	3822200000	200	400,00		400,00	400,00		400,00
	Иные закупки товаров, работ и услуг для обеспечения государственных (муниципальных) нужд	952	0501	3822200000	240	400,00		400,00	400,00		400,00



Ведомственная целевая программа "Финансовое обеспечение капитального ремонта общего имущества в многоквартирных домах ЗАТО Северск в части муниципального жилищного фонда"	952	0501	3822500000		2,500,00		2,500,00	2,500,00	2,500,00
Закупка товаров, работ и услуг для обеспечения государственных (муниципальных) нужд	952	0501	3822500000	200	2,500,00		2,500,00	2,500,00	2,500,00
Иные закупки товаров, работ и услуг для обеспечения государственных (муниципальных) нужд	952	0501	3822500000	240	2,500,00		2,500,00	2,500,00	2,500,00
Благоустройство	952	0503			93,892,21		93,892,21	93,883,69	93,883,69
Муниципальная программа "Улучшение качественного состояния объектов благоустройства и озеленения города Северска"	952	0503	3600000000		63,240,92		63,240,92	63,232,40	63,232,40
Подпрограмма "Озеленение города Северска"	952	0503	3610000000		15,724,13		15,724,13	15,724,13	15,724,13
Ведомственная целевая программа "Организация мероприятий по текущему содержанию объектов озеленения города Северска"	952	0503	3612100000		15,093,29		15,093,29	15,093,29	15,093,29
Предоставление субсидий бюджетным, автономным учреждениям и иным некоммерческим организациям	952	0503	3612100000	600	15,093,29		15,093,29	15,093,29	15,093,29
Субсидии бюджетным учреждениям	952	0503	3612100000	610	15,093,29		15,093,29	15,093,29	15,093,29
Ведомственная целевая программа "Восстановление зеленого фонда города Северска"	952	0503	3612200000		630,84		630,84	630,84	630,84
Предоставление субсидий бюджетным, автономным учреждениям и иным некоммерческим организациям	952	0503	3612200000	600	630,84		630,84	630,84	630,84
Субсидии бюджетным учреждениям	952	0503	3612200000	610	630,84		630,84	630,84	630,84
Подпрограмма "Благоустройство города Северска"	952	0503	3620000000		47,516,79		47,516,79	47,508,27	47,508,27
Ведомственная целевая программа "Текущее содержание и ремонт объектов благоустройства на территории города Северска"	952	0503	3622100000		41,590,12		41,590,12	41,581,60	41,581,60
Закупка товаров, работ и услуг для обеспечения государственных (муниципальных) нужд	952	0503	3622100000	200	31,983,76		31,983,76	31,983,76	31,983,76
Иные закупки товаров, работ и услуг для обеспечения государственных (муниципальных) нужд	952	0503	3622100000	240	31,983,76		31,983,76	31,983,76	31,983,76
Предоставление субсидий бюджетным, автономным учреждениям и иным некоммерческим организациям	952	0503	3622100000	600	9,606,36		9,606,36	9,597,84	9,597,84
Субсидии бюджетным учреждениям	952	0503	3622100000	610	9,606,36		9,606,36	9,597,84	9,597,84
Ведомственная целевая программа "Проведение мероприятий для обеспечения безопасных и комфортных условий проживания на территории города Северска"	952	0503	3622200000		5,926,67		5,926,67	5,926,67	5,926,67
Закупка товаров, работ и услуг для обеспечения государственных (муниципальных) нужд	952	0503	3622200000	200	1,455,77		1,455,77	1,455,77	1,455,77
Иные закупки товаров, работ и услуг для обеспечения государственных (муниципальных) нужд	952	0503	3622200000	240	1,455,77		1,455,77	1,455,77	1,455,77



Субвенции на осуществление отдельных государственных полномочий по регулированию численности безнадзорных животных	952	0503	3622240160		4,470,90		4,470,90	4,470,90	4,470,90
Закупка товаров, работ и услуг для обеспечения государственных (муниципальных) нужд	952	0503	3622240160	200	4,470,90		4,470,90	4,470,90	4,470,90
Иные закупки товаров, работ и услуг для обеспечения государственных (муниципальных) нужд	952	0503	3622240160	240	4,470,90		4,470,90	4,470,90	4,470,90
Муниципальная программа "Повышение энергоэффективности в ЗАТО Северск"	952	0503	3700000000		30,651,29		30,651,29	30,651,29	30,651,29
Подпрограмма "Развитие сетей энергоснабжения в ЗАТО Северск"	952	0503	3720000000		30,651,29		30,651,29	30,651,29	30,651,29
Ведомственная целевая программа "Организация уличного освещения и текущего содержания электрооборудования объектов благоустройства и объектов дорожного обустройства ЗАТО Северск"	952	0503	3722100000		30,651,29		30,651,29	30,651,29	30,651,29
Закупка товаров, работ и услуг для обеспечения государственных (муниципальных) нужд	952	0503	3722100000	200	30,242,96		30,242,96	30,242,96	30,242,96
Иные закупки товаров, работ и услуг для обеспечения государственных (муниципальных) нужд	952	0503	3722100000	240	30,242,96		30,242,96	30,242,96	30,242,96
Предоставление субсидий бюджетным, автономным учреждениям и иным некоммерческим организациям	952	0503	3722100000	600	408,33		408,33	408,33	408,33
Субсидии бюджетным учреждениям	952	0503	3722100000	610	408,33		408,33	408,33	408,33
Другие вопросы в области жилищно-коммунального хозяйства	952	0505			41,405,00		41,405,00	41,403,60	41,403,60
Муниципальная программа "Обеспечение доступным и комфортным жильем граждан ЗАТО Северск"	952	0505	3800000000		1,680,90		1,680,90	1,680,90	1,680,90
Подпрограмма "Строительство (приобретение) жилья и ликвидация аварийного жилищного фонда в ЗАТО Северск"	952	0505	3810000000		1,380,90		1,380,90	1,380,90	1,380,90
Основное мероприятие: оплата расходов по договорам пожизненной ренты	952	0505	3814400000		1,380,90		1,380,90	1,380,90	1,380,90
Социальное обеспечение и иные выплаты населению	952	0505	3814400000	300	1,380,90		1,380,90	1,380,90	1,380,90
Социальные выплаты гражданам, кроме публичных нормативных социальных выплат	952	0505	3814400000	320	1,380,90		1,380,90	1,380,90	1,380,90
Подпрограмма "Содержание и управление многоквартирными домами в ЗАТО Северск"	952	0505	3820000000		300,00		300,00	300,00	300,00
Ведомственная целевая программа "Организация и обеспечение деятельности ТОС в ЗАТО Северск"	952	0505	3822300000		300,00		300,00	300,00	300,00
Предоставление субсидий бюджетным, автономным учреждениям и иным некоммерческим организациям	952	0505	3822300000	600	300,00		300,00	300,00	300,00
Субсидии некоммерческим организациям (за исключением государственных (муниципальных) учреждений)	952	0505	3822300000	630	300,00		300,00	300,00	300,00



Муниципальная программа "Дорожная деятельность и транспортное обслуживание на территории ЗАТО Северск"	952	0505	4700000000		39,724,10		39,724,10	39,722,70	39,722,70
Подпрограмма "Обеспечение сохранности и доступности автомобильных дорог г.Северска, улучшение транспортной инфраструктуры"	952	0505	4730000000		39,724,10		39,724,10	39,722,70	39,722,70
Ведомственная целевая программа "Обеспечение контроля качества выполнения работ по ремонту и содержанию объектов улично-дорожной сети и транспортного обслуживания"	952	0505	4732200000		39,724,10		39,724,10	39,722,70	39,722,70
Обеспечение деятельности МКУ "Технический Центр"	952	0505	4732288000		39,724,10		39,724,10	39,722,70	39,722,70
Расходы на выплаты персоналу в целях обеспечения выполнения функций государственными (муниципальными) органами, казенными учреждениями, органами управления государственными внебюджетными фондами	952	0505	4732288000	100	34,842,90		34,842,90	34,842,90	34,842,90
Расходы на выплаты персоналу казенных учреждений	952	0505	4732288000	110	34,842,90		34,842,90	34,842,90	34,842,90
Закупка товаров, работ и услуг для обеспечения государственных (муниципальных) нужд	952	0505	4732288000	200	4,504,21		4,504,21	4,504,21	4,504,21
Иные закупки товаров, работ и услуг для обеспечения государственных (муниципальных) нужд	952	0505	4732288000	240	4,504,21		4,504,21	4,504,21	4,504,21
Иные бюджетные ассигнования	952	0505	4732288000	800	376,99		376,99	375,59	375,59
Уплата налогов, сборов и иных платежей	952	0505	4732288000	850	376,99		376,99	375,59	375,59
Социальная политика	952	1000			5,547,10		5,547,10	5,547,10	5,547,10
Охрана семьи и детства	952	1004			5,547,10		5,547,10	5,547,10	5,547,10
Муниципальная программа "Формирование благоприятного социального климата в ЗАТО Северск"	952	1004	3500000000		5,547,10		5,547,10	5,547,10	5,547,10
Подпрограмма "Опека детей-сирот и детей, оставшихся без попечения родителей"	952	1004	3530000000		5,547,10		5,547,10	5,547,10	5,547,10
Основное мероприятие: обеспечение жильем детей-сирот и детей, оставшихся без попечения родителей, и проведение ремонта жилых помещений, принадлежащих детям-сиротам и детям, оставшимся без попечения родителей	952	1004	3534200000		5,547,10		5,547,10	5,547,10	5,547,10
Субвенции на осуществление отдельных государственных полномочий на проведение ремонта жилых помещений, единственными собственниками которых являются дети-сироты и дети, оставшиеся без попечения родителей	952	1004	3534240750		210,20		210,20	210,20	210,20
Закупка товаров, работ и услуг для обеспечения государственных (муниципальных) нужд	952	1004	3534240750	200	210,20		210,20	210,20	210,20
Иные закупки товаров, работ и услуг для обеспечения государственных (муниципальных) нужд	952	1004	3534240750	240	210,20		210,20	210,20	210,20

	Субвенции на предоставление жилых помещений детям-сиротам и детям, оставшимся без попечения родителей, лицам из их числа по договорам найма специализированных жилых помещений	952	1004	3534240820		3,291,15		3,291,15	3,291,15	3,291,15
	Капитальные вложения в объекты государственной (муниципальной) собственности	952	1004	3534240820	400	3,291,15		3,291,15	3,291,15	3,291,15
	Бюджетные инвестиции	952	1004	3534240820	410	3,291,15		3,291,15	3,291,15	3,291,15
	Предоставление жилых помещений детям-сиротам и детям, оставшимся без попечения родителей, лицам из их числа по договорам найма специализированных жилых помещений	952	1004	35342R0820		2,045,75		2,045,75	2,045,75	2,045,75
	Капитальные вложения в объекты государственной (муниципальной) собственности	952	1004	35342R0820	400	2,045,75		2,045,75	2,045,75	2,045,75
	Бюджетные инвестиции	952	1004	35342R0820	410	2,045,75		2,045,75	2,045,75	2,045,75
11	УКС Администрации ЗАТО Северск	953				257,776,84	1,991,81	259,768,65	153,876,04	153,876,04
	Национальная экономика	953	0400			88,391,04		88,391,04	88,391,04	88,391,04
	Общезакономерные вопросы	953	0401			25,391,04		25,391,04	25,391,04	25,391,04
	Муниципальная программа "Дорожная деятельность и транспортное обслуживание на территории ЗАТО Северск"	953	0401	4700000000		25,391,04		25,391,04	25,391,04	25,391,04
	Обеспечивающая подпрограмма УКС Администрации ЗАТО Северск	953	0401	4750000000		25,391,04		25,391,04	25,391,04	25,391,04
	Обеспечение деятельности	953	0401	4750099000		25,391,04		25,391,04	25,391,04	25,391,04
	Расходы на выплаты персоналу в целях обеспечения выполнения функций государственными (муниципальными) органами, казенными учреждениями, органами управления государственными внебюджетными фондами	953	0401	4750099000	100	23,337,69		23,337,69	23,337,69	23,337,69
	Расходы на выплаты персоналу государственных (муниципальных) органов	953	0401	4750099000	120	23,337,69		23,337,69	23,337,69	23,337,69
	Закупка товаров, работ и услуг для обеспечения государственных (муниципальных) нужд	953	0401	4750099000	200	1,981,39		1,981,39	1,981,39	1,981,39
	Иные закупки товаров, работ и услуг для обеспечения государственных (муниципальных) нужд	953	0401	4750099000	240	1,981,39		1,981,39	1,981,39	1,981,39
	Иные бюджетные ассигнования	953	0401	4750099000	800	71,96		71,96	71,96	71,96
	Уплата налогов, сборов и иных платежей	953	0401	4750099000	850	71,96		71,96	71,96	71,96
	Дорожное хозяйство (дорожные фонды)	953	0409			63,000,00		63,000,00	63,000,00	63,000,00
	Муниципальная программа "Дорожная деятельность и транспортное обслуживание на территории ЗАТО Северск"	953	0409	4700000000		63,000,00		63,000,00	63,000,00	63,000,00
	Подпрограмма "Строительство и ремонт объектов улично-дорожной сети"	953	0409	4710000000		63,000,00		63,000,00	63,000,00	63,000,00
	Основное мероприятие: участие в региональном проекте "Региональная и местная дорожная сеть"	953	0409	471R100000		63,000,00		63,000,00	63,000,00	63,000,00
	Финансовое обеспечение дорожной деятельности в рамках реализации национального проекта "Безопасные качественные дороги"	953	0409	471R153930		63,000,00		63,000,00	63,000,00	63,000,00



	Закупка товаров, работ и услуг для обеспечения государственных (муниципальных) нужд	953	0409	471R153930	200	63,000,00		63,000,00	63,000,00		63,000,00
	Иные закупки товаров, работ и услуг для обеспечения государственных (муниципальных) нужд	953	0409	471R153930	240	63,000,00		63,000,00	63,000,00		63,000,00
	Жилищно-коммунальное хозяйство	953	0500			159,033,71	1,991,81	161,025,52	65,485,00		65,485,00
	Коммунальное хозяйство	953	0502			88,171,51	5,427,89	93,599,40			
	Муниципальная программа "Повышение энергоэффективности в ЗАТО Северск"	953	0502	3700000000		78,210,20		78,210,20			
	Подпрограмма "Развитие сетей энергоснабжения в ЗАТО Северск"	953	0502	3720000000		78,210,20		78,210,20			
	Основное мероприятие: организация строительства газораспределительных сетей	953	0502	3724200000		78,210,20		78,210,20			
	Субсидии на осуществление капитальных вложений в объекты муниципальной собственности в сфере газификации в рамках государственной программы "Развитие коммунальной инфраструктуры в Томской области"	953	0502	372424И030		78,210,20		78,210,20			
	Капитальные вложения в объекты государственной (муниципальной) собственности	953	0502	372424И030	400	78,210,20		78,210,20			
	Бюджетные инвестиции	953	0502	372424И030	410	78,210,20		78,210,20			
	Программа "Комплексное развитие систем коммунальной инфраструктуры ЗАТО Северск" на 2013 год и на перспективу до 2035 года	953	0502	8000000000		9,961,31	5,427,89	15,389,20			
	Инвестиционные проекты по развитию системы водоснабжения на территории ЗАТО Северск	953	0502	8004300000		9,961,31	5,427,89	15,389,20			
	Капитальные вложения в объекты государственной (муниципальной) собственности	953	0502	8004300000	400	9,961,31	5,427,89	15,389,20			
	Бюджетные инвестиции	953	0502	8004300000	410	9,961,31	5,427,89	15,389,20			
	Благоустройство	953	0503			70,862,20	-3,436,08	67,426,12	65,485,00		65,485,00
	Муниципальная программа "Улучшение качественного состояния объектов благоустройства и озеленения города Северска"	953	0503	3600000000		67,536,33	-3,436,08	64,100,25	62,159,13		62,159,13
	Подпрограмма "Создание комфортной среды в местах массового посещения на территории города Северска"	953	0503	3630000000		67,536,33	-3,436,08	64,100,25	62,159,13		62,159,13
	Основное мероприятие: строительство, реконструкция и капитальный ремонт объектов благоустройства	953	0503	3634200000		67,536,33	-3,436,08	64,100,25	62,159,13		62,159,13
	Капитальные вложения в объекты государственной (муниципальной) собственности	953	0503	3634200000	400	67,536,33	-3,436,08	64,100,25	62,159,13		62,159,13
	Бюджетные инвестиции	953	0503	3634200000	410	67,536,33	-3,436,08	64,100,25	62,159,13		62,159,13
	Муниципальная программа "Формирование современной городской среды ЗАТО Северск"	953	0503	4500000000		3,325,87		3,325,87	3,325,87		3,325,87
	Подпрограмма "Благоустройство общественных пространств"	953	0503	4520000000		3,325,87		3,325,87	3,325,87		3,325,87
	Основное мероприятие: выполнение работ по благоустройству общественных пространств, включая участие в региональном проекте "Формирование комфортной городской среды"	953	0503	452F200000		3,325,87		3,325,87	3,325,87		3,325,87



	Расходы на реализацию программ формирования современной городской среды	953	0503	452F255550		3,325,87		3,325,87	3,325,87		3,325,87
	Закупка товаров, работ и услуг для обеспечения государственных (муниципальных) нужд	953	0503	452F255550	200	3,325,87		3,325,87	3,325,87		3,325,87
	Иные закупки товаров, работ и услуг для обеспечения государственных (муниципальных) нужд	953	0503	452F255550	240	3,325,87		3,325,87	3,325,87		3,325,87
	Образование	953	0700			10,352,09		10,352,09			
	Общее образование	953	0702			1,534,70		1,534,70			
	Муниципальная программа "Развитие образования в ЗАТО Северск"	953	0702	3400000000		1,534,70		1,534,70			
	Подпрограмма "Развитие инфраструктуры образования ЗАТО Северск"	953	0702	3410000000		1,534,70		1,534,70			
	Основное мероприятие: капитальный ремонт, выполнение ПИР и строительные работы в общеобразовательных организациях и МБУ "Комбинат школьного питания"	953	0702	3414200000		1,534,70		1,534,70			
	Расходы по общеобразовательным организациям	953	0702	3414224000		1,534,70		1,534,70			
	Закупка товаров, работ и услуг для обеспечения государственных (муниципальных) нужд	953	0702	3414224000	200	1,534,70		1,534,70			
	Иные закупки товаров, работ и услуг для обеспечения государственных (муниципальных) нужд	953	0702	3414224000	240	1,534,70		1,534,70			
	Дополнительное образование детей	953	0703			8,817,39		8,817,39			
	Муниципальная программа "Развитие образования в ЗАТО Северск"	953	0703	3400000000		8,817,39		8,817,39			
	Подпрограмма "Развитие инфраструктуры образования ЗАТО Северск"	953	0703	3410000000		8,817,39		8,817,39			
	Основное мероприятие: капитальный ремонт, выполнение ПИР и строительные работы в общеобразовательных организациях и МБУ "Комбинат школьного питания"	953	0703	3414200000		8,817,39		8,817,39			
	Закупка товаров, работ и услуг для обеспечения государственных (муниципальных) нужд	953	0703	3414200000	200	8,817,39		8,817,39			
	Иные закупки товаров, работ и услуг для обеспечения государственных (муниципальных) нужд	953	0703	3414200000	240	8,817,39		8,817,39			
12	УВГТ Администрации ЗАТО Северск	954				48,595,67		48,595,67	47,807,59		47,807,59
	Общегосударственные вопросы	954	0100			12,932,63		12,932,63	12,932,63		12,932,63
	Функционирование Правительства Российской Федерации, высших исполнительных органов государственной власти субъектов Российской Федерации, местных администраций	954	0104			12,932,53		12,932,53	12,932,53		12,932,53
	Муниципальная программа "Улучшение жизнедеятельности внегородских территорий ЗАТО Северск"	954	0104	3900000000		12,932,53		12,932,53	12,932,53		12,932,53
	Обеспечивающая подпрограмма	954	0104	3930000000		12,932,53		12,932,53	12,932,53		12,932,53



Субвенции на осуществление госполномочий по созданию и обеспечению деятельности административных комиссий в Томской области	954	0104	3930040940		664,65		664,65	664,65	664,65
Расходы на выплаты персоналу в целях обеспечения выполнения функций государственными (муниципальными) органами, казенными учреждениями, органами управления государственными внебюджетными фондами	954	0104	3930040940	100	590,31		590,31	590,31	590,31
Расходы на выплаты персоналу государственных (муниципальных) органов	954	0104	3930040940	120	590,31		590,31	590,31	590,31
Закупка товаров, работ и услуг для обеспечения государственных (муниципальных) нужд	954	0104	3930040940	200	74,34		74,34	74,34	74,34
Иные закупки товаров, работ и услуг для обеспечения государственных (муниципальных) нужд	954	0104	3930040940	240	74,34		74,34	74,34	74,34
Обеспечение деятельности	954	0104	3930099000		12,267,88		12,267,88	12,267,88	12,267,88
Расходы на выплаты персоналу в целях обеспечения выполнения функций государственными (муниципальными) органами, казенными учреждениями, органами управления государственными внебюджетными фондами	954	0104	3930099000	100	9,249,85		9,249,85	9,249,85	9,249,85
Расходы на выплаты персоналу государственных (муниципальных) органов	954	0104	3930099000	120	9,249,85		9,249,85	9,249,85	9,249,85
Закупка товаров, работ и услуг для обеспечения государственных (муниципальных) нужд	954	0104	3930099000	200	2,997,49		2,997,49	2,997,75	2,997,75
Иные закупки товаров, работ и услуг для обеспечения государственных (муниципальных) нужд	954	0104	3930099000	240	2,997,49		2,997,49	2,997,75	2,997,75
Иные бюджетные ассигнования	954	0104	3930099000	800	20,54		20,54	20,28	20,28
Уплата налогов, сборов и иных платежей	954	0104	3930099000	850	20,54		20,54	20,28	20,28
Другие общегосударственные вопросы	954	0113			0,10		0,10	0,10	0,10
Непрограммные направления деятельности	954	0113	8800000000		0,10		0,10	0,10	0,10
Исполнение судебных актов	954	0113	8800400000		0,10		0,10	0,10	0,10
Иные бюджетные ассигнования	954	0113	8800400000	800	0,10		0,10	0,10	0,10
Уплата налогов, сборов и иных платежей	954	0113	8800400000	850	0,10		0,10	0,10	0,10
Национальная безопасность и правоохранительная деятельность	954	0300			98,80		98,80	98,80	98,80
Защита населения и территории от чрезвычайных ситуаций природного и техногенного характера, пожарная безопасность	954	0310			98,80		98,80	98,80	98,80
Муниципальная программа "Обеспечение безопасности населения на территории ЗАТО Северск"	954	0310	4000000000		98,80		98,80	98,80	98,80
Подпрограмма "Обеспечение первичных мер пожарной безопасности на территории ЗАТО Северск"	954	0310	4020000000		86,80		86,80	86,80	86,80
Основное мероприятие: проведение комплекса противопожарных мер на территории ЗАТО Северск	954	0310	4024400000		86,80		86,80	86,80	86,80



	Закупка товаров, работ и услуг для обеспечения государственных (муниципальных) нужд	954	0310	4024400000	200	86,80		86,80	86,80	86,80
	Иные закупки товаров, работ и услуг для обеспечения государственных (муниципальных) нужд	954	0310	4024400000	240	86,80		86,80	86,80	86,80
	Подпрограмма "Повышение уровня защиты населения и территории ЗАТО Северск от чрезвычайных ситуаций мирного и военного времени"	954	0310	4030000000		12,00		12,00	12,00	12,00
	Основное мероприятие: проведение мероприятий, направленных на предупреждение чрезвычайных ситуаций	954	0310	4034100000		12,00		12,00	12,00	12,00
	Закупка товаров, работ и услуг для обеспечения государственных (муниципальных) нужд	954	0310	4034100000	200	12,00		12,00	12,00	12,00
	Иные закупки товаров, работ и услуг для обеспечения государственных (муниципальных) нужд	954	0310	4034100000	240	12,00		12,00	12,00	12,00
	Национальная экономика	954	0400			19,216,79		19,216,79	19,216,79	19,216,79
	Сельское хозяйство и рыболовство	954	0405			764,10		764,10	764,10	764,10
	Муниципальная программа "Улучшение жизнедеятельности внегородских территорий ЗАТО Северск"	954	0405	3900000000		764,10		764,10	764,10	764,10
	Подпрограмма «Создание условий для развития субъектов малых форм хозяйствования и обеспечения граждан внегородских территорий услугами теплоснабжения и водоснабжения»	954	0405	3920000000		620,20		620,20	620,20	620,20
	Ведомственная целевая программа "Оказание поддержки субъектам малых форм хозяйствования на территории ЗАТО Северск"	954	0405	3922100000		620,20		620,20	620,20	620,20
	Субвенции на осуществление отдельных государственных полномочий по государственной поддержке сельскохозяйственного производства (поддержка малых форм хозяйствования - расходы по оплате услуг по искусственному осеменению коров в личных подсобных хозяйствах и предоставлению субсидий физическим лицам и индивидуальным предпринимателям - производителям товаров, работ, услуг в целях возмещения затрат на развитие личных подсобных хозяйств (содержание коров))	954	0405	3922140200		620,20		620,20	620,20	620,20
	Закупка товаров, работ и услуг для обеспечения государственных (муниципальных) нужд	954	0405	3922140200	200	93,75		93,75	93,75	93,75
	Иные закупки товаров, работ и услуг для обеспечения государственных (муниципальных) нужд	954	0405	3922140200	240	93,75		93,75	93,75	93,75
	Иные бюджетные ассигнования	954	0405	3922140200	800	526,45		526,45	526,45	526,45



	Субсидии юридическим лицам (кроме некоммерческих организаций), индивидуальным предпринимателям, физическим лицам - производителям товаров, работ, услуг	954	0405	3922140200	810	526,45		526,45	526,45	526,45
	Обеспечивающая подпрограмма	954	0405	3930000000		143,90		143,90	143,90	143,90
	Субвенции на осуществление отдельных государственных полномочий по государственной поддержке сельскохозяйственного производства (на осуществление управленческих функций органами местного самоуправления)	954	0405	3930040210		143,90		143,90	143,90	143,90
	Расходы на выплаты персоналу в целях обеспечения выполнения функций государственными (муниципальными) органами, казенными учреждениями, органами управления государственными внебюджетными фондами	954	0405	3930040210	100	130,85		130,85	130,85	130,85
	Расходы на выплаты персоналу государственных (муниципальных) органов	954	0405	3930040210	120	130,85		130,85	130,85	130,85
	Закупка товаров, работ и услуг для обеспечения государственных (муниципальных) нужд	954	0405	3930040210	200	13,05		13,05	13,05	13,05
	Иные закупки товаров, работ и услуг для обеспечения государственных (муниципальных) нужд	954	0405	3930040210	240	13,05		13,05	13,05	13,05
	Дорожное хозяйство (дорожные фонды)	954	0409			18,452,69		18,452,69	18,452,69	18,452,69
	Муниципальная программа "Улучшение жизнедеятельности внегородских территорий ЗАТО Северск"	954	0409	3900000000		16,233,84		16,233,84	16,233,84	16,233,84
	Подпрограмма "Содержание и ремонт улично-дорожной сети и благоустройство внегородских территорий ЗАТО Северск"	954	0409	3910000000		16,233,84		16,233,84	16,233,84	16,233,84
	Ведомственная целевая программа "Содержание и ремонт улично-дорожной сети внегородских территорий ЗАТО Северск"	954	0409	3912100000		16,233,84		16,233,84	16,233,84	16,233,84
	Закупка товаров, работ и услуг для обеспечения государственных (муниципальных) нужд	954	0409	3912100000	200	16,233,84		16,233,84	16,233,84	16,233,84
	Иные закупки товаров, работ и услуг для обеспечения государственных (муниципальных) нужд	954	0409	3912100000	240	16,233,84		16,233,84	16,233,84	16,233,84
	Муниципальная программа "Дорожная деятельность и транспортное обслуживание на территории ЗАТО Северск"	954	0409	4700000000		2,218,85		2,218,85	2,218,85	2,218,85
	Подпрограмма "Повышение безопасности дорожного движения на территории ЗАТО Северск"	954	0409	4720000000		2,218,85		2,218,85	2,218,85	2,218,85
	Основное мероприятие: приведение объектов муниципальной собственности в соответствие с требованиями нормативных стандартов в части безопасности дорожного движения	954	0409	4724300000		2,218,85		2,218,85	2,218,85	2,218,85
	Закупка товаров, работ и услуг для обеспечения государственных (муниципальных) нужд	954	0409	4724300000	200	2,218,85		2,218,85	2,218,85	2,218,85

	Иные закупки товаров, работ и услуг для обеспечения государственных (муниципальных) нужд	954	0409	4724300000	240	2,218,85		2,218,85	2,218,85		2,218,85
	Жилищно-коммунальное хозяйство	954	0500			16,347,45		16,347,45	15,559,37		15,559,37
	Коммунальное хозяйство	954	0502			11,516,43		11,516,43	10,728,35		10,728,35
	Муниципальная программа "Улучшение жизнедеятельности внегородских территорий ЗАТО Северск"	954	0502	3900000000		11,516,43		11,516,43	10,728,35		10,728,35
	Подпрограмма «Создание условий для развития субъектов малых форм хозяйствования и обеспечения граждан внегородских территорий услугами теплоснабжения и водоснабжения»	954	0502	3920000000		11,516,43		11,516,43	10,728,35		10,728,35
	Ведомственная целевая программа "Возмещение ресурсоснабжающим организациям затрат в связи с оказанием услуг в сфере теплоснабжения и водоснабжения гражданам на внегородских территориях ЗАТО Северск"	954	0502	3922200000		11,516,43		11,516,43	10,728,35		10,728,35
	Субсидии на возмещение теплоснабжающим организациям затрат в связи с оказанием услуг в сфере теплоснабжения гражданам на внегородских территориях ЗАТО Северск	954	0502	3922216000		9,248,13		9,248,13	8,960,05		8,960,05
	Иные бюджетные ассигнования	954	0502	3922216000	800	9,248,13		9,248,13	8,960,05		8,960,05
	Субсидии юридическим лицам (кроме некоммерческих организаций), индивидуальным предпринимателям, физическим лицам - производителям товаров, работ, услуг	954	0502	3922216000	810	9,248,13		9,248,13	8,960,05		8,960,05
	Субсидии на возмещение теплоснабжающим организациям затрат в связи с оказанием услуг горячего водоснабжения гражданам на внегородских территориях ЗАТО Северск в межотопительный период	954	0502	3922218000		1,000,00		1,000,00	500,00		500,00
	Иные бюджетные ассигнования	954	0502	3922218000	800	1,000,00		1,000,00	500,00		500,00
	Субсидии юридическим лицам (кроме некоммерческих организаций), индивидуальным предпринимателям, физическим лицам - производителям товаров, работ, услуг	954	0502	3922218000	810	1,000,00		1,000,00	500,00		500,00
	Субсидии на компенсацию расходов по организации теплоснабжения теплоснабжающими организациями	954	0502	3922240130		1,268,10		1,268,10	1,268,10		1,268,10
	Иные бюджетные ассигнования	954	0502	3922240130	800	1,268,10		1,268,10	1,268,10		1,268,10
	Субсидии юридическим лицам (кроме некоммерческих организаций), индивидуальным предпринимателям, физическим лицам - производителям товаров, работ, услуг	954	0502	3922240130	810	1,268,10		1,268,10	1,268,10		1,268,10
	Обеспечение условий финансирования субсидии на компенсацию расходов по организации теплоснабжения теплоснабжающими организациями	954	0502	39222S0130		0,20		0,20	0,20		0,20
	Иные бюджетные ассигнования	954	0502	39222S0130	800	0,20		0,20	0,20		0,20



	Субсидии юридическим лицам (кроме некоммерческих организаций), индивидуальным предпринимателям, физическим лицам - производителям товаров, работ, услуг	954	0502	39222S0130	810	0,20		0,20	0,20		0,20
	Благоустройство	954	0503			4,831,02		4,831,02	4,831,02		4,831,02
	Муниципальная программа "Улучшение жизнедеятельности внегородских территорий ЗАТО Северск"	954	0503	3900000000		3,919,15		3,919,15	3,919,15		3,919,15
	Подпрограмма "Содержание и ремонт улично-дорожной сети и благоустройство внегородских территорий ЗАТО Северск"	954	0503	3910000000		3,919,15		3,919,15	3,919,15		3,919,15
	Ведомственная целевая программа "Благоустройство и повышение внешней привлекательности внегородских территорий ЗАТО Северск"	954	0503	3912200000		3,919,15		3,919,15	3,919,15		3,919,15
	Закупка товаров, работ и услуг для обеспечения государственных (муниципальных) нужд	954	0503	3912200000	200	3,919,15		3,919,15	3,919,15		3,919,15
	Иные закупки товаров, работ и услуг для обеспечения государственных (муниципальных) нужд	954	0503	3912200000	240	3,919,15		3,919,15	3,919,15		3,919,15
	Муниципальная программа "Охрана окружающей среды на территории ЗАТО Северск"	954	0503	4100000000		911,87		911,87	911,87		911,87
	Подпрограмма "Содержание особо охраняемой природной территории местного значения "Озерный комплекс пос. Самусь ЗАТО Северск"	954	0503	4120000000		911,87		911,87	911,87		911,87
	Основное мероприятие: содержание рекреационной зоны ООПТ	954	0503	4124200000		897,13		897,13	897,13		897,13
	Закупка товаров, работ и услуг для обеспечения государственных (муниципальных) нужд	954	0503	4124200000	200	897,13		897,13	897,13		897,13
	Иные закупки товаров, работ и услуг для обеспечения государственных (муниципальных) нужд	954	0503	4124200000	240	897,13		897,13	897,13		897,13
	Основное мероприятие: организация охраны ООПТ и повышение информированности населения о правилах поведения на территории ООПТ	954	0503	4124300000		14,74		14,74	14,74		14,74
	Закупка товаров, работ и услуг для обеспечения государственных (муниципальных) нужд	954	0503	4124300000	200	14,74		14,74	14,74		14,74
	Иные закупки товаров, работ и услуг для обеспечения государственных (муниципальных) нужд	954	0503	4124300000	240	14,74		14,74	14,74		14,74
	ВСЕГО:					3,935,055,96		3,935,055,96	3,907,159,49		3 907 159,49;

**РАСПРЕДЕЛЕНИЕ БЮДЖЕТНЫХ АССИГНОВАНИЙ БЮДЖЕТА ЗАТО СЕВЕРСК
ПО ПРОГРАММНЫМ И НЕПРОГРАММНЫМ НАПРАВЛЕНИЯМ ДЕЯТЕЛЬНОСТИ НА 2022 ГОД**

№	Наименование	Целевая статья	Утверждено	Изме- нение	Утверждено с учетом изменений
1	Программные мероприятия		5,069,704,43	20,756,28	5,090,460,71
1.1.	Муниципальная программа "Развитие предпринимательства в ЗАТО Северск"	3000000000	24,169,92		24,169,92
	Подпрограмма "Развитие эффективной инфраструктуры поддержки предпринимательства в ЗАТО Северск"	3010000000	7,494,45		7,494,45
	Основное мероприятие: предоставление субсидий на текущую деятельность инфраструктуры поддержки малого и среднего предпринимательства	3014100000	7,494,35		7,494,35
	Основное мероприятие: создание условий для развития территории опережающего социально-экономического развития "Северск"	3014200000	0,10		0,10
	Подпрограмма "Финансовая, имущественная, информационная и консультационная поддержка субъектов малого и среднего предпринимательства, развитие молодежного предпринимательства"	3020000000	16,046,75		16,046,75
	Основное мероприятие: предоставление финансовой поддержки субъектам малого и среднего предпринимательства	3024100000	6,513,75		6,513,75
	Основное мероприятие: предоставление субсидий Фонду "МКК ФРМСП ЗАТО Северск" в целях оказания финансовой поддержки субъектам малого и среднего предпринимательства	3024300000	9,444,45		9,444,45
	Основное мероприятие: реализация мероприятий, направленных на обеспечение доступности для субъектов малого и среднего предпринимательства информационной и консультационной поддержки по вопросам ведения предпринимательской деятельности	3024400000	50,00		50,00
	Основное мероприятие: развитие молодежного предпринимательства	3024500000	38,55		38,55
	Подпрограмма "Создание общественной (социальной) среды, благоприятной для развития бизнеса"	3030000000	628,72		628,72
	Основное мероприятие: реализация мер, направленных на формирование положительного образа субъекта предпринимательства	3034200000	628,72		628,72
1.2.	Муниципальная программа "Развитие физической культуры и спорта в ЗАТО Северск"	3100000000	399,224,61	864,52	400,089,13
	Подпрограмма "Развитие физической культуры и массового спорта"	3110000000	14,649,21		14,649,21
	Ведомственная целевая программа "Обеспечение условий для организации проведения официальных физкультурных и спортивных мероприятий, повышение эффективности пропаганды физической культуры и спорта"	3112100000	2,279,51		2,279,51
	Основное мероприятие: строительство, приобретение, реконструкция и капитальный ремонт объектов спортивного назначения	3114100000	2,141,29		2,141,29
	Основное мероприятие: участие в региональном проекте "Спорт - норма жизни"	311P500000	10,228,41		10,228,41
	Подпрограмма "Развитие системы подготовки спортивного резерва"	3120000000	383,775,40	864,52	384,639,92
	Ведомственная целевая программа "Организация предоставления дополнительного образования детей в учреждениях физкультурно-спортивной направленности"	3122100000	381,625,30	864,52	382,489,82
	Ведомственная целевая программа "Обеспечение спортивных сборных команд ЗАТО Северск, реализация мероприятий, направленная на социальную поддержку спортсменов и их тренеров"	3122200000	2,150,10		2,150,10
	Подпрограмма "Развитие детско-юношеского и массового хоккея"	3130000000	800,00		800,00
	Ведомственная целевая программа "Развитие детско-юношеского и массового хоккея"	3132100000	800,00		800,00
1.3.	Муниципальная программа "Молодежная политика в ЗАТО Северск"	3200000000	119,334,12	1,080,55	120,414,67
	Подпрограмма "Молодежь ЗАТО Северск"	3210000000	17,512,03		17,512,03
	Ведомственная целевая программа "Реализация молодежной политики ЗАТО Северск"	3212100000	409,00	-25,50	383,50
	Основное мероприятие: обеспечение временной занятости и трудоустройства несовершеннолетних граждан в возрасте от 14 до 18 лет в свободное от учебы время	3214100000	2,144,30	25,50	2,169,80
	Основное мероприятие: предоставление молодым семьям в установленном порядке социальных выплат на приобретение (строительство) жилья	3214200000	14,958,73		14,958,73
	Подпрограмма "Семейная политика ЗАТО Северск"	3220000000	83,087,13	1,080,55	84,167,68
	Основное мероприятие: обеспечение отдыха и оздоровления детей ЗАТО Северск, организация функционирования детских оздоровительных лагерей	3224100000	82,965,32	1,080,55	84,045,87
	Основное мероприятие: предоставление семьям компенсационной выплаты на оплату услуг няни	3224200000	121,81		121,81
	Обеспечивающая подпрограмма	3230000000	18,734,96		18,734,96
1.4.	Муниципальная программа "Развитие культуры и туризма в ЗАТО Северск"	3300000000	588,622,24	510,77	589,133,01
	Подпрограмма "Развитие культуры в ЗАТО Северск"	3310000000	575,938,53	510,77	576,449,30
	Ведомственная целевая программа "Создание условий для организации досуга и обеспечения населения ЗАТО Северск услугами организаций культуры"	3312100000	385,676,02		385,676,02
	Ведомственная целевая программа "Организация предоставления дополнительного художественного образования"	3312200000	144,030,84	514,92	144,545,76
	Основное мероприятие: организация мероприятий, направленных на развитие материально-технической базы учреждений культуры	3314200000	2,694,17	-4,15	2,690,02
	Основное мероприятие: организация и проведение культурно-массовых и творческих мероприятий	3314300000	5,256,50		5,256,50



	Основное мероприятие: организация мероприятий, направленных на поддержку творческой деятельности муниципальных учреждений культуры, их работников и иных организаций в сфере культуры	3314400000	26,665,82		26,665,82
	Основное мероприятие: участие в региональном проекте «Культурная среда»	331A100000	5,915,18		5,915,18
	Основное мероприятие: участие в региональном проекте «Цифровая культура»	331A300000	5,700,00		5,700,00
	Подпрограмма "Развитие туризма на территории ЗАТО Северск"	3320000000	950,49		950,49
	Основное мероприятие: реконструкция, благоустройство, строительство объектов туристской инфраструктуры	3324100000	631,99		631,99
	Основное мероприятие: создание условий для развития туризма и поддержка приоритетных направлений туризма	3324200000	318,50		318,50
	Обеспечивающая подпрограмма	3330000000	11,733,22		11,733,22
1.5.	Муниципальная программа "Развитие образования в ЗАТО Северск"	3400000000	2,624,101,16	19,765,64	2,643,866,80
	Подпрограмма "Развитие инфраструктуры образования ЗАТО Северск"	3410000000	99,089,50	10,805,60	109,895,10
	Ведомственная целевая программа "Организация бесплатного горячего питания обучающихся, получающих начальное общее образование в муниципальных образовательных организациях"	3412100000	52,427,88	2,167,10	54,594,98
	Основное мероприятие: капитальный ремонт, выполнение ПИР и строительные работы в общеобразовательных организациях и МБУ "Комбинат школьного питания"	3414200000	18,434,48	10,154,01	28,588,49
	Основное мероприятие: устройство новых малых архитектурных форм в дошкольных образовательных организациях ЗАТО Северск	3414400000	1,900,10		1,900,10
	Основное мероприятие: приобретение оборудования для столовых и мебели для обеденных залов образовательных организаций	3414500000	388,52		388,52
	Основное мероприятие: участие в региональном проекте "Цифровая образовательная среда"	341E400000	25,938,51	-1,515,51	24,423,00
	Подпрограмма "Развитие системы выявления, сопровождения и поддержки одаренных детей"	3430000000	1,185,38		1,185,38
	Основное мероприятие: выявление, сопровождение и поддержка одаренных детей	3434100000	684,98		684,98
	Основное мероприятие: адресная поддержка одаренных детей	3434300000	500,40		500,40
	Подпрограмма "Педагогические кадры"	3440000000	205,00		205,00
	Основное мероприятие: проведение мероприятий, направленных на повышение профессионального мастерства, мотивации, рост творческой активности педагогических работников и кадрового резерва	3444200000	205,00		205,00
	Подпрограмма "Организация деятельности образовательных организаций ЗАТО Северск, организация работы по развитию форм жизнеустройства детей-сирот и детей, оставшихся без попечения родителей"	3450000000	2,423,347,67	6,735,01	2,430,082,68
	Ведомственная целевая программа "Организация деятельности дошкольных образовательных организаций ЗАТО Северск"	3452100000	1,175,383,07	6,194,66	1,181,577,73
	Ведомственная целевая программа "Организация деятельности общеобразовательных организаций и организации дополнительного образования детей ЗАТО Северск"	3452200000	1,247,964,60	540,35	1,248,504,95
	Подпрограмма "Организация деятельности Муниципального автономного учреждения ЗАТО Северск "Ресурсный центр образования", Муниципального казенного учреждения ЗАТО Северск "Централизованная бухгалтерия образовательных учреждений" и Муниципального бюджетного учреждения ЗАТО Северск "Комбинат школьного питания"	3460000000	75,100,29	-732,81	74,367,48
	Ведомственная целевая программа "Организация деятельности Муниципального автономного учреждения ЗАТО Северск "Ресурсный центр образования"	3462100000	36,051,80	-732,81	35,318,99
	Ведомственная целевая программа "Организация деятельности Муниципального казенного учреждения ЗАТО Северск "Централизованная бухгалтерия образовательных учреждений"	3462200000	39,048,49		39,048,49
	Обеспечивающая подпрограмма	3470000000	25,173,32	2,957,84	28,131,16
1.6.	Муниципальная программа "Формирование благоприятного социального климата в ЗАТО Северск"	3500000000	87,633,26	5,926,66	93,559,92
	Подпрограмма "Реализация социальных мер (льгот) для отдельных категорий граждан и поддержка социально ориентированных некоммерческих организаций"	3510000000	28,272,23	1,080,00	29,352,23
	Основное мероприятие: улучшение социального положения отдельных категорий граждан	3514100000	21,386,32	1,000,00	22,386,32
	Основное мероприятие: оказание финансовой, имущественной, информационной и консультационной поддержки социально ориентированным некоммерческим организациям	3514200000	6,885,91	80,00	6,965,91
	Подпрограмма "Доступная среда"	3520000000	1,360,00	-285,60	1,074,40
	Основное мероприятие: адаптация муниципальных учреждений социальной инфраструктуры для беспрепятственного доступа инвалидов и маломобильных групп населения	3524100000	1,360,00	-285,60	1,074,40
	Подпрограмма "Опека детей-сирот и детей, оставшихся без попечения родителей"	3530000000	58,001,03	5,132,26	63,133,29
	Основное мероприятие: осуществление социальной поддержки в отношении детей-сирот и детей, оставшихся без попечения родителей, а также лиц из числа детей-сирот и детей, оставшихся без попечения родителей	3534100000	52,012,80	3,147,00	55,159,80
	Основное мероприятие: обеспечение жильем детей-сирот и детей, оставшихся без попечения родителей, и проведение ремонта жилых помещений, принадлежащих детям-сиротам и детям, оставшимся без попечения родителей	3534200000	5,988,23	1,985,26	7,973,49
1.7.	Муниципальная программа "Улучшение качественного состояния объектов благоустройства и озеленения города Северска"	3600000000	205,117,00	-2,654,94	202,462,06
	Подпрограмма "Озеленение города Северска"	3610000000	23,513,02	-119,99	23,393,03
	Ведомственная целевая программа "Организация мероприятий по текущему содержанию объектов озеленения города Северска"	3612100000	22,854,68	-119,99	22,734,69
	Ведомственная целевая программа "Восстановление зеленого фонда города Северска"	3612200000	658,34		658,34

	Подпрограмма "Благоустройство города Северска"	3620000000	80,112,12	1,704,22	81,816,34
	Ведомственная целевая программа "Текущее содержание и ремонт объектов благоустройства на территории города Северска"	3622100000	75,258,25	1,704,22	76,962,47
	Ведомственная целевая программа "Проведение мероприятий для обеспечения безопасных и комфортных условий проживания на территории города Северска"	3622200000	4,853,87		4,853,87
	Подпрограмма "Создание комфортной среды в местах массового посещения на территории города Северска"	3630000000	67,770,09	-4,239,17	63,530,92
	Основное мероприятие: строительство, реконструкция и капитальный ремонт объектов благоустройства	3634200000	67,770,09	-4,239,17	63,530,92
	Обеспечивающая подпрограмма УЖКХ ТиС	3640000000	33,721,77		33,721,77
1.8.	Муниципальная программа "Повышение энергоэффективности в ЗАТО Северск"	3700000000	45,417,26	-151,00	45,266,26
	Подпрограмма "Повышение энергетической эффективности в муниципальном и жилищном секторе"	3710000000	1,624,01	45,64	1,669,65
	Основное мероприятие: реализация организационно-технических мероприятий по повышению энергоэффективности потребления энергетических ресурсов ОМСУ и МУ	3714100000	0,01		0,01
	Основное мероприятие: реализация энергосберегающих мероприятий в жилищном секторе	3714200000	1,624,00	45,64	1,669,64
	Подпрограмма "Развитие сетей энергоснабжения в ЗАТО Северск"	3720000000	43,793,25	-196,64	43,596,61
	Ведомственная целевая программа "Организация уличного освещения и текущего содержания электрооборудования объектов благоустройства и объектов дорожного обустройства ЗАТО Северск"	3722100000	42,829,83	-196,64	42,633,19
	Основное мероприятие: организация строительства газораспределительных сетей	3724200000	747,00		747,00
	Основное мероприятие: модернизация освещения пешеходных переходов г.Северска	3724300000	216,42		216,42
1.9.	Муниципальная программа "Обеспечение доступным и комфортным жильем граждан ЗАТО Северск"	3800000000	25,481,38	554,36	26,035,74
	Подпрограмма "Строительство (приобретение) жилья и ликвидация аварийного жилищного фонда в ЗАТО Северск"	3810000000	5,771,91	-10,00	5,761,91
	Ведомственная целевая программа "Обследование технического состояния многоквартирных домов ЗАТО Северск"	3812100000	10,00	-10,00	
	Основное мероприятие: строительство многоквартирных домов (приобретение квартир) для расселения аварийного жилищного фонда	3814100000	3,195,30		3,195,30
	Основное мероприятие: реализация проекта "Губернаторская ипотека" на территории Томской области"	3814300000	1,182,96		1,182,96
	Основное мероприятие: оплата расходов по договорам пожизненной ренты	3814400000	1,383,65		1,383,65
	Подпрограмма "Содержание и управление многоквартирными домами в ЗАТО Северск"	3820000000	19,709,47	564,36	20,273,83
	Ведомственная целевая программа "Ремонт жилых помещений, находящихся в муниципальной собственности ЗАТО Северск"	3822100000	4,878,96	-27,94	4,851,02
	Ведомственная целевая программа "Содержание жилых помещений до заселения муниципального жилищного фонда ЗАТО Северск"	3822200000	3,587,10		3,587,10
	Ведомственная целевая программа "Организация и обеспечение деятельности ТОС в ЗАТО Северск"	3822300000	637,44		637,44
	Ведомственная целевая программа "Мероприятия по развитию и поддержке деятельности товариществ собственников жилья в ЗАТО Северск"	3822400000	1,88		1,88
	Ведомственная целевая программа "Финансовое обеспечение капитального ремонта общего имущества в многоквартирных домах ЗАТО Северск в части муниципального жилищного фонда"	3822500000	10,501,77	600,00	11,101,77
	Ведомственная целевая программа "Организация оценки недвижимости и регистрации права собственности на жилые помещения жилищного фонда ЗАТО Северск"	3822600000	92,50		92,50
	Основное мероприятие: изготовление и установка пандусов и поручней в жилых домах	3824100000	9,82	-7,70	2,12
1.10.	Муниципальная программа "Улучшение жизнедеятельности внегородских территорий ЗАТО Северск"	3900000000	58,096,28	4,668,07	62,764,35
	Подпрограмма "Содержание и ремонт улично-дорожной сети и благоустройство внегородских территорий ЗАТО Северск"	3910000000	22,724,41	100,00	22,824,41
	Ведомственная целевая программа "Содержание и ремонт улично-дорожной сети внегородских территорий ЗАТО Северск"	3912100000	18,642,65		18,642,65
	Ведомственная целевая программа "Благоустройство и повышение внешней привлекательности внегородских территорий ЗАТО Северск"	3912200000	4,081,76	100,00	4,181,76
	Подпрограмма «Создание условий для развития субъектов малых форм хозяйствования и обеспечения граждан внегородских территорий услугами теплоснабжения и водоснабжения»	3920000000	21,889,86	4,568,07	26,457,93
	Ведомственная целевая программа "Оказание поддержки субъектам малых форм хозяйствования на территории ЗАТО Северск"	3922100000	620,20	-338,51	281,69
	Ведомственная целевая программа "Возмещение ресурсоснабжающим организациям затрат в связи с оказанием услуг в сфере теплоснабжения и водоснабжения гражданам на внегородских территориях ЗАТО Северск"	3922200000	21,269,66	4,405,64	25,675,30
	ВЦП "Оказание услуг водоснабжения и водоотведения населению на внегородских территориях ЗАТО Северск"	3922300000		500,94	500,94
	Обеспечивающая подпрограмма	3930000000	13,482,01		13,482,01
1.11.	Муниципальная программа "Обеспечение безопасности населения на территории ЗАТО Северск"	4000000000	53,845,78	203,98	54,049,76
	Подпрограмма "Профилактика преступлений и иных правонарушений на территории ЗАТО Северск"	4010000000	2,300,82	285,60	2,586,42



	Основное мероприятие: создание условий для деятельности общественных объединений граждан правоохранительной направленности	4014100000	300,00		300,00
	Основное мероприятие: противодействие распространению идеологии терроризма на территории ЗАТО Северск	4014200000	6,60		6,60
	Основное мероприятие: оснащение мест с массовым пребыванием людей и иных потенциальных объектов террористических посягательств на территории ЗАТО Северск средствами обеспечения безопасности	4014300000	1,994,22	285,60	2,279,82
	Подпрограмма "Обеспечение первичных мер пожарной безопасности на территории ЗАТО Северск"	4020000000	24,581,21	-407,32	24,173,89
	Основное мероприятие: организация обучения населения ЗАТО Северск в области пожарной безопасности	4024200000	55,69	-18,99	36,70
	Основное мероприятие: обеспечение пожарной безопасности в муниципальных учреждениях	4024300000	23,890,10	-407,32	23,482,78
	Основное мероприятие: проведение комплекса противопожарных мер на территории ЗАТО Северск	4024400000	635,42	18,99	654,41
	Подпрограмма "Повышение уровня защиты населения и территории ЗАТО Северск от чрезвычайных ситуаций мирного и военного времени"	4030000000	15,070,81	325,70	15,396,51
	Ведомственная целевая программа "Содержание объектов гражданской обороны"	4032100000	3,85		3,85
	Ведомственная целевая программа "Обеспечение деятельности МКУ "Единая дежурно-диспетчерская служба ЗАТО Северск"	4032200000	13,931,86	325,70	14,257,56
	Основное мероприятие: проведение мероприятий, направленных на предупреждение чрезвычайных ситуаций	4034100000	27,10		27,10
	Основное мероприятие: обеспечение безопасного пребывания людей на водных объектах, расположенных на территории ЗАТО Северск	4034200000	1,107,00		1,107,00
	Основное мероприятие: совершенствование системы оповещения населения ЗАТО Северск	4034300000	1,00		1,00
	Обеспечивающая подпрограмма	4040000000	11,892,94		11,892,94
1.12.	Муниципальная программа "Охрана окружающей среды на территории ЗАТО Северск"	4100000000	962,46	-145,33	817,13
	Подпрограмма "Экологическое развитие ЗАТО Северск"	4110000000	166,68	-30,51	136,17
	Основное мероприятие: экологическое воспитание, образование и информирование населения	4114100000	166,68	-30,51	136,17
	Подпрограмма "Содержание особо охраняемой природной территории местного значения "Озерный комплекс пос. Самусь ЗАТО Северск"	4120000000	795,78	-114,82	680,96
	Основное мероприятие: обследование состояния природных объектов ООПТ	4124100000	98,00		98,00
	Основное мероприятие: содержание рекреационной зоны ООПТ	4124200000	649,96	-100,00	549,96
	Основное мероприятие: организация охраны ООПТ и повышение информированности населения о правилах поведения на территории ООПТ	4124300000	47,82	-14,82	33,00
1.13.	Муниципальная программа "Эффективное управление муниципальными финансами ЗАТО Северск"	4200000000	48,768,25	-30,00	48,738,25
	Подпрограмма "Повышение эффективности управления муниципальными финансами"	4210000000	522,00		522,00
	Ведомственная целевая программа "Совершенствование информационно-технического сопровождения бюджетного процесса на территории ЗАТО Северск"	4212200000	522,00		522,00
	Подпрограмма "Обеспечение долговой устойчивости бюджета ЗАТО Северск"	4220000000	19,633,07	-282,23	19,350,84
	Ведомственная целевая программа "Эффективное управление муниципальным долгом ЗАТО Северск"	4222100000	19,633,07	-282,23	19,350,84
	Обеспечивающая подпрограмма	4230000000	28,613,18	252,23	28,865,41
1.14.	Муниципальная программа "Эффективное управление муниципальным имуществом ЗАТО Северск"	4300000000	88,584,88	-189,90	88,394,98
	Подпрограмма "Признание прав и регулирование отношений по муниципальной собственности ЗАТО Северск"	4310000000	2,641,24	403,72	3,044,96
	Ведомственная целевая программа "Организация учета объектов недвижимого и движимого имущества ЗАТО Северск, в том числе признанных бесхозными, в Реестре муниципального имущества ЗАТО Северск"	4312100000	1,502,03	-5,41	1,496,62
	Ведомственная целевая программа "Уплата в федеральный бюджет налога на добавленную стоимость (НДС) с доходов, полученных от реализации (передачи) имущества, составляющего муниципальную казну ЗАТО Северск, физическим лицам, не являющимся индивидуальными предпринимателями, при приватизации и в аренду"	4312200000	917,28	409,13	1,326,41
	Ведомственная целевая программа "Эффективное управление земельными ресурсами на территории ЗАТО Северск"	4312300000	211,93		211,93
	Ведомственная целевая программа "Подготовка объектов коммунального комплекса к передаче по концессионному соглашению"	4312400000	10,00		10,00
	Подпрограмма "Содержание, обслуживание и строительство муниципального имущества ЗАТО Северск, содержание общего имущества в многоквартирных домах"	4320000000	17,016,65	-688,07	16,328,58
	Ведомственная целевая программа "Организация деятельности по содержанию и обслуживанию временно не используемого имущества муниципальной казны ЗАТО Северск, финансовое обеспечение платежей в части муниципальных нежилых помещений, расположенных в многоквартирных домах"	4322100000	17,016,65	-688,07	16,328,58
	Подпрограмма "Обеспечение устойчивого управления лесами ЗАТО Северск"	4330000000	18,709,03	74,35	18,783,38
	Ведомственная целевая программа "Обеспечение деятельности МКУ "Лесничество ЗАТО Северск"	4332100000	17,158,27	111,15	17,269,42
	Ведомственная целевая программа "Организация лесохозяйственных мероприятий"	4332200000	1,550,76	-36,80	1,513,96
	Обеспечивающая подпрограмма	4340000000	48,332,93	20,10	48,353,03
	Подпрограмма "Территориальное планирование и градостроительное зонирование территории ЗАТО Северск"	4350000000	1,885,03		1,885,03



	Основное мероприятие: актуализация сведений, содержащихся в действующих документах территориального планирования и градостроительного зонирования территории ЗАТО Северск	4354100000	1,885,03		1,885,03
1.15.	Муниципальная программа "Профилактика алкоголизма, наркомании, токсикомании и ВИЧ-инфекции среди подростков и молодежи ЗАТО Северск"	4400000000	433,97		433,97
	Подпрограмма "Совершенствование форм и методов профилактики злоупотребления спиртными напитками и психоактивными веществами"	4410000000	372,93		372,93
	Основное мероприятие: проведение мероприятий, пропагандирующих здоровый образ жизни	4414100000	268,40		268,40
	Основное мероприятие: проведение семинаров-тренингов, сборов с родителями, волонтерами и другими категориями населения	4414200000	104,53		104,53
	Подпрограмма "Мониторинг распространения потребления психоактивных веществ среди подростков и молодежи ЗАТО Северск"	4420000000	61,04		61,04
	Основное мероприятие: публикация в средствах массовой информации материалов (печатных и видео) антинаркотической направленности	4424200000	61,04		61,04
1.16.	Муниципальная программа "Формирование современной городской среды ЗАТО Северск"	4500000000	46,658,34	-89,42	46,568,92
	Подпрограмма "Благоустройство дворовых территорий"	4510000000	2,986,76	-89,32	2,897,44
	Основное мероприятие: благоустройство дворовых территорий в соответствии с рейтинговым перечнем	4514100000	2,986,76	-89,32	2,897,44
	Подпрограмма "Благоустройство общественных пространств"	4520000000	43,671,58	-0,10	43,671,48
	Основное мероприятие: выполнение работ по благоустройству общественных пространств	4524100000	452,68	-0,10	452,58
	Основное мероприятие: выполнение работ по благоустройству общественных пространств, включая участие в региональном проекте "Формирование комфортной городской среды"	452F200000	43,218,90		43,218,90
1.17.	Муниципальная программа "Цифровое развитие ЗАТО Северск"	4600000000	4,877,14		4,877,14
	Подпрограмма "Цифровизация городского хозяйства "Умный город"	4610000000	825,60		825,60
	Основное мероприятие: создание и совершенствование цифровой платформы для вовлечения граждан в решение вопросов городского развития ("Активный гражданин")	4614100000	642,53		642,53
	Основное мероприятие: создание и введение в эксплуатацию системы интеллектуального видеонаблюдения в местах массового скопления людей	4614500000	183,07		183,07
	Подпрограмма "Импортозамещение в информационных технологиях"	4620000000	3,258,69		3,258,69
	Основное мероприятие: переход на использование отечественного прикладного и специализированного программного обеспечения на автоматизированных рабочих местах и серверных станциях	4624200000	3,058,69		3,058,69
	Основное мероприятие: проведение модернизации серверного оборудования и оборудования связи, техники установленной на рабочих местах работников Администрации ЗАТО Северск	4624300000	200,00		200,00
	Подпрограмма "Эффективное управление с использованием информационно-телекоммуникационных технологий в ЗАТО Северск"	4630000000	792,85		792,85
	Основное мероприятие: комплекс мероприятий по обеспечению доступности гражданам и субъектам малого и среднего предпринимательства ЗАТО Северск муниципальных услуг и сервисов, в т.ч. предоставляемых исключительно в цифровом виде	4634100000	342,85		342,85
	Основное мероприятие: повышение открытости органов местного самоуправления ЗАТО Северск	4634200000	450,00		450,00
1.18.	Муниципальная программа "Дорожная деятельность и транспортное обслуживание на территории ЗАТО Северск"	4700000000	519,986,35	632,76	520,619,11
	Подпрограмма "Строительство и ремонт объектов улично-дорожной сети"	4710000000	182,413,73	-13,89	182,399,84
	Основное мероприятие: строительство и ремонт объектов улично-дорожной сети	4714100000	2,336,73	-0,01	2,336,72
	Основное мероприятие: участие в региональном проекте "Региональная и местная дорожная сеть"	471R100000	180,077,00	-13,88	180,063,12
	Подпрограмма "Повышение безопасности дорожного движения на территории ЗАТО Северск"	4720000000	15,050,47		15,050,47
	Ведомственная целевая программа "Организация мероприятий по техническому обслуживанию и текущему содержанию технических средств организации дорожного движения на территории ЗАТО Северск Томской области"	4722100000	1,955,75		1,955,75
	Основное мероприятие: оснащение детских учреждений специализированными элементами дорожного обустройства и обучение	4724200000	49,22		49,22
	Основное мероприятие: приведение объектов муниципальной собственности в соответствие с требованиями нормативных стандартов в части безопасности дорожного движения	4724300000	13,045,50		13,045,50
	Подпрограмма "Обеспечение сохранности и доступности автомобильных дорог г.Северска, улучшение транспортной инфраструктуры"	4730000000	283,330,20	646,65	283,976,85
	Ведомственная целевая программа "Текущее содержание объектов улично-дорожной сети г.Северска"	4732100000	239,724,86	646,65	240,371,51
	Ведомственная целевая программа "Обеспечение контроля качества выполнения работ по ремонту и содержанию объектов улично-дорожной сети и транспортного обслуживания"	4732200000	43,605,34		43,605,34
	Подпрограмма "Транспортное обслуживание населения в границах ЗАТО Северск"	4740000000	11,902,69		11,902,69
	Ведомственная целевая программа "Организация транспортного обслуживания населения ЗАТО Северск автомобильным транспортом по муниципальным маршрутам регулярных перевозок"	4742100000	11,260,69		11,260,69
	Основное мероприятие: устройство и ремонт остановок общественного транспорта	4744100000	642,00		642,00
	Обеспечивающая подпрограмма УКС Администрации ЗАТО Северск	4750000000	27,289,26		27,289,26



1.19.	Программа "Комплексное развитие систем коммунальной инфраструктуры ЗАТО Северск" на 2013 год и на перспективу до 2035 года	8000000000	128,390,03	-10,190,42	118,199,61
	Инвестиционные проекты по развитию электрических сетей на территории ЗАТО Северск	8004100000	221,86		221,86
	Инвестиционные проекты по развитию системы теплоснабжения на территории ЗАТО Северск	8004200000	3,318,91	-1,349,10	1,969,81
	Инвестиционные проекты по развитию системы водоснабжения на территории ЗАТО Северск	8004300000	10,801,45	-4,323,43	6,478,02
	Инвестиционные проекты по развитию системы водоотведения на территории ЗАТО Северск	8004400000	35,991,00		35,991,00
	Инвестиционные проекты по развитию системы утилизации (захоронения) твердых бытовых отходов на территории ЗАТО Северск	8004500000	2,160,00		2,160,00
	Инвестиционные проекты по развитию инженерной инфраструктуры и городского освещения на территории ЗАТО Северск	8004600000	26,436,50	-4,800,95	21,635,55
	Субсидии на строительство и реконструкцию (модернизацию) объектов питьевого водоснабжения в рамках регионального проекта "Чистая вода"	800F500000	49,460,31	283,06	49,743,37
2	Непрограммные направления деятельности	8800000000	310,538,04	21,959,09	332,497,13
	Обеспечение деятельности органов местного самоуправления и казенных учреждений	8800100000	251,253,84	-2,162,94	249,090,90
	Резервные фонды	8800200000	10,923,42	12,310,00	23,233,42
	Расходы на осуществление адресных выплат	8800300000	4,248,58	-80,00	4,168,58
	Исполнение судебных актов	8800400000	21,268,42	11,862,03	33,130,45
	Оплата членских, целевых и других взносов для участия городского округа ЗАТО Северск в различных Ассоциациях, межмуниципальных объединениях и организациях, некоммерческих организациях	8800500000	2,328,25		2,328,25
	Информационные расходы органов местного самоуправления	8800600000	16,780,70	30,00	16,810,70
	Прочие расходы	8800700000	214,11		214,11
	Выплаты в связи с ликвидацией муниципального учреждения, предприятия	8800900000	3,520,72		3,520,72
	Всего		5,380,242,47	42,715,37	5 422 957,84



**РАСПРЕДЕЛЕНИЕ БЮДЖЕТНЫХ АССИГНОВАНИЙ БЮДЖЕТА ЗАТО СЕВЕРСК ПО ПРОГРАММНЫМ И НЕПРОГРАММНЫМ НАПРАВЛЕНИЯМ
ДЕЯТЕЛЬНОСТИ НА ПЛАНОВЫЙ ПЕРИОД 2023 И 2024 ГОДОВ**

№	Наименование	Целевая статья	Утверждено на 2023 год	Изменение	Утверждено на 2023 год с учетом изменений	Утверждено на 2024 год	Изменение	Утверждено на 2024 год с учетом изменений
1	Программные мероприятия		3,641,602,98	6,608,50	3,648,211,48	3,559,326,10	6,608,50	3,565,934,60
1.1.	Муниципальная программа "Развитие предпринимательства в ЗАТО Северск"	3000000000	3,353,72		3,353,72	3,353,72		3,353,72
	Подпрограмма "Развитие эффективной инфраструктуры поддержки предпринимательства в ЗАТО Северск"	3010000000	1,200,00		1,200,00	1,200,00		1,200,00
	Основное мероприятие: предоставление субсидий на текущую деятельность инфраструктуры поддержки малого и среднего предпринимательства	3014100000	1,200,00		1,200,00	1,200,00		1,200,00
	Подпрограмма "Финансовая, имущественная, информационная и консультационная поддержка субъектов малого и среднего предпринимательства, развитие молодежного предпринимательства"	3020000000	1,733,47		1,733,47	1,733,47		1,733,47
	Основное мероприятие: предоставление финансовой поддержки субъектам малого и среднего предпринимательства	3024100000	157,90		157,90	157,90		157,90
	Основное мероприятие: предоставление субсидий Фонду "МКК ФРМСП ЗАТО Северск" в целях оказания финансовой поддержки субъектам малого и среднего предпринимательства	3024300000	1,325,57		1,325,57	1,325,57		1,325,57
	Основное мероприятие: реализация мероприятий, направленных на обеспечение доступности для субъектов малого и среднего предпринимательства информационной и консультационной поддержки по вопросам ведения предпринимательской деятельности	3024400000	100,00		100,00	100,00		100,00
	Основное мероприятие: развитие молодежного предпринимательства	3024500000	150,00		150,00	150,00		150,00
	Подпрограмма "Создание общественной (социальной) среды, благоприятной для развития бизнеса"	3030000000	420,25		420,25	420,25		420,25
	Основное мероприятие: реализация мер, направленных на формирование положительного образа субъекта предпринимательства	3034200000	420,25		420,25	420,25		420,25
1.2.	Муниципальная программа "Развитие физической культуры и спорта в ЗАТО Северск"	3100000000	287,885,70		287,885,70	283,120,03		283,120,03
	Подпрограмма "Развитие физической культуры и массового спорта"	3110000000	9,387,78		9,387,78	9,601,68		9,601,68
	Основное мероприятие: участие в региональном проекте "Спорт - норма жизни"	311P500000	9,387,78		9,387,78	9,601,68		9,601,68
	Подпрограмма "Развитие системы подготовки спортивного резерва"	3120000000	278,497,92		278,497,92	273,518,35		273,518,35
	Ведомственная целевая программа "Организация предоставления дополнительного образования детей в учреждениях физкультурно-спортивной направленности"	3122100000	278,497,92		278,497,92	273,518,35		273,518,35
1.3.	Муниципальная программа "Молодежная политика в ЗАТО Северск"	3200000000	79,477,69		79,477,69	78,539,46		78,539,46
	Подпрограмма "Семейная политика ЗАТО Северск"	3220000000	61,447,65		61,447,65	60,187,25		60,187,25
	Основное мероприятие: обеспечение отдыха и оздоровления детей ЗАТО Северск, организация функционирования детских оздоровительных лагерей	3224100000	61,084,05		61,084,05	59,823,65		59,823,65
	Основное мероприятие: предоставление семьям компенсационной выплаты на оплату услуг няни	3224200000	363,60		363,60	363,60		363,60
	Обеспечивающая подпрограмма	3230000000	18,030,04		18,030,04	18,352,21		18,352,21
1.4.	Муниципальная программа "Развитие культуры и туризма в ЗАТО Северск"	3300000000	322,480,10		322,480,10	318,722,22		318,722,22
	Подпрограмма "Развитие культуры в ЗАТО Северск"	3310000000	311,426,09		311,426,09	307,579,75		307,579,75



	Ведомственная целевая программа "Создание условий для организации досуга и обеспечения населения ЗАТО Северск услугами организаций культуры"	3312100000	199,835,48		199,835,48	194,630,49		194,630,49
	Ведомственная целевая программа "Организация предоставления дополнительного художественного образования"	3312200000	88,761,05		88,761,05	88,761,05		88,761,05
	Основное мероприятие: организация мероприятий, направленных на развитие материально-технической базы учреждений культуры	3314200000	506,85		506,85	532,51		532,51
	Основное мероприятие: организация и проведение культурно-массовых и творческих мероприятий	3314300000	600,00		600,00	600,00		600,00
	Основное мероприятие: организация мероприятий, направленных на поддержку творческой деятельности муниципальных учреждений культуры, их работников и иных организаций в сфере культуры	3314400000	21,722,71		21,722,71	23,055,70		23,055,70
	Обеспечивающая подпрограмма	3330000000	11,054,01		11,054,01	11,142,47		11,142,47
1.5.	Муниципальная программа "Развитие образования в ЗАТО Северск"	3400000000	2,076,035,51	6,608,50	2,082,644,01	2,075,112,43	6,608,50	2,081,720,93
	Подпрограмма "Развитие инфраструктуры образования ЗАТО Северск"	3410000000	67,216,98		67,216,98	76,606,40		76,606,40
	Ведомственная целевая программа "Организация бесплатного горячего питания обучающихся, получающих начальное общее образование в муниципальных образовательных организациях"	3412100000	51,039,70		51,039,70	52,549,40		52,549,40
	Основное мероприятие: капитальный ремонт, выполнение ПИР и строительные работы в общеобразовательных организациях и МБУ "Комбинат школьного питания"	3414200000	10,352,09		10,352,09			
	Основное мероприятие: устройство новых малых архитектурных форм в дошкольных образовательных организациях ЗАТО Северск	3414400000	0,10		0,10	0,10		0,10
	Основное мероприятие: участие в региональном проекте "Современная школа"	341E100000	1,367,26		1,367,26	21,108,90		21,108,90
	Основное мероприятие: участие в региональном проекте "Успех каждого ребенка"	341E200000				544,50		544,50
	Основное мероприятие: участие в региональном проекте "Цифровая образовательная среда"	341E400000	4,457,84		4,457,84	2,403,50		2,403,50
	Подпрограмма "Развитие системы выявления, сопровождения и поддержки одаренных детей"	3430000000	2,006,10		2,006,10	2,006,10		2,006,10
	Основное мероприятие: выявление, сопровождение и поддержка одаренных детей	3434100000	1,392,75		1,392,75	1,392,75		1,392,75
	Основное мероприятие: адресная поддержка одаренных детей	3434300000	613,35		613,35	613,35		613,35
	Подпрограмма "Педагогические кадры"	3440000000	205,00		205,00	205,00		205,00
	Основное мероприятие: проведение мероприятий, направленных на повышение профессионального мастерства, мотивации, рост творческой активности педагогических работников и кадрового резерва	3444200000	205,00		205,00	205,00		205,00
	Подпрограмма "Организация деятельности образовательных организаций ЗАТО Северск, организация работы по развитию форм жизнеустройства детей-сирот и детей, оставшихся без попечения родителей"	3450000000	1,914,206,95		1,914,206,95	1,903,768,39		1,903,768,39
	Ведомственная целевая программа "Организация деятельности дошкольных образовательных организаций ЗАТО Северск"	3452100000	865,911,84		865,911,84	859,101,31		859,101,31
	Ведомственная целевая программа "Организация деятельности общеобразовательных организаций и организации дополнительного образования детей ЗАТО Северск"	3452200000	1,048,295,11		1,048,295,11	1,044,667,08		1,044,667,08



	Подпрограмма "Организация деятельности Муниципального автономного учреждения ЗАТО Северск "Ресурсный центр образования", Муниципального казенного учреждения ЗАТО Северск "Централизованная бухгалтерия образовательных учреждений" и Муниципального бюджетного учреждения ЗАТО Северск "Комбинат школьного питания"	3460000000	68,776,45		68,776,45	68,902,51		68,902,51
	Ведомственная целевая программа "Организация деятельности Муниципального автономного учреждения ЗАТО Северск "Ресурсный центр образования"	3462100000	31,514,94		31,514,94	31,608,09		31,608,09
	Ведомственная целевая программа "Организация деятельности Муниципального казенного учреждения ЗАТО Северск "Централизованная бухгалтерия образовательных учреждений"	3462200000	37,261,51		37,261,51	37,294,42		37,294,42
	Обеспечивающая подпрограмма	3470000000	23,624,03	6,608,50	30,232,53	23,624,03	6,608,50	30,232,53
1.6.	Муниципальная программа "Формирование благоприятного социального климата в ЗАТО Северск"	3500000000	70,129,88		70,129,88	70,129,88		70,129,88
	Подпрограмма "Реализация социальных мер (льгот) для отдельных категорий граждан и поддержка социально ориентированных некоммерческих организаций"	3510000000	12,569,98		12,569,98	12,569,98		12,569,98
	Основное мероприятие: улучшение социального положения отдельных категорий граждан	3514100000	7,109,05		7,109,05	7,109,05		7,109,05
	Основное мероприятие: оказание финансовой, имущественной, информационной и консультационной поддержки социально ориентированным некоммерческим организациям	3514200000	5,460,93		5,460,93	5,460,93		5,460,93
	Подпрограмма "Опека детей-сирот и детей, оставшихся без попечения родителей"	3530000000	57,559,90		57,559,90	57,559,90		57,559,90
	Основное мероприятие: осуществление социальной поддержки в отношении детей-сирот и детей, оставшихся без попечения родителей, а также лиц из числа детей-сирот и детей, оставшихся без попечения родителей	3534100000	52,012,80		52,012,80	52,012,80		52,012,80
	Основное мероприятие: обеспечение жильем детей-сирот и детей, оставшихся без попечения родителей, и проведение ремонта жилых помещений, принадлежащих детям-сиротам и детям, оставшимся без попечения родителей	3534200000	5,547,10		5,547,10	5,547,10		5,547,10
1.7.	Муниципальная программа "Улучшение качественного состояния объектов благоустройства и озеленения города Северска"	3600000000	162,757,82	-3,436,08	159,321,74	157,372,10		157,372,10
	Подпрограмма "Озеленение города Северска"	3610000000	15,724,13		15,724,13	15,724,13		15,724,13
	Ведомственная целевая программа "Организация мероприятий по текущему содержанию объектов озеленения города Северска"	3612100000	15,093,29		15,093,29	15,093,29		15,093,29
	Ведомственная целевая программа "Восстановление зеленого фонда города Северска"	3612200000	630,84		630,84	630,84		630,84
	Подпрограмма "Благоустройство города Северска"	3620000000	47,516,79		47,516,79	47,508,27		47,508,27
	Ведомственная целевая программа "Текущее содержание и ремонт объектов благоустройства на территории города Северска"	3622100000	41,590,12		41,590,12	41,581,60		41,581,60
	Ведомственная целевая программа "Проведение мероприятий для обеспечения безопасных и комфортных условий проживания на территории города Северска"	3622200000	5,926,67		5,926,67	5,926,67		5,926,67
	Подпрограмма "Создание комфортной среды в местах массового посещения на территории города Северска"	3630000000	67,536,33	-3,436,08	64,100,25	62,159,13		62,159,13
	Основное мероприятие: строительство, реконструкция и капитальный ремонт объектов благоустройства	3634200000	67,536,33	-3,436,08	64,100,25	62,159,13		62,159,13
	Обеспечивающая подпрограмма УЖКХ ТиС	3640000000	31,980,57		31,980,57	31,980,57		31,980,57



1.8.	Муниципальная программа "Повышение энергоэффективности в ЗАТО Северск"	3700000000	110,955,11		110,955,11	32,744,91		32,744,91
	Подпрограмма "Повышение энергетической эффективности в муниципальном и жилищном секторе"	3710000000	300,00		300,00	300,00		300,00
	Основное мероприятие: реализация энергосберегающих мероприятий в жилищном секторе	3714200000	300,00		300,00	300,00		300,00
	Подпрограмма "Развитие сетей энергоснабжения в ЗАТО Северск"	3720000000	110,655,11		110,655,11	32,444,91		32,444,91
	Ведомственная целевая программа "Организация уличного освещения и текущего содержания электрооборудования объектов благоустройства и объектов дорожного обустройства ЗАТО Северск"	3722100000	32,444,91		32,444,91	32,444,91		32,444,91
	Основное мероприятие: организация строительства газораспределительных сетей	3724200000	78,210,20		78,210,20			
1.9.	Муниципальная программа "Обеспечение доступным и комфортным жильем граждан ЗАТО Северск"	3800000000	4,980,90		4,980,90	4,980,90		4,980,90
	Подпрограмма "Строительство (приобретение) жилья и ликвидация аварийного жилищного фонда в ЗАТО Северск"	3810000000	1,380,90		1,380,90	1,380,90		1,380,90
	Основное мероприятие: оплата расходов по договорам пожизненной ренты	3814400000	1,380,90		1,380,90	1,380,90		1,380,90
	Подпрограмма "Содержание и управление многоквартирными домами в ЗАТО Северск"	3820000000	3,600,00		3,600,00	3,600,00		3,600,00
	Ведомственная целевая программа "Ремонт жилых помещений, находящихся в муниципальной собственности ЗАТО Северск"	3822100000	400,00		400,00	400,00		400,00
	Ведомственная целевая программа "Содержание жилых помещений до заселения муниципального жилищного фонда ЗАТО Северск"	3822200000	400,00		400,00	400,00		400,00
	Ведомственная целевая программа "Организация и обеспечение деятельности ТОС в ЗАТО Северск"	3822300000	300,00		300,00	300,00		300,00
	Ведомственная целевая программа "Финансовое обеспечение капитального ремонта общего имущества в многоквартирных домах ЗАТО Северск в части муниципального жилищного фонда"	3822500000	2,500,00		2,500,00	2,500,00		2,500,00
1.10.	Муниципальная программа "Улучшение жизнедеятельности внегородских территорий ЗАТО Северск"	3900000000	45,366,05		45,366,05	44,577,97		44,577,97
	Подпрограмма "Содержание и ремонт улично-дорожной сети и благоустройство внегородских территорий ЗАТО Северск"	3910000000	20,152,99		20,152,99	20,152,99		20,152,99
	Ведомственная целевая программа "Содержание и ремонт улично-дорожной сети внегородских территорий ЗАТО Северск"	3912100000	16,233,84		16,233,84	16,233,84		16,233,84
	Ведомственная целевая программа "Благоустройство и повышение внешней привлекательности внегородских территорий ЗАТО Северск"	3912200000	3,919,15		3,919,15	3,919,15		3,919,15
	Подпрограмма «Создание условий для развития субъектов малых форм хозяйствования и обеспечения граждан внегородских территорий услугами теплоснабжения и водоснабжения»	3920000000	12,136,63		12,136,63	11,348,55		11,348,55
	Ведомственная целевая программа "Оказание поддержки субъектам малых форм хозяйствования на территории ЗАТО Северск"	3922100000	620,20		620,20	620,20		620,20
	Ведомственная целевая программа "Возмещение ресурсоснабжающим организациям затрат в связи с оказанием услуг в сфере теплоснабжения и водоснабжения гражданам на внегородских территориях ЗАТО Северск"	3922200000	11,516,43		11,516,43	10,728,35		10,728,35
	Обеспечивающая подпрограмма	3930000000	13,076,43		13,076,43	13,076,43		13,076,43
1.11.	Муниципальная программа "Обеспечение безопасности населения на территории ЗАТО Северск"	4000000000	37,655,29		37,655,29	36,941,31		36,941,31

	Подпрограмма "Обеспечение первичных мер пожарной безопасности на территории ЗАТО Северск"	4020000000	16,943,20		16,943,20	16,584,64		16,584,64
	Основное мероприятие: организация обучения населения ЗАТО Северск в области пожарной безопасности	4024200000	241,99		241,99	241,99		241,99
	Основное мероприятие: обеспечение пожарной безопасности в муниципальных учреждениях	4024300000	15,757,10		15,757,10	15,757,10		15,757,10
	Основное мероприятие: проведение комплекса противопожарных мер на территории ЗАТО Северск	4024400000	944,11		944,11	585,55		585,55
	Подпрограмма "Повышение уровня защиты населения и территории ЗАТО Северск от чрезвычайных ситуаций мирного и военного времени"	4030000000	9,920,98		9,920,98	9,565,56		9,565,56
	Ведомственная целевая программа "Обеспечение деятельности МКУ "Единая дежурно-диспетчерская служба ЗАТО Северск"	4032200000	9,908,98		9,908,98	9,553,56		9,553,56
	Основное мероприятие: проведение мероприятий, направленных на предупреждение чрезвычайных ситуаций	4034100000	12,00		12,00	12,00		12,00
	Обеспечивающая подпрограмма	4040000000	10,791,11		10,791,11	10,791,11		10,791,11
1.12.	Муниципальная программа "Охрана окружающей среды на территории ЗАТО Северск"	4100000000	1,200,24		1,200,24	1,200,24		1,200,24
	Подпрограмма "Экологическое развитие ЗАТО Северск"	4110000000	130,44		130,44	130,44		130,44
	Основное мероприятие: экологическое воспитание, образование и информирование населения	4114100000	130,44		130,44	130,44		130,44
	Подпрограмма "Содержание особо охраняемой природной территории местного значения "Озерный комплекс пос. Самусь ЗАТО Северск"	4120000000	1,069,80		1,069,80	1,069,80		1,069,80
	Основное мероприятие: обследование состояния природных объектов ООПТ	4124100000	130,00		130,00	130,00		130,00
	Основное мероприятие: содержание рекреационной зоны ООПТ	4124200000	897,13		897,13	897,13		897,13
	Основное мероприятие: организация охраны ООПТ и повышение информированности населения о правилах поведения на территории ООПТ	4124300000	42,67		42,67	42,67		42,67
1.13.	Муниципальная программа "Эффективное управление муниципальными финансами ЗАТО Северск"	4200000000	59,184,32		59,184,32	52,058,12		52,058,12
	Подпрограмма "Повышение эффективности управления муниципальными финансами"	4210000000	522,00		522,00	522,00		522,00
	Ведомственная целевая программа "Совершенствование информационно-технического сопровождения бюджетного процесса на территории ЗАТО Северск"	4212200000	522,00		522,00	522,00		522,00
	Подпрограмма "Обеспечение долговой устойчивости бюджета ЗАТО Северск"	4220000000	31,328,30		31,328,30	24,202,10		24,202,10
	Ведомственная целевая программа "Эффективное управление муниципальным долгом ЗАТО Северск"	4222100000	31,328,30		31,328,30	24,202,10		24,202,10
	Обеспечивающая подпрограмма	4230000000	27,334,02		27,334,02	27,334,02		27,334,02
1.14.	Муниципальная программа "Эффективное управление муниципальным имуществом ЗАТО Северск"	4300000000	73,495,09		73,495,09	72,576,71		72,576,71
	Подпрограмма "Признание прав и регулирование отношений по муниципальной собственности ЗАТО Северск"	4310000000	1,465,67		1,465,67	1,465,67		1,465,67
	Ведомственная целевая программа "Организация учета объектов недвижимого и движимого имущества ЗАТО Северск, в том числе признанных бесхозяйными, в Реестре муниципального имущества ЗАТО Северск"	4312100000	1,253,74		1,253,74	1,253,74		1,253,74
	Ведомственная целевая программа "Эффективное управление земельными ресурсами на территории ЗАТО Северск"	4312300000	211,93		211,93	211,93		211,93



	Подпрограмма "Содержание, обслуживание и строительство муниципального имущества ЗАТО Северск, содержание общего имущества в многоквартирных домах"	4320000000	13,396,58		13,396,58	13,621,71	13,621,71
	Ведомственная целевая программа "Организация деятельности по содержанию и обслуживанию временно не используемого имущества муниципальной казны ЗАТО Северск, финансовое обеспечение платежей в части муниципальных нежилых помещений, расположенных в многоквартирных домах"	4322100000	13,396,58		13,396,58	13,621,71	13,621,71
	Подпрограмма "Обеспечение устойчивого управления лесами ЗАТО Северск"	4330000000	13,018,53		13,018,53	11,784,69	11,784,69
	Ведомственная целевая программа "Обеспечение деятельности МКУ "Лесничество ЗАТО Северск"	4332100000	10,311,03		10,311,03	9,942,98	9,942,98
	Ведомственная целевая программа "Организация лесохозяйственных мероприятий"	4332200000	2,707,50		2,707,50	1,841,71	1,841,71
	Обеспечивающая подпрограмма	4340000000	45,614,31		45,614,31	45,704,64	45,704,64
1.15.	Муниципальная программа "Профилактика алкоголизма, наркомании, токсикомании и ВИЧ-инфекции среди подростков и молодежи ЗАТО Северск"	4400000000	953,53		953,53	953,53	953,53
	Подпрограмма "Совершенствование форм и методов профилактики злоупотребления спиртными напитками и психоактивными веществами"	4410000000	753,49		753,49	753,49	753,49
	Основное мероприятие: проведение мероприятий, пропагандирующих здоровый образ жизни	4414100000	611,87		611,87	611,87	611,87
	Основное мероприятие: проведение семинаров-тренингов, сборов с родителями, волонтерами и другими категориями населения	4414200000	141,62		141,62	141,62	141,62
	Подпрограмма "Мониторинг распространения потребления психоактивных веществ среди подростков и молодежи ЗАТО Северск"	4420000000	200,04		200,04	200,04	200,04
	Основное мероприятие: публикация в средствах массовой информации материалов (печатных и видео) антинаркотической направленности	4424200000	200,04		200,04	200,04	200,04
1.16.	Муниципальная программа "Формирование современной городской среды ЗАТО Северск"	4500000000	3,325,87		3,325,87	3,325,87	3,325,87
	Подпрограмма "Благоустройство общественных пространств"	4520000000	3,325,87		3,325,87	3,325,87	3,325,87
	Основное мероприятие: выполнение работ по благоустройству общественных пространств, включая участие в региональном проекте "Формирование комфортной городской среды"	452F200000	3,325,87		3,325,87	3,325,87	3,325,87
1.17.	Муниципальная программа "Цифровое развитие ЗАТО Северск"	4600000000	2,218,09		2,218,09	2,218,09	2,218,09
	Подпрограмма "Импортозамещение в информационных технологиях"	4620000000	2,218,09		2,218,09	2,218,09	2,218,09
	Основное мероприятие: переход на использование отечественного прикладного и специализированного программного обеспечения на автоматизированных рабочих местах и серверных станциях	4624200000	2,218,09		2,218,09	2,218,09	2,218,09
1.18.	Муниципальная программа "Дорожная деятельность и транспортное обслуживание на территории ЗАТО Северск"	4700000000	290,186,76	-1,991,81	288,194,95	321,398,61	321,398,61
	Подпрограмма "Строительство и ремонт объектов улично-дорожной сети"	4710000000	63,000,00		63,000,00	63,000,00	63,000,00
	Основное мероприятие: участие в региональном проекте "Региональная и местная дорожная сеть"	471R100000	63,000,00		63,000,00	63,000,00	63,000,00
	Подпрограмма "Повышение безопасности дорожного движения на территории ЗАТО Северск"	4720000000	6,110,23		6,110,23	6,110,23	6,110,23

	Ведомственная целевая программа "Организация мероприятий по техническому обслуживанию и текущему содержанию технических средств организации дорожного движения на территории ЗАТО Северск Томской области"	4722100000	1,865,20		1,865,20	1,865,20		1,865,20
	Основное мероприятие: оснащение детских учреждений специализированными элементами дорожного обустройства и обучение	4724200000	49,22		49,22	49,22		49,22
	Основное мероприятие: приведение объектов муниципальной собственности в соответствие с требованиями нормативных стандартов в части безопасности дорожного движения	4724300000	4,195,81		4,195,81	4,195,81		4,195,81
	Подпрограмма "Обеспечение сохранности и доступности автомобильных дорог г.Северска, улучшение транспортной инфраструктуры"	4730000000	187,812,10	-1,991,81	185,820,29	204,356,56		204,356,56
	Ведомственная целевая программа "Текущее содержание объектов улично-дорожной сети г.Северска"	4732100000	148,088,00	-1,991,81	146,096,19	164,633,86		164,633,86
	Ведомственная целевая программа "Обеспечение контроля качества выполнения работ по ремонту и содержанию объектов улично-дорожной сети и транспортного обслуживания"	4732200000	39,724,10		39,724,10	39,722,70		39,722,70
	Подпрограмма "Транспортное обслуживание населения в границах ЗАТО Северск"	4740000000	7,873,39		7,873,39	22,540,78		22,540,78
	Ведомственная целевая программа "Организация транспортного обслуживания населения ЗАТО Северск автомобильным транспортом по муниципальным маршрутам регулярных перевозок"	4742100000	7,723,39		7,723,39	22,540,78		22,540,78
	Основное мероприятие: устройство и ремонт остановок общественного транспорта	4744100000	150,00		150,00			
	Обеспечивающая подпрограмма УКС Администрации ЗАТО Северск	4750000000	25,391,04		25,391,04	25,391,04		25,391,04
1.19.	Программа "Комплексное развитие систем коммунальной инфраструктуры ЗАТО Северск" на 2013 год и на перспективу до 2035 года	8000000000	9,961,31	5,427,89	15,389,20			
	Инвестиционные проекты по развитию системы водоснабжения на территории ЗАТО Северск	8004300000	9,961,31	5,427,89	15,389,20			
2.	Непрограммные направления деятельности	8800000000	293,452,98	-6,608,50	286,844,48	347,833,39	-6,608,50	341,224,89
	Обеспечение деятельности органов местного самоуправления и казенных учреждений	8800100000	221,095,69	-6,608,50	214,487,19	217,688,28	-6,608,50	211,079,78
	Резервные фонды	8800200000	3,840,97		3,840,97	3,840,97		3,840,97
	Расходы на осуществление адресных выплат	8800300000	2,375,58		2,375,58	2,375,58		2,375,58
	Исполнение судебных актов	8800400000	0,10		0,10	0,10		0,10
	Оплата членских, целевых и других взносов для участия городского округа ЗАТО Северск в различных Ассоциациях, межмуниципальных объединениях и организациях, некоммерческих организациях	8800500000	890,54		890,54	890,54		890,54
	Информационные расходы органов местного самоуправления	8800600000	8,119,10		8,119,10	7,433,92		7,433,92
	Прочие расходы	8800700000	78,00		78,00	76,00		76,00
	Условно утвержденные расходы	8800800000	57,053,00		57,053,00	115,528,00		115,528,00
	Всего		3,935,055,96		3,935,055,96	3,907,159,49		3 907 159,49;

**РАСПРЕДЕЛЕНИЕ БЮДЖЕТНЫХ АССИГНОВАНИЙ БЮДЖЕТА ЗАТО СЕВЕРСК НА ОСУЩЕСТВЛЕНИЕ БЮДЖЕТНЫХ ИНВЕСТИЦИЙ
В ОБЪЕКТЫ КАПИТАЛЬНОГО СТРОИТЕЛЬСТВА НА 2022 ГОД**

№	Наименование	Раздел, подраздел	Утверждено	Изменение	Утверждено с учетом изменений
	Национальная безопасность и правоохранительная деятельность	0300	1,00		1,00
	Гражданская оборона	0309	1,00		1,00
	Муниципальная программа "Обеспечение безопасности населения на территории ЗАТО Северск"	0309	1,00		1,00
	Подпрограмма "Повышение уровня защиты населения и территории ЗАТО Северск от чрезвычайных ситуаций мирного и военного времени"	0309	1,00		1,00
1	Строительство системы оповещения территории г.Северска	0309	1,00		1,00
	за счет средств местного бюджета	0309	1,00		1,00
	Национальная экономика	0400	1,510,24	-0,01	1,510,23
	Дорожное хозяйство (дорожные фонды)	0409	1,510,24	-0,01	1,510,23
	Муниципальная программа "Дорожная деятельность и транспортное обслуживание на территории ЗАТО Северск"	0409	1,510,24	-0,01	1,510,23
	Подпрограмма "Строительство и ремонт объектов улично-дорожной сети"	0409	1,510,24	-0,01	1,510,23
2	Строительство внутриквартального проезда в микрорайоне №10 в г.Северске	0409	1,510,24	-0,01	1,510,23
	за счет средств местного бюджета	0409	1,510,24	-0,01	1,510,23
	Жилищно-коммунальное хозяйство	0500	188,993,49	-13,829,59	175,163,90
	Коммунальное хозяйство	0502	93,476,66	-4,789,47	88,687,19
	Муниципальная программа "Повышение энергоэффективности в ЗАТО Северск"	0502	747,00		747,00
	Подпрограмма "Развитие сетей энергоснабжения в ЗАТО Северск"	0502	747,00		747,00
3	Строительство сетей газоснабжения от ГРС к участкам территории опережающего социально-экономического развития "Северск" (70:22:0010402:234; 70:22:0010402:266; 70:22:0010803:127; 70:22:0010401:34; 70:22:0010402:14), Томская область, ЗАТО Северск	0502	747,00		747,00
	за счет средств местного бюджета	0502	747,00		747,00
	Программа "Комплексное развитие систем коммунальной инфраструктуры ЗАТО Северск" на 2013 год и на перспективу до 2035 года	0502	92,729,66	-4,789,47	87,940,19
4	Строительство очистных сооружений бытовых сточных вод с полной биологической очисткой в г. Северске (программа "Комплексное развитие систем коммунальной инфраструктуры ЗАТО Северск" на 2013 год и на перспективу до 2035 года")	0502	35,991,00		35,991,00
	за счет средств местного бюджета	0502	14,396,40		14,396,40
	за счет средств областного бюджета	0502	21,594,60		21,594,60
5	Строительство противопожарного водопровода вдоль автомобильной дороги от здания по ул. Камышка, 1а до здания по ул. Р.Люксембург, 41 в пос. Самусь	0502	465,88	-465,88	
	за счет средств местного бюджета	0502	465,88	-465,88	
6	Строительство водопровода по пер.Озерному от ул. Чапаева до ул.Кооперативной в пос.Самусь	0502	259,37	234,26	493,63
	за счет средств местного бюджета	0502	259,37	234,26	493,63
7	Строительство 6 скважин на существующих подземных водозаборах (3 очередь). Водозабор № 2. Скважины № 5а, 15а, 16б, 18б в г.Северске	0502	52,672,50	-1,216,94	51,455,56
	за счет средств местного бюджета	0502	8,300,80	-1,500,00	6,800,80
	за счет средств федерального бюджета	0502	43,293,40		43,293,40
	за счет средств областного бюджета	0502	1,078,30	283,06	1,361,36
8	Строительство пожарного резервуара по ул. Камышка в пос. Самусь, ЗАТО Северск, Томская область	0502	822,50	-822,50	
	за счет средств местного бюджета	0502	822,50	-822,50	
9	Строительство пожарных резервуаров по ул. Чкалова и пер. 1 Мая в пос. Орловка, ЗАТО Северск, Томская область	0502	1,169,31	-1,169,31	
	за счет средств местного бюджета	0502	1,169,31	-1,169,31	
10	Строительство ЦТП по адресу: ЗАТО Северск, пос. Самусь, ул. Ленина, 8/1	0502	1,349,10	-1,349,10	
	за счет средств местного бюджета	0502	1,349,10	-1,349,10	
	Благоустройство	0503	69,827,67	-4,239,17	65,588,50
	Муниципальная программа "Улучшение качественного состояния объектов благоустройства и озеленения города Северска"	0503	67,667,67	-4,239,17	63,428,50
	Подпрограмма "Создание комфортной среды в местах массового посещения на территории города Северска"	0503	67,667,67	-4,239,17	63,428,50
11	Строительство муниципального общественного кладбища в г.Северске	0503	67,667,67	-4,239,17	63,428,50
	за счет средств местного бюджета	0503	67,667,67	-4,239,17	63,428,50
	Программа "Комплексное развитие систем коммунальной инфраструктуры ЗАТО Северск" на 2013 год и на перспективу до 2035 года	0503	2,160,00		2,160,00
12	Строительство полигона твердых бытовых отходов в г.Северске	0503	2,160,00		2,160,00
	за счет средств местного бюджета	0503	2,160,00		2,160,00
	Другие вопросы в области жилищно-коммунального хозяйства	0505	25,689,16	-4,800,95	20,888,21
	Программа "Комплексное развитие систем коммунальной инфраструктуры ЗАТО Северск" на 2013 год и на перспективу до 2035 года	0505	25,689,16	-4,800,95	20,888,21
13	Строительство инженерной инфраструктуры на территории для размещения индивидуального жилищного строительства в пос. Самусь	0505	25,689,16	-4,800,95	20,888,21
	за счет средств местного бюджета	0505	6,259,36	-4,800,95	1,458,41
	за счет средств федерального бюджета	0505	18,846,90		18,846,90
	за счет средств областного бюджета	0505	582,90		582,90
	ВСЕГО:		190,504,73	-13,829,60	176,675,13
	за счет средств местного бюджета		105,108,63	-14,112,66	90,995,97
	за счет средств федерального бюджета		62,140,30		62,140,30
	за счет средств областного бюджета		23,255,80	283,06	23,538,86

**РАСПРЕДЕЛЕНИЕ БЮДЖЕТНЫХ АССИГНОВАНИЙ БЮДЖЕТА ЗАТО СЕВЕРСК НА ОСУЩЕСТВЛЕНИЕ БЮДЖЕТНЫХ ИНВЕСТИЦИЙ
В ОБЪЕКТЫ КАПИТАЛЬНОГО СТРОИТЕЛЬСТВА НА ПЛАНОВЫЙ ПЕРИОД 2023 И 2024 ГОДОВ**

№	Наименование	Раздел, подраздел	Утверждено на 2023	Изменение	Утверждено на 2023 с учетом изменений	Утверждено на 2024	Изменение	Утверждено на 2024 с учетом изменений
	Жилищно-коммунальное хозяйство	0500	155,707,84	1,991,81	157,699,65	62,159,13		62,159,13
	Коммунальное хозяйство	0502	88,171,51	5,427,89	93,599,40			
	Муниципальная программа "Повышение энергоэффективности в ЗАТО Северск"	0502	78,210,20		78,210,20			
	Подпрограмма "Развитие сетей энергоснабжения в ЗАТО Северск"	0502	78,210,20		78,210,20			
1	Строительство сетей газоснабжения от ГРС к участкам территории опережающего социально-экономического развития "Северск" (70:22:0010402:234; 70:22:0010402:266; 70:22:0010803:127; 70:22:0010401:34; 70:22:0010402:14), Томская область, ЗАТО Северск за счет средств областного бюджета	0502	78,210,20		78,210,20			
	Программа "Комплексное развитие систем коммунальной инфраструктуры ЗАТО Северск" на 2013 год и на перспективу до 2035 года	0502	9,961,31	5,427,89	15,389,20			
2	Строительство 10 скважин водозабора № 2 в г. Северске (скважины № 27, 28, 29, 30, 31, 32, 33, 34, 35, 36) за счет средств местного бюджета	0502	9,961,31	3,436,08	13,397,39			
		0502	9,961,31	3,436,08	13,397,39			
3	Строительство пожарного резервуара по ул. Камышка в пос. Самусь, ЗАТО Северск, Томская область за счет средств местного бюджета	0502		822,50	822,50			
		0502		822,50	822,50			
4	Строительство пожарных резервуаров по ул. Чкалова и пер. 1 Мая в пос. Орловка, ЗАТО Северск, Томская область за счет средств местного бюджета	0502		1,169,31	1,169,31			
		0502		1,169,31	1,169,31			
	Благоустройство	0503	67,536,33	-3,436,08	64,100,25	62,159,13		62,159,13
	Муниципальная программа "Улучшение качественного состояния объектов благоустройства и озеленения города Северска"	0503	67,536,33	-3,436,08	64,100,25	62,159,13		62,159,13
	Подпрограмма "Создание комфортной среды в местах массового посещения на территории города Северска"	0503	67,536,33	-3,436,08	64,100,25	62,159,13		62,159,13
5	Строительство муниципального общественного кладбища в г. Северске за счет средств местного бюджета	0503	67,536,33	-3,436,08	64,100,25	62,159,13		62,159,13
		0503	67,536,33	-3,436,08	64,100,25	62,159,13		62,159,13
	ВСЕГО:		155,707,84	1,991,81	157,699,65	62,159,13		62,159,13
	за счет средств местного бюджета		77,497,64	1,991,81	79,489,45	62,159,13		62,159,13
	за счет средств областного бюджета		78,210,20		78,210,20			

РАСПРЕДЕЛЕНИЕ БЮДЖЕТНЫХ АССИГНОВАНИЙ БЮДЖЕТА ЗАТО СЕВЕРСК ПО ОБЪЕКТАМ КАПИТАЛЬНОГО РЕМОНТА НА 2022 ГОД

№	Наименование	Раздел, подраздел	Утверждено	Изменение	Утверждено с учетом изменений
	Общегосударственные вопросы	0100	198,72		198,72
	Другие общегосударственные вопросы	0113	198,72		198,72
	Муниципальная программа "Обеспечение безопасности населения на территории ЗАТО Северск"	0113	198,72		198,72
	Подпрограмма "Обеспечение первичных мер пожарной безопасности на территории ЗАТО Северск"	0113	198,72		198,72
	УКС Администрации ЗАТО Северск	0113	198,72		198,72
1	Капитальный ремонт системы автоматической пожарной сигнализации и системы оповещения и управления эвакуацией людей при пожаре здания городского архива, расположенного по адресу: ЗАТО Северск, г. Северск, ул. Свердлова, 14 за счет средств местного бюджета	0113	198,72		198,72
	Национальная экономика	0113	198,72		198,72
	Дорожное хозяйство (дорожные фонды)	0400	826,49		826,49
	Муниципальная программа "Дорожная деятельность и транспортное обслуживание на территории ЗАТО Северск"	0409	826,49		826,49
	Подпрограмма "Строительство и ремонт объектов улично-дорожной сети"	0409	826,49		826,49
	УКС Администрации ЗАТО Северск	0409	826,49		826,49
2	Капитальный ремонт автодороги ул.Предзаводская 10, а (устройство водоотведения) за счет средств местного бюджета	0409	826,49		826,49
	Жилищно-коммунальное хозяйство	0409	826,49		826,49
	Жилищное хозяйство	0500	9,183,91	-1,177,44	8,006,47
	Муниципальная программа "Обеспечение доступным и комфортным жильем граждан ЗАТО Северск"	0501	4,806,63	-395,14	4,411,49
	Подпрограмма "Содержание и управление многоквартирными домами в ЗАТО Северск"	0501	4,806,63	-395,14	4,411,49
	УЖКХ ТиС	0501	4,806,63	-395,14	4,411,49
3	Капитальный ремонт муниципального жилищного фонда в ЗАТО Северск за счет средств местного бюджета	0501	4,806,63	-395,14	4,411,49
	Коммунальное хозяйство	0501	4,806,63	-395,14	4,411,49
	Программа "Комплексное развитие систем коммунальной инфраструктуры ЗАТО Северск" на 2013 год и на перспективу до 2035 года	0502	4,274,86	-782,30	3,492,56
	УЖКХ ТиС	0502	4,274,86	-782,30	3,492,56
4	Капитальный ремонт артезианской скважины на водозаборе в пос.Самусь за счет средств местного бюджета	0502	1,196,00	-600,00	596,00
	Жилищно-коммунальное хозяйство	0502	1,196,00	-600,00	596,00
5	Капитальный ремонт водоочистного комплекса "Гейзер-ТМ-3", расположенного в дер. Кижирово за счет средств местного бюджета	0502	3,078,86	-182,30	2,896,56
	Благоустройство	0502	3,078,86	-182,30	2,896,56
	Муниципальная программа "Улучшение качественного состояния объектов благоустройства и озеленения города Северска"	0503	102,42		102,42
	Подпрограмма "Создание комфортной среды в местах массового посещения на территории города Северска"	0503	102,42		102,42
	УКС Администрации ЗАТО Северск	0503	102,42		102,42
6	Капитальный ремонт благоустройства территории кладбища в г.Северске по адресу: Томская область, г. Северск, ул. Предзаводская, 10а за счет средств местного бюджета	0503	102,42		102,42
	Образование	0503	102,42		102,42
	Общее образование	0700	18,434,48	10,154,01	28,588,49
	Муниципальная программа "Развитие образования в ЗАТО Северск"	0702	895,32		895,32
	Подпрограмма "Развитие инфраструктуры образования ЗАТО Северск"	0702	895,32		895,32
	УКС Администрации ЗАТО Северск	0702	895,32		895,32
7	Капитальный ремонт холодного и горячего водоснабжения и водоотведения в здании МБОУ "СОШ №84" по адресу: Томская область, г. Северск, просп. Коммунистический, 101 за счет средств местного бюджета	0702	155,32		155,32
	Образование	0702	155,32		155,32
8	Капитальный ремонт здания Муниципального бюджетного общеобразовательного учреждения «Средняя общеобразовательная школа № 89», расположенного по адресу: Томская область, г. Северск, ул. Строителей, 38 за счет средств местного бюджета	0702	180,00		180,00
	Образование	0702	180,00		180,00
9	Капитальный ремонт здания Муниципального бюджетного общеобразовательного учреждения «Средняя общеобразовательная школа № 90», расположенного по адресу: Томская область, г. Северск, ул. Горького, 32 за счет средств местного бюджета	0702	200,00		200,00
	Образование	0702	200,00		200,00
10	Капитальный ремонт здания Муниципального бюджетного общеобразовательного учреждения «Средняя общеобразовательная школа № 197 им. В.Маркелова», расположенного по адресу: Томская область, г. Северск, ул. Крупской, 14 за счет средств местного бюджета	0702	180,00		180,00
	Образование	0702	180,00		180,00
11	Капитальный ремонт здания Муниципального бюджетного общеобразовательного учреждения «Самусьский лицей имени академика В.В.Пекарского», расположенного по адресу: Томская область, г.Северск, п.Самусь, ул.Пекарского, 30 за счет средств местного бюджета	0702	180,00		180,00
	Образование	0702	180,00		180,00
	Дополнительное образование детей	0703	17,539,16	10,154,01	27,693,17
	Муниципальная программа "Развитие образования в ЗАТО Северск"	0703	17,539,16	10,154,01	27,693,17
	Подпрограмма "Развитие инфраструктуры образования ЗАТО Северск"	0703	17,539,16	10,154,01	27,693,17



	УКС Администрации ЗАТО Северск	0703	17,539,16	10,154,01	27,693,17
12	Капитальный ремонт помещений здания МБУ ДО "Центр Поиск", по адресу: Томская область, г. Северск, ул. Крупской, 16а	0703	17,539,16	10,154,01	27,693,17
	за счет средств местного бюджета	0703	17,539,16	10,154,01	27,693,17
	Культура, кинематография	0800	4,927,12	-346,60	4,580,52
	Культура	0801	4,927,12	-346,60	4,580,52
	Муниципальная программа "Развитие культуры и туризма в ЗАТО Северск"	0801	1,350,83	-4,15	1,346,68
	Подпрограмма "Развитие культуры в ЗАТО Северск"	0801	1,350,83	-4,15	1,346,68
	УКС Администрации ЗАТО Северск	0801	1,350,83	-4,15	1,346,68
13	Капитальный ремонт здания МБУ "Музей г.Северска" по адресу: Томская область, г. Северск, просп. Коммунистический, 117а	0801	1,350,83	-4,15	1,346,68
	за счет средств местного бюджета	0801	1,350,83	-4,15	1,346,68
	Муниципальная программа "Обеспечение безопасности населения на территории ЗАТО Северск"	0801	3,576,29	-342,45	3,233,84
	Подпрограмма "Обеспечение первичных мер пожарной безопасности на территории ЗАТО Северск"	0801	3,576,29	-342,45	3,233,84
	УКС Администрации ЗАТО Северск	0801	3,576,29	-342,45	3,233,84
14	Капитальный ремонт автоматических систем тушения пожара и дымоудаления, противопожарного водопровода в здании МБУ СМТ по адресу: г. Северск Томская область, просп. Коммунистический, 119	0801	3,576,29	-342,45	3,233,84
	за счет средств местного бюджета	0801	3,576,29	-342,45	3,233,84
	Физическая культура и спорт	1100	2,141,29		2,141,29
	Физическая культура	1101	2,141,29		2,141,29
	Муниципальная программа "Развитие физической культуры и спорта в ЗАТО Северск"	1101	2,141,29		2,141,29
	Подпрограмма "Развитие физической культуры и массового спорта"	1101	2,141,29		2,141,29
	УКС Администрации ЗАТО Северск	1101	2,141,29		2,141,29
15	Капитальный ремонт здания СК "Молодость" МАУДО ДЮСШ им.Л.Егоровой по адресу: Томская область, г. Северск, ул. Мира, 27	1101	1,875,19		1,875,19
	за счет средств местного бюджета	1101	1,875,19		1,875,19
16	Капитальный ремонт кровли здания МБУДО ДЮСШ гимнастики им. Р.Кузнецова по адресу: Томская область, г. Северск, ул. Ленинградская, 9	1101	266,10		266,10
	за счет средств местного бюджета	1101	266,10		266,10
	ВСЕГО:		35,712,01	8,629,97	44,341,98
	за счет средств местного бюджета		35,712,01	8,629,97	44 341,98»:

**РАСПРЕДЕЛЕНИЕ БЮДЖЕТНЫХ АССИГНОВАНИЙ БЮДЖЕТА ЗАТО СЕВЕРСК НА ПРИОБРЕТЕНИЕ, МОДЕРНИЗАЦИЮ ОБОРУДОВАНИЯ
И ПРЕДМЕТОВ ДЛИТЕЛЬНОГО ПОЛЬЗОВАНИЯ ЗАТО СЕВЕРСК НА 2022 ГОД**

Наименование	Раз- дел, под- раз- дел	Утверждено	Изменение	Утверждено
		(тыс. руб.)		
Общегосударственные вопросы	0100	1,024,87	-122,71	902,16
Функционирование законодательных (представительных) органов государственной власти и представительных органов муниципальных образований	0103	12,00		12,00
Непрограммные направления деятельности	0103	12,00		12,00
Дума ЗАТО Северск	0103	12,00		12,00
за счет средств местного бюджета	0103	12,00		12,00
Функционирование Правительства Российской Федерации, высших исполнительных органов государственной власти субъектов Российской Федерации, местных администраций	0104	630,74	24,42	655,16
Муниципальная программа "Улучшение жизнедеятельности внегородских территорий ЗАТО Северск"	0104	0,10		0,10
Обеспечивающая подпрограмма	0104	0,10		0,10
УВГТ Администрации ЗАТО Северск	0104	0,10		0,10
за счет средств местного бюджета	0104	0,10		0,10
Непрограммные направления деятельности	0104	630,64	24,42	655,06
Администрация ЗАТО Северск	0104	630,64	24,42	655,06
за счет средств местного бюджета	0104	457,14	99,42	556,56
за счет средств областного бюджета	0104	173,50	-75,00	98,50
Обеспечение деятельности финансовых, налоговых и таможенных органов и органов финансового (финансово-бюджетного) надзора	0106	35,00		35,00
Муниципальная программа "Эффективное управление муниципальными финансами ЗАТО Северск"	0106	35,00		35,00
Обеспечивающая подпрограмма	0106	35,00		35,00
Финансовое управление Администрации ЗАТО Северск	0106	35,00		35,00
за счет средств местного бюджета	0106	35,00		35,00
Другие общегосударственные вопросы	0113	347,13	-147,13	200,00
Муниципальная программа "Цифровое развитие ЗАТО Северск"	0113	347,13	-147,13	200,00
Подпрограмма "Цифровизация городского хозяйства "Умный город"	0113	147,13	-147,13	
УЖКХ ТиС	0113	147,13	-147,13	
за счет средств местного бюджета	0113	147,13	-147,13	
Подпрограмма "Импортозамещение в информационных технологиях"	0113	200,00		200,00
Администрация ЗАТО Северск	0113	200,00		200,00
за счет средств местного бюджета	0113	200,00		200,00
Национальная безопасность и правоохранительная деятельность	0300	266,00		266,00
Защита населения и территории от чрезвычайных ситуаций природного и техногенного характера, пожарная безопасность	0310	266,00		266,00
Муниципальная программа "Обеспечение безопасности населения на территории ЗАТО Северск"	0310	266,00		266,00
Подпрограмма "Обеспечение первичных мер пожарной безопасности на территории ЗАТО Северск"	0310	155,70		155,70
Управление по делам защиты населения и территорий от чрезвычайных ситуаций Администрации ЗАТО Северск	0310	155,70		155,70
за счет средств местного бюджета	0310	155,70		155,70
Подпрограмма "Повышение уровня защиты населения и территории ЗАТО Северск от чрезвычайных ситуаций мирного и военного времени"	0310	0,10		0,10
Управление по делам защиты населения и территорий от чрезвычайных ситуаций Администрации ЗАТО Северск	0310	0,10		0,10
за счет средств местного бюджета	0310	0,10		0,10
Обеспечивающая подпрограмма	0310	110,20		110,20
Управление по делам защиты населения и территорий от чрезвычайных ситуаций Администрации ЗАТО Северск	0310	110,20		110,20
за счет средств местного бюджета	0310	110,20		110,20
Национальная экономика	0400	38,701,52	132,16	38,833,68
Общэкономические вопросы	0401	52,97	21,01	73,98
Муниципальная программа "Улучшение качественного состояния объектов благоустройства и озеленения города Северска"	0401	0,03		0,03
Обеспечивающая подпрограмма УЖКХ ТиС	0401	0,03		0,03
УЖКХ ТиС	0401	0,03		0,03
за счет средств местного бюджета	0401	0,03		0,03
Муниципальная программа "Эффективное управление муниципальным имуществом ЗАТО Северск"	0401	2,00		2,00
Обеспечивающая подпрограмма	0401	2,00		2,00
Управление имущественных отношений Администрации ЗАТО Северск	0401	2,00		2,00
за счет средств местного бюджета	0401	2,00		2,00
Муниципальная программа "Дорожная деятельность и транспортное обслуживание на территории ЗАТО Северск"	0401	50,94	21,01	71,95
Обеспечивающая подпрограмма УКС Администрации ЗАТО Северск	0401	50,94	21,01	71,95
УКС Администрации ЗАТО Северск	0401	50,94	21,01	71,95
за счет средств местного бюджета	0401	50,94	21,01	71,95
Лесное хозяйство	0407	515,05	111,15	626,20
Муниципальная программа "Эффективное управление муниципальным имуществом ЗАТО Северск"	0407	515,05	111,15	626,20
Подпрограмма "Обеспечение устойчивого управления лесами ЗАТО Северск"	0407	515,05	111,15	626,20
Управление имущественных отношений Администрации ЗАТО Северск	0407	515,05	111,15	626,20
за счет средств местного бюджета	0407	515,05	111,15	626,20
Дорожное хозяйство (дорожные фонды)	0409	37,501,51		37,501,51
Муниципальная программа "Дорожная деятельность и транспортное обслуживание на территории ЗАТО Северск"	0409	37,501,51		37,501,51
Подпрограмма "Повышение безопасности дорожного движения на территории ЗАТО Северск"	0409	991,51		991,51
УЖКХ ТиС	0409	991,51		991,51

за счет средств местного бюджета	0409	991,51		991,51
Подпрограмма "Обеспечение сохранности и доступности автомобильных дорог г.Северска, улучшение транспортной инфраструктуры"	0409	36,035,00		36,035,00
УЖКХ ТиС	0409	36,035,00		36,035,00
за счет средств местного бюджета	0409	36,035,00		36,035,00
Подпрограмма "Транспортное обслуживание населения в границах ЗАТО Северск"	0409	475,00		475,00
УВГТ Администрации ЗАТО Северск	0409	475,00		475,00
за счет средств местного бюджета	0409	475,00		475,00
Другие вопросы в области национальной экономики	0412	631,99		631,99
Муниципальная программа "Развитие культуры и туризма в ЗАТО Северск"	0412	631,99		631,99
Подпрограмма "Развитие туризма на территории ЗАТО Северск"	0412	631,99		631,99
Управление культуры Администрации ЗАТО Северск	0412	631,99		631,99
за счет средств местного бюджета	0412	33,99		33,99
за счет средств областного бюджета	0412	598,00		598,00
Жилищно-коммунальное хозяйство	0500	3,242,80	1,387,22	4,630,02
Жилищное хозяйство	0501	9,82	-7,70	2,12
Муниципальная программа "Обеспечение доступным и комфортным жильем граждан ЗАТО Северск"	0501	9,82	-7,70	2,12
Подпрограмма "Содержание и управление многоквартирными домами в ЗАТО Северск"	0501	9,82	-7,70	2,12
УЖКХ ТиС	0501	9,82	-7,70	2,12
за счет средств местного бюджета	0501	9,82	-7,70	2,12
Коммунальное хозяйство	0502	221,86		221,86
Программа "Комплексное развитие систем коммунальной инфраструктуры ЗАТО Северск" на 2013 год и на перспективу до 2035 года	0502	221,86		221,86
УЖКХ ТиС	0502	221,86		221,86
за счет средств местного бюджета	0502	221,86		221,86
Благоустройство	0503	2,990,10	1,394,92	4,385,02
Муниципальная программа "Улучшение качественного состояния объектов благоустройства и озеленения города Северска"	0503	389,34	1,394,92	1,784,26
Подпрограмма "Благоустройство города Северска"	0503	389,34	1,394,92	1,784,26
УЖКХ ТиС	0503	389,34	1,394,92	1,784,26
за счет средств местного бюджета	0503	389,34	1,394,92	1,784,26
Муниципальная программа "Формирование современной городской среды ЗАТО Северск"	0503	2,600,76		2,600,76
Подпрограмма "Благоустройство дворовых территорий"	0503	2,600,76		2,600,76
УЖКХ ТиС	0503	2,600,76		2,600,76
за счет средств местного бюджета	0503	2,600,76		2,600,76
Другие вопросы в области жилищно-коммунального хозяйства	0505	21,02		21,02
Муниципальная программа "Дорожная деятельность и транспортное обслуживание на территории ЗАТО Северск"	0505	21,02		21,02
Подпрограмма "Обеспечение сохранности и доступности автомобильных дорог г.Северска, улучшение транспортной инфраструктуры"	0505	21,02		21,02
УЖКХ ТиС	0505	21,02		21,02
за счет средств местного бюджета	0505	21,02		21,02
Образование	0700	45,640,70	-918,20	44,722,50
Дошкольное образование	0701	7,453,48	250,00	7,703,48
Муниципальная программа "Развитие образования в ЗАТО Северск"	0701	6,912,60		6,912,60
Подпрограмма "Развитие инфраструктуры образования ЗАТО Северск"	0701	1,900,10		1,900,10
Управление образования Администрации ЗАТО Северск	0701	1,900,10		1,900,10
за счет средств местного бюджета	0701	1,900,10		1,900,10
Подпрограмма "Организация деятельности образовательных организаций ЗАТО Северск, организация работы по развитию форм жизнеустройства детей-сирот и детей, оставшихся без попечения родителей"	0701	5,012,50		5,012,50
Управление образования Администрации ЗАТО Северск	0701	5,012,50		5,012,50
за счет средств областного бюджета	0701	5,012,50		5,012,50
Непрограммные направления деятельности	0701	540,88	250,00	790,88
Управление образования Администрации ЗАТО Северск	0701	540,88	250,00	790,88
за счет средств областного бюджета	0701	540,88	250,00	790,88
Общее образование	0702	14,477,30	-1,477,68	12,999,61
Муниципальная программа "Развитие образования в ЗАТО Северск"	0702	14,377,30	-1,477,68	12,899,61
Подпрограмма "Развитие инфраструктуры образования ЗАТО Северск"	0702	7,131,57	-1,477,68	5,653,88
Управление образования Администрации ЗАТО Северск	0702	7,131,57	-1,477,68	5,653,88
за счет средств местного бюджета	0702	388,52		388,52
за счет средств федерального бюджета	0702	5,111,30	-1,458,23	3,653,07
за счет средств областного бюджета	0702	1,631,75	-19,46	1,612,30
Подпрограмма "Организация деятельности образовательных организаций ЗАТО Северск, организация работы по развитию форм жизнеустройства детей-сирот и детей, оставшихся без попечения родителей"	0702	7,245,73		7,245,73
Управление образования Администрации ЗАТО Северск	0702	7,245,73		7,245,73
за счет средств областного бюджета	0702	7,245,73		7,245,73
Непрограммные направления деятельности	0702	100,00		100,00
Управление образования Администрации ЗАТО Северск	0702	100,00		100,00
за счет средств областного бюджета	0702	100,00		100,00
Дополнительное образование детей	0703	17,758,00		17,758,00
Муниципальная программа "Развитие образования в ЗАТО Северск"	0703	17,548,00		17,548,00
Подпрограмма "Развитие инфраструктуры образования ЗАТО Северск"	0703	17,392,26		17,392,26
Управление образования Администрации ЗАТО Северск	0703	17,392,26		17,392,26
за счет средств федерального бюджета	0703	16,870,49		16,870,49
за счет средств областного бюджета	0703	521,77		521,77
Подпрограмма "Организация деятельности образовательных организаций ЗАТО Северск, организация работы по развитию форм жизнеустройства детей-сирот и детей, оставшихся без попечения родителей"	0703	155,74		155,74
Управление образования Администрации ЗАТО Северск	0703	155,74		155,74
за счет средств местного бюджета	0703	155,74		155,74
Непрограммные направления деятельности	0703	210,00		210,00
Управление культуры Администрации ЗАТО Северск	0703	210,00		210,00
за счет средств областного бюджета	0703	210,00		210,00



Другие вопросы в области образования	0709	5,951,93	309,48	6,261,41
Муниципальная программа "Молодежная политика в ЗАТО Северск"	0709	2,50		2,50
Обеспечивающая подпрограмма	0709	2,50		2,50
УМСП ФКиС Администрации ЗАТО Северск	0709	2,50		2,50
за счет средств местного бюджета	0709	2,50		2,50
Муниципальная программа "Развитие культуры и туризма в ЗАТО Северск"	0709	5,867,74		5,867,74
Подпрограмма "Развитие культуры в ЗАТО Северск"	0709	5,867,74		5,867,74
Управление культуры Администрации ЗАТО Северск	0709	5,867,74		5,867,74
за счет средств местного бюджета	0709	176,04		176,04
за счет средств федерального бюджета	0709	5,236,37		5,236,37
за счет средств областного бюджета	0709	455,34		455,34
Муниципальная программа "Развитие образования в ЗАТО Северск"	0709	81,69	309,48	391,17
Подпрограмма "Организация деятельности Муниципального автономного учреждения ЗАТО Северск "Ресурсный центр образования", Муниципального казенного учреждения ЗАТО Северск "Централизованная бухгалтерия образовательных учреждений" и Муниципального бюджетного учреждения ЗАТО Северск "Комбинат школьного питания"	0709	81,69		81,69
Управление образования Администрации ЗАТО Северск	0709	81,69		81,69
за счет средств местного бюджета	0709	81,69		81,69
Обеспечивающая подпрограмма	0709		309,48	309,48
Управление образования Администрации ЗАТО Северск	0709		309,48	309,48
за счет средств местного бюджета	0709		251,47	251,47
за счет средств областного бюджета	0709		58,01	58,01
Культура, кинематография	0800	25,901,49		25,901,49
Культура	0801	25,702,19		25,702,19
Муниципальная программа "Развитие культуры и туризма в ЗАТО Северск"	0801	25,653,18		25,653,18
Подпрограмма "Развитие культуры в ЗАТО Северск"	0801	25,653,18		25,653,18
Управление культуры Администрации ЗАТО Северск	0801	25,653,18		25,653,18
за счет средств местного бюджета	0801	1,524,05		1,524,05
за счет средств федерального бюджета	0801	21,733,34		21,733,34
за счет средств областного бюджета	0801	2,395,79		2,395,79
Муниципальная программа "Обеспечение безопасности населения на территории ЗАТО Северск"	0801	49,01		49,01
Подпрограмма "Обеспечение первичных мер пожарной безопасности на территории ЗАТО Северск"	0801	49,01		49,01
Управление культуры Администрации ЗАТО Северск	0801	49,01		49,01
за счет средств местного бюджета	0801	49,01		49,01
Другие вопросы в области культуры, кинематографии	0804	199,30		199,30
Муниципальная программа "Развитие культуры и туризма в ЗАТО Северск"	0804	199,30		199,30
Обеспечивающая подпрограмма	0804	199,30		199,30
Управление культуры Администрации ЗАТО Северск	0804	199,30		199,30
за счет средств местного бюджета	0804	199,30		199,30
Физическая культура и спорт	1100	512,52	-91,07	421,45
Физическая культура	1101	329,94		329,94
Муниципальная программа "Развитие физической культуры и спорта в ЗАТО Северск"	1101	80,30		80,30
Подпрограмма "Развитие физической культуры и массового спорта"	1101	80,30		80,30
УМСП ФКиС Администрации ЗАТО Северск	1101	80,30		80,30
за счет средств областного бюджета	1101	80,30		80,30
Непрограммные направления деятельности	1101	249,64		249,64
УМСП ФКиС Администрации ЗАТО Северск	1101	249,64		249,64
за счет средств областного бюджета	1101	249,64		249,64
Спорт высших достижений	1103	182,58	-91,07	91,51
Муниципальная программа "Развитие физической культуры и спорта в ЗАТО Северск"	1103	182,58	-91,07	91,51
Подпрограмма "Развитие физической культуры и массового спорта"	1103	182,58	-91,07	91,51
УМСП ФКиС Администрации ЗАТО Северск	1103	182,58	-91,07	91,51
за счет средств областного бюджета	1103	182,58	-91,07	91,51
Всего		115,289,90	387,39	115,677,29
за счет средств местного бюджета		46,940,64	1,723,14	48,663,78
за счет средств федерального бюджета		48,951,49	-1,458,23	47,493,26
за счет средств областного бюджета		19,397,77	122,48	19,520,25

**РАСПРЕДЕЛЕНИЕ БЮДЖЕТНЫХ АССИГНОВАНИЙ БЮДЖЕТА ЗАТО СЕВЕРСК НА ПРИОБРЕТЕНИЕ, МОДЕРНИЗАЦИЮ ОБОРУДОВАНИЯ
И ПРЕДМЕТОВ ДЛИТЕЛЬНОГО ПОЛЬЗОВАНИЯ ЗАТО СЕВЕРСК НА ПЛАНОВЫЙ ПЕРИОД 2023 И 2024 ГОДОВ**

Наименование	Раздел, подраздел	Утверждено на 2023 год	Изме- нение	Утверждено на 2023 год с учетом изменений	Утверждено на 2024 год	Изме- нение	Утверждено на 2024 год с учетом изменений
Общегосударственные вопросы	0100	338,10		338,10	338,10		338,10
Функционирование законодательных (представительных) органов государственной власти и представительных органов муниципальных образований	0103	12,00		12,00	12,00		12,00
Непрограммные направления деятельности	0103	12,00		12,00	12,00		12,00
Дума ЗАТО Северск	0103	12,00		12,00	12,00		12,00
за счет средств местного бюджета	0103	12,00		12,00	12,00		12,00
Функционирование Правительства Российской Федерации, высших исполнительных органов государственной власти субъектов Российской Федерации, местных администраций	0104	35,10		35,10	35,10		35,10
Муниципальная программа "Улучшение жизнедеятельности внегородских территорий ЗАТО Северск"	0104	0,10		0,10	0,10		0,10
Обеспечивающая подпрограмма	0104	0,10		0,10	0,10		0,10
УВГТ Администрации ЗАТО Северск	0104	0,10		0,10	0,10		0,10
за счет средств местного бюджета	0104	0,10		0,10	0,10		0,10
Непрограммные направления деятельности	0104	35,00		35,00	35,00		35,00
Администрация ЗАТО Северск	0104	35,00		35,00	35,00		35,00
за счет средств местного бюджета	0104	35,00		35,00	35,00		35,00
Обеспечение деятельности финансовых, налоговых и таможенных органов и органов финансового (финансово-бюджетного) надзора	0106	291,00		291,00	291,00		291,00
Муниципальная программа "Эффективное управление муниципальными финансами ЗАТО Северск"	0106	291,00		291,00	291,00		291,00
Обеспечивающая подпрограмма	0106	291,00		291,00	291,00		291,00
Финансовое управление Администрации ЗАТО Северск	0106	291,00		291,00	291,00		291,00
за счет средств местного бюджета	0106	291,00		291,00	291,00		291,00
Национальная экономика	0400	299,89		299,89	50,97		50,97
Общэкономические вопросы	0401	50,97		50,97	50,97		50,97
Муниципальная программа "Улучшение качественного состояния объектов благоустройства и озеленения города Северска"	0401	0,03		0,03	0,03		0,03
Обеспечивающая подпрограмма УЖКХ ТиС	0401	0,03		0,03	0,03		0,03
УЖКХ ТиС	0401	0,03		0,03	0,03		0,03
за счет средств местного бюджета	0401	0,03		0,03	0,03		0,03
Муниципальная программа "Дорожная деятельность и транспортное обслуживание на территории ЗАТО Северск"	0401	50,94		50,94	50,94		50,94
Обеспечивающая подпрограмма УКС Администрации ЗАТО Северск	0401	50,94		50,94	50,94		50,94
УКС Администрации ЗАТО Северск	0401	50,94		50,94	50,94		50,94
за счет средств местного бюджета	0401	50,94		50,94	50,94		50,94
Лесное хозяйство	0407	248,92		248,92			
Муниципальная программа "Обеспечение безопасности населения на территории ЗАТО Северск"	0407	248,92		248,92			
Подпрограмма "Обеспечение первичных мер пожарной безопасности на территории ЗАТО Северск"	0407	248,92		248,92			
Управление имущественных отношений Администрации ЗАТО Северск	0407	248,92		248,92			
за счет средств местного бюджета	0407	248,92		248,92			
Жилищно-коммунальное хозяйство	0500	0,02		0,02	0,02		0,02
Другие вопросы в области жилищно-коммунального хозяйства	0505	0,02		0,02	0,02		0,02
Муниципальная программа "Дорожная деятельность и транспортное обслуживание на территории ЗАТО Северск"	0505	0,02		0,02	0,02		0,02
Подпрограмма "Обеспечение сохранности и доступности автомобильных дорог г.Северска, улучшение транспортной инфраструктуры"	0505	0,02		0,02	0,02		0,02
УЖКХ ТиС	0505	0,02		0,02	0,02		0,02
за счет средств местного бюджета	0505	0,02		0,02	0,02		0,02
Образование	0700	15,769,70	150,00	15,919,70	33,860,67	150,00	34,010,67
Дошкольное образование	0701	5,012,60		5,012,60	5,557,10		5,557,10
Муниципальная программа "Развитие образования в ЗАТО Северск"	0701	5,012,60		5,012,60	5,557,10		5,557,10
Подпрограмма "Развитие инфраструктуры образования ЗАТО Северск"	0701	0,10		0,10	544,60		544,60
Управление образования Администрации ЗАТО Северск	0701	0,10		0,10	544,60		544,60
за счет средств местного бюджета	0701	0,10		0,10	0,10		0,10
за счет средств федерального бюджета	0701				528,17		528,17
за счет средств областного бюджета	0701				16,34		16,34
Подпрограмма "Организация деятельности образовательных организаций ЗАТО Северск, организация работы по развитию форм жизнеустройства детей-сирот и детей, оставшихся без попечения родителей"	0701	5,012,50		5,012,50	5,012,50		5,012,50
Управление образования Администрации ЗАТО Северск	0701	5,012,50		5,012,50	5,012,50		5,012,50
за счет средств областного бюджета	0701	5,012,50		5,012,50	5,012,50		5,012,50
Общее образование	0702	10,633,91		10,633,91	28,180,38		28,180,38
Муниципальная программа "Развитие образования в ЗАТО Северск"	0702	10,633,91		10,633,91	28,180,38		28,180,38



Подпрограмма "Развитие инфраструктуры образования ЗАТО Северск"	0702	3,224,69		3,224,69	20,771,16		20,771,16
Управление образования Администрации ЗАТО Северск	0702	3,224,69		3,224,69	20,771,16		20,771,16
за счет средств федерального бюджета	0702	3,127,95		3,127,95	20,148,02		20,148,02
за счет средств областного бюджета	0702	96,74		96,74	623,13		623,13
Подпрограмма "Организация деятельности образовательных организаций ЗАТО Северск, организация работы по развитию форм жизнеустройства детей-сирот и детей, оставшихся без попечения родителей"	0702	7,409,22		7,409,22	7,409,22		7,409,22
Управление образования Администрации ЗАТО Северск	0702	7,409,22		7,409,22	7,409,22		7,409,22
за счет средств областного бюджета	0702	7,409,22		7,409,22	7,409,22		7,409,22
Другие вопросы в области образования	0709	123,19	150,00	273,19	123,19	150,00	273,19
Муниципальная программа "Молодежная политика в ЗАТО Северск"	0709	2,50		2,50	2,50		2,50
Обеспечивающая подпрограмма	0709	2,50		2,50	2,50		2,50
УМСП ФКиС Администрации ЗАТО Северск	0709	2,50		2,50	2,50		2,50
за счет средств местного бюджета	0709	2,50		2,50	2,50		2,50
Муниципальная программа "Развитие образования в ЗАТО Северск"	0709	120,69	150,00	270,69	120,69	150,00	270,69
Подпрограмма "Организация деятельности Муниципального автономного учреждения ЗАТО Северск "Ресурсный центр образования", Муниципального казенного учреждения ЗАТО Северск "Централизованная бухгалтерия образовательных учреждений" и Муниципального бюджетного учреждения ЗАТО Северск "Комбинат школьного питания"	0709	120,69		120,69	120,69		120,69
Управление образования Администрации ЗАТО Северск	0709	120,69		120,69	120,69		120,69
за счет средств местного бюджета	0709	120,69		120,69	120,69		120,69
Обеспечивающая подпрограмма	0709		150,00	150,00		150,00	150,00
Управление образования Администрации ЗАТО Северск	0709		150,00	150,00		150,00	150,00
за счет средств областного бюджета	0709		150,00	150,00		150,00	150,00
Культура, кинематография	0800	1,314,10		1,314,10	1,387,75		1,387,75
Культура	0801	1,194,03		1,194,03	1,267,68		1,267,68
Муниципальная программа "Развитие культуры и туризма в ЗАТО Северск"	0801	1,194,03		1,194,03	1,267,68		1,267,68
Подпрограмма "Развитие культуры в ЗАТО Северск"	0801	1,194,03		1,194,03	1,267,68		1,267,68
Управление культуры Администрации ЗАТО Северск	0801	1,194,03		1,194,03	1,267,68		1,267,68
за счет средств местного бюджета	0801	510,18		510,18	510,18		510,18
за счет средств областного бюджета	0801	683,85		683,85	757,50		757,50
Другие вопросы в области культуры, кинематографии	0804	120,07		120,07	120,07		120,07
Муниципальная программа "Развитие культуры и туризма в ЗАТО Северск"	0804	120,07		120,07	120,07		120,07
Подпрограмма "Развитие культуры в ЗАТО Северск"	0804	100,00		100,00	100,00		100,00
Управление культуры Администрации ЗАТО Северск	0804	100,00		100,00	100,00		100,00
за счет средств местного бюджета	0804	100,00		100,00	100,00		100,00
Обеспечивающая подпрограмма	0804	20,07		20,07	20,07		20,07
Управление культуры Администрации ЗАТО Северск	0804	20,07		20,07	20,07		20,07
за счет средств местного бюджета	0804	20,07		20,07	20,07		20,07
Физическая культура и спорт	1100	298,44		298,44	298,44		298,44
Спорт высших достижений	1103	298,44		298,44	298,44		298,44
Муниципальная программа "Развитие физической культуры и спорта в ЗАТО Северск"	1103	298,44		298,44	298,44		298,44
Подпрограмма "Развитие физической культуры и массового спорта"	1103	298,44		298,44	298,44		298,44
УМСП ФКиС Администрации ЗАТО Северск	1103	298,44		298,44	298,44		298,44
за счет средств местного бюджета	1103	11,44		11,44	11,44		11,44
за счет средств областного бюджета	1103	287,00		287,00	287,00		287,00
Всего		18,020,25	150,00	18,170,25	35,935,95	150,00	36,085,95
за счет средств местного бюджета		1,402,99		1,402,99	1,154,07		1,154,07
за счет средств федерального бюджета		3,127,95		3,127,95	20,676,19		20,676,19
за счет средств областного бюджета		13,489,31	150,00	13,639,31	14,105,69	150,00	14,255,69

**РАСПРЕДЕЛЕНИЕ БЮДЖЕТНЫХ АССИГНОВАНИЙ БЮДЖЕТА ЗАТО СЕВЕРСК,
НАПРАВЛЯЕМЫХ НА ИСПОЛНЕНИЕ ПУБЛИЧНЫХ НОРМАТИВНЫХ ОБЯЗАТЕЛЬСТВ, НА 2022 ГОД**

Наименование	Реквизиты нормативного правового акта						Код по бюджетной классификации			Утверждено с учетом изменений	Утверждено (тыс. руб.)
	вид	дата	номер	наименование	Раздел, подраздел	Целевая статья	Вид расхода	Утверждено	Изменение		
1. Перечень публичных нормативных обязательств, исполняемых за счет средств областного бюджета	Закон Томской области	28.12.2010	336-03	"О предоставлении межбюджетных трансфертов"	1003	3514140710	313	1,000,00		1,000,00	1,000,00
Оказание помощи в ремонте и (или) переустройстве жилых помещений граждан, не стоящих на учете в качестве нуждающихся в улучшении жилищных условий и не реализовавших свое право на улучшение жилищных условий	Постановление Администрации Томской области	17.03.2020	107а	"Об утверждении Правил предоставления и Методики распределения иных межбюджетных трансфертов из областного бюджета местным бюджетам на финансовое обеспечение расходов обязательств муниципальных образований по оказанию помощи в ремонте и (или) переустройстве жилых помещений граждан, не стоящих на учете в качестве нуждающихся в улучшении жилищных условий и не реализовавших свое право на улучшение жилищных условий за счет средств федерального и областного бюджетов в 2009 и последующих годах, из числа: участников и инвалидов Великой Отечественной войны 1941 - 1945 годов; тружеников тыла военных лет; лиц, награжденных знаком "Жителю блокадного Ленинграда"; бывших несовершеннолетних узников концлагерей; вдов погибших (умерших) участников Великой Отечественной войны 1941 - 1945 годов, не вступивших в повторный брак"							
2. Перечень публичных нормативных обязательств, исполняемых за счет средств местного бюджета	Решение Думы ЗАТО Северск	02.04.2015	63/6	"О дополнительных мерах социальной поддержки граждан, проживающих на территории ЗАТО Северск"	1003	35141S0710	313	1,000,00		1,000,00	1,000,00
Оказание помощи в ремонте и (или) переустройстве жилых помещений граждан, не стоящих на учете в качестве нуждающихся в улучшении жилищных условий и не реализовавших свое право на улучшение жилищных условий	Решение Думы ЗАТО Северск	02.04.2015	63/6	"О дополнительных мерах социальной поддержки граждан, проживающих на территории ЗАТО Северск"	1006	3514160000	313	28,80		28,80	28,80
Ежегодная денежная выплата на частичную оплату стоимости помывки в бане пенсионерам, проживающим в квартирах, не оборудованных ванной или душем	Решение Думы ЗАТО Северск	17.04.2008	50/11	"О одновременной денежной выплате отдельным категориям граждан в ознаменование Дня Победы советского народа в Великой Отечественной войне 1941 - 1945 годов"	1006	3514165000	313	1,262,00		1,262,00	1,262,00



Оказание материальной помощи жителям ЗАТО Северск, оказавшимся в трудной жизненной ситуации	Решение Думы ЗАТО Северск	02.04.2015	63/6	"О дополнительных мерах социальной поддержки граждан, проживающих на территории ЗАТО Северск"	1006	3514167000	313	1,443,00	990,0	2,433,00
Компенсация расходов на оплату жилого помещения и коммунальных услуг гражданам, награжденным орденом "Родительская слава", и членам их семей	Решение Думы ЗАТО Северск	29.05.2014	53/8	"О компенсации расходов на оплату жилого помещения и коммунальных услуг гражданам, награжденным орденом "Родительская слава", и членам их семей"	1006	3514172000	313	148,62		148,62
Ежемесячная выплата стипендии ЗАТО Северск лучшим спортсменам в возрасте до 18 лет включительно по олимпийским видам спорта	Решение Думы ЗАТО Северск	25.01.2007	28/3	"Об утверждении Положения о стипендиях ЗАТО Северск для сильнейших, особо одаренных юных спортсменов"	1101	3122200000	330	520,00		520,00
Ежемесячная выплата стипендии ЗАТО Северск лучшим спортсменам в возрасте от 18 лет и старше по олимпийским видам спорта	Решение Думы ЗАТО Северск	23.12.2010	7/15	"Об утверждении Положения о порядке назначения и выплаты стипендии ЗАТО Северск лучшим спортсменам по олимпийским видам спорта"	1101	3122210000	330	240,00		240,00
Ежемесячная выплата стипендии ЗАТО Северск лучшим спортсменам в возрасте от 18 лет и старше по неолимпийским видам спорта	Решение Думы ЗАТО Северск	28.03.2019	49/4	"Об утверждении Положения о порядке назначения и выплаты стипендии ЗАТО Северск лучшим спортсменам по неолимпийским видам спорта"	1101	3122211000	330	120,00		120,00
ВСЕГО:								5,762,42	990,00	6,752,42»:



ИСТОЧНИКИ ФИНАНСИРОВАНИЯ ДЕФИЦИТА БЮДЖЕТА ЗАТО СЕВЕРСК НА 2022 ГОД

Наименование	Код классификации источников	Утверждено	Изменение	Утверждено с учетом изменений
Всего источники внутреннего финансирования дефицита бюджета		84,891,60	23,574,81	108,466,41
Кредиты кредитных организаций в валюте Российской Федерации	01 02 00 00 00 0000 000	27,361,80	23,574,81	50,936,61
Привлечение городскими округами кредитов от кредитных организаций в валюте Российской Федерации	01 02 00 00 04 0000 710	116,870,09	23,574,81	140,444,90
Погашение городскими округами кредитов от кредитных организаций в валюте Российской Федерации	01 02 00 00 04 0000 810	-89,508,29		-89,508,29
Бюджетные кредиты от других бюджетов бюджетной системы Российской Федерации	01 03 00 00 00 0000 000	29,508,29		29,508,29
Привлечение кредитов из других бюджетов бюджетной системы Российской Федерации бюджетами городских округов в валюте Российской Федерации для погашения долговых обязательств муниципального образования «Городской округ закрытое административно-территориальное образование Северск Томской области» в виде обязательств по кредитам, полученным по состоянию на 01.01.2022 и подлежащим погашению в марте - декабре 2022 года муниципальным образованием «Городской округ закрытое административно-территориальное образование Северск Томской области» от кредитных организаций, предоставляемых в 2022 году	01 03 01 00 04 2900 710	89,508,29		89,508,29
Погашение бюджетами городских округов кредитов из других бюджетов бюджетной системы Российской Федерации в валюте Российской Федерации для финансирования дефицита бюджета ЗАТО Северск	01 03 01 00 04 1000 810	-60,000,00		-60,000,00
Изменение остатков средств на счетах по учету средств бюджетов	01 05 00 00 00 0000 000	25,481,51		25,481,51
Иные источники внутреннего финансирования дефицитов бюджетов	01 06 00 00 00 0000 000	2,540,00		2,540,00
Средства от продажи акций и иных форм участия в капитале, находящихся в собственности городских округов	01 06 01 00 04 0000 630	2,540,00		2 540,00;

ИСТОЧНИКИ ФИНАНСИРОВАНИЯ ДЕФИЦИТА БЮДЖЕТА ЗАТО СЕВЕРСК НА ПЛАНОВЫЙ ПЕРИОД 2023 И 2024 ГОДОВ

Наименование	Код классификации источников	Утверждено на 2023 год	Изменение	Утверждено на 2023 год с учетом изменений	Утверждено на 2024 год	Изменение	Утверждено на 2024 год с учетом изменений
Всего источники внутреннего финансирования дефицита бюджета							
Кредиты кредитных организаций в валюте Российской Федерации	01 02 00 00 00 0000 000	20,311,68		20,311,68			
Привлечение городскими округами кредитов от кредитных организаций в валюте Российской Федерации	01 02 00 00 04 0000 710	133,717,80		133,717,80	116,870,09	23,574,81	140,444,90
Погашение городскими округами кредитов от кредитных организаций в валюте Российской Федерации	01 02 00 00 04 0000 810	-113,406,12		-113,406,12	-116,870,09	-23,574,81	-140 444,90;
Бюджетные кредиты от других бюджетов бюджетной системы Российской Федерации	01 03 00 00 00 0000 000	-20,311,68		-20,311,68			
Привлечение кредитов из других бюджетов бюджетной системы Российской Федерации бюджетами городских округов в валюте Российской Федерации	01 03 01 00 04 0000 710						
Погашение бюджетами городских округов кредитов из других бюджетов бюджетной системы Российской Федерации в валюте Российской Федерации для финансирования дефицита бюджета ЗАТО Северск	01 03 01 00 04 1000 810	-20,311,68		-20,311,68			
Изменение остатков средств на счетах по учету средств бюджетов	01 05 00 00 00 0000 000						

ПРОГРАММА МУНИЦИПАЛЬНЫХ ВНУТРЕННИХ ЗАИМСТВОВАНИЙ ЗАТО СЕВЕРСК НА 2022 ГОД

Наименование	Код классификации источников	Утверждено	Изменение	Утверждено с учетом изменений	Предельные сроки погашения
Всего		56,870,09	23,574,81	80,444,90	
Кредиты кредитных организаций в валюте Российской Федерации	01 02 00 00 00 0000 000	27,361,80	23,574,81	50,936,61	
Привлечение городскими округами кредитов от кредитных организаций в валюте Российской Федерации	01 02 00 00 04 0000 710	116,870,09	23,574,81	140,444,90	5 лет
Погашение городскими округами кредитов от кредитных организаций в валюте Российской Федерации	01 02 00 00 04 0000 810	-89,508,29		-89,508,29	
Бюджетные кредиты от других бюджетов бюджетной системы Российской Федерации	01 03 00 00 00 0000 000	29,508,29		29,508,29	
Привлечение кредитов из других бюджетов бюджетной системы Российской Федерации бюджетами городских округов в валюте Российской Федерации для погашения долговых обязательств муниципального образования «Городской округ закрытое административно-территориальное образование Северск Томской области» в виде обязательств по кредитам, полученным по состоянию на 01.01.2022 и подлежащим погашению в марте - декабре 2022 года муниципальным образованием «Городской округ закрытое административно-территориальное образование Северск Томской области» от кредитных организаций, предоставляемых в 2022 году	01 03 01 00 04 2900 710	89,508,29		89,508,29	5 лет;
Погашение бюджетами городских округов кредитов из других бюджетов бюджетной системы Российской Федерации в валюте Российской Федерации для финансирования дефицита бюджета ЗАТО Северск	01 03 01 00 04 1000 810	-60,000,00		-60,000,00	

Приложение 11.1
к Решению Думы ЗАТО Северск от 09.12.2021 № 20/1

ПРОГРАММА МУНИЦИПАЛЬНЫХ ВНУТРЕННИХ ЗАИМСТВОВАНИЙ ЗАТО СЕВЕРСК НА ПЛАНОВЫЙ ПЕРИОД 2023 И 2024 ГОДОВ

Наименование	Код классификации источников	Утверждено на 2023 год	Изменение	Утверждено на 2023 год с учетом изменений	Предельные сроки погашения	Утверждено на 2024 год	Изменение	Утверждено на 2024 год с учетом изменений	Предельные сроки погашения
Всего									
Кредиты кредитных организаций в валюте Российской Федерации	01 02 00 00 00 0000 000	20,311,68		20,311,68					
Привлечение городскими округами кредитов от кредитных организаций в валюте Российской Федерации	01 02 00 00 04 0000 710	133,717,80		133,717,80	5 лет	116,870,09	23,574,81	140,444,90	5 лет;
Погашение городскими округами кредитов от кредитных организаций в валюте Российской Федерации	01 02 00 00 04 0000 810	-113,406,12		-113,406,12		-116,870,09	-23,574,81	-140,444,90	
Бюджетные кредиты от других бюджетов бюджетной системы Российской Федерации	01 03 00 00 00 0000 000	-20,311,68		-20,311,68					
Привлечение кредитов из других бюджетов бюджетной системы Российской Федерации бюджетами городских округов в валюте Российской Федерации	01 03 01 00 04 0000 710				20,311,68				
Погашение бюджетами городских округов кредитов из других бюджетов бюджетной системы Российской Федерации в валюте Российской Федерации для финансирования дефицита бюджета ЗАТО Северск	01 03 01 00 04 1000 810	-20,311,68		-20,311,68					



ПЕРЕЧЕНЬ И СЛУЧАИ ПРЕДОСТАВЛЕНИЯ СУБСИДИЙ ЮРИДИЧЕСКИМ ЛИЦАМ

№ п/п	Наименование
1	Муниципальная программа "Развитие предпринимательства в ЗАТО Северск"
1.1.	финансовое обеспечение затрат дочернего общества управляющей компании, связанных с осуществлением функций по управлению территорией опережающего социально-экономического развития "Северск"
1.2.	финансовое обеспечение затрат, возникающих при реализации стартующих предпринимательских проектов
1.3.	частичное возмещение затрат, связанных с организацией работы аптеки (аптечного пункта) в ночное время
2	Муниципальная программа "Молодежная политика в ЗАТО Северск"
2.1.	возмещение затрат, связанных с обеспечением временной занятости и трудоустройства несовершеннолетних граждан в возрасте от 14 до 18 лет в свободное от учебы время
3	Муниципальная программа "Улучшение жизнедеятельности внегородских территорий ЗАТО Северск"
3.1.	возмещение затрат на развитие личных подсобных хозяйств (содержание коров)
3.2.	возмещение теплоснабжающим организациям затрат в связи с оказанием услуг в сфере теплоснабжения гражданам на внегородских территориях ЗАТО Северск
3.3.	компенсация расходов теплоснабжающим организациям, осуществляющим деятельность по теплоснабжению на внегородских территориях ЗАТО Северск, использующим в качестве топлива нефть, мазут, дизельное топливо или иные продукты переработки нефти
3.4.	компенсация сверхнормативных расходов теплоснабжающим организациям, осуществляющим деятельность на внегородских территориях ЗАТО Северск
3.5.	возмещение теплоснабжающим организациям затрат в связи с оказанием услуг горячего водоснабжения гражданам на внегородских территориях ЗАТО Северск в межотопительный период
3.6.	компенсация расходов теплоснабжающим организациям внегородских территорий ЗАТО Северск, связанных с ростом цен на уголь
3.7.	частичное возмещение затрат ресурсоснабжающим организациям в связи с оказанием услуг холодного водоснабжения и водоотведения гражданам на внегородских территориях ЗАТО Северск
3.8.	частичное возмещение теплоснабжающим организациям внегородских территорий ЗАТО Северск, использующими в качестве основного топлива уголь, затрат, не предусмотренных тарифом на тепловую энергию на отопительный период 2021 - 2022 годов
3.9.	финансовое обеспечение затрат, связанных с осуществлением услуг водоснабжения и водоотведения населению на внегородских территориях ЗАТО Северск
4	Муниципальная программа "Дорожная деятельность и транспортное обслуживание на территории ЗАТО Северск"
4.1.	возмещение недополученных доходов по осуществлению пассажирских перевозок автомобильным транспортом на муниципальных маршрутах регулярных перевозок»;



РАСПРЕДЕЛЕНИЕ БЮДЖЕТНЫХ АССИГНОВАНИЙ БЮДЖЕТА ЗАТО СЕВЕРСК ПО МУНИЦИПАЛЬНЫМ ПРОГРАММАМ НА 2022 ГОД

№	Наименование	Раздел, подраздел	Утверждено	Изменение	Утверждено с учетом изменений
1	Программные мероприятия		5,069,704,42	20,756,29	5,090,460,72
1.1.	Муниципальная программа "Развитие предпринимательства в ЗАТО Северск"	3000000000	24,169,92		24,169,92
	Подпрограмма "Развитие эффективной инфраструктуры поддержки предпринимательства в ЗАТО Северск"	3010000000	7,494,45		7,494,45
	Основное мероприятие: предоставление субсидий на текущую деятельность инфраструктуры поддержки малого и среднего предпринимательства	3014100000	7,494,35		7,494,35
	Администрация ЗАТО Северск	3014100000	7,494,35		7,494,35
	за счет средств местного бюджета	3014100000	4,900,18		4,900,18
	за счет средств областного бюджета	3014100000	2,594,17		2,594,17
	Основное мероприятие: создание условий для развития территории опережающего социально-экономического развития "Северск"	3014200000	0,10		0,10
	Управление имущественных отношений Администрации ЗАТО Северск	3014200000	0,10		0,10
	за счет средств местного бюджета	3014200000	0,10		0,10
	Подпрограмма "Финансовая, имущественная, информационная и консультационная поддержка субъектов малого и среднего предпринимательства, развитие молодежного предпринимательства"	3020000000	16,046,75		16,046,75
	Основное мероприятие: предоставление финансовой поддержки субъектам малого и среднего предпринимательства	3024100000	6,513,75		6,513,75
	Администрация ЗАТО Северск	3024100000	6,513,75		6,513,75
	за счет средств местного бюджета	3024100000	1,383,75		1,383,75
	за счет средств областного бюджета	3024100000	5,130,00		5,130,00
	Основное мероприятие: предоставление субсидий Фонду "МКК ФРМСП ЗАТО Северск" в целях оказания финансовой поддержки субъектам малого и среднего предпринимательства	3024300000	9,444,45		9,444,45
	Администрация ЗАТО Северск	3024300000	9,444,45		9,444,45
	за счет средств местного бюджета	3024300000	944,45		944,45
	за счет средств областного бюджета	3024300000	8,500,00		8,500,00
	Основное мероприятие: реализация мероприятий, направленных на обеспечение доступности для субъектов малого и среднего предпринимательства информационной и консультационной поддержки по вопросам ведения предпринимательской деятельности	3024400000	50,00		50,00
	Администрация ЗАТО Северск	3024400000	50,00		50,00
	за счет средств местного бюджета	3024400000	50,00		50,00
	Основное мероприятие: развитие молодежного предпринимательства	3024500000	38,55		38,55
	Администрация ЗАТО Северск	3024500000	38,55		38,55
	за счет средств местного бюджета	3024500000	38,55		38,55
	Подпрограмма "Создание общественной (социальной) среды, благоприятной для развития бизнеса"	3030000000	628,72		628,72
	Основное мероприятие: реализация мер, направленных на формирование положительного образа субъекта предпринимательства	3034200000	628,72		628,72
	Администрация ЗАТО Северск	3034200000	628,72		628,72
	за счет средств местного бюджета	3034200000	388,72		388,72
	за счет средств областного бюджета	3034200000	240,00		240,00
1.2.	Муниципальная программа "Развитие физической культуры и спорта в ЗАТО Северск"	3100000000	399,224,61	864,52	400,089,13
	Подпрограмма "Развитие физической культуры и массового спорта"	3110000000	14,649,21		14,649,21
	Ведомственная целевая программа "Обеспечение условий для организации проведения официальных физкультурных и спортивных мероприятий, повышение эффективности пропаганды физической культуры и спорта"	3112100000	2,279,51		2,279,51
	УМСП ФКиС Администрации ЗАТО Северск	3112100000	2,279,51		2,279,51
	за счет средств местного бюджета	3112100000	2,279,51		2,279,51
	Основное мероприятие: строительство, приобретение, реконструкция и капитальный ремонт объектов спортивного назначения	3114100000	2,141,29		2,141,29
	УКС Администрации ЗАТО Северск	3114100000	2,141,29		2,141,29
	за счет средств местного бюджета	3114100000	2,141,29		2,141,29
	Основное мероприятие: участие в региональном проекте "Спорт - норма жизни"	311P500000	10,228,41		10,228,41
	УМСП ФКиС Администрации ЗАТО Северск	311P500000	10,228,41		10,228,41
	за счет средств местного бюджета	311P500000	1,102,81		1,102,81
	за счет средств областного бюджета	311P500000	7,805,10		7,805,10
	за счет средств федерального бюджета	311P500000	1,320,50		1,320,50
	Подпрограмма "Развитие системы подготовки спортивного резерва"	3120000000	383,775,40	864,52	384,639,92
	Ведомственная целевая программа "Организация предоставления дополнительного образования детей в учреждениях физкультурно-спортивной направленности"	3122100000	381,625,30	864,52	382,489,82
	УМСП ФКиС Администрации ЗАТО Северск	3122100000	381,625,30	864,52	382,489,82
	за счет средств местного бюджета	3122100000	326,724,10	864,52	327,588,62
	за счет средств областного бюджета	3122100000	54,901,20		54,901,20
	Ведомственная целевая программа "Обеспечение спортивных сборных команд ЗАТО Северск, реализация мероприятий, направленная на социальную поддержку спортсменов и их тренеров"	3122200000	2,150,10		2,150,10
	УМСП ФКиС Администрации ЗАТО Северск	3122200000	2,150,10		2,150,10
	за счет средств местного бюджета	3122200000	2,150,10		2,150,10
	Подпрограмма "Развитие детско-юношеского и массового хоккея"	3130000000	800,00		800,00

	Ведомственная целевая программа "Развитие детско-юношеского и массового хоккея"	3132100000	800,00		800,00
	УМСП ФКиС Администрации ЗАТО Северск	3132100000	800,00		800,00
	за счет средств местного бюджета	3132100000	800,00		800,00
1.3.	Муниципальная программа "Молодежная политика в ЗАТО Северск"	3200000000	119,334,12	1,080,55	120,414,67
	Подпрограмма "Молодежь ЗАТО Северск"	3210000000	17,512,03		17,512,03
	Ведомственная целевая программа "Реализация молодежной политики ЗАТО Северск"	3212100000	409,00	-25,50	383,50
	УМСП ФКиС Администрации ЗАТО Северск	3212100000	409,00	-25,50	383,50
	за счет средств местного бюджета	3212100000	409,00	-25,50	383,50
	Основное мероприятие: обеспечение временной занятости и трудоустройства несовершеннолетних граждан в возрасте от 14 до 18 лет в свободное от учебы время	3214100000	2,144,30	25,50	2,169,80
	УМСП ФКиС Администрации ЗАТО Северск	3214100000	2,144,30	25,50	2,169,80
	за счет средств местного бюджета	3214100000	2,144,30	25,50	2,169,80
	Основное мероприятие: предоставление молодым семьям в установленном порядке социальных выплат на приобретение (строительство) жилья	3214200000	14,958,73		14,958,73
	УМСП ФКиС Администрации ЗАТО Северск	3214200000	14,958,73		14,958,73
	за счет средств местного бюджета	3214200000	4,486,76		4,486,76
	за счет средств областного бюджета	3214200000	3,270,96		3,270,96
	за счет средств федерального бюджета	3214200000	7,201,01		7,201,01
	Подпрограмма "Семейная политика ЗАТО Северск"	3220000000	83,087,13	1,080,55	84,167,68
	Основное мероприятие: обеспечение отдыха и оздоровления детей ЗАТО Северск, организация функционирования детских оздоровительных лагерей	3224100000	82,965,32	1,080,55	84,045,87
	Управление образования Администрации ЗАТО Северск	3224100000	3,315,73	70,09	3,385,82
	за счет средств местного бюджета	3224100000	315,73		315,73
	за счет средств областного бюджета	3224100000	3,000,00	70,09	3,070,09
	УМСП ФКиС Администрации ЗАТО Северск	3224100000	79,649,59	1,010,46	80,660,05
	за счет средств местного бюджета	3224100000	70,444,09		70,444,09
	за счет средств областного бюджета	3224100000	9,205,50	1,010,46	10,215,96
	Основное мероприятие: предоставление семьям компенсационной выплаты на оплату услуг няни	3224200000	121,81		121,81
	Администрация ЗАТО Северск	3224200000	121,81		121,81
	за счет средств местного бюджета	3224200000	121,81		121,81
	Обеспечивающая подпрограмма	3230000000	18,734,96		18,734,96
	УМСП ФКиС Администрации ЗАТО Северск	3230000000	18,734,96		18,734,96
	за счет средств местного бюджета	3230000000	18,734,96		18,734,96
1.4.	Муниципальная программа "Развитие культуры и туризма в ЗАТО Северск"	3300000000	588,622,24	510,77	589,133,01
	Подпрограмма "Развитие культуры в ЗАТО Северск"	3310000000	575,938,53	510,77	576,449,30
	Ведомственная целевая программа "Создание условий для организации досуга и обеспечения населения ЗАТО Северск услугами организаций культуры"	3312100000	385,676,02		385,676,02
	Управление культуры Администрации ЗАТО Северск	3312100000	385,676,02		385,676,02
	за счет средств местного бюджета	3312100000	237,954,72		237,954,72
	за счет средств областного бюджета	3312100000	147,721,30		147,721,30
	Ведомственная целевая программа "Организация предоставления дополнительного художественного образования"	3312200000	144,030,84	514,92	144,545,76
	Управление культуры Администрации ЗАТО Северск	3312200000	144,030,84	514,92	144,545,76
	за счет средств местного бюджета	3312200000	117,844,14	514,92	118,359,06
	за счет средств областного бюджета	3312200000	26,186,70		26,186,70
	Основное мероприятие: организация мероприятий, направленных на развитие материально-технической базы учреждений культуры	3314200000	2,694,17	-4,15	2,690,02
	Управление культуры Администрации ЗАТО Северск	3314200000	1,343,34		1,343,34
	за счет средств местного бюджета	3314200000	903,93		903,93
	за счет средств областного бюджета	3314200000	57,12		57,12
	за счет средств федерального бюджета	3314200000	382,29		382,29
	УКС Администрации ЗАТО Северск	3314200000	1,350,83	-4,15	1,346,68
	за счет средств местного бюджета	3314200000	1,350,83	-4,15	1,346,68
	Основное мероприятие: организация и проведение культурно-массовых и творческих мероприятий	3314300000	5,256,50		5,256,50
	Управление культуры Администрации ЗАТО Северск	3314300000	5,256,50		5,256,50
	за счет средств местного бюджета	3314300000	5,256,50		5,256,50
	Основное мероприятие: организация мероприятий, направленных на поддержку творческой деятельности муниципальных учреждений культуры, их работников и иных организаций в сфере культуры	3314400000	26,665,82		26,665,82
	Управление культуры Администрации ЗАТО Северск	3314400000	26,665,82		26,665,82
	за счет средств местного бюджета	3314400000	1,906,00		1,906,00
	за счет средств областного бюджета	3314400000	3,218,78		3,218,78
	за счет средств федерального бюджета	3314400000	21,541,04		21,541,04
	Основное мероприятие: участие в региональном проекте «Культурная среда»	331A100000	5,915,18		5,915,18
	Управление культуры Администрации ЗАТО Северск	331A100000	5,915,18		5,915,18
	за счет средств местного бюджета	331A100000	177,46		177,46
	за счет средств областного бюджета	331A100000	459,02		459,02
	за счет средств федерального бюджета	331A100000	5,278,70		5,278,70
	Основное мероприятие: участие в региональном проекте "Цифровая культура"	331A300000	5,700,00		5,700,00
	Управление культуры Администрации ЗАТО Северск	331A300000	5,700,00		5,700,00
	за счет средств федерального бюджета	331A300000	5,700,00		5,700,00
	Подпрограмма "Развитие туризма на территории ЗАТО Северск"	3320000000	950,49		950,49
	Основное мероприятие: реконструкция, благоустройство, строительство объектов туристской инфраструктуры	3324100000	631,99		631,99
	Управление культуры Администрации ЗАТО Северск	3324100000	631,99		631,99
	за счет средств местного бюджета	3324100000	33,99		33,99
	за счет средств областного бюджета	3324100000	598,00		598,00
	Основное мероприятие: создание условий для развития туризма и поддержка приоритетных направлений туризма	3324200000	318,50		318,50



	Управление культуры Администрации ЗАТО Северск	3324200000	318,50		318,50
	за счет средств местного бюджета	3324200000	19,68		19,68
	за счет средств областного бюджета	3324200000	298,82		298,82
	Обеспечивающая подпрограмма	3330000000	11,733,22		11,733,22
	Управление культуры Администрации ЗАТО Северск	3330000000	11,733,22		11,733,22
	за счет средств местного бюджета	3330000000	11,733,22		11,733,22
1.5.	Муниципальная программа "Развитие образования в ЗАТО Северск"	3400000000	2,624,101,16	19,765,64	2,643,866,80
	Подпрограмма "Развитие инфраструктуры образования ЗАТО Северск"	3410000000	99,089,50	10,805,60	109,895,10
	Ведомственная целевая программа "Организация бесплатного горячего питания обучающихся, получающих начальное общее образование в муниципальных образовательных организациях"	3412100000	52,427,88	2,167,10	54,594,98
	Управление образования Администрации ЗАТО Северск	3412100000	52,427,88	2,167,10	54,594,98
	за счет средств местного бюджета	3412100000	1,195,78		1,195,78
	за счет средств областного бюджета	3412100000	6,660,17	2,167,10	8,827,27
	за счет средств федерального бюджета	3412100000	44,571,93		44,571,93
	Основное мероприятие: капитальный ремонт, выполнение ПИР и строительные работы в общеобразовательных организациях и МБУ "Комбинат школьного питания"	3414200000	18,434,48	10,154,01	28,588,49
	УКС Администрации ЗАТО Северск	3414200000	18,434,48	10,154,01	28,588,49
	за счет средств местного бюджета	3414200000	18,434,48	10,154,01	28,588,49
	Основное мероприятие: устройство новых малых архитектурных форм в дошкольных образовательных организациях ЗАТО Северск	3414400000	1,900,10		1,900,10
	Управление образования Администрации ЗАТО Северск	3414400000	1,900,10		1,900,10
	за счет средств местного бюджета	3414400000	1,900,10		1,900,10
	Основное мероприятие: приобретение оборудования для столовых и мебели для обеденных залов образовательных организаций	3414500000	388,52		388,52
	Управление образования Администрации ЗАТО Северск	3414500000	388,52		388,52
	за счет средств местного бюджета	3414500000	388,52		388,52
	Основное мероприятие: участие в региональном проекте "Цифровая образовательная среда"	341E400000	25,938,51	-1,515,51	24,423,00
	Управление образования Администрации ЗАТО Северск	341E400000	25,938,51	-1,515,51	24,423,00
	за счет средств областного бюджета	341E400000	3,797,09	-45,47	3,751,62
	за счет средств федерального бюджета	341E400000	22,141,43	-1,470,04	20,671,38
	Подпрограмма "Развитие системы выявления, сопровождения и поддержки одаренных детей"	3430000000	1,185,38		1,185,38
	Основное мероприятие: выявление, сопровождение и поддержка одаренных детей	3434100000	684,98		684,98
	Управление образования Администрации ЗАТО Северск	3434100000	684,98		684,98
	за счет средств местного бюджета	3434100000	181,28		181,28
	за счет средств областного бюджета	3434100000	503,70		503,70
	Основное мероприятие: адресная поддержка одаренных детей	3434300000	500,40		500,40
	Управление образования Администрации ЗАТО Северск	3434300000	500,40		500,40
	за счет средств местного бюджета	3434300000	500,40		500,40
	Подпрограмма "Педагогические кадры"	3440000000	205,00		205,00
	Основное мероприятие: проведение мероприятий, направленных на повышение профессионального мастерства, мотивации, рост творческой активности педагогических работников и кадрового резерва	3444200000	205,00		205,00
	Управление образования Администрации ЗАТО Северск	3444200000	205,00		205,00
	за счет средств местного бюджета	3444200000	205,00		205,00
	Подпрограмма "Организация деятельности образовательных организаций ЗАТО Северск, организация работы по развитию форм жизнеустройства детей-сирот и детей, оставшихся без попечения родителей"	3450000000	2,423,347,67	6,735,01	2,430,082,68
	Ведомственная целевая программа "Организация деятельности дошкольных образовательных организаций ЗАТО Северск"	3452100000	1,175,383,07	6,194,66	1,181,577,73
	Управление образования Администрации ЗАТО Северск	3452100000	1,175,383,07	6,194,66	1,181,577,73
	за счет средств местного бюджета	3452100000	448,429,30	4,995,68	453,424,98
	за счет средств областного бюджета	3452100000	726,953,77	1,198,98	728,152,75
	Ведомственная целевая программа "Организация деятельности общеобразовательных организаций и организации дополнительного образования детей ЗАТО Северск"	3452200000	1,247,964,60	540,35	1,248,504,95
	Управление образования Администрации ЗАТО Северск	3452200000	1,247,964,60	540,35	1,248,504,95
	за счет средств местного бюджета	3452200000	257,363,07	-105,00	257,258,07
	за счет средств областного бюджета	3452200000	931,542,83	1,002,97	932,545,80
	за счет средств федерального бюджета	3452200000	59,058,70	-357,62	58,701,08
	Подпрограмма "Организация деятельности Муниципального автономного учреждения ЗАТО Северск "Ресурсный центр образования", Муниципального казенного учреждения ЗАТО Северск "Централизованная бухгалтерия образовательных учреждений" и Муниципального бюджетного учреждения ЗАТО Северск "Комбинат школьного питания"	3460000000	75,100,29	-732,81	74,367,48
	Ведомственная целевая программа "Организация деятельности Муниципального автономного учреждения ЗАТО Северск "Ресурсный центр образования"	3462100000	36,051,80	-732,81	35,318,99
	Управление образования Администрации ЗАТО Северск	3462100000	36,051,80	-732,81	35,318,99
	за счет средств местного бюджета	3462100000	36,051,80	-732,81	35,318,99
	Ведомственная целевая программа "Организация деятельности Муниципального казенного учреждения ЗАТО Северск "Централизованная бухгалтерия образовательных учреждений"	3462200000	39,048,49		39,048,49
	Управление образования Администрации ЗАТО Северск	3462200000	39,048,49		39,048,49
	за счет средств местного бюджета	3462200000	39,048,49		39,048,49
	Обеспечивающая подпрограмма	3470000000	25,173,32	2,957,84	28,131,16
	Управление образования Администрации ЗАТО Северск	3470000000	25,173,32	2,957,84	28,131,16
	за счет средств местного бюджета	3470000000	25,173,32	362,18	25,535,50
	за счет средств областного бюджета	3470000000		2,595,66	2,595,66



1.6.	Муниципальная программа "Формирование благоприятного социального климата в ЗАТО Северск"	3500000000	87,633,26	5,926,66	93,559,92
	Подпрограмма "Реализация социальных мер (льгот) для отдельных категорий граждан и поддержка социально ориентированных некоммерческих организаций"	3510000000	28,272,23	1,080,00	29,352,23
	Основное мероприятие: улучшение социального положения отдельных категорий граждан	3514100000	21,386,32	1,000,00	22,386,32
	Администрация ЗАТО Северск	3514100000	21,386,32	1,000,00	22,386,32
	за счет средств местного бюджета	3514100000	20,376,32	1,000,00	21,376,32
	за счет средств областного бюджета	3514100000	1,010,00		1,010,00
	Основное мероприятие: оказание финансовой, имущественной, информационной и консультационной поддержки социально ориентированным некоммерческим организациям	3514200000	6,885,91	80,00	6,965,91
	Администрация ЗАТО Северск	3514200000	6,885,91	80,00	6,965,91
	за счет средств местного бюджета	3514200000	6,885,91	80,00	6,965,91
	Подпрограмма "Доступная среда"	3520000000	1,360,00	-285,60	1,074,40
	Основное мероприятие: адаптация муниципальных учреждений социальной инфраструктуры для беспрепятственного доступа инвалидов и маломобильных групп населения	3524100000	1,360,00	-285,60	1,074,40
	Управление культуры Администрации ЗАТО Северск	3524100000	1,360,00	-285,60	1,074,40
	за счет средств местного бюджета	3524100000	1,360,00	-285,60	1,074,40
	Подпрограмма "Опека детей-сирот и детей, оставшихся без попечения родителей"	3530000000	58,001,03	5,132,26	63,133,29
	Основное мероприятие: осуществление социальной поддержки в отношении детей-сирот и детей, оставшихся без попечения родителей, а также лиц из числа детей-сирот и детей, оставшихся без попечения родителей	3534100000	52,012,80	3,147,00	55,159,80
	Администрация ЗАТО Северск	3534100000	52,012,80	-15,469,81	36,542,99
	за счет средств областного бюджета	3534100000	52,012,80	-15,469,81	36,542,99
	Управление образования Администрации ЗАТО Северск	3534100000		18,616,81	18,616,81
	за счет средств областного бюджета	3534100000		18,616,81	18,616,81
	Основное мероприятие: обеспечение жильем детей-сирот и детей, оставшихся без попечения родителей, и проведение ремонта жилых помещений, принадлежащих детям-сиротам и детям, оставшимся без попечения родителей	3534200000	5,988,23	1,985,26	7,973,49
	УЖКХ ТиС	3534200000	5,988,23	1,985,26	7,973,49
	за счет средств областного бюджета	3534200000	3,803,17	1,985,26	5,788,43
	за счет средств федерального бюджета	3534200000	2,185,06		2,185,06
1.7.	Муниципальная программа "Улучшение качества состояния объектов благоустройства и озеленения города Северска"	3600000000	205,117,00	-2,654,94	202,462,06
	Подпрограмма "Озеленение города Северска"	3610000000	23,513,02	-119,99	23,393,03
	Ведомственная целевая программа "Организация мероприятий по текущему содержанию объектов озеленения города Северска"	3612100000	22,854,68	-119,99	22,734,69
	УЖКХ ТиС	3612100000	22,854,68	-119,99	22,734,69
	за счет средств местного бюджета	3612100000	22,854,68	-119,99	22,734,69
	Ведомственная целевая программа "Восстановление зеленого фонда города Северска"	3612200000	658,34		658,34
	УЖКХ ТиС	3612200000	658,34		658,34
	за счет средств местного бюджета	3612200000	658,34		658,34
	Подпрограмма "Благоустройство города Северска"	3620000000	80,112,12	1,704,22	81,816,34
	Ведомственная целевая программа "Текущее содержание и ремонт объектов благоустройства на территории города Северска"	3622100000	75,258,25	1,704,22	76,962,47
	УЖКХ ТиС	3622100000	75,258,25	1,704,22	76,962,47
	за счет средств местного бюджета	3622100000	75,258,25	1,704,22	76,962,47
	Ведомственная целевая программа "Проведение мероприятий для обеспечения безопасных и комфортных условий проживания на территории города Северска"	3622200000	4,853,87		4,853,87
	УЖКХ ТиС	3622200000	4,853,87		4,853,87
	за счет средств местного бюджета	3622200000	478,37		478,37
	за счет средств областного бюджета	3622200000	4,375,50		4,375,50
	Подпрограмма "Создание комфортной среды в местах массового посещения на территории города Северска"	3630000000	67,770,09	-4,239,17	63,530,92
	Основное мероприятие: строительство, реконструкция и капитальный ремонт объектов благоустройства	3634200000	67,770,09	-4,239,17	63,530,92
	УКС Администрации ЗАТО Северск	3634200000	67,770,09	-4,239,17	63,530,92
	за счет средств местного бюджета	3634200000	67,770,09	-4,239,17	63,530,92
	Обеспечивающая подпрограмма УЖКХ ТиС	3640000000	33,721,77		33,721,77
	УЖКХ ТиС	3640000000	33,721,77		33,721,77
	за счет средств местного бюджета	3640000000	33,652,97		33,652,97
	за счет средств областного бюджета	3640000000	68,80		68,80
1.8.	Муниципальная программа "Повышение энергоэффективности в ЗАТО Северск"	3700000000	45,417,26	-151,00	45,266,26
	Подпрограмма "Повышение энергетической эффективности в муниципальном и жилищном секторе"	3710000000	1,624,01	45,64	1,669,65
	Основное мероприятие: реализация организационно-технических мероприятий по повышению энергоэффективности потребления энергетических ресурсов ОМСУ и МУ	3714100000	0,01		0,01
	УЖКХ ТиС	3714100000	0,01		0,01
	за счет средств местного бюджета	3714100000	0,01		0,01
	Основное мероприятие: реализация энергосберегающих мероприятий в жилищном секторе	3714200000	1,624,00	45,64	1,669,64
	УЖКХ ТиС	3714200000	1,624,00	45,64	1,669,64
	за счет средств местного бюджета	3714200000	1,624,00	45,64	1,669,64
	Подпрограмма "Развитие сетей энергоснабжения в ЗАТО Северск"	3720000000	43,793,25	-196,64	43,596,61



	Ведомственная целевая программа "Организация уличного освещения и текущего содержания электрооборудования объектов благоустройства и объектов дорожного обустройства ЗАТО Северск"	3722100000	42,829,83	-196,64	42,633,19
	УЖКХ ТиС	3722100000	42,829,83	-196,64	42,633,19
	за счет средств местного бюджета	3722100000	42,829,83	-196,64	42,633,19
	Основное мероприятие: организация строительства газораспределительных сетей	3724200000	747,00		747,00
	УКС Администрации ЗАТО Северск	3724200000	747,00		747,00
	за счет средств местного бюджета	3724200000	747,00		747,00
	Основное мероприятие: модернизация освещения пешеходных переходов г.Северска	3724300000	216,42		216,42
	УЖКХ ТиС	3724300000	216,42		216,42
	за счет средств местного бюджета	3724300000	216,42		216,42
1.9.	Муниципальная программа "Обеспечение доступным и комфортным жильем граждан ЗАТО Северск"	3800000000	25,481,38	554,36	26,035,74
	Подпрограмма "Строительство (приобретение) жилья и ликвидация аварийного жилищного фонда в ЗАТО Северск"	3810000000	5,771,91	-10,00	5,761,91
	Ведомственная целевая программа "Обследование технического состояния многоквартирных домов ЗАТО Северск"	3812100000	10,00	-10,00	
	УЖКХ ТиС	3812100000	10,00	-10,00	
	за счет средств местного бюджета	3812100000	10,00	-10,00	
	Основное мероприятие: строительство многоквартирных домов (приобретение квартир) для расселения аварийного жилищного фонда	3814100000	3,195,30		3,195,30
	УЖКХ ТиС	3814100000	3,195,30		3,195,30
	за счет средств местного бюджета	3814100000	3,195,30		3,195,30
	Основное мероприятие: реализация проекта "Губернаторская ипотека" на территории Томской области"	3814300000	1,182,96		1,182,96
	УЖКХ ТиС	3814300000	1,182,96		1,182,96
	за счет средств местного бюджета	3814300000	394,32		394,32
	за счет средств областного бюджета	3814300000	788,64		788,64
	Основное мероприятие: оплата расходов по договорам пожизненной ренты	3814400000	1,383,65		1,383,65
	УЖКХ ТиС	3814400000	1,383,65		1,383,65
	за счет средств местного бюджета	3814400000	1,383,65		1,383,65
	Подпрограмма "Содержание и управление многоквартирными домами в ЗАТО Северск"	3820000000	19,709,47	564,36	20,273,83
	Ведомственная целевая программа "Ремонт жилых помещений, находящихся в муниципальной собственности ЗАТО Северск"	3822100000	4,878,96	-27,94	4,851,02
	УЖКХ ТиС	3822100000	4,878,96	-27,94	4,851,02
	за счет средств местного бюджета	3822100000	4,878,96	-27,94	4,851,02
	Ведомственная целевая программа "Содержание жилых помещений до заселения муниципального жилищного фонда ЗАТО Северск"	3822200000	3,587,10		3,587,10
	УЖКХ ТиС	3822200000	3,587,10		3,587,10
	за счет средств местного бюджета	3822200000	3,587,10		3,587,10
	Ведомственная целевая программа "Организация и обеспечение деятельности ТОС в ЗАТО Северск"	3822300000	637,44		637,44
	УЖКХ ТиС	3822300000	637,44		637,44
	за счет средств местного бюджета	3822300000	637,44		637,44
	Ведомственная целевая программа "Мероприятия по развитию и поддержке деятельности товариществ собственников жилья в ЗАТО Северск"	3822400000	1,88		1,88
	УЖКХ ТиС	3822400000	1,88		1,88
	за счет средств местного бюджета	3822400000	1,88		1,88
	Ведомственная целевая программа "Финансовое обеспечение капитального ремонта общего имущества в многоквартирных домах ЗАТО Северск в части муниципального жилищного фонда"	3822500000	10,501,77	600,00	11,101,77
	УЖКХ ТиС	3822500000	10,501,77	600,00	11,101,77
	за счет средств местного бюджета	3822500000	10,501,77	600,00	11,101,77
	Ведомственная целевая программа "Организация оценки недвижимости и регистрации права собственности на жилые помещения жилищного фонда ЗАТО Северск"	3822600000	92,50		92,50
	УЖКХ ТиС	3822600000	92,50		92,50
	за счет средств местного бюджета	3822600000	92,50		92,50
	Основное мероприятие: изготовление и установка пандусов и поручней в жилых домах	3824100000	9,82	-7,70	2,12
	УЖКХ ТиС	3824100000	9,82	-7,70	2,12
	за счет средств местного бюджета	3824100000	9,82	-7,70	2,12
1.10.	Муниципальная программа "Улучшение жизнедеятельности внегородских территорий ЗАТО Северск"	3900000000	58,096,28	4,668,07	62,764,35
	Подпрограмма "Содержание и ремонт улично-дорожной сети и благоустройство внегородских территорий ЗАТО Северск"	3910000000	22,724,41	100,00	22,824,41
	Ведомственная целевая программа "Содержание и ремонт улично-дорожной сети внегородских территорий ЗАТО Северск"	3912100000	18,642,65		18,642,65
	УВГТ Администрации ЗАТО Северск	3912100000	18,642,65		18,642,65
	за счет средств местного бюджета	3912100000	18,642,65		18,642,65
	Ведомственная целевая программа "Благоустройство и повышение внешней привлекательности внегородских территорий ЗАТО Северск"	3912200000	4,081,76	100,00	4,181,76
	УВГТ Администрации ЗАТО Северск	3912200000	4,081,76	100,00	4,181,76
	за счет средств местного бюджета	3912200000	4,081,76	100,00	4,181,76
	Подпрограмма «Создание условий для развития субъектов малых форм хозяйствования и обеспечения граждан внегородских территорий услугами теплоснабжения и водоснабжения»	3920000000	21,889,86	4,568,07	26,457,93



	Ведомственная целевая программа "Оказание поддержки субъектам малых форм хозяйствования на территории ЗАТО Северск"	3922100000	620,20	-338,51	281,69
	УВГТ Администрации ЗАТО Северск	3922100000	620,20	-338,51	281,69
	за счет средств областного бюджета	3922100000	620,20	-338,51	281,69
	Ведомственная целевая программа "Возмещение ресурсоснабжающим организациям затрат в связи с оказанием услуг в сфере теплоснабжения и водоснабжения гражданам на внегородских территориях ЗАТО Северск"	3922200000	21,269,66	4,405,64	25,675,30
	УВГТ Администрации ЗАТО Северск	3922200000	21,269,66	4,405,64	25,675,30
	за счет средств местного бюджета	3922200000	20,001,56	4,405,64	24,407,20
	за счет средств областного бюджета	3922200000	1,268,10		1,268,10
	ВЦП "Оказание услуг водоснабжения и водоотведения населению на внегородских территориях ЗАТО Северск"	3922300000		500,94	500,94
	УЖКХ ТиС	3922300000		500,94	500,94
	за счет средств местного бюджета	3922300000		500,94	500,94
	Обеспечивающая подпрограмма	3930000000	13,482,01		13,482,01
	УВГТ Администрации ЗАТО Северск	3930000000	13,482,01		13,482,01
	за счет средств местного бюджета	3930000000	12,631,41		12,631,41
	за счет средств областного бюджета	3930000000	850,60		850,60
1.11.	Муниципальная программа "Обеспечение безопасности населения на территории ЗАТО Северск"	4000000000	53,845,78	203,98	54,049,76
	Подпрограмма "Профилактика преступлений и иных правонарушений на территории ЗАТО Северск"	4010000000	2,300,82	285,60	2,586,42
	Основное мероприятие: создание условий для деятельности общественных объединений граждан правоохранительной направленности	4014100000	300,00		300,00
	Управление по делам защиты населения и территорий от чрезвычайных ситуаций Администрации ЗАТО Северск	4014100000	300,00		300,00
	за счет средств местного бюджета	4014100000	300,00		300,00
	Основное мероприятие: противодействие распространению идеологии терроризма на территории ЗАТО Северск	4014200000	6,60		6,60
	Управление по делам защиты населения и территорий от чрезвычайных ситуаций Администрации ЗАТО Северск	4014200000	6,60		6,60
	за счет средств местного бюджета	4014200000	6,60		6,60
	Основное мероприятие: оснащение мест с массовым пребыванием людей и иных потенциальных объектов террористических посягательств на территории ЗАТО Северск средствами обеспечения безопасности	4014300000	1,994,22	285,60	2,279,82
	Управление культуры Администрации ЗАТО Северск	4014300000		285,60	285,60
	за счет средств местного бюджета	4014300000		285,60	285,60
	УМСП ФКиС Администрации ЗАТО Северск	4014300000	1,994,22		1,994,22
	за счет средств местного бюджета	4014300000	1,994,22		1,994,22
	Подпрограмма "Обеспечение первичных мер пожарной безопасности на территории ЗАТО Северск"	4020000000	24,581,21	-407,32	24,173,89
	Основное мероприятие: организация обучения населения ЗАТО Северск в области пожарной безопасности	4024200000	55,69	-18,99	36,70
	Управление по делам защиты населения и территорий от чрезвычайных ситуаций Администрации ЗАТО Северск	4024200000	7,00		7,00
	за счет средств местного бюджета	4024200000	7,00		7,00
	Управление образования Администрации ЗАТО Северск	4024200000	29,70		29,70
	за счет средств местного бюджета	4024200000	29,70		29,70
	Управление имущественных отношений Администрации ЗАТО Северск	4024200000	18,99	-18,99	
	за счет средств местного бюджета	4024200000	18,99	-18,99	
	Основное мероприятие: обеспечение пожарной безопасности в муниципальных учреждениях	4024300000	23,890,10	-407,32	23,482,78
	Управление культуры Администрации ЗАТО Северск	4024300000	3,961,69		3,961,69
	за счет средств местного бюджета	4024300000	3,961,69		3,961,69
	Управление образования Администрации ЗАТО Северск	4024300000	10,727,40	-64,87	10,662,53
	за счет средств местного бюджета	4024300000	10,727,40	-64,87	10,662,53
	УМСП ФКиС Администрации ЗАТО Северск	4024300000	5,426,00		5,426,00
	за счет средств местного бюджета	4024300000	5,426,00		5,426,00
	УКС Администрации ЗАТО Северск	4024300000	3,775,01	-342,45	3,432,56
	за счет средств местного бюджета	4024300000	3,775,01	-342,45	3,432,56
	Основное мероприятие: проведение комплекса противопожарных мер на территории ЗАТО Северск	4024400000	635,42	18,99	654,41
	Управление по делам защиты населения и территорий от чрезвычайных ситуаций Администрации ЗАТО Северск	4024400000	165,70		165,70
	за счет средств местного бюджета	4024400000	165,70		165,70
	Управление имущественных отношений Администрации ЗАТО Северск	4024400000	382,92	18,99	401,91
	за счет средств местного бюджета	4024400000	382,92	18,99	401,91
	УВГТ Администрации ЗАТО Северск	4024400000	86,80		86,80
	за счет средств местного бюджета	4024400000	86,80		86,80
	Подпрограмма "Повышение уровня защиты населения и территории ЗАТО Северск от чрезвычайных ситуаций мирного и военного времени"	4030000000	15,070,81	325,70	15,396,51
	Ведомственная целевая программа "Содержание объектов гражданской обороны"	4032100000	3,85		3,85
	Управление по делам защиты населения и территорий от чрезвычайных ситуаций Администрации ЗАТО Северск	4032100000	3,85		3,85
	за счет средств местного бюджета	4032100000	3,85		3,85
	Ведомственная целевая программа "Обеспечение деятельности МКУ "Единая дежурно-диспетчерская служба ЗАТО Северск"	4032200000	13,931,86	325,70	14,257,56
	Управление по делам защиты населения и территорий от чрезвычайных ситуаций Администрации ЗАТО Северск	4032200000	13,931,86	325,70	14,257,56
	за счет средств местного бюджета	4032200000	13,931,86	125,70	14,057,56
	за счет средств областного бюджета	4032200000		200,00	200,00

	Основное мероприятие: проведение мероприятий, направленных на предупреждение чрезвычайных ситуаций	4034100000	27,10		27,10
	Управление по делам защиты населения и территорий от чрезвычайных ситуаций Администрации ЗАТО Северск	4034100000	27,00		27,00
	за счет средств местного бюджета	4034100000	27,00		27,00
	УВГТ Администрации ЗАТО Северск	4034100000	0,10		0,10
	за счет средств местного бюджета	4034100000	0,10		0,10
	Основное мероприятие: обеспечение безопасного пребывания людей на водных объектах, расположенных на территории ЗАТО Северск	4034200000	1,107,00		1,107,00
	Управление по делам защиты населения и территорий от чрезвычайных ситуаций Администрации ЗАТО Северск	4034200000	1,107,00		1,107,00
	за счет средств местного бюджета	4034200000	1,107,00		1,107,00
	Основное мероприятие: совершенствование системы оповещения населения ЗАТО Северск	4034300000	1,00		1,00
	УКС Администрации ЗАТО Северск	4034300000	1,00		1,00
	за счет средств местного бюджета	4034300000	1,00		1,00
	Обеспечивающая подпрограмма	4040000000	11,892,94		11,892,94
	Управление по делам защиты населения и территорий от чрезвычайных ситуаций Администрации ЗАТО Северск	4040000000	11,892,94		11,892,94
	за счет средств местного бюджета	4040000000	11,892,94		11,892,94
1.12.	Муниципальная программа "Охрана окружающей среды на территории ЗАТО Северск"	4100000000	962,46	-145,33	817,13
	Подпрограмма "Экологическое развитие ЗАТО Северск"	4110000000	166,68	-30,51	136,17
	Основное мероприятие: экологическое воспитание, образование и информирование населения	4114100000	166,68	-30,51	136,17
	Администрация ЗАТО Северск	4114100000	77,51	-30,51	47,00
	за счет средств местного бюджета	4114100000	77,51	-30,51	47,00
	Управление образования Администрации ЗАТО Северск	4114100000	89,17		89,17
	за счет средств местного бюджета	4114100000	89,17		89,17
	Подпрограмма "Содержание особо охраняемой природной территории местного значения "Озерный комплекс пос. Самусь ЗАТО Северск"	4120000000	795,78	-114,82	680,96
	Основное мероприятие: обследование состояния природных объектов ООПТ	4124100000	98,00		98,00
	Администрация ЗАТО Северск	4124100000	98,00		98,00
	за счет средств местного бюджета	4124100000	98,00		98,00
	Основное мероприятие: содержание рекреационной зоны ООПТ	4124200000	649,96	-100,00	549,96
	УВГТ Администрации ЗАТО Северск	4124200000	649,96	-100,00	549,96
	за счет средств местного бюджета	4124200000	649,96	-100,00	549,96
	Основное мероприятие: организация охраны ООПТ и повышение информированности населения о правилах поведения на территории ООПТ	4124300000	47,82	-14,82	33,00
	Администрация ЗАТО Северск	4124300000	37,65	-14,82	22,83
	за счет средств местного бюджета	4124300000	37,65	-14,82	22,83
	УВГТ Администрации ЗАТО Северск	4124300000	10,17		10,17
	за счет средств местного бюджета	4124300000	10,17		10,17
1.13.	Муниципальная программа "Эффективное управление муниципальными финансами ЗАТО Северск"	4200000000	48,768,25	-30,00	48,738,25
	Подпрограмма "Повышение эффективности управления муниципальными финансами"	4210000000	522,00		522,00
	Ведомственная целевая программа "Совершенствование информационно-технического сопровождения бюджетного процесса на территории ЗАТО Северск"	4212200000	522,00		522,00
	Финансовое управление Администрации ЗАТО Северск	4212200000	522,00		522,00
	за счет средств местного бюджета	4212200000	522,00		522,00
	Подпрограмма "Обеспечение долговой устойчивости бюджета ЗАТО Северск"	4220000000	19,633,07	-282,23	19,350,84
	Ведомственная целевая программа "Эффективное управление муниципальным долгом ЗАТО Северск"	4222100000	19,633,07	-282,23	19,350,84
	Финансовое управление Администрации ЗАТО Северск	4222100000	19,633,07	-282,23	19,350,84
	за счет средств местного бюджета	4222100000	19,633,07	-282,23	19,350,84
	Обеспечивающая подпрограмма	4230000000	28,613,18	252,23	28,865,41
	Финансовое управление Администрации ЗАТО Северск	4230000000	28,613,18	252,23	28,865,41
	за счет средств местного бюджета	4230000000	28,613,18	252,23	28,865,41
1.14.	Муниципальная программа "Эффективное управление муниципальным имуществом ЗАТО Северск"	4300000000	88,584,88	-189,90	88,394,98
	Подпрограмма "Признание прав и регулирование отношений по муниципальной собственности ЗАТО Северск"	4310000000	2,641,24	403,72	3,044,96
	Ведомственная целевая программа "Организация учета объектов недвижимого и движимого имущества ЗАТО Северск, в том числе признанных бесхозными, в Реестре муниципального имущества ЗАТО Северск"	4312100000	1,502,03	-5,41	1,496,62
	Управление имущественных отношений Администрации ЗАТО Северск	4312100000	1,502,03	-5,41	1,496,62
	за счет средств местного бюджета	4312100000	1,502,03	-5,41	1,496,62
	Ведомственная целевая программа "Уплата в федеральный бюджет налога на добавленную стоимость (НДС) с доходов, полученных от реализации (передачи) имущества, составляющего муниципальную казну ЗАТО Северск, физическим лицам, не являющимся индивидуальными предпринимателями, при приватизации и в аренду"	4312200000	917,28	409,13	1,326,41
	Управление имущественных отношений Администрации ЗАТО Северск	4312200000	917,28	409,13	1,326,41
	за счет средств местного бюджета	4312200000	917,28	409,13	1,326,41
	Ведомственная целевая программа "Эффективное управление земельными ресурсами на территории ЗАТО Северск"	4312300000	211,93		211,93
	Управление имущественных отношений Администрации ЗАТО Северск	4312300000	211,93		211,93
	за счет средств местного бюджета	4312300000	211,93		211,93

	Ведомственная целевая программа "Подготовка объектов коммунального комплекса к передаче по концессионному соглашению"	4312400000	10,00		10,00
	Управление имущественных отношений Администрации ЗАТО Северск за счет средств местного бюджета	4312400000	10,00		10,00
	Управление имущественных отношений Администрации ЗАТО Северск за счет средств местного бюджета	4312400000	10,00		10,00
	Подпрограмма "Содержание, обслуживание и строительство муниципального имущества ЗАТО Северск, содержание общего имущества в многоквартирных домах"	4320000000	17,016,65	-688,07	16,328,58
	Ведомственная целевая программа "Организация деятельности по содержанию и обслуживанию временно не используемого имущества муниципальной казны ЗАТО Северск, финансовое обеспечение платежей в части муниципальных нежилых помещений, расположенных в многоквартирных домах"	4322100000	17,016,65	-688,07	16,328,58
	Управление имущественных отношений Администрации ЗАТО Северск за счет средств местного бюджета	4322100000	17,016,65	-688,07	16,328,58
	Управление имущественных отношений Администрации ЗАТО Северск за счет средств местного бюджета	4322100000	17,016,65	-688,07	16,328,58
	Подпрограмма "Обеспечение устойчивого управления лесами ЗАТО Северск"	4330000000	18,709,03	74,35	18,783,38
	Ведомственная целевая программа "Обеспечение деятельности МКУ "Лесничество ЗАТО Северск"	4332100000	17,158,27	111,15	17,269,42
	Управление имущественных отношений Администрации ЗАТО Северск за счет средств местного бюджета	4332100000	17,158,27	111,15	17,269,42
	Управление имущественных отношений Администрации ЗАТО Северск за счет средств местного бюджета	4332100000	17,158,27	111,15	17,269,42
	Ведомственная целевая программа "Организация лесохозяйственных мероприятий"	4332200000	1,550,76	-36,80	1,513,96
	Управление имущественных отношений Администрации ЗАТО Северск за счет средств местного бюджета	4332200000	1,550,76	-36,80	1,513,96
	Управление имущественных отношений Администрации ЗАТО Северск за счет средств местного бюджета	4332200000	1,550,76	-36,80	1,513,96
	Обеспечивающая подпрограмма	4340000000	48,332,93	20,10	48,353,03
	Управление имущественных отношений Администрации ЗАТО Северск за счет средств местного бюджета	4340000000	48,332,93	20,10	48,353,03
	Управление имущественных отношений Администрации ЗАТО Северск за счет средств местного бюджета	4340000000	48,332,93	20,10	48,353,03
	Подпрограмма "Территориальное планирование и градостроительное зонирование территории ЗАТО Северск"	4350000000	1,885,03		1,885,03
	Основное мероприятие: актуализация сведений, содержащихся в действующих документах территориального планирования и градостроительного зонирования территории ЗАТО Северск	4354100000	1,885,03		1,885,03
	Администрация ЗАТО Северск за счет средств местного бюджета	4354100000	1,885,03		1,885,03
	Администрация ЗАТО Северск за счет средств местного бюджета	4354100000	1,885,03		1,885,03
1.15.	Муниципальная программа "Профилактика алкоголизма, наркомании, токсикомании и ВИЧ-инфекции среди подростков и молодежи ЗАТО Северск"	4400000000	433,97		433,97
	Подпрограмма "Совершенствование форм и методов профилактики злоупотребления спиртными напитками и психоактивными веществами"	4410000000	372,93		372,93
	Основное мероприятие: проведение мероприятий, пропагандирующих здоровый образ жизни	4414100000	268,40		268,40
	Управление образования Администрации ЗАТО Северск за счет средств местного бюджета	4414100000	268,40		268,40
	Управление образования Администрации ЗАТО Северск за счет средств местного бюджета	4414100000	268,40		268,40
	Основное мероприятие: проведение семинаров-тренингов, сборов с родителями, волонтерами и другими категориями населения	4414200000	104,53		104,53
	Управление образования Администрации ЗАТО Северск за счет средств местного бюджета	4414200000	104,53		104,53
	Управление образования Администрации ЗАТО Северск за счет средств местного бюджета	4414200000	104,53		104,53
	Подпрограмма "Мониторинг распространения потребления психоактивных веществ среди подростков и молодежи ЗАТО Северск"	4420000000	61,04		61,04
	Основное мероприятие: публикация в средствах массовой информации материалов (печатных и видео) антинаркотической направленности	4424200000	61,04		61,04
	Управление образования Администрации ЗАТО Северск за счет средств местного бюджета	4424200000	61,04		61,04
	Управление образования Администрации ЗАТО Северск за счет средств местного бюджета	4424200000	61,04		61,04
1.16.	Муниципальная программа "Формирование современной городской среды ЗАТО Северск"	4500000000	46,658,34	-89,42	46,568,92
	Подпрограмма "Благоустройство дворовых территорий"	4510000000	2,986,76	-89,32	2,897,44
	Основное мероприятие: благоустройство дворовых территорий в соответствии с рейтинговым перечнем	4514100000	2,986,76	-89,32	2,897,44
	УЖКХ ТиС за счет средств местного бюджета	4514100000	2,986,76	-89,32	2,897,44
	УЖКХ ТиС за счет средств местного бюджета	4514100000	2,986,76	-89,32	2,897,44
	Подпрограмма "Благоустройство общественных пространств"	4520000000	43,671,58	-0,10	43,671,48
	Основное мероприятие: выполнение работ по благоустройству общественных пространств	4524100000	452,68	-0,10	452,58
	УКС Администрации ЗАТО Северск за счет средств местного бюджета	4524100000	452,68	-0,10	452,58
	УКС Администрации ЗАТО Северск за счет средств местного бюджета	4524100000	452,68	-0,10	452,58
	Основное мероприятие: выполнение работ по благоустройству общественных пространств, включая участие в региональном проекте "Формирование комфортной городской среды"	452F200000	43,218,90		43,218,90
	УКС Администрации ЗАТО Северск за счет средств местного бюджета	452F200000	43,218,90		43,218,90
	УКС Администрации ЗАТО Северск за счет средств областного бюджета	452F200000	2,160,95		2,160,95
	УКС Администрации ЗАТО Северск за счет средств федерального бюджета	452F200000	1,231,74		1,231,74
	УКС Администрации ЗАТО Северск за счет средств федерального бюджета	452F200000	39,826,22		39,826,22
1.17.	Муниципальная программа "Цифровое развитие ЗАТО Северск"	4600000000	4,877,14		4,877,14
	Подпрограмма "Цифровизация городского хозяйства "Умный город"	4610000000	825,60		825,60
	Основное мероприятие: создание и совершенствование цифровой платформы для вовлечения граждан в решение вопросов городского развития ("Активный гражданин")	4614100000	642,53		642,53
	Администрация ЗАТО Северск за счет средств местного бюджета	4614100000	642,53		642,53
	Администрация ЗАТО Северск за счет средств местного бюджета	4614100000	642,53		642,53
	Основное мероприятие: создание и введение в эксплуатацию системы интеллектуального видеонаблюдения в местах массового скопления людей	4614500000	183,07		183,07
	УЖКХ ТиС за счет средств местного бюджета	4614500000	183,07		183,07
	УЖКХ ТиС за счет средств местного бюджета	4614500000	183,07		183,07
	Подпрограмма "Импортозамещение в информационных технологиях"	4620000000	3,258,69		3,258,69



	Основное мероприятие: переход на использование отечественного прикладного и специализированного программного обеспечения на автоматизированных рабочих местах и серверных станциях	4624200000	3,058,69		3,058,69
	Администрация ЗАТО Северск	4624200000	3,058,69		3,058,69
	за счет средств местного бюджета	4624200000	3,058,69		3,058,69
	Основное мероприятие: проведение модернизации серверного оборудования и оборудования связи, техники установленной на рабочих местах работников Администрации ЗАТО Северск	4624300000	200,00		200,00
	Администрация ЗАТО Северск	4624300000	200,00		200,00
	за счет средств местного бюджета	4624300000	200,00		200,00
	Подпрограмма "Эффективное управление с использованием информационно-телекоммуникационных технологий в ЗАТО Северск"	4630000000	792,85		792,85
	Основное мероприятие: комплекс мероприятий по обеспечению доступности гражданам и субъектам малого и среднего предпринимательства ЗАТО Северск муниципальных услуг и сервисов, в т.ч. предоставляемых исключительно в цифровом виде	4634100000	342,85		342,85
	Администрация ЗАТО Северск	4634100000	342,85		342,85
	за счет средств местного бюджета	4634100000	342,85		342,85
	Основное мероприятие: повышение открытости органов местного самоуправления ЗАТО Северск	4634200000	450,00		450,00
	Администрация ЗАТО Северск	4634200000	450,00		450,00
	за счет средств местного бюджета	4634200000	450,00		450,00
1.18.	Муниципальная программа "Дорожная деятельность и транспортное обслуживание на территории ЗАТО Северск"	4700000000	519,986,35	632,76	520,619,11
	Подпрограмма "Строительство и ремонт объектов улично-дорожной сети"	4710000000	182,413,73	-13,89	182,399,84
	Основное мероприятие: строительство и ремонт объектов улично-дорожной сети	4714100000	2,336,73	-0,01	2,336,72
	УКС Администрации ЗАТО Северск	4714100000	2,336,73	-0,01	2,336,72
	за счет средств местного бюджета	4714100000	2,336,73	-0,01	2,336,72
	Основное мероприятие: участие в региональном проекте "Региональная и местная дорожная сеть"	471R100000	180,077,00	-13,88	180,063,12
	УКС Администрации ЗАТО Северск	471R100000	180,077,00	-13,88	180,063,12
	за счет средств местного бюджета	471R100000	63,077,00	-13,88	63,063,12
	за счет средств областного бюджета	471R100000	117,000,00		117,000,00
	Подпрограмма "Повышение безопасности дорожного движения на территории ЗАТО Северск"	4720000000	15,050,47		15,050,47
	Ведомственная целевая программа "Организация мероприятий по техническому обслуживанию и текущему содержанию технических средств организации дорожного движения на территории ЗАТО Северск Томской области"	4722100000	1,955,75		1,955,75
	УЖКХ ТиС	4722100000	1,955,75		1,955,75
	за счет средств местного бюджета	4722100000	1,955,75		1,955,75
	Основное мероприятие: оснащение детских учреждений специализированными элементами дорожного устройства и обучение	4724200000	49,22		49,22
	Управление образования Администрации ЗАТО Северск	4724200000	49,22		49,22
	за счет средств местного бюджета	4724200000	49,22		49,22
	Основное мероприятие: приведение объектов муниципальной собственности в соответствие с требованиями нормативных стандартов в части безопасности дорожного движения	4724300000	13,045,50		13,045,50
	УЖКХ ТиС	4724300000	11,702,50		11,702,50
	за счет средств местного бюджета	4724300000	11,702,50		11,702,50
	УВГТ Администрации ЗАТО Северск	4724300000	1,343,00		1,343,00
	за счет средств местного бюджета	4724300000	1,343,00		1,343,00
	Подпрограмма "Обеспечение сохранности и доступности автомобильных дорог г.Северска, улучшение транспортной инфраструктуры"	4730000000	283,330,20	646,65	283,976,85
	Ведомственная целевая программа "Текущее содержание объектов улично-дорожной сети г.Северска"	4732100000	239,724,86	646,65	240,371,51
	УЖКХ ТиС	4732100000	239,724,86	646,65	240,371,51
	за счет средств местного бюджета	4732100000	239,724,86	646,65	240,371,51
	Ведомственная целевая программа "Обеспечение контроля качества выполнения работ по ремонту и содержанию объектов улично-дорожной сети и транспортного обслуживания"	4732200000	43,605,34		43,605,34
	УЖКХ ТиС	4732200000	43,605,34		43,605,34
	за счет средств местного бюджета	4732200000	43,605,34		43,605,34
	Подпрограмма "Транспортное обслуживание населения в границах ЗАТО Северск"	4740000000	11,902,69		11,902,69
	Ведомственная целевая программа "Организация транспортного обслуживания населения ЗАТО Северск автомобильным транспортом по муниципальным маршрутам регулярных перевозок"	4742100000	11,260,69		11,260,69
	УЖКХ ТиС	4742100000	11,260,69		11,260,69
	за счет средств местного бюджета	4742100000	11,260,69		11,260,69
	Основное мероприятие: устройство и ремонт остановок общественного транспорта	4744100000	642,00		642,00
	УЖКХ ТиС	4744100000	167,00		167,00
	за счет средств местного бюджета	4744100000	167,00		167,00
	УВГТ Администрации ЗАТО Северск	4744100000	475,00		475,00
	за счет средств местного бюджета	4744100000	475,00		475,00
	Обеспечивающая подпрограмма УКС Администрации ЗАТО Северск	4750000000	27,289,26		27,289,26
	УКС Администрации ЗАТО Северск	4750000000	27,289,26		27,289,26
	за счет средств местного бюджета	4750000000	27,289,26		27,289,26
1.19.	Программа "Комплексное развитие систем коммунальной инфраструктуры ЗАТО Северск" на 2013 год и на перспективу до 2035 года	8000000000	128,390,03	-10,190,42	118,199,61



Инвестиционные проекты по развитию электрических сетей на территории ЗАТО Северск	8004100000	221,86		221,86
УЖКХ ТиС	8004100000	221,86		221,86
за счет средств местного бюджета	8004100000	221,86		221,86
Инвестиционные проекты по развитию системы теплоснабжения на территории ЗАТО Северск	8004200000	3,318,91	-1,349,10	1,969,81
УЖКХ ТиС	8004200000	1,969,81		1,969,81
за счет средств местного бюджета	8004200000	1,969,81		1,969,81
УКС Администрации ЗАТО Северск	8004200000	1,349,10	-1,349,10	
за счет средств местного бюджета	8004200000	1,349,10	-1,349,10	
Инвестиционные проекты по развитию системы водоснабжения на территории ЗАТО Северск	8004300000	10,801,45	-4,323,43	6,478,02
УЖКХ ТиС	8004300000	4,872,20	-600,00	4,272,20
за счет средств местного бюджета	8004300000	4,872,20	-600,00	4,272,20
УКС Администрации ЗАТО Северск	8004300000	5,929,25	-3,723,43	2,205,82
за счет средств местного бюджета	8004300000	5,929,25	-3,723,43	2,205,82
Инвестиционные проекты по развитию системы водоотведения на территории ЗАТО Северск	8004400000	35,991,00		35,991,00
УКС Администрации ЗАТО Северск	8004400000	35,991,00		35,991,00
за счет средств местного бюджета	8004400000	14,396,40		14,396,40
за счет средств областного бюджета	8004400000	21,594,60		21,594,60
Инвестиционные проекты по развитию системы утилизации (захоронения) твердых бытовых отходов на территории ЗАТО Северск	8004500000	2,160,00		2,160,00
УКС Администрации ЗАТО Северск	8004500000	2,160,00		2,160,00
за счет средств местного бюджета	8004500000	2,160,00		2,160,00
Инвестиционные проекты по развитию инженерной инфраструктуры и городского освещения на территории ЗАТО Северск	8004600000	26,436,50	-4,800,95	21,635,55
УЖКХ ТиС	8004600000	747,34		747,34
за счет средств местного бюджета	8004600000	747,34		747,34
УКС Администрации ЗАТО Северск	8004600000	25,689,16	-4,800,95	20,888,21
за счет средств местного бюджета	8004600000	6,259,36	-4,800,95	1,458,41
за счет средств областного бюджета	8004600000	582,90		582,90
за счет средств федерального бюджета	8004600000	18,846,90		18,846,90
Субсидии на строительство и реконструкцию (модернизацию) объектов питьевого водоснабжения в рамках регионального проекта "Чистая вода"	800F500000	49,460,31	283,06	49,743,37
УКС Администрации ЗАТО Северск	800F500000	49,460,31	283,06	49,743,37
за счет средств местного бюджета	800F500000	5,088,61		5,088,61
за счет средств областного бюджета	800F500000	1,078,30	283,06	1,361,36
за счет средств федерального бюджета	800F500000	43,293,40		43,293,40
Всего		5,069,704,43	20,756,28	5,090,460,71
за счет средств местного бюджета		2,649,427,69	9,307,35	2,658,735,04
за счет средств областного бюджета		2,148,929,57	13,276,60	2,162,206,17
за счет средств федерального бюджета		271,347,17	-1,827,67	269,519,51;

РАСПРЕДЕЛЕНИЕ БЮДЖЕТНЫХ АССИГНОВАНИЙ БЮДЖЕТА ЗАТО СЕВЕРСК ПО МУНИЦИПАЛЬНЫМ ПРОГРАММАМ
НА ПЛАНОВЫЙ ПЕРИОД 2023 И 2024 ГОДОВ

№	Наименование	Целевая статья	Утверждено на 2023 год	Изменение	Утверждено на 2023 год с учетом изменений	Утверждено на 2024 год	Изменение	Утверждено на 2024 год с учетом изменений
1	Программные мероприятия		3,641,602,98	6,608,50	3,648,211,48	3,559,326,10	6,608,50	3,565,934,60
1.1.	Муниципальная программа "Развитие предпринимательства в ЗАТО Северск"	3000000000	3,353,72		3,353,72	3,353,72		3,353,72
	Подпрограмма "Развитие эффективной инфраструктуры поддержки предпринимательства в ЗАТО Северск"	3010000000	1,200,00		1,200,00	1,200,00		1,200,00
	Основное мероприятие: предоставление субсидий на текущую деятельность инфраструктуры поддержки малого и среднего предпринимательства	3014100000	1,200,00		1,200,00	1,200,00		1,200,00
	Администрация ЗАТО Северск за счет средств местного бюджета	3014100000	1,200,00		1,200,00	1,200,00		1,200,00
	Подпрограмма "Финансовая, имущественная, информационная и консультационная поддержка субъектов малого и среднего предпринимательства, развитие молодежного предпринимательства"	3020000000	1,733,47		1,733,47	1,733,47		1,733,47
	Основное мероприятие: предоставление финансовой поддержки субъектам малого и среднего предпринимательства	3024100000	157,90		157,90	157,90		157,90
	Администрация ЗАТО Северск за счет средств местного бюджета	3024100000	157,90		157,90	157,90		157,90
	Основное мероприятие: предоставление субсидий Фонду "МКК ФРМСП ЗАТО Северск" в целях оказания финансовой поддержки субъектам малого и среднего предпринимательства	3024300000	1,325,57		1,325,57	1,325,57		1,325,57
	Администрация ЗАТО Северск за счет средств местного бюджета	3024300000	1,325,57		1,325,57	1,325,57		1,325,57
	Основное мероприятие: реализация мероприятий, направленных на обеспечение доступности для субъектов малого и среднего предпринимательства информационной и консультационной поддержки по вопросам ведения предпринимательской деятельности	3024400000	100,00		100,00	100,00		100,00
	Администрация ЗАТО Северск за счет средств местного бюджета	3024400000	100,00		100,00	100,00		100,00
	Основное мероприятие: развитие молодежного предпринимательства	3024500000	150,00		150,00	150,00		150,00
	Администрация ЗАТО Северск за счет средств местного бюджета	3024500000	150,00		150,00	150,00		150,00
	Подпрограмма "Создание общественной (социальной) среды, благоприятной для развития бизнеса"	3030000000	420,25		420,25	420,25		420,25
	Основное мероприятие: реализация мер, направленных на формирование положительного образа субъекта предпринимательства	3034200000	420,25		420,25	420,25		420,25
	Администрация ЗАТО Северск за счет средств местного бюджета	3034200000	420,25		420,25	420,25		420,25
1.2.	Муниципальная программа "Развитие физической культуры и спорта в ЗАТО Северск"	3100000000	287,885,70		287,885,70	283,120,03		283,120,03
	Подпрограмма "Развитие физической культуры и массового спорта"	3110000000	9,387,78		9,387,78	9,601,68		9,601,68
	Основное мероприятие: участие в региональном проекте "Спорт - норма жизни" УМСП ФКиС Администрации ЗАТО Северск	311P500000	9,387,78		9,387,78	9,601,68		9,601,68
	за счет средств местного бюджета	311P500000	1,039,78		1,039,78	1,039,78		1,039,78
	за счет средств областного бюджета	311P500000	7,027,50		7,027,50	7,027,50		7,027,50
	за счет средств федерального бюджета	311P500000	1,320,50		1,320,50	1,534,40		1,534,40
	Подпрограмма "Развитие системы подготовки спортивного резерва"	3120000000	278,497,92		278,497,92	273,518,35		273,518,35
	Ведомственная целевая программа "Организация предоставления дополнительного образования детей в учреждениях физкультурно-спортивной направленности"	3122100000	278,497,92		278,497,92	273,518,35		273,518,35

	УМСП ФКиС Администрации ЗАТО Северск	3122100000	278,497,92		278,497,92	273,518,35	273,518,35
	за счет средств местного бюджета	3122100000	275,723,62		275,723,62	270,744,05	270,744,05
	за счет средств областного бюджета	3122100000	2,774,30		2,774,30	2,774,30	2,774,30
1.3.	Муниципальная программа "Молодежная политика в ЗАТО Северск"	3200000000	79,477,69		79,477,69	78,539,46	78,539,46
	Подпрограмма "Семейная политика ЗАТО Северск"	3220000000	61,447,65		61,447,65	60,187,25	60,187,25
	Основное мероприятие: обеспечение отдыха и оздоровления детей ЗАТО Северск, организация функционирования детских оздоровительных лагерей	3224100000	61,084,05		61,084,05	59,823,65	59,823,65
	Управление образования Администрации ЗАТО Северск	3224100000	3,410,29		3,410,29	3,410,29	3,410,29
	за счет средств местного бюджета	3224100000	410,29		410,29	410,29	410,29
	за счет средств областного бюджета	3224100000	3,000,00		3,000,00	3,000,00	3,000,00
	УМСП ФКиС Администрации ЗАТО Северск	3224100000	57,673,76		57,673,76	56,413,36	56,413,36
	за счет средств местного бюджета	3224100000	49,868,26		49,868,26	48,607,86	48,607,86
	за счет средств областного бюджета	3224100000	7,805,50		7,805,50	7,805,50	7,805,50
	Основное мероприятие: предоставление семьям компенсационной выплаты на оплату услуг няни	3224200000	363,60		363,60	363,60	363,60
	Администрация ЗАТО Северск	3224200000	363,60		363,60	363,60	363,60
	за счет средств местного бюджета	3224200000	363,60		363,60	363,60	363,60
	Обеспечивающая подпрограмма	3230000000	18,030,04		18,030,04	18,352,21	18,352,21
	УМСП ФКиС Администрации ЗАТО Северск	3230000000	18,030,04		18,030,04	18,352,21	18,352,21
	за счет средств местного бюджета	3230000000	18,030,04		18,030,04	18,352,21	18,352,21
1.4.	Муниципальная программа "Развитие культуры и туризма в ЗАТО Северск"	3300000000	322,480,10		322,480,10	318,722,22	318,722,22
	Подпрограмма "Развитие культуры в ЗАТО Северск"	3310000000	311,426,09		311,426,09	307,579,75	307,579,75
	Ведомственная целевая программа "Создание условий для организации досуга и обеспечения населения ЗАТО Северск услугами организаций культуры"	3312100000	199,835,48		199,835,48	194,630,49	194,630,49
	Управление культуры Администрации ЗАТО Северск	3312100000	199,835,48		199,835,48	194,630,49	194,630,49
	за счет средств местного бюджета	3312100000	192,046,08		192,046,08	186,841,09	186,841,09
	за счет средств областного бюджета	3312100000	7,789,40		7,789,40	7,789,40	7,789,40
	Ведомственная целевая программа "Организация предоставления дополнительного художественного образования"	3312200000	88,761,05		88,761,05	88,761,05	88,761,05
	Управление культуры Администрации ЗАТО Северск	3312200000	88,761,05		88,761,05	88,761,05	88,761,05
	за счет средств местного бюджета	3312200000	85,974,25		85,974,25	85,974,25	85,974,25
	за счет средств областного бюджета	3312200000	2,786,80		2,786,80	2,786,80	2,786,80
	Основное мероприятие: организация мероприятий, направленных на развитие материально-технической базы учреждений культуры	3314200000	506,85		506,85	532,51	532,51
	Управление культуры Администрации ЗАТО Северск	3314200000	506,85		506,85	532,51	532,51
	за счет средств местного бюджета	3314200000	506,85		506,85	532,51	532,51
	Основное мероприятие: организация и проведение культурно-массовых и творческих мероприятий	3314300000	600,00		600,00	600,00	600,00
	Управление культуры Администрации ЗАТО Северск	3314300000	600,00		600,00	600,00	600,00
	за счет средств местного бюджета	3314300000	600,00		600,00	600,00	600,00
	Основное мероприятие: организация мероприятий, направленных на поддержку творческой деятельности муниципальных учреждений культуры, их работников и иных организаций в сфере культуры	3314400000	21,722,71		21,722,71	23,055,70	23,055,70
	Управление культуры Администрации ЗАТО Северск	3314400000	21,722,71		21,722,71	23,055,70	23,055,70
	за счет средств местного бюджета	3314400000	1,318,00		1,318,00	1,318,00	1,318,00
	за счет средств областного бюджета	3314400000	2,652,61		2,652,61	2,825,90	2,825,90
	за счет средств федерального бюджета	3314400000	17,752,10		17,752,10	18,911,80	18,911,80
	Обеспечивающая подпрограмма	3330000000	11,054,01		11,054,01	11,142,47	11,142,47
	Управление культуры Администрации ЗАТО Северск	3330000000	11,054,01		11,054,01	11,142,47	11,142,47
	за счет средств местного бюджета	3330000000	11,054,01		11,054,01	11,142,47	11,142,47
1.5.	Муниципальная программа "Развитие образования в ЗАТО Северск"	3400000000	2,076,035,51	6,608,50	2,082,644,01	2,075,112,43	6,608,50 2,081,720,93
	Подпрограмма "Развитие инфраструктуры образования ЗАТО Северск"	3410000000	67,216,98		67,216,98	76,606,40	76,606,40



Ведомственная целевая программа "Организация бесплатного горячего питания обучающихся, получающих начальное общее образование в муниципальных образовательных организациях"	3412100000	51,039,70		51,039,70	52,549,40		52,549,40
Управление образования Администрации ЗАТО Северск	3412100000	51,039,70		51,039,70	52,549,40		52,549,40
за счет средств областного бюджета	3412100000	6,635,16		6,635,16	6,831,42		6,831,42
за счет средств федерального бюджета	3412100000	44,404,54		44,404,54	45,717,98		45,717,98
Основное мероприятие: капитальный ремонт, выполнение ПИР и строительные работы в общеобразовательных организациях и МБУ "Комбинат школьного питания"	3414200000	10,352,09		10,352,09			
УКС Администрации ЗАТО Северск	3414200000	10,352,09		10,352,09			
за счет средств местного бюджета	3414200000	10,352,09		10,352,09			
Основное мероприятие: устройство новых малых архитектурных форм в дошкольных образовательных организациях ЗАТО Северск	3414400000	0,10		0,10	0,10		0,10
Управление образования Администрации ЗАТО Северск	3414400000	0,10		0,10	0,10		0,10
за счет средств местного бюджета	3414400000	0,10		0,10	0,10		0,10
Основное мероприятие: участие в региональном проекте "Современная школа"	341E100000	1,367,26		1,367,26	21,108,90		21,108,90
Управление образования Администрации ЗАТО Северск	341E100000	1,367,26		1,367,26	21,108,90		21,108,90
за счет средств областного бюджета	341E100000	41,02		41,02	633,27		633,27
за счет средств федерального бюджета	341E100000	1,326,24		1,326,24	20,475,63		20,475,63
Основное мероприятие: участие в региональном проекте "Успех каждого ребенка"	341E200000				544,50		544,50
Управление образования Администрации ЗАТО Северск	341E200000				544,50		544,50
за счет средств областного бюджета	341E200000				16,34		16,34
за счет средств федерального бюджета	341E200000				528,17		528,17
Основное мероприятие: участие в региональном проекте "Цифровая образовательная среда"	341E400000	4,457,84		4,457,84	2,403,50		2,403,50
Управление образования Администрации ЗАТО Северск	341E400000	4,457,84		4,457,84	2,403,50		2,403,50
за счет средств областного бюджета	341E400000	2,642,54		2,642,54	2,403,50		2,403,50
за счет средств федерального бюджета	341E400000	1,815,29		1,815,29			
Подпрограмма "Развитие системы выявления, сопровождения и поддержки одаренных детей"	3430000000	2,006,10		2,006,10	2,006,10		2,006,10
Основное мероприятие: выявление, сопровождение и поддержка одаренных детей	3434100000	1,392,75		1,392,75	1,392,75		1,392,75
Управление образования Администрации ЗАТО Северск	3434100000	1,392,75		1,392,75	1,392,75		1,392,75
за счет средств местного бюджета	3434100000	889,05		889,05	889,05		889,05
за счет средств областного бюджета	3434100000	503,70		503,70	503,70		503,70
Основное мероприятие: адресная поддержка одаренных детей	3434300000	613,35		613,35	613,35		613,35
Управление образования Администрации ЗАТО Северск	3434300000	613,35		613,35	613,35		613,35
за счет средств местного бюджета	3434300000	613,35		613,35	613,35		613,35
Подпрограмма "Педагогические кадры"	3440000000	205,00		205,00	205,00		205,00
Основное мероприятие: проведение мероприятий, направленных на повышение профессионального мастерства, мотивации, рост творческой активности педагогических работников и кадрового резерва	3444200000	205,00		205,00	205,00		205,00
Управление образования Администрации ЗАТО Северск	3444200000	205,00		205,00	205,00		205,00
за счет средств местного бюджета	3444200000	205,00		205,00	205,00		205,00
Подпрограмма "Организация деятельности образовательных организаций ЗАТО Северск, организация работы по развитию форм жизнеустройства детей-сирот и детей, оставшихся без попечения родителей"	3450000000	1,914,206,95		1,914,206,95	1,903,768,39		1,903,768,39
Ведомственная целевая программа "Организация деятельности дошкольных образовательных организаций ЗАТО Северск"	3452100000	865,911,84		865,911,84	859,101,31		859,101,31
Управление образования Администрации ЗАТО Северск	3452100000	865,911,84		865,911,84	859,101,31		859,101,31
за счет средств местного бюджета	3452100000	326,984,16		326,984,16	320,173,63		320,173,63
за счет средств областного бюджета	3452100000	538,927,68		538,927,68	538,927,68		538,927,68

	Ведомственная целевая программа "Организация деятельности общеобразовательных организаций и организации дополнительного образования детей ЗАТО Северск"	3452200000	1,048,295,11		1,048,295,11	1,044,667,08		1,044,667,08
	Управление образования Администрации ЗАТО Северск	3452200000	1,048,295,11		1,048,295,11	1,044,667,08		1,044,667,08
	за счет средств местного бюджета	3452200000	200,451,79		200,451,79	196,250,06		196,250,06
	за счет средств областного бюджета	3452200000	787,378,42		787,378,42	787,483,42		787,483,42
	за счет средств федерального бюджета	3452200000	60,464,90		60,464,90	60,933,60		60,933,60
	Подпрограмма "Организация деятельности Муниципального автономного учреждения ЗАТО Северск "Ресурсный центр образования", Муниципального казенного учреждения ЗАТО Северск "Централизованная бухгалтерия образовательных учреждений" и Муниципального бюджетного учреждения ЗАТО Северск "Комбинат школьного питания"	3460000000	68,776,45		68,776,45	68,902,51		68,902,51
	Ведомственная целевая программа "Организация деятельности Муниципального автономного учреждения ЗАТО Северск "Ресурсный центр образования"	3462100000	31,514,94		31,514,94	31,608,09		31,608,09
	Управление образования Администрации ЗАТО Северск	3462100000	31,514,94		31,514,94	31,608,09		31,608,09
	за счет средств местного бюджета	3462100000	31,514,94		31,514,94	31,608,09		31,608,09
	Ведомственная целевая программа "Организация деятельности Муниципального казенного учреждения ЗАТО Северск "Централизованная бухгалтерия образовательных учреждений"	3462200000	37,261,51		37,261,51	37,294,42		37,294,42
	Управление образования Администрации ЗАТО Северск	3462200000	37,261,51		37,261,51	37,294,42		37,294,42
	за счет средств местного бюджета	3462200000	37,261,51		37,261,51	37,294,42		37,294,42
	Обеспечивающая подпрограмма	3470000000	23,624,03	6,608,50	30,232,53	23,624,03	6,608,50	30,232,53
	Управление образования Администрации ЗАТО Северск	3470000000	23,624,03	6,608,50	30,232,53	23,624,03	6,608,50	30,232,53
	за счет средств местного бюджета	3470000000	23,624,03		23,624,03	23,624,03		23,624,03
	за счет средств областного бюджета	3470000000		6,608,50	6,608,50		6,608,50	6,608,50
1.6.	Муниципальная программа "Формирование благоприятного социального климата в ЗАТО Северск"	3500000000	70,129,88		70,129,88	70,129,88		70,129,88
	Подпрограмма "Реализация социальных мер (льгот) для отдельных категорий граждан и поддержка социально ориентированных некоммерческих организаций"	3510000000	12,569,98		12,569,98	12,569,98		12,569,98
	Основное мероприятие: улучшение социального положения отдельных категорий граждан	3514100000	7,109,05		7,109,05	7,109,05		7,109,05
	Администрация ЗАТО Северск	3514100000	7,109,05		7,109,05	7,109,05		7,109,05
	за счет средств местного бюджета	3514100000	6,604,05		6,604,05	6,604,05		6,604,05
	за счет средств областного бюджета	3514100000	505,00		505,00	505,00		505,00
	Основное мероприятие: оказание финансовой, имущественной, информационной и консультационной поддержки социально ориентированным некоммерческим организациям	3514200000	5,460,93		5,460,93	5,460,93		5,460,93
	Администрация ЗАТО Северск	3514200000	5,460,93		5,460,93	5,460,93		5,460,93
	за счет средств местного бюджета	3514200000	5,460,93		5,460,93	5,460,93		5,460,93
	Подпрограмма "Опека детей-сирот и детей, оставшихся без попечения родителей"	3530000000	57,559,90		57,559,90	57,559,90		57,559,90
	Основное мероприятие: осуществление социальной поддержки в отношении детей-сирот и детей, оставшихся без попечения родителей, а также лиц из числа детей-сирот и детей, оставшихся без попечения родителей	3534100000	52,012,80		52,012,80	52,012,80		52,012,80
	Администрация ЗАТО Северск	3534100000	52,012,80	-52,012,80		52,012,80	-52,012,80	
	за счет средств областного бюджета	3534100000	52,012,80	-52,012,80		52,012,80	-52,012,80	
	Управление образования Администрации ЗАТО Северск	3534100000		52,012,80	52,012,80		52,012,80	52,012,80
	за счет средств областного бюджета	3534100000		52,012,80	52,012,80		52,012,80	52,012,80
	Основное мероприятие: обеспечение жильем детей-сирот и детей, оставшихся без попечения родителей, и проведение ремонта жилых помещений, принадлежащих детям-сиротам и детям, оставшимся без попечения родителей	3534200000	5,547,10		5,547,10	5,547,10		5,547,10



	УЖКХ ТиС	3534200000	5,547,10		5,547,10	5,547,10	5,547,10
	за счет средств областного бюджета	3534200000	3,767,30		3,767,30	3,767,30	3,767,30
	за счет средств федерального бюджета	3534200000	1,779,80		1,779,80	1,779,80	1,779,80
1.7.	Муниципальная программа "Улучшение качественного состояния объектов благоустройства и озеленения города Северска"	3600000000	162,757,82	-3,436,08	159,321,74	157,372,10	157,372,10
	Подпрограмма "Озеленение города Северска"	3610000000	15,724,13		15,724,13	15,724,13	15,724,13
	Ведомственная целевая программа "Организация мероприятий по текущему содержанию объектов озеленения города Северска"	3612100000	15,093,29		15,093,29	15,093,29	15,093,29
	УЖКХ ТиС	3612100000	15,093,29		15,093,29	15,093,29	15,093,29
	за счет средств местного бюджета	3612100000	15,093,29		15,093,29	15,093,29	15,093,29
	Ведомственная целевая программа "Восстановление зеленого фонда города Северска"	3612200000	630,84		630,84	630,84	630,84
	УЖКХ ТиС	3612200000	630,84		630,84	630,84	630,84
	за счет средств местного бюджета	3612200000	630,84		630,84	630,84	630,84
	Подпрограмма "Благоустройство города Северска"	3620000000	47,516,79		47,516,79	47,508,27	47,508,27
	Ведомственная целевая программа "Текущее содержание и ремонт объектов благоустройства на территории города Северска"	3622100000	41,590,12		41,590,12	41,581,60	41,581,60
	УЖКХ ТиС	3622100000	41,590,12		41,590,12	41,581,60	41,581,60
	за счет средств местного бюджета	3622100000	41,590,12		41,590,12	41,581,60	41,581,60
	Ведомственная целевая программа "Проведение мероприятий для обеспечения безопасных и комфортных условий проживания на территории города Северска"	3622200000	5,926,67		5,926,67	5,926,67	5,926,67
	УЖКХ ТиС	3622200000	5,926,67		5,926,67	5,926,67	5,926,67
	за счет средств местного бюджета	3622200000	1,455,77		1,455,77	1,455,77	1,455,77
	за счет средств областного бюджета	3622200000	4,470,90		4,470,90	4,470,90	4,470,90
	Подпрограмма "Создание комфортной среды в местах массового посещения на территории города Северска"	3630000000	67,536,33	-3,436,08	64,100,25	62,159,13	62,159,13
	Основное мероприятие: строительство, реконструкция и капитальный ремонт объектов благоустройства	3634200000	67,536,33	-3,436,08	64,100,25	62,159,13	62,159,13
	УКС Администрации ЗАТО Северск	3634200000	67,536,33	-3,436,08	64,100,25	62,159,13	62,159,13
	за счет средств местного бюджета	3634200000	67,536,33	-3,436,08	64,100,25	62,159,13	62,159,13
	Обеспечивающая подпрограмма УЖКХ ТиС	3640000000	31,980,57		31,980,57	31,980,57	31,980,57
	УЖКХ ТиС	3640000000	31,980,57		31,980,57	31,980,57	31,980,57
	за счет средств местного бюджета	3640000000	31,915,57		31,915,57	31,915,57	31,915,57
	за счет средств областного бюджета	3640000000	65,00		65,00	65,00	65,00
1.8.	Муниципальная программа "Повышение энергоэффективности в ЗАТО Северск"	3700000000	110,955,11		110,955,11	32,744,91	32,744,91
	Подпрограмма "Повышение энергетической эффективности в муниципальном и жилищном секторе"	3710000000	300,00		300,00	300,00	300,00
	Основное мероприятие: реализация энергосберегающих мероприятий в жилищном секторе	3714200000	300,00		300,00	300,00	300,00
	УЖКХ ТиС	3714200000	300,00		300,00	300,00	300,00
	за счет средств местного бюджета	3714200000	300,00		300,00	300,00	300,00
	Подпрограмма "Развитие сетей энергоснабжения в ЗАТО Северск"	3720000000	110,655,11		110,655,11	32,444,91	32,444,91
	Ведомственная целевая программа "Организация уличного освещения и текущего содержания электрооборудования объектов благоустройства и объектов дорожного обустройства ЗАТО Северск"	3722100000	32,444,91		32,444,91	32,444,91	32,444,91
	УЖКХ ТиС	3722100000	32,444,91		32,444,91	32,444,91	32,444,91
	за счет средств местного бюджета	3722100000	32,444,91		32,444,91	32,444,91	32,444,91
	Основное мероприятие: организация строительства газораспределительных сетей	3724200000	78,210,20		78,210,20		
	УКС Администрации ЗАТО Северск	3724200000	78,210,20		78,210,20		
	за счет средств областного бюджета	3724200000	78,210,20		78,210,20		
1.9.	Муниципальная программа "Обеспечение доступным и комфортным жильем граждан ЗАТО Северск"	3800000000	4,980,90		4,980,90	4,980,90	4,980,90
	Подпрограмма "Строительство (приобретение) жилья и ликвидация аварийного жилищного фонда в ЗАТО Северск"	3810000000	1,380,90		1,380,90	1,380,90	1,380,90
	Основное мероприятие: оплата расходов по договорам пожизненной ренты	3814400000	1,380,90		1,380,90	1,380,90	1,380,90
	УЖКХ ТиС	3814400000	1,380,90		1,380,90	1,380,90	1,380,90
	за счет средств местного бюджета	3814400000	1,380,90		1,380,90	1,380,90	1,380,90
	Подпрограмма "Содержание и управление многоквартирными домами в ЗАТО Северск"	3820000000	3,600,00		3,600,00	3,600,00	3,600,00

	Ведомственная целевая программа "Ремонт жилых помещений, находящихся в муниципальной собственности ЗАТО Северск"	3822100000	400,00		400,00	400,00	400,00	400,00
	УЖКХ ТиС	3822100000	400,00		400,00	400,00	400,00	400,00
	за счет средств местного бюджета	3822100000	400,00		400,00	400,00	400,00	400,00
	Ведомственная целевая программа "Содержание жилых помещений до заселения муниципального жилищного фонда ЗАТО Северск"	3822200000	400,00		400,00	400,00	400,00	400,00
	УЖКХ ТиС	3822200000	400,00		400,00	400,00	400,00	400,00
	за счет средств местного бюджета	3822200000	400,00		400,00	400,00	400,00	400,00
	Ведомственная целевая программа "Организация и обеспечение деятельности ТОС в ЗАТО Северск"	3822300000	300,00		300,00	300,00	300,00	300,00
	УЖКХ ТиС	3822300000	300,00		300,00	300,00	300,00	300,00
	за счет средств местного бюджета	3822300000	300,00		300,00	300,00	300,00	300,00
	Ведомственная целевая программа "Финансовое обеспечение капитального ремонта общего имущества в многоквартирных домах ЗАТО Северск в части муниципального жилищного фонда"	3822500000	2,500,00		2,500,00	2,500,00	2,500,00	2,500,00
	УЖКХ ТиС	3822500000	2,500,00		2,500,00	2,500,00	2,500,00	2,500,00
	за счет средств местного бюджета	3822500000	2,500,00		2,500,00	2,500,00	2,500,00	2,500,00
1.10.	Муниципальная программа "Улучшение жизнедеятельности внегородских территорий ЗАТО Северск"	3900000000	45,366,05		45,366,05	44,577,97		44,577,97
	Подпрограмма "Содержание и ремонт улично-дорожной сети и благоустройство внегородских территорий ЗАТО Северск"	3910000000	20,152,99		20,152,99	20,152,99		20,152,99
	Ведомственная целевая программа "Содержание и ремонт улично-дорожной сети внегородских территорий ЗАТО Северск"	3912100000	16,233,84		16,233,84	16,233,84		16,233,84
	УВГТ Администрации ЗАТО Северск	3912100000	16,233,84		16,233,84	16,233,84		16,233,84
	за счет средств местного бюджета	3912100000	16,233,84		16,233,84	16,233,84		16,233,84
	Ведомственная целевая программа "Благоустройство и повышение внешней привлекательности внегородских территорий ЗАТО Северск"	3912200000	3,919,15		3,919,15	3,919,15		3,919,15
	УВГТ Администрации ЗАТО Северск	3912200000	3,919,15		3,919,15	3,919,15		3,919,15
	за счет средств местного бюджета	3912200000	3,919,15		3,919,15	3,919,15		3,919,15
	Подпрограмма «Создание условий для развития субъектов малых форм хозяйствования и обеспечения граждан внегородских территорий услугами теплоснабжения и водоснабжения»	3920000000	12,136,63		12,136,63	11,348,55		11,348,55
	Ведомственная целевая программа "Оказание поддержки субъектам малых форм хозяйствования на территории ЗАТО Северск"	3922100000	620,20		620,20	620,20		620,20
	УВГТ Администрации ЗАТО Северск	3922100000	620,20		620,20	620,20		620,20
	за счет средств областного бюджета	3922100000	620,20		620,20	620,20		620,20
	Ведомственная целевая программа "Возмещение ресурсоснабжающим организациям затрат в связи с оказанием услуг в сфере теплоснабжения и водоснабжения гражданам на внегородских территориях ЗАТО Северск"	3922200000	11,516,43		11,516,43	10,728,35		10,728,35
	УВГТ Администрации ЗАТО Северск	3922200000	11,516,43		11,516,43	10,728,35		10,728,35
	за счет средств местного бюджета	3922200000	10,248,33		10,248,33	9,460,25		9,460,25
	за счет средств областного бюджета	3922200000	1,268,10		1,268,10	1,268,10		1,268,10
	Обеспечивающая подпрограмма	3930000000	13,076,43		13,076,43	13,076,43		13,076,43
	УВГТ Администрации ЗАТО Северск	3930000000	13,076,43		13,076,43	13,076,43		13,076,43
	за счет средств местного бюджета	3930000000	12,267,88		12,267,88	12,267,88		12,267,88
	за счет средств областного бюджета	3930000000	808,55		808,55	808,55		808,55
1.11.	Муниципальная программа "Обеспечение безопасности населения на территории ЗАТО Северск"	4000000000	37,655,29		37,655,29	36,941,31		36,941,31
	Подпрограмма "Обеспечение первичных мер пожарной безопасности на территории ЗАТО Северск"	4020000000	16,943,20		16,943,20	16,584,64		16,584,64
	Основное мероприятие: организация обучения населения ЗАТО Северск в области пожарной безопасности	4024200000	241,99		241,99	241,99		241,99
	Управление образования Администрации ЗАТО Северск	4024200000	223,99		223,99	223,99		223,99
	за счет средств местного бюджета	4024200000	223,99		223,99	223,99		223,99
	Управление имущественных отношений Администрации ЗАТО Северск	4024200000	18,00		18,00	18,00		18,00
	за счет средств местного бюджета	4024200000	18,00		18,00	18,00		18,00



	Основное мероприятие: обеспечение пожарной безопасности в муниципальных учреждениях	4024300000	15,757,10		15,757,10	15,757,10		15,757,10
	Управление культуры Администрации ЗАТО Северск	4024300000	5,000,00		5,000,00	5,000,00		5,000,00
	за счет средств местного бюджета	4024300000	5,000,00		5,000,00	5,000,00		5,000,00
	Управление образования Администрации ЗАТО Северск	4024300000	10,757,10		10,757,10	10,757,10		10,757,10
	за счет средств местного бюджета	4024300000	10,757,10		10,757,10	10,757,10		10,757,10
	Основное мероприятие: проведение комплекса противопожарных мер на территории ЗАТО Северск	4024400000	944,11		944,11	585,55		585,55
	Управление имущественных отношений Администрации ЗАТО Северск	4024400000	857,31		857,31	498,75		498,75
	за счет средств местного бюджета	4024400000	857,31		857,31	498,75		498,75
	УВГТ Администрации ЗАТО Северск	4024400000	86,80		86,80	86,80		86,80
	за счет средств местного бюджета	4024400000	86,80		86,80	86,80		86,80
	Подпрограмма "Повышение уровня защиты населения и территории ЗАТО Северск от чрезвычайных ситуаций мирного и военного времени"	4030000000	9,920,98		9,920,98	9,565,56		9,565,56
	Ведомственная целевая программа "Обеспечение деятельности МКУ "Единая дежурно-диспетчерская служба ЗАТО Северск"	4032200000	9,908,98		9,908,98	9,553,56		9,553,56
	Управление по делам защиты населения и территорий от чрезвычайных ситуаций Администрации ЗАТО Северск	4032200000	9,908,98		9,908,98	9,553,56		9,553,56
	за счет средств местного бюджета	4032200000	9,908,98		9,908,98	9,553,56		9,553,56
	Основное мероприятие: проведение мероприятий, направленных на предупреждение чрезвычайных ситуаций	4034100000	12,00		12,00	12,00		12,00
	УВГТ Администрации ЗАТО Северск	4034100000	12,00		12,00	12,00		12,00
	за счет средств местного бюджета	4034100000	12,00		12,00	12,00		12,00
	Обеспечивающая подпрограмма	4040000000	10,791,11		10,791,11	10,791,11		10,791,11
	Управление по делам защиты населения и территорий от чрезвычайных ситуаций Администрации ЗАТО Северск	4040000000	10,791,11		10,791,11	10,791,11		10,791,11
	за счет средств местного бюджета	4040000000	10,791,11		10,791,11	10,791,11		10,791,11
1.12.	Муниципальная программа "Охрана окружающей среды на территории ЗАТО Северск"	4100000000	1,200,24		1,200,24	1,200,24		1,200,24
	Подпрограмма "Экологическое развитие ЗАТО Северск"	4110000000	130,44		130,44	130,44		130,44
	Основное мероприятие: экологическое воспитание, образование и информирование населения	4114100000	130,44		130,44	130,44		130,44
	Администрация ЗАТО Северск	4114100000	41,27		41,27	41,27		41,27
	за счет средств местного бюджета	4114100000	41,27		41,27	41,27		41,27
	Управление образования Администрации ЗАТО Северск	4114100000	89,17		89,17	89,17		89,17
	за счет средств местного бюджета	4114100000	89,17		89,17	89,17		89,17
	Подпрограмма "Содержание особо охраняемой природной территории местного значения "Озерный комплекс пос. Самусь ЗАТО Северск"	4120000000	1,069,80		1,069,80	1,069,80		1,069,80
	Основное мероприятие: обследование состояния природных объектов ООПТ	4124100000	130,00		130,00	130,00		130,00
	Администрация ЗАТО Северск	4124100000	130,00		130,00	130,00		130,00
	за счет средств местного бюджета	4124100000	130,00		130,00	130,00		130,00
	Основное мероприятие: содержание рекреационной зоны ООПТ	4124200000	897,13		897,13	897,13		897,13
	УВГТ Администрации ЗАТО Северск	4124200000	897,13		897,13	897,13		897,13
	за счет средств местного бюджета	4124200000	897,13		897,13	897,13		897,13
	Основное мероприятие: организация охраны ООПТ и повышение информированности населения о правилах поведения на территории ООПТ	4124300000	42,67		42,67	42,67		42,67
	Администрация ЗАТО Северск	4124300000	27,93		27,93	27,93		27,93
	за счет средств местного бюджета	4124300000	27,93		27,93	27,93		27,93
	УВГТ Администрации ЗАТО Северск	4124300000	14,74		14,74	14,74		14,74
	за счет средств местного бюджета	4124300000	14,74		14,74	14,74		14,74
1.13.	Муниципальная программа "Эффективное управление муниципальными финансами ЗАТО Северск"	4200000000	59,184,32		59,184,32	52,058,12		52,058,12
	Подпрограмма "Повышение эффективности управления муниципальными финансами"	4210000000	522,00		522,00	522,00		522,00

	Ведомственная целевая программа "Совершенствование информационно-технического сопровождения бюджетного процесса на территории ЗАТО Северск"	4212200000	522,00		522,00	522,00		522,00
	Финансовое управление Администрации ЗАТО Северск	4212200000	522,00		522,00	522,00		522,00
	за счет средств местного бюджета	4212200000	522,00		522,00	522,00		522,00
	Подпрограмма "Обеспечение долговой устойчивости бюджета ЗАТО Северск"	4220000000	31,328,30		31,328,30	24,202,10		24,202,10
	Ведомственная целевая программа "Эффективное управление муниципальным долгом ЗАТО Северск"	4222100000	31,328,30		31,328,30	24,202,10		24,202,10
	Финансовое управление Администрации ЗАТО Северск	4222100000	31,328,30		31,328,30	24,202,10		24,202,10
	за счет средств местного бюджета	4222100000	31,328,30		31,328,30	24,202,10		24,202,10
	Обеспечивающая подпрограмма	4230000000	27,334,02		27,334,02	27,334,02		27,334,02
	Финансовое управление Администрации ЗАТО Северск	4230000000	27,334,02		27,334,02	27,334,02		27,334,02
	за счет средств местного бюджета	4230000000	27,334,02		27,334,02	27,334,02		27,334,02
1.14.	Муниципальная программа "Эффективное управление муниципальным имуществом ЗАТО Северск"	4300000000	73,495,09		73,495,09	72,576,71		72,576,71
	Подпрограмма "Признание прав и регулирование отношений по муниципальной собственности ЗАТО Северск"	4310000000	1,465,67		1,465,67	1,465,67		1,465,67
	Ведомственная целевая программа "Организация учета объектов недвижимого и движимого имущества ЗАТО Северск, в том числе признанных бесхозными, в Реестре муниципального имущества ЗАТО Северск"	4312100000	1,253,74		1,253,74	1,253,74		1,253,74
	Управление имущественных отношений Администрации ЗАТО Северск	4312100000	1,253,74		1,253,74	1,253,74		1,253,74
	за счет средств местного бюджета	4312100000	1,253,74		1,253,74	1,253,74		1,253,74
	Ведомственная целевая программа "Эффективное управление земельными ресурсами на территории ЗАТО Северск"	4312300000	211,93		211,93	211,93		211,93
	Управление имущественных отношений Администрации ЗАТО Северск	4312300000	211,93		211,93	211,93		211,93
	за счет средств местного бюджета	4312300000	211,93		211,93	211,93		211,93
	Подпрограмма "Содержание, обслуживание и строительство муниципального имущества ЗАТО Северск, содержание общего имущества в многоквартирных домах"	4320000000	13,396,58		13,396,58	13,621,71		13,621,71
	Ведомственная целевая программа "Организация деятельности по содержанию и обслуживанию временно не используемого имущества муниципальной казны ЗАТО Северск, финансовое обеспечение платежей в части муниципальных нежилых помещений, расположенных в многоквартирных домах"	4322100000	13,396,58		13,396,58	13,621,71		13,621,71
	Управление имущественных отношений Администрации ЗАТО Северск	4322100000	13,396,58		13,396,58	13,621,71		13,621,71
	за счет средств местного бюджета	4322100000	13,396,58		13,396,58	13,621,71		13,621,71
	Подпрограмма "Обеспечение устойчивого управления лесами ЗАТО Северск"	4330000000	13,018,53		13,018,53	11,784,69		11,784,69
	Ведомственная целевая программа "Обеспечение деятельности МКУ "Лесничество ЗАТО Северск"	4332100000	10,311,03		10,311,03	9,942,98		9,942,98
	Управление имущественных отношений Администрации ЗАТО Северск	4332100000	10,311,03		10,311,03	9,942,98		9,942,98
	за счет средств местного бюджета	4332100000	10,311,03		10,311,03	9,942,98		9,942,98
	Ведомственная целевая программа "Организация лесохозяйственных мероприятий"	4332200000	2,707,50		2,707,50	1,841,71		1,841,71
	Управление имущественных отношений Администрации ЗАТО Северск	4332200000	2,707,50		2,707,50	1,841,71		1,841,71
	за счет средств местного бюджета	4332200000	2,707,50		2,707,50	1,841,71		1,841,71
	Обеспечивающая подпрограмма	4340000000	45,614,31		45,614,31	45,704,64		45,704,64
	Управление имущественных отношений Администрации ЗАТО Северск	4340000000	45,614,31		45,614,31	45,704,64		45,704,64
	за счет средств местного бюджета	4340000000	45,614,31		45,614,31	45,704,64		45,704,64
1.15.	Муниципальная программа "Профилактика алкоголизма, наркомании, токсикомании и ВИЧ-инфекции среди подростков и молодежи ЗАТО Северск"	4400000000	953,53		953,53	953,53		953,53



	Подпрограмма "Совершенствование форм и методов профилактики злоупотребления спиртными напитками и психоактивными веществами"	4410000000	753,49		753,49	753,49	753,49
	Основное мероприятие: проведение мероприятий, пропагандирующих здоровый образ жизни	4414100000	611,87		611,87	611,87	611,87
	Управление образования Администрации ЗАТО Северск	4414100000	611,87		611,87	611,87	611,87
	за счет средств местного бюджета	4414100000	611,87		611,87	611,87	611,87
	Основное мероприятие: проведение семинаров-тренингов, сборов с родителями, волонтерами и другими категориями населения	4414200000	141,62		141,62	141,62	141,62
	Управление образования Администрации ЗАТО Северск	4414200000	141,62		141,62	141,62	141,62
	за счет средств местного бюджета	4414200000	141,62		141,62	141,62	141,62
	Подпрограмма "Мониторинг распространения потребления психоактивных веществ среди подростков и молодежи ЗАТО Северск"	4420000000	200,04		200,04	200,04	200,04
	Основное мероприятие: публикация в средствах массовой информации материалов (печатных и видео) антинаркотической направленности	4424200000	200,04		200,04	200,04	200,04
	Управление образования Администрации ЗАТО Северск	4424200000	200,04		200,04	200,04	200,04
	за счет средств местного бюджета	4424200000	200,04		200,04	200,04	200,04
1.16.	Муниципальная программа "Формирование современной городской среды ЗАТО Северск"	4500000000	3,325,87		3,325,87	3,325,87	3,325,87
	Подпрограмма "Благоустройство общественных пространств"	4520000000	3,325,87		3,325,87	3,325,87	3,325,87
	Основное мероприятие: выполнение работ по благоустройству общественных пространств, включая участие в региональном проекте "Формирование комфортной городской среды"	452F200000	3,325,87		3,325,87	3,325,87	3,325,87
	УКС Администрации ЗАТО Северск	452F200000	3,325,87		3,325,87	3,325,87	3,325,87
	за счет средств местного бюджета	452F200000	3,325,87		3,325,87	3,325,87	3,325,87
1.17.	Муниципальная программа "Цифровое развитие ЗАТО Северск"	4600000000	2,218,09		2,218,09	2,218,09	2,218,09
	Подпрограмма "Импортозамещение в информационных технологиях"	4620000000	2,218,09		2,218,09	2,218,09	2,218,09
	Основное мероприятие: переход на использование отечественного прикладного и специализированного программного обеспечения на автоматизированных рабочих местах и серверных станциях	4624200000	2,218,09		2,218,09	2,218,09	2,218,09
	Администрация ЗАТО Северск	4624200000	2,218,09		2,218,09	2,218,09	2,218,09
	за счет средств местного бюджета	4624200000	2,218,09		2,218,09	2,218,09	2,218,09
1.18.	Муниципальная программа "Дорожная деятельность и транспортное обслуживание на территории ЗАТО Северск"	4700000000	290,186,76	-1,991,81	288,194,95	321,398,61	321,398,61
	Подпрограмма "Строительство и ремонт объектов улично-дорожной сети"	4710000000	63,000,00		63,000,00	63,000,00	63,000,00
	Основное мероприятие: участие в региональном проекте "Региональная и местная дорожная сеть"	471R100000	63,000,00		63,000,00	63,000,00	63,000,00
	УКС Администрации ЗАТО Северск	471R100000	63,000,00		63,000,00	63,000,00	63,000,00
	за счет средств местного бюджета	471R100000	63,000,00		63,000,00	63,000,00	63,000,00
	Подпрограмма "Повышение безопасности дорожного движения на территории ЗАТО Северск"	4720000000	6,110,23		6,110,23	6,110,23	6,110,23
	Ведомственная целевая программа "Организация мероприятий по техническому обслуживанию и текущему содержанию технических средств организации дорожного движения на территории ЗАТО Северск Томской области"	4722100000	1,865,20		1,865,20	1,865,20	1,865,20
	УЖКХ ТиС	4722100000	1,865,20		1,865,20	1,865,20	1,865,20
	за счет средств местного бюджета	4722100000	1,865,20		1,865,20	1,865,20	1,865,20
	Основное мероприятие: оснащение детских учреждений специализированными элементами дорожного обустройства и обучение	4724200000	49,22		49,22	49,22	49,22
	Управление образования Администрации ЗАТО Северск	4724200000	49,22		49,22	49,22	49,22

	за счет средств местного бюджета	4724200000	49,22		49,22	49,22		49,22
	Основное мероприятие: приведение объектов муниципальной собственности в соответствие с требованиями нормативных стандартов в части безопасности дорожного движения	4724300000	4,195,81		4,195,81	4,195,81		4,195,81
	УЖКХ ТиС	4724300000	1,976,96		1,976,96	1,976,96		1,976,96
	за счет средств местного бюджета	4724300000	1,976,96		1,976,96	1,976,96		1,976,96
	УВГТ Администрации ЗАТО Северск	4724300000	2,218,85		2,218,85	2,218,85		2,218,85
	за счет средств местного бюджета	4724300000	2,218,85		2,218,85	2,218,85		2,218,85
	Подпрограмма "Обеспечение сохранности и доступности автомобильных дорог г.Северска, улучшение транспортной инфраструктуры"	4730000000	187,812,10	-1,991,81	185,820,29	204,356,56		204,356,56
	Ведомственная целевая программа "Текущее содержание объектов улично-дорожной сети г.Северска"	4732100000	148,088,00	-1,991,81	146,096,19	164,633,86		164,633,86
	УЖКХ ТиС	4732100000	148,088,00	-1,991,81	146,096,19	164,633,86		164,633,86
	за счет средств местного бюджета	4732100000	148,088,00	-1,991,81	146,096,19	164,633,86		164,633,86
	Ведомственная целевая программа "Обеспечение контроля качества выполнения работ по ремонту и содержанию объектов улично-дорожной сети и транспортного обслуживания"	4732200000	39,724,10		39,724,10	39,722,70		39,722,70
	УЖКХ ТиС	4732200000	39,724,10		39,724,10	39,722,70		39,722,70
	за счет средств местного бюджета	4732200000	39,724,10		39,724,10	39,722,70		39,722,70
	Подпрограмма "Транспортное обслуживание населения в границах ЗАТО Северск"	4740000000	7,873,39		7,873,39	22,540,78		22,540,78
	Ведомственная целевая программа "Организация транспортного обслуживания населения ЗАТО Северск автомобильным транспортом по муниципальным маршрутам регулярных перевозок"	4742100000	7,723,39		7,723,39	22,540,78		22,540,78
	УЖКХ ТиС	4742100000	7,723,39		7,723,39	22,540,78		22,540,78
	за счет средств местного бюджета	4742100000	7,723,39		7,723,39	22,540,78		22,540,78
	Основное мероприятие: устройство и ремонт остановок общественного транспорта	4744100000	150,00		150,00			
	УЖКХ ТиС	4744100000	150,00		150,00			
	за счет средств местного бюджета	4744100000	150,00		150,00			
	Обеспечивающая подпрограмма УКС Администрации ЗАТО Северск	4750000000	25,391,04		25,391,04	25,391,04		25,391,04
	УКС Администрации ЗАТО Северск	4750000000	25,391,04		25,391,04	25,391,04		25,391,04
	за счет средств местного бюджета	4750000000	25,391,04		25,391,04	25,391,04		25,391,04
1.19.	Программа "Комплексное развитие систем коммунальной инфраструктуры ЗАТО Северск" на 2013 год и на перспективу до 2035 года	8000000000	9,961,31	5,427,89	15,389,20			
	Инвестиционные проекты по развитию системы водоснабжения на территории ЗАТО Северск	8004300000	9,961,31	5,427,89	15,389,20			
	УКС Администрации ЗАТО Северск	8004300000	9,961,31	5,427,89	15,389,20			
	за счет средств местного бюджета	8004300000	9,961,31	5,427,89	15,389,20			
	Всего		3,641,602,98	6,608,50	3,648,211,48	3,559,326,10	6,608,50	3,565,934,60
	за счет средств местного бюджета		2,001,046,93		2,001,046,93	1,975,118,15		1,975,118,15
	за счет средств областного бюджета		1,511,692,68	6,608,50	1,518,301,18	1,434,326,58	6,608,50	1,440,935,08
	за счет средств федерального бюджета		128,863,37		128,863,37	149,881,38		149,881,38

2. Опубликовать решение в средстве массовой информации «Официальный бюллетень муниципальных правовых актов ЗАТО Северск» и разместить в информационно-телекоммуникационной сети «Интернет» на официальном сайте Думы ЗАТО Северск (<https://duma-seversk.ru>) и на официальном сайте Администрации ЗАТО Северск (<https://зато-северск.рф>).

Председатель Думы ЗАТО Северск Г.А. Шамин
Мэр ЗАТО Северск Н.В. Диденко

**РЕШЕНИЕ**

Думы ЗАТО Северск

№ 30/2

от 27.10.2022 г.

**О внесении изменений в Решение Думы ЗАТО Северск от 29.09.2011 № 17/4
«Об утверждении Положения о бюджетном процессе в ЗАТО Северск»**

Рассмотрев внесенный Мэром ЗАТО Северск проект решения Думы ЗАТО Северск «О внесении изменений в Решение Думы ЗАТО Северск от 29.09.2011 № 17/4 «Об утверждении Положения о бюджетном процессе в ЗАТО Северск», **ДУМА ЗАТО СЕВЕРСК РЕШИЛА:**

1. Внести в Решение Думы ЗАТО Северск от 29.09.2011 № 17/4 «Об утверждении Положения о бюджетном процессе в ЗАТО Северск» следующие изменения:

в Положении о бюджетном процессе в ЗАТО Северск, утвержденном указанным Решением:

1) в пункте 1 статьи 16 слова «не позднее 1 ноября» заменить словами «не позднее 15 ноября»;

2) в статье 17:

а) в абзаце первом пункта 3 слова «до 26 ноября» заменить словами «до 11 декабря»;

б) в абзаце третьем пункта 3 слова «не позднее 12 ноября» заменить словами «не позднее 28 ноября»;

3) в пункте 1 статьи 19 слова «не позднее 30 ноября» заменить словами «не позднее 15 декабря»;

4) в статье 27:

а) в подпункте 1 пункта 1 слова «со счетов территориального органа Федерального казначейства» заменить словами «с казначейских счетов для осуществления и отражения операций по учету и распределению поступлений»;

б) в подпункте 5 пункта 1 слова «на соответствующие счета территориального органа Федерального казначейства излишне распределенных сумм, предназначенные для учета поступлений и их распределения между бюджетами бюджетной системы Российской Федерации» заменить словами «на соответствующие казначейские счета для осуществления и отражения операций по учету и распределению поступлений для учета поступлений и их распределения между бюджетами бюджетной системы Российской Федерации»;

в) пункт 4.1 изложить в следующей редакции:

«4.1. Функции по осуществлению контроля в отношении информации об объеме финансового обеспечения закупки, утвержденном и доведенном до заказчика в установленном порядке, информации об идентификационном коде закупки осуществляются территориальным органом Федерального казначейства на основании соглашения, заключенного с Администрацией ЗАТО Северск.»;

г) в пункте 8 слова «на основании соглашения, заключенного с Администрацией ЗАТО Северск, и» исключить.

2. Опубликовать Решение в средстве массовой информации «Официальный бюллетень муниципальных правовых актов ЗАТО Северск» и разместить в информационно-телекоммуникационной сети «Интернет» на официальном сайте Думы ЗАТО Северск (<https://duma-seversk.ru>) и на официальном сайте Администрации ЗАТО Северск (<https://зато-северск.рф>).

Председатель Думы ЗАТО Северск Г.А. Шамин
Мэр ЗАТО Северск Н.В. Диденко

РЕШЕНИЕ

Думы ЗАТО Северск

№ 30/3

от 27.10.2022 г.

О внесении изменений в Решение Думы ЗАТО Северск от 30.09.2021 № 17/5**«Об утверждении Положения о муниципальном жилищном контроле на территории городского округа ЗАТО Северск Томской области»**

В соответствии с частью 1 статьи 8, статьями 45, 47, 49, 52 Федерального закона от 31 июля 2020 года № 248-ФЗ «О государственном контроле (надзоре) и муниципальном контроле в Российской Федерации», статьей 28 Устава городского округа ЗАТО Северск Томской области, рассмотрев внесенный Мэром ЗАТО Северск проект решения Думы ЗАТО Северск «О внесении изменений в Решение Думы ЗАТО Северск от 30.09.2021 № 17/5 «Об утверждении Положения о муниципальном жилищном контроле на территории городского округа ЗАТО Северск Томской области», **ДУМА ЗАТО СЕВЕРСК РЕШИЛА:**

1. Внести в Решение Думы ЗАТО Северск от 30.09.2021 № 17/5 «Об утверждении Положения о муниципальном жилищном контроле на территории городского округа ЗАТО Северск Томской области» следующие изменения:

в Положении о муниципальном жилищном контроле на территории городского округа ЗАТО Северск Томской области, утвержденном указанным Решением:

1) пункт 1 изложить в следующей редакции:

«1. В рамках осуществления муниципального жилищного контроля на территории городского округа ЗАТО Северск Томской области Уполномоченный орган вправе проводить следующие профилактические мероприятия:

- 1) информирование;
- 2) консультирование;
- 3) обобщение правоприменительной практики;
- 4) объявление предостережения;
- 5) профилактический визит.»;

2) дополнить пунктами 17.1, 17.2, 17.3 следующего содержания:

«17.1. Обобщение правоприменительной практики осуществления муниципального жилищного контроля осуществляется Уполномоченным органом 1 раз в год.

По итогам обобщения правоприменительной практики осуществления муниципального жилищного контроля Уполномоченный орган осуществляет подготовку доклада, содержащего результаты обобщения правоприменительной практики (далее – доклад), и обеспечивает публичное обсуждение проекта доклада.

Публичное обсуждение проекта доклада проводится в течение 15 дней путем размещения проекта доклада на официальном сайте Администрации ЗАТО Северск в информационно-телекоммуникационной сети «Интернет» (<https://зато-северск.рф>) в разделе «общественные обсуждения», с одновременным указанием способов подачи предложений.

Доклад утверждается распоряжением Администрации ЗАТО Северск и размещается не позднее 25 декабря отчетного периода на официальном сайте Уполномоченного органа.

17.2. В случае наличия у Уполномоченного органа сведений о готовящихся нарушениях обязательных требований или признаках нарушений обязательных требований и (или) в случае отсутствия подтвержденных данных о том, что нарушение обязательных требований причинило вред (ущерб) охраняемым законом ценностям либо создало угрозу причинения вреда (ущерба) охраняемым законом ценностям, Уполномоченный орган объявляет контролируемому лицу предостережение о недопустимости нарушения обязательных требований (далее – предостережение) и предлагает принять меры по обеспечению соблюдения обязательных требований.

Предостережение составляется по форме, утвержденной приказом Минэкономразвития России от 31 марта 2021 года № 151 «О типовых формах документов, используемых контрольным (надзорным) органом».

Предостережение объявляется начальником УЖКХ ТиС или заместителем начальника УЖКХ ТиС не позднее 30 дней со дня получения указанных сведений и направляется контролируемому лицу, и должно содержать указание на соответствующие обязательные требования, предусматривающий их нормативный правовой акт, информацию о том, какие конкретно действия (бездействие) контролируемого лица могут привести или приводят к нарушению обязательных требований, а также предложение о принятии мер по обеспечению соблюдения данных требований и не может содержать требование представления контролируемым лицом сведений и документов.

Объявляемые предостережения регистрируются в журнале учета предостережений с присвоением регистрационного номера.

В случае объявления Уполномоченным органом предостережения контролируемое лицо вправе подать возражение в отношении указанного предостережения. Возражение в отношении предостережения рассматривается Уполномоченным органом в течение 30 дней со дня получения. В результате рассмотрения возражения контролируемому лицу в письменной форме или в форме электронного документа направляется ответ с информацией о согласии или несогласии с возражением. В случае несогласия с возражением в ответе указываются соответствующие обоснования.

17.3. Профилактический визит проводится инспектором в форме профилактической беседы по месту осуществления деятельности контролируемого лица либо путем использования видео-конференц-связи.

Продолжительность профилактического визита составляет не более 2 часов в течение рабочего дня.

В ходе профилактического визита Уполномоченным органом может осуществляться консультирование контролируемого лица в порядке, установленном статьей 50 Федерального закона № 248-ФЗ.

По итогам профилактического визита инспектор составляет акт о проведении профилактического визита согласно прилагаемой форме.

В случае если при проведении профилактического визита установлено, что объект контроля представляет явную непосредственную угрозу причинения вреда (ущерба) охраняемым законом ценностям или такой вред (ущерб) причинен, инспектор незамедлительно направляет информацию об этом уполномоченному должностному лицу Уполномоченного органа для принятия решения о проведении контрольного мероприятия.

Уполномоченный орган осуществляет учет проведенных профилактических визитов путем внесения сведений в журнал учета профилактических визитов.»;

3) дополнить формой следующего содержания:

**АКТ № _____,
ПРОВЕДЕНИЯ ПРОФИЛАКТИЧЕСКОГО ВИЗИТА**

г. Северск « ____ » _____ 20__ г.

Профилактический визит начат в ____ час. ____ мин.

Профилактический визит окончен в ____ час. ____ мин.

1. Должность, фамилия и инициалы имени, отчества должностного лица контрольного (надзорного) органа, проводящего профилактический визит _____.

2. Фамилия, имя и отчество (при наличии) гражданина или индивидуального предпринимателя, его идентификационный номер налогоплательщика и (или) основной государственный регистрационный номер индивидуального предпринимателя, адрес регистрации гражданина или индивидуального предпринимателя, наименование юридического лица, его идентификационный номер налогоплательщика и (или) основной государственный регистрационный номер, адрес организации (ее филиалов, представительств, обособленных структурных подразделений), являющегося контролируемым лицом: _____.

3. Основания проведения профилактического визита _____.

4. Форма проведения профилактического визита _____.

5. Место проведения профилактического визита _____.

6. Краткое содержание профилактического визита: _____.

(должность лица,
проводившего профилактический визит)

(подпись)

(расшифровка подписи)

2. Опубликовать Решение в средстве массовой информации «Официальный бюллетень муниципальных правовых актов ЗАТО Северск» и разместить в информационно-телекоммуникационной сети «Интернет» на официальных сайтах Думы ЗАТО Северск (<https://duma-seversk.ru>) и Администрации ЗАТО Северск (<https://зато-северск.рф>).

Председатель Думы ЗАТО Северск Г.А. Шамин
Мэр ЗАТО Северск Н.В. Диденко

ПОСТАНОВЛЕНИЕ

Мэра ЗАТО Северск

№ 44-пм
от 07.10.2022 г.**О внесении изменений в постановление Мэра ЗАТО Северск от 22.07.2022 № 26-пм**

В соответствии с перечнем поручений по итогам заседания наблюдательного совета АНО «Россия - страна возможностей» Президента Российской Федерации от 26.06.2022 № Пр-1117, постановлением Правительства Российской Федерации от 21.02.2022 № 225 «Об утверждении номенклатуры должностей педагогических работников организаций, осуществляющих образовательную деятельность, должностей руководителей образовательных организаций» и в целях совершенствования системы оплаты труда работников бюджетной сферы ЗАТО Северск **ПОСТАНОВЛЯЮ:**

1. Внести в Положение о системе оплаты труда работников муниципальных учреждений, в отношении которых Управление образования Администрации ЗАТО Северск осуществляет функции и полномочия учредителя, утвержденное постановлением Мэра ЗАТО Северск от 22.07.2022 № 26-пм «Об утверждении Положения о системе оплаты труда работников муниципальных учреждений, в отношении которых Управление образования Администрации ЗАТО Северск осуществляет функции и полномочия учредителя» следующие изменения:

1) пункт 2 изложить в следующей редакции:

«2. Оплата труда по общеотраслевым должностям руководителей, специалистов, служащих, общеотраслевым профессиям рабочих и отдельным должностям, не отнесенным ни к одной профессиональной квалификационной группе (за исключением должностей, указанных в пункте 5.1), в отношении которых Управление образования Администрации ЗАТО Северск осуществляет функции и полномочия учредителя, осуществляется в соответствии с постановлением Мэра ЗАТО Северск от 05.07.2022 № 14-пм «Об утверждении размеров окладов (должностных окладов) и надбавок стимулирующего характера работников муниципальных бюджетных, казенных и автономных учреждений ЗАТО Северск по общеотраслевым должностям руководителей, специалистов, служащих, общеотраслевым профессиям рабочих и отдельным должностям, не отнесенным ни к одной профессиональной квалификационной группе».»;

2) дополнить пунктом 5.1 следующего содержания:

«5.1. Должностные оклады по должностям работников, в соответствии с номенклатурой должностей педагогических работников организаций, осуществляющих образовательную деятельность, утвержденной постановлением Правительства Российской Федерации от 21.02.2022 № 225 «Об утверждении номенклатуры должностей педагогических работников организаций, осуществляющих образовательную деятельность, должностей руководителей образовательных организаций» не отнесенным ни к одной профессиональной квалификационной группе, устанавливаются в следующих размерах:

Должность	Размер должностного оклада, рублей
Советник директора по воспитанию и взаимодействию с детскими общественными объединениями	15 907».

2. Настоящее постановление вступает в силу со дня его официального опубликования и распространяется на правоотношения, возникшие с 29 августа 2022 года.

3. Опубликовать постановление в средстве массовой информации «Официальный бюллетень муниципальных правовых актов ЗАТО Северск» и разместить на официальном сайте Администрации ЗАТО Северск в информационно-телекоммуникационной сети «Интернет» (<https://зато-северск.рф>).

Мэр ЗАТО Северск Н.В. Диденко

ПОСТАНОВЛЕНИЕ

Мэра ЗАТО Северск

№ 45-пм
от 07.10.2022 г.**О внесении изменения в постановление Мэра ЗАТО Северск от 29.07.2022 № 30-пм**

В соответствии со статьей 134 Трудового кодекса Российской Федерации **ПОСТАНОВЛЯЮ:**

1. Внести в постановление Мэра ЗАТО Северск от 29.07.2022 № 30-пм «Об утверждении Положения о системе оплаты труда работников Муниципального казенного учреждения ЗАТО Северск «Технический центр», в отношении которого Управление жилищно-коммунального хозяйства, транспорта и связи Администрации ЗАТО Северск осуществляет функции и полномочия учредителя» изменение, изложив пункт 3 Положения о системе оплаты труда работников Муниципального казенного учреждения ЗАТО Северск «Технический центр», в отношении которого Управление жилищно-коммунального хозяйства, транспорта и связи Администрации ЗАТО Северск осуществляет функции и полномочия учредителя, утвержденного указанным постановлением, в следующей редакции:

«3. Обеспечение расходов на выплату заработной платы на соответствующий финансовый год осуществляется в пределах бюджетных ассигнований, доведенных главному распорядителю бюджетных средств по соответствующему направлению.

Индексация заработной платы производится в соответствии с трудовым законодательством.».

2. Настоящее постановление вступает в силу со дня его официального опубликования.

3. Опубликовать постановление в средстве массовой информации «Официальный бюллетень муниципальных правовых актов ЗАТО Северск» и разместить на официальном сайте Администрации ЗАТО Северск в информационно-телекоммуникационной сети «Интернет» (<https://зато-северск.рф>).

Мэр ЗАТО Северск Н.В. Диденко

**ПОСТАНОВЛЕНИЕ**

Мэра ЗАТО Северск

№ 46-пм
от 07.10.2022 г.**О внесении изменения в постановление Мэра ЗАТО Северск от 29.07.2022 № 32-пм**В соответствии со статьей 134 Трудового кодекса Российской Федерации **ПОСТАНОВЛЯЮ:**

1. Внести в постановление Мэра ЗАТО Северск от 29.07.2022 № 32-пм «Об утверждении Положения о системе оплаты труда работников Муниципального бюджетного эксплуатационного учреждения ЗАТО Северск, в отношении которого Управление жилищно-коммунального хозяйства, транспорта и связи Администрации ЗАТО Северск осуществляет функции и полномочия учредителя» изменение, изложив пункт 3 Положения о системе оплаты труда работников Муниципального бюджетного эксплуатационного учреждения ЗАТО Северск, в отношении которого Управление жилищно-коммунального хозяйства, транспорта и связи Администрации ЗАТО Северск осуществляет функции и полномочия учредителя, утвержденного указанным постановлением, в следующей редакции:

«3. Обеспечение расходов на выплату заработной платы на соответствующий финансовый год осуществляется в пределах бюджетных ассигнований, доведенных главному распорядителю бюджетных средств по соответствующему направлению.

Индексация заработной платы производится в соответствии с трудовым законодательством.».

2. Настоящее постановление вступает в силу со дня его официального опубликования.

3. Опубликовать постановление в средстве массовой информации «Официальный бюллетень муниципальных правовых актов ЗАТО Северск» и разместить на официальном сайте Администрации ЗАТО Северск в информационно-телекоммуникационной сети «Интернет» (<https://зато-северск.рф>).

Мэр ЗАТО Северск Н.В. Диденко**ПОСТАНОВЛЕНИЕ**

Мэра ЗАТО Северск

№ 47-пм
от 07.10.2022 г.**О внесении изменения в постановление Мэра ЗАТО Северск от 29.07.2022 № 31-пм**В соответствии со статьей 134 Трудового кодекса Российской Федерации **ПОСТАНОВЛЯЮ:**

1. Внести в постановление Мэра ЗАТО Северск от 29.07.2022 № 31-пм «Об утверждении Положения о системе оплаты труда руководителей, их заместителей и главных бухгалтеров муниципальных бюджетных, казенных учреждений, в отношении которых Управление жилищно-коммунального хозяйства, транспорта и связи Администрации ЗАТО Северск осуществляет функции и полномочия учредителя» изменение, изложив пункт 3 Положения о системе оплаты труда руководителей, их заместителей и главных бухгалтеров муниципальных бюджетных, казенных учреждений, в отношении которых Управление жилищно-коммунального хозяйства, транспорта и связи Администрации ЗАТО Северск осуществляет функции и полномочия учредителя, утвержденного указанным постановлением, в следующей редакции:

«3. Обеспечение расходов на выплату заработной платы на соответствующий финансовый год осуществляется в пределах бюджетных ассигнований, доведенных главному распорядителю бюджетных средств по соответствующему направлению.

Индексация заработной платы производится в соответствии с трудовым законодательством.».

2. Настоящее постановление вступает в силу со дня его официального опубликования.

3. Опубликовать постановление в средстве массовой информации «Официальный бюллетень муниципальных правовых актов ЗАТО Северск» и разместить на официальном сайте Администрации ЗАТО Северск в информационно-телекоммуникационной сети «Интернет» (<https://зато-северск.рф>).

Мэр ЗАТО Северск Н.В. Диденко**ПОСТАНОВЛЕНИЕ**

Мэра ЗАТО Северск

№ 48-пм
от 07.10.2022 г.**О создании Муниципального казенного предприятия ЗАТО Северск «Самусьский водоканал»**

Руководствуясь статьей 114 Гражданского кодекса Российской Федерации, статьей 8 Федерального закона от 14 ноября 2002 года № 161-ФЗ «О государственных и муниципальных унитарных предприятиях», Федеральным законом от 6 октября 2003 года № 131-ФЗ «Об общих принципах организации местного самоуправления в Российской Федерации», статьей 38 Устава городского округа ЗАТО Северск Томской области, **ПОСТАНОВЛЯЮ:**

1. Создать Муниципальное казенное предприятие ЗАТО Северск «Самусьский водоканал» (сокращенное наименование - МКП «СВК»).

2. Определить основной вид деятельности Муниципального казенного предприятия ЗАТО Северск «Самусьский водоканал»: забор, очистка и распределение воды (ОКВЭД - 36.00).

3. Определить следующие местонахождение и адрес Муниципального казенного предприятия ЗАТО Северск «Самусьский водоканал»: Российская Федерация, Томская область, ЗАТО Северск, пос. Самусь, ул. Судостроителей, 1, строение № 1.

4. Назначить директором Муниципального казенного предприятия ЗАТО Северск «Самусьский водоканал» на условиях срочного трудового договора Криничина Дмитрия Евгеньевича.

5. Комитету по кадрам и муниципальной службе Администрации ЗАТО Северск оформить трудовой договор с директором Муниципального казенного предприятия ЗАТО Северск «Самусьский водоканал».

6. Утвердить Устав Муниципального казенного предприятия ЗАТО Северск «Самусьский водоканал».

7. Управлению имущественных отношений Администрации ЗАТО Северск выступить заявителем при государственной регистрации Муниципального казенного предприятия ЗАТО Северск «Самусьский водоканал» в качестве юридического лица в установленном законом порядке.

8. Опубликовать постановление в средстве массовой информации «Официальный бюллетень муниципальных правовых актов ЗАТО Северск» и разместить на официальном сайте Администрации ЗАТО Северск в информационно-телекоммуникационной сети «Интернет» (<https://зато-северск.рф>).

9. Контроль за исполнением постановления возложить на первого заместителя Мэра ЗАТО Северск и заместителя Мэра ЗАТО Северск по экономике и финансам.

Мэр ЗАТО Северск Н.В. Диденко

ПОСТАНОВЛЕНИЕ

Мэра ЗАТО Северск

№ 49-пм
от 24.10.2022 г.**О внесении изменений в постановление Мэра ЗАТО Северск от 29.07.2022 № 29-пм**

В соответствии со статьей 134 Трудового кодекса Российской Федерации, в целях совершенствования системы оплаты труда работников Муниципального казенного учреждения «Лесничество ЗАТО Северск» **ПОСТАНОВЛЯЮ:**

1. Внести в постановление Мэра ЗАТО Северск от 29.07.2022 № 29-пм «Об утверждении Положения о системе оплаты труда работников Муниципального казенного учреждения «Лесничество ЗАТО Северск» следующие изменения:

в Положении о системе оплаты труда работников Муниципального казенного учреждения «Лесничество ЗАТО Северск», утвержденном указанным постановлением:

1) раздел I дополнить пунктом 5.1 следующего содержания:

«5.1. Индексация заработной платы производится в соответствии с трудовым законодательством.»;

2) абзац четвертый пункта 18 изложить в следующей редакции:

«Установление работнику ежемесячной надбавки за стаж работы производится на основании решения комиссии учреждения по установлению трудового стажа. Состав комиссии учреждения по установлению трудового стажа и порядок ее работы определяются коллективным договором или локальным нормативным актом учреждения, принимаемым с учетом мнения представительного органа работников.»;

3) в пункте 21:

а) абзац пятый изложить в следующей редакции:

«Система показателей и условия премирования работников разрабатываются учреждением самостоятельно и устанавливаются коллективным договором или локальным нормативным актом учреждения, принимаемым с учетом мнения представительного органа работников.»;

б) подпункт «е» изложить в следующей редакции:

«е) другие критерии, устанавливаемые коллективным договором или локальным нормативным актом учреждения, принимаемым учреждением с учетом мнения представительного органа работников.»;

4) абзац второй пункта 24 изложить в следующей редакции:

«Порядок и основания оказания материальной помощи работникам определяются коллективным договором или локальным нормативным актом учреждения, принимаемым с учетом мнения представительного органа работников.».

2. Настоящее постановление вступает в силу со дня его официального опубликования.

3. Опубликовать постановление в средстве массовой информации «Официальный бюллетень муниципальных правовых актов ЗАТО Северск» и разместить на официальном сайте Администрации ЗАТО Северск в информационно-телекоммуникационной сети «Интернет» (<https://зато-северск.рф>).

Мэр ЗАТО Северск Н.В. Диденко

**ПОСТАНОВЛЕНИЕ**

Мэра ЗАТО Северск

№ 50-пм
от 28.10.2022 г.**О назначении публичных слушаний на территории городского округа ЗАТО Северск Томской области по проекту решения Думы ЗАТО Северск
«О внесении изменений в Решение Думы ЗАТО Северск от 01.02.2018 № 34/1
«Об утверждении Правил благоустройства территории городского округа ЗАТО Северск Томской области»**

В соответствии со статьями 41, 41.1, 41.2, 42, 43, 45, 46 Градостроительного кодекса Российской Федерации, статьей 28 Федерального закона от 6 октября 2003 года № 131-ФЗ «Об общих принципах организации местного самоуправления в Российской Федерации», статьей 20 Устава городского округа закрытого административно-территориального образования Северск Томской области, решением Думы ЗАТО Северск от 24.05.2018 № 38/4 «Об утверждении Положения о порядке организации и проведения публичных слушаний по вопросам осуществления градостроительной деятельности на территории городского округа ЗАТО Северск Томской области» **ПОСТАНОВЛЯЮ:**

1. Провести с 07.11.2022 по 15.12.2022 в городском округе ЗАТО Северск Томской области обсуждение проекта решения Думы ЗАТО Северск «О внесении изменений в Решение Думы ЗАТО Северск от 01.02.2018 № 34/1 «Об утверждении Правил благоустройства территории городского округа ЗАТО Северск Томской области».

2. Провести собрание участников публичных слушаний на территории городского округа ЗАТО Северск Томской области по проекту решения Думы ЗАТО Северск «О внесении изменений в Решение Думы ЗАТО Северск от 01.02.2018 № 34/1 «Об утверждении Правил благоустройства территории городского округа ЗАТО Северск Томской области» (далее – публичные слушания) с 14:10 08.12.2022 по адресу: Томская область, ЗАТО Северск, г. Северск, просп. Коммунистический, д.51, в большом зале здания Администрации ЗАТО Северск.

3. Считать инициатором публичных слушаний Мэра ЗАТО Северск.

4. Поручить Управлению жилищно-коммунального хозяйства, транспорта и связи Администрации ЗАТО Северск осуществить подготовку и проведение публичных слушаний.

5. Открыть экспозицию для просмотра проекта решения Думы ЗАТО Северск «О внесении изменений в Решение Думы ЗАТО Северск от 01.02.2018 № 34/1 «Об утверждении Правил благоустройства территории городского округа ЗАТО Северск Томской области» с 9:00 07.11.2022 до 10:00 15.12.2022 на первом этаже здания Администрации ЗАТО Северск по адресу: Томская область, ЗАТО Северск, г. Северск, ул. Калинина, д. 39. Обеспечить открытый доступ для посещения экспозиции с понедельника по четверг с 9:00 до 17:00, в пятницу с 9:00 до 16:00.

6. Установить, что:

1) заявки для участия в публичных слушаниях принимаются Управлением жилищно-коммунального хозяйства, транспорта и связи Администрации ЗАТО Северск до 10:00 15.12.2022 по адресу: Томская область, ЗАТО Северск, г. Северск, ул. Калинина, д. 39, в кабинете № 101 или по телефону 78 00 40;

2) предложения и замечания по проекту решения Думы ЗАТО Северск «О внесении изменений в Решение Думы ЗАТО Северск от 01.02.2018 № 34/1 «Об утверждении Правил благоустройства территории городского округа ЗАТО Северск Томской области» принимаются до 10:00 15.12.2022 по адресу: Томская область, ЗАТО Северск, г. Северск, ул. Калинина, д. 39, в кабинете № 101 или по телефону 78 00 40.

7. Управлению жилищно-коммунального хозяйства, транспорта и связи Администрации ЗАТО Северск 07.11.2022 разместить проект решения Думы ЗАТО Северск «О внесении изменений в Решение Думы ЗАТО Северск от 01.02.2018 № 34/1 «Об утверждении Правил благоустройства территории городского округа ЗАТО Северск Томской области» на официальном сайте Администрации ЗАТО Северск в информационно-телекоммуникационной сети «Интернет» (<https://зато-северск.рф>).

8. Заместителю Мэра ЗАТО Северск – Управляющему делами Администрации ЗАТО Северск до 07.11.2022 опубликовать проект решения Думы ЗАТО Северск «О внесении изменений в Решение Думы ЗАТО Северск от 01.02.2018 № 34/1 «Об утверждении Правил благоустройства территории городского округа ЗАТО Северск Томской области» в средство массовой информации «Официальный бюллетень муниципальных правовых актов ЗАТО Северск».

9. Опубликовать постановление в средство массовой информации «Официальный бюллетень муниципальных правовых актов ЗАТО Северск» и разместить на официальных сайтах Администрации ЗАТО Северск (<https://зато-северск.рф>) и Думы ЗАТО Северск (<https://duma-seversk.ru>) в информационно-телекоммуникационной сети «Интернет».

10. Контроль за исполнением постановления оставляю за собой.

Мэр ЗАТО Северск Н.В. Диденко

РЕШЕНИЕ

Думы ЗАТО Северск

проект

**О внесении изменений в Решение Думы ЗАТО Северск от 01.02.2018 № 34/1
«Об утверждении Правил благоустройства территории городского округа ЗАТО Северск Томской области»**

В соответствии с пунктом 25 части 1 статьи 10, пунктом 13 статьи 27, частью 15 статьи 30 Устава городского округа закрытого административно-территориального образования Северск Томской области, в целях приведения муниципального правового акта в соответствие с действующим законодательством, рассмотрев внесенный Мэром ЗАТО Северск проект решения Думы ЗАТО Северск «О внесении изменений в Решение Думы ЗАТО Северск от 01.02.2018 № 34/1 «Об утверждении Правил благоустройства территории городского округа ЗАТО Северск Томской области»,

ДУМА ЗАТО СЕВЕРСК РЕШИЛА:

1. Внести в Правила благоустройства территории городского округа ЗАТО Северск Томской области, утвержденные Решением Думы ЗАТО Северск от 01.02.2018 № 34/1 «Об утверждении Правил благоустройства территории городского округа ЗАТО Северск Томской области», следующие изменения:

1) пункт 23 дополнить абзацем следующего содержания:

«Собственники образованных в надлежащем порядке и поставленных на государственный кадастровый учет земельных участков вправе принять решение о размещении на них нестационарных торговых объектов, если это не нарушает требования, предусмотренные законодательством Российской Федерации.»;

2) пункт 84 изложить в следующей редакции:

«84. Фасады зданий различного назначения должны соответствовать требованиям, установленным утвержденными дизайн-кодами ЗАТО Северск и Правилами содержания и ремонта фасадов зданий и сооружений на территории ЗАТО Северск, утвержденными постановлением Администрации ЗАТО Северск от 12.07.2012 № 1990 «Об утверждении Правил содержания и ремонта фасадов зданий и сооружений на территории ЗАТО Северск.»;

3) пункт 112 изложить в следующей редакции:

«112. Предоставление разрешения на осуществление земляных работ производится в соответствии с утвержденным Администрацией ЗАТО Северск административным регламентом предоставления муниципальной услуги.»;

4) пункт 113 признать утратившим силу;

5) пункт 132 изложить в следующей редакции:

«132. Подача заявления на проведение аварийно-восстановительных работ и предоставление разрешения на осуществление земляных работ при их проведении производятся в соответствии с утвержденным Администрацией ЗАТО Северск административным регламентом предоставления муниципальной услуги «Предоставление разрешения на осуществление земляных работ».».

2. Опубликовать Решение в средстве массовой информации «Официальный бюллетень муниципальных правовых актов ЗАТО Северск» и разместить в информационно-телекоммуникационной сети «Интернет» на официальных сайтах Думы ЗАТО Северск (<https://duma-seversk.ru>) и Администрации ЗАТО Северск (<https://зато-северск.рф>).

Председатель Думы ЗАТО Северск Г.А. Шамин
Мэр ЗАТО Северск Н.В. Диденко

РАСПОРЯЖЕНИЕ

Мэра ЗАТО Северск

№ 115-рм
от 07.10.2021 г.**Об утверждении заключения о результатах публичных слушаний на территории городского округа ЗАТО Северск Томской области по проекту постановления Администрации ЗАТО Северск «Об утверждении проекта планировки территории и проекта межевания территории, расположенной по адресу: Томская область, ЗАТО Северск, г. Северск, ул. Тургенева, 33а/4»**

В соответствии с Положением о порядке организации и проведения публичных слушаний по вопросам осуществления градостроительной деятельности на территории городского округа ЗАТО Северск Томской области, утвержденным решением Думы ЗАТО Северск от 24.05.2018 № 38/4 «Об утверждении Положения о порядке организации и проведения публичных слушаний по вопросам осуществления градостроительной деятельности на территории городского округа ЗАТО Северск Томской области»:

1. Утвердить прилагаемое заключение о результатах публичных слушаний на территории городского округа ЗАТО Северск Томской области по проекту постановления Администрации ЗАТО Северск «Об утверждении проекта планировки территории и проекта межевания территории, расположенной по адресу: Томская область, ЗАТО Северск, г. Северск, ул. Тургенева, 33а/4».

2. Опубликовать распоряжение в средстве массовой информации «Официальный бюллетень муниципальных правовых актов ЗАТО Северск» и разместить на официальном сайте Администрации ЗАТО Северск в информационно-телекоммуникационной сети «Интернет» (<https://зато-северск.рф>).

Мэр ЗАТО Северск Н.В. Диденко

УТВЕРЖДЕНО

распоряжением Мэра ЗАТО Северск от 07.10.2022 № 115-рм

ЗАКЛЮЧЕНИЕ**О РЕЗУЛЬТАТАХ ПУБЛИЧНЫХ СЛУШАНИЙ НА ТЕРРИТОРИИ ГОРОДСКОГО ОКРУГА ЗАТО СЕВЕРСК ТОМСКОЙ ОБЛАСТИ ПО ПРОЕКТУ ПОСТАНОВЛЕНИЯ АДМИНИСТРАЦИИ ЗАТО СЕВЕРСК «ОБ УТВЕРЖДЕНИИ ПРОЕКТА ПЛАНИРОВКИ ТЕРРИТОРИИ И ПРОЕКТА МЕЖЕВАНИЯ ТЕРРИТОРИИ, РАСПОЛОЖЕННОЙ ПО АДРЕСУ: ТОМСКАЯ ОБЛАСТЬ, ЗАТО СЕВЕРСК, Г. СЕВЕРСК, УЛ. ТУРГЕНЕВА, 33А/4»**

Предмет обсуждения: проект постановления Администрации ЗАТО Северск «Об утверждении проекта планировки территории и проекта межевания территории, расположенной по адресу: Томская область, ЗАТО Северск, г. Северск, ул. Тургенева, 33а/4».

Основания для проведения публичных слушаний: статья 28 Федерального закона от 6 октября 2003 года № 131-ФЗ «Об общих принципах организации местного самоуправления в Российской Федерации», статья 20 Устава городского округа закрытого административно-территориального образования Северск Томской области, решение Думы ЗАТО Северск от 24.05.2018 № 38/4 «Об утверждении Положения о порядке организации и проведения публичных слушаний по вопросам осуществления градостроительной деятельности на территории городского округа ЗАТО Северск Томской области», постановление Мэра ЗАТО Северск от 06.09.2022 № 35-пм «О назначении публичных слушаний на территории городского округа ЗАТО Северск Томской области по проекту постановления Администрации ЗАТО Северск «Об утверждении проекта планировки территории и проекта межевания территории, расположенной по адресу: Томская область, ЗАТО Северск, г. Северск, ул. Тургенева, 33а/4».

Инициатор проведения публичных слушаний: Мэр ЗАТО Северск.

Ответственный за проведение публичных слушаний: Комитет архитектуры и градостроительства Администрации ЗАТО Северск.

Председательствующий на публичных слушаниях: Бадарханов Сергей Александрович – председатель Комитета архитектуры и градостроительства Администрации ЗАТО Северск.

Дата и время проведения: 30.09.2022 с 14:00.

Место проведения: г. Северск, просп. Коммунистический, д. 51, большой зал Думы ЗАТО Северск и Администрации ЗАТО Северск.

Официальная публикация материалов публичных слушаний с целью информирования населения ЗАТО Северск: средство массовой информации «Официальный бюллетень муниципальных правовых актов ЗАТО Северск» от 09.09.2022 № 16 (94).

Постановление Мэра ЗАТО Северск от 06.09.2022 № 35-пм «О назначении публичных слушаний на территории городского округа ЗАТО Северск Томской области по проекту постановления Администрации ЗАТО Северск «Об утверждении проекта планировки территории и проекта межевания территории, расположенной по адресу: Томская область, ЗАТО Северск, г. Северск, ул. Тургенева, 33а/4» и проект постановления Администрации ЗАТО Северск «Об утверждении проекта планировки территории и проекта межевания территории, расположенной по адресу: Томская область, ЗАТО Северск, г. Северск, ул. Тургенева, 33а/4» размещены на официальном сайте Администрации ЗАТО Северск в информационно-телекоммуникационной сети «Интернет» 09.09.2022.

Проект постановления Администрации ЗАТО Северск «Об утверждении проекта планировки территории и проекта межевания территории, расположенной по адресу: Томская область, ЗАТО Северск, г. Северск, ул. Тургенева, 33а/4» был доступен с 9 сентября 2022 года по 30 сентября 2022 года в здании Администрации ЗАТО Северск по адресу: Томская область, ЗАТО Северск, г. Северск, ул. Лесная, д. 11а, второй этаж.

Для участия в собрании участников публичных слушаний 30.09.2022 зарегистрировались 23 человека.

Предложения, замечания по представленному проекту постановления Администрации ЗАТО Северск в письменном виде не поступали.

Председательствующий на публичных слушаниях Бадарханов Сергей Александрович открыл публичные слушания вступительным словом.

Далее с подробным докладом выступил председатель Комитета архитектуры и градостроительства Администрации ЗАТО Северск Бадарханов Сергей Александрович.

Проект постановления Администрации ЗАТО Северск «Об утверждении проекта планировки территории и проекта межевания территории, расположенной по адресу: Томская область, ЗАТО Северск, г. Северск, ул. Тургенева, 33а/4» был рассмотрен.

По результатам проведенных публичных слушаний по проекту постановления Администрации ЗАТО Северск «Об утверждении проекта планировки территории и проекта межевания территории, расположенной по адресу: Томская область, ЗАТО Северск, г. Северск, ул. Тургенева, 33а/4» составлен протокол публичных слушаний от 30.09.2022.

Комитет архитектуры и градостроительства Администрации ЗАТО Северск считает возможным утверждение проекта постановления Администрации ЗАТО Северск «Об утверждении проекта планировки территории и проекта межевания территории, расположенной по адресу: Томская область, ЗАТО Северск, г. Северск, ул. Тургенева, 33а/4».

Рекомендации для утверждения проекта постановления Администрации ЗАТО Северск «Об утверждении проекта планировки территории и проекта межевания территории, расположенной по адресу: Томская область, ЗАТО Северск, г. Северск, ул. Тургенева, 33а/4» будут направлены Мэру ЗАТО Северск.

ПОСТАНОВЛЕНИЕ

Администрации ЗАТО Северск

№ 1787

от 07.10.2022 г.

О внесении изменения в постановление Администрации ЗАТО Северск от 12.04.2022 № 599

В соответствии с Указом Президента Российской Федерации от 21 сентября 2022 года «Об объявлении частичной мобилизации в Российской Федерации», в целях организации и обеспечения отдыха и оздоровления детей в каникулярное время, в соответствии с постановлениями Администрации Томской области от 27.02.2014 № 53а «Об организации и обеспечении отдыха, оздоровления и занятости детей Томской области» и от 27.09.2019 № 361а «Об утверждении государственной программы «Социальная поддержка населения Томской области», статьями 10 и 42 Устава городского округа закрытого административно-территориального образования Северск Томской области **ПОСТАНОВЛЯЮ:**

1. Дополнить пункт 5 постановления Администрации ЗАТО Северск от 12.04.2022 № 599 «Об организации отдыха детей и подростков в каникулярное время 2022 года» абзацем следующего содержания:

«Право на получение бесплатной путевки имеют дети, постоянно проживающие на территории ЗАТО Северск, граждан Российской Федерации, призванных на военную службу по мобилизации в Вооруженные Силы Российской Федерации в соответствии с Указом Президента Российской Федерации от 21 сентября 2022 года «Об объявлении частичной мобилизации в Российской Федерации».».

2. Опубликовать постановление в средстве массовой информации «Официальный бюллетень муниципальных правовых актов ЗАТО Северск» и разместить на официальном сайте Администрации ЗАТО Северск в информационно-телекоммуникационной сети «Интернет» (<https://зато-северск.рф>).

3. Контроль за исполнением постановления возложить на заместителя Мэра ЗАТО Северск по социальной политике.

Мэр ЗАТО Северск **Н.В. Диденко****ПОСТАНОВЛЕНИЕ**

Администрации ЗАТО Северск

№ 1788

от 07.10.2022 г.

О внесении изменения в постановление Администрации ЗАТО Северск от 31.01.2019 № 119

В целях приведения нормативного правового акта в соответствие с действующим законодательством **ПОСТАНОВЛЯЮ:**

1. Внести в постановление Администрации ЗАТО Северск от 31.01.2019 № 119 «О пожизненной ренте в ЗАТО Северск» изменение, изложив пункт 2 в следующей редакции:

«2. Возложить на Управление жилищно-коммунального хозяйства, транспорта и связи Администрации ЗАТО Северск осуществление деятельности по подготовке, заключению, расторжению и исполнению договоров пожизненной ренты с гражданами, проживающими на территории ЗАТО Северск, осуществление государственной регистрации права муниципальной собственности городского округа ЗАТО Северск Томской области на недвижимое имущество в виде квартир граждан, заключивших договор пожизненной ренты.».

2. Опубликовать постановление в средстве массовой информации «Официальный бюллетень муниципальных правовых актов ЗАТО Северск» и разместить на официальном сайте Администрации ЗАТО Северск в информационно-телекоммуникационной сети «Интернет» (<https://зато-северск.рф>).

Мэр ЗАТО Северск **Н.В. Диденко****ПОСТАНОВЛЕНИЕ**

Администрации ЗАТО Северск

№ 1814

от 13.10.2022 г.

Об изъятии для муниципальных нужд земельного участка и жилых помещений в многоквартирном доме, признанном аварийным и подлежащим сносу, по адресу: Томская область, ЗАТО Северск, пос. Самусь, ул. Ленина, д. 16

Руководствуясь главой VII.1 Земельного кодекса Российской Федерации, постановлением Администрации ЗАТО Северск от 17.04.2017 № 618 «О реализации решений Межведомственной комиссии по признанию жилых домов (жилых помещений) непригодным для проживания» **ПОСТАНОВЛЯЮ:**

1. Изъять для муниципальных нужд земельный участок с кадастровым номером 70:22:0020204:138, площадью 278 кв.м, расположенный по адресу: Томская область, ЗАТО Северск, пос. Самусь, ул. Ленина, 16, занимаемый жилым многоквартирным домом, который признан аварийным и подлежащим сносу, и жилые помещения, расположенные в указанном доме, согласно приложению.

2. Опубликовать постановление в средстве массовой информации «Официальный бюллетень муниципальных правовых актов ЗАТО Северск» и разместить на официальном сайте Администрации ЗАТО Северск в информационно-телекоммуникационной сети «Интернет» (<https://зато-северск.рф>).

3. Контроль за исполнением постановления возложить на первого заместителя Мэра ЗАТО Северск и заместителя Мэра ЗАТО Северск по экономике и финансам.

Мэр ЗАТО Северск **Н.В. Диденко**

Приложение
к постановлению Администрации ЗАТО Северск от 13.10.2022 № 1814

**ПЕРЕЧЕНЬ
ЖИЛЫХ ПОМЕЩЕНИЙ, ИЗЫМАЕМЫХ ДЛЯ МУНИЦИПАЛЬНЫХ НУЖД**

№ п/п	Адрес жилого помещения	Вид права	Площадь (кв.м)	Кадастровый номер
1.	Томская область, ЗАТО Северск, пос. Самусь, ул. Ленина, д. 16, кв. 1	Общая долевая собственность	38,6	70:22:0020207:167
2.	Томская область, ЗАТО Северск, пос. Самусь, ул. Ленина, д. 16, кв. 3	Собственность	51,0	70:22:0020207:142
3.	Томская область, ЗАТО Северск, пос. Самусь, ул. Ленина, д. 16, кв. 4	Общая долевая собственность	38,3	70:22:0020207:233
4.	Томская область, ЗАТО Северск, пос. Самусь, ул. Ленина, д. 16, кв. 5	Общая долевая собственность	40,0	70:22:0020207:176
5.	Томская область, ЗАТО Северск, пос. Самусь, ул. Ленина, д. 16, кв. 8	Общая долевая собственность	38,9	70:22:0020207:140

**ПОСТАНОВЛЕНИЕ**

Администрации ЗАТО Северск

№ 1815

от 13.10.2022 г.

Об изъятии для муниципальных нужд земельного участка и жилых помещений в многоквартирном доме, признанном аварийным и подлежащим сносу, по адресу: Томская область, ЗАТО Северск, пос. Самусь, ул. Кооперативная, д. 1

Руководствуясь главой VII.1 Земельного кодекса Российской Федерации, постановлением Администрации ЗАТО Северск от 17.04.2017 № 618 «О реализации решений Межведомственной комиссии по признанию жилых домов (жилых помещений) непригодным для проживания»

ПОСТАНОВЛЯЮ:

1. Изъять для муниципальных нужд земельный участок с кадастровым номером 70:22:0020204:139, площадью 294 кв.м, расположенный по адресу: Томская область, ЗАТО Северск, пос. Самусь, ул. Кооперативная, 1, занимаемый жилым многоквартирным домом, который признан аварийным и подлежащим сносу, и жилые помещения, расположенные в указанном доме, согласно приложению.

2. Опубликовать постановление в средстве массовой информации «Официальный бюллетень муниципальных правовых актов ЗАТО Северск» и разместить на официальном сайте Администрации ЗАТО Северск в информационно-телекоммуникационной сети «Интернет» (<https://зато-северск.рф>).

3. Контроль за исполнением постановления возложить на первого заместителя Мэра ЗАТО Северск и заместителя Мэра ЗАТО Северск по экономике и финансам.

Заместитель Мэра ЗАТО Северск по общественной безопасности Р.Л.Мазур

Приложение

к постановлению Администрации ЗАТО Северск от 13.10.2022 № 1815

**ПЕРЕЧЕНЬ
ЖИЛЫХ ПОМЕЩЕНИЙ, ИЗЫМАЕМЫХ ДЛЯ МУНИЦИПАЛЬНЫХ НУЖД**

№ п/п	Адрес жилого помещения	Вид права	Площадь (кв.м)	Кадастровый номер
1.	Томская область, ЗАТО Северск, пос. Самусь, ул. Кооперативная, д. 1, кв. 2	Общая долевая собственность	39,6	70:22:0020203:638
2.	Томская область, ЗАТО Северск, пос. Самусь, ул. Кооперативная, д. 1, кв. 8	Общая долевая собственность	39,0	70:22:0020203:632

ПОСТАНОВЛЕНИЕ

Администрации ЗАТО Северск

№ 1825

от 14.10.2022 г.

**Об утверждении проекта планировки территории и проекта межевания территории, расположенной по адресу:
Томская область, ЗАТО Северск, г. Северск, ул. Тургенева, 33а/4**

В соответствии со статьями 41, 41.1, 41.2, 42, 43, 45, 46 Градостроительного кодекса Российской Федерации, Правилами землепользования и застройки ЗАТО Северск, утвержденными решением Думы ЗАТО Северск от 25.02.2021 № 9/8 «Об утверждении Правил землепользования и застройки ЗАТО Северск», распоряжением Мэра ЗАТО Северск от 07.10.2022 № 115-рм «Об утверждении заключения о результатах публичных слушаний по проекту постановления Администрации ЗАТО Северск «Об утверждении проекта планировки территории и проекта межевания территории, расположенной по адресу: Томская область, ЗАТО Северск, г.Северск, ул.Тургенева, 33а/4» **ПОСТАНОВЛЯЮ:**

1. Утвердить прилагаемые:

1) проект планировки территории, расположенной по адресу: Томская область, ЗАТО Северск, г.Северск, ул.Тургенева, 33а/4;

2) проект межевания территории, расположенной по адресу: Томская область, ЗАТО Северск, г.Северск, ул.Тургенева, 33а/4.

2. Опубликовать постановление в средстве массовой информации «Официальный бюллетень муниципальных правовых актов ЗАТО Северск» и разместить на официальном сайте Администрации ЗАТО Северск в информационно-телекоммуникационной сети «Интернет» (<https://зато-северск.рф>).

3. Контроль за исполнением постановления возложить на Председателя комитета архитектуры и градостроительства Администрации ЗАТО Северск.

Заместитель Мэра ЗАТО Северск по общественной безопасности Р.Л. Мазур

УТВЕРЖДЕН

постановлением Администрации ЗАТО Северск от 14.10.2022 № 1825

ПРОЕКТ

ПЛАНИРОВКИ ТЕРРИТОРИИ, РАСПОЛОЖЕННОЙ ПО АДРЕСУ: ТОМСКАЯ ОБЛАСТЬ, ЗАТО СЕВЕРСК, Г. СЕВЕРСК, УЛ. ТУРГЕНЕВА, 33А/4





Условные обозначения:

- Границы территории, в отношении которой осуществляется подготовка проекта планировки
- Установленная красная линия

Дата: 11.11.2022		№ документа: 11.11.2022	№ листа: 1	Итого листов: 1
Исполнитель: ООО "СЭП"	Проверено: [подпись]	Утверждено: [подпись]	Дата: 11.11.2022	Масштаб: 1:1000
Дополнительно по запросу заказчика, см. приложение к проекту № 11.11.2022 от 11.11.2022 г.				
Объект: [название]		Исполнитель: ООО "СЭП"		

Курсовая

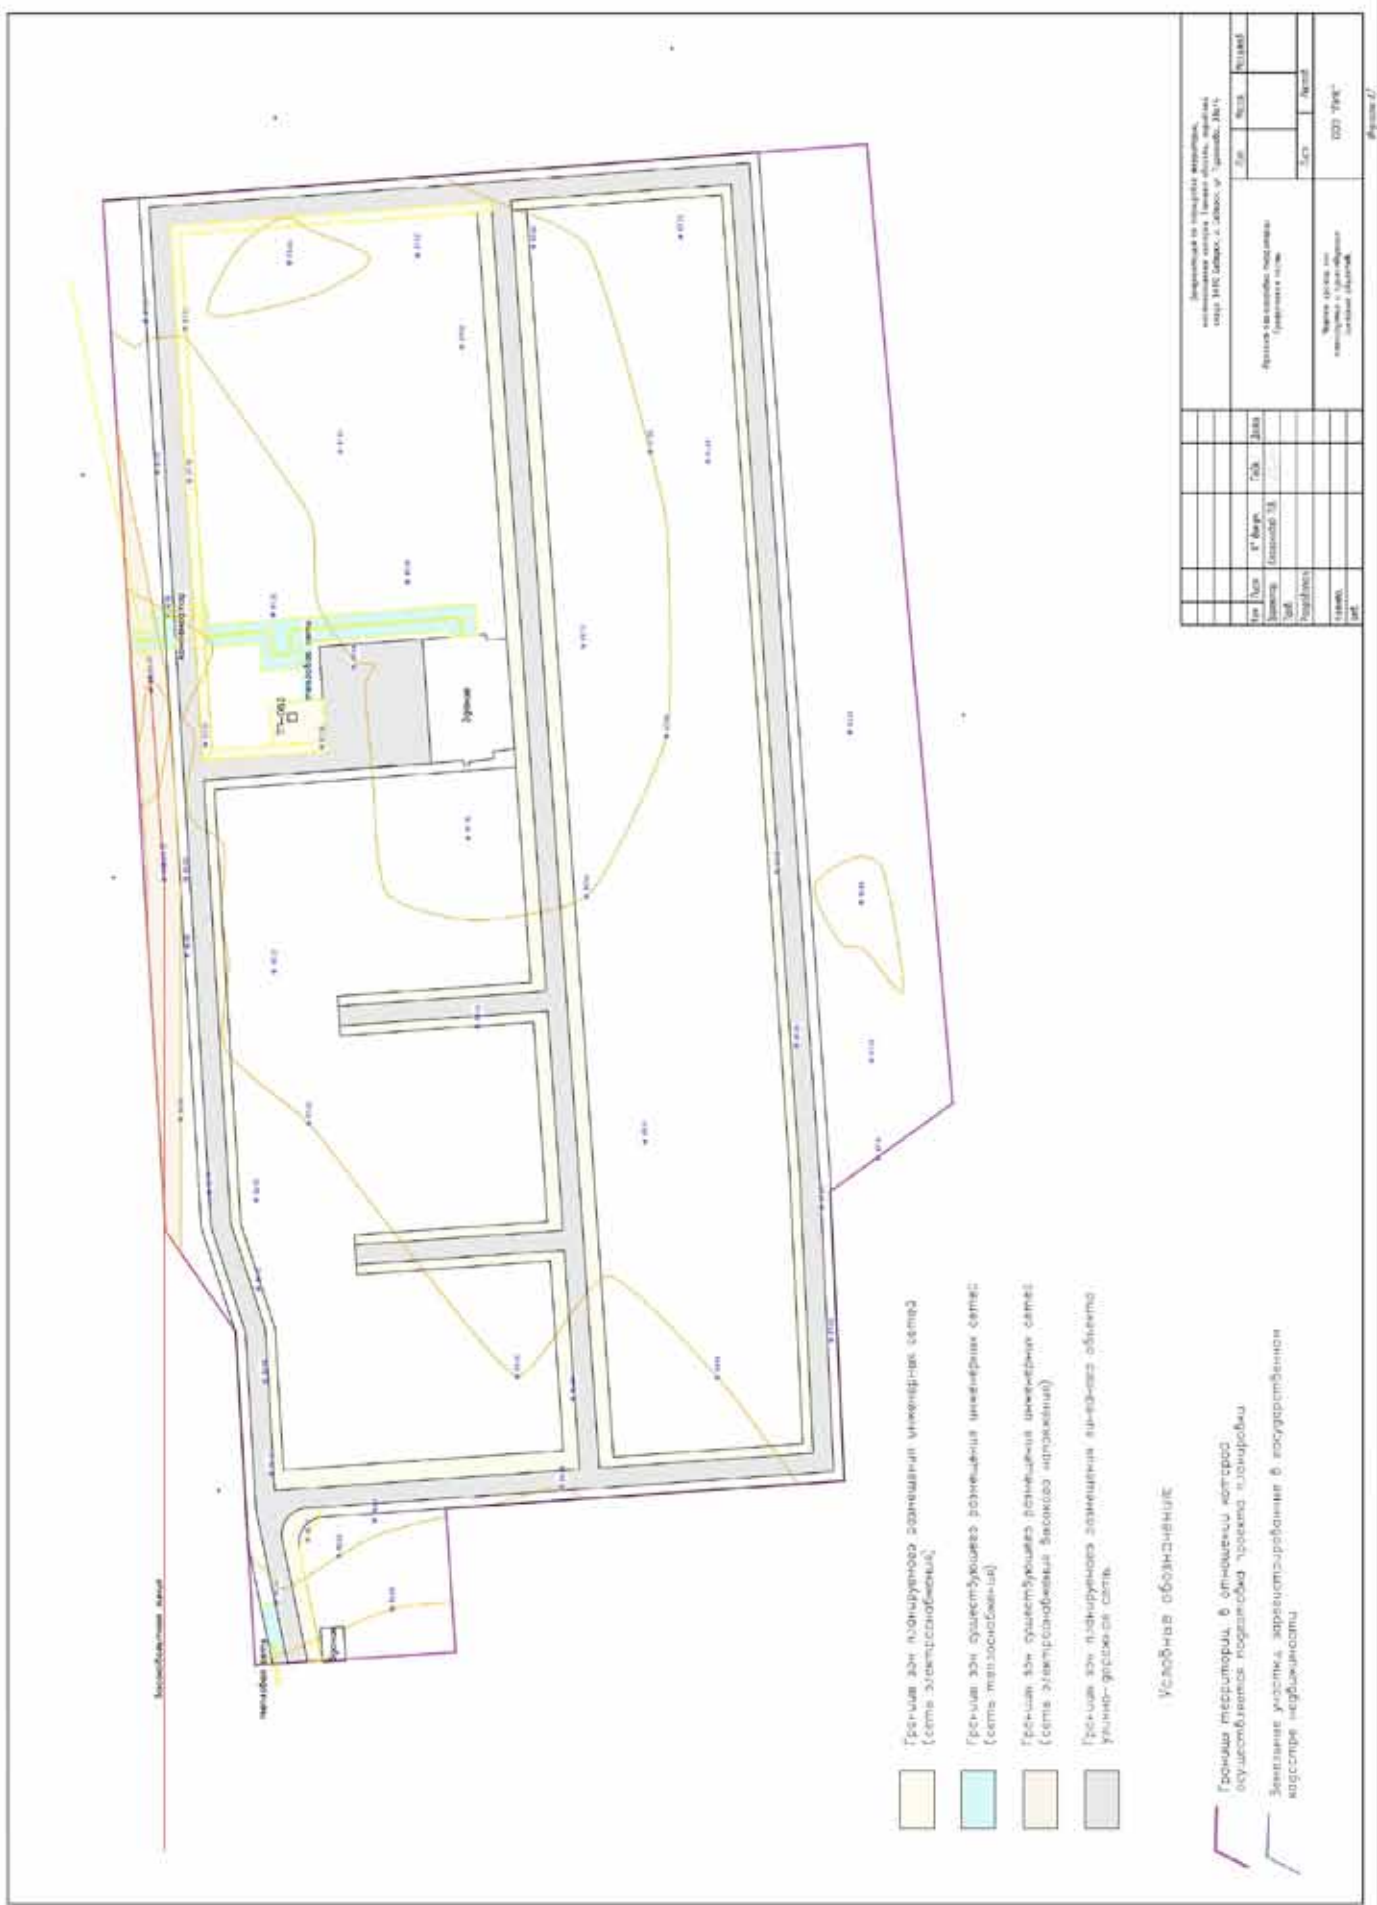
Перечень координат характерных точек устанавливаемых красных линий.

№	X	Y
1	363565,5	4316451
2	363572,9	4316486
3	363576,7	4316551
4	363587,1	4316582
5	363606,1	4316894
6	363418,4	4316908
7	363396,4	4316594
8	363396,7	4316594
9	363392,5	4316506
10	363513,1	4316498
11	363551	4316495
12	363552,4	4316495
13	363553,7	4316494
14	363555	4316493
15	363556	4316492
16	363556,9	4316491
17	363557,4	4316489
18	363557,6	4316488
19	363557,5	4316486
20	363550,4	4316452
21	363565,5	4316451

22	363562,3	4316509
23	363564,8	4316552
24	363575,2	4316584
25	363583,1	4316715
26	363517,3	4316720
27	363520,2	4316761
28	363551,5	4316759
29	363549,5	4316730
30	363583,9	4316727
31	363593,3	4316883
32	363503,6	4316890
33	363487,3	4316657
34	363545,9	4316653
35	363545,1	4316641
36	363486,5	4316645
37	363482,3	4316585
38	363540,9	4316581
39	363540	4316569
40	363481,5	4316573
41	363477,5	4316515
42	363562,3	4316509

43	363462,3	4316513
44	363488,6	4316891
45	363429,6	4316895
46	363409	4316600
47	363405	4316517
48	363462,3	4316513

Изм.	Лист	№ докум.	Подп.	Дата



ПОЛОЖЕНИЕ
о размещении линейных объектов

№ п/п	Параметры	Содержание параметров
1	2	3
1	Наименование, основные характеристики и назначение планируемых для размещения линейных объектов	
1.4	Улицы местного значения в жилой застройке (согласно СП 42.13330.2016) – объект местного значения	
	Категория линейного объекта (согласно СП 42.13330.2016)	Улицы местного значения в жилой застройке.
	Основное назначение линейного объекта	Транспортные и пешеходные связи на территории жилых районов (микрорайонов), выходы на магистральные улицы районного значения, улицы и дороги регулируемого движения.
	Расчетная скорость движения	40 км/ч.
	Число полос Ширина полосы движения	2 полосы, по 1 в каждом направлении. 3,5 м.
	Наименьшая ширина пешеходной части тротуара	1,0 м.
	Протяженность	1688 м (в границах разработки проекта планировки).
	Проектная мощность	Не подлежит установлению.
	Пропускная способность	Не подлежит установлению.
	Грузонапряженность	Не подлежит установлению.

					Том 1. Раздел 2. Положение о размещении линейных объектов.	Лист
Изм.	Лист	№ докум.	Подп.	Дата		6



	Интенсивность движения	Не подлежит установлению.
	Пешеходные переходы	Пешеходные переходы устраиваются в уровне проезжей части.
	Наименование, основные характеристики и назначение планируемых объектов капитального строительства, проектируемых в составе линейных объектов	
1.1.1	Линейные объекты инженерной инфраструктуры – сеть электроснабжения	
	Характеристика	Проектируемые сети электроснабжения – кабели высокого напряжения предназначены для подведения электроснабжения к планируемому ТП. С дальнейшей разводкой до земельных участков кабелей низкого напряжения.
	Характер размещения Статус	Подземный. Проектируемые.
1.1.2	Линейные объекты инженерной инфраструктуры – ливневая канализация	
	Характеристика	Система дождевой канализации по самотечному режиму. Диаметр от 250 мм.
	Характер размещения Статус	Подземный Проектируемые
Изм.	Лист	№ докум.
		Подп.
		Дата
Том 1. Раздел 2. Положение о размещении линейных объектов.		Лист
		7

2	Перечень субъектов Российской Федерации, перечень муниципальных районов, городских округов в составе субъектов Российской Федерации, перечень поселений, населенных пунктов, внутригородских территорий городов федерального значения, на территориях которых устанавливаются зоны планируемого размещения линейных объектов
	Объект проектирования расположен на территории муниципального образования городской округ ЗАТО Северск, г. Северск, ул. Тургенева, 33а/4 Томской области Российской Федерации
3	Перечень координат характерных точек границ зон планируемого размещения линейных объектов и зон планируемого размещения объектов капитального строительства, проектируемых в составе линейных объектов (см. ниже)
4	Предельные параметры разрешенного строительства, реконструкции объектов капитального строительства, входящих в состав линейных объектов в границах зон их планируемого размещения
	<p>В составе линейного объекта – улица местного значения в жилой застройке (согласно СП 42.13330.2016) – объект местного значения планируется размещение:</p> <ul style="list-style-type: none"> - сетей ливневой канализации, в границах зоны её планируемого размещения; - сетей электроснабжения; <p>Предельные параметры разрешенного строительства, реконструкции объектов капитального строительства, входящих в состав линейных объектов в границах зон их планируемого размещения:</p> <ul style="list-style-type: none"> - минимальная площадь озелененных территорий земельного участка 15%; - предельное количество этажей и (или) предельная высота объектов капитального строительства – не более 2 этажей; - максимальный процент застройки – 40%; - минимальные отступы от границ земельных участков – 3 метра от границ участка и 5 м. От красной линии; - требования к архитектурным решениям объектов капитального строительства – не подлежат установлению; - требования к цветовому решению внешнего облика таких объектов – не подлежат установлению; - требования к строительным материалам – не подлежат установлению; - требования к объемно-пространственным, архитектурно-стилистическим и иным характеристикам – не подлежат установлению.
5	Информация о необходимости осуществления мероприятий по защите сохраняемых объектов капитального строительства (здание, строение, сооружение, объекты, строительство которых не завершено), существующих и строящихся на момент подготовки проекта планировки территории, а также объектов капитального строительства, планируемых к строительству в соответствии с ранее утвержденной документацией по планировке территории, от возможного негативного воздействия в связи с размещением линейных объектов

			Том 1. Раздел 2. Положение о размещении линейных объектов.	Лист
Изм	Лист	№ докум.		8



5.1 Существующие сети электроснабжения низкого напряжения, в т.ч. сети электроосвещения						
Характер размещения	Подземный и надземный (0,4 кВ).					
Характеристика	В рамках проекта предусматривается сохранение существующей подземной и части надземной сети электроснабжения низкого напряжения, в т.ч. сети электроосвещения. Мероприятия по защите данного объекта необходимо выполнить в соответствии с постановлением Правительства Российской Федерации от 24.02.2009 № 160 «О порядке установления охранных зон объектов электросетевого хозяйства и особых условий использования земельных участков, расположенных в границах таких зон».					
5.2 Существующие сети электроснабжения высокого напряжения						
Характер размещения	Надземный (35 кВ).					
Характеристика	В рамках проекта предусматривается сохранение существующей надземной сети электроснабжения высокого напряжения. Мероприятия по защите данного объекта необходимо выполнить в соответствии с постановлением Правительства Российской Федерации от 24.02.2009 № 160 «О порядке установления охранных зон объектов электросетевого хозяйства и особых условий использования земельных участков, расположенных в границах таких зон».					
Изм	Лист	№ докум.	Подп.	Дата	Том 1. Раздел 2. Положение о размещении линейных объектов.	Лист
						9

5.3 Существующие сети теплоснабжения				
Характер размещения		Подземный и надземный.		
Характеристика		В рамках проекта предусматривается сохранение части, существующей подземной и части надземной сети теплоснабжения. Мероприятия по защите данного объекта необходимо выполнить в соответствии с приказом Минстроя России от 17.08.1992 № 197 «О типовых правилах охраны коммунальных тепловых сетей» и приказом Минстроя России от 06.08.2020 № 428/пр «О признании не подлежащим применению приказа Министерства архитектуры, строительства и жилищно-коммунального хозяйства Российской Федерации от 17 августа 1992 г. № 197».		
6 Информация о необходимости осуществления мероприятий по защите объектов капитального строительства, планируемых к строительству в соответствии с ранее утвержденной документацией по планировке территории, от возможного негативного воздействия в связи с размещением линейных объектов				
В границах территории, в отношении которой осуществляется подготовка проекта планировки, объекты настоящим проектом учтены как существующие.				
7 Информация о необходимости осуществления мероприятий по сохранению объектов культурного наследия от возможного негативного воздействия в связи с размещением линейных объектов				
В границах территории, в отношении которой осуществляется подготовка проекта планировки, отсутствуют объекты культурного наследия.				
8 Информация о необходимости осуществления мероприятий по охране окружающей среды				
Перечень мероприятий по предотвращению и (или) снижению возможного негативного воздействия намечаемой хозяйственной деятельности на окружающую среду.				
8.1 Мероприятия по охране растительного и животного мира				
Основными факторами воздействия проектируемого объекта на растительный и животный мир являются: - отчуждение территории под строительство; - загрязнение компонентов среды вредными веществами. Мероприятия по охране растительного мира. Для охраны объектов растительного мира при строительстве развязки проектом предусматривается комплекс мероприятий: - строительные работы проводить строго в пределах отведенной полосы отвода; - не допускать захламливания территории строительства; - по окончании строительства провести работы по восстановлению нарушенных земель (рекультивацию). Мероприятия по охране животного мира. Особо охраняемых видов животных на участке работ нет, охотничьи угодья отсутствуют, ценные в хозяйственном отношении охотничьи животные не обитают. Так как объект строительства располагается в границах населенного пункта, где отсутствует естественная среда обитания животных, воздействия на животный мир не предусматривается.				
8.2 Мероприятия по охране атмосферного воздуха				
В качестве мероприятий, позволяющих снизить выбросы загрязняющих веществ до минимума, проектом предусматриваются: - использование строительных машин и механизмов в исправном состоянии, прошедших техосмотр; - исключение одновременной работы строительной техники; - ограничение работы строительной техники на холостом режиме; - соблюдение графика производства работ; - ограждение места проведения работ.				
Изм	Лист	№ докум.	Подп.	Дата
Том 1. Раздел 2. Положение о размещении линейных объектов.				Лист
				10

**8.3 Мероприятия по охране подземных и поверхностных вод**

Мероприятия по охране поверхностных и подземных вод при строительстве объекта.
В качестве мероприятий по предотвращению загрязнения подземных вод проектом предусматривается:

- планировка строительных площадок;
- мощение площадок и подъездных дорог дорожными плитами;
- сбор сточных вод со строительных площадок в отстойники, установленные в пониженных местах;
- использование дорожно-строительной техники в исправном состоянии, прошедшей техосмотр;
- организация для заправки дорожной техники топливом площадки для заправки машин с твердым покрытием и наличием поддона для исключения проливов топлива.

С учетом принятых в проекте мероприятий воздействия на подземные воды при строительстве не предусматривается.

Мероприятия по охране поверхностных и подземных вод при эксплуатации линейных объектов.

При эксплуатации улицы загрязнение прилегающей территории обусловлено стоком поверхностных вод с дорожного полотна. С целью минимизации отрицательного влияния объекта на гидросферу необходимо выполнение следующего комплекса работ:

- устройство ливневой канализации;
- укрепление откосов насыпи;
- укрепление водоотводных канав и кюветов.

8.4 Мероприятия по охране и рациональному использованию земельных ресурсов и почвенного покрова

Мероприятия по охране и рациональному использованию земельных ресурсов и почвенного покрова.
При строительстве проектируемой дороги выполняются следующие виды работы:

- разработка, перемещение и укладка грунта землеройными машинами и транспортными средствами при возведении земляного полотна и устройстве дорожной одежды, строительстве искусственных сооружений, прокладке и переносе инженерных коммуникаций;
- расчистка полосы отвода от деревьев и кустарников, снятие и перемещение растительного слоя;
- размещение строительных площадок.

В целях предупреждения отрицательного воздействия проектируемого объекта на прилегающие ландшафты, проектом предусматриваются следующие мероприятия:

- откосы насыпи укрепляются посевом многолетних трав по слою растительного грунта толщиной 15 см; для укрепительных работ используется растительный грунт (кроме грунтов мягко пластичной консистенции), ранее срезанный в основании насыпей и из выемок;
- укрепление канавы и кюветов.

8.5 Мероприятия по сбору, использованию, обезвреживанию, транспортировке и размещению отходов

Мероприятия, направленные на снижение воздействия отходов на окружающую среду.

При организации строительных площадок и выполнении подготовительных работ с целью уменьшения загрязнения окружающей среды предусматривается:

- ремонт, техническое обслуживание и заправку техники осуществлять вне стройплощадок на специализированных предприятиях города;
- для временного накопления отходов использовать контейнеры для сбора мусора;
- контейнеры для сбора мусора устанавливаются на площадках с твердым покрытием;
- селективный сбор отходов;
- ограждение площадок.

Отходы от вырубки деревьев должны своевременно вывозиться автотранспортом на полигон ТБО г. Северска, не складироваться.

Не допускается:

- складирование в контейнерах для бытовых отходов 1, 2, 3 классов опасности;
- сжигание отходов;
- переполнение контейнеров для складирования отходов;
- захламления территории.

8.6 Мероприятия по защите от физических видов воздействия.

Мероприятия по защите от шума при строительстве объекта.

В качестве мероприятий по снижению уровня шума при строительстве объекта предусматриваются

					Том 1. Раздел 2. Положение о размещении линейных объектов.	Лист
Изм.	Лист	№ докум.	Подп.	Дата		11

следующие:

- ограждение места строительства вблизи жилой застройки шумозащитным экраном;
- ограждение стройплощадки глухим забором;
- использование строительной техники в исправном состоянии;
- выполнение работ в одну смену (дневное время);
- недопущение работы строительной техники на холостом ходу.

Мероприятия по защите от шума при эксплуатации магистрали.

При разработке шумозащитных мероприятий при эксплуатации магистрали решаются следующие задачи:

- исследование параметров движения и уровней шума на перегонах автодороги во временных интервалах суток;
- определение шумовых характеристик участков магистрали, расчет и построение карты шума на участках автомобильной дороги;
- расчет размеров санитарных разрывов, построение карт шумленности примагистральных территорий;
- расчет требуемых параметров шумозащитных конструкций.

9 Информация о необходимости осуществления мероприятий по защите территории от чрезвычайных ситуаций природного и техногенного характера, в том числе по обеспечению пожарной безопасности и гражданской обороне

Ближайшая от объекта пожарная часть Специальная пожарно-спасательная часть №8, расположена по адресу: ул. Пионерская, 4 на расстоянии 4,0 км от объекта.

Согласно «Показателям для отнесения организации к категориям по ГО», постановлению Правительства Российской Федерации от 19.09.1998 № 1115 «О порядке отнесения ограничений к категориям по гражданской обороне», проектируемый объект не подлежит отнесению к категориям по гражданской обороне.

Пожаротушение на территории строительства производится силами создаваемых в строительных подразделениях отрядов. На строительных площадках должны быть оборудованы щиты с набором пожарного инвентаря, запасами песка и воды. К местам производства работ должен быть обеспечен подъезд пожарных транспортных средств.

Выполнение строительно-монтажных работ производится в соответствии с требованиями СНиП 12-03-2001 «Безопасность труда в строительстве. Часть 1. Общие требования». При производстве строительно-монтажных и механизированных дорожно-строительных работ техника безопасности обеспечивается комплексом мероприятий, включающих: изучение правил техники безопасности и охраны труда по всему комплексу строительно-монтажных работ инженерно-техническим персоналом и руководителями работ; назначение на каждом объекте лиц, отвечающих за соблюдение правил техники безопасности; разработку инструкций по технике безопасности с учетом местных условий; вводный инструктаж перед началом работ и инструктаж о выполнении требований техники безопасности на рабочем месте; изучение работниками должностных инструкций и проверка знаний по технике безопасности; использование наглядных пособий и плакатов по технике безопасности; оборудование машин и механизмов звуковой и световой сигнализацией; размещение машин и механизмов вне охранной зоны воздушных линий электропередач и связи; расположение всех проектируемых сооружений с учетом габарита приближения строений по ГОСТ 9238.



**Перечень координат характерных точек
границ зон планируемого размещения линейных объектов**

Каталог координат в системе МСК-70 зона 4

Условный номер зоны: **Улично-дорожная сеть**

№	X	Y
1	363570,5	4316497
2	363573,7	4316551
3	363584,1	4316583
4	363602,9	4316891
5	363421,2	4316905
6	363399,8	4316595
7	363395,6	4316509
8	363466,2	4316504
9	363472,2	4316504
10	363555,2	4316498
11	363556,4	4316498
12	363557,5	4316497
13	363558,7	4316497
14	363559,9	4316496
15	363560,9	4316495
16	363561,6	4316494
17	363562,2	4316493
18	363562,6	4316492
19	363562,8	4316490
20	363562,7	4316489
21	363554,9	4316451
22	363561	4316451
23	363570,5	4316497

№	X	Y
24	363564,9	4316503,27
25	363567,77	4316552,19
26	363578,18	4316583,97
27	363586,33	4316718,08
28	363517,53	4316723,15
29	363520,18	4316760,77
30	363551,48	4316758,57
31	363549,24	4316726,83
32	363586,69	4316724,07
33	363596,52	4316885,86
34	363499,28	4316893,03
35	363488,94	4316744,65
36	363482,64	4316654,23
37	363545,68	4316649,84
38	363545,26	4316643,85
39	363482,22	4316648,24
40	363477,6	4316581,95
41	363540,64	4316577,55
42	363540,23	4316571,57
43	363477,19	4316575,96
44	363472,57	4316509,67
45	363479,16	4316509,21
46	363564,9	4316503,27

№	X	Y
47	363466,58	4316510,09
48	363493,29	4316893,47
49	363426,78	4316898,37
50	363405,93	4316598,16
51	363401,9	4316514,57
52	363466,58	4316510,09

Изм	Лист	№ докум.	Подп.	Дата

Том 1. Раздел 2. Положение о размещении линейных объектов.

Лист

13

Условный номер зоны: **Инженерные сети (проектируемый газопровод и сети электроснабжения)**

№	X	Y
1	363565,51	4316450,78
2	363572,91	4316486,28
3	363576,74	4316551,41
4	363587,12	4316582,43
5	363606,06	4316894,18
6	363418,43	4316908,01
7	363396,41	4316593,92
8	363396,71	4316593,7
9	363392,49	4316506,2
10	363513,09	4316497,84
11	363550,97	4316495,21
12	363552,36	4316494,85
13	363553,69	4316494,22
14	363554,97	4316493,29
15	363556,04	4316492,12
16	363556,89	4316490,7
17	363557,43	4316489,13
18	363557,63	4316487,61
19	363557,54	4316486,12
20	363550,39	4316451,75
21	363565,51	4316450,78

№	X	Y
22	363570,53	4316496,87
23	363573,71	4316551,06
24	363584,12	4316582,83
25	363602,87	4316891,4
26	363421,21	4316904,8
27	363399,78	4316595,18
28	363395,63	4316508,99
29	363466,17	4316504,1
30	363472,15	4316503,69
31	363555,2	4316497,93
32	363556,44	4316497,77
33	363557,53	4316497,45
34	363558,74	4316496,9
35	363559,86	4316496,12
36	363560,93	4316495,06
37	363561,62	4316494,1
38	363562,17	4316493,01
39	363562,59	4316491,72
40	363562,78	4316490,25
41	363562,72	4316488,91
42	363554,94	4316451,49
43	363560,99	4316451,11
44	363570,53	4316496,87

Изм	Лист	№ докум.	Подп.	Дата

Том 1. Раздел 2. Положение о размещении линейных объектов.

Лист

14



№	X	Y
45	363564,9	4316503,27
46	363567,77	4316552,19
47	363578,18	4316583,97
48	363586,33	4316718,08
49	363517,53	4316723,15
50	363520,18	4316760,77
51	363551,48	4316758,57
52	363549,24	4316726,83
53	363586,69	4316724,07
54	363596,52	4316885,86
55	363499,28	4316893,03
56	363488,94	4316744,65
57	363482,64	4316654,23
58	363545,68	4316649,84
59	363545,26	4316643,85
60	363482,22	4316648,24
61	363477,6	4316581,95
62	363540,64	4316577,55
63	363540,23	4316571,57
64	363477,19	4316575,96
65	363472,57	4316509,67
66	363479,16	4316509,21
67	363564,9	4316503,27

№	X	Y
74	363562,29	4316509,47
75	363564,76	4316552,11
76	363575,15	4316583,84
77	363583,14	4316715,3
78	363517,32	4316720,16
79	363520,18	4316760,77
80	363551,48	4316758,57
81	363549,45	4316729,82
82	363583,87	4316727,28
83	363593,33	4316883,08
84	363503,56	4316889,7
85	363487,34	4316656,91
86	363545,89	4316652,84
87	363545,05	4316640,87
88	363486,5	4316644,94
89	363482,3	4316584,62
90	363540,85	4316580,56
91	363540,02	4316568,59
92	363481,47	4316572,66
93	363477,48	4316515,34
94	363562,29	4316509,47

№	X	Y
68	363466,58	4316510,09
69	363493,29	4316893,47
70	363426,78	4316898,37
71	363405,93	4316598,16
72	363401,9	4316514,57
73	363466,58	4316510,09

№	X	Y
95	363462,3	4316513,39
96	363488,6	4316890,81
97	363429,55	4316894,92
98	363409,01	4316599,61
99	363405,04	4316517,36
100	363462,3	4316513,39

Изм.	Лист	№ докум.	Подп.	Дата

ПОЛОЖЕНИЯ

об очередности планируемого развития территории, содержащие этапы проектирования, строительства, реконструкции объектов капитального строительства жилого, производственного, общественно-делового и иного назначения и этапы строительства, реконструкции необходимых для функционирования таких объектов и обеспечения жизнедеятельности граждан объектов коммунальной, транспортной, социальной инфраструктур, в том числе объектов, включенных в программы комплексного развития систем коммунальной инфраструктуры, программы комплексного развития транспортной инфраструктуры, программы комплексного развития социальной инфраструктуры

Проект планировки подразумевает очередность развития территории:

Очередность строительства:

1 этап – строительство объектов инженерной инфраструктуры, необходимые для эксплуатации объектов квартала (с учетом планируемых объектов, запланированных последующими этапами):

- распределительный пункт электроэнергии,
- трансформаторная подстанция,
- линейные объекты инженерной инфраструктуры.

2 этап – строительство садовых и дачных домов а также объектов инженерной и транспортной инфраструктуры, необходимые для эксплуатации объектов строительства (с учетом планируемых объектов, запланированных последующими этапами, а также с учетом возможной реконструкции объектов реализованных предыдущими этапами строительства):

- часть внутриквартального проезда
- линейные объекты инженерной инфраструктуры

					Том 1. Раздел 2. Положение о размещении линейных объектов.	Лист
Изм	Лист	№ докум.	Подп.	Дата		16

ПРОЕКТ

МЕЖЕВАНИЯ ТЕРРИТОРИИ, РАСПОЛОЖЕННОЙ ПО АДРЕСУ: ТОМСКАЯ ОБЛАСТЬ, ЗАТО СЕВЕРСК, Г. СЕВЕРСК, УЛ. ТУРГЕНЕВА, 33А/4

1. Перечень и сведения о площади образуемых земельных участков, в том числе возможные способы их образования

Проектом межевания территории сформированы границы земельных участков, предназначенных для ведения садоводства, для размещения улично-дорожной сети, для размещения объектов инженерной инфраструктуры, под благоустройство территории.

В результате разработки проекта межевания на разрабатываемой территории образуется 70 земельных участка, из них 7 земельных участков предполагается отнести к территории общего пользования.

Сформированные настоящим проектом межевания земельные участки – образуемые.

Изменяемые земельные участки в проекте отсутствуют.

Кадастровые работы по проекту межевания предлагается осуществить в I этап:

- образование :ЗУ1 - :ЗУ70 в результате раздела земельного участка с кадастровым номером 70:22:0010221:256.

Графическая часть данных предложений отображена на Чертеже межевания территории.

Согласно Правилам землепользования и застройки городского округа ЗАТО Северск Томской области, утвержденными Решением Думы ЗАТО Северск от 25.02.2021 № 9/8, земельный участок с кадастровым номером 70:22:0010221:256 расположен в зоне, предназначенной для ведения садоводства на землях населенных пунктов «Ж-4». Согласно сведениям ЕГРН, разрешенное использование земельного участка с кадастровым номером 70:22:0010221:256 – для производственной деятельности.

Основные характеристики, содержащие категорию земель, сведения о правообладателе, вид разрешенного использования, адрес, площадь, образуемых земельных участков сведены в Таблице 1.

Изм.	Кол.	Лист	№ док.	Подп.	Дата	ТОМ 1. Раздел 6. ПМ		
						Документация по планировке территории, местоположение которой: Российская Федерация, Томская область, городской округ ЗАТО Северск, г Северск, ул. Тургенева, 33а/4		
Директор		П.В. Скоробогатов				Стадия	Лист	Листов
Разработал		К.И. Филиппович				Проект межевания территории. Текстовая часть		3
						Состав ТОМа 1. Раздела 6		ООО «ПИК»

Таблица 1 – Перечень и сведения об образуемых земельных участках

Условный номер образуемого ЗУ	Кадастровый номер исходного ЗУ	Категория земель	Правообладатель	Вид разрешенного использования	Адрес земельного участка	Площадь образуемого ЗУ, кв.м.	Площадь исходного ЗУ, кв.м.
:256:ЗУ1						1325	
:256:ЗУ2						1023	
:256:ЗУ3						1275	
:256:ЗУ4						1022	
:256:ЗУ5						1014	
:256:ЗУ6						1006	
:256:ЗУ7						1144	
:256:ЗУ8						780	
:256:ЗУ9						866	
:256:ЗУ10						908	
:256:ЗУ11		Земли населённых пунктов	Городской округ - закрытое административно-территориальное образование Северск Томской области	Ведение садоводства	Российская Федерация, Томская область, городской округ ЗАТО Северск, г. Северск, ул. Тургенева, 33а/4	818	92715
:256:ЗУ12	70:22:0010221:256					866	
:256:ЗУ13						866	
:256:ЗУ14						908	
:256:ЗУ15						909	
:256:ЗУ16						866	
:256:ЗУ17						999	
:256:ЗУ18						1051	
:256:ЗУ19						909	
:256:ЗУ20						1399	
:256:ЗУ21						1390	
:256:ЗУ22						1381	



:256:3У23	1340	Российская Федерация, Томская область, городской округ ЗАТО Северск, г. Северск, ул. Тургенева, 33а/4	Ведение садоводства	Городской округ - закрытое административно- территориальное образование Северск Томской области	Земли населённых пунктов	70:22:0010221:256	92715
:256:3У24	1337						
:256:3У25	1352						
:256:3У26	1351						
:256:3У27	1345						
:256:3У28	867						
:256:3У29	866						
:256:3У30	866						
:256:3У31	866						
:256:3У32	866						
:256:3У33	866						
:256:3У34	866						
:256:3У35	866						
:256:3У36	866						
:256:3У37	866						
:256:3У38	1089						
:256:3У39	1089						
:256:3У40	1162						
:256:3У41	1162						
:256:3У42	923						
:256:3У43	923						
:256:3У44	923						
:256:3У45	923						
:256:3У46	923						
:256:3У47	922						
:256:3У48	922						

Изм.	Кол.уч.	Лист	№ док.	Подпись	Дата

ПРОЕКТ МЕЖЕВАНИЯ ТЕРРИТОРИИ

Лист

5

:256:ЗУ49	70:22:0010221:256	Земли населённых пунктов	Городской округ - закрытое административно-территориальное образование Северск Томской области	Ведение садоводства	Российская Федерация, Томская область, городской округ ЗАТО Северск, г. Северск, ул. Тургенева, 33а/4	917
:256:ЗУ50						898
:256:ЗУ51						879
:256:ЗУ52						1160
:256:ЗУ53						1141
:256:ЗУ54						1124
:256:ЗУ55						1107
:256:ЗУ56						1089
:256:ЗУ57						1072
:256:ЗУ58						1053
:256:ЗУ59						1038
:256:ЗУ60						1019
:256:ЗУ61						1025
:256:ЗУ65						2406
:256:ЗУ67	113					
Итого по участку 70:22:0010221:256						64361

Изм.	Кол.уч.	Лист	№ док.	Подпись	Дата
------	---------	------	--------	---------	------

ПРОЕКТ МЕЖЕВАНИЯ ТЕРРИТОРИИ

Лист

6



2. Перечень и сведения о площади образуемых земельных участков, которые будут отнесены к территориям общего пользования или имуществу общего пользования, в том числе в отношении которых предполагаются резервирование и (или) изъятие для государственных или муниципальных нужд

В результате разработки проекта межевания формируются земельные участки, предполагаемые к территориям общего пользования или имуществу общего пользования:

- 1) :ЗУ62 – для размещения улично-дорожной сети;
- 2) :ЗУ63, :ЗУ64, :ЗУ69, :ЗУ70 – под благоустройство территории;
- 3) :ЗУ66, :ЗУ68 – для размещения объектов инженерной инфраструктуры.

Перечень и сведения о площади образуемых земельных участков, которые будут отнесены к территориям общего пользования представлены в таблице 3.

Таблица 3 – Перечень и сведения об образуемых земельных участках, которые будут отнесены к территориям общего пользования

Условный номер образуемого ЗУ	Кадастровый номер исходного ЗУ	Категория земель	Правообладатель	Вид разрешенного использования	Адрес земельного участка	Площадь образуемого ЗУ, кв.м.	Площадь исходного ЗУ, кв.м.
:256:ЗУ62	70:22:0010221:256	Земли населённых пунктов	Городской округ - закрытое административно-территориальное образование Северск Томской области	Улично-дорожная сеть	Российская Федерация, Томская область, городской округ ЗАТО Северск, г. Северск, ул. Тургенева, 33а/4	22288	92715
:256:ЗУ63				Благоустройство территории		431	
:256:ЗУ64						95	
:256:ЗУ66						1236	
:256:ЗУ68						782	
:256:ЗУ69						406	
:256:ЗУ70						2368	
Итого по участку 70:22:0010221:256						27606	

						ТОМ 1. Раздел 6. ПМ		
						Документация по планировке территории, местоположение которой: Российская Федерация, Томская область, городской округ ЗАТО Северск, г. Северск, ул. Тургенева, 33а/4		
Изм.	Кол.	Лист	№ док.	Подп.	Дата			
Директор	П.В. Скорыходов					Стандия	Лист	Листов
Разработал	К.И. Филиппович					Проект межевания территории. Текстовая часть		
						7		
						Состав ТОМа 1. Раздела 6		
						ООО «ПИК»		

Перечень и сведения о площади образуемых земельных участков, в том числе в отношении которых предполагаются резервирование и (или) изъятие для государственных или муниципальных нужд не приводятся, так как проектом межевания территории не предусматривается.

3. Вид разрешенного использования образуемых земельных участков в соответствии с проектом планировки территории

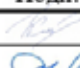

Виды разрешенного использования земельных участков устанавливаются в соответствии с классификатором видов разрешенного использования земельных участков, утвержденным Приказом Росреестра от 10 ноября 2020 г. № П/0412 (далее – Классификатор).

Вид разрешенного использования образуемых земельных участков :ЗУ62 – улично-дорожная сеть, :ЗУ63, :ЗУ64, :ЗУ66, :ЗУ68, :ЗУ69, :ЗУ70 – благоустройство территории.

Виды разрешенного использования образуемых земельных участков установлены в соответствии с планируемым использованием. В последующем смена вида разрешенного использования осуществляется правообладателем в соответствии градостроительными регламентами, установленными правилами землепользования и застройки ЗАТО Северск Томской области.

4. Целевое назначение лесов, вид (виды) разрешенного использования лесного участка, количественные и качественные характеристики лесного участка, сведения о нахождении лесного участка в границах особо защитных участков лесов (в случае, если подготовка проекта межевания территории осуществляется в целях определения местоположения границ образуемых и (или) изменяемых лесных участков)

Проектируемый линейный объект не расположен на землях лесного фонда.

						ТОМ 1. Раздел 6. ПМ			
						Документация по планировке территории, местоположение которой: Российская Федерация, Томская область, городской округ ЗАТО Северск, г Северск, ул. Тургенева, 33а/4			
Изм.	Кол.	Лист	№ док.	Подп.	Дата				
Директор		П.В. Скороходов				Проект межевания территории. Текстовая часть	Стадия	Лист	Листов
Разработал		К.И. Филиппович						8	
						Состав ТОМа 1. Раздела 6	ООО «ПИК»		



5. Сведения о границах территории, в отношении которой утвержден проект межевания

Перечень координат характерных точек границ территории, в отношении которой утверждается проект межевания, представлен в таблице 1 (в системе координат, используемой для ведения Единого государственного реестра недвижимости – МСК-70, зона 4).

Таблица 1 – Перечень координат характерных точек границ межевания территории

Условное обознач. точки	Координаты	
	X	Y
1	363570.81	4316450.44
2	363576.74	4316551.41
3	363597.94	4316581.77
4	363616.87	4316893.38
5	363385.66	4316910.43
6	363359.77	4316620.43
7	363396.71	4316593.7
8	363392.49	4316506.2
9	363513.09	4316497.84
10	363510.04	4316454.33

6. Координаты образуемых земельных участков

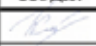

Проект межевания территории подготовлен в соответствии с системой координат, используемой для ведения Единого государственного реестра недвижимости на территории ЗАТО Северск.

Ведомость координат поворотных точек границ образуемых земельных участков на 1 этапе представлена в таблице 2.

						ТОМ 1. Раздел 6. ПМ			
						Документация по планировке территории, местоположение которой: Российская Федерация, Томская область, городской округ ЗАТО Северск, г Северск, ул. Тургенева, 33а/4			
Изм.	Кол.	Лист	№ док.	Подп.	Дата	Проект межевания территории. Текстовая часть	Стадия	Лист	Листов
Директор		П.В. Скороходов						9	
Разработал		К.И. Филиппович							
						Состав ТОМа 1. Раздела 6		ООО «ПИК»	

Таблица 2 – Ведомость координат поворотных точек границ образуемых земельных участков

Обозначение земельного участка 70:22:0010221:256:3У1		
Обозначение характерных точек границ	Координаты, м	
	X	Y
1	2	3
н1	363543.43	4316495.74
9	363513.09	4316497.84
10	363510.04	4316454.33
н2	363540.43	4316452.39
н1	363543.43	4316495.74
Обозначение земельного участка 70:22:0010221:256:3У2		
Обозначение характерных точек границ	Координаты, м	
	X	Y
1	2	3
н3	363564.56	4316548.62
н4	363538.75	4316550.41
н5	363537.92	4316538.44
н6	363536.02	4316511.29
н7	363562.29	4316509.47
н3	363564.56	4316548.62
Обозначение земельного участка 70:22:0010221:256:3У3		
Обозначение характерных точек границ	Координаты, м	
	X	Y
1	2	3
н8	363575.54	4316590.22
н9	363541.69	4316592.54
н10	363540.85	4316580.56
н11	363540.02	4316568.59
н4	363538.75	4316550.41
н3	363564.56	4316548.62
н12	363564.76	4316552.11
н13	363575.15	4316583.84
н8	363575.54	4316590.22

						ТОМ 1. Раздел 6. ПИМ			
						Документация по планировке территории, местоположение которой: Российская Федерация, Томская область, городской округ ЗАТО Северск, г Северск, ул. Тургенева, 33а/4			
Изм.	Кол.	Лист	№ док.	Подп.	Дата	Проект межевания территории. Текстовая часть	Стадия	Лист	Листов
Директор		П.В. Скороходов						10	
Разработал		К.И. Филиппович							
						Состав ТОМа 1. Раздела 6	ООО «ПИК»		



Обозначение земельного участка 70:22:0010221:256:3У4

Обозначение характерных точек границ	Координаты, м	
	X	Y
1	2	3
н14	363577.38	4316620.39
н15	363543.79	4316622.69
н16	363542.95	4316610.72
н9	363541.69	4316592.54
н8	363575.54	4316590.22
н14	363577.38	4316620.39

Обозначение земельного участка 70:22:0010221:256:3У5

Обозначение характерных точек границ	Координаты, м	
	X	Y
1	2	3
н17	363579.21	4316650.56
н18	363545.89	4316652.84
н19	363545.05	4316640.87
н15	363543.79	4316622.69
н14	363577.38	4316620.39
н17	363579.21	4316650.56

Обозначение земельного участка 70:22:0010221:256:3У6

Обозначение характерных точек границ	Координаты, м	
	X	Y
1	2	3
н20	363581.04	4316680.73
н21	363547.99	4316683.00
н18	363545.89	4316652.84
н17	363579.21	4316650.56
н20	363581.04	4316680.73

Обозначение земельного участка 70:22:0010221:256:3У7

Обозначение характерных точек границ	Координаты, м	
	X	Y
1	2	3
н22	363583.14	4316715.30

ТОМ 1. Раздел 6. ПИМ

Документация по планировке территории, местоположение которой:
Российская Федерация, Томская область, городской округ ЗАТО Северск, г
Северск, ул. Тургенева, 33а/4

Изм.	Кол.	Лист	№ док.	Подп.	Дата

Директор	П.В. Скороходов				
Разработал	К.И. Филиппович				

Проект межевания территории. Текстовая часть

Стадия	Лист	Листов
	11	

Состав ТОМа 1. Раздела 6

ООО «ПИК»

н23	363550.43	4316717.72
н21	363547.99	4316683.00
н20	363581.04	4316680.73
н22	363583.14	4316715.30

Обозначение земельного участка 70:22:0010221:256:3У8

Обозначение характерных точек границ	Координаты, м	
	X	Y
1	2	3
н5	363537.92	4316538.44
н24	363509.34	4316540.43
н25	363507.45	4316513.27
н6	363536.02	4316511.29
н5	363537.92	4316538.44

Обозначение земельного участка 70:22:0010221:256:3У9

Обозначение характерных точек границ	Координаты, м	
	X	Y
1	2	3
н11	363540.02	4316568.59
н26	363511.45	4316570.58
н24	363509.34	4316540.43
н5	363537.92	4316538.44
н4	363538.75	4316550.41
н11	363540.02	4316568.59

Обозначение земельного участка 70:22:0010221:256:3У10



Обозначение характерных точек границ	Координаты, м	
	X	Y
1	2	3
н26	363511.45	4316570.58
н27	363481.47	4316572.66
н28	363479.37	4316542.52
н24	363509.34	4316540.43
н26	363511.45	4316570.58

Обозначение земельного участка 70:22:0010221:256:3У11

ТОМ 1. Раздел 6. ПИМ

Документация по планировке территории, местоположение которой:
Российская Федерация, Томская область, городской округ ЗАТО Северск, г
Северск, ул. Тургенева, 33а/4

Изм.	Кол.	Лист	№ док.	Подп.	Дата

Директор	П.В. Скороходов				
Разработал	К.И. Филиппович				

Проект межевания территории. Текстовая
часть

Страницы	Лист	Листов
	12	

Состав ТОМа 1. Раздела 6

ООО «ПИК»



Обозначение характерных точек границ	Координаты, м	
	X	Y
1	2	3
н24	363509.34	4316540.43
н28	363479.37	4316542.52
н29	363477.48	4316515.34
н25	363507.45	4316513.27
н24	363509.34	4316540.43

Обозначение земельного участка 70:22:0010221:256:3У12

Обозначение характерных точек границ	Координаты, м	
	X	Y
1	2	3
н16	363542.95	4316610.72
н30	363514.38	4316612.71
н31	363512.28	4316582.56
н10	363540.85	4316580.56
н9	363541.69	4316592.54
н16	363542.95	4316610.72

Обозначение земельного участка 70:22:0010221:256:3У13

Обозначение характерных точек границ	Координаты, м	
	X	Y
1	2	3
н19	363545.05	4316640.87
н32	363516.48	4316642.86
н30	363514.38	4316612.71
н16	363542.95	4316610.72
н15	363543.79	4316622.69
н19	363545.05	4316640.87

Обозначение земельного участка 70:22:0010221:256:3У14

Обозначение характерных точек границ	Координаты, м	
	X	Y
1	2	3
н32	363516.48	4316642.86
н33	363486.50	4316644.94

ТОМ 1. Раздел 6. ПМ

Документация по планировке территории, местоположение которой:
Российская Федерация, Томская область, городской округ ЗАТО Северск, г
Северск, ул. Тургенева, 33а/4

Изм.	Кол.	Лист	№ док.	Подп.	Дата

Директор	П.В. Скороходов				
Разработал	К.И. Филиппович				

Проект межевания территории. Текстовая часть

Стадия	Лист	Листов
	13	

Состав ТОМа 1. Раздела 6

ООО «ПИК»

н34	363484.40	4316614.80
н30	363514.38	4316612.71
н32	363516.48	4316642.86

Обозначение земельного участка 70:22:0010221:256:3У15

Обозначение характерных точек границ	Координаты, м	
	X	Y
1	2	3
н30	363514.38	4316612.71
н34	363484.40	4316614.80
н35	363482.30	4316584.62
н31	363512.28	4316582.56
н30	363514.38	4316612.71

Обозначение земельного участка 70:22:0010221:256:3У16

Обозначение характерных точек границ	Координаты, м	
	X	Y
1	2	3
н21	363547.99	4316683.00
н36	363519.42	4316684.99
н37	363517.31	4316654.83
н18	363545.89	4316652.84
н21	363547.99	4316683.00

Обозначение земельного участка 70:22:0010221:256:3У17



Обозначение характерных точек границ	Координаты, м	
	X	Y
1	2	3
н23	363550.43	4316717.72
н38	363521.84	4316719.83
н36	363519.42	4316684.99
н21	363547.99	4316683.00
н23	363550.43	4316717.72

Обозначение земельного участка 70:22:0010221:256:3У18

Обозначение характерных точек границ	Координаты, м	
	X	Y

ТОМ 1. Раздел 6. ПМ

Документация по планировке территории, местоположение которой:
Российская Федерация, Томская область, городской округ ЗАТО Северск, г
Северск, ул. Тургенева, 33а/4

Изм.	Кол.	Лист	№ док.	Подп.	Дата
Директор		П.В. Скороходов			
Разработал		К.И. Филиппович			

Проект межевания территории. Текстовая часть

Стадия

Лист

Листов

14

Состав ТОМа 1. Раздела 6

ООО «ПИК»



1	2	3
н38	363521.84	4316719.83
н39	363491.88	4316722.03
н40	363489.44	4316687.08
н36	363519.42	4316684.99
н38	363521.84	4316719.83

Обозначение земельного участка 70:22:0010221:256:3У19

Обозначение характерных точек границ	Координаты, м	
	X	Y
1	2	3
н36	363519.42	4316684.99
н40	363489.44	4316687.08
н41	363487.34	4316656.91
н37	363517.31	4316654.83
н36	363519.42	4316684.99

Обозначение земельного участка 70:22:0010221:256:3У20

Обозначение характерных точек границ	Координаты, м	
	X	Y
1	2	3
н42	363587.89	4316793.52
н43	363541.81	4316796.39
н44	363539.59	4316766.37
н45	363586.06	4316763.35
н42	363587.89	4316793.52

Обозначение земельного участка 70:22:0010221:256:3У21

Обозначение характерных точек границ	Координаты, м	
	X	Y
1	2	3
н46	363589.73	4316823.69
н47	363544.03	4316826.53
н43	363541.81	4316796.39
н42	363587.89	4316793.52
н46	363589.73	4316823.69

ТОМ 1. Раздел 6. ПИМ

Документация по планировке территории, местоположение которой:
Российская Федерация, Томская область, городской округ ЗАТО Северск, г
Северск, ул. Тургенева, 33а/4

Изм.	Кол.	Лист	№ док.	Подп.	Дата

Директор	П.В. Скороходов	
Разработал	К.И. Филиппович	

Проект межевания территории. Текстовая часть

Стадия	Лист	Листов
	15	

Состав ТОМа 1. Раздела 6

ООО «ПИК»

Обозначение земельного участка 70:22:0010221:256:3У22

Обозначение характерных точек границ	Координаты, м	
	X	Y
1	2	3
н48	363591.56	4316853.86
н49	363546.07	4316856.69
н47	363544.03	4316826.53
н46	363589.73	4316823.69
н48	363591.56	4316853.86

Обозначение земельного участка 70:22:0010221:256:3У23

Обозначение характерных точек границ	Координаты, м	
	X	Y
1	2	3
н50	363593.33	4316883.08
н51	363548.26	4316886.41
н49	363546.07	4316856.69
н48	363591.56	4316853.86
н50	363593.33	4316883.08

Обозначение земельного участка 70:22:0010221:256:3У24

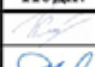

Обозначение характерных точек границ	Координаты, м	
	X	Y
1	2	3
н51	363548.26	4316886.41
н52	363503.56	4316889.70
н53	363501.48	4316859.85
н49	363546.07	4316856.69
н51	363548.26	4316886.41

Обозначение земельного участка 70:22:0010221:256:3У25

Обозначение характерных точек границ	Координаты, м	
	X	Y
1	2	3
н49	363546.07	4316856.69
н53	363501.48	4316859.85
н54	363499.38	4316829.69

ТОМ 1. Раздел 6. ПМ

Документация по планировке территории, местоположение которой:
Российская Федерация, Томская область, городской округ ЗАТО Северск, г
Северск, ул. Тургенева, 33а/4

Изм.	Кол.	Лист	№ док.	Подп.	Дата
Директор		П.В. Скорозодов			
Разработал		К.И. Филиппович			

Проект межевания территории. Текстовая
часть

Стадия Лист Листов

16

Состав ТОМа 1. Раздела 6

ООО «ПИК»



н47	363544.03	4316826.53
н49	363546.07	4316856.69

Обозначение земельного участка 70:22:0010221:256:3У26

Обозначение характерных точек границ	Координаты, м	
	X	Y
1	2	3
н47	363544.03	4316826.53
н54	363499.38	4316829.69
н55	363497.28	4316799.55
н43	363541.81	4316796.39
н47	363544.03	4316826.53

Обозначение земельного участка 70:22:0010221:256:3У27

Обозначение характерных точек границ	Координаты, м	
	X	Y
1	2	3
н43	363541.81	4316796.39
н55	363497.28	4316799.55
н56	363495.17	4316769.38
н44	363539.59	4316766.37
н43	363541.81	4316796.39

Обозначение земельного участка 70:22:0010221:256:3У28

Обозначение характерных точек границ	Координаты, м	
	X	Y
1	2	3
н57	363464.40	4316543.54
н58	363435.83	4316545.53
н59	363433.67	4316515.37
н60	363462.30	4316513.39
н57	363464.40	4316543.54

Обозначение земельного участка 70:22:0010221:256:3У29

Обозначение характерных точек границ	Координаты, м	
	X	Y
1	2	3

ТОМ 1. Раздел 6. ПИМ

Документация по планировке территории, местоположение которой:
Российская Федерация, Гомская область, городской округ ЗАТО Северск, г
Северск, ул. Тургенева, 33а/4

Изм.	Кол.	Лист	№ док.	Подп.	Дата	Стадия	Лист	Листов
Директор		П.В. Скороходов						
Разработал		К.И. Филиппович						
Состав ТОМа 1. Раздела 6						ООО «ПИК»		

н61	363466.50	4316573.70
н62	363437.93	4316575.69
н58	363435.83	4316545.53
н57	363464.40	4316543.54
н61	363466.50	4316573.70

Обозначение земельного участка 70:22:0010221:256:3У30

Обозначение характерных точек границ	Координаты, м	
	X	Y
1	2	3
н63	363468.61	4316603.85
н64	363440.03	4316605.84
н62	363437.93	4316575.69
н61	363466.50	4316573.70
н63	363468.61	4316603.85



Обозначение земельного участка 70:22:0010221:256:3У31

Обозначение характерных точек границ	Координаты, м	
	X	Y
1	2	3
н65	363470.71	4316634.00
н66	363442.13	4316635.99
н64	363440.03	4316605.84
н63	363468.61	4316603.85
н65	363470.71	4316634.00

Обозначение земельного участка 70:22:0010221:256:3У32

Обозначение характерных точек границ	Координаты, м	
	X	Y
1	2	3
н67	363472.81	4316664.16
н68	363444.23	4316666.15
н66	363442.13	4316635.99
н65	363470.71	4316634.00
н67	363472.81	4316664.16

Обозначение земельного участка 70:22:0010221:256:3У33

						ТОМ 1. Раздел 6. ПМ			
						Документация по планировке территории, местоположение которой: Российская Федерация, Томская область, городской округ ЗАТО Северск, г Северск, ул. Тургенева, 33а/4			
Изм.	Кол.	Лист	№ док.	Подп.	Дата	Проект межевания территории. Текстовая часть	Стадия	Лист	Листов
Директор		П.В. Скорободов						18	
Разработал		К.И. Филиппович							
						Состав ТОМа 1. Раздела 6		ООО «ПИК»	



Обозначение характерных точек границ	Координаты, м	
	X	Y
1	2	3
н69	363474.91	4316694.31
н70	363446.34	4316696.30
н68	363444.23	4316666.15
н67	363472.81	4316664.16
н69	363474.91	4316694.31

Обозначение земельного участка 70:22:0010221:256:3У34

Обозначение характерных точек границ	Координаты, м	
	X	Y
1	2	3
н71	363477.01	4316724.46
н72	363448.44	4316726.45
н70	363446.34	4316696.30
н69	363474.91	4316694.31
н71	363477.01	4316724.46

Обозначение земельного участка 70:22:0010221:256:3У35



Обозначение характерных точек границ	Координаты, м	
	X	Y
1	2	3
н73	363479.11	4316754.62
н74	363450.54	4316756.61
н72	363448.44	4316726.45
н71	363477.01	4316724.46
н73	363479.11	4316754.62

Обозначение земельного участка 70:22:0010221:256:3У36



Обозначение характерных точек границ	Координаты, м	
	X	Y
1	2	3
н75	363481.21	4316784.77
н76	363452.64	4316786.76
н74	363450.54	4316756.61
н73	363479.11	4316754.62

ТОМ 1. Раздел 6. ПМ

Документация по планировке территории, местоположение которой:
Российская Федерация, Томская область, городской округ ЗАТО Северск, г
Северск, ул. Тургенева, 33а/4

Изм.	Кол.	Лист	№ док.	Подп.	Дата	Проект межевания территории. Текстовая часть	Стадия	Лист	Листов
									19
Директор		П.В. Скорородов				Состав ТОМа 1. Раздела 6	ООО «ПИК»		
Разработал		К.И. Филипович							

н75	363481.21	4316784.77
Обозначение земельного участка 70:22:0010221:256:3У37		
Обозначение характерных точек границ	Координаты, м	
	X	Y
1	2	3
н77	363483.31	4316814.92
н78	363454.74	4316816.91
н76	363452.64	4316786.76
н75	363481.21	4316784.77
н77	363483.31	4316814.92
Обозначение земельного участка 70:22:0010221:256:3У38		
Обозначение характерных точек границ	Координаты, м	
	X	Y
1	2	3
н79	363485.95	4316852.87
н80	363457.38	4316854.85
н78	363454.74	4316816.91
н77	363483.31	4316814.92
н79	363485.95	4316852.87
Обозначение земельного участка 70:22:0010221:256:3У39		
Обозначение характерных точек границ	Координаты, м	
	X	Y
1	2	3
н81	363488.60	4316890.81
н82	363460.03	4316892.80
н80	363457.38	4316854.85
н79	363485.95	4316852.87
н81	363488.60	4316890.81
Обозначение земельного участка 70:22:0010221:256:3У40		
Обозначение характерных точек границ	Координаты, м	
	X	Y
1	2	3
н82	363460.03	4316892.80

						ТОМ 1. Раздел 6. ПИМ			
						Документация по планировке территории, местоположение которой: Российская Федерация, Томская область, городской округ ЗАТО Северск, г Северск, ул. Тургенева, 33а/4			
Изм.	Кол.	Лист	№ док.	Подп.	Дата	Проект межевания территории. Текстовая часть	Стадия	Лист	Листов
Директор		П.В. Скороходов							20
Разработал		К.И. Филиппович							
						Состав ТОМа 1. Раздела 6		ООО «ПИК»	



н83	363429.55	4316894.92
н84	363426.91	4316856.97
н80	363457.38	4316854.85
н82	363460.03	4316892.80

Обозначение земельного участка 70:22:0010221:256:3У41

Обозначение характерных точек границ	Координаты, м	
	X	Y
1	2	3
н80	363457.38	4316854.85
н84	363426.91	4316856.97
н85	363424.26	4316818.99
н78	363454.74	4316816.91
н80	363457.38	4316854.85

Обозначение земельного участка 70:22:0010221:256:3У42

Обозначение характерных точек границ	Координаты, м	
	X	Y
1	2	3
н78	363454.74	4316816.91
н85	363424.26	4316818.99
н86	363422.17	4316788.88
н76	363452.64	4316786.76
н78	363454.74	4316816.91

Обозначение земельного участка 70:22:0010221:256:3У43

Обозначение характерных точек границ	Координаты, м	
	X	Y
1	2	3
н76	363452.64	4316786.76
н86	363422.17	4316788.88
н87	363420.07	4316758.73
н74	363450.54	4316756.61
н76	363452.64	4316786.76

Обозначение земельного участка 70:22:0010221:256:3У44

Координаты, м	
---------------	--

						ТОМ 1. Раздел 6. ПМ			
						Документация по планировке территории, местоположение которой: Российская Федерация, Томская область, городской округ ЗАТО Северск, г Северск, ул. Тургенева, 33а/4			
Изм.	Кол.	Лист	№ док.	Подп.	Дата	Проект межевания территории. Текстовая часть	Стадия	Лист	Листов
Директор		ПВ Скороходов							21
Разработал		К И Филиппович							
						Состав ТОМа 1. Раздела 6		ООО «ПИК»	

Обозначение характерных точек границ	X	Y
1	2	3
н74	363450.54	4316756.61
н87	363420.07	4316758.73
н88	363417.98	4316728.58
н72	363448.44	4316726.45
н74	363450.54	4316756.61

Обозначение земельного участка 70:22:0010221:256:3У45

Обозначение характерных точек границ	Координаты, м	
	X	Y
1	2	3
н72	363448.44	4316726.45
н88	363417.98	4316728.58
н89	363415.88	4316698.41
н70	363446.34	4316696.30
н72	363448.44	4316726.45

Обозначение земельного участка 70:22:0010221:256:3У46



Обозначение характерных точек границ	Координаты, м	
	X	Y
1	2	3
н70	363446.34	4316696.30
н89	363415.88	4316698.41
н90	363413.78	4316668.26
н68	363444.23	4316666.15
н70	363446.34	4316696.30

Обозначение земельного участка 70:22:0010221:256:3У47

Обозначение характерных точек границ	Координаты, м	
	X	Y
1	2	3
н68	363444.23	4316666.15
н90	363413.78	4316668.26
н91	363411.69	4316638.11
н66	363442.13	4316635.99

ТОМ 1. Раздел 6. ПИМ

Документация по планировке территории, местоположение которой:
Российская Федерация, Томская область, городской округ ЗАТО Северск, г
Северск, ул. Тургенева, 33а/4



Изм.	Кол.	Лист	№ док.	Подп.	Дата	Проект межевания территории. Текстовая часть	Стадия	Лист	Листов
Директор		П.В. Скорободов					Проект межевания территории. Текстовая часть		22
Разработал		К.И. Филиппович							
Состав ТОМа 1. Раздела 6							ООО «ПИК»		

н68	363444.23	4316666.15
Обозначение земельного участка 70:22:0010221:256:3У48		
Обозначение характерных точек границ	Координаты, м	
	X	Y
1	2	3
н66	363442.13	4316635.99
н91	363411.69	4316638.11
н92	363409.59	4316607.96
н64	363440.03	4316605.84
н66	363442.13	4316635.99
Обозначение земельного участка 70:22:0010221:256:3У49		
Обозначение характерных точек границ	Координаты, м	
	X	Y
1	2	3
н64	363440.03	4316605.84
н92	363409.59	4316607.96
н93	363409.01	4316599.61
н94	363407.96	4316577.76
н62	363437.93	4316575.69
н64	363440.03	4316605.84
Обозначение земельного участка 70:22:0010221:256:3У50		
Обозначение характерных точек границ	Координаты, м	
	X	Y
1	2	3
н62	363437.93	4316575.69
н94	363407.96	4316577.76
н95	363406.50	4316547.58
н58	363435.83	4316545.53
н62	363437.93	4316575.69
Обозначение земельного участка 70:22:0010221:256:3У51		
Обозначение характерных точек границ	Координаты, м	
	X	Y
1	2	3

ТОМ 1. Раздел 6. ПМ

Документация по планировке территории, местоположение которой:
Российская Федерация, Томская область, городской округ ЗАТО Северск, г
Северск, ул. Тургенева, 33а/4

Изм.	Кол.	Лист	№ док.	Подп.	Дата
------	------	------	--------	-------	------

Директор	П.В. Скорородов	
Разработал	К.И. Филиппович	

Проект межевания территории. Текстовая часть

Стадия	Лист	Листов
	23	

Состав ТОМа 1. Раздела 6

ООО «ПИК»

н58	363435.83	4316545.53
н95	363406.50	4316547.58
н96	363405.04	4316517.36
н59	363433.67	4316515.37
н58	363435.83	4316545.53

Обозначение земельного участка 70:22:0010221:256:3У52

Обозначение характерных точек границ	Координаты, м	
	X	Y
1	2	3
н97	363399.36	4316635.98
н98	363361.41	4316638.77
6	363359.77	4316620.43
н99	363396.41	4316593.92
н97	363399.36	4316635.98

Обозначение земельного участка 70:22:0010221:256:3У53

Обозначение характерных точек границ	Координаты, м	
	X	Y
1	2	3
н100	363401.47	4316666.14
н101	363364.09	4316668.87
н98	363361.41	4316638.77
н97	363399.36	4316635.98
н100	363401.47	4316666.14

Обозначение земельного участка 70:22:0010221:256:3У54



Обозначение характерных точек границ	Координаты, м	
	X	Y
1	2	3
н102	363403.59	4316696.29
н103	363366.78	4316698.96
н101	363364.09	4316668.87
н100	363401.47	4316666.14
н102	363403.59	4316696.29

Обозначение земельного участка 70:22:0010221:256:3У55

ТОМ 1. Раздел 6. ПМ

Документация по планировке территории, местоположение которой:
Российская Федерация, Томская область, городской округ ЗАТО Северск, г
Северск, ул. Тургенева, 33а/4

Изм.	Кол.	Лист	№ док.	Подп.	Дата

Директор	П.В. Скороходов	
Разработал	К.И. Филиппович	

Проект межевания территории. Текстовая часть

Стадия	Лист	Листов
	24	

Состав ТОМа 1. Раздела 6

ООО «ЛИК»



Обозначение характерных точек границ	Координаты, м	
	X	Y
1	2	3
н104	363405.70	4316726.44
н105	363369.47	4316729.08
н103	363366.78	4316698.96
н102	363403.59	4316696.29
н104	363405.70	4316726.44

Обозначение земельного участка 70:22:0010221:256:3У56

Обозначение характерных точек границ	Координаты, м	
	X	Y
1	2	3
н106	363407.81	4316756.59
н107	363372.16	4316759.18
н105	363369.47	4316729.08
н104	363405.70	4316726.44
н106	363407.81	4316756.59

Обозначение земельного участка 70:22:0010221:256:3У57

Обозначение характерных точек границ	Координаты, м	
	X	Y
1	2	3
н108	363409.93	4316786.75
н109	363374.84	4316789.28
н107	363372.16	4316759.18
н106	363407.81	4316756.59
н108	363409.93	4316786.75

Обозначение земельного участка 70:22:0010221:256:3У58

Обозначение характерных точек границ	Координаты, м	
	X	Y
1	2	3
н110	363412.04	4316816.90
н111	363377.53	4316819.33
н109	363374.84	4316789.28
н108	363409.93	4316786.75

ТОМ 1. Раздел 6. ПМ

Документация по планировке территории, местоположение которой:
Российская Федерация, Томская область, городской округ ЗАТО Северск, г
Северск, ул. Тургенева, 33а/4

Изм.	Кол.	Лист	№ док.	Подп.	Дата

Директор	П.В. Скороходов	
Разработал	К.И. Филиппович	

Проект межевания территории. Текстовая часть

Стадия	Лист	Листов
	25	

Состав ТОМа 1. Раздела 6



ООО «ПИК»

н110	363412.04	4316816.90
Обозначение земельного участка 70:22:0010221:256:3У59		
Обозначение характерных точек границ	Координаты, м	
	X	Y
1	2	3
н112	363414.15	4316847.05
н113	363380.22	4316849.48
н111	363377.53	4316819.33
н110	363412.04	4316816.90
н112	363414.15	4316847.05
Обозначение земельного участка 70:22:0010221:256:3У60		
Обозначение характерных точек границ	Координаты, м	
	X	Y
1	2	3
н114	363416.27	4316877.20
н115	363382.91	4316879.58
н113	363380.22	4316849.48
н112	363414.15	4316847.05
н114	363416.27	4316877.20
Обозначение земельного участка 70:22:0010221:256:3У61		
Обозначение характерных точек границ	Координаты, м	
	X	Y
1	2	3
н116	363418.43	4316908.01
5	363385.66	4316910.43
н115	363382.91	4316879.58
н114	363416.27	4316877.20
н116	363418.43	4316908.01
Обозначение земельного участка 70:22:0010221:256:3У62		
Обозначение характерных точек границ	Координаты, м	
	X	Y
1	2	3
н117	363565.51	4316450.78

ТОМ 1. Раздел 6. ПИМ

Документация по планировке территории, местоположение которой:
Российская Федерация, Томская область, городской округ ЗАТО Северск, г
Северск, ул. Тургенева, 33а/4

Изм.	Кол.	Лист	№ док.	Подп.	Дата

Директор	П.В. Скороходов	
Разработал	К.И. Филиппович	

Проект межевания территории. Текстовая часть

Стадия	Лист	Листов
	26	

Состав ТОМа 1. Раздела 6

ООО «ПИК»



н118	363572.91	4316486.28
2	363576.74	4316551.41
н119	363587.12	4316582.43
н120	363606.06	4316894.18
н116	363418.43	4316908.01
н99	363396.41	4316593.92
7	363396.71	4316593.70
8	363392.49	4316506.20
9	363513.09	4316497.84
н121	363550.97	4316495.21
н122	363552.36	4316494.85
н123	363553.69	4316494.22
н124	363554.97	4316493.29
н125	363556.04	4316492.12
н126	363556.89	4316490.70
н127	363557.43	4316489.13
н128	363557.63	4316487.61
н129	363557.54	4316486.12
н130	363550.39	4316451.75
н117	363565.51	4316450.78
н29	363477.48	4316515.34
н27	363481.47	4316572.66
н11	363540.02	4316568.59
н10	363540.85	4316580.56
н35	363482.30	4316584.62
н34	363484.40	4316614.80
н33	363486.50	4316644.94
н19	363545.05	4316640.87
н18	363545.89	4316652.84
н41	363487.34	4316656.91
н52	363503.56	4316889.70
н50	363593.33	4316883.08
н131	363583.87	4316727.28
н132	363549.45	4316729.82
н133	363524.15	4316731.69
н134	363523.27	4316719.73
н23	363550.43	4316717.72

ТОМ 1. Раздел 6. ПМ

Документация по планировке территории, местоположение которой:
Российская Федерация, Томская область, городской округ ЗАТО Северск, г
Северск, ул. Тургенева, 33а/4

Изм.	Кол.	Лист	№ док.	Подп.	Дата
------	------	------	--------	-------	------

Директор		П.В. Скорородов			
Разработал		К.И. Филиппович			

Проект межевания территории. Текстовая часть

Стадия	Лист	Листов
	27	

Состав ТОМа 1. Раздела 6

ООО «ЛИК»

н22	363583.14	4316715.30
н13	363575.15	4316583.84
н12	363564.76	4316552.11
н7	363562.29	4316509.47
н29	363477.48	4316515.34
н96	363405.04	4316517.36
н93	363409.01	4316599.61
н83	363429.55	4316894.92
н81	363488.60	4316890.81
н60	363462.30	4316513.39
н96	363405.04	4316517.36

Обозначение земельного участка 70:22:0010221:256:3У63

Обозначение характерных точек границ	Координаты, м	
	X	Y
1	2	3
н1	363543.43	4316495.74
н135	363541.15	4316462.92
н136	363552.56	4316462.13
н129	363557.54	4316486.12
н128	363557.63	4316487.61
н127	363557.43	4316489.13
н126	363556.89	4316490.70
н125	363556.04	4316492.12
н124	363554.97	4316493.29
н123	363553.69	4316494.22
н122	363552.36	4316494.85
н121	363550.97	4316495.21
н1	363543.43	4316495.74

Обозначение земельного участка 70:22:0010221:256:3У64

Обозначение характерных точек границ	Координаты, м	
	X	Y
1	2	3
1	363570.81	4316450.44
н118	363572.91	4316486.28
н117	363565.51	4316450.78

ТОМ 1. Раздел 6. ПМ

Документация по планировке территории, местоположение которой:
Российская Федерация, Томская область, городской округ ЗАТО Северск, г
Северск, ул. Тургенева, 33а/4

Изм.	Кол.	Лист	№ док.	Подп.	Дата	Проект межевания территории. Текстовая часть	Стадия	Лист	Листов
Директор		П.В. Скороходов				Состав ТОМа 1. Раздела 6	ООО «ПИК»		
Разработал		К.И. Филиппович							



1	363570.81	4316450.44
Обозначение земельного участка 70:22:0010221:256:3У65		
Обозначение характерных точек границ	Координаты, м	
	X	Y
1	2	3
н38	363521.84	4316719.83
н134	363523.27	4316719.73
н133	363524.15	4316731.69
н132	363549.45	4316729.82
н137	363551.97	4316765.56
н44	363539.59	4316766.37
н56	363495.17	4316769.38
н39	363491.88	4316722.03
н38	363521.84	4316719.83
Обозначение земельного участка 70:22:0010221:256:3У66		
Обозначение характерных точек границ	Координаты, м	
	X	Y
1	2	3
н137	363551.97	4316765.56
н132	363549.45	4316729.82
н131	363583.87	4316727.28
н45	363586.06	4316763.35
н137	363551.97	4316765.56
Обозначение земельного участка 70:22:0010221:256:3У67		
Обозначение характерных точек границ	Координаты, м	
	X	Y
1	2	3
н130	363550.39	4316451.75
н136	363552.56	4316462.13
н135	363541.15	4316462.92
н2	363540.43	4316452.39
н130	363550.39	4316451.75
Обозначение земельного участка 70:22:0010221:256:3У68		

ТОМ 1. Раздел 6. ПИМ

Документация по планировке территории, местоположение которой:
Российская Федерация, Томская область, городской округ ЗАТО Северск, г
Северск, ул. Тургенева, 33а/4

Изм.	Кол.	Лист	№ док.	Подп.	Дата
------	------	------	--------	-------	------

Директор	П.В. Скороходов				
----------	-----------------	--	--	--	--

Разработал	К.И. Филиппович				
------------	-----------------	--	--	--	--

Проект межевания территории. Текстовая часть

Стадия	Лист	Листов
--------	------	--------

29

Состав ТОМа 1. Раздела 6

ООО «ПИК»

Обозначение характерных точек границ	Координаты, м	
	X	Y
1	2	3
н138	363596.36	4316579.51
3	363597.94	4316581.77
н139	363600.36	4316621.64
н140	363600.36	4316688.10
н141	363600.65	4316692.51
н142	363604.31	4316745.38
н143	363604.70	4316748.98
н144	363609.58	4316773.37
н145	363611.36	4316802.61
н146	363600.74	4316749.59
н147	363600.33	4316745.73
н148	363596.66	4316692.78
н149	363596.36	4316688.23
н138	363596.36	4316579.51

Обозначение земельного участка 70:22:0010221:256:3У69

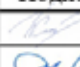

Обозначение характерных точек границ	Координаты, м	
	X	Y
1	2	3
н139	363600.36	4316621.64
н144	363609.58	4316773.37
н143	363604.70	4316748.98
н142	363604.31	4316745.38
н141	363600.65	4316692.51
н140	363600.36	4316688.10
н139	363600.36	4316621.64

Обозначение земельного участка 70:22:0010221:256:3У70

Обозначение характерных точек границ	Координаты, м	
	X	Y
1	2	3
2	363576.74	4316551.41
н138	363596.36	4316579.51
н149	363596.36	4316688.23

ТОМ 1. Раздел 6. ПМ

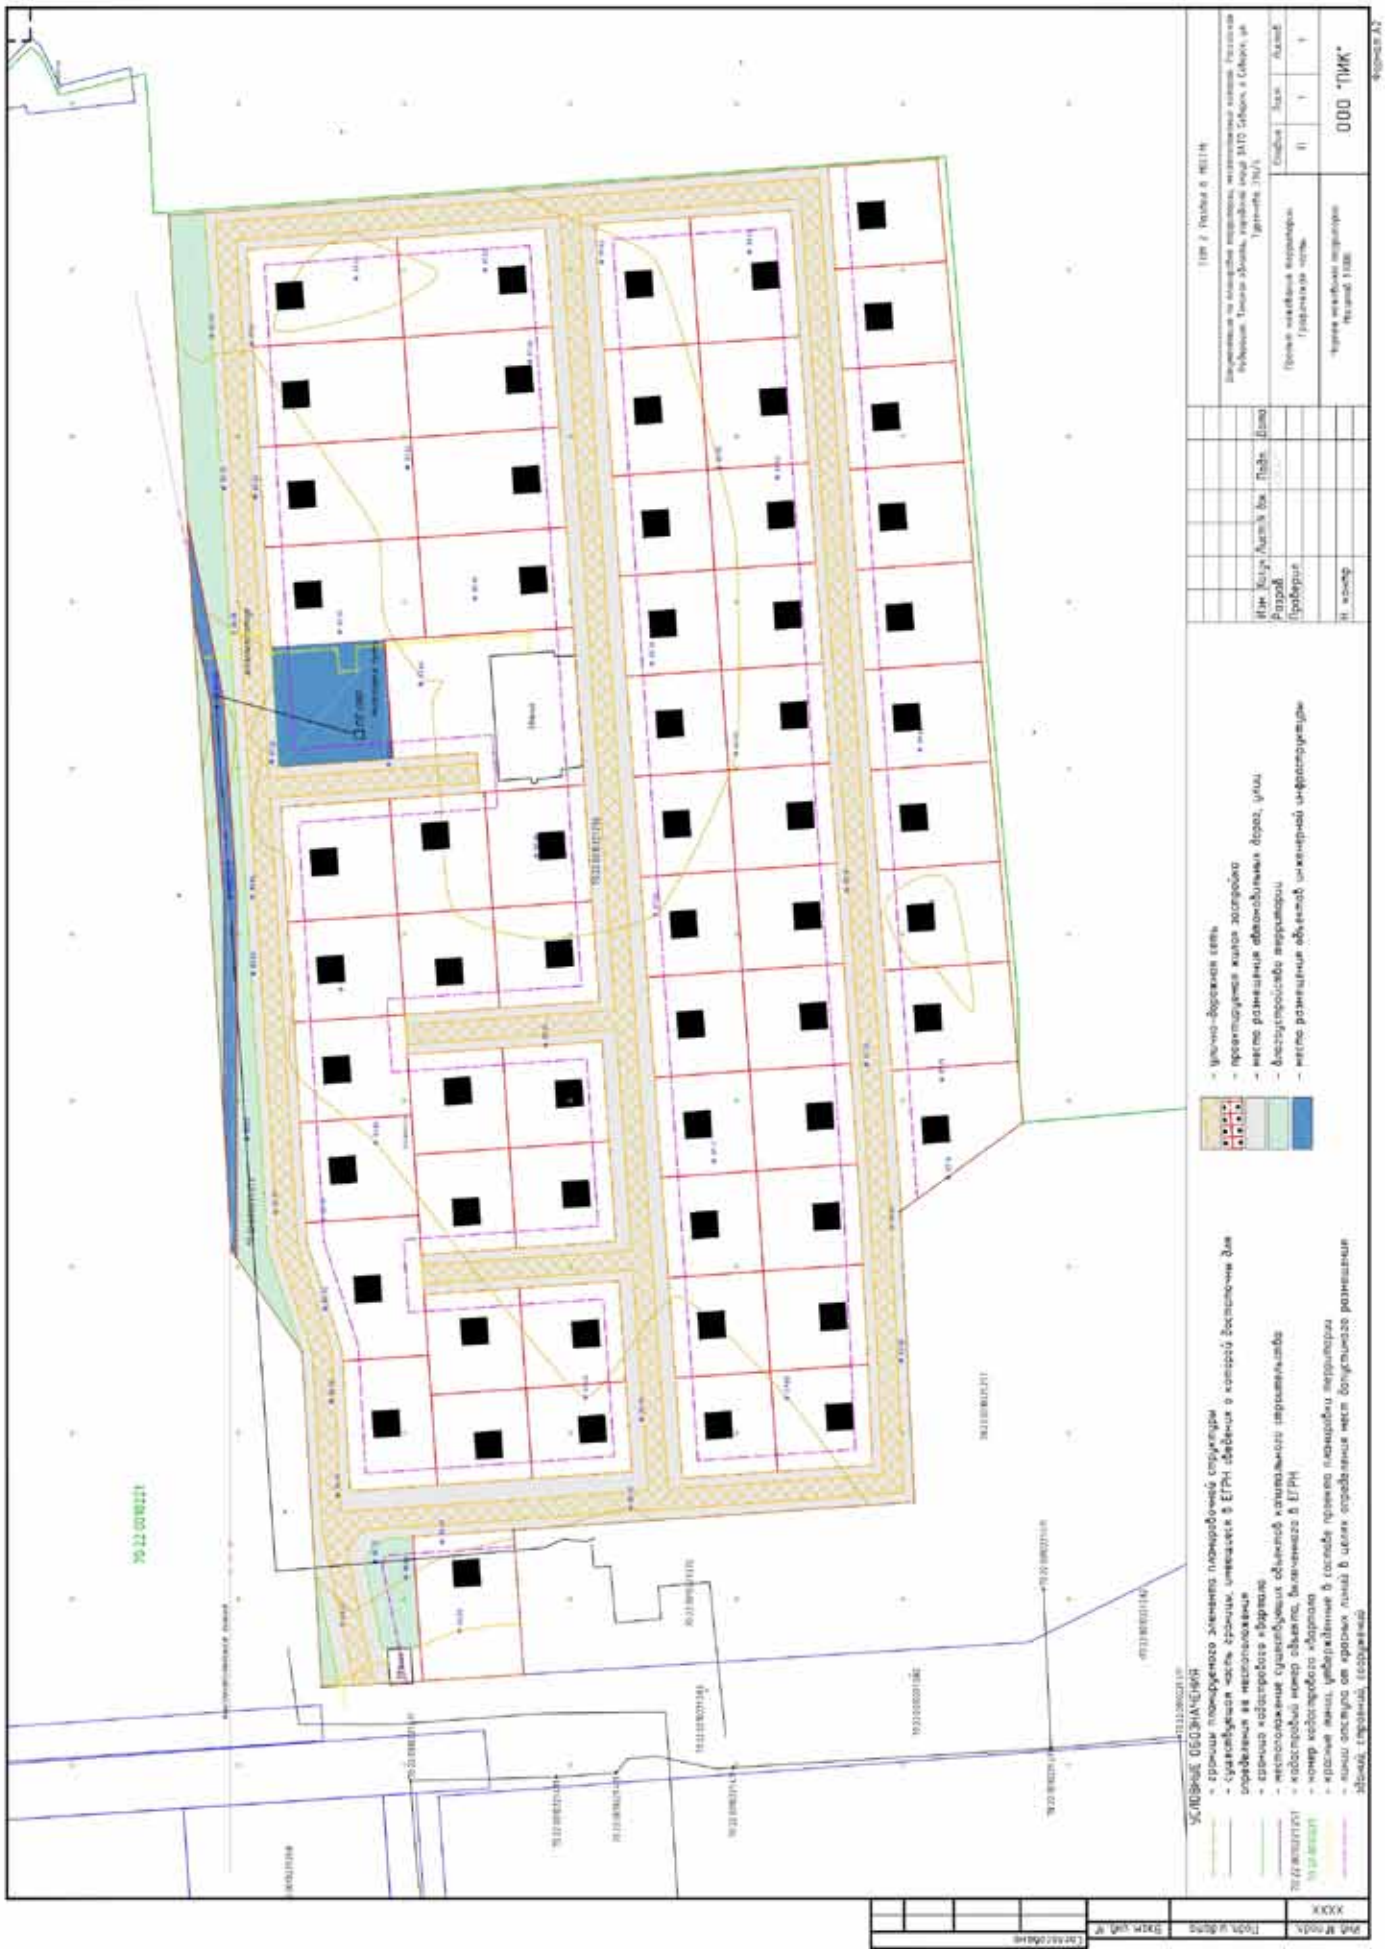
Документация по планировке территории, местоположение которой:
Российская Федерация, Томская область, городской округ ЗАТО Северск, г
Северск, ул. Тургенева, 33а/4

Изм.	Кол.	Лист	№ док.	Подп.	Дата	Проект межевания территории. Текстовая часть	Стадия	Лист	Листов
Директор		ПВ Скороходов							30
Разработал		К И Филиппович							
Состав ТОМа 1. Раздела 6							ООО «ПИК»		

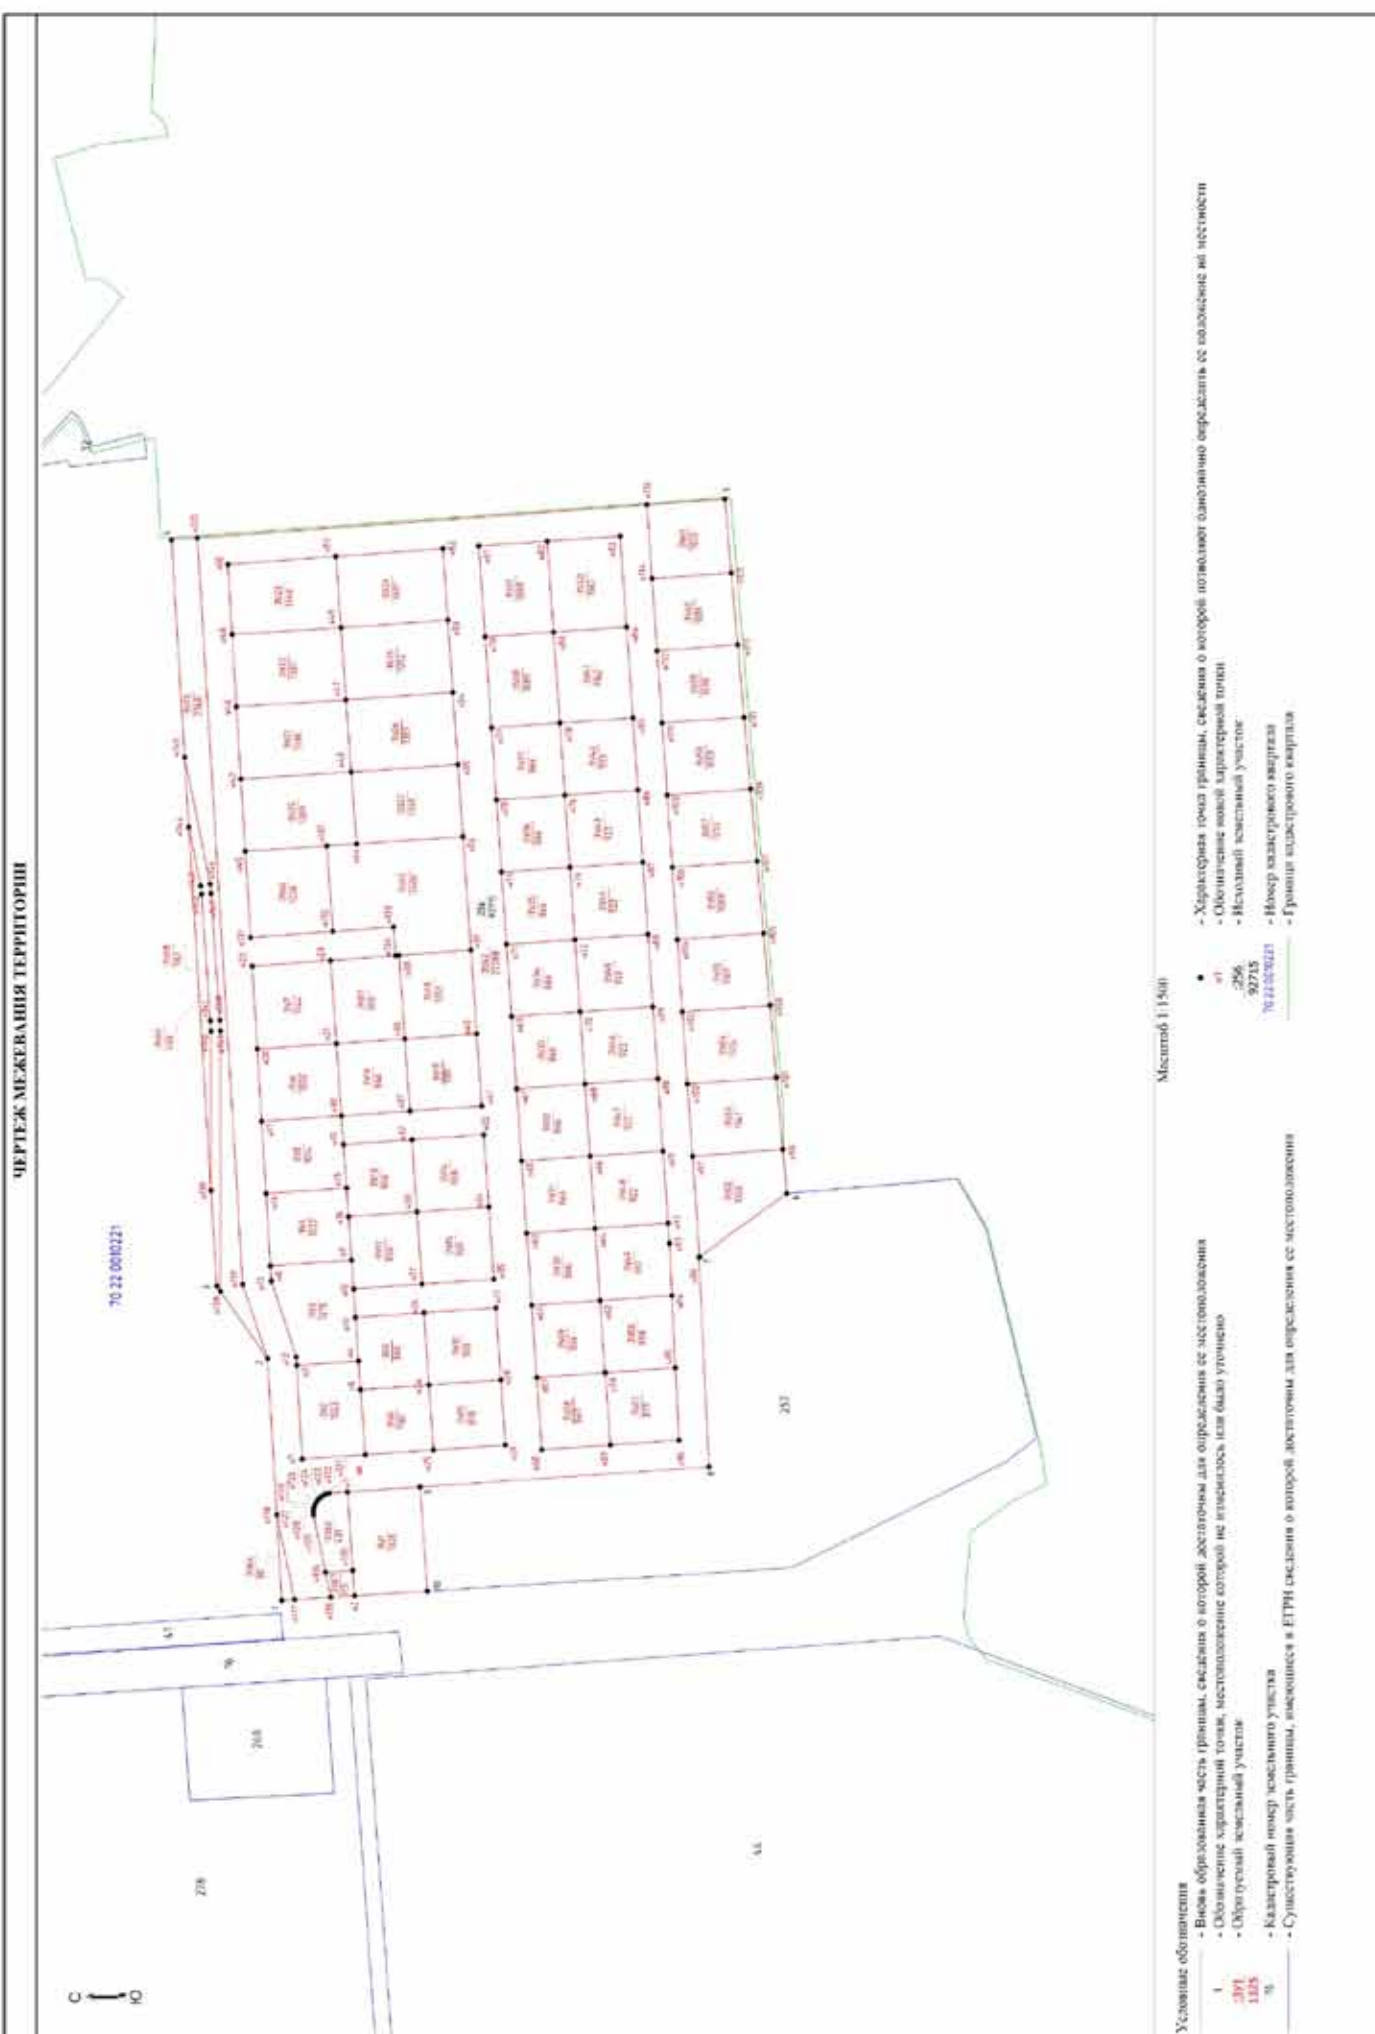


н148	363596.66	4316692.78
н147	363600.33	4316745.73
н146	363600.74	4316749.59
н145	363611.36	4316802.61
4	363616.87	4316893.38
н120	363606.06	4316894.18
н119	363587.12	4316582.43
2	363576.74	4316551.41

						ТОМ 1. Раздел 6. ПМ			
						Документация по планировке территории, местоположение которой: Российская Федерация, Томская область, городской округ ЗАТО Северск, г Северск, ул. Тургенева, 33а/4			
Изм.	Кол.	Лист	№ док.	Подп.	Дата				
Директор		П.В. Скороходов				Проект межевания территории. Текстовая часть	Стадия	Лист	Листов
Разработал		К.И. Филиппович						31	
						Состав ТОМа 1. Раздела 6	ООО «ПИК»		



ЧЕРТЕЖ МЕЖЕВАНИЯ ТЕРРИТОРИИ



Масштаб 1:1500

- Условные обозначения**
- 1 - Видна образованная часть границы, сведения о которой достояны для определения ее местоположения
 - 291 - Обозначение характерной точки, местоположение которой не изменилось или было уточнено
 - 1325 - Обозначение местоположения участка
 - 3 - Кадастровый номер земельного участка
 - 4 - Существующая часть границы, имеющаяся в ЕПРН, сведения о которой достояны для определения ее местоположения

- - Характерная точка границы, сведения о которой позволяют однозначно определить ее положение на местности
- 41 - Обозначение точки характерной точки
- 296 - Исходный земельный участок
- 32715 - Исходный земельный участок
- 70.11.05.02.01 - Номер кадастрового квартала
- 70.11.05.02.01 - Граница кадастрового квартала

ПОСТАНОВЛЕНИЕ

Администрации ЗАТО Северск

№ 1871

от 20.10.2022 г.

О согласовании создания мест (площадок) накопления твердых коммунальных отходов на территории ЗАТО Северск

В соответствии со статьей 8 Федерального закона от 24 июня 1998 года № 89-ФЗ «Об отходах производства и потребления», постановлением Правительства Российской Федерации от 31 августа 2018 года № 1039 «Об утверждении Правил обустройства мест (площадок) накопления твердых коммунальных отходов и ведения их реестра», постановлением Администрации ЗАТО Северск от 25.01.2019 № 52 «Об утверждении форм заявок на согласование создания места (площадки) накопления твердых коммунальных отходов и о включении сведений о месте (площадке) накопления твердых коммунальных отходов в реестр мест (площадок) накопления твердых коммунальных отходов на территории ЗАТО Северск», на основании обращения Садоводческого некоммерческого товарищества «Планета» от 11.10.2022 № 43 **ПОСТАНОВЛЯЮ:**

1. Согласовать Садоводческому некоммерческому товариществу «Планета» создание мест (площадок) накопления твердых коммунальных отходов по адресам:

- 1) Российская Федерация, Томская область, городской округ ЗАТО Северск, территория СНТ «Планета», квартал 1, улица 3;
- 2) Российская Федерация, Томская область, городской округ ЗАТО Северск, территория СНТ «Планета», квартал 9, улица 3;
- 3) Российская Федерация, Томская область, городской округ ЗАТО Северск, территория СНТ «Планета», квартал 11, улица 1;
- 4) Российская Федерация, Томская область, городской округ ЗАТО Северск, территория СНТ «Планета», квартал 17, улица 1.

2. Опубликовать постановление в средстве массовой информации «Официальный бюллетень муниципальных правовых актов ЗАТО Северск» и разместить на официальном сайте Администрации ЗАТО Северск в информационно-телекоммуникационной сети «Интернет» (<https://зато-северск.рф>).

3. Контроль за исполнением постановления возложить на первого заместителя Мэра ЗАТО Северск.

Мэр ЗАТО Северск Н.В. Диденко

ПОСТАНОВЛЕНИЕ

Администрации ЗАТО Северск

№ 1874

от 20.10.2022 г.

О внесении изменения в постановление Администрации ЗАТО Северск от 19.04.2022 № 658

В целях создания необходимых условий для отбывания наказания лицами, которым по постановлению суда назначено административное наказание в виде обязательных работ, на территории ЗАТО Северск, в соответствии со статьями 3.13, 32.13 Кодекса Российской Федерации об административных правонарушениях, в связи с обращением заместителя руководителя Управления Федеральной службы судебных приставов по Томской области Деменковой Ю.А. от 09.09.2022 № 01-23/5457 **ПОСТАНОВЛЯЮ:**

1. Внести в постановление Администрации ЗАТО Северск от 19.04.2022 № 658 «Об утверждении перечня видов обязательных работ и перечня организаций, в которых лица, которым назначено административное наказание в виде обязательных работ, отбывают обязательные работы» изменение, дополнив перечень организаций, расположенных на территории ЗАТО Северск, в которых лица, которым назначено административное наказание в виде обязательных работ, отбывают обязательные работы, утвержденный указанным постановлением, пунктом 15 следующего содержания:

«15. Отделение судебных приставов по г.Северску Управления Федеральной службы судебных приставов по Томской области (Томская область, ЗАТО Северск, г. Северск, ул. Лесная, 3а).».

2. Опубликовать постановление в средстве массовой информации «Официальный бюллетень муниципальных правовых актов ЗАТО Северск» и разместить на официальном сайте Администрации ЗАТО Северск в информационно-телекоммуникационной сети «Интернет» (<https://зато-северск.рф>).

Мэр ЗАТО Северск Н.В. Диденко

ПОСТАНОВЛЕНИЕ

Администрации ЗАТО Северск

№ 1875

от 20.10.2022 г.

О внесении изменений в постановление Администрации ЗАТО Северск от 07.02.2019 № 131

В целях приведения нормативного правового акта в соответствие с действующим законодательством **ПОСТАНОВЛЯЮ:**

1. Внести в постановление Администрации ЗАТО Северск от 07.02.2019 № 131 «О реализации проекта «Губернаторская ипотека на территории Томской области» на территории ЗАТО Северск» следующие изменения:

1) преамбулу изложить в следующей редакции:

«В целях реализации постановления Администрации Томской области от 25.09.2019 № 337а «Об утверждении государственной программы «Жилье и городская среда Томской области», муниципальной программы «Обеспечение доступным и комфортным жильем граждан ЗАТО Северск» на 2021 - 2024 годы, утвержденной постановлением Администрации ЗАТО Северск от 29.12.2020 № 2428 «Об утверждении муниципальной программы «Обеспечение доступным и комфортным жильем граждан ЗАТО Северск» на 2021 - 2024 годы», **ПОСТАНОВЛЯЮ:**»;

2) подпункт 3 пункта 2 изложить в следующей редакции:

«3) формировать и направлять в адрес Департамента архитектуры и строительства Томской области отчеты о ходе реализации основного мероприятия муниципальной программы «Обеспечение доступным и комфортным жильем граждан ЗАТО Северск» на 2021 - 2024 годы по частичному возмещению процентной ставки, частичной оплате первоначального взноса по ипотечным жилищным кредитам, взятым на приобретение вновь построенного жилья у застройщиков по договорам купли-продажи в рамках проекта «Губернаторская ипотека на территории Томской области» по утвержденным Департаментом архитектуры и строительства Томской области формам и срокам.»;

3) пункт 3 Порядка предоставления гражданам, имеющим право на частичное возмещение процентной ставки, частичную оплату первоначального взноса по ипотечным жилищным кредитам, взятым на приобретение вновь построенного жилья у застройщиков по договорам купли-продажи в рамках проекта «Губернаторская ипотека на территории Томской области», социальной поддержки на частичное возмещение процентной ставки, частичную оплату первоначального взноса по ипотечным жилищным кредитам, взятым на приобретение вновь построенного жилья у застройщиков по договорам купли-продажи на территории ЗАТО Северск, утвержденного указанным постановлением, изложить в следующей редакции:

«3. Финансирование расходов по предоставлению социальной поддержки участникам Проекта осуществляется в пределах бюджетных ассигнований, утвержденных решением Думы ЗАТО Северск о бюджете ЗАТО Северск на очередной финансовый год и плановый период, в рамках муниципальной программы «Обеспечение доступным и комфортным жильем граждан ЗАТО Северск» на 2021 - 2024 годы, утвержденной постановлением Администрации ЗАТО Северск от 29.12.2020 № 2428 «Об утверждении муниципальной программы «Обеспечение доступным и комфортным жильем граждан ЗАТО Северск» на 2021 - 2024 годы.»;

2) подпункт 2 пункта 5 Положения о комиссии по реализации проекта «Губернаторская ипотека на территории Томской области» на территории ЗАТО Северск, утвержденного указанным постановлением, изложить в следующей редакции:



«2) постановлением Администрации ЗАТО Северск от 29.12.2020 № 2428 «Об утверждении муниципальной программы «Обеспечение доступным и комфортным жильем граждан ЗАТО Северск» на 2021 - 2024 годы»;».

2. Опубликовать постановление в средстве массовой информации «Официальный бюллетень муниципальных правовых актов ЗАТО Северск» и разместить на официальном сайте Администрации ЗАТО Северск в информационно-телекоммуникационной сети «Интернет» (<https://зато-северск.рф>).

Мэр ЗАТО Северск Н.В. Диденко

ПОСТАНОВЛЕНИЕ

Администрации ЗАТО Северск

№ 1886

от 21.10.2022 г.

О признании утратившим силу постановления Администрации ЗАТО Северск от 22.11.2019 № 2569

В соответствии со статьями 30, 42 Устава городского округа закрытого административно-территориального образования Северск Томской области **ПОСТАНОВЛЯЮ:**

1. Признать утратившим силу постановление Администрации ЗАТО Северск от 22.11.2019 № 2569 «Об общественной комиссии по приемке выполненных работ по капитальному ремонту и (или) ремонту автомобильных дорог, в том числе работ по обустройству пешеходных переходов в соответствии с национальными стандартами».

2. Опубликовать постановление в средстве массовой информации «Официальный бюллетень муниципальных правовых актов ЗАТО Северск» и разместить на официальном сайте Администрации ЗАТО Северск в информационно-телекоммуникационной сети «Интернет» (<https://зато-северск.рф>).

Мэр ЗАТО Северск Н.В. Диденко

ПОСТАНОВЛЕНИЕ

Администрации ЗАТО Северск

№ 1891

от 21.10.2022 г.

О внесении изменений в постановление Администрации ЗАТО Северск от 11.12.2019 № 2758

В целях приведения нормативного правового акта в соответствие с действующим законодательством **ПОСТАНОВЛЯЮ:**

1. Внести в постановление Администрации ЗАТО Северск от 11.12.2019 № 2758 «Об утверждении Порядка организации и проведения ремонта и содержания автомобильных дорог общего пользования местного значения городского округа ЗАТО Северск Томской области» следующие изменения:

1) пункт 2 изложить в следующей редакции:

«2. Управлению жилищно-коммунального хозяйства, транспорта и связи Администрации ЗАТО Северск, Управлению по внегородским территориям Администрации ЗАТО Северск обеспечить соблюдение утвержденного настоящим постановлением Порядка в соответствии с компетенцией.»;

2) абзац пятый пункта 6 Порядка организации и проведения ремонта и содержания автомобильных дорог общего пользования местного значения городского округа ЗАТО Северск Томской области, утвержденного указанным постановлением, изложить в следующей редакции:

«Перечень автомобильных дорог общего пользования местного значения городского округа ЗАТО Северск Томской области утвержден постановлением Администрации ЗАТО Северск от 05.05.2022 № 720 «Об утверждении Перечня автомобильных дорог общего пользования местного значения и Перечня внутриквартальных проездов городского округа ЗАТО Северск Томской области.».

2. Опубликовать постановление в средстве массовой информации «Официальный бюллетень муниципальных правовых актов ЗАТО Северск» и разместить на официальном сайте Администрации ЗАТО Северск в информационно-телекоммуникационной сети «Интернет» (<https://зато-северск.рф>).

Мэр ЗАТО Северск Н.В. Диденко

ПОСТАНОВЛЕНИЕ

Администрации ЗАТО Северск

№ 1892

от 21.10.2022 г.

О признании утратившими силу отдельных постановлений Администрации ЗАТО Северск

В соответствии со статьями 30, 42 Устава городского округа ЗАТО Северск Томской области, распоряжением Администрации ЗАТО Северск от 12.07.2022 № 690-р «Об утверждении Перечня муниципальных услуг, предоставляемых Администрацией ЗАТО Северск, а также услуг, предоставляемых муниципальными организациями ЗАТО Северск, подлежащих включению в Реестр муниципальных услуг городского округа ЗАТО Северск Томской области» **ПОСТАНОВЛЯЮ:**

1. Признать утратившими силу постановления Администрации ЗАТО Северск:

1) от 20.09.2012 № 2703 «Об утверждении Административного регламента предоставления муниципальной услуги «Предоставление пользователям автомобильных дорог местного значения информации о состоянии автомобильных дорог» на территории городского округа ЗАТО Северск Томской области»;

2) от 30.05.2016 № 1133 «О внесении изменений в постановление Администрации ЗАТО Северск от 20.09.2012 № 2703»;

3) от 17.03.2017 № 402 «О внесении изменения в постановление Администрации ЗАТО Северск от 20.09.2012 № 2703»;

4) от 29.12.2017 № 2527 «О внесении изменений в постановление Администрации ЗАТО Северск от 20.09.2012 № 2703»;

5) от 03.09.2018 № 1675 «О внесении изменений в постановление Администрации ЗАТО Северск от 20.09.2012 № 2703»;

6) от 04.12.2018 № 2282 «О внесении изменений в постановление Администрации ЗАТО Северск от 20.09.2012 № 2703»;

7) от 27.04.2020 № 666 «О внесении изменений в постановление Администрации ЗАТО Северск от 20.09.2012 № 2703»;

8) от 01.03.2021 № 417 «О внесении изменений в постановление Администрации ЗАТО Северск от 20.09.2012 № 2703»;

9) от 31.05.2021 № 1187 «О внесении изменений в постановление Администрации ЗАТО Северск от 20.09.2012 № 2703».

2. Настоящее постановление вступает в силу со дня его официального опубликования.

3. Опубликовать постановление в средстве массовой информации «Официальный бюллетень муниципальных правовых актов ЗАТО Северск» и разместить на официальном сайте Администрации ЗАТО Северск в информационно-телекоммуникационной сети «Интернет» (<https://зато-северск.рф>).

Мэр ЗАТО Северск Н.В. Диденко

ПОСТАНОВЛЕНИЕ

Администрации ЗАТО Северск

№ 1916

от 25.10.2022 г.

О внесении изменений в постановление Администрации ЗАТО Северск от 16.01.2020 № 32В связи с кадровыми изменениями **ПОСТАНОВЛЯЮ:**

1. Внести в постановление Администрации ЗАТО Северск от 16.01.2020 № 32 «Об утверждении Положения о комиссии по наименованию и переименованию территориальных единиц, улиц, площадей и других объектов на территории городского округа ЗАТО Северск Томской области» следующие изменения:

в составе комиссии по наименованию и переименованию территориальных единиц, улиц, площадей и других объектов на территории городского округа ЗАТО Северск Томской области (далее – комиссия), утвержденном указанным постановлением:

1) считать Бадарханова Сергея Александровича, председателя Комитета архитектуры и градостроительства Администрации ЗАТО Северск, председателем комиссии;

2) ввести в состав комиссии Родыгина Владимира Николаевича, начальника Архивного отдела Администрации ЗАТО Северск;

3) вывести из состава комиссии Любимого Вадима Анатольевича, Чапаеву Ольгу Владимировну.

2. Опубликовать постановление в средстве массовой информации «Официальный бюллетень муниципальных правовых актов ЗАТО Северск» и разместить на официальном сайте Администрации ЗАТО Северск в информационно-телекоммуникационной сети «Интернет» (<https://зато-северск.рф>).

Мэр ЗАТО Северск Н.В. Диденко**ПОСТАНОВЛЕНИЕ**

Администрации ЗАТО Северск

№ 1929

от 25.10.2022 г.

О внесении изменений в пункт 1 постановления Администрации ЗАТО Северск от 28.03.2019 № 502

Руководствуясь Законом Томской области от 29 декабря 2005 года № 241-ОЗ «О наделении органов местного самоуправления отдельными государственными полномочиями по созданию и обеспечению деятельности комиссий по делам несовершеннолетних и защите их прав», Законом Томской области от 8 октября 2014 года № 136-ОЗ «О комиссиях по делам несовершеннолетних и защите их прав в Томской области», в связи с кадровыми изменениями **ПОСТАНОВЛЯЮ:**

1. Внести в пункт 1 постановления Администрации ЗАТО Северск от 28.03.2019 № 502 «О создании комиссии по делам несовершеннолетних и защите их прав Администрации ЗАТО Северск» следующие изменения:

1) ввести в состав комиссии по делам несовершеннолетних и защите их прав Администрации ЗАТО Северск (далее - комиссия):

а) в качестве заместителя председателя комиссии Кондинскую Татьяну Юрьевну, начальника Управления молодежной и семейной политики, физической культуры и спорта Администрации ЗАТО Северск;

б) Катаеву Ксению Сергеевну, заведующую отделением «Служба по работе с семьей» Областного государственного казенного учреждения «Реабилитационный центр для детей и подростков с ограниченными возможностями ЗАТО Северск» (по согласованию);

в) Колесникову Ирину Викторовну, начальника отдела опеки и попечительства Управления образования Администрации ЗАТО Северск;

г) Кустову Изабэllu Робертовну, главного специалиста комиссии по делам несовершеннолетних и защите их прав Администрации ЗАТО Северск;

д) Спиридонову Ирину Алексеевну, ведущего специалиста отдела опеки и попечительства Управления образования Администрации ЗАТО Северск;

2) в наименовании должности Акифьевой Нины Николаевны слова «общественный помощник Уполномоченного по правам ребенка в Томской области» исключить.

3) вывести из состава комиссии Буянову Ольгу Валерьевну, Гарнышеву Марию Андреевну, Гиренко Елену Ивановну, Горелкину Светлану Юрьевну, Роговцева Станислава Владимировича.

2. Опубликовать постановление в средстве массовой информации «Официальный бюллетень муниципальных правовых актов ЗАТО Северск» и разместить на официальном сайте Администрации ЗАТО Северск в информационно-телекоммуникационной сети «Интернет» (<https://зато-северск.рф>).

Мэр ЗАТО Северск Н.В. Диденко**ПОСТАНОВЛЕНИЕ**

Администрации ЗАТО Северск

№ 1930

от 25.10.2022 г.

О проведении в 2022 году конкурса «Лучший объект общественного питания ЗАТО Северск»

В соответствии с пунктом 69.3 части 1 статьи 42 Устава городского округа ЗАТО Северск Томской области, в целях обеспечения реализации муниципальной программы «Развитие предпринимательства в ЗАТО Северск» на 2021 - 2024 годы, утвержденной постановлением Администрации ЗАТО Северск от 22.12.2020 № 2333 «Об утверждении муниципальной программы «Развитие предпринимательства в ЗАТО Северск» на 2021 - 2024 годы», в целях пропаганды и популяризации предпринимательской деятельности в сфере оказания услуг общественного питания, стимулирования развития сферы общественного питания и совершенствования системы обслуживания населения ЗАТО Северск, содействия развитию малого и среднего предпринимательства в ЗАТО Северск **ПОСТАНОВЛЯЮ:**

1. Отделу потребительского рынка и защиты прав потребителей Администрации ЗАТО Северск провести в ноябре, декабре 2022 года конкурс «Лучший объект общественного питания ЗАТО Северск».

2. Утвердить прилагаемые:

1) Положение о проведении конкурса «Лучший объект общественного питания ЗАТО Северск»;

2) состав комиссии по проведению конкурса «Лучший объект общественного питания ЗАТО Северск».

3. Опубликовать постановление в средстве массовой информации «Официальный бюллетень муниципальных правовых актов ЗАТО Северск» и разместить на официальном сайте Администрации ЗАТО Северск в информационно-телекоммуникационной сети «Интернет» (<https://зато-северск.рф>).

4. Контроль за исполнением постановления возложить на заместителя Мэра ЗАТО Северск по экономике и финансам.

Мэр ЗАТО Северск Н.В. Диденко



ПОЛОЖЕНИЕ О ПРОВЕДЕНИИ КОНКУРСА «ЛУЧШИЙ ОБЪЕКТ ОБЩЕСТВЕННОГО ПИТАНИЯ ЗАТО СЕВЕРСК»

I. ОБЩИЕ ПОЛОЖЕНИЯ

1. Настоящее Положение определяет порядок организации и проведения в 2022 году конкурса «Лучший объект общественного питания ЗАТО Северск» (далее – Конкурс).

2. Цель Конкурса – пропаганда и популяризация предпринимательской деятельности в сфере оказания услуг общественного питания, стимулирование развития сферы общественного питания и совершенствование системы обслуживания населения ЗАТО Северск, содействие развитию малого и среднего предпринимательства в ЗАТО Северск.

3. Задачами Конкурса являются:

1) выявление субъектов предпринимательской деятельности ЗАТО Северск, добившихся наибольших успехов в сфере общественного питания ЗАТО Северск;

2) повышение общественной значимости деятельности предприятий общественного питания посредством конкурсной оценки достижений участников Конкурса;

3) информирование предпринимательского сообщества о лучших представителях бизнеса ЗАТО Северск в сферах деятельности, вошедших в перечень номинаций Конкурса;

4) изучение состояния предпринимательской деятельности в ЗАТО Северск по направлениям, вошедшим в перечень номинаций Конкурса;

5) поддержка субъектов малого и среднего предпринимательства ЗАТО Северск.

4. Организатором конкурса является Администрация ЗАТО Северск в лице Отдела потребительского рынка и защиты прав потребителей Администрации ЗАТО Северск (далее - организатор Конкурса).

Допуск заявителей к участию в Конкурсе и определение победителей Конкурса осуществляет комиссия по проведению конкурса (далее - комиссия), состав которой утверждается постановлением Администрации ЗАТО Северск.

5. Функции организатора Конкурса:

1) информирование и консультирование субъектов предпринимательской деятельности ЗАТО Северск - руководителей предприятий общественного питания ЗАТО Северск (далее - заявитель) о Конкурсе, порядке и условиях участия в нем;

2) содействие освещению Конкурса через информационно-телекоммуникационную сеть «Интернет» и средства массовой информации ЗАТО Северск;

3) прием заявок на участие в Конкурсе;

4) организация выезда комиссии на место осуществления деятельности заявителя - предприятие общественного питания, заявленное на Конкурс в соответствии с формой 1 (далее - место осуществления деятельности заявителя);

5) анализ, оценка и сопоставление заявок, представленных на Конкурс, с учетом оценочных листов участников Конкурса, заполненных всеми членами комиссии (далее - оценка заявок); подготовка письменного заключения организатора Конкурса об итогах оценки заявок для комиссии;

6) организация проведения церемонии награждения победителей Конкурса.

6. Заявитель может подать заявку на участие в Конкурсе по одной из следующих номинаций (в зависимости от представляемого им на Конкурс типа предприятия общественного питания):

1) «Лучший ресторан (кафе) ЗАТО Северск»;

2) «Лучшая столовая ЗАТО Северск»;

3) «Лучшая школьная столовая ЗАТО Северск».

7. Участниками Конкурса в каждой из трех номинаций могут быть субъекты малого и среднего предпринимательства, зарегистрированные и осуществляющие деятельность на территории ЗАТО Северск:

1) соответствующие требованиям статьи 4 Федерального закона от 24 июля 2007 года № 209-ФЗ «О развитии малого и среднего предпринимательства в Российской Федерации» и включенные в Единый реестр субъектов малого и среднего предпринимательства;

2) осуществляющие предпринимательскую деятельность в сфере услуг общественного питания по видам экономической деятельности в соответствии с классом 56 Общероссийского классификатора видов экономической деятельности (ОКВЭД 2) ОК 029-2014 (КДЕС Ред. 2), принятого и введенного в действие приказом Росстандарта от 31.01.2014 № 14-ст (далее - ОКВЭД 2).

Осуществляемые заявителями виды экономической деятельности (основные и дополнительные коды ОКВЭД2) должны содержаться в едином государственном реестре юридических лиц (ЕГРЮЛ) или едином государственном реестре индивидуальных предпринимателей (ЕГРИП) в отношении заявителя - юридического лица или заявителя - индивидуального предпринимателя соответственно;

3) подавшие заявку в комиссию в соответствии с требованиями настоящего Положения.

8. Финансирование Конкурса осуществляется за счет средств бюджета ЗАТО Северск, утвержденных по мероприятию «Проведение иных профессиональных конкурсов в предпринимательской среде» муниципальной программы «Развитие предпринимательства в ЗАТО Северск» на 2021 - 2024 годы, утвержденной постановлением Администрации ЗАТО Северск от 22.12.2020 № 2333 «Об утверждении муниципальной программы «Развитие предпринимательства в ЗАТО Северск» на 2021 - 2024 годы».

II. ПОРЯДОК И УСЛОВИЯ ПРОВЕДЕНИЯ КОНКУРСА

9. Конкурс проводится в четыре этапа:

1) объявление о начале Конкурса и прием заявок на участие в Конкурсе.

Объявление о начале Конкурса публикуется организатором Конкурса на официальном сайте Администрации ЗАТО Северск в информационно-телекоммуникационной сети «Интернет» (<https://зато-северск.рф>).

Даты и время начала и окончания приема заявок на участие в конкурсе устанавливаются Организатором. В случае принятия Организатором решения об изменении срока приема заявок на участие в Конкурсе информация об этом публикуется Организатором на сайте, указанном в подпункте 1 пункта 9 настоящего Положения, не позднее чем за один рабочий день до даты окончания приема заявок.

Заявка составляется в соответствии с формой 1 настоящего Положения, заверяется подписью заявителя или его представителя и печатью (при наличии) и представляется организатору Конкурса по адресу: Томская область, ЗАТО Северск, г. Северск, просп. Коммунистический, 51, кабинет 130, в часы работы Администрации ЗАТО Северск: понедельник, вторник, четверг с 8:30 до 12:30 и с 13:30 до 17:30, среда - неприемный день, пятница с 8:30 до 12:30 и с 13:30 до 16:00.

Представитель организатора Конкурса регистрирует заявку в день ее поступления в журнале регистрации заявок с указанием даты и времени приема, присвоением регистрационного номера, выдает заявителю копию заявки с отметкой о принятии ее на Конкурс в день поступления заявки (с указанием даты и времени ее регистрации).

Заявка может быть отозвана заявителем не позднее даты окончания приема заявок на Конкурс, при этом возможно повторное направление заявителем заявки на Конкурс в срок, установленный для приема заявок на Конкурс. Заявка заявителю не возвращается.

Организатор Конкурса в течение 1 рабочего дня после дня, следующего за днем окончания приема заявок, проверяет поступившие заявки на соответствие требованиям пункта 7 настоящего Положения. В случае выявления несоответствий организатор Конкурса принимает решение об отказе заявителю в участии в Конкурсе. Соответствующее решение доводится организатором Конкурса в письменном виде до заявителя в течение 2 рабочих дней, следующих за днем окончания срока приема заявок.

В случае поступления Организатору Конкурса одной заявки в номинации Конкурса Конкурс в данной номинации признается несостоявшимся;

2) выезд комиссии на место осуществления деятельности заявителя и его оценка.

Комиссия формируется из представителей Администрации ЗАТО Северск и Межрегионального управления № 81 ФМБА России. Состав комиссии утверждается постановлением Администрации ЗАТО Северск.

Посещение членами комиссии места осуществления деятельности заявителя осуществляется в соответствии с графиком посещения, доводимым до заявителей не позднее 3 рабочих дней до установленной даты посещения.

По результатам посещения мест осуществления деятельности заявителей, подавших заявки в номинациях, указанных в подпунктах 1 и 2 пункта 6 настоящего Положения, оценка членами комиссии производится по оценочным листам по формам 2 и 3; в номинациях, указанных в подпункте 3 пункта 6 настоящего Положения, - по оценочным листам по формам 4 и 5.

В течение дня, следующего за днем окончания посещения членами комиссии заявителей по графику посещения, оценочные листы всех членов комиссии передаются организатору Конкурса;

3) оценка заявок организатором Конкурса, подготовка и направление письменного заключения об итогах оценки заявок в комиссию.

Организатор Конкурса на основании заявок и представленных членами комиссии оценочных листов членов комиссии осуществляет их анализ, оценку и сопоставление, подсчет количества набранных баллов каждым заявителем. Суммарный подсчет баллов каждого заявителя проводится путем сложения баллов по каждому критерию оценки.

Оценка заявок, подготовка и направление письменного заключения организатором Конкурса в комиссию осуществляются в срок 3 рабочих дня со дня передачи организатору Конкурса всех оценочных листов членов комиссии.

Письменное заключение об итогах оценки заявок должно содержать следующую информацию:

а) о заявителях, допущенных к участию в Конкурсе и заявителях, которым отказано в участии в Конкурсе по причине несоответствия требованиям пункта 7 настоящего Положения;

б) о заявителях, набравших максимальное количество баллов в каждой из трех номинаций Конкурса. В случае если участники Конкурса набрали равное количество баллов, вышестоящее место занимает участник Конкурса, подавший заявку раньше по времени;

4) определение и награждение победителей Конкурса.

На основании письменного заключения об итогах оценки заявок решением комиссии определяются победители Конкурса в трех номинациях.

Комиссия правомочна, если на ее заседании присутствует более половины ее состава.

Решение комиссии принимается по результатам открытого голосования. Решение считается принятым, если за него проголосовало более 50% членов комиссии, участвовавших в голосовании. В случае равенства голосов голос председателя комиссии является решающим. Секретарь комиссии в голосовании не участвует.

В отсутствие председателя комиссии или при невозможности принятия им участия в работе комиссии его обязанности исполняет заместитель председателя комиссии.

Решение комиссии оформляется протоколом заседания комиссии, который подписывается председателем, секретарем и всеми членами комиссии.

Протокол заседания комиссии ведет секретарь комиссии (в случае его отсутствия функции секретаря комиссии выполняет один из работников Отдела потребительского рынка и защиты прав потребителей Администрации ЗАТО Северск).

III. НАГРАЖДЕНИЕ ПОБЕДИТЕЛЕЙ КОНКУРСА

10. В Конкурсе предусматриваются по одному призовому месту в каждой номинации Конкурса.

Победителям Конкурса в каждой номинации вручаются Благодарственные письма Мэра ЗАТО Северск и призы в денежной форме. Размер призового фонда конкурса составляет 70 тыс. руб. и распределяется равными долями между победителями номинаций конкурса. При отсутствии заявок в одной или двух номинациях Конкурса остаток средств субсидии (призового фонда Конкурса) не распределяется между победителями в других номинациях Конкурса).

Награждение победителей Конкурса проводится в торжественной обстановке.

Участники Конкурса уведомляются организатором Конкурса о дате, времени и месте проведения торжественной церемонии награждения победителей Конкурса.

11. Победители Конкурса в каждой номинации представляют организатору Конкурса в течение 2 рабочих дней с даты проведения торжественной церемонии награждения победителей Конкурса сведения о расчетном счете, открытом победителем Конкурса в учреждении Центрального банка Российской Федерации или иной кредитной организации.

12. Информация о победителях Конкурса размещается на официальном сайте Администрации ЗАТО Северск в информационно-телекоммуникационной сети «Интернет» (<https://зато-северск.рф>) и в средствах массовой информации ЗАТО Северск.



В комиссию по проведению конкурса
«Лучший объект общественного питания ЗАТО Северск»

ЗАЯВКА НА УЧАСТИЕ В КОНКУРСЕ «ЛУЧШИЙ ОБЪЕКТ ОБЩЕСТВЕННОГО ПИТАНИЯ ЗАТО СЕВЕРСК» ПО НОМИНАЦИИ

_____ .
(наименование номинации)

Полное наименование юридического лица или Ф.И.О. (отчество - при наличии) индивидуального предпринимателя	
Фирменное наименование объекта общественного питания	
ИНН заявителя	
Вид деятельности заявителя в соответствии с Общероссийским классификатором видов экономической деятельности (указать код/коды ОКВЭД2)	
Юридический адрес заявителя - юридического лица	
Местонахождение (адрес) объекта общественного питания, Заявляемого на конкурс	
Руководитель объекта общественного питания, заявляемого на конкурс: ФИО, должность, контактный телефон	
Количество работников объекта общественного питания, заявляемого на конкурс	
Количество посадочных мест в объекте общественного питания, заявляемого на конкурс	
Режим работы объекта общественного питания, заявляемого на конкурс	

Настоящим подтверждаю, что являюсь субъектом малого и среднего предпринимательства в соответствии с Федеральным законом от 24 июля 2007 года № 209-ФЗ «О развитии малого и среднего предпринимательства в Российской Федерации».

Информация, представленная в заявке на участие в конкурсе, достоверна.

Я соглашаюсь с условиями конкурса «Лучший объект общественного питания ЗАТО Северск», определенными в Положении о конкурсе, утвержденном постановлением Администрации ЗАТО Северск от _____ № _____.

Во исполнение требований Федерального закона от 27 июля 2006 года № 152-ФЗ «О персональных данных» даю свое письменное согласие на обработку моих персональных данных Администрацией ЗАТО Северск с целью обработки сведений для участия в конкурсе «Лучший объект общественного питания ЗАТО Северск». Я уведомлен (а) и понимаю, что под обработкой персональных данных подразумеваются сбор, систематизация, накопление, хранение, уточнение (обновление, изменение), использование, распространение (в том числе передачу), обезличивание, блокирование, уничтожение и любые другие действия (операции) с персональными данными. Также под персональными данными подразумевается любая информация, имеющая ко мне отношение как к субъекту персональных данных, в том числе фамилия, имя, отчество, дата и место рождения, образование, доходы и любая другая информация. Порядок отзыва согласия на обработку персональных данных мне известен.

Настоящее согласие действует бессрочно.

Достоверность представленных сведений и документов подтверждаю.

_____ (наименование должности руководителя юридического лица/Ф.И.О. индивидуального предпринимателя) _____ (подпись) _____ (расшифровка подписи)
М.П. «__» _____ 2022 года

**ОЦЕНОЧНЫЙ ЛИСТ
УЧАСТНИКА КОНКУРСА «ЛУЧШИЙ ОБЪЕКТ ОБЩЕСТВЕННОГО ПИТАНИЯ ЗАТО СЕВЕРСК»**

_____ (полное наименование объекта)

в номинации _____

№ п/п	Наименование критерия/ показателя	Количество баллов, присваиваемых участнику конкурса при выполнении условия/соблюдении условия	Оценка/ балл
1.	Уровень развития услуг общественного питания:	-	
1.1	внедрение прогрессивных форм и методов обслуживания	2	
1.2	виды дополнительных услуг	2	
1.3	использование современных средств рекламы	1	
2.	Создание привлекательного облика предприятия и прилегающей к нему территории:	-	
2.1	санитарное состояние прилегающей территории	2	
2.2	благоустройство и озеленение прилегающей территории	1	
2.3	гармоничность архитектурно-планировочного решения, художественная выразительность оформления фасада здания, наличие световой рекламы	1	
2.4	оформление интерьера, соответствие общей концепции, стилевое единство, оригинальность декоративных элементов	1	
3.	Создание максимальных удобств для потребителей:	-	
3.1	наличие на предприятии необходимой достоверной информации о перечне услуг, правилах их оказания и исполнителе услуг	1	
3.2	соблюдение требований по оформлению меню, соответствие ассортимента заданному типу предприятия	1	
3.3	уровень комфорта и удобств для потребителей (освещение, уровень шума, наличие кондиционеров)	1	
3.4	создание условий для маломобильных групп населения (пандус, кнопка вызова)	1	
3.5	наличие автопарковки, создание зон отдыха для потребителей	1	
4.	Техническая оснащенность:	-	
4.1	материальная база, оснащение предприятия современным оборудованием	2	
4.2	состав помещений, соответствие мощности предприятия набору и площадям помещений	1	
4.3	автоматизация процессов производства, реализации продукции, обслуживания потребителей и обработки необходимой информации	1	
5.	Соблюдение правил торговли, оказания услуг общественного питания в соответствии с Законом Российской Федерации от 7 февраля 1992 года № 2300-1 «О защите прав потребителей», санитарных, ветеринарных правил и норм:	-	
5.1	отсутствие на предприятии зарегистрированных фактов нарушений требований федерального законодательства при проведении мероприятия по контролю службами государственного надзора за предшествующий год	2	
5.2	отсутствие обоснованных жалоб со стороны потребителей за предшествующий год в органы местного самоуправления	1	
5.3	отсутствие жалоб на культуру и качество обслуживания в книге отзывов и предложений предприятия	1	
5.4	соблюдение санитарных норм и правил (в том числе правил личной гигиены персонала)	1	
6.	Профессиональная подготовка кадров:	-	
6.1	наличие профессиональной подготовки и уровень квалификации персонала предприятия	3	
6.2	действующая на предприятии система развития персонала	2	
7.	Активная общественная позиция организации (предприятия) и вклад в социальную и экономическую жизнь г. Северска:	-	
7.1	участие в общегородских, областных, всероссийских и иных мероприятиях, конкурсах	3	
7.2	благотворительная, спонсорская деятельность	2	
8.	Представление фирменного блюда объекта общественного питания	Заполняется (от 3 до 5 баллов) по результатам органолептического анализа фирменных блюд (оценка производится по форме 3)	
Итого			

_____ (подпись члена комиссии)

_____ (Ф.И.О.)

«__» _____ 2022 года



РЕЗУЛЬТАТЫ ОРГАНОЛЕПТИЧЕСКОГО АНАЛИЗА ФИРМЕННЫХ БЛЮД

(наименование участника конкурса)

Наименование блюда	Оценка показателей					Сумма баллов	Средний балл
	цвет	внешний вид	консистенция	запах	вкус		

Показатели (цвет, внешний вид, консистенция, запах, вкус) оцениваются в баллах (от 3 до 5 баллов).

Порядок перевода суммы баллов в соответствующий средний балл отражен в таблице.

Сумма баллов	Средний балл
25 - 22	Отлично - 5
21 - 18	Хорошо - 4
17 - 15	Удовлетворительно - 3

Средний балл включается в пункт 8 соответствующего Оценочного листа участника конкурса членом комиссии.

(подпись члена комиссии)

(Ф.И.О.)

«__» _____ 2022 года

Форма 4

ОЦЕНОЧНЫЙ ЛИСТ УЧАСТНИКА КОНКУРСА «ЛУЧШИЙ ОБЪЕКТ ОБЩЕСТВЕННОГО ПИТАНИЯ ЗАТО СЕВЕРСК»

(полное наименование объекта)
в номинации «Лучшая школьная столовая ЗАТО Северск»

№ п/п	Наименование критерия/ показателя	Количество баллов, присваиваемых участнику конкурса	Оценка/ балл
1.	Уровень санитарного благополучия (безопасности) состояния школьной столовой:	-	
1.1	соблюдение требований к оборудованию, инвентарю и посуде	1	
1.2	соблюдение требований к санитарному содержанию помещений и мытью посуды	1	
1.3	соблюдение требований к организации здорового питания формированию примерного меню	1	
1.4	соблюдение требований к условиям и технологии изготовления кулинарной продукции	2	
2.	Уровень соблюдения правил торговли, оказания услуг общественного питания в соответствии с Законом Российской Федерации от 7 февраля 1992 года № 2300-1 «О защите прав потребителей», санитарных, ветеринарных правил и норм:	-	
2.1	наличие на предприятии необходимой достоверной информации об исполнителе услуг	1	
2.2	соблюдение требований по оформлению меню	1	
2.3	отсутствие на предприятии зарегистрированных фактов нарушений требований федерального законодательства при проведении мероприятия по контролю службами государственного надзора за предшествующий год	2	
3.	Уровень профессиональной подготовки кадров:	-	
3.1	наличие профессиональной подготовки и уровень квалификации персонала предприятия	3	
3.2	действующая на предприятии система развития персонала	2	
4.	Представление комплексного обеда для школьников из трех блюд	Заполняется (от 9 до 15 баллов) по результатам органолептического анализа фирменных блюд (оценка производится по форме 5)	
Итого			

(подпись члена комиссии)

(Ф.И.О.)

«__» _____ 2022 года

**РЕЗУЛЬТАТЫ
ОРГАНОЛЕПТИЧЕСКОГО АНАЛИЗА БЛЮД КОМПЛЕКСНОГО ОБЕДА**

(наименование участника конкурса)

Комплексный обед	Количество оценочных баллов по показателям					Сумма оценочных баллов	Средний балл
	цвет	внешний вид	консистенция	запах	вкус		
Суп							
Блюда из мяса или рыбы с гарниром							
Напиток							
Сумма средних баллов							<*>

Показатели (цвет, внешний вид, консистенция, запах, вкус) определяются в оценочных баллах (от 3 до 5 баллов).

Порядок перевода суммы оценочных баллов в соответствующий средний балл отражен в таблице.

Сумма оценочных баллов	Средний балл
25 - 22	Отлично - 5
21 - 18	Хорошо - 4
17 - 15	Удовлетворительно - 3

<*>Сумма средних баллов по всем блюдам комплексного обеда включается в пункт 4 соответствующего Оценочного листа участника конкурса членом комиссии.

_____ (подпись члена комиссии)

_____ (Ф.И.О.)

«__» _____ 2022 года

УТВЕРЖДЕН
постановлением Администрации ЗАТО Северск от 25.10.2022 № 1930

**СОСТАВ
КОМИССИИ ПО ПРОВЕДЕНИЮ КОНКУРСА «ЛУЧШИЙ ОБЪЕКТ ОБЩЕСТВЕННОГО ПИТАНИЯ ЗАТО СЕВЕРСК»**

- | | |
|--|---|
| Председатель комиссии
Диденко Николай Васильевич | - Мэр ЗАТО Северск |
| Заместитель председателя комиссии
Трапезников Виталий Юрьевич | - председатель Комитета экономического развития Администрации ЗАТО Северск |
| Секретарь комиссии
Ильюшенко Евгения Максимовна | - главный специалист Отдела потребительского рынка и защиты прав потребителей Администрации ЗАТО Северск |
| Члены комиссии:
Родина Наталья Сергеевна | - начальник отдела поддержки предпринимательства и привлечения инвестиций Комитета экономического развития Администрации ЗАТО Северск |
| Саркисова Татьяна Григорьевна | - начальник Отдела потребительского рынка и защиты прав потребителей Администрации ЗАТО Северск |
| Сыпачев Вячеслав Николаевич | - начальник отдела санитарно-эпидемиологического надзора Межрегионального управления № 81 ФМБА России (по согласованию) |

**ПОСТАНОВЛЕНИЕ**

Администрации ЗАТО Северск

№ 1940

от 26.10.2022 г.

О внесении изменения в постановление Администрации ЗАТО Северск от 05.09.2012 № 2558

В соответствии с Федеральным законом от 6 октября 2003 года № 131-ФЗ «Об общих принципах организации местного самоуправления в Российской Федерации», Федеральным законом от 7 декабря 2011 года № 416-ФЗ «О водоснабжении и водоотведении», постановлением Правительства Российской Федерации от 29 июля 2013 года № 644 «Об утверждении Правил холодного водоснабжения и водоотведения и о внесении изменений в некоторые акты Правительства Российской Федерации», постановлением Правительства Российской Федерации от 22 мая 2020 года № 728 «Об утверждении правил осуществления контроля состава и свойств сточных вод и о внесении изменений и признании утратившими силу некоторых актов Правительства Российской Федерации», на основании письма Акционерного общества «Северский водоканал» от 30.08.2022 № 01-02-08/125, в целях совершенствования муниципального правового акта **ПОСТАНОВЛЯЮ:**

1. Внести в постановление Администрации ЗАТО Северск от 05.09.2012 № 2558 «Об утверждении нормативов водоотведения (сброса) по составу сточных вод, сбрасываемых абонентами Акционерного общества «Северский водоканал» в коммунальную систему канализации г.Северска» изменение, изложив нормативы состава сточных вод, сбрасываемых абонентами Акционерного общества «Северский водоканал» в коммунальную систему канализации г. Северска, утвержденные указанным постановлением, в новой редакции согласно приложению.

2. Опубликовать постановление в средстве массовой информации «Официальный бюллетень муниципальных правовых актов ЗАТО Северск» и разместить на официальном сайте Администрации ЗАТО Северск в информационно-телекоммуникационной сети «Интернет» (<https://зато-северск.рф>).

Мэр ЗАТО Северск Н.В. Диденко

Приложение
к постановлению Администрации ЗАТО Северск от 26.10.2022 № 1940

УТВЕРЖДЕНЫ
постановлением Администрации ЗАТО Северск от 05.09.2012 № 2558

**НОРМАТИВЫ
СОСТАВА СТОЧНЫХ ВОД, СБРАСЫВАЕМЫХ АБОНЕНТАМИ АКЦИОНЕРНОГО ОБЩЕСТВА «СЕВЕРСКИЙ ВОДОКАНАЛ»
В КОММУНАЛЬНУЮ СИСТЕМУ КАНАЛИЗАЦИИ Г. СЕВЕРСКА**

1. Настоящие нормативы состава сточных вод, сбрасываемых абонентами Акционерного общества «Северский водоканал» в коммунальную систему канализации г.Северска, устанавливаются с целью упорядочения вопросов нормирования качества сточных вод абонентов, отводимых в централизованную систему коммунальной канализации г.Северска, исходя из условий:

1) соблюдения абонентами требований к составу и свойствам сточных вод, отводимых в централизованную систему водоотведения, утвержденных настоящим постановлением, в целях предотвращения негативного воздействия сточных вод на работу централизованной системы водоотведения;

2) запрещения сброса (приема) абонентами в централизованные системы водоотведения сточных вод, содержащих вещества (материалы), которые могут привести к следующим недопустимым негативным последствиям, угрожающим работоспособности систем водоотведения:

а) повреждение объектов централизованных систем водоотведения и нарушение режима их работы, в том числе в силу следующих причин:
- разрушающее коррозионное, абразивное или механическое воздействие на канализационные сети, иные сооружения и оборудование;
- образование в канализационных сетях и на очистных сооружениях пожароопасных, взрывоопасных и токсичных газопаровоздушных смесей;
- нарушение процессов биологической очистки сточных вод на очистных сооружениях централизованной системы водоотведения, в том числе по причине содержания в сточных водах стойких, токсичных, биоаккумулирующих веществ, не поддающихся очистке;

б) нарушение надежности и бесперебойности работы централизованной системы водоотведения, в том числе по причине уменьшения рабочего сечения сетей и возникновения препятствий для тока воды;

в) создание условий для причинения вреда здоровью персонала, обслуживающего централизованные системы водоотведения;

г) невозможность утилизации осадков сточных вод с применением методов, безопасных для окружающей среды.

2. Сточные воды, отводимые в централизованные системы водоотведения, не должны содержать вещества, запрещенные к применению в Российской Федерации, в том числе ратифицированными Российской Федерацией международными нормативными правовыми актами, и загрязняющие вещества, запрещенные к сбросу в централизованную систему водоотведения, по следующему перечню:

1) вещества, способные образовывать в централизованной системе водоотведения взрывоопасные, токсичные и (или) горючие газы, органические растворители, горючие и взрывоопасные вещества (нефть, бензин, керосин и др.), синтетические и натуральные смолы, масла, мазут, лакокрасочные материалы и отходы, продукты и отходы нефтепереработки, органического синтеза (в том числе метилакрилат, метил-третбутиловый эфир), смазочно-охлаждающие жидкости, содержащее средств и систем огнетушения (кроме использования для тушения возгораний);

2) растворы кислот и щелочей, в результате сброса которых образуются сточные воды с показателем общих свойств сточных вод по водородному показателю (рН) < 4,5 или > 12;

3) дурно пахнущие и другие летучие вещества в количестве, приводящем к загрязнению атмосферы рабочей зоны в канализационных насосных станциях, в других производственных помещениях централизованной системы водоотведения, на территории очистных сооружений, сверх установленных для атмосферы рабочей зоны предельно допустимых концентраций;

4) радиоактивные вещества свыше предельно допустимого уровня безопасного содержания в окружающей среде, утверждаемого уполномоченными государственными органами Российской Федерации, вещества, которые не могут быть задержаны в технологическом процессе очистки сточных вод очистными сооружениями системы централизованного водоотведения, обладающие повышенной токсичностью, медицинские отходы классов А, Б, В, Г, эпидемиологически опасные бактериальные и вирусные загрязнения (за исключением веществ, сброс которых разрешен санитарно-эпидемиологическими требованиями);

5) маточные растворы и кубовые остатки, гальванические растворы (электролиты) как исходные, так и отработанные, осадки (шламы) локальных очистных сооружений, осадки отстойников, ловушек, фильтров, отходы очистки воздуха (пылегазоочистного оборудования), осадки станций технической водоподготовки, в том числе котельных, теплостанций, ионообменные смолы, активированный уголь, концентрированные растворы регенерации систем водоподготовки, химические реактивы и реагенты;

6) любые отходы скотообое и переработки мяса, рыбы, ракообразных и моллюсков, каныга, цельная кровь, отходы обработки шкур и кож, отходы животноводства, звероводства и птицеводства, включая фекальные;

7) твердые коммунальные отходы, мусор, собираемый при сухой уборке помещений, строительные материалы, отходы и мусор, отработанный грунт и транспортирующие растворы от подземных проходочных работ, грунт, зола, шлак, окалина, известь, цемент и другие вяжущие вещества, стружка, стекло, пылевидные частицы обработки металлов, стекла, камня и другие минеральные материалы, бумага, растительные остатки и отходы (листва, трава, древесные отходы, плодоовощные отходы и др.), за исключением предварительно гомогенизированных плодоовощных отходов в быту;

8) волокнистые материалы (натуральные, искусственные или синтетические волокна, в том числе волос, шерсть, пряжа, ворс, перо) длиной волокна более 3 см, тара, упаковочные материалы и их элементы, любые металлические материалы, в том числе металлическая стружка, опилки, окалина, синтетические материалы (полимерные пленки, гранулы, пылевидные частицы, стружка и др.);

9) биологическая масса пищевых производств, фармацевтических производств и других биотехнологических процессов, пищевая продукция как годная, так неликвидная, сырье для ее производства, сыворотка творожная и сырная, барда спиртовая и дрожжевая, глютен и замочная вода (на крахмалопаточных производствах), пивная хмелевая дробина;

10) минеральные включения гидравлической крупностью оседания более 2 мм/с, вещества (включения) гидравлической крупностью всплывания более 20 мм, любые неизмельченные предметы и материалы крупнее 2 см, любые сточные воды с цветностью более 150 единиц по хром-кобальтовой шкале;

11) сточные воды с температурой +80 °С и выше.

3. Состав и свойства сточных вод, принимаемых (отводимых) в централизованные системы водоотведения, должны соответствовать нормативным показателям общих свойств сточных вод и допустимым концентрациям загрязняющих веществ в сточных водах, допущенных к сбросу в централизованную систему водоотведения, представленным в таблице.

**НОРМАТИВЫ
СОСТАВА СТОЧНЫХ ВОД, СБРАСЫВАЕМЫХ АБОНЕНТАМИ АКЦИОНЕРНОГО ОБЩЕСТВА «СЕВЕРСКИЙ ВОДОКАНАЛ»
В КОММУНАЛЬНУЮ СИСТЕМУ КАНАЛИЗАЦИИ Г. СЕВЕРСКА**

Таблица

№ п/п	Наименование показателя	Единица измерения	Максимальное допустимое значение показателя и (или) концентрации в натуральной пробе сточных вод
1	Аммоний-ион	мг/дм ³	33,26
2	АСПАВ	мг/дм ³	10
3	БПК	мг/дм ³	300
4	Взвешенные вещества	мг/дм ³	300
5	Железо	мг/дм ³	5
6	Нефтепродукты	мг/дм ³	4,35
7	Сульфат-анион	мг/дм ³	1456,8
8	Сухой остаток	мг/дм ³	14263,01
9	Фенол, гидроксibenзол	мг/дм ³	0,1
10	Фосфаты (по фосфору)	мг/дм ³	30
11	Хлорид-анион	мг/дм ³	1755

**ПОСТАНОВЛЕНИЕ**

Администрации ЗАТО Северск

№ 1962

от 27.10.2022 г.

Об утверждении схем размещения нестационарных торговых объектов на территории ЗАТО Северск

Во исполнение Федерального закона от 28 декабря 2009 года № 381-ФЗ «Об основах государственного регулирования торговой деятельности в Российской Федерации», в соответствии с постановлением Администрации Томской области от 09.07.2010 № 135а «О порядке разработки и утверждения органами местного самоуправления муниципальных образований Томской области схем размещения нестационарных торговых объектов» **ПОСТАНОВЛЯЮ:**

1. Утвердить прилагаемые:

1) схему размещения нестационарных торговых объектов, время функционирования которых имеет исключительно круглогодичный характер, на территории ЗАТО Северск;

2) схему размещения нестационарных торговых объектов, время функционирования которых имеет исключительно сезонный характер, на территории ЗАТО Северск.

2. Признать утратившими силу постановления Администрации ЗАТО Северск:

1) от 31.07.2015 № 1707 «Об утверждении схем размещения нестационарных торговых объектов в ЗАТО Северск Томской области»;

2) 21.01.2016 № 64 «О внесении изменений в постановление Администрации ЗАТО Северск от 31.07.2015 № 1707»;

3) от 12.04.2016 № 685 «О внесении изменений в постановление Администрации ЗАТО Северск от 31.07.2015 № 1707»;

4) от 22.09.2016 № 2119 «О внесении изменения в постановление Администрации ЗАТО Северск от 31.07.2015 № 1707»;

5) от 09.11.2016 № 2488 «О внесении изменений в постановление Администрации ЗАТО Северск от 31.07.2015 № 1707»;

6) от 12.03.2018 № 442 «О внесении изменений в постановление Администрации ЗАТО Северск от 31.07.2015 № 1707»;

7) от 11.07.2018 № 1230 «О внесении изменений в постановление Администрации ЗАТО Северск от 31.07.2015 № 1707»;

8) от 30.10.2018 № 2004 «О внесении изменения в постановление Администрации ЗАТО Северск от 31.07.2015 № 1707»;

9) от 14.02.2019 № 218 «О внесении изменения в постановление Администрации ЗАТО Северск от 31.07.2015 № 1707»;

10) от 05.08.2021 № 1738 «О внесении изменений в постановление Администрации ЗАТО Северск от 31.07.2015 № 1707»;

11) от 31.08.2021 № 1964 «О внесении изменения в постановление Администрации ЗАТО Северск от 31.07.2015 № 1707»;

12) от 26.05.2022 № 836 «О внесении изменений в постановление Администрации ЗАТО Северск от 31.07.2015 № 1707»;

13) от 26.05.2022 № 837 «О внесении изменения в постановление Администрации ЗАТО Северск от 31.07.2015 № 1707»;

14) от 05.08.2022 № 1391 «О внесении изменения в постановление Администрации ЗАТО Северск от 31.07.2015 № 1707»;

15) от 12.08.2022 № 1431 «О внесении изменений в постановление Администрации ЗАТО Северск от 31.07.2015 № 1707».

3. Опубликовать постановление в средстве массовой информации «Официальный бюллетень муниципальных правовых актов ЗАТО Северск» и разместить на официальном сайте Администрации ЗАТО Северск в информационно-телекоммуникационной сети «Интернет» (<https://зато-северск.рф>).

Мэр ЗАТО Северск Н.В. Диденко

СХЕМА
РАЗМЕЩЕНИЯ НЕСТАЦИОНАРНЫХ ТОРГОВЫХ ОБЪЕКТОВ, ВРЕМЯ ФУНКЦИОНИРОВАНИЯ КОТОРЫХ ИМЕЕТ ИСКЛЮЧИТЕЛЬНО
КРУГЛОГОДИЧНЫЙ ХАРАКТЕР, НА ТЕРРИТОРИИ ЗАТО СЕВЕРСК

№ п/п	Местонахождение объекта	Площадь территории для размещения объекта (кв.м)	Тип объекта	Вид реализуемых товаров	Период размещения объекта	Координаты характерных точек границы территории, необходимой для размещения нестационарного торгового объекта в местной системе координат (X, Y)
I. НЕСТАЦИОНАРНЫЕ ТОРГОВЫЕ ОБЪЕКТЫ						
1	пр. Коммунистический, 20а	54,0	Павильон	Продовольственные/ непродовольственные товары	Круглогодично	363355,01 4319751,04 363359,27 4319750,90 363359,70 4319759,06 363353,73 4319759,42 363352,96 4319749,43 363354,87 4319749,28
2	пр. Коммунистический, 20а/1	27,0	Киоск	Печатная продукция	Круглогодично	363359,05 4319746,01 363359,30 4319750,85 363355,08 4319751,10 363354,91 4319749,31 363353,05 4319749,44 363352,80 4319746,28
3	пр. Коммунистический, 47а	74,0	Павильон	Продовольственные/ непродовольственные товары	Круглогодично	363417,95 4320107,29 363425,80 4320106,75 363426,48 4320116,16 363418,56 4320116,59
4	пр. Коммунистический, 47в	16,0	Киоск	Продовольственные/ непродовольственные товары	Круглогодично	363418,01 4320099,82 363417,70 4320095,29 363421,21 4320095,05 363421,54 4320099,58
5	пр. Коммунистический, 40б	9,0	Киоск	Печатная продукция	Круглогодично	363361,01 4320504,35 363360,01 4320507,79 363357,65 4320507,17 363358,60 4320503,74
6	пр. Коммунистический, 40а	36,0	Павильон	Продовольственные/ непродовольственные товары	Круглогодично	363322,27 4320618,81 363318,84 4320623,15 363313,86 4320619,12 363317,21 4320614,72
7	пр. Коммунистический, 59а	19,0	Павильон	Продовольственные/ непродовольственные товары	Круглогодично	363324,69 4320674,59 363326,84 4320671,95 363331,13 4320675,45 363328,92 4320678,13
8	пр. Коммунистический, 60а	37,0	Павильон	Продовольственные/ непродовольственные товары	Круглогодично	362776,02 4321329,12 362771,81 4321334,96 362767,65 4321331,94 362771,81 4321326,12
9	пр. Коммунистический, 89а	50,0	Павильон	Продовольственные/ непродовольственные товары	Круглогодично	362703,74 4321516,76 362707,99 4321511,03 362713,55 4321515,33 362709,34 4321521,03
10	пр. Коммунистический, 64а	105,0	Павильон	Продовольственные/ непродовольственные товары	Круглогодично	362636,92 4321510,49 362627,21 4321523,01 362624,42 4321520,68 362624,45 4321512,46 362626,37 4321510,13 362634,18 4321508,03
11	пр. Коммунистический, 91а	135,0	Павильон	Продовольственные/ непродовольственные товары	Круглогодично	362655,33 4321554,05 362662,36 4321544,34 362669,09 4321549,06 362669,01 4321555,70 362665,14 4321561,12
12	пр. Коммунистический, 115а	178,0	Павильон	Продовольственные/ непродовольственные товары	Круглогодично	362361,26 4321948,02 362370,27 4321935,72 362379,52 4321942,83 362370,34 4321955,20
13	пр. Коммунистический, 115б	178,0	Павильон	Продовольственные/ непродовольственные товары	Круглогодично	362325,13 4321996,77 362333,32 4321985,18 362343,49 4321992,95 362335,38 4322004,17



14	пр. Коммунистический, 86а	12,0	Павильон	Печатная продукция	Круглогодично	362299,80 4321949,47 362302,19 4321951,28 362299,78 4321954,47 362297,39 4321952,66
15	пр. Коммунистический, 90в	16,0	Киоск	Продовольственные/ непродовольственные товары	Круглогодично	362295,88 4321960,96 362293,18 4321964,55 362290,38 4321962,46 362293,07 4321958,85
16	пр. Коммунистический, 90б	46,0	Павильон	Продовольственные/ непродовольственные товары	Круглогодично	362231,30 4322038,80 362235,74 4322033,26 362240,81 4322037,02 362236,56 4322042,78
17	пр. Коммунистический, 94б	436,0	Павильон	Продовольственные/ непродовольственные товары	Круглогодично	362108,03 4322177,18 362119,83 4322160,64 362137,14 4322173,11 362124,76 4322189,91
18	пр. Коммунистический, 96а	9,0	Киоск	Печатная продукция	Круглогодично	362066,15 4322268,17 362068,31 4322265,41 362070,24 4322266,96 362068,14 4322269,71
19	пр. Коммунистический, 96б	37,0	Павильон	Продовольственные/ непродовольственные товары	Круглогодично	362004,99 4322311,62 361997,81 4322306,05 362000,28 4322302,83 362007,49 4322308,41
20	пр. Коммунистический, 100а	90,0	Павильон	Продовольственные/ непродовольственные товары	Круглогодично	362004,21 4322329,00 362004,63 4322334,05 361998,71 4322341,52 361993,04 4322337,26
21	пр. Коммунистический, 100б	115,0	Павильон	Продовольственные/ непродовольственные товары	Круглогодично	362001,24 4322326,50 361985,69 4322343,14 361991,16 4322335,66 362001,21 4322343,46
22	пр. Коммунистический, 108а	30,0	Павильон	Продовольственные/ непродовольственные товары	Круглогодично	361995,70 4322350,62 361895,60 4322483,78 361891,80 4322488,51 361887,90 4322485,49
23	пр. Коммунистический, 108/1	148,0	Павильон	Продовольственные/ непродовольственные товары	Круглогодично	361891,71 4322480,72 361870,88 4322515,67 361855,15 4322527,35 361849,63 4322517,31
24	пр. Коммунистический, 108/2	128,0	Павильон	Продовольственные/ непродовольственные товары	Круглогодично	361851,38 4322514,65 361870,25 4322514,62 361849,64 4322517,28 361855,13 4322527,35
25	пр. Коммунистический, 112б	40,0	Павильон	Продовольственные/ непродовольственные товары	Круглогодично	361853,18 4322529,08 361839,68 4322534,69 361838,40 4322532,20 361745,42 4322566,07
26	пр. Коммунистический, 121б	30,0	Павильон	Продовольственные/ непродовольственные товары	Круглогодично	361749,41 4322568,89 361744,32 4322575,51 361740,47 4322572,67 362172,77 4322222,66
27	пр. Коммунистический, 121а	86,0	Павильон	Продовольственные/ непродовольственные товары	Круглогодично	362176,24 4322218,17 362180,50 4322221,27 362177,00 4322225,88 362112,17 4322310,13
28	пр. Коммунистический, 125а	34,0	Павильон	Продовольственные/ непродовольственные товары	Круглогодично	362117,43 4322302,88 362125,03 4322308,66 362119,99 4322315,95 362032,96 4322397,96
29	пр. Коммунистический, 133б	35,0	Павильон	Продовольственные/ непродовольственные товары	Круглогодично	362036,82 4322393,04 362041,09 4322396,21 362037,16 4322401,33 361937,90 4322524,01
30	пр. Коммунистический, 133а/1	27,0	Павильон	Продовольственные/ непродовольственные товары	Круглогодично	361942,66 4322517,63 361946,20 4322520,24 361941,44 4322526,62 361915,63 4322558,30
						361918,73 4322554,18 361922,86 4322557,34 361919,78 4322561,46

31	пр. Коммунистический, 133а/2	27,0	Павильон	Продовольственные/ непродовольственные товары	Круглогодично	361912,54 4322562,43 361915,63 4322558,30 361919,77 4322561,46 361916,68 4322565,59
32	пр. Коммунистический, 151в	8,0	Киоск	Печатная продукция	Круглогодично	361631,81 4322930,87 361634,06 4322927,84 361635,77 4322929,11 361633,52 4322932,14
33	пр. Коммунистический, 151а	115,0	Павильон	Продовольственные/ непродовольственные товары	Круглогодично	361595,42 4323094,89 361609,20 4323085,65 361613,12 4323091,38 361599,44 4323100,57
34	пр. Коммунистический, 151а/1	180,0	Павильон	Продовольственные/ непродовольственные товары	Круглогодично	361575,34 4323244,00 361569,14 4323245,73 361561,34 4323219,32 361567,69 4323217,55
35	пр. Коммунистический, 159	91,0	Павильон	Продовольственные/ непродовольственные товары	Круглогодично	361658,85 4323271,24 361658,79 4323262,00 361668,81 4323262,07 361668,81 4323271,05
36	пр. Коммунистический, 120в	38,0	Павильон	Продовольственные/ непродовольственные товары	Круглогодично	361612,24 4322871,69 361614,31 4322876,45 361611,86 4322877,32 361607,30 4322883,13 361604,86 4322881,04
37	пр. Коммунистический, 120д	68,0	Павильон	Продовольственные/ непродовольственные товары	Круглогодично	361501,51 4322902,26 361505,28 4322897,82 361513,96 4322905,47 361510,55 4322910,12
38	пр. Коммунистический, 122а	87,0	Павильон	Продовольственные/ непродовольственные товары	Круглогодично	361306,80 4323043,87 361309,08 4323037,44 361320,68 4323036,81 361322,86 4323042,94
39	ул. Победы, 2а	51,0	Павильон	Продовольственные/ непродовольственные товары	Круглогодично	360863,29 4323087,67 360855,88 4323086,45 360857,01 4323079,70 360864,29 4323080,82
40	ул. Победы, 2б	59,0	Павильон	Продовольственные/ непродовольственные товары	Круглогодично	360856,90 4323038,55 360858,36 4323029,96 360865,04 4323031,26 360863,72 4323039,62
41	ул. Победы, 14а	65,0	Павильон	Продовольственные/ непродовольственные товары	Круглогодично	360493,34 4323000,56 360485,86 4322998,39 360487,93 4322990,40 360495,64 4322992,75
42	ул. Победы, 22б	70,0	Павильон	Продовольственные/ непродовольственные товары	Круглогодично	360369,06 4322992,14 360370,29 4322987,77 360384,51 4322991,71 360383,28 4322996,08
43	ул. Победы, 22б/1	21,0	Павильон	Продовольственные/ непродовольственные товары	Круглогодично	360364,74 4322990,98 360366,06 4322986,43 360370,31 4322987,70 360368,99 4322992,25
44	ул. Победы, 1а	115,0	Павильон	Продовольственные/ непродовольственные товары	Круглогодично	361014,69 4323178,14 361015,98 4323178,49 361020,72 4323185,63 361020,38 4323187,24 361002,84 4323184,80 361003,94 4323177,70 361012,88 4323179,14
45	ул. Победы, 17а	92,0	Павильон	Продовольственные/ непродовольственные товары	Круглогодично	360789,09 4323170,20 360800,26 4323172,12 360798,86 4323180,08 360787,58 4323178,16
46	ул. Победы, 19а	39,0	Павильон	Продовольственные/ непродовольственные товары	Круглогодично	360729,39 4323133,88 360738,36 4323135,11 360737,77 4323139,32 360728,82 4323138,09
47	ул. Победы, 19д	39,0	Киоск	Продовольственные/ непродовольственные товары	Круглогодично	360705,75 4323129,62 360714,85 4323131,24 360714,19 4323135,39 360705,08 4323133,76



48	ул. Победы, 376/1	42,0	Павильон	Продовольственные/ непродовольственные товары	Круглогодично	360491,77 4323076,48 360502,43 4323080,28 360501,57 4323082,76 360496,93 4323081,32 360495,19 4323082,66 360490,28 4323080,75
49	ул. Калинина, 26а	75,0	Павильон	Продовольственные/ непродовольственные товары	Круглогодично	363640,07 4321070,14 363646,02 4321074,76 363640,25 4321082,64 363634,12 4321078,08 363620,18 4321146,50
50	ул. Калинина, 57а	105,0	Павильон	Продовольственные/ непродовольственные товары	Круглогодично	363627,52 4321136,73 363634,35 4321142,04 363626,91 4321151,72
51	ул. Калинина, 69б	111,0	Павильон	Продовольственные/ непродовольственные товары	Круглогодично	363242,64 4321689,00 363250,38 4321695,35 363243,73 4321704,17 363235,93 4321698,00 363001,99 4321832,97
52	ул. Калинина, 85а	96,0	Павильон	Продовольственные/ непродовольственные товары	Круглогодично	363007,62 4321825,82 363015,75 4321832,48 363010,11 4321839,62
53	ул. Калинина, 87б	395,0	Павильон	Продовольственные/ непродовольственные товары	Круглогодично	362937,28 4321904,65 362944,98 4321910,49 362945,81 4321920,02 362937,82 4321931,92 362923,87 4321942,21 362919,64 4321936,45 362932,01 4321926,48 362931,06 4321912,85
54	ул. Калинина, 46б	116,0	Павильон	Продовольственные/ непродовольственные товары	Круглогодично	362975,12 4321787,91 362984,98 4321774,84 362990,58 4321779,16 362980,45 4321792,44
55	ул. Калинина, 48а/1	28,6	Киоск	Продовольственные/ непродовольственные товары	Круглогодично	362884,65 4321907,32 362889,06 4321910,72 362885,80 4321914,83 362881,41 4321911,43
56	ул. Калинина, 48а/2	55,0	Павильон	Продовольственные/ непродовольственные товары	Круглогодично	362890,34 4321900,16 362894,72 4321903,62 362892,88 4321905,99 362894,12 4321906,99 362892,22 4321909,41 362890,97 4321908,41 362889,06 4321910,72 362884,65 4321907,32
57	ул. Калинина, 48а/3	48,0	Павильон	Продовольственные/ непродовольственные товары	Круглогодично	362900,13 4321896,67 362894,72 4321903,62 362890,34 4321900,16 362895,80 4321893,26
58	ул. Калинина, 48а/4	29,4	Киоск	Продовольственные/ непродовольственные товары	Круглогодично	362895,80 4321893,26 362899,20 4321888,99 362903,48 4321892,36 362900,13 4321896,67
59	ул. Калинина, 48а/5	6,2	Киоск	Продовольственные/ непродовольственные товары	Круглогодично	362904,07 4321886,84 362902,21 4321889,25 362900,62 4321887,97 362902,48 4321885,53
60	ул. Калинина, 56б	81,0	Павильон	Продовольственные/ непродовольственные товары	Круглогодично	362855,34 4322051,17 362861,92 4322056,31 362856,28 4322064,04 362849,51 4322058,71
61	ул. Калинина, 58а	64,0	Павильон	Продовольственные/ непродовольственные товары	Круглогодично	362836,64 4322121,64 362831,10 4322128,92 362825,58 4322124,69 362831,10 4322117,39
62	ул. Калинина, 103а	51,0	Павильон	Продовольственные/ непродовольственные товары	Круглогодично	362763,03 4322269,40 362767,54 4322263,48 362772,88 4322267,78 362768,37 4322273,70

63	ул. Калинина, 64б	23,3	Павильон	Продовольственные/ непродовольственные товары	Круглогодично	362633,15 4322164,53 362635,29 4322161,72 362640,50 4322165,77 362638,36 4322168,57
64	ул. Калинина, 115а	57,0	Павильон	Продовольственные/ непродовольственные товары	Круглогодично	362746,38 4322598,32 362740,80 4322605,42 362735,81 4322601,50 362741,38 4322594,40
65	ул. Калинина, 119а	77,0	Павильон	Продовольственные/ непродовольственные товары	Круглогодично	362504,09 4322612,10 362510,16 4322603,69 362516,15 4322608,09 362510,08 4322616,50
66	ул. Калинина, 121в	108,0	Павильон	Продовольственные/ непродовольственные товары	Круглогодично	362385,49 4322819,52 362392,13 4322824,28 362392,50 4322830,57 362386,86 4322831,33 362379,97 4322825,89 362379,12 4322820,63
67	ул. Калинина, 133/1	106,0	Павильон	Продовольственные/ непродовольственные товары	Круглогодично	362355,29 4322935,22 362364,30 4322928,33 362369,52 4322932,44 362361,25 4322943,17 362358,16 4322940,61
68	ул. Калинина, 131в	7,7	Киоск	Печатная продукция	Круглогодично	362321,99 4322851,65 362324,10 4322848,72 362325,83 4322849,96 362323,71 4322852,89
69	ул. Калинина, 70а	50,0	Павильон	Продовольственные/ непродовольственные товары	Круглогодично	362329,97 4322745,66 362337,87 4322751,73 362334,85 4322755,73 362326,90 4322749,61
70	ул. Калинина, 86б	50,0	Павильон	Продовольственные/ непродовольственные товары	Круглогодично	361937,10 4323282,74 361942,86 4323287,16 361938,28 4323293,16 361932,47 4323288,74
71	ул. Калинина, 86а	82,0	Павильон	Продовольственные/ непродовольственные товары	Круглогодично	361936,59 4323282,30 361943,11 4323274,12 361949,26 4323279,19 361942,85 4323287,16
72	ул. Калинина, 92а	56,4	Павильон	Продовольственные/ непродовольственные товары	Круглогодично	361766,71 4323448,09 361762,41 4323453,50 361756,12 4323448,34 361760,42 4323442,92
73	ул. Калинина, 96а	87,7	Павильон	Продовольственные/ непродовольственные товары	Круглогодично	361681,00 4323436,90 361688,54 4323427,38 361694,32 4323431,74 361686,78 4323441,26
74	ул. Калинина, 96б	67,0	Павильон	Продовольственные/ непродовольственные товары	Круглогодично	361696,26 4323594,99 361689,99 4323603,16 361684,86 4323599,03 361690,96 4323591,06
75	ул. Калинина, 147а	45,0	Павильон	Продоволь-ственные/ непродоволь-ственные товары	Круглогодично	361986,16 4323294,56 361980,73 4323301,74 361976,74 4323298,72 361982,18 4323291,54
76	ул. Солнечная, 11а	105,0	Павильон	Продовольственные/ непродовольственные товары	Круглогодично	361696,08 4322577,78 361693,43 4322577,62 361687,44 4322569,30 361694,54 4322563,84
77	ул. Солнечная, 7в	63,2	Павильон	Продовольственные/ непродовольственные товары	Круглогодично	361701,54 4322573,80 361592,57 4322440,50 361584,74 4322429,74 361588,59 4322426,97
78	ул. Солнечная, 7г	100,0	Павильон	Продовольственные/ непродовольственные товары	Круглогодично	361596,41 4322437,71 361746,01 4322329,49 361740,82 4322336,98 361731,91 4322330,07
79	ул. Солнечная, 3б	30,7	Павильон	Продовольственные/ непродовольственные товары	Круглогодично	361737,42 4322322,92 361577,82 4322456,40 361581,78 4322462,03 361578,21 4322464,68 361574,24 4322459,02



80	ул. Солнечная, 13а	307,0	Павильон	Продовольственные/ непродовольственные товары	Круглогодично	361677,61 4322592,88 361691,62 4322612,11 361691,83 4322615,79 361683,90 4322621,38 361668,38 4322599,50
81	ул. Солнечная, 8а/1	67,0	Павильон	Продовольственные/ непродовольственные товары	Круглогодично	361818,61 4322960,49 361832,21 4322968,56 361818,38 4322970,21 361770,84 4322998,92
82	ул. Солнечная, 12а	52,0	Павильон	Продовольственные/ непродовольственные товары	Круглогодично	361774,30 4322993,51 361781,21 4322997,48 361777,84 4323003,05 360853,33 4322710,56
83	ул. Солнечная, 2а/6	30,0	Павильон	Продовольственные/ непродовольственные товары	Круглогодично	360856,23 4322716,93 360852,32 4322718,71 360849,42 4322712,34 360510,33 4322692,88
84	ул. Ленинградская, 8а	48,0	Павильон	Продовольственные/ непродовольственные товары	Круглогодично	360512,34 4322683,84 360517,43 4322684,80 360515,42 4322693,84 360559,87 4322575,13
85	ул. Ленинградская, 4а/1	196,0	Павильон	Продовольственные/ непродовольственные товары	Круглогодично	360576,15 4322567,53 360583,26 4322581,59 360579,73 4322583,64 360561,07 4322577,61
86	ул. Ленинградская, 14/2	100,0	Павильон	Продовольственные/ непродовольственные товары	Круглогодично	360508,21 4322812,26 360510,29 4322804,34 360521,98 4322807,35 360519,70 4322815,49
87	ул. Ленинградская, 14/1	118,0	Павильон	Продовольственные/ непродовольственные товары	Круглогодично	360510,96 4322795,40 360524,23 4322798,99 360521,95 4322807,37 360508,81 4322803,71
88	ул. Ленина, 37б	50,0	Павильон	Продовольственные/ непродовольственные товары	Круглогодично	363130,54 4320418,81 363125,07 4320416,70 363130,40 4320402,30 363136,02 4320404,41
89	ул. Ленина, 37а/1	65,71	Павильон	Продовольственные/ непродовольственные товары	Круглогодично	363121,88 4320436,80 363124,46 4320426,92 363130,74 4320429,05 363128,17 4320438,58
90	ул. Ленина, 92а	38,0	Павильон	Продовольственные/ непродовольственные товары	Круглогодично	361671,48 4321993,70 361665,82 4321997,75 361662,66 4321993,46 361668,41 4321989,14
91	ул. Ленина, 94а	92,0	Павильон	Продовольственные/ непродовольственные товары	Круглогодично	361552,25 4322074,34 361561,32 4322063,24 361566,32 4322066,98 361557,49 4322078,35
92	ул. Ленина, 100б	225,0	Павильон	Продовольственные/ непродовольственные товары	Круглогодично	361531,00 4322131,20 361542,33 4322116,26 361551,84 4322123,41 361540,52 4322138,51
93	ул. Ленина, 104в	6,5	Киоск	Продовольственные/ непродовольственные товары	Круглогодично	361634,73 4322222,12 361636,68 4322223,76 361635,12 4322225,76 361633,15 4322224,13
94	ул. Ленина, 108б	66,0	Павильон	Продовольственные/ непродовольственные товары	Круглогодично	361395,65 4322209,29 361401,65 4322217,11 361396,44 4322221,17 361390,25 4322213,52
95	ул. Курчатова, 22а	130,0	Павильон	Продовольственные/ непродовольственные товары	Круглогодично	362006,92 4322156,36 361996,21 4322148,74 362002,53 4322140,66 362012,71 4322148,20
96	ул. Курчатова, 34б	96,0	Павильон	Продовольственные/ непродовольственные товары	Круглогодично	362218,95 4322602,12 362224,36 4322595,66 362233,32 4322603,13 362228,38 4322609,33
97	ул. Курчатова, 15в	108,0	Павильон	Продовольственные/ непродовольственные товары	Круглогодично	362524,12 4322098,18 362533,24 4322105,25 362527,33 4322112,77 362518,58 4322106,02

98	ул. Курчатова, 15б	97,0	Павильон	Продовольственные/ непродовольственные товары	Круглогодично	362610,99 4322041,95 362616,07 4322035,18 362625,06 4322042,22 362620,10 4322049,06 363800,93 4319443,47
99	ул. Парковая, 2б	30,0	Павильон	Продовольственные/ непродовольственные товары	Круглогодично	363793,29 4319444,01 363793,01 4319440,03 363800,60 4319439,52 363768,45 4319498,38
100	ул. Горького, 28б	25,4	Киоск	Продовольственные/ непродовольственные товары	Круглогодично	363768,67 4319501,67 363760,99 4319502,20 363760,77 4319498,91 363983,26 4319421,75
101	ул. Пионерская, 34а	39,0	Павильон	Продовольственные/ непродовольственные товары	Круглогодично	363990,04 4319421,28 363990,45 4319427,06 363983,66 4319427,54 363983,26 4319421,75
102	ул. Пионерская, 32а	54,8	Павильон	Продовольственные/ непродовольственные товары	Круглогодично	363990,04 4319421,28 363990,45 4319427,06 363983,66 4319427,54 364110,69 4319683,87
103	ул. Лесная, 10б	95,0	Павильон	Продовольственные/ непродовольственные товары	Круглогодично	364110,15 4319672,77 364118,67 4319672,25 364119,18 4319683,45 363337,32 4319816,83
104	ул. Леонтичука, 7а	78,0	Павильон	Продовольственные/ непродовольственные товары	Круглогодично	363336,81 4319807,74 363344,59 4319807,25 363345,14 4319817,41 363338,94 4319817,72
105	ул. Свердлова, 23а	57,0	Павильон	Продовольственные/ непродовольственные товары	Круглогодично	363234,14 4320471,34 363236,23 4320465,55 363244,59 4320467,96 363242,64 4320474,39
106	проезд Южный, 17а	41,0	Павильон	Продовольственные/ непродовольственные товары	Круглогодично	361279,23 4322870,89 361282,81 4322877,96 361278,21 4322880,40 361274,64 4322873,05
107	ул. Братьев Иглаковых, 67а	27,0	Павильон	Продовольственные/ непродовольственные товары	Круглогодично	362806,40 4316722,59 362807,22 4316727,51 362801,87 4316728,27 362801,05 4316723,34
108	ул. Транспортная, 14а	57,0	Павильон	Продовольственные/ непродовольственные товары	Круглогодично	364208,54 4320448,11 364209,87 4320458,97 364204,73 4320459,72 364203,38 4320448,84
109	ул. Транспортная, 9б	48,0	Павильон	Продовольственные/ непродовольственные товары	Круглогодично	364230,24 4320749,53 364229,74 4320743,16 364237,30 4320742,48 364237,96 4320748,65
110	Северная автодорога, 1, строение № 5	176,0	Павильон	Продовольственные/ непродовольственные товары	Круглогодично	363841,18 4321643,00 363852,34 4321628,87 363859,81 4321634,90 363849,17 4321649,15
111	ул. Северная, 20б	116,0	Павильон	Продовольственные/ непродовольственные товары	Круглогодично	362897,35 4322628,28 362904,73 4322618,39 362912,30 4322623,91 362904,88 4322633,88
112	ул. Предзаводская, 10в	456,0	Павильон	Продовольственные/ непродовольственные товары	Круглогодично	363003,21 4323368,26 363024,00 4323345,35 363034,04 4323355,80 363032,64 4323358,57 363022,74 4323368,89 363019,61 4323375,23 363017,67 4323374,24 363015,72 4323373,19 363014,24 4323377,10 363011,80 4323375,96 363004,46 4323369,38



113	ул. Предзаводская, 10г	236,0	Павильон	Продовольственные/ непродовольственные товары	Круглогодично	363020,58 4323375,86 363021,56 4323389,86 363005,84 4323390,95 363004,49 4323371,23 363012,13 4323377,46 363014,59 4323378,57 363016,19 4323374,69 363018,39 4323375,63
114	ул. Предзаводская, 10в/3	88,0	Павильон	Продовольственные/ непродовольственные товары	Круглогодично	363021,60 4323390,42 363022,15 4323398,39 363011,17 4323399,16 363010,63 4323391,18
115	ул. Предзаводская, 10д	114,0	Павильон	Продовольственные/ непродовольственные товары	Круглогодично	363045,51 4323398,71 363045,27 4323395,22 363050,02 4323391,38 363049,30 4323380,90 363054,28 4323380,56 363055,49 4323398,02
116	пос. Самусь, ул. Пекарского, 29б	25,0	Павильон	Продовольственные/ непродовольственные товары	Круглогодично	378326,61 4309224,27 378325,46 4309219,41 378330,32 4309218,21 378331,46 4309223,09
117	пос. Самусь, ул. Пекарского, 25б	28,0	Павильон	Продовольственные/ непродовольственные товары	Круглогодично	378577,16 4309215,79 378570,31 4309217,24 378569,51 4309213,33 378576,35 4309211,87
118	пос. Самусь, ул. Пекарского, 26а	24,0	Павильон	Продовольственные/ непродовольственные товары	Круглогодично	378415,77 4309285,54 378415,04 4309282,41 378422,33 4309280,81 378423,06 4309283,94
119	пос. Самусь, ул. Пекарского, 24б	65,0	Павильон	Продовольственные/ непродовольственные товары	Круглогодично	378540,93 4309242,94 378543,08 4309254,87 378537,80 4309255,82 378535,66 4309243,89
120	пос. Самусь, ул. Пекарского, 12а	30,0	Павильон	Продовольственные/ непродовольственные товары	Круглогодично	378941,28 4309149,14 378946,31 4309147,91 378947,66 4309153,79 378942,78 4309154,81
121	пос. Самусь, ул. Пекарского, 6б	109,65	Павильон	Продовольственные/ непродовольственные товары	Круглогодично	379050,31 4309120,56 379054,84 4309135,25 379047,88 4309137,32 379043,53 4309122,65
122	пос. Самусь, ул. 50 лет Октября, 1а	52,0	Павильон	Продовольственные/ непродовольственные товары	Круглогодично	378313,89 4309713,32 378319,53 4309714,91 378317,30 4309723,42 378311,56 4309721,89
123	пос. Самусь, ул. Ворошилова, 2в	28,0	Павильон	Продовольственные/ непродовольственные товары	Круглогодично	378302,54 4309810,32 378296,42 4309806,90 378298,36 4309803,39 378304,46 4309806,80
124	пос. Самусь, ул. Ворошилова, 20а	80,0	Павильон	Продовольственные/ непродовольственные товары	Круглогодично	378356,22 4310051,38 378366,64 4310056,93 378363,76 4310062,89 378353,12 4310057,53
125	пос. Самусь, ул. Октябрьская, 34в	23,0	Павильон	Продовольственные/ непродовольственные товары	Круглогодично	378626,30 4309976,95 378626,94 4309973,97 378634,23 4309975,98 378633,59 4309978,96
126	пос. Самусь, ул. Октябрьская, 34б	52,0	Павильон	Продовольственные/ непродовольственные товары	Круглогодично	378639,05 4309978,49 378646,61 4309979,48 378645,75 4309986,28 378638,30 4309985,32
127	пос. Самусь, ул. Октябрьская, 34а/3	58,0	Павильон	Продовольственные/ непродовольственные товары	Круглогодично	378624,16 4310005,92 378626,69 4309997,13 378632,84 4309998,72 378630,31 4310007,50
128	пос. Самусь, ул. Судостроителей, 3б	85,0	Павильон	Продовольственные/ непродовольственные товары	Круглогодично	378519,29 4310191,19 378524,57 4310180,36 378530,91 4310183,50 378525,68 4310194,19

129	пос. Самусь, ул. Судостроителей, 4а	26,0	Павильон	Продовольственные/ непродовольственные товары	Круглогодично	378436,27 4310175,81 378432,69 4310182,47 378429,71 4310180,83 378433,27 4310174,19
130	пос. Самусь, ул. Р.Люксембург, 8/4	70,0	Павильон	Продовольственные/ непродовольственные товары	Круглогодично	379349,09 4308951,35 379339,10 4308952,98 379337,95 4308946,15 379347,94 4308944,52
131	пос. Самусь, ул. Камышка, 2в	24,0	Павильон	Продовольственные/ непродовольственные товары	Круглогодично	378436,27 4310175,81 378432,69 4310182,47 378429,71 4310180,83 378433,27 4310174,19
132	пос. Самусь, ул. Пекарского, 3г	28,0	Киоск	Продовольственные/ непродовольственные товары	Круглогодично	379052,47 4309103,06 379050,82 4309096,16 379054,66 4309095,24 379056,31 4309102,14
133	пос. Самусь, ул. Пекарского, 3/6	18,0	Павильон	Продовольственные/ непродовольственные товары	Круглогодично	379048,30 4309100,33 379049,26 4309103,90 379044,55 4309105,16 379043,59 4309101,60
134	пос. Самусь, ул. Кооперативная, 8	24,0	Киоск	Продовольственные/ непродовольственные товары	Круглогодично	379197,40 4309030,99 379198,26 4309025,40 379202,42 4309025,97 379201,46 4309031,60
135	пос. Самусь, ул. Кооперативная, 2/4	67,0	Киоск	Продовольственные/ непродовольственные товары	Круглогодично	379200,20 4309042,45 379199,07 4309052,79 379192,71 4309052,09 379193,84 4309041,75
136	пос. Самусь, ул. Кирова, 7а	30,0	Павильон	Цветочная продукция	Круглогодично	378974,79 4309223,80 378969,88 4309224,76 378968,68 4309218,64 378973,59 4309217,68
137	пос. Орловка, пер. 1905 года, 8а	16,0	Киоск	Продовольственные/ непродовольственные товары	Круглогодично	386551,28 4305904,91 386549,66 4305903,50 386554,43 4305897,84 386556,04 4305899,28
II. ТОРГОВЛЯ ВО ВРЕМЯ РОССИЙСКИХ И ОБЩЕГОРОДСКИХ ПРАЗДНИКОВ НА ТЕРРИТОРИИ ЗАТО СЕВЕРСК						
138	пр. Коммунистический, 57 (площадка)	5,0	Лоток	Праздничная атрибутика	Круглогодично	363343,15 4320643,62 363344,52 4320641,83 363346,23 4320643,25 363344,86 4320645,04
139	пр. Коммунистический, 48 (площадка)	5,0	Лоток	Праздничная атрибутика	Круглогодично	363107,74 4320889,24 363109,38 4320887,24 363110,88 4320888,47 363109,24 4320890,46
140	пр. Коммунистический, 45а (площадка)	5,0	Лоток	Праздничная атрибутика	Круглогодично	363428,18 4320141,37 363428,00 4320138,80 363429,92 4320138,66 363430,11 4320141,23
141	пр. Коммунистический, 77 (площадка)	5,0	Лоток	Праздничная атрибутика	Круглогодично	362922,06 4321212,12 362923,57 4321210,03 362925,14 4321211,16 362923,63 4321213,25
142	пр. Коммунистический, 89 (площадка)	5,0	Лоток	Праздничная атрибутика	Круглогодично	362684,23 4321503,39 362685,79 4321501,33 362687,33 4321502,49 362685,77 4321504,55
143	пр. Коммунистический, 94 (площадка)	5,0	Лоток	Праздничная атрибутика	Круглогодично	362135,23 4322163,00 362136,79 4322160,94 362138,34 4322162,11 362136,78 4322164,17
144	пр. Коммунистический, 96 (площадка)	5,0	Лоток	Праздничная атрибутика	Круглогодично	362077,99 4322254,53 362075,92 4322252,99 362077,07 4322251,44 362079,14 4322252,97
145	пр. Коммунистический, 117а (площадка)	5,0	Лоток	Праздничная атрибутика	Круглогодично	362283,35 4322064,27 362282,90 4322061,73 362284,81 4322061,39 362285,26 4322063,93
146	пр. Коммунистический, 119 (площадка)	5,0	Лоток	Праздничная атрибутика	Круглогодично	362178,71 4322217,42 362180,20 4322215,30 362181,78 4322216,41 362180,30 4322218,53



147	пр. Коммунистический, 92 (площадка)	5,0	Лоток	Праздничная атрибутика	Круглогодично	362045,77 4321976,56 362047,29 4321974,48 362048,85 4321975,62 362047,33 4321977,70
148	ул. Победы, 14а (площадка)	5,0	Лоток	Праздничная атрибутика	Круглогодично	360487,99 4323002,64 360488,81 4323000,19 360490,65 4323000,80 360489,83 4323003,25
149	ул. Победы, 12б (площадка)	5,0	Лоток	Праздничная атрибутика	Круглогодично	360665,45 4323043,06 360665,84 4323040,51 360667,75 4323040,80 360667,36 4323043,35
150	ул. Победы, 31 (площадка)	5,0	Лоток	Праздничная атрибутика	Круглогодично	360680,56 4323156,13 360678,59 4323155,80 360678,83 4323154,32 360680,80 4323154,65
151	ул. Первомайская, 5 (площадка)	5,0	Лоток	Праздничная атрибутика	Круглогодично	363864,21 4319181,46 363867,37 4319181,33 363867,45 4319182,91 363864,27 4319183,02
152	ул. Калинина, 123 (площадка)	5,0	Лоток	Праздничная атрибутика	Круглогодично	362419,43 4322812,35 362419,14 4322809,78 362421,06 4322809,56 362421,35 4322812,13
153	ул. Мира, 28 (площадка)	5,0	Лоток	Праздничная атрибутика	Круглогодично	363645,81 4319988,31 363645,66 4319985,73 363647,59 4319985,61 363647,75 4319988,19
154	ул. Солнечная, 2 (площадка)	5,0	Лоток	Праздничная атрибутика	Круглогодично	361374,27 4322758,45 361375,88 4322756,43 361377,39 4322757,63 361375,78 4322759,65
155	ул. Калинина, 157 (площадка)	5,0	Лоток	Праздничная атрибутика	Круглогодично	361816,95 4323534,78 361818,23 4323533,24 361819,39 4323534,20 361818,11 4323535,74

**СХЕМА
РАЗМЕЩЕНИЯ НЕСТАЦИОНАРНЫХ ТОРГОВЫХ ОБЪЕКТОВ, ВРЕМЯ ФУНКЦИОНИРОВАНИЯ КОТОРЫХ ИМЕЕТ ИСКЛЮЧИТЕЛЬНО
СЕЗОННЫЙ ХАРАКТЕР, НА ТЕРРИТОРИИ ЗАТО СЕВЕРСК**

№ п/п	Местонахождение объекта	Тип объекта	Количество мест	Площадь территории для размещения объекта (кв.м)	Ассортимент продаваемых товаров	Период размещения	Координаты характерных точек границы территории, необходимой для размещения нестационарного торгового объекта в местной системе координат (X, Y)
I. НЕСТАЦИОНАРНАЯ РОЗНИЧНАЯ ТОРГОВАЯ СЕТЬ							
1	ул. Победы, 12б (площадка)	Объект развозной торговли	-	60,0	Продовольственные товары	С 1 мая по 1 октября	360690,98 4323048,12 360682,15 4323046,70 360683,21 4323040,07 360692,04 4323041,49 380028,03 4309371,91
2	пос. Самусь, пер. Новый, 15 (площадка)	Объект развозной торговли	-	60,0	Продовольственные товары	С 1 мая по 1 октября	380025,36 4309379,20 380018,08 4309376,52 380020,76 4309369,25 379637,72 4311737,12
3	дер.Семхозёрки, озеро Мальцево, сооружение № 1рт (площадка)	Объект развозной торговли	-	60,0	Продовольственные товары	С 1 мая по 1 октября	379642,76 4311743,02 379636,86 4311748,04 379631,83 4311742,15 363237,65 4317562,41
4	ул. Трудовая, 18 (площадка)	Объект развозной торговли	-	60,0	Продовольственные товары	С 1 мая по 1 октября	363246,56 4317561,70 363247,09 4317568,39 363238,18 4317569,10
II. ТОРГОВЛЯ ОВОЩАМИ И ФРУКТАМИ В РАЗВАЛ							
5	ул. Сосновая, 9 (площадка)	Бахчевой развал	-	50,0	Продовольственные товары	С 1 мая по 1 октября	362728,50 4324128,64 362723,25 4324133,39 362718,51 4324128,15 362723,76 4324123,40
6	Автодорога, 50 (площадка)	Бахчевой развал	-	50,0	Продовольственные товары	С 1 мая по 1 октября	366890,62 4314326,06 366893,05 4314318,26 366898,90 4314320,08 366896,47 4314327,88 360667,60 4323044,86
7	ул. Победы, 12б (площадка)	Бахчевой развал	-	20,0	Продовольственные товары	С 1 мая по 1 октября	360668,09 4323041,66 360674,12 4323042,46 360673,63 4323045,79 361672,48 4322180,34
8	ул. Ленина, 104б (площадка)	Бахчевой развал	-	50,0	Продовольственные товары	С 1 мая по 1 октября	361668,11 4322185,90 361662,55 4322181,53 361666,91 4322175,97 363887,33 4319170,90
9	ул. Первомайская, 5 (площадка)	Бахчевой развал	-	50,0	Продовольственные товары	С 1 мая по 1 октября	363887,81 4319177,95 363880,75 4319178,44 363880,26 4319171,38 362936,72 4321857,17
10	ул. Калинина, 4б (площадка)	Бахчевой развал	-	50,0	Продовольственные товары	С 1 мая по 1 октября	362916,54 4321883,72 362915,34 4321882,81 362935,53 4321856,26 361038,30 4323043,03
11	проезд Южный, 23 (площадка)	Бахчевой развал	-	20,0	Продовольственные товары	С 1 мая по 1 октября	361041,56 4323050,34 361039,27 4323051,36 361036,01 4323044,05 361996,68 4323217,03
12	ул. Калинина, 84а (площадка)	Бахчевой развал	-	20,0	Продовольственные товары	С 1 мая по 1 октября	362001,52 4323210,66 362003,51 4323212,17 361998,67 4323218,54 361811,68 4323544,89
13	ул. Калинина, 157 (площадка)	Бахчевой развал	-	20,0	Продовольственные товары	С 1 мая по 1 октября	361809,74 4323543,32 361814,77 4323537,10 361816,71 4323538,67
III. ТОРГОВЛЯ КВАСОМ ИЗ АВТОЦИСТЕРН							
14	ул. Победы, 29 (площадка)	Автоцистерна	-	3,0	Продовольственные товары	С 20 апреля по 15 сентября	360680,50 4323156,77 360680,28 4323158,76 360678,79 4323158,58 360679,02 4323156,60



15	проезд Южный, 23 (площадка)	Автоцистерна	-	3,0	Продовольственные товары	С 20 апреля по 15 сентября	361035,81 4323041,42 361033,96 4323042,18 361033,39 4323040,79 361035,23 4323040,04 362805,77 4321403,20
16	ул. Куйбышева, 2а (площадка)	Автоцистерна	-	3,0	Продовольственные товары	С 20 апреля по 15 сентября	362804,48 4321404,72 362804,63 4321403,75 362804,63 4321402,23 364082,25 4319458,47
17	ул. Лесная, 8б (площадка)	Автоцистерна	-	3,0	Продовольственные товары	С 20 апреля по 15 сентября	364082,39 4319460,47 364080,89 4319460,57 364080,76 4319458,58 363876,75 4319177,36
18	ул. Первомайская, 5 (площадка)	Автоцистерна	-	3,0	Продовольственные товары	С 20 апреля по 15 сентября	363876,88 4319179,36 363875,39 4319179,46 363875,25 4319177,46 362916,28 4321885,16
19	ул. Калинина, 46 (площадка)	Автоцистерна	-	3,0	Продовольственные товары	С 20 апреля по 15 сентября	362915,04 4321886,73 362913,87 4321885,80 362915,10 4321884,23 363047,60 4322323,28
20	ул. Северная, 6 (площадка)	Автоцистерна	-	3,0	Продовольственные товары	С 20 апреля по 15 сентября	363043,40 4322324,88 363045,20 4322323,98 363046,40 4322322,38 362427,58 4322804,78
21	ул. Калинина, 123 (площадка)	Автоцистерна	-	3,0	Продовольственные товары	С 20 апреля по 15 сентября	362428,03 4322806,21 362426,13 4322806,81 362425,68 4322805,38 361886,07 4323367,52
22	ул. Калинина, 92 (площадка)	Автоцистерна	-	3,0	Продовольственные товары	С 20 апреля по 15 сентября	361884,84 4323369,08 361883,66 4323368,16 361884,89 4323366,59 363241,48 4317559,25
23	ул. Трудовая, 18 (площадка)	Автоцистерна	-	3,0	Продовольственные товары	С 20 апреля по 15 сентября	363241,58 4317560,74 363239,59 4317560,88 363239,49 4317559,38 362077,77 4322123,72
24	пр. Коммунистический, 94 (площадка)	Автоцистерна	-	3,0	Продовольственные товары	С 20 апреля по 15 сентября	362076,51 4322122,86 362077,68 4322121,24 362078,91 4322122,16 363181,04 4320768,05
25	пр. Коммунистический, 46 (площадка)	Автоцистерна	-	3,0	Продовольственные товары	С 20 апреля по 15 сентября	363179,89 4320769,85 363178,73 4320769,07 363179,92 4320767,24 363322,10 4319824,32
26	ул. Леонтичука, 7 (площадка)	Автоцистерна	-	3,0	Продовольственные товары	С 20 апреля по 15 сентября	363322,12 4319826,44 363320,70 4319826,46 363320,69 4319824,34 362961,67 4321209,77
27	пр. Коммунистический, 77 (площадка)	Автоцистерна	-	3,0	Продовольственные товары	С 20 апреля по 15 сентября	362962,89 4321208,09 362964,07 4321208,95 362962,82 4321210,61 361723,85 4322562,79
28	пр. Коммунистический, 112 (площадка)	Автоцистерна	-	3,0	Продовольственные товары	С 20 апреля по 15 сентября	361725,54 4322564,13 361724,73 4322565,23 361723,00 4322563,90
IV. СОЦИАЛЬНЫЕ ТОРГОВЫЕ РЯДЫ НА ТЕРРИТОРИИ ЗАТО СЕВЕРСК							
29	ул. Калинина, 46 (площадка)	Лоток	51	-	Продовольственные товары	С 1 мая по 15 октября	-
30	ул. Победы, 12б (площадка)	Лоток	30	-	Продовольственные товары	С 1 мая по 15 октября	-
31	пос. Самусь, ул. Пекарского, 1 (площадка)	Лоток	15	-	Продовольственные товары	С 1 мая по 15 октября	-
32	ул. Первомайская, 5 (площадка)	Лоток	6	-	Продовольственные товары	С 1 мая по 15 октября	-
33	пр. Коммунистический, 108/7 (площадка)	Лоток	6	-	Продовольственные товары	С 1 мая по 15 октября	-
34	пр. Коммунистический, 57 (площадка)	Лоток	9	-	Продовольственные товары	С 1 мая по 15 октября	-
35	пр. Коммунистический, 96 (площадка)	Лоток	30	-	Продовольственные товары	С 1 мая по 15 октября	-
V. ТОРГОВЛЯ ЛЕСНЫМИ ЕЛЯМИ И ПИХТАМИ НА ТЕРРИТОРИИ ЗАТО СЕВЕРСК							

36	ул. Первомайская, 5 (площадка)	Елочный базар	-	20,0	Лесные ели и пихты	С 1 декабря по 31 декабря	363861,76 4319173,49 363862,14 4319181,48 363859,63 4319181,60 363859,25 4319173,61 364075,10 4319467,76
37	ул. Лесная, 8б (площадка)	Елочный базар	-	20,0	Лесные ели и пихты	С 1 декабря по 31 декабря	364074,74 4319459,77 364077,21 4319459,66 364077,57 4319467,65 363425,76 4320123,11
38	пр. Коммунистический, 47а (площадка)	Елочный базар	-	20,0	Лесные ели и пихты	С 1 декабря по 31 декабря	363417,79 4320123,80 363417,57 4320121,27 363425,54 4320120,58 360679,71 4323148,04
39	ул. Победы, 31 (площадка)	Елочный базар	-	20,0	Лесные ели и пихты	С 1 декабря по 31 декабря	360682,17 4323148,48 360680,76 4323156,36 360678,30 4323155,92 361866,13 4323460,60
40	ул. Калинина, 157а (площадка)	Елочный базар	-	20,0	Лесные ели и пихты	С 1 декабря по 31 декабря	361868,15 4323462,07 361863,38 4323468,62 361861,36 4323467,15 362428,71 4321744,76
41	пр. Коммунистический, 70 (площадка)	Елочный базар	-	20,0	Лесные ели и пихты	С 1 декабря по 31 декабря	362430,18 4321742,74 362436,65 4321747,46 362435,18 4321749,48
VI. ТОРГОВЛЯ ПРОДУКЦИЕЙ ЦВЕТОВОДСТВА НА ТЕРРИТОРИИ ЗАТО СЕВЕРСК ВО ВРЕМЯ ПРАЗДНОВАНИЯ МЕЖДУНАРОДНОГО ЖЕНСКОГО ДНЯ							
42	ул. Первомайская, 5 (площадка)	Лоток	-	5,0	Продукция цветоводства	С 5 марта по 8 марта	363859,62 4319181,59 363859,48 4319179,09 363861,51 4319178,99 363861,60 4319181,48 364075,62 4319465,75
43	ул. Лесная, 8б (площадка)	Лоток	-	5,0	Продукция цветоводства	С 5 марта по 8 марта	364075,44 4319461,73 364076,69 4319461,67 364076,87 4319465,69 363423,70 4320122,65
44	пр. Коммунистический, 47а (площадка)	Лоток	-	5,0	Продукция цветоводства	С 5 марта по 8 марта	363419,74 4320122,99 363419,63 4320121,73 363423,59 4320121,39 360679,97 4323150,12
45	ул. Победы, 31 (площадка)	Лоток	-	5,0	Продукция цветоводства	С 5 марта по 8 марта	360681,20 4323150,34 360680,50 4323154,28 360679,27 4323154,06 361866,51 4323463,57
46	ул. Калинина, 157а (площадка)	Лоток	-	5,0	Продукция цветоводства	С 5 марта по 8 марта	361864,92 4323465,66 361863,40 4323464,51 361864,99 4323462,42 362434,14 4321745,94
47	пр. Коммунистический, 70 (площадка)	Лоток	-	5,0	Продукция цветоводства	С 5 марта по 8 марта	362436,32 4321747,43 362435,25 4321748,99 362433,08 4321747,50 362074,39 4322255,01
48	пр. Коммунистический, 96 (площадка)	Лоток	-	5,0	Продукция цветоводства	С 5 марта по 8 марта	362075,59 4322253,41 362077,59 4322254,91 362076,39 4322256,51 363013,23 4321087,25
49	пр. Коммунистический, 71 (площадка)	Лоток	-	5,0	Продукция цветоводства	С 5 марта по 8 марта	363011,57 4321086,08 363012,98 4321084,06 363014,64 4321085,23
VII. ТОРГОВЛЯ ИСКУССТВЕННЫМИ ЦВЕТАМИ И РИТУАЛЬНЫМИ ВЕНКАМИ НА ТЕРРИТОРИИ ЗАТО СЕВЕРСК В ДНИ ПРАЗДНИКОВ СВЯТОЙ ПАСХИ, ТРОИЦЫ, ДНЯ ПОБЕДЫ, А ТАКЖЕ В РОДИТЕЛЬСКИЙ ДЕНЬ							
50	ул. Предзаводская, 10а (площадка)	Лоток	-	3,0	Ритуальные венки и искусственные цветы	Родительский день, Троица, Пасха, День Победы	363036,07 4323405,35 363034,30 4323403,86 363035,85 4323402,86 363037,19 4323404,35
51	ул. Предзаводская, 10а (площадка)	Лоток	-	3,0	Ритуальные венки и искусственные цветы	Родительский день, Троица, Пасха, День Победы	363034,98 4323406,37 363033,64 4323404,88 363034,76 4323403,88 363036,10 4323405,37
52	ул. Предзаводская, 10а (площадка)	Лоток	-	3,0	Ритуальные венки и искусственные цветы	Родительский день, Троица, Пасха, День Победы	363034,99 4323406,34 363033,88 4323407,34 363032,54 4323405,85 363033,65 4323404,85



53	ул. Предзаводская, 10а (площадка)	Лоток	-	3,0	Ритуальные венки и искусственные цветы	Родительский день, Троица, Пасха, День Победы	363033,84 4323407,35 363032,72 4323408,35 363031,38 4323406,87 363032,50 4323405,86
54	ул. Предзаводская, 10а (площадка)	Лоток	-	3,0	Ритуальные венки и искусственные цветы	Родительский день, Троица, Пасха, День Победы	363032,70 4323408,36 363031,58 4323409,36 363030,24 4323407,87 363031,36 4323406,87
55	ул. Предзаводская, 10а (площадка)	Лоток	-	3,0	Ритуальные венки и искусственные цветы	Родительский день, Троица, Пасха, День Победы	363031,55 4323409,37 363030,44 4323410,38 363029,10 4323408,89 363030,21 4323407,89
56	ул. Предзаводская, 10а (площадка)	Лоток	-	3,0	Ритуальные венки и искусственные цветы	Родительский день, Троица, Пасха, День Победы	363030,40 4323410,40 363029,28 4323411,40 363027,94 4323409,92 363029,06 4323408,91
57	ул. Предзаводская, 10а (площадка)	Лоток	-	3,0	Ритуальные венки и искусственные цветы	Родительский день, Троица, Пасха, День Победы	363029,25 4323411,42 363028,14 4323412,42 363026,80 4323410,93 363027,91 4323409,93
58	ул. Предзаводская, 10а (площадка)	Лоток	-	3,0	Ритуальные венки и искусственные цветы	Родительский день, Троица, Пасха, День Победы	363028,11 4323412,45 363027,00 4323413,46 363025,66 4323411,97 363026,77 4323410,97
59	ул. Предзаводская, 10а (площадка)	Лоток	-	3,0	Ритуальные венки и искусственные цветы	Родительский день, Троица, Пасха, День Победы	363026,93 4323413,49 363025,82 4323414,49 363024,48 4323413,01 363025,59 4323412,00
60	ул. Предзаводская, 10а (площадка)	Лоток	-	3,0	Ритуальные венки и искусственные цветы	Родительский день, Троица, Пасха, День Победы	363038,38 4323406,47 363039,72 4323407,95 363038,61 4323408,96 363037,27 4323407,48
61	ул. Предзаводская, 10а (площадка)	Лоток	-	3,0	Ритуальные венки и искусственные цветы	Родительский день, Троица, Пасха, День Победы	363037,26 4323407,57 363038,60 4323409,06 363037,48 4323410,06 363036,14 4323408,57
62	ул. Предзаводская, 10а/2 (площадка)	Лоток	-	3,0	Ритуальные венки и искусственные цветы	Родительский день, Троица, Пасха, День Победы	363029,45 4323464,72 363029,35 4323463,25 363031,37 4323463,13 363031,44 4323464,62
63	ул. Предзаводская, 10а/2 (площадка)	Лоток	-	3,0	Ритуальные венки и искусственные цветы	Родительский день, Троица, Пасха, День Победы	363031,49 4323466,18 363029,48 4323466,23 363029,38 4323464,74 363031,39 4323464,67
64	ул. Предзаводская, 10а/2 (площадка)	Лоток	-	3,0	Ритуальные венки и искусственные цветы	Родительский день, Троица, Пасха, День Победы	363031,56 4323467,73 363029,55 4323467,75 363029,43 4323466,23 363031,44 4323466,21

ПОСТАНОВЛЕНИЕ

Администрации ЗАТО Северск

№ 1963
от 28.10.2022 г.**Об утверждении положения о порядке выявления, перемещения, временного хранения, утилизации, реализации брошенных (разукomплектованных) и бесхозных транспортных средств на территории ЗАТО Северск**

В соответствии с Федеральным законом от 6 октября 2003 года № 131-ФЗ «Об общих принципах организации местного самоуправления в Российской Федерации», Законом Томской области от 15 августа 2002 года № 61-ОЗ «О вопросах, регулируемых правилами благоустройства территорий муниципальных образований Томской области, и порядке определения границ прилегающих территорий», на основании статьи 42 Устава городского округа ЗАТО Северск Томской области, Правил благоустройства территории городского округа ЗАТО Северск, утвержденных решением Думы ЗАТО Северск от 01.02.2018 № 34/1 «Об утверждении Правил благоустройства территории городского округа ЗАТО Северск Томской области», **ПОСТАНОВЛЯЮ:**

1. Утвердить прилагаемое положение о порядке выявления, перемещения, временного хранения, утилизации, реализации брошенных (разукomплектованных) и бесхозных транспортных средств на территории ЗАТО Северск.
2. Опубликовать постановление в средстве массовой информации «Официальный бюллетень муниципальных правовых актов ЗАТО Северск» и разместить на официальном сайте Администрации ЗАТО Северск в информационно-телекоммуникационной сети «Интернет» (<https://зато-северск.рф>).
3. Контроль за исполнением постановления возложить на первого заместителя Мэра ЗАТО Северск.

Мэр ЗАТО Северск Н.В. Диденко

УТВЕРЖДЕНО

постановлением Администрации ЗАТО Северск от 28.10.2022 № 1963

**ПОЛОЖЕНИЕ
О ПОРЯДКЕ ВЫЯВЛЕНИЯ, ПЕРЕМЕЩЕНИЯ, ВРЕМЕННОГО ХРАНЕНИЯ, УТИЛИЗАЦИИ, РЕАЛИЗАЦИИ БРОШЕННЫХ
(РАЗУКОМПЛЕКТОВАННЫХ) И БЕСХОЗНЫХ ТРАНСПОРТНЫХ СРЕДСТВ НА ТЕРРИТОРИИ ЗАТО СЕВЕРСК****I. ОБЩИЕ ПОЛОЖЕНИЯ**

1. Настоящее Положение о порядке выявления, перемещения, временного хранения, утилизации, реализации брошенных (разукomплектованных) и бесхозных транспортных средств на территории ЗАТО Северск (далее - Положение) разработано в соответствии с Гражданским кодексом Российской Федерации, Кодексом Российской Федерации об административных правонарушениях, Федеральным законом от 6 марта 2006 года № 35-ФЗ «О противодействии терроризму», Федеральным законом от 6 октября 2003 года № 131-ФЗ «Об общих принципах организации местного самоуправления в Российской Федерации», Законом Томской области от 15 августа 2002 года № 61-ОЗ «О вопросах, регулируемых правилами благоустройства территорий муниципальных образований Томской области, и порядке определения границ прилегающих территорий», на основании статьи 42 Устава городского округа ЗАТО Северск Томской области, Правил благоустройства территории городского округа ЗАТО Северск, утвержденных решением Думы 01.02.2018 № 34/1 «Об утверждении Правил благоустройства территории городского округа ЗАТО Северск Томской области» (далее - Правила благоустройства).

2. Настоящее Положение определяет порядок выявления, учета, перемещения в специально отведенные места (эвакуации с места нахождения), временного хранения, утилизации или реализации брошенных (разукomплектованных) и бесхозных транспортных средств, находящихся в местах общего пользования и представляющих угрозу жизнедеятельности граждан, нарушающих архитектурный облик территории ЗАТО Северск, препятствующих благоустройству и озеленению ЗАТО Северск и (или) размещенных с нарушением Правил благоустройства.

3. Уполномоченными органами Администрации ЗАТО Северск (далее - Уполномоченный орган) в части организации работ, связанных с выявлением, перемещением (эвакуацией) и временным хранением брошенных (разукomплектованных) и бесхозных транспортных средств являются:

- 1) на территории г. Северска - Управление жилищно-коммунального хозяйства транспорта и связи Администрации ЗАТО Северск (УЖКХ ТИС);
- 2) на внегородских территориях ЗАТО Северск - Управление по внегородским территориям Администрации ЗАТО Северск.

4. В настоящем Положении применяются следующие понятия:

- 1) транспортное средство - устройство, предназначенное для перевозки по дорогам людей, грузов или оборудования, установленного на нем;
- 2) брошенное транспортное средство - транспортное средство, брошенное собственником или иным образом оставленное им с целью отказа от права собственности на него. Дополнительными признаками такого транспортного средства являются наличие видимых неисправностей, при которых эксплуатация транспортного средства запрещается, отсутствие отдельных агрегатов транспортного средства, наличие свободного доступа в салон;
- 3) бесхозное автотранспортное средство - транспортное средство, которое не имеет собственника или собственник которого неизвестен, либо транспортное средство, от права собственности на которое собственник отказался, или в отношении такого транспортного средства судом вынесено решение о признании движимой вещи бесхозной;
- 4) разукomплектованное транспортное средство - транспортное средство, с которого демонтировано значительное количество составных частей, агрегатов, деталей, а также нарушена его целостность, для восстановления которого необходима затрата денежных и материальных средств, стоимость которых сопоставима со стоимостью аналогичного транспортного средства, находящегося в технически исправном состоянии;
- 5) собственник (владелец) транспортного средства - физическое или юридическое лицо, право собственности (владения) которого подтверждено соответствующей записью в паспорте транспортного средства и числящееся таковым согласно учетным данным ГИБДД УМВД России;
- 6) эвакуация транспортного средства - перемещение (транспортировка) транспортного средства на территорию, предназначенную для временного хранения транспортных средств (специализированную стоянку);
- 7) утилизация транспортного средства - ликвидация транспортного средства как единого объекта государственного учета, подразумевающая невозможность его дальнейшего использования и реализации всех его составных частей в виде отдельных деталей и вторичных ресурсов.

II. ВЫЯВЛЕНИЕ БРОШЕННЫХ (РАЗУКОМПЛЕКТОВАННЫХ) И БЕСХОЗНЫХ ТРАНСПОРТНЫХ СРЕДСТВ

5. Выявление брошенных (разукomплектованных) и бесхозных транспортных средств осуществляется на основании направленных в Уполномоченный орган письменных обращений граждан и юридических лиц.

6. Обращение должно содержать следующие сведения о транспортном средстве, имеющем признаки брошенного (разукomплектованного) или бесхозного:

- 1) место нахождения;
 - 2) марку (при возможности установить);
 - 3) номер государственного регистрационного знака (при наличии);
 - 4) описание транспортного средства с указанием признаков брошенного (разукomплектованного) или бесхозного транспортного средства;
 - 5) контактную информацию лица, подавшего обращение;
 - 6) иные сведения на усмотрение лица, подающего обращение.
7. Уполномоченный орган в течение пяти рабочих дней со дня поступления соответствующего обращения обязан обеспечить комиссионное обследование предполагаемого брошенного (разукomплектованного) или бесхозного транспортного средства с составлением акта первичного осмотра брошенного (разукomплектованного) или бесхозного транспортного средства (форма 1).



Состав комиссии для обследования брошенного (разукомплектованного) или бесхозяного транспортного средства (далее - Комиссия), утверждается приказом Уполномоченного органа.

8. В день проведения осмотра на выявленном транспортном средстве, имеющем признаки брошенного (разукомплектованного) или бесхозяного, представитель Уполномоченного органа размещает требование о перемещении транспортного средства (форма 2).

Срок для перемещения брошенного (разукомплектованного) или бесхозяного транспортного средства, указанный в требовании о перемещении транспортного средства, составляет не более семи календарных дней со дня размещения указанного требования.

Требование о перемещении брошенного (разукомплектованного) или бесхозяного транспортного средства размещается на транспортном средстве путем крепления его на лобовое или боковое стекло, а при их отсутствии - на капот, багажник, дверь, иной элемент кузова транспортного средства (при этом должен быть обеспечен свободный визуальный доступ для чтения указанного требования, а также исключено воздействие на него атмосферных осадков и срыв порывами ветра). Факт размещения требования фиксируется фотосъемкой.

9. Уполномоченный орган ведет учет выявленных брошенных (разукомплектованных) или бесхозяных транспортных средств в журнале учета (далее - Журнал).

Журнал должен содержать следующие сведения:

- 1) вид транспортного средства и его государственный регистрационный номер;
- 2) место нахождения транспортного средства;
- 3) дата внесения информации в Журнал;
- 4) дата составления акта, предусмотренного пунктом 7 настоящего Положения;
- 5) дата направления собственнику (владельцу) транспортного средства требования, предусмотренного пунктом 8 настоящего Положения;
- 6) дата перемещения транспортного средства на специализированную стоянку с указанием ее места нахождения.

Журнал должен быть пронумерован, прошнурован и скреплен печатью Уполномоченного органа.

III. ВЫЯВЛЕНИЕ СОБСТВЕННИКОВ (ВЛАДЕЛЬЦЕВ) БРОШЕННЫХ (РАЗУКОМПЛЕКТОВАННЫХ) ТРАНСПОРТНЫХ СРЕДСТВ

10. В случае если транспортное средство, имеющее признаки брошенного (разукомплектованного), не перемещено владельцем в сроки, указанные в пункте 8 настоящего Положения, уполномоченный орган направляет запрос в ОГИБДД УМВД России по ЗАТО г. Северск Томской области с целью выявления собственника (владельца) указанного транспортного средства.

11. При выявлении собственника транспортного средства, имеющего признаки брошенного (разукомплектованного), Уполномоченный орган в течение пяти рабочих дней со дня поступления соответствующей информации направляет собственнику транспортного средства (заказным письмом с уведомлением) либо вручает собственнику транспортного средства лично под подпись требование о необходимости перемещения транспортного средства в течение 15 календарных дней с даты получения требования (форма 3). В требовании о перемещении транспортного средства указывается срок для добровольного перемещения транспортного средства с предупреждением о том, что если транспортное средство не будет добровольно перемещено в установленный срок, оно будет эвакуировано на специализированную стоянку принудительно.

В требовании о перемещении транспортного средства также указывается на возможность отказа от права собственности на транспортное средство в пользу муниципального образования.

12. Требование должно содержать информацию, предупреждающую о возможности применения к собственнику (владельцу) брошенного (разукомплектованного) транспортного средства мер административной ответственности, предусмотренных статьями 3.20 и 8.10 Кодекса Томской области об административных правонарушениях (при наличии), и принудительной эвакуации транспортного средства с последующим возмещением собственником (владельцем) транспортного средства расходов на эвакуацию, хранение и (или) утилизацию в случае невыполнения им в 15-дневный срок с момента получения уведомления указанных в нем требований.

13. Если собственник (владелец) брошенного (разукомплектованного) транспортного средства не установлен, Уполномоченным органом на транспортном средстве размещается повторное требование о необходимости перемещения транспортного средства в срок не более 15 календарных дней. Данное требование размещается также в газете «Диалог» и на официальном сайте Администрации ЗАТО Северск в информационно-телекоммуникационной сети «Интернет».

14. Если собственник (владелец) транспортного средства по уважительной причине (при отсутствии возможности перемещения транспортного средства в связи с тяжелым заболеванием, нахождением в служебной командировке либо в связи с подтвержденным отсутствием по месту проживания по иной причине) не имеет возможности выполнить требование о необходимости перемещения транспортного средства, он имеет право направить в уполномоченный орган соответствующее письменное заявление, наличие которого позволяет продлить срок выполнения требования не более чем на 30 календарных дней.

15. В течение 3 рабочих дней после истечения сроков, предусмотренных пунктами 12, 13 и 14 настоящего Положения, Уполномоченным органом составляется акт повторного осмотра брошенного (разукомплектованного) транспортного средства (форма 1) с участием представителей ОГИБДД УМВД России по ЗАТО г. Северск Томской области.

16. К акту повторного осмотра транспортного средства прилагаются:

- 1) адресный ориентир транспортного средства (схема);
- 2) документы, являющиеся основанием для постановки Уполномоченным органом транспортного средства на учет в качестве брошенного (разукомплектованного);
- 3) документы, полученные в процессе установления собственника (владельца) транспортного средства;
- 4) экземпляры требований, предусмотренных пунктами 11 и 13 настоящего Положения;
- 5) фотоматериалы.

17. В случае если владелец брошенного (разукомплектованного) транспортного средства не был выявлен либо не переместил транспортное средство в срок, указанный Уполномоченным органом, Комиссия в акте повторного обследования дает заключение о необходимости эвакуации брошенного (разукомплектованного) транспортного средства на территорию специализированной стоянки.

18. В течение пяти рабочих дней со дня подписания акта комиссии с заключением о необходимости эвакуации транспортного средства Уполномоченный орган готовит проект распоряжения Администрации ЗАТО Северск об эвакуации брошенного (разукомплектованного) или бесхозяного транспортного средства.

IV. ОСУЩЕСТВЛЕНИЕ ЭВАКУАЦИИ БРОШЕННЫХ (РАЗУКОМПЛЕКТОВАННЫХ) И БЕСХОЗЯНЫХ ТРАНСПОРТНЫХ СРЕДСТВ

19. На основании распоряжения Администрации ЗАТО Северск брошенное (разукомплектованное) или бесхозяное транспортное средство подлежит эвакуации на специализированную стоянку до вступления в законную силу решения суда о признании имущества бесхозяным, если собственник имущества не установлен, либо до возврата собственнику или утилизации.

Эвакуация транспортного средства осуществляется с применением спецтехники, исключающей причинение транспортному средству повреждений при транспортировке.

Информация об эвакуации такого транспортного средства на специализированную стоянку публикуется в газете «Диалог» и на официальном сайте Администрации ЗАТО Северск в информационно-телекоммуникационной сети «Интернет», а также направляется в адрес собственника (владельца) транспортного средства.

20. Эвакуация брошенных (разукомплектованных) или бесхозяных транспортных средств на территории ЗАТО Северск осуществляется на основании контракта, заключенного Уполномоченным органом с подрядной организацией в соответствии с действующим законодательством.

21. Выбор подрядной организации осуществляется Уполномоченным органом в соответствии с Федеральным законом от 5 апреля 2013 года № 44-ФЗ «О контрактной системе в сфере закупок товаров, работ, услуг для обеспечения государственных и муниципальных нужд».

V. ПОРЯДОК ПЕРЕМЕЩЕНИЯ БРОШЕННЫХ (РАЗУКОМПЛЕКТОВАННЫХ) ИЛИ БЕСХОЗЯЙНЫХ ТРАНСПОРТНЫХ СРЕДСТВ

22. Заявка на эвакуацию брошенного (разукомплектованного) или бесхозного транспортного средства с приложением копии акта повторного осмотра брошенного (разукомплектованного) или бесхозного транспортного средства направляется Уполномоченным органом в адрес подрядной организации в течение трех рабочих дней со дня принятия соответствующего распоряжения Администрации ЗАТО Северск.

23. Эвакуация брошенных (разукомплектованных) или бесхозных транспортных средств на территории специализированной стоянки, их хранение и выдача собственнику осуществляются подрядной организацией за счет средств бюджета ЗАТО Северск.

Стоимость эвакуации, временного хранения брошенного (разукомплектованного) или бесхозного транспортного средства (частей разукомплектованного транспортного средства) на специализированной стоянке, стоимость услуг по транспортировке и хранению брошенных (разукомплектованных) и бесхозных транспортных средств определяются затратным методом.

24. Выявленное брошенное (разукомплектованное) или бесхозное транспортное средство подлежит эвакуации подрядной организацией в срок, согласованный с Уполномоченным органом, в присутствии представителя Уполномоченного органа с применением спецтехники, исключающей причинение транспортному средству повреждений при транспортировке.

25. О дате и времени эвакуации брошенного (разукомплектованного) или бесхозного транспортного средства ОГИБДД УМВД России по ЗАТО г. Северск Томской области извещается не позднее чем за два рабочих дня до даты эвакуации.

26. О факте перемещения брошенного (разукомплектованного) или бесхозного транспортного средства на специализированную стоянку Уполномоченный орган уведомляет собственника транспортного средства (если собственник транспортного средства установлен) заказным письмом с уведомлением (форма 4), а также размещает соответствующее извещение на официальных сайтах Администрации ЗАТО Северск и Уполномоченного органа.

27. Брошенное (разукомплектованное) или бесхозное транспортное средство передается Уполномоченным органом специализированной организации по акту приема-передачи (форма 5), составленному в двух экземплярах

28. В случае если собственник брошенного (разукомплектованного) транспортного средства не установлен либо отказался от права собственности на указанное транспортное средство, в течение 5 рабочих дней после перемещения транспортного средства на специализированную стоянку Уполномоченный орган направляет информацию о выявленном бесхозном транспортном средстве в Управление имущественных отношений Администрации ЗАТО Северск.

29. Подрядная организация, осуществляющая хранение брошенного (разукомплектованного) или бесхозного транспортного средства на специализированной стоянке, должна обеспечивать его сохранность и исключать возможность дополнительного разукомплектования.

30. Транспортное средство, от которого собственник отказался, не имеющее собственника, собственник которого неизвестен, может быть обращено в муниципальную собственность ЗАТО Северск в порядке, предусмотренном статьями 225, 226 Гражданского кодекса Российской Федерации.

31. После принятия транспортного средства в казну муниципального образования ЗАТО Северск в зависимости от технического состояния транспортного средства Администрацией ЗАТО Северск принимается решение о дальнейшем использовании транспортного средства, его реализации или утилизации.

VI. ПОРЯДОК ВОЗВРАТА ТРАНСПОРТНОГО СРЕДСТВА СОБСТВЕННИКУ (ВЛАДЕЛЬЦУ)

32. Возврат транспортного средства со специализированной стоянки производится подрядной организацией (лицом, ответственным за хранение транспортного средства) на основании решения Уполномоченного органа о возврате транспортного средства.

33. Решение о возврате транспортного средства собственнику принимается на основании личного заявления собственника (владельца) о возврате транспортного средства (далее - заявление). К заявлению прилагаются надлежащим образом заверенные копии документов, удостоверяющих личность заявителя, либо документов, подтверждающих полномочия представителя собственника (владельца), в случае обращения представителя собственника (владельца), а также копии документов, подтверждающих право собственности (владения) на транспортное средство.

34. Основанием для отказа в выдаче транспортного средства является непредставление документов, указанных в пункте 33 настоящего Порядка.

35. Решение о возврате транспортного средства принимается Уполномоченным органом в течение пяти рабочих дней со дня поступления заявления и документов.

36. К решению прилагается расчет стоимости за эвакуацию и временное хранение транспортного средства по день подачи заявления включительно с указанием стоимости одного дня хранения транспортного средства на специализированной стоянке после подачи заявления. Плата за перемещение (вывоз) и временное хранение транспортного средства для собственника, истребующего его со специализированной стоянки, устанавливается в размере, определенном условиями муниципального контракта.

37. При избрании заявителем способа получения решения лично и неприбытии за ним в указанное Уполномоченным органом время решение направляется по почте в адрес заявителя по истечении пяти рабочих дней с даты принятия решения о прекращении хранения и возврате транспортного средства.

38. Копия решения о выдаче транспортного средства собственнику направляется в адрес подрядной организации в течение трех рабочих дней со дня принятия решения.

39. Возврат транспортного средства осуществляется путем его передачи собственнику (представителю собственника), имеющему при себе документы, необходимые для управления данным транспортным средством, при предъявлении им документа, удостоверяющего его личность, документа, удостоверяющего право собственности на транспортное средство или право владения (пользования, распоряжения) указанным транспортным средством.

40. Представитель подрядной организации, ответственный за хранение транспортных средств, составляет акт приема-передачи транспортного средства (форма б) в трех экземплярах.

Один экземпляр выдается под подпись собственнику (представителю собственника), второй экземпляр остается у лица, ответственного за хранение транспортного средства на специализированной стоянке, третий экземпляр направляется в адрес Уполномоченного органа.

41. К акту приема прилагается платежный документ, подтверждающий внесение в бюджет муниципального образования платы за перемещение и временное хранение транспортного средства по день передачи транспортного средства включительно.

42. Отказ собственника (владельца) транспортного средства внести в бюджет муниципального образования плату за перемещение и временное хранение транспортного средства не является основанием для отказа в выдаче транспортного средства лицу, владеющему транспортным средством на законных основаниях. Отказ внести денежные средства является основанием для взыскания Уполномоченным органом указанной платы в судебном порядке.

43. Вред, причиненный транспортному средству и находящемуся в нем имуществу при хранении на специализированной стоянке, возмещается в соответствии с законодательством Российской Федерации.

VII. ПОРЯДОК ПРИНЯТИЯ РЕШЕНИЯ О ПРИЗНАНИИ БЕСХОЗНОГО ТРАНСПОРТНОГО МУНИЦИПАЛЬНОЙ СОБСТВЕННОСТЬЮ

44. Управление имущественных отношений Администрации ЗАТО Северск после получения информации, указанной в пункте 28 настоящего Положения, осуществляет подготовку заявления в суд о признании права муниципальной собственности ЗАТО Северск на бесхозное транспортное средство.

45. Транспортные средства, признанные судом муниципальной собственностью ЗАТО Северск, находящиеся в состоянии, не подлежащем восстановлению, утилизируются и сдаются в металлолом.

46. Транспортные средства, признанные судом находящимися в муниципальной собственности ЗАТО Северск, восстановление которых возможно, могут быть реализованы физическим и юридическим лицам по рыночной стоимости в соответствии с действующим законодательством Российской Федерации.

47. Решение по утилизации или реализации транспортных средств принимается в форме нормативного правового акта Администрации ЗАТО Северск по истечении одного месяца с даты вступления в законную силу вынесенного судом решения суда о признании бесхозных транспортных средств муниципальной собственностью ЗАТО Северск.

48. Доход от утилизации или реализации транспортных средств, агрегатов к ним перечисляется в бюджет ЗАТО Северск.

VIII. УТИЛИЗАЦИЯ ТРАНСПОРТНЫХ СРЕДСТВ

49. Утилизации подлежит брошенное (разукомплектованное) транспортное средство после вступления в законную силу решения суда о признании транспортного средства муниципальной собственностью ЗАТО Северск. Утилизация осуществляется не ранее чем через три календарных дня со дня принятия муниципального правового акта Администрации ЗАТО Северск о принятии транспортного средства в казну муниципального образования ЗАТО Северск.

50. Транспортное средство, подлежащее утилизации, должно быть снято с регистрационного учета в ГИБДД МВД России.

Мероприятия по снятию транспортных средств с регистрационного учета осуществляются Управлением имущественных отношений Администрации ЗАТО Северск.

51. Утилизация транспортного средства организуется Уполномоченным органом.

52. Информация о передаче транспортного средства в пункт утилизации вносится в Журнал.

IX. ПОРЯДОК ОБЖАЛОВАНИЯ ДЕЙСТВИЙ (БЕЗДЕЙСТВИЯ) УПОЛНОМОЧЕННОГО ОРГАНА

53. Действия (бездействие) Уполномоченного органа могут быть обжалованы во внесудебном порядке, установленном Федеральным законом от 2 мая 2006 года № 59-ФЗ «О порядке рассмотрения обращений граждан Российской Федерации», либо в судебном порядке.

Форма 1

АКТ № ____

первичного/повторного осмотра (нужное подчеркнуть) брошенного (разукомплектованного) или бесхозного транспортного средства
« ____ » _____ 20__ г. « ____ » часов « ____ » минут

_____ (место составления)

_____ (должности, фамилии, инициалы)

проведен осмотр транспортного средства, находящегося _____

(место нахождения осматриваемого транспортного средства)

Марка, модель ТС _____, идентификационный номер (VIN) _____, № кузова _____, № двигателя _____, цвет кузова _____,

год изготовления ТС _____, свидетельство о регистрации ТС (серия, номер) _____, государственный регистрационный знак _____,

Дата регистрации, кем выдано _____ . Иные сведения _____

(краткое описание состояния транспортного средства, имеющиеся повреждения, ориентировочное время стоянки)

Заключение: _____

Участвующие лица:

_____ (должность)	_____ (подпись)	_____ (инициалы, фамилия)
_____ (должность)	_____ (подпись)	_____ (инициалы, фамилия)
_____ (должность)	_____ (подпись)	_____ (инициалы, фамилия)
_____ (должность)	_____ (подпись)	_____ (инициалы, фамилия)

Форма 2

Собственнику транспортного средства:

марка, модель _____,

государственный регистрационный знак _____,

проживающему по адресу _____,

**ТРЕБОВАНИЕ
О ПЕРЕМЕЩЕНИИ ТРАНСПОРТНОГО СРЕДСТВА.**

Информирую Вас о том, что принадлежащее Вам транспортное средство обнаружено с признаками брошенного (разукомплектованного), а именно:

_____ (нужное вписать)

В случае если Ваше транспортное средство до « ____ » _____ 20__ г. не будет перемещено в место, предназначенное для ремонта, хранения или стоянки транспортных средств, будут приняты меры по эвакуации транспортного средства на специализированную стоянку, расположенную по адресу: _____

_____, в соответствии с Порядком выявления, перемещения, временного хранения, утилизации брошенных (разукомплектованных), бесхозных транспортных средств на территории ЗАТО Северск, утвержденным постановлением Администрации ЗАТО Северск от _____ № _____ «Об утверждении Порядка выявления, перемещения, временного хранения, утилизации брошенных (разукомплектованных), бесхозных транспортных средств на территории ЗАТО Северск».

Предлагаю Вам принять меры по перемещению транспортного средства или обратиться лично в уполномоченный орган по адресу: _____

Одновременно предупреждаем Вас о том, что стоянка принадлежащего Вам транспортного средства выполнена с нарушениями, а именно: _____, что влечет за собой ответственность, установленную статьей _____ Кодекса Томской области об административных правонарушениях.

« ____ » _____ 20__ г.

_____ (должность руководителя
уполномоченного органа)

_____ (подпись)

_____ (Ф.И.О.)

Форма 3

 Гражданину(-ке) _____,
 зарегистрированному(-ой) по адресу: _____

ТРЕБОВАНИЕ О ПЕРЕМЕЩЕНИИ ТРАНСПОРТНОГО СРЕДСТВА.

 Уважаемый(-ая) _____, Вам на праве собственности принадлежит транспортное средство: марка, модель ТС _____,
 идентификационный номер (VIN) _____, № кузова _____, № двигателя _____, цвет кузова _____

 год изготовления ТС _____, свидетельство о регистрации ТС (серия, номер) _____,
 _____, государственный регистрационный знак _____, дата регистрации, кем выдано _____
 _____. Указанное транспортное средство имеет следующие признаки брошенного (разукomплектованного): _____

В соответствии с Порядком выявления, перемещения, временного хранения, утилизации брошенных (разукomплектованных), бесхозных транспортных средств на территории ЗАТО Северск, утвержденным постановлением Администрации ЗАТО Северск от _____ № _____ «Об утверждении Порядка выявления, перемещения, временного хранения, утилизации брошенных (разукomплектованных), бесхозных транспортных средств на территории ЗАТО Северск», предлагаю Вам переместить транспортное средство, в срок до «__»__20__ г.

В случае если Вы в добровольном порядке не переместите Ваше транспортное средство, оно будет принудительно эвакуировано на специализированную стоянку, расположенную по адресу: _____

Одновременно предупреждаем Вас о том, что стоянка принадлежащего Вам транспортного средства выполнена с нарушениями, а именно: _____, что влечет за собой ответственность, установленную статьей _____ Кодекса Томской области об административных правонарушениях.

Обращаю Ваше внимание, что Вы вправе отказаться от своего права собственности на транспортное средство в пользу муниципального образования ЗАТО Северск Томской области. Для этого необходимо обратиться в уполномоченный орган по адресу: _____

Телефон (-ы) для справок _____

 (должность руководителя
 уполномоченного органа)

 (подпись)

 (Ф.И.О.)

«__»__20__ г.

Форма 4

 Гражданину(-ке) _____,
 зарегистрированному(-ой) по адресу: _____

УВЕДОМЛЕНИЕ О ПЕРЕМЕЩЕНИИ ТРАНСПОРТНОГО СРЕДСТВА.

 Вам на праве собственности принадлежит транспортное средство:
 марка, модель ТС _____, идентификационный номер (VIN) _____, № кузова _____, № двигателя _____, цвет кузова _____,
 год изготовления ТС _____, свидетельство о регистрации ТС (серия, номер) _____,
 государственный регистрационный знак _____, дата регистрации, кем выдано _____. Указанное транспортное средство имеет следующие признаки брошенного (разукomплектованного): _____

В соответствии с Порядком выявления, перемещения, временного хранения, утилизации брошенных (разукomплектованных), бесхозных транспортных средств на территории ЗАТО Северск, утвержденным постановлением Администрации ЗАТО Северск от _____ № _____ «Об утверждении Порядка выявления, перемещения, временного хранения, утилизации брошенных (разукomплектованных), бесхозных транспортных средств на территории ЗАТО Северск», Ваше транспортное средство принудительно эвакуировано (перемещено) на специализированную стоянку, расположенную по адресу: _____

Вы обязаны самостоятельно забрать свое транспортное средство со специализированной стоянки. В случае если Вы не заберете свое транспортное средство со специализированной стоянки в срок до «__»__20__ г., указанное бездействие будет расцениваться как Ваш отказ от права собственности на него, что является основанием для признания транспортного средства брошенным, бесхозным в судебном порядке. Обращаю Ваше внимание, что Вы вправе отказаться от своего права собственности на транспортное средство в пользу Администрации ЗАТО Северск. Для этого необходимо обратиться в уполномоченный орган по адресу: _____

Телефон(-ы) для справок _____

 (должность руководителя
 уполномоченного органа)

 (подпись)

 (Ф.И.О.)

«__»__20__ г.

АКТ
ПРИЕМА-ПЕРЕДАЧИ ТРАНСПОРТНОГО СРЕДСТВА СПЕЦИАЛИЗИРОВАННОЙ ОРГАНИЗАЦИИ

(место составления)

(дата, время)

Уполномоченный орган в лице _____
(должность, фамилия, имя, отчество)

и представитель специализированной организации _____
(название организации, должность, Ф.И.О.)

в присутствии:

- 1) _____,
- 2) _____,
- 3) _____,
- 4) _____,
- 5) _____.

составили настоящий акт о том, что уполномоченный представитель уполномоченного органа передал, а уполномоченный представитель специализированной организации принял для помещения на специализированную стоянку нижеуказанное брошенное (разукomплектованное) или бесхозянное транспортное средство.

Сведения о транспортном средстве: марка _____, государственный регистрационный знак _____, VIN _____, № кузова _____, № двигателя _____

На момент передачи транспортное средство имеет следующие механические повреждения: _____

Осмотром установлено: колеса _____, багажник _____, внешние зеркала _____, колпаки колес _____, дополнительные фары _____, внешние антенны _____, радиоаппаратура _____, фаркоп _____, пробка бензобака _____, щетки стеклоочистителя _____.

В салоне находится (отметки производятся в случае наличия возможности осмотреть салон): _____

В салоне просматривается (отметки производятся в случае отсутствия возможности осмотреть салон): _____

В багажнике находится (отметки производятся в случае наличия возможности осмотреть багажник): _____

Дополнительные сведения: _____

Место хранения транспортного средства: _____

Специализированная организация несет ответственность в соответствии с действующим законодательством перед владельцем транспортного средства за повреждения, нанесение иного вреда транспортному средству или находящемуся в нем имуществу, возникшие после его передачи представителю уполномоченной организации и подписания настоящего акта приема-передачи. Транспортное средство для помещения на специализированную стоянку передал уполномоченный представитель: _____

(подпись) (Ф.И.О.)

Транспортное средство принял уполномоченный представитель специализированной организации: _____

(подпись) (Ф.И.О.)

Сотрудник ОГИБДД УМВД России по ЗАТО Северск Томской области _____

(подпись) (Ф.И.О.)

Участвующие лица:

_____	_____	_____
(должность)	(подпись)	(инициалы, фамилия)
_____	_____	_____
(должность)	(подпись)	(инициалы, фамилия)
_____	_____	_____
(должность)	(подпись)	(инициалы, фамилия)
_____	_____	_____
(должность)	(подпись)	(инициалы, фамилия)

**АКТ
ПРИЕМА-ПЕРЕДАЧИ ТРАНСПОРТНОГО СРЕДСТВА СОБСТВЕННИКУ**

Представитель специализированной стоянки, ответственный за хранение транспортных средств, _____

 _____ (наименование должности, фамилия, имя, отчество)
 и гражданин _____, (фамилия, имя, отчество)
 являющийся собственником (владельцем) транспортного средства, уполномоченным представителем собственника транспортного средства (нужное подчеркнуть), действующий на основании _____

 (указать реквизиты документов, подтверждающих личность гражданина, полномочия лица, действующего в интересах собственника транспортного средства) в присутствии _____
 составили настоящий акт о том, что представитель специализированной стоянки _____
 _____ (должность, фамилия, имя, отчество)
 передал, а гражданин _____
 (указать реквизиты документов, подтверждающих личность гражданина, полномочия лица, действующего в интересах собственника транспортного средства) принял транспортное средство: марка _____, государственный регистрационный знак: _____, VIN _____, № кузова _____, № двигателя _____. На момент передачи транспортное средство имеет следующие механические повреждения: _____

 Осмотром установлено: колеса _____, багажник _____, внешние зеркала _____, колпаки колес _____, дополнительные фары с _____, внешние антенны _____, радиоаппаратура _____, фаркоп _____, пробка бензобака _____, щетки стеклоочистителя _____.
 В салоне находится (отметки производятся в случае наличия возможности осмотра) _____

 В салоне просматривается (отметки производятся в случае отсутствия возможности осмотреть салон): _____

 В багажнике находится (отметки производятся в случае наличия возможности осмотреть багажник): _____

 Дополнительные сведения: _____

 _____ Гражданином _____
 _____ предъявлены следующие документы, удостоверяющие право собственности на транспортное средство/право владения (пользования, распоряжения) указанным транспортным средством: _____
 _____, документы, необходимые для управления данным транспортным средством: _____

 Транспортное средство передал _____
 _____ (наименование должности) _____ (подпись) (Ф.И.О.)
 Транспортное средство принял _____
 _____ (подпись) _____ (Ф.И.О.)

**РАСПОРЯЖЕНИЕ**

Администрации ЗАТО Северск

№ 956-п
от 07.10.2022 г.**О внесении изменений в распоряжение Администрации ЗАТО Северск от 25.01.2022 № 60-р**

В соответствии с пунктом 4 распоряжения Администрации ЗАТО Северск от 25.01.2022 № 60-р «Об утверждении лимитов потребления электрической энергии, тепловой энергии, воды и услуг водоотведения для Управления молодежной и семейной политики, физической культуры и спорта Администрации ЗАТО Северск и муниципальных учреждений ЗАТО Северск, в отношении которых Управление молодежной и семейной политики, физической культуры и спорта Администрации ЗАТО Северск исполняет функции и полномочия учредителя, на 2022 год и на плановый период 2023 и 2024 годов», в связи с уточнением объемов потребления тепловой энергии:

1. Внести в распоряжение Администрации ЗАТО Северск от 25.01.2022 № 60-р «Об утверждении лимитов потребления электрической энергии, тепловой энергии, воды и услуг водоотведения для Управления молодежной и семейной политики, физической культуры и спорта Администрации ЗАТО Северск и муниципальных учреждений ЗАТО Северск, в отношении которых Управление молодежной и семейной политики, физической культуры и спорта Администрации ЗАТО Северск исполняет функции и полномочия учредителя, на 2022 год и на плановый период 2023 и 2024 годов» изменения, изложив пункт 7, строку «Итого» лимитов потребления электрической энергии, тепловой энергии, воды и услуг водоотведения для муниципальных учреждений ЗАТО Северск, в отношении которых Управление молодежной и семейной политики, физической культуры и спорта Администрации ЗАТО Северск осуществляет функции и полномочия учредителя, на 2022 год и на плановый период 2023 и 2024 годов, утвержденных указанным распоряжением, в следующей редакции:

«7	МБУДО ДЮСШ «Русь»	2022	125,50	1 000,00	4 900,00	326,63	9 625,00	12 700,00
		2023	125,50	1 000,00	4 900,00	326,63	9 625,00	12 700,00
		2024	125,50	1 000,00	4 900,00	326,63	9 625,00	12 700,00»;
«ИТОГО		2022	5 139,10	13 036,72	39 135,90	3 059,48	76 109,00	111 585,57
		2023	5 139,10	13 036,72	39 135,90	3 059,48	76 109,00	111 585,57
		2024	5 139,10	13 036,72	39 135,90	3 059,48	76 109,00	111 585,57».

2. Опубликовать распоряжение в средстве массовой информации «Официальный бюллетень муниципальных правовых актов ЗАТО Северск» и разместить на официальном сайте Администрации ЗАТО Северск в информационно-телекоммуникационной сети «Интернет» (<https://зато-северск.рф>).

Мэр ЗАТО Северск Н.В. Диденко

РАСПОРЯЖЕНИЕ

Администрации ЗАТО Северск

№ 966-п
от 14.10.2022 г.**О внесении изменений в распоряжение Администрации ЗАТО Северск от 02.04.2018 № 478-р**

В связи с кадровыми изменениями:

1. Внести в распоряжение Администрации ЗАТО Северск от 02.04.2018 № 478-р

«О создании Стратегического совета ЗАТО Северск» следующие изменения:

1) в составе Стратегического совета ЗАТО Северск, утвержденном указанным распоряжением:

а) ввести в состав Стратегического совета ЗАТО Северск:

в качестве секретаря Горбачевскую Марию Юрьевну, заместителя начальника отдела стратегического планирования и программно-целевого управления Комитета экономического развития Администрации ЗАТО Северск;

Бойбу Олега Валерьевича, депутата Думы ЗАТО Северск четвертого созыва (по согласованию);

Славиогло Николая Петровича, врио заместителя Мэра ЗАТО Северск по капитальному строительству;

б) вывести из состава Стратегического совета ЗАТО Северск Негодину Елену Александровну, Власова Александра Юрьевича, Любимого Вадима Анатольевича, Мурлышева Артема Петровича.

2. Опубликовать распоряжение в средстве массовой информации «Официальный бюллетень муниципальных правовых актов ЗАТО Северск» и разместить на официальном сайте Администрации ЗАТО Северск в информационно-телекоммуникационной сети «Интернет» (<https://зато-северск.рф>).

Мэр ЗАТО Северск Н.В. Диденко

РАСПОРЯЖЕНИЕ

Администрации ЗАТО Северск

№ 970-п
от 20.10.2022 г.**О внесении изменений в распоряжение Администрации ЗАТО Северск от 28.09.2018 № 1416-р**

В связи с кадровыми изменениями:

1. Внести в распоряжение Администрации ЗАТО Северск от 28.09.2018 № 1416-р «Об утверждении положения о комиссии по приемке жилых помещений, приобретаемых для детей-сирот и детей, оставшихся без попечения родителей, а также лиц из числа детей-сирот и детей, оставшихся без попечения родителей» следующие изменения:

в составе комиссии по приемке жилых помещений, приобретаемых для детей-сирот и детей, оставшихся без попечения родителей, а также лиц из числа детей-сирот и детей, оставшихся без попечения родителей (далее – комиссия), утвержденном указанным распоряжением:

1) ввести в состав комиссии:

а) Буянову Ольгу Валерьевну, общественного помощника Уполномоченного по правам ребенка в Томской области по ЗАТО Северск (по согласованию);

б) Колесникову Ирину Викторовну, начальника отдела опеки и попечительства Управления образования Администрации ЗАТО Северск;

2) вывести из состава комиссии Туловскую Валентину Николаевну.

2. Опубликовать распоряжение в средстве массовой информации «Официальный бюллетень муниципальных правовых актов ЗАТО Северск» и разместить на официальном сайте Администрации ЗАТО Северск в информационно-телекоммуникационной сети «Интернет» (<https://зато-северск.рф>).

Мэр ЗАТО Северск Н.В. Диденко

**РАСПОРЯЖЕНИЕ**

Администрации ЗАТО Северск

№ 978-р
от 21.10.2022 г.**О внесении изменений в распоряжение Администрации ЗАТО Северск от 11.09.2020 № 1010-р**

В целях социальной поддержки обучающихся муниципальных общеобразовательных организаций ЗАТО Северск:

1. Внести в распоряжение Администрации ЗАТО Северск от 11.09.2022 № 1010-р «Об организации бесплатного питания обучающихся муниципальных общеобразовательных организаций ЗАТО Северск» следующие изменения:

1) дополнить подпункт 2 пункта 1 подпунктом «ж» следующего содержания:

«ж) родители которых призваны на военную службу по мобилизации в Вооруженные Силы Российской Федерации;»;

2) дополнить подпункт 7 пункта 1 подпунктом «и» следующего содержания:

«и) справка из военкомата о призыве гражданина на военную службу по мобилизации в Вооруженные Силы Российской Федерации;».

2. Опубликовать распоряжение в средстве массовой информации «Официальный бюллетень муниципальных правовых актов Администрации ЗАТО Северск» и разместить на официальном сайте Администрации ЗАТО Северск в информационно-телекоммуникационной сети «Интернет» (<https://зато-северск.рф>).

Мэр ЗАТО Северск Н.В. Диденко



ИЗВЕЩЕНИЕ О ПРОВЕДЕНИИ АУКЦИОНА ПО ПРОДАЖЕ ЗЕМЕЛЬНЫХ УЧАСТКОВ, НАХОДЯЩИХСЯ В ГОСУДАРСТВЕННОЙ И МУНИЦИПАЛЬНОЙ СОБСТВЕННОСТИ

Управление имущественных отношений Администрации ЗАТО Северск (далее - организатор аукциона) на основании постановления Администрации ЗАТО Северск от 19.10.2022 № 1870 «О проведении аукциона по продаже земельных участков, находящихся в государственной и муниципальной собственности» объявляет о проведении аукциона, открытого по составу участников и по форме подачи предложений, о продаже земельных участков (далее – аукцион).

Извещение размещено на официальном сайте Российской Федерации для размещения информации о проведении торгов в информационно-телекоммуникационной сети «Интернет» (<http://www.torgi.gov.ru>), и опубликовано в средстве массовой информации «Официальный бюллетень муниципальных правовых актов ЗАТО Северск».

Место, дата, время проведения аукциона: Томская область, ЗАТО Северск, г. Северск, ул.Лесная, 11а, 1 этаж, каб.105, 14.12.2022, 11.00 часов (время местное).

Предмет аукциона по продаже земельных участков, находящихся в государственной и муниципальной собственности:

Лот 1: Земельный участок с кадастровым номером 70:22:0010305:4, входящий в состав земель населенных пунктов, площадью 432 кв. м, расположенный по адресу: Томская область, ЗАТО Северск, г. Северск, СОПК «Сосна», квартал № 2, участок № 11, находящийся в муниципальной собственности городского округа ЗАТО северск Томской области (далее - земельный участок с кадастровым номером 70:22:0010305:4).

Вид разрешенного использования земельного участка с кадастровым номером 70:22:0010305:4: для садоводства.

Цель предоставления земельного участка с кадастровым номером 70:22:0010305:4: для ведения садоводства.

Вид приобретаемого права: собственность.

Информация об ограничениях и обременениях, связанных с наличием зон с особыми условиями использования земельного участка с кадастровым номером 70:22:0010305:4, а также ограничения прав, указана в сведениях Единого государственного реестра недвижимости.

Градостроительный регламент: земельный участок с кадастровым номером 70:22:0010305:4 расположен в границах территориальной зоны, предназначенной для ведения садоводства на землях населенных пунктов («Ж-4»), градостроительный регламент которой установлен Правилами землепользования и застройки городского округа ЗАТО Северск Томской области, утвержденными решением Думы ЗАТО Северск от 25.02.2021 № 9/8.

Основные виды разрешенного использования «Ж-4»:

Наименование вида разрешенного использования земельного участка	Описание вида разрешенного использования земельного участка	Код
Бытовое обслуживание	Размещение объектов капитального строительства, предназначенных для оказания населению или организациям бытовых услуг (мастерские мелкого ремонта, ателье, бани, парикмахерские, прачечные, химчистки, похоронные бюро)	3.3
Амбулаторно-поликлиническое обслуживание	Размещение объектов капитального строительства, предназначенных для оказания гражданам амбулаторно-поликлинической медицинской помощи (поликлиники, фельдшерские пункты, пункты здравоохранения, центры матери и ребенка, диагностические центры, молочные кухни, станции донорства крови, клинические лаборатории)	3.4.1
Магазины	Размещение объектов капитального строительства, предназначенных для продажи товаров, торговая площадь которых составляет до 5000 кв. м	4.4
Площадки для занятий спортом (5.1.3)	Размещение площадок для занятия спортом и физкультурой на открытом воздухе (физкультурные площадки, беговые дорожки, поля для спортивной игры)	5.1.3
Оборудованные площадки для занятий спортом (5.1.4)	Размещение сооружений для занятия спортом и физкультурой на открытом воздухе (теннисные корты, автодромы, мотодромы, трамплины, спортивные стрельбища)	5.1.4
Историко-культурная деятельность	Сохранение и изучение объектов культурного наследия народов Российской Федерации (памятников истории и культуры), в том числе: объектов археологического наследия, достопримечательных мест, мест бытования исторических промыслов, производств и ремесел, исторических поселений, недействующих военных и гражданских захоронений, объектов культурного наследия, хозяйственная деятельность, являющаяся историческим промыслом или ремеслом, а также хозяйственная деятельность, обеспечивающая познавательный туризм	9.3
Земельные участки (территории) общего пользования	Земельные участки общего пользования. Содержание данного вида разрешенного использования включает в себя содержание видов разрешенного использования с кодами 12.0.1 - 12.0.2	12.0
Улично-дорожная сеть	Размещение объектов улично-дорожной сети: автомобильных дорог, трамвайных путей и пешеходных тротуаров в границах населенных пунктов, пешеходных переходов, бульваров, площадей, проездов, велодорожек и объектов велотранспортной и инженерной инфраструктуры; размещение придорожных стоянок (парковок) транспортных средств в границах городских улиц и дорог, за исключением предусмотренных видами разрешенного использования с кодами 2.7.1, 4.9, 7.2.3, а также некапитальных сооружений, предназначенных для охраны транспортных средств	12.0.1
Благоустройство территории	Размещение декоративных, технических, планировочных, конструктивных устройств, элементов озеленения, различных видов оборудования и оформления, малых архитектурных форм, некапитальных нестационарных строений и сооружений, информационных щитов и указателей, применяемых как составные части благоустройства территории, общественных туалетов	12.0.2
Ведение огородничества	Осуществление отдыха и (или) выращивания гражданами для собственных нужд сельскохозяйственных культур; размещение хозяйственных построек, не являющихся объектами недвижимости, предназначенных для хранения инвентаря и урожая сельскохозяйственных культур	13.1
Ведение садоводства	Осуществление отдыха и (или) выращивания гражданами для собственных нужд сельскохозяйственных культур; размещение для собственных нужд садового дома, жилого дома, указанного в описании вида разрешенного использования с кодом 2.1, хозяйственных построек и гаражей	13.2

Предельные (минимальные и (или) максимальные) размеры земельных участков и предельные параметры разрешенного строительства, реконструкции объектов капитального строительства «Ж-4»

№	Наименование параметра	Ед. изм.	Значение параметра
---	------------------------	----------	--------------------

1	Предельные (минимальные и (или) максимальные) размеры земельных участков		
1.1	Минимальная и максимальная площадь земельных участков для видов разрешенного использования:		
1.1.1	2.1. Для индивидуального жилищного строительства	кв. м	400 - 5000
1.1.2	2.2. Для ведения личного подсобного хозяйства	кв. м	400 - 5000
1.1.3	13.1. Ведение огородничества	кв. м	200 - 4500
1.1.4	13.2. Ведение садоводства	кв. м	400 - 4500
1.1.5	для остальных видов разрешенного использования	не подлежит установлению	
1.2	Ширина вновь отводимых участков для видов разрешенного использования 2.1, 2.2, 13.1, 13.2 должна быть - не менее	м	20
2	Минимальные отступы от границ земельных участков в целях определения мест допустимого размещения зданий, строений, сооружений, за пределами которых запрещено строительство зданий, строений, сооружений		
2.1	Минимальное расстояние от жилого дома или строения до соседнего участка	м	3
3	Предельное количество этажей или предельная высота зданий, строений, сооружений		
3.1	Предельная высота зданий	м	15
4	Максимальный процент застройки в границах земельного участка, определяемый как отношение суммарной площади земельного участка, которая может быть застроена, ко всей площади земельного участка	%	30
4.1	Максимальный процент застройки в границах земельного участка		30%
5	Иные предельные параметры разрешенного строительства, реконструкции объектов капитального строительства		
5.1	Минимальное расстояние от жилого строения или дома до границ земельного участка, граничащего с улицей	м	5
5.2	Минимальное расстояние от жилого дома или строения до границ земельного участка, граничащего с проездом	м	3
5.3	Минимальное расстояние от окон жилого строения до постройки для содержания мелкого скота и птицы	м	15
5.4	Минимальное расстояние от других построек	м	1
5.5	Минимальные противопожарные расстояния между жилыми домами и строениями, в том числе блокированными из негорючих материалов несущих и ограждающих конструкций (камень, бетон и т.п.)	м	6
5.6	Минимальные противопожарные расстояния между жилыми домами и строениями, в том числе блокированными из негорючих материалов несущих и ограждающих конструкций (камень, бетон и т.п.) с деревянными перекрытиями и покрытиями, защищенными трудногорючими и негорючими материалами	м	8
5.8	Минимальные противопожарные расстояния между жилыми домами и строениями, в том числе блокированными домами и жилыми строениями из древесины, каркасных ограждающих конструкций из негорючих, трудногорючих и горючих материалов	м	15
5.9	Минимальные противопожарные расстояния между жилыми домами и строениями, в том числе блокированными из негорючих материалов несущих и ограждающих конструкций (камень, бетон и т.п.) и из древесины, каркасных ограждающих конструкций из негорючих, трудногорючих и горючих материалов	м	10
5.10	Минимальные противопожарные расстояния между жилыми домами и строениями, в том числе блокированными из негорючих материалов несущих и ограждающих конструкций (камень, бетон и т.п.) с деревянными перекрытиями и покрытиями, защищенными трудногорючими и негорючими материалами и домами и жилыми строениями из древесины, каркасных ограждающих конструкций из негорючих, трудногорючих и горючих материалов	м	10

Возможности подключения (технологического присоединения) объектов капитального строительства к сетям инженерно-технического обеспечения отсутствует.

Начальная цена предмета аукциона (цена земельного участка с кадастровым номером 70:22:0010305:4): 158 780,00 руб. определена в соответствии с пунктом 14 статьи 39.11 Земельного кодекса Российской Федерации и по результатам рыночной оценки в соответствии с Федеральным законом от 29.07.1998 № 135-ФЗ «Об оценочной деятельности в Российской Федерации».

Шаг аукциона: 4 763,40 руб. (3% начальной цены предмета аукциона).

Размер задатка: 31 756,00 руб. (20% начальной цены предмета аукциона).

Лот 2: Земельный участок с кадастровым номером 70:22:0010306:34, входящий в состав земель населенных пунктов, площадью 302 кв. м, расположенный по адресу: Томская область, ЗАТО Северск, г. Северск, СОПК «Сосна», квартал 4-5, улица 5, участок № 605, находящийся в муниципальной собственности городского округа ЗАТО Северск Томской области (далее – земельный участок с кадастровым номером 70:22:0010306:34).

Вид разрешенного использования земельного участка с кадастровым номером 70:22:0010306:34: для садоводства.

Цель предоставления земельного участка с кадастровым номером 70:22:0010306:34: для ведения садоводства.

Вид приобретаемого права – собственность.

Информация об ограничениях и обременениях, связанных с наличием зон с особыми условиями использования земельного участка с кадастровым номером 70:22:0010306:34, а также об ограничении прав, указана в сведениях Единого государственного реестра недвижимости, в том числе, о том, что земельный участок с кадастровым номером 70:22:0010306:34 полностью расположен в границах зоны с реестровым номером 70:00-6.404 от 24.12.2020 (зона с особыми условиями использования территории «Определение затопляемых территорий при прохождении половодий и паводков на р.Томь в населенных пунктах (г. Северск) Томского района Томской области». Тип зоны: иная зона с особыми условиями использования территории, дата решения 11.11.2020, номер решения 140 пр, наименование ОГВ/ОМСУ: Верхне-Обское бассейновое водное управление).

В соответствии с пунктом 6 статьи 67.1 «Предотвращение негативного воздействия вод и ликвидация его последствий» Водного кодекса РФ, в пределах зоны запрещается:

1) размещение новых населенных пунктов и строительство объектов капитального строительства без обеспечения инженерной защиты таких населенных пунктов и объектов от затопления, подтопления;

2) использование сточных вод в целях регулирования плодородия почв; 3) размещение кладбищ, скотомогильников, объектов размещения отходов производства и потребления, химических, взрывчатых, токсичных, отравляющих и ядовитых веществ, пунктов хранения и захоронения радиоактивных отходов;

4) осуществление авиационных мер по борьбе с вредными организмами,

Ограничения прав предусмотрены статьями 56, 56.1 Земельного кодекса РФ.

Градостроительный регламент: земельный участок с кадастровым номером 70:22:0010306:34 расположен в границах территориальной зоны, предназначенной для ведения садоводства на землях населенных пунктов («Ж-4»), градостроительный регламент которой установлен Правилами



землепользования и застройки городского округа ЗАТО Северск Томской области, утвержденными решением Думы ЗАТО Северск от 25.02.2021 № 9/8.

Основные виды разрешенного использования «Ж-4»:

Наименование вида разрешенного использования земельного участка	Описание вида разрешенного использования земельного участка	Код
Бытовое обслуживание	Размещение объектов капитального строительства, предназначенных для оказания населению или организациям бытовых услуг (мастерские мелкого ремонта, ателье, бани, парикмахерские, прачечные, химчистки, похоронные бюро)	3.3
Амбулаторно-поликлиническое обслуживание	Размещение объектов капитального строительства, предназначенных для оказания гражданам амбулаторно-поликлинической медицинской помощи (поликлиники, фельдшерские пункты, пункты здравоохранения, центры матери и ребенка, диагностические центры, молочные кухни, станции донорства крови, клинические лаборатории)	3.4.1
Магазины	Размещение объектов капитального строительства, предназначенных для продажи товаров, торговая площадь которых составляет до 5000 кв. м	4.4
Площадки для занятий спортом (5.1.3)	Размещение площадок для занятия спортом и физкультурой на открытом воздухе (физкультурные площадки, беговые дорожки, поля для спортивной игры)	5.1.3
Оборудованные площадки для занятий спортом (5.1.4)	Размещение сооружений для занятия спортом и физкультурой на открытом воздухе (теннисные корты, автодромы, мотодромы, трамплины, спортивные стрельбища)	5.1.4
Историко-культурная деятельность	Сохранение и изучение объектов культурного наследия народов Российской Федерации (памятников истории и культуры), в том числе: объектов археологического наследия, достопримечательных мест, мест бытования исторических промыслов, производств и ремесел, исторических поселений, недействующих военных и гражданских захоронений, объектов культурного наследия, хозяйственная деятельность, являющаяся историческим промыслом или ремеслом, а также хозяйственная деятельность, обеспечивающая познавательный туризм	9.3
Земельные участки (территории) общего пользования	Земельные участки общего пользования. Содержание данного вида разрешенного использования включает в себя содержание видов разрешенного использования с кодами 12.0.1 - 12.0.2	12.0
Улично-дорожная сеть	Размещение объектов улично-дорожной сети: автомобильных дорог, трамвайных путей и пешеходных тротуаров в границах населенных пунктов, пешеходных переходов, бульваров, площадей, проездов, велодорожек и объектов велотранспортной и инженерной инфраструктуры; размещение придорожных стоянок (парковок) транспортных средств в границах городских улиц и дорог, за исключением предусмотренных видами разрешенного использования с кодами 2.7.1, 4.9, 7.2.3, а также некапитальных сооружений, предназначенных для охраны транспортных средств	12.0.1
Благоустройство территории	Размещение декоративных, технических, планировочных, конструктивных устройств, элементов озеленения, различных видов оборудования и оформления, малых архитектурных форм, некапитальных нестационарных строений и сооружений, информационных щитов и указателей, применяемых как составные части благоустройства территории, общественных туалетов	12.0.2
Ведение огородничества	Осуществление отдыха и (или) выращивания гражданами для собственных нужд сельскохозяйственных культур; размещение хозяйственных построек, не являющихся объектами недвижимости, предназначенных для хранения инвентаря и урожая сельскохозяйственных культур	13.1
Ведение садоводства	Осуществление отдыха и (или) выращивания гражданами для собственных нужд сельскохозяйственных культур; размещение для собственных нужд садового дома, жилого дома, указанного в описании вида разрешенного использования с кодом 2.1, хозяйственных построек и гаражей	13.2

Предельные (минимальные и (или) максимальные) размеры земельных участков и предельные параметры разрешенного строительства, реконструкции объектов капитального строительства («Ж-4»):

№	Наименование параметра	Ед. изм.	Значение параметра
1	Предельные (минимальные и (или) максимальные) размеры земельных участков		
1.1	Минимальная и максимальная площадь земельных участков для видов разрешенного использования:		
1.1.1	2.1. Для индивидуального жилищного строительства	кв. м	400 - 5000
1.1.2	2.2. Для ведения личного подсобного хозяйства	кв. м	400 - 5000
1.1.3	13.1. Ведение огородничества	кв. м	200 - 4500
1.1.4	13.2. Ведение садоводства	кв. м	400 - 4500
1.1.5	для остальных видов разрешенного использования	не подлежит установлению	
1.2	Ширина вновь отводимых участков для видов разрешенного использования 2.1, 2.2, 13.1, 13.2 должна быть - не менее	м	20
2	Минимальные отступы от границ земельных участков в целях определения мест допустимого размещения зданий, строений, сооружений, за пределами которых запрещено строительство зданий, строений, сооружений		
2.1	Минимальное расстояние от жилого дома или строения до соседнего участка	м	3
3	Предельное количество этажей или предельная высота зданий, строений, сооружений		
3.1	Предельная высота зданий	м	15
4	Максимальный процент застройки в границах земельного участка, определяемый как отношение суммарной площади земельного участка, которая может быть застроена, ко всей площади земельного участка	%	30
4.1	Максимальный процент застройки в границах земельного участка		30%
5	Иные предельные параметры разрешенного строительства, реконструкции объектов капитального строительства		
5.1	Минимальное расстояние от жилого строения или дома до границ земельного участка, граничащего с улицей	м	5
5.2	Минимальное расстояние от жилого дома или строения до границ земельного участка, граничащего с проездом	м	3

5.3	Минимальное расстояние от окон жилого строения до постройки для содержания мелкого скота и птицы	м	15
5.4	Минимальное расстояние от других построек	м	1
5.5	Минимальные противопожарные расстояния между жилыми домами и строениями, в том числе блокированными из негорючих материалов несущих и ограждающих конструкций (камень, бетон и т.п.)	м	6
5.6	Минимальные противопожарные расстояния между жилыми домами и строениями, в том числе блокированными из негорючих материалов несущих и ограждающих конструкций (камень, бетон и т.п.) с деревянными перекрытиями и покрытиями, защищенными трудногорючими и негорючими материалами	м	8
5.8	Минимальные противопожарные расстояния между жилыми домами и строениями, в том числе блокированными домами и жилыми строениями из древесины, каркасных ограждающих конструкций из негорючих, трудногорючих и горючих материалов	м	15
5.9	Минимальные противопожарные расстояния между жилыми домами и строениями, в том числе блокированными из негорючих материалов несущих и ограждающих конструкций (камень, бетон и т.п.) и из древесины, каркасных ограждающих конструкций из негорючих, трудногорючих и горючих материалов	м	10
5.10	Минимальные противопожарные расстояния между жилыми домами и строениями, в том числе блокированными из негорючих материалов несущих и ограждающих конструкций (камень, бетон и т.п.) с деревянными перекрытиями и покрытиями, защищенными трудногорючими и негорючими материалами и домами и жилыми строениями из древесины, каркасных ограждающих конструкций из негорючих, трудногорючих и горючих материалов	м	10

Возможности подключения (технологического присоединения) объектов капитального строительства к сетям инженерно-технического обеспечения отсутствуют.

Начальная цена предмета аукциона (цена земельного участка с кадастровым номером 70:22:0010306:34): 1 18 610,00 руб. определена в соответствии с пунктом 14 статьи 39.11 Земельного кодекса Российской Федерации и по результатам рыночной оценки в соответствии с Федеральным законом от 29.07.1998 № 135-ФЗ «Об оценочной деятельности в Российской Федерации».

Шаг аукциона: 3 558,30 руб. (3% начальной цены предмета аукциона).

Размер задатка: 23 722,00 руб. (20% начальной цены предмета аукциона).

Лот 3: Земельный участок с кадастровым номером 70:22:0020201:918, входящий в состав земель населенных пунктов, площадью 1 066 кв. м, расположенный по адресу: Томская область, ЗАТО Северск, пос. Самусь, ул. Розы Люксембург, 75/59, государственная собственность на который не разграничена (далее - земельный участок с кадастровым номером 70:22:0020201:918).

Вид разрешенного использования земельного участка с кадастровым номером 70:22:0020201:918: для индивидуального жилищного строительства.

Цель предоставления земельного участка с кадастровым номером 70:22:0020201:918: для индивидуального жилищного строительства.

Вид приобретаемого права – собственность.

Информация об ограничениях и обременениях, связанных с наличием зон с особыми условиями использования земельного участка с кадастровым номером 70:22:0020201:918, а также об ограничении прав, указана в сведениях Единого государственного реестра недвижимости, в том числе, о том, что имеются ограничения прав на земельный участок с кадастровым номером 70:22:0020201:918, предусмотренные статьями 56, 56.1 Земельного кодекса Российской Федерации. Срок действия с 21.06.2018. Документ-основания: решение о согласовании границ охранной зоны объекта электросетевого хозяйства от 28.05.2018 № 33/2018-97, выданное Сибирским управлением Федеральной службы по экологическому, технологическому и атомному надзору. Реестровый номер границы: 70.22.2.50.

Содержание ограничения (обременения): В границах охранной зоны действуют ограничения, установленные Правилами установления охранных зон объектов электросетевого хозяйства и особых условий использования земельных участков, расположенных в границах таких зон, утвержденными постановлением Правительства Российской Федерации от 24.02.2009 № 160. В охранной зоне запрещается осуществлять любые действия, которые могут нарушить безопасную работу объектов электросетевого хозяйства, в том числе привести к их повреждению или уничтожению, и (или) повлечь причинение вреда жизни, здоровью граждан и имуществу физических или юридических лиц, а также повлечь нанесение экологического ущерба и возникновение пожаров, в том числе:

а) набрасывать на провода и опоры воздушных линий электропередачи посторонние предметы, а также подниматься на опоры воздушных линий электропередачи;

б) размещать любые объекты и предметы (материалы) в пределах созданных в соответствии с требованиями нормативно-технических документов проходов и подъездов для доступа к объектам электросетевого хозяйства, а также проводить любые работы и возводить сооружения, которые могут препятствовать доступу к объектам электросетевого хозяйства, без создания необходимых для такого доступа проходов и подъездов;

в) находиться в пределах оговоренной территории и помещений распределительных устройств и подстанций, открывать двери и люки распределительных устройств и подстанций, производить переключения и подключения в электрических сетях (указанное требование не распространяется на работников, занятых выполнением разрешенных в установленном порядке работ), разводить огонь в пределах охранных зон вводных и распределительных устройств, подстанций, воздушных линий электропередачи, а также в охранных зонах кабельных линий электропередачи;

г) размещать свалки;

д) производить работы ударными механизмами, сбрасывать тяжести массой свыше 5 тонн, производить сброс и слив едких и коррозионных веществ и горюче-смазочных материалов (в охранных зонах подземных кабельных линий электропередачи).

Для земельного участка с кадастровым номером 70:22:0020201:918 обеспечен доступ посредством земельного участка с кадастровым номером 70:22:0020201:672.

Градостроительный регламент: земельный участок с кадастровым номером 70:22:0020201:918 расположен в границах территориальной зоны застройки индивидуальными жилыми домами («Ж-1»), градостроительный регламент которой установлен Правилами землепользования и застройки городского округа ЗАТО Северск Томской области, утвержденными Решением Думы ЗАТО Северск от 25.02.2021 № 9/8.

Основные виды разрешенного использования «Ж-1»:

Наименование вида разрешенного использования земельного участка	Описание вида разрешенного использования земельного участка	Код
Для индивидуального жилищного строительства	Размещение жилого дома (отдельно стоящего здания количеством надземных этажей не более чем три, высотой не более двадцати метров, которое состоит из комнат и помещений вспомогательного использования, предназначенных для удовлетворения гражданами бытовых и иных нужд, связанных с их проживанием в таком здании, не предназначенного для раздела на самостоятельные объекты недвижимости); выращивание сельскохозяйственных культур; размещение гаражей для собственных нужд и хозяйственных построек	2.1



Для ведения личного подсобного хозяйства (приусадебный земельный участок)	Размещение жилого дома, указанного в описании вида разрешенного использования с кодом 2.1; производство сельскохозяйственной продукции; размещение гаража и иных вспомогательных сооружений; содержание сельскохозяйственных животных	2.2
Блокированная жилая застройка	Размещение жилого дома, имеющего одну или несколько общих стен с соседними жилыми домами (количество этажей не более чем три, при общем количестве совмещенных домов не более десяти и каждый из которых предназначен для проживания одной семьи, имеет общую стену (общие стены) без проемов с соседним домом или соседними домами, расположен на отдельном земельном участке и имеет выход на территорию общего пользования (жилые дома блокированной застройки); разведение декоративных и плодовых деревьев, овощных и ягодных культур; размещение гаражей для собственных нужд и иных вспомогательных сооружений; обустройство спортивных и детских площадок, площадок для отдыха	2.3
Оказание социальной помощи населению	Размещение зданий, предназначенных для служб психологической и бесплатной юридической помощи, социальных, пенсионных и иных служб (службы занятости населения, пункты питания малоимущих граждан), в которых осуществляется прием граждан по вопросам оказания социальной помощи и назначения социальных или пенсионных выплат, а также для размещения общественных некоммерческих организаций: некоммерческих фондов, благотворительных организаций, клубов по интересам	3.2.2
Оказание услуг связи	Размещение зданий, предназначенных для размещения пунктов оказания услуг почтовой, телеграфной, междугородной и международной телефонной связи	3.2.3
Амбулаторно-поликлиническое обслуживание	Размещение объектов капитального строительства, предназначенных для оказания гражданам амбулаторно-поликлинической медицинской помощи (поликлиники, фельдшерские пункты, пункты здравоохранения, центры матери и ребенка, диагностические центры, молочные кухни, станции донорства крови, клинические лаборатории)	3.4.1
Дошкольное, начальное и среднее общее образование	Размещение объектов капитального строительства, предназначенных для просвещения, дошкольного, начального и среднего общего образования (детские ясли, детские сады, школы, лицеи, гимназии, художественные, музыкальные школы, образовательные кружки и иные организации, осуществляющие деятельность по воспитанию, образованию и просвещению), в том числе зданий, спортивных сооружений, предназначенных для занятия обучающихся физической культурой и спортом	3.5.1
Деловое управление	Размещение объектов капитального строительства с целью: размещения объектов управленческой деятельности, не связанной с государственным или муниципальным управлением и оказанием услуг, а также с целью обеспечения совершения сделок, не требующих передачи товара в момент их совершения между организациями, в том числе биржевая деятельность (за исключением банковской и страховой деятельности)	4.1
Банковская и страховая деятельность	Размещение объектов капитального строительства, предназначенных для размещения организаций, оказывающих банковские и страховые услуги	4.5
Площадки для занятий спортом	Размещение площадок для занятия спортом и физкультурой на открытом воздухе (физкультурные площадки, беговые дорожки, поля для спортивной игры)	5.1.3
Оборудованные площадки для занятий спортом	Размещение сооружений для занятия спортом и физкультурой на открытом воздухе (теннисные корты, автодромы, мотодромы, трамплины, спортивные стрельбища)	5.1.4
Обеспечение внутреннего порядка	Размещение объектов капитального строительства, необходимых для подготовки и поддержания в готовности органов внутренних дел, Росгвардии и спасательных служб, в которых существует военизированная служба; размещение объектов гражданской обороны, за исключением объектов гражданской обороны, являющихся частями производственных зданий	8.3
Историко-культурная деятельность	Сохранение и изучение объектов культурного наследия народов Российской Федерации (памятников истории и культуры), в том числе: объектов археологического наследия, достопримечательных мест, мест бытования исторических промыслов, производств и ремесел, исторических поселений, недействующих военных и гражданских захоронений, объектов культурного наследия, хозяйственная деятельность, являющаяся историческим промыслом или ремеслом, а также хозяйственная деятельность, обеспечивающая познавательный туризм	9.3
Общее пользование водными объектами	Использование земельных участков, примыкающих к водным объектам способами, необходимыми для осуществления общего водопользования (водопользования, осуществляемого гражданами для личных нужд, а также забор (изъятие) водных ресурсов для целей питьевого и хозяйственно-бытового водоснабжения, купание, использование маломерных судов, водных мотоциклов и других технических средств, предназначенных для отдыха на водных объектах, водопой, если соответствующие запреты не установлены законодательством)	11.1
Земельные участки (территории) общего пользования	Земельные участки общего пользования. Содержание данного вида разрешенного использования включает в себя содержание видов разрешенного использования с кодами 12.0.1 - 12.0.2	12.0
Улично-дорожная сеть	Размещение объектов улично-дорожной сети: автомобильных дорог, трамвайных путей и пешеходных тротуаров в границах населенных пунктов, пешеходных переходов, бульваров, площадей, проездов, велосипедных и объектов велотранспортной и инженерной инфраструктуры; размещение придорожных стоянок (парковок) транспортных средств в границах городских улиц и дорог, за исключением предусмотренных видами разрешенного использования с кодами 2.7.1, 4.9, 7.2.3, а также некапитальных сооружений, предназначенных для охраны транспортных средств	12.0.1
Благоустройство территории	Размещение декоративных, технических, планировочных, конструктивных устройств, элементов озеленения, различных видов оборудования и оформления, малых архитектурных форм, некапитальных нестационарных строений и сооружений, информационных щитов и указателей, применяемых как составные части благоустройства территории, общественных туалетов	12.0.2

Предельные (минимальные и (или) максимальные) размеры земельных участков и предельные параметры разрешенного строительства, реконструкции объектов капитального строительства «Ж-1»:

№	Наименование параметра	Ед. изм.	Значение параметра
1	Предельные (минимальные и (или) максимальные) размеры земельных участков, в том числе их площадь		

1.1	Площадь земельных участков для видов разрешенного использования 2.1, 2.2, 2.3, включая площадь застройки. Площадь земельных участков для остальных видов разрешенного использования - не устанавливается	кв. м	400 - 5000
1.2	Ширина вновь отводимых участков должна быть - не менее	м	20
2	Предельное количество этажей или предельную высоту зданий, строений, сооружений		
2.1	Предельная высота зданий, строений, сооружений	м	15
2.2	Предельное количество надземных этажей	эт.	3
3	Минимальные отступы от границ земельных участков в целях определения мест допустимого размещения зданий, строений, сооружений, за пределами которых запрещено строительство зданий, строений, сооружений		
3.1	Минимальное расстояние от дома до границы соседнего участка	м	3
3.2	Максимальный процент застройки в границах земельного участка, определяемый как отношение суммарной площади земельного участка, которая может быть застроена, ко всей площади земельного участка		
3.3	Максимальный процент застройки в границах земельного участка		30%
4	Иные предельные параметры разрешенного строительства, реконструкции объектов капитального строительства		
4.1	Минимальное расстояние от дома до границы участка, граничащего с улицей	м	5
4.2	Минимальное расстояние от дома до границы участка, граничащего с проездом	м	3
4.3	Минимальное расстояние от построек для содержания скота и птицы до окон жилых помещений. Допускается блокировка хозяйственных построек на смежных земельных участках по взаимному согласию домовладельцев с учетом противопожарных требований	м	15
4.4	Минимальное расстояние от прочих построек (сарай, бани, гаражи) до соседнего участка. Допускается блокировка хозяйственных построек на смежных земельных участках по взаимному согласию домовладельцев с учетом противопожарных требований	м	1
4.5	Минимальное расстояние от окон жилых комнат до стен соседнего дома и хозяйственных построек (сарай, бани, гаражи), расположенных на соседних земельных участках	м	6

Возможность подключения (технологического присоединения) объекта капитального строительства к сетям инженерно-технического обеспечения (за исключением сетей электроснабжения) отсутствует.

Начальная цена предмета аукциона (цена земельного участка с кадастровым номером 70:22:0020201:918): 710 000,00 руб. определена в соответствии с пунктом 14 статьи 39.11 Земельного кодекса Российской Федерации и по результатам рыночной оценки в соответствии с Федеральным законом от 29.07.1998 № 135-ФЗ «Об оценочной деятельности в Российской Федерации».

Шаг аукциона: 21 300 руб. (3% начальной цены предмета аукциона).

Размер задатка: 142 000 руб. (20% начальной цены предмета аукциона).

ОБЩАЯ ИНФОРМАЦИЯ ПО ПРЕДМЕТАМ АУКЦИОНА

Участниками аукциона могут являться только граждане.

Плата за подключение объекта капитального строительства к сетям инженерно-технического обеспечения осуществляется в соответствии с постановлением Правительства РФ от 30.11.2021 № 2130 «Об утверждении Правил подключения (технологического присоединения) объектов капитального строительства к централизованным системам горячего водоснабжения, холодного водоснабжения и (или) водоотведения, о внесении изменений в отдельные акты Правительства Российской Федерации и признании утратившими силу отдельных актов Правительства Российской Федерации и положений отдельных актов Правительства Российской Федерации» и устанавливается в соответствии с тарифами на подключение (присоединение) по состоянию на дату запроса технических условий от застройщика.

Дата и время начала приема заявок на участие в аукционе: 10.11.2022, 14.00 часов (время местное).

Дата и время окончания приема заявок на участие в аукционе: 09.12.2022, 15.00 часов (время местное).

Дата, время и место определения участников аукциона (претендентов, допущенных к участию в аукционе): 12.12.2022, 14.00 часов (время местное) по адресу: Томская область, ЗАТО Северск, г.Северск, ул.Лесная, 11а, каб.№ 105.

Порядок внесения и возврата задатка:

Задаток вносится перечислением по следующим реквизитам:

Реквизиты для перечисления задатка:

ИНН 7024004494 КПП 702401001

Получатель: ФИНАНСОВОЕ УПРАВЛЕНИЕ АДМИНИСТРАЦИИ ЗАТО СЕВЕРСК (Управление имущественных отношений Администрации ЗАТО Северск л/с 05653000070)

Банк получателя: Отделение Томск Банка России/УФК по Томской области г. Томск

БИК 016902004

Номер банковского счета, входящего в состав единого казначейского счета (ЕКС, к/с): 40102810245370000058

Номер казначейского счета (р/с): 03232643697410006500

ОКТМО 69741000.

Назначение платежа: «Задаток на участие в аукционе 14.12.2022, лот № ___».

Задаток, внесенный победителем аукциона, засчитывается в оплату за земельный участок.

Задаток возвращается в случаях, если претендент не допущен к участию в аукционе; не стал победителем аукциона; отозвал заявку.

Задаток возвращается в течение трех дней с даты оформления протокола приема заявок, протокола о результатах аукциона, регистрации отзыва заявки соответственно.

Заявки на участие в аукционе принимаются каждый понедельник, четверг с 14.00 часов (время местное) до 16.00 часов (время местное) по адресу: Томская область, ЗАТО Северск, г. Северск, ул. Лесная, д. 11а, каб. № 105. Телефоны для справок: 8(3823)772385, 773803.

Заявка на участие в аукционе составляется в двух экземплярах и к ней прилагаются следующие документы:

1) копии документов, удостоверяющих личность заявителя;

2) документы, подтверждающие внесение задатка.

Представление документов, подтверждающих внесение задатка, признается заключением соглашения о задатке.

Заявитель имеет право отозвать принятую организатором аукциона заявку на участие в аукционе до дня окончания срока приема заявок, уведомив об этом в письменной форме организатора аукциона. Организатор аукциона обязан возвратить заявителю внесенный им задаток в течение трех рабочих дней со дня поступления уведомления об отзыве заявки. В случае отзыва заявки заявителем позднее дня окончания срока приема заявок задаток возвращается в порядке, установленном для участников аукциона.

Заявитель не допускается к участию в аукционе в следующих случаях:



- 1) непредставление необходимых для участия в аукционе документов или представление недостоверных сведений;
- 2) не поступление задатка на дату рассмотрения заявок на участие в аукционе;
- 3) подача заявки на участие в аукционе лицом, которое в соответствии с земельным законодательством Российской Федерации и другими федеральными законами не имеет права быть участником конкретного аукциона, покупателем земельного участка;
- 4) наличие сведений о заявителе, в предусмотренном статьей 39.12 Земельного кодекса Российской Федерации реестре недобросовестных участников аукциона.

ПОРЯДОК ПРОВЕДЕНИЯ АУКЦИОНА **(статья 448 Гражданского кодекса Российской Федерации)**

Аукцион проводится в указанном в настоящем извещении о проведении аукциона месте, в соответствующие день и час, в следующем порядке:

- а) аукцион ведет аукционист;
- б) аукцион начинается с оглашения аукционистом наименования предмета аукциона, основных характеристик земельного участка, начальной цены за земельный участок (далее - начальной цены), «шага аукциона» и порядка проведения аукциона;
- в) участникам аукциона выдаются пронумерованные билеты, которые они поднимают после оглашения аукционистом начальной цены и каждой очередной цены в случае, если готовы приобрести земельный участок в соответствии с этой ценой;
- г) каждую последующую цену аукционист назначает путем увеличения текущей цены на «шаг аукциона». После объявления очередной цены аукционист называет номер билета участника аукциона, который первым поднял билет, и указывает на этого участника аукциона. Затем аукционист объявляет следующую цену в соответствии с «шагом аукциона»;
- д) при отсутствии участников аукциона, готовых приобрести земельный участок в соответствии с названной аукционистом ценой, аукционист повторяет эту цену три раза.

Если после трехкратного объявления очередной цены ни один из участников аукциона не поднял билет, аукцион завершается. Победителем аукциона признается участник аукциона, предложивший наибольшую цену за земельный участок, номер билета которого был назван аукционистом последним;

- е) по завершении аукциона аукционист объявляет о последней цене за земельный участок, называет цену и номер билета победителя аукциона;
- ж) итоги аукциона подводятся по месту проведения аукциона непосредственно после его окончания и оформляются протоколом о результатах аукциона.

Победителем аукциона признается участник аукциона, предложивший наибольшую цену за земельный участок.

Задаток, внесенный победителем аукциона, не заключившим в установленном порядке договор купли-продажи земельного участка вследствие уклонения от заключения указанного договора, не возвращается.

Оплата стоимости земельного участка производится победителем аукциона одновременно не позднее 3 (трех) рабочих дней после подписания договора купли-продажи земельного участка (предварительного договора купли-продажи земельного участка). В случае неуплаты цены за земельный участок в указанный срок победитель аукциона считается уклонившимся от его заключения, а внесенный задаток возврату не подлежит.

Победителю аукциона или единственному принявшему участие в аукционе его участнику направляется 3 (три) экземпляра подписанного проекта договора купли-продажи земельного участка (проекта предварительного договора купли-продажи земельного участка) в десятидневный срок со дня составления протокола о результатах аукциона (протокола о рассмотрении заявок).

Если направленные проекты в течение 30 (тридцати) дней со дня направления победителю аукциона не будут подписаны и предоставлены в уполномоченный орган, организатор аукциона предлагает заключить договор купли-продажи земельного участка иному участнику аукциона, который сделал предпоследнее предложение о цене предмета аукциона, по цене, предложенной победителем аукциона.

С победителем аукциона, не являющимся резидентом ЗАТО Северск Томской области, на период получения согласования Государственной корпорации по атомной энергии «Росатом» на совершение сделки, заключается предварительный договор купли-продажи земельного участка, по цене предложенной победителем аукциона либо единственным принявшим участие в аукционе.

На основании статьи 8 Закона Российской Федерации от 14 июля 1992 года № 3297-1 «О закрытом административно-территориальном образовании» в случае отказа Государственной корпорации по атомной энергии «Росатом» на совершение сделки договор купли-продажи земельного участка не подлежит заключению, а предварительный договор купли-продажи земельного участка подлежит расторжению. Затраты, связанные с подготовкой документов, расходы по оплате стоимости сносимых зеленых насаждений и иные расходы, связанные с использованием земельного участка компенсации не подлежат. При этом стоимость земельного участка, внесенная победителем (участником аукциона), подлежит возврату в течение 20 (двадцати) рабочих дней с даты расторжения предварительного договора купли-продажи земельного участка.

Осмотр земельных участков на местности осуществляется самостоятельно.

Дополнительная информация о проведении аукциона и условиях заключения договора купли-продажи земельного участка, а также форма оглашения о задатке и образцы заявок размещены на официальном сайте Российской Федерации (<http://www.torgi.gov.ru>) и организатора аукциона (<https://имущество.зато-северск.рф>).

Дополнительную информацию о земельных участках возможно получить по адресу: Томская область, г. Северск, ул.Лесная, 11а, каб. 105, тел. 8(3823)773906, 773803.

ДОГОВОР № КУПИ-ПРОДАЖИ ЗЕМЕЛЬНОГО УЧАСТКА

Томская область, ЗАТО Северск

«__» _____ 20 года

Управление имущественных отношений Администрации ЗАТО Северск (далее – Управление), действующее от имени и в интересах муниципального образования «Городской округ закрытые административно-территориальное образование Северск», в лице начальника Управления Саядына Аветика Сержиновича, действующего на основании Положения об Управлении, утвержденного решением Думы ЗАТО Северск от 24.06.2021 № 15/1 и распоряжений Администрации ЗАТО Северск от 05.02.2020 № 78/лс, от 29.04.2020 № 258/лс, именуемое в дальнейшем «Продавец», с одной стороны, и

Гр. ФИО, _____ года рождения, место рождения _____ имеющий (ая) паспорт _____, выданный _____ состоящий (ая) на регистрационном учете по месту жительства: _____ именуемый (ая) в дальнейшем «Покупатель», с другой стороны, вместе именуемые «Стороны», на основании Протокола о результатах аукциона (Протокола о рассмотрении заявок) от _____, заключили настоящий договор купли-продажи земельного участка (далее – Договор) о нижеследующем,

1. ПРЕДМЕТ ДОГОВОРА

1.1. По настоящему Договору Продавец обязуется передать в собственность Покупателя, а Покупатель принять и оплатить в соответствии с условиями Договора цену за земельный участок с кадастровым номером _____, входящий в состав земель _____, расположенный по адресу: _____, общей площадью _____ кв. м, в границах, указанных в сведениях Единого государственного реестра недвижимости (далее – Участок).

1.2. Вид разрешенного использования Участка: _____

1.3. Цель предоставления Участка: _____

1.4. Форма собственности Участка: _____

2. ПРАВА И ОБЯЗАННОСТИ СТОРОН

2.1. Продавец обязуется:

2.1.1. Передать Покупателю по акту приема-передачи земельный участок в течение 5 рабочих дней с даты подписания настоящего Договора.

2.1.2. Передать Покупателю земельный участок свободным от любых прав третьих лиц, за исключением прав, указанных в разделе 4.

2.1.3. Направить в орган регистрации прав заявление о государственной регистрации прав и прилагаемые к нему документы в отношении соответствующего земельного участка в порядке, установленном Федеральным законом от 13 июля 2015 № 218-ФЗ «О государственной регистрации недвижимости» в срок не позднее пяти рабочих дней с даты подписания настоящего Договора.

2.2. Покупатель обязуется:

2.2.1. Принять от Продавца по акту приема-передачи земельный участок в течение 5 рабочих дней с момента подписания настоящего Договора.

2.2.2. Оплатить стоимость земельного участка в порядке и в срок, предусмотренный настоящим Договором.

3. ЦЕНА И ПОРЯДОК РАСЧЕТОВ

3.1. Цена (выкупная цена) Участка составляет: _____ () руб. коп.

3.2. Цена Участка определена по результатам аукциона. Внесенный задаток в размере _____ () руб. коп. засчитывается в счет оплаты стоимости Участка.

Оплата производится в течение 3 (трех) дней с момента подписания настоящего Договора в сумме, указанной в пункте 3.1. настоящего Договора по следующим банковским реквизитам:

Получатель:

ИНН 7024004494 КПП 702401001

УФК по Томской области (Управление имущественных отношений Администрации ЗАТО Северск) л/сч 04653000070

Банк получателя: Отделение Томск Банка России/УФК по Томской области, г. Томск

БИК 016902004

Номер счета банка получателя (номер банковского счета, входящего в состав единого казначейского счета (ЕКС)): _____

40102810245370000058

Номер счета получателя (номер казначейского счета): 03100643000000016500

КБК 909 1 11 05012(24)04 0000 120

3.4. Право собственности на передаваемый земельный участок переходит к Покупателю с момента государственной регистрации перехода права собственности в Управлении Федеральной службы государственной регистрации, кадастра и картографии по Томской области.

Сбор, взимаемый за государственную регистрацию права собственности на земельный участок, производится Покупателем в соответствии с требованиями действующего законодательства Российской Федерации.

4. ОБРЕМЕНЕНИЯ ЗЕМЕЛЬНОГО УЧАСТКА

4.1. Передаваемый земельный участок в споре и под арестом (запрещением) не состоит.

4.2. Обременения земельного участка правами третьих лиц в соответствии со сведениями Единого государственного реестра недвижимости.

4.3. Ограничения в пользовании земельным участком: в соответствии со сведениями Единого государственного реестра недвижимости, законодательства Российской Федерации.

5. ОТВЕТСТВЕННОСТЬ СТОРОН

5.1. В случае нарушения Покупателем сроков оплаты Продавец вправе потребовать уплаты неустойки (пени) в размере 0,1 процента от неуплаченной суммы за каждый день просрочки.

5.2. За нарушение Продавцом срока передачи земельного участка Покупатель вправе потребовать от Продавца уплаты неустойки (пени) в размере 0,1 процентов от цены земельного участка (пункт 3.1 Договора) за каждый день просрочки.

5.3. В случаях, не предусмотренных настоящим Договором, ответственность Сторон определяется соответственно действующему законодательству Российской Федерации.

6. СРОК ДЕЙСТВИЯ НАСТОЯЩЕГО ДОГОВОРА

6.1. Настоящий Договор вступает в силу с момента его подписания Сторонами и действует до полного исполнения ими обязательств по настоящему Договору или до расторжения настоящего Договора.

6.2. Договор считается исполненным после фактической передачи земельного участка Покупателю, который сопровождается подписанием акта приема передачи после оплаты стоимости земельного участка Покупателем.

6.3. Переход права собственности подлежит государственной регистрации в соответствии с Федеральным законом от 13 июля 2015 года № 218-ФЗ «О государственной регистрации недвижимости».



7. РАЗРЕШЕНИЕ СПОРОВ

7.1. Договор может быть изменен или расторгнут по соглашению Сторон.

7.2. Покупатель вправе в одностороннем внесудебном порядке отказаться от исполнения Договора, если:

1) Продавец уклоняется от государственной регистрации перехода права собственности в течение 1 (одного) месяца с даты подписания акта приема-передачи;

2) орган, осуществляющий государственную регистрацию перехода права собственности, отказал в государственной регистрации перехода права собственности по причине, которую стороны не могут устранить.

7.3. Продавец вправе в одностороннем внесудебном порядке отказаться от исполнения Договора, если:

1) Покупатель не оплатил стоимость (выкупную цену) земельного участка в соответствии с разделом 3 настоящего Договора;

2) орган, осуществляющий государственную регистрацию перехода права собственности, отказал в государственной регистрации перехода права собственности по причине, которую стороны не могут устранить.

7.4. Сторона, принявшая решение об расторжении Договора, направляет в адрес другой Стороны уведомление. Договор считается расторгнутым по истечении 30 дней с даты направления уведомления.

7.5. Все споры и разногласия, которые могут возникнуть между Сторонами по вопросам, не нашедшим своего разрешения в тексте данного Договора, будут разрешаться путем переговоров на основе действующего законодательства Российской Федерации.

7.6. При не урегулировании в процессе переговоров спорных вопросов, споры разрешаются в судебном порядке.

8. ЗАКЛЮЧИТЕЛЬНЫЕ ПОЛОЖЕНИЯ

8.1. Изменения и дополнения к настоящему Договору действительны, при условии, если они совершены в письменной форме и подписаны Сторонами.

8.2. По вопросам, не нашедшим отражения в настоящем Договоре Стороны руководствуются действующим законодательством Российской Федерации.

8.3. Договор составлен в 3(трех) экземплярах, один из которых хранится в Управлении Федеральной службы государственной регистрации, кадастра и картографии по Томской области и по экземпляру у каждой из Сторон.

8.4. К настоящему Договору в качестве неотъемлемой части прилагается:

1) протокол о результатах аукциона (протокол о рассмотрении заявок) от _____ года.

2) акт приема-передачи земельного участка.

9. АДРЕСА И ПОДПИСИ СТОРОН

Продавец:

Управление имущественных отношений Администрации ЗАТО Северск

ОГРН 1027001686910; ИНН 7024004494; КПП 702401001

Юридический, почтовый и фактический адрес: 636000, Томская область, ЗАТО Северск, г. Северск, ул. Лесная, д. 11а.

Начальник Управления м.п. _____ ФИО

Покупатель:

ФИО

Паспорт

Место регистрации

СНИЛС

_____ ФИО

**ПРЕДВАРИТЕЛЬНЫЙ ДОГОВОР
КУПИ-ПРОДАЖИ ЗЕМЕЛЬНОГО УЧАСТКА**

Томская область, ЗАТО Северск

« ____ » _____ 20 года

Управление имущественных отношений Администрации ЗАТО Северск (далее – Управление), действующее от имени и в интересах муниципального образования «Городской округ закрытые административно - территориальное образование Северск», в лице начальника Управления Саядына Аветика Сержиновича, действующего на основании Положения об Управлении, утвержденного решением Думы ЗАТО Северск от 24.06.2021 № 15/1 и распоряжений Администрации ЗАТО Северск от 05.02.2020 № 78/лс, от 29.04.2020 № 258/лс, именуемое в дальнейшем «Продавец», с одной стороны, и

Гр. ФИО, _____ года рождения, место рождения _____ имеющий (ая) паспорт _____, выданный _____ состоящий (ая) на регистрационном учете по месту жительства:

именуемый (ая) в дальнейшем «Покупатель», с другой стороны, вместе именуемые «Стороны», на основании Протокола о результатах аукциона (Протокола о рассмотрении заявок) от _____, заключили настоящий предварительный договор купли-продажи земельного участка (далее – Договор) о нижеследующем,:

1. ПРЕДМЕТ ДОГОВОРА

1.1. Стороны на основании Протокола о результатах аукциона от 00.00.0000 (Протокола рассмотрения заявок на участие в аукционе от 00.00.0000) обязуются заключить в будущем договор купли-продажи земельного участка (далее – Договор), а Покупатель принять и оплатить в соответствии с условиями предварительного Договора цену за земельный участок с кадастровым номером _____, входящий в состав земель _____, расположенный по адресу: _____,

_____ , общей площадью _____ кв. м, в границах, указанных в сведениях Единого государственного реестра недвижимости (далее – Участок).

1.2. Основной Договор будет заключен Сторонами в течение 7 (семи) дней со дня получения Покупателем согласования Государственной корпорации по атомной энергии «Росатом» на совершение сделки.

2. СУЩЕСТВЕННЫЕ УСЛОВИЯ ОСНОВНОГО ДОГОВОРА

2.1 Продавец обязуется передать в собственность Покупателя, а Покупатель принять и оплатить в соответствии с условиями Договора цену за земельный участок с кадастровым номером _____, входящий в состав земель _____, расположенный по адресу: _____, общей площадью _____ кв. м, в границах, указанных в сведениях Единого государственного реестра недвижимости (далее – Участок).

2.2. Вид разрешенного использования Участка: _____

2.3. Цель предоставления Участка: _____

2.4. Форма собственности Участка: _____

2.5. Продавец будет обязан:

2.5.1. Передать Покупателю по акту приема-передачи земельный участок в течение 5 (пяти) рабочих дней с момента подписания предварительного Договора.

2.5.2. Передать Покупателю Участок свободным от любых прав третьих лиц, за исключением прав, указанных в разделе 4 Договора.

2.6. Покупатель будет обязан:

2.6.1. Принять от Продавца по акту приема-передачи Участок в течение 5 (пяти) рабочих дней с момента подписания предварительного Договора.

2.6.2. Оплатить стоимость Участка в порядке и в срок, предусмотренный предварительным Договором.

2.7. Цена (выкупная цена) Участка составляет: _____ () руб. коп.

2.8. Цена Участка определена по результатам аукциона. Внесенный задаток в размере _____ () руб. коп. засчитывается в счет оплаты стоимости Участка.

Оплата производится в течение 3 (трех) дней с момента подписания предварительного Договора в сумме, указанной в пункте 3.1 предварительного Договора по следующим банковским реквизитам:

Получатель:

ИНН 7024004494 КПП 702401001

УФК по Томской области (Управление имущественных отношений Администрации ЗАТО Северск) л/сч 04653000070

Банк получателя: Отделение Томск Банка России/УФК по Томской области, г.Томск

БИК 016902004

Номер счета банка получателя (номер банковского счета, входящего в состав единого казначейского счета (ЕКС)):

40102810245370000058

Номер счета получателя (номер казначейского счета): 03100643000000016500

КБК 909 1 11 05012(24)04 0000 120

2.9. Право собственности на передаваемый Участок переходит к Покупателю с момента государственной регистрации перехода права собственности в Управлении Федеральной службы государственной регистрации, кадастра и картографии по Томской области.

2.10. Передаваемый Участок в споре и под арестом (запрещением) не состоит.

2.11. Обременения Участка правами третьих лиц в соответствии со сведения Единого государственного реестра недвижимости.

2.12. Ограничения в пользовании Участком в соответствии со сведения Единого государственного реестра недвижимости.

2.13. В случаях, не предусмотренных Договором, ответственность Сторон определяется соответственно действующему законодательству Российской Федерации.

2.14. Ответственность Сторон за нарушение обязательств по Договору, вызванных действием обстоятельств непреодолимой силы, регулируется законодательством Российской Федерации.

2.15. В случае нарушения Покупателем срока оплаты, предусмотренного в пункте 3.2 Договора, Продавец вправе потребовать уплаты неустойки (пени) в размере 0,1% от неуплаченной суммы за каждый день просрочки.

2.16. Сторона, не исполнившая или ненадлежащим образом исполнившая обязательства по Договору, обязана возместить другой стороне причиненные такими нарушениями убытки.

2.17. Договор вступает в силу с момента его подписания Сторонами и действует до полного исполнения ими обязательств по Договору или до расторжения Договора.

2.18. Договор считается исполненным после фактической передачи Участка Покупателю. Передача Участка сопровождается подписанием акта приема передачи и производится в течение 5 (пяти) рабочих дней после подписания Договора, но непременно после оплаты цена за Участок Покупателем.

2.19. Договор может быть изменен или расторгнут по соглашению Сторон.

2.20. Покупатель будет вправе в одностороннем внесудебном порядке отказаться от исполнения Договора, если:



- Продавец уклоняется от государственной регистрации перехода права собственности в течение 1 (одного) месяца с даты подписания акта приема-передачи;

- Управление Федеральной службы государственной регистрации, кадастра и картографии по Томской области отказало в государственной регистрации перехода права собственности по причине, которую Стороны не могут устранить.

2.21. Все споры и разногласия, которые могут возникнуть между Сторонами по вопросам, не нашедшим своего разрешения в тексте Договора, будут разрешаться путем переговоров на основе действующего законодательства Российской Федерации.

2.22. При не урегулировании в процессе переговоров спорных вопросов, споры разрешаются в судебном порядке.

2.23. Договор подлежит государственной регистрации в соответствии с Федеральным законом от 13 июля 2015 года № 218-ФЗ «О государственной регистрации недвижимости».

2.24. Договор составлен в 3 (трех) экземплярах, один из которых хранится в Управлении Федеральной службы государственной регистрации, кадастра и картографии по Томской области и по экземпляру у каждой из Сторон.

2.25. Внесенный задаток на участие в аукционе будет засчитан в счет платы за земельный участок.

3. ОТВЕТСТВЕННОСТЬ СТОРОН

3.1. За нарушение условий предварительного Договора Стороны несут ответственность, предусмотренную законодательством Российской Федерации и настоящим Договором.

3.2. Ответственность Сторон за нарушение обязательств по предварительному Договору, вызванных действием обстоятельств непреодолимой силы, регулируется законодательством Российской Федерации.

4. ЗАКЛЮЧИТЕЛЬНЫЕ ПОЛОЖЕНИЯ

4.1. Все изменения и (или) дополнения к Договору оформляются Сторонами в письменной форме.

4.2. Оплата цены земельного участка производится в трехдневный срок после подписания предварительного Договора.

4.3. В случае отказа Государственной корпорации по атомной энергии «Росатом» на совершение сделки основной договор аренды земельного участка не подлежит заключению, а предварительный договор аренды земельного участка подлежит расторжению. Затраты, связанные с подготовкой документов компенсации не подлежат.

4.4. Цена земельного участка, внесенная Покупателем, подлежит возврату в течение 20 (двадцати) рабочих дней с даты расторжения предварительного Договора.

4.5. Все изменения и (или) дополнения к Договору оформляются Сторонами в письменной форме.

5. АДРЕСА И ПОДПИСИ СТОРОН

Продавец:

Управление имущественных отношений Администрации ЗАТО Северск

ОГРН 1027001686910; ИНН 7024004494; КПП 702401001

Юридический, почтовый и фактический адрес: 636000, Томская область, ЗАТО Северск, г. Северск, ул. Лесная, д. 11а.

Начальник Управления м.п. _____ ФИО

Покупатель:

ФИО

Паспорт

Место регистрации

СНИЛС

_____ ФИО



**ИЗВЕЩЕНИЕ
О ПРОВЕДЕНИИ АУКЦИОНА НА ПРАВО ЗАКЛЮЧЕНИЯ ДОГОВОРА АРЕНДЫ ЗЕМЕЛЬНОГО УЧАСТКА,
ГОСУДАРСТВЕННАЯ СОБСТВЕННОСТЬ НА КОТОРЫЙ НЕ РАЗГРАНИЧЕНА**

Управление имущественных отношений Администрации ЗАТО Северск (далее - организатор аукциона) на основании постановления Администрации ЗАТО Северск от 21.10.2022 № 1883 «О проведении аукциона на право заключения договора аренды земельного участка, государственная собственность на который не разграничена» объявляет о проведении аукциона, открытого по составу участников и по форме подачи предложений, о цене права заключения договора аренды земельного участка (далее – аукцион).

Извещение размещено на официальном сайте Российской Федерации для размещения информации о проведении торгов в информационно-телекоммуникационной сети «Интернет» (<http://www.torgi.gov.ru>), и опубликовано в средстве массовой информации «Официальный бюллетень муниципальных правовых актов ЗАТО Северск».

Место, дата, время проведения аукциона: Томская область, ЗАТО Северск, г. Северск, ул. Лесная, 11а, 1 этаж, каб. 105, 15.12.2022, 10.00 часов (время местное).

Предмет аукциона на право заключения договора аренды земельного участка, государственная собственность на который не разграничена:

Земельный участок с кадастровым номером 70:22:0020201:921, входящий в состав земель населенных пунктов, площадью 1 134 кв. м, расположенный по адресу: Томская область, ЗАТО Северск, пос. Самусь, ул. Розы Люксембург, 75/62, государственная собственность на который не разграничена (далее - земельный участок).

Вид разрешенного использования земельного участка: для индивидуального жилищного строительства.

Цель предоставления земельного участка: для индивидуального жилищного строительства.

Вид приобретаемого права – аренда.

Информация об ограничениях и обременениях, связанных с наличием зон с особыми условиями использования земельного участка, а также об ограничении прав, указана в сведениях Единого государственного реестра недвижимости, в том числе, о том, что имеются ограничения прав на земельный участок, предусмотренные статьями 56, 56.1 Земельного кодекса Российской Федерации. Срок действия с 21.06.2018. Документ-основания: решение о согласовании границ охранной зоны объекта электросетевого хозяйства от 28.05.2018 № 33/2018-97, выданное Сибирским управлением Федеральной службы по экологическому, технологическому и атомному надзору. Реестровый номер границы: 70.22.2.50.

Содержание ограничения (обременения): В границах охранной зоны действуют ограничения, установленные Правилами установления охранных зон объектов электросетевого хозяйства и особых условий использования земельных участков, расположенных в границах таких зон, утвержденными постановлением Правительства Российской Федерации от 24.02.2009 № 160. В охранной зоне запрещается осуществлять любые действия, которые могут нарушить безопасную работу объектов электросетевого хозяйства, в том числе привести к их повреждению или уничтожению, и (или) повлечь причинение вреда жизни, здоровью граждан и имуществу физических или юридических лиц, а также повлечь нанесение экологического ущерба и возникновение пожаров, в том числе:

а) набрасывать на провода и опоры воздушных линий электропередачи посторонние предметы, а также подниматься на опоры воздушных линий электропередачи;

б) размещать любые объекты и предметы (материалы) в пределах созданных в соответствии с требованиями нормативно-технических документов проходов и подъездов для доступа к объектам электросетевого хозяйства, а также проводить любые работы и возводить сооружения, которые могут препятствовать доступу к объектам электросетевого хозяйства, без создания необходимых для такого доступа проходов и подъездов;

в) находиться в пределах огороженной территории и помещениях распределительных устройств и подстанций, открывать двери и люки распределительных устройств и подстанций, производить переключения и подключения в электрических сетях (указанное требование не распространяется на работников, занятых выполнением разрешенных в установленном порядке работ), разводить огонь в пределах охранных зон вводных и распределительных устройств, подстанций, воздушных линий электропередачи, а также в охраняемых зонах кабельных линий электропередачи;

г) размещать свалки;

д) производить работы ударными механизмами, сбрасывать тяжести массой свыше 5 тонн, производить сброс и слив едких и коррозионных веществ и горюче-смазочных материалов (в охранных зонах подземных кабельных линий электропередачи).

Для земельного участка обеспечен доступ посредством земельного участка с кадастровым номером 70:22:0020201:672.

Градостроительный регламент: земельный участок расположен в границах территориальной зоны застройки индивидуальными жилыми домами («Ж-1»), градостроительный регламент которой установлен Правилами землепользования и застройки городского округа ЗАТО Северск Томской области, утвержденными Решением Думы ЗАТО Северск от 25.02.2021 № 9/8.

Основные виды разрешенного использования «Ж-1»:

Наименование вида разрешенного использования земельного участка	Описание вида разрешенного использования земельного участка	Код
Для индивидуального жилищного строительства	Размещение жилого дома (отдельно стоящего здания количеством надземных этажей не более чем три, высотой не более двадцати метров, которое состоит из комнат и помещений вспомогательного использования, предназначенных для удовлетворения гражданами бытовых и иных нужд, связанных с их проживанием в таком здании, не предназначенного для раздела на самостоятельные объекты недвижимости); выращивание сельскохозяйственных культур; размещение гаражей для собственных нужд и хозяйственных построек	2.1
Для ведения личного подсобного хозяйства (приусадебный земельный участок)	Размещение жилого дома, указанного в описании вида разрешенного использования с кодом 2.1; производство сельскохозяйственной продукции; размещение гаража и иных вспомогательных сооружений; содержание сельскохозяйственных животных	2.2



Блокированная жилая застройка	Размещение жилого дома, имеющего одну или несколько общих стен с соседними жилыми домами (количество этажей не более чем три, при общем количестве совмещенных домов не более десяти и каждый из которых предназначен для проживания одной семьи, имеет общую стену (общие стены) без проемов с соседним домом или соседними домами, расположен на отдельном земельном участке и имеет выход на территорию общего пользования (жилые дома блокированной застройки); разведение декоративных и плодовых деревьев, овощных и ягодных культур; размещение гаражей для собственных нужд и иных вспомогательных сооружений; обустройство спортивных и детских площадок, площадок для отдыха	2.3
Оказание социальной помощи населению	Размещение зданий, предназначенных для служб психологической и бесплатной юридической помощи, социальных, пенсионных и иных служб (службы занятости населения, пункты питания малоимущих граждан), в которых осуществляется прием граждан по вопросам оказания социальной помощи и назначения социальных или пенсионных выплат, а также для размещения общественных некоммерческих организаций: некоммерческих фондов, благотворительных организаций, клубов по интересам	3.2.2
Оказание услуг связи	Размещение зданий, предназначенных для размещения пунктов оказания услуг почтовой, телеграфной, междугородной и международной телефонной связи	3.2.3
Амбулаторно-поликлиническое обслуживание	Размещение объектов капитального строительства, предназначенных для оказания гражданам амбулаторно-поликлинической медицинской помощи (поликлиники, фельдшерские пункты, пункты здравоохранения, центры матери и ребенка, диагностические центры, молочные кухни, станции донорства крови, клинические лаборатории)	3.4.1
Дошкольное, начальное и среднее общее образование	Размещение объектов капитального строительства, предназначенных для просвещения, дошкольного, начального и среднего общего образования (детские ясли, детские сады, школы, лицеи, гимназии, художественные, музыкальные школы, образовательные кружки и иные организации, осуществляющие деятельность по воспитанию, образованию и просвещению), в том числе зданий, спортивных сооружений, предназначенных для занятия обучающихся физической культурой и спортом	3.5.1
Деловое управление	Размещение объектов капитального строительства с целью: размещения объектов управленческой деятельности, не связанной с государственным или муниципальным управлением и оказанием услуг, а также с целью обеспечения совершения сделок, не требующих передачи товара в момент их совершения между организациями, в том числе биржевая деятельность (за исключением банковской и страховой деятельности)	4.1
Банковская и страховая деятельность	Размещение объектов капитального строительства, предназначенных для размещения организаций, оказывающих банковские и страховые услуги	4.5
Площадки для занятий спортом	Размещение площадок для занятия спортом и физкультурой на открытом воздухе (физкультурные площадки, беговые дорожки, поля для спортивной игры)	5.1.3
Оборудованные площадки для занятий спортом	Размещение сооружений для занятия спортом и физкультурой на открытом воздухе (теннисные корты, автодромы, мотодромы, трамплины, спортивные стрельбища)	5.1.4
Обеспечение внутреннего порядка	Размещение объектов капитального строительства, необходимых для подготовки и поддержания в готовности органов внутренних дел, Росгвардии и спасательных служб, в которых существует военизированная служба; размещение объектов гражданской обороны, за исключением объектов гражданской обороны, являющихся частями производственных зданий	8.3
Историко-культурная деятельность	Сохранение и изучение объектов культурного наследия народов Российской Федерации (памятников истории и культуры), в том числе: объектов археологического наследия, достопримечательных мест, мест бытования исторических промыслов, производств и ремесел, исторических поселений, недействующих военных и гражданских захоронений, объектов культурного наследия, хозяйственная деятельность, являющаяся историческим промыслом или ремеслом, а также хозяйственная деятельность, обеспечивающая познавательный туризм	9.3
Общее пользование водными объектами	Использование земельных участков, примыкающих к водным объектам способами, необходимыми для осуществления общего водопользования (водопользования, осуществляемого гражданами для личных нужд, а также забор (изъятие) водных ресурсов для целей питьевого и хозяйственно-бытового водоснабжения, купание, использование маломерных судов, водных мотоциклов и других технических средств, предназначенных для отдыха на водных объектах, водопой, если соответствующие запреты не установлены законодательством)	11.1
Земельные участки (территории) общего пользования	Земельные участки общего пользования. Содержание данного вида разрешенного использования включает в себя содержание видов разрешенного использования с кодами 12.0.1 - 12.0.2	12.0
Улично-дорожная сеть	Размещение объектов улично-дорожной сети: автомобильных дорог, трамвайных путей и пешеходных тротуаров в границах населенных пунктов, пешеходных переходов, бульваров, площадей, проездов, велодорожек и объектов велотранспортной и инженерной инфраструктуры; размещение придорожных стоянок (парковок) транспортных средств в границах городских улиц и дорог, за исключением предусмотренных видами разрешенного использования с кодами 2.7.1, 4.9, 7.2.3, а также некапитальных сооружений, предназначенных для охраны транспортных средств	12.0.1
Благоустройство территории	Размещение декоративных, технических, планировочных, конструктивных устройств, элементов озеленения, различных видов оборудования и оформления, малых архитектурных форм, некапитальных нестационарных строений и сооружений, информационных щитов и указателей, применяемых как составные части благоустройства территории, общественных туалетов	12.0.2

Предельные (минимальные и (или) максимальные) размеры земельных участков и предельные параметры разрешенного строительства, реконструкции объектов капитального строительства «Ж-1»:

№	Наименование параметра	Ед. изм.	Значение параметра
1	Предельные (минимальные и (или) максимальные) размеры земельных участков, в том числе их площадь		
1.1	Площадь земельных участков для видов разрешенного использования 2.1, 2.2, 2.3, включая площадь застройки.	кв. м	400 - 5000
1.2	Площадь земельных участков для остальных видов разрешенного использования - не устанавливается		
1.2	Ширина вновь отводимых участков должна быть - не менее	м	20
2	Предельное количество этажей или предельную высоту зданий, строений, сооружений		

2.1	Предельная высота зданий, строений, сооружений	м	15
2.2	Предельное количество надземных этажей	эт.	3
3	Минимальные отступы от границ земельных участков в целях определения мест допустимого размещения зданий, строений, сооружений, за пределами которых запрещено строительство зданий, строений, сооружений		
3.1	Минимальное расстояние от дома до границы соседнего участка	м	3
3.2	Максимальный процент застройки в границах земельного участка, определяемый как отношение суммарной площади земельного участка, которая может быть застроена, ко всей площади земельного участка		
3.3	Максимальный процент застройки в границах земельного участка		30%
4	Иные предельные параметры разрешенного строительства, реконструкции объектов капитального строительства		
4.1	Минимальное расстояние от дома до границы участка, граничащего с улицей	м	5
4.2	Минимальное расстояние от дома до границы участка, граничащего с проездом	м	3
4.3	Допускается блокировка хозяйственных построек на смежных земельных участках по взаимному согласию домовладельцев с учетом противопожарных требований	м	15
4.4	Минимальное расстояние от прочих построек (сарай, бани, гаражи) до соседнего участка. Допускается блокировка хозяйственных построек на смежных земельных участках по взаимному согласию домовладельцев с учетом противопожарных требований	м	1
4.5	Минимальное расстояние от окон жилых комнат до стен соседнего дома и хозяйственных построек (сарай, бани, гаражи), расположенных на соседних земельных участках	м	6

Возможность подключения (технологического присоединения) объекта капитального строительства к сетям инженерно-технического обеспечения (за исключением сетей электроснабжения) отсутствует.

Начальная цена предмета аукциона (ежегодный размер арендной платы): 88 578 руб. определена в соответствии с пунктом 14 статьи 39.11 Земельного кодекса Российской Федерации и по результатам рыночной оценки в соответствии с Федеральным законом от 29.07.1998 № 135-ФЗ «Об оценочной деятельности в Российской Федерации».

Шаг аукциона: 2 657,34 руб. (3% начальной цены предмета аукциона).

Размер задатка: 17 715,60 руб. (20% начальной цены предмета аукциона).

ОБЩАЯ ИНФОРМАЦИЯ ПО ПРЕДМЕТУ АУКЦИОНА

Участниками аукциона могут являться только граждане.

Плата за подключение объекта капитального строительства к сетям инженерно-технического обеспечения осуществляется в соответствии с постановлением Правительства РФ от 30.11.2021 № 2130 «Об утверждении Правил подключения (технологического присоединения) объектов капитального строительства к централизованным системам горячего водоснабжения, холодного водоснабжения и (или) водоотведения, о внесении изменений в отдельные акты Правительства Российской Федерации и признании утратившими силу отдельных актов Правительства Российской Федерации и положений отдельных актов Правительства Российской Федерации» и устанавливается в соответствии с тарифами на подключение (присоединение) по состоянию на дату запроса технических условий от застройщика.

Дата и время начала приема заявок на участие в аукционе: 10.11.2022, 14.00 часов (время местное).

Дата и время окончания приема заявок на участие в аукционе: 09.12.2022, 15.00 часов (время местное).

Дата, время и место определения участников аукциона (претендентов, допущенных к участию в аукционе): 12.12.2022, 15.00 часов (время местное) по адресу: Томская область, ЗАТО Северск, г. Северск, ул. Лесная, 11а, каб. № 105.

Порядок внесения и возврата задатка:

Задаток вносится перечислением по следующим реквизитам:

Реквизиты для перечисления задатка:

ИНН 7024004494 КПП 702401001

Получатель: ФИНАНСОВОЕ УПРАВЛЕНИЕ АДМИНИСТРАЦИИ ЗАТО СЕВЕРСК (Управление имущественных отношений Администрации ЗАТО Северск л/с 05653000070)

Банк получателя: Отделение Томск Банка России/УФК по Томской области г. Томск

БИК 016902004

Номер банковского счета, входящего в состав единого казначейского счета (ЕКС, к/с): 40102810245370000058

Номер казначейского счета (р/с): 03232643697410006500

ОКТМО 69741000.

Назначение платежа: «Задаток на участие в аукционе 15.12.2022».

Задаток, внесенный победителем аукциона, зачитывается в счет ежегодной арендной платы за земельный участок.

Задаток возвращается в случаях, если претендент не допущен к участию в аукционе; не стал победителем аукциона; отозвал заявку.

Задаток возвращается в течение трех дней с даты оформления протокола приема заявок, протокола о результатах аукциона, регистрации отзыва заявки соответственно.

Заявки на участие в аукционе принимаются каждый понедельник, четверг с 14.00 часов (время местное) до 16.00 часов (время местное) по адресу: Томская область, ЗАТО Северск, г. Северск, ул. Лесная, д. 11а, каб. № 105. Телефоны для справок: 8(3823)772385, 773803.

Заявка на участие в аукционе составляется в двух экземплярах и к ней прилагаются следующие документы:

1) копии документов, удостоверяющих личность заявителя;

2) документы, подтверждающие внесение задатка.

Представление документов, подтверждающих внесение задатка, признается заключением соглашения о задатке.

Заявитель имеет право отозвать принятую организатором аукциона заявку на участие в аукционе до дня окончания срока приема заявок, уведомив об этом в письменной форме организатора аукциона. Организатор аукциона обязан вернуть заявителю внесенный им задаток в течение трех рабочих дней со дня поступления уведомления об отзыве заявки. В случае отзыва заявки заявителем позднее дня окончания срока приема заявок задаток возвращается в порядке, установленном для участников аукциона.

Заявитель не допускается к участию в аукционе в следующих случаях:

1) непредставление необходимых для участия в аукционе документов или представление недостоверных сведений;

2) не поступление задатка на дату рассмотрения заявок на участие в аукционе;

3) подача заявки на участие в аукционе лицом, которое в соответствии с земельным законодательством Российской Федерации и другими федеральными законами не имеет права быть участником конкретного аукциона, арендатором земельного участка;



4) наличие сведений о заявителе, в предусмотренном статьей 39.12 Земельного кодекса Российской Федерации реестре недобросовестных участников аукциона.

Льготы по арендной плате в отношении земельных участках отсутствуют.

Размер ежегодной арендной платы за земельный участок:

- 1) определяется по результатам аукциона;
- 2) равен сумме права заключения договора аренды земельного участка, предложенной победителем аукциона;
- 3) изменяется в одностороннем порядке арендодателем, но не ранее чем через год после заключения договора аренды земельного участка, на размер уровня инфляции, установленный в федеральном законе о федеральном бюджете на очередной финансовый год и плановый период, который применяется ежегодно по состоянию на начало очередного финансового года, начиная с года, следующего за годом, в котором заключен указанный договор.

Арендатор (победитель аукциона) не имеет права сдавать земельный участок в субаренду и передавать права и обязанности по договору аренды земельного участка третьим лицам.

Арендатор (победитель аукциона) имеет право на односторонний отказ от исполнения договора аренды земельного участка (в соответствии со статьей 450.1 Гражданского кодекса Российской Федерации) в случаях выявления факта использования арендатором земельного участка не по целевому назначению, определенному виду разрешенного использования, неуплаты штрафа за нецелевое использование земельного участка;

Арендодатель (организатор аукциона) имеет право досрочно расторгнуть договор аренды земельного участка в судебном порядке:

- а) при использовании земельного участка способами, приводящими к его порче;
- б) при невнесении арендной платы более чем за два срока подряд;
- в) за неисполнение условий договора аренды земельного участка.

За нарушение срока внесения арендной платы по договору аренды земельного участка арендатор выплачивает арендодателю пени в размере процентов, равных $1/300$ ключевой ставки, опубликованной Банком России, и имевших место в соответствующие периоды от размера невнесенной арендной платы за каждый календарный день просрочки.

За несвоевременный возврат земельного участка после прекращения или расторжения договора аренды земельного участка, арендатор уплачивает арендодателю штраф в размере 0,1% от размера годовой арендной платы за каждый день просрочки.

ПОРЯДОК ПРОВЕДЕНИЯ АУКЦИОНА **(статья 448 Гражданского кодекса Российской Федерации)**

Аукцион проводится в указанном в настоящем извещении о проведении аукциона месте, в соответствующие день и час, в следующем порядке:

- а) аукцион ведет аукционист;
- б) аукцион начинается с оглашения аукционистом наименования предмета аукциона, основных характеристик земельного участка, начальной цены права заключения договора аренды земельного участка (далее - начальной цены), «шага аукциона» и порядка проведения аукциона.
- в) участникам аукциона выдаются пронумерованные билеты, которые они поднимают после оглашения аукционистом начальной цены и каждой очередной цены в случае, если готовы приобрести право заключения договора аренды земельного участка в соответствии с этой ценой;
- г) каждую последующую цену аукционист назначает путем увеличения текущей цены на «шаг аукциона». После объявления очередной цены аукционист называет номер билета участника аукциона, который первым поднял билет, и указывает на этого участника аукциона. Затем аукционист объявляет следующую цену в соответствии с «шагом аукциона»;
- д) при отсутствии участников аукциона, готовых приобрести право заключения договора аренды земельного участка в соответствии с названной аукционистом ценой, аукционист повторяет эту цену три раза.

Если после трехкратного объявления очередной цены ни один из участников аукциона не поднял билет, аукцион завершается. Победителем аукциона признается участник аукциона, предложивший наибольшую цену права заключения договора аренды земельного участка (размер ежегодной арендной платы за земельный участок) и номер билета которого был назван аукционистом последним;

е) по завершении аукциона аукционист объявляет о последней цене права заключения договора аренды земельного участка, называет цену и номер билета победителя аукциона;

ж) итоги аукциона подводятся по месту проведения аукциона непосредственно после его окончания и оформляются протоколом о результатах аукциона.

Победителем аукциона становится участник, предложивший наибольшую цену права заключения договора аренды земельного участка (размер ежегодной арендной платы за земельный участок).

Оплата приобретаемого права заключения договора аренды земельного участка (размер ежегодной арендной платы за земельный участок) производится арендатором (победителем или единственным заявителем аукциона) одновременно не позднее десяти календарных дней после подписания договора аренды земельного участка. В случае неуплаты цены права заключение договора аренды земельного участка, в указанный срок победитель либо единственный заявитель аукциона считается уклонившимся от его заключения, а внесенный задаток возврату не подлежит.

Победителю аукциона или единственному принявшему участие в аукционе его участнику направляется три экземпляра подписанного проекта договора аренды земельного участка в десятидневный срок со дня составления протокола о результатах аукциона либо протокола о рассмотрении заявок на участие в аукционе (в случае поступления единственной заявки или признания участником аукциона только одного заявителя).

Если договор аренды земельного участка в течение тридцати дней со дня направления победителю аукциона проекта указанного договора не будет подписан и представлен в уполномоченный орган, организатор аукциона предлагает заключить договор аренды земельного участка иному участнику аукциона, который сделал предпоследнее предложение о цене предмета аукциона, по цене, предложенной победителем аукциона.

Организатор вправе принять решение об отказе в проведении аукциона в случае выявления обстоятельств, предусмотренных статьей 39.11 Земельного кодекса Российской Федерации. Извещение об отказе в проведении аукциона размещается на официальном сайте организатора аукциона в информационно-телекоммуникационной сети «Интернет» (<https://имущество.зато-северск.пф>) в течение трех дней со дня принятия данного решения.

Осмотр земельных участков на местности осуществляется самостоятельно.

Дополнительная информация о проведении аукциона и условиях заключения договора аренды земельного участка, а также форма оглашения о задатке и образцы заявок размещены на официальном сайте Российской Федерации (<http://www.torgi.gov.ru>).

Дополнительную информацию о земельном участке возможно получить по адресу: Томская область, г. Северск, ул. Лесная, 11а, каб.105, тел. 8(3823)773906, 773803.

ДОГОВО АРЕНДЫ ЗЕМЕЛЬНОГО УЧАСТКА

Томская область, ЗАТО Северск

№ _____

« ____ » _____ 20__ г.

Управление имущественных отношений Администрации ЗАТО Северск (далее – Управление), действующее от имени и в интересах муниципального образования «Городской округ ЗАТО Северск Томской области», именуемое в дальнейшем «Арендодатель», в лице начальника Управления Саядяна Аветика Сержиковича, действующего на основании Положения об Управлении, утвержденного решением Думы ЗАТО Северск от 24.06.2021 № 15/1 и распоряжений Администрации ЗАТО Северск от 05.02.2020 № 78/лс, от 29.04.2020 № 258/лс, с одной стороны, и _____ именуемое(ый) в дальнейшем «Арендатор» с другой стороны, вместе именуемые в дальнейшем «Стороны», заключили настоящий договор аренды земельного участка (далее - Договор) о нижеследующем:

1. ПРЕДМЕТ ДОГОВОРА

1.1. Арендодатель на основании Протокола о результатах аукциона от 00.00.0000 (Протокола рассмотрения заявок на участие в аукционе от 00.00.0000), предоставляет, а Арендатор принимает в аренду земельный участок с кадастровым номером _____, входящий в состав земель _____, расположенный по адресу: _____, площадью ____ кв. м (далее – Участок), в границах, согласно сведениям Единого государственного реестра недвижимости.

Вид разрешенного использования Участка: _____ (согласно классификатору видов разрешенного использования земельных участков, утвержденному приказом Росреестра от 10.11.2020 № П/0412 содержание данного вида разрешенного использования включает в себя: _____

Цель предоставления Участка: _____.

1.2. Участок образован из земельного участка, государственная собственность на который не разграничена.

1.3. В соответствии с Правилами землепользования и застройки городского округа закрытого административно-территориального образования Северск Томской области, утвержденными решением Думы ЗАТО Северск от 25.02.2021 № 9/8 «Об утверждении Правил землепользования и застройки ЗАТО Северск Томской области», Участок расположен в зоне застройки индивидуальными жилыми домами («Ж-1»).

1.4. Согласно сведениям Единого государственного реестра недвижимости Участок расположен в границах зоны с особыми условиями использования территорий: охранная зона объекта электросетевого хозяйства, реестровый номер границы зоны: 70.22.2.50.

2. СРОК ДОГОВОРА

2.1. Срок аренды Участка устанавливается 20 (двадцать) лет с даты заключения настоящего Договора, а именно с ____ 20__ по ____ 20__.

2.2. Договор подлежит государственной регистрации в Управлении Федеральной службы государственной регистрации, кадастра и картографии по Томской области.

3. РАЗМЕР И УСЛОВИЯ ВНЕСЕНИЯ АРЕНДНОЙ ПЛАТЫ

3.1. Размер ежегодной арендной платы за Участок составляет _____ () рублей ____ копеек.

Внесенный задаток на участие в аукционе засчитывается в счет арендной платы.

Оплата приобретаемого права заключения договора аренды земельного участка (размер ежегодной арендной платы за земельный участок) за первый год аренды Участка производится арендатором (победителем или единственным заявителем аукциона) одновременно не позднее трех календарных дней после подписания Договора.

3.2. Арендная плата за Участок за последующие годы вносится Арендатором в срок: _____ не позднее 1 июля за текущий год, путем перечисления по следующим реквизитам:

Получатель:

ИНН 7024004494 КПП 702401001

УФК по Томской области (Управление имущественных отношений Администрации ЗАТО Северск) л/сч 04653000070

Банк получателя: Отделение Томск Банка России/УФК по Томской области, г.Томск

БИК 016902004

Номер счета банка получателя (номер банковского счета, входящего в состав единого казначейского счета (ЕКС)):

40102810245370000058

Номер счета получателя (номер казначейского счета): 03100643000000016500

КБК 909 1 11 05012 04 0000 120

При изменении размера арендной платы, реквизитов для перечисления арендной платы Арендодатель уведомляет Арендатора путем опубликования информационного сообщения в официальном средстве массовой информации и на официальном сайте Управления имущественных отношений Администрации ЗАТО Северск в сети Интернет (<https://имущество.зато-северск.рф>). Данное опубликование Стороны Договора признают надлежащим извещением Арендатора о соответствующем изменении.

Размер ежегодной арендной платы за неполный период исчисляется пропорционально количеству календарных дней аренды.

Арендная плата подлежит начислению и уплате Арендатором с даты передачи Участка по акту приема-передачи.

Размер ежегодной арендной платы изменяется в одностороннем порядке Арендодателем на размер уровня инфляции, установленного в федеральном законе о федеральном бюджете на очередной финансовый год и плановый период, который применяется ежегодно по состоянию на начало очередного финансового года (с учетом арендной платы и индекса инфляции предыдущего периода).

3.3. Арендатор обязан в соответствии с разделом 3 настоящего Договора самостоятельно исчислить и уплатить сумму арендной платы или в срок до 1 июля получить расчет, выполненный Арендодателем и уплатить исчисленную в нем сумму арендной платы. Неявка Арендатора (представителя) для получения расчета не освобождает Арендатора от обязанности по уплате арендной платы.

3.4. Неиспользование Участка после заключения Договора не служит основанием для неуплаты и возврата арендной платы Арендатору.

4. ПРАВА И ОБЯЗАННОСТИ СТОРОН

4.1. Арендодатель имеет право:

На односторонний отказ от исполнения Договора (в соответствии со статьей 450.1 Гражданского кодекса Российской Федерации) в случае выявления факта использования арендатором Участка не по целевому назначению, определенному виду разрешенного использования.

Досрочно расторгнуть Договор в судебном порядке:

- а) при использовании Участка способами, приводящими к его порче;
- б) при невнесении арендной платы за 1 (один) или более срока;
- в) за неисполнение условий Договора.



На беспрепятственный доступ на территорию арендуемого Участка с целью его осмотра на предмет соблюдения условий Договора.

На возмещение убытков, причиненных ухудшением качества Участка и экологической обстановки в результате хозяйственной деятельности Арендатора, а также по иным основаниям, предусмотренным законодательством Российской Федерации.

Арендодатель обязан:

Выполнять в полном объеме все условия Договора.

Передать Арендатору Участок по акту приема-передачи.

Не вмешиваться в хозяйственную деятельность Арендатора, если она не противоречит условиям настоящего Договора, а также земельному законодательству Российской Федерации.

Арендатор имеет право:

Использовать Участок на условиях, установленных Договором.

Производить улучшения земель с учетом экологических требований.

Арендатор обязан:

Выполнять в полном объеме все условия Договора.

Использовать Участок в соответствии с целевым назначением и видом разрешенного использования.

4.4.3. Своевременно уплачивать арендную плату, ежегодно самостоятельно производить расчет арендной платы или получать расчет в соответствии с пунктом 3.3 настоящего Договора.

4.4.4. Выполнять в соответствии с требованиями эксплуатационных служб условия содержания находящихся на Участке объектов инженерного обеспечения (городских подземных и наземных коммуникаций, сооружений, дорог, проездов и т.п.) и не препятствовать их ремонту и обслуживанию.

4.4.5. Обеспечить Арендодателю (его законным представителям), представителям органов государственного земельного надзора доступ на Участок по их требованию.

4.4.6. Не допускать действий, приводящих к ухудшению экологической обстановки на арендуемом Участке и прилегающих к нему территориях.

4.4.7. Письменно в десятидневный срок уведомить Арендодателя об изменении своих реквизитов.

4.4.8. После прекращения пользования Участком вернуть его Арендодателю по акту приема-передачи в течение пяти календарных дней в состоянии, пригодном для его дальнейшего использования по целевому назначению и виду разрешенного использования.

4.5. Арендодатель и Арендатор имеют иные права и несут иные обязанности, установленные законодательством Российской Федерации.

4.6. Арендатор не имеет права сдавать Участок в субаренду и передавать права и обязанности по Договору третьим лицам.

5. ОТВЕТСТВЕННОСТЬ СТОРОН

5.1. За нарушение условий Договора Стороны несут ответственность, предусмотренную законодательством Российской Федерации и настоящим Договором.

5.2. За нарушение срока внесения арендной платы по Договору Арендатор выплачивает Арендодателю пени в размере процентов, равных 1/300 ключевой ставки, опубликованной Банком России, и имевшей место в соответствующие периоды, от размера невнесенной арендной платы за каждый календарный день просрочки.

5.3. За несвоевременный возврат Участка после прекращения или расторжения Договора, Арендатор уплачивает Арендодателю штраф в размере 0,1% от размера годовой арендной платы за каждый день просрочки.

5.4. Ответственность Сторон за нарушение обязательств по Договору, вызванных действием обстоятельств непреодолимой силы, регулируется законодательством Российской Федерации.

6. ОБРЕМЕНЕНИЯ ЗЕМЕЛЬНОГО УЧАСТКА

6.1. Информация об ограничениях и обременениях, связанных с наличием зон с особыми условиями использования Участка, а также об ограничении прав, указана в сведениях Единого государственного реестра недвижимости.

7. ИЗМЕНЕНИЕ, РАСТОРЖЕНИЕ И ПРЕКРАЩЕНИЕ ДОГОВОРА

7.1. Все изменения и (или) дополнения к Договору оформляются Сторонами в письменной форме (кроме изменений, указанных в пунктах 3.2. Договора).

7.2. Договор может быть расторгнут по требованию Арендодателя по решению суда на основании и в порядке, установленном гражданским законодательством Российской Федерации, а также в случаях, указанных в пунктах 4.1.1 и 4.1.2 (с учетом решения суда).

7.3. При прекращении Договора Арендатор обязан вернуть Арендодателю Участок в надлежащем состоянии в соответствии с пунктом 4.4.8.

8. ОСОБЫЕ УСЛОВИЯ ДОГОВОРА

8.1. Арендатор:

1) при проектировании и размещении объектов капитального строительства, а также вспомогательных зданий, сооружений, должен руководствоваться требованиями градостроительного законодательства Российской Федерации, градостроительными регламентами городского округа ЗАТО Северск Томской области и иными требованиями к проектированию и размещению объектов капитального строительства;

2) переносит сети инженерно-технического обеспечения за свой счет (в случае необходимости).

8.2. Снос зеленых насаждений (при необходимости), осуществляется Арендатором за свой счет.

8.3. При расторжении Договора, арендная плата начисляется до момента государственной регистрации права на созданный объект.

9. РАССМОТРЕНИЕ И УРЕГУЛИРОВАНИЕ СПОРОВ

9.1. Все споры между Сторонами, возникающие по Договору, разрешаются в соответствии с законодательством Российской Федерации и претензионным порядком:

9.1.1. Претензионный порядок досудебного урегулирования споров, вытекающих из Договора, является для Сторон обязательным.

9.1.2. Претензия должна содержать:

1) наименование Стороны Договора, которой направляется претензия;

2) обстоятельства, являющиеся основанием для предъявления претензии, с указанием на соответствующие пункты Договора и (или) нормативные правовые акты;

3) расчет суммы требований по претензии, сроки оплаты и номер счета, на который должны быть перечислены денежные средства;

4) информацию о мерах, которые будут осуществлены в случае отклонения претензии и (или) неполучения ответа на нее в сроки, установленные для рассмотрения претензии в пункте 9.1.4 Договора (приостановка исполнения обязательств Стороной Договора, обращение в суд и т.д.);

5) перечень прилагаемых документов (при необходимости).

9.1.3. Претензия направляется заинтересованной Стороне по почте заказным письмом с уведомлением о вручении по адресу Стороны, указанному в Договоре, а также посредством факсимильной связи, либо по адресу электронной почты, либо с использованием иных средств связи и доставки, обеспечивающих фиксирование такого уведомления и получение Стороной Договора, направившей претензию, подтверждения о ее отправке другой Стороне.

9.1.4. Срок рассмотрения претензии и направления ответа на нее составляет пять дней со дня получения последней адресатом.

9.1.5. Сторона Договора, направившая претензию, считается исполнившей порядок досудебного урегулирования споров:

1) при отклонении претензии полностью или частично Стороной Договора, которой была направлены претензия;

2) при получении ответа от Стороны Договора, получившей претензию, в сроки, установленные для рассмотрения претензии в пункте 9.1.4. настоящего Договора;

3) при отсутствии информации о получении адресатом претензии, по истечении десяти дней со дня ее направления.

9.1.6. В случае не урегулирования споров и разногласий в досудебном претензионном порядке они передаются на рассмотрение в Арбитражный суд Томской области (для юридических лиц и индивидуальных предпринимателей); в Северский городской суд Томской области либо Мировой суд Северского судебного района Томской области (для физических лиц).

10. ЗАКЛЮЧИТЕЛЬНЫЕ ПОЛОЖЕНИЯ ДОГОВОРА

10.1. Договор вступает в силу с момента его регистрации в силу с момента его регистрации в Управлении Федеральной службы государственной регистрации, кадастра и картографии по Томской области.

10.2. Договор составлен в трех экземплярах, имеющих одинаковую юридическую силу, один из которых хранится в Управлении Федеральной службы государственной регистрации, кадастра и картографии по Томской области и по экземпляру у каждой из Сторон.

11. РЕКВИЗИТЫ И ПОДПИСИ СТОРОН

АРЕНДОДАТЕЛЬ

Управление имущественных отношений Администрации ЗАТО Северск

ОГРН 1027001686910; ИНН 7024004494; КПП 702401001

Юридический, почтовый и фактический адрес:

636000, Томская область, ЗАТО Северск, г.Северск, ул.Лесная, д.11а

ФИО

_____ « _____ » _____ 20__ г.
(подпись)

М.П.

АРЕНДАТОР

ФИО

СНИЛС

Паспорт

Адрес регистрации

_____ « _____ » _____ 20__ г.
(подпись)

**ПРЕДВАРИТЕЛЬНЫЙ ДОГОВОР АРЕНДЫ ЗЕМЕЛЬНОГО УЧАСТКА**

Томская область, ЗАТО Северск № _____ «__» _____ 20__ г.

Управление имущественных отношений Администрации ЗАТО Северск (далее – Управление), действующее от имени и в интересах муниципального образования «Городской округ ЗАТО Северск Томской области», именуемое в дальнейшем «Арендодатель», в лице начальника Управления Саядына Аветика Сержикивича, действующего на основании Положения об Управлении, утвержденного решением Думы ЗАТО Северск от 24.06.2021 № 15/1 и распоряжений Администрации ЗАТО Северск от 05.02.2020 № 78/лс, от 29.04.2020 № 258/лс, с одной стороны, и _____ именуемое(ый) в дальнейшем «Арендатор» с другой стороны, вместе именуемые в дальнейшем «Стороны», заключили настоящий предварительный договор аренды земельного участка (далее – предварительный Договор), до заключения основного договора аренды земельного участка (далее – основной Договор) о нижеследующем:

1. ПРЕДМЕТ ПРЕДВАРИТЕЛЬНОГО ДОГОВОРА

1.1. Стороны на основании Протокола о результатах аукциона от 00.00.0000 (Протокола рассмотрения заявок на участие в аукционе от 00.00.0000) обязуются заключить в будущем договор аренды земельного участка с кадастровым номером _____, входящий в состав земель _____, расположенный по адресу: _____, площадью _____ кв. м (далее – Участок), в границах, согласно сведениям Единого государственного реестра недвижимости.

1.2. Вид разрешенного использования Участка: _____ (согласно классификатору видов разрешенного использования земельных участков, утвержденному приказом Росреестра от 10.11.2020 № П/0412 содержание данного вида разрешенного использования включает в себя: _____)

1.3. Цель предоставления Участка: _____.

1.4. Основной Договор будет заключен Сторонами в течение семи дней со дня получения Арендодателем положительного согласования Государственной корпорации по атомной энергии «Росатом» на совершение сделки.

2. СУЩЕСТВЕННЫЕ УСЛОВИЯ ОСНОВНОГО ДОГОВОРА

2.1. Арендодатель на основании Протокола о результатах аукциона от 00.00.0000, (Протокола рассмотрения заявок на участие в аукционе от 00.00.0000) обязуется предоставить, а Арендатор принять в аренду земельный участок с кадастровым номером _____, входящий в состав земель _____, расположенный по адресу: _____, площадью _____ кв. м (далее – Участок), в границах, согласно сведениям Единого государственного реестра недвижимости.

2.1.1. Цель предоставления Участка: _____.

2.1.2. Срок аренды Участка устанавливается 20 (двадцать) лет с даты заключения Договора, а именно с _____ 20__ по _____ 20__.

2.1.3. Договор подлежит государственной регистрации в Управлении Федеральной службы государственной регистрации, кадастра и картографии по Томской области.

2.2. В соответствии с Правилами землепользования и застройки городского округа закрытого административно-территориального образования Северск Томской области, утвержденными решением Думы ЗАТО Северск от 25.02.2021 № 9/8 «Об утверждении Правил землепользования и застройки ЗАТО Северск Томской области», Участок расположен в зоне застройки индивидуальными жилыми домами («Ж-1»).

2.3. Согласно сведениям Единого государственного реестра недвижимости Участок расположен в границах зоны с особыми условиями использования территорий: охранная зона объекта электросетевого хозяйства, реестровый номер границы зоны: 70.22.2.50.

2.4. Размер ежегодной арендной платы за Участок составляет _____ (_____) рублей ____ коп.

Внесенный задаток на участие в аукционе засчитывается в счет арендной платы.

2.4.1. Оплата приобретаемого права заключения договора аренды земельного участка (размер ежегодной арендной платы за земельный участок) за первый год аренды Участка производится арендатором (победителем или единственным заявителем аукциона) одновременно не позднее трех календарных дней после подписания предварительного Договора.

2.4.2. Арендная плата за Участок за последующие годы вносится Арендатором в срок не позднее 1 июля за текущий год (для физических лиц), путём перечисления по следующим реквизитам:

Получатель:

ИНН 7024004494 КПП 702401001

УФК по Томской области (Управление имущественных отношений

Администрации ЗАТО Северск) л/сч 04653000070

Банк получателя: Отделение Томск Банка России/УФК по Томской области, г. Томск

БИК 016902004

Номер счета банка получателя (номер банковского счета, входящего в состав единого казначейского счета (ЕКС)): 40102810245370000058

Номер счета получателя (номер казначейского счета): 03100643000000016500

КБК 909 1 11 05012 04 0000 120

При изменении размера арендной платы, реквизитов для перечисления арендной платы Арендодатель уведомляет Арендатора путем опубликования информационного сообщения в официальном средстве массовой информации и на официальном сайте Управления имущественных отношений Администрации ЗАТО Северск в сети Интернет (<https://имущество.зато-северск.рф>). Данное опубликование Стороны Договора признают надлежащим извещением Арендатора о соответствующем изменении.

2.4.3. Размер ежегодной арендной платы за неполный период исчисляется пропорционально количеству календарных дней аренды.

2.4.4. Арендная плата подлежит начислению и уплате Арендатором с даты передачи Участка по акту приема-передачи.

2.4.5. Размер ежегодной арендной платы изменяется в одностороннем порядке Арендодателем на размер уровня инфляции, установленного в федеральном законе о федеральном бюджете на очередной финансовый год и плановый период, который применяется ежегодно по состоянию на начало очередного финансового года (с учетом арендной платы и индекса инфляции предыдущего периода).

2.5. Арендатор будет обязан:

2.5.1. Самостоятельно исчислить и уплатить сумму арендной платы или в срок до 1 июля получить расчёт, выполненный Арендодателем и уплатить исчисленную в нем сумму арендной платы. Неявка Арендатора (представителя) для получения расчета не освобождает Арендатора от обязанности по уплате арендной платы.

- 2.5.2. При проектировании и размещении объектов капитального строительства, а также вспомогательных зданий, сооружений, должен руководствоваться требованиями градостроительного законодательства Российской Федерации, градостроительными регламентами городского округа ЗАТО Северск Томской области и иными требованиями к проектированию и размещению объектов капитального строительства;
- 2.5.3. Переносит сети инженерно-технического обеспечения за свой счет (в случае необходимости).
- 2.6. Снести зеленые насаждения (при необходимости) за свой счет.
- 2.7. Неиспользование Участка после заключения Договора не служит основанием для неуплаты и возврата арендной платы Арендатору.
- 2.8. Арендодатель будет иметь право:
- 2.8.1. На односторонний отказ от исполнения Договора (в соответствии со статьей 450.1 Гражданского кодекса Российской Федерации) в случае выявления факта использования арендатором Участка не по целевому назначению, определенному виду разрешенного использования.
- 2.8.2. Досрочно расторгнуть Договор в судебном порядке:
- при использовании Участка способами, приводящими к его порче;
 - при невнесении арендной платы за 1 (один) или более срока;
 - за неисполнение условий Договора.
- 2.8.3. На беспрепятственный доступ на территорию арендуемого Участка с целью его осмотра на предмет соблюдения условий Договора.
- 2.8.4. На возмещение убытков, причиненных ухудшением качества Участка и экологической обстановки в результате хозяйственной деятельности Арендатора, а также по иным основаниям, предусмотренным законодательством Российской Федерации.
- 2.9. Арендодатель будет обязан:
- 2.9.1. Выполнять в полном объеме все условия Договора.
- 2.9.2. Передать Арендатору Участок по акту приема-передачи.
- 2.9.3. Не вмешиваться в хозяйственную деятельность Арендатора, если она не противоречит условиям настоящего Договора, а также законодательству Российской Федерации.
- 2.10. Арендатор будет иметь право:
- 2.10.1. Использовать Участок на условиях, установленных Договором.
- 2.10.2. Производить улучшения земель с учетом экологических требований.
- 2.11. Арендатор будет обязан:
- 2.11.1. Выполнять в полном объеме все условия Договора.
- 2.11.2. Использовать Участок в соответствии с целевым назначением и видом разрешенного использования.
- 2.11.3. Своевременно уплачивать арендную плату, ежегодно самостоятельно производить расчет арендной платы или получать расчет в соответствии с пунктом 2.6 настоящего Договора.
- 2.11.4. Выполнять в соответствии с требованиями эксплуатационных служб условия содержания находящихся на Участке объектов инженерного обеспечения (городских подземных и наземных коммуникаций, сооружений, дорог, проездов и т.п.) и не препятствовать их ремонту и обслуживанию.
- 2.11.5. Обеспечить Арендодателю (его законным представителям), представителям органов государственного земельного контроля (надзора) доступ на Участок по их требованию.
- 2.11.6. Не допускать действий, приводящих к ухудшению экологической обстановки на арендуемом Участке и прилегающих к нему территориях.
- 2.11.7. Письменно в десятидневный срок уведомить Арендодателя об изменении своих реквизитов.
- 2.11.8. После прекращения пользования Участком вернуть его Арендодателю по акту приема-передачи в течение пяти календарных дней в состоянии, пригодном для его дальнейшего использования по целевому назначению и виду разрешенного использования.
- 2.12. Арендодатель и Арендатор будут иметь иные права и нести иные обязанности, установленные законодательством Российской Федерации.
- 2.13. За нарушение условий Договора Стороны будут нести ответственность, предусмотренную законодательством Российской Федерации и Договором.
- 2.14. За нарушение срока внесения арендной платы по Договору Арендатор будет выплачивать Арендодателю пени в размере процентов, равных 1/300 ключевой ставки, опубликованной Банком России, и имевшей место в соответствующие периоды, от размера невнесенной арендной платы за каждый календарный день просрочки.
- 2.15. За несвоевременный возврат Участка после прекращения или расторжения Договора, Арендатор будет уплачивать Арендодателю штраф в размере 0,1% от размера годовой арендной платы за каждый день просрочки.
- 2.16. Все изменения и (или) дополнения к Договору будут оформляются сторонами в письменной форме (кроме изменений, указанных в пункте 2.4 настоящего Договора).
- 2.17. Договор может быть расторгнут по требованию Арендодателя по решению суда на основании и в порядке, установленном гражданским законодательством, а также в случаях, указанных в пункте 2.8.2 настоящего Договора (с учетом решения суда).
- 2.18. При прекращении Договора Арендатор обязан будет вернуть Арендодателю Участок в надлежащем состоянии в соответствии с пунктом 2.11.8 настоящего Договора.
- 2.19. Арендатор не имеет права сдавать Участок в субаренду и передавать права и обязанности по Договору третьим лицам.
- 2.20. При расторжении Договора, арендная плата начисляется до момента государственной регистрации права на созданный объект.
- 2.21. Договор составляется в двух экземплярах, имеющих одинаковую юридическую силу, из которых по одному экземпляру хранится у Сторон.

3. ОТВЕТСТВЕННОСТЬ СТОРОН

- 3.1. За нарушение условий предварительного Договора Стороны несут ответственность, предусмотренную законодательством Российской Федерации и настоящим Договором.
- 3.2. Ответственность Сторон за нарушение обязательств по предварительному Договору, вызванных действием обстоятельств непреодолимой силы, регулируется законодательством Российской Федерации.

4. ЗАКЛЮЧИТЕЛЬНЫЕ ПОЛОЖЕНИЯ

- 4.1. Внесенный задаток на участие в аукционе засчитывается в счет арендной платы.
- 4.2. Арендная плата за первый год аренды Участка производится в трехдневный срок после подписания предварительного Договора.
- 4.3. В случае отказа Государственной корпорации по атомной энергии «Росатом» на совершение сделки основной Договор не подлежит заключению, а предварительный Договор подлежит расторжению.
- 4.4. Затраты, связанные с подготовкой документов, сноса зеленых насаждений, переносом инженерных коммуникаций, и иных затрат, связанных с использованием Участка, компенсации не подлежат.



4.5. Размер ежегодной арендной платы (размер платы за право заключения договора аренды земельного участка), внесенной Арендатором, подлежит возврату в течение двадцати рабочих дней с даты расторжения предварительного Договора.

4.6. Все изменения и (или) дополнения к Договору оформляются сторонами в письменной форме (кроме изменений, указанных в пункте 2.4. настоящего Договора)

5. РЕКВИЗИТЫ И ПОДПИСИ СТОРОН

АРЕНДОДАТЕЛЬ

Управление имущественных отношений Администрации ЗАТО Северск

ОГРН 1027001686910; ИНН 7024004494; КПП 702401001

Юридический, почтовый и фактический адрес:

636000, Томская область, ЗАТО Северск, г.Северск, ул.Лесная, д.11а

ФИО

_____ « _____ » _____ 20__ г.
(подпись)

М.П.

АРЕНДАТОР

ФИО

СНИЛС

Паспорт

Адрес регистрации

_____ « _____ » _____ 20__ г.
(подпись)

ИЗВЕЩЕНИЕ О ПРОВЕДЕНИИ СОБРАНИЯ О СОГЛАСОВАНИИ МЕСТОПОЛОЖЕНИЯ ГРАНИЦЫ ЗЕМЕЛЬНОГО УЧАСТКА

Кадастровым инженером Сергеевой Ольгой Сергеевной, Томская область, г. Северск, пр. Коммунистический, 94, оф. 416, harol@list.ru, (3823) 54-85-41, 3750, выполняются кадастровые работы в отношении земельного участка с кадастровым № 70:22:0020803:181, расположенного по адресу: Томская область, ЗАТО Северск, г. Северск, СТ "Сосновка", 806. Заказчиком кадастровых работ является Абросимов Геннадий Михайлович, +79627843405, Томская область, г. Северск, ул. Ленина, 108-297. Собрание по поводу согласования местоположения границы состоится по адресу: Томская область, г. Северск, просп. Коммунистический, 94, оф. 416, 06.12.2022 г. в 14:00.

С проектом межевого плана земельного участка можно ознакомиться по адресу: Томская область, г. Северск, пр. Коммунистический, 94, оф. 416.

Требования о проведении согласования местоположения границ земельных участков на местности принимаются с 14.11.2022 г. по 02.12.2022 г., обоснованные возражения о местоположении границ земельных участков после ознакомления с проектом межевого плана принимаются с 14.11.2022 г. по 02.12.2022 г. по адресу: Томская область, г. Северск, просп. Коммунистический, 94, оф. 416.

Смежные земельные участки, в отношении местоположения границ которых проводится согласование: 70:22:0020803:715 (Томская область, ЗАТО Северск, СОПК "Сосновка", 164); 70:22:0020803:366 (Томская обл., ЗАТО Северск, СТ "Сосновка", 825).

При проведении согласования местоположения границ при себе необходимо иметь документ, удостоверяющий личность, а также документы о правах на земельный участок (часть 12 статьи 39, часть 2 статьи 40 Федерального закона от 24 июля 2007 г. N 221-ФЗ "О кадастровой деятельности").



ИЗВЕЩЕНИЕ О ПРОВЕДЕНИИ СОБРАНИЯ О СОГЛАСОВАНИИ МЕСТОПОЛОЖЕНИЯ ГРАНИЦЫ ЗЕМЕЛЬНОГО УЧАСТКА

Кадастровым инженером Зоркальцевой Татьяной Александровной (г. Томск, ул. 5-й Армии, 9-84, zorkaltsevata@mail.ru, тел. 940-410, № квалификационного аттестата № 70-10-06; N регистрации в государственном реестре лиц, осуществляющих кадастровую деятельность, – 168) выполняются кадастровые работы в отношении земельного участка с кадастровым № 70:22:0020603:2, расположенного по адресу: Томская область, ЗАТО Северск, СНТ "Виленский", квартал № 2, улица № 2, участок 16.

Заказчиком кадастровых работ является Ощепкова Татьяна Леонидовна.

Собрание заинтересованных лиц по поводу согласования местоположения границы состоится по адресу: г. Томск, ул. Карла Маркса, 48/1, офис 104, 28 ноября 2022 г. в 10.30.

С проектом межевого плана земельного участка можно ознакомиться по адресу: г. Томск, ул. Карла Маркса, 48/1, офис 104.

Обоснованные возражения по проекту межевого плана и требования о проведении согласования местоположения границ земельных участков на местности принимаются с 3 ноября 2022 г. по 4 декабря 2022 г. по адресу: г. Томск, ул. Карла Маркса, 48/1, офис 104.

Смежные земельные участки, с правообладателями которых требуется согласовать месторасположение границ: Томская область, ЗАТО Северск, СНТ "Виленский", квартал № 2, улица № 2, участок № 15; Томская область, ЗАТО Северск, СНТ "Виленский", квартал № 2, улица № 2, участок № 17; Томская область, ЗАТО Северск, СНТ "Виленский", квартал № 2, улица № 1, участок 1а и другие заинтересованные лица.

При проведении согласования местоположения границ при себе необходимо иметь документ, удостоверяющий личность, а также документы о правах на земельный участок.



ИЗВЕЩЕНИЕ О ПРОВЕДЕНИИ СОБРАНИЯ О СОГЛАСОВАНИИ МЕСТОПОЛОЖЕНИЯ ГРАНИЦЫ ЗЕМЕЛЬНОГО УЧАСТКА

Кадастровым инженером Кречетовой Алиной Сергеевной (г. Томск, пр. Фрунзе, 111, оф. 108, kcalinochka@gmail.com, тел. 89234183714, номер регистрации в государственном реестре лиц, осуществляющих кадастровую деятельность, – 28042, выполняются кадастровые работы в отношении земельных участков с кадастровыми номерами: 70:22:0020803:558, расположенного по адресу: обл. Томская, ЗАТО Северск, СОПК "Сосновка", участок № 244 (кадастровый квартал 70:22:0020803) и 70:22:0020803:488, расположенного по адресу: Томская область, ЗАТО Северск, СОПК "Сосновка", квартал 3, улица 11, участок 245 (кадастровый квартал 70:22:0020803) Заказчиком кадастровых работ является Гунченко Сергей Федорович, номер тел. 89138883434.

Собрание по поводу согласования местоположения границы состоится по адресу: г. Томск, пр. Фрунзе, 111, оф. 108, 02.12.22 г. в 10.00.

С проектом межевого плана земельного участка можно ознакомиться по адресу: г. Томск, пр. Фрунзе, 111, оф. 108.

Требования о проведении согласования местоположения границ земельных участков на местности принимаются с 02.11.22 г. по 02.12.22 г., обоснованные возражения о местоположении границ земельных участков после ознакомления с проектом межевого плана принимаются с 02.11.22 г. по 02.12.22 г. по адресу: г. Томск, пр. Фрунзе, 111, оф. 108.

При проведении согласования местоположения границ при себе необходимо иметь документ, удостоверяющий личность, а также документы о правах на земельный участок (часть 12 статьи 39, часть 2 статьи 40 Федерального закона от 24 июля 2007 г. № 221-ФЗ «О кадастровой деятельности»).



СОДЕРЖАНИЕ

РЕШЕНИЯ ДУМЫ

- Решение Думы № 30/1 от 27.10.2022** О внесении изменений в Решение Думы ЗАТО Северск от 09.12.2021 № 20/1 - **стр. 3**
- Решение Думы № 30/2 от 27.10.2022** О внесении изменений в Решение Думы ЗАТО Северск от 29.09.2011 № 17/4 «Об утверждении Положения о бюджетном процессе в ЗАТО Северск» - **стр. 204**
- Решение Думы № 30/3 от 27.10.2022** О внесении изменений в Решение Думы ЗАТО Северск от 30.09.2021 № 17/5 «Об утверждении Положения о муниципальном жилищном контроле на территории городского округа ЗАТО Северск Томской области» - **стр. 205**

ПОСТАНОВЛЕНИЯ МЭРА

- Постановление № 44-пм от 07.10.2022** О внесении изменений в постановление Мэра ЗАТО Северск от 22.07.2022 № 26-пм - **стр. 207**
- Постановление № 45-пм от 07.10.2022** О внесении изменения в постановление Мэра ЗАТО Северск от 29.07.2022 № 30-пм - **стр. 207**
- Постановление № 46-пм от 07.10.2022** О внесении изменения в постановление Мэра ЗАТО Северск от 29.07.2022 № 32-пм - **стр. 208**
- Постановление № 47-пм от 07.10.2022** О внесении изменения в постановление Мэра ЗАТО Северск от 29.07.2022 № 31-пм - **стр. 208**
- Постановление № 48-пм от 07.10.2022** О создании Муниципального казенного предприятия ЗАТО Северск «Самусьский водоканал» - **стр. 208**
- Постановление № 49-пм от 24.10.2022** О внесении изменений в постановление Мэра ЗАТО Северск от 29.07.2022 № 29-пм - **стр. 209**
- Постановление № 50-пм от 28.10.2022** О назначении публичных слушаний на территории городского округа ЗАТО Северск Томской области по проекту решения Думы ЗАТО Северск «О внесении изменений в Решение Думы ЗАТО Северск от 01.02.2018 № 34/1 «Об утверждении Правил благоустройства территории городского округа ЗАТО Северск Томской области» - **стр. 210**

РАСПОРЯЖЕНИЯ МЭРА

- Распоряжение № 115-рм от 07.10.2022** Об утверждении заключения о результатах публичных слушаний на территории городского округа ЗАТО Северск Томской области по проекту постановления Администрации ЗАТО Северск «Об утверждении проекта планировки территории и проекта межевания территории, расположенной по адресу: Томская область, ЗАТО Северск, г. Северск, ул. Тургенева, 33а/4» - **стр. 212**

ПОСТАНОВЛЕНИЯ АДМИНИСТРАЦИИ

- Постановление № 1787 от 07.10.2022** О внесении изменения в постановление Администрации ЗАТО Северск от 12.04.2022 № 599 - **стр. 213**
- Постановление № 1788 от 07.10.2022** О внесении изменения в постановление Администрации ЗАТО Северск от 31.01.2019 № 119 - **стр. 213**
- Постановление № 1814 от 13.10.2022** Об изъятии для муниципальных нужд земельного участка и жилых помещений в многоквартирном доме, признанном аварийным и подлежащим сносу, по адресу: Томская область, ЗАТО Северск, пос. Самусь, ул. Ленина, д. 16 - **стр. 213**
- Постановление № 1815 от 13.10.2022** Об изъятии для муниципальных нужд земельного участка и жилых помещений в многоквартирном доме, признанном аварийным и подлежащим сносу, по адресу: Томская область, ЗАТО Северск, пос. Самусь, ул. Кооперативная, д. 1 - **стр. 214**
- Постановление № 1825 от 14.10.2022** Об утверждении проекта планировки территории и проекта межевания территории, расположенной по адресу: Томская область, ЗАТО Северск, г. Северск, ул. Тургенева, 33а/4 - **стр. 214**
- Постановление № 1871 от 20.10.2022** О согласовании создания мест (площадок) накопления твердых коммунальных отходов на территории ЗАТО Северск - **стр. 261**
- Постановление № 1874 от 20.10.2022** О внесении изменения в постановление Администрации ЗАТО Северск от 19.04.2022 № 658 - **стр. 261**
- Постановление № 1875 от 20.10.2022** О внесении изменений в постановление Администрации ЗАТО Северск от 07.02.2019 № 131 - **стр. 261**
- Постановление № 1886 от 21.10.2022** О признании утратившим силу постановления Администрации ЗАТО Северск от 22.11.2019 № 2569 - **стр. 262**
- Постановление № 1891 от 21.10.2022** О внесении изменений в постановление Администрации ЗАТО Северск от 11.12.2019 № 2758 - **стр. 262**
- Постановление № 1892 от 21.10.2022** О признании утратившими силу отдельных постановлений Администрации ЗАТО Северск - **стр. 262**
- Постановление № 1916 от 25.10.2022** О внесении изменений в постановление Администрации ЗАТО Северск от 16.01.2020 № 32 - **стр. 263**
- Постановление № 1929 от 25.10.2022** О внесении изменений в пункт 1 постановления Администрации ЗАТО Северск от 28.03.2019 № 502 - **стр. 263**
- Постановление № 1930 от 25.10.2022** О проведении в 2022 году конкурса «Лучший объект общественного питания ЗАТО Северск» - **стр. 263**
- Постановление № 1940 от 26.10.2022** О внесении изменения в постановление Администрации ЗАТО Северск от 05.09.2012 № 2558 - **стр. 270**
- Постановление № 1962 от 27.10.2022** Об утверждении схем размещения нестационарных торговых объектов на территории ЗАТО Северск - **стр. 272**
- Постановление № 1963 от 28.10.2022** Об утверждении положения о порядке выявления, перемещения, временного хранения, утилизации, реализации брошенных (разукomплектованных) и бесхозных транспортных средств на территории ЗАТО Северск - **стр. 287**

РАСПОРЯЖЕНИЯ АДМИНИСТРАЦИИ

- Распоряжение № 956-р от 07.10.2022** О внесении изменений в распоряжение Администрации ЗАТО Северск от 25.01.2022 № 60-р - **стр. 294**
- Распоряжение № 966-р от 14.10.2022** О внесении изменений в распоряжение Администрации ЗАТО Северск от 02.04.2018 № 478-р - **стр. 294**
- Распоряжение № 970-р от 20.10.2022** О внесении изменений в распоряжение Администрации ЗАТО Северск от 28.09.2018 № 1416-р - **стр. 294**
- Распоряжение № 978-р от 21.10.2022** О внесении изменений в распоряжение Администрации ЗАТО Северск от 11.09.2020 № 1010-р - **стр. 295**

ИНФОРМАЦИЯ

- Извещение о проведении аукциона по продаже земельных участков, находящихся в государственной и муниципальной собственности** - **стр. 296**
- Извещение о проведении аукциона на право заключения договора аренды земельного участка, государственная собственность на который не разграничена** - **стр. 307**
- Извещение о проведении собрания о согласовании местоположения границы земельного участка** - **стр. 317**
- Извещение о проведении собрания о согласовании местоположения границы земельного участка** - **стр. 318**
- Извещение о проведении собрания о согласовании местоположения границы земельного участка** - **стр. 319**