



ОФИЦИАЛЬНЫЙ БЮЛЛЕТЕНЬ МУНИЦИПАЛЬНЫХ ПРАВОВЫХ АКТОВ ЗАТО СЕВЕРСК

Ежемесячное печатное издание для опубликования (обнародования)
муниципальных правовых актов ЗАТО Северск

№ 14 (72) 3 сентября 2021 г.

бесплатно



Распространяется бесплатно.

Отпечатано в ООО «Интегральный переплет»: 634040, г. Томск, ул. Высоцкого, 28, корп. 1.

Время подписания в печать: по графику - 15.00, фактическое - 15.00.

Заказ № 14. Тираж 50 экз.

Учредитель - Администрация ЗАТО Северск.

Адрес редакции и издателя: 636000, г. Северск, Томская область, пр. Коммунистический, 38,
ООО "Городской еженедельник "Диалог".

Главный редактор - Ирина Николаевна Яковлева.

Телефон – 8(3823)54-84-04.

E-mail: dialog7@seversk.tomsknet.ru

РЕШЕНИЕ

Думы ЗАТО Северск

№ 16/1

от 26.08.2021 г.

О внесении изменений в Решение Думы ЗАТО Северск от 10.12.2020 № 5/1

В соответствии с Бюджетным кодексом Российской Федерации, пунктом 2 статьи 27 Устава городского округа закрытого административно-территориального образования Северск Томской области, рассмотрев внесенный Администрацией ЗАТО Северск проект решения Думы ЗАТО Северск «О внесении изменений в Решение Думы ЗАТО Северск от 10.12.2020 № 5/1», **ДУМА ЗАТО СЕВЕРСК РЕШИЛА:**

1. Внести в Решение Думы ЗАТО Северск от 10.12.2020 № 5/1 «О бюджете ЗАТО Северск на 2021 год и на плановый период 2022 и 2023 годов» следующие изменения:

1) пункт 1 изложить в следующей редакции:

«1. Утвердить основные характеристики бюджета ЗАТО Северск на 2021 год:

1) общий объем доходов бюджета ЗАТО Северск в сумме 4 833 976,31 тыс. руб., в том числе налоговые и неналоговые доходы в сумме 1 194 267,27 тыс. руб., безвозмездные поступления в сумме 3 639 709,04 тыс. руб., из них межбюджетные трансферты в сумме 3 653 161,82 тыс. руб.;

2) общий объем расходов бюджета ЗАТО Северск в сумме 4 952 055,22 тыс. руб.;

3) дефицит бюджета ЗАТО Северск в сумме 118 078,91 тыс. руб.»;

2) пункт 7 изложить в следующей редакции:

«7. Утвердить общий объем бюджетных ассигнований на исполнение публичных нормативных обязательств на 2021 год в сумме 6 062,84 тыс. руб. согласно приложению 13, на 2022 год в сумме 6 274,04 тыс. руб. и на 2023 год в сумме 5 064,41 тыс. руб. согласно приложению 13.1.»;

3) пункт 8 изложить в следующей редакции:

«8. Утвердить объем бюджетных ассигнований дорожного фонда ЗАТО Северск на 2021 год в сумме 383 178,02 тыс. руб., на 2022 год в сумме 198 754,47 тыс. руб., на 2023 год в сумме 194 252,25 тыс. руб.»;

4) приложения 5, 6, 7, 8, 9, 10, 11, 12, 13, 16, 18 изложить в следующей редакции:

Приложение 5
к Решению Думы ЗАТО Северск от 10.12.2020 № 5/1

ОСНОВНЫЕ ПАРАМЕТРЫ БЮДЖЕТА ЗАТО СЕВЕРСК НА 2021 ГОД

Наименование	Утверждено	Изменение	Утверждено
			с учетом изменений
(тыс.руб.)			
1. ДОХОДЫ	4.796.068,55	37.907,76	4.833.976,31
Налоговые доходы	1.021.030,32	24.163,87	1.045.194,19
Неналоговые доходы	160.203,11	-11.130,03	149.073,08
Безвозмездные поступления	3.614.835,12	24.873,92	3.639.709,04
2. РАСХОДЫ	4.914.147,46	37.907,76	4.952.055,22
Общегосударственные вопросы	345.153,45	971,84	346.125,29
Национальная оборона	79,11		79,11
Национальная безопасность и правоохранительная деятельность	25.828,87	-11,90	25.816,97
Национальная экономика	568.578,16	18.525,36	587.103,52
Жилищно-коммунальное хозяйство	414.204,13	13.753,74	427.957,87
Охрана окружающей среды	293,20	-44,29	248,91
Образование	2.770.977,64	6.659,05	2.777.636,69
Культура, кинематография	404.987,06	-239,72	404.747,34
Социальная политика	118.210,14	1.995,83	120.205,97
Физическая культура и спорт	247.953,97	-3.702,15	244.251,82
Обслуживание государственного и муниципального долга	17.881,74		17.881,74
3. ДЕФИЦИТ	-118.078,91;	0,00	-118.078,91»;



ДОХОДЫ БЮДЖЕТА ЗАТО СЕВЕРСК НА 2021 ГОД

Наименование	Код главного администратора	Код классификации доходов	Утверждено	Изменение	Утверждено с учетом изменений
			(тыс.руб.)		
НАЛОГОВЫЕ И НЕНАЛОГОВЫЕ ДОХОДЫ		100000000000000000	1,181,233,43	13,033,84	1,194,267,27
НАЛОГОВЫЕ ДОХОДЫ			1,021,030,32	24,163,87	1,045,194,19
Налоги на прибыль, доходы		101000000000000000	750,658,47	14,724,27	765,382,74
Налог на доходы физических лиц	182	10102000000000110	750,658,47	14,724,27	765,382,74
Налоги на товары (работы, услуги), реализуемые на территории Российской Федерации		103000000000000000	10,076,45		10,076,45
Акцизы по подакцизным товарам (продукции), производимым на территории Российской Федерации	100	10302000000000110	10,076,45		10,076,45
Налоги на совокупный доход		105000000000000000	98,891,00	8,222,60	107,113,60
Налог, взимаемый в связи с применением упрощенной системы налогообложения	182	10501000000000110	78,755,00	2,757,00	81,512,00
Единый налог на вмененный доход для отдельных видов деятельности	182	10502000000000110	10,112,00	-320,00	9,792,00
Единый сельскохозяйственный налог	182	10503000000000110	463,00	-218,00	245,00
Налог, взимаемый в связи с применением патентной системы налогообложения	182	10504000000000110	9,561,00	6,003,60	15,564,60
Налоги на имущество		106000000000000000	147,397,00	-1,208,00	146,189,00
Налог на имущество физических лиц	182	10601000000000110	37,841,00		37,841,00
Земельный налог	182	10606000000000110	109,556,00	-1,208,00	108,348,00
Налоги, сборы и регулярные платежи за пользование природными ресурсами		107000000000000000		1,787,00	1,787,00
Налог на добычу полезных ископаемых	182	10701000000000110		1,787,00	1,787,00
Государственная пошлина		108000000000000000	14,007,40	638,00	14,645,40
НЕНАЛОГОВЫЕ ДОХОДЫ			160,203,11	-11,130,03	149,073,08
Доходы от использования имущества, находящегося в государственной и муниципальной собственности		111000000000000000	110,248,08	-2,549,32	107,698,76
Доходы в виде прибыли, приходящейся на доли в уставных (складочных) капиталах хозяйственных товариществ и обществ, или дивидендов по акциям, принадлежащим городским округам	909	11101040040000120	468,83		468,83
Арендная плата за землю - всего			68,276,64	429,06	68,705,70
Доходы, получаемые в виде арендной платы за земельные участки, государственная собственность на которые не разграничена и которые расположены в границах городских округов, а также средства от продажи права на заключение договоров аренды указанных земельных участков	909	11105012040000120	30,562,82	-4,628,40	25,934,42
Доходы, получаемые в виде арендной платы, а также средства от продажи права на заключение договоров аренды за земли, находящиеся в собственности городских округов (за исключением земельных участков муниципальных бюджетных и автономных учреждений)	909	11105024040000120	37,712,40	5,057,46	42,769,86
Плата по соглашениям об установлении сервитута, заключенным органами местного самоуправления городских округов, государственными или муниципальными предприятиями либо государственными или муниципальными учреждениями в отношении земельных участков, государственная собственность на которые не разграничена и которые расположены в границах городских округов	909	11105312040000120	1,42		1,42
Прочие доходы от использования имущества и прав, находящихся в государственной и муниципальной собственности (за исключением имущества бюджетных и автономных учреждений, а также имущества государственных и муниципальных унитарных предприятий, в том числе казенных)		11109000000000120	41,502,61	-2,978,38	38,524,23
Прочие поступления от использования имущества, находящегося в собственности городских округов (за исключением имущества муниципальных бюджетных и автономных учреждений, а также имущества муниципальных унитарных предприятий, в том числе казенных) (аренда помещений нежилого фонда)	909	11109044040001120	25,925,47	-1,543,72	24,381,75
Прочие поступления от использования имущества, находящегося в собственности городских округов (за исключением имущества муниципальных бюджетных и автономных учреждений, а также имущества муниципальных унитарных предприятий, в том числе казенных) (плата за наем жилых помещений)	952	11109044040002120	7,179,40	-971,31	6,208,09
Прочие поступления от использования имущества, находящегося в собственности городских округов (за исключением имущества муниципальных бюджетных и автономных учреждений, а также имущества муниципальных унитарных предприятий, в том числе казенных) (аренда сетей инженерно-технического обеспечения)	909	11109044040003120	1,300,07	-18,18	1,281,89
Прочие поступления от использования имущества, находящегося в собственности городских округов (за исключением имущества муниципальных бюджетных и автономных учреждений, а также имущества муниципальных унитарных предприятий, в том числе казенных) (аренда движимого имущества)	909	11109044040004120	1,774,45	-186,97	1,587,48
Прочие поступления от использования имущества, находящегося в собственности городских округов (за исключением имущества муниципальных бюджетных и автономных учреждений, а также имущества муниципальных унитарных предприятий, в том числе казенных) (плата за установку и эксплуатацию рекламных конструкций)	909	11109044040005120	2,935,86	103,68	3,039,54
Прочие поступления от использования имущества, находящегося в собственности городских округов (за исключением имущества муниципальных бюджетных и автономных учреждений, а также имущества муниципальных унитарных предприятий, в том числе казенных) (плата за размещение временных торговых сооружений)	909	11109044040106120	2,387,36	-361,88	2,025,48
Платежи при пользовании природными ресурсами		112000000000000000	17,569,20	-3,230,74	14,338,46
Доходы от оказания платных услуг и компенсации затрат государства		113000000000000000	5,989,19	255,33	6,244,52
Доходы от продажи материальных и нематериальных активов		114000000000000000	19,607,83	-13,744,32	5,863,51
Штрафы, санкции, возмещение ущерба		116000000000000000	6,320,01	7,423,55	13,743,56
Прочие неналоговые доходы		117000000000000000	468,80	715,47	1,184,27
БЕЗВОЗМЕЗДНЫЕ ПОСТУПЛЕНИЯ		200000000000000000	3,614,835,12	24,873,92	3,639,709,04

Безвозмездные поступления от других бюджетов бюджетной системы Российской Федерации		202000000000000000	3,628,287,90	24,873,92	3,653,161,82
Дотации бюджетам бюджетной системы Российской Федерации		20210000000000150	1,428,335,50	6,926,50	1,435,262,00
Дотации бюджетам городских округов на выравнивание бюджетной обеспеченности из бюджета субъекта Российской Федерации	903	20215001040000150	235,410,50		235,410,50
Дотации бюджетам городских округов на поддержку мер по обеспечению сбалансированности бюджетов	903	20215002040000150	367,815,00	6,926,50	374,741,50
Дотации бюджетам городских округов, связанные с особым режимом безопасного функционирования закрытых административно-территориальных образований	903	20215010040000150	825,110,00		825,110,00
Субсидии бюджетам бюджетной системы Российской Федерации (межбюджетные субсидии)		20220000000000150	478,213,09	14,764,33	492,977,42
Субсидии бюджетам городских округов на софинансирование капитальных вложений в объекты муниципальной собственности (капитальные вложения в объекты муниципальной собственности в сфере газификации в рамках государственной программы "Развитие коммунальной инфраструктуры в Томской области")	953	20220077040132150	5,229,60		5,229,60
Субсидии бюджетам городских округов на государственную поддержку спортивных организаций, осуществляющих подготовку спортивного резерва для спортивных сборных команд, в том числе спортивных сборных команд Российской Федерации	908	20225081040000150	2,276,00		2,276,00
Субсидии бюджетам городских округов на внедрение целевой модели цифровой образовательной среды в общеобразовательных организациях и профессиональных образовательных организациях (обеспечение образовательных организаций материально-технической базой для внедрения цифровой образовательной среды)	907	20225210040023150	13,296,85		13,296,85
Субсидии бюджетам городских округов на организацию бесплатного горячего питания обучающихся, получающих начальное общее образование в государственных и муниципальных образовательных организациях	907	20225304040000150	44,797,80		44,797,80
Субсидии бюджетам городских округов на финансовое обеспечение дорожной деятельности в рамках реализации национального проекта "Безопасные и качественные автомобильные дороги"	953	20225393040000150	30,000,00		30,000,00
Субсидии бюджетам городских округов на поддержку творческой деятельности и укрепление материально-технической базы муниципальных театров в населенных пунктах с численностью населения до 300 тысяч человек	905	20225466040000150	10,035,54		10,035,54
Субсидии бюджетам городских округов на создание новых мест в образовательных организациях различных типов для реализации дополнительных общеразвивающих программ всех направленностей	907	20225491040000150	1,390,14		1,390,14
Субсидии бюджетам городских округов на реализацию мероприятий по обеспечению жильем молодых семей	908	20225497040000150	10,526,94		10,526,94
Субсидии бюджетам городских округов на поддержку творческой деятельности и техническое оснащение детских и кукольных театров	905	20225517040000150	4,955,18		4,955,18
Субсидии бюджетам городских округов на поддержку отрасли культуры (капитальный ремонт помещений здания МБУДО "Художественная школа" по адресу: Томская область, ЗАТО Северск, просп.Коммунистический, 122)	953	20225519040083150	12,084,22		12,084,22
Субсидии бюджетам городских округов на государственную поддержку малого и среднего предпринимательства, а также физических лиц, применяющих специальный налоговый режим "Налог на профессиональный доход", в субъектах Российской Федерации (реализация мероприятия "Создание территории опережающего социально-экономического развития в муниципальном образовании "Городской округ закрытое административно-территориальное образование Северск Томской области")	909	20225527040090150	3,465,38	3,410,58	6,875,96
Субсидии бюджетам городских округов на государственную поддержку малого и среднего предпринимательства, а также физических лиц, применяющих специальный налоговый режим «Налог на профессиональный доход», в субъектах Российской Федерации (создание, развитие и обеспечение деятельности муниципальных бизнес-инкубаторов, предусмотренных в муниципальных программах (подпрограммах), содержащих мероприятия, направленные на развитие малого и среднего предпринимательства)	902	20225527040091150		2,420,91	2,420,91
Субсидии бюджетам городских округов на государственную поддержку малого и среднего предпринимательства, а также физических лиц, применяющих специальный налоговый режим «Налог на профессиональный доход», в субъектах Российской Федерации (создание, развитие и обеспечение деятельности муниципальных центров поддержки предпринимательства и центров молодежного инновационного творчества, предусмотренных в муниципальных программах (подпрограммах), содержащих мероприятия, направленные на развитие малого и среднего предпринимательства)	902	20225527040093150		360,00	360,00
Субсидии бюджетам городских округов на государственную поддержку малого и среднего предпринимательства, а также физических лиц, применяющих специальный налоговый режим "Налог на профессиональный доход", в субъектах Российской Федерации (субсидии бюджетам муниципальных образований Томской области, в том числе отнесенных к монопрофильным, на софинансирование расходов на развитие и обеспечение деятельности микрофинансовых организаций, предусмотренных в муниципальных программах (подпрограммах), содержащих мероприятия, направленные на развитие малого и среднего предпринимательства)	902	20225527040094150	5,000,00		5,000,00
Субсидии бюджетам городских округов на государственную поддержку малого и среднего предпринимательства, а также физических лиц, применяющих специальный налоговый режим «Налог на профессиональный доход», в субъектах Российской Федерации (реализация мероприятий муниципальных программ (подпрограмм), направленных на развитие малого и среднего предпринимательства)	902	20225527040095150		5,130,00	5,130,00
Субсидии бюджетам городских округов на реализацию программ формирования современной городской среды	953	20225555040000150	37,905,74		37,905,74



Субсидии бюджетам городских округов на софинансирование капитальных вложений в объекты государственной (муниципальной) собственности в рамках обеспечения комплексного развития сельских территорий (строительство инженерной инфраструктуры на территории для размещения индивидуального жилищного строительства в пос. Самусь)	953	20227576040133150	70,859,90		70,859,90
Прочие субсидии бюджетам городских округов		20229999040000150	226,389,80	3,442,84	229,832,64
Субсидии на создание условий для управления многоквартирными домами в муниципальных образованиях Томской области	952	20229999040007150	148,60		148,60
Субсидии на обеспечение организации отдыха детей в каникулярное время	908	20229999040011150	10,790,90	3,554,54	14,345,44
Субсидии на достижение целевых показателей по плану мероприятий ("дорожной карте") "Изменения в сфере образования в Томской области" в части повышения заработной платы педагогических работников муниципальных организаций дополнительного образования	905	20229999040012150	17,133,40		17,133,40
Субсидии на достижение целевых показателей по плану мероприятий ("дорожной карте") "Изменения в сфере образования в Томской области" в части повышения заработной платы педагогических работников муниципальных организаций дополнительного образования	907	20229999040012150	4,418,50		4,418,50
Субсидии на достижение целевых показателей по плану мероприятий ("дорожной карте") "Изменения в сфере образования в Томской области" в части повышения заработной платы педагогических работников муниципальных организаций дополнительного образования	908	20229999040012150	34,235,00		34,235,00
Субсидии на оплату труда руководителей и специалистов муниципальных учреждений культуры и искусства, в части выплат надбавок и доплат к тарифной ставке (должностному окладу)	905	20229999040018150	7,789,40	-319,50	7,469,90
Субсидии на внедрение и функционирование целевой модели цифровой образовательной среды в муниципальных общеобразовательных организациях	907	20229999040024150	3,350,60		3,350,60
Субсидии на достижение целевых показателей по плану мероприятий ("дорожной карте") "Изменения в сфере культуры, направленные на повышение ее эффективности" в части повышения заработной платы работников культуры муниципальных учреждений культуры	905	20229999040032150	114,747,20		114,747,20
Субсидии на организацию предоставления общедоступного и бесплатного начального общего, основного общего, среднего общего образования по основным общеобразовательным программам в части обеспечения расходов на содержание зданий, оплаты коммунальных услуг и прочих расходов, не связанных с обеспечением реализации основных общеобразовательных программ, за исключением расходов на капитальный ремонт, в муниципальных общеобразовательных организациях, осуществляющих образовательную деятельность только по адаптированным основным общеобразовательным программам, и муниципальных санаторных общеобразовательных организациях	907	20229999040033150	11,107,50		11,107,50
Субсидии на обеспечение условий для развития физической культуры и массового спорта	908	20229999040038150	3,347,70		3,347,70
Субсидии на стимулирующие выплаты в муниципальных организациях дополнительного образования Томской области	905	20229999040042150	2,692,10		2,692,10
Субсидии на стимулирующие выплаты в муниципальных организациях дополнительного образования Томской области	907	20229999040042150	723,30		723,30
Субсидии на стимулирующие выплаты в муниципальных организациях дополнительного образования Томской области	908	20229999040042150	2,896,00		2,896,00
Субсидии на обеспечение уровня финансирования организаций, осуществляющих спортивную подготовку, в соответствии с требованиями федеральных стандартов спортивной подготовки	908	20229999040043150	11,201,00		11,201,00
Субсидии на компенсацию расходов по организации теплоснабжения теплоснабжающими организациями	954	20229999040052150	912,10		912,10
Субсидии на частичное возмещение процентной ставки, частичную оплату первоначального взноса по ипотечным жилищным кредитам, взятым на приобретение вновь построенного жилья у застройщиков по договорам купли-продажи	952	20229999040063150	896,50		896,50
Субсидии на обеспечение антитеррористической защиты объектов образования, выполнение мероприятий противодействия деструктивным идеологиям, модернизацию систем противопожарной защиты	907	20229999040069150		207,80	207,80
Субвенции бюджетам бюджетной системы Российской Федерации		20230000000000150	1,377,324,46	1,733,75	1,379,058,21
Субвенции на обеспечение государственных гарантий реализации прав на получение общедоступного и бесплатного дошкольного, начального общего, основного общего, среднего общего образования в муниципальных общеобразовательных организациях в Томской области, обеспечение дополнительного образования детей в муниципальных общеобразовательных организациях в Томской области	907	20230024040010150	718,540,40		718,540,40
Субвенции на обеспечение государственных гарантий реализации прав на получение общедоступного и бесплатного дошкольного образования в муниципальных дошкольных образовательных организациях в Томской области	907	20230024040015150	541,738,60		541,738,60
Субвенции на осуществление отдельных государственных полномочий по организации мероприятий при осуществлении деятельности по обращению с животными без владельцев	952	20230024040021150	4,807,20		4,807,20
Субвенции на осуществление отдельных государственных полномочий по организации мероприятий при осуществлении деятельности по обращению с животными без владельцев (на осуществление управленческих функций органами местного самоуправления)	952	20230024040022150	64,40		64,40
Субвенции на осуществление отдельных государственных полномочий по выплате надбавок к должностному окладу педагогическим работникам муниципальных образовательных организаций	905	20230024040030150	70,00		70,00
Субвенции на осуществление отдельных государственных полномочий по выплате надбавок к должностному окладу педагогическим работникам муниципальных образовательных организаций	907	20230024040030150	797,00		797,00

Субвенции на осуществление отдельных государственных полномочий по выплате надбавок к должностному окладу педагогическим работникам муниципальных образовательных организаций	908	20230024040030150	70,00		70,00
Субвенции на осуществление отдельных государственных полномочий по созданию и обеспечению деятельности комиссий по делам несовершеннолетних и защите их прав	902	20230024040040150	1,209,50		1,209,50
Субвенции на осуществление отдельных государственных полномочий по регулированию тарифов на перевозки пассажиров и багажа всеми видами общественного транспорта в городском, пригородном и междугородном сообщении (кроме железнодорожного транспорта) по городским, пригородным и междугородным муниципальным маршрутам	902	20230024040060150	20,00		20,00
Субвенции на осуществление государственных полномочий по регистрации и учету граждан, имеющих право на получение социальных выплат для приобретения жилья в связи с переселением из районов Крайнего Севера и приравненных к ним местностей	952	20230024040070150	0,60		0,60
Субвенции на осуществление отдельных государственных полномочий по хранению, комплектованию, учету и использованию архивных документов, относящихся к собственности Томской области	902	20230024040080150	131,30		131,30
Субвенции на осуществление отдельных государственных полномочий по опеке и попечительству в Томской области в отношении несовершеннолетних граждан	902	20230024040101150	6,608,50		6,608,50
Субвенции на осуществление отдельных государственных полномочий по опеке и попечительству в Томской области в отношении совершеннолетних граждан	902	20230024040102150	1,902,20		1,902,20
Субвенции на осуществление отдельных государственных полномочий по государственной поддержке сельскохозяйственного производства (на осуществление управленческих функций органами местного самоуправления)	954	20230024040120150	143,90		143,90
Субвенции на осуществление отдельных государственных полномочий по государственной поддержке сельскохозяйственного производства (поддержка малых форм хозяйствования)	954	20230024040121150	562,50		562,50
Субвенции на обеспечение одежды, обувь, мягким инвентарем, оборудованием и единовременным денежным пособием детей-сирот и детей, оставшихся без попечения родителей, а также лиц из числа детей-сирот и детей, оставшихся без попечения родителей, - выпускников муниципальных образовательных организаций, находящихся (находившихся) под опекой (попечительством) или в приемных семьях, и выпускников частных общеобразовательных организаций, находящихся (находившихся) под опекой (попечительством), в приемных семьях	907	20230024040150150	739,60	723,13	1,462,73
Субвенции на осуществление отдельных государственных полномочий по подготовке и оформлению документов, удостоверяющих уточненные границы горного отвода (горноотводный акт и графические приложения) и являющихся неотъемлемой составной частью лицензий на пользование недрами, в отношении участков недр местного значения в случаях, установленных Правительством Российской Федерации	902	20230024040160150	2,00		2,00
Субвенции на осуществление отдельных государственных полномочий по созданию и обеспечению деятельности административных комиссий в Томской области	902	20230024040170150	676,30		676,30
Субвенции на осуществление отдельных государственных полномочий по созданию и обеспечению деятельности административных комиссий в Томской области	954	20230024040170150	676,30		676,30
Субвенции на осуществление отдельных государственных полномочий по обеспечению предоставления бесплатной методической, психолого-педагогической, диагностической и консультативной помощи, в том числе в дошкольных образовательных организациях и общеобразовательных организациях, если в них созданы соответствующие консультационные центры, родителям (законным представителям) несовершеннолетних обучающихся, обеспечивающих получение детьми дошкольного образования в форме семейного образования	907	20230024040215150	815,80		815,80
Субвенции на осуществление отдельных государственных полномочий на проведение ремонта жилых помещений, единственными собственниками которых являются дети-сироты и дети, оставшиеся без попечения родителей	952	20230024040235150	156,40		156,40
Субвенции на осуществление отдельных государственных полномочий по обеспечению обучающихся с ограниченными возможностями здоровья, проживающих в муниципальных (частных) образовательных организациях, осуществляющих образовательную деятельность по основным общеобразовательным программам, питанием, одеждой, обувью, мягким и жестким инвентарем и обеспечению обучающихся с ограниченными возможностями здоровья, не проживающих в муниципальных (частных) образовательных организациях, осуществляющих образовательную деятельность по основным общеобразовательным программам, бесплатным двухразовым питанием	907	20230024040245150	30,643,60		30,643,60
Субвенции на осуществление отдельных государственных полномочий по регистрации коллективных договоров	902	20230024040250150	463,00		463,00
Субвенции бюджетам городских округов на содержание ребенка в семье опекуна и приемной семье, а также вознаграждение, причитающееся приемному родителю (на ежемесячную выплату денежных средств опекунам (попечителям) на содержание детей и обеспечение денежными средствами лиц из числа детей-сирот и детей, оставшихся без попечения родителей, находившихся под опекой (попечительством), в приемной семье и продолжающих обучение в муниципальных общеобразовательных организациях)	902	20230027040113150	8,736,00	-134,68	8,601,32
Субвенции бюджетам городских округов на содержание ребенка в семье опекуна и приемной семье, а также вознаграждение, причитающееся приемному родителю (на содержание приемных семей, включающее в себя денежные средства приемным семьям на содержание детей и ежемесячную выплату вознаграждения, причитающегося приемным родителям)	902	20230027040114150	41,997,60		41,997,60
Субвенции бюджетам городских округов на предоставление жилых помещений детям-сиротам и детям, оставшимся без попечения родителей, лицам из их числа по договорам найма специализированных жилых помещений	952	20235082040000150	8,316,10	918,66	9,234,76



Субвенции бюджетам городских округов на осуществление полномочий по составлению (изменению) списков кандидатов в присяжные заседатели федеральных судов общей юрисдикции в Российской Федерации	902	20235120040000150	30,00		30,00
Субвенции бюджетам городских округов на выплату единовременного пособия при всех формах устройства детей, лишенных родительского попечения, в семью	902	20235260040000150	784,06	226,64	1,010,70
Субвенции бюджетам городских округов на организацию бесплатного горячего питания обучающихся, получающих начальное общее образование в государственных и муниципальных образовательных организациях (обеспечение обучающихся с ограниченными возможностями здоровья, проживающих в муниципальных (частных) образовательных организациях, осуществляющих образовательную деятельность по основным общеобразовательным программам, питанием, одеждой, обувью, мягким и жестким инвентарем и обеспечению обучающихся с ограниченными возможностями здоровья, не проживающих в муниципальных (частных) образовательных организациях, осуществляющих образовательную деятельность по основным общеобразовательным программам, бесплатным двухразовым питанием, в части организации бесплатного горячего питания обучающихся, получающих начальное общее образование в муниципальных образовательных организациях)	907	20235304040246150	4,881,90		4,881,90
Субвенции бюджетам городских округов на проведение Всероссийской переписи населения 2020 года	902	20235469040000150	1,739,70		1,739,70
Иные межбюджетные трансферты		20240000000000150	344,414,85	1,449,34	345,864,19
Межбюджетные трансферты, передаваемые бюджетам городских округов на ежемесячное денежное вознаграждение за классное руководство педагогическим работникам государственных и муниципальных общеобразовательных организаций	907	20245303040000150	58,824,36		58,824,36
Межбюджетные трансферты, передаваемые бюджетам городских округов на финансовое обеспечение дорожной деятельности в рамках реализации национального проекта "Безопасные и качественные автомобильные дороги"	953	20245393040000150	80,000,00		80,000,00
Прочие межбюджетные трансферты из резервного фонда непредвиденных расходов Администрации Томской области	902	20249999040016150		42,38	42,38
Прочие межбюджетные трансферты из резервного фонда непредвиденных расходов Администрации Томской области	905	20249999040016150	118,80	79,78	198,58
Прочие межбюджетные трансферты из резервного фонда непредвиденных расходов Администрации Томской области	907	20249999040016150	217,15	206,07	423,22
Прочие межбюджетные трансферты из резервного фонда непредвиденных расходов Администрации Томской области	908	20249999040016150	50,00	253,90	303,90
Прочие межбюджетные трансферты на частичную оплату стоимости питания отдельных категорий обучающихся в муниципальных общеобразовательных организациях Томской области, за исключением обучающихся с ограниченными возможностями здоровья и обучающихся по образовательным программам начального общего образования	907	20249999040025150	5,571,50		5,571,50
Прочие межбюджетные трансферты на оказание помощи в ремонте и (или) переустройстве жилых помещений граждан, не стоящих на учете в качестве нуждающихся в улучшении жилищных условий и не реализовавших свое право на улучшение жилищных условий за счет средств федерального и областного бюджетов в 2009 и последующих годах, из числа: участников и инвалидов Великой Отечественной войны 1941 - 1945 годов; тружеников тыла военных лет; лиц, награжденных знаком "Жителю блокадного Ленинграда"; бывших несовершеннолетних узников концлагерей; вдов погибших (умерших) участников Великой Отечественной войны 1941 - 1945 годов, не вступивших в повторный брак	902	20249999040027150	1,010,00		1,010,00
Прочие межбюджетные трансферты на выплату ежемесячной стипендии Губернатора Томской области молодым учителям муниципальных образовательных организаций Томской области	907	20249999040029150	1,188,00		1,188,00
Прочие межбюджетные трансферты на организацию системы выявления, сопровождения одаренных детей	907	20249999040039150	495,60		495,60
Прочие межбюджетные трансферты, передаваемые бюджетам городских округов (исполнение судебных актов)	952	20249999040047150	3,145,24	867,21	4,012,45
Прочие межбюджетные трансферты на достижение целевых показателей по плану мероприятий ("дорожной карте") "Изменения в сфере образования в Томской области" в части повышения заработной платы педагогических работников муниципальных дошкольных образовательных организаций	907	20249999040050150	134,063,30		134,063,30
Прочие межбюджетные трансферты на достижение целевых показателей по плану мероприятий ("дорожной карте") "Изменения в сфере образования в Томской области" в части повышения заработной платы педагогических работников муниципальных общеобразовательных организаций	907	20249999040051150	59,730,90		59,730,90
Доходы бюджетов бюджетной системы Российской Федерации от возврата остатков субсидий, субвенций и иных межбюджетных трансфертов, имеющих целевое назначение, прошлых лет		21800000000000000	2,084,59	0,00	2,084,59
Доходы бюджетов городских округов от возврата бюджетными учреждениями остатков субсидий прошлых лет (средства местного бюджета)	907	21804010040008150	331,23		331,23
Доходы бюджетов городских округов от возврата бюджетными учреждениями остатков субсидий прошлых лет (средства федерального и областного бюджетов)	907	21804010040009150	394,35		394,35
Доходы бюджетов городских округов от возврата бюджетными учреждениями остатков субсидий прошлых лет (средства федерального и областного бюджетов)	908	21804010040009150	189,75		189,75
Доходы бюджетов городских округов от возврата автономными учреждениями остатков субсидий прошлых лет (средства федерального и областного бюджетов)	908	21804020040009150	999,00		999,00
Доходы бюджетов городских округов от возврата иными организациями остатков субсидий прошлых лет (средства местного бюджета)	902	21804030040008150	5,55		5,55
Доходы бюджетов городских округов от возврата иными организациями остатков субсидий прошлых лет (средства федерального и областного бюджетов)	909	21804030040009150	164,71		164,71
Возврат остатков субсидий, субвенций и иных межбюджетных трансфертов, имеющих целевое назначение, прошлых лет		21900000000000000	-15,537,37	0,00	-15,537,37

Возврат прочих остатков субсидий, субвенций и иных межбюджетных трансфертов, имеющих целевое назначение, прошлых лет из бюджетов городских округов	902	21960010040000150	-987,03		-987,03
Возврат прочих остатков субсидий, субвенций и иных межбюджетных трансфертов, имеющих целевое назначение, прошлых лет из бюджетов городских округов	905	21960010040000150	-2,234,28		-2,234,28
Возврат прочих остатков субсидий, субвенций и иных межбюджетных трансфертов, имеющих целевое назначение, прошлых лет из бюджетов городских округов	907	21960010040000150	-4,450,39		-4,450,39
Возврат прочих остатков субсидий, субвенций и иных межбюджетных трансфертов, имеющих целевое назначение, прошлых лет из бюджетов городских округов	908	21960010040000150	-189,75		-189,75
Возврат прочих остатков субсидий, субвенций и иных межбюджетных трансфертов, имеющих целевое назначение, прошлых лет из бюджетов городских округов	909	21960010040000150	-2,750,96		-2,750,96
Возврат прочих остатков субсидий, субвенций и иных межбюджетных трансфертов, имеющих целевое назначение, прошлых лет из бюджетов городских округов	952	21960010040000150	-3,876,52		-3,876,52
Возврат прочих остатков субсидий, субвенций и иных межбюджетных трансфертов, имеющих целевое назначение, прошлых лет из бюджетов городских округов	954	21960010040000150	-1,048,44		-1,048,44
ВСЕГО:			4,796,068.55	37,907.76	4 833 976.31»:



РАСПРЕДЕЛЕНИЕ БЮДЖЕТНЫХ АССИГНОВАНИЙ БЮДЖЕТА ЗАТО СЕВЕРСК ПО РАЗДЕЛАМ И ПОДРАЗДЕЛАМ, ЦЕЛЕВЫМ СТАТЬЯМ (МУНИЦИПАЛЬНЫМ ПРОГРАММАМ И НЕПРОГРАММНЫМ НАПРАВЛЕНИЯМ ДЕЯТЕЛЬНОСТИ), ГРУППАМ (ГРУППАМ И ПОДГРУППАМ) ВИДОВ РАСХОДОВ КЛАССИФИКАЦИИ РАСХОДОВ БЮДЖЕТОВ НА 2021 ГОД

Наименование	Раздел, подраздел	Целевая статья	Вид расхода	Утверждено	Изменение	Утверждено с учетом изменений
				(тыс. руб)		
Общегосударственные вопросы	0100			345,153,45	971,84	346,125,29
Функционирование высшего должностного лица субъекта Российской Федерации и муниципального образования	0102			2,876,09		2,876,09
Непрограммные направления расходов	0102	8800000000		2,876,09		2,876,09
Обеспечение деятельности органов местного самоуправления и казенных учреждений	0102	8800100000		2,876,09		2,876,09
Расходы на выплаты персоналу в целях обеспечения выполнения функций государственными (муниципальными) органами, казенными учреждениями, органами управления государственными внебюджетными фондами	0102	8800100000	100	2,876,09		2,876,09
Расходы на выплаты персоналу государственных (муниципальных) органов	0102	8800100000	120	2,876,09		2,876,09
Функционирование законодательных (представительных) органов государственной власти и представительных органов муниципальных образований	0103			46,741,27		46,741,27
Непрограммные направления расходов	0103	8800000000		46,741,27		46,741,27
Обеспечение деятельности органов местного самоуправления и казенных учреждений	0103	8800100000		46,376,73		46,376,73
Расходы на выплаты персоналу в целях обеспечения выполнения функций государственными (муниципальными) органами, казенными учреждениями, органами управления государственными внебюджетными фондами	0103	8800100000	100	41,683,77		41,683,77
Расходы на выплаты персоналу государственных (муниципальных) органов	0103	8800100000	120	41,683,77		41,683,77
Закупка товаров, работ и услуг для обеспечения государственных (муниципальных) нужд	0103	8800100000	200	4,231,06		4,231,06
Иные закупки товаров, работ и услуг для обеспечения государственных (муниципальных) нужд	0103	8800100000	240	4,231,06		4,231,06
Социальное обеспечение и иные выплаты населению	0103	8800100000	300	379,00		379,00
Социальные выплаты гражданам, кроме публичных нормативных социальных выплат	0103	8800100000	320	379,00		379,00
Иные бюджетные ассигнования	0103	8800100000	800	82,90		82,90
Уплата налогов, сборов и иных платежей	0103	8800100000	850	82,90		82,90
Резервные фонды	0103	8800200000		364,54		364,54
Расходы на выплаты персоналу в целях обеспечения выполнения функций государственными (муниципальными) органами, казенными учреждениями, органами управления государственными внебюджетными фондами	0103	8800200000	100	364,54		364,54
Расходы на выплаты персоналу государственных (муниципальных) органов	0103	8800200000	120	364,54		364,54
Функционирование Правительства Российской Федерации, высших исполнительных органов государственной власти субъектов Российской Федерации, местных администраций	0104			182,851,49	707,05	183,558,54
Муниципальная программа "Улучшение жизнедеятельности внегородских территорий ЗАТО Северск"	0104	3900000000		12,779,00	11,90	12,790,90
Обеспечивающая подпрограмма	0104	3930000000		12,779,00	11,90	12,790,90
Расходы на выплаты персоналу в целях обеспечения выполнения функций государственными (муниципальными) органами, казенными учреждениями, органами управления государственными внебюджетными фондами	0104	3930000000	100	9,661,09		9,661,09
Расходы на выплаты персоналу государственных (муниципальных) органов	0104	3930000000	120	9,661,09		9,661,09
Закупка товаров, работ и услуг для обеспечения государственных (муниципальных) нужд	0104	3930000000	200	3,096,81	11,90	3,108,71
Иные закупки товаров, работ и услуг для обеспечения государственных (муниципальных) нужд	0104	3930000000	240	3,096,81	11,90	3,108,71
Иные бюджетные ассигнования	0104	3930000000	800	21,10		21,10
Уплата налогов, сборов и иных платежей	0104	3930000000	850	21,10		21,10
Непрограммные направления расходов	0104	8800000000		170,072,49	695,15	170,767,64
Обеспечение деятельности органов местного самоуправления и казенных учреждений	0104	8800100000		170,072,49	-116,32	169,956,17
Расходы на выплаты персоналу в целях обеспечения выполнения функций государственными (муниципальными) органами, казенными учреждениями, органами управления государственными внебюджетными фондами	0104	8800100000	100	141,964,93	29,00	141,993,93
Расходы на выплаты персоналу государственных (муниципальных) органов	0104	8800100000	120	141,964,93	29,00	141,993,93
Закупка товаров, работ и услуг для обеспечения государственных (муниципальных) нужд	0104	8800100000	200	26,391,72	-145,32	26,246,40
Иные закупки товаров, работ и услуг для обеспечения государственных (муниципальных) нужд	0104	8800100000	240	26,391,72	-145,32	26,246,40
Социальное обеспечение и иные выплаты населению	0104	8800100000	300	3,92		3,92
Социальные выплаты гражданам, кроме публичных нормативных социальных выплат	0104	8800100000	320	3,92		3,92
Иные бюджетные ассигнования	0104	8800100000	800	1,711,92		1,711,92
Уплата налогов, сборов и иных платежей	0104	8800100000	850	1,711,92		1,711,92
Резервные фонды	0104	8800200000			811,47	811,47
Расходы на выплаты персоналу в целях обеспечения выполнения функций государственными (муниципальными) органами, казенными учреждениями, органами управления государственными внебюджетными фондами	0104	8800200000	100		811,47	811,47
Расходы на выплаты персоналу государственных (муниципальных) органов	0104	8800200000	120		811,47	811,47
Судебная система	0105			30,00		30,00
Непрограммные направления расходов	0105	8800000000		30,00		30,00
Закупка товаров, работ и услуг для обеспечения государственных (муниципальных) нужд	0105	8800000000	200	30,00		30,00
Иные закупки товаров, работ и услуг для обеспечения государственных (муниципальных) нужд	0105	8800000000	240	30,00		30,00
Обеспечение деятельности финансовых, налоговых и таможенных органов и органов финансового (финансово-бюджетного) надзора	0106			44,174,81		44,174,81

Муниципальная программа "Эффективное управление муниципальными финансами ЗАТО Северск"	0106	4200000000		26,777,34		26,777,34
Обеспечивающая подпрограмма	0106	4230000000		26,777,34		26,777,34
Расходы на выплаты персоналу в целях обеспечения выполнения функций государственными (муниципальными) органами, казенными учреждениями, органами управления государственными внебюджетными фондами	0106	4230000000	100	25,175,10		25,175,10
Расходы на выплаты персоналу государственных (муниципальных) органов	0106	4230000000	120	25,175,10		25,175,10
Закупка товаров, работ и услуг для обеспечения государственных (муниципальных) нужд	0106	4230000000	200	1,577,24		1,577,24
Иные закупки товаров, работ и услуг для обеспечения государственных (муниципальных) нужд	0106	4230000000	240	1,577,24		1,577,24
Иные бюджетные ассигнования	0106	4230000000	800	25,00		25,00
Уплата налогов, сборов и иных платежей	0106	4230000000	850	25,00		25,00
Непрограммные направления расходов	0106	8800000000		17,397,47		17,397,47
Обеспечение деятельности органов местного самоуправления и казенных учреждений	0106	8800100000		15,822,59		15,822,59
Расходы на выплаты персоналу в целях обеспечения выполнения функций государственными (муниципальными) органами, казенными учреждениями, органами управления государственными внебюджетными фондами	0106	8800100000	100	12,843,79	-4,39	12,839,40
Расходы на выплаты персоналу государственных (муниципальных) органов	0106	8800100000	120	12,843,79	-4,39	12,839,40
Закупка товаров, работ и услуг для обеспечения государственных (муниципальных) нужд	0106	8800100000	200	2,957,80		2,957,80
Иные закупки товаров, работ и услуг для обеспечения государственных (муниципальных) нужд	0106	8800100000	240	2,957,80		2,957,80
Социальное обеспечение и иные выплаты населению	0106	8800100000	300		4,39	4,39
Социальные выплаты гражданам, кроме публичных нормативных социальных выплат	0106	8800100000	320		4,39	4,39
Иные бюджетные ассигнования	0106	8800100000	800	21,00		21,00
Уплата налогов, сборов и иных платежей	0106	8800100000	850	21,00		21,00
Резервные фонды	0106	8800200000		1,574,88		1,574,88
Расходы на выплаты персоналу в целях обеспечения выполнения функций государственными (муниципальными) органами, казенными учреждениями, органами управления государственными внебюджетными фондами	0106	8800200000	100	1,574,88		1,574,88
Расходы на выплаты персоналу государственных (муниципальных) органов	0106	8800200000	120	1,574,88		1,574,88
Резервные фонды	0111			4,799,08	-958,11	3,840,97
Непрограммные направления расходов	0111	8800000000		4,799,08	-958,11	3,840,97
Резервные фонды	0111	8800200000		4,799,08	-958,11	3,840,97
Иные бюджетные ассигнования	0111	8800200000	800	4,799,08	-958,11	3,840,97
Резервные средства	0111	8800200000	870	4,799,08	-958,11	3,840,97
Другие общегосударственные вопросы	0113			63,680,71	1,222,90	64,903,61
Муниципальная программа "Эффективное управление муниципальными финансами ЗАТО Северск"	0113	4200000000		493,00		493,00
Подпрограмма "Повышение эффективности управления муниципальными финансами"	0113	4210000000		493,00		493,00
Ведомственная целевая программа "Совершенствование информационно-технического сопровождения бюджетного процесса на территории ЗАТО Северск"	0113	4212200000		493,00		493,00
Закупка товаров, работ и услуг для обеспечения государственных (муниципальных) нужд	0113	4212200000	200	493,00		493,00
Иные закупки товаров, работ и услуг для обеспечения государственных (муниципальных) нужд	0113	4212200000	240	493,00		493,00
Муниципальная программа "Эффективное управление муниципальным имуществом ЗАТО Северск"	0113	4300000000		16,539,87	502,12	17,041,99
Подпрограмма "Признание прав и регулирование отношений по муниципальной собственности ЗАТО Северск"	0113	4310000000		2,676,87	489,18	3,166,05
Ведомственная целевая программа "Организация учета объектов недвижимого и движимого имущества ЗАТО Северск, в том числе признанных бесхозяйными, в Реестре муниципального имущества ЗАТО Северск"	0113	4312100000		798,40	455,34	1,253,74
Закупка товаров, работ и услуг для обеспечения государственных (муниципальных) нужд	0113	4312100000	200	798,40	455,34	1,253,74
Иные закупки товаров, работ и услуг для обеспечения государственных (муниципальных) нужд	0113	4312100000	240	798,40	455,34	1,253,74
Ведомственная целевая программа "Уплата налога на добавленную стоимость (НДС) в федеральный бюджет при продаже согласно прогнозному плану (программе) приватизации муниципального имущества ЗАТО Северск физическому лицу"	0113	4312200000		53,62	33,84	87,46
Иные бюджетные ассигнования	0113	4312200000	800	53,62	33,84	87,46
Уплата налогов, сборов и иных платежей	0113	4312200000	850	53,62	33,84	87,46
Ведомственная целевая программа "Подготовка объектов коммунального комплекса к передаче по концессионному соглашению"	0113	4312400000		1,824,85		1,824,85
Закупка товаров, работ и услуг для обеспечения государственных (муниципальных) нужд	0113	4312400000	200	1,824,85		1,824,85
Иные закупки товаров, работ и услуг для обеспечения государственных (муниципальных) нужд	0113	4312400000	240	1,824,85		1,824,85
Подпрограмма "Содержание, обслуживание и строительство муниципального имущества ЗАТО Северск, содержание общего имущества в многоквартирных домах"	0113	4320000000		13,863,00	12,94	13,875,94
Ведомственная целевая программа "Организация деятельности по содержанию и обслуживанию временно не используемого имущества муниципальной казны ЗАТО Северск, финансовое обеспечение платежей в части муниципальных нежилых помещений, расположенных в многоквартирных домах"	0113	4322100000		13,863,00	12,94	13,875,94
Закупка товаров, работ и услуг для обеспечения государственных (муниципальных) нужд	0113	4322100000	200	13,615,63	7,20	13,622,83
Иные закупки товаров, работ и услуг для обеспечения государственных (муниципальных) нужд	0113	4322100000	240	13,615,63	7,20	13,622,83
Иные бюджетные ассигнования	0113	4322100000	800	247,37	5,74	253,11
Уплата налогов, сборов и иных платежей	0113	4322100000	850	247,37	5,74	253,11
Муниципальная программа "Развитие информационного общества ЗАТО Северск"	0113	4600000000		7,220,23		7,220,23
Подпрограмма "Информационная инфраструктура в ЗАТО Северск"	0113	4610000000		1,644,12		1,644,12
Основное мероприятие: формирование инфраструктуры муниципальной информационной системы на базе муниципального центра обработки данных ЗАТО Северск	0113	4614100000		1,644,12		1,644,12



Закупка товаров, работ и услуг для обеспечения государственных (муниципальных) нужд	0113	4614100000	200	1,644,12		1,644,12
Иные закупки товаров, работ и услуг для обеспечения государственных (муниципальных) нужд	0113	4614100000	240	1,644,12		1,644,12
Подпрограмма "Информационная безопасность в ЗАТО Северск"	0113	4620000000		1,956,58		1,956,58
Основное мероприятие: комплекс мероприятий, направленных на модернизацию защищенной информационной инфраструктуры ОМСУ и муниципальных организаций ЗАТО Северск, в том числе мероприятия по выявлению и устранению несоответствий требованиям регуляторов по информационной безопасности	0113	4624200000		1,956,58		1,956,58
Закупка товаров, работ и услуг для обеспечения государственных (муниципальных) нужд	0113	4624200000	200	1,956,58		1,956,58
Иные закупки товаров, работ и услуг для обеспечения государственных (муниципальных) нужд	0113	4624200000	240	1,956,58		1,956,58
Подпрограмма "Эффективное управление с использованием информационно-телекоммуникационных технологий в ЗАТО Северск"	0113	4630000000		2,977,00		2,977,00
Основное мероприятие: комплекс мероприятий, направленных на создание интеллектуальной многоуровневой информационной системы управления безопасностью муниципального образования за счет прогнозирования, реагирования, мониторинга	0113	4634100000		600,00		600,00
Закупка товаров, работ и услуг для обеспечения государственных (муниципальных) нужд	0113	4634100000	200	600,00		600,00
Иные закупки товаров, работ и услуг для обеспечения государственных (муниципальных) нужд	0113	4634100000	240	600,00		600,00
Основное мероприятие: комплекс мероприятий по обеспечению доступности гражданам ЗАТО Северск большинства массовых социально-значимых муниципальных услуг и сервисов, в том числе предоставляемых исключительно в цифровом виде, без необходимости личного посещения органов местного самоуправления	0113	4634300000		450,00		450,00
Закупка товаров, работ и услуг для обеспечения государственных (муниципальных) нужд	0113	4634300000	200	450,00		450,00
Иные закупки товаров, работ и услуг для обеспечения государственных (муниципальных) нужд	0113	4634300000	240	450,00		450,00
Основное мероприятие: повышение открытости органов местного самоуправления ЗАТО Северск	0113	4634400000		1,927,00		1,927,00
Закупка товаров, работ и услуг для обеспечения государственных (муниципальных) нужд	0113	4634400000	200	1,927,00		1,927,00
Иные закупки товаров, работ и услуг для обеспечения государственных (муниципальных) нужд	0113	4634400000	240	1,927,00		1,927,00
Подпрограмма "Информатизация в социальной и экономической сферах ЗАТО Северск"	0113	4640000000		642,53		642,53
Основное мероприятие: автоматизация социально-экономической сферы деятельности муниципального образования ЗАТО Северск	0113	4644100000		642,53		642,53
Закупка товаров, работ и услуг для обеспечения государственных (муниципальных) нужд	0113	4644100000	200	642,53		642,53
Иные закупки товаров, работ и услуг для обеспечения государственных (муниципальных) нужд	0113	4644100000	240	642,53		642,53
Непрограммные направления расходов	0113	8800000000		39,427,61	720,78	40,148,39
Закупка товаров, работ и услуг для обеспечения государственных (муниципальных) нужд	0113	8800000000	200	1,739,70		1,739,70
Иные закупки товаров, работ и услуг для обеспечения государственных (муниципальных) нужд	0113	8800000000	240	1,739,70		1,739,70
Обеспечение деятельности органов местного самоуправления и казенных учреждений	0113	8800100000		5,654,75		5,654,75
Расходы на выплаты персоналу в целях обеспечения выполнения функций государственными (муниципальными) органами, казенными учреждениями, органами управления государственными внебюджетными фондами	0113	8800100000	100	4,786,14		4,786,14
Расходы на выплаты персоналу казенных учреждений	0113	8800100000	110	4,786,14		4,786,14
Закупка товаров, работ и услуг для обеспечения государственных (муниципальных) нужд	0113	8800100000	200	862,91		862,91
Иные закупки товаров, работ и услуг для обеспечения государственных (муниципальных) нужд	0113	8800100000	240	862,91		862,91
Иные бюджетные ассигнования	0113	8800100000	800	5,70		5,70
Уплата налогов, сборов и иных платежей	0113	8800100000	850	5,70		5,70
Резервные фонды	0113	8800200000			42,38	42,38
Закупка товаров, работ и услуг для обеспечения государственных (муниципальных) нужд	0113	8800200000	200		42,38	42,38
Иные закупки товаров, работ и услуг для обеспечения государственных (муниципальных) нужд	0113	8800200000	240		42,38	42,38
Расходы на осуществление адресных выплат	0113	8800300000		4,933,58	-118,00	4,815,58
Закупка товаров, работ и услуг для обеспечения государственных (муниципальных) нужд	0113	8800300000	200	25,58	-1,00	24,58
Иные закупки товаров, работ и услуг для обеспечения государственных (муниципальных) нужд	0113	8800300000	240	25,58	-1,00	24,58
Социальное обеспечение и иные выплаты населению	0113	8800300000	300	4,908,00	-117,00	4,791,00
Иные выплаты населению	0113	8800300000	360	4,908,00	-117,00	4,791,00
Исполнение судебных актов	0113	8800400000		7,520,00	693,35	8,213,35
Иные бюджетные ассигнования	0113	8800400000	800	7,520,00	693,35	8,213,35
Исполнение судебных актов	0113	8800400000	830	1,110,00	93,35	1,203,35
Уплата налогов, сборов и иных платежей	0113	8800400000	850	6,410,00	600,00	7,010,00
Оплата членских, целевых и других взносов для участия городского округа ЗАТО Северск в различных Ассоциациях, межмуниципальных объединениях и организациях, некоммерческих организациях	0113	8800500000		2,177,31	104,38	2,281,69
Иные бюджетные ассигнования	0113	8800500000	800	2,177,31	104,38	2,281,69
Уплата налогов, сборов и иных платежей	0113	8800500000	850	2,177,31	104,38	2,281,69
Информационные расходы органов местного самоуправления	0113	8800600000		17,402,17	-1,33	17,400,84
Закупка товаров, работ и услуг для обеспечения государственных (муниципальных) нужд	0113	8800600000	200	17,402,17	-1,33	17,400,84
Иные закупки товаров, работ и услуг для обеспечения государственных (муниципальных) нужд	0113	8800600000	240	17,402,17	-1,33	17,400,84



№ 14 (72) 3 сентября 2021 г.

Прочие расходы	0113	8800700000			0,10		0,10
Закупка товаров, работ и услуг для обеспечения государственных (муниципальных) нужд	0113	8800700000	200		0,10		0,10
Иные закупки товаров, работ и услуг для обеспечения государственных (муниципальных) нужд	0113	8800700000	240		0,10		0,10
Национальная оборона	0200				79,11		79,11
Мобилизационная подготовка экономики	0204				79,11		79,11
Непрограммные направления расходов	0204	8800000000			79,11		79,11
Прочие расходы	0204	8800700000			79,11		79,11
Закупка товаров, работ и услуг для обеспечения государственных (муниципальных) нужд	0204	8800700000	200		79,11		79,11
Иные закупки товаров, работ и услуг для обеспечения государственных (муниципальных) нужд	0204	8800700000	240		79,11		79,11
Национальная безопасность и правоохранительная деятельность	0300				25,828,87	-11,90	25,816,97
Гражданская оборона	0309				46,94		46,94
Муниципальная программа "Обеспечение безопасности населения на территории ЗАТО Северск"	0309	4000000000			46,94		46,94
Подпрограмма "Повышение уровня защиты населения и территории ЗАТО Северск от чрезвычайных ситуаций мирного и военного времени"	0309	4030000000			46,94		46,94
Ведомственная целевая программа "Содержание объектов гражданской обороны"	0309	4032100000			46,94		46,94
Закупка товаров, работ и услуг для обеспечения государственных (муниципальных) нужд	0309	4032100000	200		46,94		46,94
Иные закупки товаров, работ и услуг для обеспечения государственных (муниципальных) нужд	0309	4032100000	240		46,94		46,94
Защита населения и территории от чрезвычайных ситуаций природного и техногенного характера, пожарная безопасность	0310				25,781,93	-11,90	25,770,03
Муниципальная программа "Обеспечение безопасности населения на территории ЗАТО Северск"	0310	4000000000			25,781,93	-11,90	25,770,03
Подпрограмма "Профилактика преступлений и иных правонарушений на территории ЗАТО Северск"	0310	4010000000			156,60		156,60
Основное мероприятие: создание условий для деятельности общественных объединений граждан правоохранительной направленности	0310	4014100000			150,00		150,00
Расходы на выплаты персоналу в целях обеспечения выполнения функций государственными (муниципальными) органами, казенными учреждениями, органами управления государственными внебюджетными фондами	0310	4014100000	100		150,00		150,00
Расходы на выплаты персоналу государственных (муниципальных) органов	0310	4014100000	120		150,00		150,00
Основное мероприятие: противодействие распространению идеологии терроризма на территории ЗАТО Северск	0310	4014200000			6,60		6,60
Закупка товаров, работ и услуг для обеспечения государственных (муниципальных) нужд	0310	4014200000	200		6,60		6,60
Иные закупки товаров, работ и услуг для обеспечения государственных (муниципальных) нужд	0310	4014200000	240		6,60		6,60
Подпрограмма "Обеспечение первичных мер пожарной безопасности на территории ЗАТО Северск"	0310	4020000000			113,80		113,80
Основное мероприятие: организация обучения населения ЗАТО Северск в области пожарной безопасности	0310	4024200000			7,00		7,00
Закупка товаров, работ и услуг для обеспечения государственных (муниципальных) нужд	0310	4024200000	200		7,00		7,00
Иные закупки товаров, работ и услуг для обеспечения государственных (муниципальных) нужд	0310	4024200000	240		7,00		7,00
Основное мероприятие: проведение комплекса противопожарных мер на территории ЗАТО Северск	0310	4024400000			106,80		106,80
Закупка товаров, работ и услуг для обеспечения государственных (муниципальных) нужд	0310	4024400000	200		106,80		106,80
Иные закупки товаров, работ и услуг для обеспечения государственных (муниципальных) нужд	0310	4024400000	240		106,80		106,80
Подпрограмма "Повышение уровня защиты населения и территории ЗАТО Северск от чрезвычайных ситуаций мирного и военного времени"	0310	4030000000			14,257,73	-19,40	14,238,33
Ведомственная целевая программа "Обеспечение деятельности МКУ "Единая дежурно-диспетчерская служба ЗАТО Северск"	0310	4032200000			13,211,33		13,211,33
Расходы на выплаты персоналу в целях обеспечения выполнения функций государственными (муниципальными) органами, казенными учреждениями, органами управления государственными внебюджетными фондами	0310	4032200000	100		11,349,35		11,349,35
Расходы на выплаты персоналу казенных учреждений	0310	4032200000	110		11,349,35		11,349,35
Закупка товаров, работ и услуг для обеспечения государственных (муниципальных) нужд	0310	4032200000	200		1,819,47	-5,31	1,814,16
Иные закупки товаров, работ и услуг для обеспечения государственных (муниципальных) нужд	0310	4032200000	240		1,819,47	-5,31	1,814,16
Иные бюджетные ассигнования	0310	4032200000	800		42,51	5,31	47,82
Уплата налогов, сборов и иных платежей	0310	4032200000	850		42,51	5,31	47,82
Основное мероприятие: проведение мероприятий, направленных на предупреждение чрезвычайных ситуаций	0310	4034100000			39,00	-11,90	27,10
Закупка товаров, работ и услуг для обеспечения государственных (муниципальных) нужд	0310	4034100000	200		39,00	-11,90	27,10
Иные закупки товаров, работ и услуг для обеспечения государственных (муниципальных) нужд	0310	4034100000	240		39,00	-11,90	27,10
Основное мероприятие: обеспечение безопасного пребывания людей на водных объектах, расположенных на территории ЗАТО Северск	0310	4034200000			1,007,40	-7,50	999,90
Закупка товаров, работ и услуг для обеспечения государственных (муниципальных) нужд	0310	4034200000	200		1,007,40	-7,50	999,90
Иные закупки товаров, работ и услуг для обеспечения государственных (муниципальных) нужд	0310	4034200000	240		1,007,40	-7,50	999,90
Обеспечивающая подпрограмма	0310	4040000000			11,253,80	7,50	11,261,30



Расходы на выплаты персоналу в целях обеспечения выполнения функций государственными (муниципальными) органами, казенными учреждениями, органами управления государственными внебюджетными фондами	0310	4040000000	100	10,767,92		10,767,92
Расходы на выплаты персоналу государственных (муниципальных) органов	0310	4040000000	120	10,767,92		10,767,92
Закупка товаров, работ и услуг для обеспечения государственных (муниципальных) нужд	0310	4040000000	200	483,30	5,04	488,34
Иные закупки товаров, работ и услуг для обеспечения государственных (муниципальных) нужд	0310	4040000000	240	483,30	5,04	488,34
Иные бюджетные ассигнования	0310	4040000000	800	2,58	2,46	5,04
Уплата налогов, сборов и иных платежей	0310	4040000000	850	2,58	2,46	5,04
Национальная экономика	0400			568,578,16	18,525,36	587,103,52
Общэкономические вопросы	0401			105,776,46	159,26	105,935,72
Муниципальная программа "Улучшение качественного состояния объектов благоустройства и озеленения города Северска"	0401	3600000000		31,389,76	172,20	31,561,96
Обеспечивающая подпрограмма УЖКХ ТиС	0401	3640000000		31,389,76	172,20	31,561,96
Расходы на выплаты персоналу в целях обеспечения выполнения функций государственными (муниципальными) органами, казенными учреждениями, органами управления государственными внебюджетными фондами	0401	3640000000	100	28,098,70		28,098,70
Расходы на выплаты персоналу государственных (муниципальных) органов	0401	3640000000	120	28,098,70		28,098,70
Закупка товаров, работ и услуг для обеспечения государственных (муниципальных) нужд	0401	3640000000	200	3,183,01	172,20	3,355,21
Иные закупки товаров, работ и услуг для обеспечения государственных (муниципальных) нужд	0401	3640000000	240	3,183,01	172,20	3,355,21
Иные бюджетные ассигнования	0401	3640000000	800	108,05		108,05
Уплата налогов, сборов и иных платежей	0401	3640000000	850	108,05		108,05
Муниципальная программа "Эффективное управление муниципальным имуществом ЗАТО Северск"	0401	4300000000		48,277,75	-12,94	48,264,81
Обеспечивающая подпрограмма	0401	4340000000		48,277,75	-12,94	48,264,81
Расходы на выплаты персоналу в целях обеспечения выполнения функций государственными (муниципальными) органами, казенными учреждениями, органами управления государственными внебюджетными фондами	0401	4340000000	100	34,759,84		34,759,84
Расходы на выплаты персоналу государственных (муниципальных) органов	0401	4340000000	120	34,759,84		34,759,84
Закупка товаров, работ и услуг для обеспечения государственных (муниципальных) нужд	0401	4340000000	200	13,414,57	-17,94	13,396,63
Иные закупки товаров, работ и услуг для обеспечения государственных (муниципальных) нужд	0401	4340000000	240	13,414,57	-17,94	13,396,63
Иные бюджетные ассигнования	0401	4340000000	800	103,34	5,00	108,34
Уплата налогов, сборов и иных платежей	0401	4340000000	850	103,34	5,00	108,34
Муниципальная программа "Дорожная деятельность и транспортное обслуживание на территории ЗАТО Северск"	0401	4700000000		25,645,95		25,645,95
Обеспечивающая подпрограмма УКС Администрации ЗАТО Северск	0401	4750000000		25,645,95		25,645,95
Расходы на выплаты персоналу в целях обеспечения выполнения функций государственными (муниципальными) органами, казенными учреждениями, органами управления государственными внебюджетными фондами	0401	4750000000	100	23,262,16		23,262,16
Расходы на выплаты персоналу государственных (муниципальных) органов	0401	4750000000	120	23,262,16		23,262,16
Закупка товаров, работ и услуг для обеспечения государственных (муниципальных) нужд	0401	4750000000	200	2,309,24		2,309,24
Иные закупки товаров, работ и услуг для обеспечения государственных (муниципальных) нужд	0401	4750000000	240	2,309,24		2,309,24
Иные бюджетные ассигнования	0401	4750000000	800	74,55		74,55
Уплата налогов, сборов и иных платежей	0401	4750000000	850	74,55		74,55
Непрограммные направления расходов	0401	8800000000		463,00		463,00
Обеспечение деятельности органов местного самоуправления и казенных учреждений	0401	8800100000		463,00		463,00
Расходы на выплаты персоналу в целях обеспечения выполнения функций государственными (муниципальными) органами, казенными учреждениями, органами управления государственными внебюджетными фондами	0401	8800100000	100	458,20		458,20
Расходы на выплаты персоналу государственных (муниципальных) органов	0401	8800100000	120	458,20		458,20
Закупка товаров, работ и услуг для обеспечения государственных (муниципальных) нужд	0401	8800100000	200	4,80		4,80
Иные закупки товаров, работ и услуг для обеспечения государственных (муниципальных) нужд	0401	8800100000	240	4,80		4,80
Сельское хозяйство и рыболовство	0405			5,578,00		5,578,00
Муниципальная программа "Улучшение качественного состояния объектов благоустройства и озеленения города Северска"	0405	3600000000		4,871,60		4,871,60
Подпрограмма "Благоустройство города Северска"	0405	3620000000		4,807,20		4,807,20
Ведомственная целевая программа "Проведение мероприятий для обеспечения безопасных и комфортных условий проживания на территории города Северска"	0405	3622200000		4,807,20		4,807,20
Закупка товаров, работ и услуг для обеспечения государственных (муниципальных) нужд	0405	3622200000	200	4,807,20		4,807,20
Иные закупки товаров, работ и услуг для обеспечения государственных (муниципальных) нужд	0405	3622200000	240	4,807,20		4,807,20
Обеспечивающая подпрограмма УЖКХ ТиС	0405	3640000000		64,40		64,40
Расходы на выплаты персоналу в целях обеспечения выполнения функций государственными (муниципальными) органами, казенными учреждениями, органами управления государственными внебюджетными фондами	0405	3640000000	100	64,40		64,40
Расходы на выплаты персоналу государственных (муниципальных) органов	0405	3640000000	120	64,40		64,40
Муниципальная программа "Улучшение жизнедеятельности внегородских территорий ЗАТО Северск"	0405	3900000000		706,40		706,40
Подпрограмма "Создание условий для развития субъектов малых форм хозяйствования и обеспечения граждан внегородских территорий услугами теплоснабжения"	0405	3920000000		562,50		562,50
Ведомственная целевая программа "Оказание поддержки субъектам малых форм хозяйствования на территории ЗАТО Северск"	0405	3922100000		562,50		562,50
Закупка товаров, работ и услуг для обеспечения государственных (муниципальных) нужд	0405	3922100000	200	91,73		91,73

Иные закупки товаров, работ и услуг для обеспечения государственных (муниципальных) нужд	0405	3922100000	240	91,73		91,73
Иные бюджетные ассигнования	0405	3922100000	800	470,77		470,77
Субсидии юридическим лицам (кроме некоммерческих организаций), индивидуальным предпринимателям, физическим лицам - производителям товаров, работ, услуг	0405	3922100000	810	470,77		470,77
Обеспечивающая подпрограмма	0405	3930000000		143,90		143,90
Расходы на выплаты персоналу в целях обеспечения выполнения функций государственными (муниципальными) органами, казенными учреждениями, органами управления государственными внебюджетными фондами	0405	3930000000	100	130,85		130,85
Расходы на выплаты персоналу государственных (муниципальных) органов	0405	3930000000	120	130,85		130,85
Закупка товаров, работ и услуг для обеспечения государственных (муниципальных) нужд	0405	3930000000	200	13,05		13,05
Иные закупки товаров, работ и услуг для обеспечения государственных (муниципальных) нужд	0405	3930000000	240	13,05		13,05
Лесное хозяйство	0407			20,156,66		20,156,66
Муниципальная программа "Обеспечение безопасности населения на территории ЗАТО Северск"	0407	4000000000		507,57		507,57
Подпрограмма "Обеспечение первичных мер пожарной безопасности на территории ЗАТО Северск"	0407	4020000000		507,57		507,57
Основное мероприятие: организация обучения населения ЗАТО Северск в области пожарной безопасности	0407	4024200000		18,00		18,00
Закупка товаров, работ и услуг для обеспечения государственных (муниципальных) нужд	0407	4024200000	200	18,00		18,00
Иные закупки товаров, работ и услуг для обеспечения государственных (муниципальных) нужд	0407	4024200000	240	18,00		18,00
Основное мероприятие: проведение комплекса противопожарных мер на территории ЗАТО Северск	0407	4024400000		489,57		489,57
Закупка товаров, работ и услуг для обеспечения государственных (муниципальных) нужд	0407	4024400000	200	489,57		489,57
Иные закупки товаров, работ и услуг для обеспечения государственных (муниципальных) нужд	0407	4024400000	240	489,57		489,57
Муниципальная программа "Эффективное управление муниципальным имуществом ЗАТО Северск"	0407	4300000000		19,649,09		19,649,09
Подпрограмма "Обеспечение устойчивого управления лесами ЗАТО Северск"	0407	4330000000		19,649,09		19,649,09
Ведомственная целевая программа "Обеспечение деятельности МКУ "Лесничество ЗАТО Северск"	0407	4332100000		14,008,54		14,008,54
Расходы на выплаты персоналу в целях обеспечения выполнения функций государственными (муниципальными) органами, казенными учреждениями, органами управления государственными внебюджетными фондами	0407	4332100000	100	11,227,63		11,227,63
Расходы на выплаты персоналу казенных учреждений	0407	4332100000	110	11,227,63		11,227,63
Закупка товаров, работ и услуг для обеспечения государственных (муниципальных) нужд	0407	4332100000	200	2,486,47		2,486,47
Иные закупки товаров, работ и услуг для обеспечения государственных (муниципальных) нужд	0407	4332100000	240	2,486,47		2,486,47
Иные бюджетные ассигнования	0407	4332100000	800	294,44		294,44
Уплата налогов, сборов и иных платежей	0407	4332100000	850	294,44		294,44
Ведомственная целевая программа "Организация лесохозяйственных мероприятий"	0407	4332200000		5,640,55		5,640,55
Закупка товаров, работ и услуг для обеспечения государственных (муниципальных) нужд	0407	4332200000	200	5,640,55		5,640,55
Иные закупки товаров, работ и услуг для обеспечения государственных (муниципальных) нужд	0407	4332200000	240	5,640,55		5,640,55
Транспорт	0408			44,540,78		44,540,78
Муниципальная программа "Дорожная деятельность и транспортное обслуживание на территории ЗАТО Северск"	0408	4700000000		44,540,78		44,540,78
Подпрограмма "Транспортное обслуживание населения в границах ЗАТО Северск"	0408	4740000000		44,540,78		44,540,78
Ведомственная целевая программа "Организация транспортного обслуживания населения ЗАТО Северск автомобильным транспортом по муниципальным маршрутам регулярных перевозок"	0408	4742100000		44,540,78		44,540,78
Иные бюджетные ассигнования	0408	4742100000	800	44,540,78		44,540,78
Субсидии юридическим лицам (кроме некоммерческих организаций), индивидуальным предпринимателям, физическим лицам - производителям товаров, работ, услуг	0408	4742100000	810	44,540,78		44,540,78
Дорожное хозяйство (дорожные фонды)	0409			376,133,41	7,044,61	383,178,02
Муниципальная программа "Повышение энергоэффективности в ЗАТО Северск"	0409	3700000000		1,790,69		1,790,69
Подпрограмма "Развитие сетей энергоснабжения в ЗАТО Северск"	0409	3720000000		1,790,69		1,790,69
Ведомственная целевая программа "Организация уличного освещения и текущего содержания электрооборудования объектов благоустройства и объектов дорожного обустройства ЗАТО Северск"	0409	3722100000		1,790,69		1,790,69
Предоставление субсидий бюджетным, автономным учреждениям и иным некоммерческим организациям	0409	3722100000	600	1,790,69		1,790,69
Субсидии бюджетным учреждениям	0409	3722100000	610	1,790,69		1,790,69
Муниципальная программа "Улучшение жизнедеятельности внегородских территорий ЗАТО Северск"	0409	3900000000		13,225,04	8,80	13,233,84
Подпрограмма "Содержание и ремонт улично-дорожной сети и благоустройство внегородских территорий ЗАТО Северск"	0409	3910000000		13,225,04	8,80	13,233,84
Ведомственная целевая программа "Содержание и ремонт улично-дорожной сети внегородских территорий ЗАТО Северск"	0409	3912100000		13,225,04	8,80	13,233,84
Закупка товаров, работ и услуг для обеспечения государственных (муниципальных) нужд	0409	3912100000	200	13,225,04	8,80	13,233,84
Иные закупки товаров, работ и услуг для обеспечения государственных (муниципальных) нужд	0409	3912100000	240	13,225,04	8,80	13,233,84
Муниципальная программа "Дорожная деятельность и транспортное обслуживание на территории ЗАТО Северск"	0409	4700000000		361,117,68	7,035,81	368,153,49
Подпрограмма "Строительство и ремонт объектов улично-дорожной сети"	0409	4710000000		161,322,97	6,72	161,329,69
Основное мероприятие: строительство и ремонт объектов улично-дорожной сети	0409	4714100000		1,322,97	6,72	1,329,69



Закупка товаров, работ и услуг для обеспечения государственных (муниципальных) нужд	0409	4714100000	200	1,322,97	6,72	1,329,69
Иные закупки товаров, работ и услуг для обеспечения государственных (муниципальных) нужд	0409	4714100000	240	1,322,97	6,72	1,329,69
Основное мероприятие: участие в региональном проекте "Дорожная сеть"	0409	471R100000		160,000,00		160,000,00
Закупка товаров, работ и услуг для обеспечения государственных (муниципальных) нужд	0409	471R100000	200	160,000,00		160,000,00
Иные закупки товаров, работ и услуг для обеспечения государственных (муниципальных) нужд	0409	471R100000	240	160,000,00		160,000,00
Подпрограмма "Повышение безопасности дорожного движения на территории ЗАТО Северск"	0409	4720000000		17,057,67	-1,283,55	15,774,12
Ведомственная целевая программа "Организация мероприятий по техническому обслуживанию и текущему содержанию технических средств организации дорожного движения на территории ЗАТО Северск Томской области"	0409	4722100000		1,837,60		1,837,60
Предоставление субсидий бюджетным, автономным учреждениям и иным некоммерческим организациям	0409	4722100000	600	1,837,60		1,837,60
Субсидии бюджетным учреждениям	0409	4722100000	610	1,837,60		1,837,60
Основное мероприятие: приведение объектов муниципальной собственности в соответствие с требованиями нормативных стандартов в части безопасности дорожного движения	0409	4724300000		15,220,07	-1,283,55	13,936,52
Закупка товаров, работ и услуг для обеспечения государственных (муниципальных) нужд	0409	4724300000	200	14,225,49	-1,251,10	12,974,39
Иные закупки товаров, работ и услуг для обеспечения государственных (муниципальных) нужд	0409	4724300000	240	14,225,49	-1,251,10	12,974,39
Предоставление субсидий бюджетным, автономным учреждениям и иным некоммерческим организациям	0409	4724300000	600	994,58	-32,45	962,13
Субсидии бюджетным учреждениям	0409	4724300000	610	994,58	-32,45	962,13
Подпрограмма "Обеспечение сохранности и доступности автомобильных дорог г.Северска, улучшение транспортной инфраструктуры"	0409	4730000000		182,587,04	8,312,64	190,899,68
Ведомственная целевая программа "Текущее содержание объектов улично-дорожной сети г.Северска"	0409	4732100000		182,586,98	8,312,64	190,899,62
Закупка товаров, работ и услуг для обеспечения государственных (муниципальных) нужд	0409	4732100000	200	36,821,49	548,33	37,369,82
Иные закупки товаров, работ и услуг для обеспечения государственных (муниципальных) нужд	0409	4732100000	240	36,821,49	548,33	37,369,82
Предоставление субсидий бюджетным, автономным учреждениям и иным некоммерческим организациям	0409	4732100000	600	145,765,49	7,764,31	153,529,80
Субсидии бюджетным учреждениям	0409	4732100000	610	145,765,49	7,764,31	153,529,80
Основное мероприятие: организация гостевых стоянок автотранспорта и расширение внутриквартальных проездов	0409	4734100000		0,06		0,06
Закупка товаров, работ и услуг для обеспечения государственных (муниципальных) нужд	0409	4734100000	200	0,06		0,06
Иные закупки товаров, работ и услуг для обеспечения государственных (муниципальных) нужд	0409	4734100000	240	0,06		0,06
Подпрограмма "Транспортное обслуживание населения в границах ЗАТО Северск"	0409	4740000000		150,00		150,00
Основное мероприятие: устройство и ремонт остановок общественного транспорта	0409	4744100000		150,00		150,00
Предоставление субсидий бюджетным, автономным учреждениям и иным некоммерческим организациям	0409	4744100000	600	150,00		150,00
Субсидии бюджетным учреждениям	0409	4744100000	610	150,00		150,00
Другие вопросы в области национальной экономики	0412			16,392,85	11,321,49	27,714,34
Муниципальная программа "Развитие предпринимательства в ЗАТО Северск"	0412	3000000000		16,180,92	11,321,49	27,502,41
Подпрограмма "Развитие эффективной инфраструктуры поддержки предпринимательства в ЗАТО Северск"	0412	3010000000		8,856,20	6,191,49	15,047,69
Основное мероприятие: предоставление субсидий на текущую деятельность инфраструктуры поддержки малого и среднего предпринимательства	0412	3014100000		5,250,28	2,780,91	8,031,19
Предоставление субсидий бюджетным, автономным учреждениям и иным некоммерческим организациям	0412	3014100000	600	5,250,28	2,780,91	8,031,19
Субсидии некоммерческим организациям (за исключением государственных (муниципальных) учреждений)	0412	3014100000	630	5,250,28	2,780,91	8,031,19
Основное мероприятие: создание условий для развития территории опережающего социально-экономического развития "Северск"	0412	3014200000		3,605,92	3,410,58	7,016,50
Иные бюджетные ассигнования	0412	3014200000	800	3,605,92	3,410,58	7,016,50
Субсидии юридическим лицам (кроме некоммерческих организаций), индивидуальным предпринимателям, физическим лицам - производителям товаров, работ, услуг	0412	3014200000	810	3,605,92	3,410,58	7,016,50
Подпрограмма "Финансовая, имущественная, информационная и консультационная поддержка субъектов малого и среднего предпринимательства, развитие молодежного предпринимательства"	0412	3020000000		6,806,00	5,130,00	11,936,00
Основное мероприятие: предоставление финансовой поддержки субъектам малого и среднего предпринимательства	0412	3024100000		157,90	5,242,10	5,400,00
Иные бюджетные ассигнования	0412	3024100000	800	157,90	5,242,10	5,400,00
Субсидии юридическим лицам (кроме некоммерческих организаций), индивидуальным предпринимателям, физическим лицам - производителям товаров, работ, услуг	0412	3024100000	810	157,90	5,242,10	5,400,00
Основное мероприятие: предоставление субсидий Фонду "МКК ФРМСП ЗАТО Северск" в целях оказания финансовой поддержки субъектам малого и среднего предпринимательства	0412	3024300000		6,404,11	-112,10	6,292,01
Предоставление субсидий бюджетным, автономным учреждениям и иным некоммерческим организациям	0412	3024300000	600	6,404,11	-112,10	6,292,01
Субсидии некоммерческим организациям (за исключением государственных (муниципальных) учреждений)	0412	3024300000	630	6,404,11	-112,10	6,292,01
Основное мероприятие: реализация мероприятий, направленных на обеспечение доступности для субъектов малого и среднего предпринимательства информационной и консультационной поддержки по вопросам ведения предпринимательской деятельности	0412	3024400000		100,00		100,00
Предоставление субсидий бюджетным, автономным учреждениям и иным некоммерческим организациям	0412	3024400000	600	100,00		100,00

Субсидии некоммерческим организациям (за исключением государственных (муниципальных) учреждений)	0412	3024400000	630	100,00		100,00
Основное мероприятие: развитие молодежного предпринимательства	0412	3024500000		143,99		143,99
Предоставление субсидий бюджетным, автономным учреждениям и иным некоммерческим организациям	0412	3024500000	600	143,99		143,99
Субсидии некоммерческим организациям (за исключением государственных (муниципальных) учреждений)	0412	3024500000	630	143,99		143,99
Подпрограмма "Создание общественной (социальной) среды, благоприятной для развития бизнеса"	0412	3030000000		518,72		518,72
Основное мероприятие: реализация мер, направленных на формирование положительного образа субъекта предпринимательства	0412	3034200000		518,72		518,72
Предоставление субсидий бюджетным, автономным учреждениям и иным некоммерческим организациям	0412	3034200000	600	370,00	69,00	439,00
Субсидии некоммерческим организациям (за исключением государственных (муниципальных) учреждений)	0412	3034200000	630	370,00	69,00	439,00
Иные бюджетные ассигнования	0412	3034200000	800	148,72	-69,00	79,72
Субсидии юридическим лицам (кроме некоммерческих организаций), индивидуальным предпринимателям, физическим лицам - производителям товаров, работ, услуг	0412	3034200000	810	138,00	-69,00	69,00
Уплата налогов, сборов и иных платежей	0412	3034200000	850	10,72		10,72
Муниципальная программа "Эффективное управление муниципальным имуществом ЗАТО Северск"	0412	4300000000		211,93		211,93
Подпрограмма "Признание прав и регулирование отношений по муниципальной собственности ЗАТО Северск"	0412	4310000000		211,93		211,93
Ведомственная целевая программа "Эффективное управление земельными ресурсами на территории ЗАТО Северск"	0412	4312300000		211,93		211,93
Закупка товаров, работ и услуг для обеспечения государственных (муниципальных) нужд	0412	4312300000	200	211,93		211,93
Иные закупки товаров, работ и услуг для обеспечения государственных (муниципальных) нужд	0412	4312300000	240	211,93		211,93
Жилищно-коммунальное хозяйство	0500			414,204,13	13,753,74	427,957,87
Жилищное хозяйство	0501			13,470,37	2,917,01	16,387,38
Муниципальная программа "Повышение энергоэффективности в ЗАТО Северск"	0501	3700000000		607,30	300,00	907,30
Подпрограмма "Повышение энергетической эффективности в муниципальном и жилищном секторе"	0501	3710000000		607,30	300,00	907,30
Основное мероприятие: реализация энергосберегающих мероприятий в жилищном секторе	0501	3714200000		607,30	300,00	907,30
Закупка товаров, работ и услуг для обеспечения государственных (муниципальных) нужд	0501	3714200000	200	607,30	300,00	907,30
Иные закупки товаров, работ и услуг для обеспечения государственных (муниципальных) нужд	0501	3714200000	240	607,30	300,00	907,30
Муниципальная программа "Обеспечение доступным и комфортным жильем граждан ЗАТО Северск"	0501	3800000000		12,582,01	2,470,37	15,052,38
Подпрограмма "Содержание и управление многоквартирными домами в ЗАТО Северск"	0501	3820000000		12,582,01	2,470,37	15,052,38
Ведомственная целевая программа "Ремонт жилых помещений, находящихся в муниципальной собственности ЗАТО Северск"	0501	3822100000		3,176,37		3,176,37
Закупка товаров, работ и услуг для обеспечения государственных (муниципальных) нужд	0501	3822100000	200	3,176,37		3,176,37
Иные закупки товаров, работ и услуг для обеспечения государственных (муниципальных) нужд	0501	3822100000	240	3,176,37		3,176,37
Ведомственная целевая программа "Содержание жилых помещений до заселения муниципального жилищного фонда ЗАТО Северск"	0501	3822200000		1,653,57	300,00	1,953,57
Закупка товаров, работ и услуг для обеспечения государственных (муниципальных) нужд	0501	3822200000	200	1,653,57	300,00	1,953,57
Иные закупки товаров, работ и услуг для обеспечения государственных (муниципальных) нужд	0501	3822200000	240	1,653,57	300,00	1,953,57
Ведомственная целевая программа "Мероприятия по развитию и поддержке деятельности товариществ собственников жилья в ЗАТО Северск"	0501	3822400000		150,48		150,48
Закупка товаров, работ и услуг для обеспечения государственных (муниципальных) нужд	0501	3822400000	200	150,48		150,48
Иные закупки товаров, работ и услуг для обеспечения государственных (муниципальных) нужд	0501	3822400000	240	150,48		150,48
Ведомственная целевая программа "Финансовое обеспечение капитального ремонта общего имущества в многоквартирных домах ЗАТО Северск в части муниципального жилищного фонда"	0501	3822500000		6,922,98	2,161,63	9,084,61
Закупка товаров, работ и услуг для обеспечения государственных (муниципальных) нужд	0501	3822500000	200	6,922,98	2,161,63	9,084,61
Иные закупки товаров, работ и услуг для обеспечения государственных (муниципальных) нужд	0501	3822500000	240	6,922,98	2,161,63	9,084,61
Ведомственная целевая программа "Организация оценки недвижимости и регистрации права собственности на жилые помещения жилищного фонда ЗАТО Северск"	0501	3822600000		628,40	8,74	637,14
Закупка товаров, работ и услуг для обеспечения государственных (муниципальных) нужд	0501	3822600000	200	628,40	8,74	637,14
Иные закупки товаров, работ и услуг для обеспечения государственных (муниципальных) нужд	0501	3822600000	240	628,40	8,74	637,14
Основное мероприятие: изготовление и установка пандусов и поручней в жилых домах	0501	3824100000		50,21		50,21
Закупка товаров, работ и услуг для обеспечения государственных (муниципальных) нужд	0501	3824100000	200	50,21		50,21
Иные закупки товаров, работ и услуг для обеспечения государственных (муниципальных) нужд	0501	3824100000	240	50,21		50,21
Непрограммные направления расходов	0501	8800000000		281,06	146,64	427,70
Резервные фонды	0501	8800200000		281,06	146,64	427,70
Закупка товаров, работ и услуг для обеспечения государственных (муниципальных) нужд	0501	8800200000	200	281,06	146,64	427,70



Иные закупки товаров, работ и услуг для обеспечения государственных (муниципальных) нужд	0501	8800200000	240	281,06	146,64	427,70
Коммунальное хозяйство	0502			26,242,27	6,697,92	32,940,19
Муниципальная программа "Повышение энергоэффективности в ЗАТО Северск"	0502	3700000000		6,884,29		6,884,29
Подпрограмма "Повышение энергетической эффективности в муниципальном и жилищном секторе"	0502	3710000000		0,01		0,01
Основное мероприятие: реализация организационно-технических мероприятий по повышению энергоэффективности потребления энергетических ресурсов ОМСУ и МУ	0502	3714100000		0,01		0,01
Закупка товаров, работ и услуг для обеспечения государственных (муниципальных) нужд	0502	3714100000	200	0,01		0,01
Иные закупки товаров, работ и услуг для обеспечения государственных (муниципальных) нужд	0502	3714100000	240	0,01		0,01
Подпрограмма "Развитие сетей энергоснабжения в ЗАТО Северск"	0502	3720000000		216,42	6,667,86	6,884,28
Основное мероприятие: организация строительства газораспределительных сетей	0502	3724200000			6,667,86	6,667,86
Капитальные вложения в объекты государственной (муниципальной) собственности	0502	3724200000	400		6,667,86	6,667,86
Бюджетные инвестиции	0502	3724200000	410		6,667,86	6,667,86
Основное мероприятие: модернизация освещения пешеходных переходов г.Северска	0502	3724300000		216,42		216,42
Закупка товаров, работ и услуг для обеспечения государственных (муниципальных) нужд	0502	3724300000	200	216,42		216,42
Иные закупки товаров, работ и услуг для обеспечения государственных (муниципальных) нужд	0502	3724300000	240	216,42		216,42
Подпрограмма "Развитие газоснабжения и газификации территории ЗАТО Северск"	0502	3750000000		6,667,86	-6,667,86	
Основное мероприятие: строительство объектов муниципальной собственности в сфере газификации	0502	3754200000		6,667,86	-6,667,86	
Капитальные вложения в объекты государственной (муниципальной) собственности	0502	3754200000	400	6,667,86	-6,667,86	
Бюджетные инвестиции	0502	3754200000	410	6,667,86	-6,667,86	
Муниципальная программа "Улучшение жизнедеятельности внегородских территорий ЗАТО Северск"	0502	3900000000		16,575,36	6,697,92	23,273,28
Подпрограмма "Создание условий для развития субъектов малых форм хозяйствования и обеспечения граждан внегородских территорий услугами теплоснабжения"	0502	3920000000		16,575,36	6,697,92	23,273,28
Ведомственная целевая программа "Возмещение теплоснабжающим организациям затрат в связи с оказанием услуг в сфере теплоснабжения и горячего водоснабжения гражданам на внегородских территориях ЗАТО Северск в межотопительный период"	0502	3922200000		16,575,36	6,697,92	23,273,28
Иные бюджетные ассигнования	0502	3922200000	800	16,575,36	6,697,92	23,273,28
Субсидии юридическим лицам (кроме некоммерческих организаций), индивидуальным предпринимателям, физическим лицам - производителям товаров, работ, услуг	0502	3922200000	810	16,575,36	6,697,92	23,273,28
Программа "Комплексное развитие систем коммунальной инфраструктуры ЗАТО Северск" на 2013 год и на перспективу до 2035 года	0502	8000000000		2,782,62		2,782,62
Инвестиционные проекты по развитию электрических сетей на территории ЗАТО Северск	0502	8004100000		594,20		594,20
Закупка товаров, работ и услуг для обеспечения государственных (муниципальных) нужд	0502	8004100000	200	594,20		594,20
Иные закупки товаров, работ и услуг для обеспечения государственных (муниципальных) нужд	0502	8004100000	240	594,20		594,20
Инвестиционные проекты по развитию системы теплоснабжения на территории ЗАТО Северск	0502	8004200000		1,377,67		1,377,67
Закупка товаров, работ и услуг для обеспечения государственных (муниципальных) нужд	0502	8004200000	200	1,377,67		1,377,67
Иные закупки товаров, работ и услуг для обеспечения государственных (муниципальных) нужд	0502	8004200000	240	1,377,67		1,377,67
Инвестиционные проекты по развитию системы водоснабжения на территории ЗАТО Северск	0502	8004300000		810,75		810,75
Капитальные вложения в объекты государственной (муниципальной) собственности	0502	8004300000	400	810,75		810,75
Бюджетные инвестиции	0502	8004300000	410	810,75		810,75
Благоустройство	0503			261,783,58	738,49	262,522,07
Муниципальная программа "Улучшение качественного состояния объектов благоустройства и озеленения города Северска"	0503	3600000000		151,389,60	457,52	151,847,12
Подпрограмма "Озеленение города Северска"	0503	3610000000		18,429,91	134,60	18,564,51
Ведомственная целевая программа "Организация мероприятий по текущему содержанию объектов озеленения города Северска"	0503	3612100000		17,808,11	134,60	17,942,71
Закупка товаров, работ и услуг для обеспечения государственных (муниципальных) нужд	0503	3612100000	200	2,359,90		2,359,90
Иные закупки товаров, работ и услуг для обеспечения государственных (муниципальных) нужд	0503	3612100000	240	2,359,90		2,359,90
Предоставление субсидий бюджетным, автономным учреждениям и иным некоммерческим организациям	0503	3612100000	600	15,448,21	134,60	15,582,81
Субсидии бюджетным учреждениям	0503	3612100000	610	15,448,21	134,60	15,582,81
Ведомственная целевая программа "Восстановление зеленого фонда города Северска"	0503	3612200000		621,80		621,80
Предоставление субсидий бюджетным, автономным учреждениям и иным некоммерческим организациям	0503	3612200000	600	621,80		621,80
Субсидии бюджетным учреждениям	0503	3612200000	610	621,80		621,80
Подпрограмма "Благоустройство города Северска"	0503	3620000000		58,140,45	322,92	58,463,37
Ведомственная целевая программа "Текущее содержание и ремонт объектов благоустройства на территории города Северска"	0503	3622100000		57,363,34	322,92	57,686,26
Закупка товаров, работ и услуг для обеспечения государственных (муниципальных) нужд	0503	3622100000	200	47,843,65	287,24	48,130,89
Иные закупки товаров, работ и услуг для обеспечения государственных (муниципальных) нужд	0503	3622100000	240	47,843,65	287,24	48,130,89
Социальное обеспечение и иные выплаты населению	0503	3622100000	300	148,00		148,00
Иные выплаты населению	0503	3622100000	360	148,00		148,00
Предоставление субсидий бюджетным, автономным учреждениям и иным некоммерческим организациям	0503	3622100000	600	9,371,69	35,68	9,407,37
Субсидии бюджетным учреждениям	0503	3622100000	610	9,371,69	35,68	9,407,37
Ведомственная целевая программа "Проведение мероприятий для обеспечения безопасных и комфортных условий проживания на территории города Северска"	0503	3622200000		777,11		777,11

Закупка товаров, работ и услуг для обеспечения государственных (муниципальных) нужд	0503	3622200000	200	777,11		777,11
Иные закупки товаров, работ и услуг для обеспечения государственных (муниципальных) нужд	0503	3622200000	240	777,11		777,11
Подпрограмма "Создание комфортной среды в местах массового посещения на территории города Северска"	0503	3630000000		74,819,24		74,819,24
Основное мероприятие: строительство, реконструкция и капитальный ремонт объектов благоустройства	0503	3634200000		74,819,24		74,819,24
Закупка товаров, работ и услуг для обеспечения государственных (муниципальных) нужд	0503	3634200000	200	150,14		150,14
Иные закупки товаров, работ и услуг для обеспечения государственных (муниципальных) нужд	0503	3634200000	240	150,14		150,14
Капитальные вложения в объекты государственной (муниципальной) собственности	0503	3634200000	400	74,669,10		74,669,10
Бюджетные инвестиции	0503	3634200000	410	74,669,10		74,669,10
Муниципальная программа "Повышение энергоэффективности в ЗАТО Северск"	0503	3700000000		35,418,88		35,418,88
Подпрограмма "Развитие сетей энергоснабжения в ЗАТО Северск"	0503	3720000000		35,418,88		35,418,88
Ведомственная целевая программа "Организация уличного освещения и текущего содержания электрооборудования объектов благоустройства и объектов дорожного обустройства ЗАТО Северск"	0503	3722100000		35,418,88		35,418,88
Закупка товаров, работ и услуг для обеспечения государственных (муниципальных) нужд	0503	3722100000	200	35,011,25		35,011,25
Иные закупки товаров, работ и услуг для обеспечения государственных (муниципальных) нужд	0503	3722100000	240	35,011,25		35,011,25
Предоставление субсидий бюджетным, автономным учреждениям и иным некоммерческим организациям	0503	3722100000	600	407,63		407,63
Субсидии бюджетным учреждениям	0503	3722100000	610	407,63		407,63
Муниципальная программа "Улучшение жизнедеятельности внегородских территорий ЗАТО Северск"	0503	3900000000		3,919,15		3,919,15
Подпрограмма "Содержание и ремонт улично-дорожной сети и благоустройство внегородских территорий ЗАТО Северск"	0503	3910000000		3,919,15		3,919,15
Ведомственная целевая программа "Благоустройство и повышение внешней привлекательности внегородских территорий ЗАТО Северск"	0503	3912200000		3,919,15		3,919,15
Закупка товаров, работ и услуг для обеспечения государственных (муниципальных) нужд	0503	3912200000	200	3,919,15		3,919,15
Иные закупки товаров, работ и услуг для обеспечения государственных (муниципальных) нужд	0503	3912200000	240	3,919,15		3,919,15
Муниципальная программа "Охрана окружающей среды на территории ЗАТО Северск"	0503	4100000000		847,39	-268,04	579,35
Подпрограмма "Содержание особо охраняемой природной территории местного значения "Озерный комплекс пос. Самусь ЗАТО Северск"	0503	4120000000		847,39	-268,04	579,35
Основное мероприятие: содержание рекреационной зоны ООПТ	0503	4124200000		832,65	-263,73	568,92
Закупка товаров, работ и услуг для обеспечения государственных (муниципальных) нужд	0503	4124200000	200	832,65	-263,73	568,92
Иные закупки товаров, работ и услуг для обеспечения государственных (муниципальных) нужд	0503	4124200000	240	832,65	-263,73	568,92
Основное мероприятие: организация охраны ООПТ и повышение информированности населения о правилах поведения на территории ООПТ	0503	4124300000		14,74	-4,31	10,43
Закупка товаров, работ и услуг для обеспечения государственных (муниципальных) нужд	0503	4124300000	200	14,74	-4,31	10,43
Иные закупки товаров, работ и услуг для обеспечения государственных (муниципальных) нужд	0503	4124300000	240	14,74	-4,31	10,43
Муниципальная программа "Формирование современной городской среды ЗАТО Северск"	0503	4500000000		66,975,90	549,01	67,524,91
Подпрограмма "Благоустройство дворовых территорий"	0503	4510000000		26,923,62		26,923,62
Основное мероприятие: благоустройство дворовых территорий в соответствии с рейтинговым перечнем	0503	4514100000		26,923,62		26,923,62
Закупка товаров, работ и услуг для обеспечения государственных (муниципальных) нужд	0503	4514100000	200	26,923,62		26,923,62
Иные закупки товаров, работ и услуг для обеспечения государственных (муниципальных) нужд	0503	4514100000	240	26,923,62		26,923,62
Подпрограмма "Благоустройство общественных пространств"	0503	4520000000		40,052,28	549,01	40,601,29
Основное мероприятие: выполнение работ по благоустройству общественных пространств	0503	4524100000			549,01	549,01
Закупка товаров, работ и услуг для обеспечения государственных (муниципальных) нужд	0503	4524100000	200		549,01	549,01
Иные закупки товаров, работ и услуг для обеспечения государственных (муниципальных) нужд	0503	4524100000	240		549,01	549,01
Основное мероприятие: организация рейтингового голосования по отбору общественных территорий, подлежащих благоустройству	0503	4524200000		151,50		151,50
Закупка товаров, работ и услуг для обеспечения государственных (муниципальных) нужд	0503	4524200000	200	151,50		151,50
Иные закупки товаров, работ и услуг для обеспечения государственных (муниципальных) нужд	0503	4524200000	240	151,50		151,50
Основное мероприятие: выполнение работ по благоустройству общественных пространств, включая участие в региональном проекте "Формирование комфортной городской среды"	0503	452F200000		39,900,78		39,900,78
Закупка товаров, работ и услуг для обеспечения государственных (муниципальных) нужд	0503	452F200000	200	39,900,78		39,900,78
Иные закупки товаров, работ и услуг для обеспечения государственных (муниципальных) нужд	0503	452F200000	240	39,900,78		39,900,78
Программа "Комплексное развитие систем коммунальной инфраструктуры ЗАТО Северск" на 2013 год и на перспективу до 2035 года	0503	8000000000		3,232,66		3,232,66
Инвестиционные проекты по развитию системы утилизации (захоронения) твердых бытовых отходов на территории ЗАТО Северск	0503	8004500000		2,160,00		2,160,00
Капитальные вложения в объекты государственной (муниципальной) собственности	0503	8004500000	400	2,160,00		2,160,00



Бюджетные инвестиции	0503	8004500000	410	2,160,00		2,160,00
Инвестиционные проекты по развитию инженерной инфраструктуры и городского освещения на территории ЗАТО Северск	0503	8004600000		1,072,66		1,072,66
Капитальные вложения в объекты государственной (муниципальной) собственности	0503	8004600000	400	1,072,66		1,072,66
Бюджетные инвестиции	0503	8004600000	410	1,072,66		1,072,66
Другие вопросы в области жилищно-коммунального хозяйства	0505			112,707,91	3,400,32	116,108,23
Муниципальная программа "Обеспечение доступным и комфортным жильем граждан ЗАТО Северск"	0505	3800000000		2,171,68		2,171,68
Подпрограмма "Строительство (приобретение) жилья и ликвидация аварийного жилищного фонда в ЗАТО Северск"	0505	3810000000		1,533,98		1,533,98
Основное мероприятие: оплата расходов по договорам пожизненной ренты	0505	3814400000		1,533,98		1,533,98
Закупка товаров, работ и услуг для обеспечения государственных (муниципальных) нужд	0505	3814400000	200	75,00		75,00
Иные закупки товаров, работ и услуг для обеспечения государственных (муниципальных) нужд	0505	3814400000	240	75,00		75,00
Социальное обеспечение и иные выплаты населению	0505	3814400000	300	1,458,98		1,458,98
Социальные выплаты гражданам, кроме публичных нормативных социальных выплат	0505	3814400000	320	1,458,98		1,458,98
Подпрограмма "Содержание и управление многоквартирными домами в ЗАТО Северск"	0505	3820000000		637,70		637,70
Ведомственная целевая программа "Организация и обеспечение деятельности ТОС в ЗАТО Северск"	0505	3822300000		637,70		637,70
Предоставление субсидий бюджетным, автономным учреждениям и иным некоммерческим организациям	0505	3822300000	600	637,70		637,70
Субсидии некоммерческим организациям (за исключением государственных (муниципальных) учреждений)	0505	3822300000	630	637,70		637,70
Муниципальная программа "Дорожная деятельность и транспортное обслуживание на территории ЗАТО Северск"	0505	4700000000		39,044,52		39,044,52
Подпрограмма "Обеспечение сохранности и доступности автомобильных дорог г.Северска, улучшение транспортной инфраструктуры"	0505	4730000000		39,044,52		39,044,52
Ведомственная целевая программа "Обеспечение контроля качества выполнения работ по ремонту и содержанию объектов улично-дорожной сети и транспортного обслуживания"	0505	4732200000		39,044,52		39,044,52
Расходы на выплаты персоналу в целях обеспечения выполнения функций государственными (муниципальными) органами, казенными учреждениями, органами управления государственными внебюджетными фондами	0505	4732200000	100	34,427,43		34,427,43
Расходы на выплаты персоналу казенных учреждений	0505	4732200000	110	34,427,43		34,427,43
Закупка товаров, работ и услуг для обеспечения государственных (муниципальных) нужд	0505	4732200000	200	4,237,28		4,237,28
Иные закупки товаров, работ и услуг для обеспечения государственных (муниципальных) нужд	0505	4732200000	240	4,237,28		4,237,28
Иные бюджетные ассигнования	0505	4732200000	800	379,81		379,81
Уплата налогов, сборов и иных платежей	0505	4732200000	850	379,81		379,81
Программа "Комплексное развитие систем коммунальной инфраструктуры ЗАТО Северск" на 2013 год и на перспективу до 2035 года	0505	8000000000		71,491,71	3,400,32	74,892,03
Инвестиционные проекты по развитию инженерной инфраструктуры и городского освещения на территории ЗАТО Северск	0505	8004600000		71,491,71	3,400,32	74,892,03
Капитальные вложения в объекты государственной (муниципальной) собственности	0505	8004600000	400	71,491,71	3,400,32	74,892,03
Бюджетные инвестиции	0505	8004600000	410	71,491,71	3,400,32	74,892,03
Охрана окружающей среды	0600			293,20	-44,29	248,91
Охрана объектов растительного и животного мира и среды их обитания	0603			293,20	-44,29	248,91
Муниципальная программа "Охрана окружающей среды на территории ЗАТО Северск"	0603	4100000000		293,20	-44,29	248,91
Подпрограмма "Экологическое развитие ЗАТО Северск"	0603	4110000000		103,95	-26,44	77,51
Основное мероприятие: экологическое воспитание, образование и информирование населения	0603	4114100000		103,95	-26,44	77,51
Закупка товаров, работ и услуг для обеспечения государственных (муниципальных) нужд	0603	4114100000	200	103,95	-26,44	77,51
Иные закупки товаров, работ и услуг для обеспечения государственных (муниципальных) нужд	0603	4114100000	240	103,95	-26,44	77,51
Подпрограмма "Содержание особо охраняемой природной территории местного значения "Озерный комплекс пос.Самусь ЗАТО Северск"	0603	4120000000		189,25	-17,85	171,40
Основное мероприятие: обследование состояния природных объектов ООПТ	0603	4124100000		119,25		119,25
Закупка товаров, работ и услуг для обеспечения государственных (муниципальных) нужд	0603	4124100000	200	119,25		119,25
Иные закупки товаров, работ и услуг для обеспечения государственных (муниципальных) нужд	0603	4124100000	240	119,25		119,25
Основное мероприятие: организация охраны ООПТ и повышение информированности населения о правилах поведения на территории ООПТ	0603	4124300000		70,00	-17,85	52,15
Закупка товаров, работ и услуг для обеспечения государственных (муниципальных) нужд	0603	4124300000	200	70,00	-17,85	52,15
Иные закупки товаров, работ и услуг для обеспечения государственных (муниципальных) нужд	0603	4124300000	240	70,00	-17,85	52,15
Образование	0700			2,770,977,64	6,659,05	2,777,636,68
Дошкольное образование	0701			1,114,089,09	-315,40	1,113,773,69
Муниципальная программа "Развитие образования в ЗАТО Северск"	0701	3400000000		1,107,593,98	-87,73	1,107,506,25
Подпрограмма "Развитие инфраструктуры образования ЗАТО Северск"	0701	3410000000		0,10		0,10
Основное мероприятие: устройство новых малых архитектурных форм в дошкольных образовательных организациях ЗАТО Северск	0701	3414400000		0,10		0,10
Предоставление субсидий бюджетным, автономным учреждениям и иным некоммерческим организациям	0701	3414400000	600	0,10		0,10
Субсидии бюджетным учреждениям	0701	3414400000	610	0,10		0,10
Подпрограмма "Организация деятельности образовательных организаций ЗАТО Северск, организация работы по развитию форм жизнеустройства детей-сирот и детей, оставшихся без попечения родителей"	0701	3450000000		1,107,593,88	-87,73	1,107,506,15
Ведомственная целевая программа "Организация деятельности дошкольных образовательных организаций ЗАТО Северск"	0701	3452100000		1,107,593,88	-87,73	1,107,506,15

Предоставление субсидий бюджетным, автономным учреждениям и иным некоммерческим организациям	0701	3452100000	600	1,107,593,88	-87,73	1,107,506,15
Субсидии бюджетным учреждениям	0701	3452100000	610	980,392,61	-87,73	980,304,88
Субсидии автономным учреждениям	0701	3452100000	620	127,201,27		127,201,27
Муниципальная программа "Обеспечение безопасности населения на территории ЗАТО Северск"	0701	4000000000		6,382,96	-327,67	6,055,29
Подпрограмма "Обеспечение первичных мер пожарной безопасности на территории ЗАТО Северск"	0701	4020000000		6,382,96	-327,67	6,055,29
Основное мероприятие: обеспечение пожарной безопасности в муниципальных учреждениях	0701	4024300000		6,382,96	-327,67	6,055,29
Предоставление субсидий бюджетным, автономным учреждениям и иным некоммерческим организациям	0701	4024300000	600	6,382,96	-327,67	6,055,29
Субсидии бюджетным учреждениям	0701	4024300000	610	6,382,96	-327,67	6,055,29
Непрограммные направления расходов	0701	8800000000		112,15	100,00	212,15
Резервные фонды	0701	8800200000		112,15	100,00	212,15
Предоставление субсидий бюджетным, автономным учреждениям и иным некоммерческим организациям	0701	8800200000	600	112,15	100,00	212,15
Субсидии бюджетным учреждениям	0701	8800200000	610	112,15		112,15
Субсидии автономным учреждениям	0701	8800200000	620		100,00	100,00
Общее образование	0702			1,161,172,69	2,334,40	1,163,507,08
Муниципальная программа "Развитие образования в ЗАТО Северск"	0702	3400000000		1,157,992,54	1,060,60	1,159,053,13
Подпрограмма "Развитие инфраструктуры образования ЗАТО Северск"	0702	3410000000		67,717,30		67,717,30
Ведомственная целевая программа "Организация бесплатного горячего питания обучающихся, получающих начальное общее образование в муниципальных образовательных организациях"	0702	3412100000		49,679,71		49,679,71
Предоставление субсидий бюджетным, автономным учреждениям и иным некоммерческим организациям	0702	3412100000	600	49,679,71		49,679,71
Субсидии бюджетным учреждениям	0702	3412100000	610	41,849,67		41,849,67
Субсидии автономным учреждениям	0702	3412100000	620	7,830,04		7,830,04
Основное мероприятие: участие в региональном проекте "Успех каждого ребенка"	0702	341E200000		1,390,14		1,390,14
Предоставление субсидий бюджетным, автономным учреждениям и иным некоммерческим организациям	0702	341E200000	600	1,390,14		1,390,14
Субсидии бюджетным учреждениям	0702	341E200000	610	1,390,14		1,390,14
Основное мероприятие: участие в региональном проекте "Цифровая образовательная среда"	0702	341E400000		16,647,45		16,647,45
Закупка товаров, работ и услуг для обеспечения государственных (муниципальных) нужд	0702	341E400000	200	13,296,85		13,296,85
Иные закупки товаров, работ и услуг для обеспечения государственных (муниципальных) нужд	0702	341E400000	240	13,296,85		13,296,85
Предоставление субсидий бюджетным, автономным учреждениям и иным некоммерческим организациям	0702	341E400000	600	3,350,60		3,350,60
Субсидии бюджетным учреждениям	0702	341E400000	610	3,117,34		3,117,34
Субсидии автономным учреждениям	0702	341E400000	620	233,26		233,26
Подпрограмма "Развитие системы выявления, сопровождения и поддержки одаренных детей"	0702	3430000000		1,026,88		1,026,88
Основное мероприятие: выявление, сопровождение и поддержка одаренных детей	0702	3434100000		1,026,88		1,026,88
Предоставление субсидий бюджетным, автономным учреждениям и иным некоммерческим организациям	0702	3434100000	600	1,026,88		1,026,88
Субсидии бюджетным учреждениям	0702	3434100000	610	231,28		231,28
Субсидии автономным учреждениям	0702	3434100000	620	795,60		795,60
Подпрограмма "Организация деятельности образовательных организаций ЗАТО Северск, организация работы по развитию форм жизнеустройства детей-сирот и детей, оставшихся без попечения родителей"	0702	3450000000		1,089,248,36	1,060,60	1,090,308,96
Ведомственная целевая программа "Организация деятельности общеобразовательных организаций и организации дополнительного образования детей ЗАТО Северск"	0702	3452200000		1,089,248,36	1,060,60	1,090,308,96
Предоставление субсидий бюджетным, автономным учреждениям и иным некоммерческим организациям	0702	3452200000	600	1,089,248,36	1,060,60	1,090,308,96
Субсидии бюджетным учреждениям	0702	3452200000	610	921,093,64	532,00	921,625,64
Субсидии автономным учреждениям	0702	3452200000	620	168,154,72	528,60	168,683,32
Муниципальная программа "Обеспечение безопасности населения на территории ЗАТО Северск"	0702	4000000000		2,680,88	1,167,73	3,848,61
Подпрограмма "Обеспечение первичных мер пожарной безопасности на территории ЗАТО Северск"	0702	4020000000		2,680,88	1,167,73	3,848,61
Основное мероприятие: организация обучения населения ЗАТО Северск в области пожарной безопасности	0702	4024200000		20,00		20,00
Предоставление субсидий бюджетным, автономным учреждениям и иным некоммерческим организациям	0702	4024200000	600	20,00		20,00
Субсидии бюджетным учреждениям	0702	4024200000	610	20,00		20,00
Основное мероприятие: обеспечение пожарной безопасности в муниципальных учреждениях	0702	4024300000		2,660,88	1,167,73	3,828,61
Предоставление субсидий бюджетным, автономным учреждениям и иным некоммерческим организациям	0702	4024300000	600	2,660,88	1,167,73	3,828,61
Субсидии бюджетным учреждениям	0702	4024300000	610	2,660,88	1,167,73	3,828,61
Непрограммные направления расходов	0702	8800000000		499,27	106,07	605,34
Резервные фонды	0702	8800200000		499,27	106,07	605,34
Предоставление субсидий бюджетным, автономным учреждениям и иным некоммерческим организациям	0702	8800200000	600	499,27	106,07	605,34
Субсидии бюджетным учреждениям	0702	8800200000	610	499,27		499,27
Субсидии автономным учреждениям	0702	8800200000	620		106,07	106,07
Дополнительное образование детей	0703			305,094,35	-240,72	304,853,63
Муниципальная программа "Развитие физической культуры и спорта в ЗАТО Северск"	0703	3100000000		132,312,00		132,312,00
Подпрограмма "Развитие системы подготовки спортивного резерва"	0703	3120000000		132,312,00		132,312,00
Ведомственная целевая программа "Организация предоставления дополнительного образования детей в учреждениях физкультурно-спортивной направленности"	0703	3122100000		132,312,00		132,312,00
Предоставление субсидий бюджетным, автономным учреждениям и иным некоммерческим организациям	0703	3122100000	600	132,312,00		132,312,00



Субсидии бюджетным учреждениям	0703	3122100000	610	95,674,82		95,674,82
Субсидии автономным учреждениям	0703	3122100000	620	36,637,18		36,637,18
Муниципальная программа "Развитие культуры и туризма в ЗАТО Северск"	0703	3300000000		146,040,51		146,040,51
Подпрограмма "Развитие культуры в ЗАТО Северск"	0703	3310000000		146,040,51		146,040,51
Ведомственная целевая программа "Организация предоставления дополнительного художественного образования"	0703	3312200000		131,204,74		131,204,74
Предоставление субсидий бюджетным, автономным учреждениям и иным некоммерческим организациям	0703	3312200000	600	131,204,74		131,204,74
Субсидии бюджетным учреждениям	0703	3312200000	610	38,668,35		38,668,35
Субсидии автономным учреждениям	0703	3312200000	620	92,536,39		92,536,39
Основное мероприятие: организация мероприятий, направленных на развитие материально-технической базы учреждений дополнительного образования	0703	3314100000		1,543,13		1,543,13
Закупка товаров, работ и услуг для обеспечения государственных (муниципальных) нужд	0703	3314100000	200	1,543,13		1,543,13
Иные закупки товаров, работ и услуг для обеспечения государственных (муниципальных) нужд	0703	3314100000	240	1,543,13		1,543,13
Основное мероприятие: участие в региональном проекте «Культурная среда»	0703	331A100000		13,292,64		13,292,64
Закупка товаров, работ и услуг для обеспечения государственных (муниципальных) нужд	0703	331A100000	200	13,292,64		13,292,64
Иные закупки товаров, работ и услуг для обеспечения государственных (муниципальных) нужд	0703	331A100000	240	13,292,64		13,292,64
Муниципальная программа "Развитие образования в ЗАТО Северск"	0703	3400000000		25,537,85	-240,72	25,297,13
Подпрограмма "Организация деятельности образовательных организаций ЗАТО Северск, организация работы по развитию форм жизнеустройства детей-сирот и детей, оставшихся без попечения родителей"	0703	3450000000		25,537,85	-240,72	25,297,13
Ведомственная целевая программа "Организация деятельности общеобразовательных организаций и организации дополнительного образования детей ЗАТО Северск"	0703	3452200000		25,537,85	-240,72	25,297,13
Предоставление субсидий бюджетным, автономным учреждениям и иным некоммерческим организациям	0703	3452200000	600	25,537,85	-240,72	25,297,13
Субсидии бюджетным учреждениям	0703	3452200000	610	25,537,85	-240,72	25,297,13
Муниципальная программа "Обеспечение безопасности населения на территории ЗАТО Северск"	0703	4000000000		1,203,99		1,203,99
Подпрограмма "Обеспечение первичных мер пожарной безопасности на территории ЗАТО Северск"	0703	4020000000		1,203,99		1,203,99
Основное мероприятие: организация обучения населения ЗАТО Северск в области пожарной безопасности	0703	4024200000		203,99		203,99
Предоставление субсидий бюджетным, автономным учреждениям и иным некоммерческим организациям	0703	4024200000	600	203,99		203,99
Субсидии бюджетным учреждениям	0703	4024200000	610	203,99		203,99
Основное мероприятие: обеспечение пожарной безопасности в муниципальных учреждениях	0703	4024300000		1,000,00		1,000,00
Предоставление субсидий бюджетным, автономным учреждениям и иным некоммерческим организациям	0703	4024300000	600	1,000,00		1,000,00
Субсидии автономным учреждениям	0703	4024300000	620	1,000,00		1,000,00
Молодежная политика	0707			80,369,20	3,554,54	83,923,74
Муниципальная программа "Молодежная политика в ЗАТО Северск"	0707	3200000000		76,351,43	3,554,54	79,905,97
Подпрограмма "Молодежь ЗАТО Северск"	0707	3210000000		2,259,00		2,259,00
Ведомственная целевая программа "Реализация молодежной политики ЗАТО Северск"	0707	3212100000		409,00		409,00
Закупка товаров, работ и услуг для обеспечения государственных (муниципальных) нужд	0707	3212100000	200	59,00		59,00
Иные закупки товаров, работ и услуг для обеспечения государственных (муниципальных) нужд	0707	3212100000	240	59,00		59,00
Социальное обеспечение и иные выплаты населению	0707	3212100000	300	205,00		205,00
Стипендии	0707	3212100000	340	145,00		145,00
Премии и гранты	0707	3212100000	350	60,00		60,00
Предоставление субсидий бюджетным, автономным учреждениям и иным некоммерческим организациям	0707	3212100000	600	145,00		145,00
Субсидии автономным учреждениям	0707	3212100000	620	145,00		145,00
Основное мероприятие: обеспечение временной занятости и трудоустройства несовершеннолетних граждан в возрасте от 14 до 18 лет в свободное от учебы время	0707	3214100000		1,850,00		1,850,00
Иные бюджетные ассигнования	0707	3214100000	800	1,850,00		1,850,00
Субсидии юридическим лицам (кроме некоммерческих организаций), индивидуальным предпринимателям, физическим лицам - производителям товаров, работ, услуг	0707	3214100000	810	1,850,00		1,850,00
Подпрограмма "Семейная политика ЗАТО Северск"	0707	3220000000		74,092,43	3,554,54	77,646,97
Основное мероприятие: обеспечение отдыха и оздоровления детей ЗАТО Северск, организация функционирования детских оздоровительных лагерей	0707	3224100000		74,092,43	3,554,54	77,646,97
Социальное обеспечение и иные выплаты населению	0707	3224100000	300	250,00		250,00
Иные выплаты населению	0707	3224100000	360	250,00		250,00
Предоставление субсидий бюджетным, автономным учреждениям и иным некоммерческим организациям	0707	3224100000	600	73,842,43	3,554,54	77,396,97
Субсидии бюджетным учреждениям	0707	3224100000	610	4,748,47		4,748,47
Субсидии автономным учреждениям	0707	3224100000	620	69,093,96	3,554,54	72,648,50
Муниципальная программа "Обеспечение безопасности населения на территории ЗАТО Северск"	0707	4000000000		3,064,24		3,064,24
Подпрограмма "Обеспечение первичных мер пожарной безопасности на территории ЗАТО Северск"	0707	4020000000		3,064,24		3,064,24
Основное мероприятие: обеспечение пожарной безопасности в муниципальных учреждениях	0707	4024300000		3,064,24		3,064,24
Предоставление субсидий бюджетным, автономным учреждениям и иным некоммерческим организациям	0707	4024300000	600	3,064,24		3,064,24
Субсидии автономным учреждениям	0707	4024300000	620	3,064,24		3,064,24
Муниципальная программа "Профилактика алкоголизма, наркомании, токсикомании и ВИЧ-инфекции среди подростков и молодежи ЗАТО Северск"	0707	4400000000		953,53		953,53
Подпрограмма "Совершенствование форм и методов профилактики злоупотребления спиртными напитками и психоактивными веществами"	0707	4410000000		753,49		753,49

Основное мероприятие: проведение мероприятий, пропагандирующих здоровый образ жизни	0707	4414100000		611,87		611,87
Предоставление субсидий бюджетным, автономным учреждениям и иным некоммерческим организациям	0707	4414100000	600	611,87		611,87
Субсидии автономным учреждениям	0707	4414100000	620	611,87		611,87
Основное мероприятие: проведение семинаров-тренингов, сборов с родителями, волонтерами и другими категориями населения	0707	4414200000		141,62		141,62
Предоставление субсидий бюджетным, автономным учреждениям и иным некоммерческим организациям	0707	4414200000	600	141,62		141,62
Субсидии бюджетным учреждениям	0707	4414200000	610	104,53		104,53
Субсидии автономным учреждениям	0707	4414200000	620	37,09		37,09
Подпрограмма "Мониторинг распространения потребления психоактивных веществ среди подростков и молодежи ЗАТО Северск"	0707	4420000000		200,04		200,04
Основное мероприятие: публикация в средствах массовой информации материалов (печатных и видео) антинаркотической направленности	0707	4424200000		200,04		200,04
Предоставление субсидий бюджетным, автономным учреждениям и иным некоммерческим организациям	0707	4424200000	600	200,04		200,04
Субсидии бюджетным учреждениям	0707	4424200000	610	20,00		20,00
Субсидии автономным учреждениям	0707	4424200000	620	180,04		180,04
Другие вопросы в области образования	0709			110,252,31	1,326,23	111,578,54
Муниципальная программа "Молодежная политика в ЗАТО Северск"	0709	3200000000		17,611,45		17,611,45
Обеспечивающая подпрограмма	0709	3230000000		17,611,45		17,611,45
Расходы на выплаты персоналу в целях обеспечения выполнения функций государственными (муниципальными) органами, казенными учреждениями, органами управления государственными внебюджетными фондами	0709	3230000000	100	14,016,53		14,016,53
Расходы на выплаты персоналу государственных (муниципальных) органов	0709	3230000000	120	14,016,53		14,016,53
Закупка товаров, работ и услуг для обеспечения государственных (муниципальных) нужд	0709	3230000000	200	3,542,97		3,542,97
Иные закупки товаров, работ и услуг для обеспечения государственных (муниципальных) нужд	0709	3230000000	240	3,542,97		3,542,97
Иные бюджетные ассигнования	0709	3230000000	800	51,95		51,95
Уплата налогов, сборов и иных платежей	0709	3230000000	850	51,95		51,95
Муниципальная программа "Развитие культуры и туризма в ЗАТО Северск"	0709	3300000000		50,00		50,00
Подпрограмма "Развитие культуры в ЗАТО Северск"	0709	3310000000		50,00		50,00
Основное мероприятие: организация и проведение культурно-массовых и творческих мероприятий	0709	3314300000		50,00		50,00
Предоставление субсидий бюджетным, автономным учреждениям и иным некоммерческим организациям	0709	3314300000	600	50,00		50,00
Субсидии автономным учреждениям	0709	3314300000	620	50,00		50,00
Муниципальная программа "Развитие образования в ЗАТО Северск"	0709	3400000000		91,699,14	922,38	92,621,52
Подпрограмма "Развитие системы выявления, сопровождения и поддержки одаренных детей"	0709	3430000000		1,016,12		1,016,12
Основное мероприятие: выявление, сопровождение и поддержка одаренных детей	0709	3434100000		402,77		402,77
Предоставление субсидий бюджетным, автономным учреждениям и иным некоммерческим организациям	0709	3434100000	600	402,77		402,77
Субсидии автономным учреждениям	0709	3434100000	620	402,77		402,77
Основное мероприятие: адресная поддержка одаренных детей	0709	3434300000		613,35		613,35
Предоставление субсидий бюджетным, автономным учреждениям и иным некоммерческим организациям	0709	3434300000	600	613,35		613,35
Субсидии автономным учреждениям	0709	3434300000	620	613,35		613,35
Подпрограмма "Педагогические кадры"	0709	3440000000		160,00		160,00
Основное мероприятие: проведение мероприятий, направленных на повышение профессионального мастерства, мотивации, рост творческой активности педагогических работников и кадрового резерва	0709	3444200000		160,00		160,00
Предоставление субсидий бюджетным, автономным учреждениям и иным некоммерческим организациям	0709	3444200000	600	160,00		160,00
Субсидии автономным учреждениям	0709	3444200000	620	160,00		160,00
Подпрограмма "Организация деятельности Муниципального автономного учреждения ЗАТО Северск "Ресурсный центр образования", Муниципального казенного учреждения ЗАТО Северск "Централизованная бухгалтерия образовательных учреждений" и Муниципального бюджетного учреждения ЗАТО Северск "Комбинат школьного питания"	0709	3460000000		66,935,63	922,38	67,858,01
Ведомственная целевая программа "Организация деятельности Муниципального автономного учреждения ЗАТО Северск "Ресурсный центр образования"	0709	3462100000		31,760,14		31,760,14
Предоставление субсидий бюджетным, автономным учреждениям и иным некоммерческим организациям	0709	3462100000	600	31,760,14		31,760,14
Субсидии автономным учреждениям	0709	3462100000	620	31,760,14		31,760,14
Ведомственная целевая программа "Организация деятельности Муниципального казенного учреждения ЗАТО Северск "Централизованная бухгалтерия образовательных учреждений"	0709	3462200000		35,175,49	922,38	36,097,87
Расходы на выплаты персоналу в целях обеспечения выполнения функций государственными (муниципальными) органами, казенными учреждениями, органами управления государственными внебюджетными фондами	0709	3462200000	100	31,747,65	922,38	32,670,03
Расходы на выплаты персоналу казенных учреждений	0709	3462200000	110	31,747,65	922,38	32,670,03
Закупка товаров, работ и услуг для обеспечения государственных (муниципальных) нужд	0709	3462200000	200	3,250,84		3,250,84
Иные закупки товаров, работ и услуг для обеспечения государственных (муниципальных) нужд	0709	3462200000	240	3,250,84		3,250,84
Иные бюджетные ассигнования	0709	3462200000	800	177,00		177,00
Уплата налогов, сборов и иных платежей	0709	3462200000	850	177,00		177,00
Обеспечивающая подпрограмма	0709	3470000000		23,587,39		23,587,39
Расходы на выплаты персоналу в целях обеспечения выполнения функций государственными (муниципальными) органами, казенными учреждениями, органами управления государственными внебюджетными фондами	0709	3470000000	100	22,515,30		22,515,30
Расходы на выплаты персоналу государственных (муниципальных) органов	0709	3470000000	120	22,515,30		22,515,30



Закупка товаров, работ и услуг для обеспечения государственных (муниципальных) нужд	0709	3470000000	200	1,072,09		1,072,09
Иные закупки товаров, работ и услуг для обеспечения государственных (муниципальных) нужд	0709	3470000000	240	1,072,09		1,072,09
Муниципальная программа "Обеспечение безопасности населения на территории ЗАТО Северск"	0709	4000000000		753,33	327,67	1,081,00
Подпрограмма "Обеспечение первичных мер пожарной безопасности на территории ЗАТО Северск"	0709	4020000000		753,33	327,67	1,081,00
Основное мероприятие: обеспечение пожарной безопасности в муниципальных учреждениях	0709	4024300000		753,33	327,67	1,081,00
Предоставление субсидий бюджетным, автономным учреждениям и иным некоммерческим организациям	0709	4024300000	600	753,33	327,67	1,081,00
Субсидии автономным учреждениям	0709	4024300000	620	753,33	327,67	1,081,00
Муниципальная программа "Охрана окружающей среды на территории ЗАТО Северск"	0709	4100000000		89,17		89,17
Подпрограмма "Экологическое развитие ЗАТО Северск"	0709	4110000000		89,17		89,17
Основное мероприятие: экологическое воспитание, образование и информирование населения	0709	4114100000		89,17		89,17
Предоставление субсидий бюджетным, автономным учреждениям и иным некоммерческим организациям	0709	4114100000	600	89,17		89,17
Субсидии автономным учреждениям	0709	4114100000	620	89,17		89,17
Муниципальная программа "Дорожная деятельность и транспортное обслуживание на территории ЗАТО Северск"	0709	4700000000		49,22		49,22
Подпрограмма "Повышение безопасности дорожного движения на территории ЗАТО Северск"	0709	4720000000		49,22		49,22
Основное мероприятие: оснащение детских учреждений специализированными элементами дорожного обустройства и обучение	0709	4724200000		49,22		49,22
Предоставление субсидий бюджетным, автономным учреждениям и иным некоммерческим организациям	0709	4724200000	600	49,22		49,22
Субсидии автономным учреждениям	0709	4724200000	620	49,22		49,22
Непрограммные направления расходов	0709	8800000000			76,18	76,18
Исполнение условий мирового соглашения	0709	8801000000			76,18	76,18
Иные бюджетные ассигнования	0709	8801000000	800		76,18	76,18
Исполнение судебных актов	0709	8801000000	830		76,18	76,18
Культура, кинематография	0800			404,987,06	-239,72	404,747,34
Культура	0801			392,409,20	-239,72	392,169,48
Муниципальная программа "Развитие культуры и туризма в ЗАТО Северск"	0801	3300000000		374,424,72	-319,50	374,105,22
Подпрограмма "Развитие культуры в ЗАТО Северск"	0801	3310000000		374,424,72	-319,50	374,105,22
Ведомственная целевая программа "Создание условий для организации досуга и обеспечения населения ЗАТО Северск услугами организаций культуры"	0801	3312100000		358,552,00	-319,50	358,232,50
Предоставление субсидий бюджетным, автономным учреждениям и иным некоммерческим организациям	0801	3312100000	600	358,552,00	-319,50	358,232,50
Субсидии бюджетным учреждениям	0801	3312100000	610	251,838,01	-319,50	251,518,51
Субсидии автономным учреждениям	0801	3312100000	620	106,713,99		106,713,99
Основное мероприятие: организация мероприятий, направленных на поддержку творческой деятельности муниципальных учреждений культуры, их работников и иных организаций в сфере культуры	0801	3314400000		15,872,72		15,872,72
Социальное обеспечение и иные выплаты населению	0801	3314400000	300	60,00		60,00
Премии и гранты	0801	3314400000	350	60,00		60,00
Предоставление субсидий бюджетным, автономным учреждениям и иным некоммерческим организациям	0801	3314400000	600	15,812,72		15,812,72
Субсидии бюджетным учреждениям	0801	3314400000	610	13,151,08		13,151,08
Субсидии автономным учреждениям	0801	3314400000	620	2,661,64		2,661,64
Муниципальная программа "Обеспечение безопасности населения на территории ЗАТО Северск"	0801	4000000000		17,865,68		17,865,68
Подпрограмма "Обеспечение первичных мер пожарной безопасности на территории ЗАТО Северск"	0801	4020000000		17,865,68		17,865,68
Основное мероприятие: обеспечение пожарной безопасности в муниципальных учреждениях	0801	4024300000		17,865,68		17,865,68
Закупка товаров, работ и услуг для обеспечения государственных (муниципальных) нужд	0801	4024300000	200	13,865,68		13,865,68
Иные закупки товаров, работ и услуг для обеспечения государственных (муниципальных) нужд	0801	4024300000	240	13,865,68		13,865,68
Предоставление субсидий бюджетным, автономным учреждениям и иным некоммерческим организациям	0801	4024300000	600	4,000,00		4,000,00
Субсидии бюджетным учреждениям	0801	4024300000	610	2,000,00		2,000,00
Субсидии автономным учреждениям	0801	4024300000	620	2,000,00		2,000,00
Непрограммные направления расходов	0801	8800000000		118,80	79,78	198,58
Резервные фонды	0801	8800200000		118,80	79,78	198,58
Предоставление субсидий бюджетным, автономным учреждениям и иным некоммерческим организациям	0801	8800200000	600	118,80	79,78	198,58
Субсидии бюджетным учреждениям	0801	8800200000	610	118,80	79,78	198,58
Другие вопросы в области культуры, кинематографии	0804			12,577,86		12,577,86
Муниципальная программа "Развитие культуры и туризма в ЗАТО Северск"	0804	3300000000		12,577,86		12,577,86
Подпрограмма "Развитие культуры в ЗАТО Северск"	0804	3310000000		1,536,00		1,536,00
Основное мероприятие: организация и проведение культурно-массовых и творческих мероприятий	0804	3314300000		1,100,00		1,100,00
Предоставление субсидий бюджетным, автономным учреждениям и иным некоммерческим организациям	0804	3314300000	600	1,100,00		1,100,00
Субсидии бюджетным учреждениям	0804	3314300000	610	400,00		400,00
Субсидии автономным учреждениям	0804	3314300000	620	700,00		700,00
Основное мероприятие: организация мероприятий, направленных на поддержку творческой деятельности муниципальных учреждений культуры, их работников и иных организаций в сфере культуры	0804	3314400000		436,00		436,00
Социальное обеспечение и иные выплаты населению	0804	3314400000	300	336,00		336,00
Стипендии	0804	3314400000	340	336,00		336,00

Предоставление субсидий бюджетным, автономным учреждениям и иным некоммерческим организациям	0804	3314400000	600	100,00		100,00
Субсидии некоммерческим организациям (за исключением государственных (муниципальных) учреждений)	0804	3314400000	630	100,00		100,00
Обеспечивающая подпрограмма	0804	3330000000		11,041,86		11,041,86
Расходы на выплаты персоналу в целях обеспечения выполнения функций государственными (муниципальными) органами, казенными учреждениями, органами управления государственными внебюджетными фондами	0804	3330000000	100	9,787,39		9,787,39
Расходы на выплаты персоналу государственных (муниципальных) органов	0804	3330000000	120	9,787,39		9,787,39
Закупка товаров, работ и услуг для обеспечения государственных (муниципальных) нужд	0804	3330000000	200	1,251,43		1,251,43
Иные закупки товаров, работ и услуг для обеспечения государственных (муниципальных) нужд	0804	3330000000	240	1,251,43		1,251,43
Иные бюджетные ассигнования	0804	3330000000	800	3,04		3,04
Уплата налогов, сборов и иных платежей	0804	3330000000	850	3,04		3,04
Социальная политика	1000			118,210,14	1,995,84	120,205,97
Социальное обеспечение населения	1003			3,364,75		3,364,75
Муниципальная программа "Формирование благоприятного социального климата в ЗАТО Северск"	1003	3500000000		2,020,00		2,020,00
Подпрограмма "Реализация социальных мер (льгот) для отдельных категорий граждан и поддержка социально ориентированных некоммерческих организаций"	1003	3510000000		2,020,00		2,020,00
Основное мероприятие: улучшение социального положения отдельных категорий граждан	1003	3514100000		2,020,00		2,020,00
Закупка товаров, работ и услуг для обеспечения государственных (муниципальных) нужд	1003	3514100000	200	20,00		20,00
Иные закупки товаров, работ и услуг для обеспечения государственных (муниципальных) нужд	1003	3514100000	240	20,00		20,00
Социальное обеспечение и иные выплаты населению	1003	3514100000	300	2,000,00		2,000,00
Публичные нормативные социальные выплаты гражданам	1003	3514100000	310	2,000,00		2,000,00
Муниципальная программа "Обеспечение доступным и комфортным жильем граждан ЗАТО Северск"	1003	3800000000		1,344,75		1,344,75
Подпрограмма "Строительство (приобретение) жилья и ликвидация аварийного жилищного фонда в ЗАТО Северск"	1003	3810000000		1,344,75		1,344,75
Основное мероприятие: реализация проекта "Губернаторская ипотека" на территории Томской области"	1003	3814300000		1,344,75		1,344,75
Социальное обеспечение и иные выплаты населению	1003	3814300000	300	1,344,75		1,344,75
Социальные выплаты гражданам, кроме публичных нормативных социальных выплат	1003	3814300000	320	1,344,75		1,344,75
Охрана семьи и детства	1004			83,970,60	1,877,84	85,848,43
Муниципальная программа "Молодежная политика в ЗАТО Северск"	1004	3200000000		14,962,47		14,962,47
Подпрограмма "Молодежь ЗАТО Северск"	1004	3210000000		14,962,47		14,962,47
Основное мероприятие: предоставление молодым семьям в установленном порядке социальных выплат на приобретение (строительство) жилья	1004	3214200000		14,962,47		14,962,47
Социальное обеспечение и иные выплаты населению	1004	3214200000	300	14,962,47		14,962,47
Социальные выплаты гражданам, кроме публичных нормативных социальных выплат	1004	3214200000	320	14,962,47		14,962,47
Муниципальная программа "Формирование благоприятного социального климата в ЗАТО Северск"	1004	3500000000		59,990,17	1,010,62	61,000,79
Подпрограмма "Опека детей-сирот и детей, оставшихся без попечения родителей"	1004	3530000000		59,990,17	1,010,62	61,000,79
Основное мероприятие: осуществление социальной поддержки в отношении детей-сирот и детей, оставшихся без попечения родителей, а также лиц из числа детей-сирот и детей, оставшихся без попечения родителей	1004	3534100000		51,517,67	91,96	51,609,62
Закупка товаров, работ и услуг для обеспечения государственных (муниципальных) нужд	1004	3534100000	200	310,00		310,00
Иные закупки товаров, работ и услуг для обеспечения государственных (муниципальных) нужд	1004	3534100000	240	310,00		310,00
Социальное обеспечение и иные выплаты населению	1004	3534100000	300	51,207,67	91,96	51,299,62
Социальные выплаты гражданам, кроме публичных нормативных социальных выплат	1004	3534100000	320	51,207,67	91,96	51,299,62
Основное мероприятие: обеспечение жильем детей-сирот и детей, оставшихся без попечения родителей, и проведение ремонта жилых помещений, принадлежащих детям-сиротам и детям, оставшимся без попечения родителей	1004	3534200000		8,472,50	918,66	9,391,16
Закупка товаров, работ и услуг для обеспечения государственных (муниципальных) нужд	1004	3534200000	200	156,40		156,40
Иные закупки товаров, работ и услуг для обеспечения государственных (муниципальных) нужд	1004	3534200000	240	156,40		156,40
Капитальные вложения в объекты государственной (муниципальной) собственности	1004	3534200000	400	8,316,10	918,66	9,234,76
Бюджетные инвестиции	1004	3534200000	410	8,316,10	918,66	9,234,76
Непрограммные направления расходов	1004	8800000000		9,017,96	867,22	9,885,18
Исполнение судебных актов	1004	8800400000		9,017,96	867,22	9,885,18
Капитальные вложения в объекты государственной (муниципальной) собственности	1004	8800400000	400	9,017,96	867,22	9,885,18
Бюджетные инвестиции	1004	8800400000	410	9,017,96	867,22	9,885,18
Другие вопросы в области социальной политики	1006			30,874,79	118,00	30,992,79
Муниципальная программа "Формирование благоприятного социального климата в ЗАТО Северск"	1006	3500000000		30,874,79	118,00	30,992,79
Подпрограмма "Реализация социальных мер (льгот) для отдельных категорий граждан и поддержка социально ориентированных некоммерческих организаций"	1006	3510000000		30,874,79	118,00	30,992,79
Основное мероприятие: улучшение социального положения отдельных категорий граждан	1006	3514100000		25,413,86	-161,69	25,252,17
Закупка товаров, работ и услуг для обеспечения государственных (муниципальных) нужд	1006	3514100000	200	44,70	-1,29	43,41
Иные закупки товаров, работ и услуг для обеспечения государственных (муниципальных) нужд	1006	3514100000	240	44,70	-1,29	43,41
Социальное обеспечение и иные выплаты населению	1006	3514100000	300	25,369,16	-160,40	25,208,76
Публичные нормативные социальные выплаты гражданам	1006	3514100000	310	3,503,24	-160,40	3,342,84
Социальные выплаты гражданам, кроме публичных нормативных социальных выплат	1006	3514100000	320	21,865,92		21,865,92
Основное мероприятие: оказание финансовой, имущественной, информационной и консультационной поддержки социально ориентированным некоммерческим организациям	1006	3514200000		5,460,93	279,69	5,740,62



Предоставление субсидий бюджетным, автономным учреждениям и иным некоммерческим организациям	1006	3514200000	600	5,460,93	279,69	5,740,62
Субсидии некоммерческим организациям (за исключением государственных (муниципальных) учреждений)	1006	3514200000	630	5,460,93	279,69	5,740,62
Физическая культура и спорт	1100			247,953,97	-3,702,15	244,251,82
Физическая культура	1101			233,548,74	-3,702,15	229,846,59
Муниципальная программа "Развитие физической культуры и спорта в ЗАТО Северск"	1101	3100000000		230,137,98	-3,956,05	226,181,93
Подпрограмма "Развитие физической культуры и массового спорта"	1101	3110000000		11,167,45	-3,956,05	7,211,40
Ведомственная целевая программа "Обеспечение условий для организации проведения официальных физкультурных и спортивных мероприятий, повышение эффективности пропаганды физической культуры и спорта"	1101	3112100000		2,479,04		2,479,04
Закупка товаров, работ и услуг для обеспечения государственных (муниципальных) нужд	1101	3112100000	200	384,30		384,30
Иные закупки товаров, работ и услуг для обеспечения государственных (муниципальных) нужд	1101	3112100000	240	384,30		384,30
Социальное обеспечение и иные выплаты населению	1101	3112100000	300	250,00		250,00
Премии и гранты	1101	3112100000	350	250,00		250,00
Предоставление субсидий бюджетным, автономным учреждениям и иным некоммерческим организациям	1101	3112100000	600	1,844,74		1,844,74
Субсидии бюджетным учреждениям	1101	3112100000	610	1,440,51		1,440,51
Субсидии автономным учреждениям	1101	3112100000	620	404,23		404,23
Основное мероприятие: строительство, приобретение, реконструкция и капитальный ремонт объектов спортивного назначения	1101	3114100000		4,507,10	-3,956,05	551,05
Закупка товаров, работ и услуг для обеспечения государственных (муниципальных) нужд	1101	3114100000	200	4,507,10	-3,956,05	551,05
Иные закупки товаров, работ и услуг для обеспечения государственных (муниципальных) нужд	1101	3114100000	240	4,507,10	-3,956,05	551,05
Основное мероприятие: участие в региональном проекте "Спорт - норма жизни"	1101	311P500000		4,181,31		4,181,31
Предоставление субсидий бюджетным, автономным учреждениям и иным некоммерческим организациям	1101	311P500000	600	4,181,31		4,181,31
Субсидии бюджетным учреждениям	1101	311P500000	610	4,181,31		4,181,31
Подпрограмма "Развитие системы подготовки спортивного резерва"	1101	3120000000		218,170,53		218,170,53
Ведомственная целевая программа "Организация предоставления дополнительного образования детей в учреждениях физкультурно-спортивной направленности"	1101	3122100000		216,448,73		216,448,73
Предоставление субсидий бюджетным, автономным учреждениям и иным некоммерческим организациям	1101	3122100000	600	216,448,73		216,448,73
Субсидии бюджетным учреждениям	1101	3122100000	610	161,430,15		161,430,15
Субсидии автономным учреждениям	1101	3122100000	620	55,018,58		55,018,58
Ведомственная целевая программа "Обеспечение спортивных сборных команд ЗАТО Северск, реализация мероприятий, направленная на социальную поддержку спортсменов и их тренеров"	1101	3122200000		1,721,80		1,721,80
Социальное обеспечение и иные выплаты населению	1101	3122200000	300	720,00		720,00
Публичные нормативные выплаты гражданам не социального характера	1101	3122200000	330	720,00		720,00
Предоставление субсидий бюджетным, автономным учреждениям и иным некоммерческим организациям	1101	3122200000	600	1,001,80		1,001,80
Субсидии бюджетным учреждениям	1101	3122200000	610	891,80		891,80
Субсидии автономным учреждениям	1101	3122200000	620	110,00		110,00
Подпрограмма "Развитие детско-юношеского и массового хоккея"	1101	3130000000		800,00		800,00
Ведомственная целевая программа "Развитие детско-юношеского и массового хоккея"	1101	3132100000		800,00		800,00
Предоставление субсидий бюджетным, автономным учреждениям и иным некоммерческим организациям	1101	3132100000	600	800,00		800,00
Субсидии бюджетным учреждениям	1101	3132100000	610	800,00		800,00
Муниципальная программа "Обеспечение безопасности населения на территории ЗАТО Северск"	1101	4000000000		2,361,76		2,361,76
Подпрограмма "Обеспечение первичных мер пожарной безопасности на территории ЗАТО Северск"	1101	4020000000		2,361,76		2,361,76
Основное мероприятие: обеспечение пожарной безопасности в муниципальных учреждениях	1101	4024300000		2,361,76		2,361,76
Предоставление субсидий бюджетным, автономным учреждениям и иным некоммерческим организациям	1101	4024300000	600	2,361,76		2,361,76
Субсидии бюджетным учреждениям	1101	4024300000	610	2,361,76		2,361,76
Непрограммные направления расходов	1101	8800000000		1,049,00	253,90	1,302,90
Резервные фонды	1101	8800200000		1,049,00	253,90	1,302,90
Предоставление субсидий бюджетным, автономным учреждениям и иным некоммерческим организациям	1101	8800200000	600	1,049,00	253,90	1,302,90
Субсидии бюджетным учреждениям	1101	8800200000	610	50,00	253,90	303,90
Субсидии автономным учреждениям	1101	8800200000	620	999,00		999,00
Спорт высших достижений	1103			14,136,93		14,136,93
Муниципальная программа "Развитие физической культуры и спорта в ЗАТО Северск"	1103	3100000000		14,136,93		14,136,93
Подпрограмма "Развитие физической культуры и массового спорта"	1103	3110000000		14,136,93		14,136,93
Основное мероприятие: участие в региональном проекте "Спорт - норма жизни"	1103	311P500000		14,136,93		14,136,93
Предоставление субсидий бюджетным, автономным учреждениям и иным некоммерческим организациям	1103	311P500000	600	14,136,93		14,136,93
Субсидии бюджетным учреждениям	1103	311P500000	610	11,464,28		11,464,28
Субсидии автономным учреждениям	1103	311P500000	620	2,672,65		2,672,65
Другие вопросы в области физической культуры и спорта	1105			268,30		268,30
Муниципальная программа "Развитие физической культуры и спорта в ЗАТО Северск"	1105	3100000000		268,30		268,30
Подпрограмма "Развитие системы подготовки спортивного резерва"	1105	3120000000		268,30		268,30
Ведомственная целевая программа "Обеспечение спортивных сборных команд ЗАТО Северск, реализация мероприятий, направленная на социальную поддержку спортсменов и их тренеров"	1105	3122200000		268,30		268,30
Расходы на выплаты персоналу в целях обеспечения выполнения функций государственными (муниципальными) органами, казенными учреждениями, органами управления государственными внебюджетными фондами	1105	3122200000	100	268,30		268,30
Расходы на выплаты персоналу государственных (муниципальных) органов	1105	3122200000	120	268,30		268,30
Обслуживание государственного и муниципального долга	1300			17,881,74		17,881,74
Обслуживание государственного внутреннего и муниципального долга	1301			17,881,74		17,881,74



№ 14 (72) 3 сентября 2021 г.

Муниципальная программа "Эффективное управление муниципальными финансами ЗАТО Северск"	1301	4200000000		17,881,74		17,881,74
Подпрограмма "Обеспечение долговой устойчивости бюджета ЗАТО Северск"	1301	4220000000		17,881,74		17,881,74
Ведомственная целевая программа "Эффективное управление муниципальным долгом ЗАТО Северск"	1301	4222100000		17,881,74		17,881,74
Обслуживание государственного (муниципального) долга	1301	4222100000	700	17,881,74		17,881,74
Обслуживание муниципального долга	1301	4222100000	730	17,881,74		17,881,74
ВСЕГО:				4914147,46	37907,76	4 952 055,22»;



РАСПРЕДЕЛЕНИЕ БЮДЖЕТНЫХ АССИГНОВАНИЙ ПО ВЕДОМСТВЕННОЙ СТРУКТУРЕ РАСХОДОВ БЮДЖЕТА ЗАТО СЕВЕРСК НА 2021 ГОД

№	Наименование	ГРБС	Раздел, подраздел	Целевая статья	Вид расхода	Утверждено	Изменение	Утверждено с учетом изменений
1	Дума ЗАТО Северск	901				52,499,00		52,499,00
	Общегосударственные вопросы	901	0100			52,499,00		52,499,00
	Функционирование законодательных (представительных) органов государственной власти и представительных органов муниципальных образований	901	0103			46,741,27		46,741,27
	Непрограммные направления расходов	901	0103	8800000000		46,741,27		46,741,27
	Обеспечение деятельности органов местного самоуправления и казенных учреждений	901	0103	8800100000		46,376,73		46,376,73
	Обеспечение деятельности	901	0103	8800199000		46,376,73		46,376,73
	Расходы на выплаты персоналу в целях обеспечения выполнения функций государственными (муниципальными) органами, казенными учреждениями, органами управления государственными внебюджетными фондами	901	0103	8800199000	100	41,683,77		41,683,77
	Расходы на выплаты персоналу государственных (муниципальных) органов	901	0103	8800199000	120	41,683,77		41,683,77
	Закупка товаров, работ и услуг для обеспечения государственных (муниципальных) нужд	901	0103	8800199000	200	4,231,06		4,231,06
	Иные закупки товаров, работ и услуг для обеспечения государственных (муниципальных) нужд	901	0103	8800199000	240	4,231,06		4,231,06
	Социальное обеспечение и иные выплаты населению	901	0103	8800199000	300	379,00		379,00
	Социальные выплаты гражданам, кроме публичных нормативных социальных выплат	901	0103	8800199000	320	379,00		379,00
	Иные бюджетные ассигнования	901	0103	8800199000	800	82,90		82,90
	Уплата налогов, сборов и иных платежей	901	0103	8800199000	850	82,90		82,90
	Резервные фонды	901	0103	8800200000		364,54		364,54
	Фонд непредвиденных расходов Администрации ЗАТО Северск	901	0103	8800201000		364,54		364,54
	Расходы на выплаты персоналу в целях обеспечения выполнения функций государственными (муниципальными) органами, казенными учреждениями, органами управления государственными внебюджетными фондами	901	0103	8800201000	100	364,54		364,54
	Расходы на выплаты персоналу государственных (муниципальных) органов	901	0103	8800201000	120	364,54		364,54
	Другие общегосударственные вопросы	901	0113			5,757,73		5,757,73
	Непрограммные направления расходов	901	0113	8800000000		5,757,73		5,757,73
	Расходы на осуществление адресных выплат	901	0113	8800300000		1,108,00		1,108,00
	Единовременные поощрительные выплаты ОМСУ ЗАТО Северск	901	0113	8800301000		1,108,00		1,108,00
	Социальное обеспечение и иные выплаты населению	901	0113	8800301000	300	1,108,00		1,108,00
	Иные выплаты населению	901	0113	8800301000	360	1,108,00		1,108,00
	Оплата членских, целевых и других взносов для участия городского округа ЗАТО Северск в различных Ассоциациях, межмуниципальных объединениях и организациях, некоммерческих организациях	901	0113	8800500000		684,23		684,23
	Иные бюджетные ассигнования	901	0113	8800500000	800	684,23		684,23
	Уплата налогов, сборов и иных платежей	901	0113	8800500000	850	684,23		684,23
	Информационные расходы органов местного самоуправления	901	0113	8800600000		3,965,50		3,965,50
	Закупка товаров, работ и услуг для обеспечения государственных (муниципальных) нужд	901	0113	8800600000	200	3,965,50		3,965,50
	Иные закупки товаров, работ и услуг для обеспечения государственных (муниципальных) нужд	901	0113	8800600000	240	3,965,50		3,965,50
2	Администрация ЗАТО Северск	902				304,351,11	8,840,48	313,191,58
	Общегосударственные вопросы	902	0100			206,528,34	763,90	207,292,24
	Функционирование высшего должностного лица субъекта Российской Федерации и муниципального образования	902	0102			2,876,09		2,876,09
	Непрограммные направления расходов	902	0102	8800000000		2,876,09		2,876,09
	Обеспечение деятельности органов местного самоуправления и казенных учреждений	902	0102	8800100000		2,876,09		2,876,09
	Обеспечение деятельности	902	0102	8800199000		2,876,09		2,876,09
	Расходы на выплаты персоналу в целях обеспечения выполнения функций государственными (муниципальными) органами, казенными учреждениями, органами управления государственными внебюджетными фондами	902	0102	8800199000	100	2,876,09		2,876,09
	Расходы на выплаты персоналу государственных (муниципальных) органов	902	0102	8800199000	120	2,876,09		2,876,09
	Функционирование Правительства Российской Федерации, высших исполнительных органов государственной власти субъектов Российской Федерации, местных администраций	902	0104			170,072,49	695,15	170,767,64
	Непрограммные направления расходов	902	0104	8800000000		170,072,49	695,15	170,767,64
	Обеспечение деятельности органов местного самоуправления и казенных учреждений	902	0104	8800100000		170,072,49	-116,32	169,956,17
	Субвенции на осуществление отдельных государственных полномочий по подготовке и оформлению документов, удостоверяющих уточненные границы горного отвода (горноотводный акт и графические приложения) и являющихся неотъемлемой составной частью лицензии на пользование недрами, в отношении участков недр местного значения в случаях, установленных Правительством Российской Федерации	902	0104	8800140100		2,00		2,00
	Расходы на выплаты персоналу в целях обеспечения выполнения функций государственными (муниципальными) органами, казенными учреждениями, органами управления государственными внебюджетными фондами	902	0104	8800140100	100	1,82		1,82
	Расходы на выплаты персоналу государственных (муниципальных) органов	902	0104	8800140100	120	1,82		1,82
	Закупка товаров, работ и услуг для обеспечения государственных (муниципальных) нужд	902	0104	8800140100	200	0,18		0,18
	Иные закупки товаров, работ и услуг для обеспечения государственных (муниципальных) нужд	902	0104	8800140100	240	0,18		0,18

Субвенции на осуществление отдельных государственных полномочий по регулированию тарифов на перевозки пассажиров и багажа всеми видами общественного транспорта в городском, пригородном и междугородном сообщении (кроме железнодорожного транспорта) по городским, пригородным и междугородным муниципальным маршрутам	902	0104	8800140110		20,00		20,00
Расходы на выплаты персоналу в целях обеспечения выполнения функций государственными (муниципальными) органами, казенными учреждениями, органами управления государственными внебюджетными фондами	902	0104	8800140110	100	18,18		18,18
Расходы на выплаты персоналу государственных (муниципальных) органов	902	0104	8800140110	120	18,18		18,18
Закупка товаров, работ и услуг для обеспечения государственных (муниципальных) нужд	902	0104	8800140110	200	1,82		1,82
Иные закупки товаров, работ и услуг для обеспечения государственных (муниципальных) нужд	902	0104	8800140110	240	1,82		1,82
Субвенции на осуществление отдельных государственных полномочий по хранению, комплектованию, учету и использованию архивных документов, относящихся к собственности Томской области	902	0104	8800140640		131,30		131,30
Расходы на выплаты персоналу в целях обеспечения выполнения функций государственными (муниципальными) органами, казенными учреждениями, органами управления государственными внебюджетными фондами	902	0104	8800140640	100	119,36		119,36
Расходы на выплаты персоналу государственных (муниципальных) органов	902	0104	8800140640	120	119,36		119,36
Закупка товаров, работ и услуг для обеспечения государственных (муниципальных) нужд	902	0104	8800140640	200	11,94		11,94
Иные закупки товаров, работ и услуг для обеспечения государственных (муниципальных) нужд	902	0104	8800140640	240	11,94		11,94
Субвенции на осуществление отдельных государственных полномочий по организации и осуществлению деятельности по опеке и попечительству в Томской области в отношении совершеннолетних граждан	902	0104	8800140700		1,902,20		1,902,20
Расходы на выплаты персоналу в целях обеспечения выполнения функций государственными (муниципальными) органами, казенными учреждениями, органами управления государственными внебюджетными фондами	902	0104	8800140700	100	1,729,30		1,729,30
Расходы на выплаты персоналу государственных (муниципальных) органов	902	0104	8800140700	120	1,729,30		1,729,30
Закупка товаров, работ и услуг для обеспечения государственных (муниципальных) нужд	902	0104	8800140700	200	172,90		172,90
Иные закупки товаров, работ и услуг для обеспечения государственных (муниципальных) нужд	902	0104	8800140700	240	172,90		172,90
Субвенции на осуществление отдельных государственных полномочий по созданию и обеспечению деятельности комиссий по делам несовершеннолетних и защите их прав	902	0104	8800140730		1,209,50		1,209,50
Расходы на выплаты персоналу в целях обеспечения выполнения функций государственными (муниципальными) органами, казенными учреждениями, органами управления государственными внебюджетными фондами	902	0104	8800140730	100	1,099,55		1,099,55
Расходы на выплаты персоналу государственных (муниципальных) органов	902	0104	8800140730	120	1,099,55		1,099,55
Закупка товаров, работ и услуг для обеспечения государственных (муниципальных) нужд	902	0104	8800140730	200	109,96		109,96
Иные закупки товаров, работ и услуг для обеспечения государственных (муниципальных) нужд	902	0104	8800140730	240	109,96		109,96
Субвенции на осуществление отдельных государственных полномочий по организации и осуществлению деятельности по опеке и попечительству в Томской области в отношении несовершеннолетних граждан	902	0104	8800140780		6,608,50		6,608,50
Расходы на выплаты персоналу в целях обеспечения выполнения функций государственными (муниципальными) органами, казенными учреждениями, органами управления государственными внебюджетными фондами	902	0104	8800140780	100	6,007,72		6,007,72
Расходы на выплаты персоналу государственных (муниципальных) органов	902	0104	8800140780	120	6,007,72		6,007,72
Закупка товаров, работ и услуг для обеспечения государственных (муниципальных) нужд	902	0104	8800140780	200	600,78		600,78
Иные закупки товаров, работ и услуг для обеспечения государственных (муниципальных) нужд	902	0104	8800140780	240	600,78		600,78
Субвенции на осуществление отдельных государственных полномочий по созданию и обеспечению деятельности административных комиссий в Томской области	902	0104	8800140940		676,30		676,30
Расходы на выплаты персоналу в целях обеспечения выполнения функций государственными (муниципальными) органами, казенными учреждениями, органами управления государственными внебюджетными фондами	902	0104	8800140940	100	590,31		590,31
Расходы на выплаты персоналу государственных (муниципальных) органов	902	0104	8800140940	120	590,31		590,31
Закупка товаров, работ и услуг для обеспечения государственных (муниципальных) нужд	902	0104	8800140940	200	85,99		85,99
Иные закупки товаров, работ и услуг для обеспечения государственных (муниципальных) нужд	902	0104	8800140940	240	85,99		85,99
Обеспечение деятельности	902	0104	8800199000		159,522,69	-116,32	159,406,37
Расходы на выплаты персоналу в целях обеспечения выполнения функций государственными (муниципальными) органами, казенными учреждениями, органами управления государственными внебюджетными фондами	902	0104	8800199000	100	132,398,69	29,00	132,427,69
Расходы на выплаты персоналу государственных (муниципальных) органов	902	0104	8800199000	120	132,398,69	29,00	132,427,69
Закупка товаров, работ и услуг для обеспечения государственных (муниципальных) нужд	902	0104	8800199000	200	25,408,16	-145,32	25,262,84
Иные закупки товаров, работ и услуг для обеспечения государственных (муниципальных) нужд	902	0104	8800199000	240	25,408,16	-145,32	25,262,84
Социальное обеспечение и иные выплаты населению	902	0104	8800199000	300	3,92		3,92
Социальные выплаты гражданам, кроме публичных нормативных социальных выплат	902	0104	8800199000	320	3,92		3,92
Иные бюджетные ассигнования	902	0104	8800199000	800	1,711,92		1,711,92
Уплата налогов, сборов и иных платежей	902	0104	8800199000	850	1,711,92		1,711,92
Резервные фонды	902	0104	8800200000			811,47	811,47
Фонд непредвиденных расходов Администрации ЗАТО Северск	902	0104	8800201000			811,47	811,47



	Расходы на выплаты персоналу в целях обеспечения выполнения функций государственными (муниципальными) органами, казенными учреждениями, органами управления государственными внебюджетными фондами	902	0104	8800201000	100		811,47	811,47
	Расходы на выплаты персоналу государственных (муниципальных) органов	902	0104	8800201000	120		811,47	811,47
	Судебная система	902	0105			30,00		30,00
	Непрограммные направления расходов	902	0105	8800000000		30,00		30,00
	Осуществление полномочий по составлению (изменению) списков кандидатов в присяжные заседатели федеральных судов общей юрисдикции в Российской Федерации	902	0105	8800051200		30,00		30,00
	Закупка товаров, работ и услуг для обеспечения государственных (муниципальных) нужд	902	0105	8800051200	200	30,00		30,00
	Иные закупки товаров, работ и услуг для обеспечения государственных (муниципальных) нужд	902	0105	8800051200	240	30,00		30,00
	Другие общегосударственные вопросы	902	0113			33,549,76	68,75	33,618,51
	Муниципальная программа "Развитие информационного общества ЗАТО Северск"	902	0113	4600000000		7,220,23		7,220,23
	Подпрограмма "Информационная инфраструктура в ЗАТО Северск"	902	0113	4610000000		1,644,12		1,644,12
	Основное мероприятие: формирование инфраструктуры муниципальной информационной системы на базе муниципального центра обработки данных ЗАТО Северск	902	0113	4614100000		1,644,12		1,644,12
	Закупка товаров, работ и услуг для обеспечения государственных (муниципальных) нужд	902	0113	4614100000	200	1,644,12		1,644,12
	Иные закупки товаров, работ и услуг для обеспечения государственных (муниципальных) нужд	902	0113	4614100000	240	1,644,12		1,644,12
	Подпрограмма "Информационная безопасность в ЗАТО Северск"	902	0113	4620000000		1,956,58		1,956,58
	Основное мероприятие: комплекс мероприятий, направленных на модернизацию защищенной информационной инфраструктуры ОМСУ и муниципальных организаций ЗАТО Северск, в том числе мероприятия по выявлению и устранению несоответствий требованиям регуляторов по информационной безопасности	902	0113	4624200000		1,956,58		1,956,58
	Закупка товаров, работ и услуг для обеспечения государственных (муниципальных) нужд	902	0113	4624200000	200	1,956,58		1,956,58
	Иные закупки товаров, работ и услуг для обеспечения государственных (муниципальных) нужд	902	0113	4624200000	240	1,956,58		1,956,58
	Подпрограмма "Эффективное управление с использованием информационно-телекоммуникационных технологий в ЗАТО Северск"	902	0113	4630000000		2,977,00		2,977,00
	Основное мероприятие: комплекс мероприятий, направленных на создание интеллектуальной многоуровневой информационной системы управления безопасностью муниципального образования за счет прогнозирования, реагирования, мониторинга	902	0113	4634100000		600,00		600,00
	Закупка товаров, работ и услуг для обеспечения государственных (муниципальных) нужд	902	0113	4634100000	200	600,00		600,00
	Иные закупки товаров, работ и услуг для обеспечения государственных (муниципальных) нужд	902	0113	4634100000	240	600,00		600,00
	Основное мероприятие: комплекс мероприятий по обеспечению доступности гражданам ЗАТО Северск большинства массовых социально-значимых муниципальных услуг и сервисов, в том числе предоставляемых исключительно в цифровом виде, без необходимости личного посещения органов местного самоуправления	902	0113	4634300000		450,00		450,00
	Закупка товаров, работ и услуг для обеспечения государственных (муниципальных) нужд	902	0113	4634300000	200	450,00		450,00
	Иные закупки товаров, работ и услуг для обеспечения государственных (муниципальных) нужд	902	0113	4634300000	240	450,00		450,00
	Основное мероприятие: повышение открытости органов местного самоуправления ЗАТО Северск	902	0113	4634400000		1,927,00		1,927,00
	Закупка товаров, работ и услуг для обеспечения государственных (муниципальных) нужд	902	0113	4634400000	200	1,927,00		1,927,00
	Иные закупки товаров, работ и услуг для обеспечения государственных (муниципальных) нужд	902	0113	4634400000	240	1,927,00		1,927,00
	Подпрограмма "Информатизация в социальной и экономической сферах ЗАТО Северск"	902	0113	4640000000		642,53		642,53
	Основное мероприятие: автоматизация социально-экономической сферы деятельности муниципального образования ЗАТО Северск	902	0113	4644100000		642,53		642,53
	Закупка товаров, работ и услуг для обеспечения государственных (муниципальных) нужд	902	0113	4644100000	200	642,53		642,53
	Иные закупки товаров, работ и услуг для обеспечения государственных (муниципальных) нужд	902	0113	4644100000	240	642,53		642,53
	Непрограммные направления расходов	902	0113	8800000000		26,329,53	68,75	26,398,28
	Субвенции на проведение Всероссийской переписи населения 2020 года	902	0113	8800054690		1,739,70		1,739,70
	Закупка товаров, работ и услуг для обеспечения государственных (муниципальных) нужд	902	0113	8800054690	200	1,739,70		1,739,70
	Иные закупки товаров, работ и услуг для обеспечения государственных (муниципальных) нужд	902	0113	8800054690	240	1,739,70		1,739,70
	Обеспечение деятельности органов местного самоуправления и казенных учреждений	902	0113	8800100000		5,654,75		5,654,75
	Содержание муниципальных казенных учреждений	902	0113	8800188000		5,654,75		5,654,75
	Расходы на выплаты персоналу в целях обеспечения выполнения функций государственными (муниципальными) органами, казенными учреждениями, органами управления государственными внебюджетными фондами	902	0113	8800188000	100	4,786,14		4,786,14
	Расходы на выплаты персоналу казенных учреждений	902	0113	8800188000	110	4,786,14		4,786,14
	Закупка товаров, работ и услуг для обеспечения государственных (муниципальных) нужд	902	0113	8800188000	200	862,91		862,91
	Иные закупки товаров, работ и услуг для обеспечения государственных (муниципальных) нужд	902	0113	8800188000	240	862,91		862,91
	Иные бюджетные ассигнования	902	0113	8800188000	800	5,70		5,70

Уплата налогов, сборов и иных платежей	902	0113	8800188000	850	5,70		5,70
Резервные фонды	902	0113	8800200000			42,38	42,38
Резервный фонд непредвиденных расходов Администрации Томской области	902	0113	8800200001			42,38	42,38
Закупка товаров, работ и услуг для обеспечения государственных (муниципальных) нужд	902	0113	8800200001	200		42,38	42,38
Иные закупки товаров, работ и услуг для обеспечения государственных (муниципальных) нужд	902	0113	8800200001	240		42,38	42,38
Расходы на осуществление адресных выплат	902	0113	8800300000		3,825,58	-118,00	3,707,58
Единовременные поощрительные выплаты ОМСУ ЗАТО Северск	902	0113	8800301000		1,250,00		1,250,00
Социальное обеспечение и иные выплаты населению	902	0113	8800301000	300	1,250,00		1,250,00
Иные выплаты населению	902	0113	8800301000	360	1,250,00		1,250,00
Выплаты не социального характера физическим лицам	902	0113	8800303000		2,575,58	-118,00	2,457,58
Закупка товаров, работ и услуг для обеспечения государственных (муниципальных) нужд	902	0113	8800303000	200	25,58	-1,00	24,58
Иные закупки товаров, работ и услуг для обеспечения государственных (муниципальных) нужд	902	0113	8800303000	240	25,58	-1,00	24,58
Социальное обеспечение и иные выплаты населению	902	0113	8800303000	300	2,550,00	-117,00	2,433,00
Иные выплаты населению	902	0113	8800303000	360	2,550,00	-117,00	2,433,00
Исполнение судебных актов	902	0113	8800400000		204,75	41,32	246,07
Иные бюджетные ассигнования	902	0113	8800400000	800	204,75	41,32	246,07
Исполнение судебных актов	902	0113	8800400000	830	204,75	41,32	246,07
Оплата членских, целевых и других взносов для участия городского округа ЗАТО Северск в различных Ассоциациях, межмуниципальных объединениях и организациях, некоммерческих организациях	902	0113	8800500000		1,468,08	104,38	1,572,46
Иные бюджетные ассигнования	902	0113	8800500000	800	1,468,08	104,38	1,572,46
Уплата налогов, сборов и иных платежей	902	0113	8800500000	850	1,468,08	104,38	1,572,46
Информационные расходы органов местного самоуправления	902	0113	8800600000		13,436,67	-1,33	13,435,34
Закупка товаров, работ и услуг для обеспечения государственных (муниципальных) нужд	902	0113	8800600000	200	13,436,67	-1,33	13,435,34
Иные закупки товаров, работ и услуг для обеспечения государственных (муниципальных) нужд	902	0113	8800600000	240	13,436,67	-1,33	13,435,34
Национальная оборона	902	0200			79,11		79,11
Мобилизационная подготовка экономики	902	0204			79,11		79,11
Непрограммные направления расходов	902	0204	8800000000		79,11		79,11
Прочие расходы	902	0204	8800700000		79,11		79,11
Мероприятия по обеспечению мобилизационной готовности экономики	902	0204	8800702000		79,11		79,11
Закупка товаров, работ и услуг для обеспечения государственных (муниципальных) нужд	902	0204	8800702000	200	79,11		79,11
Иные закупки товаров, работ и услуг для обеспечения государственных (муниципальных) нужд	902	0204	8800702000	240	79,11		79,11
Национальная экономика	902	0400			13,038,00	7,910,91	20,948,91
Общэкономические вопросы	902	0401			463,00		463,00
Непрограммные направления расходов	902	0401	8800000000		463,00		463,00
Обеспечение деятельности органов местного самоуправления и казенных учреждений	902	0401	8800100000		463,00		463,00
Субвенции на осуществление переданных отдельных государственных полномочий по регистрации коллективных договоров	902	0401	8800140140		463,00		463,00
Расходы на выплаты персоналу в целях обеспечения выполнения функций государственными (муниципальными) органами, казенными учреждениями, органами управления государственными внебюджетными фондами	902	0401	8800140140	100	458,20		458,20
Расходы на выплаты персоналу государственных (муниципальных) органов	902	0401	8800140140	120	458,20		458,20
Закупка товаров, работ и услуг для обеспечения государственных (муниципальных) нужд	902	0401	8800140140	200	4,80		4,80
Иные закупки товаров, работ и услуг для обеспечения государственных (муниципальных) нужд	902	0401	8800140140	240	4,80		4,80
Другие вопросы в области национальной экономики	902	0412			12,575,00	7,910,91	20,485,91
Муниципальная программа "Развитие предпринимательства в ЗАТО Северск"	902	0412	3000000000		12,575,00	7,910,91	20,485,91
Подпрограмма "Развитие эффективной инфраструктуры поддержки предпринимательства в ЗАТО Северск"	902	0412	3010000000		5,250,28	2,780,91	8,031,19
Основное мероприятие: предоставление субсидий на текущую деятельность инфраструктуры поддержки малого и среднего предпринимательства	902	0412	3014100000		5,250,28	2,780,91	8,031,19
Предоставление субсидий бюджетным, автономным учреждениям и иным некоммерческим организациям	902	0412	3014100000	600	4,750,27		4,750,27
Субсидии некоммерческим организациям (за исключением государственных (муниципальных) учреждений)	902	0412	3014100000	630	4,750,27		4,750,27
Субсидия на софинансирование расходов на создание, развитие и обеспечение деятельности муниципальных бизнес-инкубаторов, предусмотренных в муниципальных программах (подпрограммах), содержащих мероприятия, направленные на развитие малого и среднего предпринимательства	902	0412	3014140050			2,420,91	2,420,91
Предоставление субсидий бюджетным, автономным учреждениям и иным некоммерческим организациям	902	0412	3014140050	600		2,420,91	2,420,91
Субсидии некоммерческим организациям (за исключением государственных (муниципальных) учреждений)	902	0412	3014140050	630		2,420,91	2,420,91
Субсидия на софинансирование расходов на создание, развитие и обеспечение деятельности муниципальных центров поддержки предпринимательства, предусмотренных в муниципальных программах (подпрограммах), содержащих мероприятия, направленные на развитие малого и среднего предпринимательства	902	0412	3014140080			360,00	360,00
Предоставление субсидий бюджетным, автономным учреждениям и иным некоммерческим организациям	902	0412	3014140080	600		360,00	360,00
Субсидии некоммерческим организациям (за исключением государственных (муниципальных) учреждений)	902	0412	3014140080	630		360,00	360,00
Софинансирование расходов на реализацию мероприятий муниципальных программ (подпрограмм), направленных на развитие малого и среднего предпринимательства	902	0412	30141S0020		168,58	-30,97	137,61



	Предоставление субсидий бюджетным, автономным учреждениям и иным некоммерческим организациям	902	0412	30141S0020	600	168,58	-30,97	137,61
	Субсидии некоммерческим организациям (за исключением государственных (муниципальных) учреждений)	902	0412	30141S0020	630	168,58	-30,97	137,61
	Обеспечение условий софинансирования расходов на создание, развитие и обеспечение деятельности муниципальных бизнес-инкубаторов	902	0412	30141S0050		238,03	30,97	269,00
	Предоставление субсидий бюджетным, автономным учреждениям и иным некоммерческим организациям	902	0412	30141S0050	600	238,03	30,97	269,00
	Субсидии некоммерческим организациям (за исключением государственных (муниципальных) учреждений)	902	0412	30141S0050	630	238,03	30,97	269,00
	Обеспечение условий софинансирования расходов на создание, развитие и обеспечение деятельности муниципальных центров поддержки предпринимательства и центров молодежного инновационного творчества, предусмотренных в муниципальных программах (подпрограммах), содержащих мероприятия, направленные на развитие малого и среднего предпринимательства	902	0412	30141S0080		93,40		93,40
	Предоставление субсидий бюджетным, автономным учреждениям и иным некоммерческим организациям	902	0412	30141S0080	600	93,40		93,40
	Субсидии некоммерческим организациям (за исключением государственных (муниципальных) учреждений)	902	0412	30141S0080	630	93,40		93,40
	Подпрограмма "Финансовая, имущественная, информационная и консультационная поддержка субъектов малого и среднего предпринимательства, развитие молодежного предпринимательства"	902	0412	3020000000		6,806,00	5,130,00	11,936,00
	Основное мероприятие: предоставление финансовой поддержки субъектам малого и среднего предпринимательства	902	0412	3024100000		157,90	5,242,10	5,400,00
	Субсидия на софинансирование расходов на реализацию мероприятий муниципальных программ (подпрограмм), направленных на развитие малого и среднего предпринимательства	902	0412	3024140020			5,130,00	5,130,00
	Иные бюджетные ассигнования	902	0412	3024140020	800		5,130,00	5,130,00
	Субсидии юридическим лицам (кроме некоммерческих организаций), индивидуальным предпринимателям, физическим лицам - производителям товаров, работ, услуг	902	0412	3024140020	810		5,130,00	5,130,00
	Обеспечение условий софинансирования расходов на реализацию мероприятий муниципальных программ (подпрограмм), направленных на развитие малого и среднего предпринимательства	902	0412	30241S0020		157,90	112,10	270,00
	Иные бюджетные ассигнования	902	0412	30241S0020	800	157,90	112,10	270,00
	Субсидии юридическим лицам (кроме некоммерческих организаций), индивидуальным предпринимателям, физическим лицам - производителям товаров, работ, услуг	902	0412	30241S0020	810	157,90	112,10	270,00
	Основное мероприятие: предоставление субсидий Фонду "МКК ФРМСП ЗАТО Северск" в целях оказания финансовой поддержки субъектам малого и среднего предпринимательства	902	0412	3024300000		6,404,11	-112,10	6,292,01
	Предоставление субсидий бюджетным, автономным учреждениям и иным некоммерческим организациям	902	0412	3024300000	600	848,55	-112,10	736,45
	Субсидии некоммерческим организациям (за исключением государственных (муниципальных) учреждений)	902	0412	3024300000	630	848,55	-112,10	736,45
	Субсидия на софинансирование расходов на развитие и обеспечение деятельности микрофинансовых организаций, предусмотренных в муниципальных программах (подпрограммах), содержащих мероприятия, направленные на развитие малого и среднего предпринимательства	902	0412	3024340070		5,000,00		5,000,00
	Предоставление субсидий бюджетным, автономным учреждениям и иным некоммерческим организациям	902	0412	3024340070	600	5,000,00		5,000,00
	Субсидии некоммерческим организациям (за исключением государственных (муниципальных) учреждений)	902	0412	3024340070	630	5,000,00		5,000,00
	Обеспечение условий софинансирования субсидии на развитие и обеспечение деятельности микрофинансовых организаций, предусмотренных в муниципальных программах (подпрограммах), содержащих мероприятия, направленные на развитие малого и среднего предпринимательства	902	0412	30243S0070		555,56		555,56
	Предоставление субсидий бюджетным, автономным учреждениям и иным некоммерческим организациям	902	0412	30243S0070	600	555,56		555,56
	Субсидии некоммерческим организациям (за исключением государственных (муниципальных) учреждений)	902	0412	30243S0070	630	555,56		555,56
	Основное мероприятие: реализация мероприятий, направленных на обеспечение доступности для субъектов малого и среднего предпринимательства информационной и консультационной поддержки по вопросам ведения предпринимательской деятельности	902	0412	3024400000		100,00		100,00
	Предоставление субсидий бюджетным, автономным учреждениям и иным некоммерческим организациям	902	0412	3024400000	600	100,00		100,00
	Субсидии некоммерческим организациям (за исключением государственных (муниципальных) учреждений)	902	0412	3024400000	630	100,00		100,00
	Основное мероприятие: развитие молодежного предпринимательства	902	0412	3024500000		143,99		143,99
	Предоставление субсидий бюджетным, автономным учреждениям и иным некоммерческим организациям	902	0412	3024500000	600	143,99		143,99
	Субсидии некоммерческим организациям (за исключением государственных (муниципальных) учреждений)	902	0412	3024500000	630	143,99		143,99
	Подпрограмма "Создание общественной (социальной) среды, благоприятной для развития бизнеса"	902	0412	3030000000		518,72		518,72
	Основное мероприятие: реализация мер, направленных на формирование положительного образа субъекта предпринимательства	902	0412	3034200000		518,72		518,72
	Предоставление субсидий бюджетным, автономным учреждениям и иным некоммерческим организациям	902	0412	3034200000	600	370,00	69,00	439,00
	Субсидии некоммерческим организациям (за исключением государственных (муниципальных) учреждений)	902	0412	3034200000	630	370,00	69,00	439,00
	Иные бюджетные ассигнования	902	0412	3034200000	800	148,72	-69,00	79,72

	Субсидии юридическим лицам (кроме некоммерческих организаций), индивидуальным предпринимателям, физическим лицам - производителям товаров, работ, услуг	902	0412	3034200000	810	138,00	-69,00	69,00
	Уплата налогов, сборов и иных платежей	902	0412	3034200000	850	10,72		10,72
	Охрана окружающей среды	902	0600			293,20	-44,29	248,91
	Охрана объектов растительного и животного мира и среды их обитания	902	0603			293,20	-44,29	248,91
	Муниципальная программа "Охрана окружающей среды на территории ЗАТО Северск"	902	0603	4100000000		293,20	-44,29	248,91
	Подпрограмма "Экологическое развитие ЗАТО Северск"	902	0603	4110000000		103,95	-26,44	77,51
	Основное мероприятие: экологическое воспитание, образование и информирование населения	902	0603	4114100000		103,95	-26,44	77,51
	Закупка товаров, работ и услуг для обеспечения государственных (муниципальных) нужд	902	0603	4114100000	200	103,95	-26,44	77,51
	Иные закупки товаров, работ и услуг для обеспечения государственных (муниципальных) нужд	902	0603	4114100000	240	103,95	-26,44	77,51
	Подпрограмма "Содержание особо охраняемой природной территории местного значения "Озерный комплекс пос. Самусь ЗАТО Северск"	902	0603	4120000000		189,25	-17,85	171,40
	Основное мероприятие: обследование состояния природных объектов ООПТ	902	0603	4124100000		119,25		119,25
	Закупка товаров, работ и услуг для обеспечения государственных (муниципальных) нужд	902	0603	4124100000	200	119,25		119,25
	Иные закупки товаров, работ и услуг для обеспечения государственных (муниципальных) нужд	902	0603	4124100000	240	119,25		119,25
	Основное мероприятие: организация охраны ООПТ и повышение информированности населения о правилах поведения на территории ООПТ	902	0603	4124300000		70,00	-17,85	52,15
	Закупка товаров, работ и услуг для обеспечения государственных (муниципальных) нужд	902	0603	4124300000	200	70,00	-17,85	52,15
	Иные закупки товаров, работ и услуг для обеспечения государственных (муниципальных) нужд	902	0603	4124300000	240	70,00	-17,85	52,15
	Социальная политика	902	1000			84.412,46	209,96	84.622,41
	Социальное обеспечение населения	902	1003			2,020,00		2,020,00
	Муниципальная программа "Формирование благоприятного социального климата в ЗАТО Северск"	902	1003	3500000000		2,020,00		2,020,00
	Подпрограмма "Реализация социальных мер (льгот) для отдельных категорий граждан и поддержка социально ориентированных некоммерческих организаций"	902	1003	3510000000		2,020,00		2,020,00
	Основное мероприятие: улучшение социального положения отдельных категорий граждан	902	1003	3514100000		2,020,00		2,020,00
	Иные межбюджетные трансферты на оказание помощи в ремонте и (или) переустройстве жилых помещений граждан, не стоящих на учете в качестве нуждающихся в улучшении жилищных условий и не реализовавших свое право на улучшение жилищных условий за счет средств федерального и областного бюджетов в 2009 и последующих годах, из числа: участников и инвалидов Великой Отечественной войны 1941 - 1945 годов; тружеников тыла военных лет; лиц, награжденных знаком "Жителю блокадного Ленинграда"; бывших несовершеннолетних узников концлагерей; вдов погибших (умерших) участников Великой Отечественной войны 1941 - 1945 годов, не вступивших в повторный брак	902	1003	3514140710		1,010,00		1,010,00
	Закупка товаров, работ и услуг для обеспечения государственных (муниципальных) нужд	902	1003	3514140710	200	10,00		10,00
	Иные закупки товаров, работ и услуг для обеспечения государственных (муниципальных) нужд	902	1003	3514140710	240	10,00		10,00
	Социальное обеспечение и иные выплаты населению	902	1003	3514140710	300	1,000,00		1,000,00
	Публичные нормативные социальные выплаты гражданам	902	1003	3514140710	310	1,000,00		1,000,00
	Обеспечение условий софинансирования иных межбюджетных трансфертов на оказание помощи в ремонте и (или) переустройстве жилых помещений граждан, не стоящих на учете в качестве нуждающихся в улучшении жилищных условий и не реализовавших свое право на улучшение жилищных условий за счет средств федерального и областного бюджетов в 2009 и последующих годах, из числа: участников и инвалидов Великой Отечественной войны 1941 - 1945 годов; тружеников тыла военных лет; лиц, награжденных знаком "Жителю блокадного Ленинграда"; бывших несовершеннолетних узников концлагерей; вдов погибших (умерших) участников Великой Отечественной войны 1941 - 1945 годов, не вступивших в повторный брак	902	1003	35141S0710		1,010,00		1,010,00
	Закупка товаров, работ и услуг для обеспечения государственных (муниципальных) нужд	902	1003	35141S0710	200	10,00		10,00
	Иные закупки товаров, работ и услуг для обеспечения государственных (муниципальных) нужд	902	1003	35141S0710	240	10,00		10,00
	Социальное обеспечение и иные выплаты населению	902	1003	35141S0710	300	1,000,00		1,000,00
	Публичные нормативные социальные выплаты гражданам	902	1003	35141S0710	310	1,000,00		1,000,00
	Охрана семьи и детства	902	1004			51,517,67	91,96	51,609,62
	Муниципальная программа "Формирование благоприятного социального климата в ЗАТО Северск"	902	1004	3500000000		51,517,67	91,96	51,609,62
	Подпрограмма "Опека детей-сирот и детей, оставшихся без попечения родителей"	902	1004	3530000000		51,517,67	91,96	51,609,62
	Основное мероприятие: осуществление социальной поддержки в отношении детей-сирот и детей, оставшихся без попечения родителей, а также лиц из числа детей-сирот и детей, оставшихся без попечения родителей	902	1004	3534100000		51,517,67	91,96	51,609,62
	Субвенции на ежемесячную выплату денежных средств опекунам (попечителям) на содержание детей и обеспечение денежными средствами лиц из числа детей-сирот и детей, оставшихся без попечения родителей, находившихся под опекой (попечительством), в приемной семье и продолжающих обучение в муниципальных общеобразовательных организациях	902	1004	3534140760		8,736,00	-134,68	8,601,32
	Закупка товаров, работ и услуг для обеспечения государственных (муниципальных) нужд	902	1004	3534140760	200	90,00		90,00



	Иные закупки товаров, работ и услуг для обеспечения государственных (муниципальных) нужд	902	1004	3534140760	240	90,00		90,00
	Социальное обеспечение и иные выплаты населению	902	1004	3534140760	300	8,646,00	-134,68	8,511,32
	Социальные выплаты гражданам, кроме публичных нормативных социальных выплат	902	1004	3534140760	320	8,646,00	-134,68	8,511,32
	Субвенции на содержание приемных семей, включающее в себя денежные средства приемным семьям на содержание детей и ежемесячную выплату вознаграждения, причитающегося приемным родителям	902	1004	3534140770		41,997,60		41,997,60
	Закупка товаров, работ и услуг для обеспечения государственных (муниципальных) нужд	902	1004	3534140770	200	220,00		220,00
	Иные закупки товаров, работ и услуг для обеспечения государственных (муниципальных) нужд	902	1004	3534140770	240	220,00		220,00
	Социальное обеспечение и иные выплаты населению	902	1004	3534140770	300	41,777,60		41,777,60
	Социальные выплаты гражданам, кроме публичных нормативных социальных выплат	902	1004	3534140770	320	41,777,60		41,777,60
	Субвенции на осуществление выплаты единовременного пособия при всех формах устройства детей, лишенных родительского попечения, в семью	902	1004	3534152600		784,07	226,64	1,010,70
	Социальное обеспечение и иные выплаты населению	902	1004	3534152600	300	784,07	226,64	1,010,70
	Социальные выплаты гражданам, кроме публичных нормативных социальных выплат	902	1004	3534152600	320	784,07	226,64	1,010,70
	Другие вопросы в области социальной политики	902	1006			30,874,79	118,00	30,992,79
	Муниципальная программа "Формирование благоприятного социального климата в ЗАТО Северск"	902	1006	3500000000		30,874,79	118,00	30,992,79
	Подпрограмма "Реализация социальных мер (льгот) для отдельных категорий граждан и поддержка социально ориентированных некоммерческих организаций"	902	1006	3510000000		30,874,79	118,00	30,992,79
	Основное мероприятие: улучшение социального положения отдельных категорий граждан	902	1006	3514100000		25,413,86	-161,69	25,252,17
	Ежегодная денежная выплата на частичную оплату стоимости помывки в бане пенсионерам, проживающим в квартирах, не оборудованных ванной или душем	902	1006	3514160000		92,20	-63,10	29,10
	Закупка товаров, работ и услуг для обеспечения государственных (муниципальных) нужд	902	1006	3514160000	200	1,00	-0,70	0,30
	Иные закупки товаров, работ и услуг для обеспечения государственных (муниципальных) нужд	902	1006	3514160000	240	1,00	-0,70	0,30
	Социальное обеспечение и иные выплаты населению	902	1006	3514160000	300	91,20	-62,40	28,80
	Публичные нормативные социальные выплаты гражданам	902	1006	3514160000	310	91,20	-62,40	28,80
	Компенсационные выплаты на оплату услуг няни	902	1006	3514161000		220,40	-98,59	121,81
	Закупка товаров, работ и услуг для обеспечения государственных (муниципальных) нужд	902	1006	3514161000	200	2,40	-0,59	1,81
	Иные закупки товаров, работ и услуг для обеспечения государственных (муниципальных) нужд	902	1006	3514161000	240	2,40	-0,59	1,81
	Социальное обеспечение и иные выплаты населению	902	1006	3514161000	300	218,00	-98,00	120,00
	Публичные нормативные социальные выплаты гражданам	902	1006	3514161000	310	218,00	-98,00	120,00
	Единовременная денежная выплата отдельным категориям граждан в ознаменование Дня Победы советского народа в Великой Отечественной войне 1941-1945 годов	902	1006	3514165000		1,122,80		1,122,80
	Закупка товаров, работ и услуг для обеспечения государственных (муниципальных) нужд	902	1006	3514165000	200	19,80		19,80
	Иные закупки товаров, работ и услуг для обеспечения государственных (муниципальных) нужд	902	1006	3514165000	240	19,80		19,80
	Социальное обеспечение и иные выплаты населению	902	1006	3514165000	300	1,103,00		1,103,00
	Публичные нормативные социальные выплаты гражданам	902	1006	3514165000	310	1,103,00		1,103,00
	Оказание материальной помощи жителям ЗАТО Северск, оказавшимся в трудной жизненной ситуации	902	1006	3514167000		1,968,00		1,968,00
	Закупка товаров, работ и услуг для обеспечения государственных (муниципальных) нужд	902	1006	3514167000	200	20,00		20,00
	Иные закупки товаров, работ и услуг для обеспечения государственных (муниципальных) нужд	902	1006	3514167000	240	20,00		20,00
	Социальное обеспечение и иные выплаты населению	902	1006	3514167000	300	1,948,00		1,948,00
	Публичные нормативные социальные выплаты гражданам	902	1006	3514167000	310	1,948,00		1,948,00
	Компенсация расходов на оплату жилого помещения и коммунальных услуг гражданам, награжденным орденом "Родительская слава", и членам их семей	902	1006	3514172000		144,54		144,54
	Закупка товаров, работ и услуг для обеспечения государственных (муниципальных) нужд	902	1006	3514172000	200	1,50		1,50
	Иные закупки товаров, работ и услуг для обеспечения государственных (муниципальных) нужд	902	1006	3514172000	240	1,50		1,50
	Социальное обеспечение и иные выплаты населению	902	1006	3514172000	300	143,04		143,04
	Публичные нормативные социальные выплаты гражданам	902	1006	3514172000	310	143,04		143,04
	Иные расходы по подпрограмме	902	1006	3514177000		21,865,92		21,865,92
	Социальное обеспечение и иные выплаты населению	902	1006	3514177000	300	21,865,92		21,865,92
	Социальные выплаты гражданам, кроме публичных нормативных социальных выплат	902	1006	3514177000	320	21,865,92		21,865,92
	Основное мероприятие: оказание финансовой, имущественной, информационной и консультационной поддержки социально ориентированным некоммерческим организациям	902	1006	3514200000		5,460,93	279,69	5,740,62
	Предоставление субсидий бюджетным, автономным учреждениям и иным некоммерческим организациям	902	1006	3514200000	600	5,460,93	279,69	5,740,62
	Субсидии некоммерческим организациям (за исключением государственных (муниципальных) учреждений)	902	1006	3514200000	630	5,460,93	279,69	5,740,62
3	Финансовое управление Администрации ЗАТО Северск	903				49,951,16	-958,11	48,993,05
	Общегосударственные вопросы	903	0100			32,069,42	-958,11	31,111,31
	Обеспечение деятельности финансовых, налоговых и таможенных органов и органов финансового (финансово-бюджетного) надзора	903	0106			26,777,34		26,777,34
	Муниципальная программа "Эффективное управление муниципальными финансами ЗАТО Северск"	903	0106	4200000000		26,777,34		26,777,34
	Обеспечивающая подпрограмма	903	0106	4230000000		26,777,34		26,777,34

Обеспечение деятельности	903	0106	4230099000		26,777,34		26,777,34
Расходы на выплаты персоналу в целях обеспечения выполнения функций государственными (муниципальными) органами, казенными учреждениями, органами управления государственными внебюджетными фондами	903	0106	4230099000	100	25,175,10		25,175,10
Расходы на выплаты персоналу государственных (муниципальных) органов	903	0106	4230099000	120	25,175,10		25,175,10
Закупка товаров, работ и услуг для обеспечения государственных (муниципальных) нужд	903	0106	4230099000	200	1,577,24		1,577,24
Иные закупки товаров, работ и услуг для обеспечения государственных (муниципальных) нужд	903	0106	4230099000	240	1,577,24		1,577,24
Иные бюджетные ассигнования	903	0106	4230099000	800	25,00		25,00
Уплата налогов, сборов и иных платежей	903	0106	4230099000	850	25,00		25,00
Резервные фонды	903	0111			4,799,08	-958,11	3,840,97
Непрограммные направления расходов	903	0111	8800000000		4,799,08	-958,11	3,840,97
Резервные фонды	903	0111	8800200000		4,799,08	-958,11	3,840,97
Фонд непредвиденных расходов Администрации ЗАТО Северск	903	0111	8800201000		3,654,57	-811,47	2,843,10
Иные бюджетные ассигнования	903	0111	8800201000	800	3,654,57	-811,47	2,843,10
Резервные средства	903	0111	8800201000	870	3,654,57	-811,47	2,843,10
Резервный фонд Администрации ЗАТО Северск по предупреждению, ликвидации чрезвычайных ситуаций и последствий стихийных бедствий	903	0111	8800202000		1,144,51	-146,64	997,87
Иные бюджетные ассигнования	903	0111	8800202000	800	1,144,51	-146,64	997,87
Резервные средства	903	0111	8800202000	870	1,144,51	-146,64	997,87
Другие общегосударственные вопросы	903	0113			493,00		493,00
Муниципальная программа "Эффективное управление муниципальными финансами ЗАТО Северск"	903	0113	4200000000		493,00		493,00
Подпрограмма "Повышение эффективности управления муниципальными финансами"	903	0113	4210000000		493,00		493,00
Ведомственная целевая программа "Совершенствование информационно-технического сопровождения бюджетного процесса на территории ЗАТО Северск"	903	0113	4212200000		493,00		493,00
Закупка товаров, работ и услуг для обеспечения государственных (муниципальных) нужд	903	0113	4212200000	200	493,00		493,00
Иные закупки товаров, работ и услуг для обеспечения государственных (муниципальных) нужд	903	0113	4212200000	240	493,00		493,00
Обслуживание государственного и муниципального долга	903	1300			17,881,74		17,881,74
Обслуживание государственного внутреннего и муниципального долга	903	1301			17,881,74		17,881,74
Муниципальная программа "Эффективное управление муниципальными финансами ЗАТО Северск"	903	1301	4200000000		17,881,74		17,881,74
Подпрограмма "Обеспечение долговой устойчивости бюджета ЗАТО Северск"	903	1301	4220000000		17,881,74		17,881,74
Ведомственная целевая программа "Эффективное управление муниципальным долгом ЗАТО Северск"	903	1301	4222100000		17,881,74		17,881,74
Обслуживание государственного (муниципального) долга	903	1301	4222100000	700	17,881,74		17,881,74
Обслуживание муниципального долга	903	1301	4222100000	730	17,881,74		17,881,74
4 Управление культуры Администрации ЗАТО Северск	905				523,376,12	-239,72	523,136,40
Образование	905	0700			132,254,74		132,254,74
Дополнительное образование детей	905	0703			132,204,74		132,204,74
Муниципальная программа "Развитие культуры и туризма в ЗАТО Северск"	905	0703	3300000000		131,204,74		131,204,74
Подпрограмма "Развитие культуры в ЗАТО Северск"	905	0703	3310000000		131,204,74		131,204,74
Ведомственная целевая программа "Организация предоставления дополнительного художественного образования"	905	0703	3312200000		131,204,74		131,204,74
Предоставление субсидий бюджетным, автономным учреждениям и иным некоммерческим организациям	905	0703	3312200000	600	111,309,24		111,309,24
Субсидии бюджетным учреждениям	905	0703	3312200000	610	33,278,94		33,278,94
Субсидии автономным учреждениям	905	0703	3312200000	620	78,030,30		78,030,30
Субсидии на стимулирующие выплаты в муниципальных организациях дополнительного образования Томской области	905	0703	3312240400		2,692,10		2,692,10
Предоставление субсидий бюджетным, автономным учреждениям и иным некоммерческим организациям	905	0703	3312240400	600	2,692,10		2,692,10
Субсидии бюджетным учреждениям	905	0703	3312240400	610	983,37		983,37
Субсидии автономным учреждениям	905	0703	3312240400	620	1,708,73		1,708,73
Субвенции на осуществление отдельных государственных полномочий по выплате надбавок к должностному окладу педагогическим работникам муниципальных образовательных организаций	905	0703	3312240530		70,00		70,00
Предоставление субсидий бюджетным, автономным учреждениям и иным некоммерческим организациям	905	0703	3312240530	600	70,00		70,00
Субсидии бюджетным учреждениям	905	0703	3312240530	610	30,94		30,94
Субсидии автономным учреждениям	905	0703	3312240530	620	39,06		39,06
Субсидии на достижение целевых показателей по плану мероприятий ("дорожной карте") "Изменения в сфере образования в Томской области", в части повышения заработной платы педагогических работников муниципальных организаций дополнительного образования	905	0703	3312240670		17,133,40		17,133,40
Предоставление субсидий бюджетным, автономным учреждениям и иным некоммерческим организациям	905	0703	3312240670	600	17,133,40		17,133,40
Субсидии бюджетным учреждениям	905	0703	3312240670	610	4,375,10		4,375,10
Субсидии автономным учреждениям	905	0703	3312240670	620	12,758,30		12,758,30
Муниципальная программа "Обеспечение безопасности населения на территории ЗАТО Северск"	905	0703	4000000000		1,000,00		1,000,00
Подпрограмма "Обеспечение первичных мер пожарной безопасности на территории ЗАТО Северск"	905	0703	4020000000		1,000,00		1,000,00
Основное мероприятие: обеспечение пожарной безопасности в муниципальных учреждениях	905	0703	4024300000		1,000,00		1,000,00
Предоставление субсидий бюджетным, автономным учреждениям и иным некоммерческим организациям	905	0703	4024300000	600	1,000,00		1,000,00
Субсидии автономным учреждениям	905	0703	4024300000	620	1,000,00		1,000,00
Другие вопросы в области образования	905	0709			50,00		50,00
Муниципальная программа "Развитие культуры и туризма в ЗАТО Северск"	905	0709	3300000000		50,00		50,00
Подпрограмма "Развитие культуры в ЗАТО Северск"	905	0709	3310000000		50,00		50,00



Основное мероприятие: организация и проведение культурно-массовых и творческих мероприятий	905	0709	3314300000		50,00		50,00
Предоставление субсидий бюджетным, автономным учреждениям и иным некоммерческим организациям	905	0709	3314300000	600	50,00		50,00
Субсидии автономным учреждениям	905	0709	3314300000	620	50,00		50,00
Культура, кинематография	905	0800			391,121,38	-239,72	390,881,66
Культура	905	0801			378,543,52	-239,72	378,303,80
Муниципальная программа "Развитие культуры и туризма в ЗАТО Северск"	905	0801	3300000000		374,424,72	-319,50	374,105,22
Подпрограмма "Развитие культуры в ЗАТО Северск"	905	0801	3310000000		374,424,72	-319,50	374,105,22
Ведомственная целевая программа "Создание условий для организации досуга и обеспечения населения ЗАТО Северск услугами организаций культуры"	905	0801	3312100000		358,552,00	-319,50	358,232,50
Расходы по дворцам и домам культуры, другим учреждениям культуры	905	0801	3312140000		80,892,56		80,892,56
Предоставление субсидий бюджетным, автономным учреждениям и иным некоммерческим организациям	905	0801	3312140000	600	80,892,56		80,892,56
Субсидии бюджетным учреждениям	905	0801	3312140000	610	6,742,27		6,742,27
Субсидии автономным учреждениям	905	0801	3312140000	620	74,150,29		74,150,29
Субсидии на достижение целевых показателей по плану мероприятий ("дорожной карте") "Изменения в сфере культуры, направленные на повышение её эффективности", в части повышения заработной платы работников культуры муниципальных учреждений культуры	905	0801	3312140650		114,747,20		114,747,20
Предоставление субсидий бюджетным, автономным учреждениям и иным некоммерческим организациям	905	0801	3312140650	600	114,747,20		114,747,20
Субсидии бюджетным учреждениям	905	0801	3312140650	610	83,883,00		83,883,00
Субсидии автономным учреждениям	905	0801	3312140650	620	30,864,20		30,864,20
Субсидии на оплату труда руководителей и специалистов муниципальных учреждений культуры и искусства в части выплат надбавок и доплат к тарифной ставке (должностному окладу)	905	0801	3312140660		7,789,40	-319,50	7,469,90
Предоставление субсидий бюджетным, автономным учреждениям и иным некоммерческим организациям	905	0801	3312140660	600	7,789,40	-319,50	7,469,90
Субсидии бюджетным учреждениям	905	0801	3312140660	610	6,089,90	-319,50	5,770,40
Субсидии автономным учреждениям	905	0801	3312140660	620	1,699,50		1,699,50
Расходы по музеям и постоянным выставкам	905	0801	3312141000		13,401,17		13,401,17
Предоставление субсидий бюджетным, автономным учреждениям и иным некоммерческим организациям	905	0801	3312141000	600	13,401,17		13,401,17
Субсидии бюджетным учреждениям	905	0801	3312141000	610	13,401,17		13,401,17
Расходы по библиотекам	905	0801	3312142000		45,760,67		45,760,67
Предоставление субсидий бюджетным, автономным учреждениям и иным некоммерческим организациям	905	0801	3312142000	600	45,760,67		45,760,67
Субсидии бюджетным учреждениям	905	0801	3312142000	610	45,760,67		45,760,67
Расходы по театрам, циркам, концертным и другим организациям исполнительских искусств	905	0801	3312143000		95,961,00		95,961,00
Предоставление субсидий бюджетным, автономным учреждениям и иным некоммерческим организациям	905	0801	3312143000	600	95,961,00		95,961,00
Субсидии бюджетным учреждениям	905	0801	3312143000	610	95,961,00		95,961,00
Основное мероприятие: организация мероприятий, направленных на поддержку творческой деятельности муниципальных учреждений культуры, их работников и иных организаций в сфере культуры	905	0801	3314400000		15,872,72		15,872,72
Социальное обеспечение и иные выплаты населению	905	0801	3314400000	300	60,00		60,00
Премии и гранты	905	0801	3314400000	350	60,00		60,00
Субсидии на поддержку творческой деятельности и укрепления материально-технической базы муниципальных театров в населенных пунктах с численностью населения до 300 тысяч человек	905	0801	33144L4660		10,646,54		10,646,54
Предоставление субсидий бюджетным, автономным учреждениям и иным некоммерческим организациям	905	0801	33144L4660	600	10,646,54		10,646,54
Субсидии бюджетным учреждениям	905	0801	33144L4660	610	7,984,90		7,984,90
Субсидии автономным учреждениям	905	0801	33144L4660	620	2,661,64		2,661,64
Субсидии на поддержку творческой деятельности и техническое оснащение детских и кукольных театров	905	0801	33144L5170		5,166,18		5,166,18
Предоставление субсидий бюджетным, автономным учреждениям и иным некоммерческим организациям	905	0801	33144L5170	600	5,166,18		5,166,18
Субсидии бюджетным учреждениям	905	0801	33144L5170	610	5,166,18		5,166,18
Муниципальная программа "Обеспечение безопасности населения на территории ЗАТО Северск"	905	0801	4000000000		4,000,00		4,000,00
Подпрограмма "Обеспечение первичных мер пожарной безопасности на территории ЗАТО Северск"	905	0801	4020000000		4,000,00		4,000,00
Основное мероприятие: обеспечение пожарной безопасности в муниципальных учреждениях	905	0801	4024300000		4,000,00		4,000,00
Предоставление субсидий бюджетным, автономным учреждениям и иным некоммерческим организациям	905	0801	4024300000	600	4,000,00		4,000,00
Субсидии бюджетным учреждениям	905	0801	4024300000	610	2,000,00		2,000,00
Субсидии автономным учреждениям	905	0801	4024300000	620	2,000,00		2,000,00
Непрограммные направления расходов	905	0801	8800000000		118,80	79,78	198,58
Резервные фонды	905	0801	8800200000		118,80	79,78	198,58
Резервный фонд непредвиденных расходов Администрации Томской области	905	0801	8800200001		118,80	79,78	198,58
Предоставление субсидий бюджетным, автономным учреждениям и иным некоммерческим организациям	905	0801	8800200001	600	118,80	79,78	198,58
Субсидии бюджетным учреждениям	905	0801	8800200001	610	118,80	79,78	198,58
Другие вопросы в области культуры, кинематографии	905	0804			12,577,86		12,577,86
Муниципальная программа "Развитие культуры и туризма в ЗАТО Северск"	905	0804	3300000000		12,577,86		12,577,86
Подпрограмма "Развитие культуры в ЗАТО Северск"	905	0804	3310000000		1,536,00		1,536,00
Основное мероприятие: организация и проведение культурно-массовых и творческих мероприятий	905	0804	3314300000		1,100,00		1,100,00
Предоставление субсидий бюджетным, автономным учреждениям и иным некоммерческим организациям	905	0804	3314300000	600	1,100,00		1,100,00
Субсидии бюджетным учреждениям	905	0804	3314300000	610	400,00		400,00
Субсидии автономным учреждениям	905	0804	3314300000	620	700,00		700,00

Основное мероприятие: организация мероприятий, направленных на поддержку творческой деятельности муниципальных учреждений культуры, их работников и иных организаций в сфере культуры	905	0804	3314400000		436,00		436,00
Социальное обеспечение и иные выплаты населению	905	0804	3314400000	300	336,00		336,00
Стипендии	905	0804	3314400000	340	336,00		336,00
Предоставление субсидий бюджетным, автономным учреждениям и иным некоммерческим организациям	905	0804	3314400000	600	100,00		100,00
Субсидии некоммерческим организациям (за исключением государственных (муниципальных) учреждений)	905	0804	3314400000	630	100,00		100,00
Обеспечивающая подпрограмма	905	0804	3330000000		11,041,86		11,041,86
Обеспечение деятельности	905	0804	3330099000		11,041,86		11,041,86
Расходы на выплаты персоналу в целях обеспечения выполнения функций государственными (муниципальными) органами, казенными учреждениями, органами управления государственными внебюджетными фондами	905	0804	3330099000	100	9,787,39		9,787,39
Расходы на выплаты персоналу государственных (муниципальных) органов	905	0804	3330099000	120	9,787,39		9,787,39
Закупка товаров, работ и услуг для обеспечения государственных (муниципальных) нужд	905	0804	3330099000	200	1,251,43		1,251,43
Иные закупки товаров, работ и услуг для обеспечения государственных (муниципальных) нужд	905	0804	3330099000	240	1,251,43		1,251,43
Иные бюджетные ассигнования	905	0804	3330099000	800	3,04		3,04
Уплата налогов, сборов и иных платежей	905	0804	3330099000	850	3,04		3,04
5 Управление по делам защиты населения и территорий от чрезвычайных ситуаций Администрации ЗАТО Северск	906				25,730,07		25,730,07
Национальная безопасность и правоохранительная деятельность	906	0300			25,730,07		25,730,07
Гражданская оборона	906	0309			46,94		46,94
Муниципальная программа "Обеспечение безопасности населения на территории ЗАТО Северск"	906	0309	4000000000		46,94		46,94
Подпрограмма "Повышение уровня защиты населения и территории ЗАТО Северск от чрезвычайных ситуаций мирного и военного времени"	906	0309	4030000000		46,94		46,94
Ведомственная целевая программа "Содержание объектов гражданской обороны"	906	0309	4032100000		46,94		46,94
Закупка товаров, работ и услуг для обеспечения государственных (муниципальных) нужд	906	0309	4032100000	200	46,94		46,94
Иные закупки товаров, работ и услуг для обеспечения государственных (муниципальных) нужд	906	0309	4032100000	240	46,94		46,94
Защита населения и территории от чрезвычайных ситуаций природного и техногенного характера, пожарная безопасность	906	0310			25,683,13		25,683,13
Муниципальная программа "Обеспечение безопасности населения на территории ЗАТО Северск"	906	0310	4000000000		25,683,13		25,683,13
Подпрограмма "Профилактика преступлений и иных правонарушений на территории ЗАТО Северск"	906	0310	4010000000		156,60		156,60
Основное мероприятие: создание условий для деятельности общественных объединений граждан правоохранительной направленности	906	0310	4014100000		150,00		150,00
Расходы на выплаты персоналу в целях обеспечения выполнения функций государственными (муниципальными) органами, казенными учреждениями, органами управления государственными внебюджетными фондами	906	0310	4014100000	100	150,00		150,00
Расходы на выплаты персоналу государственных (муниципальных) органов	906	0310	4014100000	120	150,00		150,00
Основное мероприятие: противодействие распространению идеологии терроризма на территории ЗАТО Северск	906	0310	4014200000		6,60		6,60
Закупка товаров, работ и услуг для обеспечения государственных (муниципальных) нужд	906	0310	4014200000	200	6,60		6,60
Иные закупки товаров, работ и услуг для обеспечения государственных (муниципальных) нужд	906	0310	4014200000	240	6,60		6,60
Подпрограмма "Обеспечение первичных мер пожарной безопасности на территории ЗАТО Северск"	906	0310	4020000000		27,00		27,00
Основное мероприятие: организация обучения населения ЗАТО Северск в области пожарной безопасности	906	0310	4024200000		7,00		7,00
Закупка товаров, работ и услуг для обеспечения государственных (муниципальных) нужд	906	0310	4024200000	200	7,00		7,00
Иные закупки товаров, работ и услуг для обеспечения государственных (муниципальных) нужд	906	0310	4024200000	240	7,00		7,00
Основное мероприятие: проведение комплекса противопожарных мер на территории ЗАТО Северск	906	0310	4024400000		20,00		20,00
Закупка товаров, работ и услуг для обеспечения государственных (муниципальных) нужд	906	0310	4024400000	200	20,00		20,00
Иные закупки товаров, работ и услуг для обеспечения государственных (муниципальных) нужд	906	0310	4024400000	240	20,00		20,00
Подпрограмма "Повышение уровня защиты населения и территории ЗАТО Северск от чрезвычайных ситуаций мирного и военного времени"	906	0310	4030000000		14,245,73	-7,50	14,238,23
Ведомственная целевая программа "Обеспечение деятельности МКУ "Единая дежурно-диспетчерская служба ЗАТО Северск"	906	0310	4032200000		13,211,33		13,211,33
Обеспечение деятельности МКУ "Единая дежурно-диспетчерская служба ЗАТО Северск"	906	0310	4032288000		13,211,33		13,211,33
Расходы на выплаты персоналу в целях обеспечения выполнения функций государственными (муниципальными) органами, казенными учреждениями, органами управления государственными внебюджетными фондами	906	0310	4032288000	100	11,349,35		11,349,35
Расходы на выплаты персоналу казенных учреждений	906	0310	4032288000	110	11,349,35		11,349,35
Закупка товаров, работ и услуг для обеспечения государственных (муниципальных) нужд	906	0310	4032288000	200	1,819,47	-5,31	1,814,16
Иные закупки товаров, работ и услуг для обеспечения государственных (муниципальных) нужд	906	0310	4032288000	240	1,819,47	-5,31	1,814,16
Иные бюджетные ассигнования	906	0310	4032288000	800	42,51	5,31	47,82
Уплата налогов, сборов и иных платежей	906	0310	4032288000	850	42,51	5,31	47,82



Основное мероприятие: проведение мероприятий, направленных на предупреждение чрезвычайных ситуаций	906	0310	4034100000		27,00		27,00
Закупка товаров, работ и услуг для обеспечения государственных (муниципальных) нужд	906	0310	4034100000	200	27,00		27,00
Иные закупки товаров, работ и услуг для обеспечения государственных (муниципальных) нужд	906	0310	4034100000	240	27,00		27,00
Основное мероприятие: обеспечение безопасного пребывания людей на водных объектах, расположенных на территории ЗАТО Северск	906	0310	4034200000		1,007,40	-7,50	999,90
Закупка товаров, работ и услуг для обеспечения государственных (муниципальных) нужд	906	0310	4034200000	200	1,007,40	-7,50	999,90
Иные закупки товаров, работ и услуг для обеспечения государственных (муниципальных) нужд	906	0310	4034200000	240	1,007,40	-7,50	999,90
Обеспечивающая подпрограмма	906	0310	4040000000		11,253,80	7,50	11,261,30
Обеспечение деятельности	906	0310	4040099000		11,253,80	7,50	11,261,30
Расходы на выплаты персоналу в целях обеспечения выполнения функций государственными (муниципальными) органами, казенными учреждениями, органами управления государственными внебюджетными фондами	906	0310	4040099000	100	10,767,92		10,767,92
Расходы на выплаты персоналу государственных (муниципальных) органов	906	0310	4040099000	120	10,767,92		10,767,92
Закупка товаров, работ и услуг для обеспечения государственных (муниципальных) нужд	906	0310	4040099000	200	483,30	5,04	488,34
Иные закупки товаров, работ и услуг для обеспечения государственных (муниципальных) нужд	906	0310	4040099000	240	483,30	5,04	488,34
Иные бюджетные ассигнования	906	0310	4040099000	800	2,58	2,46	5,04
Уплата налогов, сборов и иных платежей	906	0310	4040099000	850	2,58	2,46	5,04
6 Управление образования Администрации ЗАТО Северск	907				2,397,807,35	3,104,51	2,400,911,85
Образование	907	0700			2,397,807,35	3,104,51	2,400,911,85
Дошкольное образование	907	0701			1,114,089,09	-315,40	1,113,773,69
Муниципальная программа "Развитие образования в ЗАТО Северск"	907	0701	3400000000		1,107,593,98	-87,73	1,107,506,25
Подпрограмма "Развитие инфраструктуры образования ЗАТО Северск"	907	0701	3410000000		0,10		0,10
Основное мероприятие: устройство новых малых архитектурных форм в дошкольных образовательных организациях ЗАТО Северск	907	0701	3414400000		0,10		0,10
Предоставление субсидий бюджетным, автономным учреждениям и иным некоммерческим организациям	907	0701	3414400000	600	0,10		0,10
Субсидии бюджетным учреждениям	907	0701	3414400000	610	0,10		0,10
Подпрограмма "Организация деятельности образовательных организаций ЗАТО Северск, организация работы по развитию форм жизнеустройства детей-сирот и детей, оставшихся без попечения родителей"	907	0701	3450000000		1,107,593,88	-87,73	1,107,506,15
Ведомственная целевая программа "Организация деятельности дошкольных образовательных организаций ЗАТО Северск"	907	0701	3452100000		1,107,593,88	-87,73	1,107,506,15
Предоставление субсидий бюджетным, автономным учреждениям и иным некоммерческим организациям	907	0701	3452100000	600	421,182,23	-87,73	421,094,50
Субсидии бюджетным учреждениям	907	0701	3452100000	610	364,487,87	-87,73	364,400,14
Субсидии автономным учреждениям	907	0701	3452100000	620	56,694,36		56,694,36
Субвенции на обеспечение государственных гарантий реализации прав на получение общедоступного и бесплатного дошкольного образования в муниципальных образовательных организациях в Томской области	907	0701	3452140370		541,738,60		541,738,60
Предоставление субсидий бюджетным, автономным учреждениям и иным некоммерческим организациям	907	0701	3452140370	600	541,738,60		541,738,60
Субсидии бюджетным учреждениям	907	0701	3452140370	610	485,922,70		485,922,70
Субсидии автономным учреждениям	907	0701	3452140370	620	55,815,90		55,815,90
Субвенции на осуществление отдельных государственных полномочий по обеспечению предоставления бесплатной методической, психолого-педагогической, диагностической и консультативной помощи, в том числе в дошкольных образовательных организациях и общеобразовательных организациях, если в них созданы соответствующие консультационные центры, родителям (законным представителям) несовершеннолетних обучающихся, обеспечивающих получение детьми дошкольного образования в форме семейного образования	907	0701	3452140380		815,80		815,80
Предоставление субсидий бюджетным, автономным учреждениям и иным некоммерческим организациям	907	0701	3452140380	600	815,80		815,80
Субсидии бюджетным учреждениям	907	0701	3452140380	610	815,80		815,80
Иные межбюджетные трансферты на достижение целевых показателей по плану мероприятий ("дорожной карте") "Изменения в сфере образования в Томской области" в части повышения заработной платы педагогических работников муниципальных дошкольных	907	0701	3452140390		134,063,30		134,063,30
Предоставление субсидий бюджетным, автономным учреждениям и иным некоммерческим организациям	907	0701	3452140390	600	134,063,30		134,063,30
Субсидии бюджетным учреждениям	907	0701	3452140390	610	119,857,49		119,857,49
Субсидии автономным учреждениям	907	0701	3452140390	620	14,205,81		14,205,81
Субвенции на осуществление отдельных государственных полномочий по обеспечению обучающихся с ограниченными возможностями здоровья, проживающих в муниципальных (частных) образовательных организациях, осуществляющих образовательную деятельность по основным общеобразовательным программам, питанием, одеждой, обувью, мягким и жестким инвентарем и обеспечению обучающихся с ограниченными возможностями здоровья, не проживающих в муниципальных (частных) образовательных организациях, осуществляющих образовательную деятельность по основным общеобразовательным программам, бесплатным двухразовым питанием	907	0701	3452140470		9,606,42		9,606,42
Предоставление субсидий бюджетным, автономным учреждениям и иным некоммерческим организациям	907	0701	3452140470	600	9,606,42		9,606,42
Субсидии бюджетным учреждениям	907	0701	3452140470	610	9,121,22		9,121,22
Субсидии автономным учреждениям	907	0701	3452140470	620	485,20		485,20
Субвенции на осуществление отдельных государственных полномочий по выплате надбавок к должностному окладу педагогическим работникам муниципальных образовательных организаций	907	0701	3452140530		187,53		187,53

	Предоставление субсидий бюджетным, автономным учреждениям и иным некоммерческим организациям	907	0701	3452140530	600	187,53		187,53
	Субсидии бюджетным учреждениям	907	0701	3452140530	610	187,53		187,53
	Муниципальная программа "Обеспечение безопасности населения на территории ЗАТО Северск"	907	0701	4000000000		6,382,96	-327,67	6,055,29
	Подпрограмма "Обеспечение первичных мер пожарной безопасности на территории ЗАТО Северск"	907	0701	4020000000		6,382,96	-327,67	6,055,29
	Основное мероприятие: обеспечение пожарной безопасности в муниципальных учреждениях	907	0701	4024300000		6,382,96	-327,67	6,055,29
	Предоставление субсидий бюджетным, автономным учреждениям и иным некоммерческим организациям	907	0701	4024300000	600	6,382,96	-832,31	5,550,65
	Субсидии бюджетным учреждениям	907	0701	4024300000	610	6,382,96	-832,31	5,550,65
	Субсидия на обеспечение антитеррористической защиты объектов образования, выполнение мероприятий противодействия деструктивными идеологиями, модернизация систем противопожарной защиты	907	0701	4024340560			207,80	207,80
	Предоставление субсидий бюджетным, автономным учреждениям и иным некоммерческим организациям	907	0701	4024340560	600		207,80	207,80
	Субсидии бюджетным учреждениям	907	0701	4024340560	610		207,80	207,80
	Обеспечение условий софинансирования на обеспечение антитеррористической защиты объектов образования, выполнение мероприятий противодействия деструктивными идеологиями, модернизация систем противопожарной защиты	907	0701	40243S0560			296,84	296,84
	Предоставление субсидий бюджетным, автономным учреждениям и иным некоммерческим организациям	907	0701	40243S0560	600		296,84	296,84
	Субсидии бюджетным учреждениям	907	0701	40243S0560	610		296,84	296,84
	Непрограммные направления расходов	907	0701	8800000000		112,15	100,00	212,15
	Резервные фонды	907	0701	8800200000		112,15	100,00	212,15
	Резервный фонд непредвиденных расходов Администрации Томской области	907	0701	8800200001		112,15	100,00	212,15
	Предоставление субсидий бюджетным, автономным учреждениям и иным некоммерческим организациям	907	0701	8800200001	600	112,15	100,00	212,15
	Субсидии бюджетным учреждениям	907	0701	8800200001	610	112,15		112,15
	Субсидии автономным учреждениям	907	0701	8800200001	620		100,00	100,00
	Общее образование	907	0702			1,161,172,69	2,334,40	1,163,507,08
	Муниципальная программа "Развитие образования в ЗАТО Северск"	907	0702	3400000000		1,157,992,54	1,060,60	1,159,053,13
	Подпрограмма "Развитие инфраструктуры образования ЗАТО Северск"	907	0702	3410000000		67,717,30		67,717,30
	Ведомственная целевая программа "Организация бесплатного горячего питания обучающихся, получающих начальное общее образование в муниципальных образовательных организациях"	907	0702	3412100000		49,679,71		49,679,71
	Субсидии на организацию бесплатного горячего питания обучающихся, получающих начальное общее образование в муниципальных образовательных организациях	907	0702	34121L3041		44,797,81		44,797,81
	Предоставление субсидий бюджетным, автономным учреждениям и иным некоммерческим организациям	907	0702	34121L3041	600	44,797,81		44,797,81
	Субсидии бюджетным учреждениям	907	0702	34121L3041	610	37,317,87		37,317,87
	Субсидии автономным учреждениям	907	0702	34121L3041	620	7,479,93		7,479,93
	Субвенции на осуществление отдельных государственных полномочий по обеспечению обучающихся с ограниченными возможностями здоровья, проживающих в муниципальных (частных) образовательных организациях, осуществляющих образовательную деятельность по основным общеобразовательным программам, питанием, одеждой, обувью, мягким и жестким инвентарем и обеспечению обучающихся с ограниченными возможностями здоровья, не проживающих в муниципальных (частных) образовательных организациях, осуществляющих образовательную деятельность по основным общеобразовательным программам, бесплатным двухразовым питанием в части организации бесплатного горячего питания обучающихся, получающих начальное общее образование в муниципальных образовательных организациях	907	0702	34121R3043		4,881,90		4,881,90
	Предоставление субсидий бюджетным, автономным учреждениям и иным некоммерческим организациям	907	0702	34121R3043	600	4,881,90		4,881,90
	Субсидии бюджетным учреждениям	907	0702	34121R3043	610	4,531,79		4,531,79
	Субсидии автономным учреждениям	907	0702	34121R3043	620	350,11		350,11
	Основное мероприятие: участие в региональном проекте "Успех каждого ребенка"	907	0702	341E200000		1,390,14		1,390,14
	Субсидия на создание новых мест в образовательных организациях различных типов для реализации дополнительных общеразвивающих программ всех направлений	907	0702	341E254910		1,390,14		1,390,14
	Предоставление субсидий бюджетным, автономным учреждениям и иным некоммерческим организациям	907	0702	341E254910	600	1,390,14		1,390,14
	Субсидии бюджетным учреждениям	907	0702	341E254910	610	1,390,14		1,390,14
	Основное мероприятие: участие в региональном проекте "Цифровая образовательная среда"	907	0702	341E400000		16,647,45		16,647,45
	Субсидии на внедрение и функционирование целевой модели цифровой образовательной среды в муниципальных общеобразовательных организациях	907	0702	341E441900		3,350,60		3,350,60
	Предоставление субсидий бюджетным, автономным учреждениям и иным некоммерческим организациям	907	0702	341E441900	600	3,350,60		3,350,60
	Субсидии бюджетным учреждениям	907	0702	341E441900	610	3,117,34		3,117,34
	Субсидии автономным учреждениям	907	0702	341E441900	620	233,26		233,26
	Субсидии на обеспечение образовательных организаций материально-технической базой для внедрения цифровой образовательной среды	907	0702	341E452100		13,296,85		13,296,85
	Закупка товаров, работ и услуг для обеспечения государственных (муниципальных) нужд	907	0702	341E452100	200	13,296,85		13,296,85
	Иные закупки товаров, работ и услуг для обеспечения государственных (муниципальных) нужд	907	0702	341E452100	240	13,296,85		13,296,85
	Подпрограмма "Развитие системы выявления, сопровождения и поддержки одаренных детей"	907	0702	3430000000		1,026,88		1,026,88
	Основное мероприятие: выявление, сопровождение и поддержка одаренных детей	907	0702	3434100000		1,026,88		1,026,88



	Предоставление субсидий бюджетным, автономным учреждениям и иным некоммерческим организациям	907	0702	3434100000	600	531,28		531,28
	Субсидии бюджетным учреждениям	907	0702	3434100000	610	231,28		231,28
	Субсидии автономным учреждениям	907	0702	3434100000	620	300,00		300,00
	Иные межбюджетные трансферты на организацию системы выявления сопровождения одаренных детей	907	0702	3434140500		495,60		495,60
	Предоставление субсидий бюджетным, автономным учреждениям и иным некоммерческим организациям	907	0702	3434140500	600	495,60		495,60
	Субсидии автономным учреждениям	907	0702	3434140500	620	495,60		495,60
	Подпрограмма "Организация деятельности образовательных организаций ЗАТО Северск, организация работы по развитию форм жизнеустройства детей-сирот и детей, оставшихся без попечения родителей"	907	0702	3450000000		1,089,248,36	1,060,60	1,090,308,96
	Ведомственная целевая программа "Организация деятельности общеобразовательных организаций и организации дополнительного образования детей ЗАТО Северск"	907	0702	3452200000		1,089,248,36	1,060,60	1,090,308,96
	Предоставление субсидий бюджетным, автономным учреждениям и иным некоммерческим организациям	907	0702	3452200000	600	202,988,55	337,47	203,326,02
	Субсидии бюджетным учреждениям	907	0702	3452200000	610	169,747,70	-191,13	169,556,57
	Субсидии автономным учреждениям	907	0702	3452200000	620	33,240,85	528,60	33,769,45
	Субвенции на обеспечение государственных гарантий реализации прав на получение общедоступного и бесплатного дошкольного, начального общего, среднего общего образования в муниципальных общеобразовательных организациях в Томской области, обеспечение дополнительного образования детей в муниципальных общеобразовательных организациях Томской области	907	0702	3452240420		718,540,40		718,540,40
	Предоставление субсидий бюджетным, автономным учреждениям и иным некоммерческим организациям	907	0702	3452240420	600	718,540,40		718,540,40
	Субсидии бюджетным учреждениям	907	0702	3452240420	610	615,004,94		615,004,94
	Субсидии автономным учреждениям	907	0702	3452240420	620	103,535,46		103,535,46
	Иные межбюджетные трансферты на частичную оплату стоимости питания отдельных категорий обучающихся в муниципальных общеобразовательных организациях Томской области, за исключением обучающихся с ограниченными возможностями здоровья и обучающихся по образовательным программам начального общего образования	907	0702	3452240440		5,571,50		5,571,50
	Предоставление субсидий бюджетным, автономным учреждениям и иным некоммерческим организациям	907	0702	3452240440	600	5,571,50		5,571,50
	Субсидии бюджетным учреждениям	907	0702	3452240440	610	4,609,36		4,609,36
	Субсидии автономным учреждениям	907	0702	3452240440	620	962,14		962,14
	Иные межбюджетные трансферты на достижение целевых показателей по плану мероприятий ("дорожной карте") "Изменения в сфере образования в Томской области" в части повышения заработной платы педагогических работников муниципальных общеобразовательных организаций	907	0702	3452240460		59,730,90		59,730,90
	Предоставление субсидий бюджетным, автономным учреждениям и иным некоммерческим организациям	907	0702	3452240460	600	59,730,90		59,730,90
	Субсидии бюджетным учреждениям	907	0702	3452240460	610	41,545,85		41,545,85
	Субсидии автономным учреждениям	907	0702	3452240460	620	18,185,05		18,185,05
	Субвенции на осуществление отдельных государственных полномочий по обеспечению обучающихся с ограниченными возможностями здоровья, проживающих в муниципальных (частных) образовательных организациях, осуществляющих образовательную деятельность по основным общеобразовательным программам, питанием, одеждой, обувью, мягким и жестким инвентарем и обеспечению обучающихся с ограниченными возможностями здоровья, не проживающих в муниципальных (частных) образовательных организациях, осуществляющих образовательную деятельность по основным общеобразовательным программам, бесплатным двухразовым питанием	907	0702	3452240470		21,037,18		21,037,18
	Предоставление субсидий бюджетным, автономным учреждениям и иным некоммерческим организациям	907	0702	3452240470	600	21,037,18		21,037,18
	Субсидии бюджетным учреждениям	907	0702	3452240470	610	19,666,44		19,666,44
	Субсидии автономным учреждениям	907	0702	3452240470	620	1,370,74		1,370,74
	Субсидии на организацию предоставления общедоступного и бесплатного начального общего, основного общего, среднего общего образования по основным общеобразовательным программам в части обеспечения расходов на содержание зданий, оплаты коммунальных услуг и прочих расходов, не связанных с обеспечением реализации основных общеобразовательных программ, за исключением расходов на капитальный ремонт, в муниципальных общеобразовательных организациях, осуществляющих образовательную деятельность только по адаптированным основным общеобразовательным программам и муниципальных санаторных общеобразовательных организациях	907	0702	3452240480		11,107,50		11,107,50
	Предоставление субсидий бюджетным, автономным учреждениям и иным некоммерческим организациям	907	0702	3452240480	600	11,107,50		11,107,50
	Субсидии бюджетным учреждениям	907	0702	3452240480	610	11,107,50		11,107,50
	Иные межбюджетные трансферты на выплату ежемесячной стипендии Губернатора Томской области молодым учителям муниципальных образовательных организаций Томской области	907	0702	3452240520		1,188,00		1,188,00
	Предоставление субсидий бюджетным, автономным учреждениям и иным некоммерческим организациям	907	0702	3452240520	600	1,188,00		1,188,00
	Субсидии бюджетным учреждениям	907	0702	3452240520	610	913,24		913,24
	Субсидии автономным учреждениям	907	0702	3452240520	620	274,76		274,76
	Субвенции на осуществление отдельных государственных полномочий по выплате надбавок к должностному окладу педагогическим работникам муниципальных образовательных организаций	907	0702	3452240530		609,47		609,47
	Предоставление субсидий бюджетным, автономным учреждениям и иным некоммерческим организациям	907	0702	3452240530	600	609,47		609,47
	Субсидии бюджетным учреждениям	907	0702	3452240530	610	445,38		445,38

Субсидии автономным учреждениям	907	0702	3452240530	620	164,09		164,09
Субвенции на обеспечение одеждой, обувью, мягким инвентарем, оборудованием и единовременным денежным пособием детей-сирот и детей, оставшихся без попечения родителей, а также лиц из числа детей-сирот и детей, оставшихся без попечения родителей, - выпускников муниципальных образовательных организаций, находящихся (находившихся) под опекой (попечительством) или в приемных семьях, и выпускников частных общеобразовательных организаций, находящихся (находившихся) под опекой (попечительством), в приемных семьях	907	0702	3452240740		739,60	723,13	1,462,73
Предоставление субсидий бюджетным, автономным учреждениям и иным некоммерческим организациям	907	0702	3452240740	600	739,60	723,13	1,462,73
Субсидии бюджетным учреждениям	907	0702	3452240740	610	690,29	723,13	1,413,42
Субсидии автономным учреждениям	907	0702	3452240740	620	49,31		49,31
Иные межбюджетные трансферты на выплату ежемесячного денежного вознаграждения за классное руководство педагогических работников муниципальных общеобразовательных организаций	907	0702	34522L3030		58,824,36		58,824,36
Предоставление субсидий бюджетным, автономным учреждениям и иным некоммерческим организациям	907	0702	34522L3030	600	58,824,36		58,824,36
Субсидии бюджетным учреждениям	907	0702	34522L3030	610	50,035,86		50,035,86
Субсидии автономным учреждениям	907	0702	34522L3030	620	8,788,50		8,788,50
Прочие межбюджетные трансферты на частичную оплату стоимости питания отдельных категорий обучающихся в муниципальных общеобразовательных организациях Томской области, за исключением обучающихся с ограниченными возможностями здоровья и обучающихся по образовательным программам начального общего образования	907	0702	34522S0440		8,910,90		8,910,90
Предоставление субсидий бюджетным, автономным учреждениям и иным некоммерческим организациям	907	0702	34522S0440	600	8,910,90		8,910,90
Субсидии бюджетным учреждениям	907	0702	34522S0440	610	7,327,08		7,327,08
Субсидии автономным учреждениям	907	0702	34522S0440	620	1,583,82		1,583,82
Муниципальная программа "Обеспечение безопасности населения на территории ЗАТО Северск"	907	0702	4000000000		2,680,88	1,167,73	3,848,61
Подпрограмма "Обеспечение первичных мер пожарной безопасности на территории ЗАТО Северск"	907	0702	4020000000		2,680,88	1,167,73	3,848,61
Основное мероприятие: организация обучения населения ЗАТО Северск в области пожарной безопасности	907	0702	4024200000		20,00		20,00
Предоставление субсидий бюджетным, автономным учреждениям и иным некоммерческим организациям	907	0702	4024200000	600	20,00		20,00
Субсидии бюджетным учреждениям	907	0702	4024200000	610	20,00		20,00
Основное мероприятие: обеспечение пожарной безопасности в муниципальных учреждениях	907	0702	4024300000		2,660,88	1,167,73	3,828,61
Предоставление субсидий бюджетным, автономным учреждениям и иным некоммерческим организациям	907	0702	4024300000	600	2,660,88	1,167,73	3,828,61
Субсидии бюджетным учреждениям	907	0702	4024300000	610	2,660,88	1,167,73	3,828,61
Непрограммные направления расходов	907	0702	8800000000		499,27	106,07	605,34
Резервные фонды	907	0702	8800200000		499,27	106,07	605,34
Резервный фонд непредвиденных расходов Администрации Томской области	907	0702	8800200001		499,27	106,07	605,34
Предоставление субсидий бюджетным, автономным учреждениям и иным некоммерческим организациям	907	0702	8800200001	600	499,27	106,07	605,34
Субсидии бюджетным учреждениям	907	0702	8800200001	610	499,27		499,27
Субсидии автономным учреждениям	907	0702	8800200001	620		106,07	106,07
Дополнительное образование детей	907	0703			25,741,84	-240,72	25,501,12
Муниципальная программа "Развитие образования в ЗАТО Северск"	907	0703	3400000000		25,537,85	-240,72	25,297,13
Подпрограмма "Организация деятельности образовательных организаций ЗАТО Северск, организация работы по развитию форм жизнеустройства детей-сирот и детей, оставшихся без попечения родителей"	907	0703	3450000000		25,537,85	-240,72	25,297,13
Ведомственная целевая программа "Организация деятельности общеобразовательных организаций и организации дополнительного образования детей ЗАТО Северск"	907	0703	3452200000		25,537,85	-240,72	25,297,13
Предоставление субсидий бюджетным, автономным учреждениям и иным некоммерческим организациям	907	0703	3452200000	600	20,396,05	-240,72	20,155,33
Субсидии бюджетным учреждениям	907	0703	3452200000	610	20,396,05	-240,72	20,155,33
Субсидии на стимулирующие выплаты в муниципальных организациях дополнительного образования Томской области	907	0703	3452240400		723,30		723,30
Предоставление субсидий бюджетным, автономным учреждениям и иным некоммерческим организациям	907	0703	3452240400	600	723,30		723,30
Субсидии бюджетным учреждениям	907	0703	3452240400	610	723,30		723,30
Субсидии на достижение целевых показателей по плану мероприятий ("дорожной карте") "Изменения в сфере образования в Томской области" в части повышения заработной платы педагогических работников муниципальных организаций дополнительного образования	907	0703	3452240410		4,418,50		4,418,50
Предоставление субсидий бюджетным, автономным учреждениям и иным некоммерческим организациям	907	0703	3452240410	600	4,418,50		4,418,50
Субсидии бюджетным учреждениям	907	0703	3452240410	610	4,418,50		4,418,50
Муниципальная программа "Обеспечение безопасности населения на территории ЗАТО Северск"	907	0703	4000000000		203,99		203,99
Подпрограмма "Обеспечение первичных мер пожарной безопасности на территории ЗАТО Северск"	907	0703	4020000000		203,99		203,99
Основное мероприятие: организация обучения населения ЗАТО Северск в области пожарной безопасности	907	0703	4024200000		203,99		203,99
Предоставление субсидий бюджетным, автономным учреждениям и иным некоммерческим организациям	907	0703	4024200000	600	203,99		203,99
Субсидии бюджетным учреждениям	907	0703	4024200000	610	203,99		203,99
Молодежная политика	907	0707			4,212,87		4,212,87
Муниципальная программа "Молодежная политика в ЗАТО Северск"	907	0707	3200000000		3,259,34		3,259,34
Подпрограмма "Семейная политика ЗАТО Северск"	907	0707	3220000000		3,259,34		3,259,34



Основное мероприятие: обеспечение отдыха и оздоровления детей ЗАТО Северск, организация функционирования детских оздоровительных лагерей	907	0707	3224100000		3,259,34		3,259,34
Субсидии на обеспечение организации отдыха детей в каникулярное время	907	0707	3224140790		2,849,05		2,849,05
Предоставление субсидий бюджетным, автономным учреждениям и иным некоммерческим организациям	907	0707	3224140790	600	2,849,05		2,849,05
Субсидии бюджетным учреждениям	907	0707	3224140790	610	2,298,64		2,298,64
Субсидии автономным учреждениям	907	0707	3224140790	620	550,41		550,41
Расходы по мероприятиям на проведение оздоровительной кампании	907	0707	32241S0790		410,29		410,29
Предоставление субсидий бюджетным, автономным учреждениям и иным некоммерческим организациям	907	0707	32241S0790	600	410,29		410,29
Субсидии бюджетным учреждениям	907	0707	32241S0790	610	351,77		351,77
Субсидии автономным учреждениям	907	0707	32241S0790	620	58,52		58,52
Муниципальная программа "Профилактика алкоголизма, наркомании, токсикомании и ВИЧ-инфекции среди подростков и молодежи ЗАТО Северск"	907	0707	4400000000		953,53		953,53
Подпрограмма "Совершенствование форм и методов профилактики злоупотребления спиртными напитками и психоактивными веществами"	907	0707	4410000000		753,49		753,49
Основное мероприятие: проведение мероприятий, пропагандирующих здоровый образ жизни	907	0707	4414100000		611,87		611,87
Предоставление субсидий бюджетным, автономным учреждениям и иным некоммерческим организациям	907	0707	4414100000	600	611,87		611,87
Субсидии автономным учреждениям	907	0707	4414100000	620	611,87		611,87
Основное мероприятие: проведение семинаров-тренингов, сборов с родителями, волонтерами и другими категориями населения	907	0707	4414200000		141,62		141,62
Предоставление субсидий бюджетным, автономным учреждениям и иным некоммерческим организациям	907	0707	4414200000	600	141,62		141,62
Субсидии бюджетным учреждениям	907	0707	4414200000	610	104,53		104,53
Субсидии автономным учреждениям	907	0707	4414200000	620	37,09		37,09
Подпрограмма "Мониторинг распространения потребления психоактивных веществ среди подростков и молодежи ЗАТО Северск"	907	0707	4420000000		200,04		200,04
Основное мероприятие: публикация в средствах массовой информации материалов (печатных и видео) антинаркотической направленности	907	0707	4424200000		200,04		200,04
Предоставление субсидий бюджетным, автономным учреждениям и иным некоммерческим организациям	907	0707	4424200000	600	200,04		200,04
Субсидии бюджетным учреждениям	907	0707	4424200000	610	20,00		20,00
Субсидии автономным учреждениям	907	0707	4424200000	620	180,04		180,04
Другие вопросы в области образования	907	0709			92,590,86	1,326,23	93,917,09
Муниципальная программа "Развитие образования в ЗАТО Северск"	907	0709	3400000000		91,699,14	922,38	92,621,52
Подпрограмма "Развитие системы выявления, сопровождения и поддержки одаренных детей"	907	0709	3430000000		1,016,12		1,016,12
Основное мероприятие: выявление, сопровождение и поддержка одаренных детей	907	0709	3434100000		402,77		402,77
Предоставление субсидий бюджетным, автономным учреждениям и иным некоммерческим организациям	907	0709	3434100000	600	402,77		402,77
Субсидии автономным учреждениям	907	0709	3434100000	620	402,77		402,77
Основное мероприятие: адресная поддержка одаренных детей	907	0709	3434300000		613,35		613,35
Предоставление субсидий бюджетным, автономным учреждениям и иным некоммерческим организациям	907	0709	3434300000	600	613,35		613,35
Субсидии автономным учреждениям	907	0709	3434300000	620	613,35		613,35
Подпрограмма "Педагогические кадры"	907	0709	3440000000		160,00		160,00
Основное мероприятие: проведение мероприятий, направленных на повышение профессионального мастерства, мотивации, рост творческой активности педагогических работников и кадрового резерва	907	0709	3444200000		160,00		160,00
Предоставление субсидий бюджетным, автономным учреждениям и иным некоммерческим организациям	907	0709	3444200000	600	160,00		160,00
Субсидии автономным учреждениям	907	0709	3444200000	620	160,00		160,00
Подпрограмма "Организация деятельности Муниципального автономного учреждения ЗАТО Северск "Ресурсный центр образования", Муниципального казенного учреждения ЗАТО Северск "Централизованная бухгалтерия образовательных учреждений" и Муниципального бюджетного учреждения ЗАТО Северск "Комбинат школьного питания"	907	0709	3460000000		66,935,63	922,38	67,858,01
Ведомственная целевая программа "Организация деятельности Муниципального автономного учреждения ЗАТО Северск "Ресурсный центр образования"	907	0709	3462100000		31,760,14		31,760,14
Предоставление субсидий бюджетным, автономным учреждениям и иным некоммерческим организациям	907	0709	3462100000	600	31,760,14		31,760,14
Субсидии автономным учреждениям	907	0709	3462100000	620	31,760,14		31,760,14
Ведомственная целевая программа "Организация деятельности Муниципального казенного учреждения ЗАТО Северск "Централизованная бухгалтерия образовательных учреждений"	907	0709	3462200000		35,175,49	922,38	36,097,87
Обеспечение деятельности МКУ ЗАТО Северск "Централизованная бухгалтерия образовательных учреждений"	907	0709	3462288000		34,124,49	1,118,55	35,243,04
Расходы на выплаты персоналу в целях обеспечения выполнения функций государственными (муниципальными) органами, казенными учреждениями, органами управления государственными внебюджетными фондами	907	0709	3462288000	100	31,364,86	1,039,55	32,404,41
Расходы на выплаты персоналу казенных учреждений	907	0709	3462288000	110	31,364,86	1,039,55	32,404,41
Закупка товаров, работ и услуг для обеспечения государственных (муниципальных) нужд	907	0709	3462288000	200	2,582,63	79,00	2,661,63
Иные закупки товаров, работ и услуг для обеспечения государственных (муниципальных) нужд	907	0709	3462288000	240	2,582,63	79,00	2,661,63
Иные бюджетные ассигнования	907	0709	3462288000	800	177,00		177,00
Уплата налогов, сборов и иных платежей	907	0709	3462288000	850	177,00		177,00
Обеспечение деятельности Муниципального казенного учреждения ЗАТО Северск "Централизованная бухгалтерия образовательных учреждений" (расходы за счет приносящей доход деятельности до момента подтверждения)	907	0709	3462288014		1,051,00	-196,17	854,83



	Расходы на выплаты персоналу в целях обеспечения выполнения функций государственными (муниципальными) органами, казенными учреждениями, органами управления государственными внебюджетными фондами	907	0709	3462288014	100	382,79	-117,17	265,62
	Расходы на выплаты персоналу казенных учреждений	907	0709	3462288014	110	382,79	-117,17	265,62
	Закупка товаров, работ и услуг для обеспечения государственных (муниципальных) нужд	907	0709	3462288014	200	668,21	-79,00	589,21
	Иные закупки товаров, работ и услуг для обеспечения государственных (муниципальных) нужд	907	0709	3462288014	240	668,21	-79,00	589,21
	Обеспечивающая подпрограмма	907	0709	3470000000		23,587,39		23,587,39
	Обеспечение деятельности	907	0709	3470099000		23,587,39		23,587,39
	Расходы на выплаты персоналу в целях обеспечения выполнения функций государственными (муниципальными) органами, казенными учреждениями, органами управления государственными внебюджетными фондами	907	0709	3470099000	100	22,515,30		22,515,30
	Расходы на выплаты персоналу государственных (муниципальных) органов	907	0709	3470099000	120	22,515,30		22,515,30
	Закупка товаров, работ и услуг для обеспечения государственных (муниципальных) нужд	907	0709	3470099000	200	1,072,09		1,072,09
	Иные закупки товаров, работ и услуг для обеспечения государственных (муниципальных) нужд	907	0709	3470099000	240	1,072,09		1,072,09
	Муниципальная программа "Обеспечение безопасности населения на территории ЗАТО Северск"	907	0709	4000000000		753,33	327,67	1,081,00
	Подпрограмма "Обеспечение первичных мер пожарной безопасности на территории ЗАТО Северск"	907	0709	4020000000		753,33	327,67	1,081,00
	Основное мероприятие: обеспечение пожарной безопасности в муниципальных учреждениях	907	0709	4024300000		753,33	327,67	1,081,00
	Предоставление субсидий бюджетным, автономным учреждениям и иным некоммерческим организациям	907	0709	4024300000	600	753,33	327,67	1,081,00
	Субсидии автономным учреждениям	907	0709	4024300000	620	753,33	327,67	1,081,00
	Муниципальная программа "Охрана окружающей среды на территории ЗАТО Северск"	907	0709	4100000000		89,17		89,17
	Подпрограмма "Экологическое развитие ЗАТО Северск"	907	0709	4110000000		89,17		89,17
	Основное мероприятие: экологическое воспитание, образование и информирование населения	907	0709	4114100000		89,17		89,17
	Предоставление субсидий бюджетным, автономным учреждениям и иным некоммерческим организациям	907	0709	4114100000	600	89,17		89,17
	Субсидии автономным учреждениям	907	0709	4114100000	620	89,17		89,17
	Муниципальная программа "Дорожная деятельность и транспортное обслуживание на территории ЗАТО Северск"	907	0709	4700000000		49,22		49,22
	Подпрограмма "Повышение безопасности дорожного движения на территории ЗАТО Северск"	907	0709	4720000000		49,22		49,22
	Основное мероприятие: оснащение детских учреждений специализированными элементами дорожного обустройства и обучение	907	0709	4724200000		49,22		49,22
	Предоставление субсидий бюджетным, автономным учреждениям и иным некоммерческим организациям	907	0709	4724200000	600	49,22		49,22
	Субсидии автономным учреждениям	907	0709	4724200000	620	49,22		49,22
	Непрограммные направления расходов	907	0709	8800000000			76,18	76,18
	Исполнение условий мирового соглашения	907	0709	8801000000			76,18	76,18
	Иные бюджетные ассигнования	907	0709	8801000000	800		76,18	76,18
	Исполнение судебных актов	907	0709	8801000000	830		76,18	76,18
7	УМСП ФКиС Администрации ЗАТО Северск	908				484,489,12	3,808,44	488,297,56
	Образование	908	0700			226,079,78	3,554,54	229,634,32
	Дополнительное образование детей	908	0703			132,312,00		132,312,00
	Муниципальная программа "Развитие физической культуры и спорта в ЗАТО Северск"	908	0703	3100000000		132,312,00		132,312,00
	Подпрограмма "Развитие системы подготовки спортивного резерва"	908	0703	3120000000		132,312,00		132,312,00
	Ведомственная целевая программа "Организация предоставления дополнительного образования детей в учреждениях физкультурно-спортивной направленности"	908	0703	3122100000		132,312,00		132,312,00
	Предоставление субсидий бюджетным, автономным учреждениям и иным некоммерческим организациям	908	0703	3122100000	600	95,111,00		95,111,00
	Субсидии бюджетным учреждениям	908	0703	3122100000	610	65,000,66		65,000,66
	Субсидии автономным учреждениям	908	0703	3122100000	620	30,110,34		30,110,34
	Субсидии на достижение целевых показателей по плану мероприятий ("дорожной карте") "Изменения в сфере образования в Томской области", в части повышения заработной платы педагогических работников муниципальных организаций дополнительного образования	908	0703	3122140330		34,235,00		34,235,00
	Предоставление субсидий бюджетным, автономным учреждениям и иным некоммерческим организациям	908	0703	3122140330	600	34,235,00		34,235,00
	Субсидии бюджетным учреждениям	908	0703	3122140330	610	28,146,20		28,146,20
	Субсидии автономным учреждениям	908	0703	3122140330	620	6,088,80		6,088,80
	Субсидии на стимулирующие выплаты в муниципальных организациях дополнительного образования Томской области	908	0703	3122140400		2,896,00		2,896,00
	Предоставление субсидий бюджетным, автономным учреждениям и иным некоммерческим организациям	908	0703	3122140400	600	2,896,00		2,896,00
	Субсидии бюджетным учреждениям	908	0703	3122140400	610	2,457,96		2,457,96
	Субсидии автономным учреждениям	908	0703	3122140400	620	438,04		438,04
	Субвенции на осуществление отдельных государственных полномочий по выплате надбавок к должностному окладу педагогическим работникам муниципальных образовательных организаций	908	0703	3122140530		70,00		70,00
	Предоставление субсидий бюджетным, автономным учреждениям и иным некоммерческим организациям	908	0703	3122140530	600	70,00		70,00
	Субсидии бюджетным учреждениям	908	0703	3122140530	610	70,00		70,00
	Молодежная политика	908	0707			76,156,33	3,554,54	79,710,87
	Муниципальная программа "Молодежная политика в ЗАТО Северск"	908	0707	3200000000		73,092,09	3,554,54	76,646,63
	Подпрограмма "Молодежь ЗАТО Северск"	908	0707	3210000000		2,259,00		2,259,00



Ведомственная целевая программа "Реализация молодежной политики ЗАТО Северск"	908	0707	3212100000		409,00		409,00
Закупка товаров, работ и услуг для обеспечения государственных (муниципальных) нужд	908	0707	3212100000	200	59,00		59,00
Иные закупки товаров, работ и услуг для обеспечения государственных (муниципальных) нужд	908	0707	3212100000	240	59,00		59,00
Социальное обеспечение и иные выплаты населению	908	0707	3212100000	300	205,00		205,00
Стипендии	908	0707	3212100000	340	145,00		145,00
Премии и гранты	908	0707	3212100000	350	60,00		60,00
Предоставление субсидий бюджетным, автономным учреждениям и иным некоммерческим организациям	908	0707	3212100000	600	145,00		145,00
Субсидии автономным учреждениям	908	0707	3212100000	620	145,00		145,00
Основное мероприятие: обеспечение временной занятости и трудоустройства несовершеннолетних граждан в возрасте от 14 до 18 лет в свободное от учебы время	908	0707	3214100000		1,850,00		1,850,00
Субсидии юридическим лицам на возмещение затрат, связанных с обеспечением временной занятости и трудоустройства несовершеннолетних граждан в возрасте от 14 до 18 лет в свободное от учебы время	908	0707	3214115000		1,850,00		1,850,00
Иные бюджетные ассигнования	908	0707	3214115000	800	1,850,00		1,850,00
Субсидии юридическим лицам (кроме некоммерческих организаций), индивидуальным предпринимателям, физическим лицам - производителям товаров, работ, услуг	908	0707	3214115000	810	1,850,00		1,850,00
Подпрограмма "Семейная политика ЗАТО Северск"	908	0707	3220000000		70,833,09	3,554,54	74,387,63
Основное мероприятие: обеспечение отдыха и оздоровления детей ЗАТО Северск, организация функционирования детских оздоровительных лагерей	908	0707	3224100000		70,833,09	3,554,54	74,387,63
Расходы по детским загородным оздоровительным лагерям	908	0707	3224121000		50,284,58		50,284,58
Предоставление субсидий бюджетным, автономным учреждениям и иным некоммерческим организациям	908	0707	3224121000	600	50,284,58		50,284,58
Субсидии автономным учреждениям	908	0707	3224121000	620	50,284,58		50,284,58
Субсидии на обеспечение организации отдыха детей в каникулярное время	908	0707	3224140790		7,941,85	3,554,54	11,496,39
Социальное обеспечение и иные выплаты населению	908	0707	3224140790	300	250,00		250,00
Иные выплаты населению	908	0707	3224140790	360	250,00		250,00
Предоставление субсидий бюджетным, автономным учреждениям и иным некоммерческим организациям	908	0707	3224140790	600	7,691,85	3,554,54	11,246,39
Субсидии бюджетным учреждениям	908	0707	3224140790	610	1,719,64		1,719,64
Субсидии автономным учреждениям	908	0707	3224140790	620	5,972,21	3,554,54	9,526,75
Расходы по мероприятиям на проведение оздоровительной кампании	908	0707	32241S0790		12,606,66		12,606,66
Предоставление субсидий бюджетным, автономным учреждениям и иным некоммерческим организациям	908	0707	32241S0790	600	12,606,66		12,606,66
Субсидии бюджетным учреждениям	908	0707	32241S0790	610	378,42		378,42
Субсидии автономным учреждениям	908	0707	32241S0790	620	12,228,24		12,228,24
Муниципальная программа "Обеспечение безопасности населения на территории ЗАТО Северск"	908	0707	4000000000		3,064,24		3,064,24
Подпрограмма "Обеспечение первичных мер пожарной безопасности на территории ЗАТО Северск"	908	0707	4020000000		3,064,24		3,064,24
Основное мероприятие: обеспечение пожарной безопасности в муниципальных учреждениях	908	0707	4024300000		3,064,24		3,064,24
Предоставление субсидий бюджетным, автономным учреждениям и иным некоммерческим организациям	908	0707	4024300000	600	3,064,24		3,064,24
Субсидии автономным учреждениям	908	0707	4024300000	620	3,064,24		3,064,24
Другие вопросы в области образования	908	0709			17,611,45		17,611,45
Муниципальная программа "Молодежная политика в ЗАТО Северск"	908	0709	3200000000		17,611,45		17,611,45
Обеспечивающая подпрограмма	908	0709	3230000000		17,611,45		17,611,45
Обеспечение деятельности	908	0709	3230099000		17,611,45		17,611,45
Расходы на выплаты персоналу в целях обеспечения выполнения функций государственными (муниципальными) органами, казенными учреждениями, органами управления государственными внебюджетными фондами	908	0709	3230099000	100	14,016,53		14,016,53
Расходы на выплаты персоналу государственных (муниципальных) органов	908	0709	3230099000	120	14,016,53		14,016,53
Закупка товаров, работ и услуг для обеспечения государственных (муниципальных) нужд	908	0709	3230099000	200	3,542,97		3,542,97
Иные закупки товаров, работ и услуг для обеспечения государственных (муниципальных) нужд	908	0709	3230099000	240	3,542,97		3,542,97
Иные бюджетные ассигнования	908	0709	3230099000	800	51,95		51,95
Уплата налогов, сборов и иных платежей	908	0709	3230099000	850	51,95		51,95
Социальная политика	908	1000			14,962,47		14,962,47
Охрана семьи и детства	908	1004			14,962,47		14,962,47
Муниципальная программа "Молодежная политика в ЗАТО Северск"	908	1004	3200000000		14,962,47		14,962,47
Подпрограмма "Молодежь ЗАТО Северск"	908	1004	3210000000		14,962,47		14,962,47
Основное мероприятие: предоставление молодым семьям в установленном порядке социальных выплат на приобретение (строительство) жилья	908	1004	3214200000		14,962,47		14,962,47
Обеспечение условий софинансирования на реализацию мероприятий по обеспечению жильем молодых семей	908	1004	32142L4970		14,962,47		14,962,47
Социальное обеспечение и иные выплаты населению	908	1004	32142L4970	300	14,962,47		14,962,47
Социальные выплаты гражданам, кроме публичных нормативных социальных выплат	908	1004	32142L4970	320	14,962,47		14,962,47
Физическая культура и спорт	908	1100			243,446,87	253,90	243,700,77
Физическая культура	908	1101			229,041,64	253,90	229,295,54
Муниципальная программа "Развитие физической культуры и спорта в ЗАТО Северск"	908	1101	3100000000		225,630,88		225,630,88
Подпрограмма "Развитие физической культуры и массового спорта"	908	1101	3110000000		6,660,35		6,660,35
Ведомственная целевая программа "Обеспечение условий для организации проведения официальных физкультурных и спортивных мероприятий, повышение эффективности пропаганды физической культуры и спорта"	908	1101	3112100000		2,479,04		2,479,04
Закупка товаров, работ и услуг для обеспечения государственных (муниципальных) нужд	908	1101	3112100000	200	384,30		384,30

Иные закупки товаров, работ и услуг для обеспечения государственных (муниципальных) нужд	908	1101	3112100000	240	384,30		384,30
Социальное обеспечение и иные выплаты населению	908	1101	3112100000	300	250,00		250,00
Премии и гранты	908	1101	3112100000	350	250,00		250,00
Предоставление субсидий бюджетным, автономным учреждениям и иным некоммерческим организациям	908	1101	3112100000	600	1,844,74		1,844,74
Субсидии бюджетным учреждениям	908	1101	3112100000	610	1,440,51		1,440,51
Субсидии автономным учреждениям	908	1101	3112100000	620	404,23		404,23
Основное мероприятие: участие в региональном проекте "Спорт - норма жизни"	908	1101	311P500000		4,181,31		4,181,31
Субсидии на обеспечение условий для развития физической культуры и массового спорта	908	1101	311P540008		4,181,31		4,181,31
Предоставление субсидий бюджетным, автономным учреждениям и иным некоммерческим организациям	908	1101	311P540008	600	4,181,31		4,181,31
Субсидии бюджетным учреждениям	908	1101	311P540008	610	4,181,31		4,181,31
Подпрограмма "Развитие системы подготовки спортивного резерва"	908	1101	3120000000		218,170,53		218,170,53
Ведомственная целевая программа "Организация предоставления дополнительного образования детей в учреждениях физкультурно-спортивной направленности"	908	1101	3122100000		216,448,73		216,448,73
Предоставление субсидий бюджетным, автономным учреждениям и иным некоммерческим организациям	908	1101	3122100000	600	216,448,73		216,448,73
Субсидии бюджетным учреждениям	908	1101	3122100000	610	161,430,15		161,430,15
Субсидии автономным учреждениям	908	1101	3122100000	620	55,018,58		55,018,58
Ведомственная целевая программа "Обеспечение спортивных сборных команд ЗАТО Северск, реализация мероприятий, направленная на социальную поддержку спортсменов и их тренеров"	908	1101	3122200000		1,721,80		1,721,80
Социальное обеспечение и иные выплаты населению	908	1101	3122200000	300	360,00		360,00
Публичные нормативные выплаты гражданам не социального характера	908	1101	3122200000	330	360,00		360,00
Предоставление субсидий бюджетным, автономным учреждениям и иным некоммерческим организациям	908	1101	3122200000	600	1,001,80		1,001,80
Субсидии бюджетным учреждениям	908	1101	3122200000	610	891,80		891,80
Субсидии автономным учреждениям	908	1101	3122200000	620	110,00		110,00
Ежемесячная выплата стипендии ЗАТО Северск лучшим спортсменам в возрасте от 18 лет и старше по олимпийским видам спорта	908	1101	3122210000		240,00		240,00
Социальное обеспечение и иные выплаты населению	908	1101	3122210000	300	240,00		240,00
Публичные нормативные выплаты гражданам не социального характера	908	1101	3122210000	330	240,00		240,00
Ежемесячная выплата стипендии ЗАТО Северск лучшим спортсменам в возрасте от 18 лет и старше по не олимпийским видам спорта	908	1101	3122211000		120,00		120,00
Социальное обеспечение и иные выплаты населению	908	1101	3122211000	300	120,00		120,00
Публичные нормативные выплаты гражданам не социального характера	908	1101	3122211000	330	120,00		120,00
Подпрограмма "Развитие детско-юношеского и массового хоккея"	908	1101	3130000000		800,00		800,00
Ведомственная целевая программа "Развитие детско-юношеского и массового хоккея"	908	1101	3132100000		800,00		800,00
Предоставление субсидий бюджетным, автономным учреждениям и иным некоммерческим организациям	908	1101	3132100000	600	800,00		800,00
Субсидии бюджетным учреждениям	908	1101	3132100000	610	800,00		800,00
Муниципальная программа "Обеспечение безопасности населения на территории ЗАТО Северск"	908	1101	4000000000		2,361,76		2,361,76
Подпрограмма "Обеспечение первичных мер пожарной безопасности на территории ЗАТО Северск"	908	1101	4020000000		2,361,76		2,361,76
Основное мероприятие: обеспечение пожарной безопасности в муниципальных учреждениях	908	1101	4024300000		2,361,76		2,361,76
Предоставление субсидий бюджетным, автономным учреждениям и иным некоммерческим организациям	908	1101	4024300000	600	2,361,76		2,361,76
Субсидии бюджетным учреждениям	908	1101	4024300000	610	2,361,76		2,361,76
Непрограммные направления расходов	908	1101	8800000000		1,049,00	253,90	1,302,90
Резервные фонды	908	1101	8800200000		1,049,00	253,90	1,302,90
Резервный фонд непредвиденных расходов Администрации Томской области	908	1101	8800200001		1,049,00	253,90	1,302,90
Предоставление субсидий бюджетным, автономным учреждениям и иным некоммерческим организациям	908	1101	8800200001	600	1,049,00	253,90	1,302,90
Субсидии бюджетным учреждениям	908	1101	8800200001	610	50,00	253,90	303,90
Субсидии автономным учреждениям	908	1101	8800200001	620	999,00		999,00
Спорт высших достижений	908	1103			14,136,93		14,136,93
Муниципальная программа "Развитие физической культуры и спорта в ЗАТО Северск"	908	1103	3100000000		14,136,93		14,136,93
Подпрограмма "Развитие физической культуры и массового спорта"	908	1103	3110000000		14,136,93		14,136,93
Основное мероприятие: участие в региональном проекте "Спорт - норма жизни"	908	1103	311P500000		14,136,93		14,136,93
Субсидии на обеспечение уровня финансирования организаций, осуществляющих спортивную подготовку, в соответствии с требованиями федеральных стандартов спортивной подготовки	908	1103	311P540007		11,790,53		11,790,53
Предоставление субсидий бюджетным, автономным учреждениям и иным некоммерческим организациям	908	1103	311P540007	600	11,790,53		11,790,53
Субсидии бюджетным учреждениям	908	1103	311P540007	610	9,688,15		9,688,15
Субсидии автономным учреждениям	908	1103	311P540007	620	2,102,38		2,102,38
Субсидии на государственную поддержку спортивных организаций, осуществляющих подготовку спортивного резерва для спортивных сборных команд, в том числе спортивных сборных команд Российской Федерации	908	1103	311P550810		2,346,40		2,346,40
Предоставление субсидий бюджетным, автономным учреждениям и иным некоммерческим организациям	908	1103	311P550810	600	2,346,40		2,346,40
Субсидии бюджетным учреждениям	908	1103	311P550810	610	1,776,13		1,776,13
Субсидии автономным учреждениям	908	1103	311P550810	620	570,27		570,27
Другие вопросы в области физической культуры и спорта	908	1105			268,30		268,30
Муниципальная программа "Развитие физической культуры и спорта в ЗАТО Северск"	908	1105	3100000000		268,30		268,30
Подпрограмма "Развитие системы подготовки спортивного резерва"	908	1105	3120000000		268,30		268,30



Ведомственная целевая программа "Обеспечение спортивных сборных команд ЗАТО Северск, реализация мероприятий, направленная на социальную поддержку спортсменов и их тренеров"	908	1105	3122200000		268,30		268,30
Расходы на выплаты персоналу в целях обеспечения выполнения функций государственными (муниципальными) органами, казенными учреждениями, органами управления государственными внебюджетными фондами	908	1105	3122200000	100	268,30		268,30
Расходы на выплаты персоналу государственных (муниципальных) органов	908	1105	3122200000	120	268,30		268,30
8 Управление имущественных отношений Администрации ЗАТО Северск	909				89,042,13	3,899,76	92,941,89
Общегосударственные вопросы	909	0100			16,789,87	502,12	17,291,99
Другие общегосударственные вопросы	909	0113			16,789,87	502,12	17,291,99
Муниципальная программа "Эффективное управление муниципальным имуществом ЗАТО Северск"	909	0113	4300000000		16,539,87	502,12	17,041,99
Подпрограмма "Признание прав и регулирование отношений по муниципальной собственности ЗАТО Северск"	909	0113	4310000000		2,676,87	489,18	3,166,05
Ведомственная целевая программа "Организация учета объектов недвижимого и движимого имущества ЗАТО Северск, в том числе признанных бесхозными, в Реестре муниципального имущества ЗАТО Северск"	909	0113	4312100000		798,40	455,34	1,253,74
Закупка товаров, работ и услуг для обеспечения государственных (муниципальных) нужд	909	0113	4312100000	200	798,40	455,34	1,253,74
Иные закупки товаров, работ и услуг для обеспечения государственных (муниципальных) нужд	909	0113	4312100000	240	798,40	455,34	1,253,74
Ведомственная целевая программа "Уплата налога на добавленную стоимость (НДС) в федеральный бюджет при продаже согласно прогнозному плану (программе) приватизации муниципального имущества ЗАТО Северск физическому лицу"	909	0113	4312200000		53,62	33,84	87,46
Иные бюджетные ассигнования	909	0113	4312200000	800	53,62	33,84	87,46
Уплата налогов, сборов и иных платежей	909	0113	4312200000	850	53,62	33,84	87,46
Ведомственная целевая программа "Подготовка объектов коммунального комплекса к передаче по концессионному соглашению"	909	0113	4312400000		1,824,85		1,824,85
Закупка товаров, работ и услуг для обеспечения государственных (муниципальных) нужд	909	0113	4312400000	200	1,824,85		1,824,85
Иные закупки товаров, работ и услуг для обеспечения государственных (муниципальных) нужд	909	0113	4312400000	240	1,824,85		1,824,85
Подпрограмма "Содержание, обслуживание и строительство муниципального имущества ЗАТО Северск, содержание общего имущества в многоквартирных домах"	909	0113	4320000000		13,863,00	12,94	13,875,94
Ведомственная целевая программа "Организация деятельности по содержанию и обслуживанию временно не используемого имущества муниципальной казны ЗАТО Северск, финансовое обеспечение платежей в части муниципальных нежилых помещений, расположенных в многоквартирных домах"	909	0113	4322100000		13,863,00	12,94	13,875,94
Закупка товаров, работ и услуг для обеспечения государственных (муниципальных) нужд	909	0113	4322100000	200	13,615,63	7,20	13,622,83
Иные закупки товаров, работ и услуг для обеспечения государственных (муниципальных) нужд	909	0113	4322100000	240	13,615,63	7,20	13,622,83
Иные бюджетные ассигнования	909	0113	4322100000	800	247,37	5,74	253,11
Уплата налогов, сборов и иных платежей	909	0113	4322100000	850	247,37	5,74	253,11
Непрограммные направления расходов	909	0113	8800000000		250,00		250,00
Исполнение судебных актов	909	0113	8800400000		250,00		250,00
Иные бюджетные ассигнования	909	0113	8800400000	800	250,00		250,00
Исполнение судебных актов	909	0113	8800400000	830	250,00		250,00
Национальная экономика	909	0400			72,252,26	3,397,64	75,649,90
Общэкономические вопросы	909	0401			48,277,75	-12,94	48,264,81
Муниципальная программа "Эффективное управление муниципальным имуществом ЗАТО Северск"	909	0401	4300000000		48,277,75	-12,94	48,264,81
Обеспечивающая подпрограмма	909	0401	4340000000		48,277,75	-12,94	48,264,81
Обеспечение деятельности	909	0401	4340099000		48,277,75	-12,94	48,264,81
Расходы на выплаты персоналу в целях обеспечения выполнения функций государственными (муниципальными) органами, казенными учреждениями, органами управления государственными внебюджетными фондами	909	0401	4340099000	100	34,759,84		34,759,84
Расходы на выплаты персоналу государственных (муниципальных) органов	909	0401	4340099000	120	34,759,84		34,759,84
Закупка товаров, работ и услуг для обеспечения государственных (муниципальных) нужд	909	0401	4340099000	200	13,414,57	-17,94	13,396,63
Иные закупки товаров, работ и услуг для обеспечения государственных (муниципальных) нужд	909	0401	4340099000	240	13,414,57	-17,94	13,396,63
Иные бюджетные ассигнования	909	0401	4340099000	800	103,34	5,00	108,34
Уплата налогов, сборов и иных платежей	909	0401	4340099000	850	103,34	5,00	108,34
Лесное хозяйство	909	0407			20,156,66		20,156,66
Муниципальная программа "Обеспечение безопасности населения на территории ЗАТО Северск"	909	0407	4000000000		507,57		507,57
Подпрограмма "Обеспечение первичных мер пожарной безопасности на территории ЗАТО Северск"	909	0407	4020000000		507,57		507,57
Основное мероприятие: организация обучения населения ЗАТО Северск в области пожарной безопасности	909	0407	4024200000		18,00		18,00
Закупка товаров, работ и услуг для обеспечения государственных (муниципальных) нужд	909	0407	4024200000	200	18,00		18,00
Иные закупки товаров, работ и услуг для обеспечения государственных (муниципальных) нужд	909	0407	4024200000	240	18,00		18,00
Основное мероприятие: проведение комплекса противопожарных мер на территории ЗАТО Северск	909	0407	4024400000		489,57		489,57
Закупка товаров, работ и услуг для обеспечения государственных (муниципальных) нужд	909	0407	4024400000	200	489,57		489,57
Иные закупки товаров, работ и услуг для обеспечения государственных (муниципальных) нужд	909	0407	4024400000	240	489,57		489,57

Муниципальная программа "Эффективное управление муниципальным имуществом ЗАТО Северск"	909	0407	4300000000		19,649,09		19,649,09
Подпрограмма "Обеспечение устойчивого управления лесами ЗАТО Северск"	909	0407	4330000000		19,649,09		19,649,09
Ведомственная целевая программа "Обеспечение деятельности МКУ "Лесничество ЗАТО Северск"	909	0407	4332100000		14,008,54		14,008,54
Обеспечение деятельности МКУ "Лесничество ЗАТО Северск"	909	0407	4332188000		14,008,54		14,008,54
Расходы на выплаты персоналу в целях обеспечения выполнения функций государственными (муниципальными) органами, казенными учреждениями, органами управления государственными внебюджетными фондами	909	0407	4332188000	100	11,227,63		11,227,63
Расходы на выплаты персоналу казенных учреждений	909	0407	4332188000	110	11,227,63		11,227,63
Закупка товаров, работ и услуг для обеспечения государственных (муниципальных) нужд	909	0407	4332188000	200	2,486,47		2,486,47
Иные закупки товаров, работ и услуг для обеспечения государственных (муниципальных) нужд	909	0407	4332188000	240	2,486,47		2,486,47
Иные бюджетные ассигнования	909	0407	4332188000	800	294,44		294,44
Уплата налогов, сборов и иных платежей	909	0407	4332188000	850	294,44		294,44
Ведомственная целевая программа "Организация лесохозяйственных мероприятий"	909	0407	4332200000		5,640,55		5,640,55
Закупка товаров, работ и услуг для обеспечения государственных (муниципальных) нужд	909	0407	4332200000	200	5,640,55		5,640,55
Иные закупки товаров, работ и услуг для обеспечения государственных (муниципальных) нужд	909	0407	4332200000	240	5,640,55		5,640,55
Другие вопросы в области национальной экономики	909	0412			3,817,85	3,410,58	7,228,43
Муниципальная программа "Развитие предпринимательства в ЗАТО Северск"	909	0412	3000000000		3,605,92	3,410,58	7,016,50
Подпрограмма "Развитие эффективной инфраструктуры поддержки предпринимательства в ЗАТО Северск"	909	0412	3010000000		3,605,92	3,410,58	7,016,50
Основное мероприятие: создание условий для развития территории опережающего социально-экономического развития "Северск"	909	0412	3014200000		3,605,92	3,410,58	7,016,50
Иные бюджетные ассигнования	909	0412	3014200000	800	105,53	-34,45	71,08
Субсидии юридическим лицам (кроме некоммерческих организаций), индивидуальным предпринимателям, физическим лицам - производителям товаров, работ, услуг	909	0412	3014200000	810	105,53	-34,45	71,08
Субсидия на реализацию мероприятия "Создание территории опережающего социально-экономического развития в муниципальном образовании "Городской округ закрытое административно-территориальное образование Северск Томской области"	909	0412	3014240630		3,465,38	3,410,58	6,875,96
Иные бюджетные ассигнования	909	0412	3014240630	800	3,465,38	3,410,58	6,875,96
Субсидии юридическим лицам (кроме некоммерческих организаций), индивидуальным предпринимателям, физическим лицам - производителям товаров, работ, услуг	909	0412	3014240630	810	3,465,38	3,410,58	6,875,96
Обеспечение условий софинансирования субсидии на реализацию мероприятия "Создание территории опережающего социально-экономического развития в муниципальном образовании "Городской округ закрытое административно-территориальное образование Северск Томской области"	909	0412	30142S0630		35,01	34,45	69,46
Иные бюджетные ассигнования	909	0412	30142S0630	800	35,01	34,45	69,46
Субсидии юридическим лицам (кроме некоммерческих организаций), индивидуальным предпринимателям, физическим лицам - производителям товаров, работ, услуг	909	0412	30142S0630	810	35,01	34,45	69,46
Муниципальная программа "Эффективное управление муниципальным имуществом ЗАТО Северск"	909	0412	4300000000		211,93		211,93
Подпрограмма "Признание прав и регулирование отношений по муниципальной собственности ЗАТО Северск"	909	0412	4310000000		211,93		211,93
Ведомственная целевая программа "Эффективное управление земельными ресурсами на территории ЗАТО Северск"	909	0412	4312300000		211,93		211,93
Закупка товаров, работ и услуг для обеспечения государственных (муниципальных) нужд	909	0412	4312300000	200	211,93		211,93
Иные закупки товаров, работ и услуг для обеспечения государственных (муниципальных) нужд	909	0412	4312300000	240	211,93		211,93
9 Счетная палата ЗАТО Северск	937				17,422,57		17,422,57
Общегосударственные вопросы	937	0100			17,422,57		17,422,57
Обеспечение деятельности финансовых, налоговых и таможенных органов и органов финансового (финансово-бюджетного) надзора	937	0106			17,397,47		17,397,47
Непрограммные направления расходов	937	0106	8800000000		17,397,47		17,397,47
Обеспечение деятельности органов местного самоуправления и казенных учреждений	937	0106	8800100000		15,822,59		15,822,59
Обеспечение деятельности	937	0106	8800199000		15,822,59		15,822,59
Расходы на выплаты персоналу в целях обеспечения выполнения функций государственными (муниципальными) органами, казенными учреждениями, органами управления государственными внебюджетными фондами	937	0106	8800199000	100	12,843,79	-4,39	12,839,40
Расходы на выплаты персоналу государственных (муниципальных) органов	937	0106	8800199000	120	12,843,79	-4,39	12,839,40
Закупка товаров, работ и услуг для обеспечения государственных (муниципальных) нужд	937	0106	8800199000	200	2,957,80		2,957,80
Иные закупки товаров, работ и услуг для обеспечения государственных (муниципальных) нужд	937	0106	8800199000	240	2,957,80		2,957,80
Социальное обеспечение и иные выплаты населению	937	0106	8800199000	300		4,39	4,39
Социальные выплаты гражданам, кроме публичных нормативных социальных выплат	937	0106	8800199000	320		4,39	4,39
Иные бюджетные ассигнования	937	0106	8800199000	800	21,00		21,00
Уплата налогов, сборов и иных платежей	937	0106	8800199000	850	21,00		21,00
Резервные фонды	937	0106	8800200000		1,574,88		1,574,88
Фонд непредвиденных расходов Администрации ЗАТО Северск	937	0106	8800201000		1,574,88		1,574,88
Расходы на выплаты персоналу в целях обеспечения выполнения функций государственными (муниципальными) органами, казенными учреждениями, органами управления государственными внебюджетными фондами	937	0106	8800201000	100	1,574,88		1,574,88
Расходы на выплаты персоналу государственных (муниципальных) органов	937	0106	8800201000	120	1,574,88		1,574,88



Другие общегосударственные вопросы	937	0113			25,10		25,10
Непрограммные направления расходов	937	0113	8800000000		25,10		25,10
Оплата членских, целевых и других взносов для участия городского округа ЗАТО Северск в различных Ассоциациях, межмуниципальных объединениях и организациях, некоммерческих организациях	937	0113	8800500000		25,00		25,00
Иные бюджетные ассигнования	937	0113	8800500000	800	25,00		25,00
Уплата налогов, сборов и иных платежей	937	0113	8800500000	850	25,00		25,00
Прочие расходы	937	0113	8800700000		0,10		0,10
Проведение независимой экспертизы строительно-ремонтных работ	937	0113	8800701000		0,10		0,10
Закупка товаров, работ и услуг для обеспечения государственных (муниципальных) нужд	937	0113	8800701000	200	0,10		0,10
Иные закупки товаров, работ и услуг для обеспечения государственных (муниципальных) нужд	937	0113	8800701000	240	0,10		0,10
10 УЖКХ ТиС	952				500.633,69	12.713,73	513.347,42
Общегосударственные вопросы	952	0100			6,055,25	352,03	6,407,28
Другие общегосударственные вопросы	952	0113			6,055,25	352,03	6,407,28
Непрограммные направления расходов	952	0113	8800000000		6,055,25	352,03	6,407,28
Исполнение судебных актов	952	0113	8800400000		6,055,25	352,03	6,407,28
Иные бюджетные ассигнования	952	0113	8800400000	800	6,055,25	352,03	6,407,28
Исполнение судебных актов	952	0113	8800400000	830	655,25	52,03	707,28
Уплата налогов, сборов и иных платежей	952	0113	8800400000	850	5,400,00	300,00	5,700,00
Национальная экономика	952	0400			279,816,00	7,201,29	287,017,29
Общэкономические вопросы	952	0401			31,389,76	172,20	31,561,96
Муниципальная программа "Улучшение качественного состояния объектов благоустройства и озеленения города Северска"	952	0401	3600000000		31,389,76	172,20	31,561,96
Обеспечивающая подпрограмма УЖКХ ТиС	952	0401	3640000000		31,389,76	172,20	31,561,96
Субвенции на осуществление государственных полномочий по регистрации и учету граждан, имеющих право на получение социальных выплат для приобретения жилья в связи с переселением из районов Крайнего Севера и приравненных к ним местностей	952	0401	3640040800		0,60		0,60
Расходы на выплаты персоналу в целях обеспечения выполнения функций государственными (муниципальными) органами, казенными учреждениями, органами управления государственными внебюджетными фондами	952	0401	3640040800	100	0,52		0,52
Расходы на выплаты персоналу государственных (муниципальных) органов	952	0401	3640040800	120	0,52		0,52
Закупка товаров, работ и услуг для обеспечения государственных (муниципальных) нужд	952	0401	3640040800	200	0,08		0,08
Иные закупки товаров, работ и услуг для обеспечения государственных (муниципальных) нужд	952	0401	3640040800	240	0,08		0,08
Обеспечение деятельности	952	0401	3640099000		31,389,16	172,20	31,561,36
Расходы на выплаты персоналу в целях обеспечения выполнения функций государственными (муниципальными) органами, казенными учреждениями, органами управления государственными внебюджетными фондами	952	0401	3640099000	100	28,098,18		28,098,18
Расходы на выплаты персоналу государственных (муниципальных) органов	952	0401	3640099000	120	28,098,18		28,098,18
Закупка товаров, работ и услуг для обеспечения государственных (муниципальных) нужд	952	0401	3640099000	200	3,182,93	172,20	3,355,13
Иные закупки товаров, работ и услуг для обеспечения государственных (муниципальных) нужд	952	0401	3640099000	240	3,182,93	172,20	3,355,13
Иные бюджетные ассигнования	952	0401	3640099000	800	108,05		108,05
Уплата налогов, сборов и иных платежей	952	0401	3640099000	850	108,05		108,05
Сельское хозяйство и рыболовство	952	0405			4,871,60		4,871,60
Муниципальная программа "Улучшение качественного состояния объектов благоустройства и озеленения города Северска"	952	0405	3600000000		4,871,60		4,871,60
Подпрограмма "Благоустройство города Северска"	952	0405	3620000000		4,807,20		4,807,20
Ведомственная целевая программа "Проведение мероприятий для обеспечения безопасных и комфортных условий проживания на территории города Северска"	952	0405	3622200000		4,807,20		4,807,20
Субвенции на осуществление отдельных государственных полномочий по регулированию численности безнадзорных животных	952	0405	3622240160		4,807,20		4,807,20
Закупка товаров, работ и услуг для обеспечения государственных (муниципальных) нужд	952	0405	3622240160	200	4,807,20		4,807,20
Иные закупки товаров, работ и услуг для обеспечения государственных (муниципальных) нужд	952	0405	3622240160	240	4,807,20		4,807,20
Обеспечивающая подпрограмма УЖКХ ТиС	952	0405	3640000000		64,40		64,40
Субвенции на осуществление отдельных государственных полномочий по организации мероприятий при осуществлении деятельности по обращению с животными без владельцев (на осуществление управленческих функций органами местного самоуправления)	952	0405	3640040170		64,40		64,40
Расходы на выплаты персоналу в целях обеспечения выполнения функций государственными (муниципальными) органами, казенными учреждениями, органами управления государственными внебюджетными фондами	952	0405	3640040170	100	64,40		64,40
Расходы на выплаты персоналу государственных (муниципальных) органов	952	0405	3640040170	120	64,40		64,40
Транспорт	952	0408			44,540,78		44,540,78
Муниципальная программа "Дорожная деятельность и транспортное обслуживание на территории ЗАТО Северск"	952	0408	4700000000		44,540,78		44,540,78
Подпрограмма "Транспортное обслуживание населения в границах ЗАТО Северск"	952	0408	4740000000		44,540,78		44,540,78
Ведомственная целевая программа "Организация транспортного обслуживания населения ЗАТО Северск автомобильным транспортом по муниципальным маршрутам регулярных перевозок"	952	0408	4742100000		44,540,78		44,540,78
Субсидии Муниципальному казенному пассажирскому транспортному предприятию ЗАТО Северск на финансовое обеспечение затрат, связанных с осуществлением перевозки пассажиров по муниципальным маршрутам регулярных перевозок	952	0408	4742114000		44,540,78		44,540,78
Иные бюджетные ассигнования	952	0408	4742114000	800	44,540,78		44,540,78

	Субсидии юридическим лицам (кроме некоммерческих организаций), индивидуальным предпринимателям, физическим лицам - производителям товаров, работ, услуг	952	0408	4742114000	810	44,540,78		44,540,78
	Дорожное хозяйство (дорожные фонды)	952	0409			199,013,86	7,029,09	206,042,95
	Муниципальная программа "Повышение энергоэффективности в ЗАТО Северск"	952	0409	3700000000		1,790,69		1,790,69
	Подпрограмма "Развитие сетей энергоснабжения в ЗАТО Северск"	952	0409	3720000000		1,790,69		1,790,69
	Ведомственная целевая программа "Организация уличного освещения и текущего содержания электрооборудования объектов благоустройства и объектов дорожного обустройства ЗАТО Северск"	952	0409	3722100000		1,790,69		1,790,69
	Предоставление субсидий бюджетным, автономным учреждениям и иным некоммерческим организациям	952	0409	3722100000	600	1,790,69		1,790,69
	Субсидии бюджетным учреждениям	952	0409	3722100000	610	1,790,69		1,790,69
	Муниципальная программа "Дорожная деятельность и транспортное обслуживание на территории ЗАТО Северск"	952	0409	4700000000		197,223,17	7,029,09	204,252,26
	Подпрограмма "Повышение безопасности дорожного движения на территории ЗАТО Северск"	952	0409	4720000000		14,486,13	-1,283,55	13,202,58
	Ведомственная целевая программа "Организация мероприятий по техническому обслуживанию и текущему содержанию технических средств организации дорожного движения на территории ЗАТО Северск Томской области"	952	0409	4722100000		1,837,60		1,837,60
	Предоставление субсидий бюджетным, автономным учреждениям и иным некоммерческим организациям	952	0409	4722100000	600	1,837,60		1,837,60
	Субсидии бюджетным учреждениям	952	0409	4722100000	610	1,837,60		1,837,60
	Основное мероприятие: приведение объектов муниципальной собственности в соответствие с требованиями нормативных стандартов в части безопасности дорожного движения	952	0409	4724300000		12,648,53	-1,283,55	11,364,98
	Закупка товаров, работ и услуг для обеспечения государственных (муниципальных) нужд	952	0409	4724300000	200	11,653,95	-1,251,10	10,402,85
	Иные закупки товаров, работ и услуг для обеспечения государственных (муниципальных) нужд	952	0409	4724300000	240	11,653,95	-1,251,10	10,402,85
	Предоставление субсидий бюджетным, автономным учреждениям и иным некоммерческим организациям	952	0409	4724300000	600	994,58	-32,45	962,13
	Субсидии бюджетным учреждениям	952	0409	4724300000	610	994,58	-32,45	962,13
	Подпрограмма "Обеспечение сохранности и доступности автомобильных дорог г. Северска, улучшение транспортной инфраструктуры"	952	0409	4730000000		182,587,04	8,312,64	190,899,68
	Ведомственная целевая программа "Текущее содержание объектов улично-дорожной сети г.Северска"	952	0409	4732100000		182,586,98	8,312,64	190,899,62
	Закупка товаров, работ и услуг для обеспечения государственных (муниципальных) нужд	952	0409	4732100000	200	36,821,49	548,33	37,369,82
	Иные закупки товаров, работ и услуг для обеспечения государственных (муниципальных) нужд	952	0409	4732100000	240	36,821,49	548,33	37,369,82
	Предоставление субсидий бюджетным, автономным учреждениям и иным некоммерческим организациям	952	0409	4732100000	600	145,765,49	7,764,31	153,529,80
	Субсидии бюджетным учреждениям	952	0409	4732100000	610	145,765,49	7,764,31	153,529,80
	Основное мероприятие: организация гостевых стоянок автотранспорта и расширение внутриквартальных проездов	952	0409	4734100000		0,06		0,06
	Закупка товаров, работ и услуг для обеспечения государственных (муниципальных) нужд	952	0409	4734100000	200	0,06		0,06
	Иные закупки товаров, работ и услуг для обеспечения государственных (муниципальных) нужд	952	0409	4734100000	240	0,06		0,06
	Подпрограмма "Транспортное обслуживание населения в границах ЗАТО Северск"	952	0409	4740000000		150,00		150,00
	Основное мероприятие: устройство и ремонт остановок общественного транспорта	952	0409	4744100000		150,00		150,00
	Предоставление субсидий бюджетным, автономным учреждениям и иным некоммерческим организациям	952	0409	4744100000	600	150,00		150,00
	Субсидии бюджетным учреждениям	952	0409	4744100000	610	150,00		150,00
	Жилищно-коммунальное хозяйство	952	0500			195,927,23	3,374,53	199,301,76
	Жилищное хозяйство	952	0501			13,470,37	2,917,01	16,387,38
	Муниципальная программа "Повышение энергоэффективности в ЗАТО Северск"	952	0501	3700000000		607,30	300,00	907,30
	Подпрограмма "Повышение энергетической эффективности в муниципальном и жилищном секторе"	952	0501	3710000000		607,30	300,00	907,30
	Основное мероприятие: реализация энергосберегающих мероприятий в жилищном секторе	952	0501	3714200000		607,30	300,00	907,30
	Закупка товаров, работ и услуг для обеспечения государственных (муниципальных) нужд	952	0501	3714200000	200	607,30	300,00	907,30
	Иные закупки товаров, работ и услуг для обеспечения государственных (муниципальных) нужд	952	0501	3714200000	240	607,30	300,00	907,30
	Муниципальная программа "Обеспечение доступным и комфортным жильем граждан ЗАТО Северск"	952	0501	3800000000		12,582,01	2,470,37	15,052,38
	Подпрограмма "Содержание и управление многоквартирными домами в ЗАТО Северск"	952	0501	3820000000		12,582,01	2,470,37	15,052,38
	Ведомственная целевая программа "Ремонт жилых помещений, находящихся в муниципальной собственности ЗАТО Северск"	952	0501	3822100000		3,176,37		3,176,37
	Закупка товаров, работ и услуг для обеспечения государственных (муниципальных) нужд	952	0501	3822100000	200	3,176,37		3,176,37
	Иные закупки товаров, работ и услуг для обеспечения государственных (муниципальных) нужд	952	0501	3822100000	240	3,176,37		3,176,37
	Ведомственная целевая программа "Содержание жилых помещений до заселения муниципального жилищного фонда ЗАТО Северск"	952	0501	3822200000		1,653,57	300,00	1,953,57
	Закупка товаров, работ и услуг для обеспечения государственных (муниципальных) нужд	952	0501	3822200000	200	1,653,57	300,00	1,953,57
	Иные закупки товаров, работ и услуг для обеспечения государственных (муниципальных) нужд	952	0501	3822200000	240	1,653,57	300,00	1,953,57
	Ведомственная целевая программа "Мероприятия по развитию и поддержке деятельности товариществ собственников жилья в ЗАТО Северск"	952	0501	3822400000		150,48		150,48



Закупка товаров, работ и услуг для обеспечения государственных (муниципальных) нужд	952	0501	3822400000	200	0,37		0,37
Иные закупки товаров, работ и услуг для обеспечения государственных (муниципальных) нужд	952	0501	3822400000	240	0,37		0,37
Субсидии на создание условий для управления многоквартирными домами	952	0501	3822441050		148,60		148,60
Закупка товаров, работ и услуг для обеспечения государственных (муниципальных) нужд	952	0501	3822441050	200	148,60		148,60
Иные закупки товаров, работ и услуг для обеспечения государственных (муниципальных) нужд	952	0501	3822441050	240	148,60		148,60
Обеспечение условий софинансирования субсидии на создание условий для управления многоквартирными домами	952	0501	38224S1050		1,51		1,51
Закупка товаров, работ и услуг для обеспечения государственных (муниципальных) нужд	952	0501	38224S1050	200	1,51		1,51
Иные закупки товаров, работ и услуг для обеспечения государственных (муниципальных) нужд	952	0501	38224S1050	240	1,51		1,51
Ведомственная целевая программа "Финансовое обеспечение капитального ремонта общего имущества в многоквартирных домах ЗАТО Северск в части муниципального жилищного фонда"	952	0501	3822500000		6,922,98	2,161,63	9,084,61
Закупка товаров, работ и услуг для обеспечения государственных (муниципальных) нужд	952	0501	3822500000	200	6,922,98	2,161,63	9,084,61
Иные закупки товаров, работ и услуг для обеспечения государственных (муниципальных) нужд	952	0501	3822500000	240	6,922,98	2,161,63	9,084,61
Ведомственная целевая программа "Организация оценки недвижимости и регистрации права собственности на жилые помещения жилищного фонда ЗАТО Северск"	952	0501	3822600000		628,40	8,74	637,14
Закупка товаров, работ и услуг для обеспечения государственных (муниципальных) нужд	952	0501	3822600000	200	628,40	8,74	637,14
Иные закупки товаров, работ и услуг для обеспечения государственных (муниципальных) нужд	952	0501	3822600000	240	628,40	8,74	637,14
Основное мероприятие: изготовление и установка пандусов и поручней в жилых домах	952	0501	3824100000		50,21		50,21
Закупка товаров, работ и услуг для обеспечения государственных (муниципальных) нужд	952	0501	3824100000	200	50,21		50,21
Иные закупки товаров, работ и услуг для обеспечения государственных (муниципальных) нужд	952	0501	3824100000	240	50,21		50,21
Непрограммные направления расходов	952	0501	8800000000		281,06	146,64	427,70
Резервные фонды	952	0501	8800200000		281,06	146,64	427,70
Резервный фонд Администрации ЗАТО Северск по предупреждению, ликвидации чрезвычайных ситуаций и последствий стихийных бедствий	952	0501	8800202000		281,06	146,64	427,70
Закупка товаров, работ и услуг для обеспечения государственных (муниципальных) нужд	952	0501	8800202000	200	281,06	146,64	427,70
Иные закупки товаров, работ и услуг для обеспечения государственных (муниципальных) нужд	952	0501	8800202000	240	281,06	146,64	427,70
Коммунальное хозяйство	952	0502			2,188,30		2,188,30
Муниципальная программа "Повышение энергоэффективности в ЗАТО Северск"	952	0502	3700000000		216,43		216,43
Подпрограмма "Повышение энергетической эффективности в муниципальном и жилищном секторе"	952	0502	3710000000		0,01		0,01
Основное мероприятие: реализация организационно-технических мероприятий по повышению энергоэффективности потребления энергетических ресурсов ОМСУ и МУ	952	0502	3714100000		0,01		0,01
Закупка товаров, работ и услуг для обеспечения государственных (муниципальных) нужд	952	0502	3714100000	200	0,01		0,01
Иные закупки товаров, работ и услуг для обеспечения государственных (муниципальных) нужд	952	0502	3714100000	240	0,01		0,01
Подпрограмма "Развитие сетей энергоснабжения в ЗАТО Северск"	952	0502	3720000000		216,42		216,42
Основное мероприятие: модернизация освещения пешеходных переходов г. Северска	952	0502	3724300000		216,42		216,42
Закупка товаров, работ и услуг для обеспечения государственных (муниципальных) нужд	952	0502	3724300000	200	216,42		216,42
Иные закупки товаров, работ и услуг для обеспечения государственных (муниципальных) нужд	952	0502	3724300000	240	216,42		216,42
Программа "Комплексное развитие систем коммунальной инфраструктуры ЗАТО Северск" на 2013 год и на перспективу до 2035 года	952	0502	8000000000		1,971,87		1,971,87
Инвестиционные проекты по развитию электрических сетей на территории ЗАТО Северск	952	0502	8004100000		594,20		594,20
Закупка товаров, работ и услуг для обеспечения государственных (муниципальных) нужд	952	0502	8004100000	200	594,20		594,20
Иные закупки товаров, работ и услуг для обеспечения государственных (муниципальных) нужд	952	0502	8004100000	240	594,20		594,20
Инвестиционные проекты по развитию системы теплоснабжения на территории ЗАТО Северск	952	0502	8004200000		1,377,67		1,377,67
Закупка товаров, работ и услуг для обеспечения государственных (муниципальных) нужд	952	0502	8004200000	200	1,377,67		1,377,67
Иные закупки товаров, работ и услуг для обеспечения государственных (муниципальных) нужд	952	0502	8004200000	240	1,377,67		1,377,67
Благоустройство	952	0503			139,052,36	457,52	139,509,88
Муниципальная программа "Улучшение качественного состояния объектов благоустройства и озеленения города Северска"	952	0503	3600000000		76,570,36	457,52	77,027,88
Подпрограмма "Озеленение города Северска"	952	0503	3610000000		18,429,91	134,60	18,564,51
Ведомственная целевая программа "Организация мероприятий по текущему содержанию объектов озеленения города Северска"	952	0503	3612100000		17,808,11	134,60	17,942,71
Закупка товаров, работ и услуг для обеспечения государственных (муниципальных) нужд	952	0503	3612100000	200	2,359,90		2,359,90

Иные закупки товаров, работ и услуг для обеспечения государственных (муниципальных) нужд	952	0503	3612100000	240	2,359,90		2,359,90
Предоставление субсидий бюджетным, автономным учреждениям и иным некоммерческим организациям	952	0503	3612100000	600	15,448,21	134,60	15,582,81
Субсидии бюджетным учреждениям	952	0503	3612100000	610	15,448,21	134,60	15,582,81
Ведомственная целевая программа "Восстановление зеленого фонда города Северска"	952	0503	3612200000		621,80		621,80
Предоставление субсидий бюджетным, автономным учреждениям и иным некоммерческим организациям	952	0503	3612200000	600	621,80		621,80
Субсидии бюджетным учреждениям	952	0503	3612200000	610	621,80		621,80
Подпрограмма "Благоустройство города Северска"	952	0503	3620000000		58,140,45	322,92	58,463,37
Ведомственная целевая программа "Текущее содержание и ремонт объектов благоустройства на территории города Северска"	952	0503	3622100000		57,363,34	322,92	57,686,26
Закупка товаров, работ и услуг для обеспечения государственных (муниципальных) нужд	952	0503	3622100000	200	47,843,65	287,24	48,130,89
Иные закупки товаров, работ и услуг для обеспечения государственных (муниципальных) нужд	952	0503	3622100000	240	47,843,65	287,24	48,130,89
Социальное обеспечение и иные выплаты населению	952	0503	3622100000	300	148,00		148,00
Иные выплаты населению	952	0503	3622100000	360	148,00		148,00
Предоставление субсидий бюджетным, автономным учреждениям и иным некоммерческим организациям	952	0503	3622100000	600	9,371,69	35,68	9,407,37
Субсидии бюджетным учреждениям	952	0503	3622100000	610	9,371,69	35,68	9,407,37
Ведомственная целевая программа "Проведение мероприятий для обеспечения безопасных и комфортных условий проживания на территории города Северска"	952	0503	3622200000		777,11		777,11
Закупка товаров, работ и услуг для обеспечения государственных (муниципальных) нужд	952	0503	3622200000	200	777,11		777,11
Иные закупки товаров, работ и услуг для обеспечения государственных (муниципальных) нужд	952	0503	3622200000	240	777,11		777,11
Муниципальная программа "Повышение энергоэффективности в ЗАТО Северск"	952	0503	3700000000		35,418,88		35,418,88
Подпрограмма "Развитие сетей энергоснабжения в ЗАТО Северск"	952	0503	3720000000		35,418,88		35,418,88
Ведомственная целевая программа "Организация уличного освещения и текущего содержания электрооборудования объектов благоустройства и объектов дорожного обустройства ЗАТО Северск"	952	0503	3722100000		35,418,88		35,418,88
Закупка товаров, работ и услуг для обеспечения государственных (муниципальных) нужд	952	0503	3722100000	200	35,011,25		35,011,25
Иные закупки товаров, работ и услуг для обеспечения государственных (муниципальных) нужд	952	0503	3722100000	240	35,011,25		35,011,25
Предоставление субсидий бюджетным, автономным учреждениям и иным некоммерческим организациям	952	0503	3722100000	600	407,63		407,63
Субсидии бюджетным учреждениям	952	0503	3722100000	610	407,63		407,63
Муниципальная программа "Формирование современной городской среды ЗАТО Северск"	952	0503	4500000000		27,063,12		27,063,12
Подпрограмма "Благоустройство дворовых территорий"	952	0503	4510000000		26,923,62		26,923,62
Основное мероприятие: благоустройство дворовых территорий в соответствии с рейтинговым перечнем	952	0503	4514100000		26,923,62		26,923,62
Закупка товаров, работ и услуг для обеспечения государственных (муниципальных) нужд	952	0503	4514100000	200	26,923,62		26,923,62
Иные закупки товаров, работ и услуг для обеспечения государственных (муниципальных) нужд	952	0503	4514100000	240	26,923,62		26,923,62
Подпрограмма "Благоустройство общественных пространств"	952	0503	4520000000		139,50		139,50
Основное мероприятие: организация рейтингового голосования по отбору общественных территорий, подлежащих благоустройству	952	0503	4524200000		139,50		139,50
Закупка товаров, работ и услуг для обеспечения государственных (муниципальных) нужд	952	0503	4524200000	200	139,50		139,50
Иные закупки товаров, работ и услуг для обеспечения государственных (муниципальных) нужд	952	0503	4524200000	240	139,50		139,50
Другие вопросы в области жилищно-коммунального хозяйства	952	0505			41,216,20		41,216,20
Муниципальная программа "Обеспечение доступным и комфортным жильем граждан ЗАТО Северск"	952	0505	3800000000		2,171,68		2,171,68
Подпрограмма "Строительство (приобретение) жилья и ликвидация аварийного жилищного фонда в ЗАТО Северск"	952	0505	3810000000		1,533,98		1,533,98
Основное мероприятие: оплата расходов по договорам жилищной ренты	952	0505	3814400000		1,533,98		1,533,98
Закупка товаров, работ и услуг для обеспечения государственных (муниципальных) нужд	952	0505	3814400000	200	75,00		75,00
Иные закупки товаров, работ и услуг для обеспечения государственных (муниципальных) нужд	952	0505	3814400000	240	75,00		75,00
Социальное обеспечение и иные выплаты населению	952	0505	3814400000	300	1,458,98		1,458,98
Социальные выплаты гражданам, кроме публичных нормативных социальных выплат	952	0505	3814400000	320	1,458,98		1,458,98
Подпрограмма "Содержание и управление многоквартирными домами в ЗАТО Северск"	952	0505	3820000000		637,70		637,70
Ведомственная целевая программа "Организация и обеспечение деятельности ТОС в ЗАТО Северск"	952	0505	3822300000		637,70		637,70
Предоставление субсидий бюджетным, автономным учреждениям и иным некоммерческим организациям	952	0505	3822300000	600	637,70		637,70
Субсидии некоммерческим организациям (за исключением государственных (муниципальных) учреждений)	952	0505	3822300000	630	637,70		637,70
Муниципальная программа "Дорожная деятельность и транспортное обслуживание на территории ЗАТО Северск"	952	0505	4700000000		39,044,52		39,044,52
Подпрограмма "Обеспечение сохранности и доступности автомобильных дорог г. Северска, улучшение транспортной инфраструктуры"	952	0505	4730000000		39,044,52		39,044,52
Ведомственная целевая программа "Обеспечение контроля качества выполнения работ по ремонту и содержанию объектов улично-дорожной сети и транспортного обслуживания"	952	0505	4732200000		39,044,52		39,044,52
Обеспечение деятельности МКУ "Технический Центр"	952	0505	4732288000		39,044,52		39,044,52



	Расходы на выплаты персоналу в целях обеспечения выполнения функций государственными (муниципальными) органами, казенными учреждениями, органами управления государственными внебюджетными фондами	952	0505	4732288000	100	34,427,43		34,427,43
	Расходы на выплаты персоналу казенных учреждений	952	0505	4732288000	110	34,427,43		34,427,43
	Закупка товаров, работ и услуг для обеспечения государственных (муниципальных) нужд	952	0505	4732288000	200	4,237,28		4,237,28
	Иные закупки товаров, работ и услуг для обеспечения государственных (муниципальных) нужд	952	0505	4732288000	240	4,237,28		4,237,28
	Иные бюджетные ассигнования	952	0505	4732288000	800	379,81		379,81
	Уплата налогов, сборов и иных платежей	952	0505	4732288000	850	379,81		379,81
	Социальная политика	952	1000			18,835,21	1,785,88	20,621,09
	Социальное обеспечение населения	952	1003			1,344,75		1,344,75
	Муниципальная программа "Обеспечение доступным и комфортным жильем граждан ЗАТО Северск"	952	1003	3800000000		1,344,75		1,344,75
	Подпрограмма "Строительство (приобретение) жилья и ликвидация аварийного жилищного фонда в ЗАТО Северск"	952	1003	3810000000		1,344,75		1,344,75
	Основное мероприятие: реализация проекта "Губернаторская ипотека" на территории Томской области"	952	1003	3814300000		1,344,75		1,344,75
	Субсидии на частичное возмещение процентной ставки, частичную оплату первоначального взноса по ипотечным жилищным кредитам, взятым на приобретение вновь построенного жилья у застройщиков по договорам купли - продажи	952	1003	3814340890		896,50		896,50
	Социальное обеспечение и иные выплаты населению	952	1003	3814340890	300	896,50		896,50
	Социальные выплаты гражданам, кроме публичных нормативных социальных выплат	952	1003	3814340890	320	896,50		896,50
	Обеспечение условий софинансирования субсидии на частичное возмещение процентной ставки, частичную оплату первоначального взноса по ипотечным жилищным кредитам, взятым на приобретение вновь построенного жилья у застройщиков по договорам купли - продажи	952	1003	38143S0890		448,25		448,25
	Социальное обеспечение и иные выплаты населению	952	1003	38143S0890	300	448,25		448,25
	Социальные выплаты гражданам, кроме публичных нормативных социальных выплат	952	1003	38143S0890	320	448,25		448,25
	Охрана семьи и детства	952	1004			17,490,46	1,785,88	19,276,34
	Муниципальная программа "Формирование благоприятного социального климата в ЗАТО Северск"	952	1004	3500000000		8,472,50	918,66	9,391,16
	Подпрограмма "Опека детей-сирот и детей, оставшихся без попечения родителей"	952	1004	3530000000		8,472,50	918,66	9,391,16
	Основное мероприятие: обеспечение жильем детей-сирот и детей, оставшихся без попечения родителей, и проведение ремонта жилых помещений, принадлежащих детям-сиротам и детям, оставшимся без попечения родителей	952	1004	3534200000		8,472,50	918,66	9,391,16
	Субвенции на проведение ремонта жилых помещений, единственными собственниками которых являются дети-сироты и дети, оставшиеся без попечения родителей	952	1004	3534240750		156,40		156,40
	Закупка товаров, работ и услуг для обеспечения государственных (муниципальных) нужд	952	1004	3534240750	200	156,40		156,40
	Иные закупки товаров, работ и услуг для обеспечения государственных (муниципальных) нужд	952	1004	3534240750	240	156,40		156,40
	Субвенции на предоставление жилых помещений детям-сиротам и детям, оставшимся без попечения родителей, лицам из их числа по договорам найма специализированных жилых помещений	952	1004	3534240820		4,980,44		4,980,44
	Капитальные вложения в объекты государственной (муниципальной) собственности	952	1004	3534240820	400	4,980,44		4,980,44
	Бюджетные инвестиции	952	1004	3534240820	410	4,980,44		4,980,44
	Предоставление жилых помещений детям-сиротам и детям, оставшимся без попечения родителей, лицам из их числа по договорам найма специализированных жилых помещений	952	1004	35342R0820		3,335,66	918,66	4,254,33
	Капитальные вложения в объекты государственной (муниципальной) собственности	952	1004	35342R0820	400	3,335,66	918,66	4,254,33
	Бюджетные инвестиции	952	1004	35342R0820	410	3,335,66	918,66	4,254,33
	Непрограммные направления расходов	952	1004	8800000000		9,017,96	867,22	9,885,18
	Исполнение судебных актов	952	1004	8800400000		9,017,96	867,22	9,885,18
	Капитальные вложения в объекты государственной (муниципальной) собственности	952	1004	8800400000	400	9,017,96	867,22	9,885,18
	Бюджетные инвестиции	952	1004	8800400000	410	9,017,96	867,22	9,885,18
11	УКС Администрации ЗАТО Северск	953				417,112,46		417,112,46
	Национальная экономика	953	0400			186,968,92	6,72	186,975,64
	Общэкономические вопросы	953	0401			25,645,95		25,645,95
	Муниципальная программа "Дорожная деятельность и транспортное обслуживание на территории ЗАТО Северск"	953	0401	4700000000		25,645,95		25,645,95
	Обеспечивающая подпрограмма УКС Администрации ЗАТО Северск	953	0401	4750000000		25,645,95		25,645,95
	Обеспечение деятельности	953	0401	4750099000		25,645,95		25,645,95
	Расходы на выплаты персоналу в целях обеспечения выполнения функций государственными (муниципальными) органами, казенными учреждениями, органами управления государственными внебюджетными фондами	953	0401	4750099000	100	23,262,16		23,262,16
	Расходы на выплаты персоналу государственных (муниципальных) органов	953	0401	4750099000	120	23,262,16		23,262,16
	Закупка товаров, работ и услуг для обеспечения государственных (муниципальных) нужд	953	0401	4750099000	200	2,309,24		2,309,24
	Иные закупки товаров, работ и услуг для обеспечения государственных (муниципальных) нужд	953	0401	4750099000	240	2,309,24		2,309,24
	Иные бюджетные ассигнования	953	0401	4750099000	800	74,55		74,55
	Уплата налогов, сборов и иных платежей	953	0401	4750099000	850	74,55		74,55
	Дорожное хозяйство (дорожные фонды)	953	0409			161,322,97	6,72	161,329,69
	Муниципальная программа "Дорожная деятельность и транспортное обслуживание на территории ЗАТО Северск"	953	0409	4700000000		161,322,97	6,72	161,329,69
	Подпрограмма "Строительство и ремонт объектов улично-дорожной сети"	953	0409	4710000000		161,322,97	6,72	161,329,69

Основное мероприятие: строительство и ремонт объектов улично-дорожной сети	953	0409	4714100000		1,322,97	6,72	1,329,69
Закупка товаров, работ и услуг для обеспечения государственных (муниципальных) нужд	953	0409	4714100000	200	1,322,97	6,72	1,329,69
Иные закупки товаров, работ и услуг для обеспечения государственных (муниципальных) нужд	953	0409	4714100000	240	1,322,97	6,72	1,329,69
Основное мероприятие: участие в региональном проекте "Дорожная сеть"	953	0409	471R100000		160,000,00		160,000,00
Финансовое обеспечение дорожной деятельности в рамках реализации национального проекта "Безопасные и качественные автомобильные дороги"	953	0409	471R153930		160,000,00		160,000,00
Закупка товаров, работ и услуг для обеспечения государственных (муниципальных) нужд	953	0409	471R153930	200	160,000,00		160,000,00
Иные закупки товаров, работ и услуг для обеспечения государственных (муниципальных) нужд	953	0409	471R153930	240	160,000,00		160,000,00
Жилищно-коммунальное хозяйство	953	0500			196,935,00	3,949,33	200,884,33
Коммунальное хозяйство	953	0502			7,478,61		7,478,61
Муниципальная программа "Повышение энергоэффективности в ЗАТО Северск"	953	0502	3700000000		6,667,86		6,667,86
Подпрограмма "Развитие сетей энергоснабжения в ЗАТО Северск"	953	0502	3720000000			6,667,86	6,667,86
Основное мероприятие: организация строительства газораспределительных сетей	953	0502	3724200000			6,667,86	6,667,86
Субсидии на осуществление капитальных вложений в объекты муниципальной собственности в сфере газификации в рамках государственной программы "Развитие коммунальной инфраструктуры в Томской области"	953	0502	372424П030			5,229,60	5,229,60
Капитальные вложения в объекты государственной (муниципальной) собственности	953	0502	372424П030	400		5,229,60	5,229,60
Бюджетные инвестиции	953	0502	372424П030	410		5,229,60	5,229,60
Расходы на осуществление капитальных вложений в объекты муниципальной собственности в сфере газификации в рамках государственной программы "Развитие коммунальной инфраструктуры в Томской области"	953	0502	37242СП030			1,438,26	1,438,26
Капитальные вложения в объекты государственной (муниципальной) собственности	953	0502	37242СП030	400		1,438,26	1,438,26
Бюджетные инвестиции	953	0502	37242СП030	410		1,438,26	1,438,26
Подпрограмма "Развитие газоснабжения и газификации территории ЗАТО Северск"	953	0502	3750000000		6,667,86	-6,667,86	
Основное мероприятие: строительство объектов муниципальной собственности в сфере газификации	953	0502	3754200000		6,667,86	-6,667,86	
Субсидии на разработку проектной документации в сфере газификации	953	0502	375424П030		5,229,60	-5,229,60	
Капитальные вложения в объекты государственной (муниципальной) собственности	953	0502	375424П030	400	5,229,60	-5,229,60	
Бюджетные инвестиции	953	0502	375424П030	410	5,229,60	-5,229,60	
Обеспечение условий софинансирования на разработку проектной документации в сфере газификации	953	0502	37542СП030		1,438,26	-1,438,26	
Капитальные вложения в объекты государственной (муниципальной) собственности	953	0502	37542СП030	400	1,438,26	-1,438,26	
Бюджетные инвестиции	953	0502	37542СП030	410	1,438,26	-1,438,26	
Программа "Комплексное развитие систем коммунальной инфраструктуры ЗАТО Северск" на 2013 год и на перспективу до 2035 года	953	0502	8000000000		810,75		810,75
Инвестиционные проекты по развитию системы водоснабжения на территории ЗАТО Северск	953	0502	8004300000		810,75		810,75
Капитальные вложения в объекты государственной (муниципальной) собственности	953	0502	8004300000	400	810,75		810,75
Бюджетные инвестиции	953	0502	8004300000	410	810,75		810,75
Благоустройство	953	0503			117,964,68	549,01	118,513,69
Муниципальная программа "Улучшение качественного состояния объектов благоустройства и озеленения города Северска"	953	0503	3600000000		74,819,24		74,819,24
Подпрограмма "Создание комфортной среды в местах массового посещения на территории города Северска"	953	0503	3630000000		74,819,24		74,819,24
Основное мероприятие: строительство, реконструкция и капитальный ремонт объектов благоустройства	953	0503	3634200000		74,819,24		74,819,24
Закупка товаров, работ и услуг для обеспечения государственных (муниципальных) нужд	953	0503	3634200000	200	150,14		150,14
Иные закупки товаров, работ и услуг для обеспечения государственных (муниципальных) нужд	953	0503	3634200000	240	150,14		150,14
Капитальные вложения в объекты государственной (муниципальной) собственности	953	0503	3634200000	400	74,669,10		74,669,10
Бюджетные инвестиции	953	0503	3634200000	410	74,669,10		74,669,10
Муниципальная программа "Формирование современной городской среды ЗАТО Северск"	953	0503	4500000000		39,912,78	549,01	40,461,79
Подпрограмма "Благоустройство общественных пространств"	953	0503	4520000000		39,912,78	549,01	40,461,79
Основное мероприятие: выполнение работ по благоустройству общественных пространств	953	0503	4524100000			549,01	549,01
Закупка товаров, работ и услуг для обеспечения государственных (муниципальных) нужд	953	0503	4524100000	200		549,01	549,01
Иные закупки товаров, работ и услуг для обеспечения государственных (муниципальных) нужд	953	0503	4524100000	240		549,01	549,01
Основное мероприятие: организация рейтингового голосования по отбору общественных территорий, подлежащих благоустройству	953	0503	4524200000		12,00		12,00
Закупка товаров, работ и услуг для обеспечения государственных (муниципальных) нужд	953	0503	4524200000	200	12,00		12,00
Иные закупки товаров, работ и услуг для обеспечения государственных (муниципальных) нужд	953	0503	4524200000	240	12,00		12,00
Основное мероприятие: выполнение работ по благоустройству общественных пространств, включая участие в региональном проекте "Формирование комфортной городской среды"	953	0503	452F200000		39,900,78		39,900,78
Расходы на реализацию программ формирования современной городской среды	953	0503	452F255550		39,900,78		39,900,78



	Закупка товаров, работ и услуг для обеспечения государственных (муниципальных) нужд	953	0503	452F255550	200	39,900,78		39,900,78
	Иные закупки товаров, работ и услуг для обеспечения государственных (муниципальных) нужд	953	0503	452F255550	240	39,900,78		39,900,78
	Программа "Комплексное развитие систем коммунальной инфраструктуры ЗАТО Северск" на 2013 год и на перспективу до 2035 года	953	0503	8000000000		3,232,66		3,232,66
	Инвестиционные проекты по развитию системы утилизации (захоронения) твердых бытовых отходов на территории ЗАТО Северск	953	0503	8004500000		2,160,00		2,160,00
	Капитальные вложения в объекты государственной (муниципальной) собственности	953	0503	8004500000	400	2,160,00		2,160,00
	Бюджетные инвестиции	953	0503	8004500000	410	2,160,00		2,160,00
	Инвестиционные проекты по развитию инженерной инфраструктуры и городского освещения на территории ЗАТО Северск	953	0503	8004600000		1,072,66		1,072,66
	Капитальные вложения в объекты государственной (муниципальной) собственности	953	0503	8004600000	400	1,072,66		1,072,66
	Бюджетные инвестиции	953	0503	8004600000	410	1,072,66		1,072,66
	Другие вопросы в области жилищно-коммунального хозяйства	953	0505			71,491,71	3,400,32	74,892,03
	Программа "Комплексное развитие систем коммунальной инфраструктуры ЗАТО Северск" на 2013 год и на перспективу до 2035 года	953	0505	8000000000		71,491,71	3,400,32	74,892,03
	Инвестиционные проекты по развитию инженерной инфраструктуры и городского освещения на территории ЗАТО Северск	953	0505	8004600000		71,491,71	3,400,32	74,892,03
	Капитальные вложения в объекты государственной (муниципальной) собственности	953	0505	8004600000	400	47,17	3,400,32	3,447,49
	Бюджетные инвестиции	953	0505	8004600000	410	47,17	3,400,32	3,447,49
	Расходы на обеспечение комплексного развития сельских территорий (Строительство инженерной инфраструктуры на территории для размещения индивидуального жилищного строительства в пос. Самусь Томской области, Томская область, ЗАТО Северск)	953	0505	80046L5760		71,444,54		71,444,54
	Капитальные вложения в объекты государственной (муниципальной) собственности	953	0505	80046L5760	400	71,444,54		71,444,54
	Бюджетные инвестиции	953	0505	80046L5760	410	71,444,54		71,444,54
	Образование	953	0700			14,835,77		14,835,77
	Дополнительное образование детей	953	0703			14,835,77		14,835,77
	Муниципальная программа "Развитие культуры и туризма в ЗАТО Северск"	953	0703	3300000000		14,835,77		14,835,77
	Подпрограмма "Развитие культуры в ЗАТО Северск"	953	0703	3310000000		14,835,77		14,835,77
	Основное мероприятие: организация мероприятий, направленных на развитие материально-технической базы учреждений дополнительного образования	953	0703	3314100000		1,543,13		1,543,13
	Закупка товаров, работ и услуг для обеспечения государственных (муниципальных) нужд	953	0703	3314100000	200	1,543,13		1,543,13
	Иные закупки товаров, работ и услуг для обеспечения государственных (муниципальных) нужд	953	0703	3314100000	240	1,543,13		1,543,13
	Основное мероприятие: участие в региональном проекте «Культурная среда»	953	0703	331A100000		13,292,64		13,292,64
	Субсидии бюджетам городских округов на поддержку отрасли культуры (Капитальный ремонт помещений здания МБУДО «Художественная школа» по адресу: Томская область, ЗАТО Северск, просп.Коммунистический, 122)	953	0703	331A155190		13,292,64		13,292,64
	Закупка товаров, работ и услуг для обеспечения государственных (муниципальных) нужд	953	0703	331A155190	200	13,292,64		13,292,64
	Иные закупки товаров, работ и услуг для обеспечения государственных (муниципальных) нужд	953	0703	331A155190	240	13,292,64		13,292,64
	Культура, кинематография	953	0800			13,865,68		13,865,68
	Культура	953	0801			13,865,68		13,865,68
	Муниципальная программа "Обеспечение безопасности населения на территории ЗАТО Северск"	953	0801	4000000000		13,865,68		13,865,68
	Подпрограмма "Обеспечение первичных мер пожарной безопасности на территории ЗАТО Северск"	953	0801	4020000000		13,865,68		13,865,68
	Основное мероприятие: обеспечение пожарной безопасности в муниципальных учреждениях	953	0801	4024300000		13,865,68		13,865,68
	Расходы по театрам, циркам, концертным и другим организациям исполнительских искусств	953	0801	4024343000		13,865,68		13,865,68
	Закупка товаров, работ и услуг для обеспечения государственных (муниципальных) нужд	953	0801	4024343000	200	13,865,68		13,865,68
	Иные закупки товаров, работ и услуг для обеспечения государственных (муниципальных) нужд	953	0801	4024343000	240	13,865,68		13,865,68
	Физическая культура и спорт	953	1100			4,507,10	-3,956,05	551,05
	Физическая культура	953	1101			4,507,10	-3,956,05	551,05
	Муниципальная программа "Развитие физической культуры и спорта в ЗАТО Северск"	953	1101	3100000000		4,507,10	-3,956,05	551,05
	Подпрограмма "Развитие физической культуры и массового спорта"	953	1101	3110000000		4,507,10	-3,956,05	551,05
	Основное мероприятие: строительство, приобретение, реконструкция и капитальный ремонт объектов спортивного назначения	953	1101	3114100000		4,507,10	-3,956,05	551,05
	Закупка товаров, работ и услуг для обеспечения государственных (муниципальных) нужд	953	1101	3114100000	200	4,507,10	-3,956,05	551,05
	Иные закупки товаров, работ и услуг для обеспечения государственных (муниципальных) нужд	953	1101	3114100000	240	4,507,10	-3,956,05	551,05
12	УВГТ Администрации ЗАТО Северск	954				51,732,68	6,738,68	58,471,36
	Общегосударственные вопросы	954	0100			13,789,00	311,90	14,100,90
	Функционирование Правительства Российской Федерации, высших исполнительных органов государственной власти субъектов Российской Федерации, местных администраций	954	0104			12,779,00	11,90	12,790,90
	Муниципальная программа "Улучшение жизнедеятельности внегородских территорий ЗАТО Северск"	954	0104	3900000000		12,779,00	11,90	12,790,90
	Обеспечивающая подпрограмма	954	0104	3930000000		12,779,00	11,90	12,790,90
	Субвенции на осуществление госполномочий по созданию и обеспечению деятельности административных комиссий в Томской области	954	0104	3930040940		676,30		676,30

Расходы на выплаты персоналу в целях обеспечения выполнения функций государственными (муниципальными) органами, казенными учреждениями, органами управления государственными внебюджетными фондами	954	0104	3930040940	100	590,31		590,31
Расходы на выплаты персоналу государственных (муниципальных) органов	954	0104	3930040940	120	590,31		590,31
Закупка товаров, работ и услуг для обеспечения государственных (муниципальных) нужд	954	0104	3930040940	200	85,99		85,99
Иные закупки товаров, работ и услуг для обеспечения государственных (муниципальных) нужд	954	0104	3930040940	240	85,99		85,99
Обеспечение деятельности	954	0104	3930099000		12,102,70	11,90	12,114,60
Расходы на выплаты персоналу в целях обеспечения выполнения функций государственными (муниципальными) органами, казенными учреждениями, органами управления государственными внебюджетными фондами	954	0104	3930099000	100	9,070,78		9,070,78
Расходы на выплаты персоналу государственных (муниципальных) органов	954	0104	3930099000	120	9,070,78		9,070,78
Закупка товаров, работ и услуг для обеспечения государственных (муниципальных) нужд	954	0104	3930099000	200	3,010,82	11,90	3,022,72
Иные закупки товаров, работ и услуг для обеспечения государственных (муниципальных) нужд	954	0104	3930099000	240	3,010,82	11,90	3,022,72
Иные бюджетные ассигнования	954	0104	3930099000	800	21,10		21,10
Уплата налогов, сборов и иных платежей	954	0104	3930099000	850	21,10		21,10
Другие общегосударственные вопросы	954	0113			1,010,00	300,00	1,310,00
Непрограммные направления расходов	954	0113	8800000000		1,010,00	300,00	1,310,00
Исполнение судебных актов	954	0113	8800400000		1,010,00	300,00	1,310,00
Иные бюджетные ассигнования	954	0113	8800400000	800	1,010,00	300,00	1,310,00
Уплата налогов, сборов и иных платежей	954	0113	8800400000	850	1,010,00	300,00	1,310,00
Национальная безопасность и правоохранительная деятельность	954	0300			98,80	-11,90	86,90
Защита населения и территории от чрезвычайных ситуаций природного и техногенного характера, пожарная безопасность	954	0310			98,80	-11,90	86,90
Муниципальная программа "Обеспечение безопасности населения на территории ЗАТО Северск"	954	0310	4000000000		98,80	-11,90	86,90
Подпрограмма "Обеспечение первичных мер пожарной безопасности на территории ЗАТО Северск"	954	0310	4020000000		86,80		86,80
Основное мероприятие: проведение комплекса противопожарных мер на территории ЗАТО Северск	954	0310	4024400000		86,80		86,80
Закупка товаров, работ и услуг для обеспечения государственных (муниципальных) нужд	954	0310	4024400000	200	86,80		86,80
Иные закупки товаров, работ и услуг для обеспечения государственных (муниципальных) нужд	954	0310	4024400000	240	86,80		86,80
Подпрограмма "Повышение уровня защиты населения и территории ЗАТО Северск от чрезвычайных ситуаций мирного и военного времени"	954	0310	4030000000		12,00	-11,90	0,10
Основное мероприятие: проведение мероприятий, направленных на предупреждение чрезвычайных ситуаций	954	0310	4034100000		12,00	-11,90	0,10
Закупка товаров, работ и услуг для обеспечения государственных (муниципальных) нужд	954	0310	4034100000	200	12,00	-11,90	0,10
Иные закупки товаров, работ и услуг для обеспечения государственных (муниципальных) нужд	954	0310	4034100000	240	12,00	-11,90	0,10
Национальная экономика	954	0400			16,502,98	8,80	16,511,78
Сельское хозяйство и рыболовство	954	0405			706,40		706,40
Муниципальная программа "Улучшение жизнедеятельности внегородских территорий ЗАТО Северск"	954	0405	3900000000		706,40		706,40
Подпрограмма "Создание условий для развития субъектов малых форм хозяйствования и обеспечения граждан внегородских территорий услугами теплоснабжения"	954	0405	3920000000		562,50		562,50
Ведомственная целевая программа "Оказание поддержки субъектам малых форм хозяйствования на территории ЗАТО Северск"	954	0405	3922100000		562,50		562,50
Субвенции на осуществление отдельных государственных полномочий по государственной поддержке сельскохозяйственного производства (поддержка малых форм хозяйствования - расходы по оплате услуг по искусственному осеменению коров в личных подсобных хозяйствах и предоставлению субсидий физическим лицам и индивидуальным предпринимателям - производителям товаров, работ, услуг в целях возмещения затрат на развитие личных подсобных хозяйств (содержание коров))	954	0405	3922140200		562,50		562,50
Закупка товаров, работ и услуг для обеспечения государственных (муниципальных) нужд	954	0405	3922140200	200	91,73		91,73
Иные закупки товаров, работ и услуг для обеспечения государственных (муниципальных) нужд	954	0405	3922140200	240	91,73		91,73
Иные бюджетные ассигнования	954	0405	3922140200	800	470,77		470,77
Субсидии юридическим лицам (кроме некоммерческих организаций), индивидуальным предпринимателям, физическим лицам - производителям товаров, работ, услуг	954	0405	3922140200	810	470,77		470,77
Обеспечивающая подпрограмма	954	0405	3930000000		143,90		143,90
Субвенции на осуществление отдельных государственных полномочий по государственной поддержке сельскохозяйственного производства (на осуществление управленческих функций органами местного самоуправления)	954	0405	3930040210		143,90		143,90
Расходы на выплаты персоналу в целях обеспечения выполнения функций государственными (муниципальными) органами, казенными учреждениями, органами управления государственными внебюджетными фондами	954	0405	3930040210	100	130,85		130,85
Расходы на выплаты персоналу государственных (муниципальных) органов	954	0405	3930040210	120	130,85		130,85
Закупка товаров, работ и услуг для обеспечения государственных (муниципальных) нужд	954	0405	3930040210	200	13,05		13,05
Иные закупки товаров, работ и услуг для обеспечения государственных (муниципальных) нужд	954	0405	3930040210	240	13,05		13,05
Дорожное хозяйство (дорожные фонды)	954	0409			15,796,58	8,80	15,805,38
Муниципальная программа "Улучшение жизнедеятельности внегородских территорий ЗАТО Северск"	954	0409	3900000000		13,225,04	8,80	13,233,84



Подпрограмма "Содержание и ремонт улично-дорожной сети и благоустройство внегородских территорий ЗАТО Северск"	954	0409	3910000000		13,225,04	8,80	13,233,84
Ведомственная целевая программа "Содержание и ремонт улично-дорожной сети внегородских территорий ЗАТО Северск"	954	0409	3912100000		13,225,04	8,80	13,233,84
Закупка товаров, работ и услуг для обеспечения государственных (муниципальных) нужд	954	0409	3912100000	200	13,225,04	8,80	13,233,84
Иные закупки товаров, работ и услуг для обеспечения государственных (муниципальных) нужд	954	0409	3912100000	240	13,225,04	8,80	13,233,84
Муниципальная программа "Дорожная деятельность и транспортное обслуживание на территории ЗАТО Северск"	954	0409	4700000000		2,571,54		2,571,54
Подпрограмма "Повышение безопасности дорожного движения на территории ЗАТО Северск"	954	0409	4720000000		2,571,54		2,571,54
Основное мероприятие: приведение объектов муниципальной собственности в соответствие с требованиями нормативных стандартов в части безопасности дорожного движения	954	0409	4724300000		2,571,54		2,571,54
Закупка товаров, работ и услуг для обеспечения государственных (муниципальных) нужд	954	0409	4724300000	200	2,571,54		2,571,54
Иные закупки товаров, работ и услуг для обеспечения государственных (муниципальных) нужд	954	0409	4724300000	240	2,571,54		2,571,54
Жилищно-коммунальное хозяйство	954	0500			21,341,90	6,429,88	27,771,78
Коммунальное хозяйство	954	0502			16,575,36	6,697,92	23,273,28
Муниципальная программа "Улучшение жизнедеятельности внегородских территорий ЗАТО Северск"	954	0502	3900000000		16,575,36	6,697,92	23,273,28
Подпрограмма "Создание условий для развития субъектов малых форм хозяйствования и обеспечения граждан внегородских территорий услугами теплоснабжения"	954	0502	3920000000		16,575,36	6,697,92	23,273,28
Ведомственная целевая программа "Возмещение теплоснабжающим организациям затрат в связи с оказанием услуг в сфере теплоснабжения и горячего водоснабжения гражданам на внегородских территориях ЗАТО Северск в межотопительный период"	954	0502	3922200000		16,575,36	6,697,92	23,273,28
Субсидии на возмещение теплоснабжающим организациям затрат в связи с оказанием услуг в сфере теплоснабжения гражданам на внегородских территориях ЗАТО Северск	954	0502	3922216000		15,663,16	2,584,28	18,247,44
Иные бюджетные ассигнования	954	0502	3922216000	800	15,663,16	2,584,28	18,247,44
Субсидии юридическим лицам (кроме некоммерческих организаций), индивидуальным предпринимателям, физическим лицам - производителям товаров, работ, услуг	954	0502	3922216000	810	15,663,16	2,584,28	18,247,44
Субсидии на возмещение теплоснабжающим организациям затрат в связи с оказанием услуг горячего водоснабжения гражданам на внегородских территориях ЗАТО Северск в межотопительный период	954	0502	3922218000			4,113,64	4,113,64
Иные бюджетные ассигнования	954	0502	3922218000	800		4,113,64	4,113,64
Субсидии юридическим лицам (кроме некоммерческих организаций), индивидуальным предпринимателям, физическим лицам - производителям товаров, работ, услуг	954	0502	3922218000	810		4,113,64	4,113,64
Субсидии на компенсацию расходов по организации теплоснабжения теплоснабжающими организациями	954	0502	3922240130		912,10		912,10
Иные бюджетные ассигнования	954	0502	3922240130	800	912,10		912,10
Субсидии юридическим лицам (кроме некоммерческих организаций), индивидуальным предпринимателям, физическим лицам - производителям товаров, работ, услуг	954	0502	3922240130	810	912,10		912,10
Обеспечение условий софинансирования субсидии на компенсацию расходов по организации теплоснабжения теплоснабжающими организациями	954	0502	39222S0130		0,10		0,10
Иные бюджетные ассигнования	954	0502	39222S0130	800	0,10		0,10
Субсидии юридическим лицам (кроме некоммерческих организаций), индивидуальным предпринимателям, физическим лицам - производителям товаров, работ, услуг	954	0502	39222S0130	810	0,10		0,10
Благоустройство	954	0503			4,766,54	-268,04	4,498,50
Муниципальная программа "Улучшение жизнедеятельности внегородских территорий ЗАТО Северск"	954	0503	3900000000		3,919,15		3,919,15
Подпрограмма "Содержание и ремонт улично-дорожной сети и благоустройство внегородских территорий ЗАТО Северск"	954	0503	3910000000		3,919,15		3,919,15
Ведомственная целевая программа "Благоустройство и повышение внешней привлекательности внегородских территорий ЗАТО Северск"	954	0503	3912200000		3,919,15		3,919,15
Закупка товаров, работ и услуг для обеспечения государственных (муниципальных) нужд	954	0503	3912200000	200	3,919,15		3,919,15
Иные закупки товаров, работ и услуг для обеспечения государственных (муниципальных) нужд	954	0503	3912200000	240	3,919,15		3,919,15
Муниципальная программа "Охрана окружающей среды на территории ЗАТО Северск"	954	0503	4100000000		847,39	-268,04	579,35
Подпрограмма "Содержание особо охраняемой природной территории местного значения "Озерный комплекс пос. Самусь ЗАТО Северск"	954	0503	4120000000		847,39	-268,04	579,35
Основное мероприятие: содержание рекреационной зоны ООПТ	954	0503	4124200000		832,65	-263,73	568,92
Закупка товаров, работ и услуг для обеспечения государственных (муниципальных) нужд	954	0503	4124200000	200	832,65	-263,73	568,92
Иные закупки товаров, работ и услуг для обеспечения государственных (муниципальных) нужд	954	0503	4124200000	240	832,65	-263,73	568,92
Основное мероприятие: организация охраны ООПТ и повышение информированности населения о правилах поведения на территории ООПТ	954	0503	4124300000		14,74	-4,31	10,43
Закупка товаров, работ и услуг для обеспечения государственных (муниципальных) нужд	954	0503	4124300000	200	14,74	-4,31	10,43
Иные закупки товаров, работ и услуг для обеспечения государственных (муниципальных) нужд	954	0503	4124300000	240	14,74	-4,31	10,43
ВСЕГО:					4,914,147,46	37,907,76	4 952 055,22:

**РАСПРЕДЕЛЕНИЕ БЮДЖЕТНЫХ АССИГНОВАНИЙ БЮДЖЕТА ЗАТО СЕВЕРСК
ПО ПРОГРАММНЫМ И НЕПРОГРАММНЫМ НАПРАВЛЕНИЯМ ДЕЯТЕЛЬНОСТИ НА 2021 ГОД**

№	Наименование	Целевая статья	Утверждено	Изменение	Утверждено с учетом изменений
1	Программные мероприятия		4.621.183,10	35.820,16	4.657.003,26
1.1.	Муниципальная программа "Развитие предпринимательства в ЗАТО Северск"	3000000000	16.180,92	11.321,49	27.502,41
	Подпрограмма "Развитие эффективной инфраструктуры поддержки предпринимательства в ЗАТО Северск"	3010000000	8.856,20	6.191,49	15.047,69
	Основное мероприятие: предоставление субсидий на текущую деятельность инфраструктуры поддержки малого и среднего предпринимательства	3014100000	5.250,28	2.780,91	8.031,19
	Основное мероприятие: создание условий для развития территории опережающего социально-экономического развития "Северск"	3014200000	3.605,92	3.410,58	7.016,50
	Подпрограмма "Финансовая, имущественная, информационная и консультационная поддержка субъектов малого и среднего предпринимательства, развитие молодежного предпринимательства"	3020000000	6.806,00	5.130,00	11.936,00
	Основное мероприятие: предоставление финансовой поддержки субъектам малого и среднего предпринимательства	3024100000	157,90	5.242,10	5.400,00
	Основное мероприятие: предоставление субсидий Фонду "МКК ФРМСП ЗАТО Северск" в целях оказания финансовой поддержки субъектам малого и среднего предпринимательства	3024300000	6.404,11	-112,10	6.292,01
	Основное мероприятие: реализация мероприятий, направленных на обеспечение доступности для субъектов малого и среднего предпринимательства информационной и консультационной поддержки по вопросам ведения предпринимательской деятельности	3024400000	100,00		100,00
	Основное мероприятие: развитие молодежного предпринимательства	3024500000	143,99		143,99
	Подпрограмма "Создание общественной (социальной) среды, благоприятной для развития бизнеса"	3030000000	518,72		518,72
	Основное мероприятие: реализация мер, направленных на формирование положительного образа субъекта предпринимательства	3034200000	518,72		518,72
1.2.	Муниципальная программа "Развитие физической культуры и спорта в ЗАТО Северск"	3100000000	376.855,21	-3.956,05	372.899,16
	Подпрограмма "Развитие физической культуры и массового спорта"	3110000000	25.304,38	-3.956,05	21.348,33
	Ведомственная целевая программа "Обеспечение условий для организации проведения официальных физкультурных и спортивных мероприятий, повышение эффективности пропаганды физической культуры и спорта"	3112100000	2.479,04		2.479,04
	Основное мероприятие: строительство, приобретение, реконструкция и капитальный ремонт объектов спортивного назначения	3114100000	4.507,10	-3.956,05	551,05
	Основное мероприятие: участие в региональном проекте "Спорт - норма жизни"	311P500000	18.318,24		18.318,24
	Подпрограмма "Развитие системы подготовки спортивного резерва"	3120000000	350.750,83		350.750,83
	Ведомственная целевая программа "Организация предоставления дополнительного образования детей в учреждениях физкультурно-спортивной направленности"	3122100000	348.760,73		348.760,73
	Ведомственная целевая программа "Обеспечение спортивных сборных команд ЗАТО Северск, реализация мероприятий, направленная на социальную поддержку спортсменов и их тренеров"	3122200000	1.990,10		1.990,10
	Подпрограмма "Развитие детско-юношеского и массового хоккея"	3130000000	800,00		800,00
	Ведомственная целевая программа "Развитие детско-юношеского и массового хоккея"	3132100000	800,00		800,00
1.3.	Муниципальная программа "Молодежная политика в ЗАТО Северск"	3200000000	108.925,35	3.554,54	112.479,89
	Подпрограмма "Молодежь ЗАТО Северск"	3210000000	17.221,47		17.221,47
	Ведомственная целевая программа "Реализация молодежной политики ЗАТО Северск"	3212100000	409,00		409,00
	Основное мероприятие: обеспечение временной занятости и трудоустройства несовершеннолетних граждан в возрасте от 14 до 18 лет в свободное от учебы время	3214100000	1.850,00		1.850,00
	Основное мероприятие: предоставление молодым семьям в установленном порядке социальных выплат на приобретение (строительство) жилья	3214200000	14.962,47		14.962,47
	Подпрограмма "Семейная политика ЗАТО Северск"	3220000000	74.092,43	3.554,54	77.646,97
	Основное мероприятие: обеспечение отдыха и оздоровления детей ЗАТО Северск, организация функционирования детских оздоровительных лагерей	3224100000	74.092,43	3.554,54	77.646,97
	Обеспечивающая подпрограмма	3230000000	17.611,45		17.611,45
1.4.	Муниципальная программа "Развитие культуры и туризма в ЗАТО Северск"	3300000000	533.093,09	-319,50	532.773,59
	Подпрограмма "Развитие культуры в ЗАТО Северск"	3310000000	522.051,23	-319,50	521.731,73
	Ведомственная целевая программа "Создание условий для организации досуга и обеспечения населения ЗАТО Северск услугами организаций культуры"	3312100000	358.552,00	-319,50	358.232,50
	Ведомственная целевая программа "Организация предоставления дополнительного художественного образования"	3312200000	131.204,74		131.204,74
	Основное мероприятие: организация мероприятий, направленных на развитие материально-технической базы учреждений дополнительного образования	3314100000	1.543,13		1.543,13
	Основное мероприятие: организация и проведение культурно-массовых и творческих мероприятий	3314300000	1.150,00		1.150,00
	Основное мероприятие: организация мероприятий, направленных на поддержку творческой деятельности муниципальных учреждений культуры, их работников и иных организаций в сфере культуры	3314400000	16.308,72		16.308,72
	Основное мероприятие: участие в региональном проекте «Культурная среда»	331A100000	13.292,64		13.292,64
	Обеспечивающая подпрограмма	3330000000	11.041,86		11.041,86
1.5.	Муниципальная программа "Развитие образования в ЗАТО Северск"	3400000000	2.382.823,51	1.654,53	2.384.478,03
	Подпрограмма "Развитие инфраструктуры образования ЗАТО Северск"	3410000000	67.717,40		67.717,40
	Ведомственная целевая программа "Организация бесплатного горячего питания обучающихся, получающих начальное общее образование в муниципальных образовательных организациях"	3412100000	49.679,71		49.679,71
	Основное мероприятие: устройство новых малых архитектурных форм в дошкольных образовательных организациях ЗАТО Северск	3414400000	0,10		0,10
	Основное мероприятие: участие в региональном проекте "Успех каждого ребенка"	341E200000	1.390,14		1.390,14
	Основное мероприятие: участие в региональном проекте "Цифровая образовательная среда"	341E400000	16.647,45		16.647,45



	Подпрограмма "Развитие системы выявления, сопровождения и поддержки одаренных детей"	3430000000	2,043,00		2,043,00
	Основное мероприятие: выявление, сопровождение и поддержка одаренных детей	3434100000	1 429,65		1 429,65
	Основное мероприятие: адресная поддержка одаренных детей	3434300000	613,35		613,35
	Подпрограмма "Педагогические кадры"	3440000000	160,00		160,00
	Основное мероприятие: проведение мероприятий, направленных на повышение профессионального мастерства, мотивации, рост творческой активности педагогических работников и кадрового резерва	3444200000	160,00		160,00
	Подпрограмма "Организация деятельности образовательных организаций ЗАТО Северск, организация работы по развитию форм жизнеустройства детей-сирот и детей, оставшихся без попечения родителей"	3450000000	2,222,380,09	732,15	2,223,112,24
	Ведомственная целевая программа "Организация деятельности дошкольных образовательных организаций ЗАТО Северск"	3452100000	1,107,593,88	-87,73	1,107,506,15
	Ведомственная целевая программа "Организация деятельности общеобразовательных организаций и организации дополнительного образования детей ЗАТО Северск"	3452200000	1,114,786,21	819,88	1,115,606,09
	Подпрограмма "Организация деятельности Муниципального автономного учреждения ЗАТО Северск "Ресурсный центр образования", Муниципального казенного учреждения ЗАТО Северск "Централизованная бухгалтерия образовательных учреждений" и Муниципального бюджетного учреждения ЗАТО Северск "Комбинат школьного питания"	3460000000	66,935,63	922,38	67,858,01
	Ведомственная целевая программа "Организация деятельности Муниципального автономного учреждения ЗАТО Северск "Ресурсный центр образования"	3462100000	31,760,14		31,760,14
	Ведомственная целевая программа "Организация деятельности Муниципального казенного учреждения ЗАТО Северск "Централизованная бухгалтерия образовательных учреждений"	3462200000	35,175,49	922,38	36,097,87
	Обеспечивающая подпрограмма	3470000000	23,587,39		23,587,39
1.6.	Муниципальная программа "Формирование благоприятного социального климата в ЗАТО Северск"	3500000000	92,884,96	1,128,62	94,013,58
	Подпрограмма "Реализация социальных мер (льгот) для отдельных категорий граждан и поддержка социально ориентированных некоммерческих организаций"	3510000000	32,894,79	118,00	33,012,79
	Основное мероприятие: улучшение социального положения отдельных категорий граждан	3514100000	27,433,86	-161,69	27,272,17
	Основное мероприятие: оказание финансовой, имущественной, информационной и консультационной поддержки социально ориентированным некоммерческим организациям	3514200000	5,460,93	279,69	5,740,62
	Подпрограмма "Опека детей-сирот и детей, оставшихся без попечения родителей"	3530000000	59,990,17	1,010,62	61,000,79
	Основное мероприятие: осуществление социальной поддержки в отношении детей-сирот и детей, оставшихся без попечения родителей, а также лиц из числа детей-сирот и детей, оставшихся без попечения родителей	3534100000	51,517,67	91,96	51,609,62
	Основное мероприятие: обеспечение жильем детей-сирот и детей, оставшихся без попечения родителей, и проведение ремонта жилых помещений, принадлежащих детям-сиротам и детям, оставшимся без попечения родителей	3534200000	8,472,50	918,66	9,391,16
1.7.	Муниципальная программа "Улучшение качественного состояния объектов благоустройства и озеленения города Северска"	3600000000	187,650,96	629,72	188,280,68
	Подпрограмма "Озеленение города Северска"	3610000000	18,429,91	134,60	18,564,51
	Ведомственная целевая программа "Организация мероприятий по текущему содержанию объектов озеленения города Северска"	3612100000	17,808,11	134,60	17,942,71
	Ведомственная целевая программа "Восстановление зеленого фонда города Северска"	3612200000	621,80		621,80
	Подпрограмма "Благоустройство города Северска"	3620000000	62,947,65	322,92	63,270,57
	Ведомственная целевая программа "Текущее содержание и ремонт объектов благоустройства на территории города Северска"	3622100000	57,363,34	322,92	57,686,26
	Ведомственная целевая программа "Проведение мероприятий для обеспечения безопасных и комфортных условий проживания на территории города Северска"	3622200000	5,584,31		5,584,31
	Подпрограмма "Создание комфортной среды в местах массового посещения на территории города Северска"	3630000000	74,819,24		74,819,24
	Основное мероприятие: строительство, реконструкция и капитальный ремонт объектов благоустройства	3634200000	74,819,24		74,819,24
	Обеспечивающая подпрограмма УЖКХ ТиС	3640000000	31,454,16	172,20	31,626,36
1.8.	Муниципальная программа "Повышение энергоэффективности в ЗАТО Северск"	3700000000	44,701,16	300,00	45,001,16
	Подпрограмма "Повышение энергетической эффективности в муниципальном и жилищном секторе"	3710000000	607,31	300,00	907,31
	Основное мероприятие: реализация организационно-технических мероприятий по повышению энергоэффективности потребления энергетических ресурсов ОМСУ и МУ	3714100000	0,01		0,01
	Основное мероприятие: реализация энергосберегающих мероприятий в жилищном секторе	3714200000	607,30	300,00	907,30
	Подпрограмма "Развитие сетей энергоснабжения в ЗАТО Северск"	3720000000	37,425,99	6,667,86	44,093,85
	Ведомственная целевая программа "Организация уличного освещения и текущего содержания электрооборудования объектов благоустройства и объектов дорожного обустройства ЗАТО Северск"	3722100000	37,209,57		37,209,57
	Основное мероприятие: организация строительства газораспределительных сетей	3724200000		6,667,86	6,667,86
	Основное мероприятие: модернизация освещения пешеходных переходов г.Северска	3724300000	216,42		216,42
	Подпрограмма "Развитие газоснабжения и газификации территории ЗАТО Северск"	3750000000	6,667,86	-6,667,86	
	Основное мероприятие: строительство объектов муниципальной собственности в сфере газификации	3754200000	6,667,86	-6,667,86	
1.9.	Муниципальная программа "Обеспечение доступным и комфортным жильем граждан ЗАТО Северск"	3800000000	16,098,44	2,470,37	18,568,81
	Подпрограмма "Строительство (приобретение) жилья и ликвидация аварийного жилищного фонда в ЗАТО Северск"	3810000000	2,878,73		2,878,73
	Основное мероприятие: реализация проекта "Губернаторская ипотека" на территории Томской области"	3814300000	1,344,75		1,344,75
	Основное мероприятие: оплата расходов по договорам пожизненной ренты	3814400000	1,533,98		1,533,98
	Подпрограмма "Содержание и управление многоквартирными домами в ЗАТО Северск"	3820000000	13,219,71	2,470,37	15,690,08
	Ведомственная целевая программа "Ремонт жилых помещений, находящихся в муниципальной собственности ЗАТО Северск"	3822100000	3,176,37		3,176,37
	Ведомственная целевая программа "Содержание жилых помещений до заселения муниципального жилищного фонда ЗАТО Северск"	3822200000	1,653,57	300,00	1,953,57
	Ведомственная целевая программа "Организация и обеспечение деятельности ТОС в ЗАТО Северск"	3822300000	637,70		637,70
	Ведомственная целевая программа "Мероприятия по развитию и поддержке деятельности товариществ собственников жилья в ЗАТО Северск"	3822400000	150,48		150,48

	Ведомственная целевая программа "Финансовое обеспечение капитального ремонта общего имущества в многоквартирных домах ЗАТО Северск в части муниципального жилищного фонда"	3822500000	6,922,98	2,161,63	9,084,61
	Ведомственная целевая программа "Организация оценки недвижимости и регистрации права собственности на жилые помещения жилищного фонда ЗАТО Северск"	3822600000	628,40	8,74	637,14
	Основное мероприятие: изготовление и установка пандусов и поручней в жилых домах	3824100000	50,21		50,21
1.10.	Муниципальная программа "Улучшение жизнедеятельности внегородских территорий ЗАТО Северск"	3900000000	47,204,95	6,718,62	53,923,57
	Подпрограмма "Содержание и ремонт улично-дорожной сети и благоустройство внегородских территорий ЗАТО Северск"	3910000000	17,144,19	8,80	17,152,99
	Ведомственная целевая программа "Содержание и ремонт улично-дорожной сети внегородских территорий ЗАТО Северск"	3912100000	13,225,04	8,80	13,233,84
	Ведомственная целевая программа "Благоустройство и повышение внешней привлекательности внегородских территорий ЗАТО Северск"	3912200000	3,919,15		3,919,15
	Подпрограмма "Создание условий для развития субъектов малых форм хозяйствования и обеспечения граждан внегородских территорий услугами теплоснабжения"	3920000000	17,137,86	6,697,92	23,835,78
	Ведомственная целевая программа "Оказание поддержки субъектам малых форм хозяйствования на территории ЗАТО Северск"	3922100000	562,50		562,50
	Ведомственная целевая программа "Возмещение теплоснабжающим организациям затрат в связи с оказанием услуг в сфере теплоснабжения и горячего водоснабжения гражданам на внегородских территориях ЗАТО Северск в межотопительный период"	3922200000	16,575,36	6,697,92	23,273,28
	Обеспечивающая подпрограмма	3930000000	12,922,90	11,90	12,934,80
1.11.	Муниципальная программа "Обеспечение безопасности населения на территории ЗАТО Северск"	4000000000	60,649,28	1,155,83	61,805,11
	Подпрограмма "Профилактика преступлений и иных правонарушений на территории ЗАТО Северск"	4010000000	156,60		156,60
	Основное мероприятие: создание условий для деятельности общественных объединений граждан правоохранительной направленности	4014100000	150,00		150,00
	Основное мероприятие: противодействие распространению идеологии терроризма на территории ЗАТО Северск	4014200000	6,60		6,60
	Подпрограмма "Обеспечение первичных мер пожарной безопасности на территории ЗАТО Северск"	4020000000	34,934,21	1,167,73	36,101,94
	Основное мероприятие: организация обучения населения ЗАТО Северск в области пожарной безопасности	4024200000	248,99		248,99
	Основное мероприятие: обеспечение пожарной безопасности в муниципальных учреждениях	4024300000	34,088,85	1,167,73	35,256,58
	Основное мероприятие: проведение комплекса противопожарных мер на территории ЗАТО Северск	4024400000	596,37		596,37
	Подпрограмма "Повышение уровня защиты населения и территории ЗАТО Северск от чрезвычайных ситуаций мирного и военного времени"	4030000000	14,304,67	-19,40	14,285,27
	Ведомственная целевая программа "Содержание объектов гражданской обороны"	4032100000	46,94		46,94
	Ведомственная целевая программа "Обеспечение деятельности МКУ "Единая дежурно-диспетчерская служба ЗАТО Северск"	4032200000	13,211,33		13,211,33
	Основное мероприятие: проведение мероприятий, направленных на предупреждение чрезвычайных ситуаций	4034100000	39,00	-11,90	27,10
	Основное мероприятие: обеспечение безопасного пребывания людей на водных объектах, расположенных на территории ЗАТО Северск	4034200000	1,007,40	-7,50	999,90
	Обеспечивающая подпрограмма	4040000000	11,253,80	7,50	11,261,30
1.12.	Муниципальная программа "Охрана окружающей среды на территории ЗАТО Северск"	4100000000	1,229,76	-312,33	917,43
	Подпрограмма "Экологическое развитие ЗАТО Северск"	4110000000	193,12	-26,44	166,68
	Основное мероприятие: экологическое воспитание, образование и информирование населения	4114100000	193,12	-26,44	166,68
	Подпрограмма "Содержание особо охраняемой природной территории местного значения "Озерный комплекс пос. Самусь ЗАТО Северск"	4120000000	1,036,64	-285,89	750,75
	Основное мероприятие: обследование состояния природных объектов ООПТ	4124100000	119,25		119,25
	Основное мероприятие: содержание рекреационной зоны ООПТ	4124200000	832,65	-263,73	568,92
	Основное мероприятие: организация охраны ООПТ и повышение информированности населения о правилах поведения на территории ООПТ	4124300000	84,74	-22,16	62,58
1.13.	Муниципальная программа "Эффективное управление муниципальными финансами ЗАТО Северск"	4200000000	45,152,08		45,152,08
	Подпрограмма "Повышение эффективности управления муниципальными финансами"	4210000000	493,00		493,00
	Ведомственная целевая программа "Совершенствование информационно-технического сопровождения бюджетного процесса на территории ЗАТО Северск"	4212200000	493,00		493,00
	Подпрограмма "Обеспечение долговой устойчивости бюджета ЗАТО Северск"	4220000000	17,881,74		17,881,74
	Ведомственная целевая программа "Эффективное управление муниципальным долгом ЗАТО Северск"	4222100000	17,881,74		17,881,74
	Обеспечивающая подпрограмма	4230000000	26,777,34		26,777,34
1.14.	Муниципальная программа "Эффективное управление муниципальным имуществом ЗАТО Северск"	4300000000	84,678,64	489,18	85,167,82
	Подпрограмма "Признание прав и регулирование отношений по муниципальной собственности ЗАТО Северск"	4310000000	2,888,80	489,18	3,377,98
	Ведомственная целевая программа "Организация учета объектов недвижимого и движимого имущества ЗАТО Северск, в том числе признанных бесхозяйными, в Реестре муниципального имущества ЗАТО Северск"	4312100000	798,40	455,34	1,253,74
	Ведомственная целевая программа "Уплата налога на добавленную стоимость (НДС) в федеральный бюджет при продаже согласно прогнозируемому плану (программе) приватизации муниципального имущества ЗАТО Северск физическому лицу"	4312200000	53,62	33,84	87,46
	Ведомственная целевая программа "Эффективное управление земельными ресурсами на территории ЗАТО Северск"	4312300000	211,93		211,93
	Ведомственная целевая программа "Подготовка объектов коммунального комплекса к передаче по концессионному соглашению"	4312400000	1,824,85		1,824,85
	Подпрограмма "Содержание, обслуживание и строительство муниципального имущества ЗАТО Северск, содержание общего имущества в многоквартирных домах"	4320000000	13,863,00	12,94	13,875,94



	Ведомственная целевая программа "Организация деятельности по содержанию и обслуживанию временно не используемого имущества муниципальной казны ЗАТО Северск, финансовое обеспечение платежей в части муниципальных нежилых помещений, расположенных в многоквартирных домах"	4322100000	13,863,00	12,94	13,875,94
	Подпрограмма "Обеспечение устойчивого управления лесами ЗАТО Северск"	4330000000	19,649,09		19,649,09
	Ведомственная целевая программа "Обеспечение деятельности МКУ "Лесничество ЗАТО Северск"	4332100000	14,008,54		14,008,54
	Ведомственная целевая программа "Организация лесохозяйственных мероприятий"	4332200000	5,640,55		5,640,55
	Обеспечивающая подпрограмма	4340000000	48,277,75	-12,94	48,264,81
1.15.	Муниципальная программа "Профилактика алкоголизма, наркомании, токсикомании и ВИЧ-инфекции среди подростков и молодежи ЗАТО Северск"	4400000000	953,53		953,53
	Подпрограмма "Совершенствование форм и методов профилактики злоупотребления спиртными напитками и психоактивными веществами"	4410000000	753,49		753,49
	Основное мероприятие: проведение мероприятий, пропагандирующих здоровый образ жизни	4414100000	611,87		611,87
	Основное мероприятие: проведение семинаров-тренингов, сборов с родителями, волонтерами и другими категориями населения	4414200000	141,62		141,62
	Подпрограмма "Мониторинг распространения потребления психоактивных веществ среди подростков и молодежи ЗАТО Северск"	4420000000	200,04		200,04
	Основное мероприятие: публикация в средствах массовой информации материалов (печатных и видео) антинаркотической направленности	4424200000	200,04		200,04
1.16.	Муниципальная программа "Формирование современной городской среды ЗАТО Северск"	4500000000	66,975,90	549,01	67,524,91
	Подпрограмма "Благоустройство дворовых территорий"	4510000000	26,923,62		26,923,62
	Основное мероприятие: благоустройство дворовых территорий в соответствии с рейтинговым перечнем	4514100000	26,923,62		26,923,62
	Подпрограмма "Благоустройство общественных пространств"	4520000000	40,052,28	549,01	40,601,29
	Основное мероприятие: выполнение работ по благоустройству общественных пространств	4524100000		549,01	549,01
	Основное мероприятие: организация рейтингового голосования по отбору общественных территорий, подлежащих благоустройству	4524200000	151,50		151,50
	Основное мероприятие: выполнение работ по благоустройству общественных пространств, включая участие в региональном проекте "Формирование комфортной городской среды"	452F200000	39,900,78		39,900,78
1.17.	Муниципальная программа "Развитие информационного общества ЗАТО Северск"	4600000000	7,220,23		7,220,23
	Подпрограмма "Информационная инфраструктура в ЗАТО Северск"	4610000000	1,644,12		1,644,12
	Основное мероприятие: формирование инфраструктуры муниципальной информационной системы на базе муниципального центра обработки данных ЗАТО Северск	4614100000	1,644,12		1,644,12
	Подпрограмма "Информационная безопасность в ЗАТО Северск"	4620000000	1,956,58		1,956,58
	Основное мероприятие: комплекс мероприятий, направленных на модернизацию защищенной информационной инфраструктуры ОМСУ и муниципальных организаций ЗАТО Северск, в том числе мероприятия по выявлению и устранению несоответствий требованиям регуляторов по информационной безопасности	4624200000	1,956,58		1,956,58
	Подпрограмма "Эффективное управление с использованием информационно-телекоммуникационных технологий в ЗАТО Северск"	4630000000	2,977,00		2,977,00
	Основное мероприятие: комплекс мероприятий, направленных на создание интеллектуальной многоуровневой информационной системы управления безопасностью муниципального образования за счет прогнозирования, реагирования, мониторинга	4634100000	600,00		600,00
	Основное мероприятие: комплекс мероприятий по обеспечению доступности гражданам ЗАТО Северск большинства массовых социально-значимых муниципальных услуг и сервисов, в том числе предоставляемых исключительно в цифровом виде, без необходимости личного посещения органов местного самоуправления	4634300000	450,00		450,00
	Основное мероприятие: повышение открытости органов местного самоуправления ЗАТО Северск	4634400000	1,927,00		1,927,00
	Подпрограмма "Информатизация в социальной и экономической сферах ЗАТО Северск"	4640000000	642,53		642,53
	Основное мероприятие: автоматизация социально-экономической сферы деятельности муниципального образования ЗАТО Северск	4644100000	642,53		642,53
1.18.	Муниципальная программа "Дорожная деятельность и транспортное обслуживание на территории ЗАТО Северск"	4700000000	470,398,15	7,035,81	477,433,96
	Подпрограмма "Строительство и ремонт объектов улично-дорожной сети"	4710000000	161,322,97	6,72	161,329,69
	Основное мероприятие: строительство и ремонт объектов улично-дорожной сети	4714100000	1,322,97	6,72	1,329,69
	Основное мероприятие: участие в региональном проекте "Дорожная сеть"	471R100000	160,000,00		160,000,00
	Подпрограмма "Повышение безопасности дорожного движения на территории ЗАТО Северск"	4720000000	17,106,89	-1,283,55	15,823,34
	Ведомственная целевая программа "Организация мероприятий по техническому обслуживанию и текущему содержанию технических средств организации дорожного движения на территории ЗАТО Северск Томской области"	4722100000	1,837,60		1,837,60
	Основное мероприятие: оснащение детских учреждений специализированными элементами дорожного обустройства и обучение	4724200000	49,22		49,22
	Основное мероприятие: приведение объектов муниципальной собственности в соответствие с требованиями нормативных стандартов в части безопасности дорожного движения	4724300000	15,220,07	-1,283,55	13,936,52
	Подпрограмма "Обеспечение сохранности и доступности автомобильных дорог г.Северска, улучшение транспортной инфраструктуры"	4730000000	221,631,56	8,312,64	229,944,20
	Ведомственная целевая программа "Текущее содержание объектов улично-дорожной сети г.Северска"	4732100000	182,586,98	8,312,64	190,899,62
	Ведомственная целевая программа "Обеспечение контроля качества выполнения работ по ремонту и содержанию объектов улично-дорожной сети и транспортного обслуживания"	4732200000	39,044,52		39,044,52
	Основное мероприятие: организация гостевых стоянок автотранспорта и расширение внутриквартальных проездов	4734100000	0,06		0,06
	Подпрограмма "Транспортное обслуживание населения в границах ЗАТО Северск"	4740000000	44,690,78		44,690,78
	Ведомственная целевая программа "Организация транспортного обслуживания населения ЗАТО Северск автомобильным транспортом по муниципальным маршрутам регулярных перевозок"	4742100000	44,540,78		44,540,78
	Основное мероприятие: устройство и ремонт остановок общественного транспорта	4744100000	150,00		150,00
	Обеспечивающая подпрограмма УКС Администрации ЗАТО Северск	4750000000	25,645,95		25,645,95

1.19.	Программа "Комплексное развитие систем коммунальной инфраструктуры ЗАТО Северск" на 2013 год и на перспективу до 2035 года	8000000000	77,506,99	3,400,32	80,907,30
	Инвестиционные проекты по развитию электрических сетей на территории ЗАТО Северск	8004100000	594,20		594,20
	Инвестиционные проекты по развитию системы теплоснабжения на территории ЗАТО Северск	8004200000	1,377,67		1,377,67
	Инвестиционные проекты по развитию системы водоснабжения на территории ЗАТО Северск	8004300000	810,75		810,75
	Инвестиционные проекты по развитию системы утилизации (захоронения) твердых бытовых отходов на территории ЗАТО Северск	8004500000	2,160,00		2,160,00
	Инвестиционные проекты по развитию инженерной инфраструктуры и городского освещения на территории ЗАТО Северск	8004600000	72,564,37	3,400,32	75,964,69
2	Непрограммные направления расходов	8800000000	292,964,36	2,087,60	295,051,96
	Обеспечение деятельности органов местного самоуправления и казенных учреждений	8800100000	241,265,65	-116,32	241,149,33
	Резервные фонды	8800200000	8,798,78	582,13	9,380,91
	Расходы на осуществление адресных выплат	8800300000	4,933,58	-118,00	4,815,58
	Исполнение судебных актов	8800400000	16,537,96	1,560,57	18,098,53
	Оплата членских, целевых и других взносов для участия городского округа ЗАТО Северск в различных Ассоциациях, межмуниципальных объединениях и организациях, некоммерческих организациях	8800500000	2,177,31	104,38	2,281,69
	Информационные расходы органов местного самоуправления	8800600000	17,402,17	-1,33	17,400,84
	Прочие расходы	8800700000	79,21		79,21
	Исполнение условий мирового соглашения	8801000000		76,18	76,18
	ВСЕГО:		4,914,147,46	37,907,76	4 952 055,22»;



**РАСПРЕДЕЛЕНИЕ БЮДЖЕТНЫХ АССИГНОВАНИЙ БЮДЖЕТА ЗАТО СЕВЕРСК НА ОСУЩЕСТВЛЕНИЕ БЮДЖЕТНЫХ ИНВЕСТИЦИЙ
В ОБЪЕКТЫ КАПИТАЛЬНОГО СТРОИТЕЛЬСТВА НА 2021 ГОД**

№	Наименование	Раздел, подраздел	Утверждено	Изменение	Утверждено с учетом изменений
	Жилищно-коммунальное хозяйство	0500	157,045,24	3,227,16	160,272,40
	Коммунальное хозяйство	0502	7,478,61		7,478,61
	Муниципальная программа "Повышение энергоэффективности в ЗАТО Северск"	0502	6,667,86		6,667,86
	Подпрограмма "Развитие сетей энергоснабжения в ЗАТО Северск"	0502		6,667,86	6,667,86
1	Строительство сетей газоснабжения от ГРС к участкам территории опережающего социально-экономического развития "Северск" (70:22:0010402:234; 70:22:0010402:266; 70:22:0010803:127; 70:22:0010401:34; 70:22:0010402:14), Томская область, ЗАТО Северск	0502		6,667,86	6,667,86
	за счет средств местного бюджета	0502		1,438,26	1,438,26
	за счет средств областного бюджета	0502		5,229,60	5,229,60
	Подпрограмма "Развитие газоснабжения и газификации территории ЗАТО Северск"	0502	6,667,86	-6,667,86	
2	Строительство сетей газоснабжения от ГРС к участкам территории опережающего социально-экономического развития "Северск" (70:22:0010402:234; 70:22:0010402:266; 70:22:0010803:127; 70:22:0010401:34; 70:22:0010402:14), Томская область, ЗАТО Северск	0502	6,667,86	-6,667,86	
	за счет средств местного бюджета	0502	1,438,26	-1,438,26	
	за счет средств областного бюджета	0502	5,229,60	-5,229,60	
	Программа "Комплексное развитие систем коммунальной инфраструктуры ЗАТО Северск" на 2013 год и на перспективу до 2035 года	0502	810,75		810,75
3	Строительство противопожарного водопровода вдоль автомобильной дороги от здания по ул.Камышка, 1а до здания по ул.Р.Люксембург, 41 в пос.Самусь	0502	514,18		514,18
	за счет средств местного бюджета	0502	514,18		514,18
4	Строительство водопровода по пер.Озерному от ул.Чапаева до ул.Кооперативной в пос. Самусь	0502	296,57		296,57
	за счет средств местного бюджета	0502	296,57		296,57
	Благоустройство	0503	78,074,92	-173,16	77,901,76
	Муниципальная программа "Улучшение качественного состояния объектов благоустройства и озеленения города Северска"	0503	78,074,92	-173,16	77,901,76
	Подпрограмма "Создание комфортной среды в местах массового посещения на территории города Северска"	0503	74,842,26	-173,16	74,669,10
5	Строительство муниципального общественного кладбища в г.Северске	0503	74,842,26	-173,16	74,669,10
	за счет средств местного бюджета	0503	74,842,26	-173,16	74,669,10
	Программа "Комплексное развитие систем коммунальной инфраструктуры ЗАТО Северск" на 2013 год и на перспективу до 2035 года	0503	3,232,66		3,232,66
6	Строительство полигона твердых бытовых отходов в г.Северске	0503	2,160,00		2,160,00
	за счет средств местного бюджета	0503	2,160,00		2,160,00
7	Строительство линии наружного освещения автомобильной дороги № 50 д. Чернильщикова	0503	1,072,66		1,072,66
	за счет средств местного бюджета	0503	1,072,66		1,072,66
	Другие вопросы в области жилищно-коммунального хозяйства	0505	71,491,71	3,400,32	74,892,03
	Программа "Комплексное развитие систем коммунальной инфраструктуры ЗАТО Северск" на 2013 год и на перспективу до 2035 года	0505	71,491,71	3,400,32	74,892,03
8	Строительство инженерной инфраструктуры на территории для размещения индивидуального жилищного строительства в пос. Самусь	0505	71,491,71	3,400,32	74,892,03
	за счет средств местного бюджета	0505	631,81	3,400,32	4,032,13
	за счет средств областного бюджета	0505	2,125,80		2,125,80
	за счет средств федерального бюджета	0505	68,734,10		68,734,10
	ВСЕГО:		157,045,24	3,227,16	160,272,40
	за счет средств местного бюджета		80,955,74	3,227,16	84,182,90
	за счет средств федерального бюджета		68,734,10		68,734,10
	за счет средств областного бюджета		7,355,40		7,355,40»;

РАСПРЕДЕЛЕНИЕ БЮДЖЕТНЫХ АССИГНОВАНИЙ БЮДЖЕТА ЗАТО СЕВЕРСК ПО ОБЪЕКТАМ КАПИТАЛЬНОГО РЕМОНТА НА 2021 ГОД

№	Наименование	Раздел, подраздел	Утверждено	Изменение	Утверждено с учетом изменений
	Национальная экономика	0400	826,49		826,49
	Дорожное хозяйство (дорожные фонды)	0409	826,49		826,49
	Муниципальная программа "Дорожная деятельность и транспортное обслуживание на территории ЗАТО Северск"	0409	826,49		826,49
	Подпрограмма "Строительство и ремонт объектов улично-дорожной сети"	0409	826,49		826,49
	УКС Администрации ЗАТО Северск	0409	826,49		826,49
1	Капитальный ремонт автодороги ул.Предзаводская 10, а (устройство водоотведения)	0409	826,49		826,49
	за счет средств местного бюджета	0409	826,49		826,49
	Жилищно-коммунальное хозяйство	0500	3,016,70		3,016,70
	Жилищное хозяйство	0501	2,866,56		2,866,56
	Муниципальная программа "Обеспечение доступным и комфортным жильем граждан ЗАТО Северск"	0501	2,866,56		2,866,56
	Подпрограмма "Содержание и управление многоквартирными домами в ЗАТО Северск"	0501	2,866,56		2,866,56
	УЖКХ ТиС	0501	2,866,56		2,866,56
2	Капитальный ремонт муниципального жилищного фонда в ЗАТО Северск	0501	2,866,56		2,866,56
	за счет средств местного бюджета	0501	2,866,56		2,866,56
	Благоустройство	0503	150,14		150,14
	Муниципальная программа "Улучшение качественного состояния объектов благоустройства и озеленения города Северска"	0503	150,14		150,14
	Подпрограмма "Создание комфортной среды в местах массового посещения на территории города Северска"	0503	150,14		150,14
	УКС Администрации ЗАТО Северск	0503	150,14		150,14
3	Капитальный ремонт благоустройства территории кладбища в г.Северске по адресу: Томская область, г.Северск, ул.Предзаводская, 10а	0503	150,14		150,14
	за счет средств местного бюджета	0503	150,14		150,14
	Образование	0700	14,835,77		14,835,77
	Дополнительное образование детей	0703	14,835,77		14,835,77
	Муниципальная программа "Развитие культуры и туризма в ЗАТО Северск"	0703	14,835,77		14,835,77
	Подпрограмма "Развитие культуры в ЗАТО Северск"	0703	14,835,77		14,835,77
	УКС Администрации ЗАТО Северск	0703	14,835,77		14,835,77
4	Капитальный ремонт помещений здания МБУДО "Художественная школа" по адресу: Томская область, ЗАТО Северск, просп.Коммунистический, 122	0703	13,292,64		13,292,64
	за счет средств федерального бюджета	0703	10,029,90		10,029,90
	за счет средств областного бюджета	0703	2,054,32		2,054,32
	за счет средств местного бюджета	0703	1,208,42		1,208,42
5	Капитальный ремонт здания МАУ ДО "Детская школа искусств", корпус 2, по адресу: Томская область, г.Северск, ул.40 лет Октября, 4	0703	453,64		453,64
	за счет средств местного бюджета	0703	453,64		453,64
6	Капитальный ремонт здания МБУДО "Самусьская ДШИ", по адресу: Томская область, п.Самусь, ул. Гагарина, 4	0703	1,089,49		1,089,49
	за счет средств местного бюджета	0703	1,089,49		1,089,49
	Культура, кинематография	0800	13,865,68		13,865,68
	Культура	0801	13,865,68		13,865,68
	Муниципальная программа "Обеспечение безопасности населения на территории ЗАТО Северск"	0801	13,865,68		13,865,68
	Подпрограмма "Обеспечение первичных мер пожарной безопасности на территории ЗАТО Северск"	0801	13,865,68		13,865,68
	УКС Администрации ЗАТО Северск	0801	13,865,68		13,865,68
7	Капитальный ремонт автоматических систем тушения пожара и дымоудаления, противопожарного водопровода в здании МБУ СМТ по адресу: г.Северск Томская область, просп.Коммунистический, 119	0801	13,865,68		13,865,68
	за счет средств местного бюджета	0801	13,865,68		13,865,68
	Физическая культура и спорт	1100	4,507,10	-3,956,05	551,05
	Физическая культура	1101	4,507,10	-3,956,05	551,05
	Муниципальная программа "Развитие физической культуры и спорта в ЗАТО Северск"	1101	4,507,10	-3,956,05	551,05
	Подпрограмма "Развитие физической культуры и массового спорта"	1101	4,507,10	-3,956,05	551,05
	УКС Администрации ЗАТО Северск	1101	4,507,10	-3,956,05	551,05
8	Капитальный ремонт здания СК "Молодость" МАУДО ДЮСШ им.Л.Егоровой по адресу: Томская область, г.Северск, ул.Мира, 27	1101	4,507,10	-3,956,05	551,05
	за счет средств местного бюджета	1101	4,507,10	-3,956,05	551,05
	ВСЕГО:		37,051,74	-3,956,05	33,095,69
	за счет средств местного бюджета		24,967,52	-3,956,05	21,011,47
	за счет средств областного бюджета		2,054,32		2,054,32
	за счет средств федерального бюджета		10,029,90		10,029,90



**РАСПРЕДЕЛЕНИЕ БЮДЖЕТНЫХ АССИГНОВАНИЙ БЮДЖЕТА ЗАТО СЕВЕРСК
НА ПРИОБРЕТЕНИЕ, МОДЕРНИЗАЦИЮ ОБОРУДОВАНИЯ И ПРЕДМЕТОВ ДЛИТЕЛЬНОГО ПОЛЬЗОВАНИЯ ЗАТО СЕВЕРСК НА 2021 ГОД**

Наименование	Раздел, подраздел	Утверждено	Изменение	Утверждено с учетом изменений
Общегосударственные вопросы	0100	2,754,05	13,87	2,767,92
Функционирование законодательных (представительных) органов государственной власти и представительных органов муниципальных образований	0103	12,00		12,00
Непрограммные направления расходов	0103	12,00		12,00
Дума ЗАТО Северск	0103	12,00		12,00
за счет средств местного бюджета	0103	12,00		12,00
Функционирование Правительства Российской Федерации, высших исполнительных органов государственной власти субъектов Российской Федерации, местных администраций	0104	654,33	13,87	668,20
Муниципальная программа "Улучшение жизнедеятельности внегородских территорий ЗАТО Северск"	0104	51,50	-2,06	49,44
Обеспечивающая подпрограмма	0104	51,50	-2,06	49,44
УВГТ Администрации ЗАТО Северск	0104	51,50	-2,06	49,44
за счет средств местного бюджета	0104	9,70		9,70
за счет средств областного бюджета	0104	41,80	-2,06	39,74
Непрограммные направления расходов	0104	602,83	15,93	618,76
Администрация ЗАТО Северск	0104	602,83	15,93	618,76
за счет средств местного бюджета	0104	545,83	15,93	561,76
за счет средств областного бюджета	0104	57,00		57,00
Обеспечение деятельности финансовых, налоговых и таможенных органов и органов финансового (финансово-бюджетного) надзора	0106	291,00		291,00
Муниципальная программа "Эффективное управление муниципальными финансами ЗАТО Северск"	0106	291,00		291,00
Обеспечивающая подпрограмма	0106	291,00		291,00
Финансовое управление Администрации ЗАТО Северск	0106	291,00		291,00
за счет средств местного бюджета	0106	291,00		291,00
Другие общегосударственные вопросы	0113	1,796,72		1,796,72
Муниципальная программа "Развитие информационного общества ЗАТО Северск"	0113	1,796,72		1,796,72
Подпрограмма "Информационная инфраструктура в ЗАТО Северск"	0113	1,644,12		1,644,12
Администрация ЗАТО Северск	0113	1,644,12		1,644,12
за счет средств местного бюджета	0113	1,644,12		1,644,12
Подпрограмма "Информационная безопасность в ЗАТО Северск"	0113	152,60		152,60
Администрация ЗАТО Северск	0113	152,60		152,60
за счет средств местного бюджета	0113	152,60		152,60
Национальная экономика	0400	11,175,17	254,95	11,430,12
Общэкономические вопросы	0401	734,45	175,90	910,35
Муниципальная программа "Улучшение качественного состояния объектов благоустройства и озеленения города Северска"	0401	34,00	172,20	206,20
Обеспечивающая подпрограмма УЖКХ ТиС	0401	34,00	172,20	206,20
УЖКХ ТиС	0401	34,00	172,20	206,20
за счет средств местного бюджета	0401	34,00	172,20	206,20
Муниципальная программа "Эффективное управление муниципальным имуществом ЗАТО Северск"	0401	375,18	3,70	378,88
Обеспечивающая подпрограмма	0401	375,18	3,70	378,88
Управление имущественных отношений Администрации ЗАТО Северск	0401	375,18	3,70	378,88
за счет средств местного бюджета	0401	375,18	3,70	378,88
Муниципальная программа "Дорожная деятельность и транспортное обслуживание на территории ЗАТО Северск"	0401	325,27		325,27
Обеспечивающая подпрограмма УКС Администрации ЗАТО Северск	0401	325,27		325,27
УКС Администрации ЗАТО Северск	0401	325,27		325,27
за счет средств местного бюджета	0401	325,27		325,27
Лесное хозяйство	0407	229,40		229,40
Муниципальная программа "Обеспечение безопасности населения на территории ЗАТО Северск"	0407	142,20		142,20
Подпрограмма "Обеспечение первичных мер пожарной безопасности на территории ЗАТО Северск"	0407	142,20		142,20
Управление имущественных отношений Администрации ЗАТО Северск	0407	142,20		142,20
за счет средств местного бюджета	0407	142,20		142,20
Муниципальная программа "Эффективное управление муниципальным имуществом ЗАТО Северск"	0407	87,20		87,20
Подпрограмма "Обеспечение устойчивого управления лесами ЗАТО Северск"	0407	87,20		87,20
Управление имущественных отношений Администрации ЗАТО Северск	0407	87,20		87,20
за счет средств местного бюджета	0407	87,20		87,20
Дорожное хозяйство (дорожные фонды)	0409	10,211,32	79,05	10,290,37
Муниципальная программа "Дорожная деятельность и транспортное обслуживание на территории ЗАТО Северск"	0409	10,211,32	79,05	10,290,37
Подпрограмма "Повышение безопасности дорожного движения на территории ЗАТО Северск"	0409	4,997,84	279,06	5,276,90
УЖКХ ТиС	0409	4,170,15	279,06	4,449,21
за счет средств местного бюджета	0409	4,170,15	279,06	4,449,21
УВГТ Администрации ЗАТО Северск	0409	827,69		827,69
за счет средств местного бюджета	0409	827,69		827,69
Подпрограмма "Обеспечение сохранности и доступности автомобильных дорог г.Северска, улучшение транспортной инфраструктуры"	0409	5,213,48	-200,01	5,013,47
УЖКХ ТиС	0409	5,213,48	-200,01	5,013,47
за счет средств местного бюджета	0409	5,213,48	-200,01	5,013,47
Жилищно-коммунальное хозяйство	0500	18,634,14	-14,47	18,619,67
Жилищное хозяйство	0501	50,21		50,21
Муниципальная программа "Обеспечение доступным и комфортным жильем граждан ЗАТО Северск"	0501	50,21		50,21
Подпрограмма "Содержание и управление многоквартирными домами в ЗАТО Северск"	0501	50,21		50,21
УЖКХ ТиС	0501	50,21		50,21
за счет средств местного бюджета	0501	50,21		50,21
Коммунальное хозяйство	0502	594,20		594,20
Программа "Комплексное развитие систем коммунальной инфраструктуры ЗАТО Северск" на 2013 год и на перспективу до 2035 года	0502	594,20		594,20
УЖКХ ТиС	0502	594,20		594,20
за счет средств местного бюджета	0502	594,20		594,20
Благоустройство	0503	17,989,73	-14,47	17,975,26

Муниципальная программа "Улучшение качественного состояния объектов благоустройства и озеленения города Северска"	0503	1,734,95	-14,47	1,720,48
Подпрограмма "Озеленение города Северска"	0503	594,95		594,95
УЖКХ ТиС	0503	594,95		594,95
за счет средств местного бюджета	0503	594,95		594,95
Подпрограмма "Благоустройство города Северска"	0503	1,140,00	-14,47	1,125,53
УЖКХ ТиС	0503	1,140,00	-14,47	1,125,53
за счет средств местного бюджета	0503	1,140,00	-14,47	1,125,53
Муниципальная программа "Формирование современной городской среды ЗАТО Северск"	0503	16,254,78		16,254,78
Подпрограмма "Благоустройство дворовых территорий"	0503	16,254,78		16,254,78
УЖКХ ТиС	0503	16,254,78		16,254,78
за счет средств местного бюджета	0503	16,254,78		16,254,78
Образование	0700	27,830,84	1,964,41	29,795,25
Дошкольное образование	0701	5,189,60		5,189,60
Муниципальная программа "Развитие образования в ЗАТО Северск"	0701	5,091,32		5,091,32
Подпрограмма "Развитие инфраструктуры образования ЗАТО Северск"	0701	0,10		0,10
Управление образования Администрации ЗАТО Северск	0701	0,10		0,10
за счет средств местного бюджета	0701	0,10		0,10
Подпрограмма "Организация деятельности образовательных организаций ЗАТО Северск, организация работы по развитию форм жизнеустройства детей-сирот и детей, оставшихся без попечения родителей"	0701	5,091,22		5,091,22
Управление образования Администрации ЗАТО Северск	0701	5,091,22		5,091,22
за счет средств местного бюджета	0701	58,99		58,99
за счет средств областного бюджета	0701	5,032,23		5,032,23
Непрограммные направления расходов	0701	98,28		98,28
Управление образования Администрации ЗАТО Северск	0701	98,28		98,28
за счет средств областного бюджета	0701	98,28		98,28
Общее образование	0702	22,376,18	314,07	22,690,25
Муниципальная программа "Развитие образования в ЗАТО Северск"	0702	22,376,18	229,08	22,605,26
Подпрограмма "Развитие инфраструктуры образования ЗАТО Северск"	0702	14,493,59		14,493,59
Управление образования Администрации ЗАТО Северск	0702	14,493,59		14,493,59
за счет средств федерального бюджета	0702	14,058,78		14,058,78
за счет средств областного бюджета	0702	434,81		434,81
Подпрограмма "Организация деятельности образовательных организаций ЗАТО Северск, организация работы по развитию форм жизнеустройства детей-сирот и детей, оставшихся без попечения родителей"	0702	7,882,59	229,08	8,111,67
Управление образования Администрации ЗАТО Северск	0702	7,882,59	229,08	8,111,67
за счет средств местного бюджета	0702	730,08	528,60	1,258,68
за счет средств областного бюджета	0702	7,152,51	-299,52	6,852,99
Непрограммные направления расходов	0702		84,99	84,99
Управление образования Администрации ЗАТО Северск	0702		84,99	84,99
за счет средств областного бюджета	0702		84,99	84,99
Дополнительное образование детей	0703	54,58		54,58
Муниципальная программа "Обеспечение безопасности населения на территории ЗАТО Северск"	0703	54,58		54,58
Подпрограмма "Обеспечение первичных мер пожарной безопасности на территории ЗАТО Северск"	0703	54,58		54,58
Управление образования Администрации ЗАТО Северск	0703	54,58		54,58
за счет средств местного бюджета	0703	54,58		54,58
Молодежная политика	0707		1,650,34	1,650,34
Муниципальная программа "Молодежная политика в ЗАТО Северск"	0707		1,650,34	1,650,34
Подпрограмма "Семейная политика ЗАТО Северск"	0707		1,650,34	1,650,34
УМСП ФКиС Администрации ЗАТО Северск	0707		1,650,34	1,650,34
за счет средств областного бюджета	0707		1,650,34	1,650,34
Другие вопросы в области образования	0709	210,48		210,48
Муниципальная программа "Молодежная политика в ЗАТО Северск"	0709	50,50		50,50
Обеспечивающая подпрограмма	0709	50,50		50,50
УМСП ФКиС Администрации ЗАТО Северск	0709	50,50		50,50
за счет средств местного бюджета	0709	50,50		50,50
Муниципальная программа "Развитие образования в ЗАТО Северск"	0709	159,98		159,98
Подпрограмма "Организация деятельности Муниципального автономного учреждения ЗАТО Северск "Ресурсный центр образования", Муниципального казенного учреждения ЗАТО Северск "Централизованная бухгалтерия образовательных учреждений" и Муниципального бюджетного учреждения ЗАТО Северск "Комбинат школьного питания"	0709	157,68		157,68
Управление образования Администрации ЗАТО Северск	0709	157,68		157,68
за счет средств местного бюджета	0709	157,68		157,68
Обеспечивающая подпрограмма	0709	2,30		2,30
Управление образования Администрации ЗАТО Северск	0709	2,30		2,30
за счет средств местного бюджета	0709	2,30		2,30
Культура, кинематография	0800	9,457,47	106,31	9,563,78
Культура	0801	9,256,40	106,31	9,362,71
Муниципальная программа "Развитие культуры и туризма в ЗАТО Северск"	0801	9,206,40	59,53	9,265,93
Подпрограмма "Развитие культуры в ЗАТО Северск"	0801	9,206,40	59,53	9,265,93
Управление культуры Администрации ЗАТО Северск	0801	9,206,40	59,53	9,265,93
за счет средств местного бюджета	0801	478,49	59,53	538,02
за счет средств федерального бюджета	0801	7,243,80		7,243,80
за счет средств областного бюджета	0801	1,484,11		1,484,11
Непрограммные направления расходов	0801	50,00	46,78	96,78
Управление культуры Администрации ЗАТО Северск	0801	50,00	46,78	96,78
за счет средств областного бюджета	0801	50,00	46,78	96,78
Другие вопросы в области культуры, кинематографии	0804	201,07		201,07
Муниципальная программа "Развитие культуры и туризма в ЗАТО Северск"	0804	201,07		201,07
Подпрограмма "Развитие культуры в ЗАТО Северск"	0804	100,00		100,00
Управление культуры Администрации ЗАТО Северск	0804	100,00		100,00
за счет средств местного бюджета	0804	100,00		100,00
Обеспечивающая подпрограмма	0804	101,07		101,07
Управление культуры Администрации ЗАТО Северск	0804	101,07		101,07
за счет средств местного бюджета	0804	101,07		101,07
Физическая культура и спорт	1100	8,614,01	133,40	8,747,41
Физическая культура	1101	5,469,79	137,90	5,607,69
Муниципальная программа "Развитие физической культуры и спорта в ЗАТО Северск"	1101	4,870,39		4,870,39
Подпрограмма "Развитие физической культуры и массового спорта"	1101	208,30		208,30
УМСП ФКиС Администрации ЗАТО Северск	1101	208,30		208,30



за счет средств областного бюджета	1101	208,30		208,30
Подпрограмма "Развитие системы подготовки спортивного резерва"	1101	4,662,09		4,662,09
УМСП ФКиС Администрации ЗАТО Северск	1101	4,662,09		4,662,09
за счет средств местного бюджета	1101	4,662,09		4,662,09
Непрограммные направления расходов	1101	599,40	137,90	737,30
УМСП ФКиС Администрации ЗАТО Северск	1101	599,40	137,90	737,30
за счет средств областного бюджета	1101	599,40	137,90	737,30
Спорт высших достижений	1103	3,144,22	-4,50	3,139,72
Муниципальная программа "Развитие физической культуры и спорта в ЗАТО Северск"	1103	3,144,22	-4,50	3,139,72
Подпрограмма "Развитие физической культуры и массового спорта"	1103	3,144,22	-4,50	3,139,72
УМСП ФКиС Администрации ЗАТО Северск	1103	3,144,22	-4,50	3,139,72
за счет средств местного бюджета	1103	4,83		4,83
за счет средств федерального бюджета	1103	96,10		96,10
за счет средств областного бюджета	1103	3,043,29	-4,50	3,038,80
ВСЕГО:		78,465,69	2,458,47	80,924,16
за счет средств местного бюджета		38,865,27	844,54	39,709,81
за счет средств федерального бюджета		21,398,69		21,398,69
за счет средств областного бюджета		18,201,73	1,613,93	19,815,66»;



РАСПРЕДЕЛЕНИЕ БЮДЖЕТНЫХ АССИГНОВАННИЙ БЮДЖЕТА ЗАТО СЕВЕРСК, НАПРАВЛЯЕМЫХ НА ИСПОЛНЕНИЕ ПУБЛИЧНЫХ НОРМАТИВНЫХ ОБЯЗАТЕЛЬСТВ, НА 2021 ГОД

Наименование	Реquisiteзы нормативного правового акта						Код по бюджетной классификации		Утверждено с учетом изменений	Изменение тыс. руб.
	вид	дата	номер	наименование	Раздел, подраздел	Целевая статья	Вид расхода	Утверждено		
1. Перечень публичных нормативных обязательств, исполняемых за счет средств областного бюджета	2	3	4	5	6	7	8	9	10	11
Закон Томской области	28.12.2010	336-03	"О предоставлении межбюджетных трансфертов"	1003	3514140710	313	1,000,00	1,000,00		1,000,00
Оказание помощи в ремонте и (или) переустройстве жилых помещений граждан, не стоящих на учете в качестве нуждающихся в улучшении жилищных условий и не реализовавших свое право на улучшение жилищных условий	Постановление Администрации Томской области	17.03.2020	107а	"Об утверждении Правил предоставления и Методики распределения иных межбюджетных трансфертов из областного бюджета местным бюджетам на финансовое обеспечение расходных обязательств муниципальных образований по оказанию помощи в ремонте и (или) переустройстве жилых помещений граждан, не стоящих на учете в качестве нуждающихся в улучшении жилищных условий и не реализовавших свое право на улучшение жилищных условий за счет средств федерального и областного бюджетов в 2009 и последующих годах..."						
2. Перечень публичных нормативных обязательств, исполняемых за счет средств местного бюджета	Решение Думы ЗАТО Северск	02.04.2015	63/6	"О дополнительных мерах социальной поддержки граждан, проживающих на территории ЗАТО Северск"	1003	35141S0710	313	1,000,00	-160,40	5,062,84
Оказание помощи в ремонте и (или) переустройстве жилых помещений граждан, не стоящих на учете в качестве нуждающихся в улучшении жилищных условий и не реализовавших свое право на улучшение жилищных условий	Решение Думы ЗАТО Северск	02.04.2015	63/6	"О дополнительных мерах социальной поддержки граждан, проживающих на территории ЗАТО Северск"	1006	3514160000	313	91,20	-62,40	28,80
Ежегодная денежная выплата на частичную оплату стоимости помывки в бане пенсионерам, проживающим в квартирах, не оборудованных ванной или душем	Решение Думы ЗАТО Северск	27.11.2014	58/3	"Об установлении ежемесячной компенсационной выплаты на оплату услуг няни"	1006	3514161000	313	218,00	-98,00	120,00
Единовременная денежная выплата отдельным категориям граждан в ознаменование Дня Победы советского народа в Великой Отечественной войне 1941-1945 годов	Решение Думы ЗАТО Северск	17.04.2008	50/11	"О единовременной денежной выплате отдельным категориям граждан в ознаменование Дня Победы советского народа в Великой Отечественной войне 1941-1945 годов"	1006	3514165000	313	1,103,00		1,103,00
Оказание материальной помощи жителям ЗАТО Северск оказавшимся в трудной жизненной ситуации	Решение Думы ЗАТО Северск	02.04.2015	63/6	"О дополнительных мерах социальной поддержки граждан, проживающих на территории ЗАТО Северск"	1006	3514167000	313	1,948,00		1,948,00
Компенсация расходов на оплату жилого помещения и коммунальных услуг гражданам, награжденным орденом "Родительская слава", и членам их семей	Решение Думы ЗАТО Северск	29.05.2014	53/8	"О компенсации расходов на оплату жилого помещения и коммунальных услуг гражданам, награжденным орденом "Родительская слава", и членам их семей"	1006	3514172000	313	143,04		143,04
Ежемесячная выплата стипендии ЗАТО Северск лучшим спортсменам в возрасте до 18 лет включительно по олимпийским видам спорта	Решение Думы ЗАТО Северск	25.01.2007	28/3	"Об утверждении Положения о стипендиях ЗАТО Северск для сильнейших, особо одаренных юных спортсменов"	1101	3122200000	330	360,00		360,00
Ежемесячная выплата стипендии ЗАТО Северск лучшим спортсменам в возрасте от 18 лет и старше по олимпийским видам спорта	Решение Думы ЗАТО Северск	23.12.2010	7/15	"Об утверждении Положения о порядке назначения и выплаты стипендии ЗАТО Северск лучшим спортсменам по олимпийским видам спорта"	1101	3122210000	330	240,00		240,00
Ежемесячная выплата стипендии ЗАТО Северск лучшим спортсменам в возрасте от 18 лет и старше по неолимпийским видам спорта	Решение Думы ЗАТО Северск	28.03.2019	49/4	"Об утверждении Положения о порядке назначения и выплаты стипендии ЗАТО Северск лучшим спортсменам по неолимпийским видам спорта"	1101	3122211000	330	120,00		120,00
ВСЕГО:								6,223,24	-160,40	6 062,84



ПЕРЕЧЕНЬ И СЛУЧАИ ПРЕДОСТАВЛЕНИЯ СУБСИДИЙ ЮРИДИЧЕСКИМ ЛИЦАМ

№ п/п	Наименование
1	Муниципальная программа "Развитие предпринимательства в ЗАТО Северск"
1.1.	возмещение части затрат, связанных с уплатой процентов по кредитам, привлеченным в российских кредитных организациях в целях создания и (или) развития и (или) модернизации производства товаров (работ, услуг)
1.2.	возмещение части затрат, связанных с уплатой первого взноса (аванса) при заключении договора (договоров) лизинга
1.3.	возмещение части затрат субъектов малого и среднего предпринимательства, занимающихся социально значимыми видами деятельности
1.4.	финансовое обеспечение затрат дочернего общества управляющей компании, связанных с осуществлением функций по управлению территорией опережающего социально-экономического развития "Северск"
1.5.	финансовое обеспечение затрат в связи с производством (реализацией) товаров, выполнением работ, оказанием услуг в рамках реализации стартующих предпринимательских проектов
2	Муниципальная программа "Молодежная политика в ЗАТО Северск"
2.1.	возмещение затрат, связанных с обеспечением временной занятости и трудоустройства несовершеннолетних граждан в возрасте от 14 до 18 лет в свободное от учебы время
3	Муниципальная программа "Дорожная деятельность и транспортное обслуживание на территории ЗАТО Северск"
3.1.	финансовое обеспечение затрат, связанных с осуществлением перевозки пассажиров по муниципальным маршрутам регулярных перевозок
4	Муниципальная программа "Улучшение жизнедеятельности внегородских территорий ЗАТО Северск"
4.1.	возмещение затрат на развитие личных подсобных хозяйств (содержание коров)
4.2.	возмещение теплоснабжающим организациям затрат в связи с оказанием услуг в сфере теплоснабжения гражданам на внегородских территориях ЗАТО Северск
4.3.	компенсация расходов теплоснабжающим организациям, осуществляющим деятельность по теплоснабжению на внегородских территориях ЗАТО Северск, использующим в качестве топлива нефть, мазут, дизельное топливо или иные продукты переработки нефти
4.4.	компенсация сверхнормативных расходов теплоснабжающим организациям, осуществляющим деятельность на внегородских территориях ЗАТО Северск»
4.5.	возмещение теплоснабжающим организациям затрат в связи с оказанием услуг горячего водоснабжения гражданам на внегородских территориях ЗАТО Северск в межотопительный период»;

РАСПРЕДЕЛЕНИЕ БЮДЖЕТНЫХ АССИГНОВАНИЙ БЮДЖЕТА ЗАТО СЕВЕРСК ПО МУНИЦИПАЛЬНЫМ ПРОГРАММАМ НА 2021 ГОД

№	Наименование	Целевая статья	Утверждено	Изменение	Утверждено с учетом изменений
1	Программные мероприятия		4,621,183,10	35,820,16	4,657,003,26
1.1.	Муниципальная программа "Развитие предпринимательства в ЗАТО Северск"	3000000000	16,180,92	11,321,49	27,502,41
	Подпрограмма "Развитие эффективной инфраструктуры поддержки предпринимательства в ЗАТО Северск"	3010000000	8,856,20	6,191,49	15,047,69
	Основное мероприятие: предоставление субсидий на текущую деятельность инфраструктуры поддержки малого и среднего предпринимательства	3014100000	5,250,28	2,780,91	8,031,19
	Администрация ЗАТО Северск	3014100000	5,250,28	2,780,91	8,031,19
	за счет средств местного бюджета	3014100000	5,250,28		5,250,28
	за счет средств областного бюджета	3014100000		2,780,91	2,780,91
	Основное мероприятие: создание условий для развития территории опережающего социально-экономического развития "Северск"	3014200000	3,605,92	3,410,58	7,016,50
	Управление имущественных отношений Администрации ЗАТО Северск	3014200000	3,605,92	3,410,58	7,016,50
	за счет средств местного бюджета	3014200000	140,54		140,54
	за счет средств областного бюджета	3014200000	3,465,38	3,410,58	6,875,96
	Подпрограмма "Финансовая, имущественная, информационная и консультационная поддержка субъектов малого и среднего предпринимательства, развитие молодежного предпринимательства"	3020000000	6,806,00	5,130,00	11,936,00
	Основное мероприятие: предоставление финансовой поддержки субъектам малого и среднего предпринимательства	3024100000	157,90	5,242,10	5,400,00
	Администрация ЗАТО Северск	3024100000	157,90	5,242,10	5,400,00
	за счет средств местного бюджета	3024100000	157,90	112,10	270,00
	за счет средств областного бюджета	3024100000		5,130,00	5,130,00
	Основное мероприятие: предоставление субсидий Фонду "МКК ФРМСП ЗАТО Северск" в целях оказания финансовой поддержки субъектам малого и среднего предпринимательства	3024300000	6,404,11	-112,10	6,292,01
	Администрация ЗАТО Северск	3024300000	6,404,11	-112,10	6,292,01
	за счет средств местного бюджета	3024300000	1,404,11	-112,10	1,292,01
	за счет средств областного бюджета	3024300000	5,000,00		5,000,00
	Основное мероприятие: реализация мероприятий, направленных на обеспечение доступности для субъектов малого и среднего предпринимательства информационной и консультационной поддержки по вопросам ведения предпринимательской деятельности	3024400000	100,00		100,00
	Администрация ЗАТО Северск	3024400000	100,00		100,00
	за счет средств местного бюджета	3024400000	100,00		100,00
	Основное мероприятие: развитие молодежного предпринимательства	3024500000	143,99		143,99
	Администрация ЗАТО Северск	3024500000	143,99		143,99
	за счет средств местного бюджета	3024500000	143,99		143,99
	Подпрограмма "Создание общественной (социальной) среды, благоприятной для развития бизнеса"	3030000000	518,72		518,72
	Основное мероприятие: реализация мер, направленных на формирование положительного образа субъекта предпринимательства	3034200000	518,72		518,72
	Администрация ЗАТО Северск	3034200000	518,72		518,72
	за счет средств местного бюджета	3034200000	518,72		518,72
1.2.	Муниципальная программа "Развитие физической культуры и спорта в ЗАТО Северск"	3100000000	376,855,21	-3,956,05	372,899,16
	Подпрограмма "Развитие физической культуры и массового спорта"	3110000000	25,304,38	-3,956,05	21,348,33
	Ведомственная целевая программа "Обеспечение условий для организации проведения официальных физкультурных и спортивных мероприятий, повышение эффективности пропаганды физической культуры и спорта"	3112100000	2,479,04		2,479,04
	УМСП ФКиС Администрации ЗАТО Северск	3112100000	2,479,04		2,479,04
	за счет средств местного бюджета	3112100000	2,479,04		2,479,04
	Основное мероприятие: строительство, приобретение, реконструкция и капитальный ремонт объектов спортивного назначения	3114100000	4,507,10	-3,956,05	551,05
	УКС Администрации ЗАТО Северск	3114100000	4,507,10	-3,956,05	551,05
	за счет средств местного бюджета	3114100000	4,507,10	-3,956,05	551,05
	Основное мероприятие: участие в региональном проекте "Спорт - норма жизни"	311P500000	18,318,24		18,318,24
	УМСП ФКиС Администрации ЗАТО Северск	311P500000	18,318,24		18,318,24
	за счет средств местного бюджета	311P500000	1,493,54		1,493,54
	за счет средств областного бюджета	311P500000	15,422,30		15,422,30
	за счет средств федерального бюджета	311P500000	1,402,40		1,402,40
	Подпрограмма "Развитие системы подготовки спортивного резерва"	3120000000	350,750,83		350,750,83
	Ведомственная целевая программа "Организация предоставления дополнительного образования детей в учреждениях физкультурно-спортивной направленности"	3122100000	348,760,73		348,760,73
	УМСП ФКиС Администрации ЗАТО Северск	3122100000	348,760,73		348,760,73
	за счет средств местного бюджета	3122100000	311,559,73		311,559,73
	за счет средств областного бюджета	3122100000	37,201,00		37,201,00
	Ведомственная целевая программа "Обеспечение спортивных сборных команд ЗАТО Северск, реализация мероприятий, направленная на социальную поддержку спортсменов и их тренеров"	3122200000	1,990,10		1,990,10
	УМСП ФКиС Администрации ЗАТО Северск	3122200000	1,990,10		1,990,10
	за счет средств местного бюджета	3122200000	1,990,10		1,990,10
	Подпрограмма "Развитие детско-юношеского и массового хоккея"	3130000000	800,00		800,00
	Ведомственная целевая программа "Развитие детско-юношеского и массового хоккея"	3132100000	800,00		800,00
	УМСП ФКиС Администрации ЗАТО Северск	3132100000	800,00		800,00
	за счет средств местного бюджета	3132100000	800,00		800,00
1.3.	Муниципальная программа "Молодежная политика в ЗАТО Северск"	3200000000	108,925,35	3,554,54	112,479,89
	Подпрограмма "Молодежь ЗАТО Северск"	3210000000	17,221,47		17,221,47
	Ведомственная целевая программа "Реализация молодежной политики ЗАТО Северск"	3212100000	409,00		409,00
	УМСП ФКиС Администрации ЗАТО Северск	3212100000	409,00		409,00
	за счет средств местного бюджета	3212100000	409,00		409,00
	Основное мероприятие: обеспечение временной занятости и трудоустройства несовершеннолетних граждан в возрасте от 14 до 18 лет в свободное от учебы время	3214100000	1,850,00		1,850,00



УМСП ФКиС Администрации ЗАТО Северск	3214100000	1,850,00		1,850,00
за счет средств местного бюджета	3214100000	1,850,00		1,850,00
Основное мероприятие: предоставление молодым семьям в установленном порядке социальных выплат на приобретение (строительство) жилья	3214200000	14,962,47		14,962,47
УМСП ФКиС Администрации ЗАТО Северск	3214200000	14,962,47		14,962,47
за счет средств местного бюджета	3214200000	4,435,53		4,435,53
за счет средств областного бюджета	3214200000	3,422,48		3,422,48
за счет средств федерального бюджета	3214200000	7,104,46		7,104,46
Подпрограмма "Семейная политика ЗАТО Северск"	3220000000	74,092,43	3,554,54	77,646,97
Основное мероприятие: обеспечение отдыха и оздоровления детей ЗАТО Северск, организация функционирования детских оздоровительных лагерей	3224100000	74,092,43	3,554,54	77,646,97
Управление образования Администрации ЗАТО Северск	3224100000	3,259,34		3,259,34
за счет средств местного бюджета	3224100000	410,29		410,29
за счет средств областного бюджета	3224100000	2,849,05		2,849,05
УМСП ФКиС Администрации ЗАТО Северск	3224100000	70,833,09	3,554,54	74,387,63
за счет средств местного бюджета	3224100000	62,891,24		62,891,24
за счет средств областного бюджета	3224100000	7,941,85	3,554,54	11,496,39
Обеспечивающая подпрограмма	3230000000	17,611,45		17,611,45
УМСП ФКиС Администрации ЗАТО Северск	3230000000	17,611,45		17,611,45
за счет средств местного бюджета	3230000000	17,611,45		17,611,45
1.4. Муниципальная программа "Развитие культуры и туризма в ЗАТО Северск"	3300000000	533,093,09	-319,50	532,773,59
Подпрограмма "Развитие культуры в ЗАТО Северск"	3310000000	522,051,23	-319,50	521,731,73
Ведомственная целевая программа "Создание условий для организации досуга и обеспечения населения ЗАТО Северск услугами организаций культуры"	3312100000	358,552,00	-319,50	358,232,50
Управление культуры Администрации ЗАТО Северск	3312100000	358,552,00	-319,50	358,232,50
за счет средств местного бюджета	3312100000	236,015,40		236,015,40
за счет средств областного бюджета	3312100000	122,536,60	-319,50	122,217,10
Ведомственная целевая программа "Организация предоставления дополнительного художественного образования"	3312200000	131,204,74		131,204,74
Управление культуры Администрации ЗАТО Северск	3312200000	131,204,74		131,204,74
за счет средств местного бюджета	3312200000	111,309,24		111,309,24
за счет средств областного бюджета	3312200000	19,895,50		19,895,50
Основное мероприятие: организация мероприятий, направленных на развитие материально-технической базы учреждений дополнительного образования	3314100000	1,543,13		1,543,13
УКС Администрации ЗАТО Северск	3314100000	1,543,13		1,543,13
за счет средств местного бюджета	3314100000	1,543,13		1,543,13
Основное мероприятие: организация и проведение культурно-массовых и творческих мероприятий	3314300000	1,150,00		1,150,00
Управление культуры Администрации ЗАТО Северск	3314300000	1,150,00		1,150,00
за счет средств местного бюджета	3314300000	1,150,00		1,150,00
Основное мероприятие: организация мероприятий, направленных на поддержку творческой деятельности муниципальных учреждений культуры, их работников и иных организаций в сфере культуры	3314400000	16,308,72		16,308,72
Управление культуры Администрации ЗАТО Северск	3314400000	16,308,72		16,308,72
за счет средств местного бюджета	3314400000	1,318,00		1,318,00
за счет средств областного бюджета	3314400000	2,548,42		2,548,42
за счет средств федерального бюджета	3314400000	12,442,30		12,442,30
Основное мероприятие: участие в региональном проекте «Культурная среда»	331A100000	13,292,64		13,292,64
УКС Администрации ЗАТО Северск	331A100000	13,292,64		13,292,64
за счет средств местного бюджета	331A100000	1,208,42		1,208,42
за счет средств областного бюджета	331A100000	2,054,32		2,054,32
за счет средств федерального бюджета	331A100000	10,029,90		10,029,90
Обеспечивающая подпрограмма	3330000000	11,041,86		11,041,86
Управление культуры Администрации ЗАТО Северск	3330000000	11,041,86		11,041,86
за счет средств местного бюджета	3330000000	11,041,86		11,041,86
1.5. Муниципальная программа "Развитие образования в ЗАТО Северск"	3400000000	2,382,823,51	1,654,53	2,384,478,03
Подпрограмма "Развитие инфраструктуры образования ЗАТО Северск"	3410000000	67,717,40		67,717,40
Ведомственная целевая программа "Организация бесплатного горячего питания обучающихся, получающих начальное образование в муниципальных образовательных организациях"	3412100000	49,679,71		49,679,71
Управление образования Администрации ЗАТО Северск	3412100000	49,679,71		49,679,71
за счет средств областного бюджета	3412100000	8,445,55		8,445,55
за счет средств федерального бюджета	3412100000	41,234,16		41,234,16
Основное мероприятие: устройство новых малых архитектурных форм в дошкольных образовательных организациях ЗАТО Северск	3414400000	0,10		0,10
Управление образования Администрации ЗАТО Северск	3414400000	0,10		0,10
за счет средств местного бюджета	3414400000	0,10		0,10
Основное мероприятие: участие в региональном проекте "Успех каждого ребенка"	341E200000	1,390,14		1,390,14
Управление образования Администрации ЗАТО Северск	341E200000	1,390,14		1,390,14
за счет средств областного бюджета	341E200000	41,70		41,70
за счет средств федерального бюджета	341E200000	1,348,44		1,348,44
Основное мероприятие: участие в региональном проекте "Цифровая образовательная среда"	341E400000	16,647,45		16,647,45
Управление образования Администрации ЗАТО Северск	341E400000	16,647,45		16,647,45
за счет средств областного бюджета	341E400000	3,749,51		3,749,51
за счет средств федерального бюджета	341E400000	12,897,94		12,897,94
Подпрограмма "Развитие системы выявления, сопровождения и поддержки одаренных детей"	3430000000	2,043,00		2,043,00
Основное мероприятие: выявление, сопровождение и поддержка одаренных детей	3434100000	1,429,65		1,429,65
Управление образования Администрации ЗАТО Северск	3434100000	1,429,65		1,429,65
за счет средств местного бюджета	3434100000	934,05		934,05
за счет средств областного бюджета	3434100000	495,60		495,60
Основное мероприятие: адресная поддержка одаренных детей	3434300000	613,35		613,35
Управление образования Администрации ЗАТО Северск	3434300000	613,35		613,35
за счет средств местного бюджета	3434300000	613,35		613,35
Подпрограмма "Педагогические кадры"	3440000000	160,00		160,00
Основное мероприятие: проведение мероприятий, направленных на повышение профессионального мастерства, мотивации, рост творческой активности педагогических работников и кадрового резерва	3444200000	160,00		160,00
Управление образования Администрации ЗАТО Северск	3444200000	160,00		160,00

	за счет средств местного бюджета	3444200000	160,00		160,00
	Подпрограмма "Организация деятельности образовательных организаций ЗАТО Северск, организация работы по развитию форм жизнеустройства детей-сирот и детей, оставшихся без попечения родителей"	3450000000	2,222,380,09	732,15	2,223,112,24
	Ведомственная целевая программа "Организация деятельности дошкольных образовательных организаций ЗАТО Северск"	3452100000	1,107,593,88	-87,73	1,107,506,15
	Управление образования Администрации ЗАТО Северск	3452100000	1,107,593,88	-87,73	1,107,506,15
	за счет средств местного бюджета	3452100000	421,182,23	-87,73	421,094,50
	за счет средств областного бюджета	3452100000	686,411,65		686,411,65
	Ведомственная целевая программа "Организация деятельности общеобразовательных организаций и организации дополнительного образования детей ЗАТО Северск"	3452200000	1,114,786,21	819,88	1,115,606,09
	Управление образования Администрации ЗАТО Северск	3452200000	1,114,786,21	819,88	1,115,606,09
	за счет средств местного бюджета	3452200000	232,295,50	96,75	232,392,25
	за счет средств областного бюджета	3452200000	823,666,35	723,13	824,389,48
	за счет средств федерального бюджета	3452200000	58,824,36		58,824,36
	Подпрограмма "Организация деятельности Муниципального автономного учреждения ЗАТО Северск "Ресурсный центр образования", Муниципального казенного учреждения ЗАТО Северск "Централизованная бухгалтерия образовательных учреждений" и Муниципального бюджетного учреждения ЗАТО Северск "Комбинат школьного питания"	3460000000	66,935,63	922,38	67,858,01
	Ведомственная целевая программа "Организация деятельности Муниципального автономного учреждения ЗАТО Северск "Ресурсный центр образования"	3462100000	31,760,14		31,760,14
	Управление образования Администрации ЗАТО Северск	3462100000	31,760,14		31,760,14
	за счет средств местного бюджета	3462100000	31,760,14		31,760,14
	Ведомственная целевая программа "Организация деятельности Муниципального казенного учреждения ЗАТО Северск "Централизованная бухгалтерия образовательных учреждений"	3462200000	35,175,49	922,38	36,097,87
	Управление образования Администрации ЗАТО Северск	3462200000	35,175,49	922,38	36,097,87
	за счет средств местного бюджета	3462200000	35,175,49	922,38	36,097,87
	Обеспечивающая подпрограмма	3470000000	23,587,39		23,587,39
	Управление образования Администрации ЗАТО Северск	3470000000	23,587,39		23,587,39
	за счет средств местного бюджета	3470000000	23,587,39		23,587,39
1.6.	Муниципальная программа "Формирование благоприятного социального климата в ЗАТО Северск"	3500000000	92,884,96	1,128,62	94,013,58
	Подпрограмма "Реализация социальных мер (льгот) для отдельных категорий граждан и поддержка социально ориентированных некоммерческих организаций"	3510000000	32,894,79	118,00	33,012,79
	Основное мероприятие: улучшение социального положения отдельных категорий граждан	3514100000	27,433,86	-161,69	27,272,17
	Администрация ЗАТО Северск	3514100000	27,433,86	-161,69	27,272,17
	за счет средств местного бюджета	3514100000	26,423,86	-161,69	26,262,17
	за счет средств областного бюджета	3514100000	1,010,00		1,010,00
	Основное мероприятие: оказание финансовой, имущественной, информационной и консультационной поддержки социально ориентированным некоммерческим организациям	3514200000	5,460,93	279,69	5,740,62
	Администрация ЗАТО Северск	3514200000	5,460,93	279,69	5,740,62
	за счет средств местного бюджета	3514200000	5,460,93	279,69	5,740,62
	Подпрограмма "Опека детей-сирот и детей, оставшихся без попечения родителей"	3530000000	59,990,17	1,010,62	61,000,79
	Основное мероприятие: осуществление социальной поддержки в отношении детей-сирот и детей, оставшихся без попечения родителей, а также лиц из числа детей-сирот и детей, оставшихся без попечения родителей	3534100000	51,517,67	91,96	51,609,62
	Администрация ЗАТО Северск	3534100000	51,517,67	91,96	51,609,62
	за счет средств областного бюджета	3534100000	50,733,60	-134,68	50,598,92
	за счет средств федерального бюджета	3534100000	784,07	226,64	1,010,70
	Основное мероприятие: обеспечение жильем детей-сирот и детей, оставшихся без попечения родителей, и проведение ремонта жилых помещений, принадлежащих детям-сиротам и детям, оставшимся без попечения родителей	3534200000	8,472,50	918,66	9,391,16
	УЖКХ ТиС	3534200000	8,472,50	918,66	9,391,16
	за счет средств областного бюджета	3534200000	5,703,90	156,17	5,860,07
	за счет средств федерального бюджета	3534200000	2,768,60	762,49	3,531,09
1.7.	Муниципальная программа "Улучшение качественного состояния объектов благоустройства и озеленения города Северска"	3600000000	187,650,96	629,72	188,280,68
	Подпрограмма "Озеленение города Северска"	3610000000	18,429,91	134,60	18,564,51
	Ведомственная целевая программа "Организация мероприятий по текущему содержанию объектов озеленения города Северска"	3612100000	17,808,11	134,60	17,942,71
	УЖКХ ТиС	3612100000	17,808,11	134,60	17,942,71
	за счет средств местного бюджета	3612100000	17,808,11	134,60	17,942,71
	Ведомственная целевая программа "Восстановление зеленого фонда города Северска"	3612200000	621,80		621,80
	УЖКХ ТиС	3612200000	621,80		621,80
	за счет средств местного бюджета	3612200000	621,80		621,80
	Подпрограмма "Благоустройство города Северска"	3620000000	62,947,65	322,92	63,270,57
	Ведомственная целевая программа "Текущее содержание и ремонт объектов благоустройства на территории города Северска"	3622100000	57,363,34	322,92	57,686,26
	УЖКХ ТиС	3622100000	57,363,34	322,92	57,686,26
	за счет средств местного бюджета	3622100000	57,363,34	322,92	57,686,26
	Ведомственная целевая программа "Проведение мероприятий для обеспечения безопасных и комфортных условий проживания на территории города Северска"	3622200000	5,584,31		5,584,31
	УЖКХ ТиС	3622200000	5,584,31		5,584,31
	за счет средств местного бюджета	3622200000	777,11		777,11
	за счет средств областного бюджета	3622200000	4,807,20		4,807,20
	Подпрограмма "Создание комфортной среды в местах массового посещения на территории города Северска"	3630000000	74,819,24		74,819,24
	Основное мероприятие: строительство, реконструкция и капитальный ремонт объектов благоустройства	3634200000	74,819,24		74,819,24
	УКС Администрации ЗАТО Северск	3634200000	74,819,24		74,819,24
	за счет средств местного бюджета	3634200000	74,819,24		74,819,24
	Обеспечивающая подпрограмма УЖКХ ТиС	3640000000	31,454,16	172,20	31,626,36
	УЖКХ ТиС	3640000000	31,454,16	172,20	31,626,36
	за счет средств местного бюджета	3640000000	31,389,16	172,20	31,561,36
	за счет средств областного бюджета	3640000000	65,00		65,00
1.8.	Муниципальная программа "Повышение энергоэффективности в ЗАТО Северск"	3700000000	44,701,16	300,00	45,001,16
	Подпрограмма "Повышение энергетической эффективности в муниципальном и жилищном секторе"	3710000000	607,31	300,00	907,31



	Основное мероприятие: реализация организационно-технических мероприятий по повышению энергоэффективности потребления энергетических ресурсов ОМСУ и МУ	3714100000	0,01		0,01
	УЖКХ ТиС	3714100000	0,01		0,01
	за счет средств местного бюджета	3714100000	0,01		0,01
	Основное мероприятие: реализация энергосберегающих мероприятий в жилищном секторе	3714200000	607,30	300,00	907,30
	УЖКХ ТиС	3714200000	607,30	300,00	907,30
	за счет средств местного бюджета	3714200000	607,30	300,00	907,30
	Подпрограмма "Развитие сетей энергоснабжения в ЗАТО Северск"	3720000000	37,425,99	6,667,86	44,093,85
	Ведомственная целевая программа "Организация уличного освещения и текущего содержания электрооборудования объектов благоустройства и объектов дорожного обустройства ЗАТО Северск"	3722100000	37,209,57		37,209,57
	УЖКХ ТиС	3722100000	37,209,57		37,209,57
	за счет средств местного бюджета	3722100000	37,209,57		37,209,57
	Основное мероприятие: организация строительства газораспределительных сетей	3724200000		6,667,86	6,667,86
	УКС Администрации ЗАТО Северск	3724200000		6,667,86	6,667,86
	за счет средств местного бюджета	3724200000		1,438,26	1,438,26
	за счет средств областного бюджета	3724200000		5,229,60	5,229,60
	Основное мероприятие: модернизация освещения пешеходных переходов г.Северска	3724300000	216,42		216,42
	УЖКХ ТиС	3724300000	216,42		216,42
	за счет средств местного бюджета	3724300000	216,42		216,42
	Подпрограмма "Развитие газоснабжения и газификации территории ЗАТО Северск"	3750000000	6,667,86	-6,667,86	
	Основное мероприятие: строительство объектов муниципальной собственности в сфере газификации	3754200000	6,667,86	-6,667,86	
	УКС Администрации ЗАТО Северск	3754200000	6,667,86	-6,667,86	
	за счет средств местного бюджета	3754200000	1,438,26	-1,438,26	
	за счет средств областного бюджета	3754200000	5,229,60	-5,229,60	
1.9.	Муниципальная программа "Обеспечение доступным и комфортным жильем граждан ЗАТО Северск"	3800000000	16,098,44	2,470,37	18,568,81
	Подпрограмма "Строительство (приобретение) жилья и ликвидация аварийного жилищного фонда в ЗАТО Северск"	3810000000	2,878,73		2,878,73
	Основное мероприятие: реализация проекта "Губернаторская ипотека" на территории Томской области"	3814300000	1,344,75		1,344,75
	УЖКХ ТиС	3814300000	1,344,75		1,344,75
	за счет средств местного бюджета	3814300000	448,25		448,25
	за счет средств областного бюджета	3814300000	896,50		896,50
	Основное мероприятие: оплата расходов по договорам пожизненной ренты	3814400000	1,533,98		1,533,98
	УЖКХ ТиС	3814400000	1,533,98		1,533,98
	за счет средств местного бюджета	3814400000	1,533,98		1,533,98
	Подпрограмма "Содержание и управление многоквартирными домами в ЗАТО Северск"	3820000000	13,219,71	2,470,37	15,690,08
	Ведомственная целевая программа "Ремонт жилых помещений, находящихся в муниципальной собственности ЗАТО Северск"	3822100000	3,176,37		3,176,37
	УЖКХ ТиС	3822100000	3,176,37		3,176,37
	за счет средств местного бюджета	3822100000	3,176,37		3,176,37
	Ведомственная целевая программа "Содержание жилых помещений до заселения муниципального жилищного фонда ЗАТО Северск"	3822200000	1,653,57	300,00	1,953,57
	УЖКХ ТиС	3822200000	1,653,57	300,00	1,953,57
	за счет средств местного бюджета	3822200000	1,653,57	300,00	1,953,57
	Ведомственная целевая программа "Организация и обеспечение деятельности ТОС в ЗАТО Северск"	3822300000	637,70		637,70
	УЖКХ ТиС	3822300000	637,70		637,70
	за счет средств местного бюджета	3822300000	637,70		637,70
	Ведомственная целевая программа "Мероприятия по развитию и поддержке деятельности товариществ собственников жилья в ЗАТО Северск"	3822400000	150,48		150,48
	УЖКХ ТиС	3822400000	150,48		150,48
	за счет средств местного бюджета	3822400000	1,88		1,88
	за счет средств областного бюджета	3822400000	148,60		148,60
	Ведомственная целевая программа "Финансовое обеспечение капитального ремонта общего имущества в многоквартирных домах ЗАТО Северск в части муниципального жилищного фонда"	3822500000	6,922,98	2,161,63	9,084,61
	УЖКХ ТиС	3822500000	6,922,98	2,161,63	9,084,61
	за счет средств местного бюджета	3822500000	6,922,98	2,161,63	9,084,61
	Ведомственная целевая программа "Организация оценки недвижимости и регистрации права собственности на жилые помещения жилищного фонда ЗАТО Северск"	3822600000	628,40	8,74	637,14
	УЖКХ ТиС	3822600000	628,40	8,74	637,14
	за счет средств местного бюджета	3822600000	628,40	8,74	637,14
	Основное мероприятие: изготовление и установка пандусов и поручней в жилых домах	3824100000	50,21		50,21
	УЖКХ ТиС	3824100000	50,21		50,21
	за счет средств местного бюджета	3824100000	50,21		50,21
1.10.	Муниципальная программа "Улучшение жизнедеятельности внегородских территорий ЗАТО Северск"	3900000000	47,204,95	6,718,62	53,923,57
	Подпрограмма "Содержание и ремонт улично-дорожной сети и благоустройство внегородских территорий ЗАТО Северск"	3910000000	17,144,19	8,80	17,152,99
	Ведомственная целевая программа "Содержание и ремонт улично-дорожной сети внегородских территорий ЗАТО Северск"	3912100000	13,225,04	8,80	13,233,84
	УВГТ Администрации ЗАТО Северск	3912100000	13,225,04	8,80	13,233,84
	за счет средств местного бюджета	3912100000	13,225,04	8,80	13,233,84
	Ведомственная целевая программа "Благоустройство и повышение внешней привлекательности внегородских территорий ЗАТО Северск"	3912200000	3,919,15		3,919,15
	УВГТ Администрации ЗАТО Северск	3912200000	3,919,15		3,919,15
	за счет средств местного бюджета	3912200000	3,919,15		3,919,15
	Подпрограмма "Создание условий для развития субъектов малых форм хозяйствования и обеспечения граждан внегородских территорий услугами теплоснабжения"	3920000000	17,137,86	6,697,92	23,835,78
	Ведомственная целевая программа "Оказание поддержки субъектам малых форм хозяйствования на территории ЗАТО Северск"	3922100000	562,50		562,50
	УВГТ Администрации ЗАТО Северск	3922100000	562,50		562,50
	за счет средств областного бюджета	3922100000	562,50		562,50

	Ведомственная целевая программа "Возмещение теплоснабжающим организациям затрат в связи с оказанием услуг в сфере теплоснабжения и горячего водоснабжения гражданам на внегородских территориях ЗАТО Северск в межотопительный период"	3922200000	16,575,36	6,697,92	23,273,28
	УВГТ Администрации ЗАТО Северск	3922200000	16,575,36	6,697,92	23,273,28
	за счет средств местного бюджета	3922200000	15,663,26	6,697,92	22,361,18
	за счет средств областного бюджета	3922200000	912,10		912,10
	Обеспечивающая подпрограмма	3930000000	12,922,90	11,90	12,934,80
	УВГТ Администрации ЗАТО Северск	3930000000	12,922,90	11,90	12,934,80
	за счет средств местного бюджета	3930000000	12,102,70	11,90	12,114,60
	за счет средств областного бюджета	3930000000	820,20		820,20
1.11.	Муниципальная программа "Обеспечение безопасности населения на территории ЗАТО Северск"	4000000000	60,649,28	1,155,83	61,805,11
	Подпрограмма "Профилактика преступлений и иных правонарушений на территории ЗАТО Северск"	4010000000	156,60		156,60
	Основное мероприятие: создание условий для деятельности общественных объединений граждан правоохранительной направленности	4014100000	150,00		150,00
	Управление по делам защиты населения и территорий от чрезвычайных ситуаций Администрации ЗАТО Северск	4014100000	150,00		150,00
	за счет средств местного бюджета	4014100000	150,00		150,00
	Основное мероприятие: противодействие распространению идеологии терроризма на территории ЗАТО Северск	4014200000	6,60		6,60
	Управление по делам защиты населения и территорий от чрезвычайных ситуаций Администрации ЗАТО Северск	4014200000	6,60		6,60
	за счет средств местного бюджета	4014200000	6,60		6,60
	Подпрограмма "Обеспечение первичных мер пожарной безопасности на территории ЗАТО Северск"	4020000000	34,934,21	1,167,73	36,101,94
	Основное мероприятие: организация обучения населения ЗАТО Северск в области пожарной безопасности	4024200000	248,99		248,99
	Управление по делам защиты населения и территорий от чрезвычайных ситуаций Администрации ЗАТО Северск	4024200000	7,00		7,00
	за счет средств местного бюджета	4024200000	7,00		7,00
	Управление образования Администрации ЗАТО Северск	4024200000	223,99		223,99
	за счет средств местного бюджета	4024200000	223,99		223,99
	Управление имущественных отношений Администрации ЗАТО Северск	4024200000	18,00		18,00
	за счет средств местного бюджета	4024200000	18,00		18,00
	Основное мероприятие: обеспечение пожарной безопасности в муниципальных учреждениях	4024300000	34,088,85	1,167,73	35,256,58
	Управление культуры Администрации ЗАТО Северск	4024300000	5,000,00		5,000,00
	за счет средств местного бюджета	4024300000	5,000,00		5,000,00
	Управление образования Администрации ЗАТО Северск	4024300000	9,797,17	1,167,73	10,964,90
	за счет средств местного бюджета	4024300000	9,797,17	959,93	10,757,10
	за счет средств областного бюджета	4024300000		207,80	207,80
	УМСП ФКиС Администрации ЗАТО Северск	4024300000	5,426,00		5,426,00
	за счет средств местного бюджета	4024300000	5,426,00		5,426,00
	УКС Администрации ЗАТО Северск	4024300000	13,865,68		13,865,68
	за счет средств местного бюджета	4024300000	13,865,68		13,865,68
	Основное мероприятие: проведение комплекса противопожарных мер на территории ЗАТО Северск	4024400000	596,37		596,37
	Управление по делам защиты населения и территорий от чрезвычайных ситуаций Администрации ЗАТО Северск	4024400000	20,00		20,00
	за счет средств местного бюджета	4024400000	20,00		20,00
	Управление имущественных отношений Администрации ЗАТО Северск	4024400000	489,57		489,57
	за счет средств местного бюджета	4024400000	489,57		489,57
	УВГТ Администрации ЗАТО Северск	4024400000	86,80		86,80
	за счет средств местного бюджета	4024400000	86,80		86,80
	Подпрограмма "Повышение уровня защиты населения и территории ЗАТО Северск от чрезвычайных ситуаций мирного и военного времени"	4030000000	14,304,67	-19,40	14,285,27
	Ведомственная целевая программа "Содержание объектов гражданской обороны"	4032100000	46,94		46,94
	Управление по делам защиты населения и территорий от чрезвычайных ситуаций Администрации ЗАТО Северск	4032100000	46,94		46,94
	за счет средств местного бюджета	4032100000	46,94		46,94
	Ведомственная целевая программа "Обеспечение деятельности МКУ "Единая дежурно-диспетчерская служба ЗАТО Северск"	4032200000	13,211,33		13,211,33
	Управление по делам защиты населения и территорий от чрезвычайных ситуаций Администрации ЗАТО Северск	4032200000	13,211,33		13,211,33
	за счет средств местного бюджета	4032200000	13,211,33		13,211,33
	Основное мероприятие: проведение мероприятий, направленных на предупреждение чрезвычайных ситуаций	4034100000	39,00	-11,90	27,10
	Управление по делам защиты населения и территорий от чрезвычайных ситуаций Администрации ЗАТО Северск	4034100000	27,00		27,00
	за счет средств местного бюджета	4034100000	27,00		27,00
	УВГТ Администрации ЗАТО Северск	4034100000	12,00	-11,90	0,10
	за счет средств местного бюджета	4034100000	12,00	-11,90	0,10
	Основное мероприятие: обеспечение безопасного пребывания людей на водных объектах, расположенных на территории ЗАТО Северск	4034200000	1,007,40	-7,50	999,90
	Управление по делам защиты населения и территорий от чрезвычайных ситуаций Администрации ЗАТО Северск	4034200000	1,007,40	-7,50	999,90
	за счет средств местного бюджета	4034200000	1,007,40	-7,50	999,90
	Обеспечивающая подпрограмма	4040000000	11,253,80	7,50	11,261,30
	Управление по делам защиты населения и территорий от чрезвычайных ситуаций Администрации ЗАТО Северск	4040000000	11,253,80	7,50	11,261,30
	за счет средств местного бюджета	4040000000	11,253,80	7,50	11,261,30
1.12.	Муниципальная программа "Охрана окружающей среды на территории ЗАТО Северск"	4100000000	1,229,76	-312,33	917,43
	Подпрограмма "Экологическое развитие ЗАТО Северск"	4110000000	193,12	-26,44	166,68
	Основное мероприятие: экологическое воспитание, образование и информирование населения	4114100000	193,12	-26,44	166,68
	Администрация ЗАТО Северск	4114100000	103,95	-26,44	77,51
	за счет средств местного бюджета	4114100000	103,95	-26,44	77,51
	Управление образования Администрации ЗАТО Северск	4114100000	89,17		89,17



	за счет средств местного бюджета	4114100000	89,17		89,17
	Подпрограмма "Содержание особо охраняемой природной территории местного значения "Озерный комплекс пос. Самусь ЗАТО Северск"	4120000000	1,036,64	-285,89	750,75
	Основное мероприятие: обследование состояния природных объектов ООПТ	4124100000	119,25		119,25
	Администрация ЗАТО Северск	4124100000	119,25		119,25
	за счет средств местного бюджета	4124100000	119,25		119,25
	Основное мероприятие: содержание рекреационной зоны ООПТ	4124200000	832,65	-263,73	568,92
	УВГТ Администрации ЗАТО Северск	4124200000	832,65	-263,73	568,92
	за счет средств местного бюджета	4124200000	832,65	-263,73	568,92
	Основное мероприятие: организация охраны ООПТ и повышение информированности населения о правилах поведения на территории ООПТ	4124300000	84,74	-22,16	62,58
	Администрация ЗАТО Северск	4124300000	70,00	-17,85	52,15
	за счет средств местного бюджета	4124300000	70,00	-17,85	52,15
	УВГТ Администрации ЗАТО Северск	4124300000	14,74	-4,31	10,43
	за счет средств местного бюджета	4124300000	14,74	-4,31	10,43
1.13.	Муниципальная программа "Эффективное управление муниципальными финансами ЗАТО Северск"	4200000000	45,152,08		45,152,08
	Подпрограмма "Повышение эффективности управления муниципальными финансами"	4210000000	493,00		493,00
	Ведомственная целевая программа "Совершенствование информационно-технического сопровождения бюджетного процесса на территории ЗАТО Северск"	4212200000	493,00		493,00
	Финансовое управление Администрации ЗАТО Северск	4212200000	493,00		493,00
	за счет средств местного бюджета	4212200000	493,00		493,00
	Подпрограмма "Обеспечение долговой устойчивости бюджета ЗАТО Северск"	4220000000	17,881,74		17,881,74
	Ведомственная целевая программа "Эффективное управление муниципальным долгом ЗАТО Северск"	4222100000	17,881,74		17,881,74
	Финансовое управление Администрации ЗАТО Северск	4222100000	17,881,74		17,881,74
	за счет средств местного бюджета	4222100000	17,881,74		17,881,74
	Обеспечивающая подпрограмма	4230000000	26,777,34		26,777,34
	Финансовое управление Администрации ЗАТО Северск	4230000000	26,777,34		26,777,34
	за счет средств местного бюджета	4230000000	26,777,34		26,777,34
1.14.	Муниципальная программа "Эффективное управление муниципальным имуществом ЗАТО Северск"	4300000000	84,678,64	489,18	85,167,82
	Подпрограмма "Признание прав и регулирование отношений по муниципальной собственности ЗАТО Северск"	4310000000	2,888,80	489,18	3,377,98
	Ведомственная целевая программа "Организация учета объектов недвижимого и движимого имущества ЗАТО Северск, в том числе признанных бесхозными, в Реестре муниципального имущества ЗАТО Северск"	4312100000	798,40	455,34	1,253,74
	Управление имущественных отношений Администрации ЗАТО Северск	4312100000	798,40	455,34	1,253,74
	за счет средств местного бюджета	4312100000	798,40	455,34	1,253,74
	Ведомственная целевая программа "Уплата налога на добавленную стоимость (НДС) в федеральный бюджет при продаже согласно прогнозному плану (программе) приватизации муниципального имущества ЗАТО Северск физическому лицу"	4312200000	53,62	33,84	87,46
	Управление имущественных отношений Администрации ЗАТО Северск	4312200000	53,62	33,84	87,46
	за счет средств местного бюджета	4312200000	53,62	33,84	87,46
	Ведомственная целевая программа "Эффективное управление земельными ресурсами на территории ЗАТО Северск"	4312300000	211,93		211,93
	Управление имущественных отношений Администрации ЗАТО Северск	4312300000	211,93		211,93
	за счет средств местного бюджета	4312300000	211,93		211,93
	Ведомственная целевая программа "Подготовка объектов коммунального комплекса к передаче по концессионному соглашению"	4312400000	1,824,85		1,824,85
	Управление имущественных отношений Администрации ЗАТО Северск	4312400000	1,824,85		1,824,85
	за счет средств местного бюджета	4312400000	1,824,85		1,824,85
	Подпрограмма "Содержание, обслуживание и строительство муниципального имущества ЗАТО Северск, содержание общего имущества в многоквартирных домах"	4320000000	13,863,00	12,94	13,875,94
	Ведомственная целевая программа "Организация деятельности по содержанию и обслуживанию временно не используемого имущества муниципальной казны ЗАТО Северск, финансовое обеспечение платежей в части муниципальных нежилых помещений, расположенных в многоквартирных домах"	4322100000	13,863,00	12,94	13,875,94
	Управление имущественных отношений Администрации ЗАТО Северск	4322100000	13,863,00	12,94	13,875,94
	за счет средств местного бюджета	4322100000	13,863,00	12,94	13,875,94
	Подпрограмма "Обеспечение устойчивого управления лесами ЗАТО Северск"	4330000000	19,649,09		19,649,09
	Ведомственная целевая программа "Обеспечение деятельности МКУ "Лесничество ЗАТО Северск"	4332100000	14,008,54		14,008,54
	Управление имущественных отношений Администрации ЗАТО Северск	4332100000	14,008,54		14,008,54
	за счет средств местного бюджета	4332100000	14,008,54		14,008,54
	Ведомственная целевая программа "Организация лесохозяйственных мероприятий"	4332200000	5,640,55		5,640,55
	Управление имущественных отношений Администрации ЗАТО Северск	4332200000	5,640,55		5,640,55
	за счет средств местного бюджета	4332200000	5,640,55		5,640,55
	Обеспечивающая подпрограмма	4340000000	48,277,75	-12,94	48,264,81
	Управление имущественных отношений Администрации ЗАТО Северск	4340000000	48,277,75	-12,94	48,264,81
	за счет средств местного бюджета	4340000000	48,277,75	-12,94	48,264,81
1.15.	Муниципальная программа "Профилактика алкоголизма, наркомании, токсикомании и ВИЧ-инфекции среди подростков и молодежи ЗАТО Северск"	4400000000	953,53		953,53
	Подпрограмма "Совершенствование форм и методов профилактики злоупотребления спиртными напитками и психоактивными веществами"	4410000000	753,49		753,49
	Основное мероприятие: проведение мероприятий, пропагандирующих здоровый образ жизни	4414100000	611,87		611,87
	Управление образования Администрации ЗАТО Северск	4414100000	611,87		611,87
	за счет средств местного бюджета	4414100000	611,87		611,87
	Основное мероприятие: проведение семинаров-тренингов, сборов с родителями, волонтерами и другими категориями населения	4414200000	141,62		141,62
	Управление образования Администрации ЗАТО Северск	4414200000	141,62		141,62
	за счет средств местного бюджета	4414200000	141,62		141,62
	Подпрограмма "Мониторинг распространения потребления психоактивных веществ среди подростков и молодежи ЗАТО Северск"	4420000000	200,04		200,04
	Основное мероприятие: публикация в средствах массовой информации материалов (печатных и видео) антинаркотической направленности	4424200000	200,04		200,04

	Управление образования Администрации ЗАТО Северск	4424200000	200,04		200,04
	за счет средств местного бюджета	4424200000	200,04		200,04
1.16.	Муниципальная программа "Формирование современной городской среды ЗАТО Северск"	4500000000	66,975,90	549,01	67,524,91
	Подпрограмма "Благоустройство дворовых территорий"	4510000000	26,923,62		26,923,62
	Основное мероприятие: благоустройство дворовых территорий в соответствии с рейтинговым перечнем	4514100000	26,923,62		26,923,62
	УЖКХ ТиС	4514100000	26,923,62		26,923,62
	за счет средств местного бюджета	4514100000	26,923,62		26,923,62
	Подпрограмма "Благоустройство общественных пространств"	4520000000	40,052,28	549,01	40,601,29
	Основное мероприятие: выполнение работ по благоустройству общественных пространств	4524100000		549,01	549,01
	УКС Администрации ЗАТО Северск	4524100000		549,01	549,01
	за счет средств местного бюджета	4524100000		549,01	549,01
	Основное мероприятие: организация рейтингового голосования по отбору общественных территорий, подлежащих благоустройству	4524200000	151,50		151,50
	УЖКХ ТиС	4524200000	139,50		139,50
	за счет средств местного бюджета	4524200000	139,50		139,50
	УКС Администрации ЗАТО Северск	4524200000	12,00		12,00
	за счет средств местного бюджета	4524200000	12,00		12,00
	Основное мероприятие: выполнение работ по благоустройству общественных пространств, включая участие в региональном проекте "Формирование комфортной городской среды"	452F200000	39,900,78		39,900,78
	УКС Администрации ЗАТО Северск	452F200000	39,900,78		39,900,78
	за счет средств местного бюджета	452F200000	1,995,04		1,995,04
	за счет средств областного бюджета	452F200000	1,137,17		1,137,17
	за счет средств федерального бюджета	452F200000	36,768,57		36,768,57
1.17.	Муниципальная программа "Развитие информационного общества ЗАТО Северск"	4600000000	7,220,23		7,220,23
	Подпрограмма "Информационная инфраструктура в ЗАТО Северск"	4610000000	1,644,12		1,644,12
	Основное мероприятие: формирование инфраструктуры муниципальной информационной системы на базе муниципального центра обработки данных ЗАТО Северск	4614100000	1,644,12		1,644,12
	Администрация ЗАТО Северск	4614100000	1,644,12		1,644,12
	за счет средств местного бюджета	4614100000	1,644,12		1,644,12
	Подпрограмма "Информационная безопасность в ЗАТО Северск"	4620000000	1,956,58		1,956,58
	Основное мероприятие: комплекс мероприятий, направленных на модернизацию защищенной информационной инфраструктуры ОМСУ и муниципальных организаций ЗАТО Северск, в том числе мероприятия по выявлению и устранению несоответствий требованиям регуляторов по информационной безопасности	4624200000	1,956,58		1,956,58
	Администрация ЗАТО Северск	4624200000	1,956,58		1,956,58
	за счет средств местного бюджета	4624200000	1,956,58		1,956,58
	Подпрограмма "Эффективное управление с использованием информационно-телекоммуникационных технологий в ЗАТО Северск"	4630000000	2,977,00		2,977,00
	Основное мероприятие: комплекс мероприятий, направленных на создание интеллектуальной многоуровневой информационной системы управления безопасностью муниципального образования за счет прогнозирования, реагирования, мониторинга	4634100000	600,00		600,00
	Администрация ЗАТО Северск	4634100000	600,00		600,00
	за счет средств местного бюджета	4634100000	600,00		600,00
	Основное мероприятие: комплекс мероприятий по обеспечению доступности гражданам ЗАТО Северск большинства массовых социально-значимых муниципальных услуг и сервисов, в том числе предоставляемых исключительно в цифровом виде, без необходимости личного посещения органов местного самоуправления	4634300000	450,00		450,00
	Администрация ЗАТО Северск	4634300000	450,00		450,00
	за счет средств местного бюджета	4634300000	450,00		450,00
	Основное мероприятие: повышение открытости органов местного самоуправления ЗАТО Северск	4634400000	1,927,00		1,927,00
	Администрация ЗАТО Северск	4634400000	1,927,00		1,927,00
	за счет средств местного бюджета	4634400000	1,927,00		1,927,00
	Подпрограмма "Информатизация в социальной и экономической сферах ЗАТО Северск"	4640000000	642,53		642,53
	Основное мероприятие: автоматизация социально-экономической сферы деятельности муниципального образования ЗАТО Северск	4644100000	642,53		642,53
	Администрация ЗАТО Северск	4644100000	642,53		642,53
	за счет средств местного бюджета	4644100000	642,53		642,53
1.18.	Муниципальная программа "Дорожная деятельность и транспортное обслуживание на территории ЗАТО Северск"	4700000000	470,398,15	7,035,81	477,433,96
	Подпрограмма "Строительство и ремонт объектов улично-дорожной сети"	4710000000	161,322,97	6,72	161,329,69
	Основное мероприятие: строительство и ремонт объектов улично-дорожной сети	4714100000	1,322,97	6,72	1,329,69
	УКС Администрации ЗАТО Северск	4714100000	1,322,97	6,72	1,329,69
	за счет средств местного бюджета	4714100000	1,322,97	6,72	1,329,69
	Основное мероприятие: участие в региональном проекте "Дорожная сеть"	471R100000	160,000,00		160,000,00
	УКС Администрации ЗАТО Северск	471R100000	160,000,00		160,000,00
	за счет средств местного бюджета	471R100000	50,000,00		50,000,00
	за счет средств областного бюджета	471R100000	30,000,00		30,000,00
	за счет средств федерального бюджета	471R100000	80,000,00		80,000,00
	Подпрограмма "Повышение безопасности дорожного движения на территории ЗАТО Северск"	4720000000	17,106,89	-1,283,55	15,823,34
	Ведомственная целевая программа "Организация мероприятий по техническому обслуживанию и текущему содержанию технических средств организации дорожного движения на территории ЗАТО Северск Томской области"	4722100000	1,837,60		1,837,60
	УЖКХ ТиС	4722100000	1,837,60		1,837,60
	за счет средств местного бюджета	4722100000	1,837,60		1,837,60
	Основное мероприятие: оснащение детских учреждений специализированными элементами дорожного обустройства и обучение	4724200000	49,22		49,22
	Управление образования Администрации ЗАТО Северск	4724200000	49,22		49,22
	за счет средств местного бюджета	4724200000	49,22		49,22
	Основное мероприятие: приведение объектов муниципальной собственности в соответствие с требованиями нормативных стандартов в части безопасности дорожного движения	4724300000	15,220,07	-1,283,55	13,936,52
	УЖКХ ТиС	4724300000	12,648,53	-1,283,55	11,364,98
	за счет средств местного бюджета	4724300000	12,648,53	-1,283,55	11,364,98
	УВГТ Администрации ЗАТО Северск	4724300000	2,571,54		2,571,54
	за счет средств местного бюджета	4724300000	2,571,54		2,571,54



	Подпрограмма "Обеспечение сохранности и доступности автомобильных дорог г.Северска, улучшение транспортной инфраструктуры"	4730000000	221,631,56	8,312,64	229,944,20
	Ведомственная целевая программа "Текущее содержание объектов улично-дорожной сети г.Северска"	4732100000	182,586,98	8,312,64	190,899,62
	УЖКХ ТиС	4732100000	182,586,98	8,312,64	190,899,62
	за счет средств местного бюджета	4732100000	182,586,98	8,312,64	190,899,62
	Ведомственная целевая программа "Обеспечение контроля качества выполнения работ по ремонту и содержанию объектов улично-дорожной сети и транспортного обслуживания"	4732200000	39,044,52		39,044,52
	УЖКХ ТиС	4732200000	39,044,52		39,044,52
	за счет средств местного бюджета	4732200000	39,044,52		39,044,52
	Основное мероприятие: организация гостевых стоянок автотранспорта и расширение внутриквартальных проездов	4734100000	0,06		0,06
	УЖКХ ТиС	4734100000	0,06		0,06
	за счет средств местного бюджета	4734100000	0,06		0,06
	Подпрограмма "Транспортное обслуживание населения в границах ЗАТО Северск"	4740000000	44,690,78		44,690,78
	Ведомственная целевая программа "Организация транспортного обслуживания населения ЗАТО Северск автомобильным транспортом по муниципальным маршрутам регулярных перевозок"	4742100000	44,540,78		44,540,78
	УЖКХ ТиС	4742100000	44,540,78		44,540,78
	за счет средств местного бюджета	4742100000	44,540,78		44,540,78
	Основное мероприятие: устройство и ремонт остановок общественного транспорта	4744100000	150,00		150,00
	УЖКХ ТиС	4744100000	150,00		150,00
	за счет средств местного бюджета	4744100000	150,00		150,00
	Обеспечивающая подпрограмма УКС Администрации ЗАТО Северск	4750000000	25,645,95		25,645,95
	УКС Администрации ЗАТО Северск	4750000000	25,645,95		25,645,95
	за счет средств местного бюджета	4750000000	25,645,95		25,645,95
1.19.	Программа "Комплексное развитие систем коммунальной инфраструктуры ЗАТО Северск" на 2013 год и на перспективу до 2035 года	8000000000	77,506,99	3,400,32	80,907,31
	Инвестиционные проекты по развитию электрических сетей на территории ЗАТО Северск	8004100000	594,20		594,20
	УЖКХ ТиС	8004100000	594,20		594,20
	за счет средств местного бюджета	8004100000	594,20		594,20
	Инвестиционные проекты по развитию системы теплоснабжения на территории ЗАТО Северск	8004200000	1,377,67		1,377,67
	УЖКХ ТиС	8004200000	1,377,67		1,377,67
	за счет средств местного бюджета	8004200000	1,377,67		1,377,67
	Инвестиционные проекты по развитию системы водоснабжения на территории ЗАТО Северск	8004300000	810,75		810,75
	УКС Администрации ЗАТО Северск	8004300000	810,75		810,75
	за счет средств местного бюджета	8004300000	810,75		810,75
	Инвестиционные проекты по развитию системы утилизации (захоронения) твердых бытовых отходов на территории ЗАТО Северск	8004500000	2,160,00		2,160,00
	УКС Администрации ЗАТО Северск	8004500000	2,160,00		2,160,00
	за счет средств местного бюджета	8004500000	2,160,00		2,160,00
	Инвестиционные проекты по развитию инженерной инфраструктуры и городского освещения на территории ЗАТО Северск	8004600000	72,564,37	3,400,32	75,964,69
	УКС Администрации ЗАТО Северск	8004600000	72,564,37	3,400,32	75,964,69
	за счет средств местного бюджета	8004600000	1,704,47	3,400,32	5,104,79
	за счет средств областного бюджета	8004600000	2,125,80		2,125,80
	за счет средств федерального бюджета	8004600000	68,734,10		68,734,10
	ВСЕГО:		4,621,183,10	35,820,16	4,657,003,26
	за счет средств местного бюджета		2,437,544,38	19,322,08	2,456,866,46
	за счет средств областного бюджета		1,849,299,43	15,508,95	1,864,808,38
	за счет средств федерального бюджета		334,339,29	989,13	335,328,42

2. Опубликовать решение в средстве массовой информации «Официальный бюллетень муниципальных правовых актов ЗАТО Северск» и разместить в информационно-телекоммуникационной сети «Интернет» на официальном сайте Думы ЗАТО Северск (<https://duma-seversk.ru>) и на официальном сайте Администрации ЗАТО Северск (<https://зато-северск.рф>).

Председатель Думы ЗАТО Северск Г.А. Шамин
Мэр ЗАТО Северск Н.В. Диденко

РЕШЕНИЕ

Думы ЗАТО Северск

№ 16/4

от 26.08.2021 г.

О внесении изменений в Решение Думы ЗАТО Северск от 25.09.2014 № 56/5

В соответствии с пунктом 5 статьи 27 Устава городского округа закрытого административно-территориального образования Северск Томской области, Решением Думы ЗАТО Северск от 28.08.2014 № 55/6 «Об утверждении Положения о порядке формирования, ведения и обязательного опубликования перечней имущества, находящегося в собственности ЗАТО Северск и свободного от прав третьих лиц (за исключением права хозяйственного ведения, права оперативного управления, а также имущественных прав субъектов малого и среднего предпринимательства), предназначенного для предоставления во владение и (или) в пользование на долгосрочной основе субъектам малого и среднего предпринимательства и организациям, образующим инфраструктуру поддержки субъектов малого и среднего предпринимательства, порядке и условиях предоставления в аренду имущества из указанных перечней», обращением Ассоциации «Некоммерческое партнерство «Агентство развития предпринимательства – Северск» от 08.09.2020 о передаче муниципального имущества в аренду, рассмотрев внесенный Мэром ЗАТО Северск проект решения Думы ЗАТО Северск «О внесении изменений в Решение Думы ЗАТО Северск от 25.09.2014 № 56/5», **ДУМА ЗАТО СЕВЕРСК РЕШИЛА:**

1. Внести в Решение Думы ЗАТО Северск от 25.09.2014 № 56/5 «Об утверждении социально значимых видов деятельности, осуществляемых субъектами малого и среднего предпринимательства на территории ЗАТО Северск, и перечней имущества, находящегося в собственности ЗАТО Северск, свободного от прав третьих лиц (за исключением права хозяйственного ведения, права оперативного управления, а также имущественных прав субъектов малого и среднего предпринимательства), предназначенного для предоставления во владение и (или) в пользование на долгосрочной основе субъектам малого и среднего предпринимательства и организациям, образующим инфраструктуру поддержки субъектов малого и среднего предпринимательства, с ежегодным до 1 ноября текущего года дополнением таких перечней муниципальным имуществом» следующие изменения:

1) в перечне имущества, находящегося в собственности ЗАТО Северск и свободного от прав третьих лиц (за исключением права хозяйственного ведения, права оперативного управления, а также имущественных прав субъектов малого и среднего предпринимательства), предназначенного для предоставления во владение и (или) в пользование на долгосрочной основе субъектам малого и среднего предпринимательства, утвержденном указанным Решением (приложение 1 к Решению):

а) строку «Итого» изложить в следующей редакции:

«Итого		27332,88»;
--------	--	------------

б) дополнить строками 52-58 следующего содержания:

«52	г. Северск, просп. Коммунистический, 38	Встроенное помещение (редакция газеты)	144,00
53	г. Северск, просп. Коммунистический, 35	Встроенное помещение (склад)	85,00
54	г. Северск, просп. Коммунистический, 30	Отдельно стоящее здание (кинотеатр)	1651,80
55	г. Северск, ул. Лесная, 12б	Встроенное помещение (склад)	31,30
56	г. Северск, ул. Калинина, 11	Отдельно стоящее здание (баня)	862,80
57	г. Северск, ул. Чайковского, 15	Часть отдельно стоящего здания (склад)	63,3
58	г. Северск, ул. Лесная, 11а, строение 1	Часть отдельно стоящего здания (компрессорная)	21,70»;

2) в перечне имущества, находящегося в собственности ЗАТО Северск и свободного от прав третьих лиц (за исключением права хозяйственного ведения, права оперативного управления, а также имущественных прав субъектов малого и среднего предпринимательства), предназначенного для предоставления во владение и (или) в пользование на долгосрочной основе организациям, образующим инфраструктуру поддержки субъектов малого и среднего предпринимательства, утвержденном указанным Решением (приложение 2 к Решению):

а) строку «ИТОГО» изложить в следующей редакции:

«Итого		18198,50»;
--------	--	------------

б) дополнить строкой 17 следующего содержания:

«17	г. Северск, ул. Трудовая, 1/1, строение 2	Отдельно стоящее здание (гараж, офис)	362,60».
-----	---	---------------------------------------	----------

2. Опубликовать Решение в средстве массовой информации «Официальный бюллетень муниципальных правовых актов ЗАТО Северск» и разместить в информационно-телекоммуникационной сети «Интернет» на официальном сайте Администрации ЗАТО Северск (<https://зато-северск.рф>) и на официальном сайте Думы ЗАТО Северск (<https://duma-seversk.ru>).

Председатель Думы ЗАТО Северск Г.А. Шамин
Мэр ЗАТО Северск Н.В. Диденко

**РЕШЕНИЕ**

Думы ЗАТО Северск

№ 16/5

от 26.08.2021 г.

О внесении изменений в Правила землепользования и застройки городского округа ЗАТО Северск Томской области, утвержденные Решением Думы ЗАТО Северск от 25.02.2021 № 9/8 «Об утверждении Правил землепользования и застройки городского округа ЗАТО Северск Томской области»

В соответствии со статьями 30 - 33 Градостроительного кодекса Российской Федерации, пунктом 41 части 1 статьи 28 Устава городского округа закрытого административно-территориального образования Северск Томской области, рассмотрев внесенный Мэром ЗАТО Северск проект решения Думы ЗАТО Северск «О внесении изменений в Правила землепользования и застройки городского округа ЗАТО Северск Томской области, утвержденные Решением Думы ЗАТО Северск от 25.02.2021 № 9/8 «Об утверждении Правил землепользования и застройки городского округа ЗАТО Северск Томской области»,

ДУМА ЗАТО СЕВЕРСК РЕШИЛА:

1. Внести в Правила землепользования и застройки городского округа ЗАТО Северск Томской области, утвержденные Решением Думы ЗАТО Северск от 25.02.2021 № 9/8 «Об утверждении Правил землепользования и застройки городского округа ЗАТО Северск Томской области», следующие изменения:

1) приложение 2 «Карта градостроительного зонирования, карта зон с особыми условиями использования территории» изложить в новой редакции согласно приложению 1;

2) приложение 26 «Сведения о границах территориальной зоны, занятой кладбищами – «СН-1» изложить в новой редакции согласно приложению 2;

3) приложение 35 «Сведения о границах территориальной зоны лесов специального назначения – «ЛС» изложить в новой редакции согласно приложению 3.


2. Опубликовать Решение в средстве массовой информации «Официальный бюллетень муниципальных правовых актов ЗАТО Северск» и разместить в информационно-телекоммуникационной сети «Интернет» на официальном сайте Российской Федерации, определенном Правительством Российской Федерации, на официальных сайтах Думы ЗАТО Северск (<https://duma-seversk.ru>) и Администрации ЗАТО Северск (<https://зато-северск.рф>).

Председатель Думы ЗАТО Северск Г.А. Шамин
Мэр ЗАТО Северск Н.В. Диденко

Приложение 1
к Решению Думы ЗАТО Северск от 26.08.2021 № 16/5

Приложение 2
к Решению Думы ЗАТО Северск от 25.02.2021 № 9/8

КАРТА ГРАДОСТРОИТЕЛЬНОГО ЗОНИРОВАНИЯ, КАРТА ЗОН С ОСОБЫМИ УСЛОВИЯМИ ИСПОЛЬЗОВАНИЯ ТЕРРИТОРИИ

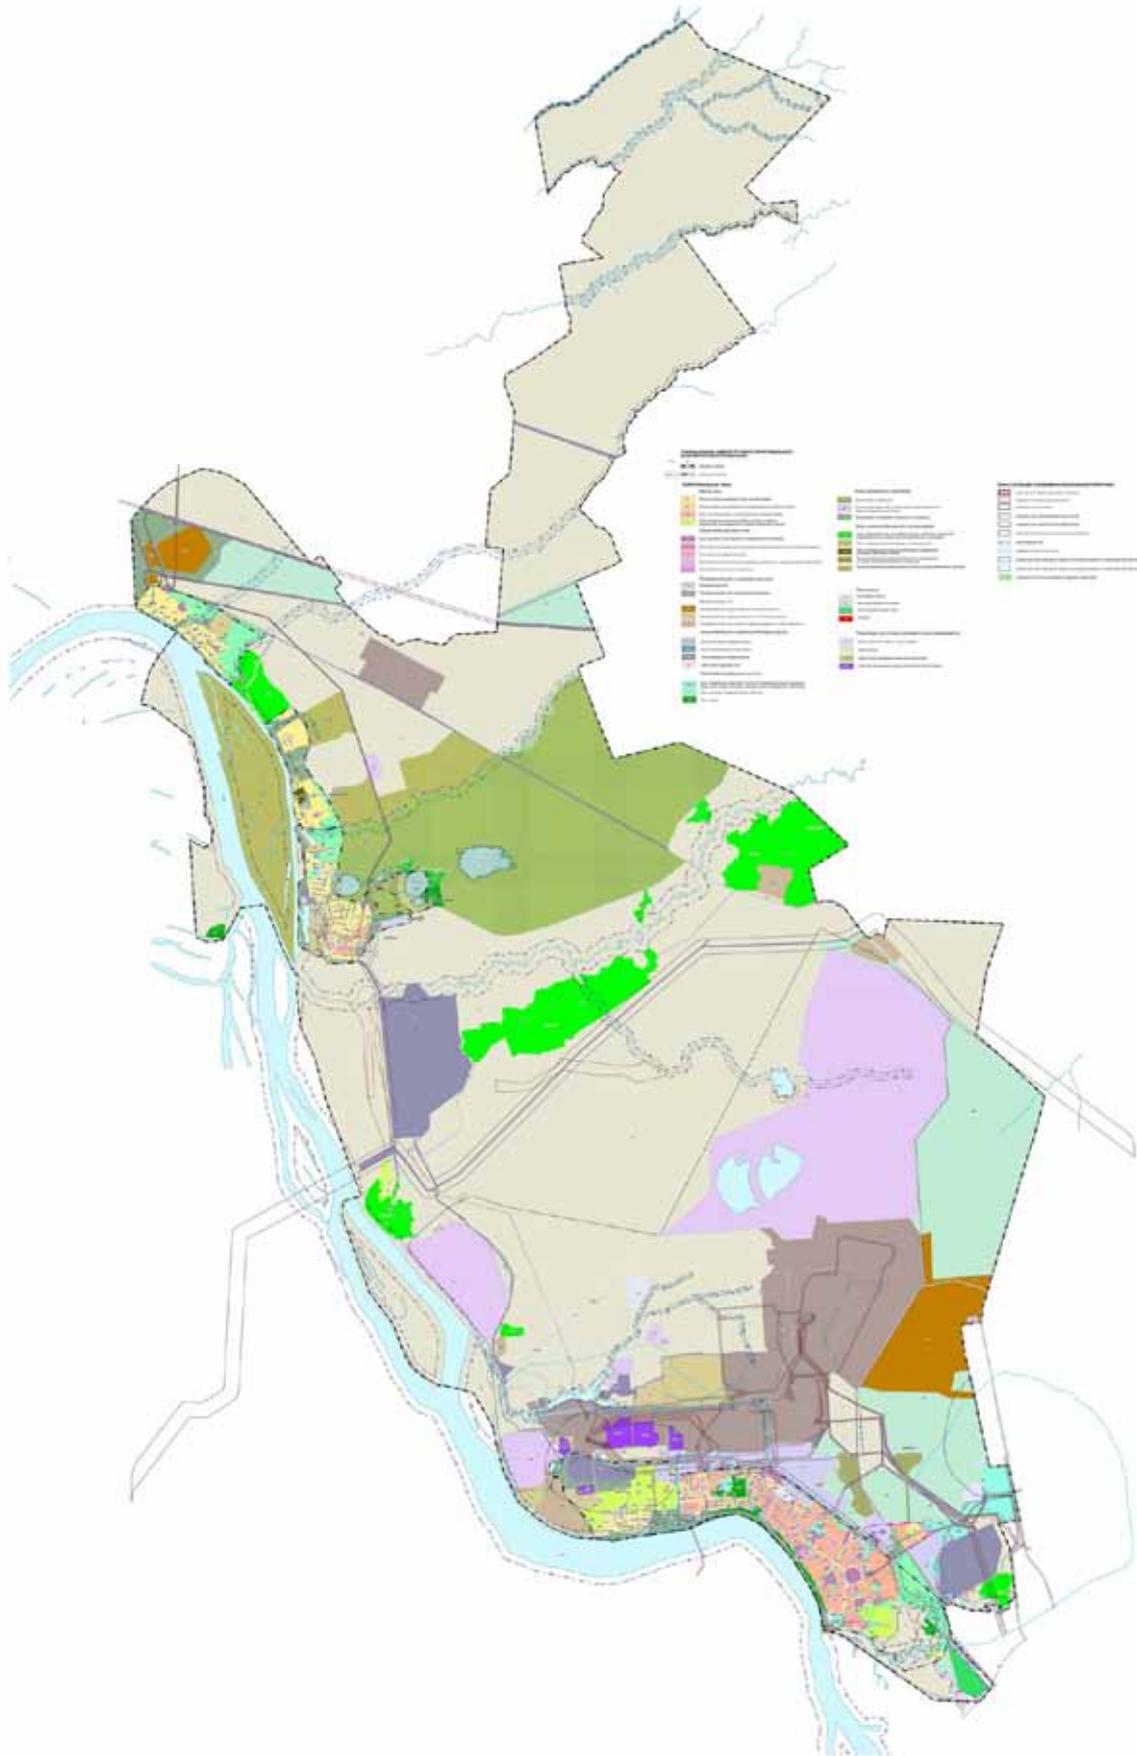



СВЕДЕНИЯ О ГРАНИЦАХ ТЕРРИТОРИАЛЬНОЙ ЗОНЫ, ЗАНЯТОЙ КЛАДБИЩАМИ – «СН-1»

ОПИСАНИЕ МЕСТОПОЛОЖЕНИЯ ГРАНИЦ		Лист № 1
Границы территориальной зоны СН-1		
Зона, занятая кладбищами ЗАТО Северск Томской области		
(наименование объекта, местоположение границ которого описано)		
(далее - объект)		
Сведения об объекте		
№ п/п	Характеристики объекта	Описание характеристик
1	Местоположение объекта	Томская область, ЗАТО Северск, населенные пункты: полигон 1 расположен за границами населенных пунктов к востоку от п. Самусь и к югу от д. Семиозерки, полигон 2 расположен в п. Орловка, полигон 3 расположен в д. Кижирова, полигоны 4-7, 9 расположены за пределами населенных пунктов к северо-востоку от г. Северска, полигон 8 расположен в д. Чернильщицково
2	Площадь объекта +/- величина погрешности определения площади (Р +/- Дельта Р)	1 178 633 кв.м
3	Иные характеристики объекта	Вид зоны: границы территориальной зоны СН-1 Зона, занятая кладбищами ЗАТО Северск Томской области

ОПИСАНИЕ МЕСТОПОЛОЖЕНИЯ ГРАНИЦ				Лист № 2
Границы территориальной зоны СН-1				
Зона, занятая кладбищами ЗАТО Северск Томской области				
(наименование объекта землеустройства)				
Сведения о местоположении границ объекта				
1. Система координат МСК-70				
2. Сведения о характерных точках границ объекта				
Обозначение характерных точек границ	Координаты, м		Метод определения координат и средняя квадратическая погрешность положения характерной точки (Mt), м <+>	Описание обозначения точки
	X	Y		
1				
1	379052.28	4311414.45	Картометрический метод	-
2	379057.12	4311457.53	Картометрический метод	-
3	379067.32	4311550.28	Картометрический метод	-
4	379083.39	4311678.18	Картометрический метод	-
5	379085.02	4311689.46	Картометрический метод	-
6	379086.78	4311694.37	Картометрический метод	-
7	379124.15	4311825.18	Картометрический метод	-
8	379064.41	4311840.87	Картометрический метод	-
9	379017.97	4311859.52	Картометрический метод	-
10	378999.66	4311851.42	Картометрический метод	-
11	378972.28	4311806.40	Картометрический метод	-
12	378950.36	4311761.96	Картометрический метод	-
13	378933.53	4311716.23	Картометрический метод	-
14	378978.97	4311700.46	Картометрический метод	-
15	378963.10	4311627.31	Картометрический метод	-
16	378953.25	4311553.25	Картометрический метод	-
17	378954.41	4311466.13	Картометрический метод	-
18	378958.52	4311466.94	Картометрический метод	-
19	378966.29	4311423.77	Картометрический метод	-
1	379052.28	4311414.45	Картометрический метод	-
2				
	386369.64	4307035.93	Картометрический метод	-
	386420.92	4307039.43	Картометрический метод	-
	386472.21	4307062.59	Картометрический метод	-
	386498.68	4307087.02	Картометрический метод	-
	386503.72	4307089.27	Картометрический метод	-
	386447.71	4307164.58	Картометрический метод	-
	386440.08	4307166.57	Картометрический метод	-
	386387.48	4307119.79	Картометрический метод	-
	386370.53	4307089.98	Картометрический метод	-
20	386369.64	4307035.93	Картометрический метод	-
3				
	381453.84	4308938.39	Картометрический метод	-
	381449.53	4309031.15	Картометрический метод	-
	381393.46	4309032.60	Картометрический метод	-
	381403.05	4308930.79	Картометрический метод	-
29	381453.84	4308938.39	Картометрический метод	-
4				
	363731.53	4323196.59	Картометрический метод	-
	363918.49	4323488.25	Картометрический метод	-
	363927.48	4323502.78	Картометрический метод	-
	363927.48	4323502.78	Картометрический метод	-
	363733.62	4323514.78	Картометрический метод	-
	363712.62	4323517.10	Картометрический метод	-
	363447.95	4323689.23	Картометрический метод	-
	362995.22	4323893.15	Картометрический метод	-
	362900.88	4323625.77	Картометрический метод	-
	362983.01	4323484.13	Картометрический метод	-
	362980.07	4323457.78	Картометрический метод	-

	362983.68	4323429.29	КартOMETрический метод	-
	363014.71	4323426.77	КартOMETрический метод	-
	363029.65	4323412.01	КартOMETрический метод	-
	363035.28	4323411.35	КартOMETрический метод	-
	363039.38	4323411.07	КартOMETрический метод	-
	363039.06	4323403.64	КартOMETрический метод	-
	363044.35	4323398.91	КартOMETрический метод	-
	363045.31	4323398.72	КартOMETрический метод	-
	363045.10	4323395.14	КартOMETрический метод	-
	363049.82	4323391.39	КартOMETрический метод	-
	363049.08	4323380.72	КартOMETрический метод	-
	363054.81	4323380.32	КартOMETрический метод	-
	363054.04	4323370.89	КартOMETрический метод	-
	363053.46	4323357.69	КартOMETрический метод	-
	363179.23	4323349.02	КартOMETрический метод	-
	363173.77	4323269.85	КартOMETрический метод	-
	363278.39	4323262.64	КартOMETрический метод	-
	363380.43	4323310.29	КартOMETрический метод	-
	363382.14	4323335.02	КартOMETрический метод	-
	363510.85	4323326.20	КартOMETрический метод	-
33	363731.53	4323196.59	КартOMETрический метод	-
		5		
	364509.35	4323012.06	КартOMETрический метод	-
	364536.00	4323402.31	КартOMETрический метод	-
	364506.12	4323410.52	КартOMETрический метод	-
	364044.90	4323495.51	КартOMETрический метод	-
	363994.73	4323498.52	КартOMETрический метод	-
	363981.43	4323479.49	КартOMETрический метод	-
	363801.22	4323189.21	КартOMETрический метод	-
	364006.80	4323167.42	КартOMETрический метод	-
	364000.40	4323073.16	КартOMETрический метод	-
64	364509.35	4323012.06	КартOMETрический метод	-
		6		
	364492.27	4324388.73	КартOMETрический метод	-
	364509.57	4324392.53	КартOMETрический метод	-
	364573.71	4324406.63	КартOMETрический метод	-
	364616.94	4324479.13	КартOMETрический метод	-
	364638.94	4325143.61	КартOMETрический метод	-
	364454.54	4325160.27	КартOMETрический метод	-
	364362.72	4325084.56	КартOMETрический метод	-
	364210.18	4324847.50	КартOMETрический метод	-
	364059.34	4324773.50	КартOMETрический метод	-
	364012.06	4324774.17	КартOMETрический метод	-
	363889.88	4324775.91	КартOMETрический метод	-
	363955.04	4324696.92	КартOMETрический метод	-
	364019.20	4324694.09	КартOMETрический метод	-
	364070.61	4324691.81	КартOMETрический метод	-
	364076.07	4324684.14	КартOMETрический метод	-
	364084.31	4324642.24	КартOMETрический метод	-
73	364492.27	4324388.73	КартOMETрический метод	-
		7		
	363894.51	4324699.59	КартOMETрический метод	-
	363835.36	4324776.68	КартOMETрический метод	-
	363797.62	4324777.22	КартOMETрический метод	-
	363410.55	4324782.72	КартOMETрический метод	-
89	362754.30	4324814.10	КартOMETрический метод	-
	362750.89	4324764.21	КартOMETрический метод	-
	363412.47	4324720.88	КартOMETрический метод	-
89	363894.51	4324699.59	КартOMETрический метод	-
		8		
	370826.83	4310779.82	КартOMETрический метод	-
	370864.05	4310822.93	КартOMETрический метод	-
	370850.03	4310835.22	КартOMETрический метод	-
	370824.94	4310858.41	КартOMETрический метод	-
	370808.71	4310873.40	КартOMETрический метод	-
	370783.19	4310847.28	КартOMETрический метод	-
	370761.75	4310824.19	КартOMETрический метод	-
	370801.90	4310792.70	КартOMETрический метод	-
95	370826.83	4310779.82	КартOMETрический метод	-
		9		
	364589.83	4322888.63	КартOMETрический метод	-
	364677.75	4323035.20	КартOMETрический метод	-
	364522.24	4323200.86	КартOMETрический метод	-
	364512.76	4323062.01	КартOMETрический метод	-
	364509.35	4323012.06	КартOMETрический метод	-
	364000.40	4323073.16	КартOMETрический метод	-
	364003.79	4323123.11	КартOMETрический метод	-
	364006.80	4323167.42	КартOMETрический метод	-
	363801.22	4323189.21	КартOMETрический метод	-
	363772.18	4323144.42	КартOMETрический метод	-
	363900.87	4322928.54	КартOMETрический метод	-
	364142.76	4322899.82	КартOMETрический метод	-
	364254.50	4322961.67	КартOMETрический метод	-
103	364589.83	4322888.63	КартOMETрический метод	-

Средняя квадратическая погрешность положения характерной точки (Mt) - 10 см.




ОПИСАНИЕ МЕСТОПОЛОЖЕНИЯ ГРАНИЦ


Границы территориальной зоны СН-1
Зона, занятая кладбищами ЗАТО Северск Томской области
(наименование объекта)

План границ объекта

Полигон 1
Площадь: 51 544 кв.м
Масштаб 1:3000

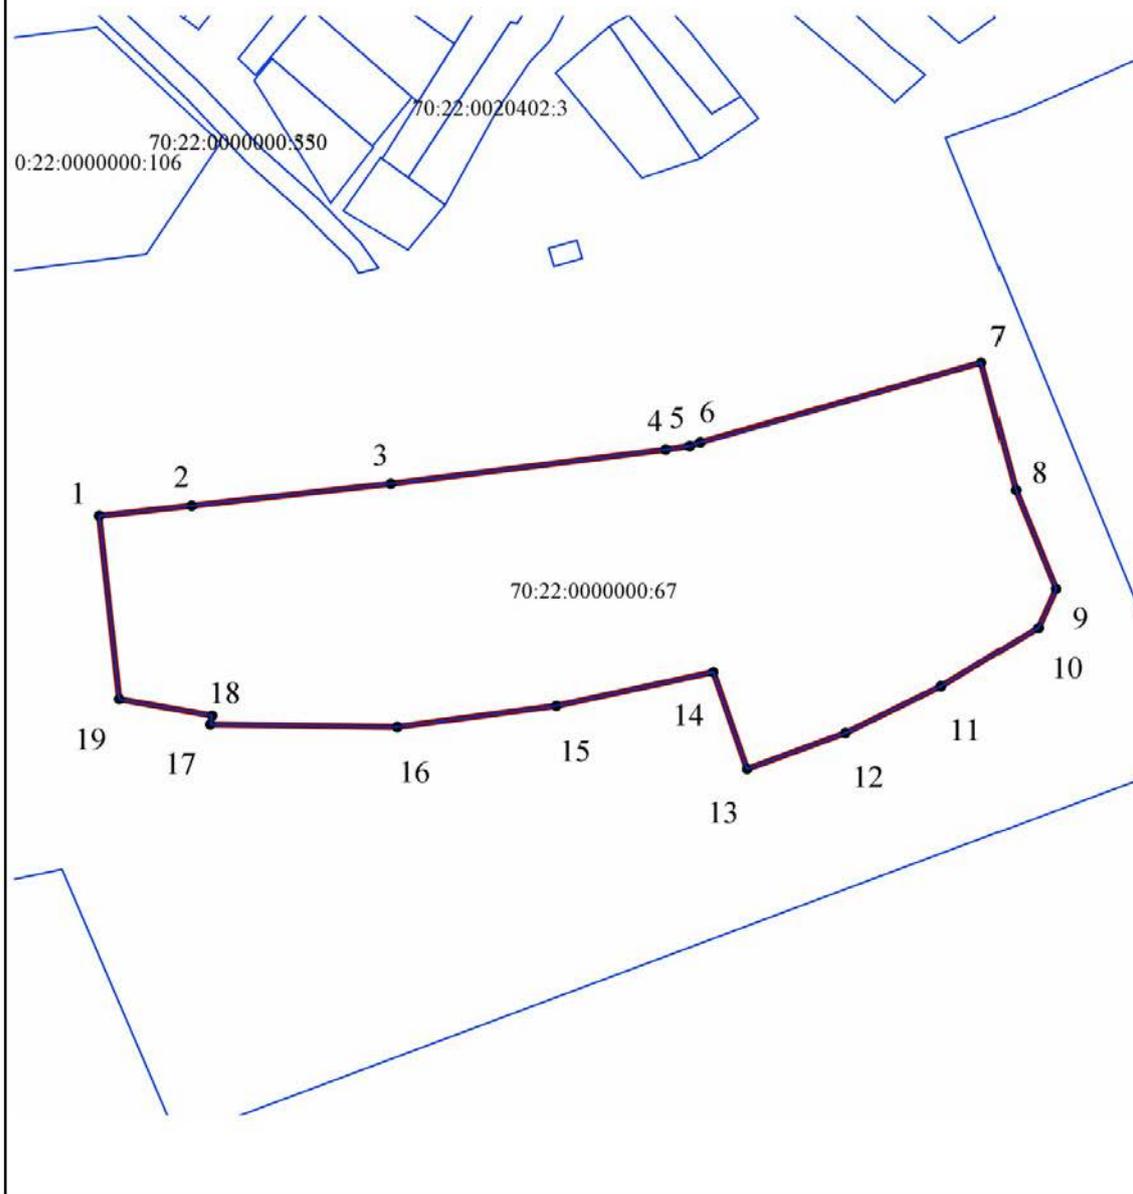



Полигон 2
Площадь: 10 765 кв.м
Масштаб 1:1000

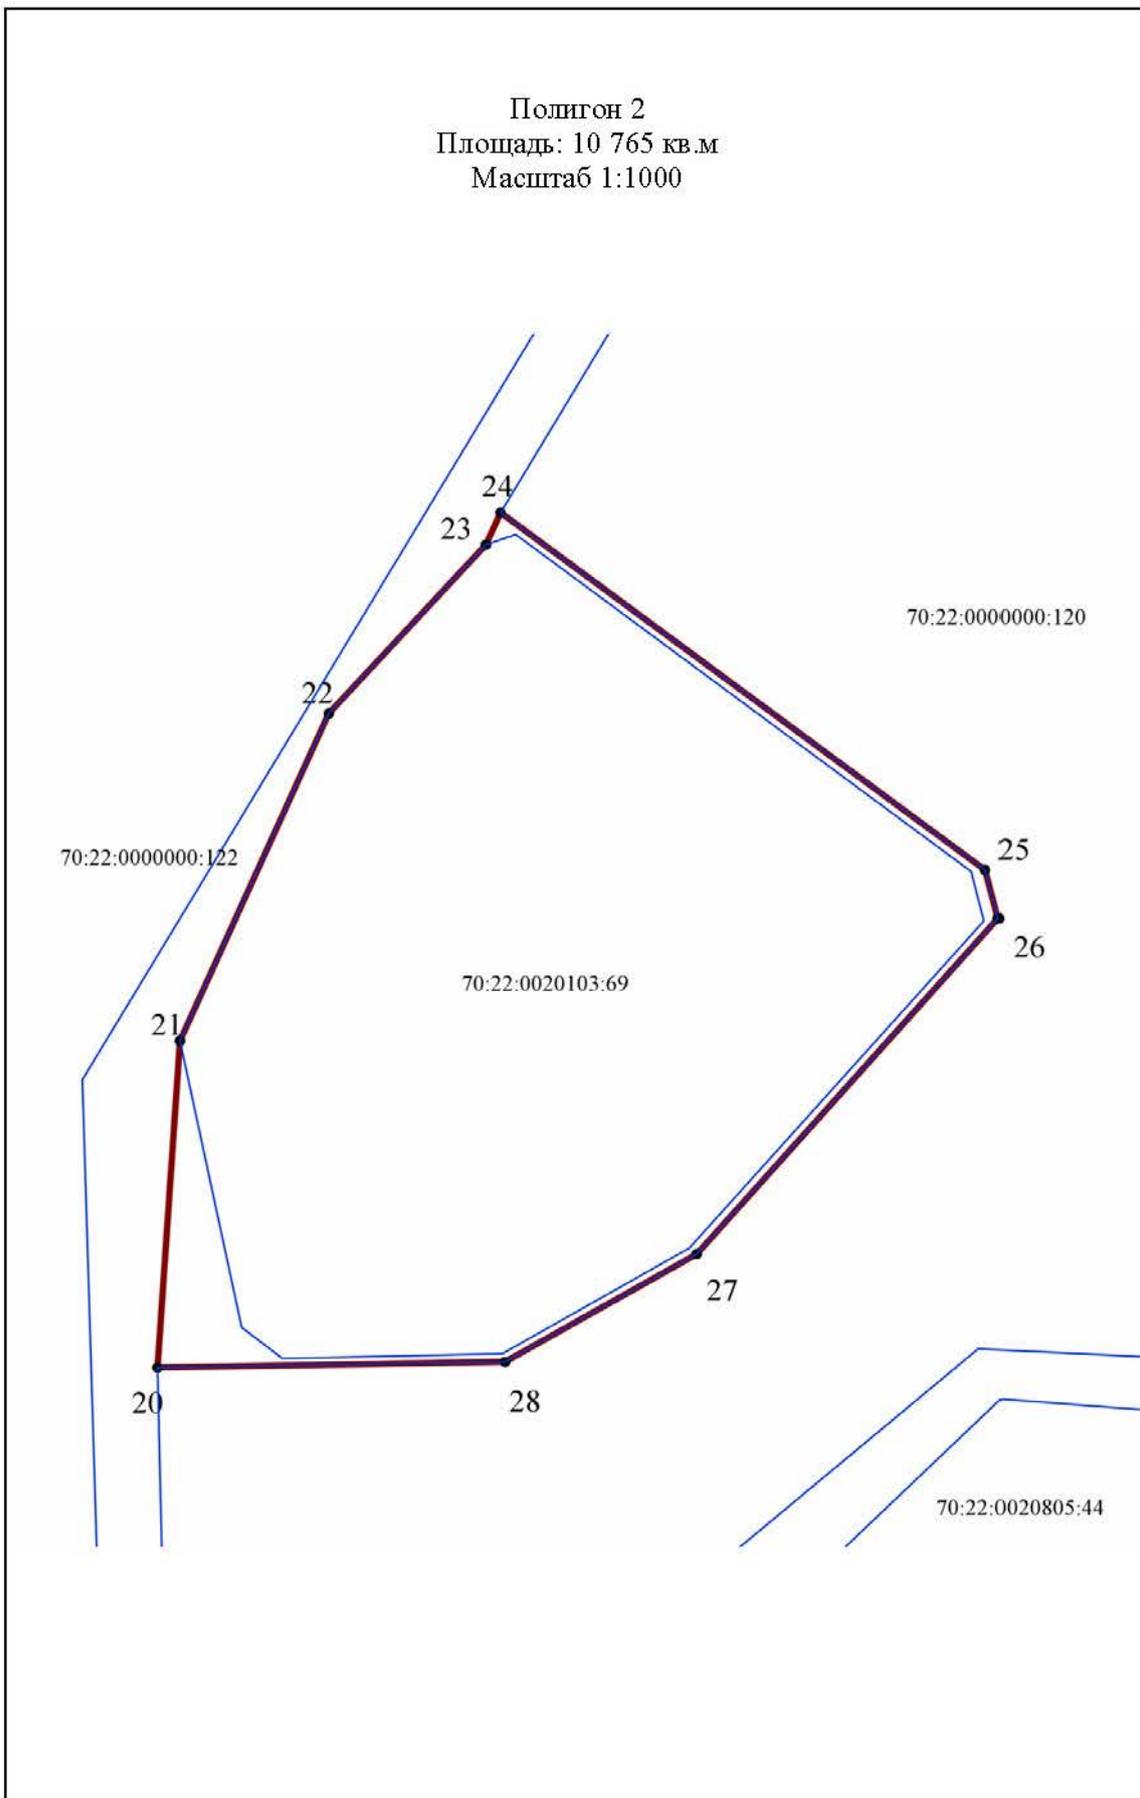





Полигон 3
Площадь: 5 219 кв.м
Масштаб 1:1000

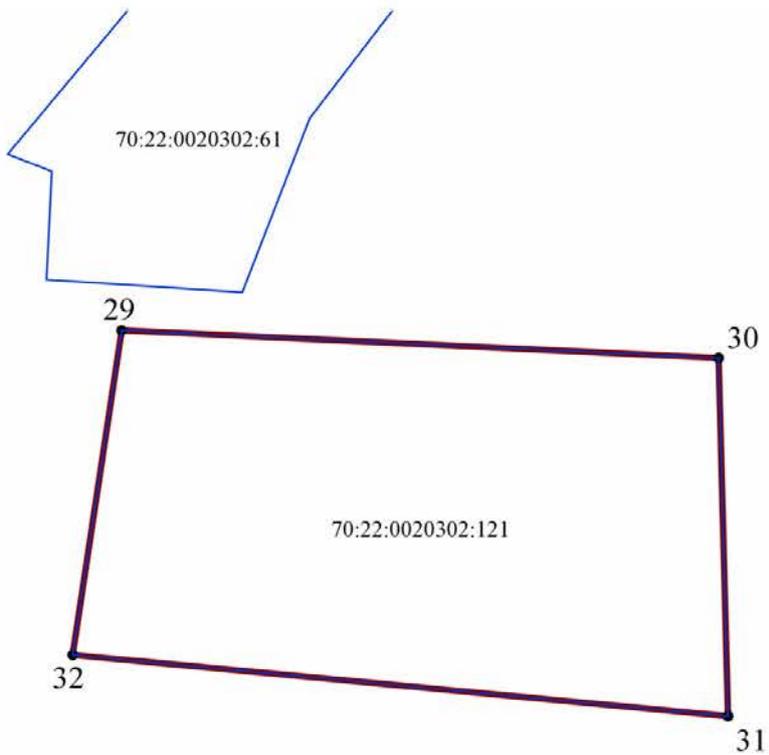


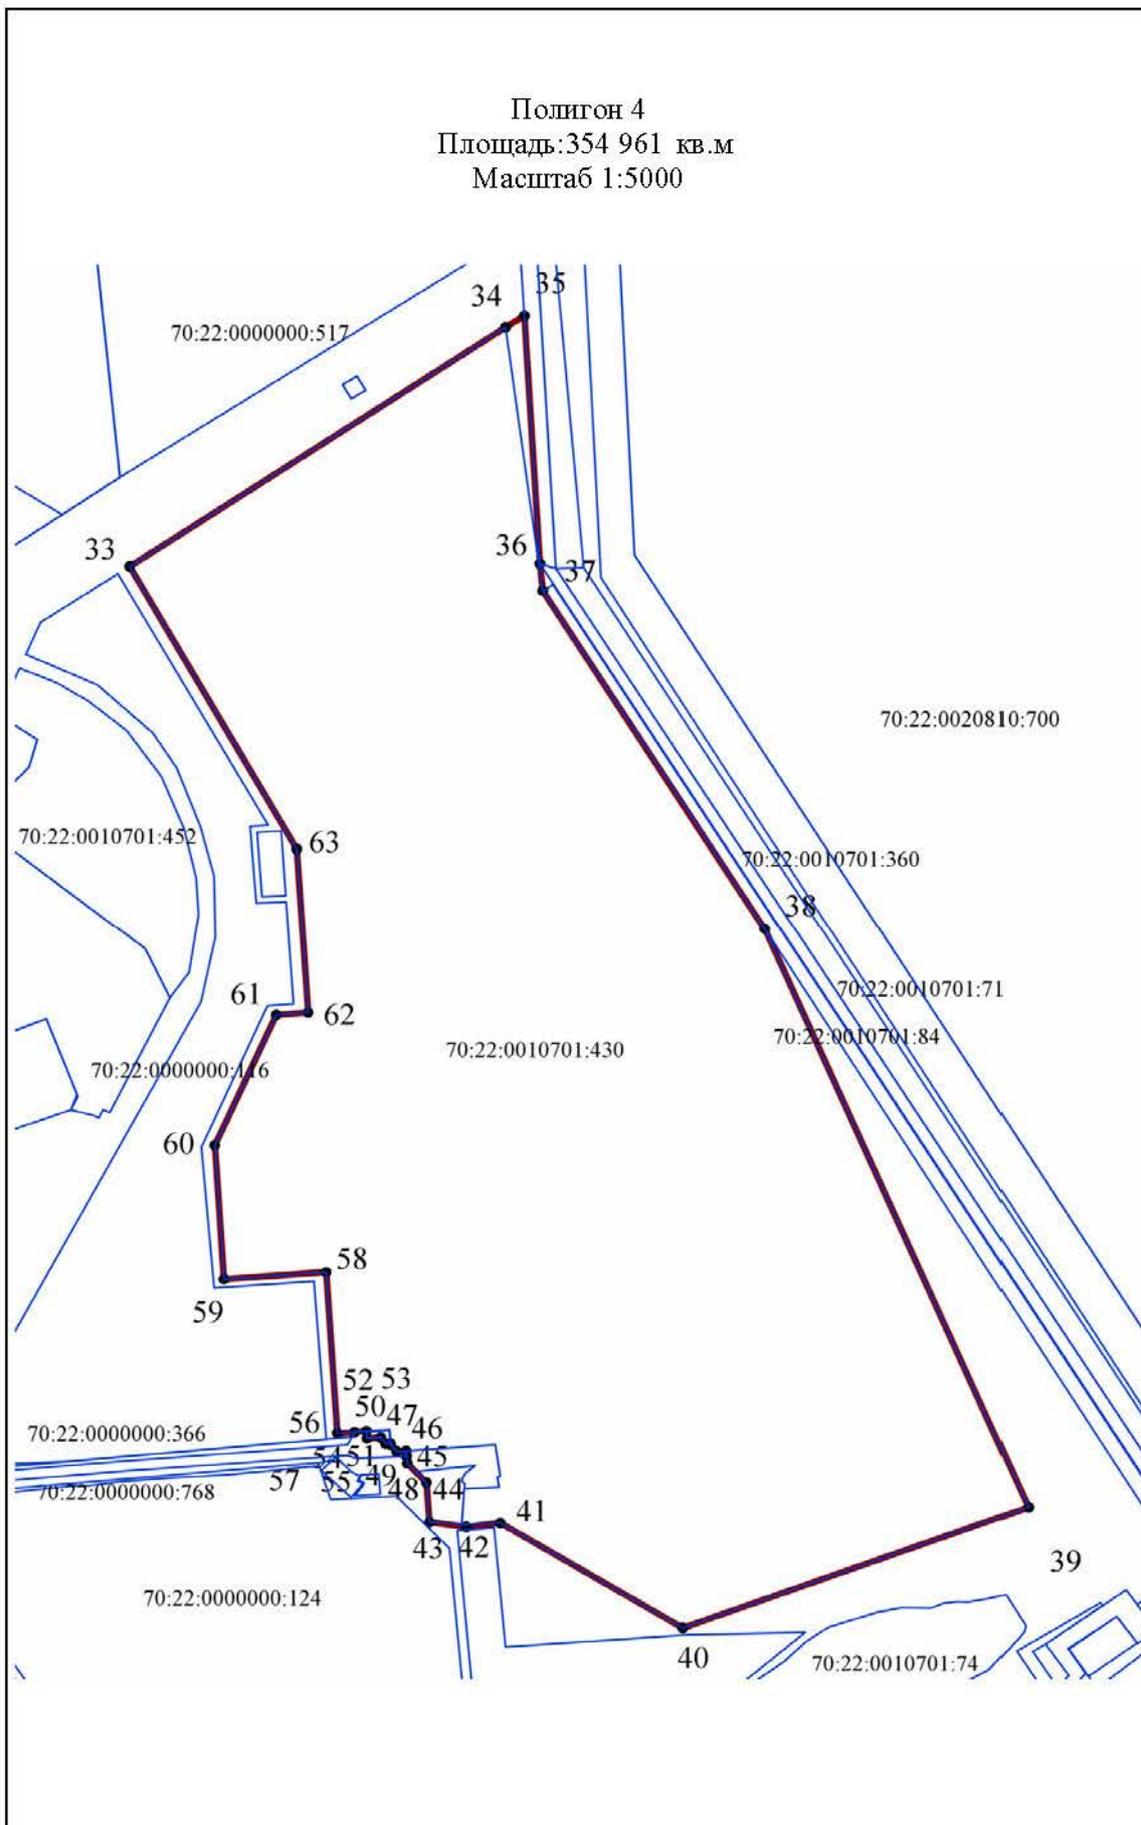

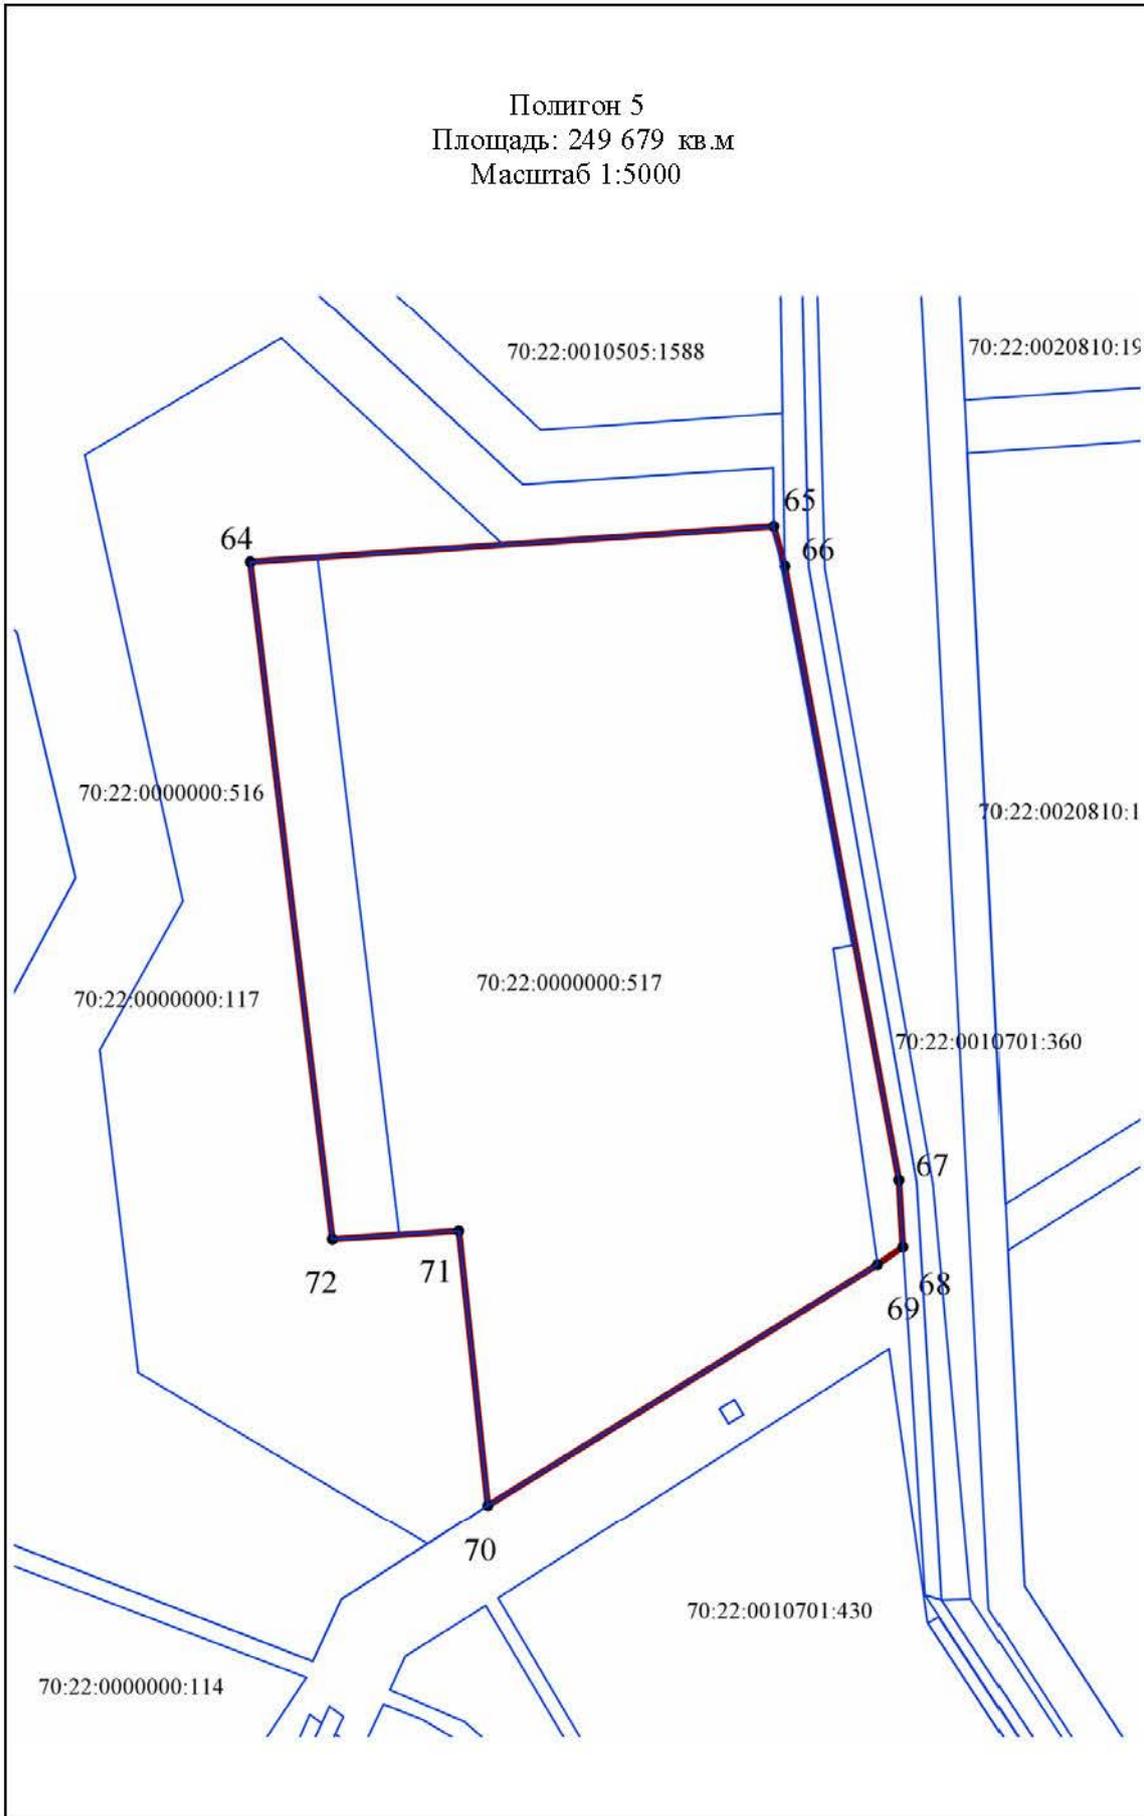



Полигон 6
Площадь: 299 239 кв.м
Масштаб 1:5000

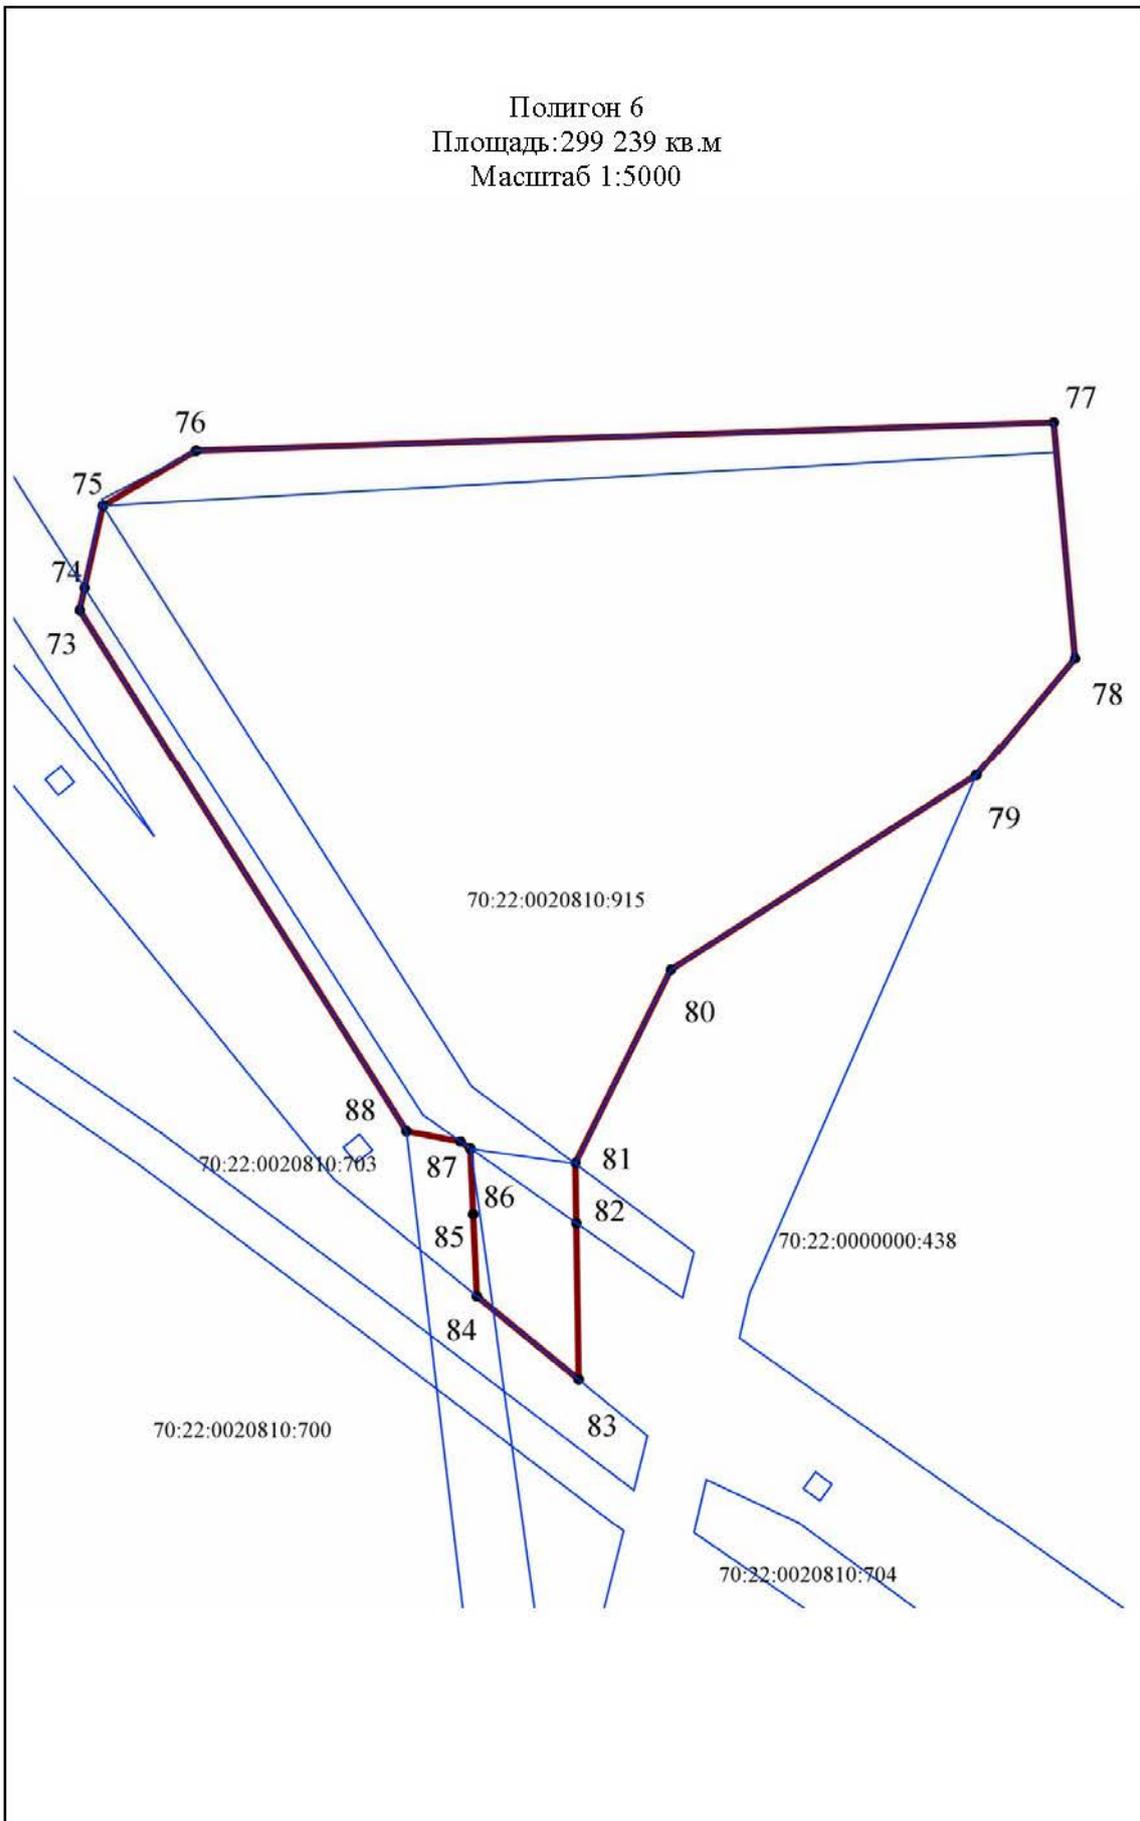

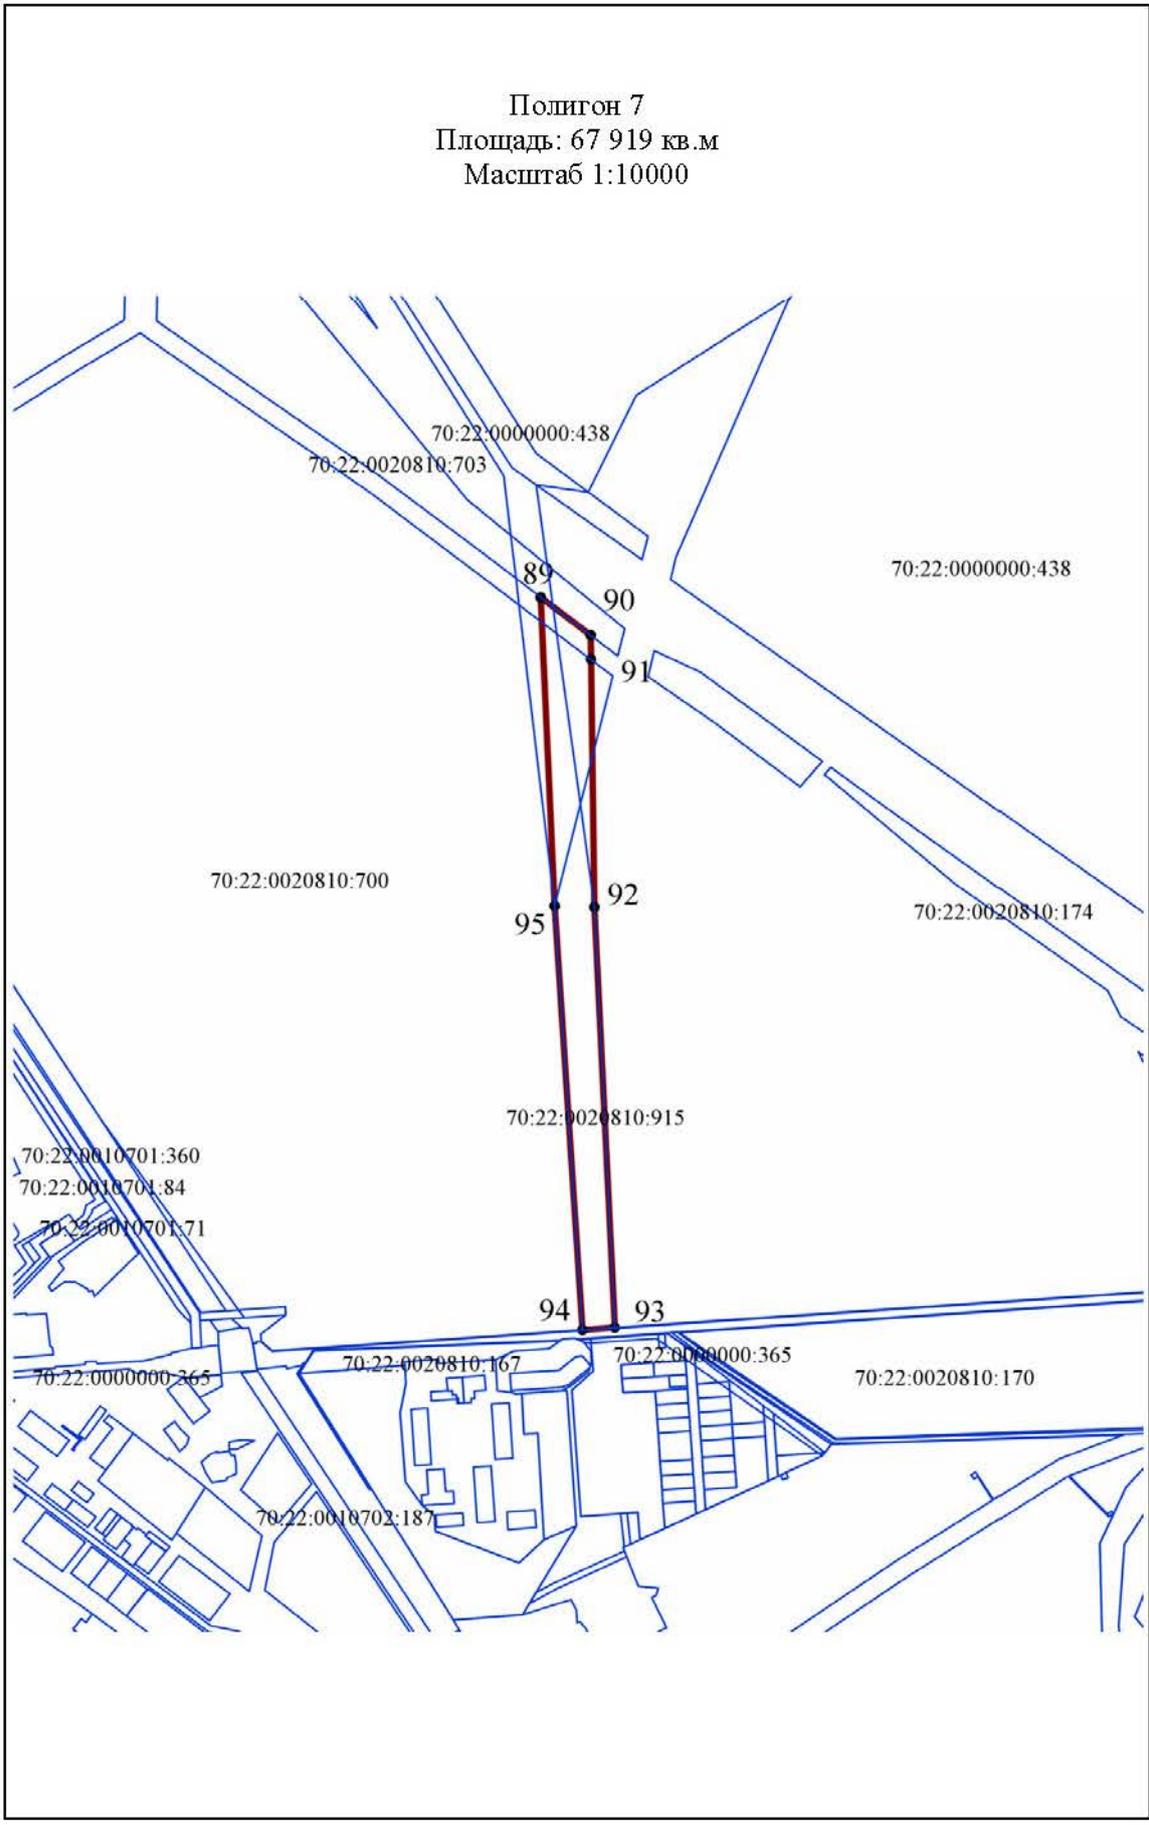

Полигон 8
Площадь: 4 910 кв.м
Масштаб 1:1000

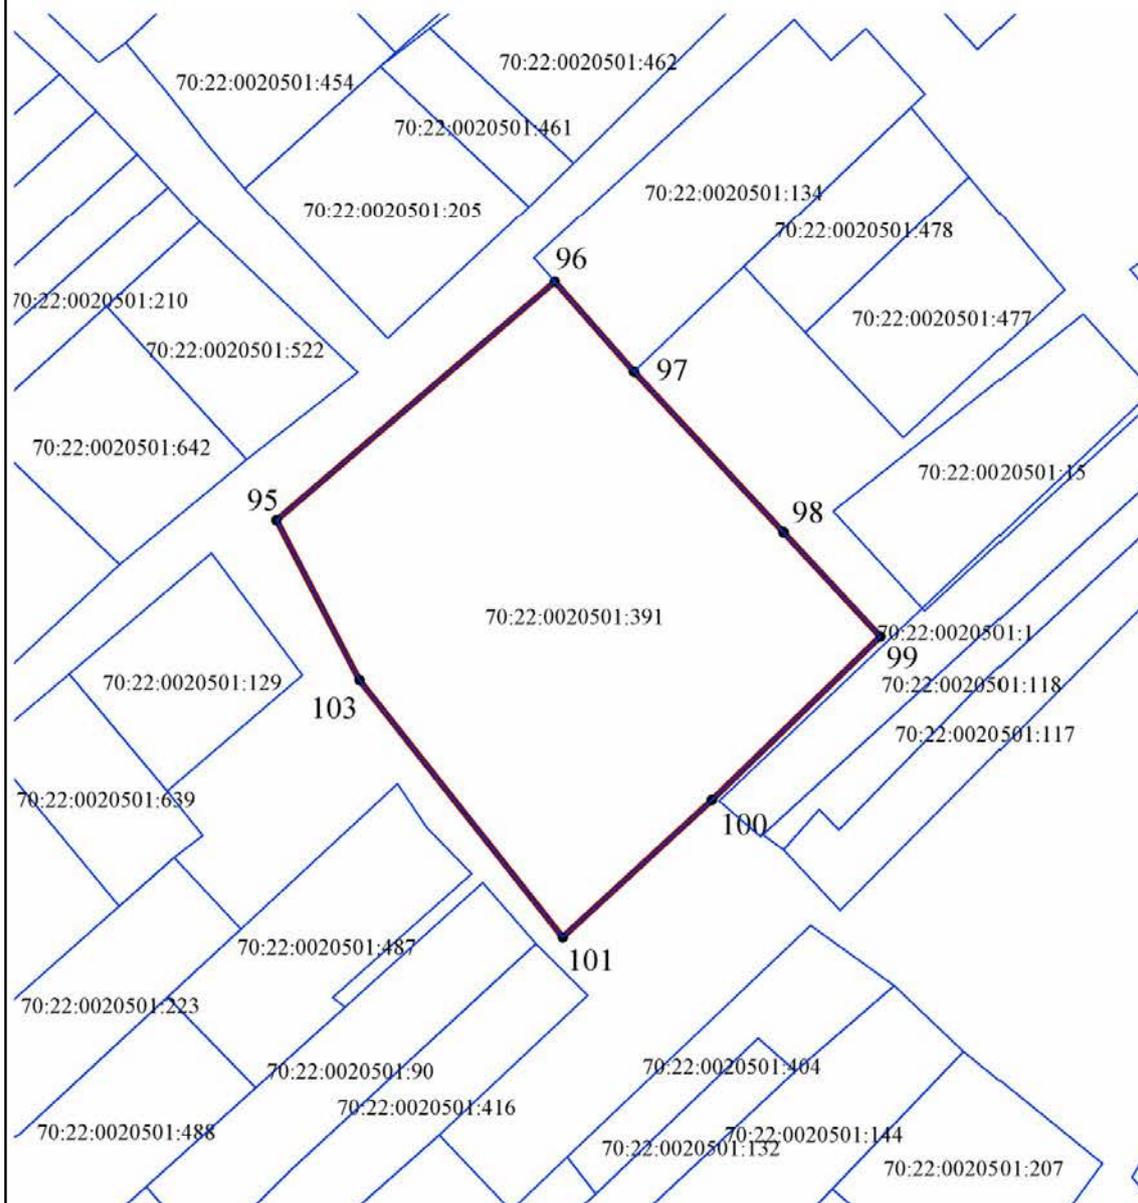

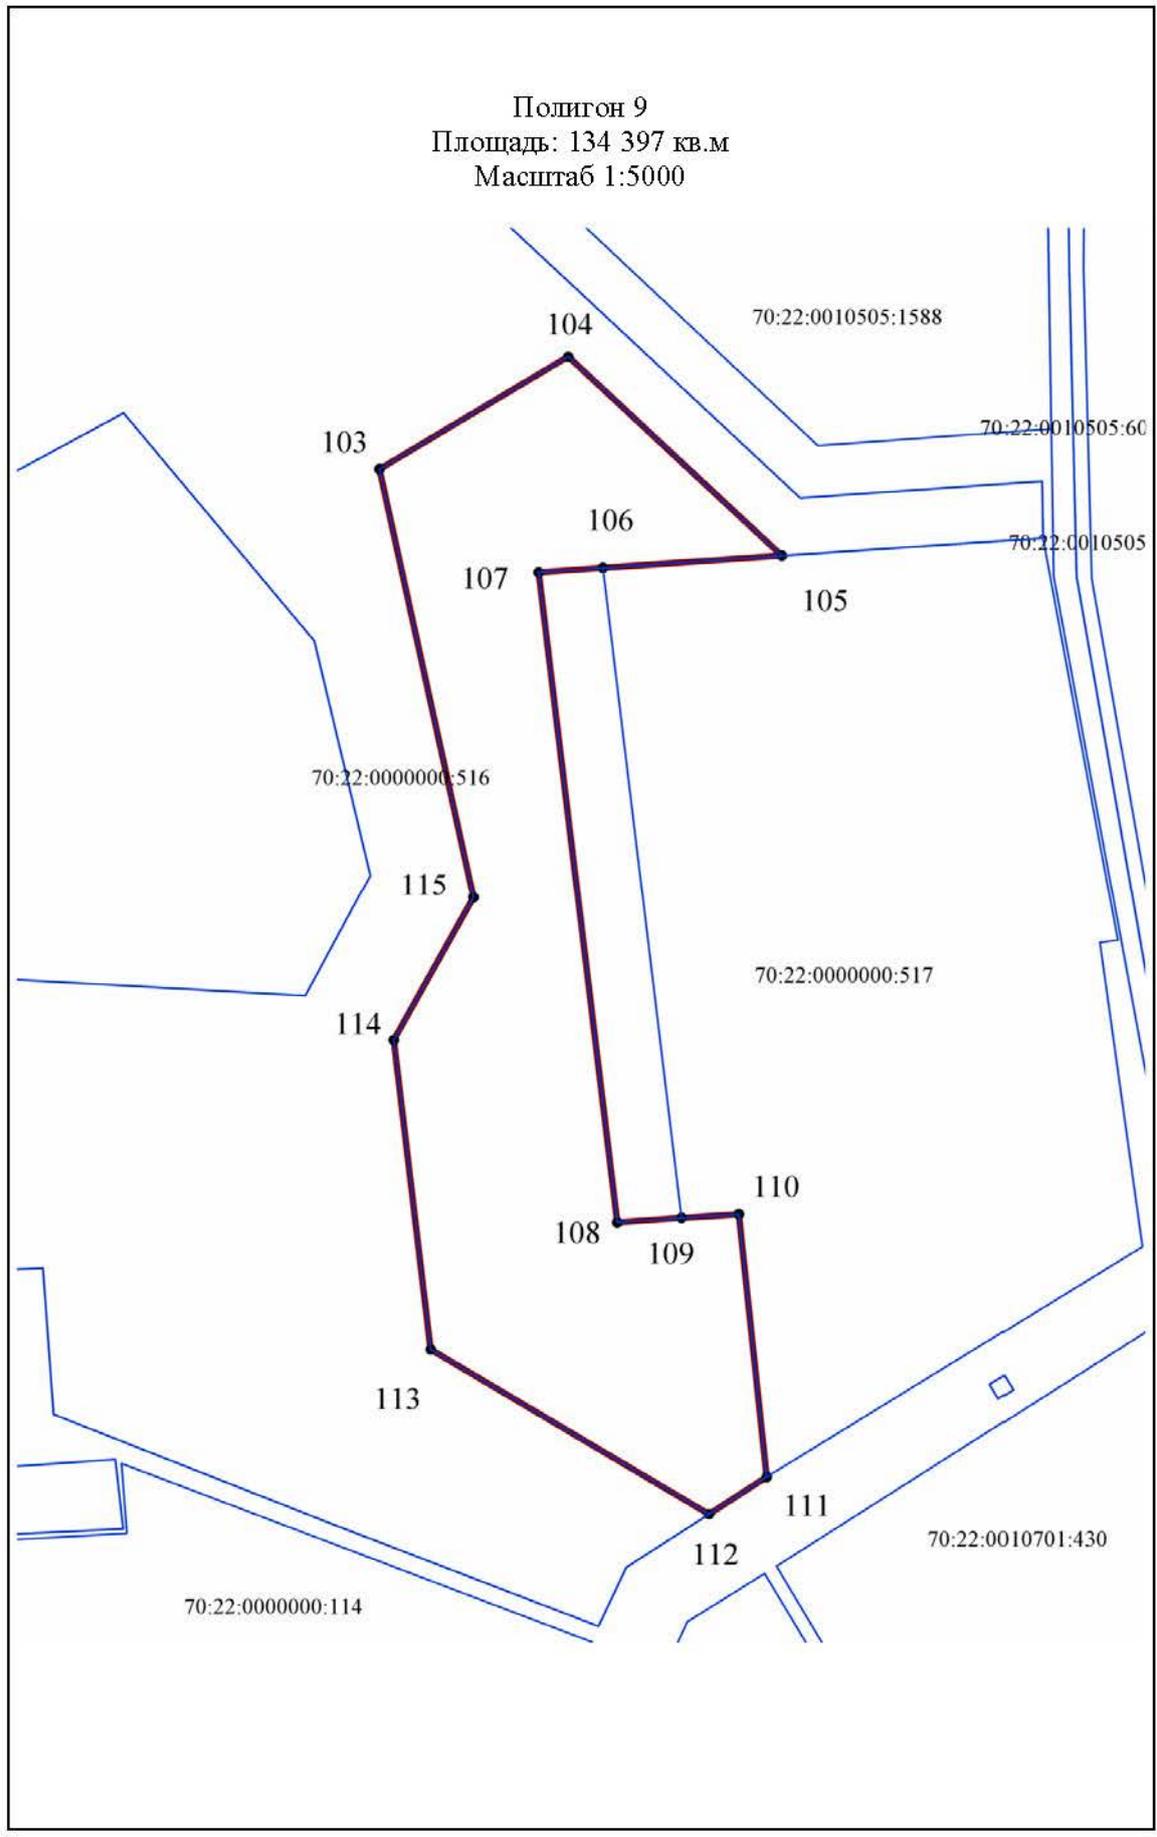

Используемые условные знаки и обозначения:

-  – граница земельного участка, установленная в соответствии с федеральным законодательством, внесенная в Единый государственный реестр недвижимости.
-  – граница полигона территориальной зоны «СН-1».
-  1 – характерная точка границы территориальной зоны.



СВЕДЕНИЯ О ГРАНИЦАХ ТЕРРИТОРИАЛЬНОЙ ЗОНЫ ЛЕСОВ СПЕЦИАЛЬНОГО НАЗНАЧЕНИЯ – «ЛС»

ОПИСАНИЕ МЕСТОПОЛОЖЕНИЯ ГРАНИЦ		Лист № 1
<p>Границы территориальной зоны ЛС Зона лесов специального назначения ЗАТО Северск Томской области (наименование объекта, местоположение границ которого описано (далее - объект))</p>		
Сведения об объекте		
№ п/п	Характеристики объекта	Описание характеристик
1	Местоположение объекта	Томская область, ЗАТО Северск, полигон 1 расположен за границами населенных пунктов к юго-востоку от г.Северска, полигоны 2, 5-13 расположены за границами населенных пунктов к северо-востоку от г.Северска, полигоны 3,4 расположены за границами населенных пунктов к северу от п.Самусь
2	Площадь объекта +/- величина погрешности определения площади (Р +/- Дельта Р)	31 489 526 кв.м
3	Иные характеристики объекта	Вид зоны: границы территориальной зоны ЛС Зона лесов специального назначения ЗАТО Северск Томской области

ОПИСАНИЕ МЕСТОПОЛОЖЕНИЯ ГРАНИЦ				Лист № 2
<p>Границы территориальной зоны ЛС Зона лесов специального назначения ЗАТО Северск Томской области (наименование объекта землеустройства)</p>				
Сведения о местоположении границ объекта				
1. Система координат		МСК-70		
2. Сведения о характерных точках границ объекта землеустройства				
Обозначение характерных точек границ	Координаты, м		Метод определения координат и средняя квадратическая погрешность положения характерной точки (Мт), м <*>	Описание обозначения точки
	X	Y		
1				
1	359016.39	4325474.01	Картометрический метод	-
2	359148.71	4325702.14	Картометрический метод	-
3	359258.10	4325718.38	Картометрический метод	-
4	359263.38	4325715.54	Картометрический метод	-
5	359272.80	4325710.36	Картометрический метод	-
6	359313.76	4325748.24	Картометрический метод	-
7	359391.67	4325794.93	Картометрический метод	-
8	359379.51	4325810.77	Картометрический метод	-
9	359402.24	4325823.07	Картометрический метод	-
10	359409.12	4325821.49	Картометрический метод	-
11	359410.51	4325827.42	Картометрический метод	-
12	359401.39	4325838.00	Картометрический метод	-
13	359283.95	4325861.74	Картометрический метод	-
14	358828.02	4325987.64	Картометрический метод	-
15	358430.01	4326083.06	Картометрический метод	-
16	358420.43	4326055.24	Картометрический метод	-
17	358411.59	4326029.94	Картометрический метод	-
18	358357.38	4326038.68	Картометрический метод	-
19	358349.91	4326071.10	Картометрический метод	-
20	358342.36	4326104.06	Картометрический метод	-
21	358307.69	4326111.73	Картометрический метод	-
22	358263.97	4326124.00	Картометрический метод	-
23	358228.61	4326123.22	Картометрический метод	-
24	358192.00	4326076.38	Картометрический метод	-
25	358151.14	4325903.97	Картометрический метод	-
26	358339.31	4325902.72	Картометрический метод	-
27	358362.22	4325932.98	Картометрический метод	-
28	358446.04	4325954.15	Картометрический метод	-
29	358502.05	4325959.25	Картометрический метод	-
30	358576.79	4325908.11	Картометрический метод	-
31	358584.23	4325888.66	Картометрический метод	-
32	358573.65	4325786.56	Картометрический метод	-
33	358580.25	4325724.49	Картометрический метод	-
34	358612.46	4325700.70	Картометрический метод	-
35	358649.24	4325646.98	Картометрический метод	-
36	358669.99	4325635.67	Картометрический метод	-
37	358714.07	4325583.67	Картометрический метод	-
38	358738.75	4325533.96	Картометрический метод	-
39	358799.14	4325527.10	Картометрический метод	-
40	358901.61	4325471.79	Картометрический метод	-
41	358912.67	4325474.38	Картометрический метод	-
42	358923.69	4325504.30	Картометрический метод	-
1	359016.39	4325474.01	Картометрический метод	-
2				
	363992.16	4323575.77	Картометрический метод	-
	363992.16	4323575.77	Картометрический метод	-
	364249.78	4323983.74	Картометрический метод	-
	364306.97	4324079.03	Картометрический метод	-
	364178.26	4324261.81	Картометрический метод	-

	364059.18	4324433.13	Картометрический метод	-
	363931.31	4324602.36	Картометрический метод	-
	363855.66	4324701.31	Картометрический метод	-
	363412.47	4324720.88	Картометрический метод	-
	362750.89	4324764.21	Картометрический метод	-
	362722.40	4324347.60	Картометрический метод	-
	362721.49	4324347.65	Картометрический метод	-
	362717.09	4324283.36	Картометрический метод	-
	362732.48	4324266.30	Картометрический метод	-
	362731.96	4324258.53	Картометрический метод	-
	362729.76	4324258.67	Картометрический метод	-
	362729.53	4324253.56	Картометрический метод	-
	362731.94	4324252.77	Картометрический метод	-
1	2	3	4	5
	362754.17	4324247.12	Картометрический метод	-
	362753.19	4324236.76	Картометрический метод	-
	362754.19	4324236.70	Картометрический метод	-
	362768.20	4324220.11	Картометрический метод	-
	362780.37	4324211.75	Картометрический метод	-
	363078.80	4324017.89	Картометрический метод	-
	363740.42	4323588.10	Картометрический метод	-
43	363992.16	4323575.77	Картометрический метод	-
			3	
	387018.89	4313807.10	Картометрический метод	-
	387253.89	4313826.79	Картометрический метод	-
	388223.28	4315834.69	Картометрический метод	-
	388115.18	4315884.24	Картометрический метод	-
	388109.72	4315886.74	Картометрический метод	-
	388088.91	4315896.28	Картометрический метод	-
	386848.29	4316378.68	Картометрический метод	-
	386849.03	4316372.09	Картометрический метод	-
68	387018.89	4313807.10	Картометрический метод	-
			4	
	388096.09	4305893.83	Картометрический метод	-
	388612.09	4306375.47	Картометрический метод	-
	389018.26	4306431.43	Картометрический метод	-
	389228.80	4306735.73	Картометрический метод	-
	388364.53	4309387.72	Картометрический метод	-
	388017.66	4309643.38	Картометрический метод	-
	387882.09	4309451.25	Картометрический метод	-
	387497.46	4309737.03	Картометрический метод	-
	388094.27	4305905.50	Картометрический метод	-
	388091.34	4305903.37	Картометрический метод	-
	388095.49	4305897.68	Картометрический метод	-
76	388096.09	4305893.83	Картометрический метод	-
			5	
	362907.48	4326007.26	Картометрический метод	-
	362881.90	4326053.28	Картометрический метод	-
	362879.74	4326057.17	Картометрический метод	-
	362858.31	4326095.73	Картометрический метод	-
	362843.09	4326112.40	Картометрический метод	-
	362833.15	4325966.94	Картометрический метод	-
	363142.65	4325644.06	Картометрический метод	-
	363184.17	4325623.42	Картометрический метод	-
87	362907.48	4326007.26	Картометрический метод	-
			6	
	366781.33	4326143.49	Картометрический метод	-
	366805.41	4326402.48	Картометрический метод	-
	366226.73	4326523.01	Картометрический метод	-
	366270.98	4325979.56	Картометрический метод	-
	366737.19	4326068.35	Картометрический метод	-
95	366781.33	4326143.49	Картометрический метод	-
			7	
	362830.41	4325926.94	Картометрический метод	-
	362754.30	4324814.10	Картометрический метод	-
	363410.55	4324782.72	Картометрический метод	-
	363797.62	4324777.22	Картометрический метод	-
	363771.86	4324810.92	Картометрический метод	-
	363738.88	4324858.37	Картометрический метод	-
	363674.30	4324951.29	Картометрический метод	-
	363550.76	4325114.61	Картометрический метод	-
	363355.91	4325373.46	Картометрический метод	-
	363219.11	4325572.58	Картометрический метод	-
	363124.58	4325619.56	Картометрический метод	-
	362885.75	4325870.68	Картометрический метод	-
100	362830.41	4325926.94	Картометрический метод	-
			8	
	364699.78	4322268.81	Картометрический метод	-
	364896.90	4322380.39	Картометрический метод	-
	365340.35	4322649.82	Картометрический метод	-
	365058.17	4322692.86	Картометрический метод	-
	364567.41	4323215.22	Картометрический метод	-
	364580.27	4323401.87	Картометрический метод	-
	364577.55	4323409.45	Картометрический метод	-
	364577.32	4323410.09	Картометрический метод	-
	364536.00	4323402.31	Картометрический метод	-
	364522.24	4323200.86	Картометрический метод	-
	364677.75	4323035.20	Картометрический метод	-
	364589.83	4322888.63	Картометрический метод	-
	364254.50	4322961.67	Картометрический метод	-
	364142.76	4322899.82	Картометрический метод	-
	363900.87	4322928.54	Картометрический метод	-



	363801.22	4323189.21	Картометрический метод	-
	363730.43	4323080.03	Картометрический метод	-
	363684.32	4323058.56	Картометрический метод	-
	363672.17	4323053.80	Картометрический метод	-
	363644.48	4323056.51	Картометрический метод	-
	363637.90	4323065.19	Картометрический метод	-
	363650.59	4323071.08	Картометрический метод	-
	363642.77	4323081.38	Картометрический метод	-
	363652.18	4323111.20	Картометрический метод	-
	363662.96	4323115.99	Картометрический метод	-
	363687.91	4323127.45	Картометрический метод	-
	363725.71	4323187.51	Картометрический метод	-
	363731.53	4323196.59	Картометрический метод	-
	363510.85	4323326.20	Картометрический метод	-
	363382.14	4323335.02	Картометрический метод	-
	363380.43	4323310.29	Картометрический метод	-
	363278.39	4323262.64	Картометрический метод	-
	363173.77	4323269.85	Картометрический метод	-
	363179.23	4323349.02	Картометрический метод	-
	363053.46	4323357.69	Картометрический метод	-
	363048.71	4323349.06	Картометрический метод	-
	363022.67	4323050.84	Картометрический метод	-
	363023.41	4323037.91	Картометрический метод	-
	363047.46	4323041.34	Картометрический метод	-
	363303.89	4323181.17	Картометрический метод	-
	363393.84	4323227.72	Картометрический метод	-
	363432.04	4323208.65	Картометрический метод	-
	363532.16	4323076.13	Картометрический метод	-
	363512.07	4323028.11	Картометрический метод	-
	363508.09	4323030.62	Картометрический метод	-
	363493.10	4323019.88	Картометрический метод	-
	363481.65	4323011.70	Картометрический метод	-
	363487.20	4323004.55	Картометрический метод	-
	363428.46	4322956.00	Картометрический метод	-
	363410.41	4322937.79	Картометрический метод	-
	363543.67	4322761.86	Картометрический метод	-
	363538.08	4322754.73	Картометрический метод	-
	363675.06	4322422.29	Картометрический метод	-
	363688.57	4322424.96	Картометрический метод	-
	363726.84	4322422.81	Картометрический метод	-
	363731.12	4322430.29	Картометрический метод	-
	363731.35	4322446.71	Картометрический метод	-
	363761.93	4322445.50	Картометрический метод	-
	363766.19	4322514.38	Картометрический метод	-
	363752.49	4322515.35	Картометрический метод	-
	363760.54	4322689.87	Картометрический метод	-
	363814.95	4322684.02	Картометрический метод	-
	363850.15	4322635.96	Картометрический метод	-
	363964.34	4322627.58	Картометрический метод	-
	363959.16	4322488.26	Картометрический метод	-
	364012.47	4322525.40	Картометрический метод	-
	364114.06	4322570.04	Картометрический метод	-
	364190.60	4322594.26	Картометрический метод	-
	364177.40	4322831.26	Картометрический метод	-
	364272.01	4322881.78	Картометрический метод	-
	364455.75	4322838.24	Картометрический метод	-
	364633.70	4322690.21	Картометрический метод	-
	364569.36	4322571.68	Картометрический метод	-
	364581.09	4322505.96	Картометрический метод	-
	364589.14	4322416.14	Картометрический метод	-
	364540.05	4322379.18	Картометрический метод	-
	364478.74	4322447.35	Картометрический метод	-
	364460.91	4322449.66	Картометрический метод	-
	364452.45	4322317.04	Картометрический метод	-
	364485.78	4322346.03	Картометрический метод	-
112	364699.78	4322268.81	Картометрический метод	-
			9	
	362982.76	4323048.92	Картометрический метод	-
	362997.51	4323049.98	Картометрический метод	-
	363009.94	4323054.93	Картометрический метод	-
	363012.54	4323057.85	Картометрический метод	-
	363024.16	4323198.20	Картометрический метод	-
	363036.02	4323365.49	Картометрический метод	-
	363033.78	4323372.73	Картометрический метод	-
	363035.28	4323411.35	Картометрический метод	-
	363029.65	4323412.01	Картометрический метод	-
	363023.25	4323418.33	Картометрический метод	-
	363014.71	4323426.77	Картометрический метод	-
	362983.68	4323429.29	Картометрический метод	-
	362980.07	4323457.78	Картометрический метод	-
	362983.01	4323484.13	Картометрический метод	-
	362900.88	4323625.77	Картометрический метод	-
	362995.22	4323893.15	Картометрический метод	-
	363447.95	4323689.23	Картометрический метод	-
	362992.87	4323983.57	Картометрический метод	-
	362992.86	4323983.57	Картометрический метод	-
	362964.66	4323907.84	Картометрический метод	-
	362897.48	4323720.57	Картометрический метод	-
	362816.86	4323620.93	Картометрический метод	-
	362635.56	4323608.75	Картометрический метод	-
	362619.62	4323598.18	Картометрический метод	-
	362626.87	4323595.83	Картометрический метод	-

	362622.10	4323584.25	Картометрический метод	-
	362615.39	4323586.82	Картометрический метод	-
	362597.63	4323544.11	Картометрический метод	-
	362591.75	4323497.14	Картометрический метод	-
	362599.23	4323498.22	Картометрический метод	-
	362610.38	4323460.39	Картометрический метод	-
	362603.83	4323457.66	Картометрический метод	-
	362685.32	4323341.94	Картометрический метод	-
	362674.25	4323333.39	Картометрический метод	-
	362676.47	4323330.56	Картометрический метод	-
	362753.19	4323232.59	Картометрический метод	-
	362831.59	4323132.48	Картометрический метод	-
	362855.45	4323110.80	Картометрический метод	-
	362895.37	4323087.56	Картометрический метод	-
	362929.75	4323061.31	Картометрический метод	-
	362941.07	4323049.31	Картометрический метод	-
192	362982.76	4323048.92	Картометрический метод	-
			10	
	365718.17	4326627.73	Картометрический метод	-
	364879.23	4326817.39	Картометрический метод	-
	364307.47	4326941.53	Картометрический метод	-
	364264.10	4326950.01	Картометрический метод	-
	364296.09	4326710.70	Картометрический метод	-
	364324.12	4326716.75	Картометрический метод	-
	364420.41	4326790.10	Картометрический метод	-
	364429.61	4326847.99	Картометрический метод	-
	364512.48	4326839.13	Картометрический метод	-
	364506.23	4326770.59	Картометрический метод	-
	364450.63	4326777.25	Картометрический метод	-
	364435.65	4326737.00	Картометрический метод	-
	364404.90	4326689.30	Картометрический метод	-
	364419.05	4326679.80	Картометрический метод	-
	364352.94	4326605.06	Картометрический метод	-
	364346.55	4326548.21	Картометрический метод	-
	364287.16	4326552.66	Картометрический метод	-
	364295.12	4326693.75	Картометрический метод	-
	364091.27	4326725.10	Картометрический метод	-
	363923.57	4326752.39	Картометрический метод	-
	363854.82	4326767.05	Картометрический метод	-
	363842.45	4326768.42	Картометрический метод	-
	363837.74	4326764.88	Картометрический метод	-
	363825.55	4326656.88	Картометрический метод	-
	363810.90	4326431.38	Картометрический метод	-
	363715.43	4326443.83	Картометрический метод	-
	363618.58	4326399.20	Картометрический метод	-
	363617.61	4326382.86	Картометрический метод	-
	363629.32	4326382.18	Картометрический метод	-
	363628.49	4326369.53	Картометрический метод	-
	363615.82	4326370.24	Картометрический метод	-
	363611.11	4326290.69	Картометрический метод	-
	363607.26	4326225.56	Картометрический метод	-
	363425.55	4326224.85	Картометрический метод	-
	363363.49	4326258.91	Картометрический метод	-
	363350.53	4326271.29	Картометрический метод	-
	363350.08	4326309.33	Картометрический метод	-
	363338.86	4326309.30	Картометрический метод	-
	363317.97	4326336.69	Картометрический метод	-
	363289.46	4326311.29	Картометрический метод	-
	363158.40	4326276.25	Картометрический метод	-
	363027.01	4326156.39	Картометрический метод	-
	363035.97	4326147.17	Картометрический метод	-
	363922.17	4324900.60	Картометрический метод	-
	363953.57	4324856.45	Картометрический метод	-
	364012.06	4324774.17	Картометрический метод	-
	364059.34	4324773.50	Картометрический метод	-
	364210.18	4324847.50	Картометрический метод	-
	364362.72	4325084.56	Картометрический метод	-
	364454.54	4325160.27	Картометрический метод	-
	364638.94	4325143.61	Картометрический метод	-
	364616.94	4324479.13	Картометрический метод	-
	364573.71	4324406.63	Картометрический метод	-
	364492.27	4324388.73	Картометрический метод	-
	364566.56	4324356.30	Картометрический метод	-
	364797.39	4324210.19	Картометрический метод	-
	365077.11	4324184.97	Картометрический метод	-
	365361.83	4324158.83	Картометрический метод	-
	365646.30	4324133.13	Картометрический метод	-
	365658.13	4324122.04	Картометрический метод	-
	365780.31	4323826.74	Картометрический метод	-
	365900.12	4323544.29	Картометрический метод	-
	365935.01	4323480.63	Картометрический метод	-
	366359.02	4323459.87	Картометрический метод	-
	366218.02	4324084.20	Картометрический метод	-
	366196.73	4324464.86	Картометрический метод	-
	366184.56	4324958.04	Картометрический метод	-
	366185.07	4325347.81	Картометрический метод	-
	366194.70	4325628.62	Картометрический метод	-
	366062.92	4325890.16	Картометрический метод	-
	366038.06	4326561.86	Картометрический метод	-
233	365718.17	4326627.73	Картометрический метод	-
			11	
	378357.29	4322271.37	Картометрический метод	-



	378361.47	4322315.44	Картометрический метод	-
	378375.24	4322486.25	Картометрический метод	-
	378370.52	4322576.35	Картометрический метод	-
	378384.58	4322585.82	Картометрический метод	-
	378431.20	4323083.22	Картометрический метод	-
	378442.93	4323154.55	Картометрический метод	-
	378478.21	4323218.52	Картометрический метод	-
	378566.36	4323352.34	Картометрический метод	-
	378604.84	4323428.28	Картометрический метод	-
	378618.35	4323430.00	Картометрический метод	-
	378674.30	4323524.11	Картометрический метод	-
	378555.62	4323614.11	Картометрический метод	-
	378480.97	4323579.24	Картометрический метод	-
	378455.37	4323546.66	Картометрический метод	-
	378474.85	4323524.49	Картометрический метод	-
	378222.01	4323222.75	Картометрический метод	-
	378069.11	4323327.44	Картометрический метод	-
	377774.76	4324183.00	Картометрический метод	-
	377809.89	4324220.06	Картометрический метод	-
	377837.93	4324249.65	Картометрический метод	-
	377899.15	4324304.61	Картометрический метод	-
	377793.14	4324410.61	Картометрический метод	-
	375917.22	4326527.34	Картометрический метод	-
	374631.70	4327969.80	Картометрический метод	-
	374282.45	4328354.79	Картометрический метод	-
	374223.74	4328399.09	Картометрический метод	-
	373089.30	4328104.26	Картометрический метод	-
	372105.82	4327782.40	Картометрический метод	-
	372103.08	4327781.64	Картометрический метод	-
	371890.79	4327722.66	Картометрический метод	-
	369044.99	4326891.21	Картометрический метод	-
	369317.12	4325990.93	Картометрический метод	-
	369153.49	4325257.65	Картометрический метод	-
	369188.06	4325251.59	Картометрический метод	-
	369172.70	4325180.44	Картометрический метод	-
	369172.69	4325180.42	Картометрический метод	-
	369239.08	4325221.04	Картометрический метод	-
	370538.82	4325136.19	Картометрический метод	-
	370956.22	4324859.59	Картометрический метод	-
	371258.09	4325071.53	Картометрический метод	-
	373085.82	4324946.43	Картометрический метод	-
	374232.59	4325833.62	Картометрический метод	-
	375784.64	4325722.54	Картометрический метод	-
	376248.20	4325947.18	Картометрический метод	-
	377140.34	4325075.70	Картометрический метод	-
	377585.25	4324506.73	Картометрический метод	-
	378228.20	4322653.06	Картометрический метод	-
	377992.77	4322565.32	Картометрический метод	-
	378007.44	4322554.27	Картометрический метод	-
	378341.36	4322282.28	Картометрический метод	-
304	378357.29	4322271.37	Картометрический метод	-
12				
	363617.54	4325139.10	Картометрический метод	-
	363628.71	4325148.88	Картометрический метод	-
	363566.43	4325233.39	Картометрический метод	-
	363135.22	4325832.83	Картометрический метод	-
	362950.49	4326090.31	Картометрический метод	-
	362921.88	4326126.25	Картометрический метод	-
	362866.95	4326130.75	Картометрический метод	-
	362869.63	4326127.81	Картометрический метод	-
	362882.82	4326113.37	Картометрический метод	-
	362932.83	4326023.43	Картометрический метод	-
	363032.93	4325885.69	Картометрический метод	-
	363203.87	4325647.74	Картометрический метод	-
	363239.43	4325596.00	Картометрический метод	-
	363280.07	4325575.79	Картометрический метод	-
	363446.99	4325340.65	Картометрический метод	-
	363616.47	4325140.44	Картометрический метод	-
355	363617.54	4325139.10	Картометрический метод	-
13				
	362845.64	4326163.19	Картометрический метод	-
	362893.16	4326159.29	Картометрический метод	-
	362891.28	4326161.83	Картометрический метод	-
	362849.49	4326219.34	Картометрический метод	-
	362845.64	4326163.23	Картометрический метод	-
371	362845.64	4326163.19	Картометрический метод	-


Средняя квадратическая погрешность положения характерной точки (Mt) - 10 см.

ОПИСАНИЕ МЕСТОПОЛОЖЕНИЯ ГРАНИЦ

Границы территориальной зоны ЛС
Зона лесов специального назначения ЗАТО Северск Томской области
(наименование объекта)


План границ объекта

Полигон 1
Площадь: 331 654 кв.м
Масштаб 1:10000

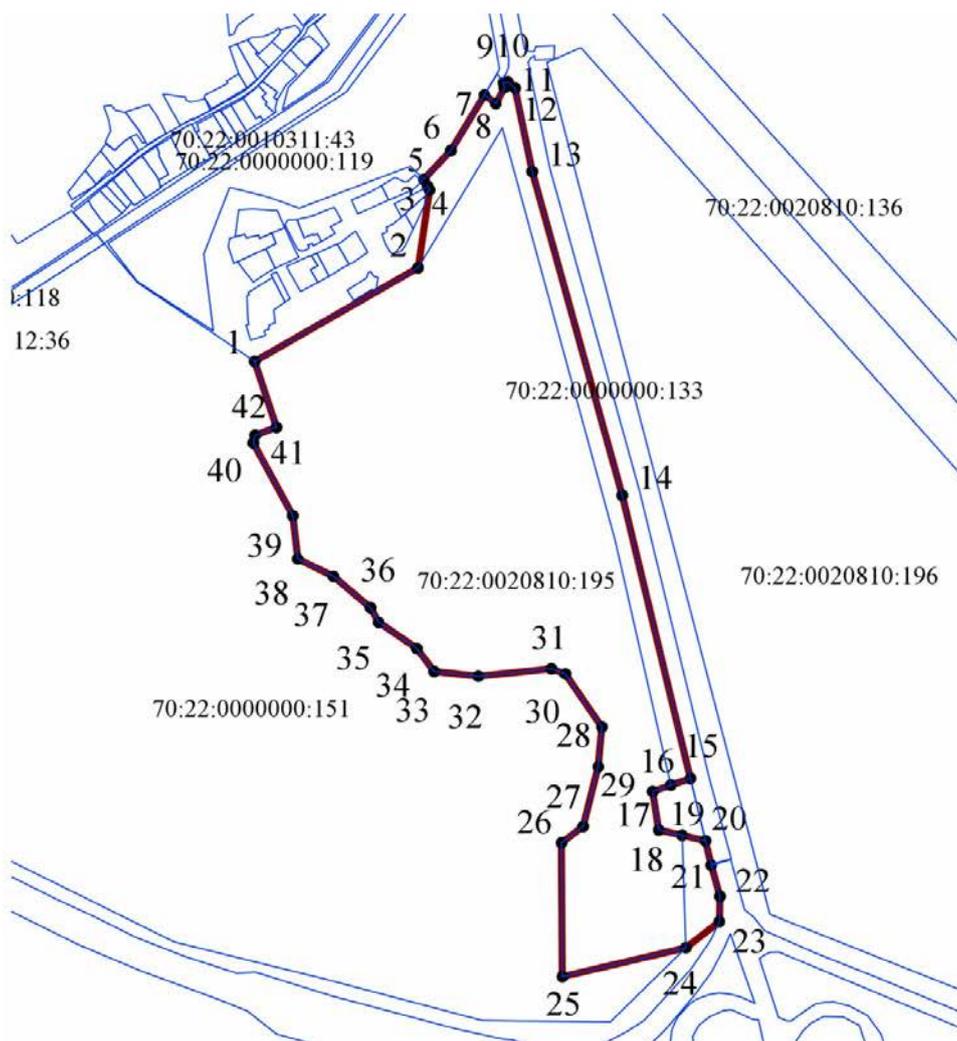






Приложение 2
Площадь: 1 243 578 кв.м
Масштаб 1:15000

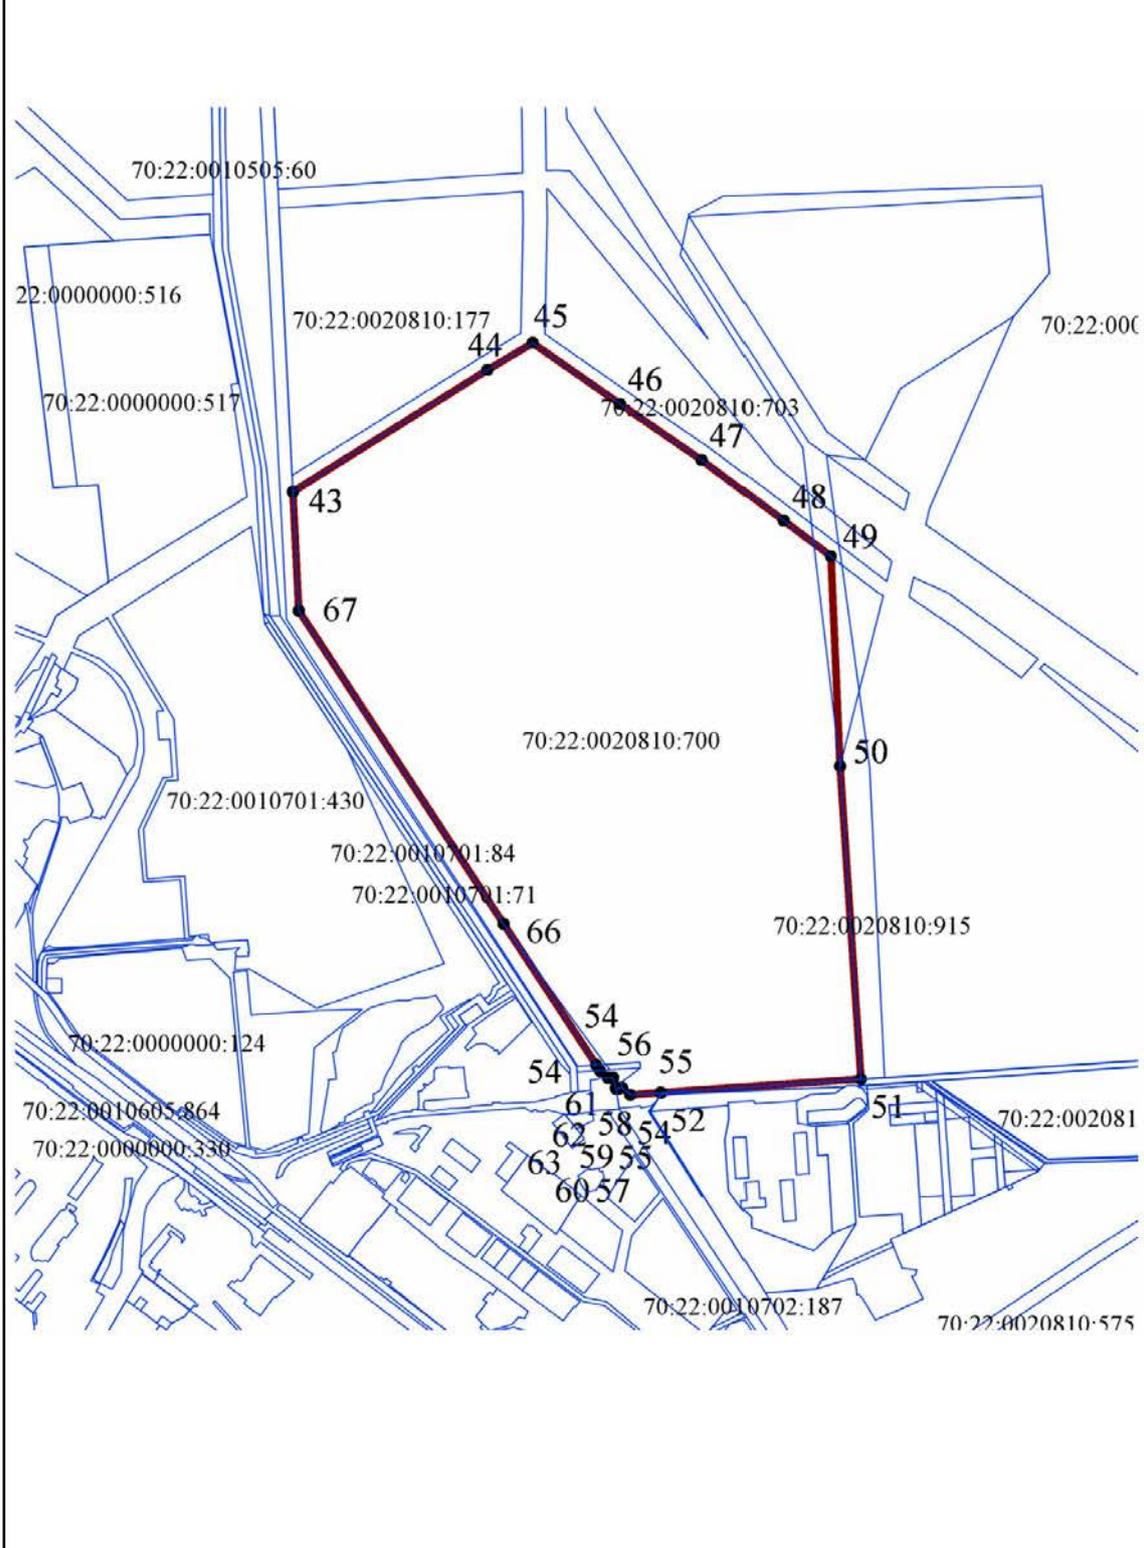



Полигон 3
Площадь: 1 953 336 кв.м
Масштаб 1:25000

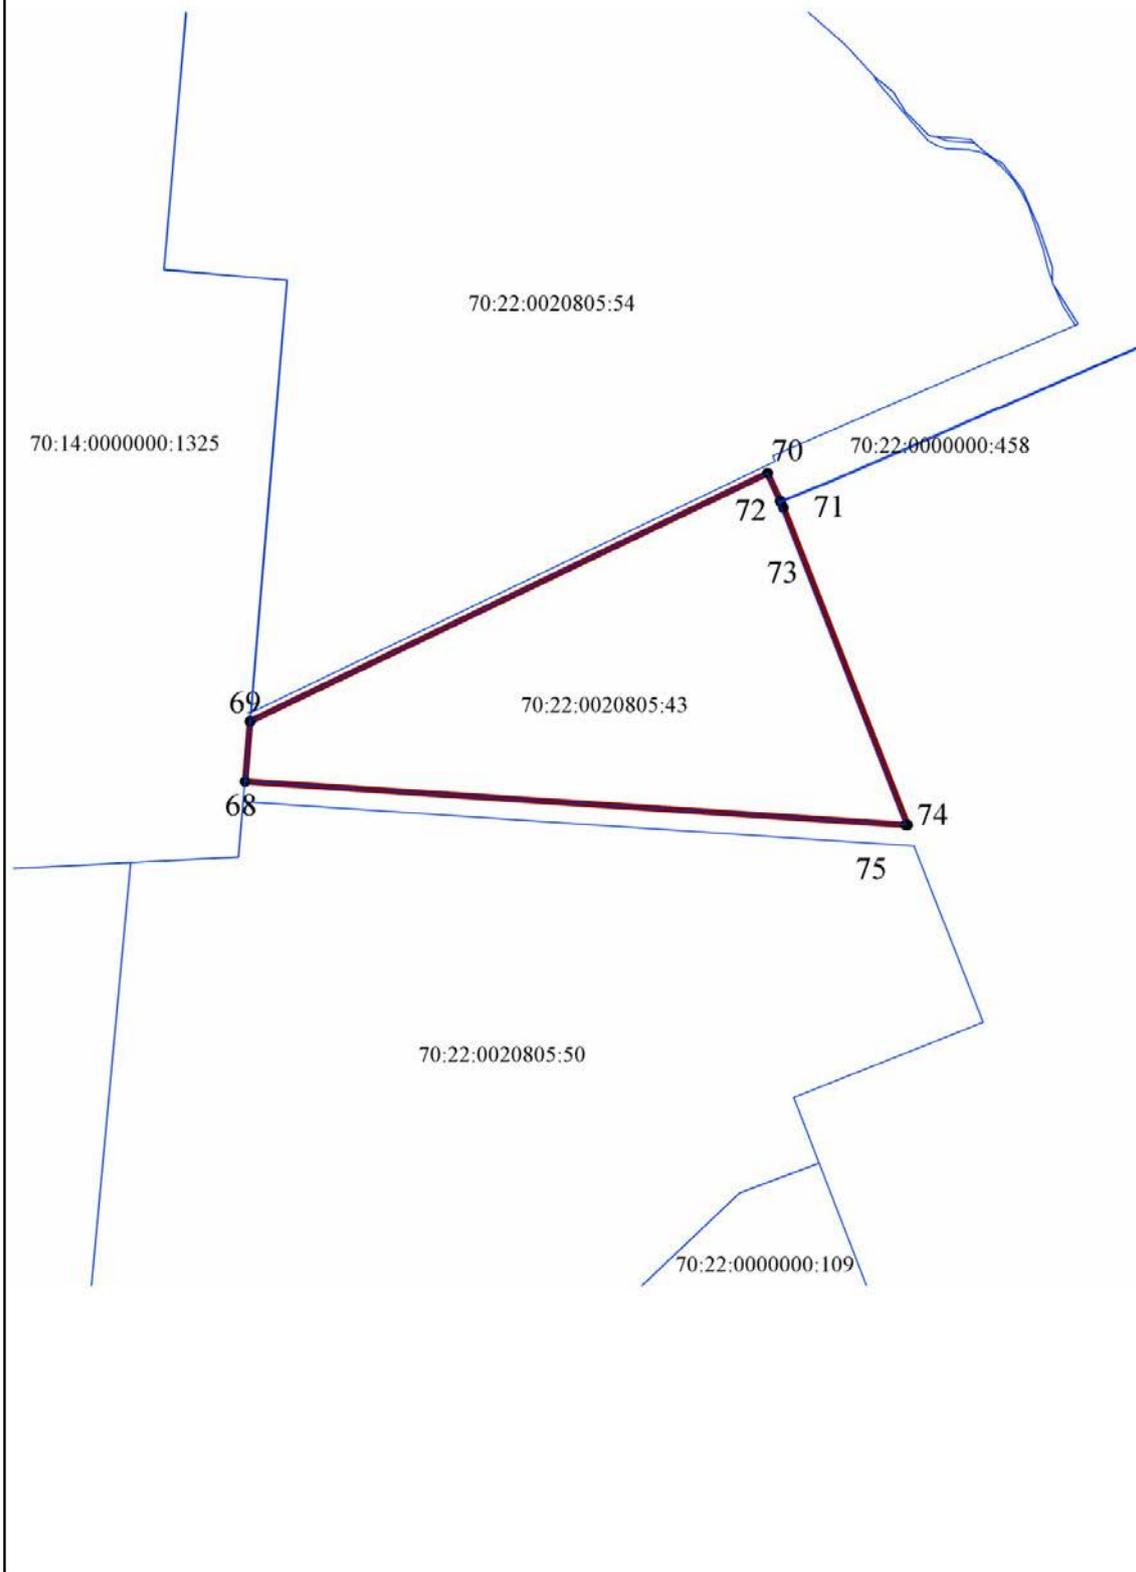


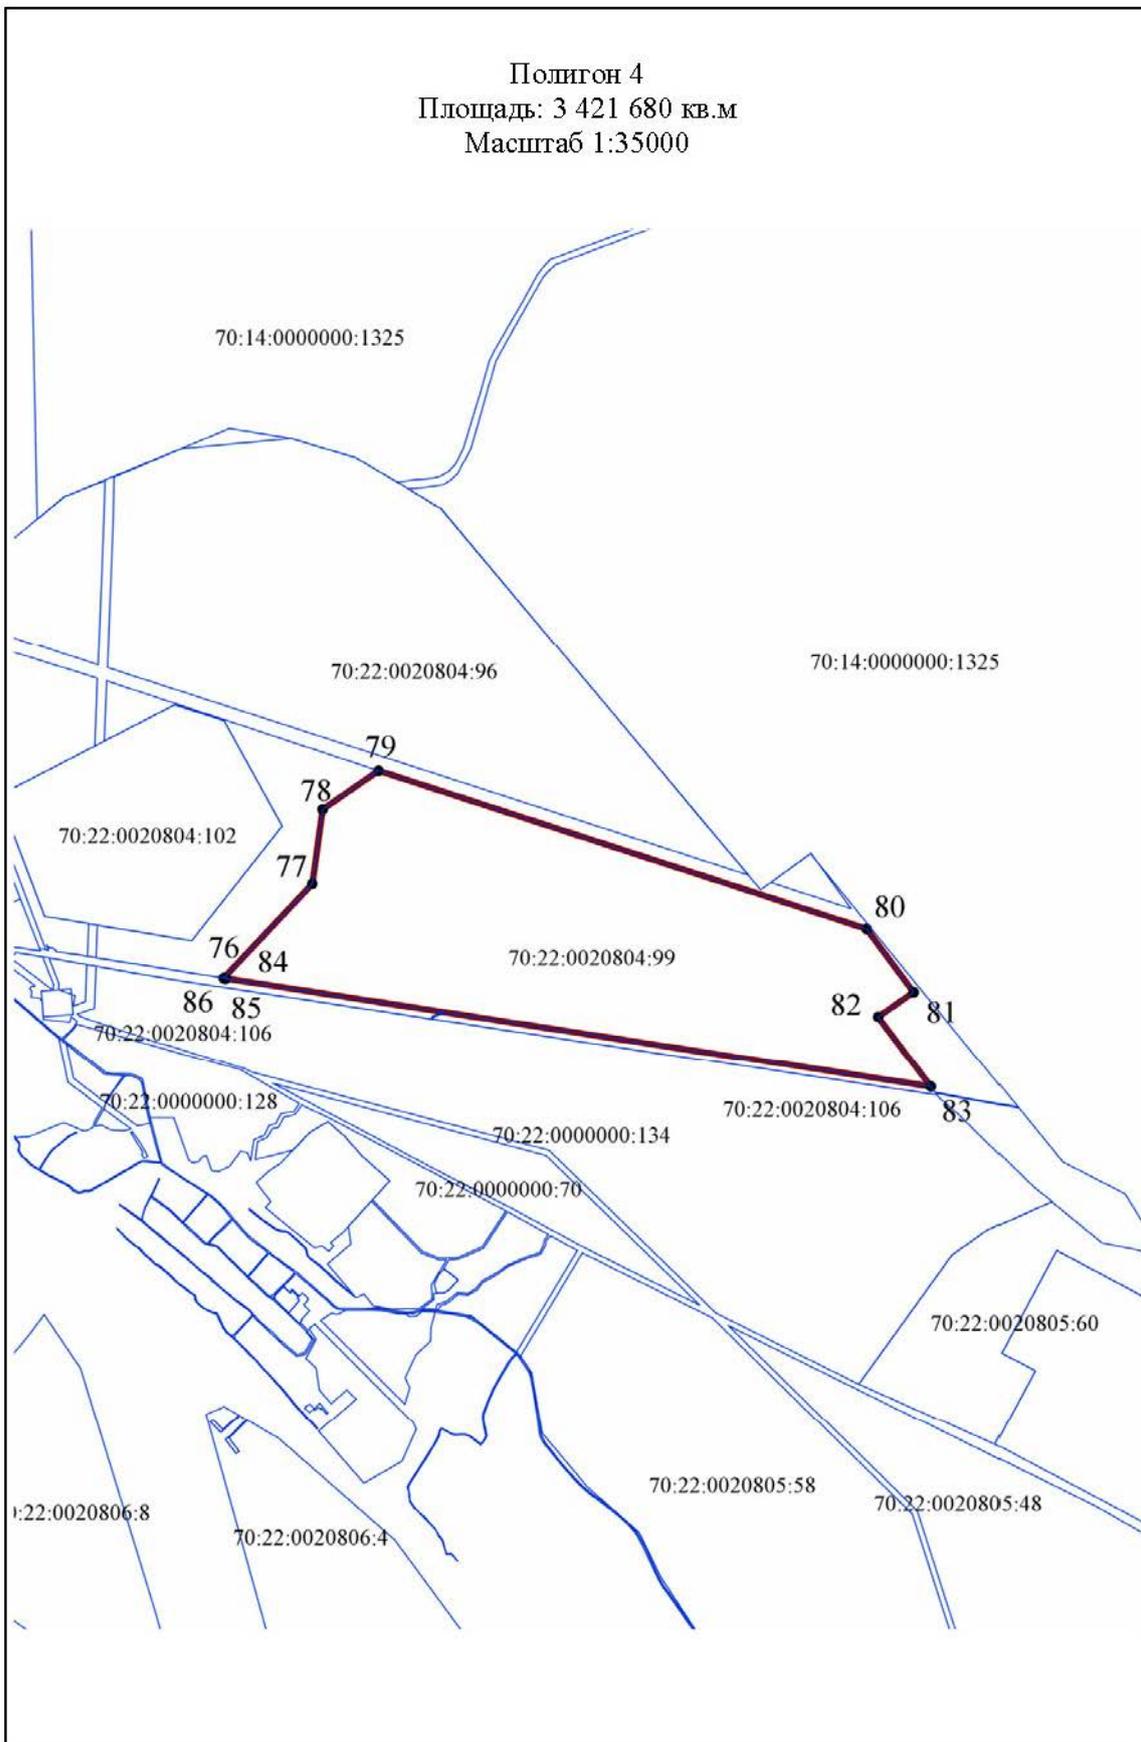


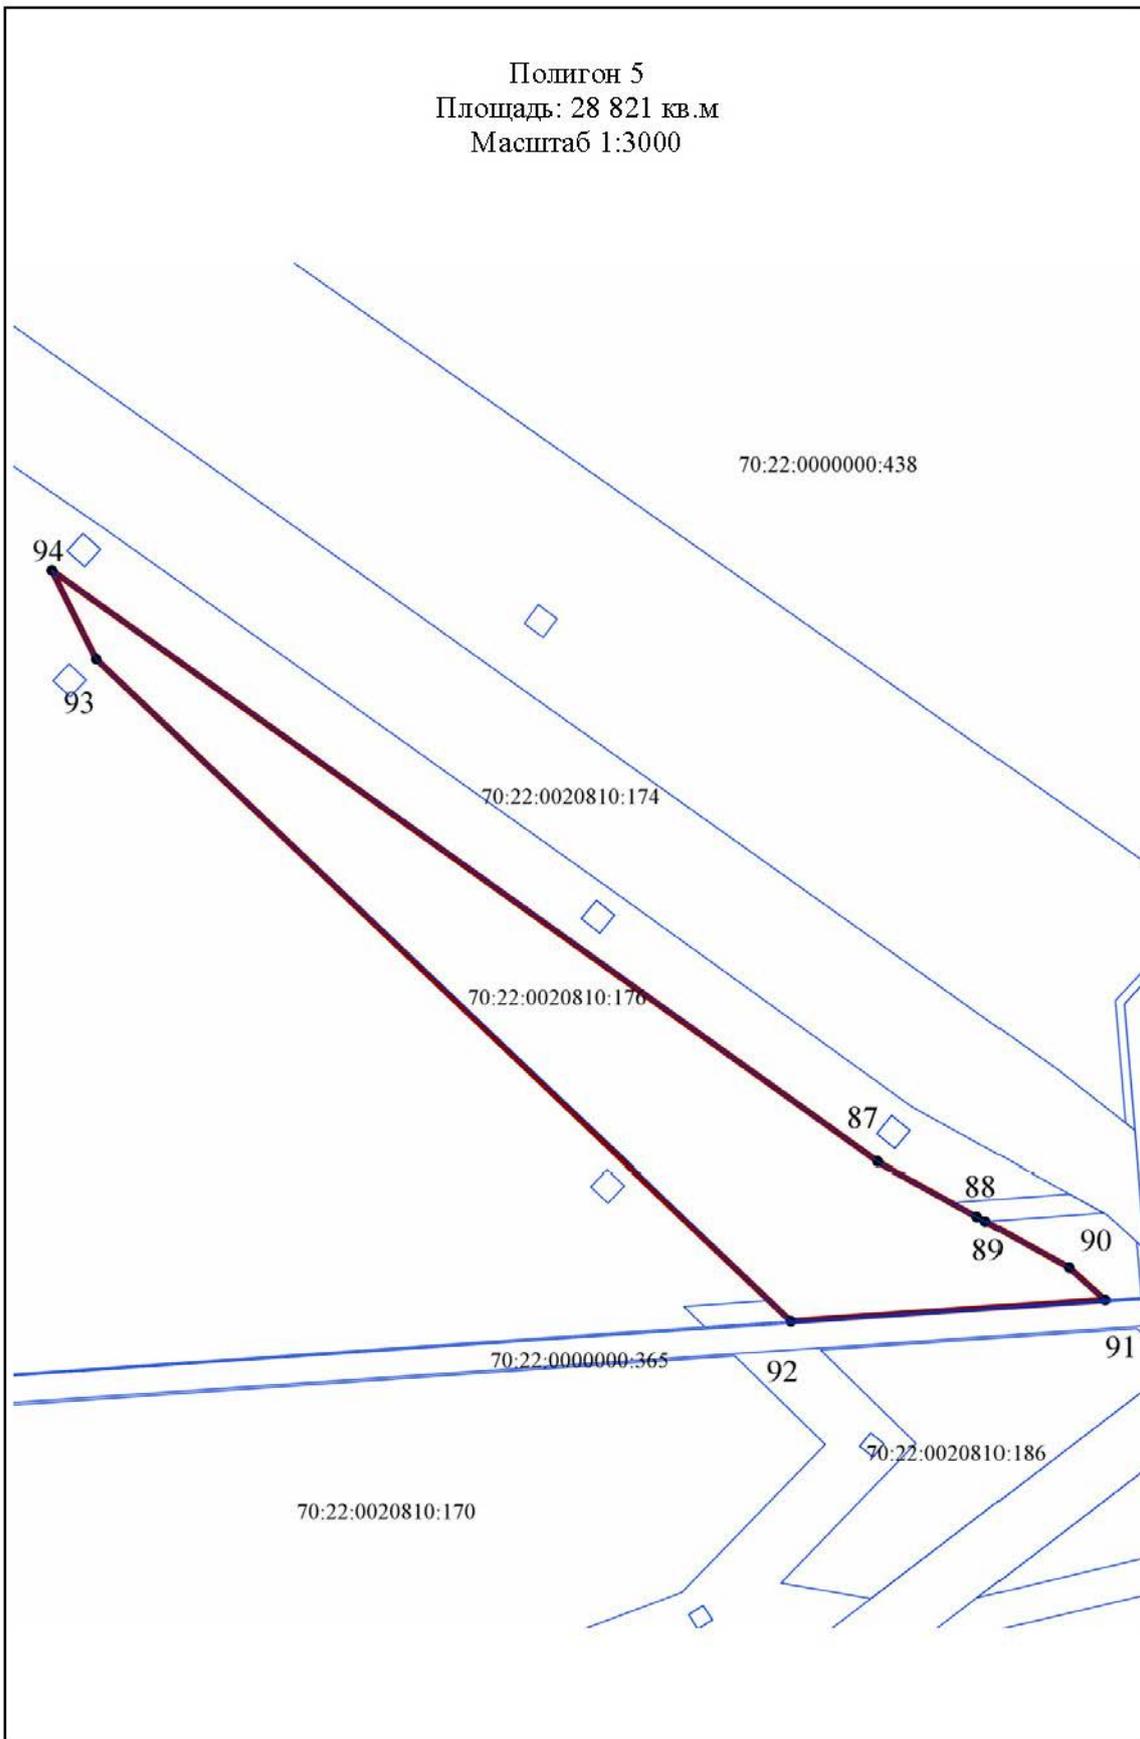

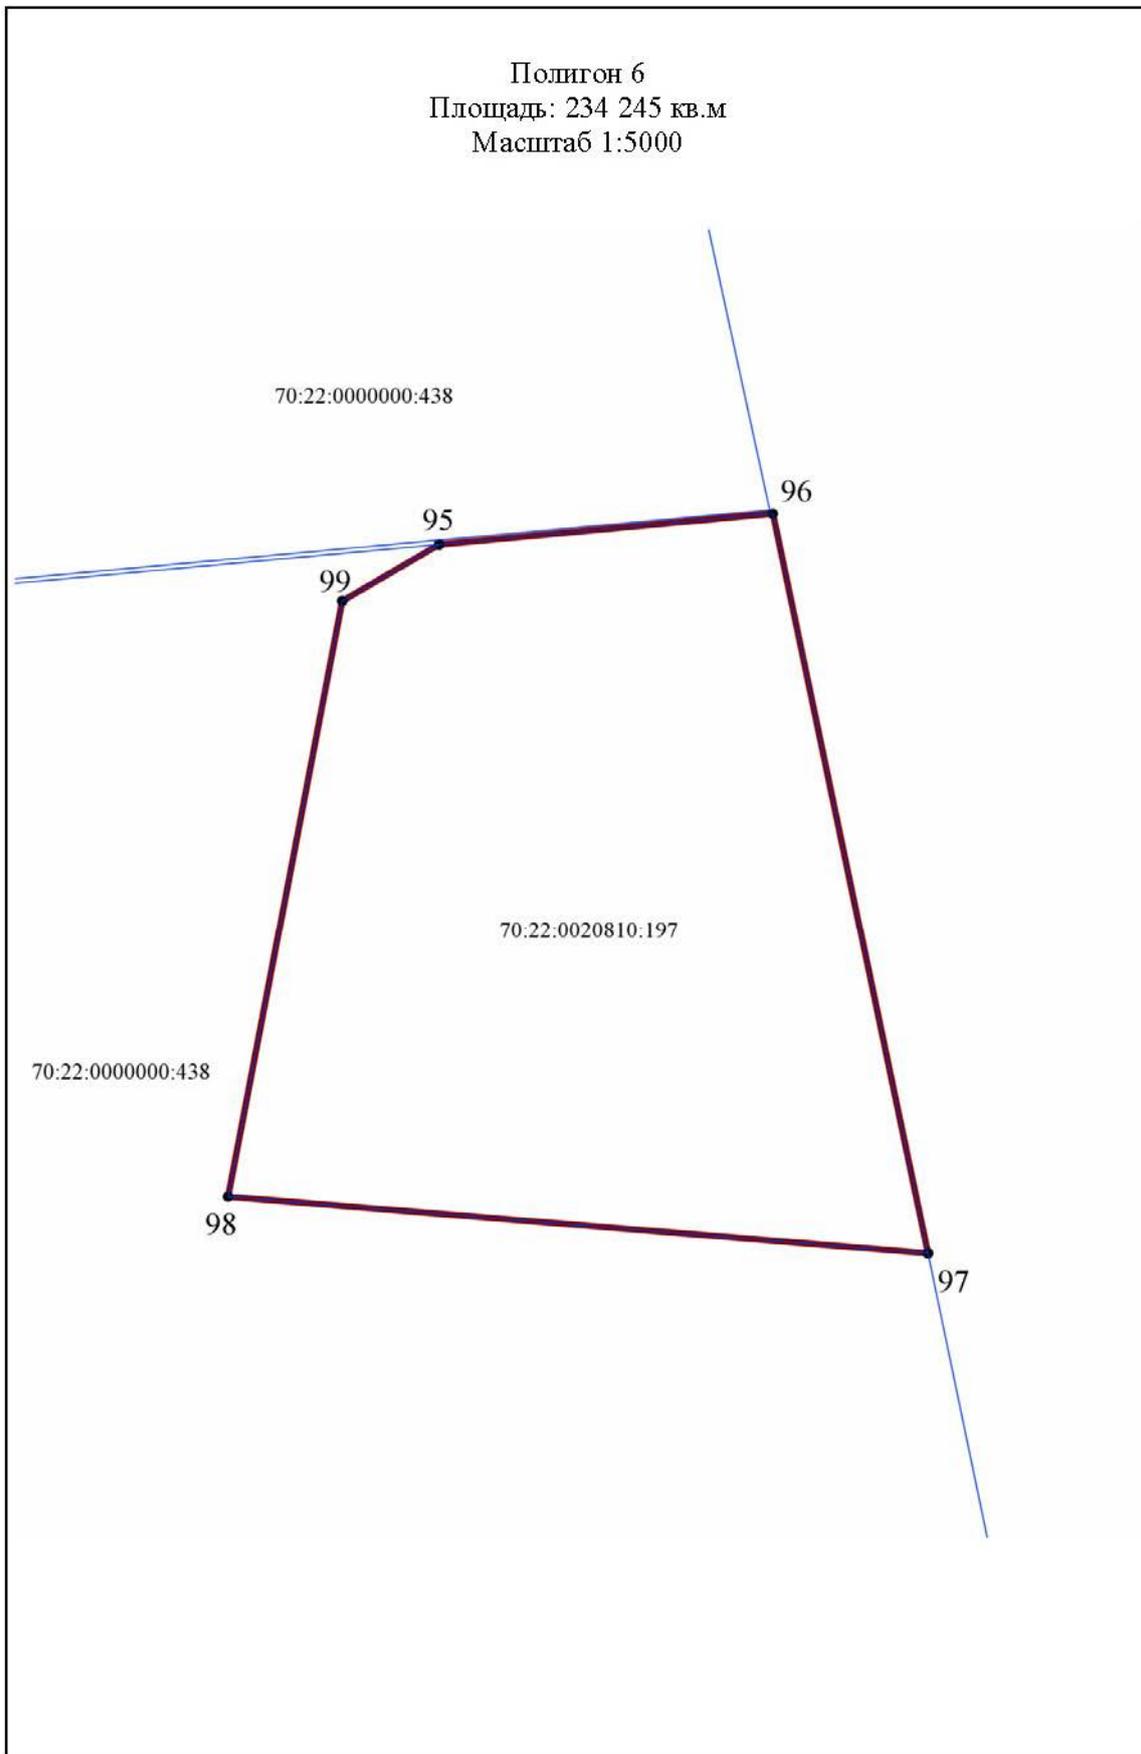


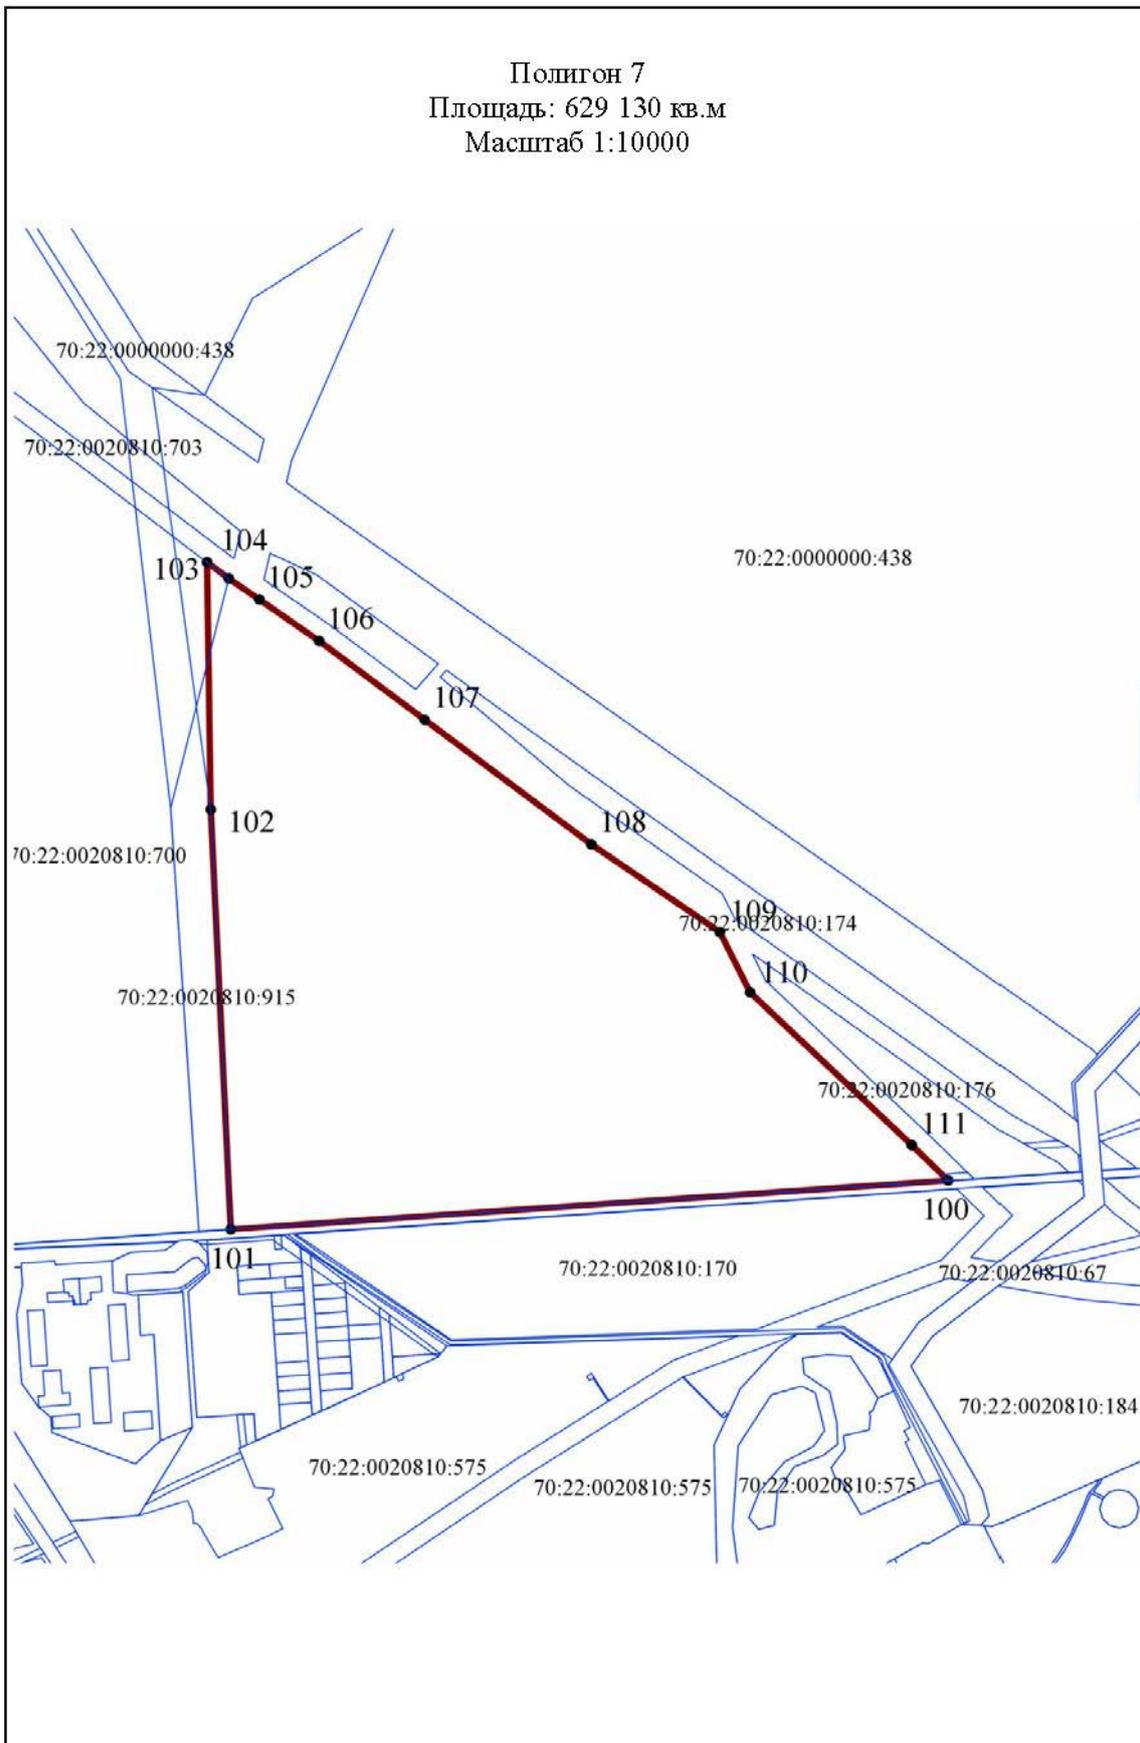

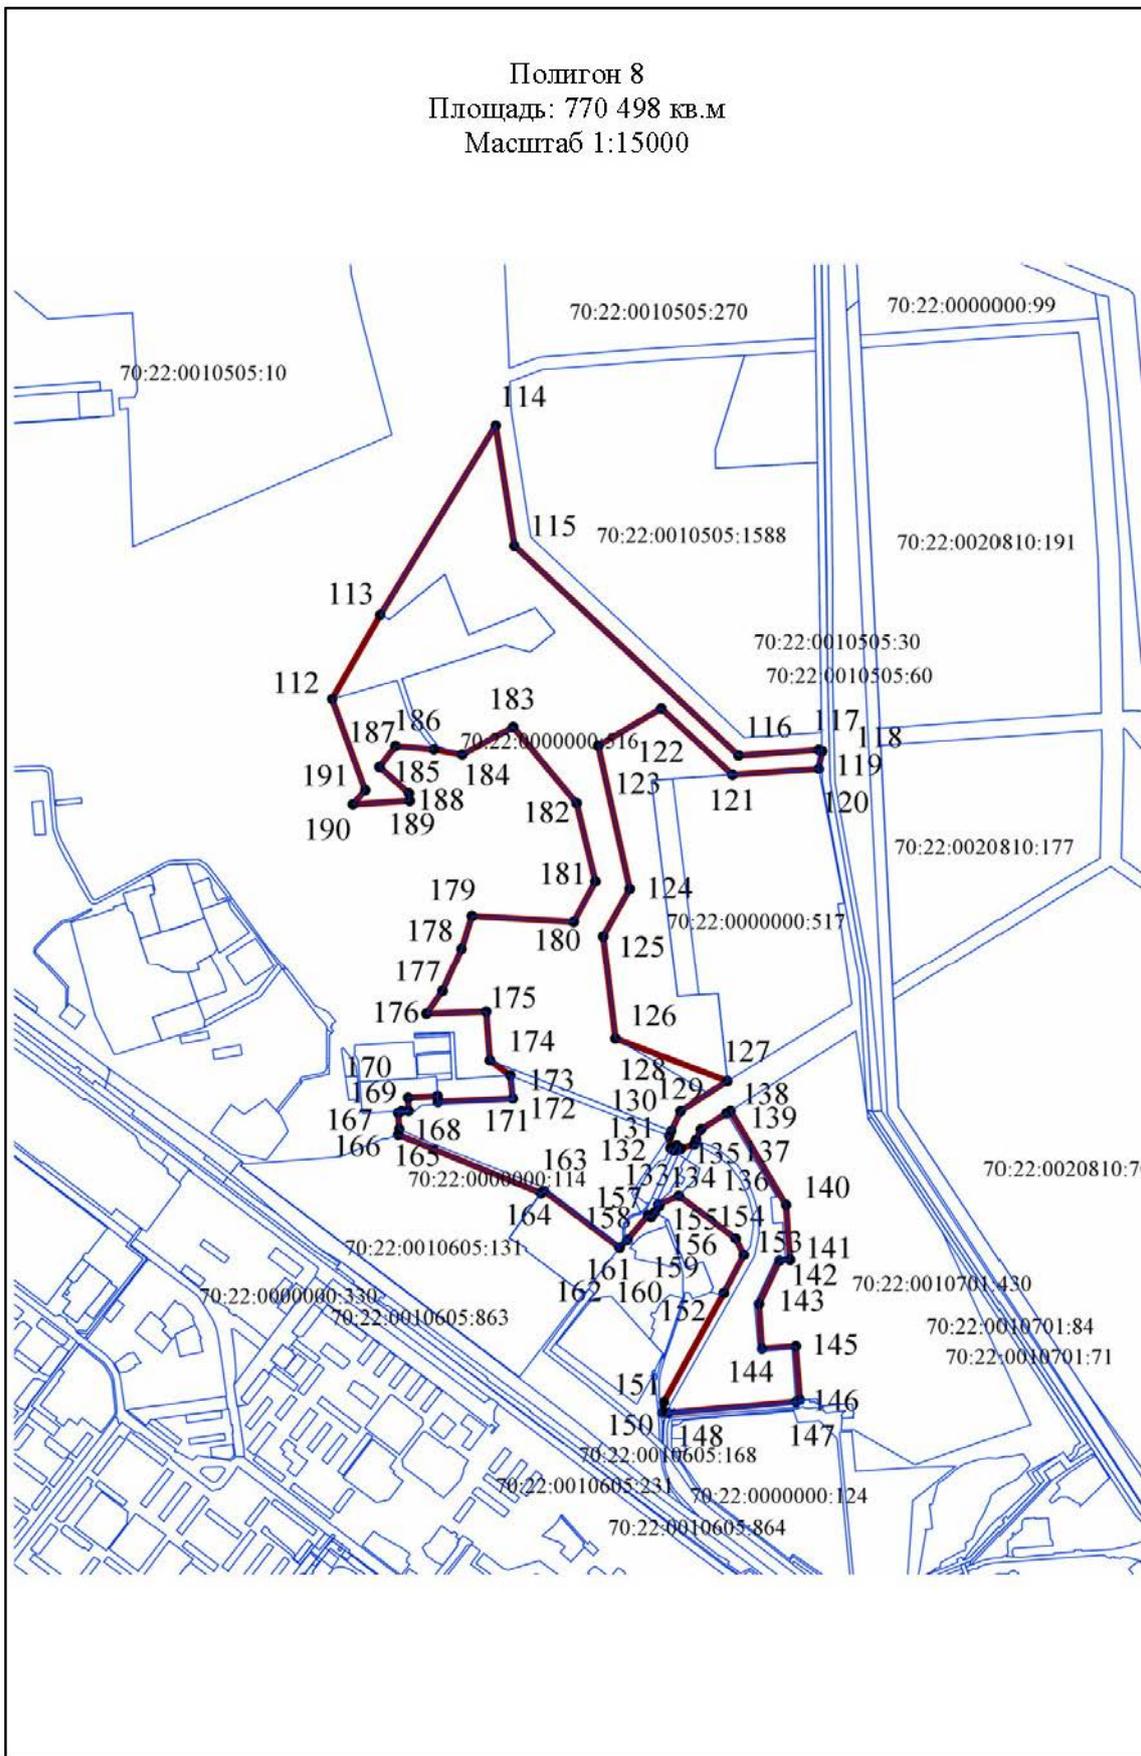


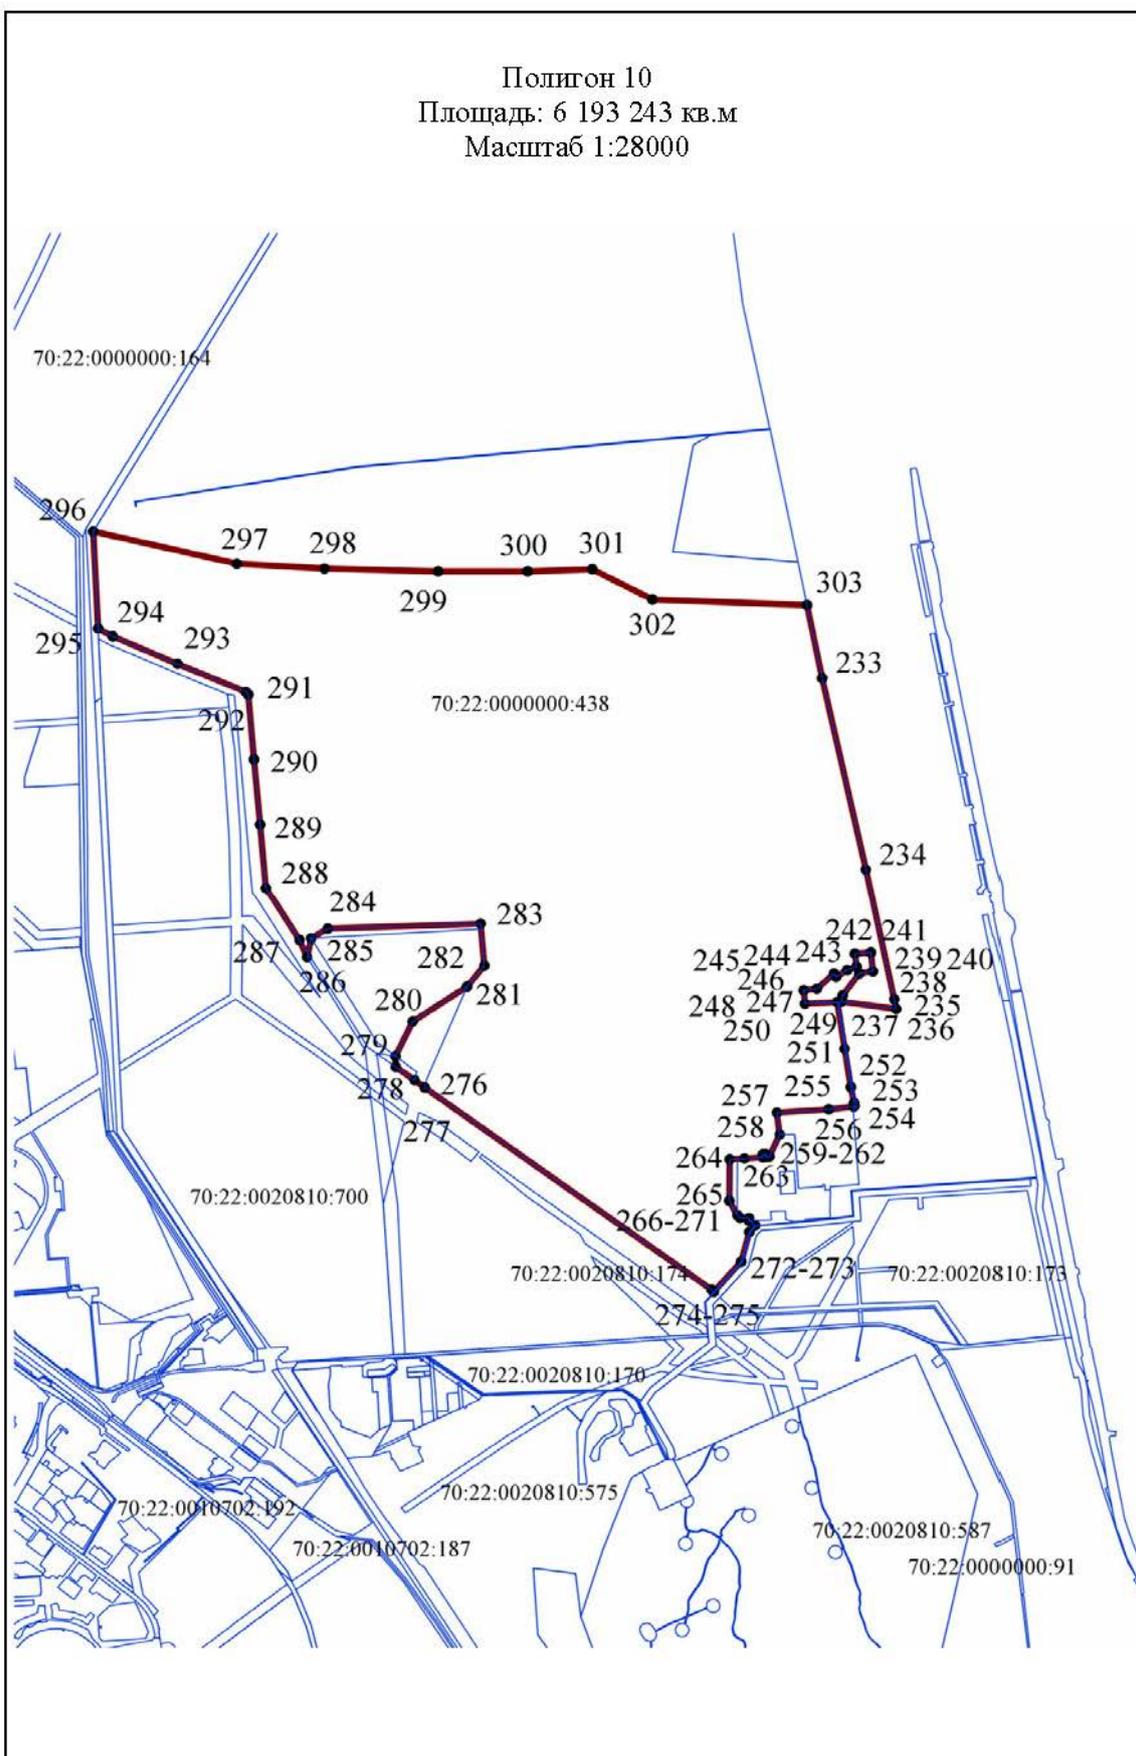

Полигон 11
Площадь: 16 431 033 кв.м
Масштаб 1:60000

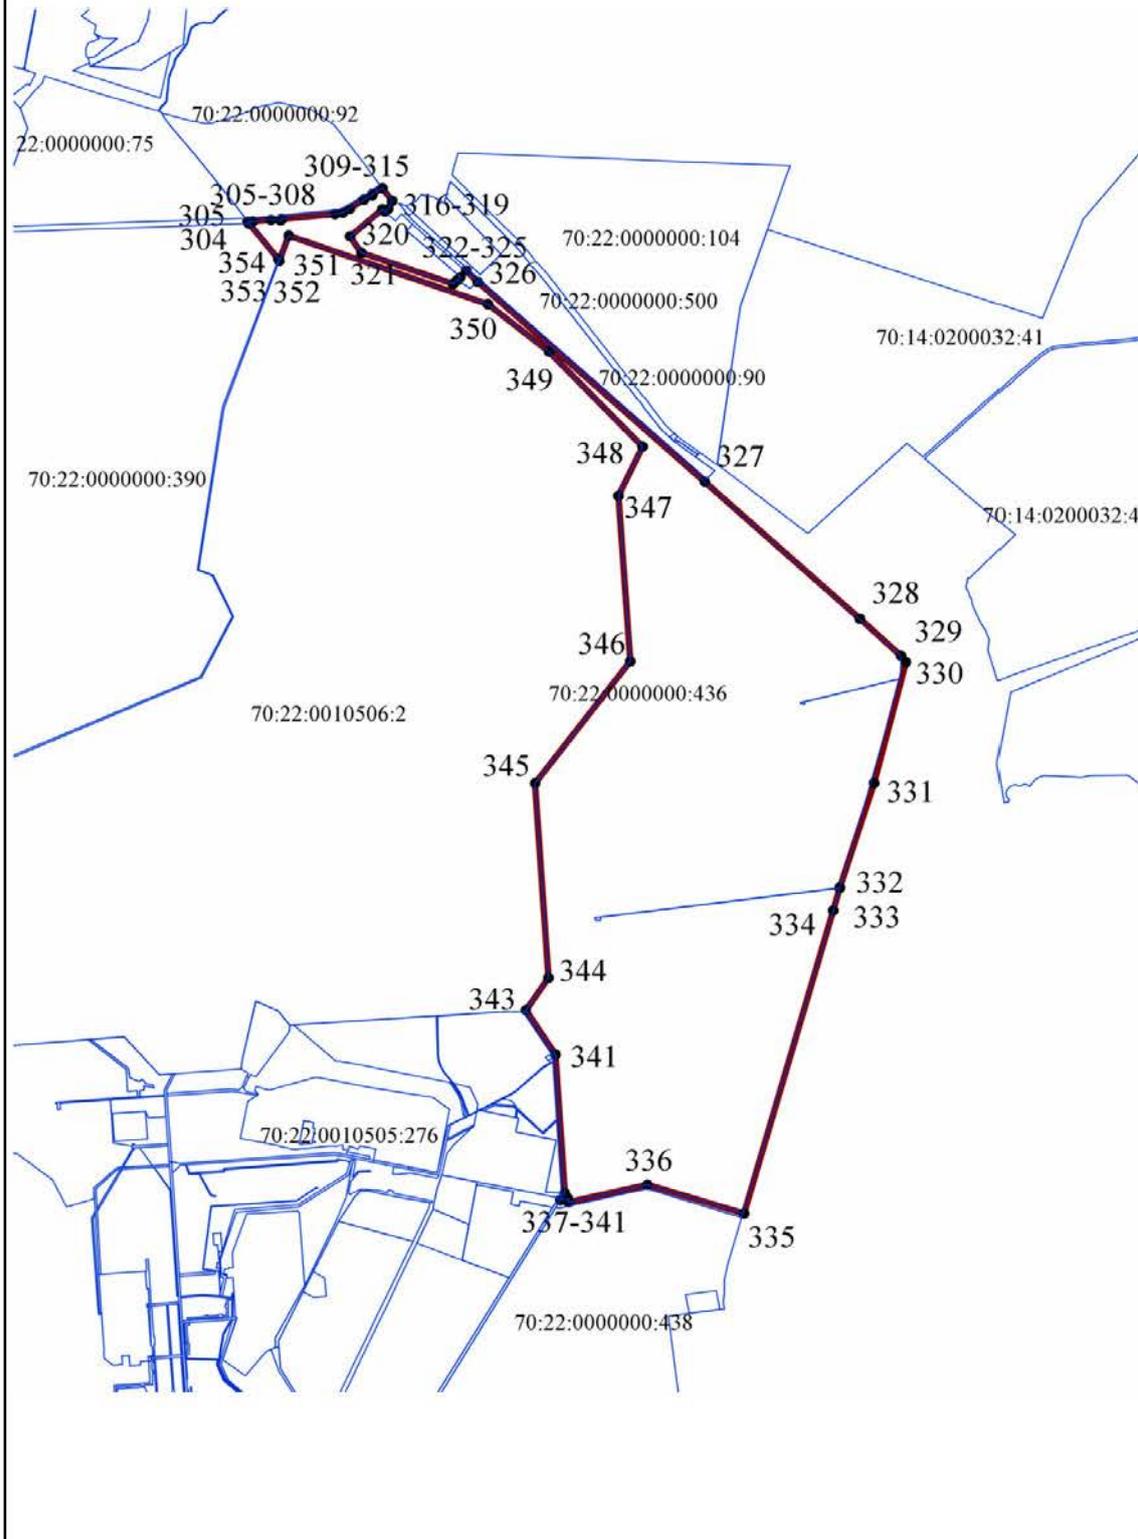


Полигон 12
Площадь: 50 326 кв.м
Масштаб 1:7000

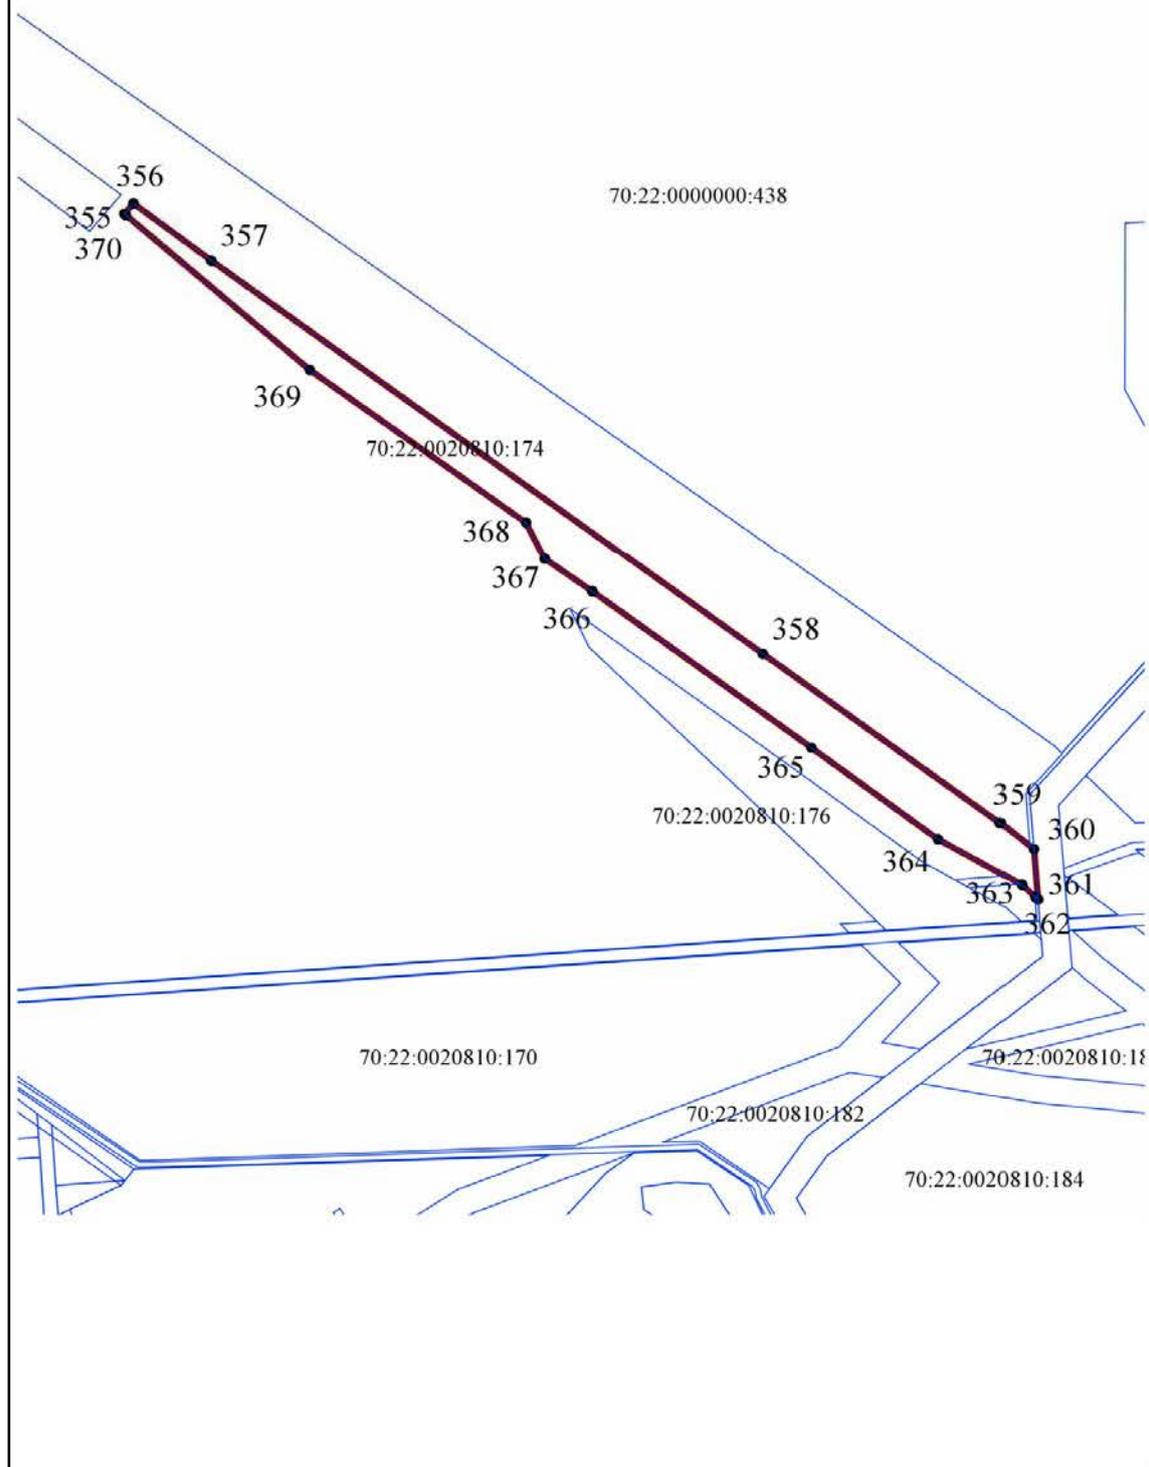



Полигон 13
Площадь: 1 341 кв.м
Масштаб 1:500

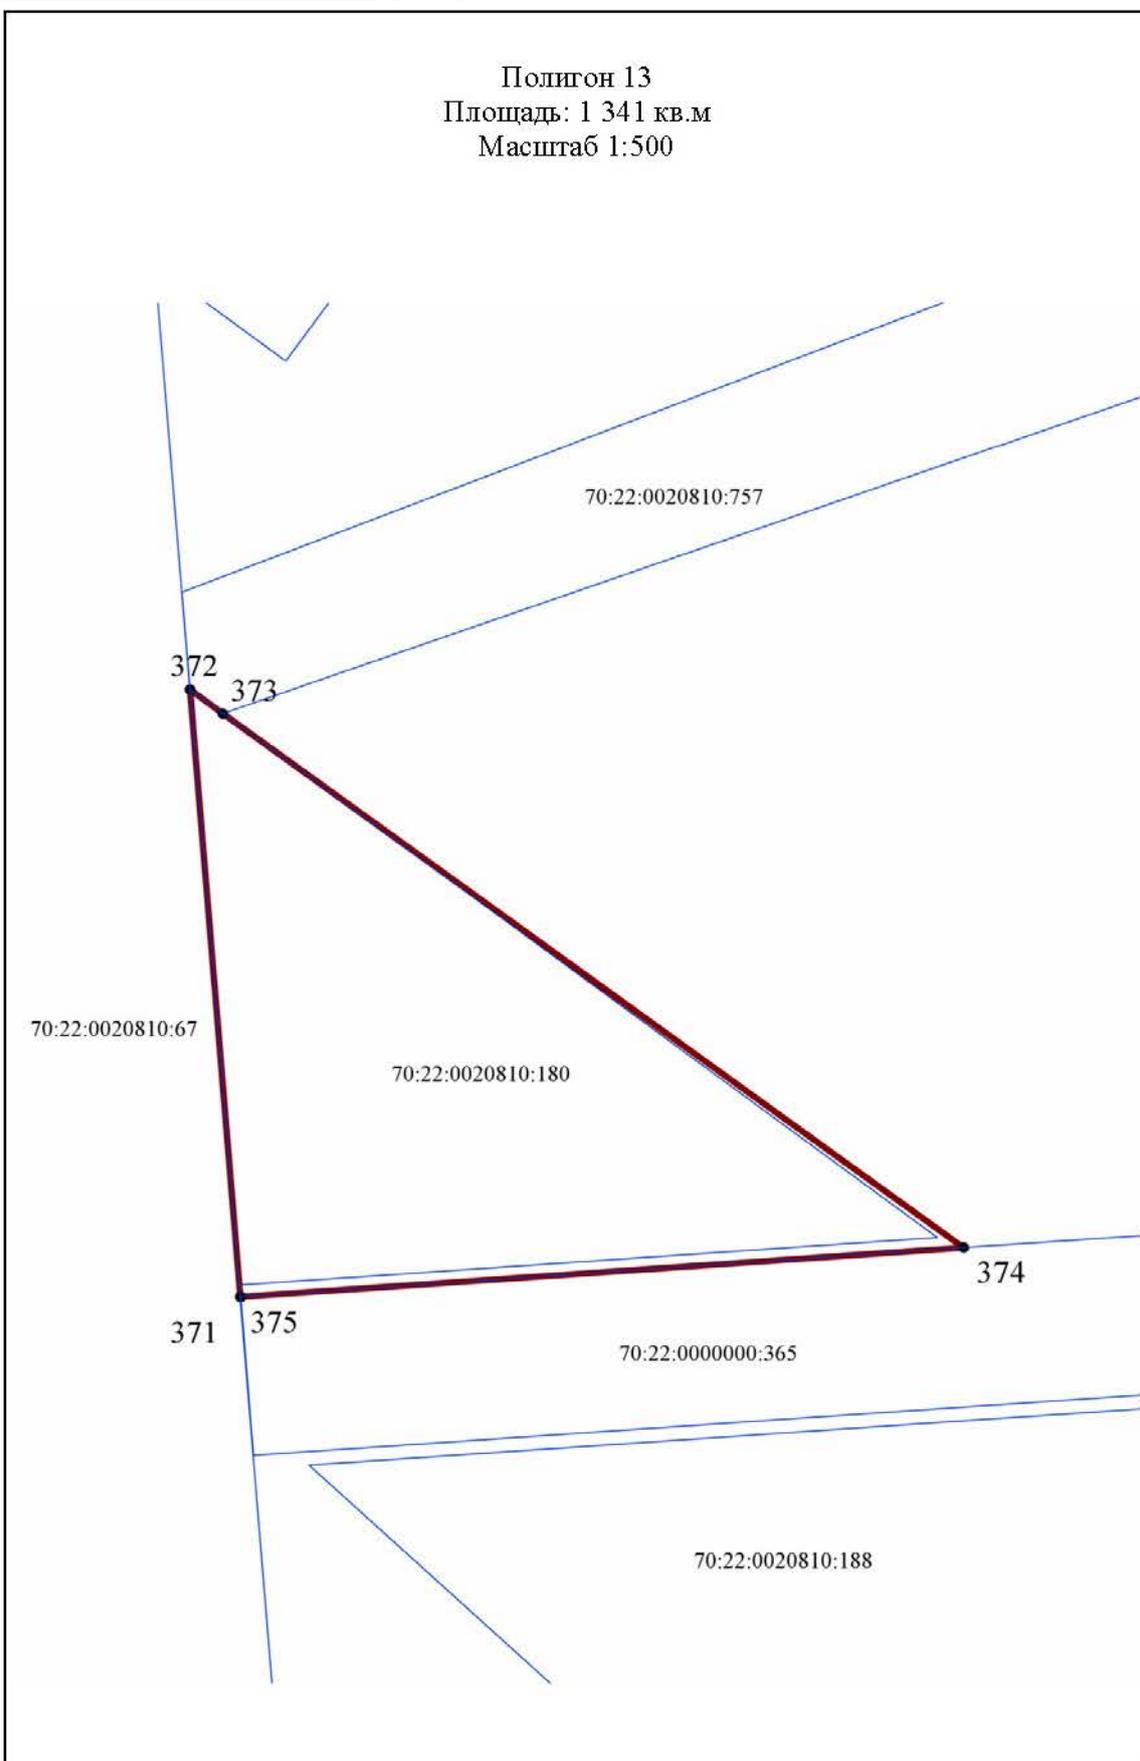



Используемые условные знаки и обозначения:

-  – граница земельного участка, установленная в соответствии с федеральным законодательством, внесенная в Единый государственный реестр недвижимости.
-  – граница полигона территориальной зоны «СН-1».
-  1 – характерная точка границы территориальной зоны.

**РЕШЕНИЕ**

Думы ЗАТО Северск

№ 16/6

от 26.08.2021 г.

О внесении изменения в Решение Думы ЗАТО Северск от 20.12.2018 № 46/7 «Об утверждении Порядка проведения осмотра зданий, сооружений в целях оценки их технического состояния и надлежащего технического обслуживания на территории городского округа ЗАТО Северск»

В соответствии со статьями 37, 38 Устава городского округа закрытого административно-территориального образования Северск Томской области **ДУМА ЗАТО СЕВЕРСК РЕШИЛА:**

1. Внести в Решение Думы ЗАТО Северск от 20.12.2018 № 46/7 «Об утверждении Порядка проведения осмотра зданий, сооружений в целях оценки их технического состояния и надлежащего технического обслуживания на территории городского округа ЗАТО Северск» изменение, изложив пункт 8 Порядка проведения осмотра зданий, сооружений в целях оценки их технического состояния и надлежащего технического обслуживания на территории городского округа ЗАТО Северск, утвержденного указанным Решением Думы, в следующей редакции:

«8. Основанием проведения осмотра зданий, сооружений является распоряжение Мэра ЗАТО Северск о проведении Осмотра (далее – Распоряжение).».

2. Опубликовать Решение в средстве массовой информации «Официальный бюллетень муниципальных правовых актов ЗАТО Северск», разместить на официальных сайтах Думы ЗАТО Северск (<https://duma-seversk.ru>) и Администрации ЗАТО Северск (<https://зато-северск.рф>) в информационно-телекоммуникационной сети «Интернет».

Председатель Думы ЗАТО Северск Г.А. Шамин
Мэр ЗАТО Северск Н.В. Диденко

РЕШЕНИЕ

Думы ЗАТО Северск

№ 16/7

от 26.08.2021 г.

О внесении изменений в Решение Думы ЗАТО Северск от 28.05.2015 № 65/22 «Об утверждении Положения о проведении аттестации муниципальных служащих органов местного самоуправления ЗАТО Северск»

В целях приведения муниципальных правовых актов ЗАТО Северск в соответствие с Уставом городского округа закрытого административно-территориального образования Северск Томской области, рассмотрев внесенный Мэром ЗАТО Северск проект решения Думы ЗАТО Северск «О внесении изменений в Решение Думы ЗАТО Северск от 28.05.2015 № 65/22 «Об утверждении Положения о проведении аттестации муниципальных служащих органов местного самоуправления ЗАТО Северск», **ДУМА ЗАТО СЕВЕРСК РЕШИЛА:**

1. Внести в Решение Думы ЗАТО Северск от 28.05.2015 № 65/22 «Об утверждении Положения о проведении аттестации муниципальных служащих органов местного самоуправления ЗАТО Северск» следующие изменения:

1) в Положении о проведении аттестации муниципальных служащих органов местного самоуправления ЗАТО Северск, утвержденном указанным Решением:

1) в подпункте 1 пункта 3 исключить слова «Мэром ЗАТО Северск - »;

2) в подпункте 3 пункта 3 слова «Главой Администрации ЗАТО Северск» заменить словами «Мэром ЗАТО Северск»;

3) в подпункте 1 пункта 5 слова «распоряжением Мэра ЗАТО Северск» заменить словами «распоряжением Председателя Думы ЗАТО Северск»;

4) в подпункте 3 пункта 5 слова «распоряжением Администрации ЗАТО Северск» заменить словами «распоряжением Мэра ЗАТО Северск»;

5) в пункте 1 приложения 1 после слова «отчество» дополнить словами «(последнее - при наличии)»;

6) в пункте 1 приложения 2 после слова «отчество» дополнить словами «(последнее - при наличии)».

2. Опубликовать Решение в средстве массовой информации «Официальный бюллетень муниципальных правовых актов ЗАТО Северск» и разместить на официальных сайтах Думы ЗАТО Северск (<https://duma-seversk.ru>) и Администрации ЗАТО Северск (<https://зато-северск.рф>) в информационно-телекоммуникационной сети «Интернет».

Председатель Думы ЗАТО Северск Г.А. Шамин
Мэр ЗАТО Северск Н.В. Диденко

**ПОСТАНОВЛЕНИЕ**

Мэра ЗАТО Северск

№ 23-пм
от 27.08.2021 г.**О назначении публичных слушаний на территории городского округа ЗАТО Северск Томской области по проекту решения Думы ЗАТО Северск «О внесении изменений в Правила землепользования и застройки городского округа ЗАТО Северск Томской области, утвержденные Решением Думы ЗАТО Северск от 25.02.2021 № 9/8 «Об утверждении Правил землепользования и застройки городского округа ЗАТО Северск Томской области»**

В соответствии со статьями 30 - 37 Градостроительного кодекса Российской Федерации, статьей 28 Федерального закона от 6 октября 2003 года № 131-ФЗ «Об общих принципах организации местного самоуправления в Российской Федерации», статьей 20 Устава городского округа закрытого административно-территориального образования Северск Томской области, Решением Думы ЗАТО Северск от 24.05.2018 №.38/4 «Об утверждении Положения о порядке организации и проведения публичных слушаний по вопросам осуществления градостроительной деятельности на территории городского округа ЗАТО Северск Томской области», Решением Думы ЗАТО Северск от 25.02.2021 № 9/8 «Об утверждении Правил землепользования и застройки городского округа ЗАТО Северск Томской области» **ПОСТАНОВЛЯЮ:**

1. Провести с 30.08.2021 по 09.10.2021 в городском округе ЗАТО Северск Томской области обсуждение проекта решения Думы ЗАТО Северск «О внесении изменений в Правила землепользования и застройки городского округа ЗАТО Северск Томской области, утвержденные Решением Думы ЗАТО Северск от 25.02.2021 № 9/8 «Об утверждении Правил землепользования и застройки городского округа ЗАТО Северск Томской области».

2. Провести собрание участников публичных слушаний по проекту решения Думы ЗАТО Северск «О внесении изменений в Правила землепользования и застройки городского округа ЗАТО Северск Томской области, утвержденные Решением Думы ЗАТО Северск от 25.02.2021 № 9/8 «Об утверждении Правил землепользования и застройки городского округа ЗАТО Северск Томской области» с 14:00 01.10.2021 по адресу: Томская область, ЗАТО Северск, г. Северск, просп. Коммунистический, д. 51, в большом зале здания Администрации ЗАТО Северск.

3. Считать инициатором публичных слушаний Мэра ЗАТО Северск.

4. Поручить комиссии по землепользованию и застройке ЗАТО Северск, утвержденной постановлением Администрации ЗАТО Северск от 18.06.2010 № 1585 «О комиссии по землепользованию и застройке ЗАТО Северск и ее составе» подготовку и проведение публичных слушаний.

5. Открыть экспозицию для просмотра проекта решения Думы ЗАТО Северск «О внесении изменений в Правила землепользования и застройки городского округа ЗАТО Северск Томской области, утвержденные Решением Думы ЗАТО Северск от 25.02.2021 № 9/8 «Об утверждении Правил землепользования и застройки городского округа ЗАТО Северск Томской области» с 9:00 30.08.2021 до 10:00 01.10.2021 на втором этаже здания Администрации ЗАТО Северск по адресу: Томская область, ЗАТО Северск, г. Северск, ул. Лесная, д.1 1а. Обеспечить открытый доступ для посещения экспозиции с понедельника по четверг с 9:00 до 17:00, в пятницу с 9:00 до 16:00.

6. Установить, что:

1) заявки для участия в публичных слушаниях по проекту решения Думы ЗАТО Северск «О внесении изменений в Правила землепользования и застройки городского округа ЗАТО Северск Томской области, утвержденные Решением Думы ЗАТО Северск от 25.02.2021 № 9/8 «Об утверждении Правил землепользования и застройки городского округа ЗАТО Северск Томской области» принимаются Комитетом архитектуры и градостроительства Администрации ЗАТО Северск до 10:00 30.09.2021 по адресу: Томская область, ЗАТО Северск, г. Северск, ул. Лесная, д. 11а, в кабинете № 203 или по телефону 77 23 78;

2) предложения и замечания по проекту решения Думы ЗАТО Северск «О внесении изменений в Правила землепользования и застройки городского округа ЗАТО Северск Томской области, утвержденные Решением Думы ЗАТО Северск от 25.02.2021 № 9/8 «Об утверждении Правил землепользования и застройки городского округа ЗАТО Северск Томской области» принимаются до 10:00 30.09.2021 по адресу: Томская область, ЗАТО Северск, г. Северск, ул. Лесная, д. 11а, в кабинете № 203 или по телефону 77 23 78.

7. Комитету архитектуры и градостроительства Администрации ЗАТО Северск до 30.08.2021 разместить проект решения Думы ЗАТО Северск «О внесении изменений в Правила землепользования и застройки городского округа ЗАТО Северск Томской области, утвержденные Решением Думы ЗАТО Северск от 25.02.2021 № 9/8 «Об утверждении Правил землепользования и застройки городского округа ЗАТО Северск Томской области» на официальном сайте Администрации ЗАТО Северск в информационно-телекоммуникационной сети «Интернет» (<https://зато-северск.рф>).

8. Заместителю Мэра ЗАТО Северск – Управляющему делами Администрации ЗАТО Северск до 31.08.2021 опубликовать проект решения Думы ЗАТО Северск «О внесении изменений в Правила землепользования и застройки городского округа ЗАТО Северск Томской области, утвержденные Решением Думы ЗАТО Северск от 25.02.2021 № 9/8 «Об утверждении Правил землепользования и застройки городского округа ЗАТО Северск Томской области» в средстве массовой информации «Официальный бюллетень муниципальных правовых актов ЗАТО Северск».

9. Опубликовать постановление в средстве массовой информации «Официальный бюллетень муниципальных правовых актов ЗАТО Северск» и разместить на официальном сайте Администрации ЗАТО Северск в информационно-телекоммуникационной сети «Интернет» (<https://зато-северск.рф>).

10. Контроль за исполнением постановления оставляю за собой.

Мэр ЗАТО Северск Н.В. Диденко

**РЕШЕНИЕ**

Думы ЗАТО Северск

проект**О внесении изменений в Правила землепользования и застройки городского округа ЗАТО Северск Томской области, утвержденные Решением Думы ЗАТО Северск от 25.02.2021 № 9/8 «Об утверждении Правил землепользования и застройки городского округа ЗАТО Северск Томской области»**

В соответствии со статьями 30 - 33 Градостроительного кодекса Российской Федерации, пунктом 41 части 1 статьи 28 Устава городского округа закрытого административно-территориального образования Северск Томской области, рассмотрев внесенный Мэром ЗАТО Северск проект решения Думы ЗАТО Северск «О внесении изменений в Правила землепользования и застройки городского округа ЗАТО Северск Томской области, утвержденные Решением Думы ЗАТО Северск от 25.02.2021 № 9/8 «Об утверждении Правил землепользования и застройки городского округа ЗАТО Северск Томской области»,

ДУМА ЗАТО СЕВЕРСК РЕШИЛА:

1. Внести в Правила землепользования и застройки городского округа ЗАТО Северск Томской области, утвержденные Решением Думы ЗАТО Северск от 25.02.2021 № 9/8 «Об утверждении Правил землепользования и застройки городского округа ЗАТО Северск Томской области», следующие изменения:

1) приложение 2 «Карта градостроительного зонирования, карта зон с особыми условиями использования территории» изложить в новой редакции согласно приложению 1;

2) приложение 6 «Сведения о границах территориальной зоны малоэтажной многоквартирной застройки – «Ж-2» изложить в новой редакции согласно приложению 2;


3) приложение 9 «Сведения о границах территориальной зоны делового, общественного и коммерческого назначения – «О-1» изложить в новой редакции согласно приложению 3;

4) приложение 16 «Сведения о границах производственной территориальной зоны – «П1», производственной подзоны «П1-1» объектов II класса опасности» изложить в новой редакции согласно приложению 4;

5) приложение 27 «Сведения о границах территориальной зоны свалок, полигонов, отстойников и золоотвалов – «СН-2» изложить в новой редакции согласно приложению 5.

2. Опубликовать Решение в средстве массовой информации «Официальный бюллетень муниципальных правовых актов ЗАТО Северск» и разместить в информационно-телекоммуникационной сети «Интернет» на официальном сайте Российской Федерации, определенном Правительством Российской Федерации, на официальных сайтах Думы ЗАТО Северск (<https://duma-seversk.ru>) и Администрации ЗАТО Северск (<https://зато-северск.рф>).

Председатель Думы ЗАТО Северск Г.А. Шамин
Мэр ЗАТО Северск Н.В. Диденко

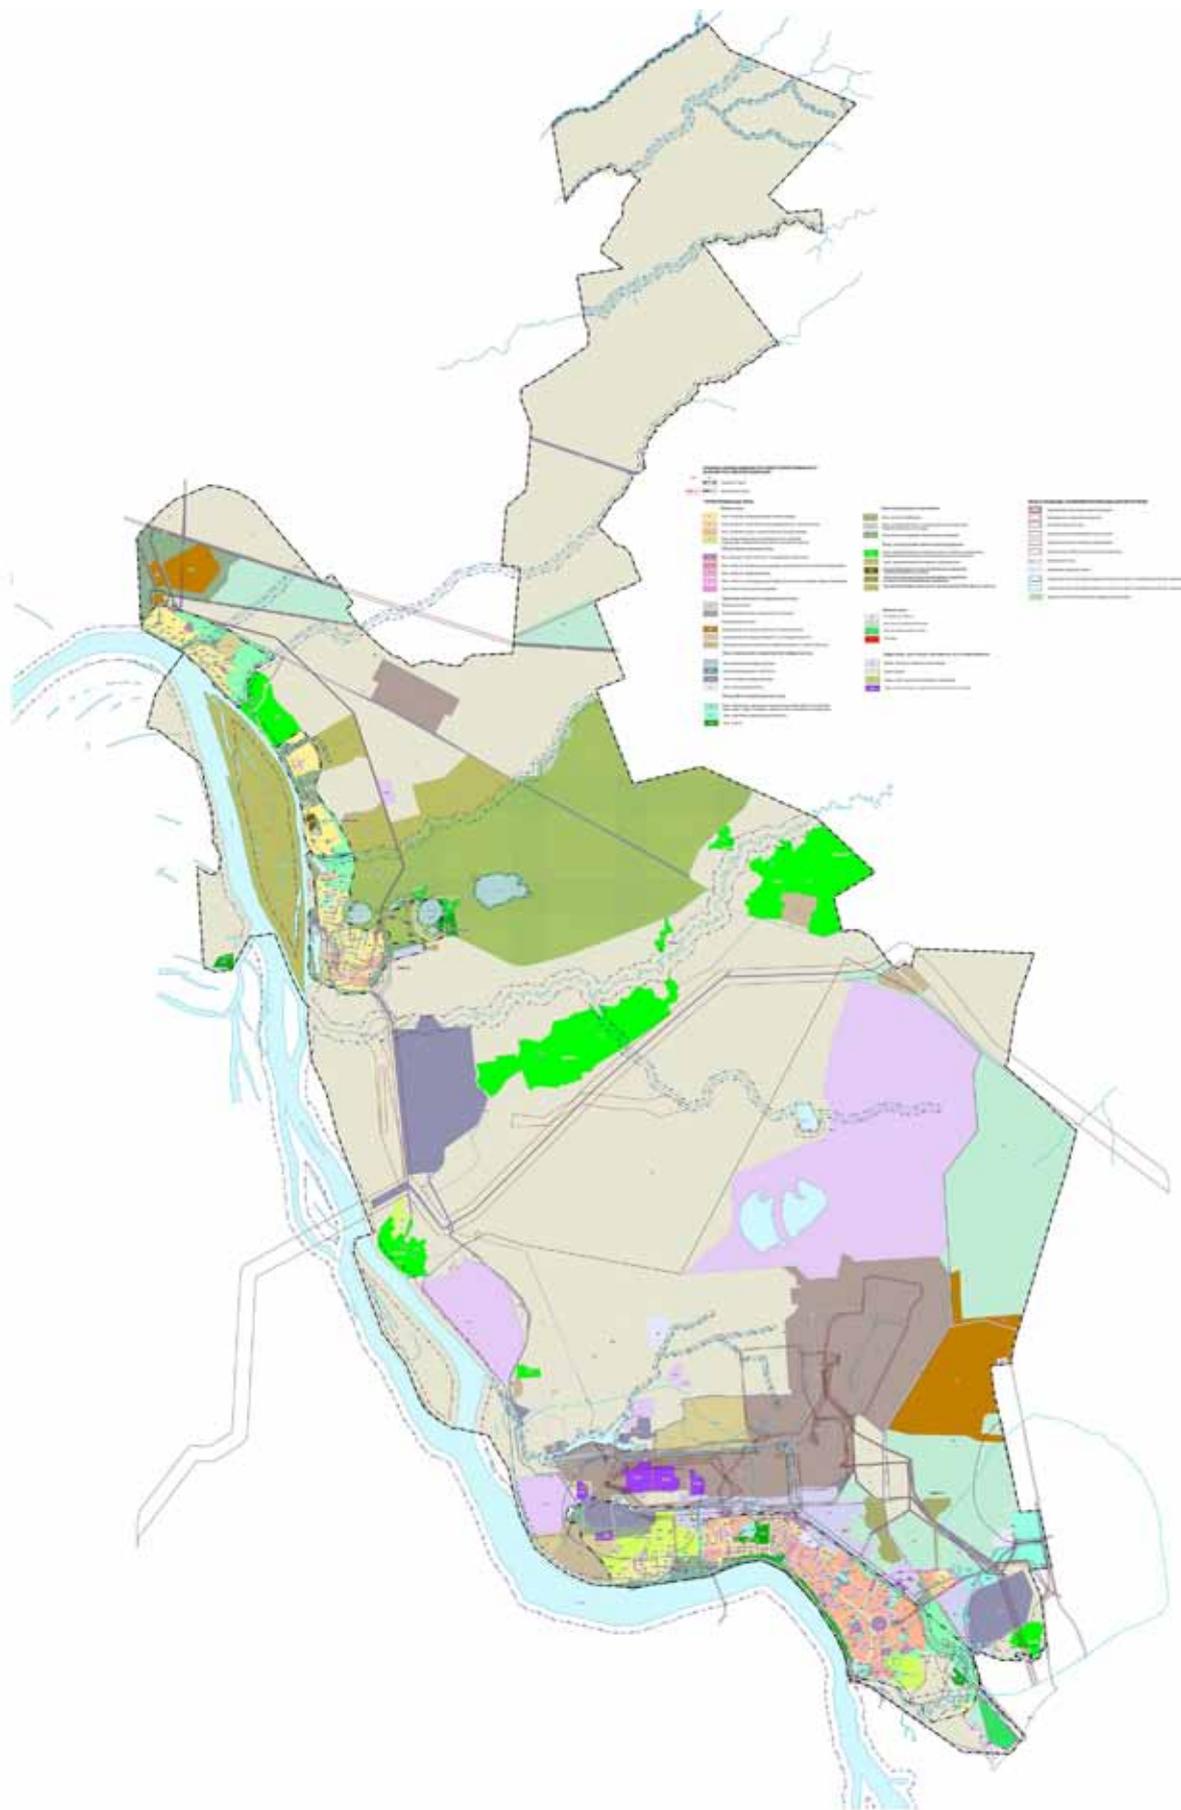КАРТА ГРАДОСТРОИТЕЛЬНОГО ЗОНИРОВАНИЯ, КАРТА ЗОН С ОСОБЫМИ УСЛОВИЯМИ ИСПОЛЬЗОВАНИЯ ТЕРРИТОРИИ

Приложение 2
 к Решению Думы ЗАТО Северск от _____ № _____

 Приложение 6
 к Решению Думы ЗАТО Северск от 25.02.2021 № 9/8

**СВЕДЕНИЯ О ГРАНИЦАХ ТЕРРИТОРИАЛЬНОЙ ЗОНЫ МАЛОЭТАЖНОЙ
МНОГOKВАРТИРНОЙ ЗАСТРОЙКИ – «Ж-2»**

ОПИСАНИЕ МЕСТОПОЛОЖЕНИЯ ГРАНИЦ		Лист № 1
Границы территориальной зоны Ж-2 Зона застройки малоэтажными многоквартирными жилыми домами ЗАТО Северск Томской области (наименование объекта, местоположение границ которого описано (далее - объект) Сведения об объекте		
№ п/п	Характеристики объекта	Описание характеристик
1	Местоположение объекта	Томская область, ЗАТО Северск
2	Площадь объекта +/- величина погрешности определения площади (P +/- Дельта P)	1 152 100 кв.м
3	Иные характеристики объекта	Вид зоны: границы территориальной зоны Ж-2 Зона застройки малоэтажными многоквартирными жилыми домами ЗАТО Северск Томской области

Лист № 2				
(наименование объекта землеустройства)				
Сведения о местоположении границ объекта				
1. Система координат МСК-70				
2. Сведения о характерных точках границ объекта				
Обозначение характеристик точек границ	Координаты, м		Метод определения координат и средняя квадратическая погрешность положения характерной точки (Mt), м <*>	Описание закрепления точки
	X	Y		
			1	
	363326.31	4319206.44	Картометрический метод	-
	363332.43	4319293.62	Картометрический метод	-
	363336.66	4319351.76	Картометрический метод	-
	363330.91	4319352.11	Картометрический метод	-
	363330.81	4319350.74	Картометрический метод	-
	363280.05	4319354.61	Картометрический метод	-
	363279.02	4319340.94	Картометрический метод	-
	363179.52	4319346.08	Картометрический метод	-
	363181.45	4319373.86	Картометрический метод	-
	363168.51	4319374.76	Картометрический метод	-
	363166.54	4319346.97	Картометрический метод	-
	363152.72	4319348.14	Картометрический метод	-
	363150.12	4319348.35	Картометрический метод	-
	363150.18	4319349.26	Картометрический метод	-
	363108.20	4319352.17	Картометрический метод	-
	363104.86	4319352.50	Картометрический метод	-
	363101.74	4319311.21	Картометрический метод	-
	363096.19	4319226.60	Картометрический метод	-
	363095.88	4319222.00	Картометрический метод	-
	363259.15	4319210.98	Картометрический метод	-
	363278.15	4319209.70	Картометрический метод	-
			2	
	363342.11	4319427.58	Картометрический метод	-
	363350.97	4319554.53	Картометрический метод	-
	363119.71	4319569.71	Картометрический метод	-
	363119.16	4319569.75	Картометрический метод	-
	363118.97	4319567.10	Картометрический метод	-
	363110.80	4319440.02	Картометрический метод	-
	363114.10	4319439.87	Картометрический метод	-
	363115.13	4319439.77	Картометрический метод	-
	363156.77	4319436.73	Картометрический метод	-
	363156.82	4319437.69	Картометрический метод	-
	363158.47	4319437.60	Картометрический метод	-
	363173.45	4319436.64	Картометрический метод	-
	363173.53	4319439.46	Картометрический метод	-
	363221.81	4319436.12	Картометрический метод	-
	363281.77	4319431.72	Картометрический метод	-
	363336.13	4319427.97	Картометрический метод	-
			3	
	363583.91	4319186.71	Картометрический метод	-
	363588.99	4319261.57	Картометрический метод	-
	363587.06	4319261.70	Картометрический метод	-
	363581.17	4319262.11	Картометрический метод	-
	363574.51	4319251.98	Картометрический метод	-
	363507.56	4319256.88	Картометрический метод	-
	363508.15	4319265.47	Картометрический метод	-
	363503.50	4319265.79	Картометрический метод	-
	363506.99	4319310.30	Картометрический метод	-
	363478.81	4319312.29	Картометрический метод	-
	363472.29	4319315.27	Картометрический метод	-
	363412.57	4319324.54	Картометрический метод	-
	363407.53	4319342.53	Картометрический метод	-
	363408.05	4319352.47	Картометрический метод	-
	363380.02	4319354.59	Картометрический метод	-
	363382.43	4319399.53	Картометрический метод	-
	363410.59	4319397.63	Картометрический метод	-



	363407.31	4319405.50	Картометрический метод	-
	363405.92	4319405.63	Картометрический метод	-
	363406.40	4319414.86	Картометрический метод	-
	363411.49	4319414.50	Картометрический метод	-
	363414.68	4319414.21	Картометрический метод	-
	363417.99	4319414.01	Картометрический метод	-
	363421.20	4319413.79	Картометрический метод	-
	363424.41	4319413.56	Картометрический метод	-
	363434.20	4319412.81	Картометрический метод	-
	363444.86	4319412.02	Картометрический метод	-
	363447.31	4319411.77	Картометрический метод	-
	363451.04	4319411.54	Картометрический метод	-
	363454.58	4319411.27	Картометрический метод	-
	363455.58	4319411.22	Картометрический метод	-
	363455.72	4319414.64	Картометрический метод	-
	363456.99	4319434.33	Картометрический метод	-
	363506.68	4319431.04	Картометрический метод	-
	363505.28	4319411.90	Картометрический метод	-
	363511.92	4319411.41	Картометрический метод	-
	363510.33	4319353.19	Картометрический метод	-
	363512.58	4319350.36	Картометрический метод	-
	363518.22	4319348.27	Картометрический метод	-
	363529.81	4319347.56	Картометрический метод	-
	363528.83	4319327.98	Картометрический метод	-
	363540.39	4319327.07	Картометрический метод	-
	363572.55	4319325.35	Картометрический метод	-
	363585.62	4319324.23	Картометрический метод	-
	363591.60	4319323.86	Картометрический метод	-
	363593.23	4319323.72	Картометрический метод	-
	363593.25	4319323.72	Картометрический метод	-
	363602.58	4319461.28	Картометрический метод	-
	363578.81	4319463.66	Картометрический метод	-
	363575.83	4319464.26	Картометрический метод	-
	363574.71	4319460.31	Картометрический метод	-
	363571.72	4319461.33	Картометрический метод	-
	363572.72	4319464.86	Картометрический метод	-
	363569.75	4319465.55	Картометрический метод	-
	363541.20	4319475.48	Картометрический метод	-
	363535.17	4319475.35	Картометрический метод	-
	363526.19	4319482.55	Картометрический метод	-
	363505.08	4319497.78	Картометрический метод	-
	363487.70	4319515.70	Картометрический метод	-
	363481.24	4319523.70	Картометрический метод	-
	363477.22	4319532.89	Картометрический метод	-
	363470.11	4319540.66	Картометрический метод	-
	363463.74	4319544.73	Картометрический метод	-
	363461.56	4319545.89	Картометрический метод	-
	363458.40	4319547.17	Картометрический метод	-
	363377.70	4319552.67	Картометрический метод	-
	363377.64	4319551.39	Картометрический метод	-
	363363.35	4319350.16	Картометрический метод	-
	363361.40	4319350.28	Картометрический метод	-
	363357.28	4319291.90	Картометрический метод	-
	363351.33	4319204.85	Картометрический метод	-
			4	
	363778.07	4318970.66	Картометрический метод	-
	363779.93	4318971.01	Картометрический метод	-
	363792.33	4319153.27	Картометрический метод	-
	363790.60	4319154.12	Картометрический метод	-
	363790.98	4319157.82	Картометрический метод	-
	363726.33	4319162.30	Картометрический метод	-
	363726.33	4319162.26	Картометрический метод	-
	363726.15	4319158.85	Картометрический метод	-
	363725.06	4319143.12	Картометрический метод	-
	363721.83	4319096.23	Картометрический метод	-
	363719.39	4319096.41	Картометрический метод	-
	363719.39	4319096.41	Картометрический метод	-
	363715.52	4319022.71	Картометрический метод	-
	363684.84	4319025.02	Картометрический метод	-
	363688.90	4319076.78	Картометрический метод	-
	363670.13	4319077.88	Картометрический метод	-
	363654.27	4319078.91	Картометрический метод	-
	363650.20	4319027.17	Картометрический метод	-
	363595.71	4319030.64	Картометрический метод	-
	363600.16	4319105.21	Картометрический метод	-
	363666.74	4319100.30	Картометрический метод	-
	363671.01	4319147.09	Картометрический метод	-
	363672.46	4319165.95	Картометрический метод	-
	363601.75	4319170.83	Картометрический метод	-
	363588.95	4318982.77	Картометрический метод	-
	363590.13	4318982.70	Картометрический метод	-
	363590.21	4318982.69	Картометрический метод	-
	363614.34	4318981.07	Картометрический метод	-
	363618.12	4318981.36	Картометрический метод	-
	363665.08	4318978.17	Картометрический метод	-
	363665.26	4318980.70	Картометрический метод	-
	363673.21	4318980.15	Картометрический метод	-
	363696.17	4318978.45	Картометрический метод	-
	363703.62	4318977.88	Картометрический метод	-
	363703.44	4318975.58	Картометрический метод	-
	363749.73	4318972.70	Картометрический метод	-
	363756.06	4318972.17	Картометрический метод	-

			5		
	363885.77	4318697.52		Картометрический метод	-
	363886.23	4318702.71		Картометрический метод	-
	363890.20	4318747.53		Картометрический метод	-
	363867.77	4318749.01		Картометрический метод	-
	363873.60	4318835.31		Картометрический метод	-
	363787.53	4318841.33		Картометрический метод	-
	363785.07	4318838.25		Картометрический метод	-
	363778.34	4318737.48		Картометрический метод	-
	363777.99	4318731.01		Картометрический метод	-
	363776.80	4318716.97		Картометрический метод	-
	363778.44	4318712.52		Картометрический метод	-
	363778.28	4318710.10		Картометрический метод	-
	363831.30	4318706.35		Картометрический метод	-
	363830.85	4318701.44		Картометрический метод	-
			6		
	364143.45	4320081.36		Картометрический метод	-
	364164.82	4320083.97		Картометрический метод	-
	364166.12	4320086.57		Картометрический метод	-
	364169.31	4320132.85		Картометрический метод	-
	364169.57	4320134.87		Картометрический метод	-
	364173.65	4320196.26		Картометрический метод	-
	364173.92	4320200.68		Картометрический метод	-
	364176.59	4320242.67		Картометрический метод	-
	364156.54	4320244.14		Картометрический метод	-
	364156.32	4320241.49		Картометрический метод	-
	364152.96	4320241.66		Картометрический метод	-
	364152.72	4320239.12		Картометрический метод	-
	364107.29	4320242.67		Картометрический метод	-
	364107.62	4320247.51		Картометрический метод	-
	364065.93	4320250.50		Картометрический метод	-
	364026.56	4320253.26		Картометрический метод	-
	364026.77	4320255.77		Картометрический метод	-
	364023.27	4320256.10		Картометрический метод	-
	364023.27	4320255.40		Картометрический метод	-
	364019.52	4320255.75		Картометрический метод	-
	364019.64	4320259.17		Картометрический метод	-
	363996.23	4320260.71		Картометрический метод	-
	363996.47	4320265.65		Картометрический метод	-
	363999.24	4320308.59		Картометрический метод	-
	364016.35	4320307.41		Картометрический метод	-
	364016.26	4320306.23		Картометрический метод	-
	364018.32	4320305.91		Картометрический метод	-
	364035.02	4320304.88		Картометрический метод	-
	364035.01	4320303.50		Картометрический метод	-
	364071.18	4320302.80		Картометрический метод	-
	364098.93	4320302.32		Картометрический метод	-
	364099.70	4320313.46		Картометрический метод	-
	364098.58	4320313.45		Картометрический метод	-
	364099.23	4320320.38		Картометрический метод	-
	364049.49	4320322.45		Картометрический метод	-
	364052.54	4320366.68		Картометрический метод	-
	364133.47	4320360.08		Картометрический метод	-
	364132.06	4320337.02		Картометрический метод	-
	364137.65	4320336.80		Картометрический метод	-
	364137.28	4320319.10		Картометрический метод	-
	364137.01	4320313.38		Картометрический метод	-
	364148.71	4320312.96		Картометрический метод	-
	364161.53	4320311.46		Картометрический метод	-
	364161.49	4320310.01		Картометрический метод	-
	364181.54	4320308.58		Картометрический метод	-
	364184.36	4320349.44		Картометрический метод	-
	364185.39	4320353.41		Картометрический метод	-
	364188.09	4320392.55		Картометрический метод	-
	364188.23	4320394.66		Картометрический метод	-
	364188.23	4320394.66		Картометрический метод	-
	363968.93	4320409.64		Картометрический метод	-
	363968.27	4320406.57		Картометрический метод	-
	363960.60	4320303.75		Картометрический метод	-
	363958.56	4320277.93		Картометрический метод	-
	363958.64	4320274.41		Картометрический метод	-
	363957.70	4320245.03		Картометрический метод	-
	363958.80	4320241.85		Картометрический метод	-
	363960.82	4320236.00		Картометрический метод	-
	363962.92	4320231.69		Картометрический метод	-
	363968.68	4320224.61		Картометрический метод	-
	363996.20	4320204.64		Картометрический метод	-
	363999.43	4320203.04		Картометрический метод	-
	363999.04	4320202.40		Картометрический метод	-
	364002.39	4320199.77		Картометрический метод	-
	364002.96	4320200.59		Картометрический метод	-
	364018.47	4320223.30		Картометрический метод	-
	364020.97	4320227.48		Картометрический метод	-
	364027.16	4320235.50		Картометрический метод	-
	364103.95	4320224.78		Картометрический метод	-
	364102.64	4320206.43		Картометрический метод	-
	364101.74	4320206.49		Картометрический метод	-
	364099.73	4320173.65		Картометрический метод	-
	364102.31	4320165.36		Картометрический метод	-
	364101.77	4320158.18		Картометрический метод	-
	364097.60	4320153.67		Картометрический метод	-
	364100.44	4320150.62		Картометрический метод	-



	364093.48	4320141.28	Картометрический метод	-
	364086.66	4320133.08	Картометрический метод	-
	364086.01	4320132.32	Картометрический метод	-
	364093.24	4320127.51	Картометрический метод	-
	364122.84	4320090.32	Картометрический метод	-
	364138.12	4320083.37	Картометрический метод	-
			7	
	363466.36	4319563.64	Картометрический метод	-
	363472.77	4319568.86	Картометрический метод	-
	363484.17	4319567.87	Картометрический метод	-
	363484.84	4319574.00	Картометрический метод	-
	363483.42	4319576.68	Картометрический метод	-
	363484.50	4319589.54	Картометрический метод	-
	363483.30	4319589.88	Картометрический метод	-
	363483.41	4319630.40	Картометрический метод	-
	363472.10	4319631.88	Картометрический метод	-
	363474.89	4319672.19	Картометрический метод	-
	363474.11	4319672.30	Картометрический метод	-
	363479.73	4319743.73	Картометрический метод	-
	363390.32	4319749.90	Картометрический метод	-
	363389.49	4319749.97	Картометрический метод	-
	363387.77	4319728.32	Картометрический метод	-
	363384.62	4319678.25	Картометрический метод	-
	363380.49	4319610.32	Картометрический метод	-
	363378.50	4319569.22	Картометрический метод	-
			8	
	363537.10	4319812.59	Картометрический метод	-
	363543.93	4319927.30	Картометрический метод	-
	363504.19	4319930.27	Картометрический метод	-
	363503.90	4319925.88	Картометрический метод	-
	363500.09	4319869.72	Картометрический метод	-
	363500.95	4319869.58	Картометрический метод	-
	363498.35	4319836.03	Картометрический метод	-
	363492.22	4319836.38	Картометрический метод	-
	363491.44	4319824.87	Картометрический метод	-
	363478.58	4319825.75	Картометрический метод	-
	363477.87	4319813.42	Картометрический метод	-
	363485.30	4319812.90	Картометрический метод	-
	363485.53	4319815.76	Картометрический метод	-
			9	
	363477.87	4319813.42	Картометрический метод	-
	363478.58	4319825.75	Картометрический метод	-
	363480.18	4319848.70	Картометрический метод	-
	363470.68	4319848.03	Картометрический метод	-
	363469.21	4319848.14	Картометрический метод	-
	363463.31	4319848.48	Картометрический метод	-
	363464.65	4319872.13	Картометрический метод	-
	363471.51	4319871.70	Картометрический метод	-
	363474.26	4319915.00	Картометрический метод	-
	363471.06	4319915.19	Картометрический метод	-
	363472.03	4319929.36	Картометрический метод	-
	363474.44	4319967.55	Картометрический метод	-
	363480.82	4319967.10	Картометрический метод	-
	363484.51	4320027.37	Картометрический метод	-
	363486.60	4320071.02	Картометрический метод	-
	363471.89	4320071.99	Картометрический метод	-
	363472.09	4320075.05	Картометрический метод	-
	363470.18	4320075.21	Картометрический метод	-
	363470.64	4320083.36	Картометрический метод	-
	363470.13	4320083.40	Картометрический метод	-
	363470.44	4320087.74	Картометрический метод	-
	363417.52	4320091.17	Картометрический метод	-
	363413.37	4320091.70	Картометрический метод	-
	363411.61	4320063.85	Картометрический метод	-
	363404.10	4319948.77	Картометрический метод	-
	363400.64	4319898.55	Картометрический метод	-
	363399.96	4319888.45	Картометрический метод	-
	363396.29	4319835.12	Картометрический метод	-
	363395.65	4319827.12	Картометрический метод	-
	363395.09	4319819.13	Картометрический метод	-
			10	
	363316.12	4319808.14	Картометрический метод	-
	363316.17	4319809.10	Картометрический метод	-
	363317.47	4319829.95	Картометрический метод	-
	363321.51	4319836.31	Картометрический метод	-
	363365.62	4319833.30	Картометрический метод	-
	363370.07	4319836.92	Картометрический метод	-
	363374.16	4319890.10	Картометрический метод	-
	363374.95	4319900.28	Картометрический метод	-
	363378.83	4319950.51	Картометрический метод	-
	363386.41	4320065.59	Картометрический метод	-
	363389.64	4320101.05	Картометрический метод	-
	363313.78	4320106.29	Картометрический метод	-
	363314.71	4320119.86	Картометрический метод	-
	363309.08	4320121.29	Картометрический метод	-
	363297.97	4320121.95	Картометрический метод	-
	363298.08	4320123.58	Картометрический метод	-
	363295.13	4320123.78	Картометрический метод	-
	363295.12	4320122.15	Картометрический метод	-
	363267.12	4320123.92	Картометрический метод	-
	363265.68	4320124.07	Картометрический метод	-
	363259.41	4320125.11	Картометрический метод	-

	363212.76	4320128.22	Картометрический метод	-
	363207.43	4320129.45	Картометрический метод	-
	363161.85	4320132.28	Картометрический метод	-
	363158.76	4320132.46	Картометрический метод	-
	363155.43	4320089.18	Картометрический метод	-
	363154.66	4320085.65	Картометрический метод	-
	363150.02	4320018.82	Картометрический метод	-
	363149.33	4320015.41	Картометрический метод	-
	363215.15	4320010.53	Картометрический метод	-
	363240.72	4320009.24	Картометрический метод	-
	363297.10	4320005.26	Картометрический метод	-
	363297.00	4320004.00	Картометрический метод	-
	363301.17	4320003.57	Картометрический метод	-
	363300.30	4319991.68	Картометрический метод	-
	363299.40	4319979.28	Картометрический метод	-
	363307.08	4319978.75	Картометрический метод	-
	363306.61	4319971.97	Картометрический метод	-
	363302.11	4319972.32	Картометрический метод	-
	363300.34	4319930.40	Картометрический метод	-
	363210.30	4319935.87	Картометрический метод	-
	363144.54	4319938.93	Картометрический метод	-
	363140.96	4319884.72	Картометрический метод	-
	363140.00	4319869.98	Картометрический метод	-
	363139.61	4319864.28	Картометрический метод	-
	363136.33	4319825.58	Картометрический метод	-
	363137.35	4319825.40	Картометрический метод	-
	363136.95	4319819.59	Картометрический метод	-
	363136.95	4319819.58	Картометрический метод	-
	363245.00	4319812.45	Картометрический метод	-
		11		
	363956.66	4320701.59	Картометрический метод	-
	364031.32	4320758.97	Картометрический метод	-
	364031.32	4320758.98	Картометрический метод	-
	364030.16	4320760.44	Картометрический метод	-
	363905.25	4320922.46	Картометрический метод	-
	363831.24	4320865.74	Картометрический метод	-
	363861.58	4320826.69	Картометрический метод	-
	363865.30	4320821.23	Картометрический метод	-
	363892.69	4320785.20	Картометрический метод	-
	363924.44	4320743.06	Картометрический метод	-
	363929.22	4320737.30	Картометрический метод	-
	363941.08	4320721.87	Картометрический метод	-
	363943.79	4320717.93	Картометрический метод	-
	363954.56	4320704.32	Картометрический метод	-
		12		
	363677.93	4321066.76	Картометрический метод	-
	363696.03	4321080.62	Картометрический метод	-
	363731.14	4321107.49	Картометрический метод	-
	363732.29	4321108.37	Картометрический метод	-
	363868.76	4321212.83	Картометрический метод	-
	363830.53	4321261.90	Картометрический метод	-
	363805.47	4321294.99	Картометрический метод	-
	363757.79	4321358.03	Картометрический метод	-
	363755.87	4321356.08	Картометрический метод	-
	363740.84	4321344.77	Картометрический метод	-
	363735.42	4321340.92	Картометрический метод	-
	363709.38	4321321.13	Картометрический метод	-
	363702.31	4321315.35	Картометрический метод	-
	363665.08	4321287.35	Картометрический метод	-
	363658.17	4321281.35	Картометрический метод	-
	363637.51	4321265.89	Картометрический метод	-
	363628.18	4321259.01	Картометрический метод	-
	363592.52	4321231.61	Картометрический метод	-
	363584.93	4321224.87	Картометрический метод	-
	363568.74	4321213.18	Картометрический метод	-
	363565.97	4321211.08	Картометрический метод	-
	363583.28	4321188.63	Картометрический метод	-
	363587.37	4321183.30	Картометрический метод	-
	363618.83	4321142.13	Картометрический метод	-
	363674.53	4321071.16	Картометрический метод	-
		13		
	362350.70	4323254.32	Картометрический метод	-
	362372.30	4323256.22	Картометрический метод	-
	362463.12	4323264.53	Картометрический метод	-
	362484.17	4323268.90	Картометрический метод	-
	362444.27	4323315.17	Картометрический метод	-
	362421.41	4323346.23	Картометрический метод	-
	362385.84	4323417.66	Картометрический метод	-
	362359.96	4323442.31	Картометрический метод	-
	362303.36	4323399.15	Картометрический метод	-
	362294.19	4323385.89	Картометрический метод	-
	362282.69	4323374.06	Картометрический метод	-
	362273.09	4323376.68	Картометрический метод	-
	362268.99	4323373.16	Картометрический метод	-
	362272.16	4323368.36	Картометрический метод	-
	362262.57	4323360.12	Картометрический метод	-
	362340.38	4323259.68	Картометрический метод	-
	362345.15	4323262.68	Картометрический метод	-
		14		
	360612.80	4323642.64	Картометрический метод	-
	360597.99	4323650.31	Картометрический метод	-
	360589.14	4323662.16	Картометрический метод	-



	360581.68	4323647.29	Картометрический метод	-
	360571.45	4323624.15	Картометрический метод	-
	360537.09	4323552.37	Картометрический метод	-
	360531.92	4323542.24	Картометрический метод	-
	360520.87	4323518.28	Картометрический метод	-
	360512.62	4323498.16	Картометрический метод	-
	360506.54	4323482.93	Картометрический метод	-
	360502.50	4323473.43	Картометрический метод	-
	360500.27	4323467.27	Картометрический метод	-
	360494.51	4323456.90	Картометрический метод	-
	360488.44	4323446.00	Картометрический метод	-
	360476.72	4323418.33	Картометрический метод	-
	360488.48	4323424.33	Картометрический метод	-
	360504.61	4323416.75	Картометрический метод	-
	360518.01	4323444.89	Картометрический метод	-
	360521.20	4323451.15	Картометрический метод	-
	360539.00	4323487.78	Картометрический метод	-
	360544.99	4323500.35	Картометрический метод	-
	360551.28	4323513.18	Картометрический метод	-
	360553.03	4323512.40	Картометрический метод	-
	360558.65	4323523.90	Картометрический метод	-
	360563.02	4323536.38	Картометрический метод	-
	360575.00	4323560.88	Картометрический метод	-
	360581.65	4323573.84	Картометрический метод	-
	360593.25	4323599.39	Картометрический метод	-
	360594.33	4323603.60	Картометрический метод	-
	360608.86	4323635.12	Картометрический метод	-
			15	
	380876.97	4309043.85	Картометрический метод	-
	380877.93	4309055.77	Картометрический метод	-
	380881.93	4309089.67	Картометрический метод	-
	380829.72	4309096.48	Картометрический метод	-
	380827.74	4309084.15	Картометрический метод	-
	380823.33	4309047.65	Картометрический метод	-
	380840.06	4309043.51	Картометрический метод	-
	380874.00	4309039.95	Картометрический метод	-
	380875.22	4309040.98	Картометрический метод	-
			16	
	380884.91	4309131.25	Картометрический метод	-
	380890.71	4309145.20	Картометрический метод	-
	380892.83	4309160.47	Картометрический метод	-
	380895.28	4309179.25	Картометрический метод	-
	380897.41	4309198.43	Картометрический метод	-
	380899.84	4309220.86	Картометрический метод	-
	380903.49	4309220.55	Картометрический метод	-
	380905.85	4309239.09	Картометрический метод	-
	380904.06	4309239.28	Картометрический метод	-
	380905.58	4309250.59	Картометрический метод	-
	380907.20	4309271.98	Картометрический метод	-
	380908.60	4309282.69	Картометрический метод	-
	380916.87	4309320.26	Картометрический метод	-
	380912.53	4309320.78	Картометрический метод	-
	380888.64	4309324.71	Картометрический метод	-
	380880.28	4309327.11	Картометрический метод	-
	380854.25	4309332.07	Картометрический метод	-
	380819.90	4309338.55	Картометрический метод	-
	380795.60	4309183.23	Картометрический метод	-
	380794.87	4309178.12	Картометрический метод	-
	380790.91	4309142.53	Картометрический метод	-
	380835.53	4309136.25	Картометрический метод	-
			17	
	379432.39	4308813.09	Картометрический метод	-
	379436.42	4308834.33	Картометрический метод	-
	379439.88	4308883.56	Картометрический метод	-
	379343.93	4308902.71	Картометрический метод	-
	379284.18	4308914.86	Картометрический метод	-
	379256.66	4308919.58	Картометрический метод	-
	379257.43	4308857.19	Картометрический метод	-
	379260.33	4308844.96	Картометрический метод	-
	379266.12	4308837.87	Картометрический метод	-
	379429.98	4308801.50	Картометрический метод	-
			18	
	379315.74	4308919.15	Картометрический метод	-
	379317.81	4308928.73	Картометрический метод	-
	379319.71	4308945.65	Картометрический метод	-
	379322.26	4308965.03	Картометрический метод	-
	379364.57	4308957.64	Картометрический метод	-
	379406.06	4308953.89	Картометрический метод	-
	379406.67	4308958.03	Картометрический метод	-
	379410.20	4308979.76	Картометрический метод	-
	379413.93	4309002.70	Картометрический метод	-
	379417.97	4309007.23	Картометрический метод	-
	379421.97	4309016.84	Картометрический метод	-
	379423.01	4309019.34	Картометрический метод	-
	379382.41	4309040.13	Картометрический метод	-
	379298.64	4309057.66	Картометрический метод	-
	379288.66	4309057.99	Картометрический метод	-
	379214.94	4309060.24	Картометрический метод	-
	379183.39	4309055.41	Картометрический метод	-
	379192.35	4309018.70	Картометрический метод	-
	379210.29	4309021.64	Картометрический метод	-
	379212.13	4309011.32	Картометрический метод	-

	379213.90	4309012.26	Картометрический метод	-
	379247.33	4309018.15	Картометрический метод	-
	379248.47	4309018.35	Картометрический метод	-
	379248.57	4309019.72	Картометрический метод	-
	379267.60	4309018.83	Картометрический метод	-
	379263.39	4308958.69	Картометрический метод	-
	379262.58	4308944.39	Картометрический метод	-
	379260.80	4308928.67	Картометрический метод	-
	379305.05	4308921.37	Картометрический метод	-
			19	
	363870.99	4318855.08	Картометрический метод	-
	363870.61	4318856.09	Картометрический метод	-
	363868.88	4318856.24	Картометрический метод	-
	363869.86	4318868.70	Картометрический метод	-
	363870.93	4318884.23	Картометрический метод	-
	363876.52	4318965.34	Картометрический метод	-
	363875.86	4318977.44	Картометрический метод	-
	363881.06	4319052.99	Картометрический метод	-
	363881.85	4319054.62	Картометрический метод	-
	363902.07	4319055.40	Картометрический метод	-
	363909.26	4319146.18	Картометрический метод	-
	363909.47	4319149.69	Картометрический метод	-
	363809.60	4319156.62	Картометрический метод	-
	363808.34	4319153.26	Картометрический метод	-
	363806.20	4319150.85	Картометрический метод	-
	363804.78	4319132.97	Картометрический метод	-
	363805.22	4319128.33	Картометрический метод	-
	363792.59	4318939.20	Картометрический метод	-
	363788.45	4318864.52	Картометрический метод	-
	363789.18	4318861.26	Картометрический метод	-
			20	
	363866.14	4318963.75	Картометрический метод	-
	363867.97	4318959.76	Картометрический метод	-
	363863.93	4318910.51	Картометрический метод	-
	363812.70	4318912.63	Картометрический метод	-
	363816.66	4318964.08	Картометрический метод	-
	363834.51	4318963.07	Картометрический метод	-
	363834.82	4318975.45	Картометрический метод	-
	363839.47	4318975.18	Картометрический метод	-
	363842.67	4318971.63	Картометрический метод	-
			21	
	363759.97	4318711.38	Картометрический метод	-
	363760.07	4318713.88	Картометрический метод	-
	363761.06	4318714.67	Картометрический метод	-
	363762.22	4318732.90	Картометрический метод	-
	363778.26	4318946.50	Картометрический метод	-
	363775.40	4318946.84	Картометрический метод	-
	363746.55	4318948.73	Картометрический метод	-
	363739.89	4318949.78	Картометрический метод	-
	363714.95	4318951.61	Картометрический метод	-
	363695.46	4318952.35	Картометрический метод	-
	363669.46	4318954.03	Картометрический метод	-
	363651.57	4318955.37	Картометрический метод	-
	363625.57	4318957.06	Картометрический метод	-
	363609.79	4318957.78	Картометрический метод	-
	363589.91	4318959.30	Картометрический метод	-
	363587.37	4318959.48	Картометрический метод	-
	363571.40	4318724.90	Картометрический метод	-
			22	
	363699.10	4318776.95	Картометрический метод	-
	363678.03	4318777.75	Картометрический метод	-
	363641.60	4318780.55	Картометрический метод	-
	363642.97	4318806.66	Картометрический метод	-
	363644.53	4318830.42	Картометрический метод	-
	363648.10	4318872.32	Картометрический метод	-
	363706.56	4318866.90	Картометрический метод	-
	363705.66	4318851.69	Картометрический метод	-
	363703.47	4318851.70	Картометрический метод	-
	363702.92	4318845.91	Картометрический метод	-
	363704.81	4318845.72	Картометрический метод	-
	363702.57	4318820.81	Картометрический метод	-
	363702.42	4318814.47	Картометрический метод	-
	363699.73	4318814.65	Картометрический метод	-
	363699.40	4318808.83	Картометрический метод	-
	363701.35	4318808.54	Картометрический метод	-
			23	
	363548.70	4318726.75	Картометрический метод	-
	363553.15	4318790.82	Картометрический метод	-
	363531.18	4318791.91	Картометрический метод	-
	363534.48	4318843.40	Картометрический метод	-
	363535.37	4318859.02	Картометрический метод	-
	363538.47	4318895.95	Картометрический метод	-
	363558.78	4318894.78	Картометрический метод	-
	363560.50	4318894.58	Картометрический метод	-
	363565.17	4318961.00	Картометрический метод	-
	363561.71	4318961.27	Картометрический метод	-
	363561.62	4318961.28	Картометрический метод	-
	363513.52	4318964.93	Картометрический метод	-
	363511.19	4318965.16	Картометрический метод	-
	363476.92	4318967.65	Картометрический метод	-
	363472.03	4318968.05	Картометрический метод	-
	363421.98	4318971.48	Картометрический метод	-



	363416.65	4318971.85	Картометрический метод	-
	363416.73	4318973.06	Картометрический метод	-
	363388.81	4318975.00	Картометрический метод	-
	363388.76	4318974.25	Картометрический метод	-
	363383.88	4318974.59	Картометрический метод	-
	363340.54	4318977.65	Картометрический метод	-
	363340.54	4318977.66	Картометрический метод	-
	363335.73	4318977.94	Картометрический метод	-
	363332.31	4318928.45	Картометрический метод	-
	363325.77	4318826.61	Картометрический метод	-
	363319.27	4318742.36	Картометрический метод	-
	363323.22	4318741.33	Картометрический метод	-
	363539.38	4318727.25	Картометрический метод	-
	363542.41	4318727.22	Картометрический метод	-
		24		
	363353.75	4318811.06	Картометрический метод	-
	363355.99	4318827.62	Картометрический метод	-
	363359.51	4318835.15	Картометрический метод	-
	363361.00	4318864.00	Картометрический метод	-
	363368.32	4318863.27	Картометрический метод	-
	363369.36	4318878.25	Картометрический метод	-
	363370.22	4318890.67	Картометрический метод	-
	363417.46	4318886.50	Картометрический метод	-
	363420.73	4318882.25	Картометрический метод	-
	363432.17	4318881.47	Картометрический метод	-
	363457.42	4318880.01	Картометрический метод	-
	363457.07	4318872.07	Картометрический метод	-
	363455.61	4318848.64	Картометрический метод	-
	363465.69	4318847.96	Картометрический метод	-
	363464.30	4318822.02	Картометрический метод	-
	363458.22	4318822.60	Картометрический метод	-
	363456.57	4318824.45	Картометрический метод	-
	363446.47	4318824.92	Картометрический метод	-
	363434.55	4318825.66	Картометрический метод	-
	363414.80	4318826.83	Картометрический метод	-
	363413.92	4318805.34	Картометрический метод	-
	363400.54	4318805.90	Картометрический метод	-
	363396.23	4318806.20	Картометрический метод	-
	363375.89	4318806.80	Картометрический метод	-
	363358.50	4318808.65	Картометрический метод	-
		25		
	363566.83	4318984.71	Картометрический метод	-
	363571.28	4319048.12	Картометрический метод	-
	363567.22	4319048.50	Картометрический метод	-
	363553.09	4319049.47	Картометрический метод	-
	363553.00	4319048.49	Картометрический метод	-
	363549.62	4319048.74	Картометрический метод	-
	363549.51	4319047.26	Картометрический метод	-
	363545.62	4319047.53	Картометрический метод	-
	363511.30	4319049.79	Картометрический метод	-
	363511.79	4319057.00	Картометрический метод	-
	363513.43	4319082.17	Картометрический метод	-
	363513.63	4319083.66	Картометрический метод	-
	363525.36	4319082.43	Картометрический метод	-
	363548.69	4319080.00	Картометрический метод	-
	363552.14	4319079.62	Картометрический метод	-
	363552.05	4319078.22	Картометрический метод	-
	363555.10	4319077.83	Картометрический метод	-
	363555.03	4319076.88	Картометрический метод	-
	363569.33	4319075.90	Картометрический метод	-
	363573.13	4319075.21	Картометрический метод	-
	363579.97	4319171.48	Картометрический метод	-
	363580.03	4319172.31	Картометрический метод	-
	363580.03	4319172.31	Картометрический метод	-
	363350.11	4319189.36	Картометрический метод	-
	363349.78	4319181.43	Картометрический метод	-
	363343.63	4319090.19	Картометрический метод	-
	363337.73	4319001.33	Картометрический метод	-
	363341.12	4319001.14	Картометрический метод	-
	363385.85	4318997.21	Картометрический метод	-
	363388.81	4318997.31	Картометрический метод	-
	363444.71	4318992.89	Картометрический метод	-
	363444.77	4318993.65	Картометрический метод	-
	363446.85	4318993.48	Картометрический метод	-
	363482.71	4318990.65	Картометрический метод	-
	363486.03	4318990.36	Картометрический метод	-
	363538.91	4318986.65	Картометрический метод	-
	363542.72	4318986.48	Картометрический метод	-
	363563.25	4318985.00	Картометрический метод	-
		26		
	363473.04	4319077.11	Картометрический метод	-
	363476.47	4319076.24	Картометрический метод	-
	363474.82	4319048.19	Картометрический метод	-
	363391.27	4319053.51	Картометрический метод	-
	363390.00	4319055.31	Картометрический метод	-
	363393.18	4319121.52	Картометрический метод	-
	363475.02	4319112.82	Картометрический метод	-
		27		
	364091.67	4319153.06	Картометрический метод	-
	364091.68	4319153.07	Картометрический метод	-
	364095.28	4319156.14	Картометрический метод	-
	364096.14	4319157.46	Картометрический метод	-

	364097.16	4319160.11	Картометрический метод	-
	364097.99	4319163.15	Картометрический метод	-
	364099.99	4319194.45	Картометрический метод	-
	364098.96	4319198.70	Картометрический метод	-
	364100.05	4319214.50	Картометрический метод	-
	364101.45	4319218.43	Картометрический метод	-
	364104.01	4319244.91	Картометрический метод	-
	364109.34	4319258.35	Картометрический метод	-
	364114.71	4319266.42	Картометрический метод	-
	364129.87	4319288.03	Картометрический метод	-
	364133.10	4319321.37	Картометрический метод	-
	364139.45	4319415.53	Картометрический метод	-
	364139.42	4319422.42	Картометрический метод	-
	364139.42	4319422.51	Картометрический метод	-
	363826.02	4319442.50	Картометрический метод	-
	363825.59	4319439.41	Картометрический метод	-
	363823.84	4319418.84	Картометрический метод	-
	363823.28	4319394.27	Картометрический метод	-
	363821.08	4319361.21	Картометрический метод	-
	363823.37	4319348.14	Картометрический метод	-
	363818.90	4319291.14	Картометрический метод	-
	363817.65	4319287.13	Картометрический метод	-
	363810.90	4319196.54	Картометрический метод	-
	363810.10	4319193.71	Картометрический метод	-
	363808.76	4319176.86	Картометрический метод	-
	363809.55	4319175.75	Картометрический метод	-
	363810.56	4319171.95	Картометрический метод	-
	364091.68	4319153.07	Картометрический метод	-
			28	
	363911.65	4319245.63	Картометрический метод	-
	363889.58	4319245.74	Картометрический метод	-
	363884.46	4319241.93	Картометрический метод	-
	363882.02	4319239.06	Картометрический метод	-
	363877.42	4319238.48	Картометрический метод	-
	363876.99	4319232.31	Картометрический метод	-
	363860.09	4319219.11	Картометрический метод	-
	363855.98	4319218.01	Картометрический метод	-
	363814.45	4319219.29	Картометрический метод	-
	363819.86	4319299.62	Картометрический метод	-
	363821.76	4319324.98	Картометрический метод	-
	363823.74	4319348.48	Картометрический метод	-
	363856.89	4319345.12	Картометрический метод	-
	363857.98	4319342.97	Картометрический метод	-
	363859.93	4319341.09	Картометрический метод	-
	363887.92	4319306.75	Картометрический метод	-
	363914.78	4319287.79	Картометрический метод	-
			29	
	363790.99	4319173.26	Картометрический метод	-
	363792.33	4319177.27	Картометрический метод	-
	363793.78	4319178.77	Картометрический метод	-
	363795.36	4319203.15	Картометрический метод	-
	363795.58	4319206.47	Картометрический метод	-
	363798.69	4319255.26	Картометрический метод	-
	363805.06	4319339.73	Картометрический метод	-
	363805.60	4319343.46	Картометрический метод	-
	363808.72	4319392.34	Картометрический метод	-
	363810.79	4319403.48	Картометрический метод	-
	363812.32	4319438.67	Картометрический метод	-
	363810.45	4319440.42	Картометрический метод	-
	363810.44	4319440.42	Картометрический метод	-
	363801.60	4319446.71	Картометрический метод	-
	363691.06	4319454.79	Картометрический метод	-
	363677.84	4319455.74	Картометрический метод	-
	363618.62	4319460.09	Картометрический метод	-
	363599.69	4319185.65	Картометрический метод	-
	363673.93	4319180.85	Картометрический метод	-
	363677.94	4319180.59	Картометрический метод	-
			30	
	363752.55	4319242.05	Картометрический метод	-
	363704.97	4319245.34	Картометрический метод	-
	363704.66	4319240.77	Картометрический метод	-
	363702.83	4319239.40	Картометрический метод	-
	363662.65	4319242.44	Картометрический метод	-
	363662.91	4319246.23	Картометрический метод	-
	363606.01	4319249.82	Картометрический метод	-
	363607.82	4319279.35	Картометрический метод	-
	363611.58	4319284.96	Картометрический метод	-
	363612.46	4319297.56	Картометрический метод	-
	363609.91	4319303.31	Картометрический метод	-
	363611.59	4319327.66	Картометрический метод	-
	363613.36	4319329.26	Картометрический метод	-
	363648.60	4319326.93	Картометрический метод	-
	363653.78	4319385.21	Картометрический метод	-
	363658.36	4319384.90	Картометрический метод	-
	363660.54	4319417.82	Картометрический метод	-
	363672.10	4319416.65	Картометрический метод	-
	363675.75	4319451.76	Картометрический метод	-
	363678.01	4319452.41	Картометрический метод	-
	363754.96	4319419.46	Картометрический метод	-
	363748.98	4319326.85	Картометрический метод	-
	363758.65	4319326.04	Картометрический метод	-
			31	



	363352.07	4319571.02	Картометрический метод	-
	363358.67	4319666.06	Картометрический метод	-
	363363.48	4319730.00	Картометрический метод	-
	363360.57	4319736.23	Картометрический метод	-
	363316.32	4319739.79	Картометрический метод	-
	363312.05	4319746.72	Картометрический метод	-
	363313.51	4319767.89	Картометрический метод	-
	363313.58	4319769.36	Картометрический метод	-
	363242.58	4319774.89	Картометрический метод	-
	363134.40	4319782.56	Картометрический метод	-
	363130.78	4319736.72	Картометрический метод	-
	363123.82	4319633.01	Картометрический метод	-
	363123.50	4319628.30	Картометрический метод	-
	363121.05	4319595.35	Картометрический метод	-
	363120.41	4319586.70	Картометрический метод	-
	363120.88	4319586.67	Картометрический метод	-
	363205.71	4319580.93	Картометрический метод	-
	363206.13	4319586.31	Картометрический метод	-
	363206.52	4319592.02	Картометрический метод	-
	363204.05	4319592.19	Картометрический метод	-
	363204.38	4319597.04	Картометрический метод	-
	363206.86	4319596.86	Картометрический метод	-
	363207.39	4319604.55	Картометрический метод	-
	363208.23	4319609.57	Картометрический метод	-
	363198.71	4319610.93	Картометрический метод	-
	363199.19	4319617.77	Картометрический метод	-
	363184.75	4319619.36	Картометрический метод	-
	363182.32	4319620.42	Картометрический метод	-
	363181.49	4319624.40	Картометрический метод	-
	363173.00	4319624.83	Картометрический метод	-
	363176.56	4319679.36	Картометрический метод	-
	363240.54	4319674.10	Картометрический метод	-
	363240.59	4319675.14	Картометрический метод	-
	363292.58	4319671.25	Картометрический метод	-
	363296.54	4319670.31	Картометрический метод	-
	363303.87	4319669.79	Картометрический метод	-
	363304.76	4319667.61	Картометрический метод	-
	363300.64	4319617.61	Картометрический метод	-
	363299.29	4319615.82	Картометрический метод	-
	363286.20	4319616.87	Картометрический метод	-
	363286.09	4319616.21	Картометрический метод	-
	363254.33	4319618.35	Картометрический метод	-
	363254.38	4319620.07	Картометрический метод	-
	363237.31	4319621.31	Картометрический метод	-
	363237.30	4319621.20	Картометрический метод	-
	363237.24	4319619.83	Картометрический метод	-
	363253.35	4319618.72	Картометрический метод	-
	363252.02	4319599.45	Картометрический метод	-
	363266.01	4319598.49	Картометрический метод	-
	363265.58	4319592.31	Картометрический метод	-
	363267.38	4319592.18	Картометрический метод	-
	363267.03	4319587.16	Картометрический метод	-
	363265.24	4319587.28	Картометрический метод	-
	363264.89	4319582.26	Картометрический метод	-
	363264.44	4319576.95	Картометрический метод	-
	363264.44	4319576.94	Картометрический метод	-
		32		
	364188.84	4320417.78	Картометрический метод	-
	364189.43	4320420.61	Картометрический метод	-
	364195.23	4320501.56	Картометрический метод	-
	364178.07	4320502.62	Картометрический метод	-
	364167.54	4320503.50	Картометрический метод	-
	364165.82	4320478.63	Картометрический метод	-
	364131.02	4320481.99	Картометрический метод	-
	364131.34	4320491.73	Картометрический метод	-
	364110.46	4320493.65	Картометрический метод	-
	364108.93	4320471.48	Картометрический метод	-
	364010.76	4320477.50	Картометрический метод	-
	364011.98	4320496.42	Картометрический метод	-
	363999.71	4320497.36	Картометрический метод	-
	364001.27	4320522.66	Картометрический метод	-
	363981.93	4320524.43	Картометрический метод	-
	363983.59	4320544.79	Картометрический метод	-
	364002.04	4320543.52	Картометрический метод	-
	364004.10	4320569.60	Картометрический метод	-
	364016.19	4320568.73	Картометрический метод	-
	364016.66	4320574.20	Картометрический метод	-
	364115.46	4320566.36	Картометрический метод	-
	364114.82	4320557.08	Картометрический метод	-
	364170.91	4320557.47	Картометрический метод	-
	364170.46	4320544.73	Картометрический метод	-
	364180.85	4320544.38	Картометрический метод	-
	364198.16	4320543.16	Картометрический метод	-
	364203.56	4320620.59	Картометрический метод	-
	364203.44	4320624.95	Картометрический метод	-
	363984.38	4320638.71	Картометрический метод	-
	363984.15	4320633.16	Картометрический метод	-
	363983.27	4320620.42	Картометрический метод	-
	363982.10	4320600.61	Картометрический метод	-
	363978.60	4320545.23	Картометрический метод	-
	363976.52	4320525.08	Картометрический метод	-
	363970.24	4320438.47	Картометрический метод	-

	363970.49	4320432.51	33	Картометрический метод	-
	363821.12	4320879.11		Картометрический метод	-
	364011.27	4321024.83		Картометрический метод	-
	364009.06	4321027.26		Картометрический метод	-
	363984.29	4321059.37		Картометрический метод	-
	363987.60	4321061.90		Картометрический метод	-
	363957.37	4321101.76		Картометрический метод	-
	363954.29	4321099.50		Картометрический метод	-
	363881.00	4321195.30		Картометрический метод	-
	363878.98	4321198.21		Картометрический метод	-
	363878.98	4321198.21		Картометрический метод	-
	363688.72	4321052.57		Картометрический метод	-
	363716.79	4321015.29		Картометрический метод	-
	363721.39	4321009.42		Картометрический метод	-
	363752.80	4320969.45		Картометрический метод	-
	363788.41	4320923.15		Картометрический метод	-
	363792.47	4320917.06		Картометрический метод	-
	363819.15	4320881.71		Картометрический метод	-
	363752.05	4320989.61	34	Картометрический метод	-
	363765.62	4320999.90		Картометрический метод	-
	363757.95	4321010.16		Картометрический метод	-
	363758.13	4321012.63		Картометрический метод	-
	363792.42	4321038.22		Картометрический метод	-
	363790.98	4321040.07		Картометрический метод	-
	363857.74	4321091.07		Картометрический метод	-
	363900.23	4321040.57		Картометрический метод	-
	363832.56	4320988.17		Картометрический метод	-
	363832.56	4320988.17		Картометрический метод	-
	363832.59	4320988.13		Картометрический метод	-
	363796.92	4320958.98		Картометрический метод	-
	363795.37	4320959.03		Картометрический метод	-
	363788.22	4320967.78		Картометрический метод	-
	363775.23	4320958.44		Картометрический метод	-
	363194.26	4321696.38	35	Картометрический метод	-
	363196.84	4321698.55		Картометрический метод	-
	363196.93	4321698.48		Картометрический метод	-
	363210.77	4321709.34		Картометрический метод	-
	363215.26	4321713.19		Картометрический метод	-
	363243.16	4321734.17		Картометрический метод	-
	363247.45	4321737.89		Картометрический метод	-
	363248.58	4321736.49		Картометрический метод	-
	363289.06	4321767.06		Картометрический метод	-
	363333.34	4321801.37		Картометрический метод	-
	363337.02	4321804.07		Картометрический метод	-
	363365.99	4321826.96		Картометрический метод	-
	363368.54	4321828.68		Картометрический метод	-
	363382.33	4321839.54		Картометрический метод	-
	363382.65	4321840.04		Картометрический метод	-
	363384.06	4321841.15		Картометрический метод	-
	363357.58	4321875.87		Картометрический метод	-
	363321.42	4321924.40		Картометрический метод	-
	363297.25	4321956.27		Картометрический метод	-
	363289.65	4321960.91		Картометрический метод	-
	363256.76	4321981.94		Картометрический метод	-
	363240.41	4321990.91		Картометрический метод	-
	363221.01	4321998.61		Картометрический метод	-
	363199.51	4322003.95		Картометрический метод	-
	363062.23	4322023.18		Картометрический метод	-
	363061.84	4322021.09		Картометрический метод	-
	363058.84	4321999.04		Картометрический метод	-
	363058.14	4321996.11		Картометрический метод	-
	363053.73	4321965.45		Картометрический метод	-
	363052.80	4321958.35		Картометрический метод	-
	363047.76	4321920.97		Картометрический метод	-
	363043.24	4321890.29		Картометрический метод	-
	363038.49	4321853.25		Картометрический метод	-
	363037.77	4321848.68		Картометрический метод	-
	363032.75	4321812.42		Картометрический метод	-
	363032.18	4321807.64		Картометрический метод	-
	363029.84	4321791.18		Картометрический метод	-
	363031.78	4321784.86		Картометрический метод	-
	363033.51	4321785.29		Картометрический метод	-
	363079.13	4321779.13		Картометрический метод	-
	363101.46	4321775.96		Картометрический метод	-
	363108.34	4321774.45		Картометрический метод	-
	363116.61	4321772.32		Картометрический метод	-
	363123.29	4321769.04		Картометрический метод	-
	363123.31	4321768.37		Картометрический метод	-
	363129.63	4321763.71		Картометрический метод	-
	363135.26	4321760.78		Картометрический метод	-
	363143.47	4321756.62		Картометрический метод	-
	363159.54	4321741.77		Картометрический метод	-
	363202.58	4321903.41	36	Картометрический метод	-
	363155.44	4321913.79		Картометрический метод	-
	363165.39	4321967.22		Картометрический метод	-
	363196.71	4321960.69		Картометрический метод	-
	363197.28	4321963.52		Картометрический метод	-
	363203.09	4321962.38		Картометрический метод	-



	363202.65	4321959.54	Картометрический метод	-
	363216.11	4321956.85	Картометрический метод	-
	363229.63	4321949.79	Картометрический метод	-
	363243.96	4321943.20	Картометрический метод	-
	363246.82	4321946.36	Картометрический метод	-
	363249.17	4321946.00	Картометрический метод	-
	363275.95	4321920.60	Картометрический метод	-
	363277.97	4321915.31	Картометрический метод	-
	363276.89	4321912.62	Картометрический метод	-
	363286.65	4321902.53	Картометрический метод	-
	363241.49	4321867.98	Картометрический метод	-
	363226.95	4321882.15	Картометрический метод	-
	363216.31	4321873.19	Картометрический метод	-
	363195.80	4321895.33	Картометрический метод	-
		37		
	363260.47	4321845.79	Картометрический метод	-
	363216.34	4321810.65	Картометрический метод	-
	363212.27	4321811.13	Картометрический метод	-
	363162.73	4321871.98	Картометрический метод	-
	363195.43	4321895.48	Картометрический метод	-
	363216.43	4321872.99	Картометрический метод	-
	363227.07	4321881.97	Картометрический метод	-
	363241.63	4321867.73	Картометрический метод	-
		38		
	362298.48	4324564.12	Картометрический метод	-
	362306.78	4324671.34	Картометрический метод	-
	362324.07	4324681.72	Картометрический метод	-
	362340.86	4324691.81	Картометрический метод	-
	362356.22	4324720.47	Картометрический метод	-
	362405.99	4324829.13	Картометрический метод	-
	362411.58	4324826.91	Картометрический метод	-
	362416.92	4324838.50	Картометрический метод	-
	362423.55	4324852.89	Картометрический метод	-
	362441.34	4324891.51	Картометрический метод	-
	362463.72	4324940.09	Картометрический метод	-
	362470.56	4324954.95	Картометрический метод	-
	362515.31	4325052.10	Картометрический метод	-
	362522.16	4325066.97	Картометрический метод	-
	362528.38	4325079.37	Картометрический метод	-
	362554.44	4325135.40	Картометрический метод	-
	362559.81	4325139.70	Картометрический метод	-
	362572.03	4325149.49	Картометрический метод	-
	362574.14	4325153.42	Картометрический метод	-
	362574.18	4325160.11	Картометрический метод	-
	362554.63	4325162.44	Картометрический метод	-
	362429.44	4325311.07	Картометрический метод	-
	362393.01	4325253.61	Картометрический метод	-
	362082.22	4324798.27	Картометрический метод	-
	362051.73	4324759.80	Картометрический метод	-
	362032.24	4324731.34	Картометрический метод	-
	362055.40	4324714.06	Картометрический метод	-
	362165.42	4324641.87	Картометрический метод	-
	362273.85	4324578.51	Картометрический метод	-
	362282.51	4324573.45	Картометрический метод	-
		39		
	381000.74	4308995.76	Картометрический метод	-
	381019.57	4309006.52	Картометрический метод	-
	381024.44	4309030.96	Картометрический метод	-
	381036.84	4309028.55	Картометрический метод	-
	381040.18	4309047.85	Картометрический метод	-
	381040.53	4309070.67	Картометрический метод	-
	381041.68	4309128.48	Картометрический метод	-
	380992.67	4309185.85	Картометрический метод	-
	380974.48	4309232.85	Картометрический метод	-
	380940.70	4309241.09	Картометрический метод	-
	380926.72	4309240.90	Картометрический метод	-
	380922.82	4309208.55	Картометрический метод	-
	380921.97	4309195.52	Картометрический метод	-
	380920.18	4309178.11	Картометрический метод	-
	380917.68	4309158.49	Картометрический метод	-
	380914.52	4309135.18	Картометрический метод	-
	380911.60	4309115.40	Картометрический метод	-
	380908.79	4309093.06	Картометрический метод	-
	380906.05	4309072.02	Картометрический метод	-
	380902.85	4309042.28	Картометрический метод	-
	380902.12	4309035.54	Картометрический метод	-
	380899.78	4309022.84	Картометрический метод	-
	380919.04	4309020.60	Картометрический метод	-
	380918.70	4309010.67	Картометрический метод	-
		40		
	378594.31	4309252.84	Картометрический метод	-
	378611.67	4309279.27	Картометрический метод	-
	378613.60	4309285.74	Картометрический метод	-
	378614.25	4309298.10	Картометрический метод	-
	378611.42	4309325.32	Картометрический метод	-
	378608.81	4309332.51	Картометрический метод	-
	378604.38	4309336.80	Картометрический метод	-
	378596.79	4309349.17	Картометрический метод	-
	378563.79	4309355.76	Картометрический метод	-
	378530.17	4309364.47	Картометрический метод	-
	378490.89	4309373.35	Картометрический метод	-
	378473.36	4309376.82	Картометрический метод	-

	378428.19	4309380.62	Картометрический метод	-
	378424.72	4309424.05	Картометрический метод	-
	378423.58	4309432.12	Картометрический метод	-
	378408.30	4309434.09	Картометрический метод	-
	378411.15	4309431.59	Картометрический метод	-
	378414.72	4309403.27	Картометрический метод	-
	378406.50	4309355.30	Картометрический метод	-
	378395.21	4309312.37	Картометрический метод	-
	378363.52	4309322.06	Картометрический метод	-
	378356.77	4309319.00	Картометрический метод	-
	378299.21	4309334.49	Картометрический метод	-
	378291.88	4309307.95	Картометрический метод	-
	378447.84	4309262.32	Картометрический метод	-
	378447.89	4309262.31	Картометрический метод	-
	378455.73	4309291.34	Картометрический метод	-
	378461.18	4309292.07	Картометрический метод	-
	378535.27	4309275.04	Картометрический метод	-
	378555.17	4309260.78	Картометрический метод	-
	378580.78	4309254.89	Картометрический метод	-
		41		
	378284.02	4309310.52	Картометрический метод	-
	378293.79	4309350.44	Картометрический метод	-
	378295.23	4309356.85	Картометрический метод	-
	378295.26	4309362.87	Картометрический метод	-
	378269.01	4309369.91	Картометрический метод	-
	378256.46	4309317.70	Картометрический метод	-
		42		
	378267.20	4309370.39	Картометрический метод	-
	378267.14	4309370.40	Картометрический метод	-
	378209.56	4309385.84	Картометрический метод	-
	378210.91	4309395.25	Картометрический метод	-
	378218.60	4309393.72	Картометрический метод	-
	378220.48	4309400.52	Картометрический метод	-
	378195.74	4309406.81	Картометрический метод	-
	378182.77	4309391.30	Картометрический метод	-
		43		
	378779.36	4309189.85	Картометрический метод	-
	378802.61	4309216.81	Картометрический метод	-
	378800.06	4309216.67	Картометрический метод	-
	378797.68	4309217.41	Картометрический метод	-
	378785.48	4309246.57	Картометрический метод	-
	378789.94	4309255.83	Картометрический метод	-
	378790.74	4309259.30	Картометрический метод	-
	378794.98	4309258.76	Картометрический метод	-
	378806.20	4309274.68	Картометрический метод	-
	378810.97	4309291.08	Картометрический метод	-
	378823.82	4309291.63	Картометрический метод	-
	378823.73	4309300.03	Картометрический метод	-
	378808.88	4309299.75	Картометрический метод	-
	378808.94	4309292.07	Картометрический метод	-
	378803.85	4309276.55	Картометрический метод	-
	378793.48	4309261.86	Картометрический метод	-
	378793.68	4309262.86	Картометрический метод	-
	378778.14	4309265.11	Картометрический метод	-
	378776.98	4309240.00	Картометрический метод	-
	378764.87	4309240.93	Картометрический метод	-
	378765.11	4309244.42	Картометрический метод	-
	378759.21	4309244.46	Картометрический метод	-
	378748.66	4309242.34	Картометрический метод	-
	378747.80	4309254.52	Картометрический метод	-
	378741.47	4309252.68	Картометрический метод	-
	378725.92	4309252.02	Картометрический метод	-
	378724.37	4309252.11	Картометрический метод	-
	378716.44	4309253.15	Картометрический метод	-
	378706.48	4309205.13	Картометрический метод	-
		44		
	379166.92	4308925.10	Картометрический метод	-
	379169.28	4308928.52	Картометрический метод	-
	379172.84	4308942.57	Картометрический метод	-
	379171.31	4308972.73	Картометрический метод	-
	379170.95	4308992.51	Картометрический метод	-
	379171.12	4309002.08	Картометрический метод	-
	379145.75	4309000.51	Картометрический метод	-
	379130.90	4309001.28	Картометрический метод	-
	379130.39	4309034.46	Картометрический метод	-
	379113.57	4309048.18	Картометрический метод	-
	379076.99	4309053.29	Картометрический метод	-
	379048.56	4309059.30	Картометрический метод	-
	379057.01	4309099.10	Картометрический метод	-
	378996.55	4309117.61	Картометрический метод	-
	378971.66	4309020.24	Картометрический метод	-
	378947.11	4309026.41	Картометрический метод	-
	378940.32	4309002.89	Картометрический метод	-
	378936.75	4308987.76	Картометрический метод	-
	378937.38	4308985.35	Картометрический метод	-
	378947.94	4308978.09	Картометрический метод	-
		45		
	379120.47	4309098.62	Картометрический метод	-
	379124.53	4309112.03	Картометрический метод	-
	379129.59	4309128.74	Картометрический метод	-
	379129.24	4309140.94	Картометрический метод	-
	379128.76	4309159.93	Картометрический метод	-



	379119.40	4309221.12	Картометрический метод	-
	379115.89	4309220.73	Картометрический метод	-
	379099.42	4309217.50	Картометрический метод	-
	379070.23	4309214.28	Картометрический метод	-
	379062.11	4309226.24	Картометрический метод	-
	379058.27	4309240.94	Картометрический метод	-
	379047.80	4309265.49	Картометрический метод	-
	379046.10	4309275.57	Картометрический метод	-
	379039.29	4309273.64	Картометрический метод	-
	379020.97	4309271.30	Картометрический метод	-
	379002.78	4309277.84	Картометрический метод	-
	379002.77	4309277.80	Картометрический метод	-
	379000.03	4309255.39	Картометрический метод	-
	378986.56	4309185.70	Картометрический метод	-
	379023.39	4309175.49	Картометрический метод	-
	379018.57	4309152.95	Картометрический метод	-
	379043.98	4309144.56	Картометрический метод	-
	379061.77	4309139.53	Картометрический метод	-
	379055.22	4309116.43	Картометрический метод	-
		46		
	379183.90	4309090.75	Картометрический метод	-
	379159.24	4309105.15	Картометрический метод	-
	379138.36	4309126.18	Картометрический метод	-
	379138.36	4309126.09	Картометрический метод	-
	379134.75	4309107.55	Картометрический метод	-
	379131.33	4309095.33	Картометрический метод	-
	379149.50	4309089.79	Картометрический метод	-
	379181.03	4309080.26	Картометрический метод	-
		47		
	363394.59	4320171.73	Картометрический метод	-
	363395.61	4320186.30	Картометрический метод	-
	363403.82	4320297.47	Картометрический метод	-
	363412.35	4320429.74	Картометрический метод	-
	363412.94	4320438.33	Картометрический метод	-
	363397.61	4320439.99	Картометрический метод	-
	363371.04	4320461.86	Картометрический метод	-
	363369.69	4320464.25	Картометрический метод	-
	363369.11	4320467.41	Картометрический метод	-
	363367.99	4320472.06	Картометрический метод	-
	363162.53	4320410.23	Картометрический метод	-
	363162.53	4320410.23	Картометрический метод	-
	363157.48	4320399.17	Картометрический метод	-
	363160.36	4320389.63	Картометрический метод	-
	363170.59	4320355.27	Картометрический метод	-
	363171.45	4320353.21	Картометрический метод	-
	363173.23	4320347.41	Картометрический метод	-
	363168.81	4320285.96	Картометрический метод	-
	363160.99	4320172.15	Картометрический метод	-
	363160.97	4320171.90	Картометрический метод	-
	363163.95	4320171.74	Картометрический метод	-
	363209.16	4320168.97	Картометрический метод	-
	363211.95	4320168.59	Картометрический метод	-
	363262.02	4320165.30	Картометрический метод	-
	363266.89	4320164.90	Картометрический метод	-
	363266.73	4320162.56	Картометрический метод	-
	363314.37	4320159.27	Картометрический метод	-
	363317.77	4320162.53	Картометрический метод	-
	363318.35	4320177.10	Картометрический метод	-
		48		
	363209.64	4320386.94	Картометрический метод	-
	363245.36	4320397.82	Картометрический метод	-
	363245.99	4320395.76	Картометрический метод	-
	363261.69	4320400.61	Картометрический метод	-
	363271.11	4320372.39	Картометрический метод	-
	363228.80	4320359.90	Картометрический метод	-
	363217.38	4320361.69	Картометрический метод	-
		49		
	363202.37	4320320.27	Картометрический метод	-
	363230.65	4320318.10	Картометрический метод	-
	363286.23	4320313.84	Картометрический метод	-
	363286.47	4320313.60	Картометрический метод	-
	363315.45	4320311.89	Картометрический метод	-
	363315.73	4320315.70	Картометрический метод	-
	363354.76	4320313.05	Картометрический метод	-
	363351.22	4320259.82	Картометрический метод	-
	363353.39	4320257.04	Картометрический метод	-
	363350.45	4320222.94	Картометрический метод	-
	363285.29	4320228.51	Картометрический метод	-
	363268.17	4320229.67	Картометрический метод	-
	363266.83	4320217.99	Картометрический метод	-
	363208.86	4320222.67	Картометрический метод	-
	363209.62	4320234.09	Картометрический метод	-
	363190.52	4320235.53	Картометрический метод	-
	363191.73	4320253.29	Картометрический метод	-
	363171.35	4320254.68	Картометрический метод	-
	363174.93	4320308.19	Картометрический метод	-
	363195.72	4320306.70	Картометрический метод	-
	363196.13	4320311.64	Картометрический метод	-
	363201.87	4320311.18	Картометрический метод	-
		50		
	363289.88	4320352.91	Картометрический метод	-
	363274.83	4320404.14	Картометрический метод	-

	363296.00	4320411.19	Картометрический метод	-
	363294.89	4320415.09	Картометрический метод	-
	363320.59	4320422.69	Картометрический метод	-
	363321.54	4320418.81	Картометрический метод	-
	363326.67	4320420.35	Картометрический метод	-
	363328.88	4320411.86	Картометрический метод	-
	363347.72	4320412.81	Картометрический метод	-
	363346.74	4320350.19	Картометрический метод	-
51				
	363153.03	4320439.43	Картометрический метод	-
	363205.67	4320455.21	Картометрический метод	-
	363201.00	4320471.84	Картометрический метод	-
	363193.25	4320497.34	Картометрический метод	-
	363203.32	4320500.83	Картометрический метод	-
	363276.78	4320522.60	Картометрический метод	-
	363283.62	4320498.83	Картометрический метод	-
	363288.68	4320480.09	Картометрический метод	-
	363359.44	4320501.30	Картометрический метод	-
	363358.60	4320503.74	Картометрический метод	-
	363357.65	4320507.17	Картометрический метод	-
	363357.65	4320507.18	Картометрический метод	-
	363357.64	4320507.18	Картометрический метод	-
	363356.46	4320511.54	Картометрический метод	-
	363356.57	4320517.67	Картометрический метод	-
	363360.18	4320529.08	Картометрический метод	-
	363364.72	4320542.34	Картометрический метод	-
	363369.66	4320548.34	Картометрический метод	-
	363377.55	4320554.34	Картометрический метод	-
	363373.51	4320559.61	Картометрический метод	-
	363371.18	4320561.61	Картометрический метод	-
	363336.05	4320607.21	Картометрический метод	-
	363333.04	4320604.66	Картометрический метод	-
	363317.53	4320592.89	Картометрический метод	-
	363311.64	4320587.43	Картометрический метод	-
	363302.01	4320580.42	Картометрический метод	-
	363290.77	4320581.80	Картометрический метод	-
	363260.36	4320622.45	Картометрический метод	-
	363260.31	4320624.00	Картометрический метод	-
	363278.11	4320638.33	Картометрический метод	-
	363299.33	4320655.06	Картометрический метод	-
	363255.08	4320713.35	Картометрический метод	-
	363250.78	4320718.89	Картометрический метод	-
	363196.35	4320676.81	Картометрический метод	-
	363199.47	4320673.23	Картометрический метод	-
	363228.73	4320635.90	Картометрический метод	-
	363231.43	4320635.83	Картометрический метод	-
	363276.80	4320576.19	Картометрический метод	-
	363280.69	4320575.34	Картометрический метод	-
	363265.56	4320530.84	Картометрический метод	-
	363225.67	4320519.05	Картометрический метод	-
	363219.72	4320534.29	Картометрический метод	-
	363199.40	4320544.29	Картометрический метод	-
	363179.88	4320529.28	Картометрический метод	-
	363144.98	4320519.08	Картометрический метод	-
	363147.87	4320509.88	Картометрический метод	-
	363146.75	4320506.49	Картометрический метод	-
	363129.34	4320501.27	Картометрический метод	-
	363127.06	4320500.28	Картометрический метод	-
	363128.21	4320496.73	Картометрический метод	-
	363140.11	4320456.16	Картометрический метод	-
	363143.66	4320445.36	Картометрический метод	-
52				
	363210.30	4319935.87	Картометрический метод	-
	363215.15	4320010.53	Картометрический метод	-
	363149.33	4320015.41	Картометрический метод	-
	363147.87	4319961.32	Картометрический метод	-
	363146.02	4319961.32	Картометрический метод	-
	363144.54	4319938.93	Картометрический метод	-
53				
	363205.31	4319963.60	Картометрический метод	-
	363176.05	4319965.54	Картометрический метод	-
	363175.06	4319965.60	Картометрический метод	-
	363175.45	4319971.54	Картометрический метод	-
	363176.60	4319971.47	Картометрический метод	-
	363177.00	4319977.58	Картометрический метод	-
	363177.19	4319980.45	Картометрический метод	-
	363176.09	4319980.53	Картометрический метод	-
	363176.42	4319985.33	Картометрический метод	-
	363177.42	4319985.26	Картометрический метод	-
	363206.67	4319983.25	Картометрический метод	-

Средняя квадратическая погрешность положения характерной точки (Mt) - 10 см

ОПИСАНИЕ МЕСТОПОЛОЖЕНИЯ ГРАНИЦ

Границы территориальной зоны Ж-2
Зона застройки малоэтажными многоквартирными жилыми домами
ЗАТО Северск Томской области
(наименование объекта)
План границ объекта
Рисунок не приводится



Приложение 3
к Решению Думы ЗАТО Северск от _____ № _____

Приложение 9
к Решению Думы ЗАТО Северск от 25.02.2021 № 9/8

СВЕДЕНИЯ О ГРАНИЦАХ ТЕРРИТОРИАЛЬНОЙ ЗОНЫ ДЕЛОВОГО, ОБЩЕСТВЕННОГО И КОММЕРЧЕСКОГО НАЗНАЧЕНИЯ – «О-1»

ОПИСАНИЕ МЕСТОПОЛОЖЕНИЯ ГРАНИЦ			Лист № 1
<p>Границы территориальной зоны О-1 Зона делового, общественного и коммерческого назначения ЗАТО Северск Томской области (наименование объекта, местоположение границ которого описано (далее - объект)</p>			
Сведения об объекте			
№ п/п	Характеристики объекта	Описание характеристик	
1	Местоположение объекта	Томская область, ЗАТО Северск	
2	Площадь объекта +/- величина погрешности определения площади (Р +/- Дельта Р)	1 128 400 кв.м	
3	Иные характеристики объекта	Вид зоны: границы территориальной зоны О-1 Зона делового, общественного и коммерческого назначения ЗАТО Северск Томской области	

ОПИСАНИЕ МЕСТОПОЛОЖЕНИЯ ГРАНИЦ					Лист № 2
<p>Границы территориальной зоны О-1 Зона делового, общественного и коммерческого назначения ЗАТО Северск Томской области (наименование объекта землеустройства) Сведения о местоположении границ объекта 1. Система координат МСК-70 2. Сведения о характерных точках границ объекта</p>					
Обозначение характерных точек границ	Координаты, м		Метод определения координат и средняя квадратическая погрешность положения характерной точки (Mt), м <*>	Описание обозначения точки	
	X	Y			
1					
	363190.55	4317117.04	Картометрический метод	-	-
	363193.20	4317159.33	Картометрический метод	-	-
	363183.42	4317159.90	Картометрический метод	-	-
	363157.76	4317161.38	Картометрический метод	-	-
	363154.47	4317119.55	Картометрический метод	-	-
	363183.57	4317117.53	Картометрический метод	-	-
2					
	363978.76	4318637.05	Картометрический метод	-	-
	363981.07	4318670.16	Картометрический метод	-	-
	363948.74	4318672.15	Картометрический метод	-	-
	363946.54	4318638.88	Картометрический метод	-	-
3					
	363050.46	4319223.74	Картометрический метод	-	-
	363041.53	4319381.94	Картометрический метод	-	-
	363010.86	4319385.46	Картометрический метод	-	-
	362938.71	4319393.74	Картометрический метод	-	-
	362886.05	4319242.31	Картометрический метод	-	-
	362885.46	4319238.27	Картометрический метод	-	-
	362885.93	4319236.04	Картометрический метод	-	-
	362886.49	4319235.06	Картометрический метод	-	-
	363279.02	4319340.94	Картометрический метод	-	-
	363279.64	4319349.22	Картометрический метод	-	-
	363280.05	4319354.61	Картометрический метод	-	-
	363330.81	4319350.74	Картометрический метод	-	-
	363330.91	4319352.11	Картометрический метод	-	-
	363336.66	4319351.76	Картометрический метод	-	-
	363337.10	4319357.78	Картометрический метод	-	-
	363340.77	4319408.43	Картометрический метод	-	-
	363342.11	4319427.58	Картометрический метод	-	-
	363336.13	4319427.97	Картометрический метод	-	-
	363281.77	4319431.72	Картометрический метод	-	-
	363221.81	4319436.12	Картометрический метод	-	-
	363173.53	4319439.46	Картометрический метод	-	-
	363173.45	4319436.64	Картометрический метод	-	-
	363158.47	4319437.60	Картометрический метод	-	-
	363156.82	4319437.69	Картометрический метод	-	-
	363156.77	4319436.73	Картометрический метод	-	-
	363115.13	4319439.77	Картометрический метод	-	-
	363114.10	4319439.87	Картометрический метод	-	-
	363110.80	4319440.02	Картометрический метод	-	-
	363109.22	4319415.42	Картометрический метод	-	-
	363106.73	4319377.42	Картометрический метод	-	-
	363104.86	4319352.50	Картометрический метод	-	-
	363108.20	4319352.17	Картометрический метод	-	-
	363150.18	4319349.26	Картометрический метод	-	-
	363150.12	4319348.35	Картометрический метод	-	-
	363152.72	4319348.14	Картометрический метод	-	-
	363166.54	4319346.97	Картометрический метод	-	-
	363168.51	4319374.76	Картометрический метод	-	-
	363181.45	4319373.86	Картометрический метод	-	-
	363179.52	4319346.08	Картометрический метод	-	-



			4		
	363557.36	4318850.83		Картометрический метод	-
	363560.50	4318894.58		Картометрический метод	-
	363558.78	4318894.78		Картометрический метод	-
	363538.47	4318895.95		Картометрический метод	-
	363535.37	4318859.02		Картометрический метод	-
	363535.73	4318856.09		Картометрический метод	-
	363536.38	4318854.02		Картометрический метод	-
	363538.59	4318852.05		Картометрический метод	-
	363555.53	4318851.00		Картометрический метод	-
			5		
	363549.51	4319047.26		Картометрический метод	-
	363549.62	4319048.74		Картометрический метод	-
	363553.00	4319048.49		Картометрический метод	-
	363553.09	4319049.47		Картометрический метод	-
	363567.22	4319048.50		Картометрический метод	-
	363571.28	4319048.12		Картометрический метод	-
	363573.13	4319075.21		Картометрический метод	-
	363569.33	4319075.90		Картометрический метод	-
	363555.03	4319076.88		Картометрический метод	-
	363555.10	4319077.83		Картометрический метод	-
	363552.05	4319078.22		Картометрический метод	-
	363552.14	4319079.62		Картометрический метод	-
	363548.69	4319080.00		Картометрический метод	-
	363525.36	4319082.43		Картометрический метод	-
	363513.63	4319083.66		Картометрический метод	-
	363513.43	4319082.17		Картометрический метод	-
	363511.79	4319057.00		Картометрический метод	-
	363511.30	4319049.79		Картометрический метод	-
	363545.62	4319047.53		Картометрический метод	-
	363972.73	4318696.44		Картометрический метод	-
	363974.11	4318723.30		Картометрический метод	-
	363976.42	4318762.59		Картометрический метод	-
	363973.54	4318766.32		Картометрический метод	-
	363971.05	4318766.66		Картометрический метод	-
	363916.50	4318769.34		Картометрический метод	-
	363914.10	4318743.70		Картометрический метод	-
	363895.35	4318745.57		Картометрический метод	-
	363895.47	4318747.24		Картометрический метод	-
	363890.20	4318747.53		Картометрический метод	-
	363886.23	4318702.71		Картометрический метод	-
			6		
	364198.60	4319897.82		Картометрический метод	-
	364201.83	4319944.57		Картометрический метод	-
	364191.14	4319945.98		Картометрический метод	-
	364152.90	4319949.32		Картометрический метод	-
	364151.09	4319919.19		Картометрический метод	-
	364162.89	4319902.37		Картометрический метод	-
	364178.38	4319900.88		Картометрический метод	-
			7		
	364213.11	4320239.08		Картометрический метод	-
	364218.97	4320249.33		Картометрический метод	-
	364219.19	4320252.93		Картометрический метод	-
	364220.13	4320253.33		Картометрический метод	-
	364209.62	4320268.54		Картометрический метод	-
	364203.10	4320268.98		Картометрический метод	-
	364204.70	4320291.95		Картометрический метод	-
	364206.65	4320291.71		Картометрический метод	-
	364207.83	4320308.78		Картометрический метод	-
	364195.84	4320309.58		Картометрический метод	-
	364195.14	4320299.21		Картометрический метод	-
	364191.95	4320295.80		Картометрический метод	-
	364186.98	4320296.16		Картометрический метод	-
	364185.87	4320280.07		Картометрический метод	-
	364192.46	4320268.66		Картометрический метод	-
	364192.13	4320262.70		Картометрический метод	-
	364186.84	4320258.45		Картометрический метод	-
	364186.32	4320250.97		Картометрический метод	-
	364191.30	4320250.61		Картометрический метод	-
	364190.63	4320240.64		Картометрический метод	-
			8		
	364152.72	4320239.12		Картометрический метод	-
	364152.96	4320241.66		Картометрический метод	-
	364156.32	4320241.49		Картометрический метод	-
	364156.54	4320244.14		Картометрический метод	-
	364176.59	4320242.67		Картометрический метод	-
	364177.94	4320264.53		Картометрический метод	-
	364180.48	4320308.65		Картометрический метод	-
	364161.49	4320310.01		Картометрический метод	-
	364161.53	4320311.46		Картометрический метод	-
	364148.71	4320312.96		Картометрический метод	-
	364137.01	4320313.38		Картометрический метод	-
	364137.28	4320319.10		Картометрический метод	-
	364137.65	4320336.80		Картометрический метод	-
	364132.06	4320337.02		Картометрический метод	-
	364133.47	4320360.08		Картометрический метод	-
	364052.54	4320366.68		Картометрический метод	-
	364049.49	4320322.45		Картометрический метод	-
	364099.23	4320320.38		Картометрический метод	-
	364098.58	4320313.45		Картометрический метод	-
	364099.70	4320313.46		Картометрический метод	-
	364098.93	4320302.32		Картометрический метод	-



№ 14 (72) 3 сентября 2021 г.

	364071.18	4320302.80	Картометрический метод	-
	364035.01	4320303.50	Картометрический метод	-
	364035.02	4320304.88	Картометрический метод	-
	364018.32	4320305.91	Картометрический метод	-
	364016.26	4320306.23	Картометрический метод	-
	364016.35	4320307.41	Картометрический метод	-
	363999.24	4320308.59	Картометрический метод	-
	363996.47	4320265.65	Картометрический метод	-
	363996.23	4320260.71	Картометрический метод	-
	364019.64	4320259.17	Картометрический метод	-
	364019.52	4320255.75	Картометрический метод	-
	364023.27	4320255.40	Картометрический метод	-
	364023.27	4320256.10	Картометрический метод	-
	364026.77	4320255.77	Картометрический метод	-
	364026.56	4320253.26	Картометрический метод	-
	364065.93	4320250.50	Картометрический метод	-
	364107.62	4320247.51	Картометрический метод	-
	364107.29	4320242.67	Картометрический метод	-
		9		
	363995.87	4320128.83	Картометрический метод	-
	364008.56	4320145.66	Картометрический метод	-
	364013.30	4320152.01	Картометрический метод	-
	364021.32	4320162.58	Картометрический метод	-
	364001.79	4320176.98	Картометрический метод	-
	364000.33	4320178.89	Картометрический метод	-
	363993.81	4320183.29	Картометрический метод	-
	363993.02	4320182.14	Картометрический метод	-
	363986.21	4320172.50	Картометрический метод	-
	363968.76	4320149.35	Картометрический метод	-
		10		
	363934.83	4320202.48	Картометрический метод	-
	363928.68	4320193.88	Картометрический метод	-
	363945.65	4320182.57	Картометрический метод	-
	363951.81	4320191.16	Картометрический метод	-
		11		
	363609.20	4319507.73	Картометрический метод	-
	363610.16	4319521.73	Картометрический метод	-
	363604.59	4319522.12	Картометрический метод	-
	363605.25	4319531.79	Картометрический метод	-
	363610.82	4319531.40	Картометрический метод	-
	363611.88	4319546.74	Картометрический метод	-
	363592.21	4319548.09	Картометрический метод	-
	363580.59	4319548.90	Картометрический метод	-
	363577.90	4319509.89	Картометрический метод	-
	363585.54	4319509.36	Картометрический метод	-
	363588.52	4319509.16	Картометрический метод	-
		12		
	363550.96	4319485.77	Картометрический метод	-
	363554.64	4319487.41	Картометрический метод	-
	363557.55	4319518.31	Картометрический метод	-
	363557.65	4319519.36	Картометрический метод	-
	363520.79	4319521.50	Картометрический метод	-
	363520.76	4319520.72	Картометрический метод	-
	363520.17	4319511.77	Картометрический метод	-
	363520.08	4319508.56	Картометрический метод	-
	363525.83	4319503.52	Картометрический метод	-
		13		
	363479.73	4319743.73	Картометрический метод	-
	363485.30	4319812.90	Картометрический метод	-
	363477.87	4319813.42	Картометрический метод	-
	363395.09	4319819.13	Картометрический метод	-
	363395.02	4319819.14	Картометрический метод	-
	363389.49	4319749.97	Картометрический метод	-
	363390.32	4319749.90	Картометрический метод	-
		14		
	363503.90	4319925.88	Картометрический метод	-
	363490.75	4319926.74	Картометрический метод	-
	363490.86	4319928.25	Картометрический метод	-
	363472.03	4319929.36	Картометрический метод	-
	363471.06	4319915.19	Картометрический метод	-
	363474.26	4319915.00	Картометрический метод	-
	363471.51	4319871.70	Картометрический метод	-
	363464.65	4319872.13	Картометрический метод	-
	363463.31	4319848.48	Картометрический метод	-
	363469.21	4319848.14	Картометрический метод	-
	363470.68	4319848.03	Картометрический метод	-
	363480.18	4319848.70	Картометрический метод	-
	363478.58	4319825.75	Картометрический метод	-
	363491.44	4319824.87	Картометрический метод	-
	363492.22	4319836.38	Картометрический метод	-
	363498.35	4319836.03	Картометрический метод	-
	363500.95	4319869.58	Картометрический метод	-
	363500.09	4319869.72	Картометрический метод	-
		15		
	363474.37	4320143.57	Картометрический метод	-
	363476.72	4320177.59	Картометрический метод	-
	363425.55	4320181.92	Картометрический метод	-
	363419.25	4320184.66	Картометрический метод	-
	363416.97	4320148.47	Картометрический метод	-
	363439.44	4320146.15	Картометрический метод	-
		16		
	363384.69	4320113.68	Картометрический метод	-



	363388.11	4320160.28	Картометрический метод	-
	363334.82	4320164.35	Картометрический метод	-
	363330.80	4320163.46	Картометрический метод	-
	363326.16	4320160.61	Картометрический метод	-
	363321.62	4320154.92	Картометрический метод	-
	363319.93	4320129.18	Картометрический метод	-
	363321.45	4320124.52	Картометрический метод	-
	363325.65	4320119.59	Картометрический метод	-
	363329.64	4320117.19	Картометрический метод	-
		17		
	363289.88	4320352.91	Картометрический метод	-
	363346.74	4320350.19	Картометрический метод	-
	363347.72	4320412.81	Картометрический метод	-
	363328.88	4320411.86	Картометрический метод	-
	363326.67	4320420.35	Картометрический метод	-
	363321.54	4320418.81	Картометрический метод	-
	363320.59	4320422.69	Картометрический метод	-
	363294.89	4320415.09	Картометрический метод	-
	363296.00	4320411.19	Картометрический метод	-
	363274.83	4320404.14	Картометрический метод	-
		19		
	364195.23	4320501.56	Картометрический метод	-
	364198.16	4320543.16	Картометрический метод	-
	364180.85	4320544.38	Картометрический метод	-
	364170.46	4320544.73	Картометрический метод	-
	364170.91	4320557.47	Картометрический метод	-
	364114.82	4320557.08	Картометрический метод	-
	364110.46	4320493.65	Картометрический метод	-
	364131.34	4320491.73	Картометрический метод	-
	364131.02	4320481.99	Картометрический метод	-
	364165.82	4320478.63	Картометрический метод	-
	364167.54	4320503.50	Картометрический метод	-
	364178.07	4320502.62	Картометрический метод	-
		20		
	364042.89	4320770.27	Картометрический метод	-
	364065.34	4320787.62	Картометрический метод	-
	364075.38	4320795.38	Картометрический метод	-
	364144.03	4320848.38	Картометрический метод	-
	364147.14	4320850.66	Картометрический метод	-
	364139.82	4320860.62	Картометрический метод	-
	364048.53	4320975.89	Картометрический метод	-
	364025.30	4321007.74	Картометрический метод	-
	364021.91	4321011.87	Картометрический метод	-
	363919.72	4320933.55	Картометрический метод	-
		21		
	363267.90	4321600.89	Картометрический метод	-
	363276.79	4321603.23	Картометрический метод	-
	363340.15	4321651.32	Картометрический метод	-
	363384.63	4321686.28	Картометрический метод	-
	363330.10	4321755.72	Картометрический метод	-
	363326.43	4321753.09	Картометрический метод	-
	363314.99	4321768.53	Картометрический метод	-
	363308.02	4321777.25	Картометрический метод	-
	363307.97	4321777.31	Картометрический метод	-
	363208.04	4321699.47	Картометрический метод	-
	363200.70	4321693.64	Картометрический метод	-
	363200.69	4321693.64	Картометрический метод	-
	363198.05	4321691.58	Картометрический метод	-
	363214.80	4321670.81	Картометрический метод	-
	363216.82	4321672.41	Картометрический метод	-
	363224.64	4321666.34	Картометрический метод	-
	363237.48	4321649.85	Картометрический метод	-
	363239.75	4321651.79	Картометрический метод	-
	363253.42	4321634.32	Картометрический метод	-
	363251.00	4321628.28	Картометрический метод	-
	363249.90	4321623.93	Картометрический метод	-
	363263.92	4321605.72	Картометрический метод	-
		22		
	363164.82	4320672.15	Картометрический метод	-
	363198.92	4320698.46	Картометрический метод	-
	363197.07	4320700.66	Картометрический метод	-
	363187.81	4320705.15	Картометрический метод	-
	363180.98	4320713.99	Картометрический метод	-
	363207.50	4320734.23	Картометрический метод	-
	363181.88	4320767.35	Картометрический метод	-
	363148.71	4320743.21	Картометрический метод	-
	363151.88	4320738.99	Картометрический метод	-
	363127.30	4320719.95	Картометрический метод	-
	363138.09	4320706.93	Картометрический метод	-
	363143.74	4320699.58	Картометрический метод	-
	363155.58	4320684.11	Картометрический метод	-
	363163.21	4320674.02	Картометрический метод	-
		23		
	363028.14	4320796.90	Картометрический метод	-
	363037.16	4320803.61	Картометрический метод	-
	363038.88	4320802.16	Картометрический метод	-
	363041.18	4320803.76	Картометрический метод	-
	363044.51	4320806.31	Картометрический метод	-
	363046.63	4320808.13	Картометрический метод	-
	363060.72	4320811.07	Картометрический метод	-
	363086.35	4320830.84	Картометрический метод	-
	363088.78	4320828.04	Картометрический метод	-

	363091.70	4320830.31		Картометрический метод	-
	363089.31	4320833.12		Картометрический метод	-
	363105.75	4320845.50		Картометрический метод	-
	363135.46	4320868.20		Картометрический метод	-
	363091.80	4320925.11		Картометрический метод	-
	362989.22	4320847.01		Картометрический метод	-
	363011.06	4320818.89		Картометрический метод	-
			24		
	362925.89	4321182.82		Картометрический метод	-
	362930.52	4321191.20		Картометрический метод	-
	362953.58	4321224.28		Картометрический метод	-
	362961.68	4321239.24		Картометрический метод	-
	362939.80	4321267.83		Картометрический метод	-
	362885.99	4321250.03		Картометрический метод	-
	362874.70	4321248.82		Картометрический метод	-
			25		
	362708.28	4322336.64		Картометрический метод	-
	362711.22	4322338.98		Картометрический метод	-
	362729.08	4322352.34		Картометрический метод	-
	362728.78	4322352.74		Картометрический метод	-
	362746.00	4322365.61		Картометрический метод	-
	362730.44	4322386.43		Картометрический метод	-
	362709.40	4322424.38		Картометрический метод	-
	362707.91	4322428.73		Картометрический метод	-
	362693.09	4322448.55		Картометрический метод	-
	362706.76	4322479.41		Картометрический метод	-
	362717.51	4322487.19		Картометрический метод	-
	362718.58	4322493.93		Картометрический метод	-
	362758.21	4322523.36		Картометрический метод	-
	362766.56	4322529.25		Картометрический метод	-
	362736.45	4322573.76		Картометрический метод	-
	362724.48	4322564.24		Картометрический метод	-
	362717.29	4322559.60		Картометрический метод	-
	362716.37	4322560.62		Картометрический метод	-
	362713.46	4322561.48		Картометрический метод	-
	362709.36	4322560.36		Картометрический метод	-
	362676.19	4322535.43		Картометрический метод	-
	362664.11	4322525.08		Картометрический метод	-
	362664.33	4322524.83		Картометрический метод	-
	362601.36	4322476.20		Картометрический метод	-
	362604.52	4322472.33		Картометрический метод	-
	362622.10	4322449.31		Картометрический метод	-
	362630.68	4322437.60		Картометрический метод	-
	362638.29	4322427.70		Картометрический метод	-
			26		
	362287.48	4322032.87		Картометрический метод	-
	362298.26	4322041.09		Картометрический метод	-
	362311.30	4322051.20		Картометрический метод	-
	362328.26	4322063.86		Картометрический метод	-
	362307.24	4322091.91		Картометрический метод	-
	362301.47	4322099.60		Картометрический метод	-
	362298.60	4322103.47		Картометрический метод	-
	362258.42	4322071.90		Картометрический метод	-
	362272.89	4322051.74		Картометрический метод	-
	362274.70	4322049.03		Картометрический метод	-
	362274.71	4322049.02		Картометрический метод	-
	362274.71	4322049.02		Картометрический метод	-
	362276.55	4322046.62		Картометрический метод	-
	362277.38	4322045.54		Картометрический метод	-
	362279.37	4322042.97		Картометрический метод	-
	362279.75	4322043.24		Картометрический метод	-
			27		
	362063.11	4321956.51		Картометрический метод	-
	362068.23	4321960.29		Картометрический метод	-
	362158.56	4322029.66		Картометрический метод	-
	362143.49	4322048.53		Картометрический метод	-
	362135.41	4322059.11		Картометрический метод	-
	362120.47	4322047.70		Картометрический метод	-
	362085.80	4322093.73		Картометрический метод	-
	362050.80	4322066.64		Картометрический метод	-
	362004.85	4322031.03		Картометрический метод	-
	362002.06	4322028.88		Картометрический метод	-
	362017.30	4322009.92		Картометрический метод	-
	362051.23	4321964.18		Картометрический метод	-
			28		
	362561.31	4322146.59		Картометрический метод	-
	362571.20	4322148.91		Картометрический метод	-
	362597.06	4322166.78		Картометрический метод	-
	362596.84	4322166.87		Картометрический метод	-
	362589.60	4322176.73		Картометрический метод	-
	362546.61	4322235.34		Картометрический метод	-
	362555.70	4322242.03		Картометрический метод	-
	362438.74	4322405.85		Картометрический метод	-
	362390.66	4322473.28		Картометрический метод	-
	362405.51	4322483.47		Картометрический метод	-
	362397.85	4322506.02		Картометрический метод	-
	362402.52	4322513.20		Картометрический метод	-
	362423.36	4322537.90		Картометрический метод	-
	362403.89	4322553.71		Картометрический метод	-
	362396.85	4322559.43		Картометрический метод	-
	362396.80	4322559.38		Картометрический метод	-
	362375.29	4322532.54		Картометрический метод	-



	362375.45	4322532.41	Картометрический метод	-
	362348.01	4322495.13	Картометрический метод	-
	362347.68	4322498.20	Картометрический метод	-
	362338.72	4322485.99	Картометрический метод	-
	362340.73	4322485.91	Картометрический метод	-
	362336.41	4322479.37	Картометрический метод	-
	362326.68	4322452.25	Картометрический метод	-
	362324.19	4322443.97	Картометрический метод	-
	362323.70	4322432.11	Картометрический метод	-
	362323.16	4322414.00	Картометрический метод	-
	362322.72	4322413.88	Картометрический метод	-
	362322.89	4322402.50	Картометрический метод	-
	362322.27	4322383.13	Картометрический метод	-
	362323.50	4322374.22	Картометрический метод	-
	362327.05	4322354.98	Картометрический метод	-
	362331.59	4322339.68	Картометрический метод	-
	362339.08	4322324.51	Картометрический метод	-
	362398.42	4322245.25	Картометрический метод	-
	362400.95	4322247.57	Картометрический метод	-
	362419.69	4322222.21	Картометрический метод	-
	362457.70	4322171.66	Картометрический метод	-
	362457.99	4322171.39	Картометрический метод	-
	362466.55	4322165.92	Картометрический метод	-
	362467.96	4322165.11	Картометрический метод	-
	362497.44	4322151.32	Картометрический метод	-
	362520.42	4322147.87	Картометрический метод	-
		29		
	362298.18	4322135.30	Картометрический метод	-
	362315.72	4322149.26	Картометрический метод	-
	362316.88	4322147.92	Картометрический метод	-
	362344.70	4322168.77	Картометрический метод	-
	362344.40	4322169.17	Картометрический метод	-
	362366.58	4322185.82	Картометрический метод	-
	362368.26	4322183.91	Картометрический метод	-
	362373.62	4322183.75	Картометрический метод	-
	362391.42	4322198.43	Картометрический метод	-
	362388.26	4322202.53	Картометрический метод	-
	362395.02	4322209.97	Картометрический метод	-
	362396.20	4322213.33	Картометрический метод	-
	362390.36	4322220.36	Картометрический метод	-
	362383.85	4322229.24	Картометрический метод	-
	362310.35	4322325.93	Картометрический метод	-
	362306.92	4322325.84	Картометрический метод	-
	362206.04	4322259.39	Картометрический метод	-
	362219.78	4322237.78	Картометрический метод	-
	362256.07	4322190.34	Картометрический метод	-
	362258.20	4322187.55	Картометрический метод	-
	362297.62	4322136.01	Картометрический метод	-
		30		
	362191.02	4323015.38	Картометрический метод	-
	362201.58	4323023.21	Картометрический метод	-
	362215.37	4323034.16	Картометрический метод	-
	362233.76	4323038.88	Картометрический метод	-
	362291.79	4323058.08	Картометрический метод	-
	362445.89	4323125.08	Картометрический метод	-
	362481.22	4323146.59	Картометрический метод	-
	362558.64	4323196.12	Картометрический метод	-
	362539.94	4323223.36	Картометрический метод	-
	362540.88	4323239.56	Картометрический метод	-
	362528.20	4323246.01	Картометрический метод	-
	362478.49	4323232.77	Картометрический метод	-
	362445.35	4323223.82	Картометрический метод	-
	362430.71	4323220.46	Картометрический метод	-
	362341.18	4323215.81	Картометрический метод	-
	362306.35	4323196.26	Картометрический метод	-
	362318.85	4323172.55	Картометрический метод	-
	362301.58	4323163.41	Картометрический метод	-
	362292.14	4323180.60	Картометрический метод	-
	362126.43	4323087.29	Картометрический метод	-
	362136.85	4323075.19	Картометрический метод	-
	362140.05	4323073.86	Картометрический метод	-
	362142.52	4323074.24	Картометрический метод	-
	362148.68	4323076.34	Картометрический метод	-
	362152.94	4323068.66	Картометрический метод	-
	362160.33	4323055.20	Картометрический метод	-
	362172.09	4323040.60	Картометрический метод	-
		31		
	361074.98	4322511.40	Картометрический метод	-
	361115.84	4322547.47	Картометрический метод	-
	361122.29	4322553.39	Картометрический метод	-
	361127.82	4322557.06	Картометрический метод	-
	361130.37	4322558.80	Картометрический метод	-
	361130.68	4322559.01	Картометрический метод	-
	361131.45	4322559.67	Картометрический метод	-
	361143.51	4322545.50	Картометрический метод	-
	361163.26	4322562.25	Картометрический метод	-
	361172.09	4322552.04	Картометрический метод	-
	361200.39	4322576.34	Картометрический метод	-
	361204.27	4322580.08	Картометрический метод	-
	361206.26	4322581.99	Картометрический метод	-
	361234.34	4322550.43	Картометрический метод	-
	361234.88	4322549.80	Картометрический метод	-

361228.33	4322543.91	Картометрический метод	-
361233.67	4322537.89	Картометрический метод	-
361252.71	4322516.47	Картометрический метод	-
361319.05	4322576.02	Картометрический метод	-
361303.12	4322593.97	Картометрический метод	-
361436.32	4322700.05	Картометрический метод	-
361442.07	4322709.06	Картометрический метод	-
361464.92	4322727.21	Картометрический метод	-
361444.60	4322751.58	Картометрический метод	-
361420.70	4322763.51	Картометрический метод	-
361417.96	4322765.51	Картометрический метод	-
361421.03	4322772.54	Картометрический метод	-
361412.13	4322777.86	Картометрический метод	-
361313.84	4322829.38	Картометрический метод	-
361306.33	4322832.90	Картометрический метод	-
361252.54	4322855.81	Картометрический метод	-
361250.87	4322851.05	Картометрический метод	-
361231.86	4322857.26	Картометрический метод	-
361201.83	4322868.19	Картометрический метод	-
361200.47	4322864.32	Картометрический метод	-
361183.88	4322850.73	Картометрический метод	-
361116.02	4322794.66	Картометрический метод	-
361090.58	4322772.31	Картометрический метод	-
361096.09	4322740.37	Картометрический метод	-
361098.95	4322724.82	Картометрический метод	-
361107.85	4322673.75	Картометрический метод	-
361115.16	4322665.84	Картометрический метод	-
361119.83	4322660.77	Картометрический метод	-
361120.10	4322660.34	Картометрический метод	-
361122.60	4322656.34	Картометрический метод	-
361127.90	4322660.84	Картометрический метод	-
361136.06	4322652.07	Картометрический метод	-
361085.37	4322609.58	Картометрический метод	-
361087.23	4322607.18	Картометрический метод	-
361070.14	4322592.31	Картометрический метод	-
361076.38	4322585.68	Картометрический метод	-
361065.24	4322575.86	Картометрический метод	-
361061.00	4322579.69	Картометрический метод	-
361033.42	4322556.38	Картометрический метод	-
361064.03	4322523.45	Картометрический метод	-
32			
361363.79	4323082.41	Картометрический метод	-
361388.76	4323087.76	Картометрический метод	-
361404.32	4323091.34	Картометрический метод	-
361431.67	4323103.17	Картометрический метод	-
361449.01	4323113.75	Картометрический метод	-
361467.71	4323126.46	Картометрический метод	-
361481.37	4323138.78	Картометрический метод	-
361496.30	4323152.70	Картометрический метод	-
361505.18	4323163.57	Картометрический метод	-
361512.87	4323171.74	Картометрический метод	-
361520.81	4323185.68	Картометрический метод	-
361527.21	4323198.63	Картометрический метод	-
361536.37	4323217.13	Картометрический метод	-
361540.83	4323229.73	Картометрический метод	-
361545.31	4323246.16	Картометрический метод	-
361549.73	4323266.56	Картометрический метод	-
361551.98	4323287.28	Картометрический метод	-
361551.62	4323309.82	Картометрический метод	-
361550.17	4323328.93	Картометрический метод	-
361550.05	4323330.03	Картометрический метод	-
361546.55	4323347.46	Картометрический метод	-
361540.98	4323366.98	Картометрический метод	-
361533.53	4323387.35	Картометрический метод	-
361526.12	4323401.25	Картометрический метод	-
361514.69	4323419.25	Картометрический метод	-
361505.11	4323433.09	Картометрический метод	-
361496.48	4323442.99	Картометрический метод	-
361483.35	4323457.28	Картометрический метод	-
361470.02	4323468.49	Картометрический метод	-
361457.98	4323477.69	Картометрический метод	-
361442.85	4323487.10	Картометрический метод	-
361428.82	4323495.24	Картометрический метод	-
361413.25	4323501.81	Картометрический метод	-
361398.31	4323507.15	Картометрический метод	-
361385.20	4323511.16	Картометрический метод	-
361370.37	4323513.99	Картометрический метод	-
361355.11	4323516.43	Картометрический метод	-
361339.75	4323517.88	Картометрический метод	-
361323.96	4323517.78	Картометрический метод	-
361316.49	4323517.21	Картометрический метод	-
361315.44	4323517.12	Картометрический метод	-
361305.93	4323516.40	Картометрический метод	-
361286.79	4323512.69	Картометрический метод	-
361276.77	4323509.56	Картометрический метод	-
361260.36	4323503.99	Картометрический метод	-
361236.24	4323493.80	Картометрический метод	-
361217.72	4323482.07	Картометрический метод	-
361204.77	4323471.24	Картометрический метод	-
361204.01	4323470.65	Картометрический метод	-
361197.82	4323464.00	Картометрический метод	-
361192.39	4323457.72	Картометрический метод	-



	361188.16	4323449.17	Картометрический метод	-
	361188.16	4323449.16	Картометрический метод	-
	361150.07	4323356.84	Картометрический метод	-
	361144.42	4323342.73	Картометрический метод	-
	361137.71	4323327.22	Картометрический метод	-
	361131.33	4323309.49	Картометрический метод	-
	361126.46	4323292.39	Картометрический метод	-
	361124.31	4323279.02	Картометрический метод	-
	361122.98	4323263.39	Картометрический метод	-
	361123.40	4323246.59	Картометрический метод	-
	361128.92	4323228.34	Картометрический метод	-
	361137.76	4323206.85	Картометрический метод	-
	361151.66	4323180.34	Картометрический метод	-
	361163.95	4323162.78	Картометрический метод	-
	361185.78	4323140.88	Картометрический метод	-
	361205.55	4323124.79	Картометрический метод	-
	361217.06	4323116.93	Картометрический метод	-
	361217.92	4323116.45	Картометрический метод	-
	361226.21	4323110.83	Картометрический метод	-
	361247.80	4323099.76	Картометрический метод	-
	361268.37	4323091.70	Картометрический метод	-
	361291.53	4323085.44	Картометрический метод	-
	361312.68	4323082.26	Картометрический метод	-
	361340.57	4323080.58	Картометрический метод	-
		33		
	360298.36	4322715.73	Картометрический метод	-
	360299.58	4322718.59	Картометрический метод	-
	360311.60	4322724.56	Картометрический метод	-
	360316.54	4322735.52	Картометрический метод	-
	360309.28	4322766.91	Картометрический метод	-
	360312.24	4322768.02	Картометрический метод	-
	360358.06	4322780.37	Картометрический метод	-
	360326.93	4322859.10	Картометрический метод	-
	360307.60	4322866.65	Картометрический метод	-
	360288.54	4322856.26	Картометрический метод	-
	360270.31	4322863.06	Картометрический метод	-
	360269.39	4322863.42	Картометрический метод	-
	360226.59	4322737.00	Картометрический метод	-
	360226.19	4322734.75	Картометрический метод	-
		34		
	360190.77	4323047.42	Картометрический метод	-
	360185.67	4323064.91	Картометрический метод	-
	360151.73	4323092.36	Картометрический метод	-
	360126.74	4323085.42	Картометрический метод	-
	360067.64	4323085.97	Картометрический метод	-
	360012.80	4323106.19	Картометрический метод	-
	360006.27	4323074.17	Картометрический метод	-
	360026.33	4323003.67	Картометрический метод	-
	360090.07	4323020.25	Картометрический метод	-
	360110.68	4323028.38	Картометрический метод	-
	360140.97	4323034.61	Картометрический метод	-
		35		
	381834.00	4308910.00	Картометрический метод	-
	381843.00	4308926.00	Картометрический метод	-
	381856.64	4309015.88	Картометрический метод	-
	381823.49	4309029.33	Картометрический метод	-
	381784.76	4308936.91	Картометрический метод	-
		36		
	380881.93	4309089.67	Картометрический метод	-
	380886.48	4309126.33	Картометрический метод	-
	380886.43	4309128.94	Картометрический метод	-
	380884.91	4309131.25	Картометрический метод	-
	380835.53	4309136.25	Картометрический метод	-
	380829.72	4309096.48	Картометрический метод	-
		37		
	379471.84	4308813.74	Картометрический метод	-
	379473.19	4308813.17	Картометрический метод	-
	379484.33	4308858.81	Картометрический метод	-
	379514.81	4308853.10	Картометрический метод	-
	379520.08	4308871.84	Картометрический метод	-
	379532.66	4308879.25	Картометрический метод	-
	379503.10	4308886.78	Картометрический метод	-
	379483.40	4308878.26	Картометрический метод	-
	379478.16	4308877.61	Картометрический метод	-
	379453.74	4308881.18	Картометрический метод	-
	379439.88	4308883.56	Картометрический метод	-
	379436.42	4308834.33	Картометрический метод	-
	379432.39	4308813.09	Картометрический метод	-
	379437.45	4308810.75	Картометрический метод	-
	379455.40	4308805.27	Картометрический метод	-
	379459.75	4308816.34	Картометрический метод	-
		38		
	379486.91	4308893.18	Картометрический метод	-
	379492.21	4308925.85	Картометрический метод	-
	379483.53	4308929.25	Картометрический метод	-
	379480.07	4308929.90	Картометрический метод	-
	379473.70	4308930.57	Картометрический метод	-
	379455.31	4308933.44	Картометрический метод	-
	379452.55	4308926.18	Картометрический метод	-
	379449.14	4308926.83	Картометрический метод	-
	379450.87	4308941.58	Картометрический метод	-
	379450.95	4308942.21	Картометрический метод	-

	379440.30	4308944.36	Картометрический метод	-
	379434.64	4308945.55	Картометрический метод	-
	379418.47	4308947.89	Картометрический метод	-
	379419.55	4308956.76	Картометрический метод	-
	379406.67	4308958.03	Картометрический метод	-
	379406.06	4308953.89	Картометрический метод	-
	379364.57	4308957.64	Картометрический метод	-
	379322.26	4308965.03	Картометрический метод	-
	379319.71	4308945.65	Картометрический метод	-
	379317.81	4308928.73	Картометрический метод	-
	379315.74	4308919.15	Картометрический метод	-
	379345.39	4308913.06	Картометрический метод	-
	379358.62	4308909.45	Картометрический метод	-
	379396.85	4308901.75	Картометрический метод	-
	379410.67	4308899.79	Картометрический метод	-
	379467.74	4308888.77	Картометрический метод	-
	379475.87	4308887.41	Картометрический метод	-
	379481.09	4308887.85	Картометрический метод	-
	379484.20	4308889.93	Картометрический метод	-
		39		
	379260.80	4308928.67	Картометрический метод	-
	379262.58	4308944.39	Картометрический метод	-
	379263.38	4308958.68	Картометрический метод	-
	379267.60	4309018.83	Картометрический метод	-
	379248.57	4309019.72	Картометрический метод	-
	379248.47	4309018.35	Картометрический метод	-
	379247.33	4309018.15	Картометрический метод	-
	379213.90	4309012.26	Картометрический метод	-
	379212.13	4309011.32	Картометрический метод	-
	379210.29	4309021.64	Картометрический метод	-
	379192.35	4309018.70	Картометрический метод	-
	379194.07	4309008.34	Картометрический метод	-
	379199.34	4308976.61	Картометрический метод	-
	379207.30	4308977.88	Картометрический метод	-
	379206.82	4308959.26	Картометрический метод	-
	379216.05	4308959.46	Картометрический метод	-
	379214.54	4308941.21	Картометрический метод	-
	379216.38	4308937.40	Картометрический метод	-
	379247.50	4308934.44	Картометрический метод	-
		40		
	379171.12	4309002.08	Картометрический метод	-
	379170.62	4309034.80	Картометрический метод	-
	379130.39	4309034.46	Картометрический метод	-
	379130.90	4309001.28	Картометрический метод	-
	379145.75	4309000.51	Картометрический метод	-
		41		
	378890.18	4309046.89	Картометрический метод	-
	378901.79	4309089.30	Картометрический метод	-
	378856.76	4309102.35	Картометрический метод	-
	378801.85	4309116.09	Картометрический метод	-
	378796.58	4309101.06	Картометрический метод	-
	378791.67	4309079.27	Картометрический метод	-
	378790.58	4309070.63	Картометрический метод	-
	378844.22	4309059.46	Картометрический метод	-
		42		
	378219.64	4309626.51	Картометрический метод	-
	378221.67	4309629.63	Картометрический метод	-
	378223.62	4309643.39	Картометрический метод	-
	378230.31	4309676.60	Картометрический метод	-
	378235.26	4309694.27	Картометрический метод	-
	378230.60	4309699.50	Картометрический метод	-
	378223.32	4309700.08	Картометрический метод	-
	378213.33	4309696.78	Картометрический метод	-
	378203.91	4309688.44	Картометрический метод	-
	378197.70	4309680.20	Картометрический метод	-
	378185.47	4309641.57	Картометрический метод	-
	378188.30	4309635.25	Картометрический метод	-
		43		
	359946.72	4323181.45	Картометрический метод	-
	359951.14	4323181.84	Картометрический метод	-
	359980.03	4323180.65	Картометрический метод	-
	359979.99	4323199.35	Картометрический метод	-
	360003.52	4323198.84	Картометрический метод	-
	360007.08	4323199.86	Картометрический метод	-
	360006.79	4323219.91	Картометрический метод	-
	360006.57	4323244.03	Картометрический метод	-
	359981.50	4323255.46	Картометрический метод	-
	359978.64	4323260.08	Картометрический метод	-
	359949.92	4323262.88	Картометрический метод	-
	359949.5	4323262.93	Картометрический метод	-
		44		
	364382.42	4319137.03	Картометрический метод	-
	364387.13	4319208.31	Картометрический метод	-
	364375.32	4319209.02	Картометрический метод	-
	364376.84	4319231.70	Картометрический метод	-
	364389.21	4319230.95	Картометрический метод	-
	364391.06	4319260.10	Картометрический метод	-
	364389.49	4319350.01	Картометрический метод	-
	364395.72	4319468.21	Картометрический метод	-
	364403.13	4319468.07	Картометрический метод	-
	364403.75	4319479.87	Картометрический метод	-
	364403.44	4319479.85	Картометрический метод	-



	364398.85	4319480.16	Картометрический метод	-
	364396.18	4319480.51	Картометрический метод	-
	364192.56	4319492.35	Картометрический метод	-
	364190.15	4319492.47	Картометрический метод	-
	364187.81	4319447.65	Картометрический метод	-
	364185.89	4319407.86	Картометрический метод	-
	364179.00	4319343.57	Картометрический метод	-
	364178.84	4319331.58	Картометрический метод	-
	364172.59	4319324.46	Картометрический метод	-
	364163.54	4319309.95	Картометрический метод	-
	364126.55	4319255.96	Картометрический метод	-
	364113.89	4319241.39	Картометрический метод	-
	364107.92	4319155.57	Картометрический метод	-
		45		
	364424.75	4319746.30	Картометрический метод	-
	364431.93	4319854.61	Картометрический метод	-
	364425.81	4319854.73	Картометрический метод	-
	364427.09	4319871.44	Картометрический метод	-
	364429.89	4319871.34	Картометрический метод	-
	364430.97	4319886.78	Картометрический метод	-
	364429.69	4319887.08	Картометрический метод	-
	364384.64	4319890.19	Картометрический метод	-
	364369.93	4319892.69	Картометрический метод	-
	364365.54	4319893.32	Картометрический метод	-
	364367.42	4319924.40	Картометрический метод	-
	364362.78	4319925.18	Картометрический метод	-
	364357.35	4319925.63	Картометрический метод	-
	364357.99	4319934.88	Картометрический метод	-
	364268.09	4319940.64	Картометрический метод	-
	364221.16	4319947.17	Картометрический метод	-
	364214.64	4319868.14	Картометрический метод	-
	364214.71	4319846.13	Картометрический метод	-
	364209.35	4319773.90	Картометрический метод	-
	364208.06	4319758.57	Картометрический метод	-
	364239.47	4319756.96	Картометрический метод	-
	364424.04	4319746.37	Картометрический метод	-
		46		
	362036.93	4321902.66	Картометрический метод	-
	362090.67	4321836.51	Картометрический метод	-
	362121.25	4321814.32	Картометрический метод	-
	362134.11	4321819.46	Картометрический метод	-
	362212.27	4321881.42	Картометрический метод	-
	362137.85	4321980.46	Картометрический метод	-
		47		
	363253.17	4317170.70	Картометрический метод	-
	363261.80	4317189.22	Картометрический метод	-
	363271.15	4317188.56	Картометрический метод	-
	363272.15	4317203.32	Картометрический метод	-
	363275.01	4317233.00	Картометрический метод	-
	363216.47	4317236.85	Картометрический метод	-
	363209.63	4317237.31	Картометрический метод	-
	363205.62	4317173.47	Картометрический метод	-
	363209.11	4317173.37	Картометрический метод	-
	363212.08	4317173.14	Картометрический метод	-
		48		
	363067.12	4317204.76	Картометрический метод	-
	363068.19	4317220.29	Картометрический метод	-
	363070.05	4317247.24	Картометрический метод	-
	363034.08	4317250.73	Картометрический метод	-
	363032.32	4317223.66	Картометрический метод	-
	363037.41	4317223.31	Картометрический метод	-
	363036.30	4317207.24	Картометрический метод	-
	363037.22	4317207.17	Картометрический метод	-
	363062.04	4317205.17	Картометрический метод	-
		49		
	362782.38	4317200.25	Картометрический метод	-
	362828.59	4317200.39	Картометрический метод	-
	362828.38	4317229.18	Картометрический метод	-
	362828.55	4317238.97	Картометрический метод	-
	362828.34	4317244.27	Картометрический метод	-
	362781.08	4317245.23	Картометрический метод	-
		50		
	364273.50	4321000.75	Картометрический метод	-
	364273.36	4321005.47	Картометрический метод	-
	364258.78	4321022.65	Картометрический метод	-
	364252.89	4321024.01	Картометрический метод	-
	364166.62	4321029.89	Картометрический метод	-
	364146.09	4321027.30	Картометрический метод	-
	364150.89	4321032.47	Картометрический метод	-
	364143.85	4321033.44	Картометрический метод	-
	364101.43	4321028.17	Картометрический метод	-
	364090.19	4321026.74	Картометрический метод	-
	364091.26	4321026.07	Картометрический метод	-
	364092.02	4321024.85	Картометрический метод	-
	364091.98	4321024.30	Картометрический метод	-
	364045.06	4321015.63	Картометрический метод	-
	364066.73	4320985.15	Картометрический метод	-
	364066.72	4320985.15	Картометрический метод	-
	364066.72	4320985.15	Картометрический метод	-
	364062.48	4320985.41	Картометрический метод	-
	364072.56	4320971.98	Картометрический метод	-
	364077.15	4320965.96	Картометрический метод	-

	364077.26	4320967.78	Картометрический метод	-
	364075.81	4320972.09	Картометрический метод	-
	364075.52	4320973.95	Картометрический метод	-
	364103.97	4320937.19	Картометрический метод	-
	364101.49	4320936.34	Картометрический метод	-
	364099.58	4320936.45	Картометрический метод	-
	364106.86	4320926.74	Картометрический метод	-
	364106.89	4320928.36	Картометрический метод	-
	364107.79	4320931.17	Картометрический метод	-
	364107.79	4320931.22	Картометрический метод	-
	364118.51	4320917.27	Картометрический метод	-
	364120.93	4320914.07	Картометрический метод	-
	364183.41	4320832.50	Картометрический метод	-
	364187.00	4320828.32	Картометрический метод	-
	364189.96	4320822.53	Картометрический метод	-
	364191.94	4320814.38	Картометрический метод	-
	364213.89	4320763.33	Картометрический метод	-
	364226.85	4320727.78	Картометрический метод	-
	364231.75	4320712.13	Картометрический метод	-
	364237.09	4320690.56	Картометрический метод	-
	364241.48	4320668.96	Картометрический метод	-
	364244.39	4320648.78	Картометрический метод	-
	364246.18	4320648.02	Картометрический метод	-
	364248.57	4320674.74	Картометрический метод	-
	364252.75	4320700.00	Картометрический метод	-
			51	
	386406.89	4306219.90	Картометрический метод	-
	386376.57	4306252.94	Картометрический метод	-
	386390.59	4306266.53	Картометрический метод	-
	386353.71	4306305.98	Картометрический метод	-
	386371.86	4306321.52	Картометрический метод	-
	386355.94	4306340.05	Картометрический метод	-
	386343.72	4306351.50	Картометрический метод	-
	386339.50	4306347.46	Картометрический метод	-
	386332.87	4306354.35	Картометрический метод	-
	386306.16	4306330.63	Картометрический метод	-
	386273.75	4306361.68	Картометрический метод	-
	386262.53	4306352.36	Картометрический метод	-
	386224.24	4306314.87	Картометрический метод	-
	386220.70	4306318.46	Картометрический метод	-
	386220.18	4306319.08	Картометрический метод	-
	386219.99	4306318.88	Картометрический метод	-
	386216.20	4306315.46	Картометрический метод	-
	386214.06	4306315.00	Картометрический метод	-
	386209.27	4306310.36	Картометрический метод	-
	386210.38	4306307.14	Картометрический метод	-
	386212.18	4306299.42	Картометрический метод	-
	386243.18	4306267.44	Картометрический метод	-
	386262.12	4306247.91	Картометрический метод	-
	386327.32	4306182.10	Картометрический метод	-
	386335.53	4306174.93	Картометрический метод	-
	386342.13	4306171.03	Картометрический метод	-
	386350.51	4306170.21	Картометрический метод	-
	386358.86	4306173.90	Картометрический метод	-
	386405.08	4306218.17	Картометрический метод	-
			52	
	378580.70	4309234.01	Картометрический метод	-
	378585.16	4309238.90	Картометрический метод	-
	378594.31	4309252.84	Картометрический метод	-
	378580.78	4309254.89	Картометрический метод	-
	378555.17	4309260.78	Картометрический метод	-
	378535.27	4309275.04	Картометрический метод	-
	378461.18	4309292.07	Картометрический метод	-
	378455.73	4309291.34	Картометрический метод	-
	378447.89	4309262.31	Картометрический метод	-
	378448.56	4309262.15	Картометрический метод	-
	378535.08	4309243.04	Картометрический метод	-
	378541.17	4309241.94	Картометрический метод	-
			53	
	378698.25	4309432.25	Картометрический метод	-
	378700.62	4309432.83	Картометрический метод	-
	378727.35	4309439.25	Картометрический метод	-
	378724.78	4309448.22	Картометрический метод	-
	378719.60	4309463.09	Картометрический метод	-
	378691.19	4309455.25	Картометрический метод	-
	378692.24	4309451.58	Картометрический метод	-
	378693.25	4309448.70	Картометрический метод	-
	378695.51	4309440.81	Картометрический метод	-
	378697.49	4309438.01	Картометрический метод	-
	378698.08	4309436.10	Картометрический метод	-
			54	
	378685.06	4309433.59	Картометрический метод	-
	378684.10	4309442.89	Картометрический метод	-
	378682.08	4309449.82	Картометрический метод	-
	378681.75	4309450.80	Картометрический метод	-
	378678.94	4309460.42	Картометрический метод	-
	378675.74	4309466.90	Картометрический метод	-
	378670.58	4309472.19	Картометрический метод	-
	378667.03	4309473.52	Картометрический метод	-
	378642.37	4309468.44	Картометрический метод	-
	378644.58	4309460.98	Картометрический метод	-
	378648.58	4309437.31	Картометрический метод	-



	378650.02	4309432.80	Картометрический метод	-
	378674.00	4309439.46	Картометрический метод	-
	378675.26	4309431.42	Картометрический метод	-
			55	
	378986.56	4309185.70	Картометрический метод	-
	378978.99	4309146.55	Картометрический метод	-
	378978.32	4309144.38	Картометрический метод	-
	379012.32	4309129.86	Картометрический метод	-
	379029.47	4309124.06	Картометрический метод	-
	379037.42	4309121.48	Картометрический метод	-
	379055.22	4309116.43	Картометрический метод	-
	379061.77	4309139.53	Картометрический метод	-
	379043.98	4309144.56	Картометрический метод	-
	379018.57	4309152.95	Картометрический метод	-
	379023.39	4309175.49	Картометрический метод	-
			56	
	379113.57	4309048.18	Картометрический метод	-
	379113.82	4309052.62	Картометрический метод	-
	379115.34	4309052.53	Картометрический метод	-
	379161.83	4309049.51	Картометрический метод	-
	379162.10	4309053.50	Картометрический метод	-
	379167.99	4309053.08	Картометрический метод	-
	379171.76	4309068.54	Картометрический метод	-
	379163.31	4309070.96	Картометрический метод	-
	379117.51	4309084.10	Картометрический метод	-
	379090.84	4309091.76	Картометрический метод	-
	379057.01	4309099.10	Картометрический метод	-
	379048.56	4309059.30	Картометрический метод	-
	379076.99	4309053.29	Картометрический метод	-
			57	
	379428.58	4310124.20	Картометрический метод	-
	379470.66	4310183.11	Картометрический метод	-
	379424.21	4310283.03	Картометрический метод	-
	379385.14	4310274.51	Картометрический метод	-
	379363.80	4310270.94	Картометрический метод	-
	379324.56	4310263.16	Картометрический метод	-
	379285.32	4310255.38	Картометрический метод	-
	379288.85	4310182.35	Картометрический метод	-
	379364.71	4310167.26	Картометрический метод	-
			58	
	361033.18	4323729.49	Картометрический метод	-
	361045.78	4323738.51	Картометрический метод	-
	361045.78	4323738.52	Картометрический метод	-
	361049.52	4323741.19	Картометрический метод	-
	361038.42	4323756.66	Картометрический метод	-
	361022.33	4323745.13	Картометрический метод	-
			59	
	361024.19	4323746.48	Картометрический метод	-
	361037.60	4323756.10	Картометрический метод	-
	361031.75	4323765.40	Картометрический метод	-
	361027.36	4323772.21	Картометрический метод	-
	361013.81	4323762.66	Картометрический метод	-
	361018.19	4323755.85	Картометрический метод	-
			60	
	387380.55	4305233.96	Картометрический метод	-
	387558.91	4305349.42	Картометрический метод	-
	387556.15	4305392.55	Картометрический метод	-
	387535.91	4305439.15	Картометрический метод	-
	387515.23	4305448.75	Картометрический метод	-
	387345.64	4305481.05	Картометрический метод	-
	387299.54	4305493.07	Картометрический метод	-
	387287.72	4305424.77	Картометрический метод	-
	387287.27	4305423.41	Картометрический метод	-
	387270.41	4305389.22	Картометрический метод	-
	387269.58	4305385.56	Картометрический метод	-
	387374.59	4305241.98	Картометрический метод	-
			61	
	364035.05	4321031.70	Картометрический метод	-
	364063.74	4321035.12	Картометрический метод	-
	364166.49	4321047.37	Картометрический метод	-
	364171.85	4321048.01	Картометрический метод	-
	364185.07	4321047.51	Картометрический метод	-
	364228.40	4321045.89	Картометрический метод	-
	364246.24	4321076.72	Картометрический метод	-
	364227.66	4321102.90	Картометрический метод	-
	364226.07	4321101.38	Картометрический метод	-
	364204.21	4321129.30	Картометрический метод	-
	364206.17	4321130.91	Картометрический метод	-
	364198.92	4321140.74	Картометрический метод	-
	364196.92	4321138.91	Картометрический метод	-
	364153.18	4321196.90	Картометрический метод	-
	363960.03	4321449.38	Картометрический метод	-
	363889.02	4321389.47	Картометрический метод	-
	363858.22	4321365.52	Картометрический метод	-
	363799.40	4321443.53	Картометрический метод	-
	363787.98	4321433.61	Картометрический метод	-
	363761.17	4321402.09	Картометрический метод	-
	363755.90	4321397.94	Картометрический метод	-
	363755.10	4321397.33	Картометрический метод	-
	363799.20	4321335.89	Картометрический метод	-
	363843.35	4321278.30	Картометрический метод	-
	363885.06	4321223.52	Картометрический метод	-

	363892.60	4321218.51	Картометрический метод	-
	363914.76	4321189.50	Картометрический метод	-
	363924.05	4321178.24	Картометрический метод	-
	363944.64	4321151.25	Картометрический метод	-
	363998.49	4321080.32	Картометрический метод	-
	364030.60	4321036.94	Картометрический метод	-
			62	
	363812.57	4321345.81	Картометрический метод	-
	363800.01	4321336.49	Картометрический метод	-
	363799.20	4321335.89	Картометрический метод	-
			63	
	364086.01	4320132.32	Картометрический метод	-
	364086.66	4320133.08	Картометрический метод	-
	364093.48	4320141.28	Картометрический метод	-
	364100.44	4320150.62	Картометрический метод	-
	364097.60	4320153.67	Картометрический метод	-
	364063.44	4320187.50	Картометрический метод	-
	364052.89	4320199.47	Картометрический метод	-
	364024.28	4320219.24	Картометрический метод	-
	364026.98	4320223.21	Картометрический метод	-
	364020.97	4320227.48	Картометрический метод	-
	364018.47	4320223.30	Картометрический метод	-
	364002.96	4320200.59	Картометрический метод	-
	364002.39	4320199.77	Картометрический метод	-
	364037.76	4320177.62	Картометрический метод	-
	364046.21	4320170.29	Картометрический метод	-
			64	
	364059.50	4318690.33	Картометрический метод	-
	364063.52	4318693.46	Картометрический метод	-
	364065.06	4318695.46	Картометрический метод	-
	364069.42	4318762.37	Картометрический метод	-
	364073.62	4318825.62	Картометрический метод	-
	363997.45	4318830.87	Картометрический метод	-
	363994.66	4318831.04	Картометрический метод	-
	363991.12	4318775.62	Картометрический метод	-
	363988.01	4318767.52	Картометрический метод	-
	363990.84	4318767.35	Картометрический метод	-
	363988.31	4318698.46	Картометрический метод	-
	363988.02	4318695.35	Картометрический метод	-
			65	
	363490.70	4320487.99	Картометрический метод	-
	363504.72	4320491.55	Картометрический метод	-
	363541.70	4320509.78	Картометрический метод	-
	363591.59	4320515.55	Картометрический метод	-
	363638.10	4320519.74	Картометрический метод	-
	363637.68	4320534.20	Картометрический метод	-
	363677.50	4320547.40	Картометрический метод	-
	363683.37	4320548.99	Картометрический метод	-
	363687.84	4320549.58	Картометрический метод	-
	363685.49	4320566.91	Картометрический метод	-
	363672.30	4320605.86	Картометрический метод	-
	363666.92	4320615.16	Картометрический метод	-
	363662.89	4320613.23	Картометрический метод	-
	363647.70	4320608.49	Картометрический метод	-
	363573.51	4320579.08	Картометрический метод	-
	363519.49	4320568.27	Картометрический метод	-
	363491.27	4320558.16	Картометрический метод	-
	363477.93	4320558.90	Картометрический метод	-
	363465.78	4320552.38	Картометрический метод	-
			66	
	363680.56	4320780.18	Картометрический метод	-
	363731.34	4320818.40	Картометрический метод	-
	363699.98	4320859.13	Картометрический метод	-
	363694.25	4320854.61	Картометрический метод	-
	363684.55	4320868.24	Картометрический метод	-
	363640.04	4320833.61	Картометрический метод	-
			67	
	363201.00	4320471.84	Картометрический метод	-
	363283.62	4320498.83	Картометрический метод	-
	363276.78	4320522.60	Картометрический метод	-
	363203.32	4320500.83	Картометрический метод	-
	363193.25	4320497.34	Картометрический метод	-
			68	
	363311.64	4320587.43	Картометрический метод	-
	363307.62	4320592.52	Картометрический метод	-
	363309.14	4320597.07	Картометрический метод	-
	363278.11	4320638.33	Картометрический метод	-
	363260.31	4320624.00	Картометрический метод	-
	363260.36	4320622.45	Картометрический метод	-
	363290.77	4320581.80	Картометрический метод	-
	363302.01	4320580.42	Картометрический метод	-
			69	
	363060.54	4320932.23	Картометрический метод	-
	363061.26	4320939.15	Картометрический метод	-
	363071.47	4320943.25	Картометрический метод	-
	363041.37	4320982.65	Картометрический метод	-
	363037.37	4320973.42	Картометрический метод	-
	363021.58	4320960.50	Картометрический метод	-
	363019.63	4320941.81	Картометрический метод	-
	363020.41	4320940.91	Картометрический метод	-
	363018.39	4320939.15	Картометрический метод	-
	363031.94	4320921.99	Картометрический метод	-



	363039.88	4320916.26	70	Картометрический метод	-
	361873.46	4323418.50		Картометрический метод	-
	361924.16	4323447.94		Картометрический метод	-
	361923.41	4323449.27		Картометрический метод	-
	361921.14	4323455.30		Картометрический метод	-
	361913.82	4323464.26		Картометрический метод	-
	361902.25	4323478.38		Картометрический метод	-
	361908.79	4323487.23		Картометрический метод	-
	361909.23	4323493.72		Картометрический метод	-
	361940.11	4323510.93		Картометрический метод	-
	361964.52	4323512.91		Картометрический метод	-
	361971.13	4323517.51		Картометрический метод	-
	361980.83	4323524.75		Картометрический метод	-
	361974.28	4323529.62		Картометрический метод	-
	361976.17	4323540.70		Картометрический метод	-
	361985.07	4323543.40		Картометрический метод	-
	361987.24	4323546.73		Картометрический метод	-
	361987.24	4323546.73		Картометрический метод	-
	361942.08	4323581.25		Картометрический метод	-
	361929.33	4323591.66		Картометрический метод	-
	361898.26	4323566.72		Картометрический метод	-
	361890.71	4323576.31		Картометрический метод	-
	361880.53	4323568.61		Картометрический метод	-
	361818.13	4323521.35		Картометрический метод	-
	361817.22	4323508.14		Картометрический метод	-
	361809.46	4323501.69		Картометрический метод	-
			71		
	361203.69	4323995.51		Картометрический метод	-
	361094.10	4323917.05		Картометрический метод	-
	361111.95	4323890.70		Картометрический метод	-
	361126.49	4323869.24		Картометрический метод	-
	361163.03	4323815.33		Картометрический метод	-
	361267.67	4323888.77		Картометрический метод	-
	361218.36	4323966.78		Картометрический метод	-
			72		
	361550.38	4322698.66		Картометрический метод	-
	361535.27	4322686.34		Картометрический метод	-
	361523.76	4322676.74		Картометрический метод	-
	361518.05	4322675.08		Картометрический метод	-
	361507.82	4322665.91		Картометрический метод	-
	361506.22	4322660.78		Картометрический метод	-
	361493.99	4322651.23		Картометрический метод	-
	361485.78	4322644.52		Картометрический метод	-
	361480.72	4322650.53		Картометрический метод	-
	361454.05	4322627.75		Картометрический метод	-
	361458.19	4322622.95		Картометрический метод	-
	361458.52	4322622.57		Картометрический метод	-
	361433.87	4322602.98		Картометрический метод	-
	361508.48	4322511.07		Картометрический метод	-
	361518.27	4322518.33		Картометрический метод	-
	361549.39	4322556.25		Картометрический метод	-
	361555.59	4322569.21		Картометрический метод	-
	361549.19	4322587.52		Картометрический метод	-
	361586.69	4322625.44		Картометрический метод	-
	361575.60	4322639.91		Картометрический метод	-
	361589.31	4322651.73		Картометрический метод	-
	361563.32	4322683.55		Картометрический метод	-
			73		
	360678.77	4323342.69		Картометрический метод	-
	360690.66	4323374.44		Картометрический метод	-
	360696.50	4323389.76		Картометрический метод	-
	360698.50	4323403.87		Картометрический метод	-
	360708.30	4323432.22		Картометрический метод	-
	360694.14	4323437.13		Картометрический метод	-
	360677.81	4323444.26		Картометрический метод	-
	360687.07	4323467.61		Картометрический метод	-
	360709.69	4323456.41		Картометрический метод	-
	360729.77	4323513.26		Картометрический метод	-
	360720.48	4323517.47		Картометрический метод	-
	360728.93	4323539.28		Картометрический метод	-
	360729.82	4323542.55		Картометрический метод	-
	360730.39	4323544.70		Картометрический метод	-
	360735.11	4323568.41		Картометрический метод	-
	360700.50	4323581.12		Картометрический метод	-
	360706.77	4323598.29		Картометрический метод	-
	360701.59	4323599.20		Картометрический метод	-
	360662.37	4323618.11		Картометрический метод	-
	360659.24	4323619.82		Картометрический метод	-
	360612.80	4323642.64		Картометрический метод	-
	360608.86	4323635.12		Картометрический метод	-
	360594.33	4323603.60		Картометрический метод	-
	360593.25	4323599.39		Картометрический метод	-
	360581.65	4323573.84		Картометрический метод	-
	360575.00	4323560.88		Картометрический метод	-
	360563.02	4323536.38		Картометрический метод	-
	360558.65	4323523.90		Картометрический метод	-
	360553.03	4323512.40		Картометрический метод	-
	360551.28	4323513.18		Картометрический метод	-
	360544.99	4323500.35		Картометрический метод	-
	360539.00	4323487.78		Картометрический метод	-
	360521.20	4323451.15		Картометрический метод	-

	360518.01	4323444.89	Картометрический метод	-
	360504.61	4323416.75	Картометрический метод	-
	360488.48	4323424.33	Картометрический метод	-
	360476.72	4323418.33	Картометрический метод	-
	360457.03	4323377.79	Картометрический метод	-
	360529.89	4323346.23	Картометрический метод	-
	360534.10	4323353.87	Картометрический метод	-
	360541.47	4323367.24	Картометрический метод	-
	360629.27	4323334.80	Картометрический метод	-
	360660.45	4323350.51	Картометрический метод	-
			74	
	361782.14	4321894.56	Картометрический метод	-
	361866.91	4321958.93	Картометрический метод	-
	361844.04	4321990.22	Картометрический метод	-
	361838.55	4321986.19	Картометрический метод	-
	361790.55	4321949.14	Картометрический метод	-
	361760.24	4321922.29	Картометрический метод	-
	361766.39	4321914.00	Картометрический метод	-
	361775.72	4321901.65	Картометрический метод	-
			75	
	362088.20	4322118.38	Картометрический метод	-
	362131.20	4322150.73	Картометрический метод	-
	362130.84	4322151.71	Картометрический метод	-
	362108.10	4322181.64	Картометрический метод	-
	362105.59	4322179.79	Картометрический метод	-
	362096.15	4322191.34	Картометрический метод	-
	362092.18	4322188.30	Картометрический метод	-
	362090.81	4322190.00	Картометрический метод	-
	362083.42	4322184.38	Картометрический метод	-
	362080.62	4322188.09	Картометрический метод	-
	362055.05	4322168.53	Картометрический метод	-
	362047.01	4322161.79	Картометрический метод	-
	362076.12	4322120.92	Картометрический метод	-
			76	
	362006.77	4321706.05	Картометрический метод	-
	362032.49	4321741.74	Картометрический метод	-
	362037.05	4321755.48	Картометрический метод	-
	362100.63	4321711.00	Картометрический метод	-
	362150.27	4321779.53	Картометрический метод	-
	362121.25	4321814.32	Картометрический метод	-
	362090.67	4321836.51	Картометрический метод	-
	362036.93	4321902.66	Картометрический метод	-
	362033.17	4321907.18	Картометрический метод	-
	362030.59	4321905.34	Картометрический метод	-
	362003.65	4321886.17	Картометрический метод	-
	361889.79	4321797.45	Картометрический метод	-
	361889.33	4321793.74	Картометрический метод	-
	361913.20	4321774.44	Картометрический метод	-
			77	
	363122.04	4318800.21	Картометрический метод	-
	363137.32	4318798.81	Картометрический метод	-
	363136.91	4318792.89	Картометрический метод	-
	363142.61	4318792.35	Картометрический метод	-
	363142.41	4318788.78	Картометрический метод	-
	363148.02	4318788.28	Картометрический метод	-
	363149.95	4318816.19	Картометрический метод	-
	363158.02	4318815.64	Картометрический метод	-
	363158.41	4318821.20	Картометрический метод	-
	363157.52	4318824.00	Картометрический метод	-
	363155.27	4318826.35	Картометрический метод	-
	363125.42	4318828.27	Картометрический метод	-
	363122.39	4318821.91	Картометрический метод	-
			78	
	363064.79	4318786.43	Картометрический метод	-
	363063.47	4318767.39	Картометрический метод	-
	363063.53	4318767.12	Картометрический метод	-
	363069.82	4318759.13	Картометрический метод	-
	363098.10	4318756.88	Картометрический метод	-
	363098.03	4318757.60	Картометрический метод	-
	363098.21	4318760.28	Картометрический метод	-
	363101.11	4318760.25	Картометрический метод	-
	363102.35	4318778.19	Картометрический метод	-
	363094.43	4318779.41	Картометрический метод	-
	363082.63	4318784.84	Картометрический метод	-
	363069.22	4318785.91	Картометрический метод	-
			79	
	363244.18	4320469.80	Картометрический метод	-
	363242.39	4320475.39	Картометрический метод	-
	363232.57	4320471.91	Картометрический метод	-
	363234.34	4320466.34	Картометрический метод	-
	363236.93	4320467.25	Картометрический метод	-
	363237.49	4320465.54	Картометрический метод	-
	363243.10	4320467.52	Картометрический метод	-
	363242.62	4320469.27	Картометрический метод	-
			80	
	363078.62	4320983.76	Картометрический метод	-
	363087.14	4320972.73	Картометрический метод	-
	363111.91	4320940.15	Картометрический метод	-
	363116.18	4320943.18	Картометрический метод	-
	363141.97	4320963.34	Картометрический метод	-
	363109.65	4321007.03	Картометрический метод	-
			81	



	363322.59	4320665.00	Картометрический метод	-
	363336.36	4320646.84	Картометрический метод	-
	363350.29	4320628.46	Картометрический метод	-
	363353.70	4320630.98	Картометрический метод	-
	363370.54	4320643.99	Картометрический метод	-
	363392.25	4320650.63	Картометрический метод	-
	363412.34	4320665.15	Картометрический метод	-
	363408.36	4320670.47	Картометрический метод	-
	363400.12	4320683.33	Картометрический метод	-
	363381.15	4320706.73	Картометрический метод	-
	363369.21	4320697.06	Картометрический метод	-
	363351.59	4320686.27	Картометрический метод	-
	363342.75	4320681.54	Картометрический метод	-
	363327.55	4320669.36	Картометрический метод	-
		82		
	363205.31	4319963.60	Картометрический метод	-
	363176.05	4319965.54	Картометрический метод	-
	363175.06	4319965.60	Картометрический метод	-
	363175.45	4319971.54	Картометрический метод	-
	363176.60	4319971.47	Картометрический метод	-
	363177.00	4319977.58	Картометрический метод	-
	363177.19	4319980.45	Картометрический метод	-
	363176.09	4319980.53	Картометрический метод	-
	363176.42	4319985.33	Картометрический метод	-
	363177.42	4319985.26	Картометрический метод	-
	363206.67	4319983.25	Картометрический метод	-
		83		
	363209.64	4320386.94	Картометрический метод	-
	363217.38	4320361.69	Картометрический метод	-
	363228.80	4320359.90	Картометрический метод	-
	363271.11	4320372.39	Картометрический метод	-
	363261.69	4320400.61	Картометрический метод	-
	363245.99	4320395.76	Картометрический метод	-
	363245.36	4320397.82	Картометрический метод	-

Средняя квадратическая погрешность положения характерной точки (Mt) - 10 см

Лист № 3

ОПИСАНИЕ МЕСТОПОЛОЖЕНИЯ ГРАНИЦ

Границы территориальной зоны О-1
 Зона делового, общественного и коммерческого назначения
 ЗАТО Северск Томской области
 (наименование объекта)
 План границ объекта
 Рисунок не приводится

**СВЕДЕНИЯ О ГРАНИЦАХ ПРОИЗВОДСТВЕННОЙ ТЕРРИТОРИАЛЬНОЙ ЗОНЫ – «П1»,
ПРОИЗВОДСТВЕННАЯ ПОДЗОНА «П1-1» ОБЪЕКТОВ II КЛАССА ОПАСНОСТИ**

ОПИСАНИЕ МЕСТОПОЛОЖЕНИЯ ГРАНИЦ			Лист № 1
Границы территориальной зоны П1-1 Производственная подзона П1-1 объектов II класса опасности ЗАТО Северск Томской области (наименование объекта, местоположение границ которого описано (далее - объект) Сведения об объекте			
№ п/п	Характеристики объекта	Описание характеристик	
1	Местоположение объекта	Томская область, ЗАТО Северск	
2	Площадь объекта +/- величина погрешности определения площади (P +/- Дельта P)	7 917 350 кв.м	
3	Иные характеристики объекта	Вид зоны: границы территориальной зоны П1-1 Производственная подзона объектов II класса опасности ЗАТО Северск Томской области	

ОПИСАНИЕ МЕСТОПОЛОЖЕНИЯ ГРАНИЦ					Лист № 2
Границы территориальной зоны П1-1 Производственная подзона объектов II класса опасности ЗАТО Северск Томской области (наименование объекта землеустройства) Сведения о местоположении границ объекта					
1. Система координат		МСК-70			
2. Сведения о характерных точках границ объекта землеустройства					
Обозначение характерных точек границ	Координаты, м		Метод определения координат и средняя квадратическая погрешность положения характерной точки (Mt), м <*>	Описание обозначения точки	
	X	Y			
			1		
	363799.10	4322333.27	Картометрический метод	-	
	363808.18	4322469.17	Картометрический метод	-	
	363811.38	4322511.25	Картометрический метод	-	
	363802.79	4322511.85	Картометрический метод	-	
	363766.19	4322514.38	Картометрический метод	-	
	363761.93	4322445.50	Картометрический метод	-	
	363731.35	4322446.71	Картометрический метод	-	
	363731.12	4322430.29	Картометрический метод	-	
	363726.14	4322338.66	Картометрический метод	-	
1	363799.10	4322333.27	Картометрический метод	-	
			2		
	389094.18	4304671.19	Картометрический метод	-	
	389590.06	4305627.08	Картометрический метод	-	
	389502.43	4305896.00	Картометрический метод	-	
	388927.79	4306212.35	Картометрический метод	-	
	388300.37	4305721.31	Картометрический метод	-	
	388432.70	4304920.72	Картометрический метод	-	
10	389094.18	4304671.19	Картометрический метод	-	
			3		
	389180.41	4304540.27	Картометрический метод	-	
	388526.71	4304790.63	Картометрический метод	-	
	388448.65	4304564.86	Картометрический метод	-	
	389109.97	4304335.37	Картометрический метод	-	
16	389180.41	4304540.27	Картометрический метод	-	
			4		
	389054.32	4304116.31	Картометрический метод	-	
	389087.64	4304277.50	Картометрический метод	-	
	388999.73	4304305.71	Картометрический метод	-	
	388998.05	4304297.51	Картометрический метод	-	
	388966.19	4304142.24	Картометрический метод	-	
20	389054.32	4304116.31	Картометрический метод	-	
			5		
	388098.71	4304267.90	Картометрический метод	-	
	388147.65	4304277.66	Картометрический метод	-	
	388136.44	4304326.32	Картометрический метод	-	
	388117.25	4304323.21	Картометрический метод	-	
	388078.51	4304456.14	Картометрический метод	-	
	388075.97	4304463.89	Картометрический метод	-	
	388095.25	4304469.35	Картометрический метод	-	
	388138.87	4304468.06	Картометрический метод	-	
	388150.51	4304456.02	Картометрический метод	-	
	388152.02	4304431.37	Картометрический метод	-	
	388178.40	4304434.86	Картометрический метод	-	
	388174.78	4304472.75	Картометрический метод	-	
	388195.38	4304477.22	Картометрический метод	-	
	388202.21	4304470.10	Картометрический метод	-	
	388214.36	4304465.74	Картометрический метод	-	
	388274.62	4304471.61	Картометрический метод	-	
	388294.87	4304473.64	Картометрический метод	-	
	388293.02	4304485.24	Картометрический метод	-	
	388295.74	4304494.05	Картометрический метод	-	
	388288.08	4304496.77	Картометрический метод	-	



	388276.90	4304577.57	Картометрический метод	-
	388269.08	4304587.75	Картометрический метод	-
	388267.82	4304644.10	Картометрический метод	-
	388275.28	4304645.35	Картометрический метод	-
	388292.43	4304647.37	Картометрический метод	-
	388284.21	4304704.91	Картометрический метод	-
	388235.30	4304697.46	Картометрический метод	-
	388220.93	4304695.24	Картометрический метод	-
	388206.17	4304733.45	Картометрический метод	-
	388162.45	4304726.65	Картометрический метод	-
	388100.78	4304716.29	Картометрический метод	-
	388042.10	4304704.74	Картометрический метод	-
	388059.28	4304620.18	Картометрический метод	-
	388047.63	4304616.52	Картометрический метод	-
	388041.96	4304614.26	Картометрический метод	-
	388041.95	4304614.26	Картометрический метод	-
	388043.29	4304609.92	Картометрический метод	-
	388030.92	4304607.91	Картометрический метод	-
	388025.16	4304602.52	Картометрический метод	-
	388023.43	4304602.92	Картометрический метод	-
	388013.18	4304593.32	Картометрический метод	-
	388000.44	4304579.39	Картометрический метод	-
	387847.50	4304436.38	Картометрический метод	-
	387786.51	4304382.79	Картометрический метод	-
	387728.21	4304355.90	Картометрический метод	-
	387661.75	4304336.52	Картометрический метод	-
	387662.53	4304334.40	Картометрический метод	-
	387665.60	4304326.00	Картометрический метод	-
	387677.60	4304293.09	Картометрический метод	-
	387669.71	4304289.47	Картометрический метод	-
	387677.91	4304269.42	Картометрический метод	-
	387696.76	4304277.54	Картометрический метод	-
	387688.20	4304297.62	Картометрический метод	-
	387682.70	4304295.16	Картометрический метод	-
	387670.72	4304323.69	Картометрический метод	-
	387757.05	4304356.61	Картометрический метод	-
	387790.39	4304372.10	Картометрический метод	-
	387842.76	4304418.11	Картометрический метод	-
	387919.52	4304492.32	Картометрический метод	-
	388000.56	4304565.73	Картометрический метод	-
	388028.67	4304588.22	Картометрический метод	-
	388039.88	4304550.03	Картометрический метод	-
	388064.63	4304465.58	Картометрический метод	-
	387884.94	4304407.55	Картометрический метод	-
	387879.43	4304428.53	Картометрический метод	-
	387837.32	4304396.36	Картометрический метод	-
	387843.60	4304363.92	Картометрический метод	-
	387891.42	4304378.36	Картометрический метод	-
	387887.30	4304397.99	Картометрический метод	-
	388066.34	4304457.15	Картометрический метод	-
	388105.37	4304320.72	Картометрический метод	-
	388088.42	4304316.87	Картометрический метод	-
		6		
	369108.15	4325140.98	Картометрический метод	-
	369095.03	4325165.70	Картометрический метод	-
	369277.07	4325988.74	Картометрический метод	-
	369009.64	4326870.01	Картометрический метод	-
	369005.30	4326879.56	Картометрический метод	-
	368547.68	4326745.15	Картометрический метод	-
	368546.53	4326744.85	Картометрический метод	-
	368386.52	4326708.00	Картометрический метод	-
	368310.13	4326707.79	Картометрический метод	-
	368212.03	4326698.34	Картометрический метод	-
	368152.20	4326709.11	Картометрический метод	-
	368150.47	4326696.08	Картометрический метод	-
	368146.88	4326665.78	Картометрический метод	-
	368351.39	4326627.70	Картометрический метод	-
	368290.15	4326157.94	Картометрический метод	-
	368083.16	4326187.76	Картометрический метод	-
	367490.24	4326264.86	Картометрический метод	-
	367353.03	4326282.35	Картометрический метод	-
	366808.37	4326400.00	Картометрический метод	-
	366643.74	4326603.60	Картометрический метод	-
	366491.01	4323639.71	Картометрический метод	-
	366470.54	4323642.31	Картометрический метод	-
	366470.99	4323648.84	Картометрический метод	-
	366489.89	4323646.72	Картометрический метод	-
	366640.20	4324610.36	Картометрический метод	-
	366781.33	4326143.49	Картометрический метод	-
	366737.19	4326068.35	Картометрический метод	-
	366270.98	4325979.56	Картометрический метод	-
	366226.73	4326523.01	Картометрический метод	-
	366038.06	4326561.86	Картометрический метод	-
	366062.92	4325890.16	Картометрический метод	-
	366194.70	4325628.62	Картометрический метод	-
	366185.07	4325347.81	Картометрический метод	-
	366184.56	4324958.04	Картометрический метод	-
	366196.73	4324464.86	Картометрический метод	-
	366218.02	4324084.20	Картометрический метод	-
	366359.02	4323459.87	Картометрический метод	-
97	369108.15	4325140.98	Картометрический метод	-



ОПИСАНИЕ МЕСТОПОЛОЖЕНИЯ ГРАНИЦ

Границы территориальной зоны П1-1
Производственная подзона объектов II класса опасности ЗАТО Северск
Томской области
(наименование объекта)
План границ объекта
Рисунок не приводится

СВЕДЕНИЯ О ГРАНИЦАХ ТЕРРИТОРИАЛЬНОЙ ЗОНЫ СВАЛОК, ПОЛИГОНОВ, ОТСТОЙНИКОВ И ЗОЛОТВАЛОВ – «СН-2»

ОПИСАНИЕ МЕСТОПОЛОЖЕНИЯ ГРАНИЦ			Лист № 1
Границы территориальной зоны СН-2			
Зона свалок, полигонов, отстойников и золоотвалов ЗАТО Северск Томской области			
(наименование объекта, местоположение границ которого описано (далее - объект))			
Сведения об объекте			
№ п/п	Характеристики объекта	Описание характеристик	
1	Местоположение объекта	Томская область, ЗАТО Северск	
2	Площадь объекта +/- величина погрешности определения площади (Р +/- Дельта Р)	38 748 000 кв.м	
3	Иные характеристики объекта	Вид зоны: границы территориальной зоны СН-2 Зона свалок, полигонов, отстойников и золоотвалов ЗАТО Северск Томской области	

ОПИСАНИЕ МЕСТОПОЛОЖЕНИЯ ГРАНИЦ					Лист № 2
Границы территориальной зоны СН-2					
Зона свалок, полигонов, отстойников и золоотвалов ЗАТО Северск Томской области					
(наименование объекта землеустройства)					
Сведения о местоположении границ объекта					
1. Система координат		МСК-70			
2. Сведения о характерных точках границ объекта землеустройства					
Обозначение характерных точек границ	Координаты, м		Метод определения координат и средняя квадратическая погрешность положения характерной точки (M _t), м <*>	Описание обозначения точки	
	X	Y			
1					
1	364982.22	4313893.99	Картометрический метод	-	
2	365047.94	4313907.35	Картометрический метод	-	
3	365097.91	4313940.06	Картометрический метод	-	
4	365115.45	4313957.29	Картометрический метод	-	
5	365130.29	4313993.19	Картометрический метод	-	
6	365148.10	4314034.29	Картометрический метод	-	
7	365199.26	4314430.20	Картометрический метод	-	
8	365204.20	4314504.09	Картометрический метод	-	
9	365203.30	4314505.13	Картометрический метод	-	
10	365235.60	4314975.42	Картометрический метод	-	
11	364431.59	4315466.39	Картометрический метод	-	
12	364396.19	4315488.01	Картометрический метод	-	
13	364444.76	4315262.14	Картометрический метод	-	
14	364428.82	4315227.14	Картометрический метод	-	
15	364124.08	4315125.38	Картометрический метод	-	
16	364113.32	4315118.66	Картометрический метод	-	
17	364023.17	4315114.48	Картометрический метод	-	
18	363800.86	4315038.91	Картометрический метод	-	
19	363690.91	4314757.88	Картометрический метод	-	
20	363674.85	4314270.31	Картометрический метод	-	
21	363738.68	4314248.96	Картометрический метод	-	
22	363753.40	4314244.76	Картометрический метод	-	
1	364982.22	4313893.99	Картометрический метод	-	
2					
	371611.45	4319412.75	Картометрический метод	-	
	371915.23	4319486.02	Картометрический метод	-	
	372775.86	4319436.68	Картометрический метод	-	
	373169.03	4319600.90	Картометрический метод	-	
	373193.44	4319764.73	Картометрический метод	-	
	374074.43	4321841.01	Картометрический метод	-	
	374651.25	4322138.02	Картометрический метод	-	
	375038.15	4321948.96	Картометрический метод	-	
	375093.90	4321811.81	Картометрический метод	-	
	376607.78	4322049.15	Картометрический метод	-	
	377992.77	4322565.32	Картометрический метод	-	
	378228.20	4322653.06	Картометрический метод	-	
	377585.24	4324506.73	Картометрический метод	-	
	377140.34	4325075.70	Картометрический метод	-	
	376248.20	4325947.18	Картометрический метод	-	
	375784.64	4325722.54	Картометрический метод	-	
	374232.60	4325833.62	Картометрический метод	-	
	373085.82	4324946.43	Картометрический метод	-	
	373085.82	4324946.43	Картометрический метод	-	
	371258.09	4325071.53	Картометрический метод	-	
	370942.72	4324849.84	Картометрический метод	-	
	370944.83	4324675.87	Картометрический метод	-	
	370903.52	4324036.15	Картометрический метод	-	
	370902.95	4324027.39	Картометрический метод	-	
	370814.66	4322660.06	Картометрический метод	-	
	370952.41	4322550.31	Картометрический метод	-	
	371038.41	4322343.91	Картометрический метод	-	
	370497.47	4322218.84	Картометрический метод	-	
	370401.38	4322205.42	Картометрический метод	-	
	370359.43	4321594.12	Картометрический метод	-	
	370357.66	4321568.28	Картометрический метод	-	
	370349.43	4321448.38	Картометрический метод	-	



№ 14 (72) 3 сентября 2021 г.

	370705.46	4321119.09	Картометрический метод	-
	370679.17	4320784.71	Картометрический метод	-
	370677.64	4320785.14	Картометрический метод	-
	370656.51	4320516.28	Картометрический метод	-
	370587.96	4319644.12	Картометрический метод	-
	370532.56	4318947.27	Картометрический метод	-
	370475.00	4318202.97	Картометрический метод	-
	370474.36	4318193.35	Картометрический метод	-
	370473.90	4318174.28	Картометрический метод	-
23	371611.45	4319412.75	Картометрический метод	-
			3	
	367519.99	4318417.65	Картометрический метод	-
	367554.22	4318252.03	Картометрический метод	-
	367562.37	4318214.25	Картометрический метод	-
	367571.82	4318166.85	Картометрический метод	-
	367558.86	4318163.35	Картометрический метод	-
	367559.66	4318162.00	Картометрический метод	-
	367566.09	4318151.21	Картометрический метод	-
	367573.61	4318138.63	Картометрический метод	-
	367527.75	4318113.26	Картометрический метод	-
	367530.17	4318065.68	Картометрический метод	-
	367537.47	4318044.33	Картометрический метод	-
	367551.89	4318033.46	Картометрический метод	-
	367581.87	4318051.59	Картометрический метод	-
	367607.84	4318058.79	Картометрический метод	-
	367655.66	4318103.12	Картометрический метод	-
	367708.58	4318147.97	Картометрический метод	-
	367753.38	4318189.66	Картометрический метод	-
	367769.61	4318240.56	Картометрический метод	-
	367765.86	4318262.54	Картометрический метод	-
	367755.03	4318359.87	Картометрический метод	-
	367734.08	4318403.02	Картометрический метод	-
	367678.06	4318415.00	Картометрический метод	-
	367618.53	4318414.28	Картометрический метод	-
	367654.75	4318484.42	Картометрический метод	-
64	367519.99	4318417.65	Картометрический метод	-
			4	
	368053.94	4318257.11	Картометрический метод	-
	367572.93	4317993.25	Картометрический метод	-
	367704.87	4317734.88	Картометрический метод	-
	368183.12	4318004.24	Картометрический метод	-
88	368053.94	4318257.11	Картометрический метод	-
			5	
	370195.57	4311245.48	Картометрический метод	-
	370580.49	4312275.22	Картометрический метод	-
	370919.21	4312531.34	Картометрический метод	-
	370894.21	4312553.03	Картометрический метод	-
	370844.82	4312654.02	Картометрический метод	-
	370806.40	4312864.22	Картометрический метод	-
	370686.83	4313113.71	Картометрический метод	-
	370513.95	4313287.84	Картометрический метод	-
	370329.60	4313534.94	Картометрический метод	-
	370110.51	4313646.99	Картометрический метод	-
	369271.53	4313949.73	Картометрический метод	-
	368910.09	4314040.72	Картометрический метод	-
	368572.87	4314064.75	Картометрический метод	-
	368445.51	4314011.72	Картометрический метод	-
	368034.19	4313798.32	Картометрический метод	-
	367870.12	4313721.72	Картометрический метод	-
	367699.76	4313663.43	Картометрический метод	-
	367597.47	4313440.23	Картометрический метод	-
	367719.78	4313334.41	Картометрический метод	-
	368013.88	4313177.74	Картометрический метод	-
	368129.32	4313077.42	Картометрический метод	-
	368243.39	4312937.24	Картометрический метод	-
92	368053.94	4318257.11	Картометрический метод	-
			6	
	382758.32	4310446.68	Картометрический метод	-
	383457.59	4310219.78	Картометрический метод	-
	383401.73	4310592.42	Картометрический метод	-
	382853.77	4310749.00	Картометрический метод	-
114	382758.32	4310446.68	Картометрический метод	-
			7	
	366983.66	4316858.47	Картометрический метод	-
	366993.97	4316882.72	Картометрический метод	-
	367000.10	4316974.60	Картометрический метод	-
	367000.37	4316999.96	Картометрический метод	-
	367043.18	4316995.02	Картометрический метод	-
	367132.92	4316915.42	Картометрический метод	-
	367157.42	4316932.58	Картометрический метод	-
	367199.90	4317030.83	Картометрический метод	-
	367217.18	4317130.32	Картометрический метод	-
	367217.19	4317130.41	Картометрический метод	-
	367239.10	4317440.64	Картометрический метод	-
	367172.36	4317444.97	Картометрический метод	-
	366777.53	4317470.79	Картометрический метод	-
	366767.13	4317343.24	Картометрический метод	-
	366747.69	4317104.68	Картометрический метод	-
	366747.77	4317104.69	Картометрический метод	-
	366798.02	4317069.09	Картометрический метод	-
	366726.40	4316979.88	Картометрический метод	-
	366681.82	4316998.12	Картометрический метод	-



	366558.75	4316997.20	Картометрический метод	-
	366541.06	4316934.92	Картометрический метод	-
	366520.81	4316884.09	Картометрический метод	-
	366351.22	4316793.15	Картометрический метод	-
	366351.52	4316756.03	Картометрический метод	-
	366429.60	4316742.73	Картометрический метод	-
	366460.49	4316633.68	Картометрический метод	-
	366534.31	4316635.82	Картометрический метод	-
	366560.41	4316633.03	Картометрический метод	-
	366620.45	4316669.96	Картометрический метод	-
	366662.07	4316683.05	Картометрический метод	-
	366705.95	4316801.54	Картометрический метод	-
	366760.91	4316872.14	Картометрический метод	-
	366823.94	4316901.52	Картометрический метод	-
	366865.24	4316881.81	Картометрический метод	-
	366892.33	4316869.51	Картометрический метод	-
	366926.73	4316861.12	Картометрический метод	-
118	382758.32	4310446.68	Картометрический метод	-
8				
	368146.88	4326665.78	Картометрический метод	-
	368083.02	4326187.89	Картометрический метод	-
	368290.15	4326157.94	Картометрический метод	-
	368351.39	4326627.7	Картометрический метод	-
154	368146.88	4326665.78	Картометрический метод	-

Средняя квадратическая погрешность положения характерной точки (Mt) - 10 см

Лист № 3

ОПИСАНИЕ МЕСТОПОЛОЖЕНИЯ ГРАНИЦ

Границы территориальной зоны СН-2
Зона свалок, полигонов, отстойников и золоотвалов ЗАТО Северск Томской области

(наименование объекта)

План границ объекта

Рисунок не приводится

**РАСПОРЯЖЕНИЕ**

Мэра ЗАТО Северск

№ 188-рм
от 17.08.2021 г.**Об утверждении заключения о результатах публичных слушаний на территории городского округа ЗАТО Северск Томской области по проекту решения Думы ЗАТО Северск «О внесении изменений в Правила землепользования и застройки городского округа ЗАТО Северск Томской области, утвержденные Решением Думы ЗАТО Северск от 25.02.2021 № 9/8 «Об утверждении Правил землепользования и застройки городского округа ЗАТО Северск Томской области»**

В соответствии с Положением о порядке организации и проведения публичных слушаний по вопросам осуществления градостроительной деятельности на территории городского округа ЗАТО Северск Томской области, утвержденным Решением Думы ЗАТО Северск от 24.05.2018 № 38/4 «Об утверждении Положения о порядке организации и проведения публичных слушаний по вопросам осуществления градостроительной деятельности на территории городского округа ЗАТО Северск Томской области»:

1. Утвердить прилагаемое заключение о результатах публичных слушаний на территории городского округа ЗАТО Северск Томской области по проекту решения Думы ЗАТО Северск «О внесении изменений в Правила землепользования и застройки городского округа ЗАТО Северск Томской области, утвержденные Решением Думы ЗАТО Северск от 25.02.2021 № 9/8 «Об утверждении Правил землепользования и застройки городского округа ЗАТО Северск Томской области».
2. Опубликовать распоряжение в средстве массовой информации «Официальный бюллетень муниципальных правовых актов ЗАТО Северск» и разместить в информационно-телекоммуникационной сети «Интернет» на официальных сайтах Думы ЗАТО Северск (<https://duma-seversk.ru>) и Администрации ЗАТО Северск (<https://зато-северск.рф>).

Мэр ЗАТО Северск Н.В. Диденко

УТВЕРЖДЕНО

распоряжением Мэра ЗАТО Северск от 17.08.2021 № 188-рм

ЗАКЛЮЧЕНИЕ**О РЕЗУЛЬТАТАХ ПУБЛИЧНЫХ СЛУШАНИЙ НА ТЕРРИТОРИИ ГОРОДСКОГО ОКРУГА ЗАТО СЕВЕРСК ТОМСКОЙ ОБЛАСТИ ПО ПРОЕКТУ РЕШЕНИЯ ДУМЫ ЗАТО СЕВЕРСК «О ВНЕСЕНИИ ИЗМЕНЕНИЙ В ПРАВИЛА ЗЕМЛЕПОЛЬЗОВАНИЯ И ЗАСТРОЙКИ ГОРОДСКОГО ОКРУГА ЗАТО СЕВЕРСК ТОМСКОЙ ОБЛАСТИ, УТВЕРЖДЕННЫЕ РЕШЕНИЕМ ДУМЫ ЗАТО СЕВЕРСК ОТ 25.02.2021 № 9/8 «ОБ УТВЕРЖДЕНИИ ПРАВИЛ ЗЕМЛЕПОЛЬЗОВАНИЯ И ЗАСТРОЙКИ ГОРОДСКОГО ОКРУГА ЗАТО СЕВЕРСК ТОМСКОЙ ОБЛАСТИ»**

Предмет обсуждения: проект решения Думы ЗАТО Северск «О внесении изменений в Правила землепользования и застройки городского округа ЗАТО Северск Томской области, утвержденные Решением Думы ЗАТО Северск от 25.02.2021 № 9/8 «Об утверждении Правил землепользования и застройки городского округа ЗАТО Северск Томской области».

Основания для проведения публичных слушаний: статья 28 Федерального закона от 6 октября 2003 года № 131-ФЗ «Об общих принципах организации местного самоуправления Российской Федерации»; статья 20 Устава городского округа закрытого административно-территориального образования Северск Томской области; Положение о порядке организации и проведения публичных слушаний по вопросам осуществления градостроительной деятельности на территории городского округа ЗАТО Северск Томской области, утвержденное решением Думы ЗАТО Северск от 24.05.2018 № 38/4 «Об утверждении Положения о порядке организации и проведения публичных слушаний по вопросам осуществления градостроительной деятельности на территории городского округа ЗАТО Северск Томской области»; постановление Мэра ЗАТО Северск от 12.07.2021 № 18-пм «О назначении публичных слушаний на территории городского округа ЗАТО Северск Томской области по проекту решения Думы ЗАТО Северск «О внесении изменений в Правила землепользования и застройки городского округа ЗАТО Северск Томской области, утвержденные Решением Думы ЗАТО Северск от 25.02.2021 № 9/8 «Об утверждении Правил землепользования и застройки городского округа ЗАТО Северск Томской области».

Инициатор проведения публичных слушаний: Мэр ЗАТО Северск.

Ответственный за проведение публичных слушаний: комиссия по землепользованию и застройке ЗАТО Северск, утвержденная постановлением Администрации ЗАТО Северск от 18.06.2010 № 1585 «О комиссии по землепользованию и застройке и ее составе».

Председательствующий на публичных слушаниях: Любимый Вадим Анатольевич – заместитель Мэра ЗАТО Северск по капитальному строительству.

Дата и время проведения: 16.08.2021 с 14:00.

Место проведения: г.Северск, просп.Коммунистический, д.51, большой зал Думы ЗАТО Северск и Администрации ЗАТО Северск.

Официальная публикация материалов публичных слушаний с целью информирования населения ЗАТО Северск: средство массовой информации «Официальный бюллетень муниципальных правовых актов ЗАТО Северск» от 16.07.2021 № 12(70).

Постановление Мэра ЗАТО Северск от 12.07.2021 № 18-пм «О назначении публичных слушаний на территории городского округа ЗАТО Северск Томской области по проекту решения Думы ЗАТО Северск «О внесении изменений в Правила землепользования и застройки городского округа ЗАТО Северск Томской области, утвержденные Решением Думы ЗАТО Северск от 25.02.2021 № 9/8 «Об утверждении Правил землепользования и застройки городского округа ЗАТО Северск Томской области» и проект решения Думы ЗАТО Северск «О внесении изменений в Правила землепользования и застройки городского округа ЗАТО Северск Томской области, утвержденные Решением Думы ЗАТО Северск от 25.02.2021 № 9/8 «Об утверждении Правил землепользования и застройки городского округа ЗАТО Северск Томской области» размещены в информационно-телекоммуникационной сети «Интернет» на официальных сайтах Думы ЗАТО Северск и Администрации ЗАТО Северск 16.07.2021.

Зарегистрировалось 8 человек.

Количество участников слушаний, высказавших предложения, замечания по представленному проекту, – 0.

Количество предложений, представленных в письменном виде (без выступлений), – 0.

Количество составленных протоколов публичных слушаний – 1, от 16.08.2021 № 04-21.

Председательствующий Любимый В.А. открыл публичные слушания вступительным словом.

С докладом выступил председатель Комитета архитектуры и градостроительства Администрации ЗАТО Северск Бадарханов С.А.

Комитет архитектуры и градостроительства Администрации ЗАТО Северск считает возможным утверждение проекта решения Думы ЗАТО Северск «О внесении изменений в Правила землепользования и застройки городского округа ЗАТО Северск Томской области, утвержденные Решением Думы ЗАТО Северск от 25.02.2021 № 9/8 «Об утверждении Правил землепользования и застройки городского округа ЗАТО Северск Томской области».

Проект решения Думы ЗАТО Северск «О внесении изменений в Правила землепользования и застройки городского округа ЗАТО Северск Томской области, утвержденные Решением Думы ЗАТО Северск от 25.02.2021 № 9/8 «Об утверждении Правил землепользования и застройки городского округа ЗАТО Северск Томской области» рассмотрен.

Рекомендации для утверждения проекта решения Думы ЗАТО Северск «О внесении изменений в Правила землепользования и застройки городского округа ЗАТО Северск Томской области, утвержденные Решением Думы ЗАТО Северск от 25.02.2021 № 9/8 «Об утверждении Правил землепользования и застройки городского округа ЗАТО Северск Томской области», будут направлены в Думу ЗАТО Северск.

**ПОСТАНОВЛЕНИЕ**

Администрации ЗАТО Северск

№ 1687

от 29.07.2021 г.

О согласовании создания места (площадки) накопления твердых коммунальных отходов и о включении сведений о месте (площадке) накопления твердых коммунальных отходов в реестр мест (площадок) накопления твердых коммунальных отходов на территории ЗАТО Северск

В соответствии со статьей 8 Федерального закона от 24 июня 1998 года № 89-ФЗ «Об отходах производства и потребления», постановлением Правительства Российской Федерации от 31 августа 2018 года № 1039 «Об утверждении Правил обустройства мест (площадок) накопления твердых коммунальных отходов и ведения их реестра», постановлением Администрации ЗАТО Северск от 25.01.2019 № 52 «Об утверждении форм заявок на согласование создания места (площадки) накопления твердых коммунальных отходов и о включении сведений о месте (площадке) накопления твердых коммунальных отходов в реестр мест (площадок) накопления твердых коммунальных отходов на территории ЗАТО Северск», на основании заявки Общества с ограниченной ответственностью «ЖЭУ-4» от 16.07.2021 № 1438 **ПОСТАНОВЛЯЮ:**

1. Согласовать Обществу с ограниченной ответственностью «ЖЭУ-4» создание места (площадки) накопления твердых коммунальных отходов по адресу: Томская область, ЗАТО Северск, г. Северск, ул. Калинина, 43а.
2. Отделу охраны окружающей среды и природных ресурсов Администрации ЗАТО Северск включить сведения о месте (площадке) накопления твердых коммунальных отходов в реестр мест (площадок) накопления твердых коммунальных отходов на территории ЗАТО Северск.
3. Опубликовать постановление в средстве массовой информации «Официальный бюллетень муниципальных правовых актов ЗАТО Северск» и разместить на официальном сайте Администрации ЗАТО Северскв информационно-телекоммуникационной сети «Интернет» (<https://зато-северск.рф>).
4. Контроль за исполнением постановления возложить на первого заместителя Мэра ЗАТО Северск.

Мэр ЗАТО Северск Н.В. Диденко

ПОСТАНОВЛЕНИЕ

Администрации ЗАТО Северск

№ 1688

от 29.07.2021 г.

О согласовании создания места (площадки) накопления твердых коммунальных отходов и о включении сведений о месте (площадке) накопления твердых коммунальных отходов в реестр мест (площадок) накопления твердых коммунальных отходов на территории ЗАТО Северск

В соответствии со статьей 8 Федерального закона от 24 июня 1998 года № 89-ФЗ «Об отходах производства и потребления», постановлением Правительства Российской Федерации от 31 августа 2018 года № 1039 «Об утверждении Правил обустройства мест (площадок) накопления твердых коммунальных отходов и ведения их реестра», постановлением Администрации ЗАТО Северск от 25.01.2019 № 52 «Об утверждении форм заявок на согласование создания места (площадки) накопления твердых коммунальных отходов и о включении сведений о месте (площадке) накопления твердых коммунальных отходов в реестр мест (площадок) накопления твердых коммунальных отходов на территории ЗАТО Северск», на основании заявки Общества с ограниченной ответственностью «Жилищно-эксплуатационное управление-1» от 15.07.2021 № 340 **ПОСТАНОВЛЯЮ:**

1. Согласовать Обществу с ограниченной ответственностью «Жилищно-эксплуатационное управление-1» создание места (площадки) накопления твердых коммунальных отходов по адресу: Томская область, ЗАТО Северск, г. Северск, ул. Первомайская, 22а.
2. Отделу охраны окружающей среды и природных ресурсов Администрации ЗАТО Северск включить сведения о месте (площадке) накопления твердых коммунальных отходов в реестр мест (площадок) накопления твердых коммунальных отходов на территории ЗАТО Северск.
3. Опубликовать постановление в средстве массовой информации «Официальный бюллетень муниципальных правовых актов ЗАТО Северск» и разместить на официальном сайте Администрации ЗАТО Северскв информационно-телекоммуникационной сети «Интернет» (<https://зато-северск.рф>).
4. Контроль за исполнением постановления возложить на первого заместителя Мэра ЗАТО Северск.

Мэр ЗАТО Северск Н.В. Диденко

ПОСТАНОВЛЕНИЕ

Администрации ЗАТО Северск

№ 1689

от 29.07.2021 г.

О внесении изменений в постановление Администрации ЗАТО Северск от 29.12.2020 № 2429

В соответствии с решением Думы ЗАТО Северск от 10.12.2020 № 5/1 «О бюджете ЗАТО Северск на 2021 год и на плановый период 2022 и 2023 годов» и постановлением Администрации ЗАТО Северск от 24.09.2018 № 1797 «Об утверждении Порядка принятия решений о разработке муниципальных программ ЗАТО Северск Томской области, их формирования и реализации» **ПОСТАНОВЛЯЮ:**

1. Внести в постановление Администрации ЗАТО Северск от 29.12.2020 № 2429 «Об утверждении муниципальной программы «Формирование благоприятного социального климата в ЗАТО Северск» на 2021-2024 годы» следующие изменения:

в муниципальной программе «Формирование благоприятного социального климата в ЗАТО Северск» на 2021-2024 годы, утвержденной указанным постановлением (далее - Программа):

- 1) разделы «Целевые показатели (индикаторы) результативности Программы и их значения (по годам реализации)», «Объем финансирования Программы, всего, в т.ч. по годам реализации Программы, тыс. руб.» паспорта Программы изложить в новой редакции согласно приложению 1;
- 2) пункты 1, 4, 1.2-1.4, 3.1, 3.2 таблицы 2 Программы изложить в новой редакции согласно приложению 2;
- 3) пункты 1, 3, строку «Итого по Программе» таблицы 4 Программы изложить в новой редакции согласно приложению 3;
- 4) строку «Муниципальная программа «Формирование благоприятного социального климата в ЗАТО Северск», пункты 1, 1.1, 1.1.3, 1.1.4, 1.1.6, 1.1.7, 3-3.2.1 таблицы 5 Программы изложить в новой редакции согласно приложению 4;
- 5) в приложении 1:
 - а) разделы «Показатели цели подпрограммы 1 и их значения (по годам реализации)», «Объем финансирования подпрограммы 1, всего, в т.ч. по годам ее реализации, тыс. руб.» паспорта подпрограммы 1 изложить в новой редакции согласно приложению 5;
 - б) пункты 2-4, 1.3, 1.4, 1.6, 2.2 таблицы 4 подпрограммы 1 изложить в новой редакции согласно приложению 6;
 - в) пункты 1.1, 1.1.3, 1.1.4, 1.1.6, 1.1.7, 2.1.2, строку «Итого по подпрограмме 1» таблицы 5 подпрограммы 1 изложить в новой редакции согласно приложению 7;
- 6) в приложении 3:
 - а) разделы «Показатели цели подпрограммы 3 и их значения (по годам реализации)», «Объем финансирования подпрограммы 3, всего, в т.ч. по годам ее реализации, тыс. руб.» паспорта подпрограммы 3 изложить в новой редакции согласно приложению 8;
 - б) пункты 1, 2, 1.1, 2.1 таблицы 3 подпрограммы 3 изложить в новой редакции согласно приложению 9;
 - в) пункты 1.1 - 1.1.3, 2.1, 2.1.1, строку «Итого по подпрограмме 3» таблицы 4 подпрограммы 3 изложить в новой редакции согласно приложению 10;
 - 7) пункты 1.1, 1.1.4, 1.1.7, 2.1 - 2.1.2, строку «Итого по подпрограмме 1» подпрограммы 1, пункты 1.1-1.1.3, строку «Итого по подпрограмме 3» подпрограммы 3, строку «Итого по Программе» приложения 4 изложить в новой редакции согласно приложению 11.

2. Опубликовать постановление в средстве массовой информации «Официальный бюллетень муниципальных правовых актов ЗАТО Северск» и разместить на официальном сайте Администрации ЗАТО Северск в информационно-телекоммуникационной сети «Интернет» (<https://зато-северск.рф>).

Мэр ЗАТО Северск Н.В. Диденко

Приложение 1
к постановлению Администрации ЗАТО Северск от 29.07.2021 № 1689

Показатели цели, единица измерения	2020 год	2021 год	2022 год	2023 год	2024 год
	1. Численность граждан, получающих социальную поддержку, чел	6070	5862	848	5662
«Целевые показатели (индикаторы) результативности Программы и их значения (по годам реализации)»	100	100	100	100	100
2. Доля социально ориентированных некоммерческих организаций, осуществляющих деятельность в социальной сфере, которым предоставлена поддержка, от общего количества обратившихся социально ориентированных некоммерческих организаций, проц	0	0	0	0	-
3. Доля муниципальных учреждений социальной инфраструктуры, в отношении которых проведены мероприятия по обеспечению беспрепятственного доступа, проц	602	579	579	580	-»;
4. Численность детей-сирот и детей, оставшихся без попечения родителей, а также лиц из их числа и приемных родителей, получивших социальную поддержку, чел	Всего	2021 год	2022 год	2023 год	2024 год
Источники	226 030,57	58 780,11	50 773,05	71 077,90	45 399,51
Местный бюджет	55 114,04	31 884,79	10 800,67	12 428,58	0,00
Другие источники:					
Федеральный бюджет (потребность (прогноз))	38 920,29	9 710,60	9 731,03	9 739,33	9 739,33
Федеральный бюджет (по согласованию (прогноз))	10 711,37	3 552,67	3 575,20	3 583,50	0,00
Бюджет Томской области (потребность (прогноз))	350 302,16	87 828,04	87 828,04	87 323,04	87 323,04
Бюджет Томской области (по согласованию (прогноз))	171 837,50	57 447,50	57 447,50	56 942,50	0,00
внебюджетные источники (по согласованию (прогноз))	0,00	0,00	0,00	0,00	0,00
Всего	237 662,91	92 884,96	71 823,37	72 954,58	0,00»

Приложение 2
к постановлению Администрации ЗАТО Северск от 29.07.2021 № 1689

«1. Численность граждан, получающих социальную поддержку»	чел	6334	6070	5862	848	5662	-	Ежеквартально	Периодическая отчетность Отдела социальной поддержки населения Администрации ЗАТО Северск	Администрация ЗАТО Северск»;
«1.2 Численность граждан, получивших льготы в виде скидки в оплате коммунальных услуг, проживающих на внегородских территориях ЗАТО Северск и получающих коммунальные услуги от децентрализованных источников»	чел	5033	4937	4937	0	4937	-	Ежеквартально	Периодическая отчетность МКУ «Ресурсный центр»	Администрация ЗАТО Северск
1.3 Численность граждан, получивших ежегодные единовременные денежные выплаты»	чел	837	696	567	363	260	-	Ежеквартально	Периодическая отчетность МКУ «Ресурсный центр»	Администрация ЗАТО Северск
1.4 Численность граждан, получивших ежемесячные денежные выплаты»	чел	8	5	12	13	13	-	Ежеквартально	Периодическая отчетность МКУ «Ресурсный центр»	Администрация ЗАТО Северск»;
«3.1 Численность детей-сирот и детей, оставшихся без попечения родителей, а также лиц из их числа и приемных родителей, получивших денежные выплаты»	чел	473	594	571	571	572	-	Ежеквартально	Периодическая отчетность Отдела по бюджетному учету и отчетности Администрации ЗАТО Северск	Администрация ЗАТО Северск
3.2 Численность детей-сирот и детей, оставшихся без попечения родителей, а также лиц из их числа, получивших свои жилищные условия»	чел	7	8	8	8	8	-	Ежеквартально	Периодическая отчетность УЖКХ ТИС	Администрация ЗАТО Северск»

3.1	Основное мероприятие. Осуществление социальной поддержки в отношении детей-сирот и детей, оставшихся без попечения родителей, а также лиц из числа детей-сирот и детей, оставшихся без попечения родителей, в т.ч.:	Всего	154 602,17	154 602,17	0,00	0,00	0,00	0,00
		2021	51 517,67	51 517,67	0,00	0,00	0,00	0,00
		2022	51 538,10	51 538,10	0,00	0,00	0,00	0,00
		2023	51 546,40	51 546,40	0,00	0,00	0,00	0,00
		2024	0,00	0,00	0,00	0,00	0,00	0,00
3.1.1	Осуществление выплаты единовременного пособия при всех формах устройства детей, лишенных родительского попечения, в семью	Всего	2 401,37	2 401,37	0,00	0,00	0,00	0,00
		2021	784,07	784,07	0,00	0,00	0,00	0,00
		2022	804,50	804,50	0,00	0,00	0,00	0,00
		2023	812,80	812,80	0,00	0,00	0,00	0,00
		2024	0,00	0,00	0,00	0,00	0,00	0,00
3.1.2	Осуществление ежемесячной выплаты денежных средств опекунам (попечителям) на содержание детей и обеспечение денежными средствами лиц из числа детей-сирот и детей, оставшихся без попечения родителей, находившихся под опекой (попечительством), в приемной семье и продолжающих обучение в муниципальных общеобразовательных учреждениях	Всего	26 208,00	26 208,00	0,00	0,00	0,00	0,00
		2021	8 736,00	8 736,00	0,00	0,00	0,00	0,00
		2022	8 736,00	8 736,00	0,00	0,00	0,00	0,00
		2023	8 736,00	8 736,00	0,00	0,00	0,00	0,00
		2024	0,00	0,00	0,00	0,00	0,00	0,00
3.1.3	Содержание приемных семей, включающее в себя денежные средства приемным семьям на содержание детей и ежемесячную выплату вознаграждения, причитающегося приемным родителям	Всего	125 992,80	125 992,80	0,00	0,00	0,00	0,00
		2021	41 997,60	41 997,60	0,00	0,00	0,00	0,00
		2022	41 997,60	41 997,60	0,00	0,00	0,00	0,00
		2023	41 997,60	41 997,60	0,00	0,00	0,00	0,00
		2024	0,00	0,00	0,00	0,00	0,00	0,00
3.2	Основное мероприятие. Обеспечение жильем детей-сирот и детей, оставшихся без попечения родителей, и проведение ремонта жилых помещений, принадлежащих детям-сиротам и детям, оставшимся без попечения родителей, в т.ч.:	Всего	25 421,70	0,00	0,00	0,00	0,00	25 421,70
		2021	8 472,50	0,00	0,00	0,00	0,00	8 472,50
		2022	8 474,60	0,00	0,00	0,00	0,00	8 474,60
		2023	8 474,60	0,00	0,00	0,00	0,00	8 474,60
		2024	0,00	0,00	0,00	0,00	0,00	0,00
3.2.1	Предоставление жилых помещений детям-сиротам и детям, оставшимся без попечения родителей, лицам из их числа по договорам найма специализированных жилых помещений	Всего	24 952,50	0,00	0,00	0,00	0,00	24 952,50
		2021	8 316,10	0,00	0,00	0,00	0,00	8 316,10
		2022	8 318,20	0,00	0,00	0,00	0,00	8 318,20
		2023	8 318,20	0,00	0,00	0,00	0,00	8 318,20
		2024	0,00	0,00	0,00	0,00	0,00	0,00

Приложение 5

к постановлению Администрации ЗАТО Северск от 29.07.2021 № 1689

Показатели цели, единица измерения	2020 год	2021 год	2022 год	2023 год	2024 год
	1. Численность граждан, получивших материальную помощь в виде денежных выплат, чел	432	346	472	452
2. Численность граждан, получивших льготы в виде скидки в оплате коммунальных услуг, проживающих на внегородских территориях ЗАТО Северск и получающих коммунальные услуги от децентрализованных источников, чел	4937	4937	0	4937	-
3. Численность граждан, получивших ежегодные единовременные денежные выплаты, чел	696	567	363	260	-
4. Численность граждан, получивших ежемесячные денежные выплаты, чел	5	12	13	13	-
5. Количество социально ориентированных некоммерческих организаций, получивших поддержку, ед	11	11	11	11	11»;
Источники	Всего	2021 год	2022 год	2023 год	2024 год
Местный бюджет	55 114,04	31 884,79	10 800,67	12 428,58	0,00
Другие источники:	0,00	0,00	0,00	0,00	0,00
Федеральный бюджет (по согласованию (прогноз)	2 525,00	1 010,00	1 010,00	505,00	0,00
бюджет Томской области (по согласованию (прогноз)	0,00	0,00	0,00	0,00	0,00
внебюджетные источники (по согласованию (прогноз)	57 639,04	32 894,79	11 810,67	12 933,58	0,00»
Всего					



Приложение 6
к постановлению Администрации ЗАТО Северск от 29.07.2021 № 1689

«2.	Численность граждан, получивших льготы в виде скидки в оплате коммунальных услуг, проживающих на внегородских территориях ЗАТО Северск и получающих коммунальные услуги от децентрализованных источников	чел	5033	4937	4937	0	4937	-	Ежеквартально	Периодическая отчетность МКУ «Ресурсный центр»	Администрация ЗАТО Северск
3.	Численность граждан, получивших ежегодные единовременные денежные выплаты	чел	837	696	567	363	260	-	Ежеквартально	Периодическая отчетность МКУ «Ресурсный центр»	Администрация ЗАТО Северск
4.	Численность граждан, получивших ежемесячные денежные выплаты	чел	8	5	12	13	13	-	Ежеквартально	Периодическая отчетность МКУ «Ресурсный центр»	Администрация ЗАТО Северск»;
«1.3	Численность граждан, получивших льготы в виде скидки в оплате коммунальных услуг	чел	5033	4937	4937	0	4937	-	Ежеквартально	Периодическая отчетность МКУ «Ресурсный центр»	Администрация ЗАТО Северск
1.4	Численность граждан, получивших единовременные денежные выплаты в ознаменовании годовщины Дня Победы	чел	817	684	529	325	222	-	Ежеквартально	Периодическая отчетность МКУ «Ресурсный центр»	Администрация ЗАТО Северск»;
«1.6	Численность граждан, получивших компенсацию услуг няни	чел	7	4	4	5	5	-	Ежеквартально	Периодическая отчетность МКУ «Ресурсный центр»	Администрация ЗАТО Северск»;
«2.2	Количество социально ориентированных некоммерческих организаций, получающих субсидию из бюджета ЗАТО Северск, которым предоставлено в пользование недвижимое муниципальное имущество	ед	9	10	11	11	11	11	Ежеквартально	Периодическая отчетность Управления имущественных отношений Администрации ЗАТО Северск	Управление имущественных отношений Администрации ЗАТО Северск»

Приложение 7
к постановлению Администрации ЗАТО Северск от 29.07.2021 № 1689

«1.1	Основное мероприятие. Улучшение социального положения отдельных категорий граждан, в т.ч.:	Всего	41 256,25	0,00	2 525,00	38 731,25	0,00	Администрация ЗАТО Северск, Отдел социальной поддержки населения	Численность граждан, получающих социальную поддержку, чел	X	X	
		2021	27 433,86	0,00	1 010,00	26 423,86	0,00					5862
		2022	6 349,74	0,00	1 010,00	5 339,74	0,00					848
		2023	7 472,65	0,00	505,00	6 967,65	0,00					5662
		2024	0,00	0,00	0,00	0,00	0,00					0»;
«1.1.3	Предоставление мер социальной поддержки по оплате коммунальных услуг гражданам, проживающим на внегородских территориях ЗАТО Северск и получающим коммунальные услуги от децентрализованных источников	Всего	24 210,56	0,00	0,00	24 210,56	0,00	Администрация ЗАТО Северск, МКУ «Ресурсный центр»	Численность граждан, получивших льготы в виде скидки в оплате коммунальных услуг, чел	X	X	
		2021	21 865,92	0,00	0,00	21 865,92	0,00					4937
		2022	0,00	0,00	0,00	0,00	0,00					0
		2023	2 344,64	0,00	0,00	2 344,64	0,00					4937
		2024	0,00	0,00	0,00	0,00	0,00					0
1.1.4	Предоставление единовременной денежной выплаты отдельным категориям граждан в ознаменование Дня Победы советского народа в Великой Отечественной войне 1941 - 1945 годов	Всего	2 335,20	0,00	0,00	2 335,20	0,00	Администрация ЗАТО Северск, МКУ «Ресурсный центр»	Численность граждан, получивших единовременные денежные выплаты в ознаменование годовщины Дня Победы, чел	X	X	
		2021	1 122,80	0,00	0,00	1 122,80	0,00					529
		2022	714,80	0,00	0,00	714,80	0,00					325
		2023	497,60	0,00	0,00	497,60	0,00					222
		2024	0,00	0,00	0,00	0,00	0,00					0»;
«1.1.6	Предоставление ежемесячной компенсационной выплаты на оплату услуг няни	Всего	947,60	0,00	0,00	947,60	0,00	Администрация ЗАТО Северск, МКУ «Ресурсный центр»	Численность граждан, получивших компенсацию услуг няни, чел	X	X	
		2021	220,40	0,00	0,00	220,40	0,00					4
		2022	363,60	0,00	0,00	363,60	0,00					5
		2023	363,60	0,00	0,00	363,60	0,00					5
		2024	0,00	0,00	0,00	0,00	0,00					0
1.1.7	Компенсация расходов на оплату жилого помещения и коммунальных услуг гражданам, награжденным орденом «Родительская слава», и членам их семей	Всего	408,29	0,00	0,00	408,29	0,00	Администрация ЗАТО Северск, МКУ «Ресурсный центр»	Численность граждан, получивших компенсацию на оплату жилого помещения и коммунальных услуг, чел	X	X	
		2021	144,54	0,00	0,00	144,54	0,00					8
		2022	129,14	0,00	0,00	129,14	0,00					8
		2023	134,61	0,00	0,00	134,61	0,00					8
		2024	0,00	0,00	0,00	0,00	0,00					0»;
«2.1.2	Предоставление социально ориентированным некоммерческим организациям ЗАТО Северск недвижимого муниципального имущества ЗАТО Северск в пользование	Всего	0,00	0,00	0,00	0,00	0,00	Администрация ЗАТО Северск, Управление имуществом муниципальных образований ЗАТО Северск	Количество социально ориентированных некоммерческих организаций, получающих субсидию из бюджета ЗАТО Северск, которым предоставлено в пользование недвижимое муниципальное имущество, ед	X	X	
		2021	0,00	0,00	0,00	0,00	0,00					11
		2022	0,00	0,00	0,00	0,00	0,00					11
		2023	0,00	0,00	0,00	0,00	0,00					11
		2024	0,00	0,00	0,00	0,00	0,00					11»;
«Итого по подпрограмме 1		Всего	57 639,04	0,00	2 525,00	55 114,04	0,00					X
		2021	32 894,79	0,00	1 010,00	31 884,79	0,00					X
		2022	11 810,67	0,00	1 010,00	10 800,67	0,00					X
		2023	12 933,58	0,00	505,00	12 428,58	0,00					X
		2024	0,00	0,00	0,00	0,00	0,00					X»



Приложение 8
к постановлению Администрации ЗАТО Северск от 29.07.2021 № 1689

Показатели цели, единица измерения	2020 год	2021 год	2022 год	2023 год	2024 год
	1. Численность детей-сирот и детей, оставшихся без попечения родителей, а также лиц из их числа и приемных родителей, получивших денежные выплаты, чел	594	571	571	572
2. Численность детей-сирот и детей, оставшихся без попечения родителей, а также лиц из их числа, улучшивших свои жилищные условия, чел	8	8	8	8	->;
Источники	Всего	2021 год	2022 год	2023 год	2024 год
Местный бюджет	0,00	0,00	0,00	0,00	0,00
Другие источники:					
Федеральный бюджет (по согласованию (прогноз))	10711,37	3 552,67	3 575,20	3 583,50	0,00
Бюджет Томской области (по согласованию (прогноз))	169 312,50	56 437,50	56 437,50	56 437,50	0,00
внебюджетные источники (по согласованию (прогноз))	0,00	0,00	0,00	0,00	0,00
Всего	180 023,87	59 990,17	60 012,70	60 021,00	0,00»

Приложение 9
к постановлению Администрации ЗАТО Северск от 29.07.2021 № 1689

«1. Численность детей-сирот и детей, оставшихся без попечения родителей, а также лиц из их числа и приемных родителей, получивших денежные выплаты	чел	473	594	571	571	572	-	Ежеквартально	Периодическая отчетность Отдела по бюджетному учету и отчетности Администрации ЗАТО Северск	Администрация ЗАТО Северск
«1.1 Численность детей-сирот и детей, оставшихся без попечения родителей, а также лиц из их числа, улучшивших свои жилищные условия	чел	7	8	8	8	8	-	Ежеквартально	Периодическая отчетность УЖХХ ТИС	УЖХХ ТИС»;
«2.1 Количество детей, переданных на воспитание в семью, на которых выплачивается единовременное пособие	чел	28	40	28	28	29	-	Ежеквартально	Периодическая отчетность Отдела по бюджетному учету и отчетности Администрации ЗАТО Северск	Администрация ЗАТО Северск»;
«2.1 Количество детей-сирот и детей, оставшихся без попечения родителей, а также лиц из их числа, получивших жилые помещения	чел	7	6	6	6	6	-	Ежеквартально	Периодическая отчетность УЖХХ ТИС	УЖХХ ТИС»

Всего	165 807,68	0,00	3 030,00	162 777,68	0,00	Х
						1. Численность граждан, получивших материальную помощь в виде денежных выплат, чел 472
2021	40 633,74	0,00	1 010,00	39 623,74	0,00	2. Численность граждан, проживающих на территории ЗАТО Северск и получающих коммунальные услуги от децентрализованных источников, чел 4937
						3. Численность граждан, получивших ежегодные единовременные денежные выплаты, чел 567
						4. Численность граждан, получивших ежемесячные денежные выплаты, чел 14
						5. Количество социально ориентированных некоммерческих организаций, получивших поддержку, ед 11
						1. Численность граждан, получивших материальную помощь в виде денежных выплат, чел 472
2022	41 188,88	0,00	1 010,00	40 178,88	0,00	2. Численность граждан, проживающих на территории ЗАТО Северск и получающих коммунальные услуги от децентрализованных источников, чел 4937
						3. Численность граждан, получивших ежегодные единовременные денежные выплаты, чел 363
						4. Численность граждан, получивших ежемесячные денежные выплаты, чел 14
						1. Численность граждан, получивших материальную помощь в виде денежных выплат, чел 452
2023	41 369,35	0,00	505,00	40 864,35	0,00	2. Численность граждан, получивших льготы в виде скидки в оплате коммунальных услуг, проживающих на территории ЗАТО Северск и получающих коммунальные услуги от децентрализованных источников, чел 4937
						3. Численность граждан, получивших ежегодные единовременные денежные выплаты, чел 260
						4. Численность граждан, получивших ежемесячные денежные выплаты, чел 14
						5. Количество социально ориентированных некоммерческих организаций, получивших поддержку, ед 11
						1. Численность граждан, получивших материальную помощь в виде денежных выплат, чел 452
2024	42 615,71	0,00	505,00	42 110,71	0,00	2. Численность граждан, получивших льготы в виде скидки в оплате коммунальных услуг, проживающих на территории ЗАТО Северск и получающих коммунальные услуги от децентрализованных источников, чел 4937
						3. Численность граждан, получивших ежегодные единовременные денежные выплаты, чел 158
						4. Численность граждан, получивших ежемесячные денежные выплаты, чел 14
						5. Количество социально ориентированных некоммерческих организаций, получивших поддержку, ед 11»;
Всего	206 149,57	3 214,17	202 934,40	0,00	0,00	Х
2021	51 517,67	784,07	50 733,60	0,00	0,00	571
2022	51 538,10	804,50	50 733,60	0,00	0,00	571
2023	51 546,40	812,80	50 733,60	0,00	0,00	572
2024	51 546,40	812,80	50 733,60	0,00	0,00	572
Всего	3 214,17	3 214,17	0,00	0,00	0,00	Х
2021	784,07	784,07	0,00	0,00	0,00	28
2022	804,50	804,50	0,00	0,00	0,00	28
2023	812,80	812,80	0,00	0,00	0,00	29
2024	812,80	812,80	0,00	0,00	0,00	29
«1.1	Основное мероприятие. Осуществление социальной поддержки в отношении детей-сирот и детей, оставшихся без попечения родителей, а также лиц из числа детей-сирот и детей, оставшихся без попечения родителей, в т.ч.:					Численность детей-сирот и детей, оставшихся без попечения родителей, а также лиц из их числа и приемных родителей, получивших денежные выплаты, чел
1.1.1	Осуществление выплаты единовременного пособия при всех формах устройства детей, лишенных родительского попечения, в семью					Количество детей, переданных на воспитание в семью, на которых выплачивается единовременное пособие, чел

«Итого
по подпрограмме 1

		Х				Х	
Всего	615 253,02	38 920,29	350 302,16	226 030,57	0,00	1. Численность граждан, получающих социальную поддержку, чел	5990
						2. Доля социально ориентированных некоммерческих организаций, осуществляющих деятельность в социальной сфере, которым предоставлена поддержка, от общего количества обратившихся социально ориентированных некоммерческих организаций, проц	100
2021	156 318,75	9 710,60	87 828,04	58 780,11	0,00	3. Доля муниципальных учреждений социальной инфраструктуры, в отношении которых проведены мероприятия по обеспечению беспрепятственного доступа, проц	23,3
						4. Численность детей-сирот и детей, оставшихся без попечения родителей, а также лиц из их числа и приемных родителей, получивших социальную поддержку, чел	612
						1. Численность граждан, получающих социальную поддержку, чел	5786
						2. Доля социально ориентированных некоммерческих организаций, осуществляющих деятельность в социальной сфере, которым предоставлена поддержка, от общего количества обратившихся социально ориентированных некоммерческих организаций, проц	100
2022	148 332,12	9 731,03	87 828,04	50 773,05	0,00	3. Доля муниципальных учреждений социальной инфраструктуры, в отношении которых проведены мероприятия по обеспечению беспрепятственного доступа, проц	15
						4. Численность детей-сирот и детей, оставшихся без попечения родителей, а также лиц из их числа и приемных родителей, получивших социальную поддержку, чел	612
						1. Численность граждан, получающих социальную поддержку, чел	5663
						2. Доля социально ориентированных некоммерческих организаций, осуществляющих деятельность в социальной сфере, которым предоставлена поддержка, от общего количества обратившихся социально ориентированных некоммерческих организаций, проц	100
2023	168 140,27	9 739,33	87 323,04	71 077,90	0,00	3. Доля муниципальных учреждений социальной инфраструктуры, в отношении которых проведены мероприятия по обеспечению беспрепятственного доступа, проц	16,7
						4. Численность детей-сирот и детей, оставшихся без попечения родителей, а также лиц из их числа и приемных родителей, получивших социальную поддержку, чел	613
						1. Численность граждан, получающих социальную поддержку, чел	5561
						2. Доля социально ориентированных некоммерческих организаций, осуществляющих деятельность в социальной сфере, которым предоставлена поддержка, от общего количества обратившихся социально ориентированных некоммерческих организаций, проц	100
2024	142 461,88	9 739,33	87 323,04	45 399,51	0,00	3. Доля муниципальных учреждений социальной инфраструктуры, в отношении которых проведены мероприятия по обеспечению беспрепятственного доступа, проц	6,7
						4. Численность детей-сирот и детей, оставшихся без попечения родителей, а также лиц из их числа и приемных родителей, получивших социальную поддержку, чел	613»
Итого по Программе							

**ПОСТАНОВЛЕНИЕ**

Администрации ЗАТО Северск

№ 1715
от 30.07.2021 г.**О внесении изменений в постановление Администрации ЗАТО Северск от 12.02.2014 № 273**

В целях приведения нормативного правового акта в соответствие с законодательством **ПОСТАНОВЛЯЮ:**

1. Внести в постановление Администрации ЗАТО Северск от 12.02.2014 № 273 «Об утверждении Порядка принятия решений о подготовке и реализации бюджетных инвестиций и предоставлении субсидий на осуществление капитальных вложений в объекты муниципальной собственности ЗАТО Северск и предоставления права заключать соглашения о предоставлении субсидий на срок, превышающий срок действия лимитов бюджетных обязательств» следующие изменения:

пункт 5 изложить в следующей редакции:

«5. Контроль за исполнением постановления возложить на заместителя Мэра ЗАТО Северск по экономике и финансам.»;

в Порядке принятия решений о подготовке и реализации бюджетных инвестиций и предоставлении субсидий на осуществление капитальных вложений в объекты муниципальной собственности ЗАТО Северск и предоставлении права заключать соглашения о предоставлении субсидий на срок, превышающий срок действия лимитов бюджетных обязательств, утвержденном указанным постановлением:

а) пункт 15 после слов «до 20 июля» дополнить словами «текущего финансового года»;

б) пункт 16 изложить в следующей редакции:

«16. Управление капитального строительства Администрации ЗАТО Северск в срок до 20 августа текущего финансового года направляет в Финансовое управление Администрации ЗАТО Северск перечень объектов капитального строительства, прогнозируемых к финансированию в очередном финансовом году и плановом периоде в целях составления проекта бюджета ЗАТО Северск на очередной финансовый год и на плановый период.

Главный распорядитель разрабатывает и представляет на утверждение проект постановления Администрации ЗАТО Северск о реализации бюджетных инвестиций в объекты муниципальной собственности ЗАТО Северск либо о предоставлении субсидий на осуществление капитальных вложений в объекты муниципальной собственности ЗАТО Северск не позднее 5 декабря текущего финансового года.»;

в) в пункте 24 слова «Главе Администрации ЗАТО Северск» заменить словами «Мэру ЗАТО Северск».

2. Опубликовать постановление в средстве массовой информации «Официальный бюллетень муниципальных правовых актов ЗАТО Северск» и разместить на официальном сайте Администрации ЗАТО Северск в информационно-телекоммуникационной сети «Интернет» (<https://зато-северск.рф>).

Мэр ЗАТО Северск Н.В. Диденко

ПОСТАНОВЛЕНИЕ

Администрации ЗАТО Северск

№ 1716
от 30.07.2021 г.**О внесении изменений в постановление Администрации ЗАТО Северск от 21.12.2020 № 2293**

В соответствии с решением Думы ЗАТО Северск от 10.12.2020 № 5/1 «О бюджете ЗАТО Северск на 2021 год и на плановый период 2022 и 2023 годов» и постановлением Администрации ЗАТО Северск от 24.09.2018 № 1797 «Об утверждении Порядка принятия решений о разработке муниципальных программ ЗАТО Северск Томской области, их формирования и реализации» **ПОСТАНОВЛЯЮ:**

1. Внести в постановление Администрации ЗАТО Северск от 21.12.2020 № 2293 «Об утверждении муниципальной программы «Развитие физической культуры и спорта в ЗАТО Северск» на 2021 - 2024 годы» следующие изменения:

в муниципальной программе «Развитие физической культуры и спорта в ЗАТО Северск» на 2021 - 2024 годы, утвержденной указанным постановлением (далее - Программа):

1) разделы «Целевые показатели (индикаторы) результативности Программы и их значения (по годам реализации)», «Объем финансирования Программы, всего, в т.ч. по годам реализации Программы, тыс. руб.» паспорта Программы изложить в новой редакции согласно приложению 1;

2) пункты 1, 2 таблицы 3 Программы изложить в новой редакции согласно приложению 2;

3) таблицу 5 Программы изложить в новой редакции согласно приложению 3;

4) в таблице 6 Программы:

а) строку «Муниципальная программа «Развитие физической культуры и спорта в ЗАТО Северск», пункты 1, 1.1 изложить в новой редакции согласно приложению 4;

б) дополнить пунктом 1.1.14 в новой редакции согласно приложению 4;

в) пункты 1.2, 1.3, 1.3.2, 1.3.3, 2, 2.1 изложить в новой редакции согласно приложению 4;

5) в приложении 1:

а) раздел «Объем финансирования подпрограммы 1, всего, в т.ч. по годам ее реализации, тыс. руб.» паспорта подпрограммы 1 изложить в новой редакции согласно приложению 5;

б) пункты 1.1, 1.2, 3.1 таблицы 1 подпрограммы 1 изложить в новой редакции согласно приложению 6;

в) в таблице 2 подпрограммы 1:

пункт 1.1 изложить в новой редакции согласно приложению 7;

дополнить пунктом 1.1.14 в новой редакции согласно приложению 7;

пункты 2.1, 3.1, 3.1.1, 3.1.2, 3.1.3, строку «Итого по подпрограмме 1» изложить в новой редакции согласно приложению 7;

б) в приложении 2:

а) раздел «Объем финансирования подпрограммы 2, всего, в т.ч. по годам ее реализации, тыс. руб.» паспорта подпрограммы 2 изложить в новой редакции согласно приложению 8;

б) пункт 1.1 таблицы 1 подпрограммы 2 изложить в новой редакции согласно приложению 9;

в) пункт 1.1, строку «Итого по подпрограмме 2» таблицы 2 подпрограммы 2 изложить в новой редакции согласно приложению 10;

7) в приложении 4:

а) пункт 1.1 подпрограммы 1 изложить в новой редакции согласно приложению 11;

б) дополнить подпрограмму 1 пунктом 1.1.14 в новой редакции согласно приложению 11;

в) пункт 3.1.1, строку «Итого по подпрограмме 1» подпрограммы 1, пункт 1.1 подпрограммы 2, строку «Итого по Программе» изложить в новой редакции согласно приложению 11.

2. Опубликовать постановление в средстве массовой информации «Официальный бюллетень муниципальных правовых актов ЗАТО Северск» и разместить на официальном сайте Администрации ЗАТО Северск в информационно-телекоммуникационной сети «Интернет» (<https://зато-северск.рф>).

Мэр ЗАТО Северск Н.В. Диденко

Приложение 1
к постановлению Администрации ЗАТО Северск от 30.07.2021 № 1716

Показатели цели, единица измерения	2020 год	2021 год	2022 год	2023 год	2024 год
«Целевые показатели (индикаторы) результативности Программы и их значения (по годам реализации)	48,3	51,0	53,9	55,2	55,2
	48,6	48,6	48,6	48,6	48,6»;
Источники	Всего	2021 год	2022 год	2023 год	2024 год
Местный бюджет (потребность (прогноз))	1 443 502,87	347 247,18	363 455,11	423 787,07	309 013,51
Местный бюджет	832 531,27	322 829,51	258 028,31	251 673,45	0,00
Другие источники:					
Федеральный бюджет (потребность (прогноз))	30 746,90	26 402,40	1 556,70	1 556,70	1 231,10
Федеральный бюджет (по согласованию (прогноз))	4 515,80	1 402,40	1 556,70	1 556,70	0,00
Бюджет Томской области (потребность (прогноз))	1 256 329,17	201 557,43	345 845,17	525 894,15	183 032,42
Бюджет Томской области (по согласованию (прогноз))	71 976,10	52 623,30	9 676,40	9 676,40	0,00
внебюджетные источники (по согласованию (прогноз))	0,00	0,00	0,00	0,00	0,00
Всего	909 023,17	376 855,21	269 261,41	262 906,55	0,00»

Приложение 2
к постановлению Администрации ЗАТО Северск от 30.07.2021 № 1716

Показатели цели, единица измерения	Ежеквартально	Ведомственная статистика	УМСП ФКИС Администрации ЗАТО Северск
«1. Доля населения ЗАТО Северск, систематически занимающегося физической культурой и спортом, от численности населения в возрасте 3 - 79 лет, проц	55,2	55,2	55,2
«2. Уровень обеспеченности населения спортивными сооружениями, исходя из единовременной пропускной способности объектов спорта, проц	48,6	48,6	48,6



Приложение 3
к постановлению Администрации ЗАТО Северск от 30.07.2021 № 17/16

РЕСУРСНОЕ ОБЕСПЕЧЕНИЕ МУНИЦИПАЛЬНОЙ ПРОГРАММЫ «РАЗВИТИЕ ФИЗИЧЕСКОЙ КУЛЬТУРЫ И СПОРТА В ЗАТО СЕВЕРСК»

Таблица 5

№ п/п	Наименование подпрограммы муниципальной программы	Срок реализации, год	Объем финансирования, тыс. руб.	В том числе за счет средств				внебюджетных источников (по согласованию (прогноз))	Соисполнители
				федерального бюджета (по согласованию (прогноз))	областного бюджета (по согласованию (прогноз))	местного бюджета	внебюджетных источников (по согласованию (прогноз))		
1.	Подпрограмма 1 «Развитие физической культуры и массового спорта»	Всего	47 918,14	4 515,80	28 843,10	14 559,24	0,00	Отсутствуют	
		2021	25 304,38	1 402,40	15 422,30	8 479,68	0,00		
		2022	13 306,88	1 556,70	6 710,40	5 039,78	0,00		
		2023	9 306,88	1 556,70	6 710,40	1 039,78	0,00		
		2024	0,00	0,00	0,00	0,00	0,00		
2.	Подпрограмма 2 «Развитие системы подготовки спортивного резерва»	Всего	860 305,03	0,00	43 133,00	817 172,03	0,00	Отсутствуют	
		2021	350 750,83	0,00	37 201,00	313 549,83	0,00		
		2022	255 954,53	0,00	2 966,00	252 988,53	0,00		
		2023	253 599,67	0,00	2 966,00	250 633,67	0,00		
		2024	0,00	0,00	0,00	0,00	0,00		
3.	Подпрограмма 3 «Развитие детско-юношеского и массового хоккея»	Всего	800,00	0,00	0,00	800,00	0,00	Отсутствуют	
		2021	800,00	0,00	0,00	800,00	0,00		
		2022	0,00	0,00	0,00	0,00	0,00		
		2023	0,00	0,00	0,00	0,00	0,00		
		2024	0,00	0,00	0,00	0,00	0,00		
4.	Подпрограмма 4 «Обеспечивающая подпрограмма»	Всего	0,00	0,00	0,00	0,00	0,00	Отсутствуют	
		2021	0,00	0,00	0,00	0,00	0,00		
		2022	0,00	0,00	0,00	0,00	0,00		
		2023	0,00	0,00	0,00	0,00	0,00		
		2024	0,00	0,00	0,00	0,00	0,00		
5.	Итого по Программе	Всего	909 023,17	4 515,80	71 976,10	832 531,27	0,00	Отсутствуют	
		2021	376 855,21	1 402,40	52 623,30	322 829,51	0,00		
		2022	269 261,41	1 556,70	9 676,40	258 028,31	0,00		
		2023	262 906,55	1 556,70	9 676,40	251 673,45	0,00		
		2024	0,00	0,00	0,00	0,00	0,00		

		2021		2022		2023		2024							
		Всего	в т.ч.:	Всего	в т.ч.:	Всего	в т.ч.:	Всего	в т.ч.:						
«Муниципальная программа «Развитие физической культуры и спорта в ЗАТО Северск»		Всего	909 023,17	900 516,07	8 507,10	376 855,21	372 348,11	4 507,10	269 261,41	265 261,41	4 000,00	262 906,55	262 906,55	0,00	
		2021	376 855,21	372 348,11	4 507,10	269 261,41	265 261,41	4 000,00	0,00	0,00	0,00	0,00	0,00	0,00	
		2022	269 261,41	265 261,41	4 000,00	262 906,55	262 906,55	0,00	0,00	47 918,14	39 411,04	8 507,10	25 304,38	20 797,28	4 507,10
		2023	262 906,55	262 906,55	0,00	0,00	0,00	0,00	0,00	13 306,88	9 306,88	4 000,00	9 306,88	9 306,88	0,00
		2024	0,00	0,00	0,00	0,00	0,00	0,00	0,00	0,00	0,00	0,00	0,00	0,00	0,00
1.	Подпрограмма 1 «Развитие физической культуры и массового спорта»	Всего	47 918,14	39 411,04	8 507,10	25 304,38	20 797,28	4 507,10	13 306,88	9 306,88	4 000,00	9 306,88	9 306,88	0,00	
1.1	Основное мероприятие. Строительство, приобретение, реконструкция и капитальный ремонт объектов спортивного назначения, в т.ч.:	Всего	8 507,10	0,00	8 507,10	4 507,10	0,00	0,00	4 000,00	0,00	4 000,00	0,00	0,00	0,00	
«1.1.14	Капитальный ремонт здания СК «Молодость» МАУДО ДЮСШ им.Л.Егоровой по адресу: Томская область, г.Северск, ул. Мира, 27	Всего	8 507,10	0,00	8 507,10	4 507,10	0,00	0,00	4 000,00	0,00	4 000,00	0,00	0,00	0,00	
«1.2	ВЦП «Обеспечение условий для организационного проведения официальных физкультурных и спортивных мероприятий, повышение эффективности программы физической культуры и спорта»	Всего	0,00	0,00	0,00	0,00	0,00	0,00	0,00	0,00	0,00	0,00	0,00	0,00	
1.3	Основное мероприятие. Участие в региональном проекте «Спорт – норма жизни», в т.ч.:	Всего	2 479,04	2 479,04	2 479,04	2 479,04	0,00	0,00	0,00	0,00	0,00	0,00	0,00	0,00	
«1.3.2	Обеспечение уровня финансирования организаций, осуществляющих спортивную подготовку, в соответствии с требованиями федеральных стандартов спортивной подготовки	Всего	36 932,00	36 932,00	36 932,00	18 318,24	18 318,24	0,00	0,00	0,00	0,00	0,00	0,00	0,00	
1.3.3	Государственная поддержка спортивных организаций, осуществляющих подготовку спортивного резерва для спортивных сборных команд, в том числе спортивных сборных команд Российской Федерации	Всего	9 306,88	9 306,88	9 306,88	9 306,88	0,00	0,00	0,00	0,00	0,00	0,00	0,00	0,00	
«2.	Подпрограмма 2 «Развитие системы подготовки спортивного резерва»	Всего	17 030,74	17 030,74	17 030,74	11 790,53	11 790,53	0,00	2 620,11	2 620,11	2 620,11	2 620,11	0,00	0,00	
2.1	ВЦП «Организация предоставления дополнительного образования в учреждениях физкультурно-спортивной направленности»	Всего	7 357,33	7 357,33	7 357,33	2 346,40	2 346,40	0,00	2 505,46	2 505,46	2 505,46	2 505,46	0,00	0,00	
«1.3.2	Обеспечение уровня финансирования организаций, осуществляющих спортивную подготовку, в соответствии с требованиями федеральных стандартов спортивной подготовки	Всего	11 790,53	11 790,53	11 790,53	2 620,11	2 620,11	0,00	0,00	0,00	0,00	0,00	0,00	0,00	
1.3.3	Государственная поддержка спортивных организаций, осуществляющих подготовку спортивного резерва для спортивных сборных команд, в том числе спортивных сборных команд Российской Федерации	Всего	2 620,11	2 620,11	2 620,11	2 620,11	0,00	0,00	0,00	0,00	0,00	0,00	0,00	0,00	
«2.	Подпрограмма 2 «Развитие системы подготовки спортивного резерва»	Всего	860 305,03	860 305,03	860 305,03	350 750,83	350 750,83	0,00	255 954,53	255 954,53	255 954,53	253 599,67	253 599,67	0,00	
2.1	ВЦП «Организация предоставления дополнительного образования в учреждениях физкультурно-спортивной направленности»	Всего	858 314,93	858 314,93	858 314,93	348 760,73	348 760,73	0,00	255 954,53	255 954,53	255 954,53	253 599,67	253 599,67	0,00	
Приложение 5
к постановлению Администрации ЗАТО Северск от 30.07.2021 № 1716

Источники	Всего	2021 год	2022 год	2023 год	2024 год
Местный бюджет	14 559,24	8 479,68	5 039,78	1 039,78	0,00
Другие источники:					
Федеральный бюджет (по согласованию (прогноз))	4 515,80	1 402,40	1 556,70	1 556,70	0,00
бюджет Томской области (по согласованию (прогноз))	28 843,10	15 422,30	6 710,40	6 710,40	0,00
внебюджетные источники (по согласованию (прогноз))	0,00	0,00	0,00	0,00	0,00
Всего	47 918,14	25 304,38	13 306,88	9 306,88	0,00»

Приложение 6
к постановлению Администрации ЗАТО Северск от 30.07.2021 № 1716

	ед	276	277	277	277	277	Периодичность сбора данных	Ведомственная статистика	УМСП ФКиС Администрации ЗАТО Северск
«1.1 Количество спортивных сооружений	ед	261	277	277	277	277	277	Ведомственная статистика	УМСП ФКиС Администрации ЗАТО Северск
1.2 Количество спортивных сооружений, на которых проводятся реконструкция или капитальный ремонт	ед	0	1	1	0	-	Ежеквартально	Ведомственная статистика	УМСП ФКиС Администрации ЗАТО Северск»1
«3.1 Доля детей и молодежи (возраст 3-29 лет), систематически занимающихся физической культурой и спортом, в общей численности детей и молодежи	проц	99,1	99,2	99,2	99,2	99,2	Ежеквартально	Ведомственная статистика	УМСП ФКиС Администрации ЗАТО Северск»

Приложение 7
к постановлению Администрации ЗАТО Северск от 30.07.2021 № 1716

Всего	8 507,10	0,00	0,00	0,00	8 507,10	0,00	0,00	0,00
«1.1	Основное мероприятие. Строительство, приобретение, реконструкция и капитальный ремонт объектов спортивного назначения, в т.ч.:	УМСП ФКиС Администрации ЗАТО Северск, УКС Администрации ЗАТО Северск	1. Количество спортивных сооружений, на которых проведены реконструкция или капитальный ремонт, ед.	X				X
			2. Количество спортивных сооружений, на которых проведены реконструкция или капитальный ремонт, ед.	1				1
			2. Количество спортивных сооружений, на которых проведены реконструкция или капитальный ремонт, ед.	277				277
			2. Количество спортивных сооружений, на которых проведены реконструкция или капитальный ремонт, ед.	1				1
«1.1.14	Капитальный ремонт здания СК «Молодость» МАУДО ДЮСШ им.Л.Егоровой по адресу: Томская область, г.Северск, ул.Мира, 27	УКС Администрации ЗАТО Северск	1. Количество спортивных сооружений, на которых проведены реконструкция или капитальный ремонт, ед.	X				X
			2. Количество спортивных сооружений, на которых проведены реконструкция или капитальный ремонт, ед.	0;				0;
			1. Уровень технической готовности, проц.	0				0
			1. Уровень технической готовности, проц.	100				100
«2.1	ВЦП «Обеспечение условий для организации проведения официальных физкультурных и спортивных мероприятий, повышение эффективности пропаганды физической культуры и спорта»	УМСП ФКиС Администрации ЗАТО Северск	1. Число участников официальных физкультурных и спортивных мероприятий, чел.	X				X
			2. Количество проведенных смотров-конкурсов, ед.	9 500				9 500
			3. Количество клубов по месту жительства, ед.	19				19
			1. Число участников официальных физкультурных и спортивных мероприятий, чел.	0				0
«2.1	ВЦП «Обеспечение условий для организации проведения официальных физкультурных и спортивных мероприятий, повышение эффективности пропаганды физической культуры и спорта»	УМСП ФКиС Администрации ЗАТО Северск	2. Количество проведенных смотров-конкурсов, ед.	0				0
			3. Количество клубов по месту жительства, ед.	0				0
			1. Число участников официальных физкультурных и спортивных мероприятий, чел.	0				0
			2. Количество проведенных смотров-конкурсов, ед.	0				0
«2.1	ВЦП «Обеспечение условий для организации проведения официальных физкультурных и спортивных мероприятий, повышение эффективности пропаганды физической культуры и спорта»	УМСП ФКиС Администрации ЗАТО Северск	3. Количество клубов по месту жительства, ед.	0				0
			1. Число участников официальных физкультурных и спортивных мероприятий, чел.	0				0
			2. Количество проведенных смотров-конкурсов, ед.	0				0
			3. Количество клубов по месту жительства, ед.	0				0



«3.1 Основное мероприятие. Участие в региональном проекте «Спорт - норма жизни», в т.ч.:	Всего	36 932,00	4 515,80	28 843,10	3 573,10	0,00	X	1. Доля детей и молодежи (возраст 3 -29 лет), систематически занимающихся физической культурой и спортом, в общей численности детей и молодежи, проц	99,2
	2021	18 318,24	1 402,40	15 422,30	1 493,54	0,00	34,3	2. Доля граждан среднего возраста (женщины: 30-54; мужчины: 30-59 лет), систематически занимающихся физической культурой и спортом, в общей численности граждан среднего возраста, проц	
	2022	9 306,88	1 556,70	6 710,40	1 039,78	0,00	13	3. Доля граждан старшего возраста (женщины: 55-79; мужчины: 60-79 лет), систематически занимающихся физической культурой и спортом, в общей численности граждан старшего возраста, проц	
	2023	9 306,88	1 556,70	6 710,40	1 039,78	0,00	99,2	1. Доля детей и молодежи (возраст 3 -29 лет), систематически занимающихся физической культурой и спортом, в общей численности детей и молодежи, проц	
	2024	0,00	0,00	0,00	0,00	0,00	39	2. Доля граждан среднего возраста (женщины: 30-54; мужчины: 30-59 лет), систематически занимающихся физической культурой и спортом, в общей численности граждан среднего возраста, проц	
	Всего	12 543,93	0,00	10 043,10	2 500,83	0,00	15,5	3. Доля граждан старшего возраста (женщины: 55-79; мужчины: 60-79 лет), систематически занимающихся физической культурой и спортом, в общей численности граждан старшего возраста, проц	
	2021	4 181,31	0,00	3 347,70	833,61	0,00	99,2	1. Доля детей и молодежи (возраст 3 -29 лет), систематически занимающихся физической культурой и спортом, в общей численности детей и молодежи, проц	
	2022	4 181,31	0,00	3 347,70	833,61	0,00	44,2	2. Доля граждан среднего возраста (женщины: 30-54; мужчины: 30-59 лет), систематически занимающихся физической культурой и спортом, в общей численности граждан среднего возраста, проц	
	2023	4 181,31	0,00	3 347,70	833,61	0,00	19	3. Доля граждан старшего возраста (женщины: 55-79; мужчины: 60-79 лет), систематически занимающихся физической культурой и спортом, в общей численности граждан старшего возраста, проц	
	2024	0,00	0,00	0,00	0,00	0,00	99,2	1. Доля детей и молодежи (возраст 3 -29 лет), систематически занимающихся физической культурой и спортом, в общей численности детей и молодежи, проц	
3.1.1 Обеспечение условий для развития физической культуры и массового спорта по месту жительства	Всего	17 030,74	0,00	16 179,20	851,54	0,00	X	3-29 лет), систематически занимающихся физической культурой и спортом, в общей численности детей и молодежи, проц	31
	2021	4 181,31	0,00	3 347,70	833,61	0,00	1311	2. Доля граждан среднего возраста (женщины: 30-54; мужчины: 30-59 лет), систематически занимающихся физической культурой и спортом, в общей численности граждан среднего возраста, проц	
	2022	4 181,31	0,00	3 347,70	833,61	0,00	62	3. Доля граждан старшего возраста (женщины: 55-79; мужчины: 60-79 лет), систематически занимающихся физической культурой и спортом, в общей численности граждан старшего возраста, проц	
	2023	4 181,31	0,00	3 347,70	833,61	0,00	31	1. Число инструкторов по спорту, чел	
	2024	0,00	0,00	0,00	0,00	0,00	1311	2. Число инструкторов по спорту, чел	
	Всего	11 790,53	0,00	11 201,00	589,53	0,00	62	3. Количество проведенных спортивных мероприятий, ед	
	2021	2 620,11	0,00	2 489,10	131,01	0,00	0	1. Число инструкторов по спорту, чел	
	2022	2 620,11	0,00	2 489,10	131,01	0,00	1311	2. Число занимающихся по месту жительства, чел	
	2023	2 620,11	0,00	2 489,10	131,01	0,00	62	3. Количество проведенных спортивных мероприятий, ед	
	2024	0,00	0,00	0,00	0,00	0,00	0	1. Число инструкторов по спорту, чел	
3.1.2 Обеспечение уровня финансирования организаций, осуществляющих спортивную подготовку, в соответствии с требованиями федеральных стандартов спортивной подготовки	Всего	17 030,74	0,00	16 179,20	851,54	0,00	X	1. Количество муниципальных детско-юношеских спортивных школ, спортивных школ, специализированных спортивных школ олимпийского резерва, ед	6
	2021	11 790,53	0,00	11 201,00	589,53	0,00	6	1. Количество муниципальных детско-юношеских спортивных школ, спортивных школ, специализированных спортивных школ олимпийского резерва, ед	
	2022	2 620,11	0,00	2 489,10	131,01	0,00	6	1. Количество муниципальных детско-юношеских спортивных школ, спортивных школ, специализированных спортивных школ олимпийского резерва, ед	
	2023	2 620,11	0,00	2 489,10	131,01	0,00	6	1. Количество муниципальных детско-юношеских спортивных школ, спортивных школ, специализированных спортивных школ олимпийского резерва, ед	
	2024	0,00	0,00	0,00	0,00	0,00	0	1. Количество муниципальных детско-юношеских спортивных школ, спортивных школ, специализированных спортивных школ олимпийского резерва, ед	
	Всего	12 543,93	0,00	10 043,10	2 500,83	0,00	X	1. Число инструкторов по спорту, чел	31
	2021	4 181,31	0,00	3 347,70	833,61	0,00	1311	2. Число занимающихся по месту жительства, чел	
	2022	4 181,31	0,00	3 347,70	833,61	0,00	62	3. Количество проведенных спортивных мероприятий, ед	
	2023	4 181,31	0,00	3 347,70	833,61	0,00	31	1. Число инструкторов по спорту, чел	
	2024	0,00	0,00	0,00	0,00	0,00	1311	2. Число занимающихся по месту жительства, чел	
Всего	11 790,53	0,00	11 201,00	589,53	0,00	62	3. Количество проведенных спортивных мероприятий, ед		
2021	2 620,11	0,00	2 489,10	131,01	0,00	0	1. Число инструкторов по спорту, чел		
2022	2 620,11	0,00	2 489,10	131,01	0,00	1311	2. Число занимающихся по месту жительства, чел		
2023	2 620,11	0,00	2 489,10	131,01	0,00	62	3. Количество проведенных спортивных мероприятий, ед		
2024	0,00	0,00	0,00	0,00	0,00	0	1. Число инструкторов по спорту, чел		



Приложение 10
к постановлению Администрации ЗАТО Северск от 30.07.2021 № 1716

«1.1 ВЦП «Организация предоставления дополнительного образования в учреждениях физкультурно-спортивной направленности»	УМСП ФКиС Администрации ЗАТО Северск, учреждения физкультурно-спортивной направленности	Всего	858 314,93	0,00	43 133,00	815 181,93	0,00	Х	1. Численность обучающихся в учреждениях физкультурно-спортивной направленности, чел	4181
		2021	348 760,73	0,00	37 201,00	311 559,73	0,00	Х	2. Доля обучающихся, сдавших нормативные требования в избранном виде спорта и закончивших этап обучения, от общей численности обучающихся, проц	90
		2022	255 954,53	0,00	2 966,00	252 988,53	0,00	Х	3. Количество проведенных текущих ремонтов в учреждениях физкультурно-спортивной направленности, ед	0
		2023	253 599,67	0,00	2 966,00	250 633,67	0,00	Х	1. Численность обучающихся в учреждениях физкультурно-спортивной направленности, чел	4181
		2024	0,00	0,00	0,00	0,00	0,00	Х	2. Доля обучающихся, сдавших нормативные требования в избранном виде спорта и закончивших этап обучения, от общей численности обучающихся, проц	90
		2021	860 305,03	0,00	43 133,00	817 172,03	0,00	Х	3. Количество проведенных текущих ремонтов в учреждениях физкультурно-спортивной направленности, ед	0
		2022	350 750,83	0,00	37 201,00	313 549,83	0,00	Х	1. Численность обучающихся в учреждениях физкультурно-спортивной направленности, чел	4181
		2023	255 954,53	0,00	2 966,00	252 988,53	0,00	Х	2. Доля обучающихся, сдавших нормативные требования в избранном виде спорта и закончивших этап обучения, от общей численности обучающихся, проц	90
		2024	253 599,67	0,00	2 966,00	250 633,67	0,00	Х	3. Количество проведенных текущих ремонтов в учреждениях физкультурно-спортивной направленности, ед	0
		«Итого по подпрограмме 2	Всего	860 305,03	0,00	43 133,00	817 172,03	0,00	Х	1. Численность обучающихся в учреждениях физкультурно-спортивной направленности, чел
	2021	350 750,83	0,00	37 201,00	313 549,83	0,00	Х	2. Доля обучающихся, сдавших нормативные требования в избранном виде спорта и закончивших этап обучения, от общей численности обучающихся, проц	90	
	2022	255 954,53	0,00	2 966,00	252 988,53	0,00	Х	3. Количество проведенных текущих ремонтов в учреждениях физкультурно-спортивной направленности, ед	0	
	2023	253 599,67	0,00	2 966,00	250 633,67	0,00	Х	1. Численность обучающихся в учреждениях физкультурно-спортивной направленности, чел	4181	
	2024	0,00	0,00	0,00	0,00	0,00	Х	2. Доля обучающихся, сдавших нормативные требования в избранном виде спорта и закончивших этап обучения, от общей численности обучающихся, проц	90	
	2021	860 305,03	0,00	43 133,00	817 172,03	0,00	Х	3. Количество проведенных текущих ремонтов в учреждениях физкультурно-спортивной направленности, ед	0	
	2022	350 750,83	0,00	37 201,00	313 549,83	0,00	Х	1. Численность обучающихся в учреждениях физкультурно-спортивной направленности, чел	4181	
	2023	253 599,67	0,00	2 966,00	250 633,67	0,00	Х	2. Доля обучающихся, сдавших нормативные требования в избранном виде спорта и закончивших этап обучения, от общей численности обучающихся, проц	90	
	2024	0,00	0,00	0,00	0,00	0,00	Х	3. Количество проведенных текущих ремонтов в учреждениях физкультурно-спортивной направленности, ед	0	

**ПОСТАНОВЛЕНИЕ**

Администрации ЗАТО Северск

№ 1724

от 30.07.2021 г.

О внесении изменений в постановление Администрации ЗАТО Северск от 18.09.2018 № 1780

В соответствии со статьей 209 Гражданского кодекса Российской Федерации, статьей 42 Устава городского округа ЗАТО Северск Томской области **ПОСТАНОВЛЯЮ:**

1. Внести в постановление Администрации ЗАТО Северск от 18.09.2018 № 1780 «Об утверждении Порядка учета, хранения и реализации древесины на территории ЗАТО Северск» следующие изменения:

в Порядке учета, хранения и реализации древесины на территории ЗАТО Северск, утвержденном указанным постановлением:

1) подпункты 1 и 2 пункта 1 изложить в следующей редакции:

«1) незаконной рубки деревьев (лесных, зеленых насаждений) на земельных и лесных участках, находящихся в муниципальной собственности ЗАТО Северск;
2) строительства (подготовительных, изыскательских работ до начала строительства), реконструкции, эксплуатации (расчистки просек) линейных объектов (линий электропередачи, линий связи, дорог, трубопроводов и иных, а также сооружений, являющихся неотъемлемой технологической частью указанных объектов), объектов капитального строительства на земельных и лесных участках, находящихся в муниципальной собственности ЗАТО Северск, а также на земельных участках, расположенных в границах ЗАТО Северск, государственная собственность на которые не разграничена.

К исключительным случаям применения настоящего Порядка относятся ликвидация аварийных ситуаций и выполнение внеплановых работ на объектах инфраструктуры, расположенных на земельных и лесных участках, находящихся в муниципальной собственности ЗАТО Северск, а также на земельных участках, расположенных в границах ЗАТО Северск, государственная собственность на которые не разграничена.»;

2) абзац первый пункта 2 изложить в следующей редакции:

«2. Под древесиной в настоящем Порядке понимаются необработанные круглые лесоматериалы деревьев.»;

3) в пункте 3 слово «лесных» исключить;

4) наименование раздела II изложить в следующей редакции:

«II. УЧЕТ И ХРАНЕНИЕ ДРЕВЕСИНЫ, ПОЛУЧЕННОЙ В РЕЗУЛЬТАТЕ НЕЗАКОННОЙ РУБКИ ЛЕСНЫХ, ЗЕЛЕННЫХ НАСАЖДЕНИЙ»;

5) абзац первый пункта 5 изложить в следующей редакции:

«5. В случае незаконной рубки насаждений на земельных и лесных участках, находящихся в муниципальной собственности ЗАТО Северск, количественный и качественный учет такой древесины (определение объема, породного состава, качественной (товарной) характеристики с разбивкой на деловую, в том числе по классам крупности, и дровяную древесину) осуществляется должностными лицами МКУ «Лесничество ЗАТО Северск» в ходе осмотра места незаконной рубки насаждений.»;

6) абзац первый пункта 8 изложить в следующей редакции:

«8. Местом нахождения (хранения) древесины, издержки на транспортировку которой соизмеримы с ее стоимостью либо превышают ее стоимость, является территория ЗАТО Северск.»;

7) наименование раздела III изложить в следующей редакции:

«III. УЧЕТ И ХРАНЕНИЕ ДРЕВЕСИНЫ, ПОЛУЧЕННОЙ В РЕЗУЛЬТАТЕ СТРОИТЕЛЬСТВА, РЕКОНСТРУКЦИИ, ЭКСПЛУАТАЦИИ ЛИНЕЙНЫХ ОБЪЕКТОВ, ОБЪЕКТОВ КАПИТАЛЬНОГО СТРОИТЕЛЬСТВА»;

8) пункт 11 изложить в следующей редакции:

«11. До начала плановых работ по строительству (подготовительных, изыскательских работ до начала строительства), реконструкции и эксплуатации (расчистке просек) линейных объектов, объектов капитального строительства с вырубкой насаждений на земельных и лесных участках, находящихся в муниципальной собственности ЗАТО Северск, а также на земельных участках, расположенных в границах ЗАТО Северск, государственная собственность на которые не разграничена, юридические и физические лица, использующие участки для целей, указанных в подпункте 2 пункта 1 настоящего Порядка (далее – эксплуатирующая организация), обращаются к Собственнику с заявлением о перечете вырубаемых деревьев, составленным в произвольной форме.»;

9) в подпункте 1 пункта 13 слово «лесных» исключить;

10) пункт 34 изложить в следующей редакции:

«34. Договор купли-продажи древесины должен содержать положения о возникновении у покупателя права собственности на древесину только после полной оплаты ее цены. Передача древесины осуществляется без акта приема-передачи.

Право собственности на древесину переходит покупателю после полной оплаты стоимости древесины, установленной Собственником.»;

11) подпункт 2 пункта 42 изложить в следующей редакции:

«2) лицо, заключившее договор с эксплуатирующей либо подрядной организацией на выполнение работ по вырубке насаждений при строительстве (подготовительных, изыскательских работ до начала строительства), реконструкции, эксплуатации линейных объектов, объектов капитального строительства (далее – подрядчик, субподрядчик).»;

12) абзац второй пункта 43 изложить в следующей редакции:

«К заявлению эксплуатирующая организация прилагает документы, подтверждающие предоставление земельного или лесного участка для строительства (подготовительных, изыскательских работ до начала строительства), реконструкции, эксплуатации линейных объектов, объектов капитального строительства. Подрядчик (субподрядчик) прилагает копию договора, указанного в подпункте 2 пункта 42 настоящего Порядка, схему расположения линейного объекта с обозначением участков, подлежащих расчистке.»;

13) подпункт 1 пункта 45 изложить в следующей редакции:

«1) реквизиты правоустанавливающих документов на использование земель для строительства (подготовительных, изыскательских работ до начала строительства), реконструкции, эксплуатации (расчистки просек) линейных объектов, объектов капитального строительства (для эксплуатирующей организации) либо указание реквизитов договора, заключенного между эксплуатирующей организацией (подрядчиком) и подрядчиком (субподрядчиком).»;

14) абзац пятый пункта 45 изложить в следующей редакции:

«Срок действия приглашения определяется сроком выполнения работ по вырубке насаждений при строительстве (подготовительных, изыскательских работ до начала строительства), реконструкции, эксплуатации (расчистке просек) линейных объектов, объектов капитального строительства.»;

15) в форме 2:

а) слова «расположения лесных насаждений» заменить словами «расположения насаждений»;

б) слова «на лесных участках» заменить словами «на земельных и лесных участках».

2. Постановление вступает в силу со дня его официального опубликования и распространяет свое действие на правоотношения, возникшие с 01.01.2021.

3. Опубликовать постановление в средстве массовой информации «Официальный бюллетень муниципальных правовых актов ЗАТО Северск» и разместить на официальном сайте Администрации ЗАТО Северск в информационно-телекоммуникационной сети «Интернет» (<https://зато-северск.рф>).

Мэр ЗАТО Северск Н.В. Диденко

**ПОСТАНОВЛЕНИЕ**

Администрации ЗАТО Северск

№ 1725

от 30.07.2021 г.

О внесении изменений в постановление Администрации ЗАТО Северск от 15.02.2019 № 238

В соответствии с решением Думы ЗАТО Северск от 10.12.2020 № 5/1 «О бюджете ЗАТО Северск на 2021 год и на плановый период 2022 и 2023 годов» и постановлением Администрации ЗАТО Северск от 24.09.2018 № 1797 «Об утверждении Порядка принятия решений о разработке муниципальных программ ЗАТО Северск Томской области, их формирования и реализации» **ПОСТАНОВЛЯЮ:**

1. Внести в постановление Администрации ЗАТО Северск от 15.02.2019 № 238 «Об утверждении муниципальной программы «Развитие информационного общества ЗАТО Северск» на 2019 - 2021 годы» следующие изменения:

в муниципальной программе «Развитие информационного общества ЗАТО Северск» на 2019 - 2021 годы, утвержденной указанным постановлением (далее – Программа):

1) раздел «Объем финансирования Программы, всего, в т.ч. по годам реализации Программы, тыс. руб.» паспорта Программы изложить в новой редакции согласно приложению 1;

2) таблицу 4 Программы изложить в новой редакции согласно приложению 2;

3) строку «Муниципальная программа «Развитие информационного общества ЗАТО Северск», пункты 1, 1.1, 1.1.2, 2, 2.2, 2.2.5, 3, 3.1, 3.1.2 таблицы 5 Программы изложить в новой редакции согласно приложению 3;

4) в приложении 1:

а) раздел «Объем финансирования подпрограммы 1, всего, в т.ч. по годам ее реализации, тыс. руб.» паспорта подпрограммы 1 изложить в новой редакции согласно приложению 4;

б) пункты 1.1, 1.1.2, строку «Итого по подпрограмме 1» таблицы 3 подпрограммы 1 изложить в новой редакции согласно приложению 5;

5) в приложении 2:

а) раздел «Объем финансирования подпрограммы 2, всего, в т.ч. по годам ее реализации, тыс. руб.» паспорта подпрограммы 2 изложить в новой редакции согласно приложению 6;

б) пункты 2.1, 2.1.5, строку «Итого по подпрограмме 2» таблицы 2 подпрограммы 2 изложить в новой редакции согласно приложению 7;

6) в приложении 3:

а) раздел «Объем финансирования подпрограммы 3, всего, в т.ч. по годам ее реализации, тыс. руб.» паспорта подпрограммы 3 изложить в новой редакции согласно приложению 8;

б) пункты 1.1, 1.1.2, строку «Итого по подпрограмме 3» таблицы 3 подпрограммы 3 изложить в новой редакции согласно приложению 9;

7) пункты 1.1, 1.1.2, строку «Итого по подпрограмме 1» подпрограммы 1, пункты 1.1, 1.1.2, строку «Итого по подпрограмме 3» подпрограммы 3, строку «Итого по Программе» приложения 5 изложить в новой редакции согласно приложению 10.

2. Опубликовать постановление в средстве массовой информации «Официальный бюллетень муниципальных правовых актов ЗАТО Северск» и разместить на официальном сайте Администрации ЗАТО Северск в информационно-телекоммуникационной сети «Интернет» (<https://зато-северск.рф>).

Мэр ЗАТО Северск Н.В. Диденко

Приложение 1
к постановлению Администрации ЗАТО Северск от 30.07.2021 № 1725

Источники	Всего	2019 год	2020 год	2021 год	2022 год (прогнозный период)	2023 год (прогнозный период)
Местный бюджет (потребность (прогноз))	27 429,52	5 784,96	5 092,50 <*>	17 163,47	14 517,86	10 594,36
Местный бюджет	17 486,28	5 784,96	5 092,50 <*>	7 220,23	2 218,09	2 218,09
Другие источники:						
Федеральный бюджет (потребность (прогноз))	120 164,54	0,00	0,00	120 164,54	96 642,65	96 642,65
Федеральный бюджет (по согласованию (прогноз))	0,00	0,00	0,00	0,00	0,00	0,00
Бюджет Томской области (потребность (прогноз))	0,00	0,00	0,00	0,00	0,00	0,00
Бюджет Томской области (по согласованию (прогноз))	0,00	0,00	0,00	0,00	0,00	0,00
внебюджетные источники (по согласованию (прогноз))	0,00	0,00	0,00	0,00	0,00	0,00
Всего	17 486,28	5 784,96	5 092,50 <*>	7 220,23	2 218,09	2 218,09

Приложение 2
к постановлению Администрации ЗАТО Северск от 30.07.2021 № 1725
РЕСУРСНОЕ ОБЕСПЕЧЕНИЕ МУНИЦИПАЛЬНОЙ ПРОГРАММЫ «РАЗВИТИЕ ИНФОРМАЦИОННОГО ОБЩЕСТВА ЗАТО СЕВЕРСК»

Таблица 4

№ п/п	Наименование подпрограммы муниципальной программы	Срок реализации, год	Объем финансирования, тыс. руб.	В том числе за счет средств					Сомпслннтелн
				Федерального бюджета (по согласованию (прогноз))	областного бюджета (по согласованию (прогноз))	местного бюджета	внебюджетных источников (по согласованию (прогноз))	Сомпслннтелн	
1.	Подпрограмма 1 «Информационная инфраструктура в ЗАТО Северск»	Всего	2 833,37	0,00	0,00	2 833,37	0,00	0,00	
		2019	487,27	0,00	0,00	487,27	0,00	0,00	
		2020	701,98	0,00	0,00	701,98	0,00	0,00	
		2021	1 644,12	0,00	0,00	1 644,12	0,00	0,00	Отсутствуют
		2022 (прогнозный период)	0,00	0,00	0,00	0,00	0,00	0,00	
2.	Подпрограмма 2 «Информационная безопасность в ЗАТО Северск»	Всего	6 360,08	0,00	0,00	6 360,08	0,00	0,00	
		2019	1 716,92	0,00	0,00	1 716,92	0,00	0,00	
		2020	3 297,99 <*>	0,00	0,00	3 297,99 <*>	0,00	0,00	Отсутствуют
		2021	1 956,58	0,00	0,00	1 956,58	0,00	0,00	
		2022 (прогнозный период)	267,09	0,00	0,00	267,09	0,00	0,00	
3.	Подпрограмма 3 «Эффективное управление с использованием информационно-телекоммуникационных технологий в ЗАТО Северск»	Всего	6 292,03	0,00	0,00	6 292,03	0,00	0,00	
		2019	2 299,33	0,00	0,00	2 299,33	0,00	0,00	
		2020	1 015,70	0,00	0,00	1 015,70	0,00	0,00	
		2021	2 977,00	0,00	0,00	2 977,00	0,00	0,00	Отсутствуют
		2022 (прогнозный период)	1 927,00	0,00	0,00	1 927,00	0,00	0,00	
4.	Подпрограмма 4 «Информатизация в социальной и экономической сферах ЗАТО Северск»	Всего	2 000,80	0,00	0,00	2 000,80	0,00	0,00	
		2019	1 281,44	0,00	0,00	1 281,44	0,00	0,00	
		2020	76,83	0,00	0,00	76,83	0,00	0,00	
		2021	642,53	0,00	0,00	642,53	0,00	0,00	Отсутствуют
		2022 (прогнозный период)	24,00	0,00	0,00	24,00	0,00	0,00	
5.	Подпрограмма 5 «Обеспечивающая подпрограмма»	Всего	2 218,09	0,00	0,00	2 218,09	0,00	0,00	
		2019	0,00	0,00	0,00	0,00	0,00	0,00	
		2020	0,00	0,00	0,00	0,00	0,00	0,00	
		2021	0,00	0,00	0,00	0,00	0,00	0,00	
		2022 (прогнозный период)	0,00	0,00	0,00	0,00	0,00	0,00	
Итого по Программе		Всего	17 486,28	0,00	0,00	17 486,28	0,00	0,00	
		2019	5 784,96	0,00	0,00	5 784,96	0,00	0,00	
		2020	5 092,50 <*>	0,00	0,00	5 092,50 <*>	0,00	0,00	
		2021	7 220,23	0,00	0,00	7 220,23	0,00	0,00	
		2022 (прогнозный период)	2 218,09	0,00	0,00	2 218,09	0,00	0,00	

<*> Объем финансирования включает в 2020 году неиспользованный остаток средств местного бюджета 2019 года в сумме 611,41 тыс. руб. Указанная сумма неиспользованного остатка бюджетных средств не увеличивает общий объем финансирования Программы в строках «Всего».

«Муниципальная программа «Развитие информационного общества ЗАТО Северск»		Всего	17 486,28	17 486,28
		2019	5 784,96	5 784,96
		2020	5 092,50 <*>	5 092,50 <*>
		2021	7 220,23	7 220,23
		2022 (прогнозный период)	2 218,09	2 218,09
		2023 (прогнозный период)	2 218,09	2 218,09
		1. Подпрограмма 1 «Информационная инфраструктура в ЗАТО Северск»		Всего
2019	487,27			487,27
2020	701,98			701,98
2021	1 644,12			1 644,12
2022 (прогнозный период)	0,00			0,00
2023 (прогнозный период)	0,00			0,00
1.1 Основное мероприятие. Формирование инфраструктуры муниципальной информационной системы на базе муниципального центра обработки данных ЗАТО Северск, в т.ч.:				Всего
		2019	487,27	487,27
		2020	701,98	701,98
		2021	1 644,12	1 644,12
		2022 (прогнозный период)	0,00	0,00
		2023 (прогнозный период)	0,00	0,00»;
		«1.1.2 Организация системы обработки и управления данными информационных систем в качестве ядра муниципального центра обработки данных ЗАТО Северск, в т.ч. поставка средств вычислительной техники серверной		Всего
2019	487,27			487,27
2020	701,98			701,98
2021	1 644,12			1 644,12
2022 (прогнозный период)	0,00			0,00
2023 (прогнозный период)	0,00			0,00»;
«2. Подпрограмма 2 «Информационная безопасность в ЗАТО Северск»				Всего
		2019	1 716,92	1 716,92
		2020	3 297,99 <*>	3 297,99 <*>
		2021	1 956,58	1 956,58
		2022 (прогнозный период)	267,09	267,09
		2023 (прогнозный период)	267,09	267,09»;
		«2.2 Основное мероприятие. Комплекс мероприятий, направленных на модернизацию защищенной информационной инфраструктуры органов местного самоуправления и муниципальных организаций ЗАТО Северск, в т.ч. мероприятий по выявлению и устранению несоответствий требованиям регуляторов по информационной безопасности, в т.ч.:		Всего
2019	1 716,92			1 716,92
2020	3 297,99 <*>			3 297,99 <*>
2021	1 956,58			1 956,58
2022 (прогнозный период)	267,09			267,09
2023 (прогнозный период)	267,09			267,09»;
«2.2.5 Организация защиты локальной сети между территориально распределенными органами местного самоуправления и муниципальными организациями, относящимися к муниципальной информационной сети ЗАТО Северск, посредством технологии туннелирования трафика для обеспечения возможности централизованного сбора, хранения и использования информации				Всего
		2019	390,90	390,90
		2020	870,58	870,58
		2021	1 956,58	1 956,58
		2022 (прогнозный период)	267,09	267,09
		2023 (прогнозный период)	267,09	267,09»;
		«3. Подпрограмма 3 «Эффективное управление с использованием информационно-телекоммуникационных технологий в ЗАТО Северск»		Всего
2019	2 299,33			2 299,33
2020	1 015,70			1 015,70
2021	2 977,00			2 977,00
2022 (прогнозный период)	1 927,00			1 927,00
2023 (прогнозный период)	1 927,00			1 927,00»;
«3.1 Основное мероприятие. Комплекс мероприятий, направленных на создание интеллектуальной многоуровневой информационной системы управления безопасностью муниципального образования за счет прогнозирования, реагирования, мониторинга, в т.ч.:				Всего
		2019	1 456,78	1 456,78
		2020	565,70	565,70
		2021	600,00	600,00
		2022 (прогнозный период)	0,00	0,00
		2023 (прогнозный период)	0,00	0,00»;
		«3.1.2 Создание единой информационной системы контроля и управления доступом муниципального образования ЗАТО Северск		Всего
2019	0,00			0,00
2020	0,00			0,00
2021	600,00			600,00
2022 (прогнозный период)	0,00			0,00
2023 (прогнозный период)	0,00			0,00»



Приложение 4
к постановлению Администрации ЗАТО Северск от 30.07.2021 № 1725

Источники	Всего	2019 год	2020 год	2021 год	2022 год	2023 год
Местный бюджет	2 833,37	487,27	701,98	1 644,12	0,00	0,00
Другие источники:						
Федеральный бюджет (по согласованию (прогноз))	0,00	0,00	0,00	0,00	0,00	0,00
бюджет Томской области (по согласованию (прогноз))	0,00	0,00	0,00	0,00	0,00	0,00
внебюджетные источники (по согласованию (прогноз))	0,00	0,00	0,00	0,00	0,00	0,00
Всего	2 833,37	487,27	701,98	1 644,12	0,00	0,00

Приложение 5
к постановлению Администрации ЗАТО Северск от 30.07.2021 № 1725

	X			X		
	2019	2020				
«1.1 Основное мероприятие. Формирование инфраструктуры муниципальной информационной системы на базе муниципального центра обработки данных ЗАТО Северск, в т.ч.:	Всего	2 833,37	0,00	2 833,37	0,00	
	2019	487,27	0,00	487,27	0,00	
	2020	701,98	0,00	701,98	0,00	
	2021	1 644,12	0,00	1 644,12	0,00	
	2022 (прогнозный период)	0,00	0,00	0,00	0,00	
	2023 (прогнозный период)	0,00	0,00	0,00	0,00	
	1. Вычислительная мощность муниципального центра обработки данных ЗАТО Северск (суммарная частота ядер процессоров), гигаГц					136,8
	2. Вычислительная мощность муниципального центра обработки данных ЗАТО Северск (объем оперативной памяти), гбайт					320
	3. Вычислительная мощность муниципального центра обработки данных ЗАТО Северск (объем дискового пространства), тбайт					68,4
	1. Вычислительная мощность муниципального центра обработки данных ЗАТО Северск (суммарная частота ядер процессоров), гигаГц					152,8
	2. Вычислительная мощность муниципального центра обработки данных ЗАТО Северск (объем оперативной памяти), гбайт					394
	3. Вычислительная мощность муниципального центра обработки данных ЗАТО Северск (объем дискового пространства), тбайт					69,8
1. Вычислительная мощность муниципального центра обработки данных ЗАТО Северск (суммарная частота ядер процессоров), гигаГц					152,8	
2. Вычислительная мощность муниципального центра обработки данных ЗАТО Северск (объем оперативной памяти), гбайт					400	
3. Вычислительная мощность муниципального центра обработки данных ЗАТО Северск (объем дискового пространства), тбайт					72,4	
1. Вычислительная мощность муниципального центра обработки данных ЗАТО Северск (суммарная частота ядер процессоров), гигаГц					178,1	
2. Вычислительная мощность муниципального центра обработки данных ЗАТО Северск (объем оперативной памяти), гбайт					450	
3. Вычислительная мощность муниципального центра обработки данных ЗАТО Северск (объем дискового пространства), тбайт					82,3	
1. Вычислительная мощность муниципального центра обработки данных ЗАТО Северск (суммарная частота ядер процессоров), гигаГц					204,3	
2. Вычислительная мощность муниципального центра обработки данных ЗАТО Северск (объем оперативной памяти), гбайт					510	
3. Вычислительная мощность муниципального центра обработки данных ЗАТО Северск (объем дискового пространства), тбайт					92,2	

Всего	3 218,06	0,00	0,00	0,00	3 218,06	0,00
2019	390,90	0,00	0,00	0,00	390,90	0,00
2020	870,58	0,00	0,00	0,00	870,58	0,00
2021	1 956,58	0,00	0,00	0,00	1 956,58	0,00
2022 (прогнозный период)	267,09	0,00	0,00	0,00	267,09	0,00
2023 (прогнозный период)						
Всего	6 360,08	0,00	0,00	0,00	6 360,08	0,00
2019	1 716,92	0,00	0,00	0,00	1 716,92	0,00
2020	3 297,99	0,00	0,00	0,00	3 297,99	0,00
2021	1 956,58	0,00	0,00	0,00	1 956,58	0,00
2022 (прогнозный период)	267,09	0,00	0,00	0,00	267,09	0,00
2023 (прогнозный период)						
«Итого по подпрограмме 2						

Всего	3 218,06	0,00	0,00	0,00	3 218,06	0,00
2019	390,90	0,00	0,00	0,00	390,90	0,00
2020	870,58	0,00	0,00	0,00	870,58	0,00
2021	1 956,58	0,00	0,00	0,00	1 956,58	0,00
2022 (прогнозный период)	267,09	0,00	0,00	0,00	267,09	0,00
2023 (прогнозный период)						
Всего	6 360,08	0,00	0,00	0,00	6 360,08	0,00
2019	1 716,92	0,00	0,00	0,00	1 716,92	0,00
2020	3 297,99	0,00	0,00	0,00	3 297,99	0,00
2021	1 956,58	0,00	0,00	0,00	1 956,58	0,00
2022 (прогнозный период)	267,09	0,00	0,00	0,00	267,09	0,00
2023 (прогнозный период)						

Всего	3 218,06	0,00	0,00	0,00	3 218,06	0,00
2019	390,90	0,00	0,00	0,00	390,90	0,00
2020	870,58	0,00	0,00	0,00	870,58	0,00
2021	1 956,58	0,00	0,00	0,00	1 956,58	0,00
2022 (прогнозный период)	267,09	0,00	0,00	0,00	267,09	0,00
2023 (прогнозный период)						
Всего	6 360,08	0,00	0,00	0,00	6 360,08	0,00
2019	1 716,92	0,00	0,00	0,00	1 716,92	0,00
2020	3 297,99	0,00	0,00	0,00	3 297,99	0,00
2021	1 956,58	0,00	0,00	0,00	1 956,58	0,00
2022 (прогнозный период)	267,09	0,00	0,00	0,00	267,09	0,00
2023 (прогнозный период)						

Организация защиты локальной сети между территориально распределенными органами местного самоуправления и муниципальными организациями, относящимися к муниципальной информационной сети ЗАТО Северск, посредством технологии туннелирования трафика для обеспечения возможности централизованного сбора, хранения и использования информации

«Итого по подпрограмме 2

44	1. Доля автоматизированных рабочих мест органов местного самоуправления и муниципальных организаций, относящихся к муниципальной информационной системе ЗАТО Северск, имеющих доступ в защищенную локальную сеть, от общего количества автоматизированных рабочих мест органов местного самоуправления и муниципальных организаций, относящихся к МИС ЗАТО Северск, проц.	X	X
56	1. Доля автоматизированных рабочих мест органов местного самоуправления и муниципальных организаций, относящихся к муниципальной информационной системе ЗАТО Северск, имеющих доступ в защищенную локальную сеть, от общего количества автоматизированных рабочих мест органов местного самоуправления и муниципальных организаций, относящихся к МИС ЗАТО Северск, проц.	X	X
72	1. Доля автоматизированных рабочих мест органов местного самоуправления и муниципальных организаций, относящихся к муниципальной информационной системе ЗАТО Северск, имеющих доступ в защищенную локальную сеть, от общего количества автоматизированных рабочих мест органов местного самоуправления и муниципальных организаций, относящихся к МИС ЗАТО Северск, проц.	X	X
80	1. Доля автоматизированных рабочих мест органов местного самоуправления и муниципальных организаций, относящихся к муниципальной информационной системе ЗАТО Северск, имеющих доступ в защищенную локальную сеть, от общего количества автоматизированных рабочих мест органов местного самоуправления и муниципальных организаций, относящихся к МИС ЗАТО Северск, проц.	X	X
80*	1. Доля автоматизированных рабочих мест органов местного самоуправления и муниципальных организаций, относящихся к муниципальной информационной системе ЗАТО Северск, имеющих доступ в защищенную локальную сеть, от общего количества автоматизированных рабочих мест органов местного самоуправления и муниципальных организаций, относящихся к МИС ЗАТО Северск, проц.	X	X
X		X	X
X		X	X
X		X	X
X		X	X
X		X	X
X ^в		X	X ^в

Администрация ЗАТО Северск, Комитет развития информационного общества Администрации ЗАТО Северск

Всего	43 397,48	39 298,05	0,00	4 099,43	0,00	0,00
Основное мероприятие. Комплекс мероприятий, направленных на создание интеллектуальной многоуровневой информационной системы управления безопасностью муниципального образования за счет прогнозирования, реагирования, мониторинга, в т.ч.:	2019	1 456,78	0,00	0,00	1 456,78	0,00
«1.1	2020	565,70	0,00	0,00	565,70	0,00
	2021	41 375,00	39 298,05	0,00	2 076,95	0,00
2022 (прогнозный период)	26 250,00	23 673,71	0,00	2 576,29	0,00	0,00
2023 (прогнозный период)	26 250,00	23 673,71	0,00	2 576,29	0,00	0,00
Всего	7 500,00	6 900,00	0,00	600,00	0,00	0,00
Создание единой информационной системы контроля и управления доступом муниципальной администрации ЗАТО Северск	2019	0,00	0,00	0,00	0,00	0,00
	2020	0,00	0,00	0,00	0,00	0,00
«1.1.2	2021	7 500,00	6 900,00	0,00	600,00	0,00
	2022 (прогнозный период)	2 000,00	1 940,00	0,00	60,00	0,00
2023 (прогнозный период)	2 000,00	1 940,00	0,00	60,00	0,00	0,00
Всего	55 808,43	47 684,21	0,00	8 124,22	0,00	0,00
«Итого по подпрограмме 3	2019	2 299,33	0,00	0,00	2 299,33	0,00
	2020	1 015,70	0,00	0,00	1 015,70	0,00
2021	52 493,40	47 811,71	0,00	4 681,69	0,00	0,00
2022 (прогнозный период)	36 022,30	31 106,29	0,00	4 916,01	0,00	0,00
2023 (прогнозный период)	36 022,30	31 106,29	0,00	4 916,01	0,00	0,00
1. Количество объектов органов местного самоуправления ЗАТО Северск, оборудованных инженерно-техническими системами и средствами, включенных в систему управления безопасностью. ед.	Х	Х	Х	Х	Х	Х
1. Количество объектов органов местного самоуправления ЗАТО Северск, оборудованных инженерно-техническими системами и средствами, включенных в систему управления безопасностью. ед.	0	0	0	0	0	0
1. Количество объектов органов местного самоуправления ЗАТО Северск, оборудованных инженерно-техническими системами и средствами, включенных в систему управления безопасностью. ед.	0	0	0	0	0	0
1. Количество объектов органов местного самоуправления ЗАТО Северск, оборудованных инженерно-техническими системами и средствами, включенных в систему управления безопасностью. ед.	40	40	40	40	40	40
1. Количество объектов органов местного самоуправления ЗАТО Северск, оборудованных инженерно-техническими системами и средствами, включенных в систему управления безопасностью. ед.	100	100	100	100	100	100
1. Количество объектов органов местного самоуправления ЗАТО Северск, оборудованных инженерно-техническими системами и средствами, включенных в систему управления безопасностью. ед.	100»;	100»;	100»;	100»;	100»;	100»;
1. Количество средств контроля и управления доступом, подключенных к системе. ед.	Х	Х	Х	Х	Х	Х
1. Количество средств контроля и управления доступом, подключенных к системе. ед.	18	18	18	18	18	18
1. Количество средств контроля и управления доступом, подключенных к системе. ед.	20	20	20	20	20	20
1. Количество средств контроля и управления доступом, подключенных к системе. ед.	170	170	170	170	170	170
1. Количество средств контроля и управления доступом, подключенных к системе. ед.	200	200	200	200	200	200
1. Количество средств контроля и управления доступом, подключенных к системе. ед.	230»;	230»;	230»;	230»;	230»;	230»;
1. Уровень удовлетворенности жителей ЗАТО Северск качеством предоставления муниципальных услуг. проц.	Х	Х	Х	Х	Х	Х
2. Доля отечественного программного обеспечения, используемого органами местного самоуправления ЗАТО Северск, от общего числа используемого программного обеспечения. проц.	66,5	66,5	66,5	66,5	66,5	66,5
1. Уровень удовлетворенности жителей ЗАТО Северск качеством предоставления муниципальных услуг. проц.	30	30	30	30	30	30
2. Доля отечественного программного обеспечения, используемого органами местного самоуправления ЗАТО Северск, от общего числа используемого программного обеспечения. проц.	67	67	67	67	67	67
1. Уровень удовлетворенности жителей ЗАТО Северск качеством предоставления муниципальных услуг. проц.	60	60	60	60	60	60
2. Доля отечественного программного обеспечения, используемого органами местного самоуправления ЗАТО Северск, от общего числа используемого программного обеспечения. проц.	68	68	68	68	68	68
1. Уровень удовлетворенности жителей ЗАТО Северск качеством предоставления муниципальных услуг. проц.	60	60	60	60	60	60
2. Доля отечественного программного обеспечения, используемого органами местного самоуправления ЗАТО Северск, от общего числа используемого программного обеспечения. проц.	68,2	68,2	68,2	68,2	68,2	68,2
1. Уровень удовлетворенности жителей ЗАТО Северск качеством предоставления муниципальных услуг. проц.	70	70	70	70	70	70
2. Доля отечественного программного обеспечения, используемого органами местного самоуправления ЗАТО Северск, от общего числа используемого программного обеспечения. проц.	68,4	68,4	68,4	68,4	68,4	68,4
1. Уровень удовлетворенности жителей ЗАТО Северск качеством предоставления муниципальных услуг. проц.	80»;	80»;	80»;	80»;	80»;	80»;
2. Доля отечественного программного обеспечения, используемого органами местного самоуправления ЗАТО Северск, от общего числа используемого программного обеспечения. проц.						

ПОСТАНОВЛЕНИЕ

Администрации ЗАТО Северск

№ 1726
от 30.07.2021 г.**О внесении изменений в постановление Администрации ЗАТО Северск от 18.12.2020 № 2292**

В соответствии с решением Думы ЗАТО Северск от 10.12.2020 № 5/1 «О бюджете ЗАТО Северск на 2021 год и на плановый период 2022 и 2023 годов» и постановлением Администрации ЗАТО Северск от 24.09.2018 № 1797 «Об утверждении Порядка принятия решений о разработке муниципальных программ ЗАТО Северск Томской области, их формирования и реализации» **ПОСТАНОВЛЯЮ:**

1. Внести в постановление Администрации ЗАТО Северск от 18.12.2020 № 2292 «Об утверждении муниципальной программы «Молодежная политика в ЗАТО Северск» на 2021 - 2024 годы» следующие изменения:

в муниципальной программе «Молодежная политика в ЗАТО Северск» на 2021 - 2024 годы, утвержденной указанным постановлением (далее - Программа):

- 1) разделы «Целевые показатели (индикаторы) результативности Программы и их значения (по годам реализации)», «Объем финансирования Программы, всего, в т.ч. по годам реализации Программы, тыс. руб.» паспорта Программы изложить в новой редакции согласно приложению 1;
- 2) пункты 2, 1.3 таблицы 4 Программы изложить в новой редакции согласно приложению 2;
- 3) таблицу 5 Программы изложить в новой редакции согласно приложению 3;
- 4) таблицу 7 Программы изложить в новой редакции согласно приложению 4;
- 5) строку «Муниципальная программа «Молодежная политика в ЗАТО Северск», пункты 1, 1.3 - 2, 2.2 - 2.2.2, 3 таблицы 8 Программы изложить в новой редакции согласно приложению 5;
- 6) в приложении 1:
 - а) разделы «Показатели цели подпрограммы 1 и их значения (по годам реализации)», «Объем финансирования подпрограммы 1, всего, в т.ч. по годам ее реализации, тыс. руб.» паспорта подпрограммы 1 изложить в новой редакции согласно приложению 6;
 - б) пункты 3, 3.1 таблицы 5 подпрограммы 1 изложить в новой редакции согласно приложению 7;
 - в) пункты 3.1, 3.1.1, строку «Итого по подпрограмме 1» таблицы 6 подпрограммы 1 изложить в новой редакции согласно приложению 8;
 - 7) в приложении 2:
 - а) раздел «Объем финансирования подпрограммы 2, всего, в т.ч. по годам ее реализации, тыс. руб.» паспорта подпрограммы 2 изложить в новой редакции согласно приложению 9;
 - б) абзац первый раздела III подпрограммы 2 изложить в следующей редакции:
«В рамках подпрограммы 2 Программы предусматривается реализация основного мероприятия «Обеспечение отдыха и оздоровления детей ЗАТО Северск, организация функционирования детских оздоровительных лагерей».»;
 - в) пункты 2.1 - 2.1.2, строку «Итого по подпрограмме 2» таблицы 2 подпрограммы 2 изложить в новой редакции согласно приложению 10;
 - 8) пункты 3.1, 3.1.1, строку «Итого по подпрограмме 1» подпрограммы 1, пункт 2.1 подпрограммы 2, строку «Итого по Программе» приложения 3 изложить в новой редакции согласно приложению 11.

2. Опубликовать постановление в средстве массовой информации «Официальный бюллетень муниципальных правовых актов ЗАТО Северск» и разместить на официальном сайте Администрации ЗАТО Северск в информационно-телекоммуникационной сети «Интернет» (<https://зато-северск.рф>).

Мэр ЗАТО Северск Н.В. Диденко



Приложение 1

к постановлению Администрации ЗАТО Северск от 30.07.2021 № 1726

Показатели цели, единица измерения		2020 год	2021 год	2022 год	2023 год	2024 год
«Целевые показатели (индикаторы) результативности Программы и их значения (по годам реализации)	1. Доля молодежи, участвующей в мероприятиях, направленных на гражданское и патриотическое воспитание детей и молодежи, от общей численности молодежи от 14 до 30 лет, проц	10	10	0	0	-
	2. Количество молодых семей, улучшивших жилищные условия при получении социальной выплаты, ед	29	34	0	0	-
	3. Численность детей школьного возраста, охваченных организованными формами отдыха и оздоровления, чел	0	4160	4160	4160	-
	4. Количество участников мероприятий, направленных на возрождение семейных традиций, воспитание у молодежи позитивного отношения к семейным традициям, чел	400	1000	1000	1000	1000»;
«Объем финансирования Программы, всего, в т.ч. по годам реализации Программы, тыс. руб.	Источники	Всего	2021 год	2022 год	2023 год	2024 год
	Местный бюджет (потребность (прогноз))	462 739,52	113 919,47	159 528,31	96 720,24	92 571,50
	Местный бюджет	213 540,85	87 607,51	64 419,32	61 514,02	0,00
	Другие источники:					
	Федеральный бюджет (потребность (прогноз))	24 522,70	7 104,46	5 806,08	5 806,08	5 806,08
	Федеральный бюджет (по согласованию (прогноз))	7 104,46	7 104,46	0,00	0,00	0,00
	бюджет Томской области (потребность (прогноз))	66 358,79	15 788,64	16 314,61	16 852,81	17 402,73
	бюджет Томской области (по согласованию (прогноз))	35 795,18	14 213,38	10 790,90	10 790,90	0,00
	внебюджетные источники (прогноз)	124 000,00	31 000,00	31 000,00	31 000,00	31 000,00
	Всего	380 440,49	139 925,35	106 210,22	103 304,92	31 000,00»

Приложение 2

к постановлению Администрации ЗАТО Северск от 30.07.2021 № 1726

№	Кол-во молодых семей, улучшивших жилищные условия при получении социальной выплаты	ед	21	29	34	0	0	0	0	Ежеквартально	Ведомственная статистика	УМСП ФКиС Администрации ЗАТО Северск»;
«1.3	Количество молодых семей, улучшивших жилищные условия с использованием ипотечных жилищных кредитов и займов при получении социальной выплаты	ед	14	17	21	0	0	0	0	Ежеквартально	Ведомственная статистика	УМСП ФКиС Администрации ЗАТО Северск»;

Приложение 3

к постановлению Администрации ЗАТО Северск от 30.07.2021 № 1726

№ п/п	Ответственный исполнитель, участник	Всего	2021 год	2022 год	2023 год	2024 год		
							Распределение объема финансирования обеспечивающей подпрограммы по задачам деятельности ответственного исполнителя, участника	
1.	УМСП ФКиС Администрации ЗАТО Северск	Задача 1 «Материально-техническое снабжение УМСП ФКиС Администрации ЗАТО Северск, организационно-документационное, информационно-аналитическое обеспечение деятельности, обеспечение функционирования информационных систем, программного обеспечения, средств вычислительной техники органов местного самоуправления УМСП ФКиС Администрации ЗАТО Северск, решение вопросов местного значения в области молодежной политики, физической культуры и спорта» деятельности ответственного исполнителя	52 870,55	17 611,45	17 629,55	17 629,55	0,00	
			Показатель 1 «Выполнение функций, установленных Положением об УМСП ФКиС Администрации ЗАТО Северск и иными муниципальными правовыми актами ЗАТО Северск» задачи 1 деятельности ответственного исполнителя, проц	100	100	100	100	0
			Показатель 2 «Выполнение муниципального задания подведомственными учреждениями» задачи 1 деятельности ответственного исполнителя, проц	100	100	100	100	0
			Объем финансирования всего, тыс. руб.	52 870,55	17 611,45	17 629,55	17 629,55	0,00
			Объем финансирования подпрограммы, тыс. руб.	52 870,55	17 611,45	17 629,55	17 629,55	0,00
Итого объем финансирования по обеспечивающей подпрограмме, тыс. руб.								

Приложение 4
к постановлению Администрации ЗАТО Северск от 30.07.2021 № 1726

МУНИЦИПАЛЬНАЯ ПРОГРАММА «МОЛОДЕЖНАЯ ПОЛИТИКА В ЗАТО СЕВЕРСК»
РЕСУРСНОЕ ОБЕСПЕЧЕНИЕ

Таблица 7

№ п/п	Наименование подпрограммы муниципальной программы	Срок реализации, год	Объем финансирования, тыс. руб.	В том числе за счет средств				внебюджетных источников (по согласованию)	Самостоятели
				Федерального бюджета (по согласованию (прогноз))	областного бюджета (по согласованию (прогноз))	местного бюджета	внебюджетных источников (прогноз)		
1.	Подпрограмма 1 «Молодежь ЗАТО Северск»	Всего	141 221,47	7 104,46	3 422,48	6 694,53	124 000,00	Отсутствуют	
		2021	48 221,47	7 104,46	3 422,48	6 694,53	31 000,00		
		2022	31 000,00	0,00	0,00	0,00	31 000,00		
		2023	31 000,00	0,00	0,00	0,00	31 000,00		
		2024	31 000,00	0,00	0,00	0,00	31 000,00		
2.	Подпрограмма 2 «Семейная политика ЗАТО Северск»	Всего	186 348,47	0,00	32 372,70	153 975,77	0,00	Отсутствуют	
		2021	74 092,43	0,00	10 790,90	63 301,53	0,00		
		2022	57 580,67	0,00	10 790,90	46 789,77	0,00		
		2023	54 675,37	0,00	10 790,90	43 884,47	0,00		
		2024	0,00	0,00	0,00	0,00	0,00		
3.	Подпрограмма 3 «Обеспечивающая подпрограмма»	Всего	52 870,55	0,00	0,00	52 870,55	0,00	Отсутствуют	
		2021	17 611,45	0,00	0,00	17 611,45	0,00		
		2022	17 629,55	0,00	0,00	17 629,55	0,00		
		2023	17 629,55	0,00	0,00	17 629,55	0,00		
		2024	0,00	0,00	0,00	0,00	0,00		
	Итого по Программе	Всего	380 440,49	7 104,46	35 795,18	213 540,85	124 000,00	Отсутствуют	
		2021	139 925,35	7 104,46	14 213,38	87 607,51	31 000,00		
		2022	106 210,22	0,00	10 790,90	64 419,32	31 000,00		
		2023	103 304,92	0,00	10 790,90	61 514,02	31 000,00		
		2024	31 000,00	0,00	0,00	0,00	31 000,00		



Приложение 5
к постановлению Администрации ЗАТО Северск от 30.07.2021 № 1726

	«Муниципальная программа «Молодежная политика в ЗАТО Северск»	256 440,49	11 179,72	245 260,77	0,00
		108 925,35	3 259,34	105 666,01	0,00
		75 210,22	3 960,19	71 250,03	0,00
		72 304,92	3 960,19	68 344,73	0,00
		0,00	0,00	0,00	0,00»;
		17 221,47	0,00	17 221,47	0,00
		17 221,47	0,00	17 221,47	0,00
		0,00	0,00	0,00	0,00
		0,00	0,00	0,00	0,00
		0,00	0,00	0,00	0,00»;
		14 962,47	0,00	14 962,47	0,00
		14 962,47	0,00	14 962,47	0,00
		0,00	0,00	0,00	0,00
		0,00	0,00	0,00	0,00
		0,00	0,00	0,00	0,00
		14 962,47	0,00	14 962,47	0,00
		14 962,47	0,00	14 962,47	0,00
		0,00	0,00	0,00	0,00
		0,00	0,00	0,00	0,00
		0,00	0,00	0,00	0,00
		186 348,47	11 179,72	175 168,75	0,00
		74 092,43	3 259,34	70 833,09	0,00
		57 580,67	3 960,19	53 620,48	0,00
		54 675,37	3 960,19	50 715,18	0,00
		0,00	0,00	0,00	0,00»;
		186 348,47	11 179,72	175 168,75	0,00
		74 092,43	3 259,34	70 833,09	0,00
		57 580,67	3 960,19	53 620,48	0,00
		54 675,37	3 960,19	50 715,18	0,00
		0,00	0,00	0,00	0,00
		70 178,55	11 179,72	58 998,83	0,00
		23 807,85	3 259,34	20 548,51	0,00
		23 234,85	3 960,19	19 274,66	0,00
		23 135,85	3 960,19	19 175,66	0,00
		0,00	0,00	0,00	0,00
		116 169,92	0,00	116 169,92	0,00
		50 284,58	0,00	50 284,58	0,00
		34 345,82	0,00	34 345,82	0,00
		31 539,52	0,00	31 539,52	0,00
		0,00	0,00	0,00	0,00»;
		52 870,55	0,00	52 870,55	0,00
		17 611,45	0,00	17 611,45	0,00
		17 629,55	0,00	17 629,55	0,00
		17 629,55	0,00	17 629,55	0,00
		0,00	0,00	0,00	0,00»



Приложение 9
к постановлению Администрации ЗАТО Северск от 30.07.2021 № 1726

Источники	Всего			
	2021 год	2022 год	2023 год	2024 год
Местный бюджет	63 301,53	46 789,77	43 884,47	0,00
Другие источники:				
Федеральный бюджет (по согласованию (прогноз))	0,00	0,00	0,00	0,00
бюджет Томской области (по согласованию (прогноз))	10 790,90	10 790,90	10 790,90	0,00
внебюджетные источники (по согласованию (прогноз))	0,00	0,00	0,00	0,00
Всего	74 092,43	57 580,67	43 884,47	0,00»

Приложение 10
к постановлению Администрации ЗАТО Северск от 30.07.2021 № 1726

	Всего				УМСП ФКиС Администрации ЗАТО Северск, УКС Администрации ЗАТО Северск, Управление образования, детские оздоровительные лагеря	УМСП ФКиС Администрации ЗАТО Северск, Управление образования	УМСП ФКиС Администрации ЗАТО Северск, детские оздоровительные лагеря
	2021	2022	2023	2024			
Основное мероприятие. Обеспечение отдыха и оздоровления детей ЗАТО Северск, организация функционирования детских оздоровительных лагерей, в т.ч.:	186 348,47	0,00	0,00	0,00	0,00	0,00	0,00
2.1.1 Организация каникулярного отдыха детей ЗАТО Северск	70 178,55	0,00	32 372,70	37 805,85	0,00	0,00	0,00
	23 807,85	0,00	10 790,90	13 016,95	0,00	0,00	0,00
	23 234,85	0,00	10 790,90	12 443,95	0,00	0,00	0,00
	23 135,85	0,00	10 790,90	12 344,95	0,00	0,00	0,00
	0,00	0,00	0,00	0,00	0,00	0,00	0,00
	116 169,92	0,00	0,00	116 169,92	0,00	0,00	0,00
2.1.2 Организация функционирования детских лагерей	50 284,58	0,00	0,00	50 284,58	0,00	0,00	0,00
	34 345,82	0,00	0,00	34 345,82	0,00	0,00	0,00
	31 539,52	0,00	0,00	31 539,52	0,00	0,00	0,00
	0,00	0,00	0,00	0,00	0,00	0,00	0,00
	186 348,47	0,00	32 372,70	153 975,77	0,00	0,00	0,00
«Итого по подпрограмме 2	74 092,43	0,00	10 790,90	63 301,53	0,00	0,00	0,00
	57 580,67	0,00	10 790,90	46 789,77	0,00	0,00	0,00
	54 675,37	0,00	10 790,90	43 884,47	0,00	0,00	0,00
	0,00	0,00	0,00	0,00	0,00	0,00	0,00

	Всего			
	2021 год	2022 год	2023 год	2024 год
1. Количество функционирующих детских оздоровительных учреждений, ед	63 301,53	46 789,77	43 884,47	0,00
1. Количество функционирующих детских оздоровительных учреждений, ед	0,00	0,00	0,00	0,00
1. Количество функционирующих детских оздоровительных учреждений, ед	10 790,90	10 790,90	10 790,90	0,00
1. Количество функционирующих детских оздоровительных учреждений, ед	0,00	0,00	0,00	0,00
1. Количество функционирующих детских оздоровительных учреждений, ед	74 092,43	57 580,67	43 884,47	0,00»

	Всего				УМСП ФКиС Администрации ЗАТО Северск, УКС Администрации ЗАТО Северск, Управление образования, детские оздоровительные лагеря	УМСП ФКиС Администрации ЗАТО Северск, Управление образования	УМСП ФКиС Администрации ЗАТО Северск, детские оздоровительные лагеря
	2021	2022	2023	2024			
1. Численность детей школьного возраста, охваченных организованными формами отдыха и оздоровления, чел	63 301,53	46 789,77	43 884,47	0,00	0,00	0,00	0,00
1. Численность детей школьного возраста, охваченных организованными формами отдыха и оздоровления, чел	0,00	0,00	0,00	0,00	0,00	0,00	0,00
1. Численность детей школьного возраста, охваченных организованными формами отдыха и оздоровления, чел	10 790,90	10 790,90	10 790,90	0,00	0,00	0,00	0,00
1. Численность детей школьного возраста, охваченных организованными формами отдыха и оздоровления, чел	0,00	0,00	0,00	0,00	0,00	0,00	0,00
1. Численность детей школьного возраста, охваченных организованными формами отдыха и оздоровления, чел	74 092,43	57 580,67	43 884,47	0,00»	0,00	0,00	0,00

**ПОСТАНОВЛЕНИЕ**

Администрации ЗАТО Северск

№ 1727
от 30.07.2021 г.**О внесении изменений в постановление Администрации ЗАТО Северск от 25.01.2021 № 85**

В соответствии с решением Думы ЗАТО Северск от 10.12.2020 №5/1 «О бюджете ЗАТО Северск на 2021 год и на плановый период 2022 и 2023 годов», постановлением Администрации ЗАТО Северск от 24.09.2018 № 1797 «Об утверждении Порядка принятия решений о разработке муниципальных программ ЗАТО Северск Томской области, их формирования и реализации» **ПОСТАНОВЛЯЮ:**

1. Внести в постановление Администрации ЗАТО Северск от 25.01.2021 № 85 «Об утверждении муниципальной программы «Дорожная деятельность и транспортное обслуживание на территории ЗАТО Северск» на 2021 - 2024 годы» следующие изменения:

в муниципальной программе «Дорожная деятельность и транспортное обслуживание на территории ЗАТО Северск» на 2021 - 2024 годы» (далее – Программа), утвержденной указанным постановлением:

1) раздел «Объем финансирования Программы, всего, в том числе по годам реализации Программы тыс. руб.» паспорта Программы изложить в новой редакции согласно приложению 1;

2) таблицу 2 Программы изложить в новой редакции согласно приложению 2;

3) таблицу 4 Программы изложить в новой редакции согласно приложению 3;

4) в таблице 5 Программы:

а) строку «Муниципальная программа «Дорожная деятельность и транспортное обслуживание на территории ЗАТО Северск», пункты 1, 1.1, 1.1.3, 5 изложить в новой редакции согласно приложению 4;

б) дополнить пунктами 1.1.4, 1.1.5 согласно приложению 5;

в) пункты 2, 2.2.2, 2.2.6, 2.2.7, 2.3, 2.3.1, 2.3.4, 2.3.5, 2.3.6, 2.3.7, 2.3.9, 2.4, 3, 3.1, 3.2, 3.2.1, 3.3, 4, 4.1, 5 изложить в новой редакции согласно приложению 6;

5) в приложении 1:

а) раздел «Объем финансирования подпрограммы 1, всего, в т.ч. по годам ее реализации, тыс. руб.» паспорта подпрограммы 1 изложить в новой редакции согласно приложению 7;

б) в таблице 2 подпрограммы 1:

- пункты 1.1, 1.1.3 изложить в новой редакции согласно приложению 8;

- дополнить пунктами 1.1.4, 1.1.5 согласно приложению 9;

- строку «Итого по подпрограмме 1» изложить в новой редакции согласно приложению 10;

6) в приложении 2:

а) раздел «Объем финансирования подпрограммы 2, всего, в т.ч. по годам ее реализации, тыс. руб.» паспорта подпрограммы 2 изложить в новой редакции согласно приложению 11;

б) строку 3.2 таблицы 2 подпрограммы 2 изложить в следующей редакции:

«3.2	Количество установленных, модернизированных (реконструированных) светофорных объектов	шт	0	0	1	0	0	0	Ежеквартально	Ведомственная статистика	УЖКХ ТиС»;
------	---	----	---	---	---	---	---	---	---------------	--------------------------	------------

в) пункты 2.1.2, 2.1.6, 2.1.7, 3.1, 3.1.1, 3.1.4, 3.1.5, 3.1.6, 3.1.7, 3.1.9, 4.1, строку «Итого по подпрограмме 2» таблицы 3 подпрограммы 2 изложить в новой редакции согласно приложению 12;

7) в приложении 3:

а) раздел «Объем финансирования подпрограммы 3, всего, в т.ч. по годам ее реализации, тыс. руб.» паспорта подпрограммы 3 изложить в новой редакции согласно приложению 13;

б) таблицу 2 подпрограммы 3 изложить в новой редакции согласно приложению 14;

8) в приложении 4:

а) раздел «Объем финансирования подпрограммы 4, всего, в т.ч. по годам ее реализации, тыс. руб.» паспорта подпрограммы 4 изложить в новой редакции согласно приложению 15;

б) пункт 1.1 таблицы 1 подпрограммы 4 изложить в следующей редакции:

« 1.1	Пробег транспортных средств по муниципальным маршрутам ЗАТО Северск	км; тыс м	1057595,2	1006985	916 744,3	478422,7	478422,7	0	Ежеквартально	Ведомственная статистика	УЖКХ ТиС»;
-------	---	-----------	-----------	---------	-----------	----------	----------	---	---------------	--------------------------	------------

в) пункты 1.1, строку «Итого по подпрограмме 4» таблицы 2 подпрограммы 4 изложить в новой редакции согласно приложению 16;

9) в приложении 5:

а) пункт 1.1 подпрограммы 1 изложить в новой редакции согласно приложению 17;

б) подпрограмму 1 дополнить пунктами 1.1.4, 1.1.5 согласно приложению 18;

в) строку «Итого по подпрограмме 1» подпрограммы 1, пункты 2.1.2, 2.1.6, 2.1.7 подпрограммы 2, пункт 3.1, строку «Итого по подпрограмме 3» подпрограммы 3, пункт 1.1, строку «Итого по подпрограмме 5» подпрограммы 5, строку «Итого по Программе» изложить в новой редакции согласно приложению 19.

2. Опубликовать постановление в средстве массовой информации «Официальный бюллетень муниципальных правовых актов ЗАТО Северск» и разместить на официальном сайте Администрации ЗАТО Северск в информационно-телекоммуникационной сети «Интернет» (<https://зато-северск.рф>).

Мэр ЗАТО Северск Н.В. Диденко



Приложение 1
к постановлению Администрации ЗАТО Северск от 30.07.2021 № 1727

Источники	Всего	2021 год	2022 год	2023 год	2024 год
Местный бюджет (потребность (прогноз))	1 998 436,62	571 430,98	449 678,71	491 195,79	486 131,14
Местный бюджет	902 171,08	360 363,05	273 206,50	268 601,53	0,00
Другие источники:					
Федеральный бюджет (потребность (прогноз))	320 926,46	80 572,45	79 755,01	80 245,00	80 354,00
Федеральный бюджет (по согласованию (прогноз))	80 000,00	80 000,00	0,00	0,00	0,00
Бюджет Томской области (потребность (прогноз))	333 772,56	244 017,55	29 755,01	30 000,00	30 000,00
Бюджет Томской области (по согласованию (прогноз))	30 000,00	30 000,00	0,00	0,00	0,00
внебюджетные источники (по согласованию (прогноз))	0,00	0,00	0,00	0,00	0,00
Всего	1 012 171,08	470 363,05	273 206,50	268 601,53	0,00»

Приложение 2
к постановлению Администрации ЗАТО Северск от 30.07.2021 № 1727

**ПЕРЕЧЕНЬ
МЕРОПРИЯТИЙ И РЕСУРСНОЕ ОБЕСПЕЧЕНИЕ РЕАЛИЗАЦИИ ПОДПРОГРАММЫ 5 «ОБЕСПЕЧИВАЮЩАЯ ПОДПРОГРАММА» МУНИЦИПАЛЬНОЙ ПРОГРАММЫ
«ДОРОЖНАЯ ДЕЯТЕЛЬНОСТЬ И ТРАНСПОРТНОЕ ОБСЛУЖИВАНИЕ НА ТЕРРИТОРИИ ЗАТО СЕВЕРСК»**

Таблица 2

№ п/п	Ответственный исполнитель, соисполнитель, участник	Распределение объема финансирования обеспечивающей подпрограммы по задачам деятельности ответственного исполнителя, соисполнителя, участника	Всего	2021 год	2022 год	2023 год	2024 год
1.	Соисполнитель – Управление капитального строительства Администрации ЗАТО Северск	Задача 1. Организация деятельности УКС Администрации ЗАТО Северск Объем финансирования, тыс. руб., в т.ч.: местный бюджет областной бюджет	76 606,13 76 606,13 0,00	25 645,95 25 645,95 0,00	25 480,09 25 480,09 0,00	25 480,09 25 480,09 0,00	0,00 0,00 0,00
	Итого объем финансирования по обеспечивающей подпрограмме, тыс. руб.	Показатель 1 «Обеспечение выполнения программных мероприятий (освоения денежных средств)» задачи 1, проц	98	98	98	98	0
		Итого объем финансирования по обеспечивающей подпрограмме, тыс. руб.	76 606,13	25 645,95	25 480,09	25 480,09	0,00

к постановлению Администрации ЗАТО Северск от 30.07.2021 № 1727

№ п/п	Наименование подпрограммы муниципальной программы	Срок реализации, год	Объем финансирования, тыс. руб.	В том числе за счет средств				внебюджетных источников (по согласованию) (прогноз)	Соисполнители
				федерального бюджета (по согласованию) (прогноз)	областного бюджета (по согласованию) (прогноз)	местного бюджета	ванию (прогноз)		
1	Подпрограмма 1 «Строительство и ремонт объектов улично-дорожной сети»	Всего	262 839,68	80 000,00	30 000,00	152 839,68	0,00	УКС Администрации ЗАТО Северск	
		2021	161 322,97	80 000,00	30 000,00	51 322,97	0,00		
		2022	51 516,71	0,00	0,00	51 516,71	0,00		
		2023	50 000,00	0,00	0,00	50 000,00	0,00		
		2024	0,00	0,00	0,00	0,00	0,00		
2	Подпрограмма 2 «Повышение безопасности дорожного движения на территории ЗАТО Северск»	Всего	29 341,91	0,00	0,00	29 341,91	0,00	Отсутствуют	
		2021	17 106,89	0,00	0,00	17 106,89	0,00		
		2022	6 097,64	0,00	0,00	6 097,64	0,00		
		2023	6 137,38	0,00	0,00	6 137,38	0,00		
		2024	0,00	0,00	0,00	0,00	0,00		
3	Подпрограмма 3 «Обеспечение сохранности и доступности автомобильных дорог г.Северска, улучшение транспортной инфраструктуры»	Всего	553 461,02	0,00	0,00	553 461,02	0,00	Отсутствуют	
		2021	221 596,46	0,00	0,00	221 596,46	0,00		
		2022	167 421,28	0,00	0,00	167 421,28	0,00		
		2023	164 443,28	0,00	0,00	164 443,28	0,00		
		2024	0,00	0,00	0,00	0,00	0,00		
4	Подпрограмма 4 «Транспортное обслуживание населения в границах ЗАТО Северск»	Всего	89 922,34	0,00	0,00	89 922,34	0,00	Отсутствуют	
		2021	44 690,78	0,00	0,00	44 690,78	0,00		
		2022	22 690,78	0,00	0,00	22 690,78	0,00		
		2023	22 540,78	0,00	0,00	22 540,78	0,00		
		2024	0,00	0,00	0,00	0,00	0,00		
5	Подпрограмма 5 «Обеспечивающая подпрограмма»	Всего	76 606,13	0,00	0,00	76 606,13	0,00	Отсутствуют	
		2021	25 645,95	0,00	0,00	25 645,95	0,00		
		2022	25 480,09	0,00	0,00	25 480,09	0,00		
		2023	25 480,09	0,00	0,00	25 480,09	0,00		
		2024	0,00	0,00	0,00	0,00	0,00		
	Итого по Программе	Всего	1 012 171,08	80 000,00	30 000,00	902 171,08	0,00		
		2021	470 363,05	80 000,00	30 000,00	360 363,05	0,00		
		2022	273 206,50	0,00	0,00	273 206,50	0,00		
		2023	268 601,53	0,00	0,00	268 601,53	0,00		
		2024	0,00	0,00	0,00	0,00	0,00		



«2.3.9	Расчистка придорожных полос от порослей	Всего	2 998,78	2 998,78	0,00	0,00	0,00	0,00	0,00	0,00	0,00	0,00
		2021	994,58	994,58	0,00	0,00	0,00	0,00	0,00	0,00	0,00	0,00
		2022	995,17	995,17	0,00	0,00	0,00	0,00	0,00	0,00	0,00	0,00
		2023	1 009,03	1 009,03	0,00	0,00	0,00	0,00	0,00	0,00	0,00	0,00
		2024	0,00	0,00	0,00	0,00	0,00	0,00	0,00	0,00	0,00	0,00
«2.4	ВЦП «Организация мероприятий по техническому обслуживанию и текущему содержанию технических средств организации дорожного движения на территории ЗАТО Северск»	Всего	5 541,14	5 541,14	0,00	0,00	0,00	0,00	0,00	0,00	0,00	0,00
		2021	1 837,60	1 837,60	0,00	0,00	0,00	0,00	0,00	0,00	0,00	0,00
		2022	1 838,83	1 838,83	0,00	0,00	0,00	0,00	0,00	0,00	0,00	0,00
		2023	1 864,71	1 864,71	0,00	0,00	0,00	0,00	0,00	0,00	0,00	0,00
		2024	0,00	0,00	0,00	0,00	0,00	0,00	0,00	0,00	0,00	0,00
3.	Подпрограмма 3 «Обеспечение сохранности и доступности автомобильных дорог г.Северска, улучшение транспортной инфраструктуры»	Всего	553 461,02	553 461,02	0,00	0,00	0,00	0,00	0,00	0,00	0,00	0,00
		2021	221 596,46	221 596,46	0,00	0,00	0,00	0,00	0,00	0,00	0,00	0,00
		2022	167 421,28	167 421,28	0,00	0,00	0,00	0,00	0,00	0,00	0,00	0,00
		2023	164 443,28	164 443,28	0,00	0,00	0,00	0,00	0,00	0,00	0,00	0,00
		2024	0,00	0,00	0,00	0,00	0,00	0,00	0,00	0,00	0,00	0,00
3.1	ВЦП «Текущее содержание объектов улично-дорожной сети г.Северска»	Всего	437 931,38	437 931,38	0,00	0,00	0,00	0,00	0,00	0,00	0,00	0,00
		2021	182 551,88	182 551,88	0,00	0,00	0,00	0,00	0,00	0,00	0,00	0,00
		2022	129 192,67	129 192,67	0,00	0,00	0,00	0,00	0,00	0,00	0,00	0,00
		2023	126 186,83	126 186,83	0,00	0,00	0,00	0,00	0,00	0,00	0,00	0,00
		2024	0,00	0,00	0,00	0,00	0,00	0,00	0,00	0,00	0,00	0,00
3.2	Основное мероприятие. Организация гостевых стоянок автотранспорта и расширение внутриквартальных проездов, в т.ч.:	Всего	64,60	64,60	0,00	0,00	0,00	0,00	0,00	0,00	0,00	0,00
		2021	0,06	0,06	0,00	0,00	0,00	0,00	0,00	0,00	0,00	0,00
		2022	32,27	32,27	0,00	0,00	0,00	0,00	0,00	0,00	0,00	0,00
		2023	32,27	32,27	0,00	0,00	0,00	0,00	0,00	0,00	0,00	0,00
		2024	0,00	0,00	0,00	0,00	0,00	0,00	0,00	0,00	0,00	0,00
3.2.1	Выполнение работ по расширению проездов и устройству гостевых стоянок для автотранспорта на внутриквартальных территориях	Всего	64,60	64,60	0,00	0,00	0,00	0,00	0,00	0,00	0,00	0,00
		2021	0,06	0,06	0,00	0,00	0,00	0,00	0,00	0,00	0,00	0,00
		2022	32,27	32,27	0,00	0,00	0,00	0,00	0,00	0,00	0,00	0,00
		2023	32,27	32,27	0,00	0,00	0,00	0,00	0,00	0,00	0,00	0,00
		2024	0,00	0,00	0,00	0,00	0,00	0,00	0,00	0,00	0,00	0,00
3.3	ВЦП «Обеспечение контроля качества выполнения работ по ремонту и содержанию объектов улично-дорожной сети и транспортного обслуживания»	Всего	115 465,04	115 465,04	0,00	0,00	0,00	0,00	0,00	0,00	0,00	0,00
		2021	39 044,52	39 044,52	0,00	0,00	0,00	0,00	0,00	0,00	0,00	0,00
		2022	38 196,34	38 196,34	0,00	0,00	0,00	0,00	0,00	0,00	0,00	0,00
		2023	38 224,18	38 224,18	0,00	0,00	0,00	0,00	0,00	0,00	0,00	0,00
		2024	0,00	0,00	0,00	0,00	0,00	0,00	0,00	0,00	0,00	0,00
4.	Подпрограмма 4 «Транспортное обслуживание населения в границах ЗАТО Северск»	Всего	89 922,34	89 922,34	0,00	0,00	0,00	0,00	0,00	0,00	0,00	0,00
		2021	44 690,78	44 690,78	0,00	0,00	0,00	0,00	0,00	0,00	0,00	0,00
		2022	22 690,78	22 690,78	0,00	0,00	0,00	0,00	0,00	0,00	0,00	0,00
		2023	22 540,78	22 540,78	0,00	0,00	0,00	0,00	0,00	0,00	0,00	0,00
		2024	0,00	0,00	0,00	0,00	0,00	0,00	0,00	0,00	0,00	0,00
4.1	ВЦП «Организация транспортного обслуживания населения ЗАТО Северск автомобильным транспортом по муниципальным маршрутам регулярных перевозок»	Всего	89 922,34	89 922,34	0,00	0,00	0,00	0,00	0,00	0,00	0,00	0,00
		2021	44 540,78	44 540,78	0,00	0,00	0,00	0,00	0,00	0,00	0,00	0,00
		2022	22 540,78	22 540,78	0,00	0,00	0,00	0,00	0,00	0,00	0,00	0,00
		2023	22 540,78	22 540,78	0,00	0,00	0,00	0,00	0,00	0,00	0,00	0,00
		2024	0,00	0,00	0,00	0,00	0,00	0,00	0,00	0,00	0,00	0,00
«5.	Подпрограмма 5 «Обеспечивающая подпрограмма»	Всего	76 606,13	76 606,13	0,00	76 606,13	0,00	0,00	0,00	0,00	0,00	0,00
		2021	25 645,95	0,00	25 645,95	0,00	0,00	0,00	0,00	0,00	0,00	0,00
		2022	25 480,09	0,00	25 480,09	0,00	0,00	0,00	0,00	0,00	0,00	0,00
		2023	25 480,09	0,00	25 480,09	0,00	0,00	0,00	0,00	0,00	0,00	0,00
		2024	0,00	0,00	0,00	0,00	0,00	0,00	0,00	0,00	0,00	0,00

Приложение 7

к постановлению Администрации ЗАТО Северск от 30.07.2021 № 1727

		Всего	2021 год	2022 год	2023 год	2024 год
«Объем финансирования подпрограммы 1, всего, в т.ч. по годам ее реализации, тыс. руб.	Источники	152 839,68	51 322,97	51 516,71	50 000,00	0,00
	Местный бюджет					
	Другие источники:					
	Федеральный бюджет (по согласованию (прогноз)	80000,00	80000,00	0,00	0,00	0,00
	Бюджет Томской области (по согласованию (прогноз)	30000,00	30000,00	0,00	0,00	0,00
внебюджетные источники (по согласованию (прогноз)	0,00	0,00	0,00	0,00	0,00	
Всего	262 839,68	161 322,97	51 516,71	50000,00	0,00	

Приложение 8
к постановлению Администрации ЗАТО Северск от 30.07.2021 № 1727

«1.1	Основное мероприятие. Строительство и ремонт улично-дорожной сети, в т.ч.:	Всего	2 839,68	0,00	0,00	2 839,68	0,00	УКС Администрации ЗАТО Северск	1. Количество микрорайонов, оснащенных новыми участками улично-дорожной сети, ед	0
		2021	1 322,97	0,00	0,00	1 322,97	0,00		1. Количество микрорайонов, оснащенных новыми участками улично-дорожной сети, ед	0
		2022	1 516,71	0,00	0,00	1 516,71	0,00		1. Количество микрорайонов, оснащенных новыми участками улично-дорожной сети, ед	0
		2023	0,00	0,00	0,00	0,00	0,00		1. Количество микрорайонов, оснащенных новыми участками улично-дорожной сети, ед	0»;
		2024	0,00	0,00	0,00	0,00	0,00		1. Количество микрорайонов, оснащенных новыми участками улично-дорожной сети, ед	0
«1.1.3	Капитальный ремонт автодороги ул. Предзаводская 10а (устройство водоотведения)	Всего	826,49	0,00	0,00	826,49	0,00	УКС Администрации ЗАТО Северск	1. Количество объектов, введенных в эксплуатацию, ед	0
		2021	826,49	0,00	0,00	826,49	0,00		1. Количество объектов, введенных в эксплуатацию, ед	0
		2022	0,00	0,00	0,00	0,00	0,00		1. Количество объектов, введенных в эксплуатацию, ед	0
		2023	0,00	0,00	0,00	0,00	0,00		1. Количество объектов, введенных в эксплуатацию, ед	0
		2024	0,00	0,00	0,00	0,00	0,00		1. Количество объектов, введенных в эксплуатацию, ед	0»

Приложение 9
к постановлению Администрации ЗАТО Северск от 30.07.2021 № 1727

«1.1.4	Разработка проектно-сметной документации на ремонт улично-дорожной сети ЗАТО Северск и внутриквартальных проездов	Всего	496,48	0,00	0,00	496,48	0,00	УКС Администрации ЗАТО Северск	1. Количество выполненных проектов на выполнение работ по капитальному ремонту и ремонту улично-дорожной сети, ед	X
		2021	496,48	0,00	0,00	496,48	0,00		1. Количество выполненных проектов на выполнение работ по капитальному ремонту и ремонту улично-дорожной сети, ед	1
		2022	0,00	0,00	0,00	0,00	0,00		1. Количество выполненных проектов на выполнение работ по капитальному ремонту и ремонту улично-дорожной сети, ед	0
		2023	0,00	0,00	0,00	0,00	0,00		1. Количество выполненных проектов на выполнение работ по капитальному ремонту и ремонту улично-дорожной сети, ед	0
		2024	0,00	0,00	0,00	0,00	0,00		1. Количество выполненных проектов на выполнение работ по капитальному ремонту и ремонту улично-дорожной сети, ед	0
1.1.5	Строительство внутриквартального проезда в микрорайоне № 10 в г.Северске	Всего	1 516,71	0,00	0,00	1 516,71	0,00	УКС Администрации ЗАТО Северск	1. Количество подготовленных проектов, актов сдачи в эксплуатацию, ед	X
		2021	0,00	0,00	0,00	0,00	0,00		1. Количество подготовленных проектов, актов сдачи в эксплуатацию, ед	0
		2022	1 516,71	0,00	0,00	1 516,71	0,00		1. Количество подготовленных проектов, актов сдачи в эксплуатацию, ед	1
		2023	0,00	0,00	0,00	0,00	0,00		1. Количество подготовленных проектов, актов сдачи в эксплуатацию, ед	0
		2024	0,00	0,00	0,00	0,00	0,00		1. Количество подготовленных проектов, актов сдачи в эксплуатацию, ед	0»

Приложение 10
к постановлению Администрации ЗАТО Северск от 30.07.2021 № 1727

«Итого по подпрограмме 1		Всего	262 839,68	80 000,00	30 000,00	152 839,68	0,00	УКС Администрации ЗАТО Северск	X
		2021	161 322,97	80 000,00	30 000,00	51 322,97	0,00		X
		2022	51 516,71	0,00	0,00	51 516,71	0,00		X
		2023	50 000,00	0,00	0,00	50 000,00	0,00		X
		2024	0,00	0,00	0,00	0,00	0,00		X»

Приложение 11
к постановлению Администрации ЗАТО Северск от 30.07.2021 № 1727

«Объем финансирования подпрограммы 2, всего, в т.ч. по годам ее реализации, тыс. руб.		Всего	29 341,91	80 000,00	30 000,00	29 341,91	17 106,89	2023 год	2024 год
		2021	161 322,97	80 000,00	30 000,00	51 322,97	0,00	6 097,64	6 137,38
		2022	51 516,71	0,00	0,00	51 516,71	0,00	0,00	0,00
		2023	50 000,00	0,00	0,00	50 000,00	0,00	0,00	0,00
		2024	0,00	0,00	0,00	0,00	0,00	6 097,64	6 137,38

3.1.6	Приобретение, установка недостающих и замена устаревших дорожных знаков	Всего	3 174,23	0,00	0,00	3 174,23	0,00	X
		2021	2 574,23	0,00	0,00	2 574,23	0,00	391
		2022	300,00	0,00	0,00	300,00	0,00	100
		2023	300,00	0,00	0,00	300,00	0,00	100
3.1.7	Разработка (внесение изменений) проектов организации дорожного движения на улочно-дорожной сети ЗАТО Северск	Всего	2 000,00	0,00	0,00	2 000,00	0,00	X
		2021	2 000,00	0,00	0,00	2 000,00	0,00	63
		2022	0,00	0,00	0,00	0,00	0,00	0
		2023	0,00	0,00	0,00	0,00	0,00	0
«3.1.9	Расчистка придорожных полос от порослей	Всего	2 998,78	0,00	0,00	2 998,78	0,00	0»
		2021	994,58	0,00	0,00	994,58	0,00	640
		2022	995,17	0,00	0,00	995,17	0,00	640
		2023	1 009,03	0,00	0,00	1 009,03	0,00	640
«4.1	ВЦП «Организация мероприятий по техническому обслуживанию и текущему содержанию технических средств организации дорожного движения на территории ЗАТО Северск»	Всего	5 541,14	0,00	0,00	5 541,14	0,00	X
		2021	1 837,60	0,00	0,00	1 837,60	0,00	55
		2022	1 838,83	0,00	0,00	1 838,83	0,00	5771
		2023	1 864,71	0,00	0,00	1 864,71	0,00	5771
Итого по подпрограмме 2		Всего	29 341,91	0,00	0,00	29 341,91	0,00	X
		2021	17 106,89	0,00	0,00	17 106,89	0,00	X
		2022	6 097,64	0,00	0,00	6 097,64	0,00	X
		2023	6 137,38	0,00	0,00	6 137,38	0,00	X

Приложение 13

к постановлению Администрации ЗАТО Северск от 30.07.2021 № 1727

«Объем финансирования подпрограммы 3, всего, в т.ч. по годам ее реализации, тыс. руб.	Всего	553 461,02	2021 год	221 596,46	2022 год	167 421,28	2023 год	164 443,28	2024 год	0,00
	Источники									
	Местный бюджет									
	Другие источники:									
	Федеральный бюджет (по согласованию (прогноз) бюджет Томской области (по согласованию (прогноз) внебюджетные источники (по согласованию (прогноз)	0,00	0,00	0,00	0,00	0,00	0,00	0,00	0,00	0,00
Всего	553 461,02	221 596,46	167 421,28	164 443,28	0,00	0,00	0,00	0,00	0,00	



Приложение 14

к постановлению Администрации ЗАТО Северск от 30.07.2021 № 1727

ПЕРЕЧЕНЬ ВЕДОМСТВЕННЫХ ЦЕЛЕВЫХ ПРОГРАММ, ОСНОВНЫХ МЕРОПРИЯТИЙ И РЕСУРСНОЕ ОБЕСПЕЧЕНИЕ ПОДПРОГРАММЫ 3 «ОБЕСПЕЧЕНИЕ СОХРАННОСТИ И ДОСТУПНОСТИ АВТОМОБИЛЬНЫХ ДОРОГ Г. СЕВЕРСКА, УЛУЧШЕНИЕ ТРАНСПОРТНОЙ ИНФРАСТРУКТУРЫ» МУНИЦИПАЛЬНОЙ ПРОГРАММЫ «ДОРОЖНАЯ ДЕЯТЕЛЬНОСТЬ И ТРАНСПОРТНОЕ ОБСЛУЖИВАНИЕ НА ТЕРРИТОРИИ ЗАТО СЕВЕРСК»

Таблица 2

№ п/п	Наименование подпрограммы, задачи подпрограммы, ВЦП (основного мероприятия) муниципальной программы	Срок реализации, год	Объем финансирования, тыс. руб.	В том числе за счет средств				Участники подпрограммы, участники мероприятия	Показатели конечного результата мероприятия, входящих в состав основного мероприятия, по годам реализации	значения по годам реализации
				федерального бюджета (по согласованию)	областного бюджета (по согласованию)	местного бюджета	внебюджетных источников (по согласованию)			
1.			473 931,38	0,00	0,00	473 931,38	0,00	Задача 1 «Текущее содержание объектов Улично-дорожной сети г.Северска» подпрограммы 3		
		Всего	473 931,38	0,00	0,00	473 931,38	0,00	X	X	
1.1	ВЦП «Текущее содержание объектов улично-дорожной сети г.Северска»	2021	182 551,88	0,00	0,00	182 551,88	0,00	1. Площадь текущего ремонта дорожного полотна, тыс. м ²	8,5	
		2022	129 192,67	0,00	0,00	129 192,67	0,00	2. Протяженность автомобильных дорог, прошедших инструментальную диагностику, км. тыс м	138	
		2023	126 186,83	0,00	0,00	126 186,83	0,00	3. Количество приобретенной спецтехники, ед	0	
		2024	0,00	0,00	0,00	0,00	0,00	1. Площадь текущего ремонта дорожного полотна, тыс. м ²	8,5	
								2. Протяженность автомобильных дорог, прошедших инструментальную диагностику, км. тыс м	138	
								3. Количество приобретенной спецтехники, ед	0	
2.								Задача 2 «Обеспечение внутриквартальных территорий достаточным количеством парковочных мест» подпрограммы 3		
		Всего	64,60	0,00	0,00	64,60	0,00	X	X	
2.1	Основное мероприятие. Организация гостевых стоянок автотранспорта и расширение внутриквартальных проездов, в т.ч.:	2021	0,06	0,00	0,00	0,06	0,00	1. Количество дворовых территорий, оборудованных в течение года новыми парковочными местами, ед	0	
		2022	32,27	0,00	0,00	32,27	0,00	1. Количество дворовых территорий, оборудованных в течение года новыми парковочными местами, ед	0	
		2023	32,27	0,00	0,00	32,27	0,00	1. Количество дворовых территорий, оборудованных в течение года новыми парковочными местами, ед	0	
		2024	0,00	0,00	0,00	0,00	0,00	1. Количество дворовых территорий, оборудованных в течение года новыми парковочными местами, ед	0	
		Всего	64,60	0,00	0,00	64,60	0,00	X	X	
		2021	0,06	0,00	0,00	0,06	0,00	1. Количество дополнительно устроенных парковочных мест на внутридворовых территориях, ед	0	
		2022	32,27	0,00	0,00	32,27	0,00	1. Количество дополнительно устроенных парковочных мест на внутридворовых территориях, ед	0	
		2023	32,27	0,00	0,00	32,27	0,00	1. Количество дополнительно устроенных парковочных мест на внутридворовых территориях, ед	0	
		2024	0,00	0,00	0,00	0,00	0,00	1. Количество дополнительно устроенных парковочных мест на внутридворовых территориях, ед	0	
3								Задача 3 «Обеспечение контроля качества выполнения работ по ремонту и содержанию объектов улично-дорожной сети и транспортному обслуживанию» подпрограммы 3		



Приложение 17
к постановлению Администрации ЗАТО Северск от 30.07.2021 № 1727

«1.1	Основное мероприятие. Строительство и ремонт улично-дорожной сети, в т.ч.:	Всего				УКС Администрации ЗАТО Северск				Х
		2021	2022	2023	2024	2021	2022	2023	2024	
		267 936,06	0,00	214 017,55	53 918,51	0,00	0,00	0,00	0,00	X
		266 419,35	0,00	214 017,55	52 401,80	0,00	0,00	0,00	0,00	2
		1 516,71	0,00	0,00	1 516,71	0,00	0,00	0,00	0,00	0
		0,00	0,00	0,00	0,00	0,00	0,00	0,00	0,00	0
		0,00	0,00	0,00	0,00	0,00	0,00	0,00	0,00	0»

Приложение 18
к постановлению Администрации ЗАТО Северск от 30.07.2021 № 1727

«1.1.4	Разработка проектно-сметной документации на ремонт улично-дорожной сети ЗАТО Северск и внутриквартальных проездов	Всего				УКС Администрации ЗАТО Северск				Х
		2021	2022	2023	2024	2021	2022	2023	2024	
		496,48	0,00	0,00	496,48	0,00	0,00	0,00	0,00	X
		496,48	0,00	0,00	496,48	0,00	0,00	0,00	0,00	1
		0,00	0,00	0,00	0,00	0,00	0,00	0,00	0,00	0
		0,00	0,00	0,00	0,00	0,00	0,00	0,00	0,00	0
		0,00	0,00	0,00	0,00	0,00	0,00	0,00	0,00	0
		1 516,71	0,00	0,00	1 516,71	0,00	0,00	0,00	0,00	X
		0,00	0,00	0,00	0,00	0,00	0,00	0,00	0,00	0
		1 516,71	0,00	0,00	1 516,71	0,00	0,00	0,00	0,00	1
		0,00	0,00	0,00	0,00	0,00	0,00	0,00	0,00	0
		0,00	0,00	0,00	0,00	0,00	0,00	0,00	0,00	0»

1. Количество выполненных проектов на выполнение работ по капитальному ремонту и ремонту улично-дорожной сети, ед

1. Количество подготовленных проектов, актов сдачи в эксплуатацию, ед

1. Количество подготовленных проектов, актов сдачи в эксплуатацию, ед

1. Количество подготовленных проектов, актов сдачи в эксплуатацию, ед

1. Количество подготовленных проектов, актов сдачи в эксплуатацию, ед

Итого по подпрограмме 5	Всего	100 547,76	0,00	0,00	100 547,76	0,00	X	X	X	
	2021	25 645,95	0,00	0,00	25 645,95	0,00	X	X	X	
	2022	25 480,09	0,00	0,00	25 480,09	0,00	X	X	X	
	2023	25 480,09	0,00	0,00	25 480,09	0,00	X	X	X	
	2024	23 941,63	0,00	0,00	23 941,63	0,00	X	X	X	
	Всего	2 653 135,64	320 926,46	333 772,56	1 998 436,62	0,00	X	X	X	
Итого по Программе	2021	896 020,98	80 572,45	244 017,55	571 430,98	0,00	1. Доля протяженности автомобильных дорог общего пользования местного значения, не отвечающих нормативным требованиям, в общей протяженности автомобильных дорог общего пользования местного значения, на 10 тыс. транспортных средств, ед			22,94
							2. Транспортный риск (число лиц, погибших в дорожно-транспортных происшествиях, на 10 тыс. транспортных средств), ед			1,36
							3. Доля исполнения предписаний надзорных органов по вопросам состояния и качества содержания объектов улично-дорожной сети, проц			100
							4. Число пассажиров, перевезенных общественным транспортом, тыс чел			11400
	2022	559 188,73	79 755,01	29 755,01	449 678,71	0,00	1. Доля протяженности автомобильных дорог общего пользования местного значения, не отвечающих нормативным требованиям, в общей протяженности автомобильных дорог общего пользования местного значения, на 10 тыс. транспортных средств), ед			20,77
							2. Транспортный риск (число лиц, погибших в дорожно-транспортных происшествиях, на 10 тыс. транспортных средств), ед			1,36
							3. Доля исполнения предписаний надзорных органов по вопросам состояния и качества содержания объектов улично-дорожной сети, проц			100
							4. Число пассажиров, перевезенных общественным транспортом, тыс чел			11400
	2023	601 440,79	80 245,00	30 000,00	491 195,79	0,00	1. Доля протяженности автомобильных дорог общего пользования местного значения, не отвечающих нормативным требованиям, в общей протяженности автомобильных дорог общего пользования местного значения, на 10 тыс. транспортных средств), ед			18,6
							2. Транспортный риск (число лиц, погибших в дорожно-транспортных происшествиях, на 10 тыс. транспортных средств), ед			1,14
							3. Доля исполнения предписаний надзорных органов по вопросам состояния и качества содержания объектов улично-дорожной сети, проц			100
							4. Число пассажиров, перевезенных общественным транспортом, тыс чел			11400
	2024	596 485,14	80 354,00	30 000,00	486 131,14	0,00	1. Доля протяженности автомобильных дорог общего пользования местного значения, не отвечающих нормативным требованиям, в общей протяженности автомобильных дорог общего пользования местного значения, на 10 тыс. транспортных средств), ед			16,42
							2. Транспортный риск (число лиц, погибших в дорожно-транспортных происшествиях, на 10 тыс. транспортных средств), ед			1,14
							3. Доля исполнения предписаний надзорных органов по вопросам состояния и качества содержания объектов улично-дорожной сети, проц			100
						4. Число пассажиров, перевезенных общественным транспортом, тыс чел			11400 ^{2b}	



ПОСТАНОВЛЕНИЕ

Администрации ЗАТО Северск

№ 1728

от 30.07.2021 г.

О внесении изменений в постановление Администрации ЗАТО Северск от 18.12.2020 № 2290

В соответствии с решением Думы ЗАТО Северск от 10.12.2020 № 5/1 «О бюджете ЗАТО Северск на 2021 год и на плановый период 2022 и 2023 годов» и постановлением Администрации ЗАТО Северск от 24.09.2018 № 1797 «Об утверждении Порядка принятия решений о разработке муниципальных программ ЗАТО Северск Томской области, их формирования и реализации» **ПОСТАНОВЛЯЮ:**

1. Внести в постановление Администрации ЗАТО Северск от 18.12.2020 № 2290 «Об утверждении муниципальной программы «Обеспечение безопасности населения на территории ЗАТО Северск» на 2021 - 2024 годы» следующие изменения:

в муниципальной программе «Обеспечение безопасности населения на территории ЗАТО Северск» на 2021 - 2024 годы, утвержденной указанным постановлением (далее – Программа):

1) пункт 2 раздела «Целевые показатели (индикаторы) результативности Программы и их значения (по годам реализации)» паспорта Программы изложить в следующей редакции:

«2. Доля муниципальных учреждений социальной сферы, в которых повысился уровень пожарной безопасности, проц	39	30	23	25	-»;
---	----	----	----	----	-----

2) раздел «Объем финансирования Программы, всего, в т.ч. по годам реализации Программы, тыс. руб.» паспорта Программы изложить в новой редакции согласно приложению 1;

3) пункты 2, 2.1 таблицы 3 Программы изложить в новой редакции согласно приложению 2;

4) таблицу 4 Программы изложить в новой редакции согласно приложению 3;

5) в разделе V Программы:

а) таблицу 6 Программы изложить в новой редакции согласно приложению 4;

б) в таблице 7 Программы:

строку «Муниципальная программа «Обеспечение безопасности населения на территории ЗАТО Северск», пункты 1, 1.1, 1.1.2 изложить в новой редакции согласно приложению 5;

в пункте 1.3 слова «Основное мероприятие. Повышение уровня антитеррористической защищенности мест с массовым пребыванием людей и иных потенциальных объектов террористических посягательств на территории ЗАТО Северск, в т.ч.» заменить словами «Основное мероприятие. Оснащение мест с массовым пребыванием людей и иных потенциальных объектов террористических посягательств на территории ЗАТО Северск средствами обеспечения безопасности, в т.ч.»;

пункты 2.3.1, 2.3.2, 2.3.8 изложить в новой редакции согласно приложению 5;

в пункте 2.4 слова «Основное мероприятие. Обеспечение пожарной безопасности на территории ЗАТО Северск, в т.ч.» заменить словами «Основное мероприятие. Проведение комплекса противопожарных мер на территории ЗАТО Северск, в т.ч.»;

пункты 3, 3.1, 3.1.2, 3.2, 3.2.1, 3.5, 4 изложить в новой редакции согласно приложению 5;

6) в приложении 1:

а) раздел «Объем финансирования подпрограммы 1, всего, в т.ч. по годам ее реализации, тыс. руб.» паспорта подпрограммы 1 изложить в новой редакции согласно приложению 6;

б) пункт 1.2 таблицы 2 подпрограммы 1 изложить в новой редакции согласно приложению 7;

в) подпункт 3 раздела III подпрограммы 1 изложить в следующей редакции:

«3) оснащение мест с массовым пребыванием людей и иных потенциальных объектов террористических посягательств на территории ЗАТО Северск средствами обеспечения безопасности.»;

г) пункты 1.1, 1.1.2, строку «Итого по подпрограмме 1» таблицы 3 подпрограммы 1 изложить в новой редакции согласно приложению 8;

д) в пункте 3.1 таблицы 3 подпрограммы 1 слова «Основное мероприятие. Повышение уровня антитеррористической защищенности мест с массовым пребыванием людей и иных потенциальных объектов террористических посягательств на территории ЗАТО Северск, в т.ч.» заменить словами «Основное мероприятие. Оснащение мест с массовым пребыванием людей и иных потенциальных объектов террористических посягательств на территории ЗАТО Северск средствами обеспечения безопасности, в т.ч.»;

7) в приложении 2:

а) пункт 1 раздела «Показатели цели подпрограммы 2 и их значения (по годам реализации)» паспорта подпрограммы 2 изложить в следующей редакции:

«1. Количество муниципальных учреждений социальной сферы, в которых выполнены противопожарные мероприятия, ед	24	18	14	15	-»;
---	----	----	----	----	-----

б) раздел «Объем финансирования подпрограммы 2, всего, в т.ч. по годам ее реализации, тыс. руб.» паспорта подпрограммы 2 изложить в новой редакции согласно приложению 9;

в) пункты 1, 3.1 таблицы 2 подпрограммы 2 изложить в новой редакции согласно приложению 10;

г) подпункт 4 раздела III подпрограммы 2 изложить в следующей редакции:

«4) проведение комплекса противопожарных мер на территории ЗАТО Северск.»;

д) пункты 3.1, 3.1.1, 3.1.2, 3.1.8, строку «Итого по подпрограмме 2» таблицы 3 подпрограммы 2 изложить в новой редакции согласно приложению 11;

е) в пункте 4.1 таблицы 3 подпрограммы 2 слова «Основное мероприятие. Обеспечение пожарной безопасности на территории ЗАТО Северск, в т.ч.» заменить словами «Основное мероприятие. Проведение комплекса противопожарных мер на территории ЗАТО Северск, в т.ч.»;

8) в приложении 3:

а) раздел «Объем финансирования подпрограммы 3, всего, в том числе по годам ее реализации, тыс. руб.» паспорта подпрограммы 3 изложить в новой редакции согласно приложению 12;

б) подпункт 1 раздела III подпрограммы 3 изложить в следующей редакции:

«1) проведение мероприятий, направленных на предупреждение чрезвычайных ситуаций.»;

в) пункты 1.1, 1.1.2, 2.1, 2.1.1, 5.1, строку «Итого по подпрограмме 3» таблицы 2 подпрограммы 3 изложить в новой редакции согласно приложению 13;

9) в приложении 4:

а) в пункте 3.1 подпрограммы 1 слова «Основное мероприятие. Повышение уровня антитеррористической защищенности мест с массовым пребыванием людей и иных потенциальных объектов террористических посягательств на территории ЗАТО Северск, в т.ч.» заменить словами «Основное мероприятие. Оснащение мест с массовым пребыванием людей и иных потенциальных объектов террористических посягательств на территории ЗАТО Северск средствами обеспечения безопасности, в т.ч.»;

б) пункты 3.1, 3.1.1, 3.1.2, 3.1.8 подпрограммы 2 изложить в новой редакции согласно приложению 14;

в) в пункте 4.1 подпрограммы 2 слова «Основное мероприятие. Обеспечение пожарной безопасности на территории ЗАТО Северск, в т.ч.» заменить словами «Основное мероприятие. Проведение комплекса противопожарных мер на территории ЗАТО Северск, в т.ч.»;

г) строку «Итого по подпрограмме 2» изложить в новой редакции согласно приложению 14;

д) в пункте 1.1 подпрограммы 3 слова «Основное мероприятие. Обеспечение работы по предупреждению ЧС и повышению устойчивости функционирования организаций, в т.ч.» заменить словами «Основное мероприятие. Проведение мероприятий, направленных на предупреждение чрезвычайных ситуаций, в т.ч.»;

е) строку «Итого по Программе» изложить в новой редакции согласно приложению 14.

2. Опубликовать постановление в средстве массовой информации «Официальный бюллетень муниципальных правовых актов ЗАТО Северск» и разместить на официальном сайте Администрации ЗАТО Северск в информационно-телекоммуникационной сети «Интернет» (<https://зато-северск.рф>).

Мэр ЗАТО Северск Н.В. Диденко

Приложение 1
к постановлению Администрации ЗАТО Северск от 30.07.2021 № 1728

Источники	Всего	2021 год		2022 год		2023 год		2024 год	
		369 443,67	159 448,9	97 289,39	79 506,07	33 199,31	0,00	0,00	0,00
Местный бюджет (потребность (прогноз))	144 305,62	60 429,58	41 071,57	42 804,47					
Местный бюджет									
Другие источники:									
Федеральный бюджет (потребность (прогноз))	0,00	0,00	0,00	0,00	0,00	0,00	0,00	0,00	0,00
Федеральный бюджет (по согласованию (прогноз))	0,00	0,00	0,00	0,00	0,00	0,00	0,00	0,00	0,00
бюджет Томской области (потребность (прогноз))	207,80	207,80	0,00	0,00	0,00	0,00	0,00	0,00	0,00
бюджет Томской области (по согласованию (прогноз))	207,80	207,80	0,00	0,00	0,00	0,00	0,00	0,00	0,00
внебюджетные источники (по согласованию (прогноз))	0,00	0,00	0,00	0,00	0,00	0,00	0,00	0,00	0,00
Всего	144 513,42	60 637,38	41 071,57	42 804,47					

Приложение 2
к постановлению Администрации ЗАТО Северск от 30.07.2021 № 1728

«2.	Доля муниципальных учреждений социальной сферы, в которых повысился уровень пожарной безопасности	проц	34	39	30	23	25	-	Ежеквартально	Ведомственная статистика Управления образования, УМСП		Управление ЧС Администрации ЗАТО Северск*
										ФКиС Администрации ЗАТО Северск	Управление культуры, УКС	
«2.1	Количество муниципальных учреждений социальной сферы, в которых выполнены противопожарные мероприятия	ед	21	24	18	14	15	-	Ежеквартально	Ведомственная статистика Управления образования, УМСП	Управление культуры, УКС	Управление ЧС Администрации ЗАТО Северск*



Приложение 3
к постановлению Администрации ЗАТО Северск от 30.07.2021 № 1728

**ПЕРЕЧЕНЬ
МЕРОПРИЯТИЙ И РЕСУРСНОЕ ОБЕСПЕЧЕНИЕ РЕАЛИЗАЦИИ ПОДПРОГРАММЫ 4 «ОБЕСПЕЧИВАЮЩАЯ ПОДПРОГРАММА»**

Таблица 4

№ п/п	Ответственный исполнитель Управление ЧС Администрации ЗАТО Северск	Распределение объема финансирования обеспечивающей подпрограммы по задачам деятельности ответственного исполнителя, соисполнителя, участника	Всего	2021 год	2022 год	2023 год	2024 год
1		Задача 1 деятельности ответственного исполнителя «Профилактика терроризма и экстремизма, минимизация и ликвидация последствий проявления терроризма и экстремизма в границах городского округа»	8168,15	2993,89	2677,25	2497,01	0,00
		Объем финансирования, тыс. руб.					
		Показатель «Полнота реализации полномочий, определенных Положением об Управлении по делам защиты населения и территории от чрезвычайных ситуаций, в части профилактики терроризма и экстремизма, минимизации и (или) ликвидации последствий проявления экстремизма и терроризма, процентов» задачи 1, %	100	100	100	0	0
		Задача 2 деятельности ответственного исполнителя «Предупреждение и ликвидация последствий чрезвычайных ситуаций в границах городского округа ЗАТО Северск»	3065,49	1125,38	1003,85	936,26	0,00
		Объем финансирования, тыс. руб.					
		Показатель «Процент выполнения мероприятий, направленных на предупреждение и ликвидацию ЧС» задачи 2, %	100	100	100	0	0
		Задача 3 деятельности ответственного исполнителя «Обеспечение первичных мер пожарной безопасности в границах городского округа ЗАТО Северск»	6143,44	2263,22	2007,69	1872,53	0,00
		Объем финансирования, тыс. руб.					
		Показатель «Создание условий для работы добровольной пожарной охраны» задачи 3, %	100	100	100	0	0
		Задача 4 деятельности ответственного исполнителя «Организация и осуществление мероприятий по гражданской обороне, защите населения и территории городского округа от чрезвычайных ситуаций природного и техногенного характера»	6126,79	2246,58	2007,69	1872,52	0,00
		Объем финансирования, тыс. руб.					
		Показатель «Выполнение функций, установленных Положением об Управлении по делам защиты населения и территорий от чрезвычайных ситуаций Администрации ЗАТО Северск» задачи 4, %	100	100	100	0	0
		Задача 5 деятельности ответственного исполнителя «Осуществление мероприятий по обеспечению безопасности людей на водных объектах, охране их жизни и здоровья»	3072,21	1132,10	1003,85	936,26	0,00
		Объем финансирования, тыс. руб.					
		Показатель «Развертывание спасательных постов в местах отдыха граждан» задачи 5, %	100	100	100	0	0
		Задача 6 деятельности ответственного исполнителя «Создание условий для деятельности добровольных формирований населения по охране общественного порядка»	4086,3	1500,13	1338,13	1248,04	0,00
		Объем финансирования, тыс. руб.					
		Показатель «Функционирование добровольных формирований населения по охране общественного порядка» задачи 6, %	100	100	100	0	0
		Итого объем финансирования по обеспечивающей подпрограмме, тыс. руб.	30662,38	11261,3	10038,46	9362,62	0,00

МУНИЦИПАЛЬНАЯ ПРОГРАММА «ОБЕСПЕЧЕНИЕ БЕЗОПАСНОСТИ НАСЕЛЕНИЯ НА ТЕРРИТОРИИ ЗАТО СЕВЕРСК»
РЕСУРСНОЕ ОБЕСПЕЧЕНИЕ

Таблица 6

№ п/п	Наименование подпрограммы муниципальной программы	Срок реализации, год	Объем финансирования, тыс. руб.	В том числе за счет средств				внебюджетных источников (по согласованию (прогноз))	Сополнители
				федерального бюджета (по согласованию (прогноз))	областного бюджета (по согласованию (прогноз))	местного бюджета	гНОЗ		
1.	Подпрограмма 1 «Профилактика преступлений и иных правонарушений на территории ЗАТО Северск»	Всего	156,60	0,00	0,00	156,60	0,00	Отсутствуют	
		2021	156,60	0,00	0,00	156,60	0,00		
		2022	0,00	0,00	0,00	0,00	0,00		
		2023	0,00	0,00	0,00	0,00	0,00		
		2024	0,00	0,00	0,00	0,00	0,00		
2.	Подпрограмма 2 «Обеспечение первичных мер пожарной безопасности на территории ЗАТО Северск»	Всего	78 152,17	0,00	207,80	77 944,37	0,00	Отсутствуют	
		2021	34 934,21	0,00	207,80	34 726,41	0,00		
		2022	20 573,11	0,00	0,00	20 573,11	0,00		
		2023	22 644,85	0,00	0,00	22 644,85	0,00		
		2024	0,00	0,00	0,00	0,00	0,00		
3.	Подпрограмма 3 «Повышение уровня защиты населения и территории ЗАТО Северск от чрезвычайных ситуаций мирного и военного времени»	Всего	35 542,27	0,00	0,00	35 542,27	0,00	Отсутствуют	
		2021	14 285,27	0,00	0,00	14 285,27	0,00		
		2022	10 460,00	0,00	0,00	10 460,00	0,00		
		2023	10 797,00	0,00	0,00	10 797,00	0,00		
		2024	0,00	0,00	0,00	0,00	0,00		
4.	Подпрограмма 4 «Обеспечивающая подпрограмма»	Всего	30 662,38	0,00	0,00	30 662,38	0,00	Отсутствуют	
		2021	11 261,30	0,00	0,00	11 261,30	0,00		
		2022	10 038,46	0,00	0,00	10 038,46	0,00		
		2023	9 362,62	0,00	0,00	9 362,62	0,00		
		2024	0,00	0,00	0,00	0,00	0,00		
	Итого по Программе	Всего	144 513,42	0,00	207,80	144 305,62	0,00		
		2021	60 637,38	0,00	207,80	60 429,58	0,00		
		2022	41 071,57	0,00	0,00	41 071,57	0,00		
		2023	42 804,47	0,00	0,00	42 804,47	0,00		
		2024	0,00	0,00	0,00	0,00	0,00		

**ПОСТАНОВЛЕНИЕ**

Администрации ЗАТО Северск

№ 1738

от 05.08.2021 г.

О внесении изменений в постановление Администрации ЗАТО Северск от 31.07.2015 № 1707

На основании обращений Кругловой Ольги Петровны от 09.11.2020, Михайленко Сергея Владимировича от 11.02.2021, о внесении изменений в постановление Администрации ЗАТО Северск от 31.07.2015 № 1707 «Об утверждении схем размещения нестационарных торговых объектов в ЗАТО Северск», в соответствии с пунктом 3 статьи 39.36 Земельного кодекса Российской Федерации, Федеральным законом от 28 декабря 2009 года № 381-ФЗ «Об основах государственного регулирования торговой деятельности в Российской Федерации» и протокола совещания Мэра ЗАТО Северск по вопросам размещения и функционирования нестационарных торговых объектов на территории ЗАТО Северск от 03.03.2021 **ПОСТАНОВЛЯЮ:**

1. Внести в постановление Администрации ЗАТО Северск от 31.07.2015 № 1707 «Об утверждении схем размещения нестационарных торговых объектов в ЗАТО Северск» следующие изменения:

- 1) подпункт 2 пункта 1 изложить в следующей редакции:
- «2) схему сезонного размещения нестационарной розничной торговли на территории ЗАТО Северск»;»;
- 2) в приложении 2 наименование схемы сезонного размещения нестационарной розничной торговли и временных организаций общественного питания быстрого обслуживания на территории ЗАТО Северск изложить в следующей редакции:
«Схема сезонного размещения нестационарной розничной торговли на территории ЗАТО Северск»;
- 3) схему размещения нестационарных торговых объектов в ЗАТО Северск, утвержденную указанным постановлением, изложить в новой редакции согласно приложению 1;
- 4) схему сезонного размещения нестационарной розничной торговли на территории ЗАТО Северск, утвержденную указанным постановлением, изложить в новой редакции согласно приложению 2;
- 5) схему размещения социальных торговых рядов на территории ЗАТО Северск, утвержденную указанным постановлением, изложить в новой редакции согласно приложению 3.

2. Настоящее постановление вступает в силу со дня опубликования и распространяется на правоотношения, возникшие после вступления его в силу.

3. Опубликовать постановление в средстве массовой информации «Официальный бюллетень муниципальных правовых актов ЗАТО Северск» и разместить на официальном сайте Администрации ЗАТО Северск в информационно-телекоммуникационной сети «Интернет» (<https://зато-северск.рф>).

Мэр ЗАТО Северск Н.В. Диденко

Приложение 1

к постановлению Администрации ЗАТО Северск от 05.08.2021 № 1738

УТВЕРЖЕНА

постановлением Администрации ЗАТО Северск от 31.07.2015 № 1707

СХЕМА**РАЗМЕЩЕНИЯ НЕСТАЦИОНАРНЫХ ТОРГОВЫХ ОБЪЕКТОВ В ЗАТО СЕВЕРСК**

№ объекта на схеме размещения	Местонахождение (адрес) объекта, кадастровый номер земельного участка, в границах которого размещается объект	Площадь территории для размещения объекта (кв.м)	Тип объекта	Вид реализуемых товаров	Срок размещения объекта
1.	пр. Коммунистический, 20а; 70:22:0010102:4	40,55	Павильон	Продовольственные/непродовольственные товары	Круглогодично
2.	пр. Коммунистический, 20а/1; 70:22:0010102:460	19,0	Киоск	Печатная продукция	Круглогодично
3.	пр. Коммунистический, 47а; 70:22:0010102:233	50,0	Павильон	Продовольственные/непродовольственные товары	Круглогодично
4.	пр. Коммунистический, 47в; 70:22:0010102:586	16,0	Киоск	Продовольственные/непродовольственные товары	Круглогодично
5.	пр. Коммунистический, 40б; 70:22:0010103:331	9,0	Киоск	Печатная продукция	Круглогодично
6.	пр. Коммунистический, 40а; 70:22:0010103:366	27,0	Павильон	Продовольственные/непродовольственные товары	Круглогодично
7.	пр. Коммунистический, 59а; 70:22:0010103:48	17,0	Павильон	Продовольственные/непродовольственные товары	Круглогодично
8.	пр. Коммунистический, 60а; 70:22:0010104:96	36,2	Павильон	Продовольственные/непродовольственные товары	Круглогодично
9.	пр. Коммунистический, 89а; 70:22:0010106:70	38,5	Павильон	Продовольственные/непродовольственные товары	Круглогодично
10.	пр. Коммунистический, 64а; 70:22:0010106:63	66,0	Павильон	Продовольственные/непродовольственные товары	Круглогодично
11.	пр. Коммунистический, 91а; 70:22:0010106:105	67,0	Павильон	Продовольственные/непродовольственные товары	Круглогодично
12.	пр. Коммунистический, 115а; 70:22:0010106:274	131,0	Павильон	Продовольственные/непродовольственные товары	Круглогодично
13.	пр. Коммунистический, 115б; 70:22:0010106:279	97,5	Павильон	Продовольственные/непродовольственные товары	Круглогодично
14.	пр. Коммунистический, 86а; 70:22:0010106:273	12,0	Павильон	Печатная продукция	Круглогодично
15.	пр. Коммунистический, 90в; 70:22:0010106:297	16,0	Киоск	Продовольственные/непродовольственные товары	Круглогодично
16.	пр. Коммунистический, 90б; 70:22:0010106:56	37,0	Павильон	Продовольственные/непродовольственные товары	Круглогодично
17.	пр. Коммунистический, 94б; 70:22:0010107:88	66,9	Павильон	Продовольственные/непродовольственные товары	Круглогодично
18.	пр. Коммунистический, 96а; 70:22:0010107:319	9,0	Киоск	Печатная продукция	Круглогодично
19.	пр. Коммунистический, 96б; 70:22:0010107:21	36,6	Павильон	Продовольственные/непродовольственные товары	Круглогодично
20.	пр. Коммунистический, 100а; 70:22:0010107:58	63,44	Павильон	Продовольственные/непродовольственные товары	Круглогодично


21.	пр. Коммунистический, 100б; 70:22:0010107:11	83,3	Павильон	Продовольственные/ непродовольственные товары	Круглогодично
22.	пр. Коммунистический, 108а; 70:22:0010107:10	29,5	Павильон	Продовольственные/ непродовольственные товары	Круглогодично
23.	пр. Коммунистический, 108/1; 70:22:0010107:135	73,4	Павильон	Продовольственные/ непродовольственные товары	Круглогодично
24.	пр. Коммунистический, 108/2; 70:22:0010107:322	72,0	Павильон	Продовольственные/ непродовольственные товары	Круглогодично
25.	пр. Коммунистический, 121б; 70:22:0010107:12	18,1	Павильон	Продовольственные/ непродовольственные товары	Круглогодично
26.	пр. Коммунистический, 121а; 70:22:0010107:54	43,0	Павильон	Продовольственные/ непродовольственные товары	Круглогодично
27.	пр. Коммунистический, 125а; 70:22:0010107:11	26,6	Павильон	Продовольственные/ непродовольственные товары	Круглогодично
28.	пр. Коммунистический, 133б; 70:22:0010107:62	35,0	Павильон	Продовольственные/ непродовольственные товары	Круглогодично
29.	пр. Коммунистический, 133а/1; 70:22:0010107:353	27,0	Павильон	Продовольственные/ непродовольственные товары	Круглогодично
30.	пр. Коммунистический, 133а/2; 70:22:0010107:124	27,0	Павильон	Продовольственные/ непродовольственные товары	Круглогодично
31.	пр. Коммунистический, 151в; 70:22:0010108:56	8,0	Киоск	Печатная продукция	Круглогодично
32.	пр. Коммунистический, 151а; 70:22:0010108:1	65,0	Павильон	Продовольственные/ непродовольственные товары	Круглогодично
33.	пр. Коммунистический, 151а/1; 70:22:0010108:6	43,5	Павильон	Продовольственные/ непродовольственные товары	Круглогодично
34.	пр. Коммунистический, 151а/2; 70:22:0010108:28	49,9	Павильон	Продовольственные/ непродовольственные товары	Круглогодично
35.	пр. Коммунистический, 159; 70:22:0010108:9	77,0	Павильон	Продовольственные/ непродовольственные товары	Круглогодично
36.	пр. Коммунистический, 120в; 70:22:0010109:60	38,0	Павильон	Продовольственные/ непродовольственные товары	Круглогодично
37.	пр. Коммунистический, 120д; 70:22:0010109:224	39,2	Павильон	Продовольственные/ непродовольственные товары	Круглогодично
38.	пр. Коммунистический, 122а; 70:22:0010109:6	40,0	Павильон	Продовольственные/ непродовольственные товары	Круглогодично
39.	ул. Победы, 2а; 70:22:0010109:62	40,3	Павильон	Продовольственные/ непродовольственные товары	Круглогодично
40.	ул. Победы, 2б; 70:22:0010109:5	40,65	Павильон	Продовольственные/ непродовольственные товары	Круглогодично
41.	ул. Победы, 14а; 70:22:0010109:1	47,25	Павильон	Продовольственные/ непродовольственные товары	Круглогодично
42.	ул. Победы, 22б; 70:22:0010109:166	70,0	Павильон	Продовольственные/ непродовольственные товары	Круглогодично
43.	ул. Победы, 22б/1; 70:22:0010109:9133	21,0	Павильон	Продовольственные/ непродовольственные товары	Круглогодично
44.	ул. Победы, 1а; 70:22:0010110:24	65,0	Павильон	Продовольственные/ непродовольственные товары	Круглогодично
45.	ул. Победы, 17а; 70:22:0010110:85	56,7	Павильон	Продовольственные/ непродовольственные товары	Круглогодично
46.	ул. Победы, 19а; 70:22:0010110:15	38,5	Павильон	Продовольственные/ непродовольственные товары	Круглогодично
47.	ул. Победы, 19д; 70:22:0010110:1813	39,0	Киоск	Продовольственные/ непродовольственные товары	Круглогодично
48.	ул. Победы, 37б/1; 70:22:0010110:112	28,0	Павильон	Продовольственные/ непродовольственные товары	Круглогодично
49.	ул. Калинина, 26а; 70:22:0010104:92	62,0	Павильон	Продовольственные/ непродовольственные товары	Круглогодично
50.	ул. Калинина, 57а; 70:22:0010104:106	64,0	Павильон	Продовольственные/ непродовольственные товары	Круглогодично
51.	ул. Калинина, 69б; 70:22:0010104:82	76,0	Павильон	Продовольственные/ непродовольственные товары	Круглогодично
52.	ул. Калинина, 85а; 70:22:0010106:100	95,6	Павильон	Продовольственные/ непродовольственные товары	Круглогодично
53.	ул. Калинина, 87б; 70:22:0010106:280	120,0	Павильон	Продовольственные/ непродовольственные товары	Круглогодично
54.	ул. Калинина, 87б/1; 70:22:0010106:753	52,0	Павильон	Продовольственные/ непродовольственные товары	Круглогодично
55.	ул. Калинина, 46б; 70:22:0010106:291	86,0	Павильон	Продовольственные/ непродовольственные товары	Круглогодично
56.	ул. Калинина, 46в; 70:22:0010106:272	9,0	Киоск	Печатная продукция	Круглогодично
57.	ул. Калинина, 48а/1; 70:22:0010106:27	28,6	Киоск	Продовольственные/ непродовольственные товары	Круглогодично
58.	ул. Калинина, 48а/2; 70:22:0010106:68	55,0	Павильон	Продовольственные/ непродовольственные товары	Круглогодично
59.	ул. Калинина, 48а/3; 70:22:0010106:112	48,0	Павильон	Продовольственные/ непродовольственные товары	Круглогодично
60.	ул. Калинина, 48а/4; 70:22:0010106:191	29,4	Киоск	Продовольственные/ непродовольственные товары	Круглогодично
61.	ул. Калинина, 48а/5; 70:22:0010106:195	6,2	Киоск	Продовольственные/ непродовольственные товары	Круглогодично
62.	ул. Калинина, 56б; 70:22:0010106:10	59,2	Павильон	Продовольственные/ непродовольственные товары	Круглогодично
63.	ул. Калинина, 58а; 70:22:0010106:107	40,0	Павильон	Продовольственные/ непродовольственные товары	Круглогодично



64.	ул. Калинина, 103а; 70:22:0010107:70	51,0	Павильон	Продовольственные/ непродовольственные товары	Круглогодично
65.	ул. Калинина, 64б; 70:22:0010106:10	23,3	Павильон	Продовольственные/ непродовольственные товары	Круглогодично
66.	ул. Калинина, 115а; 70:22:0010107:211	57,0	Павильон	Продовольственные/ непродовольственные товары	Круглогодично
67.	ул. Калинина, 119а; 70:22:0010107:55	77,0	Павильон	Продовольственные/ непродовольственные товары	Круглогодично
68.	ул. Калинина, 121в; 70:22:0010107:138	108,0	Павильон	Продовольственные/ непродовольственные товары	Круглогодично
69.	ул. Калинина, 133/1; 70:22:0010107:1	80,53	Павильон	Продовольственные/ непродовольственные товары	Круглогодично
70.	ул. Калинина, 131в; 70:22:0010107:225	7,7	Киоск	Печатная продукция	Круглогодично
71.	ул. Калинина, 70а; 70:22:0010107:101	50,0	Павильон	Продовольственные/ непродовольственные товары	Круглогодично
72.	ул. Калинина, 86б; 70:22:0010108:3	35,0	Павильон	Продовольственные/ непродовольственные товары	Круглогодично
73.	ул. Калинина, 86а; 70:22:0010108:7	56,0	Павильон	Продовольственные/ непродовольственные товары	Круглогодично
74.	ул. Калинина, 92а; 70:22:0010108:31	56,4	Павильон	Продовольственные/ непродовольственные товары	Круглогодично
75.	ул. Калинина, 96а; 70:22:0010108:8	87,7	Павильон	Продовольственные/ непродовольственные товары	Круглогодично
76.	ул. Калинина, 96б; 70:22:0010108:23	50,0	Павильон	Продовольственные/ непродовольственные товары	Круглогодично
78.	ул. Солнечная, 11а; 70:22:0010107:129	67,4	Павильон	Продовольственные/ непродовольственные товары	Круглогодично
79.	ул. Солнечная, 7в; 70:22:0010107:22	63,2	Павильон	Продовольственные/ непродовольственные товары	Круглогодично
80.	ул. Солнечная, 7г; 70:22:0010107:125	72,0	Павильон	Продовольственные/ непродовольственные товары	Круглогодично
81.	ул. Солнечная, 3б; 70:22:0010109:66	30,7	Павильон	Продовольственные/ непродовольственные товары	Круглогодично
82.	ул. Солнечная, 13а; 70:22:0010109:23	111,0	Павильон	Продовольственные/ непродовольственные товары	Круглогодично
83.	ул. Солнечная, 13а/1; 70:22:0010109:61	92,0	Павильон	Продовольственные/ непродовольственные товары	Круглогодично
84.	ул. Солнечная, 8а/1; 70:22:0010108:71 70:22:0010108:57	66,3	Павильон	Продовольственные/ непродовольственные товары	Круглогодично
85.	ул. Солнечная, 12а; 70:22:0010108:32	32,1	Павильон	Продовольственные/ непродовольственные товары	Круглогодично
86.	ул. Ленинградская, 8а; 70:22:0010109:7648	47,6	Павильон	Продовольственные/ непродовольственные товары	Круглогодично
87.	ул. Ленинградская, 4а/1; 70:22:0010109:285	135,0	Павильон	Продовольственные/ непродовольственные товары	Круглогодично
88.	ул. Ленинградская, 14/2; 70:22:0010109:168	64,0	Павильон	Продовольственные/ непродовольственные товары	Круглогодично
89.	ул. Ленинградская, 14/1; 70:22:0010109:186	74,0	Павильон	Продовольственные/ непродовольственные товары	Круглогодично
90.	ул. Ленина, 37б; 70:22:0010102:526	50,0	Павильон	Продовольственные/ непродовольственные товары	Круглогодично
91.	ул. Ленина, 37а/1; 70:22:0000000:191	65,71	Павильон	Продовольственные/ непродовольственные товары	Круглогодично
92.	ул. Ленина, 92а; 70:22:0010107:120	32,0	Павильон	Продовольственные/ непродовольственные товары	Круглогодично
93.	ул. Ленина, 94а; 70:22:0010107:59	71,0	Павильон	Продовольственные/ непродовольственные товары	Круглогодично
94.	ул. Ленина, 100б; 70:22:0010107:125	158,0	Павильон	Продовольственные/ непродовольственные товары	Круглогодично
95.	ул. Ленина, 104в; 70:22:0010107:139	6,5	Киоск	Продовольственные/ непродовольственные товары	Круглогодично
96.	ул. Ленина, 108б; 70:22:0010109:57	47,0	Павильон	Продовольственные/ непродовольственные товары	Круглогодично
97.	ул. Курчатова, 22а; 70:22:0010107:21	90,5	Павильон	Продовольственные/ непродовольственные товары	Круглогодично
98.	ул. Курчатова, 34б; 70:22:0010107:57	62,0	Павильон	Продовольственные/ непродовольственные товары	Круглогодично
99.	ул. Курчатова, 42а; 70:22:0010107:12602	40,0	Павильон	Продовольственные/ непродовольственные товары	Круглогодично
100.	ул. Курчатова, 15в; 70:22:0010106:115	71,0	Павильон	Продовольственные/ непродовольственные товары	Круглогодично
101.	ул. Курчатова, 15б; 70:22:0010106:10	72,2	Павильон	Продовольственные/ непродовольственные товары	Круглогодично
102.	ул. Парковая, 2б; 70:22:0010101:95	30,0	Павильон	Продовольственные/ непродовольственные товары	Круглогодично
103.	ул. Горького, 28б; 70:22:0010102:44	25,4	Киоск	Продовольственные/ непродовольственные товары	Круглогодично
104.	ул. Пионерская, 34а; 70:22:0010101:132	39,0	Павильон	Продовольственные/ непродовольственные товары	Круглогодично
105.	ул. Пионерская, 32а; 70:22:0010101:11	54,8	Павильон	Продовольственные/ непродовольственные товары	Круглогодично
106.	ул. Лесная, 10б; 70:22:0010102:547	66,0	Павильон	Продовольственные/ непродовольственные товары	Круглогодично

107.	ул. Леонтичука, 7а; 70:22:0010102:67	30,0	Павильон	Продовольственные/ непродовольственные товары	Круглогодично
108.	ул. Свердлова, 23а; 70:22:0010103:339	37,5	Павильон	Продовольственные/ непродовольственные товары	Круглогодично
109.	проезд Южный, 17а; 70:22:0010109:54	32,0	Павильон	Продовольственные/ непродовольственные товары	Круглогодично
110.	ул. БратьевИглаковых, 67а; 70:22:0010218:33	27,0	Павильон	Продовольственные/ непродовольственные товары	Круглогодично
111.	НСТСЛ «Спутник», квартал 4, ул. Центральная, участок № 1м	281,0	Павильон	Продовольственные/ непродовольственные товары	Круглогодично
112.	СНТ «Планета». Квартал № 15, улица № 1, участок № 11	101,4	Павильон	Продовольственные/ непродовольственные товары	Круглогодично
113.	ул. Транспортная, 14а; 70:22:0010103:125	57,0	Павильон	Продовольственные/ непродовольственные товары	Круглогодично
114.	ул. Транспортная, 9б; 70:22:0010103:134	40,0	Павильон	Продовольственные/ непродовольственные товары	Круглогодично
115.	Северная автодорога, 1, строение № 5; 70:22:0010602:160	127,0	Павильон	Продовольственные/ непродовольственные товары	Круглогодично
116.	ул. Северная, 20б; 70:22:0010107:114	71,18	Павильон	Продовольственные/ непродовольственные товары	Круглогодично
117.	ул. Предзаводская, 10в; 70:22:0010701:442	456,0	Павильон	Продовольственные/ непродовольственные товары	Круглогодично
118.	ул. Предзаводская, 10г; 70:22:0010701:966	236,0	Павильон	Продовольственные/ непродовольственные товары	Круглогодично
119.	ул. Предзаводская, 10в/3; 70:22:0010701:395	88,0	Павильон	Продовольственные/ непродовольственные товары	Круглогодично
120.	ул. Предзаводская, 10д; 70:22:0010701:956	114,0	Павильон	Продовольственные/ непродовольственные товары	Круглогодично
121.	пос. Самусь, ул. Пекарского, 29б; 70:22:0020204:27	25,0	Павильон	Продовольственные/ непродовольственные товары	Круглогодично
122.	пос. Самусь, ул. Пекарского, 25б; 70:22:0020204:36	28,0	Павильон	Продовольственные/ непродовольственные товары	Круглогодично
123.	пос. Самусь, ул. Пекарского, 26а; 70:22:0020206:873	23,3	Павильон	Продовольственные/ непродовольственные товары	Круглогодично
124.	пос. Самусь, ул. Пекарского, 24б; 70:22:0020206:855	87,0	Павильон	Продовольственные/ непродовольственные товары	Круглогодично
125.	пос. Самусь, ул. Пекарского, 12а; 70:22:0020205:53	29,0	Павильон	Продовольственные/ непродовольственные товары	Круглогодично
126.	пос. Самусь, ул. Пекарского, 6б; 70:22:0020203:645	109,65	Павильон	Продовольственные/ непродовольственные товары	Круглогодично
127.	пос. Самусь, ул. 50 лет Октября, 1а; 70:22:0020206:42	47,0	Павильон	Продовольственные/ непродовольственные товары	Круглогодично
128.	пос. Самусь, ул. Ворошилова, 2в; 70:22:0020206:41	28,0	Павильон	Продовольственные/ непродовольственные товары	Круглогодично
129.	пос. Самусь, ул. Ворошилова, 20а; 70:22:0020206:39	21,0	Павильон	Продовольственные/ непродовольственные товары	Круглогодично
130.	пос. Самусь, ул. Октябрьская, 34в; 70:22:0020205:182	22,4	Павильон	Продовольственные/ непродовольственные товары	Круглогодично
131.	пос. Самусь, ул. Октябрьская, 34б; 70:22:0020205:51	45,0	Павильон	Продовольственные/ непродовольственные товары	Круглогодично
132.	пос. Самусь, ул. Октябрьская, 34а/3; 70:22:0020205:200	57,6	Павильон	Продовольственные/ непродовольственные товары	Круглогодично
133.	ул. Судостроителей, 3б; 70:22:0020205:54	76,0	Павильон	Продовольственные/ непродовольственные товары	Круглогодично
134.	пос. Самусь, ул. Судостроителей, 4а; 70:22:0020206:14	25,7	Павильон	Продовольственные/ непродовольственные товары	Круглогодично
135.	пос. Самусь, ул. Р. Люксембург, 8/4; 70:22:0020204:158	70,0	Павильон	Продовольственные/ непродовольственные товары	Круглогодично
136.	пос. Самусь, ул. Камышка, 2в; 70:22:0020201:59	24,0	Павильон	Продовольственные/ непродовольственные товары	Круглогодично
137.	пос. Самусь, ул. Пекарского, 3г; 70:22:0020204:565	4,0	Киоск	Продовольственные/ непродовольственные товары	Круглогодично
138.	пос. Орловка, пер. 1905 года, 8а; 70:22:0020102:27	16,0	Киоск	Продовольственные/ непродовольственные товары	Круглогодично
139.	пос. Самусь, ул. Кооперативная, 8; 70:22:0020204:105	23,6	Киоск	Продовольственные/ непродовольственные товары	Круглогодично
140.	ул. Лесная, 1а, строение № 1	139,0	Павильон	Продовольственные/ непродовольственные товары	Круглогодично
141.	пос. Самусь, ул. Кирова, 7а	30,0	Павильон	Цветочная продукция	Круглогодично
142.	ул. Калинина, 48а/б	9,0	Павильон	Табачная продукция	Круглогодично
143.	ул. Победы, 37б/2	9,0	Павильон	Табачная продукция	Круглогодично
144.	пр. Коммунистический, 112б; 70:22:0010107:69	95,0	Павильон	Продовольственные/ непродовольственные товары	Круглогодично
145.	пос. Самусь, ул. Пекарского, 3/б	18,0	Павильон	Продовольственные/ непродовольственные товары	Круглогодично
146.	ул. Солнечная, 2а/б	30,0	Павильон	Продовольственные/ непродовольственные товары	Круглогодично


Приложение 1
к схеме размещения
нестационарных торговых объектов
в ЗАТО Северск

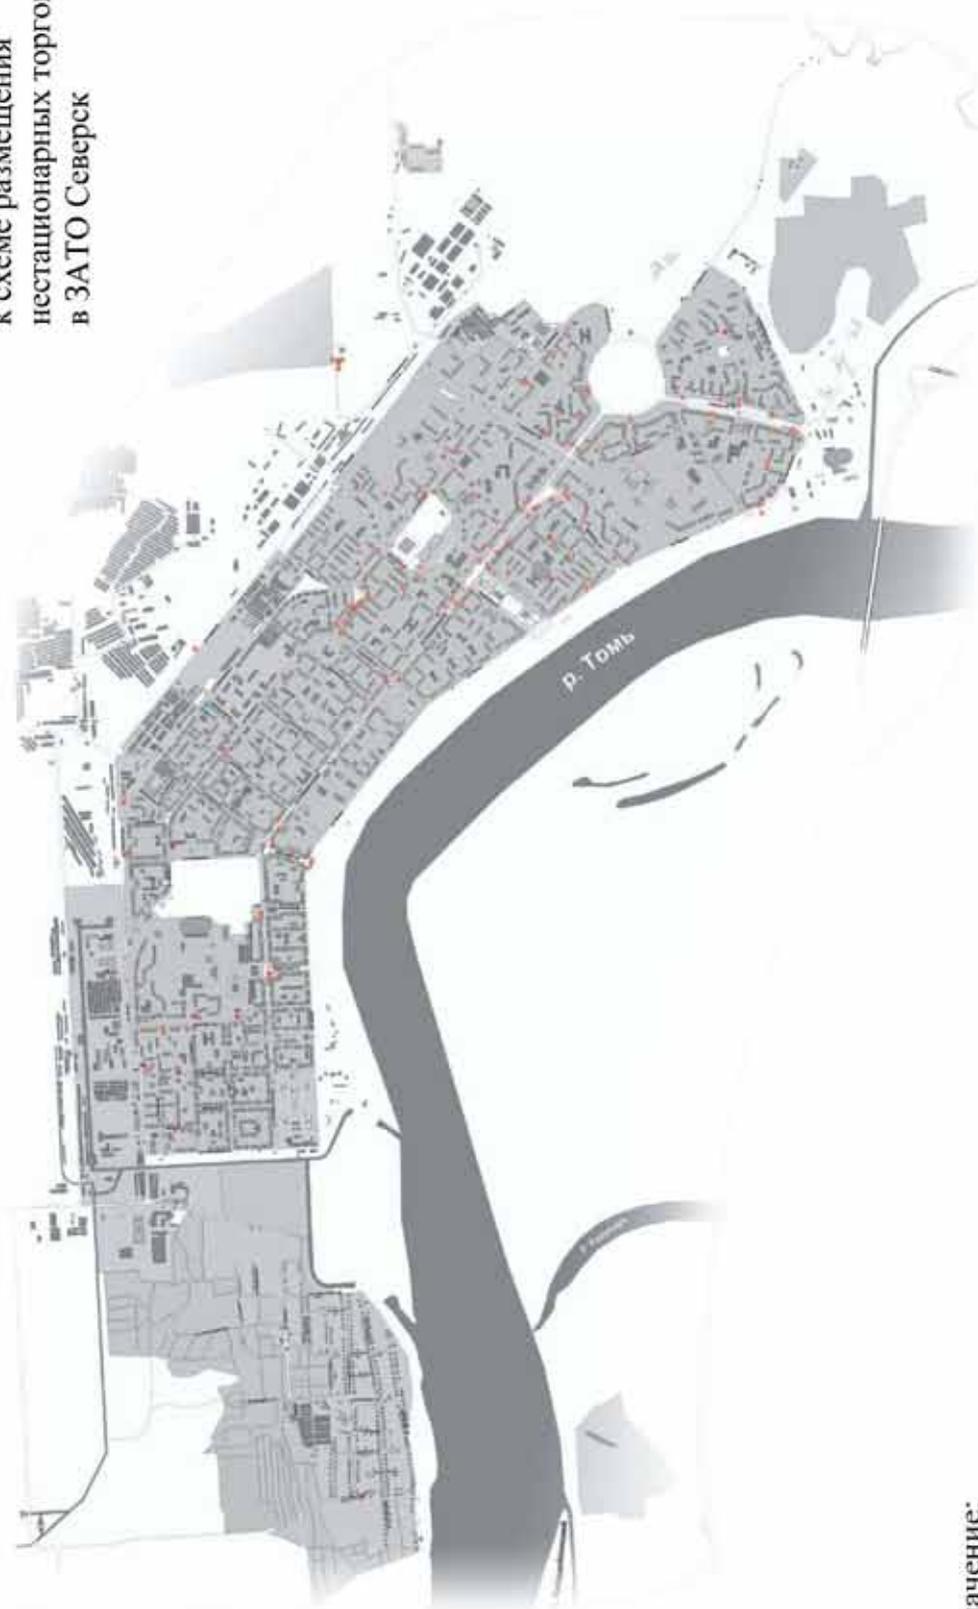

Условное обозначение:

- N** – нестационарный торговый объект,
где N – номер объекта на схеме размещения
нестационарных торговых объектов
в ЗАТО Северск

Приложение 2
к схеме размещения
нестационарных торговых
объектов
в ЗАТО Северск

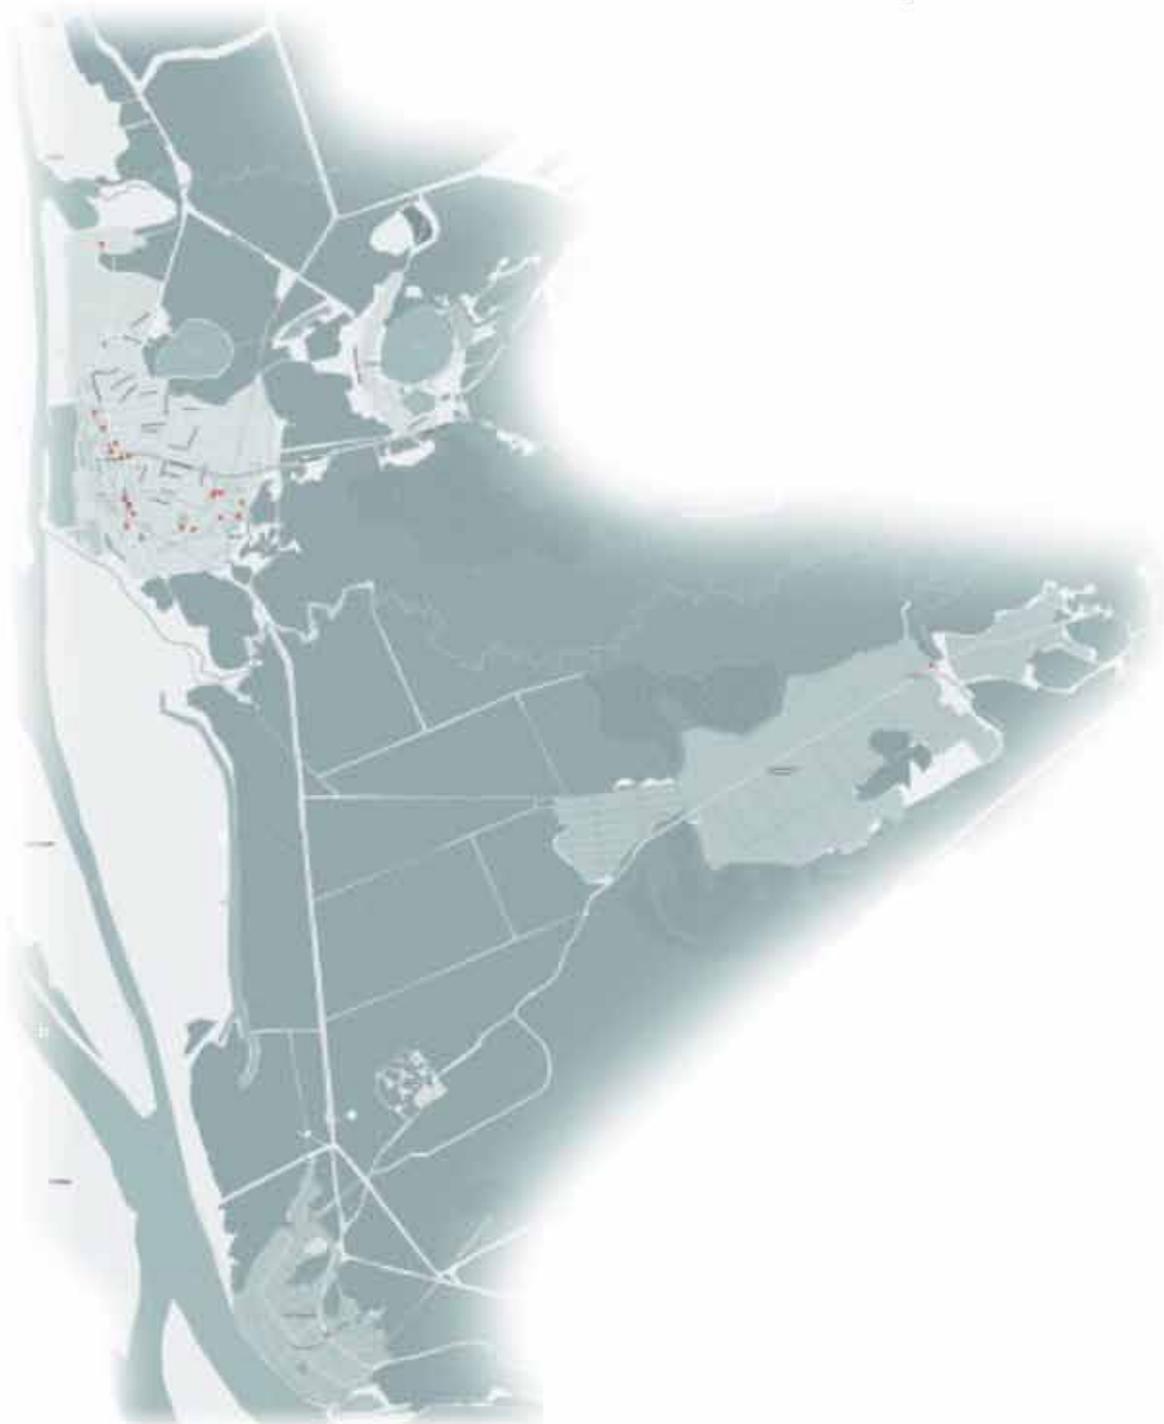

Условное обозначение:

-  – нестационарный торговый объект,
где N – номер объекта на схеме размещения
нестационарных торговых объектов
в ЗАТО Северск


**СХЕМА
СЕЗОННОГО РАЗМЕЩЕНИЯ НЕСТАЦИОНАРНОЙ РОЗНИЧНОЙ ТОРГОВЛИ НА ТЕРРИТОРИИ ЗАТО СЕВЕРСК**

№ объекта на схеме размещения	Местонахождение (адрес) объекта; координаты характерных точек границы территории, необходимой для размещения нестационарного торгового объекта в местной системе координат (X, Y)	Площадь земельного участка (кв.м)	Тип объекта	Ассортимент продаваемых товаров	Период размещения
I. Нестационарная розничная торговая сеть					
1.	ул. Победы, 12б (площадка)	60,0	Объект развозной торговли	Продовольственные товары	С 01 мая по 01 октября
2.	пос. Самусь, пер.Новый, 15/11 (площадка)	60,0	Объект развозной торговли	Продовольственные товары	С 01 мая по 01 октября
3.	Площадка в дер.Семиозёрки, озеро Мальцево, сооружение № 1рт	60,0	Объект развозной торговли	Продовольственные товары	С 01 мая по 01 октября
4.	ул. Трудовая, 18 (площадка)	60,0	Объект развозной торговли	Продовольственные товары	С 01 мая по 01 октября
II. Торговля овощами и фруктами в развал					
5.	ул. Сосновая, 9/9	50,0	Объект развозной торговли	Продовольственные товары	С 01 мая по 01 октября
6.	Автодорога, 50/9	50,0	Объект развозной торговли	Продовольственные товары	С 01 мая по 01 октября
7.	ул. Победы, 12б (площадка)	20,0	Объект развозной торговли	Продовольственные товары	С 01 мая по 01 октября
8.	ул. Победы, 12б (площадка)	20,0	Объект развозной торговли	Продовольственные товары	С 01 мая по 01 октября
9.	ул. Ленина, 104б/9	50,0	Объект развозной торговли	Продовольственные товары	С 01 мая по 01 октября
10.	ул. Первомайская, 5/9	50,0	Объект развозной торговли	Продовольственные товары	С 01 мая по 01 октября
11.	ул. Калинина, 4б/9	50,0	Объект развозной торговли	Продовольственные товары	С 01 мая по 01 октября
12.	проезд Южный, 23 (площадка)	20,0	Объект развозной торговли	Продовольственные товары	С 01 мая по 01 октября
13.	ул. Свердлова, 7, (площадка)	20,0	Объект развозной торговли	Продовольственные товары	С 01 мая по 01 октября
14.	ул. Калинина, 84а (площадка)	20,0	Объект развозной торговли	Продовольственные товары	С 01 мая по 01 октября
15.	пересечение ул. Лесной и Трудовой (площадка)	20,0	Объект развозной торговли	Продовольственные товары	С 01 мая по 01 октября
16.	ул. Калинина, 157/9	20,0	Объект развозной торговли	Продовольственные товары	С 01 мая по 01 октября
III. Торговля квасом из автоцистерн					
17.	ул. Победы, 29/10; 360680.50 4323156.77 360680.28 4323158.76 360678.79 4323158.58 360679.02 4323156.60	3,0	Объект развозной торговли	Продовольственные товары	С 20 апреля по 15 сентября
18.	проезд Южный, 23/10; 361035.81 4323041.42 361033.96 4323042.18 361033.39 4323040.79 361035.23 4323040.04	3,0	Объект развозной торговли	Продовольственные товары	С 20 апреля по 15 сентября
19.	ул. Куйбышева, 2а/10; 362805.77 4321403.20 362804.48 4321404.72 362804.63 4321403.75 362804.63 4321402.23	3,0	Объект развозной торговли	Продовольственные товары	С 20 апреля по 15 сентября
20.	ул. Лесная, 8б/10; 364082.25 4319458.47 364082.39 4319460.47 364080.89 4319460.57 364080.76 4319458.58	3,0	Объект развозной торговли	Продовольственные товары	С 20 апреля по 15 сентября
21.	ул. Первомайская, 5/10; 363876.75 4319177.36 363876.88 4319179.36 363875.39 4319179.46 363875.25 4319177.46	3,0	Объект развозной торговли	Продовольственные товары	С 20 апреля по 15 сентября
22.	ул. Калинина, 4б/10; 362916.28 4321885.16 362915.04 4321886.73 362913.87 4321885.80 362915.10 4321884.23	3,0	Объект развозной торговли	Продовольственные товары	С 20 апреля по 15 сентября

23.	ул. Северная, 6/10 363047.60 4322323.28 363043.40 4322324.88 363045.20 4322323.98 363046.40 4322322.38	3,0	Объект розвозной торговли	Продовольственные товары	С 20 апреля по 15 сентя- бря
24.	ул. Калинина, 123/10; 362427.58 4322804.78 362428.03 4322806.21 362426.13 4322806.81 362425.68 4322805.38	3,0	Объект розвозной торговли	Продовольственные товары	С 20 апреля по 15 сентя- бря
25.	ул. Калинина, 92/10; 361886.07 4323367.52 361884.84 4323369.08 361883.66 4323368.16 361884.89 4323366.59	3,0	Объект розвозной торговли	Продовольственные товары	С 20 апреля по 15 сентя- бря
26.	ул. Трудовая, 18/10; 363241.48 4317559.25 363241.58 4317560.74 363239.59 4317560.88 363239.49 4317559.38	3,0	Объект розвозной торговли	Продовольственные товары	С 20 апреля по 15 сентя- бря
27.	пр. Коммунистический, 94 (площадка) 362077.77 4322123.72 362076.51 4322122.86 362077.68 4322121.24 362078.91 4322122.16	3,0	Объект розвозной торговли	Продовольственные товары	С 20 апреля по 15 сентя- бря
28.	пр. Коммунистический, 46 (площадка) 363181.04 4320768.05 363179.89 4320769.85 363178.73 4320769.07 363179.92 4320767.24	3,0	Объект розвозной торговли	Продовольственные товары	С 20 апреля по 15 сентя- бря
29.	ул. Леонтичука, 7 (площадка) 363322.10 4319824.32 363322.12 4319826.44 363320.70 4319826.46 363320.69 4319824.34	3,0	Объект розвозной торговли	Продовольственные товары	С 20 апреля по 15 сентя- бря
30.	пр. Коммунистический, 77 (площадка) 362961.67 4321209.77 362962.89 4321208.09 362964.07 4321208.95 362962.82 4321210.61	3,0	Объект розвозной торговли	Продовольственные товары	С 20 апреля по 15 сентя- бря
31.	пр. Коммунистический, 112 (площадка) 361723.85 4322562.79 361725.54 4322564.13 361724.73 4322565.23 361723.00 4322563.90	3,0	Объект розвозной торговли	Продовольственные товары	С 20 апреля по 15 сентя- бря



Приложение 1
к схеме сезонного размещения
нестационарной розничной
торговли на территории
ЗАТО Северск

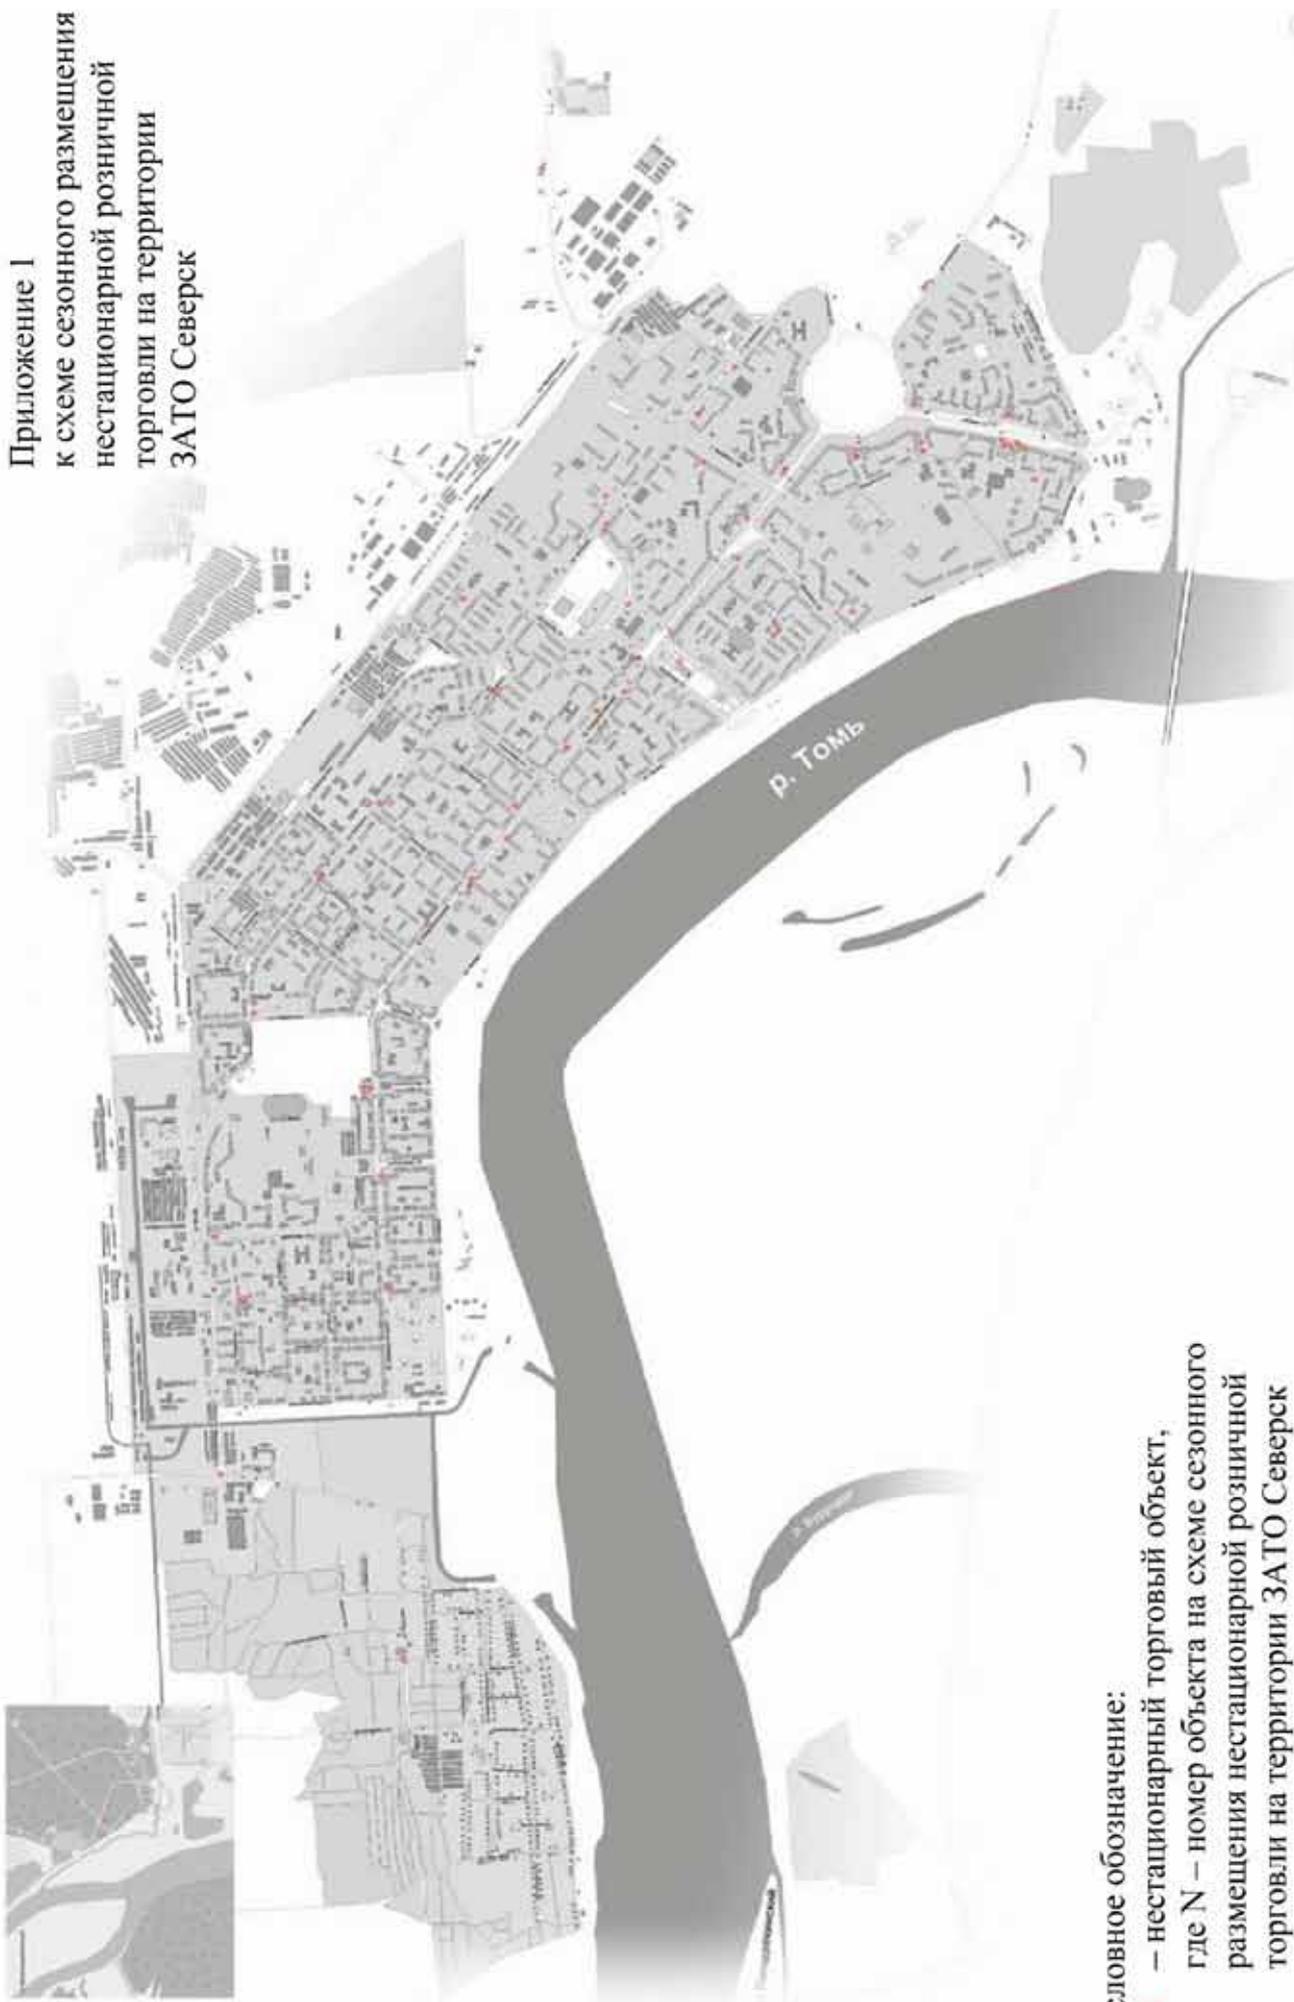

Условное обозначение:

N – нестационарный торговый объект,
где N – номер объекта на схеме сезонного
размещения нестационарной розничной
торговли на территории ЗАТО Северск

Приложение 2
к схеме сезонного размещения
нестационарной розничной
торговли на территории
ЗАТО Северск



Условное обозначение:

-  – нестационарный торговый объект,
где N – номер объекта на схеме сезонного
размещения нестационарной розничной
торговли на территории ЗАТО Северск

**СХЕМА
РАЗМЕЩЕНИЯ СОЦИАЛЬНЫХ ТОРГОВЫХ РЯДОВ НА ТЕРРИТОРИИ ЗАТО СЕВЕРСК**

№ объекта на схеме размещения	Местонахождение объекта	Количество мест	Тип объекта	Ассортимент продаваемых товаров	Период размещения
1.	ул. Калинина, 46/7	40	Выносная торговля	Продовольственные товары	С 01 мая по 15 октября
2.	Площадка около магазина «Мегаполис», ул. Победы, 12б	30	Выносная торговля	Продовольственные товары	С 01 мая по 15 октября
3.	Площадка около магазина «Мария-Ра» по ул. Пекарского 1 в пос. Самусь	15	Выносная торговля	Продовольственные товары	С 01 мая по 15 октября
4.	ул. Первомайская, 5	15	Выносная торговля	Продовольственные товары	С 01 мая по 15 октября
5.	пр. Коммунистический, 108/7	10	Выносная торговля	Продовольственные товары	С 01 мая по 15 октября

Приложение 1
к схеме размещения социальных
торговых рядов
на территории ЗАТО Северск



Условное обозначение:

N – нестационарный торговый объект,
где N – номер объекта на схеме размещения
социальных торговых рядов на территории ЗАТО
Северск



Приложение 2
к схеме размещения социальных
торговых рядов
на территории ЗАТО Северск



Условное обозначение:

- N** – нестационарный торговый объект,
где N – номер объекта на схеме размещения
социальных торговых рядов на территории
ЗАТО Северск

ПОСТАНОВЛЕНИЕ

Администрации ЗАТО Северск

№ 1739

от 05.08.2021 г.

О согласовании создания места (площадки) накопления твердых коммунальных отходов на территории ЗАТО Северск

В соответствии со статьей 8 Федерального закона от 24 июня 1998 года № 89-ФЗ «Об отходах производства и потребления», постановлением Правительства Российской Федерации от 31 августа 2018 года № 1039 «Об утверждении Правил обустройства мест (площадок) накопления твердых коммунальных отходов и ведения их реестра», постановлением Администрации ЗАТО Северск от 25.01.2019 № 52 «Об утверждении форм заявок на согласование создания места (площадки) накопления твердых коммунальных отходов и о включении сведений о месте (площадке) накопления твердых коммунальных отходов в реестр мест (площадок) накопления твердых коммунальных отходов на территории ЗАТО Северск», на основании заявки Федеральной службы войск национальной гвардии Российской Федерации от 22.07.2021 № 752/24-1547 **ПОСТАНОВЛЯЮ:**

1. Согласовать Федеральной службе войск национальной гвардии Российской Федерации создание места (площадки) накопления твердых коммунальных отходов по адресу: Томская область, ЗАТО Северск, г.Северск, ул.Калинина, 63.
2. Опубликовать постановление в средстве массовой информации «Официальный бюллетень муниципальных правовых актов ЗАТО Северск» и разместить на официальном сайте Администрации ЗАТО Северск информационно-телекоммуникационной сети «Интернет» (<https://зато-северск.рф>).
3. Контроль за исполнением постановления возложить на первого заместителя Мэра ЗАТО Северск.

Мэр ЗАТО Северск Н.В. Диденко

ПОСТАНОВЛЕНИЕ

Администрации ЗАТО Северск

№ 1758

от 06.08.2021 г.

О внесении изменений в постановление Администрации ЗАТО Северск от 10.06.2019 № 1149

В целях приведения нормативного правового акта в соответствие с действующим законодательством **ПОСТАНОВЛЯЮ:**

1. Внести в постановление Администрации ЗАТО Северск от 10.06.2019 № 1149 «Об утверждении Порядка предоставления субсидий на развитие личных подсобных хозяйств, развитие крестьянских (фермерских) хозяйств и индивидуальных предпринимателей, являющихся сельскохозяйственными товаропроизводителями» следующие изменения:

в Порядке предоставления субсидий на развитие личных подсобных хозяйств, развитие крестьянских (фермерских) хозяйств и индивидуальных предпринимателей, являющихся сельскохозяйственными товаропроизводителями, утвержденном указанным постановлением:

1) пункт 2 изложить в следующей редакции:

«2. Целью предоставления субсидий является оказание финансовой поддержки сельскохозяйственным товаропроизводителям в форме возмещения затрат, связанных с содержанием коров и возмещением части затрат (без учета налога на добавленную стоимость) на обеспечение технической и технологической модернизации (на приобретение сельскохозяйственной техники и оборудования). Категориями получателей субсидии, имеющих право на получение субсидии, являются ЛПХ, КФХ и ИП, являющиеся сельскохозяйственными товаропроизводителями, основными видами деятельности которых являются производство и (или) переработка сельскохозяйственной продукции (для КФХ и ИП).

Информация о субсидиях размещена на едином портале бюджетной системы Российской Федерации в информационно-телекоммуникационной сети «Интернет» (<https://minfin.gov.ru>).»;

2) пункт 4 дополнить подпунктом 5 следующего содержания:

«5) наличие у получателя субсидии на содержание коров в ЛПХ, КФХ и ИП копий документов, заверенных получателем субсидии, подтверждающих фактически произведенные затраты:

- а) на приобретение и доставку кормов (концентраты, сочные корма, грубые корма);
- б) на приобретение горюче-смазочных материалов и (или) технических жидкостей (при наличии в хозяйстве сельскохозяйственной техники);
- в) на приобретение ветеринарных препаратов, медикаментов и (или) расходных материалов, используемых для лечения, профилактики, диагностики и (или) реабилитации животных;
- г) на ветеринарные услуги (при их оказании);
- д) на бухгалтерские услуги (для КФХ и ИП);
- е) на убой сельскохозяйственных животных на специализированном убойном пункте (при их оказании);
- ж) на заработную плату и отчисления на работников, занятых в скотоводстве (для КФХ и ИП);
- з) на обязательное страхование гражданской ответственности владельцев транспортных средств (для сельскохозяйственной техники, поставленной на учет КФХ и ИП);

и) на электро- и (или) водоснабжение объектов сельскохозяйственного назначения (в случае наличия отдельного прибора учета на объекте сельскохозяйственного назначения или установленного норматива).

Перечень документов, подтверждающих фактически произведенные затраты, юридических лиц, включает в себя договоры, счета, платежные поручения и (или) кассовые чеки (в случае использования платежных карт), товарные накладные (универсальные передаточные документы) и (или) акты. Документами, подтверждающими фактически произведенные затраты физическими лицами (на приобретение и доставку кормов), является договор и (или) акт приема-передачи (составленный в произвольной форме) и (или) расписка в получении денежных средств за приобретенный товар.»;

3) подпункт 1 пункта 5 изложить в следующей редакции:

«1) на содержание коров (при наличии не менее 3 голов по состоянию на 1-е число месяца, в котором подается заявление о предоставлении субсидии) при условии прохождения крупным рогатым скотом первичной процедуры идентификации животных методом чипирования или биркования. Ставка субсидии на содержание коров в личных подсобных хозяйствах составляет до 3000,00 руб. на одну голову коров, но не более 30000,00 руб. на одного получателя в год. Субсидии на содержание коров предоставляются получателям субсидии на возмещение 100 процентов фактически понесенных затрат получателя субсидии и по затратам (без учета налога на добавленную стоимость), произведенным получателем субсидии с 1-го августа предшествующего года по 31-е октября текущего года.»;

4) в абзаце шестнадцатом подпункта 2 пункта 5 слова «по затратам, произведенным получателем субсидии с 1-го августа» заменить словами «по затратам (без учета налога на добавленную стоимость), произведенным получателем субсидии с 1-го декабря»;

5) пункт 6 дополнить абзацем следующего содержания:

«Перечисление субсидии осуществляется не позднее 10-го рабочего дня с даты заключения соглашения о предоставлении субсидии.»;

6) в пункте 8:

а) абзац первый пункта 8 изложить в следующей редакции:

«8. Субсидии на развитие КФХ и ИП предоставляются крестьянским (фермерским) хозяйствам и индивидуальным предпринимателям, являющимся сельскохозяйственными товаропроизводителями, вновь зарегистрированным индивидуальным предпринимателям, основным видом деятельности которых является производство и (или) переработка сельскохозяйственной продукции, и отвечающим установленным Федеральным законом от 24 июля 2007 года № 209-ФЗ «О развитии малого и среднего предпринимательства в Российской Федерации» критериям малого предприятия, микропредприятия (далее – получатели субсидии), по следующим направлениям:»;

б) подпункт 1 изложить в следующей редакции:

«1) на содержание коров молочного и мясного направления при наличии у получателя субсидии поголовья коров не менее 5 голов на 1-е января текущего года при условии прохождения крупным рогатым скотом процедуры идентификации животных методом чипирования или биркования. Ставка субсидии на содержание коров молочного направления составляет не более 3000,00 руб. на одну голову. Ставка субсидии на содержание коров мясного направления



составляет не более 4000,00 руб. на одну голову, но не более 400000,00 руб. на одного получателя в год. Субсидии предоставляются на возмещение 100 процентов фактически понесенных затрат получателя субсидии и по затратам (без учета налога на добавленную стоимость), произведенным с 1-го августа предшествующего года по 31-го октября текущего года»;

в) в подпункте 2 цифры «450000,00» заменить цифрами «650000,00»;

г) абзац шестой подпункта 2 изложить в следующей редакции:

«заверенные получателем субсидии копии документов, подтверждающих фактически произведенные затраты»;

д) в абзаце двадцатом подпункта 2 слова «по затратам, произведенным получателем субсидии с 1-го августа» заменить словами «по затратам (без учета налога на добавленную стоимость), произведенным с 1-го декабря»;

7) пункт 9 дополнить абзацем следующего содержания:

«Перечисление субсидии осуществляется не позднее 10-го рабочего дня с даты заключения соглашения о предоставлении субсидии.»;

8) в абзаце третьем подпункта 11 слова «выписку из похозяйственной книги» заменить словами «выписку из похозяйственной книги (для ЛПХ) или иной документ (для КФХ и ИП)»;

9) приложение 1 изложить в новой редакции согласно приложению.

2. Опубликовать постановление в средстве массовой информации «Официальный бюллетень муниципальных правовых актов ЗАТО Северск» и разместить на официальном сайте Администрации ЗАТО Северск в информационно-телекоммуникационной сети «Интернет» (<https://зато-северск.рф>).

Мэр ЗАТО Северск Н.В. Диденко

Приложение 1

к постановлению Администрации ЗАТО Северск от 06.08.2021 № 1758

Приложение 1

к Порядку предоставления субсидий на развитие личных подсобных хозяйств, развитие крестьянских (фермерских) хозяйств и индивидуальных предпринимателей, являющихся сельскохозяйственными товаропроизводителями

**ВИДЫ
ЗАТРАТ И СТАВКИ НА ОБЕСПЕЧЕНИЕ ТЕХНИЧЕСКОЙ И ТЕХНОЛОГИЧЕСКОЙ МОДЕРНИЗАЦИИ**

Вид затрат	Единица измерения	Получатель субсидии	Ставка субсидии за счет средств областного бюджета
Приобретение оборудования грузоподъемного, транспортирующего и погрузочно-разгрузочного			40
Приобретение оборудования холодильного и морозильного			
Приобретение оборудования для фильтрации и (или) очистки воды			
Приобретение машин и (или) оборудования сельскохозяйственного для обработки почвы			
Приобретение устройств механических для разбрасывания или распыления жидкостей или порошков, используемых в сельском хозяйстве или садоводстве			
Приобретение тракторов колесных		Личное подсобное хозяйство и (или) крестьянское (фермерское) хозяйство, и (или) индивидуальный предприниматель, являющийся сельскохозяйственным	
Приобретение тракторов гусеничных		товаропроизводителем, вновь созданный индивидуальный предприниматель, основным видом деятельности которых является производство	
Приобретение машин для уборки урожая		и (или) переработка сельскохозяйственной продукции	
Приобретение оборудования для обеспечения производственных объектов водными ресурсами	Процент от затрат		
Приобретение оборудования для обеспечения производственных объектов тепловыми ресурсами			
Приобретение электрооборудования для производственных объектов			
Приобретение оборудования для систем водоотведения и (или) водоочистки			
Приобретение оборудования для утилизации отходов			
Приобретение оборудования для обеспечения производственных объектов газом или другим видом топлива			
Приобретение установок и аппаратов доильных			
Приобретение оборудования для приготовления кормов для животных			
Приобретение машин и оборудования для содержания сельскохозяйственных животных			
Приобретение оборудования для хранения сельскохозяйственной продукции			
Приобретение станков для фиксации сельскохозяйственных животных			
Приобретение оборудования для подработки и (или) переработки продукции животноводства			

Приобретение оборудования для удаления навоза			
Приобретение оборудования для производства продукции растениеводства			
Приобретение оборудования для производства продукции животноводства (кроме оборудования, предназначенного для производства продукции свиноводства)			
Приобретение весового оборудования			
Устройство (бурение) водозаборных скважин (на земельных участках, находящихся в пользовании и (или) собственности у получателя субсидии), в том числе приобретение материалов, и (или) их подключение (монтаж, технологическое присоединение) к источникам электроснабжения, в том числе приобретение оборудования и (или) материалов			

ПОСТАНОВЛЕНИЕ

Администрации ЗАТО Северск

№ 1759

от 06.08.2021 г.

О внесении изменений в постановление Администрации ЗАТО Северск от 02.02.2012 № 228

В целях совершенствования муниципального правового акта **ПОСТАНОВЛЯЮ:**

1. Внести в постановление Администрации ЗАТО Северск от 02.02.2012 № 228 «Об утверждении Порядка разработки, утверждения, реализации и мониторинга реализации ведомственных целевых программ ЗАТО Северск» следующие изменения:

1) пункт 6 изложить в следующей редакции:

«6. Контроль за исполнением постановления возложить на заместителя Мэра ЗАТО Северск по экономике и финансам.»;

2) в Порядке разработки, утверждения, реализации и мониторинга реализации ведомственных целевых программ ЗАТО Северск, утвержденном указанным постановлением:

а) пункт 13 изложить в следующей редакции:

«13. Перечень ВЦП разрабатывается и утверждается СБП до 1 июня текущего финансового года и представляется в Комитет экономического развития и Финансовое управление.»;

б) дополнить пунктом 13.1 следующего содержания:

«13.1 В соответствии с требованиями настоящего Порядка СБП разрабатывает проект ВЦП и до 15 июля текущего финансового года направляет ответственному исполнителю муниципальной программы, в состав которой планируется включить ВЦП, для формирования предложения о разработке муниципальной программы (предложения о внесении изменений в муниципальную программу на очередной финансовый год и плановый период).»;

в) пункт 15 изложить в следующей редакции:

«15. После получения от Финансового управления информации о предельных объемах бюджетных ассигнований СБП дорабатывает проект ВЦП до 15 октября текущего финансового года.»;

г) дополнить пунктом 40.1 следующего содержания:

«40.1. Наименования мероприятий ВЦП, осуществляемых муниципальными бюджетными и автономными учреждениями ЗАТО Северск за счет средств субсидий на иные цели, должны соответствовать целям предоставления субсидий, указанным в порядках определения объема и условий предоставления муниципальным бюджетным и автономным учреждениям субсидий на иные цели, утвержденных нормативными правовыми актами Администрации ЗАТО Северск. Наименования и значения показателей, характеризующих объем указанных мероприятий ВЦП, определяются с учетом результатов предоставления субсидии и показателей, необходимых для достижения результатов предоставления субсидии, установленных Соглашением о предоставлении из бюджета ЗАТО Северск субсидии на иные цели.»;

д) наименование раздела III после слов «муниципальных услуг» дополнить словами «(выполнения муниципальных работ)»;

е) в абзаце втором пункта 47 слова «являющимся юридическим лицом» заменить словами «главным распорядителем бюджетных средств»;

ж) в пункте 52 слова «и при необходимости путем утверждения СБП соответствующего административного регламента» исключить;

з) в абзаце третьем пункта 62 слова «, и утверждается приказом руководителя СБП» исключить;

и) в абзаце втором пункта 63 слова «, и утверждается приказом руководителя СБП» исключить.

2. Опубликовать постановление в средстве массовой информации «Официальный бюллетень муниципальных правовых актов ЗАТО Северск» и разместить на официальном сайте Администрации ЗАТО Северск в информационно-телекоммуникационной сети «Интернет» (<https://зато-северск.рф>).

Мэр ЗАТО Северск Н.В. Диденко

ПОСТАНОВЛЕНИЕ

Администрации ЗАТО Северск

№ 1763

от 09.08.2021 г.

О признании утратившими силу отдельных постановлений Администрации ЗАТО Северск

В соответствии со статьей 89 Федерального закона от 11 июня 2021 года № 170-ФЗ «О внесении изменений в отдельные законодательные акты Российской Федерации в связи с принятием Федерального закона «О государственном контроле (надзоре) и муниципальном контроле в Российской Федерации», статьей 42 Устава городского округа ЗАТО Северск Томской области **ПОСТАНОВЛЯЮ:**

1. Признать утратившими силу постановления Администрации ЗАТО Северск:

1) от 23.07.2018 № 1371 «Об утверждении Административного регламента «Осуществление муниципального контроля в области торговой деятельности» на территории городского округа ЗАТО Северск Томской области;

от 26.11.2018 № 2164 «О внесении изменения в постановление Администрации ЗАТО Северск от 23.07.2018 № 1371»;

3) от 30.09.2019 № 2128 «О внесении изменений в постановление Администрации ЗАТО Северск от 23.07.2018 № 1371»;

4) от 18.12.2020 № 2289 «О внесении изменений в постановление Администрации ЗАТО Северск от 23.07.2018 № 1371».

2. Опубликовать постановление в средстве массовой информации «Официальный бюллетень муниципальных правовых актов ЗАТО Северск» и разместить на официальном сайте Администрации ЗАТО Северск в информационно-телекоммуникационной сети «Интернет» (<https://зато-северск.рф>).

Мэр ЗАТО Северск Н.В. Диденко

**ПОСТАНОВЛЕНИЕ**

Администрации ЗАТО Северск

№ 1772

от 10.08.2021 г.

О ликвидации места (площадки) накопления твердых коммунальных отходов на территории ЗАТО Северск

В соответствии со статьей 8 Федерального закона от 24 июня 1998 года № 89-ФЗ «Об отходах производства и потребления», постановлением Правительства Российской Федерации от 31 августа 2018 года № 1039 «Об утверждении Правил обустройства мест (площадок) накопления твердых коммунальных отходов и ведения их реестра», постановлением Администрации ЗАТО Северск от 25.01.2019 № 52 «Об утверждении форм заявок на согласование создания места (площадки) накопления твердых коммунальных отходов и о включении сведений о месте (площадке) накопления твердых коммунальных отходов в реестр мест (площадок) накопления твердых коммунальных отходов на территории ЗАТО Северск» **ПОСТАНОВЛЯЮ:**

1. Управлению по внегородским территориям Администрации ЗАТО Северск ликвидировать ранее созданное место (площадку) накопления твердых коммунальных отходов по адресу: Томская область, ЗАТО Северск, пос. Самусь, ул. Кооперативная, 59.
2. Отделу охраны окружающей среды и природных ресурсов Администрации ЗАТО Северск исключить сведения о месте (площадке) накопления твердых коммунальных отходов из реестра мест (площадок) накопления твердых коммунальных отходов на территории ЗАТО Северск.
3. Опубликовать постановление в средстве массовой информации «Официальный бюллетень муниципальных правовых актов ЗАТО Северск» и разместить на официальном сайте Администрации ЗАТО Северск в информационно-телекоммуникационной сети «Интернет» (<https://зато-северск.рф>).
4. Контроль за исполнением постановления возложить на первого заместителя Мэра ЗАТО Северск.

Мэр ЗАТО Северск Н.В. Диденко

ПОСТАНОВЛЕНИЕ

Администрации ЗАТО Северск

№ 1782

от 11.08.2021 г.

О внесении изменения в постановление Администрации ЗАТО Северск от 23.12.2009 № 4387

В целях совершенствования муниципального нормативного правового акта, в соответствии со статьей 81 Бюджетного кодекса Российской Федерации **ПОСТАНОВЛЯЮ:**

1. Внести изменение в постановление Администрации ЗАТО Северск от 23.12.2009 № 4387 «Об утверждении Положения о фонде непредвиденных расходов Администрации ЗАТО Северск», признав пункт 3 Положения о фонде непредвиденных расходов Администрации ЗАТО Северск, утвержденного указанным постановлением, утратившим силу.
2. Опубликовать постановление в средстве массовой информации «Официальный бюллетень муниципальных правовых актов ЗАТО Северск» и разместить на официальном сайте Администрации ЗАТО Северск в информационно-телекоммуникационной сети «Интернет» (<https://зато-северск.рф>).

Мэр ЗАТО Северск Н.В. Диденко

ПОСТАНОВЛЕНИЕ

Администрации ЗАТО Северск

№ 1798
от 12.08.2021 г.

Об утверждении Порядка принятия решений о заключении муниципальных контрактов, предметом которых являются выполнение работ, оказание услуг для обеспечения муниципальных нужд, длительность производственного цикла выполнения, оказания которых превышает срок действия утвержденных лимитов бюджетных обязательств

В соответствии с абзацем третьим пункта 3 статьи 72 Бюджетного кодекса Российской Федерации **ПОСТАНОВЛЯЮ:**

1. Утвердить прилагаемый Порядок принятия решений о заключении муниципальных контрактов, предметом которых являются выполнение работ, оказание услуг для обеспечения муниципальных нужд, длительность производственного цикла выполнения, оказания которых превышает срок действия утвержденных лимитов бюджетных обязательств.
2. Опубликовать постановление в средстве массовой информации «Официальный бюллетень муниципальных правовых актов ЗАТО Северск» и разместить на официальном сайте Администрации ЗАТО Северск в информационно-телекоммуникационной сети «Интернет» (<https://зато-северск.рф>).
3. Контроль за исполнением постановления возложить на заместителя Мэра ЗАТО Северск по экономике и финансам.

Мэр ЗАТО Северск Н.В. Диденко

УТВЕРЖДЕН
постановлением Администрации ЗАТО Северск от 12.08.2021 № 1798

ПОРЯДОК

ПРИНЯТИЯ РЕШЕНИЙ О ЗАКЛЮЧЕНИИ МУНИЦИПАЛЬНЫХ КОНТРАКТОВ, ПРЕДМЕТОМ КОТОРЫХ ЯВЛЯЮТСЯ ВЫПОЛНЕНИЕ РАБОТ, ОКАЗАНИЕ УСЛУГ ДЛЯ ОБЕСПЕЧЕНИЯ МУНИЦИПАЛЬНЫХ НУЖД, ДЛИТЕЛЬНОСТЬ ПРОИЗВОДСТВЕННОГО ЦИКЛА ВЫПОЛНЕНИЯ, ОКАЗАНИЯ КОТОРЫХ ПРЕВЫШАЕТ СРОК ДЕЙСТВИЯ УТВЕРЖДЕННЫХ ЛИМИТОВ БЮДЖЕТНЫХ ОБЯЗАТЕЛЬСТВ

1. Настоящий Порядок определяет процедуру принятия решений о заключении муниципальных контрактов на выполнение работ, оказание услуг для обеспечения муниципальных нужд, осуществляемых в соответствии с законодательством Российской Федерации о контрактной системе в сфере закупок товаров, работ, услуг, длительность производственного цикла выполнения, оказания которых превышает срок действия утвержденных лимитов бюджетных обязательств (далее – долгосрочные муниципальные контракты).

2. Долгосрочный муниципальный контракт может быть заключен в соответствии с законодательством Российской Федерации о контрактной системе в сфере закупок товаров, работ, услуг на срок и в пределах средств, которые предусмотрены решением о заключении долгосрочного муниципального контракта, принятым в форме постановления Администрации ЗАТО Северск (далее – Постановление).

3. Постановление и пояснительная записка к нему разрабатываются главным распорядителем средств бюджета ЗАТО Северск, инициирующим заключение долгосрочного муниципального контракта.

4. Постановление должно содержать в отношении каждого объекта закупки следующую информацию:

- 1) планируемые результаты выполнения работ, оказания услуг;
 - 2) описание состава работ, услуг;
 - 3) предельный срок выполнения работ, оказания услуг с учетом сроков, необходимых для определения подрядчиков, исполнителей;
 - 4) предельный объем средств на оплату долгосрочного муниципального контракта с разбивкой по годам;
 - 5) предельные сроки по внесению изменений в муниципальную программу с учетом заключаемого долгосрочного муниципального контракта.
- Пояснительная записка должна содержать:
- 1) обоснование необходимости заключения долгосрочного муниципального контракта;
 - 2) финансовое обоснование муниципальной закупки.
6. Финансовое управление Администрации ЗАТО Северск в порядке и сроки, установленные Регламентом работы Администрации ЗАТО Северск, утвержденным распоряжением Мэра ЗАТО Северск, осуществляет согласование Постановления при соблюдении следующих условий:
- 1) непревышение предельного объема средств, предусматриваемых на оплату долгосрочного муниципального контракта в текущем финансовом году и плановом периоде, над объемом бюджетных ассигнований, утвержденных решением Думы ЗАТО Северск о бюджете ЗАТО Северск на соответствующий финансовый год и на плановый период;
 - 2) непревышение годового предельного объема средств, предусматриваемых на оплату долгосрочного муниципального контракта за пределами планового периода, над максимальным годовым объемом средств на оплату указанного долгосрочного муниципального контракта в пределах планового периода (в текущем финансовом году).
7. Постановление служит основанием для включения расходов в проект бюджета ЗАТО Северск на очередной финансовый год и на плановый период.

ПОСТАНОВЛЕНИЕ

Администрации ЗАТО Северск

№ 1803
от 13.08.2021 г.

О внесении изменений в постановление Администрации ЗАТО Северск от 13.09.2018 № 1749

В соответствии со статьей 38 Устава городского округа ЗАТО Северск Томской области **ПОСТАНОВЛЯЮ:**

1. Внести в постановление Администрации ЗАТО Северск от 13.09.2018 № 1749 «Об утверждении Порядка предоставления компенсации расходов на оплату жилого помещения и коммунальных услуг гражданам, награжденным орденом «Родительская слава», и членам их семей» следующие изменения:

- 1) пункт 8 изложить в следующей редакции:
«8. Контроль за исполнением постановления возложить на заместителя Мэра ЗАТО Северск по социальной политике.»;
 - 2) в Порядке предоставления компенсации расходов на оплату жилого помещения и коммунальных услуг гражданам, награжденным орденом «Родительская слава», и членам их семей, утвержденном указанным постановлением, подпункт 7 пункта 6 признать утратившим силу.
2. Опубликовать постановление в средстве массовой информации «Официальный бюллетень муниципальных правовых актов ЗАТО Северск» и разместить на официальном сайте Администрации ЗАТО Северск в информационно-телекоммуникационной сети «Интернет» (<https://зато-северск.рф>).

Мэр ЗАТО Северск Н.В. Диденко

**ПОСТАНОВЛЕНИЕ**

Администрации ЗАТО Северск

№ 1814

от 16.08.2021 г.

О внесении изменений в постановление Администрации ЗАТО Северск от 23.12.2019 № 2834

В соответствии со статьей 42 Устава городского округа ЗАТО Северск Томской области, в связи кадровыми изменениями **ПОСТАНОВЛЯЮ:**

1. Внести в постановление Администрации ЗАТО Северск от 23.12.2019 № 2834 «О создании Межведомственной комиссии по признанию помещения жилым помещением, жилого помещения непригодным для проживания, многоквартирного дома аварийным и подлежащим сносу или реконструкции» следующие изменения:

1) в пункте 1:

а) введя состав Межведомственной комиссии о признании помещения жилым помещением, жилого помещения непригодным для проживания, многоквартирного дома аварийным и подлежащим сносу или реконструкции (далее - комиссия):

Турину Ольгу Валентиновну, начальника отдела надзора за жилым фондом Муниципального казенного учреждения ЗАТО Северск «Технический центр» (по согласованию);

Минина Андрея Николаевича, начальника отдела учета муниципального имущества и сделок с ним Управления имущественных отношений Администрации ЗАТО Северск;

Солошенко Наталью Яновну, ведущего специалиста отдела ремонта и содержания жилищного фонда Управления жилищно-коммунального хозяйства, транспорта и связи Администрации ЗАТО Северск, в качестве секретаря комиссии;

б) должность Бабенышева Владимира Владимировича изложить в следующей редакции:

«первый заместитель Мэра ЗАТО Северск»;

в) считать Меркулова Андрея Вениаминовича, начальника отдела ремонта и содержания жилищного фонда Управления жилищно-коммунального хозяйства, транспорта и связи Администрации ЗАТО Северск, членом комиссии;

г) вывести из состава комиссии Исубакову Елену Анатольевну, Подопригору Зинфиру Сунгатовну;

2) пункт 5 изложить в следующей редакции:

«5. Контроль за исполнением постановления возложить на первого заместителя Мэра ЗАТО Северск.».

2. Опубликовать постановление в средстве массовой информации «Официальный бюллетень муниципальных правовых актов ЗАТО Северск» и разместить на официальном сайте Администрации ЗАТО Северск в информационно-телекоммуникационной сети «Интернет» (<https://зато-северск.рф>).

Мэр ЗАТО Северск Н.В. Диденко

ПОСТАНОВЛЕНИЕ

Администрации ЗАТО Северск

№ 1815

от 16.08.2021 г.

О внесении изменений в постановление Администрации ЗАТО Северск от 01.12.2020 № 2129

В соответствии с решением Думы ЗАТО Северск от 10.12.2020 № 5/1 «О бюджете ЗАТО Северск на 2021 год и на плановый период 2022 и 2023 годов», на основании постановления Администрации ЗАТО Северск от 24.09.2018 № 1797 «Об утверждении Порядка принятия решений о разработке муниципальных программ ЗАТО Северск Томской области, их формирования и реализации» **ПОСТАНОВЛЯЮ:**

1. Внести в постановление Администрации ЗАТО Северск от 01.12.2020 № 2129 «Об утверждении муниципальной программы «Эффективное управление муниципальным имуществом ЗАТО Северск» на 2021 - 2024 годы» следующие изменения:

в муниципальной программе «Эффективное управление муниципальным имуществом ЗАТО Северск» на 2021 - 2024 годы, утвержденной указанным постановлением (далее – Программа):

1) разделы «Целевые показатели (индикаторы) результативности Программы и их значения (по годам реализации)», «Объем финансирования Программы, всего, в т.ч. по годам реализации Программы» паспорта Программы изложить в новой редакции согласно приложению 1;

2) пункты 1, 1.1, 2.2 таблицы 1 Программы изложить в новой редакции согласно приложению 2;

3) таблицу 2 Программы изложить в новой редакции согласно приложению 3;

4) таблицу 4 Программы изложить в новой редакции согласно приложению 4;

5) таблицу 5 Программы изложить в новой редакции согласно приложению 5;

6) в приложении 1:

а) разделы «Показатели цели подпрограммы 1 и их значения (по годам реализации)», «Объем финансирования подпрограммы 1, всего, в т.ч. по годам ее реализации» паспорта подпрограммы 1 изложить в новой редакции согласно приложению 6;

б) таблицу 1 подпрограммы 1 изложить в новой редакции согласно приложению 7;

в) таблицу 2 подпрограммы 1 изложить в новой редакции согласно приложению 8;

7) в приложении 2:

а) разделы «Показатели цели подпрограммы 2 и их значения (по годам реализации)», «Объем финансирования подпрограммы 2, всего, в т.ч. по годам ее реализации» паспорта подпрограммы 2 изложить в новой редакции согласно приложению 9;

б) пункты 2, 1.1, 1.2 таблицы 1 подпрограммы 2 изложить в новой редакции согласно приложению 10;

в) пункт 1.1, строку «Итого по подпрограмме 2» таблицы 2 подпрограммы 2 изложить в новой редакции согласно приложению 11;

8) в приложении 3:

а) раздел «Объем финансирования подпрограммы 3, всего, в т.ч. по годам ее реализации» паспорта подпрограммы 3 изложить в новой редакции согласно приложению 12;

б) пункт 2.1 таблицы 1 подпрограммы 3 изложить в новой редакции согласно приложению 13;

в) таблицу 2 подпрограммы 3 изложить в новой редакции согласно приложению 14;

9) приложение 4 изложить в новой редакции согласно приложению 15.

2. Опубликовать постановление в средстве массовой информации «Официальный бюллетень муниципальных правовых актов ЗАТО Северск» и разместить на официальном сайте Администрации ЗАТО Северск в информационно-телекоммуникационной сети «Интернет» (<https://зато-северск.рф>).

Мэр ЗАТО Северск Н.В. Диденко

Приложение 1
к постановлению Администрации ЗАТО Северск от 16.08.2021 № 1815

«Целевые показатели (индикаторы) результативности Программы и их значения (по годам реализации)»	Показатели цели, единица измерения		2020 год	2021 год	2022 год	2023 год	2024 год
	1. Доля объектов недвижимости, прошедших государственную регистрацию права собственности, от общего количества объектов недвижимости, числящихся в Реестре муниципального имущества ЗАТО Северск и подлежащих регистрации, проц		87,7	88,4	89,4	90,4	90,4
	2. Доля площади земельных участков, являющихся объектами налогообложения земельным налогом, в общей площади территории городского округа, проц		61,11	61,18	61,27	61,27	61,27
	3. Снижение задолженности по арендной плате за пользование земельными участками и муниципальным имуществом по сравнению с базовым значением, проц		100	66	46,9	43	40
	4. Объем рубок лесных насаждений, тыс м³		5,5	9,1	10,5	12,2	5,6»

«Объем финансирования Программы, всего, в т.ч. по годам реализации Программы, тыс. руб.»	Источники	Всего	2021 год	2022 год	2023 год	2024 год
	Местный бюджет (потребность (прогноз))	347 295,68	90 521,41	81 840,66	93 601,56	81 332,05
	Местный бюджет	213 694,83	84 678,64	65 050,24	63 965,95	0,00
	Другие источники:					
	Федеральный бюджет (потребность (прогноз))	0,00	0,00	0,00	0,00	0,00
	Федеральный бюджет (по согласованию (прогноз))	0,00	0,00	0,00	0,00	0,00
	бюджет Томской области (потребность (прогноз))	0,00	0,00	0,00	0,00	0,00
	бюджет Томской области (по согласованию (прогноз))	0,00	0,00	0,00	0,00	0,00
	внебюджетные источники (по согласованию (прогноз))	0,00	0,00	0,00	0,00	0,00
Всего	213 694,83	84 678,64	65 050,24	63 965,95	0,00»	

Приложение 2 к постановлению Администрации ЗАТО Северск от 16.08.2021 № 1815

«1.	Доля объектов недвижимости, прошедших государственную регистрацию права собственности, от общего количества объектов недвижимости, числящихся в Реестре муниципального имущества ЗАТО Северск и подлежащих регистрации	проц	84,8	87,7	88,4	89,4	90,4	90,4	Ежеквартально	Отчетность базы данных «SAUMI»	Управление имущественных отношений Администрации ЗАТО Северск»;
«1.1	Количество объектов недвижимого имущества, переданных в концессию и оперативное управление за год	ед	19	22	20	115	38	-	Ежеквартально	Периодическая отчетность Управления имущественных отношений Администрации ЗАТО Северск	Управление имущественных отношений Администрации ЗАТО Северск»;
«2.2	Количество объектов муниципального нежилого фонда, по которым начислена (произведена) оплата взносов на капитальный ремонт региональному оператору	ед	105	105	106	106	106	-	Ежеквартально	Анализ учетных данных муниципальной казны ЗАТО Северск и информации о расторгаемых договорах пользования муниципальным недвижимым имуществом	Управление имущественных отношений Администрации ЗАТО Северск»

Приложение 3 к постановлению Администрации ЗАТО Северск от 16.08.2021 № 1815

ПЕРЕЧЕНЬ МЕРОПРИЯТИЙ И РЕСУРСНОЕ ОБЕСПЕЧЕНИЕ РЕАЛИЗАЦИИ ОБЕСПЕЧИВАЮЩЕЙ ПОДПРОГРАММЫ МУНИЦИПАЛЬНОЙ ПРОГРАММЫ «ЭФФЕКТИВНОЕ УПРАВЛЕНИЕ МУНИЦИПАЛЬНЫМ ИМУЩЕСТВОМ ЗАТО СЕВЕРСК»

Таблица 2

№ п/п	Ответственный исполнитель, соисполнитель, участник	Распределение объема финансирования обеспечивающей подпрограммы по задачам деятельности ответственного исполнителя, соисполнителя, участника	Всего	2021 год	2022 год	2023 год	2024 год
1.	Управление имущественных отношений Администрации ЗАТО Северск	Задача «Организация деятельности Управления имущественных отношений Администрации ЗАТО Северск»					
		Объем финансирования, тыс. руб.	125 005,51	48 277,75	38 473,89	38 253,87	0,00
		Показатель 1 «Исполнение расходных обязательств по обеспечению деятельности» задачи, проц	-	98	98	98	0,00
		Показатель 2 «Материально-техническое снабжение Управления имущественных отношений Администрации ЗАТО Северск» задачи, проц	-	99	99	99	0,00
Итого объем финансирования по обеспечивающей подпрограмме, тыс. руб.			125 005,51	48 277,75	38 473,89	38 253,87	0,00



**РЕСУРСНОЕ ОБЕСПЕЧЕНИЕ
МУНИЦИПАЛЬНОЙ ПРОГРАММЫ «ЭФФЕКТИВНОЕ УПРАВЛЕНИЕ МУНИЦИПАЛЬНЫМ ИМУЩЕСТВОМ ЗАТО СЕВЕРСК»**

Таблица 4

№ п/п	Наименование подпрограммы муниципальной программы	Срок реализации, год	Объем финансирования, тыс. руб.	В том числе за счет средств				Соисполнители
				федерального бюджета (по согласованию (прогноз))	областного бюджета (по согласованию (прогноз))	местного бюджета	внебюджетных источников (по согласованию (прогноз))	
1.	Подпрограмма 1 «Признание прав и регулирование отношений по муниципальной собственности ЗАТО Северск»	Всего	5 557,80	0,00	0,00	5 557,80	0,00	Отсутствуют
		2021	2 888,80	0,00	0,00	2 888,80	0,00	
		2022	1 334,50	0,00	0,00	1 334,50	0,00	
		2023	1 334,50	0,00	0,00	1 334,50	0,00	
		2024	0,00	0,00	0,00	0,00	0,00	
2.	Подпрограмма 2 «Содержание, обслуживание и строительство муниципального имущества ЗАТО Северск, содержание общего имущества в многоквартирных домах»	Всего	34 771,87	0,00	0,00	34 771,87	0,00	Отсутствуют
		2021	13 863,00	0,00	0,00	13 863,00	0,00	
		2022	10 962,63	0,00	0,00	10 962,63	0,00	
		2023	9 946,24	0,00	0,00	9 946,24	0,00	
		2024	0,00	0,00	0,00	0,00	0,00	
3.	Подпрограмма 3 «Обеспечение устойчивого управления лесами ЗАТО Северск»	Всего	48 359,65	0,00	0,00	48 359,65	0,00	Отсутствуют
		2021	19 649,09	0,00	0,00	19 649,09	0,00	
		2022	14 279,22	0,00	0,00	14 279,22	0,00	
		2023	14 431,34	0,00	0,00	14 431,34	0,00	
		2024	0,00	0,00	0,00	0,00	0,00	
4.	Подпрограмма 4 «Обеспечивающая подпрограмма»	Всего	125 005,51	0,00	0,00	125 005,51	0,00	Отсутствуют
		2021	48 277,75	0,00	0,00	48 277,75	0,00	
		2022	38 473,89	0,00	0,00	38 473,89	0,00	
		2023	38 253,87	0,00	0,00	38 253,87	0,00	
		2024	0,00	0,00	0,00	0,00	0,00	
Итого по Программе		Всего	213 694,83	0,00	0,00	213 694,83	0,00	
		2021	84 678,64	0,00	0,00	84 678,64	0,00	
		2022	65 050,24	0,00	0,00	65 050,24	0,00	
		2023	63 965,95	0,00	0,00	63 965,95	0,00	
		2024	0,00	0,00	0,00	0,00	0,00	

Приложение 5

**РЕСУРСНОЕ ОБЕСПЕЧЕНИЕ
РЕАЛИЗАЦИИ МУНИЦИПАЛЬНОЙ ПРОГРАММЫ «ЭФФЕКТИВНОЕ УПРАВЛЕНИЕ МУНИЦИПАЛЬНЫМ ИМУЩЕСТВОМ ЗАТО СЕВЕРСК»
ЗА СЧЕТ СРЕДСТВ БЮДЖЕТА ЗАТО СЕВЕРСК ПО ГЛАВНЫМ РАСПОРЯДИТЕЛЯМ БЮДЖЕТНЫХ СРЕДСТВ**

Таблица 5

1 № п/п	Наименование муниципальной программы, подпрограммы, ведомственной целевой программы, основного мероприятия	Срок реализации, год	Объем бюджетных ассигнований, тыс. руб.	Главные распорядители бюджетных средств (ГРБС) – ответственный исполнитель, соисполнитель, участник	
				Управление имущественных отношений Администрации ЗАТО Северск	УКС Администрации ЗАТО Северск
	Муниципальная программа «Эффективное управление муниципальным имуществом ЗАТО Северск»	Всего	213 694,83	213 694,83	0,00
		2021	84 678,64	84 678,64	0,00
		2022	65 050,24	65 050,24	0,00
		2023	63 965,95	63 965,95	0,00
		2024	0,00	0,00	0,00
1.	Подпрограмма 1 «Признание прав и регулирование отношений по муниципальной собственности ЗАТО Северск»	Всего	5 557,80	5 557,80	0,00
		2021	2 888,80	2 888,80	0,00
		2022	1 334,50	1 334,50	0,00
		2023	1 334,50	1 334,50	0,00
		2024	0,00	0,00	0,00
1.1	ВЦП «Организация учета объектов недвижимого и движимого имущества ЗАТО Северск, в том числе признанных бесхозяйными, в Реестре муниципального имущества ЗАТО Северск»	Всего	3 023,54	3 023,54	0,00
		2021	798,40	798,40	0,00
		2022	1 112,57	1 112,57	0,00
		2023	1 112,57	1 112,57	0,00
		2024	0,00	0,00	0,00
1.2	ВЦП «Уплата налога на добавленную стоимость (НДС) в федеральный бюджет при продаже согласно прогнозному плану (программе) приватизации муниципального имущества ЗАТО Северск физическому лицу»	Всего	73,62	73,62	0,00
		2021	53,62	53,62	0,00
		2022	10,00	10,00	0,00
		2023	10,00	10,00	0,00
		2024	0,00	0,00	0,00
1.3	ВЦП «Эффективное управление земельными ресурсами на территории ЗАТО Северск»	Всего	635,79	635,79	0,00
		2021	211,93	211,93	0,00
		2022	211,93	211,93	0,00
		2023	211,93	211,93	0,00
		2024	0,00	0,00	0,00
1.4	ВЦП «Подготовка объектов коммунального комплекса к передаче по концессионному соглашению»	Всего	1 824,85	1 824,85	0,00
		2021	1 824,85	1 824,85	0,00
		2022	0,00	0,00	0,00
		2023	0,00	0,00	0,00
		2024	0,00	0,00	0,00
2.	Подпрограмма 2 «Содержание, обслуживание и строительство муниципального имущества ЗАТО Северск, содержание общего имущества в многоквартирных домах»	Всего	34 771,87	34 771,87	0,00
		2021	13 863,00	13 863,00	0,00
		2022	10 962,63	10 962,63	0,00
		2023	9 946,24	9 946,24	0,00
		2024	0,00	0,00	0,00

2.1	ВЦП «Организация деятельности по содержанию и обслуживанию временно не используемого имущества муниципальной казны ЗАТО Северск, финансовое обеспечение платежей в части муниципальных нежилых помещений, расположенных в многоквартирных домах»	Всего	34 771,87	34 771,87	0,00
		2021	13 863,00	13 863,00	0,00
		2022	10 962,63	10 962,63	0,00
		2023	9 946,24	9 946,24	0,00
		2024	0,00	0,00	0,00
2.2	Основное мероприятие. Строительство муниципального имущества ЗАТО Северск, включаемого в состав муниципальной казны ЗАТО Северск, в т.ч.:	Всего	0,00	0,00	0,00
		2021	0,00	0,00	0,00
		2022	0,00	0,00	0,00
		2023	0,00	0,00	0,00
		2024	0,00	0,00	0,00
2.2.1	Строительство корпоративной оптической сети передачи данных между городскими организациями и Администрацией ЗАТО Северск	Всего	0,00	0,00	0,00
		2021	0,00	0,00	0,00
		2022	0,00	0,00	0,00
		2023	0,00	0,00	0,00
		2024	0,00	0,00	0,00
3.	Подпрограмма 3 «Обеспечение устойчивого управления лесами ЗАТО Северск»	Всего	48 359,65	48 359,65	0,00
		2021	19 649,09	19 649,09	0,00
		2022	14 279,22	14 279,22	0,00
		2023	14 431,34	14 431,34	0,00
		2024	0,00	0,00	0,00
3.1	ВЦП «Обеспечение деятельности МКУ «Лесничество ЗАТО Северск»	Всего	38 304,90	38 304,90	0,00
		2021	14 008,54	14 008,54	0,00
		2022	12 146,41	12 146,41	0,00
		2023	12 149,95	12 149,95	0,00
		2024	0,00	0,00	0,00
3.2	ВЦП «Организация лесохозяйственных мероприятий»	Всего	10 054,75	10 054,75	0,00
		2021	5 640,55	5 640,55	0,00
		2022	2 132,81	2 132,81	0,00
		2023	2 281,39	2 281,39	0,00
		2024	0,00	0,00	0,00
4.	Подпрограмма 4 «Обеспечивающая подпрограмма»	Всего	125 005,51	125 005,51	0,00
		2021	48 277,75	48 277,75	0,00
		2022	38 473,89	38 473,89	0,00
		2023	38 253,87	38 253,87	0,00
		2024	0,00	0,00	0,00

Приложение 6
к постановлению Администрации ЗАТО Северск от 16.08.2021 № 1815

Показатели цели, единица измерения		2020 год	2021 год	2022 год	2023 год	2024 год
«Показатели цели подпрограммы 1 и их значения (по годам реализации)»	1. Количество объектов недвижимого имущества, переданных в концессию и оперативное управление за год, ед	22	20	115	38	-
	2. Площадь земельных участков, являющихся объектами налогообложения земельным налогом (находящихся в собственности, владении или пользовании юридических и физических лиц), га	6 535,09	6 542,79	6 551,59	6 551,59	-»;
«Объем финансирования подпрограммы 1, всего, в т.ч. по годам ее реализации, тыс. руб.»	Источники	Всего	2021 год	2022 год	2023 год	2024 год
	Местный бюджет	5 557,80	2 888,80	1 334,50	1 334,50	0,00
	Другие источники:					
	Федеральный бюджет	0,00	0,00	0,00	0,00	0,00
	(по согласованию (прогноз) бюджет Томской области (по согласованию (прогноз) внебюджетные источники (по согласованию (прогноз)	0,00	0,00	0,00	0,00	0,00
Всего	5 557,80	2 888,80	1 334,50	1 334,50	0,00»	



Приложение 7
к постановлению Администрации ЗАТО Северск от 16.08.2021 № 1815

СВЕДЕНИЯ

СОСТАВЕ И ЗНАЧЕНИЯ ЦЕЛЕВЫХ ПОКАЗАТЕЛЕЙ (ИНДИКАТОРОВ) РЕЗУЛЬТАТИВНОСТИ ПОДПРОГРАММЫ 1 «ПРИЗНАНИЕ ПРАВ И РЕГУЛИРОВАНИЕ ОТНОШЕНИЙ ПО МУНИЦИПАЛЬНОЙ СОБСТВЕННОСТИ ЗАТО СЕВЕРСК» МУНИЦИПАЛЬНОЙ ПРОГРАММЫ «ЭФФЕКТИВНОЕ УПРАВЛЕНИЕ МУНИЦИПАЛЬНЫМ ИМУЩЕСТВОМ ЗАТО СЕВЕРСК»

Таблица 1

№ п/п	Наименование целевого показателя (индикатора)	Единица измерения	Значения целевых показателей					Периодичность сбора данных	Метод сбора информации	Ответственный за сбор данных по показателю
			2019 год	2020 год	2021 год	2022 год	2023 год			
Показатели подпрограммы 1 «Признание прав и регулирование отношений по муниципальной собственности ЗАТО Северск»										
1.	Количество объектов недвижимого имущества, переданных в концессию и оперативное управление за год	ед	19	22	20	115	38	Ежеквартально	Периодическая отчетность Управления имущественных отношений Администрации ЗАТО Северск	Управление имущественных отношений Администрации ЗАТО Северск
2.	Площадь земельных участков, являющихся объектами налогообложения земельным налогом (находящихся в собственности, владении или пользовании юридических и физических лиц)	га	6 528,59	6 535,09	6 542,79	6 551,59	6 551,59	Ежеквартально	Отчетность базы данных «SAUMI»	Управление имущественных отношений Администрации ЗАТО Северск
Показатели задачи 1 «Организация учета объектов недвижимого и движимого имущества ЗАТО Северск, в том числе признанных бесхозяйными, в Реестре муниципального имущества ЗАТО Северск» подпрограммы 1										
1.1	Количество объектов недвижимого имущества, прошедших техническую инвентаризацию, поставленных на государственный кадастровый учет, прошедших государственную регистрацию права собственности	ед	183	60	50	40	40	Ежегодно	Данные о государственной регистрации из Росреестра	Управление имущественных отношений Администрации ЗАТО Северск
1.2	Количество объектов, по которым проведена оценка рыночной стоимости	ед	70	13	39	20	20	Ежегодно	Акт приема-передачи выполненных работ по контракту	Управление имущественных отношений Администрации ЗАТО Северск
Показатели задачи 2 «Уплата налога на добавленную стоимость (НДС) в федеральный бюджет при продаже согласно прогнозируемому плану (программе) приватизации муниципального имущества ЗАТО Северск физическому лицу» подпрограммы 1										
2.1	Количество объектов недвижимого и движимого имущества, проданных физическим лицам, не зарегистрированным в качестве индивидуальных предпринимателей	ед	7	0	1	1	1	Ежеквартально	Данные о государственной регистрации перехода права собственности из Росреестра	Управление имущественных отношений Администрации ЗАТО Северск
2.2	Доходы от приватизации муниципального имущества ЗАТО Северск по сделкам купли-продажи с физическими лицами, не являющимися индивидуальными предпринимателями	тыс руб	2 113,00	0,00	203,00	30,00	30,00	Ежеквартально	Бухгалтерская отчетность	Управление имущественных отношений Администрации ЗАТО Северск
2.3	Доходы от передачи в аренду муниципального имущества ЗАТО Северск физическим лицам, не являющимся индивидуальными предпринимателями	тыс руб	2 113,00	0,00	118,72	30,00	30,00	Ежеквартально	Бухгалтерская отчетность	Управление имущественных отношений Администрации ЗАТО Северск
Показатели задачи 3 «Эффективное управление земельными ресурсами на территории ЗАТО Северск» подпрограммы 1										
3.1	Площадь земельных участков, вовлеченных в экономический и гражданский оборот	га	7 101,91	7 117,49	7 120	7 121	7 122	Ежегодно	Отчетность базы данных «SAUMI»	Управление имущественных отношений Администрации ЗАТО Северск
Показатели задачи 4 «Подготовка объектов коммунального комплекса к передаче по концессионному соглашению» подпрограммы 1										
4.1	Количество объектов коммунального комплекса, в отношении которых проведена экспертиза технического состояния	ед	0	0	128	0	0	Ежеквартально	Акт приема-передачи выполненных работ по контракту	Управление имущественных отношений Администрации ЗАТО Северск



Приложение 12
к постановлению Администрации ЗАТО Северск от 16.08.2021 № 1815

Источники	Всего	2021 год	2022 год	2023 год	2024 год
«Объем финансирования подпрограммы 3, всего, в т.ч. по годам ее реализации, тыс. руб.	48 359,65	19 649,09	14 279,22	14 431,34	0,00
Местный бюджет					
Другие источники:					
Федеральный бюджет (по согласованию (прогноз))	0,00	0,00	0,00	0,00	0,00
бюджет Томской области (по согласованию (прогноз))	0,00	0,00	0,00	0,00	0,00
внебюджетные источники (по согласованию (прогноз))	0,00	0,00	0,00	0,00	0,00
Всего	48 359,65	19 649,09	14 279,22	14 431,34	0,00»

Приложение 13
к постановлению Администрации ЗАТО Северск от 16.08.2021 № 1815

«2.1	Объем лесохозяйственных работ	га	198,73	199,76	274,85	262,2	203,45	-	Ежеквартально	Акт приема-передачи выполненных работ по контракту	Управление имуществом муниципальной Администрации ЗАТО Северск»
------	-------------------------------	----	--------	--------	--------	-------	--------	---	---------------	--	---

Приложение 14
к постановлению Администрации ЗАТО Северск от 16.08.2021 № 1815

№ п/п	Наименование подпрограммы, задачи подпрограммы, ВЦП (основного мероприятия) муниципальной программы	Срок реализации, год	Объем финансирования, тыс. руб.	В том числе за счет средств			Участники подпрограммы, участники мероприятия	Показатели конечного результата ВЦП (основного мероприятия), показатели конечного результата мероприятий, входящих в состав основного мероприятия. Показатели конечного результата мероприятий, входящих в состав основного мероприятия. Показатели конечного результата мероприятий, входящих в состав основного мероприятия.	значения по годам реализации	
				федерального бюджета (по согласованию (прогноз))	областного бюджета (по согласованию (прогноз))	местного бюджета (по согласованию (прогноз))				внебюджетных источников (по согласованию (прогноз))
1. Задача 1 «Обеспечение деятельности МКУ «Лесничество ЗАТО Северск» подпрограммы 3										
Всего				38 304,90	0,00	0,00	38 304,90	0,00	X	X
1.1	ВЦП «Обеспечение деятельности МКУ «Лесничество ЗАТО Северск»	2021	14 008,54	0,00	0,00	14 008,54	0,00	1. Площадь отводов и таксации лесосек, га 2. Доля заключенных дог оворов купли-продажи лесных насаждений для заготовки древесины для собственных нужд по заявлениям граждан от общего количества поданных заявлений, проц 45	100
		2022	12 146,41	0,00	0,00	12 146,41	0,00	1. Площадь отводов и таксации лесосек, га 2. Доля заключенных дог оворов купли-продажи лесных насаждений для заготовки древесины для собственных нужд по заявлениям граждан от общего количества поданных заявлений, проц 1. Площадь отводов и таксации лесосек, га 2. Доля заключенных дог оворов купли-продажи лесных насаждений для заготовки древесины для собственных нужд по заявлениям граждан от общего количества поданных заявлений, проц	45	100
		2023	12 149,95	0,00	0,00	12 149,95	0,00	1. Площадь отводов и таксации лесосек, га 2. Доля заключенных дог оворов купли-продажи лесных насаждений для заготовки древесины для собственных нужд по заявлениям граждан от общего количества поданных заявлений, проц 1. Площадь отводов и таксации лесосек, га 2. Доля заключенных дог оворов купли-продажи лесных насаждений для заготовки древесины для собственных нужд по заявлениям граждан от общего количества поданных заявлений, проц	45	100
		2024	0,00	0,00	0,00	0,00	0,00	1. Площадь отводов и таксации лесосек, га 2. Доля заключенных дог оворов купли-продажи лесных насаждений для заготовки древесины для собственных нужд по заявлениям граждан от общего количества поданных заявлений, проц	0	0
2. Задача 2 «Организация лесохозяйственных мероприятий» подпрограммы 3										
Всего				10 054,75	0,00	0,00	10 054,75	0,00	X	X
2.1	ВЦП «Организация лесохозяйственных мероприятий»	2021	5 640,55	0,00	0,00	5 640,55	0,00	1. Объем лесохозяйственных работ, га 2. Количество саженцев сосны сибирской (кедра), высаженных на территории ЗАТО Северск, шт 100	262,2
		2022	2 132,81	0,00	0,00	2 132,81	0,00	1. Объем лесохозяйственных работ, га 2. Количество саженцев сосны сибирской (кедра), высаженных на территории ЗАТО Северск, шт 1. Объем лесохозяйственных работ, га 2. Количество саженцев сосны сибирской (кедра), высаженных на территории ЗАТО Северск, шт	150	203,45
		2023	2 281,39	0,00	0,00	2 281,39	0,00	1. Объем лесохозяйственных работ, га 2. Количество саженцев сосны сибирской (кедра), высаженных на территории ЗАТО Северск, шт 1. Объем лесохозяйственных работ, га 2. Количество саженцев сосны сибирской (кедра), высаженных на территории ЗАТО Северск, шт	150	150
		2024	0,00	0,00	0,00	0,00	0,00	1. Объем лесохозяйственных работ, га 2. Количество саженцев сосны сибирской (кедра), высаженных на территории ЗАТО Северск, шт	0	0
Всего				48 359,65	0,00	0,00	48 359,65	0,00	X	X
				19 649,09	0,00	0,00	19 649,09	0,00	X	X
				14 279,22	0,00	0,00	14 279,22	0,00	X	X
				14 431,34	0,00	0,00	14 431,34	0,00	X	X
				0,00	0,00	0,00	0,00	0,00	X	X
Итого по подпрограмме 3										

**ОБЩАЯ ПОТРЕБНОСТЬ
В РЕСУРСНОМ ОБЕСПЕЧЕНИИ РЕАЛИЗАЦИИ МУНИЦИПАЛЬНОЙ ПРОГРАММЫ «ЭФФЕКТИВНОЕ УПРАВЛЕНИЕ МУНИЦИПАЛЬНЫМ ИМУЩЕСТВОМ ЗАТО СЕВЕРСК», ВКЛЮЧАЯ ПРОГНОЗНУЮ ОЦЕНКУ РАСХОДОВ**

№ п/п	Наименование подпрограммы, задачи подпрограммы, ВЦП, основного мероприятия, мероприятия муниципальной программы	Срок реализации, год	Объем финансирования, тыс. руб.	В том числе за счет средств			Участники Программы, участники мероприятия	Показатели конечного результата ВЦП (основного мероприятия), показатели непосредственного результата мероприятий, входящих в состав основного мероприятия, по годам реализации значения по годам реализации
				федерального бюджета	областного бюджета	местного бюджета		
1.	Задача 1 «Организация учета объектов недвижимого и движимого имущества ЗАТО Северск, в том числе признанных бесхозными»	Всего	6 700,00	0,00	0,00	6 700,00	0,00	Х
1.1	ВЦП «Организация учета объектов недвижимого и движимого имущества ЗАТО Северск, в том числе признанных бесхозными, в Реестре муниципального имущества ЗАТО Северск»	2021	1 675,00	0,00	0,00	1 675,00	0,00	100
		2022	1 675,00	0,00	0,00	1 675,00	0,00	40
		2023	1 675,00	0,00	0,00	1 675,00	0,00	100
		2024	1 675,00	0,00	0,00	1 675,00	0,00	40
2.	Задача 2 «Уплата налога на добавленную стоимость (НДС) в федеральный бюджет при продаже согласно прогнозной стоимости (НДС) в федеральный бюджет при продаже имущества ЗАТО Северск физическому лицу»							40

№ п/п	Наименование подпрограммы, задачи подпрограммы, ВЦП, основного мероприятия, мероприятия муниципальной программы	Срок реализации, год	Объем финансирования, тыс. руб.	В том числе за счет средств				Участники Программы, участники мероприятия	Показатели конечного результата ВЦП (основного мероприятия), показатели непосредственного результата мероприятий, входящих в состав основного мероприятия, по годам реализации	
				Федерального бюджета	Областного бюджета	Местного бюджета	внебюджетных источников			
2.1	ВЦП «Уплата налога на добавленную стоимость (НДС) в федеральный бюджет при продаже согласно прогнозному плану (программе) приватизации муниципального имущества ЗАТО Северск физическому лицу»	Всего	800,00	0,00	0,00	800,00	0,00	Управление имущественных отношений Администрации ЗАТО Северск	<p>наименование и единица измерения</p> <p style="text-align: center;">X</p> <p>1. Количество объектов недвижимого и движимого имущества, проданных физическим лицам, не зарегистрированным в качестве индивидуальных предпринимателей, ед</p> <p>2. Доходы от приватизации муниципального имущества ЗАТО Северск по сделкам купли-продажи с физическими лицами, не являющимися индивидуальными предпринимателями, тыс руб</p> <p>3. Доходы от передачи в аренду муниципального имущества ЗАТО Северск физическим лицам, не являющимися индивидуальными предпринимателями, тыс руб</p> 
		2021	200,00	0,00	0,00	200,00	0,00			3
		2022	200,00	0,00	0,00	200,00	0,00			3
3.	ВЦП «Эффективное управление земельными ресурсами на территории ЗАТО Северск»	Всего	847,72	0,00	0,00	847,72	0,00	Управление имущественных отношений Администрации ЗАТО Северск	<p>наименование и единица измерения</p> <p style="text-align: center;">X</p> <p>1. Площадь земельных участков, вовлеченных в экономический и гражданский оборот, га</p> 
		2021	211,93	0,00	0,00	211,93	0,00			7120
		2022	211,93	0,00	0,00	211,93	0,00			7121
4.	ВЦП «Подготовка объектов коммунального комплекса к передаче по концессионному соглашению»	Всего	1824,85	0,00	0,00	1824,85	0,00	Управление имущественных отношений Администрации ЗАТО Северск	<p>наименование и единица измерения</p> <p style="text-align: center;">X</p> <p>1. Количество объектов коммунального комплекса, в отношении которых проведена экспертиза технического состояния, ед</p> 
		2021	1824,85	0,00	0,00	1824,85	0,00			128
		2022	0,00	0,00	0,00	0,00	0,00			0
4.1	ВЦП «Подготовка объектов коммунального комплекса к передаче по концессионному соглашению»	2023	0,00	0,00	0,00	0,00	0,00	0		
		2024	0,00	0,00	0,00	0,00	0,00	0		
		2024	0,00	0,00	0,00	0,00	0,00	0		

№ п/п	Наименование подпрограммы, задачи подпрограммы, ВЦП, основного мероприятия, мероприятия муниципальной программы	Срок реализации, год	Объем финансирования, тыс. руб.	В том числе за счет средств			Участники Программы, участники мероприятия	Показатели конечного результата ВЦП (основного мероприятия), входящих в состав основного мероприятия, по годам реализации
				Федерального бюджета	Областного бюджета	Местного бюджета		
2.1.1	Строительство корпоративной оптической сети передачи данных между городскими организациями и Администрацией ЗАТО Северск	Всего	11 637,02	0,00	0,00	11 637,02	Х	Х
		2021	0,00	0,00	0,00	0,00	0	0
		2022	0,00	0,00	0,00	0,00	0	0
		2023	11 637,02	0,00	0,00	11 637,02	6101,3	6101,3
		2024	0,00	0,00	0,00	0,00	0	0
	Всего	79 847,03	0,00	0,00	79 847,03	Х	Х	
Итого по подпрограмме 2		2021	17 976,63	0,00	0,00	17 976,63	0,00	17
		2022	16 680,01	0,00	0,00	16 680,01	0,00	106
		2023	28 380,45	0,00	0,00	28 380,45	0,00	0
		2024	16 809,94	0,00	0,00	16 809,94	0,00	17
		Всего	79 847,03	0,00	0,00	79 847,03	0,00	106
		2021	17 976,63	0,00	0,00	17 976,63	0,00	0
		2022	16 680,01	0,00	0,00	16 680,01	0,00	17
		2023	28 380,45	0,00	0,00	28 380,45	0,00	106
		2024	16 809,94	0,00	0,00	16 809,94	0,00	0
		Всего	79 847,03	0,00	0,00	79 847,03	0,00	17
Подпрограмма 3 «Обеспечение устойчивого управления лесами ЗАТО Северск» Программы								
1.		Всего	54 653,74	0,00	0,00	54 653,74	Х	Х
1.1	ВЦП «Обеспечение деятельности МКУ «Лесничество ЗАТО Северск»»	2021	14 147,68	0,00	0,00	14 147,68	0,00	45
		2022	13 563,26	0,00	0,00	13 563,26	0,00	100
		2023	13 475,14	0,00	0,00	13 475,14	0,00	45
		2024	13 467,66	0,00	0,00	13 467,66	0,00	100
		Всего	54 653,74	0,00	0,00	54 653,74	0,00	45
Задача 1 «Обеспечение деятельности МКУ «Лесничество ЗАТО Северск»» Программы								
2.	Задача 2 «Организация лесохозяйственных мероприятий» подпрограммы 3	2021	14 147,68	0,00	0,00	14 147,68	0,00	100
		2022	13 563,26	0,00	0,00	13 563,26	0,00	45
		2023	13 475,14	0,00	0,00	13 475,14	0,00	100
		2024	13 467,66	0,00	0,00	13 467,66	0,00	45
		Всего	54 653,74	0,00	0,00	54 653,74	0,00	100



№ п/п	Наименование подпрограммы, задачи подпрограммы, ВЦП, основного мероприятия, мероприятия муниципальной программы	Срок реализации, год	Объем финансирования, тыс. руб.	В том числе за счет средств				Участники Программы, участники мероприятия	Показатели конечного результата ВЦП (основного мероприятия), показатели непосредственного результата мероприятий, входящих в состав основного мероприятия, по годам реализации значения по годам реализации
				Федерального бюджета	Областного бюджета	Местного бюджета	Внебюджетных источников		
2.1	ВЦП «Организация лесохозяйственных мероприятий»	Всего	11 825,32	0,00	0,00	11 825,32	0,00	X	274,85
		2021	5 821,25	0,00	0,00	5 821,25	0,00	1. Объем лесохозяйственных работ, га ЗАТО Северск, шт	150
		2022	2 132,81	0,00	0,00	2 132,81	0,00	1. Объем лесохозяйственных работ, га ЗАТО Северск, шт	262,2
		2023	2 281,39	0,00	0,00	2 281,39	0,00	1. Объем лесохозяйственных работ, га ЗАТО Северск, шт	203,45
		2024	1 589,87	0,00	0,00	1 589,87	0,00	1. Объем лесохозяйственных работ, га ЗАТО Северск, шт	150
		Всего	66 479,06	0,00	0,00	66 479,06	0,00	1. Объем лесных насаждений, отведенных для заготовки гражданами древесины для собственных нужд, тыс м ³	X
Итого по подпрограмме 3		2021	19 968,93	0,00	0,00	19 968,93	0,00	2. Объем проектирования мероприятий по сохранению лесов, га	5,6
		2022	15 696,07	0,00	0,00	15 696,07	0,00	1. Объем лесных насаждений, отведенных для заготовки гражданами древесины для собственных нужд, тыс м ³	276,35
		2023	15 756,53	0,00	0,00	15 756,53	0,00	1. Объем лесных насаждений, отведенных для заготовки гражданами древесины для собственных нужд, тыс м ³	5,6
		2024	15 057,53	0,00	0,00	15 057,53	0,00	1. Объем лесных насаждений, отведенных для заготовки гражданами древесины для собственных нужд, тыс м ³	271,9
		Всего	66 479,06	0,00	0,00	66 479,06	0,00	2. Объем проектирования мероприятий по сохранению лесов, га	5,6
		Всего	190 797,02	0,00	0,00	190 797,02	0,00	2. Объем проектирования мероприятий по сохранению лесов, га	213,15
1.	Задача 1 «Организация деятельности Управления имущественных отношений Администрации ЗАТО Северск»	Всего	190 797,02	0,00	0,00	190 797,02	0,00	2. Объем проектирования мероприятий по сохранению лесов, га	201,15
		2021	48 664,07	0,00	0,00	48 664,07	0,00	1. Исполнение расходных обязательств по обеспечению деятельности, проц	X
		2022	47 377,65	0,00	0,00	47 377,65	0,00	2. Материально-техническое снабжение Управления имущественных отношений Администрации ЗАТО Северск, проц	98
		2023	47 377,65	0,00	0,00	47 377,65	0,00	1. Исполнение расходных обязательств по обеспечению деятельности, проц	99
		2024	47 377,65	0,00	0,00	47 377,65	0,00	2. Материально-техническое снабжение Управления имущественных отношений Администрации ЗАТО Северск, проц	98
		Всего	190 797,02	0,00	0,00	190 797,02	0,00	1. Исполнение расходных обязательств по обеспечению деятельности, проц	99
		2021	48 664,07	0,00	0,00	48 664,07	0,00	2. Материально-техническое снабжение Управления имущественных отношений Администрации ЗАТО Северск, проц	98
		2022	47 377,65	0,00	0,00	47 377,65	0,00	1. Исполнение расходных обязательств по обеспечению деятельности, проц	99
		2023	47 377,65	0,00	0,00	47 377,65	0,00	2. Материально-техническое снабжение Управления имущественных отношений Администрации ЗАТО Северск, проц	98
		2024	47 377,65	0,00	0,00	47 377,65	0,00	1. Исполнение расходных обязательств по обеспечению деятельности, проц	99
Итого по подпрограмме 4		Всего	190 797,02	0,00	0,00	190 797,02	0,00	Подпрограмма 4 «Обеспечивающая подпрограмма»	98
		2021	48 664,07	0,00	0,00	48 664,07	0,00	1. Исполнение расходных обязательств по обеспечению деятельности, проц	98
		2022	47 377,65	0,00	0,00	47 377,65	0,00	2. Материально-техническое снабжение Управления имущественных отношений Администрации ЗАТО Северск, проц	99
		2023	47 377,65	0,00	0,00	47 377,65	0,00	1. Исполнение расходных обязательств по обеспечению деятельности, проц	98
		2024	47 377,65	0,00	0,00	47 377,65	0,00	2. Материально-техническое снабжение Управления имущественных отношений Администрации ЗАТО Северск, проц	99
		Итого по подпрограмме 4	190 797,02	0,00	0,00	190 797,02	0,00	1. Исполнение расходных обязательств по обеспечению деятельности, проц	98
		2021	48 664,07	0,00	0,00	48 664,07	0,00	2. Материально-техническое снабжение Управления имущественных отношений Администрации ЗАТО Северск, проц	99
		2022	47 377,65	0,00	0,00	47 377,65	0,00	1. Исполнение расходных обязательств по обеспечению деятельности, проц	98
		2023	47 377,65	0,00	0,00	47 377,65	0,00	2. Материально-техническое снабжение Управления имущественных отношений Администрации ЗАТО Северск, проц	99
		2024	47 377,65	0,00	0,00	47 377,65	0,00	1. Исполнение расходных обязательств по обеспечению деятельности, проц	98

№ п/п	Наименование подпрограммы, задачи подпрограммы, ВЦП, основного мероприятия, мероприятия муниципальной программы	Срок реализации, год	Объем финансирования, тыс. руб.	В том числе за счет средств			Участники Программы, участники мероприятия	Показатели конечного результата ВЦП (основного мероприятия), показатели непосредственного результата мероприятий, входящих в состав основного мероприятия, по годам реализации
				Федерального бюджета	Областного бюджета	внебюджетных источников		
		Всего	347 295,68	0,00	347 295,68	0,00		X X
		2021	90 521,41	0,00	90 521,41	0,00		1. Доля объектов недвижимости, прошедших государственную регистрацию права собственности, от общего количества объектов недвижимости, числящихся в Реестре муниципального имущества ЗАТО Северск и подлежащих регистрации, проц 2. Доля площади земельных участков, являющихся объектами налогообложения земельным налогом, в общей площади территории городского округа, проц 3. Снижение задолженности по арендной плате за пользование земельными участками и муниципальным имуществом по сравнению с базовым значением, проц 4. Объем рубок лесных насаждений, тыс м ³
		2022	81 840,66	0,00	81 840,66	0,00		1. Доля объектов недвижимости, прошедших государственную регистрацию права собственности, от общего количества объектов недвижимости, числящихся в Реестре муниципального имущества ЗАТО Северск и подлежащих регистрации, проц 2. Доля площади земельных участков, являющихся объектами налогообложения земельным налогом, в общей площади территории городского округа, проц 3. Снижение задолженности по арендной плате за пользование земельными участками и муниципальным имуществом по сравнению с базовым значением, проц 4. Объем рубок лесных насаждений, тыс м ³
	Итого по Программе	2023	93 601,56	0,00	93 601,56	0,00		1. Доля объектов недвижимости, прошедших государственную регистрацию права собственности, от общего количества объектов недвижимости, числящихся в Реестре муниципального имущества ЗАТО Северск и подлежащих регистрации, проц 2. Доля площади земельных участков, являющихся объектами налогообложения земельным налогом, в общей площади территории городского округа, проц 3. Снижение задолженности по арендной плате за пользование земельными участками и муниципальным имуществом по сравнению с базовым значением, проц 4. Объем рубок лесных насаждений, тыс м ³
		2024	81 332,05	0,00	81 332,05	0,00		1. Доля объектов недвижимости, прошедших государственную регистрацию права собственности, от общего количества объектов недвижимости, числящихся в Реестре муниципального имущества ЗАТО Северск и подлежащих регистрации, проц 2. Доля площади земельных участков, являющихся объектами налогообложения земельным налогом, в общей площади территории городского округа, проц 3. Снижение задолженности по арендной плате за пользование земельными участками и муниципальным имуществом по сравнению с базовым значением, проц 4. Объем рубок лесных насаждений, тыс м ³
								89,1 61,18 66 10,7 90,5 61,27 46,9 10,9 91,9 61,35 43 12,2 93,8 61,43 40 8,6

**ПОСТАНОВЛЕНИЕ**

Администрации ЗАТО Северск

№ 1854

от 20.08.2021 г.

О внесении изменений в постановление Администрации ЗАТО Северск от 06.09.2016 № 1924

В целях приведения нормативного правового акта в соответствие с действующим законодательством **ПОСТАНОВЛЯЮ:**

1. Внести в постановление Администрации ЗАТО Северск от 06.09.2016 № 1924 «О Порядке сбора и обмена в ЗАТО Северск информацией в области защиты населения и территорий от чрезвычайных ситуаций природного и техногенного характера» следующие изменения:

1) преамбулу изложить в следующей редакции:

«В соответствии с Федеральным законом от 21 декабря 1994 года № 68-ФЗ «О защите населения и территорий от чрезвычайных ситуаций природного и техногенного характера», постановлением Правительства Российской Федерации от 24.03.1997 № 334 «О Порядке сбора и обмена в Российской Федерации информацией в области защиты населения и территорий от чрезвычайных ситуаций природного и техногенного характера», постановлением Администрации Томской области от 15.08.2011 № 243а «О Порядке сбора и обмена в Томской области информацией в области защиты населения и территорий от чрезвычайных ситуаций природного и техногенного характера», приказами Министерства Российской Федерации по делам гражданской обороны, чрезвычайным ситуациям ликвидации последствий стихийных бедствий от 11.01.2021 № 2 «Об утверждении Инструкции о сроках и формах представления информации в области защиты населения и территорий от чрезвычайных ситуаций природного и техногенного характера», от 26.08.2009 № 496 «Об утверждении Положения о системе и порядке информационного обмена в рамках единой государственной системы предупреждения и ликвидации чрезвычайных ситуаций» **ПОСТАНОВЛЯЮ:**»;

2) в Порядке сбора и обмена в ЗАТО Северск информацией в области защиты населения и территорий от чрезвычайных ситуаций природного и техногенного характера, утвержденном указанным постановлением:

а) пункт 6 изложить в следующей редакции:

«б. Информация о ЧС передается согласно Регламенту представления информации в области защиты населения и территорий от чрезвычайных ситуаций природного и техногенного характера (приложение 1) по установленным формам донесений (приложение 2).»;

б) приложение к Порядку сбора и обмена в ЗАТО Северск информацией в области защиты населения и территорий от чрезвычайных ситуаций природного и техногенного характера изложить в новой редакции согласно приложению 1 к настоящему постановлению;

в) дополнить приложением 2 согласно приложению 2 к настоящему постановлению.

2. Опубликовать постановление в средстве массовой информации «Официальный бюллетень муниципальных правовых актов ЗАТО Северск» и разместить на официальном сайте Администрации ЗАТО Северск в информационно-телекоммуникационной сети «Интернет» (<https://зато-северск.рф>).

Мэр ЗАТО Северск Н.В. Диденко

Приложение 1
 к постановлению Администрации ЗАТО Северск от 20.08.2021 № 1854

 Приложение 1
 к Порядку сбора и обмена в ЗАТО Северск информацией в области защиты населения и территорий от чрезвычайных ситуаций природного и техногенного характера

**РЕГЛАМЕНТ
ПРЕДСТАВЛЕНИЯ ИНФОРМАЦИИ В ОБЛАСТИ ЗАЩИТЫ НАСЕЛЕНИЯ И ТЕРРИТОРИЙ ОТ ЧРЕЗВЫЧАЙНЫХ СИТУАЦИЙ
ПРИРОДНОГО И ТЕХНОГЕННОГО ХАРАКТЕРА**

№ п/п	Содержание информации	Кто представляет информацию	Кому представляется информация	Сроки и периодичность представления информации
I. Информация о чрезвычайных ситуациях (авариях, происшествиях)				
1.	Информация о фактах природных, техногенных и экологических чрезвычайных ситуаций (далее – ЧС) (происшествиях, авариях, угрозе ЧС)	Дежурно -диспетчерские службы (далее – ДДС) организаций (в случае отсутствия ДДС - руководитель организации ЕДДС ЗАТО Северск	Единой дежурно -диспетчерской службе ЗАТО Северск Муниципального казенного учреждения «Единая дежурно-диспетчерская служба ЗАТО Северск» (далее – ЕДДС ЗАТО Северск) Мэру ЗАТО Северск - председателю Комиссии по предупреждению и ликвидации ЧС и обеспечению пожарной безопасности ЗАТО Северск (далее – КЧС ЗАТО Северск), начальнику Управления по делам защиты населения и территорий от чрезвычайных ситуаций Администрации ЗАТО Северск (далее – Управление ЧС Администрации ЗАТО Северск), Центр управления в кризисных ситуациях Главного управления МЧС России по Томской области (ЦУКС ГУ МЧС России по Томской области)	Немедленно по любому из имеющихся средств связи с последующим письменным подтверждением
		Мэр ЗАТО Северск - председатель КЧС ЗАТО Северск	Первому заместителю председателя комиссии по предупреждению и ликвидации чрезвычайных ситуаций и обеспечению пожарной безопасности Томской области (далее – КЧС ТО)	
2.	Справка по силам и средствам, привлекаемым к ликвидации ЧС	ДДС организаций (в случае отсутствия ДДС - руководитель организации)	ЕДДС ЗАТО Северск	В течение 30 минут после получения информации об угрозе ЧС, при ЧС - в дальнейшем каждый час
		ЕДДС ЗАТО Северск	Мэру ЗАТО Северск - председателю КЧС ЗАТО Северск, начальнику Управления ЧС Администрации ЗАТО Северск, ЦУКС ГУ МЧС России по Томской области	
		Мэр ЗАТО Северск - председатель КЧС ЗАТО Северск	Первому заместителю КЧС ТО	
3.	Донесение об угрозе (прогнозе) ЧС по форме 1/ЧС	ДДС организаций (в случае отсутствия ДДС - руководитель организации)	ЕДДС ЗАТО Северск	По любому из имеющихся средств связи незамедлительно с последующим подтверждением путем представления Формы 1/ЧС в течение одного часа с момента получения данной информации. В дальнейшем, при резком изменении обстановки - незамедлительно
		ЕДДС ЗАТО Северск	Мэру ЗАТО Северск - председателю КЧС ЗАТО Северск, начальнику Управления ЧС Администрации ЗАТО Северск, ЦУКС ГУ МЧС России по Томской области	
		Мэр ЗАТО Северск - председатель КЧС ЗАТО Северск	Первому заместителю КЧС ТО	
4.	Донесение о факте и основных параметрах ЧС по форме 2/ЧС	ДДС организаций (в случае отсутствия ДДС - руководитель организации)	ЕДДС ЗАТО Северск	По любому из имеющихся средств связи незамедлительно с последующим подтверждением путем представления формы 2/ЧС в течение двух часов с момента возникновения ЧС. Уточнение обстановки осуществляется ежедневно к 7:00 и 19:00 по московскому времени (далее - МСК) по состоянию на 6:00 и 18:00 МСК соответственно
		ЕДДС ЗАТО Северск	Мэру ЗАТО Северск - председателю КЧС ЗАТО Северск, начальнику Управления ЧС Администрации ЗАТО Северск, ЦУКС ГУ МЧС России по Томской области	
		Мэр ЗАТО Северск - председатель КЧС ЗАТО Северск	Первому заместителю КЧС ТО	



5.	Списки о пострадавших, погибших, эвакуированных и госпитализированных	ДДС организаций (в случае отсутствия ДДС - руководитель организации)	ЕДДС ЗАТО Северск	Предварительный список немедленно при получении информации о фактах ЧС в соответствии с установленной формой документа
		ЕДДС ЗАТО Северск	Мэру ЗАТО Северск - председателю КЧС Северск, начальнику Управления ЧС Администрации ЗАТО Северск, ЦУКС ГУ МЧС России по Томской области	Уточненные списки не позднее полутора часов, при изменении обстановки - незамедлительно
		Мэр ЗАТО Северск - председатель КЧС ЗАТО Северск	Первому заместителю КЧС ТО	По любому из имеющихся средств связи
6.	Донесение о факте и основных параметрах ЧС по форме 3/ЧС	ДДС организаций (в случае отсутствия ДДС - руководитель организации)	ЕДДС ЗАТО Северск	По любому из имеющихся средств связи в течение двух часов с момента возникновения ЧС с последующим подтверждением путем представления формы 3/ЧС. Уточнение обстановки осуществляется ежесуточно к 7:00 и 19:00 МСК по состоянию на 6:00 и 18:00 МСК соответственно
		ЕДДС ЗАТО Северск	Мэру ЗАТО Северск - председателю КЧС ЗАТО Северск, начальнику Управления ЧС Администрации ЗАТО Северск, ЦУКС ГУ МЧС России по Томской области	
		Мэр ЗАТО Северск - председатель КЧС ЗАТО Северск	Первому заместителю КЧС ТО	По любому из имеющихся средств связи
7.	Донесение о факте и основных параметрах ЧС по форме 4/ЧС	ДДС организаций (в случае отсутствия ДДС - руководитель организации)	ЕДДС ЗАТО Северск	По любому из имеющихся средств связи в течение двух часов с момента возникновения ЧС с последующим подтверждением путем представления формы 3/ЧС. Уточнение обстановки осуществляется ежесуточно к 7:00 и 19:00 МСК по состоянию на 6:00 и 18:00 МСК соответственно
		ЕДДС ЗАТО Северск	Мэру ЗАТО Северск - председателю КЧС ЗАТО Северск, начальнику Управления ЧС Администрации ЗАТО Северск, ЦУКС ГУ МЧС России по Томской области	
		Мэр ЗАТО Северск - председатель КЧС ЗАТО Северск	Первому заместителю КЧС ТО	По любому из имеющихся средств связи
8.	Донесение о факте и основных параметрах ЧС по форме 5/ЧС	ДДС организаций (в случае отсутствия ДДС - руководитель организации)	ЕДДС ЗАТО Северск	Итоговое донесение о ЧС представляется по форме 5/ЧС не позднее 25 суток после завершения ликвидации последствий ЧС
		ЕДДС ЗАТО Северск	ЦУКС ГУ МЧС России по Томской области	
7.	План аварийно-восстановительных работ (АВР) по ликвидации последствий ЧС	Руководители организаций	ЕДДС ЗАТО Северск	В течение 1 часа после завершения заседания КЧС в соответствии с установленной формой документа
		ЕДДС ЗАТО Северск	Мэру ЗАТО Северск - председателю КЧС ЗАТО Северск, начальнику Управления ЧС Администрации ЗАТО Северск, ЦУКС ГУ МЧС России по Томской области	
		Мэр ЗАТО Северск - председатель КЧС ЗАТО Северск	Первому заместителю КЧС ТО	
8.	Протокол заседания КЧС ЗАТО Северск	ЕДДС ЗАТО Северск	ЦУКС ГУ МЧС России по Томской области	В течение полутора часов после завершения заседания КЧС ЗАТО Северск в соответствии с формой документа
II. При получении экстренных предупреждений о комплексе неблагоприятных метеорологических явлений				
9.	Донесение о выполнении превентивных мероприятий на территории ЗАТО Северск	ЕДДС ЗАТО Северск	Мэру ЗАТО Северск - председателю КЧС ЗАТО Северск, начальнику Управления ЧС Администрации ЗАТО Северск, ЦУКС ГУ МЧС России по Томской области	В течение 3 часов после получения оперативного предупреждения в соответствии с установленной формой документа
		Мэр ЗАТО Северск - председатель КЧС ЗАТО Северск	Первому заместителю КЧС ТО	
III. При получении информации о наличии термически активных точек на территории ЗАТО Северск				
10.	Сообщение по термическим точкам	ЕДДС ЗАТО Северск	Мэру ЗАТО Северск - председателю КЧС ЗАТО Северск, начальнику Управления ЧС Администрации ЗАТО Северск, ЦУКС ГУ МЧС России по Томской области	По мере возникновения в соответствии с установленной формой документа
IV. Информация о мероприятиях по подготовке органов управления, сил и средств к защите населения и территорий от чрезвычайных ситуаций				
11.	Отчет с анализом выполнения плана основных мероприятий	Мэр ЗАТО Северск - председатель КЧС ЗАТО Северск	Первому заместителю КЧС ТО, начальнику Главного управления МЧС России по Томской области	Ежемесячно, к 23-му числу, за прошедший месяц
12.	О планируемых мероприятиях по подготовке органов управления, сил и средств к предупреждению ЧС	Мэр ЗАТО Северск - председатель КЧС ЗАТО Северск	Первому заместителю КЧС ТО, начальнику Главного управления МЧС России по Томской области	Ежегодно, к 1-му ноября, за наступающий год
13.	Доклад о состоянии защиты населения и территорий от ЧС природного и техногенного характера	Мэр ЗАТО Северск - председатель КЧС ЗАТО Северск	Первому заместителю КЧС ТО, начальнику Главного управления МЧС России по Томской области	Ежегодно, к 10-му января (по состоянию на 1-е января (за прошедший год))

Приложение 2
к постановлению Администрации ЗАТО Северск от 20.08.2021 № 1854

Приложение 2
к Порядку сбора и обмена в ЗАТО Северск информацией в области защиты населения и территорий от чрезвычайных ситуаций природного и техногенного характера

Форма 1/ЧС

**ДОНЕСЕНИЕ
ОБ УГРОЗЕ (ПРОГНОЗЕ) ЧРЕЗВЫЧАЙНОЙ СИТУАЦИИ**

№ п/п	Наименование показателя	Содержание донесения
1.	Наименование прогнозируемой ЧС	
2.	Прогнозируемая зона (объект) ЧС:	
2.1.	Федеральный округ	
2.2.	Субъект Российской Федерации	
2.3.	Муниципальное(ые) образование(я)	
2.4.	Населенный(е) пункт(ы)	
2.5.	Объект(ы) (наименование)	
2.6.	Форма собственности	
2.7.	Принадлежность (федеральному органу исполнительной власти, госкорпорации, субъекту Российской Федерации, муниципальному образованию, организации)	
3.	Метеоусловия:	
3.1.	Температура (воздуха, почвы, воды) (°С)	
3.2.	Направление и скорость среднего ветра (град., м/с)	
3.3.	Осадки: вид, количество (мм)	
3.4.	Видимость (м)	
4.	Прогноз масштабов ЧС:	
4.1.	Количество населения, которое может попасть в зону ЧС (чел.)	
4.2.	Количество населенных пунктов, которые могут попасть в зону ЧС (ед.)	
4.3.	Количество жилых домов, которые могут попасть в зону ЧС (ед.)	
4.4.	Количество административных и социально значимых объектов, которые могут попасть в зону ЧС (ед.)	
5.	Другие данные	
6.	Организация, подготовившая прогноз, или другие источники прогноза	
7.	Предпринимаемые меры по недопущению развития ЧС (по уменьшению возможных последствий и ущерба)	
8.	Дополнительная текстовая информация	

(наименование должности)

(подпись)

(Ф.И.О.)

Форма 2/ЧС

**ДОНЕСЕНИЕ
О ФАКТЕ И ОСНОВНЫХ ПАРАМЕТРАХ ЧРЕЗВЫЧАЙНОЙ СИТУАЦИИ**

№ п/п	Наименование показателя	Содержание донесения
	1. Общие данные	
1.1.	Наименование ЧС	
1.2.	Классификация ЧС	
1.3.	Источник ЧС	
1.4.	Дата и время возникновения ЧС МСК (час, мин.)	
1.5.	Дата и время возникновения ЧС МСТ (час, мин.)	
1.6.	Наименование федерального округа	
1.7.	Субъект Российской Федерации	
1.8.	Муниципальное(ые) образование(я)	
1.9.	Населенный(е) пункт(ы)	
1.10.	Площадь зоны ЧС (га)	
1.11.	Объект(ы) (наименование)	
1.12.	Форма собственности	
1.13.	Принадлежность (федеральному органу исполнительной власти, госкорпорации, субъекту Российской Федерации, муниципальному образованию, организации)	
1.14.	Дополнительная информация	
	2. Метеоданные	
2.1.	Температура воздуха (°С)	
2.2.	Направление и скорость среднего ветра (град., м/с)	
2.3.	Осадки: вид, количество (мм)	
2.4.	Видимость (м)	
	3. Пострадало	
3.1.	Всего (чел.)	
3.1.1.	В том числе дети (чел.)	
3.2.	Погибло (чел.)	
3.2.1.	В том числе дети (чел.)	
3.3.	Госпитализировано (чел.)	
3.3.1.	В том числе дети (чел.)	
3.4.	Медицинская помощь оказана в амбулаторных условиях (чел.)	
3.4.1.	В том числе дети (чел.)	
3.5.	Дополнительная информация	
	4. Основные характеристики чрезвычайной ситуации (в зависимости от источника чрезвычайной ситуации)	
	5. Дополнительные данные	

(наименование должности)

(подпись)

(Ф.И.О.)



**ДОНЕСЕНИЕ
О МЕРАХ ПО ЗАЩИТЕ НАСЕЛЕНИЯ И ТЕРРИТОРИЙ, ВЕДЕНИИ АВАРИЙНО-СПАСАТЕЛЬНЫХ И ДРУГИХ НЕОТЛОЖНЫХ РАБОТ**

№ п/п	Наименование показателя	Содержание донесения
		1. Общие данные
1.1.	Наименование ЧС	
		2. Население
2.1.	Всего в зоне ЧС (чел.)	
2.2.	В том числе дети (чел.)	
		3. Пострадало
3.1.	Всего (чел.)	
3.1.1.	В том числе дети (чел.)	
3.2.	Из них погибло, всего (чел.)	
3.2.1.	В том числе дети (чел.)	
3.3.	Получили ущерб здоровью (чел.)	
3.3.1.	В том числе дети (чел.)	
3.4.	Количество людей с нарушением условий жизнедеятельности (чел.)	
3.4.1.	В том числе дети (чел.)	
3.5.	Дополнительная текстовая информация	
		4. Наименование и объем мер по защите населения и территорий, ведении аварийно-спасательных и других неотложных работ
4.1.	Наименование меры по защите населения и территорий от ЧС	
4.2.	Наименование аварийно-спасательных и других неотложных работ	
		5. Дополнительные меры

_____ (наименование должности)

_____ (подпись)

_____ (Ф.И.О.)

**ДОНЕСЕНИЕ
О СИЛАХ И СРЕДСТВАХ, ЗАДЕЙСТВОВАННЫХ ДЛЯ ЛИКВИДАЦИИ ЧРЕЗВЫЧАЙНОЙ СИТУАЦИИ**

Наименование подразделения	Личный состав	Техника	Должность, фамилия, имя, отчество, телефон ответственного лица
1. Силы и средства первого эшелона			
1.1. От МЧС России			
Итого от МЧС России			
1.2. Другие федеральные органы исполнительной власти (далее ФОИВ), госкорпорации, органы исполнительной власти субъектов Российской Федерации (далее ОИВ), органами местного самоуправления (далее ОМСУ) и организации			
Итого от других ФОИВ, госкорпораций, ОИВ, ОМСУ и организаций			
2. Силы и средства второго эшелона			
2.1. От МЧС России			
Итого от МЧС России			
2.2. Другие ФОИВ, госкорпорации, ОИВ, ОМСУ и организации			
Итого от других ФОИВ, госкорпораций, ОИВ, ОМСУ и организаций			
3. Итого силы и средства первого и второго эшелонов			
Итого от МЧС России			
Итого от РСЧС			
4. Силы и средства резерва			
4.1. От МЧС России			
Итого от МЧС России			
4.2. Другие ФОИВ, госкорпорации, ОИВ, ОМСУ и организации			
Итого от других ФОИВ, госкорпораций, ОИВ, ОМСУ и организаций			
5. Итого силы и средства, задействованные для ликвидации ЧС			
Всего от МЧС России (с резервом)			
Всего от РСЧС (с резервом)			

_____ (наименование должности)

_____ (подпись)

_____ (Ф.И.О.)

ИТОГОВОЕ ДОНЕСЕНИЕ О ЧРЕЗВЫЧАЙНОЙ СИТУАЦИИ

№ п/п	Наименование показателя	Содержание донесения
1.	Наименование ЧС	
2.	Вид ЧС	
3.	Классификация ЧС	
4.	Источник ЧС	
5.	Дата возникновения ЧС	
5.1.	МСК возникновения ЧС	
5.2.	МСТ возникновения ЧС	
6.	Дата ликвидации ЧС	
6.1.	МСК ликвидации ЧС	
6.2.	МСТ ликвидации ЧС	
7.	Место возникновения источника ЧС (координаты):	
7.1.	Страна	
7.2.	Субъект Российской Федерации (акватория)	
7.3.	Муниципальное образование	
7.4.	Населенный пункт	
8.	Местонахождение зоны ЧС (координаты)	
8.1.	Субъект Российской Федерации (акватория)	
8.2.	Муниципальное образование	
8.3.	Населенный пункт	
9.	Общая характеристика зоны ЧС:	
9.1.	Площадь зоны ЧС (га)	
9.2.	Количество других населенных пунктов в зоне ЧС (ед.)	
9.3.	Численность населения, попавшего в зону ЧС (чел.)	
9.3.1.	В том числе: детей (чел.)	
9.3.2.	Персонал организаций (чел.)	
9.3.3.	Количество эвакуируемых (чел.)	
9.4.	Количество сельскохозяйственных животных в зоне ЧС (ед.)	
9.5.	Площадь сельскохозяйственных угодий в зоне ЧС (га)	
9.6.	Площадь посевов сельскохозяйственных культур в зоне ЧС (га)	
9.7.	Площадь лесного фонда в зоне ЧС (га)	
10.	Характеристика объекта недвижимого имущества, в том числе здания, сооружения, на котором возник источник ЧС:	
10.1.	Наименование	
10.2.	Тип	
10.3.	Отрасль (вид экономической деятельности)	
10.4.	ФОИВ (госкорпорации)	
10.5.	Форма собственности	
10.6.	Номер лицензии в отношении вида осуществляемой деятельности (дата и наименование органа, выдавшего лицензию)	
10.7.	Дата утверждения документа, характеризующего безопасность объекта (декларация безопасности, паспорт, сертификат, орган утвердивший), реквизиты договора страхования, (дата и наименование организации, с которой заключен договор страхования)	
11.	Метеоданные на момент возникновения ЧС	
11.1.	Температура (воздуха, почвы, воды) (°С)	
11.2.	Направление и скорость среднего ветра (град., м/с)	
11.3.	Осадки: вид, количество (мм)	
12.	Причины возникновения ЧС (с выделением основной причины)	
13.	Поражающие факторы источника ЧС (выделяются основные поражающие факторы, оказывающие негативное влияние на жизнь, здоровье людей, сельскохозяйственных животных, растения, объекты недвижимого имущества, в том числе здания, сооружения и окружающую природную среду)	
14.	Пострадало населения всего (чел.)	
14.1.	В том числе дети (чел.)	
15.	Погибло населения всего (чел.)	
15.1.	В том числе дети (чел.)	
16.	Получили ущерб здоровью (чел.):	
16.1.	В том числе дети (чел.)	
16.2.	Из них госпитализировано (чел.)	
16.2.1.	В том числе дети (чел.)	
17.	Пропало без вести (чел.)	
17.1.	В том числе дети (чел.)	
18.	Количество людей с нарушением условий жизнедеятельности (чел.)	
18.1.	В том числе дети (чел.)	
19.	Спасено (чел.)	
19.1.	В том числе дети (чел.)	
20.	Ущерб от ЧС, всего (тыс. руб.)	
20.1.	Размер ущерба жизни и здоровью людей, имуществу физических лиц в части имущества первой необходимости (тыс. руб.)	
20.2.	Размер ущерба имуществу физических лиц в части недвижимого имущества (тыс. руб.)	
20.3.	Размер ущерба имуществу юридических лиц, государственному или муниципальному имуществу (тыс. руб.)	
20.4.	Размер ущерба окружающей среде, жизни или здоровью животных и растений (тыс. руб.)	
Мероприятия по ликвидации ЧС		
21.	Мероприятия по защите населения	
Привлекаемые силы и средства		
22.	Наименование ФОИВ, госкорпорации, ОИВ, ОМСУ и организаций, входящих в РСЧС:	
22.1.	Функциональных подсистем:	
22.1.1.	Личный состав сил, всего (чел.)	
22.1.2.	Количество задействованной техники, всего (ед.)	
22.2.	Территориальной подсистемы:	
22.2.1.	Личный состав сил, всего (чел.)	
22.2.2.	Количество задействованной техники, всего (ед.)	
22.3.	Итого за РСЧС:	
22.3.1.	Личный состав сил, всего (чел.)	
22.3.2.	Количество задействованной техники, всего (ед.)	
23.	Наименование ФОИВ, госкорпорации, организаций и общественных объединений, не входящих в РСЧС:	
23.1.	Личный состав сил, всего (чел.)	
23.2.	Количество задействованной техники, всего (ед.)	
24.	Итого привлекалось к ликвидации ЧС:	
24.1.	Личный состав сил, всего (чел.)	
24.2.	Количество задействованной техники, всего (ед.)	

(наименование должности)

(подпись)

(Ф.И.О.)

**ПОСТАНОВЛЕНИЕ**

Администрации ЗАТО Северск

№ 1867

от 23.08.2021 г.

О ликвидации мест (площадок) накопления твердых коммунальных отходов на территории ЗАТО Северск

В соответствии со статьей 8 Федерального закона от 24 июня 1998 года № 89-ФЗ «Об отходах производства и потребления», постановлением Правительства Российской Федерации от 31 августа 2018 года № 1039 «Об утверждении Правил обустройства мест (площадок) накопления твердых коммунальных отходов и ведения их реестра», постановлением Администрации ЗАТО Северск от 25.01.2019 № 52 «Об утверждении форм заявок на согласование создания места (площадки) накопления твердых коммунальных отходов и о включении сведений о месте (площадке) накопления твердых коммунальных отходов в реестр мест (площадок) накопления твердых коммунальных отходов на территории ЗАТО Северск» **ПОСТАНОВЛЯЮ:**

1. Управлению по внегородским территориям Администрации ЗАТО Северск ликвидировать ранее созданные места (площадки) накопления твердых коммунальных отходов по адресам:

- 1) Томская область, ЗАТО Северск, пос. Самусь, ул. Советская, 6;
- 2) Томская область, ЗАТО Северск, пос. Самусь, ул. Кооперативная, 11.

2. Отделу охраны окружающей среды и природных ресурсов Администрации ЗАТО Северск исключить сведения о местах (площадках) накопления твердых коммунальных отходов из реестра мест (площадок) накопления твердых коммунальных отходов на территории ЗАТО Северск.

3. Опубликовать постановление в средстве массовой информации «Официальный бюллетень муниципальных правовых актов ЗАТО Северск» и разместить на официальном сайте Администрации ЗАТО Северск в информационно-телекоммуникационной сети «Интернет» (<https://зато-северск.рф>).

4. Контроль за исполнением постановления возложить на первого заместителя Мэра ЗАТО Северск.

Мэр ЗАТО Северск Н.В. Диденко

ПОСТАНОВЛЕНИЕ

Администрации ЗАТО Северск

№ 1868

от 23.08.2021 г.

О внесении изменений в пункт 1 постановления Администрации ЗАТО Северск от 12.07.2019 № 1475

В связи с кадровыми изменениями **ПОСТАНОВЛЯЮ:**

1. Внести в пункт 1 постановления Администрации ЗАТО Северск от 12.07.2019 № 1475 «О комиссии по проведению Всероссийской переписи населения 2020 года на территории городского округа ЗАТО Северск Томской области» следующие изменения:

- 1) ввести в состав комиссии по проведению Всероссийской переписи населения 2020 года на территории городского округа ЗАТО Северск Томской области (далее – комиссия) Пивоварова Николая Николаевича, начальника Управления по внегородским территориям Администрации ЗАТО Северск;
- 2) должность Коваленко Виктора Васильевича изложить в следующей редакции: «заместитель Мэра ЗАТО Северск – Управляющий делами Администрации ЗАТО Северск»;
- 3) вывести из состава комиссии Осипенко Валерия Александровича.

2. Опубликовать постановление в средстве массовой информации «Официальный бюллетень муниципальных правовых актов ЗАТО Северск» и разместить на официальном сайте Администрации ЗАТО Северск в информационно-телекоммуникационной сети «Интернет» (<https://зато-северск.рф>).

Мэр ЗАТО Северск Н.В. Диденко

ПОСТАНОВЛЕНИЕ

Администрации ЗАТО Северск

№ 1869

от 23.08.2021 г.

О внесении изменений в постановление Администрации ЗАТО Северск от 10.06.2020 № 858

В целях приведения нормативного правового акта в соответствие с законодательством **ПОСТАНОВЛЯЮ:**

1. Внести в постановление Администрации ЗАТО Северск от 10.06.2020 № 858 «Об утверждении Порядка использования бюджетных ассигнований резервного фонда Администрации ЗАТО Северск по предупреждению, ликвидации чрезвычайных ситуаций и последствий стихийных бедствий», изменения, признав утратившими силу пункт 3 и подпункт 12 пункта 6 Порядка использования бюджетных ассигнований резервного фонда Администрации ЗАТО Северск по предупреждению и ликвидации чрезвычайных ситуаций и последствий стихийных бедствий, утвержденного указанным постановлением.

2. Опубликовать постановление в средстве массовой информации «Официальный бюллетень муниципальных правовых актов ЗАТО Северск» и разместить на официальном сайте Администрации ЗАТО Северск в информационно-телекоммуникационной сети «Интернет» (<https://зато-северск.рф>).

Мэр ЗАТО Северск Н.В. Диденко

ПОСТАНОВЛЕНИЕ

Администрации ЗАТО Северск

№ 1870

от 23.08.2021 г.

О разработке проекта планировки и проекта межевания территории квартала по ул. Калинина и ул. Кирова в пос. Самусь для индивидуального жилищного строительства

В соответствии со статьями 41, 41.1, 41.2, 42, 43, 45, 46 Градостроительного кодекса Российской Федерации, Законом Российской Федерации от 14 июля 1992 года № 3297-1 «О закрытом административно-территориальном образовании», решениями Думы ЗАТО Северск от 25.02.2021 № 9/8 «Об утверждении Правил землепользования и застройки городского округа ЗАТО Северск Томской области», от 30.08.2012 № 29/1 «Об утверждении Генерального плана городского округа ЗАТО Северск», докладной запиской Управления имущественных отношений Администрации ЗАТО Северск от 17.07.2021 № 21-01-32/14 о принятии решения о подготовке документации по планировке территории в целях определения границ элемента планировочной структуры квартала по ул. Калинина и ул. Кирова в пос. Самусь для индивидуального жилищного строительства **ПОСТАНОВЛЯЮ:**

1. Принять решение о подготовке проекта планировки и проекта межевания территории квартала по ул. Калинина и ул. Кирова в пос. Самусь для индивидуального жилищного строительства.

2. Утвердить прилагаемое задание на разработку проекта планировки и проекта межевания территории квартала по ул. Калинина и ул. Кирова в пос. Самусь для индивидуального жилищного строительства.

3. Администрации ЗАТО Северск осуществить подготовку проекта планировки и проекта межевания территории квартала по ул. Калинина и ул. Кирова в пос. Самусь для индивидуального жилищного строительства в установленном законодательством порядке.

4. Опубликовать постановление в средстве массовой информации «Официальный бюллетень муниципальных правовых актов ЗАТО Северск» и разместить на официальном сайте Администрации ЗАТО Северск в информационно-телекоммуникационной сети «Интернет» (<https://зато-северск.рф>).

5. Контроль за исполнением постановления возложить на заместителя Мэра ЗАТО Северск по капитальному строительству.

Мэр ЗАТО Северск Н.В. Диденко

**ЗАДАНИЕ
НА РАЗРАБОТКУ ПРОЕКТА ПЛАНИРОВКИ И ПРОЕКТА МЕЖЕВАНИЯ ТЕРРИТОРИИ КВАРТАЛА ПО УЛ. КАЛИНИНА И УЛ. КИРОВА В ПОС. САМУСЬ
ДЛЯ ИНДИВИДУАЛЬНОГО ЖИЛИЩНОГО СТРОИТЕЛЬСТВА**

№ п/п	Наименование требования	Описание
1.	Вид градостроительной документации	Проект проекта планировки и проекта межевания территории квартала по ул. Калинина и ул. Кирова в пос. Самусь для индивидуального жилищного строительства
2.	Разработчик градостроительной документации (далее - Подрядчик)	Победитель аукциона на право заключения муниципального контракта
3.	Основание для разработки	Постановление Администрации ЗАТО Северск
4.	Заказчик	Администрация ЗАТО Северск
5.	Цена контракта	Определяется по результатам проведения электронного аукциона
6.	Срок выполнения работ по контракту	Срок выполнения работ 30 дней без учета проведения процедуры публичных слушаний и процедуры утверждения документации
7.	Объект градостроительного планирования	Территория пос. Самусь ЗАТО Северск
8.	Характеристика объекта градостроительного проектирования (далее - Объект), границы проектирования	<p>Территория объекта представляет собой территорию, расположенную внутри смешанной застройки жилыми домами территории ул. Самусь со сложившейся системой улично-дорожной сети, образуемой улицами значения: Пекарского, Кирова, Калинина.</p> <p>Территория объекта проектирования относится к функциональной зоне несуществующей многоквартирной малоэтажной застройки, в соответствии с Генеральным планом ЗАТО Северск, утвержденным решением Думы ЗАТО Северск от 30.08.2008 № 29/1 «Об утверждении Генерального плана ЗАТО Северск Томской области» (далее – Генеральный план).</p> <p>8.3. Территория объекта проектирования относится к территориальной зоне «Ж-2» малоэтажной многоквартирной застройки в соответствии с Правилами землепользования и застройки ЗАТО Северск, утвержденными Решением Думы ЗАТО Северск от 25.02.2021 № 9/8 «Об утверждении Правил землепользования и застройки городского округа ЗАТО Северск Томской области» (далее – Правила землепользования и застройки ЗАТО Северск).</p> <p>Площадь территории составляет 18147 кв.м.</p> <p>Территория объектов ограничена:</p> <ul style="list-style-type: none"> - с северной стороны ул. Калинина; - с южной стороны ул. Кирова; - с западной стороны ул. Пекарского; - с восточной стороны кварталом, застроенным индивидуальными жилыми домами между ул. Кирова и ул. Калинина пос. Самусь ЗАТО Северск.
9.	Границы разработки проекта планировки и проекта межевания территории квартала по ул. Калинина и ул. Кирова в пос. Самусь для индивидуального жилищного строительства	
10.	Исходная информация	<p>Топографическая основа М 1:500 в границах объекта проектирования.</p> <p>В ходе проведения работ по разработке проекта планировки территории и проекта межевания территории Подрядчик не может приостанавливать работы, обосновывая отсутствием исходных данных, помимо исходных данных, указанных в топографической основе М 1:500 в границах объекта проектирования настоящего задания на проектирование.</p>



11.	Задачи проекта планировки	<p>Формирование границ элемента планировочной структуры территории квартала с учетом существующей структуры в сложившейся застройке и с учетом существующей улично-дорожной сети.</p> <p>Установление границ зон общего пользования.</p> <p>Установление границ зон существующих объектов капитального строительства.</p> <p>Установление границ зон планируемого размещения объектов капитального строительства.</p> <p>Определение характеристик и очередности планируемого развития территории.</p>
12.	Задачи проекта межевания объекта градостроительного проектирования	<p>Определение местоположения границ образуемых и изменяемых земельных участков.</p> <p>Установление границ красных линий улиц.</p>
13.	Инженерные изыскания	Не требуются
14.	Порядок выполнения работ и согласования этапов работ по разработке проекта планировки территории объекта	<p>Анализ градостроительной ситуации, с учетом исходных данных и утвержденной градостроительной документацией ЗАТО Северск.</p> <p>Подготовка и согласование с Заказчиком схемы определения границ элементов планировочной структуры объекта градостроительного проектирования (схемы красных линий).</p> <p>Подготовка и согласование с Заказчиком границ зон планируемого размещения объектов капитального строительства в границах элемента планировочной структуры, с учетом перечня планируемых к размещению объектов капитального строительства, утвержденного Заказчиком.</p> <p>Определение характеристик и очередности планируемого развития территории.</p> <p>Подготовка материалов проекта планировки территории в составе и в соответствии с ст.42 Градостроительного Кодекса Российской Федерации.</p> <p>Подготовка материалов по обоснованию проекта планировки территории в составе и в соответствии с ст.42 Градостроительного Кодекса Российской Федерации.</p> <p>Подготовка материалов основной части проекта межевания территории и материалов по обоснованию проекта межевания территории в составе и в соответствии с ст.43 Градостроительного Кодекса Российской Федерации.</p> <p>Подготовка и согласование с заказчиком экспозиции утверждаемой части материалов проекта планировки территории и проекта межевания территории для проведения процедуры публичных по указанному Заказчиком адресу. Подготовка демонстрационных материалов, необходимых для проведения собрания участников публичных слушаний, состав и содержание демонстрационных материалов согласовать с Заказчиком.</p>
15.	Требования к этапам выполнения работ	<p>Материалы и проектные решения в соответствии с п. 14 настоящего Задания для согласования с Заказчиком в официальном порядке направляются в Комитет архитектуры и градостроительства Администрации ЗАТО Северск.</p> <p>Материалы и проектные решения для согласования с Заказчиком в соответствии с п. 14 настоящего Задания на проектирования должны соответствовать требованиям действующего законодательства Российской Федерации в области Градостроительного регулирования, требованиям действующих норм и правил, требования нормативных актов градостроительных регламентов действующих на территории Томской области и ЗАТО Северск.</p> <p>Материалы и проектные решения оформленные в графическом виде и в виде электронных документов для согласования с Заказчиком в соответствии с п. 14 настоящего Задания на проектирование, должны соответствовать требованиям постановления Государственного Комитета Российской Федерации по строительству и жилищно-коммунальному хозяйству № 150 от 29 октября 2002г.</p> <p>Подрядчик обязан обеспечить участие своего представителя или группы специалистов в совещаниях по согласованию материалов и проектных решений, разрабатываемых в соответствии с п. 16 в сроки, обозначенные в официальном обращении от Заказчика.</p>
16.	Перечень планируемых к размещению объектов капитального строительства в границах элементов планировочной структуры за счет свободных территории категории первой очереди освоения, в соответствии с Генеральным планом ЗАТО Северск	<p>На основе решений, принятых в ходе выполнения работ согласно п. 16 настоящего Задания, Исполнитель должен составить и согласовать с Заказчиком перечень объектов капитального строительства, планируемых к размещению на территории объекта градостроительного проектирования. Обязательным для включения в перечень объектов капитального строительства, размещаемых на территории объекта градостроительного проектирования, является наличие земельного участка не менее 1000 кв.м., предназначенного для индивидуального жилищного строительства вдоль ул. Кирова пос. Самусь ЗАТО Северск.</p>

17.	Требования к составу и оформлению графической части проекта планировки территории и проекта межевания территории	<p>Содержание планировочной документации должно соответствовать ст. 42 и ст.43 Градостроительного Кодекса Российской Федерации.</p> <p>Планировочная документация должна соответствовать требованиям действующего законодательства в области Градостроительного регулирования, требованиям действующих сводов правил, требованиям нормативных актов градостроительных регламентов действующих на территории Томской области и ЗАТО Северск.</p> <p>Планировочная документация должна соответствовать требованиям постановления Государственного Комитета Российской Федерации по строительству и жилищно-коммунальному хозяйству № 150 от 29 октября 2002г.</p> <p>Результаты разработки проекта планировки территории, проекта межевания территории должны быть представлены в бумажном виде - комплект томов альбомов формата А4, сброшюрованных, сложенных до А4 формата чертежей проектной документации, текстовых отчетов и материалов по обоснованию.</p> <p>Результаты разработки проекта планировки территории, проекта межевания территории должны быть представлены в электронном виде:</p> <ul style="list-style-type: none"> - тома документации в формате pdf; - комплект основных чертежей проекта планировки и проекта межевания в виде геопривязанного растра TIFF/ JPG с разрешением не менее 300 dpi; - комплект основных чертежей проекта планировки и проекта межевания в виде обменного векторного ГИС-формата MIF/MID,Shape, DXF (основные регламентирующие слои (зоны, красные линии, объекты капитального строительства, проекты границ земельных участков, проекты зон охраны, сведения о местоположении границ территории, сведения о местоположении границ земельных участков и т.п.), которые должны быть выделены в отдельные слои с семантикой и не смешаны с оформлением чертежа); - векторные файлы должны предоставляться в системе координат, используемой для ведения ЕГРН. <p>По результатам прохождения процедуры утверждения проектной документации, в течении 5-ти дней после утверждения, Подрядчиком изготавливается комплект электронных документов утверждаемой части проекта планировки и проекта межевания территории.</p>
18.	Требования к материалам для экспозиции проекта	<p>Материалы экспозиции размещаются на планшетах формат А1с горизонтальной компоновкой по длинной стороне.</p> <p>Материал изготовления планшетов УФ-печать с разрешением от 300 dpi на оргстекле от 4 мм.</p> <p>Перечень чертежей и состав экспозиционных материалов предварительно согласовать с Заказчиком.</p> <p>Место и время экспонирования материалов проекта согласовать с заказчиком по результату проектных работ.</p>
19.	Требования к сроку выполнения работ	<p>Общий срок выполнения работ по разработке проекта планировки территории, проекта межевания территории, в соответствии с п. 14 настоящего Задания на проектирование, не должен превышать 30 календарных дней с момента подписания контракта. В общий срок выполнения работ не входят сроки проведения процедуры публичных обсуждений и сроки утверждения документации в соответствии с действующим законодательством.</p>

ПОСТАНОВЛЕНИЕ

Администрации ЗАТО Северск

№ 1871

от 23.08.2021 г.

Об утверждении отчетов об исполнении бюджета ЗАТО Северск за полугодие 2021 года

В соответствии со статьей 34 Положения о бюджетном процессе в ЗАТО Северск, утвержденного решением Думы ЗАТО Северск от 29.09.2011 № 17/4 «Об утверждении Положения о бюджетном процессе в ЗАТО Северск», **ПОСТАНОВЛЯЮ:**

1. Утвердить прилагаемые отчеты об исполнении бюджета ЗАТО Северск за полугодие 2021 года:
 - 1) отчет о доходах бюджета ЗАТО Северск за полугодие 2021 года;
 - 2) отчет о расходах бюджета ЗАТО Северск по разделам и подразделам, целевым статьям (муниципальным программам и непрограммным направлениям деятельности), группам (группам и подгруппам) видов расходов классификации расходов бюджетов за полугодие 2021 года;
 - 3) отчет о расходах бюджета по ведомственной структуре расходов бюджета ЗАТО Северск за полугодие 2021 года;
 - 4) отчет о расходах бюджета ЗАТО Северск по программным и непрограммным направлениям деятельности за полугодие 2021 года;
 - 5) отчет о расходах бюджета ЗАТО Северск на осуществление бюджетных инвестиций в объекты капитального строительства за полугодие 2021 года;
 - 6) отчет о расходах бюджета ЗАТО Северск по объектам капитального ремонта за полугодие 2021 года;
 - 7) отчет о расходах бюджета ЗАТО Северск на приобретение, модернизацию оборудования и предметов длительного пользования за полугодие 2021 года;
 - 8) отчет о расходах бюджета ЗАТО Северск, направляемых на исполнение публичных нормативных обязательств, за полугодие 2021 года;
 - 9) отчет об источниках финансирования дефицита бюджета ЗАТО Северск за полугодие 2021 года;
 - 10) отчет об исполнении программы муниципальных внутренних заимствований ЗАТО Северск за полугодие 2021 года;
 - 11) отчет об исполнении основных параметров бюджета ЗАТО Северск за полугодие 2021 года;
 - 12) отчет о расходах бюджета ЗАТО Северск по муниципальным программам за полугодие 2021 год.
2. Направить отчеты об исполнении бюджета ЗАТО Северск за полугодие 2021 года в Думу ЗАТО Северск и Счетную палату ЗАТО Северск для сведения.
3. Опубликовать постановление в средстве массовой информации «Официальный бюллетень муниципальных правовых актов ЗАТО Северск» и разместить на официальном сайте Администрации ЗАТО Северск в информационно-телекоммуникационной сети «Интернет» (<https://зато-северск.рф>).
4. Контроль за исполнением постановления возложить на заместителя Мэра ЗАТО Северск по экономике и финансам.

Мэр ЗАТО Северск Н.В. Диденко



**ОТЧЕТ
О ДОХОДАХ БЮДЖЕТА ЗАТО СЕВЕРСК ЗА ПОЛУГОДИЕ 2021 ГОДА**

Наименование	Код главного администратора	Код классификации доходов	Утверждено	Исполнено	Процент исполнения
			(тыс.руб.)		
НАЛОГОВЫЕ И НЕНАЛОГОВЫЕ ДОХОДЫ		1000000000000000	1.181.233,43	553.726,71	46,9
НАЛОГОВЫЕ ДОХОДЫ			1.021.030,32	469.269,39	46,0
Налоги на прибыль, доходы		1010000000000000	750.658,47	355.826,63	47,4
Налог на доходы физических лиц	182	10102000010000110	750.658,47	355.826,63	47,4
Налоги на товары (работы, услуги), реализуемые на территории Российской Федерации		1030000000000000	10.076,45	4.740,36	47,0
Акцизы по подакцизным товарам (продукции), производимым на территории Российской Федерации	100	10302000010000110	10.076,45	4.740,36	47,0
Налоги на совокупный доход		1050000000000000	98.891,00	62.314,88	63,0
Налог, взимаемый в связи с применением упрощенной системы налогообложения	182	10501000000000110	78.755,00	43.720,15	55,5
Единый налог на вмененный доход для отдельных видов деятельности	182	10502000020000110	10.112,00	9.367,61	92,6
Единый сельскохозяйственный налог	182	10503000010000110	463,00	220,57	47,6
Налог, взимаемый в связи с применением патентной системы налогообложения	182	10504000020000110	9.561,00	9.006,55	94,2
Налоги на имущество		1060000000000000	147.397,00	39.315,63	26,7
Налог на имущество физических лиц	182	10601000000000110	37.841,00	3.124,99	8,3
Земельный налог	182	10606000000000110	109.556,00	36.190,64	33,0
Налоги, сборы и регулярные платежи за пользование природными ресурсами		1070000000000000		642,74	
Налог на добычу полезных ископаемых	182	10701000010000110		642,74	
Государственная пошлина		1080000000000000	14.007,40	6.429,15	45,9
НЕНАЛОГОВЫЕ ДОХОДЫ			160.203,11	84.457,32	52,7
Доходы от использования имущества, находящегося в государственной и муниципальной собственности		1110000000000000	110.248,08	61.561,78	55,8
Доходы в виде прибыли, приходящейся на доли в уставных (складочных) капиталах хозяйственных товариществ и обществ, или дивидендов по акциям, принадлежащим городским округам	909	11101040040000120	468,83	16,62	3,5
Арендная плата за землю - всего			68.276,64	43.814,82	64,2
Доходы, получаемые в виде арендной платы за земельные участки, государственная собственность на которые не разграничена и которые расположены в границах городских округов, а также средства от продажи права на заключение договоров аренды указанных земельных участков	909	11105012040000120	30.562,82	16.949,63	55,5
Доходы, получаемые в виде арендной платы, а также средства от продажи права на заключение договоров аренды за земли, находящиеся в собственности городских округов (за исключением земельных участков муниципальных бюджетных и автономных учреждений)	909	11105024040000120	37.712,40	26.865,12	71,2
Плата по соглашениям об установлении сервитута, заключенным органами местного самоуправления городских округов, государственными или муниципальными предприятиями либо государственными или муниципальными учреждениями в отношении земельных участков, государственная собственность на которые не разграничена и которые расположены в границах городских округов	909	11105312040000120	1,42	0,07	4,7
Прочие доходы от использования имущества и прав, находящихся в государственной и муниципальной собственности (за исключением имущества бюджетных и автономных учреждений, а также имущества государственных и муниципальных унитарных предприятий, в том числе казенных)		11109000000000120	41.502,61	17.730,34	42,7
Прочие поступления от использования имущества, находящегося в собственности городских округов (за исключением имущества муниципальных бюджетных и автономных учреждений, а также имущества муниципальных унитарных предприятий, в том числе казенных) (аренда помещений нежилого фонда)	909	11109044040000120	25.925,47	11.418,19	44,0
Прочие поступления от использования имущества, находящегося в собственности городских округов (за исключением имущества муниципальных бюджетных и автономных учреждений) (плата за наем жилых помещений)	952	111090440400002120	7.179,40	2.530,07	35,2
Прочие поступления от использования имущества, находящегося в собственности городских округов (за исключением имущества муниципальных бюджетных и автономных учреждений, а также имущества муниципальных унитарных предприятий, в том числе казенных) (аренда сетей инженерно-технического обеспечения)	909	111090440400003120	1.300,07	615,33	47,3
Прочие поступления от использования имущества, находящегося в собственности городских округов (за исключением имущества муниципальных бюджетных и автономных учреждений, а также имущества муниципальных унитарных предприятий, в том числе казенных) (аренда движимого имущества)	909	111090440400004120	1.774,45	671,10	37,8
Прочие поступления от использования имущества, находящегося в собственности городских округов (за исключением имущества муниципальных бюджетных и автономных учреждений, а также имущества муниципальных унитарных предприятий, в том числе казенных) (плата за установку и эксплуатацию рекламных конструкций)	909	111090440400005120	2.935,86	1.559,17	53,1
Прочие поступления от использования имущества, находящегося в собственности городских округов (за исключением имущества муниципальных бюджетных и автономных учреждений, а также имущества муниципальных унитарных предприятий, в том числе казенных) (плата за размещение временных торговых сооружений)	909	11109044040106120	2.387,36	936,48	39,2
Платежи при пользовании природными ресурсами		1120000000000000	17.569,20	8.022,56	45,7
Доходы от оказания платных услуг и компенсации затрат государства		1130000000000000	5.989,19	4.236,71	70,7
Доходы от продажи материальных и нематериальных активов		1140000000000000	19.607,83	2.396,84	12,2
Штрафы, санкции, возмещение ущерба		1160000000000000	6.320,01	7.195,42	113,9
Прочие неналоговые доходы		1170000000000000	468,80	1.044,01	222,7
БЕЗВОЗМЕЗДНЫЕ ПОСТУПЛЕНИЯ		2000000000000000	3.619.209,04	1.920.811,61	53,1

Безвозмездные поступления от других бюджетов бюджетной системы Российской Федерации		202000000000000000	3,632,661,82	1,934,264,15	53,2
Дотации бюджетам бюджетной системы Российской Федерации		20210000000000150	1,428,335,50	714,169,04	50,0
Дотации бюджетам городских округов на выравнивание бюджетной обеспеченности из бюджета субъекта Российской Федерации	903	20215001040000150	235,410,50	117,705,24	50,0
Дотации бюджетам городских округов на поддержку мер по обеспечению сбалансированности бюджетов	903	20215002040000150	367,815,00	183,907,80	50,0
Дотации бюджетам городских округов, связанные с особым режимом безопасного функционирования закрытых административно-территориальных образований	903	20215010040000150	825,110,00	412,556,00	50,0
Субсидии бюджетам бюджетной системы Российской Федерации (межбюджетные субсидии)		20220000000000150	480,882,30	207,422,56	43,1
Субсидии бюджетам городских округов на софинансирование капитальных вложений в объекты муниципальной собственности (капитальные вложения в объекты муниципальной собственности в сфере газификации в рамках государственной программы "Развитие коммунальной инфраструктуры в Томской области")	953	20220077040132150	5,229,60	5,217,64	99,8
Субсидии бюджетам городских округов на государственную поддержку спортивных организаций, осуществляющих подготовку спортивного резерва для спортивных сборных команд, в том числе спортивных сборных команд Российской Федерации	908	20225081040000150	2,276,00	2,276,00	100,0
Субсидии бюджетам городских округов на внедрение целевой модели цифровой образовательной среды в общеобразовательных организациях и профессиональных образовательных организациях (обеспечение образовательных организаций материально-технической базой для внедрения цифровой образовательной среды)	907	20225210040023150	13,296,85	98,00	0,7
Субсидии бюджетам городских округов на организацию бесплатного горячего питания обучающихся, получающих начальное общее образование в государственных и муниципальных образовательных организациях	907	20225304040000150	44,797,80	19,051,03	42,5
Субсидии бюджетам городских округов на финансовое обеспечение дорожной деятельности в рамках реализации национального проекта "Безопасные и качественные автомобильные дороги"	953	20225393040000150	30,000,00	15,000,00	50,0
Субсидии бюджетам городских округов на поддержку творческой деятельности и укрепление материально-технической базы муниципальных театров в населенных пунктах с численностью населения до 300 тысяч человек	905	20225466040000150	10,035,54	1,091,54	10,9
Субсидии бюджетам городских округов на создание новых мест в образовательных организациях различных типов для реализации дополнительных общеразвивающих программ всех направленностей	907	20225491040000150	1,390,14		
Субсидии бюджетам городских округов на реализацию мероприятий по обеспечению жильем молодых семей	908	20225497040000150	10,526,94	10,526,94	100,0
Субсидии бюджетам городских округов на поддержку творческой деятельности и техническое оснащение детских и кукольных театров	905	20225517040000150	4,955,18	1,588,76	32,1
Субсидии бюджетам городских округов на поддержку отрасли культуры (капитальный ремонт помещений здания МБУДО "Художественная школа" по адресу: Томская область, ЗАТО Северск, просп.Коммунистический, 122)	953	20225519040083150	12,084,22	5,756,89	47,6
Субсидии бюджетам городских округов на государственную поддержку малого и среднего предпринимательства, а также физических лиц, применяющих специальный налоговый режим "Налог на профессиональный доход", в субъектах Российской Федерации (реализация мероприятия "Создание территории опережающего социально-экономического развития в муниципальном образовании "Городской округ закрытое административно-территориальное образование Северск Томской области")	909	20225527040090150	3,465,38	3,465,38	100,0
Субсидии бюджетам городских округов на государственную поддержку малого и среднего предпринимательства, а также физических лиц, применяющих специальный налоговый режим «Налог на профессиональный доход», в субъектах Российской Федерации (создание, развитие и обеспечение деятельности муниципальных бизнес-инкубаторов, предусмотренных в муниципальных программах (подпрограммах), содержащих мероприятия, направленные на развитие малого и среднего предпринимательства)	902	20225527040091150	2,420,91	2,420,91	100,0
Субсидии бюджетам городских округов на государственную поддержку малого и среднего предпринимательства, а также физических лиц, применяющих специальный налоговый режим «Налог на профессиональный доход», в субъектах Российской Федерации (создание, развитие и обеспечение деятельности муниципальных центров поддержки предпринимательства и центров молодежного инновационного творчества, предусмотренных в муниципальных программах (подпрограммах), содержащих мероприятия, направленные на развитие малого и среднего предпринимательства)	902	20225527040093150	360,00	360,00	100,0
Субсидии бюджетам городских округов на государственную поддержку малого и среднего предпринимательства, а также физических лиц, применяющих специальный налоговый режим "Налог на профессиональный доход", в субъектах Российской Федерации (субсидии бюджетам муниципальных образований Томской области, в том числе отнесенных к монопрофильным, на софинансирование расходов на развитие и обеспечение деятельности микрофинансовых организаций, предусмотренных в муниципальных программах (подпрограммах), содержащих мероприятия, направленные на развитие малого и среднего предпринимательства)	902	20225527040094150	5,000,00	5,000,00	100,0
Субсидии бюджетам городских округов на реализацию программ формирования современной городской среды	953	20225555040000150	37,905,74	11,783,61	31,1
Субсидии бюджетам городских округов на софинансирование капитальных вложений в объекты государственной (муниципальной) собственности в рамках обеспечения комплексного развития сельских территорий (строительство инженерной инфраструктуры на территориях для размещения индивидуального жилищного строительства в пос.Самусь)	953	20227576040133150	70,859,90	10,375,54	14,6
Прочие субсидии бюджетам городских округов		20229999040000150	226,278,10	113,410,32	50,1
Субсидии на создание условий для управления многоквартирными домами в муниципальных образованиях Томской области	952	20229999040007150	148,60		
Субсидии на обеспечение организации отдыха детей в каникулярное время	908	20229999040011150	10,790,90	7,628,10	70,7
Субсидии на достижение целевых показателей по плану мероприятий ("дорожной карте") "Изменения в сфере образования в Томской области" в части повышения заработной платы педагогических работников муниципальных организаций дополнительного образования	905	20229999040012150	17,133,40	7,710,10	45,0



Субсидии на достижение целевых показателей по плану мероприятий ("дорожной карте") "Изменения в сфере образования в Томской области" в части повышения заработной платы педагогических работников муниципальных организаций дополнительного образования	907	20229999040012150	4,418,50	1,472,82	33,3
Субсидии на достижение целевых показателей по плану мероприятий ("дорожной карте") "Изменения в сфере образования в Томской области" в части повышения заработной платы педагогических работников муниципальных организаций дополнительного образования	908	20229999040012150	34,235,00	17,117,40	50,0
Субсидии на оплату труда руководителей и специалистов муниципальных учреждений культуры и искусства, в части выплат надбавок и доплат к тарифной ставке (должностному окладу)	905	20229999040018150	7,469,90	3,569,50	47,8
Субсидии на внедрение и функционирование целевой модели цифровой образовательной среды в муниципальных общеобразовательных организациях	907	20229999040024150	3,350,60		
Субсидии на достижение целевых показателей по плану мероприятий ("дорожной карте") "Изменения в сфере культуры, направленные на повышение ее эффективности" в части повышения заработной платы работников культуры муниципальных учреждений культуры	905	20229999040032150	114,747,20	51,636,20	45,0
Субсидии на организацию предоставления общедоступного и бесплатного начального общего, основного общего, среднего общего образования по основным общеобразовательным программам в части обеспечения расходов на содержание зданий, оплаты коммунальных услуг и прочих расходов, не связанных с обеспечением реализации основных общеобразовательных программ, за исключением расходов на капитальный ремонт, в муниципальных общеобразовательных организациях, осуществляющих образовательную деятельность только по адаптированным основным общеобразовательным программам, и муниципальных санаторных общеобразовательных организациях	907	20229999040033150	11,107,50	6,345,60	57,1
Субсидии на обеспечение условий для развития физической культуры и массового спорта	908	20229999040038150	3,347,70	1,790,60	53,5
Субсидии на стимулирующие выплаты в муниципальных организациях дополнительного образования Томской области	905	20229999040042150	2,692,10	1,441,29	53,5
Субсидии на стимулирующие выплаты в муниципальных организациях дополнительного образования Томской области	907	20229999040042150	723,30	241,11	33,3
Субсидии на стимулирующие выплаты в муниципальных организациях дополнительного образования Томской области	908	20229999040042150	2,896,00	1,448,00	50,0
Субсидии на обеспечение уровня финансирования организаций, осуществляющих спортивную подготовку, в соответствии с требованиями федеральных стандартов спортивной подготовки	908	20229999040043150	11,201,00	11,201,00	100,0
Субсидии на компенсацию расходов по организации теплоснабжения теплоснабжающими организациями	954	20229999040052150	912,10	912,10	100,0
Субсидии на частичное возмещение процентной ставки, частичную оплату первоначального взноса по ипотечным жилищным кредитам, взятым на приобретение вновь построенного жилья у застройщиков по договорам купли-продажи	952	20229999040063150	896,50	896,50	100,0
Субсидии на обеспечение антитеррористической защиты объектов образования, выполнение мероприятий противодействия деструктивным идеологиям, модернизацию систем противопожарной защиты	907	20229999040069150	207,80		
Субвенции бюджетам бюджетной системы Российской Федерации		20230000000000150	1,378,047,59	854,642,47	62,0
Субвенции на обеспечение государственных гарантий реализации прав на получение общедоступного и бесплатного дошкольного, начального общего, основного общего, среднего общего образования в муниципальных общеобразовательных организациях в Томской области, обеспечение дополнительного образования детей в муниципальных общеобразовательных организациях в Томской области	907	20230024040010150	718,540,40	452,260,08	62,9
Субвенции на обеспечение государственных гарантий реализации прав на получение общедоступного и бесплатного дошкольного образования в муниципальных дошкольных образовательных организациях в Томской области	907	20230024040015150	541,738,60	336,434,43	62,1
Субвенции на осуществление отдельных государственных полномочий по организации мероприятий при осуществлении деятельности по обращению с животными без владельцев	952	20230024040021150	4,807,20	2,403,60	50,0
Субвенции на осуществление отдельных государственных полномочий по организации мероприятий при осуществлении деятельности по обращению с животными без владельцев (на осуществление управленческих функций органами местного самоуправления)	952	20230024040022150	64,40	32,20	50,0
Субвенции на осуществление отдельных государственных полномочий по выплате надбавок к должностному окладу педагогическим работникам муниципальных образовательных организаций	905	20230024040030150	70,00	35,18	50,3
Субвенции на осуществление отдельных государственных полномочий по выплате надбавок к должностному окладу педагогическим работникам муниципальных образовательных организаций	907	20230024040030150	797,00	427,80	53,7
Субвенции на осуществление отдельных государственных полномочий по выплате надбавок к должностному окладу педагогическим работникам муниципальных образовательных организаций	908	20230024040030150	70,00	35,00	50,0
Субвенции на осуществление отдельных государственных полномочий по созданию и обеспечению деятельности комиссий по делам несовершеннолетних и защите их прав	902	20230024040040150	1,209,50	659,74	54,5
Субвенции на осуществление отдельных государственных полномочий по регулированию тарифов на перевозки пассажиров и багажа всеми видами общественного транспорта в городском, пригородном и междугородном сообщении (кроме железнодорожного транспорта) по городским, пригородным и междугородным муниципальным маршрутам	902	20230024040060150	20,00	10,92	54,6
Субвенции на осуществление государственных полномочий по регистрации и учету граждан, имеющих право на получение социальных выплат для приобретения жилья в связи с переселением из районов Крайнего Севера и приравненных к ним местностей	952	20230024040070150	0,60	0,60	100,0
Субвенции на осуществление отдельных государственных полномочий по хранению, комплектованию, учету и использованию архивных документов, относящихся к собственности Томской области	902	20230024040080150	131,30	71,64	54,6
Субвенции на осуществление отдельных государственных полномочий по опеке и попечительству в Томской области в отношении несовершеннолетних граждан	902	20230024040101150	6,608,50	3,379,68	51,1
Субвенции на осуществление отдельных государственных полномочий по опеке и попечительству в Томской области в отношении совершеннолетних граждан	902	20230024040102150	1,902,20	961,17	50,5

Субвенции на осуществление отдельных государственных полномочий по государственной поддержке сельскохозяйственного производства (на осуществление управленческих функций органами местного самоуправления)	954	20230024040120150	143,90	88,90	61,8
Субвенции на осуществление отдельных государственных полномочий по государственной поддержке сельскохозяйственного производства (поддержка малых форм хозяйствования)	954	20230024040121150	562,50	120,00	21,3
Субвенции на обеспечение одежды, обувью, мягким инвентарем, оборудованием и единовременным денежным пособием детей-сирот и детей, оставшихся без попечения родителей, а также лиц из числа детей-сирот и детей, оставшихся без попечения родителей, - выпускников муниципальных образовательных организаций, находящихся (находившихся) под опекой (попечительством) или в приемных семьях, и выпускников частных общеобразовательных организаций, находящихся (находившихся) под опекой (попечительством), в приемных семьях	907	20230024040150150	1,462,73		
Субвенции на осуществление отдельных государственных полномочий по подготовке и оформлению документов, удостоверяющих уточненные границы горного отвода (горноотводный акт и графические приложения) и являющихся неотъемлемой составной частью лицензии на пользование недрами, в отношении участков недр местного значения в случаях, установленных Правительством Российской Федерации	902	20230024040160150	2,00	2,00	100,0
Субвенции на осуществление отдельных государственных полномочий по созданию и обеспечению деятельности административных комиссий в Томской области	902	20230024040170150	676,30	381,79	56,5
Субвенции на осуществление отдельных государственных полномочий по созданию и обеспечению деятельности административных комиссий в Томской области	954	20230024040170150	676,30	434,30	64,2
Субвенции на осуществление отдельных государственных полномочий по обеспечению предоставления бесплатной методической, психолого-педагогической, диагностической и консультативной помощи, в том числе в дошкольных образовательных организациях и общеобразовательных организациях, если в них созданы соответствующие консультационные центры, родителям (законным представителям) несовершеннолетних обучающихся, обеспечивающих получение детьми дошкольного образования в форме семейного образования	907	20230024040215150	815,80	395,56	48,5
Субвенции на осуществление отдельных государственных полномочий на проведение ремонта жилых помещений, единственными собственниками которых являются дети-сироты и дети, оставшиеся без попечения родителей	952	20230024040235150	156,40	89,43	57,2
Субвенции на осуществление отдельных государственных полномочий по обеспечению обучающихся с ограниченными возможностями здоровья, проживающих в муниципальных (частных) образовательных организациях, осуществляющих образовательную деятельность по основным общеобразовательным программам, питанием, одеждой, обувью, мягким и жестким инвентарем и обеспечению обучающихся с ограниченными возможностями здоровья, не проживающих в муниципальных (частных) образовательных организациях, осуществляющих образовательную деятельность по основным общеобразовательным программам, бесплатным двухразовым питанием	907	20230024040245150	30,643,60	18,567,33	60,6
Субвенции на осуществление отдельных государственных полномочий по регистрации коллективных договоров	902	20230024040250150	463,00	233,94	50,5
Субвенции бюджетам городских округов на содержание ребенка в семье опекуна и приемной семье, а также вознаграждение, причитающееся приемному родителю (на ежемесячную выплату денежных средств опекунам (попечителям) на содержание детей и обеспечение денежными средствами лиц из числа детей-сирот и детей, оставшихся без попечения родителей, находившихся под опекой (попечительством), в приемной семье и продолжающих обучение в муниципальных общеобразовательных организациях)	902	20230027040113150	8,736,00	3,360,00	38,5
Субвенции бюджетам городских округов на содержание ребенка в семье опекуна и приемной семье, а также вознаграждение, причитающееся приемному родителю (на содержание приемных семей, включающее в себя денежные средства приемным семьям на содержание детей и ежемесячную выплату вознаграждения, причитающегося приемным родителям)	902	20230027040114150	41,997,60	23,375,60	55,7
Субвенции бюджетам городских округов на предоставление жилых помещений детям-сиротам и детям, оставшимся без попечения родителей, лицам из их числа по договорам найма специализированных жилых помещений	952	20235082040000150	8,316,10	7,729,68	92,9
Субвенции бюджетам городских округов на осуществление полномочий по составлению (изменению) списков кандидатов в присяжные заседатели федеральных судов общей юрисдикции в Российской Федерации	902	20235120040000150	30,00	29,63	98,8
Субвенции бюджетам городских округов на выплату единовременного пособия при всех формах устройства детей, лишенных родительского попечения, в семью	902	20235260040000150	784,06	784,06	100,0
Субвенции бюджетам городских округов на организацию бесплатного горячего питания обучающихся, получающих начальное общее образование в государственных и муниципальных образовательных организациях (обеспечение обучающихся с ограниченными возможностями здоровья, проживающих в муниципальных (частных) образовательных организациях, осуществляющих образовательную деятельность по основным общеобразовательным программам, питанием, одеждой, обувью, мягким и жестким инвентарем и обеспечению обучающихся с ограниченными возможностями здоровья, не проживающих в муниципальных (частных) образовательных организациях, осуществляющих образовательную деятельность по основным общеобразовательным программам, бесплатным двухразовым питанием, в части организации бесплатного горячего питания обучающихся, получающих начальное общее образование в муниципальных образовательных организациях)	907	20235304040246150	4,881,90	2,338,21	47,9
Субвенции бюджетам городских округов на проведение Всероссийской переписи населения 2020 года	902	20235469040000150	1,739,70		
Иные межбюджетные трансферты		20240000000000150	345,396,43	158,030,08	45,8
Межбюджетные трансферты, передаваемые бюджетам городских округов на ежемесячное денежное вознаграждение за классное руководство педагогическим работникам государственных и муниципальных общеобразовательных организаций	907	20245303040000150	58,824,36	39,007,61	66,3



Межбюджетные трансферты, передаваемые бюджетам городских округов на финансовое обеспечение дорожной деятельности в рамках реализации национального проекта "Безопасные и качественные автомобильные дороги"	953	20245393040000150	80,000,00	49,792,85	62,2
Прочие межбюджетные трансферты из резервного фонда непредвиденных расходов Администрации Томской области	905	20249999040016150	127,10	118,80	93,5
Прочие межбюджетные трансферты из резервного фонда непредвиденных расходов Администрации Томской области	907	20249999040016150	323,22	217,15	67,2
Прочие межбюджетные трансферты из резервного фонда непредвиденных расходов Администрации Томской области	908	20249999040016150	50,00	50,00	100,0
Прочие межбюджетные трансферты на частичную оплату стоимости питания отдельных категорий обучающихся в муниципальных общеобразовательных организациях Томской области, за исключением обучающихся с ограниченными возможностями здоровья и обучающихся по образовательным программам начального общего образования	907	20249999040025150	5,571,50	2,774,12	49,8
Прочие межбюджетные трансферты на оказание помощи в ремонте и (или) переустройстве жилых помещений граждан, не стоящих на учете в качестве нуждающихся в улучшении жилищных условий и не реализовавших свое право на улучшение жилищных условий за счет средств федерального и областного бюджетов в 2009 и последующих годах, из числа: участников и инвалидов Великой Отечественной войны 1941 - 1945 годов; тружеников тыла военных лет; лиц, награжденных знаком "Жителю блокадного Ленинграда"; бывших несовершеннолетних узников концлагерей; вдов погибших (умерших) участников Великой Отечественной войны 1941 - 1945 годов, не вступивших в повторный брак	902	20249999040027150	1,010,00	606,00	60,0
Прочие межбюджетные трансферты на выплату ежемесячной стипендии Губернатора Томской области молодым учителям муниципальных образовательных организаций Томской области	907	20249999040029150	1,188,00	718,74	60,5
Прочие межбюджетные трансферты на организацию системы выявления, сопровождения одаренных детей	907	20249999040039150	495,60	422,60	85,3
Прочие межбюджетные трансферты, передаваемые бюджетам городских округов (исполнение судебных актов)	952	20249999040047150	4,012,45	341,21	8,5
Прочие межбюджетные трансферты на достижение целевых показателей по плану мероприятий ("дорожной карте") "Изменения в сфере образования в Томской области" в части повышения заработной платы педагогических работников муниципальных дошкольных образовательных организаций	907	20249999040050150	134,063,30	44,687,76	33,3
Прочие межбюджетные трансферты на достижение целевых показателей по плану мероприятий ("дорожной карте") "Изменения в сфере образования в Томской области" в части повышения заработной платы педагогических работников муниципальных общеобразовательных организаций	907	20249999040051150	59,730,90	19,293,24	32,3
Доходы бюджетов городских округов от возврата остатков системы Российской Федерации от возврата остатков субсидий, субвенций и иных межбюджетных трансфертов, имеющих целевое назначение, прошлых лет		21800000000000000	2,084,59	2,085,00	100,0
Доходы бюджетов городских округов от возврата бюджетными учреждениями остатков субсидий прошлых лет (средства местного бюджета)	907	21804010040008150	331,23	331,23	100,0
Доходы бюджетов городских округов от возврата бюджетными учреждениями остатков субсидий прошлых лет (средства федерального и областного бюджетов)	907	21804010040009150	394,35	394,35	100,0
Доходы бюджетов городских округов от возврата бюджетными учреждениями остатков субсидий прошлых лет (средства федерального и областного бюджетов)	908	21804010040009150	189,75	189,75	100,0
Доходы бюджетов городских округов от возврата автономными учреждениями остатков субсидий прошлых лет (средства федерального и областного бюджетов)	908	21804020040009150	999,00	999,00	100,0
Доходы бюджетов городских округов от возврата иными организациями остатков субсидий прошлых лет (средства местного бюджета)	902	21804030040008150	5,55	5,97	107,5
Доходы бюджетов городских округов от возврата иными организациями остатков субсидий прошлых лет (средства федерального и областного бюджетов)	909	21804030040009150	164,70	164,70	100,0
Возврат остатков субсидий, субвенций и иных межбюджетных трансфертов, имеющих целевое назначение, прошлых лет		21900000000000000	-15,537,37	-15,537,54	100,0
Возврат прочих остатков субсидий, субвенций и иных межбюджетных трансфертов, имеющих целевое назначение, прошлых лет из бюджетов городских округов	902	21960010040000150	-987,03	-987,20	100,0
Возврат прочих остатков субсидий, субвенций и иных межбюджетных трансфертов, имеющих целевое назначение, прошлых лет из бюджетов городских округов	905	21960010040000150	-2,234,28	-2,234,28	100,0
Возврат прочих остатков субсидий, субвенций и иных межбюджетных трансфертов, имеющих целевое назначение, прошлых лет из бюджетов городских округов	907	21960010040000150	-4,450,39	-4,450,39	100,0
Возврат прочих остатков субсидий, субвенций и иных межбюджетных трансфертов, имеющих целевое назначение, прошлых лет из бюджетов городских округов	908	21960010040000150	-189,75	-189,75	100,0
Возврат прочих остатков субсидий, субвенций и иных межбюджетных трансфертов, имеющих целевое назначение, прошлых лет из бюджетов городских округов	909	21960010040000150	-2,750,96	-2,750,96	100,0
Возврат прочих остатков субсидий, субвенций и иных межбюджетных трансфертов, имеющих целевое назначение, прошлых лет из бюджетов городских округов	952	21960010040000150	-3,876,52	-3,876,52	100,0
Возврат прочих остатков субсидий, субвенций и иных межбюджетных трансфертов, имеющих целевое назначение, прошлых лет из бюджетов городских округов	954	21960010040000150	-1,048,44	-1,048,44	100,0
Всего			4,800,442,47	2,474,538,32	51,5

**ОТЧЕТ
О РАСХОДАХ БЮДЖЕТА ЗАТО СЕВЕРСК ПО РАЗДЕЛАМ И ПОДРАЗДЕЛАМ, ЦЕЛЕВЫМ СТАТЬЯМ (МУНИЦИПАЛЬНЫМ ПРОГРАММАМ И НЕПРОГРАММНЫМ НАПРАВЛЕНИЯМ ДЕЯТЕЛЬНОСТИ), ГРУППАМ (ГРУППАМ И ПОДГРУППАМ) ВИДОВ РАСХОДОВ КЛАССИФИКАЦИИ РАСХОДОВ БЮДЖЕТОВ ЗА ПОЛУГОДИЕ 2021 ГОДА**

Наименование	Раздел, подраздел	Целевая статья	Вид расхода	Утверждено		Исполнено	Процент исполнения
				(тыс. руб.)	(%)		
Общегосударственные вопросы	0100			345,465,35	164,716,69	47,7	
Функционирование высшего должностного лица субъекта Российской Федерации и муниципального образования	0102			2,876,09	1,420,78	49,4	
Непрограммные направления расходов	0102	8800000000		2,876,09	1,420,78	49,4	
Обеспечение деятельности органов местного самоуправления и казенных учреждений	0102	8800100000		2,876,09	1,420,78	49,4	
Расходы на выплаты персоналу в целях обеспечения выполнения функций государственными (муниципальными) органами, казенными учреждениями, органами управления государственными внебюджетными фондами	0102	8800100000	100	2,876,09	1,420,78	49,4	
Расходы на выплаты персоналу государственных (муниципальных) органов	0102	8800100000	120	2,876,09	1,420,78	49,4	
Функционирование законодательных (представительных) органов государственной власти и представительных органов муниципальных образований	0103			46,741,27	20,094,90	43,0	
Непрограммные направления расходов	0103	8800000000		46,741,27	20,094,90	43,0	
Обеспечение деятельности органов местного самоуправления и казенных учреждений	0103	8800100000		46,376,73	19,730,37	42,5	
Расходы на выплаты персоналу в целях обеспечения выполнения функций государственными (муниципальными) органами, казенными учреждениями, органами управления государственными внебюджетными фондами	0103	8800100000	100	41,683,77	18,337,55	44,0	
Расходы на выплаты персоналу государственных (муниципальных) органов	0103	8800100000	120	41,683,77	18,337,55	44,0	
Закупка товаров, работ и услуг для обеспечения государственных (муниципальных) нужд	0103	8800100000	200	4,231,06	1,055,89	25,0	
Иные закупки товаров, работ и услуг для обеспечения государственных (муниципальных) нужд	0103	8800100000	240	4,231,06	1,055,89	25,0	
Социальное обеспечение и иные выплаты населению	0103	8800100000	300	379,00	283,33	74,8	
Социальные выплаты гражданам, кроме публичных нормативных социальных выплат	0103	8800100000	320	379,00	283,33	74,8	
Иные бюджетные ассигнования	0103	8800100000	800	82,90	53,60	64,7	
Уплата налогов, сборов и иных платежей	0103	8800100000	850	82,90	53,60	64,7	
Резервные фонды	0103	8800200000		364,54	364,53	100,0	
Расходы на выплаты персоналу в целях обеспечения выполнения функций государственными (муниципальными) органами, казенными учреждениями, органами управления государственными внебюджетными фондами	0103	8800200000	100	364,54	364,53	100,0	
Расходы на выплаты персоналу государственных (муниципальных) органов	0103	8800200000	120	364,54	364,53	100,0	
Функционирование Правительства Российской Федерации, высших исполнительных органов государственной власти субъектов Российской Федерации, местных администраций	0104			183,674,86	90,494,14	49,3	
Муниципальная программа "Улучшение жизнедеятельности внегородских территорий ЗАТО Северск"	0104	3900000000		12,790,90	6,034,72	47,2	
Обеспечивающая подпрограмма	0104	3930000000		12,790,90	6,034,72	47,2	
Расходы на выплаты персоналу в целях обеспечения выполнения функций государственными (муниципальными) органами, казенными учреждениями, органами управления государственными внебюджетными фондами	0104	3930000000	100	9,661,09	4,604,20	47,7	
Расходы на выплаты персоналу государственных (муниципальных) органов	0104	3930000000	120	9,661,09	4,604,20	47,7	
Закупка товаров, работ и услуг для обеспечения государственных (муниципальных) нужд	0104	3930000000	200	3,108,71	1,423,69	45,8	
Иные закупки товаров, работ и услуг для обеспечения государственных (муниципальных) нужд	0104	3930000000	240	3,108,71	1,423,69	45,8	
Иные бюджетные ассигнования	0104	3930000000	800	21,10	6,83	32,4	
Уплата налогов, сборов и иных платежей	0104	3930000000	850	21,10	6,83	32,4	
Непрограммные направления расходов	0104	8800000000		170,883,96	84,459,41	49,4	
Обеспечение деятельности органов местного самоуправления и казенных учреждений	0104	8800100000		170,072,49	84,459,41	49,7	
Расходы на выплаты персоналу в целях обеспечения выполнения функций государственными (муниципальными) органами, казенными учреждениями, органами управления государственными внебюджетными фондами	0104	8800100000	100	141,993,93	72,040,31	50,7	
Расходы на выплаты персоналу государственных (муниципальных) органов	0104	8800100000	120	141,993,93	72,040,31	50,7	
Закупка товаров, работ и услуг для обеспечения государственных (муниципальных) нужд	0104	8800100000	200	26,362,72	11,416,48	43,3	
Иные закупки товаров, работ и услуг для обеспечения государственных (муниципальных) нужд	0104	8800100000	240	26,362,72	11,416,48	43,3	
Социальное обеспечение и иные выплаты населению	0104	8800100000	300	3,92	3,91	99,7	
Социальные выплаты гражданам, кроме публичных нормативных социальных выплат	0104	8800100000	320	3,92	3,91	99,7	
Иные бюджетные ассигнования	0104	8800100000	800	1,711,92	998,71	58,3	
Уплата налогов, сборов и иных платежей	0104	8800100000	850	1,711,92	998,71	58,3	
Резервные фонды	0104	8800200000		811,47			
Расходы на выплаты персоналу в целях обеспечения выполнения функций государственными (муниципальными) органами, казенными учреждениями, органами управления государственными внебюджетными фондами	0104	8800200000	100	811,47			
Расходы на выплаты персоналу государственных (муниципальных) органов	0104	8800200000	120	811,47			
Судебная система	0105			30,00	29,63	98,8	
Непрограммные направления расходов	0105	8800000000		30,00	29,63	98,8	
Закупка товаров, работ и услуг для обеспечения государственных (муниципальных) нужд	0105	8800000000	200	30,00	29,63	98,8	
Иные закупки товаров, работ и услуг для обеспечения государственных (муниципальных) нужд	0105	8800000000	240	30,00	29,63	98,8	
Обеспечение деятельности финансовых, налоговых и таможенных органов и органов финансового (финансово-бюджетного) надзора	0106			44,174,81	22,626,66	51,2	
Муниципальная программа "Эффективное управление муниципальными финансами ЗАТО Северск"	0106	4200000000		26,777,34	13,330,37	49,8	
Обеспечивающая подпрограмма	0106	4230000000		26,777,34	13,330,37	49,8	
Расходы на выплаты персоналу в целях обеспечения выполнения функций государственными (муниципальными) органами, казенными учреждениями, органами управления государственными внебюджетными фондами	0106	4230000000	100	25,175,10	12,409,64	49,3	



Расходы на выплаты персоналу государственных (муниципальных) органов	0106	4230000000	120	25,175,10	12,409,64	49,3
Закупка товаров, работ и услуг для обеспечения государственных (муниципальных) нужд	0106	4230000000	200	1,577,24	895,73	56,8
Иные закупки товаров, работ и услуг для обеспечения государственных (муниципальных) нужд	0106	4230000000	240	1,577,24	895,73	56,8
Иные бюджетные ассигнования	0106	4230000000	800	25,00	25,00	100,0
Уплата налогов, сборов и иных платежей	0106	4230000000	850	25,00	25,00	100,0
Непрограммные направления расходов	0106	8800000000		17,397,47	9,296,29	53,4
Обеспечение деятельности органов местного самоуправления и казенных учреждений	0106	8800100000		15,822,59	7,721,41	48,8
Расходы на выплаты персоналу в целях обеспечения выполнения функций государственными (муниципальными) органами, казенными учреждениями, органами управления государственными внебюджетными фондами	0106	8800100000	100	12,843,79	6,339,42	49,4
Расходы на выплаты персоналу государственных (муниципальных) органов	0106	8800100000	120	12,843,79	6,339,42	49,4
Закупка товаров, работ и услуг для обеспечения государственных (муниципальных) нужд	0106	8800100000	200	2,957,80	1,376,24	46,5
Иные закупки товаров, работ и услуг для обеспечения государственных (муниципальных) нужд	0106	8800100000	240	2,957,80	1,376,24	46,5
Иные бюджетные ассигнования	0106	8800100000	800	21,00	5,76	27,4
Уплата налогов, сборов и иных платежей	0106	8800100000	850	21,00	5,76	27,4
Резервные фонды	0106	8800200000		1,574,88	1,574,88	100,0
Расходы на выплаты персоналу в целях обеспечения выполнения функций государственными (муниципальными) органами, казенными учреждениями, органами управления государственными внебюджетными фондами	0106	8800200000	100	1,574,88	1,574,88	100,0
Расходы на выплаты персоналу государственных (муниципальных) органов	0106	8800200000	120	1,574,88	1,574,88	100,0
Резервные фонды	0111			3,987,61		
Непрограммные направления расходов	0111	8800000000		3,987,61		
Резервные фонды	0111	8800200000		3,987,61		
Иные бюджетные ассигнования	0111	8800200000	800	3,987,61		
Резервные средства	0111	8800200000	870	3,987,61		
Другие общегосударственные вопросы	0113			63,980,71	30,050,59	47,0
Муниципальная программа "Эффективное управление муниципальными финансами ЗАТО Северск"	0113	4200000000		493,00	246,50	50,0
Подпрограмма "Повышение эффективности управления муниципальными финансами"	0113	4210000000		493,00	246,50	50,0
Ведомственная целевая программа "Совершенствование информационно-технического сопровождения бюджетного процесса на территории ЗАТО Северск"	0113	4212200000		493,00	246,50	50,0
Закупка товаров, работ и услуг для обеспечения государственных (муниципальных) нужд	0113	4212200000	200	493,00	246,50	50,0
Иные закупки товаров, работ и услуг для обеспечения государственных (муниципальных) нужд	0113	4212200000	240	493,00	246,50	50,0
Муниципальная программа "Эффективное управление муниципальным имуществом ЗАТО Северск"	0113	4300000000		16,539,87	5,677,51	34,3
Подпрограмма "Признание прав и регулирование отношений по муниципальной собственности ЗАТО Северск"	0113	4310000000		2,676,87	464,19	17,3
Ведомственная целевая программа "Организация учета объектов недвижимого и движимого имущества ЗАТО Северск, в том числе признанных бесхозными, в Реестре муниципального имущества ЗАТО Северск"	0113	4312100000		798,40	210,00	26,3
Закупка товаров, работ и услуг для обеспечения государственных (муниципальных) нужд	0113	4312100000	200	798,40	210,00	26,3
Иные закупки товаров, работ и услуг для обеспечения государственных (муниципальных) нужд	0113	4312100000	240	798,40	210,00	26,3
Ведомственная целевая программа "Уплата налога на добавленную стоимость (НДС) в федеральный бюджет при продаже согласно прогнозному плану (программе) приватизации муниципального имущества ЗАТО Северск физическому лицу"	0113	4312200000		53,62	14,19	26,5
Иные бюджетные ассигнования	0113	4312200000	800	53,62	14,19	26,5
Уплата налогов, сборов и иных платежей	0113	4312200000	850	53,62	14,19	26,5
Ведомственная целевая программа "Подготовка объектов коммунального комплекса к передаче по концессионному соглашению"	0113	4312400000		1,824,85	240,00	13,2
Закупка товаров, работ и услуг для обеспечения государственных (муниципальных) нужд	0113	4312400000	200	1,824,85	240,00	13,2
Иные закупки товаров, работ и услуг для обеспечения государственных (муниципальных) нужд	0113	4312400000	240	1,824,85	240,00	13,2
Подпрограмма "Содержание, обслуживание и строительство муниципального имущества ЗАТО Северск, содержание общего имущества в многоквартирных домах"	0113	4320000000		13,863,00	5,213,32	37,6
Ведомственная целевая программа "Организация деятельности по содержанию и обслуживанию временно не используемого имущества муниципальной казны ЗАТО Северск, финансовое обеспечение платежей в части муниципальных нежилых помещений, расположенных в многоквартирных домах"	0113	4322100000		13,863,00	5,213,32	37,6
Закупка товаров, работ и услуг для обеспечения государственных (муниципальных) нужд	0113	4322100000	200	13,615,63	5,059,02	37,2
Иные закупки товаров, работ и услуг для обеспечения государственных (муниципальных) нужд	0113	4322100000	240	13,615,63	5,059,02	37,2
Иные бюджетные ассигнования	0113	4322100000	800	247,37	154,30	62,4
Уплата налогов, сборов и иных платежей	0113	4322100000	850	247,37	154,30	62,4
Муниципальная программа "Развитие информационного общества ЗАТО Северск"	0113	4600000000		7,220,23	1,565,91	21,7
Подпрограмма "Информационная инфраструктура в ЗАТО Северск"	0113	4610000000		1,644,12		
Основное мероприятие: формирование инфраструктуры муниципальной информационной системы на базе муниципального центра обработки данных ЗАТО Северск	0113	4614100000		1,644,12		
Закупка товаров, работ и услуг для обеспечения государственных (муниципальных) нужд	0113	4614100000	200	1,644,12		
Иные закупки товаров, работ и услуг для обеспечения государственных (муниципальных) нужд	0113	4614100000	240	1,644,12		
Подпрограмма "Информационная безопасность в ЗАТО Северск"	0113	4620000000		1,956,58		
Основное мероприятие: комплекс мероприятий, направленных на модернизацию защищенной информационной инфраструктуры ОМСУ и муниципальных организаций ЗАТО Северск, в том числе мероприятия по выявлению и устранению несоответствий требованиям регуляторов по информационной безопасности	0113	4624200000		1,956,58		
Закупка товаров, работ и услуг для обеспечения государственных (муниципальных) нужд	0113	4624200000	200	1,956,58		
Иные закупки товаров, работ и услуг для обеспечения государственных (муниципальных) нужд	0113	4624200000	240	1,956,58		
Подпрограмма "Эффективное управление с использованием информационно-телекоммуникационных технологий в ЗАТО Северск"	0113	4630000000		2,977,00	1,565,91	52,6

Основное мероприятие: комплекс мероприятий, направленных на создание интеллектуальной многоуровневой информационной системы управления безопасностью муниципального образования за счет прогнозирования, реагирования, мониторинга	0113	4634100000		600,00	600,00	100,0
Закупка товаров, работ и услуг для обеспечения государственных (муниципальных) нужд	0113	4634100000	200	600,00	600,00	100,0
Иные закупки товаров, работ и услуг для обеспечения государственных (муниципальных) нужд	0113	4634100000	240	600,00	600,00	100,0
Основное мероприятие: комплекс мероприятий по обеспечению доступности гражданам ЗАТО Северск большинства массовых социально-значимых муниципальных услуг и сервисов, в том числе предоставляемых исключительно в цифровом виде, без необходимости личного посещения органов местного самоуправления	0113	4634300000		450,00		
Закупка товаров, работ и услуг для обеспечения государственных (муниципальных) нужд	0113	4634300000	200	450,00		
Иные закупки товаров, работ и услуг для обеспечения государственных (муниципальных) нужд	0113	4634300000	240	450,00		
Основное мероприятие: повышение открытости органов местного самоуправления ЗАТО Северск	0113	4634400000		1,927,00	965,91	50,1
Закупка товаров, работ и услуг для обеспечения государственных (муниципальных) нужд	0113	4634400000	200	1,927,00	965,91	50,1
Иные закупки товаров, работ и услуг для обеспечения государственных (муниципальных) нужд	0113	4634400000	240	1,927,00	965,91	50,1
Подпрограмма "Информатизация в социальной и экономической сферах ЗАТО Северск"	0113	4640000000		642,53		
Основное мероприятие: автоматизация социально-экономической сферы деятельности муниципального образования ЗАТО Северск	0113	4644100000		642,53		
Закупка товаров, работ и услуг для обеспечения государственных (муниципальных) нужд	0113	4644100000	200	642,53		
Иные закупки товаров, работ и услуг для обеспечения государственных (муниципальных) нужд	0113	4644100000	240	642,53		
Непрограммные направления расходов	0113	8800000000		39,727,61	22,560,67	56,8
Закупка товаров, работ и услуг для обеспечения государственных (муниципальных) нужд	0113	8800000000	200	1,739,70		
Иные закупки товаров, работ и услуг для обеспечения государственных (муниципальных) нужд	0113	8800000000	240	1,739,70		
Обеспечение деятельности органов местного самоуправления и казенных учреждений	0113	8800100000		5,654,75	2,496,56	44,1
Расходы на выплаты персоналу в целях обеспечения выполнения функций государственными (муниципальными) органами, казенными учреждениями, органами управления государственными внебюджетными фондами	0113	8800100000	100	4,786,14	2,273,53	47,5
Расходы на выплаты персоналу казенных учреждений	0113	8800100000	110	4,786,14	2,273,53	47,5
Закупка товаров, работ и услуг для обеспечения государственных (муниципальных) нужд	0113	8800100000	200	862,91	222,65	25,8
Иные закупки товаров, работ и услуг для обеспечения государственных (муниципальных) нужд	0113	8800100000	240	862,91	222,65	25,8
Иные бюджетные ассигнования	0113	8800100000	800	5,70	0,38	6,7
Уплата налогов, сборов и иных платежей	0113	8800100000	850	5,70	0,38	6,7
Расходы на осуществление адресных выплат	0113	8800300000		4,933,58	2,006,24	40,7
Закупка товаров, работ и услуг для обеспечения государственных (муниципальных) нужд	0113	8800300000	200	25,58	9,24	36,1
Иные закупки товаров, работ и услуг для обеспечения государственных (муниципальных) нужд	0113	8800300000	240	25,58	9,24	36,1
Социальное обеспечение и иные выплаты населению	0113	8800300000	300	4,908,00	1,997,00	40,7
Иные выплаты населению	0113	8800300000	360	4,908,00	1,997,00	40,7
Исполнение судебных актов	0113	8800400000		7,820,00	7,419,99	94,9
Иные бюджетные ассигнования	0113	8800400000	800	7,820,00	7,419,99	94,9
Исполнение судебных актов	0113	8800400000	830	1,110,00	1,009,99	91,0
Уплата налогов, сборов и иных платежей	0113	8800400000	850	6,710,00	6,410,00	95,5
Оплата членских, целевых и других взносов для участия городского округа ЗАТО Северск в различных Ассоциациях, межмуниципальных объединениях и организациях, некоммерческих организациях	0113	8800500000		2,177,31	2,042,69	93,8
Иные бюджетные ассигнования	0113	8800500000	800	2,177,31	2,042,69	93,8
Уплата налогов, сборов и иных платежей	0113	8800500000	850	2,177,31	2,042,69	93,8
Информационные расходы органов местного самоуправления	0113	8800600000		17,402,17	8,595,20	49,4
Закупка товаров, работ и услуг для обеспечения государственных (муниципальных) нужд	0113	8800600000	200	17,402,17	8,595,20	49,4
Иные закупки товаров, работ и услуг для обеспечения государственных (муниципальных) нужд	0113	8800600000	240	17,402,17	8,595,20	49,4
Прочие расходы	0113	8800700000		0,10		
Закупка товаров, работ и услуг для обеспечения государственных (муниципальных) нужд	0113	8800700000	200	0,10		
Иные закупки товаров, работ и услуг для обеспечения государственных (муниципальных) нужд	0113	8800700000	240	0,10		
Национальная оборона	0200			79,11		
Мобилизационная подготовка экономики	0204			79,11		
Непрограммные направления расходов	0204	8800000000		79,11		
Прочие расходы	0204	8800700000		79,11		
Закупка товаров, работ и услуг для обеспечения государственных (муниципальных) нужд	0204	8800700000	200	79,11		
Иные закупки товаров, работ и услуг для обеспечения государственных (муниципальных) нужд	0204	8800700000	240	79,11		
Национальная безопасность и правоохранительная деятельность	0300			25,816,97	12,699,16	49,2
Гражданская оборона	0309			46,94	23,07	49,1
Муниципальная программа "Обеспечение безопасности населения на территории ЗАТО Северск"	0309	4000000000		46,94	23,07	49,1
Подпрограмма "Повышение уровня защиты населения и территории ЗАТО Северск от чрезвычайных ситуаций мирного и военного времени"	0309	4030000000		46,94	23,07	49,1
Ведомственная целевая программа "Содержание объектов гражданской обороны"	0309	4032100000		46,94	23,07	49,1
Закупка товаров, работ и услуг для обеспечения государственных (муниципальных) нужд	0309	4032100000	200	46,94	23,07	49,1
Иные закупки товаров, работ и услуг для обеспечения государственных (муниципальных) нужд	0309	4032100000	240	46,94	23,07	49,1
Защита населения и территории от чрезвычайных ситуаций природного и техногенного характера, пожарная безопасность	0310			25,770,03	12,676,09	49,2
Муниципальная программа "Обеспечение безопасности населения на территории ЗАТО Северск"	0310	4000000000		25,770,03	12,676,09	49,2
Подпрограмма "Профилактика преступлений и иных правонарушений на территории ЗАТО Северск"	0310	4010000000		156,60	71,20	45,5
Основное мероприятие: создание условий для деятельности общественных объединений граждан правоохранительной направленности	0310	4014100000		150,00	68,20	45,5



Расходы на выплаты персоналу в целях обеспечения выполнения функций государственными (муниципальными) органами, казенными учреждениями, органами управления государственными внебюджетными фондами	0310	4014100000	100	150,00	68,20	45,5
Расходы на выплаты персоналу государственных (муниципальных) органов	0310	4014100000	120	150,00	68,20	45,5
Основное мероприятие: противодействие распространению идеологии терроризма на территории ЗАТО Северск	0310	4014200000		6,60	3,00	45,5
Закупка товаров, работ и услуг для обеспечения государственных (муниципальных) нужд	0310	4014200000	200	6,60	3,00	45,5
Иные закупки товаров, работ и услуг для обеспечения государственных (муниципальных) нужд	0310	4014200000	240	6,60	3,00	45,5
Подпрограмма "Обеспечение первичных мер пожарной безопасности на территории ЗАТО Северск"	0310	4020000000		113,80	42,69	37,5
Основное мероприятие: организация обучения населения ЗАТО Северск в области пожарной безопасности	0310	4024200000		7,00	7,00	100,0
Закупка товаров, работ и услуг для обеспечения государственных (муниципальных) нужд	0310	4024200000	200	7,00	7,00	100,0
Иные закупки товаров, работ и услуг для обеспечения государственных (муниципальных) нужд	0310	4024200000	240	7,00	7,00	100,0
Основное мероприятие: проведение комплекса противопожарных мер на территории ЗАТО Северск	0310	4024400000		106,80	35,69	33,4
Закупка товаров, работ и услуг для обеспечения государственных (муниципальных) нужд	0310	4024400000	200	106,80	35,69	33,4
Иные закупки товаров, работ и услуг для обеспечения государственных (муниципальных) нужд	0310	4024400000	240	106,80	35,69	33,4
Подпрограмма "Повышение уровня защиты населения и территории ЗАТО Северск от чрезвычайных ситуаций мирного и военного времени"	0310	4030000000		14,238,33	6,924,36	48,6
Ведомственная целевая программа "Обеспечение деятельности МКУ "Единая дежурно-диспетчерская служба ЗАТО Северск"	0310	4032200000		13,211,33	6,895,17	52,2
Расходы на выплаты персоналу в целях обеспечения выполнения функций государственными (муниципальными) органами, казенными учреждениями, органами управления государственными внебюджетными фондами	0310	4032200000	100	11,349,35	6,118,50	53,9
Расходы на выплаты персоналу казенных учреждений	0310	4032200000	110	11,349,35	6,118,50	53,9
Закупка товаров, работ и услуг для обеспечения государственных (муниципальных) нужд	0310	4032200000	200	1,819,47	766,01	42,1
Иные закупки товаров, работ и услуг для обеспечения государственных (муниципальных) нужд	0310	4032200000	240	1,819,47	766,01	42,1
Иные бюджетные ассигнования	0310	4032200000	800	42,51	10,66	25,1
Уплата налогов, сборов и иных платежей	0310	4032200000	850	42,51	10,66	25,1
Основное мероприятие: проведение мероприятий, направленных на предупреждение чрезвычайных ситуаций	0310	4034100000		27,10	22,19	81,9
Закупка товаров, работ и услуг для обеспечения государственных (муниципальных) нужд	0310	4034100000	200	27,10	22,19	81,9
Иные закупки товаров, работ и услуг для обеспечения государственных (муниципальных) нужд	0310	4034100000	240	27,10	22,19	81,9
Основное мероприятие: обеспечение безопасного пребывания людей на водных объектах, расположенных на территории ЗАТО Северск	0310	4034200000		999,90	7,00	0,7
Закупка товаров, работ и услуг для обеспечения государственных (муниципальных) нужд	0310	4034200000	200	999,90	7,00	0,7
Иные закупки товаров, работ и услуг для обеспечения государственных (муниципальных) нужд	0310	4034200000	240	999,90	7,00	0,7
Обеспечивающая подпрограмма	0310	4040000000		11,261,30	5,637,84	50,1
Расходы на выплаты персоналу в целях обеспечения выполнения функций государственными (муниципальными) органами, казенными учреждениями, органами управления государственными внебюджетными фондами	0310	4040000000	100	10,767,92	5,482,17	50,9
Расходы на выплаты персоналу государственных (муниципальных) органов	0310	4040000000	120	10,767,92	5,482,17	50,9
Закупка товаров, работ и услуг для обеспечения государственных (муниципальных) нужд	0310	4040000000	200	488,34	154,54	31,6
Иные закупки товаров, работ и услуг для обеспечения государственных (муниципальных) нужд	0310	4040000000	240	488,34	154,54	31,6
Иные бюджетные ассигнования	0310	4040000000	800	5,04	1,13	22,4
Уплата налогов, сборов и иных платежей	0310	4040000000	850	5,04	1,13	22,4
Национальная экономика	0400			571,367,87	300,406,04	52,6
Общэкономические вопросы	0401			105,811,56	50,556,91	47,8
Муниципальная программа "Улучшение качественного состояния объектов благоустройства и озеленения города Северска"	0401	3600000000		31,424,86	15,906,90	50,6
Обеспечивающая подпрограмма УЖКХ ТиС	0401	3640000000		31,424,86	15,906,90	50,6
Расходы на выплаты персоналу в целях обеспечения выполнения функций государственными (муниципальными) органами, казенными учреждениями, органами управления государственными внебюджетными фондами	0401	3640000000	100	28,098,70	14,475,92	51,5
Расходы на выплаты персоналу государственных (муниципальных) органов	0401	3640000000	120	28,098,70	14,475,92	51,5
Закупка товаров, работ и услуг для обеспечения государственных (муниципальных) нужд	0401	3640000000	200	3,218,11	1,377,00	42,8
Иные закупки товаров, работ и услуг для обеспечения государственных (муниципальных) нужд	0401	3640000000	240	3,218,11	1,377,00	42,8
Иные бюджетные ассигнования	0401	3640000000	800	108,05	53,99	50,0
Уплата налогов, сборов и иных платежей	0401	3640000000	850	108,05	53,99	50,0
Муниципальная программа "Эффективное управление муниципальным имуществом ЗАТО Северск"	0401	4300000000		48,277,75	22,131,28	45,8
Обеспечивающая подпрограмма	0401	4340000000		48,277,75	22,131,28	45,8
Расходы на выплаты персоналу в целях обеспечения выполнения функций государственными (муниципальными) органами, казенными учреждениями, органами управления государственными внебюджетными фондами	0401	4340000000	100	34,759,84	17,289,60	49,7
Расходы на выплаты персоналу государственных (муниципальных) органов	0401	4340000000	120	34,759,84	17,289,60	49,7
Закупка товаров, работ и услуг для обеспечения государственных (муниципальных) нужд	0401	4340000000	200	13,414,57	4,788,58	35,7
Иные закупки товаров, работ и услуг для обеспечения государственных (муниципальных) нужд	0401	4340000000	240	13,414,57	4,788,58	35,7
Иные бюджетные ассигнования	0401	4340000000	800	103,34	53,10	51,4
Уплата налогов, сборов и иных платежей	0401	4340000000	850	103,34	53,10	51,4
Муниципальная программа "Дорожная деятельность и транспортное обслуживание на территории ЗАТО Северск"	0401	4700000000		25,645,95	12,285,04	47,9
Обеспечивающая подпрограмма УКС Администрации ЗАТО Северск	0401	4750000000		25,645,95	12,285,04	47,9
Расходы на выплаты персоналу в целях обеспечения выполнения функций государственными (муниципальными) органами, казенными учреждениями, органами управления государственными внебюджетными фондами	0401	4750000000	100	23,262,16	11,335,99	48,7

Расходы на выплаты персоналу государственных (муниципальных) органов	0401	4750000000	120	23,262,16	11,335,99	48,7
Закупка товаров, работ и услуг для обеспечения государственных (муниципальных) нужд	0401	4750000000	200	2,309,24	914,74	39,6
Иные закупки товаров, работ и услуг для обеспечения государственных (муниципальных) нужд	0401	4750000000	240	2,309,24	914,74	39,6
Иные бюджетные ассигнования	0401	4750000000	800	74,55	34,32	46,0
Уплата налогов, сборов и иных платежей	0401	4750000000	850	74,55	34,32	46,0
Непрограммные направления расходов	0401	8800000000		463,00	233,69	50,5
Обеспечение деятельности органов местного самоуправления и казенных учреждений	0401	8800100000		463,00	233,69	50,5
Расходы на выплаты персоналу в целях обеспечения выполнения функций государственными (муниципальными) органами, казенными учреждениями, органами управления государственными внебюджетными фондами	0401	8800100000	100	458,20	229,12	50,0
Расходы на выплаты персоналу государственных (муниципальных) органов	0401	8800100000	120	458,20	229,12	50,0
Закупка товаров, работ и услуг для обеспечения государственных (муниципальных) нужд	0401	8800100000	200	4,80	4,57	95,2
Иные закупки товаров, работ и услуг для обеспечения государственных (муниципальных) нужд	0401	8800100000	240	4,80	4,57	95,2
Сельское хозяйство и рыболовство	0405			5,578,00	599,82	10,8
Муниципальная программа "Улучшение качественного состояния объектов благоустройства и озеленения города Северска"	0405	3600000000		4,871,60	511,22	10,5
Подпрограмма "Благоустройство города Северска"	0405	3620000000		4,807,20	479,02	10,0
Ведомственная целевая программа "Проведение мероприятий для обеспечения безопасных и комфортных условий проживания на территории города Северска"	0405	3622200000		4,807,20	479,02	10,0
Закупка товаров, работ и услуг для обеспечения государственных (муниципальных) нужд	0405	3622200000	200	4,807,20	479,02	10,0
Иные закупки товаров, работ и услуг для обеспечения государственных (муниципальных) нужд	0405	3622200000	240	4,807,20	479,02	10,0
Обеспечивающая подпрограмма УЖКХ ТиС	0405	3640000000		64,40	32,20	50,0
Расходы на выплаты персоналу в целях обеспечения выполнения функций государственными (муниципальными) органами, казенными учреждениями, органами управления государственными внебюджетными фондами	0405	3640000000	100	64,40	32,20	50,0
Расходы на выплаты персоналу государственных (муниципальных) органов	0405	3640000000	120	64,40	32,20	50,0
Муниципальная программа "Улучшение жизнедеятельности внегородских территорий ЗАТО Северск"	0405	3900000000		706,40	88,60	12,5
Подпрограмма "Создание условий для развития субъектов малых форм хозяйствования и обеспечения граждан внегородских территорий услугами теплоснабжения"	0405	3920000000		562,50		
Ведомственная целевая программа "Оказание поддержки субъектам малых форм хозяйствования на территории ЗАТО Северск"	0405	3922100000		562,50		
Закупка товаров, работ и услуг для обеспечения государственных (муниципальных) нужд	0405	3922100000	200	91,73		
Иные закупки товаров, работ и услуг для обеспечения государственных (муниципальных) нужд	0405	3922100000	240	91,73		
Иные бюджетные ассигнования	0405	3922100000	800	470,77		
Субсидии юридическим лицам (кроме некоммерческих организаций), индивидуальным предпринимателям, физическим лицам - производителям товаров, работ, услуг	0405	3922100000	810	470,77		
Обеспечивающая подпрограмма	0405	3930000000		143,90	88,60	61,6
Расходы на выплаты персоналу в целях обеспечения выполнения функций государственными (муниципальными) органами, казенными учреждениями, органами управления государственными внебюджетными фондами	0405	3930000000	100	130,85	75,85	58,0
Расходы на выплаты персоналу государственных (муниципальных) органов	0405	3930000000	120	130,85	75,85	58,0
Закупка товаров, работ и услуг для обеспечения государственных (муниципальных) нужд	0405	3930000000	200	13,05	12,75	97,7
Иные закупки товаров, работ и услуг для обеспечения государственных (муниципальных) нужд	0405	3930000000	240	13,05	12,75	97,7
Лесное хозяйство	0407			20,156,66	6,989,06	34,7
Муниципальная программа "Обеспечение безопасности населения на территории ЗАТО Северск"	0407	4000000000		507,57	55,85	11,0
Подпрограмма "Обеспечение первичных мер пожарной безопасности на территории ЗАТО Северск"	0407	4020000000		507,57	55,85	11,0
Основное мероприятие: организация обучения населения ЗАТО Северск в области пожарной безопасности	0407	4024200000		18,00		
Закупка товаров, работ и услуг для обеспечения государственных (муниципальных) нужд	0407	4024200000	200	18,00		
Иные закупки товаров, работ и услуг для обеспечения государственных (муниципальных) нужд	0407	4024200000	240	18,00		
Основное мероприятие: проведение комплекса противопожарных мер на территории ЗАТО Северск	0407	4024400000		489,57	55,85	11,4
Закупка товаров, работ и услуг для обеспечения государственных (муниципальных) нужд	0407	4024400000	200	489,57	55,85	11,4
Иные закупки товаров, работ и услуг для обеспечения государственных (муниципальных) нужд	0407	4024400000	240	489,57	55,85	11,4
Муниципальная программа "Эффективное управление муниципальным имуществом ЗАТО Северск"	0407	4300000000		19,649,09	6,933,20	35,3
Подпрограмма "Обеспечение устойчивого управления лесами ЗАТО Северск"	0407	4330000000		19,649,09	6,933,20	35,3
Ведомственная целевая программа "Обеспечение деятельности МКУ "Лесничество ЗАТО Северск"	0407	4332100000		14,008,54	6,449,67	46,0
Расходы на выплаты персоналу в целях обеспечения выполнения функций государственными (муниципальными) органами, казенными учреждениями, органами управления государственными внебюджетными фондами	0407	4332100000	100	11,227,63	5,391,64	48,0
Расходы на выплаты персоналу казенных учреждений	0407	4332100000	110	11,227,63	5,391,64	48,0
Закупка товаров, работ и услуг для обеспечения государственных (муниципальных) нужд	0407	4332100000	200	2,486,47	924,02	37,2
Иные закупки товаров, работ и услуг для обеспечения государственных (муниципальных) нужд	0407	4332100000	240	2,486,47	924,02	37,2
Иные бюджетные ассигнования	0407	4332100000	800	294,44	134,00	45,5
Уплата налогов, сборов и иных платежей	0407	4332100000	850	294,44	134,00	45,5
Ведомственная целевая программа "Организация лесохозяйственных мероприятий"	0407	4332200000		5,640,55	483,54	8,6
Закупка товаров, работ и услуг для обеспечения государственных (муниципальных) нужд	0407	4332200000	200	5,640,55	483,54	8,6
Иные закупки товаров, работ и услуг для обеспечения государственных (муниципальных) нужд	0407	4332200000	240	5,640,55	483,54	8,6
Транспорт	0408			44,540,78	22,750,56	51,1
Муниципальная программа "Дорожная деятельность и транспортное обслуживание на территории ЗАТО Северск"	0408	4700000000		44,540,78	22,750,56	51,1
Подпрограмма "Транспортное обслуживание населения в границах ЗАТО Северск"	0408	4740000000		44,540,78	22,750,56	51,1



Ведомственная целевая программа "Организация транспортного обслуживания населения ЗАТО Северск автомобильным транспортом по муниципальным маршрутам регулярных перевозок"	0408	4742100000		44,540,78	22,750,56	51,1
Иные бюджетные ассигнования	0408	4742100000	800	44,540,78	22,750,56	51,1
Субсидии юридическим лицам (кроме некоммерческих организаций), индивидуальным предпринимателям, физическим лицам - производителям товаров, работ, услуг	0408	4742100000	810	44,540,78	22,750,56	51,1
Дорожное хозяйство (дорожные фонды)	0409			376,107,11	207,435,10	55,2
Муниципальная программа "Повышение энергоэффективности в ЗАТО Северск"	0409	3700000000		1,790,69	901,47	50,3
Подпрограмма "Развитие сетей энергоснабжения в ЗАТО Северск"	0409	3720000000		1,790,69	901,47	50,3
Ведомственная целевая программа "Организация уличного освещения и текущего содержания электрооборудования объектов благоустройства и объектов дорожного обустройства ЗАТО Северск"	0409	3722100000		1,790,69	901,47	50,3
Предоставление субсидий бюджетным, автономным учреждениям и иным некоммерческим организациям	0409	3722100000	600	1,790,69	901,47	50,3
Субсидии бюджетным учреждениям	0409	3722100000	610	1,790,69	901,47	50,3
Муниципальная программа "Улучшение жизнедеятельности внегородских территорий ЗАТО Северск"	0409	3900000000		13,233,84	4,738,36	35,8
Подпрограмма "Содержание и ремонт улично-дорожной сети и благоустройство внегородских территорий ЗАТО Северск"	0409	3910000000		13,233,84	4,738,36	35,8
Ведомственная целевая программа "Содержание и ремонт улично-дорожной сети внегородских территорий ЗАТО Северск"	0409	3912100000		13,233,84	4,738,36	35,8
Закупка товаров, работ и услуг для обеспечения государственных (муниципальных) нужд	0409	3912100000	200	13,233,84	4,738,36	35,8
Иные закупки товаров, работ и услуг для обеспечения государственных (муниципальных) нужд	0409	3912100000	240	13,233,84	4,738,36	35,8
Муниципальная программа "Дорожная деятельность и транспортное обслуживание на территории ЗАТО Северск"	0409	4700000000		361,082,58	201,795,27	55,9
Подпрограмма "Строительство и ремонт объектов улично-дорожной сети"	0409	4710000000		161,322,97	77,555,65	48,1
Основное мероприятие: строительство и ремонт объектов улично-дорожной сети	0409	4714100000		1,322,97		
Закупка товаров, работ и услуг для обеспечения государственных (муниципальных) нужд	0409	4714100000	200	1,322,97		
Иные закупки товаров, работ и услуг для обеспечения государственных (муниципальных) нужд	0409	4714100000	240	1,322,97		
Основное мероприятие: участие в региональном проекте "Дорожная сеть"	0409	471R100000		160,000,00	77,555,65	48,5
Закупка товаров, работ и услуг для обеспечения государственных (муниципальных) нужд	0409	471R100000	200	160,000,00	77,555,65	48,5
Иные закупки товаров, работ и услуг для обеспечения государственных (муниципальных) нужд	0409	471R100000	240	160,000,00	77,555,65	48,5
Подпрограмма "Повышение безопасности дорожного движения на территории ЗАТО Северск"	0409	4720000000		17,057,67	3,522,83	20,7
Ведомственная целевая программа "Организация мероприятий по техническому обслуживанию и текущему содержанию технических средств организации дорожного движения на территории ЗАТО Северск Томской области"	0409	4722100000		1,837,60	1,256,31	68,4
Предоставление субсидий бюджетным, автономным учреждениям и иным некоммерческим организациям	0409	4722100000	600	1,837,60	1,256,31	68,4
Субсидии бюджетным учреждениям	0409	4722100000	610	1,837,60	1,256,31	68,4
Основное мероприятие: приведение объектов муниципальной собственности в соответствие с требованиями нормативных стандартов в части безопасности дорожного движения	0409	4724300000		15,220,07	2,266,52	14,9
Закупка товаров, работ и услуг для обеспечения государственных (муниципальных) нужд	0409	4724300000	200	14,225,49	1,531,25	10,8
Иные закупки товаров, работ и услуг для обеспечения государственных (муниципальных) нужд	0409	4724300000	240	14,225,49	1,531,25	10,8
Предоставление субсидий бюджетным, автономным учреждениям и иным некоммерческим организациям	0409	4724300000	600	994,58	735,27	73,9
Субсидии бюджетным учреждениям	0409	4724300000	610	994,58	735,27	73,9
Подпрограмма "Обеспечение сохранности и доступности автомобильных дорог г.Северска, улучшение транспортной инфраструктуры"	0409	4730000000		182,551,94	120,566,79	66,0
Ведомственная целевая программа "Текущее содержание объектов улично-дорожной сети г. Северска"	0409	4732100000		182,551,88	120,566,79	66,0
Закупка товаров, работ и услуг для обеспечения государственных (муниципальных) нужд	0409	4732100000	200	36,786,39	20,636,46	56,1
Иные закупки товаров, работ и услуг для обеспечения государственных (муниципальных) нужд	0409	4732100000	240	36,786,39	20,636,46	56,1
Предоставление субсидий бюджетным, автономным учреждениям и иным некоммерческим организациям	0409	4732100000	600	145,765,49	99,930,33	68,6
Субсидии бюджетным учреждениям	0409	4732100000	610	145,765,49	99,930,33	68,6
Основное мероприятие: организация гостевых стоянок автотранспорта и расширение внутриквартальных проездов	0409	4734100000		0,06		
Закупка товаров, работ и услуг для обеспечения государственных (муниципальных) нужд	0409	4734100000	200	0,06		
Иные закупки товаров, работ и услуг для обеспечения государственных (муниципальных) нужд	0409	4734100000	240	0,06		
Подпрограмма "Транспортное обслуживание населения в границах ЗАТО Северск"	0409	4740000000		150,00	150,00	100,0
Основное мероприятие: устройство и ремонт остановок общественного транспорта	0409	4744100000		150,00	150,00	100,0
Предоставление субсидий бюджетным, автономным учреждениям и иным некоммерческим организациям	0409	4744100000	600	150,00	150,00	100,0
Субсидии бюджетным учреждениям	0409	4744100000	610	150,00	150,00	100,0
Другие вопросы в области национальной экономики	0412			19,173,76	12,074,59	63,0
Муниципальная программа "Развитие предпринимательства в ЗАТО Северск"	0412	3000000000		18,961,83	12,008,92	63,3
Подпрограмма "Развитие эффективной инфраструктуры поддержки предпринимательства в ЗАТО Северск"	0412	3010000000		11,637,11	6,000,38	51,6
Основное мероприятие: предоставление субсидий на текущую деятельность инфраструктуры поддержки малого и среднего предпринимательства	0412	3014100000		8,031,19	2,500,00	31,1
Предоставление субсидий бюджетным, автономным учреждениям и иным некоммерческим организациям	0412	3014100000	600	8,031,19	2,500,00	31,1
Субсидии некоммерческим организациям (за исключением государственных (муниципальных) учреждений)	0412	3014100000	630	8,031,19	2,500,00	31,1
Основное мероприятие: создание условий для развития территории опережающего социально-экономического развития "Северск"	0412	3014200000		3,605,92	3,500,38	97,1
Иные бюджетные ассигнования	0412	3014200000	800	3,605,92	3,500,38	97,1
Субсидии юридическим лицам (кроме некоммерческих организаций), индивидуальным предпринимателям, физическим лицам - производителям товаров, работ, услуг	0412	3014200000	810	3,605,92	3,500,38	97,1

Подпрограмма "Финансовая, имущественная, информационная и консультационная поддержка субъектов малого и среднего предпринимательства, развитие молодежного предпринимательства"	0412	3020000000		6,806,00	5,570,56	81,8
Основное мероприятие: предоставление финансовой поддержки субъектам малого и среднего предпринимательства	0412	3024100000		157,90		
Иные бюджетные ассигнования	0412	3024100000	800	157,90		
Субсидии юридическим лицам (кроме некоммерческих организаций), индивидуальным предпринимателям, физическим лицам - производителям товаров, работ, услуг	0412	3024100000	810	157,90		
Основное мероприятие: предоставление субсидий Фонду "МКК ФРМСП ЗАТО Северск" в целях оказания финансовой поддержки субъектам малого и среднего предпринимательства	0412	3024300000		6,404,11	5,555,56	86,7
Предоставление субсидий бюджетным, автономным учреждениям и иным некоммерческим организациям	0412	3024300000	600	6,404,11	5,555,56	86,7
Субсидии некоммерческим организациям (за исключением государственных (муниципальных) учреждений)	0412	3024300000	630	6,404,11	5,555,56	86,7
Основное мероприятие: реализация мероприятий, направленных на обеспечение доступности для субъектов малого и среднего предпринимательства информационной и консультационной поддержки по вопросам ведения предпринимательской деятельности	0412	3024400000		100,00		
Предоставление субсидий бюджетным, автономным учреждениям и иным некоммерческим организациям	0412	3024400000	600	100,00		
Субсидии некоммерческим организациям (за исключением государственных (муниципальных) учреждений)	0412	3024400000	630	100,00		
Основное мероприятие: развитие молодежного предпринимательства	0412	3024500000		143,99	15,00	10,4
Предоставление субсидий бюджетным, автономным учреждениям и иным некоммерческим организациям	0412	3024500000	600	143,99	15,00	10,4
Субсидии некоммерческим организациям (за исключением государственных (муниципальных) учреждений)	0412	3024500000	630	143,99	15,00	10,4
Подпрограмма "Создание общественной (социальной) среды, благоприятной для развития бизнеса"	0412	3030000000		518,72	437,98	84,4
Основное мероприятие: реализация мер, направленных на формирование положительного образа субъекта предпринимательства	0412	3034200000		518,72	437,98	84,4
Предоставление субсидий бюджетным, автономным учреждениям и иным некоммерческим организациям	0412	3034200000	600	370,00	368,98	99,7
Субсидии некоммерческим организациям (за исключением государственных (муниципальных) учреждений)	0412	3034200000	630	370,00	368,98	99,7
Иные бюджетные ассигнования	0412	3034200000	800	148,72	69,00	46,4
Субсидии юридическим лицам (кроме некоммерческих организаций), индивидуальным предпринимателям, физическим лицам - производителям товаров, работ, услуг	0412	3034200000	810	138,00	69,00	50,0
Уплата налогов, сборов и иных платежей	0412	3034200000	850	10,72		
Муниципальная программа "Эффективное управление муниципальным имуществом ЗАТО Северск"	0412	4300000000		211,93	65,67	31,0
Подпрограмма "Признание прав и регулирование отношений по муниципальной собственности ЗАТО Северск"	0412	4310000000		211,93	65,67	31,0
Ведомственная целевая программа "Эффективное управление земельными ресурсами на территории ЗАТО Северск"	0412	4312300000		211,93	65,67	31,0
Закупка товаров, работ и услуг для обеспечения государственных (муниципальных) нужд	0412	4312300000	200	211,93	65,67	31,0
Иные закупки товаров, работ и услуг для обеспечения государственных (муниципальных) нужд	0412	4312300000	240	211,93	65,67	31,0
Жилищно-коммунальное хозяйство	0500			413,895,33	156,573,79	37,8
Жилищное хозяйство	0501			13,479,11	6,877,61	51,0
Муниципальная программа "Повышение энергоэффективности в ЗАТО Северск"	0501	3700000000		607,30	543,25	89,5
Подпрограмма "Повышение энергетической эффективности в муниципальном и жилищном секторе"	0501	3710000000		607,30	543,25	89,5
Основное мероприятие: реализация энергосберегающих мероприятий в жилищном секторе	0501	3714200000		607,30	543,25	89,5
Закупка товаров, работ и услуг для обеспечения государственных (муниципальных) нужд	0501	3714200000	200	607,30	543,25	89,5
Иные закупки товаров, работ и услуг для обеспечения государственных (муниципальных) нужд	0501	3714200000	240	607,30	543,25	89,5
Муниципальная программа "Обеспечение доступным и комфортным жильем граждан ЗАТО Северск"	0501	3800000000		12,590,75	6,053,29	48,1
Подпрограмма "Содержание и управление многоквартирными домами в ЗАТО Северск"	0501	3820000000		12,590,75	6,053,29	48,1
Ведомственная целевая программа "Ремонт жилых помещений, находящихся в муниципальной собственности ЗАТО Северск"	0501	3822100000		3,176,37	664,24	20,9
Закупка товаров, работ и услуг для обеспечения государственных (муниципальных) нужд	0501	3822100000	200	3,176,37	664,24	20,9
Иные закупки товаров, работ и услуг для обеспечения государственных (муниципальных) нужд	0501	3822100000	240	3,176,37	664,24	20,9
Ведомственная целевая программа "Содержание жилых помещений до заселения муниципального жилищного фонда ЗАТО Северск"	0501	3822200000		1,653,57	100,00	6,0
Закупка товаров, работ и услуг для обеспечения государственных (муниципальных) нужд	0501	3822200000	200	1,653,57	100,00	6,0
Иные закупки товаров, работ и услуг для обеспечения государственных (муниципальных) нужд	0501	3822200000	240	1,653,57	100,00	6,0
Ведомственная целевая программа "Мероприятия по развитию и поддержке деятельности товариществ собственников жилья в ЗАТО Северск"	0501	3822400000		150,48		
Закупка товаров, работ и услуг для обеспечения государственных (муниципальных) нужд	0501	3822400000	200	150,48		
Иные закупки товаров, работ и услуг для обеспечения государственных (муниципальных) нужд	0501	3822400000	240	150,48		
Ведомственная целевая программа "Финансовое обеспечение капитального ремонта общего имущества в многоквартирных домах ЗАТО Северск в части муниципального жилищного фонда"	0501	3822500000		6,922,98	5,228,44	75,5
Закупка товаров, работ и услуг для обеспечения государственных (муниципальных) нужд	0501	3822500000	200	6,922,98	5,228,44	75,5
Иные закупки товаров, работ и услуг для обеспечения государственных (муниципальных) нужд	0501	3822500000	240	6,922,98	5,228,44	75,5
Ведомственная целевая программа "Организация оценки недвижимости и регистрации права собственности на жилые помещения жилищного фонда ЗАТО Северск"	0501	3822600000		637,14	10,40	1,6
Закупка товаров, работ и услуг для обеспечения государственных (муниципальных) нужд	0501	3822600000	200	637,14	10,40	1,6
Иные закупки товаров, работ и услуг для обеспечения государственных (муниципальных) нужд	0501	3822600000	240	637,14	10,40	1,6



Основное мероприятие: изготовление и установка пандусов и поручней в жилых домах	0501	3824100000		50,21	50,21	100,0
Закупка товаров, работ и услуг для обеспечения государственных (муниципальных) нужд	0501	3824100000	200	50,21	50,21	100,0
Иные закупки товаров, работ и услуг для обеспечения государственных (муниципальных) нужд	0501	3824100000	240	50,21	50,21	100,0
Непрограммные направления расходов	0501	8800000000		281,06	281,06	100,0
Резервные фонды	0501	8800200000		281,06	281,06	100,0
Закупка товаров, работ и услуг для обеспечения государственных (муниципальных) нужд	0501	8800200000	200	281,06	281,06	100,0
Иные закупки товаров, работ и услуг для обеспечения государственных (муниципальных) нужд	0501	8800200000	240	281,06	281,06	100,0
Коммунальное хозяйство	0502			26.242,27	22.901,72	87,3
Муниципальная программа "Повышение энергоэффективности в ЗАТО Северск"	0502	3700000000		6.884,29	6.652,60	96,6
Подпрограмма "Повышение энергетической эффективности в муниципальном и жилищном секторе"	0502	3710000000		0,01		
Основное мероприятие: реализация организационно-технических мероприятий по повышению энергоэффективности потребления энергетических ресурсов ОМСУ и МУ	0502	3714100000		0,01		
Закупка товаров, работ и услуг для обеспечения государственных (муниципальных) нужд	0502	3714100000	200	0,01		
Иные закупки товаров, работ и услуг для обеспечения государственных (муниципальных) нужд	0502	3714100000	240	0,01		
Подпрограмма "Развитие сетей энергоснабжения в ЗАТО Северск"	0502	3720000000		216,42		
Основное мероприятие: модернизация освещения пешеходных переходов г.Северска	0502	3724300000		216,42		
Закупка товаров, работ и услуг для обеспечения государственных (муниципальных) нужд	0502	3724300000	200	216,42		
Иные закупки товаров, работ и услуг для обеспечения государственных (муниципальных) нужд	0502	3724300000	240	216,42		
Подпрограмма "Развитие газоснабжения и газификации территории ЗАТО Северск"	0502	3750000000		6.667,86	6.652,60	99,8
Основное мероприятие: строительство объектов муниципальной собственности в сфере газификации	0502	3754200000		6.667,86	6.652,60	99,8
Капитальные вложения в объекты государственной (муниципальной) собственности	0502	3754200000	400	6.667,86	6.652,60	99,8
Бюджетные инвестиции	0502	3754200000	410	6.667,86	6.652,60	99,8
Муниципальная программа "Улучшение жизнедеятельности внегородских территорий ЗАТО Северск"	0502	3900000000		16.575,36	15.649,72	94,4
Подпрограмма "Создание условий для развития субъектов малых форм хозяйствования и обеспечения граждан внегородских территорий услугами теплоснабжения"	0502	3920000000		16.575,36	15.649,72	94,4
Ведомственная целевая программа "Возмещение теплоснабжающим организациям затрат в связи с оказанием услуг в сфере теплоснабжения гражданам на внегородских территориях ЗАТО Северск"	0502	3922200000		16.575,36	15.649,72	94,4
Иные бюджетные ассигнования	0502	3922200000	800	16.575,36	15.649,72	94,4
Субсидии юридическим лицам (кроме некоммерческих организаций), индивидуальным предпринимателям, физическим лицам - производителям товаров, работ, услуг	0502	3922200000	810	16.575,36	15.649,72	94,4
Программа "Комплексное развитие систем коммунальной инфраструктуры ЗАТО Северск" на 2013 год и на перспективу до 2035 года	0502	8000000000		2.782,62	599,39	21,5
Инвестиционные проекты по развитию электрических сетей на территории ЗАТО Северск	0502	8004100000		594,20	594,19	100,0
Закупка товаров, работ и услуг для обеспечения государственных (муниципальных) нужд	0502	8004100000	200	594,20	594,19	100,0
Иные закупки товаров, работ и услуг для обеспечения государственных (муниципальных) нужд	0502	8004100000	240	594,20	594,19	100,0
Инвестиционные проекты по развитию системы теплоснабжения на территории ЗАТО Северск	0502	8004200000		1.377,67	5,20	0,4
Закупка товаров, работ и услуг для обеспечения государственных (муниципальных) нужд	0502	8004200000	200	1.377,67	5,20	0,4
Иные закупки товаров, работ и услуг для обеспечения государственных (муниципальных) нужд	0502	8004200000	240	1.377,67	5,20	0,4
Инвестиционные проекты по развитию системы водоснабжения на территории ЗАТО Северск	0502	8004300000		810,75		
Капитальные вложения в объекты государственной (муниципальной) собственности	0502	8004300000	400	810,75		
Бюджетные инвестиции	0502	8004300000	410	810,75		
Благоустройство	0503			261.466,04	95.502,37	36,5
Муниципальная программа "Улучшение качественного состояния объектов благоустройства и озеленения города Северска"	0503	3600000000		151.280,86	48.426,70	32,0
Подпрограмма "Озеленение города Северска"	0503	3610000000		18.429,91	10.757,76	58,4
Ведомственная целевая программа "Организация мероприятий по текущему содержанию объектов озеленения города Северска"	0503	3612100000		17.808,11	10.603,78	59,5
Закупка товаров, работ и услуг для обеспечения государственных (муниципальных) нужд	0503	3612100000	200	2.359,90		
Иные закупки товаров, работ и услуг для обеспечения государственных (муниципальных) нужд	0503	3612100000	240	2.359,90		
Предоставление субсидий бюджетным, автономным учреждениям и иным некоммерческим организациям	0503	3612100000	600	15.448,21	10.603,78	68,6
Субсидии бюджетным учреждениям	0503	3612100000	610	15.448,21	10.603,78	68,6
Ведомственная целевая программа "Восстановление зеленого фонда города Северска"	0503	3612200000		621,80	153,98	24,8
Предоставление субсидий бюджетным, автономным учреждениям и иным некоммерческим организациям	0503	3612200000	600	621,80	153,98	24,8
Субсидии бюджетным учреждениям	0503	3612200000	610	621,80	153,98	24,8
Подпрограмма "Благоустройство города Северска"	0503	3620000000		58.031,71	23.724,85	40,9
Ведомственная целевая программа "Текущее содержание и ремонт объектов благоустройства города Северска"	0503	3622100000		57.254,60	23.650,83	41,3
Закупка товаров, работ и услуг для обеспечения государственных (муниципальных) нужд	0503	3622100000	200	47.734,91	19.038,25	39,9
Иные закупки товаров, работ и услуг для обеспечения государственных (муниципальных) нужд	0503	3622100000	240	47.734,91	19.038,25	39,9
Социальное обеспечение и иные выплаты населению	0503	3622100000	300	148,00		
Иные выплаты населению	0503	3622100000	360	148,00		
Предоставление субсидий бюджетным, автономным учреждениям и иным некоммерческим организациям	0503	3622100000	600	9.371,69	4.612,58	49,2
Субсидии бюджетным учреждениям	0503	3622100000	610	9.371,69	4.612,58	49,2
Ведомственная целевая программа "Проведение мероприятий для обеспечения безопасных и комфортных условий проживания на территории города Северска"	0503	3622200000		777,11	74,02	9,5
Закупка товаров, работ и услуг для обеспечения государственных (муниципальных) нужд	0503	3622200000	200	777,11	74,02	9,5
Иные закупки товаров, работ и услуг для обеспечения государственных (муниципальных) нужд	0503	3622200000	240	777,11	74,02	9,5
Подпрограмма "Создание комфортной среды в местах массового посещения на территории города Северска"	0503	3630000000		74.819,24	13.944,08	18,6
Основное мероприятие: строительство, реконструкция и капитальный ремонт объектов благоустройства	0503	3634200000		74.819,24	13.944,08	18,6

Закупка товаров, работ и услуг для обеспечения государственных (муниципальных) нужд	0503	3634200000	200	150,14	34,12	22,7
Иные закупки товаров, работ и услуг для обеспечения государственных (муниципальных) нужд	0503	3634200000	240	150,14	34,12	22,7
Капитальные вложения в объекты государственной (муниципальной) собственности	0503	3634200000	400	74,669,10	13,909,96	18,6
Бюджетные инвестиции	0503	3634200000	410	74,669,10	13,909,96	18,6
Муниципальная программа "Повышение энергоэффективности в ЗАТО Северск"	0503	3700000000		35,418,88	16,107,94	45,5
Подпрограмма "Развитие сетей энергоснабжения в ЗАТО Северск"	0503	3720000000		35,418,88	16,107,94	45,5
Ведомственная целевая программа "Организация уличного освещения и текущего содержания электрооборудования объектов благоустройства и объектов дорожного обустройства ЗАТО Северск"	0503	3722100000		35,418,88	16,107,94	45,5
Закупка товаров, работ и услуг для обеспечения государственных (муниципальных) нужд	0503	3722100000	200	35,011,25	15,915,26	45,5
Иные закупки товаров, работ и услуг для обеспечения государственных (муниципальных) нужд	0503	3722100000	240	35,011,25	15,915,26	45,5
Предоставление субсидий бюджетным, автономным учреждениям и иным некоммерческим организациям	0503	3722100000	600	407,63	192,68	47,3
Субсидии бюджетным учреждениям	0503	3722100000	610	407,63	192,68	47,3
Муниципальная программа "Улучшение жизнедеятельности внегородских территорий ЗАТО Северск"	0503	3900000000		3,919,15	1,134,78	29,0
Подпрограмма "Содержание и ремонт улично-дорожной сети и благоустройство внегородских территорий ЗАТО Северск"	0503	3910000000		3,919,15	1,134,78	29,0
Ведомственная целевая программа "Благоустройство и повышение внешней привлекательности внегородских территорий ЗАТО Северск"	0503	3912200000		3,919,15	1,134,78	29,0
Закупка товаров, работ и услуг для обеспечения государственных (муниципальных) нужд	0503	3912200000	200	3,919,15	1,134,78	29,0
Иные закупки товаров, работ и услуг для обеспечения государственных (муниципальных) нужд	0503	3912200000	240	3,919,15	1,134,78	29,0
Муниципальная программа "Охрана окружающей среды на территории ЗАТО Северск"	0503	4100000000		638,59		
Подпрограмма "Содержание особо охраняемой природной территории местного значения "Озерный комплекс пос.Самусь ЗАТО Северск"	0503	4120000000		638,59		
Основное мероприятие: содержание рекреационной зоны ООПТ	0503	4124200000		623,85		
Закупка товаров, работ и услуг для обеспечения государственных (муниципальных) нужд	0503	4124200000	200	623,85		
Иные закупки товаров, работ и услуг для обеспечения государственных (муниципальных) нужд	0503	4124200000	240	623,85		
Основное мероприятие: организация охраны ООПТ и повышение информированности населения о правилах поведения на территории ООПТ	0503	4124300000		14,74		
Закупка товаров, работ и услуг для обеспечения государственных (муниципальных) нужд	0503	4124300000	200	14,74		
Иные закупки товаров, работ и услуг для обеспечения государственных (муниципальных) нужд	0503	4124300000	240	14,74		
Муниципальная программа "Формирование современной городской среды ЗАТО Северск"	0503	4500000000		66,975,90	29,466,91	44,0
Подпрограмма "Благоустройство дворовых территорий"	0503	4510000000		26,923,62	16,923,62	62,9
Основное мероприятие: благоустройство дворовых территорий в соответствии с рейтинговым перечнем	0503	4514100000		26,923,62	16,923,62	62,9
Закупка товаров, работ и услуг для обеспечения государственных (муниципальных) нужд	0503	4514100000	200	26,923,62	16,923,62	62,9
Иные закупки товаров, работ и услуг для обеспечения государственных (муниципальных) нужд	0503	4514100000	240	26,923,62	16,923,62	62,9
Подпрограмма "Благоустройство общественных пространств"	0503	4520000000		40,052,28	12,543,29	31,3
Основное мероприятие: организация рейтингового голосования по отбору общественных территорий, подлежащих благоустройству	0503	4524200000		151,50	139,49	92,1
Закупка товаров, работ и услуг для обеспечения государственных (муниципальных) нужд	0503	4524200000	200	151,50	139,49	92,1
Иные закупки товаров, работ и услуг для обеспечения государственных (муниципальных) нужд	0503	4524200000	240	151,50	139,49	92,1
Основное мероприятие: выполнение работ по благоустройству общественных пространств, включая участие в региональном проекте "Формирование комфортной городской среды"	0503	452F200000		39,900,78	12,403,80	31,1
Закупка товаров, работ и услуг для обеспечения государственных (муниципальных) нужд	0503	452F200000	200	39,900,78	12,403,80	31,1
Иные закупки товаров, работ и услуг для обеспечения государственных (муниципальных) нужд	0503	452F200000	240	39,900,78	12,403,80	31,1
Программа "Комплексное развитие систем коммунальной инфраструктуры ЗАТО Северск" на 2013 год и на перспективу до 2035 года	0503	8000000000		3,232,66	366,05	11,3
Инвестиционные проекты по развитию системы утилизации (захоронения) твердых бытовых отходов на территории ЗАТО Северск	0503	8004500000		2,160,00		
Капитальные вложения в объекты государственной (муниципальной) собственности	0503	8004500000	400	2,160,00		
Бюджетные инвестиции	0503	8004500000	410	2,160,00		
Инвестиционные проекты по развитию инженерной инфраструктуры и городского освещения на территории ЗАТО Северск	0503	8004600000		1,072,66	366,05	34,1
Капитальные вложения в объекты государственной (муниципальной) собственности	0503	8004600000	400	1,072,66	366,05	34,1
Бюджетные инвестиции	0503	8004600000	410	1,072,66	366,05	34,1
Другие вопросы в области жилищно-коммунального хозяйства	0505			112,707,91	31,292,10	27,8
Муниципальная программа "Обеспечение доступным и комфортным жильем граждан ЗАТО Северск"	0505	3800000000		2,171,68	932,65	42,9
Подпрограмма "Строительство (приобретение) жилья и ликвидация аварийного жилищного фонда в ЗАТО Северск"	0505	3810000000		1,533,98	613,93	40,0
Основное мероприятие: оплата расходов по договорам пожизненной ренты	0505	3814400000		1,533,98	613,93	40,0
Закупка товаров, работ и услуг для обеспечения государственных (муниципальных) нужд	0505	3814400000	200	75,00		
Иные закупки товаров, работ и услуг для обеспечения государственных (муниципальных) нужд	0505	3814400000	240	75,00		
Социальное обеспечение и иные выплаты населению	0505	3814400000	300	1,458,98	613,93	42,1
Социальные выплаты гражданам, кроме публичных нормативных социальных выплат	0505	3814400000	320	1,458,98	613,93	42,1
Подпрограмма "Содержание и управление многоквартирными домами в ЗАТО Северск"	0505	3820000000		637,70	318,72	50,0
Ведомственная целевая программа "Организация и обеспечение деятельности ТОС в ЗАТО Северск"	0505	3822300000		637,70	318,72	50,0
Предоставление субсидий бюджетным, автономным учреждениям и иным некоммерческим организациям	0505	3822300000	600	637,70	318,72	50,0
Субсидии некоммерческим организациям (за исключением государственных (муниципальных) учреждений)	0505	3822300000	630	637,70	318,72	50,0
Муниципальная программа "Дорожная деятельность и транспортное обслуживание на территории ЗАТО Северск"	0505	4700000000		39,044,52	19,851,13	50,8



Подпрограмма "Обеспечение сохранности и доступности автомобильных дорог г.Северска, улучшение транспортной инфраструктуры"	0505	4730000000		39,044,52	19,851,13	50,8
Ведомственная целевая программа "Обеспечение контроля качества выполнения работ по ремонту и содержанию объектов улично-дорожной сети и транспортного обслуживания"	0505	4732200000		39,044,52	19,851,13	50,8
Расходы на выплаты персоналу в целях обеспечения выполнения функций государственными (муниципальными) органами, казенными учреждениями, органами управления государственными внебюджетными фондами	0505	4732200000	100	34,427,43	17,796,83	51,7
Расходы на выплаты персоналу казенных учреждений	0505	4732200000	110	34,427,43	17,796,83	51,7
Закупка товаров, работ и услуг для обеспечения государственных (муниципальных) нужд	0505	4732200000	200	4,237,28	1,865,04	44,0
Иные закупки товаров, работ и услуг для обеспечения государственных (муниципальных) нужд	0505	4732200000	240	4,237,28	1,865,04	44,0
Иные бюджетные ассигнования	0505	4732200000	800	379,81	189,27	49,8
Уплата налогов, сборов и иных платежей	0505	4732200000	850	379,81	189,27	49,8
Программа "Комплексное развитие систем коммунальной инфраструктуры ЗАТО Северск" на 2013 год и на перспективу до 2035 года	0505	8000000000		71,491,71	10,508,31	14,7
Инвестиционные проекты по развитию инженерной инфраструктуры и городского освещения на территории ЗАТО Северск	0505	8004600000		71,491,71	10,508,31	14,7
Капитальные вложения в объекты государственной (муниципальной) собственности	0505	8004600000	400	71,491,71	10,508,31	14,7
Бюджетные инвестиции	0505	8004600000	410	71,491,71	10,508,31	14,7
Охрана окружающей среды	0600			293,20		
Охрана объектов растительного и животного мира и среды их обитания	0603			293,20		
Муниципальная программа "Охрана окружающей среды на территории ЗАТО Северск"	0603	4100000000		293,20		
Подпрограмма "Экологическое развитие ЗАТО Северск"	0603	4110000000		103,95		
Основное мероприятие: экологическое воспитание, образование и информирование населения	0603	4114100000		103,95		
Закупка товаров, работ и услуг для обеспечения государственных (муниципальных) нужд	0603	4114100000	200	103,95		
Иные закупки товаров, работ и услуг для обеспечения государственных (муниципальных) нужд	0603	4114100000	240	103,95		
Подпрограмма "Содержание особо охраняемой природной территории местного значения "Озерный комплекс пос.Самусь ЗАТО Северск"	0603	4120000000		189,25		
Основное мероприятие: обследование состояния природных объектов ООПТ	0603	4124100000		119,25		
Закупка товаров, работ и услуг для обеспечения государственных (муниципальных) нужд	0603	4124100000	200	119,25		
Иные закупки товаров, работ и услуг для обеспечения государственных (муниципальных) нужд	0603	4124100000	240	119,25		
Основное мероприятие: организация охраны ООПТ и повышение информированности населения о правилах поведения на территории ООПТ	0603	4124300000		70,00		
Закупка товаров, работ и услуг для обеспечения государственных (муниципальных) нужд	0603	4124300000	200	70,00		
Иные закупки товаров, работ и услуг для обеспечения государственных (муниципальных) нужд	0603	4124300000	240	70,00		
Образование	0700			2,772,014,63	1,550,811,79	55,9
Дошкольное образование	0701			1,113,761,42	611,926,56	54,9
Муниципальная программа "Развитие образования в ЗАТО Северск"	0701	3400000000		1,107,593,98	611,156,41	55,2
Подпрограмма "Развитие инфраструктуры образования ЗАТО Северск"	0701	3410000000		0,10		
Основное мероприятие: устройство новых малых архитектурных форм в дошкольных образовательных организациях ЗАТО Северск	0701	3414400000		0,10		
Предоставление субсидий бюджетным, автономным учреждениям и иным некоммерческим организациям	0701	3414400000	600	0,10		
Субсидии бюджетным учреждениям	0701	3414400000	610	0,10		
Подпрограмма "Организация деятельности образовательных организаций ЗАТО Северск, организация работы по развитию форм жизнеустройства детей-сирот и детей, оставшихся без попечения родителей"	0701	3450000000		1,107,593,88	611,156,41	55,2
Ведомственная целевая программа "Организация деятельности дошкольных образовательных организаций ЗАТО Северск"	0701	3452100000		1,107,593,88	611,156,41	55,2
Предоставление субсидий бюджетным, автономным учреждениям и иным некоммерческим организациям	0701	3452100000	600	1,107,593,88	611,156,41	55,2
Субсидии бюджетным учреждениям	0701	3452100000	610	980,392,61	540,193,83	55,1
Субсидии автономным учреждениям	0701	3452100000	620	127,201,27	70,962,58	55,8
Муниципальная программа "Обеспечение безопасности населения на территории ЗАТО Северск"	0701	4000000000		6,055,29	658,00	10,9
Подпрограмма "Обеспечение первичных мер пожарной безопасности на территории ЗАТО Северск"	0701	4020000000		6,055,29	658,00	10,9
Основное мероприятие: обеспечение пожарной безопасности в муниципальных учреждениях	0701	4024300000		6,055,29	658,00	10,9
Предоставление субсидий бюджетным, автономным учреждениям и иным некоммерческим организациям	0701	4024300000	600	6,055,29	658,00	10,9
Субсидии бюджетным учреждениям	0701	4024300000	610	6,055,29	658,00	10,9
Непрограммные направления расходов	0701	8800000000		112,15	112,15	100,0
Резервные фонды	0701	8800200000		112,15	112,15	100,0
Предоставление субсидий бюджетным, автономным учреждениям и иным некоммерческим организациям	0701	8800200000	600	112,15	112,15	100,0
Субсидии бюджетным учреждениям	0701	8800200000	610	112,15	112,15	100,0
Общее образование	0702			1,161,287,30	665,283,20	57,3
Муниципальная программа "Развитие образования в ЗАТО Северск"	0702	3400000000		1,158,001,08	664,085,29	57,3
Подпрограмма "Развитие инфраструктуры образования ЗАТО Северск"	0702	3410000000		67,717,30	21,487,24	31,7
Ведомственная целевая программа "Организация бесплатного горячего питания обучающихся, получающих начальное общее образование в муниципальных образовательных организациях"	0702	3412100000		49,679,71	21,389,24	43,1
Предоставление субсидий бюджетным, автономным учреждениям и иным некоммерческим организациям	0702	3412100000	600	49,679,71	21,389,24	43,1
Субсидии бюджетным учреждениям	0702	3412100000	610	41,849,67	18,032,04	43,1
Субсидии автономным учреждениям	0702	3412100000	620	7,830,04	3,357,21	42,9
Основное мероприятие: участие в региональном проекте "Успех каждого ребенка"	0702	341E200000		1,390,14		
Предоставление субсидий бюджетным, автономным учреждениям и иным некоммерческим организациям	0702	341E200000	600	1,390,14		
Субсидии бюджетным учреждениям	0702	341E200000	610	1,390,14		
Основное мероприятие: участие в региональном проекте "Цифровая образовательная среда"	0702	341E400000		16,647,45	98,00	0,6
Закупка товаров, работ и услуг для обеспечения государственных (муниципальных) нужд	0702	341E400000	200	13,296,85	98,00	0,7
Иные закупки товаров, работ и услуг для обеспечения государственных (муниципальных) нужд	0702	341E400000	240	13,296,85	98,00	0,7

Предоставление субсидий бюджетным, автономным учреждениям и иным некоммерческим организациям	0702	341E400000	600	3,350,60		
Субсидии бюджетным учреждениям	0702	341E400000	610	3,117,34		
Субсидии автономным учреждениям	0702	341E400000	620	233,26		
Подпрограмма "Развитие системы выявления, сопровождения и поддержки одаренных детей"	0702	3430000000		1,026,88	335,42	32,7
Основное мероприятие: выявление, сопровождение и поддержка одаренных детей	0702	3434100000		1,026,88	335,42	32,7
Предоставление субсидий бюджетным, автономным учреждениям и иным некоммерческим организациям	0702	3434100000	600	1,026,88	335,42	32,7
Субсидии бюджетным учреждениям	0702	3434100000	610	231,28	131,28	56,8
Субсидии автономным учреждениям	0702	3434100000	620	795,60	204,14	25,7
Подпрограмма "Организация деятельности образовательных организаций ЗАТО Северск, организация работы по развитию форм жизнеустройства детей-сирот и детей, оставшихся без попечения родителей"	0702	3450000000		1,089,256,91	642,262,62	59,0
Ведомственная целевая программа "Организация деятельности общеобразовательных организаций и организации дополнительного образования детей ЗАТО Северск"	0702	3452200000		1,089,256,91	642,262,62	59,0
Предоставление субсидий бюджетным, автономным учреждениям и иным некоммерческим организациям	0702	3452200000	600	1,089,256,91	642,262,62	59,0
Субсидии бюджетным учреждениям	0702	3452200000	610	921,102,19	538,803,35	58,5
Субсидии автономным учреждениям	0702	3452200000	620	168,154,72	103,459,27	61,5
Муниципальная программа "Обеспечение безопасности населения на территории ЗАТО Северск"	0702	4000000000		2,680,88	698,64	26,1
Подпрограмма "Обеспечение первичных мер пожарной безопасности на территории ЗАТО Северск"	0702	4020000000		2,680,88	698,64	26,1
Основное мероприятие: организация обучения населения ЗАТО Северск в области пожарной безопасности	0702	4024200000		20,00	20,00	100,0
Предоставление субсидий бюджетным, автономным учреждениям и иным некоммерческим организациям	0702	4024200000	600	20,00	20,00	100,0
Субсидии бюджетным учреждениям	0702	4024200000	610	20,00	20,00	100,0
Основное мероприятие: обеспечение пожарной безопасности в муниципальных учреждениях	0702	4024300000		2,660,88	678,64	25,5
Предоставление субсидий бюджетным, автономным учреждениям и иным некоммерческим организациям	0702	4024300000	600	2,660,88	678,64	25,5
Субсидии бюджетным учреждениям	0702	4024300000	610	2,660,88	678,64	25,5
Непрограммные направления расходов	0702	8800000000		605,34	499,27	82,5
Резервные фонды	0702	8800200000		605,34	499,27	82,5
Предоставление субсидий бюджетным, автономным учреждениям и иным некоммерческим организациям	0702	8800200000	600	605,34	499,27	82,5
Субсидии бюджетным учреждениям	0702	8800200000	610	499,27	499,27	100,0
Субсидии автономным учреждениям	0702	8800200000	620	106,07		
Дополнительное образование детей	0703			305,094,35	176,351,73	57,8
Муниципальная программа "Развитие физической культуры и спорта в ЗАТО Северск"	0703	3100000000		132,312,00	71,548,19	54,1
Подпрограмма "Развитие системы подготовки спортивного резерва"	0703	3120000000		132,312,00	71,548,19	54,1
Ведомственная целевая программа "Организация предоставления дополнительного образования детей в учреждениях физкультурно-спортивной направленности"	0703	3122100000		132,312,00	71,548,19	54,1
Предоставление субсидий бюджетным, автономным учреждениям и иным некоммерческим организациям	0703	3122100000	600	132,312,00	71,548,19	54,1
Субсидии бюджетным учреждениям	0703	3122100000	610	95,674,82	47,448,39	49,6
Субсидии автономным учреждениям	0703	3122100000	620	36,637,18	24,099,80	65,8
Муниципальная программа "Развитие культуры и туризма в ЗАТО Северск"	0703	3300000000		146,040,51	87,499,57	59,9
Подпрограмма "Развитие культуры в ЗАТО Северск"	0703	3310000000		146,040,51	87,499,57	59,9
Ведомственная целевая программа "Организация предоставления дополнительного художественного образования"	0703	3312200000		131,204,74	80,427,85	61,3
Предоставление субсидий бюджетным, автономным учреждениям и иным некоммерческим организациям	0703	3312200000	600	131,204,74	80,427,85	61,3
Субсидии бюджетным учреждениям	0703	3312200000	610	38,668,35	22,215,97	57,5
Субсидии автономным учреждениям	0703	3312200000	620	92,536,39	58,211,88	62,9
Основное мероприятие: организация мероприятий, направленных на развитие материально-технической базы учреждений дополнительного образования	0703	3314100000		1,543,13	739,15	47,9
Закупка товаров, работ и услуг для обеспечения государственных (муниципальных) нужд	0703	3314100000	200	1,543,13	739,15	47,9
Иные закупки товаров, работ и услуг для обеспечения государственных (муниципальных) нужд	0703	3314100000	240	1,543,13	739,15	47,9
Основное мероприятие: участие в региональном проекте «Культурная среда»	0703	331A100000		13,292,64	6,332,58	47,6
Закупка товаров, работ и услуг для обеспечения государственных (муниципальных) нужд	0703	331A100000	200	13,292,64	6,332,58	47,6
Иные закупки товаров, работ и услуг для обеспечения государственных (муниципальных) нужд	0703	331A100000	240	13,292,64	6,332,58	47,6
Муниципальная программа "Развитие образования в ЗАТО Северск"	0703	3400000000		25,537,85	16,160,16	63,3
Подпрограмма "Организация деятельности образовательных организаций ЗАТО Северск, организация работы по развитию форм жизнеустройства детей-сирот и детей, оставшихся без попечения родителей"	0703	3450000000		25,537,85	16,160,16	63,3
Ведомственная целевая программа "Организация деятельности общеобразовательных организаций и организации дополнительного образования детей ЗАТО Северск"	0703	3452200000		25,537,85	16,160,16	63,3
Предоставление субсидий бюджетным, автономным учреждениям и иным некоммерческим организациям	0703	3452200000	600	25,537,85	16,160,16	63,3
Субсидии бюджетным учреждениям	0703	3452200000	610	25,537,85	16,160,16	63,3
Муниципальная программа "Обеспечение безопасности населения на территории ЗАТО Северск"	0703	4000000000		1,203,99	1,143,81	95,0
Подпрограмма "Обеспечение первичных мер пожарной безопасности на территории ЗАТО Северск"	0703	4020000000		1,203,99	1,143,81	95,0
Основное мероприятие: организация обучения населения ЗАТО Северск в области пожарной безопасности	0703	4024200000		203,99	143,81	70,5
Предоставление субсидий бюджетным, автономным учреждениям и иным некоммерческим организациям	0703	4024200000	600	203,99	143,81	70,5
Субсидии бюджетным учреждениям	0703	4024200000	610	203,99	143,81	70,5
Основное мероприятие: обеспечение пожарной безопасности в муниципальных учреждениях	0703	4024300000		1,000,00	1,000,00	100,0
Предоставление субсидий бюджетным, автономным учреждениям и иным некоммерческим организациям	0703	4024300000	600	1,000,00	1,000,00	100,0
Субсидии автономным учреждениям	0703	4024300000	620	1,000,00	1,000,00	100,0
Молодежная политика	0707			80,369,20	40,918,86	50,9



Муниципальная программа "Молодежная политика в ЗАТО Северск"	0707	3200000000		76,351,43	38,333,77	50,2
Подпрограмма "Молодежь ЗАТО Северск"	0707	3210000000		2,259,00	198,00	8,8
Ведомственная целевая программа "Реализация молодежной политики ЗАТО Северск"	0707	3212100000		409,00	198,00	48,4
Закупка товаров, работ и услуг для обеспечения государственных (муниципальных) нужд	0707	3212100000	200	59,00	40,00	67,8
Иные закупки товаров, работ и услуг для обеспечения государственных (муниципальных) нужд	0707	3212100000	240	59,00	40,00	67,8
Социальное обеспечение и иные выплаты населению	0707	3212100000	300	205,00	123,00	60,0
Стипендии	0707	3212100000	340	145,00	63,00	43,4
Премии и гранты	0707	3212100000	350	60,00	60,00	100,0
Предоставление субсидий бюджетным, автономным учреждениям и иным некоммерческим организациям	0707	3212100000	600	145,00	35,00	24,1
Субсидии автономным учреждениям	0707	3212100000	620	145,00	35,00	24,1
Основное мероприятие: обеспечение временной занятости и трудоустройства несовершеннолетних граждан в возрасте от 14 до 18 лет в свободное от учебы время	0707	3214100000		1,850,00		
Иные бюджетные ассигнования	0707	3214100000	800	1,850,00		
Субсидии юридическим лицам (кроме некоммерческих организаций), индивидуальным предпринимателям, физическим лицам - производителям товаров, работ, услуг	0707	3214100000	810	1,850,00		
Подпрограмма "Семейная политика ЗАТО Северск"	0707	3220000000		74,092,43	38,135,77	51,5
Основное мероприятие: обеспечение отдыха и оздоровления детей ЗАТО Северск, организация функционирования детских оздоровительных лагерей	0707	3224100000		74,092,43	38,135,77	51,5
Социальное обеспечение и иные выплаты населению	0707	3224100000	300	250,00		
Иные выплаты населению	0707	3224100000	360	250,00		
Предоставление субсидий бюджетным, автономным учреждениям и иным некоммерческим организациям	0707	3224100000	600	73,842,43	38,135,77	51,6
Субсидии бюджетным учреждениям	0707	3224100000	610	4,748,47	4,914,06	103,5
Субсидии автономным учреждениям	0707	3224100000	620	69,093,96	33,221,71	48,1
Муниципальная программа "Обеспечение безопасности населения на территории ЗАТО Северск"	0707	4000000000		3,064,24	2,237,00	73,0
Подпрограмма "Обеспечение первичных мер пожарной безопасности на территории ЗАТО Северск"	0707	4020000000		3,064,24	2,237,00	73,0
Основное мероприятие: обеспечение пожарной безопасности в муниципальных учреждениях	0707	4024300000		3,064,24	2,237,00	73,0
Предоставление субсидий бюджетным, автономным учреждениям и иным некоммерческим организациям	0707	4024300000	600	3,064,24	2,237,00	73,0
Субсидии автономным учреждениям	0707	4024300000	620	3,064,24	2,237,00	73,0
Муниципальная программа "Профилактика алкоголизма, наркомании, токсикомании и ВИЧ-инфекции среди подростков и молодежи ЗАТО Северск"	0707	4400000000		953,53	348,09	36,5
Подпрограмма "Совершенствование форм и методов профилактики злоупотребления спиртными напитками и психоактивными веществами"	0707	4410000000		753,49	332,69	44,2
Основное мероприятие: проведение мероприятий, пропагандирующих здоровый образ жизни	0707	4414100000		611,87	228,17	37,3
Предоставление субсидий бюджетным, автономным учреждениям и иным некоммерческим организациям	0707	4414100000	600	611,87	228,17	37,3
Субсидии автономным учреждениям	0707	4414100000	620	611,87	228,17	37,3
Основное мероприятие: проведение семинаров-тренингов, сборов с родителями, волонтерами и другими категориями населения	0707	4414200000		141,62	104,52	73,8
Предоставление субсидий бюджетным, автономным учреждениям и иным некоммерческим организациям	0707	4414200000	600	141,62	104,52	73,8
Субсидии бюджетным учреждениям	0707	4414200000	610	104,53	104,52	100,0
Субсидии автономным учреждениям	0707	4414200000	620	37,09		
Подпрограмма "Мониторинг распространения потребления психоактивных веществ среди подростков и молодежи ЗАТО Северск"	0707	4420000000		200,04	15,40	7,7
Основное мероприятие: публикация в средствах массовой информации материалов (печатных и видео) антинаркотической направленности	0707	4424200000		200,04	15,40	7,7
Предоставление субсидий бюджетным, автономным учреждениям и иным некоммерческим организациям	0707	4424200000	600	200,04	15,40	7,7
Субсидии бюджетным учреждениям	0707	4424200000	610	20,00		
Субсидии автономным учреждениям	0707	4424200000	620	180,04	15,40	8,6
Другие вопросы в области образования	0709			111,502,36	56,331,44	50,5
Муниципальная программа "Молодежная политика в ЗАТО Северск"	0709	3200000000		17,611,45	9,229,78	52,4
Обеспечивающая подпрограмма	0709	3230000000		17,611,45	9,229,78	52,4
Расходы на выплаты персоналу в целях обеспечения выполнения функций государственными (муниципальными) органами, казенными учреждениями, органами управления государственными внебюджетными фондами	0709	3230000000	100	14,016,53	7,878,93	56,2
Расходы на выплаты персоналу государственных (муниципальных) органов	0709	3230000000	120	14,016,53	7,878,93	56,2
Закупка товаров, работ и услуг для обеспечения государственных (муниципальных) нужд	0709	3230000000	200	3,542,97	1,338,86	37,8
Иные закупки товаров, работ и услуг для обеспечения государственных (муниципальных) нужд	0709	3230000000	240	3,542,97	1,338,86	37,8
Иные бюджетные ассигнования	0709	3230000000	800	51,95	11,99	23,1
Уплата налогов, сборов и иных платежей	0709	3230000000	850	51,95	11,99	23,1
Муниципальная программа "Развитие культуры и туризма в ЗАТО Северск"	0709	3300000000		50,00	50,00	100,0
Подпрограмма "Развитие культуры в ЗАТО Северск"	0709	3310000000		50,00	50,00	100,0
Основное мероприятие: организация и проведение культурно-массовых и творческих мероприятий	0709	3314300000		50,00	50,00	100,0
Предоставление субсидий бюджетным, автономным учреждениям и иным некоммерческим организациям	0709	3314300000	600	50,00	50,00	100,0
Субсидии автономным учреждениям	0709	3314300000	620	50,00	50,00	100,0
Муниципальная программа "Развитие образования в ЗАТО Северск"	0709	3400000000		92,621,52	46,507,74	50,2
Подпрограмма "Развитие системы выявления, сопровождения и поддержки одаренных детей"	0709	3430000000		1,016,12	315,00	31,0
Основное мероприятие: выявление, сопровождение и поддержка одаренных детей	0709	3434100000		402,77	45,00	11,2
Предоставление субсидий бюджетным, автономным учреждениям и иным некоммерческим организациям	0709	3434100000	600	402,77	45,00	11,2
Субсидии автономным учреждениям	0709	3434100000	620	402,77	45,00	11,2
Основное мероприятие: адресная поддержка одаренных детей	0709	3434300000		613,35	270,00	44,0
Предоставление субсидий бюджетным, автономным учреждениям и иным некоммерческим организациям	0709	3434300000	600	613,35	270,00	44,0
Субсидии автономным учреждениям	0709	3434300000	620	613,35	270,00	44,0
Подпрограмма "Педагогические кадры"	0709	3440000000		160,00	160,00	100,0

Основное мероприятие: проведение мероприятий, направленных на повышение профессионального мастерства, мотивации, рост творческой активности педагогических работников и кадрового резерва	0709	3444200000		160,00	160,00	100,0
Предоставление субсидий бюджетным, автономным учреждениям и иным некоммерческим организациям	0709	3444200000	600	160,00	160,00	100,0
Субсидии автономным учреждениям	0709	3444200000	620	160,00	160,00	100,0
Подпрограмма "Организация деятельности Муниципального автономного учреждения ЗАТО Северск "Ресурсный центр образования", Муниципального казенного учреждения ЗАТО Северск "Централизованная бухгалтерия образовательных учреждений" и Муниципального бюджетного учреждения ЗАТО Северск "Комбинат школьного питания"	0709	3460000000		67,858,01	34,164,69	50,3
Ведомственная целевая программа "Организация деятельности Муниципального автономного учреждения ЗАТО Северск "Ресурсный центр образования"	0709	3462100000		31,760,14	18,233,64	57,4
Предоставление субсидий бюджетным, автономным учреждениям и иным некоммерческим организациям	0709	3462100000	600	31,760,14	18,233,64	57,4
Субсидии автономным учреждениям	0709	3462100000	620	31,760,14	18,233,64	57,4
Ведомственная целевая программа "Организация деятельности Муниципального казенного учреждения ЗАТО Северск "Централизованная бухгалтерия образовательных учреждений"	0709	3462200000		36,097,87	15,931,05	44,1
Расходы на выплаты персоналу в целях обеспечения выполнения функций государственными (муниципальными) органами, казенными учреждениями, органами управления государственными внебюджетными фондами	0709	3462200000	100	32,670,03	14,658,26	44,9
Расходы на выплаты персоналу казенных учреждений	0709	3462200000	110	32,670,03	14,658,26	44,9
Закупка товаров, работ и услуг для обеспечения государственных (муниципальных) нужд	0709	3462200000	200	3,250,84	1,228,80	37,8
Иные закупки товаров, работ и услуг для обеспечения государственных (муниципальных) нужд	0709	3462200000	240	3,250,84	1,228,80	37,8
Иные бюджетные ассигнования	0709	3462200000	800	177,00	43,98	24,8
Уплата налогов, сборов и иных платежей	0709	3462200000	850	177,00	43,98	24,8
Обеспечивающая подпрограмма	0709	3470000000		23,587,39	11,868,05	50,3
Расходы на выплаты персоналу в целях обеспечения выполнения функций государственными (муниципальными) органами, казенными учреждениями, органами управления государственными внебюджетными фондами	0709	3470000000	100	22,515,30	11,658,41	51,8
Расходы на выплаты персоналу государственных (муниципальных) органов	0709	3470000000	120	22,515,30	11,658,41	51,8
Закупка товаров, работ и услуг для обеспечения государственных (муниципальных) нужд	0709	3470000000	200	1,072,09	209,64	19,6
Иные закупки товаров, работ и услуг для обеспечения государственных (муниципальных) нужд	0709	3470000000	240	1,072,09	209,64	19,6
Муниципальная программа "Обеспечение безопасности населения на территории ЗАТО Северск"	0709	4000000000		1,081,00	467,79	43,3
Подпрограмма "Обеспечение первичных мер пожарной безопасности на территории ЗАТО Северск"	0709	4020000000		1,081,00	467,79	43,3
Основное мероприятие: обеспечение пожарной безопасности в муниципальных учреждениях	0709	4024300000		1,081,00	467,79	43,3
Предоставление субсидий бюджетным, автономным учреждениям и иным некоммерческим организациям	0709	4024300000	600	1,081,00	467,79	43,3
Субсидии автономным учреждениям	0709	4024300000	620	1,081,00	467,79	43,3
Муниципальная программа "Охрана окружающей среды на территории ЗАТО Северск"	0709	4100000000		89,17	26,91	30,2
Подпрограмма "Экологическое развитие ЗАТО Северск"	0709	4110000000		89,17	26,91	30,2
Основное мероприятие: экологическое воспитание, образование и информирование населения	0709	4114100000		89,17	26,91	30,2
Предоставление субсидий бюджетным, автономным учреждениям и иным некоммерческим организациям	0709	4114100000	600	89,17	26,91	30,2
Субсидии автономным учреждениям	0709	4114100000	620	89,17	26,91	30,2
Муниципальная программа "Дорожная деятельность и транспортное обслуживание на территории ЗАТО Северск"	0709	4700000000		49,22	49,22	100,0
Подпрограмма "Повышение безопасности дорожного движения на территории ЗАТО Северск"	0709	4720000000		49,22	49,22	100,0
Основное мероприятие: оснащение детских учреждений специализированными элементами дорожного обустройства и обучение	0709	4724200000		49,22	49,22	100,0
Предоставление субсидий бюджетным, автономным учреждениям и иным некоммерческим организациям	0709	4724200000	600	49,22	49,22	100,0
Субсидии автономным учреждениям	0709	4724200000	620	49,22	49,22	100,0
Культура, кинематография	0800			404,675,86	217,996,13	53,9
Культура	0801			392,098,00	211,411,05	53,9
Муниципальная программа "Развитие культуры и туризма в ЗАТО Северск"	0801	3300000000		374,105,22	207,992,25	55,6
Подпрограмма "Развитие культуры в ЗАТО Северск"	0801	3310000000		374,105,22	207,992,25	55,6
Ведомственная целевая программа "Создание условий для организации досуга и обеспечения населения ЗАТО Северск услугами организаций культуры"	0801	3312100000		358,232,50	205,117,84	57,3
Предоставление субсидий бюджетным, автономным учреждениям и иным некоммерческим организациям	0801	3312100000	600	358,232,50	205,117,84	57,3
Субсидии бюджетным учреждениям	0801	3312100000	610	251,518,51	146,844,99	58,4
Субсидии автономным учреждениям	0801	3312100000	620	106,713,99	58,272,85	54,6
Основное мероприятие: организация мероприятий, направленных на поддержку творческой деятельности муниципальных учреждений культуры, их работников и иных организаций в сфере культуры	0801	3314400000		15,872,72	2,874,41	18,1
Социальное обеспечение и иные выплаты населению	0801	3314400000	300	60,00	60,00	100,0
Премии и гранты	0801	3314400000	350	60,00	60,00	100,0
Предоставление субсидий бюджетным, автономным учреждениям и иным некоммерческим организациям	0801	3314400000	600	15,812,72	2,814,41	17,8
Субсидии бюджетным учреждениям	0801	3314400000	610	13,151,08	2,656,41	20,2
Субсидии автономным учреждениям	0801	3314400000	620	2,661,64	158,00	5,9
Муниципальная программа "Обеспечение безопасности населения на территории ЗАТО Северск"	0801	4000000000		17,865,68	3,300,00	18,5
Подпрограмма "Обеспечение первичных мер пожарной безопасности на территории ЗАТО Северск"	0801	4020000000		17,865,68	3,300,00	18,5
Основное мероприятие: обеспечение пожарной безопасности в муниципальных учреждениях	0801	4024300000		17,865,68	3,300,00	18,5
Закупка товаров, работ и услуг для обеспечения государственных (муниципальных) нужд	0801	4024300000	200	13,865,68		
Иные закупки товаров, работ и услуг для обеспечения государственных (муниципальных) нужд	0801	4024300000	240	13,865,68		
Предоставление субсидий бюджетным, автономным учреждениям и иным некоммерческим организациям	0801	4024300000	600	4,000,00	3,300,00	82,5



Субсидии бюджетным учреждениям	0801	4024300000	610	2,000,00	2,000,00	100,0
Субсидии автономным учреждениям	0801	4024300000	620	2,000,00	1,300,00	65,0
Непрограммные направления расходов	0801	8800000000		127,10	118,80	93,5
Резервные фонды	0801	8800200000		127,10	118,80	93,5
Предоставление субсидий бюджетным, автономным учреждениям и иным некоммерческим организациям	0801	8800200000	600	127,10	118,80	93,5
Субсидии бюджетным учреждениям	0801	8800200000	610	127,10	118,80	93,5
Другие вопросы в области культуры, кинематографии	0804			12,577,86	6,585,08	52,4
Муниципальная программа "Развитие культуры и туризма в ЗАТО Северск"	0804	3300000000		12,577,86	6,585,08	52,4
Подпрограмма "Развитие культуры в ЗАТО Северск"	0804	3310000000		1,536,00	1,218,00	79,3
Основное мероприятие: организация и проведение культурно-массовых и творческих мероприятий	0804	3314300000		1,100,00	1,050,00	95,5
Предоставление субсидий бюджетным, автономным учреждениям и иным некоммерческим организациям	0804	3314300000	600	1,100,00	1,050,00	95,5
Субсидии бюджетным учреждениям	0804	3314300000	610	400,00	350,00	87,5
Субсидии автономным учреждениям	0804	3314300000	620	700,00	700,00	100,0
Основное мероприятие: организация мероприятий, направленных на поддержку творческой деятельности муниципальных учреждений культуры, их работников и иных организаций в сфере культуры	0804	3314400000		436,00	168,00	38,5
Социальное обеспечение и иные выплаты населению	0804	3314400000	300	336,00	168,00	50,0
Стипендии	0804	3314400000	340	336,00	168,00	50,0
Предоставление субсидий бюджетным, автономным учреждениям и иным некоммерческим организациям	0804	3314400000	600	100,00		
Субсидии некоммерческим организациям (за исключением государственных (муниципальных) учреждений)	0804	3314400000	630	100,00		
Обеспечивающая подпрограмма	0804	3330000000		11,041,86	5,367,08	48,6
Расходы на выплаты персоналу в целях обеспечения выполнения функций государственными (муниципальными) органами, казенными учреждениями, органами управления государственными внебюджетными фондами	0804	3330000000	100	9,787,39	4,851,35	49,6
Расходы на выплаты персоналу государственных (муниципальных) органов	0804	3330000000	120	9,787,39	4,851,35	49,6
Закупка товаров, работ и услуг для обеспечения государственных (муниципальных) нужд	0804	3330000000	200	1,251,43	513,50	41,0
Иные закупки товаров, работ и услуг для обеспечения государственных (муниципальных) нужд	0804	3330000000	240	1,251,43	513,50	41,0
Иные бюджетные ассигнования	0804	3330000000	800	3,04	2,23	73,4
Уплата налогов, сборов и иных платежей	0804	3330000000	850	3,04	2,23	73,4
Социальная политика	1000			119,077,35	72,385,99	60,8
Социальное обеспечение населения	1003			3,364,75	1,255,29	37,3
Муниципальная программа "Формирование благоприятного социального климата в ЗАТО Северск"	1003	3500000000		2,020,00	921,13	45,6
Подпрограмма "Реализация социальных мер (льгот) для отдельных категорий граждан и поддержка социально ориентированных некоммерческих организаций"	1003	3510000000		2,020,00	921,13	45,6
Основное мероприятие: улучшение социального положения отдельных категорий граждан	1003	3514100000		2,020,00	921,13	45,6
Закупка товаров, работ и услуг для обеспечения государственных (муниципальных) нужд	1003	3514100000	200	20,00	8,63	43,2
Иные закупки товаров, работ и услуг для обеспечения государственных (муниципальных) нужд	1003	3514100000	240	20,00	8,63	43,2
Социальное обеспечение и иные выплаты населению	1003	3514100000	300	2,000,00	912,51	45,6
Публичные нормативные социальные выплаты гражданам	1003	3514100000	310	2,000,00	912,51	45,6
Муниципальная программа "Обеспечение доступным и комфортным жильем граждан ЗАТО Северск"	1003	3800000000		1,344,75	334,16	24,8
Подпрограмма "Строительство (приобретение) жилья и ликвидация аварийного жилищного фонда в ЗАТО Северск"	1003	3810000000		1,344,75	334,16	24,8
Основное мероприятие: реализация проекта "Губернаторская ипотека" на территории Томской области"	1003	3814300000		1,344,75	334,16	24,8
Социальное обеспечение и иные выплаты населению	1003	3814300000	300	1,344,75	334,16	24,8
Социальные выплаты гражданам, кроме публичных нормативных социальных выплат	1003	3814300000	320	1,344,75	334,16	24,8
Охрана семьи и детства	1004			84,837,81	53,766,93	63,4
Муниципальная программа "Молодежная политика в ЗАТО Северск"	1004	3200000000		14,962,47	14,962,47	100,0
Подпрограмма "Молодежь ЗАТО Северск"	1004	3210000000		14,962,47	14,962,47	100,0
Основное мероприятие: предоставление молодым семьям в установленном порядке социальных выплат на приобретение (строительство) жилья	1004	3214200000		14,962,47	14,962,47	100,0
Социальное обеспечение и иные выплаты населению	1004	3214200000	300	14,962,47	14,962,47	100,0
Социальные выплаты гражданам, кроме публичных нормативных социальных выплат	1004	3214200000	320	14,962,47	14,962,47	100,0
Муниципальная программа "Формирование благоприятного социального климата в ЗАТО Северск"	1004	3500000000		59,990,17	34,939,62	58,2
Подпрограмма "Опека детей-сирот и детей, оставшихся без попечения родителей"	1004	3530000000		59,990,17	34,939,62	58,2
Основное мероприятие: осуществление жилищной поддержки в отношении детей-сирот и детей, оставшихся без попечения родителей, а также лиц из числа детей-сирот и детей, оставшихся без попечения родителей	1004	3534100000		51,517,67	27,209,94	52,8
Закупка товаров, работ и услуг для обеспечения государственных (муниципальных) нужд	1004	3534100000	200	310,00	162,16	52,3
Иные закупки товаров, работ и услуг для обеспечения государственных (муниципальных) нужд	1004	3534100000	240	310,00	162,16	52,3
Социальное обеспечение и иные выплаты населению	1004	3534100000	300	51,207,67	27,047,78	52,8
Социальные выплаты гражданам, кроме публичных нормативных социальных выплат	1004	3534100000	320	51,207,67	27,047,78	52,8
Основное мероприятие: обеспечение жильем детей-сирот и детей, оставшихся без попечения родителей, и проведение ремонта жилых помещений, принадлежащих детям-сиротам и детям, оставшимся без попечения родителей	1004	3534200000		8,472,50	7,729,68	91,2
Закупка товаров, работ и услуг для обеспечения государственных (муниципальных) нужд	1004	3534200000	200	156,40		
Иные закупки товаров, работ и услуг для обеспечения государственных (муниципальных) нужд	1004	3534200000	240	156,40		
Капитальные вложения в объекты государственной (муниципальной) собственности	1004	3534200000	400	8,316,10	7,729,68	92,9
Бюджетные инвестиции	1004	3534200000	410	8,316,10	7,729,68	92,9
Непрограммные направления расходов	1004	8800000000		9,885,18	3,864,84	39,1
Исполнение судебных актов	1004	8800400000		9,885,18	3,864,84	39,1
Капитальные вложения в объекты государственной (муниципальной) собственности	1004	8800400000	400	9,885,18	3,864,84	39,1
Бюджетные инвестиции	1004	8800400000	410	9,885,18	3,864,84	39,1
Другие вопросы в области социальной политики	1006			30,874,79	17,363,77	56,2

Муниципальная программа "Формирование благоприятного социального климата в ЗАТО Северск"	1006	3500000000		30,874,79	17,363,77	56,2
Подпрограмма "Реализация социальных мер (льгот) для отдельных категорий граждан и поддержка социально ориентированных некоммерческих организаций"	1006	3510000000		30,874,79	17,363,77	56,2
Основное мероприятие: улучшение социального положения отдельных категорий граждан	1006	3514100000		25,413,86	14,653,21	57,7
Закупка товаров, работ и услуг для обеспечения государственных (муниципальных) нужд	1006	3514100000	200	44,70	21,07	47,1
Иные закупки товаров, работ и услуг для обеспечения государственных (муниципальных) нужд	1006	3514100000	240	44,70	21,07	47,1
Социальное обеспечение и иные выплаты населению	1006	3514100000	300	25,369,16	14,632,14	57,7
Публичные нормативные социальные выплаты гражданам	1006	3514100000	310	3,503,24	2,062,88	58,9
Социальные выплаты гражданам, кроме публичных нормативных социальных выплат	1006	3514100000	320	21,865,92	12,569,26	57,5
Основное мероприятие: оказание финансовой, имущественной, информационной и консультационной поддержки социально ориентированным некоммерческим организациям	1006	3514200000		5,460,93	2,710,56	49,6
Предоставление субсидий бюджетным, автономным учреждениям и иным некоммерческим организациям	1006	3514200000	600	5,460,93	2,710,56	49,6
Субсидии некоммерческим организациям (за исключением государственных (муниципальных) учреждений)	1006	3514200000	630	5,460,93	2,710,56	49,6
Физическая культура и спорт	1100			247,953,97	129,079,75	52,1
Физическая культура	1101			233,548,74	114,734,46	49,1
Муниципальная программа "Развитие физической культуры и спорта в ЗАТО Северск"	1101	3100000000		230,137,98	112,165,05	48,7
Подпрограмма "Развитие физической культуры и массового спорта"	1101	3110000000		11,167,45	3,272,32	29,3
Ведомственная целевая программа "Обеспечение условий для организации проведения официальных физкультурных и спортивных мероприятий, повышение эффективности пропаганды физической культуры и спорта"	1101	3112100000		2,479,04	1,059,92	42,8
Закупка товаров, работ и услуг для обеспечения государственных (муниципальных) нужд	1101	3112100000	200	384,30	142,15	37,0
Иные закупки товаров, работ и услуг для обеспечения государственных (муниципальных) нужд	1101	3112100000	240	384,30	142,15	37,0
Социальное обеспечение и иные выплаты населению	1101	3112100000	300	250,00		
Премии и гранты	1101	3112100000	350	250,00		
Предоставление субсидий бюджетным, автономным учреждениям и иным некоммерческим организациям	1101	3112100000	600	1,844,74	917,77	49,8
Субсидии бюджетным учреждениям	1101	3112100000	610	1,440,51	795,77	55,2
Субсидии автономным учреждениям	1101	3112100000	620	404,23	122,00	30,2
Основное мероприятие: строительство, приобретение, реконструкция и капитальный ремонт объектов спортивного назначения	1101	3114100000		4,507,10		
Закупка товаров, работ и услуг для обеспечения государственных (муниципальных) нужд	1101	3114100000	200	4,507,10		
Иные закупки товаров, работ и услуг для обеспечения государственных (муниципальных) нужд	1101	3114100000	240	4,507,10		
Основное мероприятие: участие в региональном проекте "Спорт - норма жизни"	1101	311P500000		4,181,31	2,212,41	52,9
Предоставление субсидий бюджетным, автономным учреждениям и иным некоммерческим организациям	1101	311P500000	600	4,181,31	2,212,41	52,9
Субсидии бюджетным учреждениям	1101	311P500000	610	4,181,31	2,212,41	52,9
Подпрограмма "Развитие системы подготовки спортивного резерва"	1101	3120000000		218,170,53	108,092,73	49,5
Ведомственная целевая программа "Организация предоставления дополнительного образования детей в учреждениях физкультурно-спортивной направленности"	1101	3122100000		216,448,73	107,006,43	49,4
Предоставление субсидий бюджетным, автономным учреждениям и иным некоммерческим организациям	1101	3122100000	600	216,448,73	107,006,43	49,4
Субсидии бюджетным учреждениям	1101	3122100000	610	161,430,15	87,731,04	54,3
Субсидии автономным учреждениям	1101	3122100000	620	55,018,58	19,275,39	35,0
Ведомственная целевая программа "Обеспечение спортивных сборных команд ЗАТО Северск, реализация мероприятий, направленная на социальную поддержку спортсменов и их тренеров"	1101	3122200000		1,721,80	1,086,30	63,1
Социальное обеспечение и иные выплаты населению	1101	3122200000	300	720,00	360,00	50,0
Публичные нормативные выплаты гражданам не социального характера	1101	3122200000	330	720,00	360,00	50,0
Предоставление субсидий бюджетным, автономным учреждениям и иным некоммерческим организациям	1101	3122200000	600	1,001,80	726,30	72,5
Субсидии бюджетным учреждениям	1101	3122200000	610	891,80	726,30	81,4
Субсидии автономным учреждениям	1101	3122200000	620	110,00		
Подпрограмма "Развитие детско-юношеского и массового хоккея"	1101	3130000000		800,00	800,00	100,0
Ведомственная целевая программа "Развитие детско-юношеского и массового хоккея"	1101	3132100000		800,00	800,00	100,0
Предоставление субсидий бюджетным, автономным учреждениям и иным некоммерческим организациям	1101	3132100000	600	800,00	800,00	100,0
Субсидии бюджетным учреждениям	1101	3132100000	610	800,00	800,00	100,0
Муниципальная программа "Обеспечение безопасности населения на территории ЗАТО Северск"	1101	4000000000		2,361,76	1,520,40	64,4
Подпрограмма "Обеспечение первичных мер пожарной безопасности на территории ЗАТО Северск"	1101	4020000000		2,361,76	1,520,40	64,4
Основное мероприятие: обеспечение пожарной безопасности в муниципальных учреждениях	1101	4024300000		2,361,76	1,520,40	64,4
Предоставление субсидий бюджетным, автономным учреждениям и иным некоммерческим организациям	1101	4024300000	600	2,361,76	1,520,40	64,4
Субсидии бюджетным учреждениям	1101	4024300000	610	2,361,76	1,520,40	64,4
Непрограммные направления расходов	1101	8800000000		1,049,00	1,049,00	100,0
Резервные фонды	1101	8800200000		1,049,00	1,049,00	100,0
Предоставление субсидий бюджетным, автономным учреждениям и иным некоммерческим организациям	1101	8800200000	600	1,049,00	1,049,00	100,0
Субсидии бюджетным учреждениям	1101	8800200000	610	50,00	50,00	100,0
Субсидии автономным учреждениям	1101	8800200000	620	999,00	999,00	100,0
Спорт высших достижений	1103			14,136,93	14,136,93	100,0
Муниципальная программа "Развитие физической культуры и спорта в ЗАТО Северск"	1103	3100000000		14,136,93	14,136,93	100,0
Подпрограмма "Развитие физической культуры и массового спорта"	1103	3110000000		14,136,93	14,136,93	100,0
Основное мероприятие: участие в региональном проекте "Спорт - норма жизни"	1103	311P500000		14,136,93	14,136,93	100,0
Предоставление субсидий бюджетным, автономным учреждениям и иным некоммерческим организациям	1103	311P500000	600	14,136,93	14,136,93	100,0
Субсидии бюджетным учреждениям	1103	311P500000	610	11,464,28	11,464,28	100,0
Субсидии автономным учреждениям	1103	311P500000	620	2,672,65	2,672,65	100,0
Другие вопросы в области физической культуры и спорта	1105			268,30	208,36	77,7
Муниципальная программа "Развитие физической культуры и спорта в ЗАТО Северск"	1105	3100000000		268,30	208,36	77,7
Подпрограмма "Развитие системы подготовки спортивного резерва"	1105	3120000000		268,30	208,36	77,7



Ведомственная целевая программа "Обеспечение спортивных сборных команд ЗАТО Северск, реализация мероприятий, направленная на социальную поддержку спортсменов и их тренеров"	1105	3122200000		268,30	208,36	77,7
Расходы на выплаты персоналу в целях обеспечения выполнения функций государственными (муниципальными) органами, казенными учреждениями, органами управления государственными внебюджетными фондами	1105	3122200000	100	268,30	208,36	77,7
Расходы на выплаты персоналу государственных (муниципальных) органов	1105	3122200000	120	268,30	208,36	77,7
Обслуживание государственного и муниципального долга	1300			17,881,74	7,578,34	42,4
Обслуживание государственного внутреннего и муниципального долга	1301			17,881,74	7,578,34	42,4
Муниципальная программа "Эффективное управление муниципальными финансами ЗАТО Северск"	1301	4200000000		17,881,74	7,578,34	42,4
Подпрограмма "Обеспечение долговой устойчивости бюджета ЗАТО Северск"	1301	4220000000		17,881,74	7,578,34	42,4
Ведомственная целевая программа "Эффективное управление муниципальным долгом ЗАТО Северск"	1301	4222100000		17,881,74	7,578,34	42,4
Обслуживание государственного (муниципального) долга	1301	4222100000	700	17,881,74	7,578,34	42,4
Обслуживание муниципального долга	1301	4222100000	730	17,881,74	7,578,34	42,4
Всего				4,918,521,38	2,612,247,69	53,1

УТВЕРЖДЕН

постановлением Администрации ЗАТО Северск от 23.08.2021 № 1871

**ОТЧЕТ
О РАСХОДАХ БЮДЖЕТА ПО ВЕДОМСТВЕННОЙ СТРУКТУРЕ РАСХОДОВ БЮДЖЕТА ЗАТО СЕВЕРСК ЗА ПОЛУГОДИЕ 2021 ГОДА**

№	Наименование	ГРБС	Раздел, подраздел	Целевая статья	Вид расхода	Утверждено		Исполнено	Процент исполнения
						(тыс. руб)			
1	Дума ЗАТО Северск	901				52,499,00	22,704,47	43,2	
	Общегосударственные вопросы	901	0100			52,499,00	22,704,47	43,2	
	Функционирование законодательных (представительных) органов государственной власти и представительных органов муниципальных образований	901	0103			46,741,27	20,094,90	43,0	
	Непрограммные направления расходов	901	0103	8800000000		46,741,27	20,094,90	43,0	
	Обеспечение деятельности органов местного самоуправления и казенных учреждений	901	0103	8800100000		46,376,73	19,730,37	42,5	
	Обеспечение деятельности	901	0103	8800199000		46,376,73	19,730,37	42,5	
	Расходы на выплаты персоналу в целях обеспечения выполнения функций государственными (муниципальными) органами, казенными учреждениями, органами управления государственными внебюджетными фондами	901	0103	8800199000	100	41,683,77	18,337,55	44,0	
	Расходы на выплаты персоналу государственных (муниципальных) органов	901	0103	8800199000	120	41,683,77	18,337,55	44,0	
	Закупка товаров, работ и услуг для обеспечения государственных (муниципальных) нужд	901	0103	8800199000	200	4,231,06	1,055,89	25,0	
	Иные закупки товаров, работ и услуг для обеспечения государственных (муниципальных) нужд	901	0103	8800199000	240	4,231,06	1,055,89	25,0	
	Социальное обеспечение и иные выплаты населению	901	0103	8800199000	300	379,00	283,33	74,8	
	Социальные выплаты гражданам, кроме публичных нормативных социальных выплат	901	0103	8800199000	320	379,00	283,33	74,8	
	Иные бюджетные ассигнования	901	0103	8800199000	800	82,90	53,60	64,7	
	Уплата налогов, сборов и иных платежей	901	0103	8800199000	850	82,90	53,60	64,7	
	Резервные фонды	901	0103	8800200000		364,54	364,53	100,0	
	Фонд непредвиденных расходов Администрации ЗАТО Северск	901	0103	8800201000		364,54	364,53	100,0	
	Расходы на выплаты персоналу в целях обеспечения выполнения функций государственными (муниципальными) органами, казенными учреждениями, органами управления государственными внебюджетными фондами	901	0103	8800201000	100	364,54	364,53	100,0	
	Расходы на выплаты персоналу государственных (муниципальных) органов	901	0103	8800201000	120	364,54	364,53	100,0	
	Другие общегосударственные вопросы	901	0113			5,757,73	2,609,57	45,3	
	Непрограммные направления расходов	901	0113	8800000000		5,757,73	2,609,57	45,3	
	Расходы на осуществление адресных выплат	901	0113	8800300000		1,108,00	225,00	20,3	
	Единовременные поощрительные выплаты ОМСУ ЗАТО Северск	901	0113	8800301000		1,108,00	225,00	20,3	
	Социальное обеспечение и иные выплаты населению	901	0113	8800301000	300	1,108,00	225,00	20,3	
	Иные выплаты населению	901	0113	8800301000	360	1,108,00	225,00	20,3	
	Оплата членских, целевых и других взносов для участия городского округа ЗАТО Северск в различных Ассоциациях, межмуниципальных объединениях и организациях, некоммерческих организациях	901	0113	8800500000		684,23	587,31	85,8	
	Иные бюджетные ассигнования	901	0113	8800500000	800	684,23	587,31	85,8	
	Уплата налогов, сборов и иных платежей	901	0113	8800500000	850	684,23	587,31	85,8	
	Информационные расходы органов местного самоуправления	901	0113	8800600000		3,965,50	1,797,26	45,3	
	Закупка товаров, работ и услуг для обеспечения государственных (муниципальных) нужд	901	0113	8800600000	200	3,965,50	1,797,26	45,3	
	Иные закупки товаров, работ и услуг для обеспечения государственных (муниципальных) нужд	901	0113	8800600000	240	3,965,50	1,797,26	45,3	
2	Администрация ЗАТО Северск	902				307,943,49	154,423,65	50,1	
	Общегосударственные вопросы	902	0100			207,339,81	100,186,59	48,3	
	Функционирование высшего должностного лица субъекта Российской Федерации и муниципального образования	902	0102			2,876,09	1,420,78	49,4	
	Непрограммные направления расходов	902	0102	8800000000		2,876,09	1,420,78	49,4	
	Обеспечение деятельности органов местного самоуправления и казенных учреждений	902	0102	8800100000		2,876,09	1,420,78	49,4	
	Обеспечение деятельности	902	0102	8800199000		2,876,09	1,420,78	49,4	
	Расходы на выплаты персоналу в целях обеспечения выполнения функций государственными (муниципальными) органами, казенными учреждениями, органами управления государственными внебюджетными фондами	902	0102	8800199000	100	2,876,09	1,420,78	49,4	
	Расходы на выплаты персоналу государственных (муниципальных) органов	902	0102	8800199000	120	2,876,09	1,420,78	49,4	
	Функционирование Правительства Российской Федерации, высших исполнительных органов государственной власти субъектов Российской Федерации, местных администраций	902	0104			170,883,96	84,459,41	49,4	
	Непрограммные направления расходов	902	0104	8800000000		170,883,96	84,459,41	49,4	
	Обеспечение деятельности органов местного самоуправления и казенных учреждений	902	0104	8800100000		170,072,49	84,459,41	49,7	
	Субвенции на осуществление отдельных государственных полномочий по подготовке и оформлению документов, удостоверяющих уточненные границы горного отвода (горноотводный акт и графические приложения) и являющихся неотъемлемой составной частью лицензии на пользование недрами, в отношении участков недр местного значения в случаях, установленных Правительством Российской Федерации	902	0104	8800140100		2,00			
	Расходы на выплаты персоналу в целях обеспечения выполнения функций государственными (муниципальными) органами, казенными учреждениями, органами управления государственными внебюджетными фондами	902	0104	8800140100	100	1,82			
	Расходы на выплаты персоналу государственных (муниципальных) органов	902	0104	8800140100	120	1,82			
	Закупка товаров, работ и услуг для обеспечения государственных (муниципальных) нужд	902	0104	8800140100	200	0,18			
	Иные закупки товаров, работ и услуг для обеспечения государственных (муниципальных) нужд	902	0104	8800140100	240	0,18			
	Субвенции на осуществление отдельных государственных полномочий по регулированию тарифов на перевозки пассажиров и багажа всеми видами общественного транспорта в городском, пригородном и междугородном сообщении (кроме железнодорожного транспорта) по городским, пригородным и междугородным муниципальным маршрутам	902	0104	8800140110		20,00	10,61	53,1	



	Расходы на выплаты персоналу в целях обеспечения выполнения функций государственными (муниципальными) органами, казенными учреждениями, органами управления государственными внебюджетными фондами	902	0104	8800140110	100	18,18	9,09	50,0
	Расходы на выплаты персоналу государственных (муниципальных) органов	902	0104	8800140110	120	18,18	9,09	50,0
	Закупка товаров, работ и услуг для обеспечения государственных (муниципальных) нужд	902	0104	8800140110	200	1,82	1,52	83,5
	Иные закупки товаров, работ и услуг для обеспечения государственных (муниципальных) нужд	902	0104	8800140110	240	1,82	1,52	83,5
	Субвенции на осуществление отдельных государственных полномочий по хранению, комплектованию, учету и использованию архивных документов, относящихся к собственности Томской области	902	0104	8800140640		131,30	71,48	54,4
	Расходы на выплаты персоналу в целях обеспечения выполнения функций государственными (муниципальными) органами, казенными учреждениями, органами управления государственными внебюджетными фондами	902	0104	8800140640	100	119,36	59,68	50,0
	Расходы на выплаты персоналу государственных (муниципальных) органов	902	0104	8800140640	120	119,36	59,68	50,0
	Закупка товаров, работ и услуг для обеспечения государственных (муниципальных) нужд	902	0104	8800140640	200	11,94	11,80	98,8
	Иные закупки товаров, работ и услуг для обеспечения государственных (муниципальных) нужд	902	0104	8800140640	240	11,94	11,80	98,8
	Субвенции на осуществление отдельных государственных полномочий по организации и осуществлению деятельности по опеке и попечительству в Томской области в отношении совершеннолетних граждан	902	0104	8800140700		1,902,20	900,71	47,4
	Расходы на выплаты персоналу в целях обеспечения выполнения функций государственными (муниципальными) органами, казенными учреждениями, органами управления государственными внебюджетными фондами	902	0104	8800140700	100	1,729,30	820,18	47,4
	Расходы на выплаты персоналу государственных (муниципальных) органов	902	0104	8800140700	120	1,729,30	820,18	47,4
	Закупка товаров, работ и услуг для обеспечения государственных (муниципальных) нужд	902	0104	8800140700	200	172,90	80,52	46,6
	Иные закупки товаров, работ и услуг для обеспечения государственных (муниципальных) нужд	902	0104	8800140700	240	172,90	80,52	46,6
	Субвенции на осуществление отдельных государственных полномочий по созданию и обеспечению деятельности комиссий по делам несовершеннолетних и защите их прав	902	0104	8800140730		1,209,50	614,36	50,8
	Расходы на выплаты персоналу в целях обеспечения выполнения функций государственными (муниципальными) органами, казенными учреждениями, органами управления государственными внебюджетными фондами	902	0104	8800140730	100	1,099,55	504,78	45,9
	Расходы на выплаты персоналу государственных (муниципальных) органов	902	0104	8800140730	120	1,099,55	504,78	45,9
	Закупка товаров, работ и услуг для обеспечения государственных (муниципальных) нужд	902	0104	8800140730	200	109,96	109,58	99,7
	Иные закупки товаров, работ и услуг для обеспечения государственных (муниципальных) нужд	902	0104	8800140730	240	109,96	109,58	99,7
	Субвенции на осуществление отдельных государственных полномочий по организации и осуществлению деятельности по опеке и попечительству в Томской области в отношении несовершеннолетних граждан	902	0104	8800140780		6,608,50	3,074,59	46,5
	Расходы на выплаты персоналу в целях обеспечения выполнения функций государственными (муниципальными) органами, казенными учреждениями, органами управления государственными внебюджетными фондами	902	0104	8800140780	100	6,007,72	2,617,09	43,6
	Расходы на выплаты персоналу государственных (муниципальных) органов	902	0104	8800140780	120	6,007,72	2,617,09	43,6
	Закупка товаров, работ и услуг для обеспечения государственных (муниципальных) нужд	902	0104	8800140780	200	600,78	457,49	76,1
	Иные закупки товаров, работ и услуг для обеспечения государственных (муниципальных) нужд	902	0104	8800140780	240	600,78	457,49	76,1
	Субвенции на осуществление отдельных государственных полномочий по созданию и обеспечению деятельности административных комиссий в Томской области	902	0104	8800140940		676,30	363,94	53,8
	Расходы на выплаты персоналу в целях обеспечения выполнения функций государственными (муниципальными) органами, казенными учреждениями, органами управления государственными внебюджетными фондами	902	0104	8800140940	100	590,31	278,04	47,1
	Расходы на выплаты персоналу государственных (муниципальных) органов	902	0104	8800140940	120	590,31	278,04	47,1
	Закупка товаров, работ и услуг для обеспечения государственных (муниципальных) нужд	902	0104	8800140940	200	85,99	85,90	99,9
	Иные закупки товаров, работ и услуг для обеспечения государственных (муниципальных) нужд	902	0104	8800140940	240	85,99	85,90	99,9
	Обеспечение деятельности	902	0104	8800199000		159,522,69	79,423,72	49,8
	Расходы на выплаты персоналу в целях обеспечения выполнения функций государственными (муниципальными) органами, казенными учреждениями, органами управления государственными внебюджетными фондами	902	0104	8800199000	100	132,427,69	67,751,44	51,2
	Расходы на выплаты персоналу государственных (муниципальных) органов	902	0104	8800199000	120	132,427,69	67,751,44	51,2
	Закупка товаров, работ и услуг для обеспечения государственных (муниципальных) нужд	902	0104	8800199000	200	25,379,16	10,669,65	42,0
	Иные закупки товаров, работ и услуг для обеспечения государственных (муниципальных) нужд	902	0104	8800199000	240	25,379,16	10,669,65	42,0
	Социальное обеспечение и иные выплаты населению	902	0104	8800199000	300	3,92	3,91	99,7
	Социальные выплаты гражданам, кроме публичных нормативных социальных выплат	902	0104	8800199000	320	3,92	3,91	99,7
	Иные бюджетные ассигнования	902	0104	8800199000	800	1,711,92	998,71	58,3
	Уплата налогов, сборов и иных платежей	902	0104	8800199000	850	1,711,92	998,71	58,3
	Резервные фонды	902	0104	8800200000		811,47		
	Фонд непредвиденных расходов Администрации ЗАТО Северск	902	0104	8800201000		811,47		
	Расходы на выплаты персоналу в целях обеспечения выполнения функций государственными (муниципальными) органами, казенными учреждениями, органами управления государственными внебюджетными фондами	902	0104	8800201000	100	811,47		
	Расходы на выплаты персоналу государственных (муниципальных) органов	902	0104	8800201000	120	811,47		
	Судебная система	902	0105			30,00	29,63	98,8
	Непрограммные направления расходов	902	0105	8800000000		30,00	29,63	98,8
	Осуществление полномочий по составлению (изменению) списков кандидатов в присяжные заседатели федеральных судов общей юрисдикции в Российской Федерации	902	0105	8800051200		30,00	29,63	98,8

Закупка товаров, работ и услуг для обеспечения государственных (муниципальных) нужд	902	0105	8800051200	200	30,00	29,63	98,8
Иные закупки товаров, работ и услуг для обеспечения государственных (муниципальных) нужд	902	0105	8800051200	240	30,00	29,63	98,8
Другие общегосударственные вопросы	902	0113			33,549,76	14,276,76	42,6
Муниципальная программа "Развитие информационного общества ЗАТО Северск"	902	0113	4600000000		7,220,23	1,565,91	21,7
Подпрограмма "Информационная инфраструктура в ЗАТО Северск"	902	0113	4610000000		1,644,12		
Основное мероприятие: формирование инфраструктуры муниципальной информационной системы на базе муниципального центра обработки данных ЗАТО Северск	902	0113	4614100000		1,644,12		
Закупка товаров, работ и услуг для обеспечения государственных (муниципальных) нужд	902	0113	4614100000	200	1,644,12		
Иные закупки товаров, работ и услуг для обеспечения государственных (муниципальных) нужд	902	0113	4614100000	240	1,644,12		
Подпрограмма "Информационная безопасность в ЗАТО Северск"	902	0113	4620000000		1,956,58		
Основное мероприятие: комплекс мероприятий, направленных на модернизацию защищенной информационной инфраструктуры ОМСУ и муниципальных организаций ЗАТО Северск, в том числе мероприятия по выявлению и устранению несоответствий требованиям регуляторов по информационной безопасности	902	0113	4624200000		1,956,58		
Закупка товаров, работ и услуг для обеспечения государственных (муниципальных) нужд	902	0113	4624200000	200	1,956,58		
Иные закупки товаров, работ и услуг для обеспечения государственных (муниципальных) нужд	902	0113	4624200000	240	1,956,58		
Подпрограмма "Эффективное управление с использованием информационно-телекоммуникационных технологий в ЗАТО Северск"	902	0113	4630000000		2,977,00	1,565,91	52,6
Основное мероприятие: комплекс мероприятий, направленных на создание интеллектуальной многоуровневой информационной системы управления безопасностью муниципального образования за счет прогнозирования, реагирования, мониторинга	902	0113	4634100000		600,00	600,00	100,0
Закупка товаров, работ и услуг для обеспечения государственных (муниципальных) нужд	902	0113	4634100000	200	600,00	600,00	100,0
Иные закупки товаров, работ и услуг для обеспечения государственных (муниципальных) нужд	902	0113	4634100000	240	600,00	600,00	100,0
Основное мероприятие: комплекс мероприятий по обеспечению доступности гражданам ЗАТО Северск большинства массовых социально-значимых муниципальных услуг и сервисов, в том числе предоставляемых исключительно в цифровом виде, без необходимости личного посещения органов местного самоуправления	902	0113	4634300000		450,00		
Закупка товаров, работ и услуг для обеспечения государственных (муниципальных) нужд	902	0113	4634300000	200	450,00		
Иные закупки товаров, работ и услуг для обеспечения государственных (муниципальных) нужд	902	0113	4634300000	240	450,00		
Основное мероприятие: повышение открытости органов местного самоуправления ЗАТО Северск	902	0113	4634400000		1,927,00	965,91	50,1
Закупка товаров, работ и услуг для обеспечения государственных (муниципальных) нужд	902	0113	4634400000	200	1,927,00	965,91	50,1
Иные закупки товаров, работ и услуг для обеспечения государственных (муниципальных) нужд	902	0113	4634400000	240	1,927,00	965,91	50,1
Подпрограмма "Информатизация в социальной и экономической сферах ЗАТО Северск"	902	0113	4640000000		642,53		
Основное мероприятие: автоматизация социально-экономической сферы деятельности муниципального образования ЗАТО Северск	902	0113	4644100000		642,53		
Закупка товаров, работ и услуг для обеспечения государственных (муниципальных) нужд	902	0113	4644100000	200	642,53		
Иные закупки товаров, работ и услуг для обеспечения государственных (муниципальных) нужд	902	0113	4644100000	240	642,53		
Непрограммные направления расходов	902	0113	8800000000		26,329,53	12,710,86	48,3
Субвенции на проведение Всероссийской переписи населения 2020 года	902	0113	8800054690		1,739,70		
Закупка товаров, работ и услуг для обеспечения государственных (муниципальных) нужд	902	0113	8800054690	200	1,739,70		
Иные закупки товаров, работ и услуг для обеспечения государственных (муниципальных) нужд	902	0113	8800054690	240	1,739,70		
Обеспечение деятельности органов местного самоуправления и казенных учреждений	902	0113	8800100000		5,654,75	2,496,56	44,1
Содержание муниципальных казенных учреждений	902	0113	8800188000		5,654,75	2,496,56	44,1
Расходы на выплаты персоналу в целях обеспечения выполнения функций государственными (муниципальными) органами, казенными учреждениями, органами управления государственными внебюджетными фондами	902	0113	8800188000	100	4,786,14	2,273,53	47,5
Расходы на выплаты персоналу казенных учреждений	902	0113	8800188000	110	4,786,14	2,273,53	47,5
Закупка товаров, работ и услуг для обеспечения государственных (муниципальных) нужд	902	0113	8800188000	200	862,91	222,65	25,8
Иные закупки товаров, работ и услуг для обеспечения государственных (муниципальных) нужд	902	0113	8800188000	240	862,91	222,65	25,8
Иные бюджетные ассигнования	902	0113	8800188000	800	5,70	0,38	6,7
Уплата налогов, сборов и иных платежей	902	0113	8800188000	850	5,70	0,38	6,7
Расходы на осуществление адресных выплат	902	0113	8800300000		3,825,58	1,781,24	46,6
Единовременные поощрительные выплаты ОМСУ ЗАТО Северск	902	0113	8800301000		1,250,00	705,00	56,4
Социальное обеспечение и иные выплаты населению	902	0113	8800301000	300	1,250,00	705,00	56,4
Иные выплаты населению	902	0113	8800301000	360	1,250,00	705,00	56,4
Выплаты не социального характера физическим лицам	902	0113	8800303000		2,575,58	1,076,24	41,8
Закупка товаров, работ и услуг для обеспечения государственных (муниципальных) нужд	902	0113	8800303000	200	25,58	9,24	36,1
Иные закупки товаров, работ и услуг для обеспечения государственных (муниципальных) нужд	902	0113	8800303000	240	25,58	9,24	36,1
Социальное обеспечение и иные выплаты населению	902	0113	8800303000	300	2,550,00	1,067,00	41,8
Иные выплаты населению	902	0113	8800303000	360	2,550,00	1,067,00	41,8
Исполнение судебных актов	902	0113	8800400000		204,75	204,74	100,0
Иные бюджетные ассигнования	902	0113	8800400000	800	204,75	204,74	100,0
Исполнение судебных актов	902	0113	8800400000	830	204,75	204,74	100,0



Оплата членских, целевых и других взносов для участия городского округа ЗАТО Северск в различных Ассоциациях, межмуниципальных объединениях и организациях, некоммерческих организациях	902	0113	8800500000		1,468,08	1,430,38	97,4
Иные бюджетные ассигнования	902	0113	8800500000	800	1,468,08	1,430,38	97,4
Уплата налогов, сборов и иных платежей	902	0113	8800500000	850	1,468,08	1,430,38	97,4
Информационные расходы органов местного самоуправления	902	0113	8800600000		13,436,67	6,797,94	50,6
Закупка товаров, работ и услуг для обеспечения государственных (муниципальных) нужд	902	0113	8800600000	200	13,436,67	6,797,94	50,6
Иные закупки товаров, работ и услуг для обеспечения государственных (муниципальных) нужд	902	0113	8800600000	240	13,436,67	6,797,94	50,6
Национальная оборона	902	0200			79,11		
Мобилизационная подготовка экономики	902	0204			79,11		
Непрограммные направления расходов	902	0204	8800000000		79,11		
Прочие расходы	902	0204	8800700000		79,11		
Мероприятия по обеспечению мобилизационной готовности экономики	902	0204	8800702000		79,11		
Закупка товаров, работ и услуг для обеспечения государственных (муниципальных) нужд	902	0204	8800702000	200	79,11		
Иные закупки товаров, работ и услуг для обеспечения государственных (муниципальных) нужд	902	0204	8800702000	240	79,11		
Национальная экономика	902	0400			15,818,91	8,742,23	55,3
Общэкономические вопросы	902	0401			463,00	233,69	50,5
Непрограммные направления расходов	902	0401	8800000000		463,00	233,69	50,5
Обеспечение деятельности органов местного самоуправления и казенных учреждений	902	0401	8800100000		463,00	233,69	50,5
Субвенции на осуществление переданных отдельных государственных полномочий по регистрации коллективных договоров	902	0401	8800140140		463,00	233,69	50,5
Расходы на выплаты персоналу в целях обеспечения выполнения функций государственными (муниципальными) органами, казенными учреждениями, органами управления государственными внебюджетными фондами	902	0401	8800140140	100	458,20	229,12	50,0
Расходы на выплаты персоналу государственных (муниципальных) органов	902	0401	8800140140	120	458,20	229,12	50,0
Закупка товаров, работ и услуг для обеспечения государственных (муниципальных) нужд	902	0401	8800140140	200	4,80	4,57	95,2
Иные закупки товаров, работ и услуг для обеспечения государственных (муниципальных) нужд	902	0401	8800140140	240	4,80	4,57	95,2
Другие вопросы в области национальной экономики	902	0412			15,355,91	8,508,54	55,4
Муниципальная программа "Развитие предпринимательства в ЗАТО Северск"	902	0412	3000000000		15,355,91	8,508,54	55,4
Подпрограмма "Развитие эффективной инфраструктуры поддержки предпринимательства в ЗАТО Северск"	902	0412	3010000000		8,031,19	2,500,00	31,1
Основное мероприятие: предоставление субсидий на текущую деятельность инфраструктуры поддержки малого и среднего предпринимательства	902	0412	3014100000		8,031,19	2,500,00	31,1
Предоставление субсидий бюджетным, автономным учреждениям и иным некоммерческим организациям	902	0412	3014100000	600	4,750,27	2,500,00	52,6
Субсидии некоммерческим организациям (за исключением государственных (муниципальных) учреждений)	902	0412	3014100000	630	4,750,27	2,500,00	52,6
Субсидия на софинансирование расходов на создание, развитие и обеспечение деятельности муниципальных бизнес-инкубаторов, предусмотренных в муниципальных программах (подпрограммах), содержащих мероприятия, направленные на развитие малого и среднего предпринимательства	902	0412	3014140050		2,420,91		
Предоставление субсидий бюджетным, автономным учреждениям и иным некоммерческим организациям	902	0412	3014140050	600	2,420,91		
Субсидии некоммерческим организациям (за исключением государственных (муниципальных) учреждений)	902	0412	3014140050	630	2,420,91		
Субсидия на софинансирование расходов на создание, развитие и обеспечение деятельности муниципальных центров поддержки предпринимательства, предусмотренных в муниципальных программах (подпрограммах), содержащих мероприятия, направленные на развитие малого и среднего предпринимательства	902	0412	3014140080		360,00		
Предоставление субсидий бюджетным, автономным учреждениям и иным некоммерческим организациям	902	0412	3014140080	600	360,00		
Субсидии некоммерческим организациям (за исключением государственных (муниципальных) учреждений)	902	0412	3014140080	630	360,00		
Софинансирование расходов на реализацию мероприятий муниципальных программ (подпрограмм), направленных на развитие малого и среднего предпринимательства	902	0412	30141S0020		168,58		
Предоставление субсидий бюджетным, автономным учреждениям и иным некоммерческим организациям	902	0412	30141S0020	600	168,58		
Субсидии некоммерческим организациям (за исключением государственных (муниципальных) учреждений)	902	0412	30141S0020	630	168,58		
Обеспечение условий софинансирования расходов на создание, развитие и обеспечение деятельности муниципальных бизнес-инкубаторов	902	0412	30141S0050		238,03		
Предоставление субсидий бюджетным, автономным учреждениям и иным некоммерческим организациям	902	0412	30141S0050	600	238,03		
Субсидии некоммерческим организациям (за исключением государственных (муниципальных) учреждений)	902	0412	30141S0050	630	238,03		
Обеспечение условий софинансирования расходов на создание, развитие и обеспечение деятельности муниципальных центров поддержки предпринимательства и центров молодежного инновационного творчества, предусмотренных в муниципальных программах (подпрограммах), содержащих мероприятия, направленные на развитие малого и среднего предпринимательства	902	0412	30141S0080		93,40		
Предоставление субсидий бюджетным, автономным учреждениям и иным некоммерческим организациям	902	0412	30141S0080	600	93,40		
Субсидии некоммерческим организациям (за исключением государственных (муниципальных) учреждений)	902	0412	30141S0080	630	93,40		
Подпрограмма "Финансовая, имущественная, информационная и консультационная поддержка субъектов малого и среднего предпринимательства, развитие молодежного предпринимательства"	902	0412	3020000000		6,806,00	5,570,56	81,8

Основное мероприятие: предоставление финансовой поддержки субъектам малого и среднего предпринимательства	902	0412	3024100000		157,90		
Обеспечение условий софинансирования расходов на реализацию мероприятий муниципальных программ (подпрограмм), направленных на развитие малого и среднего предпринимательства	902	0412	30241S0020		157,90		
Иные бюджетные ассигнования	902	0412	30241S0020	800	157,90		
Субсидии юридическим лицам (кроме некоммерческих организаций), индивидуальным предпринимателям, физическим лицам - производителям товаров, работ, услуг	902	0412	30241S0020	810	157,90		
Основное мероприятие: предоставление субсидий Фонду "МКК ФРМСП ЗАТО Северск" в целях оказания финансовой поддержки субъектам малого и среднего предпринимательства	902	0412	3024300000		6,404,11	5,555,56	86,7
Предоставление субсидий бюджетным, автономным учреждениям и иным некоммерческим организациям	902	0412	3024300000	600	848,55		
Субсидии некоммерческим организациям (за исключением государственных (муниципальных) учреждений)	902	0412	3024300000	630	848,55		
Субсидия на софинансирование расходов на развитие и обеспечение деятельности микрофинансовых организаций, предусмотренных в муниципальных программах (подпрограммах), содержащих мероприятия, направленные на развитие малого и среднего предпринимательства	902	0412	3024340070		5,000,00	5,000,00	100,0
Предоставление субсидий бюджетным, автономным учреждениям и иным некоммерческим организациям	902	0412	3024340070	600	5,000,00	5,000,00	100,0
Субсидии некоммерческим организациям (за исключением государственных (муниципальных) учреждений)	902	0412	3024340070	630	5,000,00	5,000,00	100,0
Обеспечение условий софинансирования субсидии на развитие и обеспечение деятельности микрофинансовых организаций, предусмотренных в муниципальных программах (подпрограммах), содержащих мероприятия, направленные на развитие малого и среднего предпринимательства	902	0412	30243S0070		555,56	555,56	100,0
Предоставление субсидий бюджетным, автономным учреждениям и иным некоммерческим организациям	902	0412	30243S0070	600	555,56	555,56	100,0
Субсидии некоммерческим организациям (за исключением государственных (муниципальных) учреждений)	902	0412	30243S0070	630	555,56	555,56	100,0
Основное мероприятие: реализация мероприятий, направленных на обеспечение доступности для субъектов малого и среднего предпринимательства информационной и консультационной поддержки по вопросам ведения предпринимательской деятельности	902	0412	3024400000		100,00		
Предоставление субсидий бюджетным, автономным учреждениям и иным некоммерческим организациям	902	0412	3024400000	600	100,00		
Субсидии некоммерческим организациям (за исключением государственных (муниципальных) учреждений)	902	0412	3024400000	630	100,00		
Основное мероприятие: развитие молодежного предпринимательства	902	0412	3024500000		143,99	15,00	10,4
Предоставление субсидий бюджетным, автономным учреждениям и иным некоммерческим организациям	902	0412	3024500000	600	143,99	15,00	10,4
Субсидии некоммерческим организациям (за исключением государственных (муниципальных) учреждений)	902	0412	3024500000	630	143,99	15,00	10,4
Подпрограмма "Создание общественной (социальной) среды, благоприятной для развития бизнеса"	902	0412	3030000000		518,72	437,98	84,4
Основное мероприятие: реализация мер, направленных на формирование положительного образа субъекта предпринимательства	902	0412	3034200000		518,72	437,98	84,4
Предоставление субсидий бюджетным, автономным учреждениям и иным некоммерческим организациям	902	0412	3034200000	600	370,00	368,98	99,7
Субсидии некоммерческим организациям (за исключением государственных (муниципальных) учреждений)	902	0412	3034200000	630	370,00	368,98	99,7
Иные бюджетные ассигнования	902	0412	3034200000	800	148,72	69,00	46,4
Субсидии юридическим лицам (кроме некоммерческих организаций), индивидуальным предпринимателям, физическим лицам - производителям товаров, работ, услуг	902	0412	3034200000	810	138,00	69,00	50,0
Уплата налогов, сборов и иных платежей	902	0412	3034200000	850	10,72		
Охрана окружающей среды	902	0600			293,20		
Охрана объектов растительного и животного мира и среды их обитания	902	0603			293,20		
Муниципальная программа "Охрана окружающей среды на территории ЗАТО Северск"	902	0603	4110000000		293,20		
Подпрограмма "Экологическое развитие ЗАТО Северск"	902	0603	4110000000		103,95		
Основное мероприятие: экологическое воспитание, образование и информирование населения	902	0603	4114100000		103,95		
Закупка товаров, работ и услуг для обеспечения государственных (муниципальных) нужд	902	0603	4114100000	200	103,95		
Иные закупки товаров, работ и услуг для обеспечения государственных (муниципальных) нужд	902	0603	4114100000	240	103,95		
Подпрограмма "Содержание особо охраняемой природной территории местного значения "Озерный комплекс пос.Самусь ЗАТО Северск"	902	0603	4120000000		189,25		
Основное мероприятие: обследование состояния природных объектов ООПТ	902	0603	4124100000		119,25		
Закупка товаров, работ и услуг для обеспечения государственных (муниципальных) нужд	902	0603	4124100000	200	119,25		
Иные закупки товаров, работ и услуг для обеспечения государственных (муниципальных) нужд	902	0603	4124100000	240	119,25		
Основное мероприятие: организация охраны ООПТ и повышение информированности населения о правилах поведения на территории ООПТ	902	0603	4124300000		70,00		
Закупка товаров, работ и услуг для обеспечения государственных (муниципальных) нужд	902	0603	4124300000	200	70,00		
Иные закупки товаров, работ и услуг для обеспечения государственных (муниципальных) нужд	902	0603	4124300000	240	70,00		
Социальная политика	902	1000			84,412,46	45,494,84	53,9
Социальное обеспечение населения	902	1003			2,020,00	921,13	45,6
Муниципальная программа "Формирование благоприятного социального климата в ЗАТО Северск"	902	1003	3500000000		2,020,00	921,13	45,6
Подпрограмма "Реализация социальных мер (льгот) для отдельных категорий граждан и поддержка социально ориентированных некоммерческих организаций"	902	1003	3510000000		2,020,00	921,13	45,6



Основное мероприятие: улучшение социального положения отдельных категорий граждан	902	1003	3514100000		2,020,00	921,13	45,6
Прочие межбюджетные трансферты на оказание помощи в ремонте и (или) переустройстве жилых помещений граждан, не стоящих на учете в качестве нуждающихся в улучшении жилищных условий и не реализовавших свое право на улучшение жилищных условий за счет средств федерального и областного бюджетов в 2009 и последующих годах, из числа: участников и инвалидов Великой Отечественной войны 1941 - 1945 годов; труженников тыла военных лет; лиц, награжденных знаком "Жителю блокадного Ленинграда"; бывших несовершеннолетних узников концлагерей; вдов погибших (умерших) участников Великой Отечественной войны 1941 - 1945 годов, не вступивших в повторный брак	902	1003	3514140710		1,010,00	460,75	45,6
Закупка товаров, работ и услуг для обеспечения государственных (муниципальных) нужд	902	1003	3514140710	200	10,00	4,50	45,0
Иные закупки товаров, работ и услуг для обеспечения государственных (муниципальных) нужд	902	1003	3514140710	240	10,00	4,50	45,0
Социальное обеспечение и иные выплаты населению	902	1003	3514140710	300	1,000,00	456,25	45,6
Публичные нормативные социальные выплаты гражданам	902	1003	3514140710	310	1,000,00	456,25	45,6
Обеспечение условий финансирования прочих межбюджетных трансфертов на оказание помощи в ремонте и (или) переустройстве жилых помещений граждан, не стоящих на учете в качестве нуждающихся в улучшении жилищных условий и не реализовавших свое право на улучшение жилищных условий за счет средств федерального и областного бюджетов в 2009 и последующих годах, из числа: участников и инвалидов Великой Отечественной войны 1941 - 1945 годов; труженников тыла военных лет; лиц, награжденных знаком "Жителю блокадного Ленинграда"; бывших несовершеннолетних узников концлагерей; вдов погибших (умерших) участников Великой Отечественной войны 1941 - 1945 годов, не вступивших в повторный брак	902	1003	35141S0710		1,010,00	460,38	45,6
Закупка товаров, работ и услуг для обеспечения государственных (муниципальных) нужд	902	1003	35141S0710	200	10,00	4,13	41,3
Иные закупки товаров, работ и услуг для обеспечения государственных (муниципальных) нужд	902	1003	35141S0710	240	10,00	4,13	41,3
Социальное обеспечение и иные выплаты населению	902	1003	35141S0710	300	1,000,00	456,25	45,6
Публичные нормативные социальные выплаты гражданам	902	1003	35141S0710	310	1,000,00	456,25	45,6
Охрана семьи и детства	902	1004			51,517,67	27,209,94	52,8
Муниципальная программа "Формирование благоприятного социального климата в ЗАТО Северск"	902	1004	3500000000		51,517,67	27,209,94	52,8
Подпрограмма "Опека детей-сирот и детей, оставшихся без попечения родителей"	902	1004	3530000000		51,517,67	27,209,94	52,8
Основное мероприятие: осуществление социальной поддержки в отношении детей-сирот и детей, оставшихся без попечения родителей, а также лиц из числа детей-сирот и детей, оставшихся без попечения родителей	902	1004	3534100000		51,517,67	27,209,94	52,8
Субвенции на ежемесячную выплату денежных средств опекунам (попечителям) на содержание детей и обеспечение денежными средствами лиц из числа детей-сирот и детей, оставшихся без попечения родителей, находившихся под опекой (попечительством), в приемной семье и продолжающих обучение в муниципальных общеобразовательных организациях	902	1004	3534140760		8,736,00	3,343,50	38,3
Закупка товаров, работ и услуг для обеспечения государственных (муниципальных) нужд	902	1004	3534140760	200	90,00	34,37	38,2
Иные закупки товаров, работ и услуг для обеспечения государственных (муниципальных) нужд	902	1004	3534140760	240	90,00	34,37	38,2
Социальное обеспечение и иные выплаты населению	902	1004	3534140760	300	8,646,00	3,309,12	38,3
Социальные выплаты гражданам, кроме публичных нормативных социальных выплат	902	1004	3534140760	320	8,646,00	3,309,12	38,3
Субвенции на содержание приемных семей, включающее в себя денежные средства приемным семьям на содержание детей и ежемесячную выплату вознаграждения, причитающегося приемным родителям	902	1004	3534140770		41,997,60	23,082,37	55,0
Закупка товаров, работ и услуг для обеспечения государственных (муниципальных) нужд	902	1004	3534140770	200	220,00	127,78	58,1
Иные закупки товаров, работ и услуг для обеспечения государственных (муниципальных) нужд	902	1004	3534140770	240	220,00	127,78	58,1
Социальное обеспечение и иные выплаты населению	902	1004	3534140770	300	41,777,60	22,954,59	54,9
Социальные выплаты гражданам, кроме публичных нормативных социальных выплат	902	1004	3534140770	320	41,777,60	22,954,59	54,9
Субвенции на осуществление выплаты единовременного пособия при всех формах устройства детей, лишенных родительского попечения, в семью	902	1004	3534152600		784,07	784,07	100,0
Социальное обеспечение и иные выплаты населению	902	1004	3534152600	300	784,07	784,07	100,0
Социальные выплаты гражданам, кроме публичных нормативных социальных выплат	902	1004	3534152600	320	784,07	784,07	100,0
Другие вопросы в области социальной политики	902	1006			30,874,79	17,363,77	56,2
Муниципальная программа "Формирование благоприятного социального климата в ЗАТО Северск"	902	1006	3500000000		30,874,79	17,363,77	56,2
Подпрограмма "Реализация социальных мер (льгот) для отдельных категорий граждан и поддержка социально ориентированных некоммерческих организаций"	902	1006	3510000000		30,874,79	17,363,77	56,2
Основное мероприятие: улучшение социального положения отдельных категорий граждан	902	1006	3514100000		25,413,86	14,653,21	57,7
Ежегодная денежная выплата на частичную оплату стоимости помывки в бане пенсионерам, проживающим в квартирах, не оборудованных ванной или душем	902	1006	3514160000		92,20	21,82	23,7
Закупка товаров, работ и услуг для обеспечения государственных (муниципальных) нужд	902	1006	3514160000	200	1,00	0,22	22,0
Иные закупки товаров, работ и услуг для обеспечения государственных (муниципальных) нужд	902	1006	3514160000	240	1,00	0,22	22,0
Социальное обеспечение и иные выплаты населению	902	1006	3514160000	300	91,20	21,60	23,7
Публичные нормативные социальные выплаты гражданам	902	1006	3514160000	310	91,20	21,60	23,7
Компенсационные выплаты на оплату услуг няни	902	1006	3514161000		220,40	36,36	16,5
Закупка товаров, работ и услуг для обеспечения государственных (муниципальных) нужд	902	1006	3514161000	200	2,40	0,36	15,0
Иные закупки товаров, работ и услуг для обеспечения государственных (муниципальных) нужд	902	1006	3514161000	240	2,40	0,36	15,0
Социальное обеспечение и иные выплаты населению	902	1006	3514161000	300	218,00	36,00	16,5
Публичные нормативные социальные выплаты гражданам	902	1006	3514161000	310	218,00	36,00	16,5

Единовременная денежная выплата отдельным категориям граждан в ознаменование Дня Победы советского народа в Великой Отечественной войне 1941-1945 годов	902	1006	3514165000		1,122,80	1,099,50	97,9
Закупка товаров, работ и услуг для обеспечения государственных (муниципальных) нужд	902	1006	3514165000	200	19,80	12,50	63,1
Иные закупки товаров, работ и услуг для обеспечения государственных (муниципальных) нужд	902	1006	3514165000	240	19,80	12,50	63,1
Социальное обеспечение и иные выплаты населению	902	1006	3514165000	300	1,103,00	1,087,00	98,5
Публичные нормативные социальные выплаты гражданам	902	1006	3514165000	310	1,103,00	1,087,00	98,5
Оказание материальной помощи жителям ЗАТО Северск, оказавшимся в трудной жизненной ситуации	902	1006	3514167000		1,968,00	849,11	43,1
Закупка товаров, работ и услуг для обеспечения государственных (муниципальных) нужд	902	1006	3514167000	200	20,00	7,23	36,2
Иные закупки товаров, работ и услуг для обеспечения государственных (муниципальных) нужд	902	1006	3514167000	240	20,00	7,23	36,2
Социальное обеспечение и иные выплаты населению	902	1006	3514167000	300	1,948,00	841,88	43,2
Публичные нормативные социальные выплаты гражданам	902	1006	3514167000	310	1,948,00	841,88	43,2
Компенсация расходов на оплату жилого помещения и коммунальных услуг гражданам, награжденным орденом "Родительская слава", и членам их семей	902	1006	3514172000		144,54	77,16	53,4
Закупка товаров, работ и услуг для обеспечения государственных (муниципальных) нужд	902	1006	3514172000	200	1,50	0,76	50,7
Иные закупки товаров, работ и услуг для обеспечения государственных (муниципальных) нужд	902	1006	3514172000	240	1,50	0,76	50,7
Социальное обеспечение и иные выплаты населению	902	1006	3514172000	300	143,04	76,40	53,4
Публичные нормативные социальные выплаты гражданам	902	1006	3514172000	310	143,04	76,40	53,4
Иные расходы по подпрограмме	902	1006	3514177000		21,865,92	12,569,26	57,5
Социальное обеспечение и иные выплаты населению	902	1006	3514177000	300	21,865,92	12,569,26	57,5
Социальные выплаты гражданам, кроме публичных нормативных социальных выплат	902	1006	3514177000	320	21,865,92	12,569,26	57,5
Основное мероприятие: оказание финансовой, имущественной, информационной и консультационной поддержки социально ориентированным некоммерческим организациям	902	1006	3514200000		5,460,93	2,710,56	49,6
Предоставление субсидий бюджетным, автономным учреждениям и иным некоммерческим организациям	902	1006	3514200000	600	5,460,93	2,710,56	49,6
Субсидии некоммерческим организациям (за исключением государственных (муниципальных) учреждений)	902	1006	3514200000	630	5,460,93	2,710,56	49,6
3 Финансовое управление Администрации ЗАТО Северск	903				49,139,69	21,155,22	43,1
Общегосударственные вопросы	903	0100			31,257,95	13,576,87	43,4
Обеспечение деятельности финансовых, налоговых и таможенных органов и органов финансового (финансово-бюджетного) надзора	903	0106			26,777,34	13,330,37	49,8
Муниципальная программа "Эффективное управление муниципальными финансами ЗАТО Северск"	903	0106	4200000000		26,777,34	13,330,37	49,8
Обеспечивающая подпрограмма	903	0106	4230000000		26,777,34	13,330,37	49,8
Обеспечение деятельности	903	0106	4230099000		26,777,34	13,330,37	49,8
Расходы на выплаты персоналу в целях обеспечения выполнения функций государственными (муниципальными) органами, казенными учреждениями, органами управления государственными внебюджетными фондами	903	0106	4230099000	100	25,175,10	12,409,64	49,3
Расходы на выплаты персоналу государственных (муниципальных) органов	903	0106	4230099000	120	25,175,10	12,409,64	49,3
Закупка товаров, работ и услуг для обеспечения государственных (муниципальных) нужд	903	0106	4230099000	200	1,577,24	895,73	56,8
Иные закупки товаров, работ и услуг для обеспечения государственных (муниципальных) нужд	903	0106	4230099000	240	1,577,24	895,73	56,8
Иные бюджетные ассигнования	903	0106	4230099000	800	25,00	25,00	100,0
Уплата налогов, сборов и иных платежей	903	0106	4230099000	850	25,00	25,00	100,0
Резервные фонды	903	0111			3,987,61		
Непрограммные направления расходов	903	0111	8800000000		3,987,61		
Резервные фонды	903	0111	8800200000		3,987,61		
Фонд непредвиденных расходов Администрации ЗАТО Северск	903	0111	8800201000		2,843,10		
Иные бюджетные ассигнования	903	0111	8800201000	800	2,843,10		
Резервные средства	903	0111	8800201000	870	2,843,10		
Резервный фонд Администрации ЗАТО Северск по предупреждению, ликвидации чрезвычайных ситуаций и последствий стихийных бедствий	903	0111	8800202000		1,144,51		
Иные бюджетные ассигнования	903	0111	8800202000	800	1,144,51		
Резервные средства	903	0111	8800202000	870	1,144,51		
Другие общегосударственные вопросы	903	0113			493,00	246,50	50,0
Муниципальная программа "Эффективное управление муниципальными финансами ЗАТО Северск"	903	0113	4200000000		493,00	246,50	50,0
Подпрограмма "Повышение эффективности управления муниципальными финансами"	903	0113	4210000000		493,00	246,50	50,0
Ведомственная целевая программа "Совершенствование информационно-технического сопровождения бюджетного процесса на территории ЗАТО Северск"	903	0113	4212200000		493,00	246,50	50,0
Закупка товаров, работ и услуг для обеспечения государственных (муниципальных) нужд	903	0113	4212200000	200	493,00	246,50	50,0
Иные закупки товаров, работ и услуг для обеспечения государственных (муниципальных) нужд	903	0113	4212200000	240	493,00	246,50	50,0
Обслуживание государственного и муниципального долга	903	1300			17,881,74	7,578,34	42,4
Обслуживание государственного внутреннего и муниципального долга	903	1301			17,881,74	7,578,34	42,4
Муниципальная программа "Эффективное управление муниципальными финансами ЗАТО Северск"	903	1301	4200000000		17,881,74	7,578,34	42,4
Подпрограмма "Обеспечение долговой устойчивости бюджета ЗАТО Северск"	903	1301	4220000000		17,881,74	7,578,34	42,4
Ведомственная целевая программа "Эффективное управление муниципальным долгом ЗАТО Северск"	903	1301	4222100000		17,881,74	7,578,34	42,4
Обслуживание государственного (муниципального) долга	903	1301	4222100000	700	17,881,74	7,578,34	42,4
Обслуживание муниципального долга	903	1301	4222100000	730	17,881,74	7,578,34	42,4
4 Управление культуры Администрации ЗАТО Северск	905				523,064,92	299,473,98	57,3
Образование	905	0700			132,254,74	81,477,85	61,6
Дополнительное образование детей	905	0703			132,204,74	81,427,85	61,6
Муниципальная программа "Развитие культуры и туризма в ЗАТО Северск"	905	0703	3300000000		131,204,74	80,427,85	61,3
Подпрограмма "Развитие культуры в ЗАТО Северск"	905	0703	3310000000		131,204,74	80,427,85	61,3
Ведомственная целевая программа "Организация предоставления дополнительного художественного образования"	905	0703	3312200000		131,204,74	80,427,85	61,3



	Предоставление субсидий бюджетным, автономным учреждениям и иным некоммерческим организациям	905	0703	3312200000	600	111,309,24	71,241,28	64,0
	Субсидии бюджетным учреждениям	905	0703	3312200000	610	33,278,94	19,663,18	59,1
	Субсидии автономным учреждениям	905	0703	3312200000	620	78,030,30	51,578,10	66,1
	Субсидии на стимулирующие выплаты в муниципальных организациях дополнительного образования Томской области	905	0703	3312240400		2,692,10	1,441,29	53,5
	Предоставление субсидий бюджетным, автономным учреждениям и иным некоммерческим организациям	905	0703	3312240400	600	2,692,10	1,441,29	53,5
	Субсидии бюджетным учреждениям	905	0703	3312240400	610	983,37	586,65	59,7
	Субсидии автономным учреждениям	905	0703	3312240400	620	1,708,73	854,64	50,0
	Субвенции на осуществление отдельных государственных полномочий по выплате надбавок к должностному окладу педагогическим работникам муниципальных образовательных организаций	905	0703	3312240530		70,00	35,18	50,3
	Предоставление субсидий бюджетным, автономным учреждениям и иным некоммерческим организациям	905	0703	3312240530	600	70,00	35,18	50,3
	Субсидии бюджетным учреждениям	905	0703	3312240530	610	30,94	11,72	37,9
	Субсидии автономным учреждениям	905	0703	3312240530	620	39,06	23,46	60,1
	Субсидии на достижение целевых показателей по плану мероприятий ("дорожной карте") "Изменения в сфере образования в Томской области", в части повышения заработной платы педагогических работников муниципальных организаций дополнительного образования	905	0703	3312240670		17,133,40	7,710,10	45,0
	Предоставление субсидий бюджетным, автономным учреждениям и иным некоммерческим организациям	905	0703	3312240670	600	17,133,40	7,710,10	45,0
	Субсидии бюджетным учреждениям	905	0703	3312240670	610	4,375,10	1,954,42	44,7
	Субсидии автономным учреждениям	905	0703	3312240670	620	12,758,30	5,755,68	45,1
	Муниципальная программа "Обеспечение безопасности населения на территории ЗАТО Северск"	905	0703	4000000000		1,000,00	1,000,00	100,0
	Подпрограмма "Обеспечение первичных мер пожарной безопасности на территории ЗАТО Северск"	905	0703	4020000000		1,000,00	1,000,00	100,0
	Основное мероприятие: обеспечение пожарной безопасности в муниципальных учреждениях	905	0703	4024300000		1,000,00	1,000,00	100,0
	Предоставление субсидий бюджетным, автономным учреждениям и иным некоммерческим организациям	905	0703	4024300000	600	1,000,00	1,000,00	100,0
	Субсидии автономным учреждениям	905	0703	4024300000	620	1,000,00	1,000,00	100,0
	Другие вопросы в области образования	905	0709			50,00	50,00	100,0
	Муниципальная программа "Развитие культуры и туризма в ЗАТО Северск"	905	0709	3300000000		50,00	50,00	100,0
	Подпрограмма "Развитие культуры в ЗАТО Северск"	905	0709	3310000000		50,00	50,00	100,0
	Основное мероприятие: организация и проведение культурно-массовых и творческих мероприятий	905	0709	3314300000		50,00	50,00	100,0
	Предоставление субсидий бюджетным, автономным учреждениям и иным некоммерческим организациям	905	0709	3314300000	600	50,00	50,00	100,0
	Субсидии автономным учреждениям	905	0709	3314300000	620	50,00	50,00	100,0
	Культура, кинематография	905	0800			390,810,18	217,996,13	55,8
	Культура	905	0801			378,232,32	211,411,05	55,9
	Муниципальная программа "Развитие культуры и туризма в ЗАТО Северск"	905	0801	3300000000		374,105,22	207,992,25	55,6
	Подпрограмма "Развитие культуры в ЗАТО Северск"	905	0801	3310000000		374,105,22	207,992,25	55,6
	Ведомственная целевая программа "Создание условий для организации досуга и обеспечения населения ЗАТО Северск услугами организаций культуры"	905	0801	3312100000		358,232,50	205,117,84	57,3
	Расходы по дворцам и домам культуры, другим учреждениям культуры	905	0801	3312140000		80,892,56	47,602,42	58,8
	Предоставление субсидий бюджетным, автономным учреждениям и иным некоммерческим организациям	905	0801	3312140000	600	80,892,56	47,602,42	58,8
	Субсидии бюджетным учреждениям	905	0801	3312140000	610	6,742,27	4,064,32	60,3
	Субсидии автономным учреждениям	905	0801	3312140000	620	74,150,29	43,538,10	58,7
	Субсидии на достижение целевых показателей по плану мероприятий ("дорожной карте") "Изменения в сфере культуры, направленные на повышение её эффективности", в части повышения заработной платы работников культуры муниципальных учреждений культуры	905	0801	3312140650		114,747,20	51,636,20	45,0
	Предоставление субсидий бюджетным, автономным учреждениям и иным некоммерческим организациям	905	0801	3312140650	600	114,747,20	51,636,20	45,0
	Субсидии бюджетным учреждениям	905	0801	3312140650	610	83,883,00	37,809,59	45,1
	Субсидии автономным учреждениям	905	0801	3312140650	620	30,864,20	13,826,61	44,8
	Субсидии на оплату труда руководителей и специалистов муниципальных учреждений культуры и искусства в части выплат надбавок и доплат к тарифной ставке (должностному окладу)	905	0801	3312140660		7,469,90	3,569,50	47,8
	Предоставление субсидий бюджетным, автономным учреждениям и иным некоммерческим организациям	905	0801	3312140660	600	7,469,90	3,569,50	47,8
	Субсидии бюджетным учреждениям	905	0801	3312140660	610	5,770,40	2,661,36	46,1
	Субсидии автономным учреждениям	905	0801	3312140660	620	1,699,50	908,14	53,4
	Расходы по музеям и постоянным выставкам	905	0801	3312141000		13,401,17	7,821,15	58,4
	Предоставление субсидий бюджетным, автономным учреждениям и иным некоммерческим организациям	905	0801	3312141000	600	13,401,17	7,821,15	58,4
	Субсидии бюджетным учреждениям	905	0801	3312141000	610	13,401,17	7,821,15	58,4
	Субсидии автономным учреждениям	905	0801	3312142000		45,760,67	25,792,29	56,4
	Предоставление субсидий бюджетным, автономным учреждениям и иным некоммерческим организациям	905	0801	3312142000	600	45,760,67	25,792,29	56,4
	Субсидии бюджетным учреждениям	905	0801	3312142000	610	45,760,67	25,792,29	56,4
	Расходы по театрам, циркам, концертным и другим организациям исполнительских искусств	905	0801	3312143000		95,961,00	68,696,28	71,6
	Предоставление субсидий бюджетным, автономным учреждениям и иным некоммерческим организациям	905	0801	3312143000	600	95,961,00	68,696,28	71,6
	Субсидии бюджетным учреждениям	905	0801	3312143000	610	95,961,00	68,696,28	71,6
	Основное мероприятие: организация мероприятий, направленных на поддержку творческой деятельности муниципальных учреждений культуры, их работников и иных организаций в сфере культуры	905	0801	3314400000		15,872,72	2,874,41	18,1
	Социальное обеспечение и иные выплаты населению	905	0801	3314400000	300	60,00	60,00	100,0
	Премии и гранты	905	0801	3314400000	350	60,00	60,00	100,0

Субсидии на поддержку творческой деятельности и укрепления материально-технической базы муниципальных театров в населенных пунктах с численностью населения до 300 тысяч человек	905	0801	33144L4660		10,646,54	1,158,00	10,9
Предоставление субсидий бюджетным, автономным учреждениям и иным некоммерческим организациям	905	0801	33144L4660	600	10,646,54	1,158,00	10,9
Субсидии бюджетным учреждениям	905	0801	33144L4660	610	7,984,90	1,000,00	12,5
Субсидии автономным учреждениям	905	0801	33144L4660	620	2,661,64	158,00	5,9
Субсидии на поддержку творческой деятельности и техническое оснащение детских и кукольных театров	905	0801	33144L5170		5,166,18	1,656,41	32,1
Предоставление субсидий бюджетным, автономным учреждениям и иным некоммерческим организациям	905	0801	33144L5170	600	5,166,18	1,656,41	32,1
Субсидии бюджетным учреждениям	905	0801	33144L5170	610	5,166,18	1,656,41	32,1
Муниципальная программа "Обеспечение безопасности населения на территории ЗАТО Северск"	905	0801	4000000000		4,000,00	3,300,00	82,5
Подпрограмма "Обеспечение первичных мер пожарной безопасности на территории ЗАТО Северск"	905	0801	4020000000		4,000,00	3,300,00	82,5
Основное мероприятие: обеспечение пожарной безопасности в муниципальных учреждениях	905	0801	4024300000		4,000,00	3,300,00	82,5
Предоставление субсидий бюджетным, автономным учреждениям и иным некоммерческим организациям	905	0801	4024300000	600	4,000,00	3,300,00	82,5
Субсидии бюджетным учреждениям	905	0801	4024300000	610	2,000,00	2,000,00	100,0
Субсидии автономным учреждениям	905	0801	4024300000	620	2,000,00	1,300,00	65,0
Непрограммные направления расходов	905	0801	8800000000		127,10	118,80	93,5
Резервные фонды	905	0801	8800200000		127,10	118,80	93,5
Резервный фонд непредвиденных расходов Администрации Томской области	905	0801	8800200001		127,10	118,80	93,5
Предоставление субсидий бюджетным, автономным учреждениям и иным некоммерческим организациям	905	0801	8800200001	600	127,10	118,80	93,5
Субсидии бюджетным учреждениям	905	0801	8800200001	610	127,10	118,80	93,5
Другие вопросы в области культуры, кинематографии	905	0804			12,577,86	6,585,08	52,4
Муниципальная программа "Развитие культуры и туризма в ЗАТО Северск"	905	0804	3300000000		12,577,86	6,585,08	52,4
Подпрограмма "Развитие культуры в ЗАТО Северск"	905	0804	3310000000		1,536,00	1,218,00	79,3
Основное мероприятие: организация и проведение культурно-массовых и творческих мероприятий	905	0804	3314300000		1,100,00	1,050,00	95,5
Предоставление субсидий бюджетным, автономным учреждениям и иным некоммерческим организациям	905	0804	3314300000	600	1,100,00	1,050,00	95,5
Субсидии бюджетным учреждениям	905	0804	3314300000	610	400,00	350,00	87,5
Субсидии автономным учреждениям	905	0804	3314300000	620	700,00	700,00	100,0
Основное мероприятие: организация мероприятий, направленных на поддержку творческой деятельности муниципальных учреждений культуры, их работников и иных организаций в сфере культуры	905	0804	3314400000		436,00	168,00	38,5
Социальное обеспечение и иные выплаты населению	905	0804	3314400000	300	336,00	168,00	50,0
Стипендии	905	0804	3314400000	340	336,00	168,00	50,0
Предоставление субсидий бюджетным, автономным учреждениям и иным некоммерческим организациям	905	0804	3314400000	600	100,00		
Субсидии некоммерческим организациям (за исключением государственных (муниципальных) учреждений)	905	0804	3314400000	630	100,00		
Обеспечивающая подпрограмма	905	0804	3330000000		11,041,86	5,367,08	48,6
Обеспечение деятельности	905	0804	3330099000		11,041,86	5,367,08	48,6
Расходы на выплаты персоналу в целях обеспечения выполнения функций государственными (муниципальными) органами, казенными учреждениями, органами управления государственными внебюджетными фондами	905	0804	3330099000	100	9,787,39	4,851,35	49,6
Расходы на выплаты персоналу государственных (муниципальных) органов	905	0804	3330099000	120	9,787,39	4,851,35	49,6
Закупка товаров, работ и услуг для обеспечения государственных (муниципальных) нужд	905	0804	3330099000	200	1,251,43	513,50	41,0
Иные закупки товаров, работ и услуг для обеспечения государственных (муниципальных) нужд	905	0804	3330099000	240	1,251,43	513,50	41,0
Иные бюджетные ассигнования	905	0804	3330099000	800	3,04	2,23	73,4
Уплата налогов, сборов и иных платежей	905	0804	3330099000	850	3,04	2,23	73,4
5 Управление по делам защиты населения и территорий от чрезвычайных ситуаций Администрации ЗАТО Северск	906				25,730,07	12,664,44	49,2
Национальная безопасность и правоохранительная деятельность	906	0300			25,730,07	12,664,44	49,2
Гражданская оборона	906	0309			46,94	23,07	49,1
Муниципальная программа "Обеспечение безопасности населения на территории ЗАТО Северск"	906	0309	4000000000		46,94	23,07	49,1
Подпрограмма "Повышение уровня защиты населения и территории ЗАТО Северск от чрезвычайных ситуаций мирного и военного времени"	906	0309	4030000000		46,94	23,07	49,1
Ведомственная целевая программа "Содержание объектов гражданской обороны"	906	0309	4032100000		46,94	23,07	49,1
Закупка товаров, работ и услуг для обеспечения государственных (муниципальных) нужд	906	0309	4032100000	200	46,94	23,07	49,1
Иные закупки товаров, работ и услуг для обеспечения государственных (муниципальных) нужд	906	0309	4032100000	240	46,94	23,07	49,1
Защита населения и территории от чрезвычайных ситуаций природного и техногенного характера, пожарная безопасность	906	0310			25,683,13	12,641,37	49,2
Муниципальная программа "Обеспечение безопасности населения на территории ЗАТО Северск"	906	0310	4000000000		25,683,13	12,641,37	49,2
Подпрограмма "Профилактика преступлений и иных правонарушений на территории ЗАТО Северск"	906	0310	4010000000		156,60	71,20	45,5
Основное мероприятие: создание условий для деятельности общественных объединений граждан правоохранительной направленности	906	0310	4014100000		150,00	68,20	45,5
Расходы на выплаты персоналу в целях обеспечения выполнения функций государственными (муниципальными) органами, казенными учреждениями, органами управления государственными внебюджетными фондами	906	0310	4014100000	100	150,00	68,20	45,5
Расходы на выплаты персоналу государственных (муниципальных) органов	906	0310	4014100000	120	150,00	68,20	45,5
Основное мероприятие: противодействие распространению идеологии терроризма на территории ЗАТО Северск	906	0310	4014200000		6,60	3,00	45,5



	Закупка товаров, работ и услуг для обеспечения государственных (муниципальных) нужд	906	0310	4014200000	200	6,60	3,00	45,5
	Иные закупки товаров, работ и услуг для обеспечения государственных (муниципальных) нужд	906	0310	4014200000	240	6,60	3,00	45,5
	Подпрограмма "Обеспечение первичных мер пожарной безопасности на территории ЗАТО Северск"	906	0310	4020000000		27,00	7,97	29,5
	Основное мероприятие: организация обучения населения ЗАТО Северск в области пожарной безопасности	906	0310	4024200000		7,00	7,00	100,0
	Закупка товаров, работ и услуг для обеспечения государственных (муниципальных) нужд	906	0310	4024200000	200	7,00	7,00	100,0
	Иные закупки товаров, работ и услуг для обеспечения государственных (муниципальных) нужд	906	0310	4024200000	240	7,00	7,00	100,0
	Основное мероприятие: проведение комплекса противопожарных мер на территории ЗАТО Северск	906	0310	4024400000		20,00	0,97	4,9
	Закупка товаров, работ и услуг для обеспечения государственных (муниципальных) нужд	906	0310	4024400000	200	20,00	0,97	4,9
	Иные закупки товаров, работ и услуг для обеспечения государственных (муниципальных) нужд	906	0310	4024400000	240	20,00	0,97	4,9
	Подпрограмма "Повышение уровня защиты населения и территории ЗАТО Северск от чрезвычайных ситуаций мирного и военного времени"	906	0310	4030000000		14,238,23	6,924,36	48,6
	Ведомственная целевая программа "Обеспечение деятельности МКУ "Единая дежурно-диспетчерская служба ЗАТО Северск"	906	0310	4032200000		13,211,33	6,895,17	52,2
	Обеспечение деятельности МКУ "Единая дежурно-диспетчерская служба ЗАТО Северск"	906	0310	4032288000		13,211,33	6,895,17	52,2
	Расходы на выплаты персоналу в целях обеспечения выполнения функций государственными (муниципальными) органами, казенными учреждениями, органами управления государственными внебюджетными фондами	906	0310	4032288000	100	11,349,35	6,118,50	53,9
	Расходы на выплаты персоналу казенных учреждений	906	0310	4032288000	110	11,349,35	6,118,50	53,9
	Закупка товаров, работ и услуг для обеспечения государственных (муниципальных) нужд	906	0310	4032288000	200	1,819,47	766,01	42,1
	Иные закупки товаров, работ и услуг для обеспечения государственных (муниципальных) нужд	906	0310	4032288000	240	1,819,47	766,01	42,1
	Иные бюджетные ассигнования	906	0310	4032288000	800	42,51	10,66	25,1
	Уплата налогов, сборов и иных платежей	906	0310	4032288000	850	42,51	10,66	25,1
	Основное мероприятие: проведение мероприятий, направленных на предупреждение чрезвычайных ситуаций	906	0310	4034100000		27,00	22,19	82,2
	Закупка товаров, работ и услуг для обеспечения государственных (муниципальных) нужд	906	0310	4034100000	200	27,00	22,19	82,2
	Иные закупки товаров, работ и услуг для обеспечения государственных (муниципальных) нужд	906	0310	4034100000	240	27,00	22,19	82,2
	Основное мероприятие: обеспечение безопасного пребывания людей на водных объектах, расположенных на территории ЗАТО Северск	906	0310	4034200000		999,90	7,00	0,7
	Закупка товаров, работ и услуг для обеспечения государственных (муниципальных) нужд	906	0310	4034200000	200	999,90	7,00	0,7
	Иные закупки товаров, работ и услуг для обеспечения государственных (муниципальных) нужд	906	0310	4034200000	240	999,90	7,00	0,7
	Обеспечивающая подпрограмма	906	0310	4040000000		11,261,30	5,637,84	50,1
	Обеспечение деятельности	906	0310	4040099000		11,261,30	5,637,84	50,1
	Расходы на выплаты персоналу в целях обеспечения выполнения функций государственными (муниципальными) органами, казенными учреждениями, органами управления государственными внебюджетными фондами	906	0310	4040099000	100	10,767,92	5,482,17	50,9
	Расходы на выплаты персоналу государственных (муниципальных) органов	906	0310	4040099000	120	10,767,92	5,482,17	50,9
	Закупка товаров, работ и услуг для обеспечения государственных (муниципальных) нужд	906	0310	4040099000	200	488,34	154,54	31,6
	Иные закупки товаров, работ и услуг для обеспечения государственных (муниципальных) нужд	906	0310	4040099000	240	488,34	154,54	31,6
	Иные бюджетные ассигнования	906	0310	4040099000	800	5,04	1,13	22,4
	Уплата налогов, сборов и иных платежей	906	0310	4040099000	850	5,04	1,13	22,4
6	Управление образования Администрации ЗАТО Северск	907				2,398,844,34	1,344,496,97	56,0
	Образование	907	0700			2,398,844,34	1,344,496,97	56,0
	Дошкольное образование	907	0701			1,113,761,42	611,926,56	54,9
	Муниципальная программа "Развитие образования в ЗАТО Северск"	907	0701	3400000000		1,107,593,98	611,156,41	55,2
	Подпрограмма "Развитие инфраструктуры образования ЗАТО Северск"	907	0701	3410000000		0,10		
	Основное мероприятие: устройство новых малых архитектурных форм в дошкольных образовательных организациях ЗАТО Северск	907	0701	3414400000		0,10		
	Предоставление субсидий бюджетным, автономным учреждениям и иным некоммерческим организациям	907	0701	3414400000	600	0,10		
	Субсидии бюджетным учреждениям	907	0701	3414400000	610	0,10		
	Подпрограмма "Организация деятельности образовательных организаций ЗАТО Северск, организация работы по развитию форм жизнеустройства детей-сирот и детей, оставшихся без попечения родителей"	907	0701	3450000000		1,107,593,88	611,156,41	55,2
	Ведомственная целевая программа "Организация деятельности дошкольных образовательных организаций ЗАТО Северск"	907	0701	3452100000		1,107,593,88	611,156,41	55,2
	Предоставление субсидий бюджетным, автономным учреждениям и иным некоммерческим организациям	907	0701	3452100000	600	421,182,23	224,656,68	53,3
	Субсидии бюджетным учреждениям	907	0701	3452100000	610	364,487,87	194,449,23	53,3
	Субсидии автономным учреждениям	907	0701	3452100000	620	56,694,36	30,207,45	53,3
	Субвенции на обеспечение государственных гарантий реализации прав на получение общедоступного и бесплатного дошкольного образования в муниципальных дошкольных образовательных организациях в Томской области	907	0701	3452140370		541,738,60	336,434,43	62,1
	Предоставление субсидий бюджетным, автономным учреждениям и иным некоммерческим организациям	907	0701	3452140370	600	541,738,60	336,434,43	62,1
	Субсидии бюджетным учреждениям	907	0701	3452140370	610	485,922,70	300,766,09	61,9
	Субсидии автономным учреждениям	907	0701	3452140370	620	55,815,90	35,668,34	63,9

Субвенции на осуществление отдельных государственных полномочий по обеспечению предоставления бесплатной методической, психолого-педагогической, диагностической и консультативной помощи, в том числе в дошкольных образовательных организациях и общеобразовательных организациях, если в них созданы соответствующие консультационные центры, родителям (законным представителям) несовершеннолетних обучающихся, обеспечивающих получение детьми дошкольного образования в форме семейного образования	907	0701	3452140380		815,80	395,56	48,5
Предоставление субсидий бюджетным, автономным учреждениям и иным некоммерческим организациям	907	0701	3452140380	600	815,80	395,56	48,5
Субсидии бюджетным учреждениям	907	0701	3452140380	610	815,80	395,56	48,5
Иные межбюджетные трансферты на достижение целевых показателей по плану мероприятий ("дорожной карте") "Изменения в сфере образования в Томской области" в части повышения заработной платы педагогических работников муниципальных дошкольных	907	0701	3452140390		134,063,30	44,687,76	33,3
Предоставление субсидий бюджетным, автономным учреждениям и иным некоммерческим организациям	907	0701	3452140390	600	134,063,30	44,687,76	33,3
Субсидии бюджетным учреждениям	907	0701	3452140390	610	119,857,49	39,843,81	33,2
Субсидии автономным учреждениям	907	0701	3452140390	620	14,205,81	4,843,95	34,1
Субвенции на осуществление отдельных государственных полномочий по обеспечению обучающихся с ограниченными возможностями здоровья, проживающих в муниципальных (частных) образовательных организациях, осуществляющих образовательную деятельность по основным общеобразовательным программам, питанием, одеждой, обувью, мягким и жестким инвентарем и обеспечению обучающихся с ограниченными возможностями здоровья, не проживающих в муниципальных (частных) образовательных организациях, осуществляющих образовательную деятельность по основным общеобразовательным программам, бесплатным двухразовым питанием	907	0701	3452140470		9,606,42	4,892,10	50,9
Предоставление субсидий бюджетным, автономным учреждениям и иным некоммерческим организациям	907	0701	3452140470	600	9,606,42	4,892,10	50,9
Субсидии бюджетным учреждениям	907	0701	3452140470	610	9,121,22	4,649,26	51,0
Субсидии автономным учреждениям	907	0701	3452140470	620	485,20	242,84	50,0
Субвенции на осуществление отдельных государственных полномочий по выплате надбавок к должностному окладу педагогическим работникам муниципальных образовательных организаций	907	0701	3452140530		187,53	89,88	47,9
Предоставление субсидий бюджетным, автономным учреждениям и иным некоммерческим организациям	907	0701	3452140530	600	187,53	89,88	47,9
Субсидии бюджетным учреждениям	907	0701	3452140530	610	187,53	89,88	47,9
Муниципальная программа "Обеспечение безопасности населения на территории ЗАТО Северск"	907	0701	4000000000		6,055,29	658,00	10,9
Подпрограмма "Обеспечение первичных мер пожарной безопасности на территории ЗАТО Северск"	907	0701	4020000000		6,055,29	658,00	10,9
Основное мероприятие: обеспечение пожарной безопасности в муниципальных учреждениях	907	0701	4024300000		6,055,29	658,00	10,9
Предоставление субсидий бюджетным, автономным учреждениям и иным некоммерческим организациям	907	0701	4024300000	600	5,550,65	658,00	11,9
Субсидии бюджетным учреждениям	907	0701	4024300000	610	5,550,65	658,00	11,9
Субсидия на обеспечение антитеррористической защиты объектов образования, выполнение мероприятий противодействия деструктивными идеологиями, модернизация систем противопожарной защиты	907	0701	4024340560		207,80		
Предоставление субсидий бюджетным, автономным учреждениям и иным некоммерческим организациям	907	0701	4024340560	600	207,80		
Субсидии бюджетным учреждениям	907	0701	4024340560	610	207,80		
Обеспечение условий финансирования на обеспечение антитеррористической защиты объектов образования, выполнение мероприятий противодействия деструктивными идеологиями, модернизация систем противопожарной защиты	907	0701	40243S0560		296,84		
Предоставление субсидий бюджетным, автономным учреждениям и иным некоммерческим организациям	907	0701	40243S0560	600	296,84		
Субсидии бюджетным учреждениям	907	0701	40243S0560	610	296,84		
Непрограммные направления расходов	907	0701	8800000000		112,15	112,15	100,0
Резервные фонды	907	0701	8800200000		112,15	112,15	100,0
Резервный фонд непредвиденных расходов Администрации Томской области	907	0701	8800200001		112,15	112,15	100,0
Предоставление субсидий бюджетным, автономным учреждениям и иным некоммерческим организациям	907	0701	8800200001	600	112,15	112,15	100,0
Субсидии бюджетным учреждениям	907	0701	8800200001	610	112,15	112,15	100,0
Общее образование	907	0702			1,161,287,30	665,283,20	57,3
Муниципальная программа "Развитие образования в ЗАТО Северск"	907	0702	3400000000		1,158,001,08	664,085,29	57,3
Подпрограмма "Развитие инфраструктуры образования ЗАТО Северск"	907	0702	3410000000		67,717,30	21,487,24	31,7
Ведомственная целевая программа "Организация бесплатного горячего питания обучающихся, получающих начальное общее образование в муниципальных образовательных организациях"	907	0702	3412100000		49,679,71	21,389,24	43,1
Субсидии на организацию бесплатного горячего питания обучающихся, получающих начальное общее образование в муниципальных образовательных организациях	907	0702	34121L3041		44,797,81	19,051,03	42,5
Предоставление субсидий бюджетным, автономным учреждениям и иным некоммерческим организациям	907	0702	34121L3041	600	44,797,81	19,051,03	42,5
Субсидии бюджетным учреждениям	907	0702	34121L3041	610	37,317,87	15,869,86	42,5
Субсидии автономным учреждениям	907	0702	34121L3041	620	7,479,93	3,181,17	42,5



Субвенции на осуществление отдельных государственных полномочий по обеспечению обучающихся с ограниченными возможностями здоровья, проживающих в муниципальных (частных) образовательных организациях, осуществляющих образовательную деятельность по основным общеобразовательным программам, питанием, одеждой, обувью, мягким и жестким инвентарем и обеспечению обучающихся с ограниченными возможностями здоровья, не проживающих в муниципальных (частных) образовательных организациях, осуществляющих образовательную деятельность по основным общеобразовательным программам, бесплатным двухразовым питанием в части организации бесплатного горячего питания обучающихся, получающих начальное общее образование в муниципальных образовательных организациях	907	0702	34121R3043		4,881,90	2,338,21	47,9
Предоставление субсидий бюджетным, автономным учреждениям и иным некоммерческим организациям	907	0702	34121R3043	600	4,881,90	2,338,21	47,9
Субсидии бюджетным учреждениям	907	0702	34121R3043	610	4,531,79	2,162,18	47,7
Субсидии автономным учреждениям	907	0702	34121R3043	620	350,11	176,03	50,3
Основное мероприятие: участие в региональном проекте "Успех каждого ребенка"	907	0702	341E200000		1,390,14		
Субсидия на создание новых мест в образовательных организациях различных типов для реализации дополнительных общеразвивающих программ всех направленностей	907	0702	341E254910		1,390,14		
Предоставление субсидий бюджетным, автономным учреждениям и иным некоммерческим организациям	907	0702	341E254910	600	1,390,14		
Субсидии бюджетным учреждениям	907	0702	341E254910	610	1,390,14		
Основное мероприятие: участие в региональном проекте "Цифровая образовательная среда"	907	0702	341E400000		16,647,45	98,00	0,6
Субсидии на внедрение и функционирование целевой модели цифровой образовательной среды в муниципальных общеобразовательных организациях	907	0702	341E441900		3,350,60		
Предоставление субсидий бюджетным, автономным учреждениям и иным некоммерческим организациям	907	0702	341E441900	600	3,350,60		
Субсидии бюджетным учреждениям	907	0702	341E441900	610	3,117,34		
Субсидии автономным учреждениям	907	0702	341E441900	620	233,26		
Субсидии на обеспечение образовательных организаций материально-технической базой для внедрения цифровой образовательной среды	907	0702	341E452100		13,296,85	98,00	0,7
Закупка товаров, работ и услуг для обеспечения государственных (муниципальных) нужд	907	0702	341E452100	200	13,296,85	98,00	0,7
Иные закупки товаров, работ и услуг для обеспечения государственных (муниципальных) нужд	907	0702	341E452100	240	13,296,85	98,00	0,7
Подпрограмма "Развитие системы выявления, сопровождения и поддержки одаренных детей"	907	0702	3430000000		1,026,88	335,42	32,7
Основное мероприятие: выявление, сопровождение и поддержка одаренных детей	907	0702	3434100000		1,026,88	335,42	32,7
Предоставление субсидий бюджетным, автономным учреждениям и иным некоммерческим организациям	907	0702	3434100000	600	531,28	159,31	30,0
Субсидии бюджетным учреждениям	907	0702	3434100000	610	231,28	131,28	56,8
Субсидии автономным учреждениям	907	0702	3434100000	620	300,00	28,03	9,3
Иные межбюджетные трансферты на организацию системы выявления сопровождения одаренных детей	907	0702	3434140500		495,60	176,11	35,5
Предоставление субсидий бюджетным, автономным учреждениям и иным некоммерческим организациям	907	0702	3434140500	600	495,60	176,11	35,5
Субсидии автономным учреждениям	907	0702	3434140500	620	495,60	176,11	35,5
Подпрограмма "Организация деятельности образовательных организаций ЗАТО Северск, организация работы по развитию форм жизнеустройства детей-сирот и детей, оставшихся без попечения родителей"	907	0702	3450000000		1,089,256,91	642,262,62	59,0
Ведомственная целевая программа "Организация деятельности общеобразовательных организаций и организации дополнительного образования детей ЗАТО Северск"	907	0702	3452200000		1,089,256,91	642,262,62	59,0
Предоставление субсидий бюджетным, автономным учреждениям и иным некоммерческим организациям	907	0702	3452200000	600	202,273,97	108,654,05	53,7
Субсидии бюджетным учреждениям	907	0702	3452200000	610	169,033,12	90,939,91	53,8
Субсидии автономным учреждениям	907	0702	3452200000	620	33,240,85	17,714,14	53,3
Субвенции на обеспечение государственных гарантий реализации прав на получение общедоступного и бесплатного дошкольного, начального общего, основного общего, среднего общего образования в муниципальных общеобразовательных организациях в Томской области, обеспечение дополнительного образования детей в муниципальных общеобразовательных организациях Томской области	907	0702	3452240420		718,540,40	452,260,08	62,9
Предоставление субсидий бюджетным, автономным учреждениям и иным некоммерческим организациям	907	0702	3452240420	600	718,540,40	452,260,08	62,9
Субсидии бюджетным учреждениям	907	0702	3452240420	610	615,004,94	380,877,75	61,9
Субсидии автономным учреждениям	907	0702	3452240420	620	103,535,46	71,382,33	68,9
Прочие межбюджетные трансферты на частичную оплату стоимости питания отдельных категорий обучающихся в муниципальных общеобразовательных организациях Томской области, за исключением обучающихся с ограниченными возможностями здоровья и обучающихся по образовательным программам начального общего образования	907	0702	3452240440		5,571,50	2,147,74	38,5
Предоставление субсидий бюджетным, автономным учреждениям и иным некоммерческим организациям	907	0702	3452240440	600	5,571,50	2,147,74	38,5
Субсидии бюджетным учреждениям	907	0702	3452240440	610	4,609,36	1,801,66	39,1
Субсидии автономным учреждениям	907	0702	3452240440	620	962,14	346,08	36,0
Иные межбюджетные трансферты на достижение целевых показателей по плану мероприятий ("дорожной карте") "Изменения в сфере образования в Томской области" в части повышения заработной платы педагогических работников муниципальных общеобразовательных организаций	907	0702	3452240460		59,730,90	19,242,10	32,2
Предоставление субсидий бюджетным, автономным учреждениям и иным некоммерческим организациям	907	0702	3452240460	600	59,730,90	19,242,10	32,2
Субсидии бюджетным учреждениям	907	0702	3452240460	610	41,545,85	12,554,01	30,2
Субсидии автономным учреждениям	907	0702	3452240460	620	18,185,05	6,688,09	36,8

Субвенции на осуществление отдельных государственных полномочий по обеспечению обучающихся с ограниченными возможностями здоровья, проживающих в муниципальных (частных) образовательных организациях, осуществляющих образовательную деятельность по основным общеобразовательным программам, питанием, одеждой, обувью, мягким и жестким инвентарем и обеспечению обучающихся с ограниченными возможностями здоровья, не проживающих в муниципальных (частных) образовательных организациях, осуществляющих образовательную деятельность по основным общеобразовательным программам, бесплатным двухразовым питанием	907	0702	3452240470		21,037,18	10,557,55	50,2
Предоставление субсидий бюджетным, автономным учреждениям и иным некоммерческим организациям	907	0702	3452240470	600	21,037,18	10,557,55	50,2
Субсидии бюджетным учреждениям	907	0702	3452240470	610	19,666,44	10,106,38	51,4
Субсидии автономным учреждениям	907	0702	3452240470	620	1,370,74	451,17	32,9
Субсидии на организацию предоставления общедоступного и бесплатного начального общего, основного общего, среднего общего образования по основным общеобразовательным программам в части обеспечения расходов на содержание зданий, оплаты коммунальных услуг и прочих расходов, не связанных с обеспечением реализации основных общеобразовательных программ, за исключением расходов на капитальный ремонт, в муниципальных общеобразовательных организациях, осуществляющих образовательную деятельность только по адаптированным основным общеобразовательным программам и муниципальных санаторных общеобразовательных организациях	907	0702	3452240480		11,107,50	4,832,06	43,5
Предоставление субсидий бюджетным, автономным учреждениям и иным некоммерческим организациям	907	0702	3452240480	600	11,107,50	4,832,06	43,5
Субсидии бюджетным учреждениям	907	0702	3452240480	610	11,107,50	4,832,06	43,5
Иные межбюджетные трансферты на выплату ежемесячной стипендии Губернатора Томской области молодым учителям муниципальных образовательных организаций Томской области	907	0702	3452240520		1,188,00	718,74	60,5
Предоставление субсидий бюджетным, автономным учреждениям и иным некоммерческим организациям	907	0702	3452240520	600	1,188,00	718,74	60,5
Субсидии бюджетным учреждениям	907	0702	3452240520	610	913,24	541,64	59,3
Субсидии автономным учреждениям	907	0702	3452240520	620	274,76	177,10	64,5
Субвенции на осуществление отдельных государственных полномочий по выплате надбавок к должностному окладу педагогическим работникам муниципальных образовательных организаций	907	0702	3452240530		609,47	330,13	54,2
Предоставление субсидий бюджетным, автономным учреждениям и иным некоммерческим организациям	907	0702	3452240530	600	609,47	330,13	54,2
Субсидии бюджетным учреждениям	907	0702	3452240530	610	445,38	228,53	51,3
Субсидии автономным учреждениям	907	0702	3452240530	620	164,09	101,60	61,9
Субвенции на обеспечение одеждой, обувью, мягким инвентарем, оборудованием и единовременным денежным пособием детей-сирот и детей, оставшихся без попечения родителей, а также лиц из числа детей-сирот и детей, оставшихся без попечения родителей, - выпускников муниципальных образовательных организаций, находящихся (находившихся) под опекой (попечительством) или в приемных семьях, и выпускников частных общеобразовательных организаций, находящихся (находившихся) под опекой (попечительством), в приемных семьях	907	0702	3452240740		1,462,73		
Предоставление субсидий бюджетным, автономным учреждениям и иным некоммерческим организациям	907	0702	3452240740	600	1,462,73		
Субсидии бюджетным учреждениям	907	0702	3452240740	610	1,413,42		
Субсидии автономным учреждениям	907	0702	3452240740	620	49,31		
Иные межбюджетные трансферты на ежемесячное денежное вознаграждение за классное руководство педагогическим работникам государственных и муниципальных образовательных организаций	907	0702	34522L3030		58,824,36	39,007,61	66,3
Предоставление субсидий бюджетным, автономным учреждениям и иным некоммерческим организациям	907	0702	34522L3030	600	58,824,36	39,007,61	66,3
Субсидии бюджетным учреждениям	907	0702	34522L3030	610	50,035,86	33,177,97	66,3
Субсидии автономным учреждениям	907	0702	34522L3030	620	8,788,50	5,829,64	66,3
Прочие межбюджетные трансферты на частичную оплату стоимости питания отдельных категорий обучающихся в муниципальных общеобразовательных организациях Томской области, за исключением обучающихся с ограниченными возможностями здоровья и обучающихся по образовательным программам начального общего образования	907	0702	34522S0440		8,910,90	4,512,56	50,6
Предоставление субсидий бюджетным, автономным учреждениям и иным некоммерческим организациям	907	0702	34522S0440	600	8,910,90	4,512,56	50,6
Субсидии бюджетным учреждениям	907	0702	34522S0440	610	7,327,08	3,743,45	51,1
Субсидии автономным учреждениям	907	0702	34522S0440	620	1,583,82	769,11	48,6
Муниципальная программа "Обеспечение безопасности населения на территории ЗАТО Северск"	907	0702	4000000000		2,680,88	698,64	26,1
Подпрограмма "Обеспечение первичных мер пожарной безопасности на территории ЗАТО Северск"	907	0702	4020000000		2,680,88	698,64	26,1
Основное мероприятие: организация обучения населения ЗАТО Северск в области пожарной безопасности	907	0702	4024200000		20,00	20,00	100,0
Предоставление субсидий бюджетным, автономным учреждениям и иным некоммерческим организациям	907	0702	4024200000	600	20,00	20,00	100,0
Субсидии бюджетным учреждениям	907	0702	4024200000	610	20,00	20,00	100,0
Основное мероприятие: обеспечение пожарной безопасности в муниципальных учреждениях	907	0702	4024300000		2,660,88	678,64	25,5
Предоставление субсидий бюджетным, автономным учреждениям и иным некоммерческим организациям	907	0702	4024300000	600	2,660,88	678,64	25,5
Субсидии бюджетным учреждениям	907	0702	4024300000	610	2,660,88	678,64	25,5
Непрограммные направления расходов	907	0702	8800000000		605,34	499,27	82,5
Резервные фонды	907	0702	8800200000		605,34	499,27	82,5
Резервный фонд непредвиденных расходов Администрации Томской области	907	0702	8800200001		605,34	499,27	82,5
Предоставление субсидий бюджетным, автономным учреждениям и иным некоммерческим организациям	907	0702	8800200001	600	605,34	499,27	82,5
Субсидии бюджетным учреждениям	907	0702	8800200001	610	499,27	499,27	100,0



Субсидии автономным учреждениям	907	0702	8800200001	620	106,07			
Дополнительное образование детей	907	0703			25,741,84	16,303,97	63,3	
Муниципальная программа "Развитие образования в ЗАТО Северск"	907	0703	3400000000		25,537,85	16,160,16	63,3	
Подпрограмма "Организация деятельности образовательных организаций ЗАТО Северск, организация работы по развитию форм жизнеустройства детей-сирот и детей, оставшихся без попечения родителей"	907	0703	3450000000		25,537,85	16,160,16	63,3	
Ведомственная целевая программа "Организация деятельности общеобразовательных организаций и организации дополнительного образования детей ЗАТО Северск"	907	0703	3452200000		25,537,85	16,160,16	63,3	
Предоставление субсидий бюджетным, автономным учреждениям и иным некоммерческим организациям	907	0703	3452200000	600	20,396,05	14,446,23	70,8	
Субсидии бюджетным учреждениям	907	0703	3452200000	610	20,396,05	14,446,23	70,8	
Субсидии на стимулирующие выплаты в муниципальных организациях дополнительного образования Томской области	907	0703	3452240400		723,30	241,11	33,3	
Предоставление субсидий бюджетным, автономным учреждениям и иным некоммерческим организациям	907	0703	3452240400	600	723,30	241,11	33,3	
Субсидии бюджетным учреждениям	907	0703	3452240400	610	723,30	241,11	33,3	
Субсидии на достижение целевых показателей по плану мероприятий ("дорожной карте") "Изменения в сфере образования в Томской области" в части повышения заработной платы педагогических работников муниципальных организаций дополнительного образования	907	0703	3452240410		4,418,50	1,472,82	33,3	
Предоставление субсидий бюджетным, автономным учреждениям и иным некоммерческим организациям	907	0703	3452240410	600	4,418,50	1,472,82	33,3	
Субсидии бюджетным учреждениям	907	0703	3452240410	610	4,418,50	1,472,82	33,3	
Муниципальная программа "Обеспечение безопасности населения на территории ЗАТО Северск"	907	0703	4000000000		203,99	143,81	70,5	
Подпрограмма "Обеспечение первичных мер пожарной безопасности на территории ЗАТО Северск"	907	0703	4020000000		203,99	143,81	70,5	
Основное мероприятие: организация обучения населения ЗАТО Северск в области пожарной безопасности	907	0703	4024200000		203,99	143,81	70,5	
Предоставление субсидий бюджетным, автономным учреждениям и иным некоммерческим организациям	907	0703	4024200000	600	203,99	143,81	70,5	
Субсидии бюджетным учреждениям	907	0703	4024200000	610	203,99	143,81	70,5	
Молодежная политика	907	0707			4,212,87	3,931,59	93,3	
Муниципальная программа "Молодежная политика в ЗАТО Северск"	907	0707	3200000000		3,259,34	3,583,50	109,9	
Подпрограмма "Семейная политика ЗАТО Северск"	907	0707	3220000000		3,259,34	3,583,50	109,9	
Основное мероприятие: обеспечение отдыха и оздоровления детей ЗАТО Северск, организация функционирования детских оздоровительных лагерей	907	0707	3224100000		3,259,34	3,583,50	109,9	
Субсидии на обеспечение организации отдыха детей в каникулярное время	907	0707	3224140790		2,849,05	2,807,96	98,6	
Предоставление субсидий бюджетным, автономным учреждениям и иным некоммерческим организациям	907	0707	3224140790	600	2,849,05	2,807,96	98,6	
Субсидии бюджетным учреждениям	907	0707	3224140790	610	2,298,64	2,257,55	98,2	
Субсидии автономным учреждениям	907	0707	3224140790	620	550,41	550,41	100,0	
Расходы по мероприятиям на проведение оздоровительной кампании	907	0707	32241S0790		410,29	775,54	189,0	
Предоставление субсидий бюджетным, автономным учреждениям и иным некоммерческим организациям	907	0707	32241S0790	600	410,29	775,54	189,0	
Субсидии бюджетным учреждениям	907	0707	32241S0790	610	351,77	658,50	187,2	
Субсидии автономным учреждениям	907	0707	32241S0790	620	58,52	117,04	200,0	
Муниципальная программа "Профилактика алкоголизма, наркомании, токсикомании и ВИЧ-инфекции среди подростков и молодежи ЗАТО Северск"	907	0707	4400000000		953,53	348,09	36,5	
Подпрограмма "Совершенствование форм и методов профилактики злоупотребления спиртными напитками и психоактивными веществами"	907	0707	4410000000		753,49	332,69	44,2	
Основное мероприятие: проведение мероприятий, пропагандирующих здоровый образ жизни	907	0707	4414100000		611,87	228,17	37,3	
Предоставление субсидий бюджетным, автономным учреждениям и иным некоммерческим организациям	907	0707	4414100000	600	611,87	228,17	37,3	
Субсидии автономным учреждениям	907	0707	4414100000	620	611,87	228,17	37,3	
Основное мероприятие: проведение семинаров-тренингов, сборов с родителями, волонтерами и другими категориями населения	907	0707	4414200000		141,62	104,52	73,8	
Предоставление субсидий бюджетным, автономным учреждениям и иным некоммерческим организациям	907	0707	4414200000	600	141,62	104,52	73,8	
Субсидии бюджетным учреждениям	907	0707	4414200000	610	104,53	104,52	100,0	
Субсидии автономным учреждениям	907	0707	4414200000	620	37,09			
Подпрограмма "Мониторинг распространения потребления психоактивных веществ среди подростков и молодежи ЗАТО Северск"	907	0707	4420000000		200,04	15,40	7,7	
Основное мероприятие: публикация в средствах массовой информации материалов (печатных и видео) антинаркотической направленности	907	0707	4424200000		200,04	15,40	7,7	
Предоставление субсидий бюджетным, автономным учреждениям и иным некоммерческим организациям	907	0707	4424200000	600	200,04	15,40	7,7	
Субсидии бюджетным учреждениям	907	0707	4424200000	610	20,00			
Субсидии автономным учреждениям	907	0707	4424200000	620	180,04	15,40	8,6	
Другие вопросы в области образования	907	0709			93,840,91	47,051,66	50,1	
Муниципальная программа "Развитие образования в ЗАТО Северск"	907	0709	3400000000		92,621,52	46,507,74	50,2	
Подпрограмма "Развитие системы выявления, сопровождения и поддержки одаренных детей"	907	0709	3430000000		1,016,12	315,00	31,0	
Основное мероприятие: выявление, сопровождение и поддержка одаренных детей	907	0709	3434100000		402,77	45,00	11,2	
Предоставление субсидий бюджетным, автономным учреждениям и иным некоммерческим организациям	907	0709	3434100000	600	402,77	45,00	11,2	
Субсидии автономным учреждениям	907	0709	3434100000	620	402,77	45,00	11,2	
Основное мероприятие: адресная поддержка одаренных детей	907	0709	3434300000		613,35	270,00	44,0	
Предоставление субсидий бюджетным, автономным учреждениям и иным некоммерческим организациям	907	0709	3434300000	600	613,35	270,00	44,0	
Субсидии автономным учреждениям	907	0709	3434300000	620	613,35	270,00	44,0	
Подпрограмма "Педагогические кадры"	907	0709	3440000000		160,00	160,00	100,0	
Основное мероприятие: проведение мероприятий, направленных на повышение профессионального мастерства, мотивации, рост творческой активности педагогических работников и кадрового резерва	907	0709	3444200000		160,00	160,00	100,0	

	Предоставление субсидий бюджетным, автономным учреждениям и иным некоммерческим организациям	907	0709	3444200000	600	160,00	160,00	100,0
	Субсидии автономным учреждениям	907	0709	3444200000	620	160,00	160,00	100,0
	Подпрограмма "Организация деятельности Муниципального автономного учреждения ЗАТО Северск "Ресурсный центр образования", Муниципального казенного учреждения ЗАТО Северск "Централизованная бухгалтерия образовательных учреждений" и Муниципального бюджетного учреждения ЗАТО Северск "Комбинат школьного питания"	907	0709	3460000000		67,858,01	34,164,69	50,3
	Ведомственная целевая программа "Организация деятельности Муниципального автономного учреждения ЗАТО Северск "Ресурсный центр образования"	907	0709	3462100000		31,760,14	18,233,64	57,4
	Предоставление субсидий бюджетным, автономным учреждениям и иным некоммерческим организациям	907	0709	3462100000	600	31,760,14	18,233,64	57,4
	Субсидии автономным учреждениям	907	0709	3462100000	620	31,760,14	18,233,64	57,4
	Ведомственная целевая программа "Организация деятельности Муниципального казенного учреждения ЗАТО Северск "Централизованная бухгалтерия образовательных учреждений"	907	0709	3462200000		36,097,87	15,931,05	44,1
	Обеспечение деятельности МКУ ЗАТО Северск "Централизованная бухгалтерия образовательных учреждений"	907	0709	3462288000		35,046,87	15,931,05	45,5
	Расходы на выплаты персоналу в целях обеспечения выполнения функций государственными (муниципальными) органами, казенными учреждениями, органами управления государственными внебюджетными фондами	907	0709	3462288000	100	32,287,24	14,658,26	45,4
	Расходы на выплаты персоналу казенных учреждений	907	0709	3462288000	110	32,287,24	14,658,26	45,4
	Закупка товаров, работ и услуг для обеспечения государственных (муниципальных) нужд	907	0709	3462288000	200	2,582,63	1,228,80	47,6
	Иные закупки товаров, работ и услуг для обеспечения государственных (муниципальных) нужд	907	0709	3462288000	240	2,582,63	1,228,80	47,6
	Иные бюджетные ассигнования	907	0709	3462288000	800	177,00	43,98	24,8
	Уплата налогов, сборов и иных платежей	907	0709	3462288000	850	177,00	43,98	24,8
	Обеспечение деятельности Муниципального казенного учреждения ЗАТО Северск "Централизованная бухгалтерия образовательных учреждений" (расходы за счет приносящей доход деятельности до момента подтверждения)	907	0709	3462288014		1,051,00		
	Расходы на выплаты персоналу в целях обеспечения выполнения функций государственными (муниципальными) органами, казенными учреждениями, органами управления государственными внебюджетными фондами	907	0709	3462288014	100	382,79		
	Расходы на выплаты персоналу казенных учреждений	907	0709	3462288014	110	382,79		
	Закупка товаров, работ и услуг для обеспечения государственных (муниципальных) нужд	907	0709	3462288014	200	668,21		
	Иные закупки товаров, работ и услуг для обеспечения государственных (муниципальных) нужд	907	0709	3462288014	240	668,21		
	Обеспечивающая подпрограмма	907	0709	3470000000		23,587,39	11,868,05	50,3
	Обеспечение деятельности	907	0709	3470099000		23,587,39	11,868,05	50,3
	Расходы на выплаты персоналу в целях обеспечения выполнения функций государственными (муниципальными) органами, казенными учреждениями, органами управления государственными внебюджетными фондами	907	0709	3470099000	100	22,515,30	11,658,41	51,8
	Расходы на выплаты персоналу государственных (муниципальных) органов	907	0709	3470099000	120	22,515,30	11,658,41	51,8
	Закупка товаров, работ и услуг для обеспечения государственных (муниципальных) нужд	907	0709	3470099000	200	1,072,09	209,64	19,6
	Иные закупки товаров, работ и услуг для обеспечения государственных (муниципальных) нужд	907	0709	3470099000	240	1,072,09	209,64	19,6
	Муниципальная программа "Обеспечение безопасности населения на территории ЗАТО Северск"	907	0709	4000000000		1,081,00	467,79	43,3
	Подпрограмма "Обеспечение первичных мер пожарной безопасности на территории ЗАТО Северск"	907	0709	4020000000		1,081,00	467,79	43,3
	Основное мероприятие: обеспечение пожарной безопасности в муниципальных учреждениях	907	0709	4024300000		1,081,00	467,79	43,3
	Предоставление субсидий бюджетным, автономным учреждениям и иным некоммерческим организациям	907	0709	4024300000	600	1,081,00	467,79	43,3
	Субсидии автономным учреждениям	907	0709	4024300000	620	1,081,00	467,79	43,3
	Муниципальная программа "Охрана окружающей среды на территории ЗАТО Северск"	907	0709	4100000000		89,17	26,91	30,2
	Подпрограмма "Экологическое развитие ЗАТО Северск"	907	0709	4110000000		89,17	26,91	30,2
	Основное мероприятие: экологическое воспитание, образование и информирование населения	907	0709	4114100000		89,17	26,91	30,2
	Предоставление субсидий бюджетным, автономным учреждениям и иным некоммерческим организациям	907	0709	4114100000	600	89,17	26,91	30,2
	Субсидии автономным учреждениям	907	0709	4114100000	620	89,17	26,91	30,2
	Муниципальная программа "Дорожная деятельность и транспортное обслуживание на территории ЗАТО Северск"	907	0709	4700000000		49,22	49,22	100,0
	Подпрограмма "Повышение безопасности дорожного движения на территории ЗАТО Северск"	907	0709	4720000000		49,22	49,22	100,0
	Основное мероприятие: оснащение детских учреждений специализированными элементами дорожного обустройства и обучение	907	0709	4724200000		49,22	49,22	100,0
	Предоставление субсидий бюджетным, автономным учреждениям и иным некоммерческим организациям	907	0709	4724200000	600	49,22	49,22	100,0
	Субсидии автономным учреждениям	907	0709	4724200000	620	49,22	49,22	100,0
7	УМСП ФКиС Администрации ЗАТО Северск	908				484,489,12	261,807,46	54,0
	Образование	908	0700			226,079,78	117,765,24	52,1
	Дополнительное образование детей	908	0703			132,312,00	71,548,19	54,1
	Муниципальная программа "Развитие физической культуры и спорта в ЗАТО Северск"	908	0703	3100000000		132,312,00	71,548,19	54,1
	Подпрограмма "Развитие системы подготовки спортивного резерва"	908	0703	3120000000		132,312,00	71,548,19	54,1
	Ведомственная целевая программа "Организация предоставления дополнительного образования детей в учреждениях физкультурно-спортивной направленности"	908	0703	3122100000		132,312,00	71,548,19	54,1
	Предоставление субсидий бюджетным, автономным учреждениям и иным некоммерческим организациям	908	0703	3122100000	600	95,111,00	52,947,79	55,7
	Субсидии бюджетным учреждениям	908	0703	3122100000	610	65,000,66	32,111,32	49,4
	Субсидии автономным учреждениям	908	0703	3122100000	620	30,110,34	20,836,48	69,2



Субсидии на достижение целевых показателей по плану мероприятий ("дорожной карте") "Изменения в сфере образования в Томской области", в части повышения заработной платы педагогических работников муниципальных организаций дополнительного образования	908	0703	3122140330		34,235,00	17,117,40	50,0
Предоставление субсидий бюджетным, автономным учреждениям и иным некоммерческим организациям	908	0703	3122140330	600	34,235,00	17,117,40	50,0
Субсидии бюджетным учреждениям	908	0703	3122140330	610	28,146,20	14,073,10	50,0
Субсидии автономным учреждениям	908	0703	3122140330	620	6,088,80	3,044,30	50,0
Субсидии на стимулирующие выплаты в муниципальных организациях дополнительного образования Томской области	908	0703	3122140400		2,896,00	1,448,00	50,0
Предоставление субсидий бюджетным, автономным учреждениям и иным некоммерческим организациям	908	0703	3122140400	600	2,896,00	1,448,00	50,0
Субсидии бюджетным учреждениям	908	0703	3122140400	610	2,457,96	1,228,97	50,0
Субсидии автономным учреждениям	908	0703	3122140400	620	438,04	219,02	50,0
Субвенции на осуществление отдельных государственных полномочий по выплате надбавок к должностному окладу педагогическим работникам муниципальных образовательных организаций	908	0703	3122140530		70,00	35,00	50,0
Предоставление субсидий бюджетным, автономным учреждениям и иным некоммерческим организациям	908	0703	3122140530	600	70,00	35,00	50,0
Субсидии бюджетным учреждениям	908	0703	3122140530	610	70,00	35,00	50,0
Молодежная политика	908	0707			76,156,33	36,987,27	48,6
Муниципальная программа "Молодежная политика в ЗАТО Северск"	908	0707	3200000000		73,092,09	34,750,27	47,5
Подпрограмма "Молодежь ЗАТО Северск"	908	0707	3210000000		2,259,00	198,00	8,8
Ведомственная целевая программа "Реализация молодежной политики ЗАТО Северск"	908	0707	3212100000		409,00	198,00	48,4
Закупка товаров, работ и услуг для обеспечения государственных (муниципальных) нужд	908	0707	3212100000	200	59,00	40,00	67,8
Иные закупки товаров, работ и услуг для обеспечения государственных (муниципальных) нужд	908	0707	3212100000	240	59,00	40,00	67,8
Социальное обеспечение и иные выплаты населению	908	0707	3212100000	300	205,00	123,00	60,0
Стипендии	908	0707	3212100000	340	145,00	63,00	43,4
Премии и гранты	908	0707	3212100000	350	60,00	60,00	100,0
Предоставление субсидий бюджетным, автономным учреждениям и иным некоммерческим организациям	908	0707	3212100000	600	145,00	35,00	24,1
Субсидии автономным учреждениям	908	0707	3212100000	620	145,00	35,00	24,1
Основное мероприятие: обеспечение временной занятости и трудоустройства несовершеннолетних граждан в возрасте от 14 до 18 лет в свободное от учебы время	908	0707	3214100000		1,850,00		
Субсидии юридическим лицам на возмещение затрат, связанных с обеспечением временной занятости и трудоустройства несовершеннолетних граждан в возрасте от 14 до 18 лет в свободное от учебы время	908	0707	3214115000		1,850,00		
Иные бюджетные ассигнования	908	0707	3214115000	800	1,850,00		
Субсидии юридическим лицам (кроме некоммерческих организаций), индивидуальным предпринимателям, физическим лицам - производителям товаров, работ, услуг	908	0707	3214115000	810	1,850,00		
Подпрограмма "Семейная политика ЗАТО Северск"	908	0707	3220000000		70,833,09	34,552,27	48,8
Основное мероприятие: обеспечение отдыха и оздоровления детей ЗАТО Северск, организации функционирования детских оздоровительных лагерей	908	0707	3224100000		70,833,09	34,552,27	48,8
Расходы по детским загородным оздоровительным лагерям	908	0707	3224121000		50,284,58	26,483,81	52,7
Предоставление субсидий бюджетным, автономным учреждениям и иным некоммерческим организациям	908	0707	3224121000	600	50,284,58	26,483,81	52,7
Субсидии автономным учреждениям	908	0707	3224121000	620	50,284,58	26,483,81	52,7
Субсидии на обеспечение организации отдыха детей в каникулярное время	908	0707	3224140790		7,941,85	4,271,04	53,8
Социальное обеспечение и иные выплаты населению	908	0707	3224140790	300	250,00		
Иные выплаты населению	908	0707	3224140790	360	250,00		
Предоставление субсидий бюджетным, автономным учреждениям и иным некоммерческим организациям	908	0707	3224140790	600	7,691,85	4,271,04	55,5
Субсидии бюджетным учреждениям	908	0707	3224140790	610	1,719,64	1,619,59	94,2
Субсидии автономным учреждениям	908	0707	3224140790	620	5,972,21	2,651,45	44,4
Расходы по мероприятиям на проведение оздоровительной кампании	908	0707	32241S0790		12,606,66	3,797,42	30,1
Предоставление субсидий бюджетным, автономным учреждениям и иным некоммерческим организациям	908	0707	32241S0790	600	12,606,66	3,797,42	30,1
Субсидии бюджетным учреждениям	908	0707	32241S0790	610	378,42	378,42	100,0
Субсидии автономным учреждениям	908	0707	32241S0790	620	12,228,24	3,419,00	28,0
Муниципальная программа "Обеспечение безопасности населения на территории ЗАТО Северск"	908	0707	4000000000		3,064,24	2,237,00	73,0
Подпрограмма "Обеспечение первичных мер пожарной безопасности на территории ЗАТО Северск"	908	0707	4020000000		3,064,24	2,237,00	73,0
Основное мероприятие: обеспечение пожарной безопасности в муниципальных учреждениях	908	0707	4024300000		3,064,24	2,237,00	73,0
Предоставление субсидий бюджетным, автономным учреждениям и иным некоммерческим организациям	908	0707	4024300000	600	3,064,24	2,237,00	73,0
Субсидии автономным учреждениям	908	0707	4024300000	620	3,064,24	2,237,00	73,0
Другие вопросы в области образования	908	0709			17,611,45	9,229,78	52,4
Муниципальная программа "Молодежная политика в ЗАТО Северск"	908	0709	3200000000		17,611,45	9,229,78	52,4
Обеспечивающая подпрограмма	908	0709	3230000000		17,611,45	9,229,78	52,4
Обеспечение деятельности	908	0709	3230099000		17,611,45	9,229,78	52,4
Расходы на выплаты персоналу в целях обеспечения выполнения функций государственными (муниципальными) органами, казенными учреждениями, органами управления государственными внебюджетными фондами	908	0709	3230099000	100	14,016,53	7,878,93	56,2
Расходы на выплаты персоналу государственных (муниципальных) органов	908	0709	3230099000	120	14,016,53	7,878,93	56,2
Закупка товаров, работ и услуг для обеспечения государственных (муниципальных) нужд	908	0709	3230099000	200	3,542,97	1,338,86	37,8
Иные закупки товаров, работ и услуг для обеспечения государственных (муниципальных) нужд	908	0709	3230099000	240	3,542,97	1,338,86	37,8
Иные бюджетные ассигнования	908	0709	3230099000	800	51,95	11,99	23,1
Уплата налогов, сборов и иных платежей	908	0709	3230099000	850	51,95	11,99	23,1
Социальная политика	908	1000			14,962,47	14,962,47	100,0
Охрана семьи и детства	908	1004			14,962,47	14,962,47	100,0
Муниципальная программа "Молодежная политика в ЗАТО Северск"	908	1004	3200000000		14,962,47	14,962,47	100,0

Подпрограмма "Молодежь ЗАТО Северск"	908	1004	3210000000		14,962,47	14,962,47	100,0
Основное мероприятие: предоставление молодым семьям в установленном порядке социальных выплат на приобретение (строительство) жилья	908	1004	3214200000		14,962,47	14,962,47	100,0
Обеспечение условий финансирования на реализацию мероприятий по обеспечению жильем молодых семей	908	1004	32142L4970		14,962,47	14,962,47	100,0
Социальное обеспечение и иные выплаты населению	908	1004	32142L4970	300	14,962,47	14,962,47	100,0
Социальные выплаты гражданам, кроме публичных нормативных социальных выплат	908	1004	32142L4970	320	14,962,47	14,962,47	100,0
Физическая культура и спорт	908	1100			243,446,87	129,079,75	53,0
Физическая культура	908	1101			229,041,64	114,734,46	50,1
Муниципальная программа "Развитие физической культуры и спорта в ЗАТО Северск"	908	1101	3100000000		225,630,88	112,165,05	49,7
Подпрограмма "Развитие физической культуры и массового спорта"	908	1101	3110000000		6,660,35	3,272,32	49,1
Ведомственная целевая программа "Обеспечение условий для организации проведения официальных физкультурных и спортивных мероприятий, повышение эффективности пропаганды физической культуры и спорта"	908	1101	3112100000		2,479,04	1,059,92	42,8
Закупка товаров, работ и услуг для обеспечения государственных (муниципальных) нужд	908	1101	3112100000	200	384,30	142,15	37,0
Иные закупки товаров, работ и услуг для обеспечения государственных (муниципальных) нужд	908	1101	3112100000	240	384,30	142,15	37,0
Социальное обеспечение и иные выплаты населению	908	1101	3112100000	300	250,00		
Премии и гранты	908	1101	3112100000	350	250,00		
Предоставление субсидий бюджетным, автономным учреждениям и иным некоммерческим организациям	908	1101	3112100000	600	1,844,74	917,77	49,8
Субсидии бюджетным учреждениям	908	1101	3112100000	610	1,440,51	795,77	55,2
Субсидии автономным учреждениям	908	1101	3112100000	620	404,23	122,00	30,2
Основное мероприятие: участие в региональном проекте "Спорт - норма жизни"	908	1101	311P500000		4,181,31	2,212,41	52,9
Субсидии на обеспечение условий для развития физической культуры и массового спорта	908	1101	311P540008		4,181,31	2,212,41	52,9
Предоставление субсидий бюджетным, автономным учреждениям и иным некоммерческим организациям	908	1101	311P540008	600	4,181,31	2,212,41	52,9
Субсидии бюджетным учреждениям	908	1101	311P540008	610	4,181,31	2,212,41	52,9
Подпрограмма "Развитие системы подготовки спортивного резерва"	908	1101	3120000000		218,170,53	108,092,73	49,5
Ведомственная целевая программа "Организация предоставления дополнительного образования детей в учреждениях физкультурно-спортивной направленности"	908	1101	3122100000		216,448,73	107,006,43	49,4
Предоставление субсидий бюджетным, автономным учреждениям и иным некоммерческим организациям	908	1101	3122100000	600	216,448,73	107,006,43	49,4
Субсидии бюджетным учреждениям	908	1101	3122100000	610	161,430,15	87,731,04	54,3
Субсидии автономным учреждениям	908	1101	3122100000	620	55,018,58	19,275,39	35,0
Ведомственная целевая программа "Обеспечение спортивных сборных команд ЗАТО Северск, реализация мероприятий, направленная на социальную поддержку спортсменов и их тренеров"	908	1101	3122200000		1,721,80	1,086,30	63,1
Социальное обеспечение и иные выплаты населению	908	1101	3122200000	300	360,00	180,00	50,0
Публичные нормативные выплаты гражданам не социального характера	908	1101	3122200000	330	360,00	180,00	50,0
Предоставление субсидий бюджетным, автономным учреждениям и иным некоммерческим организациям	908	1101	3122200000	600	1,001,80	726,30	72,5
Субсидии бюджетным учреждениям	908	1101	3122200000	610	891,80	726,30	81,4
Субсидии автономным учреждениям	908	1101	3122200000	620	110,00		
Ежемесячная выплата стипендии ЗАТО Северск лучшим спортсменам в возрасте от 18 лет и старше по олимпийским видам спорта	908	1101	3122210000		240,00	120,00	50,0
Социальное обеспечение и иные выплаты населению	908	1101	3122210000	300	240,00	120,00	50,0
Публичные нормативные выплаты гражданам не социального характера	908	1101	3122210000	330	240,00	120,00	50,0
Ежемесячная выплата стипендии ЗАТО Северск лучшим спортсменам в возрасте от 18 лет и старше по не олимпийским видам спорта	908	1101	3122211000		120,00	60,00	50,0
Социальное обеспечение и иные выплаты населению	908	1101	3122211000	300	120,00	60,00	50,0
Публичные нормативные выплаты гражданам не социального характера	908	1101	3122211000	330	120,00	60,00	50,0
Подпрограмма "Развитие детско-юношеского и массового хоккея"	908	1101	3130000000		800,00	800,00	100,0
Ведомственная целевая программа "Развитие детско-юношеского и массового хоккея"	908	1101	3132100000		800,00	800,00	100,0
Предоставление субсидий бюджетным, автономным учреждениям и иным некоммерческим организациям	908	1101	3132100000	600	800,00	800,00	100,0
Субсидии бюджетным учреждениям	908	1101	3132100000	610	800,00	800,00	100,0
Муниципальная программа "Обеспечение безопасности населения на территории ЗАТО Северск"	908	1101	4000000000		2,361,76	1,520,40	64,4
Подпрограмма "Обеспечение первичных мер пожарной безопасности на территории ЗАТО Северск"	908	1101	4020000000		2,361,76	1,520,40	64,4
Основное мероприятие: обеспечение пожарной безопасности в муниципальных учреждениях	908	1101	4024300000		2,361,76	1,520,40	64,4
Предоставление субсидий бюджетным, автономным учреждениям и иным некоммерческим организациям	908	1101	4024300000	600	2,361,76	1,520,40	64,4
Субсидии бюджетным учреждениям	908	1101	4024300000	610	2,361,76	1,520,40	64,4
Непрограммные направления расходов	908	1101	8800000000		1,049,00	1,049,00	100,0
Резервные фонды	908	1101	8800200000		1,049,00	1,049,00	100,0
Резервный фонд непредвиденных расходов Администрации Томской области	908	1101	8800200001		1,049,00	1,049,00	100,0
Предоставление субсидий бюджетным, автономным учреждениям и иным некоммерческим организациям	908	1101	8800200001	600	1,049,00	1,049,00	100,0
Субсидии бюджетным учреждениям	908	1101	8800200001	610	50,00	50,00	100,0
Субсидии автономным учреждениям	908	1101	8800200001	620	999,00	999,00	100,0
Спорт высших достижений	908	1103			14,136,93	14,136,93	100,0
Муниципальная программа "Развитие физической культуры и спорта в ЗАТО Северск"	908	1103	3100000000		14,136,93	14,136,93	100,0
Подпрограмма "Развитие физической культуры и массового спорта"	908	1103	3110000000		14,136,93	14,136,93	100,0
Основное мероприятие: участие в региональном проекте "Спорт - норма жизни"	908	1103	311P500000		14,136,93	14,136,93	100,0
Субсидии на обеспечение уровня финансирования организаций, осуществляющих спортивную подготовку, в соответствии с требованиями федеральных стандартов спортивной подготовки	908	1103	311P540007		11,790,53	11,790,53	100,0
Предоставление субсидий бюджетным, автономным учреждениям и иным некоммерческим организациям	908	1103	311P540007	600	11,790,53	11,790,53	100,0
Субсидии бюджетным учреждениям	908	1103	311P540007	610	9,688,15	9,688,15	100,0
Субсидии автономным учреждениям	908	1103	311P540007	620	2,102,38	2,102,38	100,0



Субсидии на государственную поддержку спортивных организаций, осуществляющих подготовку спортивного резерва для спортивных сборных команд, в том числе спортивных сборных команд Российской Федерации	908	1103	311P550810		2,346,40	2,346,40	100,0
Предоставление субсидий бюджетным, автономным учреждениям и иным некоммерческим организациям	908	1103	311P550810	600	2,346,40	2,346,40	100,0
Субсидии бюджетным учреждениям	908	1103	311P550810	610	1,776,13	1,776,13	100,0
Субсидии автономным учреждениям	908	1103	311P550810	620	570,27	570,27	100,0
Другие вопросы в области физической культуры и спорта	908	1105			268,30	208,36	77,7
Муниципальная программа "Развитие физической культуры и спорта в ЗАТО Северск"	908	1105	3100000000		268,30	208,36	77,7
Подпрограмма "Развитие системы подготовки спортивного резерва"	908	1105	3120000000		268,30	208,36	77,7
Ведомственная целевая программа "Обеспечение спортивных сборных команд ЗАТО Северск, реализация мероприятий, направленная на социальную поддержку спортсменов и их тренеров"	908	1105	3122200000		268,30	208,36	77,7
Расходы на выплаты персоналу в целях обеспечения выполнения функций государственными (муниципальными) органами, казенными учреждениями, органами управления государственными внебюджетными фондами	908	1105	3122200000	100	268,30	208,36	77,7
Расходы на выплаты персоналу государственных (муниципальных) органов	908	1105	3122200000	120	268,30	208,36	77,7
8 Управление имущественных отношений Администрации ЗАТО Северск	909				89,042,13	38,513,90	43,3
Общегосударственные вопросы	909	0100			16,789,87	5,827,51	34,7
Другие общегосударственные вопросы	909	0113			16,789,87	5,827,51	34,7
Муниципальная программа "Эффективное управление муниципальным имуществом ЗАТО Северск"	909	0113	4300000000		16,539,87	5,677,51	34,3
Подпрограмма "Признание прав и регулирование отношений по муниципальной собственности ЗАТО Северск"	909	0113	4310000000		2,676,87	464,19	17,3
Ведомственная целевая программа "Организация учета объектов недвижимого и движимого имущества ЗАТО Северск, в том числе признанных бесхозными, в Реестре муниципального имущества ЗАТО Северск"	909	0113	4312100000		798,40	210,00	26,3
Закупка товаров, работ и услуг для обеспечения государственных (муниципальных) нужд	909	0113	4312100000	200	798,40	210,00	26,3
Иные закупки товаров, работ и услуг для обеспечения государственных (муниципальных) нужд	909	0113	4312100000	240	798,40	210,00	26,3
Ведомственная целевая программа "Уплата налога на добавленную стоимость (НДС) в федеральный бюджет при продаже согласно прогнозному плану (программе) приватизации муниципального имущества ЗАТО Северск физическому лицу"	909	0113	4312200000		53,62	14,19	26,5
Иные бюджетные ассигнования	909	0113	4312200000	800	53,62	14,19	26,5
Уплата налогов, сборов и иных платежей	909	0113	4312200000	850	53,62	14,19	26,5
Ведомственная целевая программа "Подготовка объектов коммунального комплекса к передаче по концессионному соглашению"	909	0113	4312400000		1,824,85	240,00	13,2
Закупка товаров, работ и услуг для обеспечения государственных (муниципальных) нужд	909	0113	4312400000	200	1,824,85	240,00	13,2
Иные закупки товаров, работ и услуг для обеспечения государственных (муниципальных) нужд	909	0113	4312400000	240	1,824,85	240,00	13,2
Подпрограмма "Содержание, обслуживание и строительство муниципального имущества ЗАТО Северск, содержание общего имущества в многоквартирных домах"	909	0113	4320000000		13,863,00	5,213,32	37,6
Ведомственная целевая программа "Организация деятельности по содержанию и обслуживанию временно не используемого имущества муниципальной казны ЗАТО Северск, финансовое обеспечение платежей в части муниципальных нежилых помещений, расположенных в многоквартирных домах"	909	0113	4322100000		13,863,00	5,213,32	37,6
Закупка товаров, работ и услуг для обеспечения государственных (муниципальных) нужд	909	0113	4322100000	200	13,615,63	5,059,02	37,2
Иные закупки товаров, работ и услуг для обеспечения государственных (муниципальных) нужд	909	0113	4322100000	240	13,615,63	5,059,02	37,2
Иные бюджетные ассигнования	909	0113	4322100000	800	247,37	154,30	62,4
Уплата налогов, сборов и иных платежей	909	0113	4322100000	850	247,37	154,30	62,4
Непрограммные направления расходов	909	0113	8800000000		250,00	150,00	60,0
Исполнение судебных актов	909	0113	8800400000		250,00	150,00	60,0
Иные бюджетные ассигнования	909	0113	8800400000	800	250,00	150,00	60,0
Исполнение судебных актов	909	0113	8800400000	830	250,00	150,00	60,0
Национальная экономика	909	0400			72,252,26	32,686,39	45,2
Общэкономические вопросы	909	0401			48,277,75	22,131,28	45,8
Муниципальная программа "Эффективное управление муниципальным имуществом ЗАТО Северск"	909	0401	4300000000		48,277,75	22,131,28	45,8
Обеспечивающая подпрограмма	909	0401	4340000000		48,277,75	22,131,28	45,8
Обеспечение деятельности	909	0401	4340099000		48,277,75	22,131,28	45,8
Расходы на выплаты персоналу в целях обеспечения выполнения функций государственными (муниципальными) органами, казенными учреждениями, органами управления государственными внебюджетными фондами	909	0401	4340099000	100	34,759,84	17,289,60	49,7
Расходы на выплаты персоналу государственных (муниципальных) органов	909	0401	4340099000	120	34,759,84	17,289,60	49,7
Закупка товаров, работ и услуг для обеспечения государственных (муниципальных) нужд	909	0401	4340099000	200	13,414,57	4,788,58	35,7
Иные закупки товаров, работ и услуг для обеспечения государственных (муниципальных) нужд	909	0401	4340099000	240	13,414,57	4,788,58	35,7
Иные бюджетные ассигнования	909	0401	4340099000	800	103,34	53,10	51,4
Уплата налогов, сборов и иных платежей	909	0401	4340099000	850	103,34	53,10	51,4
Лесное хозяйство	909	0407			20,156,66	6,989,06	34,7
Муниципальная программа "Обеспечение безопасности населения на территории ЗАТО Северск"	909	0407	4000000000		507,57	55,85	11,0
Подпрограмма "Обеспечение первичных мер пожарной безопасности на территории ЗАТО Северск"	909	0407	4020000000		507,57	55,85	11,0
Основное мероприятие: организация обучения населения ЗАТО Северск в области пожарной безопасности	909	0407	4024200000		18,00		
Закупка товаров, работ и услуг для обеспечения государственных (муниципальных) нужд	909	0407	4024200000	200	18,00		
Иные закупки товаров, работ и услуг для обеспечения государственных (муниципальных) нужд	909	0407	4024200000	240	18,00		

Основное мероприятие: проведение комплекса противопожарных мер на территории ЗАТО Северск	909	0407	4024400000		489,57	55,85	11,4
Закупка товаров, работ и услуг для обеспечения государственных (муниципальных) нужд	909	0407	4024400000	200	489,57	55,85	11,4
Иные закупки товаров, работ и услуг для обеспечения государственных (муниципальных) нужд	909	0407	4024400000	240	489,57	55,85	11,4
Муниципальная программа "Эффективное управление муниципальным имуществом ЗАТО Северск"	909	0407	4300000000		19,649,09	6,933,20	35,3
Подпрограмма "Обеспечение устойчивого управления лесами ЗАТО Северск"	909	0407	4330000000		19,649,09	6,933,20	35,3
Ведомственная целевая программа "Обеспечение деятельности МКУ "Лесничество ЗАТО Северск"	909	0407	4332100000		14,008,54	6,449,67	46,0
Обеспечение деятельности МКУ "Лесничество ЗАТО Северск"	909	0407	4332188000		14,008,54	6,449,67	46,0
Расходы на выплаты персоналу в целях обеспечения выполнения функций государственными (муниципальными) органами, казенными учреждениями, органами управления государственными внебюджетными фондами	909	0407	4332188000	100	11,227,63	5,391,64	48,0
Расходы на выплаты персоналу казенных учреждений	909	0407	4332188000	110	11,227,63	5,391,64	48,0
Закупка товаров, работ и услуг для обеспечения государственных (муниципальных) нужд	909	0407	4332188000	200	2,486,47	924,02	37,2
Иные закупки товаров, работ и услуг для обеспечения государственных (муниципальных) нужд	909	0407	4332188000	240	2,486,47	924,02	37,2
Иные бюджетные ассигнования	909	0407	4332188000	800	294,44	134,00	45,5
Уплата налогов, сборов и иных платежей	909	0407	4332188000	850	294,44	134,00	45,5
Ведомственная целевая программа "Организация лесохозяйственных мероприятий"	909	0407	4332200000		5,640,55	483,54	8,6
Закупка товаров, работ и услуг для обеспечения государственных (муниципальных) нужд	909	0407	4332200000	200	5,640,55	483,54	8,6
Иные закупки товаров, работ и услуг для обеспечения государственных (муниципальных) нужд	909	0407	4332200000	240	5,640,55	483,54	8,6
Другие вопросы в области национальной экономики	909	0412			3,817,85	3,566,05	93,4
Муниципальная программа "Развитие предпринимательства в ЗАТО Северск"	909	0412	3000000000		3,605,92	3,500,38	97,1
Подпрограмма "Развитие эффективной инфраструктуры поддержки предпринимательства в ЗАТО Северск"	909	0412	3010000000		3,605,92	3,500,38	97,1
Основное мероприятие: создание условий для развития территории опережающего социально-экономического развития "Северск"	909	0412	3014200000		3,605,92	3,500,38	97,1
Иные бюджетные ассигнования	909	0412	3014200000	800	105,53		
Субсидии юридическим лицам (кроме некоммерческих организаций), индивидуальным предпринимателям, физическим лицам - производителям товаров, работ, услуг	909	0412	3014200000	810	105,53		
Субсидия на реализацию мероприятия "Создание территории опережающего социально-экономического развития в муниципальном образовании "Городской округ закрытое административно-территориальное образование Северск Томской области"	909	0412	3014240630		3,465,38	3,465,38	100,0
Иные бюджетные ассигнования	909	0412	3014240630	800	3,465,38	3,465,38	100,0
Субсидии юридическим лицам (кроме некоммерческих организаций), индивидуальным предпринимателям, физическим лицам - производителям товаров, работ, услуг	909	0412	3014240630	810	3,465,38	3,465,38	100,0
Обеспечение условий софинансирования субсидии на реализацию мероприятия "Создание территории опережающего социально-экономического развития в муниципальном образовании "Городской округ закрытое административно-территориальное образование Северск Томской области"	909	0412	30142S0630		35,01	35,00	100,0
Иные бюджетные ассигнования	909	0412	30142S0630	800	35,01	35,00	100,0
Субсидии юридическим лицам (кроме некоммерческих организаций), индивидуальным предпринимателям, физическим лицам - производителям товаров, работ, услуг	909	0412	30142S0630	810	35,01	35,00	100,0
Муниципальная программа "Эффективное управление муниципальным имуществом ЗАТО Северск"	909	0412	4300000000		211,93	65,67	31,0
Подпрограмма "Признание прав и регулирование отношений по муниципальной собственности ЗАТО Северск"	909	0412	4310000000		211,93	65,67	31,0
Ведомственная целевая программа "Эффективное управление земельными ресурсами на территории ЗАТО Северск"	909	0412	4312300000		211,93	65,67	31,0
Закупка товаров, работ и услуг для обеспечения государственных (муниципальных) нужд	909	0412	4312300000	200	211,93	65,67	31,0
Иные закупки товаров, работ и услуг для обеспечения государственных (муниципальных) нужд	909	0412	4312300000	240	211,93	65,67	31,0
9 Счетная палата ЗАТО Северск	937				17,422,57	9,321,29	53,5
Общегосударственные вопросы	937	0100			17,422,57	9,321,29	53,5
Обеспечение деятельности финансовых, налоговых и таможенных органов и органов финансового (финансово-бюджетного) надзора	937	0106			17,397,47	9,296,29	53,4
Непрограммные направления расходов	937	0106	8800000000		17,397,47	9,296,29	53,4
Обеспечение деятельности органов местного самоуправления и казенных учреждений	937	0106	8800100000		15,822,59	7,721,41	48,8
Обеспечение деятельности	937	0106	8800199000		15,822,59	7,721,41	48,8
Расходы на выплаты персоналу в целях обеспечения выполнения функций государственными (муниципальными) органами, казенными учреждениями, органами управления государственными внебюджетными фондами	937	0106	8800199000	100	12,843,79	6,339,42	49,4
Расходы на выплаты персоналу государственных (муниципальных) органов	937	0106	8800199000	120	12,843,79	6,339,42	49,4
Закупка товаров, работ и услуг для обеспечения государственных (муниципальных) нужд	937	0106	8800199000	200	2,957,80	1,376,24	46,5
Иные закупки товаров, работ и услуг для обеспечения государственных (муниципальных) нужд	937	0106	8800199000	240	2,957,80	1,376,24	46,5
Иные бюджетные ассигнования	937	0106	8800199000	800	21,00	5,76	27,4
Уплата налогов, сборов и иных платежей	937	0106	8800199000	850	21,00	5,76	27,4
Резервные фонды	937	0106	8800200000		1,574,88	1,574,88	100,0
Фонд непредвиденных расходов Администрации ЗАТО Северск	937	0106	8800201000		1,574,88	1,574,88	100,0
Расходы на выплаты персоналу в целях обеспечения выполнения функций государственными (муниципальными) органами, казенными учреждениями, органами управления государственными внебюджетными фондами	937	0106	8800201000	100	1,574,88	1,574,88	100,0
Расходы на выплаты персоналу государственных (муниципальных) органов	937	0106	8800201000	120	1,574,88	1,574,88	100,0
Другие общегосударственные вопросы	937	0113			25,10	25,00	99,6
Непрограммные направления расходов	937	0113	8800000000		25,10	25,00	99,6



Оплата членских, целевых и других взносов для участия городского округа ЗАТО Северск в различных Ассоциациях, межмуниципальных объединениях и организациях, некоммерческих организациях	937	0113	8800500000		25,00	25,00	100,0
Иные бюджетные ассигнования	937	0113	8800500000	800	25,00	25,00	100,0
Уплата налогов, сборов и иных платежей	937	0113	8800500000	850	25,00	25,00	100,0
Прочие расходы	937	0113	8800700000		0,10		
Проведение независимой экспертизы строительно-ремонтных работ	937	0113	8800701000		0,10		
Закупка товаров, работ и услуг для обеспечения государственных (муниципальных) нужд	937	0113	8800701000	200	0,10		
Иные закупки товаров, работ и услуг для обеспечения государственных (муниципальных) нужд	937	0113	8800701000	240	0,10		
10 УЖКХ ТиС	952				501.500,91	278.208,13	55,5
Общегосударственные вопросы	952	0100			6.155,25	6.055,24	98,4
Другие общегосударственные вопросы	952	0113			6.155,25	6.055,24	98,4
Непрограммные направления расходов	952	0113	8800000000		6.155,25	6.055,24	98,4
Исполнение судебных актов	952	0113	8800400000		6.155,25	6.055,24	98,4
Иные бюджетные ассигнования	952	0113	8800400000	800	6.155,25	6.055,24	98,4
Исполнение судебных актов	952	0113	8800400000	830	655,25	655,24	100,0
Уплата налогов, сборов и иных платежей	952	0113	8800400000	850	5.500,00	5.400,00	98,2
Национальная экономика	952	0400			279.816,00	164.309,77	58,7
Общэкономические вопросы	952	0401			31.424,86	15.906,90	50,6
Муниципальная программа "Улучшение качественного состояния объектов благоустройства и озеленения города Северска"	952	0401	3600000000		31.424,86	15.906,90	50,6
Обеспечивающая подпрограмма УЖКХ ТиС	952	0401	3640000000		31.424,86	15.906,90	50,6
Субвенции на осуществление государственных полномочий по регистрации и учету граждан, имеющих право на получение социальных выплат для приобретения жилья в связи с переселением из районов Крайнего Севера и приравненных к ним местностей	952	0401	3640040800		0,60		
Расходы на выплаты персоналу в целях обеспечения выполнения функций государственными (муниципальными) органами, казенными учреждениями, органами управления государственными внебюджетными фондами	952	0401	3640040800	100	0,52		
Расходы на выплаты персоналу государственных (муниципальных) органов	952	0401	3640040800	120	0,52		
Закупка товаров, работ и услуг для обеспечения государственных (муниципальных) нужд	952	0401	3640040800	200	0,08		
Иные закупки товаров, работ и услуг для обеспечения государственных (муниципальных) нужд	952	0401	3640040800	240	0,08		
Обеспечение деятельности	952	0401	3640099000		31.424,26	15.906,90	50,6
Расходы на выплаты персоналу в целях обеспечения выполнения функций государственными (муниципальными) органами, казенными учреждениями, органами управления государственными внебюджетными фондами	952	0401	3640099000	100	28.098,18	14.475,92	51,5
Расходы на выплаты персоналу государственных (муниципальных) органов	952	0401	3640099000	120	28.098,18	14.475,92	51,5
Закупка товаров, работ и услуг для обеспечения государственных (муниципальных) нужд	952	0401	3640099000	200	3.218,03	1.377,00	42,8
Иные закупки товаров, работ и услуг для обеспечения государственных (муниципальных) нужд	952	0401	3640099000	240	3.218,03	1.377,00	42,8
Иные бюджетные ассигнования	952	0401	3640099000	800	108,05	53,99	50,0
Уплата налогов, сборов и иных платежей	952	0401	3640099000	850	108,05	53,99	50,0
Сельское хозяйство и рыболовство	952	0405			4.871,60	511,22	10,5
Муниципальная программа "Улучшение качественного состояния объектов благоустройства и озеленения города Северска"	952	0405	3600000000		4.871,60	511,22	10,5
Подпрограмма "Благоустройство города Северска"	952	0405	3620000000		4.807,20	479,02	10,0
Ведомственная целевая программа "Проведение мероприятий для обеспечения безопасных и комфортных условий проживания на территории города Северска"	952	0405	3622200000		4.807,20	479,02	10,0
Субвенции на осуществление отдельных государственных полномочий по регулированию численности безнадзорных животных	952	0405	3622240160		4.807,20	479,02	10,0
Закупка товаров, работ и услуг для обеспечения государственных (муниципальных) нужд	952	0405	3622240160	200	4.807,20	479,02	10,0
Иные закупки товаров, работ и услуг для обеспечения государственных (муниципальных) нужд	952	0405	3622240160	240	4.807,20	479,02	10,0
Обеспечивающая подпрограмма УЖКХ ТиС	952	0405	3640000000		64,40	32,20	50,0
Субвенции на осуществление отдельных государственных полномочий по организации мероприятий при осуществлении деятельности по обращению с животными без владельцев (на осуществление управленческих функций органами местного самоуправления)	952	0405	3640040170		64,40	32,20	50,0
Расходы на выплаты персоналу в целях обеспечения выполнения функций государственными (муниципальными) органами, казенными учреждениями, органами управления государственными внебюджетными фондами	952	0405	3640040170	100	64,40	32,20	50,0
Расходы на выплаты персоналу государственных (муниципальных) органов	952	0405	3640040170	120	64,40	32,20	50,0
Транспорт	952	0408			44.540,78	22.750,56	51,1
Муниципальная программа "Дорожная деятельность и транспортное обслуживание на территории ЗАТО Северск"	952	0408	4700000000		44.540,78	22.750,56	51,1
Подпрограмма "Транспортное обслуживание населения в границах ЗАТО Северск"	952	0408	4740000000		44.540,78	22.750,56	51,1
Ведомственная целевая программа "Организация транспортного обслуживания населения ЗАТО Северск автомобильным транспортом по муниципальным маршрутам регулярных перевозок"	952	0408	4742100000		44.540,78	22.750,56	51,1
Субсидии Муниципальному казенному пассажирскому транспортному предприятию ЗАТО Северск на финансовое обеспечение затрат, связанных с осуществлением перевозки пассажиров по муниципальным маршрутам регулярных перевозок	952	0408	4742114000		44.540,78	22.750,56	51,1
Иные бюджетные ассигнования	952	0408	4742114000	800	44.540,78	22.750,56	51,1
Субсидии юридическим лицам (кроме некоммерческих организаций), индивидуальным предпринимателям, физическим лицам - производителям товаров, работ, услуг	952	0408	4742114000	810	44.540,78	22.750,56	51,1
Дорожное хозяйство (дорожные фонды)	952	0409			198.978,76	125.141,09	62,9
Муниципальная программа "Повышение энергоэффективности в ЗАТО Северск"	952	0409	3700000000		1.790,69	901,47	50,3
Подпрограмма "Развитие сетей энергоснабжения в ЗАТО Северск"	952	0409	3720000000		1.790,69	901,47	50,3
Ведомственная целевая программа "Организация уличного освещения и текущего содержания электрооборудования объектов благоустройства и объектов дорожного обустройства ЗАТО Северск"	952	0409	3722100000		1.790,69	901,47	50,3

	Предоставление субсидий бюджетным, автономным учреждениям и иным некоммерческим организациям	952	0409	3722100000	600	1,790,69	901,47	50,3
	Субсидии бюджетным учреждениям	952	0409	3722100000	610	1,790,69	901,47	50,3
	Муниципальная программа "Дорожная деятельность и транспортное обслуживание на территории ЗАТО Северск"	952	0409	4700000000		197,188,07	124,239,62	63,0
	Подпрограмма "Повышение безопасности дорожного движения на территории ЗАТО Северск"	952	0409	4720000000		14,486,13	3,522,83	24,3
	Ведомственная целевая программа "Организация мероприятий по техническому обслуживанию и текущему содержанию технических средств организации дорожного движения на территории ЗАТО Северск Томской области"	952	0409	4722100000		1,837,60	1,256,31	68,4
	Предоставление субсидий бюджетным, автономным учреждениям и иным некоммерческим организациям	952	0409	4722100000	600	1,837,60	1,256,31	68,4
	Субсидии бюджетным учреждениям	952	0409	4722100000	610	1,837,60	1,256,31	68,4
	Основное мероприятие: приведение объектов муниципальной собственности в соответствие с требованиями нормативных стандартов в части безопасности дорожного движения	952	0409	4724300000		12,648,53	2,266,52	17,9
	Закупка товаров, работ и услуг для обеспечения государственных (муниципальных) нужд	952	0409	4724300000	200	11,653,95	1,531,25	13,1
	Иные закупки товаров, работ и услуг для обеспечения государственных (муниципальных) нужд	952	0409	4724300000	240	11,653,95	1,531,25	13,1
	Предоставление субсидий бюджетным, автономным учреждениям и иным некоммерческим организациям	952	0409	4724300000	600	994,58	735,27	73,9
	Субсидии бюджетным учреждениям	952	0409	4724300000	610	994,58	735,27	73,9
	Подпрограмма "Обеспечение сохранности и доступности автомобильных дорог г.Северска, улучшение транспортной инфраструктуры"	952	0409	4730000000		182,551,94	120,566,79	66,0
	Ведомственная целевая программа "Текущее содержание объектов улично-дорожной сети г.Северска"	952	0409	4732100000		182,551,88	120,566,79	66,0
	Закупка товаров, работ и услуг для обеспечения государственных (муниципальных) нужд	952	0409	4732100000	200	36,786,39	20,636,46	56,1
	Иные закупки товаров, работ и услуг для обеспечения государственных (муниципальных) нужд	952	0409	4732100000	240	36,786,39	20,636,46	56,1
	Предоставление субсидий бюджетным, автономным учреждениям и иным некоммерческим организациям	952	0409	4732100000	600	145,765,49	99,930,33	68,6
	Субсидии бюджетным учреждениям	952	0409	4732100000	610	145,765,49	99,930,33	68,6
	Основное мероприятие: организация гостевых стоянок автотранспорта и расширение внутриквартальных проездов	952	0409	4734100000		0,06		
	Закупка товаров, работ и услуг для обеспечения государственных (муниципальных) нужд	952	0409	4734100000	200	0,06		
	Иные закупки товаров, работ и услуг для обеспечения государственных (муниципальных) нужд	952	0409	4734100000	240	0,06		
	Подпрограмма "Транспортное обслуживание населения в границах ЗАТО Северск"	952	0409	4740000000		150,00	150,00	100,0
	Основное мероприятие: устройство и ремонт остановок общественного транспорта	952	0409	4744100000		150,00	150,00	100,0
	Предоставление субсидий бюджетным, автономным учреждениям и иным некоммерческим организациям	952	0409	4744100000	600	150,00	150,00	100,0
	Субсидии бюджетным учреждениям	952	0409	4744100000	610	150,00	150,00	100,0
	Жилищно-коммунальное хозяйство	952	0500			195,827,23	95,914,44	49,0
	Жилищное хозяйство	952	0501			13,479,11	6,877,61	51,0
	Муниципальная программа "Повышение энергоэффективности в ЗАТО Северск"	952	0501	3700000000		607,30	543,25	89,5
	Подпрограмма "Повышение энергетической эффективности в муниципальном и жилищном секторе"	952	0501	3710000000		607,30	543,25	89,5
	Основное мероприятие: реализация энергосберегающих мероприятий в жилищном секторе	952	0501	3714200000		607,30	543,25	89,5
	Закупка товаров, работ и услуг для обеспечения государственных (муниципальных) нужд	952	0501	3714200000	200	607,30	543,25	89,5
	Иные закупки товаров, работ и услуг для обеспечения государственных (муниципальных) нужд	952	0501	3714200000	240	607,30	543,25	89,5
	Муниципальная программа "Обеспечение доступным и комфортным жильем граждан ЗАТО Северск"	952	0501	3800000000		12,590,75	6,053,29	48,1
	Подпрограмма "Содержание и управление многоквартирными домами в ЗАТО Северск"	952	0501	3820000000		12,590,75	6,053,29	48,1
	Ведомственная целевая программа "Ремонт жилых помещений, находящихся в муниципальной собственности ЗАТО Северск"	952	0501	3822100000		3,176,37	664,24	20,9
	Закупка товаров, работ и услуг для обеспечения государственных (муниципальных) нужд	952	0501	3822100000	200	3,176,37	664,24	20,9
	Иные закупки товаров, работ и услуг для обеспечения государственных (муниципальных) нужд	952	0501	3822100000	240	3,176,37	664,24	20,9
	Ведомственная целевая программа "Содержание жилых помещений до заселения муниципального жилищного фонда ЗАТО Северск"	952	0501	3822200000		1,653,57	100,00	6,0
	Закупка товаров, работ и услуг для обеспечения государственных (муниципальных) нужд	952	0501	3822200000	200	1,653,57	100,00	6,0
	Иные закупки товаров, работ и услуг для обеспечения государственных (муниципальных) нужд	952	0501	3822200000	240	1,653,57	100,00	6,0
	Ведомственная целевая программа "Мероприятия по развитию и поддержке деятельности товариществ собственников жилья в ЗАТО Северск"	952	0501	3822400000		150,48		
	Закупка товаров, работ и услуг для обеспечения государственных (муниципальных) нужд	952	0501	3822400000	200	0,37		
	Иные закупки товаров, работ и услуг для обеспечения государственных (муниципальных) нужд	952	0501	3822400000	240	0,37		
	Субсидии на создание условий для управления многоквартирными домами	952	0501	3822441050		148,60		
	Закупка товаров, работ и услуг для обеспечения государственных (муниципальных) нужд	952	0501	3822441050	200	148,60		
	Иные закупки товаров, работ и услуг для обеспечения государственных (муниципальных) нужд	952	0501	3822441050	240	148,60		
	Обеспечение условий софинансирования субсидии на создание условий для управления многоквартирными домами	952	0501	38224S1050		1,51		



	Закупка товаров, работ и услуг для обеспечения государственных (муниципальных) нужд	952	0501	38224S1050	200	1,51			
	Иные закупки товаров, работ и услуг для обеспечения государственных (муниципальных) нужд	952	0501	38224S1050	240	1,51			
	Ведомственная целевая программа "Финансовое обеспечение капитального ремонта общего имущества в многоквартирных домах ЗАТО Северск в части муниципального жилищного фонда"	952	0501	3822500000		6,922,98	5,228,44	75,5	
	Закупка товаров, работ и услуг для обеспечения государственных (муниципальных) нужд	952	0501	3822500000	200	6,922,98	5,228,44	75,5	
	Иные закупки товаров, работ и услуг для обеспечения государственных (муниципальных) нужд	952	0501	3822500000	240	6,922,98	5,228,44	75,5	
	Ведомственная целевая программа "Организация оценки недвижимости и регистрации права собственности на жилые помещения жилищного фонда ЗАТО Северск"	952	0501	3822600000		637,14	10,40	1,6	
	Закупка товаров, работ и услуг для обеспечения государственных (муниципальных) нужд	952	0501	3822600000	200	637,14	10,40	1,6	
	Иные закупки товаров, работ и услуг для обеспечения государственных (муниципальных) нужд	952	0501	3822600000	240	637,14	10,40	1,6	
	Основное мероприятие: изготовление и установка пандусов и поручней в жилых домах	952	0501	3824100000		50,21	50,21	100,0	
	Закупка товаров, работ и услуг для обеспечения государственных (муниципальных) нужд	952	0501	3824100000	200	50,21	50,21	100,0	
	Иные закупки товаров, работ и услуг для обеспечения государственных (муниципальных) нужд	952	0501	3824100000	240	50,21	50,21	100,0	
	Непрограммные направления расходов	952	0501	8800000000		281,06	281,06	100,0	
	Резервные фонды	952	0501	8800200000		281,06	281,06	100,0	
	Резервный фонд Администрации ЗАТО Северск по предупреждению, ликвидации чрезвычайных ситуаций и последствий стихийных бедствий	952	0501	8800202000		281,06	281,06	100,0	
	Закупка товаров, работ и услуг для обеспечения государственных (муниципальных) нужд	952	0501	8800202000	200	281,06	281,06	100,0	
	Иные закупки товаров, работ и услуг для обеспечения государственных (муниципальных) нужд	952	0501	8800202000	240	281,06	281,06	100,0	
	Коммунальное хозяйство	952	0502			2,188,30	599,39	27,4	
	Муниципальная программа "Повышение энергоэффективности в ЗАТО Северск"	952	0502	3700000000		216,43			
	Подпрограмма "Повышение энергетической эффективности в муниципальном и жилищном секторе"	952	0502	3710000000		0,01			
	Основное мероприятие: реализация организационно-технических мероприятий по повышению энергоэффективности потребления энергетических ресурсов ОМСУ и МУ	952	0502	3714100000		0,01			
	Закупка товаров, работ и услуг для обеспечения государственных (муниципальных) нужд	952	0502	3714100000	200	0,01			
	Иные закупки товаров, работ и услуг для обеспечения государственных (муниципальных) нужд	952	0502	3714100000	240	0,01			
	Подпрограмма "Развитие сетей энергоснабжения в ЗАТО Северск"	952	0502	3720000000		216,42			
	Основное мероприятие: модернизация освещения пешеходных переходов г.Северска	952	0502	3724300000		216,42			
	Закупка товаров, работ и услуг для обеспечения государственных (муниципальных) нужд	952	0502	3724300000	200	216,42			
	Иные закупки товаров, работ и услуг для обеспечения государственных (муниципальных) нужд	952	0502	3724300000	240	216,42			
	Программа "Комплексное развитие систем коммунальной инфраструктуры ЗАТО Северск" на 2013 год и на перспективу до 2035 года	952	0502	8000000000		1,971,87	599,39	30,4	
	Инвестиционные проекты по развитию электрических сетей на территории ЗАТО Северск	952	0502	8004100000		594,20	594,19	100,0	
	Закупка товаров, работ и услуг для обеспечения государственных (муниципальных) нужд	952	0502	8004100000	200	594,20	594,19	100,0	
	Иные закупки товаров, работ и услуг для обеспечения государственных (муниципальных) нужд	952	0502	8004100000	240	594,20	594,19	100,0	
	Инвестиционные проекты по развитию системы теплоснабжения на территории ЗАТО Северск	952	0502	8004200000		1,377,67	5,20	0,4	
	Закупка товаров, работ и услуг для обеспечения государственных (муниципальных) нужд	952	0502	8004200000	200	1,377,67	5,20	0,4	
	Иные закупки товаров, работ и услуг для обеспечения государственных (муниципальных) нужд	952	0502	8004200000	240	1,377,67	5,20	0,4	
	Благоустройство	952	0503			138,943,62	67,653,66	48,7	
	Муниципальная программа "Улучшение качественного состояния объектов благоустройства и озеленения города Северска"	952	0503	3600000000		76,461,62	34,482,61	45,1	
	Подпрограмма "Озеленение города Северска"	952	0503	3610000000		18,429,91	10,757,76	58,4	
	Ведомственная целевая программа "Организация мероприятий по текущему содержанию объектов озеленения города Северска"	952	0503	3612100000		17,808,11	10,603,78	59,5	
	Закупка товаров, работ и услуг для обеспечения государственных (муниципальных) нужд	952	0503	3612100000	200	2,359,90			
	Иные закупки товаров, работ и услуг для обеспечения государственных (муниципальных) нужд	952	0503	3612100000	240	2,359,90			
	Предоставление субсидий бюджетным, автономным учреждениям и иным некоммерческим организациям	952	0503	3612100000	600	15,448,21	10,603,78	68,6	
	Субсидии бюджетным учреждениям	952	0503	3612100000	610	15,448,21	10,603,78	68,6	
	Ведомственная целевая программа "Восстановление зеленого фонда города Северска"	952	0503	3612200000		621,80	153,98	24,8	
	Предоставление субсидий бюджетным, автономным учреждениям и иным некоммерческим организациям	952	0503	3612200000	600	621,80	153,98	24,8	
	Субсидии бюджетным учреждениям	952	0503	3612200000	610	621,80	153,98	24,8	
	Подпрограмма "Благоустройство города Северска"	952	0503	3620000000		58,031,71	23,724,85	40,9	
	Ведомственная целевая программа "Текущее содержание и ремонт объектов благоустройства города Северска"	952	0503	3622100000		57,254,60	23,650,83	41,3	
	Закупка товаров, работ и услуг для обеспечения государственных (муниципальных) нужд	952	0503	3622100000	200	47,734,91	19,038,25	39,9	
	Иные закупки товаров, работ и услуг для обеспечения государственных (муниципальных) нужд	952	0503	3622100000	240	47,734,91	19,038,25	39,9	
	Социальное обеспечение и иные выплаты населению	952	0503	3622100000	300	148,00			
	Иные выплаты населению	952	0503	3622100000	360	148,00			

	Предоставление субсидий бюджетным, автономным учреждениям и иным некоммерческим организациям	952	0503	3622100000	600	9,371,69	4,612,58	49,2
	Субсидии бюджетным учреждениям	952	0503	3622100000	610	9,371,69	4,612,58	49,2
	Ведомственная целевая программа "Проведение мероприятий для обеспечения безопасных и комфортных условий проживания на территории города Северска"	952	0503	3622200000		777,11	74,02	9,5
	Закупка товаров, работ и услуг для обеспечения государственных (муниципальных) нужд	952	0503	3622200000	200	777,11	74,02	9,5
	Иные закупки товаров, работ и услуг для обеспечения государственных (муниципальных) нужд	952	0503	3622200000	240	777,11	74,02	9,5
	Муниципальная программа "Повышение энергоэффективности в ЗАТО Северск"	952	0503	3700000000		35,418,88	16,107,94	45,5
	Подпрограмма "Развитие сетей энергоснабжения в ЗАТО Северск"	952	0503	3720000000		35,418,88	16,107,94	45,5
	Ведомственная целевая программа "Организация уличного освещения и текущего содержания электрооборудования объектов благоустройства и объектов дорожного обустройства ЗАТО Северск"	952	0503	3722100000		35,418,88	16,107,94	45,5
	Закупка товаров, работ и услуг для обеспечения государственных (муниципальных) нужд	952	0503	3722100000	200	35,011,25	15,915,26	45,5
	Иные закупки товаров, работ и услуг для обеспечения государственных (муниципальных) нужд	952	0503	3722100000	240	35,011,25	15,915,26	45,5
	Предоставление субсидий бюджетным, автономным учреждениям и иным некоммерческим организациям	952	0503	3722100000	600	407,63	192,68	47,3
	Субсидии бюджетным учреждениям	952	0503	3722100000	610	407,63	192,68	47,3
	Муниципальная программа "Формирование современной городской среды ЗАТО Северск"	952	0503	4500000000		27,063,12	17,063,11	63,0
	Подпрограмма "Благоустройство дворовых территорий"	952	0503	4510000000		26,923,62	16,923,62	62,9
	Основное мероприятие: благоустройство дворовых территорий в соответствии с рейтинговым перечнем	952	0503	4514100000		26,923,62	16,923,62	62,9
	Закупка товаров, работ и услуг для обеспечения государственных (муниципальных) нужд	952	0503	4514100000	200	26,923,62	16,923,62	62,9
	Иные закупки товаров, работ и услуг для обеспечения государственных (муниципальных) нужд	952	0503	4514100000	240	26,923,62	16,923,62	62,9
	Подпрограмма "Благоустройство общественных пространств"	952	0503	4520000000		139,50	139,49	100,0
	Основное мероприятие: организация рейтингового голосования по отбору общественных территорий, подлежащих благоустройству	952	0503	4524200000		139,50	139,49	100,0
	Закупка товаров, работ и услуг для обеспечения государственных (муниципальных) нужд	952	0503	4524200000	200	139,50	139,49	100,0
	Иные закупки товаров, работ и услуг для обеспечения государственных (муниципальных) нужд	952	0503	4524200000	240	139,50	139,49	100,0
	Другие вопросы в области жилищно-коммунального хозяйства	952	0505			41,216,20	20,783,79	50,4
	Муниципальная программа "Обеспечение доступным и комфортным жильем граждан ЗАТО Северск"	952	0505	3800000000		2,171,68	932,65	42,9
	Подпрограмма "Строительство (приобретение) жилья и ликвидация аварийного жилищного фонда в ЗАТО Северск"	952	0505	3810000000		1,533,98	613,93	40,0
	Основное мероприятие: оплата расходов по договорам пожизненной ренты	952	0505	3814400000		1,533,98	613,93	40,0
	Закупка товаров, работ и услуг для обеспечения государственных (муниципальных) нужд	952	0505	3814400000	200	75,00		
	Иные закупки товаров, работ и услуг для обеспечения государственных (муниципальных) нужд	952	0505	3814400000	240	75,00		
	Социальное обеспечение и иные выплаты населению	952	0505	3814400000	300	1,458,98	613,93	42,1
	Социальные выплаты гражданам, кроме публичных нормативных социальных выплат	952	0505	3814400000	320	1,458,98	613,93	42,1
	Подпрограмма "Содержание и управление многоквартирными домами в ЗАТО Северск"	952	0505	3820000000		637,70	318,72	50,0
	Ведомственная целевая программа "Организация и обеспечение деятельности ТОС в ЗАТО Северск"	952	0505	3822300000		637,70	318,72	50,0
	Предоставление субсидий бюджетным, автономным учреждениям и иным некоммерческим организациям	952	0505	3822300000	600	637,70	318,72	50,0
	Субсидии некоммерческим организациям (за исключением государственных (муниципальных) учреждений)	952	0505	3822300000	630	637,70	318,72	50,0
	Муниципальная программа "Дорожная деятельность и транспортное обслуживание на территории ЗАТО Северск"	952	0505	4700000000		39,044,52	19,851,13	50,8
	Подпрограмма "Обеспечение сохранности и доступности автомобильных дорог г.Северска, улучшение транспортной инфраструктуры"	952	0505	4730000000		39,044,52	19,851,13	50,8
	Ведомственная целевая программа "Обеспечение контроля качества выполнения работ по ремонту и содержанию объектов улично-дорожной сети и транспортного обслуживания"	952	0505	4732200000		39,044,52	19,851,13	50,8
	Обеспечение деятельности МКУ "Технический Центр"	952	0505	4732288000		39,044,52	19,851,13	50,8
	Расходы на выплаты персоналу в целях обеспечения выполнения функций государственными (муниципальными) органами, казенными учреждениями, органами управления государственными внебюджетными фондами	952	0505	4732288000	100	34,427,43	17,796,83	51,7
	Расходы на выплаты персоналу казенных учреждений	952	0505	4732288000	110	34,427,43	17,796,83	51,7
	Закупка товаров, работ и услуг для обеспечения государственных (муниципальных) нужд	952	0505	4732288000	200	4,237,28	1,865,04	44,0
	Иные закупки товаров, работ и услуг для обеспечения государственных (муниципальных) нужд	952	0505	4732288000	240	4,237,28	1,865,04	44,0
	Иные бюджетные ассигнования	952	0505	4732288000	800	379,81	189,27	49,8
	Уплата налогов, сборов и иных платежей	952	0505	4732288000	850	379,81	189,27	49,8
	Социальная политика	952	1000			19,702,43	11,928,68	60,5
	Социальное обеспечение населения	952	1003			1,344,75	334,16	24,8
	Муниципальная программа "Обеспечение доступным и комфортным жильем граждан ЗАТО Северск"	952	1003	3800000000		1,344,75	334,16	24,8
	Подпрограмма "Строительство (приобретение) жилья и ликвидация аварийного жилищного фонда в ЗАТО Северск"	952	1003	3810000000		1,344,75	334,16	24,8
	Основное мероприятие: реализация проекта "Губернаторская ипотека" на территории Томской области"	952	1003	3814300000		1,344,75	334,16	24,8
	Субсидии на частичное возмещение процентной ставки, частичную оплату первоначального взноса по ипотечным жилищным кредитам, взятым на приобретение вновь построенного жилья у застройщиков по договорам купли - продажи	952	1003	3814340890		896,50	222,77	24,8



	Социальное обеспечение и иные выплаты населению	952	1003	3814340890	300	896,50	222,77	24,8
	Социальные выплаты гражданам, кроме публичных нормативных социальных выплат	952	1003	3814340890	320	896,50	222,77	24,8
	Обеспечение условий софинансирования субсидии на частичное возмещение процентной ставки, частичную оплату первоначального взноса по ипотечным жилищным кредитам, взятым на приобретение вновь построенного жилья у застройщиков по договорам купли - продажи	952	1003	38143S0890		448,25	111,39	24,8
	Социальное обеспечение и иные выплаты населению	952	1003	38143S0890	300	448,25	111,39	24,8
	Социальные выплаты гражданам, кроме публичных нормативных социальных выплат	952	1003	38143S0890	320	448,25	111,39	24,8
	Охрана семьи и детства	952	1004			18.357,68	11.594,52	63,2
	Муниципальная программа "Формирование благоприятного социального климата в ЗАТО Северск"	952	1004	3500000000		8,472,50	7,729,68	91,2
	Подпрограмма "Опека детей-сирот и детей, оставшихся без попечения родителей"	952	1004	3530000000		8,472,50	7,729,68	91,2
	Основное мероприятие: обеспечение жильем детей-сирот и детей, оставшихся без попечения родителей, и проведение ремонта жилых помещений, принадлежащих детям-сиротам и детям, оставшимся без попечения родителей	952	1004	3534200000		8,472,50	7,729,68	91,2
	Субвенции на проведение ремонта жилых помещений, единственными собственниками которых являются дети-сироты и дети, оставшиеся без попечения родителей	952	1004	3534240750		156,40		
	Закупка товаров, работ и услуг для обеспечения государственных (муниципальных) нужд	952	1004	3534240750	200	156,40		
	Иные закупки товаров, работ и услуг для обеспечения государственных (муниципальных) нужд	952	1004	3534240750	240	156,40		
	Субвенции на предоставление жилых помещений детям-сиротам и детям, оставшимся без попечения родителей, лицам из их числа по договорам найма специализированных жилых помещений	952	1004	3534240820		4,980,44	4,394,02	88,2
	Капитальные вложения в объекты государственной (муниципальной) собственности	952	1004	3534240820	400	4,980,44	4,394,02	88,2
	Бюджетные инвестиции	952	1004	3534240820	410	4,980,44	4,394,02	88,2
	Предоставление жилых помещений детям-сиротам и детям, оставшимся без попечения родителей, лицам из их числа по договорам найма специализированных жилых помещений	952	1004	35342R0820		3,335,66	3,335,66	100,0
	Капитальные вложения в объекты государственной (муниципальной) собственности	952	1004	35342R0820	400	3,335,66	3,335,66	100,0
	Бюджетные инвестиции	952	1004	35342R0820	410	3,335,66	3,335,66	100,0
	Непрограммные направления расходов	952	1004	8800000000		9,885,18	3,864,84	39,1
	Исполнение судебных актов	952	1004	8800400000		9,885,18	3,864,84	39,1
	Капитальные вложения в объекты государственной (муниципальной) собственности	952	1004	8800400000	400	9,885,18	3,864,84	39,1
	Бюджетные инвестиции	952	1004	8800400000	410	9,885,18	3,864,84	39,1
11	УКС Администрации ЗАТО Северск	953				417,112,46	140,787,26	33,8
	Национальная экономика	953	0400			186,968,92	89,840,69	48,1
	Общэкономические вопросы	953	0401			25,645,95	12,285,04	47,9
	Муниципальная программа "Дорожная деятельность и транспортное обслуживание на территории ЗАТО Северск"	953	0401	4700000000		25,645,95	12,285,04	47,9
	Обеспечивающая подпрограмма УКС Администрации ЗАТО Северск	953	0401	4750000000		25,645,95	12,285,04	47,9
	Обеспечение деятельности	953	0401	4750099000		25,645,95	12,285,04	47,9
	Расходы на выплаты персоналу в целях обеспечения выполнения функций государственными (муниципальными) органами, казенными учреждениями, органами управления государственными внебюджетными фондами	953	0401	4750099000	100	23,262,16	11,335,99	48,7
	Расходы на выплаты персоналу государственных (муниципальных) органов	953	0401	4750099000	120	23,262,16	11,335,99	48,7
	Закупка товаров, работ и услуг для обеспечения государственных (муниципальных) нужд	953	0401	4750099000	200	2,309,24	914,74	39,6
	Иные закупки товаров, работ и услуг для обеспечения государственных (муниципальных) нужд	953	0401	4750099000	240	2,309,24	914,74	39,6
	Иные бюджетные ассигнования	953	0401	4750099000	800	74,55	34,32	46,0
	Уплата налогов, сборов и иных платежей	953	0401	4750099000	850	74,55	34,32	46,0
	Дорожное хозяйство (дорожные фонды)	953	0409			161,322,97	77,555,65	48,1
	Муниципальная программа "Дорожная деятельность и транспортное обслуживание на территории ЗАТО Северск"	953	0409	4700000000		161,322,97	77,555,65	48,1
	Подпрограмма "Строительство и ремонт объектов улично-дорожной сети"	953	0409	4710000000		161,322,97	77,555,65	48,1
	Основное мероприятие: строительство и ремонт объектов улично-дорожной сети	953	0409	4714100000		1,322,97		
	Закупка товаров, работ и услуг для обеспечения государственных (муниципальных) нужд	953	0409	4714100000	200	1,322,97		
	Иные закупки товаров, работ и услуг для обеспечения государственных (муниципальных) нужд	953	0409	4714100000	240	1,322,97		
	Основное мероприятие: участие в региональном проекте "Дорожная сеть"	953	0409	471R100000		160,000,00	77,555,65	48,5
	Финансовое обеспечение дорожной деятельности в рамках реализации национального проекта "Безопасные и качественные автомобильные дороги"	953	0409	471R153930		160,000,00	77,555,65	48,5
	Закупка товаров, работ и услуг для обеспечения государственных (муниципальных) нужд	953	0409	471R153930	200	160,000,00	77,555,65	48,5
	Иные закупки товаров, работ и услуг для обеспечения государственных (муниципальных) нужд	953	0409	471R153930	240	160,000,00	77,555,65	48,5
	Жилищно-коммунальное хозяйство	953	0500			196,935,00	43,874,84	22,3
	Коммунальное хозяйство	953	0502			7,478,61	6,652,60	89,0
	Муниципальная программа "Повышение энергоэффективности в ЗАТО Северск"	953	0502	3700000000		6,667,86	6,652,60	99,8
	Подпрограмма "Развитие газоснабжения и газификации территории ЗАТО Северск"	953	0502	3750000000		6,667,86	6,652,60	99,8
	Основное мероприятие: строительство объектов муниципальной собственности в сфере газификации	953	0502	3754200000		6,667,86	6,652,60	99,8
	Субсидии на разработку проектной документации в сфере газификации	953	0502	375424П030		5,229,60	5,217,63	99,8
	Капитальные вложения в объекты государственной (муниципальной) собственности	953	0502	375424П030	400	5,229,60	5,217,63	99,8
	Бюджетные инвестиции	953	0502	375424П030	410	5,229,60	5,217,63	99,8
	Обеспечение условий софинансирования на разработку проектной документации в сфере газификации	953	0502	37542СП030		1,438,26	1,434,97	99,8
	Капитальные вложения в объекты государственной (муниципальной) собственности	953	0502	37542СП030	400	1,438,26	1,434,97	99,8
	Бюджетные инвестиции	953	0502	37542СП030	410	1,438,26	1,434,97	99,8
	Программа "Комплексное развитие систем коммунальной инфраструктуры ЗАТО Северск" на 2013 год и на перспективу до 2035 года	953	0502	8000000000		810,75		
	Инвестиционные проекты по развитию системы водоснабжения на территории ЗАТО Северск	953	0502	8004300000		810,75		
	Капитальные вложения в объекты государственной (муниципальной) собственности	953	0502	8004300000	400	810,75		
	Бюджетные инвестиции	953	0502	8004300000	410	810,75		

Благоустройство	953	0503			117,964,68	26,713,93	22,6
Муниципальная программа "Улучшение качественного состояния объектов благоустройства и озеленения города Северска"	953	0503	3600000000		74,819,24	13,944,08	18,6
Подпрограмма "Создание комфортной среды в местах массового посещения на территории города Северска"	953	0503	3630000000		74,819,24	13,944,08	18,6
Основное мероприятие: строительство, реконструкция и капитальный ремонт объектов благоустройства	953	0503	3634200000		74,819,24	13,944,08	18,6
Закупка товаров, работ и услуг для обеспечения государственных (муниципальных) нужд	953	0503	3634200000	200	150,14	34,12	22,7
Иные закупки товаров, работ и услуг для обеспечения государственных (муниципальных) нужд	953	0503	3634200000	240	150,14	34,12	22,7
Капитальные вложения в объекты государственной (муниципальной) собственности	953	0503	3634200000	400	74,669,10	13,909,96	18,6
Бюджетные инвестиции	953	0503	3634200000	410	74,669,10	13,909,96	18,6
Муниципальная программа "Формирование современной городской среды ЗАТО Северск"	953	0503	4500000000		39,912,78	12,403,80	31,1
Подпрограмма "Благоустройство общественных пространств"	953	0503	4520000000		39,912,78	12,403,80	31,1
Основное мероприятие: организация рейтингового голосования по отбору общественных территорий, подлежащих благоустройству	953	0503	4524200000		12,00		
Закупка товаров, работ и услуг для обеспечения государственных (муниципальных) нужд	953	0503	4524200000	200	12,00		
Иные закупки товаров, работ и услуг для обеспечения государственных (муниципальных) нужд	953	0503	4524200000	240	12,00		
Основное мероприятие: выполнение работ по благоустройству общественных пространств, включая участие в региональном проекте "Формирование комфортной городской среды"	953	0503	452F200000		39,900,78	12,403,80	31,1
Расходы на реализацию программ формирования современной городской среды	953	0503	452F255550		39,900,78	12,403,80	31,1
Закупка товаров, работ и услуг для обеспечения государственных (муниципальных) нужд	953	0503	452F255550	200	39,900,78	12,403,80	31,1
Иные закупки товаров, работ и услуг для обеспечения государственных (муниципальных) нужд	953	0503	452F255550	240	39,900,78	12,403,80	31,1
Программа "Комплексное развитие систем коммунальной инфраструктуры ЗАТО Северск" на 2013 год и на перспективу до 2035 года	953	0503	8000000000		3,232,66	366,05	11,3
Инвестиционные проекты по развитию системы утилизации (захоронения) твердых бытовых отходов на территории ЗАТО Северск	953	0503	8004500000		2,160,00		
Капитальные вложения в объекты государственной (муниципальной) собственности	953	0503	8004500000	400	2,160,00		
Бюджетные инвестиции	953	0503	8004500000	410	2,160,00		
Инвестиционные проекты по развитию инженерной инфраструктуры и городского освещения на территории ЗАТО Северск	953	0503	8004600000		1,072,66	366,05	34,1
Капитальные вложения в объекты государственной (муниципальной) собственности	953	0503	8004600000	400	1,072,66	366,05	34,1
Бюджетные инвестиции	953	0503	8004600000	410	1,072,66	366,05	34,1
Другие вопросы в области жилищно-коммунального хозяйства	953	0505			71,491,71	10,508,31	14,7
Программа "Комплексное развитие систем коммунальной инфраструктуры ЗАТО Северск" на 2013 год и на перспективу до 2035 года	953	0505	8000000000		71,491,71	10,508,31	14,7
Инвестиционные проекты по развитию инженерной инфраструктуры и городского освещения на территории ЗАТО Северск	953	0505	8004600000		71,491,71	10,508,31	14,7
Капитальные вложения в объекты государственной (муниципальной) собственности	953	0505	8004600000	400	47,17	47,16	100,0
Бюджетные инвестиции	953	0505	8004600000	410	47,17	47,16	100,0
Расходы на обеспечение комплексного развития сельских территорий (Строительство инженерной инфраструктуры на территории для размещения индивидуального жилищного строительства в пос. Самусь Томской области, Томская область, ЗАТО Северск)	953	0505	80046L5760		71,444,54	10,461,15	14,6
Капитальные вложения в объекты государственной (муниципальной) собственности	953	0505	80046L5760	400	71,444,54	10,461,15	14,6
Бюджетные инвестиции	953	0505	80046L5760	410	71,444,54	10,461,15	14,6
Образование	953	0700			14,835,77	7,071,72	47,7
Дополнительное образование детей	953	0703			14,835,77	7,071,72	47,7
Муниципальная программа "Развитие культуры и туризма в ЗАТО Северск"	953	0703	3300000000		14,835,77	7,071,72	47,7
Подпрограмма "Развитие культуры в ЗАТО Северск"	953	0703	3310000000		14,835,77	7,071,72	47,7
Основное мероприятие: организация мероприятий, направленных на развитие материально-технической базы учреждений дополнительного образования	953	0703	3314100000		1,543,13	739,15	47,9
Закупка товаров, работ и услуг для обеспечения государственных (муниципальных) нужд	953	0703	3314100000	200	1,543,13	739,15	47,9
Иные закупки товаров, работ и услуг для обеспечения государственных (муниципальных) нужд	953	0703	3314100000	240	1,543,13	739,15	47,9
Основное мероприятие: участие в региональном проекте «Культурная среда»	953	0703	331A100000		13,292,64	6,332,58	47,6
Субсидии бюджетам городских округов на поддержку отрасли культуры (Капитальный ремонт помещений здания МБУДО «Художественная школа» по адресу: Томская область, ЗАТО Северск, просп.Коммунистический, 122)	953	0703	331A155190		13,292,64	6,332,58	47,6
Закупка товаров, работ и услуг для обеспечения государственных (муниципальных) нужд	953	0703	331A155190	200	13,292,64	6,332,58	47,6
Иные закупки товаров, работ и услуг для обеспечения государственных (муниципальных) нужд	953	0703	331A155190	240	13,292,64	6,332,58	47,6
Культура, кинематография	953	0800			13,865,68		
Культура	953	0801			13,865,68		
Муниципальная программа "Обеспечение безопасности населения на территории ЗАТО Северск"	953	0801	4000000000		13,865,68		
Подпрограмма "Обеспечение первичных мер пожарной безопасности на территории ЗАТО Северск"	953	0801	4020000000		13,865,68		
Основное мероприятие: обеспечение пожарной безопасности в муниципальных учреждениях	953	0801	4024300000		13,865,68		
Расходы по театрам, циркам, концертным и другим организациям исполнительских искусств	953	0801	4024343000		13,865,68		
Закупка товаров, работ и услуг для обеспечения государственных (муниципальных) нужд	953	0801	4024343000	200	13,865,68		
Иные закупки товаров, работ и услуг для обеспечения государственных (муниципальных) нужд	953	0801	4024343000	240	13,865,68		
Физическая культура и спорт	953	1100			4,507,10		



Физическая культура	953	1101			4,507,10		
Муниципальная программа "Развитие физической культуры и спорта в ЗАТО Северск"	953	1101	3100000000		4,507,10		
Подпрограмма "Развитие физической культуры и массового спорта"	953	1101	3110000000		4,507,10		
Основное мероприятие: строительство, приобретение, реконструкция и капитальный ремонт объектов спортивного назначения	953	1101	3114100000		4,507,10		
Закупка товаров, работ и услуг для обеспечения государственных (муниципальных) нужд	953	1101	3114100000	200	4,507,10		
Иные закупки товаров, работ и услуг для обеспечения государственных (муниципальных) нужд	953	1101	3114100000	240	4,507,10		
12 УВГТ Администрации ЗАТО Северск	954				51,732,68	28,690,90	55,5
Общегосударственные вопросы	954	0100			14,000,90	7,044,72	50,3
Функционирование Правительства Российской Федерации, высших исполнительных органов государственной власти субъектов Российской Федерации, местных администраций	954	0104			12,790,90	6,034,72	47,2
Муниципальная программа "Улучшение жизнедеятельности внегородских территорий ЗАТО Северск"	954	0104	3900000000		12,790,90	6,034,72	47,2
Обеспечивающая подпрограмма	954	0104	3930000000		12,790,90	6,034,72	47,2
Субвенции на осуществление госполномочий по созданию и обеспечению деятельности административных комиссий в Томской области	954	0104	3930040940		676,30	322,16	47,6
Расходы на выплаты персоналу в целях обеспечения выполнения функций государственными (муниципальными) органами, казенными учреждениями, органами управления государственными внебюджетными фондами	954	0104	3930040940	100	590,31	299,72	50,8
Расходы на выплаты персоналу государственных (муниципальных) органов	954	0104	3930040940	120	590,31	299,72	50,8
Закупка товаров, работ и услуг для обеспечения государственных (муниципальных) нужд	954	0104	3930040940	200	85,99	22,43	26,1
Иные закупки товаров, работ и услуг для обеспечения государственных (муниципальных) нужд	954	0104	3930040940	240	85,99	22,43	26,1
Обеспечение деятельности	954	0104	3930099000		12,114,60	5,712,57	47,2
Расходы на выплаты персоналу в целях обеспечения выполнения функций государственными (муниципальными) органами, казенными учреждениями, органами управления государственными внебюджетными фондами	954	0104	3930099000	100	9,070,78	4,304,48	47,5
Расходы на выплаты персоналу государственных (муниципальных) органов	954	0104	3930099000	120	9,070,78	4,304,48	47,5
Закупка товаров, работ и услуг для обеспечения государственных (муниципальных) нужд	954	0104	3930099000	200	3,022,72	1,401,26	46,4
Иные закупки товаров, работ и услуг для обеспечения государственных (муниципальных) нужд	954	0104	3930099000	240	3,022,72	1,401,26	46,4
Иные бюджетные ассигнования	954	0104	3930099000	800	21,10	6,83	32,4
Уплата налогов, сборов и иных платежей	954	0104	3930099000	850	21,10	6,83	32,4
Другие общегосударственные вопросы	954	0113			1,210,00	1,010,00	83,5
Непрограммные направления расходов	954	0113	8800000000		1,210,00	1,010,00	83,5
Исполнение судебных актов	954	0113	8800400000		1,210,00	1,010,00	83,5
Иные бюджетные ассигнования	954	0113	8800400000	800	1,210,00	1,010,00	83,5
Уплата налогов, сборов и иных платежей	954	0113	8800400000	850	1,210,00	1,010,00	83,5
Национальная безопасность и правоохранительная деятельность	954	0300			86,90	34,71	39,9
Защита населения и территории от чрезвычайных ситуаций природного и техногенного характера, пожарная безопасность	954	0310			86,90	34,71	39,9
Муниципальная программа "Обеспечение безопасности населения на территории ЗАТО Северск"	954	0310	4000000000		86,90	34,71	39,9
Подпрограмма "Обеспечение первичных мер пожарной безопасности на территории ЗАТО Северск"	954	0310	4020000000		86,80	34,71	40,0
Основное мероприятие: проведение комплекса противопожарных мер на территории ЗАТО Северск	954	0310	4024400000		86,80	34,71	40,0
Закупка товаров, работ и услуг для обеспечения государственных (муниципальных) нужд	954	0310	4024400000	200	86,80	34,71	40,0
Иные закупки товаров, работ и услуг для обеспечения государственных (муниципальных) нужд	954	0310	4024400000	240	86,80	34,71	40,0
Подпрограмма "Повышение уровня защиты населения и территории ЗАТО Северск от чрезвычайных ситуаций мирного и военного времени"	954	0310	4030000000		0,10		
Основное мероприятие: проведение мероприятий, направленных на предупреждение чрезвычайных ситуаций	954	0310	4034100000		0,10		
Закупка товаров, работ и услуг для обеспечения государственных (муниципальных) нужд	954	0310	4034100000	200	0,10		
Иные закупки товаров, работ и услуг для обеспечения государственных (муниципальных) нужд	954	0310	4034100000	240	0,10		
Национальная экономика	954	0400			16,511,78	4,826,96	29,2
Сельское хозяйство и рыболовство	954	0405			706,40	88,60	12,5
Муниципальная программа "Улучшение жизнедеятельности внегородских территорий ЗАТО Северск"	954	0405	3900000000		706,40	88,60	12,5
Подпрограмма "Создание условий для развития субъектов малых форм хозяйствования и обеспечения граждан внегородских территорий услугами теплоснабжения"	954	0405	3920000000		562,50		
Ведомственная целевая программа "Оказание поддержки субъектам малых форм хозяйствования на территории ЗАТО Северск"	954	0405	3922100000		562,50		
Субвенции на осуществление отдельных государственных полномочий по государственной поддержке сельскохозяйственного производства (поддержка малых форм хозяйствования - расходы по оплате услуг по искусственному осеменению коров в личных подсобных хозяйствах и предоставлению субсидий физическим лицам и индивидуальным предпринимателям - производителям товаров, работ, услуг в целях возмещения затрат на развитие личных подсобных хозяйств (содержание коров))	954	0405	3922140200		562,50		
Закупка товаров, работ и услуг для обеспечения государственных (муниципальных) нужд	954	0405	3922140200	200	91,73		
Иные закупки товаров, работ и услуг для обеспечения государственных (муниципальных) нужд	954	0405	3922140200	240	91,73		
Иные бюджетные ассигнования	954	0405	3922140200	800	470,77		
Субсидии юридическим лицам (кроме некоммерческих организаций), индивидуальным предпринимателям, физическим лицам - производителям товаров, работ, услуг	954	0405	3922140200	810	470,77		

Обеспечивающая подпрограмма	954	0405	3930000000		143,90	88,60	61,6
Субвенции на осуществление отдельных государственных полномочий по государственной поддержке сельскохозяйственного производства (на осуществление управленческих функций органами местного самоуправления)	954	0405	3930040210		143,90	88,60	61,6
Расходы на выплаты персоналу в целях обеспечения выполнения функций государственными (муниципальными) органами, казенными учреждениями, органами управления государственными внебюджетными фондами	954	0405	3930040210	100	130,85	75,85	58,0
Расходы на выплаты персоналу государственных (муниципальных) органов	954	0405	3930040210	120	130,85	75,85	58,0
Закупка товаров, работ и услуг для обеспечения государственных (муниципальных) нужд	954	0405	3930040210	200	13,05	12,75	97,7
Иные закупки товаров, работ и услуг для обеспечения государственных (муниципальных) нужд	954	0405	3930040210	240	13,05	12,75	97,7
Дорожное хозяйство (дорожные фонды)	954	0409			15,805,38	4,738,36	30,0
Муниципальная программа "Улучшение жизнедеятельности внегородских территорий ЗАТО Северск"	954	0409	3900000000		13,233,84	4,738,36	35,8
Подпрограмма "Содержание и ремонт улично-дорожной сети и благоустройство внегородских территорий ЗАТО Северск"	954	0409	3910000000		13,233,84	4,738,36	35,8
Ведомственная целевая программа "Содержание и ремонт улично-дорожной сети внегородских территорий ЗАТО Северск"	954	0409	3912100000		13,233,84	4,738,36	35,8
Закупка товаров, работ и услуг для обеспечения государственных (муниципальных) нужд	954	0409	3912100000	200	13,233,84	4,738,36	35,8
Иные закупки товаров, работ и услуг для обеспечения государственных (муниципальных) нужд	954	0409	3912100000	240	13,233,84	4,738,36	35,8
Муниципальная программа "Дорожная деятельность и транспортное обслуживание на территории ЗАТО Северск"	954	0409	4700000000		2,571,54		
Подпрограмма "Повышение безопасности дорожного движения на территории ЗАТО Северск"	954	0409	4720000000		2,571,54		
Основное мероприятие: приведение объектов муниципальной собственности в соответствие с требованиями нормативных стандартов в части безопасности дорожного движения	954	0409	4724300000		2,571,54		
Закупка товаров, работ и услуг для обеспечения государственных (муниципальных) нужд	954	0409	4724300000	200	2,571,54		
Иные закупки товаров, работ и услуг для обеспечения государственных (муниципальных) нужд	954	0409	4724300000	240	2,571,54		
Жилищно-коммунальное хозяйство	954	0500			21,133,10	16,784,50	79,4
Коммунальное хозяйство	954	0502			16,575,36	15,649,72	94,4
Муниципальная программа "Улучшение жизнедеятельности внегородских территорий ЗАТО Северск"	954	0502	3900000000		16,575,36	15,649,72	94,4
Подпрограмма "Создание условий для развития субъектов малых форм хозяйствования и обеспечения граждан внегородских территорий услугами теплоснабжения"	954	0502	3920000000		16,575,36	15,649,72	94,4
Ведомственная целевая программа "Возмещение теплоснабжающим организациям затрат в связи с оказанием услуг в сфере теплоснабжения гражданам на внегородских территориях ЗАТО Северск"	954	0502	3922200000		16,575,36	15,649,72	94,4
Субсидии на возмещение теплоснабжающим организациям затрат в связи с оказанием услуг в сфере теплоснабжения гражданам на внегородских территориях ЗАТО Северск	954	0502	3922216000		15,663,16	15,236,78	97,3
Иные бюджетные ассигнования	954	0502	3922216000	800	15,663,16	15,236,78	97,3
Субсидии юридическим лицам (кроме некоммерческих организаций), индивидуальным предпринимателям, физическим лицам - производителям товаров, работ, услуг	954	0502	3922216000	810	15,663,16	15,236,78	97,3
Субсидии на компенсацию расходов по организации теплоснабжения теплоснабжающими организациями	954	0502	3922240130		912,10	412,90	45,3
Иные бюджетные ассигнования	954	0502	3922240130	800	912,10	412,90	45,3
Субсидии юридическим лицам (кроме некоммерческих организаций), индивидуальным предпринимателям, физическим лицам - производителям товаров, работ, услуг	954	0502	3922240130	810	912,10	412,90	45,3
Обеспечение условий софинансирования субсидии на компенсацию расходов по организации теплоснабжения теплоснабжающими организациями	954	0502	39222S0130		0,10	0,04	40,0
Иные бюджетные ассигнования	954	0502	39222S0130	800	0,10	0,04	40,0
Субсидии юридическим лицам (кроме некоммерческих организаций), индивидуальным предпринимателям, физическим лицам - производителям товаров, работ, услуг	954	0502	39222S0130	810	0,10	0,04	40,0
Благоустройство	954	0503			4,557,74	1,134,78	24,9
Муниципальная программа "Улучшение жизнедеятельности внегородских территорий ЗАТО Северск"	954	0503	3900000000		3,919,15	1,134,78	29,0
Подпрограмма "Содержание и ремонт улично-дорожной сети и благоустройство внегородских территорий ЗАТО Северск"	954	0503	3910000000		3,919,15	1,134,78	29,0
Ведомственная целевая программа "Благоустройство и повышение внешней привлекательности внегородских территорий ЗАТО Северск"	954	0503	3912200000		3,919,15	1,134,78	29,0
Закупка товаров, работ и услуг для обеспечения государственных (муниципальных) нужд	954	0503	3912200000	200	3,919,15	1,134,78	29,0
Иные закупки товаров, работ и услуг для обеспечения государственных (муниципальных) нужд	954	0503	3912200000	240	3,919,15	1,134,78	29,0
Муниципальная программа "Охрана окружающей среды на территории ЗАТО Северск"	954	0503	4100000000		638,59		
Подпрограмма "Содержание особо охраняемой природной территории местного значения "Озерный комплекс пос. Самусь ЗАТО Северск"	954	0503	4120000000		638,59		
Основное мероприятие: содержание рекреационной зоны ООПТ	954	0503	4124200000		623,85		
Закупка товаров, работ и услуг для обеспечения государственных (муниципальных) нужд	954	0503	4124200000	200	623,85		
Иные закупки товаров, работ и услуг для обеспечения государственных (муниципальных) нужд	954	0503	4124200000	240	623,85		
Основное мероприятие: организация охраны ООПТ и повышение информированности населения о правилах поведения на территории ООПТ	954	0503	4124300000		14,74		
Закупка товаров, работ и услуг для обеспечения государственных (муниципальных) нужд	954	0503	4124300000	200	14,74		
Иные закупки товаров, работ и услуг для обеспечения государственных (муниципальных) нужд	954	0503	4124300000	240	14,74		
Всего					4,918,521,38	2,612,247,69	53,1



ОТЧЕТ

О РАСХОДАХ БЮДЖЕТА ЗАТО СЕВЕРСК ПО ПРОГРАММНЫМ И НЕПРОГРАММНЫМ НАПРАВЛЕНИЯМ ДЕЯТЕЛЬНОСТИ ЗА ПОЛУГОДИЕ 2021 ГОДА

№	Наименование	Целевая статья	Утверждено	Исполнено	Процент исполнения
1	Программные мероприятия		4,624,275,44	2,468,227,20	53,4
1.1.	Муниципальная программа "Развитие предпринимательства в ЗАТО Северск"	3000000000	18,961,83	12,008,92	63,3
	Подпрограмма "Развитие эффективной инфраструктуры поддержки предпринимательства в ЗАТО Северск"	3010000000	11,637,11	6,000,38	51,6
	Основное мероприятие: предоставление субсидий на текущую деятельность инфраструктуры поддержки малого и среднего предпринимательства	3014100000	8,031,19	2,500,00	31,1
	Основное мероприятие: создание условий для развития территории опережающего социально-экономического развития "Северск"	3014200000	3,605,92	3,500,38	97,1
	Подпрограмма "Финансовая, имущественная, информационная и консультационная поддержка субъектов малого и среднего предпринимательства, развитие молодежного предпринимательства"	3020000000	6,806,00	5,570,56	81,8
	Основное мероприятие: предоставление финансовой поддержки субъектам малого и среднего предпринимательства	3024100000	157,90		
	Основное мероприятие: предоставление субсидий Фонду "МКК ФРМСП ЗАТО Северск" в целях оказания финансовой поддержки субъектам малого и среднего предпринимательства	3024300000	6,404,11	5,555,56	86,7
	Основное мероприятие: реализация мероприятий, направленных на обеспечение доступности для субъектов малого и среднего предпринимательства информационной и консультационной поддержки по вопросам ведения предпринимательской деятельности	3024400000	100,00		
	Основное мероприятие: развитие молодежного предпринимательства	3024500000	143,99	15,00	10,4
	Подпрограмма "Создание общественной (социальной) среды, благоприятной для развития бизнеса"	3030000000	518,72	437,98	84,4
	Основное мероприятие: реализация мер, направленных на формирование положительного образа субъекта предпринимательства	3034200000	518,72	437,98	84,4
1.2.	Муниципальная программа "Развитие физической культуры и спорта в ЗАТО Северск"	3100000000	376,855,21	198,058,54	52,6
	Подпрограмма "Развитие физической культуры и массового спорта"	3110000000	25,304,38	17,409,25	68,8
	Ведомственная целевая программа "Обеспечение условий для организации проведения официальных физкультурных и спортивных мероприятий, повышение эффективности пропаганды физической культуры и спорта"	3112100000	2,479,04	1,059,92	42,8
	Основное мероприятие: строительство, приобретение, реконструкция и капитальный ремонт объектов спортивного назначения	3114100000	4,507,10		
	Основное мероприятие: участие в региональном проекте "Спорт - норма жизни"	311P500000	18,318,24	16,349,34	89,3
	Подпрограмма "Развитие системы подготовки спортивного резерва"	3120000000	350,750,83	179,849,28	51,3
	Ведомственная целевая программа "Организация предоставления дополнительного образования детей в учреждениях физкультурно-спортивной направленности"	3122100000	348,760,73	178,554,62	51,2
	Ведомственная целевая программа "Обеспечение спортивных сборных команд ЗАТО Северск, реализация мероприятий, направленная на социальную поддержку спортсменов и их тренеров"	3122200000	1,990,10	1,294,66	65,1
	Подпрограмма "Развитие детско-юношеского и массового хоккея"	3130000000	800,00	800,00	100,0
	Ведомственная целевая программа "Развитие детско-юношеского и массового хоккея"	3132100000	800,00	800,00	100,0
1.3.	Муниципальная программа "Молодежная политика в ЗАТО Северск"	3200000000	108,925,35	62,526,02	57,4
	Подпрограмма "Молодежь ЗАТО Северск"	3210000000	17,221,47	15,160,47	88,0
	Ведомственная целевая программа "Реализация молодежной политики ЗАТО Северск"	3212100000	409,00	198,00	48,4
	Основное мероприятие: обеспечение временной занятости и трудоустройства несовершеннолетних граждан в возрасте от 14 до 18 лет в свободное от учебы время	3214100000	1,850,00		
	Основное мероприятие: предоставление молодым семьям в установленном порядке социальных выплат на приобретение (строительство) жилья	3214200000	14,962,47	14,962,47	100,0
	Подпрограмма "Семейная политика ЗАТО Северск"	3220000000	74,092,43	38,135,77	51,5
	Основное мероприятие: обеспечение отдыха и оздоровления детей ЗАТО Северск, организация функционирования детских оздоровительных лагерей	3224100000	74,092,43	38,135,77	51,5
	Обеспечивающая подпрограмма	3230000000	17,611,45	9,229,78	52,4
1.4.	Муниципальная программа "Развитие культуры и туризма в ЗАТО Северск"	3300000000	532,773,59	302,126,91	56,7
	Подпрограмма "Развитие культуры в ЗАТО Северск"	3310000000	521,731,73	296,759,83	56,9
	Ведомственная целевая программа "Создание условий для организации досуга и обеспечения населения ЗАТО Северск услугами организаций культуры"	3312100000	358,232,50	205,117,84	57,3
	Ведомственная целевая программа "Организация предоставления дополнительного художественного образования"	3312200000	131,204,74	80,427,85	61,3
	Основное мероприятие: организация мероприятий, направленных на развитие материально-технической базы учреждений дополнительного образования	3314100000	1,543,13	739,15	47,9
	Основное мероприятие: организация и проведение культурно-массовых и творческих мероприятий	3314300000	1,150,00	1,100,00	95,7
	Основное мероприятие: организация мероприятий, направленных на поддержку творческой деятельности муниципальных учреждений культуры, их работников и иных организаций в сфере культуры	3314400000	16,308,72	3,042,41	18,7
	Основное мероприятие: участие в региональном проекте «Культурная среда»	331A100000	13,292,64	6,332,58	47,6
	Обеспечивающая подпрограмма	3330000000	11,041,86	5,367,08	48,6
1.5.	Муниципальная программа "Развитие образования в ЗАТО Северск"	3400000000	2,383,754,43	1,337,909,60	56,1
	Подпрограмма "Развитие инфраструктуры образования ЗАТО Северск"	3410000000	67,717,40	21,487,24	31,7
	Ведомственная целевая программа "Организация бесплатного горячего питания обучающихся, получающих начальное общее образование в муниципальных образовательных организациях"	3412100000	49,679,71	21,389,24	43,1
	Основное мероприятие: устройство новых малых архитектурных форм в дошкольных образовательных организациях ЗАТО Северск	3414400000	0,10		
	Основное мероприятие: участие в региональном проекте "Успех каждого ребенка"	341E200000	1,390,14		
	Основное мероприятие: участие в региональном проекте "Цифровая образовательная среда"	341E400000	16,647,45	98,00	0,6
	Подпрограмма "Развитие системы выявления, сопровождения и поддержки одаренных детей"	3430000000	2,043,00	650,42	31,8
	Основное мероприятие: выявление, сопровождение и поддержка одаренных детей	3434100000	1,429,65	380,42	26,6
	Основное мероприятие: адресная поддержка одаренных детей	3434300000	613,35	270,00	44,0
	Подпрограмма "Педагогические кадры"	3440000000	160,00	160,00	100,0

	Основное мероприятие: проведение мероприятий, направленных на повышение профессионального мастерства, мотивации, рост творческой активности педагогических работников и кадрового резерва	3444200000	160,00	160,00	100,0
	Подпрограмма "Организация деятельности образовательных организаций ЗАТО Северск, организация работы по развитию форм жизнеустройства детей-сирот и детей, оставшихся без попечения родителей"	3450000000	2,222,388,64	1,269,579,19	57,1
	Ведомственная целевая программа "Организация деятельности дошкольных образовательных организаций ЗАТО Северск"	3452100000	1,107,593,88	611,156,41	55,2
	Ведомственная целевая программа "Организация деятельности общеобразовательных организаций и организации дополнительного образования детей ЗАТО Северск"	3452200000	1,114,794,76	658,422,78	59,1
	Подпрограмма "Организация деятельности Муниципального автономного учреждения ЗАТО Северск "Ресурсный центр образования", Муниципального казенного учреждения ЗАТО Северск "Централизованная бухгалтерия образовательных учреждений" и Муниципального бюджетного учреждения ЗАТО Северск "Комбинат школьного питания"	3460000000	67,858,01	34,164,69	50,3
	Ведомственная целевая программа "Организация деятельности Муниципального автономного учреждения ЗАТО Северск "Ресурсный центр образования"	3462100000	31,760,14	18,233,64	57,4
	Ведомственная целевая программа "Организация деятельности Муниципального казенного учреждения ЗАТО Северск "Централизованная бухгалтерия образовательных учреждений"	3462200000	36,097,87	15,931,05	44,1
	Обеспечивающая подпрограмма	3470000000	23,587,39	11,868,05	50,3
1.6.	Муниципальная программа "Формирование благоприятного социального климата в ЗАТО Северск"	3500000000	92,884,96	53,224,52	57,3
	Подпрограмма "Реализация социальных мер (льгот) для отдельных категорий граждан и поддержка социально ориентированных некоммерческих организаций"	3510000000	32,894,79	18,284,90	55,6
	Основное мероприятие: улучшение социального положения отдельных категорий граждан	3514100000	27,433,86	15,574,34	56,8
	Основное мероприятие: оказание финансовой, имущественной, информационной и консультационной поддержки социально ориентированным некоммерческим организациям	3514200000	5,460,93	2,710,56	49,6
	Подпрограмма "Опека детей-сирот и детей, оставшихся без попечения родителей"	3530000000	59,990,17	34,939,62	58,2
	Основное мероприятие: осуществление социальной поддержки в отношении детей-сирот и детей, оставшихся без попечения родителей, а также лиц из числа детей-сирот и детей, оставшихся без попечения родителей	3534100000	51,517,67	27,209,94	52,8
	Основное мероприятие: обеспечение жильем детей-сирот и детей, оставшихся без попечения родителей, и проведение ремонта жилых помещений, принадлежащих детям-сиротам и детям, оставшимся без попечения родителей	3534200000	8,472,50	7,729,68	91,2
1.7.	Муниципальная программа "Улучшение качественного состояния объектов благоустройства и озеленения города Северска"	3600000000	187,577,32	64,844,81	34,6
	Подпрограмма "Озеленение города Северска"	3610000000	18,429,91	10,757,76	58,4
	Ведомственная целевая программа "Организация мероприятий по текущему содержанию объектов озеленения города Северска"	3612100000	17,808,11	10,603,78	59,5
	Ведомственная целевая программа "Восстановление зеленого фонда города Северска"	3612200000	621,80	153,98	24,8
	Подпрограмма "Благоустройство города Северска"	3620000000	62,838,91	24,203,87	38,5
	Ведомственная целевая программа "Текущее содержание и ремонт объектов благоустройства города Северска"	3622100000	57,254,60	23,650,83	41,3
	Ведомственная целевая программа "Проведение мероприятий для обеспечения безопасных и комфортных условий проживания на территории города Северска"	3622200000	5,584,31	553,04	9,9
	Подпрограмма "Создание комфортной среды в местах массового посещения на территории города Северска"	3630000000	74,819,24	13,944,08	18,6
	Основное мероприятие: строительство, реконструкция и капитальный ремонт объектов благоустройства	3634200000	74,819,24	13,944,08	18,6
	Обеспечивающая подпрограмма УЖКХ ТиС	3640000000	31,489,26	15,939,10	50,6
1.8.	Муниципальная программа "Повышение энергоэффективности в ЗАТО Северск"	3700000000	44,701,16	24,205,26	54,1
	Подпрограмма "Повышение энергетической эффективности в муниципальном и жилищном секторе"	3710000000	607,31	543,25	89,5
	Основное мероприятие: реализация организационно-технических мероприятий по повышению энергоэффективности потребления энергетических ресурсов ОМСУ и МУ	3714100000	0,01		
	Основное мероприятие: реализация энергосберегающих мероприятий в жилищном секторе	3714200000	607,30	543,25	89,5
	Подпрограмма "Развитие сетей энергоснабжения в ЗАТО Северск"	3720000000	37,425,99	17,009,41	45,4
	Ведомственная целевая программа "Организация уличного освещения и текущего содержания электрооборудования объектов благоустройства и объектов дорожного обустройства ЗАТО Северск"	3722100000	37,209,57	17,009,41	45,7
	Основное мероприятие: модернизация освещения пешеходных переходов г.Северска	3724300000	216,42		
	Подпрограмма "Развитие газоснабжения и газификации территории ЗАТО Северск"	3750000000	6,667,86	6,652,60	99,8
	Основное мероприятие: строительство объектов муниципальной собственности в сфере газификации	3754200000	6,667,86	6,652,60	99,8
1.9.	Муниципальная программа "Обеспечение доступным и комфортным жильем граждан ЗАТО Северск"	3800000000	16,107,18	7,320,10	45,4
	Подпрограмма "Строительство (приобретение) жилья и ликвидация аварийного жилищного фонда в ЗАТО Северск"	3810000000	2,878,73	948,09	32,9
	Основное мероприятие: реализация проекта "Губернаторская ипотека" на территории Томской области"	3814300000	1,344,75	334,16	24,8
	Основное мероприятие: оплата расходов по договорам пожизненной ренты	3814400000	1,533,98	613,93	40,0
	Подпрограмма "Содержание и управление многоквартирными домами в ЗАТО Северск"	3820000000	13,228,45	6,372,01	48,2
	Ведомственная целевая программа "Ремонт жилых помещений, находящихся в муниципальной собственности ЗАТО Северск"	3822100000	3,176,37	664,24	20,9
	Ведомственная целевая программа "Содержание жилых помещений до заселения муниципального жилищного фонда ЗАТО Северск"	3822200000	1,653,57	100,00	6,0
	Ведомственная целевая программа "Организация и обеспечение деятельности ТОС в ЗАТО Северск"	3822300000	637,70	318,72	50,0
	Ведомственная целевая программа "Мероприятия по развитию и поддержке деятельности товариществ собственников жилья в ЗАТО Северск"	3822400000	150,48		
	Ведомственная целевая программа "Финансовое обеспечение капитального ремонта общего имущества в многоквартирных домах ЗАТО Северск в части муниципального жилищного фонда"	3822500000	6,922,98	5,228,44	75,5
	Ведомственная целевая программа "Организация оценки недвижимости и регистрации права собственности на жилые помещения жилищного фонда ЗАТО Северск"	3822600000	637,14	10,40	1,6
	Основное мероприятие: изготовление и установка пандусов и поручней в жилых домах	3824100000	50,21	50,21	100,0
1.10.	Муниципальная программа "Улучшение жизнедеятельности внегородских территорий ЗАТО Северск"	3900000000	47,225,65	27,646,19	58,5
	Подпрограмма "Содержание и ремонт улично-дорожной сети и благоустройство внегородских территорий ЗАТО Северск"	3910000000	17,152,99	5,873,14	34,2
	Ведомственная целевая программа "Содержание и ремонт улично-дорожной сети внегородских территорий ЗАТО Северск"	3912100000	13,233,84	4,738,36	35,8



	Ведомственная целевая программа "Благоустройство и повышение внешней привлекательности внегородских территорий ЗАТО Северск"	3912200000	3,919,15	1,134,78	29,0
	Подпрограмма "Создание условий для развития субъектов малых форм хозяйствования и обеспечения граждан внегородских территорий услугами теплоснабжения"	3920000000	17,137,86	15,649,72	91,3
	Ведомственная целевая программа "Оказание поддержки субъектам малых форм хозяйствования на территории ЗАТО Северск"	3922100000	562,50		
	Ведомственная целевая программа "Возмещение теплоснабжающим организациям затрат в связи с оказанием услуг в сфере теплоснабжения гражданам на внегородских территориях ЗАТО Северск"	3922200000	16,575,36	15,649,72	94,4
	Обеспечивающая подпрограмма	3930000000	12,934,80	6,123,33	47,3
1.11.	Муниципальная программа "Обеспечение безопасности населения на территории ЗАТО Северск"	4000000000	60,637,38	22,780,66	37,6
	Подпрограмма "Профилактика преступлений и иных правонарушений на территории ЗАТО Северск"	4010000000	156,60	71,20	45,5
	Основное мероприятие: создание условий для деятельности общественных объединений граждан правоохранительной направленности	4014100000	150,00	68,20	45,5
	Основное мероприятие: противодействие распространению идеологии терроризма на территории ЗАТО Северск	4014200000	6,60	3,00	45,5
	Подпрограмма "Обеспечение первичных мер пожарной безопасности на территории ЗАТО Северск"	4020000000	34,934,21	10,124,19	29,0
	Основное мероприятие: организация обучения населения ЗАТО Северск в области пожарной безопасности	4024200000	248,99	170,81	68,6
	Основное мероприятие: обеспечение пожарной безопасности в муниципальных учреждениях	4024300000	34,088,85	9,861,84	28,9
	Основное мероприятие: проведение комплекса противопожарных мер на территории ЗАТО Северск	4024400000	596,37	91,54	15,3
	Подпрограмма "Повышение уровня защиты населения и территории ЗАТО Северск от чрезвычайных ситуаций мирного и военного времени"	4030000000	14,285,27	6,947,43	48,6
	Ведомственная целевая программа "Содержание объектов гражданской обороны"	4032100000	46,94	23,07	49,1
	Ведомственная целевая программа "Обеспечение деятельности МКУ "Единая дежурно-диспетчерская служба ЗАТО Северск"	4032200000	13,211,33	6,895,17	52,2
	Основное мероприятие: проведение мероприятий, направленных на предупреждение чрезвычайных ситуаций	4034100000	27,10	22,19	81,9
	Основное мероприятие: обеспечение безопасного пребывания людей на водных объектах, расположенных на территории ЗАТО Северск	4034200000	999,90	7,00	0,7
	Обеспечивающая подпрограмма	4040000000	11,261,30	5,637,84	50,1
1.12.	Муниципальная программа "Охрана окружающей среды на территории ЗАТО Северск"	4100000000	1,020,96	26,91	2,6
	Подпрограмма "Экологическое развитие ЗАТО Северск"	4110000000	193,12	26,91	13,9
	Основное мероприятие: экологическое воспитание, образование и информирование населения	4114100000	193,12	26,91	13,9
	Подпрограмма "Содержание особо охраняемой природной территории местного значения "Озерный комплекс пос. Самусь ЗАТО Северск"	4120000000	827,84		
	Основное мероприятие: обследование состояния природных объектов ООПТ	4124100000	119,25		
	Основное мероприятие: содержание рекреационной зоны ООПТ	4124200000	623,85		
	Основное мероприятие: организация охраны ООПТ и повышение информированности населения о правилах поведения на территории ООПТ	4124300000	84,74		
1.13.	Муниципальная программа "Эффективное управление муниципальными финансами ЗАТО Северск"	4200000000	45,152,08	21,155,22	46,9
	Подпрограмма "Повышение эффективности управления муниципальными финансами"	4210000000	493,00	246,50	50,0
	Ведомственная целевая программа "Совершенствование информационно-технического сопровождения бюджетного процесса на территории ЗАТО Северск"	4212200000	493,00	246,50	50,0
	Подпрограмма "Обеспечение долговой устойчивости бюджета ЗАТО Северск"	4220000000	17,881,74	7,578,34	42,4
	Ведомственная целевая программа "Эффективное управление муниципальным долгом ЗАТО Северск"	4222100000	17,881,74	7,578,34	42,4
	Обеспечивающая подпрограмма	4230000000	26,777,34	13,330,37	49,8
1.14.	Муниципальная программа "Эффективное управление муниципальным имуществом ЗАТО Северск"	4300000000	84,678,64	34,807,67	41,1
	Подпрограмма "Признание прав и регулирование отношений по муниципальной собственности ЗАТО Северск"	4310000000	2,888,80	529,87	18,3
	Ведомственная целевая программа "Организация учета объектов недвижимого и движимого имущества ЗАТО Северск, в том числе признанных бесхозными, в Реестре муниципального имущества ЗАТО Северск"	4312100000	798,40	210,00	26,3
	Ведомственная целевая программа "Уплата налога на добавленную стоимость (НДС) в федеральный бюджет при продаже согласно прогнозируемому плану (программе) приватизации муниципального имущества ЗАТО Северск физическому лицу"	4312200000	53,62	14,19	26,5
	Ведомственная целевая программа "Эффективное управление земельными ресурсами на территории ЗАТО Северск"	4312300000	211,93	65,67	31,0
	Ведомственная целевая программа "Подготовка объектов коммунального комплекса к передаче по концессионному соглашению"	4312400000	1,824,85	240,00	13,2
	Подпрограмма "Содержание, обслуживание и строительство муниципального имущества ЗАТО Северск, содержание общего имущества в многоквартирных домах"	4320000000	13,863,00	5,213,32	37,6
	Ведомственная целевая программа "Организация деятельности по содержанию и обслуживанию временно не используемого имущества муниципальной казны ЗАТО Северск, финансовое обеспечение платежей в части муниципальных нежилых помещений, расположенных в многоквартирных домах"	4322100000	13,863,00	5,213,32	37,6
	Подпрограмма "Обеспечение устойчивого управления лесами ЗАТО Северск"	4330000000	19,649,09	6,933,20	35,3
	Ведомственная целевая программа "Обеспечение деятельности МКУ "Лесничество ЗАТО Северск"	4332100000	14,008,54	6,449,67	46,0
	Ведомственная целевая программа "Организация лесохозяйственных мероприятий"	4332200000	5,640,55	483,54	8,6
	Обеспечивающая подпрограмма	4340000000	48,277,75	22,131,28	45,8
1.15.	Муниципальная программа "Профилактика алкоголизма, наркомании, токсикомании и ВИЧ-инфекции среди подростков и молодежи ЗАТО Северск"	4400000000	953,53	348,09	36,5
	Подпрограмма "Совершенствование форм и методов профилактики злоупотребления спиртными напитками и психоактивными веществами"	4410000000	753,49	332,69	44,2
	Основное мероприятие: проведение мероприятий, пропагандирующих здоровый образ жизни	4414100000	611,87	228,17	37,3
	Основное мероприятие: проведение семинаров-тренингов, сборов с родителями, волонтерами и другими категориями населения	4414200000	141,62	104,52	73,8
	Подпрограмма "Мониторинг распространения потребления психоактивных веществ среди подростков и молодежи ЗАТО Северск"	4420000000	200,04	15,40	7,7
	Основное мероприятие: публикация в средствах массовой информации материалов (печатных и видео) антинаркотической направленности	4424200000	200,04	15,40	7,7
1.16.	Муниципальная программа "Формирование современной городской среды ЗАТО Северск"	4500000000	66,975,90	29,466,91	44,0
	Подпрограмма "Благоустройство дворовых территорий"	4510000000	26,923,62	16,923,62	62,9
	Основное мероприятие: благоустройство дворовых территорий в соответствии с рейтинговым перечнем	4514100000	26,923,62	16,923,62	62,9
	Подпрограмма "Благоустройство общественных пространств"	4520000000	40,052,28	12,543,29	31,3

	Основное мероприятие: организация рейтингового голосования по отбору общественных территорий, подлежащих благоустройству	4524200000	151,50	139,49	92,1
	Основное мероприятие: выполнение работ по благоустройству общественных пространств, включая участие в региональном проекте "Формирование комфортной городской среды"	452F200000	39,900,78	12,403,80	31,1
1.17.	Муниципальная программа "Развитие информационного общества ЗАТО Северск"	4600000000	7,220,23	1,565,91	21,7
	Подпрограмма "Информационная инфраструктура в ЗАТО Северск"	4610000000	1,644,12		
	Основное мероприятие: формирование инфраструктуры муниципальной информационной системы на базе муниципального центра обработки данных ЗАТО Северск	4614100000	1,644,12		
	Подпрограмма "Информационная безопасность в ЗАТО Северск"	4620000000	1,956,58		
	Основное мероприятие: комплекс мероприятий, направленных на модернизацию защищенной информационной инфраструктуры ОМСУ и муниципальных организаций ЗАТО Северск, в том числе мероприятия по выявлению и устранению несоответствий требованиям регуляторов по информационной безопасности	4624200000	1,956,58		
	Подпрограмма "Эффективное управление с использованием информационно-телекоммуникационных технологий в ЗАТО Северск"	4630000000	2,977,00	1,565,91	52,6
	Основное мероприятие: комплекс мероприятий, направленных на создание интеллектуальной многоуровневой информационной системы управления безопасностью муниципального образования за счет прогнозирования, реагирования, мониторинга	4634100000	600,00	600,00	100,0
	Основное мероприятие: комплекс мероприятий по обеспечению доступности гражданам ЗАТО Северск большинства массовых социально-значимых муниципальных услуг и сервисов, в том числе предоставляемых исключительно в цифровом виде, без необходимости личного посещения органов местного самоуправления	4634300000	450,00		
	Основное мероприятие: повышение открытости органов местного самоуправления ЗАТО Северск	4634400000	1,927,00	965,91	50,1
	Подпрограмма "Информатизация в социальной и экономической сферах ЗАТО Северск"	4640000000	642,53		
	Основное мероприятие: автоматизация социально-экономической сферы деятельности муниципального образования ЗАТО Северск	4644100000	642,53		
1.18.	Муниципальная программа "Дорожная деятельность и транспортное обслуживание на территории ЗАТО Северск"	4700000000	470,363,05	256,731,23	54,6
	Подпрограмма "Строительство и ремонт объектов улично-дорожной сети"	4710000000	161,322,97	77,555,65	48,1
	Основное мероприятие: строительство и ремонт объектов улично-дорожной сети	4714100000	1,322,97		
	Основное мероприятие: участие в региональном проекте "Дорожная сеть"	471R100000	160,000,00	77,555,65	48,5
	Подпрограмма "Повышение безопасности дорожного движения на территории ЗАТО Северск"	4720000000	17,106,89	3,572,05	20,9
	Ведомственная целевая программа "Организация мероприятий по техническому обслуживанию и текущему содержанию технических средств организации дорожного движения на территории ЗАТО Северск Томской области"	4722100000	1,837,60	1,256,31	68,4
	Основное мероприятие: оснащение детских учреждений специализированными элементами дорожного обустройства и обучение	4724200000	49,22	49,22	100,0
	Основное мероприятие: приведение объектов муниципальной собственности в соответствие с требованиями нормативных стандартов в части безопасности дорожного движения	4724300000	15,220,07	2,266,52	14,9
	Подпрограмма "Обеспечение сохранности и доступности автомобильных дорог г.Северска, улучшение транспортной инфраструктуры"	4730000000	221,596,46	140,417,93	63,4
	Ведомственная целевая программа "Текущее содержание объектов улично-дорожной сети г.Северска"	4732100000	182,551,88	120,566,79	66,0
	Ведомственная целевая программа "Обеспечение контроля качества выполнения работ по ремонту и содержанию объектов улично-дорожной сети и транспортного обслуживания"	4732200000	39,044,52	19,851,13	50,8
	Основное мероприятие: организация гостевых стоянок автотранспорта и расширение внутриквартальных проездов	4734100000	0,06		
	Подпрограмма "Транспортное обслуживание населения в границах ЗАТО Северск"	4740000000	44,690,78	22,900,56	51,2
	Ведомственная целевая программа "Организация транспортного обслуживания населения ЗАТО Северск автомобильным транспортом по муниципальным маршрутам регулярных перевозок"	4742100000	44,540,78	22,750,56	51,1
	Основное мероприятие: устройство и ремонт остановок общественного транспорта	4744100000	150,00	150,00	100,0
	Обеспечивающая подпрограмма УКС Администрации ЗАТО Северск	4750000000	25,645,95	12,285,04	47,9
1.19.	Программа "Комплексное развитие систем коммунальной инфраструктуры ЗАТО Северск" на 2013 год и на перспективу до 2035 года	8000000000	77,506,99	11,473,76	14,8
	Инвестиционные проекты по развитию электрических сетей на территории ЗАТО Северск	8004100000	594,20	594,19	100,0
	Инвестиционные проекты по развитию системы теплоснабжения на территории ЗАТО Северск	8004200000	1,377,67	5,20	0,4
	Инвестиционные проекты по развитию системы водоснабжения на территории ЗАТО Северск	8004300000	810,75		
	Инвестиционные проекты по развитию системы утилизации (захоронения) твердых бытовых отходов на территории ЗАТО Северск	8004500000	2,160,00		
	Инвестиционные проекты по развитию инженерной инфраструктуры и городского освещения на территории ЗАТО Северск	8004600000	72,564,37	10,874,36	15,0
2	Непрограммные направления расходов	8800000000	294,245,94	144,020,49	48,9
	Обеспечение деятельности органов местного самоуправления и казенных учреждений	8800100000	241,265,64	116,062,22	48,1
	Резервные фонды	8800200000	8,913,15	3,999,69	44,9
	Расходы на осуществление адресных выплат	8800300000	4,933,58	2,006,24	40,7
	Исполнение судебных актов	8800400000	17,705,18	11,284,83	63,7
	Оплата членских, целевых и других взносов для участия городского округа ЗАТО Северск в различных Ассоциациях, межмуниципальных объединениях и организациях, некоммерческих организациях	8800500000	2,177,31	2,042,69	93,8
	Информационные расходы органов местного самоуправления	8800600000	17,402,17	8,595,20	49,4
	Прочие расходы	8800700000	79,21		
	Всего		4,918,521,38	2,612,247,69	53,1

ОТЧЕТ
О РАСХОДАХ БЮДЖЕТА ЗАТО СЕВЕРСК НА ОСУЩЕСТВЛЕНИЕ БЮДЖЕТНЫХ ИНВЕСТИЦИЙ В ОБЪЕКТЫ КАПИТАЛЬНОГО СТРОИТЕЛЬСТВА
ЗА ПОЛУГОДИЕ 2021 ГОДА

№	Наименование	Раздел, подраздел	(тыс.руб)		Процент исполнения (%)
			Утверждено	Исполнено	
	Жилищно-коммунальное хозяйство	0500	156,872,08	31,436,92	20,0
	Коммунальное хозяйство	0502	7,478,61	6,652,60	89,0
	Муниципальная программа "Повышение энергоэффективности в ЗАТО Северск"	0502	6,667,86	6,652,60	99,8
	Подпрограмма "Развитие газоснабжения и газификации территории ЗАТО Северск"	0502	6,667,86	6,652,60	99,8
1	Строительство сетей газоснабжения от ГРС к участкам территории опережающего социально-экономического развития "Северск" (70:22:0010402:234; 70:22:0010402:266; 70:22:0010803:127; 70:22:0010401:34; 70:22:0010402:14), Томская область, ЗАТО Северск	0502	6,667,86	6,652,60	99,8
	за счет средств местного бюджета	0502	1,438,26	1,434,97	99,8
	за счет средств областного бюджета	0502	5,229,60	5,217,63	99,8
	Программа "Комплексное развитие систем коммунальной инфраструктуры ЗАТО Северск" на 2013 год и на перспективу до 2035 года	0502	810,75		
2	Строительство противопожарного водопровода вдоль автомобильной дороги от здания по ул.Камышка, 1а до здания по ул.Р.Люксембург, 41 в пос.Самусь	0502	514,18		
	за счет средств местного бюджета	0502	514,18		
3	Строительство водопровода по пер.Озерному от ул.Чапаева до ул.Кооперативной в пос.Самусь	0502	296,57		
	за счет средств местного бюджета	0502	296,57		
	Благоустройство	0503	77,901,76	14,276,01	18,3
	Муниципальная программа "Улучшение качественного состояния объектов благоустройства и озеленения города Северска"	0503	74,669,10	13,909,96	18,6
	Подпрограмма "Создание комфортной среды в местах массового посещения на территории города Северска"	0503	74,669,10	13,909,96	18,6
4	Строительство муниципального общественного кладбища в г.Северске	0503	74,669,10	13,909,96	18,6
	за счет средств местного бюджета	0503	74,669,10	13,909,96	18,6
	Программа "Комплексное развитие систем коммунальной инфраструктуры ЗАТО Северск" на 2013 год и на перспективу до 2035 года	0503	3,232,66	366,05	11,3
5	Строительство полигона твердых бытовых отходов в г.Северске	0503	2,160,00		
	за счет средств местного бюджета	0503	2,160,00		
6	Строительство линии наружного освещения автомобильной дороги № 50 д.Черныльщиково	0503	1,072,66	366,05	34,1
	за счет средств местного бюджета	0503	1,072,66	366,05	34,1
	Другие вопросы в области жилищно-коммунального хозяйства	0505	71,491,71	10,508,31	14,7
	Программа "Комплексное развитие систем коммунальной инфраструктуры ЗАТО Северск" на 2013 год и на перспективу до 2035 года	0505	71,491,71	10,508,31	14,7
7	Строительство инженерной инфраструктуры на территории для размещения индивидуального жилищного строительства в пос. Самусь	0505	71,491,71	10,508,31	14,7
	за счет средств местного бюджета	0505	631,81	132,77	21,0
	за счет средств областного бюджета	0505	2,125,80	311,27	14,6
	за счет средств федерального бюджета	0505	68,734,10	10,064,27	14,6
	ВСЕГО:		156,872,08	31,436,92	20,0
	за счет средств местного бюджета		80,782,58	15,843,75	19,6
	за счет средств федерального бюджета		68,734,10	10,064,27	14,6
	за счет средств областного бюджета		7,355,40	5,528,90	75,2

ОТЧЕТ

О РАСХОДАХ БЮДЖЕТА ЗАТО СЕВЕРСК ПО ОБЪЕКТАМ КАПИТАЛЬНОГО РЕМОНТА ЗА ПОЛУГОДИЕ 2021 ГОДА

№	Наименование	Раздел, подраздел	Утверждено		Исполнено	Процент исполнения (%)
			(тыс.руб)			
	Национальная экономика	0400	826,49			
	Дорожное хозяйство (дорожные фонды)	0409	826,49			
	Муниципальная программа "Дорожная деятельность и транспортное обслуживание на территории ЗАТО Северск"	0409	826,49			
	Подпрограмма "Строительство и ремонт объектов улично-дорожной сети"	0409	826,49			
	УКС Администрации ЗАТО Северск	0409	826,49			
1	Капитальный ремонт автодороги ул.Предзаводская 10, а (устройство водоотведения)	0409	826,49			
	за счет средств местного бюджета	0409	826,49			
	Жилищно-коммунальное хозяйство	0500	3,016,70	388,56	12,9	
	Жилищное хозяйство	0501	2,866,56	354,44	12,4	
	Муниципальная программа "Обеспечение доступным и комфортным жильем граждан ЗАТО Северск"	0501	2,866,56	354,44	12,4	
	Подпрограмма "Содержание и управление многоквартирными домами в ЗАТО Северск"	0501	2,866,56	354,44	12,4	
	УЖКХ ТиС	0501	2,866,56	354,44	12,4	
2	Капитальный ремонт муниципального жилищного фонда в ЗАТО Северск	0501	2,866,56	354,44	12,4	
	за счет средств местного бюджета	0501	2,866,56	354,44	12,4	
	Благоустройство	0503	150,14	34,12	22,7	
	Муниципальная программа "Улучшение качественного состояния объектов благоустройства и озеленения города Северска"	0503	150,14	34,12	22,7	
	Подпрограмма "Создание комфортной среды в местах массового посещения на территории города Северска"	0503	150,14	34,12	22,7	
	УКС Администрации ЗАТО Северск	0503	150,14	34,12	22,7	
3	Капитальный ремонт благоустройства территории кладбища в г.Северске по адресу: Томская область, г.Северск, ул.Предзаводская, 10а	0503	150,14	34,12	22,7	
	за счет средств местного бюджета	0503	150,14	34,12	22,7	
	Образование	0700	14,835,77	7,071,72	47,7	
	Дополнительное образование детей	0703	14,835,77	7,071,72	47,7	
	Муниципальная программа "Развитие культуры и туризма в ЗАТО Северск"	0703	14,835,77	7,071,72	47,7	
	Подпрограмма "Развитие культуры в ЗАТО Северск"	0703	14,835,77	7,071,72	47,7	
	УКС Администрации ЗАТО Северск	0703	14,835,77	7,071,72	47,7	
4	Капитальный ремонт помещений здания МБУДО "Художественная школа" по адресу: Томская область, ЗАТО Северск, просп.Коммунистический, 122	0703	13,292,64	6,332,58	47,6	
	за счет средств местного бюджета	0703	1,208,42	575,69	47,6	
	за счет средств областного бюджета	0703	2,054,32	978,67	47,6	
	за счет средств федерального бюджета	0703	10,029,90	4,778,22	47,6	
5	Капитальный ремонт здания МАУ ДО "Детская школа искусств", корпус 2, по адресу: Томская область, г.Северск, ул.40 лет Октября, 4	0703	453,64			
	за счет средств местного бюджета	0703	453,64			
6	Капитальный ремонт здания МБУДО "Самусьская ДШИ", по адресу: Томская область, п.Самусь, ул. Гагарина, 4	0703	1,089,49	739,15	67,8	
	за счет средств местного бюджета	0703	1,089,49	739,15	67,8	
	Культура, кинематография	0800	13,865,68			
	Культура	0801	13,865,68			
	Муниципальная программа "Обеспечение безопасности населения на территории ЗАТО Северск"	0801	13,865,68			
	Подпрограмма "Обеспечение первичных мер пожарной безопасности на территории ЗАТО Северск"	0801	13,865,68			
	УКС Администрации ЗАТО Северск	0801	13,865,68			
7	Капитальный ремонт автоматических систем тушения пожара и дымоудаления, противопожарного водопровода в здании МБУ СМТ по адресу: г.Северск Томская область, просп. Коммунистический, 119	0801	13,865,68			
	за счет средств местного бюджета	0801	13,865,68			
	Физическая культура и спорт	1100	4,507,10			
	Физическая культура	1101	4,507,10			
	Муниципальная программа "Развитие физической культуры и спорта в ЗАТО Северск"	1101	4,507,10			
	Подпрограмма "Развитие физической культуры и массового спорта"	1101	4,507,10			
	УКС Администрации ЗАТО Северск	1101	4,507,10			
8	Капитальный ремонт здания СК "Молодость" МАУДО ДЮСШ им. Л.Егоровой по адресу: Томская область, г. Северск, ул. Мира, 27	1101	4,507,10			
	за счет средств местного бюджета	1101	4,507,10			
	Всего:		37,051,74	7,460,29	20,1	
	за счет средств местного бюджета		24,967,52	1,703,40	6,8	
	за счет средств федерального бюджета		10,029,90	4,778,22	47,6	
	за счет средств областного бюджета		2,054,32	978,67	47,6	



**ОТЧЕТ
О РАСХОДАХ БЮДЖЕТА ЗАТО СЕВЕРСК НА ПРИОБРЕТЕНИЕ, МОДЕРНИЗАЦИЮ ОБОРУДОВАНИЯ И ПРЕДМЕТОВ ДЛИТЕЛЬНОГО ПОЛЬЗОВАНИЯ
ЗА ПОЛУГОДИЕ 2021 ГОДА**

Наименование	Раздел, подраздел	Утверждено		Процент исполнения (%)
		(тыс. руб.)		
		Исполнено		
Общегосударственные вопросы	0100	2,769,98	723,43	26,1
Функционирование законодательных (представительных) органов государственной власти и представительных органов муниципальных образований	0103	12,00		
Непрограммные направления расходов	0103	12,00		
Дума ЗАТО Северск	0103	12,00		
за счет средств местного бюджета	0103	12,00		
Функционирование Правительства Российской Федерации, высших исполнительных органов государственной власти субъектов Российской Федерации, местных администраций	0104	670,26	467,64	69,8
Муниципальная программа "Улучшение жизнедеятельности внегородских территорий ЗАТО Северск"	0104	51,50	23,43	45,5
Обеспечивающая подпрограмма	0104	51,50	23,43	45,5
УВГТ Администрации ЗАТО Северск	0104	51,50	23,43	45,5
за счет средств местного бюджета	0104	9,70	9,55	98,5
за счет средств областного бюджета	0104	41,80	13,88	33,2
Непрограммные направления расходов	0104	618,76	444,21	71,8
Администрация ЗАТО Северск	0104	618,76	444,21	71,8
за счет средств местного бюджета	0104	561,76	444,21	79,1
за счет средств областного бюджета	0104	57,00		
Обеспечение деятельности финансовых, налоговых и таможенных органов и органов финансового (финансово-бюджетного) надзора	0106	291,00	255,80	87,9
Муниципальная программа "Эффективное управление муниципальными финансами ЗАТО Северск"	0106	291,00	255,80	87,9
Обеспечивающая подпрограмма	0106	291,00	255,80	87,9
Финансовое управление Администрации ЗАТО Северск	0106	291,00	255,80	87,9
за счет средств местного бюджета	0106	291,00	255,80	87,9
Другие общегосударственные вопросы	0113	1,796,72		
Муниципальная программа "Развитие информационного общества ЗАТО Северск"	0113	1,796,72		
Подпрограмма "Информационная инфраструктура в ЗАТО Северск"	0113	1,644,12		
Администрация ЗАТО Северск	0113	1,644,12		
за счет средств местного бюджета	0113	1,644,12		
Подпрограмма "Информационная безопасность в ЗАТО Северск"	0113	152,60		
Администрация ЗАТО Северск	0113	152,60		
за счет средств местного бюджета	0113	152,60		
Национальная экономика	0400	11,210,27	6,107,21	54,5
Общэкономические вопросы	0401	769,55	583,40	75,8
Муниципальная программа "Улучшение качественного состояния объектов благоустройства и озеленения города Северска"	0401	69,10	33,00	47,8
Обеспечивающая подпрограмма УЖКХ ТиС	0401	69,10	33,00	47,8
УЖКХ ТиС	0401	69,10	33,00	47,8
за счет средств местного бюджета	0401	69,10	33,00	47,8
Муниципальная программа "Эффективное управление муниципальным имуществом ЗАТО Северск"	0401	375,18	373,06	99,4
Обеспечивающая подпрограмма	0401	375,18	373,06	99,4
Управление имущественных отношений Администрации ЗАТО Северск	0401	375,18	373,06	99,4
за счет средств местного бюджета	0401	375,18	373,06	99,4
Муниципальная программа "Дорожная деятельность и транспортное обслуживание на территории ЗАТО Северск"	0401	325,27	177,34	54,5
Обеспечивающая подпрограмма УКС Администрации ЗАТО Северск	0401	325,27	177,34	54,5
УКС Администрации ЗАТО Северск	0401	325,27	177,34	54,5
за счет средств местного бюджета	0401	325,27	177,34	54,5
Лесное хозяйство	0407	229,40	3,64	1,6
Муниципальная программа "Обеспечение безопасности населения на территории ЗАТО Северск"	0407	142,20		
Подпрограмма "Обеспечение первичных мер пожарной безопасности на территории ЗАТО Северск"	0407	142,20		
Управление имущественных отношений Администрации ЗАТО Северск	0407	142,20		
за счет средств местного бюджета	0407	142,20		
Муниципальная программа "Эффективное управление муниципальным имуществом ЗАТО Северск"	0407	87,20	3,64	4,2
Подпрограмма "Обеспечение устойчивого управления лесами ЗАТО Северск"	0407	87,20	3,64	4,2
Управление имущественных отношений Администрации ЗАТО Северск	0407	87,20	3,64	4,2
за счет средств местного бюджета	0407	87,20	3,64	4,2
Дорожное хозяйство (дорожные фонды)	0409	10,211,32	5,520,17	54,1
Муниципальная программа "Дорожная деятельность и транспортное обслуживание на территории ЗАТО Северск"	0409	10,211,32	5,520,17	54,1
Подпрограмма "Повышение безопасности дорожного движения на территории ЗАТО Северск"	0409	4,997,84	506,70	10,1
УЖКХ ТиС	0409	4,170,15	506,70	12,2
за счет средств местного бюджета	0409	4,170,15	506,70	12,2
УВГТ Администрации ЗАТО Северск	0409	827,69		
за счет средств местного бюджета	0409	827,69		
Подпрограмма "Обеспечение сохранности и доступности автомобильных дорог г.Северска, улучшение транспортной инфраструктуры"	0409	5,213,48	5,013,47	96,2
УЖКХ ТиС	0409	5,213,48	5,013,47	96,2
за счет средств местного бюджета	0409	5,213,48	5,013,47	96,2
Жилищно-коммунальное хозяйство	0500	18,622,84	8,925,31	47,9
Жилищное хозяйство	0501	50,21	50,21	100,0
Муниципальная программа "Обеспечение доступным и комфортным жильем граждан ЗАТО Северск"	0501	50,21	50,21	100,0
Подпрограмма "Содержание и управление многоквартирными домами в ЗАТО Северск"	0501	50,21	50,21	100,0
УЖКХ ТиС	0501	50,21	50,21	100,0
за счет средств местного бюджета	0501	50,21	50,21	100,0
Коммунальное хозяйство	0502	594,20	594,19	100,0
Программа "Комплексное развитие систем коммунальной инфраструктуры ЗАТО Северск" на 2013 год и на перспективу до 2035 года	0502	594,20	594,19	100,0
УЖКХ ТиС	0502	594,20	594,19	100,0
за счет средств местного бюджета	0502	594,20	594,19	100,0
Благоустройство	0503	17,978,43	8,280,90	46,1

Муниципальная программа "Улучшение качественного состояния объектов благоустройства и озеленения города Северска"	0503	1,723,65	994,95	57,7
Подпрограмма "Озеленение города Северска"	0503	594,95	594,95	100,0
УЖКХ ТиС	0503	594,95	594,95	100,0
за счет средств местного бюджета	0503	594,95	594,95	100,0
Подпрограмма "Благоустройство города Северска"	0503	1,128,70	400,00	35,4
УЖКХ ТиС	0503	1,128,70	400,00	35,4
за счет средств местного бюджета	0503	1,128,70	400,00	35,4
Муниципальная программа "Формирование современной городской среды ЗАТО Северск"	0503	16,254,78	7,285,95	44,8
Подпрограмма "Благоустройство дворовых территорий"	0503	16,254,78	7,285,95	44,8
УЖКХ ТиС	0503	16,254,78	7,285,95	44,8
за счет средств местного бюджета	0503	16,254,78	7,285,95	44,8
Образование	0700	27,746,71	6,984,14	25,2
Дошкольное образование	0701	5,189,60	2,000,88	38,6
Муниципальная программа "Развитие образования в ЗАТО Северск"	0701	5,091,32	1,902,60	37,4
Подпрограмма "Развитие инфраструктуры образования ЗАТО Северск"	0701	0,10		
Управление образования Администрации ЗАТО Северск	0701	0,10		
за счет средств местного бюджета	0701	0,10		
Подпрограмма "Организация деятельности образовательных организаций ЗАТО Северск, организация работы по развитию форм жизнеустройства детей-сирот и детей, оставшихся без попечения родителей"	0701	5,091,22	1,902,60	37,4
Управление образования Администрации ЗАТО Северск	0701	5,091,22	1,902,60	37,4
за счет средств местного бюджета	0701	58,99	58,99	100,0
за счет средств областного бюджета	0701	5,032,23	1,843,61	36,6
Непрограммные направления расходов	0701	98,28	98,28	100,0
Управление образования Администрации ЗАТО Северск	0701	98,28	98,28	100,0
за счет средств областного бюджета	0701	98,28	98,28	100,0
Общее образование	0702	22,292,05	4,877,61	21,9
Муниципальная программа "Развитие образования в ЗАТО Северск"	0702	22,207,06	4,877,61	22,0
Подпрограмма "Развитие инфраструктуры образования ЗАТО Северск"	0702	14,493,59		
Управление образования Администрации ЗАТО Северск	0702	14,493,59		
за счет средств областного бюджета	0702	434,81		
за счет средств федерального бюджета	0702	14,058,78		
Подпрограмма "Организация деятельности образовательных организаций ЗАТО Северск, организация работы по развитию форм жизнеустройства детей-сирот и детей, оставшихся без попечения родителей"	0702	7,713,47	4,877,61	63,2
Управление образования Администрации ЗАТО Северск	0702	7,713,47	4,877,61	63,2
за счет средств местного бюджета	0702	730,08	330,08	45,2
за счет средств областного бюджета	0702	6,983,39	4,547,53	65,1
Непрограммные направления расходов	0702	84,99		
Управление образования Администрации ЗАТО Северск	0702	84,99		
за счет средств областного бюджета	0702	84,99		
Дополнительное образование детей	0703	54,58	54,58	100,0
Муниципальная программа "Обеспечение безопасности населения на территории ЗАТО Северск"	0703	54,58	54,58	100,0
Подпрограмма "Обеспечение первичных мер пожарной безопасности на территории ЗАТО Северск"	0703	54,58	54,58	100,0
Управление образования Администрации ЗАТО Северск	0703	54,58	54,58	100,0
за счет средств местного бюджета	0703	54,58	54,58	100,0
Другие вопросы в области образования	0709	210,48	51,07	24,3
Муниципальная программа "Молодежная политика в ЗАТО Северск"	0709	50,50	45,18	89,5
Обеспечивающая подпрограмма	0709	50,50	45,18	89,5
УМСП ФКиС Администрации ЗАТО Северск	0709	50,50	45,18	89,5
за счет средств местного бюджета	0709	50,50	45,18	89,5
Муниципальная программа "Развитие образования в ЗАТО Северск"	0709	159,98	5,89	3,7
Подпрограмма "Организация деятельности Муниципального автономного учреждения ЗАТО Северск "Ресурсный центр образования", Муниципального казенного учреждения ЗАТО Северск "Централизованная бухгалтерия образовательных учреждений" и Муниципального бюджетного учреждения ЗАТО Северск "Комбинат школьного питания"	0709	157,68	3,59	2,3
Управление образования Администрации ЗАТО Северск	0709	157,68	3,59	2,3
за счет средств местного бюджета	0709	157,68	3,59	2,3
Обеспечивающая подпрограмма	0709	2,30	2,30	100,0
Управление образования Администрации ЗАТО Северск	0709	2,30	2,30	100,0
за счет средств местного бюджета	0709	2,30	2,30	100,0
Культура, кинематография	0800	9,465,77	894,76	9,5
Культура	0801	9,264,70	894,30	9,7
Муниципальная программа "Развитие культуры и туризма в ЗАТО Северск"	0801	9,206,40	844,30	9,2
Подпрограмма "Развитие культуры в ЗАТО Северск"	0801	9,206,40	844,30	9,2
Управление культуры Администрации ЗАТО Северск	0801	9,206,40	844,30	9,2
за счет средств местного бюджета	0801	478,49	34,76	7,3
за счет средств областного бюджета	0801	1,484,11	137,62	9,3
за счет средств федерального бюджета	0801	7,243,80	671,92	9,3
Непрограммные направления расходов	0801	58,30	50,00	85,8
Управление культуры Администрации ЗАТО Северск	0801	58,30	50,00	85,8
за счет средств областного бюджета	0801	58,30	50,00	85,8
Другие вопросы в области культуры, кинематографии	0804	201,07	0,46	0,2
Муниципальная программа "Развитие культуры и туризма в ЗАТО Северск"	0804	201,07	0,46	0,2
Подпрограмма "Развитие культуры в ЗАТО Северск"	0804	100,00		
Управление культуры Администрации ЗАТО Северск	0804	100,00		
за счет средств местного бюджета	0804	100,00		
Обеспечивающая подпрограмма	0804	101,07	0,46	0,5
Управление культуры Администрации ЗАТО Северск	0804	101,07	0,46	0,5
за счет средств местного бюджета	0804	101,07	0,46	0,5
Физическая культура и спорт	1100	8,614,01	4,800,67	55,7
Физическая культура	1101	5,469,79	1,656,45	30,3
Муниципальная программа "Развитие физической культуры и спорта в ЗАТО Северск"	1101	4,870,39	1,057,05	21,7
Подпрограмма "Развитие физической культуры и массового спорта"	1101	208,30	208,30	100,0
УМСП ФКиС Администрации ЗАТО Северск	1101	208,30	208,30	100,0
за счет средств областного бюджета	1101	208,30	208,30	100,0
Подпрограмма "Развитие системы подготовки спортивного резерва"	1101	4,662,09	848,75	18,2
УМСП ФКиС Администрации ЗАТО Северск	1101	4,662,09	848,75	18,2
за счет средств местного бюджета	1101	4,662,09	848,75	18,2
Непрограммные направления расходов	1101	599,40	599,40	100,0



УМСП ФКиС Администрации ЗАТО Северск	1101	599,40	599,40	100,0
за счет средств областного бюджета	1101	599,40	599,40	100,0
Спорт высших достижений	1103	3,144,22	3,144,22	100,0
Муниципальная программа "Развитие физической культуры и спорта в ЗАТО Северск"	1103	3,144,22	3,144,22	100,0
Подпрограмма "Развитие физической культуры и массового спорта"	1103	3,144,22	3,144,22	100,0
УМСП ФКиС Администрации ЗАТО Северск	1103	3,144,22	3,144,22	100,0
за счет средств местного бюджета	1103	4,83	4,83	100,0
за счет средств областного бюджета	1103	3,043,29	3,043,29	100,0
за счет средств федерального бюджета	1103	96,10	96,10	100,0
Всего		78,429,59	28,435,52	36,3
За счет средств областного бюджета:		18,125,90	10,541,92	58,2
За счет средств местного бюджета:		38,905,00	17,125,59	44,0
За счет средств федерального бюджета:		21,398,69	768,02	3,6

УТВЕРЖДЕН

постановлением Администрации ЗАТО Северск от 23.08.2021 № 1871

ОТЧЕТ

О РАСХОДАХ БЮДЖЕТА ЗАТО СЕВЕРСК, НАПРАВЛЯЕМЫХ НА ИСПОЛНЕНИЕ ПУБЛИЧНЫХ НОРМАТИВНЫХ ОБЯЗАТЕЛЬСТВ, ЗА ПОЛУГОДИЕ 2021 ГОДА

Наименование	Реквизиты нормативного правового акта				Код по бюджетной классификации			Утверждено (тыс. руб.)	Исполнено	Процент исполнения (%)
	вид	дата	номер	наименование	раздел, подраздел	целевая статья	вид расхода			
1. Перечень публичных нормативных обязательств, исполняемых за счет средств областного бюджета								1,000,00	456,25	45,6
Оказание помощи в ремонте и (или) переустройстве жилых помещений граждан, не стоящих на учете в качестве нуждающихся в улучшении жилищных условий и не реализовавших свое право на улучшение жилищных условий	Закон Томской области	28.12.2010	336-03	"О предоставлении межбюджетных трансфертов"	1003	3514140710	313	1,000,00	456,25	45,6
		17.03.2020	107а	"Об утверждении Правил предоставления и Методики распределения иных межбюджетных трансфертов из областного бюджета местным бюджетам на финансовое обеспечение расходных обязательств муниципальных образований по оказанию помощи в ремонте и (или) переустройстве жилых помещений граждан, не стоящих на учете в качестве нуждающихся в улучшении жилищных условий и не реализовавших свое право на улучшение жилищных условий за счет средств федерального и областного бюджетов в 2009 и последующих годах, из числа: участников и инвалидов Великой Отечественной войны 1941-1945 годов; тружеников тыла военных лет; лиц, награжденных знаком "Жителю блокадного Ленинграда"; бывших несовершеннолетних узников концлагерей; вдов погибших (умерших) участников Великой Отечественной войны 1941-1945 годов, не вступивших в повторный брак"						
2. Перечень публичных нормативных обязательств, исполняемых за счет средств местного бюджета								5,223,24	2,879,14	55,1

Оказание помощи в ремонте и (или) переустройстве жилых помещений граждан, не стоящих на учете в качестве нуждающихся в улучшении жилищных условий и не реализовавших свое право на улучшение жилищных условий	Решение Думы ЗАТО Северск	02.04.2015	63/6	"О дополнительных мерах социальной поддержки граждан, проживающих на территории ЗАТО Северск"	1003	35141S0710	313	1,000,00	456,25	45,6
Ежегодная денежная выплата на частичную оплату стоимости помывки в бане пенсионерам, проживающим в квартирах, не оборудованных ванной или душем	Решение Думы ЗАТО Северск	02.04.2015	63/6	"О дополнительных мерах социальной поддержки граждан, проживающих на территории ЗАТО Северск"	1006	3514160000	313	91,20	21,60	23,7
Компенсационные выплаты на оплату услуг няни	Решение Думы ЗАТО Северск	27.11.2014	58/3	"Об установлении ежемесячной компенсационной выплаты на оплату услуг няни"	1006	3514161000	313	218,00	36,00	16,5
Единовременная денежная выплата отдельным категориям граждан в ознаменование Дня Победы советского народа в Великой Отечественной войне 1941-1945 годов	Решение Думы ЗАТО Северск	17.04.2008	50/11	"О единовременной денежной выплате отдельным категориям граждан в ознаменование Дня Победы советского народа в Великой Отечественной войне 1941-1945 годов"	1006	3514165000	313	1,103,00	1,087,00	98,5
Оказание материальной помощи жителям ЗАТО Северск, оказавшимся в трудной жизненной ситуации	Решение Думы ЗАТО Северск	02.04.2015	63/6	"О дополнительных мерах социальной поддержки граждан, проживающих на территории ЗАТО Северск"	1006	3514167000	313	1,948,00	841,88	43,2
Компенсация расходов на оплату жилого помещения и коммунальных услуг гражданам, награжденным орденом "Родительская слава", и членам их семей	Решение Думы ЗАТО Северск	29.05.2014	53/8	"О компенсации расходов на оплату жилого помещения и коммунальных услуг гражданам, награжденным орденом "Родительская слава", и членам их семей"	1006	3514172000	313	143,04	76,40	53,4
Ежемесячная выплата стипендии ЗАТО Северск лучшим спортсменам в возрасте до 18 лет включительно по олимпийским видам спорта	Решение Думы ЗАТО Северск	25.01.2007	28/3	"Об утверждении Положения о стипендиях ЗАТО Северск для сильнейших, особо одаренных юных спортсменов"	1101	3122200000	330	360,00	180,00	50,0
Ежемесячная выплата стипендии ЗАТО Северск лучшим спортсменам в возрасте от 18 лет и старше по олимпийским видам спорта	Решение Думы ЗАТО Северск	23.12.2010	7/15	"Об утверждении Положения о порядке назначения и выплаты стипендии ЗАТО Северск лучшим спортсменам по олимпийским видам спорта"	1101	3122210000	330	240,00	120,00	50,0
Ежемесячная выплата стипендии ЗАТО Северск лучшим спортсменам в возрасте от 18 лет и старше по неолимпийским видам спорта	Решение Думы ЗАТО Северск	28.03.2019	49/4	"Об утверждении Положения о порядке назначения и выплаты стипендии ЗАТО Северск лучшим спортсменам по неолимпийским видам спорта"	1101	3122211000	330	120,00	60,00	50,0
Всего								6,223,24	3,335,39	53,6



УТВЕРЖДЕН

постановлением Администрации ЗАТО Северск от 23.08.2021 № 1871

**ОТЧЕТ
ОБ ИСТОЧНИКАХ ФИНАНСИРОВАНИЯ ДЕФИЦИТА БЮДЖЕТА ЗАТО СЕВЕРСК ЗА ПОЛУГОДИЕ 2021 ГОДА**

Наименование	Код классификации источников	Утверждено	Исполнено	Процент исполнения %
		(тыс. руб.)		
Источники финансирования дефицита бюджета ЗАТО Северск		118,078,91	137,709,37	163,6
Кредиты кредитных организаций в валюте Российской Федерации	01 02 00 00 00 0000 000	90,964,19	-82,441,93	-90,6
получение кредитов от кредитных организаций бюджетом ЗАТО Северск в валюте Российской Федерации	01 02 00 00 04 0000 710	173,406,12		
погашение кредитов от кредитных организаций бюджетом ЗАТО Северск в валюте Российской Федерации	01 02 00 00 04 0000 810	-82,441,93	-82,441,93	100,0
Бюджетные кредиты от других бюджетов бюджетной системы Российской Федерации	01 03 00 00 00 0000 000	-20,311,68		
получение кредитов от других бюджетов бюджетной системы Российской Федерации в валюте Российской Федерации	01 03 01 00 04 0000 710			
погашение кредитов от других бюджетов бюджетной системы Российской Федерации в валюте Российской Федерации	01 03 01 00 04 0000 810	-20,311,68		
Увеличение финансовых активов в собственности городских округов за счет средств на казначейских счетах для осуществления и отражения операций с денежными средствами, поступающими во временное распоряжение получателей средств местного бюджета	01 06 00 00 00 0000 000		340,735,19	
Изменение остатков средств на счетах по учету средств бюджета ЗАТО Северск	01 05 00 00 00 0000 000	47,426,40	-120,583,89	-254,3

УТВЕРЖДЕН

постановлением Администрации ЗАТО Северск от 23.08.2021 № 1871

**ОТЧЕТ
ОБ ИСПОЛНЕНИИ ПРОГРАММЫ МУНИЦИПАЛЬНЫХ ВНУТРЕННИХ ЗАИМСТВОВАНИЙ ЗАТО СЕВЕРСК ЗА ПОЛУГОДИЕ 2021 ГОДА**

Перечень внутренних заимствований	Код классификации источников	Утверждено	Исполнено	Процент исполнения %
		(тыс. руб.)		
Муниципальные внутренние заимствования		70,652,51	-82,441,93	-116,7
Кредиты, привлекаемые от кредитных организаций:	01 02 00 00 00 0000 000	90,964,19	-82,441,93	-90,6
объем привлечения	01 02 00 00 04 0000 710	173,406,12		
объем средств, направляемых на погашение основной суммы долга	01 02 00 00 04 0000 810	-82,441,93	-82,441,93	100,0
Кредиты, привлекаемые от других бюджетов бюджетной системы Российской Федерации:	01 03 00 00 00 0000 000	-20,311,68		
объем привлечения	01 03 01 00 04 0000 710			
объем средств, направляемых на погашение основной суммы долга	01 03 01 00 04 0000 810	-20,311,68		

УТВЕРЖДЕН

постановлением Администрации ЗАТО Северск от 23.08.2021 № 1871

**ОТЧЕТ
ОБ ИСПОЛНЕНИИ ОСНОВНЫХ ПАРАМЕТРОВ БЮДЖЕТА ЗАТО СЕВЕРСК ЗА ПОЛУГОДИЕ 2021 ГОДА**

Наименование	Утверждено	Исполнено	Процент исполнения %
	(тыс. руб.)		
1. ДОХОДЫ	4,800,442,47	2,474,538,32	51,5
Налоговые доходы	1,021,030,32	469,269,39	46,0
Неналоговые доходы	160,203,11	84,457,32	52,7
Безвозмездные поступления	3,619,209,04	1,920,811,61	53,1
2. РАСХОДЫ	4,918,521,38	2,612,247,69	53,1
Общегосударственные вопросы	345,465,35	164,716,70	47,7
Национальная оборона	79,11		0,0
Национальная безопасность и правоохранительная деятельность	25,816,97	12,699,16	49,2
Национальная экономика	571,367,87	300,406,04	52,6
Жилищно-коммунальное хозяйство	413,895,33	156,573,79	37,8
Охрана окружающей среды	293,20		0,0
Образование	2,772,014,63	1,550,811,79	55,9
Культура, кинематография	404,675,86	217,996,13	53,9
Социальная политика	119,077,35	72,385,99	60,8
Физическая культура и спорт	247,953,97	129,079,75	52,1
Обслуживание государственного и муниципального долга	17,881,74	7,578,34	42,4
3. ДЕФИЦИТ	-118,078,91	-137,709,37	116,6

УТВЕРЖДЕН

постановлением Администрации ЗАТО Северск от 23.08.2021 № 1871

ОТЧЕТ

О РАСХОДАХ БЮДЖЕТА ЗАТО СЕВЕРСК ПО МУНИЦИПАЛЬНЫМ ПРОГРАММАМ ЗА ПОЛУГОДИЕ 2021 ГОДА

№	Наименование	Целевая статья	Утверждено		Исполнено	Процент исполнения
			(тыс. руб.)			
						%
1	Программные мероприятия		4,624,275.44	2,468,227.20		53.4
1.1.	Муниципальная программа "Развитие предпринимательства в ЗАТО Северск"	3000000000	18,961.83	12,008.92		63.3
	Подпрограмма "Развитие эффективной инфраструктуры поддержки предпринимательства в ЗАТО Северск"	3010000000	11,637.11	6,000.38		51.6
	Основное мероприятие: предоставление субсидий на текущую деятельность инфраструктуры поддержки малого и среднего предпринимательства	3014100000	8,031.19	2,500.00		31.1
	Администрация ЗАТО Северск	3014100000	8,031.19	2,500.00		31.1
	за счет средств местного бюджета	3014100000	5,250.28	2,500.00		47.6
	за счет средств областного бюджета	3014100000	2,780.91			
	Основное мероприятие: создание условий для развития территории опережающего социально-экономического развития "Северск"	3014200000	3,605.92	3,500.38		97.1
	Управление имущественных отношений Администрации ЗАТО Северск	3014200000	3,605.92	3,500.38		97.1
	за счет средств местного бюджета	3014200000	140.54	35.00		24.9
	за счет средств областного бюджета	3014200000	3,465.38	3,465.38		100.0
	Подпрограмма "Финансовая, имущественная, информационная и консультационная поддержка субъектов малого и среднего предпринимательства, развитие молодежного предпринимательства"	3020000000	6,806.00	5,570.56		81.8
	Основное мероприятие: предоставление финансовой поддержки субъектам малого и среднего предпринимательства	3024100000	157.90			
	Администрация ЗАТО Северск	3024100000	157.90			
	за счет средств местного бюджета	3024100000	157.90			
	Основное мероприятие: предоставление субсидий Фонду "МКК ФРМСП ЗАТО Северск" в целях оказания финансовой поддержки субъектам малого и среднего предпринимательства	3024300000	6,404.11	5,555.56		86.7
	Администрация ЗАТО Северск	3024300000	6,404.11	5,555.56		86.7
	за счет средств местного бюджета	3024300000	1,404.11	555.56		39.6
	за счет средств областного бюджета	3024300000	5,000.00	5,000.00		100.0
	Основное мероприятие: реализация мероприятий, направленных на обеспечение доступности для субъектов малого и среднего предпринимательства информационной и консультационной поддержки по вопросам ведения предпринимательской деятельности	3024400000	100.00			
	Администрация ЗАТО Северск	3024400000	100.00			
	за счет средств местного бюджета	3024400000	100.00			
	Основное мероприятие: развитие молодежного предпринимательства	3024500000	143.99	15.00		10.4
	Администрация ЗАТО Северск	3024500000	143.99	15.00		10.4
	за счет средств местного бюджета	3024500000	143.99	15.00		10.4
	Подпрограмма "Создание общественной (социальной) среды, благоприятной для развития бизнеса"	3030000000	518.72	437.98		84.4
	Основное мероприятие: реализация мер, направленных на формирование положительного образа субъекта предпринимательства	3034200000	518.72	437.98		84.4
	Администрация ЗАТО Северск	3034200000	518.72	437.98		84.4
	за счет средств местного бюджета	3034200000	518.72	437.98		84.4
1.2.	Муниципальная программа "Развитие физической культуры и спорта в ЗАТО Северск"	3100000000	376,855.21	198,058.54		52.6
	Подпрограмма "Развитие физической культуры и массового спорта"	3110000000	25,304.38	17,409.25		68.8
	Ведомственная целевая программа "Обеспечение условий для организации проведения официальных физкультурных и спортивных мероприятий, повышение эффективности пропаганды физической культуры и спорта"	3112100000	2,479.04	1,059.92		42.8
	УМСП ФКиС Администрации ЗАТО Северск	3112100000	2,479.04	1,059.92		42.8
	за счет средств местного бюджета	3112100000	2,479.04	1,059.92		42.8
	Основное мероприятие: строительство, приобретение, реконструкция и капитальный ремонт объектов спортивного назначения	3114100000	4,507.10			
	УКС Администрации ЗАТО Северск	3114100000	4,507.10			
	за счет средств местного бюджета	3114100000	4,507.10			
	Основное мероприятие: участие в региональном проекте "Спорт - норма жизни"	311P500000	18,318.24	16,349.34		89.3
	УМСП ФКиС Администрации ЗАТО Северск	311P500000	18,318.24	16,349.34		89.3
	за счет средств местного бюджета	311P500000	1,493.54	1,081.74		72.4
	за счет средств областного бюджета	311P500000	15,422.30	13,865.20		89.9
	за счет средств федерального бюджета	311P500000	1,402.40	1,402.40		100.0
	Подпрограмма "Развитие системы подготовки спортивного резерва"	3120000000	350,750.83	179,849.28		51.3
	Ведомственная целевая программа "Организация предоставления дополнительного образования детей в учреждениях физкультурно-спортивной направленности"	3122100000	348,760.73	178,554.62		51.2
	УМСП ФКиС Администрации ЗАТО Северск	3122100000	348,760.73	178,554.62		51.2
	за счет средств местного бюджета	3122100000	311,559.73	159,954.22		51.3
	за счет средств областного бюджета	3122100000	37,201.00	18,600.40		50.0
	Ведомственная целевая программа "Обеспечение спортивных сборных команд ЗАТО Северск, реализация мероприятий, направленная на социальную поддержку спортсменов и их тренеров"	3122200000	1,990.10	1,294.66		65.1
	УМСП ФКиС Администрации ЗАТО Северск	3122200000	1,990.10	1,294.66		65.1
	за счет средств местного бюджета	3122200000	1,990.10	1,294.66		65.1
	Подпрограмма "Развитие детско-юношеского и массового хоккея"	3130000000	800.00	800.00		100.0
	Ведомственная целевая программа "Развитие детско-юношеского и массового хоккея"	3132100000	800.00	800.00		100.0
	УМСП ФКиС Администрации ЗАТО Северск	3132100000	800.00	800.00		100.0
	за счет средств местного бюджета	3132100000	800.00	800.00		100.0
1.3.	Муниципальная программа "Молодежная политика в ЗАТО Северск"	3200000000	108,925.35	62,526.02		57.4
	Подпрограмма "Молодежь ЗАТО Северск"	3210000000	17,221.47	15,160.47		88.0
	Ведомственная целевая программа "Реализация молодежной политики ЗАТО Северск"	3212100000	409.00	198.00		48.4
	УМСП ФКиС Администрации ЗАТО Северск	3212100000	409.00	198.00		48.4
	за счет средств местного бюджета	3212100000	409.00	198.00		48.4
	Основное мероприятие: обеспечение временной занятости и трудоустройства несовершеннолетних граждан в возрасте от 14 до 18 лет в свободное от учебы время	3214100000	1,850.00			
	УМСП ФКиС Администрации ЗАТО Северск	3214100000	1,850.00			
	за счет средств местного бюджета	3214100000	1,850.00			



	Основное мероприятие: предоставление молодым семьям в установленном порядке социальных выплат на приобретение (строительство) жилья	3214200000	14,962,47	14,962,47	100,0
	УМСП ФКиС Администрации ЗАТО Северск	3214200000	14,962,47	14,962,47	100,0
	за счет средств местного бюджета	3214200000	4,435,53	4,435,53	100,0
	за счет средств областного бюджета	3214200000	3,422,48	3,422,48	100,0
	за счет средств федерального бюджета	3214200000	7,104,46	7,104,46	100,0
	Подпрограмма "Семейная политика ЗАТО Северск"	3220000000	74,092,43	38,135,77	51,5
	Основное мероприятие: обеспечение отдыха и оздоровления детей ЗАТО Северск, организация функционирования детских оздоровительных лагерей	3224100000	74,092,43	38,135,77	51,5
	Управление образования Администрации ЗАТО Северск	3224100000	3,259,34	3,583,50	109,9
	за счет средств местного бюджета	3224100000	410,29	775,54	189,0
	за счет средств областного бюджета	3224100000	2,849,05	2,807,96	98,6
	УМСП ФКиС Администрации ЗАТО Северск	3224100000	70,833,09	34,552,27	48,8
	за счет средств местного бюджета	3224100000	62,891,24	30,281,23	48,1
	за счет средств областного бюджета	3224100000	7,941,85	4,271,04	53,8
	Обеспечивающая подпрограмма	3230000000	17,611,45	9,229,78	52,4
	УМСП ФКиС Администрации ЗАТО Северск	3230000000	17,611,45	9,229,78	52,4
	за счет средств местного бюджета	3230000000	17,611,45	9,229,78	52,4
1.4.	Муниципальная программа "Развитие культуры и туризма в ЗАТО Северск"	3300000000	532,773,59	302,126,91	56,7
	Подпрограмма "Развитие культуры в ЗАТО Северск"	3310000000	521,731,73	296,759,83	56,9
	Ведомственная целевая программа "Создание условий для организации досуга и обеспечения населения ЗАТО Северск услугами организаций культуры"	3312100000	358,232,50	205,117,84	57,3
	Управление культуры Администрации ЗАТО Северск	3312100000	358,232,50	205,117,84	57,3
	за счет средств местного бюджета	3312100000	236,015,40	149,912,14	63,5
	за счет средств областного бюджета	3312100000	122,217,10	55,205,70	45,2
	Ведомственная целевая программа "Организация предоставления дополнительного художественного образования"	3312200000	131,204,74	80,427,85	61,3
	Управление культуры Администрации ЗАТО Северск	3312200000	131,204,74	80,427,85	61,3
	за счет средств местного бюджета	3312200000	111,309,24	71,241,28	64,0
	за счет средств областного бюджета	3312200000	19,895,50	9,186,57	46,2
	Основное мероприятие: организация мероприятий, направленных на развитие материально-технической базы учреждений дополнительного образования	3314100000	1,543,13	739,15	47,9
	УКС Администрации ЗАТО Северск	3314100000	1,543,13	739,15	47,9
	за счет средств местного бюджета	3314100000	1,543,13	739,15	47,9
	Основное мероприятие: организация и проведение культурно-массовых и творческих мероприятий	3314300000	1,150,00	1,100,00	95,7
	Управление культуры Администрации ЗАТО Северск	3314300000	1,150,00	1,100,00	95,7
	за счет средств местного бюджета	3314300000	1,150,00	1,100,00	95,7
	Основное мероприятие: организация мероприятий, направленных на поддержку творческой деятельности муниципальных учреждений культуры, их работников и иных организаций в сфере культуры	3314400000	16,308,72	3,042,41	18,7
	Управление культуры Администрации ЗАТО Северск	3314400000	16,308,72	3,042,41	18,7
	за счет средств местного бюджета	3314400000	1,318,00	362,11	27,5
	за счет средств областного бюджета	3314400000	2,548,42	455,65	17,9
	за счет средств федерального бюджета	3314400000	12,442,30	2,224,65	17,9
	Основное мероприятие: участие в региональном проекте «Культурная среда»	331A100000	13,292,64	6,332,58	47,6
	УКС Администрации ЗАТО Северск	331A100000	13,292,64	6,332,58	47,6
	за счет средств местного бюджета	331A100000	1,208,42	575,69	47,6
	за счет средств областного бюджета	331A100000	2,054,32	978,67	47,6
	за счет средств федерального бюджета	331A100000	10,029,90	4,778,22	47,6
	Обеспечивающая подпрограмма	3330000000	11,041,86	5,367,08	48,6
	Управление культуры Администрации ЗАТО Северск	3330000000	11,041,86	5,367,08	48,6
	за счет средств местного бюджета	3330000000	11,041,86	5,367,08	48,6
1.5.	Муниципальная программа "Развитие образования в ЗАТО Северск"	3400000000	2,383,754,43	1,337,909,60	56,1
	Подпрограмма "Развитие инфраструктуры образования ЗАТО Северск"	3410000000	67,717,40	21,487,24	31,7
	Ведомственная целевая программа "Организация бесплатного горячего питания обучающихся, получающих начальное общее образование в муниципальных образовательных организациях"	3412100000	49,679,71	21,389,24	43,1
	Управление образования Администрации ЗАТО Северск	3412100000	49,679,71	21,389,24	43,1
	за счет средств областного бюджета	3412100000	8,445,55	3,636,17	43,1
	за счет средств федерального бюджета	3412100000	41,234,16	17,753,07	43,1
	Основное мероприятие: устройство новых малых архитектурных форм в дошкольных образовательных организациях ЗАТО Северск	3414400000	0,10		
	Управление образования Администрации ЗАТО Северск	3414400000	0,10		
	за счет средств местного бюджета	3414400000	0,10		
	Основное мероприятие: участие в региональном проекте "Успех каждого ребенка"	341E200000	1,390,14		
	Управление образования Администрации ЗАТО Северск	341E200000	1,390,14		
	за счет средств областного бюджета	341E200000	41,70		
	за счет средств федерального бюджета	341E200000	1,348,44		
	Основное мероприятие: участие в региональном проекте "Цифровая образовательная среда"	341E400000	16,647,45	98,00	0,6
	Управление образования Администрации ЗАТО Северск	341E400000	16,647,45	98,00	0,6
	за счет средств областного бюджета	341E400000	3,749,51	2,94	0,1
	за счет средств федерального бюджета	341E400000	12,897,94	95,06	0,7
	Подпрограмма "Развитие системы выявления, сопровождения и поддержки одаренных детей"	3430000000	2,043,00	650,42	31,8
	Основное мероприятие: выявление, сопровождение и поддержка одаренных детей	3434100000	1,429,65	380,42	26,6
	Управление образования Администрации ЗАТО Северск	3434100000	1,429,65	380,42	26,6
	за счет средств местного бюджета	3434100000	934,05	204,31	21,9
	за счет средств областного бюджета	3434100000	495,60	176,11	35,5
	Основное мероприятие: адресная поддержка одаренных детей	3434300000	613,35	270,00	44,0
	Управление образования Администрации ЗАТО Северск	3434300000	613,35	270,00	44,0
	за счет средств местного бюджета	3434300000	613,35	270,00	44,0
	Подпрограмма "Педагогические кадры"	3440000000	160,00	160,00	100,0
	Основное мероприятие: проведение мероприятий, направленных на повышение профессионального мастерства, мотивации, рост творческой активности педагогических работников и кадрового резерва	3444200000	160,00	160,00	100,0
	Управление образования Администрации ЗАТО Северск	3444200000	160,00	160,00	100,0
	за счет средств местного бюджета	3444200000	160,00	160,00	100,0
	Подпрограмма "Организация деятельности образовательных организаций ЗАТО Северск, организация работы по развитию форм жизнеустройства детей-сирот и детей, оставшихся без попечения родителей"	3450000000	2,222,388,64	1,269,579,19	57,1

	Ведомственная целевая программа "Организация деятельности дошкольных образовательных организаций ЗАТО Северск"	3452100000	1,107,593,88	611,156,41	55,2
	Управление образования Администрации ЗАТО Северск	3452100000	1,107,593,88	611,156,41	55,2
	за счет средств местного бюджета	3452100000	421,182,23	224,656,68	53,3
	за счет средств областного бюджета	3452100000	686,411,65	386,499,73	56,3
	Ведомственная целевая программа "Организация деятельности общеобразовательных организаций и организации дополнительного образования детей ЗАТО Северск"	3452200000	1,114,794,76	658,422,78	59,1
	Управление образования Администрации ЗАТО Северск	3452200000	1,114,794,76	658,422,78	59,1
	за счет средств местного бюджета	3452200000	231,580,92	127,612,84	55,1
	за счет средств областного бюджета	3452200000	824,389,48	491,802,33	59,7
	за счет средств федерального бюджета	3452200000	58,824,36	39,007,61	66,3
	Подпрограмма "Организация деятельности Муниципального автономного учреждения ЗАТО Северск "Ресурсный центр образования", Муниципального казенного учреждения ЗАТО Северск "Централизованная бухгалтерия образовательных учреждений" и Муниципального бюджетного учреждения ЗАТО Северск "Комбинат школьного питания"	3460000000	67,858,01	34,164,69	50,3
	Ведомственная целевая программа "Организация деятельности Муниципального автономного учреждения ЗАТО Северск "Ресурсный центр образования"	3462100000	31,760,14	18,233,64	57,4
	Управление образования Администрации ЗАТО Северск	3462100000	31,760,14	18,233,64	57,4
	за счет средств местного бюджета	3462100000	31,760,14	18,233,64	57,4
	Ведомственная целевая программа "Организация деятельности Муниципального казенного учреждения ЗАТО Северск "Централизованная бухгалтерия образовательных учреждений"	3462200000	36,097,87	15,931,05	44,1
	Управление образования Администрации ЗАТО Северск	3462200000	36,097,87	15,931,05	44,1
	за счет средств местного бюджета	3462200000	36,097,87	15,931,05	44,1
	Обеспечивающая подпрограмма	3470000000	23,587,39	11,868,05	50,3
	Управление образования Администрации ЗАТО Северск	3470000000	23,587,39	11,868,05	50,3
	за счет средств местного бюджета	3470000000	23,587,39	11,868,05	50,3
1.6.	Муниципальная программа "Формирование благоприятного социального климата в ЗАТО Северск"	3500000000	92,884,96	53,224,52	57,3
	Подпрограмма "Реализация социальных мер (льгот) для отдельных категорий граждан и поддержка социально ориентированных некоммерческих организаций"	3510000000	32,894,79	18,284,90	55,6
	Основное мероприятие: улучшение социального положения отдельных категорий граждан	3514100000	27,433,86	15,574,34	56,8
	Администрация ЗАТО Северск	3514100000	27,433,86	15,574,34	56,8
	за счет средств местного бюджета	3514100000	26,423,86	15,113,59	57,2
	за счет средств областного бюджета	3514100000	1,010,00	460,75	45,6
	Основное мероприятие: оказание финансовой, имущественной, информационной и консультационной поддержки социально ориентированным некоммерческим организациям	3514200000	5,460,93	2,710,56	49,6
	Администрация ЗАТО Северск	3514200000	5,460,93	2,710,56	49,6
	за счет средств местного бюджета	3514200000	5,460,93	2,710,56	49,6
	Подпрограмма "Опека детей-сирот и детей, оставшихся без попечения родителей"	3530000000	59,990,17	34,939,62	58,2
	Основное мероприятие: осуществление социальной поддержки в отношении детей-сирот и детей, оставшихся без попечения родителей, а также лиц из числа детей-сирот и детей, оставшихся без попечения родителей	3534100000	51,517,67	27,209,94	52,8
	Администрация ЗАТО Северск	3534100000	51,517,67	27,209,94	52,8
	за счет средств областного бюджета	3534100000	50,733,60	26,425,87	52,1
	за счет средств федерального бюджета	3534100000	784,07	784,07	100,0
	Основное мероприятие: обеспечение жильем детей-сирот и детей, оставшихся без попечения родителей, и проведение ремонта жилых помещений, принадлежащих детям-сиротам и детям, оставшимся без попечения родителей	3534200000	8,472,50	7,729,68	91,2
	УЖКХ ТиС	3534200000	8,472,50	7,729,68	91,2
	за счет средств областного бюджета	3534200000	5,703,90	4,961,08	87,0
	за счет средств федерального бюджета	3534200000	2,768,60	2,768,60	100,0
1.7.	Муниципальная программа "Улучшение качества состояния объектов благоустройства и озеленения города Северска"	3600000000	187,577,32	64,844,81	34,6
	Подпрограмма "Озеленение города Северска"	3610000000	18,429,91	10,757,76	58,4
	Ведомственная целевая программа "Организация мероприятий по текущему содержанию объектов озеленения города Северска"	3612100000	17,808,11	10,603,78	59,5
	УЖКХ ТиС	3612100000	17,808,11	10,603,78	59,5
	за счет средств местного бюджета	3612100000	17,808,11	10,603,78	59,5
	Ведомственная целевая программа "Восстановление зеленого фонда города Северска"	3612200000	621,80	153,98	24,8
	УЖКХ ТиС	3612200000	621,80	153,98	24,8
	за счет средств местного бюджета	3612200000	621,80	153,98	24,8
	Подпрограмма "Благоустройство города Северска"	3620000000	62,838,91	24,203,87	38,5
	Ведомственная целевая программа "Текущее содержание и ремонт объектов благоустройства города Северска"	3622100000	57,254,60	23,650,83	41,3
	УЖКХ ТиС	3622100000	57,254,60	23,650,83	41,3
	за счет средств местного бюджета	3622100000	57,254,60	23,650,83	41,3
	Ведомственная целевая программа "Проведение мероприятий для обеспечения безопасных и комфортных условий проживания на территории города Северска"	3622200000	5,584,31	553,04	9,9
	УЖКХ ТиС	3622200000	5,584,31	553,04	9,9
	за счет средств местного бюджета	3622200000	777,11	74,02	9,5
	за счет средств областного бюджета	3622200000	4,807,20	479,02	10,0
	Подпрограмма "Создание комфортной среды в местах массового посещения на территории города Северска"	3630000000	74,819,24	13,944,08	18,6
	Основное мероприятие: строительство, реконструкция и капитальный ремонт объектов благоустройства	3634200000	74,819,24	13,944,08	18,6
	УКС Администрации ЗАТО Северск	3634200000	74,819,24	13,944,08	18,6
	за счет средств местного бюджета	3634200000	74,819,24	13,944,08	18,6
	Обеспечивающая подпрограмма УЖКХ ТиС	3640000000	31,489,26	15,939,10	50,6
	УЖКХ ТиС	3640000000	31,489,26	15,939,10	50,6
	за счет средств местного бюджета	3640000000	31,424,26	15,906,90	50,6
	за счет средств областного бюджета	3640000000	65,00	32,20	49,5
1.8.	Муниципальная программа "Повышение энергоэффективности в ЗАТО Северск"	3700000000	44,701,16	24,205,26	54,1
	Подпрограмма "Повышение энергетической эффективности в муниципальном и жилищном секторе"	3710000000	607,31	543,25	89,5
	Основное мероприятие: реализация организационно-технических мероприятий по повышению энергоэффективности потребления энергетических ресурсов ОМСУ и МУ	3714100000	0,01		
	УЖКХ ТиС	3714100000	0,01		
	за счет средств местного бюджета	3714100000	0,01		
	Основное мероприятие: реализация энергосберегающих мероприятий в жилищном секторе	3714200000	607,30	543,25	89,5



	УЖКХ ТиС	3714200000	607,30	543,25	89,5
	за счет средств местного бюджета	3714200000	607,30	543,25	89,5
	Подпрограмма "Развитие сетей энергоснабжения в ЗАТО Северск"	3720000000	37,425,99	17,009,41	45,4
	Ведомственная целевая программа "Организация уличного освещения и текущего содержания электрооборудования объектов благоустройства и объектов дорожного обустройства ЗАТО Северск"	3722100000	37,209,57	17,009,41	45,7
	УЖКХ ТиС	3722100000	37,209,57	17,009,41	45,7
	за счет средств местного бюджета	3722100000	37,209,57	17,009,41	45,7
	Основное мероприятие: модернизация освещения пешеходных переходов г.Северска	3724300000	216,42		
	УЖКХ ТиС	3724300000	216,42		
	за счет средств местного бюджета	3724300000	216,42		
	Подпрограмма "Развитие газоснабжения и газификации территории ЗАТО Северск"	3750000000	6,667,86	6,652,60	99,8
	Основное мероприятие: строительство объектов муниципальной собственности в сфере газификации	3754200000	6,667,86	6,652,60	99,8
	УКС Администрации ЗАТО Северск	3754200000	6,667,86	6,652,60	99,8
	за счет средств местного бюджета	3754200000	1,438,26	1,434,97	99,8
	за счет средств областного бюджета	3754200000	5,229,60	5,217,63	99,8
1.9.	Муниципальная программа "Обеспечение доступным и комфортным жильем граждан ЗАТО Северск"	3800000000	16,107,18	7,320,10	45,4
	Подпрограмма "Строительство (приобретение) жилья и ликвидация аварийного жилищного фонда в ЗАТО Северск"	3810000000	2,878,73	948,09	32,9
	Основное мероприятие: реализация проекта "Губернаторская ипотека" на территории Томской области"	3814300000	1,344,75	334,16	24,8
	УЖКХ ТиС	3814300000	1,344,75	334,16	24,8
	за счет средств местного бюджета	3814300000	448,25	111,39	24,8
	за счет средств областного бюджета	3814300000	896,50	222,77	24,8
	Основное мероприятие: оплата расходов по договорам пожизненной ренты	3814400000	1,533,98	613,93	40,0
	УЖКХ ТиС	3814400000	1,533,98	613,93	40,0
	за счет средств местного бюджета	3814400000	1,533,98	613,93	40,0
	Подпрограмма "Содержание и управление многоквартирными домами в ЗАТО Северск"	3820000000	13,228,45	6,372,01	48,2
	Ведомственная целевая программа "Ремонт жилых помещений, находящихся в муниципальной собственности ЗАТО Северск"	3822100000	3,176,37	664,24	20,9
	УЖКХ ТиС	3822100000	3,176,37	664,24	20,9
	за счет средств местного бюджета	3822100000	3,176,37	664,24	20,9
	Ведомственная целевая программа "Содержание жилых помещений до заселения муниципального жилищного фонда ЗАТО Северск"	3822200000	1,653,57	100,00	6,0
	УЖКХ ТиС	3822200000	1,653,57	100,00	6,0
	за счет средств местного бюджета	3822200000	1,653,57	100,00	6,0
	Ведомственная целевая программа "Организация и обеспечение деятельности ТОС в ЗАТО Северск"	3822300000	637,70	318,72	50,0
	УЖКХ ТиС	3822300000	637,70	318,72	50,0
	за счет средств местного бюджета	3822300000	637,70	318,72	50,0
	Ведомственная целевая программа "Мероприятия по развитию и поддержке деятельности товариществ собственников жилья в ЗАТО Северск"	3822400000	150,48		
	УЖКХ ТиС	3822400000	150,48		
	за счет средств местного бюджета	3822400000	1,88		
	за счет средств областного бюджета	3822400000	148,60		
	Ведомственная целевая программа "Финансовое обеспечение капитального ремонта общего имущества в многоквартирных домах ЗАТО Северск в части муниципального жилищного фонда"	3822500000	6,922,98	5,228,44	75,5
	УЖКХ ТиС	3822500000	6,922,98	5,228,44	75,5
	за счет средств местного бюджета	3822500000	6,922,98	5,228,44	75,5
	Ведомственная целевая программа "Организация оценки недвижимости и регистрации права собственности на жилые помещения жилищного фонда ЗАТО Северск"	3822600000	637,14	10,40	1,6
	УЖКХ ТиС	3822600000	637,14	10,40	1,6
	за счет средств местного бюджета	3822600000	637,14	10,40	1,6
	Основное мероприятие: изготовление и установка пандусов и поручней в жилых домах	3824100000	50,21	50,21	100,0
	УЖКХ ТиС	3824100000	50,21	50,21	100,0
	за счет средств местного бюджета	3824100000	50,21	50,21	100,0
1.10.	Муниципальная программа "Улучшение жизнедеятельности внегородских территорий ЗАТО Северск"	3900000000	47,225,65	27,646,19	58,5
	Подпрограмма "Содержание и ремонт улично-дорожной сети и благоустройство внегородских территорий ЗАТО Северск"	3910000000	17,152,99	5,873,14	34,2
	Ведомственная целевая программа "Содержание и ремонт улично-дорожной сети внегородских территорий ЗАТО Северск"	3912100000	13,233,84	4,738,36	35,8
	УВГТ Администрации ЗАТО Северск	3912100000	13,233,84	4,738,36	35,8
	за счет средств местного бюджета	3912100000	13,233,84	4,738,36	35,8
	Ведомственная целевая программа "Благоустройство и повышение внешней привлекательности внегородских территорий ЗАТО Северск"	3912200000	3,919,15	1,134,78	29,0
	УВГТ Администрации ЗАТО Северск	3912200000	3,919,15	1,134,78	29,0
	за счет средств местного бюджета	3912200000	3,919,15	1,134,78	29,0
	Подпрограмма "Создание условий для развития субъектов малых форм хозяйствования и обеспечения граждан внегородских территорий услугами теплоснабжения"	3920000000	17,137,86	15,649,72	91,3
	Ведомственная целевая программа "Оказание поддержки субъектам малых форм хозяйствования на территории ЗАТО Северск"	3922100000	562,50		
	УВГТ Администрации ЗАТО Северск	3922100000	562,50		
	за счет средств областного бюджета	3922100000	562,50		
	Ведомственная целевая программа "Возмещение теплоснабжающим организациям затрат в связи с оказанием услуг в сфере теплоснабжения гражданам на внегородских территориях ЗАТО Северск"	3922200000	16,575,36	15,649,72	94,4
	УВГТ Администрации ЗАТО Северск	3922200000	16,575,36	15,649,72	94,4
	за счет средств местного бюджета	3922200000	15,663,26	15,236,82	97,3
	за счет средств областного бюджета	3922200000	912,10	412,90	45,3
	Обеспечивающая подпрограмма	3930000000	12,934,80	6,123,33	47,3
	УВГТ Администрации ЗАТО Северск	3930000000	12,934,80	6,123,33	47,3
	за счет средств местного бюджета	3930000000	12,114,60	5,712,57	47,2
	за счет средств областного бюджета	3930000000	820,20	410,76	50,1
1.11.	Муниципальная программа "Обеспечение безопасности населения на территории ЗАТО Северск"	4000000000	60,637,38	22,780,66	37,6

Подпрограмма "Профилактика преступлений и иных правонарушений на территории ЗАТО Северск"	4010000000	156,60	71,20	45,5
Основное мероприятие: создание условий для деятельности общественных объединений граждан правоохранительной направленности	4014100000	150,00	68,20	45,5
Управление по делам защиты населения и территорий от чрезвычайных ситуаций Администрации ЗАТО Северск	4014100000	150,00	68,20	45,5
за счет средств местного бюджета	4014100000	150,00	68,20	45,5
Основное мероприятие: противодействие распространению идеологии терроризма на территории ЗАТО Северск	4014200000	6,60	3,00	45,5
Управление по делам защиты населения и территорий от чрезвычайных ситуаций Администрации ЗАТО Северск	4014200000	6,60	3,00	45,5
за счет средств местного бюджета	4014200000	6,60	3,00	45,5
Подпрограмма "Обеспечение первичных мер пожарной безопасности на территории ЗАТО Северск"	4020000000	34,934,21	10,124,19	29,0
Основное мероприятие: организация обучения населения ЗАТО Северск в области пожарной безопасности	4024200000	248,99	170,81	68,6
Управление по делам защиты населения и территорий от чрезвычайных ситуаций Администрации ЗАТО Северск	4024200000	7,00	7,00	100,0
за счет средств местного бюджета	4024200000	7,00	7,00	100,0
Управление образования Администрации ЗАТО Северск	4024200000	223,99	163,81	73,1
за счет средств местного бюджета	4024200000	223,99	163,81	73,1
Управление имущественных отношений Администрации ЗАТО Северск	4024200000	18,00		
за счет средств местного бюджета	4024200000	18,00		
Основное мероприятие: обеспечение пожарной безопасности в муниципальных учреждениях	4024300000	34,088,85	9,861,84	28,9
Управление культуры Администрации ЗАТО Северск	4024300000	5,000,00	4,300,00	86,0
за счет средств местного бюджета	4024300000	5,000,00	4,300,00	86,0
Управление образования Администрации ЗАТО Северск	4024300000	9,797,17	1,804,43	18,4
за счет средств местного бюджета	4024300000	9,589,37	1,804,43	18,8
за счет средств областного бюджета	4024300000	207,80		
УМСП ФКиС Администрации ЗАТО Северск	4024300000	5,426,00	3,757,40	69,2
за счет средств местного бюджета	4024300000	5,426,00	3,757,40	69,2
УКС Администрации ЗАТО Северск	4024300000	13,865,68		
за счет средств местного бюджета	4024300000	13,865,68		
Основное мероприятие: проведение комплекса противопожарных мер на территории ЗАТО Северск	4024400000	596,37	91,54	15,3
Управление по делам защиты населения и территорий от чрезвычайных ситуаций Администрации ЗАТО Северск	4024400000	20,00	0,97	4,9
за счет средств местного бюджета	4024400000	20,00	0,97	4,9
Управление имущественных отношений Администрации ЗАТО Северск	4024400000	489,57	55,85	11,4
за счет средств местного бюджета	4024400000	489,57	55,85	11,4
УВГТ Администрации ЗАТО Северск	4024400000	86,80	34,71	40,0
за счет средств местного бюджета	4024400000	86,80	34,71	40,0
Подпрограмма "Повышение уровня защиты населения и территории ЗАТО Северск от чрезвычайных ситуаций мирного и военного времени"	4030000000	14,285,27	6,947,43	48,6
Ведомственная целевая программа "Содержание объектов гражданской обороны"	4032100000	46,94	23,07	49,1
Управление по делам защиты населения и территорий от чрезвычайных ситуаций Администрации ЗАТО Северск	4032100000	46,94	23,07	49,1
за счет средств местного бюджета	4032100000	46,94	23,07	49,1
Ведомственная целевая программа "Обеспечение деятельности МКУ "Единая дежурно-диспетчерская служба ЗАТО Северск"	4032200000	13,211,33	6,895,17	52,2
Управление по делам защиты населения и территорий от чрезвычайных ситуаций Администрации ЗАТО Северск	4032200000	13,211,33	6,895,17	52,2
за счет средств местного бюджета	4032200000	13,211,33	6,895,17	52,2
Основное мероприятие: проведение мероприятий, направленных на предупреждение чрезвычайных ситуаций	4034100000	27,10	22,19	81,9
Управление по делам защиты населения и территорий от чрезвычайных ситуаций Администрации ЗАТО Северск	4034100000	27,00	22,19	82,2
за счет средств местного бюджета	4034100000	27,00	22,19	82,2
УВГТ Администрации ЗАТО Северск	4034100000	0,10		
за счет средств местного бюджета	4034100000	0,10		
Основное мероприятие: обеспечение безопасного пребывания людей на водных объектах, расположенных на территории ЗАТО Северск	4034200000	999,90	7,00	0,7
Управление по делам защиты населения и территорий от чрезвычайных ситуаций Администрации ЗАТО Северск	4034200000	999,90	7,00	0,7
за счет средств местного бюджета	4034200000	999,90	7,00	0,7
Обеспечивающая подпрограмма	4040000000	11,261,30	5,637,84	50,1
Управление по делам защиты населения и территорий от чрезвычайных ситуаций Администрации ЗАТО Северск	4040000000	11,261,30	5,637,84	50,1
за счет средств местного бюджета	4040000000	11,261,30	5,637,84	50,1
1.12. Муниципальная программа "Охрана окружающей среды на территории ЗАТО Северск"	4100000000	1,020,96	26,91	2,6
Подпрограмма "Экологическое развитие ЗАТО Северск"	4110000000	193,12	26,91	13,9
Основное мероприятие: экологическое воспитание, образование и информирование населения	4114100000	193,12	26,91	13,9
Администрация ЗАТО Северск	4114100000	103,95		
за счет средств местного бюджета	4114100000	103,95		
Управление образования Администрации ЗАТО Северск	4114100000	89,17	26,91	30,2
за счет средств местного бюджета	4114100000	89,17	26,91	30,2
Подпрограмма "Содержание особо охраняемой природной территории местного значения "Озерный комплекс пос. Самусь ЗАТО Северск"	4120000000	827,84		
Основное мероприятие: обследование состояния природных объектов ООПТ	4124100000	119,25		
Администрация ЗАТО Северск	4124100000	119,25		
за счет средств местного бюджета	4124100000	119,25		
Основное мероприятие: содержание рекреационной зоны ООПТ	4124200000	623,85		
УВГТ Администрации ЗАТО Северск	4124200000	623,85		
за счет средств местного бюджета	4124200000	623,85		
Основное мероприятие: организация охраны ООПТ и повышение информированности населения о правилах поведения на территории ООПТ	4124300000	84,74		
Администрация ЗАТО Северск	4124300000	70,00		
за счет средств местного бюджета	4124300000	70,00		



	УВГТ Администрации ЗАТО Северск	4124300000	14,74		
	за счет средств местного бюджета	4124300000	14,74		
1.13.	Муниципальная программа "Эффективное управление муниципальными финансами ЗАТО Северск"	4200000000	45,152,08	21,155,22	46,9
	Подпрограмма "Повышение эффективности управления муниципальными финансами"	4210000000	493,00	246,50	50,0
	Ведомственная целевая программа "Совершенствование информационно-технического сопровождения бюджетного процесса на территории ЗАТО Северск"	4212200000	493,00	246,50	50,0
	Финансовое управление Администрации ЗАТО Северск	4212200000	493,00	246,50	50,0
	за счет средств местного бюджета	4212200000	493,00	246,50	50,0
	Подпрограмма "Обеспечение долговой устойчивости бюджета ЗАТО Северск"	4220000000	17,881,74	7,578,34	42,4
	Ведомственная целевая программа "Эффективное управление муниципальным долгом ЗАТО Северск"	4222100000	17,881,74	7,578,34	42,4
	Финансовое управление Администрации ЗАТО Северск	4222100000	17,881,74	7,578,34	42,4
	за счет средств местного бюджета	4222100000	17,881,74	7,578,34	42,4
	Обеспечивающая подпрограмма	4230000000	26,777,34	13,330,37	49,8
	Финансовое управление Администрации ЗАТО Северск	4230000000	26,777,34	13,330,37	49,8
	за счет средств местного бюджета	4230000000	26,777,34	13,330,37	49,8
1.14.	Муниципальная программа "Эффективное управление муниципальным имуществом ЗАТО Северск"	4300000000	84,678,64	34,807,67	41,1
	Подпрограмма "Признание прав и регулирование отношений по муниципальной собственности ЗАТО Северск"	4310000000	2,888,80	529,87	18,3
	Ведомственная целевая программа "Организация учета объектов недвижимого и движимого имущества ЗАТО Северск, в том числе признанных бесхозными, в Реестре муниципального имущества ЗАТО Северск"	4312100000	798,40	210,00	26,3
	Управление имущественных отношений Администрации ЗАТО Северск	4312100000	798,40	210,00	26,3
	за счет средств местного бюджета	4312100000	798,40	210,00	26,3
	Ведомственная целевая программа "Уплата налога на добавленную стоимость (НДС) в федеральный бюджет при продаже согласно прогнозируемому плану (программе) приватизации муниципального имущества ЗАТО Северск физическому лицу"	4312200000	53,62	14,19	26,5
	Управление имущественных отношений Администрации ЗАТО Северск	4312200000	53,62	14,19	26,5
	за счет средств местного бюджета	4312200000	53,62	14,19	26,5
	Ведомственная целевая программа "Эффективное управление земельными ресурсами на территории ЗАТО Северск"	4312300000	211,93	65,67	31,0
	Управление имущественных отношений Администрации ЗАТО Северск	4312300000	211,93	65,67	31,0
	за счет средств местного бюджета	4312300000	211,93	65,67	31,0
	Ведомственная целевая программа "Подготовка объектов коммунального комплекса к передаче по концессионному соглашению"	4312400000	1,824,85	240,00	13,2
	Управление имущественных отношений Администрации ЗАТО Северск	4312400000	1,824,85	240,00	13,2
	за счет средств местного бюджета	4312400000	1,824,85	240,00	13,2
	Подпрограмма "Содержание, обслуживание и строительство муниципального имущества ЗАТО Северск, содержание общего имущества в многоквартирных домах"	4320000000	13,863,00	5,213,32	37,6
	Ведомственная целевая программа "Организация деятельности по содержанию и обслуживанию временно не используемого имущества муниципальной казны ЗАТО Северск, финансовое обеспечение платежей в части муниципальных нежилых помещений, расположенных в многоквартирных домах"	4322100000	13,863,00	5,213,32	37,6
	Управление имущественных отношений Администрации ЗАТО Северск	4322100000	13,863,00	5,213,32	37,6
	за счет средств местного бюджета	4322100000	13,863,00	5,213,32	37,6
	Подпрограмма "Обеспечение устойчивого управления лесами ЗАТО Северск"	4330000000	19,649,09	6,933,20	35,3
	Ведомственная целевая программа "Обеспечение деятельности МКУ "Лесничество ЗАТО Северск"	4332100000	14,008,54	6,449,67	46,0
	Управление имущественных отношений Администрации ЗАТО Северск	4332100000	14,008,54	6,449,67	46,0
	за счет средств местного бюджета	4332100000	14,008,54	6,449,67	46,0
	Ведомственная целевая программа "Организация лесохозяйственных мероприятий"	4332200000	5,640,55	483,54	8,6
	Управление имущественных отношений Администрации ЗАТО Северск	4332200000	5,640,55	483,54	8,6
	за счет средств местного бюджета	4332200000	5,640,55	483,54	8,6
	Обеспечивающая подпрограмма	4340000000	48,277,75	22,131,28	45,8
	Управление имущественных отношений Администрации ЗАТО Северск	4340000000	48,277,75	22,131,28	45,8
	за счет средств местного бюджета	4340000000	48,277,75	22,131,28	45,8
1.15.	Муниципальная программа "Профилактика алкоголизма, наркомании, токсикомании и ВИЧ-инфекции среди подростков и молодежи ЗАТО Северск"	4400000000	953,53	348,09	36,5
	Подпрограмма "Совершенствование форм и методов профилактики злоупотребления спиртными напитками и психоактивными веществами"	4410000000	753,49	332,69	44,2
	Основное мероприятие: проведение мероприятий, пропагандирующих здоровый образ жизни	4414100000	611,87	228,17	37,3
	Управление образования Администрации ЗАТО Северск	4414100000	611,87	228,17	37,3
	за счет средств местного бюджета	4414100000	611,87	228,17	37,3
	Основное мероприятие: проведение семинаров-тренингов, сборов с родителями, волонтерами и другими категориями населения	4414200000	141,62	104,52	73,8
	Управление образования Администрации ЗАТО Северск	4414200000	141,62	104,52	73,8
	за счет средств местного бюджета	4414200000	141,62	104,52	73,8
	Подпрограмма "Мониторинг распространения потребления психоактивных веществ среди подростков и молодежи ЗАТО Северск"	4420000000	200,04	15,40	7,7
	Основное мероприятие: публикация в средствах массовой информации материалов (печатных и видео) антинаркотической направленности	4424200000	200,04	15,40	7,7
	Управление образования Администрации ЗАТО Северск	4424200000	200,04	15,40	7,7
	за счет средств местного бюджета	4424200000	200,04	15,40	7,7
1.16.	Муниципальная программа "Формирование современной городской среды ЗАТО Северск"	4500000000	66,975,90	29,466,91	44,0
	Подпрограмма "Благоустройство дворовых территорий"	4510000000	26,923,62	16,923,62	62,9
	Основное мероприятие: благоустройство дворовых территорий в соответствии с рейтинговым перечнем	4514100000	26,923,62	16,923,62	62,9
	УЖКХ ТиС	4514100000	26,923,62	16,923,62	62,9
	за счет средств местного бюджета	4514100000	26,923,62	16,923,62	62,9
	Подпрограмма "Благоустройство общественных пространств"	4520000000	40,052,28	12,543,29	31,3
	Основное мероприятие: организация рейтингового голосования по отбору общественных территорий, подлежащих благоустройству	4524200000	151,50	139,49	92,1
	УЖКХ ТиС	4524200000	139,50	139,49	100,0
	за счет средств местного бюджета	4524200000	139,50	139,49	100,0
	УКС Администрации ЗАТО Северск	4524200000	12,00		
	за счет средств местного бюджета	4524200000	12,00		
	Основное мероприятие: выполнение работ по благоустройству общественных пространств, включая участие в региональном проекте "Формирование комфортной городской среды"	452F200000	39,900,78	12,403,80	31,1
	УКС Администрации ЗАТО Северск	452F200000	39,900,78	12,403,80	31,1

	за счет средств местного бюджета	452F200000	1,995,04	620,19	31,1
	за счет средств областного бюджета	452F200000	1,137,17	353,51	31,1
	за счет средств федерального бюджета	452F200000	36,768,57	11,430,10	31,1
1.17.	Муниципальная программа "Развитие информационного общества ЗАТО Северск"	4600000000	7,220,23	1,565,91	21,7
	Подпрограмма "Информационная инфраструктура в ЗАТО Северск"	4610000000	1,644,12		
	Основное мероприятие: формирование инфраструктуры муниципальной информационной системы на базе муниципального центра обработки данных ЗАТО Северск	4614100000	1,644,12		
	Администрация ЗАТО Северск	4614100000	1,644,12		
	за счет средств местного бюджета	4614100000	1,644,12		
	Подпрограмма "Информационная безопасность в ЗАТО Северск"	4620000000	1,956,58		
	Основное мероприятие: комплекс мероприятий, направленных на модернизацию защищенной информационной инфраструктуры ОМСУ и муниципальных организаций ЗАТО Северск, в том числе мероприятия по выявлению и устранению несоответствий требованиям регуляторов по информационной безопасности	4624200000	1,956,58		
	Администрация ЗАТО Северск	4624200000	1,956,58		
	за счет средств местного бюджета	4624200000	1,956,58		
	Подпрограмма "Эффективное управление с использованием информационно-телекоммуникационных технологий в ЗАТО Северск"	4630000000	2,977,00	1,565,91	52,6
	Основное мероприятие: комплекс мероприятий, направленных на создание интеллектуальной многоуровневой информационной системы управления безопасностью муниципального образования за счет прогнозирования, реагирования, мониторинга	4634100000	600,00	600,00	100,0
	Администрация ЗАТО Северск	4634100000	600,00	600,00	100,0
	за счет средств местного бюджета	4634100000	600,00	600,00	100,0
	Основное мероприятие: комплекс мероприятий по обеспечению доступности гражданам ЗАТО Северск большинства массовых социально-значимых муниципальных услуг и сервисов, в том числе предоставляемых исключительно в цифровом виде, без необходимости личного посещения органов местного самоуправления	4634300000	450,00		
	Администрация ЗАТО Северск	4634300000	450,00		
	за счет средств местного бюджета	4634300000	450,00		
	Основное мероприятие: повышение открытости органов местного самоуправления ЗАТО Северск	4634400000	1,927,00	965,91	50,1
	Администрация ЗАТО Северск	4634400000	1,927,00	965,91	50,1
	за счет средств местного бюджета	4634400000	1,927,00	965,91	50,1
	Подпрограмма "Информатизация в социальной и экономической сферах ЗАТО Северск"	4640000000	642,53		
	Основное мероприятие: автоматизация социально-экономической сферы деятельности муниципального образования ЗАТО Северск	4644100000	642,53		
	Администрация ЗАТО Северск	4644100000	642,53		
	за счет средств местного бюджета	4644100000	642,53		
1.18.	Муниципальная программа "Дорожная деятельность и транспортное обслуживание на территории ЗАТО Северск"	4700000000	470,363,05	256,731,23	54,6
	Подпрограмма "Строительство и ремонт объектов улично-дорожной сети"	4710000000	161,322,97	77,555,65	48,1
	Основное мероприятие: строительство и ремонт объектов улично-дорожной сети	4714100000	1,322,97		
	УКС Администрации ЗАТО Северск	4714100000	1,322,97		
	за счет средств местного бюджета	4714100000	1,322,97		
	Основное мероприятие: участие в региональном проекте "Дорожная сеть"	471R100000	160,000,00	77,555,65	48,5
	УКС Администрации ЗАТО Северск	471R100000	160,000,00	77,555,65	48,5
	за счет средств местного бюджета	471R100000	50,000,00	12,762,81	25,5
	за счет средств областного бюджета	471R100000	30,000,00	15,000,00	50,0
	за счет средств федерального бюджета	471R100000	80,000,00	49,792,85	62,2
	Подпрограмма "Повышение безопасности дорожного движения на территории ЗАТО Северск"	4720000000	17,106,89	3,572,05	20,9
	Ведомственная целевая программа "Организация мероприятий по техническому обслуживанию и текущему содержанию технических средств организации дорожного движения на территории ЗАТО Северск Томской области"	4722100000	1,837,60	1,256,31	68,4
	УЖКХ ТиС	4722100000	1,837,60	1,256,31	68,4
	за счет средств местного бюджета	4722100000	1,837,60	1,256,31	68,4
	Основное мероприятие: оснащение детских учреждений специализированными элементами дорожного обустройства и обучение	4724200000	49,22	49,22	100,0
	Управление образования Администрации ЗАТО Северск	4724200000	49,22	49,22	100,0
	за счет средств местного бюджета	4724200000	49,22	49,22	100,0
	Основное мероприятие: приведение объектов муниципальной собственности в соответствие с требованиями нормативных стандартов в части безопасности дорожного движения	4724300000	15,220,07	2,266,52	14,9
	УЖКХ ТиС	4724300000	12,648,53	2,266,52	17,9
	за счет средств местного бюджета	4724300000	12,648,53	2,266,52	17,9
	УВГТ Администрации ЗАТО Северск	4724300000	2,571,54		
	за счет средств местного бюджета	4724300000	2,571,54		
	Подпрограмма "Обеспечение сохранности и доступности автомобильных дорог г.Северска, улучшение транспортной инфраструктуры"	4730000000	221,596,46	140,417,93	63,4
	Ведомственная целевая программа "Текущее содержание объектов улично-дорожной сети г.Северска"	4732100000	182,551,88	120,566,79	66,0
	УЖКХ ТиС	4732100000	182,551,88	120,566,79	66,0
	за счет средств местного бюджета	4732100000	182,551,88	120,566,79	66,0
	Ведомственная целевая программа "Обеспечение контроля качества выполнения работ по ремонту и содержанию объектов улично-дорожной сети и транспортного обслуживания"	4732200000	39,044,52	19,851,13	50,8
	УЖКХ ТиС	4732200000	39,044,52	19,851,13	50,8
	за счет средств местного бюджета	4732200000	39,044,52	19,851,13	50,8
	Основное мероприятие: организация гостевых стоянок автотранспорта и расширение внутриквартальных проездов	4734100000	0,06		
	УЖКХ ТиС	4734100000	0,06		
	за счет средств местного бюджета	4734100000	0,06		
	Подпрограмма "Транспортное обслуживание населения в границах ЗАТО Северск"	4740000000	44,690,78	22,900,56	51,2
	Ведомственная целевая программа "Организация транспортного обслуживания населения ЗАТО Северск автомобильным транспортом по муниципальным маршрутам регулярных перевозок"	4742100000	44,540,78	22,750,56	51,1
	УЖКХ ТиС	4742100000	44,540,78	22,750,56	51,1
	за счет средств местного бюджета	4742100000	44,540,78	22,750,56	51,1
	Основное мероприятие: устройство и ремонт остановок общественного транспорта	4744100000	150,00	150,00	100,0
	УЖКХ ТиС	4744100000	150,00	150,00	100,0
	за счет средств местного бюджета	4744100000	150,00	150,00	100,0
	Обеспечивающая подпрограмма УКС Администрации ЗАТО Северск	4750000000	25,645,95	12,285,04	47,9
	УКС Администрации ЗАТО Северск	4750000000	25,645,95	12,285,04	47,9



	за счет средств местного бюджета	4750000000	25,645,95	12,285,04	47,9
1.19.	Программа "Комплексное развитие систем коммунальной инфраструктуры ЗАТО Северск" на 2013 год и на перспективу до 2035 года	8000000000	77,506,99	11,473,76	14,8
	Инвестиционные проекты по развитию электрических сетей на территории ЗАТО Северск	8004100000	594,20	594,19	100,0
	УЖКХ ТиС	8004100000	594,20	594,19	100,0
	за счет средств местного бюджета	8004100000	594,20	594,19	100,0
	Инвестиционные проекты по развитию системы теплоснабжения на территории ЗАТО Северск	8004200000	1,377,67	5,20	0,4
	УЖКХ ТиС	8004200000	1,377,67	5,20	0,4
	за счет средств местного бюджета	8004200000	1,377,67	5,20	0,4
	Инвестиционные проекты по развитию системы водоснабжения на территории ЗАТО Северск	8004300000	810,75		
	УКС Администрации ЗАТО Северск	8004300000	810,75		
	за счет средств местного бюджета	8004300000	810,75		
	Инвестиционные проекты по развитию системы утилизации (захоронения) твердых бытовых отходов на территории ЗАТО Северск	8004500000	2,160,00		
	УКС Администрации ЗАТО Северск	8004500000	2,160,00		
	за счет средств местного бюджета	8004500000	2,160,00		
	Инвестиционные проекты по развитию инженерной инфраструктуры и городского освещения на территории ЗАТО Северск	8004600000	72,564,37	10,874,36	15,0
	УКС Администрации ЗАТО Северск	8004600000	72,564,37	10,874,36	15,0
	за счет средств местного бюджета	8004600000	1,704,47	498,82	29,3
	за счет средств областного бюджета	8004600000	2,125,80	311,27	14,6
	за счет средств федерального бюджета	8004600000	68,734,10	10,064,27	14,6
	ВСЕГО:		4,624,275,44	2,468,227,20	53,4
	за счет средств местного бюджета		2,437,244,38	1,267,357,75	52,0
	за счет средств областного бюджета		1,852,691,77	1,053,664,09	56,9
	за счет средств федерального бюджета		334,339,29	147,205,36	44,0

**ПОСТАНОВЛЕНИЕ**

Администрации ЗАТО Северск

№ 1896

от 24.08.2021 г.

О внесении изменений в постановление Администрации ЗАТО Северск от 16.08.2012 № 2412В связи с кадровыми изменениями **ПОСТАНОВЛЯЮ:**

1. Внести в постановление Администрации ЗАТО Северск от 16.08.2012 № 2412 «Об утверждении состава комиссии по рассмотрению заявлений граждан о переводе жилого (нежилого) помещения в нежилое (жилое) помещение на территории ЗАТО Северск» следующие изменения:

в составе комиссии по рассмотрению заявлений граждан о переводе жилого (нежилого) помещения в нежилое (жилое) помещение на территории ЗАТО Северск (далее – комиссия), утвержденном указанным постановлением:

1) ввести в состав комиссии:

Сыркина Евгения Николаевича, депутата Думы ЗАТО Северск (по согласованию);

Орехову Яну Павловну, советника Правового комитета Администрации ЗАТО Северск, в качестве лица, замещающего Николаеву Елену Викторовну;

2) считать постоянно действующим членом комиссии Николаеву Елену Викторовну, советника Правового комитета Администрации ЗАТО Северск;

3) вывести из состава комиссии Зубкову Надежду Михайловну, Кильчинскую Яну Юрьевну.

2. Опубликовать постановление в средстве массовой информации «Официальный бюллетень муниципальных правовых актов ЗАТО Северск» и разместить на официальном сайте Администрации ЗАТО Северск в информационно-телекоммуникационной сети «Интернет» (<https://зато-северск.рф>).

Мэр ЗАТО Северск Н.В. Диденко**ПОСТАНОВЛЕНИЕ**

Администрации ЗАТО Северск

№ 1897

от 08.08.2021 г.

О внесении изменений в постановление Администрации ЗАТО Северск от 18.06.2010 № 1585В связи с кадровыми изменениями **ПОСТАНОВЛЯЮ:**

1. Внести в постановление Администрации ЗАТО Северск от 18.06.2010 № 1585 «О комиссии по землепользованию и застройке ЗАТО Северск и ее составе» следующие изменения:

1) пункт 5 изложить в следующей редакции:

«5. Контроль за исполнением постановления возложить на заместителя Мэра ЗАТО Северск по капитальному строительству.»;

2) в составе комиссии по землепользованию и застройке ЗАТО Северск (далее – Комиссия), утвержденном указанным постановлением:

1) ввести в состав Комиссии Пивоварова Николая Николаевича, начальника Управления по внегородским территориям Администрации ЗАТО Северск;

2) должность Любимого Вадима Анатольевича изложить в следующей редакции:

«заместитель Мэра ЗАТО Северск по капитальному строительству»;

3) вывести из состава Комиссии Осипенко Валерия Александровича.

2. Опубликовать постановление в средстве массовой информации «Официальный бюллетень муниципальных правовых актов ЗАТО Северск» и разместить на официальном сайте Администрации ЗАТО Северск в информационно-телекоммуникационной сети «Интернет» (<https://зато-северск.рф>).

Мэр ЗАТО Северск Н.В. Диденко**ПОСТАНОВЛЕНИЕ**

Администрации ЗАТО Северск

№ 1909

от 25.08.2021 г.

О внесении изменений в постановление Администрации ЗАТО Северск от 21.04.2020 № 638В целях приведения нормативного правового акта в соответствие с законодательством **ПОСТАНОВЛЯЮ:**

1. Внести в постановление Администрации ЗАТО Северск от 21.04.2020 № 638 «Об утверждении Порядка размещения произведений монументального и декоративно-прикладного искусства, памятных знаков на территории ЗАТО Северск» следующие изменения:

1) пункт 3 изложить в следующей редакции:

«3. Контроль за исполнением постановления возложить на первого заместителя Мэра ЗАТО Северск.»;

2) в Порядке размещения произведений монументального и декоративно-прикладного искусства, памятных знаков на территории ЗАТО Северск, утвержденном указанным постановлением:

а) в абзаце втором подпункта 9 пункта 11 слова «Глава Администрации ЗАТО Северск» заменить словами «Мэр ЗАТО Северск»;

б) в пункте 13 слова «Главе Администрации ЗАТО Северск» заменить словами «Мэру ЗАТО Северск»;

в) в абзаце первом пункта 15 слова «Глава Администрации ЗАТО Северск» заменить словами «Мэр ЗАТО Северск»;

г) в пункте 16 слова «Главой Администрации ЗАТО Северск» заменить словами «Мэром ЗАТО Северск»;

д) в прилагаемой форме заявления слова «Главе Администрации ЗАТО Северск» заменить словами «Мэру ЗАТО Северск»;

3) в составе комиссии по размещению произведений монументального и декоративно-прикладного искусства, памятных знаков на территории ЗАТО Северск (далее – комиссия), утвержденном указанным постановлением:

а) должность Бабенышева Владимира Владимировича изложить в следующей редакции:

«первый заместитель Мэра ЗАТО Северск»;

б) должность Любимого Вадима Анатольевича изложить в следующей редакции:

«заместитель Мэра ЗАТО Северск по капитальному строительству»;

в) ввести в состав комиссии Исупова Алексея Андреевича, депутата Думы ЗАТО Северск (по согласованию);

г) вывести из состава комиссии Зубкову Надежду Михайловну.

2. Опубликовать постановление в средстве массовой информации «Официальный бюллетень муниципальных правовых актов ЗАТО Северск» и разместить на официальном сайте Администрации ЗАТО Северск в информационно-телекоммуникационной сети «Интернет» (<https://зато-северск.рф>).

Мэр ЗАТО Северск Н.В. Диденко

**ПОСТАНОВЛЕНИЕ**

Администрации ЗАТО Северск

№ 1910

от 25.08.2021 г.

О внесении изменений в постановление Администрации ЗАТО Северск от 23.07.2021 № 1633Руководствуясь статьей 32 Жилищного кодекса Российской Федерации, **ПОСТАНОВЛЯЮ:**

1. Внести в постановление Администрации ЗАТО Северск от 23.07.2021 № 1633 «Об изъятии для муниципальных нужд земельного участка, расположенного по адресу: Томская область, ЗАТО Северск, г. Северск, ул. Транспортная, 102», следующие изменения:

1) наименование изложить в следующей редакции: «Об изъятии для муниципальных нужд земельного участка и жилых помещений в многоквартирном доме, признанном аварийным и подлежащим сносу, по адресу: Томская область, ЗАТО Северск, г. Северск, ул. Транспортная, д. 102»;

2) пункт 1 дополнить словами «, и жилые помещения, расположенные в указанном доме, согласно приложению»;

3) дополнить постановление перечнем жилых помещений, изымаемых для муниципальных нужд, согласно приложению.

2. Опубликовать постановление в средстве массовой информации «Официальный бюллетень муниципальных правовых актов ЗАТО Северск» и разместить на официальном сайте Администрации ЗАТО Северск в информационно-телекоммуникационной сети «Интернет» (<https://зато-северск.рф>).

Мэр ЗАТО Северск Н.В. Диденко

Приложение
к постановлению Администрации ЗАТО Северск от 25.08.2021 № 1910

Приложение
к постановлению Администрации ЗАТО Северск от 23.07.2021 № 1633

**ПЕРЕЧЕНЬ
ЖИЛЫХ ПОМЕЩЕНИЙ, ИЗЫМАЕМЫХ ДЛЯ МУНИЦИПАЛЬНЫХ НУЖД**

№ п/п	Адрес жилого помещения	Вид права	Площадь (кв. м)	Кадастровый номер
1.	Томская область, ЗАТО Северск, г. Северск, ул. Транспортная, д. 102, кв. 1	Собственность	62,7	70:22:0010106:2450
2.	Томская область, ЗАТО Северск, г. Северск, ул. Транспортная, д. 102, кв. 2	Общая долевая собственность	78,4	70:22:0010106:2451
3.	Томская область, ЗАТО Северск, г. Северск, ул. Транспортная, д. 102, кв. 3	Собственность	82,3	70:22:0010106:2452
4.	Томская область, ЗАТО Северск, г. Северск, ул. Транспортная, д. 102, кв. 4	Собственность	62,4	70:22:0010106:2456
5.	Томская область, ЗАТО Северск, г. Северск, ул. Транспортная, д. 102, кв. 5	Собственность	78,0	70:22:0010106:2457
6.	Томская область, ЗАТО Северск, г. Северск, ул. Транспортная, д. 102, кв. 6, к. 5	Собственность	21,7	70:22:0010106:8059
7.	Томская область, ЗАТО Северск, г. Северск, ул. Транспортная, д. 102, кв. 6, к. 6	Общая долевая собственность	16,4	70:22:0010106:8283
8.	Томская область, ЗАТО Северск, г. Северск, ул. Транспортная, д. 102, кв. 7	Общая долевая собственность	83,3	70:22:0010106:2453
9.	Томская область, ЗАТО Северск, г. Северск, ул. Транспортная, д. 102, кв. 8	Общая долевая собственность	77,8	70:22:0010106:2454
10.	Томская область, ЗАТО Северск, г. Северск, ул. Транспортная, д. 102, кв. 9	Общая долевая собственность	61,7	70:22:0010106:2455
11.	Томская область, ЗАТО Северск, г. Северск, ул. Транспортная, д. 102, кв. 10	Общая совместная собственность	83,2	70:22:0010106:2459
12.	Томская область, ЗАТО Северск, г. Северск, ул. Транспортная, д. 102, кв. 11	Собственность	78,5	70:22:0010106:2460
13.	Томская область, ЗАТО Северск, г. Северск, ул. Транспортная, д. 102, кв. 12	Собственность	62,6	70:22:0010106:2461

ПОСТАНОВЛЕНИЕ

Администрации ЗАТО Северск

№ 1911

от 25.08.2021 г.

О внесении изменений в постановление Администрации ЗАТО Северск от 23.07.2021 № 1634Руководствуясь статьей 32 Жилищного кодекса Российской Федерации, **ПОСТАНОВЛЯЮ:**

1. Внести в постановление Администрации ЗАТО Северск от 23.07.2021 № 1634 «Об изъятии для муниципальных нужд земельного участка, расположенного по адресу: Томская область, ЗАТО Северск, г. Северск, ул. Комсомольская, 24а», следующие изменения:

- 1) наименование изложить в следующей редакции: «Об изъятии для муниципальных нужд земельного участка и жилых помещений в многоквартирном доме, признанном аварийным и подлежащим сносу, по адресу: Томская область, ЗАТО Северск, г. Северск, ул. Комсомольская, 24а»;
- 2) пункт 1 дополнить словами «, и жилые помещения, расположенные в указанном доме, согласно приложению»;
- 3) дополнить постановление перечнем жилых помещений, изымаемых для муниципальных нужд, согласно приложению.

2. Опубликовать постановление в средстве массовой информации «Официальный бюллетень муниципальных правовых актов ЗАТО Северск» и разместить на официальном сайте Администрации ЗАТО Северск в информационно-телекоммуникационной сети «Интернет» (<https://зато-северск.рф>).

Мэр ЗАТО Северск Н.В. Диденко

Приложение
к постановлению Администрации ЗАТО Северск от 25.08.2021 № 1911

Приложение
к постановлению Администрации ЗАТО Северск от 23.07.2021 № 1634

**ПЕРЕЧЕНЬ
ЖИЛЫХ ПОМЕЩЕНИЙ, ИЗЫМАЕМЫХ ДЛЯ МУНИЦИПАЛЬНЫХ НУЖД**

№ п/п	Адрес жилого помещения	Вид права	Площадь (кв.м)	Кадастровый номер
1.	Томская область, ЗАТО Северск, г. Северск, ул. Комсомольская, д. 24а, кв. 1, к. 6	Собственность	19,7	70:22:0010101:5989
2.	Томская область, ЗАТО Северск, г. Северск, ул. Комсомольская, д. 24а, кв. 1, к. 5	Общая долевая собственность	17,2	70:22:0010101:5710
3.	Томская область, ЗАТО Северск, г. Северск, ул. Комсомольская, д. 24а, кв. 2	Общая долевая собственность	77,4	70:22:0010101:2727
4.	Томская область, ЗАТО Северск, г. Северск, ул. Комсомольская, д. 24а, кв. 3	Общая долевая собственность	81,6	70:22:0010101:2728
5.	Томская область, ЗАТО Северск, г. Северск, ул. Комсомольская, д. 24а, кв. 4, пом. 6	Собственность	19,9	70:22:0010101:6033
6.	Томская область, ЗАТО Северск, г. Северск, ул. Комсомольская, д. 24а, кв. 4, пом. 5	Собственность	17,5	70:22:0010101:6151
7.	Томская область, ЗАТО Северск, г. Северск, ул. Комсомольская, д. 24а, кв. 5, пом. 7	Собственность	14,8	70:22:0010101:6045
8.	Томская область, ЗАТО Северск, г. Северск, ул. Комсомольская, д. 24а, кв. 5, пом. 6	Собственность	20,4	70:22:0010101:5982
9.	Томская область, ЗАТО Северск, г. Северск, ул. Комсомольская, д. 24а, кв. 5, к. 5	Собственность	17,6	70:22:0010101:5760
10.	Томская область, ЗАТО Северск, г. Северск, ул. Комсомольская, д. 24а, кв. 6	Общая долевая собственность	82,1	70:22:0010101:2734
11.	Томская область, ЗАТО Северск, г. Северск, ул. Комсомольская, д. 24а, кв. 7, к. 6	Собственность	22,7	70:22:0010101:6419
12.	Томская область, ЗАТО Северск, г. Северск, ул. Комсомольская, д. 24а, кв. 7, пом. 7	Собственность	19,5	70:22:0010101:5135
13.	Томская область, ЗАТО Северск, г. Северск, ул. Комсомольская, д. 24а, кв. 8, пом. 5	Собственность	17,6	70:22:0010101:6079
14.	Томская область, ЗАТО Северск, г. Северск, ул. Комсомольская, д. 24а, кв. 8, к. 6	Собственность	20,1	70:22:0010101:6075
15.	Томская область, ЗАТО Северск, г. Северск, ул. Комсомольская, д. 24а, кв. 8, к. 7	Собственность	14,7	70:22:0010101:5652
16.	Томская область, ЗАТО Северск, г. Северск, ул. Комсомольская, д. 24а, кв. 9, к. 5	Собственность	19,6	70:22:0010101:5657
17.	Томская область, ЗАТО Северск, г. Северск, ул. Комсомольская, д. 24а, кв. 10, к. 6	Общая долевая собственность	22,4	70:22:0010101:5787
18.	Томская область, ЗАТО Северск, г. Северск, ул. Комсомольская, д. 24а, кв. 10, комн. 5	Собственность	19,2	70:22:0010101:6408
19.	Томская область, ЗАТО Северск, г. Северск, ул. Комсомольская, д. 24а, кв. 10, к. 7	Собственность	15,5	70:22:0010101:6407
20.	Томская область, ЗАТО Северск, г. Северск, ул. Комсомольская, д. 24а, кв. 11, комн. 7	Собственность	14,8	70:22:0010101:5810
21.	Томская область, ЗАТО Северск, г. Северск, ул. Комсомольская, д. 24а, кв. 12	Общая долевая собственность	63,1	70:22:0010101:2737

ПОСТАНОВЛЕНИЕ

Администрации ЗАТО Северск

№ 1912

от 25.08.2021 г.

О внесении изменений в постановление Администрации ЗАТО Северск от 23.07.2021 № 1635Руководствуясь статьей 32 Жилищного кодекса Российской Федерации, **ПОСТАНОВЛЯЮ:**

1. Внести в постановление Администрации ЗАТО Северск от 23.07.2021 № 1635 «Об изъятии для муниципальных нужд земельного участка, расположенного по адресу: Томская область, ЗАТО Северск, г. Северск, ул. Кирова, 3», следующие изменения:

- 1) наименование изложить в следующей редакции: «Об изъятии для муниципальных нужд земельного участка и жилых помещений в многоквартирном доме, признанном аварийным и подлежащим сносу, по адресу: Томская область, ЗАТО Северск, г. Северск, ул. Кирова, д. 3»;
- 2) пункт 1 дополнить словами «, и жилые помещения, расположенные в указанном доме, согласно приложению»;
- 3) дополнить постановление перечнем жилых помещений, изымаемых для муниципальных нужд, согласно приложению.

2. Опубликовать постановление в средстве массовой информации «Официальный бюллетень муниципальных правовых актов ЗАТО Северск» и разместить на официальном сайте Администрации ЗАТО Северск в информационно-телекоммуникационной сети «Интернет» (<https://зато-северск.рф>).

Мэр ЗАТО Северск Н.В. Диденко

Приложение
к постановлению Администрации ЗАТО Северск от 25.08.2021 № 1912

Приложение
к постановлению Администрации ЗАТО Северск от 23.07.2021 № 1635

**ПЕРЕЧЕНЬ
ЖИЛЫХ ПОМЕЩЕНИЙ, ИЗЫМАЕМЫХ ДЛЯ МУНИЦИПАЛЬНЫХ НУЖД**

№ п/п	Адрес жилого помещения	Вид права	Площадь (кв.м)	Кадастровый номер
1.	Томская область, ЗАТО Северск, г. Северск, ул. Кирова, д. 3, кв. 1	Общая долевая собственность	61,2	70:22:0010106:1639
2.	Томская область, ЗАТО Северск, г. Северск, ул. Кирова, д. 3, кв. 3	Собственность	62,9	70:22:0010106:1641
3.	Томская область, ЗАТО Северск, г. Северск, ул. Кирова, д. 3, кв. 5	Собственность	62,0	70:22:0010106:1643
4.	Томская область, ЗАТО Северск, г. Северск, ул. Кирова, д. 3, кв. 6	Собственность	78,1	70:22:0010106:1644
5.	Томская область, ЗАТО Северск, г. Северск, ул. Кирова, д. 3, кв. 7	Собственность	62,6	70:22:0010106:1645
6.	Томская область, ЗАТО Северск, г. Северск, ул. Кирова, д. 3, кв. 8	Общая совместная собственность	61,2	70:22:0010106:1646

**ПОСТАНОВЛЕНИЕ**

Администрации ЗАТО Северск

№ 1913

от 25.08.2021 г.

О внесении изменений в постановление Администрации ЗАТО Северск от 23.07.2021 № 1636Руководствуясь статьей 32 Жилищного кодекса Российской Федерации, **ПОСТАНОВЛЯЮ:**

1. Внести в постановление Администрации ЗАТО Северск от 23.07.2021 № 1636 «Об изъятии для муниципальных нужд земельного участка, расположенного по адресу: Томская область, ЗАТО Северск, г. Северск, ул. Транспортная, 100», следующие изменения:

- 1) наименование изложить в следующей редакции: «Об изъятии для муниципальных нужд земельного участка и жилых помещений в многоквартирном доме, признанном аварийным и подлежащим сносу, по адресу: Томская область, ЗАТО Северск, г. Северск, ул. Транспортная, д. 100»;
- 2) пункт 1 дополнить словами «, и жилые помещения, расположенные в указанном доме, согласно приложению»;
- 3) дополнить постановление перечнем жилых помещений, изымаемых для муниципальных нужд, согласно приложению.

2. Опубликовать постановление в средстве массовой информации «Официальный бюллетень муниципальных правовых актов ЗАТО Северск» и разместить на официальном сайте Администрации ЗАТО Северск в информационно-телекоммуникационной сети «Интернет» (<https://зато-северск.рф>).

Мэр ЗАТО Северск Н.В. Диденко

Приложение
к постановлению Администрации ЗАТО Северск от 25.08.2021 № 1913

Приложение
к постановлению Администрации ЗАТО Северск от 23.07.2021 № 1636

**ПЕРЕЧЕНЬ
ЖИЛЫХ ПОМЕЩЕНИЙ, ИЗЫМАЕМЫХ ДЛЯ МУНИЦИПАЛЬНЫХ НУЖД**

№ п/п	Адрес жилого помещения	Вид права	Площадь (кв. м)	Кадастровый номер
1.	Томская область, ЗАТО Северск, г. Северск, ул. Транспортная, д. 100, кв. 1	Собственность	61,1	70:22:0010106:2442
2.	Томская область, ЗАТО Северск, г. Северск, ул. Транспортная, д. 100, кв. 2	Общая долевая собственность	79,3	70:22:0010106:2443
3.	Томская область, ЗАТО Северск, г. Северск, ул. Транспортная, д. 100, кв. 3	Общая долевая собственность	61,8	70:22:0010106:2444
4.	Томская область, ЗАТО Северск, г. Северск, ул. Транспортная, д. 100, кв. 4	Общая совместная собственность	60,5	70:22:0010106:2445
5.	Томская область, ЗАТО Северск, г. Северск, ул. Транспортная, д. 100, кв. 5	Общая долевая собственность	61,1	70:22:0010106:2446
6.	Томская область, ЗАТО Северск, г. Северск, ул. Транспортная, д. 100, кв. 7	Общая долевая собственность	61,8	70:22:0010106:2448

ПОСТАНОВЛЕНИЕ

Администрации ЗАТО Северск

№ 1915

от 25.08.2021 г.

О внесении изменений в постановление Администрации ЗАТО Северск от 30.12.2020 № 2446

В соответствии с решением Думы ЗАТО Северск от 10.12.2020 № 5/1 «О бюджете ЗАТО Северск на 2021 год и на плановый период 2022 и 2023 годов» и постановлением Администрации ЗАТО Северск от 24.09.2018 № 1797 «Об утверждении Порядка принятия решений о разработке муниципальных программ ЗАТО Северск Томской области, их формирования и реализации» **ПОСТАНОВЛЯЮ:**

1. Внести в постановление Администрации ЗАТО Северск от 30.12.2020 № 2446 «Об утверждении муниципальной программы «Улучшение качественного состояния объектов благоустройства и озеленения города Северска» на 2021 - 2024 годы» следующие изменения:

в муниципальной программе «Улучшение качественного состояния объектов благоустройства и озеленения города Северска» на 2021 - 2024 годы (далее - Программа), утвержденной указанным постановлением:

1) раздел «Объем финансирования Программы, всего, в т.ч. по годам реализации Программы» паспорта Программы изложить в новой редакции согласно приложению 1;

2) таблицу 2 Программы изложить в новой редакции согласно приложению 2;

3) таблицу 4 Программы изложить в новой редакции согласно приложению 3;

4) таблицу 5 Программы изложить в новой редакции согласно приложению 4;

5) в приложении 1:

а) раздел «Объем финансирования подпрограммы 1, всего, в т.ч. по годам ее реализации» паспорта подпрограммы 1 изложить в новой редакции согласно приложению 5;

б) таблицу 2 подпрограммы 1 изложить в новой редакции согласно приложению 6;

6) в приложении 2:

а) раздел «Объем финансирования подпрограммы 2, всего, в т.ч. по годам ее реализации» паспорта подпрограммы 2 изложить в новой редакции согласно приложению 7;

б) пункты 1.1, 2.1, строку «Итого по подпрограмме 2» таблицы 2 подпрограммы 2 изложить в новой редакции согласно приложению 8;

7) в приложении 3:

а) раздел «Объем финансирования подпрограммы 3, всего, в т.ч. по годам ее реализации» паспорта подпрограммы 3 изложить в новой редакции согласно приложению 9;

б) таблицу 1 дополнить пунктом 2.2 следующего содержания:

«2.2	Количество подгот-	ед	0	0	1	0	0	-	Ежеквартально	Ведомственная отчетность	УКС Администрации ЗАТО Северск»;
------	--------------------	----	---	---	---	---	---	---	---------------	--------------------------	----------------------------------

в) в таблице 2 подпрограммы 3:

- пункты 2.1, 2.1.1 изложить в новой редакции согласно приложению 10;

- дополнить пунктом 2.1.2 согласно приложению 11;

- строку «Итого по подпрограмме 3» изложить в новой редакции согласно приложению 12;

8) в приложении 4:

а) пункт 2.1 подпрограммы 3 изложить в новой редакции согласно приложению 13;

б) дополнить подпрограмму 3 пунктом 2.1.2 согласно приложению 14;

в) строки «Итого по подпрограмме 3», «Итого по Программе» изложить в новой редакции согласно приложению 15.

2. Опубликовать постановление в средстве массовой информации «Официальный бюллетень муниципальных правовых актов ЗАТО Северск» и разместить на официальном сайте Администрации ЗАТО Северск в информационно-телекоммуникационной сети «Интернет» (<https://зато-северск.рф>).

Мэр ЗАТО Северск Н.В. Диденко

Приложение 1
к постановлению Администрации ЗАТО Северск от 25.08.2021 № 1915

Источники	2021 год	2022 год	2023 год	2024 год
Местный бюджет (потребность (прогноз))	315 469,79	321 512,66	327 847,74	297 113,73
Местный бюджет	182 705,12	108 480,39	141 621,70	0,00
Другие источники:				
Федеральный бюджет (потребность (прогноз))	0,00	0,00	0,00	0,00
Федеральный бюджет (по согласованию (прогноз))	0,00	0,00	0,00	0,00
бюджет Томской области (потребность (прогноз))	4 872,20	4 872,20	4 872,20	4 872,20
бюджет Томской области (по согласованию (прогноз))	4 872,20	4 872,20	4 872,20	0,00
внебюджетные источники (по согласованию (прогноз))	0,00	0,00	0,00	0,00
Всего	187 577,32	113 352,59	146 493,90	0,00»

Приложение 2
к постановлению Администрации ЗАТО Северск от 25.08.2021 № 1915

**ПЕРЕЧЕНЬ
МЕРОПРИЯТИЙ И РЕСУРСНОЕ ОБЕСПЕЧЕНИЕ РЕАЛИЗАЦИИ ПОДПРОГРАММЫ 4 «ОБЕСПЕЧИВАЮЩАЯ ПОДПРОГРАММА» МУНИЦИПАЛЬНОЙ ПРОГРАММЫ
«ЛУЧШЕНИЕ КАЧЕСТВЕННОГО СОСТОЯНИЯ ОБЪЕКТОВ БЛАГОУСТРОЙСТВА И ОЗЕЛЕНЕНИЯ ГОРОДА СЕВЕРСКА»**

Таблица 2

№ п/п	Ответственный исполнитель, соисполнитель, участник	Распределение объема финансирования обеспечивающей подпрограммы по задачам деятельности ответственного исполнителя, соисполнителя, участника	Всего				
			2021 год	2022 год	2023 год	2024 год	
1.	Ответственный исполнитель - УЖХ ТИС	Задача 1. Организация деятельности УЖХ ТИС	95 566,22	31 489,26	31 973,03	32 103,93	0,00
		Объем финансирования, тыс. руб., в т.ч.:	95 371,22	31 424,26	31 908,03	32 038,93	0,00
		местный бюджет	195,00	65,00	65,00	65,00	0,00
		Показатель 1 «Обеспечение выполнения программных мероприятий (освоение денежных средств)», задачи 1, проц	X	98	98	98	0,00
		Показатель 2 «Выполнение муниципальных заданий подведомственными учреждениями», задачи 1, проц	X	100	100	100	0,00
	Итого объем финансирования по обеспечивающей подпрограмме, тыс. руб.	95 566,22	31 489,26	31 973,03	32 103,93	0,00	



Приложение 3
к постановлению Администрации ЗАТО Северск от 25.08.2021 № 1915

РЕСУРСНОЕ ОБЕСПЕЧЕНИЕ
МУНИЦИПАЛЬНОЙ ПРОГРАММЫ «УЛУЧШЕНИЕ КАЧЕСТВЕННОГО СОСТОЯНИЯ ОБЪЕКТОВ БЛАГОУСТРОЙСТВА И ОЗЕЛЕНЕНИЯ ГОРОДА СЕВЕРСКА»

Таблица 4

№ п/п	Наименование подпрограммы муниципальной программы	Срок реализации, год	Объем финансирования, тыс. руб.	В том числе за счет средств				Сомпслнптелн
				федерального бюджета (по согласованию (прогноз))	областного бюджета (по согласованию (прогноз))	местного бюджета	внебюджетных источников (по согласованию (прогноз))	
1.	Подпрограмма 1 «Озеленение города Северска»	Всего	52 267,29	0,00	0,00	52 267,29	0,00	Отсутствуют
		2021	18 429,91	0,00	0,00	18 429,91	0,00	
		2022	16 800,70	0,00	0,00	16 800,70	0,00	
		2023	17 036,68	0,00	0,00	17 036,68	0,00	
2.	Подпрограмма 2 «Благоустройство города Северска»	Всего	111 862,65	0,00	14 421,60	97 441,05	0,00	Отсутствуют
		2021	62 838,91	0,00	4 807,20	58 031,71	0,00	
		2022	23 947,98	0,00	4 807,20	19 140,78	0,00	
		2023	25 075,76	0,00	4 807,20	20 268,56	0,00	
3.	Подпрограмма 3 «Создание комфортной среды в местах массового посещения на территории города Северска»	Всего	187 727,65	0,00	0,00	187 727,65	0,00	Отсутствуют
		2021	74 819,24	0,00	0,00	74 819,24	0,00	
		2022	40 630,88	0,00	0,00	40 630,88	0,00	
		2023	72 277,53	0,00	0,00	72 277,53	0,00	
4.	Подпрограмма 4 «Обеспечивающая подпрограмма»	Всего	95 566,22	0,00	195,00	95 371,22	0,00	Отсутствуют
		2021	31 489,26	0,00	65,00	31 424,26	0,00	
		2022	31 973,03	0,00	65,00	31 908,03	0,00	
		2023	32 103,93	0,00	65,00	32 038,93	0,00	
	Итого по Программе	Всего	447 423,81	0,00	14 616,60	432 807,21	0,00	Отсутствуют
		2021	187 577,32	0,00	4 872,20	182 705,12	0,00	
		2022	113 352,59	0,00	4 872,20	108 480,39	0,00	
		2023	146 493,90	0,00	4 872,20	141 621,70	0,00	
		2024	0,00	0,00	0,00	0,00	0,00	

Приложение 4
к постановлению Администрации ЗАТО Северск от 25.08.2021 № 1915
**РЕСУРСНОЕ ОБЕСПЕЧЕНИЕ
РЕАЛИЗАЦИИ МУНИЦИПАЛЬНОЙ ПРОГРАММЫ «УЛУЧШЕНИЕ КАЧЕСТВЕННОГО СОСТОЯНИЯ ОБЪЕКТОВ БЛАГОУСТРОЙСТВА И ОЗЕЛЕНЕНИЯ ГОРОДА СЕВЕРСКА»
ЗА СЧЕТ СРЕДСТВ БЮДЖЕТА ЗАТО СЕВЕРСК ПО ГЛАВНЫМ РАСПОРЯДИТЕЛЯМ БЮДЖЕТНЫХ СРЕДСТВ**

Таблица 5

№ п/п	Наименование муниципальной программы, подпрограммы, ведомственной целевой программы, основного мероприятия	Срок реализации, год	Объем бюджетных ассигнований, Тys. руб.	Главные распорядители бюджетных средств (ГРБС) - ответственный исполнитель, соисполнитель, участник	
				УЖХХ.Тис	УКС Администрации ЗАТО Северск
	Муниципальная программа «Улучшение качественного состояния объектов благоустройства и озеленения города Северска»	Всего	447 423,81	259 696,16	187 727,65
2021		187 577,32	112 798,08	74 819,24	
2022		113 352,59	72 721,71	40 630,88	
2023		146 493,90	74 216,37	72 277,53	
2024		0,00	0,00	0,00	
1.	Подпрограмма 1 «Озеленение города Северска»	Всего	52 267,29	52 267,29	0,00
2021		18 429,91	18 429,91	0,00	
2022		16 800,70	16 800,70	0,00	
2023		17 036,68	17 036,68	0,00	
2024		0,00	0,00	0,00	
1.1	ВЦП «Организация мероприятий по текущему содержанию объектов озеленения города Северска»	Всего	50 389,80	50 389,80	0,00
2021		17 808,11	17 808,11	0,00	
2022		16 177,41	16 177,41	0,00	
2023		16 404,28	16 404,28	0,00	
2024		0,00	0,00	0,00	
1.2	ВЦП «Восстановление зеленого фонда города Северска»	Всего	1 877,49	1 877,49	0,00
2021		621,80	621,80	0,00	
2022		623,29	623,29	0,00	
2023		632,40	632,40	0,00	
2024		0,00	0,00	0,00	
2.	Подпрограмма 2 «Благоустройство города Северска»	Всего	111 862,65	111 862,65	0,00
2021		62 838,91	62 838,91	0,00	
2022		23 947,98	23 947,98	0,00	
2023		25 075,76	25 075,76	0,00	
2024		0,00	0,00	0,00	
2.1	ВЦП «Текущее содержание и ремонт объектов благоустройства на территории города Северска»	Всего	92 752,39	92 752,39	0,00
2021		57 254,60	57 254,60	0,00	
2022		17 685,01	17 685,01	0,00	
2023		17 812,78	17 812,78	0,00	
2024		0,00	0,00	0,00	
2.2	ВЦП «Проведение мероприятий для обеспечения безопасных и комфортных условий проживания на территории города Северска»	Всего	19 110,26	19 110,26	0,00
2021		5 584,31	5 584,31	0,00	
2022		6 262,97	6 262,97	0,00	
2023		7 262,98	7 262,98	0,00	
2024		0,00	0,00	0,00	
2.3	Основное мероприятие. Организация месячников, субботников и иных мероприятий для привлечения жителей к благоустройству и санитарной очистке города Северска, в т.ч.:	Всего	0,00	0,00	0,00
2021		0,00	0,00	0,00	
2022		0,00	0,00	0,00	
2023		0,00	0,00	0,00	
2024		0,00	0,00	0,00	
2.3.1	Проведение месячников, субботников и иных мероприятий для привлечения жителей к благоустройству и санитарной очистке города Северска	Всего	0,00	0,00	0,00
2021		0,00	0,00	0,00	
2022		0,00	0,00	0,00	
2023		0,00	0,00	0,00	
2024		0,00	0,00	0,00	
3.	Подпрограмма 3 «Создание комфортной среды в местах массового посещения на территории города Северска»	Всего	187 727,65	187 727,65	187 727,65
2021		74 819,24	74 819,24	74 819,24	
2022		40 630,88	40 630,88	40 630,88	
2023		72 277,53	72 277,53	72 277,53	
2024		0,00	0,00	0,00	



№ п/п	Наименование муниципальной программы, подпрограммы, ведомственной целевой программы, основного мероприятия	Срок реализации, год	Объем бюджетных ассигнований, тыс. руб.	Главные распорядители бюджетных средств (ГРБС) - ответственный исполнитель, соисполнитель, участник	
				УЖХХ ТиС	УКС Администрации ЗАТО Северск
		Всего	0,00	0,00	0,00
		2021	0,00	0,00	0,00
		2022	0,00	0,00	0,00
		2023	0,00	0,00	0,00
		2024	0,00	0,00	0,00
		Всего	0,00	0,00	0,00
		2021	0,00	0,00	0,00
		2022	0,00	0,00	0,00
		2023	0,00	0,00	0,00
		2024	0,00	0,00	0,00
		Всего	0,00	0,00	0,00
		2021	187 727,65	0,00	187 727,65
		2022	74 819,24	0,00	74 819,24
		2023	40 630,88	0,00	40 630,88
		2024	72 277,53	0,00	72 277,53
		Всего	0,00	0,00	0,00
		2021	187 577,51	0,00	187 577,51
		2022	74 669,10	0,00	74 669,10
		2023	40 630,88	0,00	40 630,88
		2024	72 277,53	0,00	72 277,53
		Всего	150,14	0,00	150,14
		2021	150,14	0,00	150,14
		2022	0,00	0,00	0,00
		2023	0,00	0,00	0,00
		2024	0,00	0,00	0,00
		Всего	95 566,22	0,00	95 566,22
		2021	31 489,26	0,00	31 489,26
		2022	31 973,03	0,00	31 973,03
		2023	32 103,93	0,00	32 103,93
		2024	0,00	0,00	0,00
		Всего	52 267,29	18 429,91	17 036,68
		2021 год	18 429,91	0,00	0,00
		2022 год	16 800,70	0,00	0,00
		2023 год	17 036,68	0,00	0,00
		2024 год	0,00	0,00	0,00
		Всего	52 267,29	18 429,91	17 036,68
		2021 год	18 429,91	0,00	0,00
		2022 год	16 800,70	0,00	0,00
		2023 год	17 036,68	0,00	0,00
		2024 год	0,00	0,00	0,00
		Всего	52 267,29	18 429,91	17 036,68
		2021 год	18 429,91	0,00	0,00
		2022 год	16 800,70	0,00	0,00
		2023 год	17 036,68	0,00	0,00
		2024 год	0,00	0,00	0,00

Приложение 5

к постановлению Администрации ЗАТО Северск от 25.08.2021 № 1915

«Объем финансирования подпрограммы 1, всего, в т.ч. по годам ее реализации, тыс. руб.	Источники		2021 год	2022 год	2023 год	2024 год
	Местный бюджет	Другие источники:	2021 год	2022 год	2023 год	2024 год
		Федеральный бюджет (по согласованию (прогноз) бюджета Томской области (по согласованию (прогноз) внебюджетные источники (по согласованию (прогноз) Всего	0,00	0,00	0,00	0,00
		Всего	18 429,91	16 800,70	17 036,68	0,00

Приложение 6
к постановлению Администрации ЗАТО Северск от 25.08.2021 № 1915

**ПЕРЕЧЕНЬ
ВЕДОМСТВЕННЫХ ЦЕЛЕВЫХ ПРОГРАММ, ОСНОВНЫХ МЕРОПРИЯТИЙ И РЕСУРСНОЕ ОБЕСПЕЧЕНИЕ ПОДПРОГРАММЫ 1 «ОЗЕЛЕНЕНИЕ ГОРОДА СЕВЕРСКА»
МУНИЦИПАЛЬНОЙ ПРОГРАММЫ «УЛУЧШЕНИЕ КАЧЕСТВЕННОГО СОСТОЯНИЯ ОБЪЕКТОВ БЛАГОУСТРОЙСТВА И ОЗЕЛЕНЕНИЯ ГОРОДА СЕВЕРСКА»**

Таблица 2

№ п/п	Наименование подпрограммы, задачи подпрограммы, ВЦП (основного мероприятия) муниципальной программы	Срок реализации, год	Объем финансирования, тыс. руб.	В том числе за счет средств				Участники подпрограммы, участники мероприятия	Показатели конечного результата ВЦП (основного мероприятия), показатели непосредственного результата мероприятий, входящих в состав основного мероприятия, по годам реализации
				федерального бюджета (по согласованию (прогноз))	областного бюджета (по согласованию (прогноз))	местного бюджета	внебюджетных источников (по согласованию (прогноз))		
1.	Задача 1 «Организация мероприятий по текущему содержанию объектов озеленения города Северска» подпрограммы 1	Всего	50 389,80	0,00	0,00	50 389,80	0,00	X	X
1.1	ВЦП «Организация мероприятий по текущему содержанию объектов озеленения города Северска»	2021	17 808,11	0,00	0,00	17 808,11	0,00	1. Доля площади выстриженных газонов от общей площади газонов, проц	80
		2022	16 177,41	0,00	0,00	16 177,41	0,00	2. Доля площади ухоженных цветников от общей площади цветников, проц	100
		2023	16 404,28	0,00	0,00	16 404,28	0,00	3. Количество снесенных деревьев, ед	450
		2024	0,00	0,00	0,00	0,00	0,00	1. Доля площади выстриженных газонов от общей площади газонов, проц	80
		Всего	50 389,80	0,00	0,00	50 389,80	0,00	2. Доля площади ухоженных цветников от общей площади цветников, проц	100
2.	Задача 2 «Восстановление зеленого фонда города Северска» подпрограммы 1	Всего	1 877,49	0,00	0,00	1 877,49	0,00	УЖКХ ТИС, МБЭУ	0
2.1	ВЦП «Восстановление зеленого фонда города Северска»	2021	621,80	0,00	0,00	621,80	0,00	1. Доля площади ухоженных газонов от общей площади газонов, проц	450
		2022	623,29	0,00	0,00	623,29	0,00	3. Количество снесенных деревьев, ед	450
		2023	632,40	0,00	0,00	632,40	0,00	1. Доля площади выстриженных газонов от общей площади газонов, проц	0
		2024	0,00	0,00	0,00	0,00	0,00	2. Доля площади ухоженных цветников от общей площади цветников, проц	0
		Всего	1 877,49	0,00	0,00	1 877,49	0,00	3. Количество снесенных деревьев, ед	0
Итого по подпрограмме 1		2021	52 267,29	0,00	0,00	52 267,29	0,00	1. Количество высаженных саженцев древесно-кустарниковых насаждений, шт	X
		2022	18 429,91	0,00	0,00	18 429,91	0,00	1. Количество высаженных саженцев древесно-кустарниковых насаждений, шт	X
		2023	16 800,70	0,00	0,00	16 800,70	0,00	1. Количество высаженных саженцев древесно-кустарниковых насаждений, шт	X
		2024	17 036,68	0,00	0,00	17 036,68	0,00	1. Количество высаженных саженцев древесно-кустарниковых насаждений, шт	X
		Всего	104 534,58	0,00	0,00	104 534,58	0,00	3. Количество снесенных деревьев, ед	X



Приложение 7

к постановлению Администрации ЗАТО Северск от 25.08.2021 № 1915

	Источники		Всего	2021 год	2022 год	2023 год	2024 год
	Местный бюджет	Другие источники:		58 031,71	19 140,78	20 268,56	0,00
«Объем финансирования подпрограммы 2, всего, в т.ч. по годам ее реализации, тыс. руб.		Федеральный бюджет (по согласованию (прогноз))	0,00	0,00	0,00	0,00	0,00
		бюджет Томской области (по согласованию (прогноз))	14 421,60	4 807,20	4 807,20	4 807,20	0,00
		внебюджетные источники (по согласованию (прогноз))	0,00	0,00	0,00	0,00	0,00
		Всего	111 862,65	62 838,91	23 947,98	25 075,76	0,00»

Приложение 8

к постановлению Администрации ЗАТО Северск от 25.08.2021 № 1915

	Всего	92 752,39	0,00	0,00	92 752,39	0,00	0,00	X	800
«1.1 ВЦП «Текущее содержание и ремонт объектов благоустройства на территории города Северска»		57 254,60	0,00	0,00	57 254,60	0,00	0,00	22	800
		17 685,01	0,00	0,00	17 685,01	0,00	0,00	1	800
		17 812,78	0,00	0,00	17 812,78	0,00	0,00	22	800
		0,00	0,00	0,00	0,00	0,00	0,00	0	0
«2.1 ВЦП «Проведение мероприятий для обеспечения безопасных и комфортных условий проживания на территории города Северска»		19 110,26	0,00	14 421,60	4 688,66	0,00	0,00	0»:	X
		5 584,31	0,00	4 807,20	777,11	0,00	0,00	135,7	850
		6 262,97	0,00	4 807,20	1 455,77	0,00	0,00	365	0
		7 262,98	0,00	4 807,20	2 455,78	0,00	0,00	800	365
«Итого по подпрограмме 2		0,00	0,00	0,00	0,00	0,00	0,00	750	365
		111 862,65	0,00	14 421,60	97 441,05	0,00	0,00	X	X
		62 838,91	0,00	4 807,20	58 031,71	0,00	0,00	X	X
		23 947,98	0,00	4 807,20	19 140,78	0,00	0,00	X	X
	25 075,76	0,00	4 807,20	20 268,56	0,00	0,00	X	X	
	0,00	0,00	0,00	0,00	0,00	0,00	X»	X»	

Приложение 9

к постановлению Администрации ЗАТО Северск от 25.08.2021 № 1915

	Всего	187 727,65	2021 год	2022 год	2023 год	2024 год
«Объем финансирования подпрограммы 3, всего, в т.ч. по годам ее реализации, тыс. руб.		0,00	0,00	0,00	0,00	0,00
		0,00	0,00	0,00	0,00	0,00
		0,00	0,00	0,00	0,00	0,00
		187 727,65	74 819,24	40 630,88	72 277,53	0,00»

ПОСТАНОВЛЕНИЕ

Администрации ЗАТО Северск

№ 1916
от 26.08.2021 г.**О проведении смотра-конкурса на лучшую учебно-материальную базу в области гражданской обороны и защиты населения и территорий от чрезвычайных ситуаций**

В соответствии со статьей 8 Федерального закона от 12 февраля 1998 года № 28-ФЗ «О гражданской обороне, распоряжением Департамента населения и территории Томской области от 21.06.2021 № 39 «О проведении смотра-конкурса на лучшую учебно-материальную базу в области гражданской обороны, защиты населения и территорий от чрезвычайных ситуаций Томской области», статьей 42 Устава городского округа закрытого административно-территориального образования Северск Томской области, в целях совершенствования учебно-материальной базы по обучению населения в области гражданской обороны и защиты от чрезвычайных ситуаций **ПОСТАНОВЛЯЮ:**

1. Провести до 15.10.2021 смотр-конкурс на лучшую учебно-материальную базу в области гражданской обороны и защиты населения и территорий от чрезвычайных ситуаций в организациях ЗАТО Северск (далее – смотр-конкурс) по группам:

- 1) первая группа – организации независимо от их организационно-правовой формы и формы собственности (далее – организации);
- 2) вторая группа – общеобразовательные организации;
- 3) третья группа – учебно-консультационные пункты по гражданской обороне.

2. Утвердить прилагаемые:

1) Положение о проведении смотра-конкурса на лучшую учебно-материальную базу в области гражданской обороны и защиты населения и территорий от чрезвычайных ситуаций среди организаций ЗАТО Северск;

2) Положение о проведении смотра-конкурса на лучшую учебно-материальную базу в области гражданской обороны и защиты от чрезвычайных ситуаций в учебно-консультационных пунктах по гражданской обороне;

3) состав комиссии по проведению смотра-конкурса на лучшую учебно-материальную базу в области гражданской обороны и защиты населения и территорий от чрезвычайных ситуаций;

4) список организаций для участия в смотре-конкурсе на лучшую учебно-материальную базу в области гражданской обороны и защиты населения и территорий от чрезвычайных ситуаций.

3. Определить ответственными за проведение смотра-конкурса:

1) в организациях, расположенных на территории ЗАТО Северск (первая, третья группы), Управление по делам защиты населения и территорий от чрезвычайных ситуаций Администрации ЗАТО Северск;

2) в общеобразовательных организациях ЗАТО Северск (вторая группа) Управление образования Администрации ЗАТО Северск.

4. Руководителям организаций ЗАТО Северск, принимающим участие в смотре-конкурсе, до 01.10.2021 представить конкурсные материалы в Муниципально-казенное учреждение «Единая дежурно-диспетчерская служба ЗАТО Северск» по адресу: Томская область, ЗАТО Северск, г. Северск, просп. Коммунистический, 116; e-mail: edds-go@seversk.gov70.ru для рассмотрения комиссии по проведению смотра-конкурса.

5. Управлению образования Администрации ЗАТО Северск организовать и провести смотр-конкурс на лучшую учебно-материальную базу в области гражданской обороны и защиты населения и территорий от чрезвычайных ситуаций среди подведомственных учреждений.

6. Управлению по делам защиты населения и территорий от чрезвычайных ситуаций Администрации ЗАТО Северск подготовить проект постановления Администрации ЗАТО Северск о результатах смотра-конкурса до 01.12.2021.

7. Опубликовать постановление в средстве массовой информации «Официальный бюллетень муниципальных правовых актов ЗАТО Северск» и разместить на официальном сайте Администрации ЗАТО Северск в информационно-телекоммуникационной сети «Интернет» (<https://зато-северск.рф>).

8. Контроль за исполнением постановления возложить на заместителя Мэра ЗАТО Северск по общественной безопасности

Мэр ЗАТО Северск Н.В. Диденко

УТВЕРЖДЕНО
постановлением Администрации ЗАТО Северск от 26.08.2021 № 1916

**ПОЛОЖЕНИЕ
О ПРОВЕДЕНИИ СМОТРА-КОНКУРСА НА ЛУЧШУЮ УЧЕБНО-МАТЕРИАЛЬНУЮ БАЗУ В ОБЛАСТИ ГРАЖДАНСКОЙ ОБОРОНЫ
И ЗАЩИТЫ НАСЕЛЕНИЯ И ТЕРРИТОРИЙ ОТ ЧРЕЗВЫЧАЙНЫХ СИТУАЦИЙ СРЕДИ ОРГАНИЗАЦИЙ ЗАТО СЕВЕРСК**

I. ОБЩИЕ ПОЛОЖЕНИЯ

1. Смотр-конкурс на лучшую учебно-материальную базу в области гражданской обороны и защиты населения и территорий от чрезвычайных ситуаций среди организаций ЗАТО Северск (далее – смотр-конкурс) проводится в целях совершенствования состояния учебно-материальной базы (далее – УМБ) для подготовки руководителей, специалистов гражданской обороны, единой государственной системы предупреждения и ликвидации чрезвычайных ситуаций (далее – РСЧС) и работников организаций в области гражданской обороны (далее – ГО) и защиты населения и территорий от чрезвычайных ситуаций (далее – ЧС), а также для обобщения и распространения положительного опыта в совершенствовании УМБ по ГО и ЧС.

2. Смотр-конкурс проводится в соответствии с настоящим Положением.

3. Состав комиссии по проведению смотра-конкурса утверждается постановлением Администрации ЗАТО Северск.

II. КРИТЕРИИ ОЦЕНКИ

4. Организации оцениваются по следующим позициям:

1) количество баллов в соответствии с оценочными листами смотра-конкурса на лучшую учебно-материальную базу в области гражданской обороны и защиты населения и территорий от чрезвычайных ситуаций организации ЗАТО Северск (далее – оценочный лист);

2) фактическое состояние учебно-материальной базы в области гражданской обороны и защиты населения и территорий от чрезвычайных ситуаций организации ЗАТО Северск на основании представленных фотоматериалов (не менее 10 фотографий с разрешением не менее 3000x2000 пикселей).

5. За выполнение условий смотра-конкурса выставляются баллы согласно оценочного листа смотра-конкурса на лучшую учебно-материальную базу в области гражданской обороны и защиты населения и территорий от чрезвычайных ситуаций организации ЗАТО Северск.

**ОЦЕНОЧНЫЙ ЛИСТ
СМОТРА-КОНКУРСА НА ЛУЧШУЮ УЧЕБНО-МАТЕРИАЛЬНУЮ БАЗУ В ОБЛАСТИ ГРАЖДАНСКОЙ ОБОРОНЫ И ЗАЩИТЫ НАСЕЛЕНИЯ И ТЕРРИТОРИЙ
ОТ ЧРЕЗВЫЧАЙНЫХ СИТУАЦИЙ ОРГАНИЗАЦИИ ЗАТО СЕВЕРСК**

Согласно примерному порядку определения состояния учебно-материальной базы для подготовки населения в области гражданской обороны и защиты от чрезвычайных ситуаций от 27 февраля 2020 года № 11-7-604

полное наименование организации



№ п/п	Показатели	Баллы <*>	Примечание
1.	Вербальные средства обучения		
1.1.	Нормативные правовые документы:		
	Конституция Российской Федерации с комментариями для понимания	5	
	Федеральный закон от 12 февраля 1998 года № 28-ФЗ «О гражданской обороне»	5	
	Федеральный закон от 21 декабря 1994 года № 68-ФЗ «О защите населения и территорий от чрезвычайных ситуаций природного и техногенного характера»	5	
	Федеральный закон от 22 августа 1995 года № 151-ФЗ «Об аварийно-спасательных службах и статусе спасателей»	5	
	Постановление Правительства Российской Федерации от 04.09.2003 № 547 «О подготовке населения в области защиты от чрезвычайных ситуаций природного и техногенного характера»	5	
	Постановление Правительства Российской Федерации от 02.11.2000 № 841 «Об утверждении положения об организации обучения населения в области гражданской обороны»	5	
1.2.	Учебная литература:		
	Гражданская оборона и защита от чрезвычайных ситуаций для работающего населения: пособие для самостоятельного изучения. – 4-е изд., перераб. и доп. - М.: ООО «ТЕРМИКА.РУ», 2019.	5	
	Курсовое обучение работающего населения в области гражданской обороны и защиты от чрезвычайных ситуаций. - М.: ИРБ. 2018.	5	
	Другие учебники (перечислить в приложении) <***>	2	За каждый тип
2.	Визуальные средства обучения		
2.1.	Плакаты:		
	Единая система предупреждения и ликвидации чрезвычайных ситуаций (РСЧС)	2	
	Гражданская оборона Российской Федерации	2	
	Виды ЧС, причины их возникновения, основные характеристики, поражающие факторы. Характерные особенности экологической и техногенной обстановки в регионе и на территории	2	
	Опасности, возникающие при ведении военных действий или вследствие этих действий, способы защиты от них	2	
	Действия населения при авариях и катастрофах	2	
	Аварии на газонефтепроводах	2	
	Аварии на радиационно опасных объектах	2	
	Аварии на химически опасных объектах	2	
	Действия населения при стихийных бедствиях	2	
	Тушение пожаров. Приемы и способы спасения людей при пожарах	2	
	Первая помощь при чрезвычайных ситуациях	2	
	Лечебно-эвакуационное обеспечение населения в чрезвычайных ситуациях	2	
	Охрана труда на объекте	2	
	Радиация вокруг нас	2	
	Радиационная и химическая защита	2	
	Защитные сооружения гражданской обороны	2	
	Средства защиты органов дыхания	2	
	Средства радиационного и химического контроля	2	
	Средства дезактивации и дегазации	2	
	Средства индивидуальной защиты	2	
	Умей действовать при пожаре	2	
	Меры пожарной безопасности в сельском населенном пункте	2	
	Пожарная безопасность на объекте	2	
	Добровольная пожарная дружина	2	
	Уголок по гражданской обороне и чрезвычайным ситуациям	2	
	Терроризм – угроза обществу	2	
	Безопасность людей на водных объектах	2	
	Основы безопасности жизнедеятельности	2	
	Единый телефон пожарных и спасателей 01, 101, 112	2	
	Другие (перечислить в приложении) <***>	2	За каждый тип
2.2.	Макеты и манекены:		
	Макет простейшего укрытия	10	За каждый
	Макет защитного сооружения ГО (убежища, ПРУ)	10	За каждый
	Манекены в полный рост	10	За каждый
	Манекены головы	10	За каждый
2.3.	Слайды:		
	Единая система предупреждения и ликвидации чрезвычайных ситуаций (РСЧС)	2	
	Виды чрезвычайных ситуаций, причины их возникновения, основные характеристики, поражающие факторы. Характерные особенности экологической и техногенной обстановки в регионе и на территории	2	
	Опасности, возникающие при ведении военных действий или вследствие этих действий, способы защиты от них	2	
	Тушение пожаров. Приемы и способы спасения людей при пожарах	2	
	Лечебно-эвакуационное обеспечение населения в чрезвычайных ситуациях	2	
	Техника, механизмы и приборы, состоящие на оснащении формирований ГО. Назначение, технические данные и порядок применения	2	
2.4.	Электронные средства подготовки и проверки теоретических знаний:		
	Электронный курс «Подготовка и проверка знаний работников организаций в области гражданской обороны и защиты от чрезвычайных ситуаций»	2	
	Электронный курс «Подготовка и проверка знаний должностных лиц и специалистов предприятий (организаций), на которых возложены обязанности по вопросам гражданской обороны и защиты от чрезвычайных ситуаций»	2	
	Электронный курс «Базовая подготовка и проверка знаний личного состава НАСФ»	2	
	Электронный курс «Специальная подготовка и проверка знаний личного состава НАСФ»	2	
	Электронный курс «Базовая подготовка и проверка знаний личного состава нештатных формирований по обеспечению выполнения мероприятий по гражданской обороне»	2	
	Другие (перечислить в приложении) <***>	2	За каждый тип
3.	Технические средства обучения		
3.1.	Приборы:		
	Рентгенометр ДП-5В	10	
	Прибор химической разведки ВПХР	10	
	Дозиметры-радиометры: ДРБП-03, ДКГ-03Д «Гроч», ДКГ-02У «Арбитр», ДКС-96 и другие	10	За каждый тип
	Комплекты измерителей дозы: ДП-22В, ИД-1, ИД-02 и другие	10	За каждый тип
	Индивидуальный измеритель дозы ИД-11 и другие	10	За каждый тип
	Индивидуальные дозиметры: ДКГ-05Б, ДКГ РМ-1621 и другие	10	За каждый тип
	Комплект мини-экспресс-лаборатория «Пчелка», «Пчелка-У»	10	За каждый тип
	Комплект отбора проб КПО-1М	10	
	Комплект аварийно-спасательного инструмента: «Спрут», «Медведь», «Holmatro»	10	За каждый тип
	Другие (перечислить в приложении) <***>	10	За каждый тип
4.	Средства индивидуальной защиты:		

4.1.	Средства защиты органов дыхания:		
	Ватно-марлевые повязки	5	
	Противопылевые тканевые маски	5	
	Респираторы типа ШБ-1 «Лепесток-200», У-2К, РПА-1 и др.	10	За каждый тип
	Газодымозащитный респиратор ГДЗР и др.	10	За каждый тип
	Самоспасатель СПИ-20, СПИ-50 и др.	10	За каждый тип
	Противогазы типа ГП-7, ГП-7Б, ГП-7ВМ, ГП-9, ПДФ-2Д, ПДФ-2Ш и др.	10	За каждый тип
4.2.	Средства защиты кожи:		
	Костюм изолирующий химический КИХ-4М и др.	10	За каждый тип
	Защитная фильтрующая одежда ЗФО-58	10	
	Костюм защитный Л-1, ОЗК-Ф	10	За каждый тип
	Другие (перечислить в приложении)*	10	За каждый тип
4.3.	Медицинское имущество:		
	Аптечка противоожоговая «Фарм+газ»	5	
	Аптечка первой помощи офисная «СТС»	5	
	Комплект «Аптечка первой помощи»	5	
	Пакет перевязочный индивидуальный ИПП-1	5	
	Пакет перевязочный медицинский ППМ	5	
	Пакет противохимический ИПП-11	5	
	Комплект индивидуальный медицинской гражданской защиты (КИМГЗ)	5	
	Комплект медицинских средств индивидуальной защиты (МСИЗ)	5	
	Индивидуальный дегазационный пакет (ИДП и другие)	5	
	Сумка санитарная	5	
	Другие (перечислить в приложении)<*>	5	За каждый тип
5.	Пожарное имущество:		
	Образцы огнетушителей всех типов	10	За каждый тип
	Первичные средства пожаротушения	10	
	Другие (перечислить в приложении)<*>	10	За каждый тип
6.	Инженерное имущество (спасательное оборудование):		
	Электроножницы	10	
	Разжим (расширитель) в комплекте	10	
	Комплект ручной гидравлический КРУГ	10	
	Комплект спасательный групповой КСГ-1	10	
	Кусачки (модель К-16 и другие)	10	
	Другие (перечислить в приложении)<*>	10	За каждый тип
7.	Средства связи и оповещения:		
	Электромобиль с сиреной оповещения	10	
	Другие (перечислить в приложении)<*>	10	За каждый тип
8.	Тренажеры:		
	Робот-тренажер (взрослый) для отработки практических навыков в оказании первой помощи	10	
9.	Информационные средства обучения		
9.1.	Аудио-, видео-, проекционная аппаратура:		
	Телевизор	10	
	Персональный компьютер (планшетный ПК) ноутбук	20	
	Слайд-проектор	10	
	Экран настенный	10	
	Видеоаппаратура	10	
	Другие (перечислить в приложении)<*>	2	За каждый тип
	ИТОГО:		

<*>Если элемент УМБ по ГО и ЧС, указанный в столбце 2, отсутствует, то в соответствующей ячейке столбца 3 ставится ноль баллов.

<*>Оформляется единым приложением к оценочному листу. Представляется вместе с оценочным листом.

III. ПОДВЕДЕНИЕ ИТОГОВ СМОТРА-КОНКУРСА

6. Комиссия по проведению смотр-конкурса на лучшую учебно-материальную базу в области гражданской обороны и защиты населения и территорий от чрезвычайных ситуаций проверяет представленные оценочные листы смотр-конкурса на лучшую учебно-материальную базу в области гражданской обороны и защиты населения и территорий от чрезвычайных ситуаций организации ЗАТО Северск и фотоматериалы, после чего определяет победителей.

7. Победители определяются по наибольшему количеству полученных баллов по пунктам условий смотр-конкурса.

VI. НАГРАЖДЕНИЕ ПОБЕДИТЕЛЕЙ

8. Победители смотр-конкурса, занявшие 1, 2, 3-е места, награждаются грамотами Мэра ЗАТО Северск.

**ПОЛОЖЕНИЕ
О ПРОВЕДЕНИИ СМОТРА-КОНКУРСА НА ЛУЧШУЮ УЧЕБНО-МАТЕРИАЛЬНУЮ БАЗУ В ОБЛАСТИ ГРАЖДАНСКОЙ ОБОРОНЫ
И ЗАЩИТЫ НАСЕЛЕНИЯ И ТЕРРИТОРИЙ ОТ ЧРЕЗВЫЧАЙНЫХ СИТУАЦИЙ В УЧЕБНО-КОНСУЛЬТАЦИОННЫХ ПУНКТАХ
ПО ГРАЖДАНСКОЙ ОБОРОНЕ**

I. ОБЩИЕ ПОЛОЖЕНИЯ

1. Смотр-конкурс на лучшую учебно-материальную базу в области гражданской обороны и защиты населения и территорий от чрезвычайных ситуаций в учебно-консультационных пунктах по гражданской обороне (далее – смотр-конкурс) проводится в целях развития учебно-материальной базы в области гражданской обороны и защиты населения и территорий от чрезвычайных ситуаций (далее – УМБ по ГО и ЧС) по подготовке неработающего населения в области гражданской обороны (далее – ГО) и защиты от чрезвычайных ситуаций (далее – ЧС).

2. Руководитель или уполномоченный на решение задач в области ГО и защиты от ЧС организации присутствует при проведении смотра-конкурса и знакомится с результатами оценки состояния УМБ по ГО и ЧС.

II. КРИТЕРИИ ОЦЕНКИ

3. Учебно-консультационный пункт по гражданской обороне (далее – У КП по ГО) оценивается по следующим позициям:

1) количество баллов в соответствии с оценочными листами смотра-конкурса на лучшую учебно-материальную базу в области гражданской обороны и защиты населения и территорий от чрезвычайных ситуаций учебно-консультационных пунктов по гражданской обороне (далее – оценочный лист);

2) фактическое состояние учебно-материальной базы в области гражданской обороны и защиты населения и территорий от чрезвычайных ситуаций учебно-консультационных пунктов по гражданской обороне на основании представленных фотоматериалов (не менее 10 фотографий с разрешением не менее 3000x2000 пикселей).

4. За выполнение условий смотра-конкурса выставляются баллы согласно оценочного листа смотра-конкурса на лучшую учебно-материальную базу в области гражданской обороны и защиты населения и территорий от чрезвычайных ситуаций учебно-консультационных пунктов по гражданской обороне.

**ОЦЕНОЧНЫЙ ЛИСТ
СМОТРА-КОНКУРСА НА ЛУЧШУЮ УЧЕБНО-МАТЕРИАЛЬНУЮ БАЗУ В ОБЛАСТИ ГРАЖДАНСКОЙ ОБОРОНЫ И ЗАЩИТЫ НАСЕЛЕНИЯ И ТЕРРИТОРИЙ ОТ
ЧРЕЗВЫЧАЙНЫХ СИТУАЦИЙ УЧЕБНО-КОНСУЛЬТАЦИОННОГО ПУНКТА ПО ГРАЖДАНСКОЙ ОБОРОНЕ.**

Согласно примерному порядку определения состояния учебно-материальной базы для подготовки населения в области гражданской обороны и защиты от чрезвычайных ситуаций от 27 февраля 2020 года № 11-7-604

полное наименование организации			
№ п/п	Показатели	Баллы <*>	Примечание
	Распорядок работы У КП, время работы консультанта	10	
1.	Вербальные средства обучения		
1.1.	Нормативные правовые документы:		
	Конституция Российской Федерации с комментариями для понимания	5	
	Федеральный закон от 12 февраля 1998 года № 28-ФЗ «О гражданской обороне»	5	
	Федеральный закон от 21 декабря 1994 года № 68-ФЗ «О защите населения и территорий от чрезвычайных ситуаций природного и техногенного характера»	5	
	Федеральный закон от 22 августа 1995 года № 151-ФЗ «Об аварийно-спасательных службах и статусе спасателей»	5	
	Постановление Правительства Российской Федерации от 04.09.2003 № 547 «О подготовке населения в области защиты от чрезвычайных ситуаций природного и техногенного характера»	5	
1.2.	Учебная литература:		
	Гражданская оборона и защита от чрезвычайных ситуаций для работающего населения: пособие для самостоятельного изучения. – 4-е изд., перераб. и доп. - М.: ООО «ТЕРМИКА.РУ», 2019.	5	
	Создание и подготовка нештатных формирований по обеспечению выполнения мероприятий по ГО. - М.: ИРБ, 2018.	5	
	Подготовка и проведение учений и тренировок с нештатными АСФ, работниками организаций и предприятий. - М.: ИРБ, 2013.	5	
	Другие учебники (перечислить в приложении) <***>	2	За каждый тип
2.	Визуальные средства обучения		
2.1.	Плакаты:		
	Единая система предупреждения и ликвидации чрезвычайных ситуаций (РСЧС)	2	
	Гражданская оборона Российской Федерации	2	
	Организация и мероприятия гражданской обороны	2	
	Виды ЧС, причины их возникновения, основные характеристики, поражающие факторы. Характерные особенности экологической и техногенной обстановки в регионе и на территории	2	
	Опасности, возникающие при ведении военных действий или вследствие этих действий, способы защиты от них	2	
	Действия населения при авариях и катастрофах	2	
	Действия населения при стихийных бедствиях	2	
	Тушение пожаров. Приемы и способы спасения людей при пожарах	2	
	Первая помощь при чрезвычайных ситуациях	2	
	Приемы оказания первой помощи пострадавшим	2	
	Радиационная и химическая защита	2	
	Средства защиты органов дыхания	2	
	Средства индивидуальной защиты	2	
	Умей действовать при пожаре	2	
	Добровольная пожарная дружина	2	
	Уголок по гражданской обороне и чрезвычайным ситуациям	2	
	Терроризм – угроза обществу	2	
	Безопасность людей на водных объектах	2	
	Основы безопасности жизнедеятельности	2	
	Единый телефон пожарных и спасателей 01, 101, 112	2	
	Другие (перечислить в приложении) <***>	2	За каждый тип
2.2.	Макеты и манекены:		
	Манекены головы	10	За каждый
2.3.	Слайды:		
	Единая система предупреждения и ликвидации чрезвычайных ситуаций (РСЧС)	2	
	Виды чрезвычайных ситуаций, причины их возникновения, основные характеристики, поражающие факторы. Характерные особенности экологической и техногенной обстановки в регионе и на территории	2	
	Опасности, возникающие при ведении военных действий или вследствие этих действий, способы защиты от них	2	
	Тушение пожаров. Приемы и способы спасения людей при пожарах	2	
	Лечебно-эвакуационное обеспечение населения в чрезвычайных ситуациях	2	
2.4.	Электронные средства подготовки и проверки теоретических знаний:		

Электронный курс «Подготовка и проверка знаний работников организаций в области гражданской обороны и защиты от чрезвычайных ситуаций»	2	
Электронный курс «Подготовка и проверка знаний должностных лиц и специалистов предприятий (организаций), на которых возложены обязанности по вопросам гражданской обороны и защиты от чрезвычайных ситуаций»	2	
Электронный курс «Базовая подготовка и проверка знаний личного состава НАСФ»	2	
Электронный курс «Специальная подготовка и проверка знаний личного состава НАСФ»	2	
Электронный курс «Базовая подготовка и проверка знаний личного состава нештатных формирований по обеспечению выполнения мероприятий по гражданской обороне»	2	
Другие (перечислить в приложении) <*>	2	За каждый тип
3. Средства индивидуальной защиты:		
3.1. Средства защиты органов дыхания:		
Ватно-марлевые повязки	5	
Противопылевые тканевые маски	5	
Респираторы типа ШБ-1 «Лепесток-200», У-2К, РПА-1 и другие	10	За каждый тип
Самоспасатель СПИ-20, СПИ-50 и другие	10	За каждый тип
Камера защитная детская	10	
Другие (перечислить в приложении) <*>	10	За каждый тип
3.2. Медицинское имущество:		
Аптечка противоожоговая «Фарм+газ»	5	
Комплект «Аптечка первой помощи»	5	
Пакет перевязочный индивидуальный ИПП-1	5	
Пакет перевязочный медицинский ППМ	5	
Пакет противохимический ИПП-1	5	
Индивидуальный дегазационный пакет (ИДП и другие)	5	
Другие (перечислить в приложении) <*>	5	За каждый тип
4. Пожарное имущество:		
Первичные средства пожаротушения	10	
5. Информационные средства обучения		
5.1. Аудио-, видео-, проекционная аппаратура:		
Телевизор	10	
Слайд-проектор	10	
Экран настенный	10	
Другие (перечислить в приложении) <*>	5	За каждый тип
ИТОГО:		

<*> Если элемент УМБ по ГО и ЧС, указанный в столбце 2, отсутствует, то в соответствующей ячейке столбца 3 ставится ноль баллов.

<*>> Оформляется единым приложением к оценочному листу. Представляется вместе с оценочным листом.

III. ПОДВЕДЕНИЕ ИТОГОВ СМОТРА-КОНКУРСА

5. Комиссия по проведению смотра-конкурса на лучшую учебно-материальную базу в области гражданской обороны и защиты населения и территорий от чрезвычайных ситуаций проверяет представленные оценочные листы смотра-конкурса на лучшую учебно-материальную базу в области гражданской обороны и защиты населения и территорий от чрезвычайных ситуаций учебно-консультационных пунктов по гражданской обороне и фотоматериалы, после чего определяет победителей.

6. Победители определяются по наибольшему количеству полученных баллов по пунктам условий смотра-конкурса.

VI. НАГРАЖДЕНИЕ ПОБЕДИТЕЛЕЙ

7. Победители смотра-конкурса, занявшие 1, 2, 3-е места, награждаются грамотами Мэра ЗАТО Северск.

УТВЕРЖДЕН

постановлением Администрации ЗАТО Северск от 26.08.2021 № 1916

СОСТАВ

КОМИССИИ ПО ПРОВЕДЕНИЮ СМОТРА-КОНКУРСА НА ЛУЧШУЮ УЧЕБНО-МАТЕРИАЛЬНУЮ БАЗУ В ОБЛАСТИ ГРАЖДАНСКОЙ ОБОРОНЫ И ЗАЩИТЫ НАСЕЛЕНИЯ И ТЕРРИТОРИЙ ОТ ЧРЕЗВЫЧАЙНЫХ СИТУАЦИЙ

Председатель комиссии Абрамов Олег Александрович	-	начальник Управления по делам защиты населения и территорий от чрезвычайных ситуаций Администрации ЗАТО Северск
Заместитель председателя комиссии Дежкин Александр Витальевич	-	заместитель начальника Управления по делам защиты населения и территорий от чрезвычайных ситуаций Администрации ЗАТО Северск - начальник оперативного отдела
Члены комиссии: Андреевских Алексей Владимирович	-	заместитель директора - начальник Курсов гражданской обороны ЗАТО Северск Муниципального казенного учреждения «Единая дежурно-диспетчерская служба ЗАТО Северск» (по согласованию)
Первышин Игорь Петрович	-	преподаватель Курсов гражданской обороны ЗАТО Северск Муниципального казенного учреждения «Единая дежурно-диспетчерская служба ЗАТО Северск» (по согласованию)
Шевченко Валерий Валентинович	-	преподаватель Курсов гражданской обороны ЗАТО Северск Муниципального казенного учреждения «Единая дежурно-диспетчерская служба ЗАТО Северск» (по согласованию)



СПИСОК

ОРГАНИЗАЦИЙ ДЛЯ УЧАСТИЯ В СМОТРЕ-КОНКУРСЕ НА ЛУЧШУЮ УЧЕБНО-МАТЕРИАЛЬНУЮ БАЗУ В ОБЛАСТИ ГРАЖДАНСКОЙ ОБОРОНЫ И ЗАЩИТЫ НАСЕЛЕНИЯ И ТЕРРИТОРИЙ ОТ ЧРЕЗВЫЧАЙНЫХ СИТУАЦИЙ

№ п/п	Наименование организации
1.	Акционерное общество «Северский водоканал»
2.	Общество с ограниченной ответственностью «Электросети»
3.	Открытое акционерное общество «Тепловые сети»
4.	Муниципальное бюджетное эксплуатационное учреждение ЗАТО Северск
5.	Общество с ограниченной ответственностью «Северскэлектросвязь»
6.	Муниципальное автономное общеобразовательное учреждение «Средняя общеобразовательная школа № 76»
7.	Муниципальное бюджетное общеобразовательное учреждение «Средняя общеобразовательная школа № 78»
8.	Муниципальное автономное общеобразовательное учреждение «Средняя общеобразовательная школа № 80»
9.	Муниципальное бюджетное общеобразовательное учреждение «Средняя общеобразовательная школа № 84»
10.	Муниципальное бюджетное общеобразовательное учреждение «Средняя общеобразовательная школа № 87»
11.	Муниципальное бюджетное общеобразовательное учреждение «Средняя общеобразовательная школа № 88 имени А.Бородиня и А.Кочева»
12.	Муниципальное бюджетное общеобразовательное учреждение «Средняя общеобразовательная школа № 90»
13.	Муниципальное бюджетное общеобразовательное учреждение «Средняя общеобразовательная школа № 196»
14.	Муниципальное бюджетное общеобразовательное учреждение «Средняя общеобразовательная школа № 197»
15.	Муниципальное бюджетное общеобразовательное учреждение «Самусьский лицей имени академика В.В.Пекарского»

ПОСТАНОВЛЕНИЕ

Администрации ЗАТО Северск

№ 1931

от 27.08.2021 г.

О внесении изменения в постановление Администрации ЗАТО Северск от 09.04.2018 № 625

В соответствии со статьей 19 Федерального закона от 12 июня 2002 года № 67-ФЗ «Об основных гарантиях избирательных прав и права на участие в референдуме граждан Российской Федерации», по согласованию с территориальной избирательной комиссией ЗАТО Северск, утвержденной постановлением Избирательной комиссии Томской области от 11.12.2020 № 65/494 «О формировании территориальной избирательной комиссии ЗАТО Северск», в связи с вводом в эксплуатацию на территории ЗАТО Северск новых жилых домов **ПОСТАНОВЛЯЮ:**

1. Внести в постановление Администрации ЗАТО Северск от 09.04.2018 № 625 «Об образовании избирательных участков, участков референдума» изменение, изложив пункт 1 в следующей редакции:

«1. Образовать избирательные участки, участки референдума (далее – избирательные участки) сроком на пять лет в следующих границах:

ИЗБИРАТЕЛЬНЫЙ УЧАСТОК № 213

(место нахождения помещения участковой избирательной комиссии: МАОУ «СОШ № 76», ул. Парковая, 2а)
ул. Горького, 20, 22, 29, 31, 33, 37;
ул. Лесная, 6б, 7, 8, 9, 9б, 10б, 11б;
ул. Пионерская, 30, 32, 34

ИЗБИРАТЕЛЬНЫЙ УЧАСТОК № 214

(место нахождения помещения участковой избирательной комиссии: Медицинский центр № 1 ФГБУ СибФНКЦ ФМБА России, ул. Первомайская, 30)
ул. Первомайская, 30, 32, 34, 38, 40

ИЗБИРАТЕЛЬНЫЙ УЧАСТОК № 215

(место нахождения помещения участковой избирательной комиссии: МБОУ «СОШ № 90», ул. Горького, 32)
ул. Горького, 10, 12, 14, 16, 28, 30;
ул. Калинина, 13, 19;
ул. Лесная, 12б;
ул. Мира, 9, 11а, 13, 15, 17, 18, 18а, 19, 20, 21, 22, 23, 25;
ул. Парковая, 2;
ул. Первомайская, 9, 10, 11, 12, 13, 14, 15, 16, 18;
ул. Пушкина, 1, 3;
ул. Свердлова, 6

ИЗБИРАТЕЛЬНЫЙ УЧАСТОК № 216

(место нахождения помещения участковой избирательной комиссии: МАУ «ГДК», просп. Коммунистический, 39)
просп. Коммунистический, 11, 13, 15, 19, 21, 23, 23а, 33, 35, 37, 41, 43, 45, 47;
ул. Мира, 10, 10а, 12, 12а, 14;
ул. Парковая, 4, 6, 8, 10, 12;
ул. Первомайская, 17, 19, 20, 21, 21а, 22, 24, 26, 28;
ул. Пушкина, 5, 7, 9;
ул. Свердлова, 17, 19

ИЗБИРАТЕЛЬНЫЙ УЧАСТОК № 217

(место нахождения помещения участковой избирательной комиссии: МАУ «ГДК», просп. Коммунистический, 39)
просп. Коммунистический, 2, 4, 6, 10, 12, 14, 16, 18, 20, 27, 29, 31;
ул. Ленина, 2, 4, 6, 7, 9, 10, 11, 12, 14, 16, 18, 20, 22;
ул. Леонтичука, 6, 8;
ул. Парковая, 18, 18а, 22, 22а;
ул. Первомайская, 29, 29а, 31, 31а

ИЗБИРАТЕЛЬНЫЙ УЧАСТОК № 218

(место нахождения помещения участковой избирательной комиссии: МАУ ЗАТО Северск «РЦО», ул. Ленина, 38)
просп. Коммунистический, 22, 24, 26, 28, 32, 34, 36, 38;
ул. Ленина, 24, 26, 30, 32, 34, 36, 40, 42;
ул. Леонтичука, 7, 9, 11, 13, 15;
ул. Маяковского, 5, 6, 7, 8, 10, 12, 14;
ул. Свердлова, 16

ИЗБИРАТЕЛЬНЫЙ УЧАСТОК № 219

(место нахождения помещения участковой избирательной комиссии: МБОУ «СОШ № 89», ул. Строителей, 38)
ул. 40 лет Октября, 2, 3, 5, 6, 10, 14;
просп. Коммунистический, 40, 44, 55, 59;
ул. Ленина, 44;
ул. Свердлова, 7 (общежитие);
ул. Советская, 19, 22, 23, 28, 30, 34, 36;
ул. Строителей, 22, 26, 28, 36

ИЗБИРАТЕЛЬНЫЙ УЧАСТОК № 220

(место нахождения помещения участковой избирательной комиссии: МБОУ «Северский лицей», ул. Свердлова, 9)
ул. Ершова, 4, 6;
ул. Калинина, 23, 27, 29;
ул. Лесная, 10, 11, 12;
ул. Свердлова, 3, 4, 5;
ул. Транспортная, 2, 4, 6, 10, 12, 14, 18, 20, 22, 24, 26

ИЗБИРАТЕЛЬНЫЙ УЧАСТОК № 221

(место нахождения помещения участковой избирательной комиссии: ООО «ЖЭУ-4», ул. Калинина, 43а)
ул. Калинина, 2, 4, 6, 8, 14, 18, 41, 43, 45, 49, 51, 53, 55, 59, 61;
ул. Московская, 4, 4а, 6, 6а, 10;
ул. Советская, 3, 5, 9, 13, 14, 18;
ул. Строителей, 3, 4, 5, 6, 8, 9, 10;
ул. Транспортная, 32, 54, 56, 58, 58а, 60, 62, 64, 66, 70, 72;
ул. Тупиковая, 4, 6, 8, 10

ИЗБИРАТЕЛЬНЫЙ УЧАСТОК № 222

(место нахождения помещения участковой избирательной комиссии: МБОУ «СОШ № 89», ул. Строителей, 27)
ул. 40 лет Октября, 11, 13, 17, 19;
ул. Калинина, 16, 20, 38;
ул. Крупской, 2, 2а, 4, 6, 8, 9, 10, 12, 13, 14а, 19;
ул. Советская, 17, 26;
ул. Строителей, 15, 16, 17, 19, 20, 21, 23

ИЗБИРАТЕЛЬНЫЙ УЧАСТОК № 223

(место нахождения помещения участковой избирательной комиссии: СТИ НИЯУМИФИ, просп. Коммунистический, 65)
просп. Коммунистический, 50, 52, 61, 61а, 67а, 69, 71, 73;
ул. Крупской, 16, 18, 20, 22, 24, 31, 35;
ул. Ленина, 48, 50;
ул. Строителей, 29, 31, 33, 35, 37

ИЗБИРАТЕЛЬНЫЙ УЧАСТОК № 224

(место нахождения помещения участковой избирательной комиссии: МБОУ «СОШ № 197», ул. Крупской, 14)
ул. Калинина, 40;
просп. Коммунистический, 75, 79, 81, 83, 85;
ул. Крупской, 9а, 11 (общежитие), 15, 21, 23;
ул. Куйбышева, 2, 7, 7а, 9, 11, 17;
в/ч 3478;
в/ч 3481

ИЗБИРАТЕЛЬНЫЙ УЧАСТОК № 225

(место нахождения помещения участковой избирательной комиссии: МАОУ СФМЛ, просп. Коммунистический, 56)
просп. Коммунистический, 54, 58, 60, 64, 64а, 66, 87, 89;
ул. Куйбышева, 1, 5;
ул. Ленина, 52, 54, 60, 62, 64;
ул. Царевского, 2, 4, 6

ИЗБИРАТЕЛЬНЫЙ УЧАСТОК № 226

(место нахождения помещения участковой избирательной комиссии: МБОУ «СОШ № 196», ул. Калинина, 46а)
ул. Калинина, 46;
просп. Коммунистический, 87а;
ул. Куйбышева, 4, 6а, 15, 15а, 19;
ул. Царевского, 1, 3, 5, 7, 9, 11, 12, 13, 18, 20

ИЗБИРАТЕЛЬНЫЙ УЧАСТОК № 227

(место нахождения помещения участковой избирательной комиссии: МБОУ «СОШ № 196», ул. Калинина, 46а)
ул. Калинина, 44, 71, 73, 75, 79, 81, 83, 85, 87, 93, 97;
ул. Кирова, 2, 3, 4, 5, 6, 7, 8, 9, 10, 11, 12, 12а, 14;
ул. Куйбышева, 8, 10, 14, 16;
ул. Транспортная, 82, 84, 86, 88, 92, 94, 98, 100, 102, 104

ИЗБИРАТЕЛЬНЫЙ УЧАСТОК № 228

(место нахождения помещения участковой избирательной комиссии: МБОУ «СОШ № 84», просп. Коммунистический, 101)
ул. Калинина, 48, 50, 52;
просп. Коммунистический, 80, 82, 91, 93, 95, 99, 105, 107, 109;
ул. Царевского, 8, 10

**ИЗБИРАТЕЛЬНЫЙ УЧАСТОК № 229**

(место нахождения помещения участковой избирательной комиссии: МБОУ «СОШ № 83», ул. Калинина, 72)
ул. Калинина, 115, 117, 121;
ул. Северная, 30, 34, 36

ИЗБИРАТЕЛЬНЫЙ УЧАСТОК № 230

(место нахождения помещения участковой избирательной комиссии: МАУДО ДШИ, ул. Курчатова, 7)
ул. Калинина, 52а, 54, 54а, 54б, 56, 56а, 58, 60, 62, 64, 66, 89, 91, 103, 105;
просп. Коммунистический, 115, 117;
ул. Курчатова, 15

ИЗБИРАТЕЛЬНЫЙ УЧАСТОК № 231

(место нахождения помещения участковой избирательной комиссии: МБУ СМТ, просп. Коммунистический, 119)
ул. Калинина, 119;
просп. Коммунистический, 90, 121, 123, 125, 127, 129, 131;
ул. Курчатова, 9, 11, 13, 17, 19, 21, 26, 28, 30, 32

ИЗБИРАТЕЛЬНЫЙ УЧАСТОК № 232

(место нахождения помещения участковой избирательной комиссии: МБУ СМТ, просп. Коммунистический, 119)
просп. Коммунистический, 68, 70, 74, 84, 84а, 84б, 88, 90а;
ул. Курчатова, 1, 5;
ул. Ленина, 66, 68, 72, 74, 78, 80, 84

ИЗБИРАТЕЛЬНЫЙ УЧАСТОК № 233

(место нахождения помещения участковой избирательной комиссии: МБУ ЦГБ, ул. Курчатова, 16)
просп. Коммунистический, 96, 100, 106, 108, 112;
ул. Курчатова, 18, 22, 24;
ул. Солнечная, 11

ИЗБИРАТЕЛЬНЫЙ УЧАСТОК № 234

(место нахождения помещения участковой избирательной комиссии: МБУ ЦГБ, ул. Курчатова, 16)
ул. Ленина, 102, 108, 110, 112;
ул. Солнечная, 1а, 3а, 5б, 7б;
проезд Южный, 5, 9, 11

ИЗБИРАТЕЛЬНЫЙ УЧАСТОК № 235

(место нахождения помещения участковой избирательной комиссии: МБОУ «СОШ № 87», ул. Курчатова, 14)
просп. Коммунистический, 98;
ул. Курчатова, 6, 8;
ул. Ленина, 92, 94, 96, 98, 100;
ул. Солнечная, 7а

ИЗБИРАТЕЛЬНЫЙ УЧАСТОК № 236

(место нахождения помещения участковой избирательной комиссии: МБОУ «СОШ № 87»,
ул. Курчатова, 14)
просп. Коммунистический, 116, 118;
ул. Ленина, 104, 106;
ул. Солнечная, 1, 3, 5, 7, 9, 13

ИЗБИРАТЕЛЬНЫЙ УЧАСТОК № 237

(место нахождения помещения участковой избирательной комиссии: МБОУ «СОШ № 83», ул. Калинина, 72)
ул. Калинина, 68, 129, 131, 133, 137;
проезд Новый, 1, 3, 4, 7, 12;
ул. Солнечная, 18

ИЗБИРАТЕЛЬНЫЙ УЧАСТОК № 238

(место нахождения помещения участковой избирательной комиссии: МАОУ «СОШ № 80», ул. Северная, 18)
ул. Калинина, 95, 99, 101, 113;
ул. Северная, 2, 2а, 4, 8, 10, 14, 16, 20, 22, 24, 24а, 26

ИЗБИРАТЕЛЬНЫЙ УЧАСТОК № 239

(место нахождения помещения участковой избирательной комиссии: МБОУ «СОШ № 88 имени А.Бородина и А.Кочева», просп. Коммунистический, 141)
ул. Калинина, 70, 74, 76, 78, 80, 82, 135;
просп. Коммунистический, 145;
ул. Курчатова, 34, 34а, 36а, 38, 38а, 42;
ул. Солнечная, 19, 21, 23

ИЗБИРАТЕЛЬНЫЙ УЧАСТОК № 240

(место нахождения помещения участковой избирательной комиссии: МБОУ «СОШ № 88 имени А.Бородина и А.Кочева», просп. Коммунистический, 141)
просп. Коммунистический, 133, 143, 147, 147а, 149;
ул. Солнечная, 8, 10, 12, 14, 16

ИЗБИРАТЕЛЬНЫЙ УЧАСТОК № 241

(место нахождения помещения участковой избирательной комиссии: МБОУ «Северская гимназия», ул. Калинина, 88)
ул. Калинина, 84, 86, 92, 94, 96, 100, 139, 147;
проезд Новый, 13

ИЗБИРАТЕЛЬНЫЙ УЧАСТОК № 242

(место нахождения помещения участковой избирательной комиссии: ул. Лесная, 11а)
ул. Горького, 5, 5а, 7а, 9а, 13;
ул. Лесная, 1, 2, 3, 4, 5, 6;
ул. Первомайская, 3, 3а, 4, 7, 8;
ул. Пионерская, 6, 10, 14, 28;
ул. Полевая, 5

ИЗБИРАТЕЛЬНЫЙ УЧАСТОК № 243

(место нахождения помещения участковой избирательной комиссии: МБОУ «Северская школа-интернат для обучающихся с ограниченными возможностями здоровья», ул. Калинина, 104)
просп. Коммунистический, 151, 153, 157, 161

ИЗБИРАТЕЛЬНЫЙ УЧАСТОК № 244

(место нахождения помещения участковой избирательной комиссии: МБОУ «СОШ № 198», ул. Победы, 12а)
просп. Коммунистический, 122, 124, 126;
ул. Победы, 4, 4а, 6, 6а;
проезд Южный, 5а, 7, 13, 15, 17, 19, 21

ИЗБИРАТЕЛЬНЫЙ УЧАСТОК № 245

(место нахождения помещения участковой избирательной комиссии: МБОУ «СОШ № 198», ул. Победы, 12а)
ул. Победы, 1, 2, 5, 7, 8, 9, 10, 13

ИЗБИРАТЕЛЬНЫЙ УЧАСТОК № 246

(место нахождения помещения участковой избирательной комиссии: МБОУ «СОШ № 198», ул. Победы, 12а)
ул. Ленина, 118, 122, 124, 126, 128, 130, 130а, 130б, 132

ИЗБИРАТЕЛЬНЫЙ УЧАСТОК № 247

(место нахождения помещения участковой избирательной комиссии: МАУ ЗАТО Северск ДОЛ «Зеленый мыс», ул. Ленинградская, 11)
ул. Ленинградская, 2, 4, 6, 6а, 6б, 6в, 8, 10, 12;
ул. Победы, 16, 18, 20;
в/ч 3480

ИЗБИРАТЕЛЬНЫЙ УЧАСТОК № 248

(место нахождения помещения участковой избирательной комиссии: МАУ ЗАТО Северск ДОЛ «Зеленый мыс», ул. Ленинградская, 11)
ул. Ленинградская, 14, 14а;
ул. Победы, 14, 22, 29, 31, 33, 33а, 39

ИЗБИРАТЕЛЬНЫЙ УЧАСТОК № 249

(место нахождения помещения участковой избирательной комиссии: Медицинский центр № 2 ФГБУ СибФНКЦ ФМБА России, пер. Чекист, 3)
пер. Чекист, 1, 3, 11

ИЗБИРАТЕЛЬНЫЙ УЧАСТОК № 250

(место нахождения помещения участковой избирательной комиссии: МБОУ «СОШ № 78», ул. Чапаева, 22)
ул. ВерхняяКсензовка;
Кардон;
ул. Ксензовка;
ул. Ленинградская, 16а, 18, 20, 22, 24, 26, 28, 30, 33, 34;
ул. НижняяКсензовка;
Пикет 109;
ул. Победы, 15, 17, 19, 21, 23, 27, 35, 35а;
ул. Славского, 20, 34;
ул. Смолокурка;
СОПК «Сосна»

ИЗБИРАТЕЛЬНЫЙ УЧАСТОК № 251

(место нахождения помещения участковой избирательной комиссии: МБОУ «СОШ № 78», ул. Чапаева, 22)
просп. Коммунистический, 120, 130;
ул. Славского, 2, 4, 6, 6а, 10, 16, 18, 22, 24;
ул. Чапаева, 20, 24

ИЗБИРАТЕЛЬНЫЙ УЧАСТОК № 252

(место нахождения помещения участковой избирательной комиссии: МБУ ДО ДЮСШ «Смена» (спортивный зал «Кедр»), ул. Сосновая 16, строение 2)
Кордон «Сосновский»;
ул. Сосновая 16;
ул. Сосновая;
СОПК «Сосновка»

ИЗБИРАТЕЛЬНЫЙ УЧАСТОК № 253

(место нахождения помещения участковой избирательной комиссии: пос. Самусь, МБУ «Самусьский ДК», ул. Ленина, 28)
ул. Пекарского, 1-23, 25, 25а;
ул. Урицкого, 1-18, 20, 22, 24;
ул. Пролетарская, 1-18;
ул. Октябрьская, 1-28;
ул. 40 лет Октября, ул. Калинина, ул. Камышка, ул. Кирова, ул. Кольцевая, ул. Кооперативная, ул. К.Маркса, ул. Корсакова, ул. Ленина, ул. Малопроточная, ул. Набережная, ул. Озерная, ул. Равенства, ул. Р.Люксембург, ул. Северская, ул. Флейшмана, ул. Чапаева;



пер.1917 года, пер.Безымянный, пер.Озерный, пер.Набережный, пер.Новый, пер.Песочный, пер.Пионерский, пер.Речной, пер.Тихий;
дер.Кижирово, дер.Семиозерки;
СНТ «Виленский»;
СНТ «Весна»

ИЗБИРАТЕЛЬНЫЙ УЧАСТОК № 254

(место нахождения помещения участковой избирательной комиссии: пос. Самусь, МБУ «Самусьский ДК», ул. Ленина, 28)
ул. Пекарского, 24, 27-61;
ул. Урицкого, 19, 21, 23, 25-52;
ул. Пролетарская, 22-34;
ул. Октябрьская, 30-48;
ул. 50 лет Октября, ул. Войкова, ул. Воровского, ул. Ворошилова, ул. Гагарина, ул. Лесная, ул. Советская, ул. Строительная, ул. Судостроителей, ул. Фрунзе;
пер.Обруб, пер.Куйбышева;
дер.Чернильщигово;
СНТ «Планета»;
НСТСЛ «Спутник»

ИЗБИРАТЕЛЬНЫЙ УЧАСТОК № 255

(место нахождения помещения участковой избирательной комиссии: пос. Орловка, МБОУ «Орловская СОШ», пер.Школьный, 4)
пос. Орловка;
СО «Кедр»

ИЗБИРАТЕЛЬНЫЙ УЧАСТОК № 256

(место нахождения помещения участковой избирательной комиссии: г.Северск, МАУ «ГДК», ул. Чайковского, 15)
ул. Братьев Иглаковых, ул. Лермонтова, ул. Ломоносова, ул. Луговая, ул. Матросова, ул. Набережная, ул. Октябрьская, ул. Садовая, ул. Тракторная,
ул. Трудовая, ул. Тургенева, ул. Чайковского, ул. Чернышевского, ул. Чехова;
пер.Западный;
Песочный тупик, Подгорный тупик, Речной тупик;
СНТ «Мир»

ИЗБИРАТЕЛЬНЫЙ УЧАСТОК № 257

(место нахождения помещения участковой избирательной комиссии: просп. Коммунистический, 5а)
ул. Горького, 4, 4а, 6, 8;
просп. Коммунистический, 1, 3, 7, 9;
ул. Комсомольская, 6, 8, 10, 12, 14, 16, 18, 20, 22, 22а, 24, 24а, 26;
ул. Мира, 1, 1а, 2, 3, 3а, 5, 7, 8;
ул. Полевая, 8;
ул. Пушкина, 2, 4, 6, 8, 10, 10а, 12, 12а, 14.».

2. Опубликовать постановление в средстве массовой информации «Официальный бюллетень муниципальных правовых актов ЗАТО Северск» и разместить на официальном сайте Администрации ЗАТО Северск в информационно-телекоммуникационной сети «Интернет» (<https://зато-северск.рф>).

Мэр ЗАТО Северск Н.В. Диденко

РАСПОРЯЖЕНИЕ

Администрации ЗАТО Северск

№ 887-р
от 28.07.2021 г.**Об утверждении списка стипендиатов ЗАТО Северск, обучающихся в муниципальных общеобразовательных организациях, на 2021/22 учебный год**

В соответствии с Положением о порядке назначения и выплаты стипендий ЗАТО Северск обучающимся в муниципальных общеобразовательных учреждениях, утвержденным решением Думы ЗАТО Северск от 17.07.2008 № 55/6 «Об утверждении Положения о порядке назначения и выплаты стипендий ЗАТО Северск обучающимся в муниципальных общеобразовательных учреждениях», протоколом заседания стипендиальной комиссии Администрации ЗАТО Северск, утвержденной распоряжением Администрации ЗАТО Северск от 07.06.2021 № 664-р «Об утверждении стипендиальной комиссии», от 18.06.2021 № 1:

1. Утвердить прилагаемый список стипендиатов ЗАТО Северск, обучающихся в муниципальных общеобразовательных организациях, на 2021/22 учебный год (далее – список стипендиатов).
2. Управлению образования Администрации ЗАТО Северск перечислить финансовые средства на лицевой счет Муниципального автономного учреждения ЗАТО Северск «Ресурсный центр образования» согласно утвержденному списку стипендиатов.
3. Муниципальному автономному учреждению ЗАТО Северск «Ресурсный центр образования» произвести выплату стипендий обучающимся в соответствии с пунктом 9 Положения о порядке назначения и выплаты стипендий ЗАТО Северск обучающимся в муниципальных общеобразовательных учреждениях, утвержденного решением Думы ЗАТО Северск от 17.07.2008 № 55/6 «Об утверждении Положения о порядке назначения и выплаты стипендий ЗАТО Северск обучающимся в муниципальных общеобразовательных учреждениях».
4. Опубликовать распоряжение в средстве массовой информации «Официальный бюллетень муниципальных правовых актов ЗАТО Северск» и разместить на официальном сайте Администрации ЗАТО Северск в информационно-телекоммуникационной сети «Интернет» (<https://зато-северск.рф>).
5. Контроль за исполнением распоряжения возложить на заместителя Мэра ЗАТО Северск по социальной политике.

Мэр ЗАТО Северск Н.В. Диденко

УТВЕРЖДЕН

распоряжением Администрации ЗАТО Северск от 28.07.2021 № 887-р

**СПИСОК
СТИПЕНДИАТОВ ЗАТО СЕВЕРСК, ОБУЧАЮЩИХСЯ В МУНИЦИПАЛЬНЫХ ОБЩЕОБРАЗОВАТЕЛЬНЫХ УЧРЕЖДЕНИЯХ, НА 2021/22 УЧЕБНЫЙ ГОД**

№ п/п	Ф.И.О. обучающегося	Класс	Наименование организации
1	Бабичева Елена Алексеевна	11	МБОУ «Северская гимназия»
2	Баранов Кирилл Артёмович	11	МАОУ СФМЛ
3	Бутова Дарья Дмитриевна	11	МБОУ «Северская гимназия»
4	Войтеховский Дмитрий Александрович	11	МАОУ «СОШ № 80»
5	Воробьева Диана Вячеславовна	10	МБОУ «СОШ № 90»
6	Вьюгова Мария Александровна	11	МБОУ «СОШ № 198»
7	Гладкий Тимофей Дмитриевич	11	МБОУ «СОШ № 198»
8	Глушченкова Ульяна Олеговна	10	МБОУ «СОШ № 90»
9	Гордиенко Михаил Андреевич	10	МБОУ «СОШ № 88 имени А. Бородина и А. Кочева»
10	Горюнова Диана Андреевна	10	МБОУ «СОШ № 198»
11	Ильин Павел Сергеевич	11	МАОУ СФМЛ
12	Исакова Руслана Алексеевна	10	МБОУ «СОШ № 83»
13	Касьянова Софья Алексеевна	11	МБОУ «СОШ № 198»
14	Кашапов Эдуард Владимирович	11	МБОУ «Северская гимназия»
15	Килина Екатерина Владиславовна	11	МАОУ «СОШ № 80»
16	Коженикова Виктория Евгеньевна	11	МАОУ СФМЛ
17	Косолапова Мария Андреевна	11	МБОУ «Северская гимназия»
18	Кудряшов Андрей Максимович	11	МАОУ «СОШ № 80»
19	Леонов Матвей Константинович	10	МБОУ «Северский лицей»
20	Литвинович Екатерина Андреевна	11	МБОУ «Самусьский лицей»
21	Луговская Елизавета Игоревна	10	МАОУ «СОШ № 76»
22	Мамаджанова Мадина Анваровна	11	МБОУ «СОШ № 89»
23	Матвеева Александра Константиновна	10	МАОУ СФМЛ
24	Мевиус Алиса Андреевна	11	МБОУ «Северский лицей»
25	Межакова Мария Александровна	11	МБОУ «Северский лицей»
26	Межибовская Анжелика Александровна	11	МБОУ «СОШ № 198»
27	Меркулев Артём Дмитриевич	10	МБОУ «Северский лицей»
28	Михайлова Александра Евгеньевна	11	МБОУ «СОШ № 88 имени А. Бородина и А. Кочева»
29	Муценик Анна Ивановна	11	МБОУ «Северская гимназия»
30	Мыльева Валерия Денисовна	11	МАОУ «СОШ № 80»
31	Нестеров Андрей Александрович	10	МАОУ «СОШ № 76»
32	Плотникова Ульяна Егоровна	11	МБОУ «СОШ № 198»
33	Русскова Марина Игоревна	11	МБОУ «СОШ № 83»
34	Рыбаков Андрей Дмитриевич	11	МАОУ «СОШ № 76»
35	Рылевич Карина Павловна	11	МАОУ «СОШ № 76»
36	Саттарова Елизавета Евгеньевна	11	МБОУ «Северская гимназия»
37	Селицкий Максим Дмитриевич	10	МБОУ «Северская гимназия»
38	Субочев Иван Васильевич	10	МБОУ «Северский лицей»
39	Терентьева Александра Павловна	11	МБОУ «Северская гимназия»
40	Теушаква Дарья Александровна	10	МБОУ «СОШ № 198»
41	Токарев Никита Андреевич	11	МБОУ «Северский лицей»
42	Усачёва Юлия Максимовна	10	МБОУ «Северская гимназия»
43	Фатина Ирина Константиновна	11	МАОУ СФМЛ
44	Хлюстов Давид Алексеевич	10	МБОУ «Северская гимназия»
45	Цеханович Максим Евгеньевич	11	МБОУ «СОШ № 87»
46	Шатров Максим Витальевич	11	МАОУ СФМЛ
47	Шиманская Татьяна Сергеевна	11	МБОУ «Северская гимназия»
48	Шлярд Анна Евгеньевна	10	МБОУ «Северский лицей»
49	Шмарина Екатерина Романовна	10	МАОУ «СОШ № 76»
50	Явнов Никита Андреевич	11	МБОУ «Северская гимназия»

**РАСПОРЯЖЕНИЕ**

Администрации ЗАТО Северск

№ 913-р
от 04.08.2021 г.**О внесении изменений в распоряжение Администрации ЗАТО Северск от 22.01.2021 № 52-р**

В связи с кадровыми изменениями:

1. Внести в распоряжение Администрации ЗАТО Северск от 22.01.2021 № 52-р «О создании комиссии по назначению и выплате именных стипендий городского округа ЗАТО Северск студентам образовательных организаций, расположенных на территории ЗАТО Северск на 2021 год» следующие изменения:

1) наименование изложить в следующей редакции:

«О создании в 2021 году комиссии по назначению и выплате именных стипендий городского округа ЗАТО Северск студентам образовательных организаций, расположенных на территории ЗАТО Северск»;

2) в пункте 1:

а) ввести в состав комиссии по назначению и выплате именных стипендий городского округа ЗАТО Северск студентам образовательных организаций, расположенных на территории ЗАТО Северск (далее - комиссия), Кондинскую Татьяну Юрьевну, начальника Управления молодежной и семейной политики, физической культуры и спорта Администрации ЗАТО Северск;

б) вывести из состава комиссии Роговцева Станислава Владимировича.

2. Опубликовать распоряжение в средстве массовой информации «Официальный бюллетень муниципальных правовых актов ЗАТО Северск» и разместить на официальном сайте Администрации ЗАТО Северск в информационно-телекоммуникационной сети «Интернет» (<https://зато-северск.рф>).

Мэр ЗАТО Северск Н.В. Диденко

РАСПОРЯЖЕНИЕ

Администрации ЗАТО Северск

№ 932-р
от 09.08.2021 г.**О внесении изменений в распоряжение Администрации ЗАТО Северск от 28.06.2018 № 945-р**

В связи с кадровыми изменениями:

1. Внести в распоряжение Администрации ЗАТО Северск от 28.06.2018 № 945-р «О создании рабочей группы по текущему контролю и мониторингу хода реализации Стратегии социально-экономического развития ЗАТО Северск Томской области на 2017 - 2030 годы» следующие изменения:

в составе рабочей группы по текущему контролю и мониторингу хода реализации Стратегии социально-экономического развития ЗАТО Северск Томской области на 2017 - 2030 годы (далее – рабочая группа), утвержденном указанным распоряжением:

1) ввести в состав рабочей группы:

Кондинскую Татьяну Юрьевну, начальника Управления молодежной и семейной политики, физической культуры и спорта Администрации ЗАТО Северск;

2) вывести из состава рабочей группы Роговцева Станислава Владимировича.

2. Опубликовать распоряжение в средстве массовой информации «Официальный бюллетень муниципальных правовых актов ЗАТО Северск» и разместить на официальном сайте Администрации ЗАТО Северск в информационно-телекоммуникационной сети «Интернет» (<https://зато-северск.рф>).

Мэр ЗАТО Северск Н.В. Диденко

РАСПОРЯЖЕНИЕ

Администрации ЗАТО Северск

№ 933-р
от 09.08.2021 г.**О признании утратившими силу отдельных распоряжений Администрации ЗАТО Северск**

В соответствии со статьей 89 Федерального закона от 11 июня 2021 года № 170-ФЗ «О внесении изменений в отдельные законодательные акты Российской Федерации в связи с принятием Федерального закона «О государственном контроле (надзоре) и муниципальном контроле в Российской Федерации», статьей 42 Устава городского округа ЗАТО Северск Томской области:

1. Признать утратившими силу распоряжения Администрации ЗАТО Северск:

1) от 03.06.2019 № 621-р «Об утверждении программы профилактики нарушений требований, установленных муниципальными правовыми актами, в области торговой деятельности на территории ЗАТО Северск на 2019 год»;

2) от 10.12.2019 № 1345-р «Об утверждении программы профилактики нарушений требований, установленных муниципальными правовыми актами, в области торговой деятельности на территории ЗАТО Северск на 2020 год»;

3) от 29.12.2020 № 1489-р «Об утверждении программы профилактики нарушений требований, установленных муниципальными правовыми актами, в области торговой деятельности на территории ЗАТО Северск на 2021 год».

2. Опубликовать распоряжение в средстве массовой информации «Официальный бюллетень муниципальных правовых актов ЗАТО Северск» и разместить на официальном сайте Администрации ЗАТО Северск в информационно-телекоммуникационной сети «Интернет» (<https://зато-северск.рф>).

Мэр ЗАТО Северск Н.В. Диденко

РАСПОРЯЖЕНИЕ

Администрации ЗАТО Северск

№ 969-р
от 16.08.2021 г.**О внесении изменений в распоряжение Администрации ЗАТО Северск от 12.12.2019 № 1370-р**

В соответствии с Федеральным законом от 11 июня 2021 года № 170-ФЗ «О внесении изменений в отдельные законодательные акты Российской Федерации в связи с принятием Федерального закона «О государственном контроле (надзоре) и муниципальном контроле в Российской Федерации»:

1. Внести в распоряжение Администрации ЗАТО Северск от 12.12.2019 № 1370-р «Об утверждении Перечня муниципальных услуг (функций), предоставляемых (исполняемых) Администрацией ЗАТО Северск, а также услуг, предоставляемых муниципальными организациями ЗАТО Северск, подлежащих включению в Реестр муниципальных услуг городского округа ЗАТО Северск Томской области, и Перечня муниципальных услуг с элементами межведомственного взаимодействия» следующие изменения:

1) пункт 4 изложить в следующей редакции:

«4. Контроль за исполнением распоряжения возложить на первого заместителя Мэра ЗАТО Северск, заместителя Мэра ЗАТО Северск по экономике и финансам, заместителя Мэра ЗАТО Северск по социальной политике, заместителя Мэра ЗАТО Северск по капитальному строительству, заместителя Мэра ЗАТО Северск - Управляющего делами Администрации ЗАТО Северск, заместителя Мэра ЗАТО Северск по общественной безопасности.»;

2) раздел IX Перечня муниципальных услуг (функций), предоставляемых (исполняемых) Администрацией ЗАТО Северск, а также услуг, предоставляемых муниципальными организациями ЗАТО Северск, подлежащих включению в Реестр муниципальных услуг городского округа ЗАТО Северск Томской области, утвержденного указанным распоряжением, изложить в следующей редакции:

«IX. Контрольные функции		
51	Осуществление муниципального земельного контроля	Управление имущественных отношений Администрации ЗАТО Северск
52	Осуществление муниципального лесного контроля	Управление имущественных отношений Администрации ЗАТО Северск
53	Осуществление муниципального контроля на автомобильном транспорте, городском наземном электрическом транспорте и в дорожном хозяйстве	Управление жилищно-коммунального хозяйства, транспорта и связи Администрации ЗАТО Северск
54	Осуществление муниципального контроля в области использования и охраны особо охраняемых природных территорий местного значения	Отдел охраны окружающей среды и природных ресурсов Администрации ЗАТО Северск
55	Осуществление муниципального жилищного контроля	Управление жилищно-коммунального хозяйства, транспорта и связи Администрации ЗАТО Северск
56	Осуществление муниципального контроля в сфере благоустройства	Отдел – административно-техническая инспекция Администрации ЗАТО Северск».

2. Опубликовать распоряжение в средство массовой информации «Официальный бюллетень муниципальных правовых актов ЗАТО Северск» и разместить на официальном сайте Администрации ЗАТО Северск в информационно-телекоммуникационной сети «Интернет» (<https://зато-северск.рф>).

Мэр ЗАТО Северск Н.В. Диденко

РАСПОРЯЖЕНИЕ

Администрации ЗАТО Северск

№ 1005-р
от 25.08.2021 г.**О демонтаже самовольно размещенных объектов по адресу:
Томская область, ЗАТО Северск, г. Северск, СНТ «Мир», квартал № 3, ул. Чайковского, участок № 367**

В соответствии с постановлением Администрации ЗАТО Северск от 13.05.2015 № 933 «Об утверждении Порядка освобождения территории городского округа ЗАТО Северск Томской области от самовольно размещенных объектов»:

1. Управлению жилищно-коммунального хозяйства, транспорта и связи Администрации ЗАТО Северск:

1) организовать работы по демонтажу самовольно размещенных объектов (ограждения из металлических столбов и сетки рабицы), расположенных на муниципальном земельном участке по адресу: Томская область, ЗАТО Северск, г. Северск, СНТ «Мир», квартал № 3, ул. Чайковского, участок № 367;

2) демонтированные самовольно размещенные объекты разместить на хранение на складе Муниципального бюджетного эксплуатационного учреждения ЗАТО Северск, расположенном по адресу: Томская область, ЗАТО Северск, г. Северск, ул. Автодорога 2/3, строение № 13.

2. Рекомендовать УМВД России по ЗАТО Северск Томской области обеспечить охрану общественного порядка и безопасности при осуществлении демонтажа указанных самовольно размещенных объектов.

3. Опубликовать распоряжение в средство массовой информации «Официальный бюллетень муниципальных правовых актов ЗАТО Северск» и разместить на официальном сайте Администрации ЗАТО Северск в информационно-телекоммуникационной сети «Интернет» (<https://зато-северск.рф>).

4. Контроль за исполнением распоряжения возложить на первого заместителя Мэра ЗАТО Северск.

Мэр ЗАТО Северск Н.В. Диденко

**ПРИКАЗ № 764 ОТ 17.08.2021****ОБ УСТАНОВЛЕНИИ ПУБЛИЧНОГО СЕРВИТУТА ДЛЯ ИСПОЛЬЗОВАНИЯ ЗЕМЕЛЬ И ЗЕМЕЛЬНЫХ УЧАСТКОВ В ЦЕЛЯХ
ЭКСПЛУАТАЦИИ ОБЪЕКТА ЭНЕРГЕТИКИ ФЕДЕРАЛЬНОГО ЗНАЧЕНИЯ
«ВЛ-220 КВ ПС ТОМСКАЯ-500 - ВОЛОДИНО-220 С ОТПАЙКОЙ НА ПС ОРЛОВКА (ДВУХЦЕПНАЯ)»**

В соответствии со статьей 23 и главой V⁷ Земельного кодекса Российской Федерации, статьей 3⁶ Федерального закона от 25 октября 2001 г. № 137-ФЗ «О введении в действие Земельного кодекса Российской Федерации», подпунктом 4.4.31 Положения о Министерстве энергетики Российской Федерации, утвержденного постановлением Правительства Российской Федерации от 28 мая 2008 г. № 400, на основании ходатайства уполномоченного представителя ОАО «Томские Магистральные Сети» (ИНН 7017114665) от 11 июня 2021 г. № 058 и в целях эксплуатации объекта энергетики федерального значения «ВЛ-220 кВ ПС Томская-500 - Володино-220 с отпайкой на ПС Орловка (двухцепная)» **ПРИКАЗЫВАЮ:**

1. Установить:

публичный сервитут на срок 49 лет для использования земель и земельных участков в целях эксплуатации объекта энергетики федерального значения «ВЛ-220 кВ ПС Томская-500 - Володино-220 с отпайкой на ПС Орловка (двухцепная)» (далее соответственно - публичный сервитут, инженерное сооружение) по перечню и в границах согласно приложению;

следующие сроки и график ремонтно-эксплуатационных работ по обслуживанию инженерного сооружения (при необходимости): ежегодно с 1 января по 31 декабря.

2. ОАО «Томские Магистральные Сети» привести земельные участки, указанные в приложении, в состояние, пригодное для их использования в соответствии с видом разрешенного использования, снести инженерное сооружение, размещенное на основании публичного сервитута, в срок, предусмотренный пунктом 8 статьи 39⁵⁰ Земельного кодекса Российской Федерации.

3. Заместителю директора Департамента оперативного управления в ТЭК (И.И. Кунцу) обеспечить в установленном порядке выполнение мероприятий, необходимых для установления публичного сервитута.

4. Контроль за исполнением настоящего приказа оставляю за собой.

Заместитель министра Е.П. Грабчак



**ИЗВЕЩЕНИЕ
О НАМЕРЕНИИ ПРЕДОСТАВЛЕНИЯ В СОБСТВЕННОСТЬ (ЗА ПЛАТУ) ЗЕМЕЛЬНОГО УЧАСТКА ДЛЯ ВЕДЕНИЯ САДОВОДСТВА
НА ТЕРРИТОРИИ ЗАТО СЕВЕРСК ТОМСКОЙ ОБЛАСТИ**

Управление имущественных отношений Администрации ЗАТО Северск, в соответствии со статьей 39.18 Земельного кодекса Российской Федерации, извещает о намерении предоставления в собственность (за плату) для ведения садоводства земельного участка по адресу: Томская область, ЗАТО Северск, СНТ «Планета», квартал № 16, улица № 3, участок № 35, площадью 344 кв.м.

Ознакомиться со схемой расположения земельного участка, направить письменное обращение об участии в аукционе, получить консультацию возможно по адресу: Томская область, ЗАТО Северск, г. Северск, ул. Лесная, 11а, этаж 1, каб. 105, в соответствии со следующим графиком: понедельник, вторник, четверг – с 9.30 до 12.30, с 14.00 до 17.30, телефоны для справок: 77-23-85, 77-38-03, 77-39-06.

Начало приема заявлений: 10.09.2021.

Окончание приема заявлений: 09.10.2021.

К заявлению прилагаются следующие документы:

- 1) копия документа, удостоверяющего личность физического лица (при подаче заявления заинтересованное лицо, являющееся физическим лицом, должно предъявить подлинник документа, удостоверяющего его личность);
- 2) копия документа, удостоверяющего права (полномочия) представителя заинтересованного лица, если заявление подписано и (или) подается его представителем (при подаче заявления представитель заинтересованного лица должен предъявить подлинник документа, удостоверяющего личность представителя заинтересованного лица, и подлинник документа, удостоверяющего права (полномочия) представителя заинтересованного лица).

**ИЗВЕЩЕНИЕ
О НАМЕРЕНИИ ПРЕДОСТАВЛЕНИЯ В СОБСТВЕННОСТЬ (ЗА ПЛАТУ) ЗЕМЕЛЬНЫХ УЧАСТКОВ ДЛЯ ВЕДЕНИЯ САДОВОДСТВА
НА ТЕРРИТОРИИ ЗАТО СЕВЕРСК ТОМСКОЙ ОБЛАСТИ**

Управление имущественных отношений Администрации ЗАТО Северск, в соответствии со статьей 39.18 Земельного кодекса Российской Федерации, извещает о намерении предоставления в собственность (за плату) для ведения садоводства следующих земельных участков:

- 1) с кадастровым номером 70:22:0020701:6 по адресу: Томская область, ЗАТО Северск, НСТСЛ «Спутник», квартал 5, улица 2, участок 7, площадью 919 кв.м;
- 2) с кадастровым номером 70:22:0010305:37 по адресу: Томская область, ЗАТО Северск, г. Северск, СОПК «Сосна», квартал 4-5, улица 5, участок 66, площадью 305 кв.м.

Ознакомиться со схемой расположения земельных участков, направить письменное обращение об участии в аукционе, получить консультацию возможно по адресу: Томская область, ЗАТО Северск, г. Северск, ул. Лесная, 11а, этаж 1, каб. 105, в соответствии со следующим графиком: понедельник, вторник, четверг – с 9:30 до 12:30, с 14:00 до 17:30, телефоны для справок: 77-23-85, 77-38-03, 77-39-06.

Начало приема заявлений: 10.09.2021.

Окончание приема заявлений: 09.10.2021.

К заявлению прилагаются следующие документы:

- 1) копия документа, удостоверяющего личность физического лица (при подаче заявления заинтересованное лицо, являющееся физическим лицом, должно предъявить подлинник документа, удостоверяющего его личность);
- 2) копия документа, удостоверяющего права (полномочия) представителя заинтересованного лица, если заявление подписано и (или) подается его представителем (при подаче заявления представитель заинтересованного лица должен предъявить подлинник документа, удостоверяющего личность представителя заинтересованного лица, и подлинник документа, удостоверяющего права (полномочия) представителя заинтересованного лица).



ИЗВЕЩЕНИЕ О ПРОВЕДЕНИИ АУКЦИОНА НА ПРАВО ЗАКЛЮЧЕНИЯ ДОГОВОРА АРЕНДЫ ЗЕМЕЛЬНОГО УЧАСТКА, НАХОДЯЩЕГОСЯ В МУНИЦИПАЛЬНОЙ СОБСТВЕННОСТИ

Управление имущественных отношений Администрации ЗАТО Северск (далее - организатор аукциона) на основании постановления Администрации ЗАТО Северск от 25.08.2021 № 1914 «О проведении аукциона на право заключения договора аренды земельного участка, находящегося в муниципальной собственности» объявляет о проведении аукциона открытого по составу участников и по форме подачи предложений о цене права заключения договора аренды земельного участка (далее – аукцион).

Извещение размещено на официальных сайтах Российской Федерации для размещения информации о проведении торгов в информационно-телекоммуникационной сети «Интернет» (<http://www.torgi.gov.ru>) и организатора аукциона в информационно-телекоммуникационной сети «Интернет» (<https://имущество.зато-северск.рф>).

Место, дата, время проведения аукциона: Томская область, ЗАТО Северск, г.Северск, ул.Лесная, 11а, 1 этаж, актовый зал, 14.10.2021, 11.00 часов (время местное).

Предмет аукциона на право заключения договора аренды земельного участка - земельный участок с кадастровым номером 70:22:0010110:7585, входящий в состав земель населенных пунктов, площадью 18 287 кв. м, расположенный по адресу: Российская Федерация, Томская область, ЗАТО Северск, г.Северск, ул.Славского, 26, находящийся в муниципальной собственности городского округа ЗАТО Северск Томской области (далее – земельный участок с кадастровым номером 70:22:0010110:7585).

Вид разрешенного использования земельного участка с кадастровым номером 70:22:0010110:7585: многоэтажная жилая застройка (согласно классификатору видов разрешенного использования земельных участков, утвержденному приказом Росреестра от 10.11.2020 №П/0412 содержание данного вида разрешенного использования включает в себя: размещение многоквартирных домов этажностью девять этажей и выше; благоустройство и озеленение придомовых территорий; обустройство спортивных и детских площадок, хозяйственных площадок и площадок для отдыха; размещение подземных гаражей и автостоянок, размещение объектов обслуживания жилой застройки во встроенных, пристроенных и встроенно-пристроенных помещениях многоквартирного дома в отдельных помещениях дома, если площадь таких помещений в многоквартирном доме не составляет более 15% от общей площади дома).

Цель предоставления земельного участка с кадастровым номером 70:22:0010110:7585: размещение многоквартирного дома.

Срок аренды земельного участка с кадастровым номером 70:22:0010110:7585 определен в соответствии с пунктом 9 статьи 39.8 Земельного кодекса Российской Федерации и составляет 88 месяцев.

Начальная цена предмета аукциона (размер ежегодной арендной платы) определена по результатам рыночной оценки в соответствии с Федеральным законом от 29 июля 1998 года № 135-ФЗ «Об оценочной деятельности в Российской Федерации» и составляет 10 741 000 руб.

Шаг аукциона 322 230 руб. (3% начальной цены предмета аукциона).

Размер задатка 2 148 200 руб. (20% начальной цены предмета аукциона).

Согласно Правилам землепользования и застройки городского округа ЗАТО Северск Томской области, утвержденным Решением Думы ЗАТО Северск от 25.02.2021 № 9/8 «Об утверждении Правил землепользования и застройки городского округа ЗАТО Северск Томской области», земельный участок с кадастровым номером 70:22:0010110:7585 расположен в территориальной зоне застройки средне- и многоэтажными многоквартирными жилыми домами (Ж-3) (далее – зона «Ж-3»).

Зона «Ж-3» предназначена для высокоплотной застройки средне- и многоэтажными многоквартирными жилыми домами, допускается размещение объектов социального и культурно-бытового обслуживания населения, преимущественно местного значения, иных объектов согласно градостроительным регламентам.

Основные виды разрешенного использования зоны «Ж-3»:

Наименование вида разрешенного использования земельного участка	Описание вида разрешенного использования земельного участка	Код
Среднеэтажная жилая застройка	Размещение многоквартирных домов этажностью не выше восьми этажей; благоустройство и озеленение; размещение подземных гаражей и автостоянок; обустройство спортивных и детских площадок, площадок для отдыха; размещение объектов обслуживания жилой застройки во встроенных, пристроенных и встроенно-пристроенных помещениях многоквартирного дома, если общая площадь таких помещений в многоквартирном доме не составляет более 20% общей площади помещений дома	2.5
Многоэтажная жилая застройка (высотная застройка)	Размещение многоквартирных домов этажностью девять этажей и выше; благоустройство и озеленение придомовых территорий; обустройство спортивных и детских площадок, и площадок для отдыха; размещение подземных гаражей и автостоянок, размещение объектов обслуживания жилой застройки во встроенных, пристроенных и встроенно-пристроенных помещениях многоквартирного дома в отдельных помещениях дома, если площадь таких помещений в многоквартирном доме не составляет более 15% от общей площади дома	2.6
Оказание социальной помощи населению	Размещение зданий, предназначенных для служб психологической и бесплатной юридической помощи, социальных, пенсионных и иных служб (службы занятости населения, пункты питания малоимущих граждан), в которых осуществляется прием граждан по вопросам оказания социальной помощи и назначения социальных или пенсионных выплат, а также для размещения общественных некоммерческих организаций: некоммерческих фондов, благотворительных организаций, клубов по интересам	3.2.2
Оказание услуг связи	Размещение зданий, предназначенных для размещения пунктов оказания услуг почтовой, телеграфной, междугородней и международной телефонной связи	3.2.3
Общжития	Размещение зданий, предназначенных для размещения общежитий, предназначенных для проживания граждан на время их работы, службы или обучения, за исключением зданий, размещение которых предусмотрено содержанием вида разрешенного использования с кодом 4.7	3.2.4
Бытовое обслуживание	Размещение объектов капитального строительства, предназначенных для оказания населению или организациям бытовых услуг (мастерские мелкого ремонта, ателье, бани, парикмахерские, прачечные, химчистки, похоронные бюро)	3.3
Амбулаторно-поликлиническое обслуживание	Размещение объектов капитального строительства, предназначенных для оказания гражданам амбулаторно-поликлинической медицинской помощи (поликлиники, фельдшерские пункты, пункты здравоохранения, центры матери и ребенка, диагностические центры, молочные кухни, станции донорства крови, клинические лаборатории)	3.4.1
Дошкольное, начальное и среднее общее образование	Размещение объектов капитального строительства, предназначенных для просвещения, дошкольного, начального и среднего общего образования (детские ясли, детские сады, школы, лицеи, гимназии, художественные, музыкальные школы, образовательные кружки и иные организации, осуществляющие деятельность по воспитанию, образованию и просвещению), в том числе зданий, спортивных сооружений, предназначенных для занятия обучающихся физической культурой и спортом	3.5.1

Объекты культурно-досуговой деятельности	Размещение зданий, предназначенных для размещения музеев, выставочных залов, художественных галерей, домов культуры, библиотек, кинотеатров и кинозалов, театров, филармоний, концертных залов, планетариев	3.6.1
Парки культуры и отдыха	Размещение парков культуры и отдыха	3.6.2
Государственное управление (3.8.1)	Размещение зданий, предназначенных для размещения государственных органов, государственного пенсионного фонда, органов местного самоуправления, судов, а также организаций, непосредственно обеспечивающих их деятельность или оказывающих государственные и (или) муниципальные услуги	3.8.1
Проведение научных исследований	Размещение зданий и сооружений, предназначенных для проведения научных изысканий, исследований и разработок (научно-исследовательские и проектные институты, научные центры, инновационные центры, государственные академии наук, опытно-конструкторские центры, в том числе отраслевые)	3.9.2
Амбулаторное ветеринарное обслуживание	Размещение объектов капитального строительства, предназначенных для оказания ветеринарных услуг без содержания животных	3.10.1
Деловое управление	Размещение объектов капитального строительства с целью: размещения объектов управленческой деятельности, не связанной с государственным или муниципальным управлением и оказанием услуг, а также с целью обеспечения совершения сделок, не требующих передачи товара в момент их совершения между организациями, в том числе биржевая деятельность (за исключением банковской и страховой деятельности)	4.1
Магазины	Размещение объектов капитального строительства, предназначенных для продажи товаров, торговая площадь которых составляет до 5000 кв. м	4.4
Банковская и страховая деятельность	Размещение объектов капитального строительства, предназначенных для размещения организаций, оказывающих банковские и страховые услуги	4.5
Обеспечение занятий спортом в помещениях	Размещение спортивных клубов, спортивных залов, бассейнов, физкультурно-оздоровительных комплексов в зданиях и сооружениях	5.1.2
Площадки для занятий спортом	Размещение площадок для занятия спортом и физкультурой на открытом воздухе (физкультурные площадки, беговые дорожки, поля для спортивной игры)	5.1.3
Оборудованные площадки для занятий спортом	Размещение сооружений для занятия спортом и физкультурой на открытом воздухе (теннисные корты, автодромы, мотодромы, трамплины, спортивные стрельбища)	5.1.4
Обеспечение внутреннего правопорядка	Размещение объектов капитального строительства, необходимых для подготовки и поддержания в готовности органов внутренних дел, Росгвардии и спасательных служб, в которых существует военизированная служба; размещение объектов гражданской обороны, за исключением объектов гражданской обороны, являющихся частями производственных зданий	8.3
Историко-культурная деятельность	Сохранение и изучение объектов культурного наследия народов Российской Федерации (памятников истории и культуры), в том числе: объектов археологического наследия, достопримечательных мест, мест бытования исторических промыслов, производств и ремесел, исторических поселений, недействующих военных и гражданских захоронений, объектов культурного наследия, хозяйственная деятельность, являющаяся историческим промыслом или ремеслом, а также хозяйственная деятельность, обеспечивающая познавательный туризм	9.3
Земельные участки (территории) общего пользования	Земельные участки общего пользования. Содержание данного вида разрешенного использования включает в себя содержание видов разрешенного использования с кодами 12.0.1 - 12.0.2	12.0
Улично-дорожная сеть	Размещение объектов улично-дорожной сети: автомобильных дорог, трамвайных путей и пешеходных тротуаров в границах населенных пунктов, пешеходных переходов, бульваров, площадей, проездов, велодорожек и объектов велотранспортной и инженерной инфраструктуры; размещение придорожных стоянок (парковок) транспортных средств в границах городских улиц и дорог, за исключением предусмотренных видами разрешенного использования с кодами 2.7.1, 4.9, 7.2.3, а также некапитальных сооружений, предназначенных для охраны транспортных средств	12.0.1
Благоустройство территории	Размещение декоративных, технических, планировочных, конструктивных устройств, элементов озеленения, различных видов оборудования и оформления, малых архитектурных форм, некапитальных нестационарных строений и сооружений, информационные щиты и указатели, применяемых как составные части благоустройства территории, общественных туалетов	12.0.2

Предельные (минимальные и (или) максимальные) размеры земельных участков и предельные параметры разрешенного строительства, реконструкции объектов капитального строительства зоны «Ж-3»:

№	Наименование параметра	Ед. изм.	Значение параметра
1	Предельные (минимальные и (или) максимальные) размеры земельных участков	не подлежат установлению	
2	Минимальные отступы от границ земельных участков в целях определения мест допустимого размещения зданий, строений, сооружений, за пределами которых запрещено строительство зданий, строений, сооружений	не подлежат установлению	
3	Предельное количество этажей или предельная высота зданий, строений, сооружений		
3.1	Предельное количество надземных этажей	этаж	17
3.2	Предельная высота	м	51
4	Максимальный процент застройки в границах земельного участка, определяемый как отношение суммарной площади земельного участка, которая может быть застроена, ко всей площади земельного участка	не подлежат установлению	
5	Иные предельные параметры разрешенного строительства, реконструкции объектов капитального строительства		
5.1	Максимальная плотность застройки квартала брутто с учетом необходимых по расчету учреждений и предприятий обслуживания, гаражей, стоянок автомобилей, зеленых насаждений, площадок и других объектов благоустройства (согласно СП 42.13330.2011 Приложение Б)	%	40
5.2	Минимальная площадь озелененной территории микрорайона (квартала) территориальной зоны (без учета участков общеобразовательных и дошкольных образовательных организаций). В площадь отдельных участков озелененной территории включаются площадки для отдыха, игр детей, пешеходные дорожки, если они занимают не более 30% общей площади участка.	%	25
5.3	Минимальная общая площадь территории, занимаемой площадками для игр детей, отдыха и занятий физкультурой взрослого населения, от общей площади микрорайона (квартала) (без учета участков общеобразовательных и дошкольных образовательных организаций).	%	10
5.4	Минимальное расстояние от края основной проезжей части магистральных дорог до линии регулирования жилой застройки	м	50



5.5	Минимальное расстояние от края основной проезжей части магистральных дорог до линии регулирования жилой застройки при условии применения шумозащитных устройств, обеспечивающих требования СНиП II-12-77	м	25
5.6	Максимальное расстояние от края основной проезжей части улиц, местных или боковых проездов до линии застройки	м	25
5.7	Минимальный отступ жилых зданий до границ земельного участка, граничащего с улицей или проездом	м	3
5.8	Минимальное расстояние от стен детских дошкольных учреждений и общеобразовательных школ до границ земельного участка, граничащего с улицей или проездом	м	25
5.9	Минимальное расстояние между длинными сторонами зданий (для 5-этажных зданий и по 5 м на каждый дополнительный этаж зданий до 16 этажей)	м	25
5.10	Минимальные разрывы между стенами зданий без окон из жилых комнат	м	6
5.11	Минимальное расстояние между жилыми, общественными и вспомогательными зданиями промышленных предприятий I и II степени огнестойкости	м	6
5.12	Минимальное расстояние между жилыми, общественными и вспомогательными зданиями промышленных предприятий I, II, III степени огнестойкости и зданиями III степени огнестойкости	м	8
5.13	Парковочные карманы, при расстоянии от жилой зоны - не менее 15 м для парковки автомашин	не более автомашин	50
5.14	Парковочные карманы, при расстоянии от территории школ, детских учреждений, ПТУ, техникумов, площадок для отдыха, игр и спорта, детских, территории лечебных учреждений стационарного типа, открытых спортивных сооружений общего пользования, мест отдыха населения (сады, скверы, парки) - не менее 50 м для парковки автомашин	не более автомашин	50
5.15	Парковочные карманы, при расстоянии от жилой зоны - не менее 25 м для парковки автомашин	не более автомашин	100
	Парковочные карманы, при расстоянии от территории школ, детских учреждений, ПТУ, техникумов, площадок для отдыха, игр и спорта, детских, - не менее 50 м для парковки автомашин	не более автомашин	100
5.16	Парковочные карманы, при расстоянии от территории лечебных учреждений стационарного типа, открытых спортивных сооружений общего пользования, мест отдыха населения (сады, скверы, парки) - не менее 50 м для парковки автомашин	не более	100
5.17	Парковочные карманы, при расстоянии от территории лечебных учреждений стационарного типа, открытых спортивных сооружений общего пользования, мест отдыха населения (сады, скверы, парки) - по расчетам	не более автомашин	50
5.18	Минимальное расстояние между торцами 5 - 9-этажных жилых домов с окнами	м	15
5.19	Минимальное расстояние между торцами 5 - 9-этажных жилых домов с окнами	м	18
5.20	Минимальное количество парковочных мест на земельном участке многоквартирного жилого дома (в том числе на открытых и закрытых парковках и стоянках всех типов) на 1000 квадратных метров общей площади квартир	машиномест	10

В зоне «Ж-3»:

1) размещение объектов и помещений общественного назначения, предназначенных для обслуживания населения, должно осуществляться на земельных участках, примыкающих к улицам населенного пункта.

2) не допускается размещение во встроенных в жилые дома помещениях объектов питания и досуга с числом мест более 50, общей площадью более 250 кв. м, все объекты, функционирующие с музыкальным сопровождением, в том числе дискотеки, танцевальные студии.

3) расчетные параметры улиц и дорог города следует принимать по таблице 8, населенных пунктов внегородских территорий - по таблице 9 пункта 11.5 СП 42.13330.2011. Как правило, ширина улиц и дорог в красных линиях принимается: магистральных дорог - 50 - 75 м; магистральных улиц - 40 - 80 м; улиц и дорог местного значения - 15 - 25 м, проездов - не менее 9 м.

4) запрещается установка сплошного ограждения земельного участка или части территории земельного участка кроме случаев, отдельно предусмотренных действующим законодательством.

Земельный участок с кадастровым номером 70:22:0010110:7585 обременен инженерными сетями, размещенными с целью инженерно-технического обеспечения г.Северска Томской области.

Посредством земельного участка с кадастровым номером 70:22:0010110:7585 осуществляется доступ к земельному участку с кадастровым номером 70:22:0010110:8221.

Сведения об ограничениях и обременениях связанных с наличием зон с особыми условиями указаны в выписке из ЕГРН на земельный участок с кадастровым номером 70:22:0010110:7585 (Приложение 4).

При проектировании объекта капитального строительства, который размещается на земельном участке с кадастровым номером 70:22:0010110:7585, застройщик должен руководствоваться требованиями градостроительного законодательства Российской Федерации, градостроительными регламентами городского округа ЗАТО Северск Томской области и иными требованиями к проектированию и размещению объектов капитального строительства.

Технические условия подключения (технологического присоединения) объекта капитального строительства, который размещается на земельном участке с кадастровым номером 70:22:0010110:7585, к сетям инженерно-технического обеспечения:

1) водоснабжение и водоотведение: согласно письму АО «СВК» от 09.08.2021 № 3456 (приложение 1);

2) электроснабжение: ТУ ООО «Электросети» от 07.05.2019 №07П (приложение 2);

3) теплоснабжение: согласно письму ОАО «ТС» от 13.08.2021 № 01-01/550 (приложение 3);

4) система газоснабжения отсутствуют.

Плата за подключение объекта капитального строительства к сетям инженерно-технического обеспечения осуществляется в соответствии с постановлением Правительства Российской Федерации от 13.02.2006 № 83 и устанавливается в соответствии с тарифами на подключение (присоединение) по состоянию на дату запроса технических условий от застройщика.

При проектировании многоквартирного дома и иные входящие в состав такого дома объекты недвижимого имущества застройщик должен:

1) предусмотреть размещение подъездов, открытых парковок автомобилей с твердым покрытием и озеленение территории в соответствии с требованиями строительных норм и правил, а также местных нормативов градостроительного проектирования, утвержденных решением Думы ЗАТО Северск № 60/9 от 25.12.2014 «Об утверждении местных нормативов градостроительного проектирования ЗАТО Северск» (при благоустройстве территории);

2) произвести расчет необходимого количества машиномест согласно действующим нормам на момент проектирования;

3) выполнить за счет собственных средств подготовку площадки под строительство, планировку, благоустройство и озеленение территории, инженерные изыскания, проектную документацию объекта капитального строительства и инженерное обеспечение. Объем и стоимость сносимых зеленых насаждений определяются проектной документацией и оформляются актом о сносе зеленых насаждений;

4) выполнить архитектурно-художественное решение объекта капитального строительства с учетом окружающей застройки и согласовать с Комитетом архитектуры и градостроительства Администрации ЗАТО Северск в виде эскизного проекта, включающего в себя общий вид здания с описанием и материалы по организации и оформлению территории, с последующим изготовлением паспорта фасадов объекта в соответствии с постановлением Администрации ЗАТО Северск от 12.07.2012 № 1990 «Об утверждении правил содержания и ремонта фасадов зданий и сооружений на территории ЗАТО Северск», на паспорте фасадов указать место размещения рекламы и дополнительное оборудование здания;

5) принять объемно-пространственные решения объекта капитального строительства в соответствии с требованиями безопасности и надежности и требованиями пожарной безопасности;

6) предусмотреть высотные отметки вновь проектируемого объекта капитального строительства на одном уровне с рядом расположенными существующими зданиями;

7) учесть требования по обеспечению доступности объекта для маломобильных групп населения в соответствии с требованиями действующего законодательства.

Архитектурное задание выдается Комитетом архитектуры и градостроительства Администрации ЗАТО Северск (Томская область, ЗАТО Северск, г.Северск, ул.Лесная, д. 11а, 2 этаж) после подведения итогов аукциона.

Согласование и экспертиза проекта застройки осуществляются застройщиком за свой счет.

Проект планировки земельного участка, инженерные изыскания, проектная документация объектов капитального строительства с благоустройством, инженерными коммуникациями, а также в случае необходимости перенос коммуникаций выполняются застройщиком за свой счет.

Строительство инженерных коммуникаций от точек врезок на действующих сетях осуществляется за счет застройщика.

Подготовка площадки под строительство, включая снос зеленых насаждений, осуществляется застройщиком за свой счет. Объем и стоимость сносимых зеленых насаждений определяются в соответствии с проектом планировки территории и оформляются актом о сносе зеленых насаждений.

Вырубка зеленых насаждений (при необходимости) производится застройщиком самостоятельно, включая обращение в ландшафтную комиссию, утвержденную постановлением Администрации ЗАТО Северск от 07.04.2011 № 671 «О сносе зеленых насаждений на территории ЗАТО Северск Томской области». Расходы по оплате стоимости сносимых зеленых насаждений возлагаются на арендатора (победителя аукциона).

Согласование условий природопользования отсутствует.

Дата и время начала приема заявок на участие в аукционе: 10.09.2021, 14.00 часов (время местное).

Дата и время окончания приема заявок на участие в аукционе: 11.10.2021, 16.00 часов (время местное).

Дата, время и место определения участников аукциона (претендентов, допущенных к участию в аукционе): 12.10.2021, 16.00 часов (время местное) по адресу: Томская область, ЗАТО Северск, г.Северск, ул.Лесная, 11а, каб.№ 105.

Порядок внесения и возврата задатка:

Задаток вносится перечислением по следующим реквизитам:

ИНН 7024004494 КПП 702401001

Получатель: ФИНАНСОВОЕ УПРАВЛЕНИЕ АДМИНИСТРАЦИИ ЗАТО СЕВЕРСК (Управление имущественных отношений Администрации ЗАТО Северск л/с 05653000070)

Банк получателя: Отделение Томск Банка России//УФК по Томской области г. Томск

БИК 016902004

Номер банковского счета, входящего в состав единого казначейского счета (ЕКС, к/с): 40102810245370000058

Номер казначейского счета (р/с): 03232643697410006500

ОКТМО 69741000

Назначение платежа: «Задаток на участие в аукционе 14.10.2021».

Задаток, внесенный победителем аукциона, зачитывается в счет ежегодной арендной платы за земельный участок.

Сумма задатка возвращается в случаях, если претендент не допущен к участию в аукционе, не стал победителем аукциона, либо отозвал заявку, в течение 3 (трех) дней с даты оформления протокола приема заявок, протокола о результатах аукциона, регистрации отзыва заявки соответственно.

Заявки на участие в аукционе принимаются ежедневно с 14.00 часов (время местное) до 16.00 часов (время местное), кроме выходных дней, по адресу: Томская область, ЗАТО Северск, г.Северск, ул.Лесная, д. 11а, каб.№ 105. Телефоны для справок: 8 (3823) 77 2385, 77 38 28.

Заявка на участие в аукционе составляется в 2 экземплярах и к ней прилагаются следующие документы:

- 1) копии документов, удостоверяющих личность заявителя (для граждан);
- 2) надлежащим образом заверенный перевод на русский язык документов о государственной регистрации юридического лица в соответствии с законодательством иностранного государства в случае, если заявителем является иностранное юридическое лицо;
- 3) документы, подтверждающие внесение задатка.

Представление документов, подтверждающих внесение задатка, признается заключением соглашения о задатке.

Заявитель имеет право отозвать принятую организатором аукциона заявку на участие в аукционе до дня окончания срока приема заявок, уведомив об этом в письменной форме организатора аукциона. Организатор аукциона обязан вернуть заявителю внесенный им задаток в течение 3 (трех) рабочих дней со дня поступления уведомления об отзыве заявки. В случае отзыва заявки заявителем позднее дня окончания срока приема заявок задаток возвращается в порядке, установленном для участников аукциона.

Заявитель не допускается к участию в аукционе в следующих случаях:

- 1) непредставление необходимых для участия в аукционе документов или представление недостоверных сведений;
- 2) непоступление задатка на дату рассмотрения заявок на участие в аукционе;
- 3) подача заявки на участие в аукционе лицом, которое в соответствии с земельным законодательством Российской Федерации и другими федеральными законами не имеет права быть участником конкретного аукциона, покупателем земельного участка или приобрести земельный участок в аренду;
- 4) наличие сведений о заявителе, об учредителях (участниках), о членах коллегиальных исполнительных органов заявителя, лицах, исполняющих функции единоличного исполнительного органа заявителя, являющегося юридическим лицом, в предусмотренном статьей 39.12 Земельного кодекса Российской Федерации реестре недобросовестных участников аукциона.

СУЩЕСТВЕННЫЕ УСЛОВИЯ ДОГОВОРА АРЕНДЫ ЗЕМЕЛЬНОГО УЧАСТКА

Льготы по арендной плате в отношении земельного участка отсутствуют.

Размер ежегодной арендной платы за земельный участок:

- 1) определяется по результатам аукциона;
- 2) равен сумме права заключения договора аренды земельного участка, предложенной победителем аукциона;
- 3) изменяется в одностороннем порядке арендодателем, но не ранее чем через год после заключения договора аренды земельного участка, на размер уровня инфляции, установленный в федеральном законе о федеральном бюджете на очередной финансовый год и плановый период, который применяется ежегодно по состоянию на начало очередного финансового года, начиная с года, следующего за годом, в котором заключен указанный договор.

Арендатор (победитель аукциона) не вправе уступать (передавать) права по договору аренды земельного участка третьим лицам.

Арендодатель имеет право:

- 1) на односторонний отказ от исполнения договора аренды земельного участка (в соответствии со статьей 450.1 Гражданского кодекса Российской Федерации) в случаях выявления факта использования арендатором земельного участка не по целевому назначению, определенному виду разрешенного использования, неуплаты штрафа за нецелевое использование земельного участка;
- 2) досрочно расторгнуть договор аренды земельного участка в судебном порядке:
 - а) при использовании земельного участка способами, приводящими к его порче;
 - б) при невнесении арендной платы за 1 (один) или более срока;
 - в) за неисполнение условий договора аренды земельного участка.
- 3) на нарушение срока внесения арендной платы по договору аренды земельного участка арендатор выплачивает арендодателю пени в размере процентов, равных 1/300 ключевой ставки, опубликованной Банком России, и имевших место в соответствующие периоды от размера невнесенной арендной платы за каждый календарный день просрочки.

За несвоевременный возврат земельного участка после прекращения или расторжения договора аренды земельного участка, арендатор уплачивает арендодателю штраф в размере 0,1% от размера годовой арендной платы за каждый день просрочки.

С победителем аукциона, не являющимся резидентом ЗАТО Северск Томской области, на период получения согласования Государственной корпорации по атомной энергии «Росатом» на совершение сделки, заключается предварительный договор аренды земельного участка с условием начисления арендной платы с момента подписания договора аренды земельного участка.



На основании статьи 8 Закона Российской Федерации от 14 июля 1992 года № 3297-1 «О закрытом административно-территориальном образовании» в случае отказа Государственной корпорации по атомной энергии «Росатом» на совершение сделки договор аренды земельного участка не подлежит заключению, а предварительный договор аренды земельного участка подлежит расторжению. Затраты, связанные с подготовкой документов, расходы по оплате стоимости сносимых зеленых насаждений компенсации не подлежат. При этом размер ежегодной арендной платы (размер платы за право заключения договора аренды земельного участка), внесенной арендатором, подлежит возврату в течение 20 (двадцати) рабочих дней с даты расторжения предварительного договора аренды земельного участка.

ПОРЯДОК ПРОВЕДЕНИЯ АУКЦИОНА

(статья 448 Гражданского кодекса Российской Федерации)

Аукцион проводится в указанном в настоящем извещении о проведении аукциона месте, в соответствующие день и час, в следующем порядке:

- а) аукцион ведет аукционист;
- б) аукцион начинается с оглашения аукционистом наименования предмета аукциона, основных характеристик земельного участка, начальной цены права заключения договора аренды земельного участка (далее - начальной цены), «шага аукциона» и порядка проведения аукциона.
- в) участникам аукциона выдаются пронумерованные билеты, которые они поднимают после оглашения аукционистом начальной цены и каждой очередной цены в случае, если готовы приобрести право заключения договора аренды земельного участка в соответствии с этой ценой;
- г) каждую последующую цену аукционист назначает путем увеличения текущей цены на «шаг аукциона». После объявления очередной цены аукционист называет номер билета участника аукциона, который первым поднял билет, и указывает на этого участника аукциона. Затем аукционист объявляет следующую цену в соответствии с «шагом аукциона»;
- д) при отсутствии участников аукциона, готовых приобрести право заключения договора аренды земельного участка в соответствии с названной аукционистом ценой, аукционист повторяет эту цену три раза.
- Если после троекратного объявления очередной цены ни один из участников аукциона не поднял билет, аукцион завершается. Победителем аукциона признается участник аукциона, предложивший наибольшую цену права заключения договора аренды земельного участка (размер ежегодной арендной платы за земельный участок) и номер билета которого был назван аукционистом последним;
- е) по завершении аукциона аукционист объявляет о последней цене права заключения договора аренды земельного участка, называет цену и номер билета победителя аукциона;

ж) итоги аукциона подводятся по месту проведения аукциона непосредственно после его окончания и оформляются протоколом о результатах аукциона.

Победителем аукциона становится участник, предложивший наибольшую цену права заключения договора аренды земельного участка (размер ежегодной арендной платы за земельный участок).

Задаток, внесенный победителем аукциона, не заключившим в установленном порядке договор аренды (предварительный договор аренды) земельного участка вследствие уклонения от заключения указанного договора, не возвращается.

Оплата приобретаемого права заключения договора аренды земельного участка (размер ежегодной арендной платы за земельный участок) производится арендатором (победителем или единственным заявителем аукциона) одновременно не позднее 10 (десяти) календарных дней после подписания договора аренды земельного участка (предварительного договора аренды земельного участка). В случае неуплаты цены права заключения договора аренды земельного участка, в указанный срок победитель либо единственный заявитель аукциона считается уклонившимся от его заключения, а внесенный задаток возврату не подлежит.

Победителю аукциона или единственному принявшему участие в аукционе его участнику направляется три экземпляра подписанного проекта договора аренды земельного участка (предварительного договора аренды земельного участка) в срок 10 (десять) дней со дня составления протокола о результатах аукциона либо протокола о рассмотрении заявок на участие в аукционе (в случае поступления единственной заявки или признании участником аукциона только одного заявителя).

Если договор аренды земельного участка (предварительный договор) в течение 30 (тридцати) дней со дня направления победителю аукциона проекта указанного договора не будет подписан и представлен в уполномоченный орган, организатор аукциона предлагает заключить договор аренды земельного участка иному участнику аукциона, который сделал предпоследнее предложение о цене предмета аукциона, по цене, предложенной победителем аукциона.

Организатор вправе принять решение об отказе в проведении аукциона в случае выявления обстоятельств, предусмотренных статьей 39.11 Земельного кодекса Российской Федерации. Извещение об отказе в проведении аукциона размещается на официальном сайте организатора аукциона в информационно-телекоммуникационной сети «Интернет» (<https://имущество.зато-северск.рф>) в течение 3 (трех) дней со дня принятия данного решения.

Осмотр земельных участков на местности осуществляется самостоятельно.

Дополнительная информация о проведении аукциона и условиях заключения договора аренды земельного участка, а также форма соглашения о задатке и образцы заявок размещены на официальном сайте организатора аукциона (<https://имущество.зато-северск.рф>).

Приложение: проекты договора аренды земельного участка и предварительного договора аренды земельного участка

**ПРЕДВАРИТЕЛЬНЫЙ ДОГОВОР
АРЕНДЫ ЗЕМЕЛЬНОГО УЧАСТКА**№
Томская область,
ЗАТО Северск

« _____ » _____ 20__ г.

Управление имущественных отношений Администрации ЗАТО Северск (далее – Управление), действующее от имени и в интересах муниципального образования «Городской округ ЗАТО Северск Томской области», именуемое в дальнейшем «Арендодатель», в лице начальника Управления Саядяна Аветика Сержиновича, действующего на основании Положения об Управлении, утвержденного решением Думы ЗАТО Северск от 24.06.2021 № 15/1 и распоряжений Администрации ЗАТО Северск от 05.02.2020 № 78/лс, от 29.04.2020 № 258/лс, с одной стороны,

и _____ именуемое(ый) в дальнейшем «Арендатор» с другой стороны, вместе именуемые в дальнейшем «Стороны», заключили настоящий предварительный договор аренды земельного участка (далее – предварительный Договор), до заключения основного договора аренды земельного участка (далее – основной Договор) о нижеследующем:

1. ПРЕДМЕТ ПРЕДВАРИТЕЛЬНОГО ДОГОВОРА

Арендодатель на основании Протокола о результатах аукциона от 00.00.0000 (Протокола рассмотрения заявок на участие в аукционе от 00.00.0000), предоставляет, а Арендатор принимает в аренду земельный участок с кадастровым номером 70:22:0010110:7585, входящий в состав земель населенных пунктов, расположенный по адресу: Российская Федерация, Томская область, ЗАТО Северск, г. Северск, ул. Славского, 26, площадью 18 287 кв.м (далее – Участок), в границах, согласно сведениям Единого государственного реестра недвижимости.

Вид разрешенного использования земельного участка с кадастровым номером 70:22:0010110:7585: многоэтажная жилая застройка (согласно классификатору видов разрешенного использования земельных участков, утвержденному приказом Росреестра от 10.11.2020 № П/0412 содержание данного вида разрешенного использования включает в себя: размещение многоквартирных домов этажностью девять этажей и выше; благоустройство и озеленение придомовых территорий; обустройство спортивных и детских площадок, хозяйственных площадок и площадок для отдыха; размещение подземных гаражей и автостоянок, размещение объектов обслуживания жилой застройки во встроенных, пристроенных и встроенно-пристроенных помещениях многоквартирного дома в отдельных помещениях дома, если площадь таких помещений в многоквартирном доме не составляет более 15% от общей площади дома).

Основной Договор будет заключен Сторонами в течение семи дней со дня получения Арендодателем положительного согласования Государственной корпорации по атомной энергии «Росатом» на совершение сделки.

2. СУЩЕСТВЕННЫЕ УСЛОВИЯ ОСНОВНОГО ДОГОВОРА

Арендодатель на основании Протокола о результатах аукциона от 00.00.0000, (Протокола рассмотрения заявок на участие в аукционе от 00.00.0000) обязуется предоставить, а Арендатор принять в аренду земельный участок с кадастровым номером 70:22:0010110:7585, входящий в состав земель населенных пунктов, расположенный по адресу: Российская Федерация, Томская область, ЗАТО Северск, г. Северск, ул. Славского, 26, площадью 18 287 кв.м (далее – Участок), в границах, согласно сведениям Единого государственного реестра недвижимости.

Цель предоставления Участка: размещение многоквартирного дома.

Срок аренды Участка устанавливается 88 (восемьдесят восемь) месяцев с даты заключения Договора, а именно с _____ 20__ по _____ 20__.

Договор подлежит государственной регистрации в Управлении Федеральной службы государственной регистрации, кадастра и картографии по Томской области.

Участок принадлежит на праве собственности городскому округу ЗАТО Северск Томской области, о чем внесена запись в Единый государственный реестр недвижимости 14.11.2016, регистрация № № 70-70/002-70/002/018/2016-2443/3.

Участок обременен инженерными сетями, размещенными с целью инженерно-технического обеспечения г. Северска Томской области.

В соответствии с Правилами землепользования и застройки городского округа закрытого административно-территориального образования Северск Томской области, утвержденными решением Думы ЗАТО Северск от 25.02.2021 № 9/8 «Об утверждении Правил землепользования и застройки ЗАТО Северск Томской области», Участок территориальной зоне застройки средне- и многоэтажными многоквартирными жилыми домами (Ж-3).

Посредством Участка осуществляется доступ к земельному участку с кадастровым номером 70:22:0010110:8221.

Информация об ограничениях и обременениях, связанных с наличием зон с особыми условиями использования Участка, указана в сведениях Единого государственного реестра недвижимости.

2.4. Размер ежегодной арендной платы за Участок, предназначенный для размещения многоквартирного дома, составляет _____ () рублей ____ копеек.

Внесенный задаток на участие в аукционе засчитывается в счет арендной платы.

Оплата приобретаемого права заключения договора аренды земельного участка (размер ежегодной арендной платы за земельный участок) за первый год аренды Участка производится арендатором (победителем или единственным заявителем аукциона) одновременно не позднее 10 (десяти) календарных дней после подписания предварительного Договора.

2.5. Арендная плата за Участок за последующие годы вносится Арендатором каждые полгода равными долями в срок: не позднее 1 апреля (за первое полугодие) и не позднее 1 октября (за второе полугодие) текущего года (для юридических лиц) либо в срок: не позднее 1 июля за текущий год (для физических лиц), путём перечисления по следующим реквизитам:

Получатель:

ИНН 7024004494 КПП 702401001

УФК по Томской области (Управление имущественных отношений

Администрации ЗАТО Северск) л/сч 04653000070

Банк получателя: Отделение Томск Банка России/УФК

по Томской области, г. Томск

БИК 016902004

Номер счета банка получателя (номер банковского счета, входящего в состав единого казначейского счета (ЕКС)):

40102810245370000058

Номер счета получателя (номер казначейского счета): 03100643000000016500

КБК 909 1 11 05024 04 0000 120

При изменении размера арендной платы, реквизитов для перечисления арендной платы Арендодатель уведомляет Арендатора путем опубликования информационного сообщения в официальном средстве массовой информации и на официальном сайте Управления имущественных отношений Администрации ЗАТО Северск в сети Интернет (<https://имущество.зато-северск.рф>). Данное опубликование Стороны Договора признают надлежащим извещением Арендатора о соответствующем изменении.

Размер ежегодной арендной платы за неполный период исчисляется пропорционально количеству календарных дней аренды.

Арендная плата подлежит начислению и уплате Арендатором с даты передачи Участка по акту приема-передачи.

Размер ежегодной арендной платы изменяется в одностороннем порядке Арендодателем на размер уровня инфляции, установленного в федеральном законе о федеральном бюджете на очередной финансовый год и плановый период, который применяется ежегодно по состоянию на начало очередного финансового года (с учетом арендной платы и индекса инфляции предыдущего периода).

2.6. Арендатор будет обязан самостоятельно исчислить и уплатить сумму арендной платы или в срок до 1 апреля (1 июля) получить расчёт, выполненный Арендодателем и уплатить исчисленную в нем сумму арендной платы. Неявка Арендатора (представителя) для получения расчета не освобождает Арендатора от обязанности по уплате арендной платы.

2.7. неиспользование Участка после заключения Договора не служит основанием для неуплаты и возврата арендной платы Арендатору.



2.8. Арендодатель будет иметь право:

2.8.1. На односторонний отказ от исполнения Договора (в соответствии со статьей 450.1 Гражданского кодекса Российской Федерации) в случае выявления факта использования арендатором Участка не по целевому назначению, определенному виду разрешенного использования.

Досрочно расторгнуть Договор в судебном порядке:

- а) при использовании Участка способами, приводящими к его порче;
- б) при невнесении арендной платы за 1 (один) или более срока;
- в) за неисполнение условий Договора.

2.8.3. На беспрепятственный доступ на территорию арендуемого Участка с целью его осмотра на предмет соблюдения условий Договора.

2.8.4. На возмещение убытков, причиненных ухудшением качества Участка и экологической обстановки в результате хозяйственной деятельности Арендатора, а также по иным основаниям, предусмотренным законодательством Российской Федерации.

2.9. Арендодатель будет обязан:

2.9.1. Выполнять в полном объеме все условия Договора.

2.9.2. Передать Арендатору Участок по акту приема-передачи.

2.9.3. Не вмешиваться в хозяйственную деятельность Арендатора, если она не противоречит условиям настоящего Договора, а также законодательству Российской Федерации.

2.10. Арендатор будет иметь право:

2.10.1. Использовать Участок на условиях, установленных Договором.

2.10.2. Производить улучшения земель с учетом экологических требований.

2.11. Арендатор будет обязан:

2.11.1. Выполнять в полном объеме все условия Договора.

2.11.2. Использовать Участок в соответствии с целевым назначением и видом разрешенного использования.

2.11.3. Своевременно уплачивать арендную плату, ежегодно самостоятельно производить расчет арендной платы или получать расчет в соответствии с пунктом 2.6 настоящего Договора.

2.11.4. Выполнять в соответствии с требованиями эксплуатационных служб условия содержания находящихся на Участке объектов инженерного обеспечения (городских подземных и наземных коммуникаций, сооружений, дорог, проездов и т.п.) и не препятствовать их ремонту и обслуживанию.

2.11.5. Обеспечить Арендодателю (его законным представителям), представителям органов государственного земельного надзора доступ на Участок по их требованию.

2.11.6. Не допускать действий, приводящих к ухудшению экологической обстановки на арендуемом Участке и прилегающих к нему территориях.

2.11.7. Письменно в десятидневный срок уведомить Арендодателя об изменении своих реквизитов.

2.11.8. После прекращения пользования Участком вернуть его Арендодателю по акту приема-передачи в течение 5 (пяти) календарных дней в состоянии, пригодном для его дальнейшего использования по целевому назначению и виду разрешенного использования.

2.12. Арендодатель и Арендатор будут иметь иные права и нести иные обязанности, установленные законодательством Российской Федерации.

2.13. За нарушение условий Договора Стороны будут нести ответственность, предусмотренную законодательством Российской Федерации и Договором.

2.14. За нарушение срока внесения арендной платы по Договору Арендатор будет выплачивать Арендодателю пени в размере процентов, равных 1/300 ключевой ставки, опубликованной Банком России, и имевшей место в соответствующие периоды, от размера невнесенной арендной платы за каждый календарный день просрочки.

2.15. За несвоевременный возврат Участка после прекращения или расторжения Договора, Арендатор будет уплачивать Арендодателю штраф в размере 0,1% от размера годовой арендной платы за каждый день просрочки.

2.16. Все изменения и (или) дополнения к Договору будут оформляться сторонами в письменной форме (кроме изменений, указанных в пункте 2.5. настоящего Договора).

2.17. Договор может быть расторгнут по требованию Арендодателя по решению суда на основании и в порядке, установленном гражданским законодательством, а также в случаях, указанных в п. 2.8.2. (с учетом решения суда).

2.18. При прекращении Договора Арендатор обязан будет вернуть Арендодателю Участок в надлежащем состоянии в соответствии с п. 2.11.8.

2.19. Арендатор при архитектурно-строительном проектировании должен:

1) руководствоваться требованиями градостроительного законодательства Российской Федерации, градостроительными регламентами городского округа ЗАТО Северск Томской области и иными требованиями к проектированию и размещению объектов капитального строительства;

2) при благоустройстве территории предусмотреть размещение подъездов, открытых парковок автомобилей с твердым покрытием и озеленение территории в соответствии с требованиями строительных норм и правил, а также местных нормативов градостроительного проектирования, утвержденных решением Думы ЗАТО Северск № 60/9 от 25.12.2014 «Об утверждении местных нормативов градостроительного проектирования ЗАТО Северск». Расчет необходимого количества машиномест произвести согласно действующим нормам на момент проектирования;

3) подготовить площадку под строительство, планировку, благоустройство и озеленение территории, инженерные изыскания, проектную документацию объекта капитального строительства и инженерное обеспечение выполнить за счет собственных средств (объем и стоимость сносимых зеленых насаждений определяются проектной документацией и оформляются актом о сносе зеленых насаждений);

4) выполнить архитектурно-художественное решение объекта капитального строительства с учетом окружающей застройки и согласовать с Комитетом архитектуры и градостроительства ЗАТО Северск в виде эскизного проекта, включающего в себя общий вид здания с описанием и материалами по организации и оформлению территории, с последующим изготовлением паспорта фасадов объекта в соответствии с постановлением Администрации ЗАТО Северск от 12.07.2012 № 1990 «Об утверждении правил содержания и ремонта фасадов зданий и сооружений на территории ЗАТО Северск», в паспорте фасадов указать место размещения рекламы и дополнительного оборудования здания;

5) учесть требования по обеспечению доступности объекта для маломобильных групп населения в соответствии с требованиями действующего законодательства;

6) принять объемно-пространственные решения объекта капитального строительства в соответствии с требованиями безопасности и надежности и требованиями пожарной безопасности;

7) выполнить за свой счет проект планировки территории, инженерные изыскания, проектную документацию объекта строительства капитального с благоустройством, озеленением, инженерными коммуникациями;

8) перенести коммуникации за свой счет (в случае необходимости);

9) осуществить за свой счет строительство, в том числе строительство инженерных коммуникаций от точек врезок на действующих сетях инженерно-технического обеспечения.

2.20. Подготовка площадки под строительство, включая снос зеленых насаждений, осуществляется Арендатором за свой счет. Объем и стоимость сносимых зеленых насаждений определяются в соответствии с проектом планировки территории и оформляются актом о сносе зеленых насаждений.

2.21. Высотные отметки вновь проектируемого объекта предусмотреть на одном уровне с рядом расположенными существующими зданиями.

2.22. Арендатор не имеет права сдавать Участок в субаренду и передавать права по Договору третьим лицам.

2.23. Договор составлен в 3 (трех) экземплярах, имеющих одинаковую юридическую силу, из которых по одному экземпляру хранится у Сторон, третий передается в Управление Федеральной службы государственной регистрации, кадастра и картографии по Томской области.

3. ОТВЕТСТВЕННОСТЬ СТОРОН

3.1. За нарушение условий предварительного Договора Стороны несут ответственность, предусмотренную законодательством Российской Федерации и настоящим Договором.

3.2. Ответственность Сторон за нарушение обязательств по предварительному Договору, вызванных действием обстоятельств непреодолимой силы, регулируется законодательством Российской Федерации.

4. ЗАКЛЮЧИТЕЛЬНЫЕ ПОЛОЖЕНИЯ

Внесенный задаток на участие в аукционе засчитывается в счет арендной платы.

Арендная плата за первый год аренды Участка производится в десятидневный срок после подписания предварительного Договора.

В случае отказа Государственной корпорации по атомной энергии «Росатом» на совершение сделки основной Договор не подлежит заключению, а предварительный Договор подлежит расторжению.

Затраты, связанные с подготовкой документов компенсации не подлежат.

Размер ежегодной арендной платы (размер платы за право заключения договора аренды земельного участка), внесенной Арендатором, подлежит возврату в течение 20 (двадцати) рабочих дней с даты расторжения предварительного Договора.

Все изменения и (или) дополнения к Договору оформляются сторонами в письменной форме (кроме изменений, указанных в пункте 2.5. настоящего Договора)

5. РЕКВИЗИТЫ И ПОДПИСИ СТОРОН

АРЕНДОДАТЕЛЬ

Управление имущественных отношений Администрации ЗАТО Северск

ОГРН 1027001686910; ИНН 7024004494; КПП 702401001

Юридический, почтовый и фактический адрес: 636000, Томская область, ЗАТО Северск, г. Северск, ул. Лесная, д. 11а

Саядян Аветик Сержикович

_____ « _____ » _____ 20__ г.
(подпись)

М.П.
АРЕНДАТОР

Арендатор		«		»		20__ г.
	(подпись)					
М.П.						

ДОГОВОР АРЕНДЫ ЗЕМЕЛЬНОГО УЧАСТКА№ _____
Томская область, ЗАТО Северск

« ____ » _____ 20__ г.

Управление имущественных отношений Администрации ЗАТО Северск (далее – Управление), действующее от имени и в интересах муниципального образования «Городской округ ЗАТО Северск Томской области», именуемое в дальнейшем «Арендодатель», в лице начальника Управления Саядына Аветика Сержиловича, действующего на основании Положения об Управлении, утвержденного решением Думы ЗАТО Северск от 24.06.2021 № 15/1 и распоряжений Администрации ЗАТО Северск от 05.02.2020 № 78/лс, от 29.04.2020 № 258/лс, с одной стороны, и _____ именуемое(ый) в дальнейшем «Арендатор» с другой стороны, вместе именуемые в дальнейшем «Стороны», заключили настоящий договор аренды земельного участка (далее - Договор) о нижеследующем:

1. ПРЕДМЕТ ДОГОВОРА

Арендодатель на основании Протокола о результатах аукциона от 00.00.0000 (Протокола рассмотрения заявок на участие в аукционе от 00.00.0000), предоставляет, а Арендатор принимает в аренду земельный участок с кадастровым номером 70:22:0010110:7585, входящий в состав земель населенных пунктов, расположенный по адресу: Российская Федерация, Томская область, ЗАТО Северск, г.Северск, ул.Славского, 26, площадью 18 287 кв. м (далее – Участок), в границах, согласно сведениям Единого государственного реестра недвижимости.

Вид разрешенного использования земельного участка с кадастровым номером 70:22:0010110:7585: многоэтажная жилая застройка (согласно классификатору видов разрешенного использования земельных участков, утвержденному приказом Росреестра от 10.11.2020 № П/0412, содержание данного вида разрешенного использования включает в себя: размещение многоквартирных домов этажностью девять этажей и выше; благоустройство и озеленение придомовых территорий; обустройство спортивных и детских площадок, хозяйственных площадок и площадок для отдыха; размещение подземных гаражей и автостоянок, размещение объектов обслуживания жилой застройки во встроенных, пристроенных и встроенно-пристроенных помещениях многоквартирного дома в отдельных помещениях дома, если площадь таких помещений в многоквартирном доме не составляет более 15% от общей площади дома).

Цель предоставления Участка: размещение многоквартирного дома.

Участок принадлежит на праве собственности городскому округу ЗАТО Северск Томской области, о чем внесена запись в Единый государственный реестр недвижимости 14.11.2016, регистрация № 70-70/002-70/002/018/2016-2443/3.

1.3. Участок обременен инженерными сетями, размещенными с целью инженерно-технического обеспечения г.Северска Томской области.

1.4. В соответствии с Правилами землепользования и застройки городского округа закрытого административно-территориального образования Северск Томской области, утвержденными решением Думы ЗАТО Северск от 25.02.2021 № 9/8 «Об утверждении Правил землепользования и застройки ЗАТО Северск Томской области», Участок территориальной зоне застройки средне- и многоэтажными многоквартирными жилыми домами (Ж-3).

2. СРОК ДОГОВОРА

Срок аренды Участка устанавливается 88 (восемьдесят восемь) месяцев с даты заключения настоящего Договора, а именно с ____ 20__ по ____ 20__.
Договор подлежит государственной регистрации в Управлении Федеральной службы государственной регистрации, кадастра и картографии по Томской области.

3. РАЗМЕР И УСЛОВИЯ ВНЕСЕНИЯ АРЕНДНОЙ ПЛАТЫ

3.1. Размер ежегодной арендной платы за Участок, предназначенный для размещения многоквартирного дома, составляет _____ () рублей ____ копеек. Внесенный задаток на участие в аукционе засчитывается в счет арендной платы.

Оплата приобретаемого права заключения договора аренды земельного участка (размер ежегодной арендной платы за земельный участок) за первый год аренды Участка производится арендатором (победителем или единственным заявителем аукциона) единовременно не позднее 10 (десяти) календарных дней после подписания Договора.

3.2. Арендная плата за Участок за последующие годы вносится Арендатором каждые полгода равными долями в срок: не позднее 1 апреля (за первое полугодие) и не позднее 1 октября (за второе полугодие) текущего года (для юридических лиц) либо в срок: не позднее 1 июля за текущий год (для физических лиц), путем перечисления по следующим реквизитам:

Получатель:

ИНН 7024004494 КПП 702401001

УФК по Томской области (Управление имущественных отношений

Администрации ЗАТО Северск) л/сч 04653000070

Банк получателя: Отделение Томск Банка России/УФК

по Томской области, г.Томск

БИК 016902004

Номер счета банка получателя (номер банковского счета, входящего в состав единого казначейского счета (ЕКС)):

40102810245370000058

Номер счета получателя (номер казначейского счета): 0310064300000016500

КБК 909 1 11 05024 04 0000 120

При изменении размера арендной платы, реквизитов для перечисления арендной платы Арендодатель уведомляет Арендатора путем опубликования информационного сообщения в официальном средстве массовой информации и на официальном сайте Управления имущественных отношений Администрации ЗАТО Северск в сети Интернет (<https://имущество.зато-северск.рф>). Данное опубликование Стороны Договора признают надлежащим извещением Арендатора о соответствующем изменении.

Размер ежегодной арендной платы за неполный период исчисляется пропорционально количеству календарных дней аренды.

Арендная плата подлежит начислению и уплате Арендатором с даты передачи Участка по акту приема-передачи.

Размер ежегодной арендной платы изменяется в одностороннем порядке Арендодателем на размер уровня инфляции, установленного в федеральном законе о федеральном бюджете на очередной финансовый год и плановый период, который применяется ежегодно по состоянию на начало очередного финансового года (с учетом арендной платы и индекса инфляции предыдущего периода).

3.3. Арендатор обязан в соответствии с разделом 3 настоящего Договора самостоятельно исчислить и уплатить сумму арендной платы или в срок до 1 апреля (или 1 июля) получить расчет, выполненный Арендодателем и уплатить исчисленную в нем сумму арендной платы. Невыплата Арендатора (представителя) для получения расчета не освобождает Арендатора от обязанности по уплате арендной платы.

3.4. Неиспользование Участка после заключения Договора не служит основанием для неуплаты и возврата арендной платы Арендатору.

4. ПРАВА И ОБЯЗАННОСТИ СТОРОН

4.1. Арендодатель имеет право:

На односторонний отказ от исполнения Договора (в соответствии со статьей 450.1 Гражданского кодекса Российской Федерации) в случае выявления факта использования арендатором Участка не по целевому назначению, определенному виду разрешенного использования.

Досрочно расторгнуть Договор в судебном порядке:

- при использовании Участка способами, приводящими к его порче;
- при невнесении арендной платы за 1 (один) или более срока;
- за неисполнение условий Договора.

На беспрепятственный доступ на территорию арендуемого Участка целью его осмотра на предмет соблюдения условий Договора.
На возмещение убытков, причиненных ухудшением качества Участка и экологической обстановки в результате хозяйственной деятельности Арендатора, а также по иным основаниям, предусмотренным законодательством Российской Федерации.

Арендодатель обязан:

Выполнять в полном объеме все условия Договора.

Передать Арендатору Участок по акту приема-передачи.

Не вмешиваться в хозяйственную деятельность Арендатора, если она не противоречит условиям настоящего Договора, а также земельному законодательству Российской Федерации.

Арендатор имеет право:

Использовать Участок на условиях, установленных Договором.

Производить улучшения земель с учетом экологических требований.

Арендатор обязан:

Выполнять в полном объеме все условия Договора.

Использовать Участок в соответствии с целевым назначением и с видом разрешенного использования.

4.4.3. Своевременно уплачивать арендную плату, ежегодно самостоятельно производить расчет арендной платы или получать расчет в соответствии с пунктом 3.3 настоящего Договора

4.4.4. Выполнять в соответствии с требованиями эксплуатационных служб условия содержания находящихся на Участке объектов инженерного обеспечения (городских подземных и наземных коммуникаций, сооружений, дорог, проездов и т.п.) и не препятствовать их ремонту и обслуживанию.

4.4.5. Обеспечить Арендодателю (его законным представителям), представителям органов государственного земельного надзора доступ на Участок по их требованию.

4.4.6. Не допускать действий, приводящих к ухудшению экологической обстановки на арендуемом Участке и прилегающих к нему территориях.

4.4.7. Письменно в десятидневный срок уведомить Арендодателя об изменении своих реквизитов.

4.4.8. После прекращения пользования Участком вернуть его Арендодателю по акту приема-передачи в течение 5 (пяти) календарных дней в состоянии, пригодном для его дальнейшего использования по целевому назначению и виду разрешенного использования.

4.5. Арендодатель и Арендатор имеют иные права и несут иные обязанности, установленные законодательством Российской Федерации.

4.6. Арендатор не имеет права сдавать Участок в субаренду и передавать права по Договору третьим лицам.

5. ОТВЕТСТВЕННОСТЬ СТОРОН

5.1. За нарушение условий Договора Стороны несут ответственность, предусмотренную законодательством Российской Федерации и настоящим Договором.

5.2. За нарушение срока внесения арендной платы по Договору Арендатор выплачивает Арендодателю пени в размере процентов, равных 1/300 ключевой ставки, опубликованной Банком России, и имевшей место в соответствующие периоды, от размера невнесенной арендной платы за каждый календарный день просрочки.

5.3. За несвоевременный возврат Участка после прекращения или расторжения Договора, Арендатор уплачивает Арендодателю штраф в размере 0,1% от размера годовой арендной платы за каждый день просрочки.

5.4. Ответственность Сторон за нарушение обязательств по Договору, вызванных действием обстоятельств непреодолимой силы, регулируется законодательством Российской Федерации.

6. ОБРЕМЕНЕНИЯ ЗЕМЕЛЬНОГО УЧАСТКА

6.1. Посредством Участка осуществляется доступ к земельному участку с кадастровым номером 70:22:0010110:8221.

6.2. Информация об ограничениях и обременениях, связанных с наличием зон с особыми условиями использования Участка, указана в сведениях Единого государственного реестра недвижимости.

7. ИЗМЕНЕНИЕ, РАСТОРЖЕНИЕ И ПРЕКРАЩЕНИЕ ДОГОВОРА

7.1. Все изменения и (или) дополнения к Договору оформляются сторонами в письменной форме (кроме изменений, указанных в пунктах 3.2. настоящего Договора).

7.2. Договор может быть расторгнут по требованию Арендодателя по решению суда на основании и в порядке, установленном гражданским законодательством, а также в случаях, указанных в п. 4.1.1 и п. 4.1.2. (с учетом решения суда).

При прекращении Договора Арендатор обязан вернуть Арендодателю Участок в надлежащем состоянии в соответствии с п.4.4.8.

8. ОСОБЫЕ УСЛОВИЯ ДОГОВОРА

8.1. Арендатор при архитектурно-строительном проектировании должен:

1) руководствоваться требованиями градостроительного законодательства Российской Федерации, градостроительными регламентами городского округа ЗАТО Северск Томской области и иными требованиями к проектированию и размещению объектов капитального строительства, а также градостроительным планом земельного участка РФ – 70-2-02-0-00-2021-0053 от 23.08.2021;

2) при благоустройстве территории предусмотреть размещение подъездов, открытых парковок автомобилей с твердым покрытием и озеленение территории в соответствии с требованиями строительных норм и правил, а также местных нормативов градостроительного проектирования, утвержденных решением Думы ЗАТО Северск № 60/9 от 25.12.2014 «Об утверждении местных нормативов градостроительного проектирования ЗАТО Северск». Расчет необходимого количества машиномест произвести согласно действующим нормам на момент проектирования.

3) подготовить площадку под строительство, планировку, благоустройство и озеленение территории, инженерные изыскания, проектную документацию объекта капитального строительства и инженерное обеспечение выполнить за счет собственных средств (объем и стоимость сносимых зеленых насаждений определяются проектной документацией и оформляются актом о сносе зеленых насаждений);

4) выполнить архитектурно-художественное решение объекта капитального строительства с учетом окружающей застройки и согласовать с Комитетом архитектуры и градостроительства ЗАТО Северск в виде эскизного проекта, включающего в себя общий вид здания с описанием и материалами по организации и оформлению территории, с последующим изготовлением паспорта фасадов объекта в соответствии с постановлением Администрации ЗАТО Северск от 12.07.2012 № 1990 «Об утверждении правил содержания и ремонта фасадов зданий и сооружений на территории ЗАТО Северск», в паспорте фасадов указать место размещения рекламы и дополнительного оборудования здания;

5) учесть требования по обеспечению доступности объекта для маломобильных групп населения в соответствии с требованиями действующего законодательства;

6) принять объемно-пространственные решения объекта капитального строительства в соответствии с требованиями безопасности и надежности и требованиями пожарной безопасности;

7) выполнять за свой счет проект планировки территории, инженерные изыскания, проектную документацию объекта строительства капитального с благоустройством, озеленением, инженерными коммуникациями;

8) перенести коммуникации за свой счет (в случае необходимости);

9) осуществить за свой счет строительство, в том числе строительство инженерных коммуникаций от точек врезок на действующих сетях инженерно-технического обеспечения.



8.2. Подготовка площадки под строительство, включая снос зеленых насаждений, осуществляется Арендатором за свой счет. Объем и стоимость сносимых зеленых насаждений определяются в соответствии с проектом планировки территории и оформляются актом о сносе зеленых насаждений.

8.3. Высотные отметки вновь проектируемого объекта предусмотреть на одном уровне с рядом расположенными существующими зданиями.

9. РАССМОТРЕНИЕ И УРЕГУЛИРОВАНИЕ СПОРОВ

9.1. Все споры между Сторонами, возникающие по Договору, разрешаются в соответствии с законодательством Российской Федерации и претензионным порядком:

9.1.1. Претензионный порядок досудебного урегулирования споров, вытекающих из Договора, является для Сторон обязательным.

9.1.2. Претензия должна содержать:

1) наименование Стороны Договора, которой направляется претензия;

2) обстоятельства, являющиеся основанием для предъявления претензии, с указанием на соответствующие пункты Договора и (или) нормативные правовые акты;

3) расчет суммы требований по претензии, сроки оплаты и номер счета, на который должны быть перечислены денежные средства;

4) информацию о мерах, которые будут осуществлены в случае отклонения претензии и (или) неполучения ответа на нее в сроки, установленные для рассмотрения претензии в п. 8.1.4. настоящего Договора (приостановка исполнения обязательств Стороной Договора, обращение в суд и т.д.);

5) перечень прилагаемых документов (при необходимости).

9.1.3. Претензия направляется заинтересованной Стороне по почте заказным письмом с уведомлением о вручении по адресу Стороны, указанному в Договоре, а также посредством факсимильной связи, либо по адресу электронной почты, либо с использованием иных средств связи и доставки, обеспечивающих фиксирование такого уведомления и получение Стороной Договора, направившей претензию, подтверждения о ее отправке другой Стороне.

9.1.4. Срок рассмотрения претензии и направления ответа на нее составляет 5 дней со дня получения последней адресатом.

9.1.5. Сторона Договора, направившая претензию, считается исполнившей порядок досудебного урегулирования споров:

1) при отклонении претензии полностью или частично Стороной Договора, которой была направлены претензия;

2) при неполучении ответа от Стороны Договора, получившей претензию, в сроки, установленные для рассмотрения претензии в пункте 8.1.4. настоящего Договора;

3) при отсутствии информации о получении адресатом претензии, по истечении 10 дней со дня ее направления.

9.1.6. В случае не урегулирования споров и разногласий в досудебном претензионном порядке они передаются на рассмотрение в Арбитражный суд Томской области (для юридических лиц и индивидуальных предпринимателей); в Северский городской суд Томской области либо Мировой суд Северского судебного района Томской области (для физических лиц).

10. ЗАКЛЮЧИТЕЛЬНЫЕ ПОЛОЖЕНИЯ ДОГОВОРА

10.1. Договор составлен в 3 (трех) экземплярах, имеющих одинаковую юридическую силу, из которых по одному экземпляру хранится у Сторон, третий передается в Управление Федеральной службы государственной регистрации, кадастра и картографии по Томской области.

11. РЕКВИЗИТЫ И ПОДПИСИ СТОРОН

АРЕНДОДАТЕЛЬ

Управление имущественных отношений Администрации ЗАТО Северск

ОГРН 1027001686910; ИНН 7024004494; КПП 702401001

Юридический, почтовый и фактический адрес:

636000, Томская область, ЗАТО Северск, г. Северск, ул. Лесная, д. 11а

Саядян Аветик Сержикович

_____ « _____ » _____ 20__ г.
(подпись)

М.П.
АРЕНДАТОР

Арендатор		«		»		20__ г.
	(подпись)					
М.П.						

ИЗВЕЩЕНИЕ О ПРОВЕДЕНИИ СОБРАНИЯ О СОГЛАСОВАНИИ МЕСТОПОЛОЖЕНИЯ ГРАНИЦЫ ЗЕМЕЛЬНОГО УЧАСТКА

Кадастровым инженером Барановой Р.Р. (Томская область, ЗАТО Северск, г. Северск, ул. Первомайская, 12, тел. 89095404846, номер регистрации 869 в реестре членов СРО КИ) выполняются кадастровые работы в отношении земельного участка с КН 70:22:0020101:33, расположенного по адресу: Томская область, ЗАТО Северск, п. Орловка, ул. Чехова, 7, номер кадастрового квартала 70:22:0020101, номер смежных земельных участков 70:22:0020102:211, 70:22:0020102:206 Заказчиком кадастровых работ является Заплавнова Раиса Дмитриевна, тел. 89609704873

Собрание по поводу согласования местоположения границы состоится по адресу: Томская область, ЗАТО Северск, г. Северск, ул. Первомайская, 12, 04.10.2021 г. в 12 часов., здесь же можно ознакомиться с проектом межевого плана. Требования о проведении согласования местоположения границ земельных участков на местности принимаются с 04.10.2021г. по 10.10.2021г., обоснованные возражения после ознакомления с проектом межевого плана принимаются с 04.10.2021 г. по 12.10.2021 г. по адресу: Томская область, ЗАТО Северск, г. Северск, ул. Первомайская, 12.

При проведении согласования местоположения границ при себе необходимо иметь документ, удостоверяющий личность, а также документы о правах на земельный участок (часть 12 статьи 39, часть 2 статьи 40 Федерального закона от 24 июля 2007 г. N 221-ФЗ "О кадастровой деятельности").



ИЗВЕЩЕНИЕ О ПРОВЕДЕНИИ СОБРАНИЯ О СОГЛАСОВАНИИ МЕСТОПОЛОЖЕНИЯ ГРАНИЦЫ ЗЕМЕЛЬНОГО УЧАСТКА

Кадастровым инженером Сафиуллиным Андреем Саматовичем, адрес: г. Северск, ул. Спортивная, 2, офис 9; e-mail: safiullin070@mail.ru; к.т. (+7)9234029934; № регистрации в государственном реестре лиц, осуществляющих кадастровую деятельность – 461, выполняются кадастровые работы в отношении земельного участка с кадастровым № 70:22:0020303:5, расположенного по адресу: Томская область, ЗАТО Северск, п. Самусь, ул. Октябрьская, 13; кадастровый квартал – 70:22:0020203.

Заказчиком кадастровых работ является Чупина Мария Николаевна, адрес: Томская область, ЗАТО Северск, п. Самусь, пер. Пионерский, д. 13.

Собрание по поводу согласования местоположения границы состоится по адресу: Томская область, ЗАТО Северск, г. Северск, улица Спортивная, 2, офис 9, 18 октября 2021 г. в 18 часов 00 минут.

С проектом межевого плана земельного участка можно ознакомиться по адресу: Томская область, ЗАТО Северск, г. Северск, улица Спортивная, 2, офис 9.

Обоснованные возражения о местоположении границ земельных участков после ознакомления с проектом межевого плана принимаются с 18 октября 2021 г. по 25 октября 2021 г., требования о проведении согласования местоположения границ земельных участков на местности принимаются с 18 октября 2021 г. по 25 октября 2021 г. по адресу: Томская область, ЗАТО Северск, г. Северск, улица Спортивная, 2, офис 9.

Смежные земельные участки, в отношении местоположения границ которых проводится согласование:

- 70:22:0020203:32, Томская область, ЗАТО Северск, п. Самусь, ул. Октябрьская, дом 11;
- 70:22:0020203:362, Томская область, ЗАТО Северск, п. Самусь, ул. Октябрьская, дом 15;
- 70:22:0020203:649, Томская обл., г. ЗАТО Северск, п. Самусь, ул. Пролетарская, 10;
- Томская обл., ЗАТО Северск, п. Самусь, ул. Пролетарская, 12.

При проведении согласования местоположения границ при себе необходимо иметь документ, удостоверяющий личность, а также документы о правах на земельный участок (часть 12 статьи 39, часть 2 статьи 40 Федерального закона от 24.07.2007 г. № 221-ФЗ «О кадастровой деятельности»).

ИЗВЕЩЕНИЕ О ПРОВЕДЕНИИ СОБРАНИЯ О СОГЛАСОВАНИИ МЕСТОПОЛОЖЕНИЯ ГРАНИЦЫ ЗЕМЕЛЬНОГО УЧАСТКА

Кадастровым инженером Сергеевой Ольгой Сергеевной, Томская область, г. Северск, просп. Коммунистический, 94, оф. 416, btikadastr70@mail.ru, (3823)54-85-41, 8-913-865-9765, N регистрации в государственном реестре лиц, осуществляющих кадастровую деятельность – 3750, выполняются кадастровые работы в отношении земельного участка с кадастровым 70:22:0010212:137, расположенного Томская область, ЗАТО Северск, г. Северск, ул. Братьев Иглаковых, д. 61.

Заказчиком кадастровых работ является Захаров Владимир Борисович, проживающий по адресу: Томская область, г. Северск, просп. Коммунистический, 6-28, тел. 8-913-853-3888.

Собрание по поводу согласования местоположения границы состоится по адресу: Томская область, г. Северск, просп. Коммунистический, 94, оф. 416, 04.10.2021 г. в 14:00.

С проектом межевого плана земельного участка можно ознакомиться по адресу: Томская область, г. Северск, просп. Коммунистический, 94, оф. 416.

Требования о проведении согласования местоположения границ земельных участков на местности принимаются с 13.09.2021 г. по 01.10.2021 г., обоснованные возражения о местоположении границ земельных участков после ознакомления с проектом межевого плана принимаются с 13.09.2021 г. по 01.10.2021 г. по адресу: Томская область, г. Северск, просп. Коммунистический, 94, оф. 416.

Смежные земельные участки, в отношении местоположения границ которых проводится согласование: 70:22:0010202:2861 (Томская область, ЗАТО Северск, г. Северск, СНТ "Мир", участок № 402); 70:22:0010202:1354 (Томская область, ЗАТО Северск, г. Северск, СНТ "Мир", квартал № 4, участок № 403). При проведении согласования местоположения границ при себе необходимо иметь документ, удостоверяющий личность, а также документы о правах на земельный участок (часть 12 статьи 39, часть 2 статьи 40 Федерального закона от 24 июля 2007 г. N 221-ФЗ "О кадастровой деятельности").



СОДЕРЖАНИЕ

РЕШЕНИЯ ДУМЫ

- Решение Думы № 16/1 от 26.08.2021** О внесении изменений в Решение Думы ЗАТО Северск от 10.12.2020 № 5/1 - **стр. 3**
- Решение Думы № 16/4 от 26.08.2021** О внесении изменений в Решение Думы ЗАТО Северск от 25.09.2014 № 56/5 - **стр. 77**
- Решение Думы № 16/5 от 26.08.2021** О внесении изменений в Правила землепользования и застройки городского округа ЗАТО Северск Томской области, утвержденные Решением Думы ЗАТО Северск от 25.02.2021 № 9/8 «Об утверждении Правил землепользования и застройки городского округа ЗАТО Северск Томской области» - **стр. 78**
- Решение Думы № 16/6 от 26.08.2021** О внесении изменения в Решение Думы ЗАТО Северск от 20.12.2018 № 46/7 «Об утверждении Порядка проведения осмотра зданий, сооружений в целях оценки их технического состояния и надлежащего технического обслуживания на территории городского округа ЗАТО Северск» - **стр. 111**
- Решение Думы № 16/7 от 26.08.2021** О внесении изменений в Решение Думы ЗАТО Северск от 28.05.2015 № 65/22 «Об утверждении Положения о проведении аттестации муниципальных служащих органов местного самоуправления ЗАТО Северск» - **стр. 111**

ПОСТАНОВЛЕНИЯ МЭРА

- Постановление № 23-пм от 27.08.2021 г.** О назначении публичных слушаний на территории городского округа ЗАТО Северск Томской области по проекту решения Думы ЗАТО Северск «О внесении изменений в Правила землепользования и застройки городского округа ЗАТО Северск Томской области, утвержденные Решением Думы ЗАТО Северск от 25.02.2021 № 9/8 «Об утверждении Правил землепользования и застройки городского округа ЗАТО Северск Томской области» - **стр. 112**

РАСПОРЯЖЕНИЯ МЭРА

- Распоряжение Мэра № 188-рм от 17.08.2021 г.** Об утверждении заключения о результатах публичных слушаний на территории городского округа ЗАТО Северск Томской области по проекту решения Думы ЗАТО Северск «О внесении изменений в Правила землепользования и застройки городского округа ЗАТО Северск Томской области, утвержденные Решением Думы ЗАТО Северск от 25.02.2021 № 9/8 «Об утверждении Правил землепользования и застройки городского округа ЗАТО Северск Томской области» - **стр. 153**

ПОСТАНОВЛЕНИЯ АДМИНИСТРАЦИИ

- Постановление № 1687 от 29.07.2021 г.** О согласовании создания места (площадки) накопления твердых коммунальных отходов и о включении сведений о месте (площадке) накопления твердых коммунальных отходов в реестр мест (площадок) накопления твердых коммунальных отходов на территории ЗАТО Северск - **стр. 154**
- Постановление № 1688 от 29.07.2021 г.** О согласовании создания места (площадки) накопления твердых коммунальных отходов и о включении сведений о месте (площадке) накопления твердых коммунальных отходов в реестр мест (площадок) накопления твердых коммунальных отходов на территории ЗАТО Северск - **стр. 154**
- Постановление № 1689 от 29.07.2021 г.** О внесении изменений в постановление Администрации ЗАТО Северск от 29.12.2020 № 2429 - **стр. 154**
- Постановление № 1715 от 30.07.2021 г.** О внесении изменений в постановление Администрации ЗАТО Северск от 12.02.2014 № 273 - **стр. 166**
- Постановление № 1716 от 30.07.2021 г.** О внесении изменений в постановление Администрации ЗАТО Северск от 21.12.2020 № 2293 - **стр. 166**
- Постановление № 1724 от 30.07.2021 г.** О внесении изменений в постановление Администрации ЗАТО Северск от 18.09.2018 № 1780 - **стр. 177**
- Постановление № 1725 от 30.07.2021 г.** О внесении изменений в постановление Администрации ЗАТО Северск от 15.02.2019 № 238 - **стр. 178**
- Постановление № 1726 от 30.07.2021 г.** О внесении изменений в постановление Администрации ЗАТО Северск от 18.12.2020 № 2292 - **стр. 191**
- Постановление № 1727 от 30.07.2021 г.** О внесении изменений в постановление Администрации ЗАТО Северск от 25.01.2021 № 85 - **стр. 199**
- Постановление № 1728 от 30.07.2021 г.** О внесении изменений в постановление Администрации ЗАТО Северск от 18.12.2020 № 2290 - **стр. 214**
- Постановление № 1738 от 05.08.2021 г.** О внесении изменений в постановление Администрации ЗАТО Северск от 31.07.2015 № 1707 - **стр. 224**
- Постановление № 1739 от 05.08.2021 г.** О согласовании создания места (площадки) накопления твердых коммунальных отходов на территории ЗАТО Северск - **стр. 237**
- Постановление № 1758 от 06.08.2021 г.** О внесении изменений в постановление Администрации ЗАТО Северск от 10.06.2019 № 1149 - **стр. 237**
- Постановление № 1759 от 06.08.2021 г.** О внесении изменений в постановление Администрации ЗАТО Северск от 02.02.2012 № 228 - **стр. 239**
- Постановление № 1763 от 09.08.2021 г.** О признании утратившими силу отдельных постановлений Администрации ЗАТО Северск - **стр. 239**
- Постановление № 1772 от 10.08.2021 г.** О ликвидации места (площадки) накопления твердых коммунальных отходов на территории ЗАТО Северск - **стр. 240**
- Постановление № 1782 от 11.08.2021 г.** О внесении изменения в постановление Администрации ЗАТО Северск от 23.12.2009 № 4387 - **стр. 240**
- Постановление № 1798 от 12.08.2021 г.** Об утверждении Порядка принятия решений о заключении муниципальных контрактов, предметом которых являются выполнение работ, оказание услуг для обеспечения муниципальных нужд, длительность производственного цикла выполнения, оказания которых превышает срок действия утвержденных лимитов бюджетных обязательств - **стр. 241**
- Постановление № 1803 от 13.08.2021 г.** О внесении изменений в постановление Администрации ЗАТО Северск от 13.09.2018 № 1749 - **стр. 241**
- Постановление № 1814 от 16.08.2021 г.** О внесении изменений в постановление Администрации ЗАТО Северск от 23.12.2019 № 2834 - **стр. 242**
- Постановление № 1815 от 16.08.2021 г.** О внесении изменений в постановление Администрации ЗАТО Северск от 01.12.2020 № 2129 - **стр. 242**
- Постановление № 1854 от 20.08.2021 г.** О внесении изменений в постановление Администрации ЗАТО Северск от 06.09.2016 № 1924 - **стр. 258**
- Постановление № 1867 от 23.08.2021 г.** О ликвидации мест (площадок) накопления твердых коммунальных отходов на территории ЗАТО Северск - **стр. 264**
- Постановление № 1868 от 23.08.2021 г.** О внесении изменений в пункт 1 постановления Администрации ЗАТО Северск от 12.07.2019 № 1475 - **стр. 264**
- Постановление № 1869 от 23.08.2021 г.** О внесении изменений в постановление Администрации ЗАТО Северск от 10.06.2020 № 858 - **стр. 264**
- Постановление № 1870 от 23.08.2021 г.** О разработке проекта планировки и проекта межевания территории квартала по ул. Калинина и ул. Кирова в пос. Самушь для индивидуального жилищного строительства - **стр. 264**
- Постановление № 1871 от 23.08.2021 г.** Об утверждении отчетов об исполнении бюджета ЗАТО Северск за полугодие 2021 года - **стр. 267**
- Постановление № 1896 от 24.08.2021 г.** О внесении изменений в постановление Администрации ЗАТО Северск от 16.08.2012 № 2412 - **стр. 335**
- Постановление № 1897 от 24.08.2021 г.** О внесении изменений в постановление Администрации ЗАТО Северск от 18.06.2010 № 1585 - **стр. 335**
- Постановление № 1909 от 25.08.2021 г.** О внесении изменений в постановление Администрации ЗАТО Северск от 21.04.2020 № 638 - **стр. 335**
- Постановление № 1910 от 25.08.2021 г.** О внесении изменений в постановление Администрации ЗАТО Северск от 23.07.2021 № 1633 - **стр. 336**
- Постановление № 1911 от 25.08.2021 г.** О внесении изменений в постановление Администрации ЗАТО Северск от 23.07.2021 № 1634 - **стр. 337**
- Постановление № 1912 от 25.08.2021 г.** О внесении изменений в постановление Администрации ЗАТО Северск от 23.07.2021 № 1635 - **стр. 337**
- Постановление № 1913 от 25.08.2021 г.** О внесении изменений в постановление Администрации ЗАТО Северск от 23.07.2021 № 1636 - **стр. 338**
- Постановление № 1915 от 25.08.2021 г.** О внесении изменений в постановление Администрации ЗАТО Северск от 30.12.2020 № 2446 - **стр. 338**
- Постановление № 1916 от 26.08.2021 г.** О проведении смотра-конкурса на лучшую учебно-материальную базу в области гражданской обороны и защиты населения и территорий от чрезвычайных ситуаций - **стр. 347**
- Постановление № 1931 от 27.08.2021 г.** О внесении изменения в постановление Администрации ЗАТО Северск от 09.04.2018 № 625 - **стр. 352**

РАСПОРЯЖЕНИЯ АДМИНИСТРАЦИИ

Распоряжение № 887-р от 28.07.2021 г. Об утверждении списка стипендиатов ЗАТО Северск, обучающихся в муниципальных общеобразовательных организациях, на 2021/22 учебный год - **стр. 357**

Распоряжение № 913-р от 04.08.2021 г. О внесении изменений в распоряжение Администрации ЗАТО Северск от 22.01.2021 № 52-р - **стр. 358**

Распоряжение № 932-р от 09.08.2021 г. О внесении изменений в распоряжение Администрации ЗАТО Северск от 28.06.2018 № 945-р - **стр. 358**

Распоряжение № 933-р от 09.08.2021 г. О признании утратившими силу отдельных распоряжений Администрации ЗАТО Северск - **стр. 358**

Распоряжение № 969-р от 16.08.2021 г. О внесении изменений в распоряжение Администрации ЗАТО Северск от 12.12.2019 № 1370-р - **стр. 359**

Распоряжение № 1005-р от 25.08.2021 г. О демонтаже самовольно размещенных объектов по адресу: Томская область, ЗАТО Северск, г. Северск, СНТ «Мир», квартал № 3, ул. Чайковского, участок № 367 - **стр. 359**

ПРИКАЗЫ

Приказ МЭ РФ № 764 от 17.08.2021 г. Об установлении публичного сервитута для использования земель и земельных участков в целях эксплуатации объекта энергетики федерального значения «ВЛ-220 кВ ПС Томская-500 - Володино-220 с отпайкой на ПС Орловка (двухцепная)» - **стр. 360**

ИЗВЕЩЕНИЯ

Извещение о намерении предоставления в собственность (за плату) земельного участка для ведения садоводства на территории ЗАТО Северск Томской области - стр. 361

Извещение о намерении предоставления в собственность (за плату) земельного участка для ведения садоводства на территории ЗАТО Северск Томской области - стр. 361

Извещение о проведении аукциона на право заключения договора аренды земельного участка, находящегося в муниципальной собственности - стр. 362

Извещение о проведении собрания о согласовании местоположения границы земельного участка - стр. 373

Извещение о проведении собрания о согласовании местоположения границы земельного участка - стр. 374

Извещение о проведении собрания о согласовании местоположения границы земельного участка - стр. 375